

工程指示 / 要求簡箋 ENGINEER INSTRUCTIONS(E.I.)

工程指示編號:	EI-8479	修改版本:	-
	HK-1929		
工程編號:	J 853	工程名稱:	延坪道
收件人:	生統	發件人:	Joe Chan
工程項目:	P3 後加 Grille 廠用 鋁板.	日期:	22/10/2024

<input type="checkbox"/> 原合約工程包	<input type="checkbox"/> 原合約工程加 / 減賬 QT-	<input type="checkbox"/> 新工程報價 QT-
---------------------------------	--	------------------------------------

信件批核號碼/圖紙參考編號:	批核模具圖紙編號:
客戶指示附件:	管理內部批簽署:

<input type="checkbox"/> 初步鋁料 B.M.	<input type="checkbox"/> 加工拆圖, 然後生產	<input type="checkbox"/> 尺寸表
<input type="checkbox"/> 正式鋁料 B.M.	<input type="checkbox"/> 技術上資料/指示	<input type="checkbox"/> 報價
<input type="checkbox"/> 配件 B.M.	<input type="checkbox"/> 樣辦或貨品說明書	<input type="checkbox"/> 分判合約
<input type="checkbox"/> 其他:		

內容: 請依附件資料, 生產廠用鋁板.
(用於 EI8480)

完成上列要求日期:

國內

<input type="checkbox"/> 生產技術總監	<input type="checkbox"/> 連附件	<input type="checkbox"/> 技術部	<input type="checkbox"/> 連附件	<input type="checkbox"/> 生產部	<input type="checkbox"/> 連附件
<input type="checkbox"/> 採購部	<input type="checkbox"/> 連附件	<input checked="" type="checkbox"/> 生產統籌部	<input checked="" type="checkbox"/> 連附件	<input type="checkbox"/> 報關組	<input type="checkbox"/> 連附件
<input type="checkbox"/> 質檢部	<input type="checkbox"/> 連附件	<input type="checkbox"/> 會計部	<input type="checkbox"/> 連附件	<input type="checkbox"/> 機械設計部	<input type="checkbox"/> 連附件
<input type="checkbox"/> 香港辦	<input type="checkbox"/> 連附件	<input type="checkbox"/> 其他:			

香港

<input type="checkbox"/> 行政部	<input type="checkbox"/> 連附件	<input type="checkbox"/> 會計部	<input type="checkbox"/> 連附件	<input type="checkbox"/> 統籌部	<input type="checkbox"/> 連附件	<input type="checkbox"/> 工程部	<input type="checkbox"/> 連附件
<input type="checkbox"/> 採購部	<input type="checkbox"/> 連附件	<input type="checkbox"/> QS部	<input type="checkbox"/> 連附件	<input type="checkbox"/> 地盤管理	<input type="checkbox"/> 連附件	<input type="checkbox"/> 維修部	<input type="checkbox"/> 連附件

*發件人簽署:		*組別成員批核簽署:	
傳遞編號:	HK1929/24	項目經理簽署:	




美特鋁質 有限公司
MIDI Aluminium Fabricator Ltd.

加工件编号 LB-PAG-B103



数量 1

工程號 J853 地盤 延平路

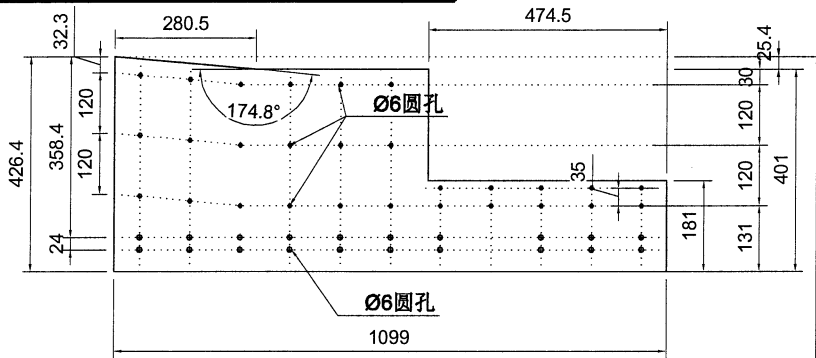


分两件
LB-PAG-B103-1
LB-PAG-B103-2

2645

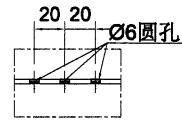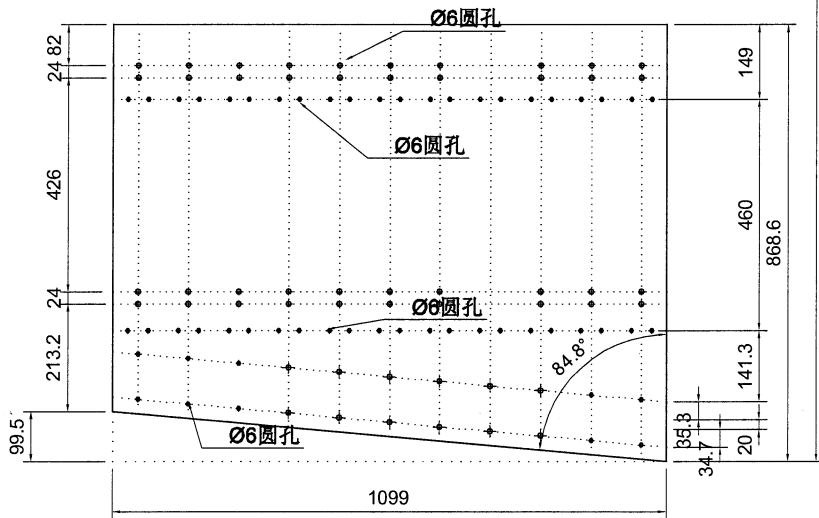

开孔放大图纸

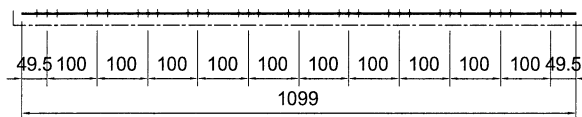

名稱	PAG铝板加工圖	制圖	LHR	2024. 5. 5	修改			
材料	3mm厚铝板	復核	-	-	日期			
顏色	EC-DG-D334232-ZD1(AL-01)	批准			圖號	LB-PAG-B103		



美特鋁質 有限公司
MIDI Aluminium Fabricator Ltd.

加工件编号 LB-PAG-B102


数量 1

工程號


J853

地盤


延平路

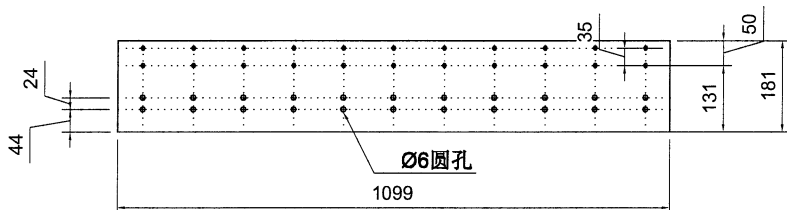

分两件
LB-PAG-B102-1
LB-PAG-B102-2

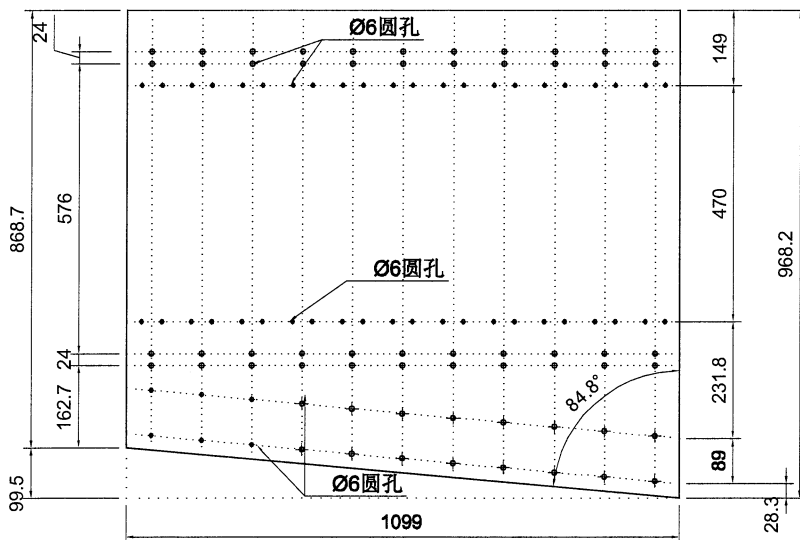

开孔放大图纸

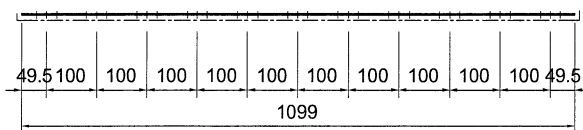

名稱	PAG铝板加工圖	制圖	LHR	2024. 5. 5	修改		
材料	3mm厚铝板	復核	-	-	日期		
顏色	EC-DG-D334232-ZD1(AL-01)	批准			圖號	LB-PAG-B102	





美特鋁質 有限公司
MIDI Aluminium Fabricator Ltd.

加工件编号 LB-PAG-G02

数量 40

工程號 J853 地盤 延平路

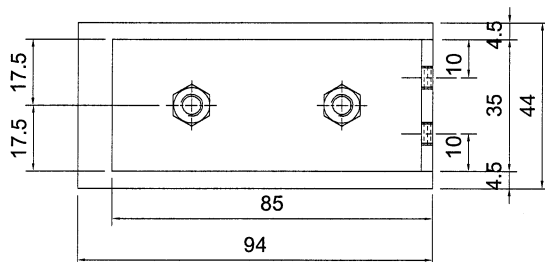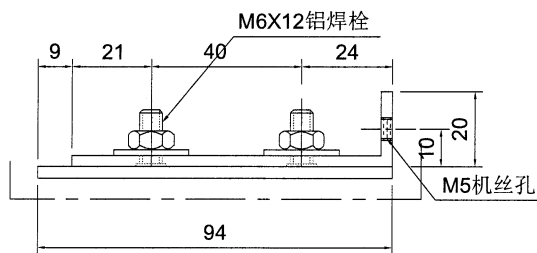



名稱	PAG鋁板加工圖	制圖	LHR	2024. 5. 5	修改		
材料	3mm厚鋁板	復核	-	-	日期		
顏色	SS-03(JMQ218640)	批準			圖號	LB-PAG-G02	



美特鋁質 有限公司
MIDI Aluminium Fabricator Ltd.

加工件编号	LB-PAG-G03
数量	22

工程號	J853	地盤	延平路
-----	------	----	-----

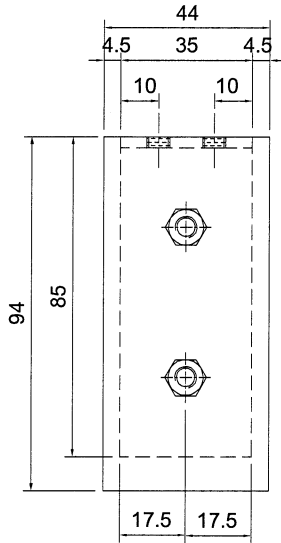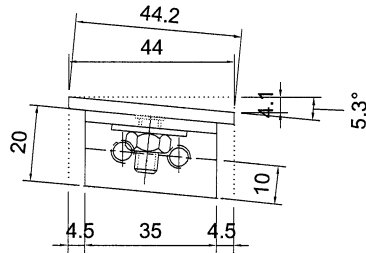

名稱	PAG铝板加工圖	制圖	LHR	2024. 5. 5	修改			
材料	3mm厚铝板	復核	-	-	日期			
顏色	SS-03(JMQ218640)	批準			圖號	LB-PAG-G03		




美特鋁質 有限公司
MIDI Aluminium Fabricator Ltd.

加工件编号 LB-PAG-G04

数量 14

工程號 J853 地盤 延平路

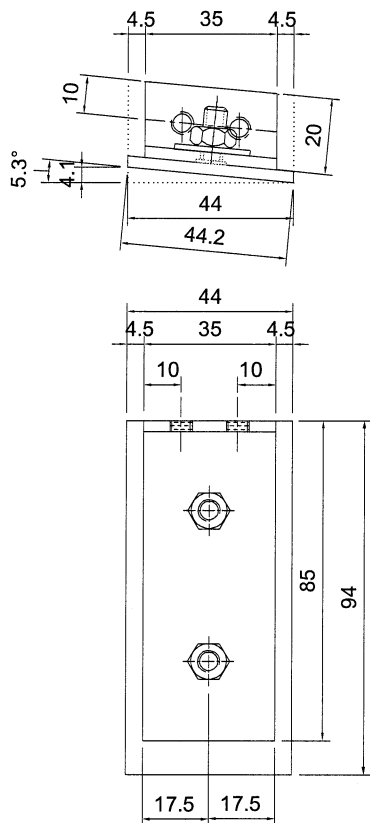

名稱	PAG铝板加工圖	制圖	LHR	2024. 5. 5	修改		
材料	3mm厚铝板	復核	-	-	日期		
顏色	SS-03(JMQ218640)	批準			圖號	LB-PAG-G04	





美特鋁質 有限公司
MIDI Aluminium Fabricator Ltd.

加工件编号 LB-PAG-BB01

数量 6

工程號 J853 地盤 延平路

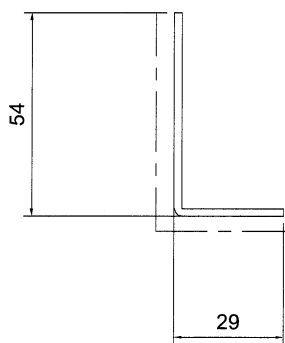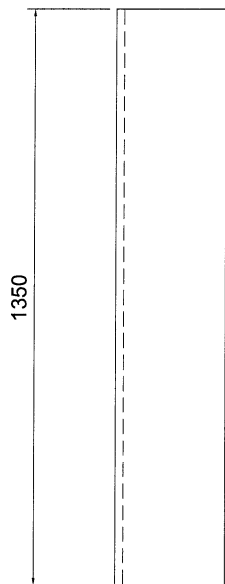

名稱	PAG铝板加工圖	制圖	LHR	2024.5.5	修改			
材料	3mm厚铝板	復核	-	-	日期			
顏色	EC-DG-D334232-ZD1(AL-01)	批准			圖號	LB-PAG-BB01		



美特鋁質 有限公司
MIDI Aluminium Fabricator Ltd.

加工件编号 LB-PAG-BB02


数量 6

工程號

J853

地盤

延平路

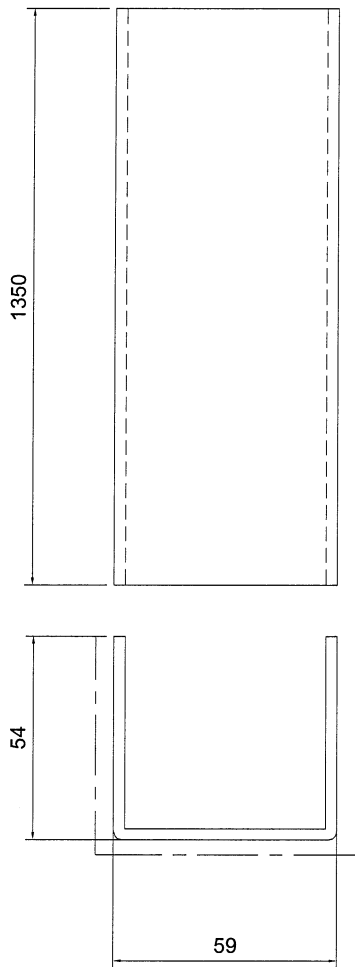

名稱	PAG铝板加工圖	制圖	LHR	2024. 5. 5	修改			
材料	3mm厚铝板	復核	-	-	日期			
顏色	EC-DG-D334232-ZD1(AL-01)	批准			圖號	LB-PAG-BB02		



美特鋁質 有限公司
MIDI Aluminium Fabricator Ltd.

加工件编号 LB-PAG-G05



数量 2

工程號

J853

地盤

延平路

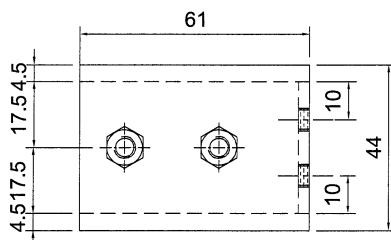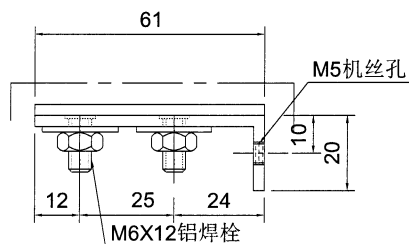

名稱	PAG铝板加工圖	制圖	LHR	2024. 5. 5	修改			
材料	3mm厚铝板	復核	-	-	日期			
顏色	SS-03(JMQ218640)	批准			圖號	LB-PAG-G05		