

工程指示 / 要求簡箋 ENGINEER INSTRUCTIONS(E.I.)

工程指示編號:	EI- 8569	修改版本:	-
	HK-2068		
工程編號:	J 853	工程名稱:	延坪道
收件人:	生系統	發件人:	Joe Chan
工程項目:	大樓 T1-5/F 新增 小閘門廠用鋁板.	日期:	19/11/2024

<input type="checkbox"/> 原合約工程包	<input type="checkbox"/> 原合約工程加 / 減賬 QT-	<input type="checkbox"/> 新工程報價 QT-
---------------------------------	--	------------------------------------

信件批核號碼/圖紙參考編號:	批核模具圖紙編號:
客戶指示附件:	管理內部批簽署:

<input type="checkbox"/> 初步鋁料 B.M.	<input type="checkbox"/> 加工拆圖, 然後生產	<input type="checkbox"/> 尺寸表
<input type="checkbox"/> 正式鋁料 B.M.	<input type="checkbox"/> 技術上資料 / 指示	<input type="checkbox"/> 報價
<input type="checkbox"/> 配件 B.M.	<input type="checkbox"/> 樣辦或貨品說明書	<input type="checkbox"/> 分判合約
<input type="checkbox"/> 其他:		

內容: 請依附件資料, 生產廠用鋁板.  
(用於 EI8570) 附 CAD 檔.

完成上列要求日期: ASAP

國內

<input type="checkbox"/> 生產技術總監	<input type="checkbox"/> 連附件	<input type="checkbox"/> 技術部	<input type="checkbox"/> 連附件	<input type="checkbox"/> 生產部	<input type="checkbox"/> 連附件
<input type="checkbox"/> 採購部	<input type="checkbox"/> 連附件	<input checked="" type="checkbox"/> 生產統籌部	<input checked="" type="checkbox"/> 連附件	<input type="checkbox"/> 報關組	<input type="checkbox"/> 連附件
<input type="checkbox"/> 質檢部	<input type="checkbox"/> 連附件	<input type="checkbox"/> 會計部	<input type="checkbox"/> 連附件	<input type="checkbox"/> 機械設計部	<input type="checkbox"/> 連附件
<input type="checkbox"/> 香港辦	<input type="checkbox"/> 連附件	<input type="checkbox"/> 其他:			

香港

<input type="checkbox"/> 行政部	<input type="checkbox"/> 連附件	<input type="checkbox"/> 會計部	<input type="checkbox"/> 連附件	<input type="checkbox"/> 統籌部	<input type="checkbox"/> 連附件	<input type="checkbox"/> 工程部	<input type="checkbox"/> 連附件
<input type="checkbox"/> 採購部	<input type="checkbox"/> 連附件	<input type="checkbox"/> QS部	<input type="checkbox"/> 連附件	<input checked="" type="checkbox"/> 地盤管理	<input checked="" type="checkbox"/> 連附件	<input type="checkbox"/> 維修部	<input type="checkbox"/> 連附件

*發件人簽署:		*組別成員批核簽署:	
傳遞編號:	HK2068/24	項目經理簽署:	





美特鋁質 有限公司  
MIDI Aluminium Fabricator Ltd.


數量：2件

工程號

J853

地盤

延平路

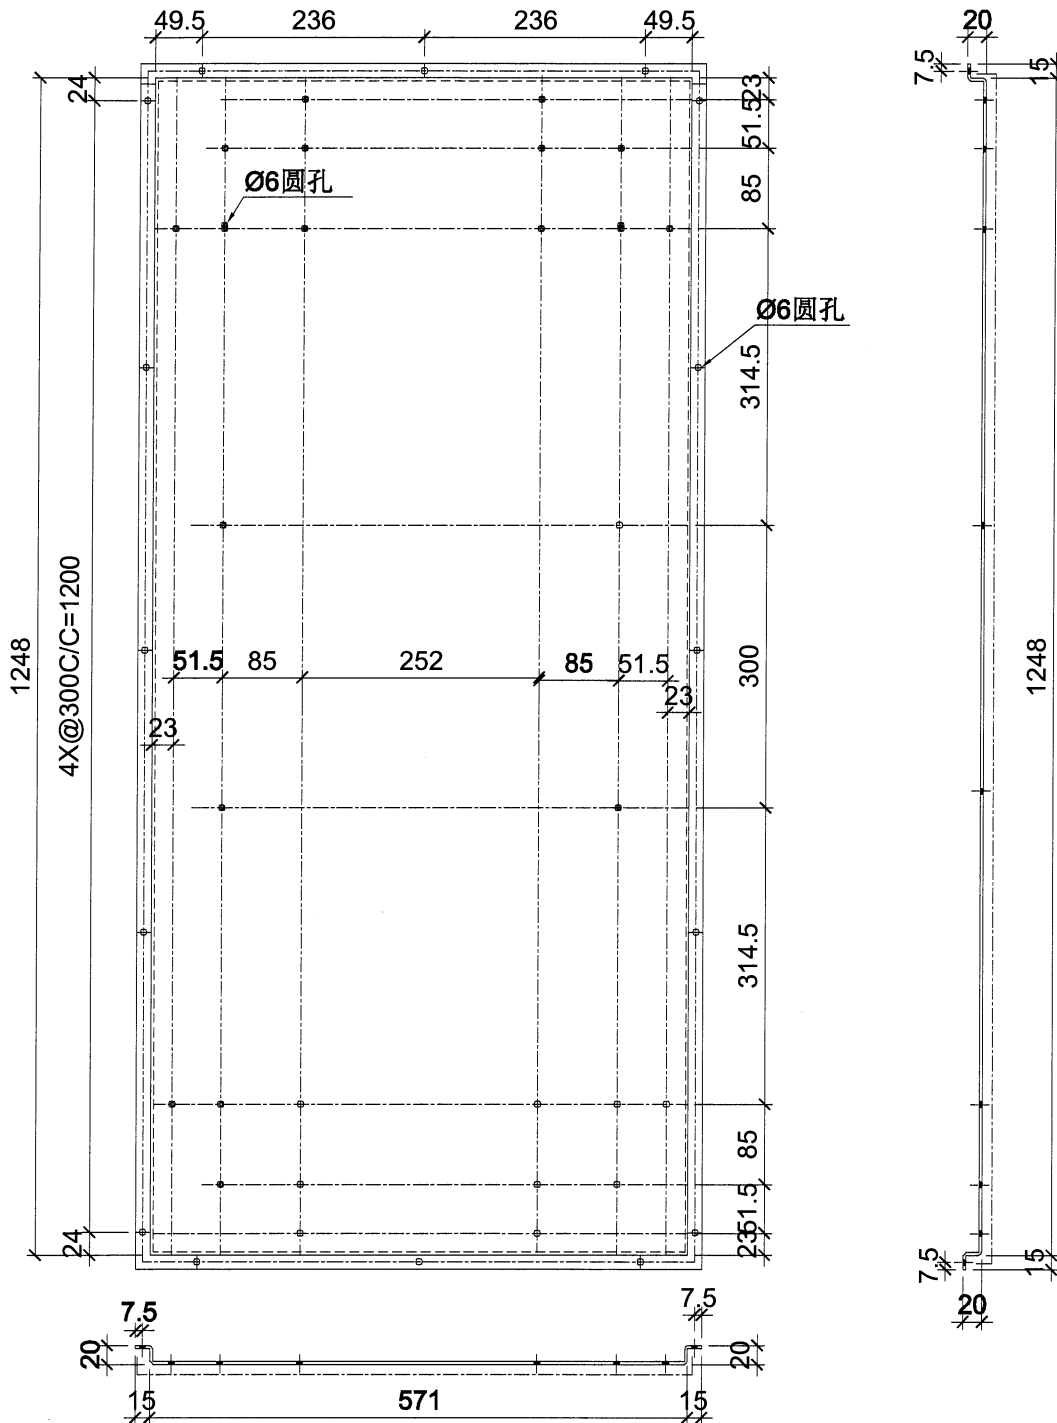

名稱	格柵鋼件加工圖	制圖	LHR	2024. 4. 01	修改		
材料	3MM厚鋁板	復核	-	-	日期		
顏色	TUC106699FXLJBA-3(SS-03)	批準			圖號	RF-LB1A	



美特鋁質 有限公司  
MIDI Aluminium Fabricator Ltd.


數量：2件

工程號

J853

地盤

延平路

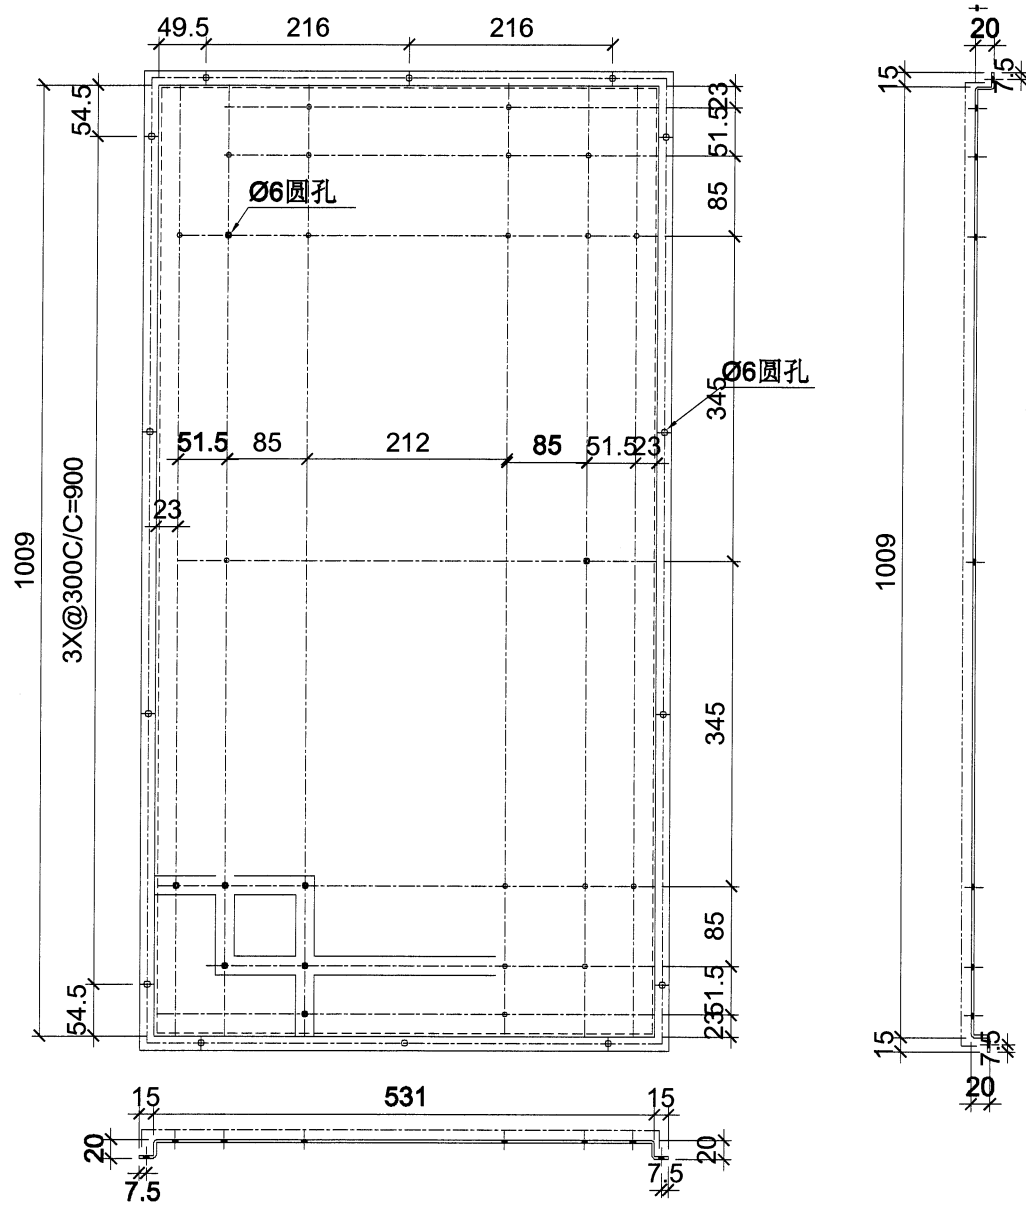

名稱	格柵鋼件加工圖	制圖	LHR	2024. 4. 01	修改		
材料	3MM厚鋁板	復核	-	-	日期		
顏色	TUC106699FXLJBA-3(SS-03)	批准			圖號	RF-LB2A	



美特鋁質有限公司  
MIDI Aluminium Fabricator Ltd.


數量：2件

工程號

J853

地盤

延平路

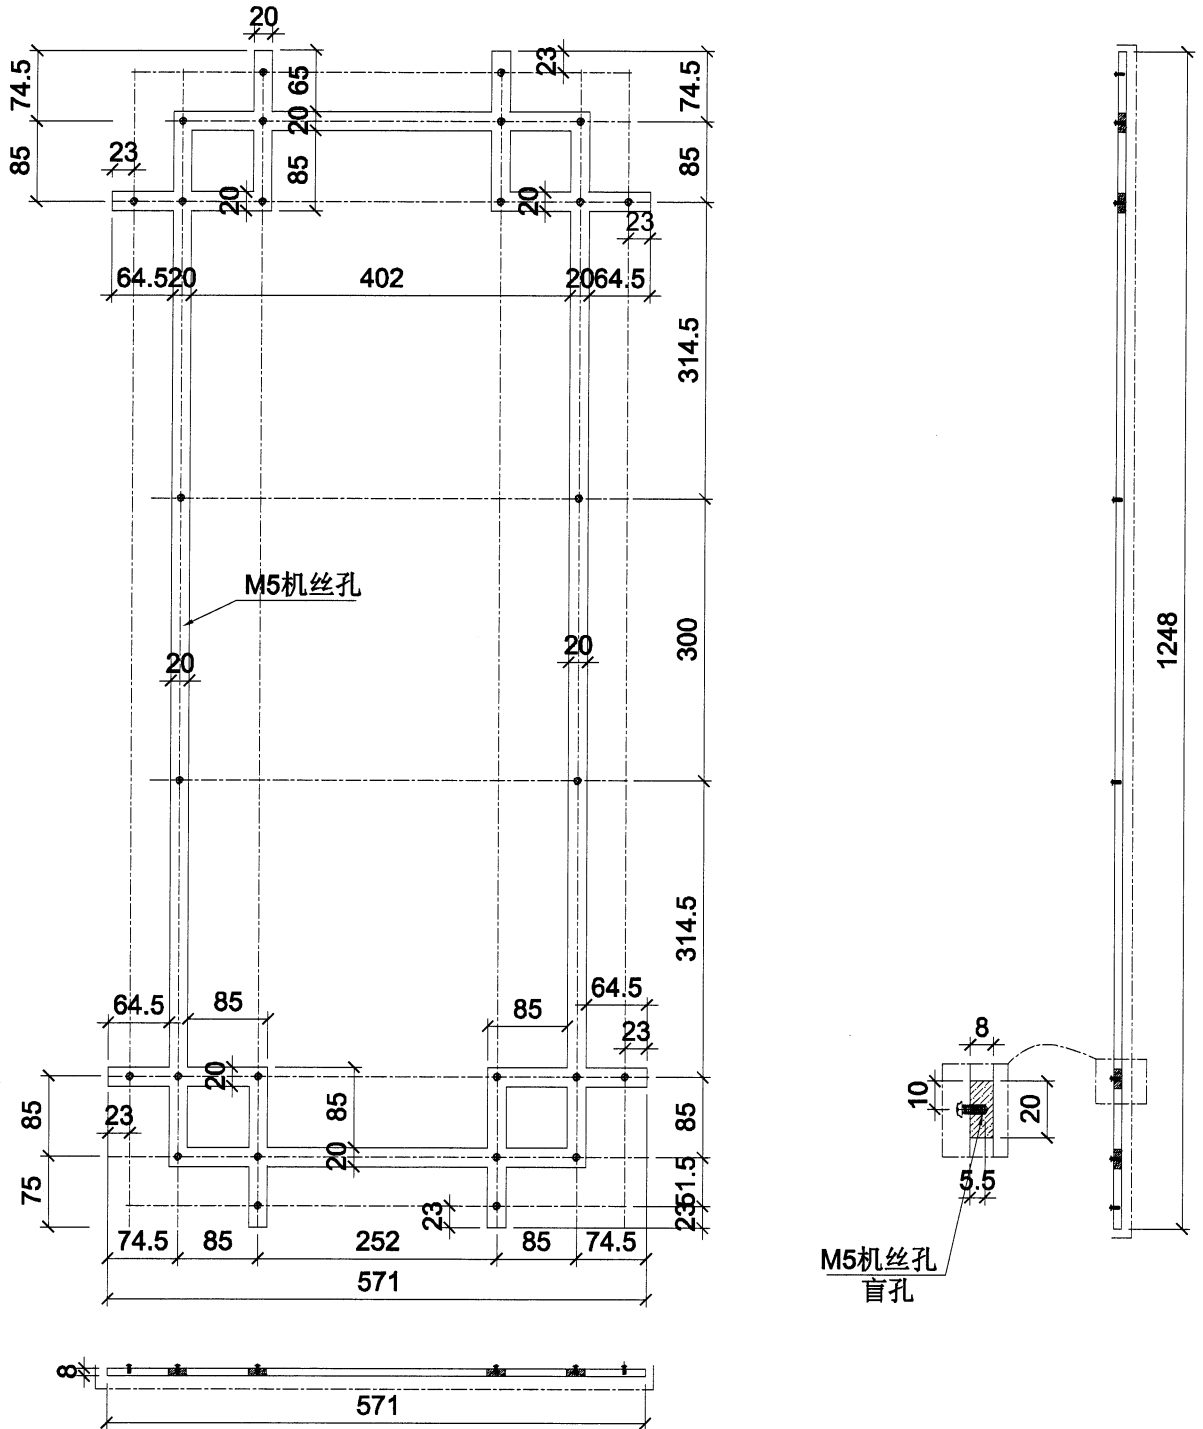

名稱	格栅钢件加工圖	制圖	LHR	2024. 4. 01	修改		
材料	8MM厚铝板	復核	-	-	日期		
顏色	EC-DG-D334232-ZD1	批準			圖號	RF-LB3A	





美特鋁質 有限公司  
MIDI Aluminium Fabricator Ltd.



數量： 2件

工程號

J853

地盤

延平路

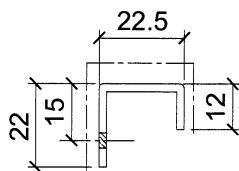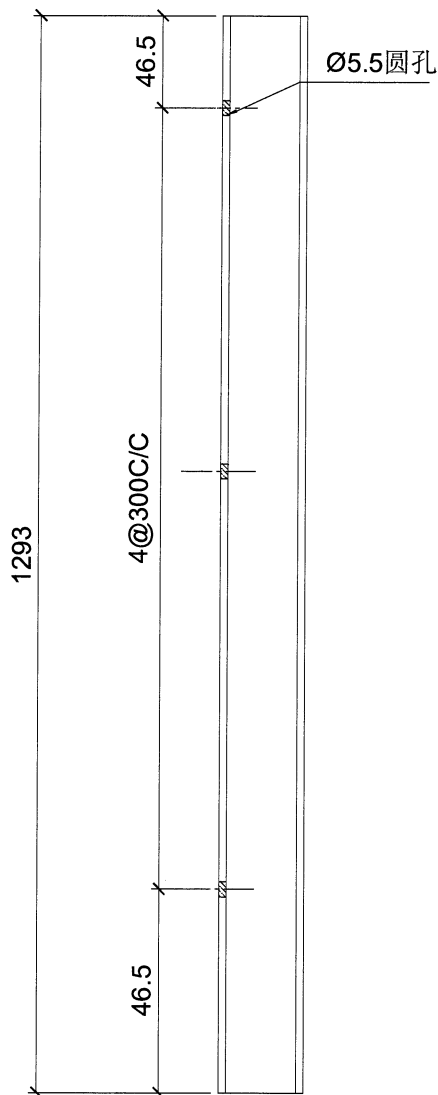

名稱	格栅铝件加工圖	制圖	LHR	2024. 4. 01	修改		
材料	2MM厚铝板	復核	-	-	日期		
顏色	EC-DG-D334232-ZD1	批準			圖號	RF-FM1A	



美特鋁質 有限公司  
MIDI Aluminium Fabricator Ltd.



數量： 2件

工程號

J853

地盤

延平路

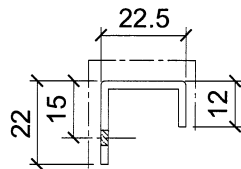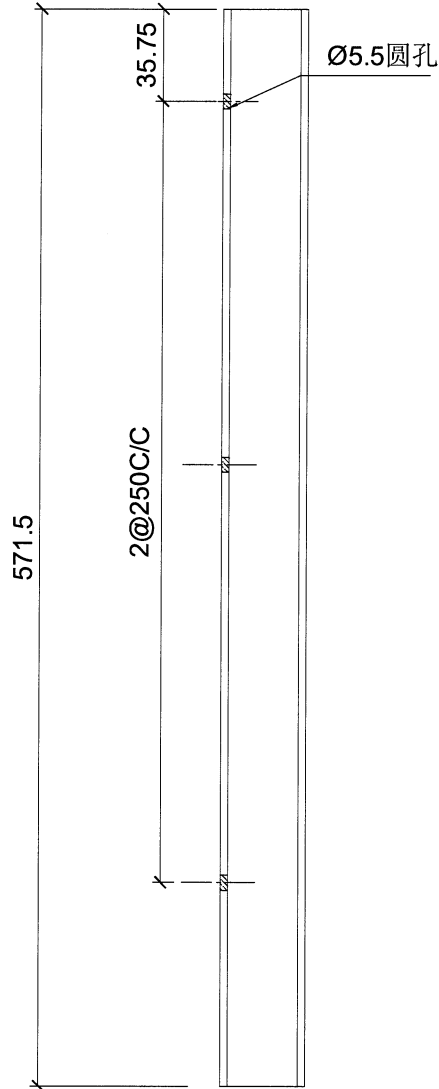

名稱	格柵鋁件加工圖	制圖	LHR	2024. 4. 01	修改		
材料	2MM厚鋁板	復核	-	-	日期		
顏色	EC-DG-D334232-ZD1	批準			圖號	RF-FM1B	



美特鋁質 有限公司  
MIDI Aluminium Fabricator Ltd.



數量：2件

工程號

J853

地盤

延平路

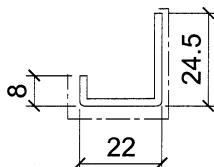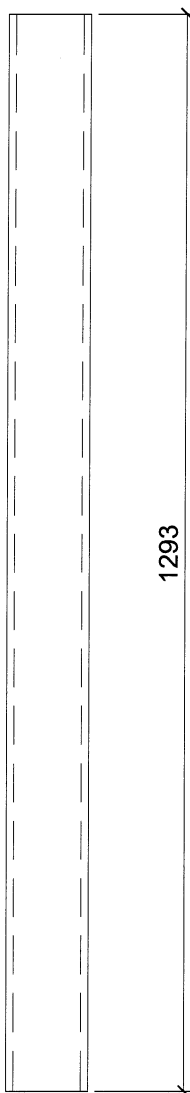



名稱	格柵鋁件加工圖	制圖	LHR	2024. 4. 01	修改			
材料	2MM厚鋁板	復核	-	-	日期			
顏色	EC-DG-D334232-ZD1	批準			圖號	RF-FM1C		



美特鋁質 有限公司  
MIDI Aluminium Fabricator Ltd.

數量：2件

工程號	J853	地盤	延平路
-----	------	----	-----

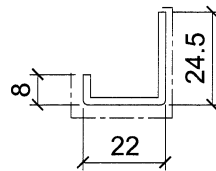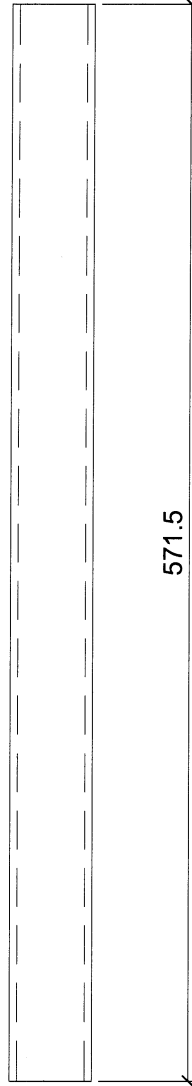



名稱	格柵鋁件加工圖	制圖	LHR	2024. 4. 01	修改			
材料	2MM厚鋁板	復核	-	-	日期			
顏色	EC-DG-D334232-ZD1	批準			圖號	RF-FM1D		



美特鋁質 有限公司  
MIDI Aluminium Fabricator Ltd.

數量：2件

工程號 J853 地盤 延平路

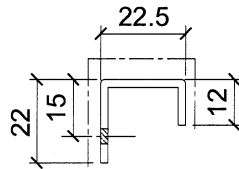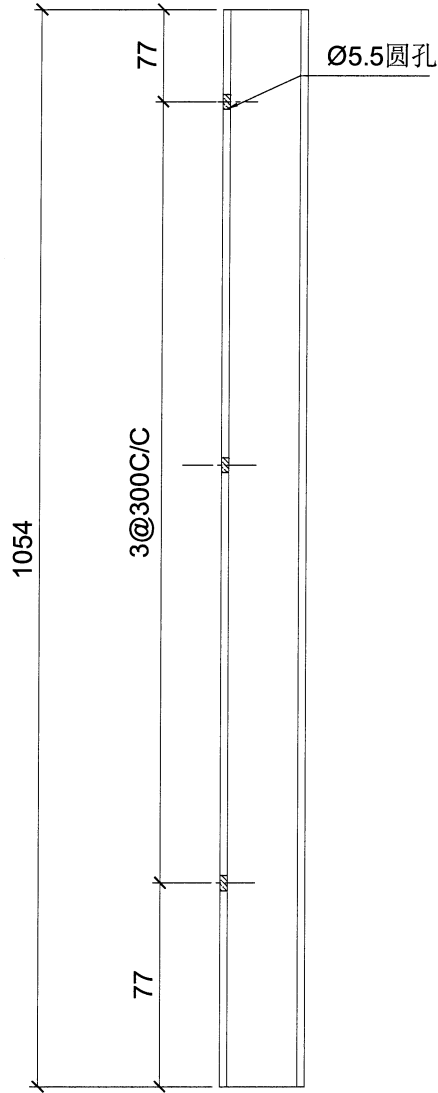



名稱	格柵鋁件加工圖	制圖	LHR	2024. 4. 01	修改			
材料	2MM厚鋁板	復核	-	-	日期			
顏色	EC-DG-D334232-ZD1	批準			圖號	RF-FM2A		



美特鋁質 有限公司  
MIDI Aluminium Fabricator Ltd.

數量： 2件

工程號 J853 地盤 延平路

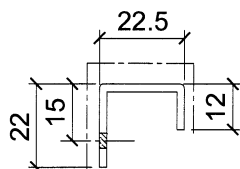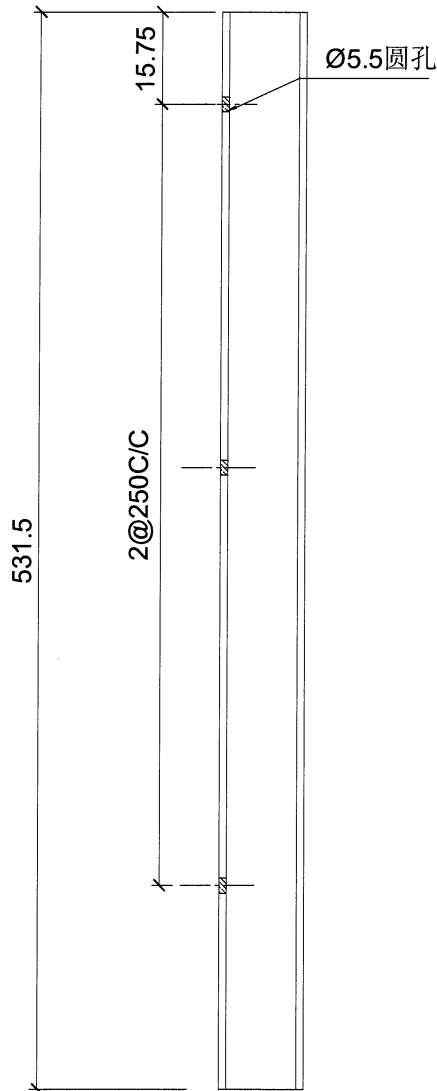



名稱	格柵鋁件加工圖	制圖	LHR	2024. 4. 01	修改		
材料	2MM厚鋁板	復核	-	-	日期		
顏色	EC-DG-D334232-ZD1	批準			圖號	RF-FM2B	



美特鋁質 有限公司  
MIDI Aluminium Fabricator Ltd.

數量：2件

工程號	J853	地盤	延平路
-----	------	----	-----

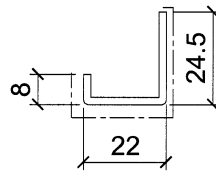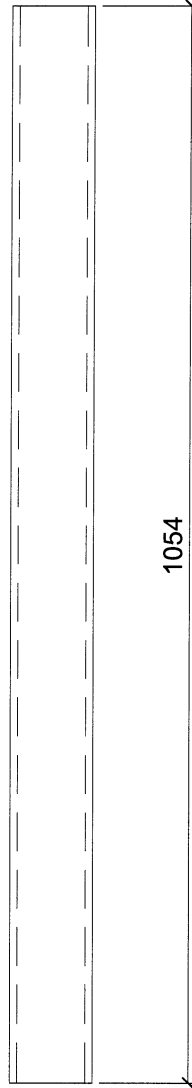



名稱	格柵鋁件加工圖	制圖	LHR	2024. 4. 01	修改			
材料	2MM厚鋁板	復核	-	-	日期			
顏色	EC-DG-D334232-ZD1	批準			圖號	RF-FM2C		



美特鋁質 有限公司  
MIDI Aluminium Fabricator Ltd.

數量：2件

工程號	J853	地盤	延平路
-----	------	----	-----

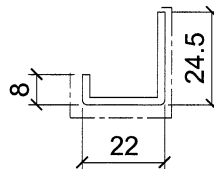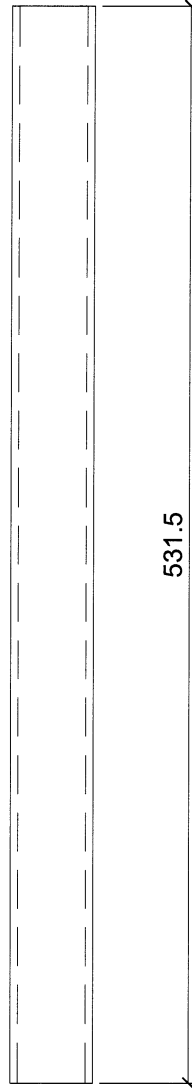

名稱	格柵鋁件加工圖	制圖	LHR	2024. 4. 01	修改			
材料	2MM厚鋁板	復核	-	-	日期			
顏色	EC-DG-D334232-ZD1	批準			圖號	RF-FM2D		



美特鋁質 有限公司  
MIDI Aluminium Fabricator Ltd.


數量：2件

工程號

J853

地盤


延平路

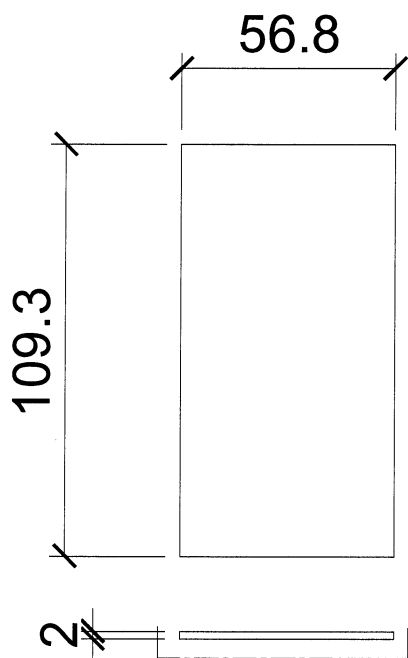

在背面  
✓  
可以貼膠紙作  
噴油挂点

~~可以打种钉作噴油挂点~~

地盘用，出地盘

 

名稱	格栅铝件加工圖	制圖	LHR	2024. 4. 01	修改		
材料	2MM厚铝板	復核	-	-	日期		
顏色	EC-DG-D334232-ZD1	批準			圖號	RF-FM5	