

工程指示 / 要求簡箋(E.I.)

工程指示編號：EI / 4284 / 22

修改版次：-

工程編號：J - 856

工程名稱：天水圍天榮站

工程項目：Trial panel 用玻璃 BM

收件人：Maggie

發件人：Eric Liu

日期：07/01/2022

要求提供 / 確認 事項：

- | | | |
|------------------------------------|-------------------------------------|-------------------------------|
| <input type="checkbox"/> 初步鋁料 B.M. | <input type="checkbox"/> 加工拆圖，然後生產 | <input type="checkbox"/> 尺寸表 |
| <input type="checkbox"/> 正式鋁料 B.M. | <input type="checkbox"/> 技術上資料 / 指示 | <input type="checkbox"/> 報價 |
| <input type="checkbox"/> 配件 B.M. | <input type="checkbox"/> 樣辦或貨品說明書 | <input type="checkbox"/> 分判合約 |

內容：

請按 BM 訂購玻璃 送地盤安裝

謝謝 Trial panel 2 幅 當用玻璃

請在 2022.02.19 前完成上列要求。

附：

以上項目為：

- 原合約工程包 原合約工程加 / 減賬 新工程報價

原因：-

分發東莞各部門：

- () 生產技術總監 連附件 () 技術部 連附件 () 生產部 連附件 () 機械設計部 連附件
 () 採購部 連附件 () 生產統籌部 連附件 () 小羅 & 清 連附件
 () 質檢部 連附件 () 會計部 連附件 () 報關組 連附件 () 其他 _____ 連附件

分發其他分判：

- (v) 水洪 連附件

分發香港各部門：


- () 行政部 連附件 () 會計部 連附件 () 統籌部 連附件 () 工程部地盤科文 連附件
 () 採購部 連附件 () QS 部 連附件 () 維修部 連附件 () 其他 _____ 連附件

傳遞編號：

HR 122

發件人簽署：

項目經理簽署：

 美特鋁質有限公司 MIDI Aluminium Fabricator Ltd.		工程號: J-856	計算:	日期:	送呈:				
地盤名稱: 天水圍天榮		核對:	日期:	副本:					
項目類別: TRIAL PANEL 玻璃		批准:	日期:	A/C Code:					
修改版次:		總計玻璃面積 (平方米):		3.836	此BM依據				
序號	修改內容	玻璃圖號	顏色與類型	玻璃尺寸			總面積 (平方米)	備注	
				厚度 (mm)	寬度 (mm)	高度 (mm)			數量 (塊)
1		AW03-1		30.0	810.0	1950.0	1	1.580	
2		AW03-3	8mm Clear with SDCE-55T#2 + 12A + 10mm Clear Glass (R20210820017)	30.0	450.0	774.5	1	0.349	
3		AW02R-1	板面	30.0	410.0	1720.0	1	0.705	
4		AW02R-3		30.0	450.0	544.5	1	0.245	
5		AW03-2	8mm Clear SDCE-55T#2 + 12A + 8mm Clear Glass (R2021083013)	28.0	450.0	1064.5	1	0.479	
6		AW02R-2	片	28.0	450.0	1064.5	1	0.479	
7									
8						合計	6	3.836	
9						總計	6	3.836	
加工注意事項:									
1). 本表中所採用之玻璃為信義玻璃廠出品之玻璃原片									
2). 本表中所有玻璃對角線尺寸偏差要求不超過正負2mm。									
3). 本表中所有玻璃要求粗磨邊處理並倒棱角。									
4). 本表中不同種類玻璃參照玻璃加工圖加工。									
5). 本表中所有強化玻璃均需HEAT SOAK TEST。									
6). 本表中所有強化玻璃之入爐方向均以寬度方向進入。									
7). 本表中所有玻璃成品送交東莞莞美而特廠，每次交貨時須齊層、齊款、齊數量，每次來貨之具體數量由莞而特廠生產統籌部提供。									
8). 本表中所有玻璃成品均需注明室內外面及其玻璃編號，以便識別。									






美特鋁質 有限公司
MIDI Aluminium Fabricator Ltd.

工程號 856 地點 天學 trial panel

玻璃編號	W	H	數量
A-1	659.5	2351.0	1
A-2	1764.5	2351.0	1
A-3	537.0	2351.0	1
合計	共3幅		

玻璃編號	W	H	數量
AW03-2	450	1064.5	1
AW02R-2	450	1064.5	1

E GL-1A

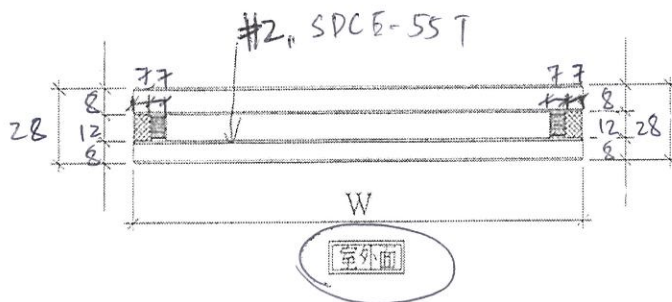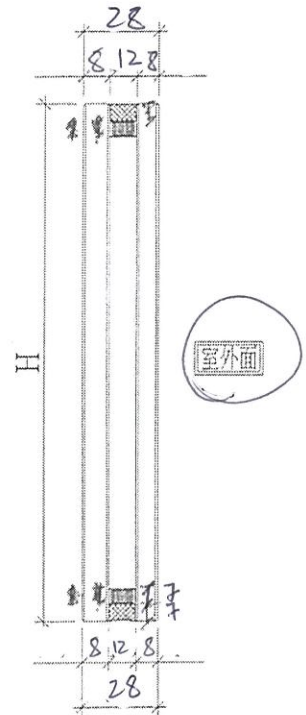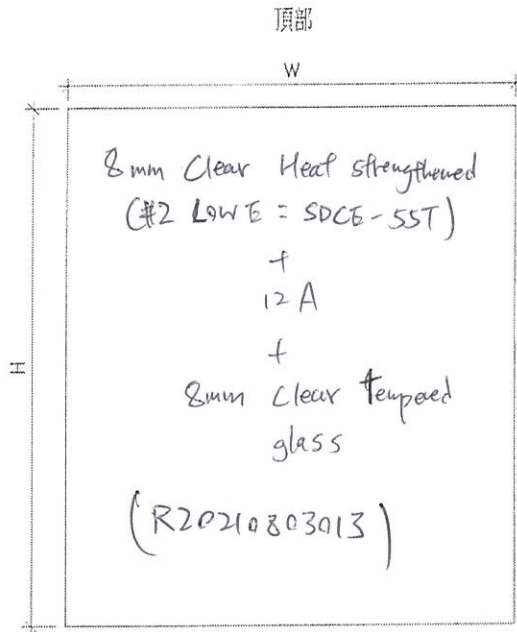

名稱	玻璃拆圖	制圖	WYY	2021.11.29	修改		
材料	-	復核			日期		
顏色	-	批准			圖號	858-VMU-BL01	




EGL-1

EG-DWG3

 美特鋁質 有限公司 MIDI Aluminium Fabricator Ltd.			
工程號	856	地盤	天幕 Trial panel

玻璃編號	W	H	數量
A-1	659.5	2351.0	1
A-2	1764.5	2351.0	1
A-3	537.0	2351.0	1
合計	共3幅		

玻璃編號	W	H	數量
AW03-1	810	1950	1
AW03-3	450	774.5	1
AW02R-1	410	1720	1
AW02R-3	450	544.5	1
	30		

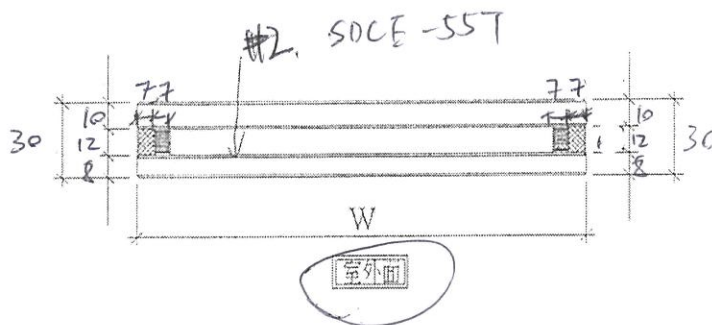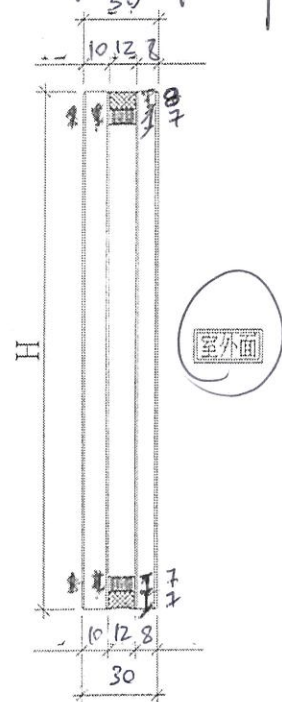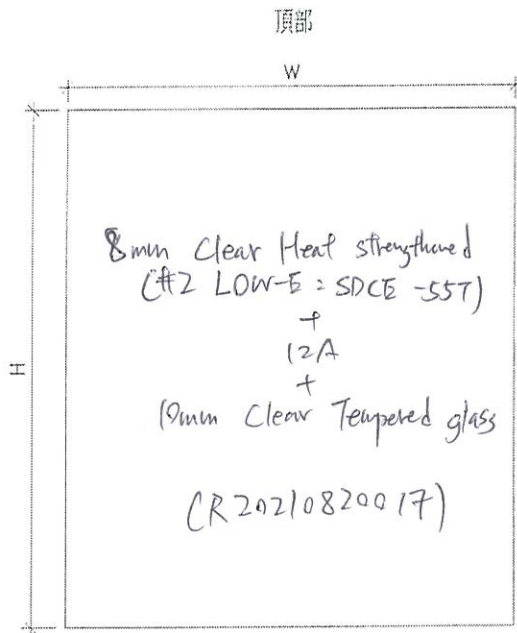

名稱	玻璃拆圖	制圖	WYY	2021.11.29	修改		
材料	-	復核			日期		
顏色	-	批准			圖號	858-VMU-BL01	


位置圖, 參考用

EG-DWG1

5304, 02R

 美特鋁質有限公司 MIDI Aluminium Fabricator Ltd.	工程號	J856	拆圖	邱常海	2021.12.16
	地盤	天水圍天榮站	復核	謝永林	2021.12.20
名稱	70鋁窗	顏色	中灰色 (UCT542919XL-3)	批准	

28

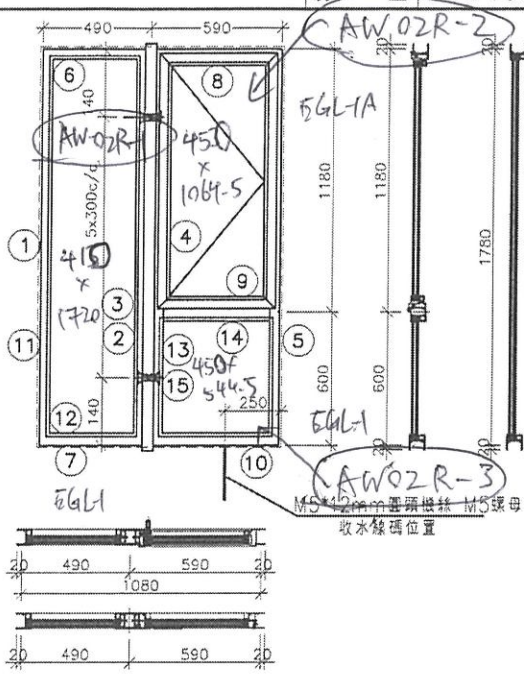

$E6L1-A = 8+12+8$
 $R20210808013$
 $E6L1 = 8+12+10$
 $R20210820017$
 30mm

- 注:
- (1) 玻璃線橫企。
 - (2) 生窗底料需開長方形去水孔
 - (3) 窗玉搭位7mm
 - (4) 滴水線比窗玉每頭長1mm。
 - (5) S.H窗需裝窗拈1隻/玉, 框上裝1支
 - (6) SH窗需裝2組扣碼。
 - (7) 3號料 頂留30mm, 底留30mm
 - (8) SH窗用立與配件, 鎖3點
 - (9) 梗邊企, 梗夾企, 頂底需把放玻璃線凸出點避位掉, 配合橫料組裝, 加工參考: 856-PW-T15

序號	料號	名稱	出荷	長度 (mm)	支/幅	加工說明
1	X86005	70梗邊企		1820.0	1	856-PW-T15
2	X86006	70梗夾企		1820.0	1	856-PW-T15
3	X86108	中企夾通		1840.0	1	
4	X86007	70生夾企		1820.0	1	
5	X86003	70生邊企		1820.0	1	
6	X86016	70梗頂橫	避位	424.0	1	
7	X86016	70梗底橫	避位	424.0	1	
8	X86014	70生頂橫	避位	534.0	1	
9	X86015	70上生下梗中橫	避位	524.0	1	
10	X86016	70梗底橫	避位	524.0	1	
11	X86018	梗窗玻璃線企	直口	1729.0	2	
12	X86018	梗窗玻璃線橫	直口	380.0	2	
13	X86018	梗窗玻璃線企	直口	553.5	2	
14	X86018	梗窗玻璃線橫	直口	422.0	2	
15	X86019	反拍線	避位	553.5	2	
16		反拍線擋膠鋁角	直口	553.5	2	


加工細則			
頂留 ①②④⑤	20	mm	
底留 ①②④⑤	20	mm	
企料底部開避位		mm	
底橫料防水巴鋸去		mm	
水線孔在企料----	頂	底	
安裝扣碼	NBSF (窗框)/NBSS (窗玉)		
多點鎖芯型號:	平收單向傳動器 (立興)		
手柄型號:	MLDFOB-18 手柄 (立興)		
扇撐型號:	HHMS 不鏽鋼扇撐 (立興)		
T窗最大的開度:			
窗玉搭位數:	7mm		
窗款	寬度	高度	隻/幅
70SHR窗	532.0	1146.5	1


窗玉用料

序號	料號	名稱	出荷	長度 (mm)	支/幅	加工說明
1	X86004	窗玉企	45°斜口	1146.5	2	
2	X86004	窗玉橫	45°斜口	532.0	2	
3	X86109	窗玉玻璃線企	直口	1071.0	2	
4	X86109	窗玉玻璃線橫	直口	420.0	2	

大圖版次	本圖版	日期	序號	窗号	寬度 (W)	高度 (H)	位置	幅数	樓層
			1	AW-02R	1080	1780	樣板窗	1	
			2						
			3						
			4						
			5						
			6						
			7						
			8						
			9						
			10						
			11						
圖號	AW-02R								

THU panel 用玻璃
 請按BM訂造玻璃造地盤字號
 5305/03

 美特鋁質有限公司 MIDI Aluminium Fabricator Ltd.	工程號 J856	拆圖 邱常海	2021.12.16
	地盤 天水圍天樂站	復核 謝永林	2021.12.20
名稱 70鋁窗	顏色 中灰色 (UCT542919XL-3)	批准	

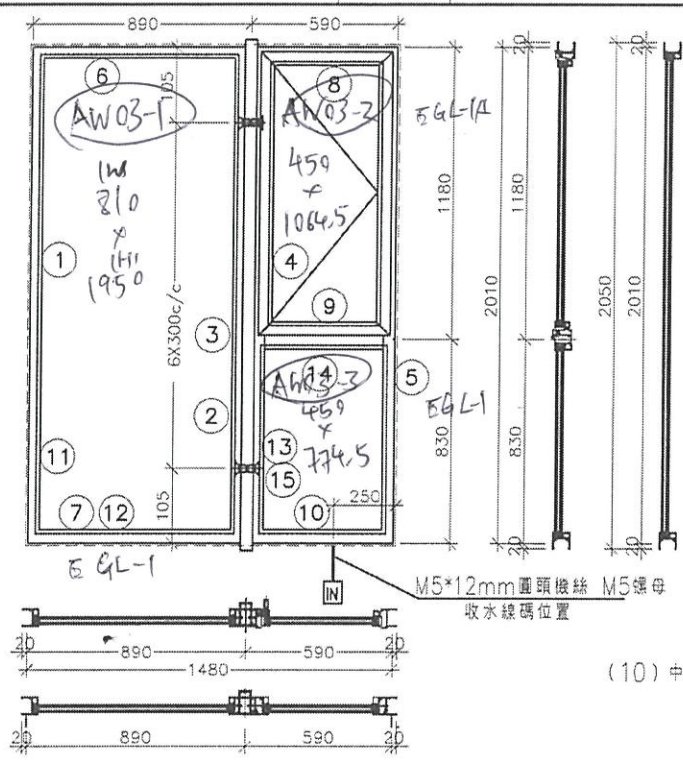

- 注：
- (1) 玻璃線橫磁企。
 - (2) 生窗底料需開長方形去水孔
 - (3) 窗玉搭位7mm
 - (4) 滴水線比窗玉每頭長1mm。
 - (5) S.H窗需裝窗拑1隻/玉, 框上裝1支
 - (6) SH窗需裝2組扣碼。
 - (7) 3號料 頂留30mm, 底留30mm
 - (8) SH窗用立興配件, 鎖3點
 - (9) 梗邊企, 梗夾企, 頂底需把放玻璃線凸出點避位掉, 配合橫料組裝。
加工參考: 856-PW-T15
 - (10) 中企夾通 (95) 頂底需避位25x20mm

序號	料號	名稱	出荷	長度 (mm)	支/幅	加工說明
1	X86005	70梗邊企		2050.0	1	856-PW-T15
2	X86006	70梗夾企		2050.0	1	856-PW-T15
3	X86008	中企夾通(95)	避位	2070.0	1	856-PW-T7
4	X86007	70生夾企		2050.0	1	
5	X86003	70生邊企		2050.0	1	
6	X86016	70梗頂橫	避位	824.0	1	
7	X86016	70梗底橫	避位	824.0	1	
8	X86014	70生頂橫	避位	534.0	1	
9	X86015	70上生下梗中橫	避位	524.0	1	
10	X86016	70梗底橫	避位	524.0	1	
11	X86018	梗窗玻璃線企	直口	1959.0	2	
12	X86018	梗窗玻璃線橫	直口	780.0	2	
13	X86018	梗窗玻璃線企	直口	783.5	2	
14	X86018	梗窗玻璃線橫	直口	422.0	2	
15	X86019	反拍線	避位	783.5	2	
16		反拍線擋膠鋸角	直口	783.5	2	

加工細則			
頂留 ①②④⑤	20	mm	
底留 ①②④⑤	20	mm	
企料底部開避位		mm	
底橫料防水巴錫去		mm	
水線孔在企料----	頂	底	
安裝扣碼	NBSF(窗框)/NBSS(窗玉)		
多點鎖芯型號:	平收單向傳動器(立興)		
手柄型號:	MLDFOB-18 手柄(立興)		
扇撐型號:	HHMS 不鏽鋼扇撐(立興)		
T窗最大的開度:			
窗玉搭位數:	7mm		
窗款	寬度	高度	隻/幅 撐長
70SHR窗	532.0	1146.5	1 16"

窗玉用料

序號	料號	名稱	出荷	長度 (mm)	支/幅	加工說明
1	X86004	窗玉企	45°斜口	1146.5	2	
2	X86004	窗玉橫	45°斜口	532.0	2	
3	X86109	窗玉玻璃線企	直口	1071.0	2	
4	X86109	窗玉玻璃線橫	直口	420.0	2	

大圖版次	本圖版	日期	位置	幅數	樓層	
序號	窗号	寬度 (mm)	高度 (H)	位置	幅數	樓層
1	AW-03	1180	2010	樣板窗	1	
2						
3						
4						
5						
6						
7						
8						
9						
圖號	AW-03					