



工程指示 / 要求簡箋 ENGINEER INSTRUCTIONS(E.I.)

工程指示編號:	EI- 5628	修改版本:	B
	HK-0926		
工程編號:	J 856	工程名稱:	天榮站
收件人:	生統/林仁安	發件人:	Jingo
工程項目:	VMU 補兩側鋁收口板	日期:	03/05/2023

<input checked="" type="checkbox"/> 原合約工程包	<input type="checkbox"/> 原合約工程加 / 減賬 QT-	<input type="checkbox"/> 新工程報價 QT-
--	--	------------------------------------

信件批核號碼/圖紙參考編號:	批核模具圖紙編號:
客戶指示附件:	管理內部批簽署:

<input type="checkbox"/> 初步鋁料 B.M.	<input type="checkbox"/> 加工拆圖, 然後生產	<input type="checkbox"/> 尺寸表
<input type="checkbox"/> 正式鋁料 B.M.	<input type="checkbox"/> 技術上資料/指示	<input type="checkbox"/> 報價
<input type="checkbox"/> 配件 B.M.	<input type="checkbox"/> 樣辦或貨品說明書	<input type="checkbox"/> 分判合約
<input type="checkbox"/> 其他:		

內容: VMU 補兩側鋁收口板
完成上列要求日期: 09/05/2023

國內

<input type="checkbox"/> 生產技術總監	<input type="checkbox"/> 連附件	<input type="checkbox"/> 技術部	<input type="checkbox"/> 連附件	<input type="checkbox"/> 生產部	<input type="checkbox"/> 連附件
<input type="checkbox"/> 採購部	<input type="checkbox"/> 連附件	<input checked="" type="checkbox"/> 生產統籌部	<input checked="" type="checkbox"/> 連附件	<input type="checkbox"/> 報關組	<input type="checkbox"/> 連附件
<input type="checkbox"/> 質檢部	<input type="checkbox"/> 連附件	<input type="checkbox"/> 會計部	<input type="checkbox"/> 連附件	<input type="checkbox"/> 機械設計部	<input type="checkbox"/> 連附件
<input type="checkbox"/> 香港辦	<input type="checkbox"/> 連附件	<input type="checkbox"/> 其他:			

香港

<input type="checkbox"/> 行政部	<input type="checkbox"/> 連附件	<input type="checkbox"/> 會計部	<input type="checkbox"/> 連附件	<input type="checkbox"/> 統籌部	<input type="checkbox"/> 連附件	<input type="checkbox"/> 工程部	<input type="checkbox"/> 連附件
<input type="checkbox"/> 採購部	<input type="checkbox"/> 連附件	<input type="checkbox"/> QS部	<input type="checkbox"/> 連附件	<input type="checkbox"/> 地盤管理	<input type="checkbox"/> 連附件	<input type="checkbox"/> 維修部	<input type="checkbox"/> 連附件

*發件人簽署: Jingo	*組別成員批核簽署: <i>Jingo</i>
傳遞編號:	項目經理簽署:



美特鋁質有限公司
MIDI Aluminium Fabricator Ltd.

工程號 J856
地盘 天榮站

類別
制圖 陈梓豪 2022-10-19

物料號 -
圖號 VMU-WZ-L01


修改 -
日期 -

採用工廠 ✓ 地盘
材料颜色


图纸名称 VMU铝板位置图
材料 -

復核 练松文 2022-10-19
批准 林仁安 2022-10-19



數量 -
單件重量 (KG)

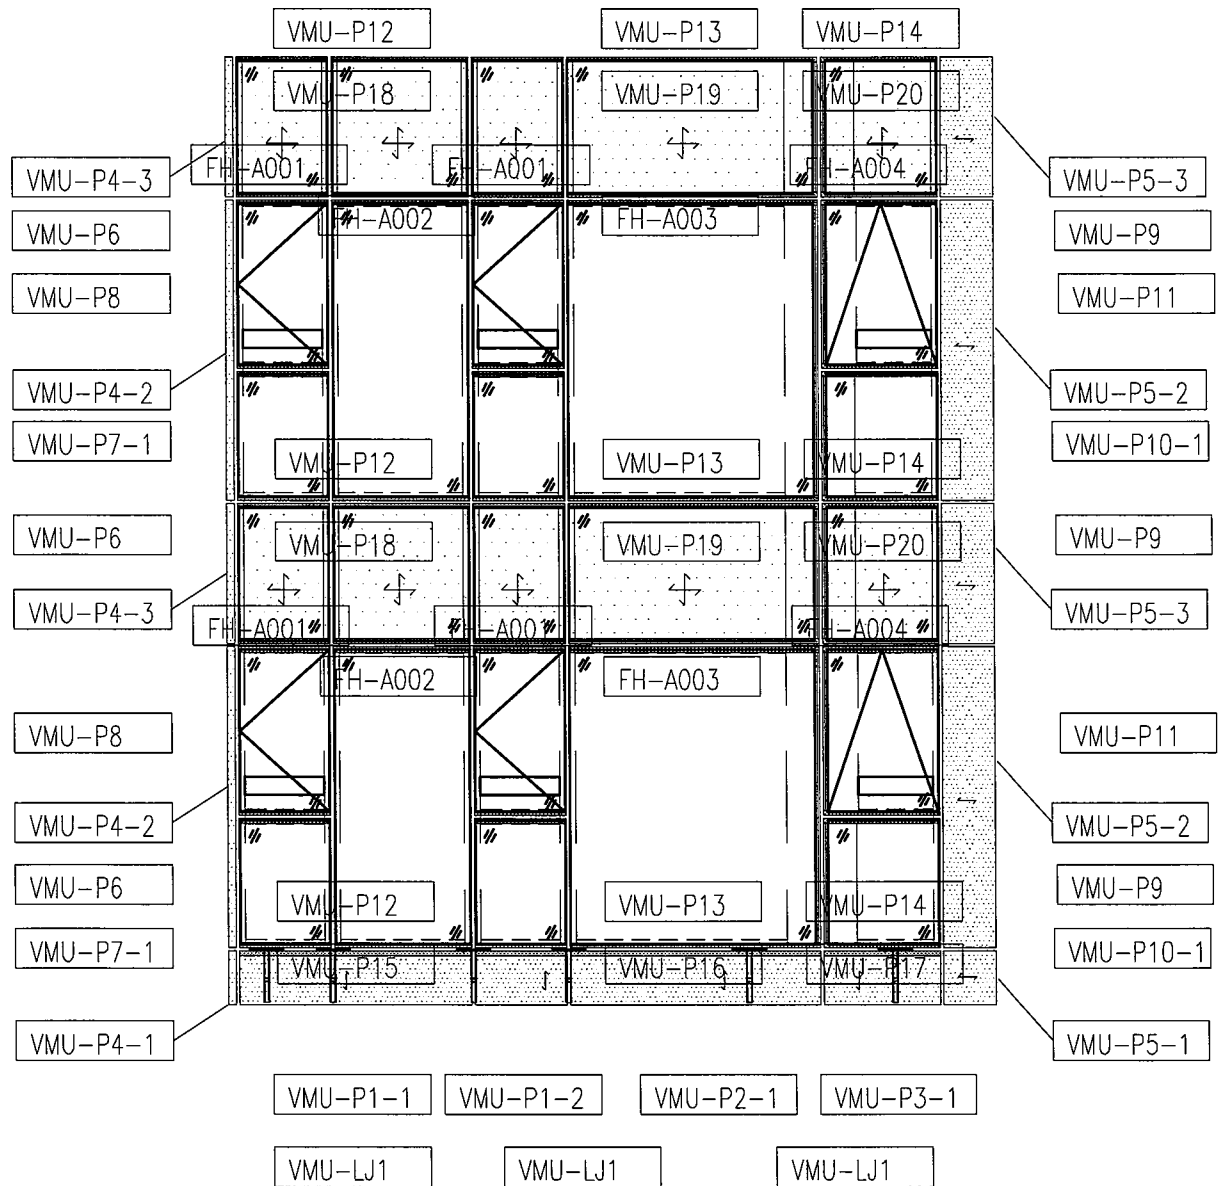


J-856 VMU铝板分板图

 美特鋁質有限公司 MIDI Aluminium Fabricator Ltd.		工程號 J856 地盘 天榮站	類別 制圖 李傳鵬 復核 練松文 批准 林仁安	物料號 2022-11-09 2022-11-09 2022-11-09	MP1 圖號 VMU-P4 數量 - 單件重量 (KG)
修改 - 日期 -	採用工廠 <input checked="" type="checkbox"/> 地盤 材料顏色 UCT542919XL-3	图纸名 敞口铝板 材料 3mm铝板			


第一页:共一页

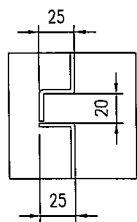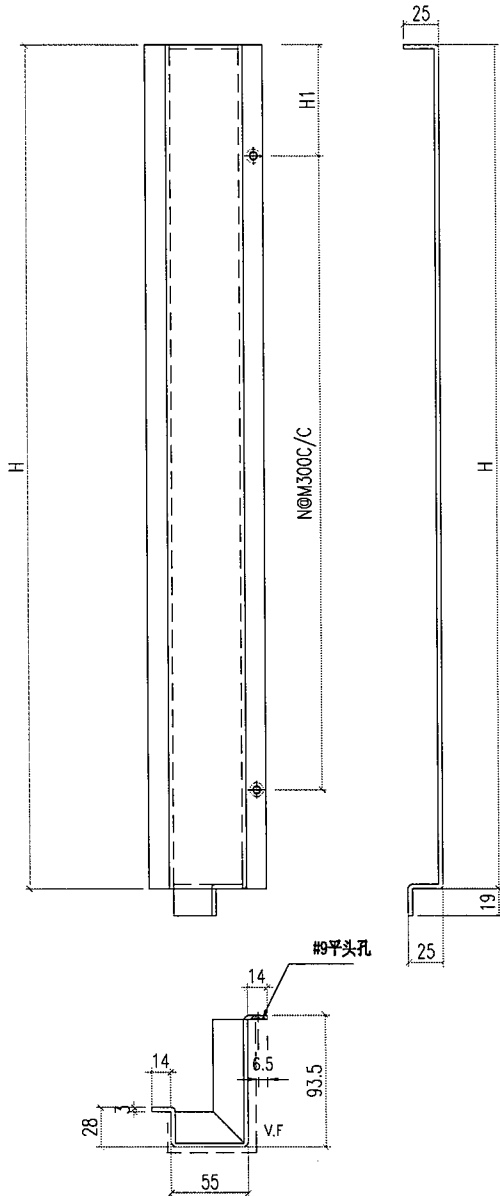

圖號	寬度 (W)	W1	N	M	數量	备注
VMU-P4-1	375	87.5	1	200	1	
VMU-P4-2	2045	122.5	6	300	5	
VMU-P4-3	955	27.5	3	300	5	
					11	

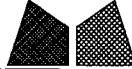 美特鋁質有限公司 MIDI Aluminium Fabricator Ltd.		工程號 J856 地盘 天榮站	類別 制圖 李傳鵬 復核 練松文 批准 林仁安	物料號 2022-11-09 2022-11-09 2022-11-09	MP1 圖號 VMU-P5 數量 1 單件重量 (KG)
修改 - 日期 -	採用工廠 ✓ 材料顏色 UCT542919XL-3	地盤 圖紙名 敞口铝板 材料 3mm铝板			

第一页:共一页

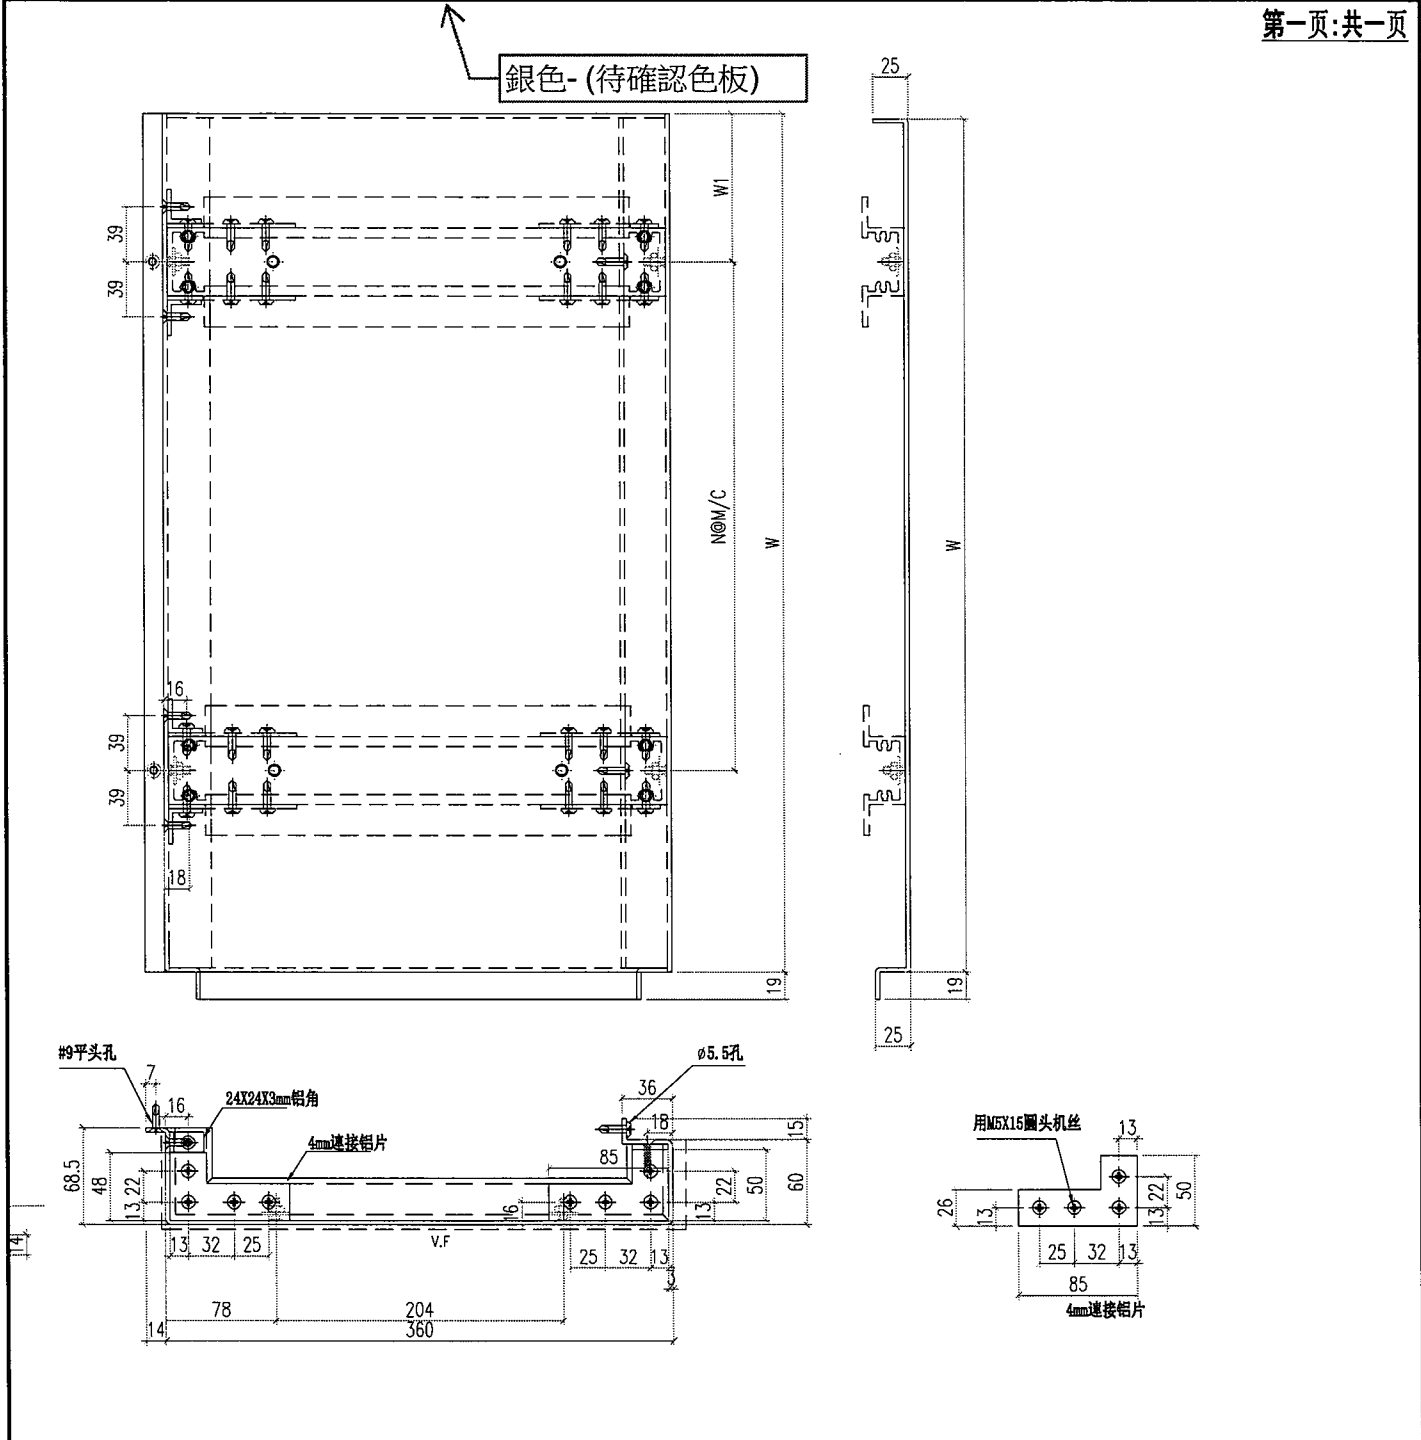

圖號	寬度 (W)	W1	N	M	數量	备注
VMU-P5-1	375	87.5	1	200	1	
VMU-P5-2	2045	122.5	6	300	5	
VMU-P5-3	955	102.5	3	250	5	
					11	