



工程指示 / 要求簡箋 ENGINEER INSTRUCTIONS(E.I.)

工程指示編號:	EI- 5628F	修改版本:	F
	HK- 1183		
工程編號:	J 856	工程名稱:	TSWTL23 天榮
收件人:	生統	發件人:	Thomas Wong
工程項目:	VMU 地盤用鋁板 生產 (修訂F 新增室內收口加工圖)	日期:	25/05/2023

<input checked="" type="checkbox"/> 原合約工程包	<input type="checkbox"/> 原合約工程加 / 減脹 QT-	<input type="checkbox"/> 新工程報價 QT-
--	--	------------------------------------

信件批核號碼/圖紙參考編號:	批核模具圖紙編號:
客戶指示附件:	管理內部批簽署:

<input type="checkbox"/> 初步鋁料 B.M.	<input type="checkbox"/> 加工拆圖, 然後生產	<input type="checkbox"/> 尺寸表
<input type="checkbox"/> 正式鋁料 B.M.	<input type="checkbox"/> 技術上資料/指示	<input type="checkbox"/> 報價
<input type="checkbox"/> 配件 B.M.	<input type="checkbox"/> 樣辦或貨品說明書	<input type="checkbox"/> 分判合約
<input type="checkbox"/> 其他:		

內容: VMU 地盤用鋁板 生產 (修訂F 新增室內收口加工圖) 需配合鋁型材顏色 新增室內鋁板 按新鴻基要求由型材轉為鋁板
完成上列要求日期: 27/05/2023

國內


<input type="checkbox"/> 生產技術總監	<input type="checkbox"/> 連附件	<input checked="" type="checkbox"/> 技術部	<input checked="" type="checkbox"/> 連附件	<input type="checkbox"/> 生產部	<input type="checkbox"/> 連附件
<input type="checkbox"/> 採購部	<input type="checkbox"/> 連附件	<input checked="" type="checkbox"/> 生產統籌部	<input checked="" type="checkbox"/> 連附件	<input type="checkbox"/> 報關組	<input type="checkbox"/> 連附件
<input type="checkbox"/> 質檢部	<input type="checkbox"/> 連附件	<input type="checkbox"/> 會計部	<input type="checkbox"/> 連附件	<input type="checkbox"/> 機械設計部	<input type="checkbox"/> 連附件
<input type="checkbox"/> 香港辦	<input type="checkbox"/> 連附件	<input type="checkbox"/> 其他:			


香港

<input type="checkbox"/> 行政部	<input type="checkbox"/> 連附件	<input type="checkbox"/> 會計部	<input type="checkbox"/> 連附件	<input type="checkbox"/> 統籌部	<input type="checkbox"/> 連附件	<input type="checkbox"/> 工程部	<input type="checkbox"/> 連附件
<input type="checkbox"/> 採購部	<input type="checkbox"/> 連附件	<input type="checkbox"/> QS部	<input type="checkbox"/> 連附件	<input checked="" type="checkbox"/> 地盤管理	<input checked="" type="checkbox"/> 連附件	<input type="checkbox"/> 維修部	<input type="checkbox"/> 連附件


*發件人簽署:	*組別成員批核簽署:
傳遞編號:	項目經理簽署:


美特鋁質有限公司 MIDI Aluminium Fabricator Ltd.		工程號: J-856	計算: 劉燾	日期: 2023.05.25	送呈: 胡哥								
地盤名稱: VMU <th>天榮站</th> <th>核對: 徐祥坤</th> <th>2023.05.25</th> <th>副本:</th>		天榮站	核對: 徐祥坤	2023.05.25	副本:								
項目類別: VMU <th>林仁安</th> <th>批准:</th> <th>2023.05.25</th> <th></th>		林仁安	批准:	2023.05.25									
BM編號:	修改版次:	A/C Code:	總V.F.:	6.702	總重量: 36.33								
序號	修改內容	鋁板圖號	鋁板名稱	顏色	實用	後備	總數	總重量	單件展開面積	總展開面積	單件V.F.	總V.F.	圖紙編號
					3	0							
1		AC-V01	2mm厚鋁板	UCT542919XL-3	3	0	3	4.756	0.292	0.877	0.292	0.877	VMU
2		AC-V02	2mm厚鋁板	UCT542919XL-3	3	0	3	6.428	0.395	1.186	0.395	1.186	VMU
3		AC-V03	2mm厚鋁板	UCT542919XL-3	3	0	3	2.116	0.130	0.390	0.130	0.390	VMU
4		AC-V04	2mm厚鋁板	UCT542919XL-3	3	0	3	6.386	0.393	1.178	0.393	1.178	VMU
5		AC-V05	2mm厚鋁板	UCT542919XL-3	3	0	3	2.072	0.127	0.382	0.127	0.382	VMU
6		AC-M01	2mm厚鋁板	UCT542919XL-3	2	0	2	4.464	0.412	0.824	0.412	0.824	售樓處
7		AC-M02	2mm厚鋁板	UCT542919XL-3	1	0	1	0.607	0.112	0.112	0.112	0.112	售樓處
8		AC-M03	2mm厚鋁板	UCT542919XL-3	1	0	1	2.481	0.458	0.458	0.458	0.458	售樓處
9		AC-M04	2mm厚鋁板	UCT542919XL-3	1	0	1	0.592	0.109	0.109	0.109	0.109	售樓處
10		AC-M05	2mm厚鋁板	UCT542919XL-3	1	0	1	2.466	0.455	0.455	0.455	0.455	售樓處
11		AC-M06	2mm厚鋁板	UCT542919XL-3	2	0	2	3.961	0.365	0.731	0.365	0.731	售樓處
					總計:	23	23	36.33	3.249	6.70	3.25	6.702	


 美特鋁質有限公司 MIDI Aluminium Fabricator Ltd.		工程號	J856	類別		物料號	M1			
		地盘	天榮站	制圖	李傳鵬	2022-11-26	圖號	AC-V01		
修改	-	採用工廠	地盘 ✓	图纸名称	铝料加工图	復核	練松文	2022-11-27	數量	3
日期	-	材料颜色	UCT542919XL-3	材料	2MM铝板	批准	林仁安	2022-11-28	單件重量	- (KG)

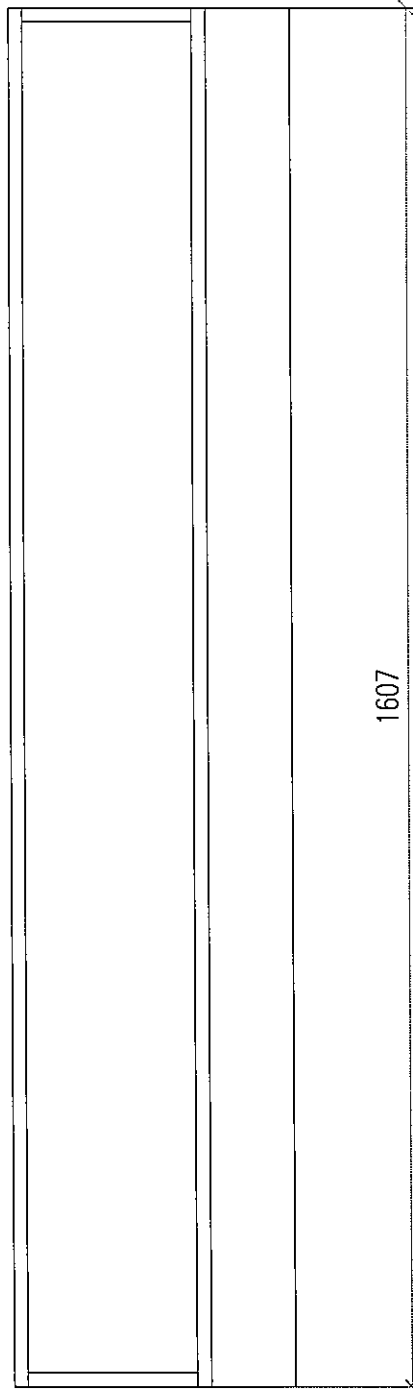


VMU用
散出地盘

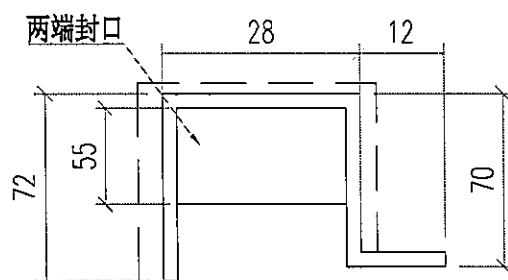


 美特鋁質有限公司 MIDI Aluminium Fabricator Ltd.			工程號	J856	類別		物料號	M1					
			地盘	天榮站	制圖	李傳鵬	2022-11-26	圖號	AC-V02				
修改	-		採用工廠		地盤	✓	图纸名称	铝料加工图	復核	練松文	2022-11-27	數量	3
日期	-		材料颜色	UCT542919XL-3	材料	2MM铝板	批准	林仁安	2022-11-28	單件重量	-	(KG)	

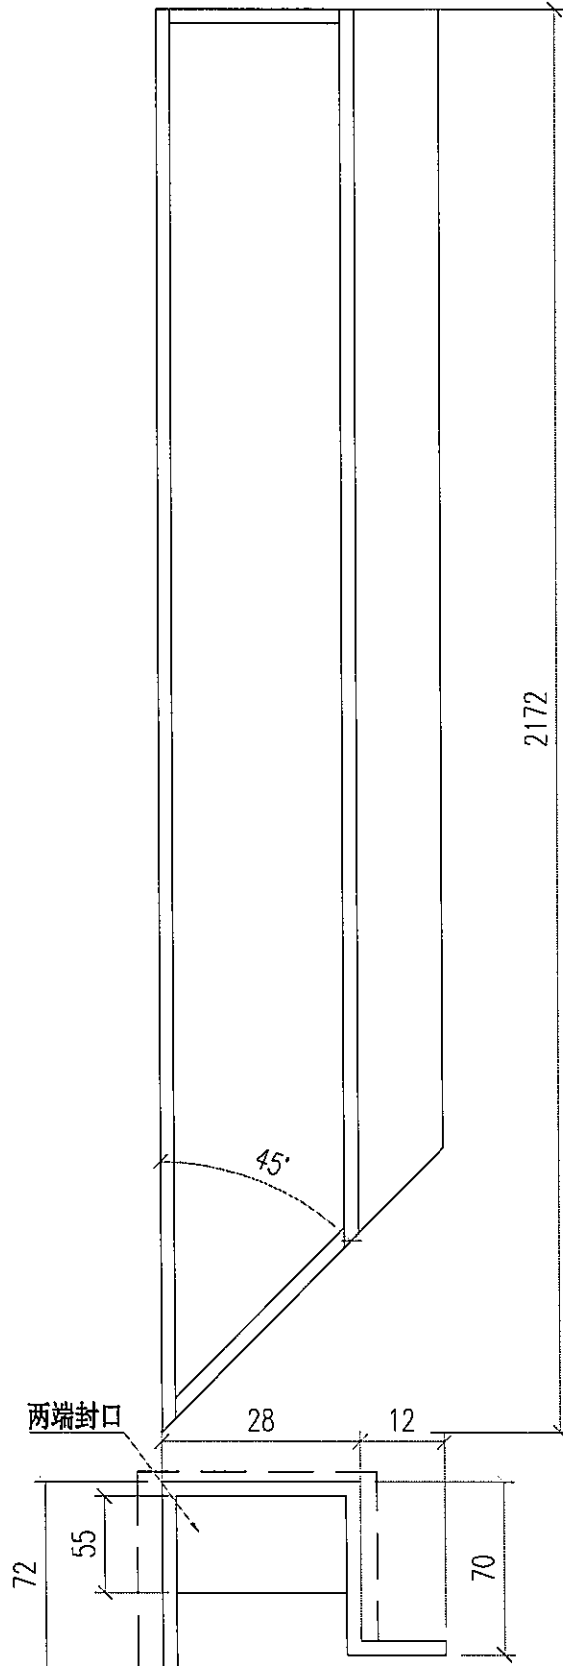


VMU用
散出地盘


 美特鋁質有限公司 MIDI Aluminium Fabricator Ltd.			工程號	J856	類別		物料號	M1			
			地盘	天榮站	制圖	李傳鵬	2022-11-26	圖號	AC-V03		
修改	-		採用工廠	地盘 ✓	图纸名称	铝料加工图	復核	練松文	2022-11-27	數量	3
日期	-		材料颜色	UCT542919XL-3	材料	2MM铝板	批准	林仁安	2022-11-28	單件重量	- (KG)

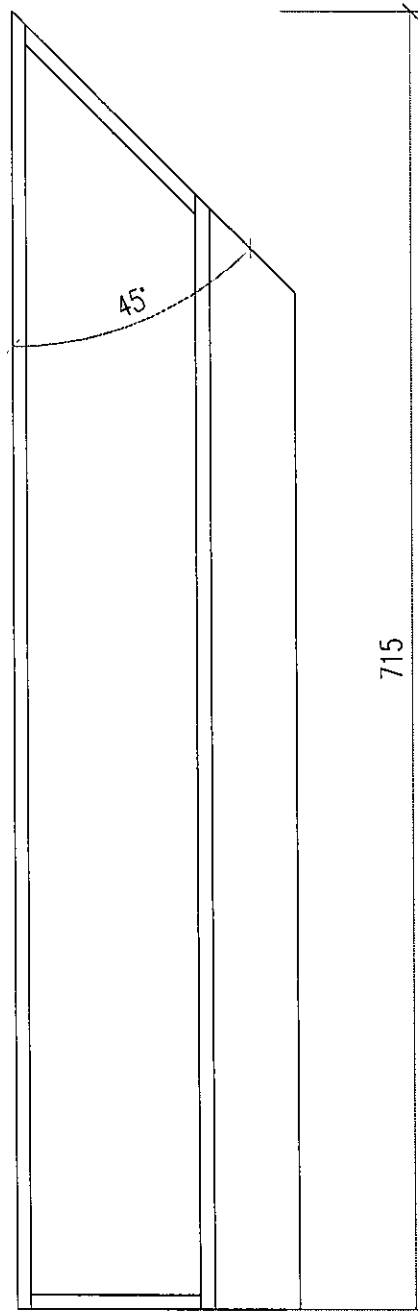

VMU用
散出地盘

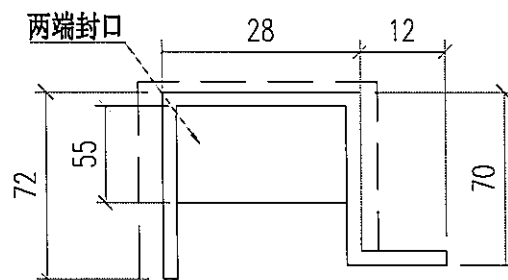


 美特鋁質有限公司 MIDI Aluminium Fabricator Ltd.				工程號	J856	類別		物料號	M1		
				地盘	天榮站	制圖	李傳鵬	2022-11-26	圖號	AC-V04	
修改	-	採用工廠	地盘	✓	图纸名称	铝料加工图	復核	練松文	2022-11-27	數量	3
日期	-	材料颜色	UCT542919XL-3		材料	2MM铝板	批准	林仁安	2022-11-28	單件重量	- (KG)

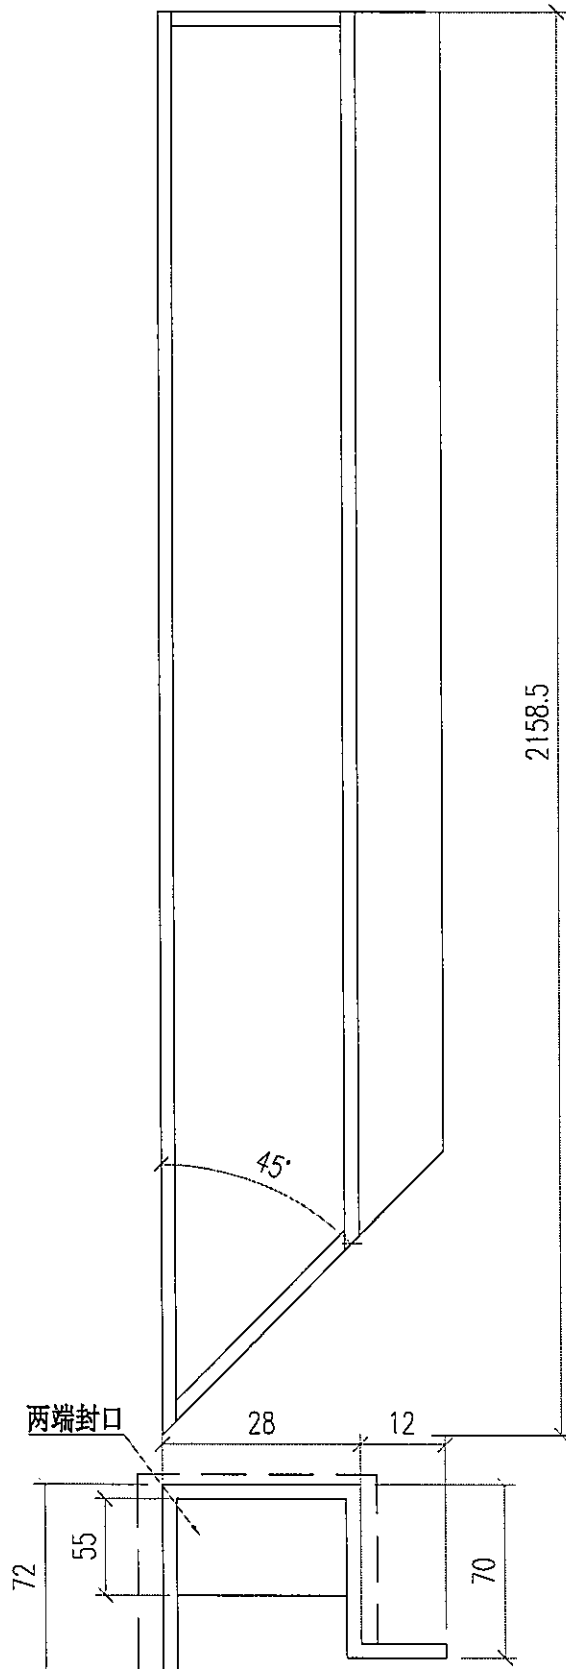



VMU用
散出地盘


 美特鋁質有限公司 MIDI Aluminium Fabricator Ltd.				工程號	J856	類別		物料號	M1			
				地盘	天榮站	制圖	李傳鵬	2022-11-26	圖號	AC-V05		
修改	-	採用工廠		地盤	✓	图纸名称	铝料加工图	復核	練松文	2022-11-27	數量	3
日期	-	材料颜色	UCT542919XL-3	材料	2MM铝板	批准	林仁安	2022-11-28	單件重量	-	(KG)	

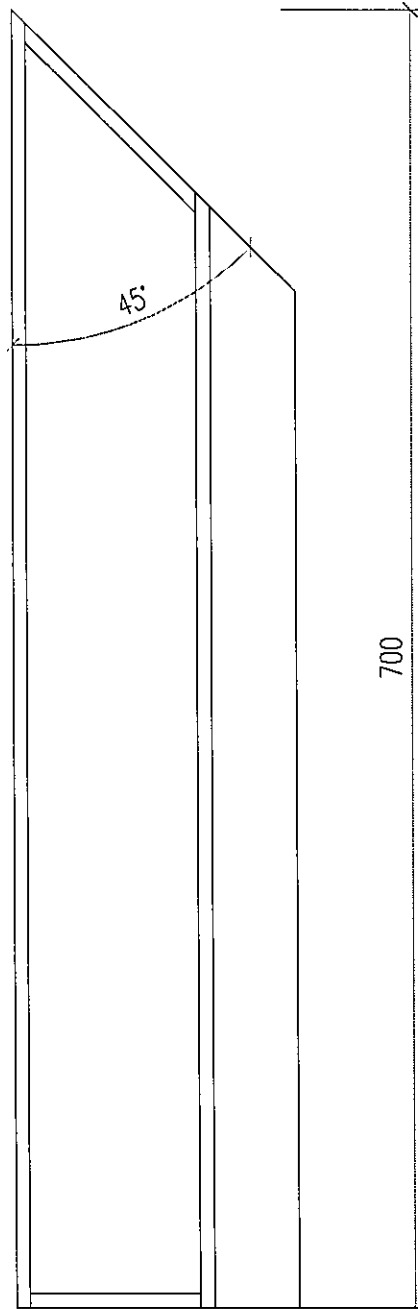

VMU用
散出地盘

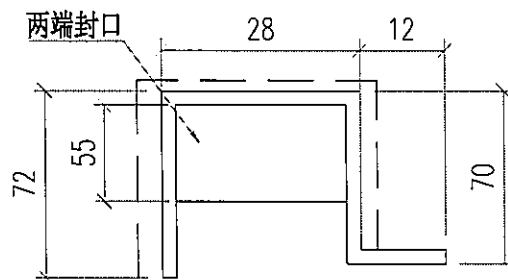

 美特鋁質有限公司 MIDI Aluminium Fabricator Ltd.	工程號 J856	類別	物料號 -	
	地盘 天榮站	制圖 陈梓豪	2022-10-19	圖號 VMU-WZ-L01
修改 -	採用工廠 ✓	地盤	图纸名称 MU	復核 练松文
日期 -	材料颜色	材料 -	批准 林仁安	2022-10-19
			數量 -	單件重量 (KG)

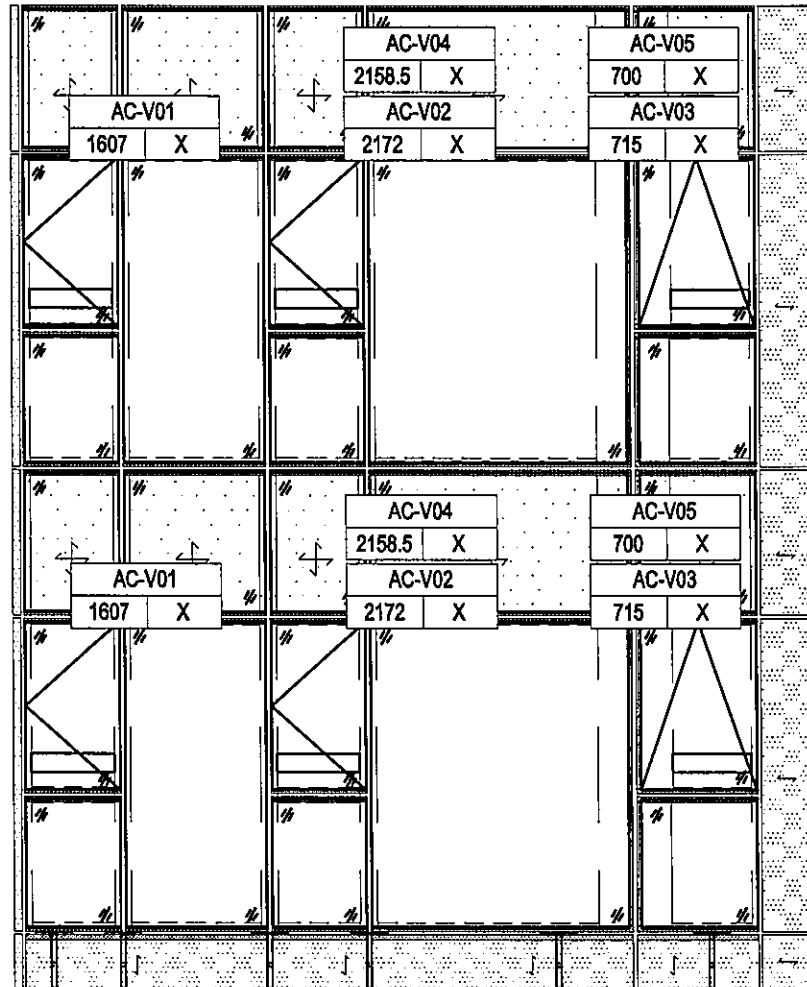

J-856 VMU单元位置图