



美特鋁質有限公司

MIDI ALUMINIUM FABRICATOR LTD.



工程指示 / 要求簡箋 ENGINEER INSTRUCTIONS (E.I.)

工程指示編號:	EI-5734/2023	修改版本:	-
	AK		
工程編號:	J856	工程名稱:	天榮站
收件人:	Maggie Lor	發件人:	Garry Chan
工程項目:	PMU 補玻璃 (13件)	日期:	17/02/2023

<input checked="" type="checkbox"/> 原合約工程包	<input type="checkbox"/> 原合約工程加 / 減賬 QT-	<input type="checkbox"/> 新工程報價 QT-
--	--	------------------------------------

信件批核號碼/圖紙參考編號:	批核模具圖紙編號:
客戶指示附件:	管理內部批簽署:

<input type="checkbox"/> 初步鋁料 B.M.	<input type="checkbox"/> 加工拆圖, 然後生產	<input type="checkbox"/> 尺寸表
<input type="checkbox"/> 正式鋁料 B.M.	<input type="checkbox"/> 技術上資料/指示	<input type="checkbox"/> 報價
<input type="checkbox"/> 配件 B.M.	<input type="checkbox"/> 樣辦或貨品說明書	<input type="checkbox"/> 分判合約
<input checked="" type="checkbox"/> 其他: 補玻璃.		

內容:

按 E.I. 1304 要求加工。

需熱浸但不用客戶到廠監督。貨送東莞廠。

完成上列要求日期: 12-03-2023

國內

<input type="checkbox"/> 生產技術總監	<input type="checkbox"/> 連附件	<input type="checkbox"/> 技術部	<input type="checkbox"/> 連附件	<input type="checkbox"/> 生產部	<input type="checkbox"/> 連附件
<input type="checkbox"/> 採購部	<input type="checkbox"/> 連附件	<input type="checkbox"/> 生產統籌部	<input type="checkbox"/> 連附件	<input type="checkbox"/> 報關組	<input type="checkbox"/> 連附件
<input type="checkbox"/> 質檢部	<input type="checkbox"/> 連附件	<input type="checkbox"/> 會計部	<input type="checkbox"/> 連附件	<input type="checkbox"/> 機械設計部	<input type="checkbox"/> 連附件
<input type="checkbox"/> 香港辦	<input type="checkbox"/> 連附件	<input type="checkbox"/> 其他:			

香港

<input type="checkbox"/> 行政部	<input type="checkbox"/> 連附件	<input type="checkbox"/> 會計部	<input type="checkbox"/> 連附件	<input type="checkbox"/> 統籌部	<input type="checkbox"/> 連附件	<input type="checkbox"/> 工程部	<input type="checkbox"/> 連附件
<input type="checkbox"/> 採購部	<input type="checkbox"/> 連附件	<input type="checkbox"/> QS部	<input type="checkbox"/> 連附件	<input type="checkbox"/> 地盤管理	<input type="checkbox"/> 連附件	<input type="checkbox"/> 維修部	<input type="checkbox"/> 連附件

*發件人簽署:		*組別成員批核簽署:	
傳遞編號:		項目經理簽署:	


廠用玻璃B.M.表		工程號:	J-856	計算:	劉燦	日期:	2022.10.18	送呈:	威哥		
BM編號:		地盤名稱:	天榮站	核對:	徐詳坤	日期:	2022.10.19	副本:		鴻仔	
		項目類別:	PMU	批准:	林仁安	日期:	2022.10.19				
		A/C Code: A	2022.11.03	數量:	62	計玻璃面積 (平方米)					61.041
序號	修改標示	顏色與名稱	厚度(mm)	寬度(mm)	高度(mm)	數量 (塊)	面積(平方米)		備註		
						單件	總面積				
1		PT-GL1-C01		1089	840	2	0.915	1.830	見GL1-F01		
2		PT-GL1-C02		614	840	7	0.516	3.610	見GL1-F01		
3		PT-GL1-C03		1089	1105	2	1.203	2.407	見GL1-F01		
4		PT-GL1-C04		614	1105	6	0.678	4.071	見GL1-F01		
5		PT-GL1-C05		1401.5	2005	2	2.810	5.620	見GL1-F01		
6		PT-GL1-C06	←	614	1405	1	0.863	0.863	見GL1-F01		
7		PT-GL1-C07	←	1911	2005	1	3.832	3.832	見GL1-F02		
8		PT-GL1-C08		886	2005	2	1.776	3.553	見GL1-F02		
9		PT-GL1-C09		1811	2005	2	3.631	7.262	見GL1-F03		
10		PT-GL1-C10		761	840	2	0.639	1.278	見GL1-F03		
11		PT-GL1-C11		761	1105	1	0.841	0.841	見GL1-F03		
12		PT-GL1-C12	←	761	1405	1	1.069	1.069	見GL1-F03		
13		PT-GL1a-C01		2164	2005	1	4.339	4.339	見GL1A-F01		
14		PT-GL1a-C02	←	1911	2305	1	4.405	4.405	見GL1A-F02		
15	A改尺寸	PT-GL4-C01		1089	565	2	0.615	1.231	見GL4-F01		
16	A改尺寸	PT-GL4-C02		2164	565	1	1.223	1.223	見GL4-F01		
17	A改尺寸	PT-GL4-C03		1401.5	565	2	0.792	1.584	見GL4-F01		
18	A改尺寸	PT-GL4-C04	←	614	565	2	0.347	0.694	見GL4-F01		
19	A改數量	PT-GL4-C05		614	915	2	0.562	1.124	見GL4-F01		
20	A改尺寸	PT-GL4-C06	←	1911	945	1	1.806	1.806	見GL4-F01		
21	A改尺寸	PT-GL4-C07	←	761	945	1	0.719	0.719	見GL4-F01		
22	A改數量	PT-GL4-C08		886	915	1	0.811	0.811	見GL4-F01		
23	A改數量	PT-GL4-C09	←	1811	915	1	1.657	1.657	見GL4-F01		
24	A新增	PT-GL4-C10		614	945	1	0.580	0.580	見GL4-F01		
25	取消	PT-GL4-C11		614	565	0	0.347	0.000	見GL4-F01		
26	A新增	PT-GL4-C12	←	1911	565	1	1.080	1.080	見GL4-F01		
27	A新增	PT-GL4-C13	←	761	565	1	0.430	0.430	見GL4-F01		
28	A新增	PT-GL4-C05A	←	614	570	2	0.350	0.700	見GL4-F01		
29	A新增	PT-GL4-C08A	←	886	570	1	0.505	0.505	見GL4-F01		
30	A新增	PT-GL4-C09A	←	1811	570	1	1.032	1.032	見GL4-F01		

ETI304 訂過; 重做13件.

GL1: 8mm Clear Heat Strengthened (Low-e:SDCE-55T#2)+12mm air space + 10mm Clear Tempered Glass(Vision)

GL1a: 8mm Clear Heat Strengthened (Low-e:SDCE-55T#2)+12mm air space + 12mm Clear Tempered Glass (Vision)

GL4: 12mm Clear Heat Strengthened Glass(SPANDREL)

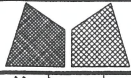

美特鋁質有限公司  
MIDI Aluminium Fabricator Ltd.

工程號 J856  
地盤 天榮站  
圖紙名 玻璃编号图  
材料 玻璃位置圖

類別  
制圖 陈梓豪 2022-10-19  
復核 练松文 2022-10-19  
批准 林仁安 2022-10-19

物料號 -  
圖號 PT-BM-C000  
數量 -  
單件重量 (KG)

修改日期


採用工廠  
材料颜色



這三件

Garry  
16/2/2023

- 8HS+12AIR+10TEMP (VISION)
  - 12HS (SPANDREL)
  - 12TEMP (PROTECTIVE BARRIER)
  - 8HS+12AIR+12TEMP (VISION)
- G1
G4
G5
G1A



 <b>美特鋁質有限公司</b> MIDI Aluminium Fabricator Ltd.				工程號 J856 地盘 天榮站	類別 制圖 劉煥	物料號 - 2022-10-18	圖號 GL1-F03
修改 - 日期 -	採用工廠 <input checked="" type="checkbox"/>	地盤	图纸名称 玻璃加工图	復核 徐詳坤	2022-19-19	數量 -	單件重量 - (KG)
材料颜色			材料 GLASS	批准 林仁安	2022-10-19		

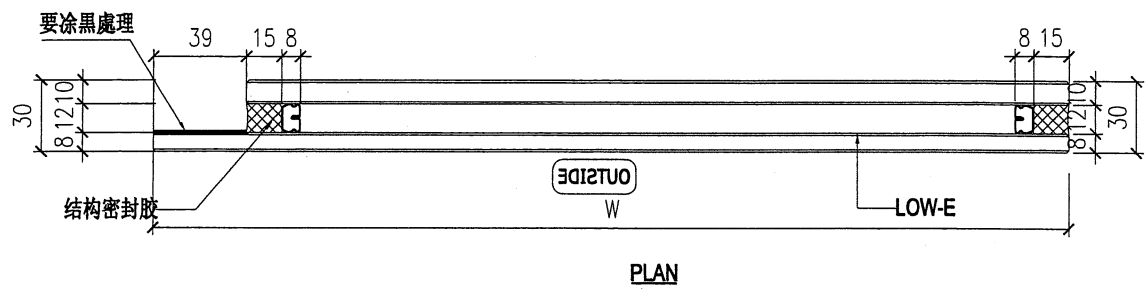
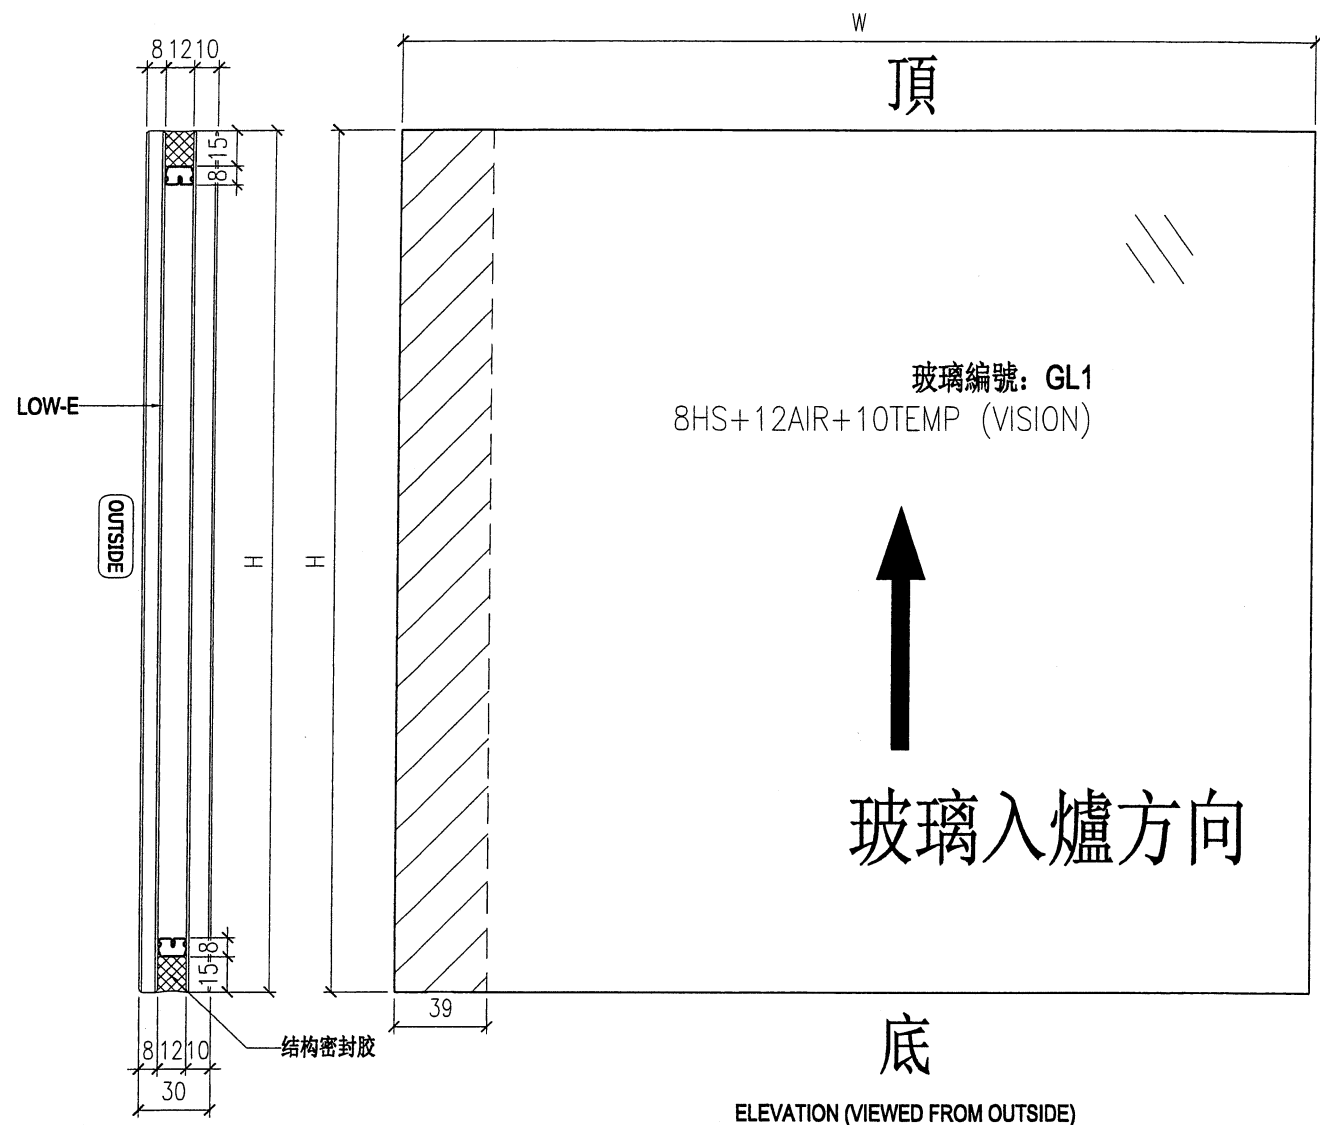


- NOTES
1. ALL DIMENSION IN mm
  2. ALL EDGE CHAMFER 1x1x45




美特鋁質有限公司  
MIDI Aluminium Fabricator Ltd.

工程號	J856	類別		物料號	-
地盘	天榮站	制圖	劉燦	2022-10-18	圖號 GL1A-F02
修改	-	採用工廠	✓	復核	徐詳坤 2022-19-19
日期	-	材料颜色		批准	林仁安 2022-10-19
图纸名称	玻璃加工图	材料	GLASS	數量	-
				單件重量	- (KG)

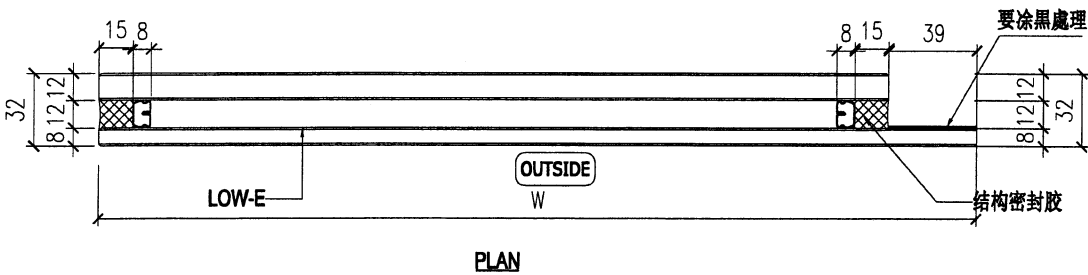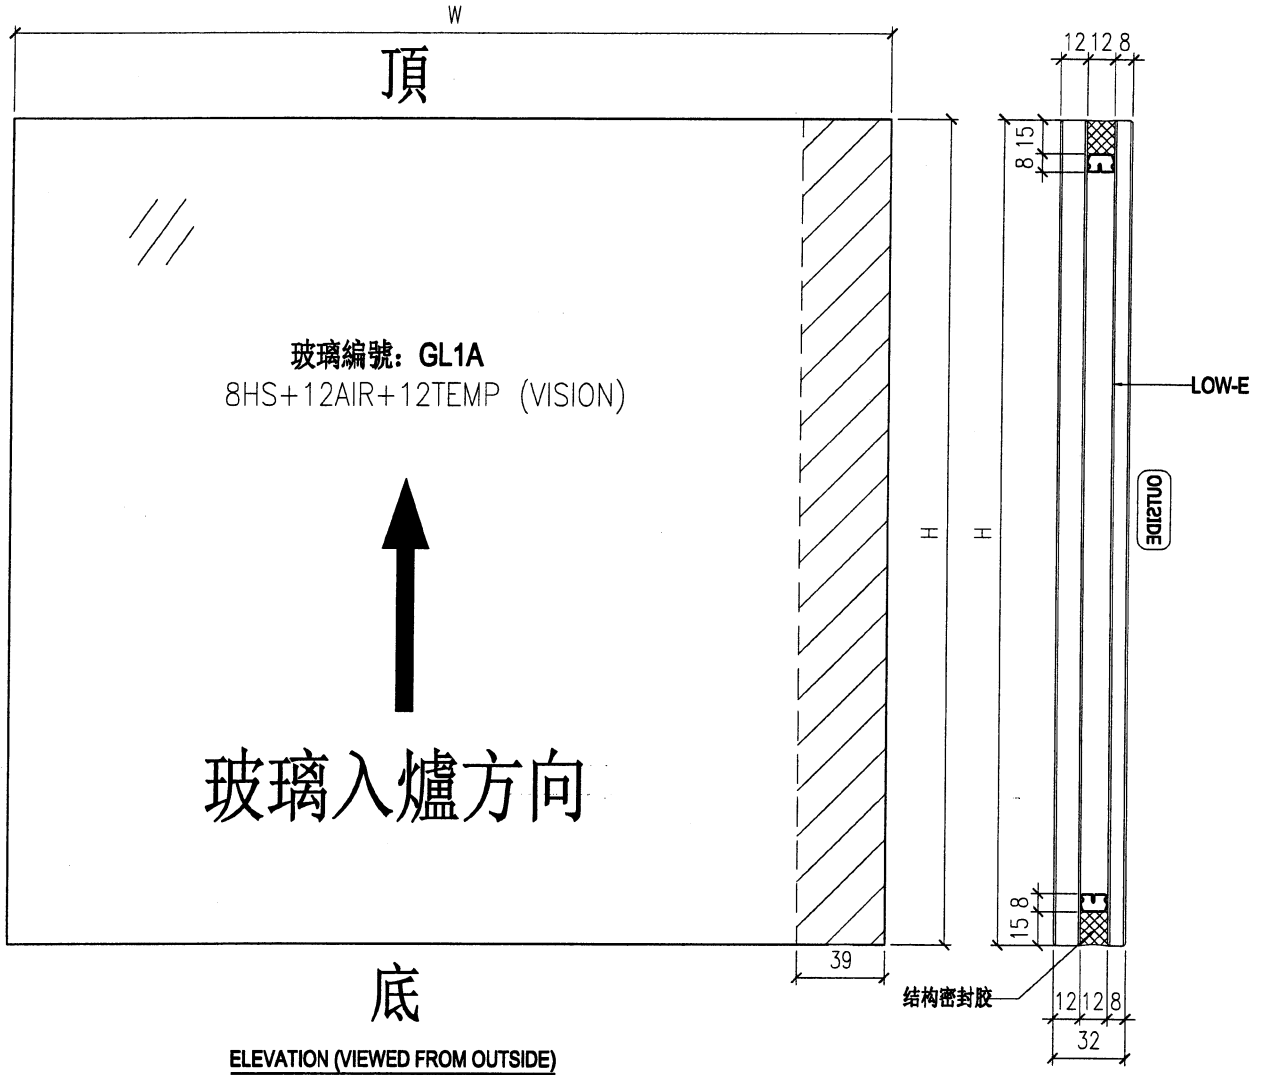


- NOTES
1. ALL DIMENSION IN mm
  2. ALL EDGE CHAMFER 1x1x45

 <b>美特鋁質有限公司</b> MIDI Aluminium Fabricator Ltd.				工程號 J856 地盘 天榮站	類別 制圖 劉燦	物料號 - 2022-10-18	圖號 GL4-F01
修改 - 日期 -	採用工廠 <input checked="" type="checkbox"/> 地盤 材料颜色	图纸名称 玻璃加工图 材料 GLASS	復核 徐詳坤 批准 林仁安	2022-10-19 2022-10-19	數量 - 單件重量 -	(KG)	

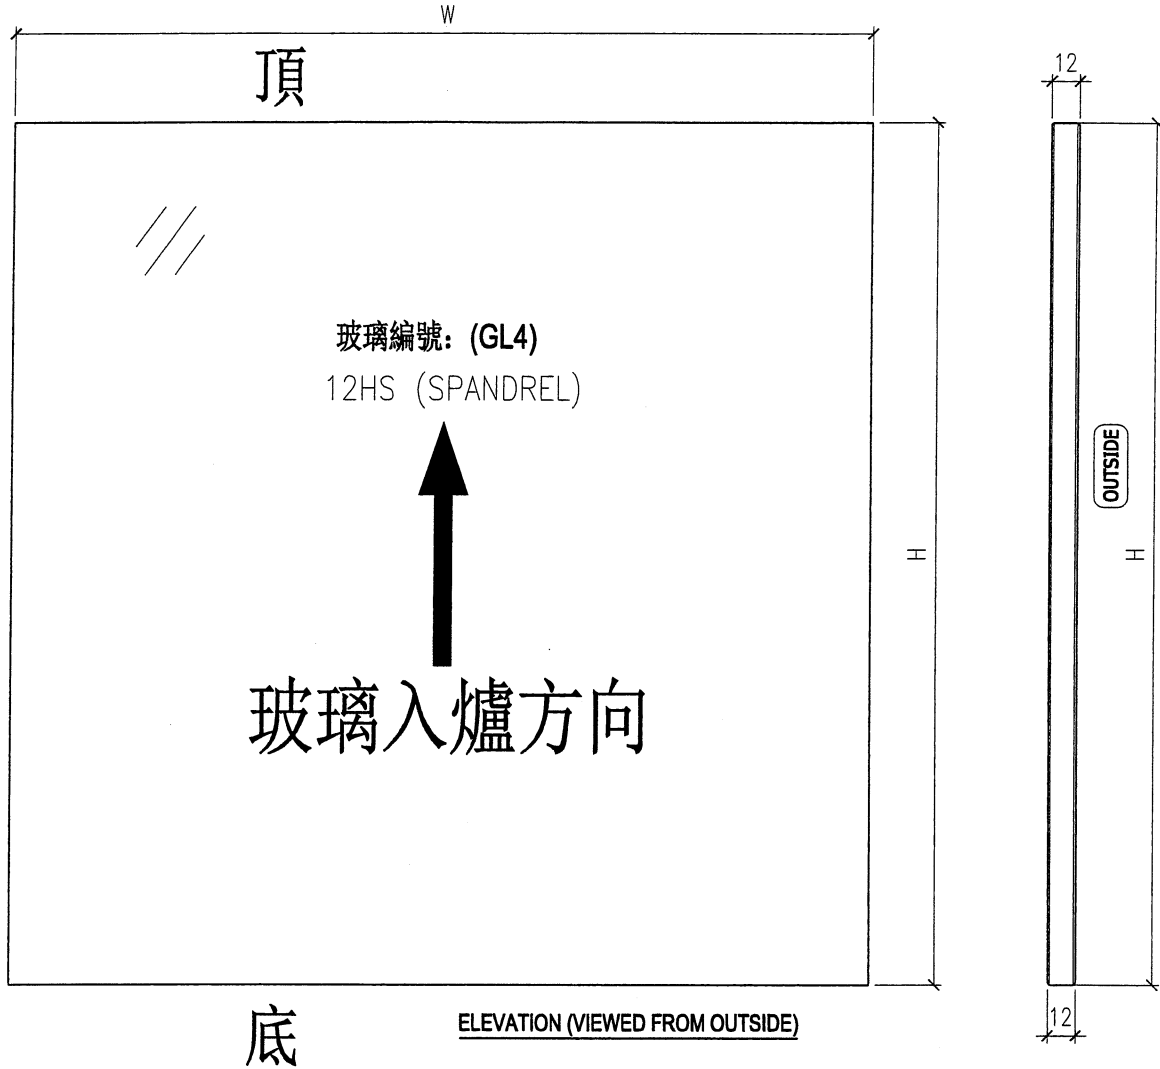

ELEVATION (VIEWED FROM OUTSIDE)

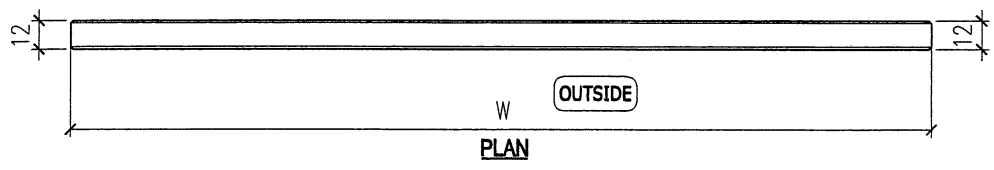

- NOTES
1. ALL DIMENSION IN mm
  2. ALL EDGE CHAMFER 1x1x45