

工程指示 / 要求簡箋 ENGINEER INSTRUCTIONS (E.I.)

工程指示編號:	EI- 5826	修改版本:	-
	HK- 0424		
工程編號:	J 856	工程名稱:	天榮站
收件人:	生統	發件人:	Lai Sik Hung
工程項目:	VMU T3 A2單位鋁板 生產	日期:	09/03/2023

<input type="checkbox"/> 原合約工程包	<input type="checkbox"/> 原合約工程加 / 減賬 QT-	<input type="checkbox"/> 新工程報價 QT-
---------------------------------	--	------------------------------------

信件批核號碼/圖紙參考編號:	批核模具圖紙編號:
客戶指示附件:	管理內部批簽署:

<input type="checkbox"/> 初步鋁料 B.M.	<input type="checkbox"/> 加工拆圖, 然後生產	<input type="checkbox"/> 尺寸表
<input type="checkbox"/> 正式鋁料 B.M.	<input type="checkbox"/> 技術上資料/指示	<input type="checkbox"/> 報價
<input type="checkbox"/> 配件 B.M.	<input type="checkbox"/> 樣辦或貨品說明書	<input type="checkbox"/> 分判合約
<input type="checkbox"/> 其他:		

內容:
VMU T3 A2單位鋁板 生產

完成上列要求日期: 16/03/2023

國內

<input type="checkbox"/> 生產技術總監	<input type="checkbox"/> 連附件	<input checked="" type="checkbox"/> 技術部	<input checked="" type="checkbox"/> 連附件	<input type="checkbox"/> 生產部	<input type="checkbox"/> 連附件
<input type="checkbox"/> 採購部	<input type="checkbox"/> 連附件	<input checked="" type="checkbox"/> 生產統籌部	<input checked="" type="checkbox"/> 連附件	<input type="checkbox"/> 報關組	<input type="checkbox"/> 連附件
<input type="checkbox"/> 質檢部	<input type="checkbox"/> 連附件	<input type="checkbox"/> 會計部	<input type="checkbox"/> 連附件	<input type="checkbox"/> 機械設計部	<input type="checkbox"/> 連附件
<input checked="" type="checkbox"/> 香港辦	<input checked="" type="checkbox"/> 連附件	<input type="checkbox"/> 其他:			

<input type="checkbox"/> 行政部	<input type="checkbox"/> 連附件	<input type="checkbox"/> 會計部	<input type="checkbox"/> 連附件	<input type="checkbox"/> 統籌部	<input type="checkbox"/> 連附件	<input type="checkbox"/> 工程部	<input type="checkbox"/> 連附件
<input type="checkbox"/> 採購部	<input type="checkbox"/> 連附件	<input type="checkbox"/> QS部	<input type="checkbox"/> 連附件	<input type="checkbox"/> 地盤管理	<input type="checkbox"/> 連附件	<input type="checkbox"/> 維修部	<input type="checkbox"/> 連附件

*發件人簽署:		*組別成員批核簽署:	
傳遞編號:		項目經理簽署:	

2023


VMU 铝板

美特铝质有限公司 MIDI Aluminium Fabricator Ltd.		工程號: J-856	計算: 刘灿	日期:	2023.03.07		送呈:		威哥	
地盤名稱: VMU <th>天榮站</th> <th>核對: 徐祥坤</th> <th>日期:</th> <th colspan="2">2023.03.07</th> <th colspan="2">副本:</th> <th>鸿仔</th>		天榮站	核對: 徐祥坤	日期:	2023.03.07		副本:		鸿仔	
項目類別: VMU <th>批准: 林仁安</th> <th>日期:</th> <th colspan="2">2023.03.07</th> <th colspan="2"></th> <th colspan="2"></th>		批准: 林仁安	日期:	2023.03.07						
BM編號:	修改版次:	A/C Code:	總V.F.:	3.670		總重量:	71.98			
序號	修改內容	鋁板圖號	鋁板名稱	顏色	實用	後備	總數	總重量	圖紙編號	
								單件展開面積	單件V.F.	
								平方米	平方米	
1		VMU-AC1-1	3mm厚铝板	UCT542919XL-3	1	0	1	0.392	0.533	VMU-AC1
2		VMU-AC1-2	3mm厚铝板	UCT542919XL-3	4	0	4	2.196	0.212	VMU-AC1
3		VMU-AC1-3	3mm厚铝板	UCT542919XL-3	4	0	4	1.026	0.572	VMU-AC1
4										
5										
					總計:	9	9	3.614	1.32	3.670



美特鋁質有限公司
MIDI Aluminium Fabricator Ltd.

工程號	J856	類別		物料號	MP1					
地盘	天榮站	制圖	李傳鵬	2022-11-09	圖號	VMU-T3-AC1				
修改	-	採用工廠	✓	地盤		復核	練松文	2022-11-09	數量	-
日期	-	材料颜色	UCT542919XL-3	图纸名称	VMU收口铝板	批准	林仁安	2022-11-09	單件重量	- (KG)

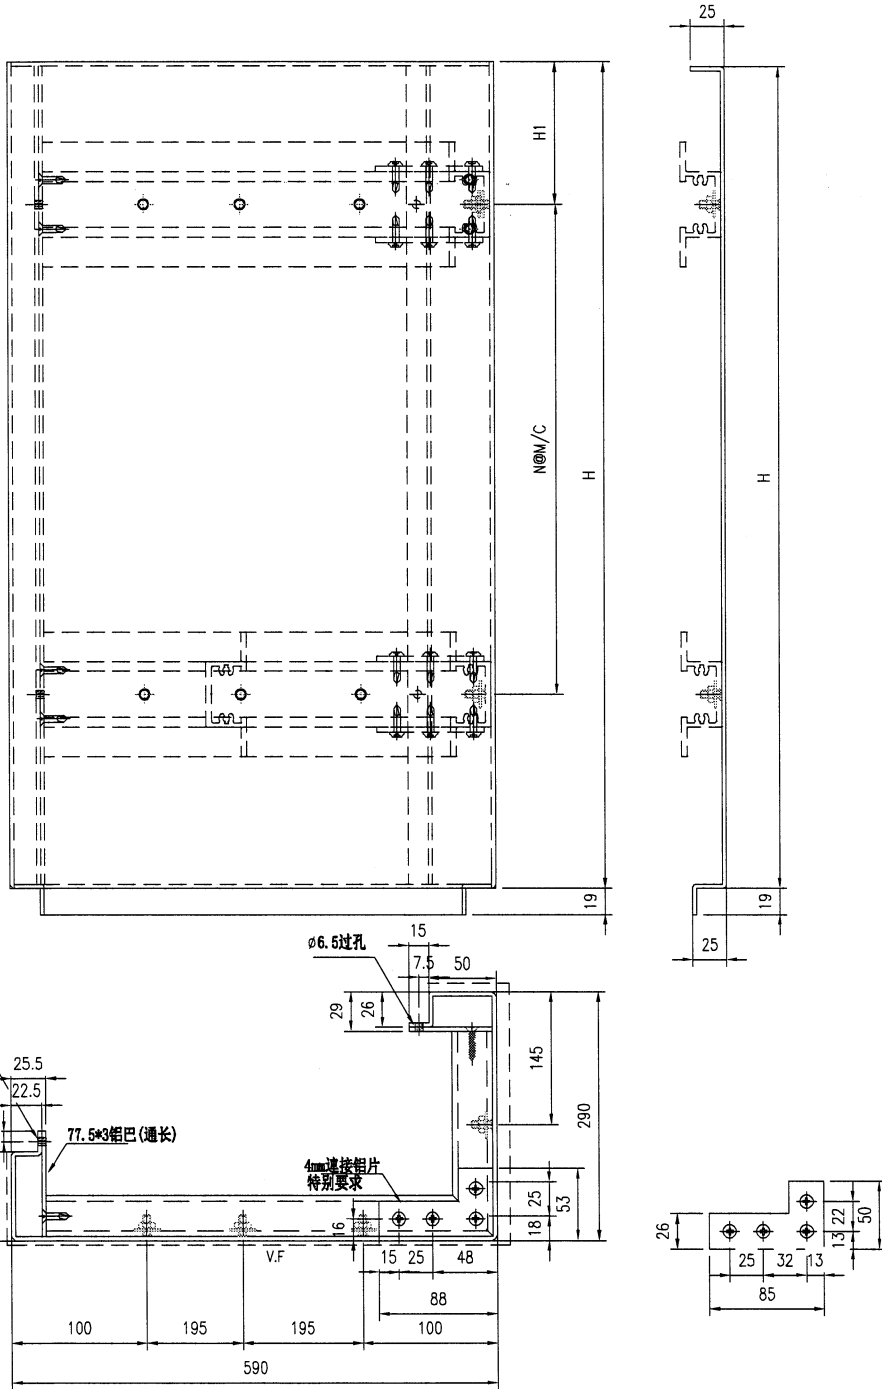

圖號	寬度 (W)	W1	N	M	數量	备注
VMU-AC1-1	365	82.5	1	200	1	
VMU-AC1-2	2045	122.5	6	300	4	
VMU-AC1-3	955	102.5	3	250	4	
					9	



美特鋁質有限公司
MIDI Aluminium Fabricator Ltd.

工程號 J856
地盘 天榮站
图纸名稱 VMU铝板位置图
材料 -

類別
制圖 陈梓豪
復核 练松文
批准 林仁安

物料號 -
2022-10-19
2022-10-19
2022-10-19
圖號 VMU-WZ-L01
數量 -
單件重量 (KG)

修改 -
日期 -


採用工廠 ✓
地盘
材料颜色

5/F-6/F-7/F

856-TJ-D01

3/F

856-TJ-D01

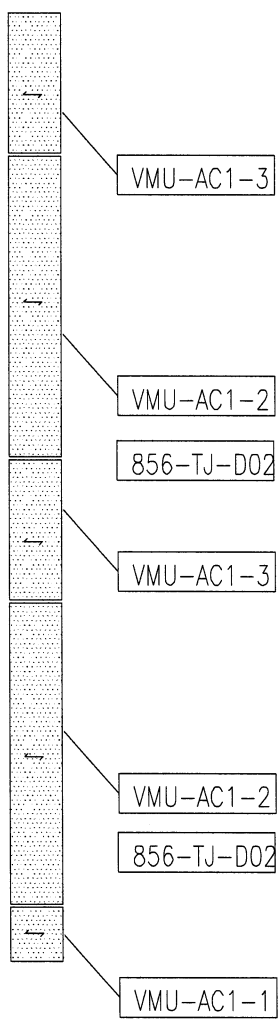

J-856 VMU T3 A2单位铝板铁件位置图