



美特鋁質有限公司

MIDI ALUMINIUM FABRICATOR LTD.



工程指示 / 要求簡箋 ENGINEER INSTRUCTIONS(E.I.)

工程指示編號:	EI- 6254	修改版本:	-
	HK- 1184		
工程編號:	J 856	工程名稱:	TSWTL23 天榮
收件人:	生統	發件人:	Thomas Wong
工程項目:	售樓處室內收口加工圖 地盤用	日期:	25/05/2023

<input checked="" type="checkbox"/> 原合約工程包	<input type="checkbox"/> 原合約工程加 / 減賬 QT-	<input type="checkbox"/> 新工程報價 QT-
--	--	------------------------------------

信件批核號碼/圖紙參考編號:	批核模具圖紙編號:
客戶指示附件:	管理內部批簽署:

<input type="checkbox"/> 初步鋁料 B.M.	<input type="checkbox"/> 加工拆圖, 然後生產	<input type="checkbox"/> 尺寸表
<input type="checkbox"/> 正式鋁料 B.M.	<input type="checkbox"/> 技術上資料/指示	<input type="checkbox"/> 報價
<input type="checkbox"/> 配件 B.M.	<input type="checkbox"/> 樣辦或貨品說明書	<input type="checkbox"/> 分判合約
<input type="checkbox"/> 其他:		

內容:

售樓處室內收口加工圖  
需配合鋁型材顏色  
按新鴻基要求由型材轉為鋁板

完成上列要求日期: 27/05/2023


國內

<input type="checkbox"/> 生產技術總監	<input type="checkbox"/> 連附件	<input checked="" type="checkbox"/> 技術部	<input checked="" type="checkbox"/> 連附件	<input type="checkbox"/> 生產部	<input type="checkbox"/> 連附件
<input type="checkbox"/> 採購部	<input type="checkbox"/> 連附件	<input checked="" type="checkbox"/> 生產統籌部	<input checked="" type="checkbox"/> 連附件	<input type="checkbox"/> 報關組	<input type="checkbox"/> 連附件
<input type="checkbox"/> 質檢部	<input type="checkbox"/> 連附件	<input type="checkbox"/> 會計部	<input type="checkbox"/> 連附件	<input type="checkbox"/> 機械設計部	<input type="checkbox"/> 連附件
<input type="checkbox"/> 香港辦	<input type="checkbox"/> 連附件	<input type="checkbox"/> 其他:			


香港

<input type="checkbox"/> 行政部	<input type="checkbox"/> 連附件	<input type="checkbox"/> 會計部	<input type="checkbox"/> 連附件	<input type="checkbox"/> 統籌部	<input type="checkbox"/> 連附件	<input type="checkbox"/> 工程部	<input type="checkbox"/> 連附件
<input type="checkbox"/> 採購部	<input type="checkbox"/> 連附件	<input type="checkbox"/> QS部	<input type="checkbox"/> 連附件	<input type="checkbox"/> 地盤管理	<input type="checkbox"/> 連附件	<input type="checkbox"/> 維修部	<input type="checkbox"/> 連附件


*發件人簽署:		*組別成員批核簽署:	
傳遞編號:		項目經理簽署:	


 <b>美特鋁質</b> 有限公司 MEDI Aluminium Fabricator Ltd.		工程號:	J-856	計算:	刘灿		日期:	2023.05.25		送呈:	胡哥		
		地盤名稱:	天榮站	核對:	徐祥坤		日期:	2023.05.25		副本:			
<b>地盘用鋁板B.M.表</b>		項目類別:	VMU	批准:	林仁安		日期:	2023.05.25					
BM編號:		修改版次:		A/C Code:			總V.F.:	6.702		總重量:	36.33		
序號	修改內容	鋁板圖號	鋁板名稱	顏色	實用	後備	總數	總重量	單件展開面積	總展開面積	單件V.F.	總V.F.	圖紙編號
									平方米		平方米		
1		AC-V01	2mm厚鋁板	UCT542919XL-3	3	0	3	4.756	0.292	0.877	0.292	0.877	VMU
2		AC-V02	2mm厚鋁板	UCT542919XL-3	3	0	3	6.428	0.395	1.186	0.395	1.186	VMU
3		AC-V03	2mm厚鋁板	UCT542919XL-3	3	0	3	2.116	0.130	0.390	0.130	0.390	VMU
4		AC-V04	2mm厚鋁板	UCT542919XL-3	3	0	3	6.386	0.393	1.178	0.393	1.178	VMU
5		AC-V05	2mm厚鋁板	UCT542919XL-3	3	0	3	2.072	0.127	0.382	0.127	0.382	VMU
6		AC-M01	2mm厚鋁板	UCT542919XL-3	2	0	2	4.464	0.412	0.824	0.412	0.824	售楼處
7		AC-M02	2mm厚鋁板	UCT542919XL-3	1	0	1	0.607	0.112	0.112	0.112	0.112	售楼處
8		AC-M03	2mm厚鋁板	UCT542919XL-3	1	0	1	2.481	0.458	0.458	0.458	0.458	售楼處
9		AC-M04	2mm厚鋁板	UCT542919XL-3	1	0	1	0.592	0.109	0.109	0.109	0.109	售楼處
10		AC-M05	2mm厚鋁板	UCT542919XL-3	1	0	1	2.466	0.455	0.455	0.455	0.455	售楼處
11		AC-M06	2mm厚鋁板	UCT542919XL-3	2	0	2	3.961	0.365	0.731	0.365	0.731	售楼處
					總計:	23	23	36.33	3.249	6.70	3.25	6.702	


 美特鋁質有限公司 MIDI Aluminium Fabricator Ltd.				工程號	J856	類別		物料號	M1			
				地盘	天榮站	制圖	李傳鵬	2022-11-26	圖號	AC-M01		
修改	-		採用工廠	地盘	✓	图纸名称	铝料加工图	復核	練松文	2022-11-27	數量	2
日期	-		材料颜色	UCT542919XL-3		材料	2MM铝板	批准	林仁安	2022-11-28	單件重量	- (KG)

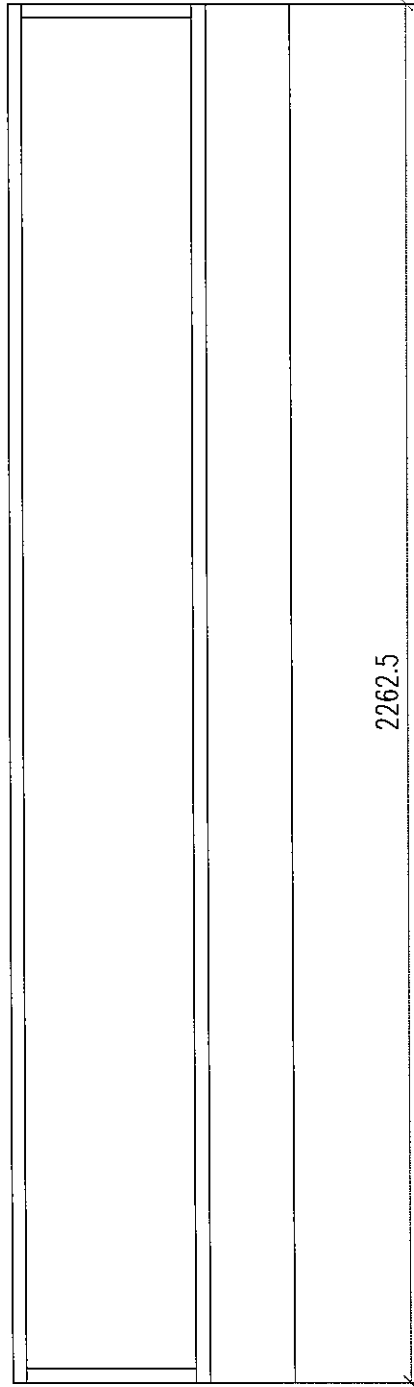


售楼處用  
散出地盘

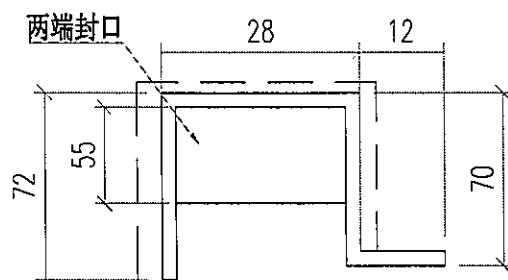


 美特鋁質有限公司 MIDI Aluminium Fabricator Ltd.			工程號	J856	類別		物料號	M1			
			地盘	天榮站	制圖	李傳騰	2022-11-26	圖號	AC-M02		
修改	-		採用工廠		图纸名称	铝料加工图	復核	練松文	2022-11-27	數量	1
日期	-		材料颜色	UCT542919XL-3	材料	2MM铝板	批准	林仁安	2022-11-28	單件重量	- (KG)

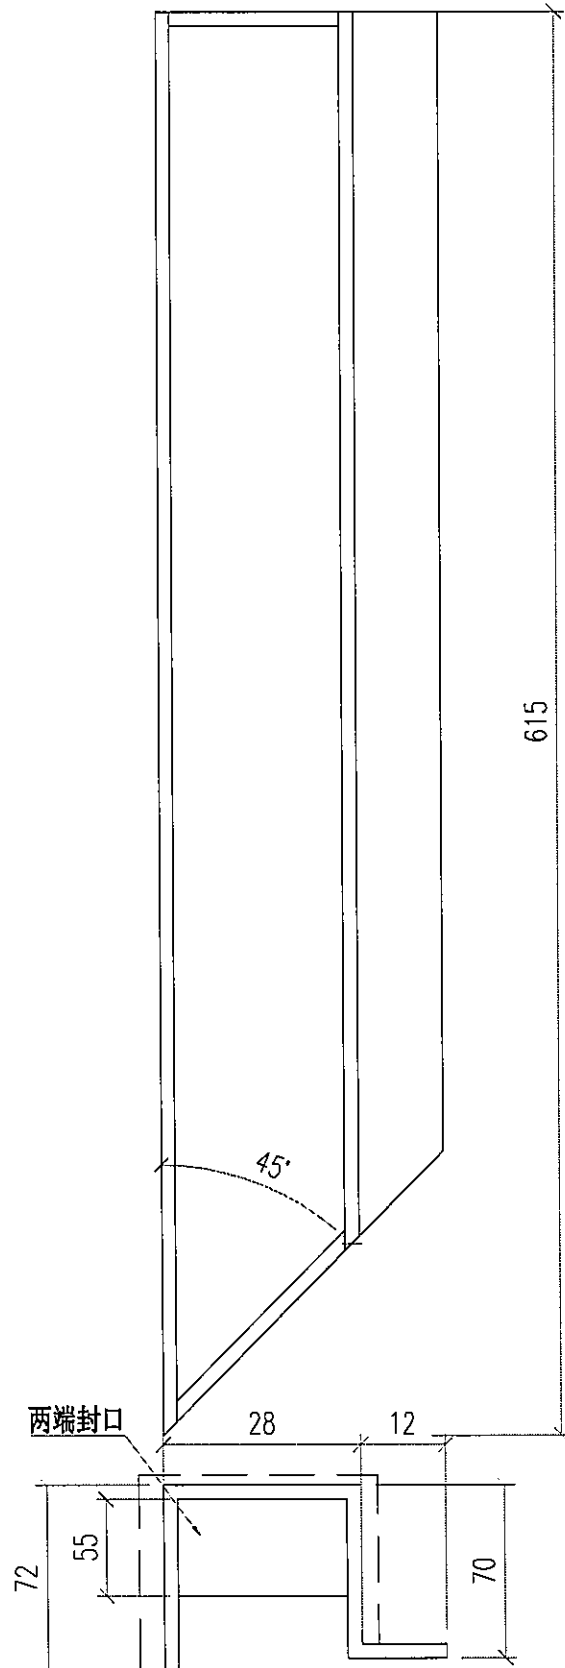



售楼处用  
散出地盘


 美特鋁質有限公司 MIDI Aluminium Fabricator Ltd.			工程號	J856	類別		物料號	M1	
			地盘	天榮站	制圖	李傳鵬	2022-11-26	圖號	AC-M03
修改	-		採用工廠	地盘	✓	图纸名称	铝料加工图	復核	練松文
日期	-		材料颜色	UCT542919XL-3	材料	2MM铝板	批准	林仁安	2022-11-28
								數量	1
								單件重量	- (KG)

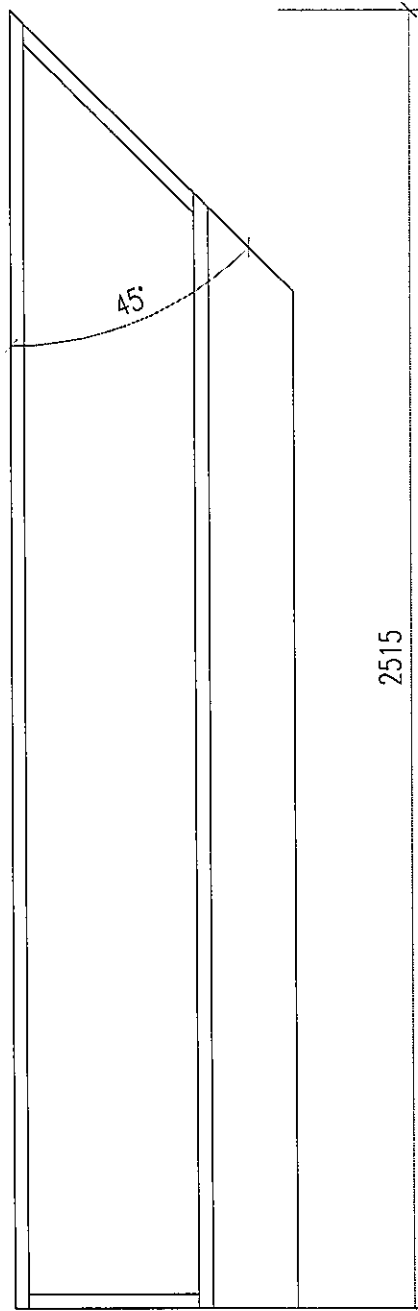


售楼处用  
散出地盘

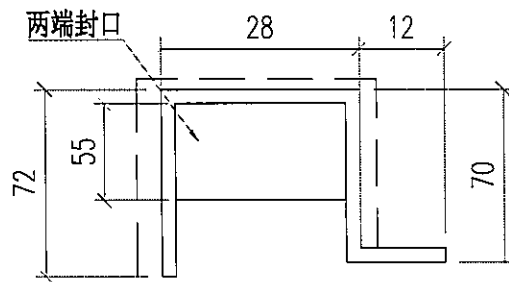


 美特鋁質有限公司 MIDI Aluminium Fabricator Ltd.		工程號	J856	類別		物料號	M1	
		地盘	天榮站	制圖	李傳鵬	2022-11-26	圖號	AC-M04
修改	-	採用工廠	地盘 ✓	图纸名称	铝料加工图	復核	練松文	2022-11-27
日期	-	材料颜色	UCT542919XL-3	材料	2MM铝板	批准	林仁安	2022-11-28
							數量	1
							單件重量	- (KG)

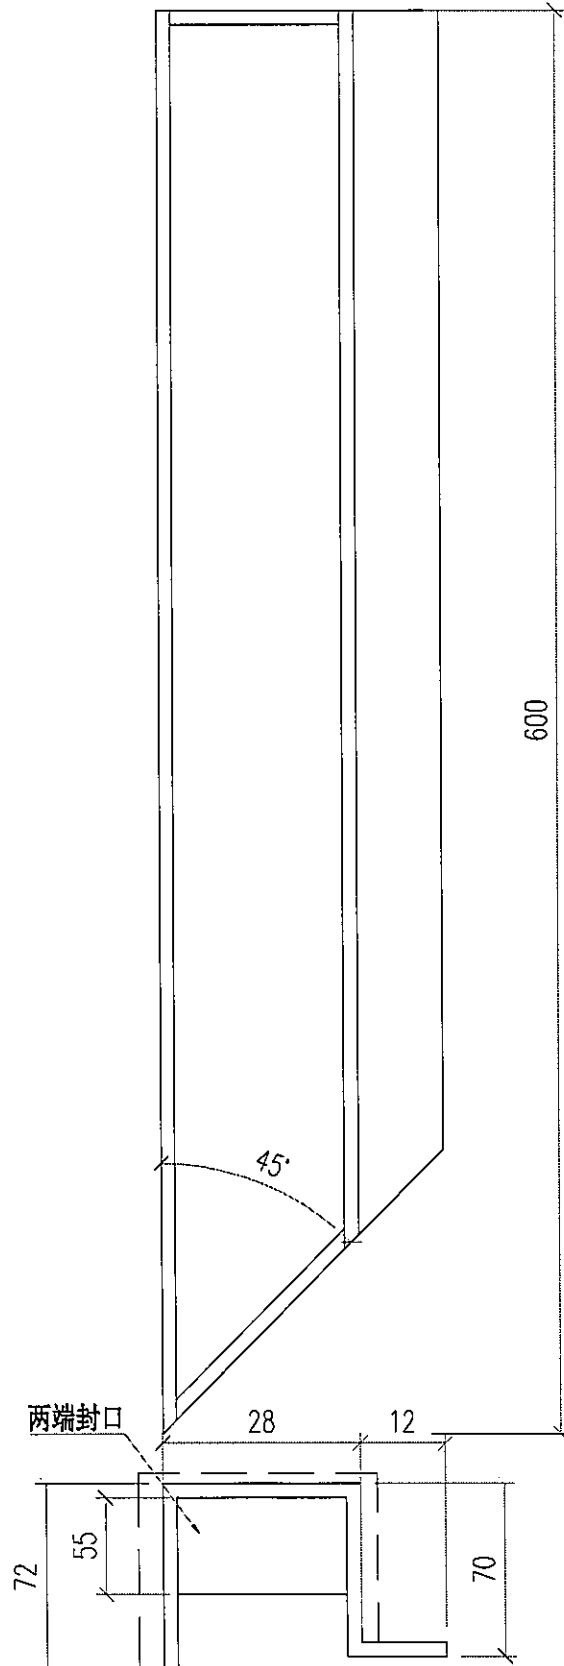



售楼处用  
散出地盘


 美特鋁質有限公司 MIDI Aluminium Fabricator Ltd.				工程號	J856	類別		物料號	M1			
				地盘	天榮站	制圖	李傳鵬	2022-11-26	圖號	AC-M05		
修改	-	採用工廠		地盤	✓	圖紙名稱	鋁料加工圖	復核	練松文	2022-11-27	數量	1
日期	-	材料顏色	UCT542919XL-3	材料	2MM鋁板	批准	林仁安	2022-11-28	單件重量	-	(KG)	

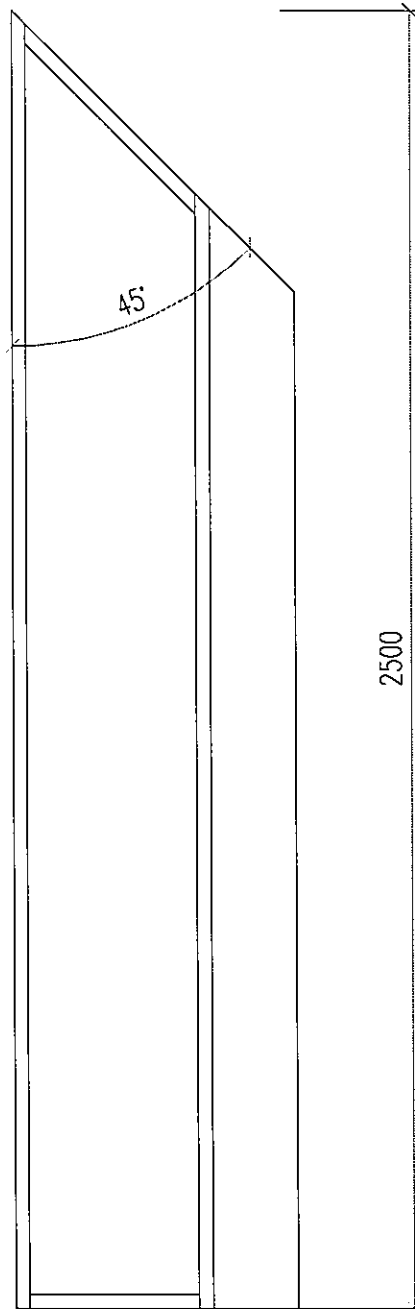


售楼處用  
散出地盘

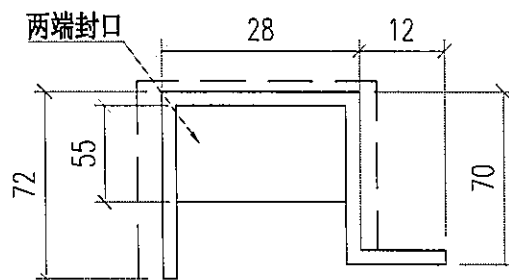


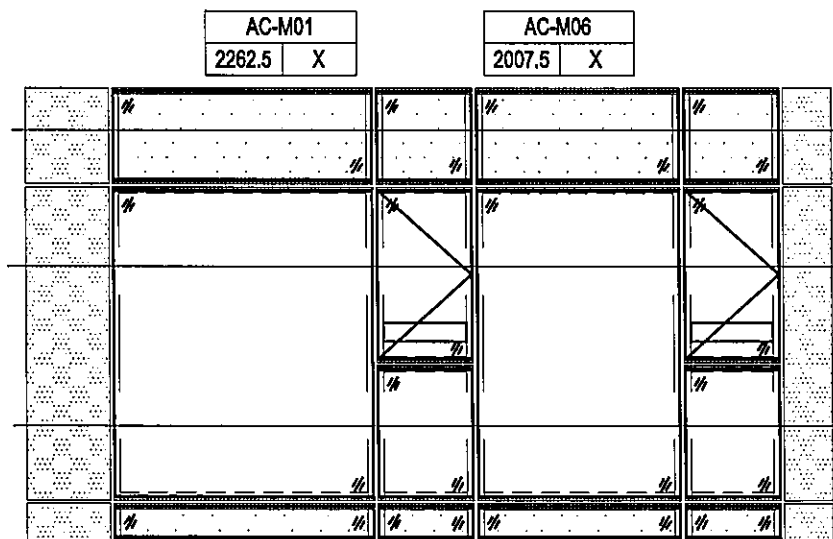
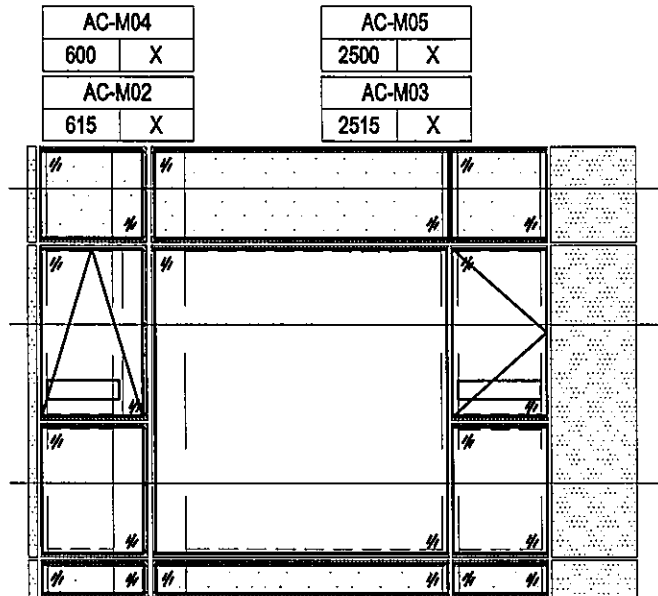
 美特鋁質有限公司 MIDI Aluminium Fabricator Ltd.			工程號	J856	類別		物料號	M1					
			地盘	天榮站	制圖	李傳鵬	2022-11-26	圖號	AC-M06				
修改	-		採用工廠		地盤	✓	图纸名称	铝料加工图	復核	練松文	2022-11-27	數量	2
日期	-		材料颜色	UCT542919XL-3	材料	2MM铝板	批准	林仁安	2022-11-28	單件重量	-	(KG)	

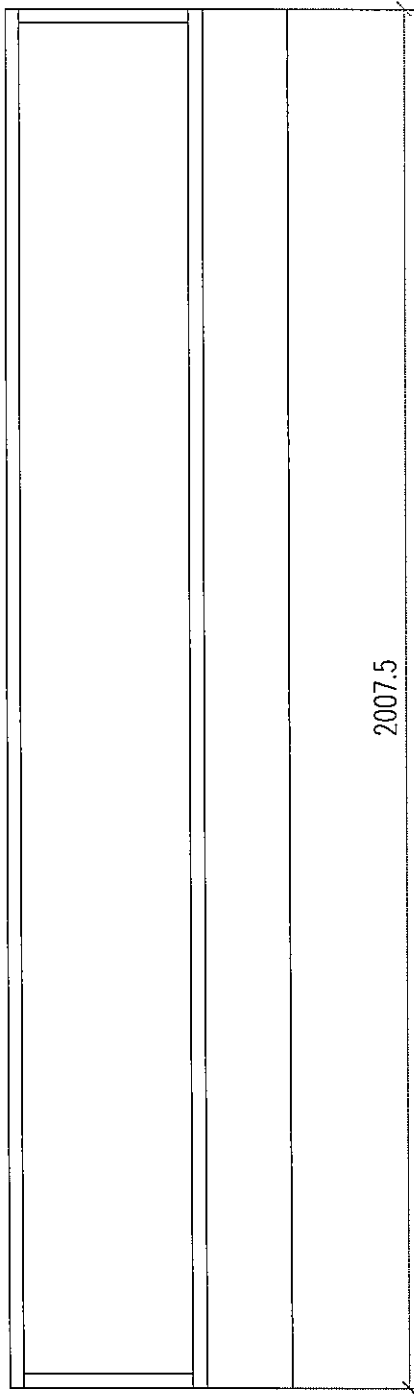

售楼处用  
散出地盘

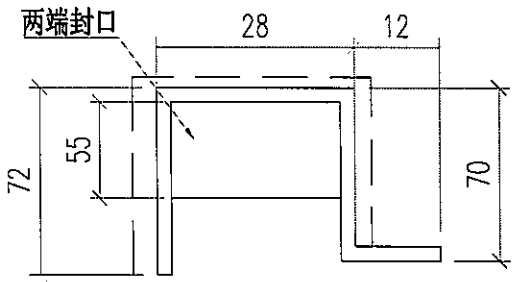

 美特鋁質有限公司 MIDI Aluminium Fabricator Ltd.		工程號 J856 地盘 天榮站	類別 制圖 陈梓豪 復核 练松文 批准 林仁安	物料號 - 2022-10-19 2022-10-19 2022-10-19	圖號 VMU-WZ-L02 數量 - 單件重量 (KG)
修改 - 日期 -	採用工廠 ✓ 材料颜色	图纸名称 MU 材料 -			



J-856 售楼处单元位置图