

工程指示 / 要求簡箋 ENGINEER INSTRUCTIONS(E.I.)

工程指示編號:	EI- 6439	修改版本:	-
	HK- 1505		
工程編號:	J 856	工程名稱:	TSWTL23 天榮
收件人:	生統	發件人:	Thomas Wong
工程項目:	玻璃幕牆T1廠用GLASS Cladding背板BM	日期:	05/07/2023

<input checked="" type="checkbox"/> 原合約工程包	<input type="checkbox"/> 原合約工程加 / 減賬 QT-	<input type="checkbox"/> 新工程報價 QT-
--	--	------------------------------------

信件批核號碼/圖紙參考編號:	批核模具圖紙編號:
客戶指示附件:	管理內部批簽署:

<input type="checkbox"/> 初步鋁料 B.M.	<input type="checkbox"/> 加工拆圖, 然後生產	<input type="checkbox"/> 尺寸表
<input type="checkbox"/> 正式鋁料 B.M.	<input type="checkbox"/> 技術上資料/指示	<input type="checkbox"/> 報價
<input type="checkbox"/> 配件 B.M.	<input type="checkbox"/> 樣辦或貨品說明書	<input type="checkbox"/> 分判合約
<input type="checkbox"/> 其他:		

內容: 請按廠用T1 GLASS Cladding背板BM生產
完成上列要求日期: 18/07/2023 9月

國內



<input type="checkbox"/> 生產技術總監	<input type="checkbox"/> 連附件	<input checked="" type="checkbox"/> 技術部	<input checked="" type="checkbox"/> 連附件	<input type="checkbox"/> 生產部	<input type="checkbox"/> 連附件
<input type="checkbox"/> 採購部	<input type="checkbox"/> 連附件	<input checked="" type="checkbox"/> 生產統籌部	<input checked="" type="checkbox"/> 連附件	<input type="checkbox"/> 報關組	<input type="checkbox"/> 連附件
<input type="checkbox"/> 質檢部	<input type="checkbox"/> 連附件	<input type="checkbox"/> 會計部	<input type="checkbox"/> 連附件	<input type="checkbox"/> 機械設計部	<input type="checkbox"/> 連附件
<input type="checkbox"/> 香港辦	<input type="checkbox"/> 連附件	<input type="checkbox"/> 其他:			

香港

<input type="checkbox"/> 行政部	<input type="checkbox"/> 連附件	<input type="checkbox"/> 會計部	<input type="checkbox"/> 連附件	<input type="checkbox"/> 統籌部	<input type="checkbox"/> 連附件	<input type="checkbox"/> 工程部	<input type="checkbox"/> 連附件
<input type="checkbox"/> 採購部	<input type="checkbox"/> 連附件	<input type="checkbox"/> QS部	<input type="checkbox"/> 連附件	<input type="checkbox"/> 地盤管理	<input type="checkbox"/> 連附件	<input type="checkbox"/> 維修部	<input type="checkbox"/> 連附件

*發件人簽署: 瑋	*組別成員批核簽署: [Signature]
傳遞編號:	項目經理簽署:

 美特鋁質有限公司 MIDI Aluminium Fabricator Ltd.			工程號 J856 地盘 天榮站	類別 制圖 李傳鵬	物料號 M1 圖號 GS-BP1
修改日期 採用工廠 <input checked="" type="checkbox"/> 地盘	材料颜色 TUC106669SCZD-3	图纸名称 背板加工图 材料 3mm铝板	復核 練松文 批准 林仁安	2022-10-19 2022-10-19 2022-10-19	數量 74 單件重量 - (KG)

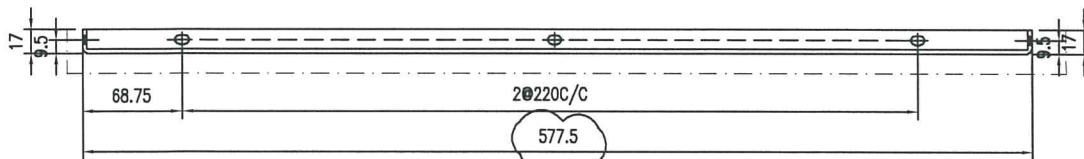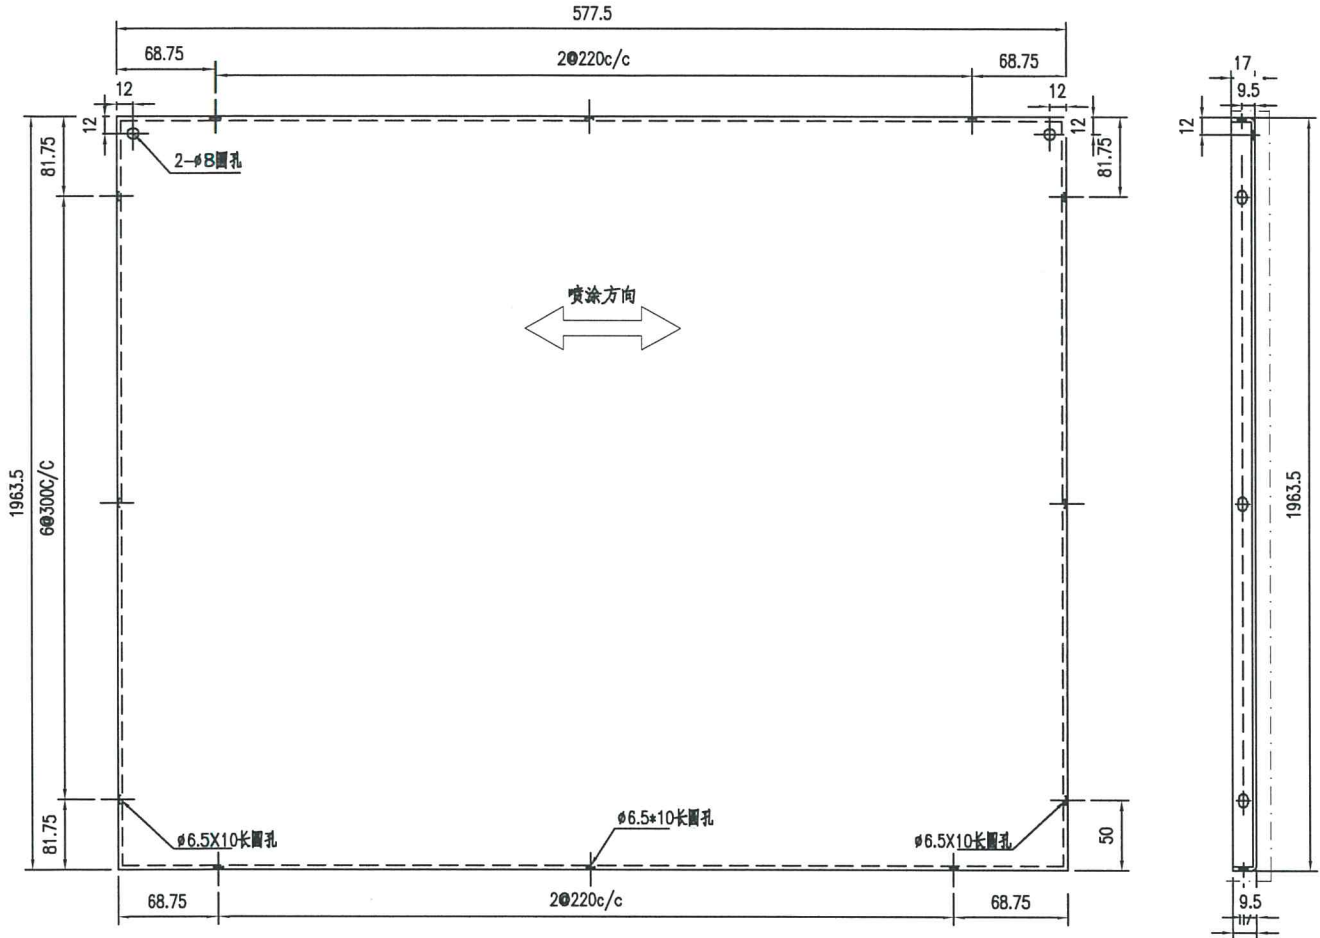



注意铝板外尺寸高与宽不要正公差
 铝板外尺寸高与宽已缩减了1.5mm

技术要求:

1. 铝面板厚度2mm, 材质等级为 3003-H14;
2. 表面氟碳喷涂(3涂)“——”为喷涂面, 喷涂颜色号: 待定;
3. 铝板油漆要符合规范做附着测试(Pull out test);
4. 固定加强筋的铝制焊钉要符合规范做撞击测试(Impact test);
5. 铝板加工偏差要符合规范, 出厂要质检, 加工完成后做好膜纸保护和贴示加工编号.



 美特铝质有限公司 MIDI Aluminium Fabricator Ltd.			工程號 J856 地盘 天榮站	類別 制圖 李傳鵬	物料號 M1 2022-10-19	圖號 GS-BP2
修改 日期	採用工廠 ✓ 材料颜色 TUC106669SCZD-3	地盤 图纸名称 背板加工图	復核 練松文 材料 3mm铝板	2022-10-19 批准 林仁安	數量 74 單件重量 - (KG)	2022-10-19

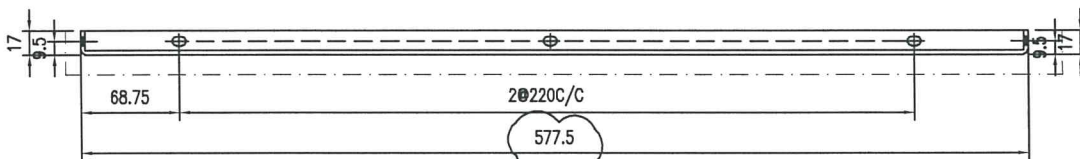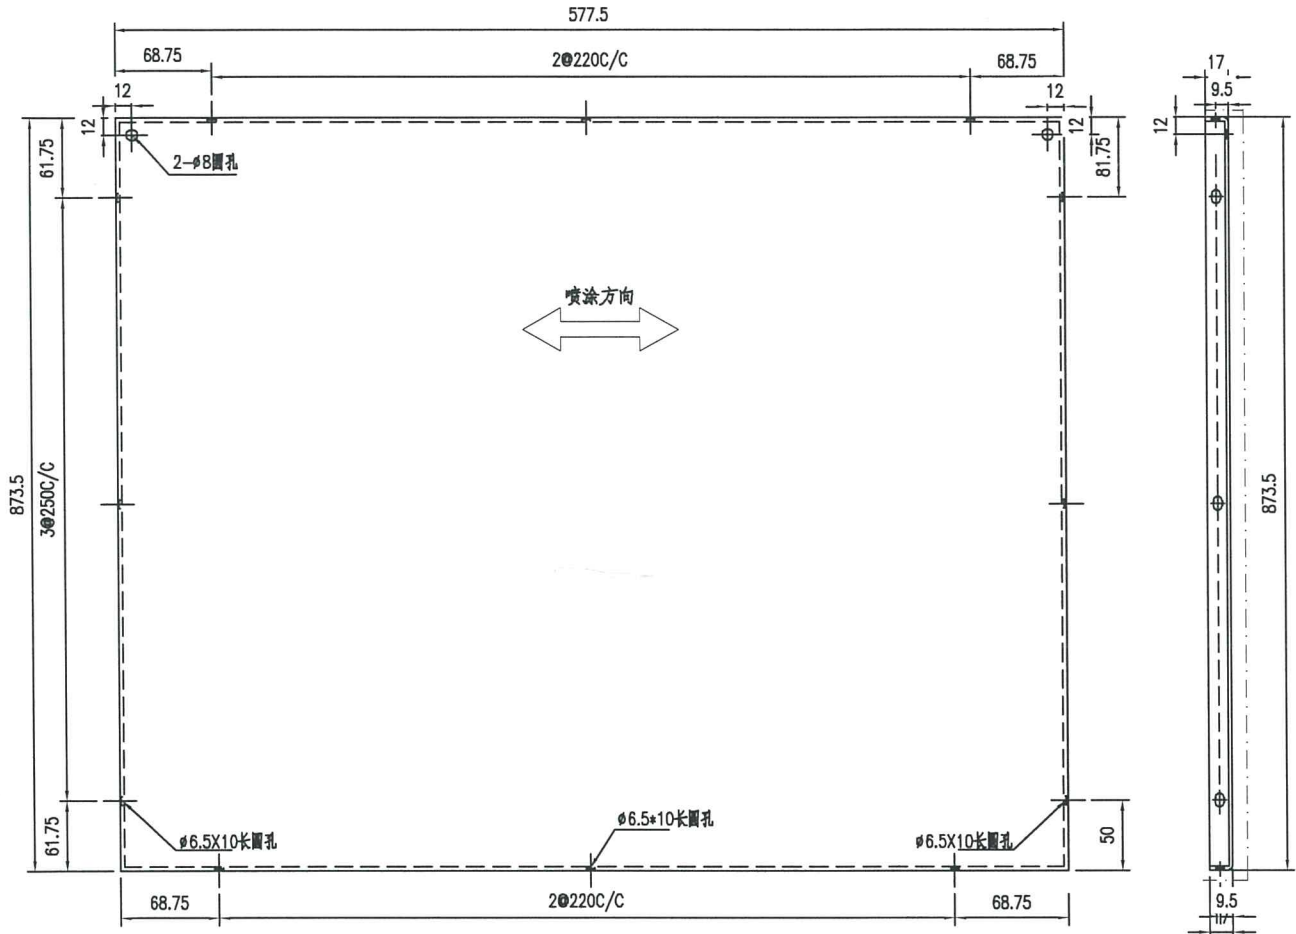



注意铝板外尺寸高与宽不要正公差
 铝板外尺寸高与宽已缩减了1.5mm

技术要求:

1. 铝面板厚度2mm, 材质等级为 3003-H14;
2. 表面氟碳喷涂(3涂)“-----”为喷涂面, 喷涂颜色号: 特定;
3. 铝板油漆要符合规范做附着测试(Pull out test);
4. 固定加强筋的铝种焊钉要符合规范做撞击测试(Impact test);
5. 铝板加工偏差要符合规范, 出厂要质检, 加工完成后做好膜纸保护和贴示加工编号.



 美特铝质有限公司 MIDI Aluminium Fabricator Ltd.			工程號	J856	類別		物料號	M1		
			地盘	天榮站	制圖	李傳鵬	2022-10-19	圖號	GS-BP3	
修改		採用工廠	✓	地盘	图纸名称	背板加工图	復核	練松文	2022-10-19	
日期		材料颜色	TUC106669SCZD-3	材料	3mm铝板	批准	林仁安	2022-10-19	數量	2
									單件重量	- (KG)

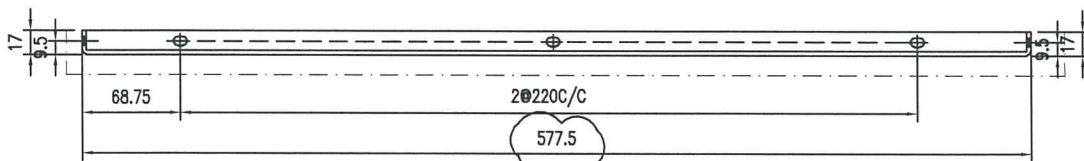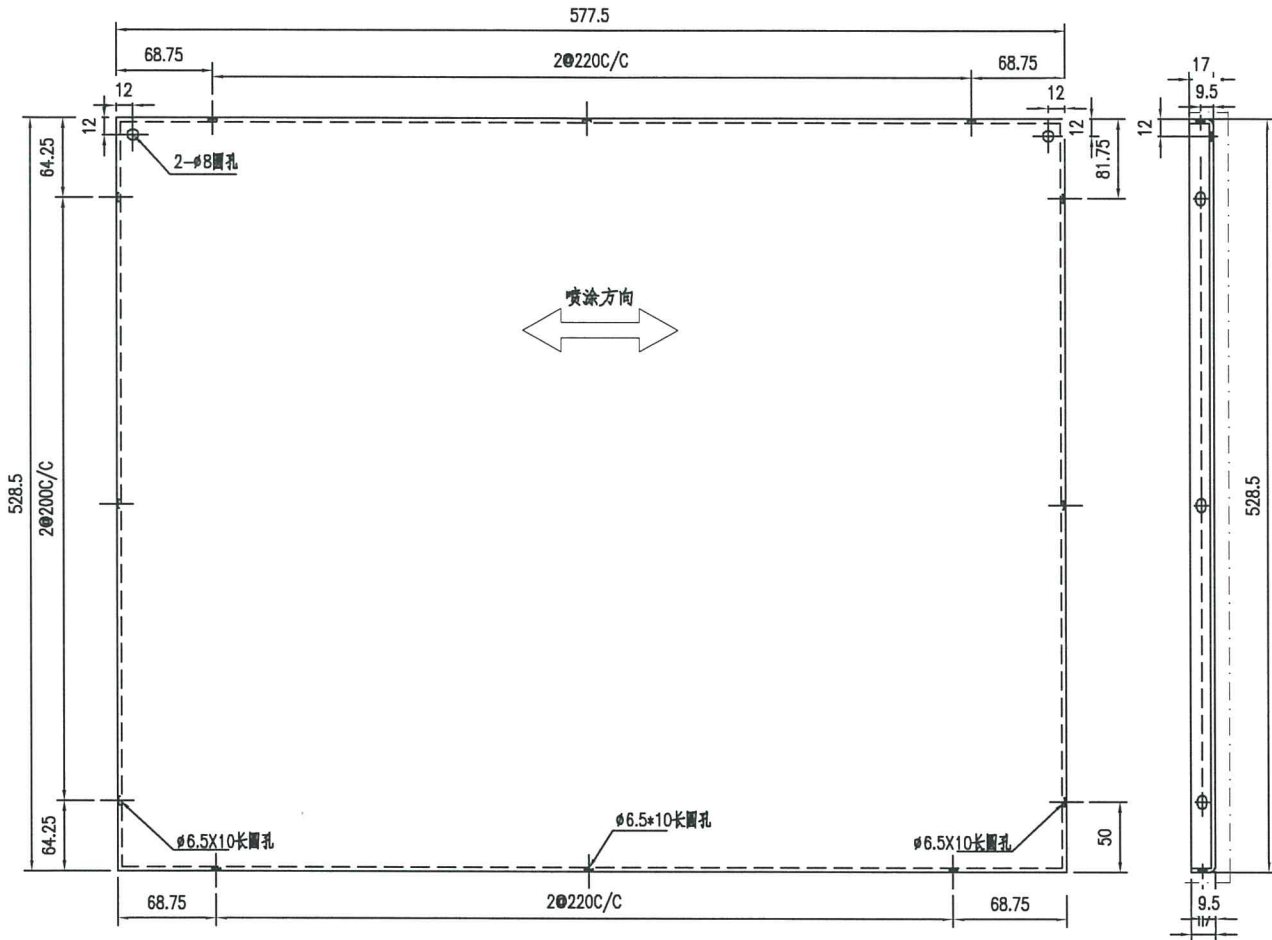


注意铝板外尺寸高与宽不要正公差
 铝板外尺寸高与宽已缩减了1.5mm

技术要求:

1. 铝板厚度2mm, 材质等级为 3003-H14;
2. 表面氟碳喷涂(3涂)“-----”为喷涂面, 喷涂颜色号: 特定;
3. 铝板油漆要符合规范做附着测试(Pull out test);
4. 固定加强筋的铝种焊钉要符合规范做撞击测试(Impact test);
5. 铝板加工偏差要符合规范, 出厂要质检, 加工完成后做好膜纸保护和贴示加工编号.



 美特鋁質 有限公司 MIDI Aluminium Fabricator Ltd.		工程號:	J-856	計算:	刘灿		日期:	2023.03.01		送呈:					威哥		
		地盤名稱:	天榮站	核對:	徐祥坤		日期:	2023.03.01		副本:					鴻仔		
廠用鋁板B.M.表		項目類別:	GLASS WALL	批准:	林仁安		日期:	2023.03.01									
BM編號:		修改版次:	A/C Code :				總V.F.:	114.948		總重量:	732.13						
序號	修改內容	鋁板圖號	鋁板名稱	顏色	實用	後備	總數	總重量	單件展開面積	總展開面積	單件V.F.	總V.F.	备注				
									平方米		平方米		MO1	MO2	MO3	座數	
1		J856-GS-BP01	3mm厚鋁板	TUC106669SCZD-3	74	0	74	499.885	1.246	92.230	0.456	33.747	0	0	0	T1	
2		J856-GS-BP02	3mm厚鋁板	TUC106669SCZD-3	74	0	74	228.398	0.569	42.140	1.060	78.458	0	0	0	T1	
3		J856-GS-BP03	3mm厚鋁板	TUC106669SCZD-3	2	0	2	3.850	0.355	0.710	1.372	2.744	0	0	0	T1	
4																	
5																	
					總計:	150		150	732.13	2.171	135.08	2.89	114.95				