



工程指示 / 要求簡箋 ENGINEER INSTRUCTIONS (E.I.)

工程指示編號:	EI- 6489.	修改版本:	-
	HK- 1585.		
工程編號:	J 856	工程名稱:	天榮站
收件人:	生統/香港/ 林哥; 偉哥	發件人:	Johnny
工程項目:	天榮站/ 5/F, 樣板層, 幕牆頂鋁板修口件(急用)	日期:	13/07/2023

<input checked="" type="checkbox"/> 原合約工程包	<input type="checkbox"/> 原合約工程加 / 減脹 QT-	<input type="checkbox"/> 新工程報價 QT-
--------------------------------------------	------------------------------------------	------------------------------------

信件批核號碼/圖紙參考編號:	批核模具圖紙編號:
客戶指示附件:	管理內部批簽署:

<input type="checkbox"/> 初步鋁料 B.M.	<input checked="" type="checkbox"/> 加工拆圖, 然後生產	<input type="checkbox"/> 尺寸表
<input type="checkbox"/> 正式鋁料 B.M.	<input type="checkbox"/> 技術上資料/指示	<input checked="" type="checkbox"/> 報價
<input type="checkbox"/> 配件 B.M.	<input type="checkbox"/> 樣辦或貨品說明書	<input type="checkbox"/> 分判合約
<input checked="" type="checkbox"/> 其他:		

內容: 天榮站/ 5/F, 樣板層, 幕牆頂鋁板修口, 配合交收樣板房, 請安排 臨時摺件 2mm 鋁板, 作提供現場安裝用 (顏色現場手噴)  
各1 件以下  
ACM01, 9 - L: 2007.5  
ACM01, 10 - L: 2262.5  
ACM01, 13 - L: 1525  
ACM02 L: 615.5  
ACM03 - L: 2515

完成上列要求日期: 14/07/2023


國內

<input checked="" type="checkbox"/> 生產技術總監	<input checked="" type="checkbox"/> 連附件	<input type="checkbox"/> 技術部	<input type="checkbox"/> 連附件	<input type="checkbox"/> 生產部	<input type="checkbox"/> 連附件
<input type="checkbox"/> 採購部	<input type="checkbox"/> 連附件	<input type="checkbox"/> 生產統籌部	<input type="checkbox"/> 連附件	<input type="checkbox"/> 報關組	<input type="checkbox"/> 連附件
<input type="checkbox"/> 質檢部	<input type="checkbox"/> 連附件	<input type="checkbox"/> 會計部	<input type="checkbox"/> 連附件	<input type="checkbox"/> 機械設計部	<input type="checkbox"/> 連附件
<input type="checkbox"/> 香港辦	<input type="checkbox"/> 連附件	<input checked="" type="checkbox"/> 其他: 林哥			

香港

<input type="checkbox"/> 行政部	<input type="checkbox"/> 連附件	<input type="checkbox"/> 會計部	<input type="checkbox"/> 連附件	<input type="checkbox"/> 統籌部	<input type="checkbox"/> 連附件	<input type="checkbox"/> 工程部	<input type="checkbox"/> 連附件
<input type="checkbox"/> 採購部	<input type="checkbox"/> 連附件	<input type="checkbox"/> QS部	<input type="checkbox"/> 連附件	<input checked="" type="checkbox"/> 地盤管理	<input checked="" type="checkbox"/> 連附件	<input type="checkbox"/> 維修部	<input type="checkbox"/> 連附件


*發件人簽署: Johnny	*組別成員批核簽署:
傳遞編號:	項目經理簽署:

 美特鋁質有限公司 MIDI Aluminium Fabricator Ltd.				工程號 J856	類別 天榮站	物料號 M1	圖號 AC-M01
修改 -	採用 工廠	地盤 ✓	圖紙名稱 鋁料加工圖	制圖 李傳鵬	2022-11-26	數量 -	圖號 AC-M01
日期 -	材料顏色 UCT542919XL-3	材料 2MM鋁板	復核 練松文	2022-11-27	單件重量 -	(KG)	批准 林仁安


T2/ B1,  
T3/ B11

散出地盤


部件编号	L	位置
AC-M01-9	2007.5	PE202-2
AC-M01-10	2262.5	PE202-2
AC-M01-13	1525	PE303-1

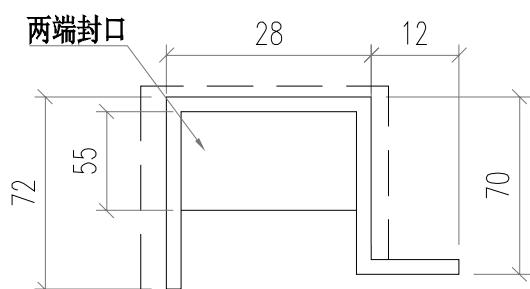

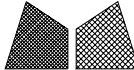


 美特鋁質有限公司 MIDI Aluminium Fabricator Ltd.				工程號 J856	類別 天榮站	物料號 M1	圖號 AC-M03
修改 -	日期 -	採用工廠 地盤 <input checked="" type="checkbox"/>	图纸名称 铝料加工图	制圖 李傳鵬	2022-11-26	數量 -	單件重量 - (KG)
		材料颜色 UCT542919XL-B	材料 2MM铝板	復核 練松文	2022-11-27		
				批准 林仁安	2022-11-28		


T2/ B8

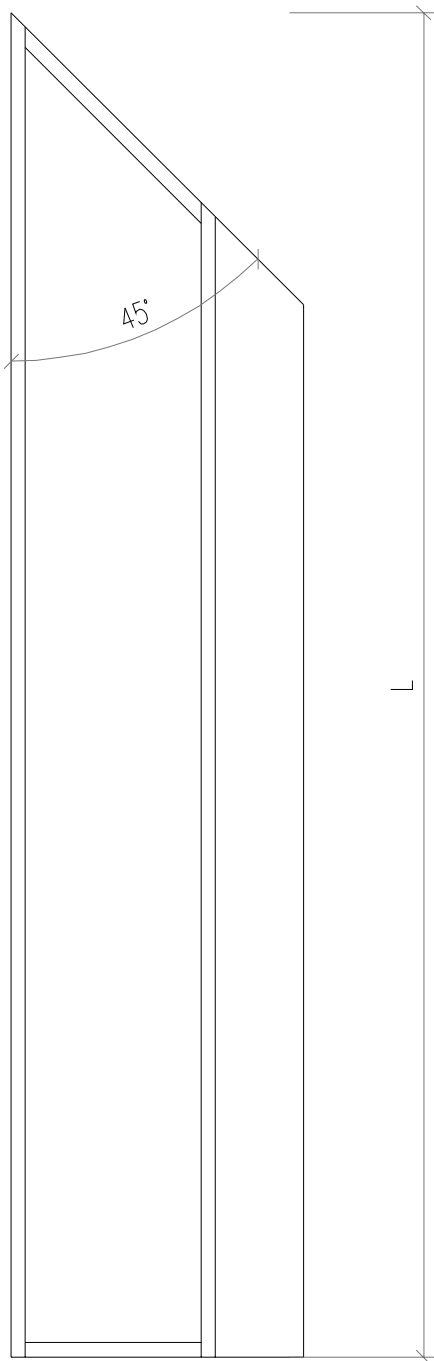

散出地盘


部件编号	L	位置
AC-M03-2	2515	PE201-1

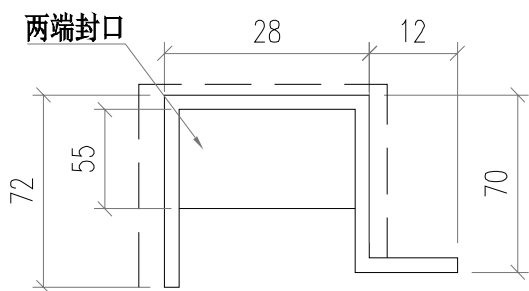

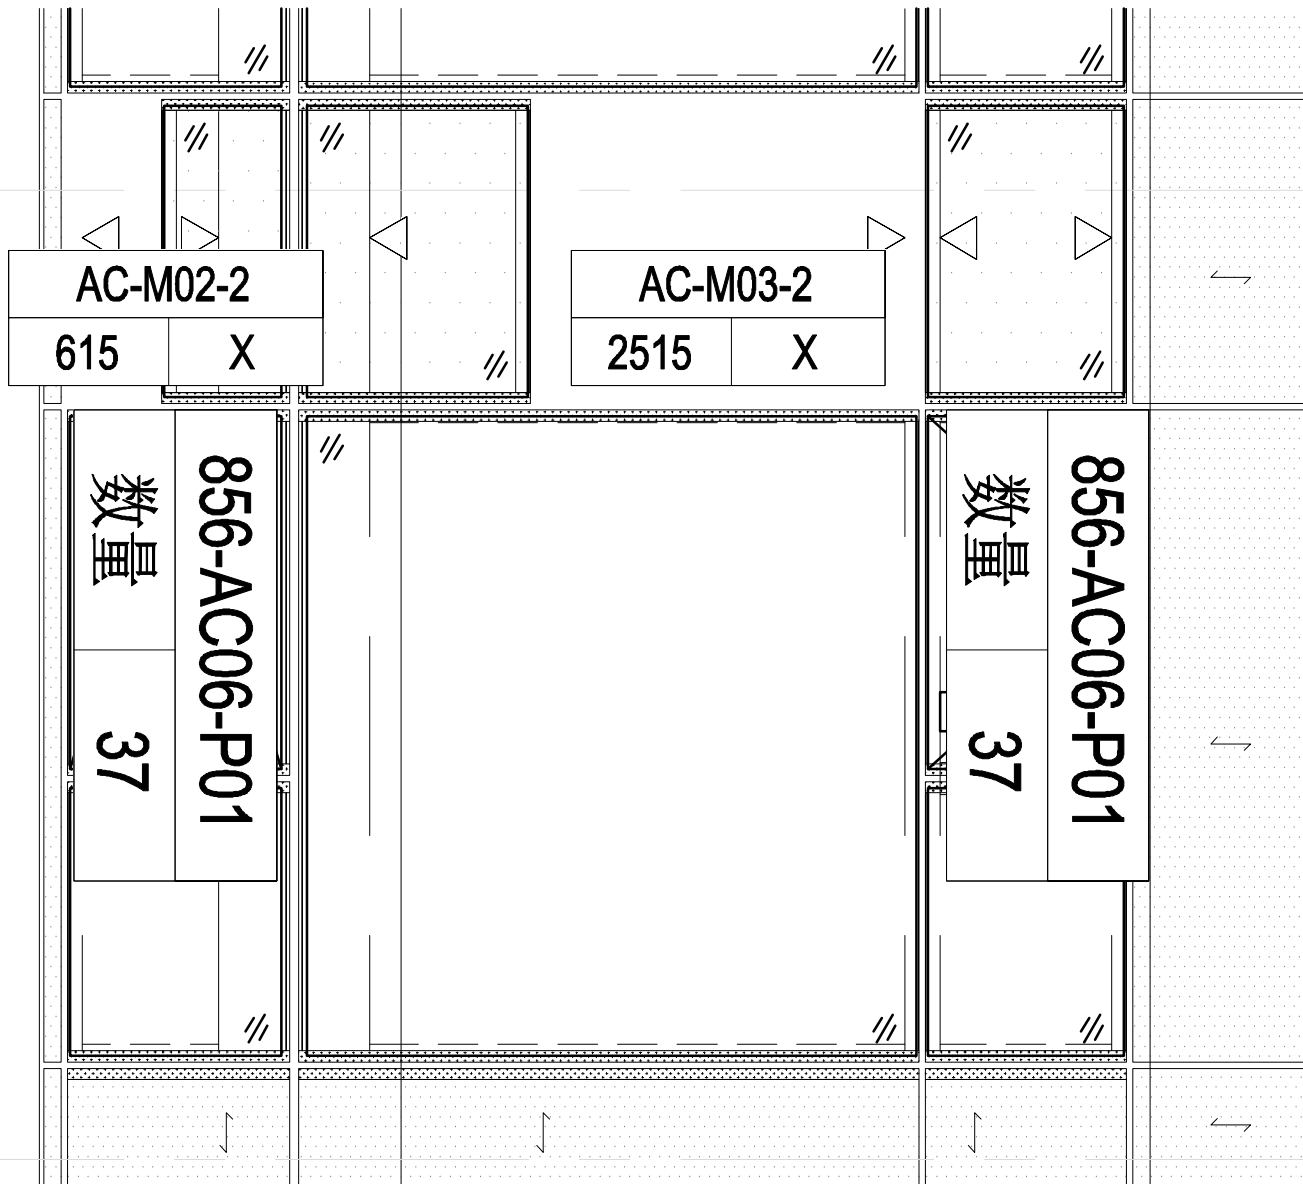


T2/  
B8

TCW-PE201-1

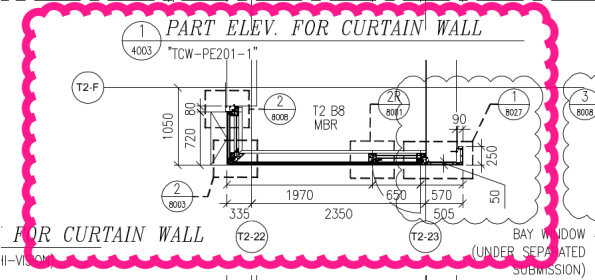


T2/  
B1


ATE

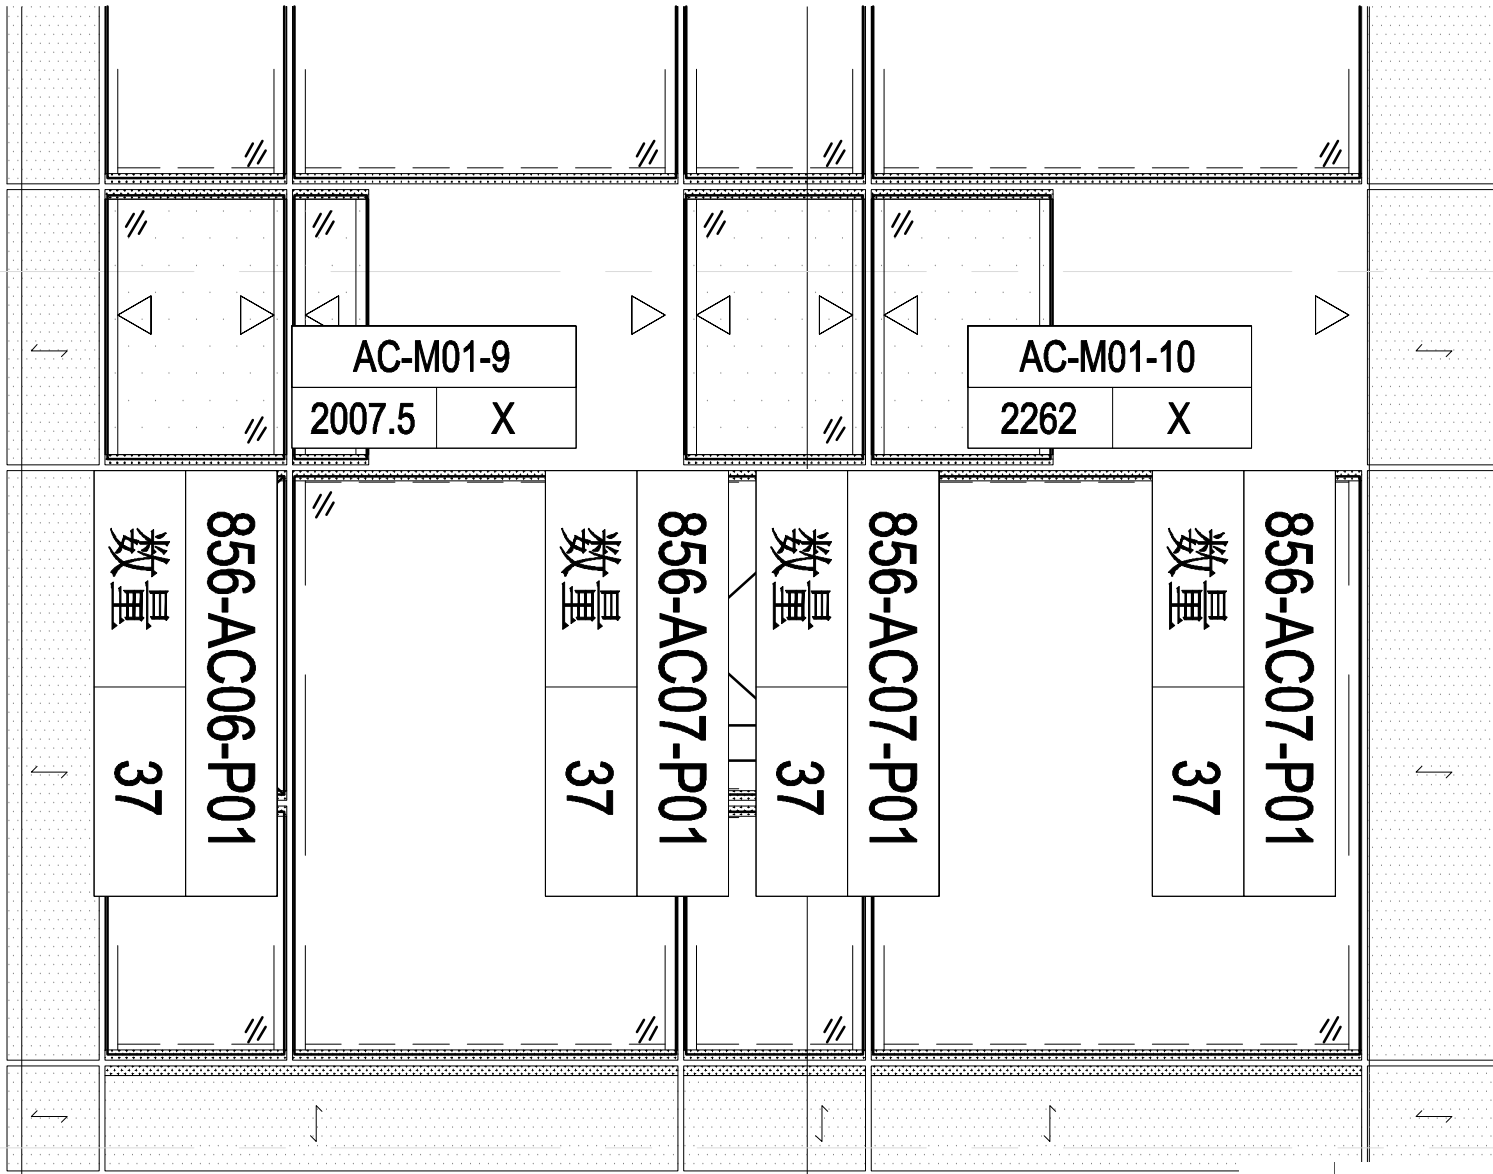

TCW-PE202-2

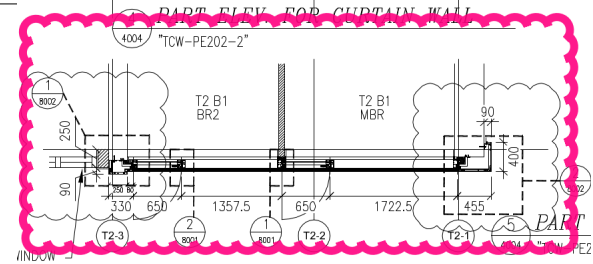

T3/  
B11

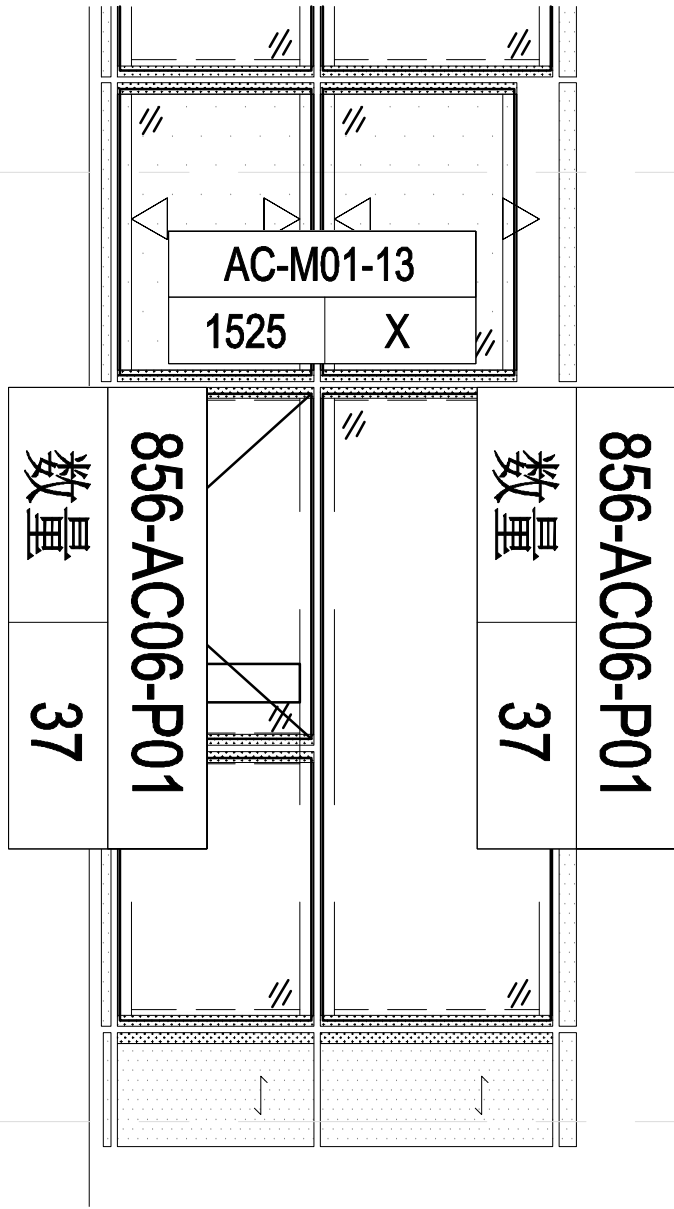

5/

3/

TR

TCW-PE303-1

