



工程指示 / 要求簡箋 ENGINEER INSTRUCTIONS(E.I.)

工程指示編號:	EI- 6542 .	修改版本:	-
	HK- 1667		
工程編號:	J 856	工程名稱:	天榮站
收件人:	生統/	發件人:	Johnny
工程項目:	天榮站/ 5/F, 樣板層, 幕牆頂鋁板修口件(急用)	日期:	25/07/2023

原合約工程包 原合約工程加 / 減脹 QT- 新工程報價 QT-

信件批核號碼/圖紙參考編號:	批核模具圖紙編號:
客戶指示附件:	管理內部批簽署:

<input type="checkbox"/> 初步鋁料 B.M.	<input checked="" type="checkbox"/> 加工拆圖, 然後生產	<input type="checkbox"/> 尺寸表
<input type="checkbox"/> 正式鋁料 B.M.	<input type="checkbox"/> 技術上資料/指示	<input checked="" type="checkbox"/> 報價
<input type="checkbox"/> 配件 B.M.	<input type="checkbox"/> 樣辦或貨品說明書	<input type="checkbox"/> 分判合約
<input checked="" type="checkbox"/> 其他:		

內容: 天榮站/ 5/F, 樣板層, 幕牆頂鋁板修口, 配合交收樣板房, 請安排 臨時摺件 2mm 鋁板, 作提供現場安裝用 (顏色現場手噴) 各1 件以下

ACM01, 9 - L: 2007.5
ACM01, 10 - L: 2262.5
ACM01, 13 - L: 1525
ACM02 L: 615.5
ACM03 - L: 2515

急
心

完成上列要求日期: 27/07/2023


國內

<input checked="" type="checkbox"/> 生產技術總監	<input checked="" type="checkbox"/> 連附件	<input type="checkbox"/> 技術部	<input type="checkbox"/> 連附件	<input type="checkbox"/> 生產部	<input type="checkbox"/> 連附件
<input type="checkbox"/> 採購部	<input type="checkbox"/> 連附件	<input type="checkbox"/> 生產統籌部	<input type="checkbox"/> 連附件	<input type="checkbox"/> 報關組	<input type="checkbox"/> 連附件
<input type="checkbox"/> 質檢部	<input type="checkbox"/> 連附件	<input type="checkbox"/> 會計部	<input type="checkbox"/> 連附件	<input type="checkbox"/> 機械設計部	<input type="checkbox"/> 連附件
<input type="checkbox"/> 香港辦	<input type="checkbox"/> 連附件	<input type="checkbox"/> 其他:			


香港

<input type="checkbox"/> 行政部	<input type="checkbox"/> 連附件	<input type="checkbox"/> 會計部	<input type="checkbox"/> 連附件	<input type="checkbox"/> 統籌部	<input type="checkbox"/> 連附件	<input type="checkbox"/> 工程部	<input type="checkbox"/> 連附件
<input type="checkbox"/> 採購部	<input type="checkbox"/> 連附件	<input type="checkbox"/> QS部	<input type="checkbox"/> 連附件	<input checked="" type="checkbox"/> 地盤管理	<input type="checkbox"/> 連附件	<input type="checkbox"/> 維修部	<input type="checkbox"/> 連附件

*發件人簽署: Johnny	*組別成員批核簽署:
傳遞編號:	項目經理簽署:

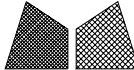
 美特鋁質有限公司 MIDI Aluminium Fabricator Ltd.			工程號 J856	類別	物料號 M1
修改 -			地盘 天榮站	制圖 李傳鵬	2022-11-26 圖號 AC-M03
日期 -			採用工廠 <input type="checkbox"/> 地盘 <input checked="" type="checkbox"/>	图纸名称 铝料加工图	復核 練松文
材料颜色 UCT542919XL-B			材料 2MM铝板	批准 林仁安	2022-11-27 數量 -
					2022-11-28 單件重量 - (KG)


T2/ B8

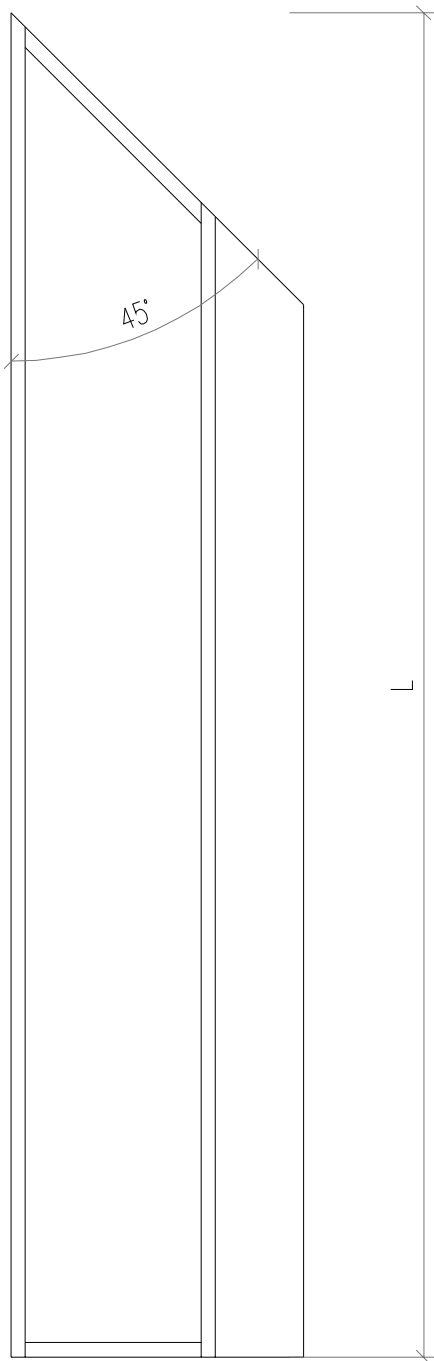

散出地盘


部件编号	L	位置
AC-M03-2	2515	PE201-1

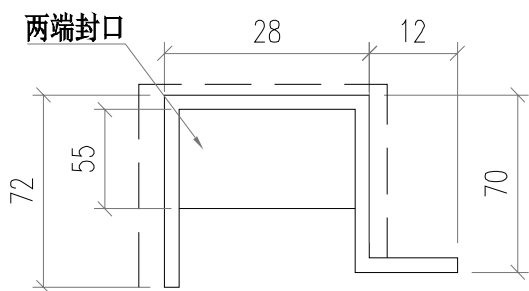

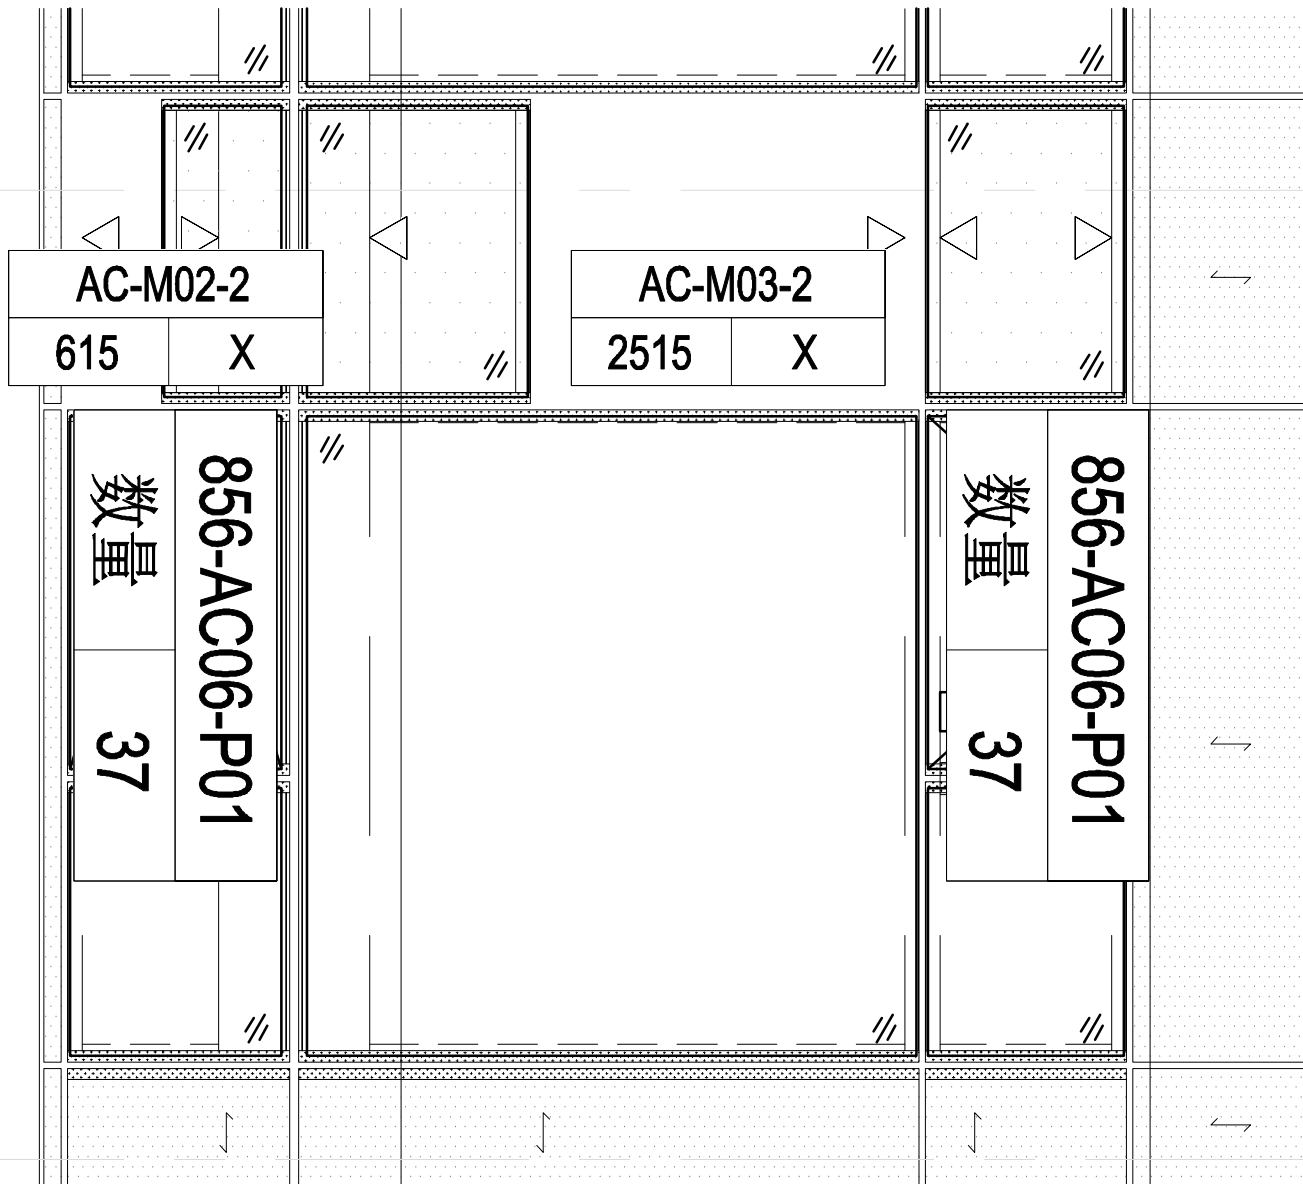


T2/
B8

TCW-PE201-1

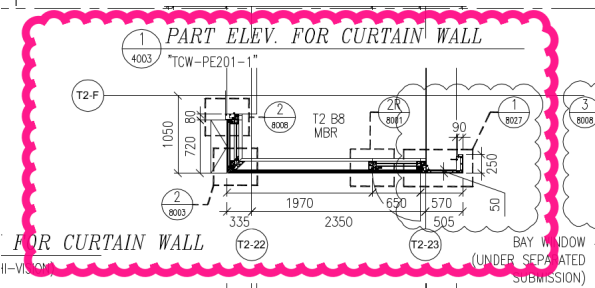


T2/
B1


ATE

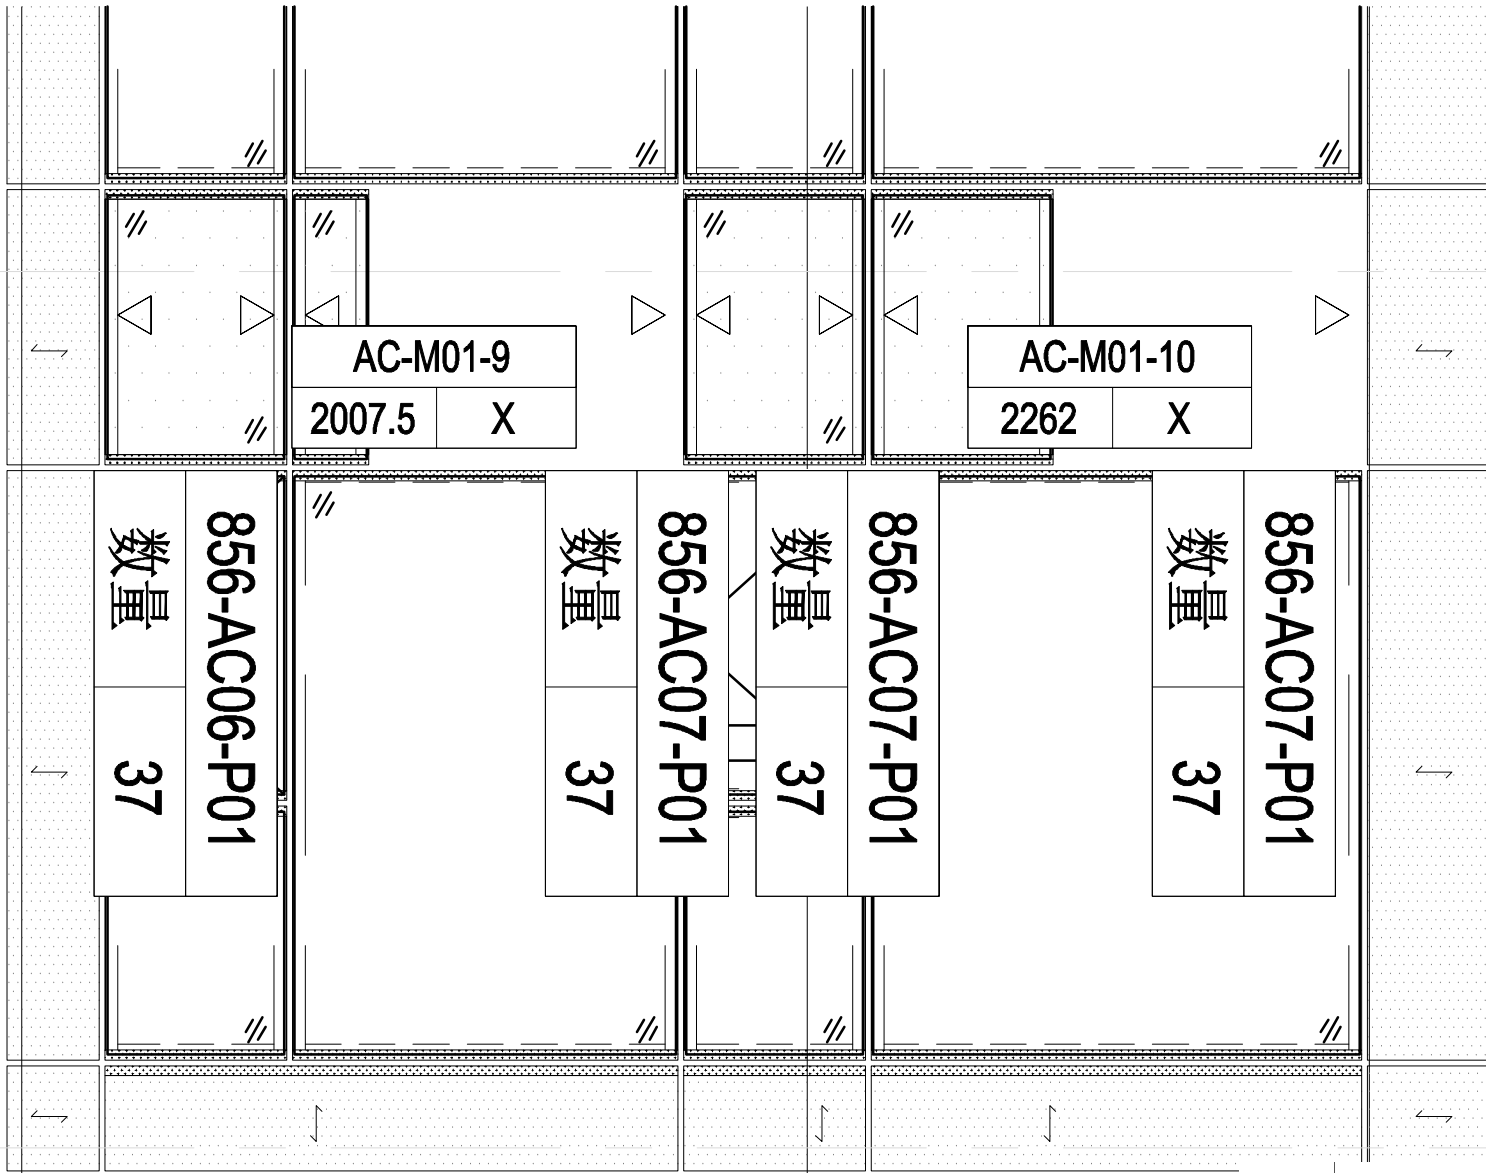

TCW-PE202-2

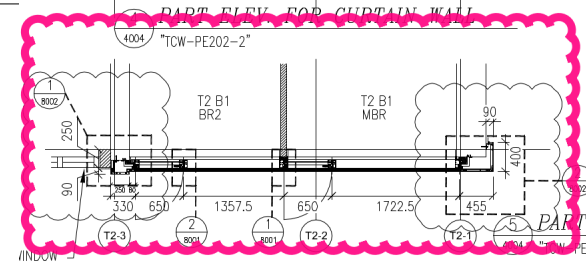

T3/
B11

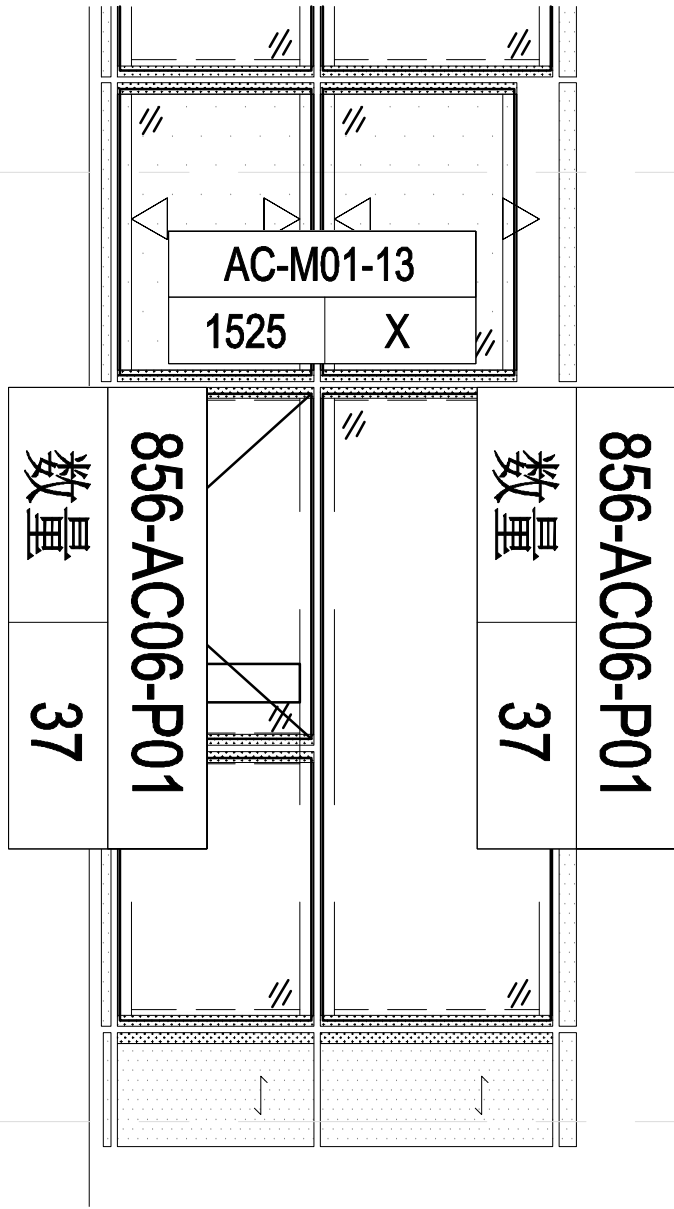

5/

3/

TR

TCW-PE303-1

