



工程指示 / 要求簡箋 ENGINEER INSTRUCTIONS(E.I.)

工程指示編號:	EI- 6649	修改版本:	-
	HK- 1839		
工程編號:	J 856	工程名稱:	TSWTL23 天榮
收件人:	生統/林仁安	發件人:	Thomas Wong
工程項目:	T3 A單元三柱頂層收邊鋁板加工圖+BM表	日期:	17/08/2023

<input checked="" type="checkbox"/> 原合約工程包	<input type="checkbox"/> 原合約工程加 / 減賬 QT-	<input type="checkbox"/> 新工程報價 QT-
--------------------------------------------	------------------------------------------	------------------------------------

信件批核號碼/圖紙參考編號:	批核模具圖紙編號:
客戶指示附件:	管理內部批簽署:

<input type="checkbox"/> 初步鋁料 B.M.	<input type="checkbox"/> 加工拆圖, 然後生產	<input type="checkbox"/> 尺寸表
<input type="checkbox"/> 正式鋁料 B.M.	<input type="checkbox"/> 技術上資料/指示	<input type="checkbox"/> 報價
<input type="checkbox"/> 配件 B.M.	<input type="checkbox"/> 樣辦或貨品說明書	<input type="checkbox"/> 分判合約
<input type="checkbox"/> 其他:		

內容: T3 A單元三柱頂層收邊鋁板加工圖+BM表

完成上列要求日期: 4/9/2023


國內

<input type="checkbox"/> 生產技術總監	<input type="checkbox"/> 連附件	<input checked="" type="checkbox"/> 技術部	<input checked="" type="checkbox"/> 連附件	<input type="checkbox"/> 生產部	<input type="checkbox"/> 連附件
<input type="checkbox"/> 採購部	<input type="checkbox"/> 連附件	<input checked="" type="checkbox"/> 生產統籌部	<input checked="" type="checkbox"/> 連附件	<input type="checkbox"/> 報關組	<input type="checkbox"/> 連附件
<input type="checkbox"/> 質檢部	<input type="checkbox"/> 連附件	<input type="checkbox"/> 會計部	<input type="checkbox"/> 連附件	<input type="checkbox"/> 機械設計部	<input type="checkbox"/> 連附件
<input type="checkbox"/> 香港辦	<input type="checkbox"/> 連附件	<input type="checkbox"/> 其他:			

香港


<input type="checkbox"/> 行政部	<input type="checkbox"/> 連附件	<input type="checkbox"/> 會計部	<input type="checkbox"/> 連附件	<input type="checkbox"/> 統籌部	<input type="checkbox"/> 連附件	<input type="checkbox"/> 工程部	<input type="checkbox"/> 連附件
<input checked="" type="checkbox"/> 採購部	<input checked="" type="checkbox"/> 連附件	<input type="checkbox"/> QS部	<input type="checkbox"/> 連附件	<input type="checkbox"/> 地盤管理	<input type="checkbox"/> 連附件	<input type="checkbox"/> 維修部	<input type="checkbox"/> 連附件

*發件人簽署:	璋	*組別成員批核簽署:	JTW
傳遞編號:		項目經理簽署:	

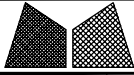




美特鋁質有限公司
MIDI Aluminium Fabricator Ltd.

工程號	J856	類別		物料號	-		
地盘	天榮站	制圖	陈梓豪	2022-10-19	圖號	CW-WZ-L01	
修改	-	图纸名称	復核	练松文	2022-10-19	數量	-
日期	-	材料	批准	林仁安	2022-10-19	單件重量	- (KG)

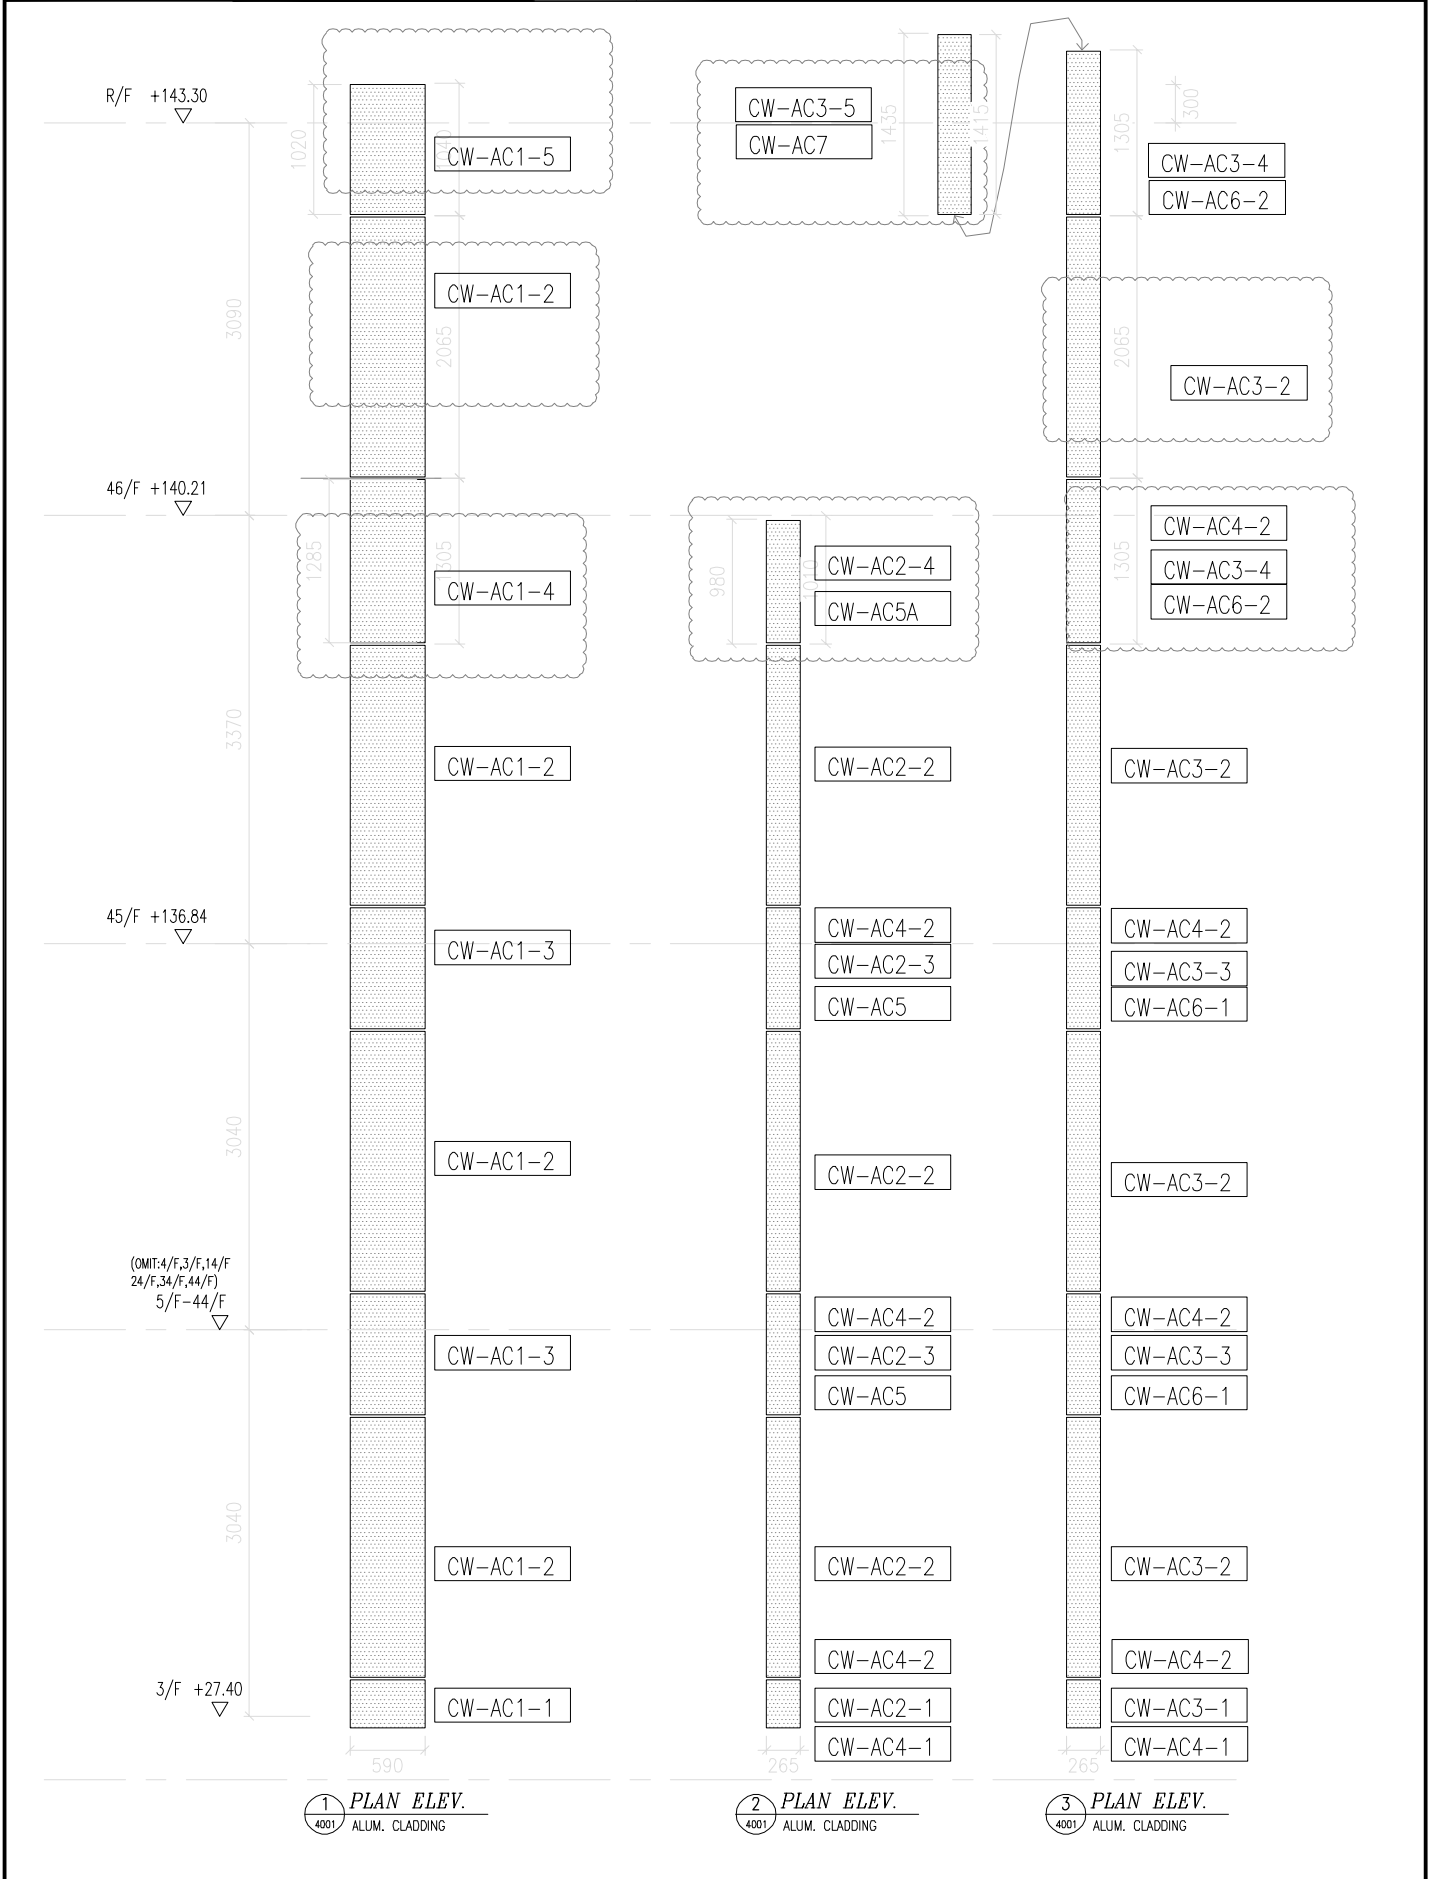


 美特鋁質 有限公司 MIDI Aluminium Fabricator Ltd.		工程號:	J-856	計算:	刘灿		日期:	2023.03.16		送呈:	胡哥		
		地盤名稱:	天榮站	核對:	徐祥坤		日期:	2023.03.16		副本:			
地盤用鋁板B. M 表		項目類別:	VMU	批准:	林仁安		日期:	2023.03.16					
BM編號:		修改版次:		A/C Code :			總面積:	10.819		總重量:	87.96		
序號	修改內容	鋁板圖號	鋁板名稱	顏色	實用	後備	總數	總重量	單件展開面積	總展開面積	單件V.F.	總V.F.	圖紙編號
									平方米		平方米		
1		CW-AC1-2	3mm厚鋁板	UCT542919XL-3	1	0	1	17.856	2.196	2.196	2.045	2.045	
2		CW-AC3-2	3mm厚鋁板	UCT542919XL-3	1	0	1	11.073	1.362	1.362	1.362	1.362	
3		CW-AC3-4	3mm厚鋁板	UCT542919XL-3	2	0	2	13.915	0.856	1.712	0.856	1.712	
4		CW-AC4-2	3mm厚鋁板	UCT542919XL-3	40	0	40	6.504	0.020	0.800	0.020	0.800	
5		CW-AC6-2	3mm厚鋁板	UCT542919XL-3	2	0	2	2.803	0.172	0.345	0.172	0.345	
6		CW-AC1-4	3mm厚鋁板	UCT542919XL-3	1	0	1	11.220	1.380	1.380	1.285	1.285	
7		CW-AC5A	3mm厚鋁板	UCT542919XL-3	1	0	1	0.979	0.120	0.120	0.120	0.120	
8		CW-AC7	3mm厚鋁板	UCT542919XL-3	1	0	1	1.841	0.226	0.226	0.226	0.226	
9		CW-AC1-5	3mm厚鋁板	UCT542919XL-3	1	0	1	8.906	1.095	1.095	1.020	1.020	
10		CW-AC2-4	3mm厚鋁板	UCT542919XL-3	1	0	1	5.198	0.639	0.639	0.639	0.639	
11		CW-AC3-5	3mm厚鋁板	UCT542919XL-3	1	0	1	7.662	0.942	0.942	0.942	0.942	
總計:					52		52	87.96	9.011	10.82	8.69	10.497	

 美特鋁質有限公司 MIDI Aluminium Fabricator Ltd.				工程號 J856	類別 天榮站	物料號 MP1	圖號 CW-T3-AC5A	
修改 -	採用 工廠 ✓	地盤 ✓	图纸名称 VMU收口铝板	制圖 李傳鵬	2022-11-09	圖號 數量	1	
日期 -	材料颜色 UCT542919XL-3	材料 3mm铝板	復核 練松文	2022-11-09	批准 林仁安	單件重量 -	(KG)	

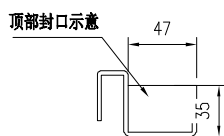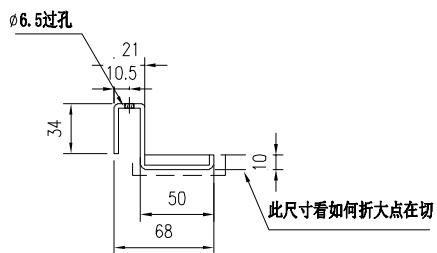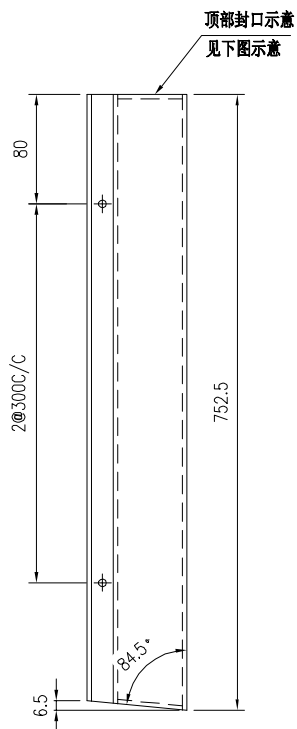


 美特鋁質有限公司 MIDI Aluminium Fabricator Ltd.				工程號 J856 地盘 天榮站	類別 制圖 李傳鵬 復核 練松文 批准 林仁安	物料號 2022-11-09 2022-11-09 2022-11-09	MP1 圖號 CW-T3-AC3 數量 - 單件重量 - (KG)
修改 - 日期 -	採用工廠 <input checked="" type="checkbox"/> 地盘	图纸名称 VMU收口铝板 材料 3mm铝板	材料颜色 UCT542919XL-3				

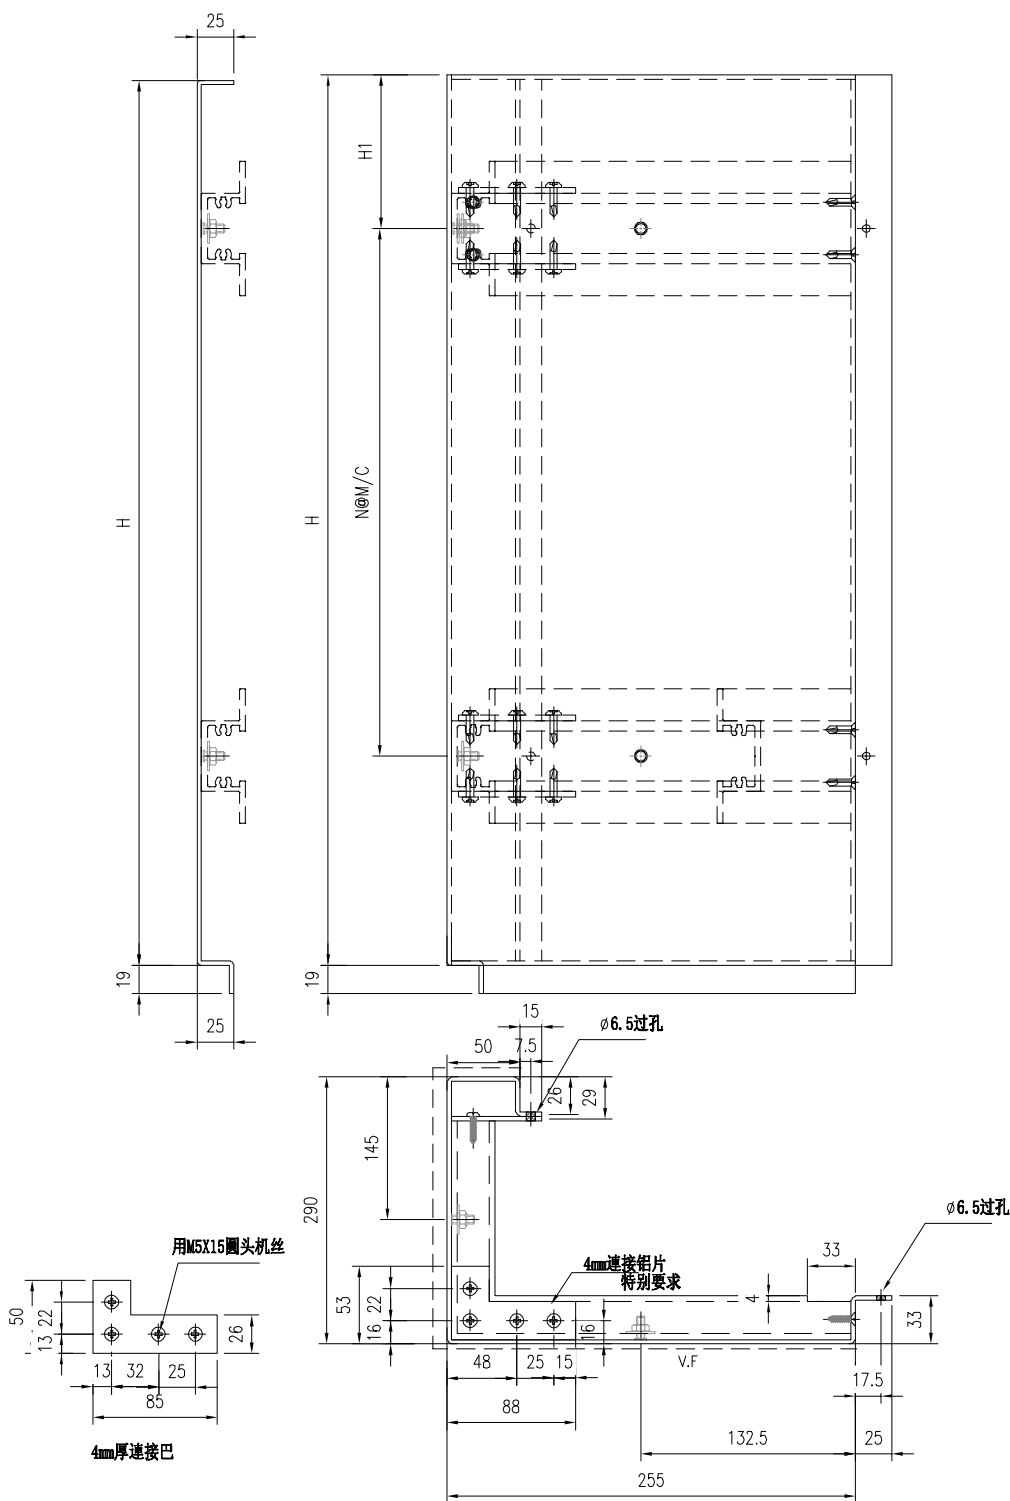



圖號	寬度 (H)	H1	N	M	數量	备注
CW-AC3-1	375	87.5	1	200	0	
CW-AC3-2	2045	122.5	6	300	1	增加一件
CW-AC3-3	955	102.5	3	250	0	
CW-AC3-4	1285	192.5	3	300	2	
					3	

 美特鋁質有限公司 MIDI Aluminium Fabricator Ltd.				工程號 J856	類別 天榮站	物料號 MP1	圖號 CW-T3-AC4	
修改 -	採用 <input checked="" type="checkbox"/>	工廠 <input checked="" type="checkbox"/>	地盤 <input checked="" type="checkbox"/>	图纸名称 VMU收口铝板	制圖 李傳鵬	2022-11-09	數量 -	圖號 CW-T3-AC4
日期 -	材料颜色 UCT542919XL-3			材料 3mm铝板	復核 練松文	2022-11-09	單件重量 -	(KG)

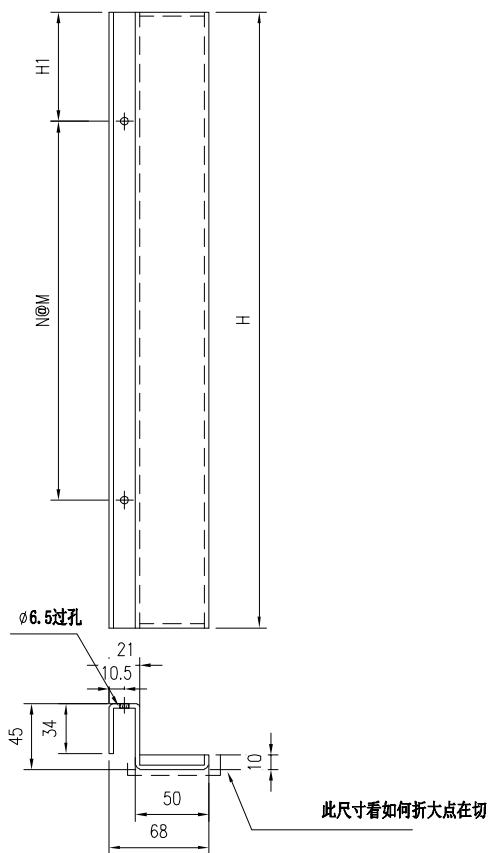



圖號	寬度 (H)	H1	N	M	數量	备注
CW-AC4-1	375	87.5	1	200	0	
CW-AC4-2	125	37.5	1	50	40	
					40	

 美特鋁質有限公司 MIDI Aluminium Fabricator Ltd.				工程號 J856	類別 天榮站	物料號 2022-11-09	MP1 圖號 CW-T3-AC6	
修改 -	採用 工廠 ✓	地盤 ✓	圖紙名稱 VMU收口鋁板	制圖 李傳鵬	2022-11-09	數量 -	-	
日期 -	材料顏色 UCT542919XL-3	材料 3mm鋁板	復核 練松文	批准 林仁安	2022-11-09	單件重量 -	(KG)	



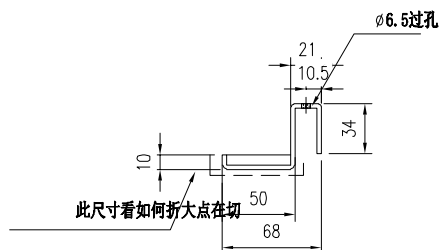
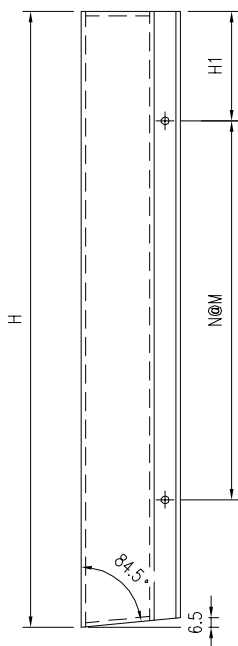


圖號	寬度 (H)	H1	N	M	數量	备注
CW-AC6-1	777.5	88.75	2	300	0	
CW-AC6-2	1077.5	88.75	3	300	2	
					2	


 美特鋁質有限公司 MIDI Aluminium Fabricator Ltd.				工程號 J856	類別 天榮站	物料號 2022-11-09	MP1 圖號 CW-T3-AC7	
修改 -	採用 工廠 ✓	地盤 ✓	圖紙名稱 VMU收口鋁板	制圖 李傳鵬	2022-11-09	數量 -	日期 -	
日期 -	材料顏色 UCT542919XL-3	材料 3mm鋁板	復核 練松文	批准 林仁安	2022-11-09	單件重量 -	(KG)	

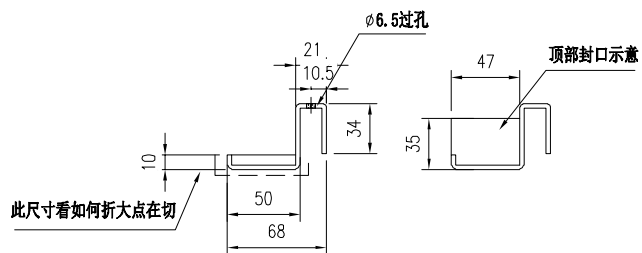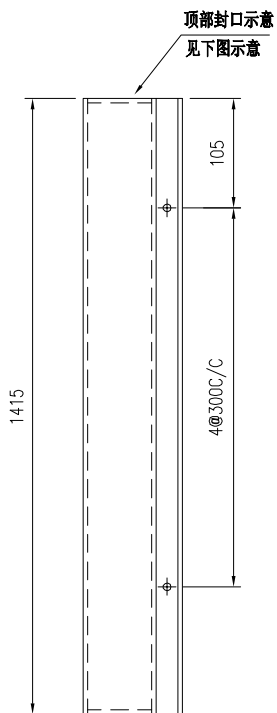

 美特鋁質有限公司 MIDI Aluminium Fabricator Ltd.				工程號 J856	類別 制圖	物料號 MP1	圖號 CW-T3-AC1-5
修改 -	採用工廠 <input checked="" type="checkbox"/>	地盤 <input checked="" type="checkbox"/>	图纸名称 VMU收口铝板	復核 李傳鵬	2022-11-09	數量 1	單件重量 -
日期 -	材料颜色 UCT542919XL-3	材料 3mm铝板	批准 林仁安	2022-11-09	單件重量 -	(KG)	

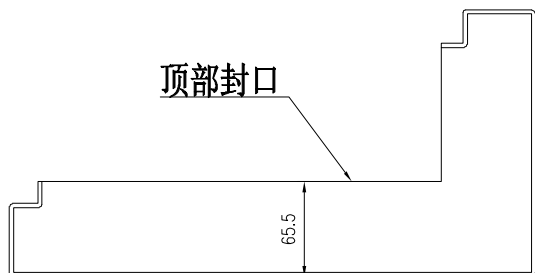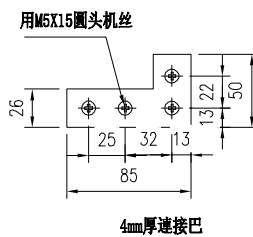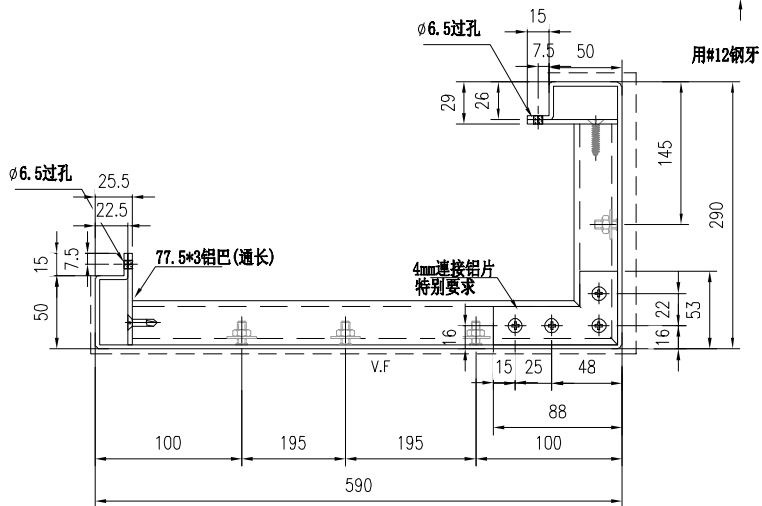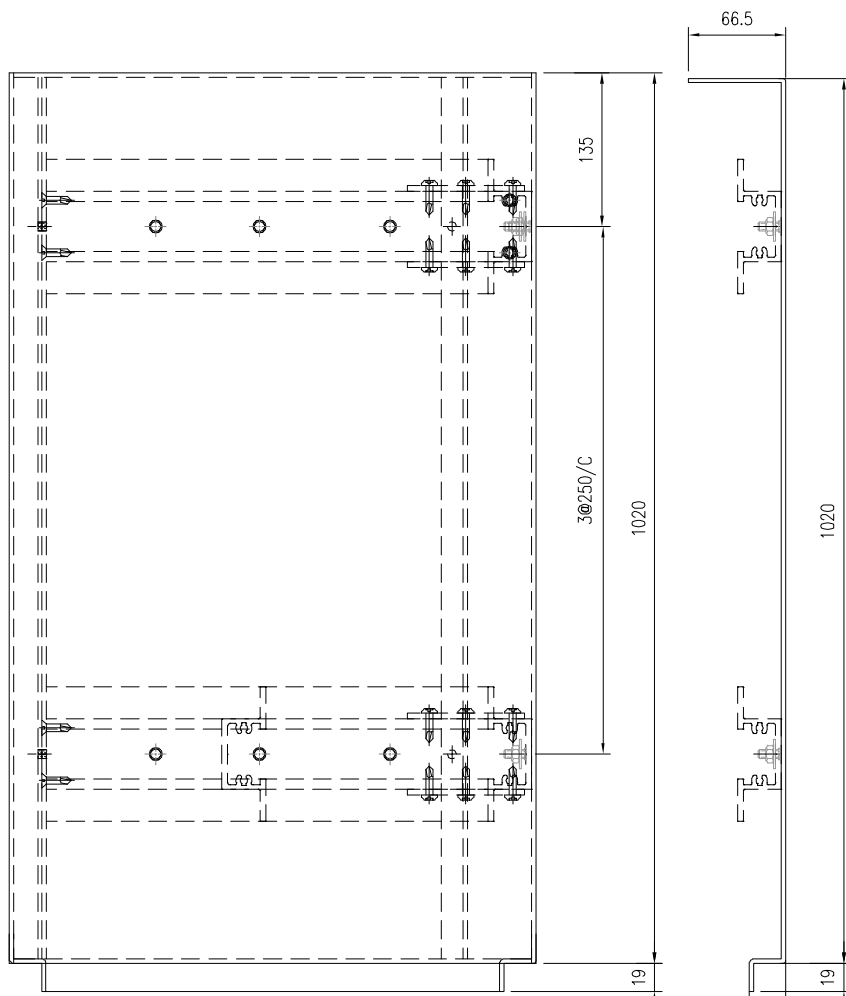

 美特鋁質有限公司 MIDI Aluminium Fabricator Ltd.				工程號 J856	類別 制圖	物料號 MP1	圖號 CW-T3-AC2-4
修改 -	採用工廠 <input checked="" type="checkbox"/>	地盤 <input checked="" type="checkbox"/>	图纸名称 VMU收口铝板	復核 李傳鵬	2022-11-09	數量 -	-
日期 -	材料颜色 UCT542919XL-3	材料 3mm铝板	批准 林仁安	2022-11-09	單件重量 -	(KG)	

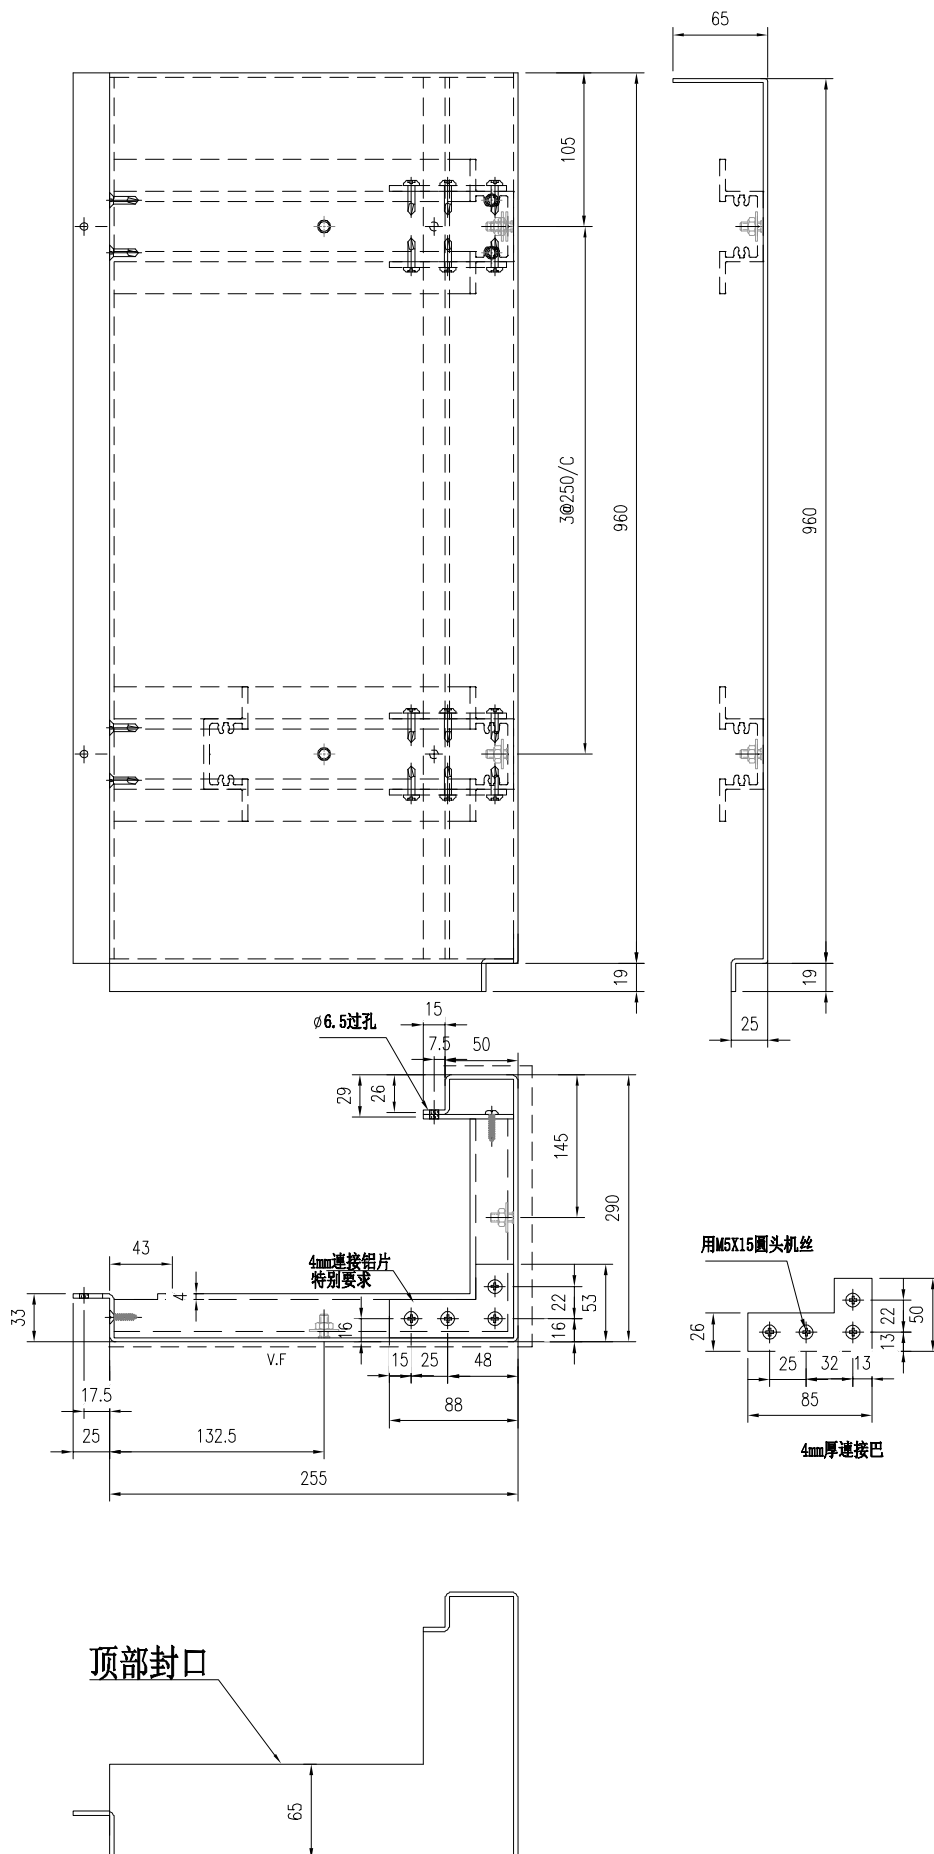

 美特鋁質有限公司 MIDI Aluminium Fabricator Ltd.				工程號 J856 地盘 天榮站	類別 制圖 李傳鵬 復核 練松文 批准 林仁安	物料號 MP1 2022-11-09 2022-11-09 2022-11-09	圖號 CW-T3-AC3-5 數量 - 單件重量 - (KG)
修改 - 日期 -	採用工廠 ✓ 材料颜色 UCT542919XL-3	图纸名称 VMU收口铝板 材料 3mm铝板					

