



工程指示 / 要求簡箋 ENGINEER INSTRUCTIONS(E.I.)

| | | | |
|---------|-------------------------|-------|-------------|
| 工程指示編號: | EI- 6733C | 修改版本: | C |
| | HK- 2300 | | |
| 工程編號: | J 856 | 工程名稱: | TSWTL23 天榮 |
| 收件人: | 生統/謝永林 | 發件人: | Thomas Wong |
| 工程項目: | 佛沙窗 後裝窗窗框波膠切斜口 (修改C) | 日期: | 12/10/2023 |

| | | |
|--|--|------------------------------------|
| <input checked="" type="checkbox"/> 原合約工程包 | <input type="checkbox"/> 原合約工程加 / 減脹 QT- | <input type="checkbox"/> 新工程報價 QT- |
|--|--|------------------------------------|

| | |
|----------------|-----------|
| 信件批核號碼/圖紙參考編號: | 批核模具圖紙編號: |
| 客戶指示附件: | 管理內部批簽署: |

| | | |
|------------------------------------|-------------------------------------|-------------------------------|
| <input type="checkbox"/> 初步鋁料 B.M. | <input type="checkbox"/> 加工拆圖, 然後生產 | <input type="checkbox"/> 尺寸表 |
| <input type="checkbox"/> 正式鋁料 B.M. | <input type="checkbox"/> 技術上資料/指示 | <input type="checkbox"/> 報價 |
| <input type="checkbox"/> 配件 B.M. | <input type="checkbox"/> 樣辦或貨品說明書 | <input type="checkbox"/> 分判合約 |
| <input type="checkbox"/> 其他: | | |

| | |
|-----------|--|
| 內容: | 佛沙窗 後裝窗窗框波膠切斜口(修改C) 佛沙窗後裝窗用膠條尺寸分類, 共分成5個資料夾 修改切角膠條加10改5(總數包括了加5) 其中T3佛沙窗已發出 直口尺寸+3不變(總數包括了加3) |
| 完成上列要求日期: | 17/10/2023 |

國內

| | | | | | |
|---------------------------------|------------------------------|---|---|--------------------------------|------------------------------|
| <input type="checkbox"/> 生產技術總監 | <input type="checkbox"/> 連附件 | <input checked="" type="checkbox"/> 技術部 | <input checked="" type="checkbox"/> 連附件 | <input type="checkbox"/> 生產部 | <input type="checkbox"/> 連附件 |
| <input type="checkbox"/> 採購部 | <input type="checkbox"/> 連附件 | <input checked="" type="checkbox"/> 生產統籌部 | <input checked="" type="checkbox"/> 連附件 | <input type="checkbox"/> 報關組 | <input type="checkbox"/> 連附件 |
| <input type="checkbox"/> 質檢部 | <input type="checkbox"/> 連附件 | <input type="checkbox"/> 會計部 | <input type="checkbox"/> 連附件 | <input type="checkbox"/> 機械設計部 | <input type="checkbox"/> 連附件 |
| <input type="checkbox"/> 香港辦 | <input type="checkbox"/> 連附件 | <input type="checkbox"/> 其他: | | | |

香港

| | | | | | | | |
|------------------------------|------------------------------|------------------------------|------------------------------|--|---|------------------------------|------------------------------|
| <input type="checkbox"/> 行政部 | <input type="checkbox"/> 連附件 | <input type="checkbox"/> 會計部 | <input type="checkbox"/> 連附件 | <input type="checkbox"/> 統籌部 | <input type="checkbox"/> 連附件 | <input type="checkbox"/> 工程部 | <input type="checkbox"/> 連附件 |
| <input type="checkbox"/> 採購部 | <input type="checkbox"/> 連附件 | <input type="checkbox"/> QS部 | <input type="checkbox"/> 連附件 | <input checked="" type="checkbox"/> 地盤管理 | <input checked="" type="checkbox"/> 連附件 | <input type="checkbox"/> 維修部 | <input type="checkbox"/> 連附件 |

| | | | |
|---------|--|------------|--|
| *發件人簽署: | | *組別成員批核簽署: | |
| 傳遞編號: | | 項目經理簽署: | |




美特鋁質有限公司
MIDI Aluminium Fabricator Ltd.

圖樣見前頁

T2座佛沙窗

工程號 J856 | 地盤 天水圍天榮站

膠條尺寸數據已含所加尺寸

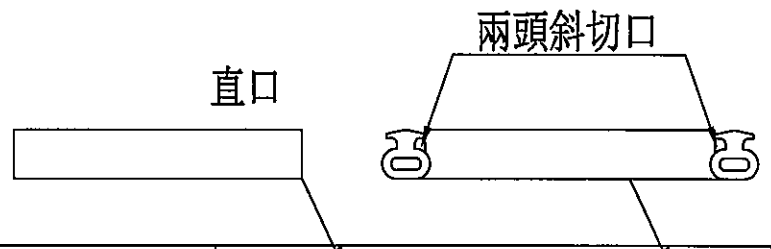


| 膠條尺寸數據已含所加尺寸 | | | | | | | 膠條計算/每窗2條 | | | |
|--------------|---------------------|-----|------|-------|-----|------------|-----------|----------------|--------|------|
| | | 寬度 | | | | | 直口+3 | 直口+3 | 直口+3 | 斜口+5 |
| 序號 | 窗号 | (W) | (W1) | 位置 | 幅数 | 樓層 | 窗玉寬 | 窗玉高 | 窗框企 | 窗框橫 |
| 1 | AW-02 | 532 | 494 | T2-A2 | 37 | 3/F-45/F | 475 | 1089.5 | 1141.5 | 492 |
| 2 | AW-02 | 532 | 494 | T2-A2 | 37 | 3/F-45/F | 475 | 1089.5 | 1141.5 | 492 |
| 3 | AW-02 | 532 | 494 | T2-B3 | 37 | 3/F-45/F | 475 | 1089.5 | 1141.5 | 492 |
| 4 | AW-02 | 532 | 494 | T2-B1 | 37 | 3/F-45/F | 475 | 1089.5 | 1141.5 | 492 |
| 5 | AW-02 | 532 | 494 | T2-A8 | 38 | 3/F-46/F | 475 | 1089.5 | 1141.5 | 492 |
| 6 | AW-02 | 532 | 494 | T2-A3 | 37 | 3/F-45/F | 475 | 1089.5 | 1141.5 | 492 |
| 7 | AW-02 | 532 | 494 | T2-A7 | 37 | 5/F-46/F | 475 | 1089.5 | 1141.5 | 492 |
| 8 | AW-02 | 532 | 494 | T2-B6 | 37 | 5/F-46/F | 475 | 1089.5 | 1141.5 | 492 |
| 9 | AW-02 | 532 | 494 | T2-B7 | 36 | 5/F-45/F | 475 | 1089.5 | 1141.5 | 492 |
| 10 | AW-04 | 532 | 494 | T2-B7 | 37 | 3/F-45/F | 475 | 1089.5 | 1141.5 | 492 |
| 11 | AW-04 | 532 | 494 | T2-A3 | 37 | 3/F-45/F | 475 | 1089.5 | 1141.5 | 492 |
| 12 | AW-04 | 532 | 494 | T2-A7 | 38 | 3/F-46/F | 475 | 1089.5 | 1141.5 | 492 |
| 13 | AW-04 | 532 | 494 | T2-A6 | 37 | 5/F-46/F | 475 | 1089.5 | 1141.5 | 492 |
| 14 | AW-04 | 532 | 494 | T2-B2 | 37 | 3/F-45/F | 475 | 1089.5 | 1141.5 | 492 |
| | | | | 總數 | 519 | | | | | |
| 名稱 | 膠條計算/每窗2條 | | | 制圖 | 方強 | 2023.09.18 | 修改 | | | |
| 材料 | 拉巴 (X85964) | | | 復核 | 謝永林 | 2023.09.21 | 日期 | | | |
| 顏色 | 中灰色 (UCT542919XL-3) | | | 批准 | | | 圖號 | 856-SH-JTL1(1) | | |



工程號 J856 地盤 天水圍天榮站

1146.5高度SHR生窗

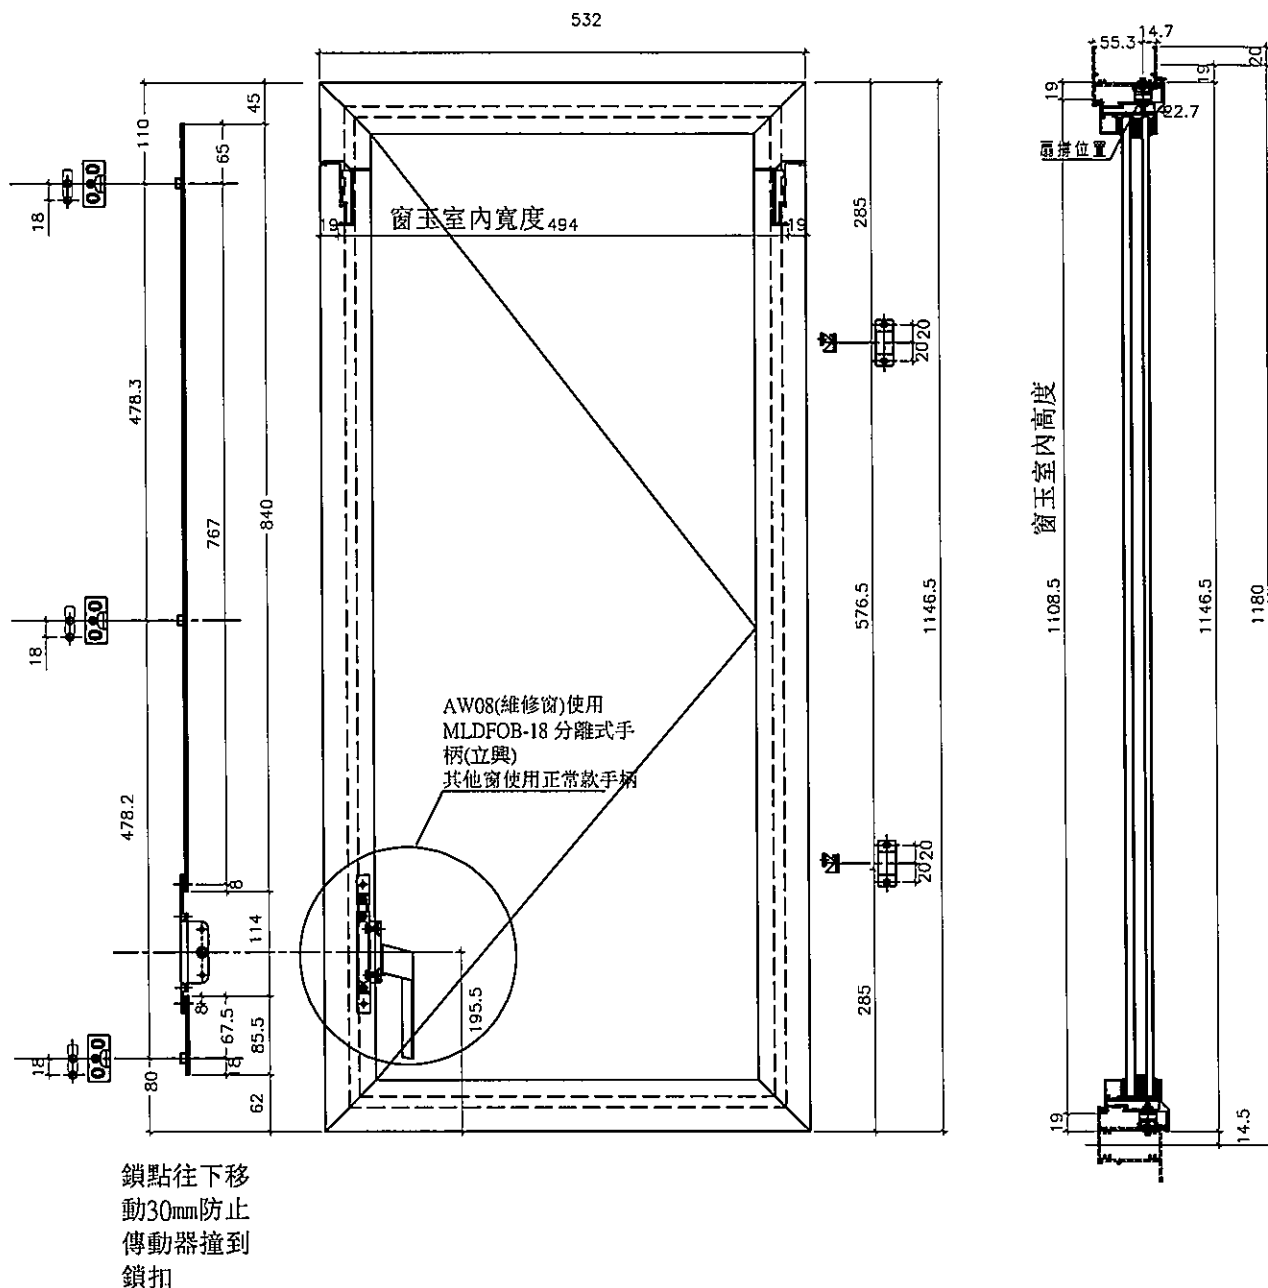

| | | | | | | | |
|----|---------------------|----|-----|--------------|----|-------------|--|
| 名稱 | 多鎖點, 拉巴放樣圖 | 制圖 | 方強 | 2023. 09. 18 | 修改 | | |
| 材料 | 拉巴 (X85964) | 復核 | 謝永林 | 2023. 09. 21 | 日期 | | |
| 顏色 | 中灰色 (UCT542919XL-3) | 批准 | | | 圖號 | 856-SH-JTR1 | |




美特鋁質有限公司
MIDI Aluminium Fabricator Ltd.

圖樣見前頁

T2座佛沙窗

工程號 J856 地盤 天水圍天榮站

膠條尺寸數據已含所加尺寸

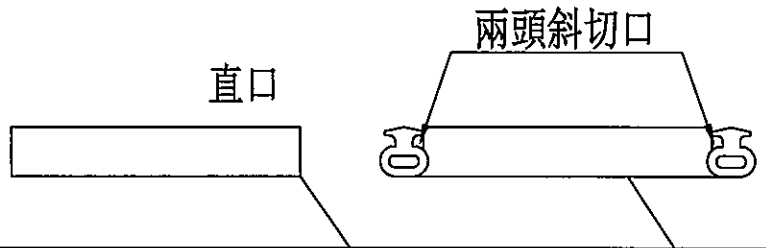

| 膠條尺寸數據已含所加尺寸 | | | | | | | 膠條計算/每窗2條 | | | |
|--------------|--------|-----|------|-------|----|----------|-----------|--------|--------|------|
| 序號 | 窗号 | 寬度 | | 位置 | 幅数 | 樓層 | 直口+3 | 直口+3 | 直口+3 | 斜口+5 |
| | | (W) | (W1) | | | | 窗玉寬 | 窗玉高 | 窗框企 | 窗框橫 |
| 1 | AW-02R | 532 | 494 | T2-A1 | 37 | 3/F-45/F | 475 | 1089.5 | 1141.5 | 492 |
| 2 | AW-02R | 532 | 494 | T2-A5 | 38 | 3/F-46/F | 475 | 1089.5 | 1141.5 | 492 |
| 3 | AW-02R | 532 | 494 | T2-B8 | 37 | 3/F-45/F | 475 | 1089.5 | 1141.5 | 492 |
| 4 | AW-02R | 532 | 494 | T2-B2 | 37 | 3/F-45/F | 475 | 1089.5 | 1141.5 | 492 |
| 5 | AW-02R | 532 | 494 | T2-A7 | 1 | 3/F | 475 | 1089.5 | 1141.5 | 492 |
| 6 | AW-02R | 532 | 494 | T2-B6 | 1 | 3/F | 475 | 1089.5 | 1141.5 | 492 |
| 7 | AW-02R | 532 | 494 | T2-B7 | 1 | 3/F | 475 | 1089.5 | 1141.5 | 492 |
| 8 | AW-03R | 532 | 494 | T2-B6 | 38 | 3/F-46/F | 475 | 1089.5 | 1141.5 | 492 |
| 9 | AW-03R | 532 | 494 | T2-B3 | 37 | 3/F-45/F | 475 | 1089.5 | 1141.5 | 492 |
| 10 | AW-03R | 532 | 494 | T2-A2 | 37 | 3/F-45/F | 475 | 1089.5 | 1141.5 | 492 |
| 11 | AW-04R | 532 | 494 | T2-A5 | 38 | 3/F-46/F | 475 | 1089.5 | 1141.5 | 492 |
| 12 | AW-08 | 532 | 494 | T2-B8 | 37 | 3/F-45/F | 475 | 1089.5 | 1141.5 | 492 |
| 13 | AW-04 | 532 | 494 | T2-A6 | 1 | 3/F | 475 | 1089.5 | 1141.5 | 492 |

總數 340

| | | | | | | | | |
|----|---------------------|----|-----|------------|----|-----------------|--|--|
| 名稱 | 膠條計算/每窗2條 | 制圖 | 方強 | 2023.09.18 | 修改 | | | |
| 材料 | 拉巴 (X85964) | 復核 | 謝永林 | 2023.09.21 | 日期 | | | |
| 顏色 | 中灰色 (UCT542919XL-3) | 批准 | | | 圖號 | 856-SH-JTR1 (1) | | |




美特鋁質有限公司
MIDI Aluminium Fabricator Ltd.

圖樣見前頁

T2座佛沙窗

工程號 J856 地盤 天水圍天榮站

膠條尺寸數據已含所加尺寸

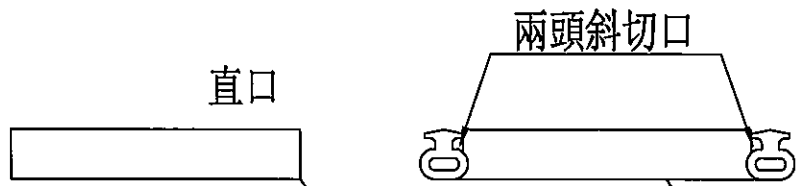

膠條尺寸數據已含所加尺寸


膠條計算/每窗2條

| 膠條尺寸數據已含所加尺寸 | | | | | 膠條計算/每窗2條 | | | |
|--------------|---------------------|-------|----|----------|-------------|-------------|----------------|-------------|
| 序號 | 窗号 | 位置 | 幅数 | 樓層 | 直口+3 窗玉寬 | 直口+3 窗玉寬 | 直口+3 窗框企 | 斜口+5 窗框橫 |
| 1 | AW-06 | T2-B3 | 37 | 3/F-45/F | 485 | 1115 | 1167 | 502 |
| | | 總數 | 37 | | | | | |
| 名稱 | 膠條計算/每窗2條 | | 制圖 | 方強 | 2023.09.18 | 修改 | | |
| 材料 | 拉巴 (X85964) | | 復核 | 謝永林 | 2023.09.21 | 日期 | | |
| 顏色 | 中灰色 (UCT542919XL-3) | | 批准 | | | 圖號 | 856-SH-JTLa(1) | |



工程號 J856 地盤 天水圍天榮站

50窗 1132高度SHL生窗

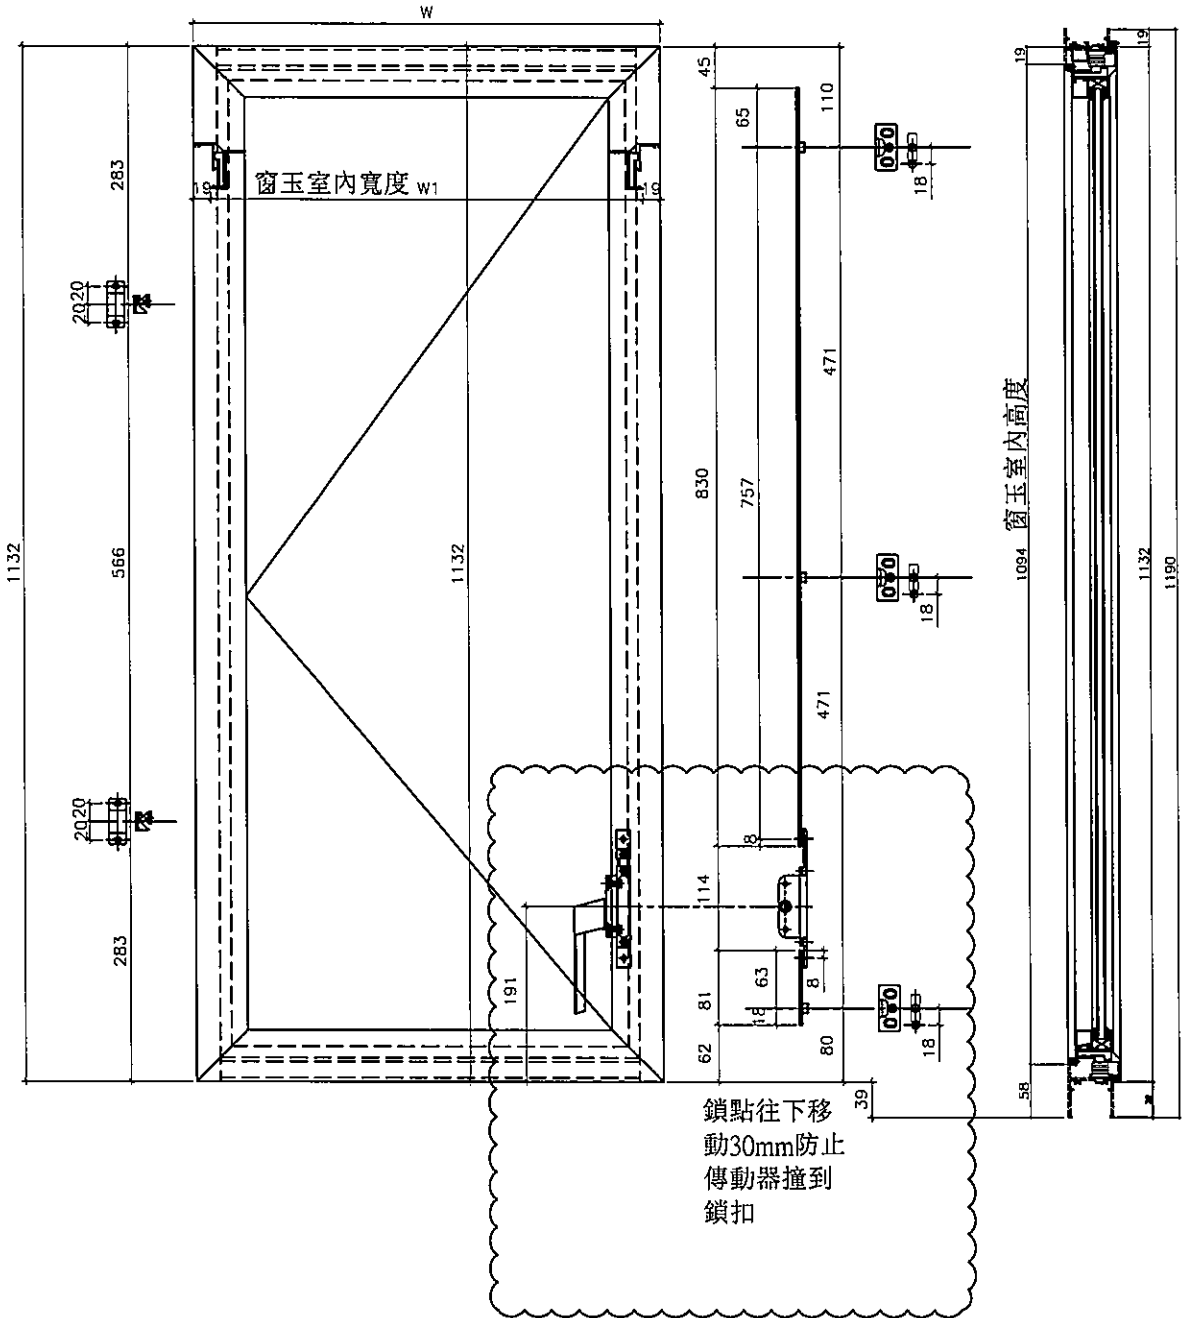

| | | | | | | | |
|----|---------------------|----|-----|------------|----|-------------|--|
| 名稱 | 50窗多點鎖, 拉巴放樣圖 | 制圖 | 方強 | 2023.09.19 | 修改 | | |
| 材料 | 拉巴 (X85964) | 復核 | 謝永林 | 2023.09.21 | 日期 | | |
| 顏色 | 中灰色 (UCT542919XL-3) | 批准 | | | 圖號 | 856-SH-JTL3 | |




美特鋁質有限公司
MIDI Aluminium Fabricator Ltd.

圖樣見前頁

T2T3 50後裝窗

工程號 J856 地盤 天水圍天榮站

膠條尺寸數據已含所加尺寸

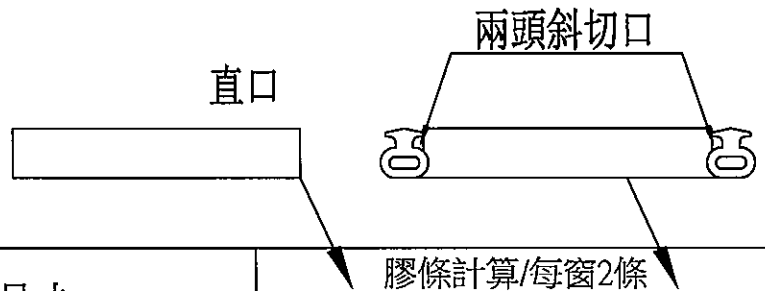

膠條尺寸數據已含所加尺寸

膠條計算/每窗2條


| 序號 | 窗号 | (W) | (W1) | 位置 | 幅数 | 樓層 | 膠條計算/每窗2條 | | | |
|-----|----------|-----|------|--------|-----|----------|-------------|-------------|-------------|-------------|
| | | | | | | | 直口+3 窗玉寬 | 直口+3 窗玉高 | 直口+3 窗框企 | 斜口+5 窗框橫 |
| 1 | AW-06(後) | 512 | 474 | T2-A8 | 37 | 3/F-45/F | 455 | 1075 | 1127 | 472 |
| 2 | AW-06(後) | 512 | 474 | T2-B1 | 37 | 3/F-45/F | 455 | 1075 | 1127 | 472 |
| 3 | AW-06k | 522 | 484 | T2-A1 | 37 | 3/F-45/F | 465 | 1075 | 1127 | 482 |
| 4 | AW-06k | 522 | 484 | T3-A1 | 36 | 5/F-45/F | 465 | 1075 | 1127 | 482 |
| 5 | AW-06a | 412 | 374 | T2-A5 | 37 | 3/F-45/F | 355 | 1075 | 1127 | 372 |
| 6 | AW-06a | 412 | 374 | T3-B10 | 37 | 3/F-45/F | 355 | 1075 | 1127 | 372 |
| 合計： | | | | | 221 | | | | | |

| | | | | | | | | |
|----|---------------------|----|-----|------------|----|----------------|--|--|
| 名稱 | 膠條計算/每窗2條 | 制圖 | 方強 | 2023.09.19 | 修改 | | | |
| 材料 | 拉巴 (X85964) | 復核 | 謝永林 | 2023.09.21 | 日期 | | | |
| 顏色 | 中灰色 (UCT542919XL-3) | 批准 | | | 圖號 | 856-SH-JTL3(1) | | |



工程號 J856 地盤 天水圍天榮站

50窗 1132高度SHR生窗

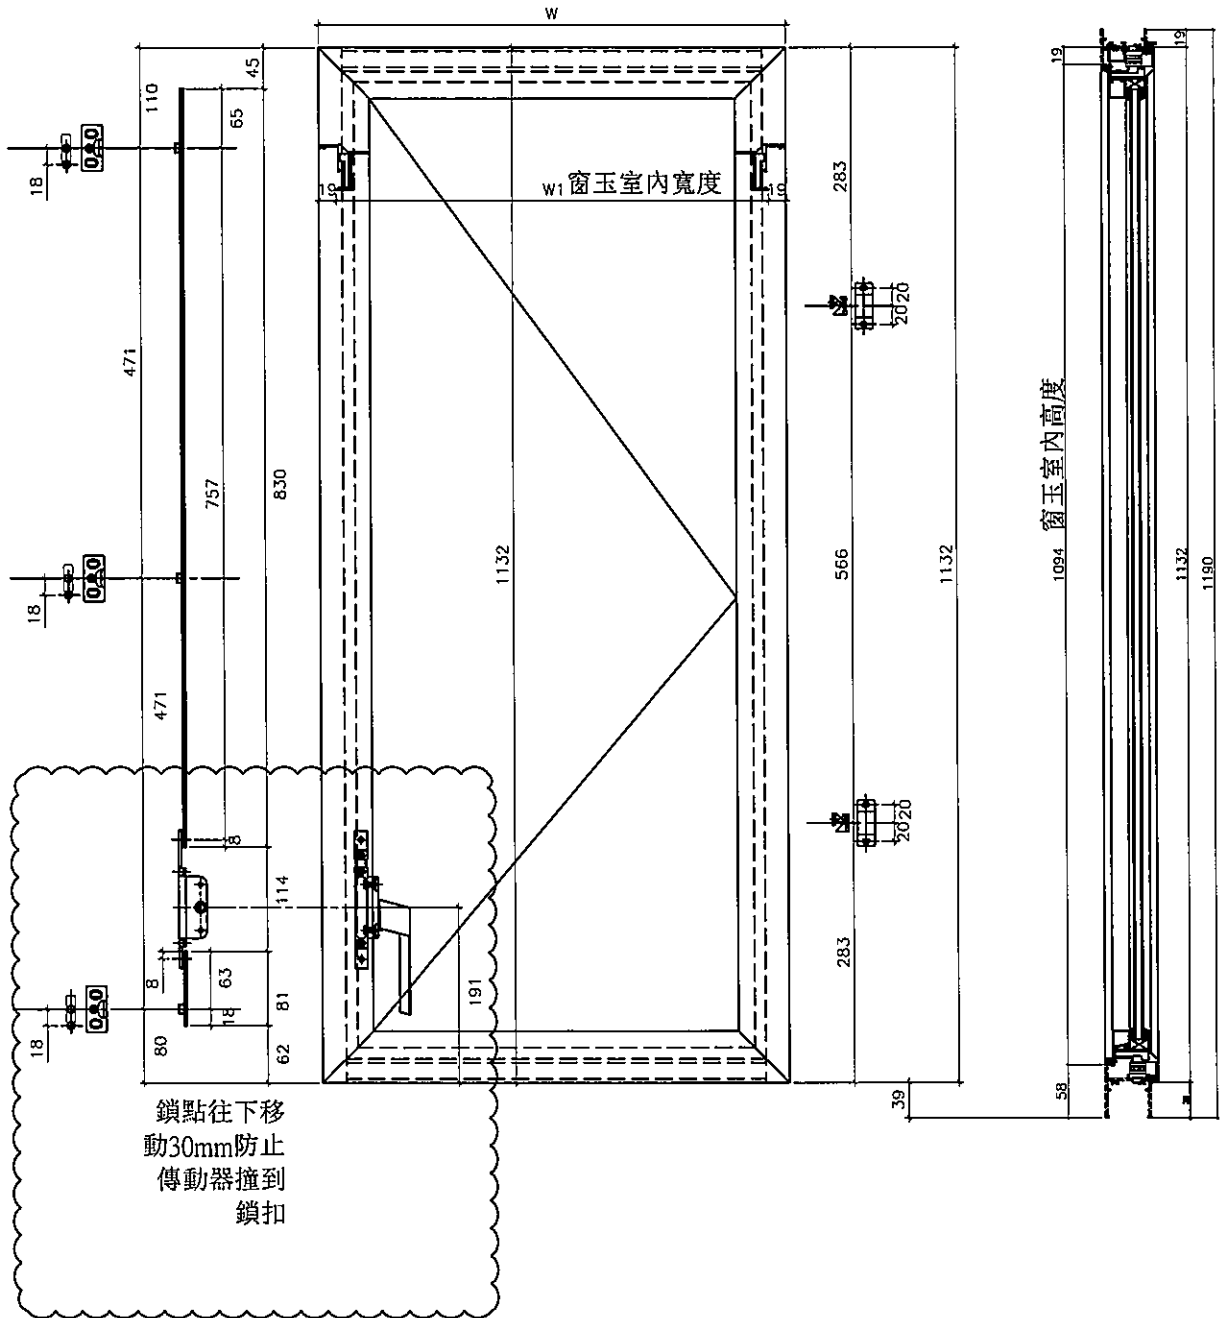

| | | | | | | | |
|----|---------------------|----|-----|------------|----|-------------|--|
| 名稱 | 50窗多點鎖, 拉巴放樣圖 | 制圖 | 方強 | 2023.09.19 | 修改 | | |
| 材料 | 拉巴 (X85964) | 復核 | 謝永林 | 2023.09.21 | 日期 | | |
| 顏色 | 中灰色 (UCT542919XL-3) | 批准 | | | 圖號 | 856-SH-JTR3 | |




美特鋁質有限公司
MIDI Aluminium Fabricator Ltd.

圖樣見前頁

T2T3 50後裝窗

工程號 J856 地盤 天水圍天榮站

膠條尺寸數據已含所加尺寸

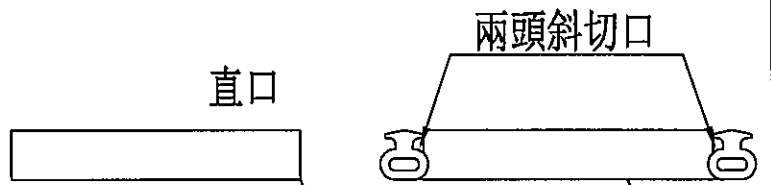

膠條尺寸數據已含所加尺寸

膠條計算/每窗2條

| 序號 | 窗号 | (W) | (W1) | 位置 | 幅数 | 樓層 | 膠條計算/每窗2條 | | | |
|-----|-----------|-----|------|-------|----|----------|-------------|-------------|-------------|-------------|
| | | | | | | | 直口+3 窗玉寬 | 直口+3 窗玉高 | 直口+3 窗框企 | 斜口+5 窗框橫 |
| 1 | AW-06R(後) | 512 | 474 | T2-A1 | 37 | 3/F-45/F | 455 | 1075 | 1127 | 472 |
| 2 | AW-06kR | 522 | 484 | T3-A1 | 1 | 3/F | 465 | 1075 | 1127 | 482 |
| 3 | AW-06aR | 412 | 374 | T3-B1 | 37 | 3/F-45/F | 355 | 1075 | 1127 | 372 |
| 合計： | | | | | 75 | | | | | |

| | | | | | | | |
|----|---------------------|----|-----|------------|----|----------------|--|
| 名稱 | 膠條計算/每窗2條 | 制圖 | 方強 | 2023.09.19 | 修改 | | |
| 材料 | 拉巴 (X85964) | 復核 | 謝永林 | 2023.09.21 | 日期 | | |
| 顏色 | 中灰色 (UCT542919XL-3) | 批准 | | | 圖號 | 856-SH-JTR3(1) | |




美特鋁質有限公司
MIDI Aluminium Fabricator Ltd.

圖樣見前頁

T2T3 70後裝窗

工程號 J856 地盤 天水圍天榮站

膠條尺寸數據已含所加尺寸

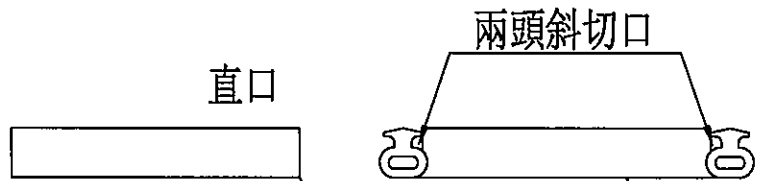

膠條尺寸數據已含所加尺寸

膠條計算/每窗2條

| 序號 | 窗号 | 位置 | 幅数 | 樓層 | 直口+3 | 直口+3 | 直口+3 | 斜口+5 |
|-----|--------|-------|-----|--------------|------|--------|--------|------|
| | | | | | 窗玉寬 | 窗玉高 | 窗框企 | 窗框橫 |
| 1 | AW-03i | T2-B5 | 35 | 6/F-45/F | 475 | 1089.5 | 1141.5 | 492 |
| 2 | AW-03i | T3-A2 | 36 | 3/F,6/F-45/F | 475 | 1089.5 | 1141.5 | 492 |
| 3 | AW-03i | T3-B3 | 37 | 3/F-45/F | 475 | 1089.5 | 1141.5 | 492 |
| 4 | AW-04i | T3-A9 | 37 | 3/F-45/F | 475 | 1089.5 | 1141.5 | 492 |
| 5 | AW-04i | T3-A9 | 37 | 3/F-45/F | 475 | 1089.5 | 1141.5 | 492 |
| 合計： | | | 182 | | | | | |

| | | | | | | | | |
|----|---------------------|----|-----|------------|----|----------------|--|--|
| 名稱 | 膠條計算/每窗2條 | 制圖 | 方強 | 2023.09.19 | 修改 | | | |
| 材料 | 拉巴 (X85964) | 復核 | 謝永林 | 2023.09.21 | 日期 | | | |
| 顏色 | 中灰色 (UCT542919XL-3) | 批准 | | | 圖號 | 856-SH-JTL2(1) | | |




美特鋁質有限公司
MIDI Aluminium Fabricator Ltd.

圖樣見前頁

T2T3 70後裝窗

工程號 J856 | 地盤 天水圍天榮站

膠條尺寸數據已含所加尺寸

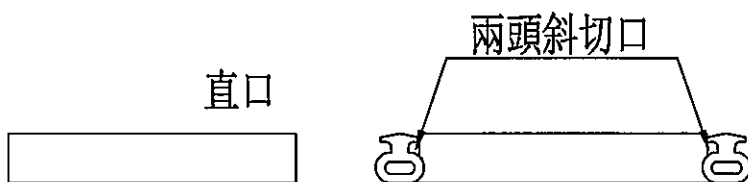

| 膠條尺寸數據已含所加尺寸 | | | | | | | 膠條計算/每窗2條 | | | |
|--------------|---------------------|-----|------|--------|-----|---|-------------|----------------|-------------|-------------|
| 序號 | 窗号 | (W) | (W1) | 位置 | 幅数 | 樓層 | 直口+3 窗玉寬 | 直口+3 窗玉高 | 直口+3 窗框企 | 斜口+5 窗框橫 |
| 1 | IW-02iR | 532 | 494 | T3-A3 | 8 | 10/F,16/F,20/F,25/F, 29/F,33/F,38/F,42/F | 475 | 1089.5 | 1141.5 | 492 |
| 2 | AW-03iR | 532 | 494 | T2-B5 | 1 | 3/F | 475 | 1089.5 | 1141.5 | 492 |
| 3 | IW-09iR | 542 | 504 | T3-B11 | 37 | 3/F-45/F | 485 | 1089.5 | 1141.5 | 502 |
| | | | | | 合計： | 46 | | | | |
| 名稱 | 膠條計算/每窗2條 | | | 制圖 | 方強 | 2023.09.19 | 修改 | | | |
| 材料 | 拉巴 (X85964) | | | 復核 | 謝永林 | 2023.09.21 | 日期 | | | |
| 顏色 | 中灰色 (UCT542919XL-3) | | | 批准 | | | 圖號 | 856-SH-JTR2(1) | | |




美特鋁質有限公司
MIDI Aluminium Fabricator Ltd.

數據表見后頁

T1座後裝窗

工程號 J856 地盤 天水圍天榮站

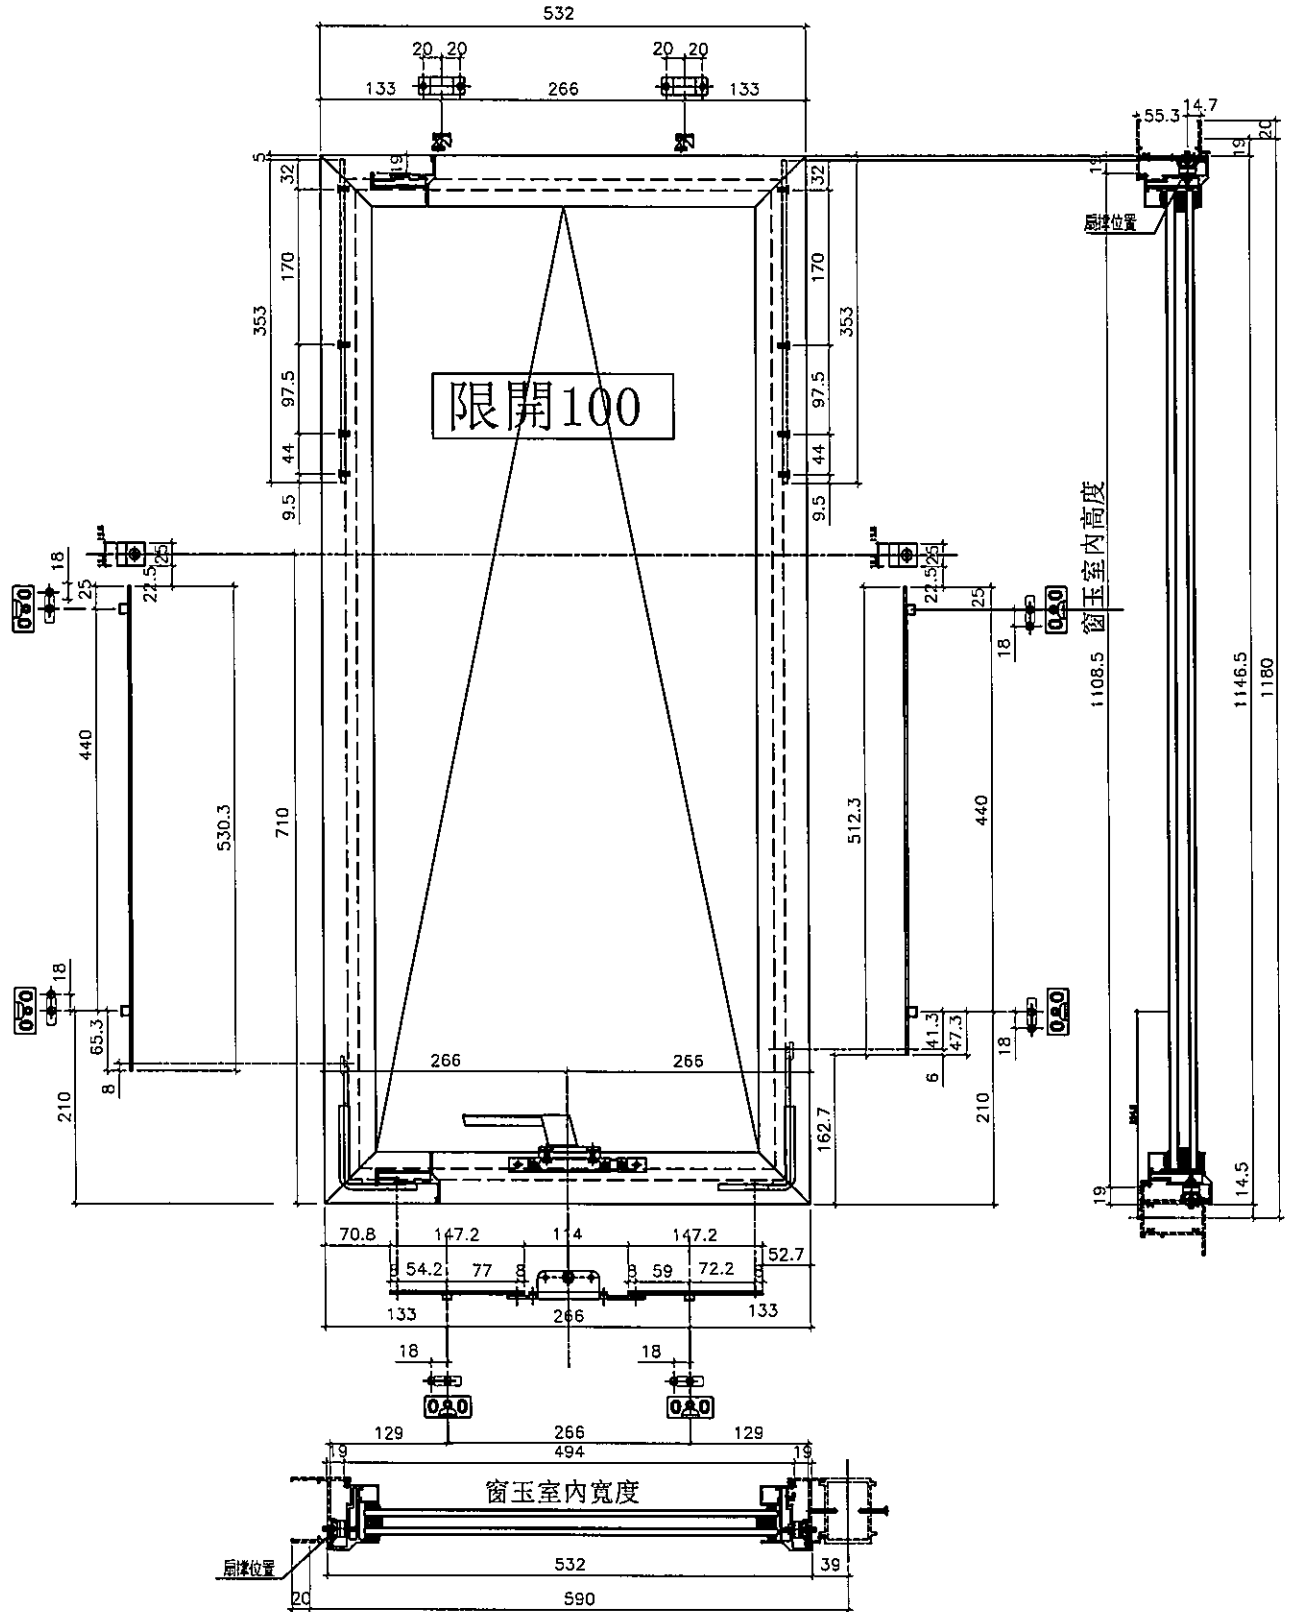

| | | | | | | | |
|----|---------------------|----|-----|------------|----|------------|--|
| 名稱 | 70窗多鎖點, 拉巴放樣圖 | 制圖 | 方強 | 2023.09.19 | 修改 | | |
| 材料 | 拉巴 (X85964) | 復核 | 謝永林 | 2023.09.22 | 日期 | | |
| 顏色 | 中灰色 (UCT542919XL-3) | 批准 | | | 圖號 | 856-TH-JT4 | |




美特鋁質有限公司
MIDI Aluminium Fabricator Ltd.

圖樣見前頁

T1座後裝窗

工程號 J856 | 地盤 天水圍天榮站

膠條尺寸數據已含所加尺寸

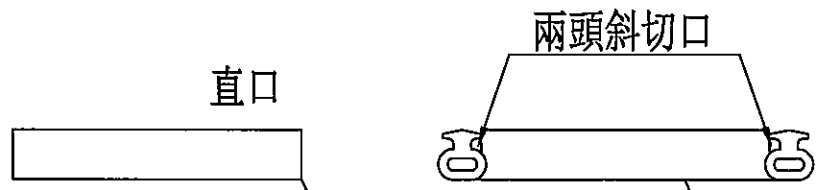

膠條尺寸數據已含所加尺寸

膠條計算/每窗2條

| 膠條尺寸數據已含所加尺寸 | | | | | 膠條計算/每窗2條 | | | |
|--------------|---------------------|-------|----|----------|-------------|-------------|---------------|-------------|
| 序號 | 窗号 | 位置 | 幅数 | 樓層 | 直口+3 窗玉寬 | 直口+3 窗玉高 | 直口+3 窗框企 | 斜口+5 窗框橫 |
| 1 | AW-04ai | T1-B5 | 37 | 3/F-45/F | 475 | 1089.5 | 1141.5 | 492 |
| 總數: | | | 37 | | | | | |
| 名稱 | 膠條計算/每窗2條 | | 制圖 | 方強 | 2023.09.19 | 修改 | | |
| 材料 | 拉巴 (X85964) | | 復核 | 謝永林 | 2023.09.22 | 日期 | | |
| 顏色 | 中灰色 (UCT542919XL-3) | | 批准 | | | 圖號 | 856-TH-JT4(1) | |




美特鋁質有限公司
MIDI Aluminium Fabricator Ltd.

圖樣見前頁

T1座後裝窗

工程號 J856 | 地盤 天水圍天榮站

膠條尺寸數據已含所加尺寸

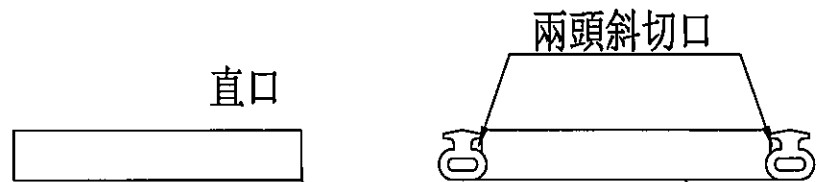

膠條尺寸數據已含所加尺寸


膠條計算/每窗2條

| 序號 | 窗号 | 位置 | 幅数 | 樓層 | 膠條計算/每窗2條 | | | | | |
|-----|---------------------|-------|-----|------------|-----------|----------------|------|------|--|--|
| | | | | | 直口+3 | 直口+3 | 直口+3 | 斜口+5 | | |
| 窗玉寬 | 窗玉高 | 窗框企 | 窗框橫 | | | | | | | |
| 1 | AW-06b | T1-A1 | 37 | 3/F-45/F | 485 | 1075 | 1127 | 502 | | |
| 總數: | | | 37 | | | | | | | |
| 名稱 | 膠條計算/每窗2條 | 制圖 | 方強 | 2023.09.19 | 修改 | | | | | |
| 材料 | 拉巴 (X85964) | 復核 | 謝永林 | 2023.09.22 | 日期 | | | | | |
| 顏色 | 中灰色 (UCT542919XL-3) | 批准 | | | 圖號 | 856-SH-JTL7(1) | | | | |



工程號 J856 地盤 天水圍天榮站

50 SHR生窗 (AW06R)

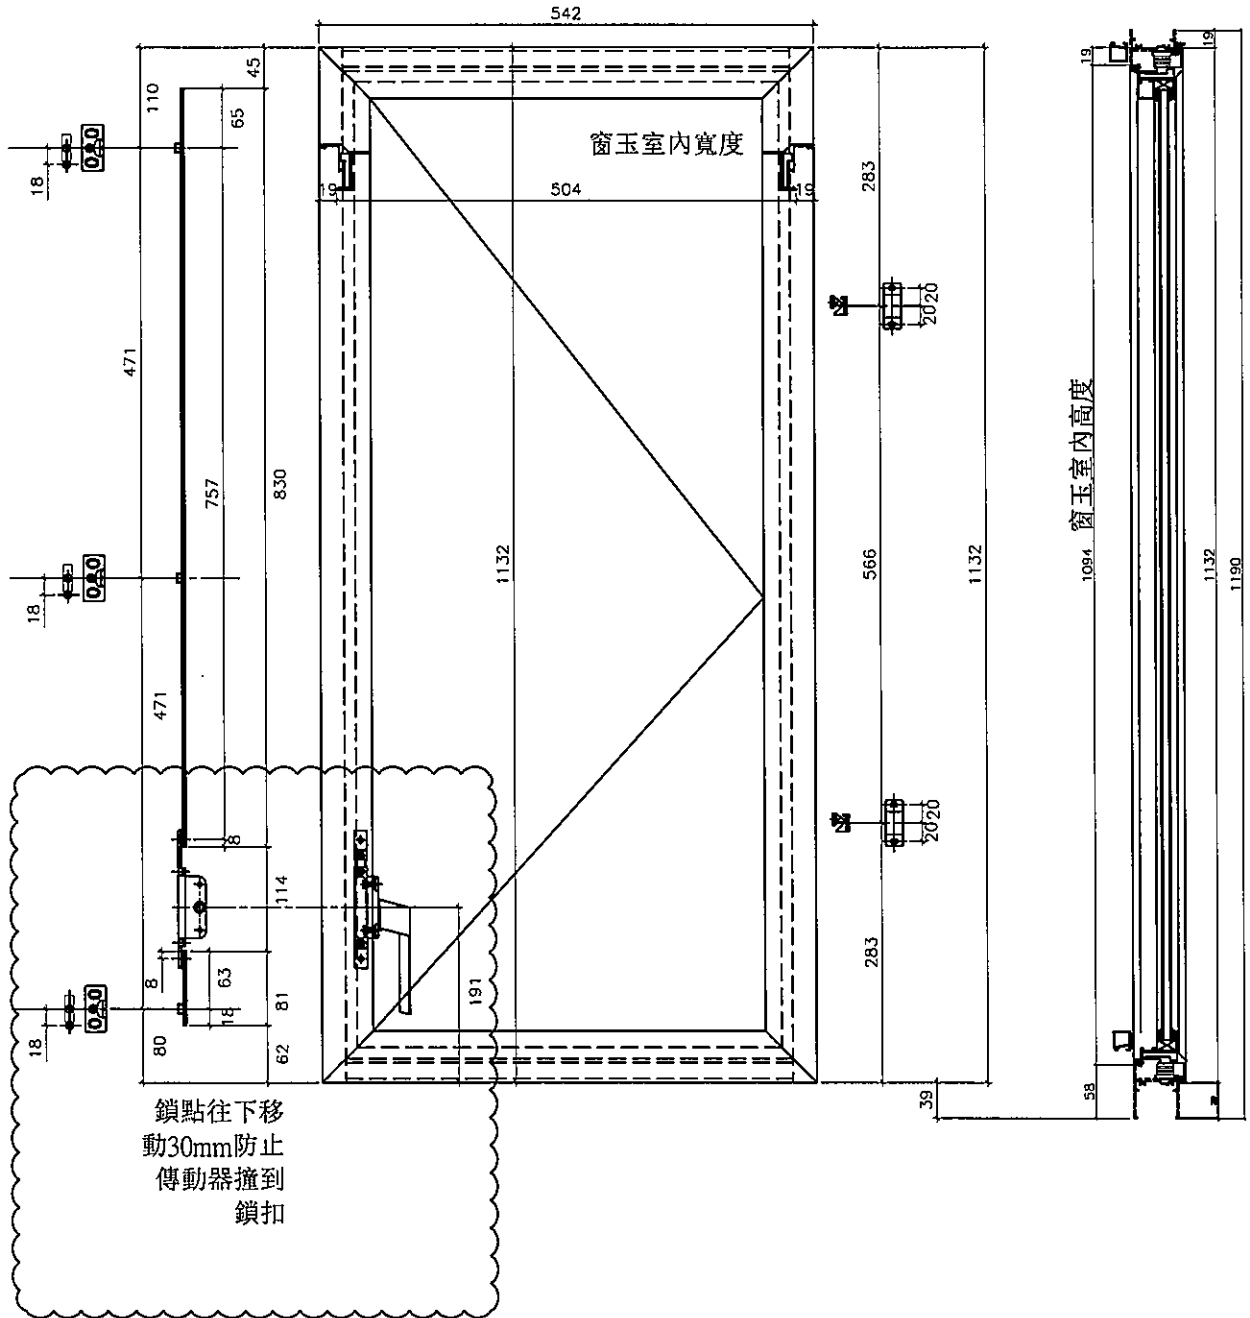

| | | | | | | | |
|----|---------------------|----|-----|--------------|----|-------------|--|
| 名稱 | 50窗多鎖點, 拉巴放樣圖 | 制圖 | 方強 | 2023. 09. 19 | 修改 | | |
| 材料 | 拉巴 (X85964) | 復核 | 謝永林 | 2023. 09. 22 | 日期 | | |
| 顏色 | 中灰色 (UCT542919XL-3) | 批准 | | | 圖號 | 856-SH-JTR6 | |




美特鋁質有限公司
MIDI Aluminium Fabricator Ltd.

圖樣見前頁

T1座後裝窗

工程號 J856 | 地盤 天水圍天榮站

膠條尺寸數據已含所加尺寸

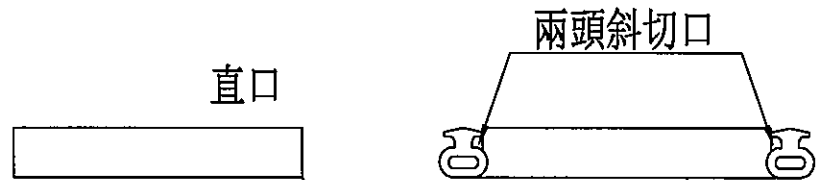

膠條尺寸數據已含所加尺寸

膠條計算/每窗2條

| 序號 | 窗号 | 位置 | 幅数 | 樓層 | 膠條計算/每窗2條 | | | |
|-----|---------------------|-------|-----|-----------|-------------|-------------|----------------|-------------|
| | | | | | 直口+3 窗玉寬 | 直口+3 窗玉高 | 直口+3 窗框企 | 斜口+5 窗框橫 |
| 1 | AW-06bR | T1-B1 | 37 | 3/F-45/F | 485 | 1075 | 1127 | 502 |
| 2 | AW-06bR | T1-B8 | 27 | 16/F-45/F | 485 | 1075 | 1127 | 502 |
| 3 | AW-06bR | T1-A1 | 37 | 3/F-45/F | 485 | 1075 | 1127 | 502 |
| 總數: | | | 101 | | | | | |
| 名稱 | 膠條計算/每窗2條 | | 制圖 | 方強 | 2023.09.19 | 修改 | | |
| 材料 | 拉巴 (X85964) | | 復核 | 謝永林 | 2023.09.22 | 日期 | | |
| 顏色 | 中灰色 (UCT542919XL-3) | | 批准 | | | 圖號 | 856-SH-JTR6(1) | |




美特鋁質有限公司
MIDI Aluminium Fabricator Ltd.

數據表見后頁

T1座後裝窗

工程號 J856 地盤 天水圍天榮站

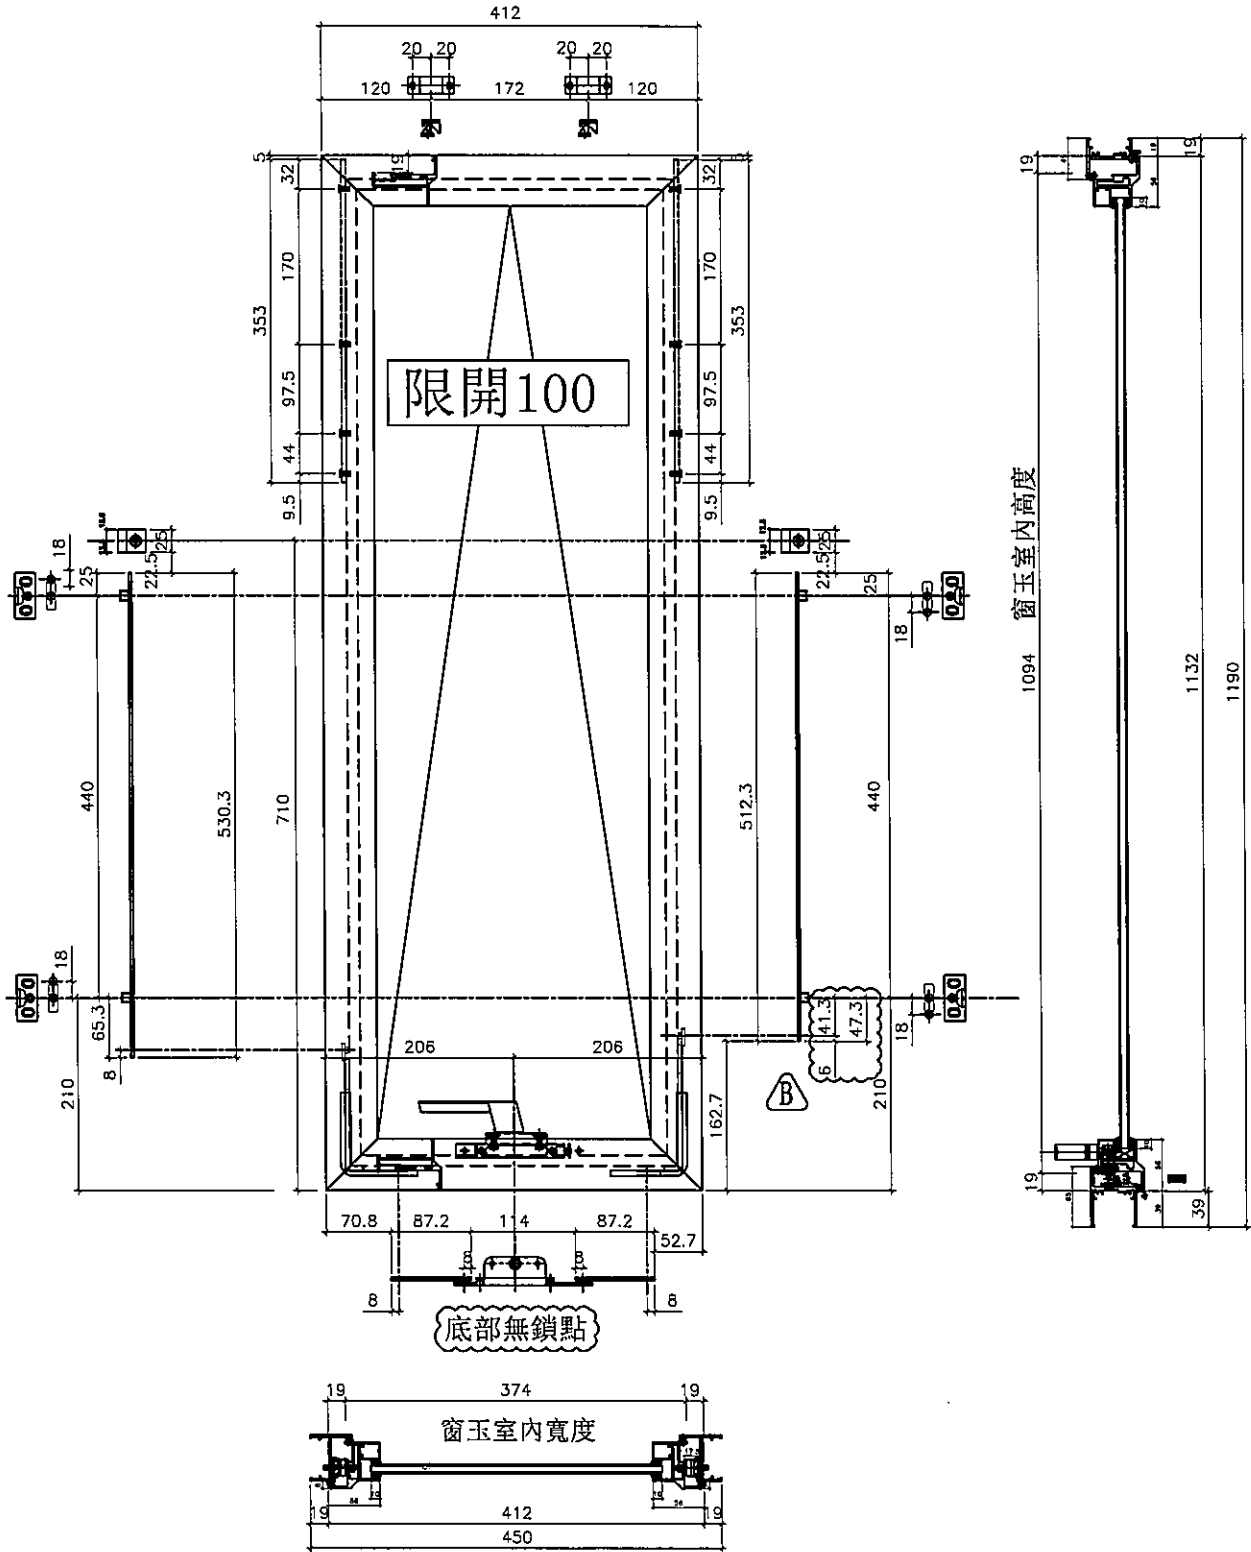

| | | | | | | | |
|----|---------------------|----|-----|--------------|----|------------|--|
| 名稱 | 50窗多鎖點, 拉巴放樣圖 | 制圖 | 方強 | 2023. 09. 19 | 修改 | | |
| 材料 | 拉巴 (X85964) | 復核 | 謝永林 | 2023. 09. 22 | 日期 | | |
| 顏色 | 中灰色 (UCT542919XL-3) | 批准 | | | 圖號 | 856-TH-JT5 | |




美特鋁質有限公司
MIDI Aluminium Fabricator Ltd.

圖樣見前頁

T1座後裝窗

工程號 J856 | 地盤 天水圍天榮站

膠條尺寸數據已含所加尺寸

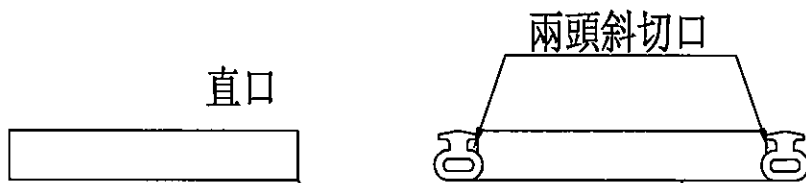

膠條尺寸數據已含所加尺寸


膠條計算/每窗2條

| 序號 | 窗号 | 位置 | 幅数 | 樓層 | 膠條計算/每窗2條 | | | |
|----|---------------------|-------|----|----------|------------|------|---------------|------|
| | | | | | 直口+3 | 直口+3 | 直口+3 | 斜口+5 |
| | | | | | 窗玉寬 | 窗玉高 | 窗框企 | 窗框橫 |
| 1 | AW-06aT | T1-A5 | 37 | 3/F-45/F | 355 | 1075 | 1127 | 372 |
| | | 總數: | 37 | | | | | |
| 名稱 | 膠條計算/每窗2條 | | 制圖 | 方強 | 2023.09.19 | 修改 | | |
| 材料 | 拉巴 (X85964) | | 復核 | 謝永林 | 2023.09.22 | 日期 | | |
| 顏色 | 中灰色 (UCT542919XL-3) | | 批准 | | | 圖號 | 856-TH-JT5(1) | |



工程號 J856 地盤 天水圍天榮站

1146.5高度SHL生窗

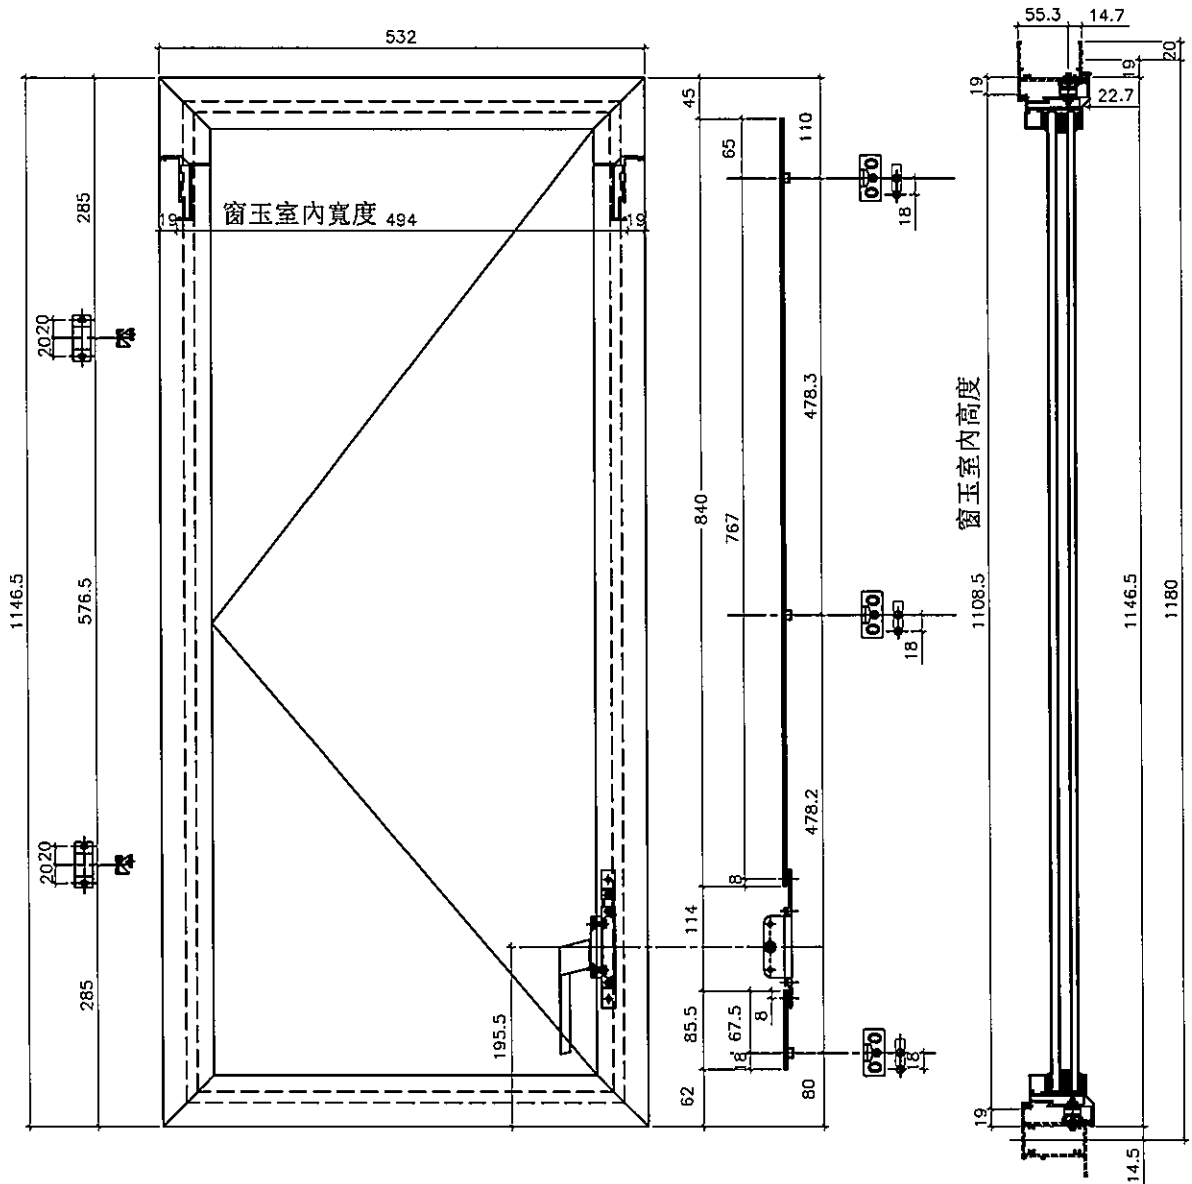

| | | | | | | | |
|----|---------------------|----|-----|--------------|----|-------------|--|
| 名稱 | 多鎖點, 拉巴放樣圖 | 制圖 | 方強 | 2023. 09. 19 | 修改 | | |
| 材料 | 拉巴 (X85964) | 復核 | 謝永林 | 2023. 09. 22 | 日期 | | |
| 顏色 | 中灰色 (UCT542919XL-3) | 批准 | | | 圖號 | 856-SH-JTL4 | |




美特鋁質有限公司
MIDI Aluminium Fabricator Ltd.

圖樣見前頁

T1座佛沙窗

工程號 J856 地盤 天水圍天榮站

膠條尺寸數據已含所加尺寸

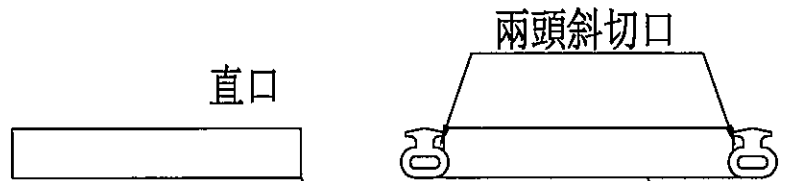

膠條尺寸數據已含所加尺寸

膠條計算/每窗2條

| 序號 | 窗号 | 位置 | 幅数 | 樓層 | 膠條計算/每窗2條 | | | |
|----|-------|-------|----|----------|-------------|-------------|-------------|-------------|
| | | | | | 直口+3 窗玉寬 | 直口+3 窗玉高 | 直口+3 窗框企 | 斜口+5 窗框橫 |
| 1 | AW-02 | T1-A1 | 37 | 3/F-45/F | 475 | 1089.5 | 1141.5 | 492 |
| 2 | AW-02 | T1-A2 | 36 | 5/F-45/F | 475 | 1089.5 | 1141.5 | 492 |
| 3 | AW-02 | T1-B2 | 37 | 3/F-45/F | 475 | 1089.5 | 1141.5 | 492 |
| 4 | AW-02 | T1-B8 | 37 | 3/F-45/F | 475 | 1089.5 | 1141.5 | 492 |
| 5 | AW-03 | T1-A2 | 37 | 3/F-45/F | 475 | 1089.5 | 1141.5 | 492 |
| 6 | AW-03 | T1-B3 | 37 | 3/F-45/F | 475 | 1089.5 | 1141.5 | 492 |
| 7 | AW-04 | T1-B2 | 37 | 3/F-45/F | 475 | 1089.5 | 1141.5 | 492 |
| 8 | AW-04 | T1-A3 | 37 | 3/F-45/F | 475 | 1089.5 | 1141.5 | 492 |
| 9 | AW-07 | T1-B8 | 9 | 3/F-12/F | 475 | 1089.5 | 1141.5 | 492 |


總數: 304

| | | | | | | | | |
|----|---------------------|----|-----|------------|----|----------------|--|--|
| 名稱 | 膠條計算/每窗2條 | 制圖 | 方強 | 2023.09.19 | 修改 | | | |
| 材料 | 拉巴 (X85964) | 復核 | 謝永林 | 2023.09.22 | 日期 | | | |
| 顏色 | 中灰色 (UCT542919XL-3) | 批准 | | | 圖號 | 856-SH-JTL4(1) | | |



工程號 J856 地盤 天水圍天榮站

1146.5高度SHR生窗

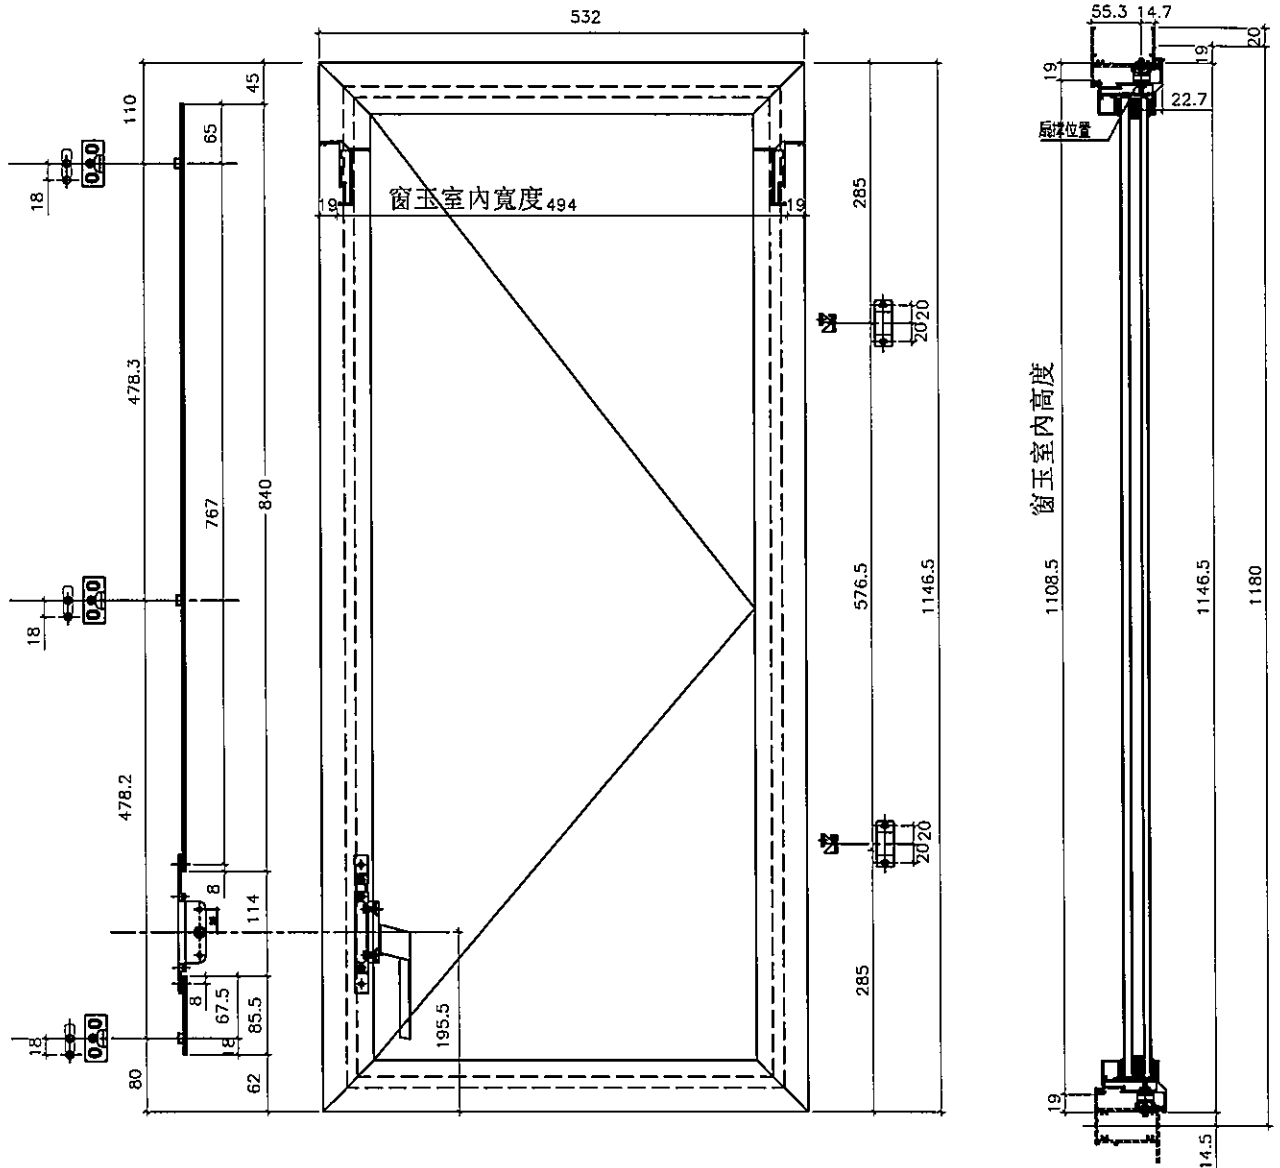

| | | | | | | | |
|----|---------------------|----|-----|------------|----|-------------|--|
| 名稱 | 多鎖點, 拉巴放樣圖 | 制圖 | 方強 | 2023.09.19 | 修改 | | |
| 材料 | 拉巴 (X85964) | 復核 | 謝永林 | 2023.09.22 | 日期 | | |
| 顏色 | 中灰色 (UCT542919XL-3) | 批准 | | | 圖號 | 856-SH-JTR4 | |




美特鋁質有限公司
MIDI Aluminium Fabricator Ltd.

圖樣見前頁

T1座佛沙窗

工程號 J856 | 地盤 天水圍天榮站

膠條尺寸數據已含所加尺寸

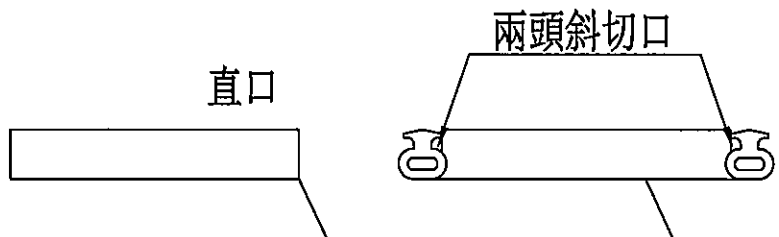

| 膠條尺寸數據已含所加尺寸 | | | | | 膠條計算/每窗2條 | | | |
|--------------|---------|-------|-----|----------|-----------|--------|--------|------|
| | | | | | 直口+3 | 直口+3 | 直口+3 | 斜口+5 |
| 序號 | 窗号 | 位置 | 幅数 | 樓層 | 窗玉寬 | 窗玉高 | 窗框企 | 窗框橫 |
| 1 | AW-02R | T1-B1 | 37 | 3/F-45/F | 475 | 1089.5 | 1141.5 | 492 |
| 2 | AW-02R | T1-A2 | 1 | 3/F | 475 | 1089.5 | 1141.5 | 492 |
| 3 | AW-02R | T1-B3 | 37 | 3/F-45/F | 475 | 1089.5 | 1141.5 | 492 |
| 4 | AW-02R | T1-A2 | 37 | 3/F-45/F | 475 | 1089.5 | 1141.5 | 492 |
| 5 | AW-02R | T1-A3 | 37 | 3/F-45/F | 475 | 1089.5 | 1141.5 | 492 |
| 6 | AW-04aR | T1-B7 | 37 | 3/F-45/F | 475 | 1089.5 | 1141.5 | 492 |
| 總數: | | | 186 | | | | | |

| | | | | | | | | |
|----|---------------------|----|-----|------------|----|----------------|--|--|
| 名稱 | 膠條計算/每窗2條 | 制圖 | 方強 | 2023.09.19 | 修改 | | | |
| 材料 | 拉巴 (X85964) | 復核 | 謝永林 | 2023.09.22 | 日期 | | | |
| 顏色 | 中灰色 (UCT542919XL-3) | 批准 | | | 圖號 | 856-SH-JTR4(1) | | |




美特鋁質有限公司
MIDI Aluminium Fabricator Ltd.

T1座佛沙窗

工程號 J856 地盤 天水圍天榮站


50 SHL生窗 (AW06)

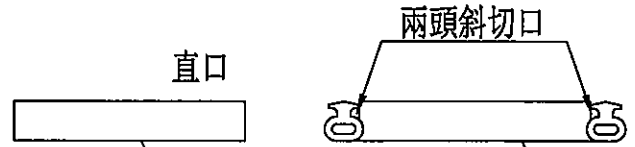

膠條尺寸數據已含所加尺寸

膠條計算/每窗2條

| 序號 | 窗号 | 位置 | 幅数 | 樓層 | 直口+3 | 直口+3 | 直口+3 | 斜口+5 |
|-----|-------|-------|----|----------|------|------|------|------|
| | | | | | 窗玉寬 | 窗玉高 | 窗框企 | 窗框橫 |
| 1 | AW-06 | T1-B3 | 37 | 3/F-45/F | 485 | 1115 | 1167 | 502 |
| 總數: | | | 37 | | | | | |

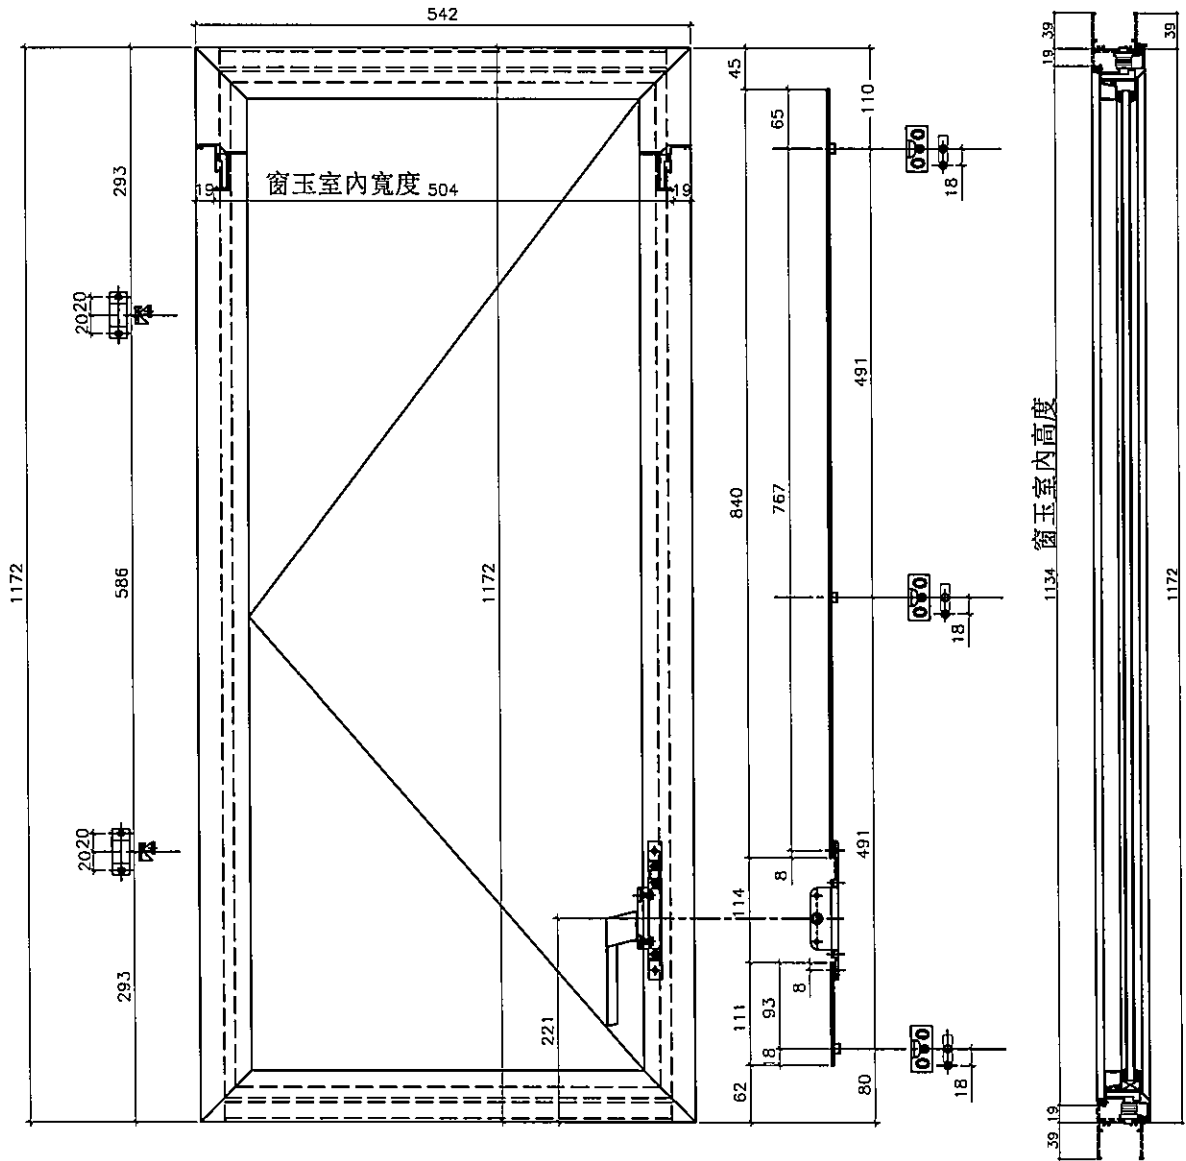

| | | | | | | | |
|----|---------------------|----|-----|------------|----|-------------|--|
| 名稱 | 50窗多鎖點, 拉巴放樣圖 | 制圖 | 方強 | 2023.09.19 | 修改 | | |
| 材料 | 拉巴 (X85964) | 復核 | 謝永林 | 2023.09.22 | 日期 | | |
| 顏色 | 中灰色 (UCT542919XL-3) | 批准 | | | 圖號 | 856-SH-JTL5 | |




美特鋁質有限公司
MIDI Aluminium Fabricator Ltd.

T1座佛沙窗

工程號 J856 | 地盤 天水圍天榮站


1146.5高度SHL生窗

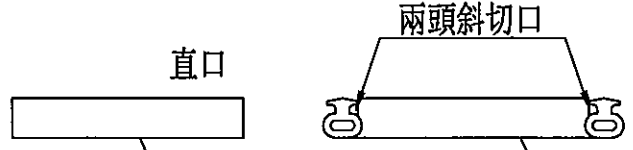

膠條尺寸數據已含所加尺寸

膠條計算/每窗2條

| 序號 | 窗号 | 位置 | 幅数 | 樓層 | 膠條計算/每窗2條 | | | |
|-----|--------|-------|----|----------|-----------|------|------|------|
| | | | | | 直口+3 | 直口+3 | 直口+3 | 斜口+5 |
| 1 | AW-02a | T1-B8 | 36 | 5/F-45/F | 窗玉寬 | 窗玉高 | 窗框企 | 窗框橫 |
| 2 | AW-02a | T1-B7 | 0 | 5/F-42/F | 0 | 0 | 0 | 0 |
| 總數: | | | 36 | | | | | |

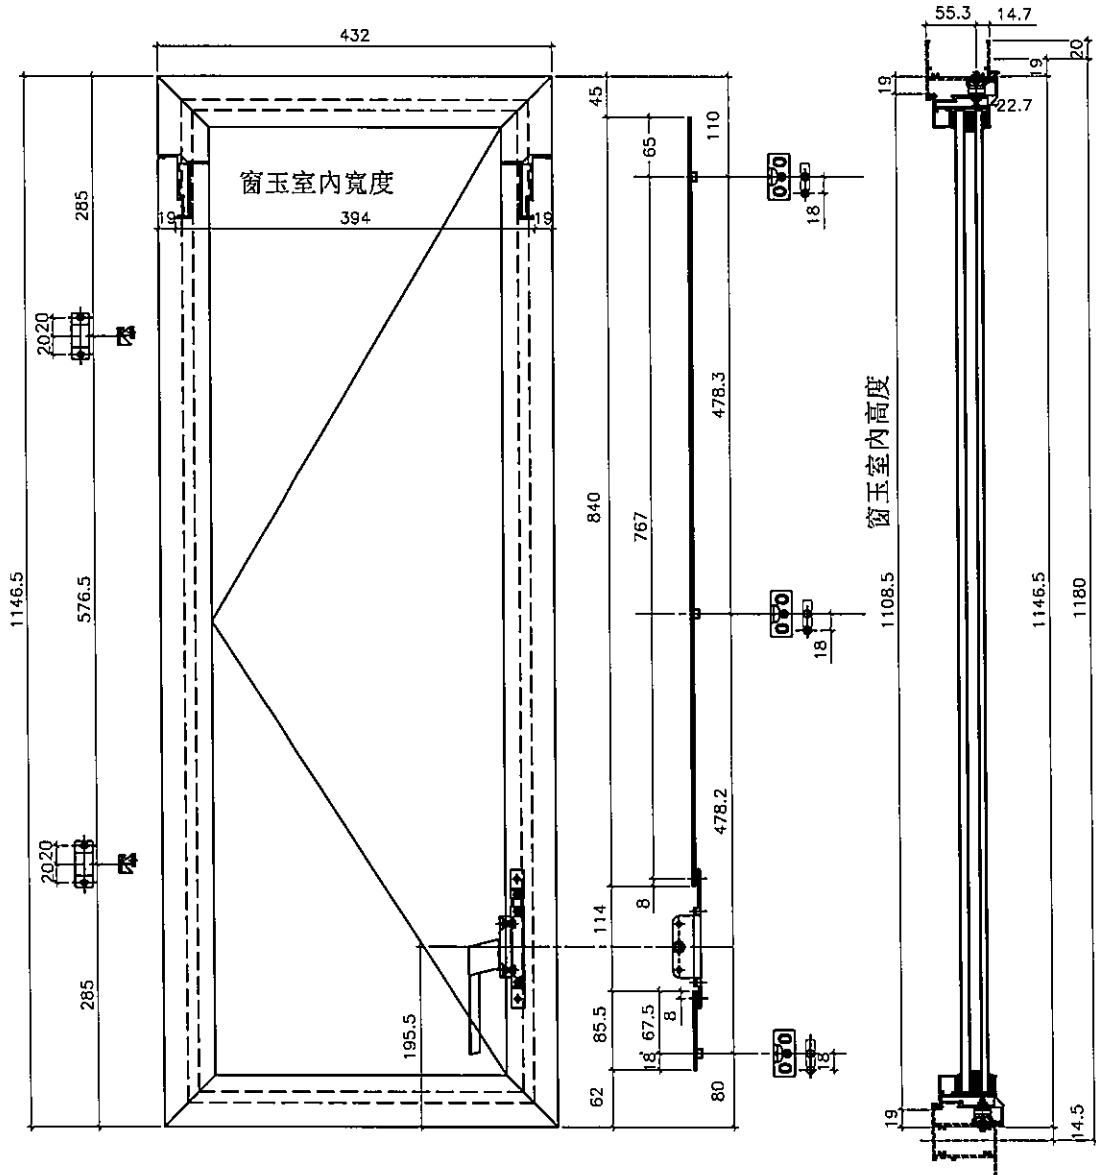

| | | | | | | | |
|----|---------------------|----|-----|------------|----|-------------|--|
| 名稱 | 多鎖點, 拉巴放樣圖 | 制圖 | 方強 | 2023.09.19 | 修改 | | |
| 材料 | 拉巴 (X85964) | 復核 | 謝永林 | 2023.09.22 | 日期 | | |
| 顏色 | 中灰色 (UCT542919XL-3) | 批准 | | | 圖號 | 856-SH-JTL6 | |




美特鋁質有限公司
MIDI Aluminium Fabricator Ltd.

T1座佛沙窗

工程號 J856 地盤 天水圍天榮站


1146.5高度SHR生窗

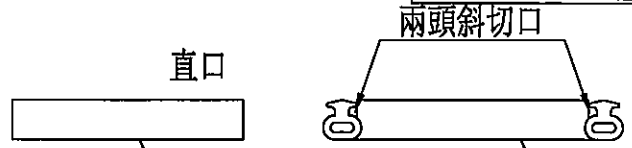

膠條尺寸數據已含所加尺寸

膠條計算/每窗2條

| 序號 | 窗号 | 位置 | 幅数 | 樓層 | 直口+3 | 直口+3 | 直口+3 | 斜口+5 |
|-----|---------|-------|----|-----|------|--------|--------|------|
| | | | | | 窗玉寬 | 窗玉高 | 窗框企 | 窗框橫 |
| 1 | AW-02aR | T1-B7 | 1 | 3/F | 375 | 1089.5 | 1141.5 | 392 |
| 2 | AW-02aR | T1-B6 | 0 | 3/F | 0 | 0 | 0 | 0 |
| 總數: | | | 1 | | | | | |

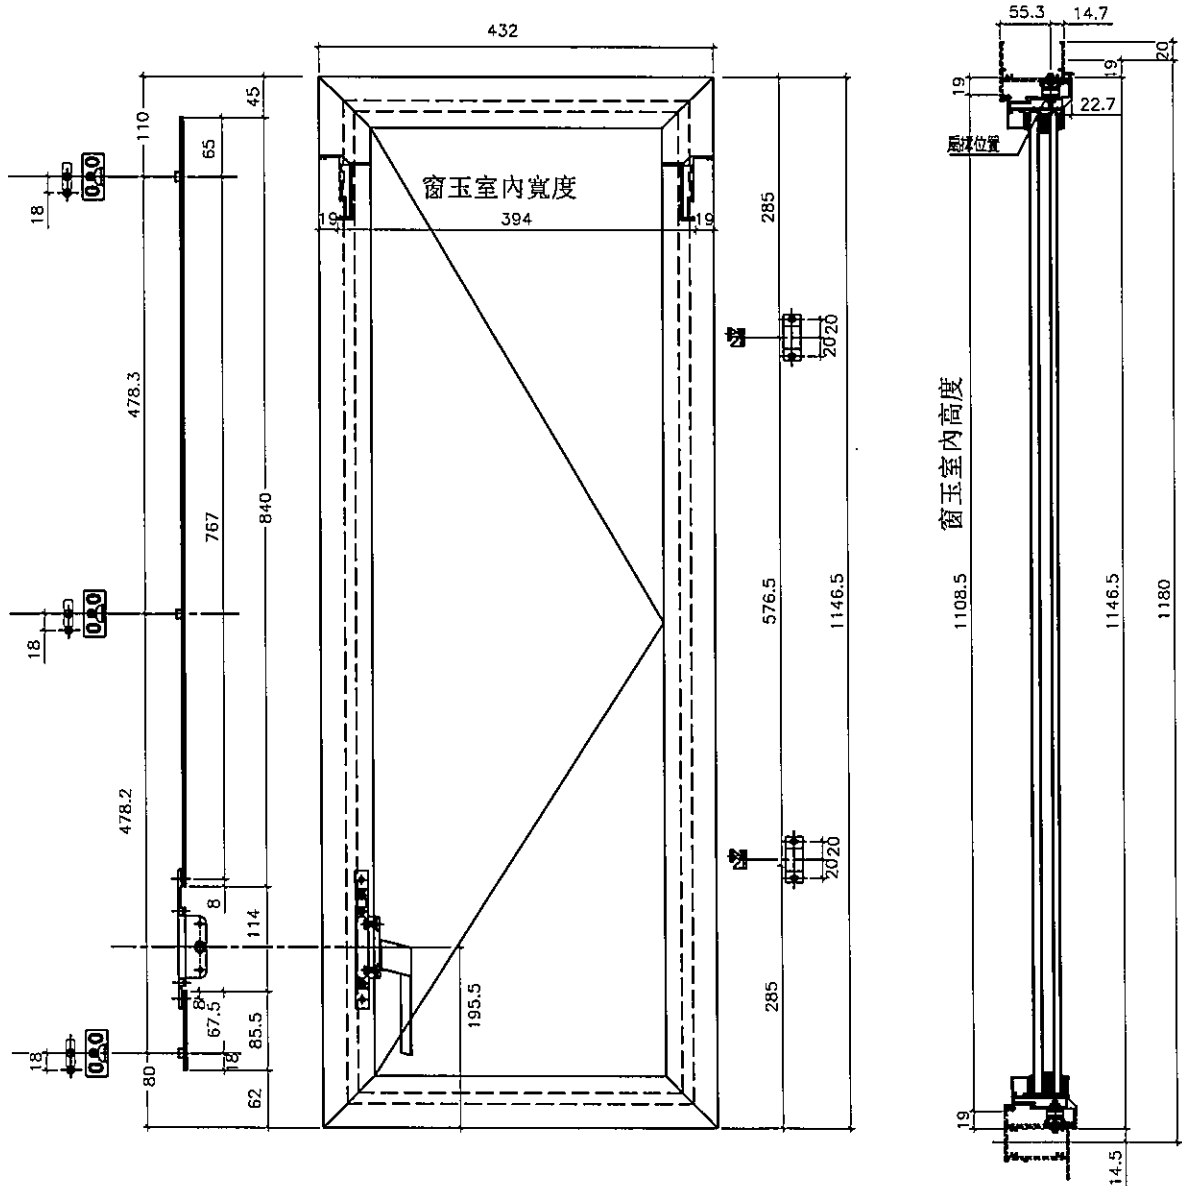

| | | | | | | | |
|----|---------------------|----|-----|------------|----|-------------|--|
| 名稱 | 多鎖點, 拉巴放樣圖 | 制圖 | 方強 | 2023.09.19 | 修改 | | |
| 材料 | 拉巴 (X85964) | 復核 | 謝永林 | 2023.09.22 | 日期 | | |
| 顏色 | 中灰色 (UCT542919XL-3) | 批准 | | | 圖號 | 856-SH-JTR5 | |




美特鋁質有限公司
MIDI Aluminium Fabricator Ltd.

圖樣見前頁

T1座佛沙窗

工程號 J856 | 地盤 天水圍天榮站

膠條尺寸數據已含所加尺寸

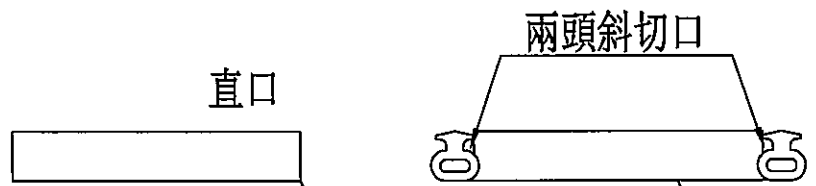

| 膠條尺寸數據已含所加尺寸 | | | | | 膠條計算/每窗2條 | | | |
|--------------|---------------------|-------|----|----------|------------|--------|---------------|------|
| | | | | | 直口+3 | 直口+3 | 直口+3 | 斜口+5 |
| 序號 | 窗号 | 位置 | 幅数 | 樓層 | 窗玉寬 | 窗玉高 | 窗框企 | 窗框橫 |
| 1 | AW-07 | T1-B8 | 9 | 3/F-12/F | 690 | 1089.5 | 1141.5 | 707 |
| 總數: | | | 9 | | | | | |
| 名稱 | 膠條計算/每窗2條 | | 制圖 | 方強 | 2023.09.19 | 修改 | | |
| 材料 | 拉巴 (X85964) | | 復核 | 謝永林 | 2023.09.22 | 日期 | | |
| 顏色 | 中灰色 (UCT542919XL-3) | | 批准 | | | 圖號 | 856-SH-JT3(1) | |




美特鋁質有限公司
MIDI Aluminium Fabricator Ltd.

數據表見后頁

T1座佛沙窗

工程號 J856 地盤 天水圍天榮站

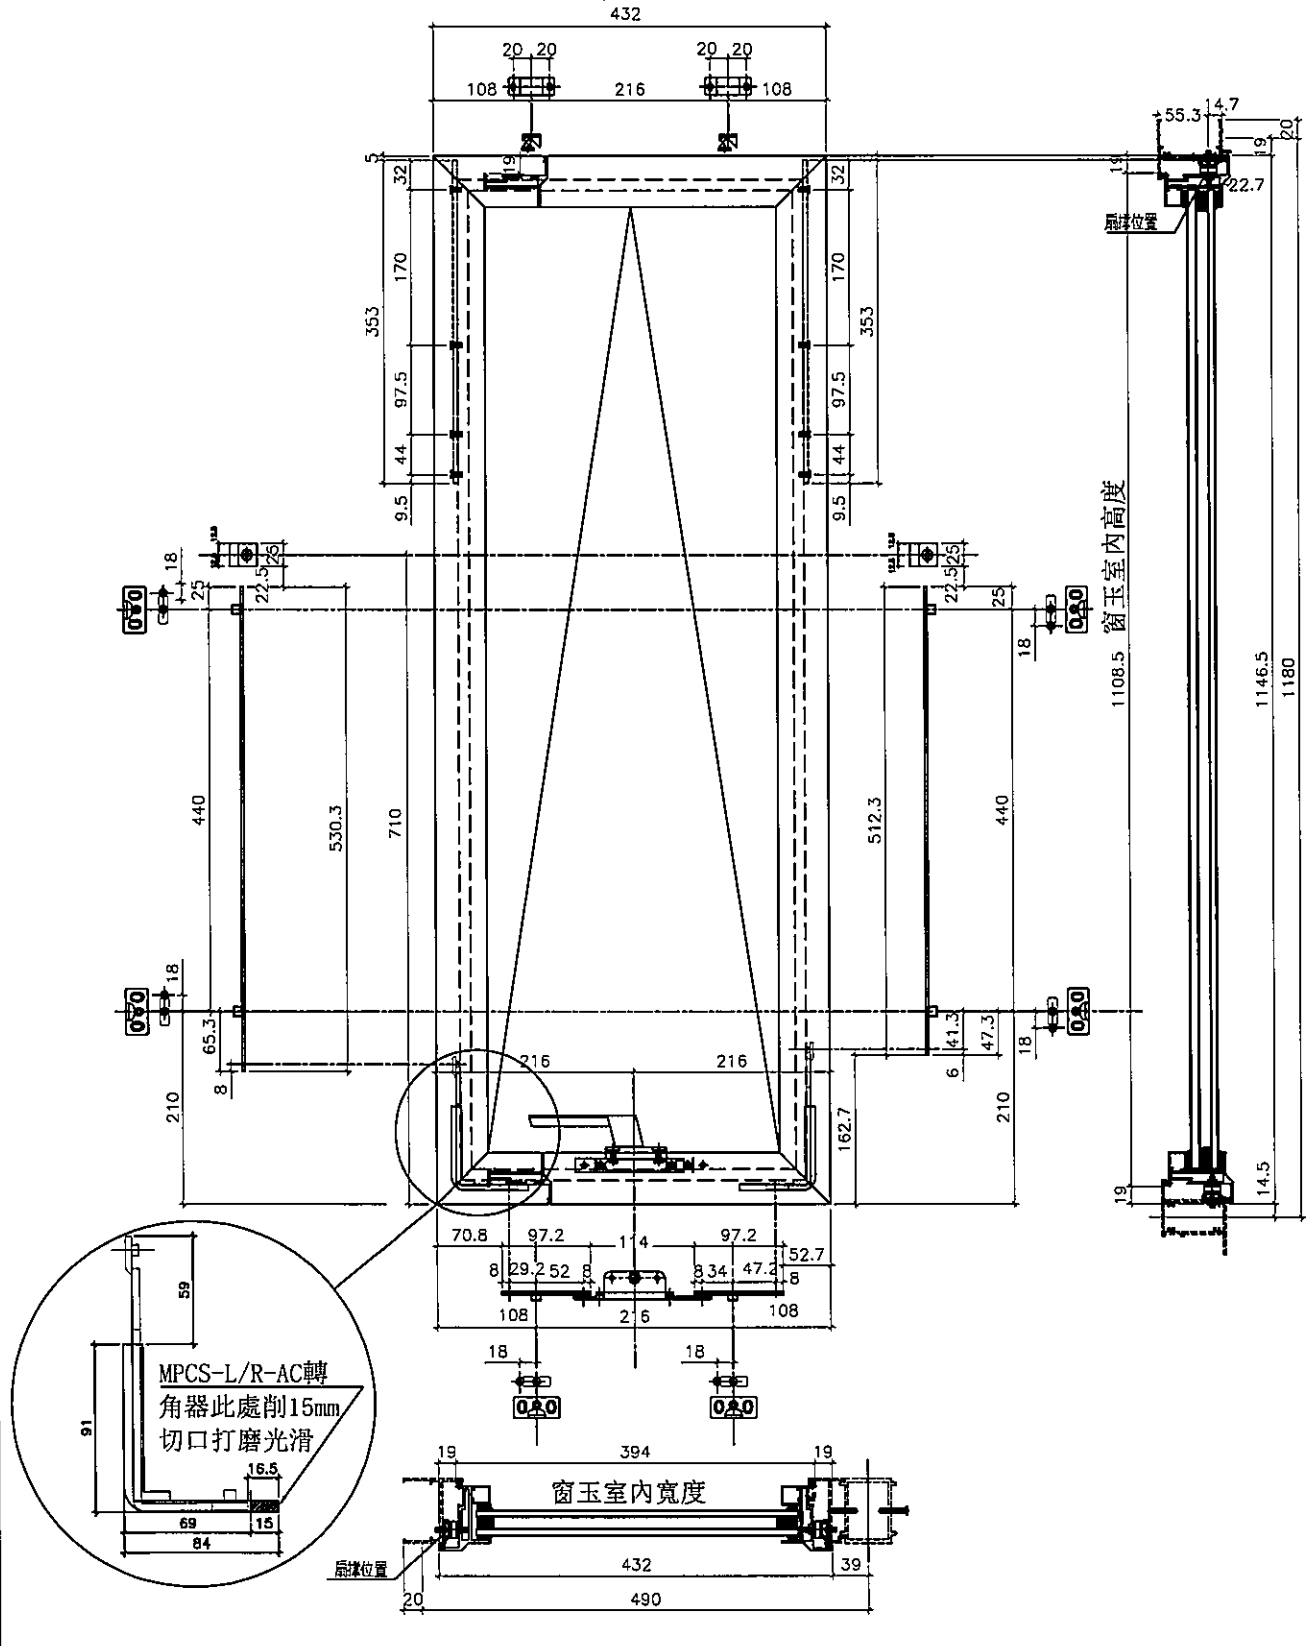

| | | | | | | | |
|----|---------------------|----|-----|------------|----|------------|--|
| 名稱 | 多鎖點, 拉巴放樣圖 | 制圖 | 方強 | 2023.09.19 | 修改 | | |
| 材料 | 拉巴 (X85964) | 復核 | 謝永林 | 2023.09.22 | 日期 | | |
| 顏色 | 中灰色 (UCT542919XL-3) | 批准 | | | 圖號 | 856-TH-JT1 | |




美特鋁質有限公司
MIDI Aluminium Fabricator Ltd.

圖樣見前頁

T1座佛沙窗

工程號 J856 | 地盤 天水圍天榮站

膠條尺寸數據已含所加尺寸

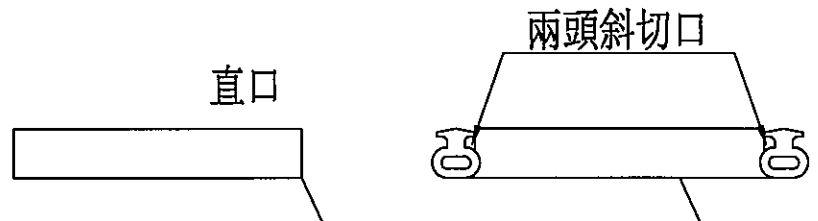

膠條尺寸數據已含所加尺寸


膠條計算/每窗2條

| 序號 | 窗号 | 位置 | 幅数 | 樓層 | 膠條計算/每窗2條 | | | |
|-----|---------|-------|-----|----------|-------------|-------------|-------------|-------------|
| | | | | | 直口+3 窗玉寬 | 直口+3 窗玉高 | 直口+3 窗框企 | 斜口+5 窗框橫 |
| 1 | AW-02b | T1-A5 | 38 | 3/F-46/F | 375 | 1089.5 | 1141.5 | 392 |
| 2 | AW-02b | T1-A7 | 37 | 3/F-45/F | 375 | 1089.5 | 1141.5 | 392 |
| 3 | AW-02b | T1-B6 | 38 | 3/F-46/F | 375 | 1089.5 | 1141.5 | 392 |
| 4 | AW-02bR | T1-A8 | 37 | 3/F-45/F | 375 | 1089.5 | 1141.5 | 392 |
| 5 | AW-02bR | T1-A8 | 37 | 3/F-45/F | 375 | 1089.5 | 1141.5 | 392 |
| 總數: | | | 187 | | | | | |

| | | | | | | | |
|----|---------------------|----|-----|------------|----|---------------|--|
| 名稱 | 膠條計算/每窗2條 | 制圖 | 方強 | 2023.09.19 | 修改 | | |
| 材料 | 拉巴 (X85964) | 復核 | 謝永林 | 2023.09.22 | 日期 | | |
| 顏色 | 中灰色 (UCT542919XL-3) | 批准 | | | 圖號 | 856-TH-JT1(1) | |



工程號 J856 地盤 天水圍天榮站

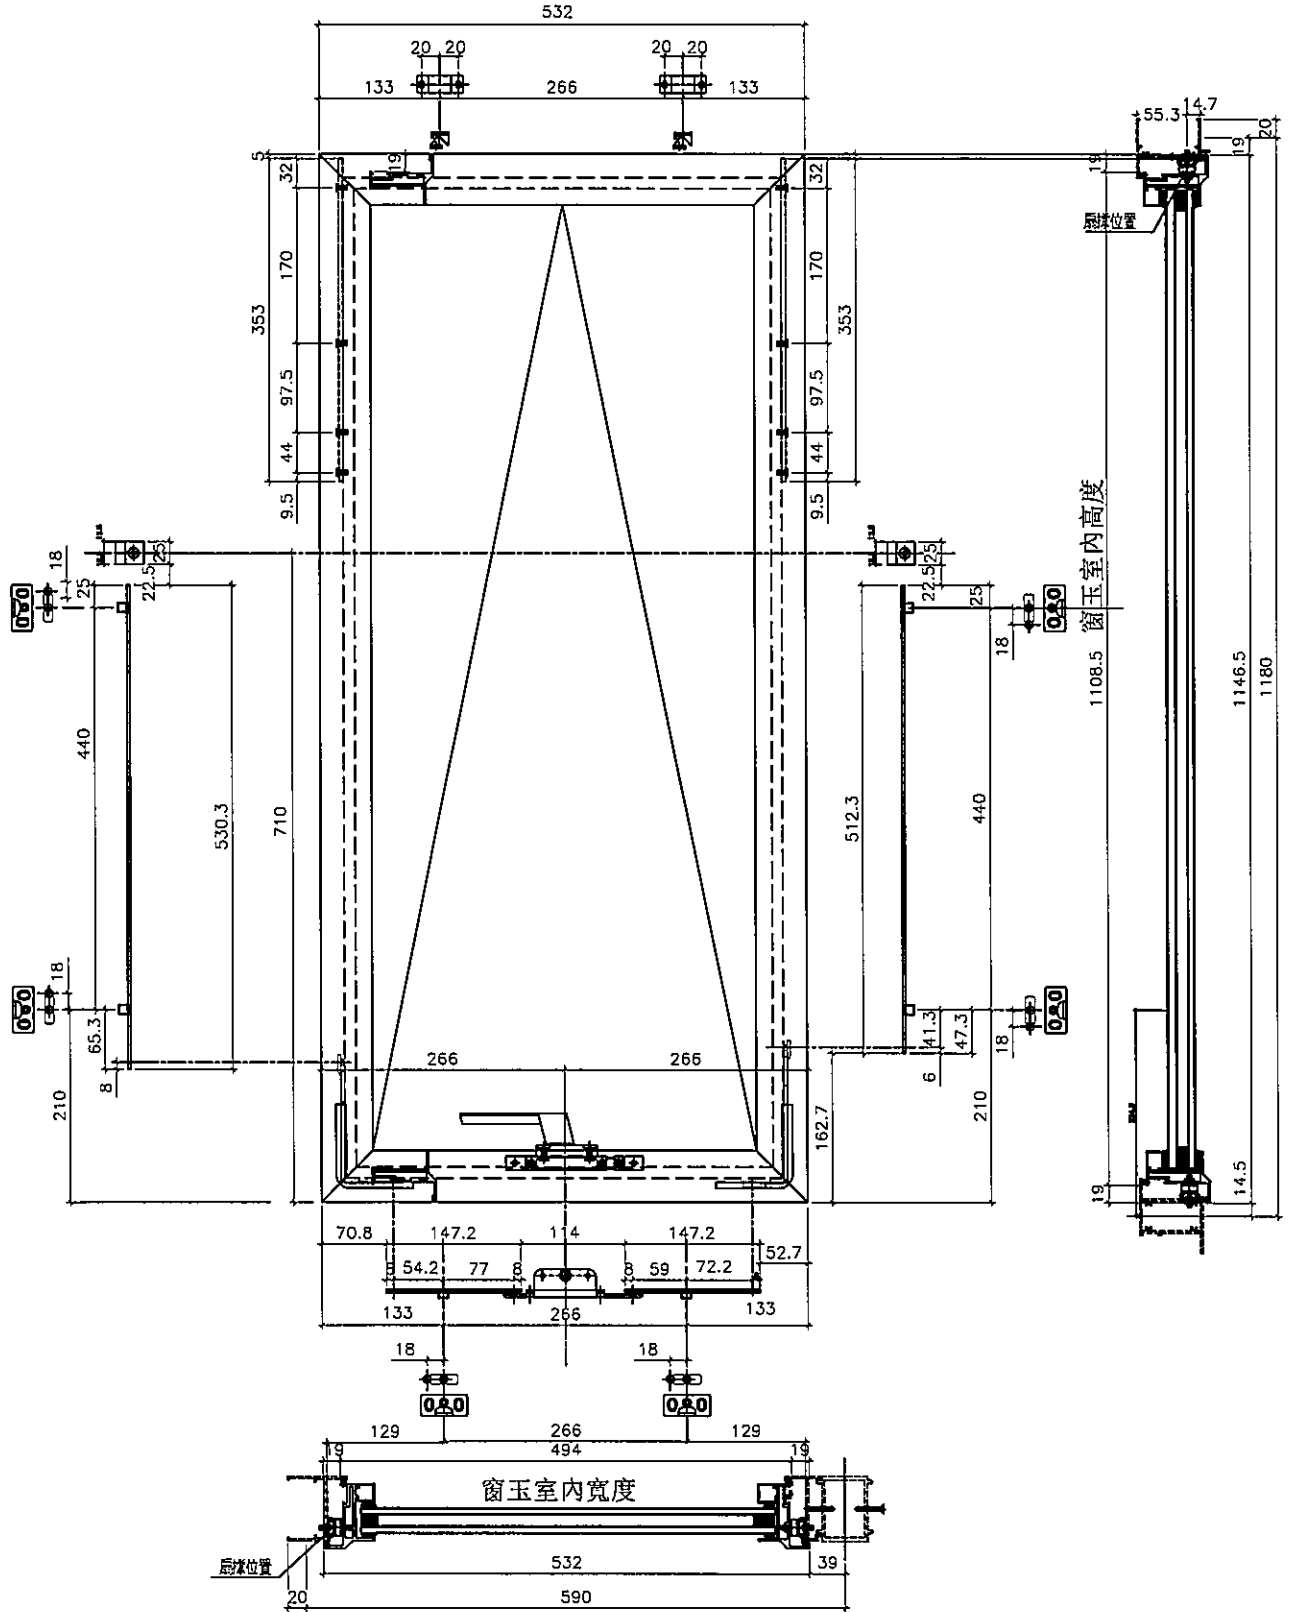

| | | | | | | | |
|----|---------------------|----|-----|--------------|----|------------|--|
| 名稱 | 多鎖點, 拉巴放樣圖 | 制圖 | 方強 | 2023. 09. 19 | 修改 | | |
| 材料 | 拉巴 (X85964) | 復核 | 謝永林 | 2023. 09. 22 | 日期 | | |
| 顏色 | 中灰色 (UCT542919XL-3) | 批准 | | | 圖號 | 856-TH-JT2 | |




美特鋁質有限公司
MIDI Aluminium Fabricator Ltd.

圖樣見前頁

T1座佛沙窗

工程號 J856 | 地盤 天水圍天榮站

膠條尺寸數據已含所加尺寸

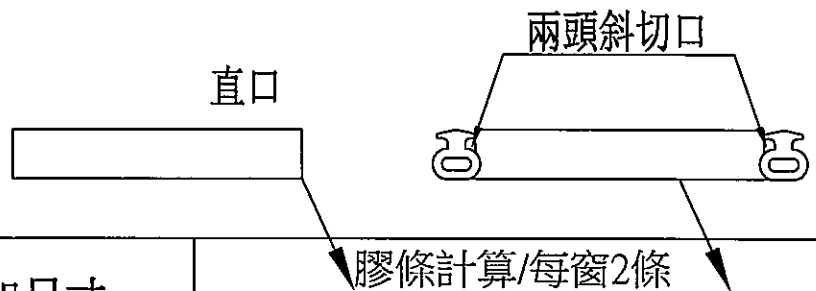

| 膠條尺寸數據已含所加尺寸 | | | | | 膠條計算/每窗2條 | | | |
|--------------|---------------------|-------|-----|----------|-------------|-------------|---------------|-------------|
| 序號 | 窗号 | 位置 | 幅数 | 樓層 | 直口+3 窗玉寬 | 直口+3 窗玉高 | 直口+3 窗框企 | 斜口+5 窗框橫 |
| 1 | AW-04c | T1-A5 | 38 | 3/F-46/F | 475 | 1089.5 | 1141.5 | 492 |
| 2 | AW-04c | T1-A6 | 37 | 3/F-45/F | 475 | 1089.5 | 1141.5 | 492 |
| 3 | AW-04c | T1-A7 | 37 | 3/F-45/F | 475 | 1089.5 | 1141.5 | 492 |
| 4 | AW-04b | T1-B6 | 38 | 3/F-46/F | 475 | 1089.5 | 1141.5 | 492 |
| 總數: | | | 150 | | | | | |
| 名稱 | 膠條計算/每窗2條 | | 制圖 | 方強 | 2023.09.19 | 修改 | | |
| 材料 | 拉巴 (X85964) | | 復核 | 謝永林 | 2023.09.22 | 日期 | | |
| 顏色 | 中灰色 (UCT542919XL-3) | | 批准 | | | 圖號 | 856-TH-JT2(1) | |




美特鋁質有限公司
MIDI Aluminium Fabricator Ltd.

數據表見后頁

T1座佛沙窗

工程號 J856 | 地盤 天水圍天榮站

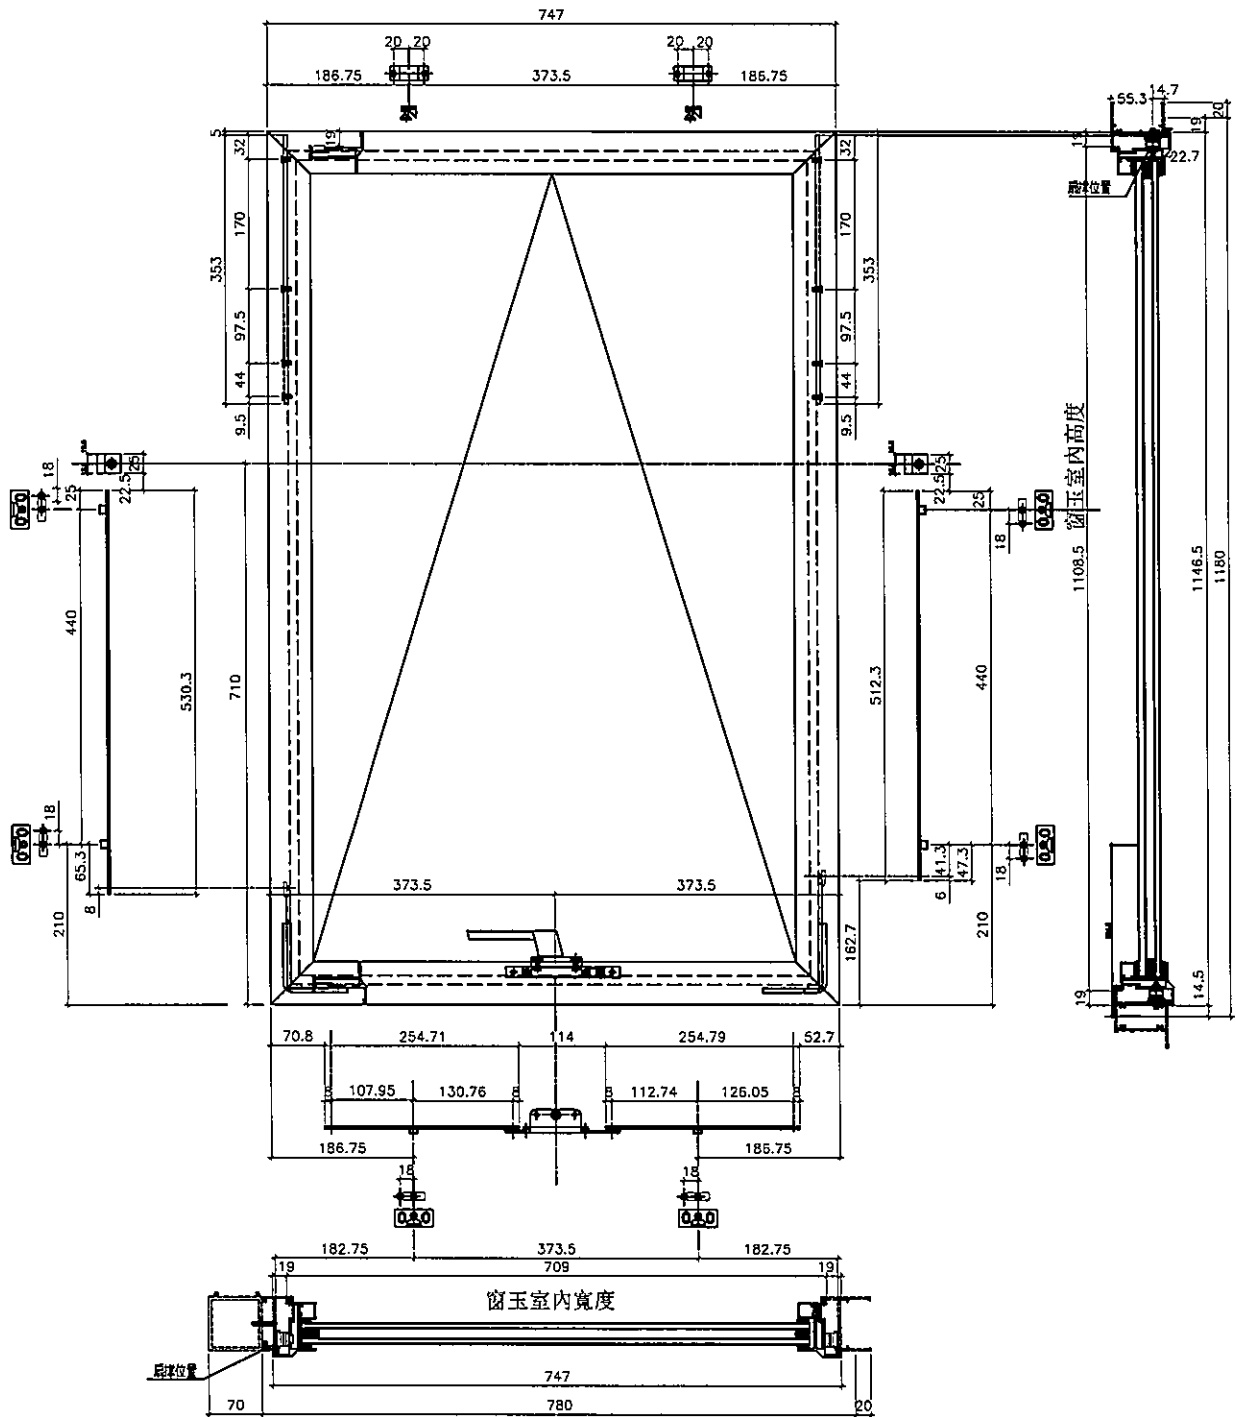

| | | | | | | | |
|----|---------------------|----|-----|------------|----|------------|--|
| 名稱 | 多點鎖, 拉巴放樣圖 | 制圖 | 方強 | 2023.09.19 | 修改 | | |
| 材料 | 拉巴 (X85964) | 復核 | 謝永林 | 2023.09.22 | 日期 | | |
| 顏色 | 中灰色 (UCT542919XL-3) | 批准 | | | 圖號 | 856-TH-JT3 | |