



工程指示 / 要求簡箋 ENGINEER INSTRUCTIONS(E.I.)

工程指示編號:	EI- 6833.	修改版本:	-
	HK- 2312		
工程編號:	J 856	工程名稱:	TSWTL23 天榮
收件人:	生統/Maggie姐	發件人:	Thomas Wong
工程項目:	隔音門窗-吊趟門(廠用樣板) 隔音板BM表 (連圖則表+加工圖+位置圖)	日期:	13/10/2023

<input checked="" type="checkbox"/> 原合約工程包	<input type="checkbox"/> 原合約工程加 / 減脹 QT-	<input type="checkbox"/> 新工程報價 QT-
--	--	------------------------------------

信件批核號碼/圖紙參考編號:	批核模具圖紙編號:
客戶指示附件:	管理內部批簽署:

<input type="checkbox"/> 初步鋁料 B.M.	<input type="checkbox"/> 加工拆圖, 然後生產	<input type="checkbox"/> 尺寸表
<input type="checkbox"/> 正式鋁料 B.M.	<input type="checkbox"/> 技術上資料/指示	<input type="checkbox"/> 報價
<input type="checkbox"/> 配件 B.M.	<input type="checkbox"/> 樣辦或貨品說明書	<input type="checkbox"/> 分判合約
<input type="checkbox"/> 其他:		

內容:
隔音門窗-吊趟門(廠用樣板) 隔音板BM表
(連圖則表+加工圖+位置圖)

完成上列要求日期: 19/10/2023

國內

<input type="checkbox"/> 生產技術總監	<input type="checkbox"/> 連附件	<input checked="" type="checkbox"/> 技術部	<input checked="" type="checkbox"/> 連附件	<input type="checkbox"/> 生產部	<input type="checkbox"/> 連附件
<input type="checkbox"/> 採購部	<input type="checkbox"/> 連附件	<input checked="" type="checkbox"/> 生產統籌部	<input checked="" type="checkbox"/> 連附件	<input type="checkbox"/> 報關組	<input type="checkbox"/> 連附件
<input type="checkbox"/> 質檢部	<input type="checkbox"/> 連附件	<input type="checkbox"/> 會計部	<input type="checkbox"/> 連附件	<input type="checkbox"/> 機械設計部	<input type="checkbox"/> 連附件
<input checked="" type="checkbox"/> 香港辦	<input checked="" type="checkbox"/> 連附件	<input type="checkbox"/> 其他:			

香港

<input type="checkbox"/> 行政部	<input type="checkbox"/> 連附件	<input type="checkbox"/> 會計部	<input type="checkbox"/> 連附件	<input type="checkbox"/> 統籌部	<input type="checkbox"/> 連附件	<input type="checkbox"/> 工程部	<input type="checkbox"/> 連附件
<input checked="" type="checkbox"/> 採購部	<input checked="" type="checkbox"/> 連附件	<input type="checkbox"/> QS部	<input type="checkbox"/> 連附件	<input type="checkbox"/> 地盤管理	<input type="checkbox"/> 連附件	<input type="checkbox"/> 維修部	<input type="checkbox"/> 連附件

*發件人簽署:		*組別成員批核簽署:	
傳遞編號:		項目經理簽署:	

圖則登記表

DRAWING REGISTER

接收日期 Receiving Date (適用於客戶圖則)


工程名稱 Project Title: 天水圍天榮站		年								
隔音門窗(廠用樣板)隔音板拆圖			月							
工程編號 Project No: J-856				日						
分發予 Distributed To		年	23							
			月	10						
				日	12					
圖則編號 Drg. No.	圖則名稱 Drawing Title	1	修訂編號 Revision No.							
L-BH	3mm隔音板		-							
J856-SD-AS-5102	位置圖		-							
		2								

美特鋁質 MIDI Aluminium Fabricator Ltd.		工程號: J-856	計算: 劉隴浩	日期: 2023.10.11	送呈: 胡野	註明: 計算參考數值/ 所屬位置分格							
廠用隔音板B.M.表		地盤名稱: 天水圍天榮站	核對: 謝永林	日期: 2023.10.12	副本: A/C Code:								
		項目類別: 隔音板(廠用樣板)	批准:	總計隔音板面積(平方米): 2.961									
		修改版次:											
序號	隔音板編號	顏色與類型/加工圖參考	厚度 (mm)	隔音板尺寸		數量 (塊)	總面積 (平方米)	廠用樣板	使用位置	分座	分格寬度	分格高度	使用窗號
				寬度 (W mm)	高度 (H mm)								
1	L-BH05a(1)	3mm THK. MIRCOPERFORATED ABSORBER	3	1327	2230.5	1	2.961		A5-LIV	T1座	1347	2263.5	AW-A-05a
						合計:	2.961						



美特鋁質 有限公司
MIDI Aluminium Fabricator Ltd.

工程號 J856 | 地盤 天榮站

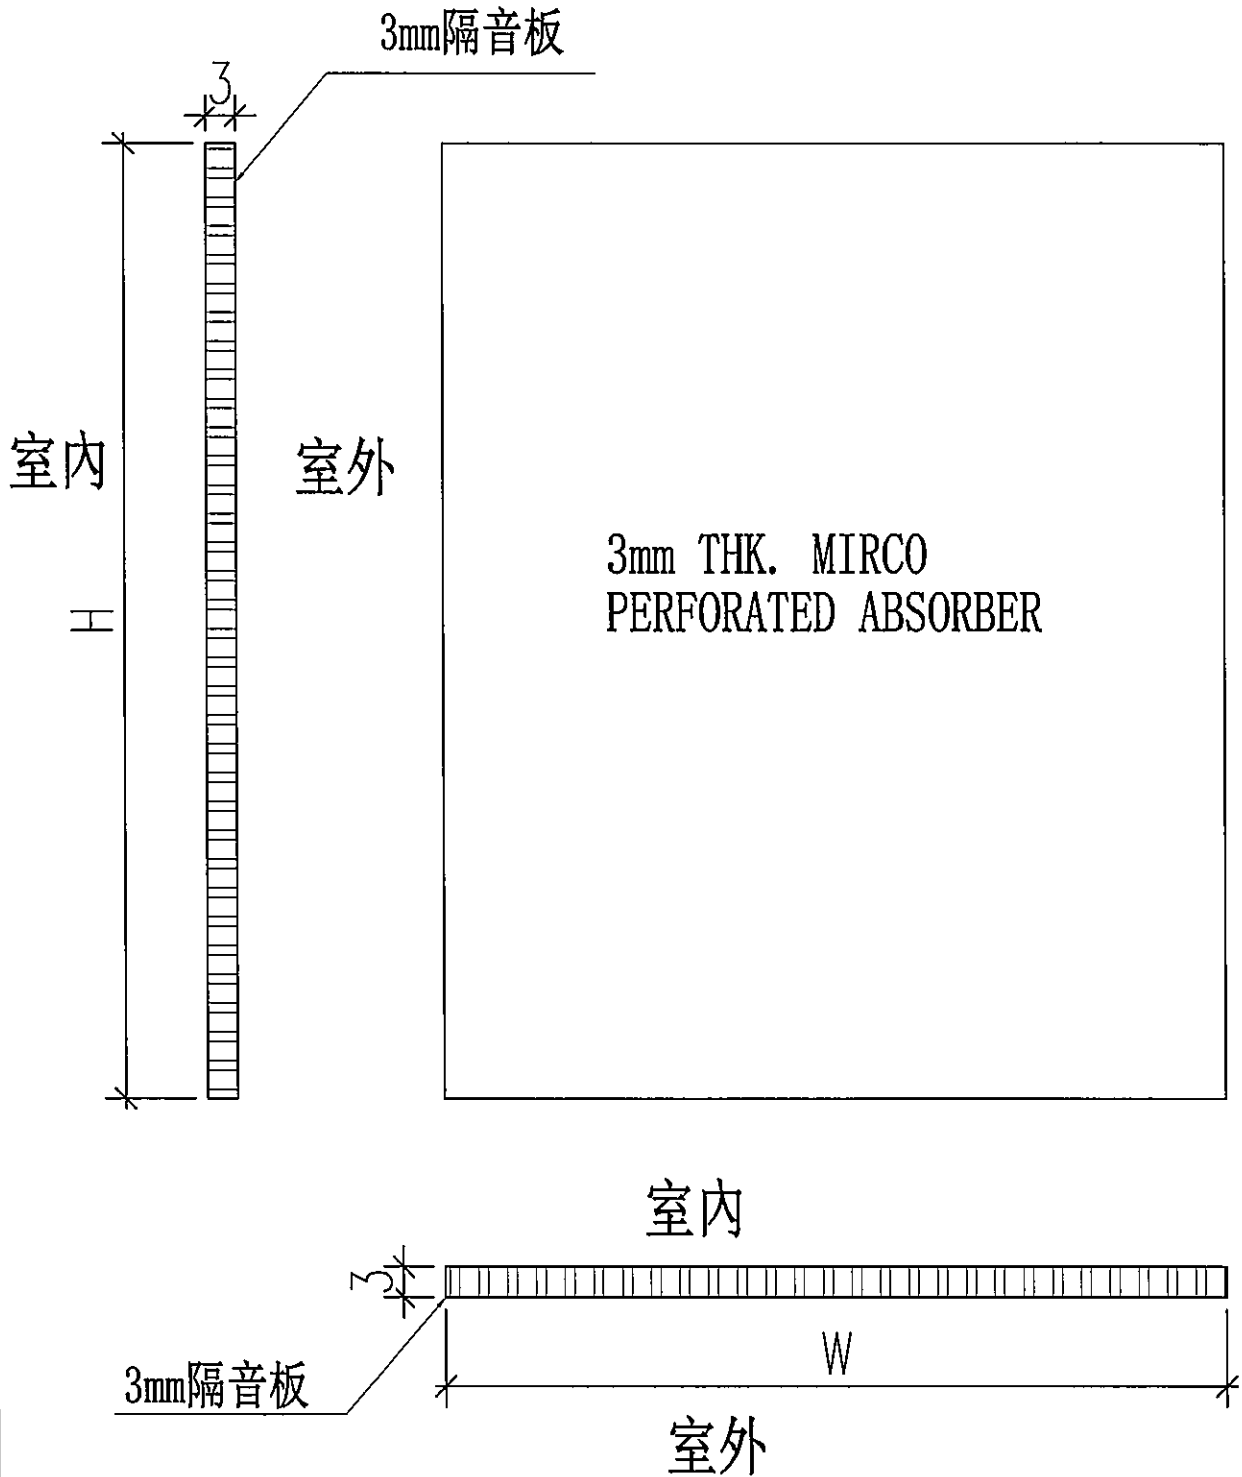

名稱	3mm 隔音板	制圖	劉龍浩	2023. 10. 11	修改		
材料	/	復核	謝永林	2023. 10. 12	日期		
顏色	見圖	批准			圖號	L-BH	

