

工程指示 / 要求簡箋 ENGINEER INSTRUCTIONS(E.I.)

工程指示編號:	EI-6904	修改版本:	-
	HK-2464		
工程編號:	J 856	工程名稱:	TSWTL23 天榮
收件人:	生統/林仁安	發件人:	Thomas Wong
工程項目:	CW通天幕牆收口鋁板拆圖	日期:	26/10/2023

<input checked="" type="checkbox"/> 原合約工程包	<input type="checkbox"/> 原合約工程加 / 減賬 QT-	<input type="checkbox"/> 新工程報價 QT-
--	--	------------------------------------

信件批核號碼/圖紙參考編號:	批核模具圖紙編號:
客戶指示附件:	管理內部批簽署:

<input type="checkbox"/> 初步鋁料 B.M.	<input type="checkbox"/> 加工拆圖, 然後生產	<input type="checkbox"/> 尺寸表
<input type="checkbox"/> 正式鋁料 B.M.	<input type="checkbox"/> 技術上資料/指示	<input type="checkbox"/> 報價
<input type="checkbox"/> 配件 B.M.	<input type="checkbox"/> 樣辦或貨品說明書	<input type="checkbox"/> 分判合約
<input type="checkbox"/> 其他:		

內容: CW通天幕牆收口鋁板拆圖 優先: T3, T2 急 其次: T1 2024年3月
完成上列要求日期: 6/11/2023


國內

<input type="checkbox"/> 生產技術總監	<input type="checkbox"/> 連附件	<input checked="" type="checkbox"/> 技術部	<input checked="" type="checkbox"/> 連附件	<input type="checkbox"/> 生產部	<input type="checkbox"/> 連附件
<input type="checkbox"/> 採購部	<input type="checkbox"/> 連附件	<input checked="" type="checkbox"/> 生產統籌部	<input checked="" type="checkbox"/> 連附件	<input type="checkbox"/> 報關組	<input type="checkbox"/> 連附件
<input type="checkbox"/> 質檢部	<input type="checkbox"/> 連附件	<input type="checkbox"/> 會計部	<input type="checkbox"/> 連附件	<input type="checkbox"/> 機械設計部	<input type="checkbox"/> 連附件
<input type="checkbox"/> 香港辦	<input type="checkbox"/> 連附件	<input checked="" type="checkbox"/> 其他: 林仁安			


香港

<input type="checkbox"/> 行政部	<input type="checkbox"/> 連附件	<input type="checkbox"/> 會計部	<input type="checkbox"/> 連附件	<input type="checkbox"/> 統籌部	<input type="checkbox"/> 連附件	<input type="checkbox"/> 工程部	<input type="checkbox"/> 連附件
<input type="checkbox"/> 採購部	<input type="checkbox"/> 連附件	<input type="checkbox"/> QS部	<input type="checkbox"/> 連附件	<input checked="" type="checkbox"/> 地盤管理	<input type="checkbox"/> 連附件	<input type="checkbox"/> 維修部	<input type="checkbox"/> 連附件


*發件人簽署:		*組別成員批核簽署:	
傳遞編號:		項目經理簽署:	

 美特鋁質有限公司 Mett Aluminium Fabricator Ltd.	工程號: J-856	計算: 林仁安	日期:	2023. 10. 20		送呈:
	地盤名稱: 天榮站	核對:	日期:			副本:
廠用鋁板B. M 表	項目類別:	批准:	日期:			
BM編號:	修改版次:	A/C Code :	總V.F.:	358.63	總重量:	3517.30 此BM依據 資料計算


序號	修改內容	鋁板圖號	鋁板名稱	顏色	實用	後備	總數	總重量	單件展開面積	總展開面積	單件V.F.	總V.F.	備註
									平方米		平方米		
1		J856-T1-LB01	3mm厚鋁板	UCT542919XL-3	2		2	3.810	0.234	0.469	0.187	0.374	
2		J856-T1-LB02	3mm厚鋁板	UCT542919XL-3	4		4	10.393	0.320	1.278	0.258	1.033	
3		J856-T1-LB03	3mm厚鋁板	UCT542919XL-3	5		5	6.319	0.155	0.777	0.122	0.608	
4		J856-T1-LB06	3mm厚鋁板	UCT542919XL-3	1		1	2.716	0.334	0.334	0.270	0.270	
5		J856-T1-LB07	3mm厚鋁板	UCT542919XL-3	1		1	1.570	0.193	0.193	0.153	0.153	
6		J856-T3-LB01	3mm厚鋁板	UCT542919XL-3	1		1	1.410	0.173	0.173	0.137	0.137	
7		J856-T3-LB02	3mm厚鋁板	UCT542919XL-3	1		1	1.844	0.227	0.227	0.181	0.181	
8		J856-T1-LB04	3mm厚鋁板	UCT542919XL-3	1		1	3.802	0.468	0.468	0.381	0.381	
9		J856-T1-LB05	3mm厚鋁板	UCT542919XL-3	1		1	3.268	0.402	0.402	0.327	0.327	
10		J856-T1-LB08	3mm厚鋁板	UCT542919XL-3	1		1	1.605	0.197	0.197	0.157	0.157	
11		J856-T3-LB03	3mm厚鋁板	UCT542919XL-3	1		1	3.100	0.381	0.381	0.309	0.309	
12		J856-T1-LB09	3mm厚鋁板	UCT542919XL-3	1		1	3.350	0.412	0.412	0.335	0.335	
13		J856-T3-LB04	3mm厚鋁板	UCT542919XL-3	1		1	2.086	0.257	0.257	0.206	0.206	
14		J856-T1-LB10	3mm厚鋁板	UCT542919XL-3	1		1	1.883	0.232	0.232	0.185	0.185	
15		J856-T1-LB11	3mm厚鋁板	UCT542919XL-3	1		1	1.952	0.240	0.240	0.192	0.192	
16		J856-T1-LB16	3mm厚鋁板	UCT542919XL-3	1		1	4.060	0.499	0.499	0.408	0.408	
17		J856-T1-LB17	3mm厚鋁板	UCT542919XL-3	2		2	3.810	0.234	0.469	0.187	0.374	
18		J856-T2-LB01	3mm厚鋁板	UCT309119XLB-3	1		1	3.093	0.380	0.380	0.307	0.307	
19		J856-T2-LB02	3mm厚鋁板	UCT309119XLB-3	1		1	6.851	0.843	0.843	0.757	0.757	
20		J856-T2-LB03	3mm厚鋁板	UCT309119XLB-3	1		1	4.405	0.542	0.542	0.478	0.478	
21		J856-T2-LB04	3mm厚鋁板	UCT309119XLB-3	1		1	3.882	0.478	0.478	0.397	0.397	
22		J856-T2-LB08	3mm厚鋁板	UCT542919XL-3	6		6	19.607	0.402	2.412	0.327	1.960	

 美特鋁質有限公司 MTR Aluminium Fabricator Ltd.	工程號: J-856	計算: 林仁安	日期:	2023. 10. 20		送呈:
	地盤名稱: 天榮站	核對:	日期:			副本:
廠用鋁板B. M 表	項目類別:	批准:	日期:			
BM編號:	修改版次:	A/C Code :	總V.F.:	358.63	總重量:	3517.30 此BM依據 資料計算


序號	修改內容	鋁板圖號	鋁板名稱	顏色	實用	後備	總數	總重量	單件展開面積	總展開面積	單件V.F.	總V.F.	備註
									平方米		平方米		
23		J856-T2-LB09	3mm厚鋁板	UCT542919XL-3	1		1	4.255	0.523	0.523	0.428	0.428	
24		J856-T2-LB10	3mm厚鋁板	UCT542919XL-3	1		1	3.692	0.454	0.454	0.370	0.370	
25		J856-T3-LB05	3mm厚鋁板	UCT542919XL-3	1		1	0.936	0.115	0.115	0.073	0.073	
26		J856-T3-LB06	3mm厚鋁板	UCT542919XL-3	1		1	2.730	0.336	0.336	0.222	0.222	
27		J856-T3-LB07	3mm厚鋁板	UCT542919XL-3	1		1	1.477	0.182	0.182	0.118	0.118	
28		J856-T3-LB08	3mm厚鋁板	UCT542919XL-3	1		1	1.041	0.128	0.128	0.099	0.099	
29		J856-T3-LB09	3mm厚鋁板	UCT542919XL-3	1		1	2.223	0.273	0.273	0.195	0.195	
30		J856-T3-LB10	3mm厚鋁板	UCT542919XL-3	1		1	4.062	0.500	0.500	0.367	0.367	
31		J856-T3-LB11	3mm厚鋁板	UCT542919XL-3	1		1	3.430	0.422	0.422	0.247	0.247	
32		J856-T3-LB15	3mm厚鋁板	UCT542919XL-3	1		1	1.337	0.164	0.164	0.131	0.131	
33		J856-T3-LB16	3mm厚鋁板	UCT542919XL-3	1		1	1.603	0.197	0.197	0.158	0.158	
34		J856-T1-LB01A	3mm厚鋁板	UCT309119XLB-3	2		2	27.573	1.696	3.391	1.024	2.049	
35		J856-T1-LB02A	3mm厚鋁板	UCT309119XLB-3	4		4	51.298	1.577	6.310	1.412	5.650	
36		J856-T1-LB03A	3mm厚鋁板	UCT309119XLB-3	5		5	31.567	0.777	3.883	0.665	3.326	
37		J856-T1-LB06A	3mm厚鋁板	UCT309119XLB-3	1		1	13.400	1.648	1.648	1.478	1.478	
38		J856-T1-LB07A	3mm厚鋁板	UCT309119XLB-3	1		1	7.809	0.961	0.961	0.837	0.837	
39		J856-T3-LB01A	3mm厚鋁板	UCT309119XLB-3	1		1	7.027	0.864	0.864	0.747	0.747	
40		J856-T3-LB02A	3mm厚鋁板	UCT309119XLB-3	1		1	9.143	1.125	1.125	0.990	0.990	
41		J856-T1-LB04A	3mm厚鋁板	UCT309119XLB-3	1		1	21.347	2.626	2.626	2.390	2.390	
42		J856-T1-LB05A	3mm厚鋁板	UCT309119XLB-3	1		1	19.736	2.428	2.428	2.205	2.205	
43		J856-T1-LB08A	3mm厚鋁板	UCT309119XLB-3	1		1	11.752	1.446	1.446	1.289	1.289	
44		J856-T3-LB03A	3mm厚鋁板	UCT309119XLB-3	1		1	19.046	2.343	2.343	2.126	2.126	

 美特鋁質有限公司 MIDA Aluminium Fabricator Ltd.	工程號: J-856	計算: 林仁安	日期:	2023. 10. 20		送呈:
	地盤名稱: 天榮站	核對:	日期:			副本:
廠用鋁板B. M 表	項目類別:	批准:	日期:			
BM編號:	修改版次:	A/C Code :	總V.F.:	358.63	總重量:	3517.30 此BM依據 資料計算


序號	修改內容	鋁板圖號	鋁板名稱	顏色	實用	後備	總數	總重量	單件展開面積	總展開面積	單件V.F.	總V.F.	備註
									平方米		平方米		
45		J856-T1-LB09A	3mm厚鋁板	UCT309119XLB-3	1		1	20.265	2.493	2.493	2.266	2.266	
46		J856-T3-LB04A	3mm厚鋁板	UCT309119XLB-3	1		1	14.099	1.734	1.734	1.559	1.559	
47		J856-T3-LB06A	3mm厚鋁板	UCT309119XLB-3	1		1	20.270	2.493	2.493	2.267	2.267	
48		J856-T1-LB10A	3mm厚鋁板	UCT309119XLB-3	1		1	11.614	1.429	1.429	1.274	1.274	
49		J856-T1-LB11A	3mm厚鋁板	UCT309119XLB-3	1		1	13.317	1.638	1.638	1.469	1.469	
50		J856-T1-LB12A	3mm厚鋁板	UCT309119XLB-3	1		1	15.894	1.955	1.955	1.266	1.266	
51		J856-T1-LB13A	3mm厚鋁板	UCT309119XLB-3	1		1	18.420	2.266	2.266	2.054	2.054	
52		J856-T1-LB14A	3mm厚鋁板	UCT309119XLB-3	1		1	19.511	2.400	2.400	2.180	2.180	
53		J856-T1-LB15A	3mm厚鋁板	UCT309119XLB-3	1		1	19.276	2.371	2.371	2.153	2.153	
54		J856-T1-LB16A	3mm厚鋁板	UCT309119XLB-3	1		1	21.347	2.626	2.626	2.390	2.390	
55		J856-T1-LB17A	3mm厚鋁板	UCT309119XLB-3	2		2	27.573	1.696	3.391	1.024	2.049	
56		J856-T2-LB01A	3mm厚鋁板	UCT309119XLB-3	1		1	11.059	1.360	1.360	1.211	1.211	
57		J856-T2-LB02A	3mm厚鋁板	UCT309119XLB-3	1		1	22.638	2.785	2.785	2.546	2.546	
58		J856-T2-LB03A	3mm厚鋁板	UCT309119XLB-3	1		1	11.059	1.360	1.360	1.211	1.211	
59		J856-T2-LB04A	3mm厚鋁板	UCT309119XLB-3	1		1	12.010	1.477	1.477	1.314	1.314	
60		J856-T2-LB08A	3mm厚鋁板	UCT309119XLB-3	1		1	17.557	2.160	2.160	1.944	1.944	
61		J856-T2-LB09A	3mm厚鋁板	UCT309119XLB-3	1		1	23.187	2.852	2.852	2.601	2.601	
62		J856-T2-LB10A	3mm厚鋁板	UCT309119XLB-3	1		1	22.761	2.800	2.800	2.560	2.560	
63		J856-T2-LB11A	3mm厚鋁板	UCT309119XLB-3	1		1	14.355	1.766	1.766	1.564	1.564	
64		J856-T3-LB05A	3mm厚鋁板	UCT309119XLB-3	1		1	9.157	1.126	1.126	0.991	0.991	
65		J856-T3-LB07A	3mm厚鋁板	UCT309119XLB-3	1		1	12.866	1.583	1.583	0.972	0.972	
66		J856-T3-LB08A	3mm厚鋁板	UCT309119XLB-3	1		1	7.195	0.885	0.885	0.765	0.765	

 美特鋁質有限公司 MTR Aluminium Fabricator Ltd.	工程號: J-856	計算: 林仁安	日期:	2023. 10. 20		送呈:
	地盤名稱: 天榮站	核對:	日期:			副本:
廠用鋁板B. M 表	項目類別:	批准:	日期:			
BM編號:	修改版次:	A/C Code :	總V.F.:	358.63	總重量:	3517.30 此BM依據 資料計算


序號	修改內容	鋁板圖號	鋁板名稱	顏色	實用	後備	總數	總重量	單件展開面積	總展開面積	單件V.F.	總V.F.	備註
									平方米		平方米		
67		J856-T3-LB09A	3mm厚鋁板	UCT309119XLB-3	1		1	12.075	1.485	1.485	1.326	1.326	
68		J856-T3-LB10A	3mm厚鋁板	UCT309119XLB-3	1		1	20.265	2.493	2.493	2.266	2.266	
69		J856-T3-LB11A	3mm厚鋁板	UCT309119XLB-3	1		1	12.927	1.590	1.590	1.411	1.411	
70		J856-T3-LB15A	3mm厚鋁板	UCT542919XL-3	1		1	6.946	0.854	0.854	0.483	0.483	
71		J856-T3-LB16A	3mm厚鋁板	UCT542919XL-3	1		1	7.875	0.969	0.969	0.583	0.583	
72		J856-T1-LB01B	3mm厚鋁板	UCT309119XLB-3	2		2	11.602	0.714	1.427	0.456	0.912	
73		J856-T1-LB02B	3mm厚鋁板	UCT309119XLB-3	4		4	23.111	0.711	2.843	0.629	2.515	
74		J856-T1-LB03B	3mm厚鋁板	UCT309119XLB-3	5		5	14.222	0.350	1.749	0.296	1.481	
75		J856-T1-LB06B	3mm厚鋁板	UCT309119XLB-3	1		1	6.037	0.743	0.743	0.658	0.658	
76		J856-T1-LB07B	3mm厚鋁板	UCT309119XLB-3	1		1	3.518	0.433	0.433	0.372	0.372	
77		J856-T3-LB02B	3mm厚鋁板	UCT309119XLB-3	1		1	4.119	0.507	0.507	0.441	0.441	
78		J856-T1-LB04B	3mm厚鋁板	UCT309119XLB-3	1		1	8.805	1.083	1.083	0.972	0.972	
79		J856-T1-LB10B	3mm厚鋁板	UCT309119XLB-3	1		1	4.420	0.544	0.544	0.475	0.475	
80		J856-T3-LB10B	3mm厚鋁板	UCT309119XLB-3	1		1	8.317	1.023	1.023	0.917	0.917	
81		J856-T1-LB05B	3mm厚鋁板	UCT309119XLB-3	1		1	7.499	0.922	0.922	0.824	0.824	
82		J856-T1-LB11B	3mm厚鋁板	UCT309119XLB-3	1		1	4.607	0.567	0.567	0.496	0.496	
83		J856-T2-LB08B	3mm厚鋁板	UCT309119XLB-3	1		1	7.499	0.922	0.922	0.824	0.824	
84		J856-T3-LB08B	3mm厚鋁板	UCT309119XLB-3	1		1	2.604	0.320	0.320	0.269	0.269	
85		J856-T3-LB11B	3mm厚鋁板	UCT309119XLB-3	1		1	5.788	0.712	0.712	0.630	0.630	
86		J856-T1-LB08B	3mm厚鋁板	UCT309119XLB-3	1		1	4.424	0.544	0.544	0.475	0.475	
87		J856-T2-LB01B	3mm厚鋁板	UCT309119XLB-3	1		1	3.802	0.468	0.468	0.405	0.405	
88		J856-T3-LB03B	3mm厚鋁板	UCT309119XLB-3	1		1	7.712	0.949	0.949	0.848	0.848	

 美特鋁質 有限公司 MIDA Aluminium Fabricator Ltd.	工程號: J-856	計算: 林仁安	日期:	2023. 10. 20		送呈:
	地盤名稱: 天榮站	核對:	日期:			副本:
廠用鋁板B. M 表	項目類別:	批准:	日期:			
BM編號:	修改版次:	A/C Code :	總V.F.:	358.63	總重量:	3517.30 此BM依據 資料計算


序號	修改內容	鋁板圖號	鋁板名稱	顏色	實用	後備	總數	總重量	單件展開面積	總展開面積	單件V.F.	總V.F.	備註
									平方米		平方米		
89		J856-T3-LB05B	3mm厚鋁板	UCT309119XLB-3	1		1	3.388	0.417	0.417	0.358	0.358	
90		J856-T1-LB09B	3mm厚鋁板	UCT309119XLB-3	1		1	8.259	1.016	1.016	0.910	0.910	
91		J856-T2-LB02B	3mm厚鋁板	UCT309119XLB-3	1		1	8.674	1.067	1.067	0.957	0.957	
92		J856-T3-LB04B	3mm厚鋁板	UCT309119XLB-3	1		1	5.479	0.674	0.674	0.595	0.595	
93		J856-T3-LB06B	3mm厚鋁板	UCT309119XLB-3	1		1	8.262	1.016	1.016	0.910	0.910	
94		J856-T1-LB12B	3mm厚鋁板	UCT309119XLB-3	1		1	6.833	0.840	0.840	0.564	0.564	
95		J856-T1-LB13B	3mm厚鋁板	UCT309119XLB-3	1		1	9.765	1.201	1.201	0.870	0.870	
96		J856-T1-LB16B	3mm厚鋁板	UCT309119XLB-3	1		1	11.195	1.377	1.377	1.019	1.019	
97		J856-T1-LB17B	3mm厚鋁板	UCT309119XLB-3	2		2	11.602	0.714	1.427	0.456	0.912	
98		J856-T2-LB03B	3mm厚鋁板	UCT309119XLB-3	1		1	5.693	0.700	0.700	0.566	0.566	
99		J856-T2-LB04B	3mm厚鋁板	UCT309119XLB-3	1		1	4.110	0.506	0.506	0.438	0.438	
100		J856-T2-LB09B	3mm厚鋁板	UCT309119XLB-3	1		1	10.098	1.242	1.242	1.066	1.066	
101		J856-T2-LB10B	3mm厚鋁板	UCT309119XLB-3	1		1	10.928	1.344	1.344	1.019	1.019	
102		J856-T3-LB01B	3mm厚鋁板	UCT309119XLB-3	1		1	3.155	0.388	0.388	0.331	0.331	
103		J856-T3-LB07B	3mm厚鋁板	UCT309119XLB-3	1		1	5.050	0.621	0.621	0.432	0.432	
104		J856-T3-LB09B	3mm厚鋁板	UCT309119XLB-3	1		1	5.092	0.626	0.626	0.498	0.498	
105		J856-T3-LB15B	3mm厚鋁板	UCT542919XL-3	1		1	4.076	0.501	0.501	0.320	0.320	
106		J856-T3-LB16B	3mm厚鋁板	UCT542919XL-3	1		1	4.656	0.573	0.573	0.385	0.385	
107		J856-T1-LB18	3mm厚鋁板	UCT309119XLB-3	4		4	15.156	0.466	1.864	0.413	1.650	
108		J856-T1-LB19	3mm厚鋁板	UCT309119XLB-3	4		4	28.626	0.880	3.521	0.802	3.207	
109		J856-T1-LB20	3mm厚鋁板	UCT309119XLB-3	11		11	29.294	0.328	3.603	0.283	3.108	
110		J856-T1-LB21	3mm厚鋁板	UCT309119XLB-3	10		10	63.025	0.775	7.752	0.703	7.030	

 美特鋁質有限公司 MIDA Aluminium Fabricator Ltd.	工程號: J-856	計算: 林仁安	日期:	2023. 10. 20		送呈:
	地盤名稱: 天榮站	核對:	日期:			副本:
廠用鋁板B. M 表	項目類別:	批准:	日期:			
BM編號:	修改版次:	A/C Code :	總V.F.:	358.63	總重量:	3517.30 此BM依據 資料計算


序號	修改內容	鋁板圖號	鋁板名稱	顏色	實用	後備	總數	總重量	單件展開面積	總展開面積	單件V.F.	總V.F.	備註
									平方米		平方米		
111		J856-T1-LB22	3mm厚鋁板	UCT309119XLB-3	4		4	13.820	0.425	1.700	0.374	1.496	
112		J856-T1-LB23	3mm厚鋁板	UCT309119XLB-3	1		1	7.904	0.972	0.972	0.888	0.888	
113		J856-T1-LB28	3mm厚鋁板	UCT309119XLB-3	5		5	28.019	0.689	3.446	0.622	3.111	
114		J856-T1-LB33	3mm厚鋁板	UCT309119XLB-3	1		1	5.260	0.647	0.647	0.583	0.583	
115		J856-T1-LB36	3mm厚鋁板	UCT309119XLB-3	4		4	34.721	1.068	4.271	0.978	3.911	
116		J856-T1-LB47	3mm厚鋁板	UCT309119XLB-3	1		1	4.934	0.607	0.607	0.545	0.545	
117		J856-T1-LB49	3mm厚鋁板	UCT309119XLB-3	1		1	5.264	0.647	0.647	0.583	0.583	
118		J856-T1-LB50	3mm厚鋁板	UCT309119XLB-3	1		1	3.634	0.447	0.447	0.395	0.395	
119		J856-T1-LB51	3mm厚鋁板	UCT309119XLB-3	1		1	4.827	0.594	0.594	0.533	0.533	
120		J856-T1-LB52	3mm厚鋁板	UCT309119XLB-3	1		1	4.759	0.585	0.585	0.525	0.525	
121		J856-T1-LB24	3mm厚鋁板	UCT309119XLB-3	2		2	9.942	0.611	1.223	0.549	1.098	
122		J856-T1-LB26	3mm厚鋁板	UCT309119XLB-3	1		1	2.851	0.351	0.351	0.304	0.304	
123		J856-T1-LB29	3mm厚鋁板	UCT309119XLB-3	2		2	7.589	0.467	0.934	0.413	0.827	
124		J856-T1-LB31	3mm厚鋁板	UCT309119XLB-3	1		1	2.463	0.303	0.303	0.259	0.259	
125		J856-T1-LB34	3mm厚鋁板	UCT309119XLB-3	1		1	3.793	0.467	0.467	0.413	0.413	
126		J856-T1-LB38	3mm厚鋁板	UCT309119XLB-3	1		1	4.259	0.524	0.524	0.467	0.467	
127		J856-T1-LB42	3mm厚鋁板	UCT309119XLB-3	1		1	2.946	0.362	0.362	0.315	0.315	
128		J856-T1-LB44	3mm厚鋁板	UCT309119XLB-3	1		1	2.896	0.356	0.356	0.309	0.309	
129		J856-T1-LB45	3mm厚鋁板	UCT309119XLB-3	1		1	6.006	0.739	0.739	0.669	0.669	
130		J856-T2-LB06	3mm厚鋁板	UCT309119XLB-3	1		1	7.054	0.868	0.868	0.790	0.790	
131		J856-T1-LB25	3mm厚鋁板	UCT309119XLB-3	1		1	2.900	0.357	0.357	0.310	0.310	
132		J856-T1-LB27	3mm厚鋁板	UCT309119XLB-3	2		2	7.589	0.467	0.934	0.413	0.827	

 美特鋁質有限公司 MIDA Aluminium Fabricator Ltd.	工程號: J-856	計算: 林仁安	日期:	2023. 10. 20		送呈:
	地盤名稱: 天榮站	核對:	日期:			副本:
廠用鋁板B. M 表	項目類別:	批准:	日期:			
BM編號:	修改版次:	A/C Code :	總V.F.:	358.63	總重量:	3517.30 此BM依據 資料計算


序號	修改內容	鋁板圖號	鋁板名稱	顏色	實用	後備	總數	總重量	單件展開面積	總展開面積	單件V.F.	總V.F.	備註
									平方米		平方米		
133		J856-T1-LB30	3mm厚鋁板	UCT309119XLB-3	1		1	2.584	0.318	0.318	0.273	0.273	
134		J856-T1-LB32	3mm厚鋁板	UCT309119XLB-3	1		1	3.793	0.467	0.467	0.413	0.413	
135		J856-T1-LB37	3mm厚鋁板	UCT309119XLB-3	1		1	6.691	0.823	0.823	0.748	0.748	
136		J856-T1-LB35	3mm厚鋁板	UCT309119XLB-3	2		2	9.946	0.612	1.223	0.549	1.099	
137		J856-T1-LB41	3mm厚鋁板	UCT309119XLB-3	1		1	4.550	0.560	0.560	0.501	0.501	
138		J856-T1-LB43	3mm厚鋁板	UCT309119XLB-3	1		1	2.366	0.291	0.291	0.248	0.248	
139		J856-T1-LB46	3mm厚鋁板	UCT309119XLB-3	1		1	5.231	0.643	0.643	0.579	0.579	
140		J856-T3-LB13	3mm厚鋁板	UCT309119XLB-3	1		1	6.673	0.821	0.821	0.746	0.746	
141		J856-T1-LB48	3mm厚鋁板	UCT309119XLB-3	1		1	3.791	0.466	0.466	0.413	0.413	
142		J856-T2-LB05	3mm厚鋁板	UCT309119XLB-3	1		1	4.825	0.594	0.594	0.507	0.507	
143		J856-T2-LB07	3mm厚鋁板	UCT309119XLB-3	1		1	3.229	0.397	0.397	0.348	0.348	
144		J856-T3-LB12	3mm厚鋁板	UCT309119XLB-3	1		1	2.716	0.334	0.334	0.263	0.263	
145		J856-T3-LB14	3mm厚鋁板	UCT309119XLB-3	1		1	4.552	0.560	0.560	0.475	0.475	
146		J856-T1-LB18A	3mm厚鋁板	UCT309119XLB-3	4		4	38.802	1.193	4.773	1.036	4.144	
147		J856-T1-LB19A	3mm厚鋁板	UCT309119XLB-3	4		4	73.290	2.254	9.015	2.013	8.051	
148		J856-T1-LB20A	3mm厚鋁板	UCT309119XLB-3	11		11	74.999	0.839	9.225	0.709	7.803	
149		J856-T1-LB21A	3mm厚鋁板	UCT309119XLB-3	10		10	161.358	1.985	19.847	1.765	17.650	
150		J856-T1-LB22A	3mm厚鋁板	UCT309119XLB-3	4		4	35.383	1.088	4.352	0.939	3.756	
151		J856-T1-LB23A	3mm厚鋁板	UCT309119XLB-3	1		1	20.236	2.489	2.489	2.229	2.229	
152		J856-T1-LB28A	3mm厚鋁板	UCT309119XLB-3	5		5	71.734	1.765	8.823	1.562	7.812	
153		J856-T1-LB33A	3mm厚鋁板	UCT309119XLB-3	1		1	13.467	1.656	1.656	1.463	1.463	
154		J856-T1-LB36A	3mm厚鋁板	UCT309119XLB-3	4		4	88.894	2.734	10.934	2.455	9.819	

 美特鋁質有限公司 MTR Aluminium Fabricator Ltd.	工程號: J-856	計算: 林仁安	日期:	2023. 10. 20		送呈:
	地盤名稱: 天榮站	核對:	日期:			副本:
廠用鋁板B. M 表	項目類別:	批准:	日期:			
BM編號:	修改版次:	A/C Code :	總V.F.:	358.63	總重量:	3517.30 此BM依據 資料計算


序號	修改內容	鋁板圖號	鋁板名稱	顏色	實用	後備	總數	總重量	單件展開面積	總展開面積	單件V.F.	總V.F.	備註
									平方米		平方米		
155		J856-T1-LB48A	3mm厚鋁板	UCT309119XLB-3	1		1	7.559	0.930	0.930	0.793	0.793	
156		J856-T1-LB49A	3mm厚鋁板	UCT309119XLB-3	1		1	13.477	1.658	1.658	1.464	1.464	
157		J856-T1-LB50A	3mm厚鋁板	UCT309119XLB-3	1		1	9.303	1.144	1.144	0.991	0.991	
158		J856-T1-LB51A	3mm厚鋁板	UCT309119XLB-3	1		1	12.359	1.520	1.520	1.337	1.337	
159		J856-T1-LB24A	3mm厚鋁板	UCT309119XLB-3	2		2	31.119	1.914	3.828	1.700	3.399	
160		J856-T1-LB29A	3mm厚鋁板	UCT309119XLB-3	2		2	25.106	1.544	3.088	1.359	2.718	
161		J856-T1-LB34A	3mm厚鋁板	UCT309119XLB-3	1		1	12.543	1.543	1.543	1.358	1.358	
162		J856-T1-LB25A	3mm厚鋁板	UCT309119XLB-3	1		1	10.071	1.239	1.239	1.069	1.069	
163		J856-T1-LB30A	3mm厚鋁板	UCT309119XLB-3	1		1	9.401	1.156	1.156	0.994	0.994	
164		J856-T1-LB37A	3mm厚鋁板	UCT309119XLB-3	1		1	17.939	2.207	2.207	1.944	1.944	
165		J856-T1-LB41A	3mm厚鋁板	UCT309119XLB-3	1		1	13.546	1.666	1.666	1.455	1.455	
166		J856-T1-LB43A	3mm厚鋁板	UCT309119XLB-3	1		1	8.947	1.101	1.101	0.944	0.944	
167		J856-T1-LB26A	3mm厚鋁板	UCT309119XLB-3	1		1	9.969	1.226	1.226	1.058	1.058	
168		J856-T1-LB31A	3mm厚鋁板	UCT309119XLB-3	1		1	9.152	1.126	1.126	0.967	0.967	
169		J856-T1-LB38A	3mm厚鋁板	UCT309119XLB-3	1		1	12.932	1.591	1.591	1.387	1.387	
170		J856-T1-LB42A	3mm厚鋁板	UCT309119XLB-3	1		1	10.173	1.251	1.251	1.080	1.080	
171		J856-T1-LB44A	3mm厚鋁板	UCT309119XLB-3	1		1	10.067	1.238	1.238	1.069	1.069	
172		J856-T1-LB45A	3mm厚鋁板	UCT309119XLB-3	1		1	16.611	2.043	2.043	1.796	1.796	
173		J856-T1-LB27A	3mm厚鋁板	UCT309119XLB-3	2		2	25.106	1.544	3.088	1.359	2.718	
174		J856-T1-LB32A	3mm厚鋁板	UCT309119XLB-3	1		1	12.543	1.543	1.543	1.358	1.358	
175		J856-T1-LB35A	3mm厚鋁板	UCT309119XLB-3	2		2	31.129	1.914	3.829	1.700	3.401	
176		J856-T1-LB46A	3mm厚鋁板	UCT309119XLB-3	1		1	16.225	1.996	1.996	1.775	1.775	

 美特鋁質有限公司 MTR Aluminium Fabricator Ltd.	工程號: J-856	計算: 林仁安	日期:	2023. 10. 20		送呈:
	地盤名稱: 天榮站	核對:	日期:			副本:
廠用鋁板B. M 表	項目類別:	批准:	日期:			
BM編號:	修改版次:	A/C Code :	總V.F.:	358.63	總重量:	3517.30 此BM依據 資料計算


序號	修改內容	鋁板圖號	鋁板名稱	顏色	實用	後備	總數	總重量	單件展開面積	總展開面積	單件V.F.	總V.F.	備註
									平方米		平方米		
177		J856-T1-LB47A	3mm厚鋁板	UCT309119XLB-3	1		1	12.632	1.554	1.554	1.368	1.368	
178		J856-T1-LB52A	3mm厚鋁板	UCT309119XLB-3	1		1	12.185	1.499	1.499	1.317	1.317	
179		J856-T2-LB05A	3mm厚鋁板	UCT309119XLB-3	1		1	11.788	1.450	1.450	1.272	1.272	
180		J856-T2-LB06A	3mm厚鋁板	UCT309119XLB-3	1		1	22.879	2.814	2.814	2.529	2.529	
181		J856-T3-LB12A	3mm厚鋁板	UCT309119XLB-3	1		1	11.206	1.378	1.378	1.207	1.207	
182		J856-T2-LB07A	3mm厚鋁板	UCT309119XLB-3	1		1	11.201	1.378	1.378	1.206	1.206	
183		J856-T3-LB13A	3mm厚鋁板	UCT309119XLB-3	1		1	21.905	2.694	2.694	2.419	2.419	
184		J856-T3-LB14A	3mm厚鋁板	UCT309119XLB-3	1		1	15.778	1.941	1.941	1.193	1.193	
185		J856-T1-LB18B	3mm厚鋁板	UCT309119XLB-3	4		4	20.535	0.631	2.526	0.518	2.072	
186		J856-T1-LB19B	3mm厚鋁板	UCT309119XLB-3	4		4	38.788	1.193	4.771	1.006	4.025	
187		J856-T1-LB20B	3mm厚鋁板	UCT309119XLB-3	11		11	39.693	0.444	4.882	0.355	3.902	
188		J856-T1-LB21B	3mm厚鋁板	UCT309119XLB-3	10		10	85.398	1.050	10.504	0.883	8.825	
189		J856-T1-LB22B	3mm厚鋁板	UCT309119XLB-3	4		4	18.726	0.576	2.303	0.470	1.878	
190		J856-T1-LB23B	3mm厚鋁板	UCT309119XLB-3	1		1	10.710	1.317	1.317	1.115	1.115	
191		J856-T1-LB28B	3mm厚鋁板	UCT309119XLB-3	5		5	37.965	0.934	4.670	0.781	3.906	
192		J856-T1-LB33B	3mm厚鋁板	UCT309119XLB-3	1		1	7.127	0.877	0.877	0.731	0.731	
193		J856-T1-LB36B	3mm厚鋁板	UCT309119XLB-3	4		4	47.046	1.447	5.787	1.227	4.909	
194		J856-T1-LB48B	3mm厚鋁板	UCT309119XLB-3	1		1	4.000	0.492	0.492	0.397	0.397	
195		J856-T1-LB49B	3mm厚鋁板	UCT309119XLB-3	1		1	7.133	0.877	0.877	0.732	0.732	
196		J856-T1-LB50B	3mm厚鋁板	UCT309119XLB-3	1		1	4.923	0.606	0.606	0.495	0.495	
197		J856-T1-LB51B	3mm厚鋁板	UCT309119XLB-3	1		1	6.541	0.805	0.805	0.669	0.669	
198		J856-T1-LB24B	3mm厚鋁板	UCT309119XLB-3	2		2	16.620	1.022	2.044	0.740	1.479	

 美特鋁質有限公司 MIDA Aluminium Fabricator Ltd.	工程號: J-856	計算: 林仁安	日期:	2023. 10. 20		送呈:
	地盤名稱: 天榮站	核對:	日期:			副本:
廠用鋁板B. M 表	項目類別:	批准:	日期:			
BM編號:	修改版次:	A/C Code :	總V.F.:	358.63	總重量:	3517.30 此BM依據 資料計算


序號	修改內容	鋁板圖號	鋁板名稱	顏色	實用	後備	總數	總重量	單件展開面積	總展開面積	單件V.F.	總V.F.	備註
									平方米		平方米		
199		J856-T1-LB29B	3mm厚鋁板	UCT309119XLB-3	3		3	20.136	0.826	2.477	0.569	1.706	
200		J856-T1-LB25B	3mm厚鋁板	UCT309119XLB-3	1		1	3.153	0.388	0.388	0.298	0.298	
201		J856-T1-LB30B	3mm厚鋁板	UCT309119XLB-3	1		1	2.837	0.349	0.349	0.266	0.266	
202		J856-T1-LB37B	3mm厚鋁板	UCT309119XLB-3	1		1	6.956	0.856	0.856	0.685	0.685	
203		J856-T1-LB41B	3mm厚鋁板	UCT309119XLB-3	1		1	4.832	0.594	0.594	0.469	0.469	
204		J856-T1-LB43B	3mm厚鋁板	UCT309119XLB-3	1		1	2.610	0.321	0.321	0.243	0.243	
205		J856-T1-LB26B	3mm厚鋁板	UCT309119XLB-3	1		1	3.104	0.382	0.382	0.293	0.293	
206		J856-T1-LB31B	3mm厚鋁板	UCT309119XLB-3	1		1	2.709	0.333	0.333	0.253	0.253	
207		J856-T1-LB38B	3mm厚鋁板	UCT309119XLB-3	1		1	4.536	0.558	0.558	0.439	0.439	
208		J856-T1-LB42B	3mm厚鋁板	UCT309119XLB-3	1		1	3.202	0.394	0.394	0.303	0.303	
209		J856-T1-LB44B	3mm厚鋁板	UCT309119XLB-3	1		1	3.151	0.388	0.388	0.298	0.298	
210		J856-T1-LB45B	3mm厚鋁板	UCT309119XLB-3	1		1	6.314	0.777	0.777	0.620	0.620	
211		J856-T1-LB27B	3mm厚鋁板	UCT309119XLB-3	2		2	13.424	0.826	1.651	0.569	1.137	
212		J856-T1-LB32B	3mm厚鋁板	UCT309119XLB-3	1		1	6.717	0.826	0.826	0.569	0.569	
213		J856-T1-LB35B	3mm厚鋁板	UCT309119XLB-3	2		2	16.622	1.022	2.045	0.740	1.480	
214		J856-T1-LB46B	3mm厚鋁板	UCT309119XLB-3	1		1	8.661	1.065	1.065	0.777	0.777	
215		J856-T1-LB47B	3mm厚鋁板	UCT309119XLB-3	1		1	7.790	0.958	0.958	0.684	0.684	
216		J856-T1-LB52B	3mm厚鋁板	UCT309119XLB-3	1		1	7.554	0.929	0.929	0.659	0.659	
217		J856-T2-LB05B	3mm厚鋁板	UCT309119XLB-3	1		1	7.343	0.903	0.903	0.636	0.636	
218		J856-T2-LB06B	3mm厚鋁板	UCT309119XLB-3	1		1	11.004	1.354	1.354	1.146	1.146	
219		J856-T3-LB12B	3mm厚鋁板	UCT309119XLB-3	1		1	4.826	0.594	0.594	0.485	0.485	
220		J856-T2-LB07B	3mm厚鋁板	UCT309119XLB-3	1		1	4.824	0.593	0.593	0.485	0.485	

 美特鋁質有限公司 MIDA Aluminium Fabricator Ltd.	工程號: J-856	計算: 林仁安	日期:	2023. 10. 20		送呈:
	地盤名稱: 天榮站	核對:	日期:			副本:
廠用鋁板B. M 表	項目類別:	批准:	日期:			
BM編號:	修改版次:	A/C Code :	總V.F.:	358.63	總重量:	3517.30 此BM依據 資料計算

序號	修改內容	鋁板圖號	鋁板名稱	顏色	實用	後備	總數	總重量	單件展開面積	總展開面積	單件V.F.	總V.F.	備註
									平方米		平方米		
221		J856-T3-LB13B	3mm厚鋁板	UCT309119XLB-3	1		1	10.489	1.290	1.290	1.091	1.091	
222		J856-T3-LB14B	3mm厚鋁板	UCT309119XLB-3	1		1	7.246	0.891	0.891	0.596	0.596	
223		J856-T1-LB18C	3mm厚鋁板	UCT309119XLB-3	4		4	6.269	0.193	0.771	0.104	0.416	
224		J856-T1-LB19C	3mm厚鋁板	UCT309119XLB-3	4		4	16.846	0.518	2.072	0.295	1.180	
225		J856-T1-LB20C	3mm厚鋁板	UCT309119XLB-3	12		12	18.806	0.193	2.313	0.104	1.247	
226		J856-T1-LB21C	3mm厚鋁板	UCT309119XLB-3	10		10	37.089	0.456	4.562	0.259	2.586	
227		J856-T1-LB22C	3mm厚鋁板	UCT309119XLB-3	4		4	8.133	0.250	1.000	0.138	0.550	
228		J856-T1-LB23C	3mm厚鋁板	UCT309119XLB-3	1		1	4.651	0.572	0.572	0.327	0.327	
229		J856-T1-LB24C	3mm厚鋁板	UCT309119XLB-3	2		2	4.066	0.250	0.500	0.138	0.275	
230		J856-T1-LB27C	3mm厚鋁板	UCT309119XLB-3	3		3	4.702	0.193	0.578	0.104	0.312	
231		J856-T1-LB28C	3mm厚鋁板	UCT309119XLB-3	5		5	16.489	0.406	2.028	0.229	1.145	
232		J856-T1-LB29C	3mm厚鋁板	UCT309119XLB-3	3		3	4.702	0.193	0.578	0.104	0.312	
233		J856-T1-LB33C	3mm厚鋁板	UCT309119XLB-3	1		1	3.096	0.381	0.381	0.214	0.214	
234		J856-T1-LB35C	3mm厚鋁板	UCT309119XLB-3	1		1	2.032	0.250	0.250	0.138	0.138	
235		J856-T1-LB36C	3mm厚鋁板	UCT309119XLB-3	4		4	20.433	0.628	2.513	0.360	1.439	
236		J856-T1-LB46C	3mm厚鋁板	UCT309119XLB-3	1		1	2.184	0.269	0.269	0.149	0.149	
237		J856-T1-LB47C	3mm厚鋁板	UCT309119XLB-3	1		1	2.184	0.269	0.269	0.149	0.149	
238		J856-T1-LB49C	3mm厚鋁板	UCT309119XLB-3	1		1	3.098	0.381	0.381	0.215	0.215	
239		J856-T1-LB50C	3mm厚鋁板	UCT309119XLB-3	1		1	2.138	0.263	0.263	0.145	0.145	
240		J856-T1-LB51C	3mm厚鋁板	UCT309119XLB-3	1		1	2.841	0.349	0.349	0.196	0.196	
241		J856-T1-LB52C	3mm厚鋁板	UCT309119XLB-3	1		1	2.778	0.342	0.342	0.191	0.191	
242		J856-T2-LB05C	3mm厚鋁板	UCT309119XLB-3	1		1	1.567	0.193	0.193	0.104	0.104	

 美特鋁質有限公司 MIDA Aluminium Fabricator Ltd.	工程號: J-856	計算: 林仁安	日期:	2023. 10. 20		送呈:
	地盤名稱: 天榮站	核對:	日期:			副本:
廠用鋁板B. M 表	項目類別:	批准:	日期:			
BM編號:	修改版次:	A/C Code :	總V.F.:	358.63	總重量:	3517.30 此BM依據 資料計算

序號	修改內容	鋁板圖號	鋁板名稱	顏色	實用	後備	總數	總重量	單件展開面積	總展開面積	單件V.F.	總V.F.	備註
									平方米		平方米		
243		J856-T3-LB14C	3mm厚鋁板	UCT309119XLB-3	1		1	1.567	0.193	0.193	0.104	0.104	
244		J856-T2-LB06C	3mm厚鋁板	UCT309119XLB-3	1		1	4.322	0.532	0.532	0.303	0.303	
245		J856-T3-LB12C	3mm厚鋁板	UCT309119XLB-3	1		1	1.467	0.180	0.180	0.097	0.097	
246		J856-T2-LB07C	3mm厚鋁板	UCT309119XLB-3	1		1	1.467	0.180	0.180	0.097	0.097	
247		J856-T3-LB13C	3mm厚鋁板	UCT309119XLB-3	1		1	4.094	0.504	0.504	0.286	0.286	
248		J856-T1-LB18D	3mm厚鋁板	UCT309119XLB-3	2		2	10.308	0.634	1.268	0.440	0.880	
249		J856-T1-LB19D	3mm厚鋁板	UCT309119XLB-3	4		4	33.692	1.036	4.144	0.854	3.418	
250		J856-T1-LB20D	3mm厚鋁板	UCT309119XLB-3	11		11	34.478	0.386	4.241	0.301	3.313	
251		J856-T1-LB21D	3mm厚鋁板	UCT309119XLB-3	10		10	74.179	0.912	9.124	0.749	7.493	
252		J856-T1-LB22D	3mm厚鋁板	UCT309119XLB-3	4		4	16.266	0.500	2.001	0.399	1.595	
253		J856-T1-LB23D	3mm厚鋁板	UCT309119XLB-3	1		1	9.303	1.144	1.144	0.946	0.946	
254		J856-T1-LB28D	3mm厚鋁板	UCT309119XLB-3	5		5	32.977	0.811	4.056	0.663	3.316	
255		J856-T1-LB33D	3mm厚鋁板	UCT309119XLB-3	1		1	6.191	0.762	0.762	0.621	0.621	
256		J856-T1-LB36D	3mm厚鋁板	UCT309119XLB-3	4		4	40.866	1.257	5.027	1.042	4.168	
257		J856-T1-LB48D	3mm厚鋁板	UCT309119XLB-3	1		1	3.477	0.428	0.428	0.337	0.337	
258		J856-T1-LB49D	3mm厚鋁板	UCT309119XLB-3	1		1	6.196	0.762	0.762	0.621	0.621	
259		J856-T1-LB50D	3mm厚鋁板	UCT309119XLB-3	1		1	4.277	0.526	0.526	0.421	0.421	
260		J856-T1-LB51D	3mm厚鋁板	UCT309119XLB-3	1		1	5.682	0.699	0.699	0.568	0.568	
261		J856-T1-LB24D	3mm厚鋁板	UCT309119XLB-3	1		1	6.876	0.846	0.846	0.597	0.597	
262		J856-T1-LB29D	3mm厚鋁板	UCT309119XLB-3	3		3	16.462	0.675	2.025	0.452	1.355	
263		J856-T1-LB34D	3mm厚鋁板	UCT309119XLB-3	1		1	5.784	0.711	0.711	0.483	0.483	
264		J856-T1-LB40D	3mm厚鋁板	UCT309119XLB-3	1		1	7.448	0.916	0.916	0.657	0.657	

 美特鋁質 有限公司 MIDA Aluminium Fabricator Ltd.	工程號: J-856	計算: 林仁安	日期:	2023. 10. 20		送呈:
	地盤名稱: 天榮站	核對:	日期:			副本:
廠用鋁板B. M 表	項目類別:	批准:	日期:			
BM編號:	修改版次:	A/C Code :	總V.F.:	358.63	總重量:	3517.30 此BM依據 資料計算

序號	修改內容	鋁板圖號	鋁板名稱	顏色	實用	後備	總數	總重量	單件展開面積	總展開面積	單件V.F.	總V.F.	備註
									平方米		平方米		
265		J856-T1-LB52D	3mm厚鋁板	UCT309119XLB-3	1		1	6.515	0.801	0.801	0.559	0.559	
266		J856-T1-LB27D	3mm厚鋁板	UCT309119XLB-3	3		3	16.462	0.675	2.025	0.452	1.355	
267		J856-T1-LB35D	3mm厚鋁板	UCT309119XLB-3	2		2	14.895	0.916	1.832	0.657	1.314	
268		J856-T1-LB46D	3mm厚鋁板	UCT309119XLB-3	1		1	7.178	0.883	0.883	0.629	0.629	
269		J856-T2-LB05D	3mm厚鋁板	UCT309119XLB-3	1		1	6.333	0.779	0.779	0.540	0.540	
270		J856-T1-LB39D	3mm厚鋁板	UCT309119XLB-3	1		1	5.373	0.661	0.661	0.440	0.440	
271		J856-T1-LB47D	3mm厚鋁板	UCT309119XLB-3	1		1	6.721	0.827	0.827	0.581	0.581	
272		J856-T2-LB06D	3mm厚鋁板	UCT309119XLB-3	1		1	9.211	1.133	1.133	0.937	0.937	
273		J856-T2-LB07D	3mm厚鋁板	UCT309119XLB-3	1		1	3.779	0.465	0.465	0.369	0.369	
274		J856-T3-LB13D	3mm厚鋁板	UCT309119XLB-3	1		1	8.695	1.069	1.069	0.883	0.883	
275		J856-T3-LB12D	3mm厚鋁板	UCT309119XLB-3	1		1	4.695	0.577	0.577	0.369	0.369	
276		J856-T3-LB14D	3mm厚鋁板	UCT309119XLB-3	1		1	6.011	0.739	0.739	0.506	0.506	
277							總合計:	505	3517.30	432.63		358.63	


圖則登記表 DRAWING REGISTER										
接收日期 Receiving Date (適用於客戶圖則)										
工程名稱 Project Title: 天榮站					年					
工程編號 Project No: J-856					月					
分發予 Distributed To					日					
					發出日期 Issued Date					
					年	23				
					月	10				
					日	20				
					修訂編號 Revision No.					
圖則編號 Drg. No.	圖則名稱 Drawing Title				-					
J856-T1-LB01	鋁板加工圖				-					
J856-T1-LB01A	鋁板加工圖				-					
J856-T1-LB01B	鋁板加工圖				-					
J856-T1-LB02	鋁板加工圖				-					
J856-T1-LB02A	鋁板加工圖				-					
J856-T1-LB02B	鋁板加工圖				-					
J856-T1-LB04	鋁板加工圖				-					
J856-T1-LB04A	鋁板加工圖				-					
J856-T1-LB04B	鋁板加工圖				-					
J856-T1-LB05	鋁板加工圖				-					
J856-T1-LB05A	鋁板加工圖				-					
J856-T1-LB05B	鋁板加工圖				-					
J856-T1-LB08	鋁板加工圖				-					
J856-T1-LB08A	鋁板加工圖				-					
J856-T1-LB08B	鋁板加工圖				-					
J856-T1-LB09	鋁板加工圖				-					
J856-T1-LB09A	鋁板加工圖				-					
J856-T1-LB09B	鋁板加工圖				-					
J856-T1-LB10	鋁板加工圖				-					
J856-T1-LB10A	鋁板加工圖				-					
J856-T1-LB11	鋁板加工圖				-					
J856-T1-LB11A	鋁板加工圖				-					
J856-T1-LB12A	鋁板加工圖				-					
J856-T1-LB12B	鋁板加工圖				-					
J856-T1-LB13A	鋁板加工圖				-					
J856-T1-LB13B	鋁板加工圖				-					
J856-T1-LB14A	鋁板加工圖				-					
J856-T1-LB15A	鋁板加工圖				-					
J856-T1-LB16	鋁板加工圖				-					
J856-T1-LB16A	鋁板加工圖				-					
J856-T1-LB16B	鋁板加工圖				-					
J856-T1-LB17	鋁板加工圖				-					

圖則登記表 DRAWING REGISTER											
工程名稱 Project Title: <b>天榮站</b>					接收日期 Receiving Date (適用於客戶圖則)						
工程編號 Project No: <b>J-856</b>					年						
分發予 Distributed To					月						
					日						
					發出日期 Issued Date						
					年	23					
					月	10					
					日	20					
圖則編號 Drg. No.	圖則名稱 Drawing Title				修訂編號 Revision No.						
J856-T1-LB17A	鋁板加工圖				-						
J856-T1-LB17B	鋁板加工圖				-						
J856-T2-LB01	鋁板加工圖				-						
J856-T2-LB01A	鋁板加工圖				-						
J856-T2-LB02	鋁板加工圖				-						
J856-T2-LB02A	鋁板加工圖				-						
J856-T2-LB03	鋁板加工圖				-						
J856-T2-LB03A	鋁板加工圖				-						
J856-T2-LB03B	鋁板加工圖				-						
J856-T2-LB04	鋁板加工圖				-						
J856-T2-LB04A	鋁板加工圖				-						
J856-T2-LB04B	鋁板加工圖				-						
J856-T2-LB08	鋁板加工圖				-						
J856-T2-LB08A	鋁板加工圖				-						
J856-T2-LB09	鋁板加工圖				-						
J856-T2-LB09A	鋁板加工圖				-						
J856-T2-LB09B	鋁板加工圖				-						
J856-T2-LB10	鋁板加工圖				-						
J856-T2-LB10A	鋁板加工圖				-						
J856-T2-LB10B	鋁板加工圖				-						
J856-T2-LB11A	鋁板加工圖				-						
J856-T3-LB01B	鋁板加工圖				-						
J856-T3-LB05	鋁板加工圖				-						
J856-T3-LB05A	鋁板加工圖				-						
J856-T3-LB06	鋁板加工圖				-						
J856-T3-LB07	鋁板加工圖				-						
J856-T3-LB07A	鋁板加工圖				-						
J856-T3-LB07B	鋁板加工圖				-						
J856-T3-LB08	鋁板加工圖				-						
J856-T3-LB08A	鋁板加工圖				-						
J856-T3-LB09	鋁板加工圖				-						
J856-T3-LB09A	鋁板加工圖				-						

圖則登記表 DRAWING REGISTER											
工程名稱 Project Title: <b>天榮站</b>					接收日期 Receiving Date (適用於客戶圖則)						
工程編號 Project No: <b>J-856</b>					年						
分發予 Distributed To					月						
					日						
					發出日期 Issued Date						
					年	23					
					月	10					
					日	20					
圖則編號 Drg. No.	圖則名稱 Drawing Title				修訂編號 Revision No.						
J856-T3-LB09B	鋁板加工圖				-						
J856-T3-LB10	鋁板加工圖				-						
J856-T3-LB10A	鋁板加工圖				-						
J856-T3-LB11	鋁板加工圖				-						
J856-T3-LB11A	鋁板加工圖				-						
J856-T3-LB15	鋁板加工圖				-						
J856-T3-LB15A	鋁板加工圖				-						
J856-T3-LB15B	鋁板加工圖				-						
J856-T3-LB16	鋁板加工圖				-						
J856-T3-LB16A	鋁板加工圖				-						
J856-T3-LB16B	鋁板加工圖				-						
J856-T1-LB18	鋁板加工圖				-						
J856-T1-LB18A	鋁板加工圖				-						
J856-T1-LB18B	鋁板加工圖				-						
J856-T1-LB18C	鋁板加工圖				-						
J856-T1-LB18D	鋁板加工圖				-						
J856-T1-LB24	鋁板加工圖				-						
J856-T1-LB24A	鋁板加工圖				-						
J856-T1-LB24B	鋁板加工圖				-						
J856-T2-LB06C	鋁板加工圖				-						
J856-T1-LB19D	鋁板加工圖				-						
J856-T1-LB25	鋁板加工圖				-						
J856-T1-LB25A	鋁板加工圖				-						
J856-T1-LB25B	鋁板加工圖				-						
J856-T2-LB07C	鋁板加工圖				-						
J856-T1-LB24D	鋁板加工圖				-						
J856-T1-LB48	鋁板加工圖				-						
J856-T1-LB26A	鋁板加工圖				-						
J856-T1-LB26B	鋁板加工圖				-						
J856-T2-LB05	鋁板加工圖				-						
J856-T1-LB27A	鋁板加工圖				-						
J856-T1-LB27B	鋁板加工圖				-						

圖則登記表 DRAWING REGISTER										
工程名稱 Project Title: <b>天榮站</b>					接收日期 Receiving Date (適用於客戶圖則)					
工程編號 Project No: <b>J-856</b>					年					
分發予 Distributed To					月					
					日					
					發出日期 Issued Date					
					年	23				
					月	10				
					日	20				
圖則編號 Drg. No.		圖則名稱 Drawing Title			修訂編號 Revision No.					
J856-T1-LB27D		鋁板加工圖			-					
J856-T2-LB07		鋁板加工圖			-					
J856-T1-LB47A		鋁板加工圖			-					
J856-T1-LB47B		鋁板加工圖			-					
J856-T1-LB39D		鋁板加工圖			-					
J856-T3-LB12		鋁板加工圖			-					
J856-T1-LB52A		鋁板加工圖			-					
J856-T1-LB52B		鋁板加工圖			-					
J856-T1-LB47D		鋁板加工圖			-					
J856-T3-LB14		鋁板加工圖			-					
J856-T2-LB05A		鋁板加工圖			-					
J856-T2-LB05B		鋁板加工圖			-					
J856-T2-LB06D		鋁板加工圖			-					
J856-T2-LB06A		鋁板加工圖			-					
J856-T2-LB06B		鋁板加工圖			-					
J856-T2-LB07D		鋁板加工圖			-					
J856-T2-LB07A		鋁板加工圖			-					
J856-T2-LB07B		鋁板加工圖			-					
J856-T3-LB12D		鋁板加工圖			-					
J856-T3-LB14A		鋁板加工圖			-					
J856-T3-LB14B		鋁板加工圖			-					
J856-T3-LB14D		鋁板加工圖			-					
J856-SD-CW-4001		鋁板安裝位置圖			-					
J856-SD-CW-4002		鋁板安裝位置圖			-					
J856-SD-CW-4003		鋁板安裝位置圖			-					
J856-SD-CW-4004		鋁板安裝位置圖			-					
J856-SD-CW-4005		鋁板安裝位置圖			-					
J856-SD-CW-4006		鋁板安裝位置圖			-					
J856-SD-CW-4007		鋁板安裝位置圖			-					
J856-SD-CW-4008		鋁板安裝位置圖			-					
J856-SD-CW-4009		鋁板安裝位置圖			-					
J856-SD-CW-4010		鋁板安裝位置圖			-					

圖則登記表 DRAWING REGISTER										
接收日期 Receiving Date (適用於客戶圖則)										
工程名稱 Project Title: <b>天榮站</b>					年					
工程編號 Project No: <b>J-856</b>					月					
分發予 Distributed To					日					
					發出日期 Issued Date					
					年	23				
					月	10				
					日	20				
					修訂編號 Revision No.					
圖則編號 Drg. No.		圖則名稱 Drawing Title								
J856-SD-CW-4011		鋁板安裝位置圖			-					

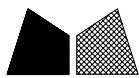





美特鋁質 有限公司  
MIDI Aluminium Fabricator Ltd.

工程號

J-856


地盤

天榮站

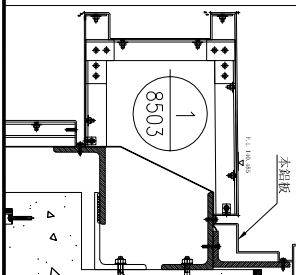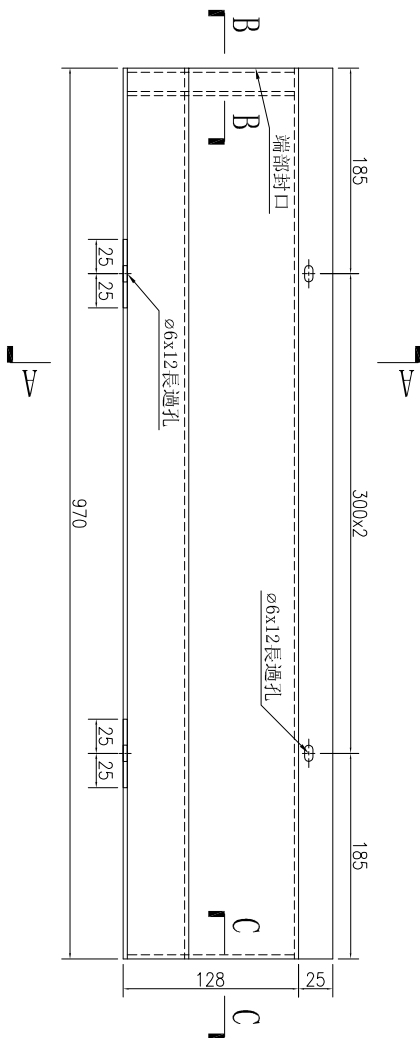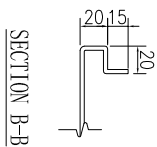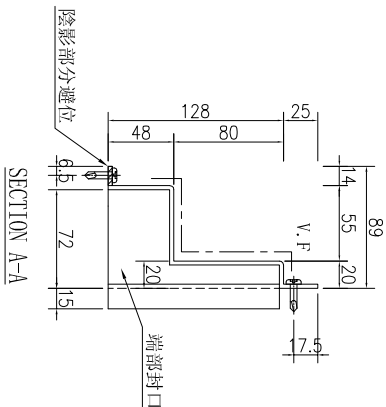

数量	2	备注
----	---	----





名稱	鋁板加工圖	制圖	林仁安	2023.10.20	修改		
材料	3mm 鋁板	復核			日期		
顏色	UCT542919XL-3	批准			圖號	J856-T1-LB01	

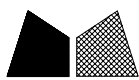


美特鋁質 有限公司  
MIDI Aluminium Fabricator Ltd.

工程號	J-856	地盤	天榮站
-----	-------	----	-----

序號	物料編號	數量	長度L	長度L1	A	N	B
1	J856-T1-LB04	1	1975.5	1925.5	87.75	300	87.75

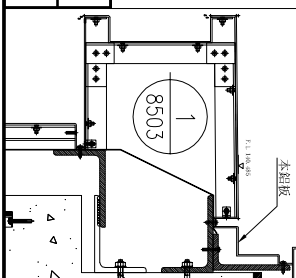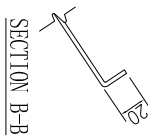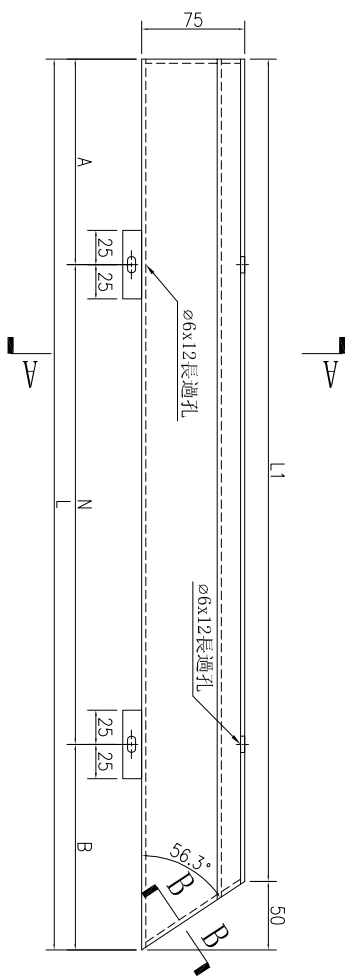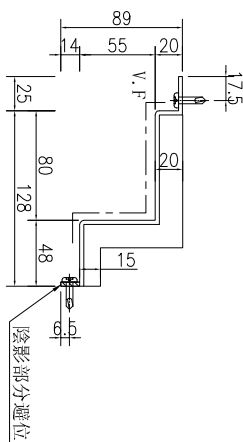


名稱	鋁板加工圖	制圖	林仁安	2023.10.20	修改		
材料	3mm 鋁板	復核			日期		
顏色	UCT542919XL-3	批准			圖號	J856-T1-LB04	

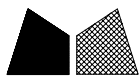


美特鋁質 有限公司  
MIDI Aluminium Fabricator Ltd.

工程號	J-856	地盤	天榮站
-----	-------	----	-----


序號	物料編號	數量	長度L	A	N	B
1	J856-T1-LB02	4	1337.5	68.75	300	4
2	J856-T1-LB03	5	630	165	300	1
3	J856-T1-LB06	1	1400	100	300	4
4	J856-T1-LB07	1	792.5	96.25	300	2
5	J856-T3-LB01	1	707.5	53.75	300	2
6	J856-T3-LB02	1	937.5	168.75	300	2

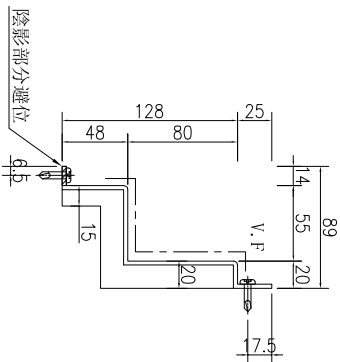


SECTION A-A

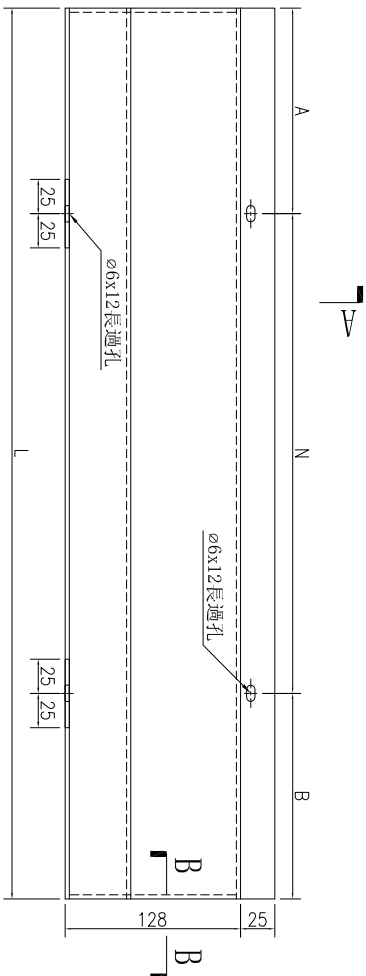

SECTION B-B

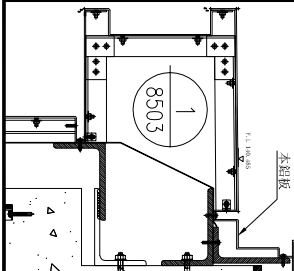

名稱	鋁板加工圖	制圖	林仁安	2023.10.20	修改		
材料	3mm鋁板	復核			日期		
顏色	UCT542919XL-3	批准			圖號	J856-T1-LB02	

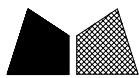




工程號

J-856

地盤


天榮站

SECTION B-B

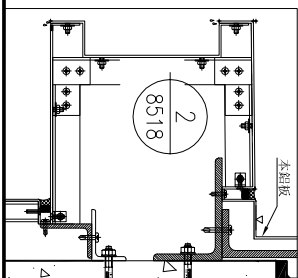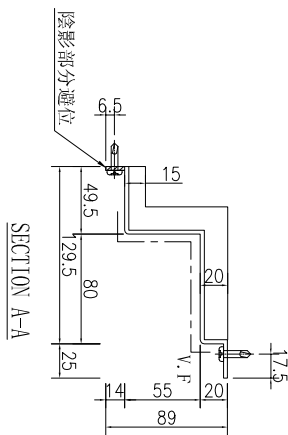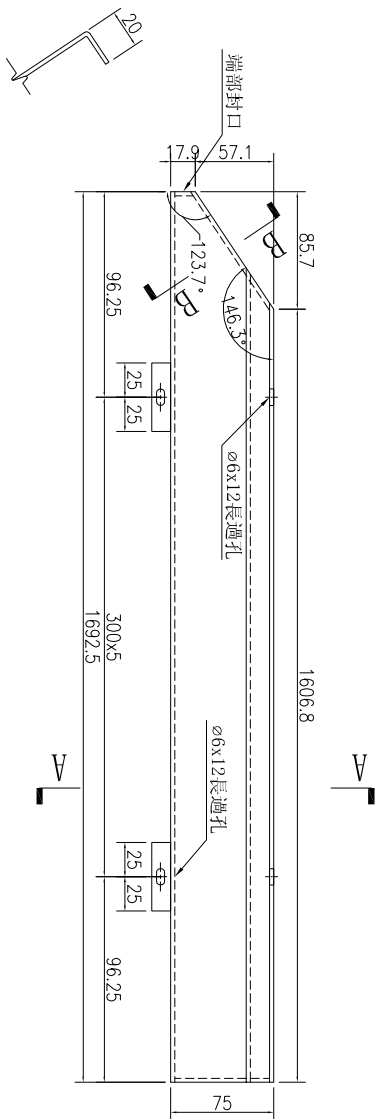




数量	备注
1	

名稱	鋁板加工圖	制圖	林仁安	2023.10.20	修改		
材料	3mm 鋁板	復核			日期		
顏色	UCT542919XL-3	批准			圖號	J856-T1-LB05	

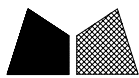


工程號	J-856	地盤	天榮站
-----	-------	----	-----

序號	物料編號	數量	長度L	長度L1	A	N	B
1	J856-T1-LB08	1	811	736	105.5	300	105.5
2	J856-T3-LB03	1	1603.5	1528.5	201.75	300	201.75

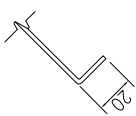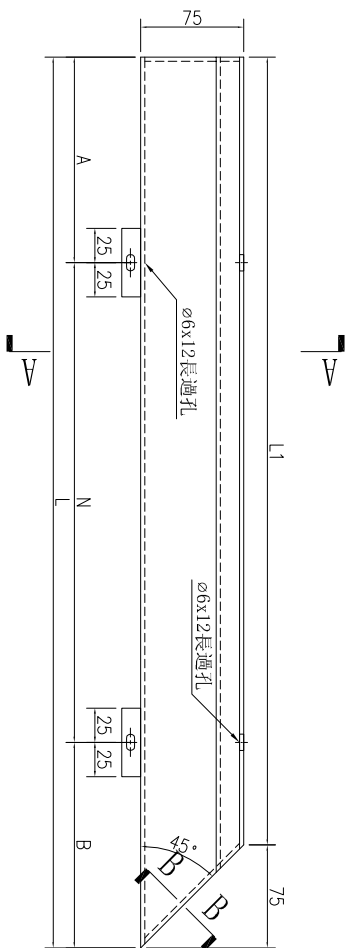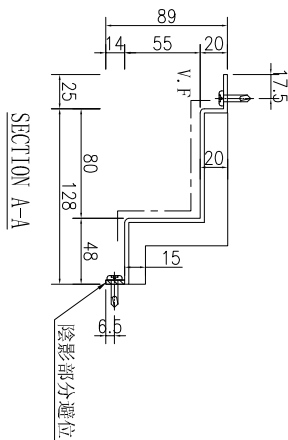

SECTION B-B

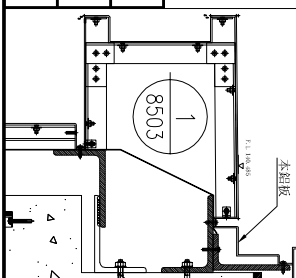


名稱	鋁板加工圖	制圖	林仁安	2023.10.20	修改		
材料	3mm 鋁板	復核			日期		
顏色	UCT542919XL-3	批准			圖號	J856-T1-LB08	






美特鋁質 有限公司  
MIDI Aluminium Fabricator Ltd.

工程號 J-856 地盤 天榮站

序號	物料編號	數量	長度L	長度L1	A	N		B
1	J856-T1-LB09	1	1736	1661	118	300	X	118
2	J856-T3-LB04	1	1066	991	83	300	X	83

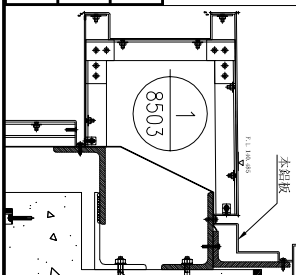





SECTION B-B

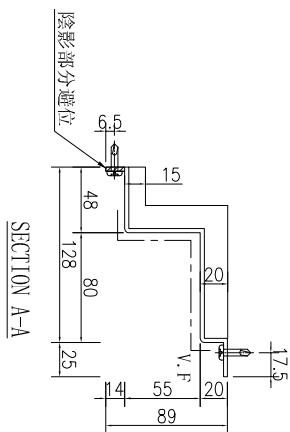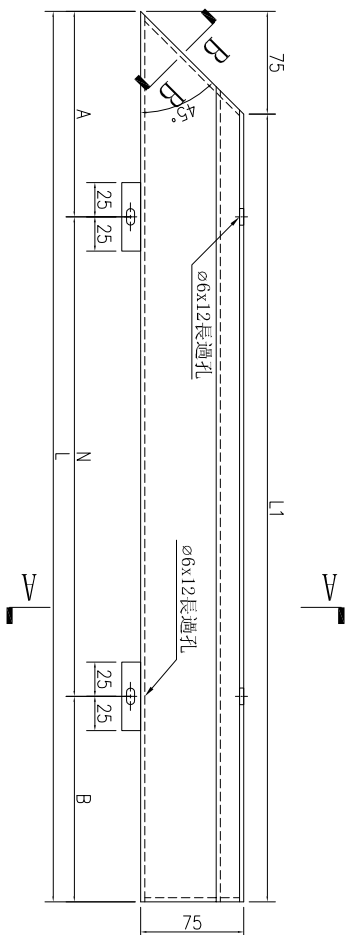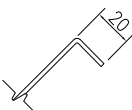

名稱	鋁板加工圖	制圖	林仁安	2023.10.20	修改		
材料	3mm 鋁板	復核			日期		
顏色	UCT542919XL-3	批准			圖號	J856-T1-LB09	



工程號 J-856 地盤 天榮站

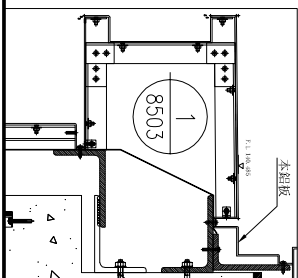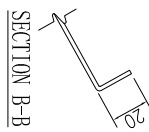
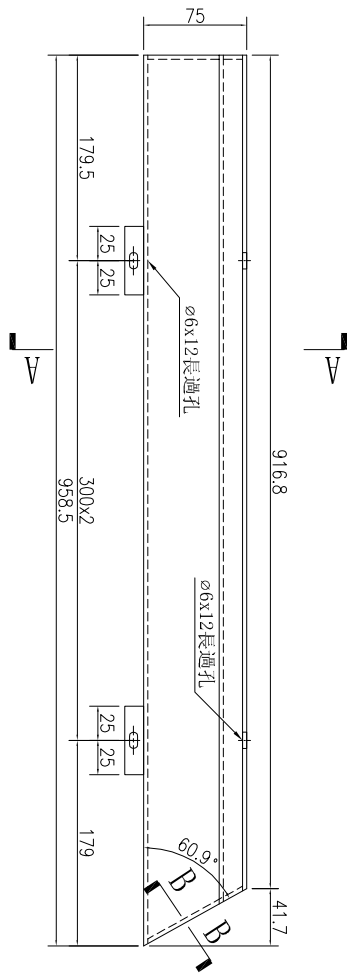
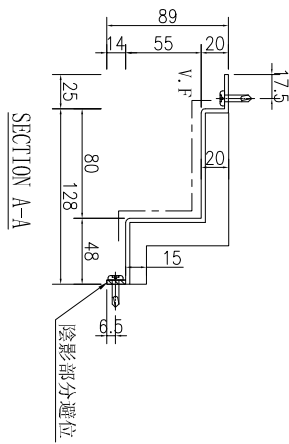


数量	1
备注	

名稱	鋁板加工圖	制圖	林仁安	2023.10.20	修改		
材料	3mm 鋁板	復核			日期		
顏色	UCT542919XL-3	批准			圖號	J856-T1-LB10	



工程號	J-856	地盤	天榮站
-----	-------	----	-----

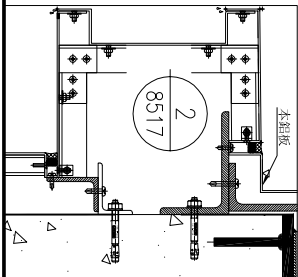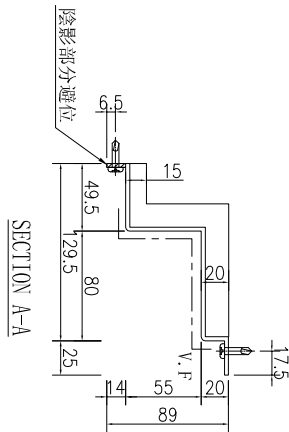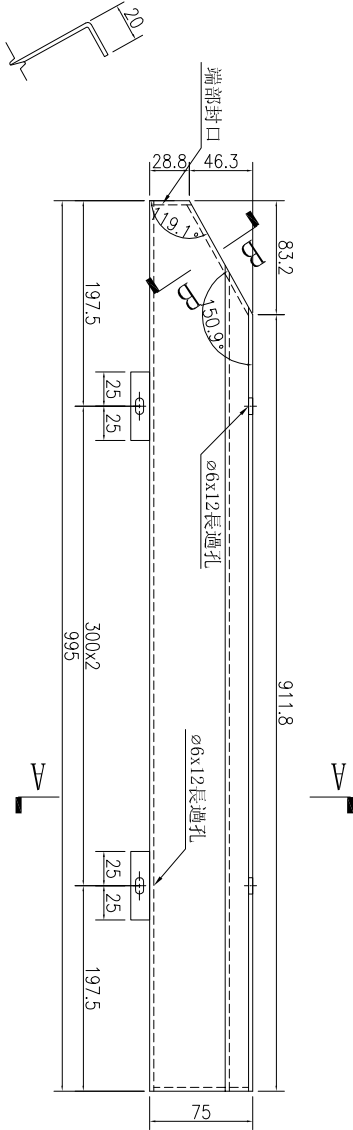

数量	备注
1	

名稱	鋁板加工圖	制圖	林仁安	2023.10.20	修改		
材料	3mm 鋁板	復核			日期		
顏色	UCT542919XL-3	批准			圖號	J856-T1-LB11	







美特鋁質 有限公司  
MIDI Aluminium Fabricator Ltd.

工程號

J-856


地盤

天榮站

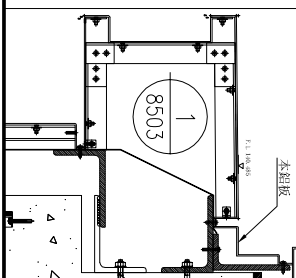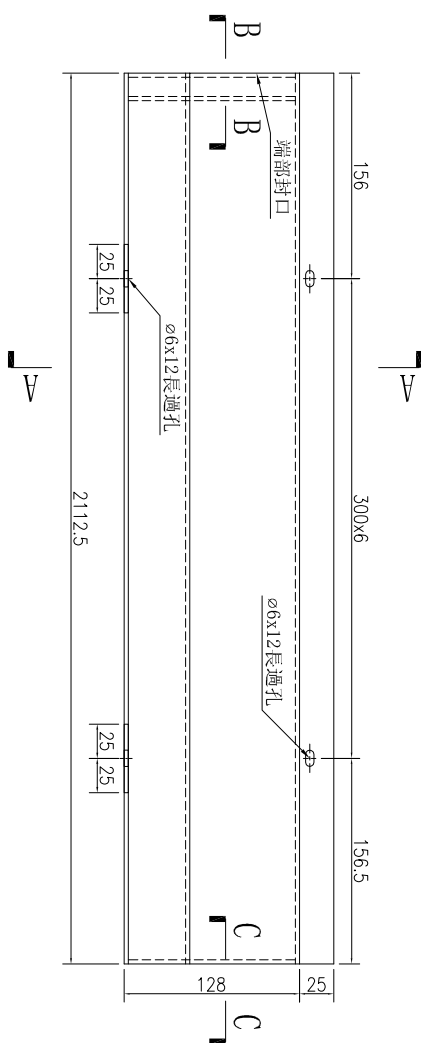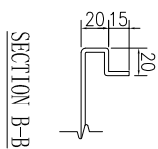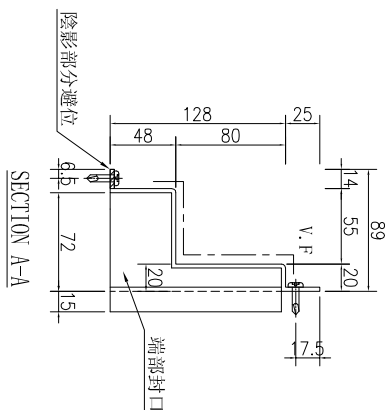

数量	备注
1	

名稱	鋁板加工圖	制圖	林仁安	2023.10.20	修改		
材料	3mm鋁板	復核			日期		
顏色	UCT542919XL-3	批准			圖號	J856-T1-LB16	

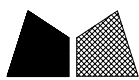





美特鋁質 有限公司  
MIDI Aluminium Fabricator Ltd.

工程號

J-856

地盤

天榮站

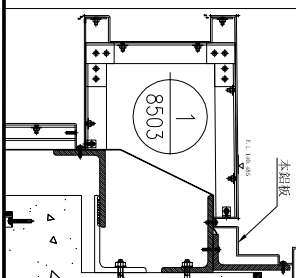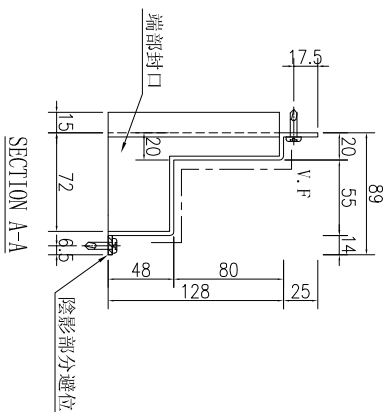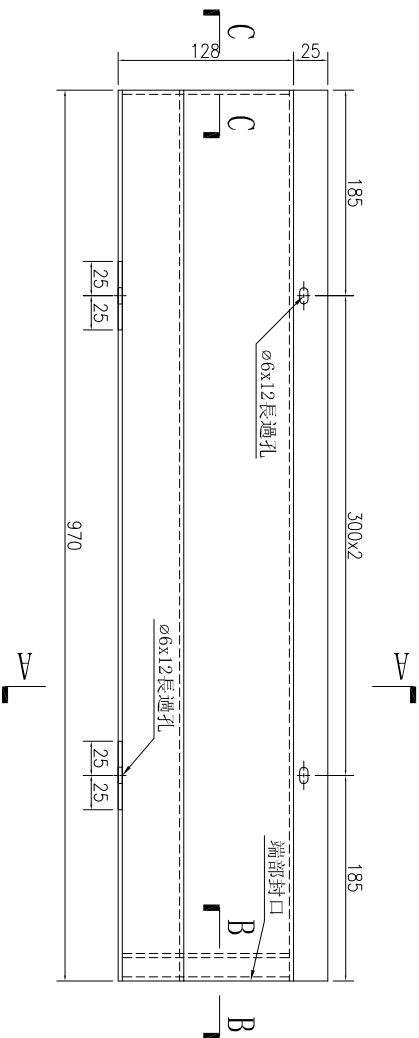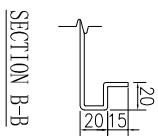

数量	2
备注	

名稱	鋁板加工圖	制圖	林仁安	2023.10.20	修改		
材料	3mm鋁板	復核			日期		
顏色	UCT542919XL-3	批准			圖號	J856-T1-LB17	





美特鋁質 有限公司  
MIDI Aluminium Fabricator Ltd.

工程號



J-856

地盤

天榮站

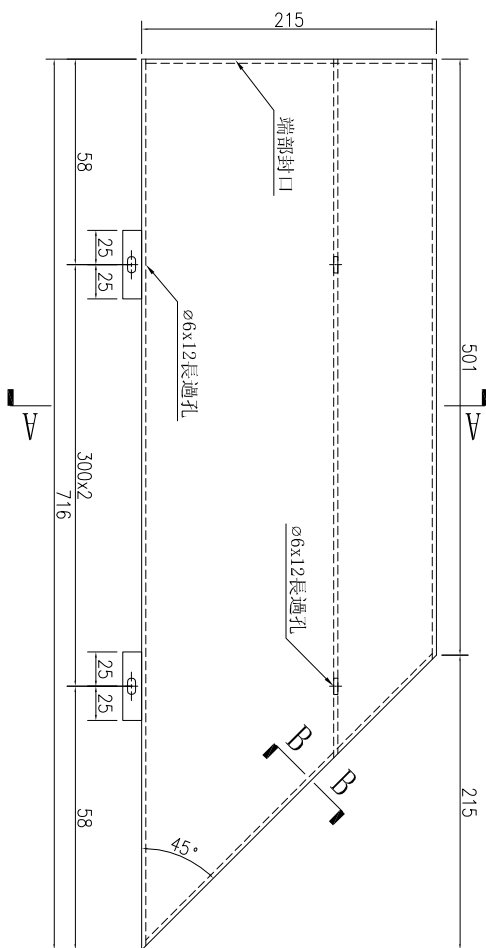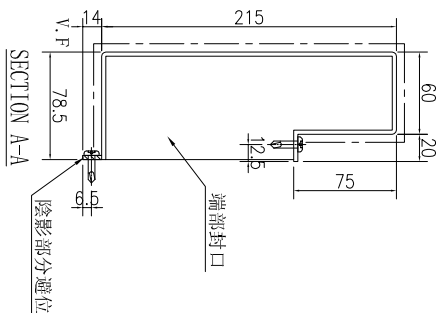


SECTION B-B

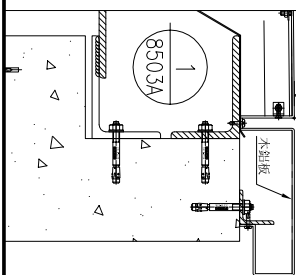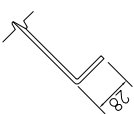

数量	备注
1	

名稱	鋁板加工圖	制圖	林仁安	2023.10.20	修改		
材料	3mm 鋁板	復核			日期		
顏色	UCT309119XLB-3	批准			圖號	J856-T2-LB01	

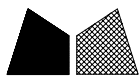





工程號

J-856

地盤

天榮站

SECTION B-B

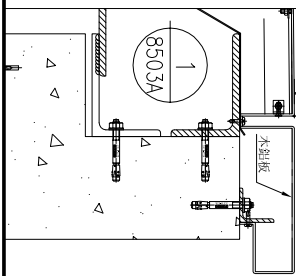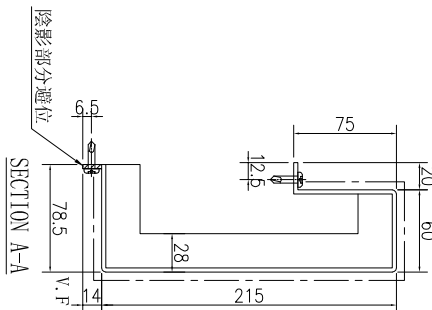
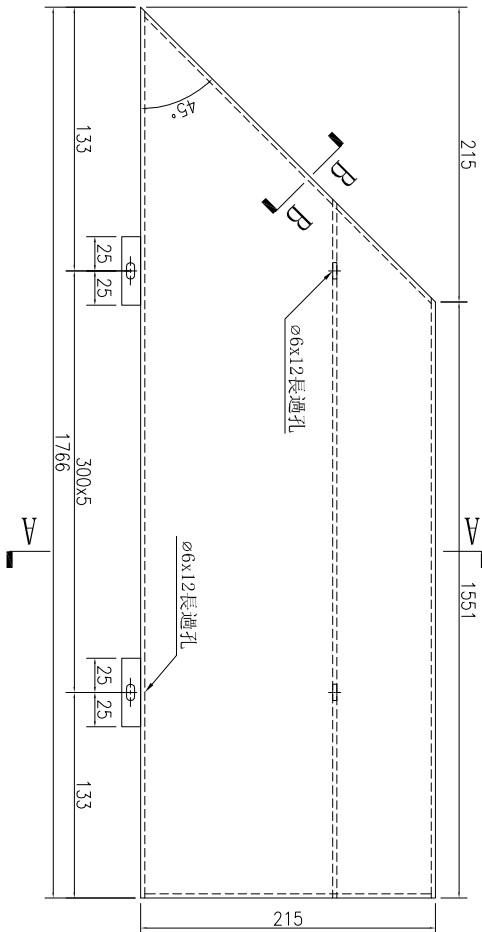
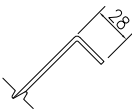


数量	备注
1	


名稱	鋁板加工圖	制圖	林仁安	2023.10.20	修改		
材料	3mm 鋁板	復核			日期		
顏色	UCT309119XLB-3	批准			圖號	J856-T2-LB02	



工程號	J-856	地盤	天榮站
-----	-------	----	-----

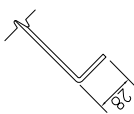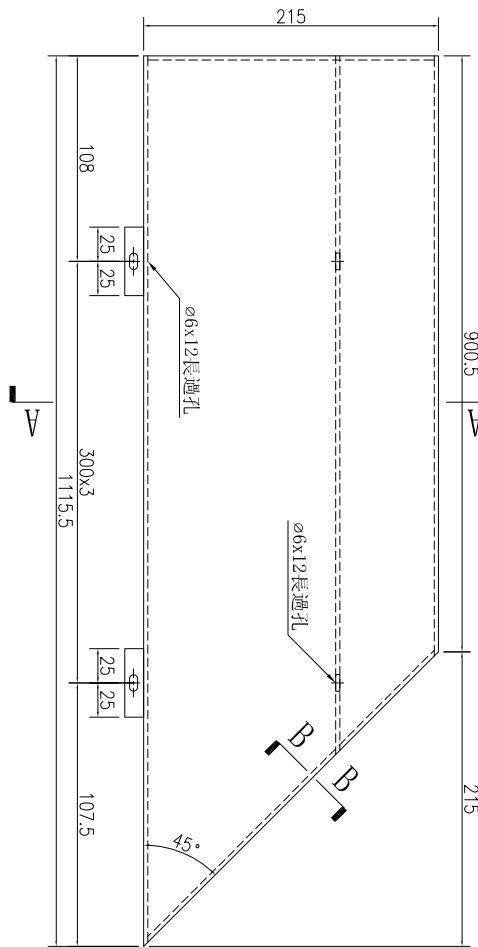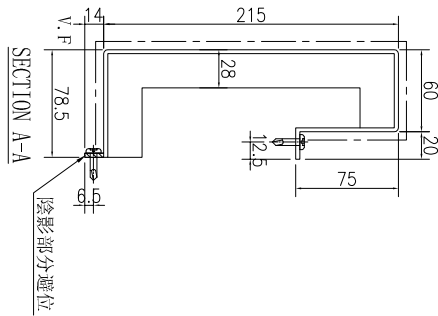

SECTION B-B

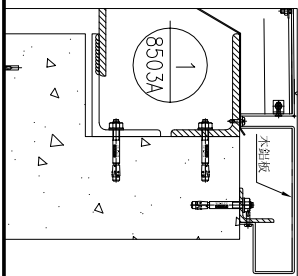

数量	备注
1	

名稱	鋁板加工圖	制圖	林仁安	2023.10.20	修改		
材料	3mm鋁板	復核			日期		
顏色	UCT309119XLB-3	批准			圖號	J856-T2-LB03	







工程號

J-856

地盤

天榮站

SECTION B-B

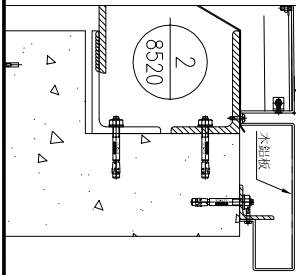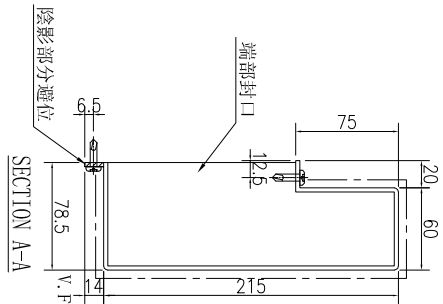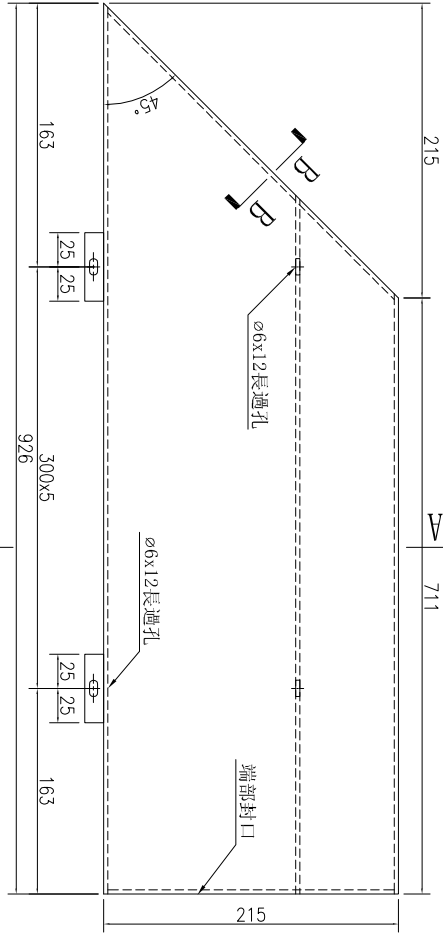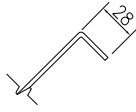

数量	备注
1	

名稱	鋁板加工圖	制圖	林仁安	2023.10.20	修改		
材料	3mm 鋁板	復核			日期		
顏色	UCT309119XLB-3	批准			圖號	J856-T2-LB04	





工程號


J-856

地盤

天榮站

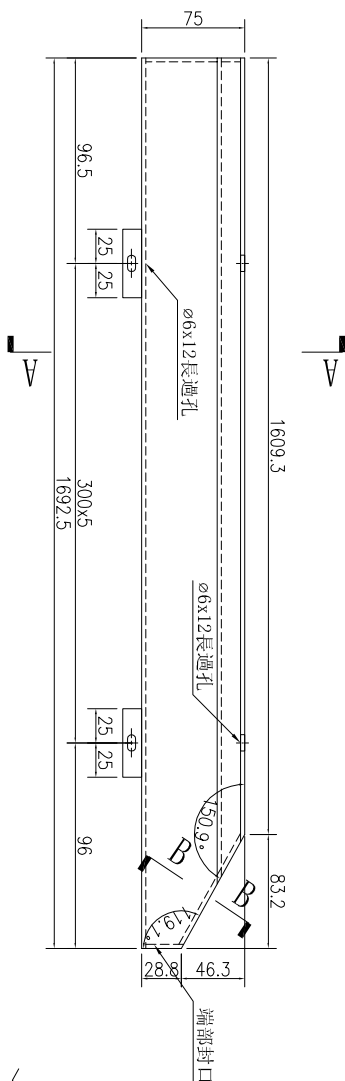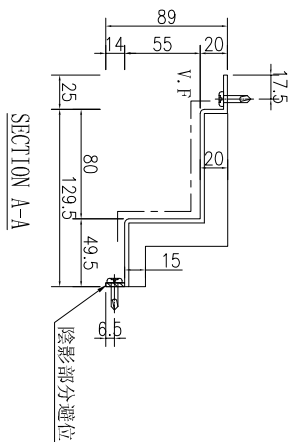


SECTION B-B

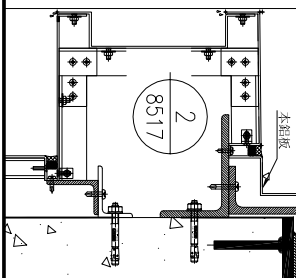

数量	备注
1	

名稱	鋁板加工圖	制圖	林仁安	2023.10.20	修改		
材料	3mm 鋁板	復核			日期		
顏色	UCT542919XL-3	批准			圖號	J856-T2-LB08	

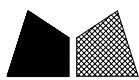





美特鋁質 有限公司  
MIDI Aluminium Fabricator Ltd.

工程號

J-856


地盤

天榮站

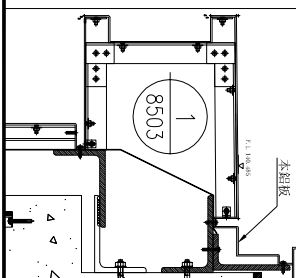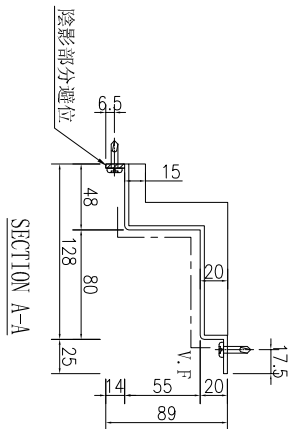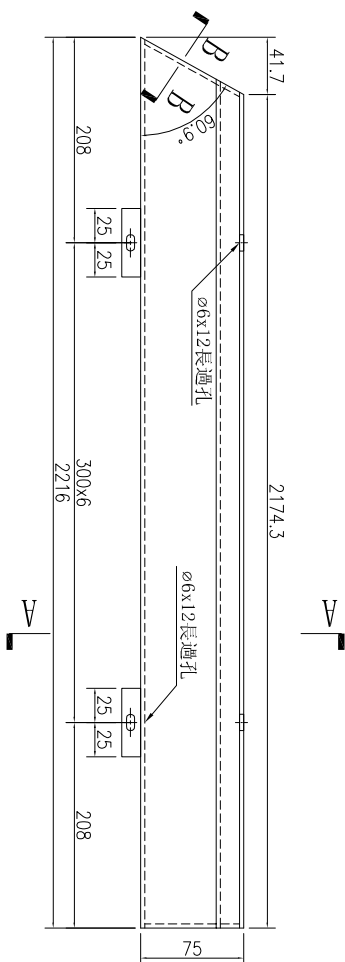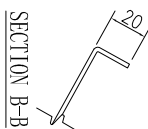




数量	备注
1	

名稱	鋁板加工圖	制圖	林仁安	2023.10.20	修改		
材料	3mm 鋁板	復核			日期		
顏色	UCT542919XL-3	批准			圖號	J856-T2-LB09	

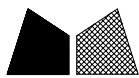


美特鋁質 有限公司  
MIDI Aluminium Fabricator Ltd.

工程號 J-856 地盤 天榮站

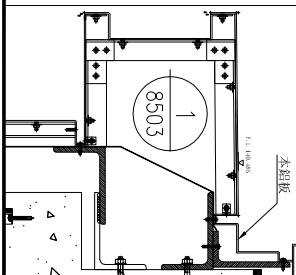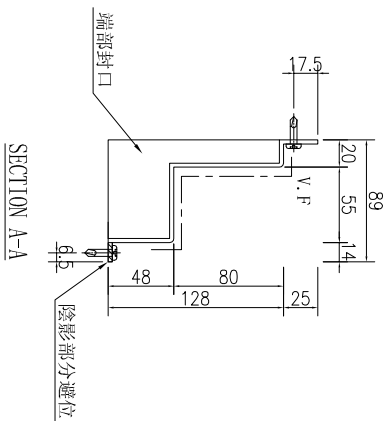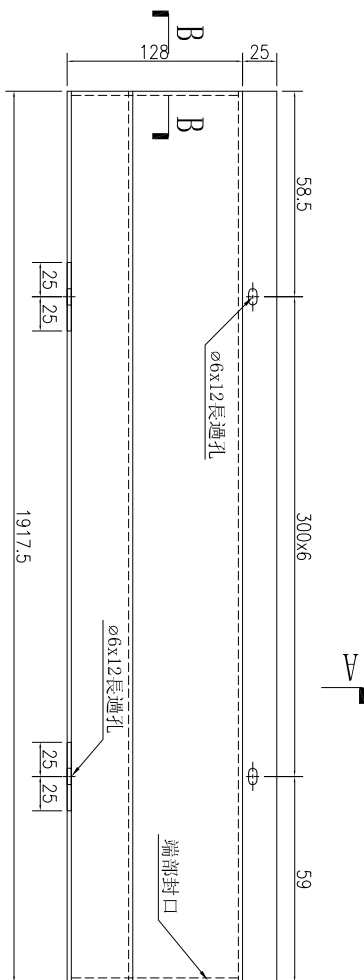

数量	备注
1	

名稱	鋁板加工圖	制圖	林仁安	2023.10.20	修改		
材料	3mm 鋁板	復核			日期		
顏色	UCT542919XL-3	批准			圖號	J856-T2-LB10	

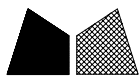



美特鋁質 有限公司  
MIDI Aluminium Fabricator Ltd.

工程號

J-856


地盤

天榮站

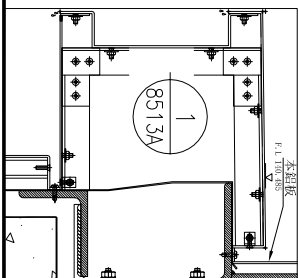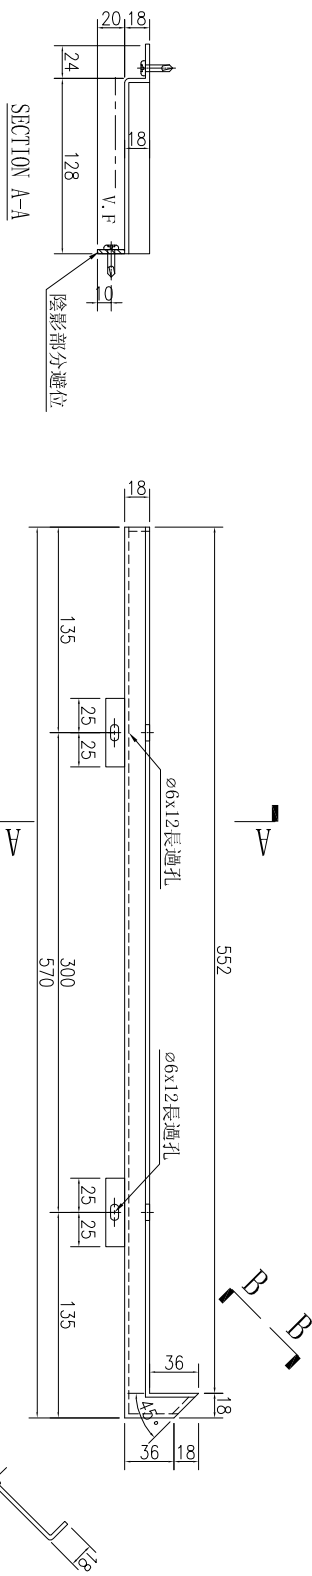





数量	备注
1	

名稱	鋁板加工圖	制圖	林仁安	2023.10.20	修改		
材料	3mm 鋁板	復核			日期		
顏色	UCT542919XL-3	批准			圖號	J856-T3-LB05	

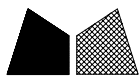

工程號	J-856	地盤	天榮站
-----	-------	----	-----

SECTION B-B

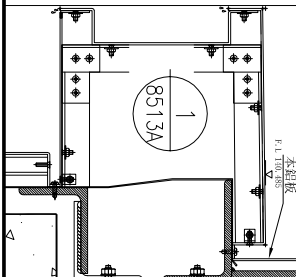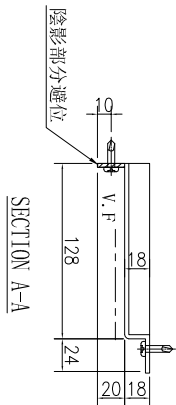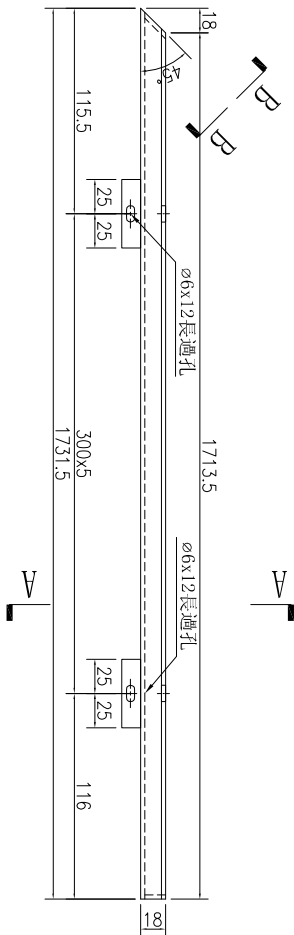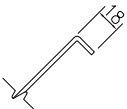

数量	1	备注
----	---	----

名稱	鋁板加工圖	制圖	林仁安	2023.10.20	修改		
材料	3mm 鋁板	復核			日期		
顏色	UCT542919XL-3	批准			圖號	J856-T3-LB06	





工程號


J-856

地盤

天榮站

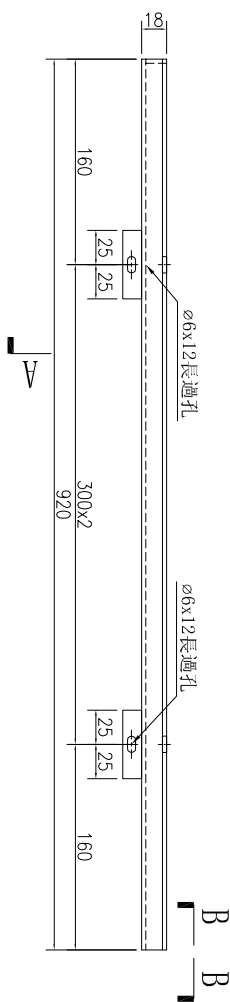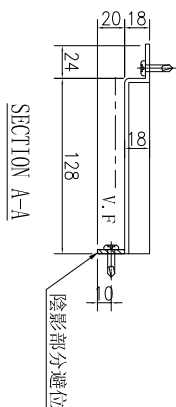

SECTION B-B

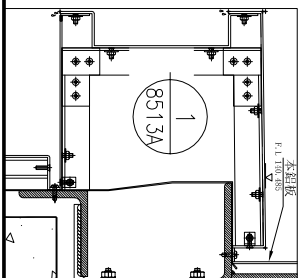

数量	备注
1	

名稱	鋁板加工圖	制圖	林仁安	2023.10.20	修改		
材料	3mm 鋁板	復核			日期		
顏色	UCT542919XL-3	批准			圖號	J856-T3-LB07	






美特鋁質 有限公司  
MIDI Aluminium Fabricator Ltd.

工程號

J-856


地盤

天榮站

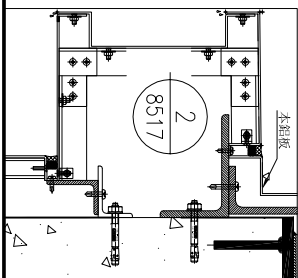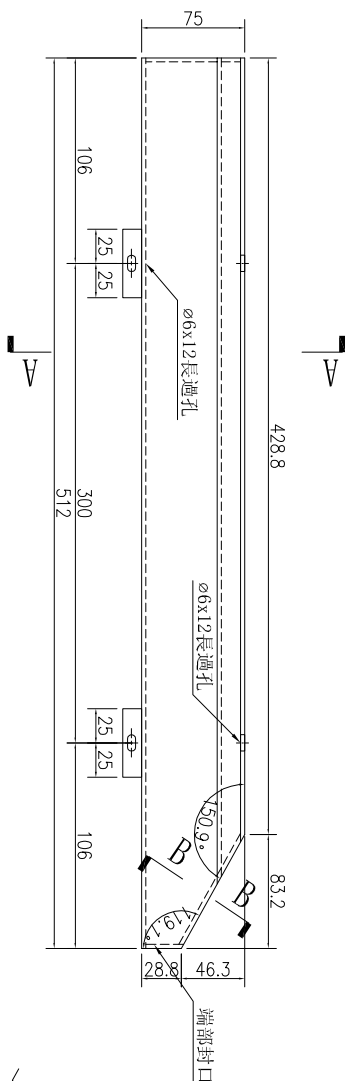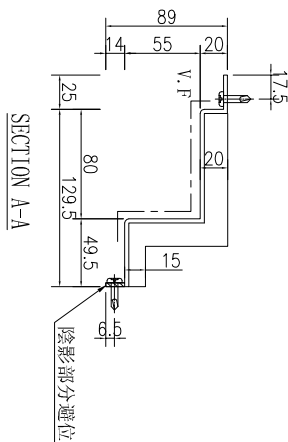

数量	备注
1	

名稱	鋁板加工圖	制圖	林仁安	2023.10.20	修改		
材料	3mm 鋁板	復核			日期		
顏色	UCT542919XL-3	批准			圖號	J856-T3-LB08	

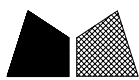





美特鋁質 有限公司  
MIDI Aluminium Fabricator Ltd.

工程號

J-856


地盤

天榮站

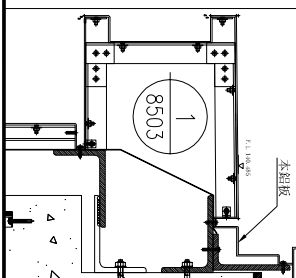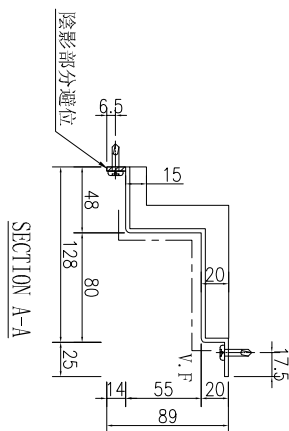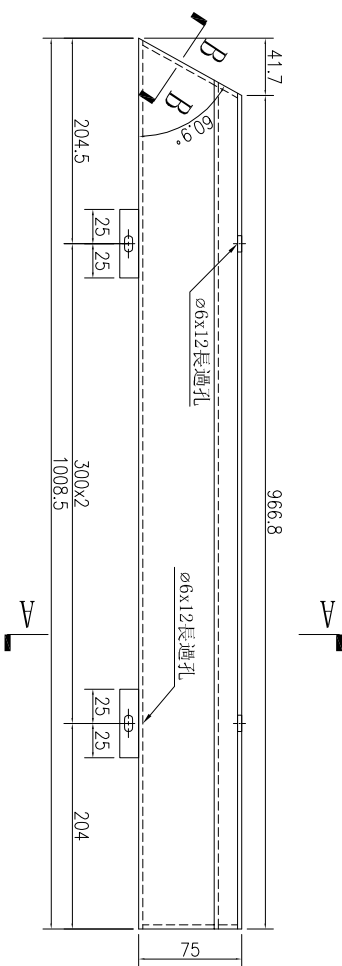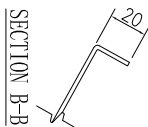





数量	备注
1	

名稱	鋁板加工圖	制圖	林仁安	2023.10.20	修改		
材料	3mm 鋁板	復核			日期		
顏色	UCT542919XL-3	批准			圖號	J856-T3-LB09	

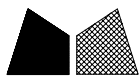


美特鋁質 有限公司  
MIDI Aluminium Fabricator Ltd.

工程號	J-856	地盤	天榮站
-----	-------	----	-----

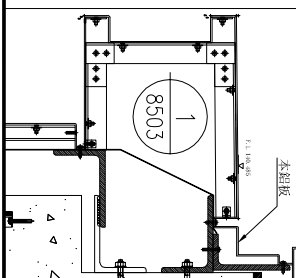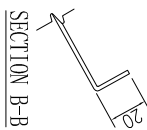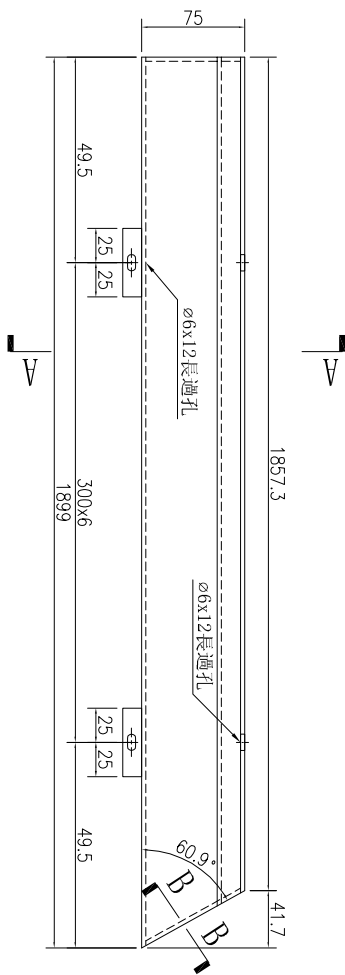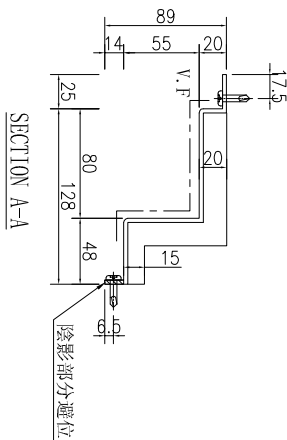

数量	备注
1	

名稱	鋁板加工圖	制圖	林仁安	2023.10.20	修改		
材料	3mm 鋁板	復核			日期		
顏色	UCT542919XL-3	批准			圖號	J856-T3-LB10	



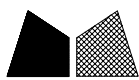


工程號

J-856

地盤

天榮站

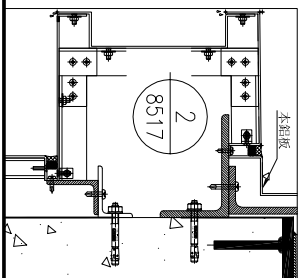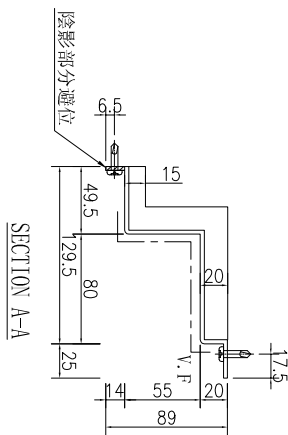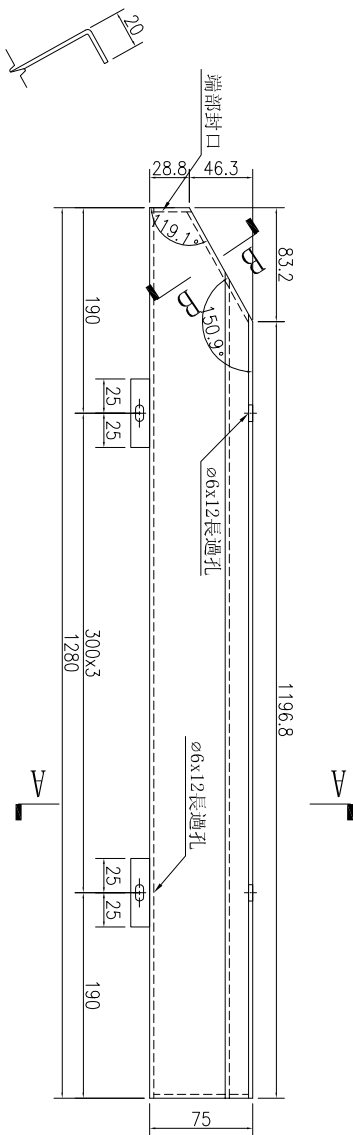

数量	备注
1	

名稱	鋁板加工圖	制圖	林仁安	2023.10.20	修改		
材料	3mm鋁板	復核			日期		
顏色	UCT542919XL-3	批准			圖號	J856-T3-LB11	





美特鋁質 有限公司  
MIDI Aluminium Fabricator Ltd.

工程號


J-856

地盤

天榮站

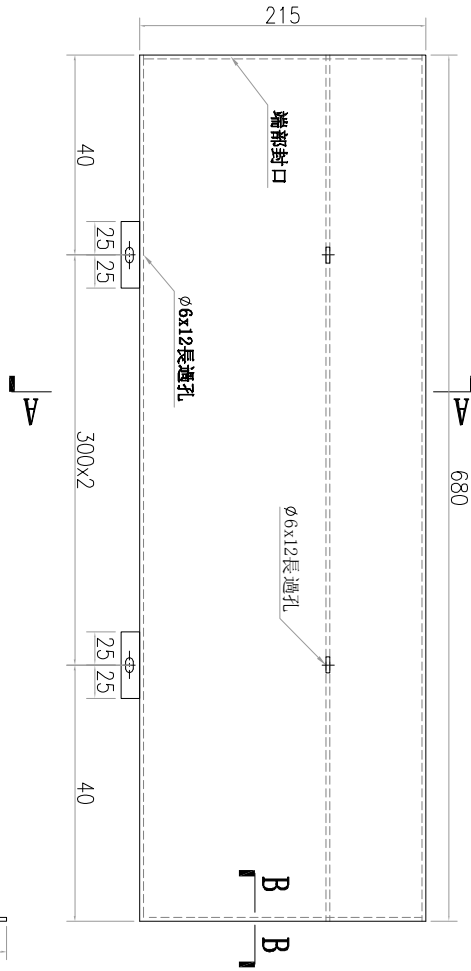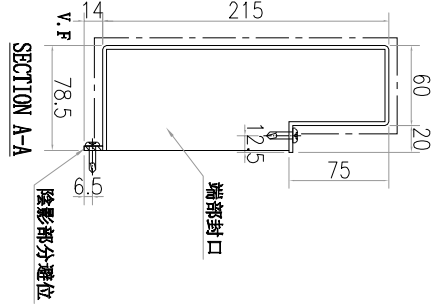

SECTION B-B

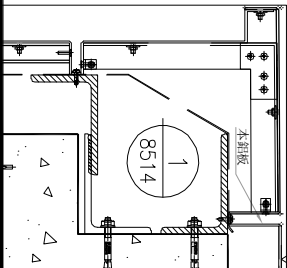

数量	备注
1	

名稱	鋁板加工圖	制圖	林仁安	2023.10.20	修改		
材料	3mm 鋁板	復核			日期		
顏色	UCT542919XL-3	批准			圖號	J856-T3-LB15	







工程號

J-856

地盤

天榮站

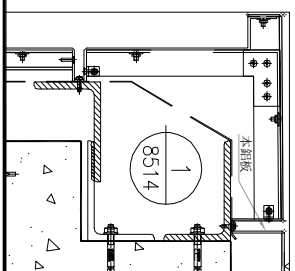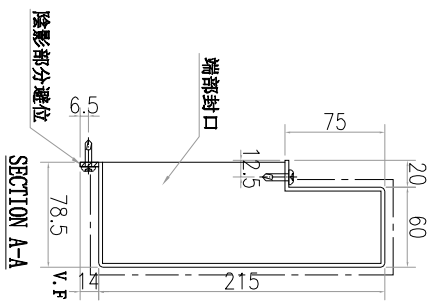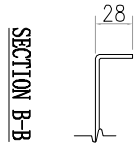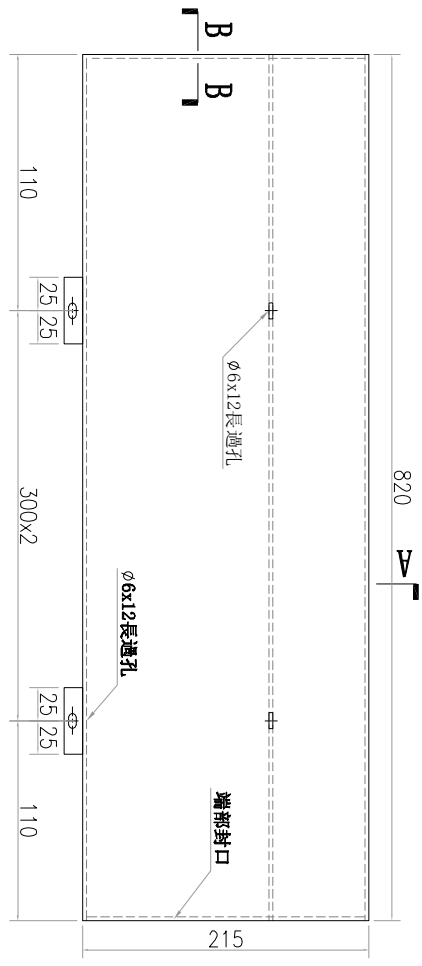

数量	备注
1	

名稱	鋁板加工圖	制圖	林仁安	2023.10.20	修改		
材料	3mm 鋁板	復核			日期		
顏色	UCT542919XL-3	批准			圖號	J856-T3-LB16	







美特鋁質 有限公司  
MIDI Aluminium Fabricator Ltd.






工程號

J-856

地盤

天榮站

序號	物料編號	數量	長度L	長度L1	A	N	B	C	M	D
1	J856-T1-LB04A	1	2263.5	1985.7	81.75	300	381.75	242.85	300	242.85

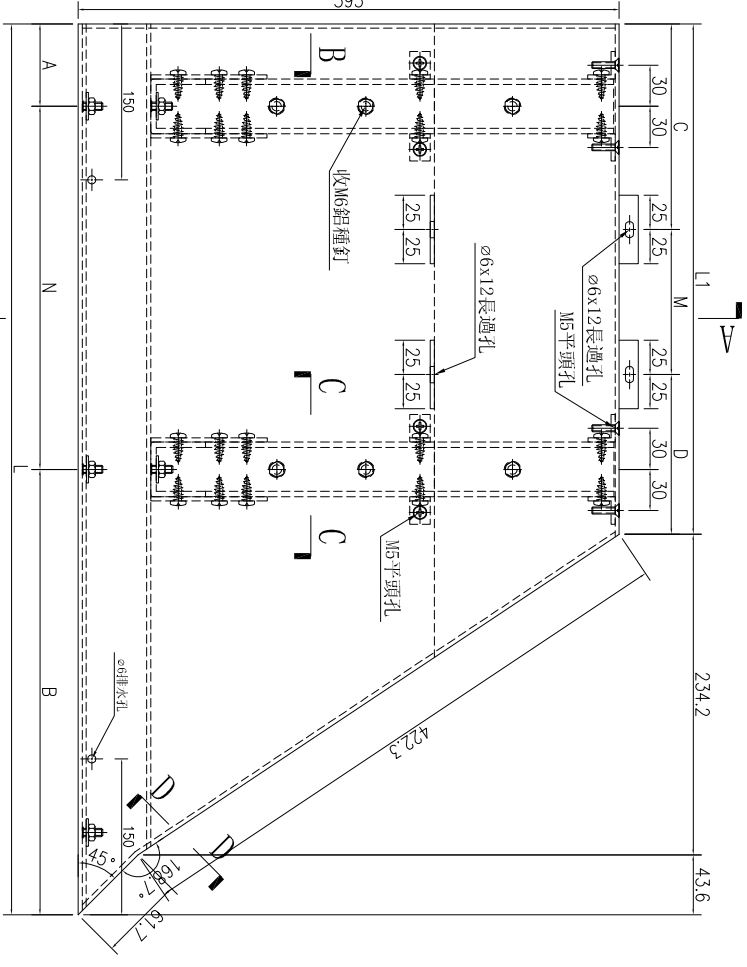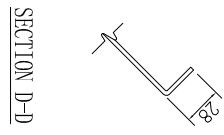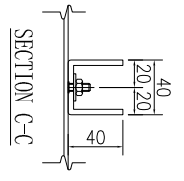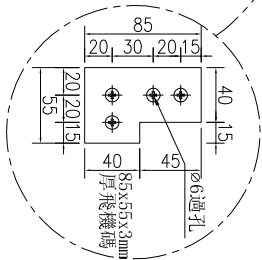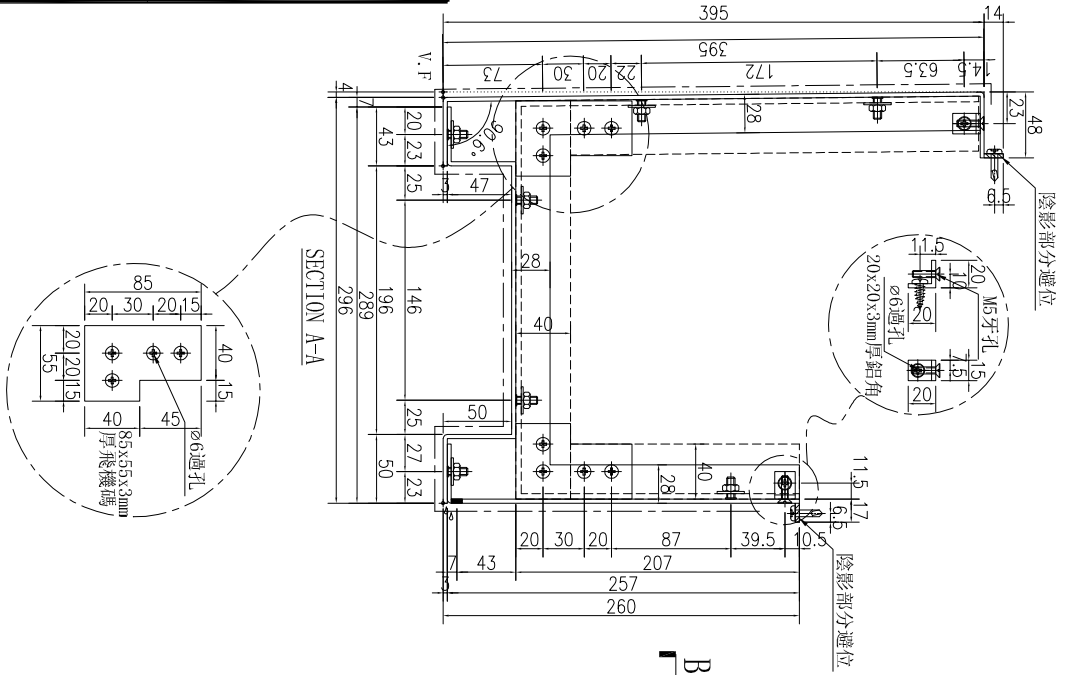

名稱	鋁板加工圖	制圖	林仁安	2023.10.20	修改	
材料	3mm鋁板	復核			日期	
顏色	UCT309119XLB-3	批准			圖號	J856-T1-LB04A




工程號

J-856

地盤

天榮站

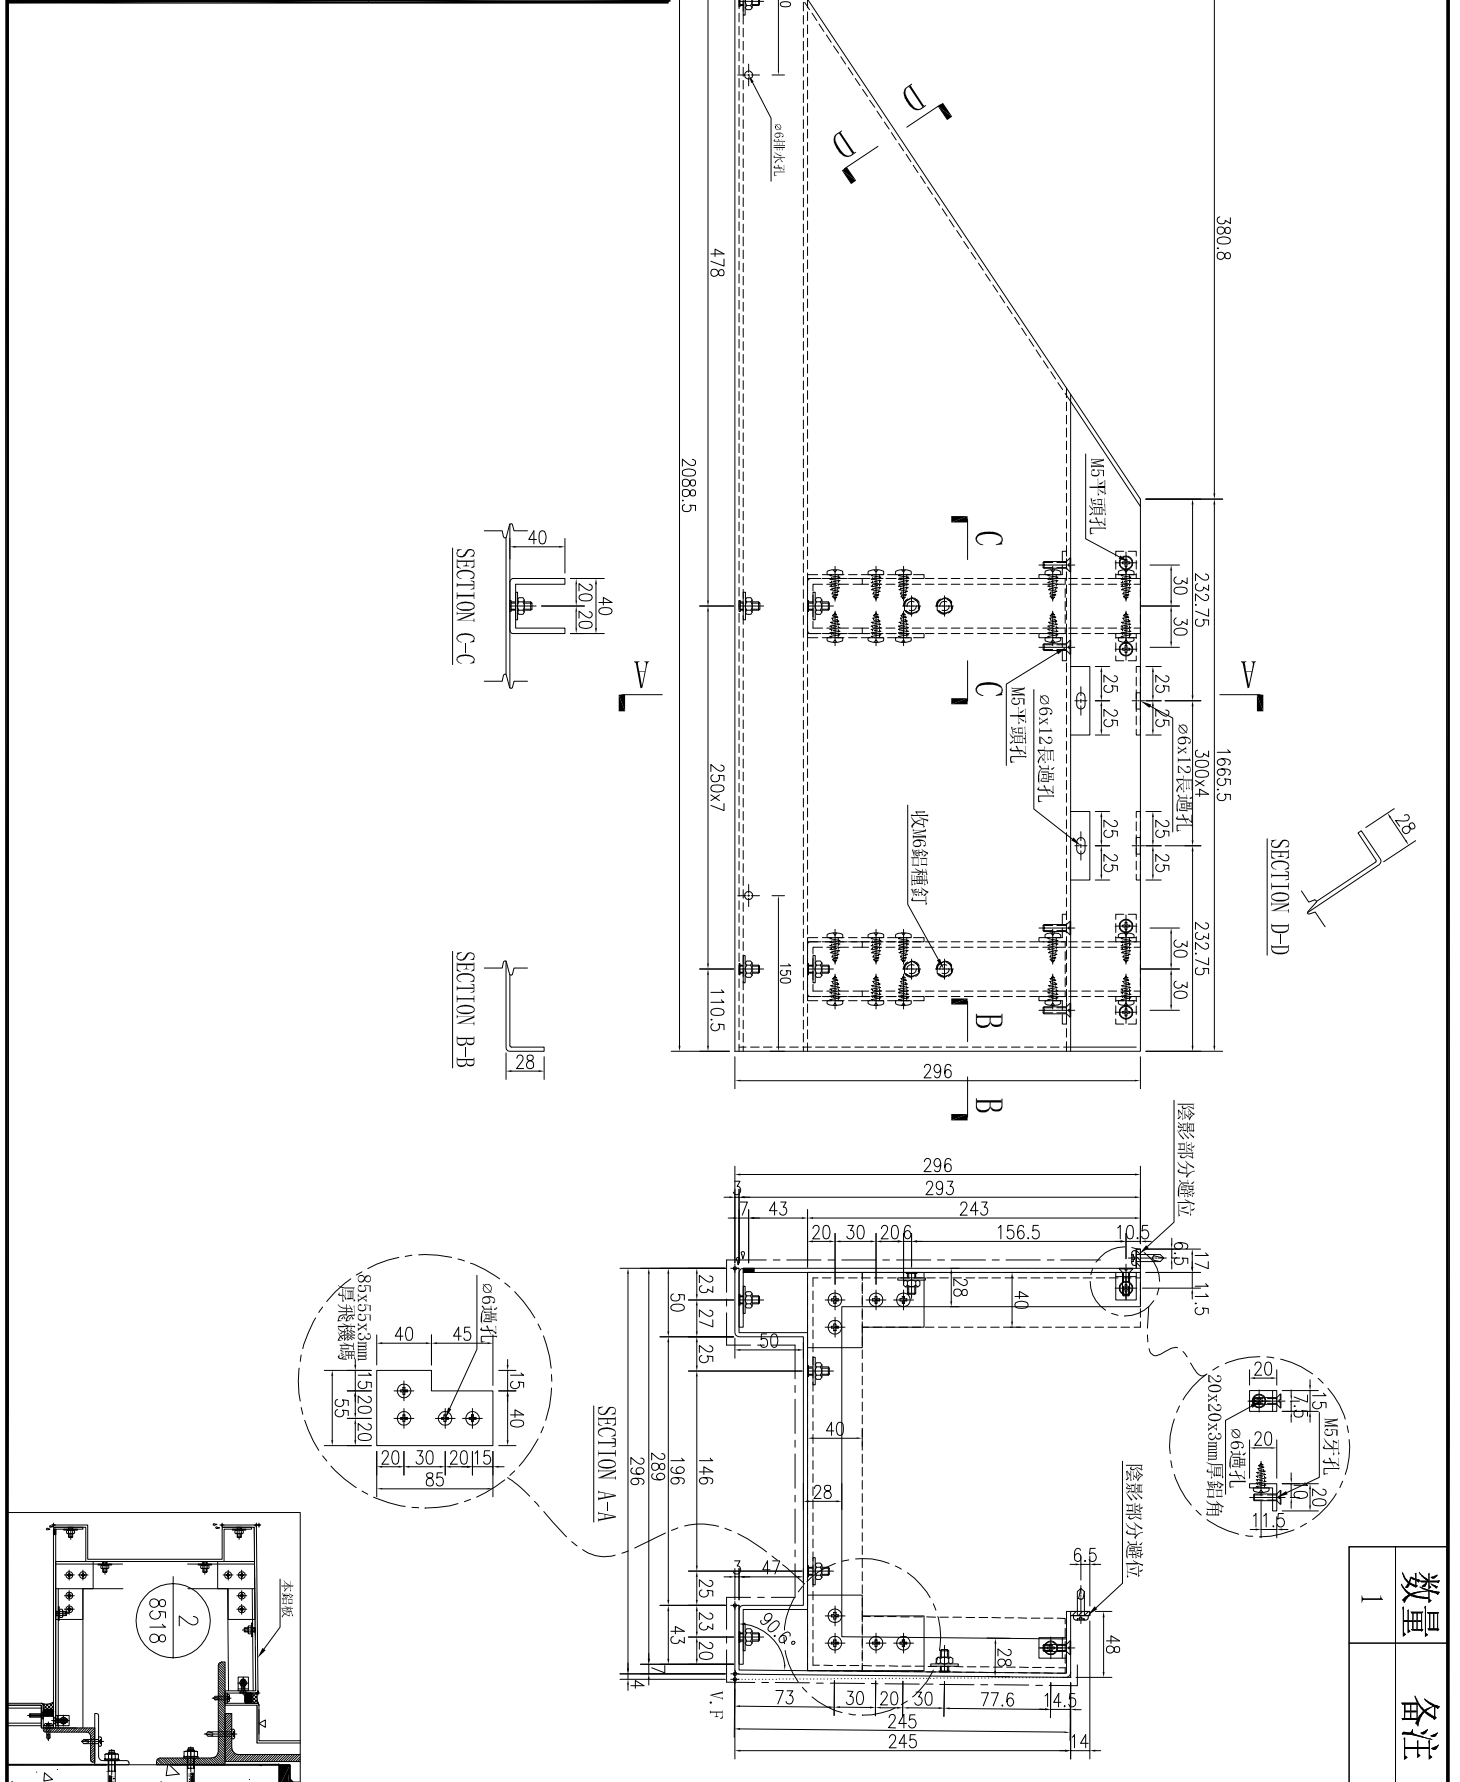

数量	备注
1	

名稱	鋁板加工圖	制圖	林仁安	2023.10.20	修改	
材料	3mm 鋁板	復核			日期	
顏色	UCT309119XLB-3	批准			圖號	J856-T1-LB05A



美特鋁質有限公司  
MIDI Aluminium Fabricator Ltd.







工程號

J-856

地盤

天榮站

序號	物料編號	數量	長度L	長度L1	A	N	B	C	M	D				
1	J856-T1-LB08A	1	1221	826	160.5	300	X	2	460.5	140	300	X	2	86
2	J856-T3-LB03A	1	2013.5	1618.5	60	300	X	5	453.5	59.25	300	X	5	59.25

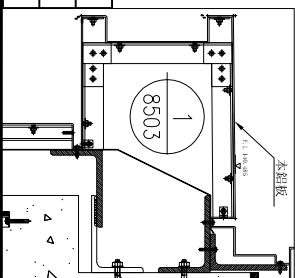
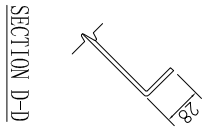
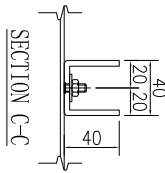
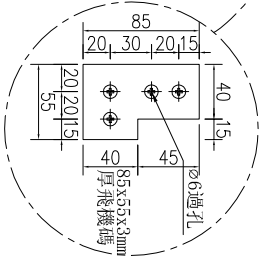
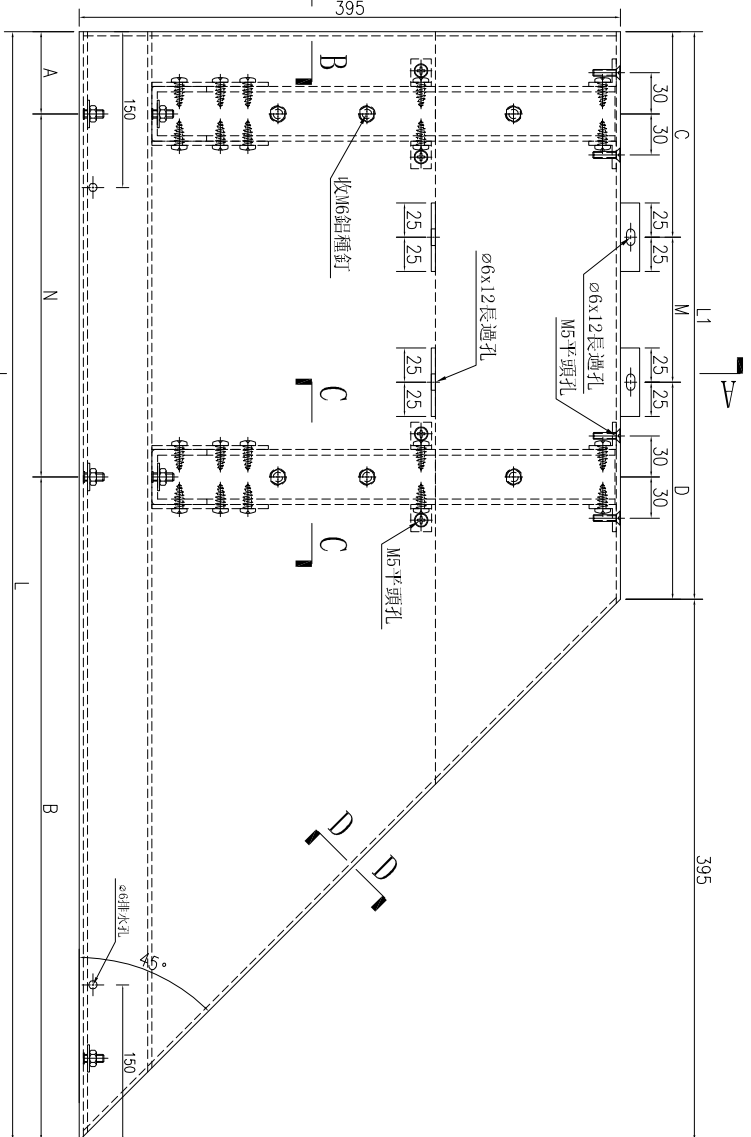
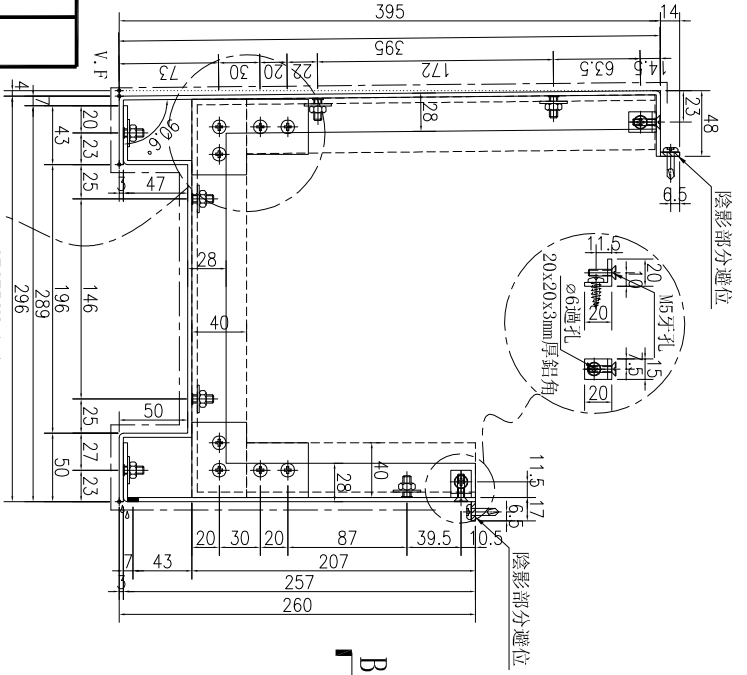


名稱	鋁板加工圖	制圖	林仁安	2023.10.20	修改		
材料	3mm 鋁板	復核			日期		
顏色	UCT309119XLB-3	批准			圖號	J856-T1-LB08A	



工程號	J-856	地盤	天榮站
-----	-------	----	-----

序號	物料編號	數量	長度L	長度L1	A	N	B	C	M	D
1	J856-T1-LB09A	1	2146	1751	173	300	173	60	300	191
2	J856-T3-LB04A	1	1476	1081	118	300	158	240.5	300	240.5
3	J856-T3-LB06A	1	2146.5	1751.5	173	300	473.5	50	300	201.5

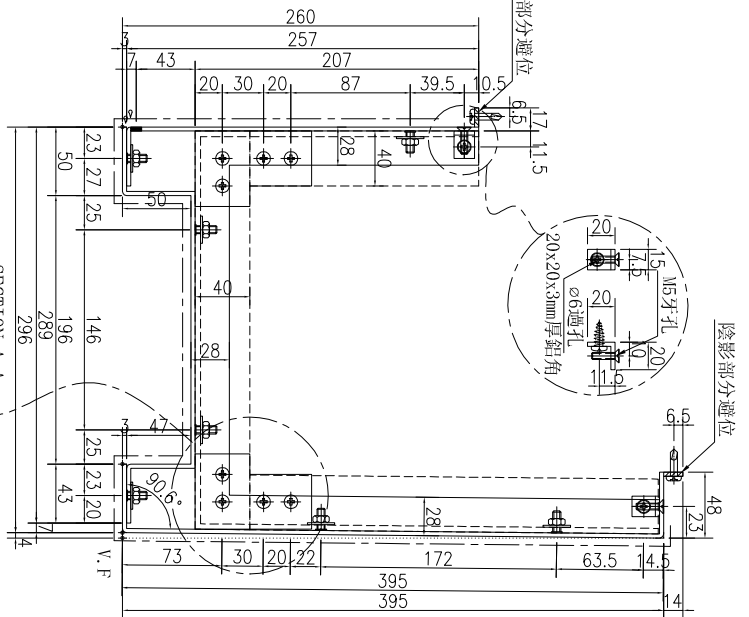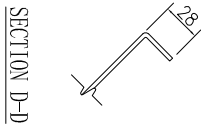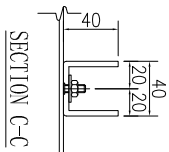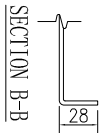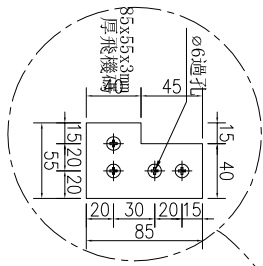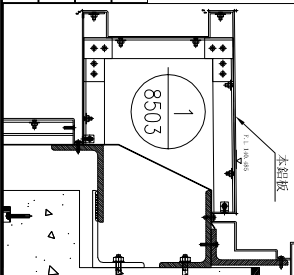

名稱	鋁板加工圖	制圖	林仁安	2023.10.20	修改	
材料	3mm 鋁板	復核			日期	
顏色	UCT309119XLB-3	批准			圖號	J856-T1-LB09A









美特鋁質 有限公司  
MIDI Aluminium Fabricator Ltd.

工程號

J-856

地盤

天榮站

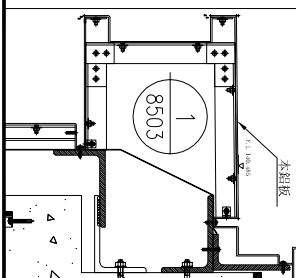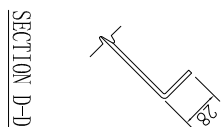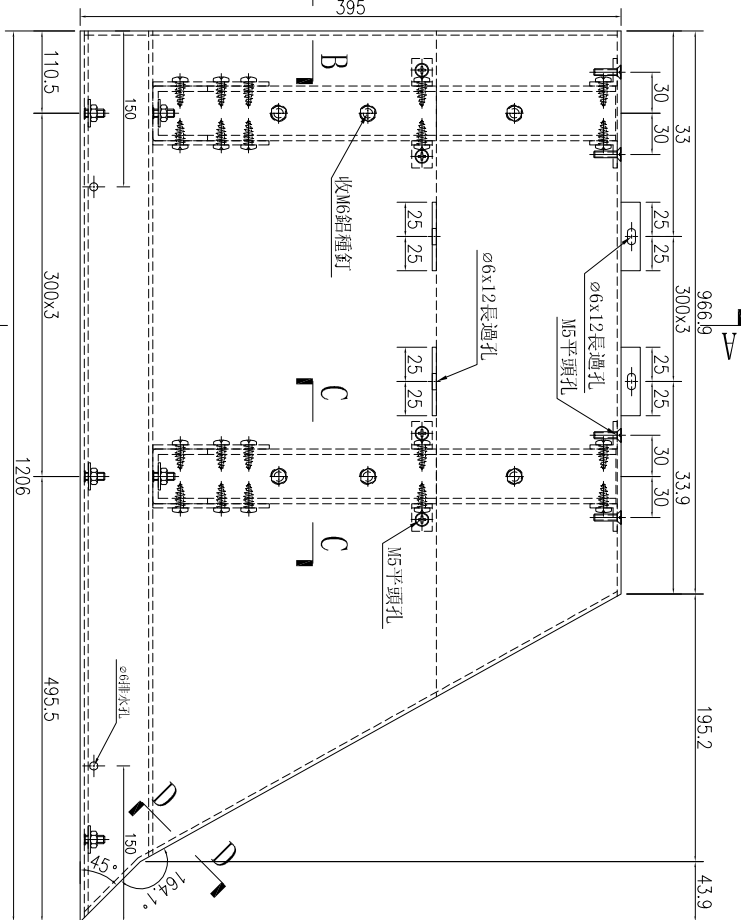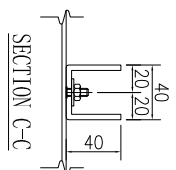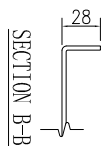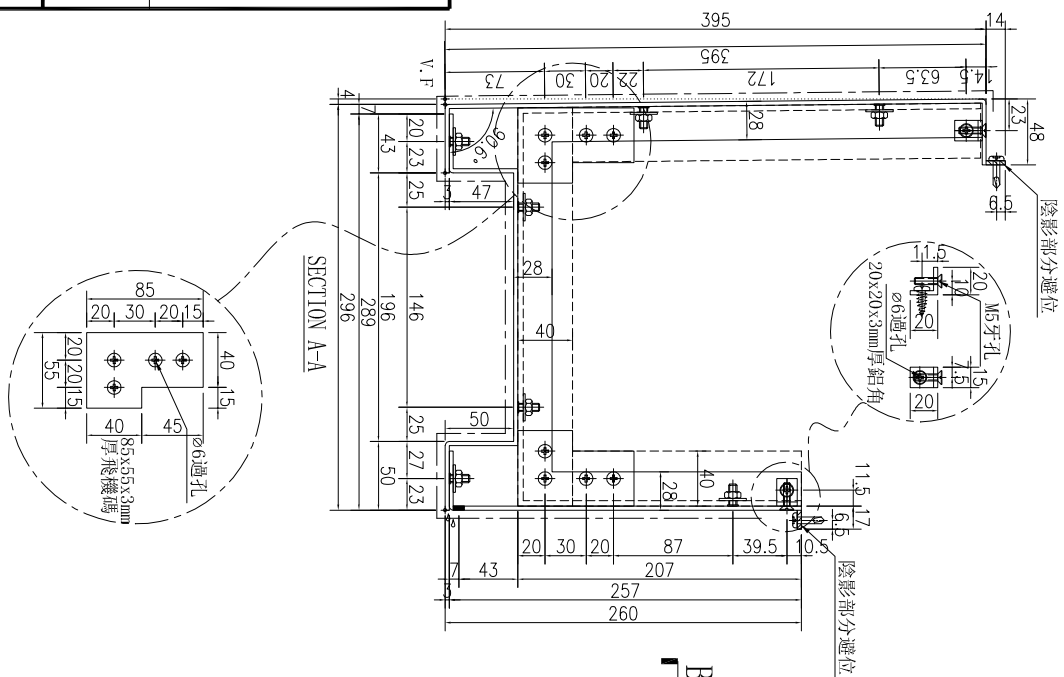

数量	备注
1	

名稱	鋁板加工圖	制圖	林仁安	2023.10.20	修改	
材料	3mm鋁板	復核			日期	
顏色	UCT309119XLB-3	批准			圖號	J856-T1-LB10A











美特鋁質 有限公司  
MIDI Aluminium Fabricator Ltd.

工程號

J-856

地盤

天榮站

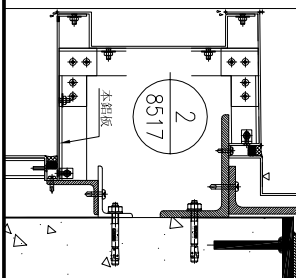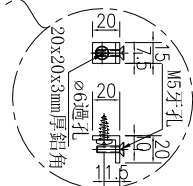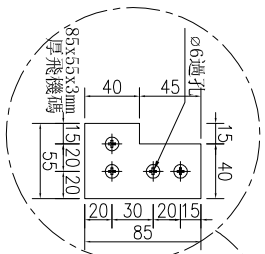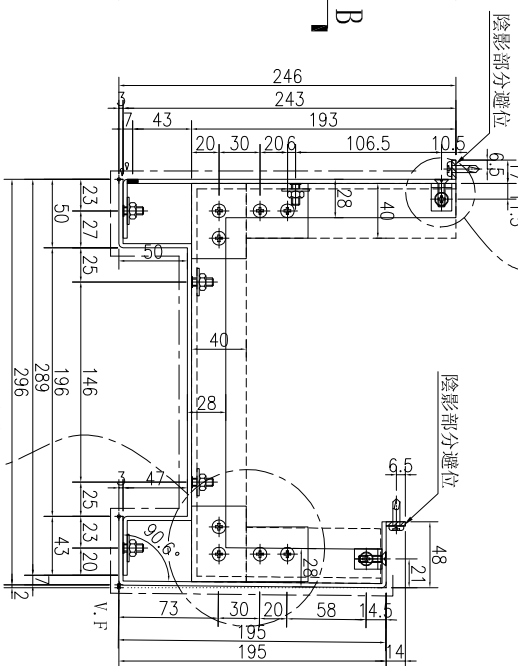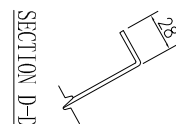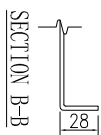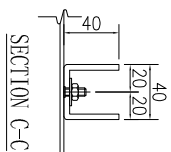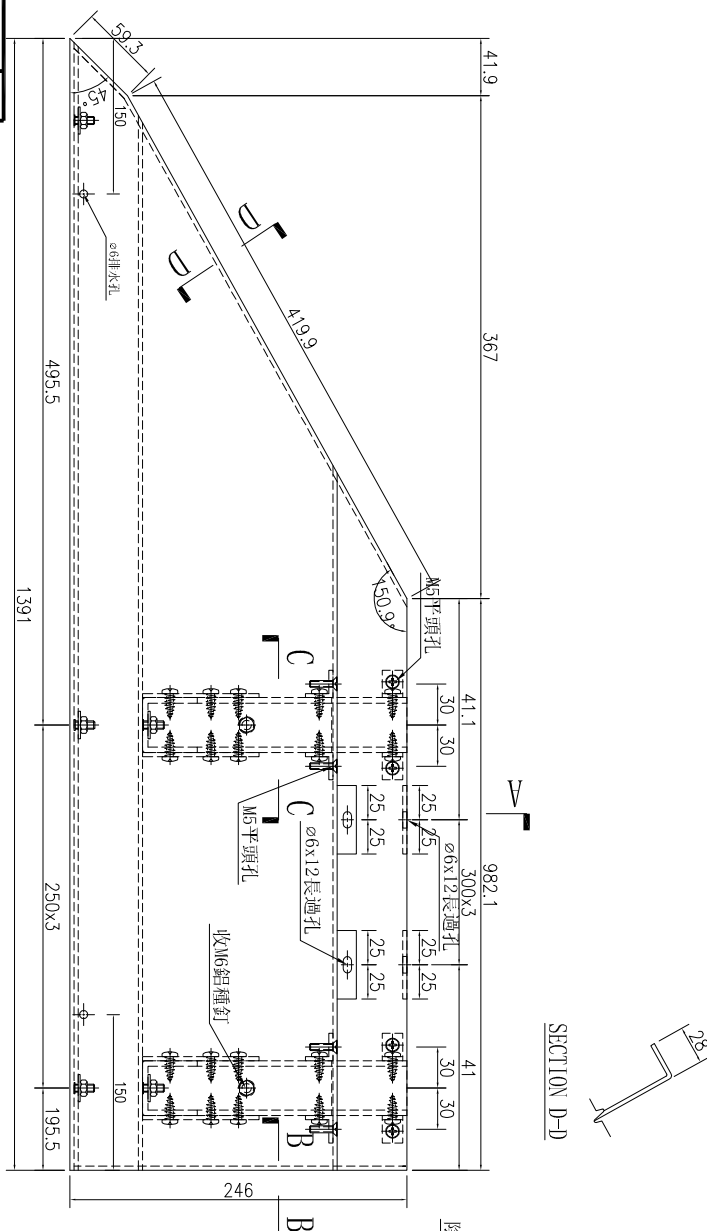

数量	备注
1	

名稱	鋁板加工圖	制圖	林仁安	2023.10.20	修改	
材料	3mm鋁板	復核			日期	
顏色	UCT309119XLB-3	批准			圖號	J856-T1-LB11A








美特鋁質有限公司  
MIDI Aluminium Fabricator Ltd.

工程號

J-856

地盤

天榮站

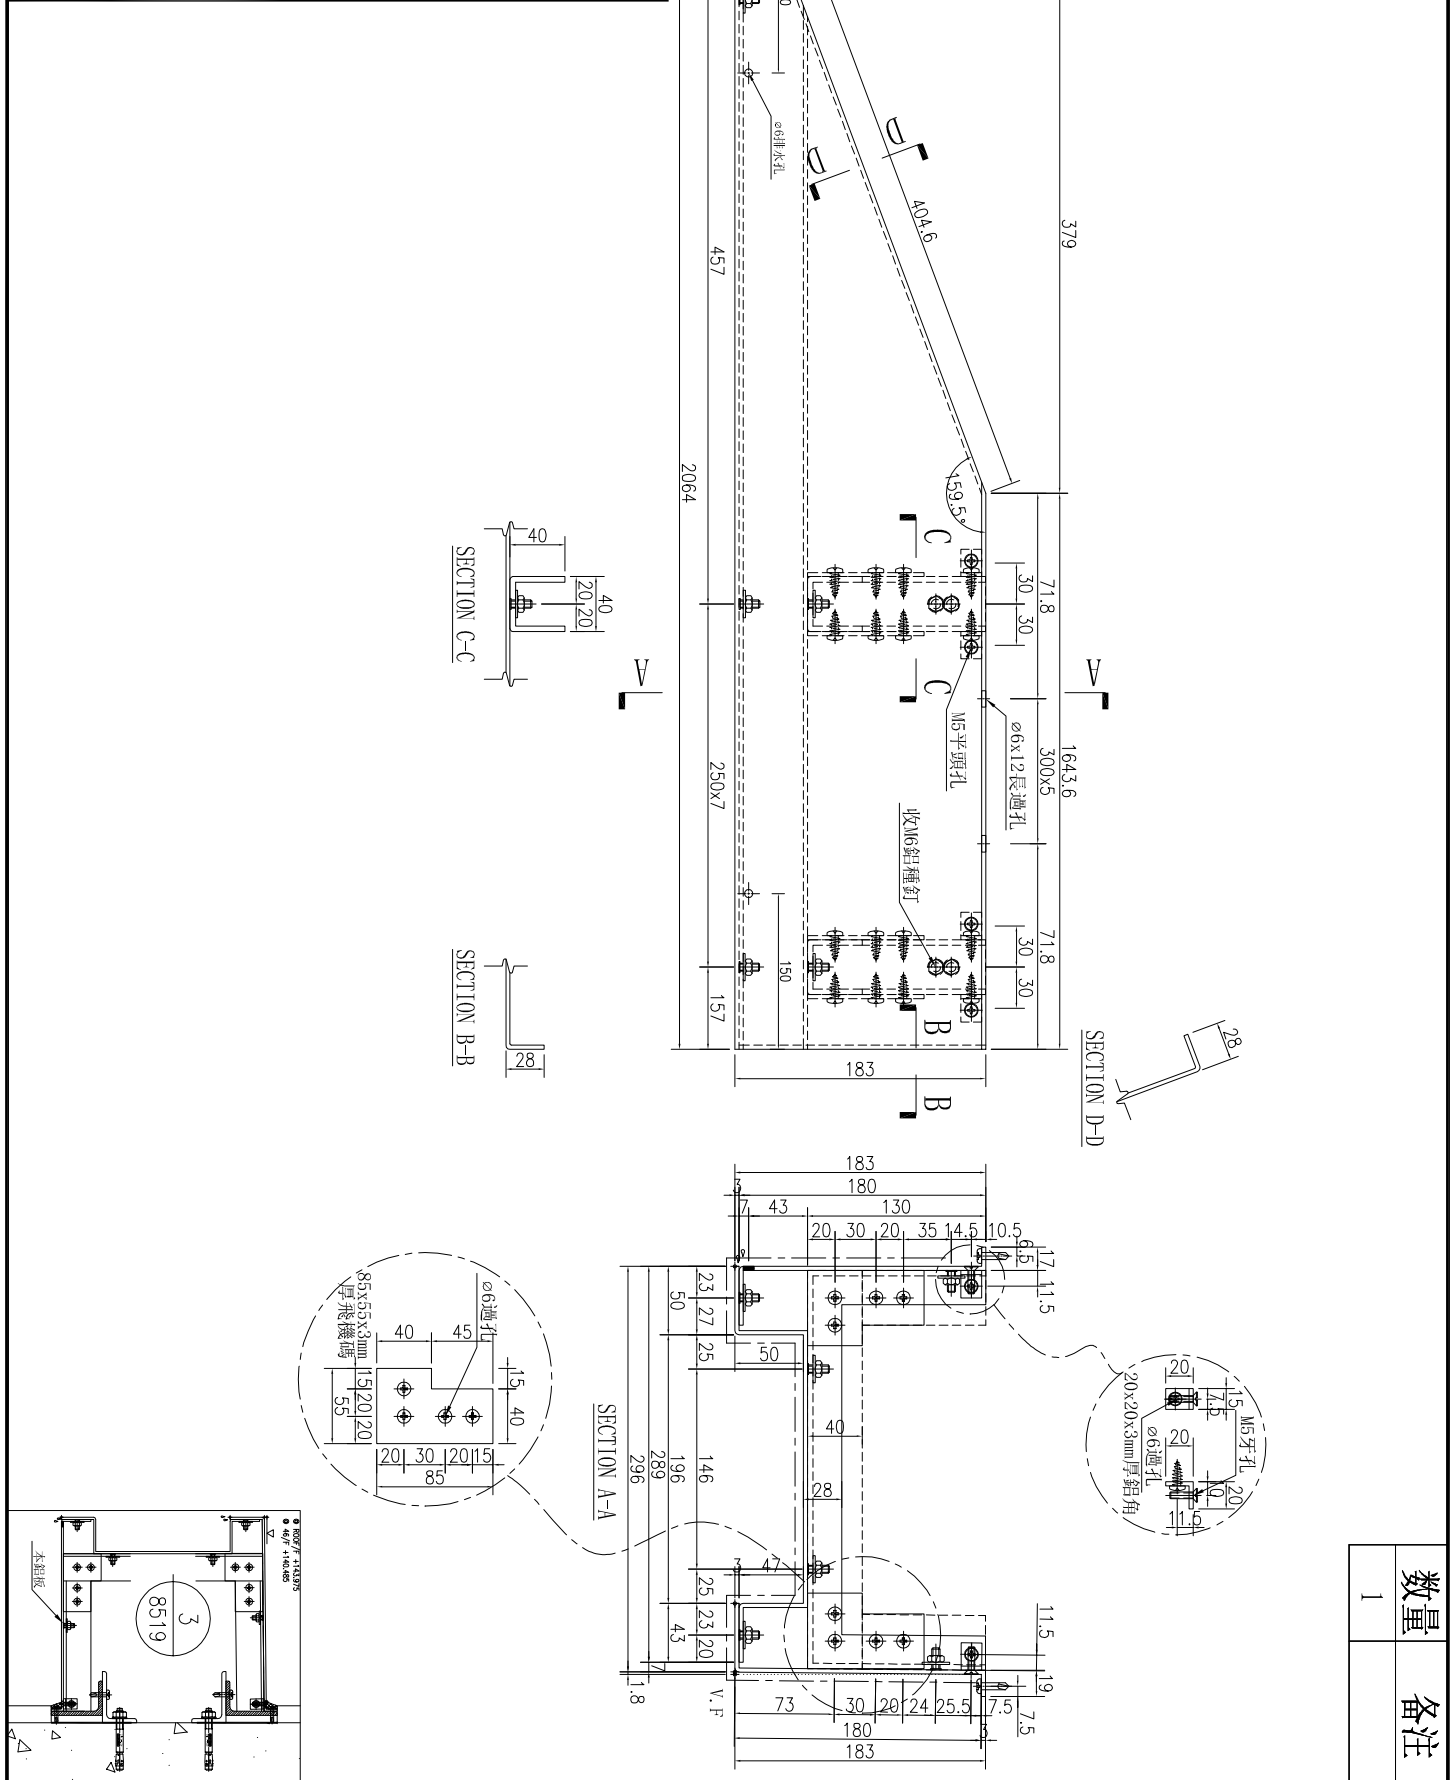

数量	备注
1	

名稱	鋁板加工圖	制圖	林仁安	2023.10.20	修改		
材料	3mm鋁板	復核			日期		
顏色	UCT309119XLB-3	批准			圖號	J856-T1-LB14A	










工程號

J-856


地盤

天榮站

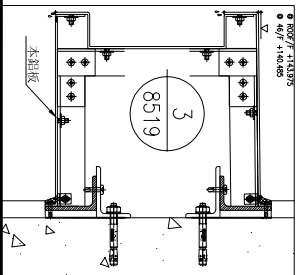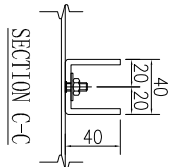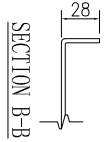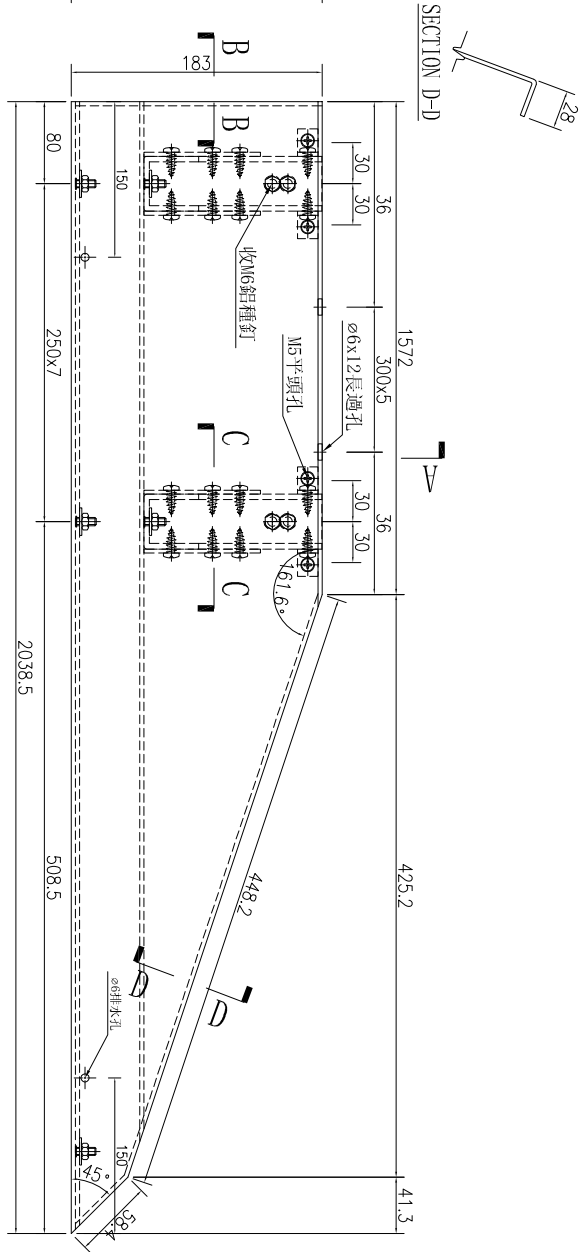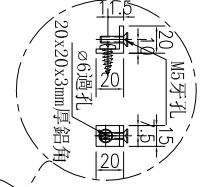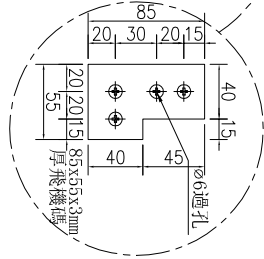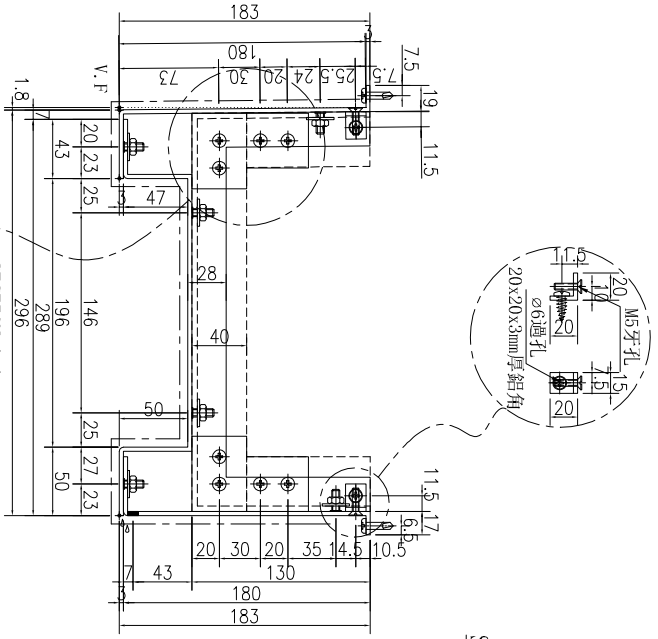

数量	备注
1	









名稱	鋁板加工圖	制圖	林仁安	2023.10.20	修改		
材料	3mm鋁板	復核			日期		
顏色	UCT309119XLB-3	批准			圖號	J856-T1-LB15A	

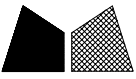


美特鋁質 有限公司  
MIDI Aluminium Fabricator Ltd.

工程號 J-856 地盤 天榮站

数量	备注
1	

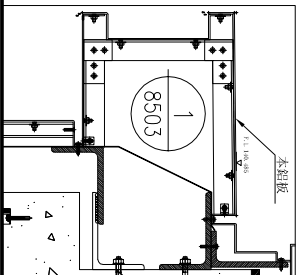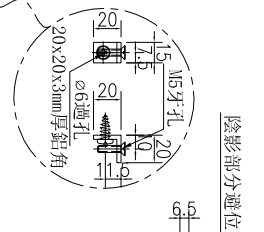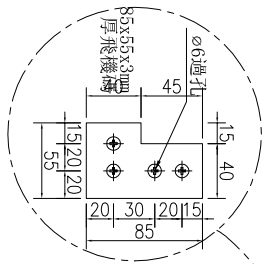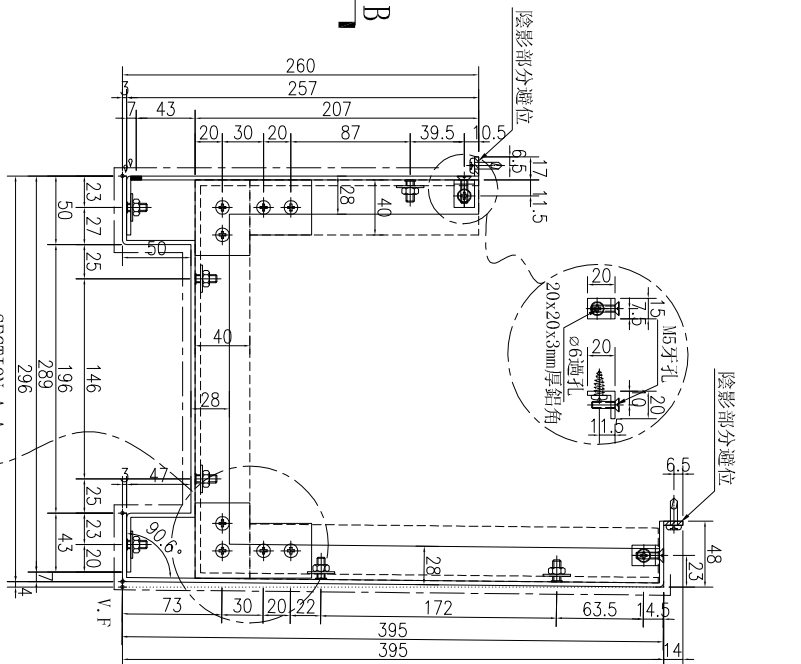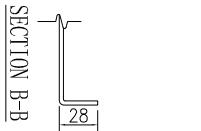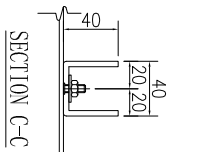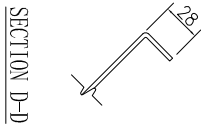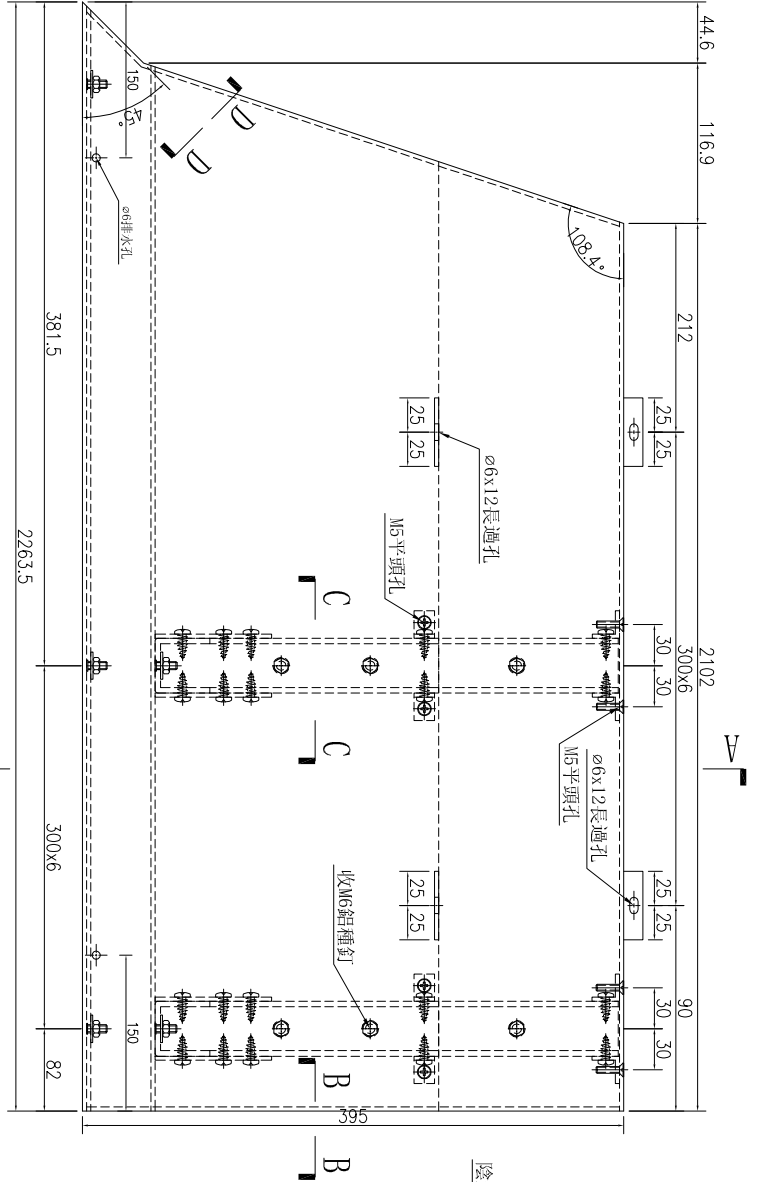

名稱	鋁板加工圖	制圖	林仁安	2023.10.20	修改	
材料	3mm鋁板	復核			日期	
顏色	UCT309119XLB-3	批准			圖號	J856-T1-LB16A

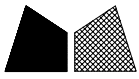


工程號

J-856


地盤

天榮站

數量	2
备注	

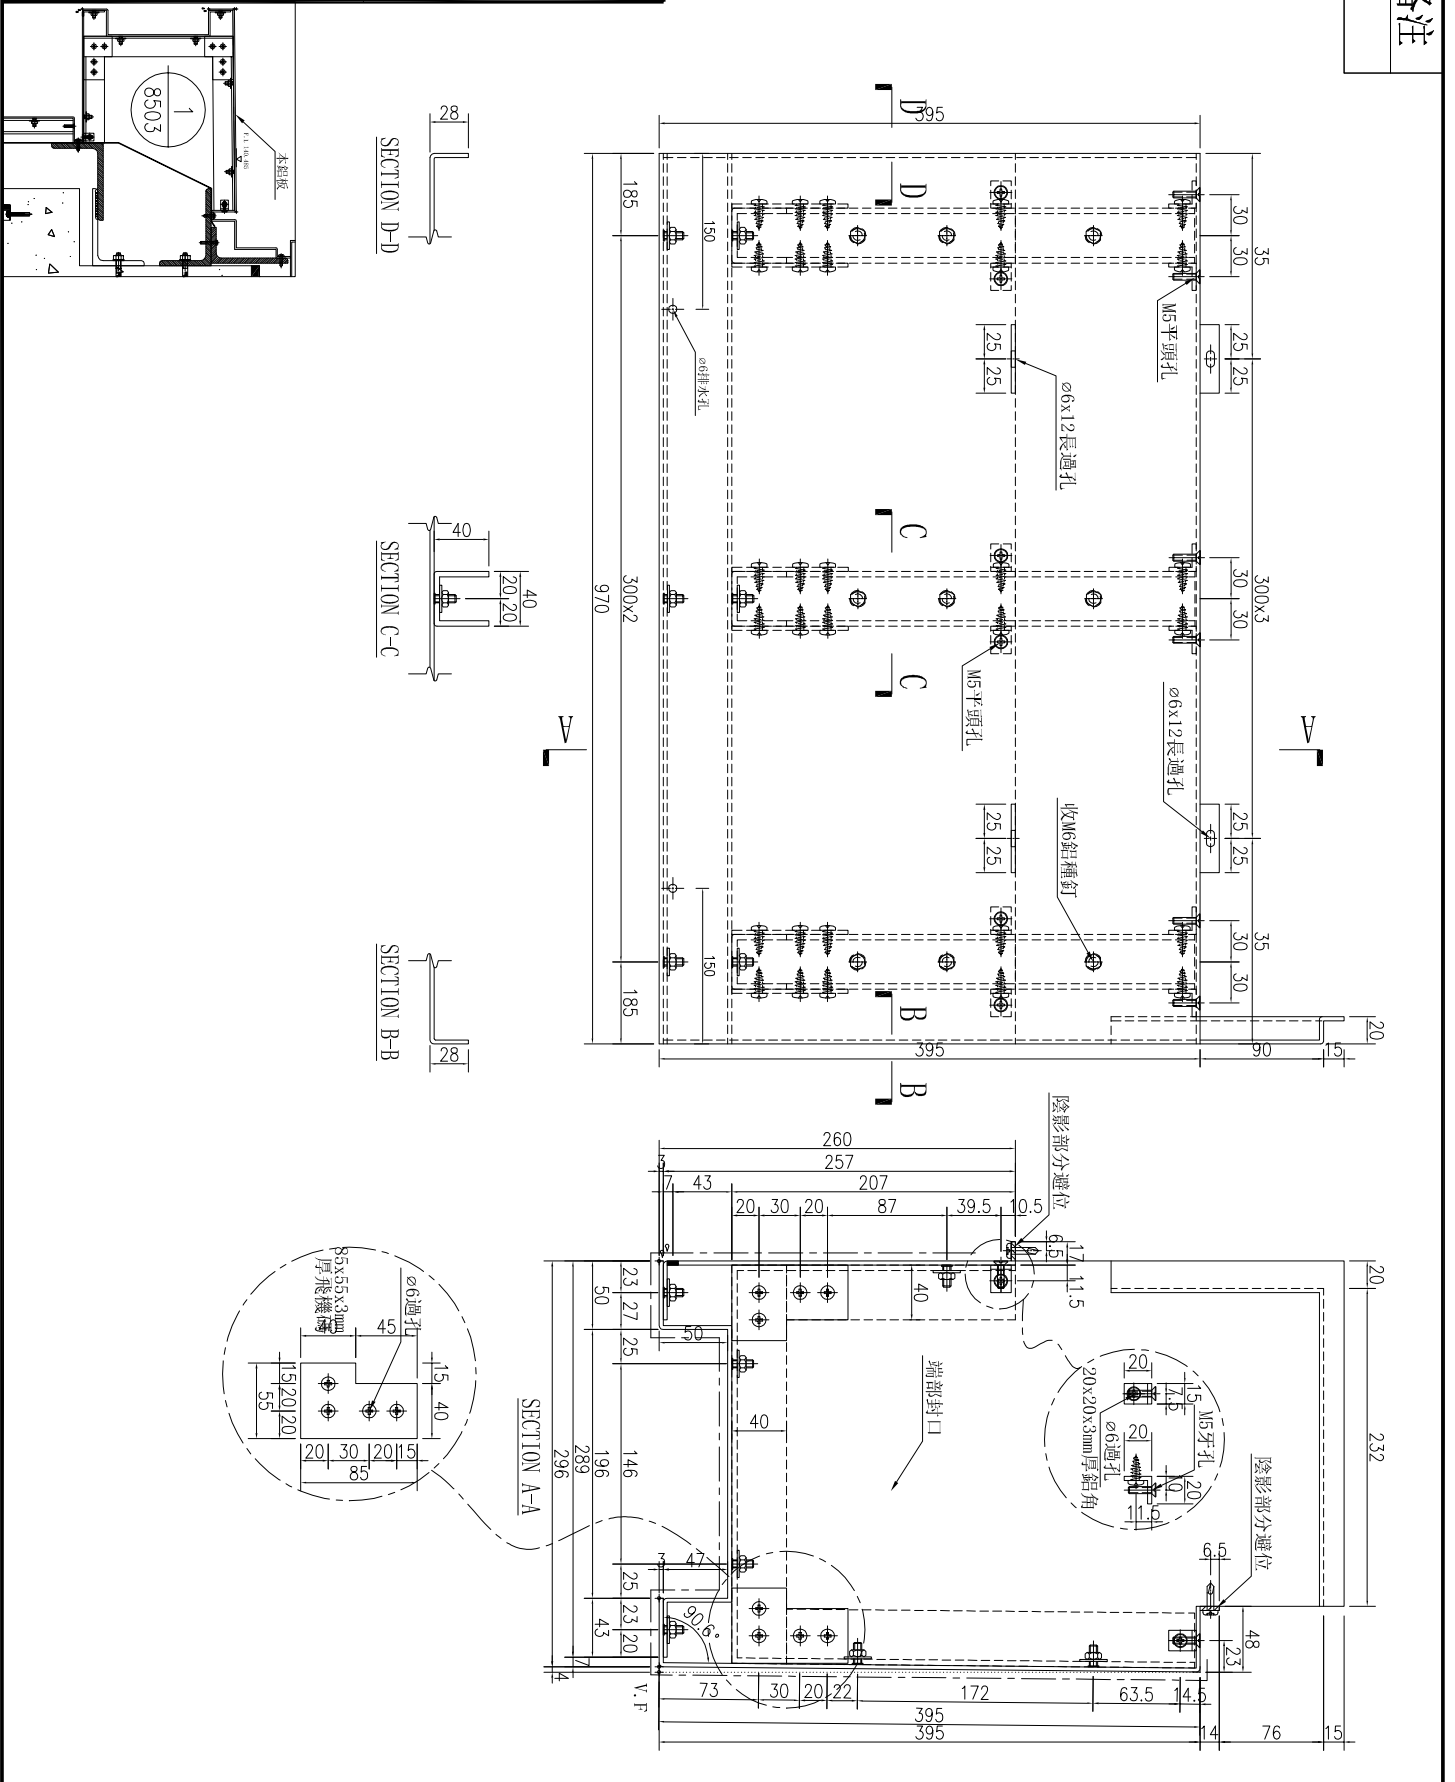

名稱	鋁板加工圖	制圖	林仁安	2023.10.20	修改	
材料	3mm鋁板	復核			日期	
顏色	UCT309119XLB-3	批准			圖號	J856-T1-LB17A

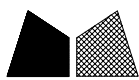








工程號

J-856

地盤

天榮站

数量	1
备注	

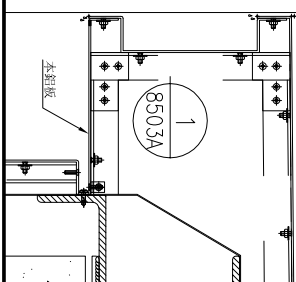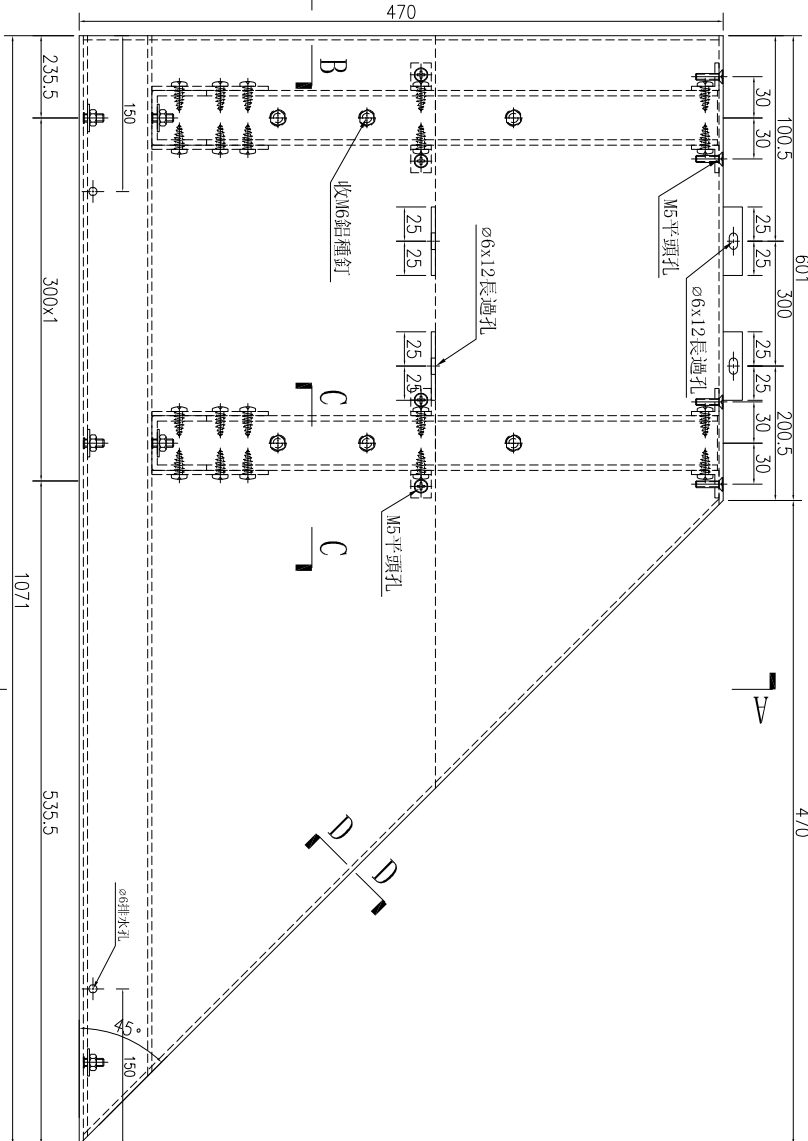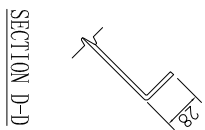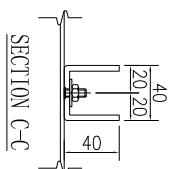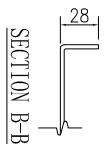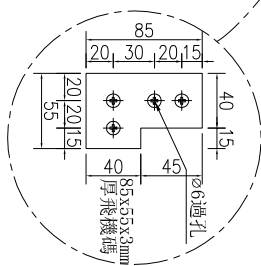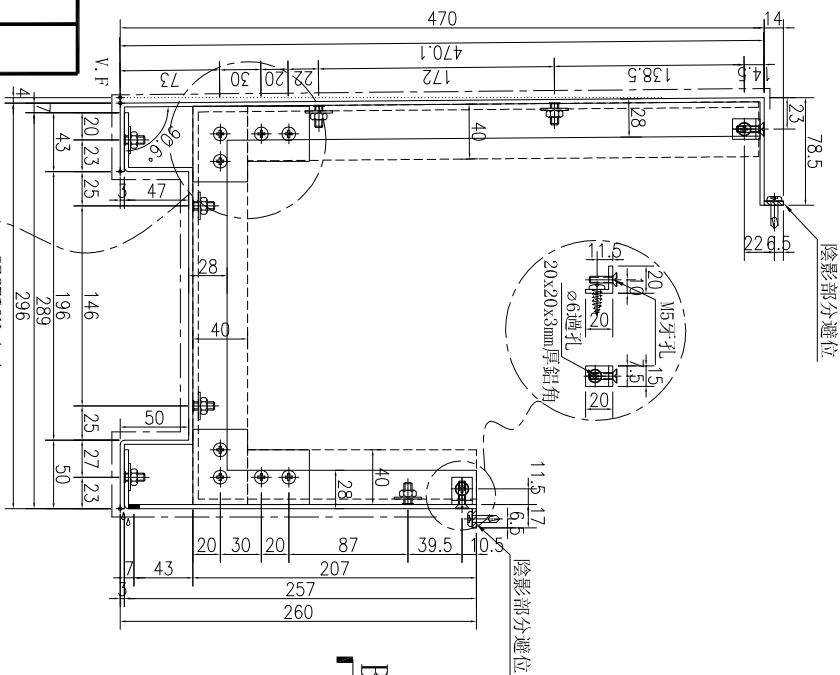

名稱	鋁板加工圖	制圖	林仁安	2023.10.20	修改	
材料	3mm 鋁板	復核			日期	
顏色	UCT309119XLB-3	批准			圖號	J856-T2-LB01A




美特鋁質 有限公司  
MIDI Aluminium Fabricator Ltd.

工程號


J-856

地盤

天榮站




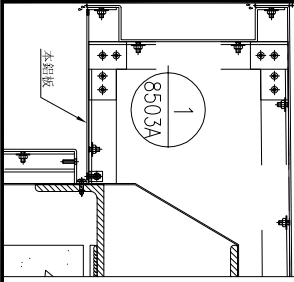


SECTION D-D

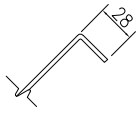

SECTION C-C

SECTION B-B

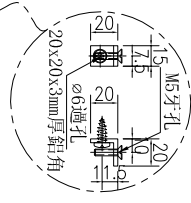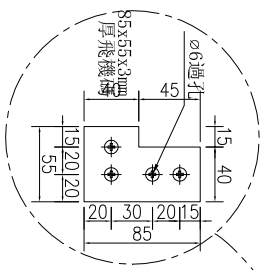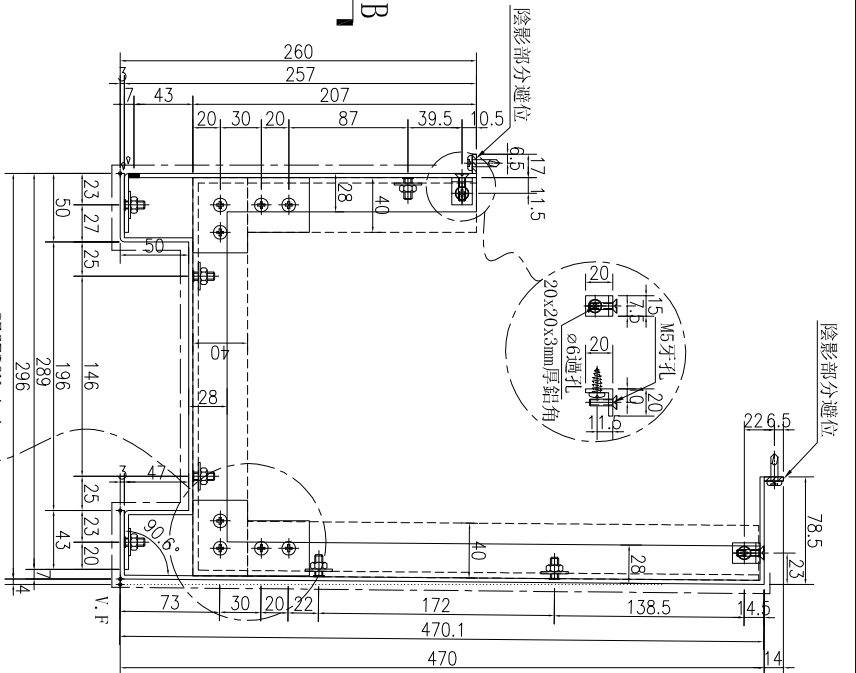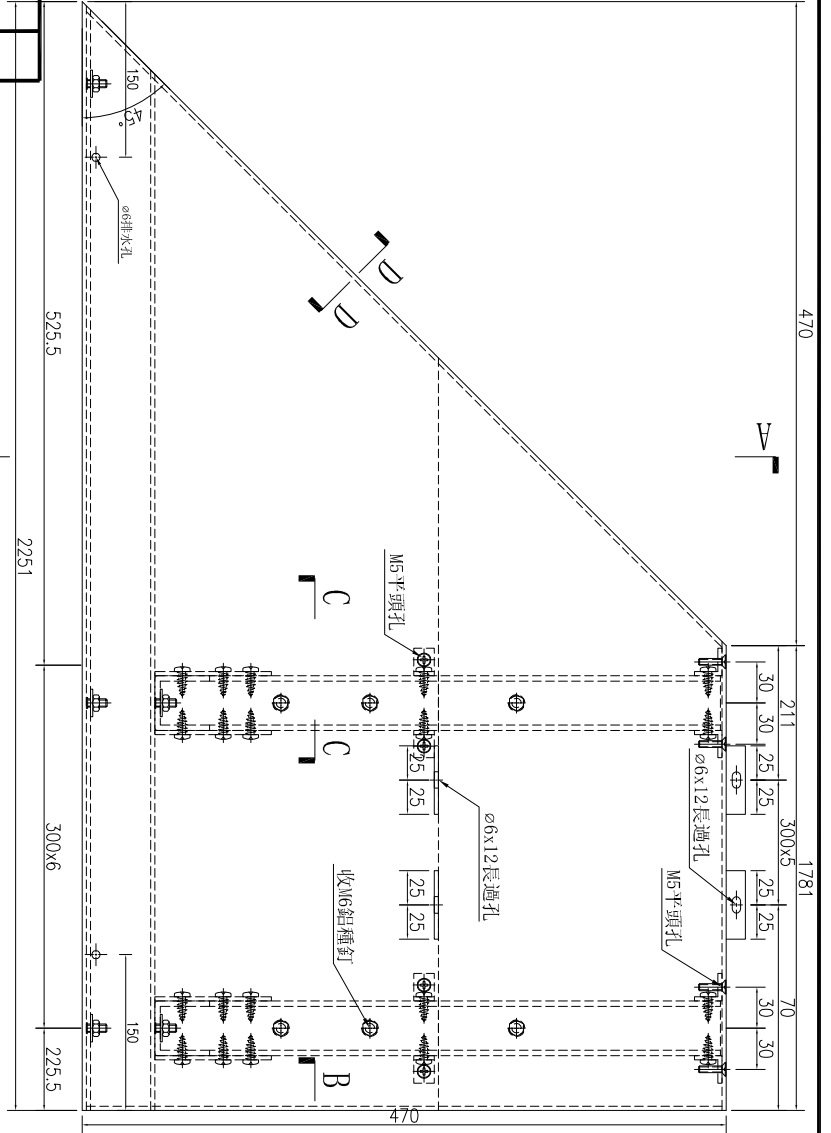







数量	备注
1	

名稱	鋁板加工圖	制圖	林仁安	2023.10.20	修改		
材料	3mm鋁板	復核			日期		
顏色	UCT309119XLB-3	批准			圖號	J856-T2-LB02A	




工程號 J-856 地盤 天榮站

數量	1
备注	

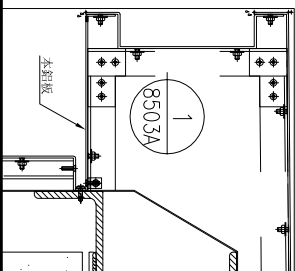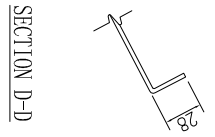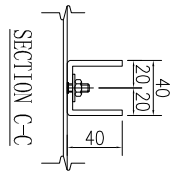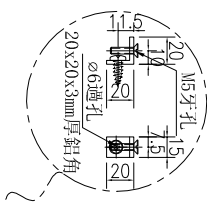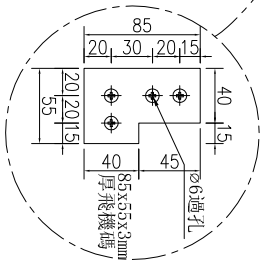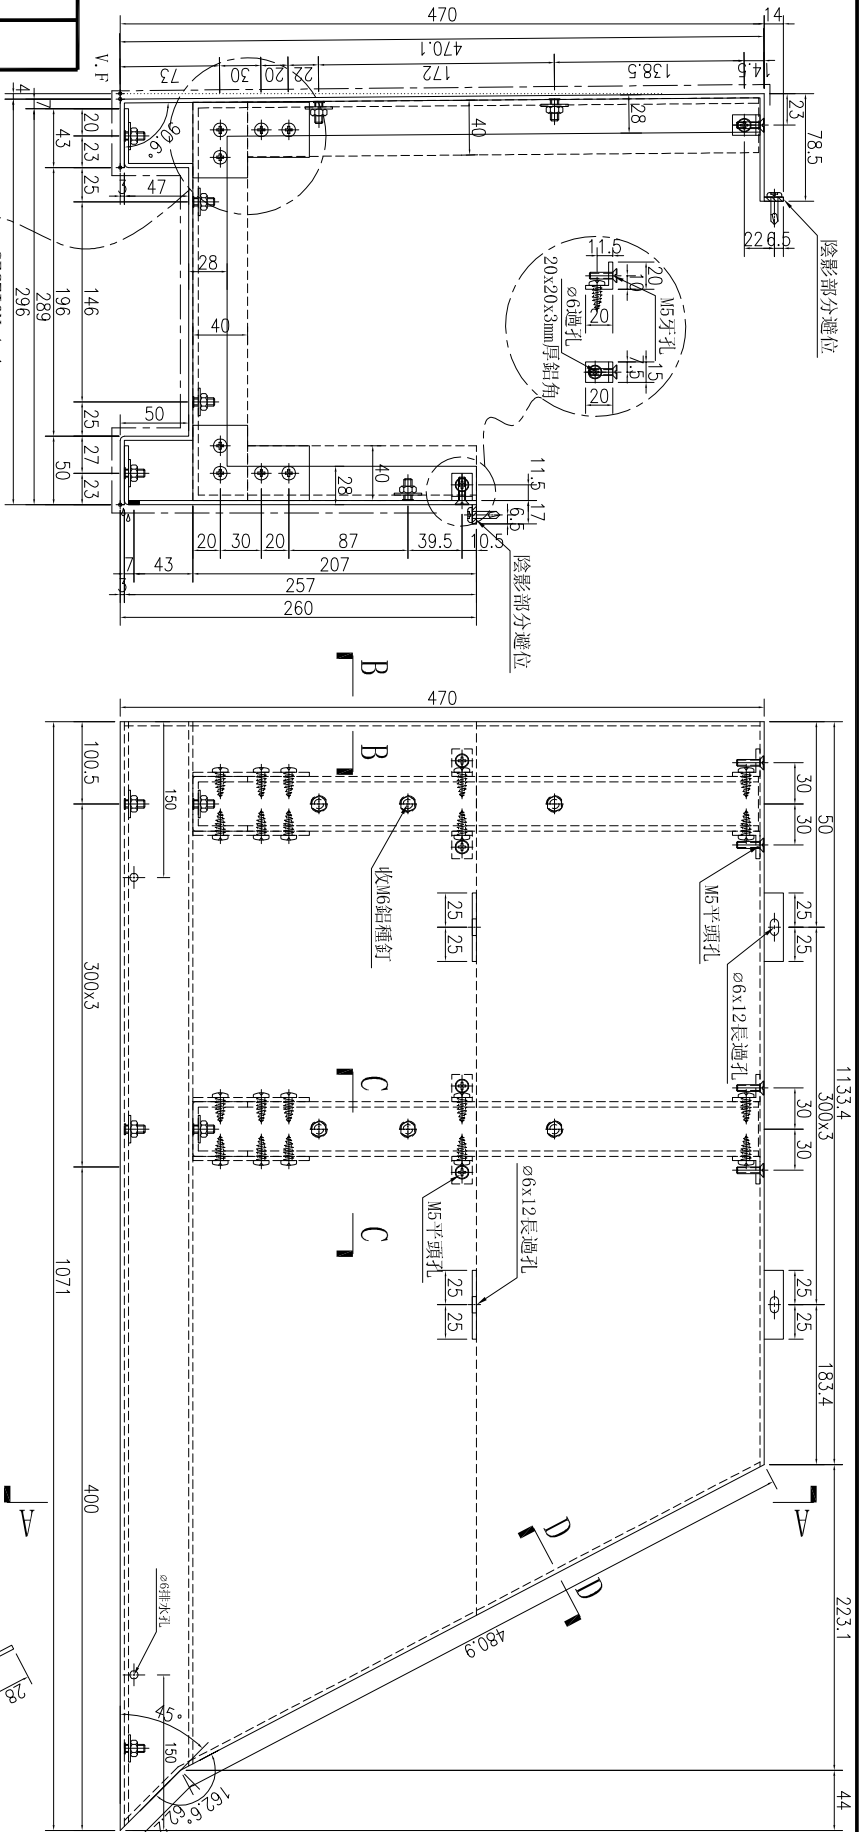


名稱	鋁板加工圖	制圖	林仁安	2023.10.20	修改	
材料	3mm鋁板	復核			日期	
顏色	UCT309119XLB-3	批准			圖號	J856-T2-LB03A

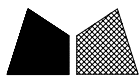

美特鋁質 有限公司  
MIDI Aluminium Fabricator Ltd.

工程號	J-856	地盤	天榮站
-----	-------	----	-----

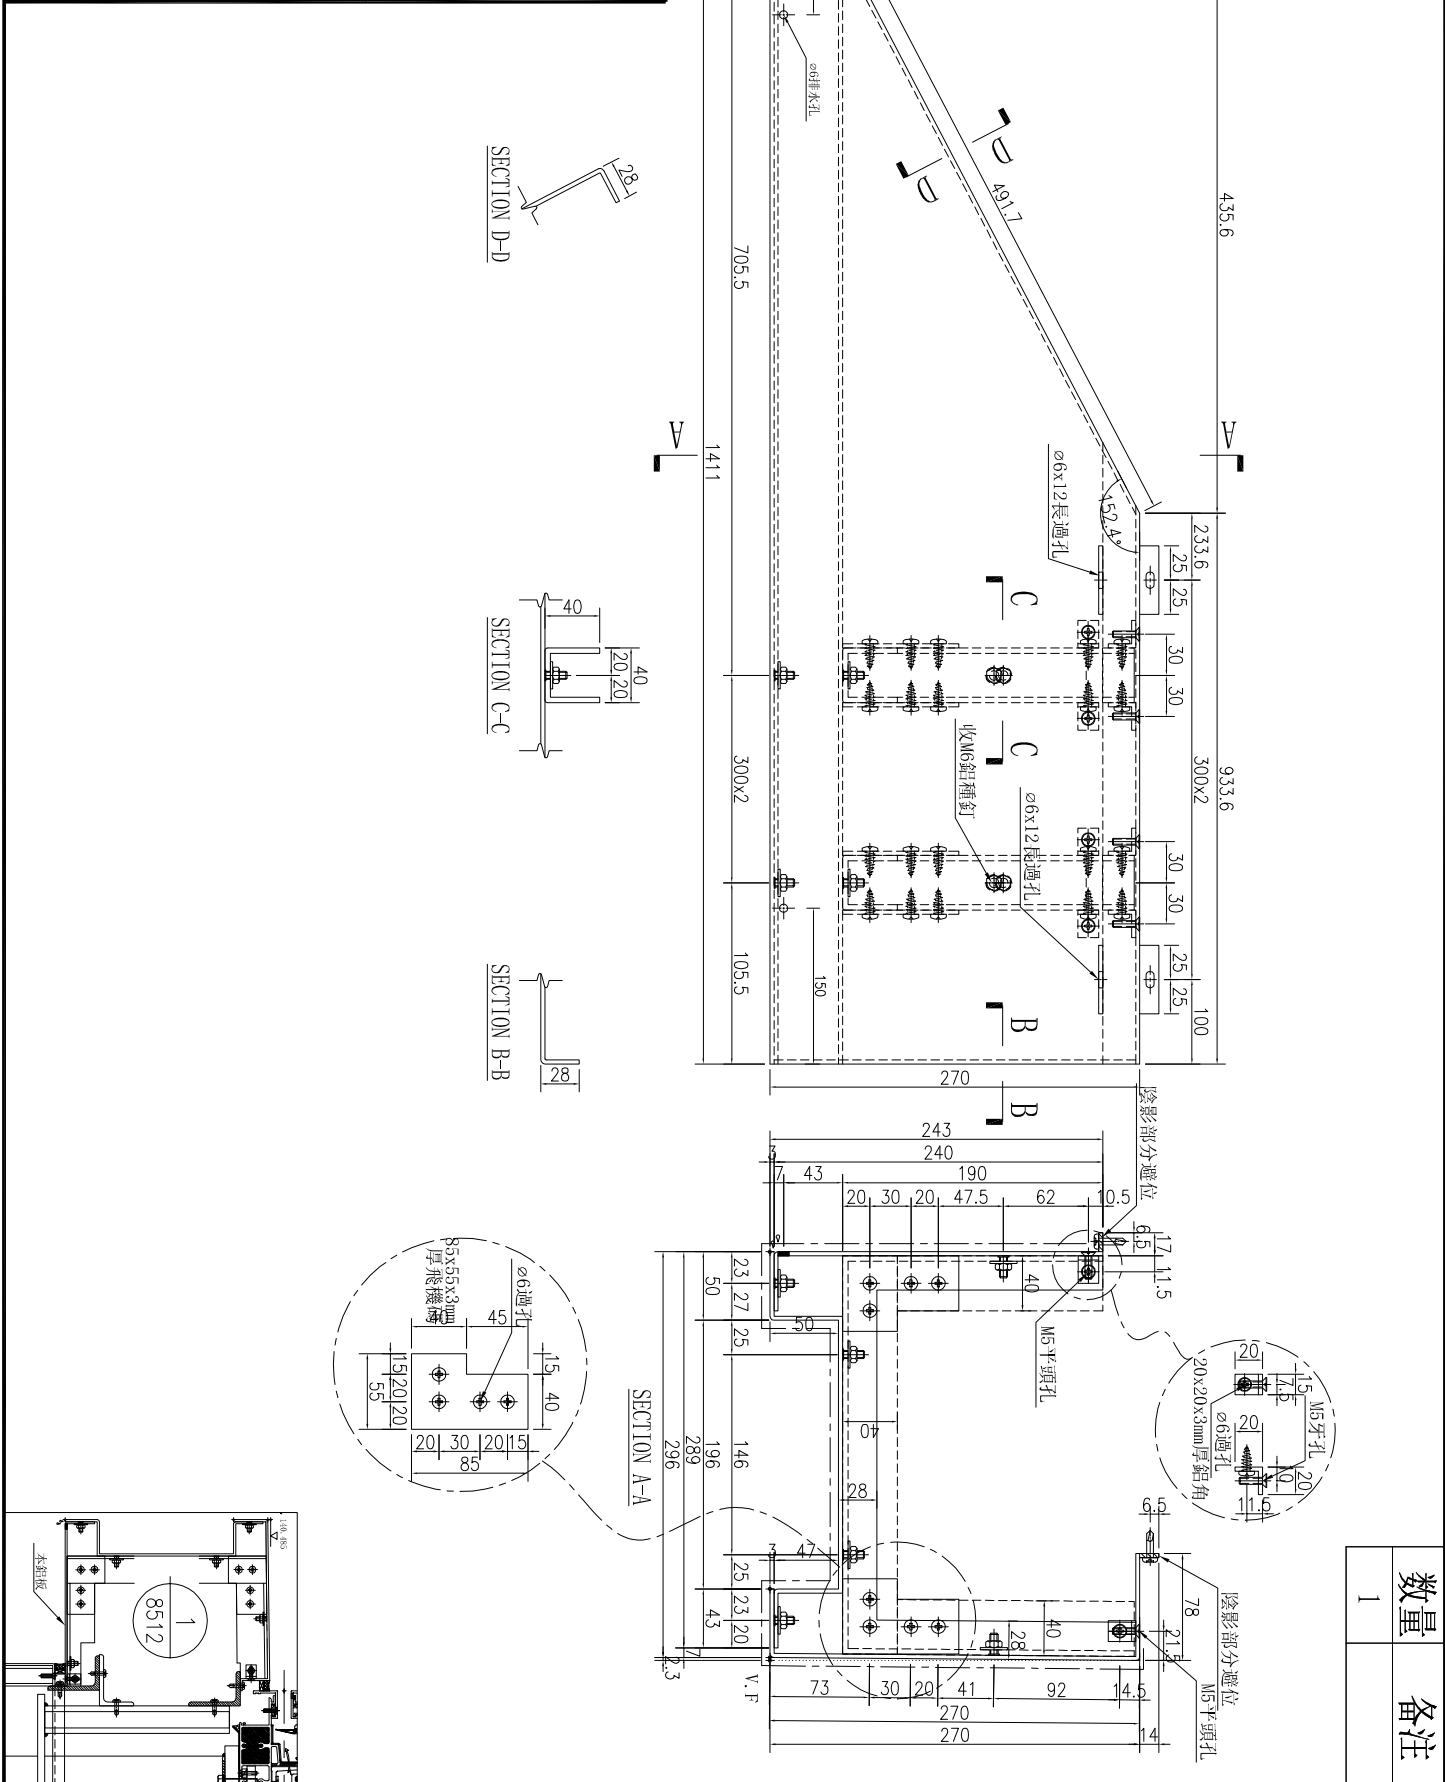

名稱	鋁板加工圖	制圖	林仁安	2023.10.20	修改		
材料	3mm鋁板	復核			日期		
顏色	UCT309119XLB-3	批准			圖號	J856-T2-LB04A	

數量	备注
1	










工程號

J-856

地盤

天榮站

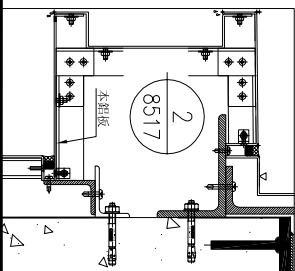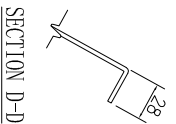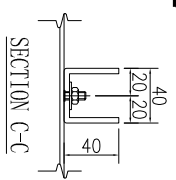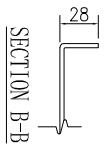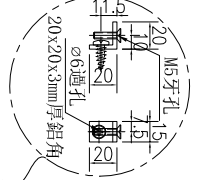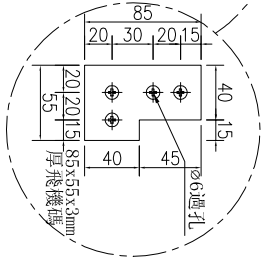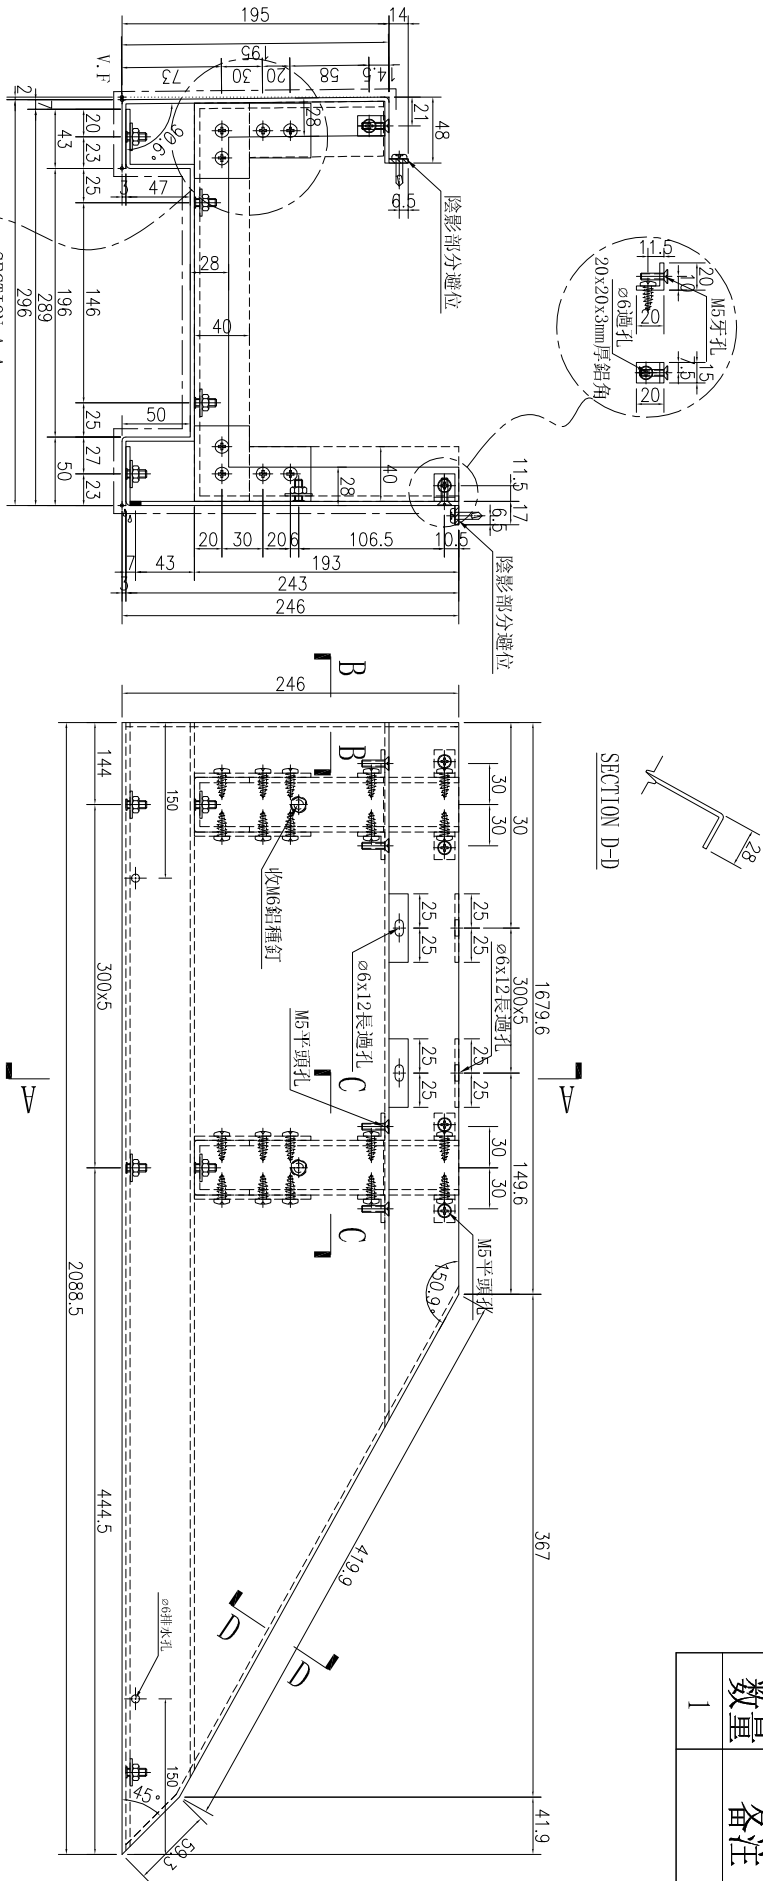

数量	备注
1	

名稱	鋁板加工圖	制圖	林仁安	2023.10.20	修改	
材料	3mm鋁板	復核			日期	
顏色	UCT309119XLB-3	批准			圖號	J856-T2-LB08A




工程號

J-856

地盤

天榮站

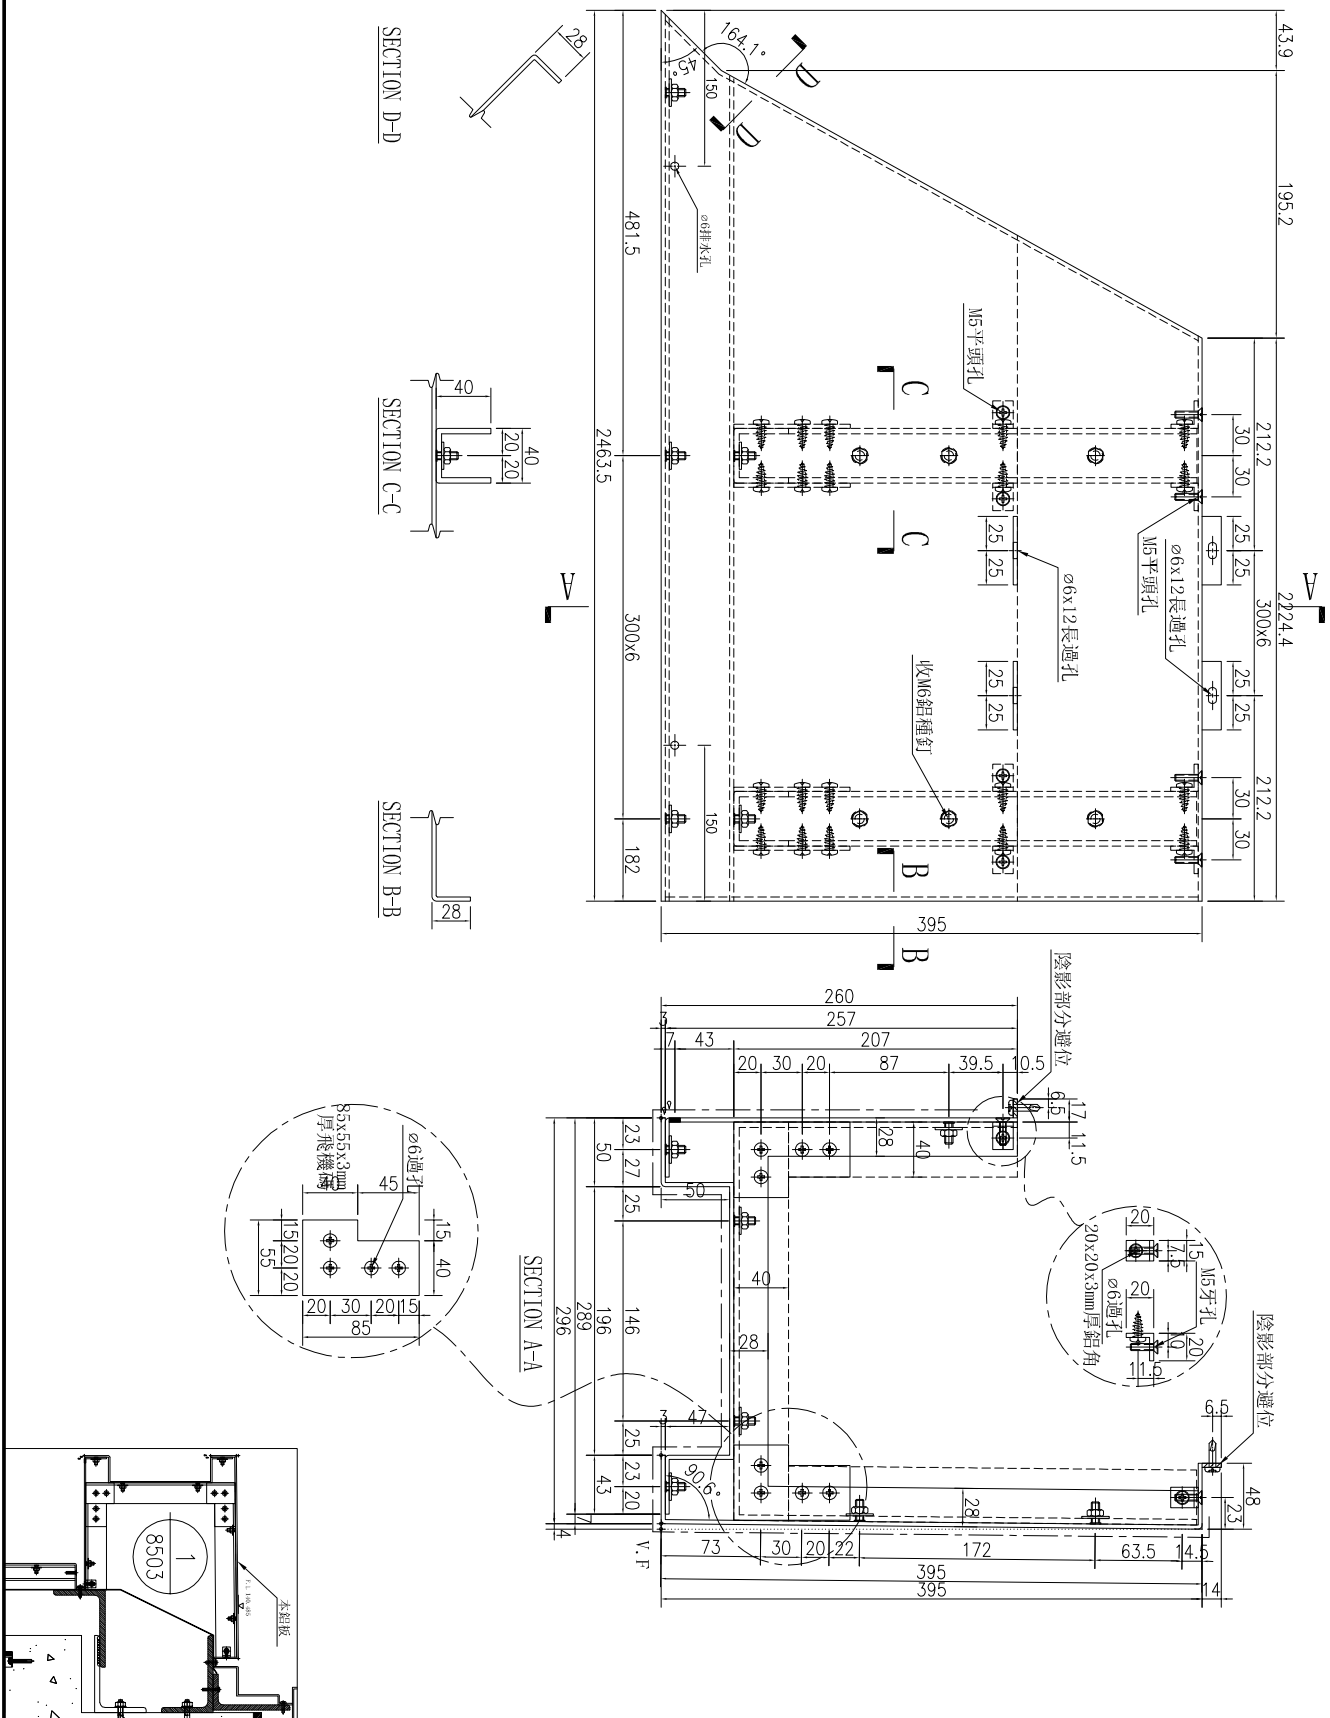

数量	备注
1	

名稱	鋁板加工圖	制圖	林仁安	2023.10.20	修改	
材料	3mm鋁板	復核			日期	
顏色	UCT309119XLB-3	批准			圖號	J856-T2-LB09A





工程號

J-856


地盤

天榮站

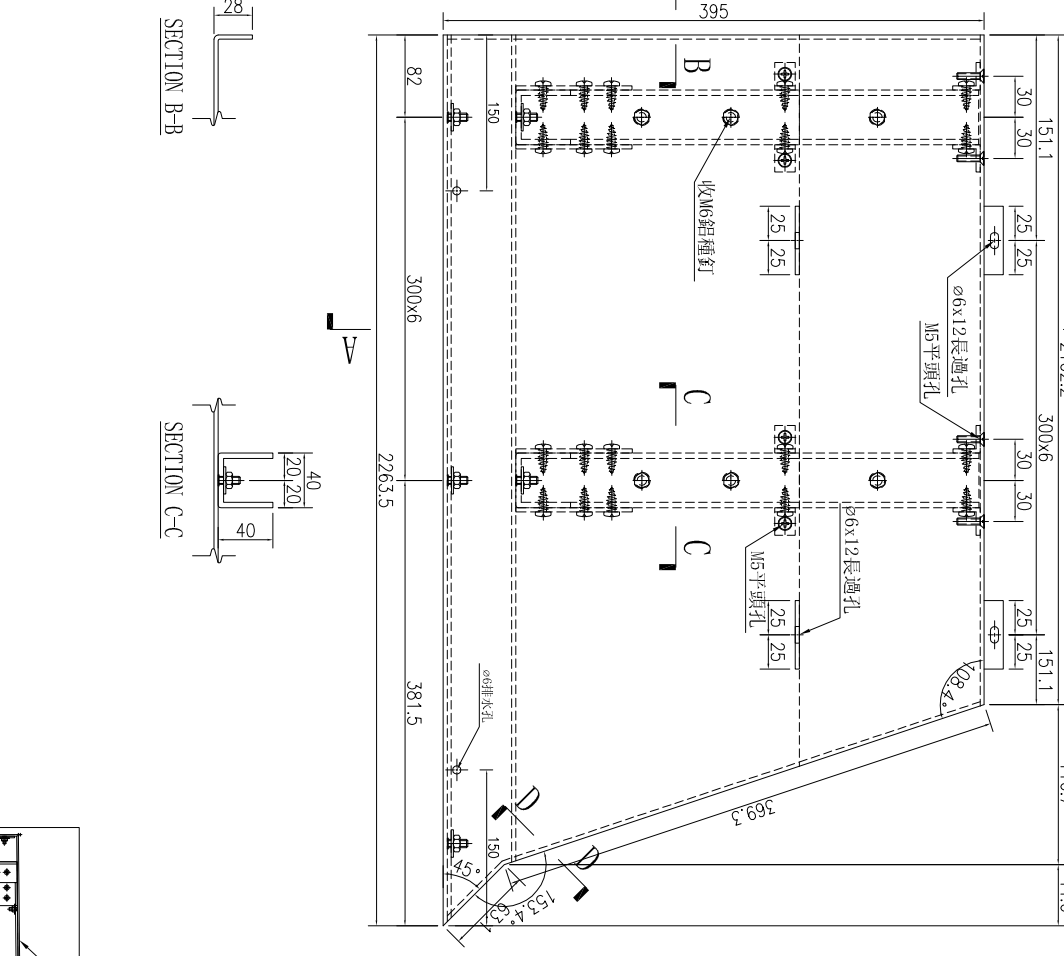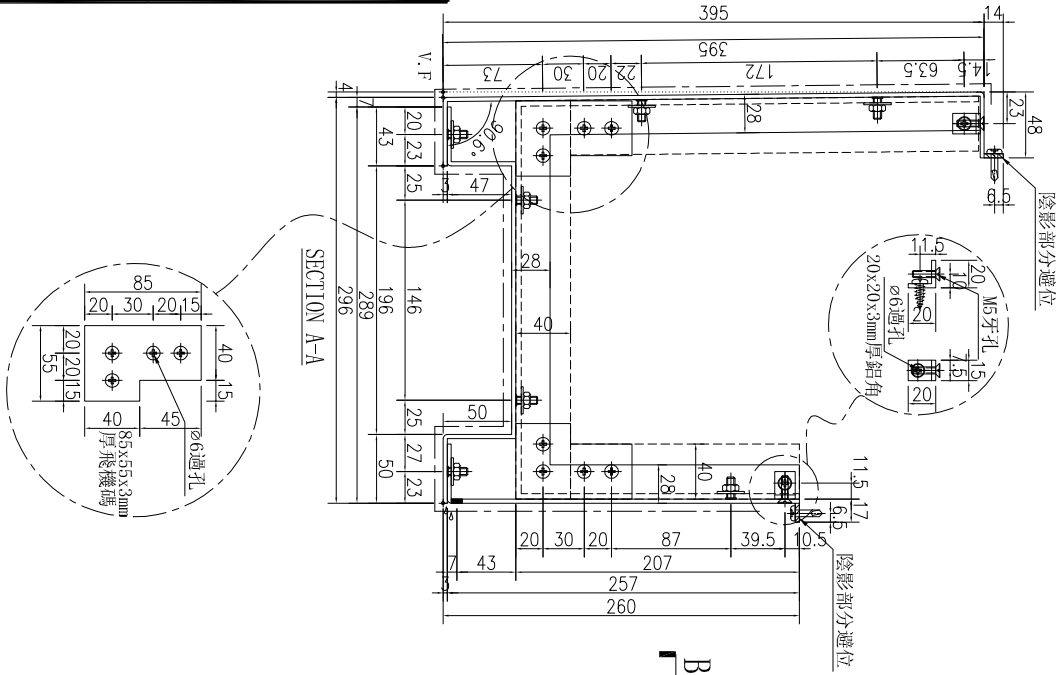

数量	备注
1	

名稱	鋁板加工圖	制圖	林仁安	2023.10.20	修改	
材料	3mm鋁板	復核			日期	
顏色	UCT309119XLB-3	批准			圖號	J856-T2-LB10A








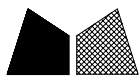


工程號

J-856

地盤

天榮站

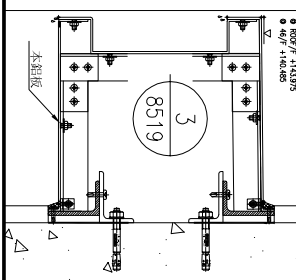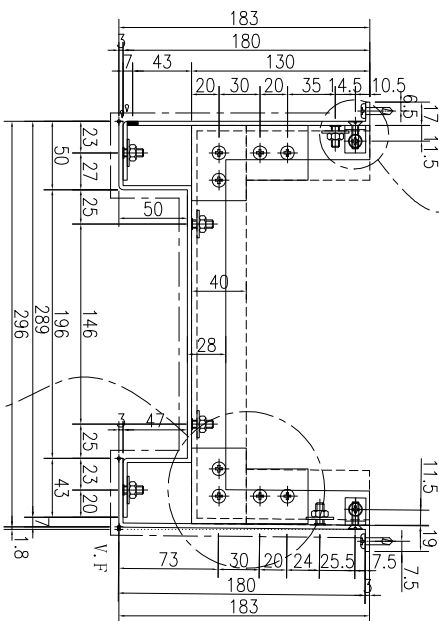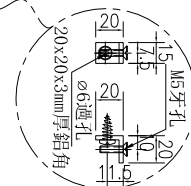
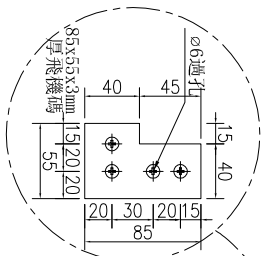
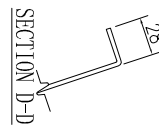
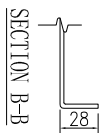
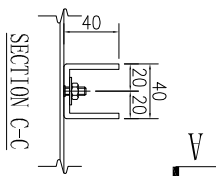
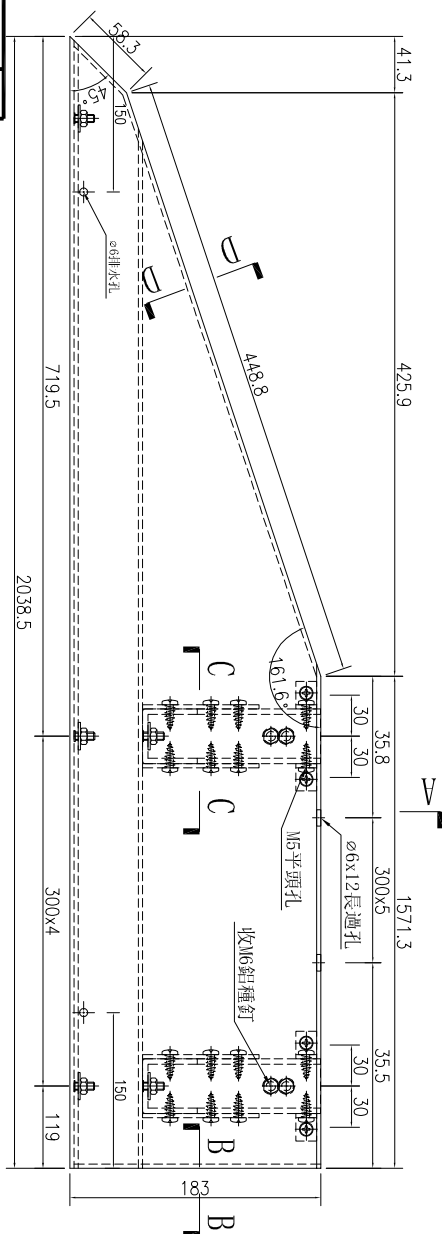


数量	备注
1	

名稱	鋁板加工圖	制圖	林仁安	2023.10.20	修改	
材料	3mm 鋁板	復核			日期	
顏色	UCT309119XLB-3	批准			圖號	J856-T2-LB11A



数量	1
备注	

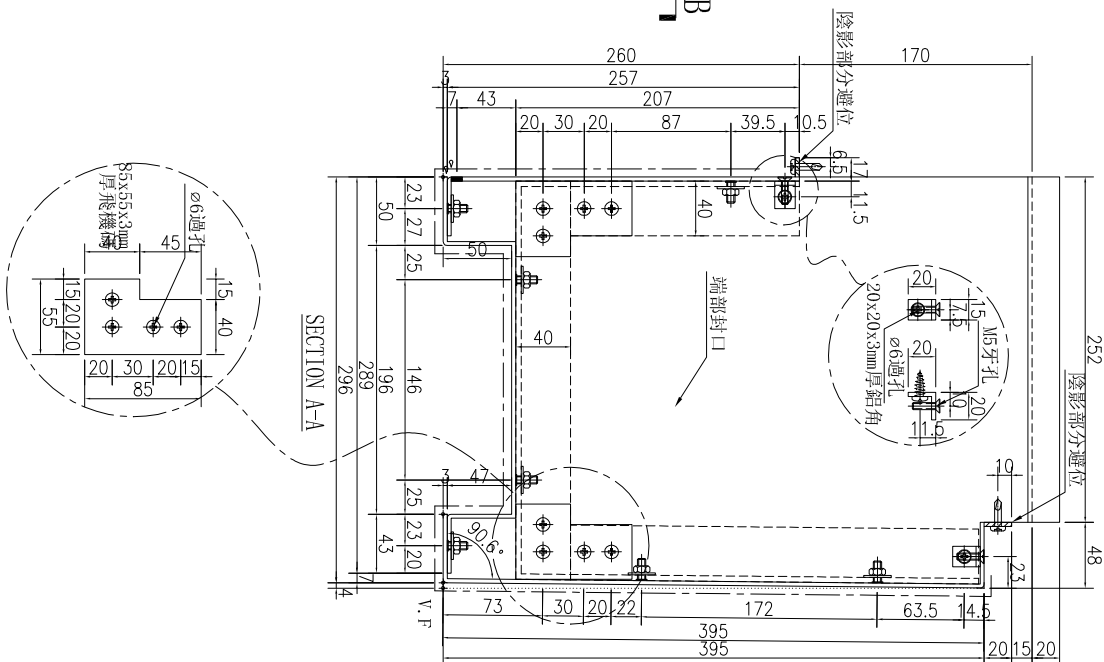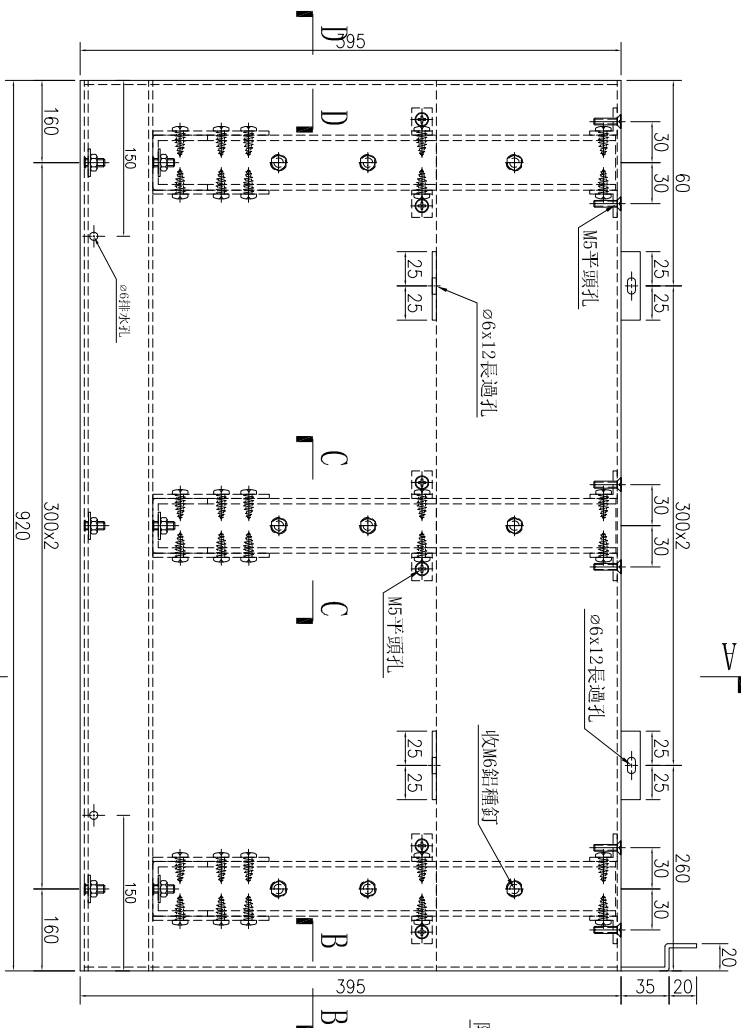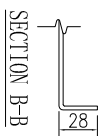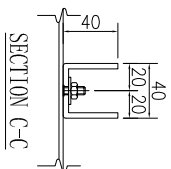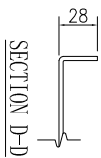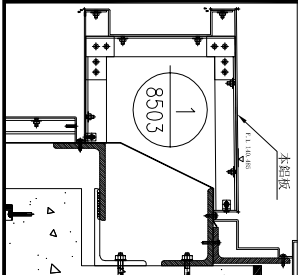

名稱	鋁板加工圖	制圖	林仁安	2023.10.20	修改		
材料	3mm鋁板	復核			日期		
顏色	UCT309119XLB-3	批准			圖號	J856-T3-LB07A	





美特鋁質 有限公司  
MIDI Aluminium Fabricator Ltd.

工程號

J-856


地盤

天榮站

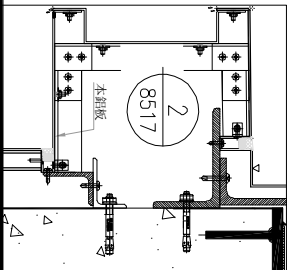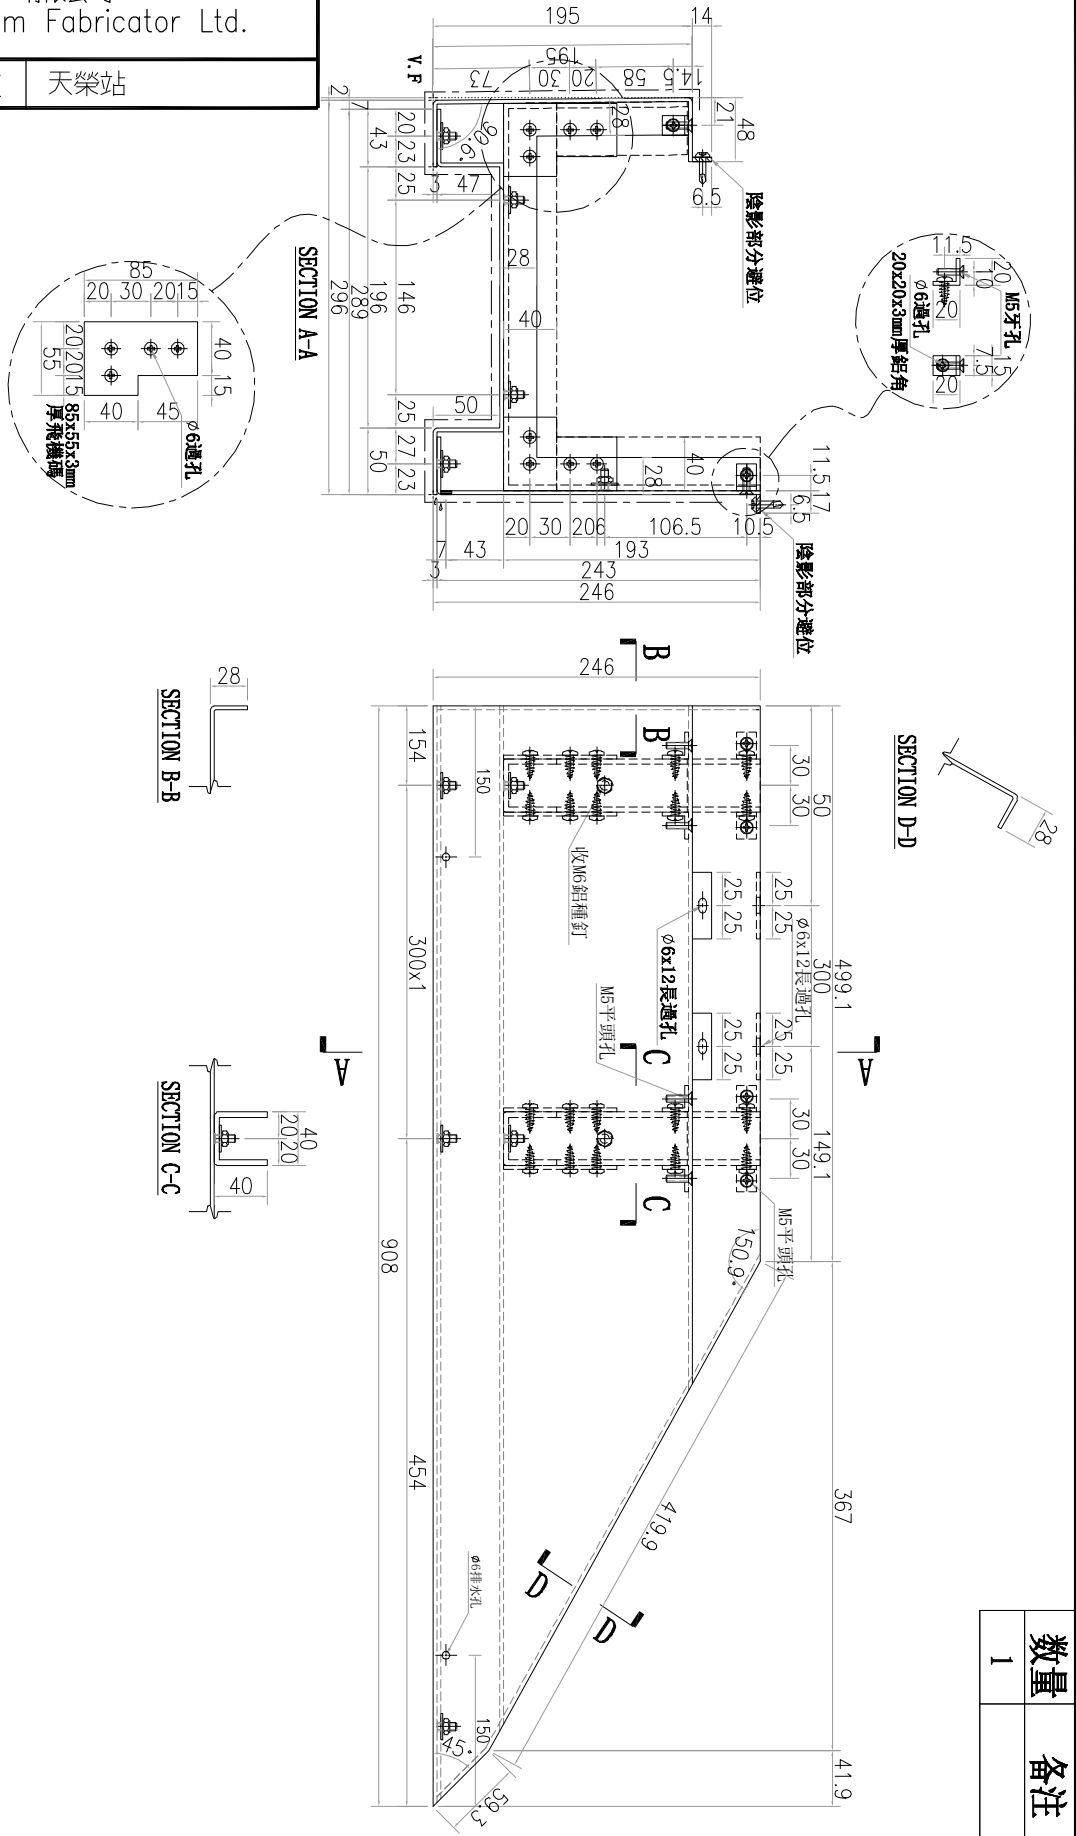

名稱	鋁板加工圖	制圖	林仁安	2023.10.20	修改			
材料	3mm 鋁板	復核			日期			
顏色	UCT309119XLB-3	批准			圖號	J856-T3-LB08A		

數量	备注
1	

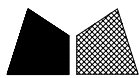


工程號

J-856

地盤

天榮站

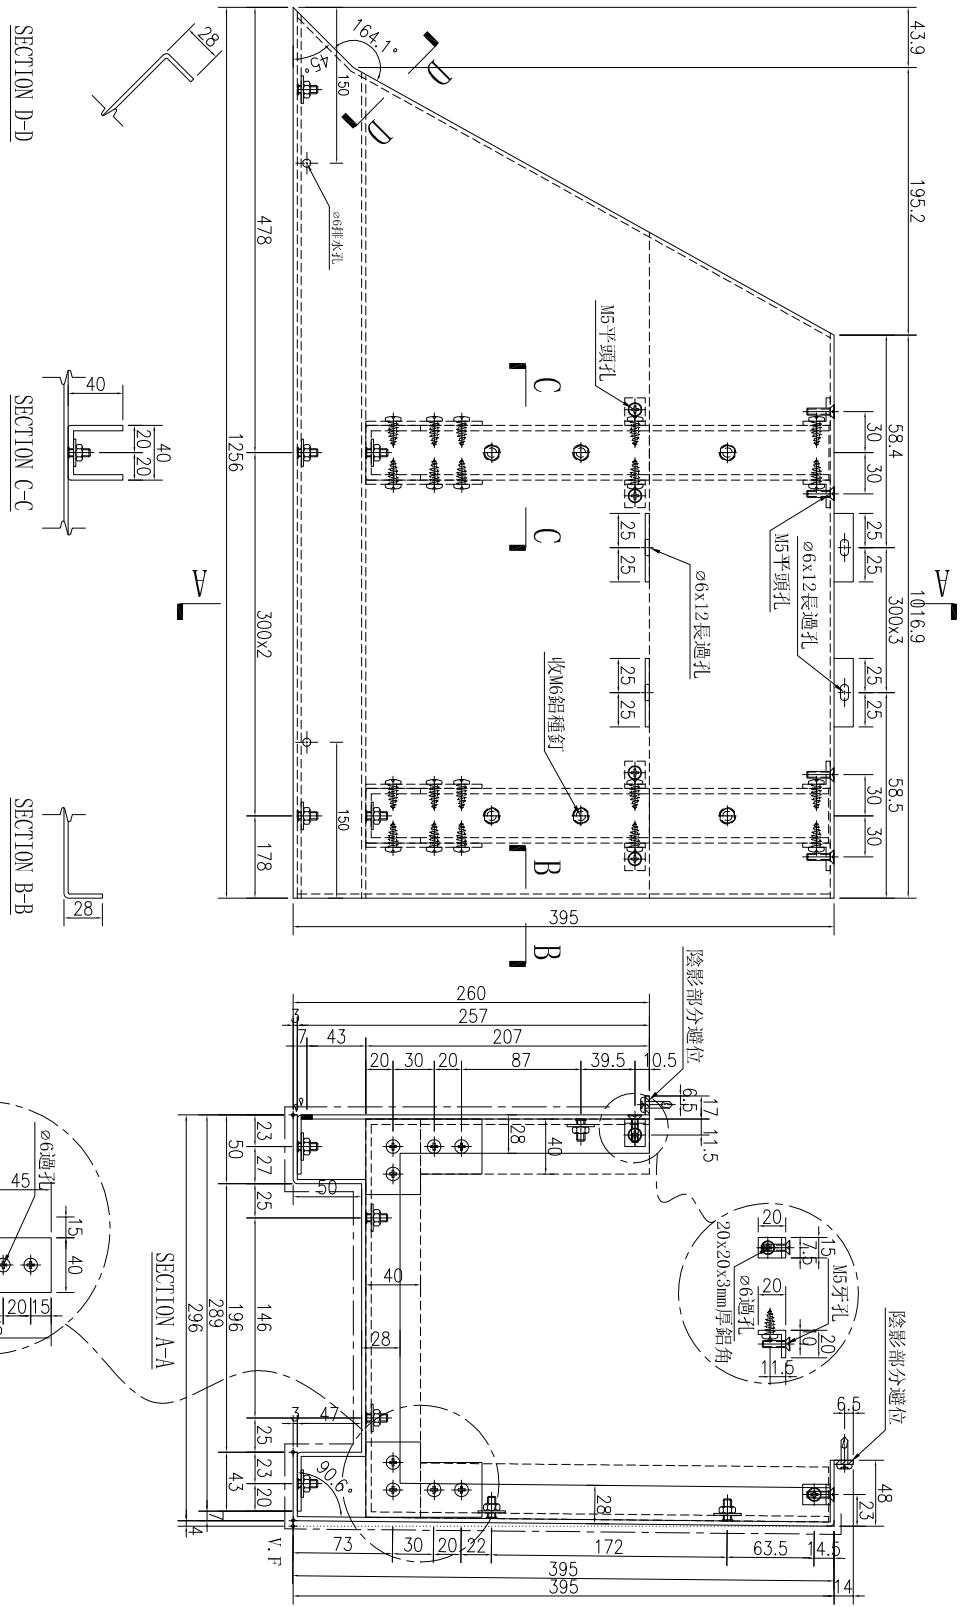

数量	备注
1	

名稱	鋁板加工圖	制圖	林仁安	2023.10.20	修改	
材料	3mm鋁板	復核			日期	
顏色	UCT309119XLB-3	批准			圖號	J856-T3-LB09A










工程號

J-856

地盤

天榮站

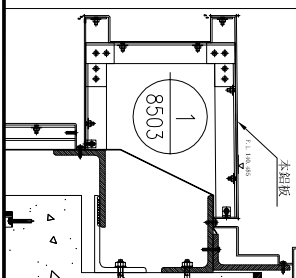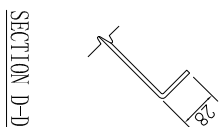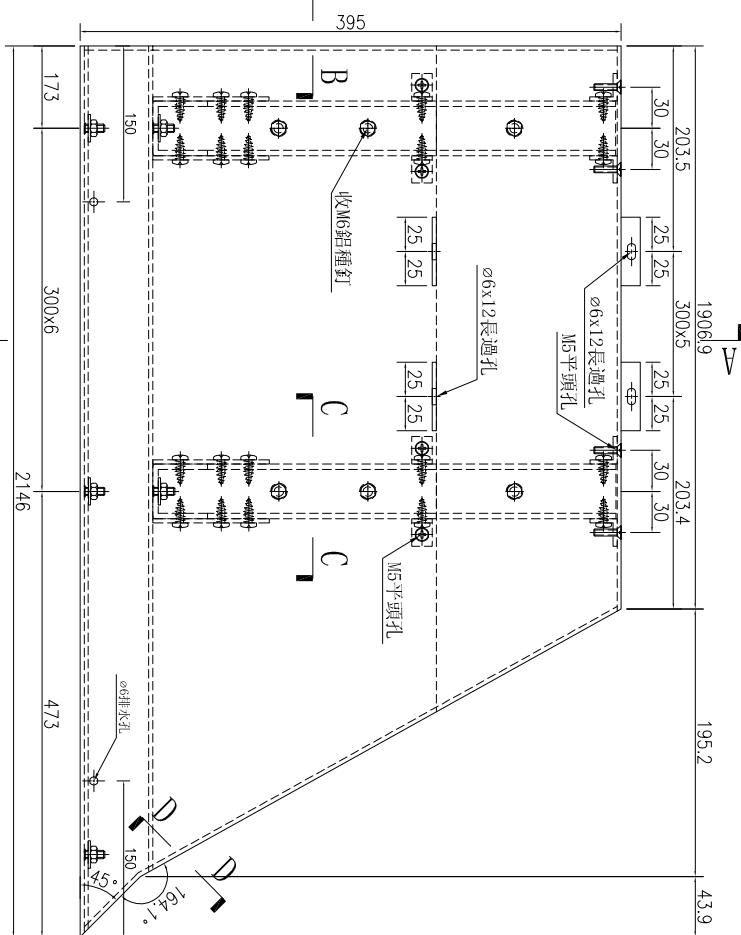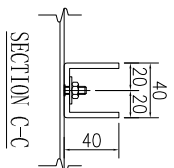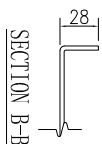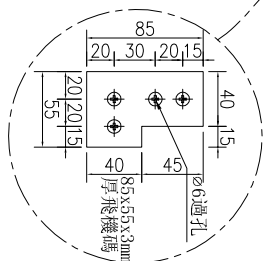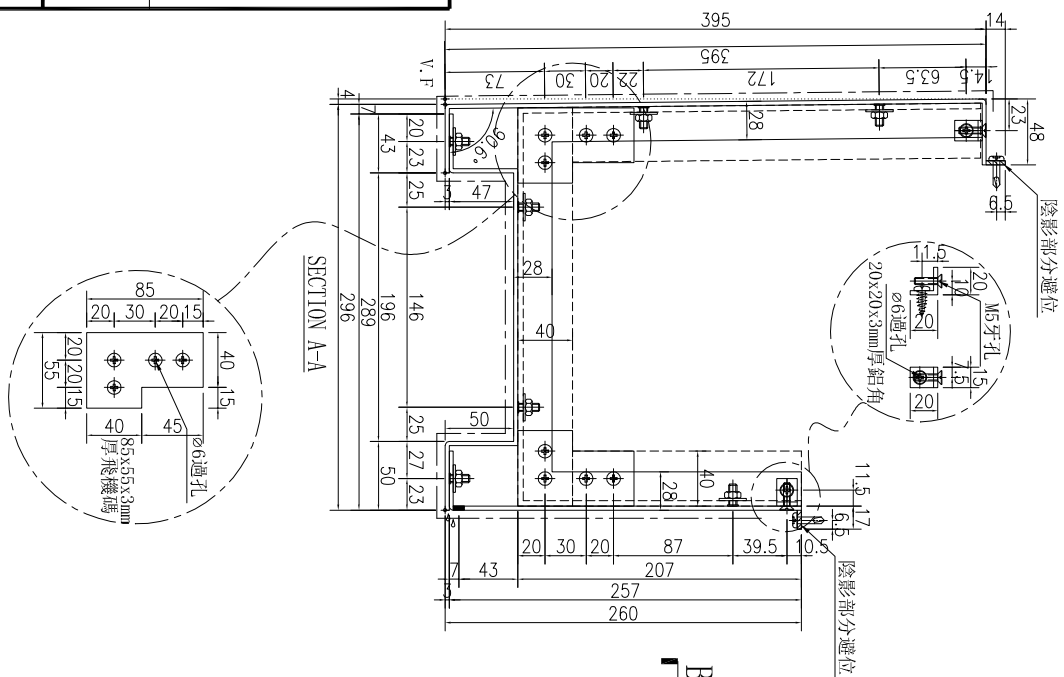

数量	备注
1	

名稱	鋁板加工圖	制圖	林仁安	2023.10.20	修改	
材料	3mm鋁板	復核			日期	
顏色	UCT309119XLB-3	批准			圖號	J856-T3-LB10A










美特鋁質 有限公司  
MIDI Aluminium Fabricator Ltd.

工程號

J-856

地盤

天榮站

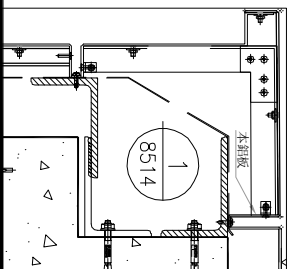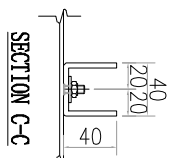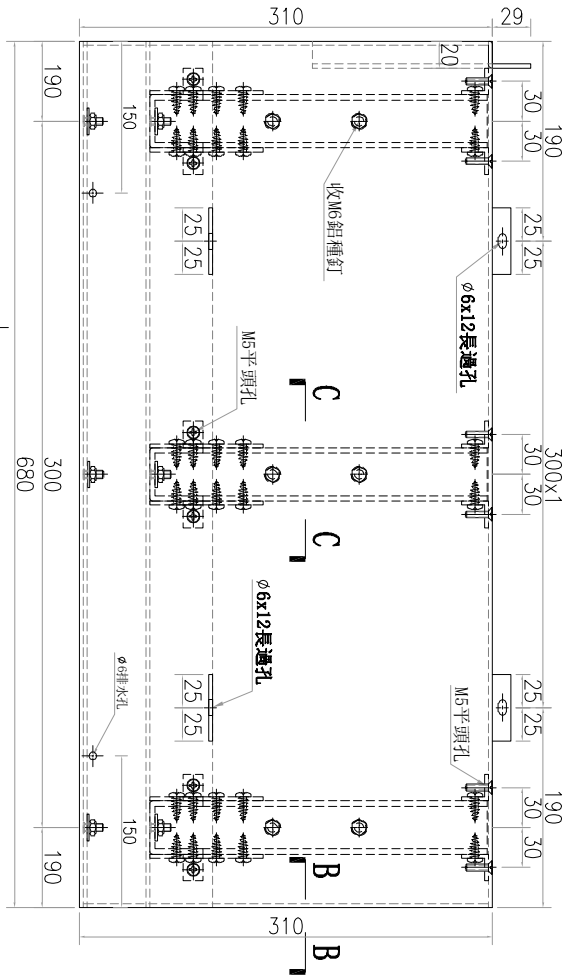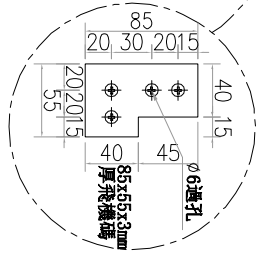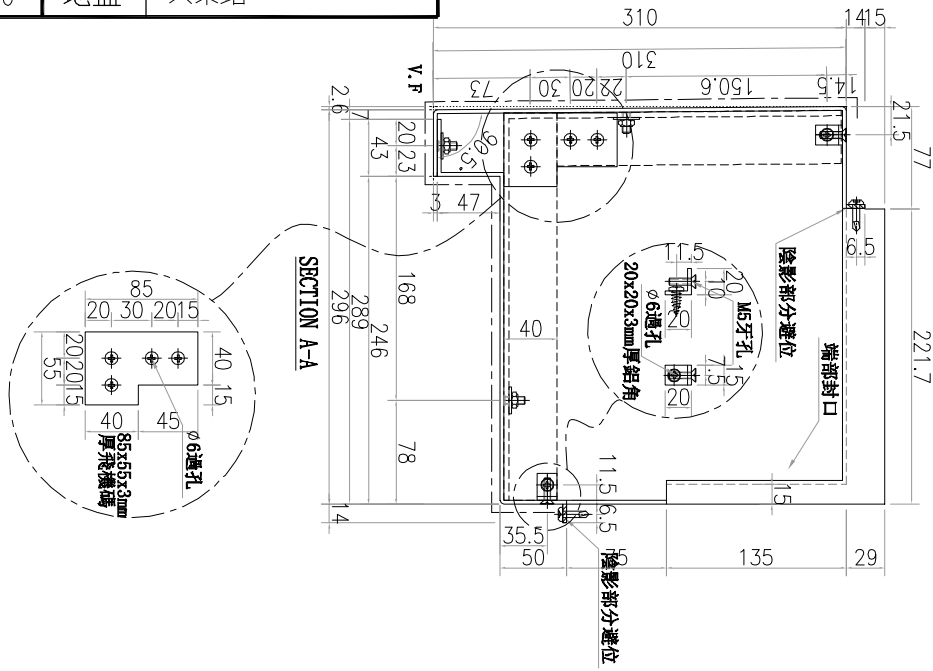


数量	备注
1	

名稱	鋁板加工圖	制圖	林仁安	2023.10.20	修改	
材料	3mm 鋁板	復核			日期	
顏色	UCT542919XL-3	批准			圖號	J856-T3-LB15A



工程號	J-856	地盤	天榮站
-----	-------	----	-----

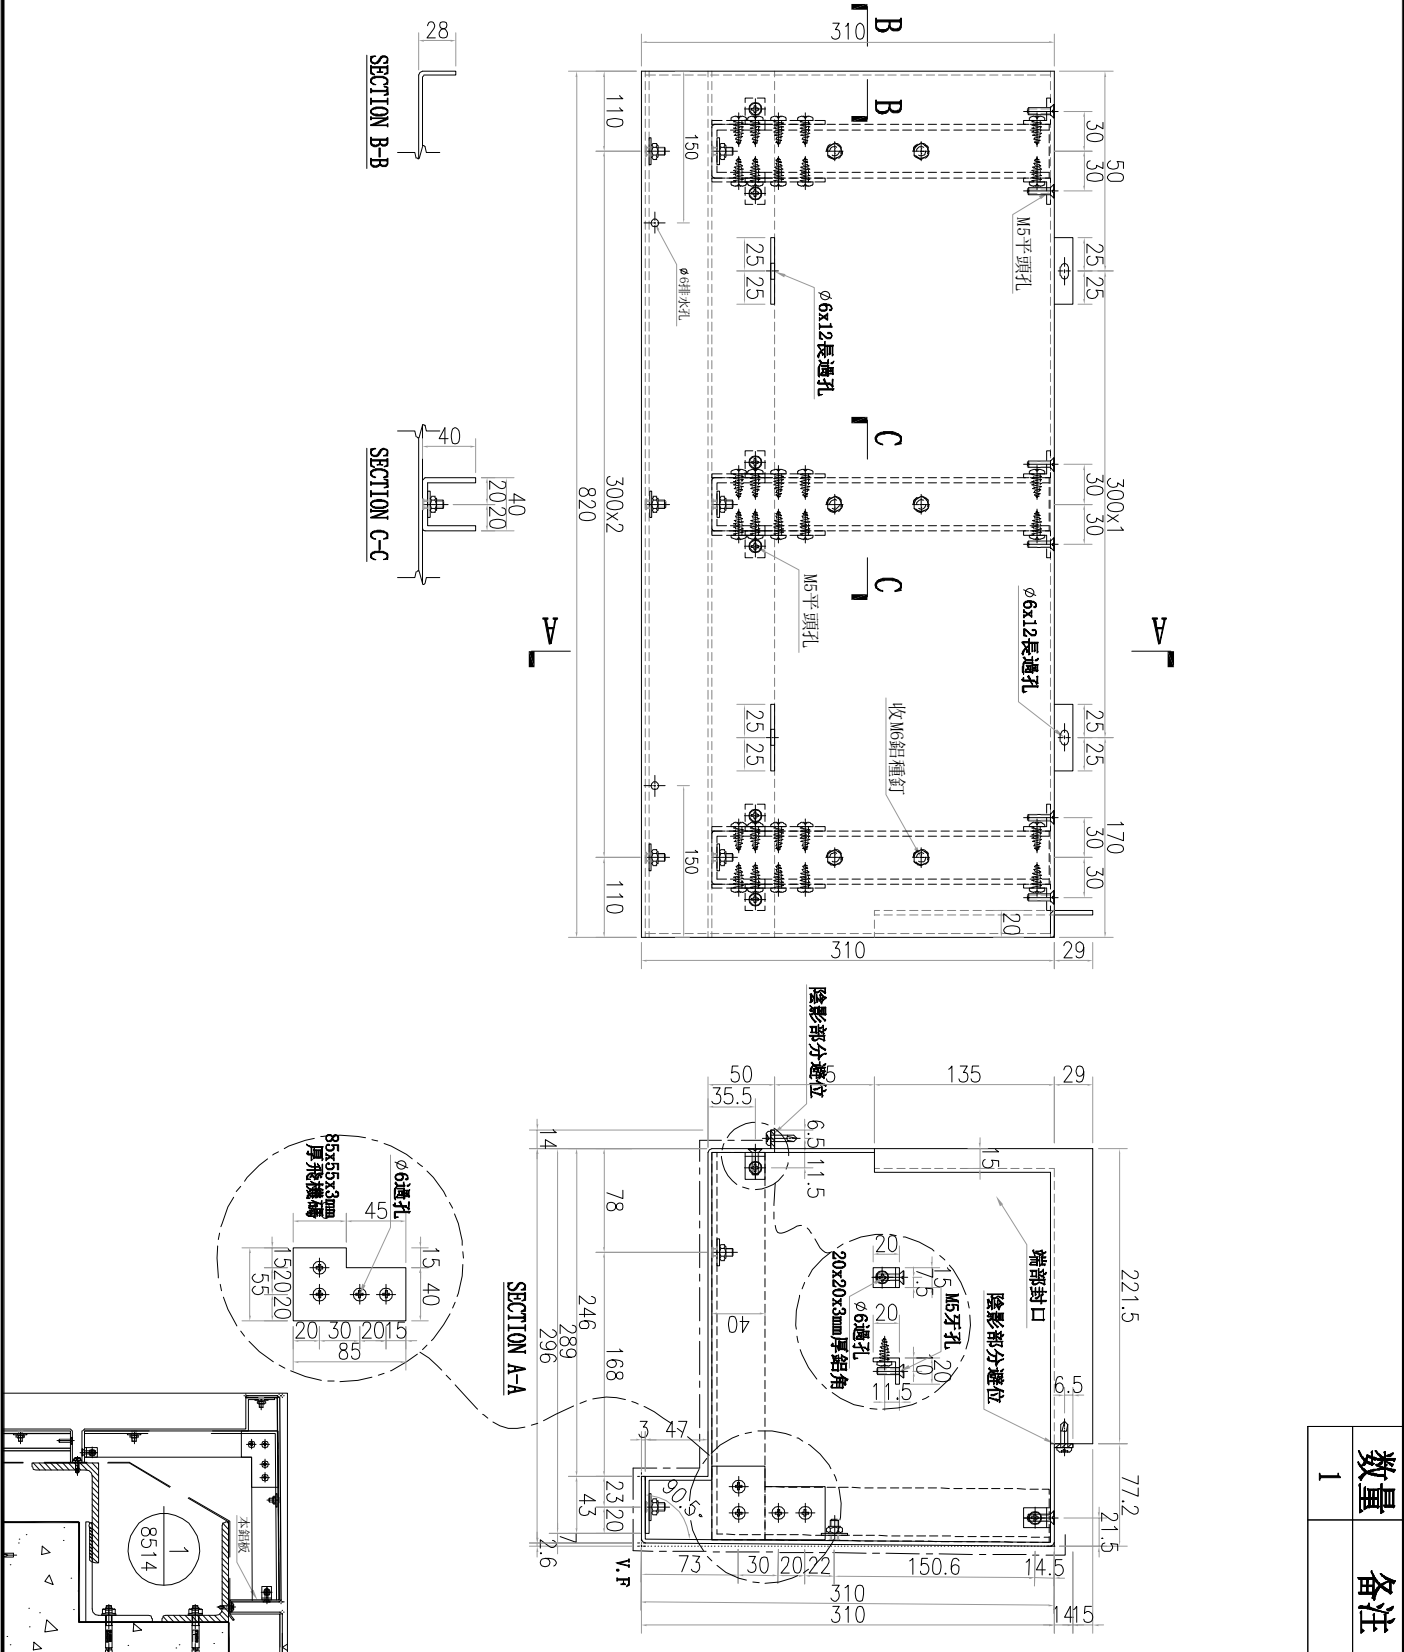

名稱	鋁板加工圖	制圖	林仁安	2023.10.20	修改	
材料	3mm 鋁板	復核			日期	
顏色	UCT542919XL-3	批准			圖號	J856-T3-LB16A









工程號

J-856

地盤

天榮站

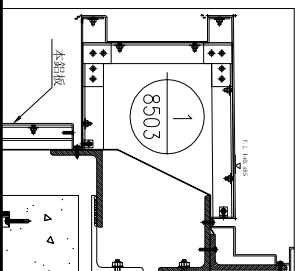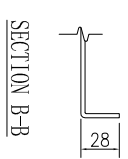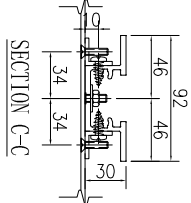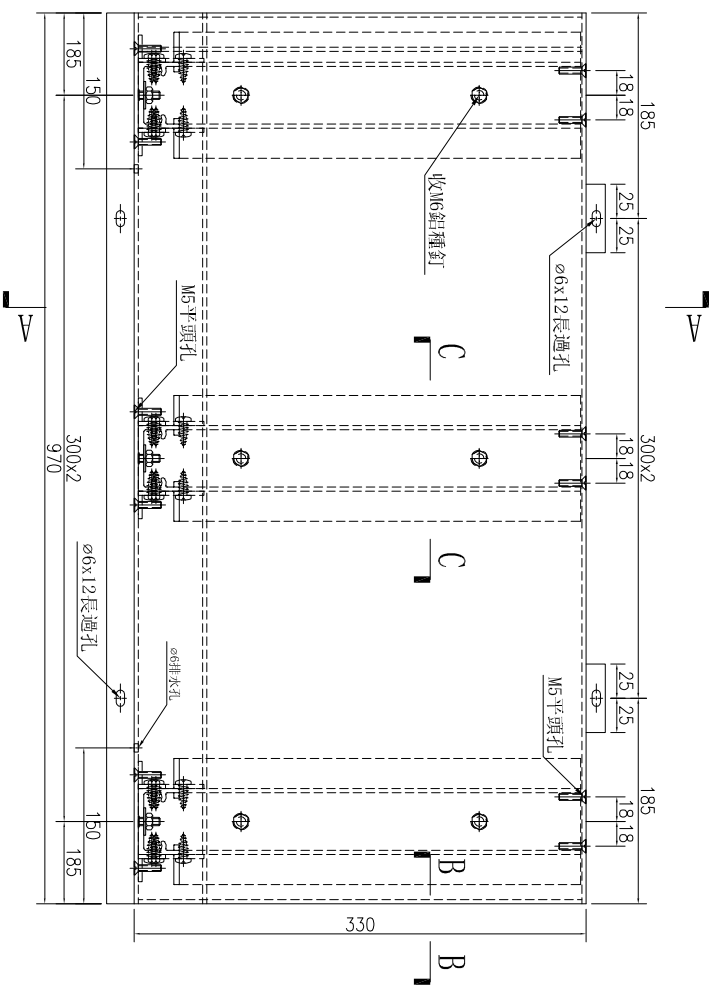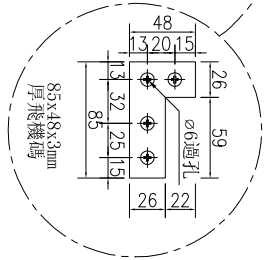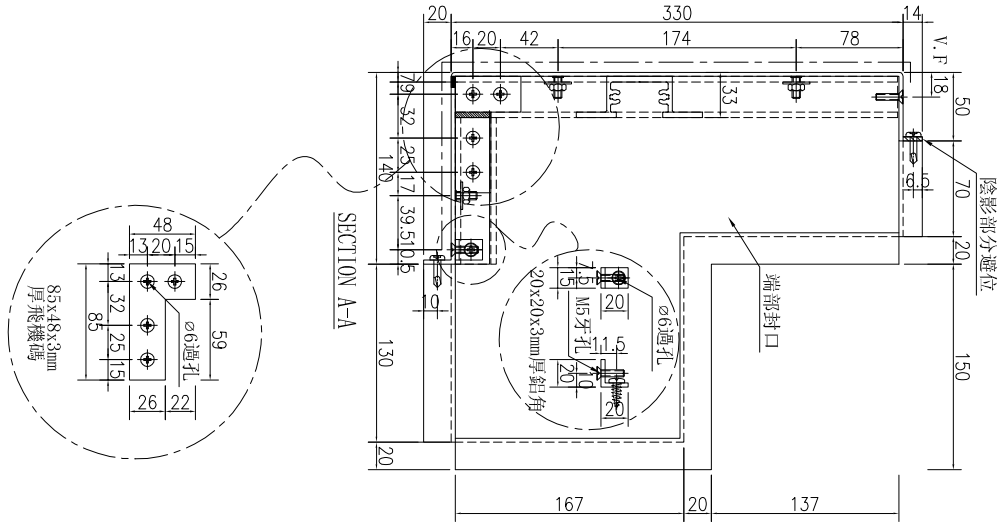

数量	备注
2	

名稱	鋁板加工圖	制圖	林仁安	2023.10.20	修改	
材料	3mm鋁板	復核			日期	
顏色	UCT309119XLB-3	批准			圖號	J856-T1-LB01B




工程號

J-856

地盤

天榮站

序號	物料編號	數量	長度L	A	N	B	C	M	D
1	J856-T1-LB02B	4	1337.5	68.75	X	68.75	68.75	X	68.75
2	J856-T1-LB03B	5	630	165	X	165	165	X	165
3	J856-T1-LB06B	1	1400	100	X	100	100	X	100
4	J856-T1-LB07B	1	792.5	96.25	X	96.25	96.25	X	96.25
5	J856-T3-LB02B	1	937.5	168.75	X	168.75	168.75	X	168.75

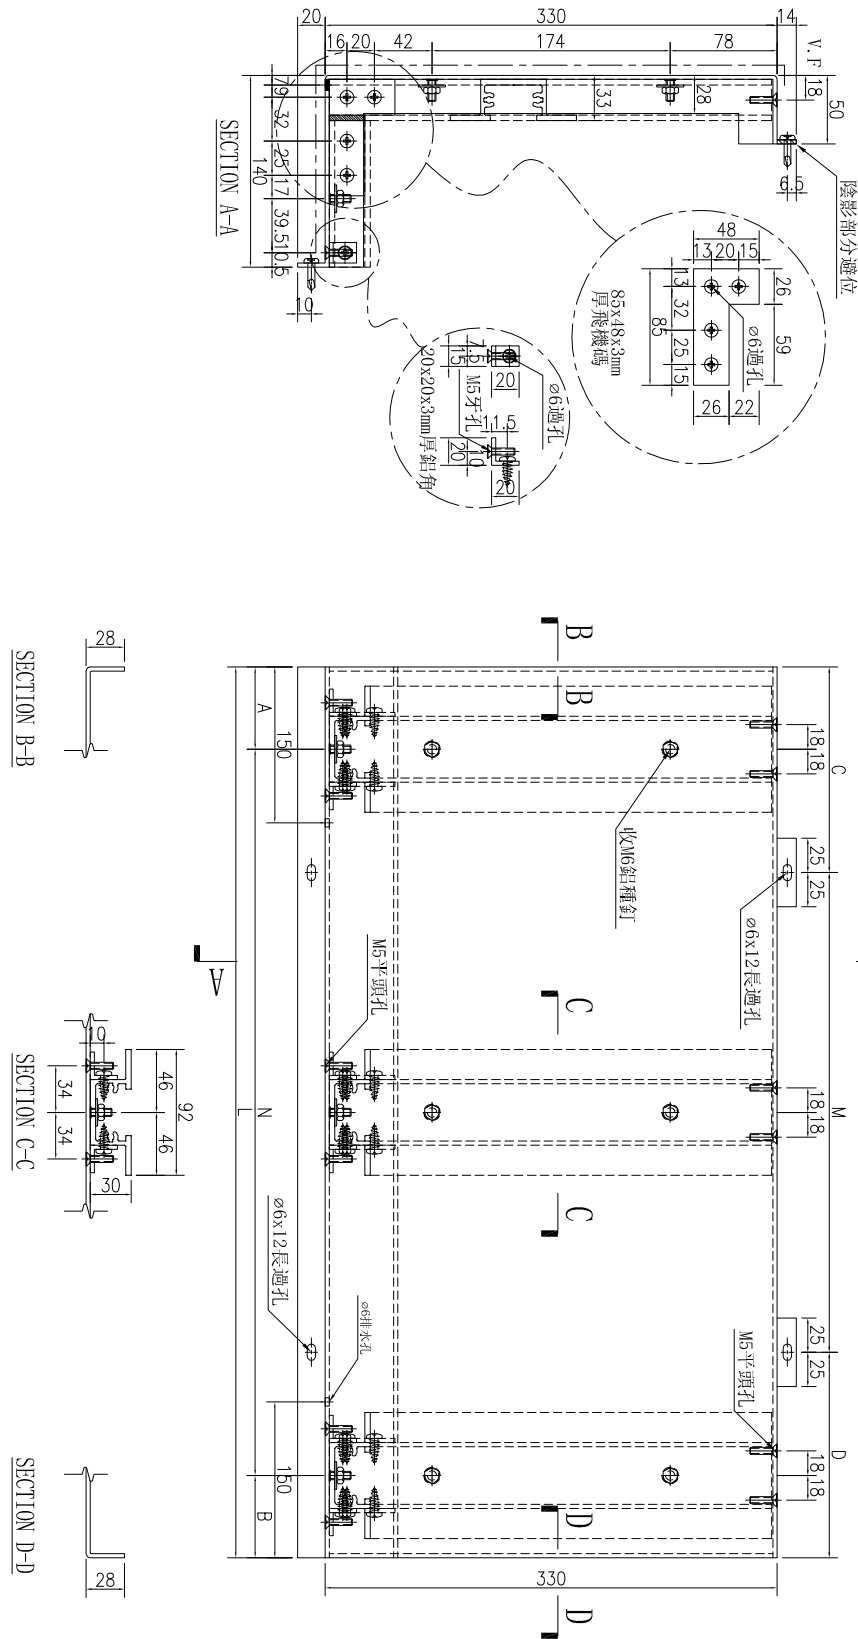

名稱	鋁板加工圖	制圖	林仁安	2023.10.20	修改	
材料	3mm鋁板	復核			日期	
顏色	UCT309119XLB-3	批准			圖號	J856-T1-LB02B





美特鋁質 有限公司  
MIDI Aluminium Fabricator Ltd.






工程號

J-856

地盤

天榮站

序號	物料編號	數量	長度L	A		N		B		C		M		D	
1	J856-T1-LB05B	1	1752.5	126.25	300	X	5	126.25	126.25	300	X	5	126.25		
2	J856-T1-LB11B	1	1055	77.5	300	X	3	77.5	227.5	300	X	2	227.5		
3	J856-T2-LB08B	1	1752.5	126.25	300	X	5	126.25	126.25	300	X	5	126.25		
4	J856-T3-LB08B	1	572	136	300	X	1	136	136	300	X	1	136		
5	J856-T3-LB11B	1	1340	70	300	X	4	70	220	300	X	3	220		

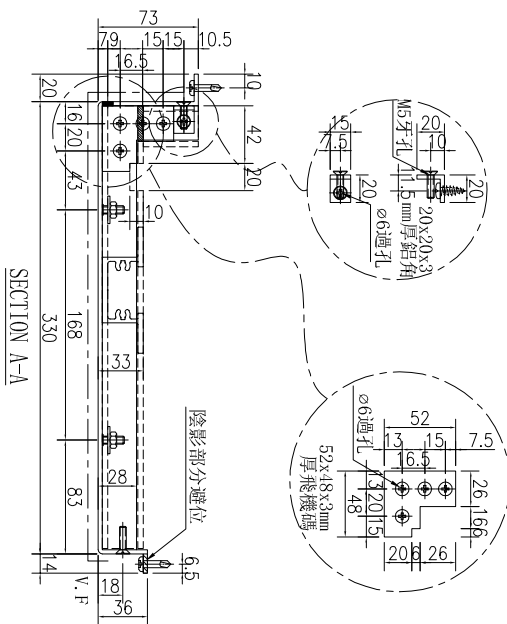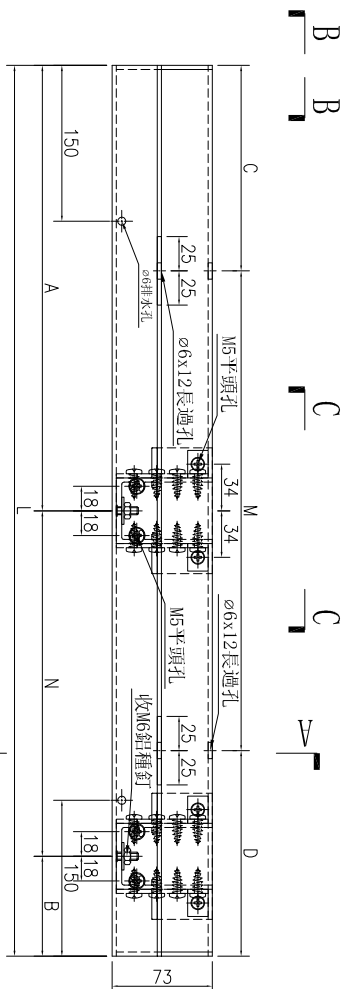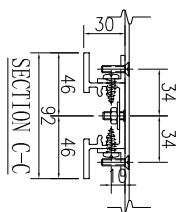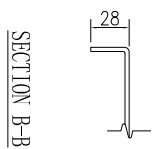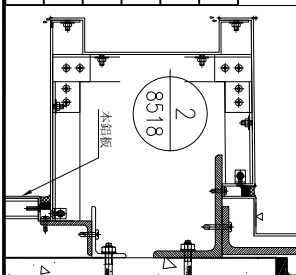

名稱	鋁板加工圖	制圖	林仁安	2023.10.20	修改		
材料	3mm鋁板	復核			日期		
顏色	UCT309119XLB-3	批准			圖號	J856-T1-LB05B	












工程號

J-856

地盤

天榮站

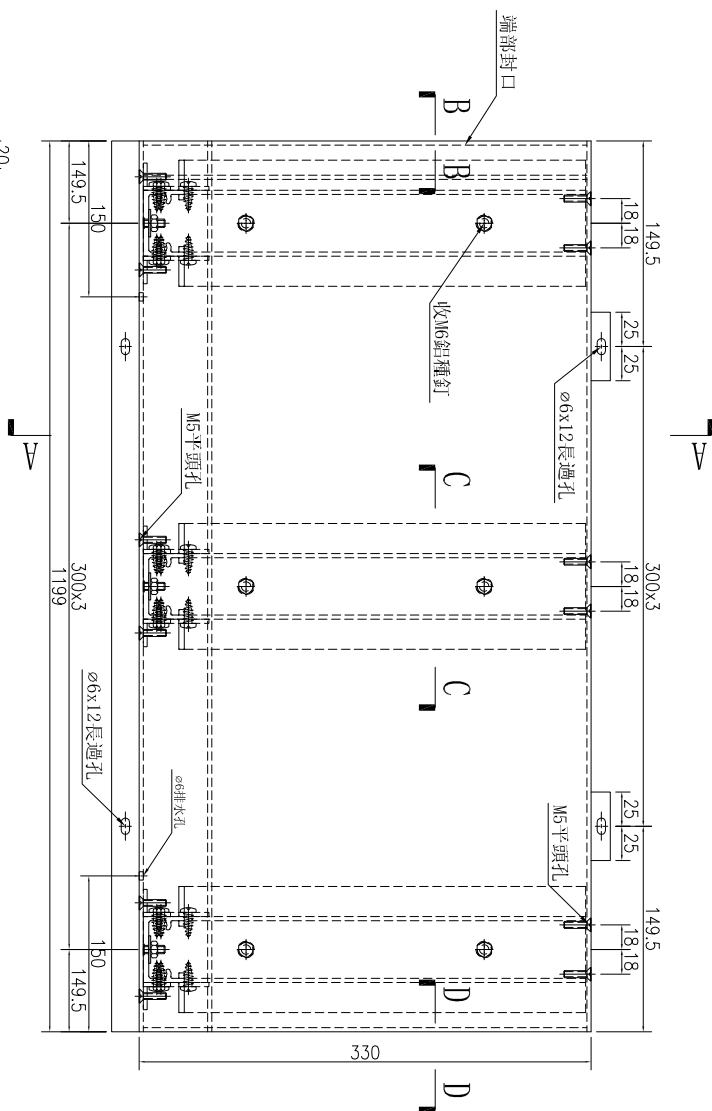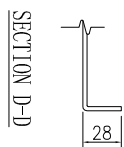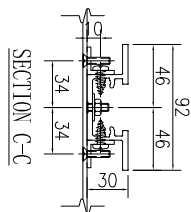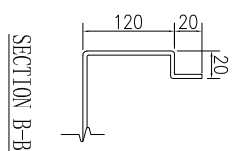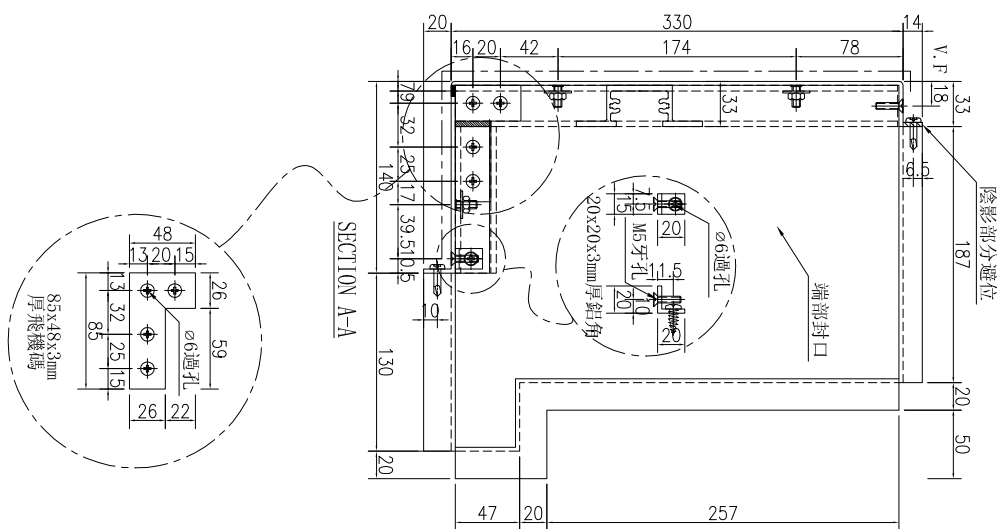

数量	备注
1	

名稱	鋁板加工圖	制圖	林仁安	2023.10.20	修改		
材料	3mm鋁板	復核			日期		
顏色	UCT309119XLB-3	批准			圖號	J856-T1-LB12B	




工程號

J-856

地盤


天榮站

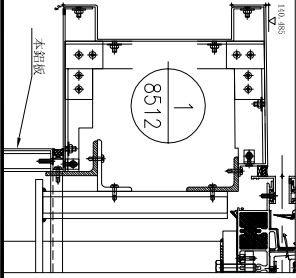



SECTION D-D





SECTION C-C

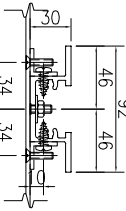

SECTION B-B

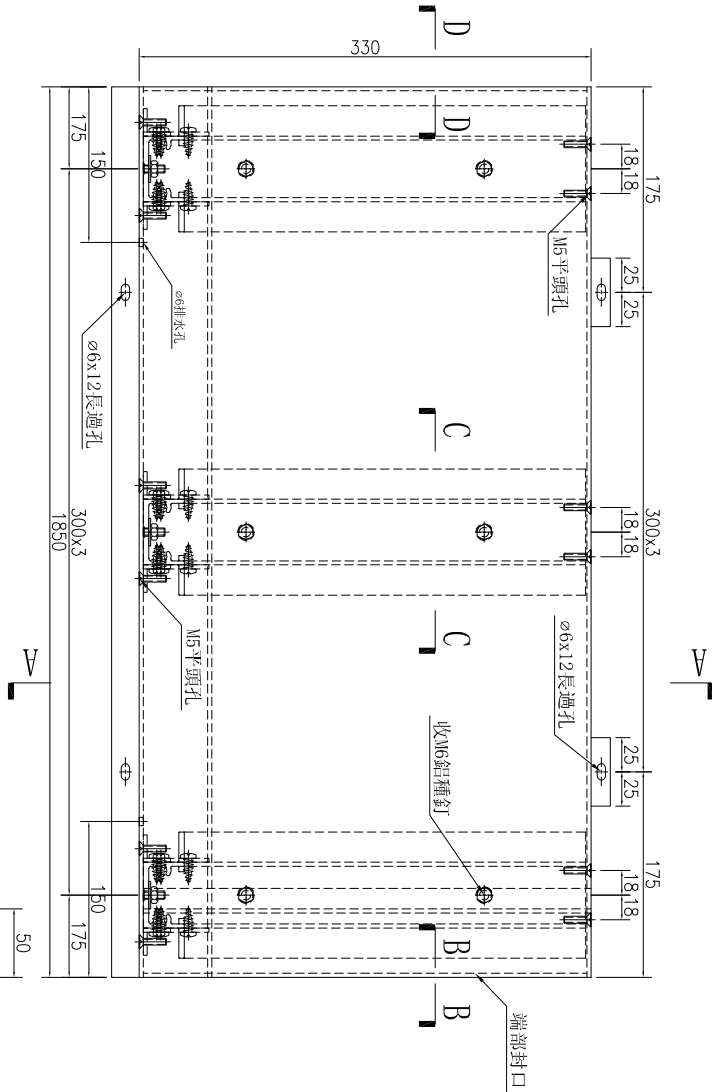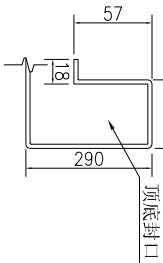


SECTION A-A

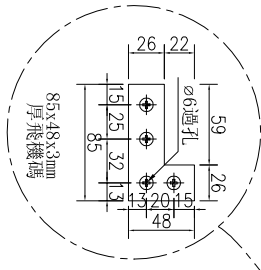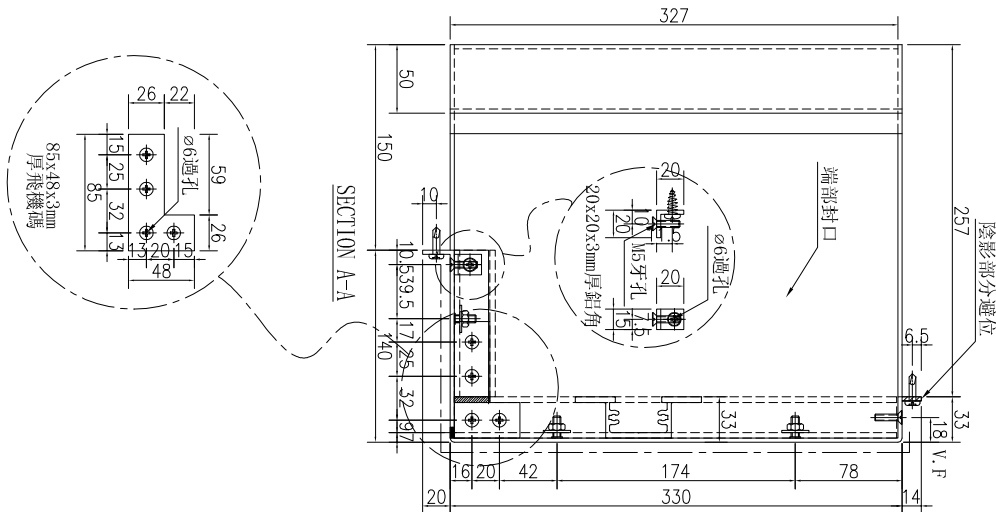

数量	备注
1	

名稱	鋁板加工圖	制圖	林仁安	2023.10.20	修改	
材料	3mm鋁板	復核			日期	
顏色	UCT309119XLB-3	批准			圖號	J856-T1-LB13B

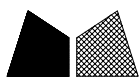


工程號

J-856


地盤

天榮站

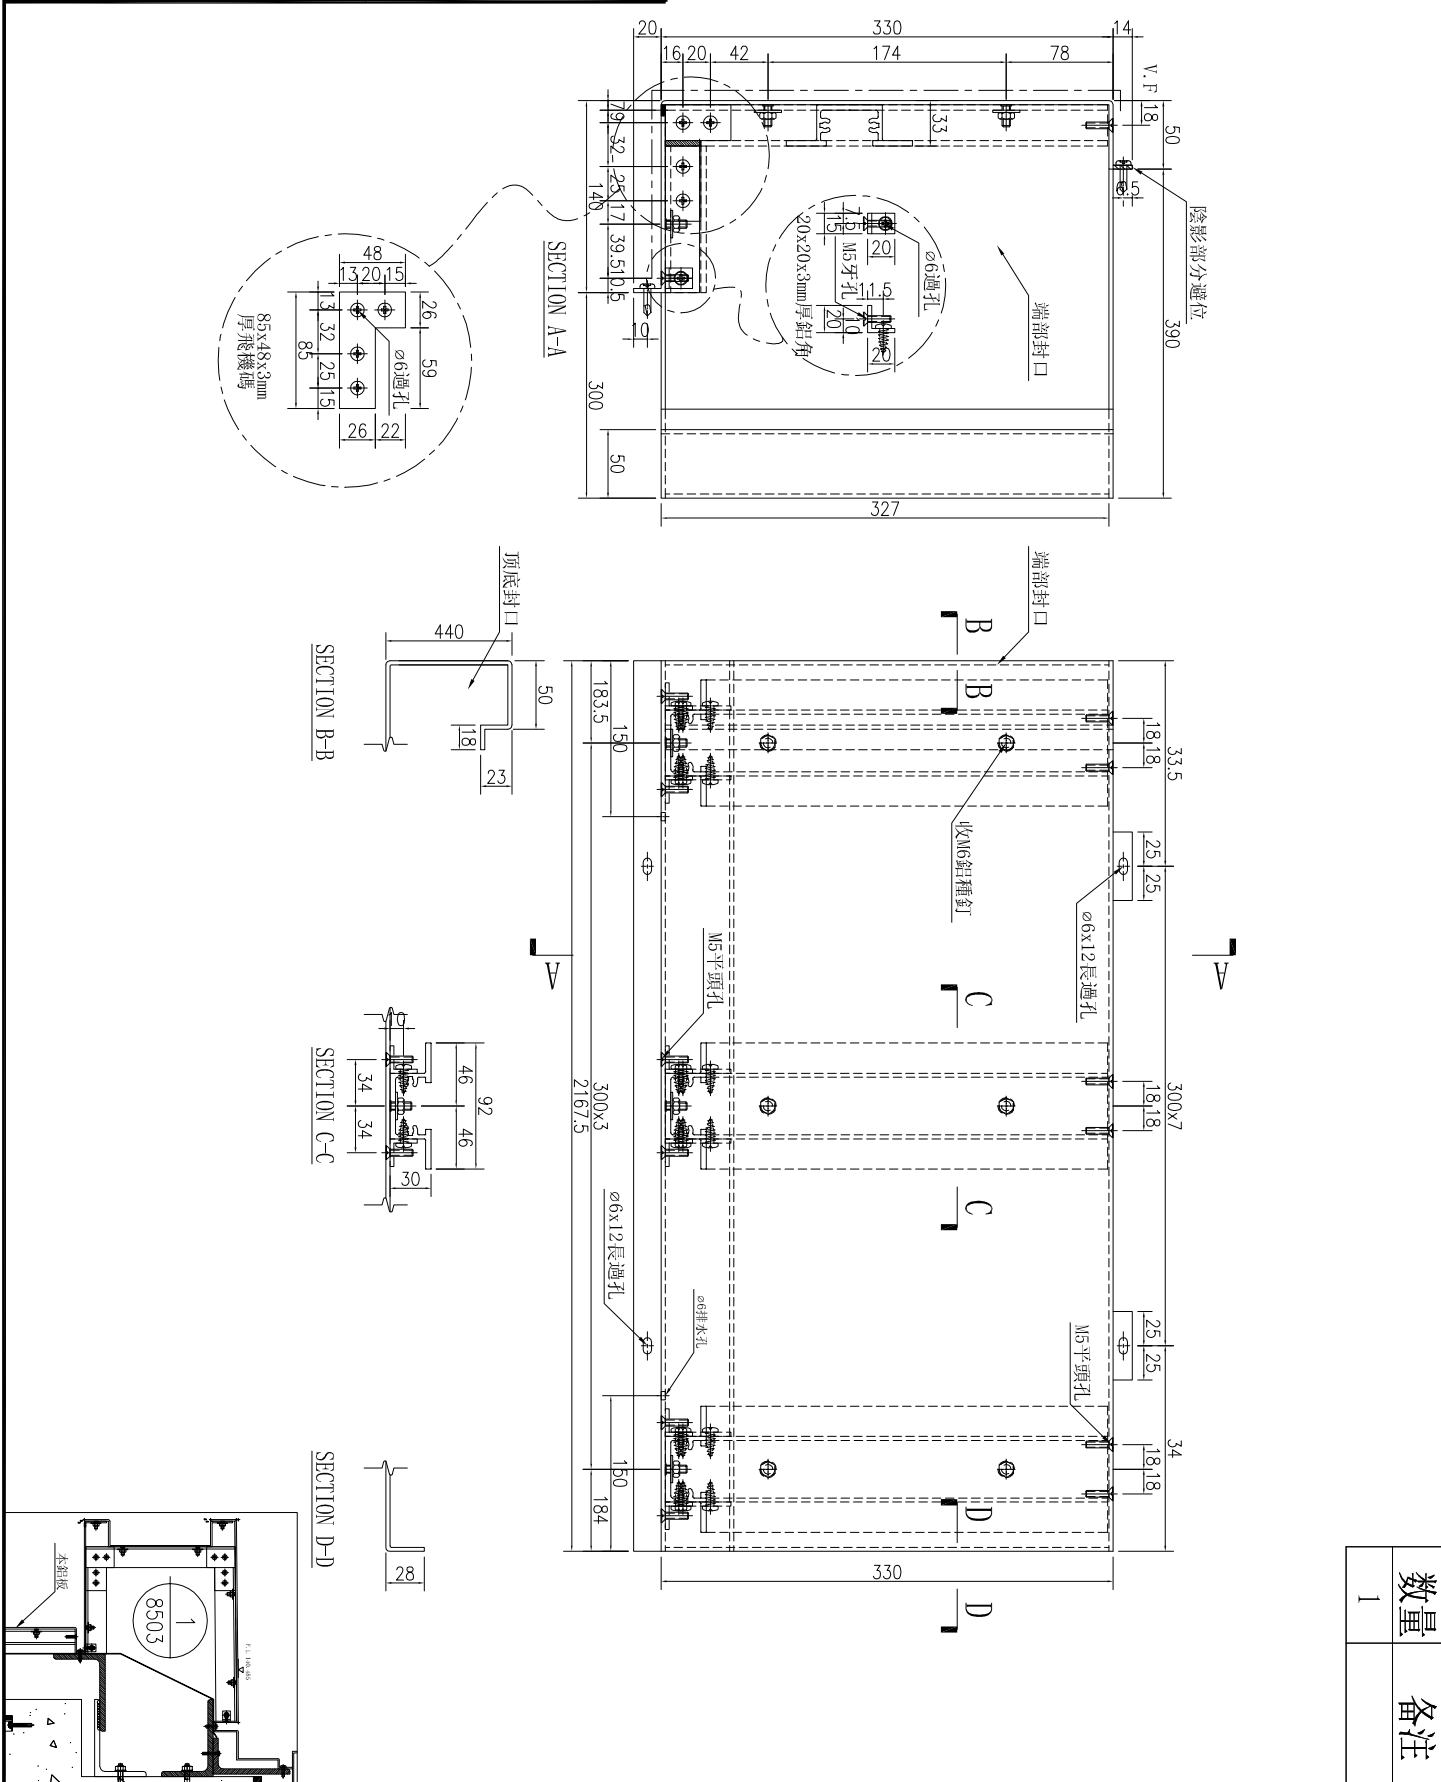

数量	备注
1	

名稱	鋁板加工圖	制圖	林仁安	2023.10.20	修改	
材料	3mm 鋁板	復核			日期	
顏色	UCT309119XLB-3	批准			圖號	J856-T1-LB16B






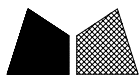


工程號

J-856

地盤

天榮站

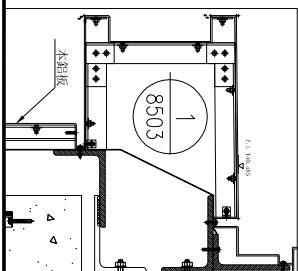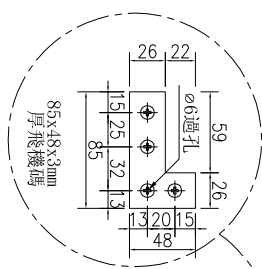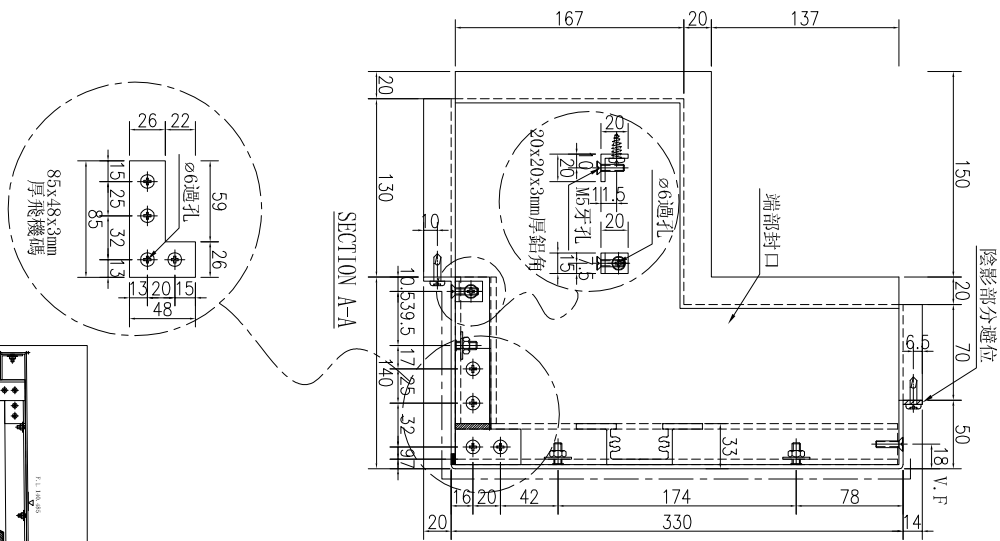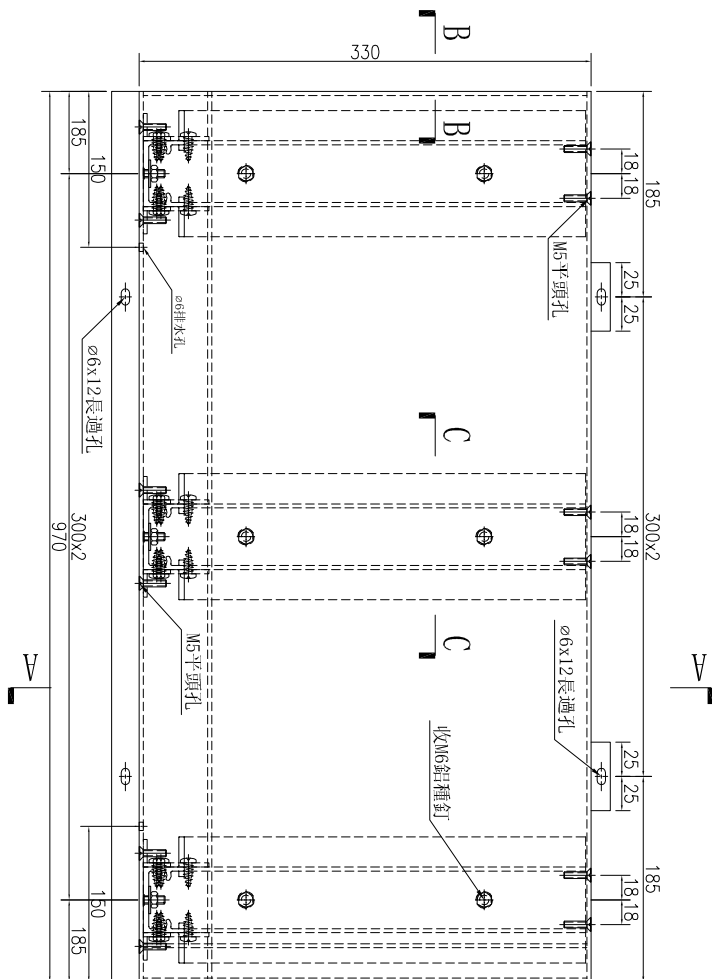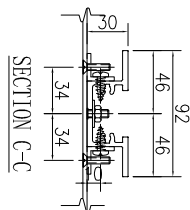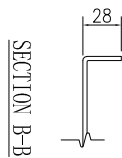


数量	备注
2	

名稱	鋁板加工圖	制圖	林仁安	2023.10.20	修改	
材料	3mm鋁板	復核			日期	
顏色	UCT309119XLB-3	批准			圖號	J856-T1-LB17B





工程號	J-856	地盤	天榮站
-----	-------	----	-----

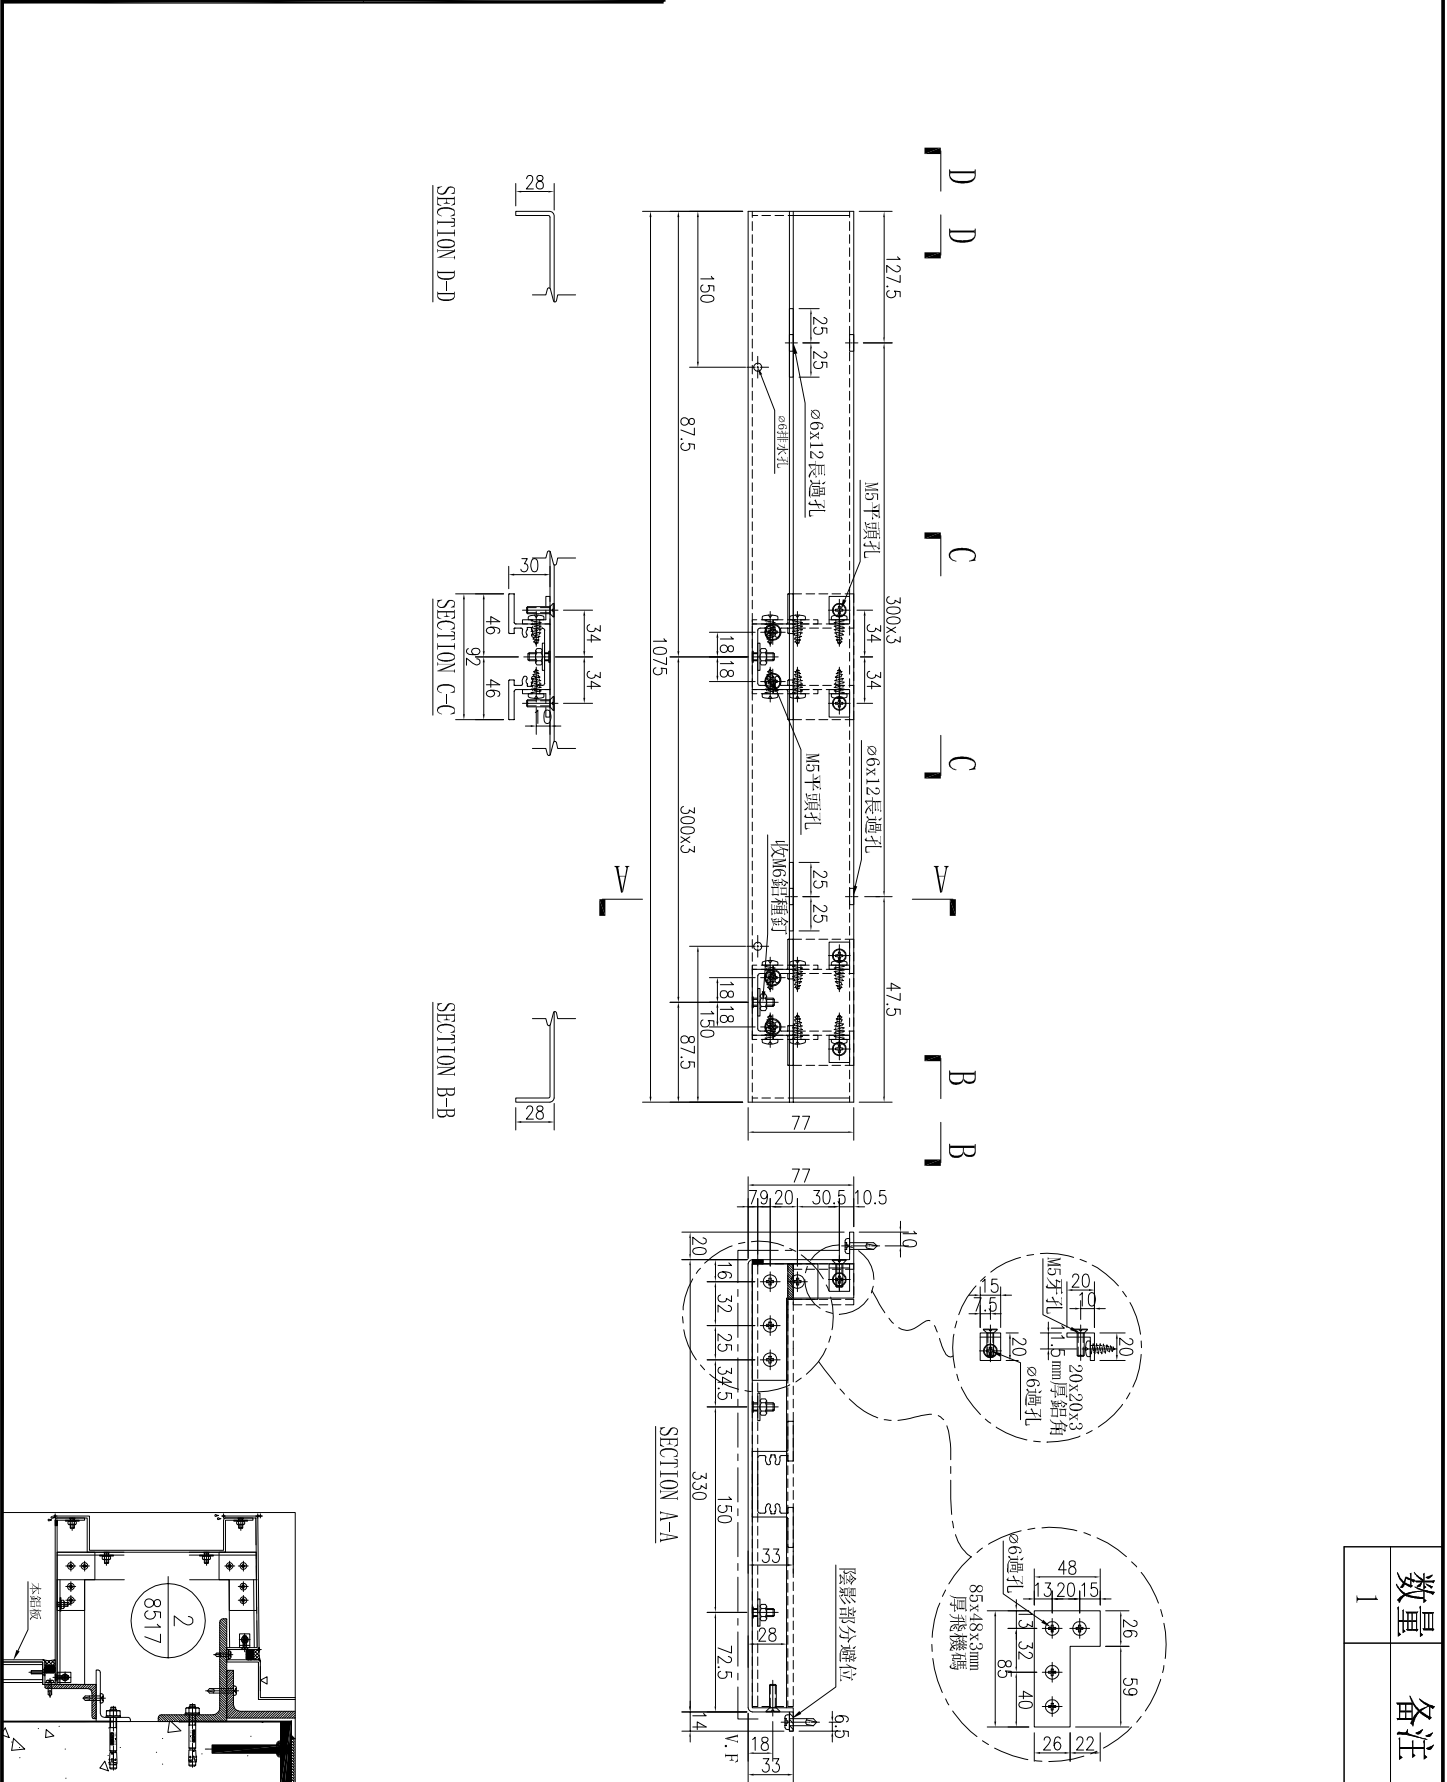

数量	备注
1	

名稱	鋁板加工圖	制圖	林仁安	2023.10.20	修改	
材料	3mm鋁板	復核			日期	
顏色	UCT309119XLB-3	批准			圖號	J856-T2-LB04B




工程號

J-856

地盤

天榮站

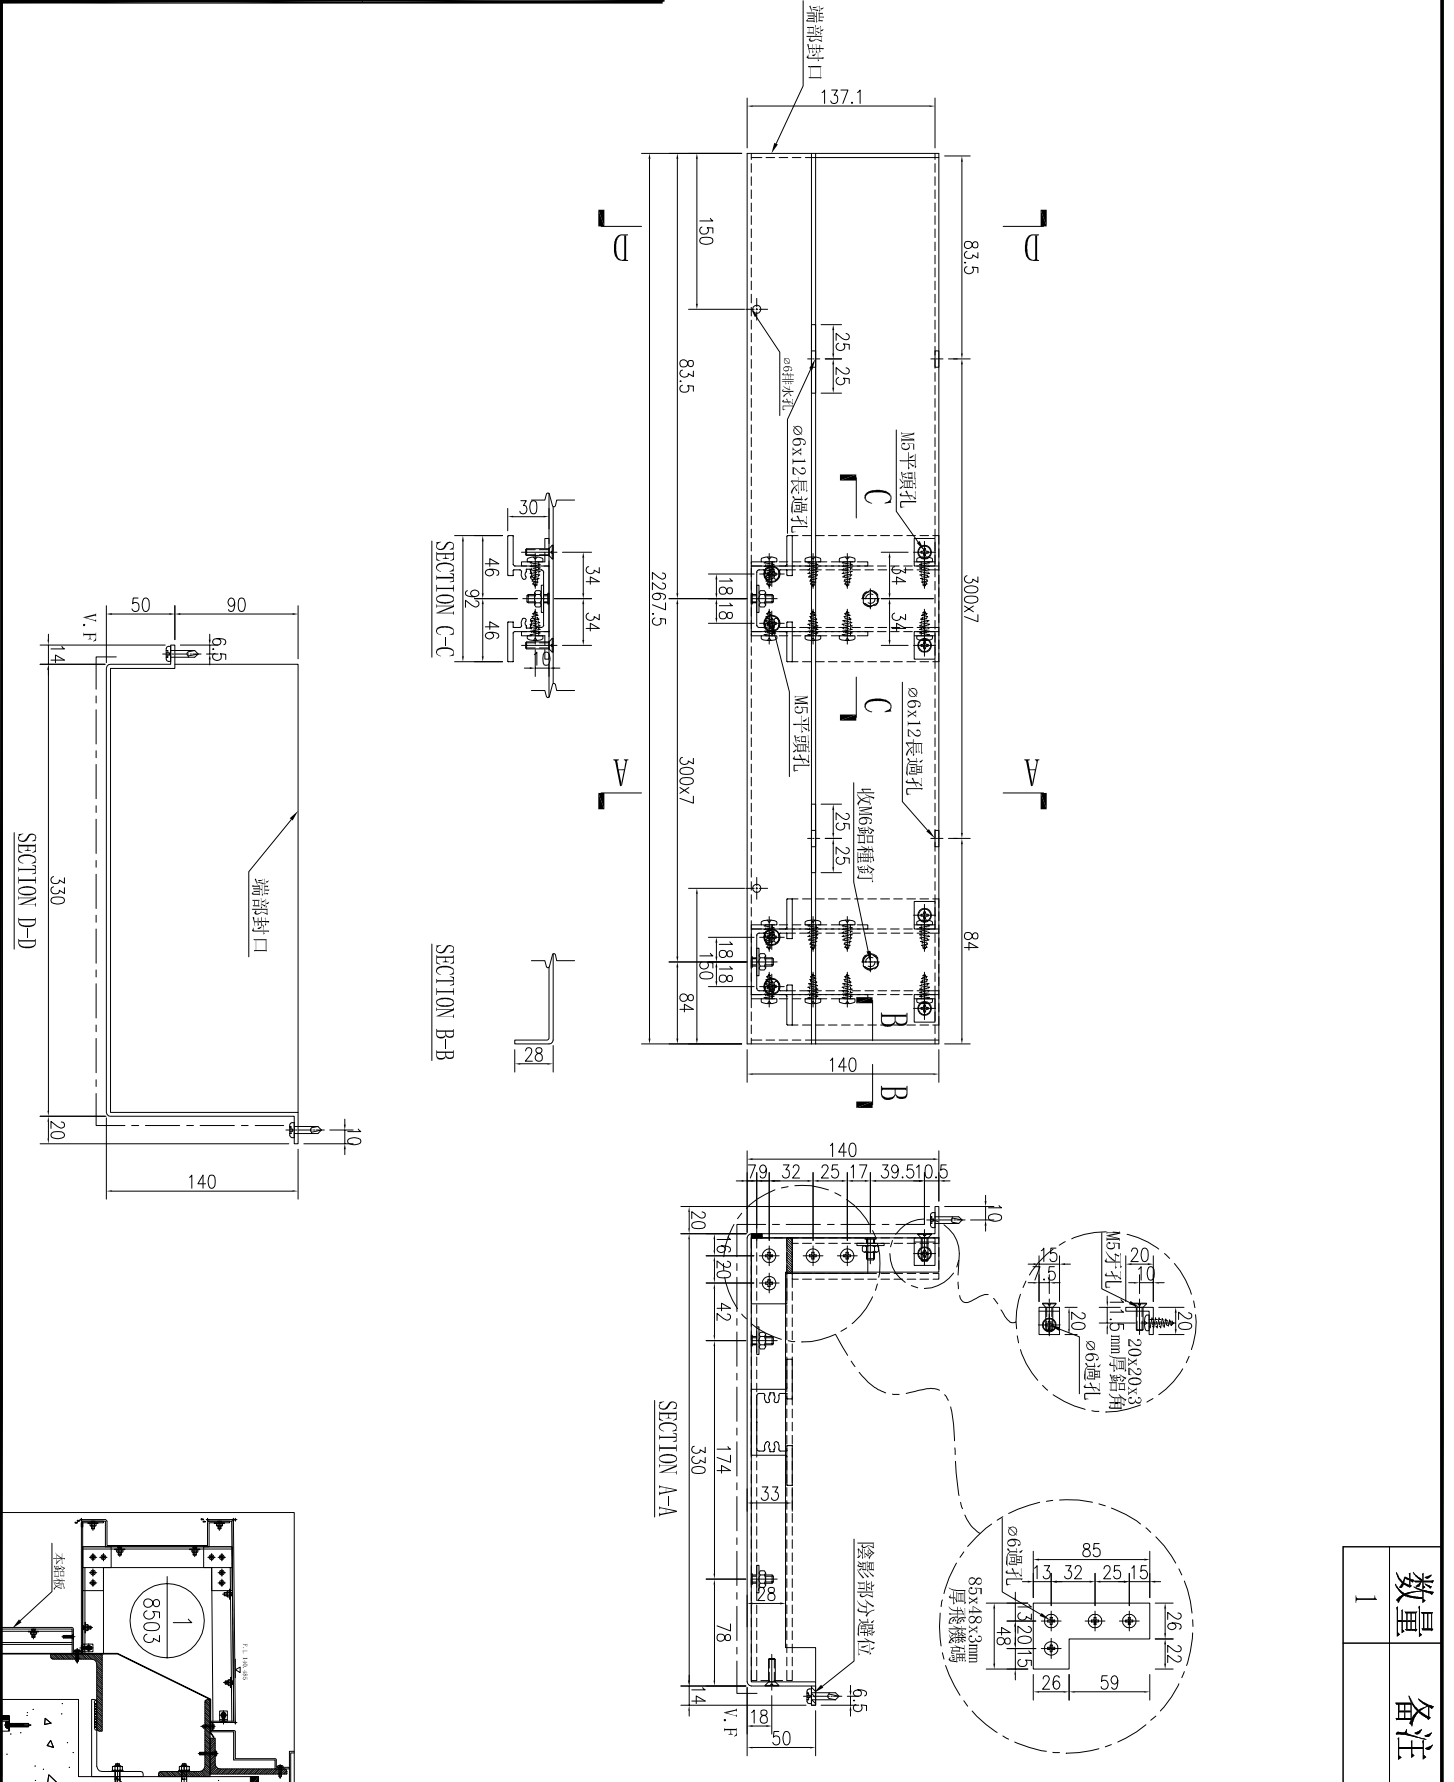


数量	备注
1	

名稱	鋁板加工圖	制圖	林仁安	2023.10.20	修改		
材料	3mm鋁板	復核			日期		
顏色	UCT309119XLB-3	批准			圖號	J856-T2-LB09B	





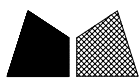


工程號

J-856

地盤

天榮站



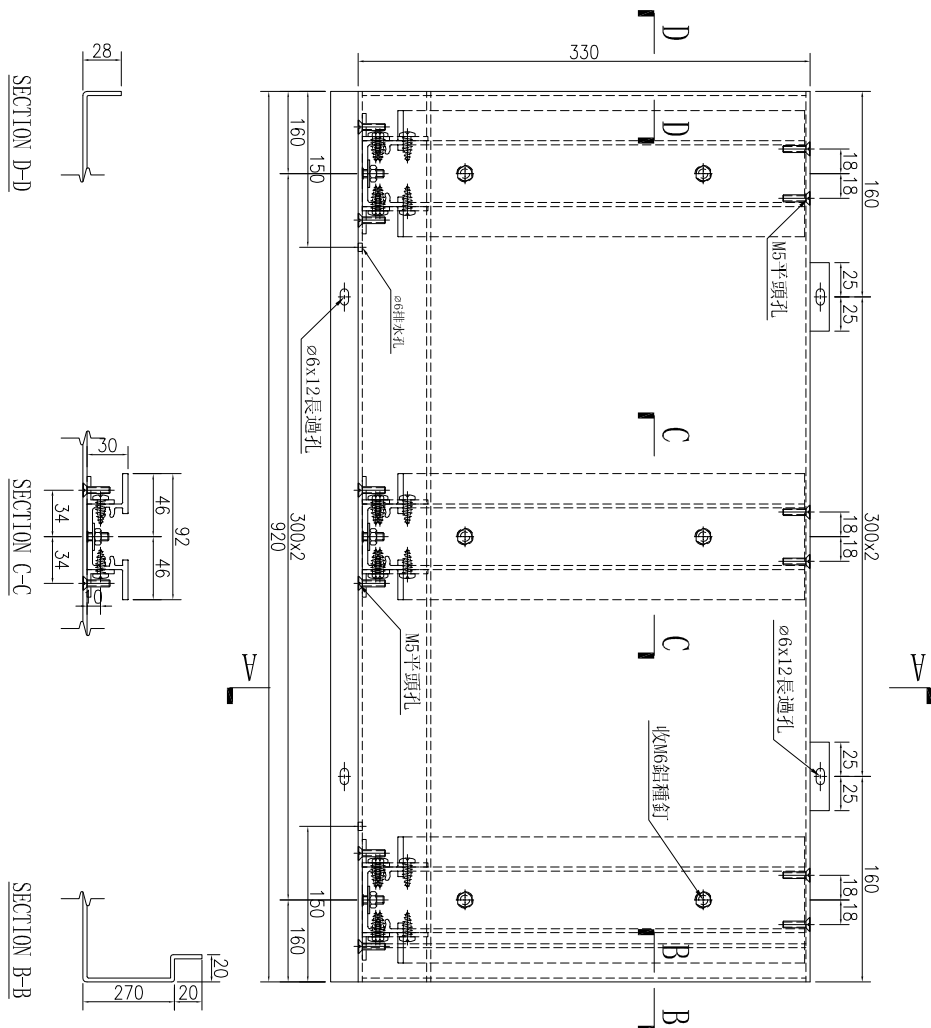


SECTION D-D

SECTION C-C


SECTION B-B

SECTION A-A

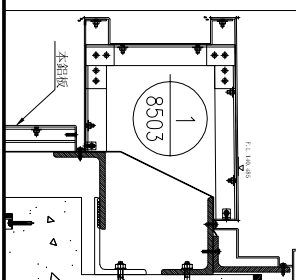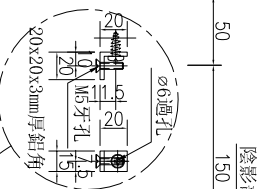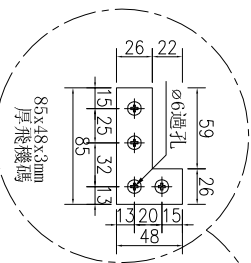

数量	备注
1	

名稱	鋁板加工圖	制圖	林仁安	2023.10.20	修改		
材料	3mm鋁板	復核			日期		
顏色	UCT309119XLB-3	批准			圖號	J856-T3-LB07B	

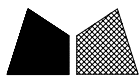


工程號

J-856

地盤

天榮站

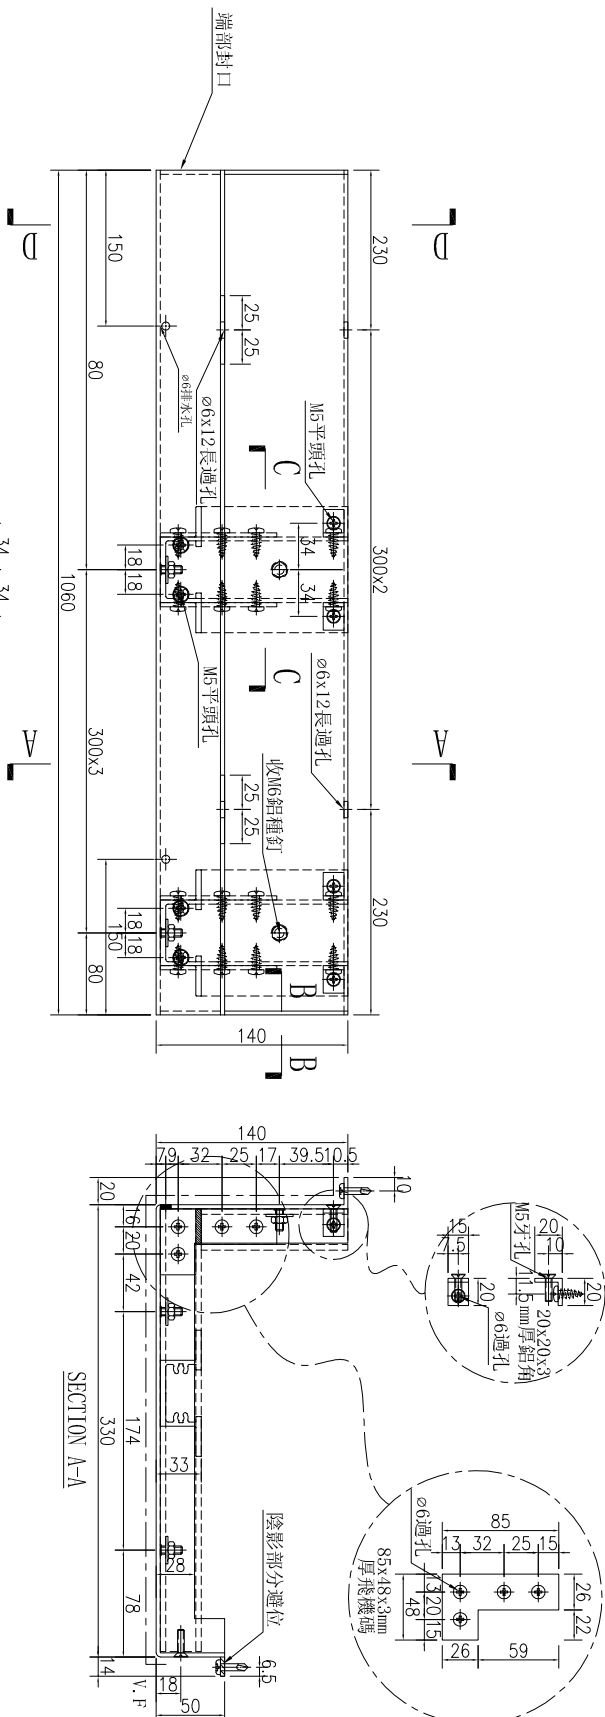


数量	备注
1	

名稱	鋁板加工圖	制圖	林仁安	2023.10.20	修改		
材料	3mm鋁板	復核			日期		
顏色	UCT309119XLB-3	批准			圖號	J856-T3-LB09B	



工程號 J-856 地盤 天樂站






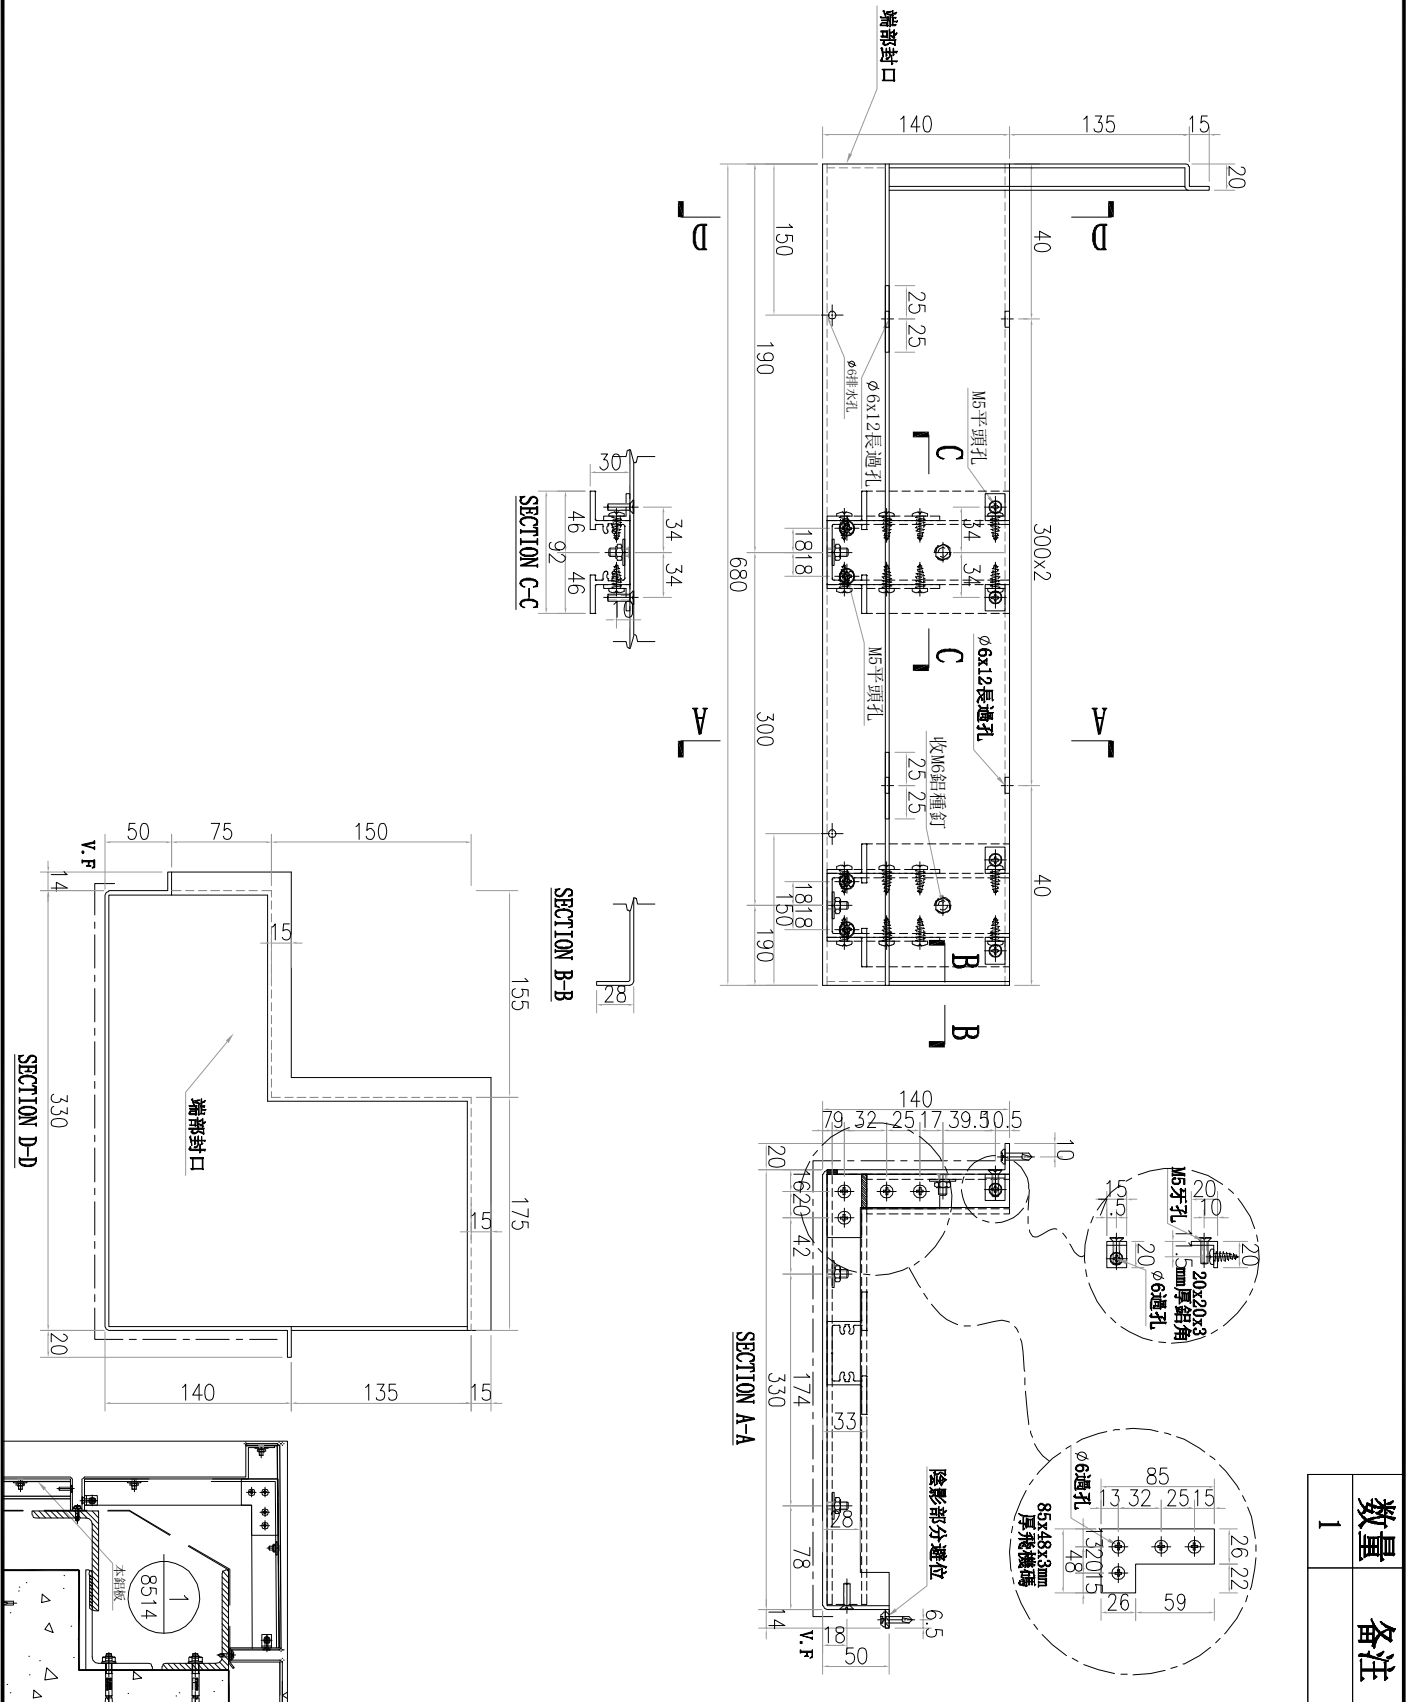


数量	备注
1	

名稱	鋁板加工圖	制圖	林仁安	2023.10.20	修改	
材料	3mm 鋁板	復核			日期	
顏色	UCT542919XL-3	批准			圖號	J856-T3-LB15B



工程號	J-856	地盤	天榮站
-----	-------	----	-----

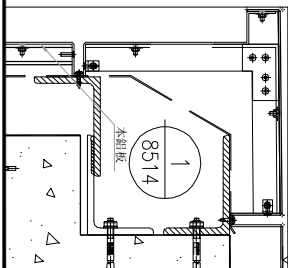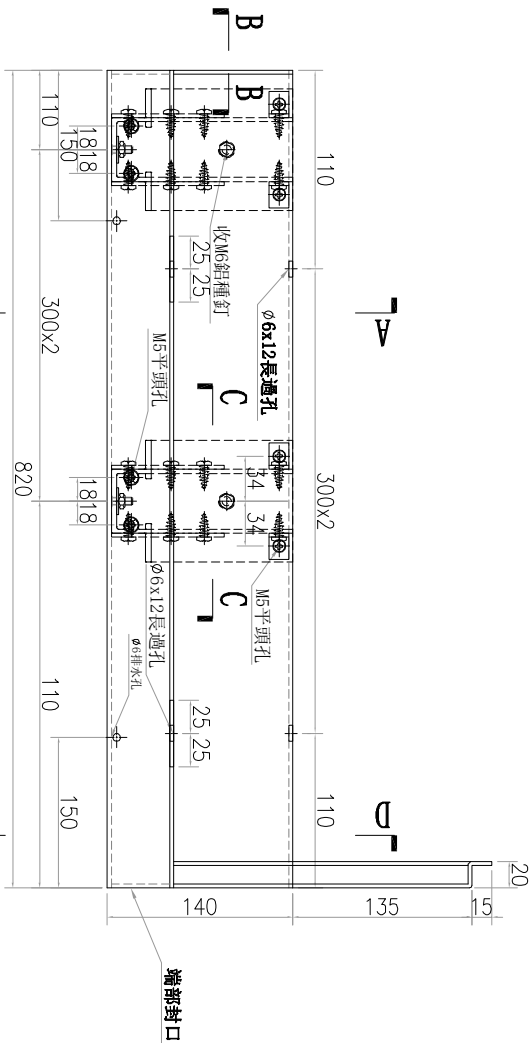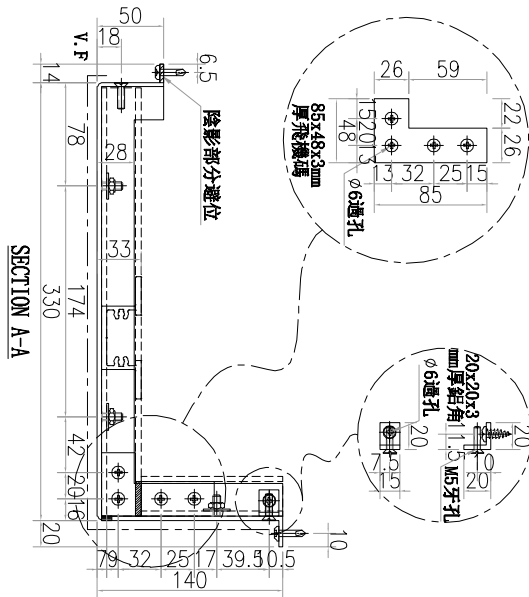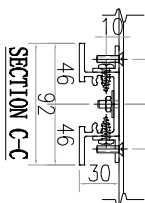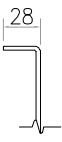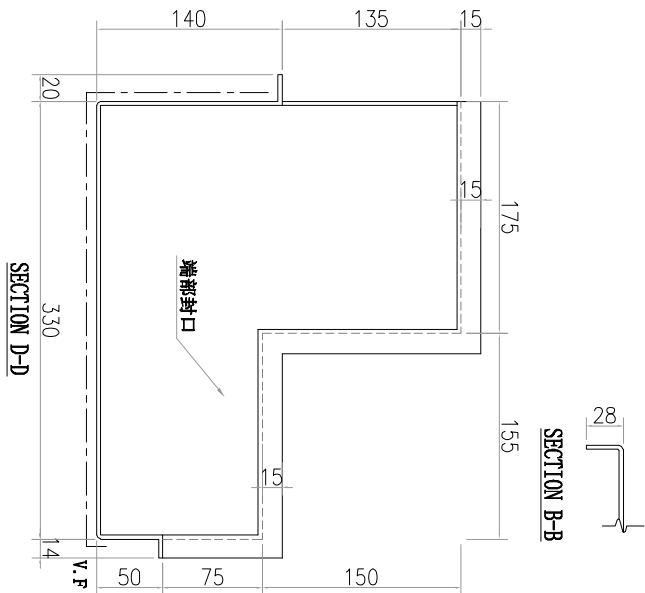





数量	备注
1	

名稱	鋁板加工圖	制圖	林仁安	2023.10.20	修改		
材料	3mm 鋁板	復核			日期		
顏色	UCT542919XL-3	批准			圖號	J856-T3-LB16B	



工程號	J-856	地盤	天榮站
-----	-------	----	-----

序號	物料編號	數量	長度L	A	N	B	C
1	J856-T1-LB18	4	920	141.5	200	0	178.5
2	J856-T1-LB19	4	1787.5	178.5	200	230.5	178.5
3	J856-T1-LB20	11	630	178.5	200	73	178.5
4	J856-T1-LB21	10	1567.5	178.5	200	210.5	178.5
5	J856-T1-LB22	4	834	178.5	200	77	178.5
6	J856-T1-LB23	1	1980	178.5	200	223	178.5
7	J856-T1-LB28	5	1387.5	178.5	200	230.5	178.5
8	J856-T1-LB33	1	1299	178.5	200	142	178.5
9	J856-T1-LB36	4	2180	178.5	200	223	178.5
10	J856-T1-LB47	1	1215	178.5	200	258	178.5
11	J856-T1-LB49	1	1300	178.5	200	143	178.5
12	J856-T1-LB50	1	880	178.5	200	123	178.5
13	J856-T1-LB51	1	1187.5	178.5	200	230.5	178.5
14	J856-T1-LB52	1	1170	178.5	200	213	178.5

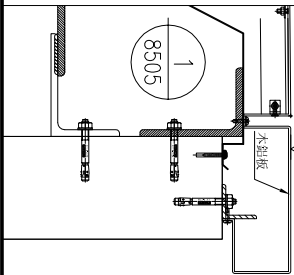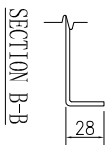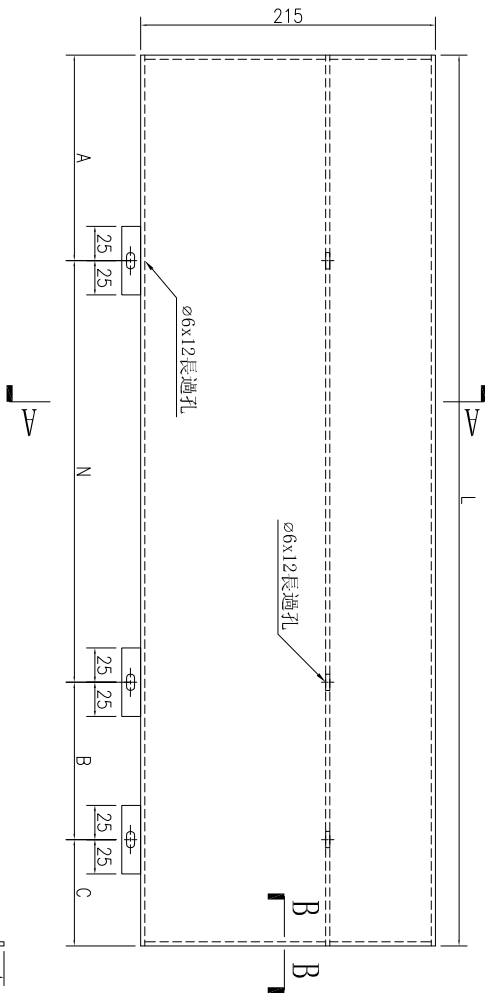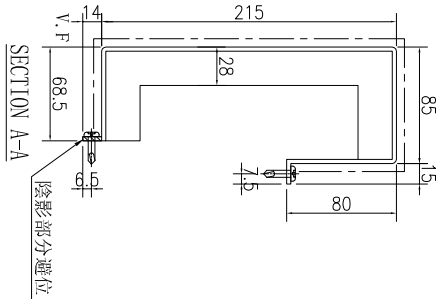





名稱	鋁板加工圖	制圖	林仁安	2023.10.20	修改		
材料	3mm 鋁板	復核			日期		
顏色	UCT309119XLB-3	批准			圖號	J856-T1-LB18	



工程號 J-856 地盤 天榮站

序號	物料編號	數量	長度L	長度L1	A	N	B
1	J856-T1-LB24	2	1224.5	1009.5	178.5	200	246
2	J856-T1-LB26	1	678.5	463.5	189.25	300	189.25
3	J856-T1-LB29	2	921.5	706.5	178.5	200	143
4	J856-T1-LB31	1	578.5	363.5	139.25	300	139.25
5	J856-T1-LB34	1	921	706	178.5	200	142.5
6	J856-T1-LB38	1	1041	826	70.5	300	70.5
7	J856-T1-LB42	1	703	488	51.5	300	51.5
8	J856-T1-LB44	1	690	475	195	300	195
9	J856-T1-LB45	1	1491	1276	145.5	300	145.5
10	J856-T2-LB06	1	1761	1546	178.5	200	182.5

SECTION B-B

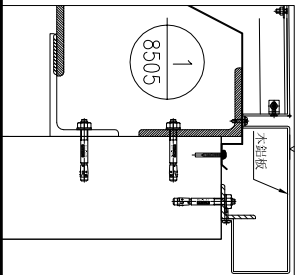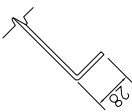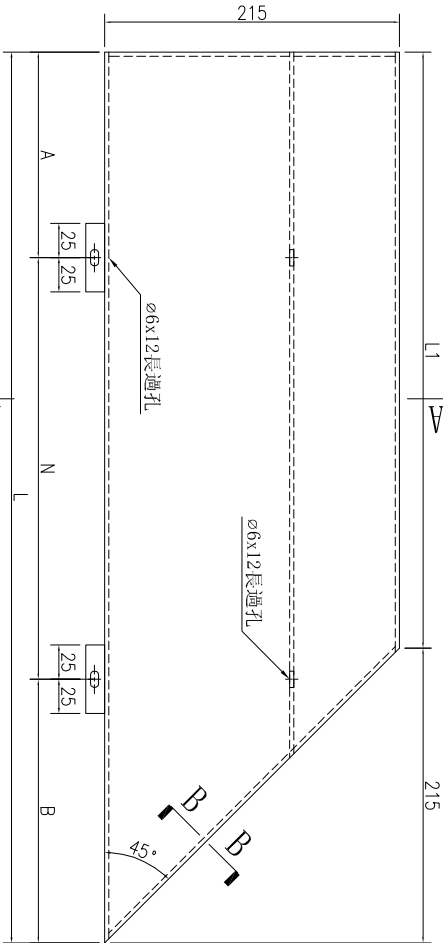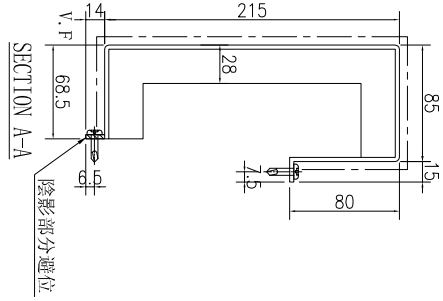


名稱	鋁板加工圖	制圖	林仁安	2023.10.20	修改		
材料	3mm鋁板	復核			日期		
顏色	UCT309119XLB-3	批准			圖號	J856-T1-LB24	






工程號 J-856 地盤 天榮站

序號	物料編號	數量	長度L	長度L1	A	N		B	
1	J856-T1-LB25	1	691	476	195.5	300	X	1	195.5
2	J856-T1-LB27	2	921.5	706.5	178.5	200	X	3	143
3	J856-T1-LB30	1	609.5	394.5	154.75	300	X	1	154.75
4	J856-T1-LB32	1	921	706	178.5	200	X	3	142.5
5	J856-T1-LB37	1	1667.5	1452.5	83.75	300	X	5	83.75
6	J856-T1-LB35	2	1225	1010	178.5	200	X	5	46.5
7	J856-T1-LB41	1	1116	901	108	300	X	3	108
8	J856-T1-LB43	1	553.5	338.5	126.75	300	X	1	126.75
9	J856-T1-LB46	1	1291.5	1076.5	178.5	200	X	5	113
10	J856-T3-LB13	1	1663	1448	178.5	200	X	7	84.5

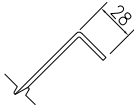

SECTION B-B

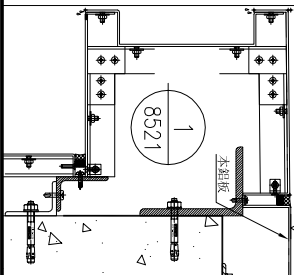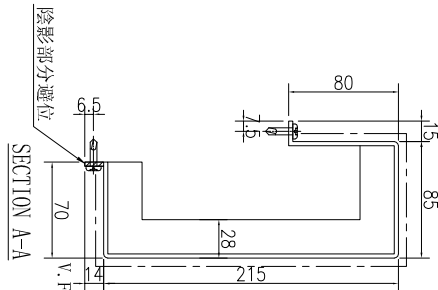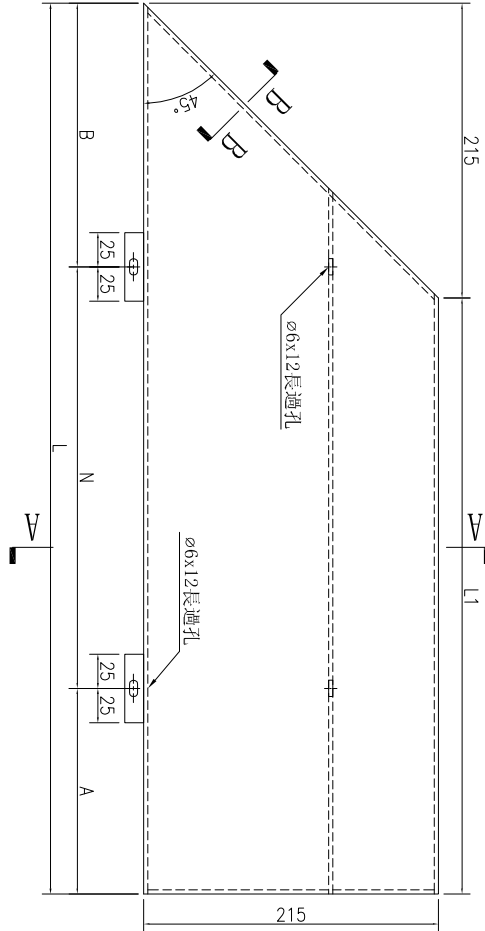

名稱	鋁板加工圖	制圖	林仁安	2023.10.20	修改		
材料	3mm鋁板	復核			日期		
顏色	UCT309119XLB-3	批准			圖號	J856-T1-LB25	





工程號

J-856


地盤

天榮站

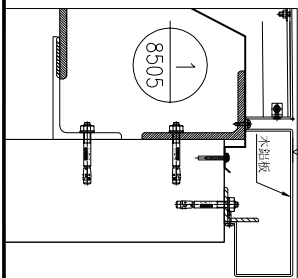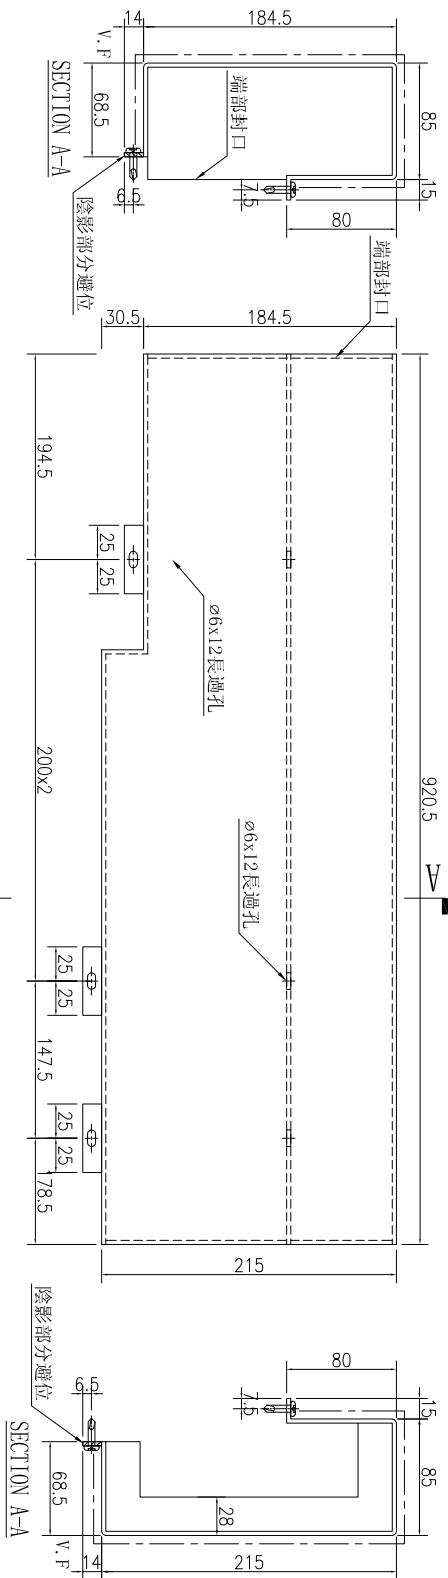

数量	备注
1	

名稱	鋁板加工圖	制圖	林仁安	2023.10.20	修改		
材料	3mm鋁板	復核			日期		
顏色	UCT309119XLB-3	批准			圖號	J856-T1-LB48	



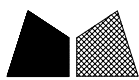


工程號

J-856


地盤

天榮站

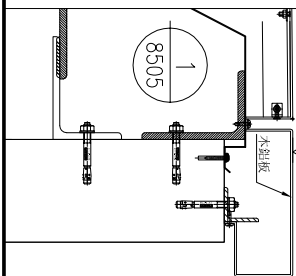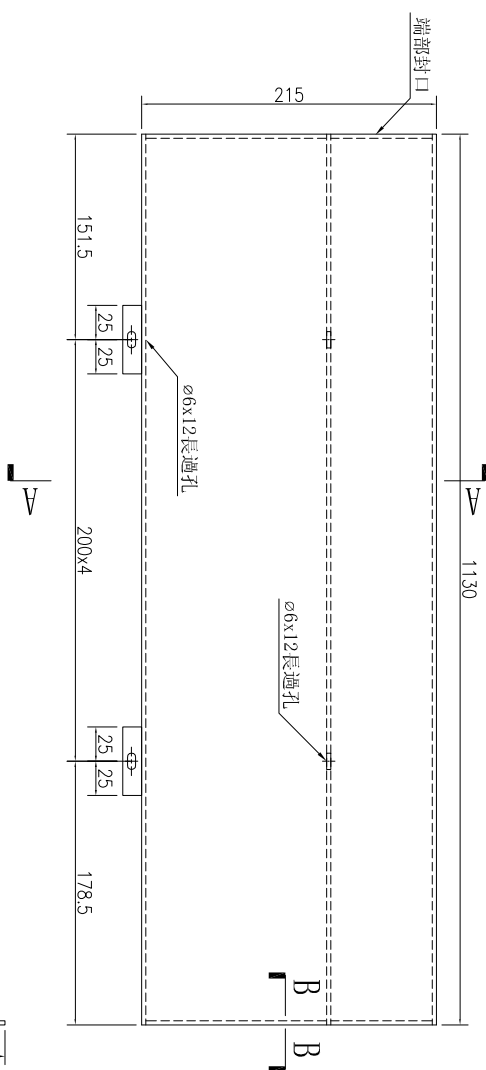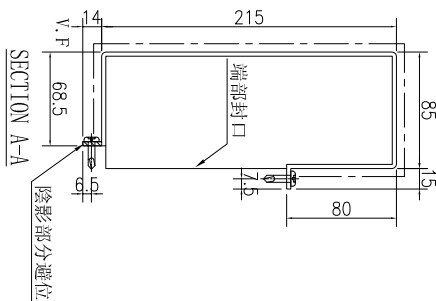





数量	备注
1	

名稱	鋁板加工圖	制圖	林仁安	2023.10.20	修改		
材料	3mm 鋁板	復核			日期		
顏色	UCT309119XLB-3	批准			圖號	J856-T2-LB05	

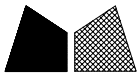

美特鋁質 有限公司  
MIDI Aluminium Fabricator Ltd.

工程號 J-856 地盤 天榮站

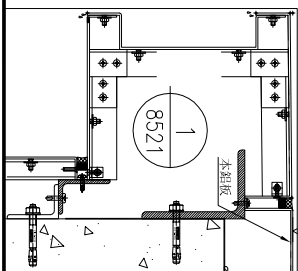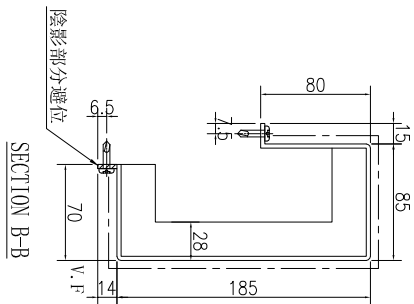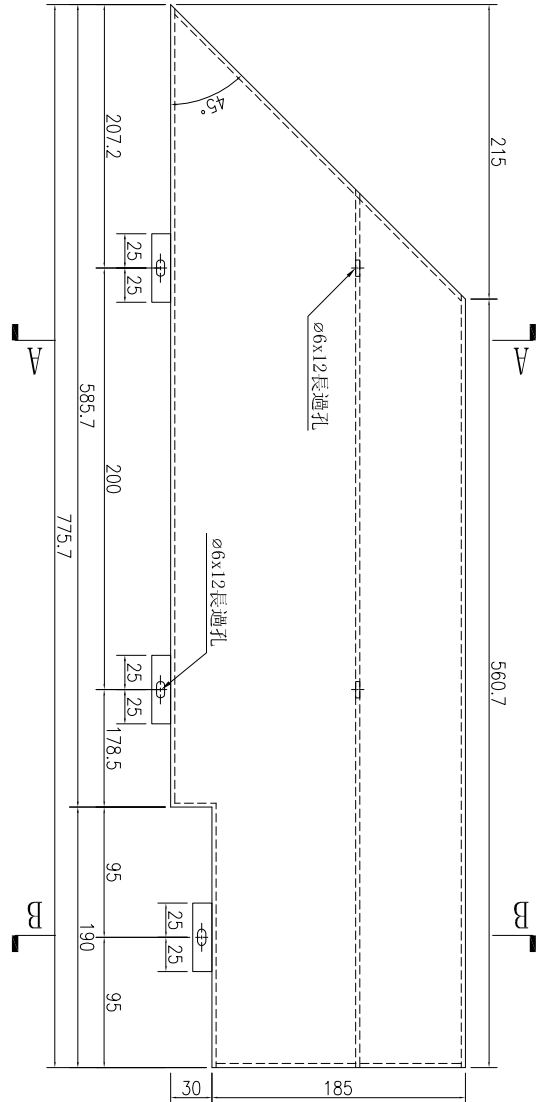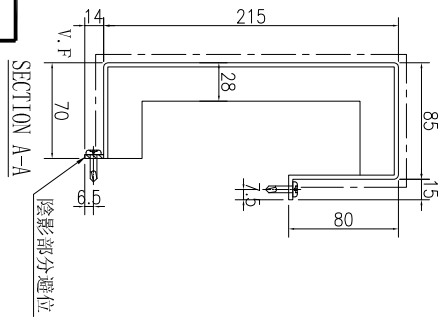

数量	备注
1	

名稱	鋁板加工圖	制圖	林仁安	2023.10.20	修改		
材料	3mm鋁板	復核			日期		
顏色	UCT309119XLB-3	批准			圖號	J856-T2-LB07	





工程號



J-856

地盤

天榮站

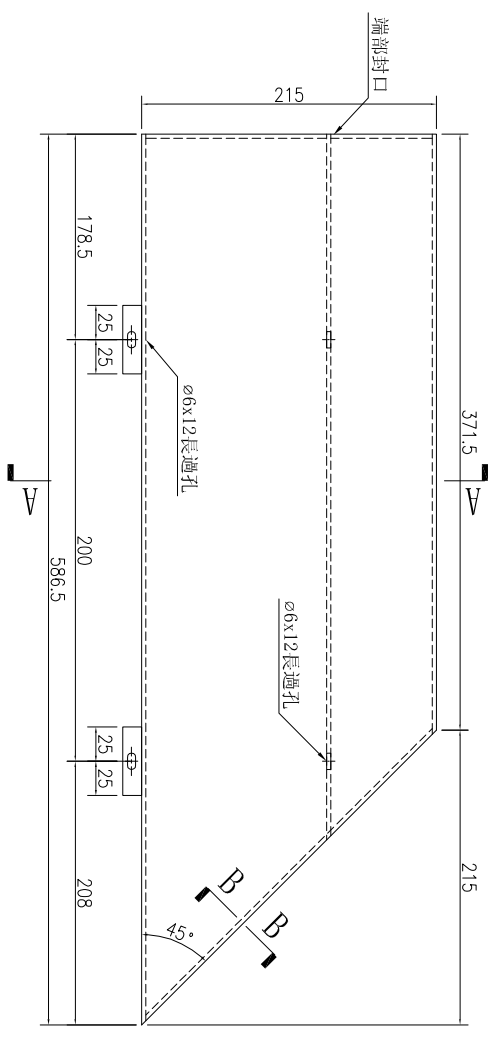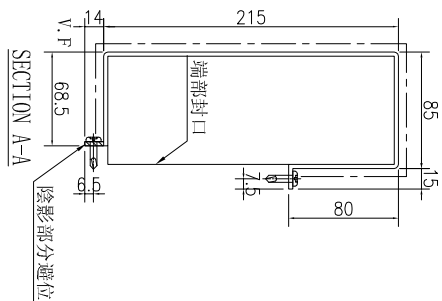

SECTION B-B

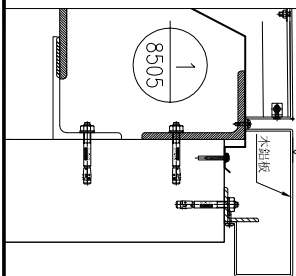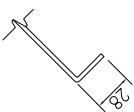

数量	备注
1	

名稱	鋁板加工圖	制圖	林仁安	2023.10.20	修改		
材料	3mm 鋁板	復核			日期		
顏色	UCT309119XLB-3	批准			圖號	J856-T3-LB12	






工程號

J-856

地盤

天榮站

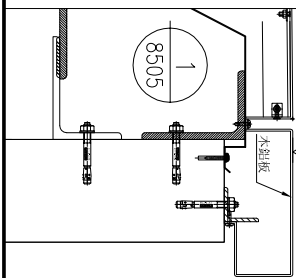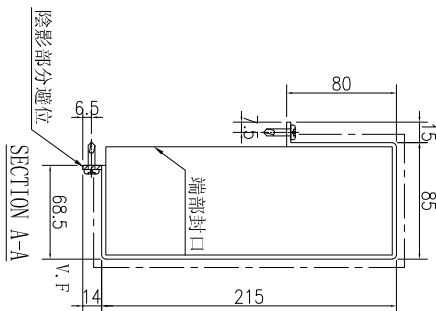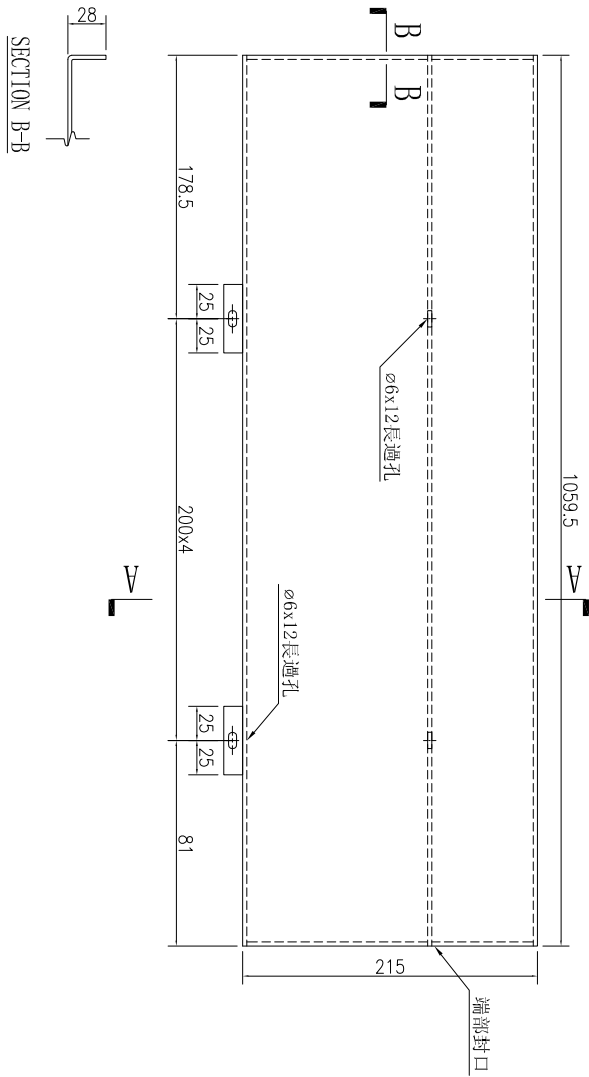







数量	备注
1	

名稱	鋁板加工圖	制圖	林仁安	2023.10.20	修改		
材料	3mm 鋁板	復核			日期		
顏色	UCT309119XLB-3	批准			圖號	J856-T3-LB14	



工程號	J-856	地盤	天樂站
-----	-------	----	-----

序號	物料編號	數量	長度L	A	N	B	C	M	D	E
1	J856-T1-LB18A	4	920	160	300	x	2	160	241.5	200
2	J856-T1-LB19A	4	1787.5	143.75	300	x	5	143.75	78.5	200
3	J856-T1-LB20A	11	630	165	300	x	1	165	78.5	200
4	J856-T1-LB21A	10	1567.5	183.75	300	x	4	183.75	78.5	200
5	J856-T1-LB22A	4	834	117	300	x	2	117	78.5	200
6	J856-T1-LB23A	1	1980	90	300	x	6	90	78.5	200
7	J856-T1-LB28A	5	1387.5	93.75	300	x	4	93.75	78.5	200
8	J856-T1-LB33A	4	2180	199.5	300	x	3	199.5	78.5	200
9	J856-T1-LB36A	4	2180	190	300	x	6	190	78.5	200
10	J856-T1-LB48A	1	704.5	52.25	300	x	2	52.25	78.5	200
11	J856-T1-LB49A	1	1300	200	300	x	3	200	78.5	200
12	J856-T1-LB50A	1	880	140	300	x	2	140	78.5	200
13	J856-T1-LB51A	1	1187.5	143.75	300	x	3	143.75	78.5	200

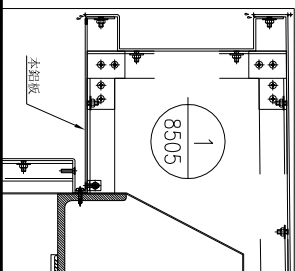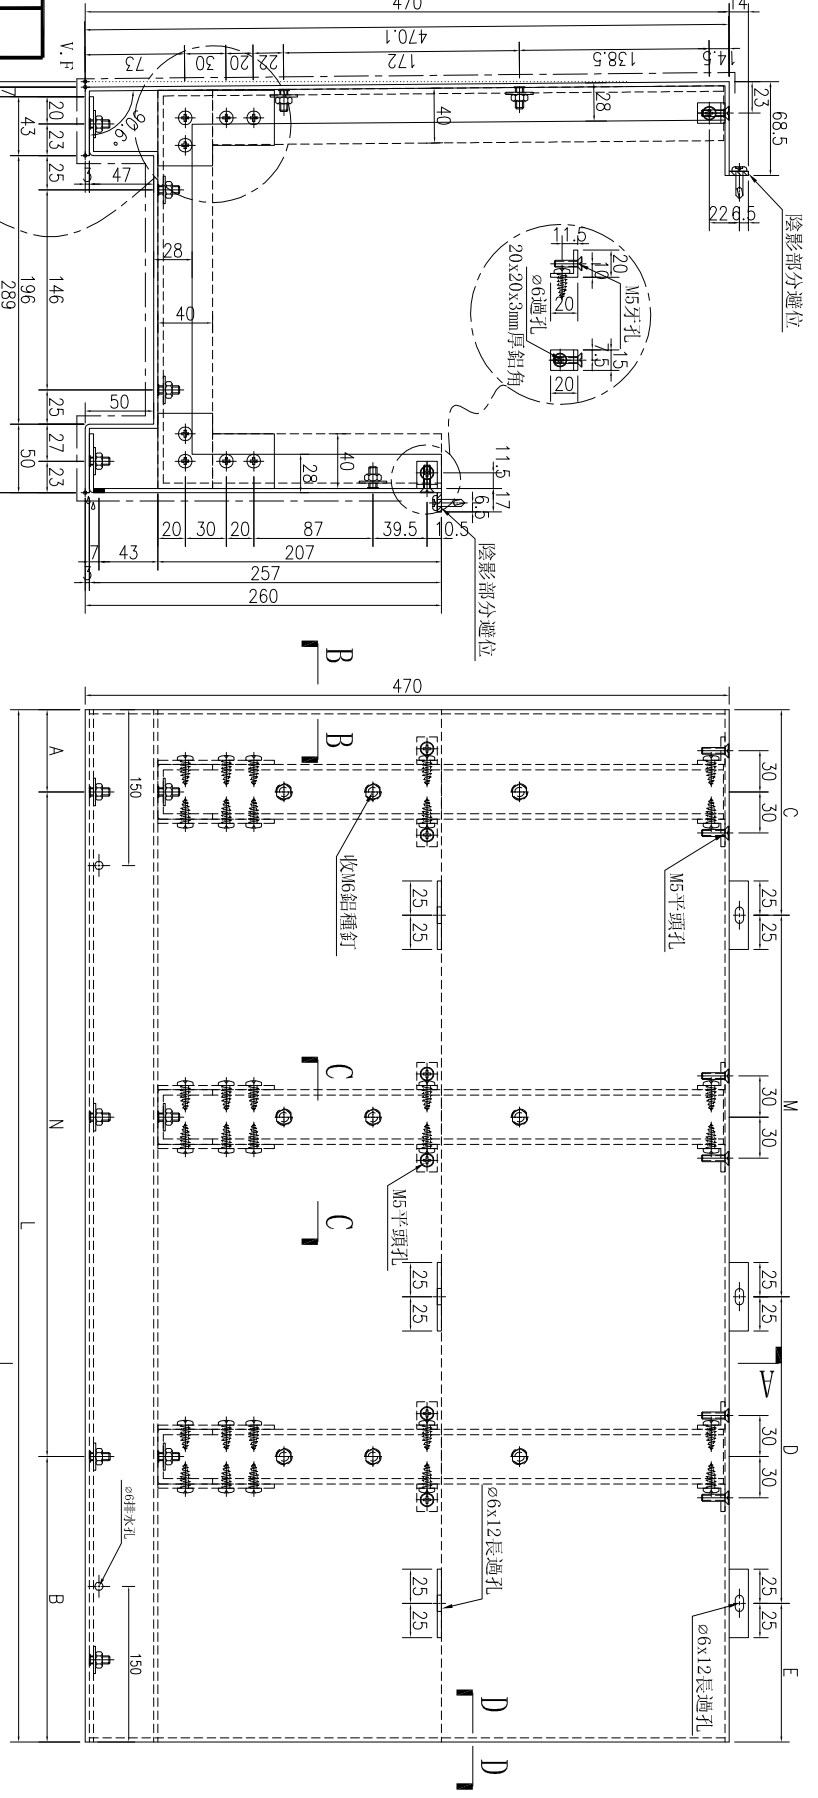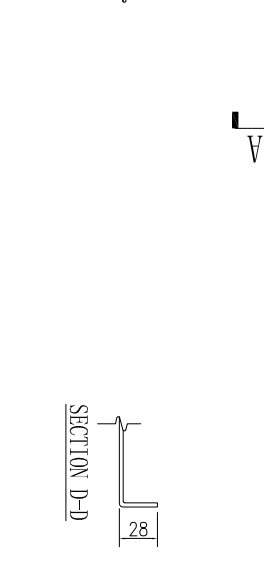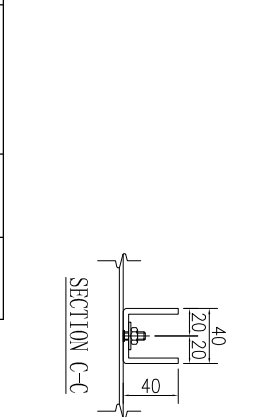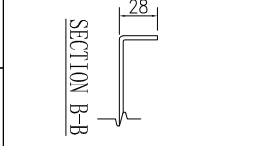
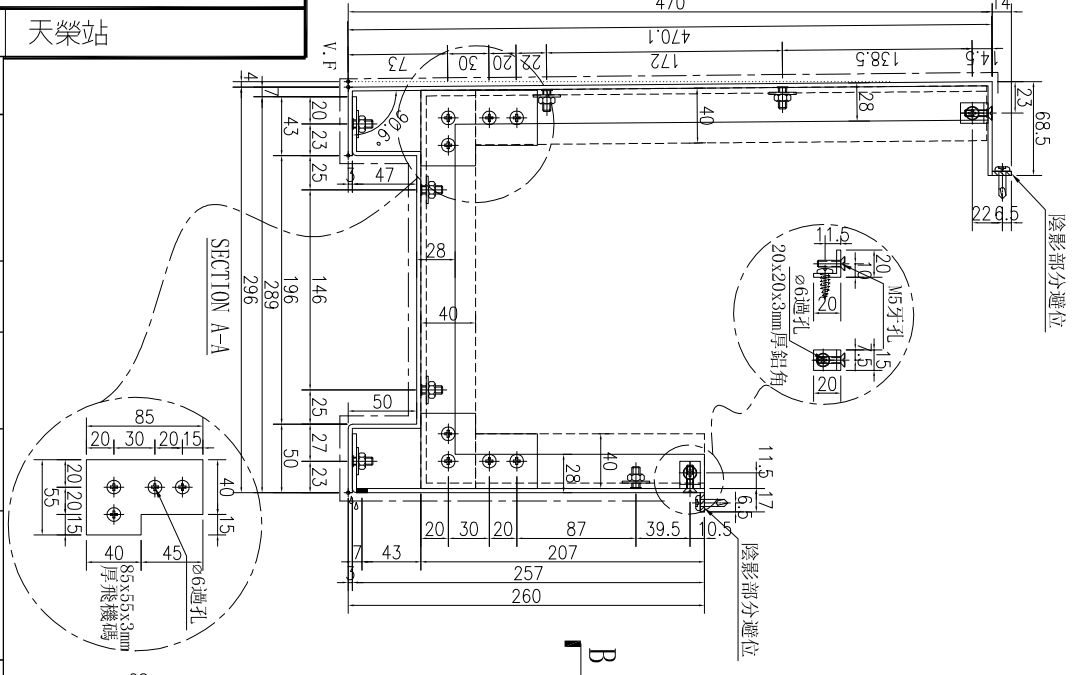


名稱	鋁板加工圖	制圖	林仁安	2023.10.20	修改	
材料	3mm鋁板	復核			日期	
顏色	UCT309119XLB-3	批准			圖號	J856-T1-LB18A



工程號 J-856 地盤 天樂站

序號	物料編號	數量	長度L	長度L1	A	N	B	C	M	D				
1	J856-T1-LB24A	2	1509.5	1242.3	155	300	X	3	454.5	78.5	200	X	5	163.8
2	J856-T1-LB29A	2	1207	939.8	153.5	300	X	2	453.5	78.5	200	X	4	61.3
3	J856-T1-LB34A	1	1206	938.8	153	300	X	2	453	78.5	200	X	4	60.3

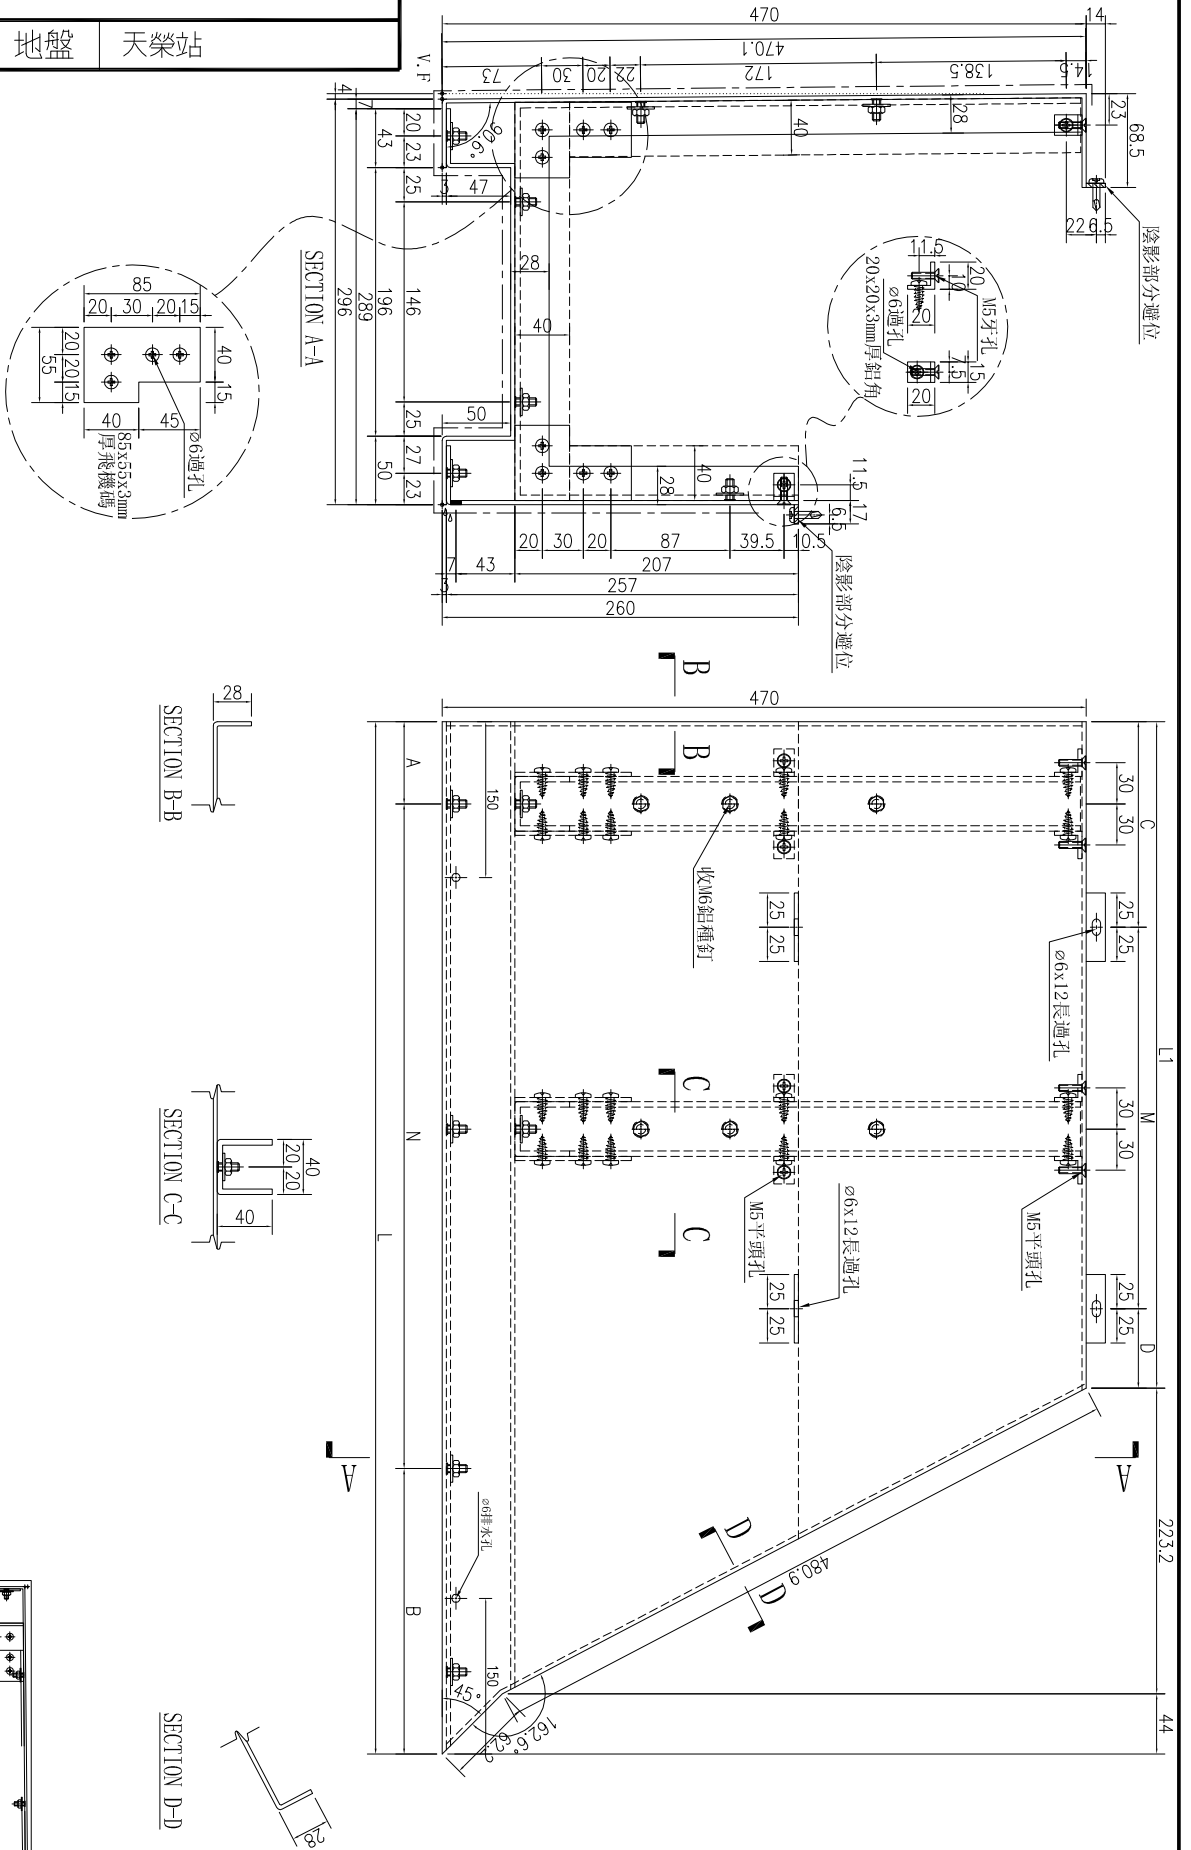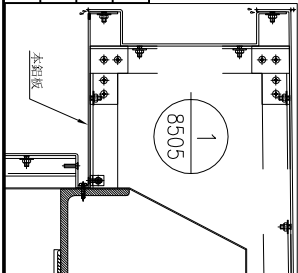

名稱	鋁板加工圖	制圖	林仁安	2023.10.20	修改	
材料	3mm鋁板	復核			日期	
顏色	UCT309119XLB-3	批准			圖號	J856-T1-LB24A












工程號	J-856	地盤	天榮站
-----	-------	----	-----

序號	物料編號	數量	長度L	長度L1	A	N	B	C	M	D			
1	J856-T1-LB26A	1	1163.5	686.1	132	300	1	731.5	43.05	300	X	2	43.05
2	J856-T1-LB31A	1	1063.5	586.1	81.5	300	1	682	90	300	X	1	196.1
3	J856-T1-LB38A	1	1526	1048.6	163	300	2	763	224.3	300	X	2	224.3
4	J856-T1-LB42A	1	1188.5	711.1	144	300	1	744.5	205.55	300	X	1	205.55
5	J856-T1-LB44A	1	1175.5	698.1	138	300	1	737.5	49.05	300	X	2	49.05
6	J856-T1-LB45A	1	1976	1498.6	88	300	4	688	90	300	X	4	208.6

名稱	鋁板加工圖
材料	3mm 鋁板
顏色	UCT309119XLB-3

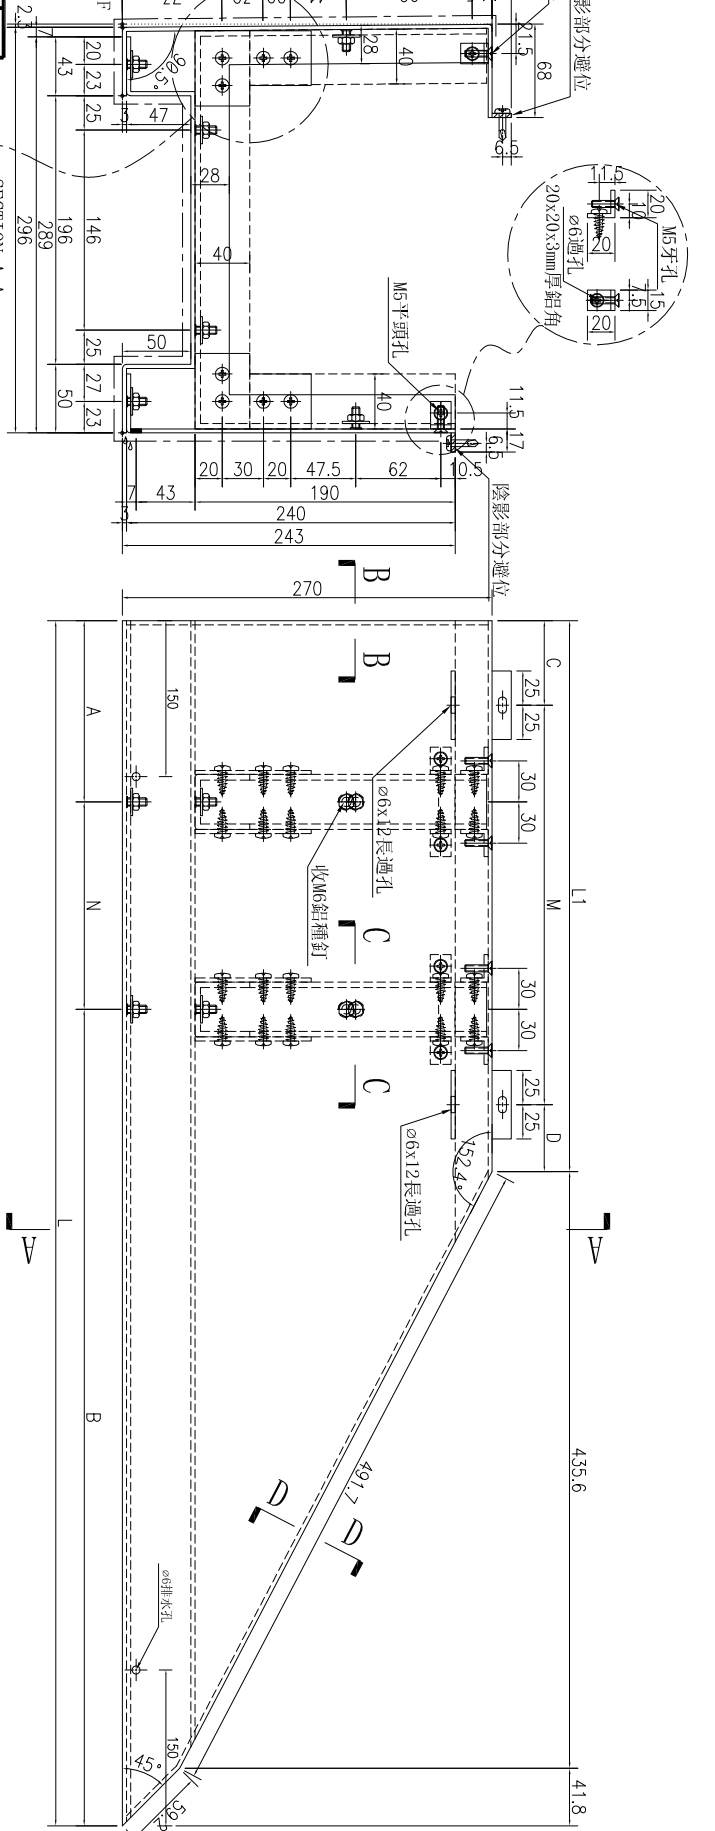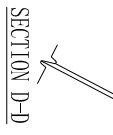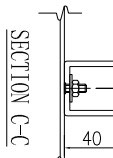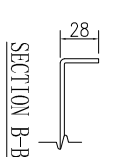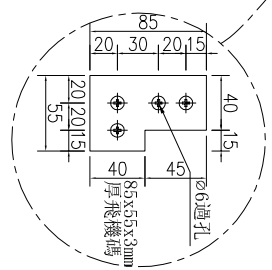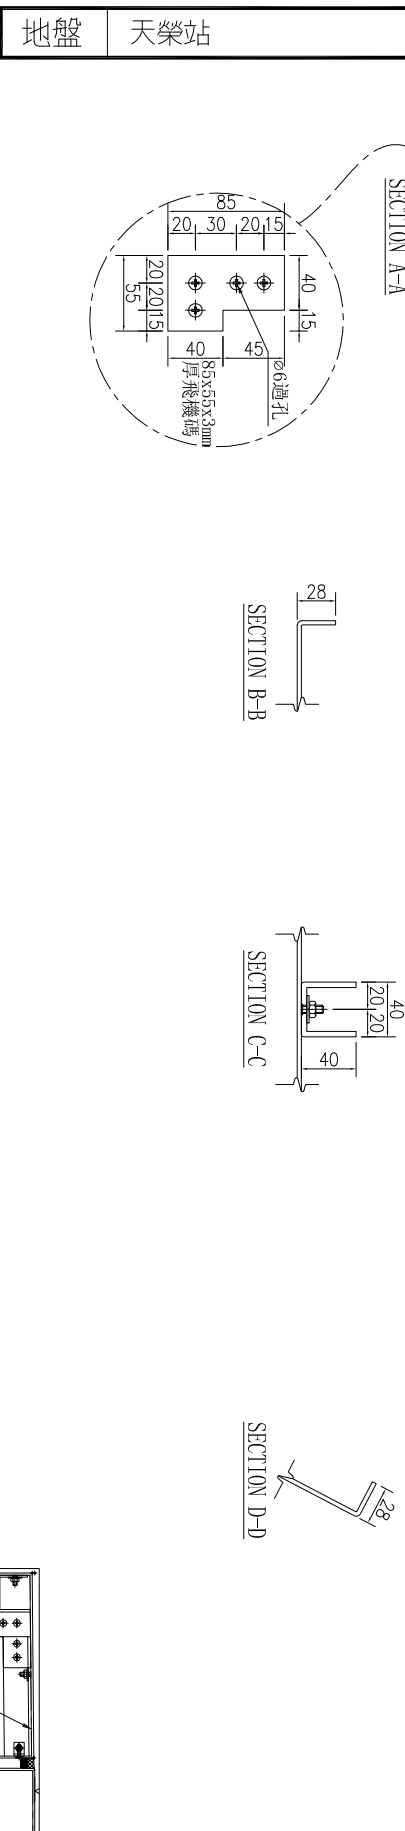


制圖	林仁安	2023.10.20	修改	
復核			日期	
批准			圖號	J856-T1-LB26A

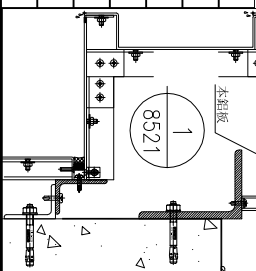



工程號 J-856 地盤 天榮站

序號	物料編號	數量	長度L	長度L1	A	B	C	M	D
1	J856-T1-LB27A	2	1207	939.8	153.5	300	200	X	61.3
2	J856-T1-LB32A	1	1206	938.8	153	300	200	X	60.3
3	J856-T1-LB35A	2	1510	1242.8	155	300	200	X	164.3
4	J856-T1-LB46A	1	1576.5	1309.3	188	300	200	X	230.8

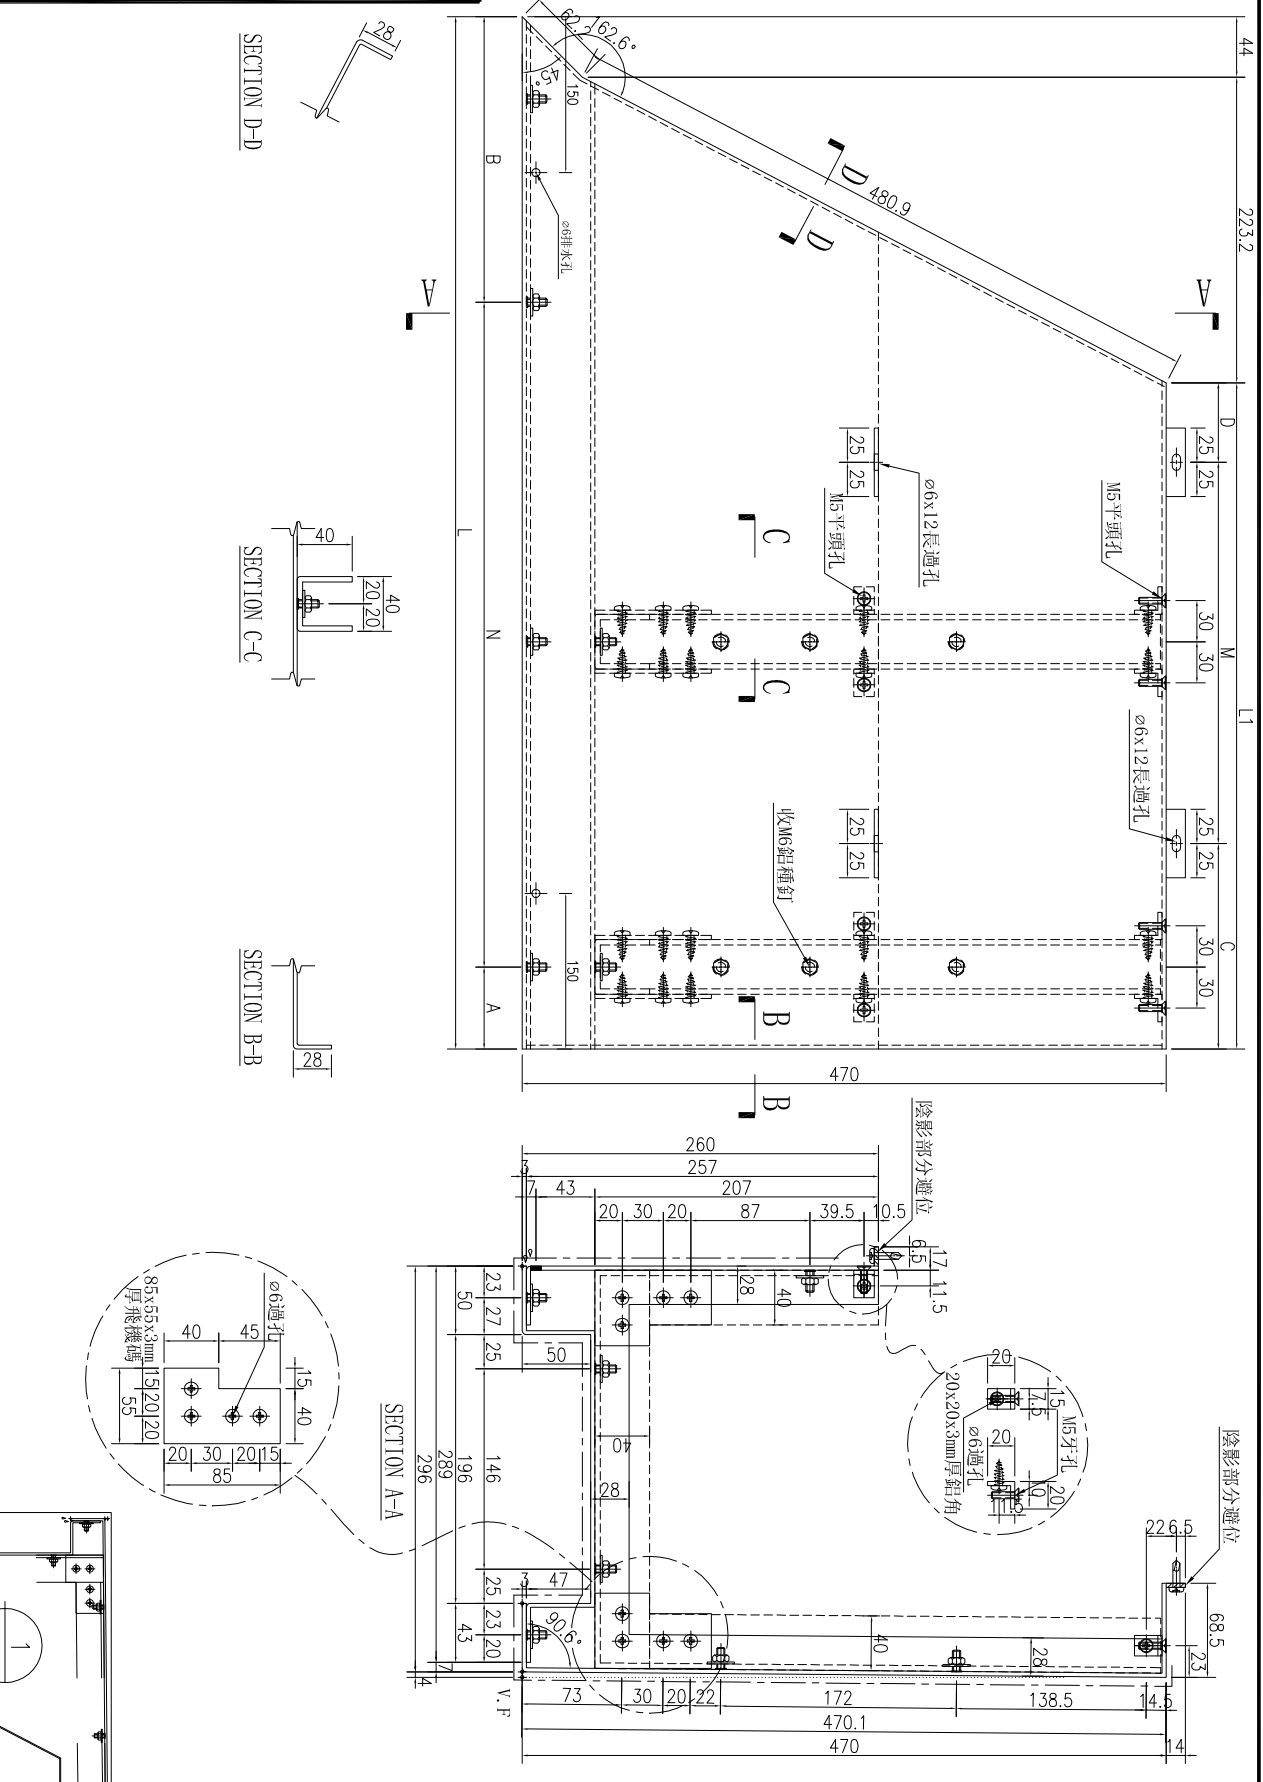

名稱	鋁板加工圖	制圖	林仁安	2023.10.20	修改	
材料	3mm 鋁板	復核			日期	
顏色	UCT309119XLB-3	批准			圖號	J856-T1-LB27A



美特鋁質 有限公司  
MIDI Aluminium Fabricator Ltd.


工程號

J-856


地盤

天榮站

數量	1
备注	

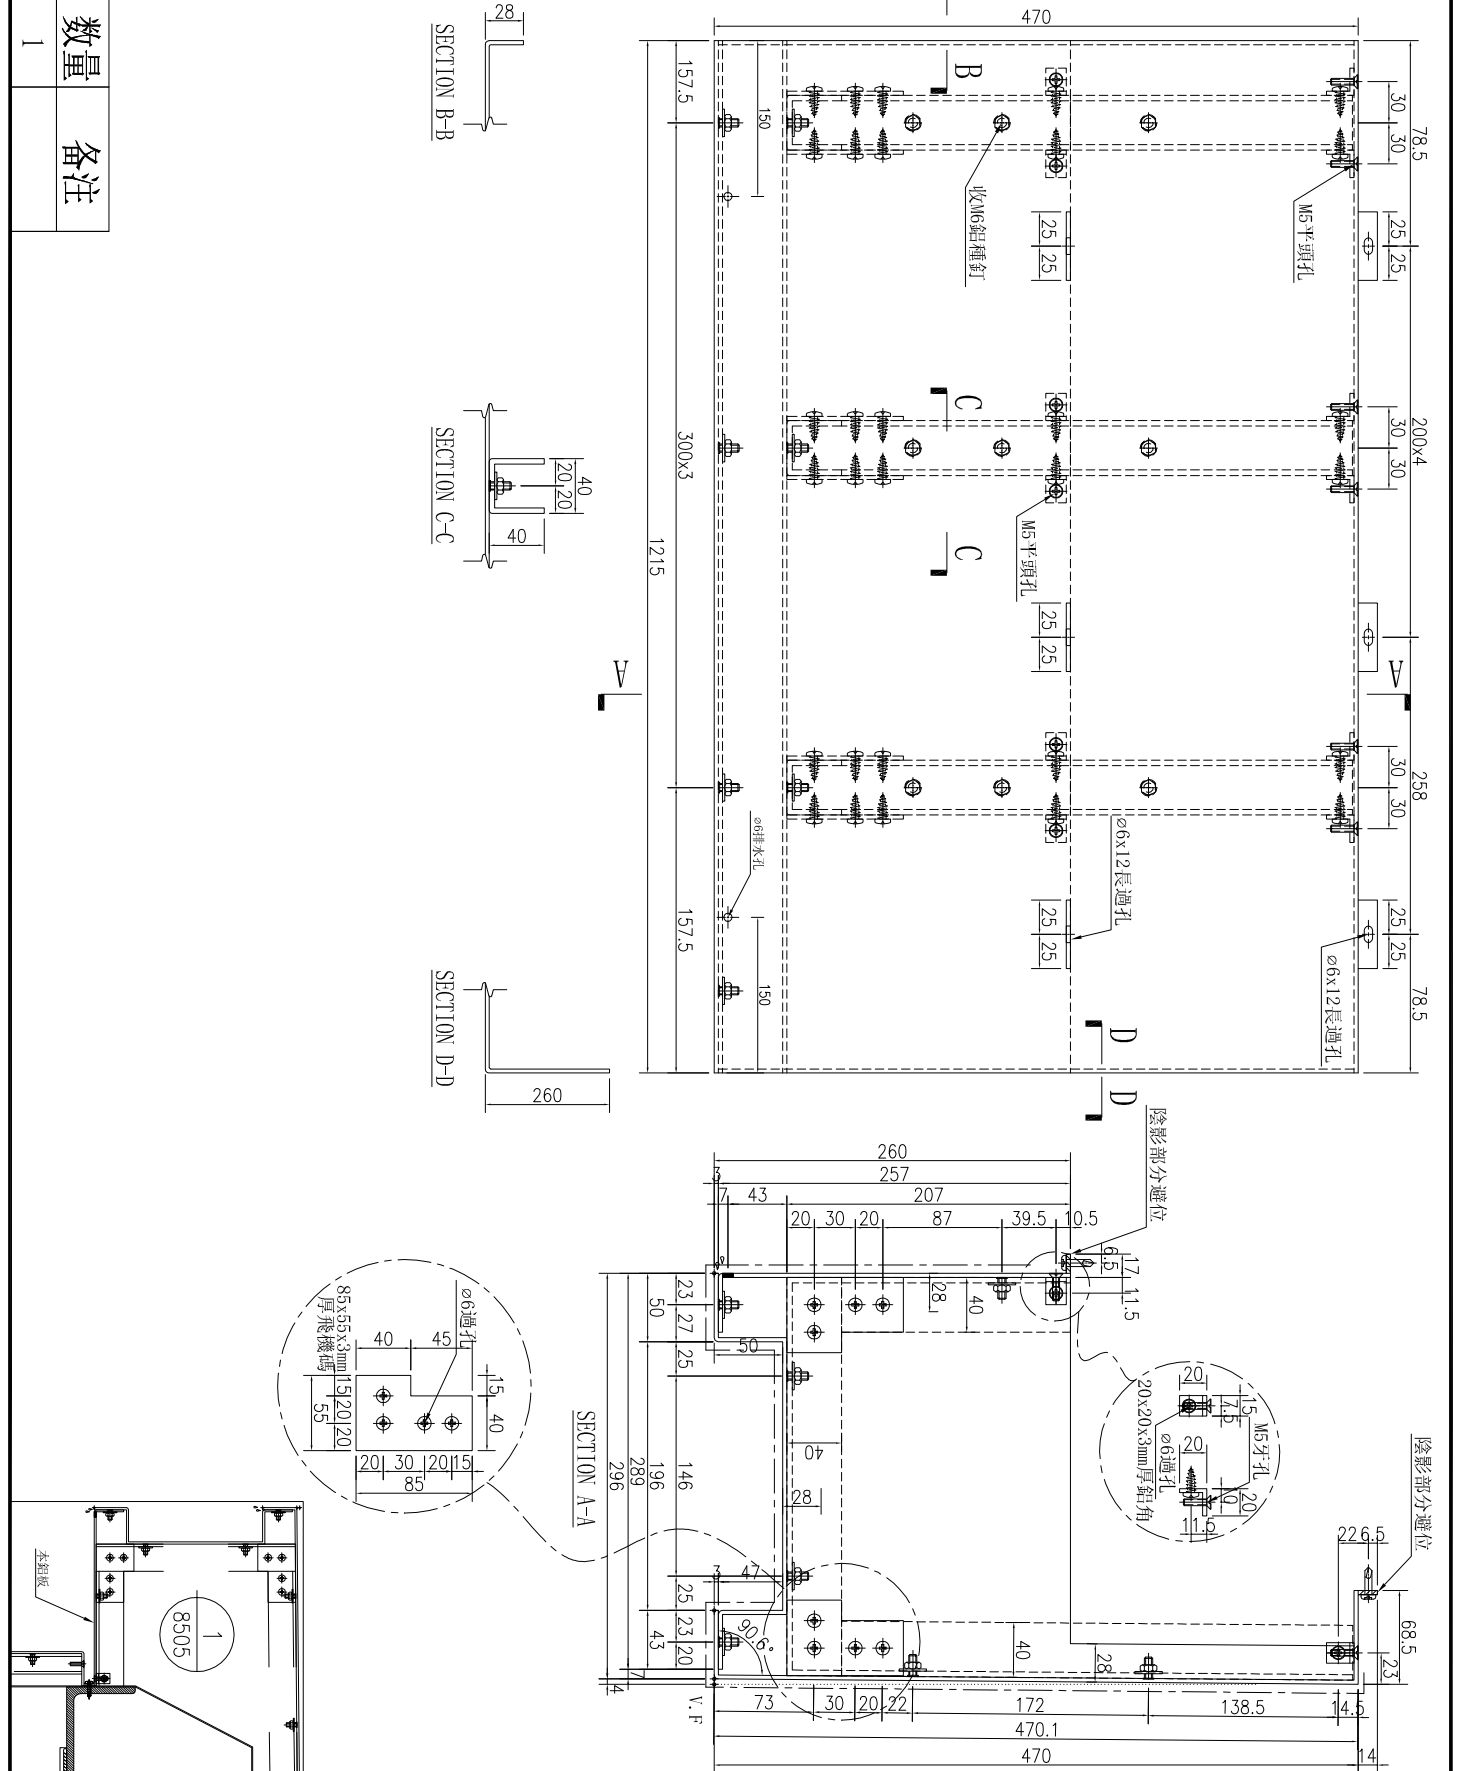

名稱	鋁板加工圖	制圖	林仁安	2023.10.20	修改	
材料	3mm鋁板	復核			日期	
顏色	UCT309119XLB-3	批准			圖號	J856-T1-LB47A

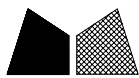

美特鋁質 有限公司  
MIDI Aluminium Fabricator Ltd.









工程號

J-856

地盤


天榮站

數量	1
备注	

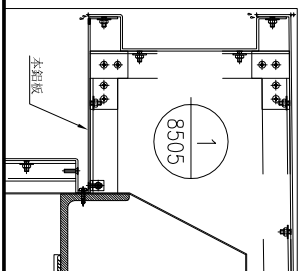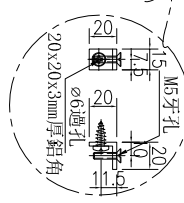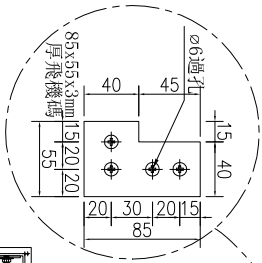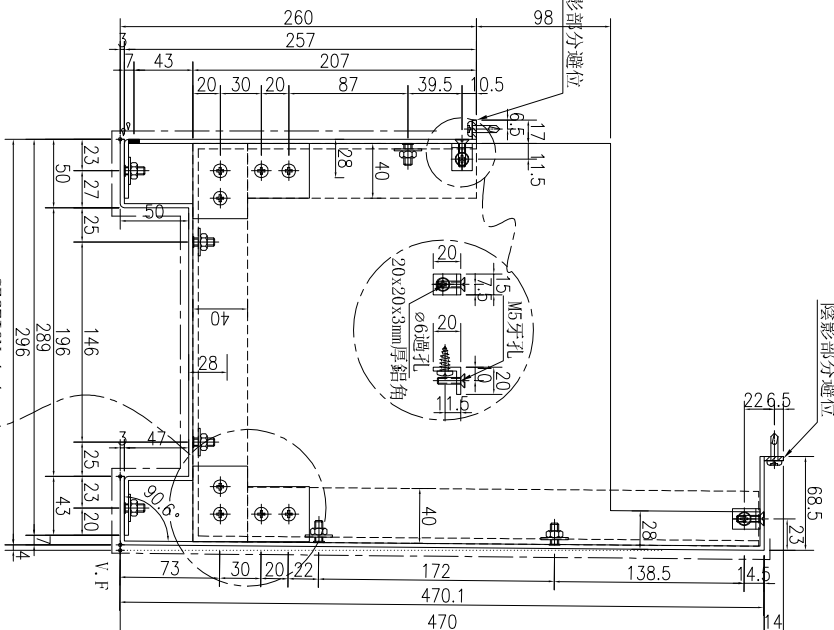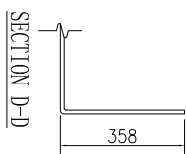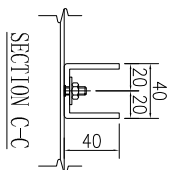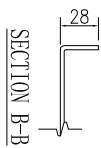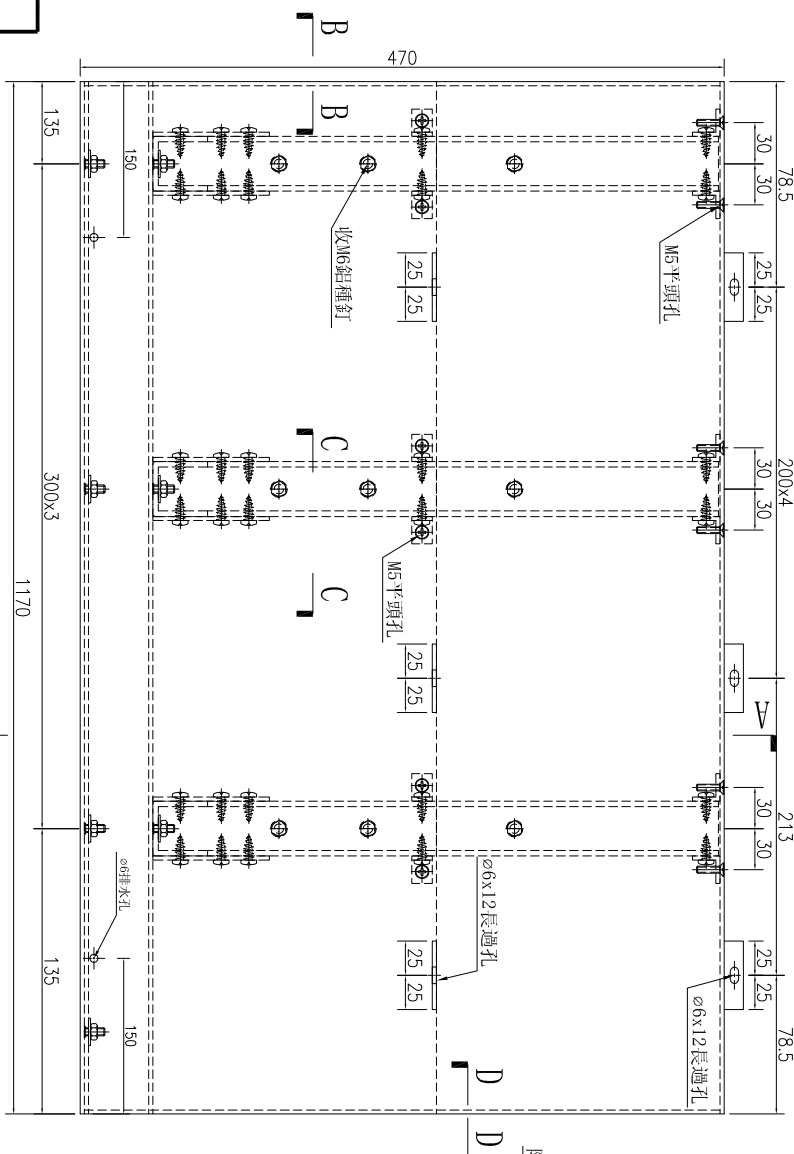


名稱	鋁板加工圖	制圖	林仁安	2023.10.20	修改	
材料	3mm鋁板	復核			日期	
顏色	UCT309119XLB-3	批准			圖號	J856-T1-LB52A



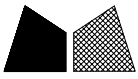

工程號 J-856 地盤 天榮站

序號	物料編號	數量	長度L	長度L1	A	N	B	C	M	D
1	J856-T2-LB06A	1	2246	1776	73	300	673	78.5	200	97.5
2	J856-T3-LB12A	1	1071.5	601.5	86	300	685.5	78.5	200	123

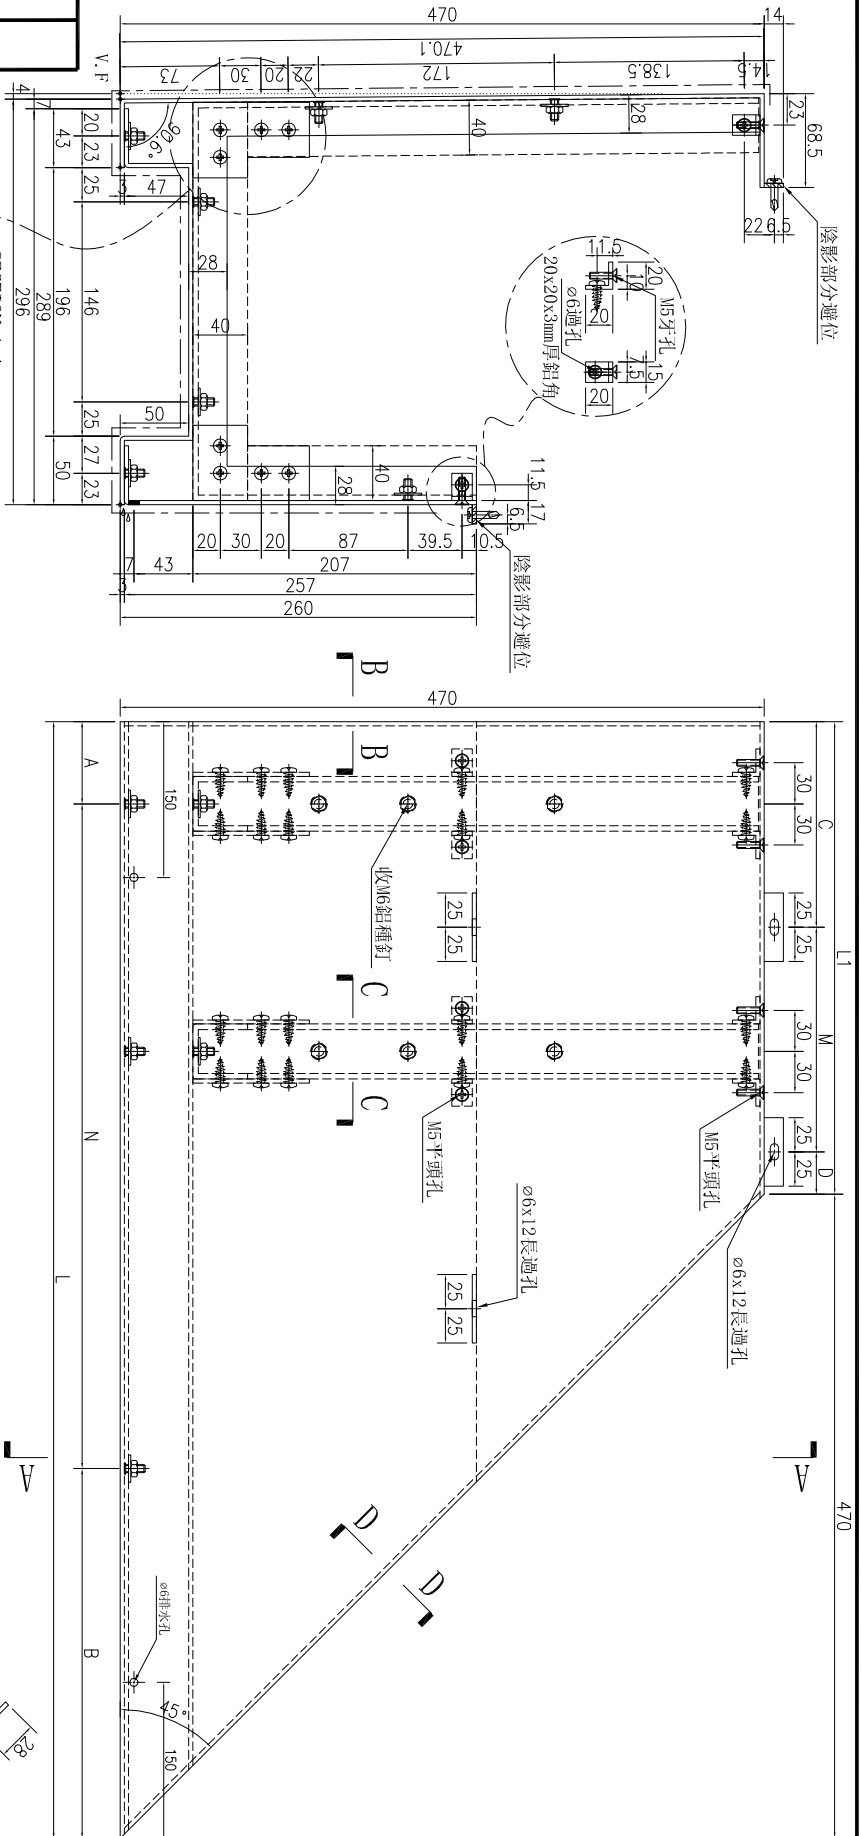


名稱	鋁板加工圖	制圖	林仁安	2023.10.20	修改	
材料	3mm 鋁板	復核			日期	
顏色	UCT309119XLB-3	批准			圖號	J856-T2-LB06A



工程號	J-856	地盤	天榮站
-----	-------	----	-----

序號	物料編號	數量	長度L	長度L1	A	N	B	C	M	D
1	J856-T2-LB07A	1	1071	601	85.5	300	300	78.5	200	122.5
2	J856-T3-LB13A	1	2148	1678	174	300	300	78.5	200	199.5

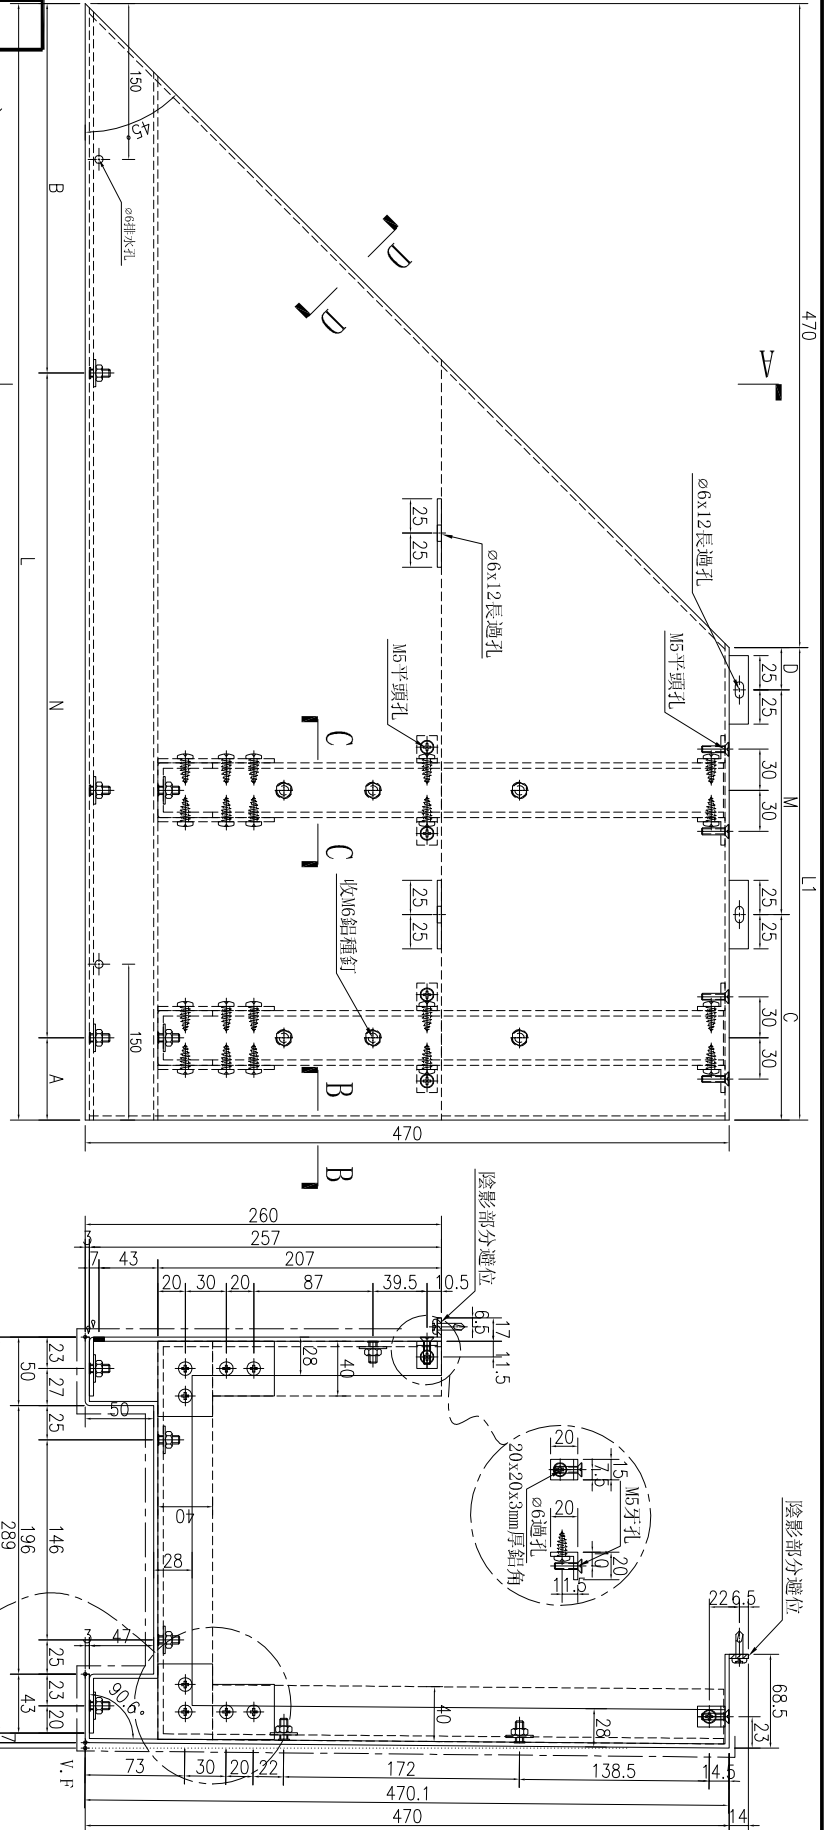

名稱	鋁板加工圖	制圖	林仁安	2023.10.20	修改	
材料	3mm鋁板	復核			日期	
顏色	UCT309119XLB-3	批准			圖號	J856-T2-LB07A










工程號	J-856	地盤	天榮站
-----	-------	----	-----

序號	物料編號	數量	長度L	A	N	B	C	M	D	E				
1	J856-T1-LB18B	4	920	160	300	X	2	160	141.5	200	X	3	0	178.5
2	J856-T1-LB19B	4	1787.5	143.75	300	X	5	143.75	178.5	200	X	6	230.5	178.5
3	J856-T1-LB20B	11	630	165	300	X	1	165	178.5	200	X	1	73	178.5
4	J856-T1-LB21B	10	1567.5	183.75	300	X	4	183.75	178.5	200	X	5	210.5	178.5
5	J856-T1-LB22B	4	834	117	300	X	2	117	178.5	200	X	2	77	178.5
6	J856-T1-LB23B	1	1980	90	300	X	6	90	178.5	200	X	7	223	178.5
7	J856-T1-LB28B	5	1387.5	93.75	300	X	4	93.75	178.5	200	X	4	230.5	178.5
8	J856-T1-LB33B	1	1299	199.5	300	X	3	199.5	178.5	200	X	4	142	178.5
9	J856-T1-LB36B	4	2180	190	300	X	6	190	178.5	200	X	8	223	178.5
10	J856-T1-LB48B	1	704.5	52.25	300	X	2	52.25	178.5	200	X	1	147.5	178.5
11	J856-T1-LB49B	1	1300	200	300	X	3	200	178.5	200	X	4	143	178.5
12	J856-T1-LB50B	1	880	140	300	X	2	140	178.5	200	X	2	123	178.5
13	J856-T1-LB51B	1	1187.5	143.75	300	X	3	143.75	178.5	200	X	3	230.5	178.5



名稱	鋁板加工圖	制圖	林仁安	2023.10.20	修改	
材料	3mm鋁板	復核			日期	
顏色	UCT309119XLB-3	批准			圖號	J856-T1-LB18B

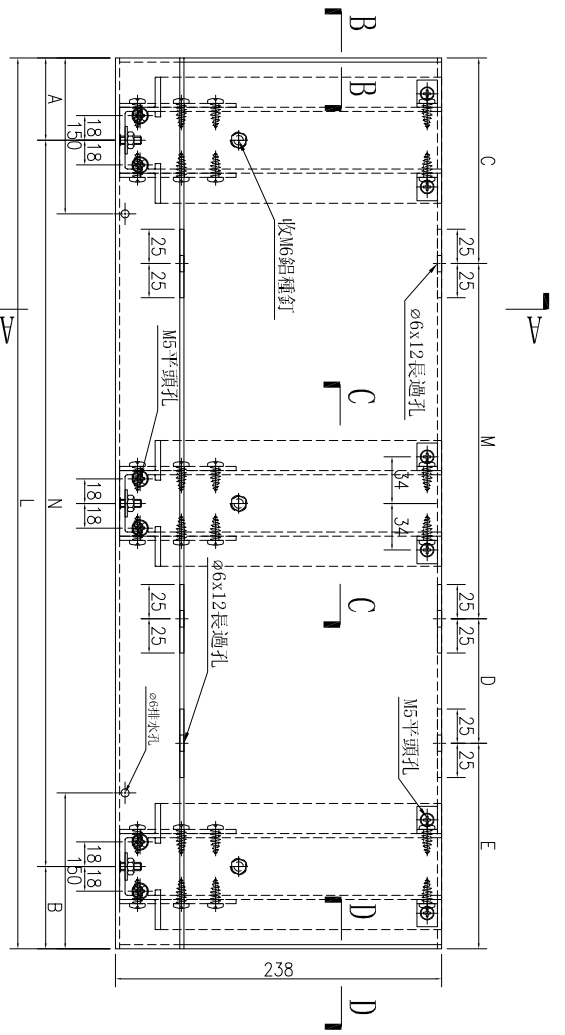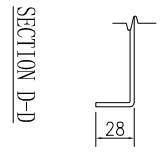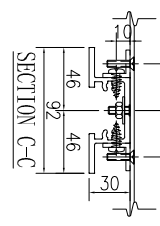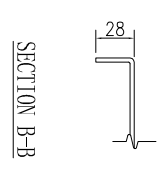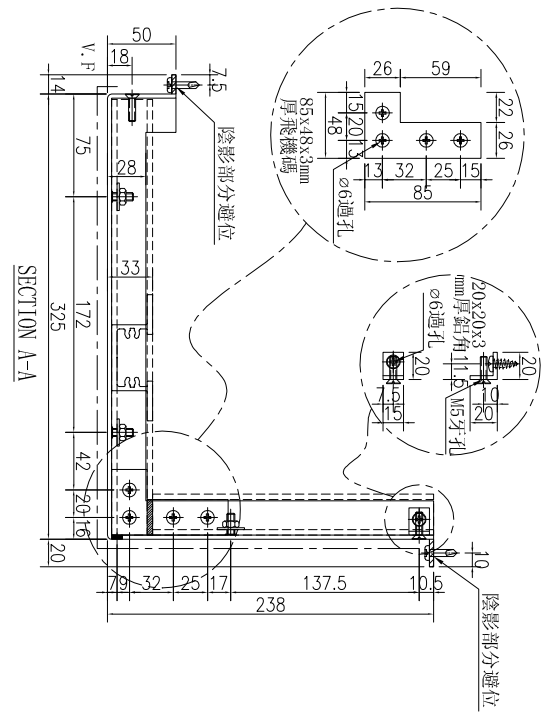







工程號	J-856	地盤	天榮站
-----	-------	----	-----

序號	物料編號	數量	長度L	A				N				M				D				
1	J856-T1-LB25B	1	742	71	300	X	2	71	300	X	1	221	300	X	1	221				
2	J856-T1-LB30B	1	662	181	300	X	1	181	300	X	1	181	300	X	1	181				
3	J856-T1-LB37B	1	1704.5	102.25	300	X	5	102.25	300	X	5	102.25	300	X	5	102.25				
4	J856-T1-LB41B	1	1167	133.5	300	X	3	133.5	300	X	3	133.5	300	X	3	133.5				
5	J856-T1-LB43B	1	604.5	152.25	300	X	1	152.25	300	X	1	152.25	300	X	1	152.25				

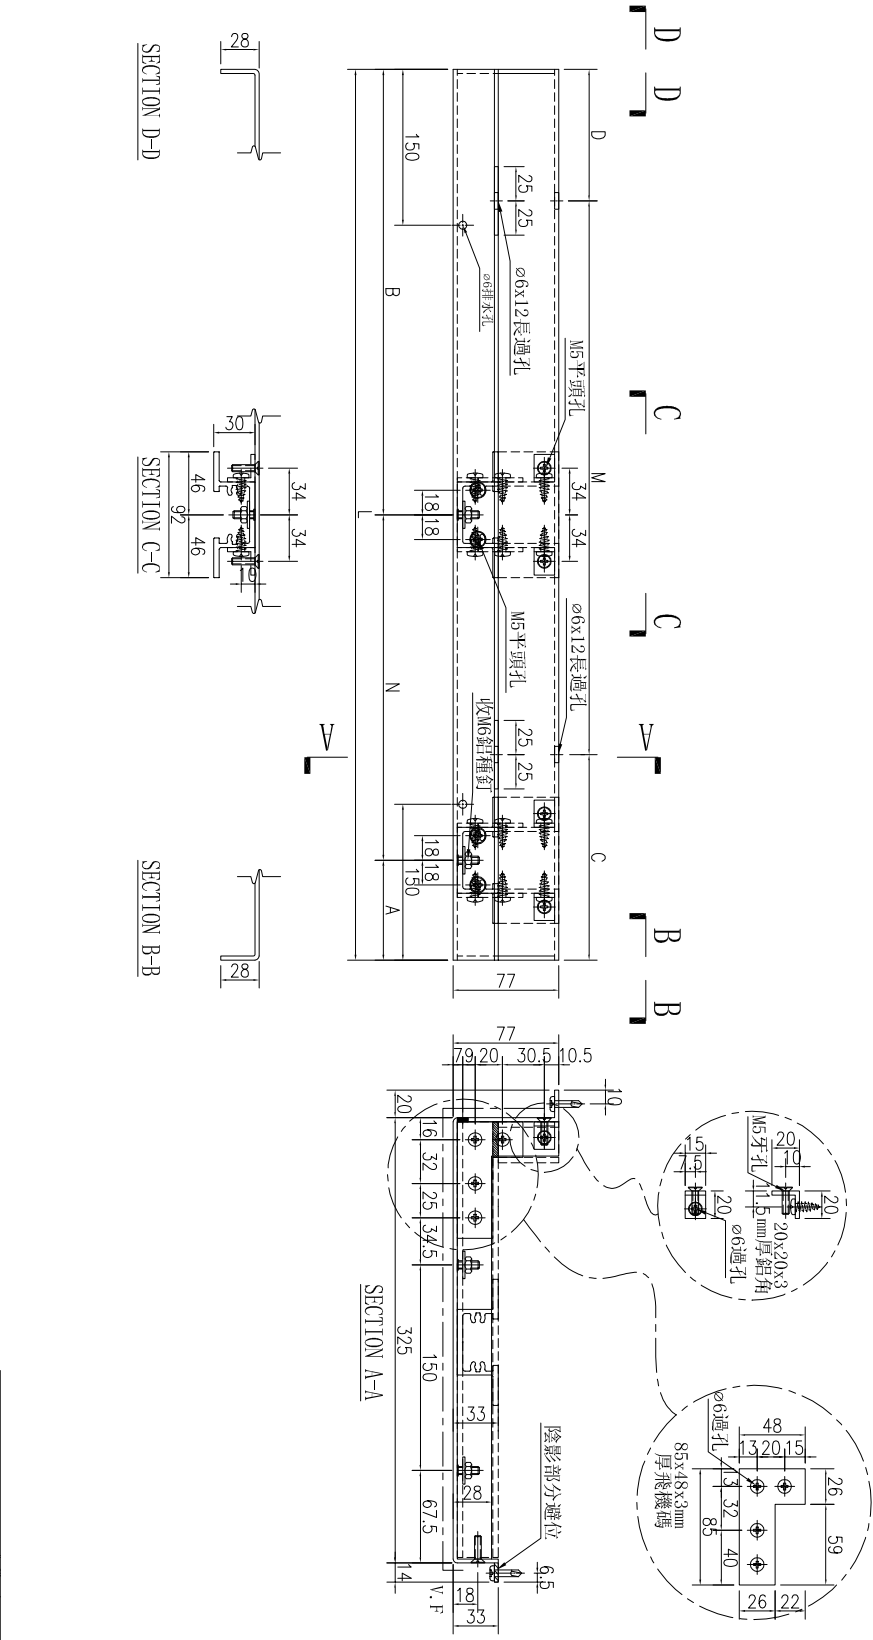

名稱	鋁板加工圖	制圖	林仁安	2023.10.20	修改		
材料	3mm鋁板	復核			日期		
顏色	UCT309119XLB-3	批准			圖號	J856-T1-LB25B	

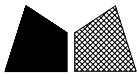




工程號

J-856

地盤

天榮站

序號	物料編號	數量	長度L	A		B		C		M		D	
1	J856-T1-LB26B	1	729.5	64.75	300	X	2	64.75	214.75	300	X	1	214.75
2	J856-T1-LB31B	1	629.5	164.75	300	X	1	164.75	164.75	300	X	1	164.75
3	J856-T1-LB38B	1	1092	96	300	X	3	96	96	300	X	3	96
4	J856-T1-LB42B	1	754.5	77.25	300	X	2	77.25	77.25	300	X	2	77.25
5	J856-T1-LB44B	1	741.5	70.75	300	X	2	70.75	220.75	300	X	1	220.75
6	J856-T1-LB45B	1	1542	171	300	X	4	171	171	300	X	4	171

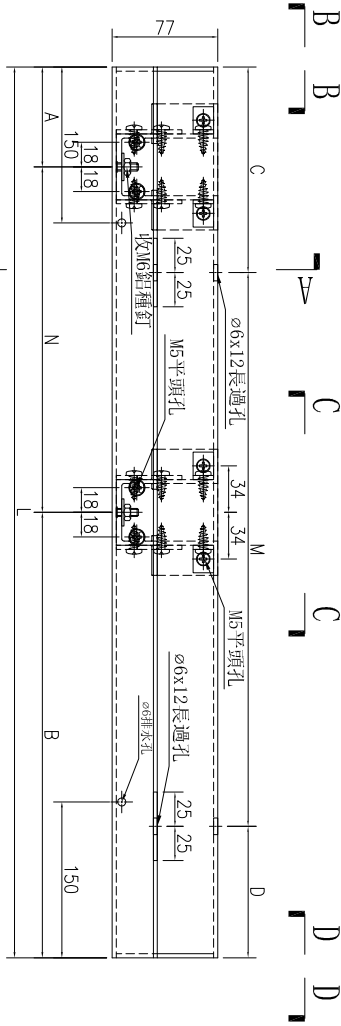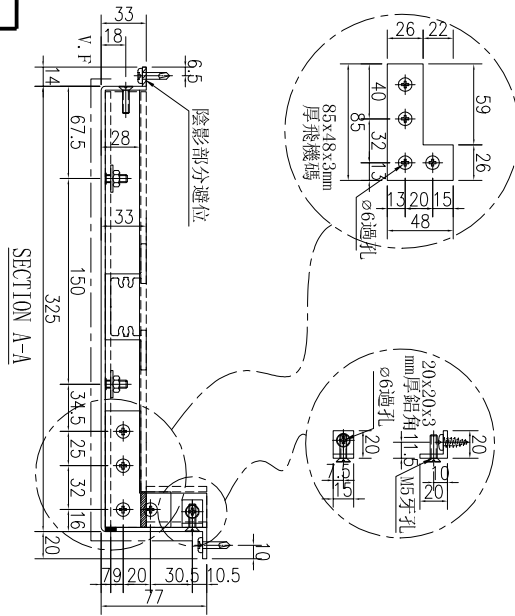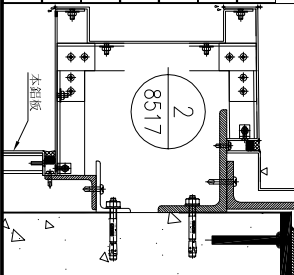

SECTION B-B

SECTION C-C

SECTION D-D

名稱	鋁板加工圖	制圖	林仁安	2023.10.20	修改		
材料	3mm鋁板	復核			日期		
顏色	UCT309119XLB-3	批准			圖號	J856-T1-LB26B	








工程號

J-856


地盤

天榮站

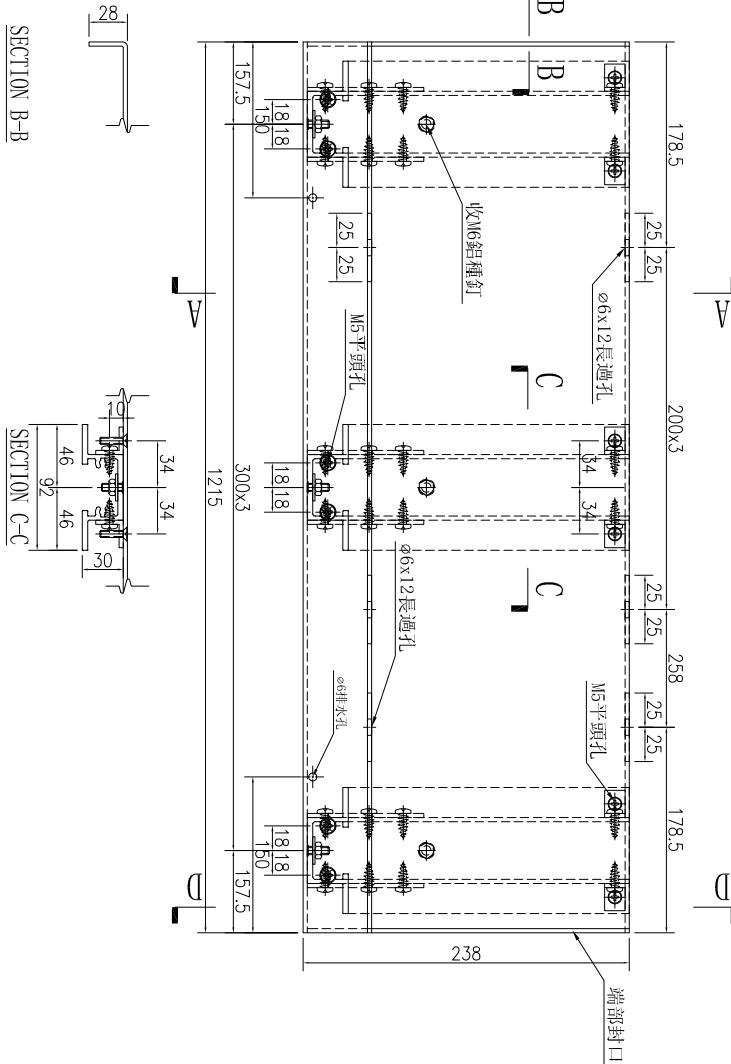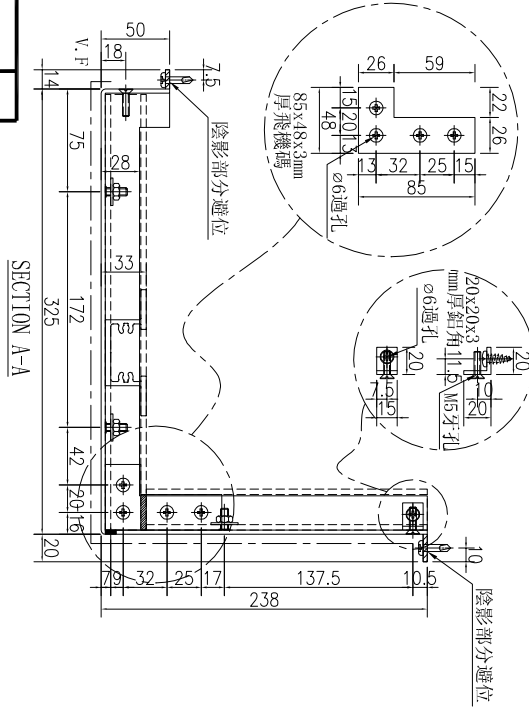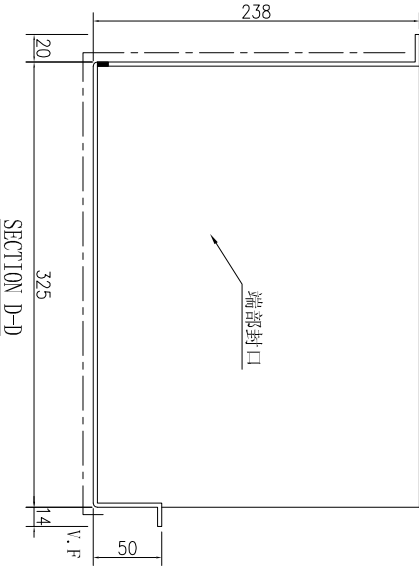


SECTION B-B

SECTION C-C

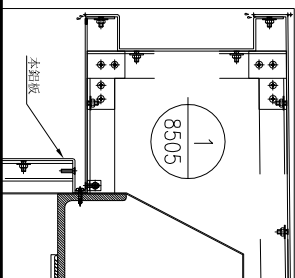

数量	备注
1	

名稱	鋁板加工圖	制圖	林仁安	2023.10.20	修改		
材料	3mm鋁板	復核			日期		
顏色	UCT309119XLB-3	批准			圖號	J856-T1-LB47B	






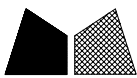


工程號

J-856

地盤

天榮站

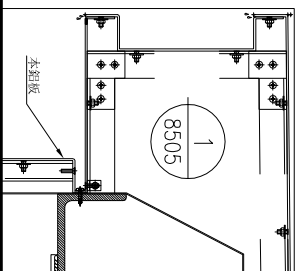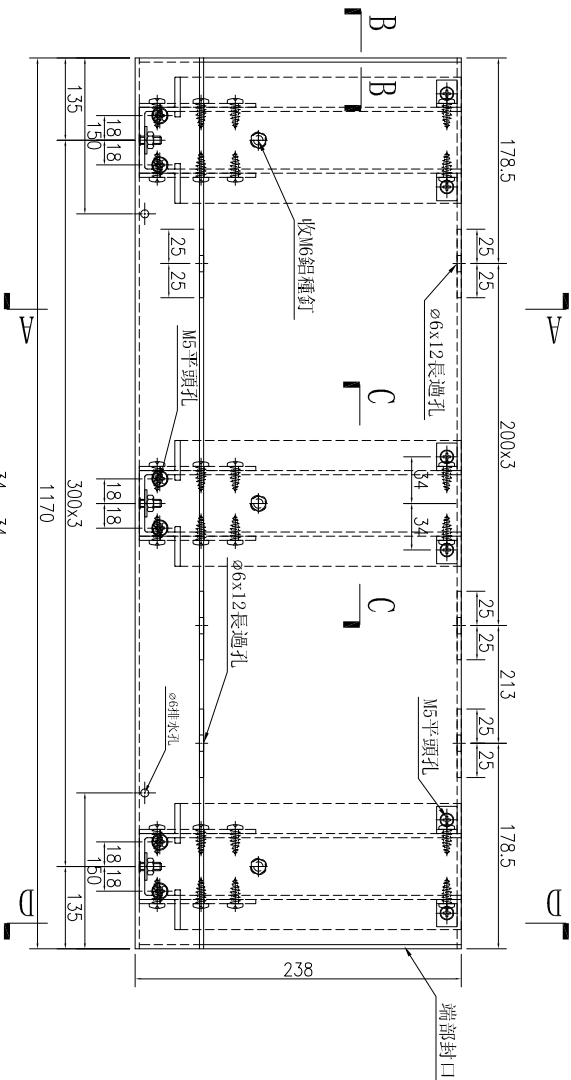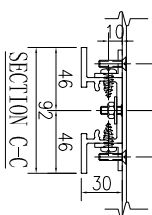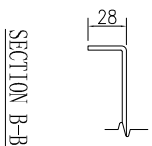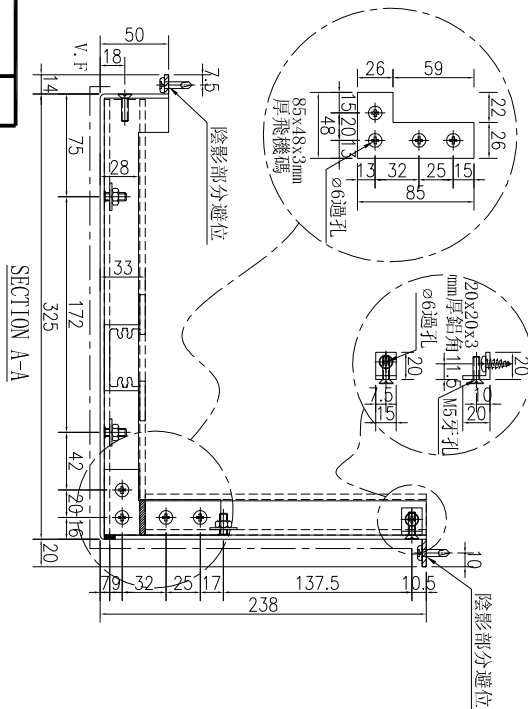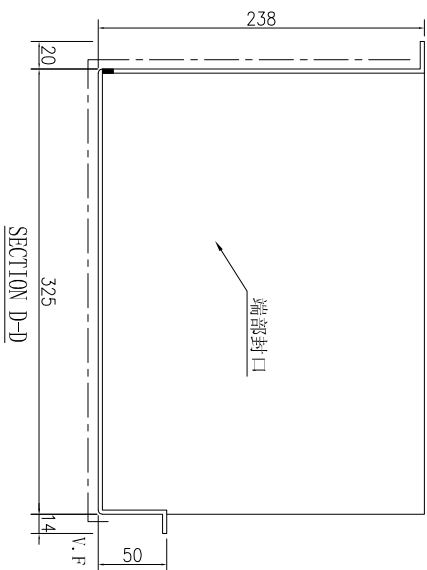

数量	备注
1	

名稱	鋁板加工圖	制圖	林仁安	2023.10.20	修改		
材料	3mm鋁板	復核			日期		
顏色	UCT309119XLB-3	批准			圖號	J856-T1-LB52B	







美特鋁質 有限公司  
MIDI Aluminium Fabricator Ltd.

工程號 J-856 地盤 天榮站


序號	物料編號	數量	長度L	長度L1	A	N	B	C	M	D
1	J856-T2-LB06B	1	2036	1798	118	300	418	178.5	200	219.5
2	J856-T3-LB12B	1	861.5	623.5	131	300	430.5	178.5	200	45

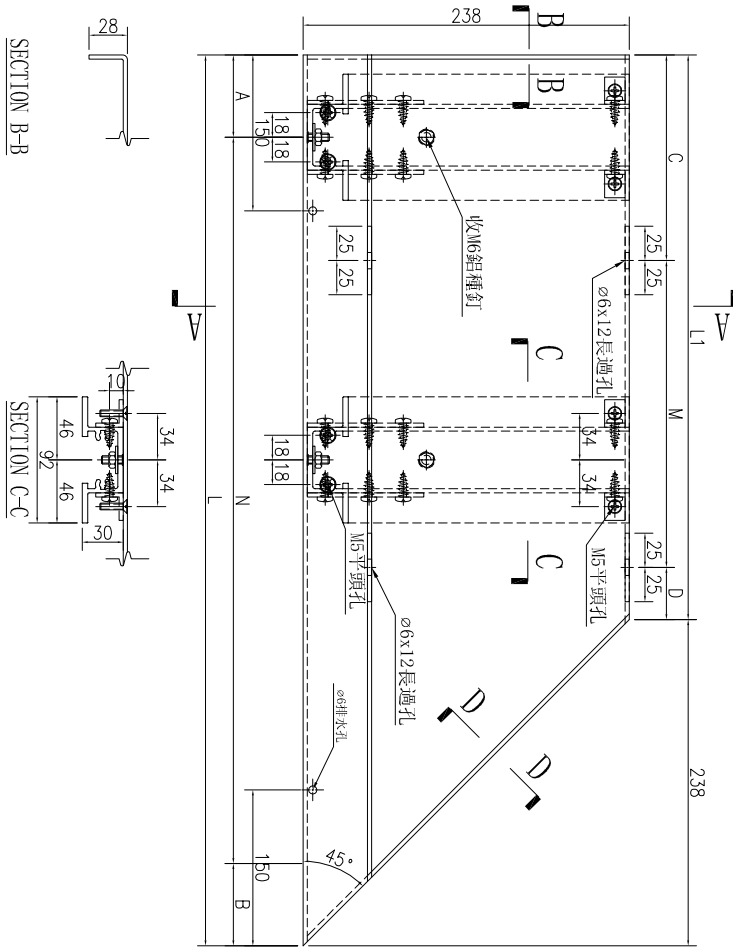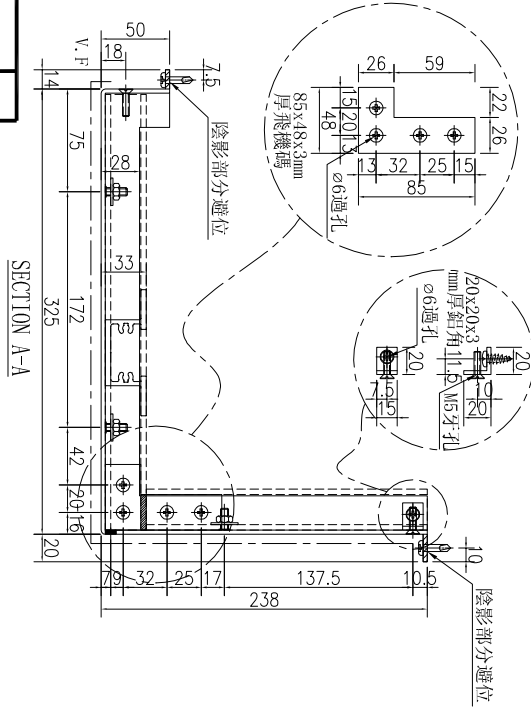


SECTION B-B

SECTION C-C

SECTION D-D

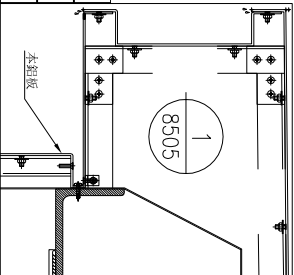

名稱	鋁板加工圖	制圖	林仁安	2023.10.20	修改		
材料	3mm鋁板	復核			日期		
顏色	UCT309119XLB-3	批准			圖號	J856-T2-LB06B	

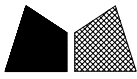


工程號

J-856

地盤

天榮站




序號	物料編號	數量	長度L	長度L1	A	N	B	C	M	D
1	J856-T2-LB07B	1	861	623	130.5	300	430.5	178.5	200	44.5
2	J856-T3-LB13B	1	1938	1700	69	300	369	178.5	200	121.5

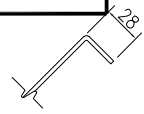

SECTION D-D

SECTION C-C

SECTION B-B

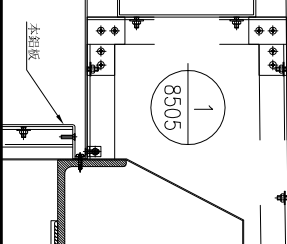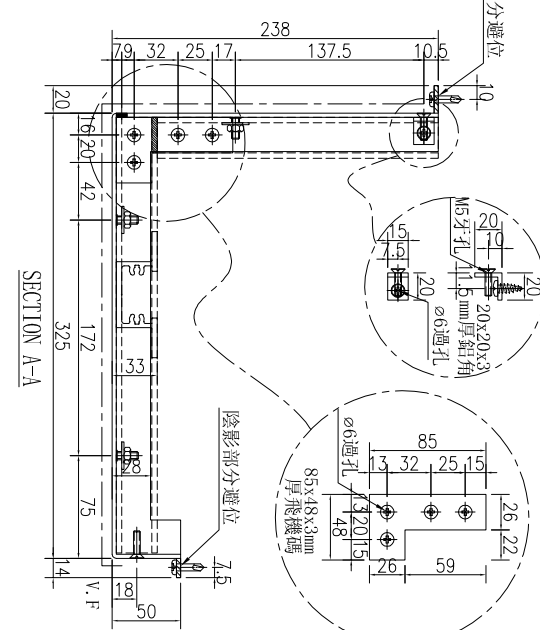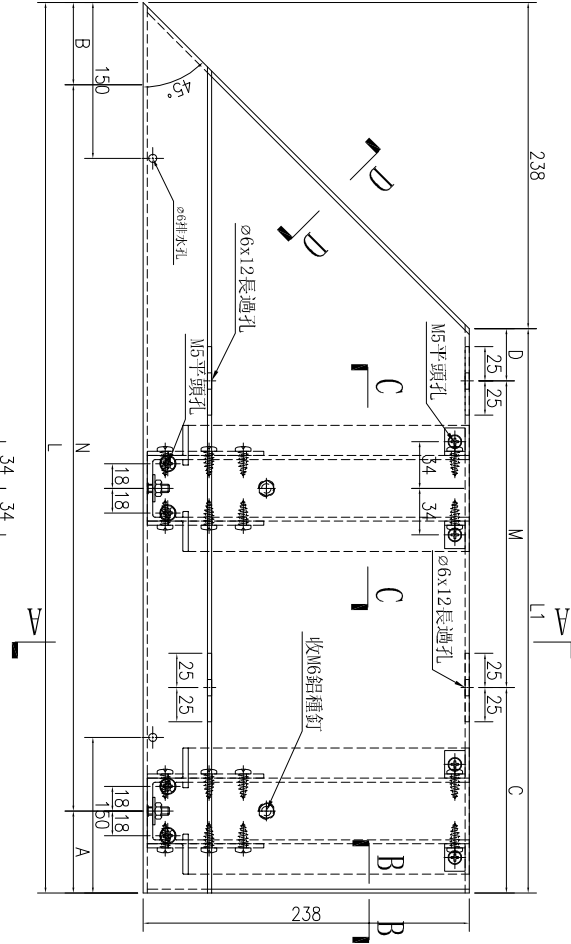

名稱	鋁板加工圖	制圖	林仁安	2023.10.20	修改	
材料	3mm鋁板	復核			日期	
顏色	UCT309119XLB-3	批准			圖號	J856-T2-LB07B






工程號

J-856




地盤

天榮站

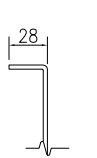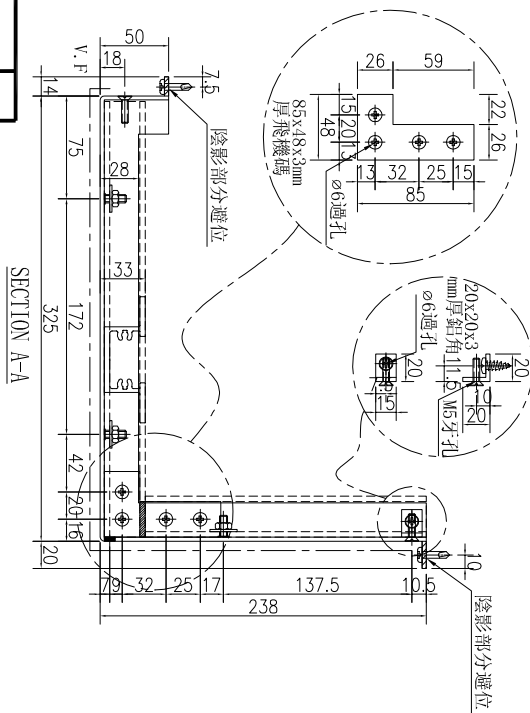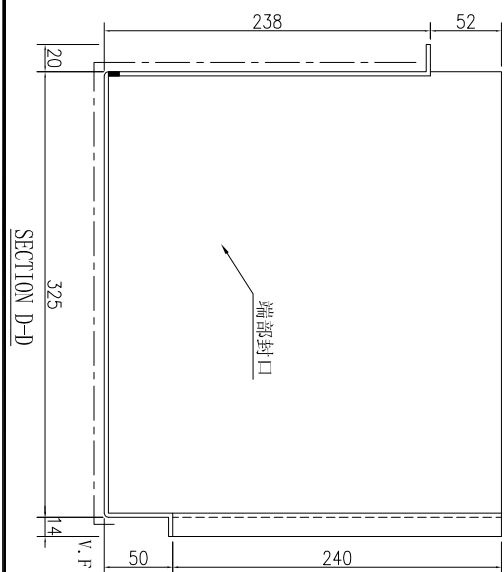

SECTION B-B

SECTION C-C

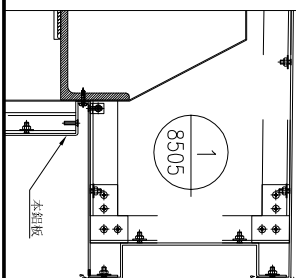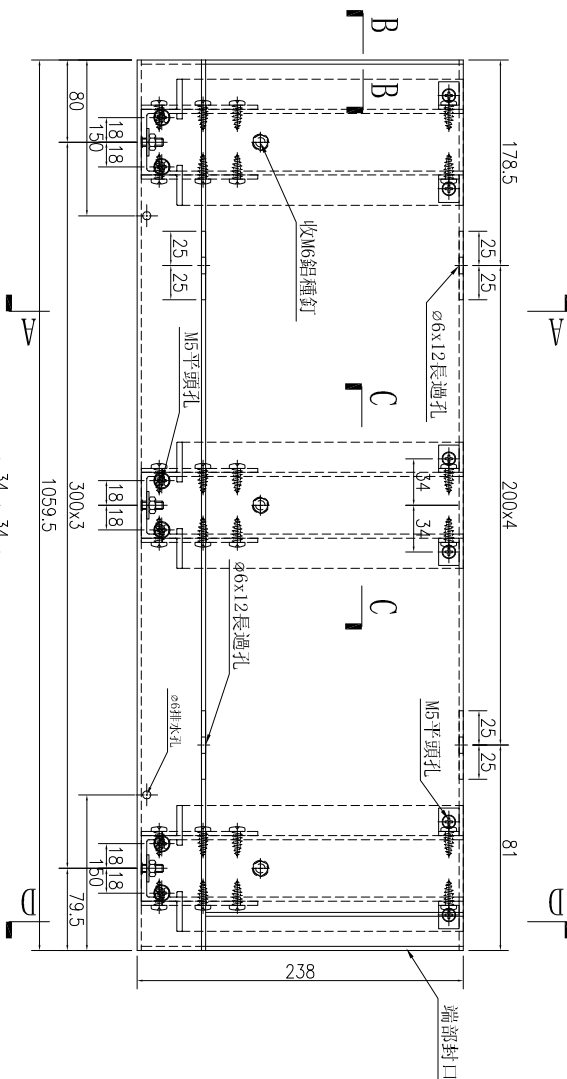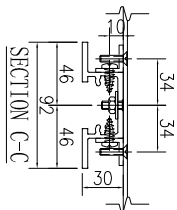

数量	备注
1	


名稱	鋁板加工圖	制圖	林仁安	2023.10.20	修改		
材料	3mm鋁板	復核			日期		
顏色	UCT309119XLB-3	批准			圖號	J856-T3-LB14B	




工程號 J-856 地盤 天榮站

序號	物料編號	數量	長度L	A	N	B	C
1	J856-T1-LB18C	4	630	51.5	200	0	178.5
2	J856-T1-LB19C	4	1787.5	178.5	200	230.5	178.5
3	J856-T1-LB20C	12	630	178.5	200	73	178.5
4	J856-T1-LB21C	10	1567.5	178.5	200	210.5	178.5
5	J856-T1-LB22C	4	834	178.5	200	77	178.5
6	J856-T1-LB23C	1	1980	178.5	200	223	178.5
7	J856-T1-LB24C	2	834	178.5	200	0	55.5
8	J856-T1-LB27C	3	630	51.5	200	0	178.5
9	J856-T1-LB28C	5	1387.5	178.5	200	230.5	178.5
10	J856-T1-LB29C	3	630	178.5	200	0	51.5
11	J856-T1-LB33C	1	1299	178.5	200	142	178.5
12	J856-T1-LB35C	1	833.5	55	200	0	178.5
13	J856-T1-LB36C	4	2180	178.5	200	223	178.5
14	J856-T1-LB46C	1	900	178.5	200	143	178.5
15	J856-T1-LB47C	1	900	178.5	200	143	178.5
16	J856-T1-LB49C	1	1300	178.5	200	143	178.5
17	J856-T1-LB50C	1	880	178.5	200	123	178.5
18	J856-T1-LB51C	1	1187.5	178.5	200	230.5	178.5
19	J856-T1-LB52C	1	1160	178.5	200	203	178.5
20	J856-T2-LB05C	1	630	178.5	200	73	178.5
21	J856-T3-LB14C	1	630	178.5	200	73	178.5


SECTION A-A

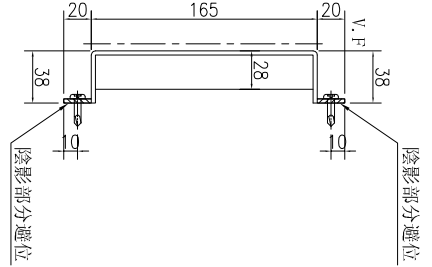


SECTION B-B

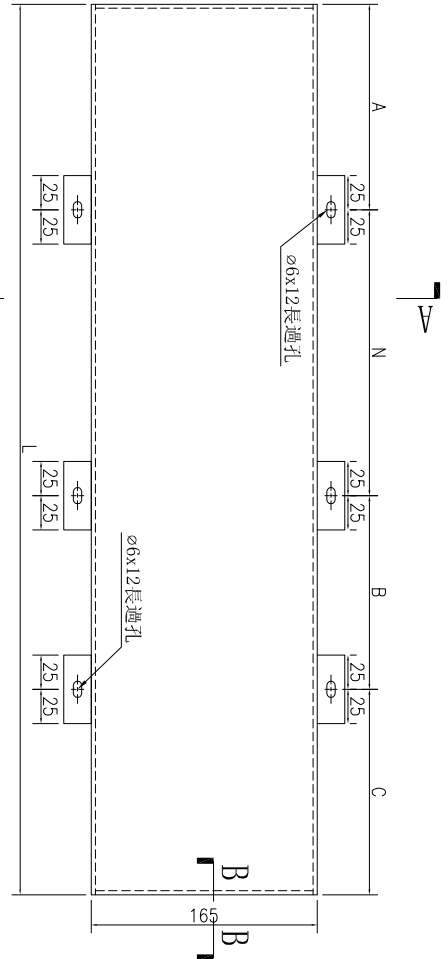

SECTION B-B

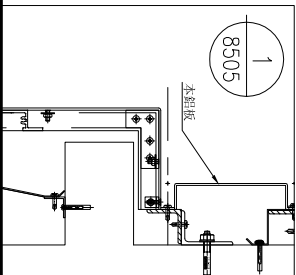




名稱	鋁板加工圖	制圖	林仁安	2023.10.20	修改	
材料	3mm鋁板	復核			日期	
顏色	UCT542919XL-3	批准			圖號	J856-T1-LB18C

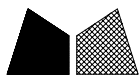


美特鋁質 有限公司  
MIDI Aluminium Fabricator Ltd.

工程號	J-856	地盤	天榮站
-----	-------	----	-----

序號	物料編號	數量	長度L	長度L1	A	N		B
1	J856-T2-LB06C	1	1836	1798	178.5	200	X	8
2	J856-T3-LB12C	1	586	548	178.5	200	X	1

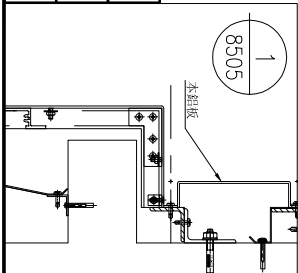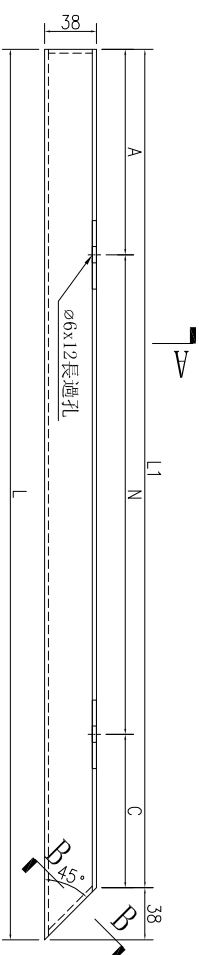 



名稱	鋁板加工圖	制圖	林仁安	2023.10.20	修改		
材料	3mm鋁板	復核			日期		
顏色	UCT542919XL-3	批准			圖號	J856-T2-LB06C	

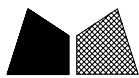


美特鋁質 有限公司  
MIDI Aluminium Fabricator Ltd.

工程號	J-856	地盤	天榮站
-----	-------	----	-----







序號	物料編號	數量	長度L	長度L1	A	N		B	
1	J856-T2-LB07C	1	586	548	178.5	200	X	1	207.5
2	J856-T3-LB13C	1	1736	1698	178.5	200	X	7	157.5

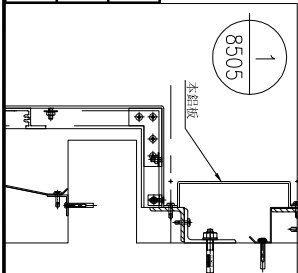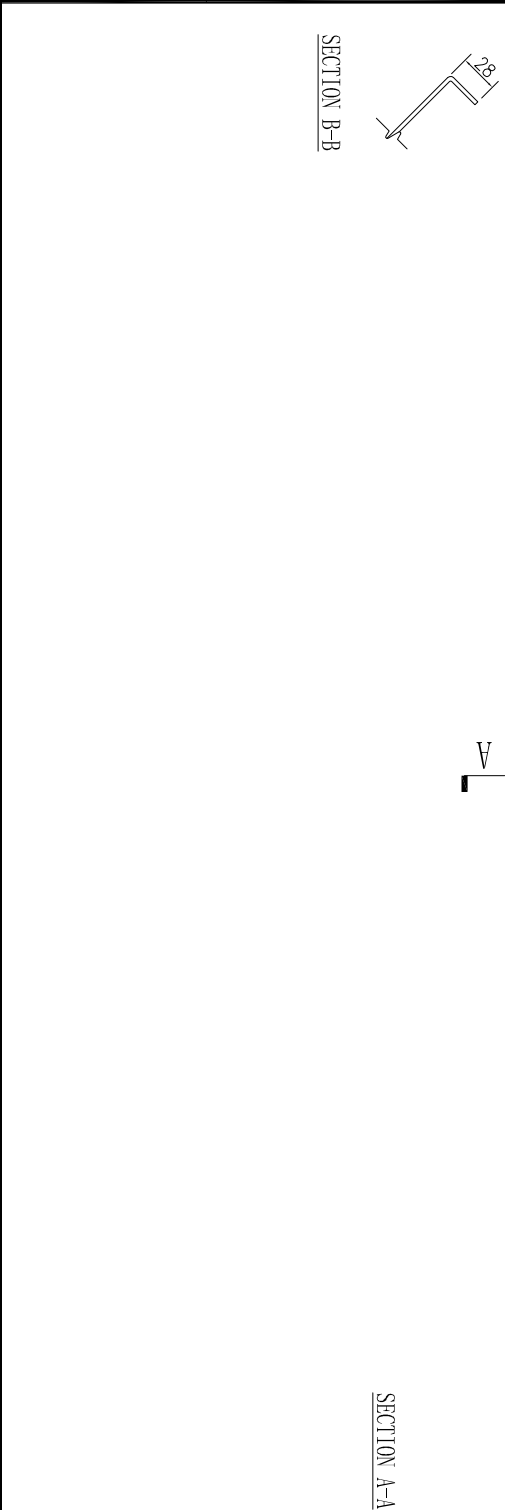

名稱	鋁板加工圖	制圖	林仁安	2023.10.20	修改		
材料	3mm鋁板	復核			日期		
顏色	UCT542919XL-3	批准			圖號	J856-T2-LB07C	

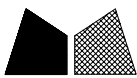

工程號	J-856	地盤	天榮站
-----	-------	----	-----

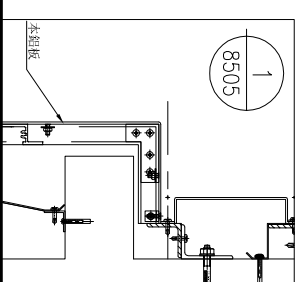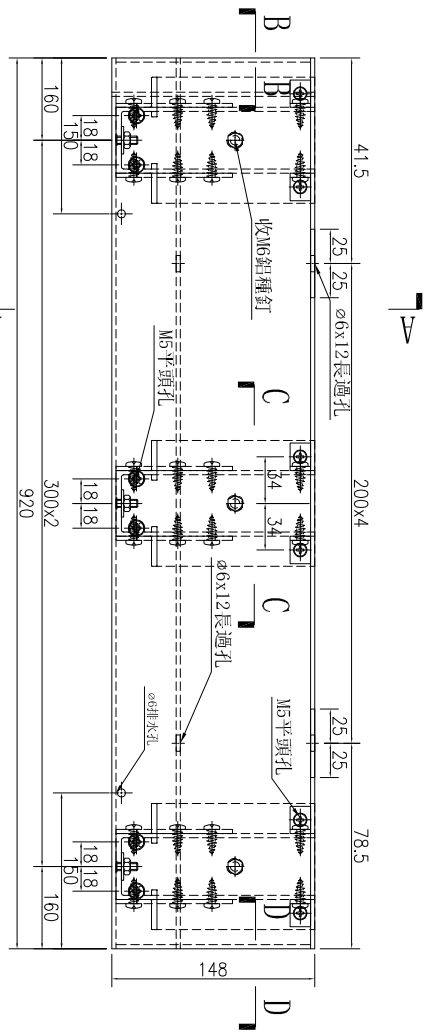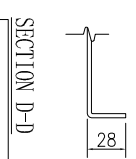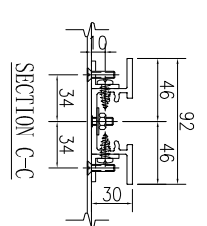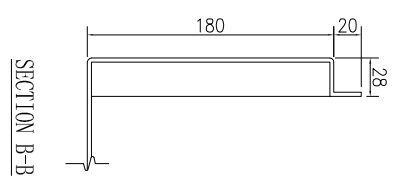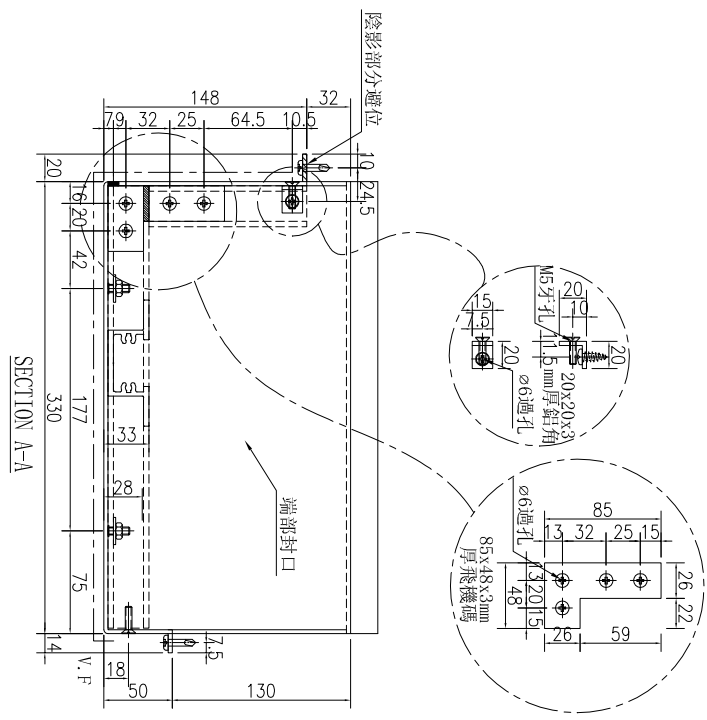







数量	备注
2	

名稱	鋁板加工圖	制圖	林仁安	2023.10.20	修改		
材料	3mm鋁板	復核			日期		
顏色	UCT542919XL-3	批准			圖號	J856-T1-LB18D	



工程號 J-856 地盤 天樂站

序號	物料編號	數量	長度L	A	N	B	C	M	D	E
1	J856-T1-LB19D	4	1787.5	143.75	300	300	300	300	300	300
2	J856-T1-LB20D	11	630	165	300	300	300	300	300	300
3	J856-T1-LB21D	10	1567.5	183.75	300	300	300	300	300	300
4	J856-T1-LB22D	4	834	117	300	300	300	300	300	300
5	J856-T1-LB23D	1	1980	90	300	300	300	300	300	300
6	J856-T1-LB28D	5	1387.5	93.75	300	300	300	300	300	300
7	J856-T1-LB33D	1	1299	199.5	300	300	300	300	300	300
8	J856-T1-LB36D	4	2180	190	300	300	300	300	300	300
9	J856-T1-LB48D	1	705	52.5	300	300	300	300	300	300
10	J856-T1-LB49D	1	1300	200	300	300	300	300	300	300
11	J856-T1-LB50D	1	880	140	300	300	300	300	300	300
12	J856-T1-LB51D	1	1187.5	143.75	300	300	300	300	300	300

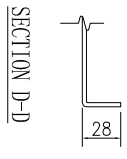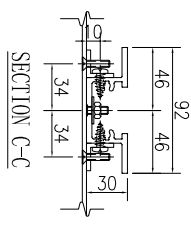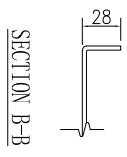
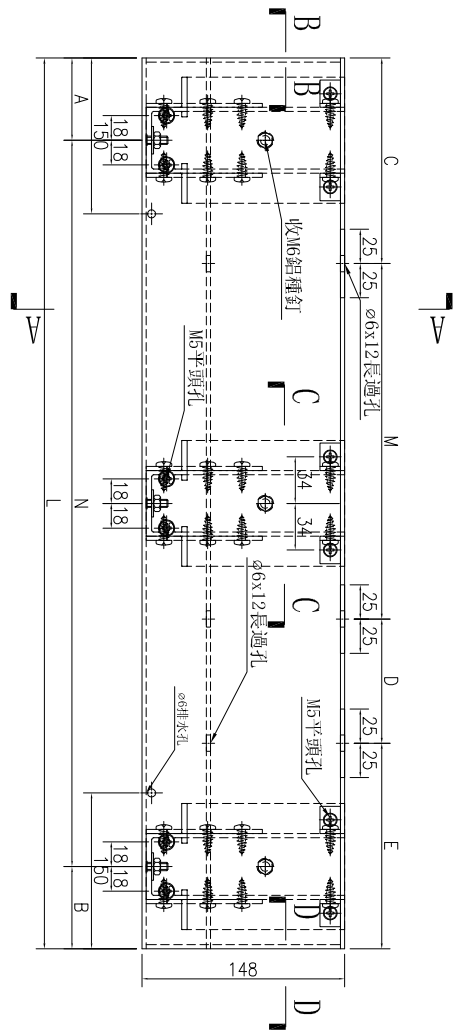
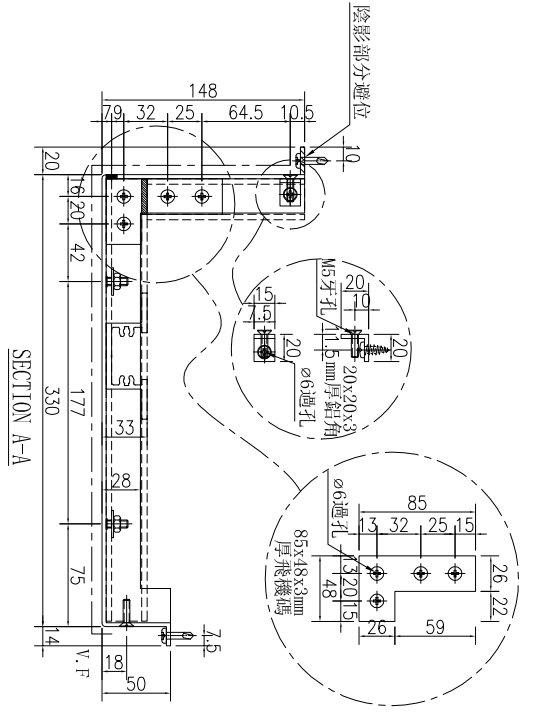
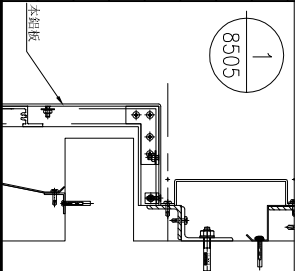


名稱	鋁板加工圖	制圖	林仁安	2023.10.20	修改	
材料	3mm鋁板	復核			日期	
顏色	UCT542919XL-3	批准			圖號	J856-T1-LB19D




工程號 J-856 地盤 天榮站

序號	物料編號	數量	長度L	A	N	B	C	M	D
1	J856-T1-LB24D	1	1249	174.5	X	174.5	78.5	X	5
2	J856-T1-LB29D	3	945	172.5	X	172.5	78.5	X	4
3	J856-T1-LB34D	1	1010	55	X	55	78.5	X	4
4	J856-T1-LB40D	1	1374	87	X	87	78.5	X	6
5	J856-T1-LB52D	1	1170	135	X	135	78.5	X	5


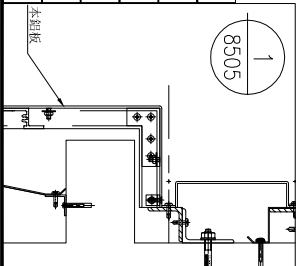
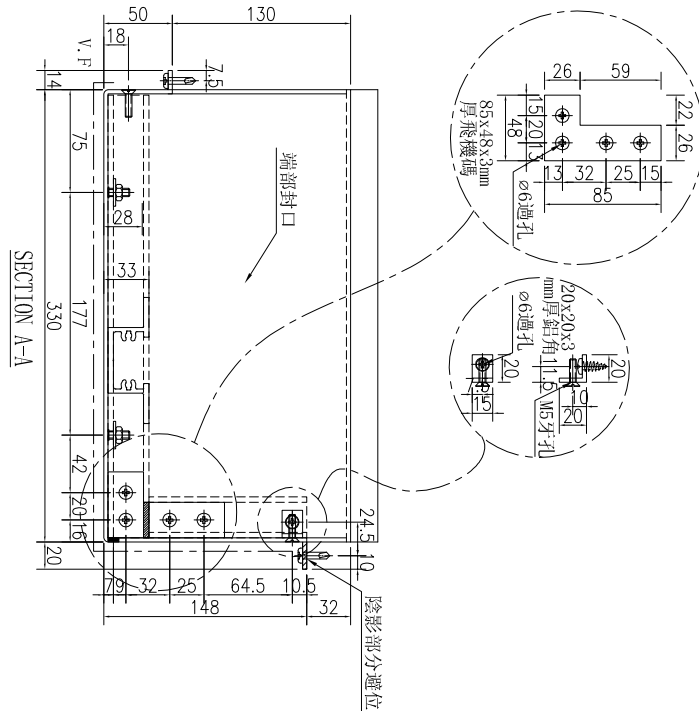
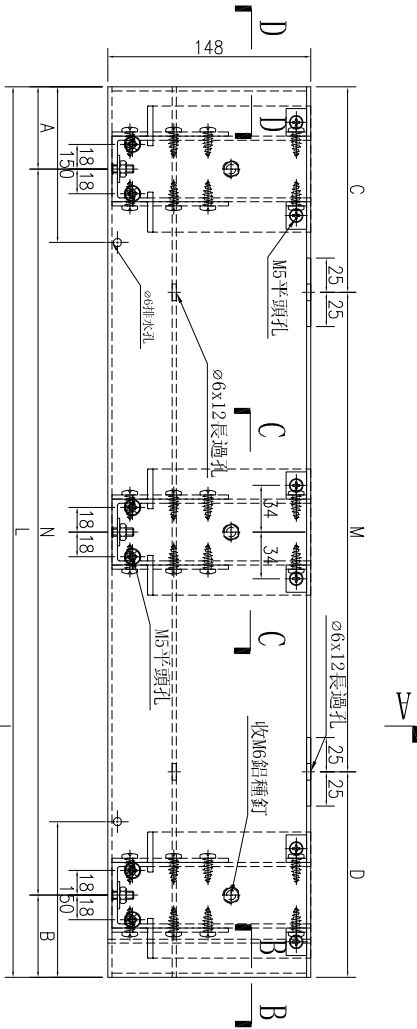
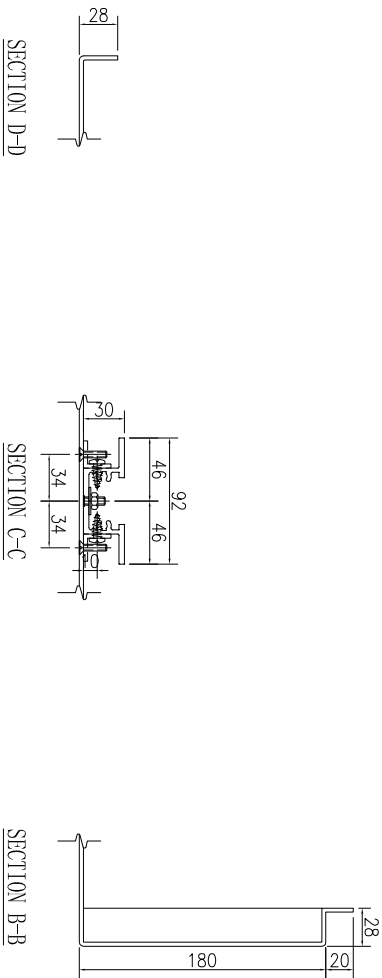


名稱	鋁板加工圖	制圖	林仁安	2023.10.20	修改		
材料	3mm鋁板	復核			日期		
顏色	UCT542919XL-3	批准			圖號	J856-T1-LB24D	

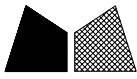

工程號 J-856 地盤 天榮站


序號	物料編號	數量	長度L	A	N	B	C	M	D
1	J856-T1-LB27D	3	945	172.5	X	2	172.5	200	66.5
2	J856-T1-LB35D	2	1374	87	X	4	87	200	95.5
3	J856-T1-LB46D	1	1315	57.5	X	4	78.5	200	36.5
4	J856-T2-LB05D	1	1130	115	X	3	78.5	200	51.5

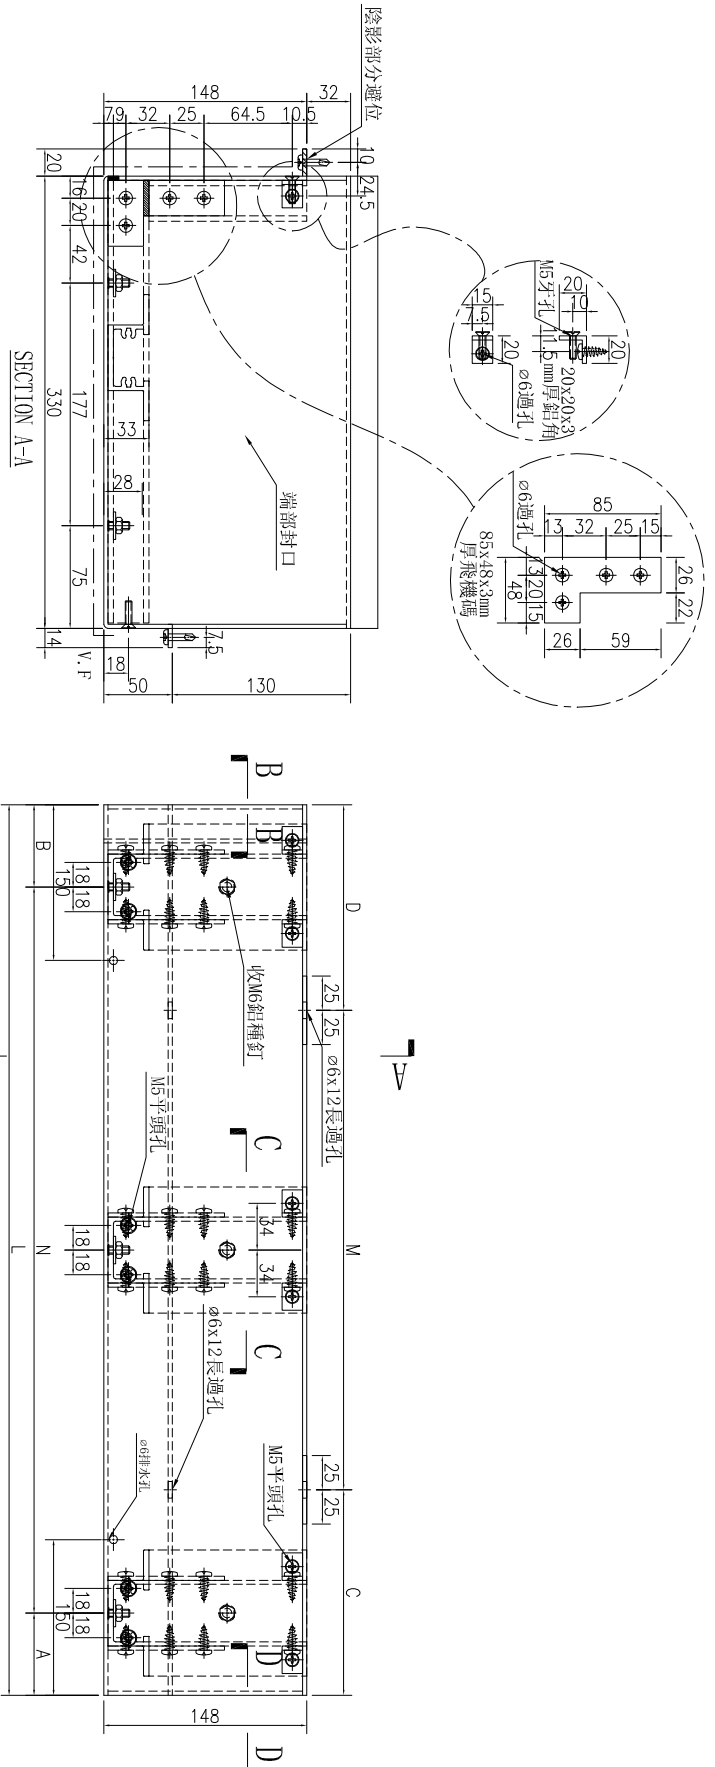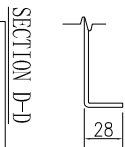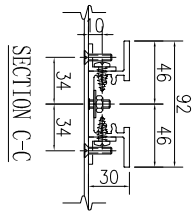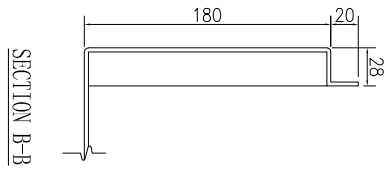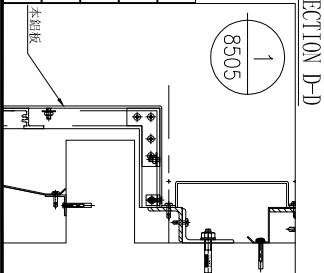

名稱	鋁板加工圖	制圖	林仁安	2023.10.20	修改		
材料	3mm鋁板	復核			日期		
顏色	UCT542919XL-3	批准			圖號	J856-T1-LB27D	



工程號	J-856	地盤	天榮站
-----	-------	----	-----

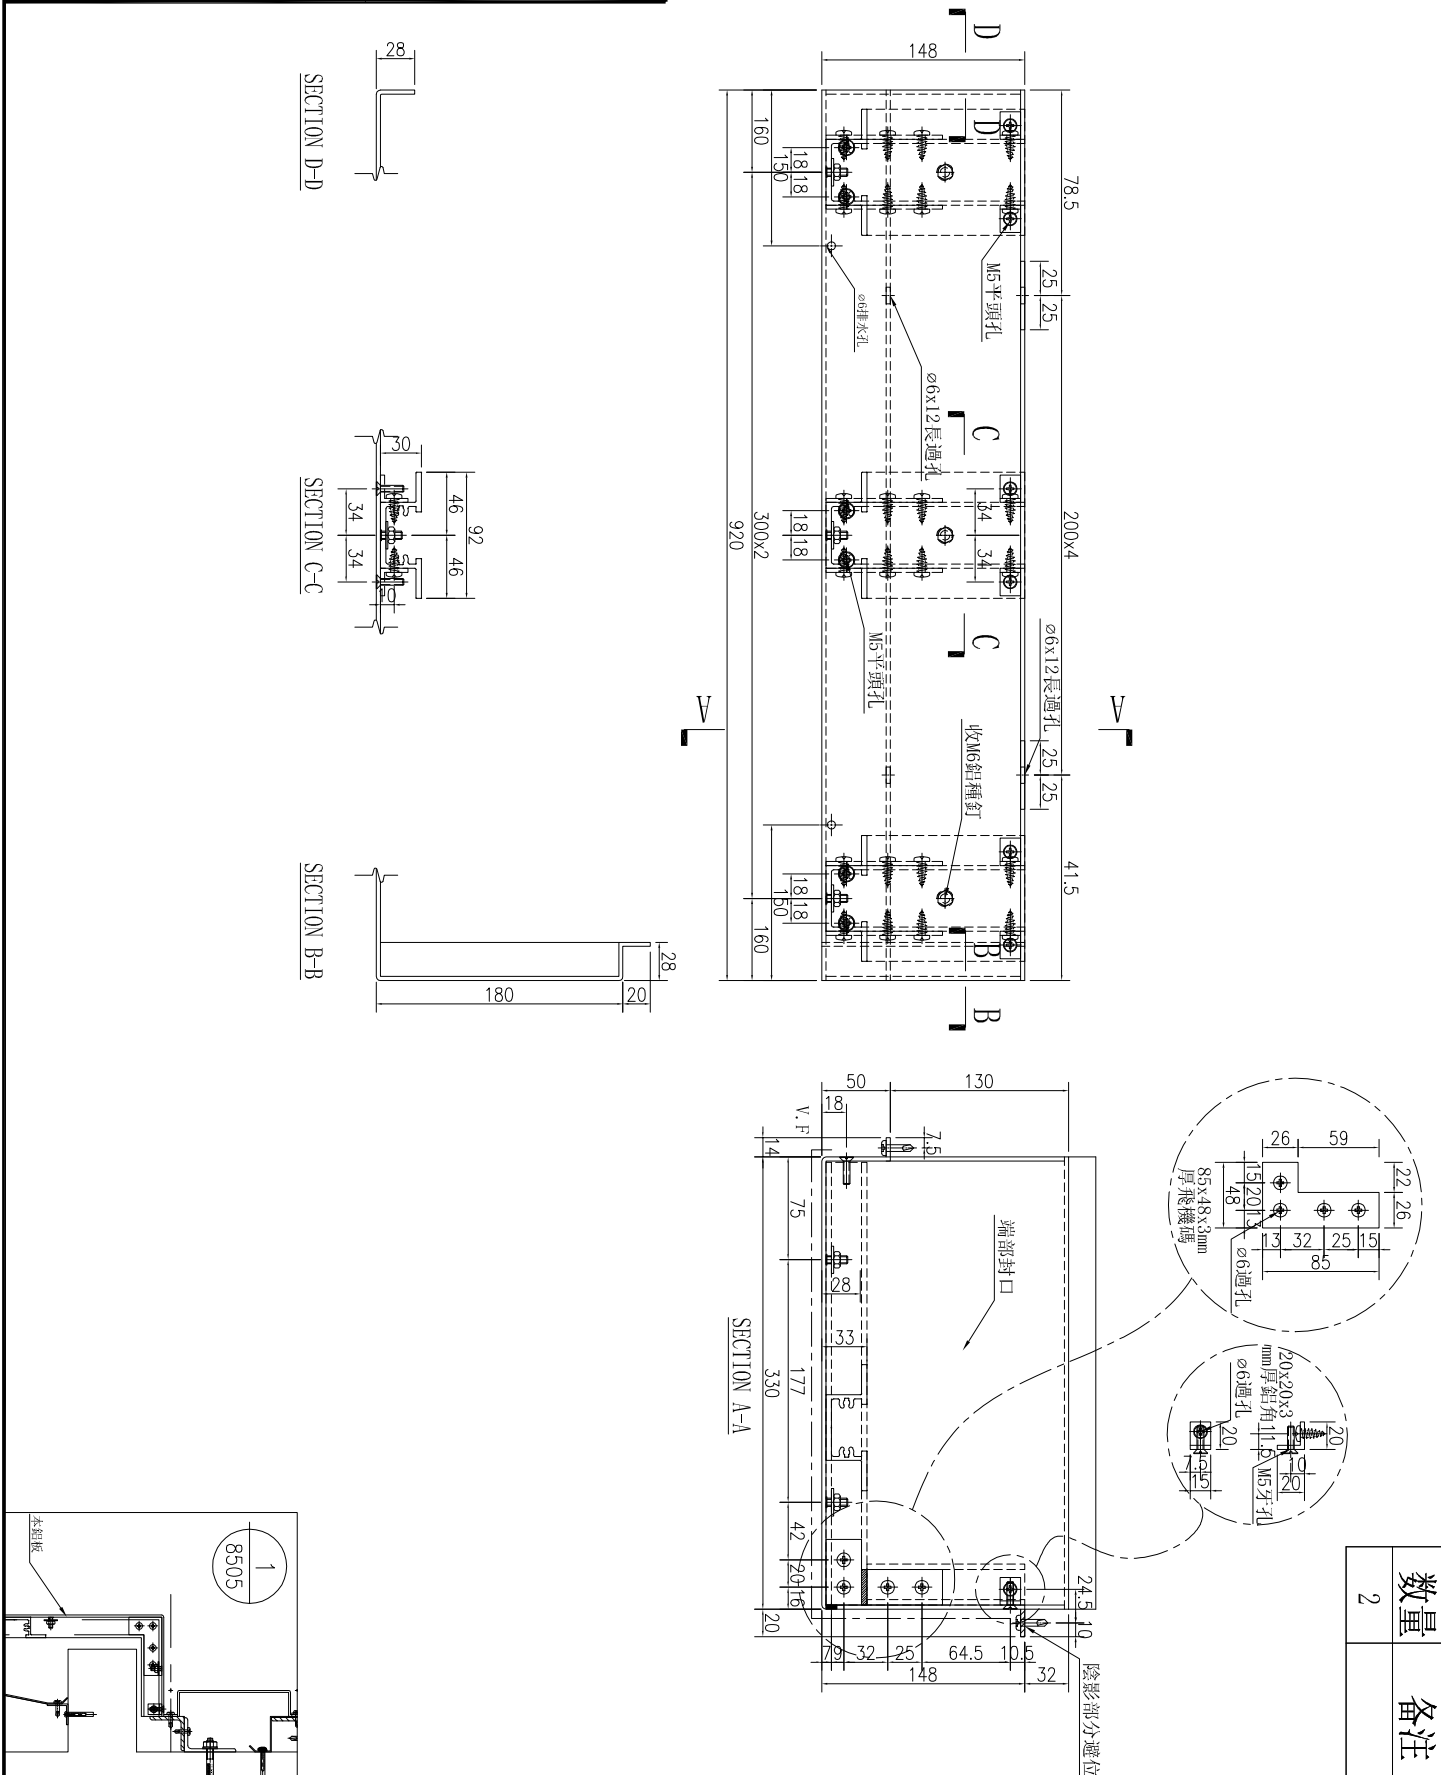

数量	备注
2	







名稱	鋁板加工圖	制圖	林仁安	2023.10.20	修改	
材料	3mm 鋁板	復核			日期	
顏色	UCT542919XL-3	批准			圖號	J856-T1-LB39D






工程號 J-856 地盤 天榮站

序號	物料編號	數量	長度L	長度L1	A	N	B	C	M	D		
1	J856-T2-LB06D	1	1960	1812	230	x	230	78.5	200	x	9	81.5

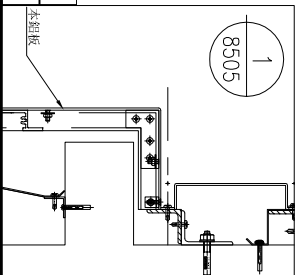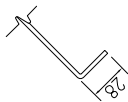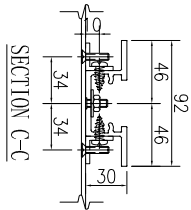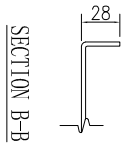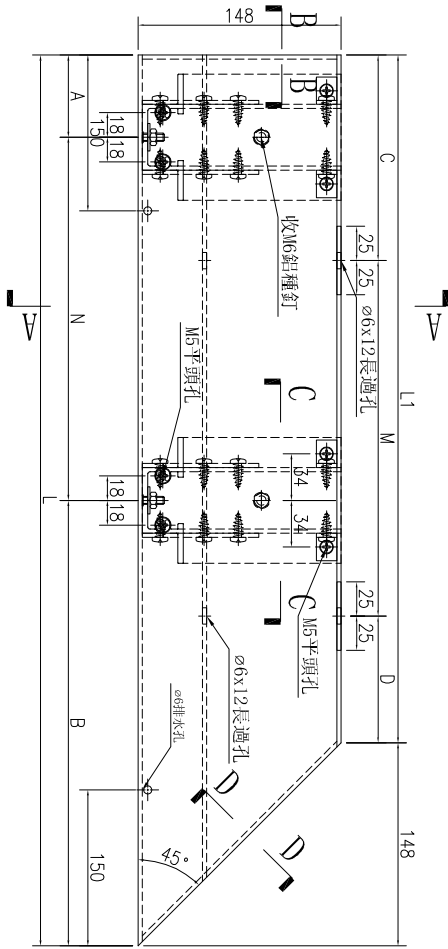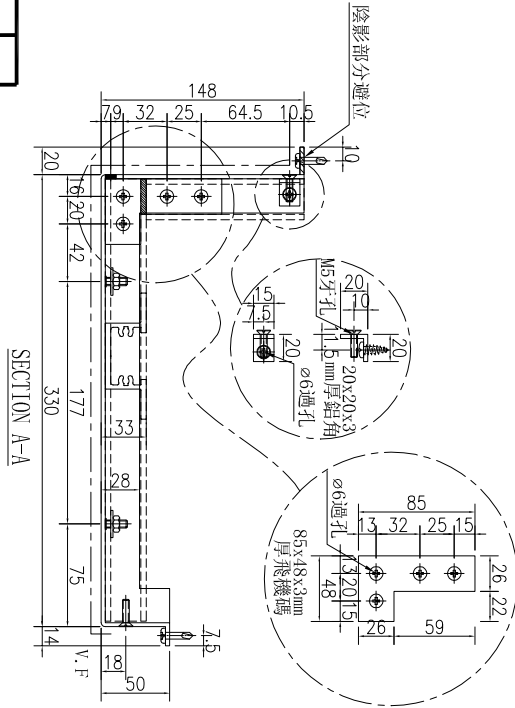


名稱	鋁板加工圖	制圖	林仁安	2023.10.20	修改		
材料	3mm鋁板	復核			日期		
顏色	UCT542919XL-3	批准			圖號	J856-T2-LB06D	

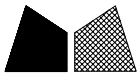


工程號	J-856	地盤	天榮站
-----	-------	----	-----


序號	物料編號	數量	長度L	長度L1	A	N	B	C	M	D
1	J856-T2-LB07D	1	771	623	85.5	300	385.5	78.5	200	92.5
2	J856-T3-LB13D	1	1847	1699	173.5	300	173.5	78.5	200	168.5

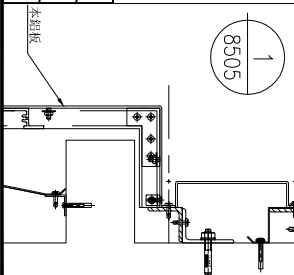




SECTION D-D

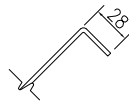

SECTION C-C

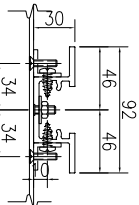

SECTION B-B

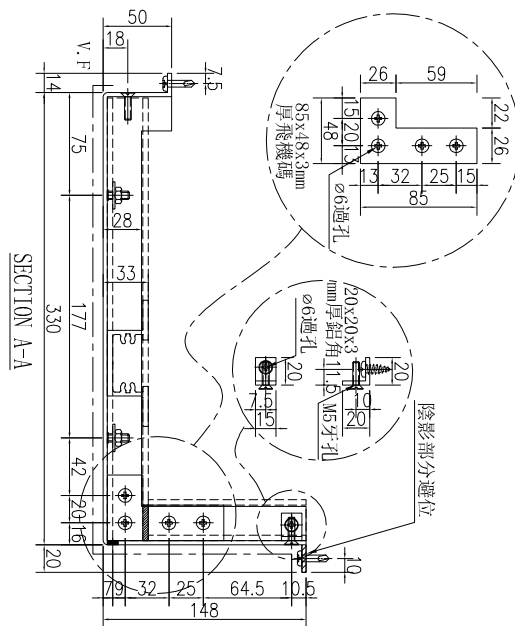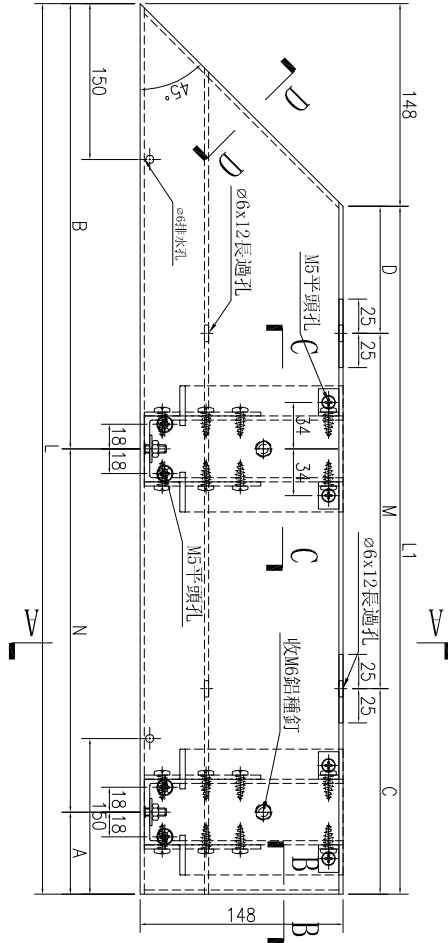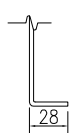

名稱	鋁板加工圖	制圖	林仁安	2023.10.20	修改		
材料	3mm 鋁板	復核			日期		
顏色	UCT542919XL-3	批准			圖號	J856-T2-LB07D	





工程號

J-856


地盤

天榮站

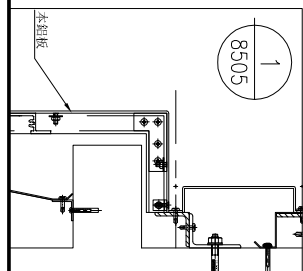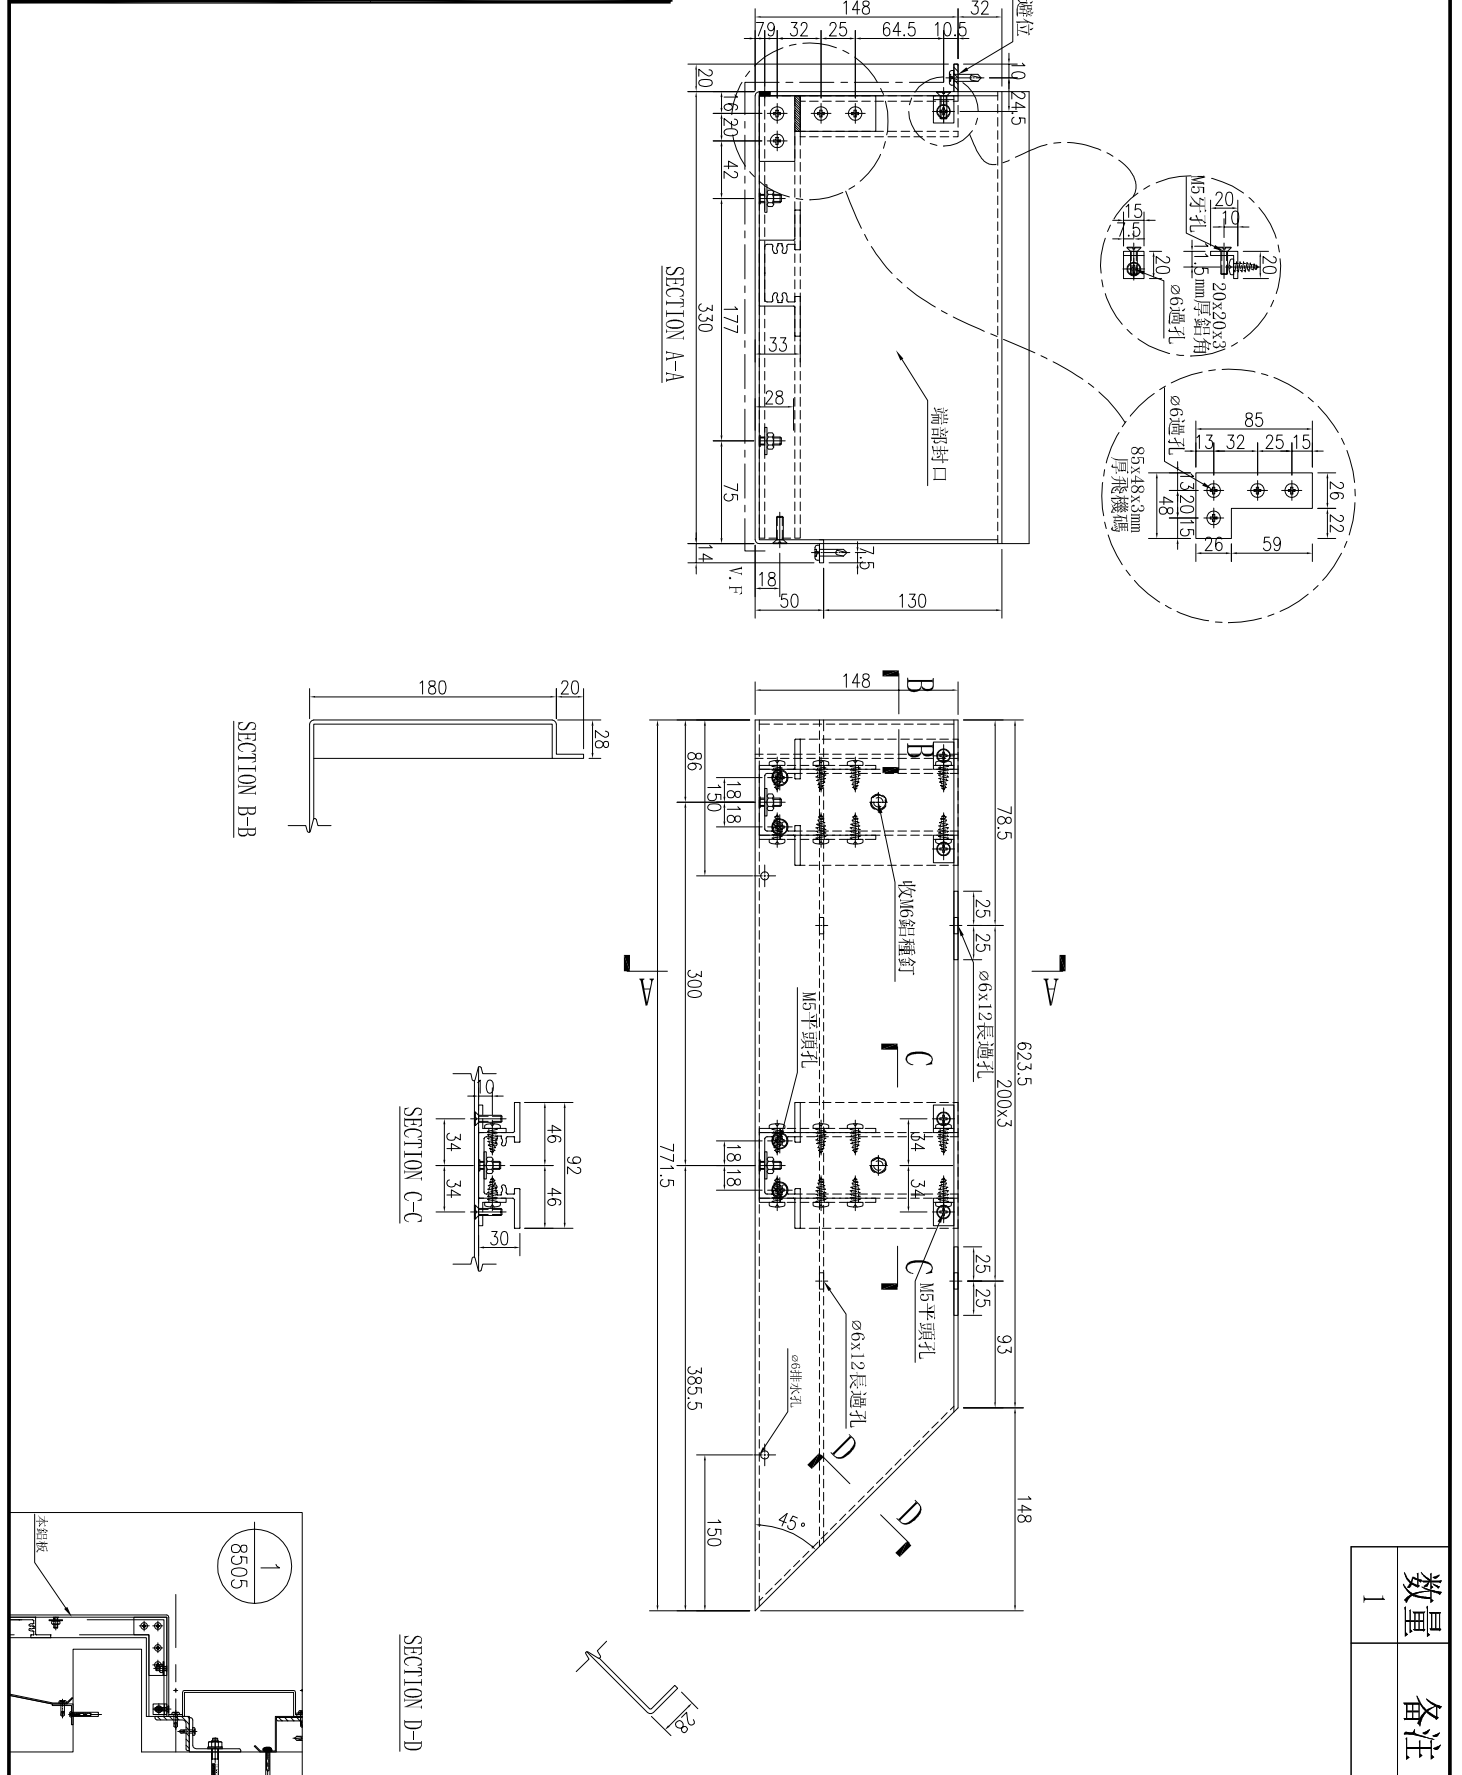

数量	备注
1	

名稱	鋁板加工圖	制圖	林仁安	2023.10.20	修改		
材料	3mm鋁板	復核			日期		
顏色	UCT542919XL-3	批准			圖號	J856-T3-LB12D	




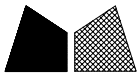


工程號

J-856

地盤






天榮站

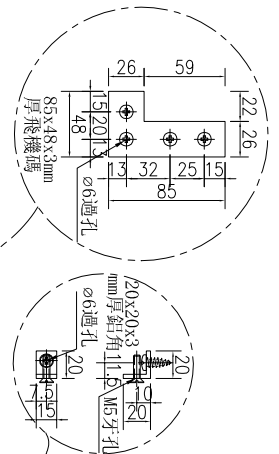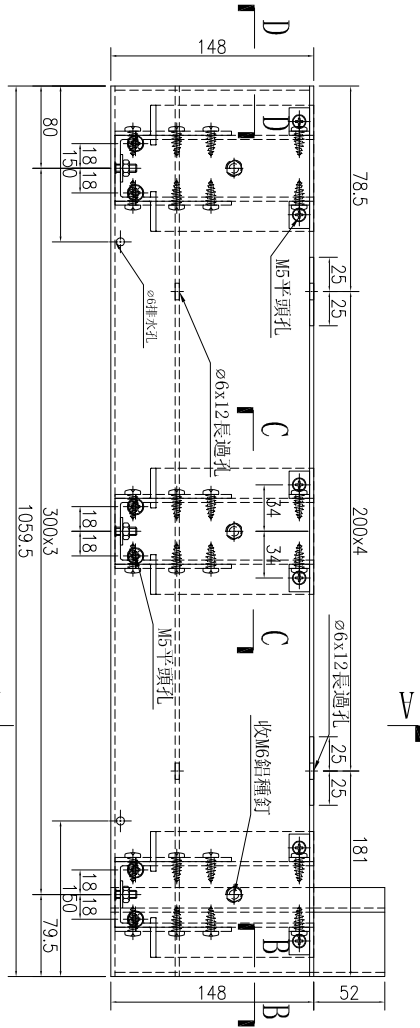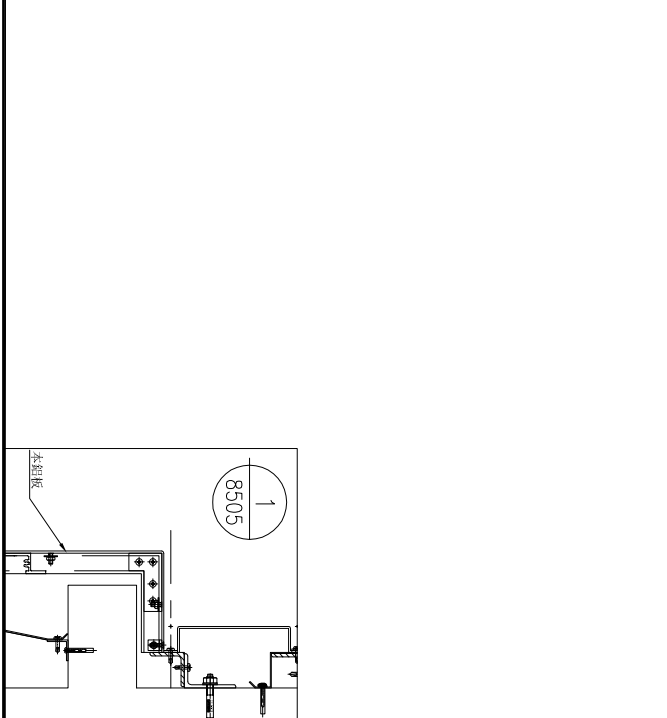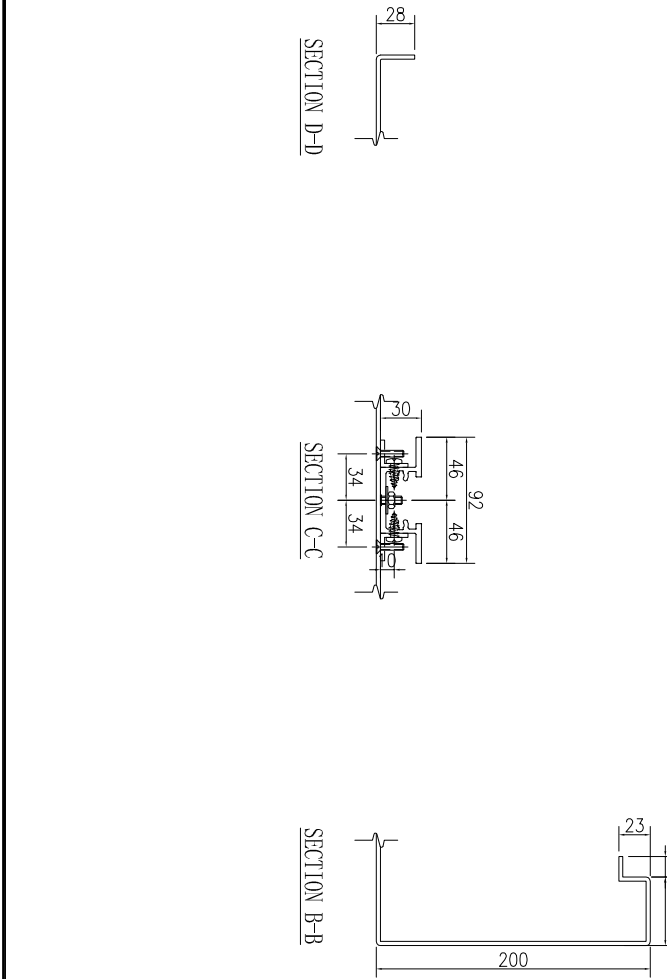


数量	备注
2	

名稱	鋁板加工圖	制圖	林仁安	2023.10.20	修改		
材料	3mm鋁板	復核			日期		
顏色	UCT542919XL-3	批准			圖號	J856-T3-LB14D	

J856-T1-L-B01A	J856-T1-L-B02A	J856-T1-L-B03A	J856-T1-L-B04A	J856-T1-L-B05A	J856-T1-L-B06A	J856-T1-L-B07A	J856-T1-L-B08A	J856-T1-L-B09A	J856-T1-L-B10A
J856-T1-L-B01B	J856-T1-L-B02B	J856-T1-L-B03B	J856-T1-L-B04B	J856-T1-L-B05B	J856-T1-L-B06B	J856-T1-L-B07B	J856-T1-L-B08B	J856-T1-L-B09B	J856-T1-L-B10B

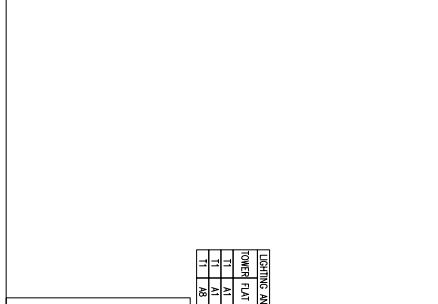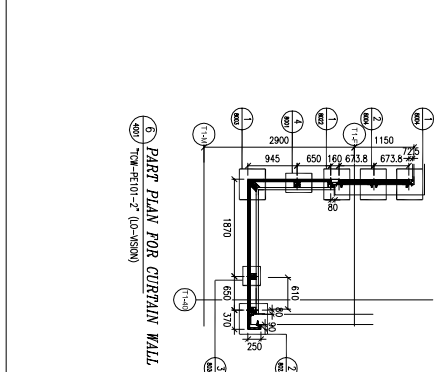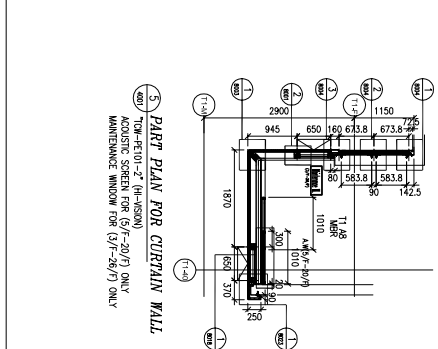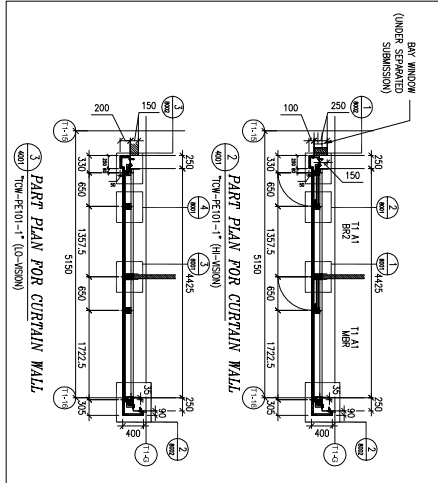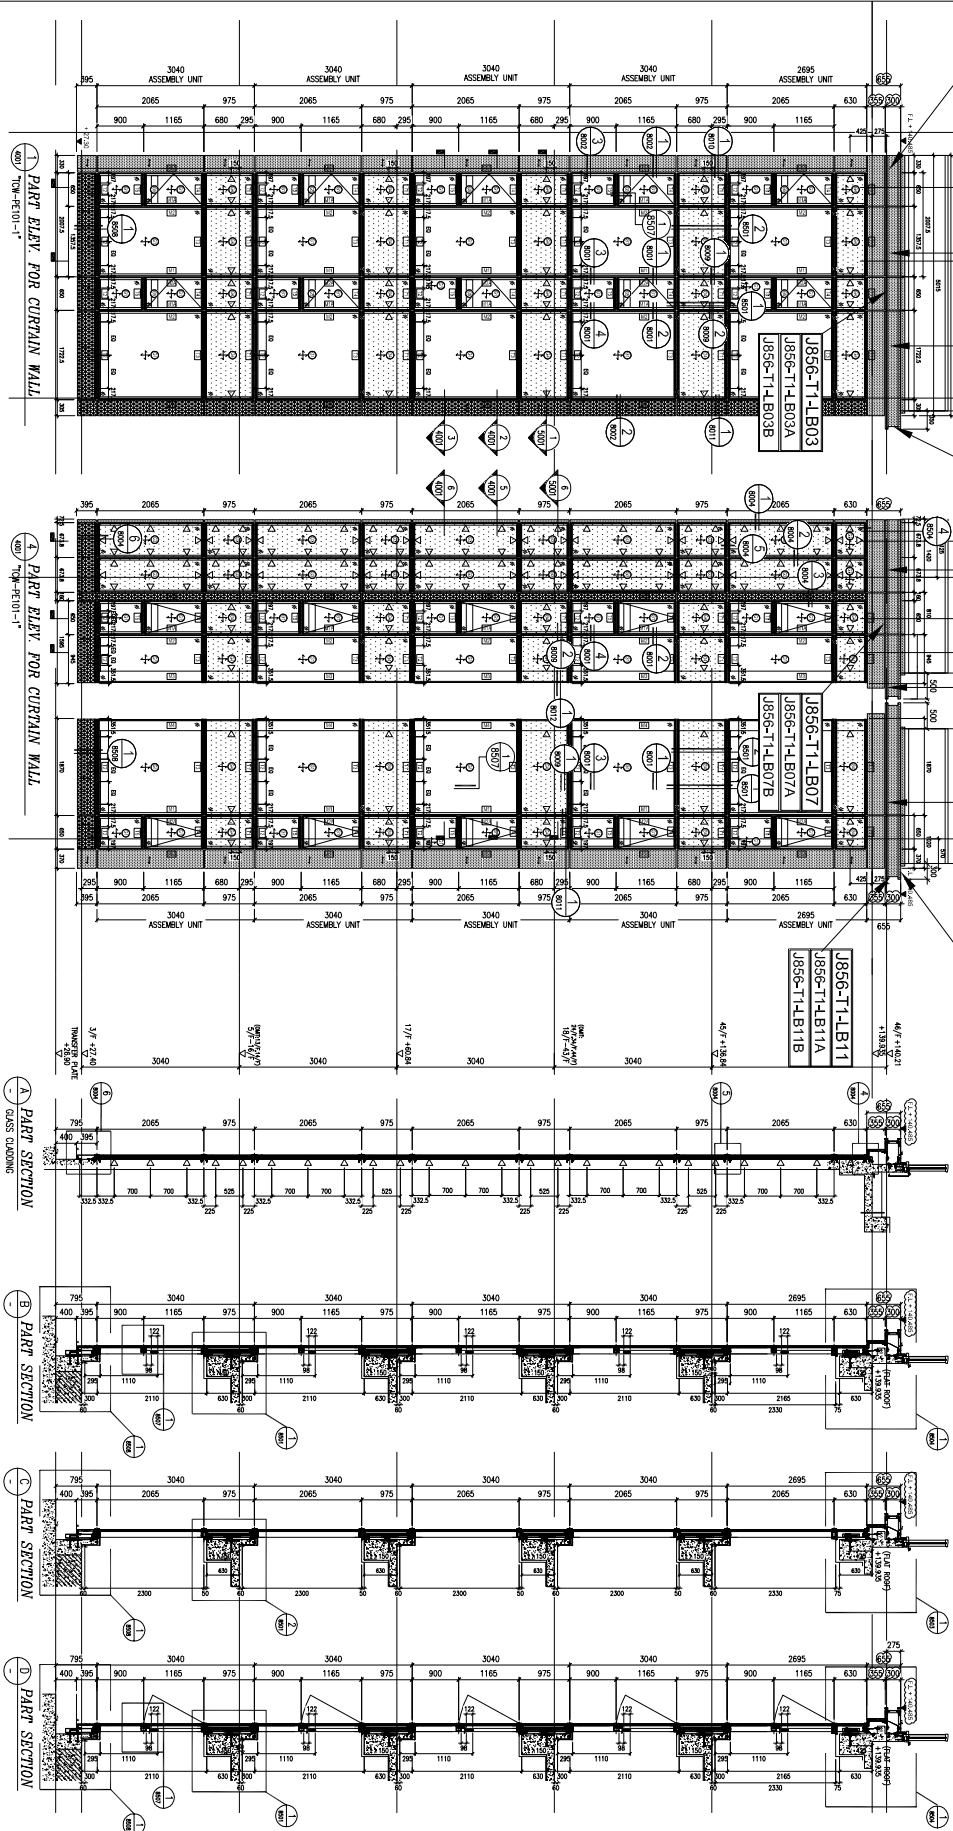

WINDOW UNIT	REQUIRED LIGHTING	PROVIDED LIGHTING	DIFFERENCE	REMARKS
T1	1.000 W	1.000 W	0.000 W	
T2	1.000 W	1.000 W	0.000 W	
T3	1.000 W	1.000 W	0.000 W	
T4	1.000 W	1.000 W	0.000 W	
T5	1.000 W	1.000 W	0.000 W	
T6	1.000 W	1.000 W	0.000 W	
T7	1.000 W	1.000 W	0.000 W	
T8	1.000 W	1.000 W	0.000 W	
T9	1.000 W	1.000 W	0.000 W	
T10	1.000 W	1.000 W	0.000 W	

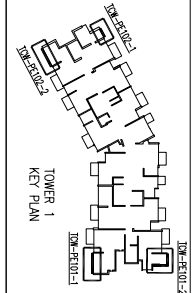

B.D. REF :

CLIENT :  
**SUN HUNG KAI**  
 REAL ESTATE DEVELOPMENT LTD.  
 42/F, Sun Hung Kai Centre, Nathan Road, Kowloon

ARCHITECT :  
**Iw&partners**  
 ARCHITECTS

MAIN CONTRACTOR :  
**怡和建築有限公司**  
 Yee Kai Building Contractors Ltd.

STRUCTURAL ENGINEER :  
**ARUP**

FAÇADE CONSULTANT :  
**ALPHA CONSULTING LIMITED**  
 Steel Structure & Façade Specialist

NOTE :  
 1. ALL DIMENSIONS ARE IN MM.  
 2. ALL ELEVATIONS ARE VIEWED FROM OUTSIDE.  
 3. ALL DIMENSIONS TO BE VERIFIED ON SITE BEFORE FABRICATION.

LEGEND :  
 (N) DETAIL WORK NO.  
 (XXX) REFER SHEET NO.

1. F.F.L. — FINISHED FLOOR LEVEL  
 2. S.F.L. — STRUCTURAL FLOOR LEVEL  
 3. (V) — RETAINED DETAIL

LEGEND :  
 (N) DETAIL WORK NO.  
 (XXX) REFER SHEET NO.

1. F.F.L. — FINISHED FLOOR LEVEL  
 2. S.F.L. — STRUCTURAL FLOOR LEVEL  
 3. (V) — RETAINED DETAIL

LEGEND :  
 (N) DETAIL WORK NO.  
 (XXX) REFER SHEET NO.



1. F.F.L. — FINISHED FLOOR LEVEL  
 2. S.F.L. — STRUCTURAL FLOOR LEVEL  
 3. (V) — RETAINED DETAIL

LEGEND :  
 (N) DETAIL WORK NO.  
 (XXX) REFER SHEET NO.



DATE : 31-OCT-22 SCALE : 1:100  
 DRAWN BY : C.F. CHECKED BY :  
**美特經貿有限公司**  
 MIDT ASSOCIATION PARTNERSHIP PTE. LTD.  
 Units 6-8, Sunny Industrial Centre, 1/F  
 610 Chee Koo Ling Road, Kowloon  
 627549271-4 Fax: (852)2727665  
 DWG NO. : J856-SB-CW-4001 REF. : E

B.O. REF :

- J856-T1-LB12A
- J856-T1-LB13A
- J856-T1-LB14A
- J856-T1-LB15A
- J856-T1-LB16
- J856-T1-LB17A
- J856-T1-LB12B
- J856-T1-LB13B
- J856-T1-LB14B
- J856-T1-LB15B
- J856-T1-LB16A
- J856-T1-LB17A
- J856-T1-LB16B
- J856-T1-LB17B
- J856-T1-LB18A
- J856-T1-LB19A
- J856-T1-LB18B
- J856-T1-LB19B
- J856-T1-LB20A
- J856-T1-LB21A
- J856-T1-LB20B
- J856-T1-LB21B
- J856-T1-LB03
- J856-T1-LB02
- J856-T1-LB03A
- J856-T1-LB02B
- J856-T1-LB03B
- J856-T1-LB02A
- J856-T1-LB03A
- J856-T1-LB03B
- J856-T1-LB02B
- J856-T1-LB02A
- J856-T1-LB02B
- J856-T1-LB02A

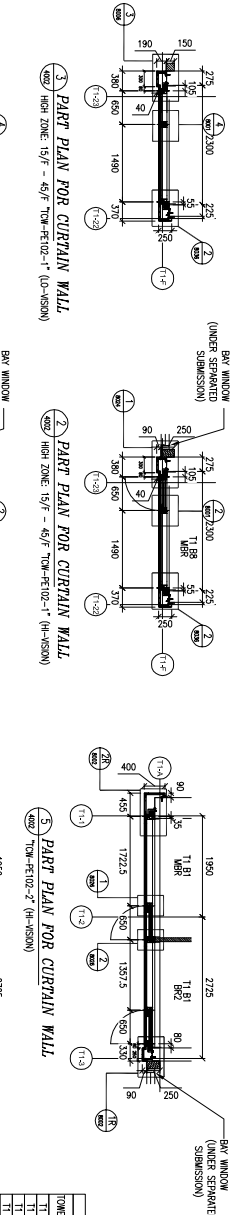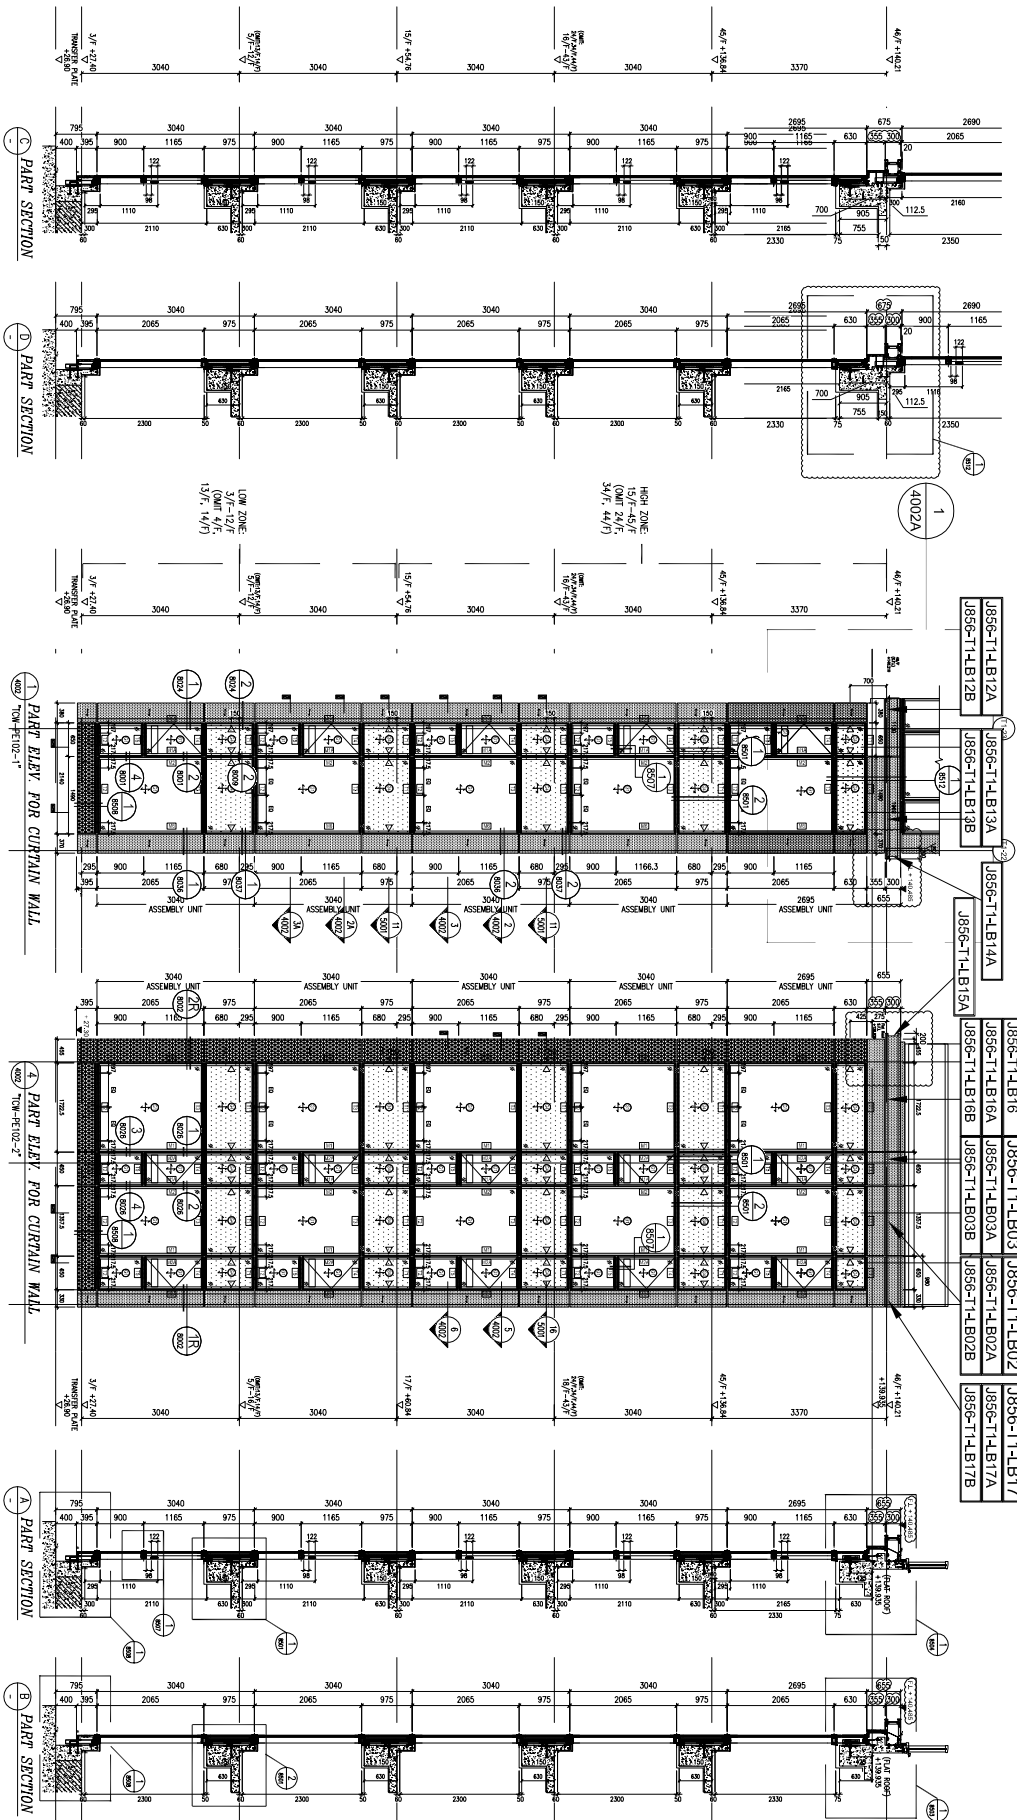

TOWER FLOOR	ROOM	AREA (SQM)	PERCENTAGE OF FLOOR AREA	REMARKS
T1	BRG (LOW ZONE)	1,450	1.45%	TW-FE-102-1
T1	BRG (HIGH ZONE)	1,450	1.45%	TW-FE-102-1
T1	BRG (LOW ZONE)	1,450	1.45%	TW-FE-102-2
T1	BRG (HIGH ZONE)	1,450	1.45%	TW-FE-102-2
T1	BRG (LOW ZONE)	1,450	1.45%	TW-FE-102-3
T1	BRG (HIGH ZONE)	1,450	1.45%	TW-FE-102-3

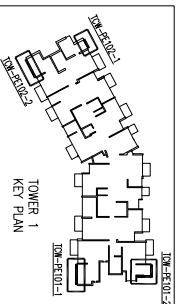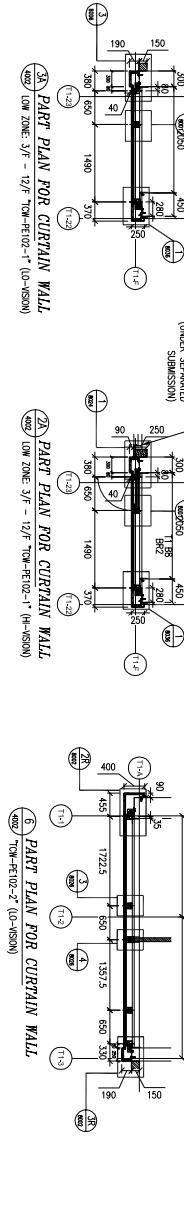

**CLIENT :**  
SUN HUNG KAI REAL ESTATE (HONG KONG) LTD.  
407-409, Nathan Road, Kowloon, HONG KONG

**ARCHITECT :**  
IWK&partners  
INTERNATIONAL ARCHITECTS

**MAIN CONTRACTOR :**  
怡和建築有限公司  
Yee Kai Building Contractors Ltd.

**STRUCTURAL ENGINEER :**  
ARUP

**FAÇADE CONSULTANT :**  
ARUP CONSULTING LIMITED  
Steel Structure & Façade Specialist

**NOTE :**  
1. ALL DIMENSIONS ARE IN MM.  
2. ALL ELEVATIONS ARE VIEWED FROM OUTSIDE.  
3. ALL DIMENSIONS ARE TO BE VERIFIED ON SITE BEFORE FABRICATION.

**LEGEND :**  
① DETAIL MARK NO.  
② REFER SHEET NO.

**REVISIONS :**  
①  
②  
③  
④  
⑤  
⑥  
⑦  
⑧  
⑨  
⑩  
⑪  
⑫  
⑬  
⑭  
⑮  
⑯  
⑰  
⑱  
⑲  
⑳  
㉑  
㉒  
㉓  
㉔  
㉕  
㉖  
㉗  
㉘  
㉙  
㉚  
㉛  
㉜  
㉝  
㉞  
㉟  
㊱  
㊲  
㊳  
㊴  
㊵  
㊶  
㊷  
㊸  
㊹  
㊺  
㊻  
㊼  
㊽  
㊾  
㊿

**PROJECT :**  
PROPOSED DEVELOPMENT ABOVE LIGHT RAIL TUNNELLING STOP-2 (SWTL, NO.23, AREA 333TN, SHU WAH, N.T.)

**TITLE :**  
PART ELEV. & PLAN & SECTION FOR CURTAIN WALL  
@ TOWER 1 (TYPICAL)

**DATE :** 31-OCT-22  
**SCALE :** 1:100

**DRAWN BY :** C.F.  
**CHECKED BY :**

**ARCHITECT :** IWK&partners  
Unit 6-8, Suning Industrial Centre, 1/F  
610 Chee Kwo Ling Road, Kowloon  
KOWLOON, HONG KONG  
TEL: (852) 27272665  
FAX: (852) 27276665

CLIENT : **SUN HUNG KAI REAL ESTATE DEVELOPMENT LTD.**  
 42/F, 5/F, 2/F, 1/F, G/F, 2/F, 3/F, 100/F

ARCHITECT : **Iw&partners**  
 8 F O R N I E R C I S

MAIN CONTRACTOR : **怡和建築有限公司**  
 Yee Fai Building Contractors Ltd.

STRUCTURAL ENGINEER : **ARUP**

FAÇADE CONSULTANT : **ALPHA CONSULTING LIMITED**  
 Façade Designer & Façade Specialist

NOTE :  
 1. ALL DIMENSIONS ARE IN MM.  
 2. ALL ELEVATIONS ARE VIEWED FROM OUTSIDE.  
 3. ALL DIMENSIONS TO BE VERIFIED ON SITE BEFORE FABRICATION.

LEGEND :  
 (X) DETAIL WORK NO.  
 (X) REFERENCE SHEET NO.

1. F.F.L. -- FINISHED FLOOR LEVEL
2. S.F.L. -- STRUCTURAL FLOOR LEVEL
3. S.L. -- STRUCTURED DETAIL


LEGEND :  
 (O) IN CASE NEW SET OF DIMENSIONS IS PROVIDED BY THE CLIENT, THE DIMENSIONS IN THIS DRAWING SHALL BE USED UNLESS OTHERWISE SPECIFIED.  
 (X) DIMENSIONS IN THIS DRAWING SHALL BE USED UNLESS OTHERWISE SPECIFIED.

NO.	DATE	DESCRIPTION
1	01-MAR-2022	7th SUBMISSION
2	21-FEB-2023	8th SUBMISSION
3	13-MAR-2023	3RD SUBMISSION
4	22-DEC-2022	2ND SUBMISSION
5		REVISION

PROJECT : PROPOSED DEVELOPMENT ABOVE LIGHT RAIL TUNNELLING STOP-TWENTY, NO.23, AREA 33, TIN SHUI WAI, N.T.

TITLE : PART ELEV. & PLAN & SECTION FOR CURTAIN WALL @ TOWER 3 (TYPICAL)

DATE : 31-OCT-22 SCALE : 1:100  
 DRAWN BY : C.F. CHECKED BY :  
 美特經貿有限公司  
 MIDT ADVISORY PARTNERSHIP PTE. LTD.  
 Unit 6-8, Sunny Industrial Centre, 1/F  
 610 Chee Koo Ling Road, Kowloon  
 Tel: (852) 27277665 Fax: (852) 27277665  
 DWG NO. : 1856-SD-CW-4005 REV. : E

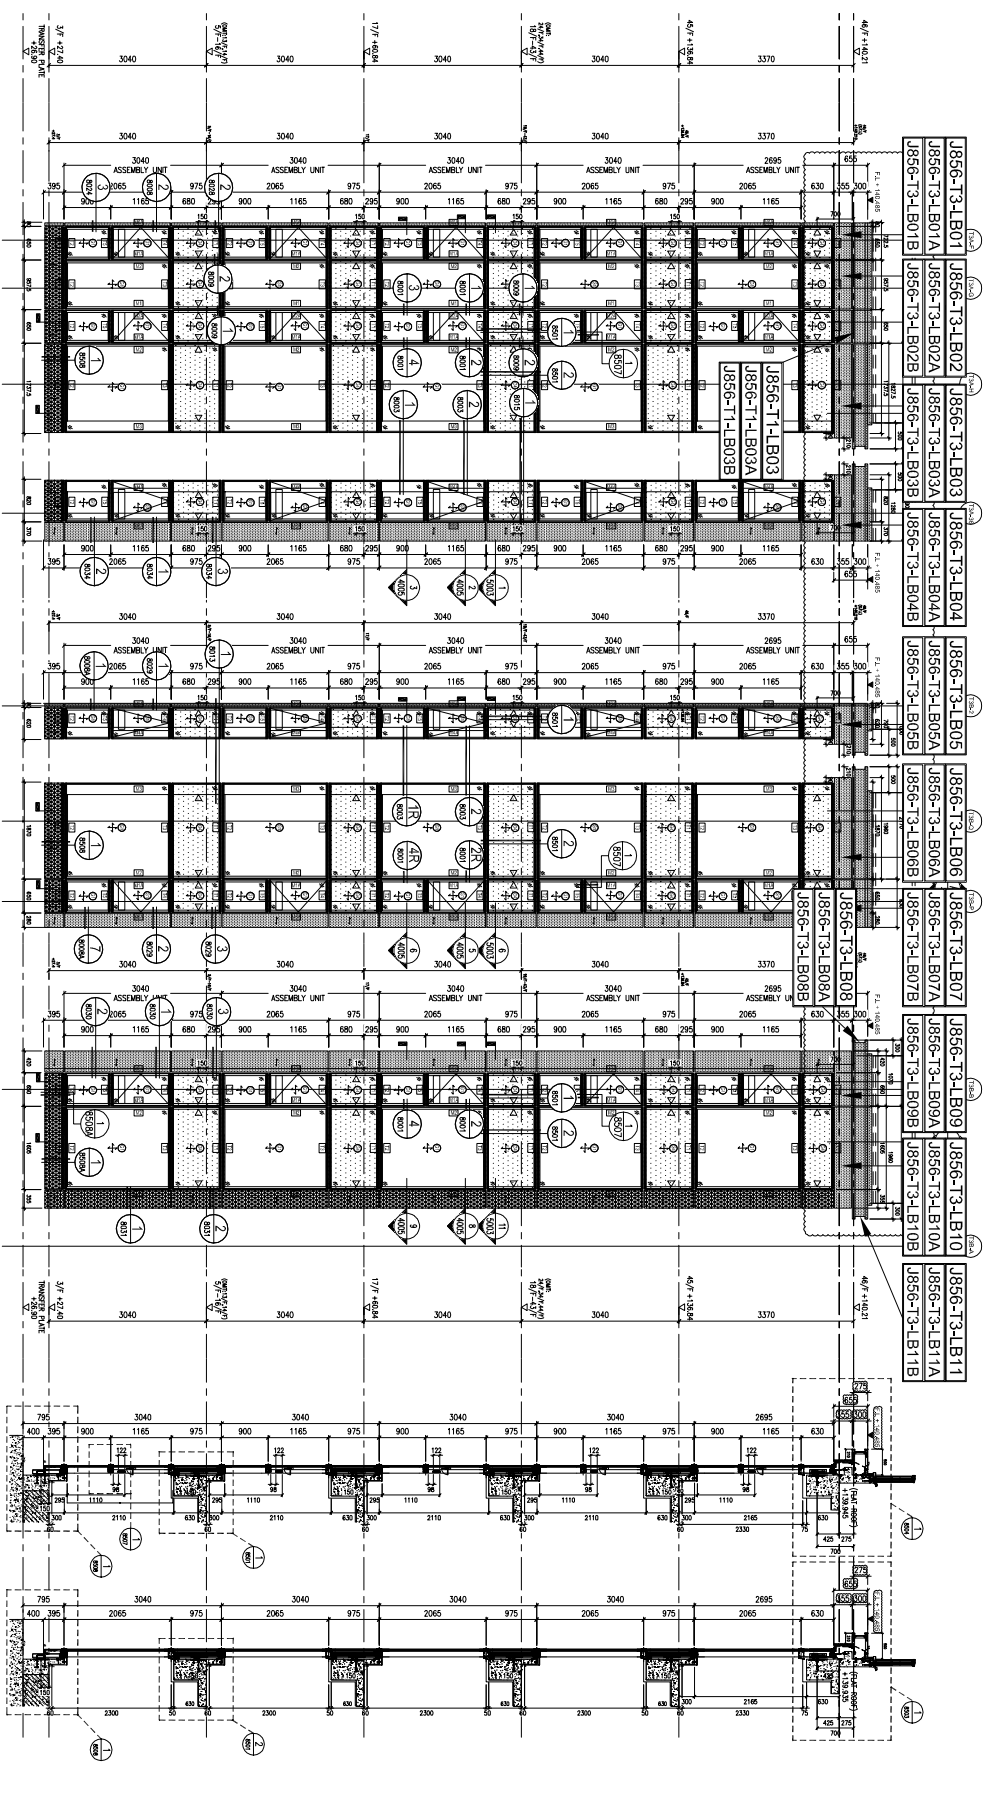

1. PART ELEV. FOR CURTAIN WALL  
 TCM-FE301-1'

2. PART ELEV. FOR CURTAIN WALL  
 TCM-FE301-2'

3. PART ELEV. FOR CURTAIN WALL  
 TCM-FE302-1'

4. PART SECTION  
 TCM-FE301-1'




5. PART SECTION  
 TCM-FE302-1'

7. PART PLAN FOR CURTAIN WALL  
 TCM-FE301-1' (H-VISION)

8. PART PLAN FOR CURTAIN WALL  
 TCM-FE301-2' (H-VISION)

9. PART PLAN FOR CURTAIN WALL  
 TCM-FE302-1' (H-VISION)


6. PART PLAN FOR CURTAIN WALL  
 TCM-FE302-1' (O-VISION)

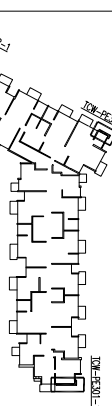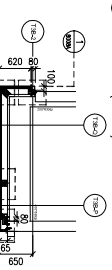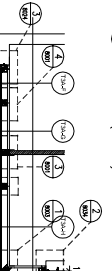




3. PART PLAN FOR CURTAIN WALL  
 TCM-FE301-1' (O-VISION)

6. PART PLAN FOR CURTAIN WALL  
 TCM-FE302-1' (O-VISION)

9. PART PLAN FOR CURTAIN WALL  
 TCM-FE302-1' (O-VISION)

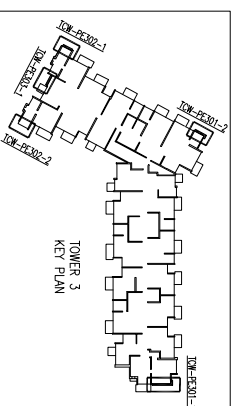

LISTING AND OPENING AREA	OPENING	REFER. CW
TOWER FLAT ROOM	REQUIRED	PROHIBITED
3	AT	7.93 M <sup>2</sup> 1.15 M <sup>2</sup>
3	AT	0.42 M <sup>2</sup> 0.26 M <sup>2</sup>
3	AT	2.62 M <sup>2</sup> 0.82 M <sup>2</sup>
3	AT	4.81 M <sup>2</sup> 0.52 M <sup>2</sup>
3	AT	0.76 M <sup>2</sup> 0.16 M <sup>2</sup>
3	AT	1.51 M <sup>2</sup> 0.55 M <sup>2</sup>
3	AT	1.55 M <sup>2</sup> 0.55 M <sup>2</sup>

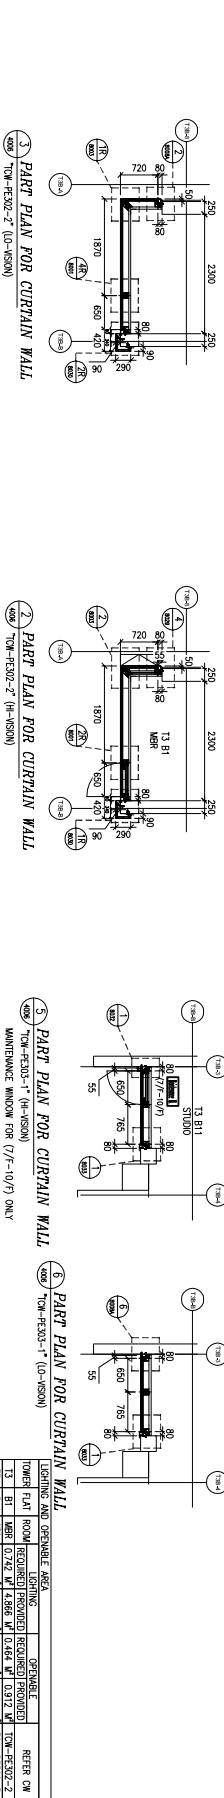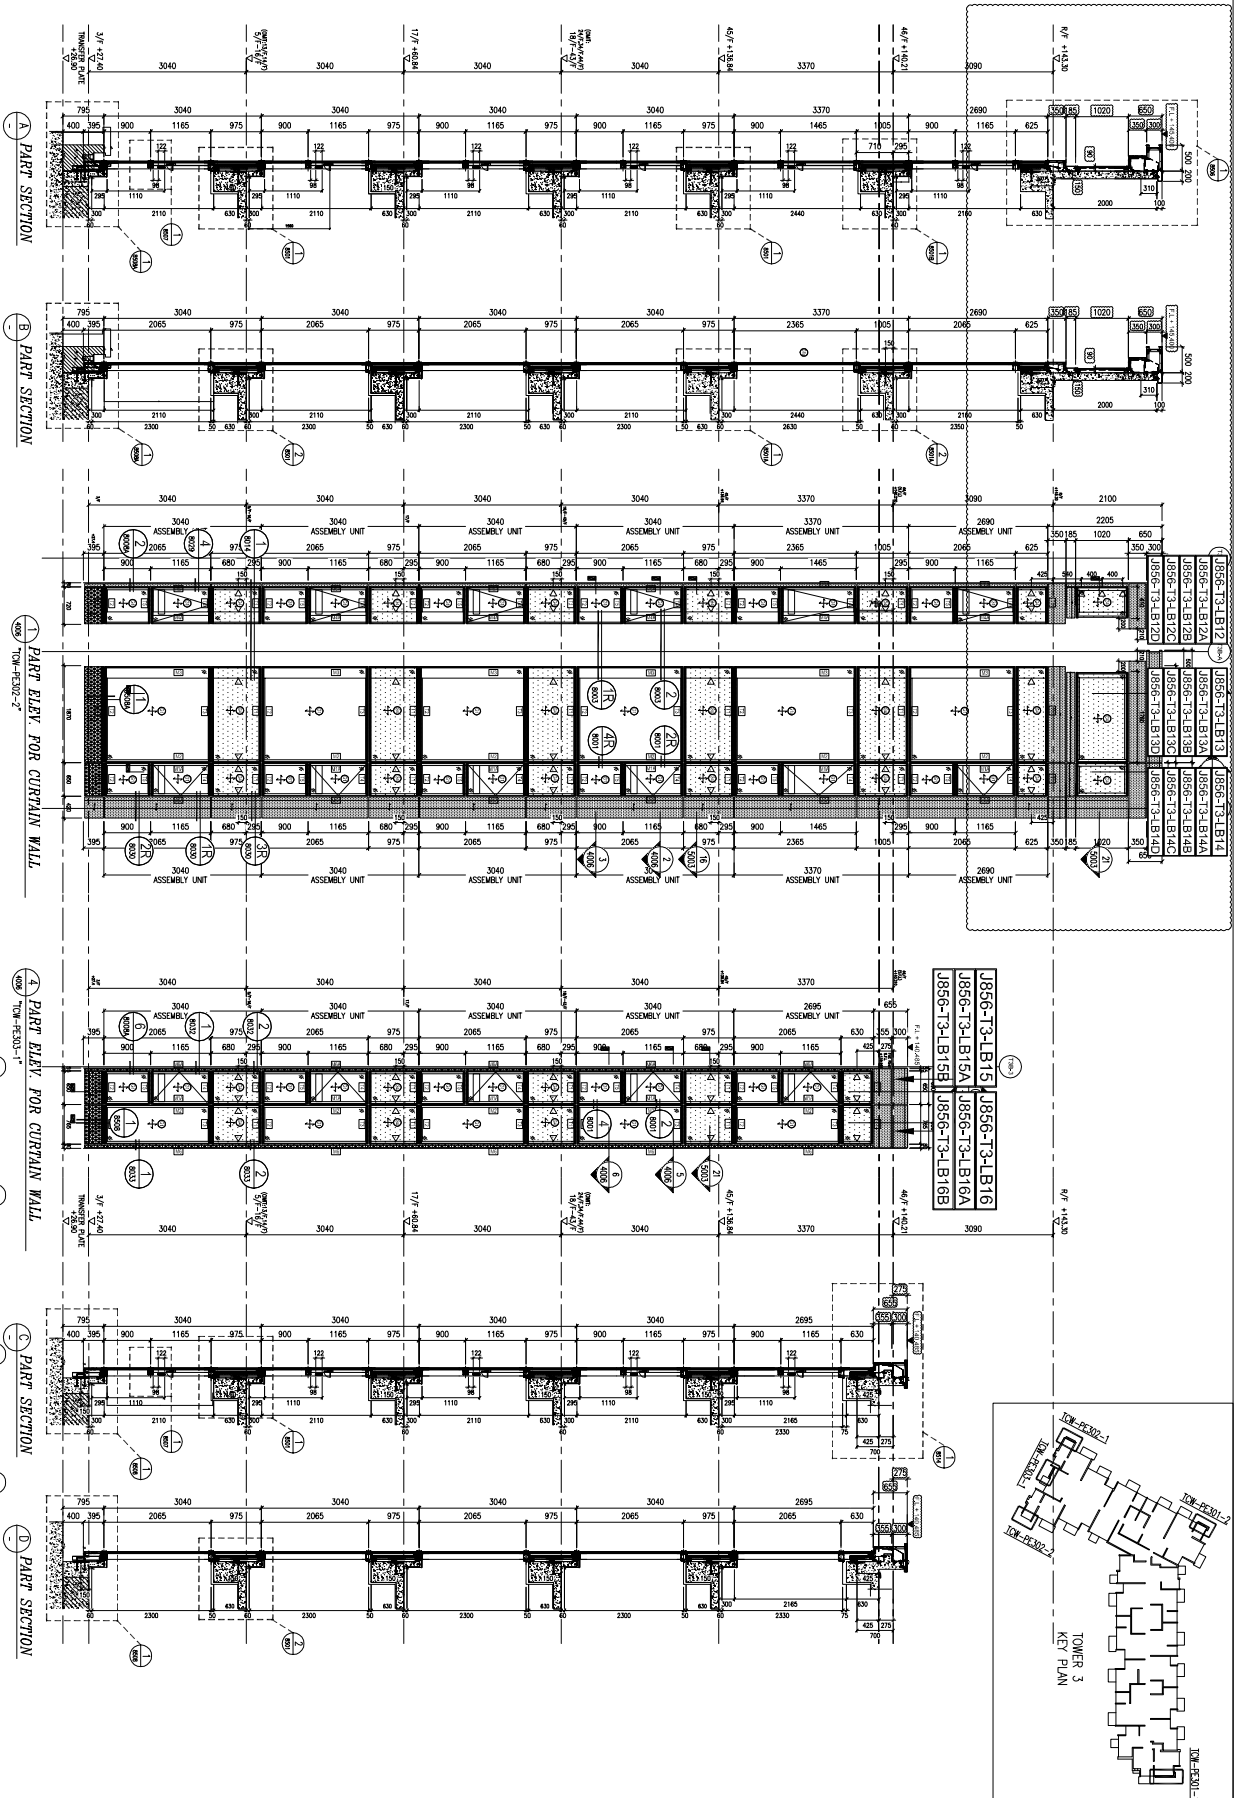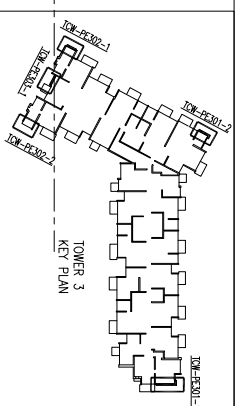

J856-T3-LB12 J856-T3-LB13 J856-T3-LB14  
 J856-T3-LB15 J856-T3-LB16  
 J856-T3-LB17 J856-T3-LB18  
 J856-T3-LB19 J856-T3-LB20  
 J856-T3-LB21 J856-T3-LB22  
 J856-T3-LB23 J856-T3-LB24  
 J856-T3-LB25 J856-T3-LB26  
 J856-T3-LB27 J856-T3-LB28  
 J856-T3-LB29 J856-T3-LB30  
 J856-T3-LB31 J856-T3-LB32  
 J856-T3-LB33 J856-T3-LB34  
 J856-T3-LB35 J856-T3-LB36  
 J856-T3-LB37 J856-T3-LB38  
 J856-T3-LB39 J856-T3-LB40  
 J856-T3-LB41 J856-T3-LB42  
 J856-T3-LB43 J856-T3-LB44  
 J856-T3-LB45 J856-T3-LB46  
 J856-T3-LB47 J856-T3-LB48  
 J856-T3-LB49 J856-T3-LB50  
 J856-T3-LB51 J856-T3-LB52  
 J856-T3-LB53 J856-T3-LB54  
 J856-T3-LB55 J856-T3-LB56  
 J856-T3-LB57 J856-T3-LB58  
 J856-T3-LB59 J856-T3-LB60  
 J856-T3-LB61 J856-T3-LB62  
 J856-T3-LB63 J856-T3-LB64  
 J856-T3-LB65 J856-T3-LB66  
 J856-T3-LB67 J856-T3-LB68  
 J856-T3-LB69 J856-T3-LB70  
 J856-T3-LB71 J856-T3-LB72  
 J856-T3-LB73 J856-T3-LB74  
 J856-T3-LB75 J856-T3-LB76  
 J856-T3-LB77 J856-T3-LB78  
 J856-T3-LB79 J856-T3-LB80  
 J856-T3-LB81 J856-T3-LB82  
 J856-T3-LB83 J856-T3-LB84  
 J856-T3-LB85 J856-T3-LB86  
 J856-T3-LB87 J856-T3-LB88  
 J856-T3-LB89 J856-T3-LB90  
 J856-T3-LB91 J856-T3-LB92  
 J856-T3-LB93 J856-T3-LB94  
 J856-T3-LB95 J856-T3-LB96  
 J856-T3-LB97 J856-T3-LB98  
 J856-T3-LB99 J856-T3-LB100

ROOM	FINISH	REQUIRED	PROVIDED	REQUIRED	PROVIDED	REMARKS
1	100	100	100	100	100	
2	100	100	100	100	100	
**REVISIONS:**

NO.	DATE	DESCRIPTION
1	2022-10-31	ISSUED FOR PERMIT
2	2022-11-15	REVISIONS TO CURTAIN WALL DETAIL
3	2022-12-01	REVISIONS TO CURTAIN WALL DETAIL
4	2023-01-15	REVISIONS TO CURTAIN WALL DETAIL
5	2023-02-01	REVISIONS TO CURTAIN WALL DETAIL
6	2023-03-01	REVISIONS TO CURTAIN WALL DETAIL
7	2023-04-01	REVISIONS TO CURTAIN WALL DETAIL
8	2023-05-01	REVISIONS TO CURTAIN WALL DETAIL
9	2023-06-01	REVISIONS TO CURTAIN WALL DETAIL
10	2023-07-01	REVISIONS TO CURTAIN WALL DETAIL
11	2023-08-01	REVISIONS TO CURTAIN WALL DETAIL
12	2023-09-01	REVISIONS TO CURTAIN WALL DETAIL
13	2023-10-01	REVISIONS TO CURTAIN WALL DETAIL
14	2023-11-01	REVISIONS TO CURTAIN WALL DETAIL
15	2023-12-01	REVISIONS TO CURTAIN WALL DETAIL

**CLIENT:** SUN HUNG KAI REAL ESTATE DEVELOPMENT LTD.  
 427-431, Nathan Road, Kowloon, Hong Kong

**ARCHITECT:** Iw&partners  
 8 F O R N I E R C I S

**MAIN CONTRACTOR:** 怡和建築有限公司  
 Yee Fai Building Contractors Ltd.

**STRUCTURAL ENGINEER:** ARUP  
 FACADE CONSULTANT: ALPHA CONSULTING LIMITED  
 Steel Structure & Façade Specialist

**NOTE:**  
 1. ALL DIMENSIONS ARE IN MM.  
 2. ALL ELEVATIONS ARE VIEWED FROM OUTSIDE BEFORE FABRICATION.  
 3. ALL DIMENSIONS TO BE CHECKED ON SITE.

**LEGEND:**  
 (Symbol) DETAIL WORK NO.  
 (Symbol) REFER SHEET NO.

**PROJECT:** PROPOSED DEVELOPMENT ABOVE LIGHT RAIL TUNNEL STOP-TWTL NO.23, AREA 33, TIN SHUI WAI, N.T.

**TITLE:** PART ELEV. & PLAN & SECTION FOR CURTAIN WALL @ TOWER 3 (TYPICAL)

**DATE:** 31-OCT-22 **SCALE:** 1:100  
**DRAWN BY:** C.F. **CHECKED BY:** [Signature]

**COMPANY:** 美特經貿有限公司  
 Unit 6-8, Sunny Industrial Centre, 1/F  
 610 Chee Kwo Ling Road, Kowloon  
 67249271-1 Fax: 6032727666  
 DMC NO.: J856-SD-CW-4006 **REV.:** E





B.O. REF :

CLIENT :

**SUN HUNG KAI**  
REAL ESTATE DEVELOPMENT LTD.  
407-409, 411-413, 415-417, 4975-4977, 4979-



B.O. REF. :  
JOB NO. : J-856

CLIENT :  
**SUN HUNG KAI**  
REAL ESTATE DEVELOPMENT LTD.  
457-459, Shek Wu Kok Road, Tai Wai, New Territories

ARCHITECT :  
**IWK&partners**  
ARCHITECTS

MAIN CONTRACTOR :  
**Yao Fai**  
Building Contractors Ltd.





STRUCTURAL ENGINEER :  
**ARUP**  
ALPHA CONSULTING LIMITED  
Steel Structure & Frame Specialist

NOTE :  
1. ALL DIMENSIONS ARE IN MM.  
2. ALL ELEVATIONS ARE VIEWED FROM OUTSIDE, UNLESS SPECIFIED OTHERWISE.  
3. ALL DIMENSIONS TO BE CHECKED ON SITE BEFORE FABRICATION.  
LEGEND :  
① - DETAIL WORK NO.  
② - REFER SHEET NO.

1. F.F.L. -- FINISHED FLOOR LEVEL  
2. S.F.L. -- STRUCTURAL FLOOR LEVEL  
3. R.F.L. -- REINFORCED DETAIL  
LEGEND :  
① - 12mm THICKENED CLASS (VERTICAL BEARING)  
② - 12mm THICKENED CLASS (VERTICAL BEARING)  
③ - 12mm THICKENED CLASS (VERTICAL BEARING)  
④ - 12mm THICKENED CLASS (VERTICAL BEARING)  
⑤ - 12mm THICKENED CLASS (VERTICAL BEARING)  
⑥ - 12mm THICKENED CLASS (VERTICAL BEARING)  
⑦ - 12mm THICKENED CLASS (VERTICAL BEARING)  
⑧ - 12mm THICKENED CLASS (VERTICAL BEARING)  
⑨ - 12mm THICKENED CLASS (VERTICAL BEARING)  
⑩ - 12mm THICKENED CLASS (VERTICAL BEARING)

PROJECT :  
PROPOSED DEVELOPMENT ABOVE LIGHT RAIL TN WING STOP STATION, NO.23, AREA 33, TN SHUI WAI, N.T.  
TITLE :  
PART ELEV. & PLAN & SECTION FOR CURTAIN WALL  
@ TOWER 3 SU (46/F)  
DATE : 31-OCT-22  
SCALE : 1:100  
DRAWN BY : C.F.  
CHECKED BY :  
DATE : 31-OCT-22  
SCALE : 1:100  
DRAWN BY : C.F.  
CHECKED BY :

UNITED 6-8 Sunny Industrial Centre, 1/F  
610 Chee Kwoi Road, Kowloon  
TEL: (852) 2727-8865  
FAX: (852) 2727-8865  
DWC NO. : JB56-SB-CW-4011  
REV. : C

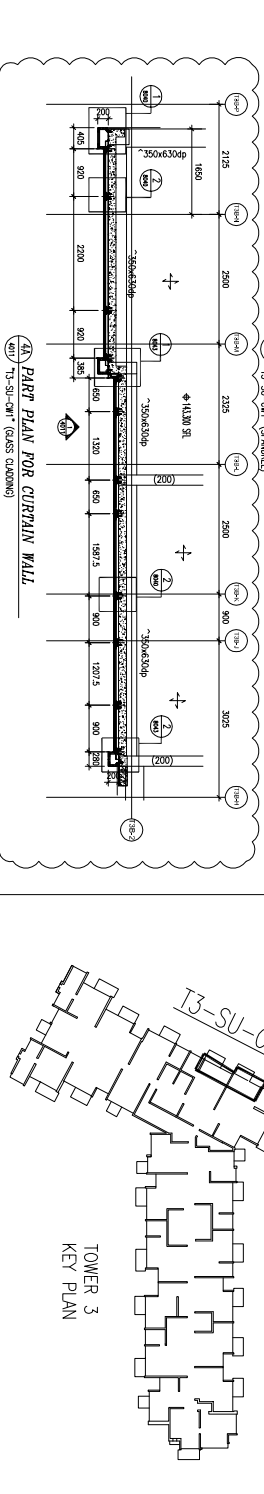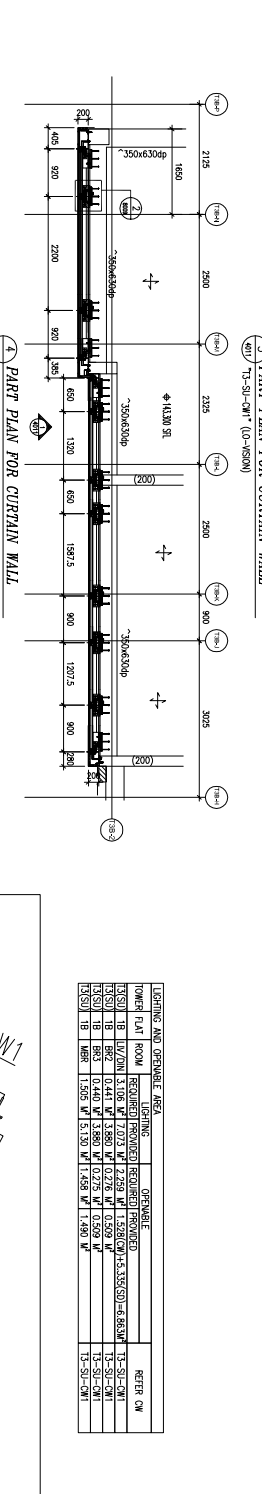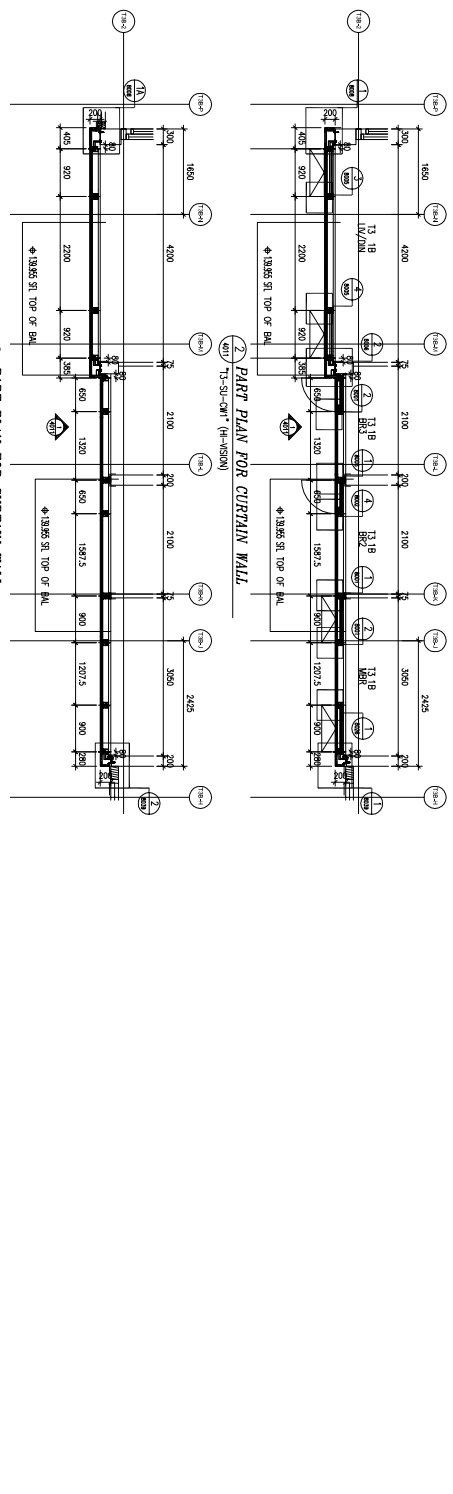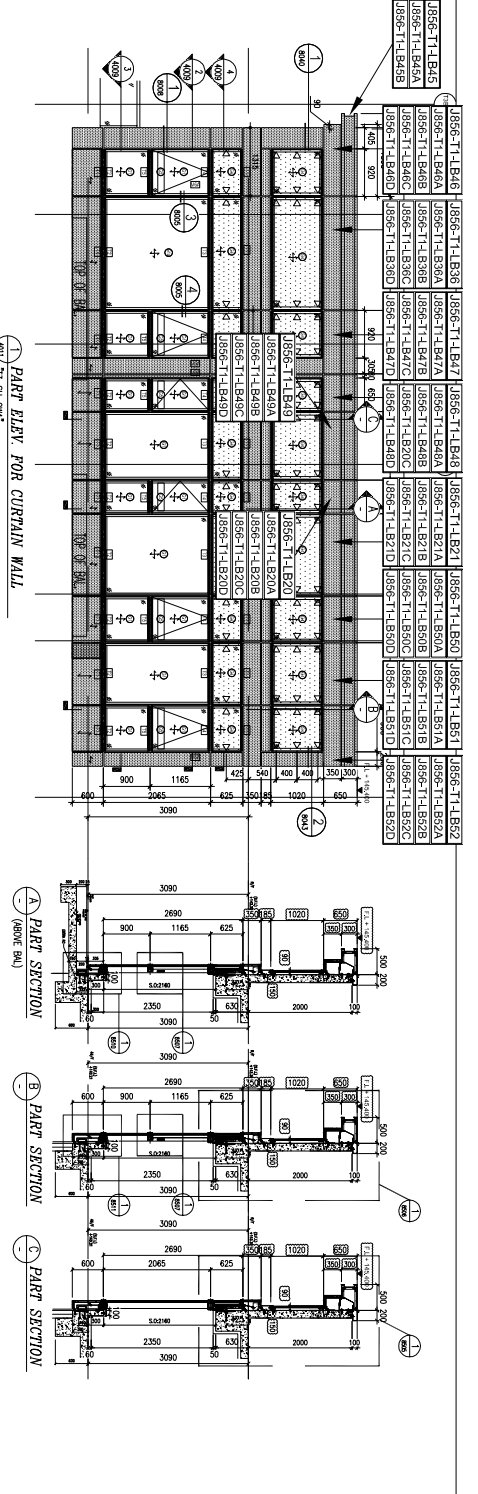

TOWER FLOOR	ROOM	REQUIRED LIGHTING AREA (SQM)	REQUIRED POWER (KW)	REFER TO
13-SU	1B	0.441	0.216	13-SU-CW1
13-SU	1B	0.410	0.215	13-SU-CW1
13-SU	1B	0.410	0.215	13-SU-CW1
