



工程指示 / 要求簡箋 ENGINEER INSTRUCTIONS (E.I.)

工程指示編號:	EI- 6904 B	修改版本:	B
	HK-2590		
工程編號:	J 856	工程名稱:	天榮站
收件人:	生統/	發件人:	Jingo
工程項目:	幕牆通天收口鋁板拆圖(B:修改顏色).	日期:	09/11/2023

<input checked="" type="checkbox"/> 原合約工程包	<input type="checkbox"/> 原合約工程加 / 減賬 QT-	<input type="checkbox"/> 新工程報價 QT-
--	--	------------------------------------

信件批核號碼/圖紙參考編號:	批核模具圖紙編號:
客戶指示附件:	管理內部批簽署:

<input type="checkbox"/> 初步鋁料 B.M.	<input type="checkbox"/> 加工拆圖, 然後生產	<input type="checkbox"/> 尺寸表
<input type="checkbox"/> 正式鋁料 B.M.	<input type="checkbox"/> 技術上資料/指示	<input type="checkbox"/> 報價
<input type="checkbox"/> 配件 B.M.	<input type="checkbox"/> 樣辦或貨品說明書	<input type="checkbox"/> 分判合約
<input type="checkbox"/> 其他:		

內容: 以此取替舊BM及相關之加工圖 分座包裝出貨
完成上列要求日期: 13/11/2023

國內


<input type="checkbox"/> 生產技術總監	<input type="checkbox"/> 連附件	<input checked="" type="checkbox"/> 技術部	<input checked="" type="checkbox"/> 連附件	<input type="checkbox"/> 生產部	<input type="checkbox"/> 連附件
<input type="checkbox"/> 採購部	<input type="checkbox"/> 連附件	<input checked="" type="checkbox"/> 生產統籌部	<input checked="" type="checkbox"/> 連附件	<input type="checkbox"/> 報關組	<input type="checkbox"/> 連附件
<input type="checkbox"/> 質檢部	<input type="checkbox"/> 連附件	<input type="checkbox"/> 會計部	<input type="checkbox"/> 連附件	<input type="checkbox"/> 機械設計部	<input type="checkbox"/> 連附件
<input type="checkbox"/> 香港辦	<input type="checkbox"/> 連附件	<input type="checkbox"/> 其他:			


香港


<input type="checkbox"/> 行政部	<input type="checkbox"/> 連附件	<input type="checkbox"/> 會計部	<input type="checkbox"/> 連附件	<input type="checkbox"/> 統籌部	<input type="checkbox"/> 連附件	<input type="checkbox"/> 工程部	<input type="checkbox"/> 連附件
<input type="checkbox"/> 採購部	<input type="checkbox"/> 連附件	<input type="checkbox"/> QS部	<input type="checkbox"/> 連附件	<input type="checkbox"/> 地盤管理	<input type="checkbox"/> 連附件	<input type="checkbox"/> 維修部	<input type="checkbox"/> 連附件


*發件人簽署: Jingo	*組別成員批核簽署:
傳遞編號:	項目經理簽署:


美特鋁質有限公司 Mei Tak Aluminium Fabricator Ltd.		工程號: J-856	計算: 林仁安	日期:	2023.10.20		送呈:						
地盤用鋁板B.M.表		地盤名稱: 天樂站	核對:	日期:			副本:						
		項目類別:	批准:	日期:									
		修改版次: B	A/C Code : 2023.11.09	總V.F.:	3517.30		此BM依據 資料計算						
BM編號:	358.63		總重量:	3517.30									
序號	修改內容	鋁板圖號	鋁板名稱	顏色	實用	後備	總數	總重量	單件展開面積	單件V.F.	總V.F.	備註	
								平方米	平方米	平方米			
1		J856-T1-LB01	3mm厚鋁板	UCT542919XL-3	2		2	3.810	0.234	0.469	0.187	0.374	
2		J856-T1-LB02	3mm厚鋁板	UCT542919XL-3	4		4	10.393	0.320	1.278	0.258	1.033	
3		J856-T1-LB03	3mm厚鋁板	UCT542919XL-3	5		5	6.319	0.155	0.777	0.122	0.608	
4		J856-T1-LB06	3mm厚鋁板	UCT542919XL-3	1		1	2.716	0.334	0.334	0.270	0.270	
5		J856-T1-LB07	3mm厚鋁板	UCT542919XL-3	1		1	1.570	0.193	0.193	0.153	0.153	
6		J856-T3-LB01	3mm厚鋁板	UCT542919XL-3	1		1	1.410	0.173	0.173	0.137	0.137	
7		J856-T3-LB02	3mm厚鋁板	UCT542919XL-3	1		1	1.844	0.227	0.227	0.181	0.181	
8		J856-T1-LB04	3mm厚鋁板	UCT542919XL-3	1		1	3.802	0.468	0.468	0.381	0.381	
9		J856-T1-LB05	3mm厚鋁板	UCT542919XL-3	1		1	3.268	0.402	0.402	0.327	0.327	
10		J856-T1-LB08	3mm厚鋁板	UCT542919XL-3	1		1	1.605	0.197	0.197	0.157	0.157	
11		J856-T3-LB03	3mm厚鋁板	UCT542919XL-3	1		1	3.100	0.381	0.381	0.309	0.309	
12		J856-T1-LB09	3mm厚鋁板	UCT542919XL-3	1		1	3.350	0.412	0.412	0.335	0.335	
13		J856-T3-LB04	3mm厚鋁板	UCT542919XL-3	1		1	2.086	0.257	0.257	0.206	0.206	
14		J856-T1-LB10	3mm厚鋁板	UCT542919XL-3	1		1	1.883	0.232	0.232	0.185	0.185	
15		J856-T1-LB11	3mm厚鋁板	UCT542919XL-3	1		1	1.952	0.240	0.240	0.192	0.192	
16		J856-T1-LB16	3mm厚鋁板	UCT542919XL-3	1		1	4.060	0.499	0.499	0.408	0.408	
17		J856-T1-LB17	3mm厚鋁板	UCT542919XL-3	2		2	3.810	0.234	0.469	0.187	0.374	
18		J856-T2-LB01	3mm厚鋁板	UCT309119XLB-3	1		1	3.093	0.380	0.380	0.307	0.307	
19		J856-T2-LB02	3mm厚鋁板	UCT309119XLB-3	1		1	6.851	0.843	0.843	0.757	0.757	
20		J856-T2-LB03	3mm厚鋁板	UCT309119XLB-3	1		1	4.405	0.542	0.542	0.478	0.478	
21		J856-T2-LB04	3mm厚鋁板	UCT309119XLB-3	1		1	3.882	0.478	0.478	0.397	0.397	
22		J856-T2-LB08	3mm厚鋁板	UCT542919XL-3	6		6	19.607	0.402	2.412	0.327	1.960	


 <b>美特鋁質有限公司</b> Mei Te Aluminium Fabricator Ltd.		工程號: J-856	計算: 林仁安	日期:	2023.10.20	送呈:							
地盤名稱: 天榮站		核對:		日期:		副本:							
項目類別:		批准:		日期:									
修改版次: B		A/C Code : 2023.11.09	總V.F.:	358.63	總重量:	3517.30							
序號	修改內容	鋁板圖號	鋁板名稱	顏色	實用	後備	總數	總重量	總展開面積		備註		
									單件展開面積	總展開面積		單件V.F.	總V.F.
								平方米	平方米				
23		J856-T2-LB09	3mm厚鋁板	UCT542919XL-3	1		1	4.255	0.523	0.523	0.428	0.428	
24		J856-T2-LB10	3mm厚鋁板	UCT542919XL-3	1		1	3.692	0.454	0.454	0.370	0.370	
25		J856-T3-LB05	3mm厚鋁板	UCT542919XL-3	1		1	0.936	0.115	0.115	0.073	0.073	
26		J856-T3-LB06	3mm厚鋁板	UCT542919XL-3	1		1	2.730	0.336	0.336	0.222	0.222	
27		J856-T3-LB07	3mm厚鋁板	UCT542919XL-3	1		1	1.477	0.182	0.182	0.118	0.118	
28		J856-T3-LB08	3mm厚鋁板	UCT542919XL-3	1		1	1.041	0.128	0.128	0.099	0.099	
29		J856-T3-LB09	3mm厚鋁板	UCT542919XL-3	1		1	2.223	0.273	0.273	0.195	0.195	
30		J856-T3-LB10	3mm厚鋁板	UCT542919XL-3	1		1	4.062	0.500	0.500	0.367	0.367	
31		J856-T3-LB11	3mm厚鋁板	UCT542919XL-3	1		1	3.430	0.422	0.422	0.247	0.247	
32	B改顏色	J856-T3-LB15	3mm厚鋁板	UCT542919XL-3	1		1	1.337	0.164	0.164	0.131	0.131	
33	B改顏色	J856-T3-LB16	3mm厚鋁板	UCT542919XL-3	1		1	1.603	0.197	0.197	0.158	0.158	
34		J856-T1-LB01A	3mm厚鋁板	UCT309119XLB-3	2		2	27.573	1.696	3.391	1.024	2.049	
35		J856-T1-LB02A	3mm厚鋁板	UCT309119XLB-3	4		4	51.298	1.577	6.310	1.412	5.650	
36		J856-T1-LB03A	3mm厚鋁板	UCT309119XLB-3	5		5	31.567	0.777	3.883	0.665	3.326	
37		J856-T1-LB06A	3mm厚鋁板	UCT309119XLB-3	1		1	13.400	1.648	1.648	1.478	1.478	
38		J856-T1-LB07A	3mm厚鋁板	UCT309119XLB-3	1		1	7.809	0.961	0.961	0.837	0.837	
39		J856-T3-LB01A	3mm厚鋁板	UCT309119XLB-3	1		1	7.027	0.864	0.864	0.747	0.747	
40		J856-T3-LB02A	3mm厚鋁板	UCT309119XLB-3	1		1	9.143	1.125	1.125	0.990	0.990	
41		J856-T1-LB04A	3mm厚鋁板	UCT309119XLB-3	1		1	21.347	2.626	2.626	2.390	2.390	
42		J856-T1-LB05A	3mm厚鋁板	UCT309119XLB-3	1		1	19.736	2.428	2.428	2.205	2.205	
43		J856-T1-LB08A	3mm厚鋁板	UCT309119XLB-3	1		1	11.752	1.446	1.446	1.289	1.289	
44		J856-T3-LB03A	3mm厚鋁板	UCT309119XLB-3	1		1	19.046	2.343	2.343	2.126	2.126	


 艾特鋁質有限公司 Ait Aluminum Co., Ltd.		工程號: J-856	計算: 林仁安	日期:	2023.10.20		送呈:						
地盤名稱: 天榮站		核對:		日期:			副本:						
項目類別: 地盤用鋁板B.M.表		批准:		日期:									
B編號:		修改版次: B	A/C Code : 2023.11.09	總V.F.:	358.63	總重量:	3517.30						
修改內容		鋁板圖號	鋁板名稱	顏色	實用	後備	總數	總重量	單件展開面積	總展開面積	單件V.F.	總V.F.	備註
序號								平方米	平方米	平方米	平方米		
45	J856-T1-LB09A	3mm厚鋁板	UCT309119XLB-3	1			1	20.265	2.493	2.493	2.266	2.266	
46	J856-T3-LB04A	3mm厚鋁板	UCT309119XLB-3	1			1	14.099	1.734	1.734	1.559	1.559	
47	J856-T3-LB06A	3mm厚鋁板	UCT309119XLB-3	1			1	20.270	2.493	2.493	2.267	2.267	
48	J856-T1-LB10A	3mm厚鋁板	UCT309119XLB-3	1			1	11.614	1.429	1.429	1.274	1.274	
49	J856-T1-LB11A	3mm厚鋁板	UCT309119XLB-3	1			1	13.317	1.638	1.638	1.469	1.469	
50	J856-T1-LB12A	3mm厚鋁板	UCT309119XLB-3	1			1	15.894	1.955	1.955	1.266	1.266	
51	J856-T1-LB13A	3mm厚鋁板	UCT309119XLB-3	1			1	18.420	2.266	2.266	2.054	2.054	
52	J856-T1-LB14A	3mm厚鋁板	UCT309119XLB-3	1			1	19.511	2.400	2.400	2.180	2.180	
53	J856-T1-LB15A	3mm厚鋁板	UCT309119XLB-3	1			1	19.276	2.371	2.371	2.153	2.153	
54	J856-T1-LB16A	3mm厚鋁板	UCT309119XLB-3	1			1	21.347	2.626	2.626	2.390	2.390	
55	J856-T1-LB17A	3mm厚鋁板	UCT309119XLB-3	2			2	27.573	1.696	3.391	1.024	2.049	
56	J856-T2-LB01A	3mm厚鋁板	UCT309119XLB-3	1			1	11.059	1.360	1.360	1.211	1.211	
57	J856-T2-LB02A	3mm厚鋁板	UCT309119XLB-3	1			1	22.638	2.785	2.785	2.546	2.546	
58	J856-T2-LB03A	3mm厚鋁板	UCT309119XLB-3	1			1	11.059	1.360	1.360	1.211	1.211	
59	J856-T2-LB04A	3mm厚鋁板	UCT309119XLB-3	1			1	12.010	1.477	1.477	1.314	1.314	
60	J856-T2-LB08A	3mm厚鋁板	UCT309119XLB-3	1			1	17.557	2.160	2.160	1.944	1.944	
61	J856-T2-LB09A	3mm厚鋁板	UCT309119XLB-3	1			1	23.187	2.852	2.852	2.601	2.601	
62	J856-T2-LB10A	3mm厚鋁板	UCT309119XLB-3	1			1	22.761	2.800	2.800	2.560	2.560	
63	J856-T2-LB11A	3mm厚鋁板	UCT309119XLB-3	1			1	14.355	1.766	1.766	1.564	1.564	
64	J856-T3-LB05A	3mm厚鋁板	UCT309119XLB-3	1			1	9.157	1.126	1.126	0.991	0.991	
65	J856-T3-LB07A	3mm厚鋁板	UCT309119XLB-3	1			1	12.866	1.583	1.583	0.972	0.972	
66	J856-T3-LB08A	3mm厚鋁板	UCT309119XLB-3	1			1	7.195	0.885	0.885	0.765	0.765	


 <b>美特鋁質有限公司</b> J.T. Aluminium Fabricator Ltd.		工程號: J-856	計算: 林仁安	日期:	2023.10.20	送呈:							
<b>地盤用鋁板B.M.表</b>		地盤名稱: 天榮站	核對:	日期:		副本:							
		項目類別:	批准:	日期:									
		修改版次: B	A/C Code : 2023.11.09	總V.F.:	3517.30	此BOM依據 資料計算							
BOM編號:				358.63	總重量:								
序號	修改內容	鋁板圖號	鋁板名稱	顏色	實用	後備	總數	總重量	單件展開面積	總展開面積	單件V.F.	總V.F.	備註
								平方米	平方米	平方米			
67		J856-T3-LB09A	3mm厚鋁板	UCT309119XLB-3	1		1	12.075	1.485	1.485	1.326	1.326	
68		J856-T3-LB10A	3mm厚鋁板	UCT309119XLB-3	1		1	20.265	2.493	2.493	2.266	2.266	
69		J856-T3-LB11A	3mm厚鋁板	UCT309119XLB-3	1		1	12.927	1.590	1.590	1.411	1.411	
70	B改顏色	J856-T3-LB15A	3mm厚鋁板	UCT542919XL-3	1		1	6.946	0.854	0.854	0.483	0.483	
71	B改顏色	J856-T3-LB16A	3mm厚鋁板	UCT542919XL-3	1		1	7.875	0.969	0.969	0.583	0.583	
72		J856-T1-LB01B	3mm厚鋁板	UCT309119XLB-3	2		2	11.602	0.714	1.427	0.456	0.912	
73		J856-T1-LB02B	3mm厚鋁板	UCT309119XLB-3	4		4	23.111	0.711	2.843	0.629	2.515	
74		J856-T1-LB03B	3mm厚鋁板	UCT309119XLB-3	5		5	14.222	0.350	1.749	0.296	1.481	
75		J856-T1-LB06B	3mm厚鋁板	UCT309119XLB-3	1		1	6.037	0.743	0.743	0.658	0.658	
76		J856-T1-LB07B	3mm厚鋁板	UCT309119XLB-3	1		1	3.518	0.433	0.433	0.372	0.372	
77		J856-T3-LB02B	3mm厚鋁板	UCT309119XLB-3	1		1	4.119	0.507	0.507	0.441	0.441	
78		J856-T1-LB04B	3mm厚鋁板	UCT309119XLB-3	1		1	8.805	1.083	1.083	0.972	0.972	
79		J856-T1-LB10B	3mm厚鋁板	UCT309119XLB-3	1		1	4.420	0.544	0.544	0.475	0.475	
80		J856-T3-LB10B	3mm厚鋁板	UCT309119XLB-3	1		1	8.317	1.023	1.023	0.917	0.917	
81		J856-T1-LB05B	3mm厚鋁板	UCT309119XLB-3	1		1	7.499	0.922	0.922	0.824	0.824	
82		J856-T1-LB11B	3mm厚鋁板	UCT309119XLB-3	1		1	4.607	0.567	0.567	0.496	0.496	
83		J856-T2-LB08B	3mm厚鋁板	UCT309119XLB-3	1		1	7.499	0.922	0.922	0.824	0.824	
84		J856-T3-LB08B	3mm厚鋁板	UCT309119XLB-3	1		1	2.604	0.320	0.320	0.269	0.269	
85		J856-T3-LB11B	3mm厚鋁板	UCT309119XLB-3	1		1	5.788	0.712	0.712	0.630	0.630	
86		J856-T1-LB08B	3mm厚鋁板	UCT309119XLB-3	1		1	4.424	0.544	0.544	0.475	0.475	
87		J856-T2-LB01B	3mm厚鋁板	UCT309119XLB-3	1		1	3.802	0.468	0.468	0.405	0.405	
88		J856-T3-LB03B	3mm厚鋁板	UCT309119XLB-3	1		1	7.712	0.949	0.949	0.848	0.848	

 <b>美特鋁質有限公司</b> Mei Tin Aluminum Co., Ltd.		工程號: J-856	計算: 林仁安	日期:	2023.10.20	送呈:							
地盤名稱: 天榮站		核對:		日期:		副本:							
項目類別: 地盤用鋁板B.M.表		批准:		日期:									
BM編號:		修改版次: B	A/C Code : 2023.11.09	總V.F.:	3517.30	此圖依據 資料計算							
序號	修改內容	鋁板圖號	鋁板名稱	顏色	實用	後備	總數	總重量	總展開面積		備註		
									單件展開面積	總V.F.			
									平方米		平方米		
89		J856-T3-LB05B	3mm厚鋁板	UCT309119XLB-3	1		1	3.388	0.417	0.417	0.358	0.358	
90		J856-T1-LB09B	3mm厚鋁板	UCT309119XLB-3	1		1	8.259	1.016	1.016	0.910	0.910	
91		J856-T2-LB02B	3mm厚鋁板	UCT309119XLB-3	1		1	8.674	1.067	1.067	0.957	0.957	
92		J856-T3-LB04B	3mm厚鋁板	UCT309119XLB-3	1		1	5.479	0.674	0.674	0.595	0.595	
93		J856-T3-LB06B	3mm厚鋁板	UCT309119XLB-3	1		1	8.262	1.016	1.016	0.910	0.910	
94		J856-T1-LB12B	3mm厚鋁板	UCT309119XLB-3	1		1	6.833	0.840	0.840	0.564	0.564	
95		J856-T1-LB13B	3mm厚鋁板	UCT309119XLB-3	1		1	9.765	1.201	1.201	0.870	0.870	
96		J856-T1-LB16B	3mm厚鋁板	UCT309119XLB-3	1		1	11.195	1.377	1.377	1.019	1.019	
97		J856-T1-LB17B	3mm厚鋁板	UCT309119XLB-3	2		2	11.602	0.714	1.427	0.456	0.912	
98		J856-T2-LB03B	3mm厚鋁板	UCT309119XLB-3	1		1	5.693	0.700	0.700	0.566	0.566	
99		J856-T2-LB04B	3mm厚鋁板	UCT309119XLB-3	1		1	4.110	0.506	0.506	0.438	0.438	
100		J856-T2-LB09B	3mm厚鋁板	UCT309119XLB-3	1		1	10.098	1.242	1.242	1.066	1.066	
101		J856-T2-LB10B	3mm厚鋁板	UCT309119XLB-3	1		1	10.928	1.344	1.344	1.019	1.019	
102		J856-T3-LB01B	3mm厚鋁板	UCT309119XLB-3	1		1	3.155	0.388	0.388	0.331	0.331	
103		J856-T3-LB07B	3mm厚鋁板	UCT309119XLB-3	1		1	5.050	0.621	0.621	0.432	0.432	
104		J856-T3-LB09B	3mm厚鋁板	UCT309119XLB-3	1		1	5.092	0.626	0.626	0.498	0.498	
105	B改顏色	J856-T3-LB15B	3mm厚鋁板	UCT542919XL-3	1		1	4.076	0.501	0.501	0.320	0.320	
106	B改顏色	J856-T3-LB16B	3mm厚鋁板	UCT542919XL-3	1		1	4.656	0.573	0.573	0.385	0.385	
107		J856-T1-LB18	3mm厚鋁板	UCT309119XLB-3	4		4	15.156	0.466	1.864	0.413	1.650	
108		J856-T1-LB19	3mm厚鋁板	UCT309119XLB-3	4		4	28.626	0.880	3.521	0.802	3.207	
109		J856-T1-LB20	3mm厚鋁板	UCT309119XLB-3	11		11	29.294	0.328	3.603	0.283	3.108	
110		J856-T1-LB21	3mm厚鋁板	UCT309119XLB-3	10		10	63.025	0.775	7.752	0.703	7.030	

 <b>捷特鋁質有限公司</b> <small>JTC ALUMINIUM FABRICATOR LTD.</small>		工程號: J-856	計算: 林仁安	日期:	2023.10.20	送呈:							
地盤名稱: 天榮站		核對:		日期:		副本:							
項目類別: 地盤用鋁板B.M.表		批准:		日期:									
B編號:		修改版次: B	A/C Code : 2023.11.09	總V.F.:	358.63	總重量: 3517.30	此B編依據 資料計算						
序號	修改內容	鋁板圖號	鋁板名稱	顏色	實用	後備	總數	總重量	總展開面積		備註		
									單件展開面積	平方米		單件V.F.	總V.F.
111		J856-T1-LB22	3mm厚鋁板	UCT309119XLB-3	4		4	13.820	0.425	1.700	0.374	1.496	
112		J856-T1-LB23	3mm厚鋁板	UCT309119XLB-3	1		1	7.904	0.972	0.972	0.888	0.888	
113		J856-T1-LB28	3mm厚鋁板	UCT309119XLB-3	5		5	28.019	0.689	3.446	0.622	3.111	
114		J856-T1-LB33	3mm厚鋁板	UCT309119XLB-3	1		1	5.260	0.647	0.647	0.583	0.583	
115		J856-T1-LB36	3mm厚鋁板	UCT309119XLB-3	4		4	34.721	1.068	4.271	0.978	3.911	
116		J856-T1-LB47	3mm厚鋁板	UCT309119XLB-3	1		1	4.934	0.607	0.607	0.545	0.545	
117		J856-T1-LB49	3mm厚鋁板	UCT309119XLB-3	1		1	5.264	0.647	0.647	0.583	0.583	
118		J856-T1-LB50	3mm厚鋁板	UCT309119XLB-3	1		1	3.634	0.447	0.447	0.395	0.395	
119		J856-T1-LB51	3mm厚鋁板	UCT309119XLB-3	1		1	4.827	0.594	0.594	0.533	0.533	
120		J856-T1-LB52	3mm厚鋁板	UCT309119XLB-3	1		1	4.759	0.585	0.585	0.525	0.525	
121		J856-T1-LB24	3mm厚鋁板	UCT309119XLB-3	2		2	9.942	0.611	1.223	0.549	1.098	
122		J856-T1-LB26	3mm厚鋁板	UCT309119XLB-3	1		1	2.851	0.351	0.351	0.304	0.304	
123		J856-T1-LB29	3mm厚鋁板	UCT309119XLB-3	2		2	7.589	0.467	0.934	0.413	0.827	
124		J856-T1-LB31	3mm厚鋁板	UCT309119XLB-3	1		1	2.463	0.303	0.303	0.259	0.259	
125		J856-T1-LB34	3mm厚鋁板	UCT309119XLB-3	1		1	3.793	0.467	0.467	0.413	0.413	
126		J856-T1-LB38	3mm厚鋁板	UCT309119XLB-3	1		1	4.259	0.524	0.524	0.467	0.467	
127		J856-T1-LB42	3mm厚鋁板	UCT309119XLB-3	1		1	2.946	0.362	0.362	0.315	0.315	
128		J856-T1-LB44	3mm厚鋁板	UCT309119XLB-3	1		1	2.896	0.356	0.356	0.309	0.309	
129		J856-T1-LB45	3mm厚鋁板	UCT309119XLB-3	1		1	6.006	0.739	0.739	0.669	0.669	
130		J856-T2-LB06	3mm厚鋁板	UCT309119XLB-3	1		1	7.054	0.868	0.868	0.790	0.790	
131		J856-T1-LB25	3mm厚鋁板	UCT309119XLB-3	1		1	2.900	0.357	0.357	0.310	0.310	
132		J856-T1-LB27	3mm厚鋁板	UCT309119XLB-3	2		2	7.589	0.467	0.934	0.413	0.827	

 <b>艾特鋁質有限公司</b> JIALU ALUMINIUM TECHNOLOGY CO., LTD.		工程號: J-856	計算: 林仁安	日期:	2023.10.20	送呈:							
地盤名稱: 天樂站		核對:		日期:		副本:							
項目類別: 地盤用鋁板B.M.表		批准:		日期:									
BM編號:		修改版次: B	A/C Code : 2023.11.09	總V.F.:	358.63	總重量: 3517.30	此BM依據 資料計算						
序號	修改內容	鋁板圖號	鋁板名稱	顏色	實用	後備	總數	總重量	總展開面積		備註		
									單件展開面積	平方米		單件V.F.	平方米
133		J856-T1-LB30	3mm厚鋁板	UCT309119XLB-3	1		1	2.584	0.318	0.318	0.273	0.273	
134		J856-T1-LB32	3mm厚鋁板	UCT309119XLB-3	1		1	3.793	0.467	0.467	0.413	0.413	
135		J856-T1-LB37	3mm厚鋁板	UCT309119XLB-3	1		1	6.691	0.823	0.823	0.748	0.748	
136		J856-T1-LB35	3mm厚鋁板	UCT309119XLB-3	2		2	9.946	0.612	1.223	0.549	1.099	
137		J856-T1-LB41	3mm厚鋁板	UCT309119XLB-3	1		1	4.550	0.560	0.560	0.501	0.501	
138		J856-T1-LB43	3mm厚鋁板	UCT309119XLB-3	1		1	2.366	0.291	0.291	0.248	0.248	
139		J856-T1-LB46	3mm厚鋁板	UCT309119XLB-3	1		1	5.231	0.643	0.643	0.579	0.579	
140		J856-T3-LB13	3mm厚鋁板	UCT309119XLB-3	1		1	6.673	0.821	0.821	0.746	0.746	
141		J856-T1-LB48	3mm厚鋁板	UCT309119XLB-3	1		1	3.791	0.466	0.466	0.413	0.413	
142		J856-T2-LB05	3mm厚鋁板	UCT309119XLB-3	1		1	4.825	0.594	0.594	0.507	0.507	
143		J856-T2-LB07	3mm厚鋁板	UCT309119XLB-3	1		1	3.229	0.397	0.397	0.348	0.348	
144		J856-T3-LB12	3mm厚鋁板	UCT309119XLB-3	1		1	2.716	0.334	0.334	0.263	0.263	
145		J856-T3-LB14	3mm厚鋁板	UCT309119XLB-3	1		1	4.552	0.560	0.560	0.475	0.475	
146		J856-T1-LB18A	3mm厚鋁板	UCT309119XLB-3	4		4	38.802	1.193	4.773	1.036	4.144	
147		J856-T1-LB19A	3mm厚鋁板	UCT309119XLB-3	4		4	73.290	2.254	9.015	2.013	8.051	
148		J856-T1-LB20A	3mm厚鋁板	UCT309119XLB-3	11		11	74.999	0.839	9.225	0.709	7.803	
149		J856-T1-LB21A	3mm厚鋁板	UCT309119XLB-3	10		10	161.358	1.985	19.847	1.765	17.650	
150		J856-T1-LB22A	3mm厚鋁板	UCT309119XLB-3	4		4	35.383	1.088	4.352	0.939	3.756	
151		J856-T1-LB23A	3mm厚鋁板	UCT309119XLB-3	1		1	20.236	2.489	2.489	2.229	2.229	
152		J856-T1-LB28A	3mm厚鋁板	UCT309119XLB-3	5		5	71.734	1.765	8.823	1.562	7.812	
153		J856-T1-LB33A	3mm厚鋁板	UCT309119XLB-3	1		1	13.467	1.656	1.656	1.463	1.463	
154		J856-T1-LB36A	3mm厚鋁板	UCT309119XLB-3	4		4	88.894	2.734	10.934	2.455	9.819	


 <b>艾特鋁質</b> 有限公司 A.M. Aluminum Technology Ltd.		工程號: J-856	計算: 林仁安	日期:	2023.10.20		送呈:						
地盤名稱: 天樂站		核對:		日期:			副本:						
項目類別: 地盤用鋁板B.M.表		批准:		日期:									
修改版次: B		A/C Code : 2023.11.09	總V.F.:	358.63		總重量:	3517.30						
序號	修改內容	鋁板圖號	鋁板名稱	顏色	實用	後備	總數	總重量	總展開面積		備註		
									單件展開面積	單件V.F.		總V.F.	
									平方米		平方米		
155		J856-T1-LB48A	3mm厚鋁板	UCT309119XLB-3	1		1	7.559	0.930	0.930	0.793	0.793	
156		J856-T1-LB49A	3mm厚鋁板	UCT309119XLB-3	1		1	13.477	1.658	1.658	1.464	1.464	
157		J856-T1-LB50A	3mm厚鋁板	UCT309119XLB-3	1		1	9.303	1.144	1.144	0.991	0.991	
158		J856-T1-LB51A	3mm厚鋁板	UCT309119XLB-3	1		1	12.359	1.520	1.520	1.337	1.337	
159		J856-T1-LB24A	3mm厚鋁板	UCT309119XLB-3	2		2	31.119	1.914	3.828	1.700	3.399	
160		J856-T1-LB29A	3mm厚鋁板	UCT309119XLB-3	2		2	25.106	1.544	3.088	1.359	2.718	
161		J856-T1-LB34A	3mm厚鋁板	UCT309119XLB-3	1		1	12.543	1.543	1.543	1.358	1.358	
162		J856-T1-LB25A	3mm厚鋁板	UCT309119XLB-3	1		1	10.071	1.239	1.239	1.069	1.069	
163		J856-T1-LB30A	3mm厚鋁板	UCT309119XLB-3	1		1	9.401	1.156	1.156	0.994	0.994	
164		J856-T1-LB37A	3mm厚鋁板	UCT309119XLB-3	1		1	17.939	2.207	2.207	1.944	1.944	
165		J856-T1-LB41A	3mm厚鋁板	UCT309119XLB-3	1		1	13.546	1.666	1.666	1.455	1.455	
166		J856-T1-LB43A	3mm厚鋁板	UCT309119XLB-3	1		1	8.947	1.101	1.101	0.944	0.944	
167		J856-T1-LB26A	3mm厚鋁板	UCT309119XLB-3	1		1	9.969	1.226	1.226	1.058	1.058	
168		J856-T1-LB31A	3mm厚鋁板	UCT309119XLB-3	1		1	9.152	1.126	1.126	0.967	0.967	
169		J856-T1-LB38A	3mm厚鋁板	UCT309119XLB-3	1		1	12.932	1.591	1.591	1.387	1.387	
170		J856-T1-LB42A	3mm厚鋁板	UCT309119XLB-3	1		1	10.173	1.251	1.251	1.080	1.080	
171		J856-T1-LB44A	3mm厚鋁板	UCT309119XLB-3	1		1	10.067	1.238	1.238	1.069	1.069	
172		J856-T1-LB45A	3mm厚鋁板	UCT309119XLB-3	1		1	16.611	2.043	2.043	1.796	1.796	
173		J856-T1-LB27A	3mm厚鋁板	UCT309119XLB-3	2		2	25.106	1.544	3.088	1.359	2.718	
174		J856-T1-LB32A	3mm厚鋁板	UCT309119XLB-3	1		1	12.543	1.543	1.543	1.358	1.358	
175		J856-T1-LB35A	3mm厚鋁板	UCT309119XLB-3	2		2	31.129	1.914	3.829	1.700	3.401	
176		J856-T1-LB46A	3mm厚鋁板	UCT309119XLB-3	1		1	16.225	1.996	1.996	1.775	1.775	




 <b>捷特鋁質有限公司</b> J.T. ALUMINUM CO., LTD.		工程號: J-856	計算: 林仁安	日期:	2023.10.20	送呈:							
地盤名稱: 天榮站		核對:		日期:		副本:							
項目類別:		批准:		日期:									
修改版次: B		A/C Code : 2023.11.09	總V.F.:	358.63	總重量:	3517.30	此BOM依據資料計算						
序號	修改內容	鋁板圖號	鋁板名稱	顏色	實用	後備	總數	總重量	總展開面積		備註		
									單件展開面積	總展開面積		單件V.F.	總V.F.
									平方米		平方米		
177		J856-T1-LB47A	3mm厚鋁板	UCT309119XLB-3	1		1	12.632	1.554	1.554	1.368	1.368	
178		J856-T1-LB52A	3mm厚鋁板	UCT309119XLB-3	1		1	12.185	1.499	1.499	1.317	1.317	
179		J856-T2-LB05A	3mm厚鋁板	UCT309119XLB-3	1		1	11.788	1.450	1.450	1.272	1.272	
180		J856-T2-LB06A	3mm厚鋁板	UCT309119XLB-3	1		1	22.879	2.814	2.814	2.529	2.529	
181		J856-T3-LB12A	3mm厚鋁板	UCT309119XLB-3	1		1	11.206	1.378	1.378	1.207	1.207	
182		J856-T2-LB07A	3mm厚鋁板	UCT309119XLB-3	1		1	11.201	1.378	1.378	1.206	1.206	
183		J856-T3-LB13A	3mm厚鋁板	UCT309119XLB-3	1		1	21.905	2.694	2.694	2.419	2.419	
184		J856-T3-LB14A	3mm厚鋁板	UCT309119XLB-3	1		1	15.778	1.941	1.941	1.193	1.193	
185		J856-T1-LB18B	3mm厚鋁板	UCT309119XLB-3	4		4	20.535	0.631	2.526	0.518	2.072	
186		J856-T1-LB19B	3mm厚鋁板	UCT309119XLB-3	4		4	38.788	1.193	4.771	1.006	4.025	
187		J856-T1-LB20B	3mm厚鋁板	UCT309119XLB-3	11		11	39.693	0.444	4.882	0.355	3.902	
188		J856-T1-LB21B	3mm厚鋁板	UCT309119XLB-3	10		10	85.398	1.050	10.504	0.883	8.825	
189		J856-T1-LB22B	3mm厚鋁板	UCT309119XLB-3	4		4	18.726	0.576	2.303	0.470	1.878	
190		J856-T1-LB23B	3mm厚鋁板	UCT309119XLB-3	1		1	10.710	1.317	1.317	1.115	1.115	
191		J856-T1-LB28B	3mm厚鋁板	UCT309119XLB-3	5		5	37.965	0.934	4.670	0.781	3.906	
192		J856-T1-LB33B	3mm厚鋁板	UCT309119XLB-3	1		1	7.127	0.877	0.877	0.731	0.731	
193		J856-T1-LB36B	3mm厚鋁板	UCT309119XLB-3	4		4	47.046	1.447	5.787	1.227	4.909	
194		J856-T1-LB48B	3mm厚鋁板	UCT309119XLB-3	1		1	4.000	0.492	0.492	0.397	0.397	
195		J856-T1-LB49B	3mm厚鋁板	UCT309119XLB-3	1		1	7.133	0.877	0.877	0.732	0.732	
196		J856-T1-LB50B	3mm厚鋁板	UCT309119XLB-3	1		1	4.923	0.606	0.606	0.495	0.495	
197		J856-T1-LB51B	3mm厚鋁板	UCT309119XLB-3	1		1	6.541	0.805	0.805	0.669	0.669	
198		J856-T1-LB24B	3mm厚鋁板	UCT309119XLB-3	2		2	16.620	1.022	2.044	0.740	1.479	

美特鋁質有限公司 Mei Tak Aluminium Fabricator Ltd.		工程號: J-856	計算: 林仁安	日期:	2023.10.20		送呈:						
地盤名稱: 天榮站 <th>核對:</th> <td></td> <th>日期:</th> <td></td> <td></td> <th>副本:</th>		核對:		日期:			副本:						
項目類別: <th>批准:</th> <td></td> <th>日期:</th> <td></td> <td></td> <td></td>		批准:		日期:									
修改版次: B <th>A/C Code: 2023.11.09</th> <th>總V.F.:</th> <td></td> <td></td> <td></td> <td></td>		A/C Code: 2023.11.09	總V.F.:										
BM編號: <td></td> <td>358.63</td> <td></td> <td>總重量:</td> <td>3517.30</td> <td>此BM依據資料計算</td>			358.63		總重量:	3517.30	此BM依據資料計算						
序號	修改內容	鋁板圖號	鋁板名稱	顏色	實用	後備	總數	總重量	總展開面積		備註		
									單件展開面積	單件V.F.		總V.F.	
								平方米	平方米				
199		J856-T1-LB29B	3mm厚鋁板	UCT309119XLB-3	3		3	20.136	0.826	2.477	0.569	1.706	
200		J856-T1-LB25B	3mm厚鋁板	UCT309119XLB-3	1		1	3.153	0.388	0.388	0.298	0.298	
201		J856-T1-LB30B	3mm厚鋁板	UCT309119XLB-3	1		1	2.837	0.349	0.349	0.266	0.266	
202		J856-T1-LB37B	3mm厚鋁板	UCT309119XLB-3	1		1	6.956	0.856	0.856	0.685	0.685	
203		J856-T1-LB41B	3mm厚鋁板	UCT309119XLB-3	1		1	4.832	0.594	0.594	0.469	0.469	
204		J856-T1-LB43B	3mm厚鋁板	UCT309119XLB-3	1		1	2.610	0.321	0.321	0.243	0.243	
205		J856-T1-LB26B	3mm厚鋁板	UCT309119XLB-3	1		1	3.104	0.382	0.382	0.293	0.293	
206		J856-T1-LB31B	3mm厚鋁板	UCT309119XLB-3	1		1	2.709	0.333	0.333	0.253	0.253	
207		J856-T1-LB38B	3mm厚鋁板	UCT309119XLB-3	1		1	4.536	0.558	0.558	0.439	0.439	
208		J856-T1-LB42B	3mm厚鋁板	UCT309119XLB-3	1		1	3.202	0.394	0.394	0.303	0.303	
209		J856-T1-LB44B	3mm厚鋁板	UCT309119XLB-3	1		1	3.151	0.388	0.388	0.298	0.298	
210		J856-T1-LB45B	3mm厚鋁板	UCT309119XLB-3	1		1	6.314	0.777	0.777	0.620	0.620	
211		J856-T1-LB27B	3mm厚鋁板	UCT309119XLB-3	2		2	13.424	0.826	1.651	0.569	1.137	
212		J856-T1-LB32B	3mm厚鋁板	UCT309119XLB-3	1		1	6.717	0.826	0.826	0.569	0.569	
213		J856-T1-LB35B	3mm厚鋁板	UCT309119XLB-3	2		2	16.622	1.022	2.045	0.740	1.480	
214		J856-T1-LB46B	3mm厚鋁板	UCT309119XLB-3	1		1	8.661	1.065	1.065	0.777	0.777	
215		J856-T1-LB47B	3mm厚鋁板	UCT309119XLB-3	1		1	7.790	0.958	0.958	0.684	0.684	
216		J856-T1-LB52B	3mm厚鋁板	UCT309119XLB-3	1		1	7.554	0.929	0.929	0.659	0.659	
217		J856-T2-LB05B	3mm厚鋁板	UCT309119XLB-3	1		1	7.343	0.903	0.903	0.636	0.636	
218		J856-T2-LB06B	3mm厚鋁板	UCT309119XLB-3	1		1	11.004	1.354	1.354	1.146	1.146	
219		J856-T3-LB12B	3mm厚鋁板	UCT309119XLB-3	1		1	4.826	0.594	0.594	0.485	0.485	
220		J856-T2-LB07B	3mm厚鋁板	UCT309119XLB-3	1		1	4.824	0.593	0.593	0.485	0.485	

美特鋁質有限公司 Mett Aluminium Fabricator Ltd.		工程號: J-856	計算: 林仁安	日期: 2023.10.20	送呈:							
地盤名稱: 天榮站 <th>核對:</th> <td></td> <td></td> <th>副本:</th>		核對:			副本:							
項目類別: 地盤用鋁板B.M.表 <th>批准:</th> <td></td> <td></td> <td></td>		批准:										
BIM編號: <th>修改版次: B</th> <th>A/C Code: 2023.11.09</th> <th>總V.F.:</th> <th>總重量: 3517.30</th>		修改版次: B	A/C Code: 2023.11.09	總V.F.:	總重量: 3517.30							
序號	修改內容	鋁板圖號	鋁板名稱	顏色	實用	後備	總數	總重量	展開面積		備註	
									單件展開面積	總展開面積		單件V.F.
									平方米			
221		J856-T3-LB13B	3mm厚鋁板	UCT30919XLB-3	1		1	10.489	1.290	1.290	1.091	1.091
222		J856-T3-LB14B	3mm厚鋁板	UCT30919XLB-3	1		1	7.246	0.891	0.891	0.596	0.596
223	A改顏色	J856-T1-LB18C	3mm厚鋁板	UCT542919XL-3	4		4	6.269	0.193	0.771	0.104	0.416
224	A改顏色	J856-T1-LB19C	3mm厚鋁板	UCT542919XL-3	4		4	16.846	0.518	2.072	0.295	1.180
225	A改顏色	J856-T1-LB20C	3mm厚鋁板	UCT542919XL-3	12		12	18.806	0.193	2.313	0.104	1.247
226	A改顏色	J856-T1-LB21C	3mm厚鋁板	UCT542919XL-3	10		10	37.089	0.456	4.562	0.259	2.586
227	A改顏色	J856-T1-LB22C	3mm厚鋁板	UCT542919XL-3	4		4	8.133	0.250	1.000	0.138	0.550
228	A改顏色	J856-T1-LB23C	3mm厚鋁板	UCT542919XL-3	1		1	4.651	0.572	0.572	0.327	0.327
229	A改顏色	J856-T1-LB24C	3mm厚鋁板	UCT542919XL-3	2		2	4.066	0.250	0.500	0.138	0.275
230	A改顏色	J856-T1-LB27C	3mm厚鋁板	UCT542919XL-3	3		3	4.702	0.193	0.578	0.104	0.312
231	A改顏色	J856-T1-LB28C	3mm厚鋁板	UCT542919XL-3	5		5	16.489	0.406	2.028	0.229	1.145
232	A改顏色	J856-T1-LB29C	3mm厚鋁板	UCT542919XL-3	3		3	4.702	0.193	0.578	0.104	0.312
233	A改顏色	J856-T1-LB33C	3mm厚鋁板	UCT542919XL-3	1		1	3.096	0.381	0.381	0.214	0.214
234	A改顏色	J856-T1-LB35C	3mm厚鋁板	UCT542919XL-3	1		1	2.032	0.250	0.250	0.138	0.138
235	A改顏色	J856-T1-LB36C	3mm厚鋁板	UCT542919XL-3	4		4	20.433	0.628	2.513	0.360	1.439
236	A改顏色	J856-T1-LB46C	3mm厚鋁板	UCT542919XL-3	1		1	2.184	0.269	0.269	0.149	0.149
237	A改顏色	J856-T1-LB47C	3mm厚鋁板	UCT542919XL-3	1		1	2.184	0.269	0.269	0.149	0.149
238	A改顏色	J856-T1-LB49C	3mm厚鋁板	UCT542919XL-3	1		1	3.098	0.381	0.381	0.215	0.215
239	A改顏色	J856-T1-LB50C	3mm厚鋁板	UCT542919XL-3	1		1	2.138	0.263	0.263	0.145	0.145
240	A改顏色	J856-T1-LB51C	3mm厚鋁板	UCT542919XL-3	1		1	2.841	0.349	0.349	0.196	0.196
241	A改顏色	J856-T1-LB52C	3mm厚鋁板	UCT542919XL-3	1		1	2.778	0.342	0.342	0.191	0.191
242	A改顏色	J856-T2-LB05C	3mm厚鋁板	UCT542919XL-3	1		1	1.567	0.193	0.193	0.104	0.104

美特鋁質有限公司 Kai Tin Aluminium Fabricator Ltd.		工程號: J-856	計算: 林仁安	日期:	2023.10.20	送呈:							
地盤名稱: 天樂站 <th>核對:</th> <td></td> <th>日期:</th> <td></td> <th>副本:</th>		核對:		日期:		副本:							
項目類別: <th>批准:</th> <td></td> <th>日期:</th> <td></td> <td></td>		批准:		日期:									
修改版次: B <th>A/C Code: 2023.11.09</th> <th>總V.F.:</th> <th>總重量:</th> <th>3517.30</th> <th>此BOM依據 資料計算</th>		A/C Code: 2023.11.09	總V.F.:	總重量:	3517.30	此BOM依據 資料計算							
序號	修改內容	鋁板圖號	鋁板名稱	顏色	實用	後備	總數	總重量	單件展開面積	單件V.F.	總V.F.	備註	
									平方米	平方米			
243	A改顏色	J856-T3-LB14C	3mm厚鋁板	UCT542919XL-3	1		1	1.567	0.193	0.193	0.104	0.104	
244	A改顏色	J856-T2-LB06C	3mm厚鋁板	UCT542919XL-3	1		1	4.322	0.532	0.532	0.303	0.303	
245	A改顏色	J856-T3-LB12C	3mm厚鋁板	UCT542919XL-3	1		1	1.467	0.180	0.180	0.097	0.097	
246	A改顏色	J856-T2-LB07C	3mm厚鋁板	UCT542919XL-3	1		1	1.467	0.180	0.180	0.097	0.097	
247	A改顏色	J856-T3-LB13C	3mm厚鋁板	UCT542919XL-3	1		1	4.094	0.504	0.504	0.286	0.286	
248	A改顏色	J856-T1-LB18D	3mm厚鋁板	UCT542919XL-3	2		2	10.308	0.634	1.268	0.440	0.880	
249	A改顏色	J856-T1-LB19D	3mm厚鋁板	UCT542919XL-3	4		4	33.692	1.036	4.144	0.854	3.418	
250	A改顏色	J856-T1-LB20D	3mm厚鋁板	UCT542919XL-3	11		11	34.478	0.386	4.241	0.301	3.313	
251	A改顏色	J856-T1-LB21D	3mm厚鋁板	UCT542919XL-3	10		10	74.179	0.912	9.124	0.749	7.493	
252	A改顏色	J856-T1-LB22D	3mm厚鋁板	UCT542919XL-3	4		4	16.266	0.500	2.001	0.399	1.595	
253	A改顏色	J856-T1-LB23D	3mm厚鋁板	UCT542919XL-3	1		1	9.303	1.144	1.144	0.946	0.946	
254	A改顏色	J856-T1-LB28D	3mm厚鋁板	UCT542919XL-3	5		5	32.977	0.811	4.056	0.663	3.316	
255	A改顏色	J856-T1-LB33D	3mm厚鋁板	UCT542919XL-3	1		1	6.191	0.762	0.762	0.621	0.621	
256	A改顏色	J856-T1-LB36D	3mm厚鋁板	UCT542919XL-3	4		4	40.866	1.257	5.027	1.042	4.168	
257	A改顏色	J856-T1-LB48D	3mm厚鋁板	UCT542919XL-3	1		1	3.477	0.428	0.428	0.337	0.337	
258	A改顏色	J856-T1-LB49D	3mm厚鋁板	UCT542919XL-3	1		1	6.196	0.762	0.762	0.621	0.621	
259	A改顏色	J856-T1-LB50D	3mm厚鋁板	UCT542919XL-3	1		1	4.277	0.526	0.526	0.421	0.421	
260	A改顏色	J856-T1-LB51D	3mm厚鋁板	UCT542919XL-3	1		1	5.682	0.699	0.699	0.568	0.568	
261	A改顏色	J856-T1-LB24D	3mm厚鋁板	UCT542919XL-3	1		1	6.876	0.846	0.846	0.597	0.597	
262	A改顏色	J856-T1-LB29D	3mm厚鋁板	UCT542919XL-3	3		3	16.462	0.675	2.025	0.452	1.355	
263	A改顏色	J856-T1-LB34D	3mm厚鋁板	UCT542919XL-3	1		1	5.784	0.711	0.711	0.483	0.483	
264	A改顏色	J856-T1-LB40D	3mm厚鋁板	UCT542919XL-3	1		1	7.448	0.916	0.916	0.657	0.657	





 奕特鋁質有限公司 J856 Aluminium Fabricator Ltd.		工程號: J-856	計算: 林仁安	日期:	2023.10.20	送呈:							
地盤名稱: 天榮站		核對:		日期:		副本:							
項目類別:		批准:		日期:									
BM編號:		修改版次: B	A/C Code : 2023.11.09	總V.F.:	358.63	總重量: 3517.30	此BM依據 資料計算						
序號	修改內容	鋁板圖號	鋁板名稱	顏色	實用	後備	總數	總重量	總展開面積		備註		
									單件展開面積	總V.F.			
									平方米		平方米		
265	A改顏色	J856-T1-LB52D	3mm厚鋁板	UCT542919XL-3	1		1	6.515	0.801	0.801	0.559	0.559	
266	A改顏色	J856-T1-LB27D	3mm厚鋁板	UCT542919XL-3	3		3	16.462	0.675	2.025	0.452	1.355	
267	A改顏色	J856-T1-LB35D	3mm厚鋁板	UCT542919XL-3	2		2	14.895	0.916	1.832	0.657	1.314	
268	A改顏色	J856-T1-LB46D	3mm厚鋁板	UCT542919XL-3	1		1	7.178	0.883	0.883	0.629	0.629	
269	A改顏色	J856-T2-LB05D	3mm厚鋁板	UCT542919XL-3	1		1	6.333	0.779	0.779	0.540	0.540	
270	A改顏色	J856-T1-LB39D	3mm厚鋁板	UCT542919XL-3	1		1	5.373	0.661	0.661	0.440	0.440	
271	A改顏色	J856-T1-LB47D	3mm厚鋁板	UCT542919XL-3	1		1	6.721	0.827	0.827	0.581	0.581	
272	A改顏色	J856-T2-LB06D	3mm厚鋁板	UCT542919XL-3	1		1	9.211	1.133	1.133	0.937	0.937	
273	A改顏色	J856-T2-LB07D	3mm厚鋁板	UCT542919XL-3	1		1	3.779	0.465	0.465	0.369	0.369	
274	A改顏色	J856-T3-LB13D	3mm厚鋁板	UCT542919XL-3	1		1	8.695	1.069	1.069	0.883	0.883	
275	A改顏色	J856-T3-LB12D	3mm厚鋁板	UCT542919XL-3	1		1	4.695	0.577	0.577	0.369	0.369	
276	A改顏色	J856-T3-LB14D	3mm厚鋁板	UCT542919XL-3	1		1	6.011	0.739	0.739	0.506	0.506	
277					總合計:		505	3517.30		432.63		358.63	

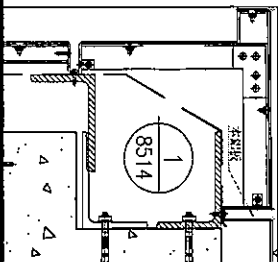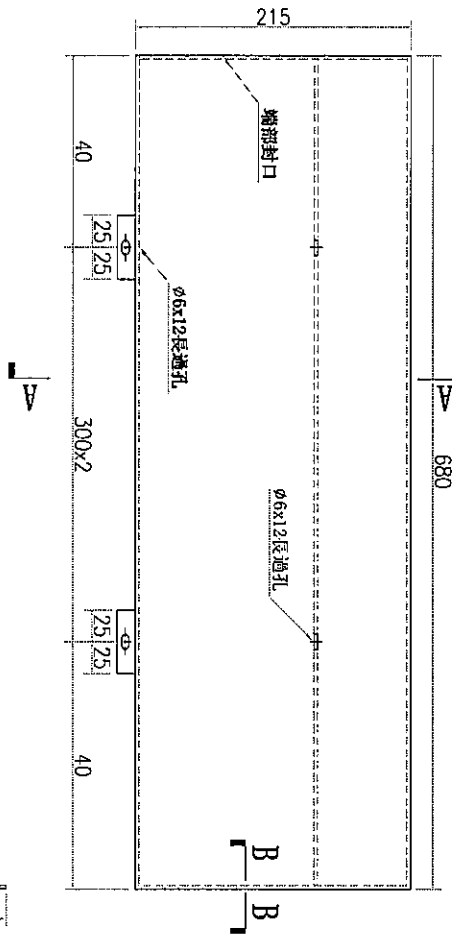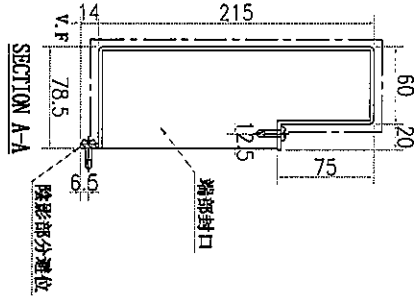

数量	备注
1	

名稱	鋁板加工圖	制圖	林仁安	2023.10.20	修改			
材料	3mm鋁板	復核			日期			
顏色	UCT542919XL-3	批准			圖號	J856-T3-LB15		

工程號	J-856	地盤	天榮站
-----	-------	----	-----

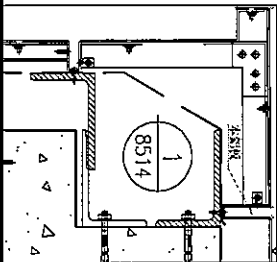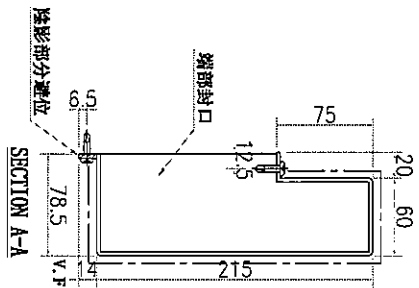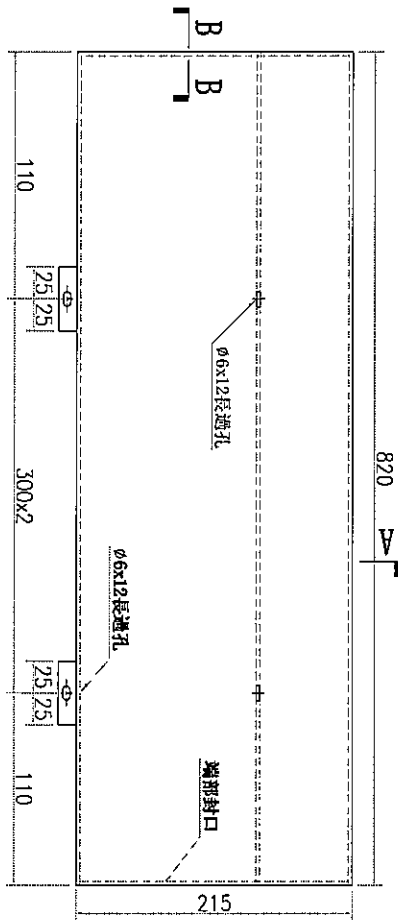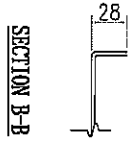

数量	备注
1	

名稱	鋁板加工圖	制圖	林仁安	2023.10.20	修改		
材料	3mm鋁板	復核			日期		
顏色	UCT542919XL-3	批准			圖號	J856-T3-LB16	







