

工程指示 / 要求簡箋 ENGINEER INSTRUCTIONS(E.I.)

工程指示編號:	EI- 6908	修改版本:	-
	HK- 2473		
工程編號:	J 856	工程名稱:	天榮站
收件人:	生統	發件人:	Jingo
工程項目:	CW幕牆T2~T3座RF收口鋁板拆圖	日期:	27/10/2023

<input checked="" type="checkbox"/> 原合約工程包	<input type="checkbox"/> 原合約工程加 / 減脹 QT-	<input type="checkbox"/> 新工程報價 QT-
--	--	------------------------------------

信件批核號碼/圖紙參考編號:	批核模具圖紙編號:
客戶指示附件:	管理內部批簽署:

<input type="checkbox"/> 初步鋁料 B.M.	<input type="checkbox"/> 加工拆圖, 然後生產	<input type="checkbox"/> 尺寸表
<input type="checkbox"/> 正式鋁料 B.M.	<input type="checkbox"/> 技術上資料/指示	<input type="checkbox"/> 報價
<input type="checkbox"/> 配件 B.M.	<input type="checkbox"/> 樣辦或貨品說明書	<input type="checkbox"/> 分判合約
<input type="checkbox"/> 其他:		

內容: 請按CW幕牆T2~T3座RF收口鋁板拆圖生產 "急"
完成上列要求日期: 07/11/2023


國內

<input type="checkbox"/> 生產技術總監	<input type="checkbox"/> 連附件	<input checked="" type="checkbox"/> 技術部	<input checked="" type="checkbox"/> 連附件	<input type="checkbox"/> 生產部	<input type="checkbox"/> 連附件
<input type="checkbox"/> 採購部	<input type="checkbox"/> 連附件	<input checked="" type="checkbox"/> 生產統籌部	<input checked="" type="checkbox"/> 連附件	<input type="checkbox"/> 報關組	<input type="checkbox"/> 連附件
<input type="checkbox"/> 質檢部	<input type="checkbox"/> 連附件	<input type="checkbox"/> 會計部	<input type="checkbox"/> 連附件	<input type="checkbox"/> 機械設計部	<input type="checkbox"/> 連附件
<input type="checkbox"/> 香港辦	<input type="checkbox"/> 連附件	<input type="checkbox"/> 其他:			

香港

<input type="checkbox"/> 行政部	<input type="checkbox"/> 連附件	<input type="checkbox"/> 會計部	<input type="checkbox"/> 連附件	<input type="checkbox"/> 統籌部	<input type="checkbox"/> 連附件	<input type="checkbox"/> 工程部	<input type="checkbox"/> 連附件
<input checked="" type="checkbox"/> 採購部	<input checked="" type="checkbox"/> 連附件	<input type="checkbox"/> QS部	<input type="checkbox"/> 連附件	<input checked="" type="checkbox"/> 地盤管理	<input type="checkbox"/> 連附件	<input type="checkbox"/> 維修部	<input type="checkbox"/> 連附件

*發件人簽署: Jingo	*組別成員批核簽署:
傳遞編號:	項目經理簽署:

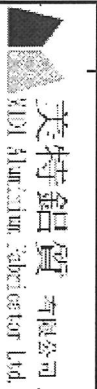

工程號: J-856
地盤名稱: 天樂站

計算: 林仁安
核對:

日期: 2023.10.26
日期:
日期:

送呈:
副本:

廠用鋁板B.M.表

項目類別:

批准:

日期:

BM編號:

修改版次:

A/C Code :

總V.F.:

320.05

總重量:

2956.24

此圖依據 資料計算

序號	修改內容	鋁板圖號	鋁板名稱	顏色	實用	後備	總數	總重量	展開面積		V.F.		備註
									單件展開面積	總展開面積	單件V.F.	總V.F.	
1		J856-RF-LB01	3mm厚鋁板	UCT542919XL-3	1		1	5.958	0.733	0.733	0.663	0.663	
2		J856-RF-LB13	3mm厚鋁板	UCT542919XL-3	1		1	6.858	0.844	0.844	0.767	0.767	
3		J856-RF-LB20	3mm厚鋁板	UCT542919XL-3	1		1	4.161	0.512	0.512	0.456	0.456	
4		J856-RF-LB32	3mm厚鋁板	UCT542919XL-3	2		2	13.521	0.832	1.663	0.756	1.512	
5		J856-RF-LB43	3mm厚鋁板	UCT542919XL-3	1		1	4.434	0.545	0.545	0.487	0.487	
6		J856-RF-LB95	3mm厚鋁板	UCT542919XL-3	1		1	7.929	0.975	0.975	0.891	0.891	
7		J856-RF-LB96	3mm厚鋁板	UCT542919XL-3	1		1	7.481	0.920	0.920	0.839	0.839	
8		J856-RF-LB97	3mm厚鋁板	UCT542919XL-3	2		2	14.903	0.917	1.833	0.836	1.672	
9		J856-RF-LB104	3mm厚鋁板	UCT542919XL-3	1		1	3.694	0.454	0.454	0.402	0.402	
10		J856-RF-LB118	3mm厚鋁板	UCT542919XL-3	1		1	7.422	0.913	0.913	0.833	0.833	
11		J856-RF-LB122	3mm厚鋁板	UCT542919XL-3	1		1	7.685	0.945	0.945	0.863	0.863	
12		J856-RF-LB130	3mm厚鋁板	UCT542919XL-3	1		1	4.621	0.568	0.568	0.509	0.509	
13		J856-RF-LB183	3mm厚鋁板	UCT542919XL-3	1		1	6.566	0.808	0.808	0.734	0.734	
14		J856-RF-LB190	3mm厚鋁板	UCT542919XL-3	2		2	13.326	0.820	1.639	0.745	1.490	
15		J856-RF-LB195	3mm厚鋁板	UCT542919XL-3	3		3	20.223	0.829	2.487	0.754	2.261	
16		J856-RF-LB205	3mm厚鋁板	UCT542919XL-3	1		1	7.734	0.951	0.951	0.869	0.869	
17		J856-RF-LB02	3mm厚鋁板	UCT542919XL-3	1		1	4.821	0.593	0.593	0.532	0.532	
18		J856-RF-LB11	3mm厚鋁板	UCT542919XL-3	1		1	3.885	0.478	0.478	0.424	0.424	
19		J856-RF-LB16	3mm厚鋁板	UCT542919XL-3	1		1	6.959	0.856	0.856	0.779	0.779	
20		J856-RF-LB28	3mm厚鋁板	UCT542919XL-3	1		1	2.958	0.364	0.364	0.317	0.317	
21		J856-RF-LB33	3mm厚鋁板	UCT542919XL-3	1		1	6.122	0.753	0.753	0.682	0.682	
22		J856-RF-LB37	3mm厚鋁板	UCT542919XL-3	1		1	3.474	0.427	0.427	0.376	0.376	



美特鋁質 有限公司
Atrium Aluminium Fabricator Ltd.

廠用鋁板B.M.表

BM編號:

工程號: J-856
地盤名稱: 天樂站
項目類別:
修改版次:

計算: 林仁安
核對:
批准:
A/C Code:

日期: 2023.10.26
日期:
日期:
總V.F.:

總重量: 2956.24
320.05

送呈:
副本:
此圖依據 資料計算

序號	修改內容	鋁板圖號	鋁板名稱	顏色	實用	後備	總數	總重量	展開面積		V.F.		備註
									單件展開面積	總展開面積	單件V.F.	總V.F.	
23		J856-RF-LB39	3mm厚鋁板	UCT542919XL-3	1		1	6.755	0.831	0.831	0.755	0.755	
24		J856-RF-LB98	3mm厚鋁板	UCT542919XL-3	1		1	6.706	0.825	0.825	0.750	0.750	
25		J856-RF-LB113	3mm厚鋁板	UCT542919XL-3	1		1	5.730	0.705	0.705	0.637	0.637	
26		J856-RF-LB184	3mm厚鋁板	UCT542919XL-3	1		1	5.830	0.717	0.717	0.648	0.648	
27		J856-RF-LB188	3mm厚鋁板	UCT542919XL-3	1		1	3.542	0.436	0.436	0.384	0.384	
28		J856-RF-LB191	3mm厚鋁板	UCT542919XL-3	2		2	12.049	0.741	1.482	0.671	1.342	
29		J856-RF-LB198	3mm厚鋁板	UCT542919XL-3	1		1	3.639	0.448	0.448	0.395	0.395	
30		J856-RF-LB03	3mm厚鋁板	UCT542919XL-3	1		1	3.250	0.400	0.400	0.350	0.350	
31		J856-RF-LB10	3mm厚鋁板	UCT542919XL-3	1		1	3.885	0.478	0.478	0.424	0.424	
32		J856-RF-LB12	3mm厚鋁板	UCT542919XL-3	1		1	6.122	0.753	0.753	0.682	0.682	
33		J856-RF-LB17	3mm厚鋁板	UCT542919XL-3	1		1	2.958	0.364	0.364	0.317	0.317	
34		J856-RF-LB25	3mm厚鋁板	UCT542919XL-3	1		1	7.241	0.891	0.891	0.812	0.812	
35		J856-RF-LB29	3mm厚鋁板	UCT542919XL-3	1		1	6.955	0.855	0.855	0.779	0.779	
36		J856-RF-LB34	3mm厚鋁板	UCT542919XL-3	1		1	3.376	0.415	0.415	0.365	0.365	
37		J856-RF-LB38	3mm厚鋁板	UCT542919XL-3	1		1	6.696	0.824	0.824	0.749	0.749	
38		J856-RF-LB40	3mm厚鋁板	UCT542919XL-3	1		1	4.272	0.525	0.525	0.468	0.468	
39		J856-RF-LB99	3mm厚鋁板	UCT542919XL-3	1		1	6.180	0.760	0.760	0.689	0.689	
40		J856-RF-LB112	3mm厚鋁板	UCT542919XL-3	1		1	5.730	0.705	0.705	0.637	0.637	
41		J856-RF-LB114	3mm厚鋁板	UCT542919XL-3	1		1	3.824	0.470	0.470	0.417	0.417	
42		J856-RF-LB117	3mm厚鋁板	UCT542919XL-3	1		1	7.483	0.920	0.920	0.839	0.839	
43		J856-RF-LB121	3mm厚鋁板	UCT542919XL-3	1		1	6.910	0.850	0.850	0.773	0.773	
44		J856-RF-LB185	3mm厚鋁板	UCT542919XL-3	1		1	3.398	0.418	0.418	0.367	0.367	



美特鋁質有限公司
Atrium Aluminium Fabricator Ltd.

工程號: J-856

計算: 林仁安

日期: 2023.10.26

送呈:
副本:

廠用鋁板B.M.表

項目類別:

核對:

日期:

批准:

總重量: 2956.24

此圖依據資料計算

BM編號:

修改版次:

A/C Code :

總V.F.:

320.05

總重量: 2956.24

此圖依據資料計算

序號	修改內容	鋁板圖號	鋁板名稱	顏色	實用	後備	總數	總重量	平方米		平方米		備註
									單件展開面積	總展開面積	單件V.F.	總V.F.	
45		J856-RF-LB189	3mm厚鋁板	UCT542919XL-3	1		1	6.024	0.741	0.741	0.671	0.671	
46		J856-RF-LB192	3mm厚鋁板	UCT542919XL-3	1		1	3.639	0.448	0.448	0.395	0.395	
47		J856-RF-LB199	3mm厚鋁板	UCT542919XL-3	1		1	6.024	0.741	0.741	0.671	0.671	
48		J856-RF-LB202	3mm厚鋁板	UCT542919XL-3	1		1	2.958	0.364	0.364	0.317	0.317	
49		J856-RF-LB04	3mm厚鋁板	UCT542919XL-3	1		1	6.307	0.776	0.776	0.704	0.704	
50		J856-RF-LB08	3mm厚鋁板	UCT542919XL-3	1		1	5.049	0.621	0.621	0.558	0.558	
51		J856-RF-LB14	3mm厚鋁板	UCT542919XL-3	1		1	8.789	1.081	1.081	0.990	0.990	
52		J856-RF-LB18	3mm厚鋁板	UCT542919XL-3	1		1	6.406	0.788	0.788	0.715	0.715	
53		J856-RF-LB26	3mm厚鋁板	UCT542919XL-3	1		1	9.909	1.219	1.219	1.120	1.120	
54		J856-RF-LB30	3mm厚鋁板	UCT542919XL-3	1		1	8.011	0.985	0.985	0.900	0.900	
55		J856-RF-LB41	3mm厚鋁板	UCT542919XL-3	1		1	6.940	0.854	0.854	0.777	0.777	
56		J856-RF-LB102	3mm厚鋁板	UCT542919XL-3	1		1	7.183	0.884	0.884	0.805	0.805	
57		J856-RF-LB115	3mm厚鋁板	UCT542919XL-3	1		1	5.479	0.674	0.674	0.608	0.608	
58		J856-RF-LB119	3mm厚鋁板	UCT542919XL-3	1		1	9.042	1.112	1.112	1.020	1.020	
59		J856-RF-LB186	3mm厚鋁板	UCT542919XL-3	1		1	5.676	0.698	0.698	0.631	0.631	
60		J856-RF-LB193	3mm厚鋁板	UCT542919XL-3	1		1	5.917	0.728	0.728	0.659	0.659	
61		J856-RF-LB196	3mm厚鋁板	UCT542919XL-3	1		1	8.283	1.019	1.019	0.932	0.932	
62		J856-RF-LB203	3mm厚鋁板	UCT542919XL-3	1		1	5.238	0.644	0.644	0.580	0.580	
63		J856-RF-LB05	3mm厚鋁板	UCT542919XL-3	1		1	4.321	0.531	0.531	0.474	0.474	
64		J856-RF-LB15	3mm厚鋁板	UCT542919XL-3	1		1	6.354	0.781	0.781	0.709	0.709	
65		J856-RF-LB19	3mm厚鋁板	UCT542919XL-3	1		1	6.089	0.749	0.749	0.678	0.678	
66		J856-RF-LB27	3mm厚鋁板	UCT542919XL-3	1		1	6.402	0.787	0.787	0.715	0.715	



奕特鋁質 有限公司
A-T Aluminum Co., Ltd.

工程號: J-856
地盤名稱: 天榮站

計算: 林仁安
核對:

日期: 2023.10.26
日期:
日期:

送呈:
副本:

廠用鋁板B.M.表

項目類別:

批准:

日期:

BM編號:

修改版次:

A/C Code:

總V.F.:


320.05

總重量:

2956.24

此圖依據 資料計算

序號	修改內容	鋁板圖號	鋁板名稱	顏色	實用	後備	總數	總重量	平方米		平方米		備註
									單件展開面積	總展開面積	單件V.F.	總V.F.	
67		J856-RF-LB31	3mm厚鋁板	UCT542919XL-3	1		1	8.789	1.081	1.081	0.990	0.990	
68		J856-RF-LB42	3mm厚鋁板	UCT542919XL-3	1		1	6.400	0.787	0.787	0.714	0.714	
69		J856-RF-LB101	3mm厚鋁板	UCT542919XL-3	1		1	7.183	0.884	0.884	0.805	0.805	
70		J856-RF-LB103	3mm厚鋁板	UCT542919XL-3	1		1	5.915	0.728	0.728	0.658	0.658	
71		J856-RF-LB187	3mm厚鋁板	UCT542919XL-3	1		1	5.820	0.716	0.716	0.647	0.647	
72		J856-RF-LB194	3mm厚鋁板	UCT542919XL-3	1		1	8.283	1.019	1.019	0.932	0.932	
73		J856-RF-LB197	3mm厚鋁板	UCT542919XL-3	1		1	5.917	0.728	0.728	0.659	0.659	
74		J856-RF-LB204	3mm厚鋁板	UCT542919XL-3	1		1	9.276	1.141	1.141	1.047	1.047	
75		J856-RF-LB06	3mm厚鋁板	UCT542919XL-3	1		1	2.708	0.333	0.333	0.255	0.255	
76		J856-RF-LB35	3mm厚鋁板	UCT542919XL-3	1		1	4.393	0.540	0.540	0.450	0.450	
77		J856-RF-LB206	3mm厚鋁板	UCT542919XL-3	1		1	8.170	1.005	1.005	0.887	0.887	
78		J856-RF-LB07	3mm厚鋁板	UCT542919XL-3	1		1	3.828	0.471	0.471	0.385	0.385	
79		J856-RF-LB182	3mm厚鋁板	UCT542919XL-3	1		1	7.000	0.861	0.861	0.751	0.751	
80		J856-RF-LB09	3mm厚鋁板	UCT542919XL-3	1		1	6.593	0.811	0.811	0.737	0.737	
81		J856-RF-LB116	3mm厚鋁板	UCT542919XL-3	1		1	4.529	0.557	0.557	0.498	0.498	
82		J856-RF-LB120	3mm厚鋁板	UCT542919XL-3	1		1	2.522	0.310	0.310	0.266	0.266	
83		J856-RF-LB21	3mm厚鋁板	UCT542919XL-3	1		1	4.881	0.600	0.600	0.539	0.539	
84		J856-RF-LB22	3mm厚鋁板	UCT542919XL-3	1		1	4.149	0.510	0.510	0.454	0.454	
85		J856-RF-LB23	3mm厚鋁板	UCT542919XL-3	1		1	7.432	0.914	0.914	0.834	0.834	
86		J856-RF-LB24	3mm厚鋁板	UCT542919XL-3	1		1	7.432	0.914	0.914	0.834	0.834	
87		J856-RF-LB36	3mm厚鋁板	UCT542919XL-3	1		1	5.475	0.673	0.673	0.608	0.608	
88		J856-RF-LB44	3mm厚鋁板	UCT542919XL-3	1		1	10.011	1.231	1.231	1.098	1.098	

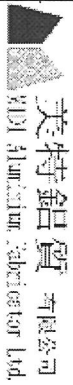

奕特鋁質有限公司
Yatai Aluminium Fabricator Ltd.

工程號: J-856
地盤名稱: 天榮站

計算: 林仁安
核對:

日期: 2023.10.26
日期:
日期:

送呈:
副本:

廠用鋁板B.M.表

項目類別:

批准:

日期:

BM編號:

修改版次:

A/C Code:

總V.F.:


320.05

總重量:

2956.24

此圖依據 資料計算

序號	修改內容	鋁板圖號	鋁板名稱	顏色	實用	後備	總數	總重量	平方米		平方米		備註
									單件展開面積	總展開面積	單件V.F.	總V.F.	
89		J856-RF-LB45	3mm厚鋁板	UCT542919XL-3	2		2	15.101	0.929	1.857	0.848	1.695	
90		J856-RF-LB47	3mm厚鋁板	UCT542919XL-3	1		1	8.590	1.057	1.057	0.968	0.968	
91		J856-RF-LB50	3mm厚鋁板	UCT542919XL-3	1		1	5.261	0.647	0.647	0.582	0.582	
92		J856-RF-LB126	3mm厚鋁板	UCT542919XL-3	1		1	5.578	0.686	0.686	0.619	0.619	
93		J856-RF-LB163	3mm厚鋁板	UCT542919XL-3	1		1	6.424	0.790	0.790	0.717	0.717	
94		J856-RF-LB165	3mm厚鋁板	UCT542919XL-3	1		1	5.050	0.621	0.621	0.558	0.558	
95		J856-RF-LB168	3mm厚鋁板	UCT542919XL-3	1		1	5.843	0.719	0.719	0.650	0.650	
96		J856-RF-LB48	3mm厚鋁板	UCT542919XL-3	1		1	5.086	0.626	0.626	0.562	0.562	
97		J856-RF-LB127	3mm厚鋁板	UCT542919XL-3	1		1	3.393	0.417	0.417	0.366	0.366	
98		J856-RF-LB166	3mm厚鋁板	UCT542919XL-3	1		1	3.395	0.418	0.418	0.366	0.366	
99		J856-RF-LB49	3mm厚鋁板	UCT542919XL-3	1		1	4.204	0.517	0.517	0.460	0.460	
100		J856-RF-LB88	3mm厚鋁板	UCT542919XL-3	1		1	6.739	0.829	0.829	0.754	0.754	
101		J856-RF-LB90	3mm厚鋁板	UCT542919XL-3	1		1	2.989	0.368	0.368	0.319	0.319	
102		J856-RF-LB125	3mm厚鋁板	UCT542919XL-3	1		1	4.521	0.556	0.556	0.497	0.497	
103		J856-RF-LB128	3mm厚鋁板	UCT542919XL-3	1		1	4.278	0.526	0.526	0.468	0.468	
104		J856-RF-LB167	3mm厚鋁板	UCT542919XL-3	1		1	3.515	0.432	0.432	0.380	0.380	
105		J856-RF-LB180	3mm厚鋁板	UCT542919XL-3	1		1	7.584	0.933	0.933	0.852	0.852	
106		J856-RF-LB51	3mm厚鋁板	UCT542919XL-3	1		1	5.555	0.683	0.683	0.581	0.581	
107		J856-RF-LB169	3mm厚鋁板	UCT542919XL-3	1		1	5.976	0.735	0.735	0.630	0.630	
108		J856-RF-LB86	3mm厚鋁板	UCT542919XL-3	1		1	7.221	0.888	0.888	0.774	0.774	
109		J856-RF-LB162	3mm厚鋁板	UCT542919XL-3	1		1	4.357	0.536	0.536	0.442	0.442	
110		J856-RF-LB87	3mm厚鋁板	UCT542919XL-3	1		1	6.857	0.843	0.843	0.767	0.767	

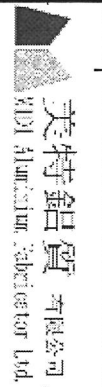

工程號: J-856
地盤名稱: 天樂站

計算: 林仁安
核對:

日期: 2023.10.26
日期:
日期:

送呈:
副本:

廠用鋁板B.M.表

項目類別:

批准:

日期:

BM編號:

修改版次:

A/C Code:

總V.F.:


320.05

總重量:

2956.24

此圖依據資料計算


序號	修改內容	鋁板圖號	鋁板名稱	顏色	實用	後備	總數	總重量	單件展開面積		單件V.F.		總V.F.	備註
									平方米	平方米	平方米	平方米		
111		J856-RF-LB89	3mm厚鋁板	UCT542919XL-3	1		1	6.741	0.829	0.829	0.754	0.754		
112		J856-RF-LB91	3mm厚鋁板	UCT542919XL-3	1		1	2.989	0.368	0.368	0.319	0.319		
113		J856-RF-LB124	3mm厚鋁板	UCT542919XL-3	1		1	3.253	0.400	0.400	0.350	0.350		
114		J856-RF-LB92	3mm厚鋁板	UCT542919XL-3	1		1	8.356	1.028	1.028	0.941	0.941		
115		J856-RF-LB93	3mm厚鋁板	UCT542919XL-3	1		1	7.390	0.909	0.909	0.794	0.794		
116		J856-RF-LB94	3mm厚鋁板	UCT542919XL-3	1		1	9.081	1.117	1.117	0.990	0.990		
117		J856-RF-LB100	3mm厚鋁板	UCT542919XL-3	1		1	4.447	0.547	0.547	0.489	0.489		
118		J856-RF-LB105	3mm厚鋁板	UCT542919XL-3	1		1	3.206	0.394	0.394	0.260	0.260		
119		J856-RF-LB132	3mm厚鋁板	UCT542919XL-3	1		1	3.517	0.433	0.433	0.286	0.286		
120		J856-RF-LB160	3mm厚鋁板	UCT542919XL-3	1		1	2.043	0.251	0.251	0.164	0.164		
121		J856-RF-LB106	3mm厚鋁板	UCT542919XL-3	1		1	3.523	0.433	0.433	0.286	0.286		
122		J856-RF-LB136	3mm厚鋁板	UCT542919XL-3	1		1	2.078	0.256	0.256	0.166	0.166		
123		J856-RF-LB141	3mm厚鋁板	UCT542919XL-3	1		1	1.751	0.215	0.215	0.139	0.139		
124		J856-RF-LB143	3mm厚鋁板	UCT542919XL-3	1		1	1.798	0.221	0.221	0.143	0.143		
125		J856-RF-LB149	3mm厚鋁板	UCT542919XL-3	1		1	1.588	0.195	0.195	0.126	0.126		
126		J856-RF-LB151	3mm厚鋁板	UCT542919XL-3	1		1	1.798	0.221	0.221	0.143	0.143		
127		J856-RF-LB173	3mm厚鋁板	UCT542919XL-3	1		1	3.337	0.410	0.410	0.271	0.271		
128		J856-RF-LB107	3mm厚鋁板	UCT542919XL-3	1		1	1.890	0.232	0.232	0.151	0.151		
129		J856-RF-LB137	3mm厚鋁板	UCT542919XL-3	1		1	3.500	0.431	0.431	0.285	0.285		
130		J856-RF-LB142	3mm厚鋁板	UCT542919XL-3	1		1	1.797	0.221	0.221	0.143	0.143		
131		J856-RF-LB150	3mm厚鋁板	UCT542919XL-3	1		1	1.798	0.221	0.221	0.143	0.143		
132		J856-RF-LB152	3mm厚鋁板	UCT542919XL-3	1		1	1.751	0.215	0.215	0.139	0.139		

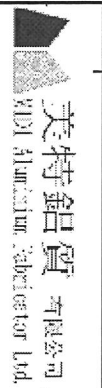

廠用鋁板B.M.表

工程號: J-856	計算: 林仁安	日期:	2023.10.26	送呈:
地盤名稱: 天樂站	核對:	日期:		副本:
項目類別:	批准:	日期:		
修改版次:	A/C Code :	總V.F.:	320.05	總重量: 2956.24
				此BM依據 資料計算

序號	修改內容	鋁板圖號	鋁板名稱	顏色	實用	後備	總數	總重量	單件展開面積		單件V.F.		總V.F.	備註
									平方米	平方米	平方米	平方米		
133		J856-RF-LB174	3mm厚鋁板	UCT542919XL-3	1		1	2.731	0.336	0.336	0.221	0.221		
134		J856-RF-LB108	3mm厚鋁板	UCT542919XL-3	1		1	1.340	0.165	0.165	0.105	0.105		
135		J856-RF-LB134	3mm厚鋁板	UCT542919XL-3	1		1	2.949	0.363	0.363	0.239	0.239		
136		J856-RF-LB139	3mm厚鋁板	UCT542919XL-3	1		1	2.950	0.363	0.363	0.239	0.239		
137		J856-RF-LB153	3mm厚鋁板	UCT542919XL-3	1		1	1.201	0.148	0.148	0.094	0.094		
138		J856-RF-LB157	3mm厚鋁板	UCT542919XL-3	1		1	3.314	0.408	0.408	0.269	0.269		
139		J856-RF-LB161	3mm厚鋁板	UCT542919XL-3	1		1	1.812	0.223	0.223	0.144	0.144		
140		J856-RF-LB171	3mm厚鋁板	UCT542919XL-3	1		1	3.393	0.417	0.417	0.276	0.276		
141		J856-RF-LB175	3mm厚鋁板	UCT542919XL-3	1		1	2.180	0.268	0.268	0.175	0.175		
142		J856-RF-LB109	3mm厚鋁板	UCT542919XL-3	1		1	1.970	0.242	0.242	0.157	0.157		
143		J856-RF-LB135	3mm厚鋁板	UCT542919XL-3	1		1	1.528	0.188	0.188	0.121	0.121		
144		J856-RF-LB140	3mm厚鋁板	UCT542919XL-3	1		1	1.201	0.148	0.148	0.094	0.094		
145		J856-RF-LB145	3mm厚鋁板	UCT542919XL-3	1		1	2.483	0.305	0.305	0.200	0.200		
146		J856-RF-LB148	3mm厚鋁板	UCT542919XL-3	1		1	1.037	0.128	0.128	0.080	0.080		
147		J856-RF-LB154	3mm厚鋁板	UCT542919XL-3	2		2	6.627	0.408	0.815	0.269	0.538		
148		J856-RF-LB158	3mm厚鋁板	UCT542919XL-3	1		1	1.672	0.206	0.206	0.133	0.133		
149		J856-RF-LB170	3mm厚鋁板	UCT542919XL-3	1		1	3.393	0.417	0.417	0.276	0.276		
150		J856-RF-LB172	3mm厚鋁板	UCT542919XL-3	1		1	2.787	0.343	0.343	0.225	0.225		
151		J856-RF-LB176	3mm厚鋁板	UCT542919XL-3	1		1	1.532	0.188	0.188	0.121	0.121		
152		J856-RF-LB110	3mm厚鋁板	UCT542919XL-3	1		1	2.202	0.271	0.271	0.177	0.177		
153		J856-RF-LB146	3mm厚鋁板	UCT542919XL-3	1		1	2.715	0.334	0.334	0.219	0.219		
154		J856-RF-LB159	3mm厚鋁板	UCT542919XL-3	1		1	1.903	0.234	0.234	0.152	0.152		

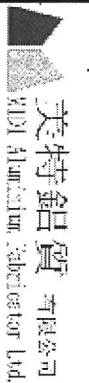

美特鋁質有限公司 A-Metal Aluminum Fabricator Ltd.	工程號: J-856	計算: 林仁安	日期:	2023.10.26	送呈:
廠用鋁板B.M.表	地盤名稱: 天樂站	核對:	日期:		副本:
項目類別:	批准:	日期:			
修改版次:	A/C Code:	總V.F.:	總重量:	2956.24	此冊依據資料計算
		320.05			

序號	修改內容	鋁板圖號	鋁板名稱	顏色	實用	後備	總數	總重量	展開面積		V.F.		備註
									平方米	平方米	平方米	平方米	
155		J856-RF-LB177	3mm厚鋁板	UCT542919XL-3	1		1	1.763	0.217	0.217	0.140	0.140	
156		J856-RF-LB111	3mm厚鋁板	UCT542919XL-3	1		1	2.364	0.291	0.291	0.248	0.248	
157		J856-RF-LB123	3mm厚鋁板	UCT542919XL-3	1		1	5.308	0.653	0.653	0.552	0.552	
158		J856-RF-LB129	3mm厚鋁板	UCT542919XL-3	1		1	6.916	0.851	0.851	0.739	0.739	
159		J856-RF-LB131	3mm厚鋁板	UCT542919XL-3	1		1	5.910	0.727	0.727	0.506	0.506	
160		J856-RF-LB133	3mm厚鋁板	UCT542919XL-3	1		1	3.163	0.389	0.389	0.257	0.257	
161		J856-RF-LB138	3mm厚鋁板	UCT542919XL-3	1		1	3.163	0.389	0.389	0.257	0.257	
162		J856-RF-LB155	3mm厚鋁板	UCT542919XL-3	8		8	28.211	0.434	3.470	0.287	2.294	
163		J856-RF-LB156	3mm厚鋁板	UCT542919XL-3	2		2	7.090	0.436	0.872	0.288	0.577	
164		J856-RF-LB144	3mm厚鋁板	UCT542919XL-3	1		1	1.703	0.209	0.209	0.135	0.135	
165		J856-RF-LB147	3mm厚鋁板	UCT542919XL-3	1		1	0.496	0.061	0.061	0.035	0.035	
166		J856-RF-LB164	3mm厚鋁板	UCT542919XL-3	1		1	5.050	0.621	0.621	0.558	0.558	
167		J856-RF-LB178	3mm厚鋁板	UCT542919XL-3	1		1	4.181	0.514	0.514	0.422	0.422	
168		J856-RF-LB179	3mm厚鋁板	UCT542919XL-3	1		1	5.071	0.624	0.624	0.525	0.525	
169		J856-RF-LB181	3mm厚鋁板	UCT542919XL-3	1		1	7.948	0.978	0.978	0.858	0.858	
170		J856-RF-LB207	3mm厚鋁板	UCT542919XL-3	1		1	6.618	0.814	0.814	0.704	0.704	
171		J856-RF-LB208	3mm厚鋁板	UCT542919XL-3	1		1	4.843	0.596	0.596	0.499	0.499	
172		J856-RF-LB01A	3mm厚鋁板	UCT309119XLB-3	1		1	12.464	1.533	1.533	1.335	1.335	
173		J856-RF-LB95A	3mm厚鋁板	UCT309119XLB-3	1		1	16.586	2.040	2.040	1.794	1.794	
174		J856-RF-LB02A	3mm厚鋁板	UCT309119XLB-3	1		1	12.411	1.527	1.527	1.330	1.330	
175		J856-RF-LB03A	3mm厚鋁板	UCT309119XLB-3	1		1	9.120	1.122	1.122	0.964	0.964	
176		J856-RF-LB04A	3mm厚鋁板	UCT309119XLB-3	1		1	11.319	1.392	1.392	1.208	1.208	



工程號: J-856

計算: 林仁安

日期: 2023.10.26

送呈:

廠用鋁板B.M.表

地盤名稱: 天榮站

核對:

日期:

副本:

BM編號:

修改版次:

A/C Code:

總V.F.:

320.05

總重量: 2956.24

此BM依據 資料計算

序號	修改內容	鋁板圖號	鋁板名稱	顏色	實用	後備	總數	總重量	單件展開面積		單件V.F.		總V.F.	備註
									平方米	平方米	平方米	平方米		
177		J856-RF-LB05A	3mm厚鋁板	UCT309119XLB-3	1		1	7.165	0.881	0.881	0.746	0.746		
178		J856-RF-LB06A	3mm厚鋁板	UCT309119XLB-3	1		1	7.173	0.882	0.882	0.514	0.514		
179		J856-RF-LB07A	3mm厚鋁板	UCT309119XLB-3	1		1	7.293	0.897	0.897	0.696	0.696		
180		J856-RF-LB182A	3mm厚鋁板	UCT309119XLB-3	1		1	12.865	1.582	1.582	1.358	1.358		
181		J856-RF-LB08A	3mm厚鋁板	UCT309119XLB-3	1		1	7.389	0.909	0.909	0.833	0.833		
182		J856-RF-LB102	3mm厚鋁板	UCT309119XLB-3	1		1	11.134	1.370	1.370	1.278	1.278		
183		J856-RF-LB115A	3mm厚鋁板	UCT309119XLB-3	1		1	8.141	1.001	1.001	0.923	0.923		
184		J856-RF-LB119A	3mm厚鋁板	UCT309119XLB-3	1		1	14.401	1.771	1.771	1.667	1.667		
185		J856-RF-LB186A	3mm厚鋁板	UCT309119XLB-3	1		1	8.487	1.044	1.044	0.964	0.964		
186		J856-RF-LB193A	3mm厚鋁板	UCT309119XLB-3	1		1	8.911	1.096	1.096	1.014	1.014		
187		J856-RF-LB196A	3mm厚鋁板	UCT309119XLB-3	1		1	13.067	1.607	1.607	1.508	1.508		
188		J856-RF-LB203A	3mm厚鋁板	UCT309119XLB-3	1		1	7.717	0.949	0.949	0.872	0.872		
189		J856-RF-LB09A	3mm厚鋁板	UCT309119XLB-3	1		1	11.364	1.398	1.398	1.306	1.306		
190		J856-RF-LB116A	3mm厚鋁板	UCT309119XLB-3	1		1	7.738	0.952	0.952	0.875	0.875		
191		J856-RF-LB120A	3mm厚鋁板	UCT309119XLB-3	1		1	4.211	0.518	0.518	0.455	0.455		
192		J856-RF-LB10A	3mm厚鋁板	UCT309119XLB-3	1		1	8.090	0.995	0.995	0.916	0.916		
193		J856-RF-LB12A	3mm厚鋁板	UCT309119XLB-3	1		1	12.020	1.479	1.479	1.384	1.384		
194		J856-RF-LB25A	3mm厚鋁板	UCT309119XLB-3	1		1	13.987	1.720	1.720	1.618	1.618		
195		J856-RF-LB34A	3mm厚鋁板	UCT309119XLB-3	1		1	7.197	0.885	0.885	0.810	0.810		
196		J856-RF-LB38A	3mm厚鋁板	UCT309119XLB-3	1		1	13.132	1.615	1.615	1.516	1.516		
197		J856-RF-LB40A	3mm厚鋁板	UCT309119XLB-3	1		1	8.771	1.079	1.079	0.997	0.997		
198		J856-RF-LB99A	3mm厚鋁板	UCT309119XLB-3	1		1	12.123	1.491	1.491	1.396	1.396		



英特鋁質 有限公司
Atrium Aluminium Fabricator Ltd.

工程號: J-856
地盤名稱: 天樂站

計算: 林仁安
核對:

日期: 2023.10.26
日期:

日期:
日期:

送呈:
副本:

廠用鋁板B.M.表

項目類別:

批准:

日期:

日期:

日期:

日期:

BM編號:

修改版次:

A/C Code:


總V.F.:

320.05

總重量: 2956.24

此BM依據 資料計算

序號	修改內容	鋁板圖號	鋁板名稱	顏色	實用	後備	總數	總重量	單件展開面積		單件V.F.	總V.F.	備註
									平方米	平方米			
199		J856-RF-LB112A	3mm厚鋁板	UCT309119XLB-3	1		1	11.333	1.394	1.394	1.302	1.302	
200		J856-RF-LB114A	3mm厚鋁板	UCT309119XLB-3	1		1	8.087	0.995	0.995	0.916	0.916	
201		J856-RF-LB117A	3mm厚鋁板	UCT309119XLB-3	1		1	13.149	1.617	1.617	1.518	1.518	
202		J856-RF-LB121A	3mm厚鋁板	UCT309119XLB-3	1		1	13.406	1.649	1.649	1.548	1.548	
203		J856-RF-LB185A	3mm厚鋁板	UCT309119XLB-3	1		1	7.235	0.890	0.890	0.815	0.815	
204		J856-RF-LB189A	3mm厚鋁板	UCT309119XLB-3	1		1	11.849	1.457	1.457	1.363	1.363	
205		J856-RF-LB192A	3mm厚鋁板	UCT309119XLB-3	1		1	7.659	0.942	0.942	0.865	0.865	
206		J856-RF-LB199A	3mm厚鋁板	UCT309119XLB-3	1		1	11.849	1.457	1.457	1.363	1.363	
207		J856-RF-LB202A	3mm厚鋁板	UCT309119XLB-3	1		1	6.462	0.795	0.795	0.723	0.723	
208		J856-RF-LB11A	3mm厚鋁板	UCT309119XLB-3	1		1	8.090	0.995	0.995	0.916	0.916	
209		J856-RF-LB33A	3mm厚鋁板	UCT309119XLB-3	1		1	12.020	1.479	1.479	1.384	1.384	
210		J856-RF-LB37A	3mm厚鋁板	UCT309119XLB-3	1		1	7.368	0.906	0.906	0.831	0.831	
211		J856-RF-LB39A	3mm厚鋁板	UCT309119XLB-3	1		1	13.132	1.615	1.615	1.516	1.516	
212		J856-RF-LB98A	3mm厚鋁板	UCT309119XLB-3	1		1	13.047	1.605	1.605	1.506	1.506	
213		J856-RF-LB113A	3mm厚鋁板	UCT309119XLB-3	1		1	11.333	1.394	1.394	1.302	1.302	
214		J856-RF-LB184A	3mm厚鋁板	UCT309119XLB-3	1		1	11.507	1.415	1.415	1.323	1.323	
215		J856-RF-LB188A	3mm厚鋁板	UCT309119XLB-3	1		1	7.488	0.921	0.921	0.845	0.845	
216		J856-RF-LB191A	3mm厚鋁板	UCT309119XLB-3	2		2	23.685	1.457	2.913	1.363	2.725	
217		J856-RF-LB198A	3mm厚鋁板	UCT309119XLB-3	1		1	7.659	0.942	0.942	0.865	0.865	
218		J856-RF-LB13A	3mm厚鋁板	UCT309119XLB-3	1		1	12.116	1.490	1.490	1.395	1.395	
219		J856-RF-LB20A	3mm厚鋁板	UCT309119XLB-3	1		1	7.310	0.899	0.899	0.824	0.824	
220		J856-RF-LB21A	3mm厚鋁板	UCT309119XLB-3	1		1	8.576	1.055	1.055	0.974	0.974	

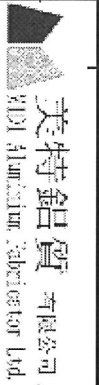

工程號: J-856
地盤名稱: 天榮站

計算: 林仁安
核對:

日期: 2023.10.26
日期:
日期:

送呈:
副本:

廠用鋁板B.M.表

項目類別:

批准:

日期:

BM編號:

修改版次:

A/C Code:

總V.F.:

320.05

總重量: 2956.24

此BM依據資料計算

序號	修改內容	鋁板圖號	鋁板名稱	顏色	實用	後備	總數	總重量	單件展開面積		單件V.F.		備註
									平方米	平方米	平方米	平方米	
221		J856-RF-LB32A	3mm厚鋁板	UCT309119XLB-3	2		2	23.753	1.461	2.922	1.367	2.733	
222		J856-RF-LB96A	3mm厚鋁板	UCT309119XLB-3	1		1	13.142	1.617	1.617	1.517	1.517	
223		J856-RF-LB97A	3mm厚鋁板	UCT309119XLB-3	2		2	26.182	1.610	3.220	1.511	3.022	
224		J856-RF-LB18A	3mm厚鋁板	UCT309119XLB-3	1		1	13.040	1.604	1.604	1.505	1.505	
225		J856-RF-LB122A	3mm厚鋁板	UCT309119XLB-3	1		1	13.501	1.661	1.661	1.560	1.560	
226		J856-RF-LB183A	3mm厚鋁板	UCT309119XLB-3	1		1	11.535	1.419	1.419	1.326	1.326	
227		J856-RF-LB190A	3mm厚鋁板	UCT309119XLB-3	2		2	23.411	1.440	2.880	1.346	2.693	
228		J856-RF-LB195A	3mm厚鋁板	UCT309119XLB-3	3		3	35.527	1.457	4.370	1.363	4.088	
229		J856-RF-LB205A	3mm厚鋁板	UCT309119XLB-3	1		1	13.587	1.671	1.671	1.570	1.570	
230		J856-RF-LB14A	3mm厚鋁板	UCT309119XLB-3	1		1	13.985	1.720	1.720	1.617	1.617	
231		J856-RF-LB26A	3mm厚鋁板	UCT309119XLB-3	1		1	15.952	1.962	1.962	1.851	1.851	
232		J856-RF-LB41A	3mm厚鋁板	UCT309119XLB-3	1		1	10.736	1.320	1.320	1.231	1.231	
233		J856-RF-LB15A	3mm厚鋁板	UCT309119XLB-3	1		1	11.440	1.407	1.407	1.222	1.222	
234		J856-RF-LB27A	3mm厚鋁板	UCT309119XLB-3	1		1	11.546	1.420	1.420	1.233	1.233	
235		J856-RF-LB42A	3mm厚鋁板	UCT309119XLB-3	1		1	11.546	1.420	1.420	1.233	1.233	
236		J856-RF-LB16A	3mm厚鋁板	UCT309119XLB-3	1		1	20.649	2.540	2.540	2.274	2.274	
237		J856-RF-LB17A	3mm厚鋁板	UCT309119XLB-3	1		1	10.138	1.247	1.247	1.077	1.077	
238		J856-RF-LB18A	3mm厚鋁板	UCT309119XLB-3	1		1	11.546	1.420	1.420	1.233	1.233	
239		J856-RF-LB30A	3mm厚鋁板	UCT309119XLB-3	1		1	14.906	1.833	1.833	1.607	1.607	
240		J856-RF-LB19A	3mm厚鋁板	UCT309119XLB-3	1		1	9.253	1.138	1.138	0.967	0.967	
241		J856-RF-LB31A	3mm厚鋁板	UCT309119XLB-3	1		1	13.993	1.721	1.721	1.483	1.483	
242		J856-RF-LB22A	3mm厚鋁板	UCT309119XLB-3	1		1	8.742	1.075	1.075	0.911	0.911	



美特鋁質 有限公司
A-T Aluminum Products Limited

工程號: J-856
地盤名稱: 天樂站

計算: 林仁安
核對:

日期: 2023.10.26
日期:

日期:
日期:

送呈:
副本:

廠用鋁板B.M.表

項目類別:

批准:

日期:

總重量: 2956.24

BM編號:

修改版次:


A/C Code :

總V.F.:

320.05

此圖依據資料計算


序號	修改內容	鋁板圖號	鋁板名稱	顏色	實用	後備	總數	總重量	單件展開面積		單件V.F.		總V.F.	備註
									平方米	平方米	平方米	平方米		
243		J856-RF-LB23A	3mm厚鋁板	UCT309119XLB-3	1		1	9.013	1.109	1.109	0.940	0.940		
244		J856-RF-LB24A	3mm厚鋁板	UCT309119XLB-3	1		1	9.013	1.109	1.109	0.940	0.940		
245		J856-RF-LB28A	3mm厚鋁板	UCT309119XLB-3	1		1	15.812	1.945	1.945	1.708	1.708		
246		J856-RF-LB29A	3mm厚鋁板	UCT309119XLB-3	1		1	20.644	2.539	2.539	2.273	2.273		
247		J856-RF-LB35A	3mm厚鋁板	UCT309119XLB-3	1		1	7.229	0.889	0.889	0.746	0.746		
248		J856-RF-LB206A	3mm厚鋁板	UCT309119XLB-3	1		1	13.869	1.706	1.706	1.470	1.470		
249		J856-RF-LB36A	3mm厚鋁板	UCT309119XLB-3	1		1	8.721	1.073	1.073	0.909	0.909		
250		J856-RF-LB43A	3mm厚鋁板	UCT309119XLB-3	1		1	9.275	1.141	1.141	0.981	0.981		
251		J856-RF-LB51A	3mm厚鋁板	UCT309119XLB-3	1		1	8.793	1.082	1.082	0.869	0.869		
252		J856-RF-LB52A	3mm厚鋁板	UCT309119XLB-3	1		1	12.566	1.546	1.546	1.448	1.448		
253		J856-RF-LB55A	3mm厚鋁板	UCT309119XLB-3	1		1	4.942	0.608	0.608	0.544	0.544		
254		J856-RF-LB61A	3mm厚鋁板	UCT309119XLB-3	1		1	12.248	1.507	1.507	1.410	1.410		
255		J856-RF-LB64A	3mm厚鋁板	UCT309119XLB-3	1		1	6.307	0.776	0.776	0.706	0.706		
256		J856-RF-LB68A	3mm厚鋁板	UCT309119XLB-3	1		1	11.445	1.408	1.408	1.315	1.315		
257		J856-RF-LB76A	3mm厚鋁板	UCT309119XLB-3	1		1	12.569	1.546	1.546	1.449	1.449		
258		J856-RF-LB83A	3mm厚鋁板	UCT309119XLB-3	1		1	11.124	1.368	1.368	1.277	1.277		
259		J856-RF-LB162A	3mm厚鋁板	UCT309119XLB-3	1		1	7.190	0.884	0.884	0.810	0.810		
260		J856-RF-LB167A	3mm厚鋁板	UCT309119XLB-3	1		1	6.304	0.775	0.775	0.705	0.705		
261		J856-RF-LB53A	3mm厚鋁板	UCT309119XLB-3	1		1	12.595	1.549	1.549	1.452	1.452		
262		J856-RF-LB62A	3mm厚鋁板	UCT309119XLB-3	1		1	12.274	1.510	1.510	1.414	1.414		
263		J856-RF-LB69A	3mm厚鋁板	UCT309119XLB-3	2		2	22.942	1.411	2.822	1.318	2.637		
264		J856-RF-LB70A	3mm厚鋁板	UCT309119XLB-3	2		2	23.584	1.450	2.901	1.356	2.713		

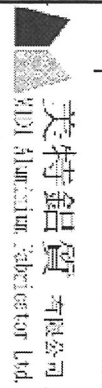

廠用鋁板B.M.表

工程號: J-856	計算: 林仁安	日期:	2023.10.26	送呈:
地盤名稱: 天樂站	核對:	日期:		副本:
項目類別:	批准:	日期:		
修改版次:	A/C Code :	總V.F.:	320.05	總重量: 2956.24
				此BM依據 資料計算

序號	修改內容	鋁板圖號	鋁板名稱	顏色	實用	後備	總數	總重量	單件展開面積		單件V.F.		備註
									平方米	平方米	平方米	平方米	
265		J856-RF-LB77A	3mm厚鋁板	UCT309119XLB-3	1		1	12.592	1.549	1.549	1.451	1.451	
266		J856-RF-LB84A	3mm厚鋁板	UCT309119XLB-3	1		1	11.182	1.375	1.375	1.284	1.284	
267		J856-RF-LB85A	3mm厚鋁板	UCT309119XLB-3	1		1	11.150	1.371	1.371	1.280	1.280	
268		J856-RF-LB54A	3mm厚鋁板	UCT309119XLB-3	1		1	12.569	1.546	1.546	1.449	1.449	
269		J856-RF-LB60A	3mm厚鋁板	UCT309119XLB-3	1		1	3.096	0.381	0.381	0.325	0.325	
270		J856-RF-LB63A	3mm厚鋁板	UCT309119XLB-3	1		1	12.245	1.506	1.506	1.410	1.410	
271		J856-RF-LB67A	3mm厚鋁板	UCT309119XLB-3	1		1	8.041	0.989	0.989	0.911	0.911	
272		J856-RF-LB71A	3mm厚鋁板	UCT309119XLB-3	1		1	11.442	1.407	1.407	1.315	1.315	
273		J856-RF-LB78A	3mm厚鋁板	UCT309119XLB-3	1		1	12.566	1.546	1.546	1.448	1.448	
274		J856-RF-LB209A	3mm厚鋁板	UCT309119XLB-3	1		1	3.655	0.450	0.450	0.391	0.391	
275		J856-RF-LB56A	3mm厚鋁板	UCT309119XLB-3	1		1	6.114	0.752	0.752	0.683	0.683	
276		J856-RF-LB58A	3mm厚鋁板	UCT309119XLB-3	1		1	5.636	0.693	0.693	0.626	0.626	
277		J856-RF-LB46A	3mm厚鋁板	UCT309119XLB-3	1		1	7.476	0.920	0.920	0.844	0.844	
278		J856-RF-LB74A	3mm厚鋁板	UCT309119XLB-3	1		1	6.278	0.772	0.772	0.702	0.702	
279		J856-RF-LB81A	3mm厚鋁板	UCT309119XLB-3	1		1	5.636	0.693	0.693	0.626	0.626	
280		J856-RF-LB163A	3mm厚鋁板	UCT309119XLB-3	1		1	8.366	1.029	1.029	0.950	0.950	
281		J856-RF-LB165A	3mm厚鋁板	UCT309119XLB-3	1		1	6.278	0.772	0.772	0.702	0.702	
282		J856-RF-LB168A	3mm厚鋁板	UCT309119XLB-3	1		1	7.482	0.920	0.920	0.845	0.845	
283		J856-RF-LB57A	3mm厚鋁板	UCT309119XLB-3	1		1	5.636	0.693	0.693	0.626	0.626	
284		J856-RF-LB59A	3mm厚鋁板	UCT309119XLB-3	1		1	4.271	0.525	0.525	0.464	0.464	
285		J856-RF-LB73A	3mm厚鋁板	UCT309119XLB-3	1		1	6.278	0.772	0.772	0.702	0.702	
286		J856-RF-LB80A	3mm厚鋁板	UCT309119XLB-3	1		1	5.636	0.693	0.693	0.626	0.626	

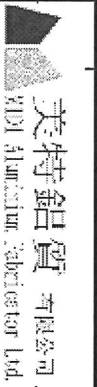

工程號: J-856
地盤名稱: 天樂站

計算: 林仁安
核對:

日期: 2023.10.26
日期:
日期:

送呈:
副本:

廠用鋁板B.M.表

項目類別:

批准:

日期:

BM編號:

修改版次:

A/C Code:

總V.F.:


320.05

總重量:

2956.24

此BM依據 資料計算

序號	修改內容	鋁板圖號	鋁板名稱	顏色	實用	後備	總數	總重量	平方米		平方米		備註
									單件展開面積	總展開面積	單件V.F.	總V.F.	
287		J856-RF-LB164A	3mm厚鋁板	UCT309119XLB-3	1		1	6.278	0.772	0.772	0.702	0.702	
288		J856-RF-LB169A	3mm厚鋁板	UCT309119XLB-3	1		1	4.833	0.594	0.594	0.531	0.531	
289		J856-RF-LB65A	3mm厚鋁板	UCT309119XLB-3	1		1	3.754	0.462	0.462	0.403	0.403	
290		J856-RF-LB66A	3mm厚鋁板	UCT309119XLB-3	1		1	7.881	0.969	0.969	0.892	0.892	
291		J856-RF-LB72A	3mm厚鋁板	UCT309119XLB-3	1		1	5.527	0.680	0.680	0.613	0.613	
292		J856-RF-LB79A	3mm厚鋁板	UCT309119XLB-3	1		1	4.531	0.557	0.557	0.495	0.495	
293		J856-RF-LB75A	3mm厚鋁板	UCT309119XLB-3	1		1	6.008	0.739	0.739	0.670	0.670	
294		J856-RF-LB82A	3mm厚鋁板	UCT309119XLB-3	1		1	6.294	0.774	0.774	0.704	0.704	
295		J856-RF-LB166A	3mm厚鋁板	UCT309119XLB-3	1		1	4.721	0.581	0.581	0.517	0.517	
296		J856-RF-LB94A	3mm厚鋁板	UCT309119XLB-3	1		1	19.005	2.338	2.338	1.830	1.830	
297		J856-RF-LB100A	3mm厚鋁板	UCT309119XLB-3	1		1	6.351	0.781	0.781	0.651	0.651	
298		J856-RF-LB101A	3mm厚鋁板	UCT309119XLB-3	1		1	11.174	1.374	1.374	1.177	1.177	
299		J856-RF-LB103A	3mm厚鋁板	UCT309119XLB-3	1		1	8.939	1.100	1.100	0.933	0.933	
300		J856-RF-LB187A	3mm厚鋁板	UCT309119XLB-3	1		1	8.771	1.079	1.079	0.915	0.915	
301		J856-RF-LB194A	3mm厚鋁板	UCT309119XLB-3	1		1	13.114	1.613	1.613	1.389	1.389	
302		J856-RF-LB197A	3mm厚鋁板	UCT309119XLB-3	1		1	8.943	1.100	1.100	0.934	0.934	
303		J856-RF-LB204A	3mm厚鋁板	UCT309119XLB-3	1		1	14.864	1.828	1.828	1.580	1.580	
304		J856-RF-LB104A	3mm厚鋁板	UCT309119XLB-3	1		1	7.782	0.957	0.957	0.807	0.807	
305		J856-RF-LB105A	3mm厚鋁板	UCT309119XLB-3	1		1	10.552	1.298	1.298	1.131	1.131	
306		J856-RF-LB110A	3mm厚鋁板	UCT309119XLB-3	1		1	7.278	0.895	0.895	0.768	0.768	
307		J856-RF-LB133A	3mm厚鋁板	UCT309119XLB-3	1		1	10.412	1.281	1.281	1.115	1.115	
308		J856-RF-LB138A	3mm厚鋁板	UCT309119XLB-3	1		1	10.412	1.281	1.281	1.115	1.115	

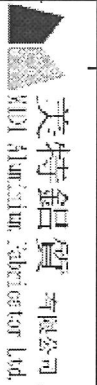

工程號: J-856
地盤名稱: 天榮站

計算: 林仁安
核對:

日期: 2023.10.26
日期:
日期:

送呈:
副本:

廠用鋁板B.M.表

項目類別:

批准:

日期:

總重量: 2956.24

此BIM依據資料計算

BIM編號:

修改版次:

A/C Code:

總V.F.:

320.05

總重量: 2956.24

此BIM依據資料計算

序號	修改內容	鋁板圖號	鋁板名稱	顏色	實用	後備	總數	總重量	單件展開面積		單件V.F.		總V.F.	備註
									平方米	平方米	平方米	平方米		
309		J856-RF-LB155A	3mm厚鋁板	UCT309119XLB-3	8		8	92.789	1.427	11.413	1.247	9.975		
310		J856-RF-LB156A	3mm厚鋁板	UCT309119XLB-3	2		2	23.319	1.434	2.868	1.254	2.507		
311		J856-RF-LB106A	3mm厚鋁板	UCT309119XLB-3	1		1	11.574	1.424	1.424	1.244	1.244		
312		J856-RF-LB136A	3mm厚鋁板	UCT309119XLB-3	1		1	6.861	0.844	0.844	0.722	0.722		
313		J856-RF-LB141A	3mm厚鋁板	UCT309119XLB-3	1		1	5.790	0.712	0.712	0.604	0.604		
314		J856-RF-LB143A	3mm厚鋁板	UCT309119XLB-3	1		1	5.948	0.732	0.732	0.621	0.621		
315		J856-RF-LB149A	3mm厚鋁板	UCT309119XLB-3	1		1	5.264	0.647	0.647	0.545	0.545		
316		J856-RF-LB151A	3mm厚鋁板	UCT309119XLB-3	1		1	5.948	0.732	0.732	0.621	0.621		
317		J856-RF-LB173A	3mm厚鋁板	UCT309119XLB-3	1		1	10.969	1.349	1.349	1.177	1.177		
318		J856-RF-LB107A	3mm厚鋁板	UCT309119XLB-3	1		1	6.250	0.769	0.769	0.654	0.654		
319		J856-RF-LB137A	3mm厚鋁板	UCT309119XLB-3	1		1	11.501	1.415	1.415	1.236	1.236		
320		J856-RF-LB142A	3mm厚鋁板	UCT309119XLB-3	1		1	5.945	0.731	0.731	0.621	0.621		
321		J856-RF-LB150A	3mm厚鋁板	UCT309119XLB-3	1		1	5.948	0.732	0.732	0.621	0.621		
322		J856-RF-LB152A	3mm厚鋁板	UCT309119XLB-3	1		1	5.796	0.713	0.713	0.604	0.604		
323		J856-RF-LB174A	3mm厚鋁板	UCT309119XLB-3	1		1	8.991	1.106	1.106	0.958	0.958		
324		J856-RF-LB108A	3mm厚鋁板	UCT309119XLB-3	1		1	5.136	0.632	0.632	0.531	0.531		
325		J856-RF-LB134A	3mm厚鋁板	UCT309119XLB-3	1		1	10.385	1.277	1.277	1.112	1.112		
326		J856-RF-LB139A	3mm厚鋁板	UCT309119XLB-3	1		1	10.388	1.278	1.278	1.113	1.113		
327		J856-RF-LB153A	3mm厚鋁板	UCT309119XLB-3	1		1	4.683	0.576	0.576	0.481	0.481		
328		J856-RF-LB157A	3mm厚鋁板	UCT309119XLB-3	1		1	11.574	1.424	1.424	1.244	1.244		
329		J856-RF-LB161A	3mm厚鋁板	UCT309119XLB-3	1		1	6.676	0.821	0.821	0.702	0.702		
330		J856-RF-LB171A	3mm厚鋁板	UCT309119XLB-3	1		1	11.833	1.455	1.455	1.273	1.273		

廠用鋁板B.M.表

項目類別:

批准:

日期:

BM編號:

修改版次:

A/C Code:

總V.F.:

320.05

 總重量: 2956.24
 此BM依據 資料計算

序號	修改內容	鋁板圖號	鋁板名稱	顏色	實用	後備	總數	總重量	平方米		平方米		備註
									單件展開面積	總展開面積	單件V.F.	總V.F.	
331		J856-RF-LB175A	3mm厚鋁板	UCT309119XLB-3	1		1	7.877	0.969	0.969	0.835	0.835	
332		J856-RF-LB109A	3mm厚鋁板	UCT309119XLB-3	1		1	7.193	0.885	0.885	0.759	0.759	
333		J856-RF-LB135A	3mm厚鋁板	UCT309119XLB-3	1		1	5.748	0.707	0.707	0.599	0.599	
334		J856-RF-LB140A	3mm厚鋁板	UCT309119XLB-3	1		1	4.683	0.576	0.576	0.481	0.481	
335		J856-RF-LB145A	3mm厚鋁板	UCT309119XLB-3	1		1	8.866	1.091	1.091	0.944	0.944	
336		J856-RF-LB148A	3mm厚鋁板	UCT309119XLB-3	1		1	4.150	0.510	0.510	0.422	0.422	
337		J856-RF-LB154A	3mm厚鋁板	UCT309119XLB-3	2		2	23.149	1.424	2.847	1.244	2.488	
338		J856-RF-LB158A	3mm厚鋁板	UCT309119XLB-3	1		1	6.219	0.765	0.765	0.651	0.651	
339		J856-RF-LB170A	3mm厚鋁板	UCT309119XLB-3	1		1	11.833	1.455	1.455	1.273	1.273	
340		J856-RF-LB172A	3mm厚鋁板	UCT309119XLB-3	1		1	9.855	1.212	1.212	1.054	1.054	
341		J856-RF-LB176A	3mm厚鋁板	UCT309119XLB-3	1		1	5.763	0.709	0.709	0.601	0.601	
342		J856-RF-LB111A	3mm厚鋁板	UCT309119XLB-3	1		1	6.619	0.814	0.814	0.551	0.551	
343		J856-RF-LB130A	3mm厚鋁板	UCT309119XLB-3	1		1	12.215	1.503	1.503	1.141	1.141	
344		J856-RF-LB131A	3mm厚鋁板	UCT309119XLB-3	1		1	12.161	1.496	1.496	1.135	1.135	
345		J856-RF-LB132A	3mm厚鋁板	UCT309119XLB-3	1		1	12.615	1.552	1.552	1.244	1.244	
346		J856-RF-LB160A	3mm厚鋁板	UCT309119XLB-3	1		1	7.807	0.960	0.960	0.711	0.711	
347		J856-RF-LB144A	3mm厚鋁板	UCT309119XLB-3	1		1	6.307	0.776	0.776	0.661	0.661	
348		J856-RF-LB146A	3mm厚鋁板	UCT309119XLB-3	1		1	9.998	1.230	1.230	0.954	0.954	
349		J856-RF-LB159A	3mm厚鋁板	UCT309119XLB-3	1		1	7.351	0.904	0.904	0.661	0.661	
350		J856-RF-LB177A	3mm厚鋁板	UCT309119XLB-3	1		1	6.895	0.848	0.848	0.610	0.610	
351		J856-RF-LB147A	3mm厚鋁板	UCT309119XLB-3	1		1	3.432	0.422	0.422	0.226	0.226	
352		J856-RF-LB01B	3mm厚鋁板	UCT309119XLB-3	1		1	5.834	0.718	0.718	0.641	0.641	



廠用鋁板B.M.表

BM編號:	修改版本:	A/C Code:	總V.F.:	總重量:	320.05	2956.24	320.05	此BM依據資料計算
工程號: J-856	計算: 林仁安	日期: 2023.10.26	日期:	日期:	日期:	日期:	日期:	送呈:
地盤名稱: 天榮站	核對:	日期:	日期:	日期:	日期:	日期:	日期:	副本:
項目類別:	批准:	日期:	日期:	日期:	日期:	日期:	日期:	

序號	修改內容	鋁板圖號	鋁板名稱	顏色	實用	後備	總數	總重量	展開面積		V.F.		備註
									單件展開面積	平方米	單件V.F.	平方米	
353		J856-RF-LB95B	3mm厚鋁板	UCT309119XLB-3	1		1	7.763	0.955	0.955	0.861	0.861	
354		J856-RF-LB130B	3mm厚鋁板	UCT309119XLB-3	1		1	4.524	0.556	0.556	0.492	0.492	
355		J856-RF-LB131B	3mm厚鋁板	UCT309119XLB-3	1		1	4.501	0.554	0.554	0.489	0.489	
356		J856-RF-LB02B	3mm厚鋁板	UCT309119XLB-3	1		1	5.008	0.616	0.616	0.547	0.547	
357		J856-RF-LB03B	3mm厚鋁板	UCT309119XLB-3	1		1	3.468	0.427	0.427	0.371	0.371	
358		J856-RF-LB04B	3mm厚鋁板	UCT309119XLB-3	1		1	5.361	0.659	0.659	0.587	0.587	
359		J856-RF-LB05B	3mm厚鋁板	UCT309119XLB-3	1		1	3.418	0.420	0.420	0.366	0.366	
360		J856-RF-LB06B	3mm厚鋁板	UCT309119XLB-3	1		1	2.377	0.292	0.292	0.247	0.247	
361		J856-RF-LB15B	3mm厚鋁板	UCT309119XLB-3	1		1	5.458	0.671	0.671	0.598	0.598	
362		J856-RF-LB27B	3mm厚鋁板	UCT309119XLB-3	1		1	5.504	0.677	0.677	0.604	0.604	
363		J856-RF-LB42B	3mm厚鋁板	UCT309119XLB-3	1		1	5.313	0.654	0.654	0.582	0.582	
364		J856-RF-LB16B	3mm厚鋁板	UCT309119XLB-3	1		1	11.789	1.450	1.450	1.089	1.089	
365		J856-RF-LB17B	3mm厚鋁板	UCT309119XLB-3	1		1	2.957	0.364	0.364	0.313	0.313	
366		J856-RF-LB28B	3mm厚鋁板	UCT309119XLB-3	1		1	2.957	0.364	0.364	0.313	0.313	
367		J856-RF-LB18B	3mm厚鋁板	UCT309119XLB-3	1		1	5.740	0.706	0.706	0.604	0.604	
368		J856-RF-LB30B	3mm厚鋁板	UCT309119XLB-3	1		1	7.313	0.900	0.900	0.783	0.783	
369		J856-RF-LB43B	3mm厚鋁板	UCT309119XLB-3	1		1	4.577	0.563	0.563	0.471	0.471	
370		J856-RF-LB29B	3mm厚鋁板	UCT309119XLB-3	1		1	11.786	1.450	1.450	1.088	1.088	
371		J856-RF-LB94B	3mm厚鋁板	UCT309119XLB-3	1		1	8.152	1.003	1.003	0.879	0.879	
372					總合計:		404	2956.24		363.62		320.05	

圖則登記表 DRAWING REGISTER										
接收日期 Receiving Date (適用於客戶圖則)										
工程名稱 Project Title:		天榮站			年 月 日					
工程編號 Project No:		J-856								
分發予 Distributed To										
					年 月 日	發出日期 Issued Date				
						23				
						10				
					26					
圖則編號 Drg. No.		圖則名稱 Drawing Title			修訂編號 Revision No.					
J856-RF-LB17B		鋁板加工圖			-					
J856-RF-LB18A		鋁板加工圖			-					
J856-RF-LB18B		鋁板加工圖			-					
J856-RF-LB19A		鋁板加工圖			-					
J856-RF-LB21		鋁板加工圖			-					
J856-RF-LB22		鋁板加工圖			-					
J856-RF-LB22A		鋁板加工圖			-					
J856-RF-LB23		鋁板加工圖			-					
J856-RF-LB23A		鋁板加工圖			-					
J856-RF-LB24		鋁板加工圖			-					
J856-RF-LB24A		鋁板加工圖			-					
J856-RF-LB28A		鋁板加工圖			-					
J856-RF-LB29A		鋁板加工圖			-					
J856-RF-LB29B		鋁板加工圖			-					
J856-RF-LB35A		鋁板加工圖			-					
J856-RF-LB36		鋁板加工圖			-					
J856-RF-LB36A		鋁板加工圖			-					
J856-RF-LB43A		鋁板加工圖			-					
J856-RF-LB44		鋁板加工圖			-					
J856-RF-LB45		鋁板加工圖			-					
J856-RF-LB47		鋁板加工圖			-					
J856-RF-LB48		鋁板加工圖			-					
J856-RF-LB49		鋁板加工圖			-					
J856-RF-LB51		鋁板加工圖			-					
J856-RF-LB51A		鋁板加工圖			-					
J856-RF-LB52A		鋁板加工圖			-					
J856-RF-LB53A		鋁板加工圖			-					
J856-RF-LB54A		鋁板加工圖			-					
J856-RF-LB56A		鋁板加工圖			-					
J856-RF-LB57A		鋁板加工圖			-					
J856-RF-LB65A		鋁板加工圖			-					
J856-RF-LB66A		鋁板加工圖			-					




圖則登記表
DRAWING REGISTER

圖則編號 Drg. No.		圖則名稱 Drawing Title	接收日期 Receiving Date (適用於客戶圖則)						
工程名稱 Project Title: 天榮站			年						
工程編號 Project No: J-856			月						
分發予 Distributed To			日						
			發出日期 Issued Date						
			年	23					
			月	10					
			日	26					
			修訂編號 Revision No.						
J856-RF-LB72A 鋁板加工圖			-						
J856-RF-LB75A 鋁板加工圖			-						
J856-RF-LB86 鋁板加工圖			-						
J856-RF-LB87 鋁板加工圖			-						
J856-RF-LB92 鋁板加工圖			-						
J856-RF-LB93 鋁板加工圖			-						
J856-RF-LB94 鋁板加工圖			-						
J856-RF-LB94A 鋁板加工圖			-						
J856-RF-LB94B 鋁板加工圖			-						
J856-RF-LB100 鋁板加工圖			-						
J856-RF-LB100A 鋁板加工圖			-						
J856-RF-LB101A 鋁板加工圖			-						
J856-RF-LB104A 鋁板加工圖			-						
J856-RF-LB105 鋁板加工圖			-						
J856-RF-LB105A 鋁板加工圖			-						
J856-RF-LB106 鋁板加工圖			-						
J856-RF-LB106A 鋁板加工圖			-						
J856-RF-LB107 鋁板加工圖			-						
J856-RF-LB107A 鋁板加工圖			-						
J856-RF-LB108 鋁板加工圖			-						
J856-RF-LB108A 鋁板加工圖			-						
J856-RF-LB109 鋁板加工圖			-						
J856-RF-LB109A 鋁板加工圖			-						
J856-RF-LB110 鋁板加工圖			-						
J856-RF-LB111 鋁板加工圖			-						
J856-RF-LB111A 鋁板加工圖			-						
J856-RF-LB123 鋁板加工圖			-						
J856-RF-LB129 鋁板加工圖			-						
J856-RF-LB131 鋁板加工圖			-						
J856-RF-LB130A 鋁板加工圖			-						
J856-RF-LB132A 鋁板加工圖			-						
J856-RF-LB133 鋁板加工圖			-						



工程號	J-856	地盤	天榮站
-----	-------	----	-----

序號	物料編號	數量	長度L	A	N			B
1	J856-RF-LB01	1	1474	137	300	X	4	137
2	J856-RF-LB13	1	1705	102.5	300	X	5	102.5
3	J856-RF-LB20	1	1012.5	56.25	300	X	3	56.25
4	J856-RF-LB32	2	1680	90	300	X	5	90
5	J856-RF-LB43	1	1082.5	91.25	300	X	3	91.25
6	J856-RF-LB95	1	1980	90	300	X	6	90
7	J856-RF-LB96	1	1865	182.5	300	X	5	182.5
8	J856-RF-LB97	2	1857.5	28.75	300	X	6	28.75
9	J856-RF-LB104	1	892.5	146.25	300	X	2	146.25
10	J856-RF-LB118	1	1850	175	300	X	5	175
11	J856-RF-LB122	1	1917.5	58.75	300	X	6	58.75
12	J856-RF-LB130	1	1130.5	115.25	300	X	3	115.25
13	J856-RF-LB183	1	1630	65	300	X	5	65
14	J856-RF-LB190	2	1655	77.5	300	X	5	77.5
15	J856-RF-LB195	3	1675	87.5	300	X	5	87.5
16	J856-RF-LB205	1	1930	65	300	X	6	65

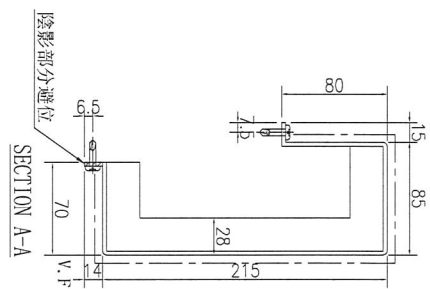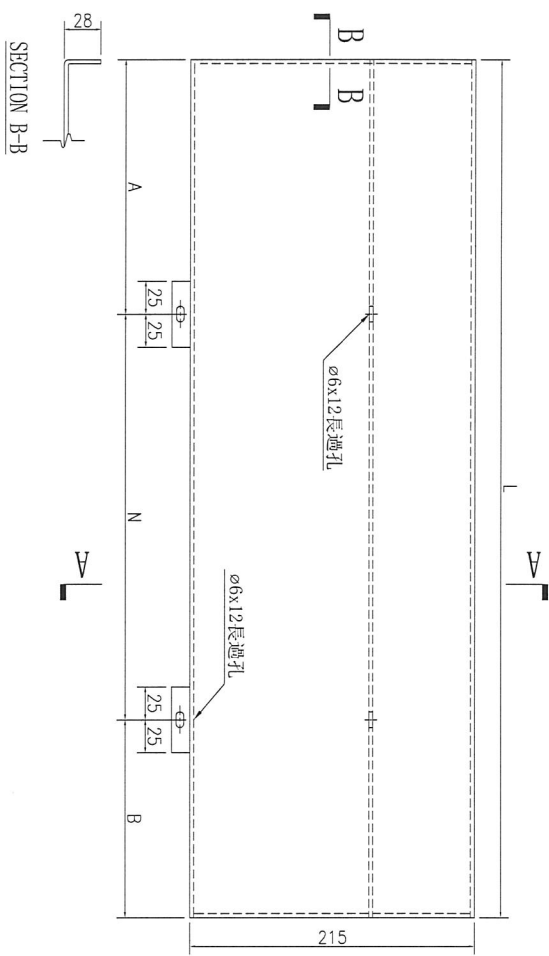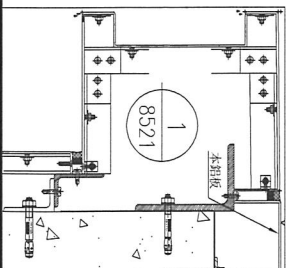



名稱	鋁板加工圖	制圖	林仁安	2023.10.26	修改	
材料	3mm 鋁板	復核			日期	
顏色	UCT542919XL-3	批准			圖號	J856-RF-LB01




美特鋁質 有限公司
MIDI Aluminium Fabricator Ltd.

工程號	J-856	地盤	天榮站
-----	-------	----	-----

序號	物料編號	數量	長度L	A	N	B	C	M	D
1	J856-RF-LB01A	1	1474	137	300	X	50	X	224
2	J856-RF-LB95A	1	1980	90	300	X	240	X	240



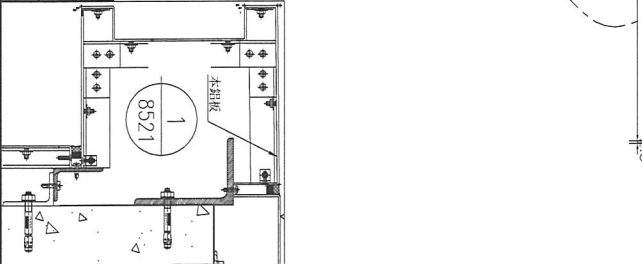
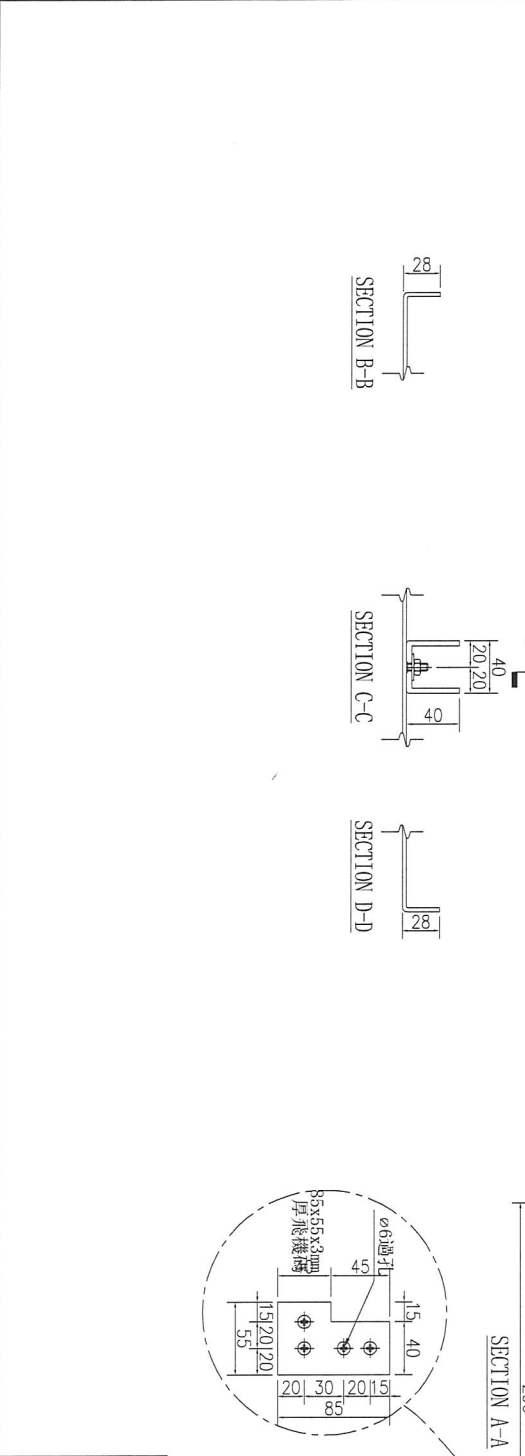


名稱	鋁板加工圖	制圖	林仁安	2023.10.26	修改		
材料	3mm鋁板	復核			日期		
顏色	UCT309119XLB-3	批准			圖號	J856-RF-LB01A	

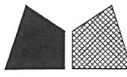


工程號	J-856	地盤	天榮站
-----	-------	----	-----

序號	物料編號	數量	長度L	長度L1	A	N	B
1	J856-RF-LB02	1	1182	967	100	300	182
2	J856-RF-LB11	1	941.5	726.5	170.75	300	170.75
3	J856-RF-LB16	1	1731	1516	115.5	300	115.5
4	J856-RF-LB28	1	703.5	488.5	201.75	300	201.75
5	J856-RF-LB33	1	1516	1301	158	300	158
6	J856-RF-LB37	1	836	621	118	300	418
7	J856-RF-LB39	1	1678.5	1463.5	89	300	389.5
8	J856-RF-LB98	1	1666	1451	83	300	383
9	J856-RF-LB113	1	1415.5	1200.5	50	300	165.5
10	J856-RF-LB184	1	1441	1226	100	300	141
11	J856-RF-LB188	1	853.5	638.5	60	300	193.5
12	J856-RF-LB191	2	1491	1276	145.5	300	145.5
13	J856-RF-LB198	1	878.5	663.5	139.25	300	139.25

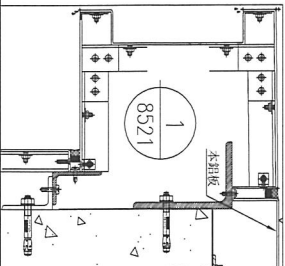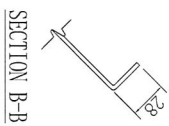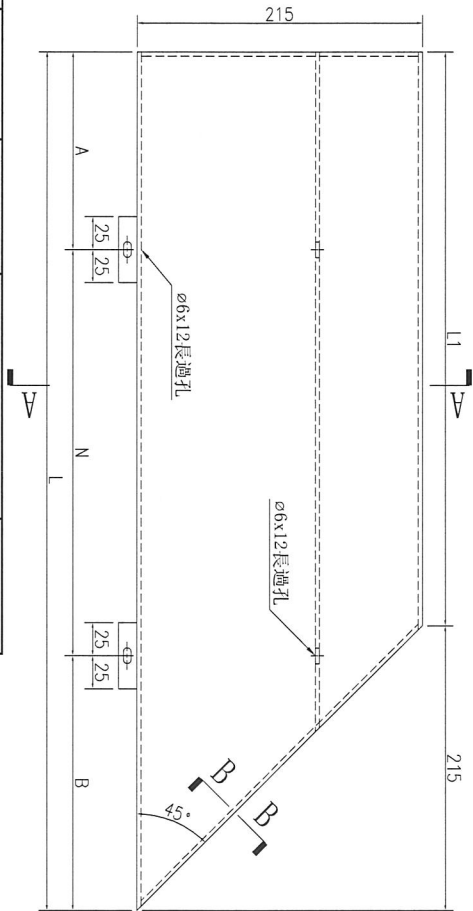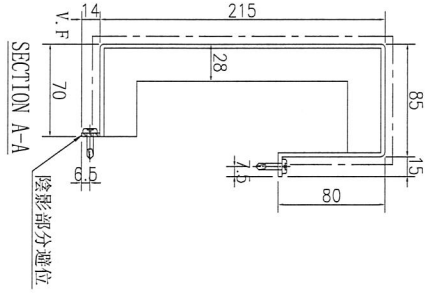


名稱	鋁板加工圖	制圖	林仁安	2023.10.26	修改		
材料	3mm鋁板	復核			日期		
顏色	UCT542919XL-3	批准			圖號	J856-RF-LB02	

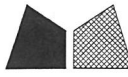


美特鋁質 有限公司
MIDI Aluminium Fabricator Ltd.

工程號	J-856	地盤	天榮站
-----	-------	----	-----

序號	物料編號	數量	長度L	長度L1	A	N	B	C	M	D				
1	J856-RF-LB02A	1	1467.5	1197.5	134	300	x	3	433.5	170	300	x	3	127.5

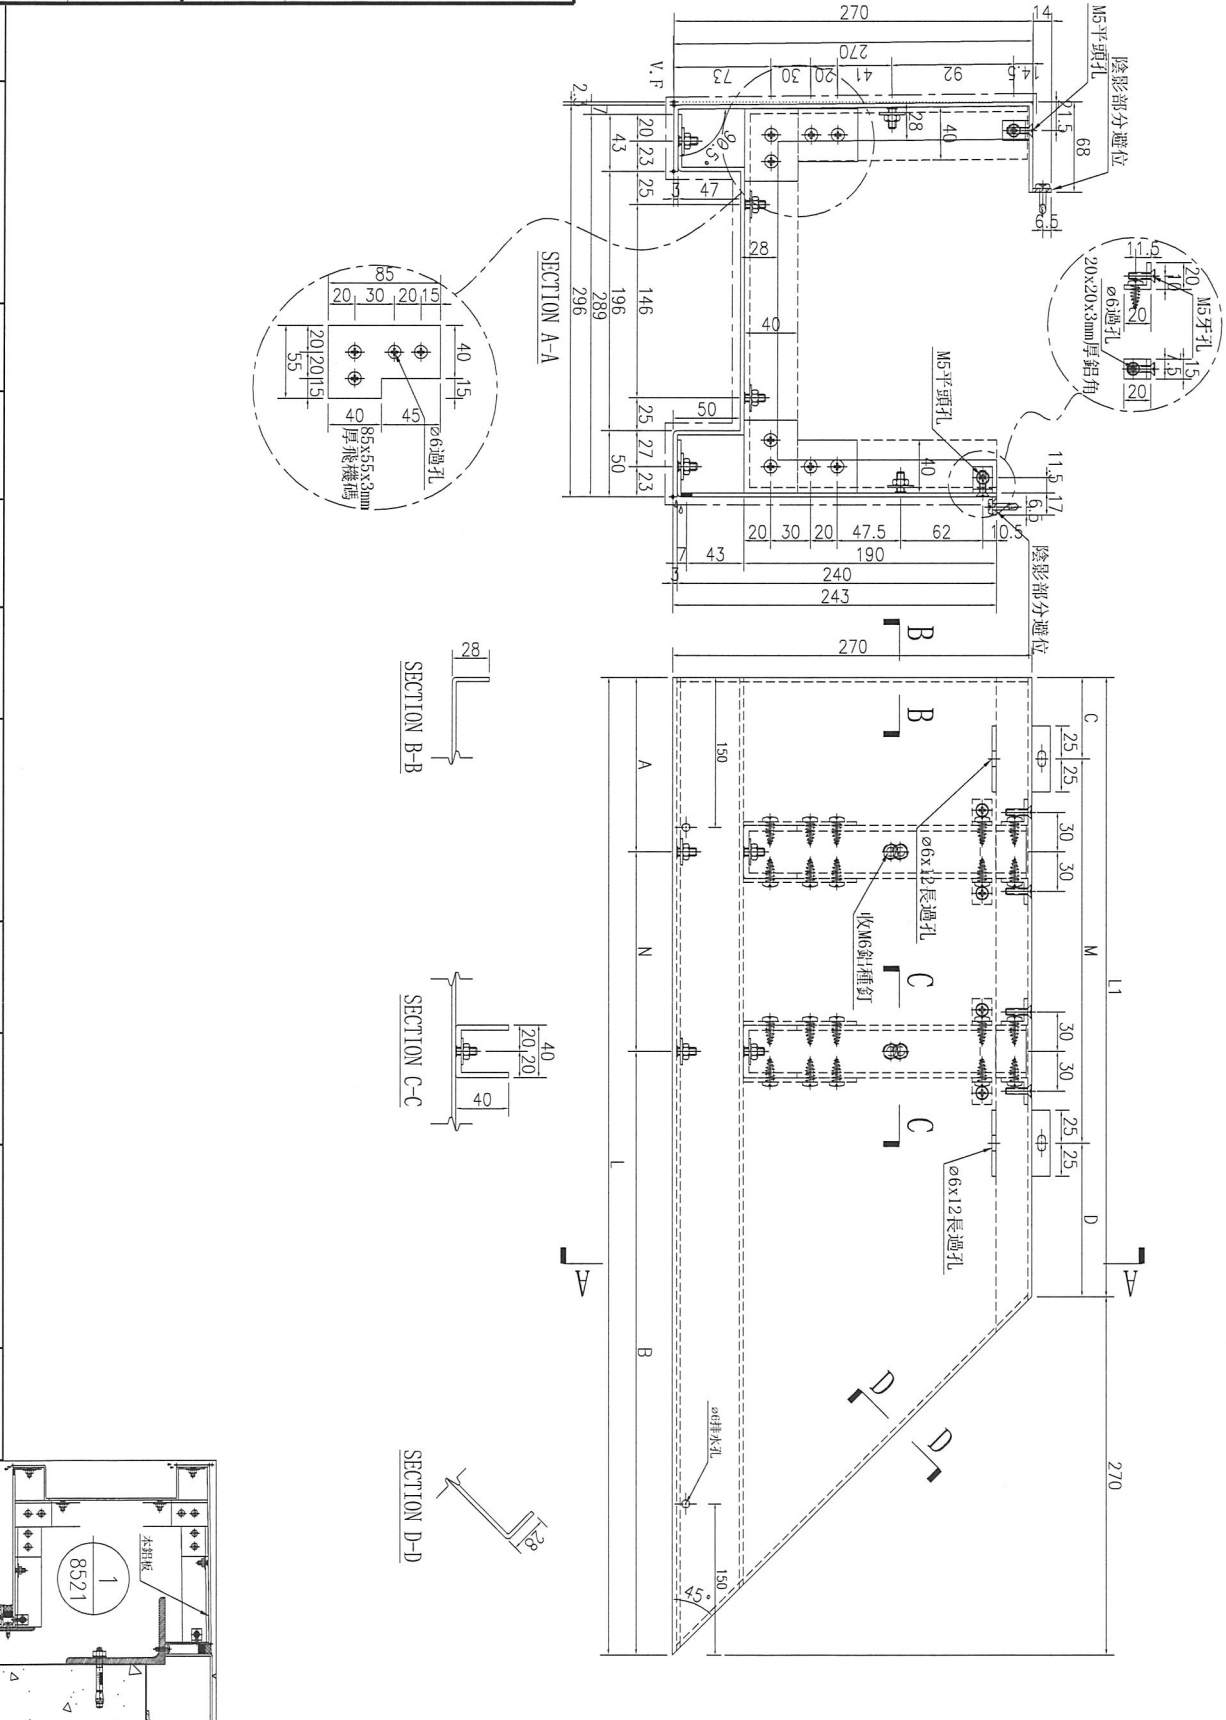





名稱	鋁板加工圖	制圖	林仁安	2023.10.26	修改	
材料	3mm 鋁板	復核			日期	
顏色	UCT309119XLB-3	批准			圖號	J856-RF-LB02A

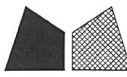


工程號 J-856 地盤 天榮站

序號	物料編號	數量	長度L	長度L1	A	N	B	
1	J856-RF-LB03	1	778.5	563.5	89.25	300	2	89.25
2	J856-RF-LB10	1	941.5	726.5	170.75	300	2	170.75
3	J856-RF-LB12	1	1516	1301	158	300	4	158
4	J856-RF-LB17	1	703.5	488.5	201.75	300	1	201.75
5	J856-RF-LB25	1	1803.5	1588.5	151.75	300	5	151.75
6	J856-RF-LB29	1	1730	1515	115	300	5	115
7	J856-RF-LB34	1	811	596	105.5	300	1	405.5
8	J856-RF-LB38	1	1663.5	1448.5	82	300	4	381.5
9	J856-RF-LB40	1	1041	826	70.5	300	3	70.5
10	J856-RF-LB99	1	1531	1316	165.5	300	4	165.5
11	J856-RF-LB112	1	1415.5	1200.5	50	300	4	165.5
12	J856-RF-LB114	1	926	711	163	300	2	163
13	J856-RF-LB117	1	1865.5	1650.5	182.75	300	5	182.75
14	J856-RF-LB121	1	1718.5	1503.5	50	300	5	168.5
15	J856-RF-LB185	1	816.5	601.5	108.25	300	2	108.25
16	J856-RF-LB189	1	1491	1276	145.5	300	4	145.5
17	J856-RF-LB192	1	878.5	663.5	139.25	300	2	139.25
18	J856-RF-LB199	1	1491	1276	145.5	300	4	145.5
19	J856-RF-LB202	1	703.5	488.5	201.75	300	1	201.75

SECTION B-B



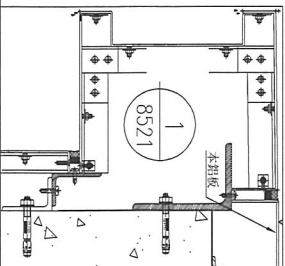
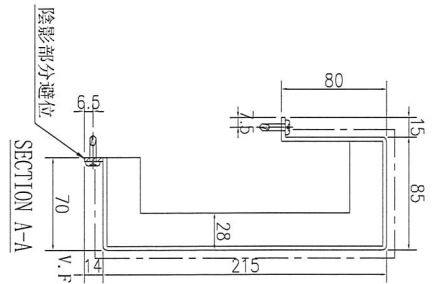
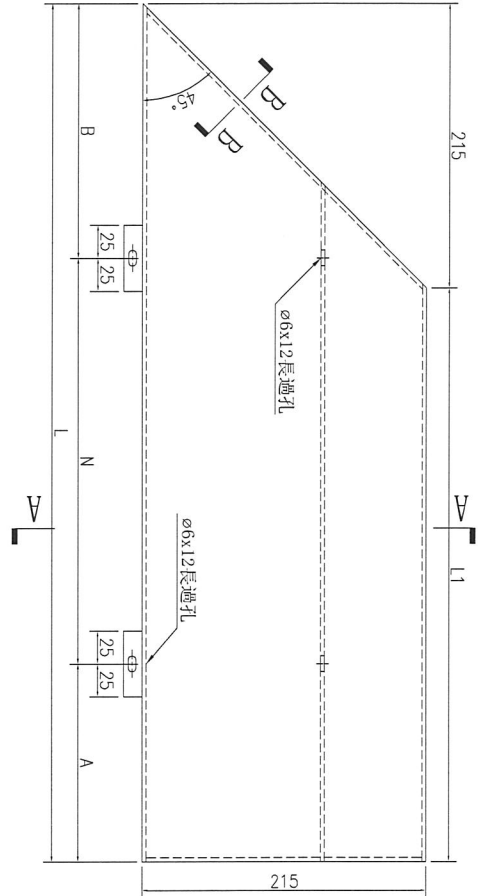
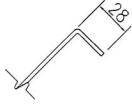


名稱	鋁板加工圖	制圖	林仁安	2023.10.26	修改	
材料	3mm鋁板	復核			日期	
顏色	UCT542919XL-3	批准			圖號	J856-RF-LB03

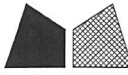

工程號	J-856	地盤	天榮站
-----	-------	----	-----

序號	物料編號	數量	長度L	長度L1	A	N	B	C	M	D				
1	J856-RF-LB03A	1	1063.5	793.5	82	300	X	2	381.5	30	300	X	2	163.5

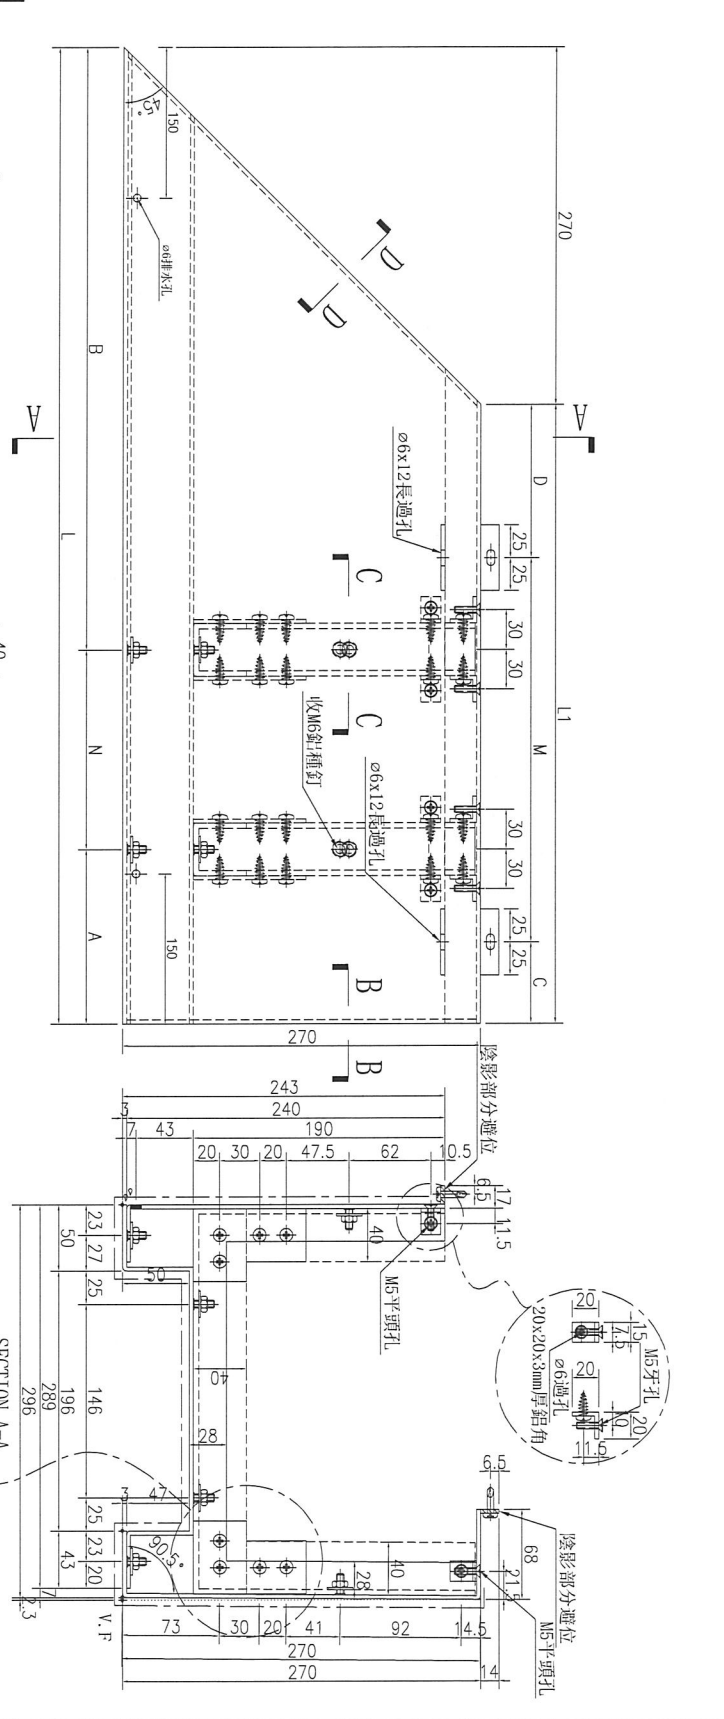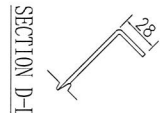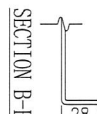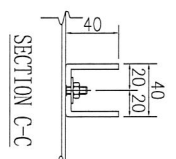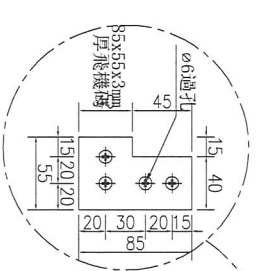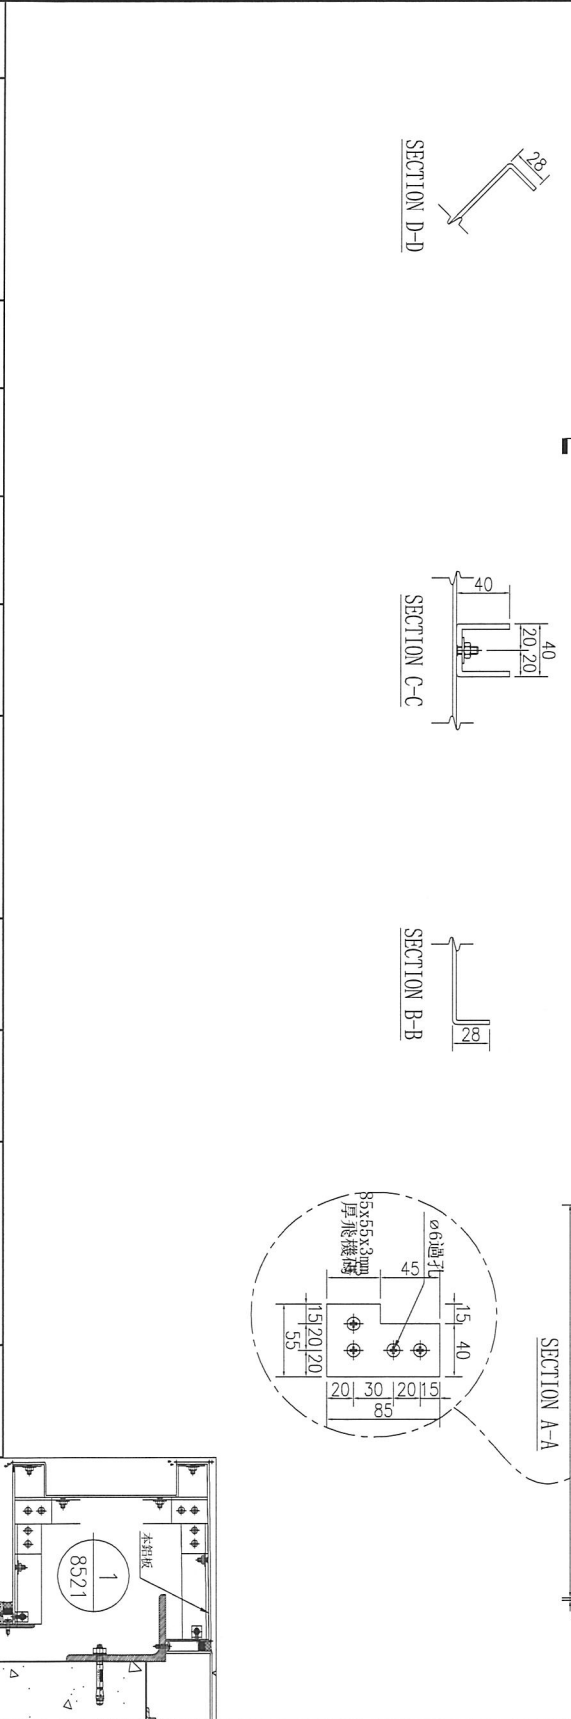





名稱	鋁板加工圖	制圖	林仁安	2023.10.26	修改	
材料	3mm鋁板	復核			日期	
顏色	UCT309119XLB-3	批准			圖號	J856-RF-LB03A




美特鋁質有限公司
MIDI Aluminium Fabricator Ltd.

工程號 J-856 地盤 天榮站

序號	物料編號	數量	長度L	長度L1	A	N	B	
1	J856-RF-LB04	1	1563.5	1348.5	74.25	X	4	74.25
2	J856-RF-LB08	1	1240.5	1025.5	62.75	X	3	62.75
3	J856-RF-LB14	1	2201	1986	93	X	6	93
4	J856-RF-LB18	1	1589	1374	87	X	4	87
5	J856-RF-LB26	1	2488.5	2273.5	86.75	X	7	86.75
6	J856-RF-LB30	1	2001	1786	143	X	5	143
7	J856-RF-LB41	1	1726	1511	155.5	X	4	155.5
8	J856-RF-LB102	1	1788.5	1573.5	186.75	X	4	186.75
9	J856-RF-LB115	1	1351	1136	118	X	3	118
10	J856-RF-LB119	1	2266	2051	125.5	X	6	125.5
11	J856-RF-LB186	1	1401.5	1186.5	143.25	X	3	143.25
12	J856-RF-LB193	1	1463.5	1248.5	174.25	X	3	174.25
13	J856-RF-LB196	1	2071	1856	178	X	5	178
14	J856-RF-LB203	1	1289	1074	87	X	3	87

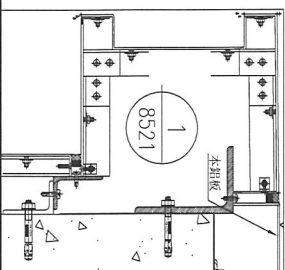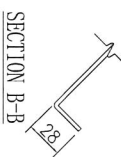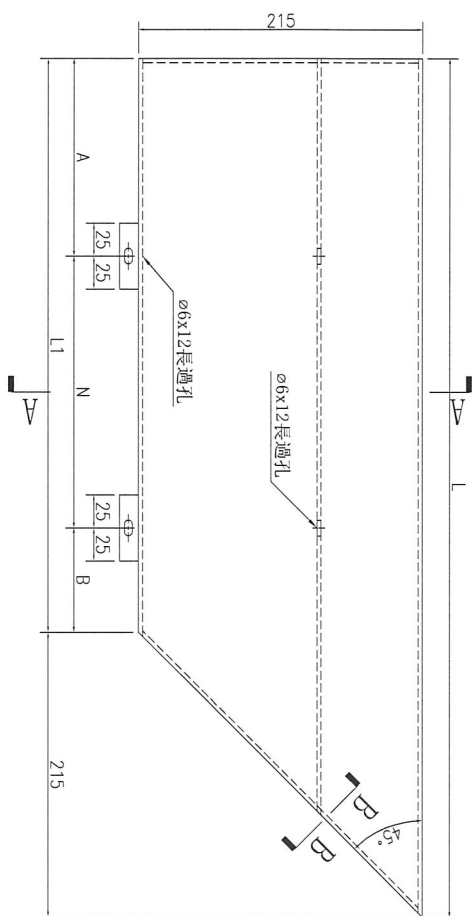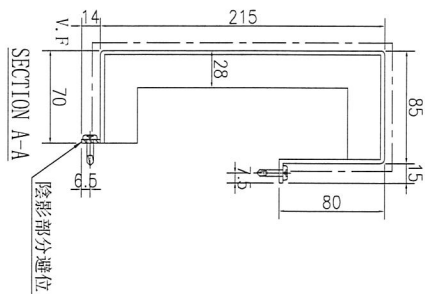

名稱	鋁板加工圖	制圖	林仁安	2023.10.26	修改	
材料	3mm 鋁板	復核			日期	
顏色	UCT542919XL-3	批准			圖號	J856-RF-LB04

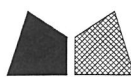

美特鋁質 有限公司
MIDI Aluminium Fabricator Ltd.



工程號

J-856


地盤

天榮站

序號	物料編號	數量	長度L	長度L1	A	N	B	C	M	D				
1	J856-RF-LB04A	1	1333.5	1063.5	81.75	300	x	3	81.75	216.75	300	x	3	216.75


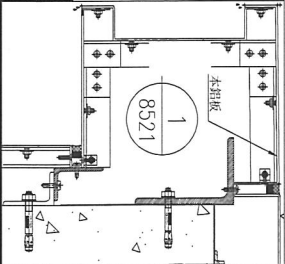
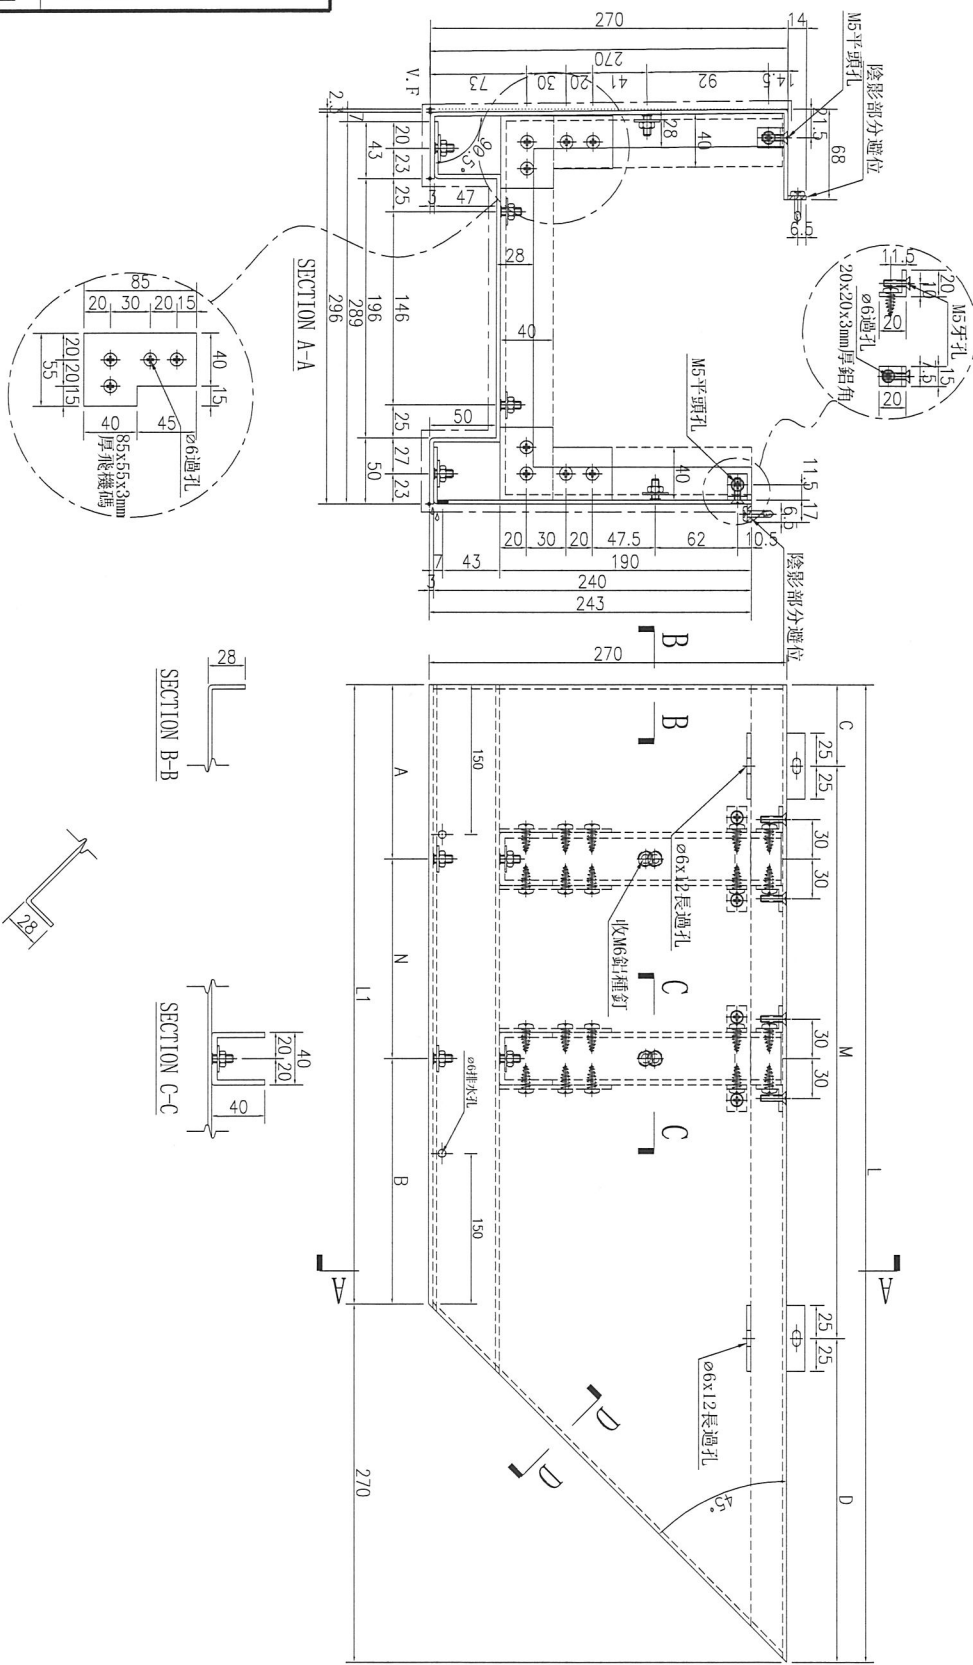


名稱	鋁板加工圖	制圖	林仁安	2023.10.26	修改		
材料	3mm 鋁板	復核			日期		
顏色	UCT309119XLB-3	批准			圖號	J856-RF-LB04A	

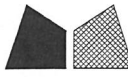


工程號	J-856	地盤	天榮站
-----	-------	----	-----


序號	物料編號	數量	長度L	長度L1	A	N	B	C	M	D				
1	J856-RF-LB04B	1	1350	1273	186.5	300	x	3	186.5	75	300	x	4	75

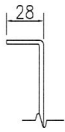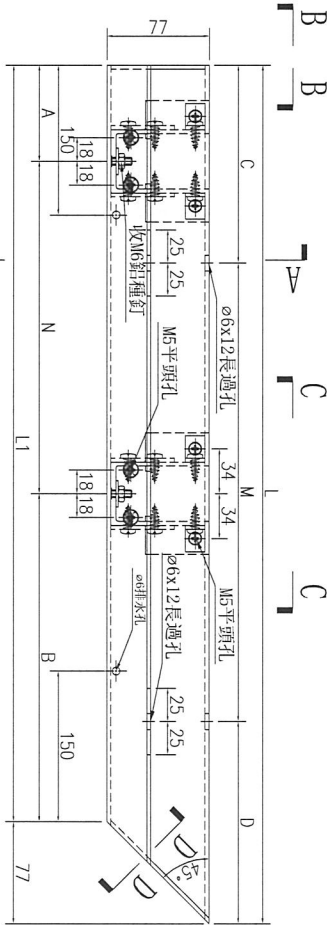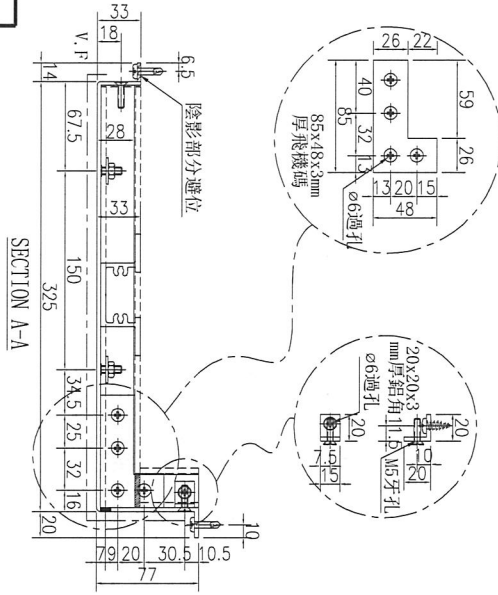


SECTION B-B

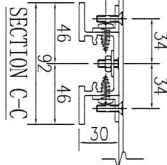

SECTION C-C

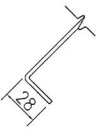

SECTION D-D

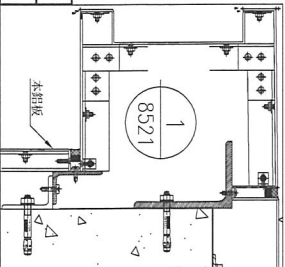


名稱	鋁板加工圖	制圖	林仁安	2023.10.26	修改		
材料	3mm 鋁板	復核			日期		
顏色	UCT309119XLB-3	批准			圖號	J856-RF-LB04B	





工程號 J-856 地盤 天榮站

序號	物料編號	數量	長度L	長度L1	A	N		B
1	J856-RF-LB05	1	1053.5	838.5	119.25	300	2	119.25
2	J856-RF-LB15	1	1575.5	1360.5	80.25	300	4	80.25
3	J856-RF-LB19	1	1507.5	1292.5	196.25	300	3	196.25
4	J856-RF-LB27	1	1588	1373	86.5	300	4	86.5
5	J856-RF-LB31	1	2201	1986	93	300	6	93
6	J856-RF-LB42	1	1587.5	1372.5	86.25	300	4	86.25
7	J856-RF-LB101	1	1788.5	1573.5	36.75	300	5	36.75
8	J856-RF-LB103	1	1463	1248	174	300	3	174
9	J856-RF-LB187	1	1438.5	1223.5	161.75	300	3	161.75
10	J856-RF-LB194	1	2071	1856	178	300	5	178
11	J856-RF-LB197	1	1463.5	1248.5	174.25	300	3	174.25
12	J856-RF-LB204	1	2326	2111	155.5	300	6	155.5

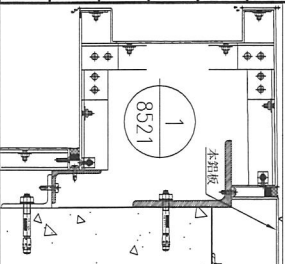

名稱	鋁板加工圖	制圖	林仁安	2023.10.26	修改	
材料	3mm鋁板	復核			日期	
顏色	UCT542919XL-3	批准			圖號	J856-RF-LB05





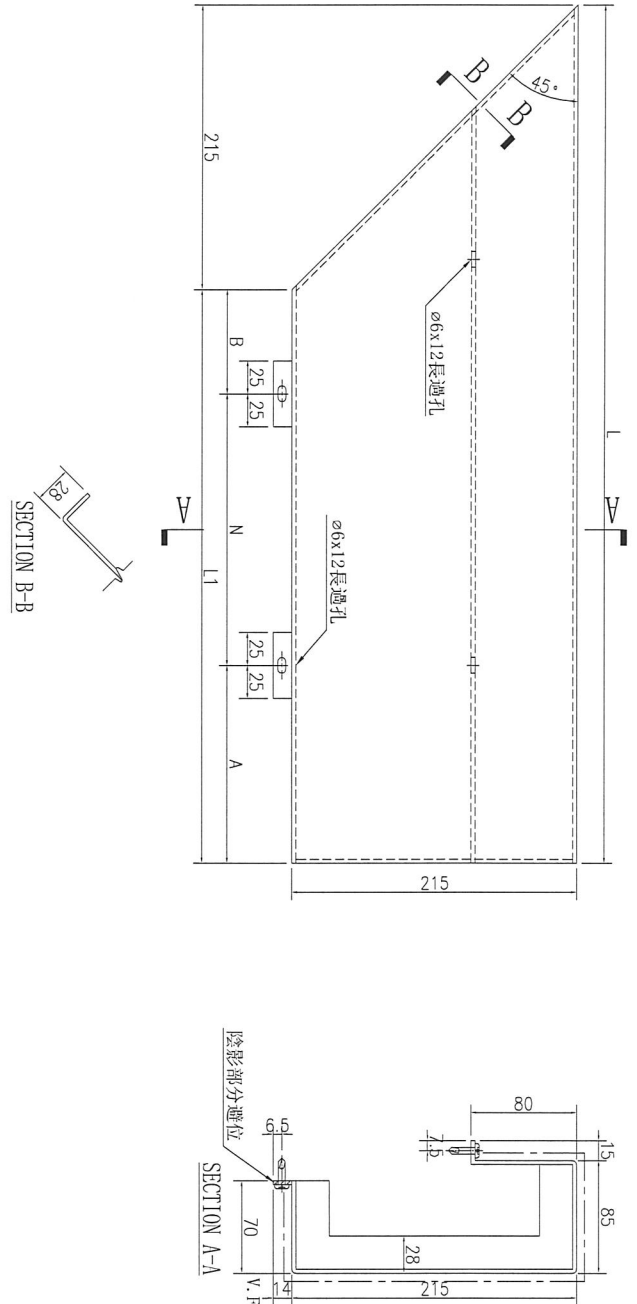


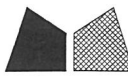


美特鋁質有限公司
MIDI Aluminium Fabricator Ltd.

工程號	J-856	地盤	天榮站
-----	-------	----	-----

序號	物料編號	數量	長度L	長度L1	A	N	B	C	M	D		
1	J856-RF-LB05A	1	823.5	553.5	126.75	300	1	126.75	60	300	2	163.5

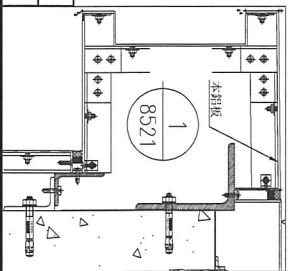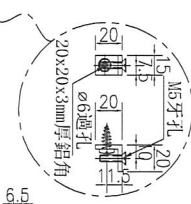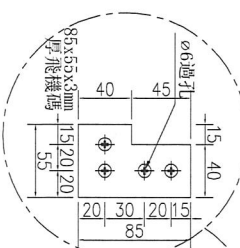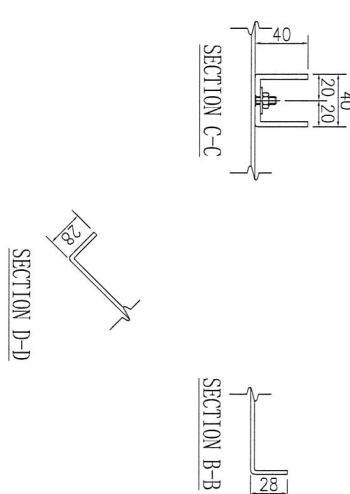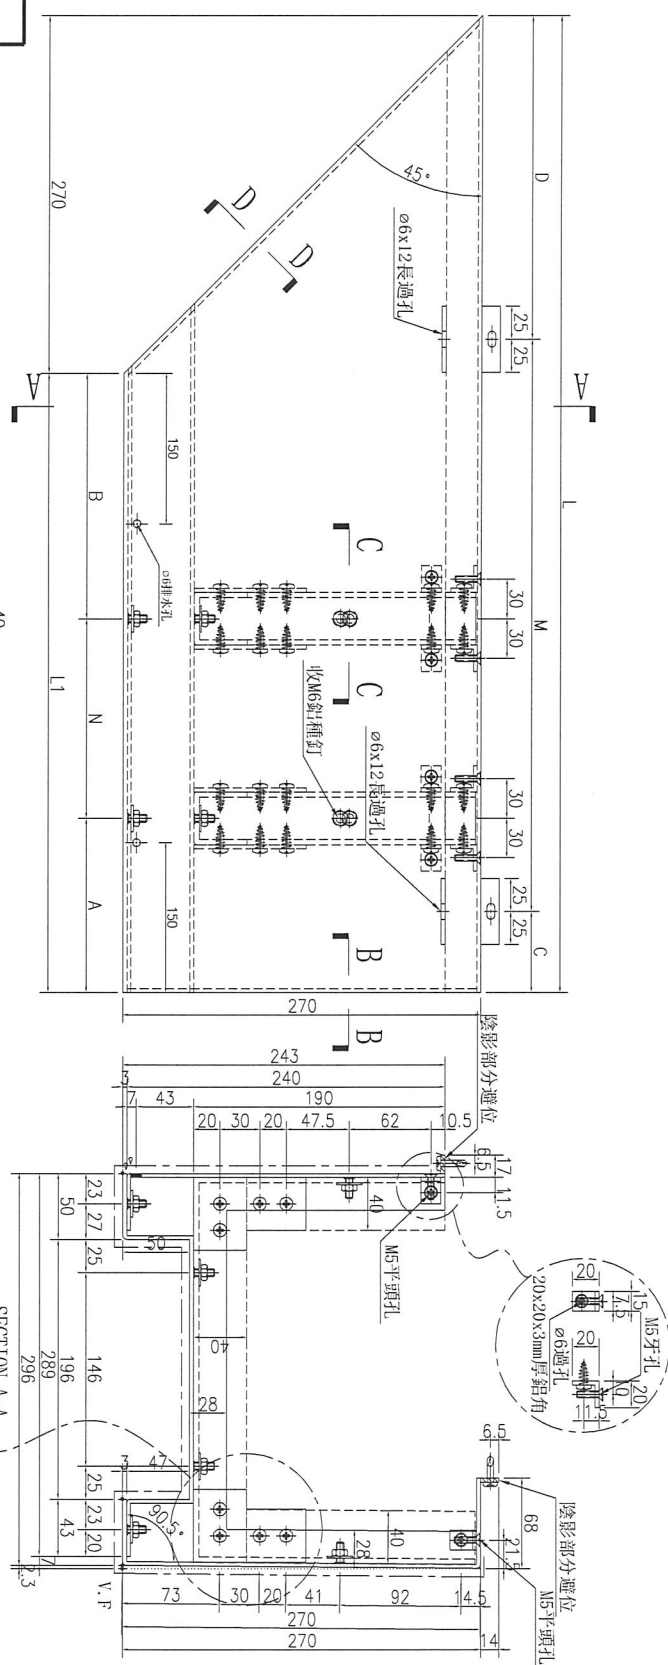



名稱	鋁板加工圖	制圖	林仁安	2023.10.26	修改	
材料	3mm 鋁板	復核			日期	
顏色	UCT309119XLB-3	批准			圖號	J856-RF-LB05A

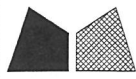

美特鋁質有限公司
MIDI Aluminium Fabricator Ltd.

工程號	J-856	地盤	天榮站
-----	-------	----	-----

序號	物料編號	數量	長度L	長度L1	A	N	B	C	M	D				
1	J856-RF-LB05B	1	840.5	763.5	81.75	300	x	2	81.75	120.25	300	x	2	120.25


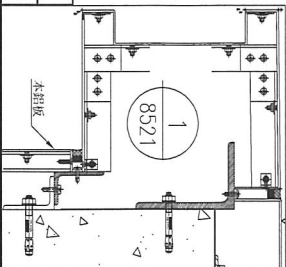
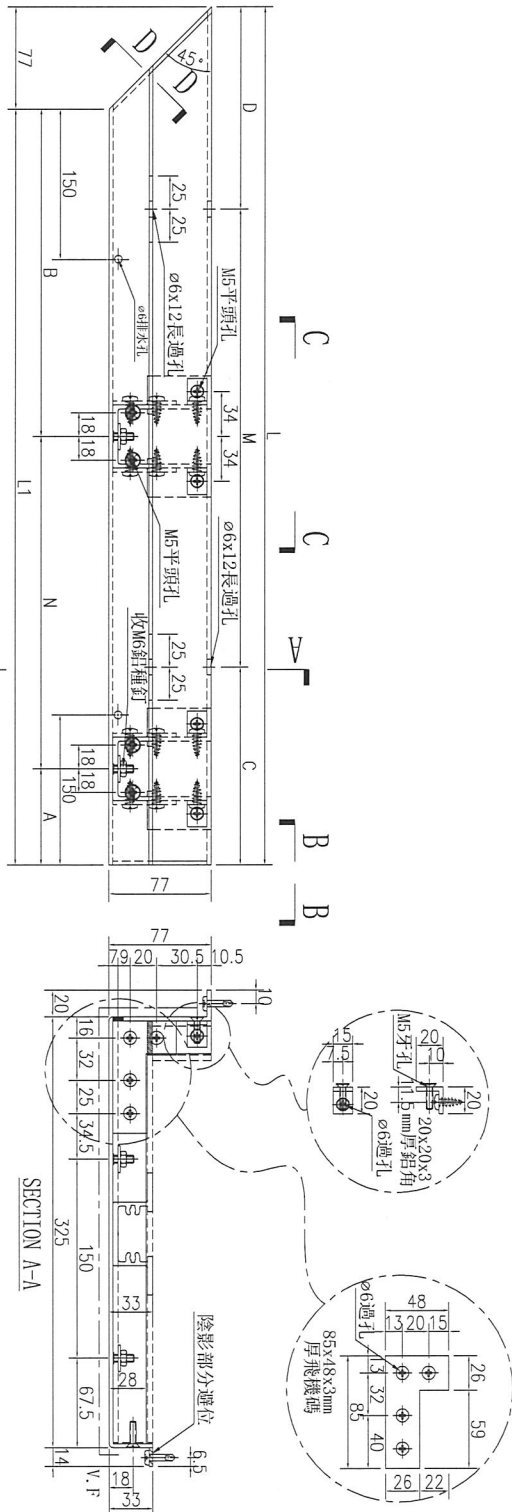


名稱	鋁板加工圖	制圖	林仁安	2023.10.26	修改	
材料	3mm 鋁板	復核			日期	
顏色	UCT309119XLB-3	批准			圖號	J856-RF-LB05B



工程號 J-856 地盤 天榮站

序號	物料編號	數量	長度L	A	N	B
1	J856-RF-LB06	1	567.5	133.75	X	133.75
2	J856-RF-LB35	1	1000	50	X	50
3	J856-RF-LB206	1	1970	85	X	85

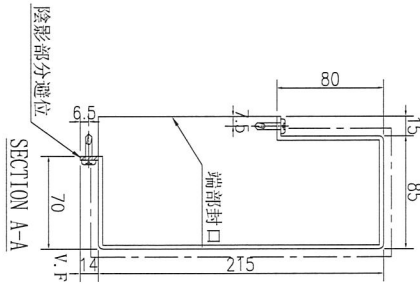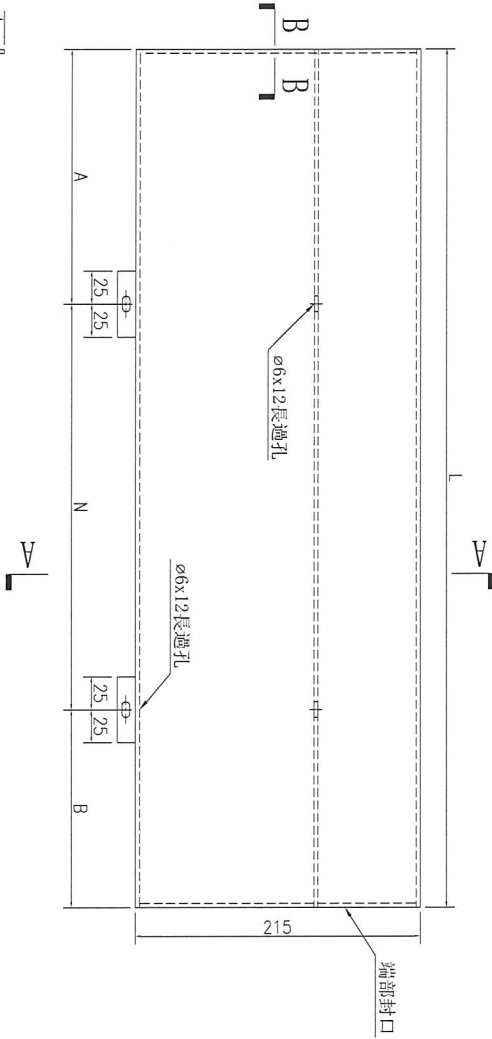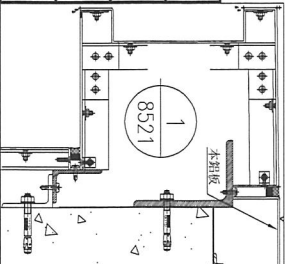





名稱	鋁板加工圖	制圖	林仁安	2023.10.26	修改		
材料	3mm 鋁板	復核			日期		
顏色	UCT542919XL-3	批准			圖號	J856-RF-LB06	




美特鋁質 有限公司
MIDI Aluminium Fabricator Ltd.

工程號	J-856	地盤	天榮站
-----	-------	----	-----

序號	物料編號	數量	長度L	A	N	B	C	M	D			
1	J856-RF-LB06A	1	567.5	133.75	x	1	133.75	70	300	x	1	197.5

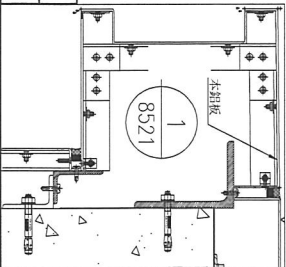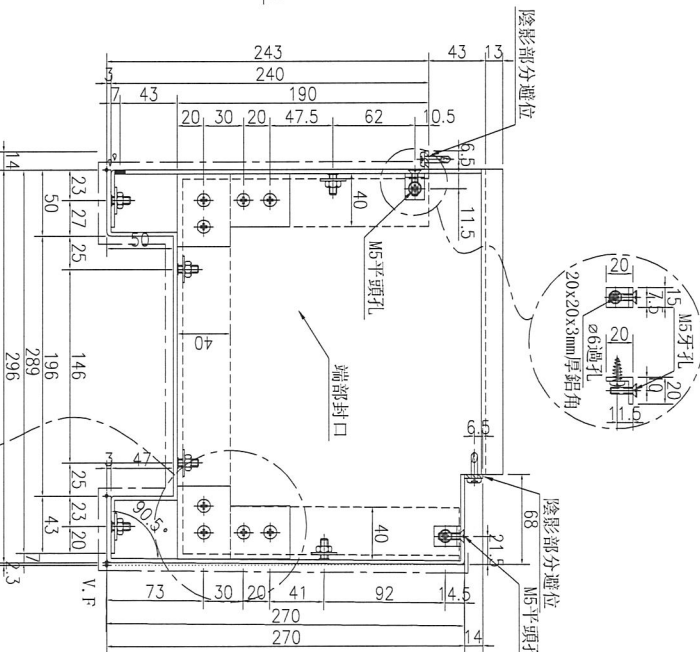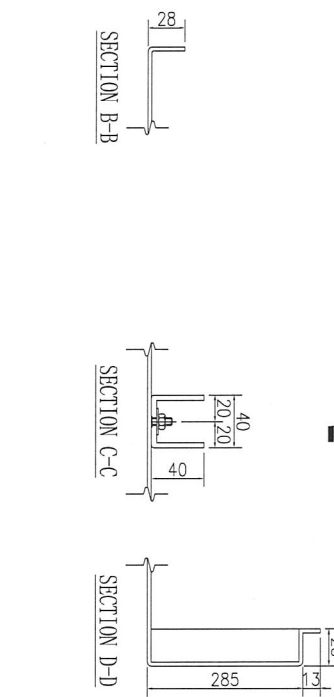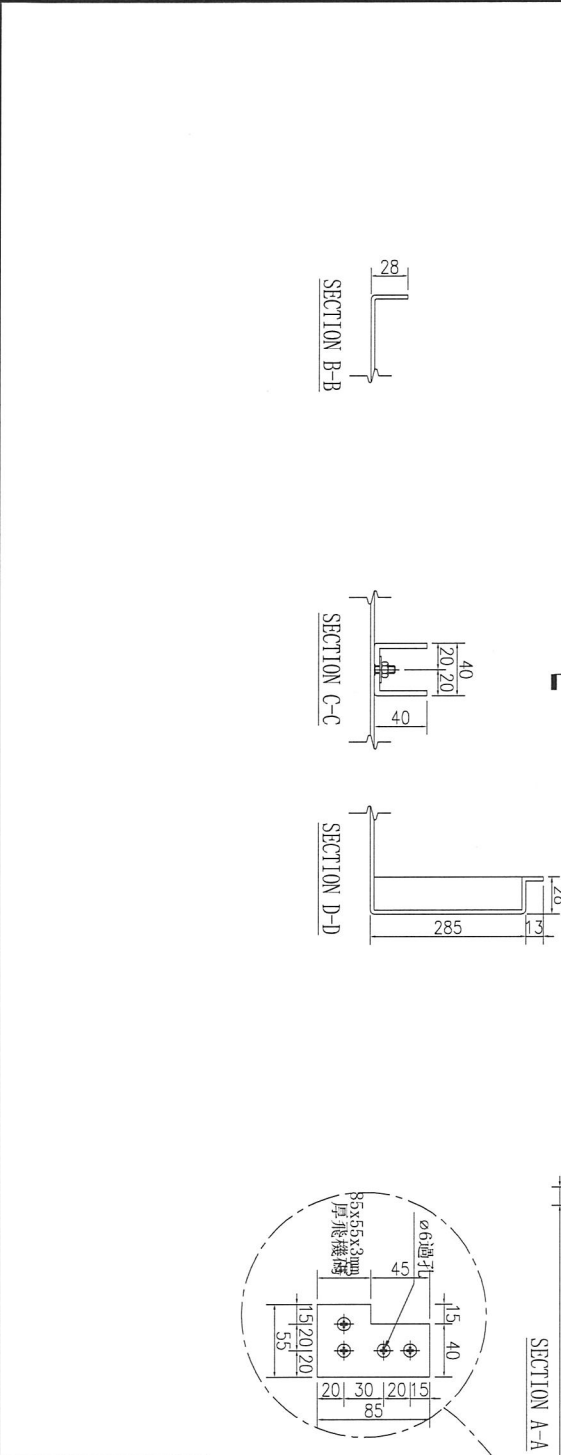



名稱	鋁板加工圖	制圖	林仁安	2023.10.26	修改	
材料	3mm 鋁板	復核			日期	
顏色	UCT309119XLB-3	批准			圖號	J856-RF-LB06A

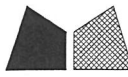


美特鋁質 有限公司
MIDI Aluminium Fabricator Ltd.

工程號	J-856	地盤	天榮站
-----	-------	----	-----

序號	物料編號	數量	長度L	A	N	B	C	M	D
1	J856-RF-LB06B	1	567.5	133.75	300	133.75	133.75	300	133.75

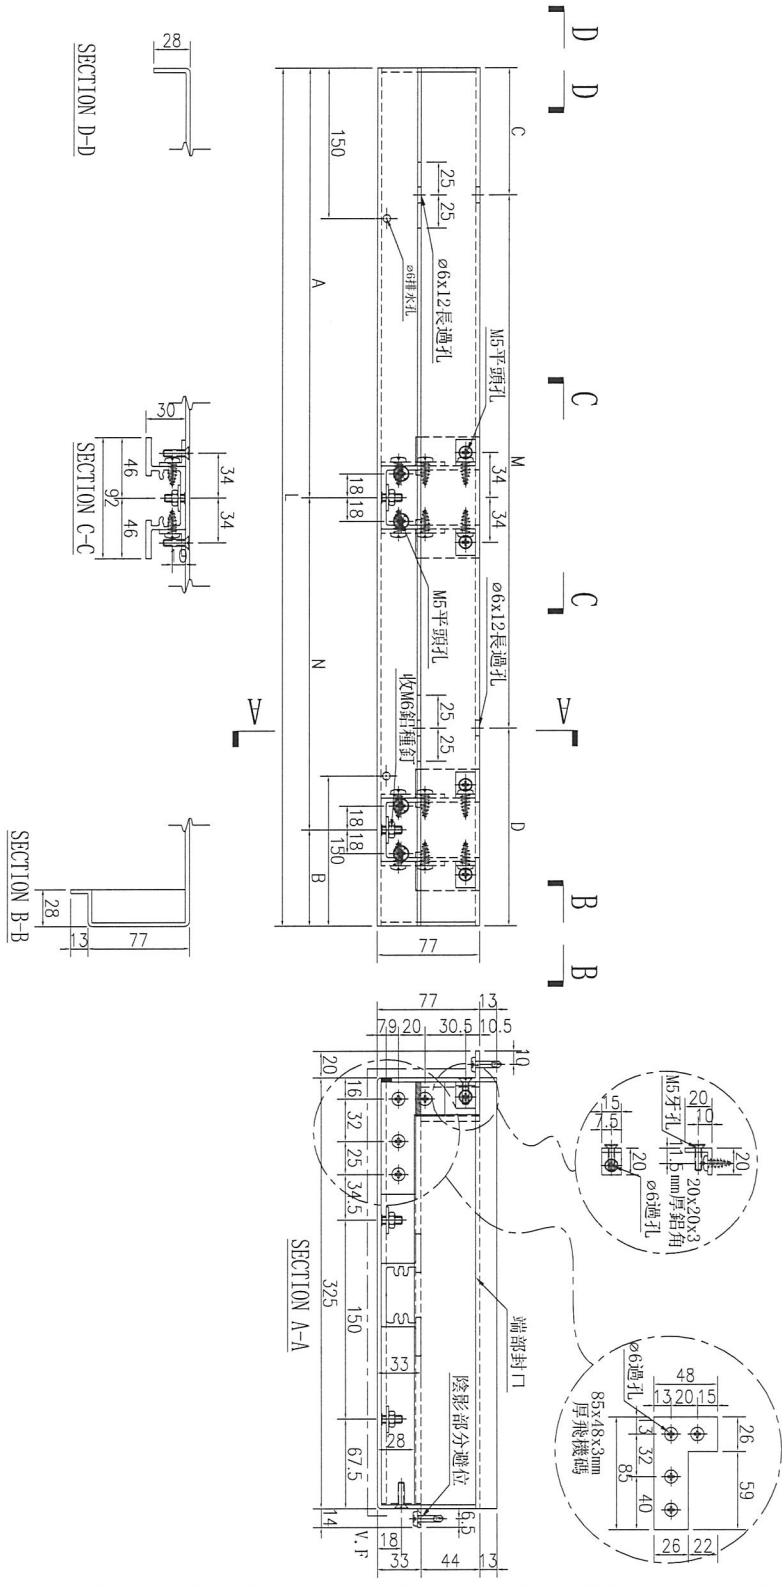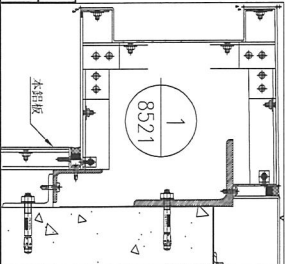




名稱	鋁板加工圖	制圖	林仁安	2023.10.26	修改	
材料	3mm鋁板	復核			日期	
顏色	UCT309119XLB-3	批准			圖號	J856-RF-LB06B

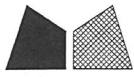

美特鋁質 有限公司
MIDI Aluminium Fabricator Ltd.

工程號	J-856	地盤	天榮站
-----	-------	----	-----

序號	物料編號	數量	長度L	A		N		B
1	J856-RF-LB07	1	855	127.5	300	X	2	127.5
2	J856-RF-LB182	1	1669.5	84.75	300	X	5	84.75

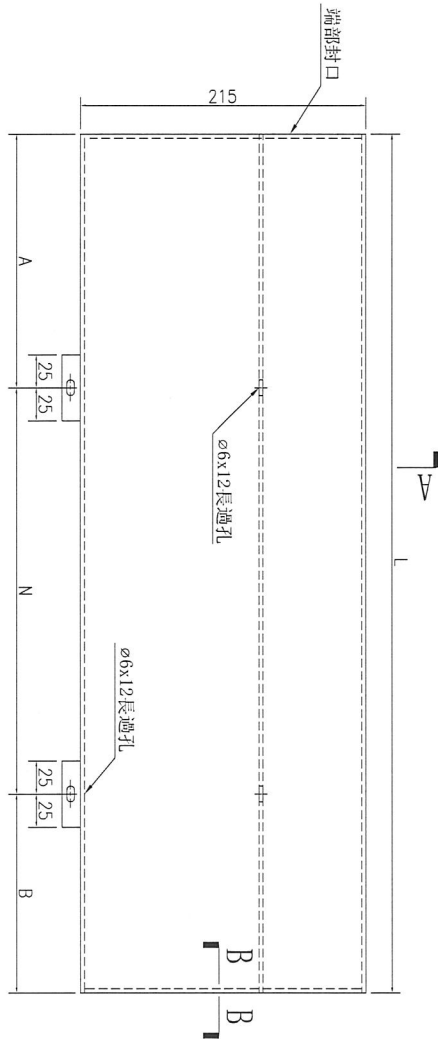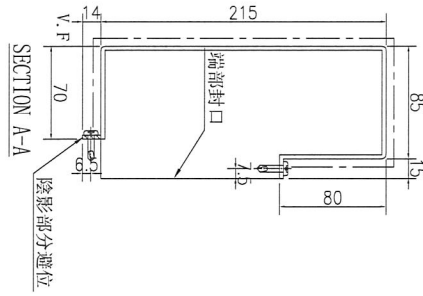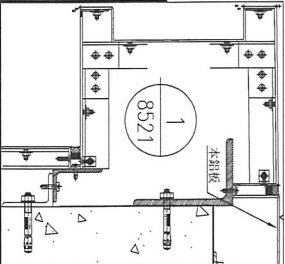







名稱	鋁板加工圖	制圖	林仁安	2023.10.26	修改		
材料	3mm 鋁板	復核			日期		
顏色	UCT542919XL-3	批准			圖號	J856-RF-LB07	




工程號	J-856	地盤	天榮站
-----	-------	----	-----

字號	物料編號	數量	長度L	長度L1	A	N	B	C	M	D
1	J856-RF-LB08A	1	1024	841	120.5	300	212	300	2	212
2	J856-RF-LB102	1	1571.5	1388.5	94.25	300	185.75	300	4	185.75
3	J856-RF-LB115A	1	1134	951	175.5	300	117	300	3	117
4	J856-RF-LB119A	1	2049	1866	183	300	50	300	6	199
5	J856-RF-LB186A	1	1184.5	1001.5	50.75	300	70	300	3	214.5
6	J856-RF-LB193A	1	1246.5	1063.5	81.75	300	73	300	3	273.5
7	J856-RF-LB196A	1	1854	1671	85.5	300	77	300	5	277
8	J856-RF-LB203A	1	1072	889	144.5	300	236	300	2	236





名稱	鋁板加工圖	制圖	林仁安	2023.10.26	修改	
材料	3mm 鋁板	復核			日期	
顏色	UCT309119XLB-3	批准			圖號	J856-RF-LB08A

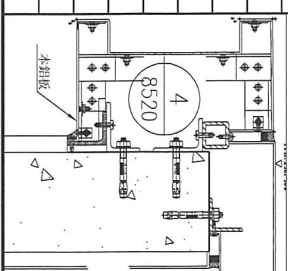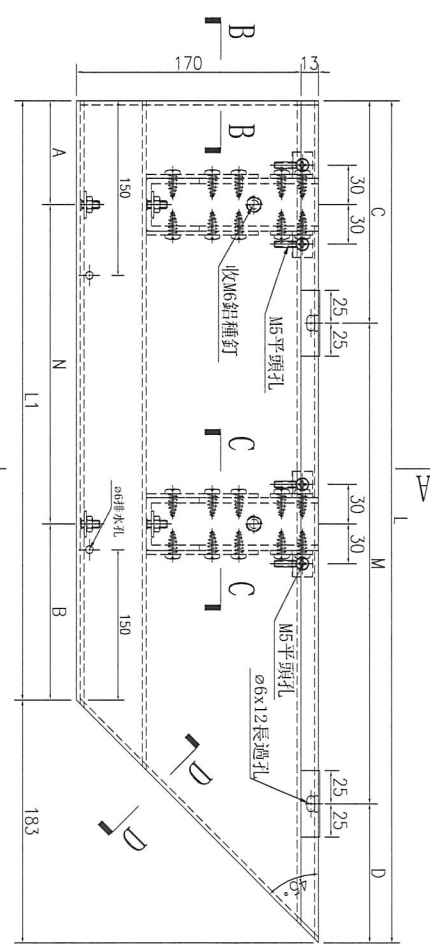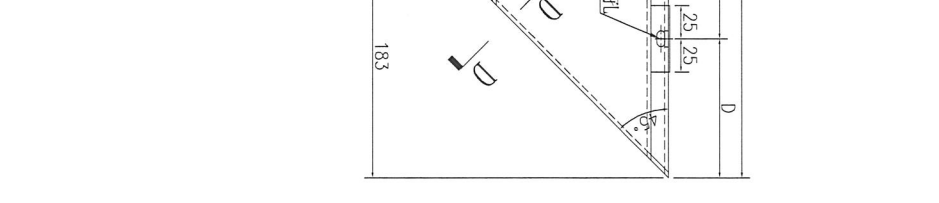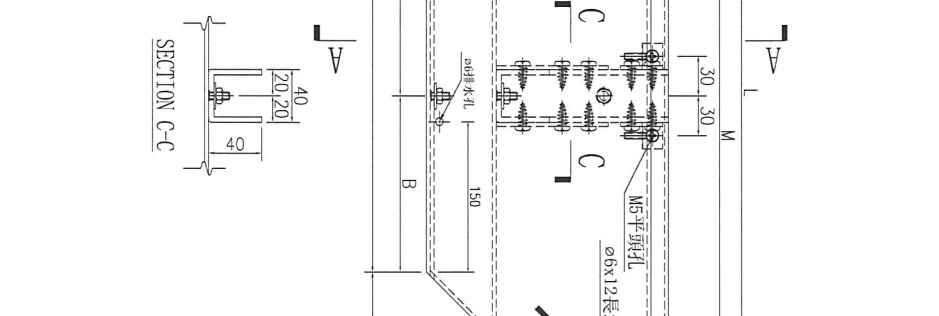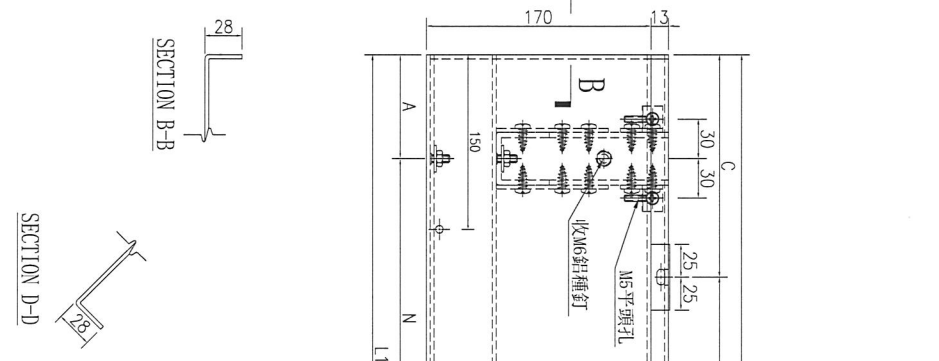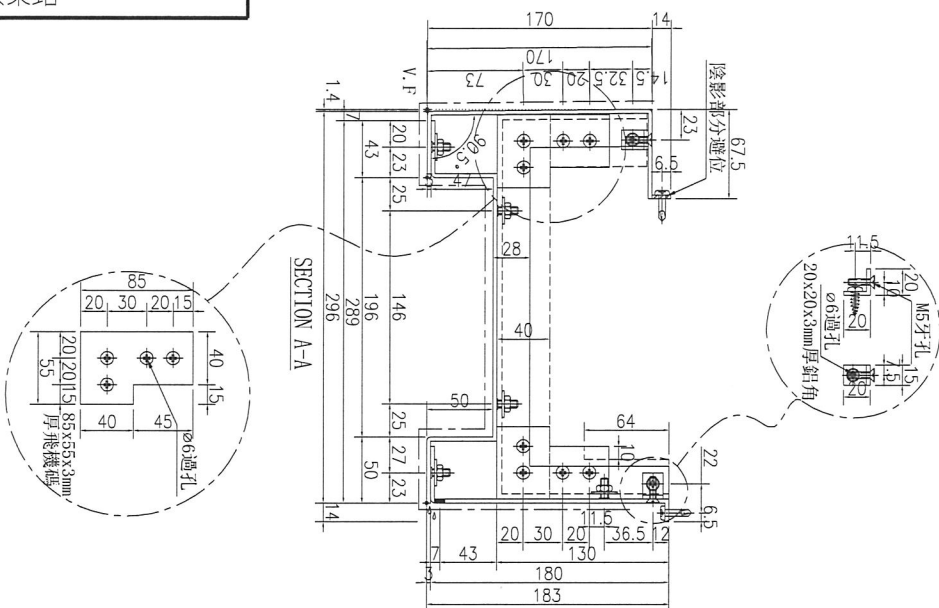

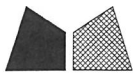

工程號	J-856	地盤	天榮站
-----	-------	----	-----

序號	物料編號	數量	長度L	長度L1	A	N		B
1	J856-RF-LB09	1	1637	1422	70	300	X	152
2	J856-RF-LB116	1	1107	892	146	300	X	146
3	J856-RF-LB120	1	591.5	376.5	50	150	X	176.5

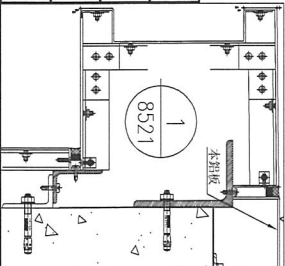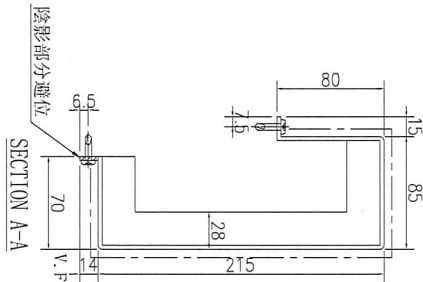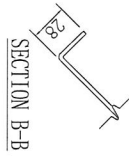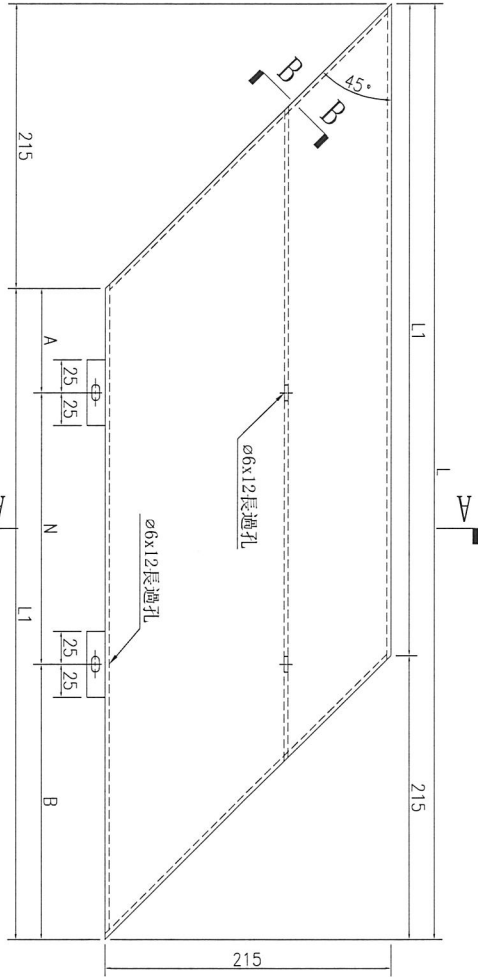




名稱	鋁板加工圖	制圖	林仁安	2023.10.26	修改		
材料	3mm 鋁板	復核			日期		
顏色	UCT542919XL-3	批准			圖號	J856-RF-LB09	




美特鋁質 有限公司
MIDI Aluminium Fabricator Ltd.

工程號 J-856 地盤 天榮站

序號	物料編號	數量	長度L	長度L1	A	N	B	C	M	D
1	J856-RF-LB09A	1	1605	1422	111	300	4	140	300	82
2	J856-RF-LB116A	1	1075	892	146	300	1	70	300	222
3	J856-RF-LB120A	1	559.5	376.5	188.25	300	0	110	150	116.5




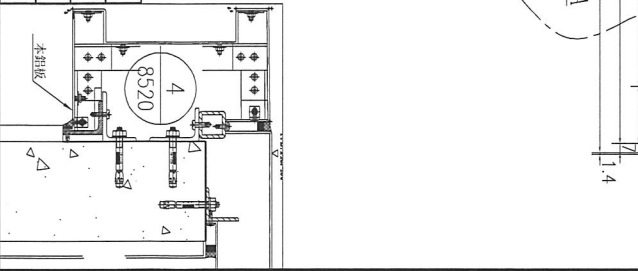
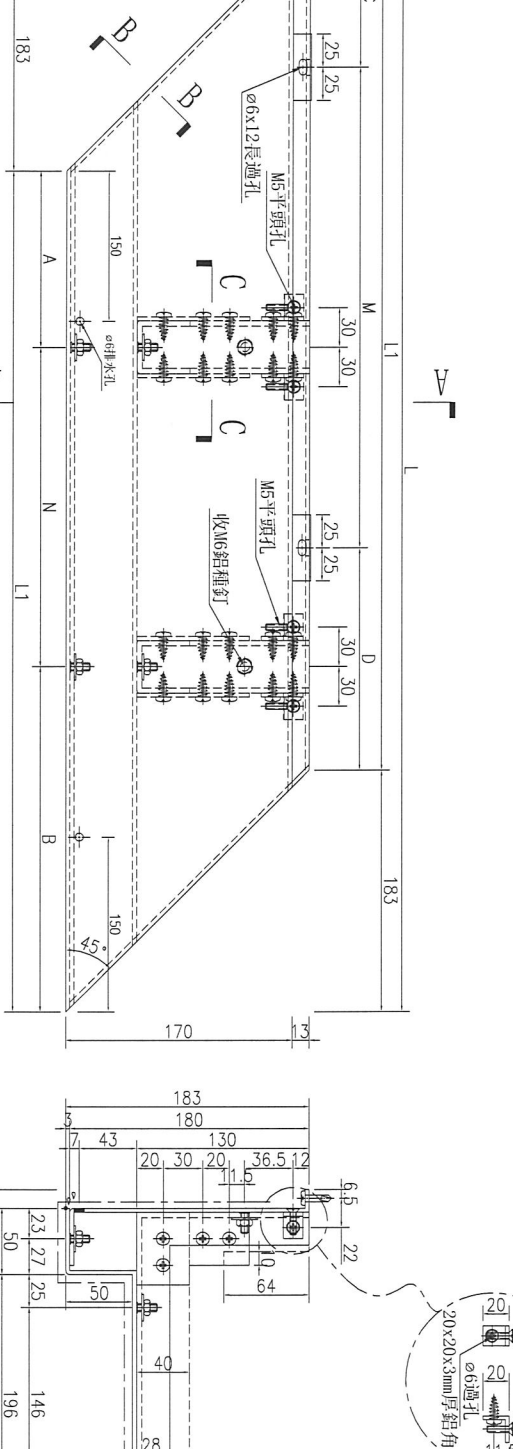
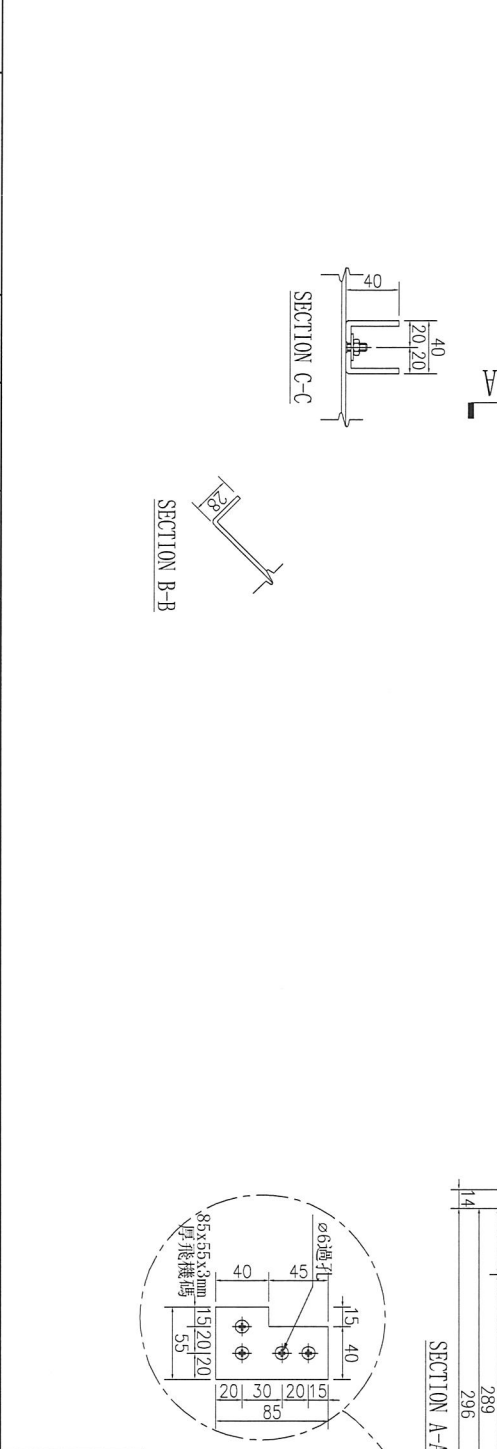


名稱	鋁板加工圖	制圖	林仁安	2023.10.26	修改	
材料	3mm鋁板	復核			日期	
顏色	UCT309119XLB-3	批准			圖號	J856-RF-LB09A

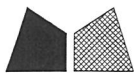


工程號	J-856	站盤	天樂站
-----	-------	----	-----

序號	物料編號	數量	長度L	長度L1	A	N	B	C	M	D				
1	J856-RF-LB10A	1	1126.5	943.5	172	300	X	1	471.5	113.25	300	X	3	113.25
2	J856-RF-LB12A	1	1701	1518	159	300	X	3	459	100.5	300	X	5	100.5
3	J856-RF-LB25A	1	1988.5	1805.5	153	300	X	4	452.5	94.25	300	X	6	94.25
4	J856-RF-LB34A	1	996	813	106.5	300	X	2	106.5	198	300	X	2	198
5	J856-RF-LB38A	1	1863.5	1680.5	90	300	X	4	390.5	181.75	300	X	5	181.75
6	J856-RF-LB40A	1	1226	1043	71.5	300	X	2	371.5	163	300	X	3	163
7	J856-RF-LB99A	1	1716	1533	166.5	300	X	3	466.5	50	300	X	5	166
8	J856-RF-LB112A	1	1600.5	1417.5	109	300	X	3	408.5	200.25	300	X	4	200.25
9	J856-RF-LB144A	1	1126	943	171.5	300	X	1	471.5	113	300	X	3	113
10	J856-RF-LB171A	1	1866	1683	91.5	300	X	4	391.5	100	300	X	5	266
11	J856-RF-LB121A	1	1903.5	1720.5	110	300	X	4	410.5	201.75	300	X	5	201.75
12	J856-RF-LB185A	1	1001.5	818.5	109	300	X	1	409.5	200.75	300	X	2	200.75
13	J856-RF-LB189A	1	1676	1493	146.5	300	X	3	446.5	238	300	X	4	238
14	J856-RF-LB192A	1	1063.5	880.5	140	300	X	1	440.5	231.75	300	X	2	231.75
15	J856-RF-LB199A	1	1676	1493	146.5	300	X	3	446.5	88	300	X	5	88
16	J856-RF-LB202A	1	888.5	705.5	53	300	X	1	352.5	144.25	300	X	2	144.25

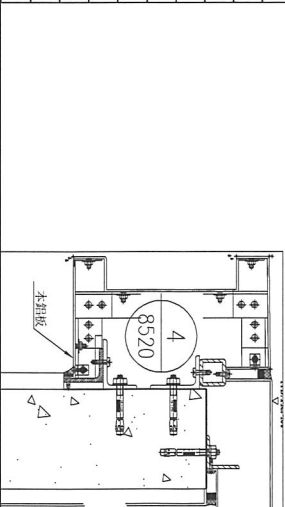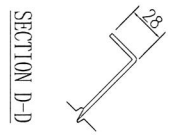
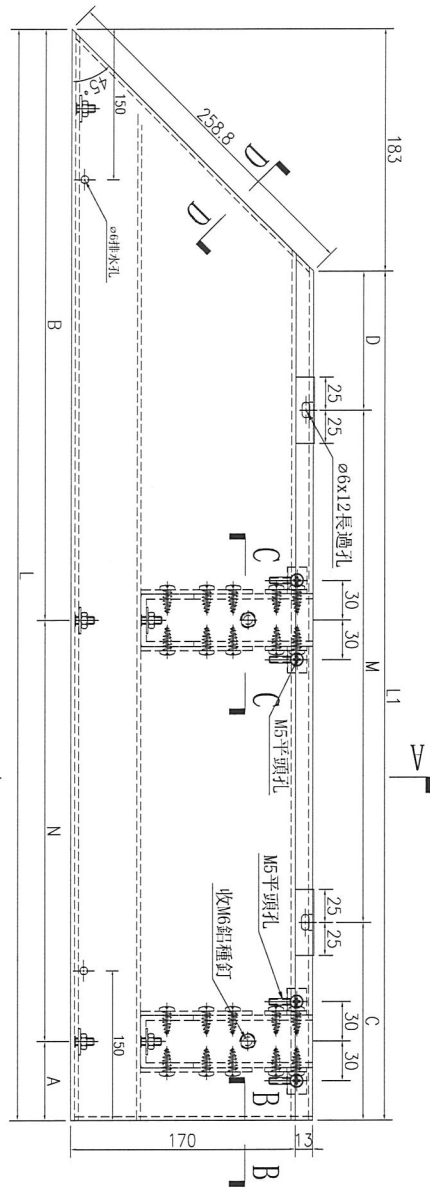
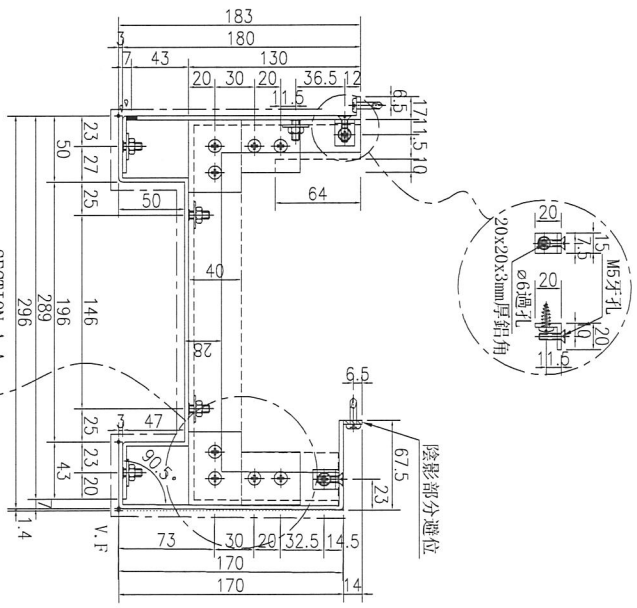
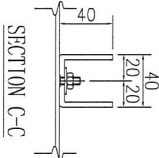
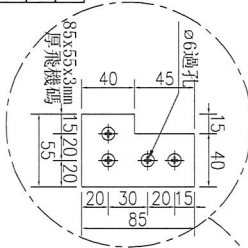


名稱	鋁板加工圖	制圖	林仁安	2023.10.26	修改	
材料	3mm 鋁板	復核			日期	
顏色	UCT309119XLB-3	批准			圖號	J856-RF-LB10A

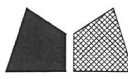

工程號	J-856	地點	天榮站
-----	-------	----	-----




序號	物料編號	數量	長度L	長度L1	A	N	B	C	M	D
1	J856-RF-LB11A	1	1126.5	943.5	172	300	x	1	471.5	113.25
2	J856-RF-LB33A	1	1701	1518	159	300	x	3	459	100.5
3	J856-RF-LB37A	1	1021	838	119	300	x	1	419	60.5
4	J856-RF-LB39A	1	1863.5	1680.5	90	300	x	4	390.5	181.75
5	J856-RF-LB98A	1	1851	1668	84	300	x	4	384	175.5
6	J856-RF-LB113A	1	1600.5	1417.5	109	300	x	3	408.5	200.25
7	J856-RF-LB184A	1	1626	1443	121.5	300	x	3	421.5	213
8	J856-RF-LB188A	1	1038.5	855.5	128	300	x	1	427.5	219.25
9	J856-RF-LB191A	2	1675	1492	146	300	x	3	446	87.5
10	J856-RF-LB198A	1	1063.5	880.5	140	300	x	1	440.5	113.5

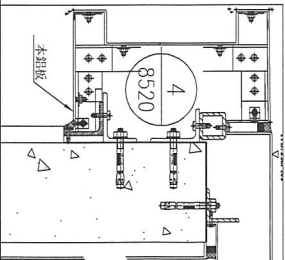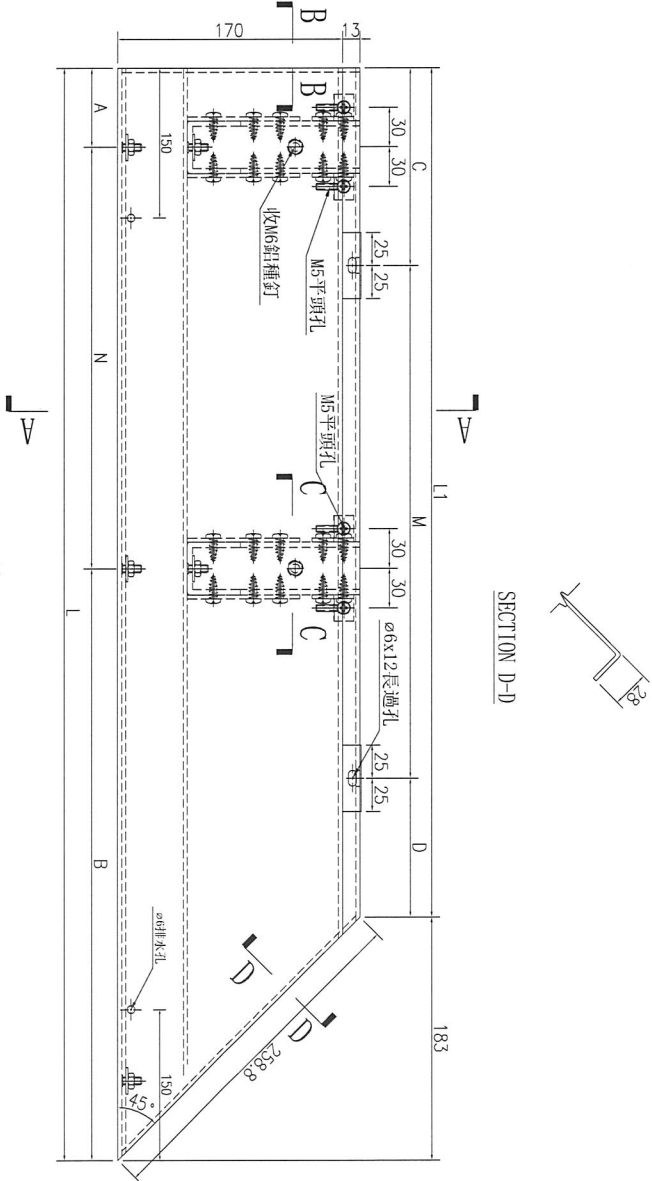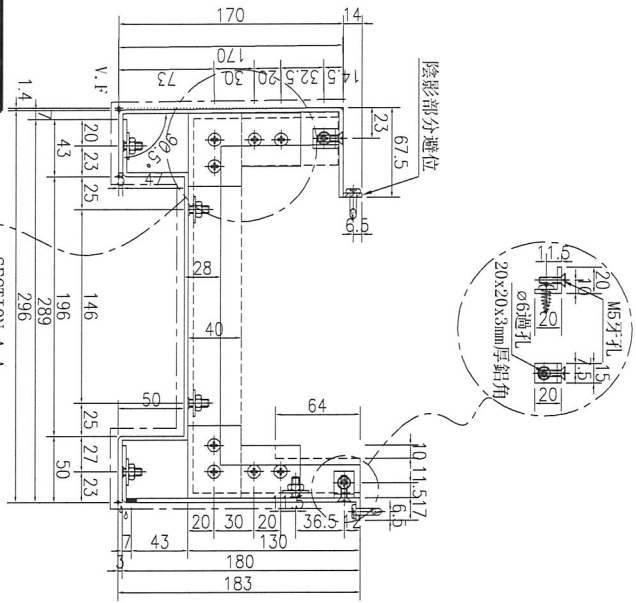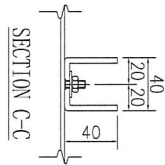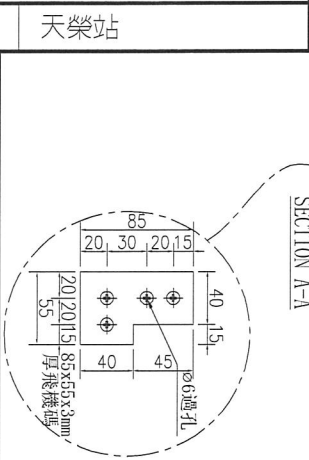

名稱	鋁板加工圖	制圖	林仁安	2023.10.26	修改	
材料	3mm 鋁板	復核			日期	
顏色	UCT309119XLB-3	批准			圖號	J856-RF-LB11A

工程號 J-856 地盤 天榮站

序號	物料編號	數量	長度L	長度L1	A	N	B	C	M	D
1	J856-RF-LB14A	1	1988.2	1701	100.5	300	100.5	244.1	300	244.1
2	J856-RF-LB26A	1	2275.7	1988.5	94	300	394.5	237.85	300	237.85
3	J856-RF-LB41A	1	1513.2	1226	163	2	463	80	300	233.2

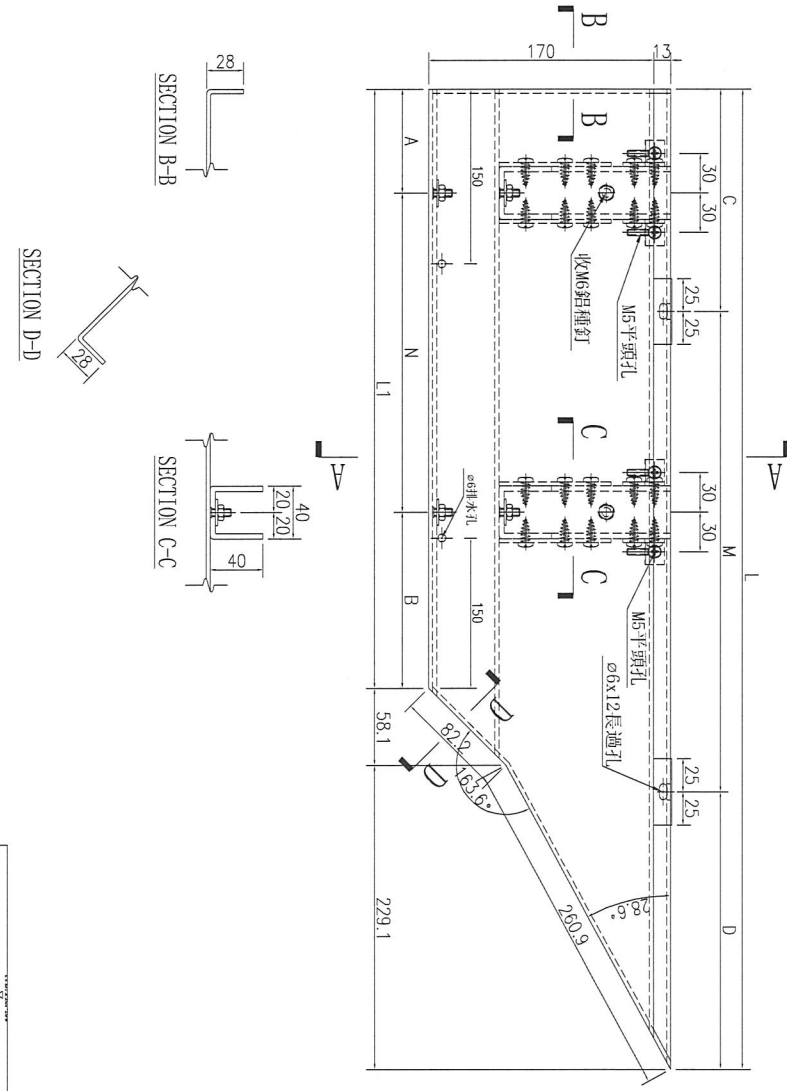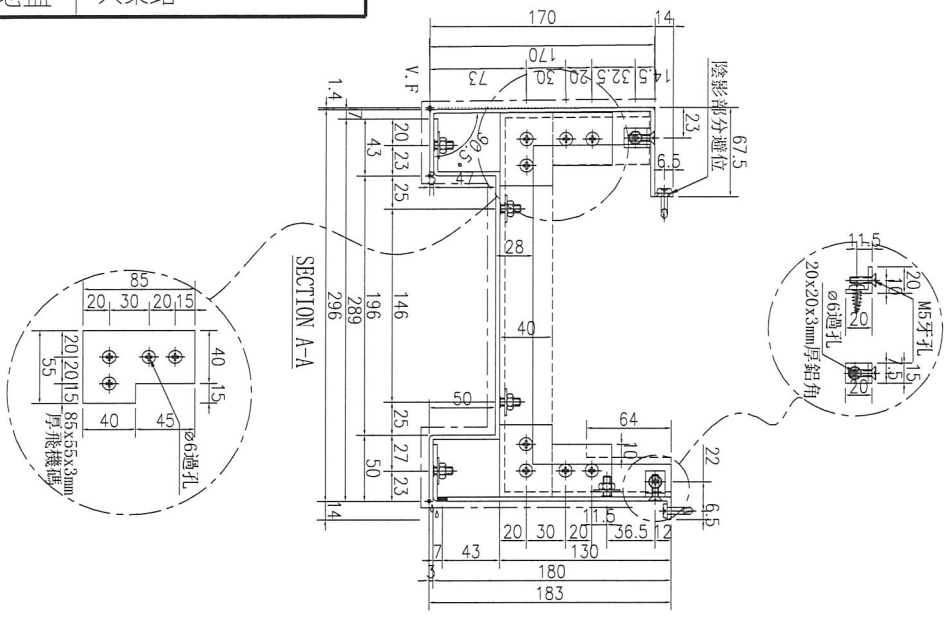
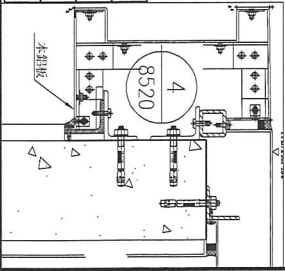


名稱	鋁板加工圖	制圖	林仁安	2023.10.26	修改		
材料	3mm鋁板	復核			日期		
顏色	UCT309119XLB-3	批准			圖號	J856-RF-LB14A	




工程號	J-856	地盤	天榮站
-----	-------	----	-----

序號	物料編號	數量	長度L	長度L1	A	N	B	C	M	D				
1	J856-RF-LB15A	1	1348.3	1175.5	138	300	x	2	437.5	224.15	300	x	3	224.15
2	J856-RF-LB27A	1	1361.3	1188.5	144	300	x	2	444.5	230.65	300	x	3	230.65
3	J856-RF-LB42A	1	1361.3	1188.5	144	300	x	2	444.5	230.65	300	x	3	230.65




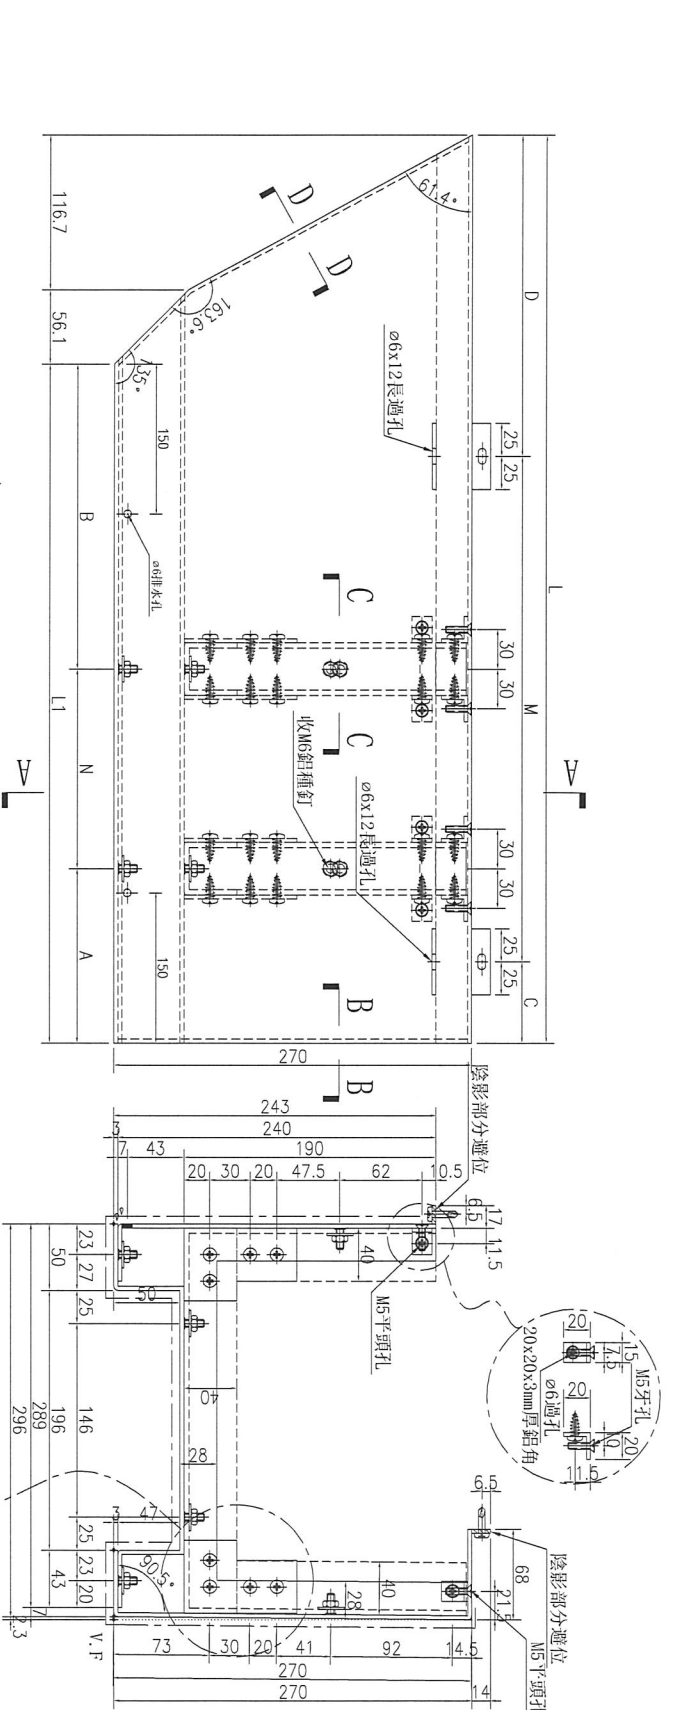
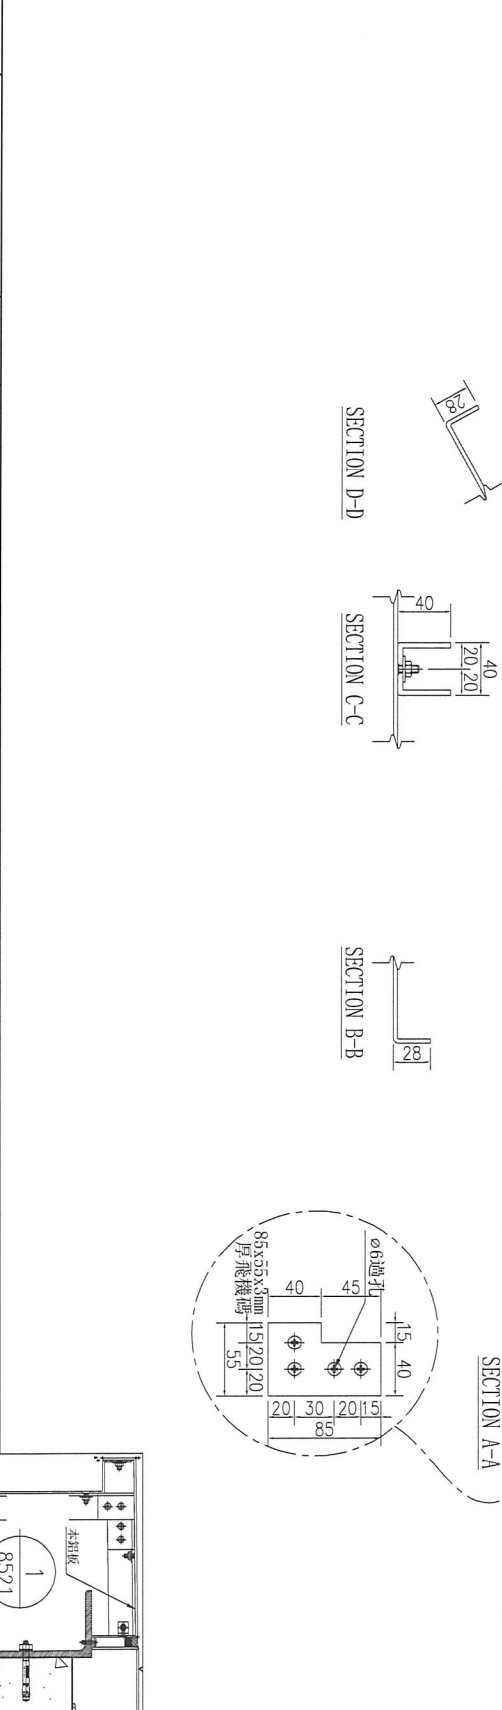


名稱	鋁板加工圖	制圖	林仁安	2023.10.26	修改	
材料	3mm 鋁板	復核			日期	
顏色	UCT309119XLB-3	批准			圖號	J856-RF-LB15A

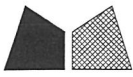


工程號	J-856	地盤	天榮站
-----	-------	----	-----

序號	物料編號	數量	長度L	A	N	B	C	M	D
1	J856-RF-LB15B	1	1375.5	87.75	X	4	87.75	87.75	300
2	J856-RF-LB27B	1	1387.5	93.75	X	4	93.75	93.75	300
3	J856-RF-LB42B	1	1337.5	68.75	X	4	68.75	68.75	300

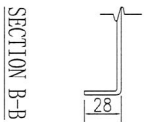
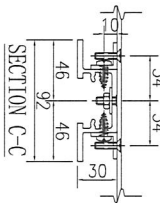
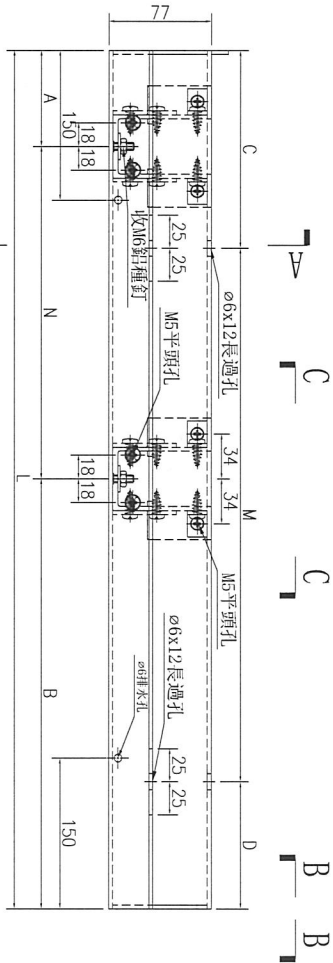
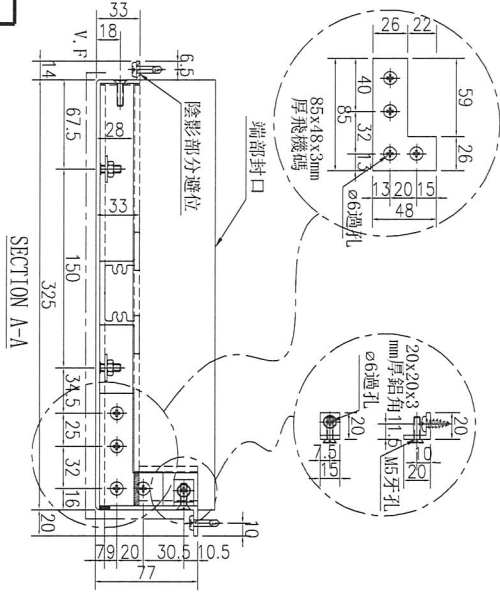
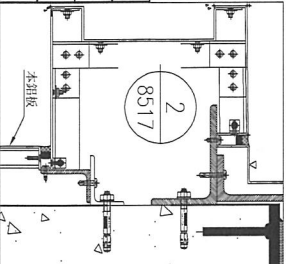


名稱	鋁板加工圖	制圖	林仁安	2023.10.26	修改		
材料	3mm 鋁板	復核			日期		
顏色	UCT309119XLB-3	批准			圖號	J856-RF-LB15B	



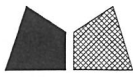


工程號 J-856 地盤 天榮站

序號	物料編號	數量	長度L	長度L1	A	N	B	C	M	D				
1	J856-RF-LB16A	1	2016.5	1749.3	108	300	x	5	408.5	50	300	x	5	199.3

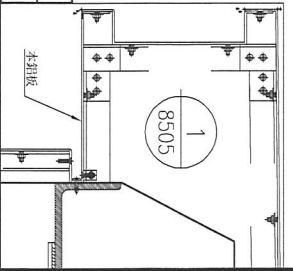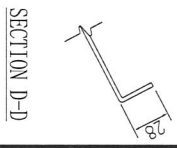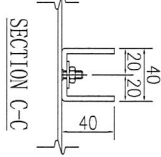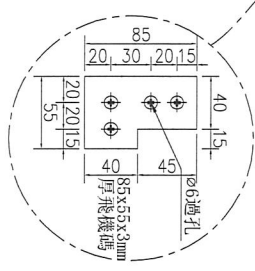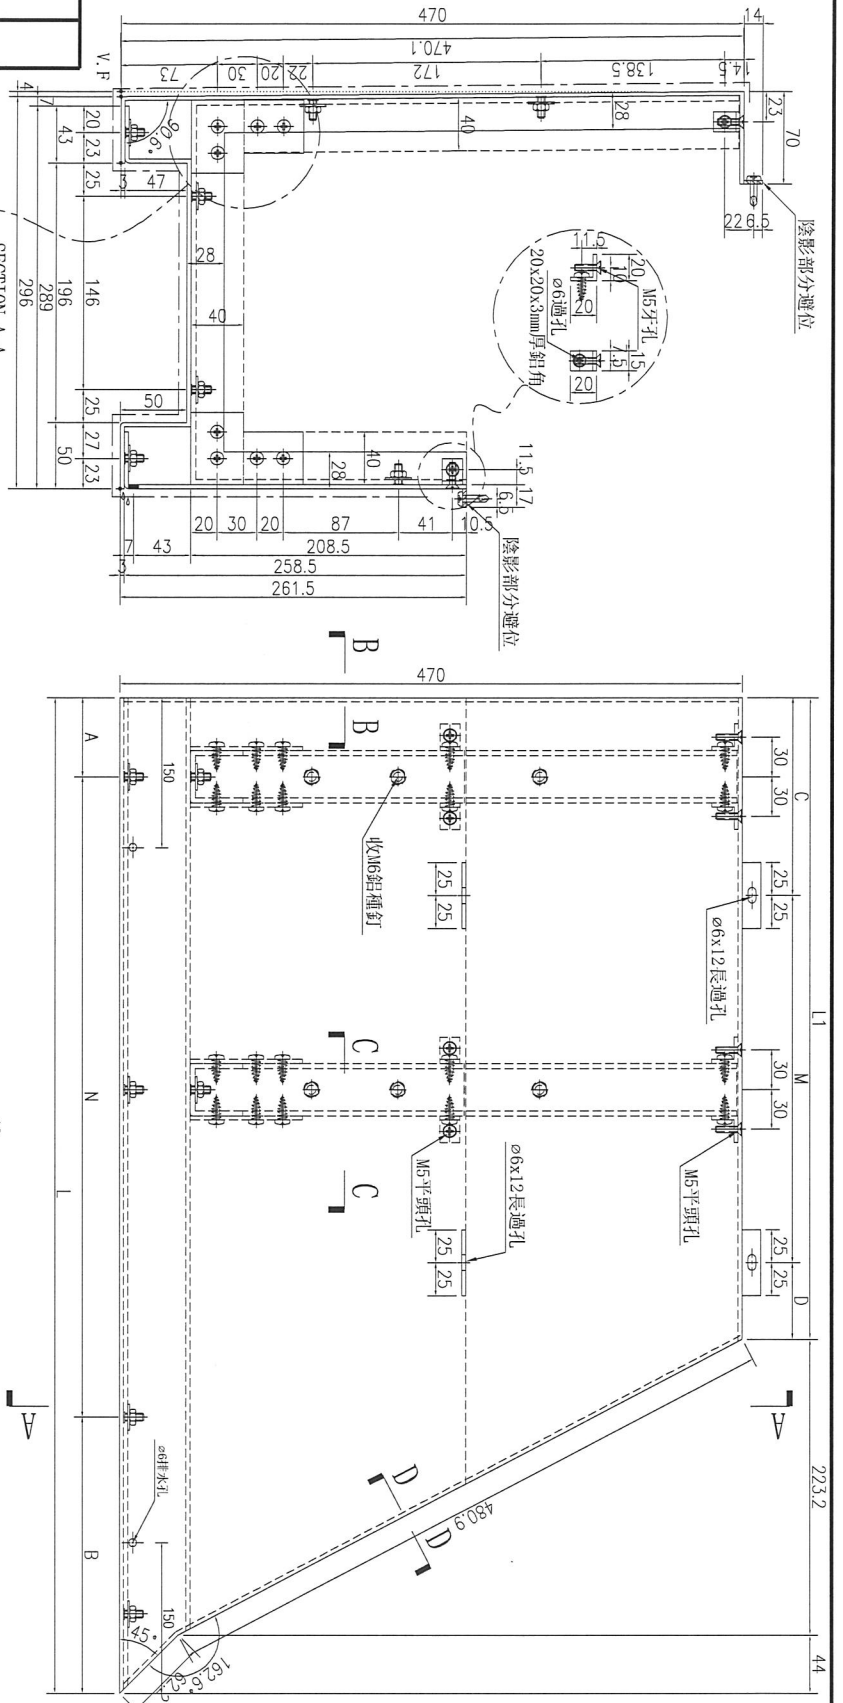


名稱	鋁板加工圖	制圖	林仁安	2023.10.26	修改	
材料	3mm 鋁板	復核			日期	
顏色	UCT309119XLB-3	批准			圖號	J856-RF-LB16A

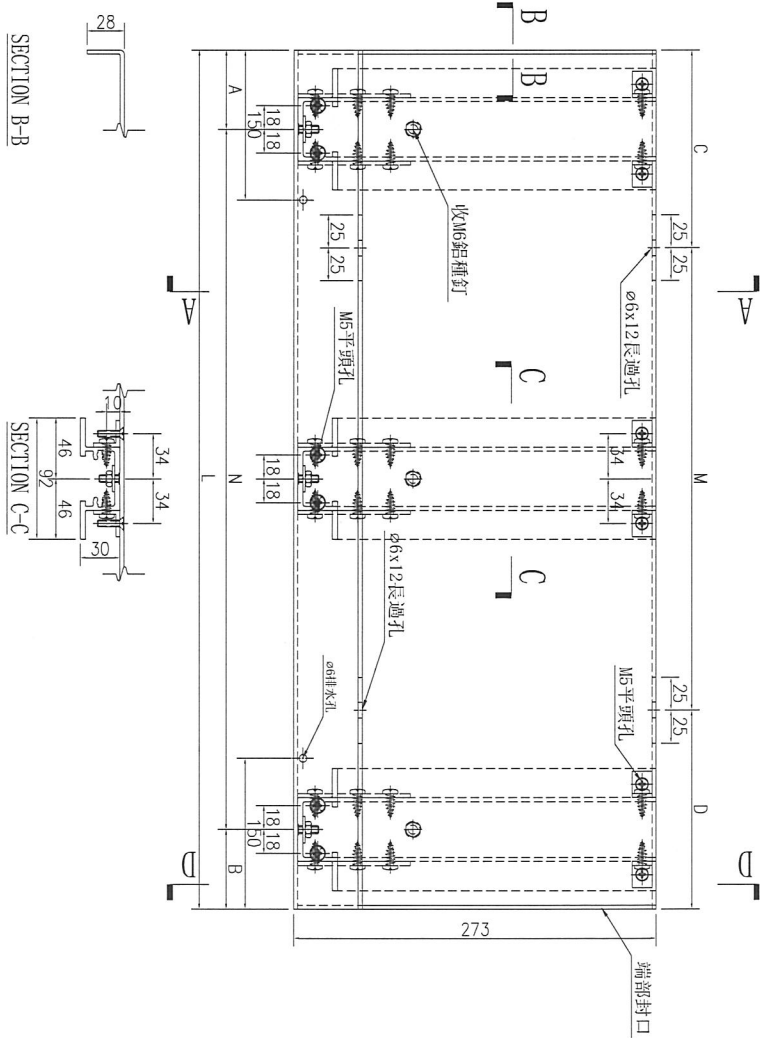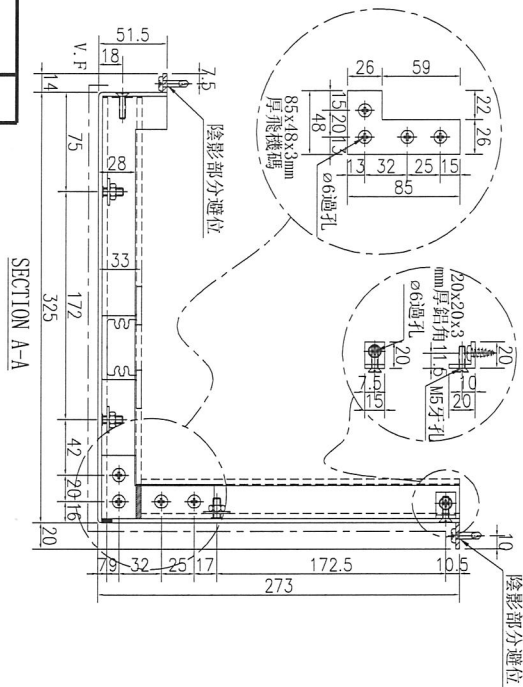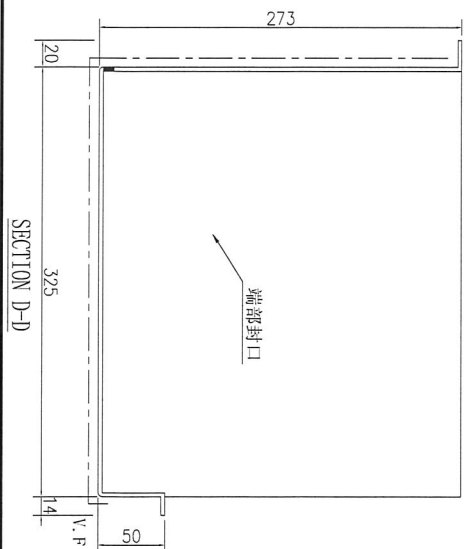


SECTION B-B

SECTION C-C

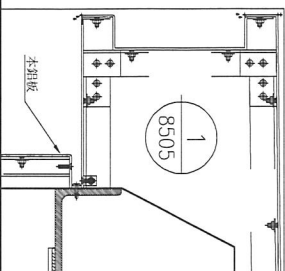

序號	物料編號	數量	長度L	A	N	B	C	M	D			
1	J856-RF-LB16B	1	1820.5	160.25	300	X	5	160.25	300	X	5	160.25







名稱	鋁板加工圖	制圖	林仁安	2023.10.26	修改				
材料	3mm鋁板	復核			日期				
顏色	UCT309119XLB-3	批准			圖號	J856-RF-LB16B			

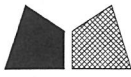

美特鋁質 有限公司
MIDI Aluminium Fabricator Ltd.

工程號 J-856 地盤 天樂站

序號	物料編號	數量	長度L	A	N	B	C	M	D
1	J856-RF-LB17B	1	719.5	59.75	X	59.75	209.75	X	209.75
2	J856-RF-LB28B	1	719.5	59.75	X	59.75	209.75	X	209.75

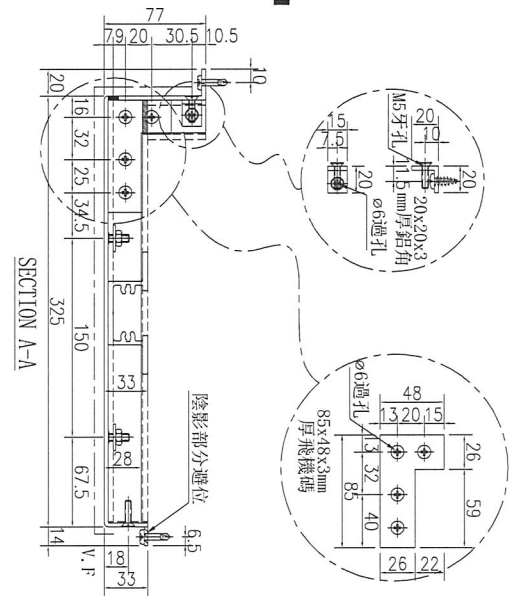
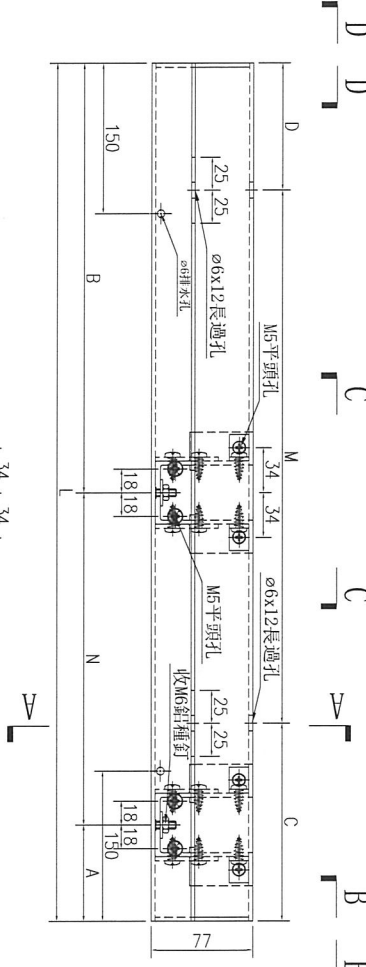
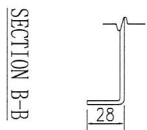
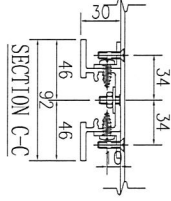
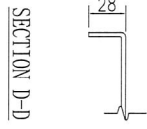
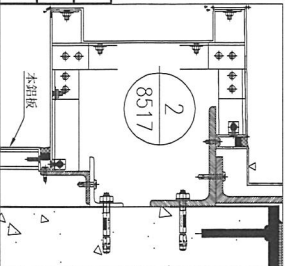


名稱	鋁板加工圖	制圖	林仁安	2023.10.26	修改	
材料	3mm鋁板	復核			日期	
顏色	UCT309119XLB-3	批准			圖號	J856-RF-LB17B



工程號	J-856	地盤	天榮站
-----	-------	----	-----

序號	物料編號	數量	長度L	長度L1	A	N	B	C	M	D
1	J856-RF-LB18A	1	1361.3	1188.5	144	x	3	144.5	230.65	300
2	J856-RF-LB30A	1	1773.8	1601	50.5	x	5	50.5	80	300

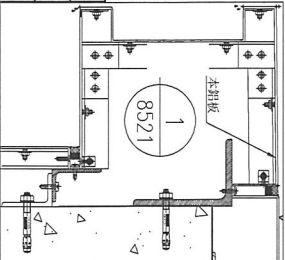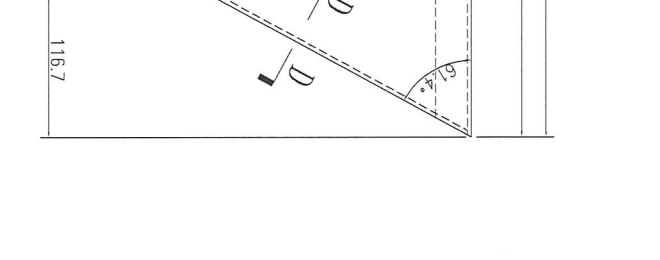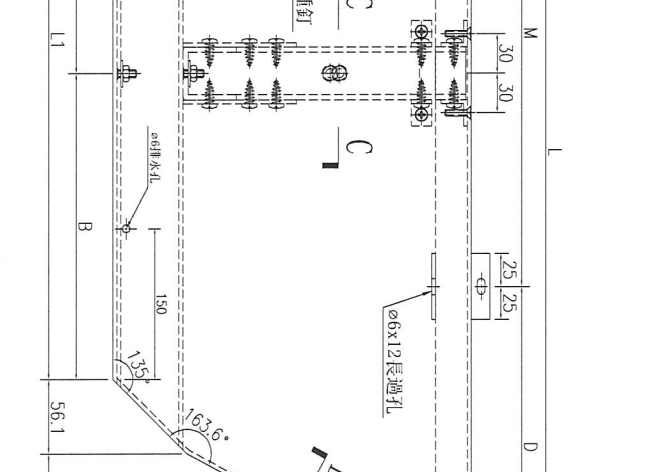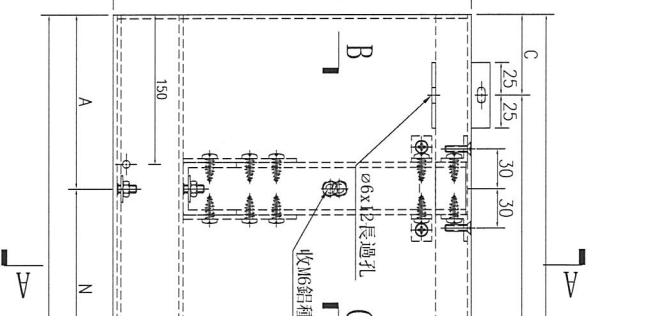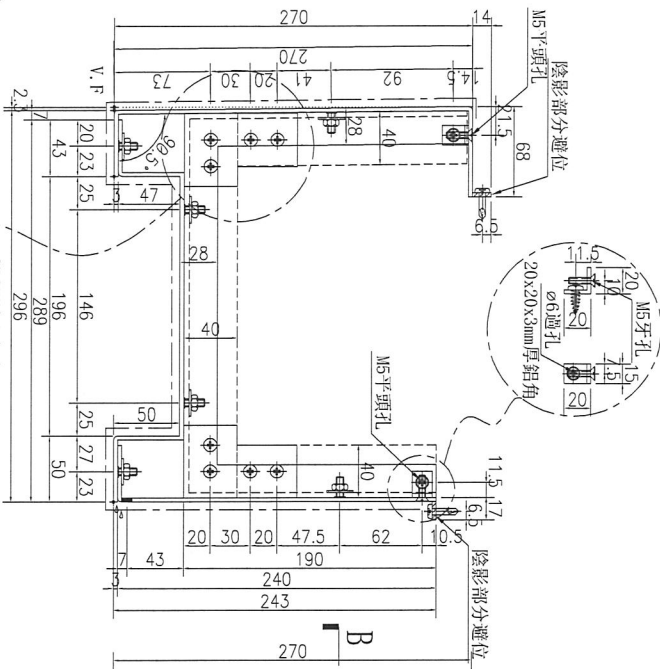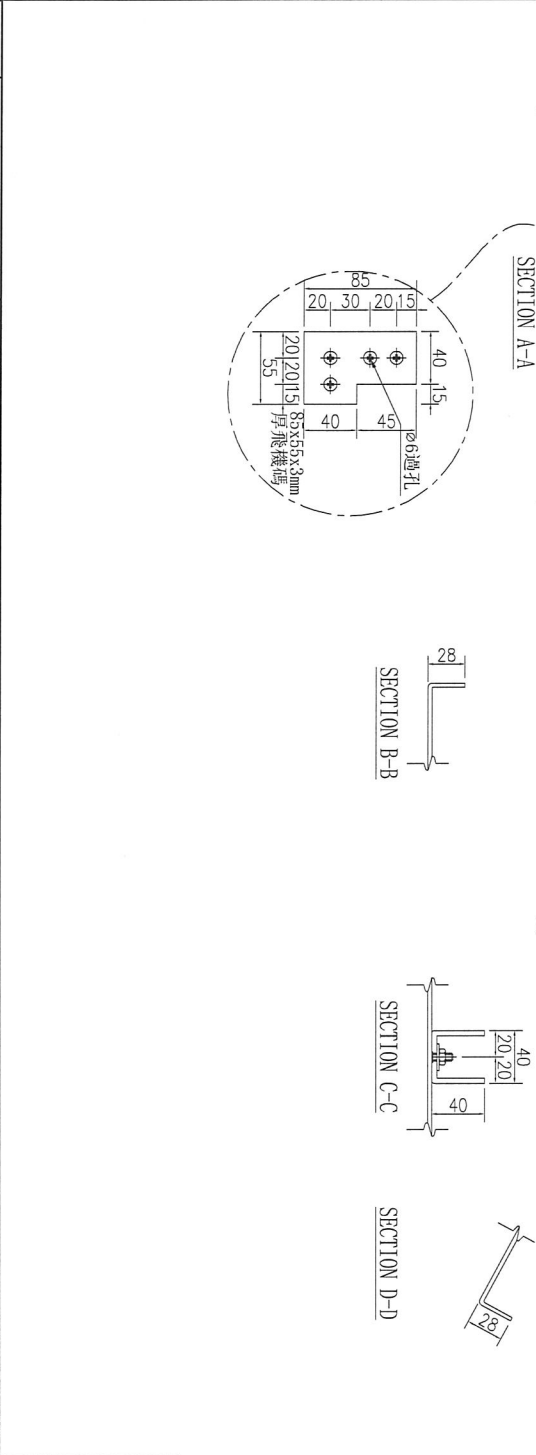





名稱	鋁板加工圖	制圖	林仁安	2023.10.26	修改	
材料	3mm鋁板	復核			日期	
顏色	UCT309119XLB-3	批准			圖號	J856-RF-LB18A




美特鋁質有限公司
MIDI Aluminium Fabricator Ltd.

工程號	J-856	地盤	天榮站
-----	-------	----	-----

序號	物料編號	數量	長度L	A	N	B	C	M	D
1	J856-RF-LB18B	1	1387.5	93.75	300	93.75	93.75	300	93.75
2	J856-RF-LB30B	1	1800	150	300	150	150	300	150
3	J856-RF-LB43B	1	1082.5	91.25	300	91.25	91.25	300	91.25

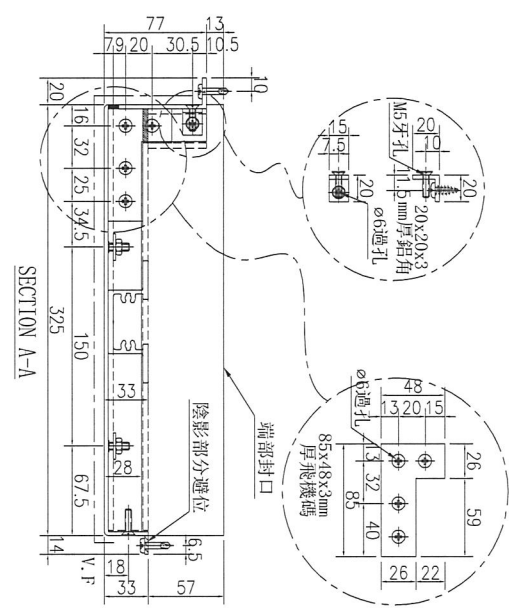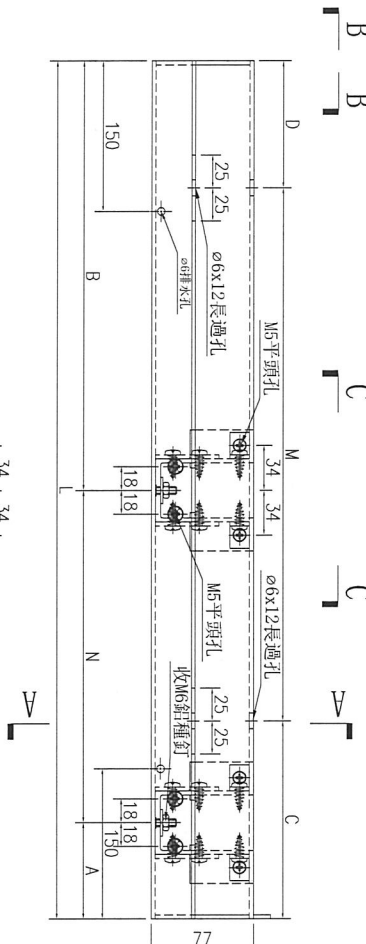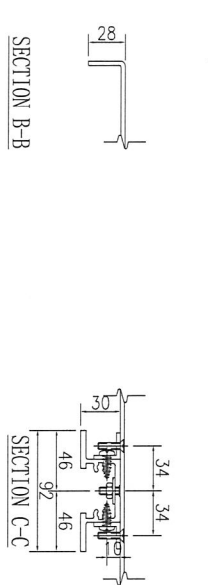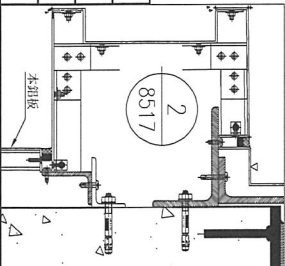

名稱	鋁板加工圖	制圖	林仁安	2023.10.26	修改		
材料	3mm 鋁板	復核			日期		
顏色	UCT309119XLB-3	批准			圖號	J856-RF-LB18B	

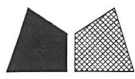





美特鋁質 有限公司
MIDI Aluminium Fabricator Ltd.

工程號

J-856

地盤

天榮站

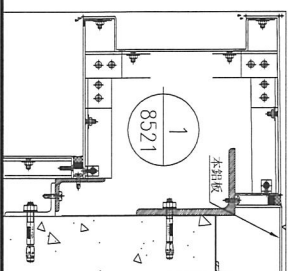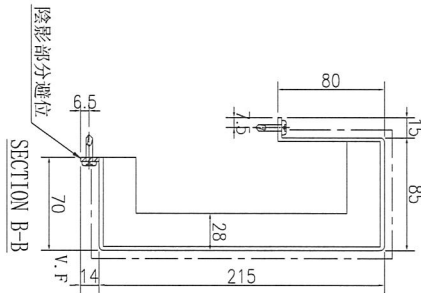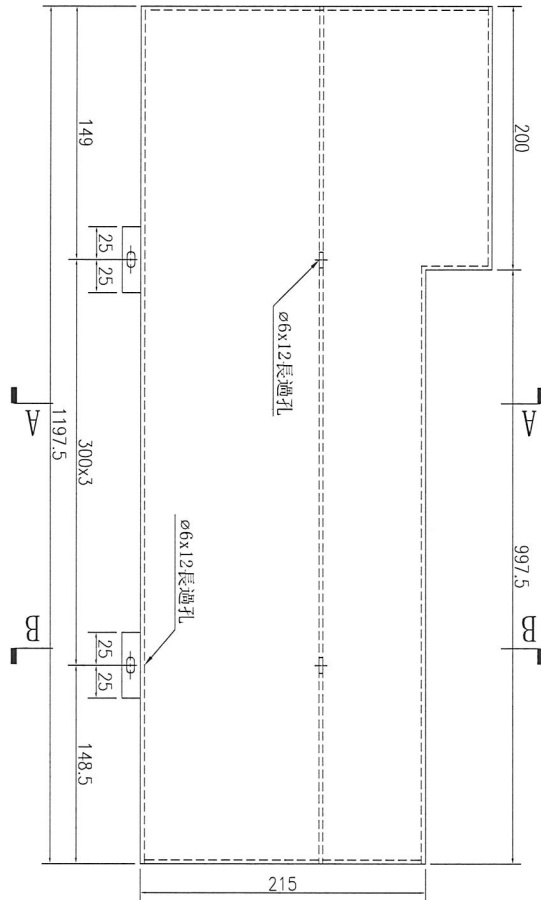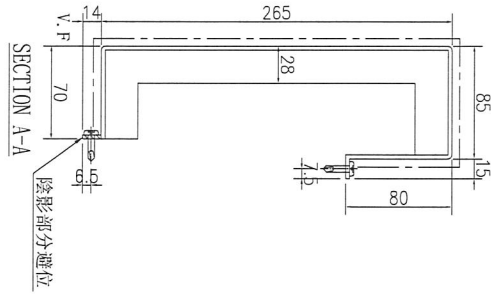

数量	1
备注	

名稱	鋁板加工圖	制圖	林仁安	2023.10.26	修改	
材料	3mm鋁板	復核			日期	
顏色	UCT542919XL-3	批准			圖號	J856-RF-LB21







美特鋁質 有限公司
MIDI Aluminium Fabricator Ltd.

工程號

J-856

地盤

天榮站

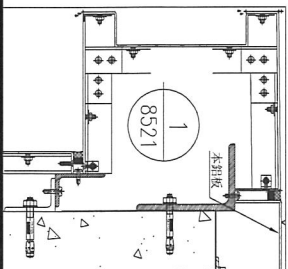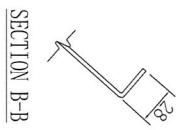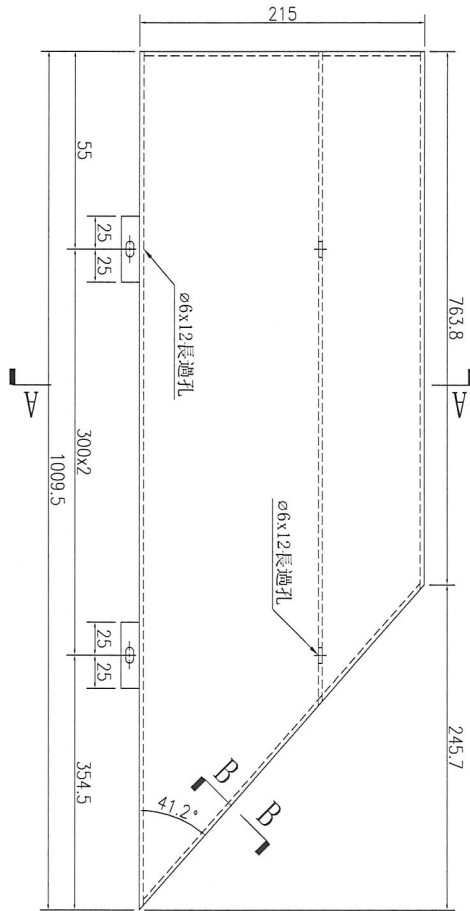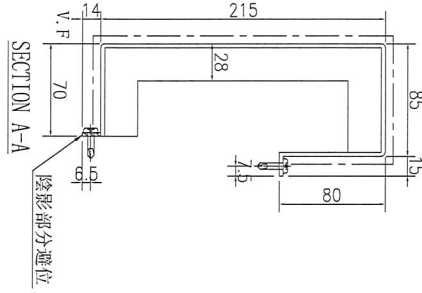







数量	备注
1	

名稱	鋁板加工圖	制圖	林仁安	2023.10.26	修改			
材料	3mm鋁板	復核			日期			
顏色	UCT542919XL-3	批准			圖號	J856-RF-LB22		




美特鋁質 有限公司
MIDI Aluminium Fabricator Ltd.

工程號 J-856 地盤 天榮站

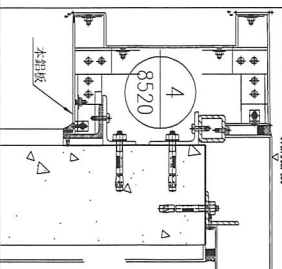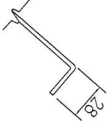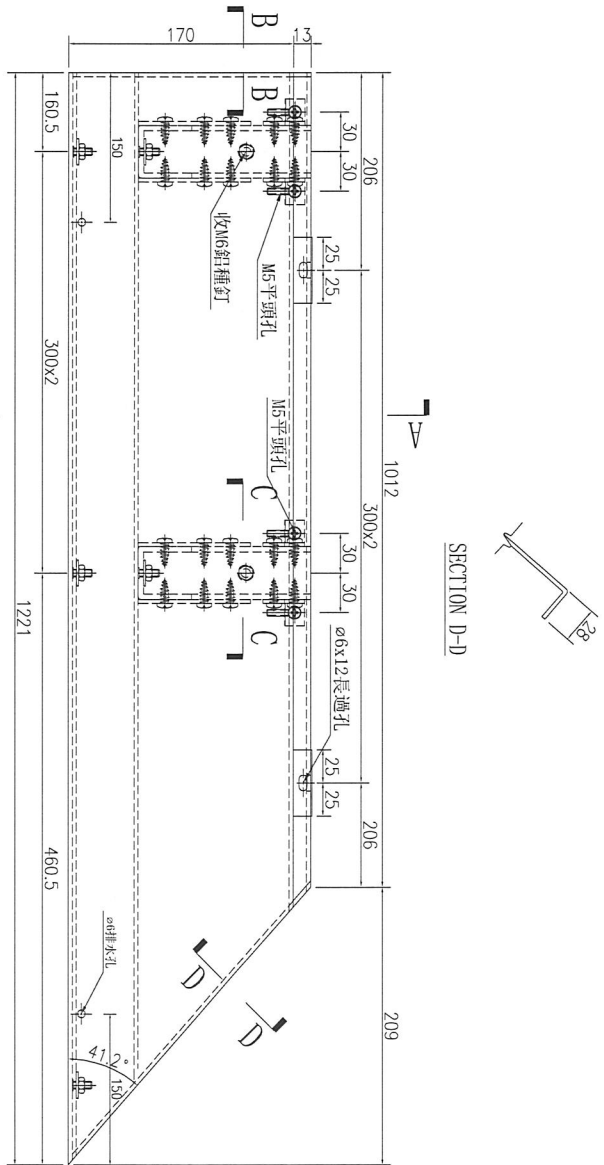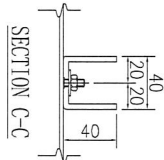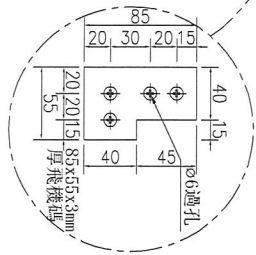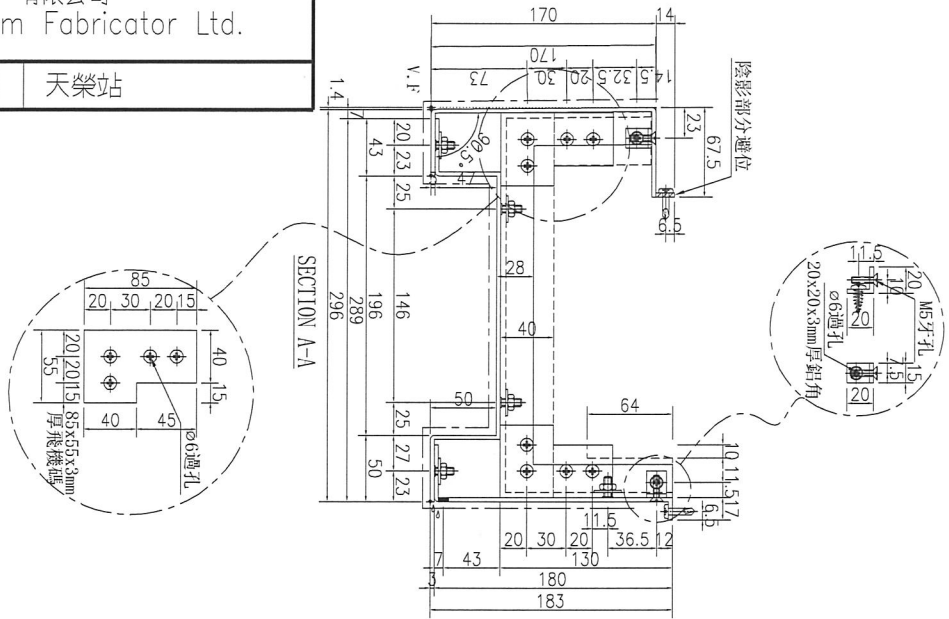

数量	备注
1	

名稱	鋁板加工圖	制圖	林仁安	2023.10.26	修改	
材料	3mm鋁板	復核			日期	
顏色	UCT309119XLB-3	批准			圖號	J856-RF-LB22A

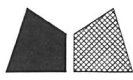


美特鋁質 有限公司
MIDI Aluminium Fabricator Ltd.

工程號

J-856

地盤

天榮站

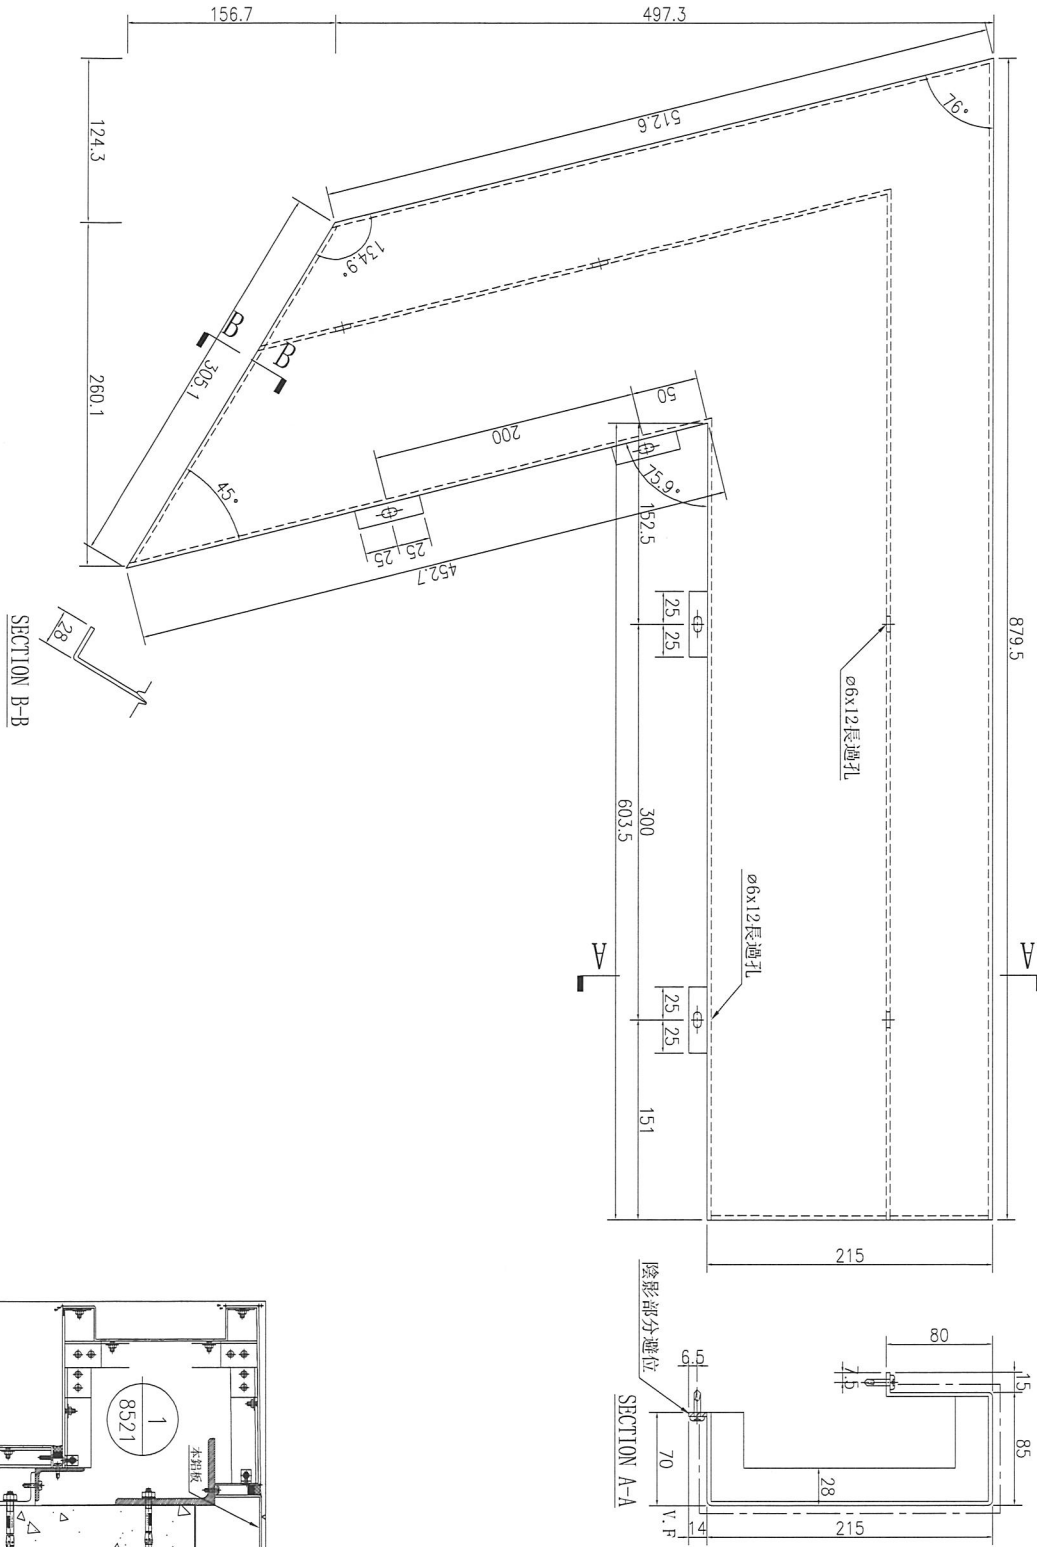






数量	备注
1	

名稱	鋁板加工圖	制圖	林仁安	2023.10.26	修改		
材料	3mm鋁板	復核			日期		
顏色	UCT542919XL-3	批准			圖號	J856-RF-LB23	



美特鋁質 有限公司
MIDI Aluminium Fabricator Ltd.

工程號 J-856 地盤 天榮站

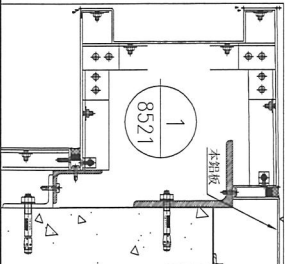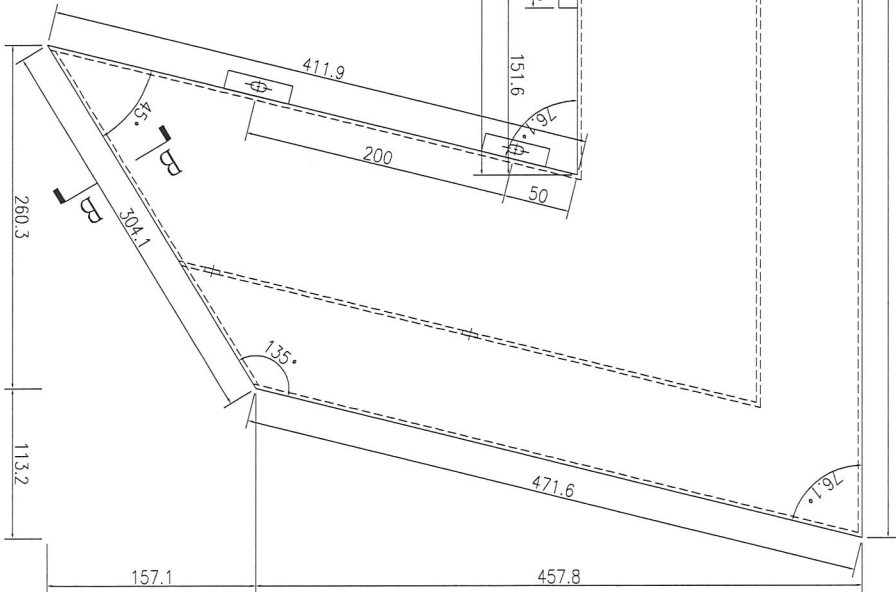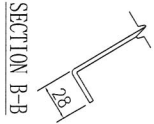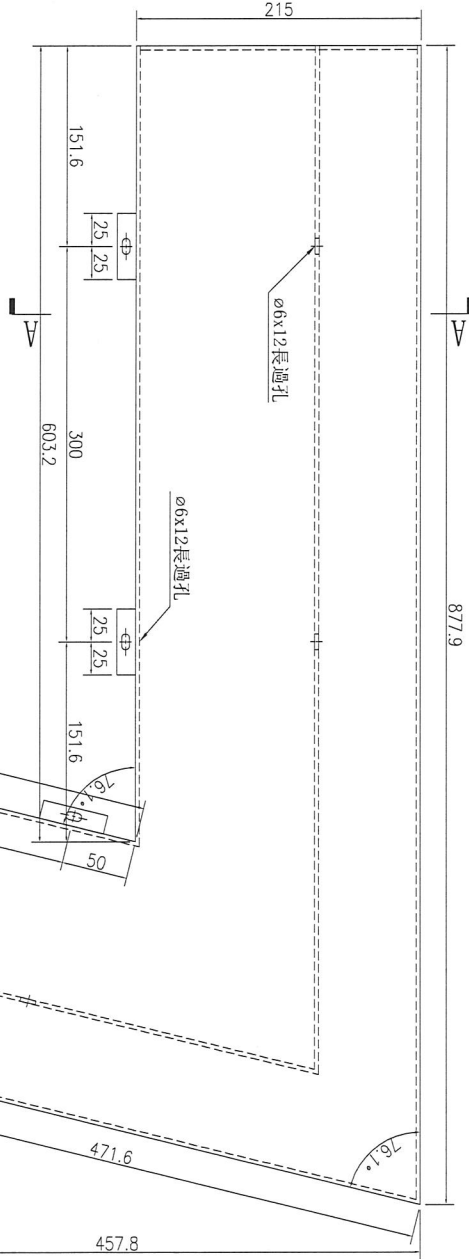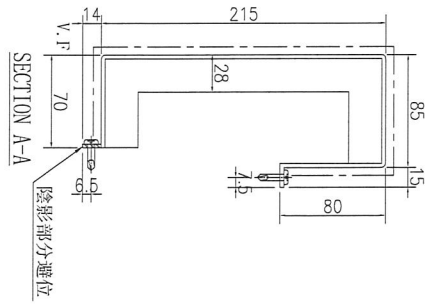




数量	备注
1	

名稱	鋁板加工圖	制圖	林仁安	2023.10.26	修改		
材料	3mm 鋁板	復核			日期		
顏色	UCT542919XL-3	批准			圖號	J856-RF-LB24	



美特鋁質有限公司
MIDI Aluminium Fabricator Ltd.

工程號 J-856 地盤 天榮站

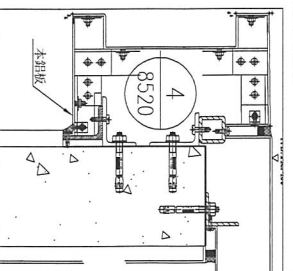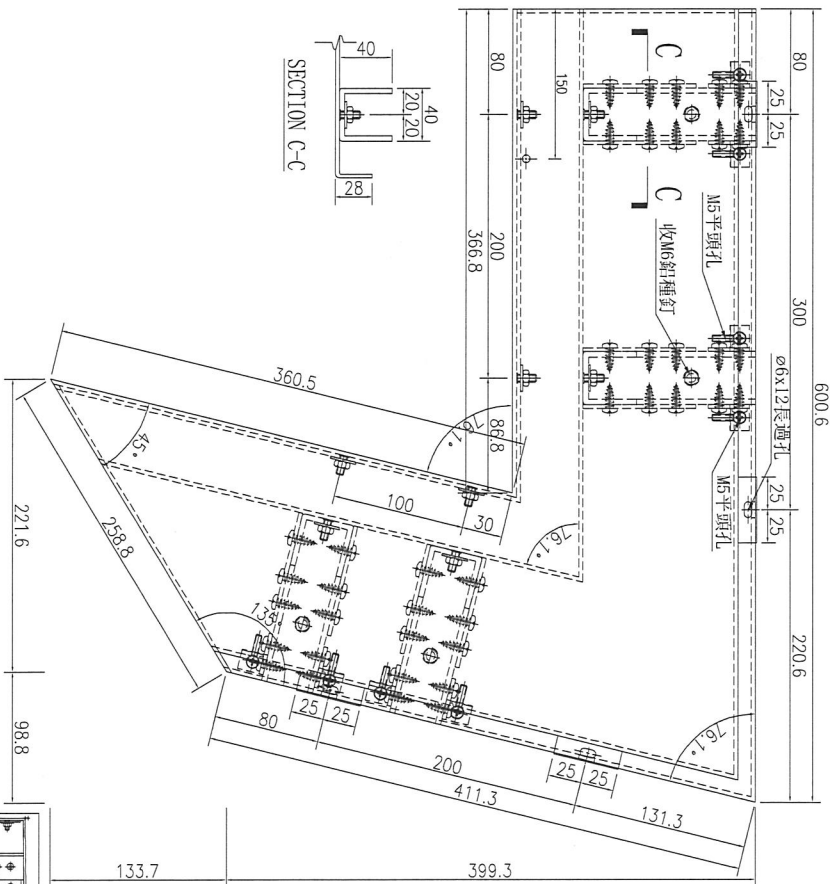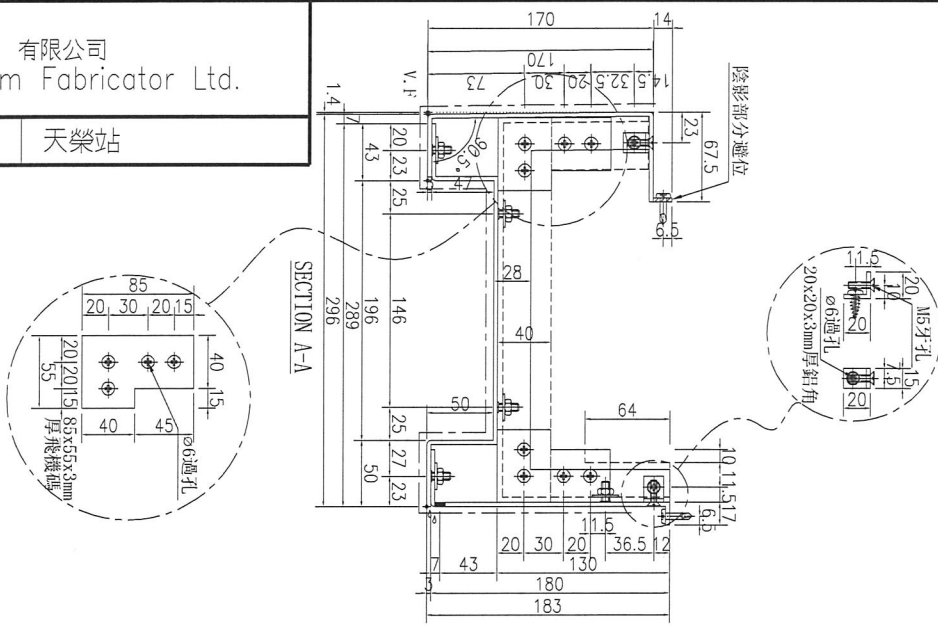

数量	备注
1	







名稱	鋁板加工圖	制圖	林仁安	2023.10.26	修改		
材料	3mm鋁板	復核			日期		
顏色	UCT309119XLB-3	批准			圖號	J856-RF-LB24A	



美特鋁質 有限公司
MIDI Aluminium Fabricator Ltd.

工程號 J-856 地盤 天榮站

序號	物料編號	數量	長度L	長度L1	A	N	B	C	M	D				
1	J856-RF-LB29A	1	2016	1748.8	108	300	x	5	408	50	300	x	5	198.8

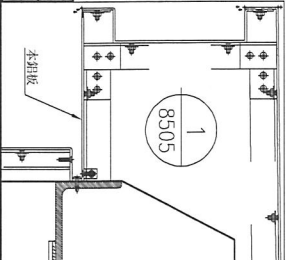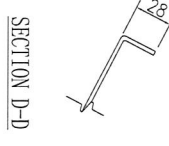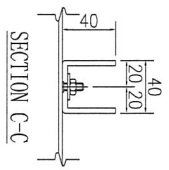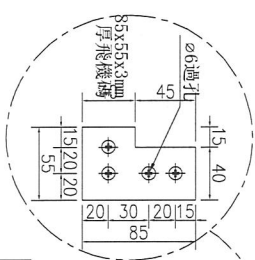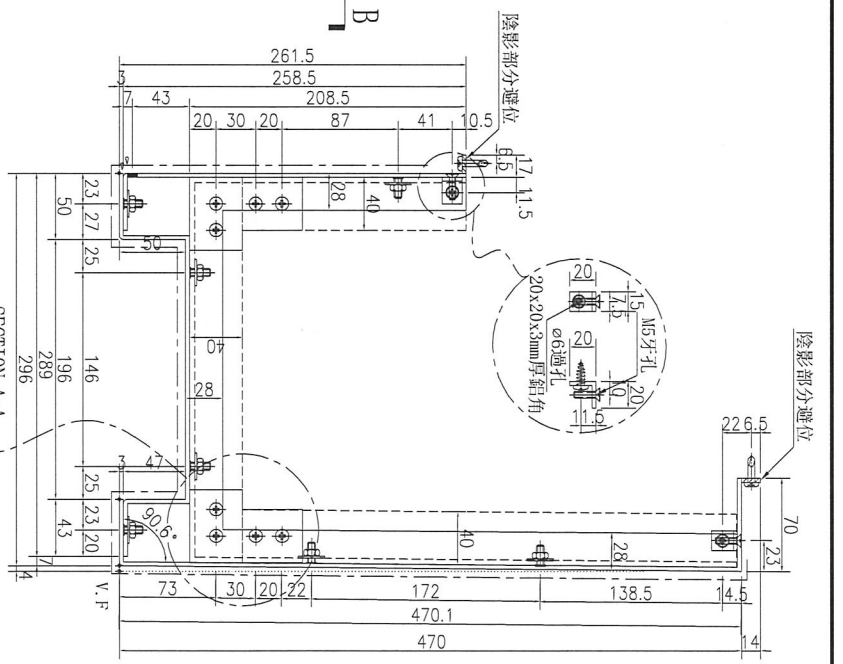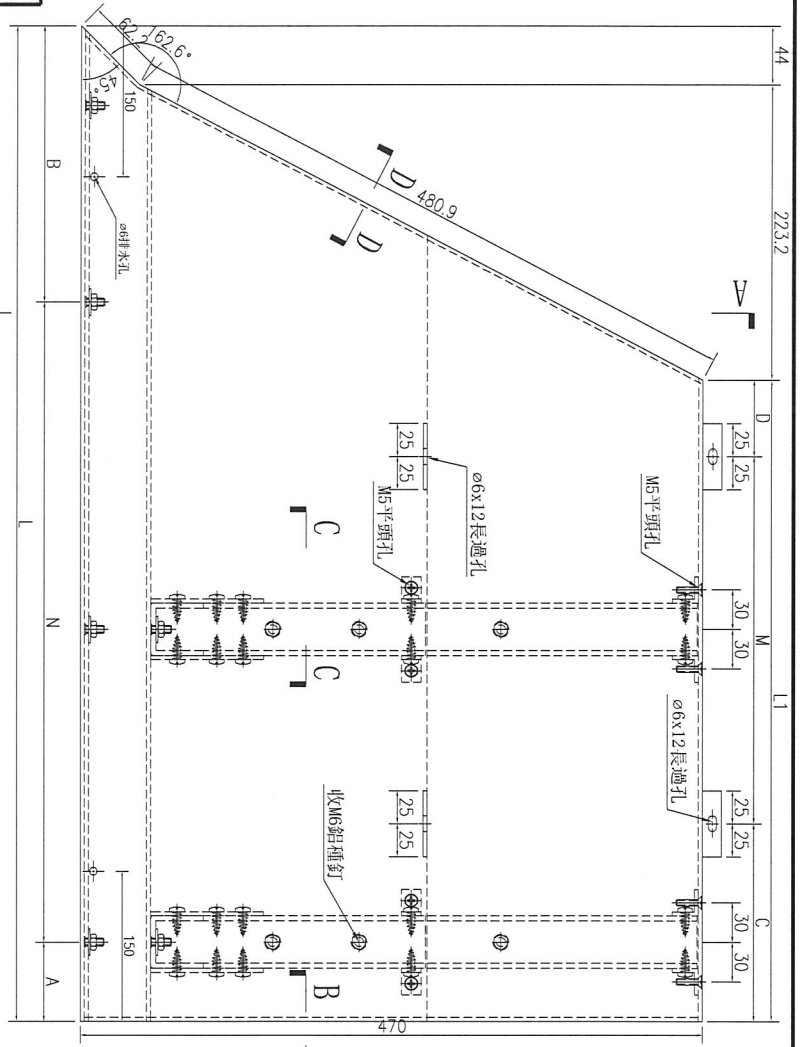







名稱	鋁板加工圖	制圖	林仁安	2023.10.26	修改	
材料	3mm鋁板	復核			日期	
顏色	UCT309119XLB-3	批准			圖號	J856-RF-LB29A



美特鋁質 有限公司
MIDI Aluminium Fabricator Ltd.

工程號 J-856 地盤 天榮站

序號	物料編號	數量	長度L	A	N	B	C	M	D
1	J856-RF-LB29B	1	1820	160	300	X	5	160	160

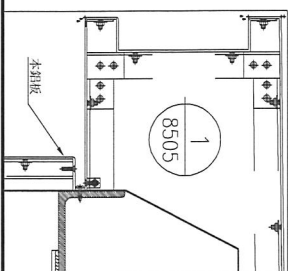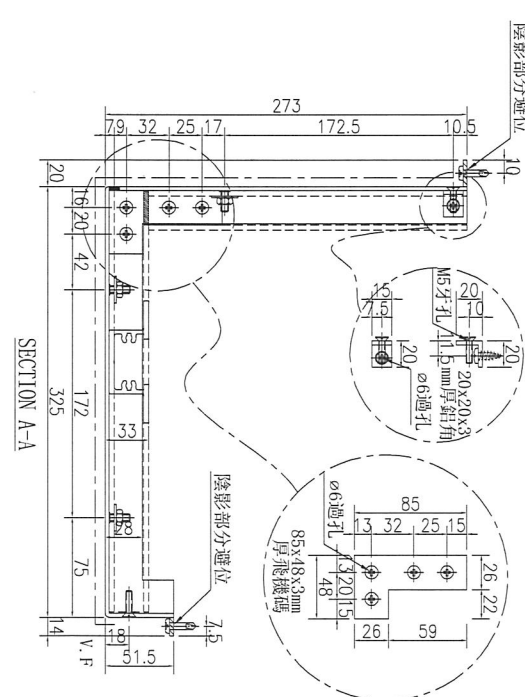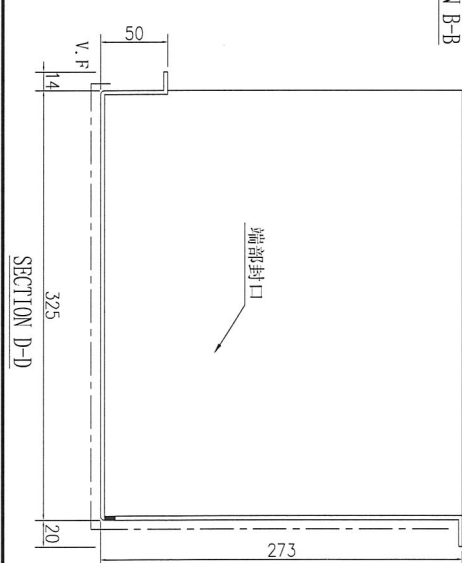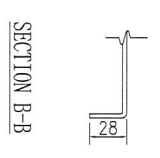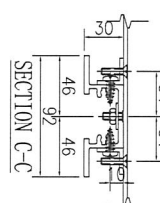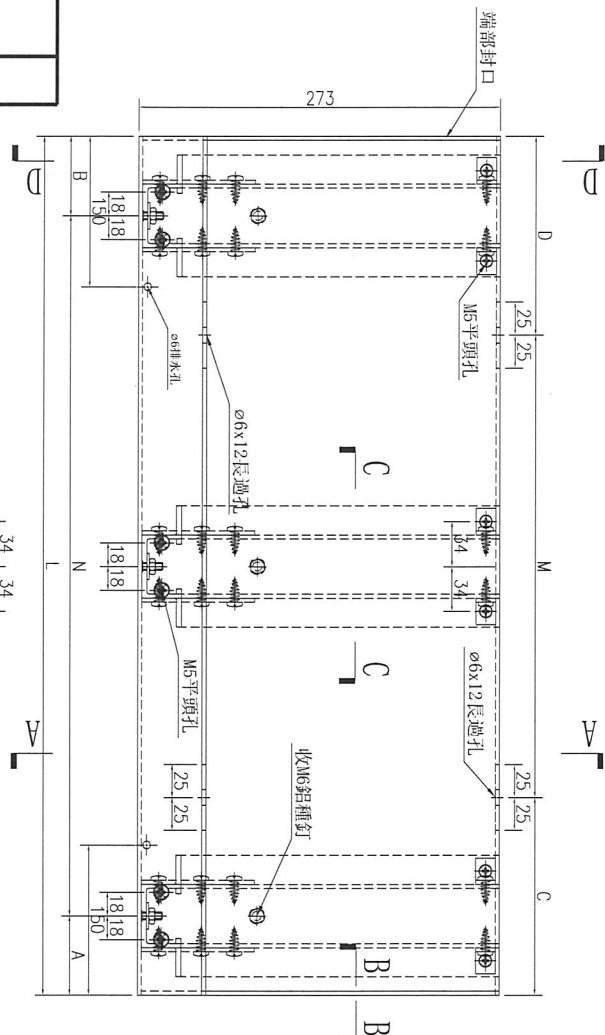

名稱	鋁板加工圖	制圖	林仁安	2023.10.26	修改	
材料	3mm 鋁板	復核			日期	
顏色	UCT309119XLB-3	批准			圖號	J856-RF-LB29B







美特鋁質 有限公司
MIDI Aluminium Fabricator Ltd.

工程號

J-856

地盤

天榮站

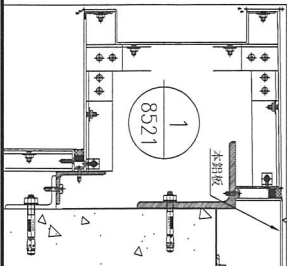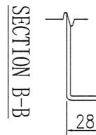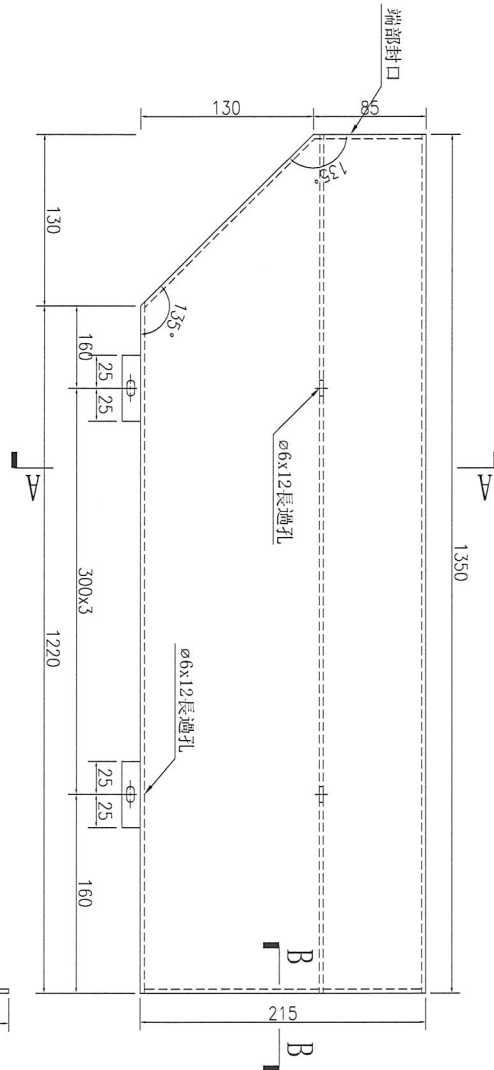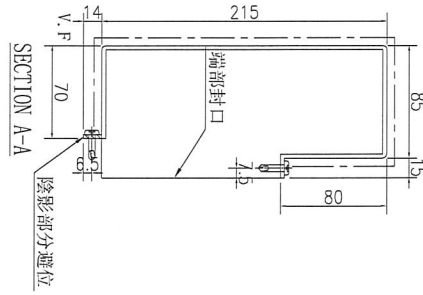

数量	备注
1	




名稱	鋁板加工圖	制圖	林仁安	2023.10.26	修改		
材料	3mm 鋁板	復核			日期		
顏色	UCT542919XL-3	批准			圖號	J856-RF-LB36	



美特鋁質 有限公司
MIDI Aluminium Fabricator Ltd.

工程號	J-856	地盤	天榮站
-----	-------	----	-----

序號	物料編號	數量	長度L	A	N	B	C	M	D
1	J856-RF-LB43A	1	1082.5	91.25	300	91.25	241.25	300	241.25

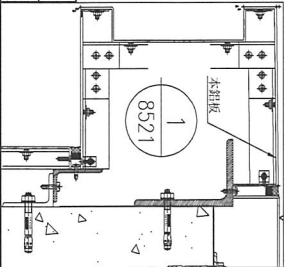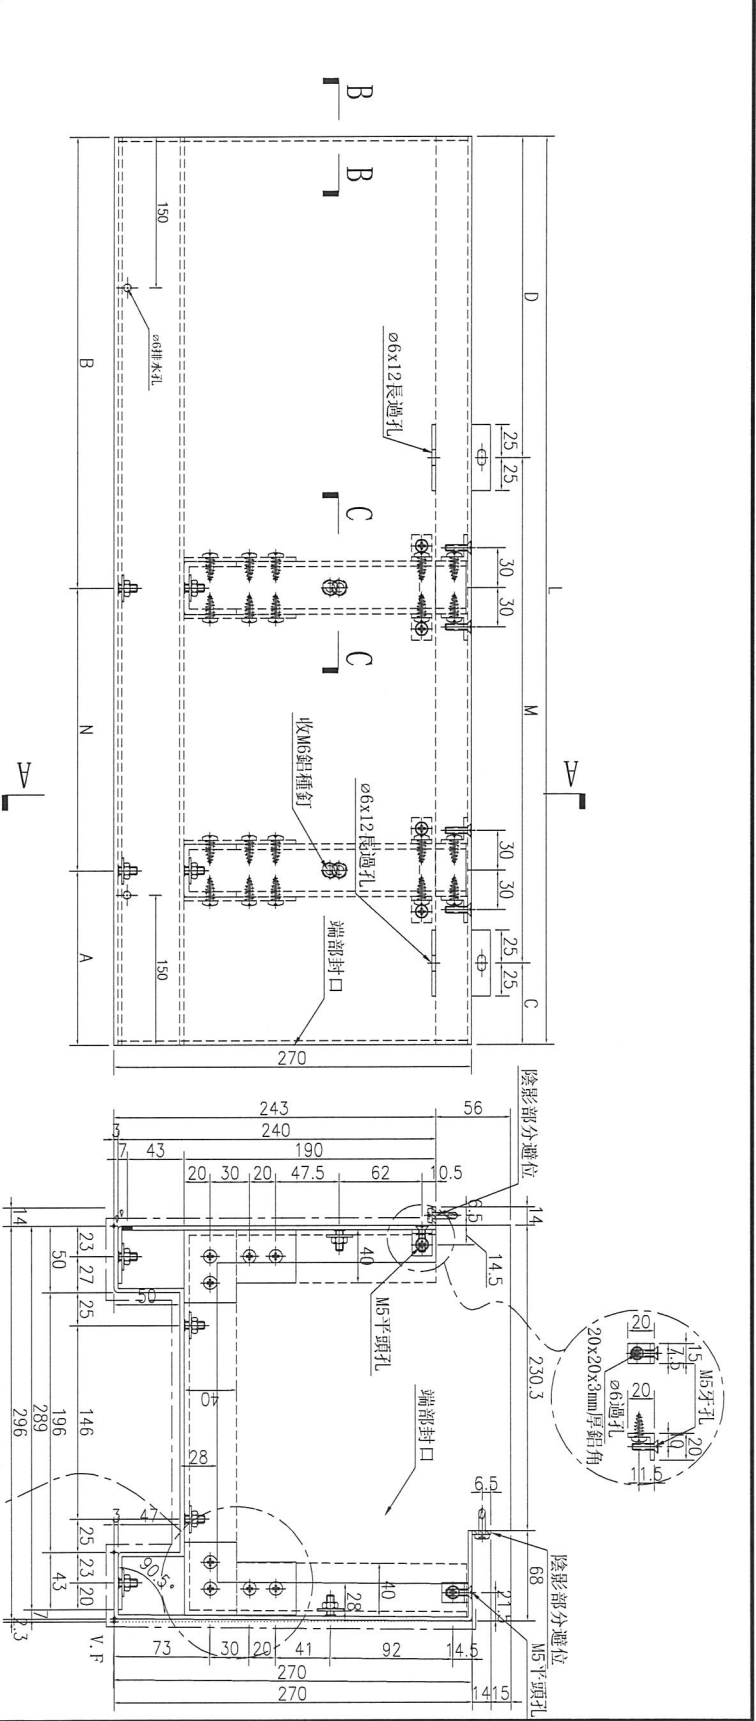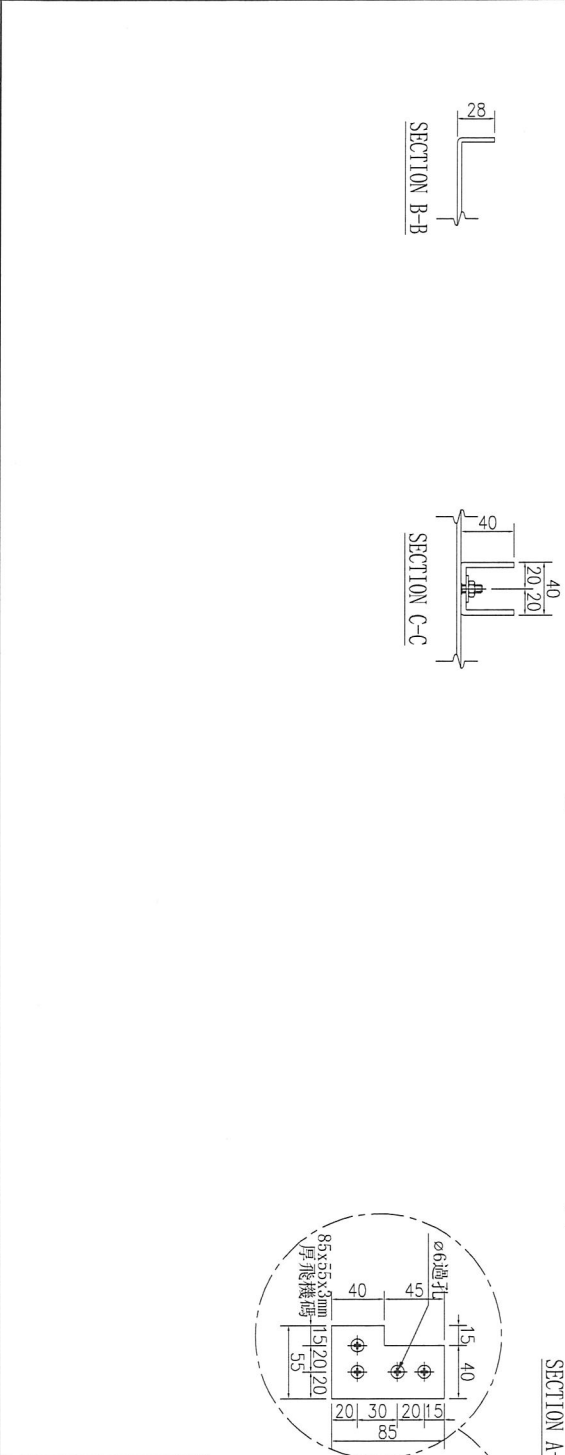

名稱	鋁板加工圖	制圖	林仁安	2023.10.26	修改	
材料	3mm 鋁板	復核			日期	
顏色	UCT309119XLB-3	批准			圖號	J856-RF-LB43A







美特鋁質有限公司
MIDI Aluminium Fabricator Ltd.

工程號

J-856


地盤

天榮站

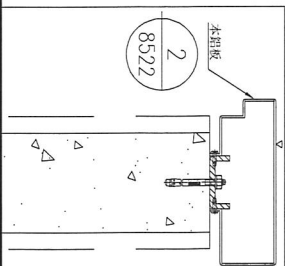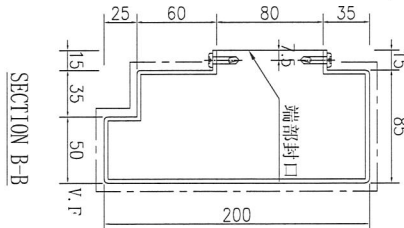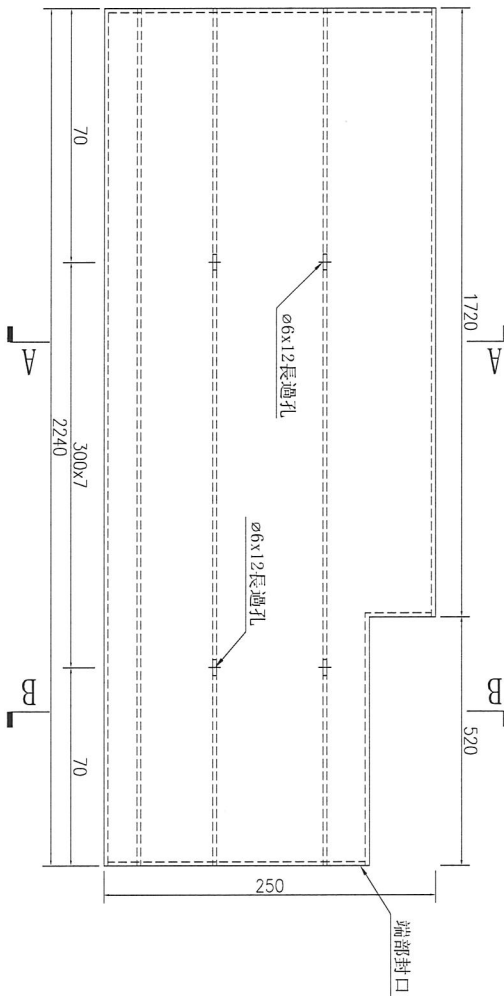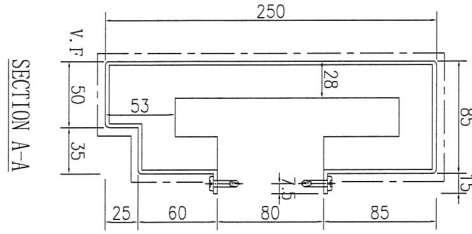

数量	备注
1	



名稱	鋁板加工圖	制圖	林仁安	2023.10.26	修改		
材料	3mm 鋁板	復核			日期		
顏色	UCT542919XL-3	批准			圖號	J856-RF-LB44	

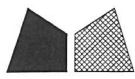


美特鋁質有限公司
MIDI Aluminium Fabricator Ltd.

工程號	J-856	地盤	天榮站
-----	-------	----	-----

序號	物料編號	數量	長度L	A	N		B
1	J856-RF-LB45	2	1730	115	300	X 5	115

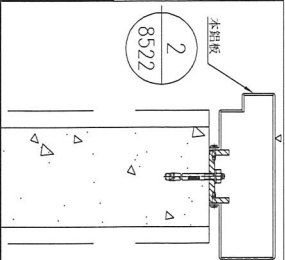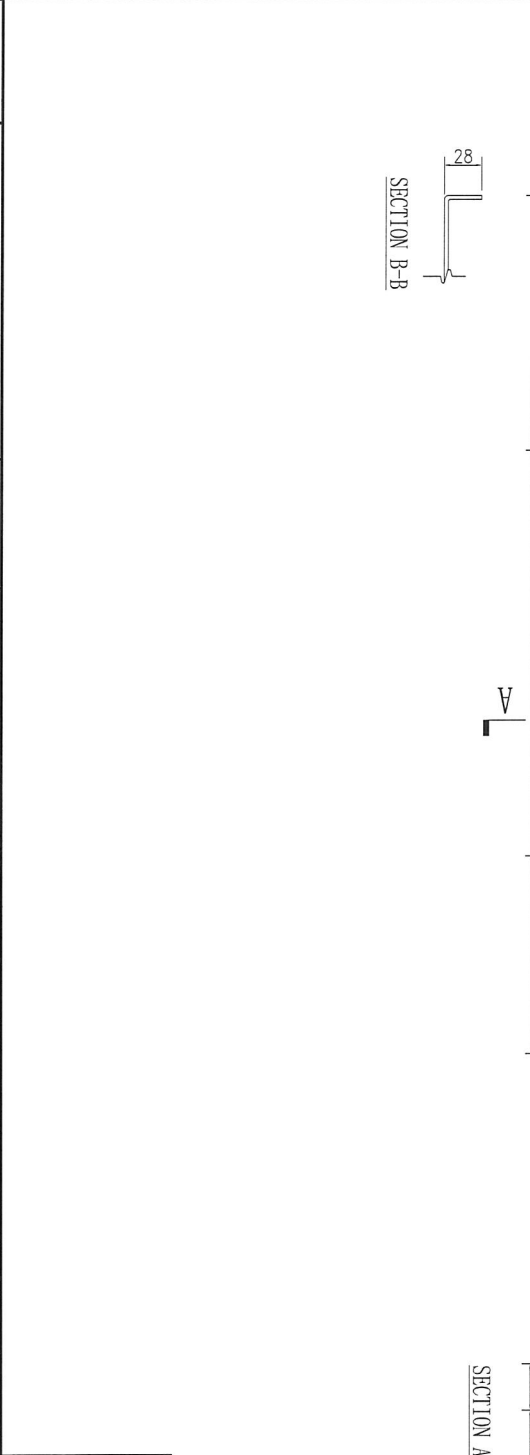




名稱	鋁板加工圖	制圖	林仁安	2023.10.26	修改		
材料	3mm 鋁板	復核			日期		
顏色	UCT542919XL-3	批准			圖號	J856-RF-LB45	

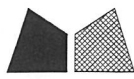


美特鋁質有限公司
MIDI Aluminium Fabricator Ltd.

工程號	J-856	地盤	天榮站
-----	-------	----	-----

序號	物料編號	數量	長度L	長度l1	A	N	B
1	J856-RF-LB47	1	1976	1726	113	300	113
2	J856-RF-LB50	1	1188.5	938.5	169.25	300	169.25
3	J856-RF-LB126	1	1263.5	1013.5	56.75	300	56.75
4	J856-RF-LB163	1	1463.5	1213.5	156.75	300	156.75
5	J856-RF-LB165	1	1138.5	888.5	144.25	300	144.25
6	J856-RF-LB168	1	1326	1076	88	300	88

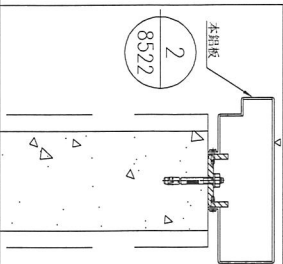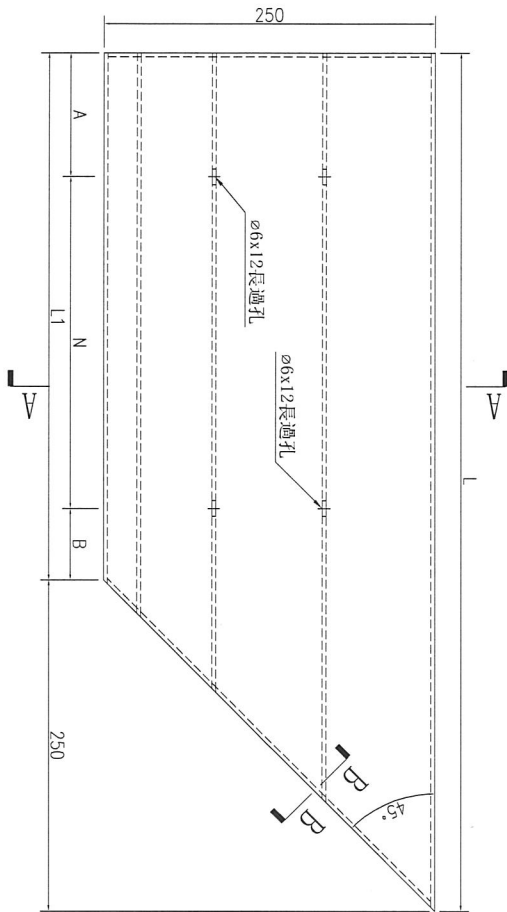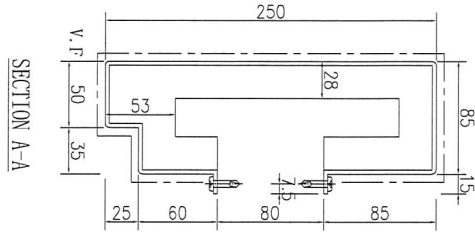





名稱	鋁板加工圖	制圖	林仁安	2023.10.26	修改		
材料	3mm鋁板	復核			日期		
顏色	UCT542919XL-3	批准			圖號	J856-RF-LB47	

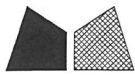

美特鋁質 有限公司
MIDI Aluminium Fabricator Ltd.

工程號	J-856	地盤	天榮站
-----	-------	----	-----

序號	物料編號	數量	長度L	長度L1	A	N		B
1	J856-RF-LB48	1	1147	897	148.5	300	2	148.5
2	J856-RF-LB127	1	746.5	496.5	173.25	150	1	173.25
3	J856-RF-LB166	1	747	497	173.5	150	1	173.5

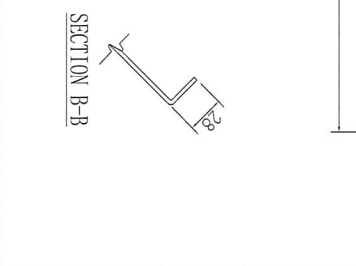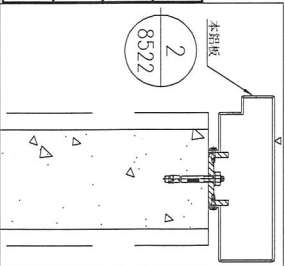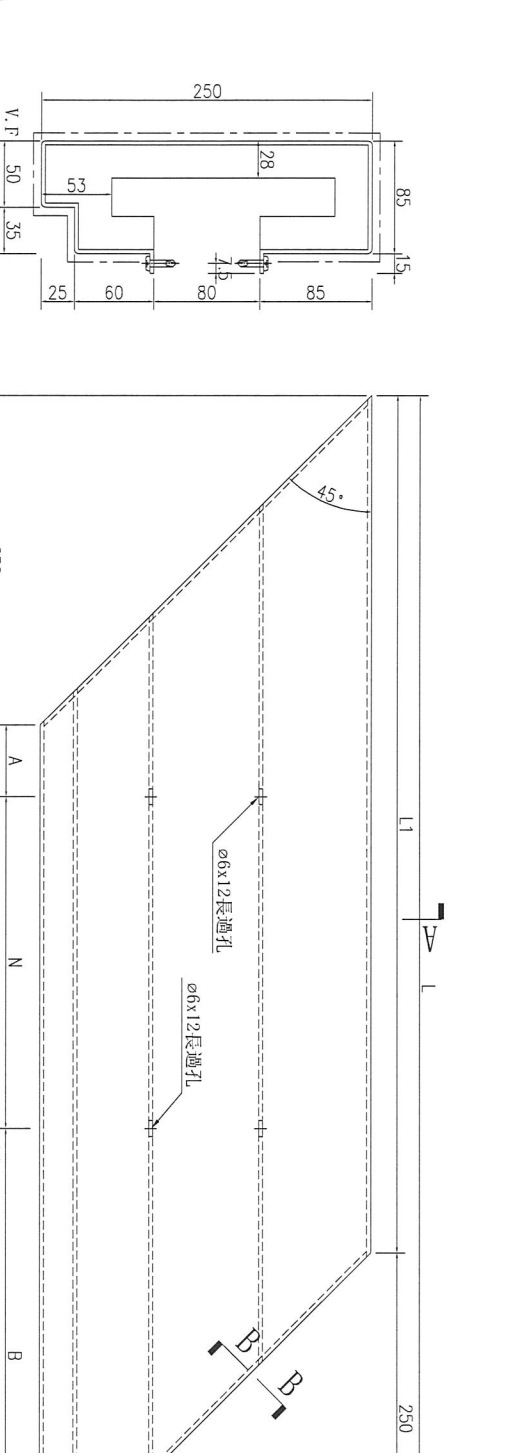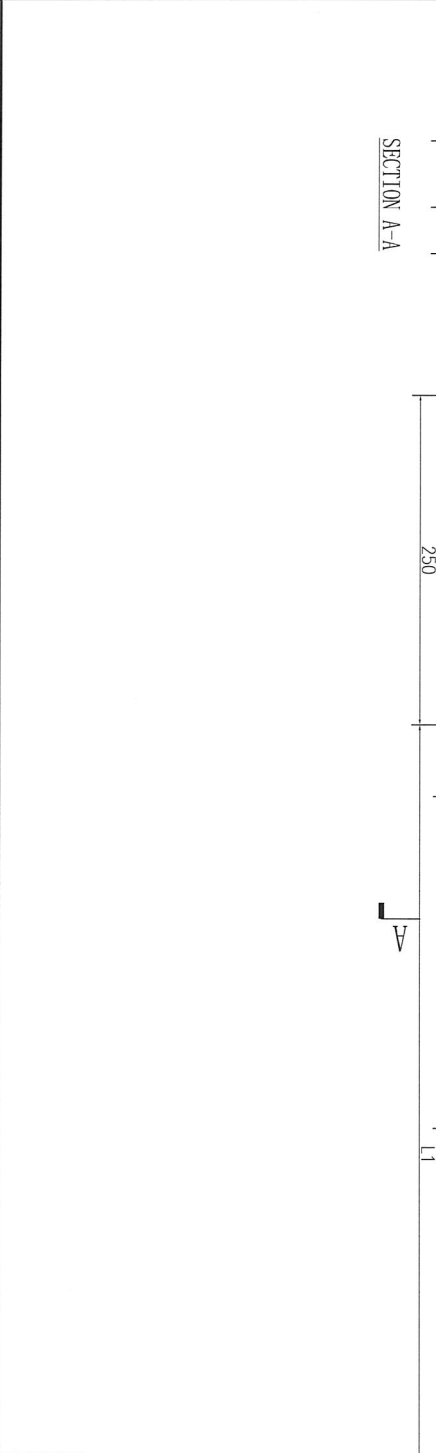





名稱	鋁板加工圖	制圖	林仁安	2023.10.26	修改		
材料	3mm 鋁板	復核			日期		
顏色	UCT542919XL-3	批准			圖號	J856-RF-LB48	




美特鋁質 有限公司
MIDI Aluminium Fabricator Ltd.

工程號	J-856	地盤	天榮站
-----	-------	----	-----

序號	物料編號	數量	長度L	長度L1	A	N			B
1	J856-RF-LB49	1	938.5	688.5	100	300	X	2	238.5
2	J856-RF-LB88	1	1538	1288	120	300	X	4	218
3	J856-RF-LB90	1	651	401	120	300	X	1	231
4	J856-RF-LB125	1	1013.5	763.5	57	300	X	2	356.5
5	J856-RF-LB128	1	956	706	178	300	X	2	178
6	J856-RF-LB167	1	775.5	525.5	87.5	300	X	1	388
7	J856-RF-LB180	1	1738	1488	59	300	X	5	179

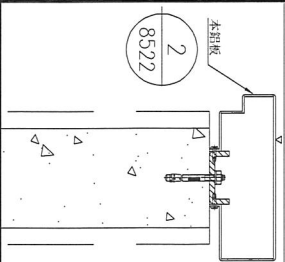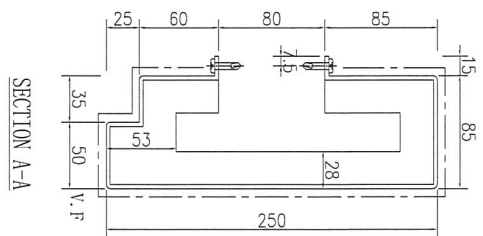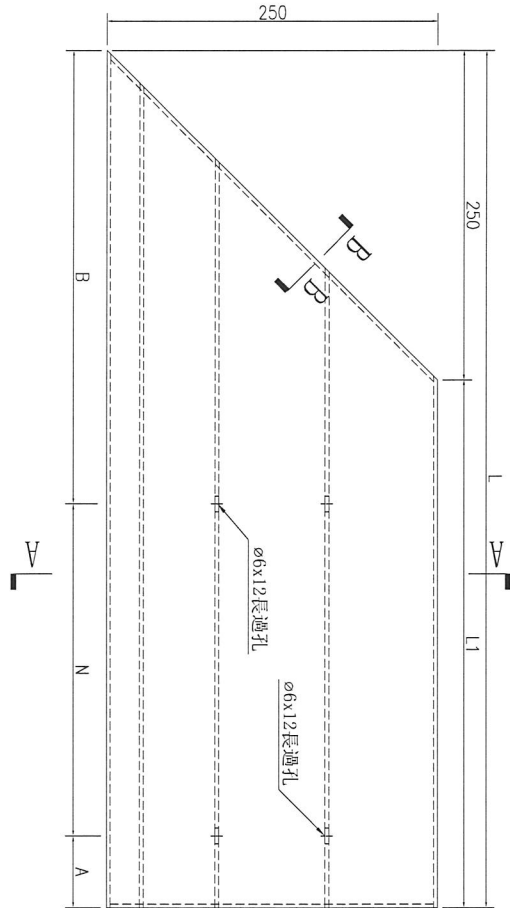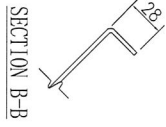





名稱	鋁板加工圖	制圖	林仁安	2023.10.26	修改		
材料	3mm 鋁板	復核			日期		
顏色	UCT542919XL-3	批准			圖號	J856-RF-LB49	

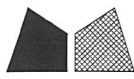

美特鋁質 有限公司
MIDI Aluminium Fabricator Ltd.

工程號 J-856 地盤 天榮站

序號	物料編號	數量	長度L	長度L1	A	N		B
1	J856-RF-LB51	1	1186	936	138	300	X	198
2	J856-RF-LB169	1	1285.5	1035.5	217.75	300	X	217.75


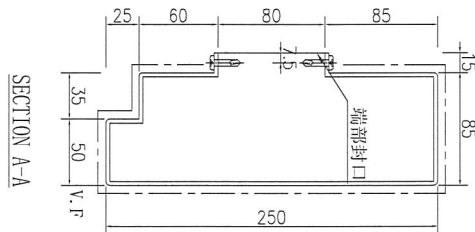
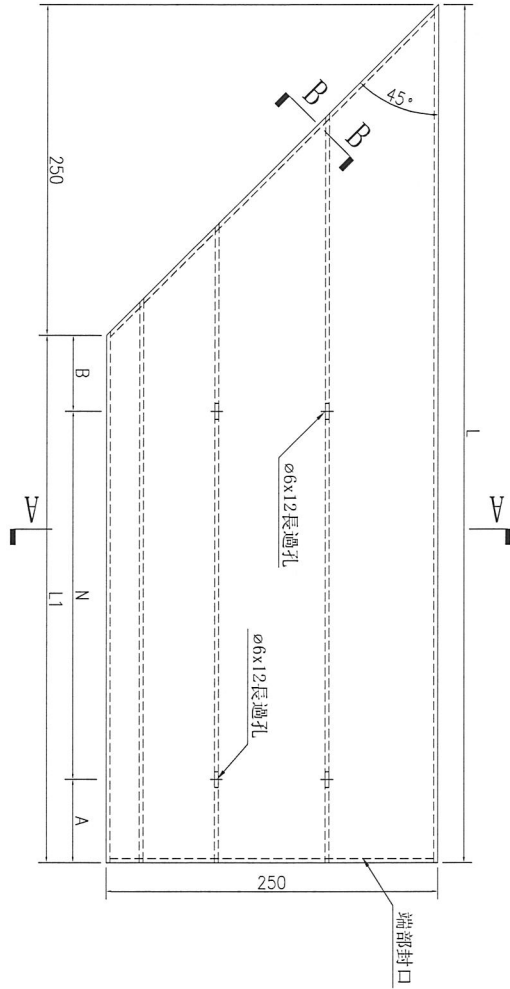
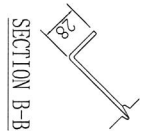
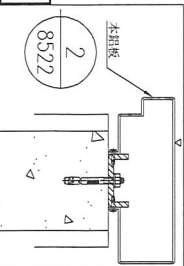


名稱	鋁板加工圖	制圖	林仁安	2023.10.26	修改		
材料	3mm 鋁板	復核			日期		
顏色	UCT542919XL-3	批准			圖號	J856-RF-LB51	




美特鋁質 有限公司
MIDI Aluminium Fabricator Ltd.

工程號 J-856 地盤 天樂站

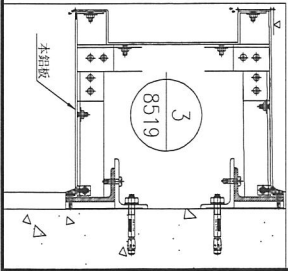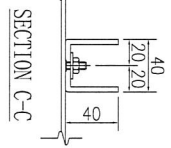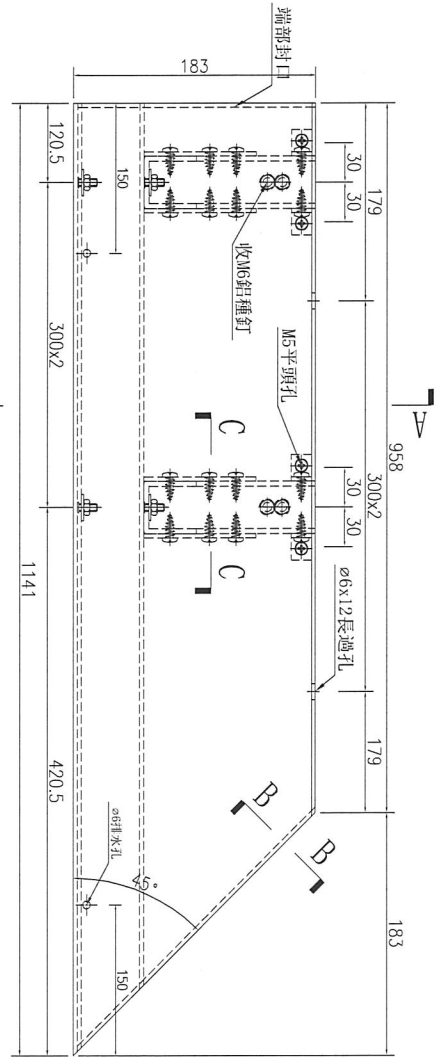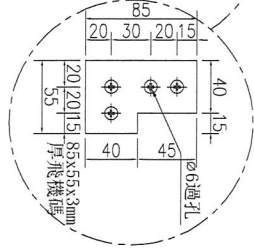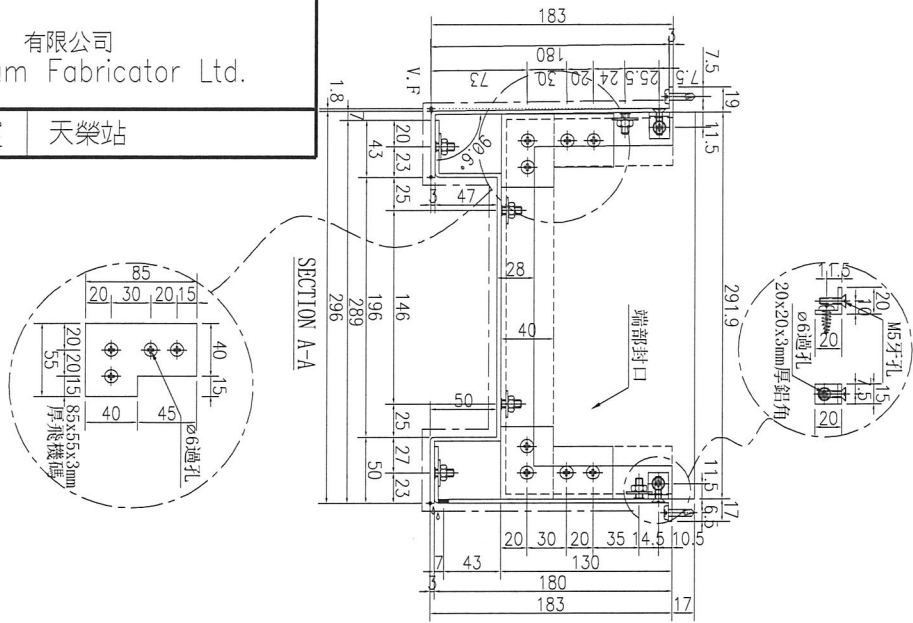


数量	备注
1	

名稱	鋁板加工圖	制圖	林仁安	2023.10.26	修改	
材料	3mm鋁板	復核			日期	
顏色	UCT309119XLB-3	批准			圖號	J856-RF-LB51A

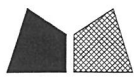



工程號	J-856	地盤	天榮站
-----	-------	----	-----

序號	物料編號	數量	長度L	長度L1	A	N	B	C	M	D	
1	J856-RF-LB52A	1	1900.5	1717.5	50	300	350.5	108.75	300	5	108.75
2	J856-RF-LB55A	1	713.5	530.5	57	300	356.5	115.25	300	1	115.25
3	J856-RF-LB61A	1	1851	1668	175.5	300	475.5	84	300	5	84
4	J856-RF-LB64A	1	926	743	163	300	463	71.5	300	2	71.5
5	J856-RF-LB68A	1	1726	1543	113	300	413	171.5	300	4	171.5
6	J856-RF-LB76A	1	1901	1718	50.5	300	350.5	109	300	5	109
7	J856-RF-LB83A	1	1676	1493	88	300	388	146.5	300	4	146.5
8	J856-RF-LB162A	1	1063.5	880.5	82	300	381.5	140.25	300	2	140.25
9	J856-RF-LB167A	1	925.5	742.5	70	300	255.5	71.25	300	2	71.25

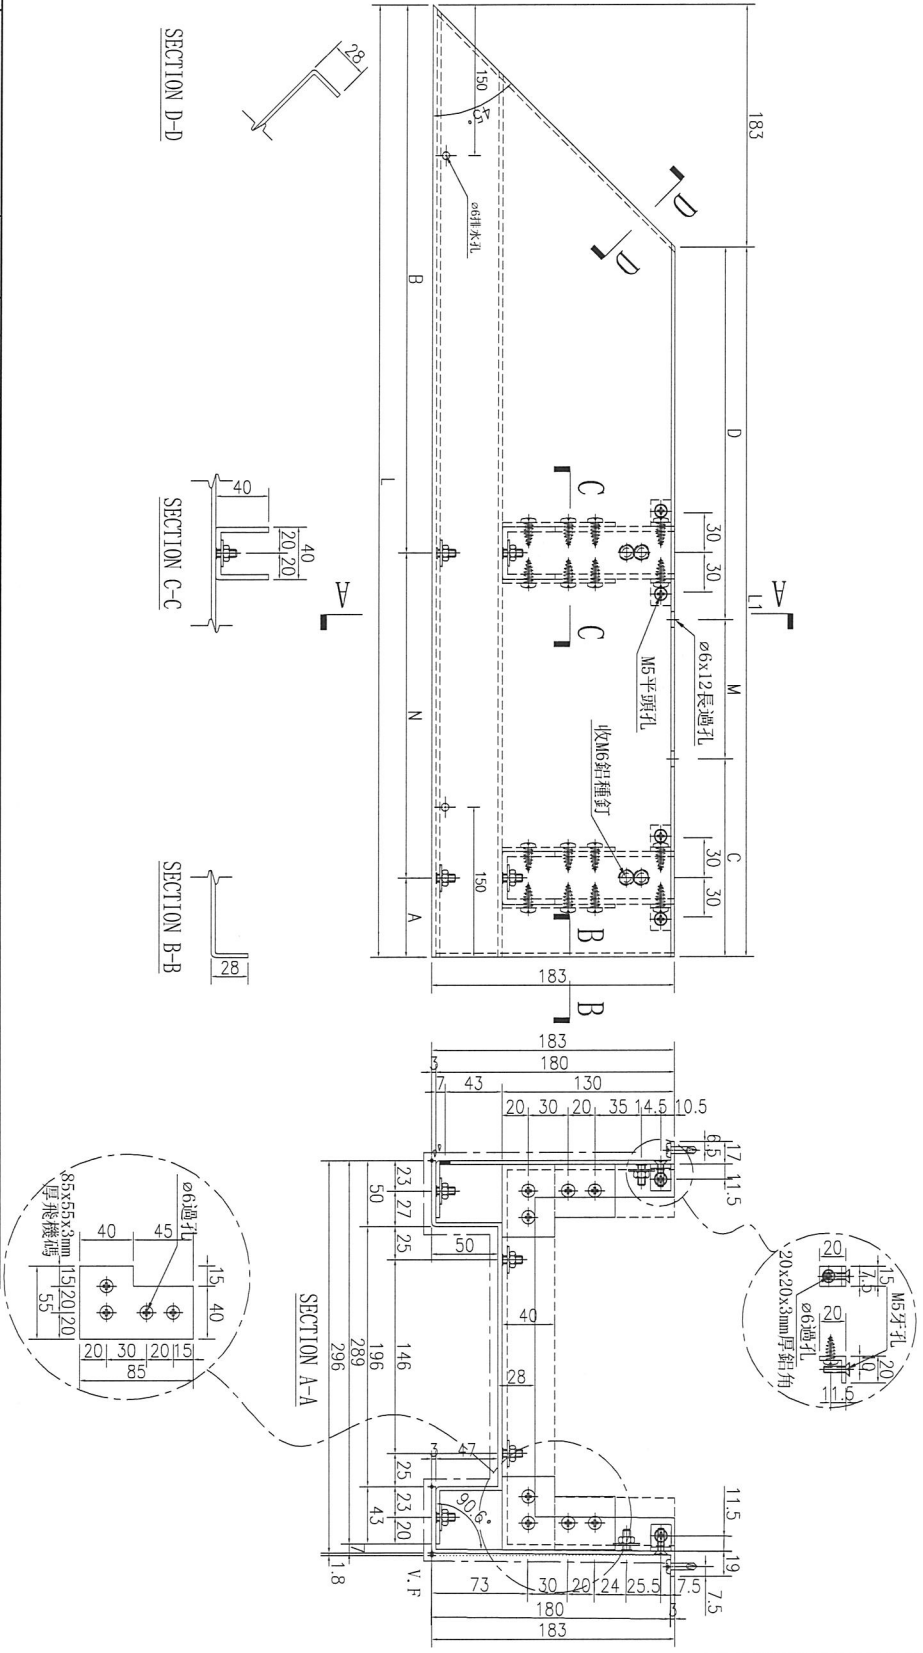

名稱	鋁板加工圖	制圖	林仁安	2023.10.26	修改	
材料	3mm鋁板	復核			日期	
顏色	UCT309119XLB-3	批准			圖號	J856-RF-LB52A

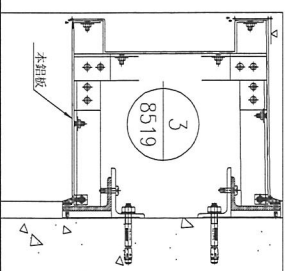


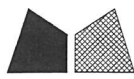


美特鋁質有限公司
MIDI Aluminium Fabricator Ltd.

工程號	J-856	地盤	天榮站
-----	-------	----	-----

序號	物料編號	數量	長度L	A	N	B	C	M	D
1	J856-RF-LB53A	1	1905	52.5	300	52.5	52.5	300	52.5
2	J856-RF-LB62A	1	1855	177.5	300	177.5	177.5	300	177.5
3	J856-RF-LB69A	2	1730	115	300	115	115	300	115
4	J856-RF-LB70A	2	1780	140	300	140	140	300	140
5	J856-RF-LB77A	1	1904.5	52.25	300	52.25	52.25	300	52.25
6	J856-RF-LB84A	1	1685	92.5	300	92.5	92.5	300	92.5
7	J856-RF-LB85A	1	1680	90	300	90	90	300	90

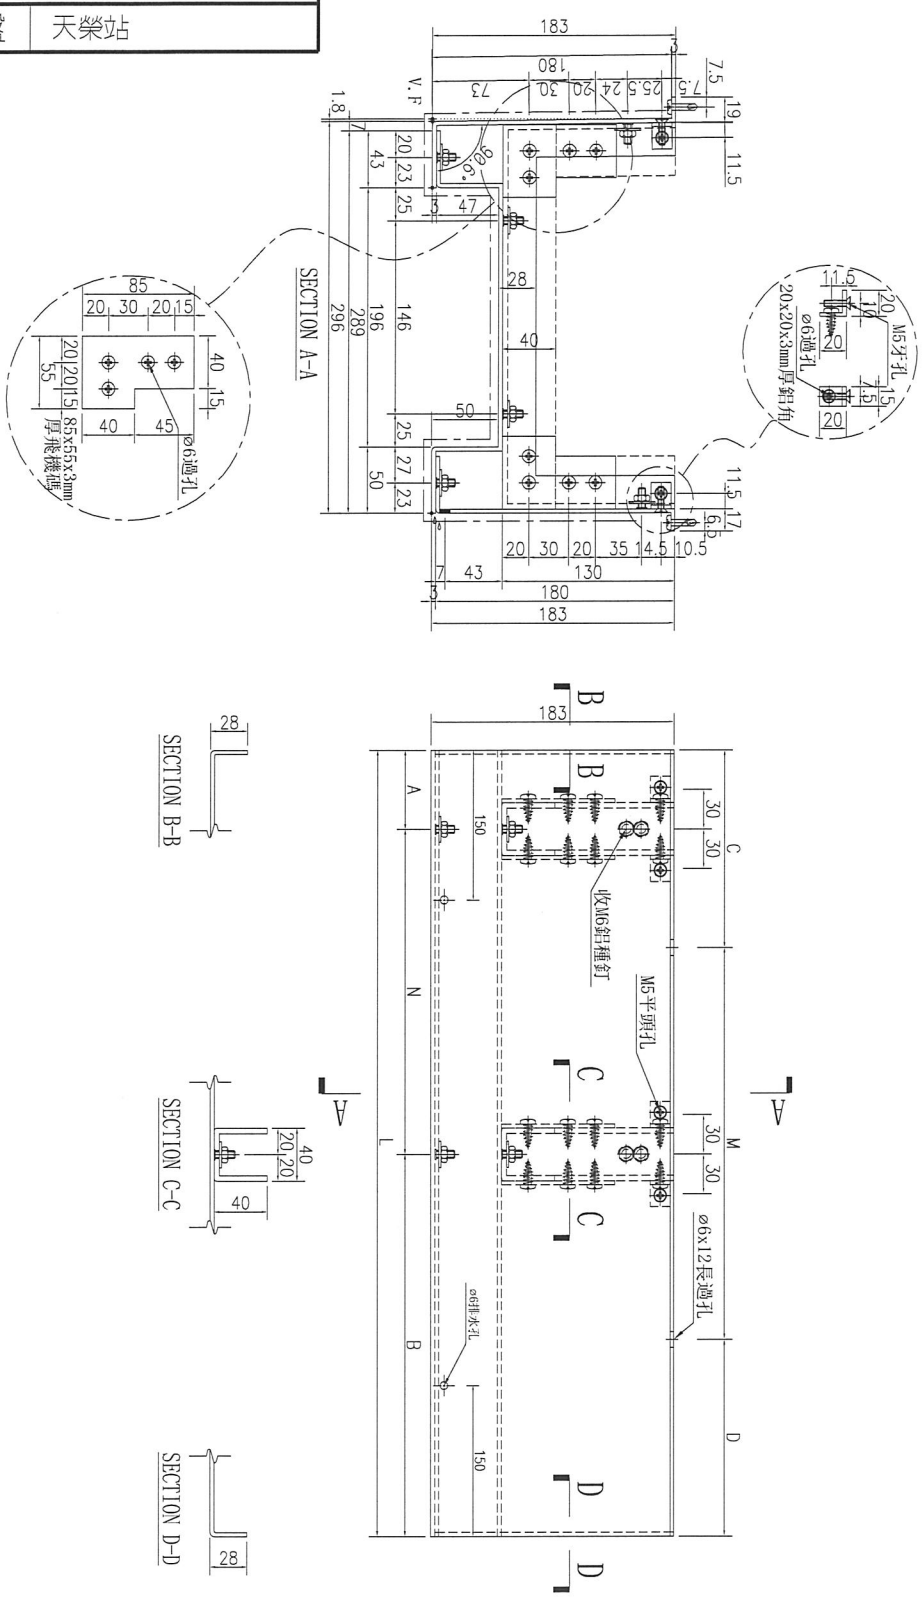



名稱	鋁板加工圖	制圖	林仁安	2023.10.26	修改	
材料	3mm鋁板	復核			日期	
顏色	UCT309119XLB-3	批准			圖號	J856-RF-LB53A

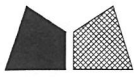

美特鋁質有限公司
MIDI Aluminium Fabricator Ltd.

工程號	J-856	地盤	天榮站
-----	-------	----	-----

序號	物料編號	數量	長度L	長度L1	A	N	B	C	M	D
1	J856-RF-LB57A	1	821.5	638.5	169.25	300	169.25	110.75	300	110.75
2	J856-RF-LB59A	1	609	426	113	200	113	154.5	300	154.5
3	J856-RF-LB73A	1	921.5	738.5	69.25	300	69.25	160.75	300	160.75
4	J856-RF-LB80A	1	821.5	638.5	169.25	300	169.25	110.75	300	110.75
5	J856-RF-LB164A	1	921.5	738.5	69.25	300	69.25	160.75	300	160.75
6	J856-RF-LB169A	1	696.5	513.5	57	200	256.5	48.25	300	48.25




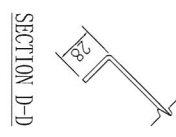
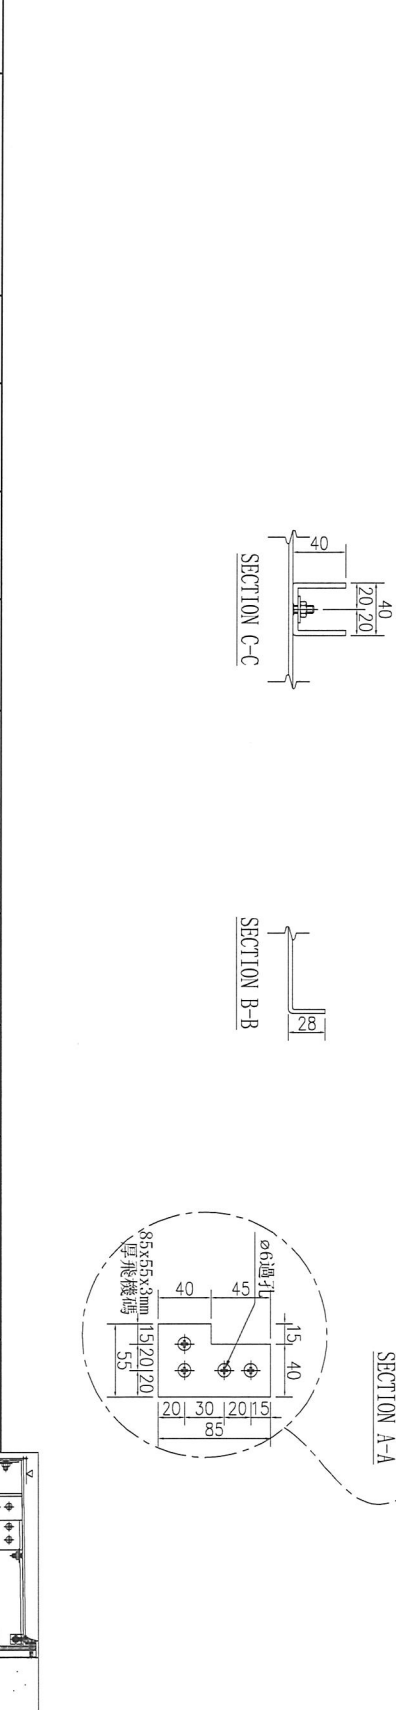


名稱	鋁板加工圖	制圖	林仁安	2023.10.26	修改	
材料	3mm鋁板	復核			日期	
顏色	UCT309119XLB-3	批准			圖號	J856-RF-LB57A



美特鋁質有限公司
MIDI Aluminium Fabricator Ltd.

工程號	J-856	地盤	天榮站
-----	-------	----	-----

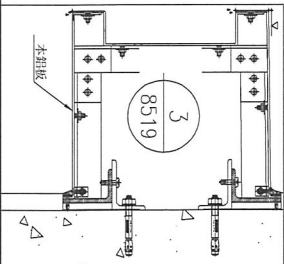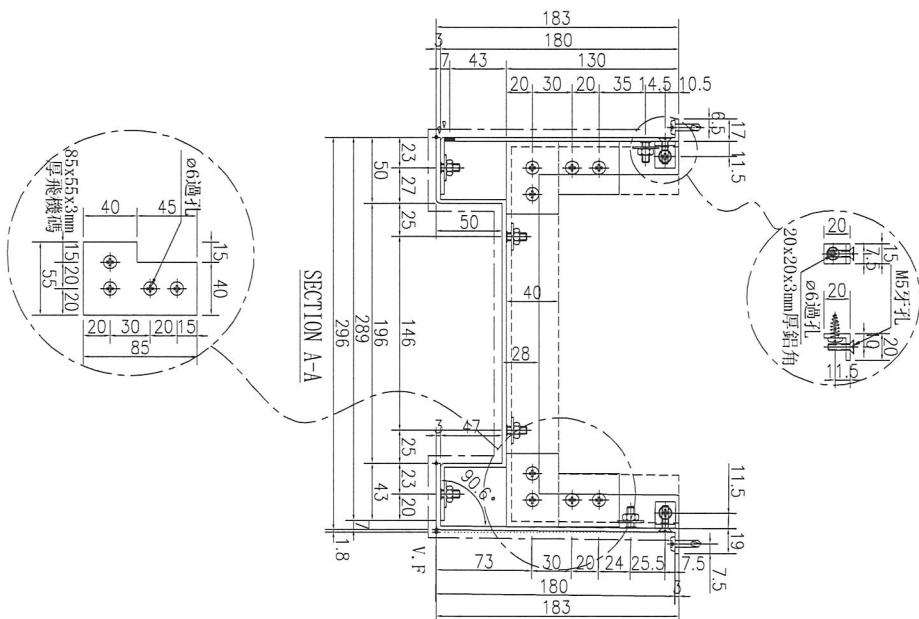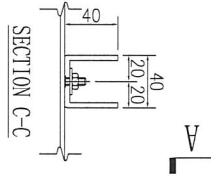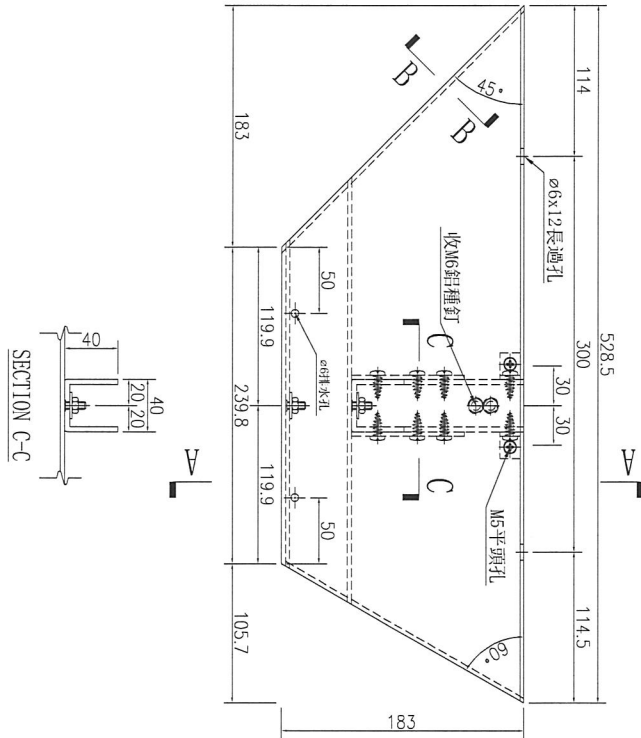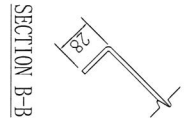









数量	备注
1	

名稱	鋁板加工圖	制圖	林仁安	2023.10.26	修改		
材料	3mm鋁板	復核			日期		
顏色	UCT309119XLB-3	批准			圖號	J856-RF-LB65A	



美特鋁質 有限公司
MIDI Aluminium Fabricator Ltd.

工程號 J-856 地盤 天榮站

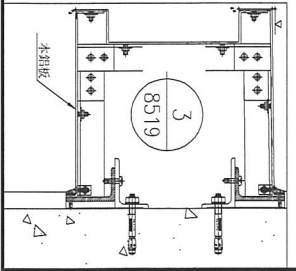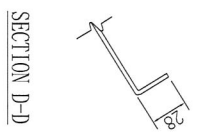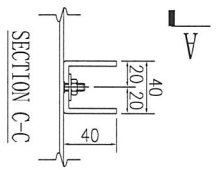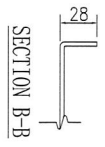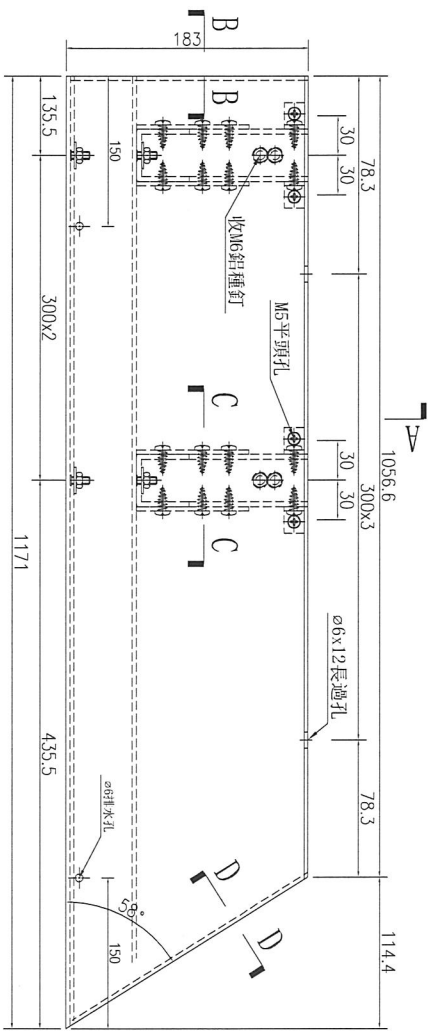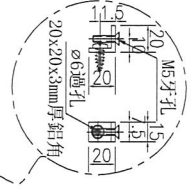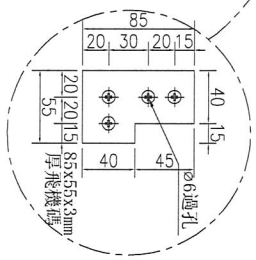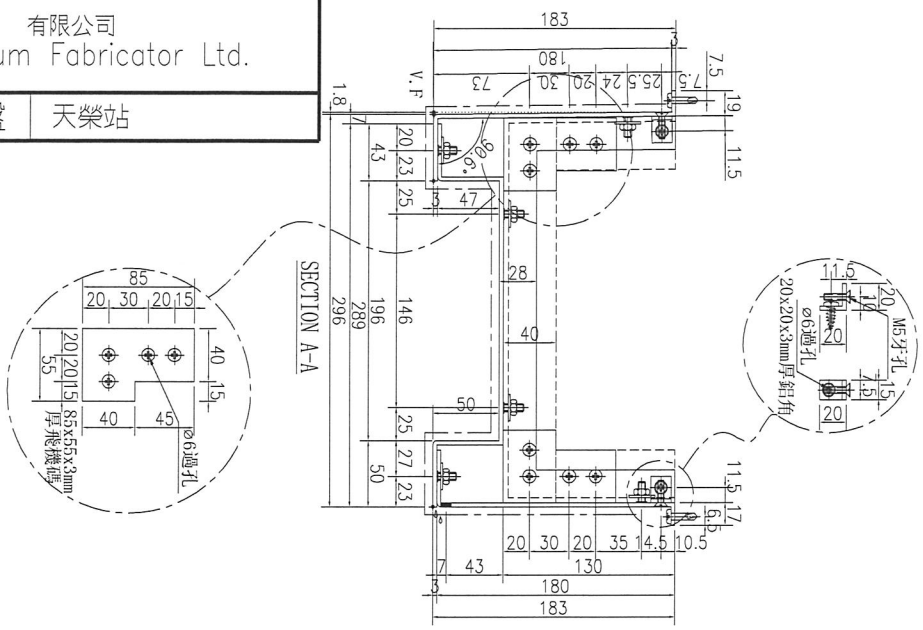

数量	备注
1	


名稱	鋁板加工圖	制圖	林仁安	2023.10.26	修改	
材料	3mm鋁板	復核			日期	
顏色	UCT309119XLB-3	批准			圖號	J856-RF-LB66A




美特鋁質有限公司
MIDI Aluminium Fabricator Ltd.

工程號	J-856	地盤	天榮站
-----	-------	----	-----

序號	物料編號	數量	長度L	長度L1	A	N	B	C	M	D
1	J856-RF-LB72A	1	804.5	621.5	160	200	x	1	261.5	160.75
2	J856-RF-LB79A	1	649.5	466.5	233.25	300	x	0	233.25	83.25



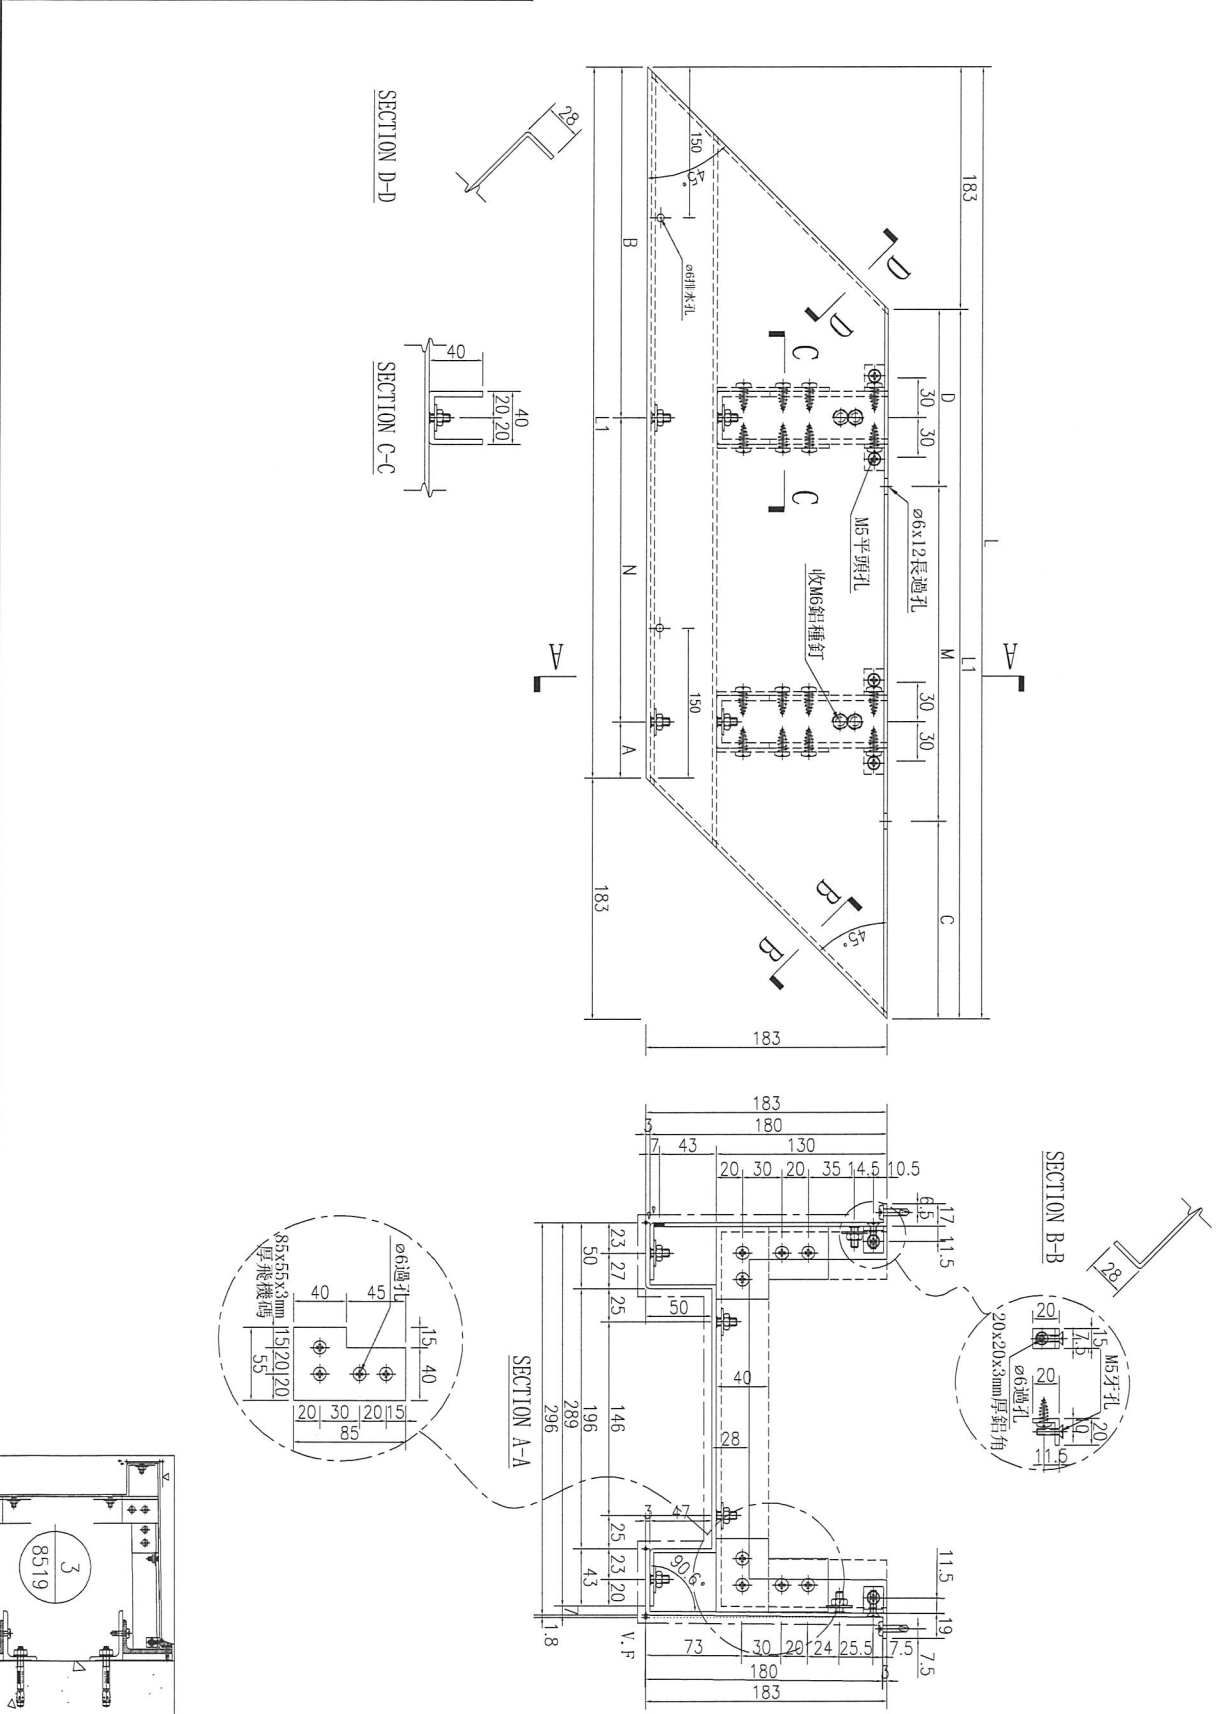


名稱	鋁板加工圖	制圖	林仁安	2023.10.26	修改	
材料	3mm 鋁板	復核			日期	
顏色	UCT309119XLB-3	批准			圖號	J856-RF-LB72A

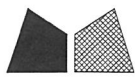


工程號	J-856	地盤	天榮站
-----	-------	----	-----

序號	物料編號	數量	長度L	長度L1	A	N	B	C	M	D
1	J856-RF-LB75A	1	879.5	696.5	250	300	146.5	48.25	300	48.25
2	J856-RF-LB82A	1	924	741	250	300	191	70.5	300	70.5
3	J856-RF-LB166A	1	679	496	248	300	248	98	300	98

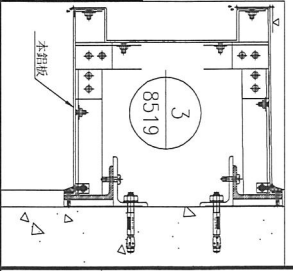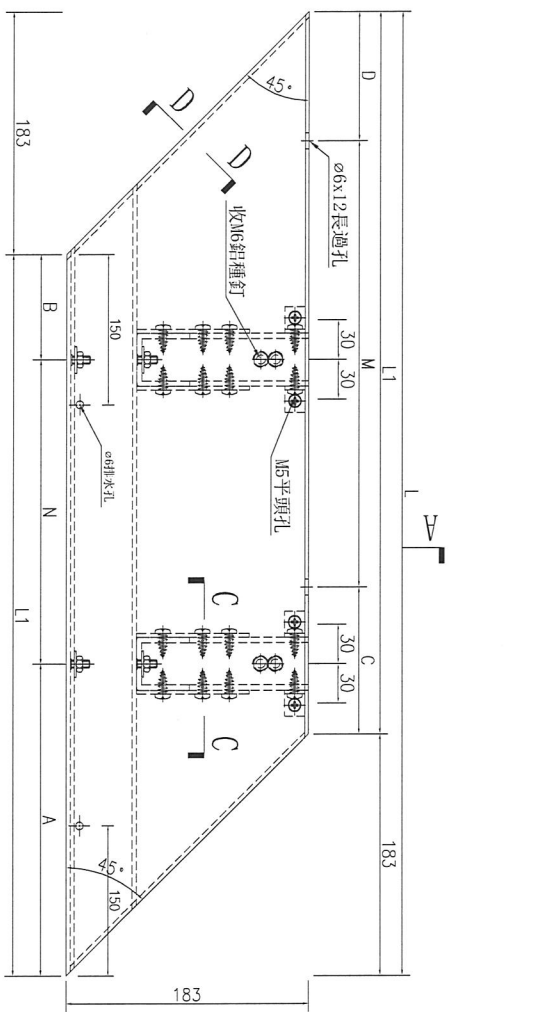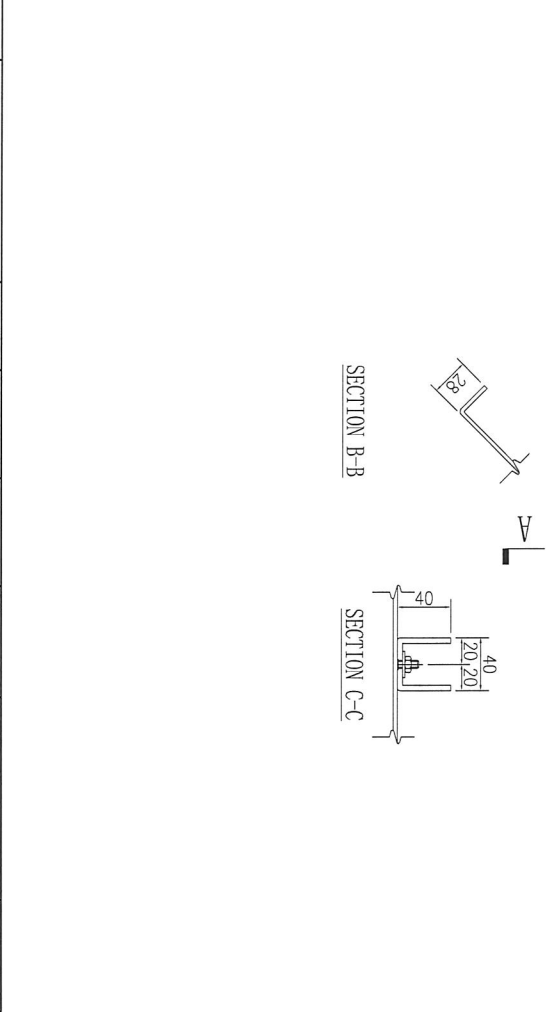




名稱	鋁板加工圖	制圖	林仁安	2023.10.26	修改	
材料	3mm 鋁板	復核			日期	
顏色	UCT309119XLB-3	批准			圖號	J856-RF-LB75A

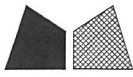

美特鋁質 有限公司
MIDI Aluminium Fabricator Ltd.

工程號 J-856 地盤 天榮站

序號	物料編號	數量	長度L	A		N		B
1	J856-RF-LB86	1	1580	40	300	X	5	40
2	J856-RF-LB162	1	902.5	151.25	300	X	2	151.25

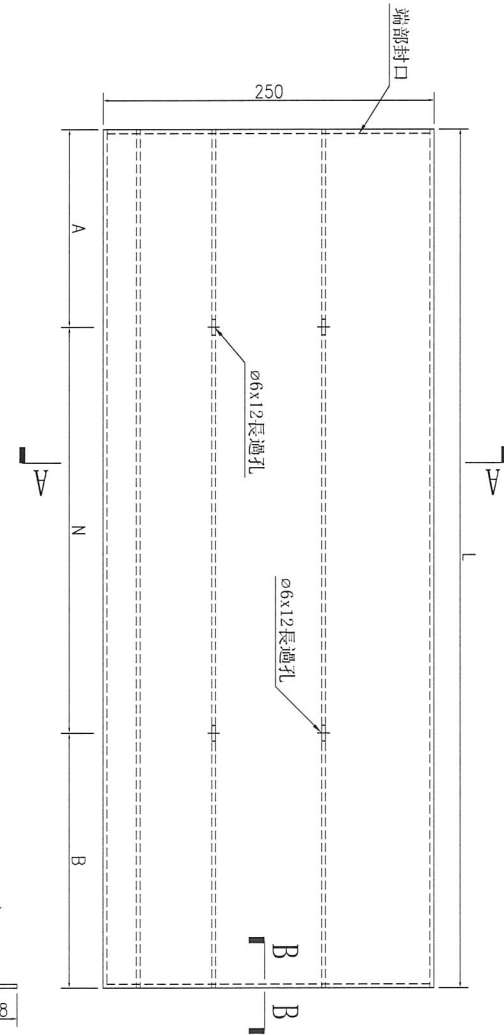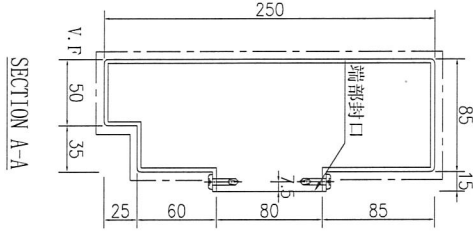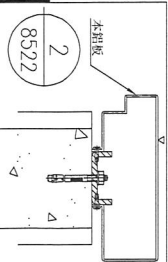





名稱	鋁板加工圖	制圖	林仁安	2023.10.26	修改		
材料	3mm 鋁板	復核			日期		
顏色	UCT542919XL-3	批准			圖號	J856-RF-LB86	



美特鋁質 有限公司
MIDI Aluminium Fabricator Ltd.

工程號	J-856	地盤	天榮站
-----	-------	----	-----

序號	物料編號	數量	長度L	長度L1	A	N		B
1	J856-RF-LB87	1	1566	1316	120	300	X	4
2	J856-RF-LB89	1	1538.5	1288.5	120	300	X	4
3	J856-RF-LB91	1	651	401	120	300	X	1
4	J856-RF-LB124	1	713.5	463.5	57	300	X	1

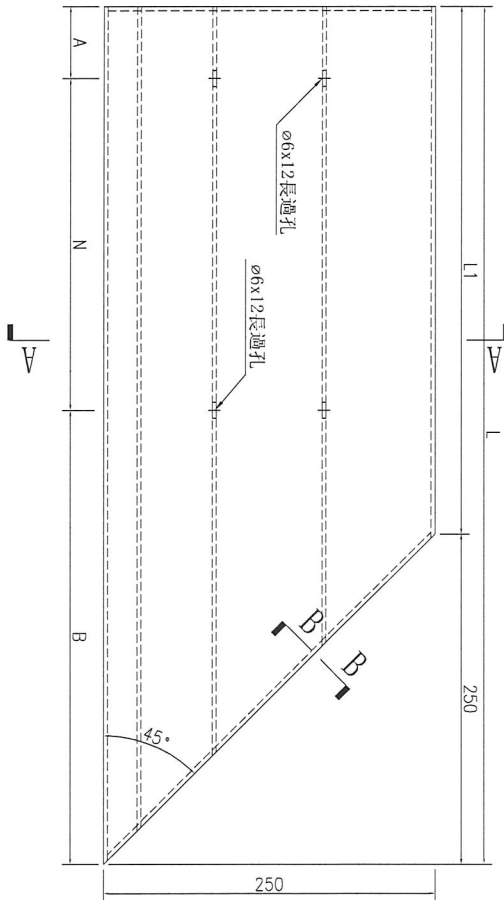
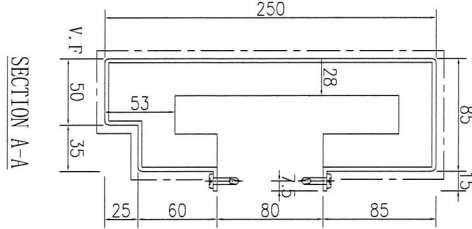
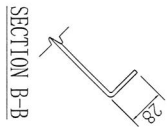
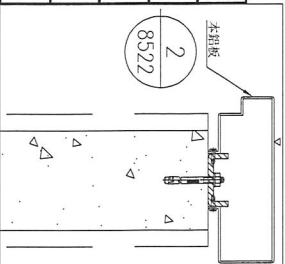


名稱	鋁板加工圖	制圖	林仁安	2023.10.26	修改		
材料	3mm 鋁板	復核			日期		
顏色	UCT542919XL-3	批准			圖號	J856-RF-LB87	



美特鋁質 有限公司
MIDI Aluminium Fabricator Ltd.

工程號 J-856 地盤 天榮站

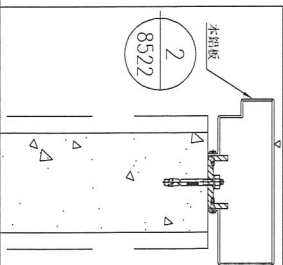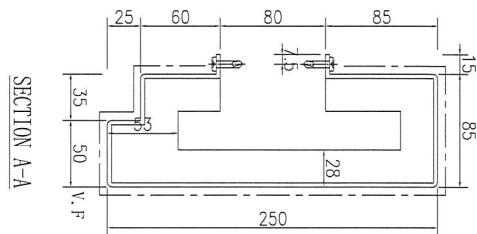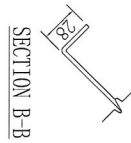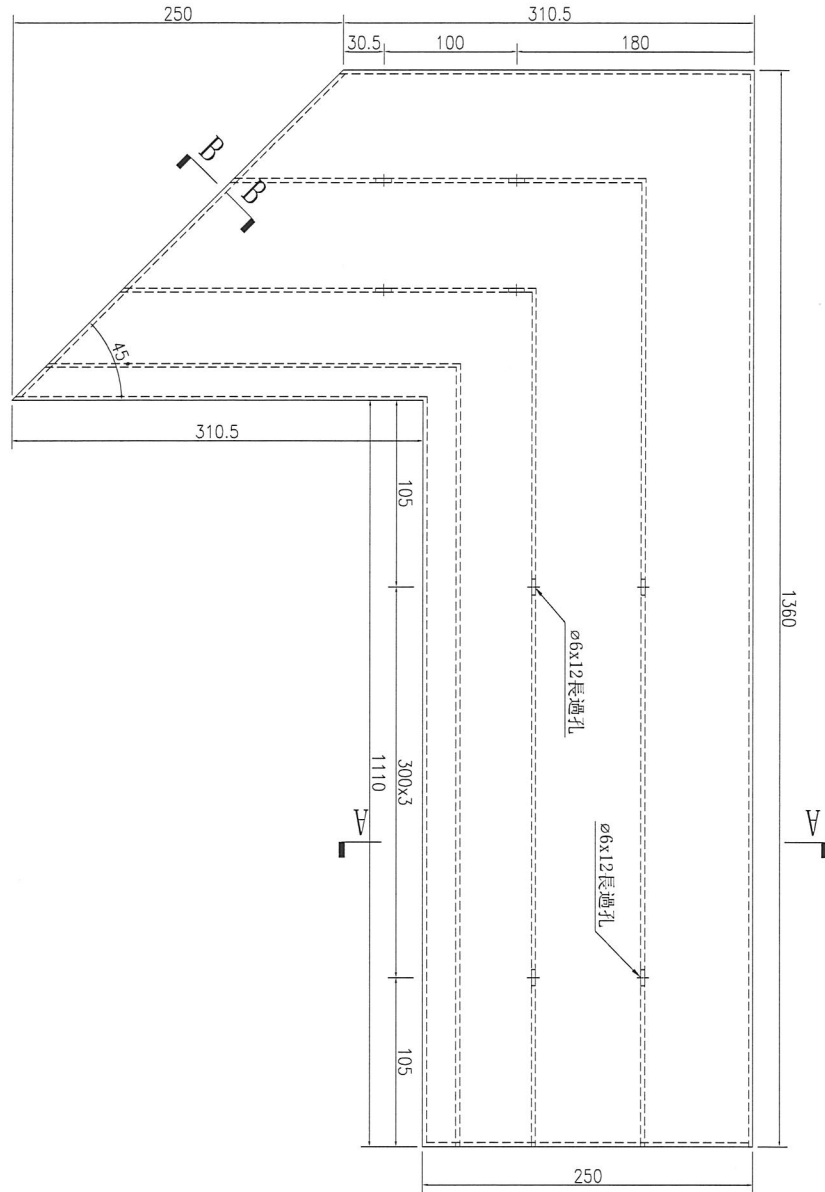

数量	备注
1	

名稱	鋁板加工圖	制圖	林仁安	2023.10.26	修改		
材料	3mm鋁板	復核			日期		
顏色	UCT542919XL-3	批准			圖號	J856-RF-LB92	







美特鋁質有限公司
MIDI Aluminium Fabricator Ltd.

工程號

J-856


地盤

天榮站

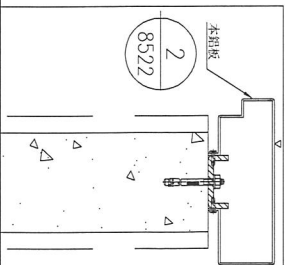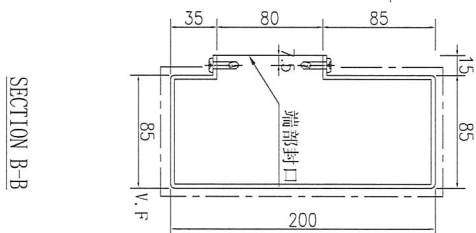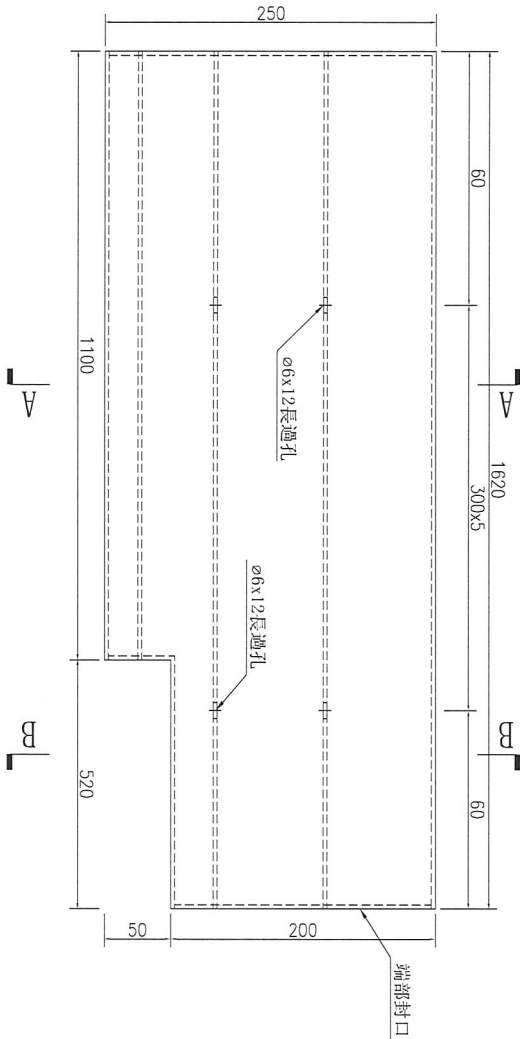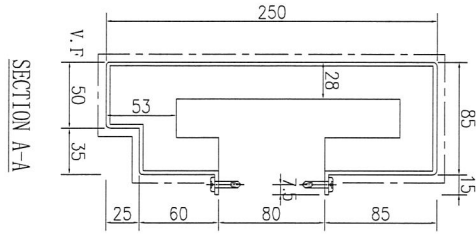

数量	备注
1	

名稱	鋁板加工圖	制圖	林仁安	2023.10.26	修改		
材料	3mm鋁板	復核			日期		
顏色	UCT542919XL-3	批准			圖號	J856-RF-LB93	

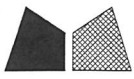





美特鋁質 有限公司
MIDI Aluminium Fabricator Ltd.

工程號

J-856


地盤

天榮站

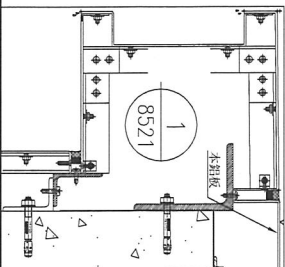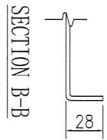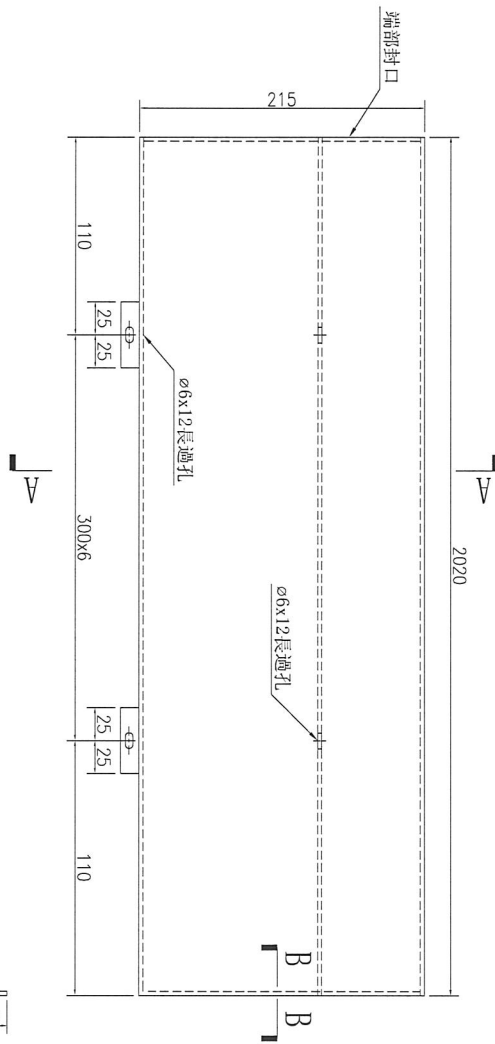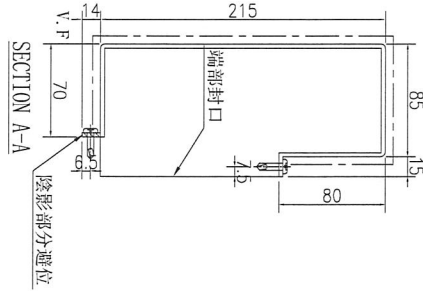

数量	备注
1	

名稱	鋁板加工圖	制圖	林仁安	2023.10.26	修改		
材料	3mm 鋁板	復核			日期		
顏色	UCT542919XL-3	批准			圖號	J856-RF-LB94	

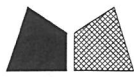




美特鋁質 有限公司
MIDI Aluminium Fabricator Ltd.

工程號

J-856







地盤

天榮站

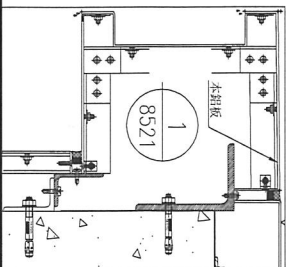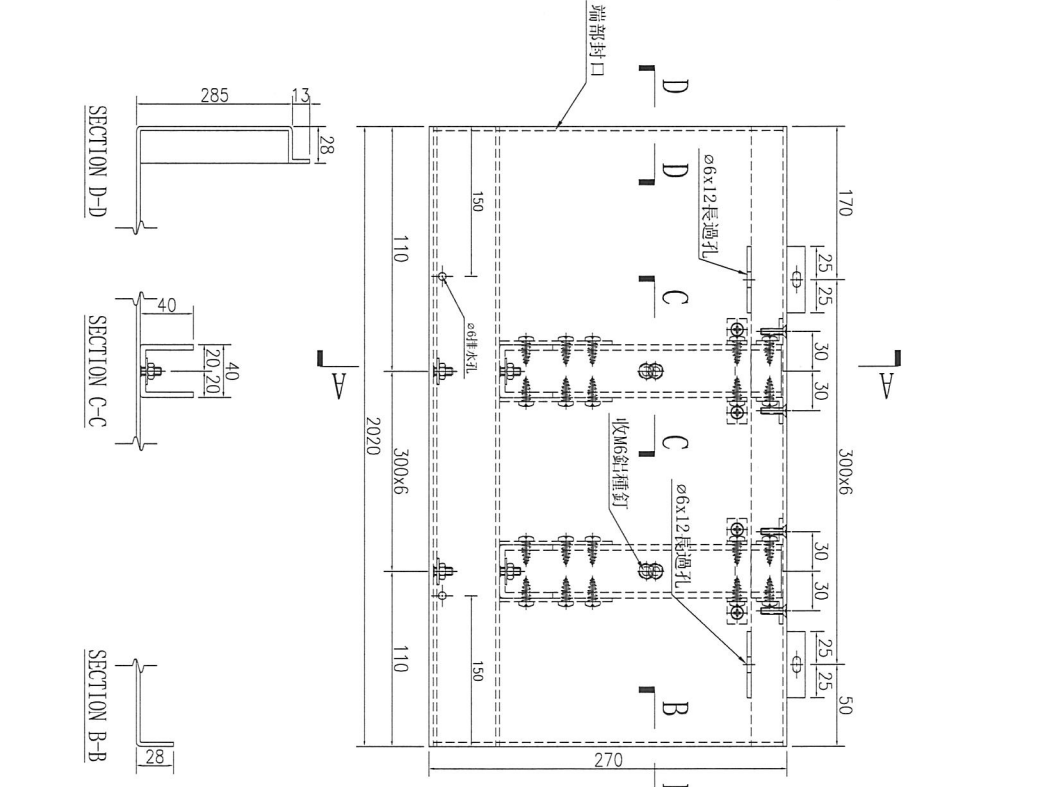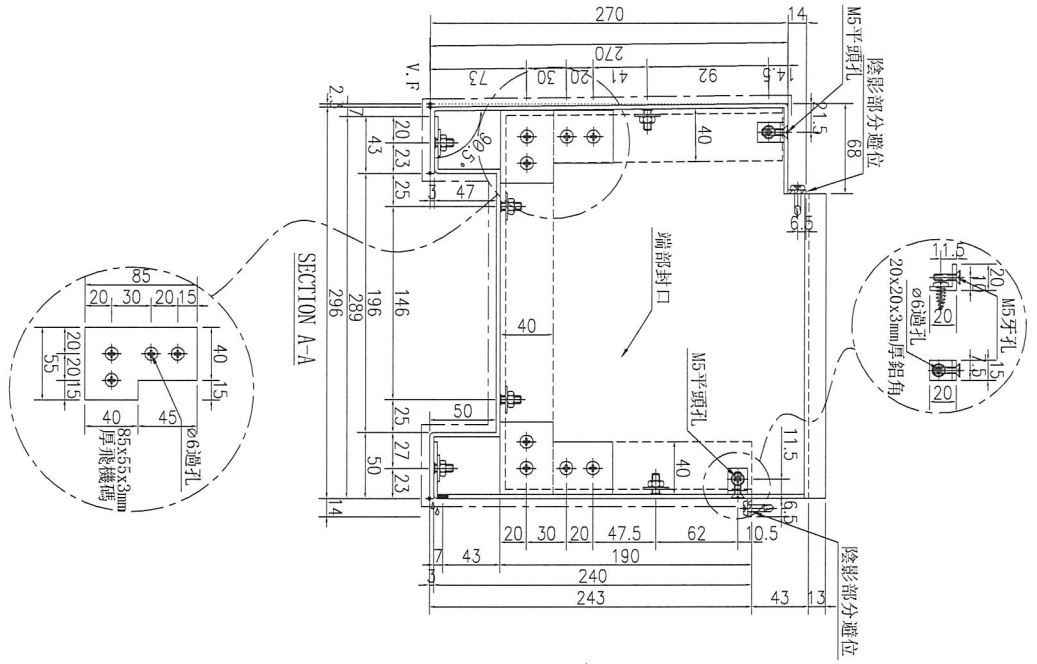

数量	备注
1	

名稱	鋁板加工圖	制圖	林仁安	2023.10.26	修改	
材料	3mm鋁板	復核			日期	
顏色	UCT309119XLB-3	批准			圖號	J856-RF-LB94A

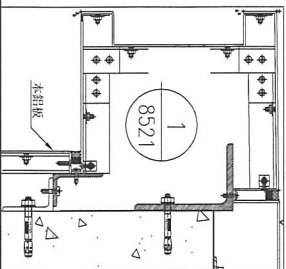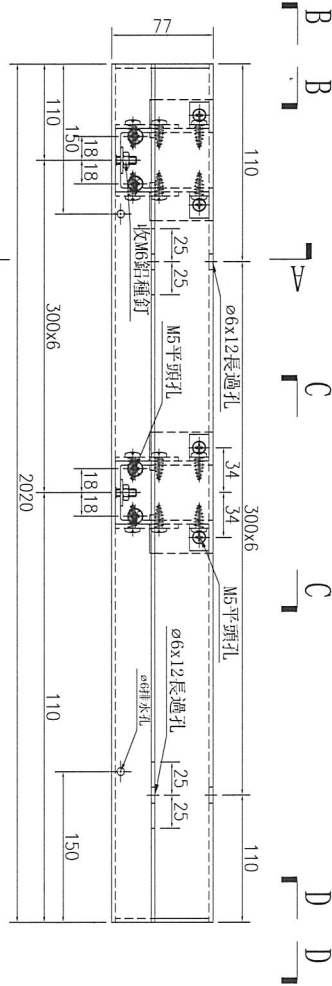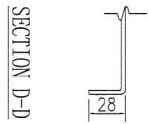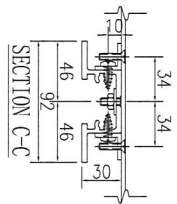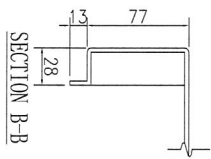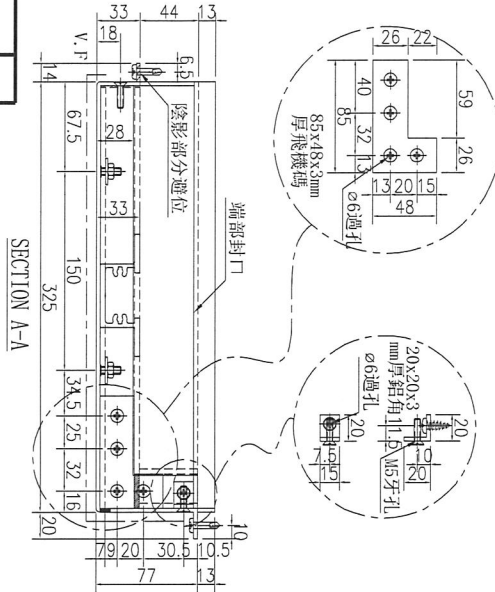

数量	备注
1	

名稱	鋁板加工圖	制圖	林仁安	2023.10.26	修改		
材料	3mm鋁板	復核			日期		
顏色	UCT309119XLB-3	批准			圖號	J856-RF-LB94B	






美特鋁質 有限公司
MIDI Aluminium Fabricator Ltd.

工程號

J-856


地盤

天榮站

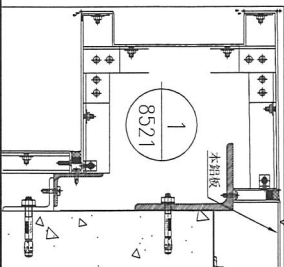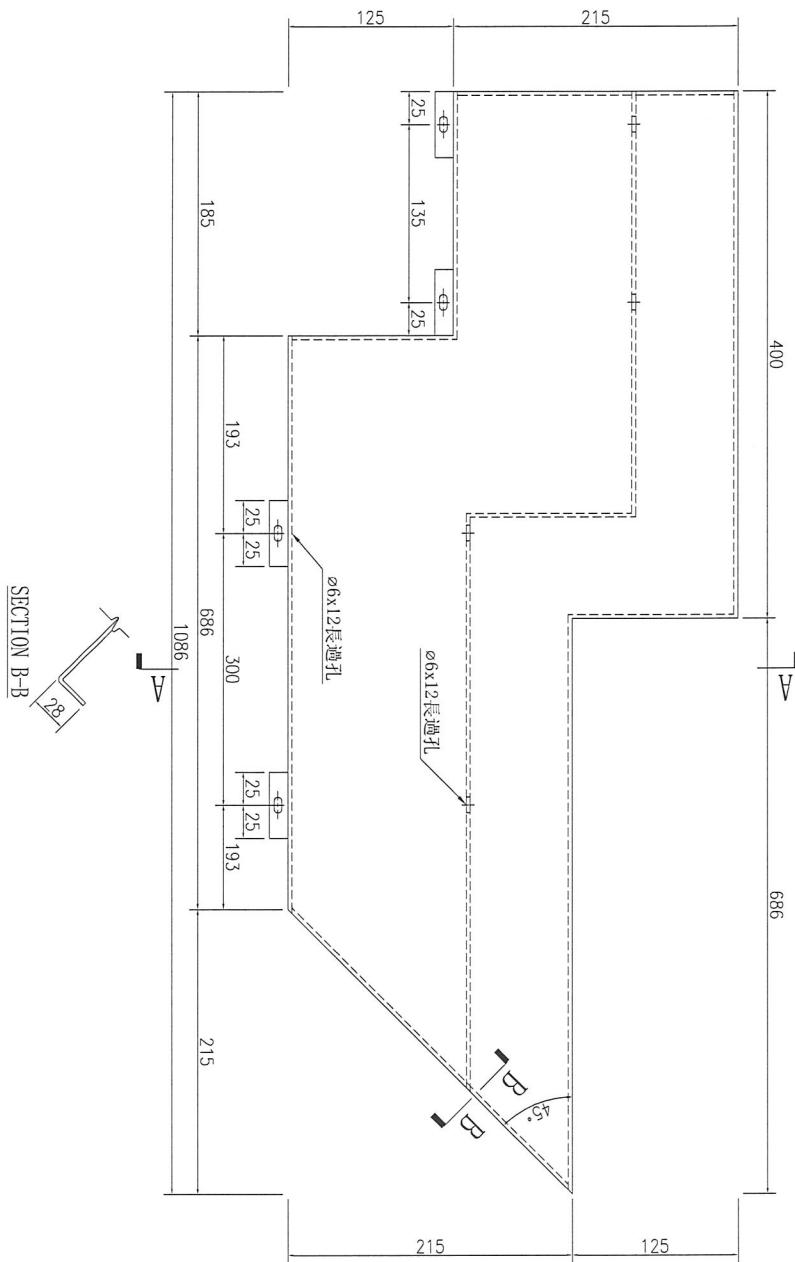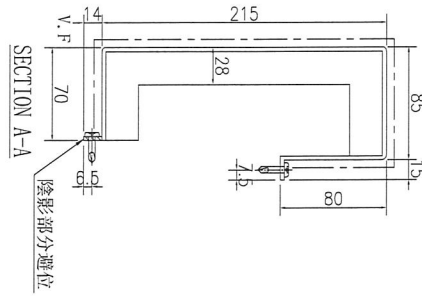

数量	备注
1	

名稱	鋁板加工圖	制圖	林仁安	2023.10.26	修改		
材料	3mm鋁板	復核			日期		
顏色	UCT542919XL-3	批准			圖號	J856-RF-LB100	

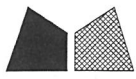









美特鋁質有限公司
MIDI Aluminium Fabricator Ltd.

工程號

J-856


地盤

天榮站

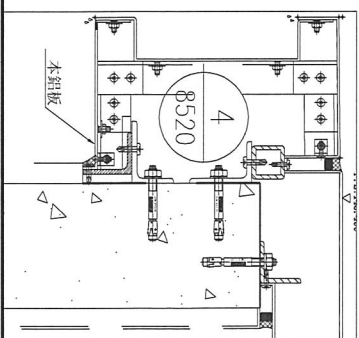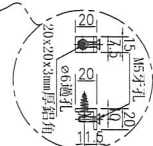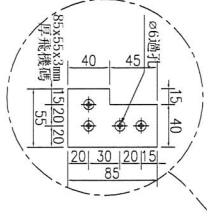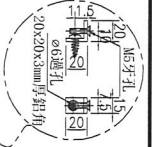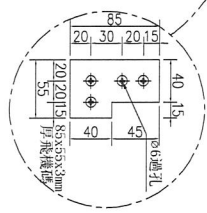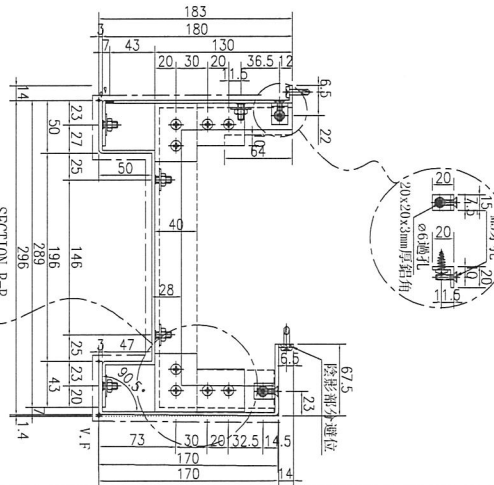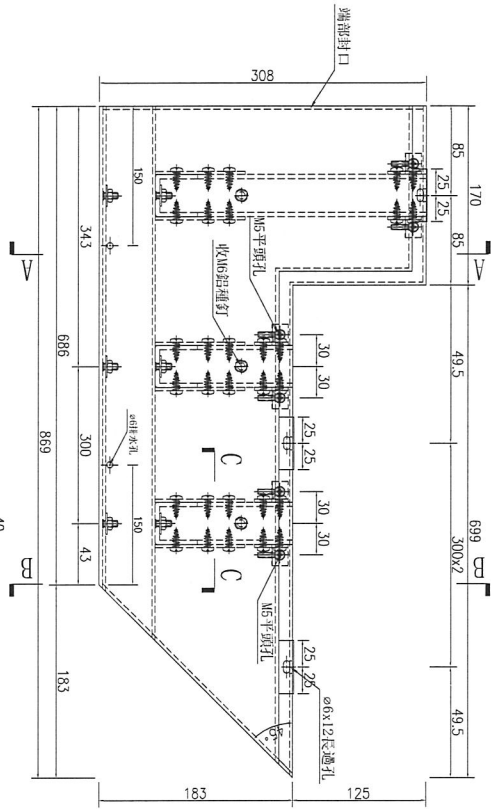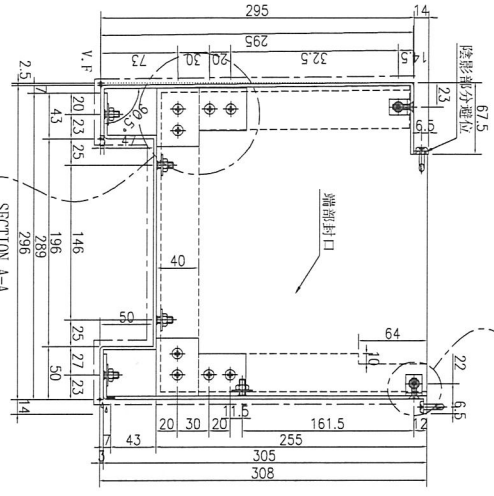

数量	备注
1	



名稱	鋁板加工圖	制圖	林仁安	2023.10.26	修改	
材料	3mm 鋁板	復核			日期	
顏色	UCT309119XLB-3	批准			圖號	J856-RF-LB100A

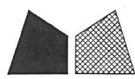

美特鋁質 有限公司
MIDI Aluminium Fabricator Ltd.

工程號	J-856	地盤	天榮站
-----	-------	----	-----

序號	物料編號	數量	長度L	長度L1	A	N	B	C	M	D
1	J856-RF-LB101A	1	1571.5	1388.5	94.25	300	94.25	185.75	300	185.75
2	J856-RF-LB103A	1	1246	1063	81.5	300	81.5	73	300	273
3	J856-RF-LB187A	1	1221.5	1038.5	69.25	300	69.25	61	300	260.5
4	J856-RF-LB194A	1	1854	1671	85.5	300	85.5	27	300	27
5	J856-RF-LB197A	1	1246.5	1063.5	81.75	300	81.75	73	300	273.5
6	J856-RF-LB204A	1	2109	1926	63	300	63	54.5	300	254.5

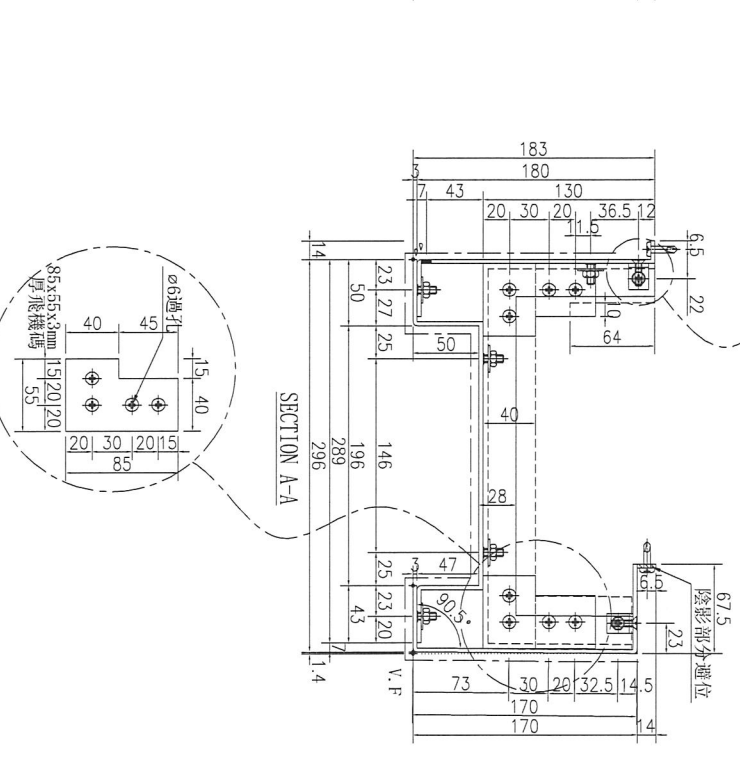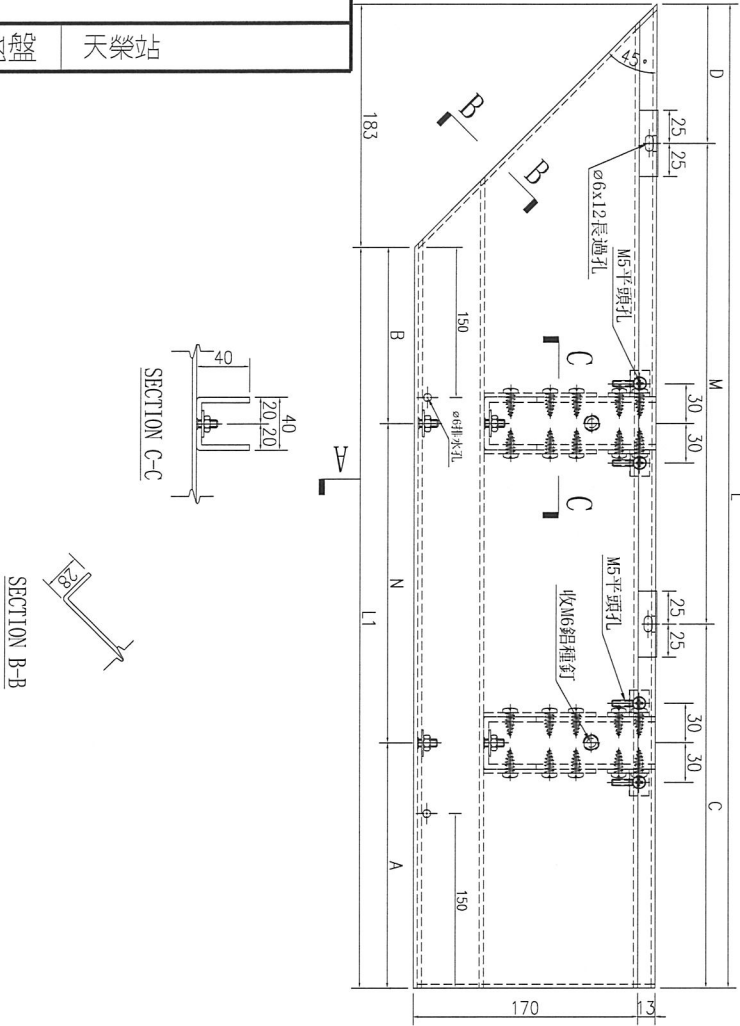




名稱	鋁板加工圖	制圖	林仁安	2023.10.26	修改	
材料	3mm鋁板	復核			日期	
顏色	UCT309119XLB-3	批准			圖號	J856-RF-LB101A



美特鋁質有限公司
MIDI Aluminium Fabricator Ltd.

工程號 J-856 地盤 天榮站



序號	物料編號	數量	長度L	A		N		B
1	J856-RF-LB105	1	1678	239	300	X	4	239
2	J856-RF-LB132	1	1845	172.5	300	X	5	172.5
3	J856-RF-LB160	1	1055	77.5	300	X	3	77.5

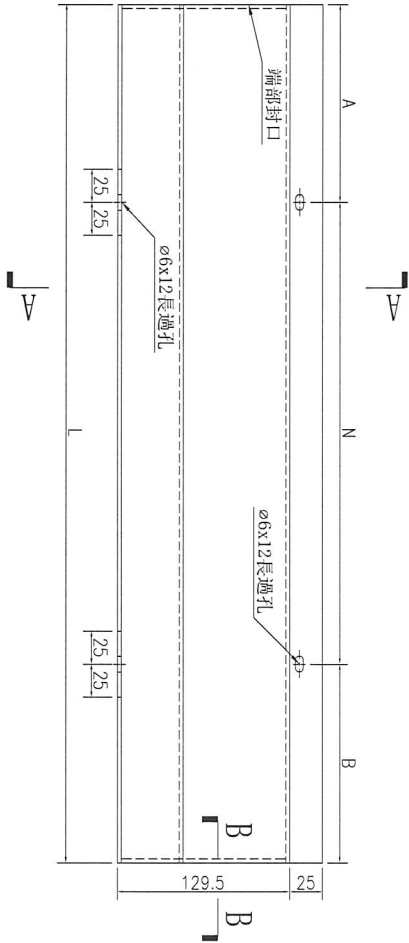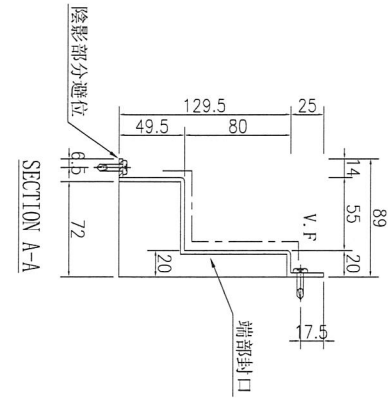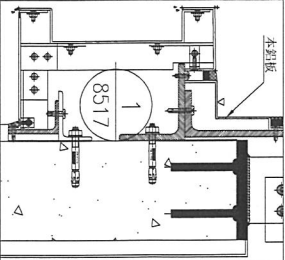

名稱	鋁板加工圖	制圖	林仁安	2023.10.26	修改		
材料	3mm 鋁板	復核			日期		
顏色	UCT542919XL-3	批准			圖號	J856-RF-LB105	

工程號 J-856 地盤 天榮站

序號	物料編號	數量	長度	A	N	B	C	M	D
1	J856-RF-LB105A	1	1678	89	300	89	89	300	89
2	J856-RF-LB110A	1	1140	120	300	120	50	300	190
3	J856-RF-LB133A	1	1655	77.5	300	77.5	227.5	300	227.5
4	J856-RF-LB138A	1	1655	77.5	300	77.5	227.5	300	227.5
5	J856-RF-LB155A	8	1850	175	300	175	110	300	240
6	J856-RF-LB156A	2	1860	180	300	180	30	300	30

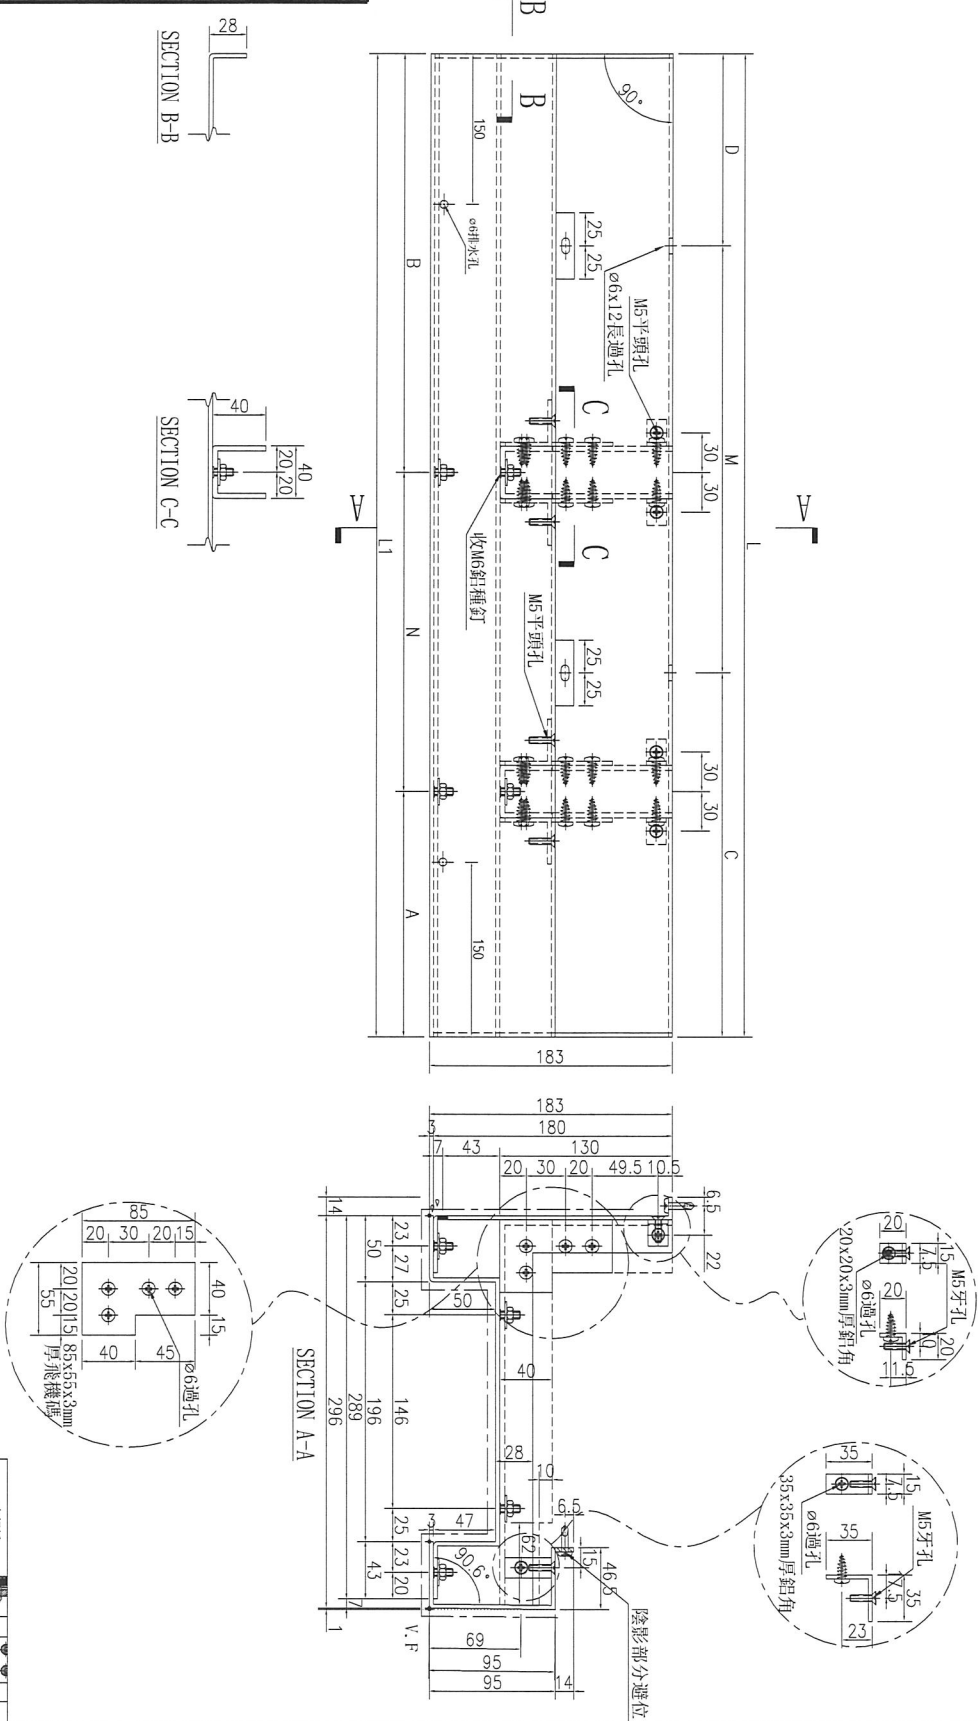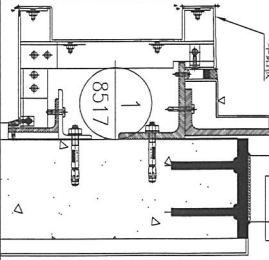




名稱	鋁板加工圖	制圖	林仁安	2023.10.26	修改	
材料	3mm鋁板	復核			日期	
顏色	UCT309119XLB-3	批准			圖號	J856-RF-LB105A




美特鋁質有限公司
MIDI Aluminium Fabricator Ltd.

工程號	J-856	地盤	天榮站
-----	-------	----	-----

序號	物料編號	數量	長度L	長度L1	A	N	B
1	J856-RF-LB106	1	1848	1773	136.5	300	136.5
2	J856-RF-LB136	1	1073.5	998.5	199.25	300	199.25
3	J856-RF-LB141	1	898.5	823.5	111.75	300	111.75
4	J856-RF-LB143	1	923.5	848.5	124.25	300	124.25
5	J856-RF-LB149	1	811	736	218	300	218
6	J856-RF-LB151	1	923.5	848.5	124.25	300	124.25
7	J856-RF-LB173	1	1748.5	1673.5	86.75	300	86.75

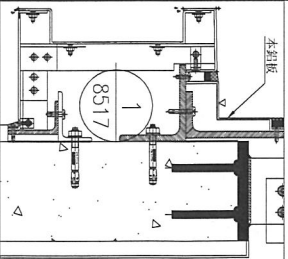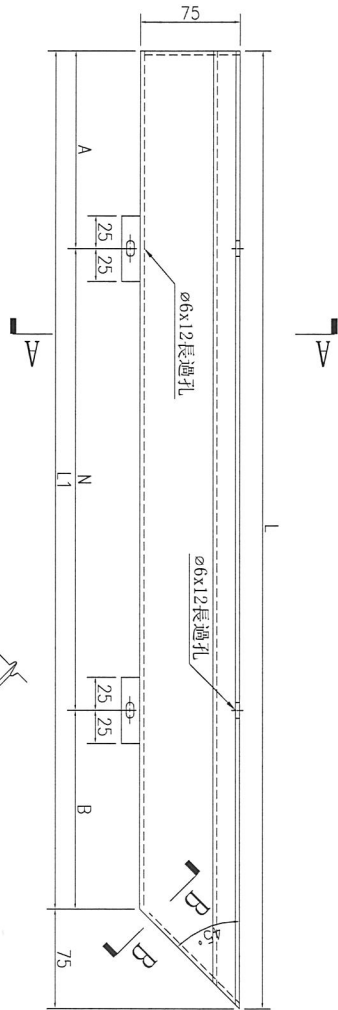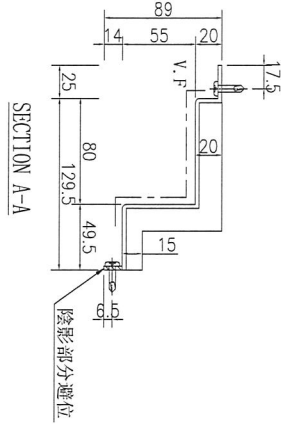


名稱	鋁板加工圖	制圖	林仁安	2023.10.26	修改		
材料	3mm鋁板	復核			日期		
顏色	UCT542919XL-3	批准			圖號	J856-RF-LB106	

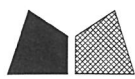

美特鋁質有限公司
MIDI Aluminium Fabricator Ltd.

工程號	J-856	地盤	天榮站
-----	-------	----	-----

序號	物料編號	數量	長度L	長度L1	A	N	B	C	M	D
1	J856-RF-LB106A	1	1846	1663	81.5	300	5	81.5	190	300
2	J856-RF-LB136A	1	1071.4	888.4	144.2	300	2	144.2	85.7	300
3	J856-RF-LB141A	1	895.5	712.5	56.25	300	2	56.25	50	300
4	J856-RF-LB143A	1	921.5	738.5	69.25	300	2	69.25	180	300
5	J856-RF-LB149A	1	809	626	163	300	1	163	104.5	300
6	J856-RF-LB151A	1	921.5	738.5	69.25	300	2	69.25	180	300
7	J856-RF-LB173A	1	1746.5	1563.5	181.75	300	4	181.75	160	300

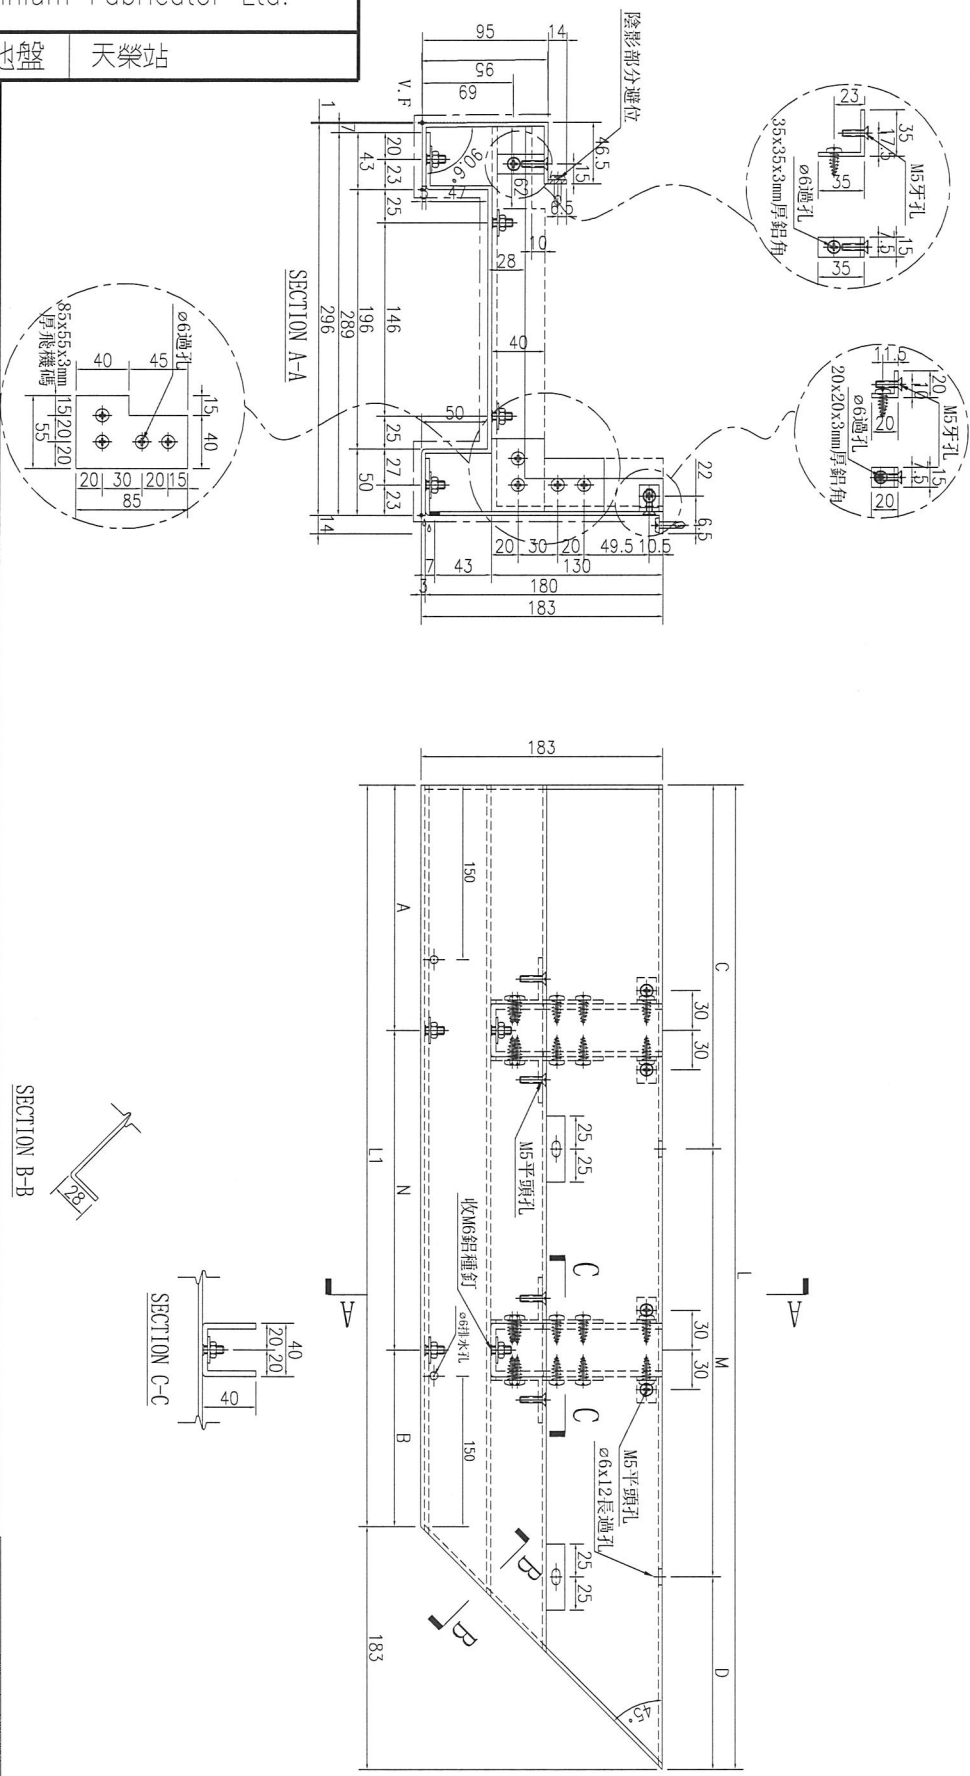



名稱	鋁板加工圖	制圖	林仁安	2023.10.26	修改	
材料	3mm鋁板	復核			日期	
顏色	UCT309119XLB-3	批准			圖號	J856-RF-LB106A




美特鋁質 有限公司
MIDI Aluminium Fabricator Ltd.

工程號	J-856	地盤	天榮站
-----	-------	----	-----

序號	物料編號	數量	長度L	長度L1	A	N		B	
1	J856-RF-LB107	1	973	898	149	300	X	2	149
2	J856-RF-LB137	1	1836	1761	130.5	300	X	5	130.5
3	J856-RF-LB142	1	923	848	124	300	X	2	124
4	J856-RF-LB150	1	923.5	848.5	124.25	300	X	2	124.25
5	J856-RF-LB152	1	898.5	823.5	111.75	300	X	2	111.75
6	J856-RF-LB174	1	1423.5	1348.5	224.25	300	X	3	224.25

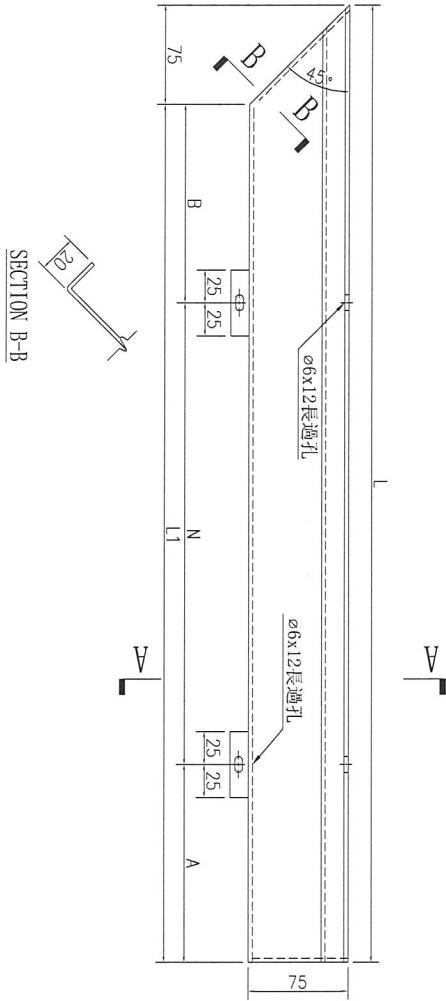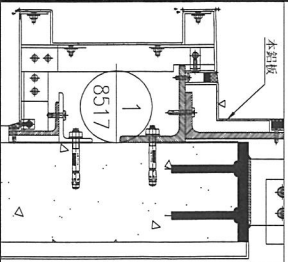


SECTION B-B

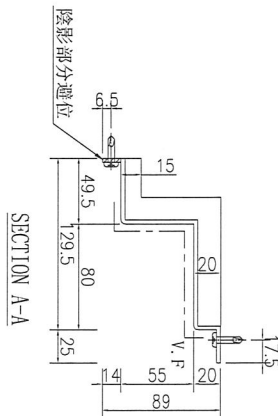

SECTION A-A






名稱	鋁板加工圖	制圖	林仁安	2023.10.26	修改		
材料	3mm 鋁板	復核			日期		
顏色	UCT542919XL-3	批准			圖號	J856-RF-LB107	

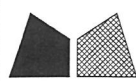

美特鋁質 有限公司
MIDI Aluminium Fabricator Ltd.

工程號	J-856	地盤	天榮站
-----	-------	----	-----

序號	物料編號	數量	長度L	長度L1	A	N	B	C	M	D
1	J856-RF-LB107A	1	971	788	94	2	94	35.5	300	35.5
2	J856-RF-LB137A	1	1834	1651	75.5	5	75.5	60	300	274
3	J856-RF-LB142A	1	921	738	69	2	69	180	300	141
4	J856-RF-LB150A	1	921.5	738.5	69.25	2	69.25	180	300	141.5
5	J856-RF-LB152A	1	896.5	713.5	56.75	2	56.75	170	300	126.5
6	J856-RF-LB174A	1	1421.5	1238.5	90	3	248.5	110.75	300	110.75

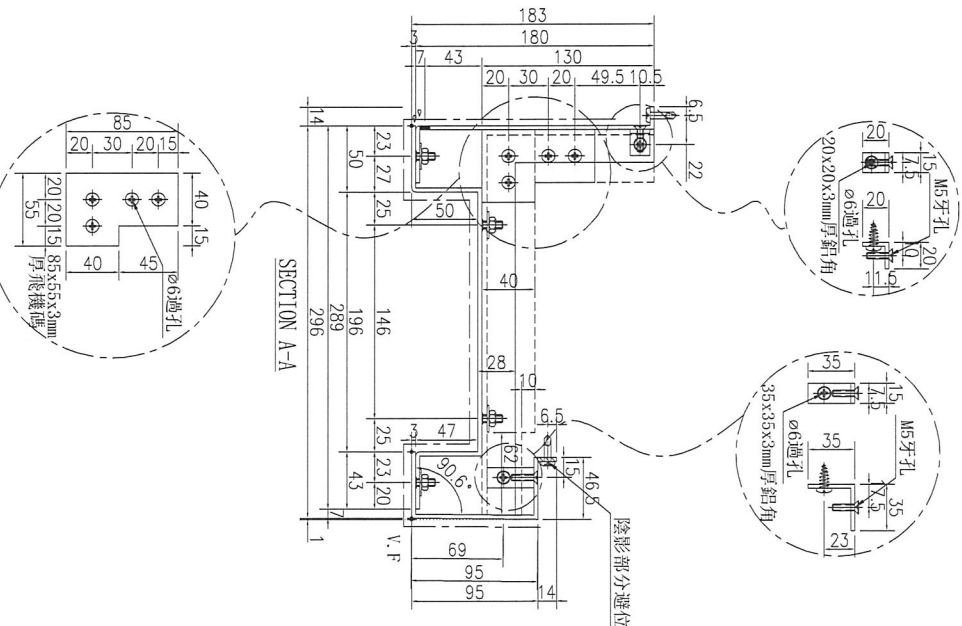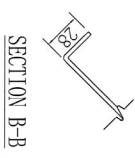
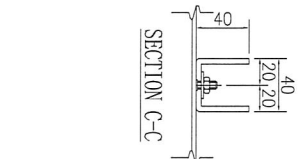
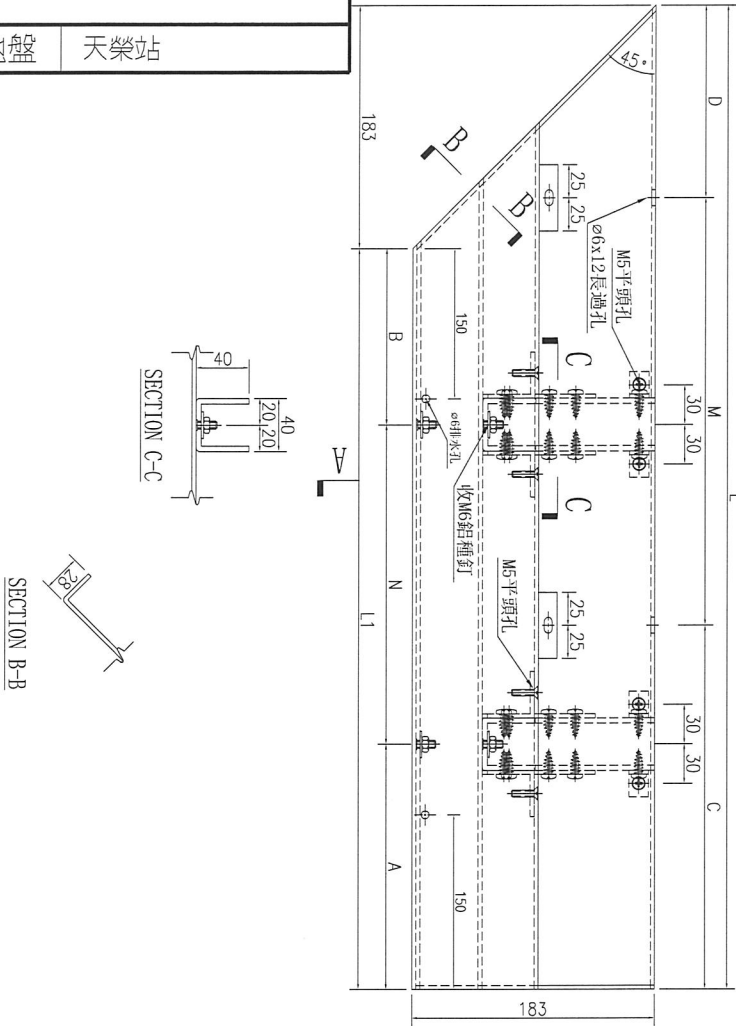
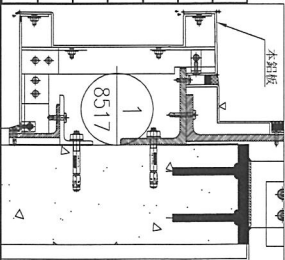


名稱	鋁板加工圖	制圖	林仁安	2023.10.26	修改	
材料	3mm 鋁板	復核			日期	
顏色	UCT309119XLB-3	批准			圖號	J856-RF-LB107A




工程號	J-856	地盤	天榮站
-----	-------	----	-----

序號	物料編號	數量	長度L	長度L1	A	N		B	
1	J856-RF-LB108	1	678	603	189	300	X	1	189
2	J856-RF-LB134	1	1540.5	1465.5	170.25	300	X	4	170.25
3	J856-RF-LB139	1	1541	1466	170.5	300	X	4	170.5
4	J856-RF-LB153	1	603.5	528.5	151.75	300	X	1	151.75
5	J856-RF-LB157	1	1736	1661	118	300	X	5	118
6	J856-RF-LB161	1	931	856	165.5	300	X	2	165.5
7	J856-RF-LB171	1	1778.5	1703.5	139.25	300	X	5	139.25
8	J856-RF-LB175	1	1128.5	1053.5	114.25	300	X	3	114.25

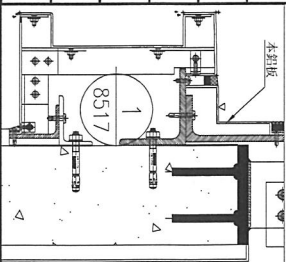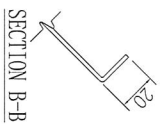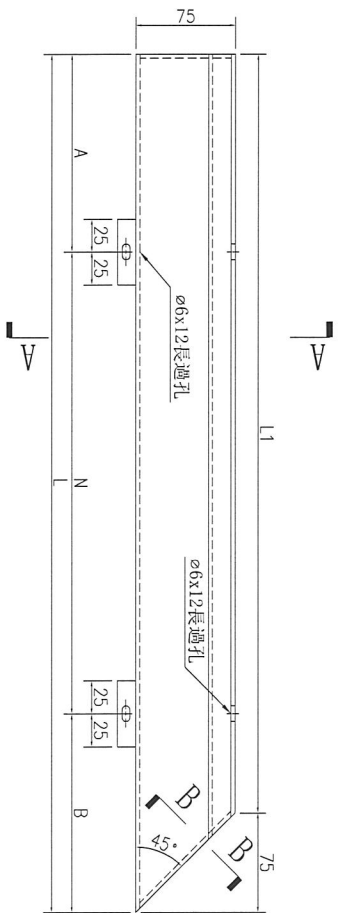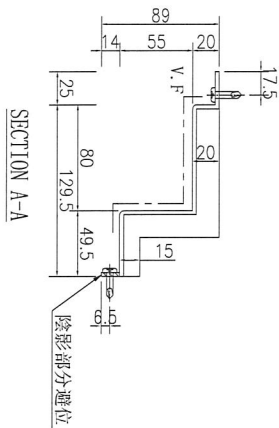







名稱	鋁板加工圖	制圖	林仁安	2023.10.26	修改		
材料	3mm 鋁板	復核			日期		
顏色	UCT542919XL-3	批准			圖號	J856-RF-LB108	

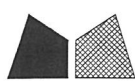


美特鋁質有限公司
MIDI Aluminium Fabricator Ltd.

工程號	J-856	地盤	天榮站
-----	-------	----	-----

序號	物料編號	數量	長度L	長度L1	A	N	B	C	M	D
1	J856-RF-LB108A	1	788	605	244	1	244	110	1	195
2	J856-RF-LB134A	1	1650.5	1467.5	75	4	375.5	100	4	167.5
3	J856-RF-LB139A	1	1651	1468	75.5	4	375.5	100	4	168
4	J856-RF-LB153A	1	713.5	530.5	57	1	356.5	80	1	150.5
5	J856-RF-LB157A	1	1846	1663	173	4	473	50	5	113
6	J856-RF-LB161A	1	1041	858	70.5	2	370.5	100	2	158
7	J856-RF-LB171A	1	1888.5	1705.5	130	5	258.5	80	5	125.5
8	J856-RF-LB175A	1	1238.5	1055.5	80	3	258.5	227.75	2	227.75

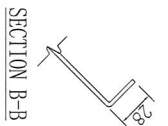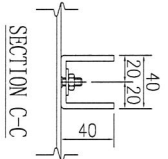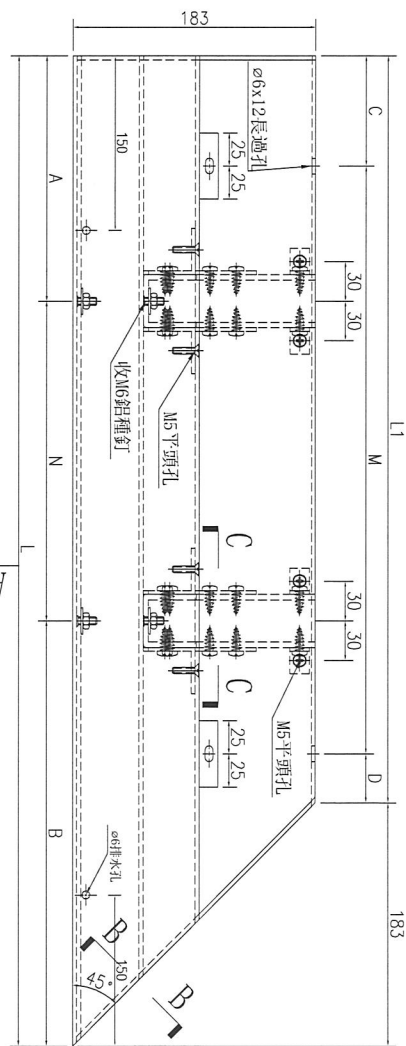
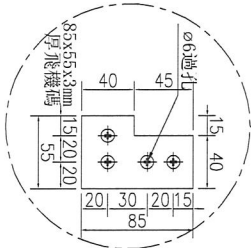
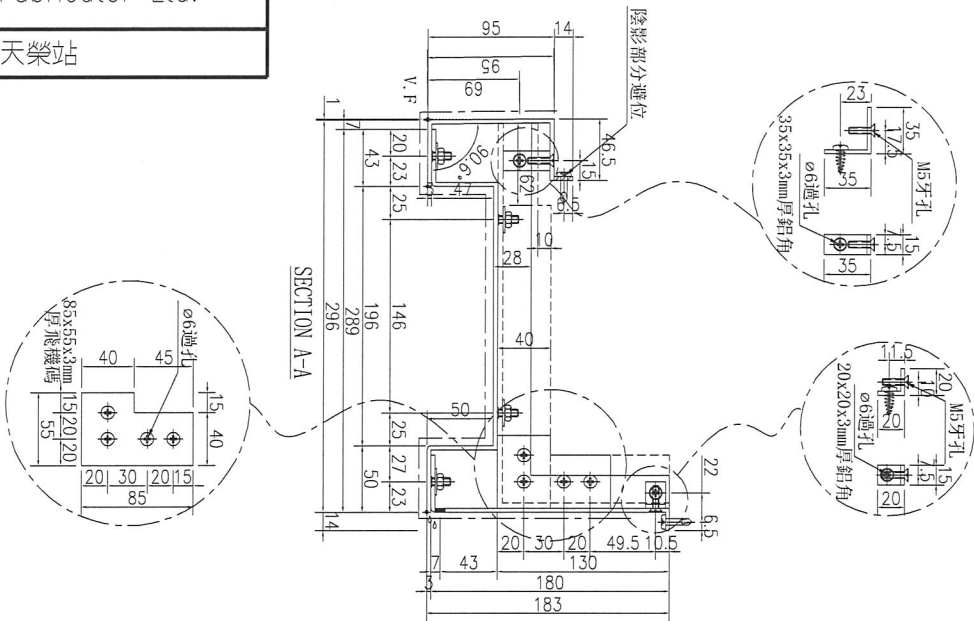
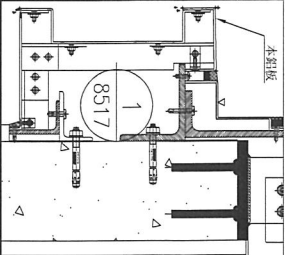


名稱	鋁板加工圖	制圖	林仁安	2023.10.26	修改	
材料	3mm 鋁板	復核			日期	
顏色	UCT309119XLB-3	批准			圖號	J856-RF-LB108A

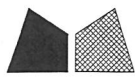

工程號	J-856	地盤	天榮站
-----	-------	----	-----

序號	物料編號	數量	長度L	長度L1	A	N		B
1	J856-RF-LB109	1	1016	941	208	300	X	208
2	J856-RF-LB135	1	779	704	239.5	300	X	239.5
3	J856-RF-LB140	1	603.5	528.5	151.75	300	X	151.75
4	J856-RF-LB145	1	1291	1216	195.5	300	X	195.5
5	J856-RF-LB148	1	516	441	108	300	X	108
6	J856-RF-LB154	2	1736	1661	118	300	X	118
7	J856-RF-LB158	1	856	781	128	300	X	128
8	J856-RF-LB170	1	1778.5	1703.5	139.25	300	X	139.25
9	J856-RF-LB172	1	1453.5	1378.5	126.75	300	X	126.75
10	J856-RF-LB176	1	781	706	90.5	300	X	90.5

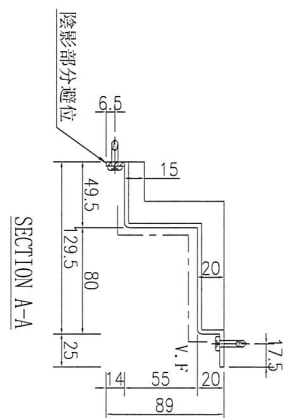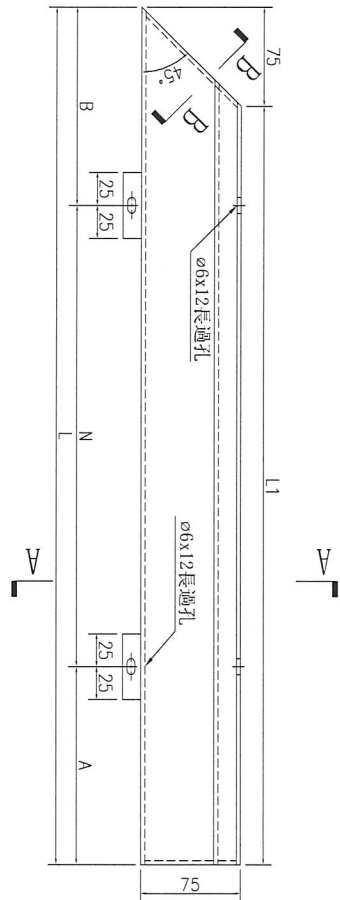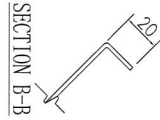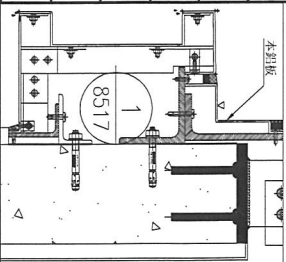




名稱	鋁板加工圖	制圖	林仁安	2023.10.26	修改		
材料	3mm鋁板	復核			日期		
顏色	UCT542919XL-3	批准			圖號	J856-RF-LB109	




美特鋁質有限公司
MIDI Aluminium Fabricator Ltd.

工程號 J-856 地盤 天榮站

序號	物料編號	數量	長度L	長度L1	A	N	B	C	M	D
1	J856-RF-LB109A	1	1126	943	113	300	X	3	113	130
2	J856-RF-LB135A	1	888.5	705.5	144	300	X	1	444.5	52.75
3	J856-RF-LB140A	1	713.5	530.5	206.75	300	X	1	206.75	80
4	J856-RF-LB145A	1	1401	1218	100.5	300	X	3	400.5	130
5	J856-RF-LB148A	1	626	443	60	300	X	1	266	25
6	J856-RF-LB154A	2	1846	1663	173	300	X	4	473	50
7	J856-RF-LB158A	1	966	783	183	300	X	1	483	60
8	J856-RF-LB170A	1	1888.5	1705.5	130	300	X	5	258.5	80
9	J856-RF-LB172A	1	1563.5	1380.5	110	300	X	4	253.5	60
10	J856-RF-LB176A	1	891	708	145.5	300	X	1	445.5	204

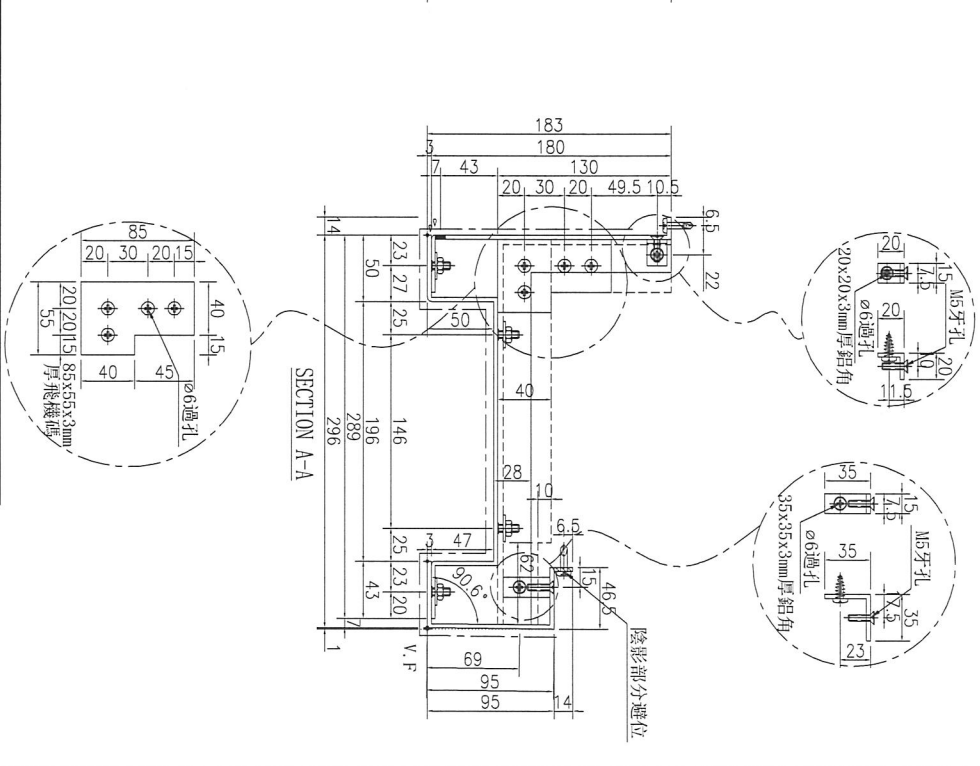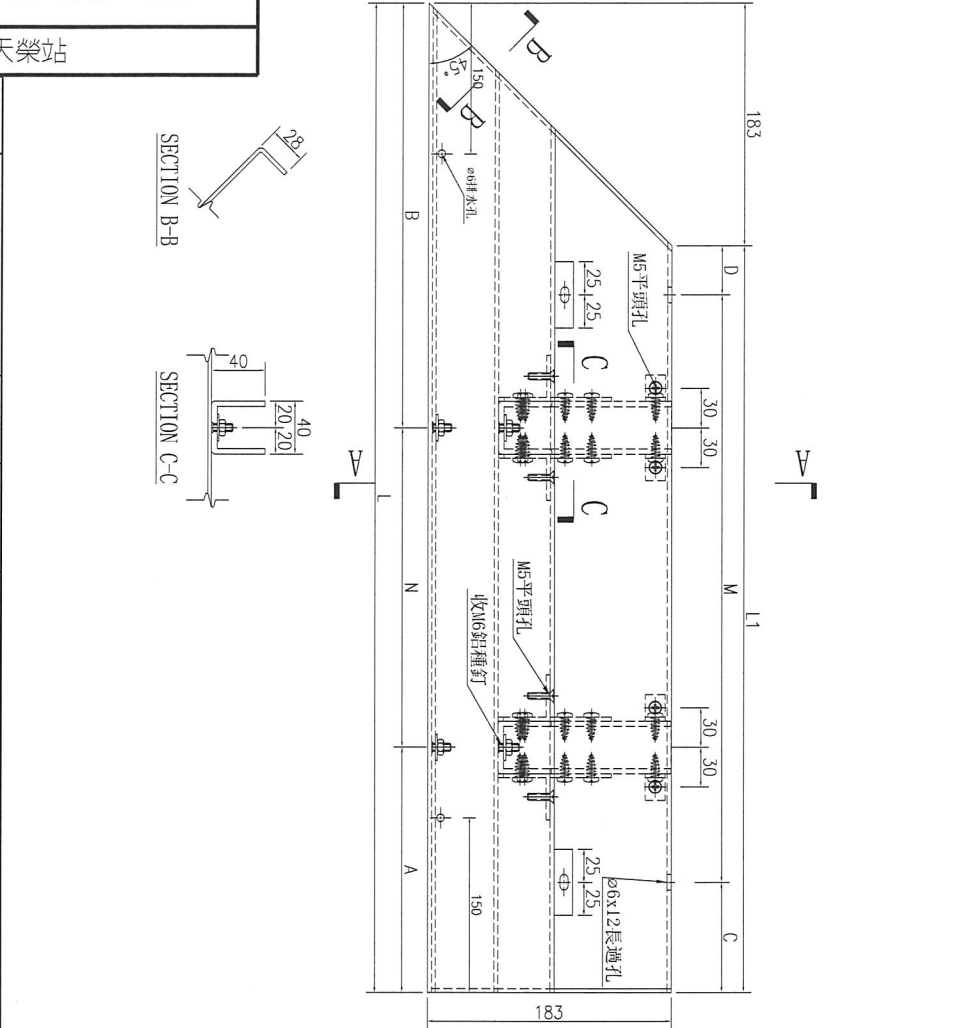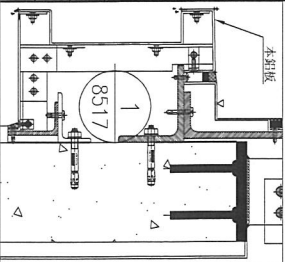

名稱	鋁板加工圖	制圖	林仁安	2023.10.26	修改	
材料	3mm鋁板	復核			日期	
顏色	UCT309119XLB-3	批准			圖號	J856-RF-LB109A




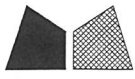


美特鋁質 有限公司
MIDI Aluminium Fabricator Ltd.

工程號 J-856 地盤 天榮站

序號	物料編號	數量	長度L	A	N		B
1	J856-RF-LB110	1	1140	120	X	3	120
2	J856-RF-LB146	1	1415	107.5	X	4	107.5
3	J856-RF-LB159	1	980	40	X	3	40
4	J856-RF-LB177	1	905	152.5	X	2	152.5

名稱	鋁板加工圖	制圖	林仁安	2023.10.26	修改		
材料	3mm 鋁板	復核			日期		
顏色	UCT542919XL-3	批准			圖號	J856-RF-LB110	

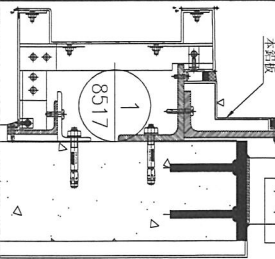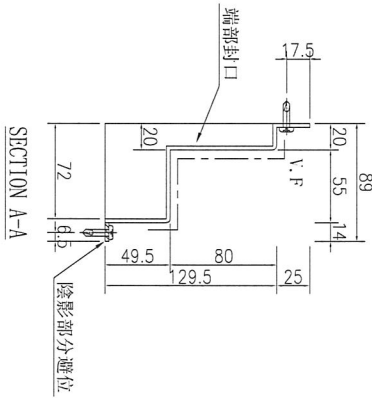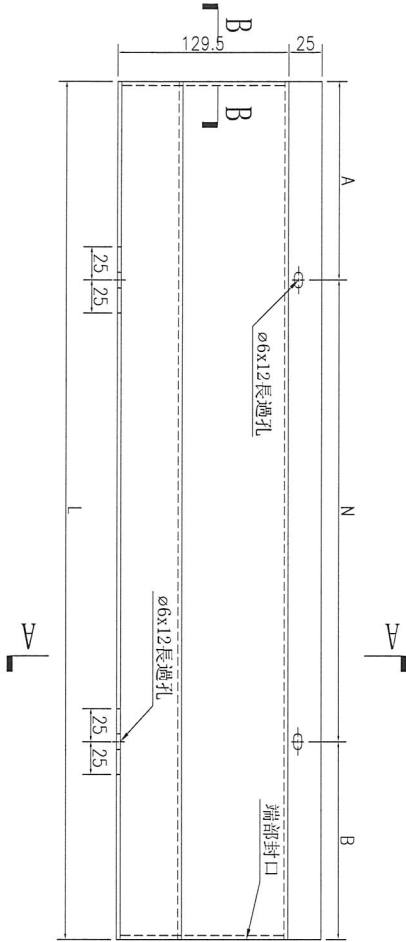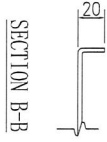







美特鋁質有限公司
MIDI Aluminium Fabricator Ltd.

工程號

J-856

地盤

天榮站

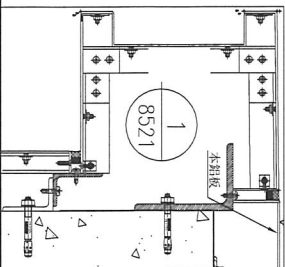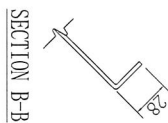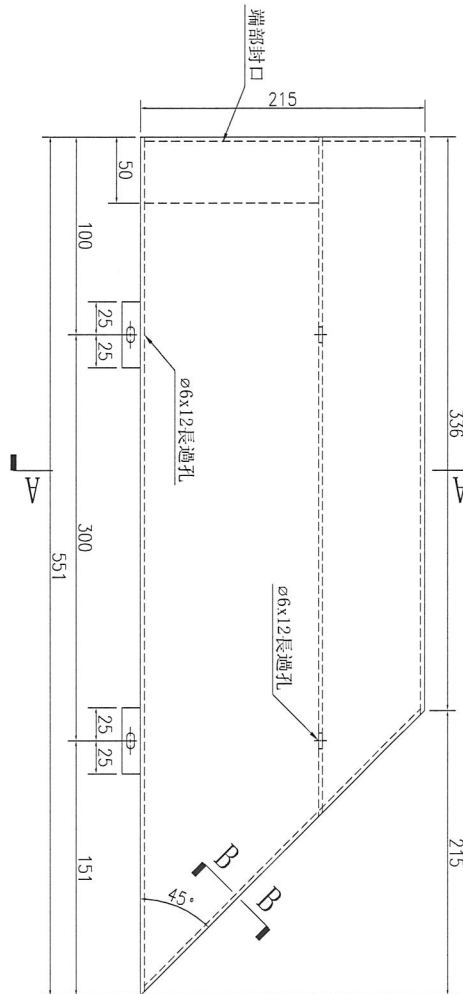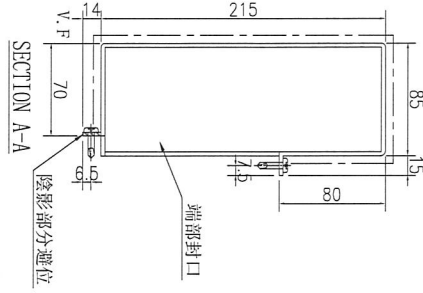

数量	备注
1	

名稱	鋁板加工圖	制圖	林仁安	2023.10.26	修改		
材料	3mm鋁板	復核			日期		
顏色	UCT542919XL-3	批准			圖號	J856-RF-LB111	



美特鋁質 有限公司
MIDI Aluminium Fabricator Ltd.


工程號

J-856

地盤


天榮站

SECTION B-B


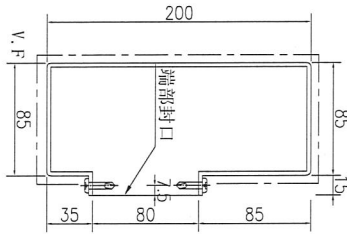


B-B

A-A

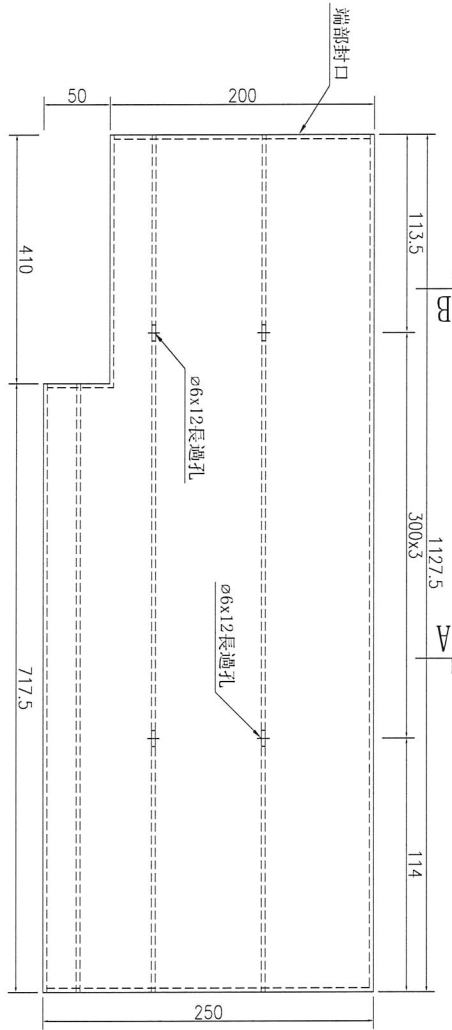


SECTION A-A

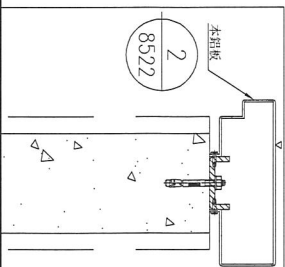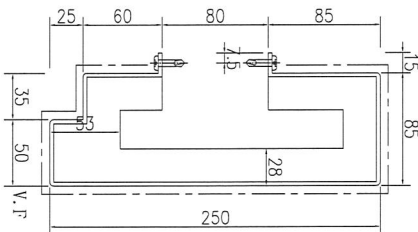

数量	备注
1	





名稱	鋁板加工圖	制圖	林仁安	2023.10.26	修改		
材料	3mm 鋁板	復核			日期		
顏色	UCT542919XL-3	批准			圖號	J856-RF-LB123	

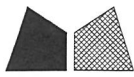


美特鋁質有限公司
MIDI Aluminium Fabricator Ltd.

工程號 J-856 地盤 天榮站

数量	备注
1	

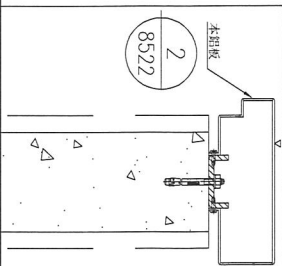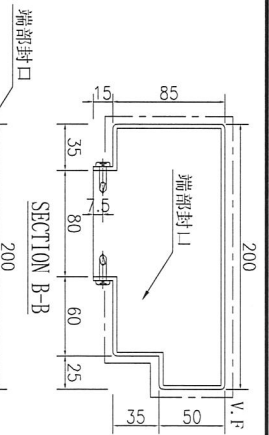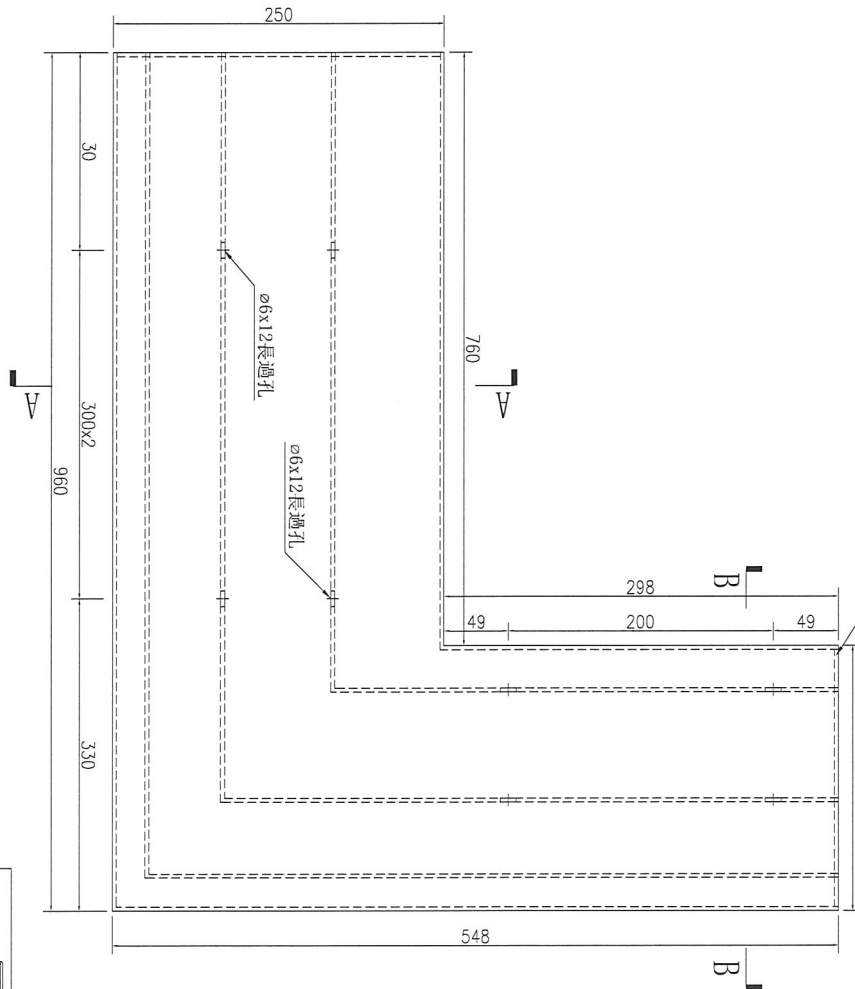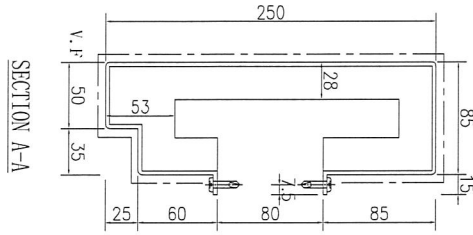

名稱	鋁板加工圖	制圖	林仁安	2023.10.26	修改		
材料	3mm鋁板	復核			日期		
顏色	UCT542919XL-3	批准			圖號	J856-RF-LB129	

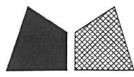





美特鋁質 有限公司
MIDI Aluminium Fabricator Ltd.

工程號

J-856


地盤

天榮站

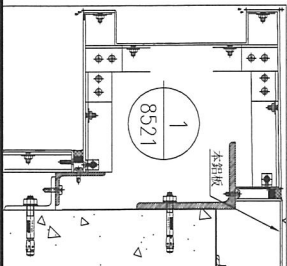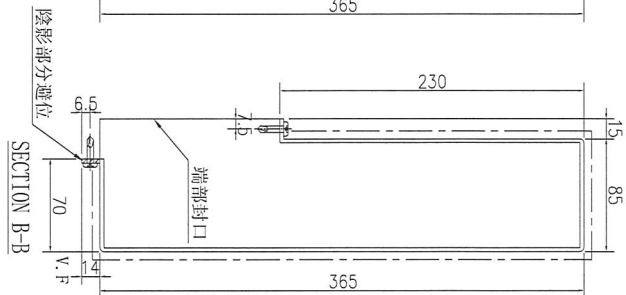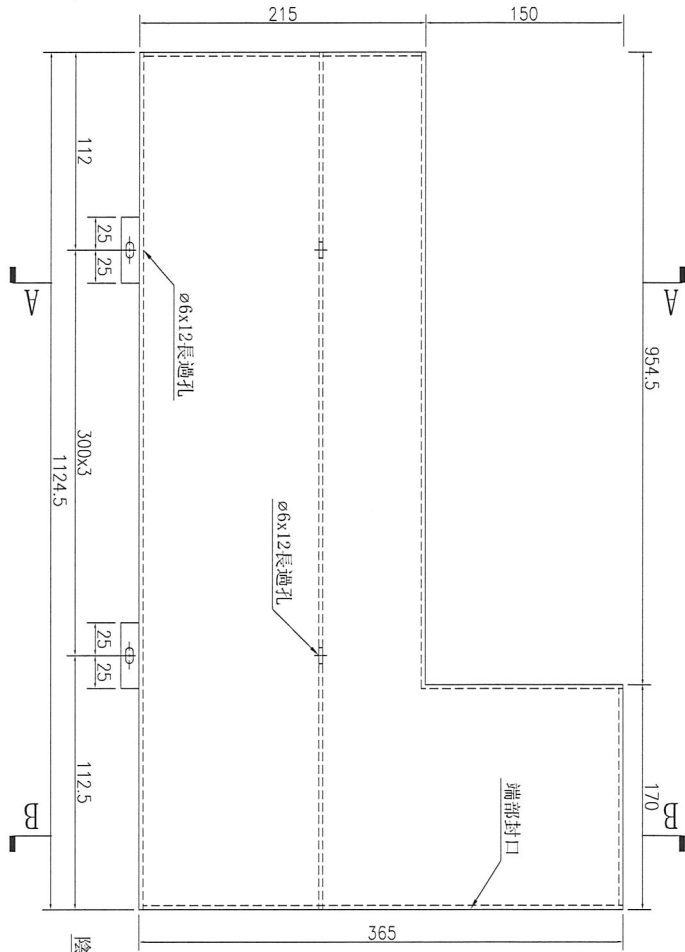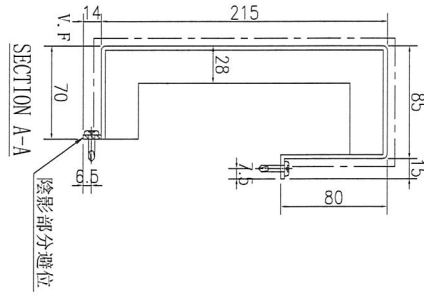

数量	备注
1	







名稱	鋁板加工圖	制圖	林仁安	2023.10.26	修改		
材料	3mm鋁板	復核			日期		
顏色	UCT542919XL-3	批准			圖號	J856-RF-LB131	

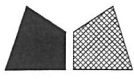

美特鋁質有限公司
MIDI Aluminium Fabricator Ltd.

工程號 J-856 地盤 天榮站

序號	物料編號	數量	長度L	A	N	B	C	M	D
1	J856-RF-LB130A	1	1130.5	115.25	300	300	50	300	180.5
2	J856-RF-LB131A	1	1124.5	112.25	300	300	50	300	174.5

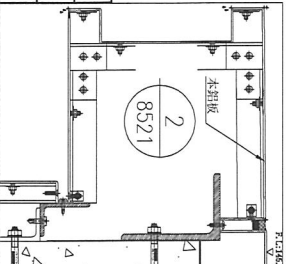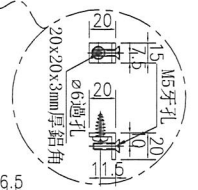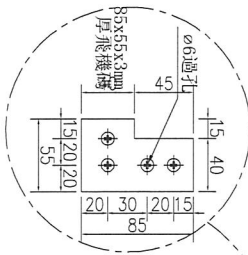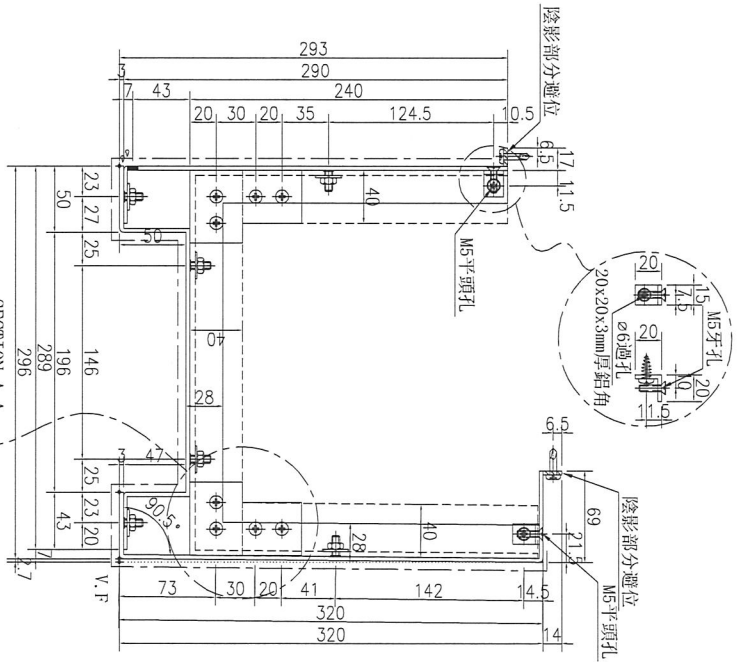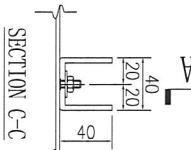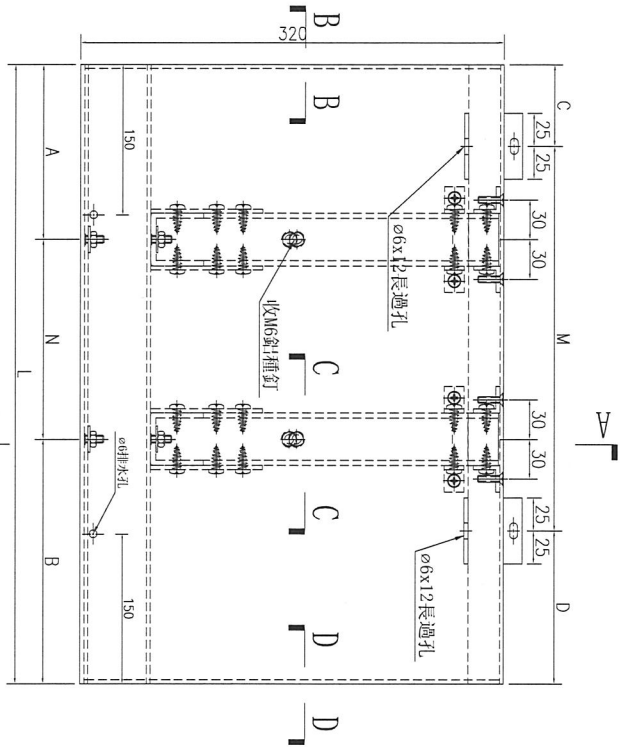

名稱	鋁板加工圖	制圖	林仁安	2023.10.26	修改	
材料	3mm鋁板	復核			日期	
顏色	UCT309119XLB-3	批准			圖號	J856-RF-LB130A







美特鋁質有限公司
MIDI Aluminium Fabricator Ltd.

工程號 J-856 地盤 天榮站

序號	物料編號	數量	長度L	A			B		
1	J856-RF-LB133	1	1655	77.5	300	X	5	77.5	
2	J856-RF-LB138	1	1655	77.5	300	X	5	77.5	
3	J856-RF-LB155	8	1850	175	300	X	5	175	
4	J856-RF-LB156	2	1860	180	300	X	5	180	

名稱	鋁板加工圖	制圖	林仁安	2023.10.26	修改		
材料	3mm 鋁板	復核			日期		
顏色	UCT542919XL-3	批准			圖號	J856-RF-LB133	


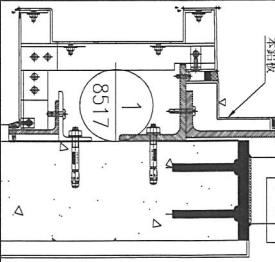
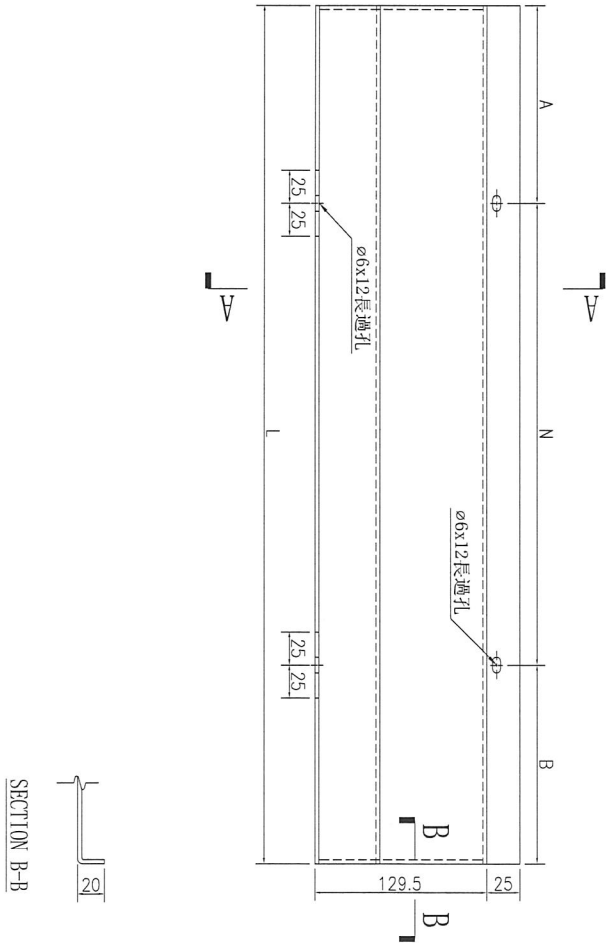
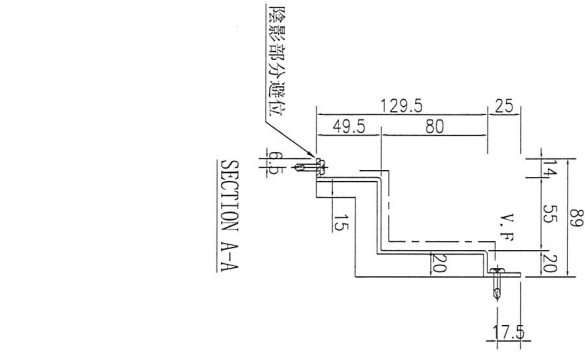


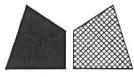

美特鋁質有限公司
MIDI Aluminium Fabricator Ltd.

工程號	J-856	地盤	天榮站
-----	-------	----	-----

序號	物料編號	數量	長度L	長度L1	A	N	B
1	J856-RF-LB144	1	872.5	797.5	98.75	300	98.75

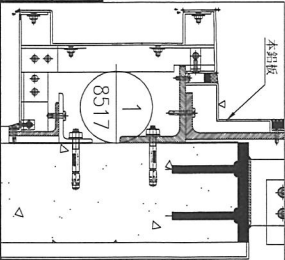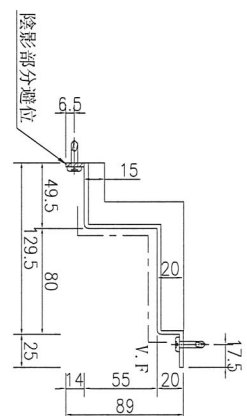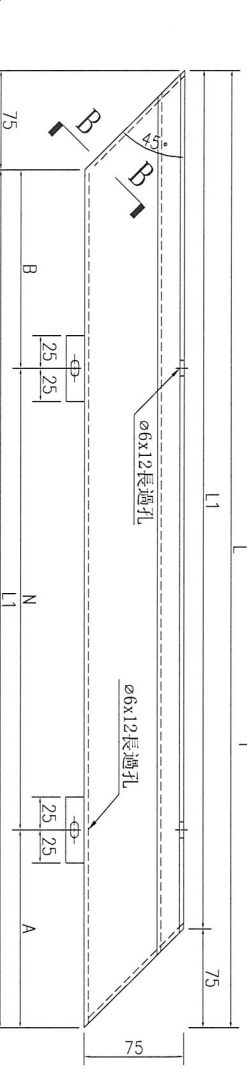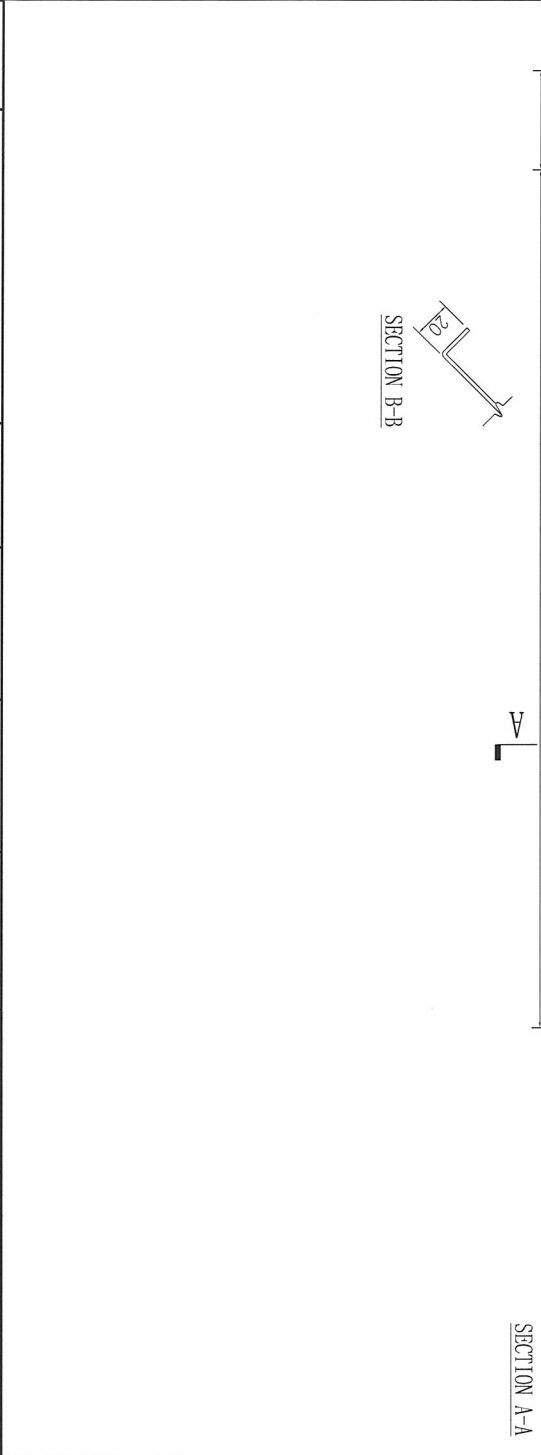





名稱	鋁板加工圖	制圖	林仁安	2023.10.26	修改		
材料	3mm 鋁板	復核			日期		
顏色	UCT542919XL-3	批准			圖號	J856-RF-LB144	



美特鋁質 有限公司
MIDI Aluminium Fabricator Ltd.

工程號 J-856 地盤 天榮站

序號	物料編號	數量	長度L	長度L1	A	N	B	C	M	D				
1	J856-RF-LB144A	1	980.5	797.5	248.75	300	x	1	248.75	248.75	300	x	1	248.75

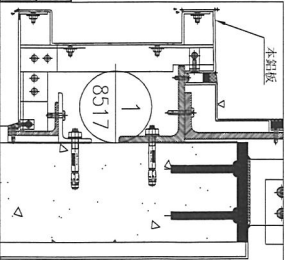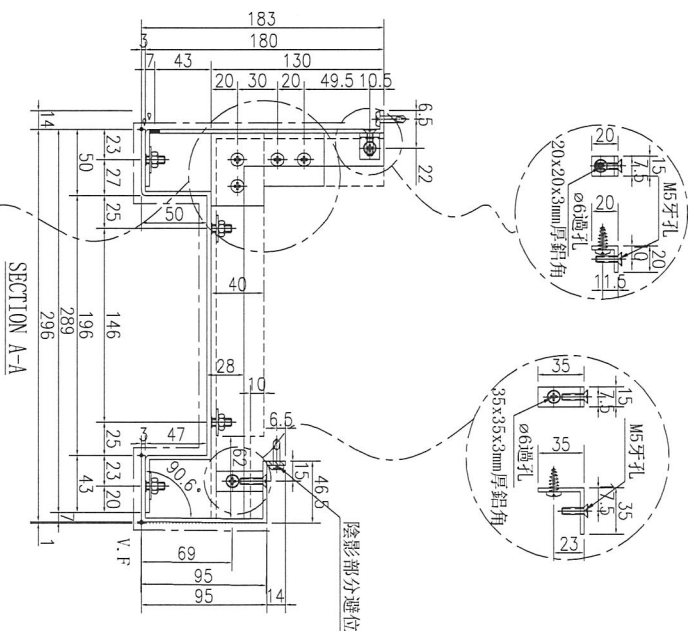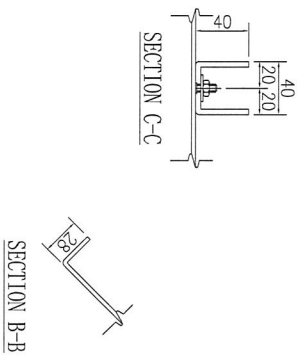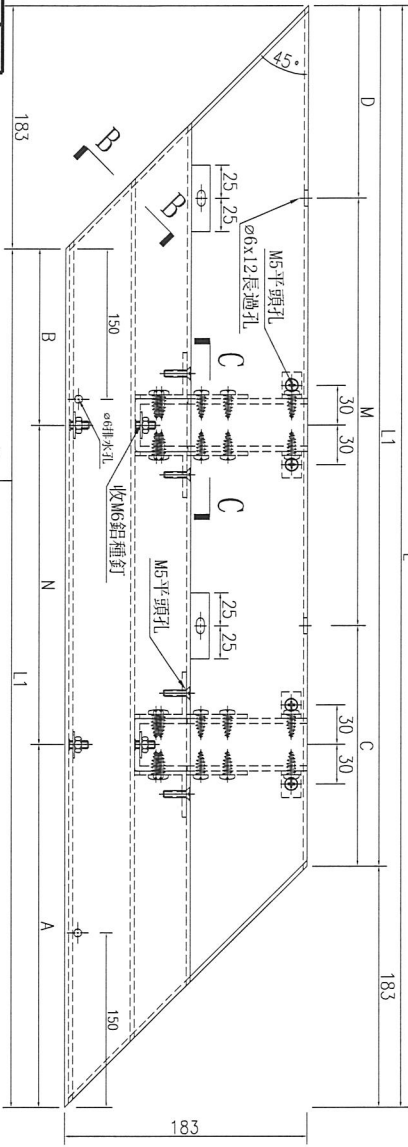



名稱	鋁板加工圖	制圖	林仁安	2023.10.26	修改	
材料	3mm鋁板	復核			日期	
顏色	UCT309119XLB-3	批准			圖號	J856-RF-LB144A



美特鋁質 有限公司
MIDI Aluminium Fabricator Ltd.

工程號	J-856	地盤	天榮站
-----	-------	----	-----

序號	物料編號	數量	長度L	A	N	B	C	M	D
1	J856-RF-LB146A	1	1415	107.5	300	107.5	47.5	300	167.5
2	J856-RF-LB159A	1	980	190	300	190	190	300	190
3	J856-RF-LB177A	1	905	152.5	300	152.5	52.5	300	252.5

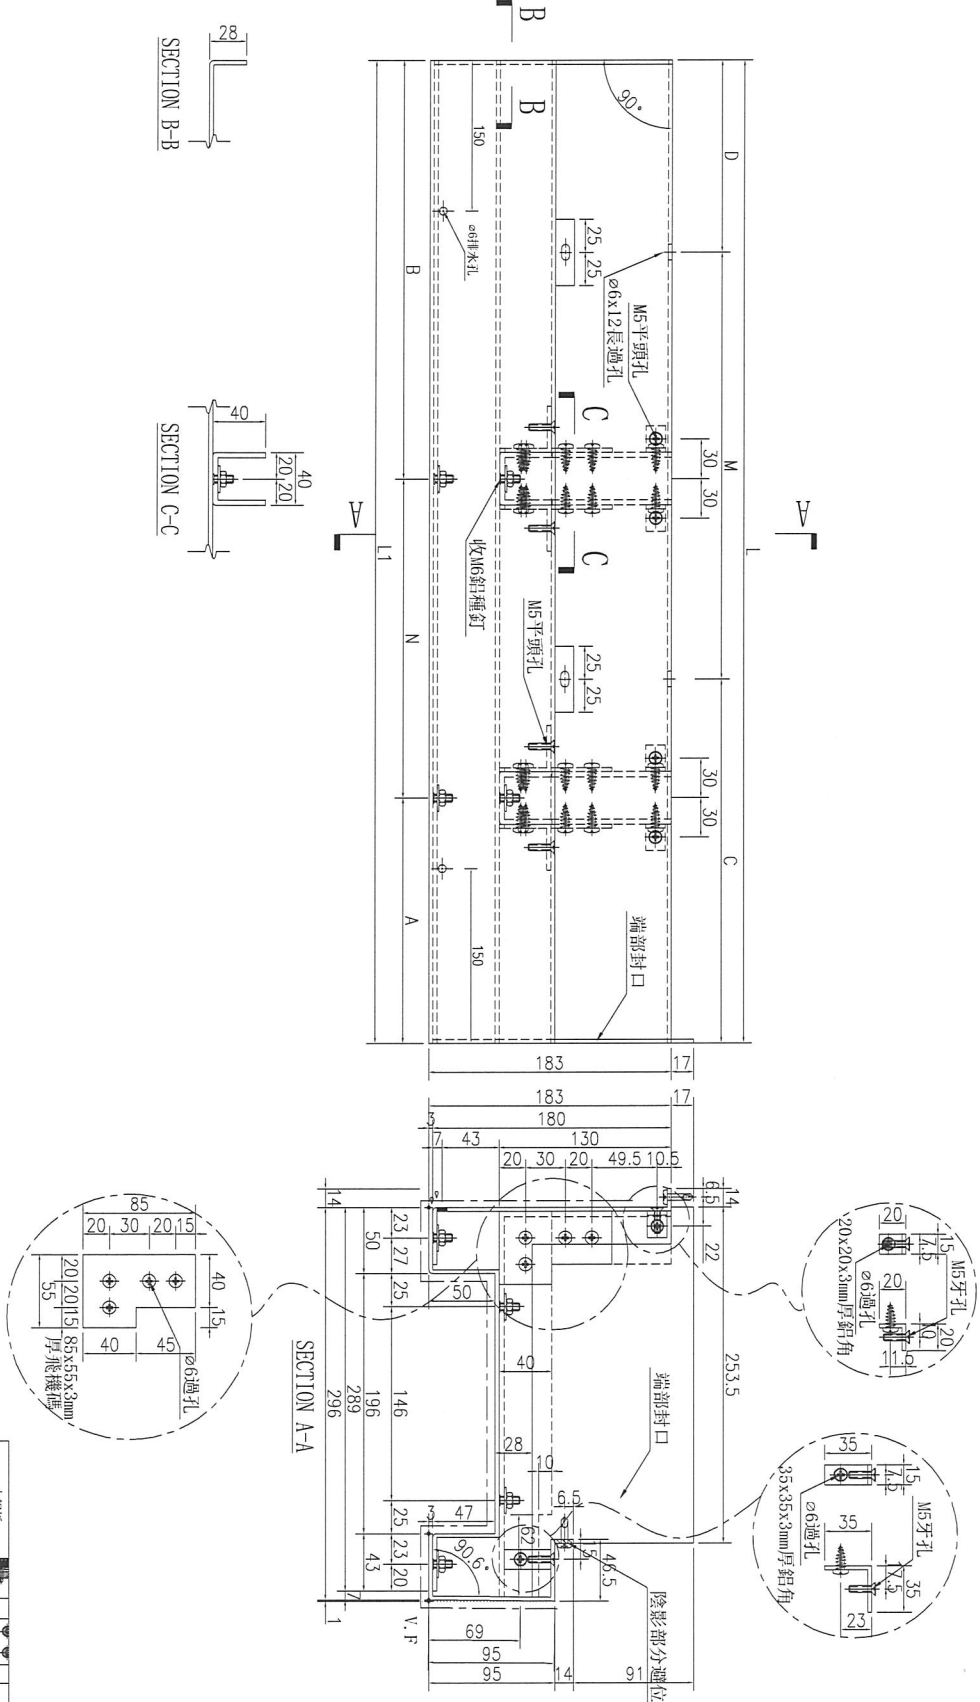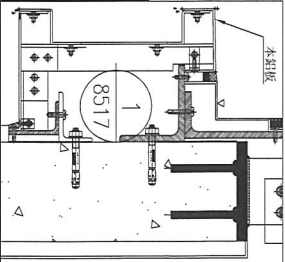

名稱	鋁板加工圖	制圖	林仁安	2023.10.26	修改	
材料	3mm鋁板	復核			日期	
顏色	UCT309119XLB-3	批准			圖號	J856-RF-LB146A







美特鋁質 有限公司
MIDI Aluminium Fabricator Ltd.

工程號

J-856

地盤

天榮站

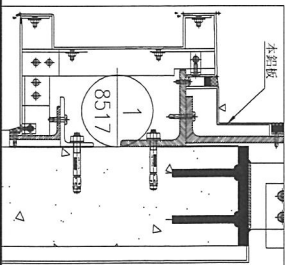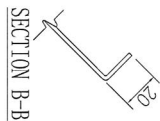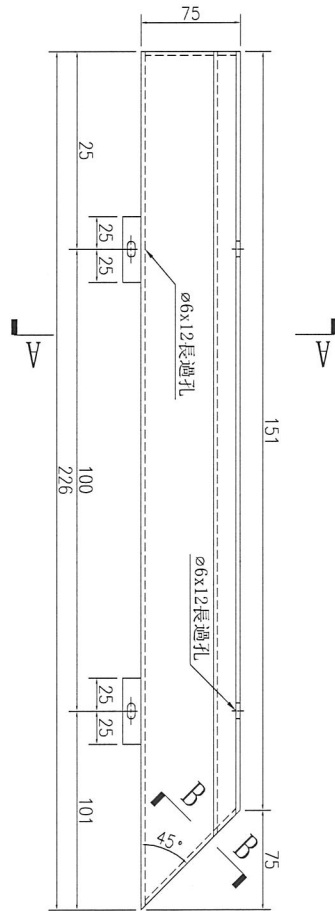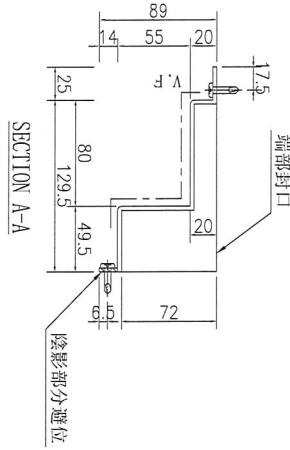



数量	备注
1	

名稱	鋁板加工圖	制圖	林仁安	2023.10.26	修改		
材料	3mm 鋁板	復核			日期		
顏色	UCT542919XL-3	批准			圖號	J856-RF-LB147	




美特鋁質有限公司
MIDI Aluminium Fabricator Ltd.

工程號 J-856 地盤 天榮站

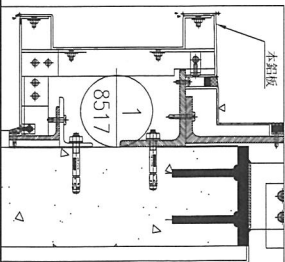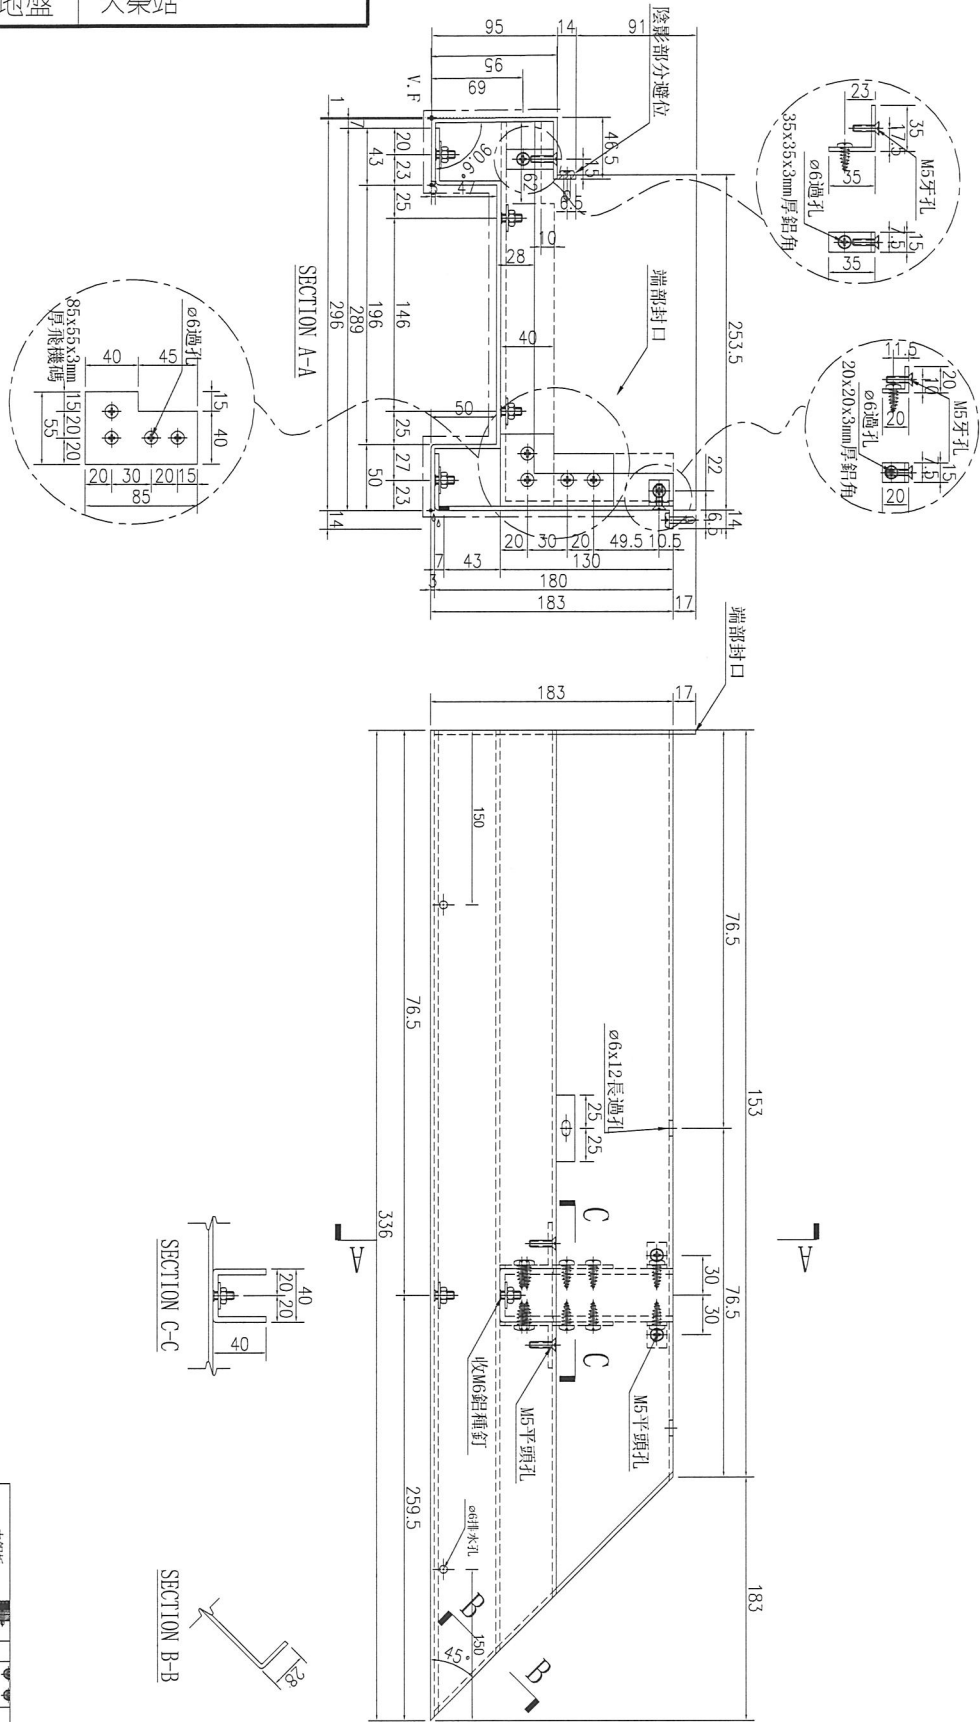





数量	备注
1	

名稱	鋁板加工圖	制圖	林仁安	2023.10.26	修改		
材料	3mm 鋁板	復核			日期		
顏色	UCT309119XLB-3	批准			圖號	J856-RF-LB147A	

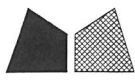

工程號	J-856	地盤	天榮站
-----	-------	----	-----

序號	物料編號	數量	長度L	長度L1	A	N	B
1	J856-RF-LB164	1	1138.5	888.5	144.25	300	144.25

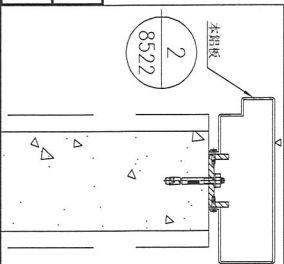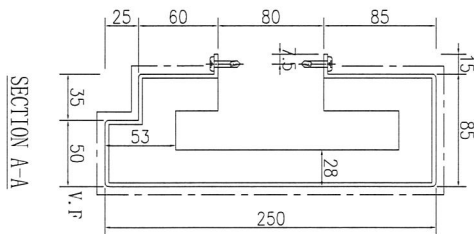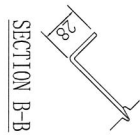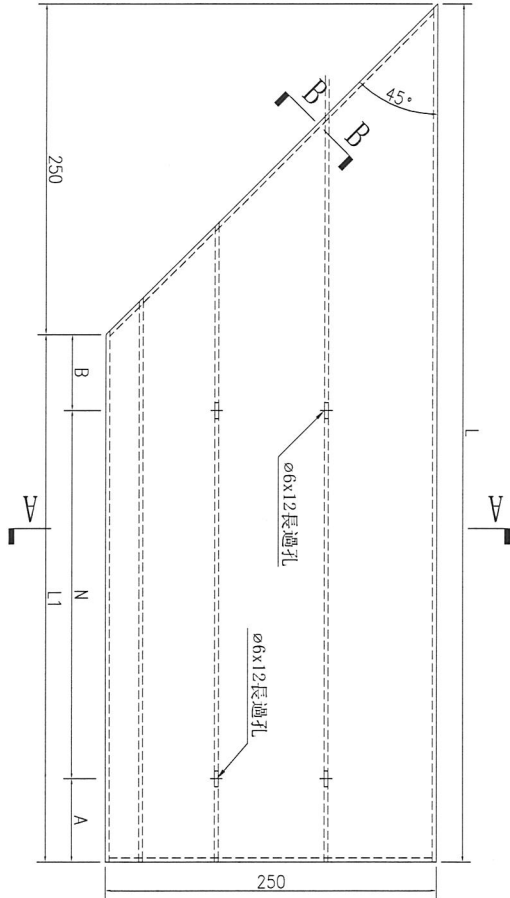

名稱	鋁板加工圖	制圖	林仁安	2023.10.26	修改		
材料	3mm鋁板	復核			日期		
顏色	UCT542919XL-3	批准			圖號	J856-RF-LB164	






美特鋁質 有限公司
MIDI Aluminium Fabricator Ltd.

工程號

J-856

地盤

天榮站

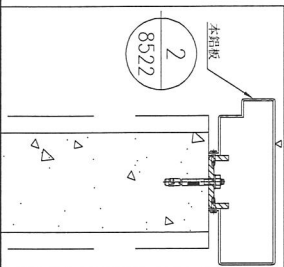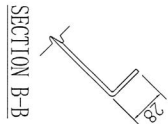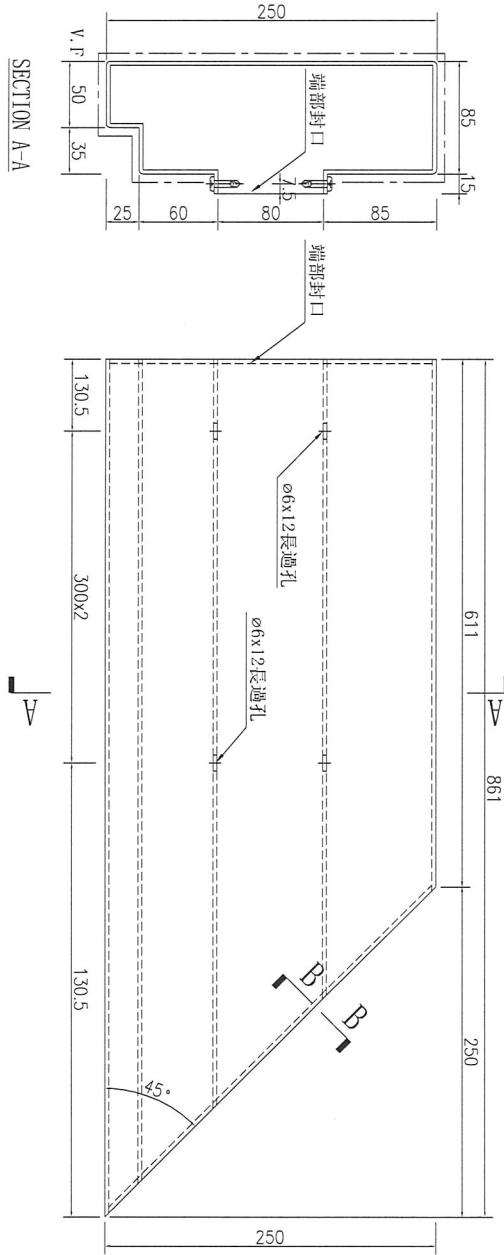

数量	备注
1	

名稱	鋁板加工圖	制圖	林仁安	2023.10.26	修改		
材料	3mm鋁板	復核			日期		
顏色	UCT542919XL-3	批准			圖號	J856-RF-LB178	







美特鋁質 有限公司
MIDI Aluminium Fabricator Ltd.

工程號

J-856

地盤

天榮站

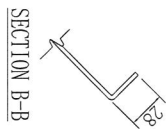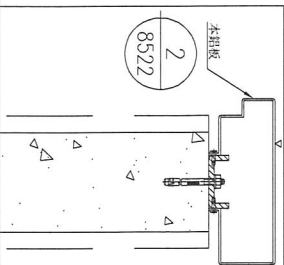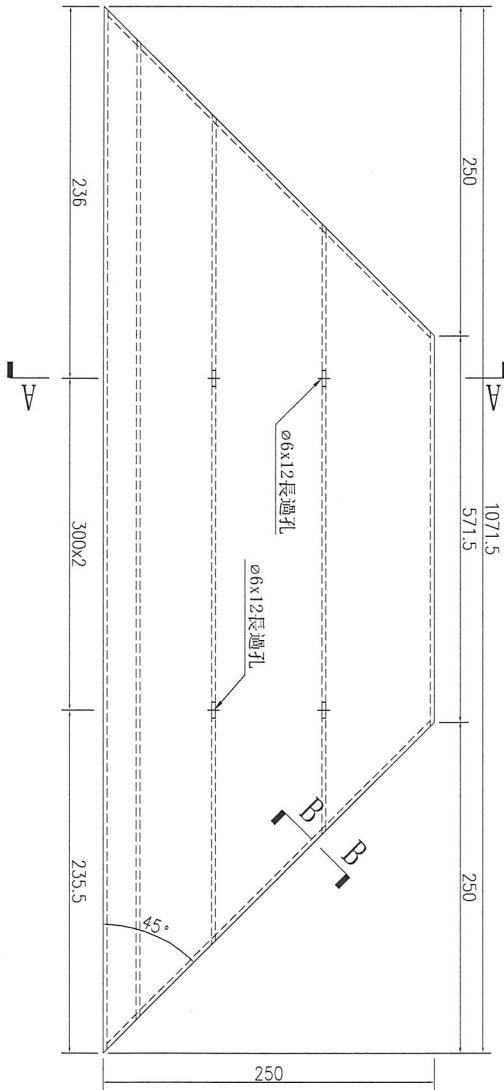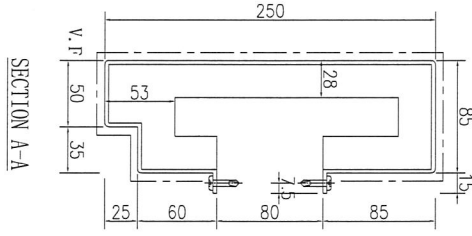

数量	备注
1	

名稱	鋁板加工圖	制圖	林仁安	2023.10.26	修改		
材料	3mm鋁板	復核			日期		
顏色	UCT542919XL-3	批准			圖號	J856-RF-LB179	







美特鋁質有限公司
MIDI Aluminium Fabricator Ltd.

工程號

J-856

地盤

天樂站

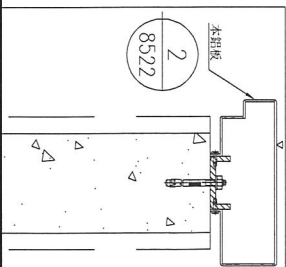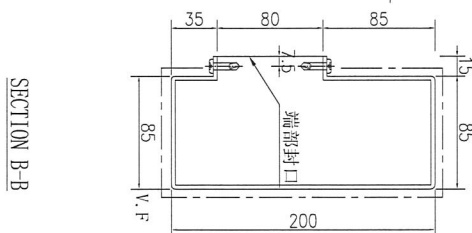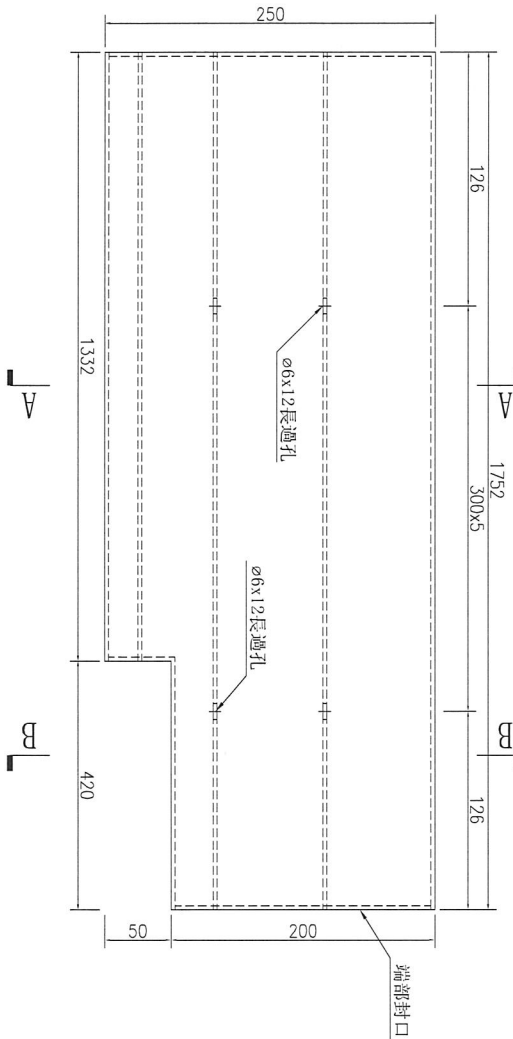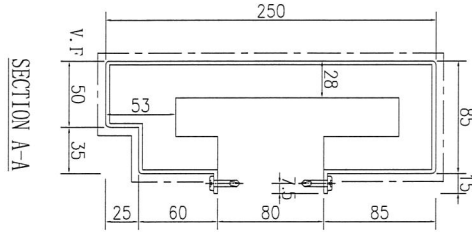


数量	备注
1	

名稱	鋁板加工圖	制圖	林仁安	2023.10.26	修改		
材料	3mm 鋁板	復核			日期		
顏色	UCT542919XL-3	批准			圖號	J856-RF-LB181	




工程號 J-856 地盤 天榮站



SECTION B-B

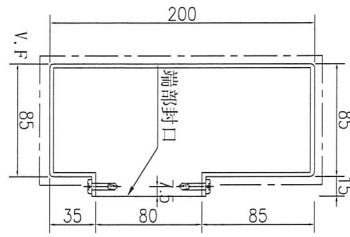

A

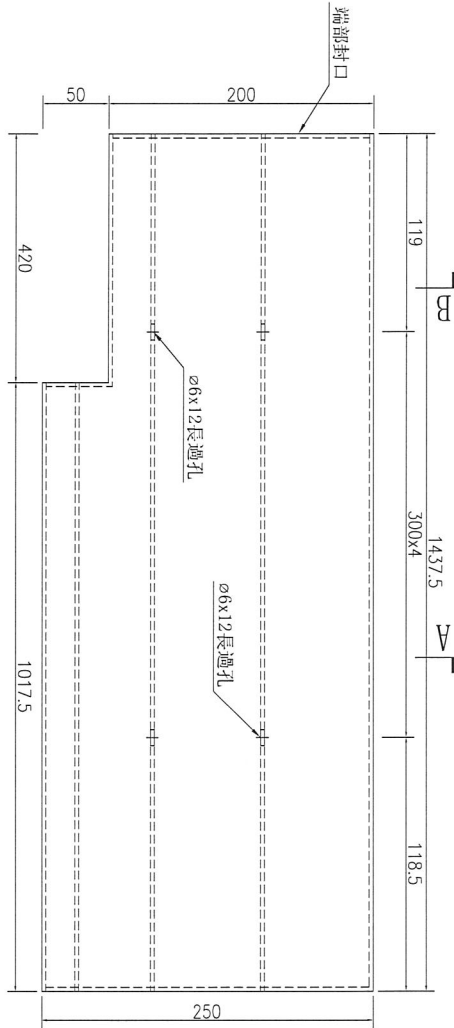


SECTION A-A

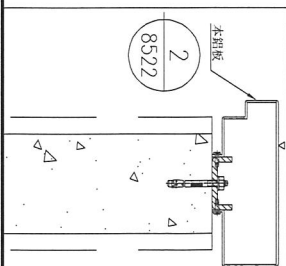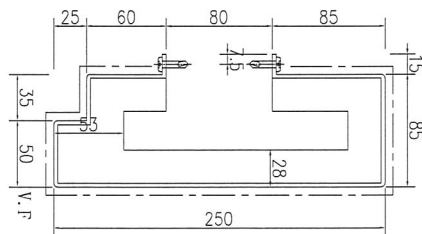

数量	备注
1	

名稱	鋁板加工圖	制圖	林仁安	2023.10.26	修改		
材料	3mm 鋁板	復核			日期		
顏色	UCT542919XL-3	批准			圖號	J856-RF-LB207	




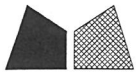


工程號

J-856


地盤

天榮站

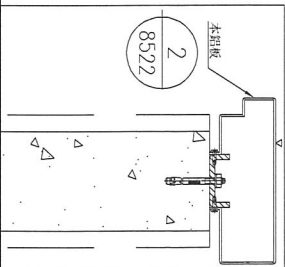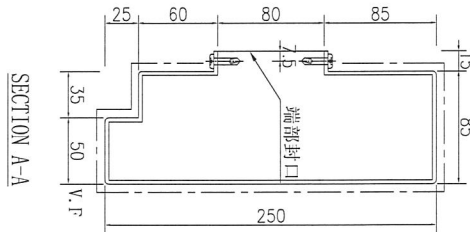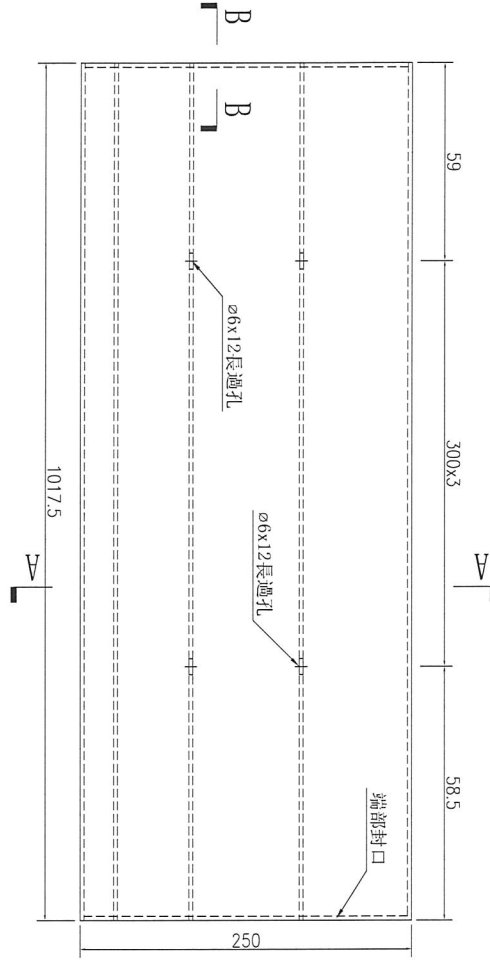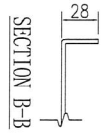

数量	备注
1	

名稱	鋁板加工圖	制圖	林仁安	2023.10.26	修改		
材料	3mm 鋁板	復核			日期		
顏色	UCT542919XL-3	批准			圖號	J856-RF-LB208	

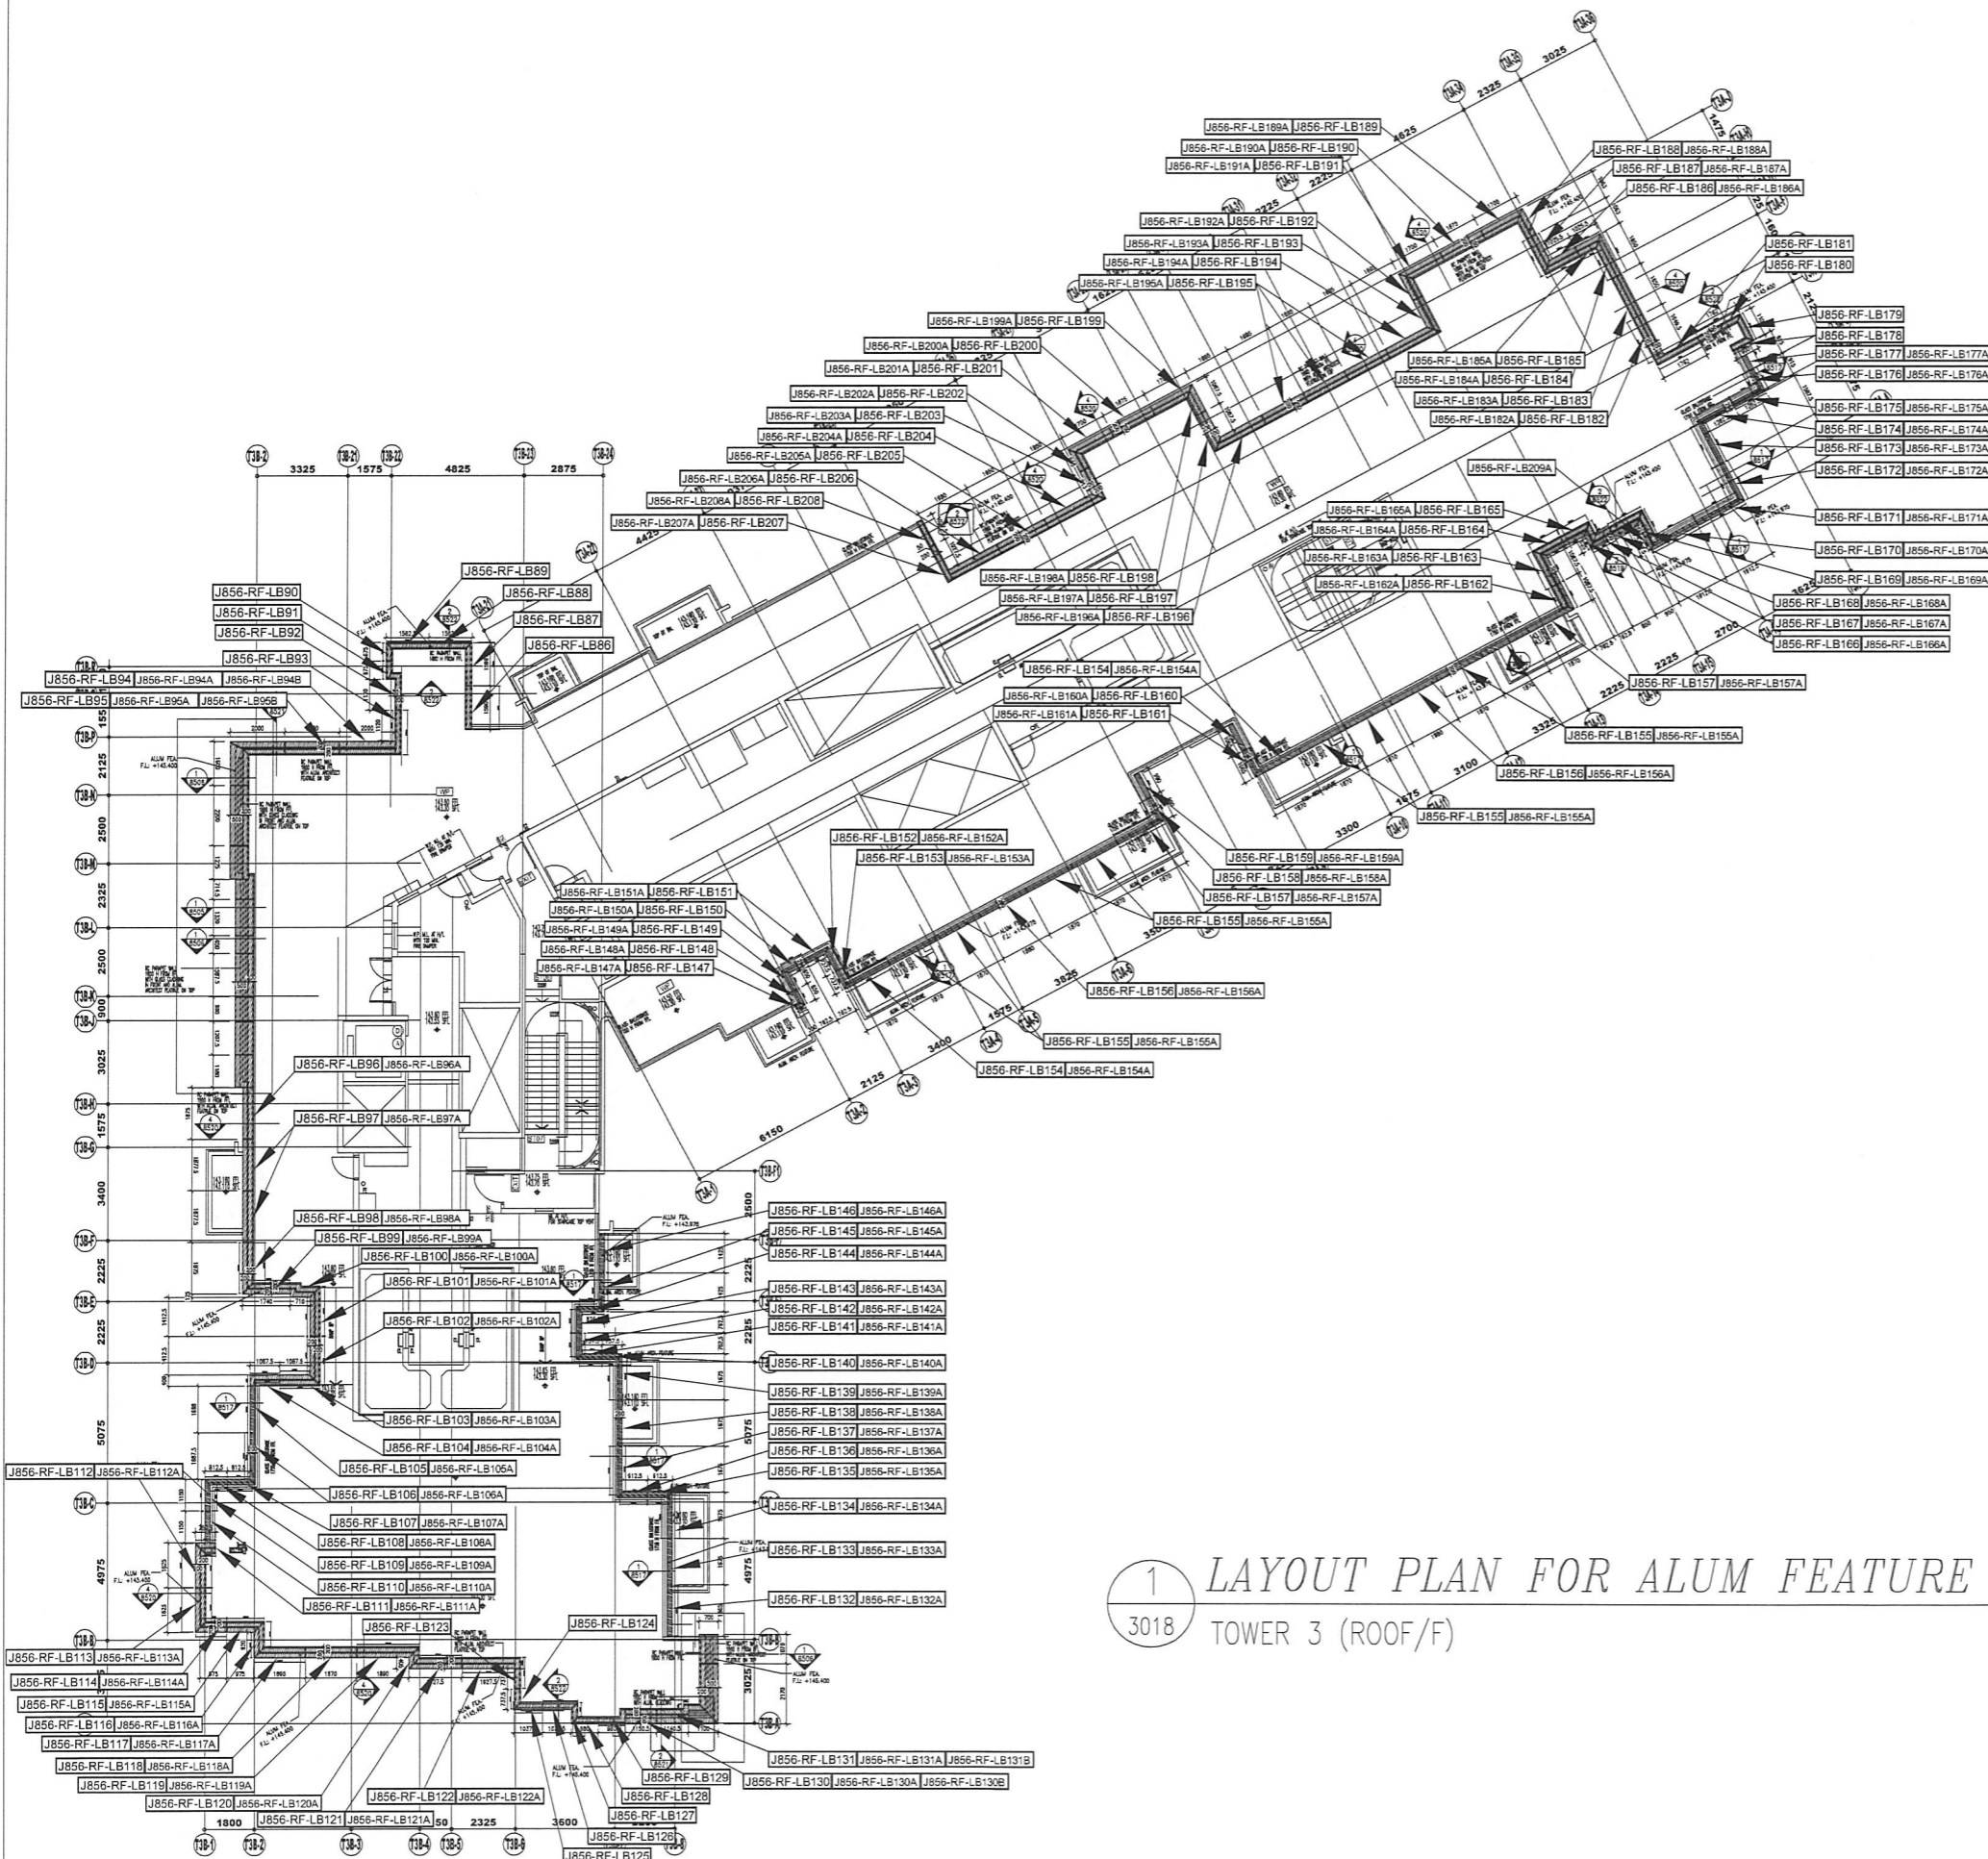

1 LAYOUT PLAN FOR ALUM FEATURE
3018 TOWER 3 (ROOF/F)

B.D. REF :

CLIENT :

 42/F SUN HUNG KAI CENTRE, WANCHAI, HONGKONG

ARCHITECT :



MAIN CONTRACTOR :


STRUCTURAL ENGINEER :


FAÇADE CONSULTANT:

 Steel Structure & Façade Specialist

NOTE :
 1. ALL DIMENSIONS ARE IN MM.
 2. ALL ELEVATIONS ARE VIEWED FROM OUTSIDE.
 3. ALL DIMENSIONS TO BE VERIFIED ON SITE BEFORE FABRICATION.

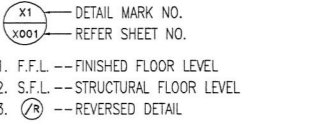LEGEND :

 1. F.F.L. -- FINISHED FLOOR LEVEL
 2. S.F.L. -- STRUCTURAL FLOOR LEVEL
 3. (R) -- REVERSED DETAIL

NO.	DATE	REVISED	BY

JOB NO. : J-856


PROJECT :
 PROPOSED DEVELOPMENT ABOVE LIGHT RAIL TIN WING STOP, TSWTL NO.23, AREA 33, TIN SHUI WAI, N.T.

TITLE :
 LAYOUT PLAN FOR ALUM FEATURE @ TOWER 3 (ROOF/F)

DATE : 31-OCT-22 SCALE : 1:250

DRAWN BY : C.F CHECKED BY :


 MIDI ALUMINUM FABRICATOR LTD.
 Units 6-8, Sunray Industrial Centre, 1/F
 610 Cha Kwo Ling Road, Kowloon
 Tel:23489211-4 Fax:(852)2772666
 DWG NO. : J856-SD-CW-3018 REV. : -

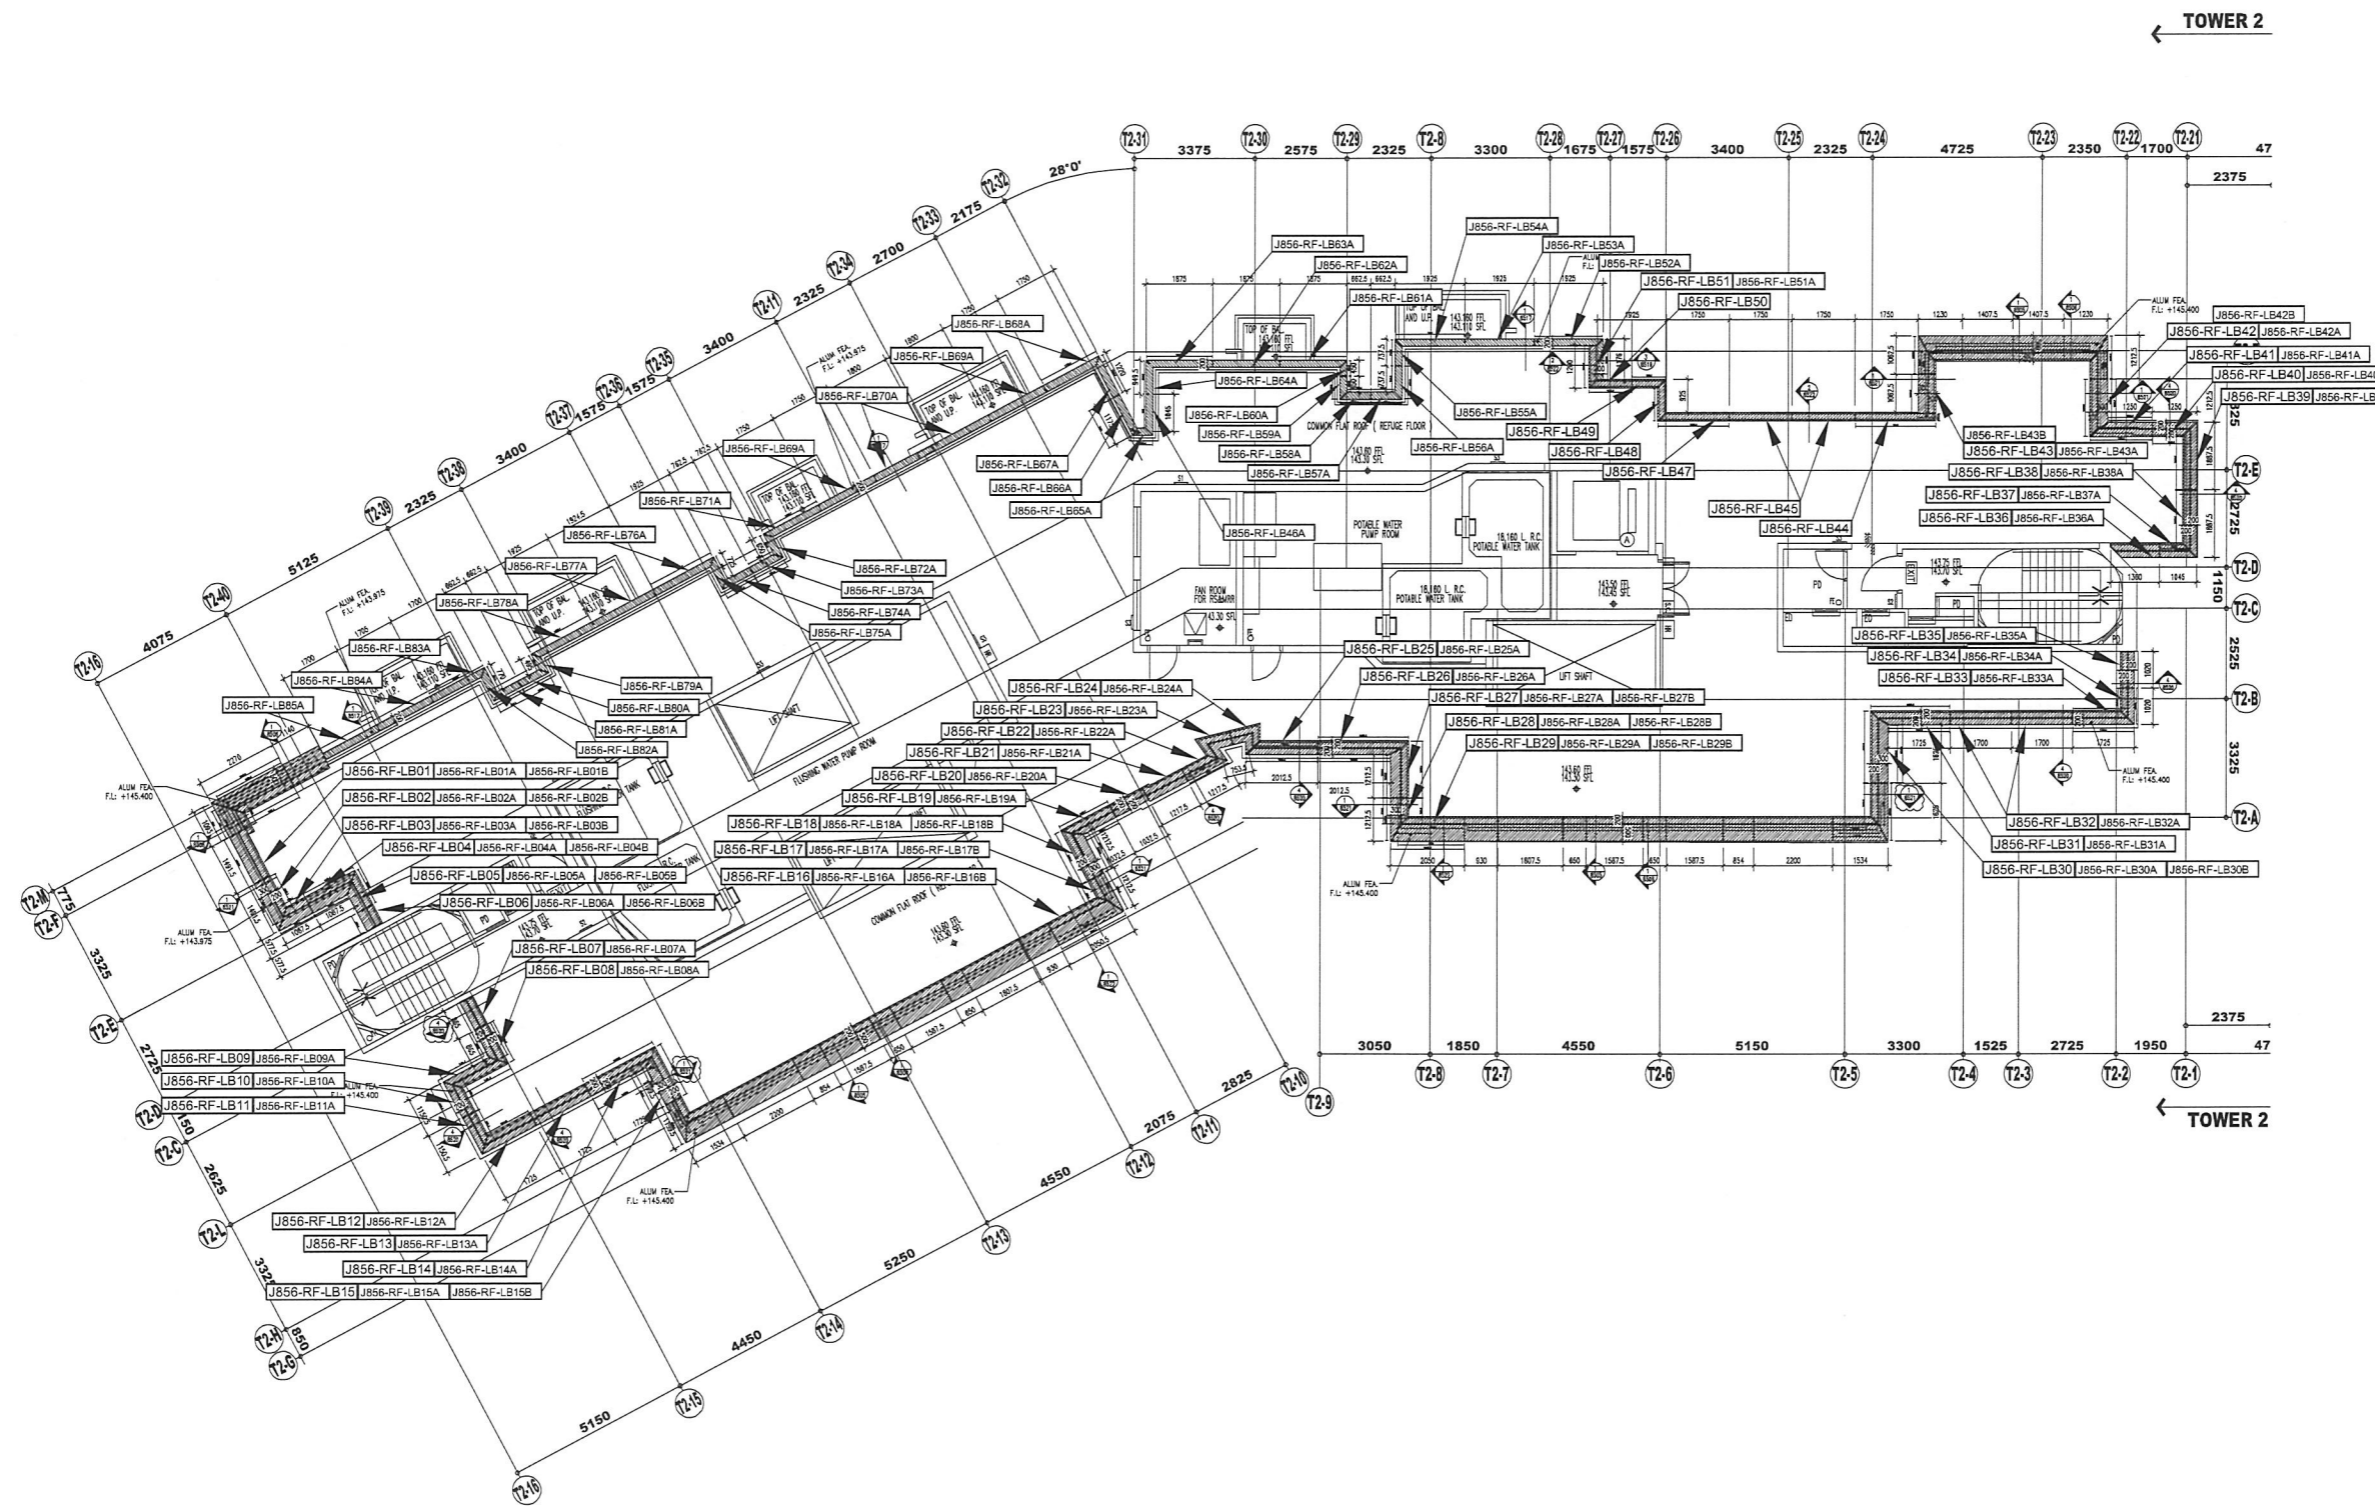

1 LAYOUT PLAN FOR ALUM FEATURE
3017 TOWER 2 (ROOF/F)

B.D. REF :

CLIENT :

SUN HUNG KAI
REAL ESTATE AGENCY LTD.
42/F SUN HUNG KAI CENTRE, WANCHAI, HONGKONG

ARCHITECT :

lwk&partners
architects

MAIN CONTRACTOR :

怡輝建築有限公司
Yee Fai Building Contractors Ltd.

STRUCTURAL ENGINEER :

ARUP

FACADE CONSULTANT:

ALPHA CONSULTING LIMITED
Steel Structure & Facade Specialist

NOTE :

1. ALL DIMENSIONS ARE IN mm.
2. ALL ELEVATIONS ARE VIEWED FROM OUTSIDE.
3. ALL DIMENSIONS TO BE VERIFIED ON SITE BEFORE FABRICATION.

LEGEND :

- (X1) --- DETAIL MARK NO.
- (X001) --- REFER SHEET NO.
- 1. F.F.L. --- FINISHED FLOOR LEVEL
- 2. S.F.L. --- STRUCTURAL FLOOR LEVEL
- 3. (R) --- REVERSED DETAIL

NO.	DATE	REVISED	BY

JOB NO. : J-856
PROJECT : PROPOSED DEVELOPMENT ABOVE LIGHT RAIL TIN WING STOP, TSWL NO.23, AREA 33, TIN SHUI WAI, N.T.
TITLE : LAYOUT PLAN FOR ALUM FEATURE @ TOWER 2 (ROOF/F)

DATE : 31-OCT-22 SCALE : 1:200
DRAWN BY : C.F. CHECKED BY :

英特鋁質有限公司
MIDI ALUMINIUM FABRICATOR LTD.
Units 6-8, Sunray Industrial Centre, 1/F
610 Cha Kwo Ling Road, Kowloon
Tel: 23489211-4 Fax: (852) 27727666

DWG NO. : J856-SD-CW-3017 REV. : -