



工程指示 / 要求簡箋 ENGINEER INSTRUCTIONS(E.I.)

工程指示編號:	EI- 6976	修改版本:	-
	HK- 2607		
工程編號:	J 856	工程名稱:	天榮站
收件人:	生統/ Maggie	發件人:	Jingo
工程項目:	隔音門窗-T3, T1吊趟門(大貨)玻璃拆圖	日期:	13/11/2023

<input checked="" type="checkbox"/> 原合約工程包	<input type="checkbox"/> 原合約工程加 / 減脹 QT-	<input type="checkbox"/> 新工程報價 QT-
--	--	------------------------------------

信件批核號碼/圖紙參考編號:	批核模具圖紙編號:
客戶指示附件:	管理內部批簽署:

<input type="checkbox"/> 初步鋁料 B.M.	<input type="checkbox"/> 加工拆圖, 然後生產	<input type="checkbox"/> 尺寸表
<input type="checkbox"/> 正式鋁料 B.M.	<input type="checkbox"/> 技術上資料/指示	<input type="checkbox"/> 報價
<input type="checkbox"/> 配件 B.M.	<input type="checkbox"/> 樣辦或貨品說明書	<input type="checkbox"/> 分判合約
<input type="checkbox"/> 其他:		

內容: T3 優先, 2023年12月初 T1 2024年4後 需要看熱浸, 新鴻基COW, T1 (100%) 分座包裝 (標準層要分層包裝, 看附件) 貨到地盤實際時間需與地盤打理確認 Alan 92767955
完成上列要求日期: 08/12/2023

國內

<input type="checkbox"/> 生產技術總監	<input type="checkbox"/> 連附件	<input checked="" type="checkbox"/> 技術部	<input checked="" type="checkbox"/> 連附件	<input type="checkbox"/> 生產部	<input type="checkbox"/> 連附件
<input type="checkbox"/> 採購部	<input type="checkbox"/> 連附件	<input checked="" type="checkbox"/> 生產統籌部	<input checked="" type="checkbox"/> 連附件	<input type="checkbox"/> 報關組	<input type="checkbox"/> 連附件
<input type="checkbox"/> 質檢部	<input type="checkbox"/> 連附件	<input type="checkbox"/> 會計部	<input type="checkbox"/> 連附件	<input type="checkbox"/> 機械設計部	<input type="checkbox"/> 連附件
<input type="checkbox"/> 香港辦	<input type="checkbox"/> 連附件	<input type="checkbox"/> 其他:			

香港

<input type="checkbox"/> 行政部	<input type="checkbox"/> 連附件	<input type="checkbox"/> 會計部	<input type="checkbox"/> 連附件	<input type="checkbox"/> 統籌部	<input type="checkbox"/> 連附件	<input type="checkbox"/> 工程部	<input type="checkbox"/> 連附件
<input checked="" type="checkbox"/> 採購部	<input checked="" type="checkbox"/> 連附件	<input type="checkbox"/> QS部	<input type="checkbox"/> 連附件	<input type="checkbox"/> 地盤管理	<input type="checkbox"/> 連附件	<input type="checkbox"/> 維修部	<input type="checkbox"/> 連附件

*發件人簽署: Jingo	*組別成員批核簽署:
傳遞編號:	項目經理簽署:

圖則登記表

DRAWING REGISTER

接收日期 Receiving Date (適用於客戶圖則)

工程名稱 Project Title:	天水圍天榮站
隔音門窗(大貨)玻璃拆圖	
工程編號 Project No:	J-856
分發予 Distributed To	

年									
月									
日									
年	23								
月	11								
日	11								

圖則編號 Drg. No.	圖則名稱 Drawing Title
L-GY	玻璃加工圖(8mm全鋼化 清片)
J856-SD-AS-5101	位置圖
J856-SD-AS-5102	位置圖
J856-SD-AS-5103	位置圖
J856-SD-AS-5104	位置圖
J856-SD-AS-5105	位置圖
J856-SD-AS-5106	位置圖
J856-SD-AS-5107	位置圖
J856-SD-AS-5301	位置圖
J856-SD-AS-5302	位置圖

修訂編號 Revision No.	
1	-
2	-
3	-
4	-
5	-
6	-
7	-
8	-
9	-
10	-

美特鋁質有限公司 MIDI Aluminium Fabricator Ltd.		工程號: J-856	計算: 劉麗浩	日期: 2023.11.09	送呈: 胡哥	註明: 計算參考數值/ 所屬位置分格							
廠用玻璃B.M.表		地盤名稱: 天水圍天榮站	核對: 謝永林	日期: 2023.11.11	副本:								
項目類別: 隔音門窗(大貨)		批准:	A/C Code:										
修改版次:		總計玻璃面積(平方米): 993.809			此BM依據E169G2第八版計算								
序號	玻璃編號	顏色與類型/加工圖參考	厚度 (mm)	玻璃尺寸		數量 (塊)	總面積 (平方米)	使用樓層	使用位置	分座	分格寬度	分格高度	使用窗號
				寬度(W mm)	高度(H mm)								
1	L-GY05a	8mm全鋼化 清片(L-GY)	8	1254	2211.5	37	102.576	3/F-45/F	A8-LJV	T1座	1298	2263.5	AW-A-05a
2	L-GY05a(1)	8mm全鋼化 清片(L-GY)	8	1303	2211.5	38	109.534	3/F-46/F	A5-LJV	T1座	1347	2263.5	AW-A-05a
3	L-GY05a(1)	8mm全鋼化 清片(L-GY)	8	1303	2211.5	37	106.651	3/F-45/F	A7-LJV	T1座	1347	2263.5	AW-A-05a
4	L-GY05a(1)	8mm全鋼化 清片(L-GY)	8	1303	2211.5	38	109.534	3/F-46/F	B6-LJV	T1座	1347	2263.5	AW-A-05a
5	L-GY02bR	8mm全鋼化 清片(L-GY)	8	671	1646.5	7	7.734	6/F-12/F	A8-BR3	T1座	715	1698.5	AW-A-02BR
6	L-GY02bR	8mm全鋼化 清片(L-GY)	8	671	1646.5	20	22.096	3/F-26/F	A8-BR2	T1座	715	1698.5	AW-A-02BR
7	L-GY02b	8mm全鋼化 清片(L-GY)	8	671	1646.5	38	41.982	3/F-46/F	A5-BR2	T1座	715	1698.5	AW-A-02b
8	L-GY02b	8mm全鋼化 清片(L-GY)	8	671	1646.5	37	40.878	3/F-45/F	A7-BR2	T1座	715	1698.5	AW-A-02b
9	L-GY02b	8mm全鋼化 清片(L-GY)	8	671	1646.5	38	41.982	3/F-46/F	B6-BR2	T1座	715	1698.5	AW-A-02b
10	L-GY4ai	8mm全鋼化 清片(L-GY)	8	786	1661.5	38	49.626	3/F-46/F	B5-MBR	T1座	830	1713.5	AW-A-04ai
11	L-GY4c	8mm全鋼化 清片(L-GY)	8	771	1646.5	38	48.239	3/F-46/F	A5-MBR	T1座	815	1698.5	AW-A-04c
12	L-GY4c	8mm全鋼化 清片(L-GY)	8	771	1646.5	37	46.970	3/F-45/F	A6-MBR	T1座	815	1698.5	AW-A-04c
13	L-GY4c	8mm全鋼化 清片(L-GY)	8	771	1646.5	37	46.970	3/F-45/F	A7-MBR	T1座	815	1698.5	AW-A-04c
14	L-GY05	8mm全鋼化 清片(L-GY)	8	1176	2211.5	37	96.227	3/F-45/F	A6-LJV	T1座	1220	2263.5	AW-A-05
15	L-GY05	8mm全鋼化 清片(L-GY)	8	1176	2211.5	38	98.828	3/F-46/F	B5-LJV	T1座	1220	2263.5	AW-A-05
					合計:	515	969.826						
以下為 T3座													
1	L-GY02a	8mm全鋼化 清片(L-GY)	8	671	1646.5	9	9.942	5/F-15/F	B10-BR2	T3座	715	1698.5	AW-A-02a
2	L-GY02a	8mm全鋼化 清片(L-GY)	8	671	1646.5	8	8.837	5/F-12/F	B1-BR2	T3座	715	1698.5	AW-A-02aR
3	L-GY05(1)	8mm全鋼化 清片(L-GY)	8	1177	2211.5	2	5.204	7/F-8/F	B11-LJV	T3座	1221	2263.5	AW-A-05
					合計:	19	23.982						
加工注意													
事項/玻璃													
類型描													
述:													
1).本表中玻璃採用8mm全鋼化 清片													
2).本表中所有玻璃對角線尺寸偏差要求不超過負2mm。													
3).本表中玻璃要求粗磨邊處理並倒棱角, 擺河玻璃頂底要精磨邊, 而所有玻璃之入爐方向需保持一致。													
4).本表中所有玻璃成品均需做雙面保護, (室內做靜電膠紙-離邊25mm)。													
5).本表中所有玻璃成品均需注明室內外及其玻璃編號/使用位置/樓層, 以便識別。													




美特鋁質有限公司
MIDI Aluminium Fabricator Ltd.

類別		物料號	
制圖	劉龍浩	2023.11.09	圖號 L-GY
復核	謝永林	2023.11.11	數量 見BOM表
批准			位置 見BOM表

修改
日期

--	--	--	--

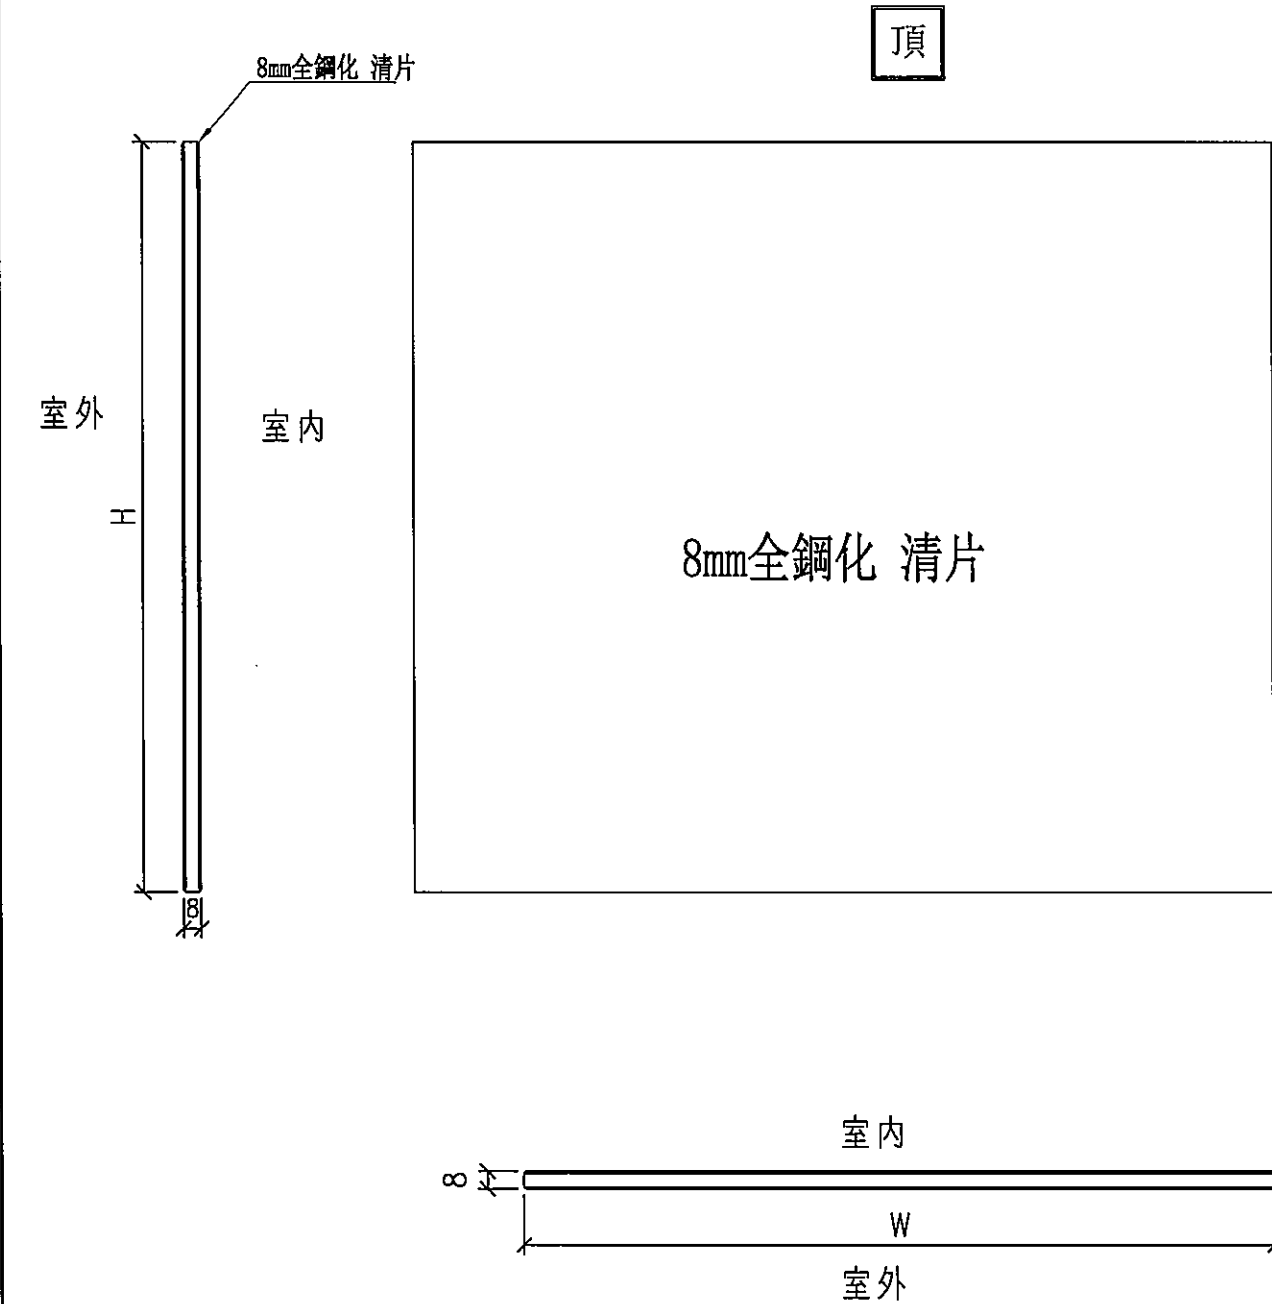

工程號	J-856	地盤	天水圍天榮站	附 件
名稱	玻璃加工圖 (8mm全鋼化 清片)		採用	
材料		地盤	√	
顏色	8mm全鋼化 清片	工廠		