

工程指示 / 要求簡箋 ENGINEER INSTRUCTIONS(E.I.)

工程指示編號:	EI- 7050	修改版本:	-
	HK- 2748		
工程編號:	J 856	工程名稱:	天榮站
收件人:	生統/Maggie	發件人:	Iris
工程項目:	T1 CW玻璃BM (扣數後補玻璃)	日期:	27/11/2023

<input checked="" type="checkbox"/> 原合約工程包	<input type="checkbox"/> 原合約工程加 / 減賬 QT-	<input type="checkbox"/> 新工程報價 QT-
--	--	------------------------------------

信件批核號碼/圖紙參考編號:	批核模具圖紙編號:
客戶指示附件:	管理內部批簽署:

<input type="checkbox"/> 初步鋁料 B.M.	<input type="checkbox"/> 加工拆圖, 然後生產	<input type="checkbox"/> 尺寸表
<input type="checkbox"/> 正式鋁料 B.M.	<input type="checkbox"/> 技術上資料/指示	<input type="checkbox"/> 報價
<input type="checkbox"/> 配件 B.M.	<input type="checkbox"/> 樣辦或貨品說明書	<input type="checkbox"/> 分判合約
<input type="checkbox"/> 其他:		

內容:	T1 CW玻璃BM (扣數後補玻璃) 拆圖重檢後新增(拆漏) 新牆基COW及T1需要看熱浸 (參考Z1 5364做強)
完成上列要求日期:	04/12/2023

國內

<input type="checkbox"/> 生產技術總監	<input type="checkbox"/> 連附件	<input checked="" type="checkbox"/> 技術部	<input checked="" type="checkbox"/> 連附件	<input type="checkbox"/> 生產部	<input type="checkbox"/> 連附件
<input type="checkbox"/> 採購部	<input type="checkbox"/> 連附件	<input checked="" type="checkbox"/> 生產統籌部	<input checked="" type="checkbox"/> 連附件	<input type="checkbox"/> 報關組	<input type="checkbox"/> 連附件
<input type="checkbox"/> 質檢部	<input type="checkbox"/> 連附件	<input type="checkbox"/> 會計部	<input type="checkbox"/> 連附件	<input type="checkbox"/> 機械設計部	<input type="checkbox"/> 連附件
<input type="checkbox"/> 香港辦	<input type="checkbox"/> 連附件	<input type="checkbox"/> 其他:			

香港

<input type="checkbox"/> 行政部	<input type="checkbox"/> 連附件	<input type="checkbox"/> 會計部	<input type="checkbox"/> 連附件	<input type="checkbox"/> 統籌部	<input type="checkbox"/> 連附件	<input type="checkbox"/> 工程部	<input type="checkbox"/> 連附件
<input checked="" type="checkbox"/> 採購部	<input checked="" type="checkbox"/> 連附件	<input type="checkbox"/> QS部	<input type="checkbox"/> 連附件	<input checked="" type="checkbox"/> 地盤管理	<input checked="" type="checkbox"/> 連附件	<input type="checkbox"/> 維修部	<input type="checkbox"/> 連附件

*發件人簽署: Iris	*組別成員批核簽署:
傳遞編號:	項目經理簽署:

		工程號: J-856	計算: 劉燦	日期: 2023.12.27	送呈: KW							
廠用玻璃B.M.表		地盤名稱: 天榮站	核對: 徐詳坤	日期: 2023.12.27	副本:							
BM編號:		項目類別: T1座(塔樓/屋頂)	批准: 林仁安	日期: 2023.12.27								
A/C Code: -		數量: 5	總計玻璃面積 (平方米):		2.387							
序號	修改標示	顏色與名稱	厚度 (mm)	玻璃尺寸		面積 (平方米)		備註				
				寬度 (mm)	高度 (mm)	單件	總面積	MO1	MO2	MO3		
1	GL1-A01	GL1: 8mm Heat Strengthen + 12AIR+10mm Tempered Glass(Vision)	30.0	614	840	1	0.516	0.516	見GL1-F01	1		
2	GL1-B01		0	614	1105	1	0.678	0.678	見GL1-F01	1		
3	GL4-A08	GL4: 12mm Heat Strengthen Tempered Glass(SPANDREL)	12.0	614	915	2	0.562	1.124	見GL4-F01	2		
4	GL5-A01	GL5: 12mm Tempered Glass(PROTECTIVE BARRIER)	12.0	570	122	1	0.070	0.070	見GL5-F01	1		
				總計:		5		2.39				

1). 本表中所有玻璃對角線尺寸偏差要求不超過正負2mm.

2). 本表中所有玻璃要求粗磨邊處理並倒棱角.

3). 本表中玻璃要求粗磨邊處理並倒棱角, 攔河玻璃頂底要精磨邊, 而所有玻璃之入爐方向需保持一致.



4). 本表中不同種類玻璃參照玻璃加工圖加工.

5). 本表中所有強化玻璃均需HEAT SOAK TEST.

6). 本表中所有玻璃均需注明室內外面及其玻璃編號, 以便識別.

加工注意事項:



 美特鋁質有限公司 MIDI Aluminium Fabricator Ltd.				工程號 J856	類別	物料號 -		
				地盘 天榮站	制圖 劉燦	2022-10-18	圖號 GL1-F01	
修改 日期	-	-	-	採用工廠 <input checked="" type="checkbox"/> 地盘	图纸名称 玻璃加工图	復核 徐詳坤	2022-19-19	數量 -
				材料颜色	材料 GLASS	批准 林仁安	2022-10-19	單件重量 - (KG)

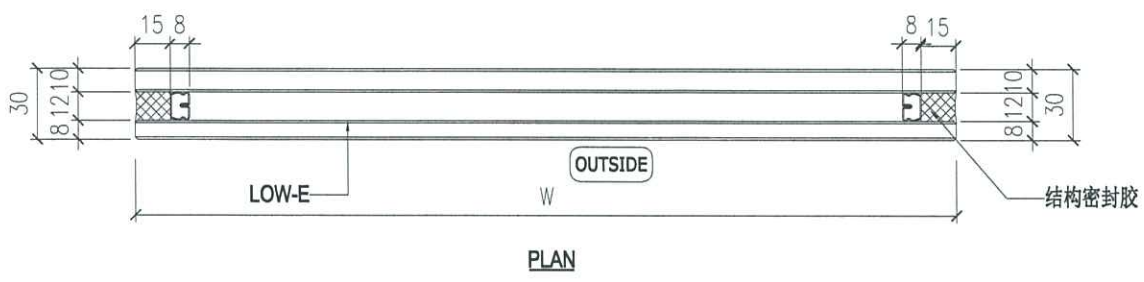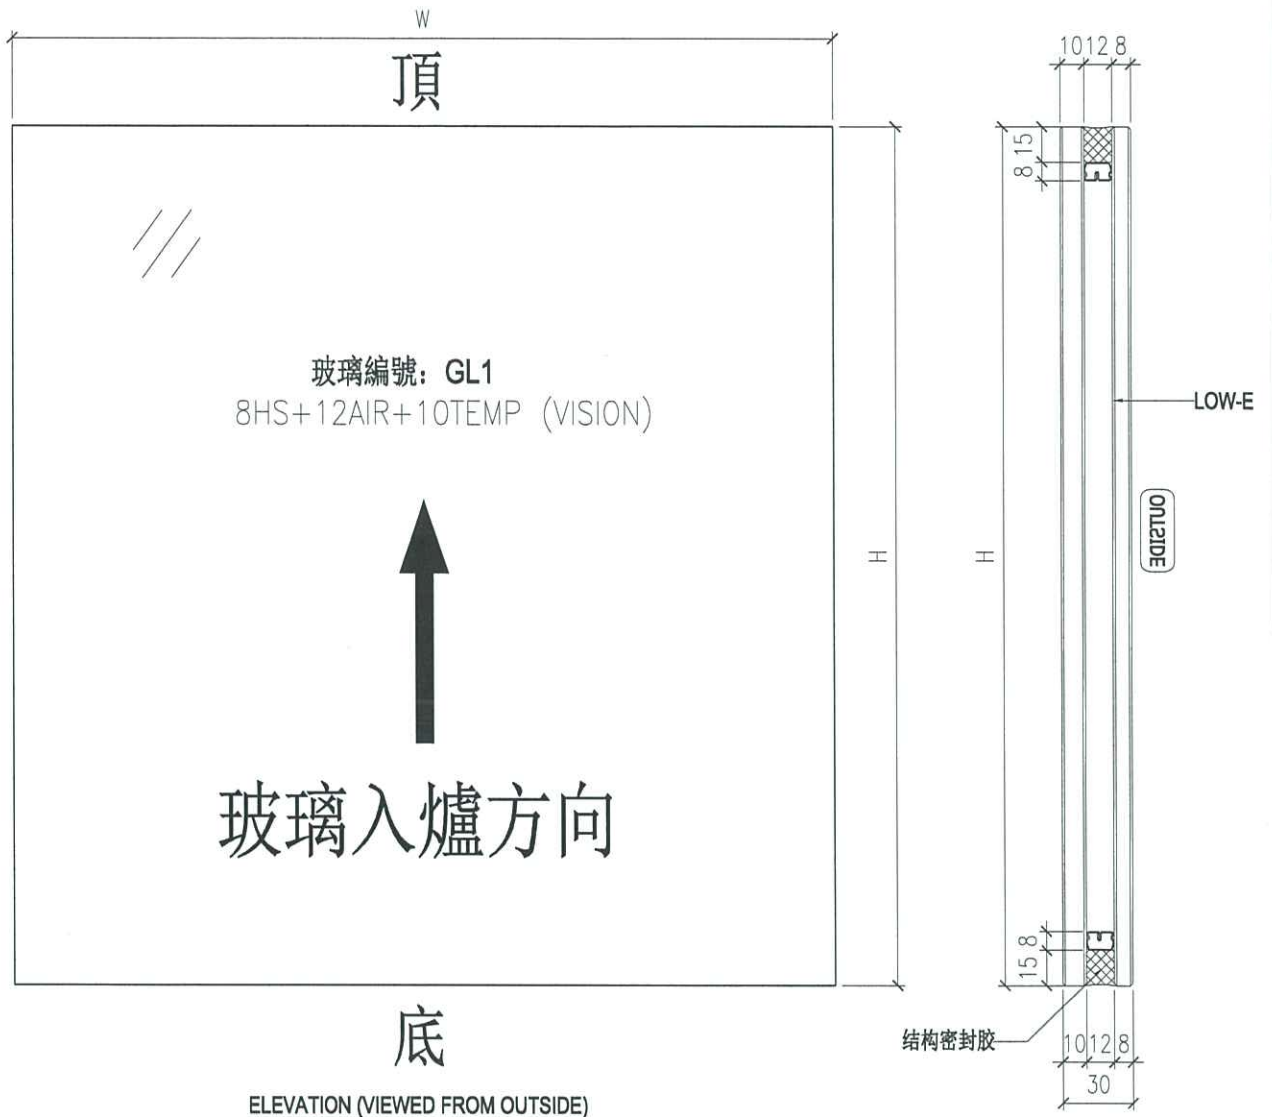

NOTES

1. ALL DIMENSION IN mm
2. ALL EDGE CHAMFER 1x1x45



 美特鋁質有限公司 MIDI Aluminium Fabricator Ltd.				工程號 J856 地盘 天榮站	類別 制圖 劉燦	物料號 - 2022-10-18	圖號 GL4-F01
修改 - 日期 -	- -	- -	採用工廠 <input checked="" type="checkbox"/> 地盘 材料颜色	图纸名称 玻璃加工图 材料 GLASS	復核 徐詳坤 批准 林仁安	2022-10-19 2022-10-19	數量 - 單件重量 - (KG)

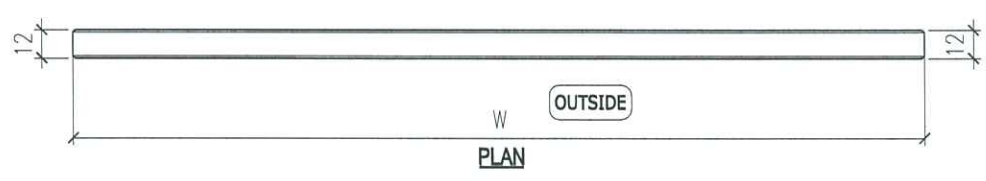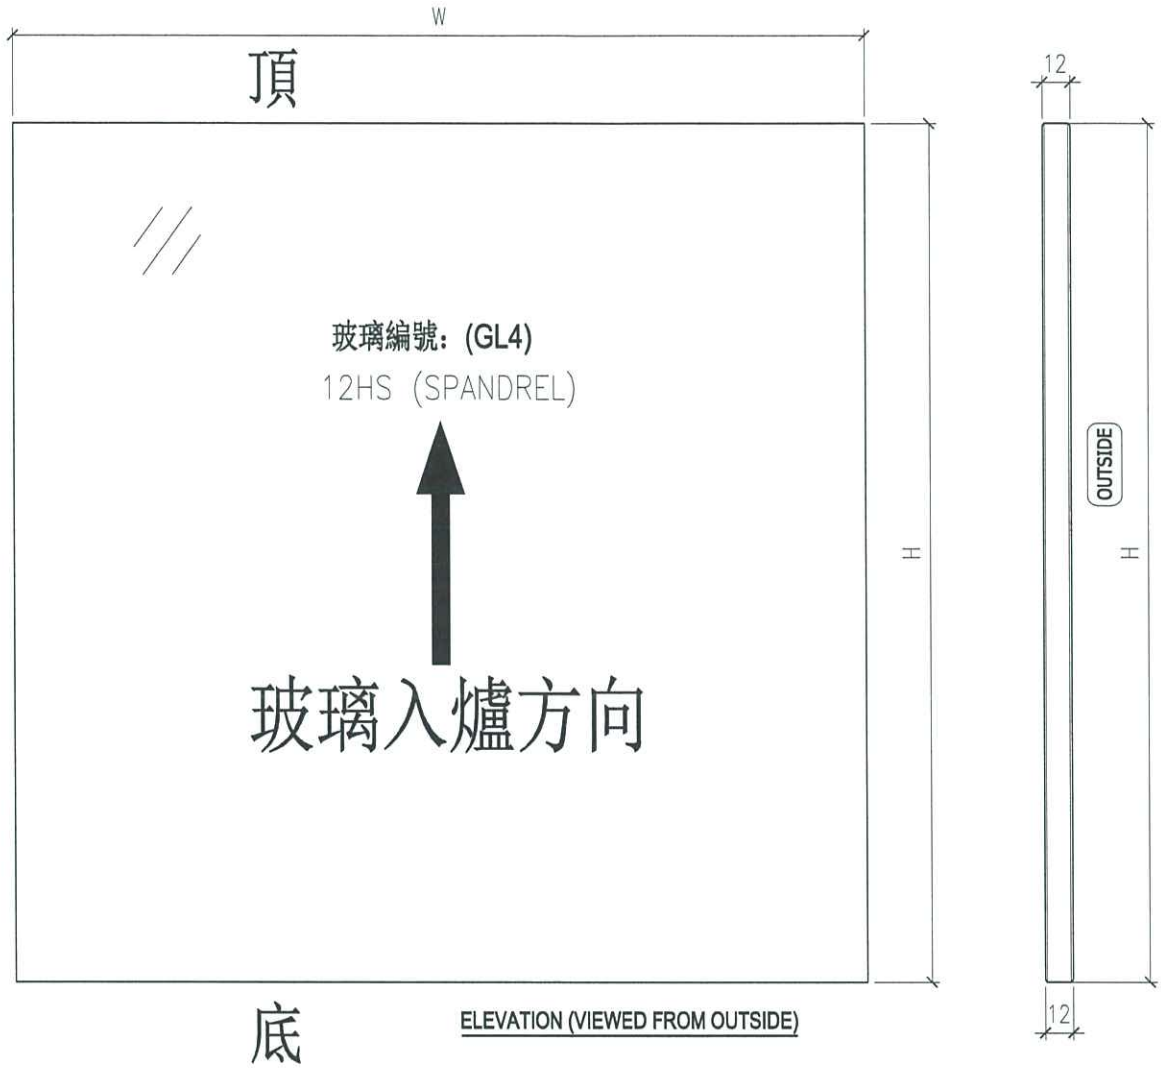

NOTES

1. ALL DIMENSION IN mm
2. ALL EDGE CHAMFER 1x1x45

 美特鋁質有限公司 MIDI Aluminium Fabricator Ltd.			工程號 J856 地盘 天榮站	類別 制圖 劉燦	物料號 - 2022-10-18	圖號 GL5-F01
修改 - 日期 -	採用工廠 <input checked="" type="checkbox"/> 地盘 材料颜色	图纸名称 玻璃加工图 材料 GLASS	復核 徐詳坤 批准 林仁安	2022-10-19 2022-10-19	數量 - 單件重量 -	(KG)

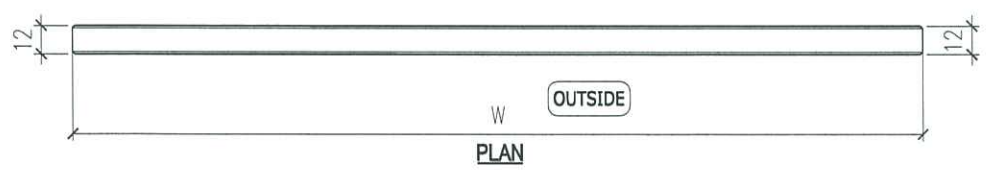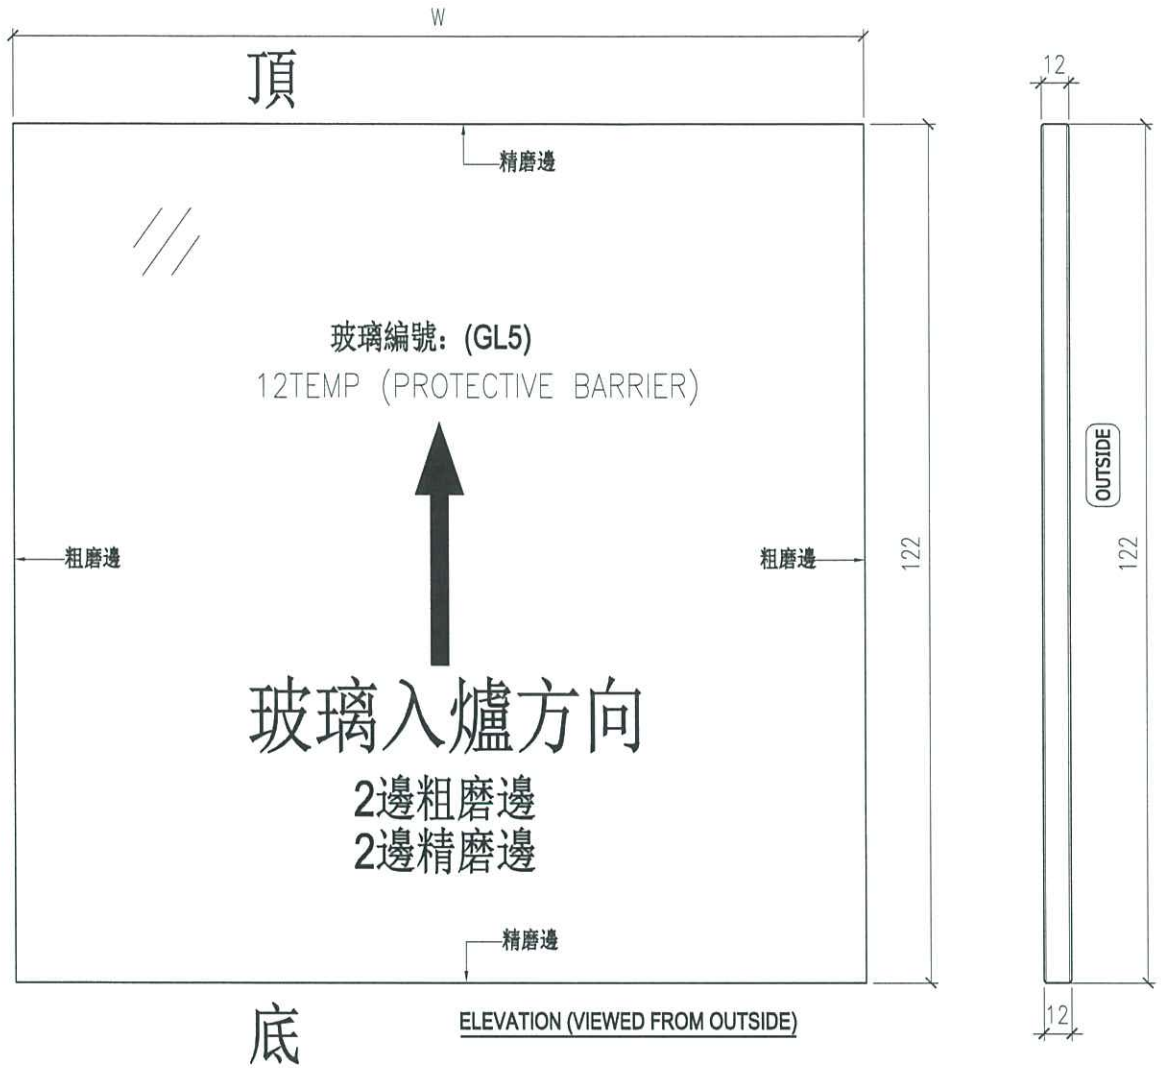

NOTES
 1. ALL DIMENSION IN mm
 2. ALL EDGE CHAMFER 1x1x45