



工程指示 / 要求簡箋 ENGINEER INSTRUCTIONS(E.I.)

工程指示編號:	EI- 7364	修改版本:	-
	HK- 0328		
工程編號:	J 856	工程名稱:	天榮站
收件人:	生統/Maggie/謝永林	發件人:	Iris
工程項目:	T1 46F後裝窗70玻璃(BM+加工圖) (絲吉利亞)	日期:	28/02/2024

<input checked="" type="checkbox"/> 原合約工程包	<input type="checkbox"/> 原合約工程加 / 減賬 QT-	<input type="checkbox"/> 新工程報價 QT-
--	--	------------------------------------

信件批核號碼/圖紙參考編號:	批核模具圖紙編號:
客戶指示附件:	管理內部批簽署:

<input type="checkbox"/> 初步鋁料 B.M.	<input type="checkbox"/> 加工拆圖, 然後生產	<input type="checkbox"/> 尺寸表
<input type="checkbox"/> 正式鋁料 B.M.	<input type="checkbox"/> 技術上資料/指示	<input type="checkbox"/> 報價
<input type="checkbox"/> 配件 B.M.	<input type="checkbox"/> 樣辦或貨品說明書	<input type="checkbox"/> 分判合約
<input type="checkbox"/> 其他:		

內容: T1 46F後裝窗70玻璃(BM+加工圖) (絲吉利亞) 供做剝膠測試用  Low-e code: SDCE-557 at #2  完成上列要求日期: 02/03/2024
--

國內

<input type="checkbox"/> 生產技術總監	<input type="checkbox"/> 連附件	<input checked="" type="checkbox"/> 技術部	<input checked="" type="checkbox"/> 連附件	<input type="checkbox"/> 生產部	<input type="checkbox"/> 連附件
<input type="checkbox"/> 採購部	<input type="checkbox"/> 連附件	<input checked="" type="checkbox"/> 生產統籌部	<input checked="" type="checkbox"/> 連附件	<input type="checkbox"/> 報關組	<input type="checkbox"/> 連附件
<input type="checkbox"/> 質檢部	<input type="checkbox"/> 連附件	<input type="checkbox"/> 會計部	<input type="checkbox"/> 連附件	<input type="checkbox"/> 機械設計部	<input type="checkbox"/> 連附件
<input type="checkbox"/> 香港辦	<input type="checkbox"/> 連附件	<input type="checkbox"/> 其他:			

香港

<input type="checkbox"/> 行政部	<input type="checkbox"/> 連附件	<input type="checkbox"/> 會計部	<input type="checkbox"/> 連附件	<input type="checkbox"/> 統籌部	<input type="checkbox"/> 連附件	<input type="checkbox"/> 工程部	<input type="checkbox"/> 連附件
<input checked="" type="checkbox"/> 採購部	<input checked="" type="checkbox"/> 連附件	<input type="checkbox"/> QS部	<input type="checkbox"/> 連附件	<input checked="" type="checkbox"/> 地盤管理	<input checked="" type="checkbox"/> 連附件	<input type="checkbox"/> 維修部	<input type="checkbox"/> 連附件

*發件人簽署: Iris	*組別成員批核簽署:
傳遞編號:	項目經理簽署:



美特鋁質有限公司  
MIDI Aluminium Fabricator Ltd.

工程號: J-856  
地盤名稱: 天水圍天榮站

計算: 方強  
核對: 謝永林

日期: 2023.10.20  
日期: 2023.10.25

送呈:  
副本:

A/C Code:  
正式數

註明: 計算參考數值/  
所屬位置分格

地盤用玻璃B.M.表

修改版次: 總計玻璃面積 (平方米): 68.600  
依據E6836 8版施工圖計算

序號	修改內容	玻璃編號	顏色與類型/加工圖參考	厚度 (mm)	玻璃尺寸		數量 (塊)	總面積 (平方米)	使用樓層	使用位置	分類類型	分格高度	分格	座數	使用窗號	樓層	每層用量
					寬度 (W mm)	高度 (H mm)											
29		AW-301-2x	EGL-1(x)	30	441	763.5	1	0.337	46/F	T3-SIM.2B LIV./DIN.	70梗窗	575	815	T1	1	1	1
31		AW-303-1x	EGL-1(x)	30	1129	1934	1	2.183	46/F	T3-SIM.2A LIV./DIN.	70梗窗	1200	1990	T3	AW-303	1	1
32		AW-303-2x	EGL-1(x)	30	441	763.5	1	0.337	46/F	T3-SIM.2A LIV./DIN.	70梗窗	575	815	T1	1	1	1
34		AW-305-1x	EGL-1(x)	30	829	1934	1	1.603	46/F	T3-SIM.1A MBR	70梗窗	900	1990	T3	AW-305	1	1
35		AW-305-2x	EGL-1(x)	30	441	763.5	1	0.337	46/F	T3-SIM.1A MBR	70梗窗	575	815	T3	AW-305	1	1
30		AW-301-3x	EGL-1A(x)	28	439	1063.5	1	0.467	46/F	T3-SIM.2B LIV./DIN.	70生窗	575	1175	T3	AW-301	1	1
33		AW-303-3x	EGL-1A(x)	28	439	1063.5	1	0.467	46/F	T3-SIM.2A LIV./DIN.	70生窗	575	1175	T3	AW-303	1	1
36		AW-305-3x	EGL-1A(x)	28	439	1063.5	1	0.467	46/F	T3-SIM.1A MBR	70生窗	575	1175	T3	AW-305	1	1
38		AW-301-4x	EGL-1A(x)	28	636	2111	2	2.683	46/F	T3-SIM.2B LIV./DIN.	70趟門玉	758.5	2380	T3	AW-301	1	2
39		AW-301-5x	EGL-1A(x)	28	648.2	2262.2	2	2.933	46/F	T3-SIM.2B LIV./DIN.	70梗門	729	2380	T3	AW-301	1	2
40		AW-303-4x	EGL-1A(x)	28	648	2111	2	2.734	46/F	T3-SIM.2A LIV./DIN.	70趟門玉	770.5	2380	T3	AW-303	1	2
41		AW-303-5x	EGL-1A(x)	28	661.2	2262.2	2	2.992	46/F	T3-SIM.2A LIV./DIN.	70梗門	742	2380	T3	AW-303	1	2
42		AW-305-4x	EGL-1A(x)	28	740	2132	2	3.153	46/F	T3-SIM.1A MBR.	70趟門玉	887.5	2405	T3	AW-305	1	2
43		AW-306-4x	EGL-1A(x)	28	841	2111	2	3.551	46/F	T3-SIM.1A LIV./DIN.	70趟門玉	964	2380	T3	AW-306	1	2
44		AW-306-5x	EGL-1A(x)	28	855.2	2262.2	2	3.869	46/F	T3-SIM.1A LIV./DIN.	70梗門	936	2380	T3	AW-306	1	2
						合計:	78	68.600									

1).本表中玻璃采用三鑫公司產玻璃,

2).本表中所有玻璃對角線尺寸偏差要求不超過負2mm。

3).本表中玻璃要求粗磨邊處理並倒棱角,欄河玻璃頂底要精磨邊,而所有玻璃之入爐方向需保持一致。

4).本表中所有玻璃成品均需做雙面保護,用透明靜電膠紙加四周一寸PK白膠紙做雙面加固保護處理。

5).本表中所有玻璃成品均需注明室內外及其玻璃編號/使用位置/樓層,以便識別。




加工注意事項  
項/玻璃類型

 <b>美特鋁質有限公司</b> MIDI Aluminium Fabricator Ltd.				類別		物料號	
修改				制圖	方強	2023. 10. 20	圖號 EGL-1(x)
日期				復核	謝永林	2023. 10. 23	數量 見BOM表
				批准			位置 見BOM表

此標識為特殊位用加力玻璃

SEAL 8.5  
INSERT 17

頂

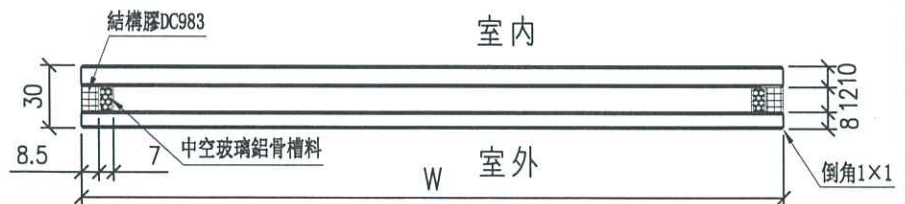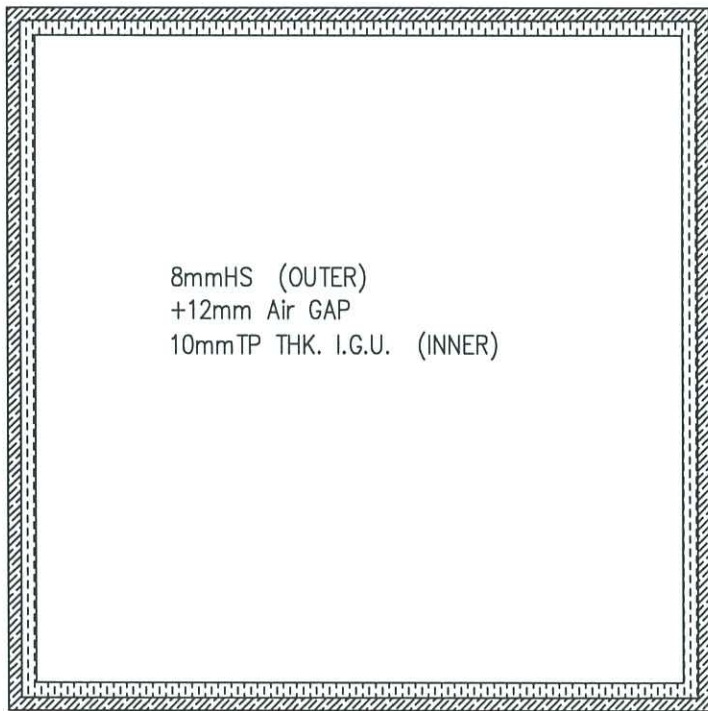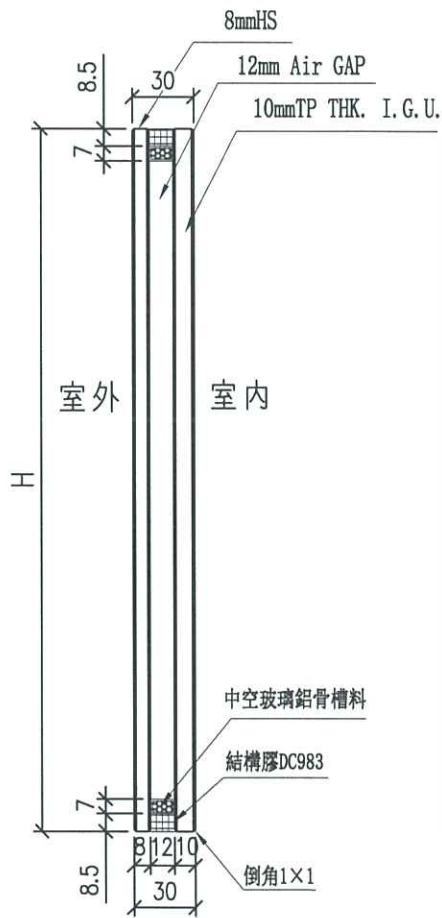



工程號	J-856	地盤	天水圍天榮站	附件	
名稱	玻璃加工圖 (大梗窗玻璃+小梗窗玻璃)		採用		
材料			地盤		√
顏色	8mmHS+12mm AIR GAP+10mmTP THK. I.G.U.		工廠		

 <b>美特鋁質有限公司</b> MIDI Aluminium Fabricator Ltd.				類別		物料號	
修改				制圖	方強	2023.10.20	圖號 EGL-1A(x)
日期				復核	謝永林	2023.10.23	數量 見BOM表
				批准			位置 見BOM表

此標識為特殊位用加力玻璃

SEAL 8.5  
INSERT 17

頂

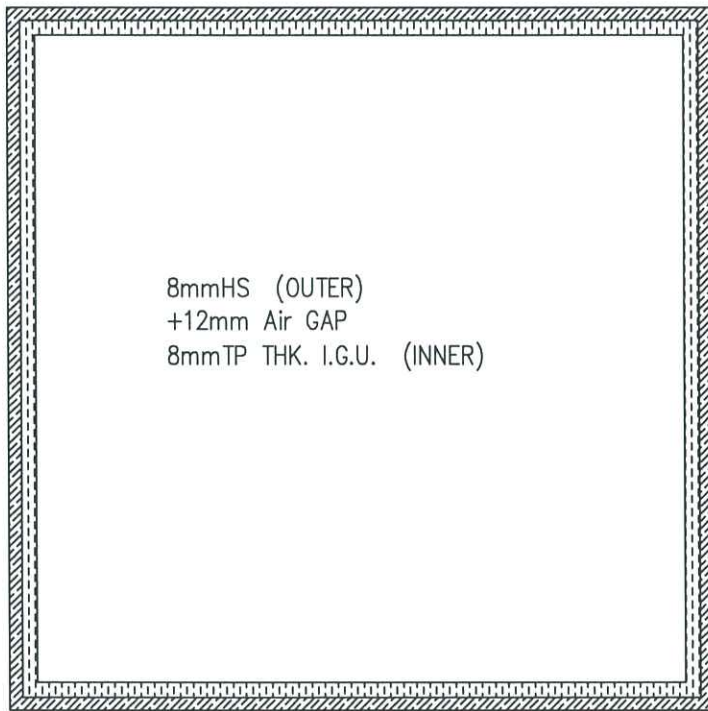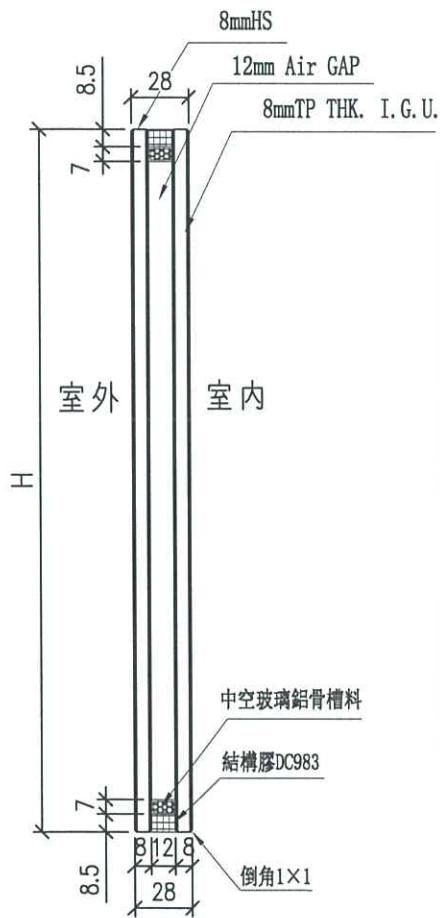

工程號	J-856	地盤	天水圍天榮站	附 件	
名稱	玻璃加工圖 (70窗玻璃)		採用		
材料			地盤		√
顏色	8mmHS+12mm AIR GAP+8mmTP THK. I.G.U.		工廠		