



工程指示 / 要求簡箋 ENGINEER INSTRUCTIONS(E.I.)

工程指示編號:	EI- 7729	修改版本:	-
	HK- 0815		
工程編號:	J 856	工程名稱:	天榮站
收件人:	生統/Maggie	發件人:	Iris
工程項目:	T2, T3佛沙窗, 後裝窗, 趟門玻璃 (爛玻璃補件)	日期:	09/05/2024

<input checked="" type="checkbox"/> 原合約工程包	<input type="checkbox"/> 原合約工程加 / 減賬 QT-	<input type="checkbox"/> 新工程報價 QT-
--	--	------------------------------------

信件批核號碼/圖紙參考編號:	批核模具圖紙編號:
客戶指示附件:	管理內部批簽署:

<input type="checkbox"/> 初步鋁料 B.M.	<input type="checkbox"/> 加工拆圖, 然後生產	<input type="checkbox"/> 尺寸表
<input type="checkbox"/> 正式鋁料 B.M.	<input type="checkbox"/> 技術上資料 / 指示	<input type="checkbox"/> 報價
<input type="checkbox"/> 配件 B.M.	<input type="checkbox"/> 樣辦或貨品說明書	<input type="checkbox"/> 分判合約
<input type="checkbox"/> 其他:		

內容: T2, T3佛沙窗, 後裝窗, 趟門玻璃(爛玻璃補件)  經地盤點算T2及T3尚欠18件玻璃, 因崩花爛裂原因要重訂, 明細請看附頁  分座包裝, 要做鋼化, 需做熱浸, 新鴻基COW T1(100%)  完成上列要求日期: 23/05/2024
--

國內

<input type="checkbox"/> 生產技術總監	<input type="checkbox"/> 連附件	<input checked="" type="checkbox"/> 技術部	<input checked="" type="checkbox"/> 連附件	<input type="checkbox"/> 生產部	<input type="checkbox"/> 連附件
<input type="checkbox"/> 採購部	<input type="checkbox"/> 連附件	<input checked="" type="checkbox"/> 生產統籌部	<input checked="" type="checkbox"/> 連附件	<input type="checkbox"/> 報關組	<input type="checkbox"/> 連附件
<input type="checkbox"/> 質檢部	<input type="checkbox"/> 連附件	<input type="checkbox"/> 會計部	<input type="checkbox"/> 連附件	<input type="checkbox"/> 機械設計部	<input type="checkbox"/> 連附件
<input type="checkbox"/> 香港辦	<input type="checkbox"/> 連附件	<input type="checkbox"/> 其他:			

香港

<input type="checkbox"/> 行政部	<input type="checkbox"/> 連附件	<input type="checkbox"/> 會計部	<input type="checkbox"/> 連附件	<input type="checkbox"/> 統籌部	<input type="checkbox"/> 連附件	<input type="checkbox"/> 工程部	<input type="checkbox"/> 連附件
<input checked="" type="checkbox"/> 採購部	<input checked="" type="checkbox"/> 連附件	<input type="checkbox"/> QS部	<input type="checkbox"/> 連附件	<input checked="" type="checkbox"/> 地盤管理	<input checked="" type="checkbox"/> 連附件	<input type="checkbox"/> 維修部	<input type="checkbox"/> 連附件

*發件人簽署: Iris	*組別成員批核簽署:
傳遞編號:	項目經理簽署:


天蔡站中空玻璃欠數(T2/T3)

項目	圖號	尺寸	數量(件)T2	數量(件)T3	T2/T3數量	玻璃類型	備註
1	EGL-1A	738.5x2131mm (趟門玻璃)	8	5	13	8+12+8mm Clear TP Glass	T2: 8件爛玻璃(沒有相片) T3: 5件爛玻璃(沒有相片)
2	EGL-1A	450 x1064.5mm	-	2	2	8+12+8mm	T3: 2件爛玻璃(沒有相片)
3	EGL-1	590x1910mm	-	1	1	8+12+10mm	T3: 1件爛玻璃(沒有相片)
4	EGL-1	790x1910mm	-	1	1	8+12+10mm	T3: 1件爛玻璃(沒有相片)
5	EGL-1	610x1950mm	-	1	1	8+12+10mm	T3: 1件爛玻璃(沒有相片)
		Total	8	10	18		


趟門玻璃

EG-DWG4

 美特鋁質 有限公司 MIDI Aluminium Fabricator Ltd.				類別	物料號		
修改				制圖 黃瓊玉	2023.02.24	圖號 EGL-1A	
日期				復核 謝永林	2023.02.25	數量 見BOM表	
				批准		位置 見BOM表	

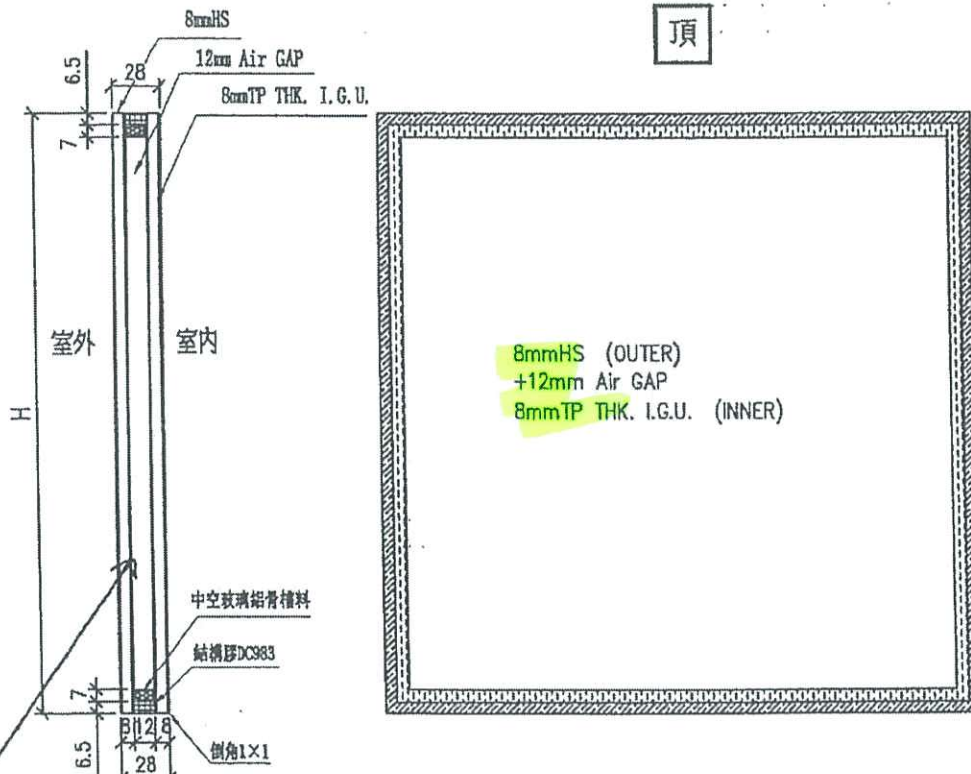


LOW-e at #2:SDCE-55T

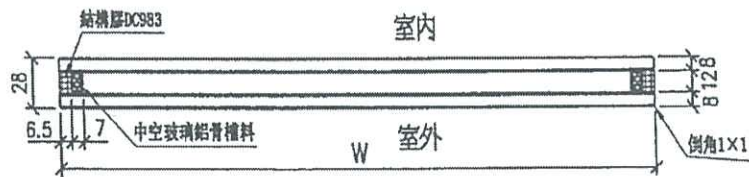


工程號	J-856	地盤	天水圍天樂站	附件	
名稱	玻璃加工	趟門玻璃	採用		
材料			地盤		√
顏色	8mmHS+12mm AIR GAP+8mmTP THK. I.G.U.		工廠		


 美特鋁質有限公司 MIDI Aluminium Fabricator Ltd.		類別	物料號	
修改		制圖 黃瓊玉	2023.02.24	圖號 EGL-1A
日期		復核 謝永林	2023.02.25	數量 見BOM表
		批准		位置 見BOM表

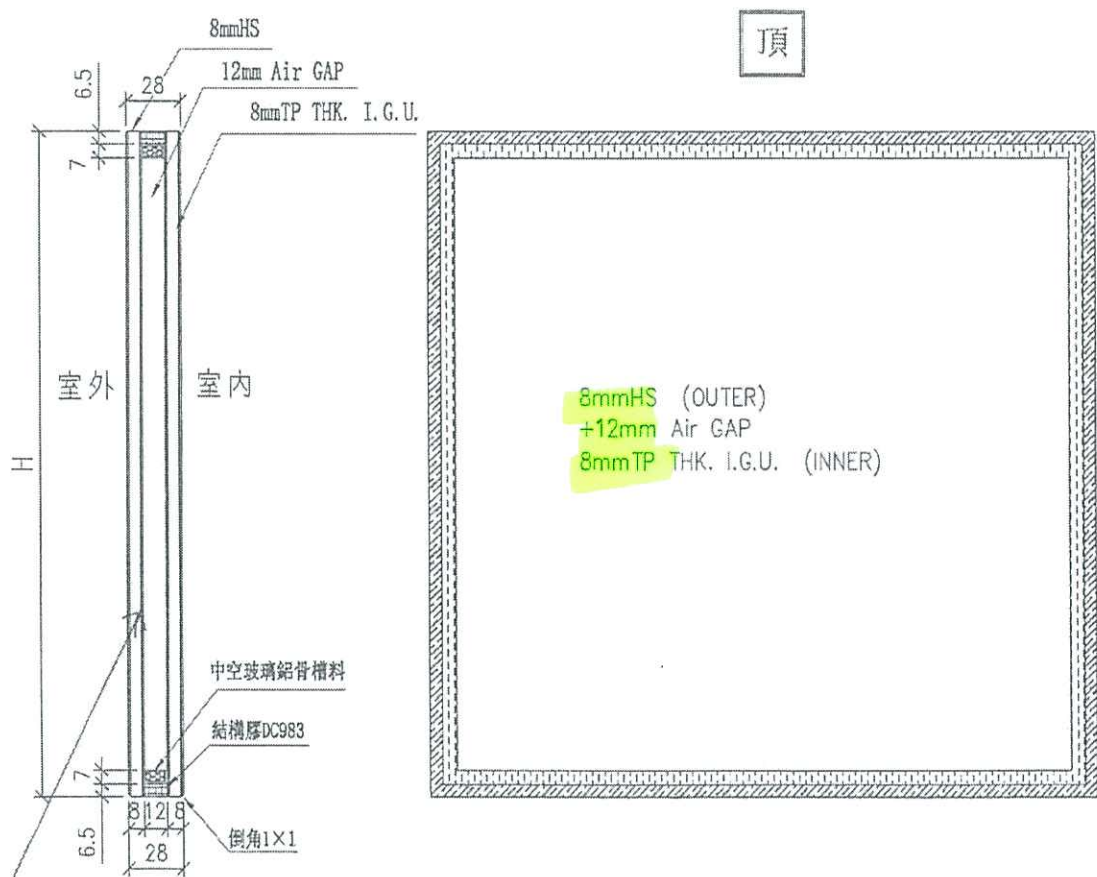

Low-e at #2:  
SDCE-SST.

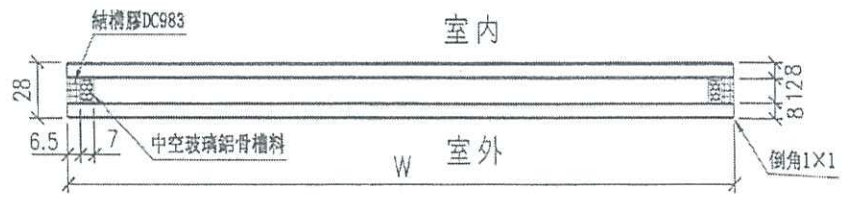


工程號	J-856	地盤	天水圍天榮站	附 件
名稱	玻璃加工圖 (70生窗玻璃)		採用	
材料		地盤	√	
顏色	8mmHS+12mm AIR GAP+8mmTP THK. I.G.U.		工廠	

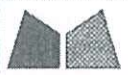


美特鋁質有限公司  
MIDI Aluminium Fabricator Ltd.

類別		物料號	
制圖	黃瓊玉	2023.02.24	圖號 EGL-1
修改		復核	謝永林
日期		批准	
		數量	見BOM表
		位置	見BOM表

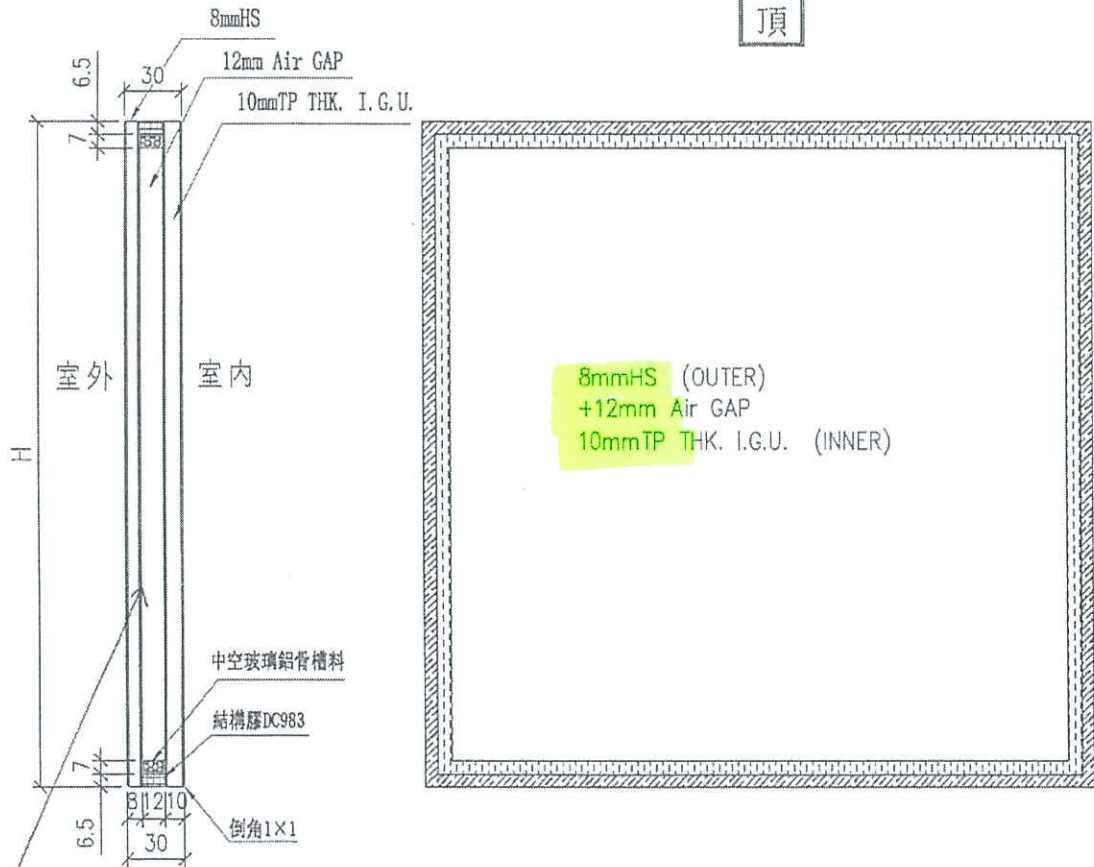

Low-e at #2:  
SDCE-55T

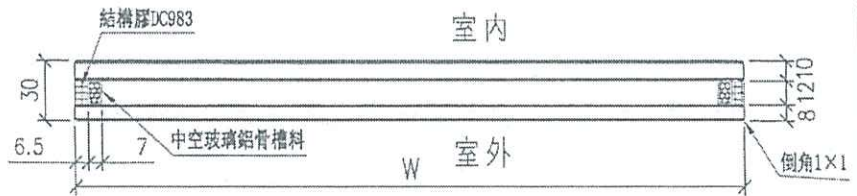

工程號	J-856	地盤	天水圍天榮站	附 件	
名稱	玻璃加工圖(大硬窗玻璃+小硬窗玻璃)		採用		
材料			地盤		√
顏色	8mmHS+12mm AIR GAP+10mmTP THK. I.G.U.		工廠		