



工程指示 / 要求簡箋 ENGINEER INSTRUCTIONS(E.I.)

工程指示編號:	EI- 7735	修改版本:	-
	HK- 0821		
工程編號:	J 856	工程名稱:	天榮站
收件人:	生統/謝永林/Maggie	發件人:	Iris
工程項目:	T1售樓處隔音門窗廠用玻璃(BM表+加工圖)(樣板)	日期:	09/05/2024

<input checked="" type="checkbox"/> 原合約工程包	<input type="checkbox"/> 原合約工程加 / 減賬 QT-	<input checked="" type="checkbox"/> 新工程報價 QT-
--	--	---

信件批核號碼/圖紙參考編號:	批核模具圖紙編號:
客戶指示附件:	管理內部批簽署:

<input type="checkbox"/> 初步鋁料 B.M.	<input type="checkbox"/> 加工拆圖, 然後生產	<input type="checkbox"/> 尺寸表
<input type="checkbox"/> 正式鋁料 B.M.	<input type="checkbox"/> 技術上資料/指示	<input type="checkbox"/> 報價
<input type="checkbox"/> 配件 B.M.	<input type="checkbox"/> 樣辦或貨品說明書	<input type="checkbox"/> 分判合約
<input type="checkbox"/> 其他:		

內容:
T1售樓處隔音門窗廠用玻璃(BM表+加工圖)(樣板)

要剛化, 不需熱浸

完成上列要求日期: 23/05/2024

國內

<input type="checkbox"/> 生產技術總監	<input type="checkbox"/> 連附件	<input checked="" type="checkbox"/> 技術部	<input checked="" type="checkbox"/> 連附件	<input type="checkbox"/> 生產部	<input type="checkbox"/> 連附件
<input type="checkbox"/> 採購部	<input type="checkbox"/> 連附件	<input checked="" type="checkbox"/> 生產統籌部	<input checked="" type="checkbox"/> 連附件	<input type="checkbox"/> 報關組	<input type="checkbox"/> 連附件
<input type="checkbox"/> 質檢部	<input type="checkbox"/> 連附件	<input type="checkbox"/> 會計部	<input type="checkbox"/> 連附件	<input type="checkbox"/> 機械設計部	<input type="checkbox"/> 連附件
<input type="checkbox"/> 香港辦	<input type="checkbox"/> 連附件	<input type="checkbox"/> 其他:			

香港

<input type="checkbox"/> 行政部	<input type="checkbox"/> 連附件	<input type="checkbox"/> 會計部	<input type="checkbox"/> 連附件	<input type="checkbox"/> 統籌部	<input type="checkbox"/> 連附件	<input type="checkbox"/> 工程部	<input type="checkbox"/> 連附件
<input checked="" type="checkbox"/> 採購部	<input checked="" type="checkbox"/> 連附件	<input type="checkbox"/> QS部	<input type="checkbox"/> 連附件	<input checked="" type="checkbox"/> 地盤管理	<input checked="" type="checkbox"/> 連附件	<input type="checkbox"/> 維修部	<input type="checkbox"/> 連附件


*發件人簽署: Iris	*組別成員批核簽署:
傳遞編號:	項目經理簽署:

圖則登記表


DRAWING REGISTER

接收日期 Receiving Date (適用於客戶圖則)

工程名稱 Project Title:	天水圍天榮站	年							
	T1售樓處隔音門窗樣板玻璃拆圖	月							
工程編號 Project No:	J-856	日							
分發予 Distributed To		年	24						
		月	5						
		日	8						
圖則編號 Drg. No.	圖則名稱 Drawing Title	修訂編號 Revision No.							
L-GY	玻璃加工圖 (8mm全鋼化 清片)	1	-						
J856-SD-MU-5101	位置圖	2	-						

 美特鋁質 有限公司 MIDI Aluminium Fabricator Ltd.		工程號: J-856 地盤名稱: 天水圍天榮站 項目類別: T1售樓處隔音門窗 修改版次:	計算: 劉龍浩 核對: 謝永林 批准:	日期: 2024.5.6 日期: 2024.5.8	送呈: 胡哥 副本:	註明: 計算參考數值/ 所屬位置分格							
廠用玻璃B.M.表		總計玻璃面積 (平方米): 2.773		此BM依據EI7709計算									
序號	玻璃編號	顏色與類型/加工圖參考	厚度 (mm)	玻璃尺寸		數量 (塊)	總面積 (平方米)	T1售樓處	使用位置	分座	分格寬度	分格高度	使用窗號
				寬度 (W mm)	高度 (H mm)								
1	L-GY05a	8mm全鋼化 清片(L-GY)	8	1254	2211.5	1	2.773		A8	T1座	1298	2263.5	AW-A-05a
				合計:		1	2.773						
加工注意 事項/玻璃 類型描 述:													
1). 本表中玻璃采用8mm全鋼化 清片 2). 本表中所有玻璃對角線尺寸偏差要求不超過負2mm。 3). 本表中玻璃要求粗磨邊處理並倒棱角，攔河玻璃頂底要精磨邊，而所有玻璃之入爐方向需保持一致。 4). 本表中所有玻璃成品均需做雙面保護，(室內做靜電膠紙-離邊25mm)。 5). 本表中所有玻璃成品均需注明室內外及其玻璃編號/使用位置/樓層，以便識別。													

 美特鋁質有限公司 MIDI Aluminium Fabricator Ltd.				類別	物料號			
				制圖	劉龍浩	2024.5.6	圖號	L-GY
修改				復核	謝永林	2024.5.8	數量	見BOM表
日期				批准			位置	見BOM表

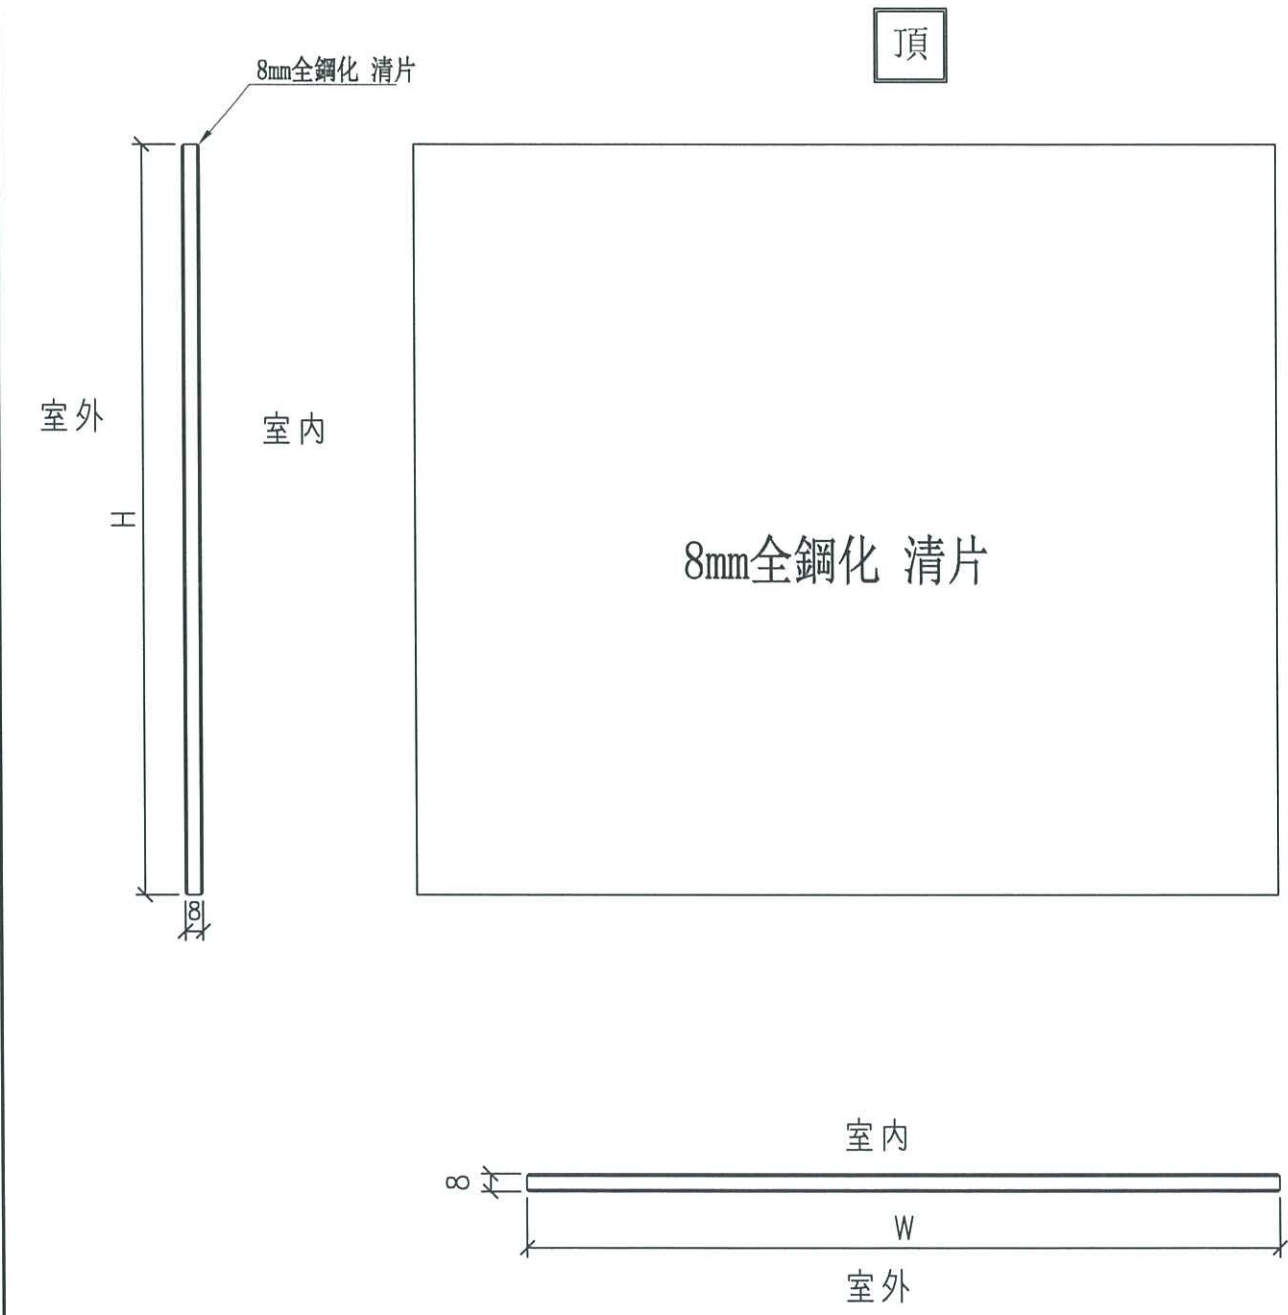

工程號	J-856	地盤	天水圍天榮站	附件
名稱	玻璃加工圖 (8mm全鋼化 清片)		採用	
材料		地盤	√	
顏色	8mm全鋼化 清片	工廠		

B.D. REF. :

CLIENT : **SUN HUNG KAI REAL ESTATE AGENCY LTD.**
417 SUN HUNG WA CENTER, MANDALAY, HONGKONG

ARCHITECT : **lwk&partners**
怡輝建築有限公司
Yee Yee Fui Building Consultants Ltd.

STRUCTURAL ENGINEER : **ARUP**


FAÇADE CONSULTANT : **ALPHA CONSULTING LIMITED**
Steel Structure & Façade Specialist

NOTE :
1. ALL DIMENSIONS ARE IN mm.
2. ALL ELEVATIONS ARE VIEWED FROM OUTSIDE.
3. ALL DIMENSIONS TO BE VERIFIED ON SITE BEFORE FABRICATION.

LEGEND :
 1. DETAIL MARK NO.
 2. REFER SHEET NO.
 1. F.F.L. -- FINISHED FLOOR LEVEL
 2. S.F.L. -- STRUCTURAL FLOOR LEVEL
 3. --- REVERSED DETAIL
 4. GLASS LEGEND
 EGL-1 -- 8mmthk12mm AIR GAP+10mmTP THK. LGU
 EGL-2 -- 10mm THK. CRISTAL GRAY TEmPERED GLASS
 EGL-4 -- 10mm THK. CRISTAL TEMPERED AND COLORED GLASS
 EGL-1A -- 8mmthk12mm AIR GAP+10mmTP THK. LGU
 BTY/BB1 -- IRONING DETAIL (DWG. NO. ID01)
 BFP -- FINING DETAIL (DWG. NO. ID02)
 GLAZING AREA
 OPENABLE AREA

JOB NO. :	J-856
PROJECT :	PROPOSED DEVELOPMENT ABOVE LIGHT RAIL VEHICLE STORAGE YARD NO.23,AREA 33,1IN SHUI WAH, N.T.
TITLE :	WINDOW SCHEDULE FOR FOR SALES MOCK-UP AT TOWER 1 IN-SITU WINDOW
DATE :	02-Aug-21
SCALE :	1:40
DRAWN BY :	Non
CHECKED BY :	

美特鋁質有限公司
MIDI Aluminium Fabricator Ltd.
Unit 6-B, Sunny Industrial Centre, 1/F
643,468/211-4 Fax: (852) 2727866
DWG NO. : J856-SD-MU-5101 REV. : F

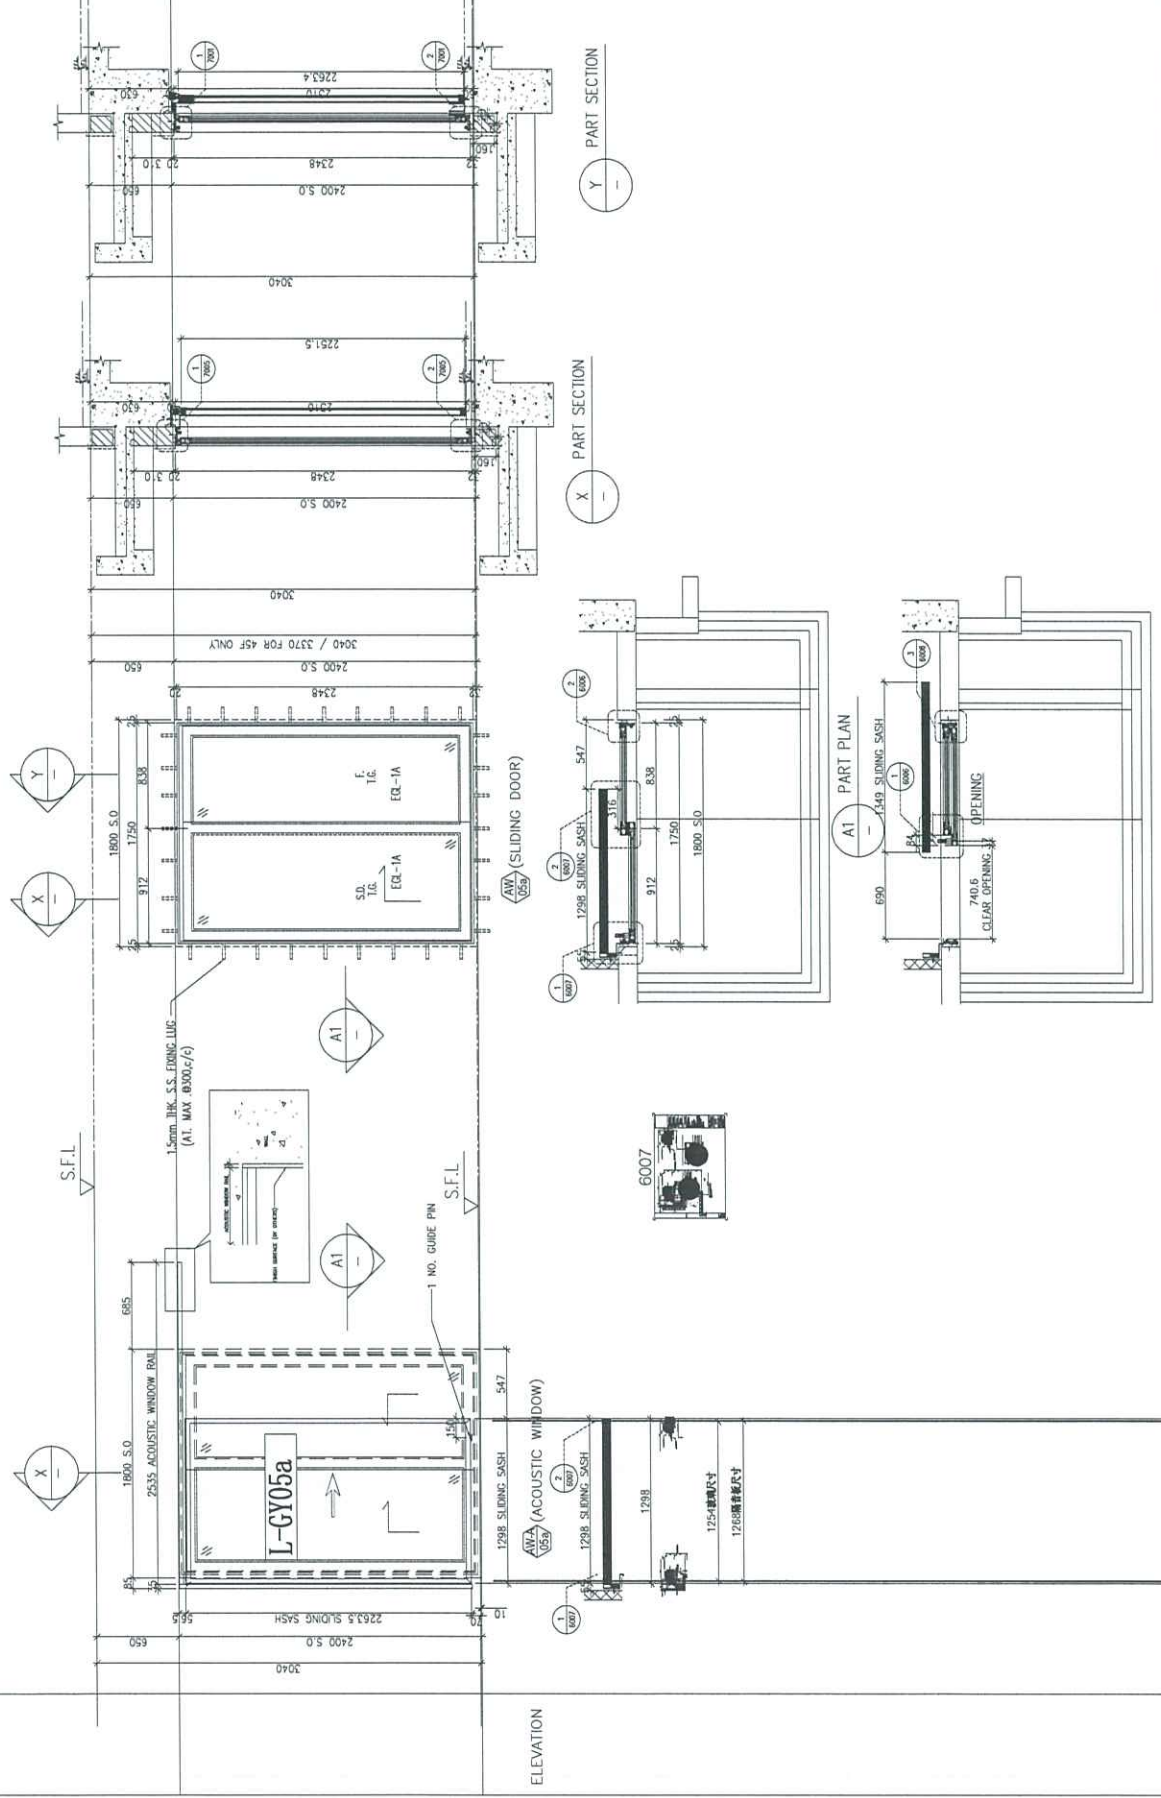

WINDOW MARK	AW (55g) & AWA (55g) (ACOUSTIC WINDOW)
LOCATION	36/F UNIT A8
SECTION	70mm ALUM. SECTION
GLAZING	EGL-1A
QUANTITY	1 No.
REMARKS	FAÇADE(TYPE 11PF07 FOR 5/F~42/F)