



工程指示 / 要求簡箋 ENGINEER INSTRUCTIONS(E.I.)

| | | | |
|---------|-------------------------|-------|------------|
| 工程指示編號: | EI- 7818 | 修改版本: | - |
| | HK- 0934 | | |
| 工程編號: | J 856 | 工程名稱: | 天榮站 |
| 收件人: | 生統/林仁安 | 發件人: | Iris |
| 工程項目: | T1售樓處地盤用鋁板(BM表+加工圖+位置圖) | 日期: | 21/05/2024 |

| | | |
|---------------------------------|--|---|
| <input type="checkbox"/> 原合約工程包 | <input type="checkbox"/> 原合約工程加 / 減賬 QT- | <input checked="" type="checkbox"/> 新工程報價 QT- |
|---------------------------------|--|---|

| | |
|----------------|-----------|
| 信件批核號碼/圖紙參考編號: | 批核模具圖紙編號: |
| 客戶指示附件: | 管理內部批簽署: |

| | | |
|------------------------------------|-------------------------------------|-------------------------------|
| <input type="checkbox"/> 初步鋁料 B.M. | <input type="checkbox"/> 加工拆圖, 然後生產 | <input type="checkbox"/> 尺寸表 |
| <input type="checkbox"/> 正式鋁料 B.M. | <input type="checkbox"/> 技術上資料/指示 | <input type="checkbox"/> 報價 |
| <input type="checkbox"/> 配件 B.M. | <input type="checkbox"/> 樣辦或貨品說明書 | <input type="checkbox"/> 分判合約 |
| <input type="checkbox"/> 其他: | | |

| |
|--------------------------------|
| 內容: T1售樓處地盤用鋁板(BM表+加工圖+位置圖) |
| 完成上列要求日期: 04/06/2024 |

國內


| | | | | | |
|---------------------------------|------------------------------|---|---|--------------------------------|------------------------------|
| <input type="checkbox"/> 生產技術總監 | <input type="checkbox"/> 連附件 | <input checked="" type="checkbox"/> 技術部 | <input checked="" type="checkbox"/> 連附件 | <input type="checkbox"/> 生產部 | <input type="checkbox"/> 連附件 |
| <input type="checkbox"/> 採購部 | <input type="checkbox"/> 連附件 | <input checked="" type="checkbox"/> 生產統籌部 | <input checked="" type="checkbox"/> 連附件 | <input type="checkbox"/> 報關組 | <input type="checkbox"/> 連附件 |
| <input type="checkbox"/> 質檢部 | <input type="checkbox"/> 連附件 | <input type="checkbox"/> 會計部 | <input type="checkbox"/> 連附件 | <input type="checkbox"/> 機械設計部 | <input type="checkbox"/> 連附件 |
| <input type="checkbox"/> 香港辦 | <input type="checkbox"/> 連附件 | <input type="checkbox"/> 其他: | | | |

香港



| | | | | | | | |
|------------------------------|------------------------------|------------------------------|------------------------------|--|---|------------------------------|------------------------------|
| <input type="checkbox"/> 行政部 | <input type="checkbox"/> 連附件 | <input type="checkbox"/> 會計部 | <input type="checkbox"/> 連附件 | <input type="checkbox"/> 統籌部 | <input type="checkbox"/> 連附件 | <input type="checkbox"/> 工程部 | <input type="checkbox"/> 連附件 |
| <input type="checkbox"/> 採購部 | <input type="checkbox"/> 連附件 | <input type="checkbox"/> QS部 | <input type="checkbox"/> 連附件 | <input checked="" type="checkbox"/> 地盤管理 | <input checked="" type="checkbox"/> 連附件 | <input type="checkbox"/> 維修部 | <input type="checkbox"/> 連附件 |

| | |
|--------------|------------|
| *發件人簽署: Iris | *組別成員批核簽署: |
| 傳遞編號: | 項目經理簽署: |

| | | | | |
|--|-------------------------------|------------------------|----------------------------------|---|
|  美特鋁質有限公司 MIDI Aluminium Fabricator Ltd. | | 工程號 J856 地盘 天榮站 | 類別 制圖 李傳鵬 復核 練松文 批准 林仁安 | 物料號 MP1 圖號 J856-AC2 數量 - 單件重量 - (KG) |
| 修改 - 日期 - | 採用工廠 ✓ 材料颜色 UCT309119XLB-3 | 图纸名称 收口铝板 色材料 3mm铝板 | | |

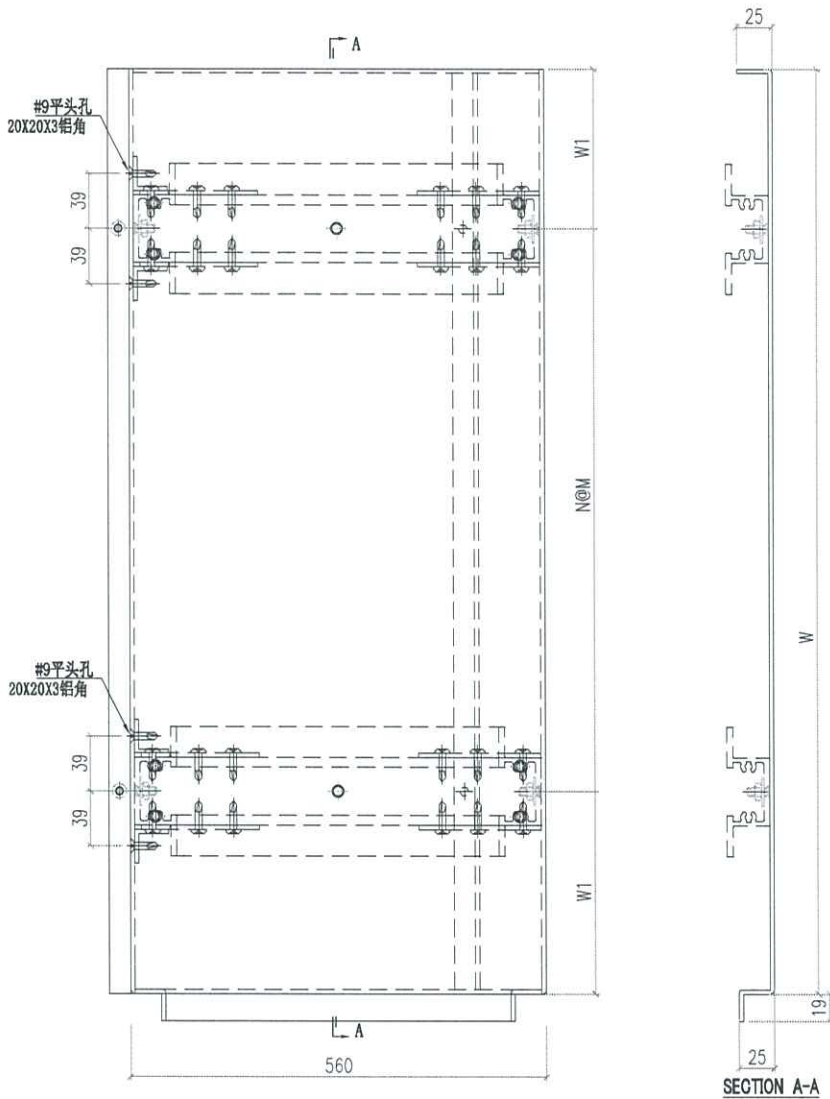


SECTION A-A

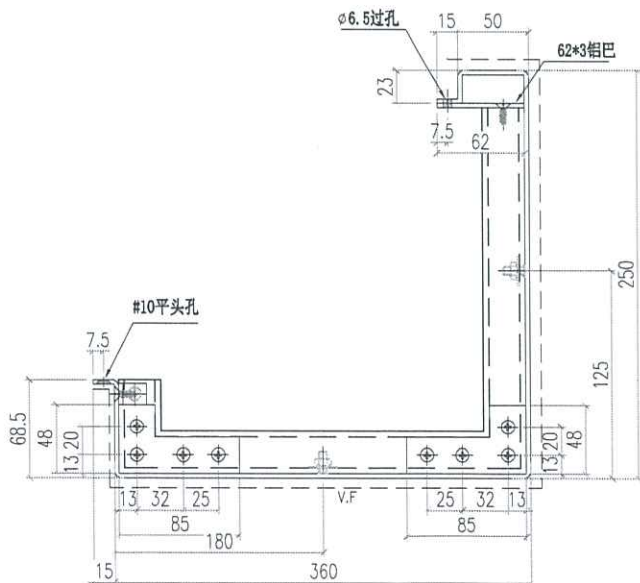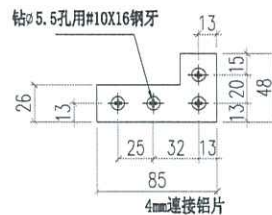

| 圖號 | 高度 (H) | H1 | N | M | 數量 | 备注 |
|----------|--------|-------|---|-----|----|----|
| SL-AC2-1 | 240 | 120 | 0 | 0 | 1 | |
| SL-AC2-2 | 2045 | 122.5 | 6 | 300 | 1 | |
| SL-AC2-3 | 625 | 62.5 | 2 | 250 | 1 | |
| | | | | | 3 | |

| | | | | | |
|--|-------------------------------|-----------------------|------------------|--------------------------|---------------------|
|  美特鋁質有限公司 MIDI Aluminium Fabricator Ltd. | | 工程號 J856 地盘 天榮站 | 類別 制圖 李傳鵬 | 物料號 2022-11-09 | MP1 圖號 LP-P1 |
| 修改 - 日期 - | 採用工廠 ✓ 材料颜色 UCT309119XLB-3 | 图纸名称 收口铝板 材料 3mm铝板 | 復核 練松文 批准 林仁安 | 2022-11-09 2022-11-09 | 數量 - 單件重量 - (KG) |


第一页:共一页

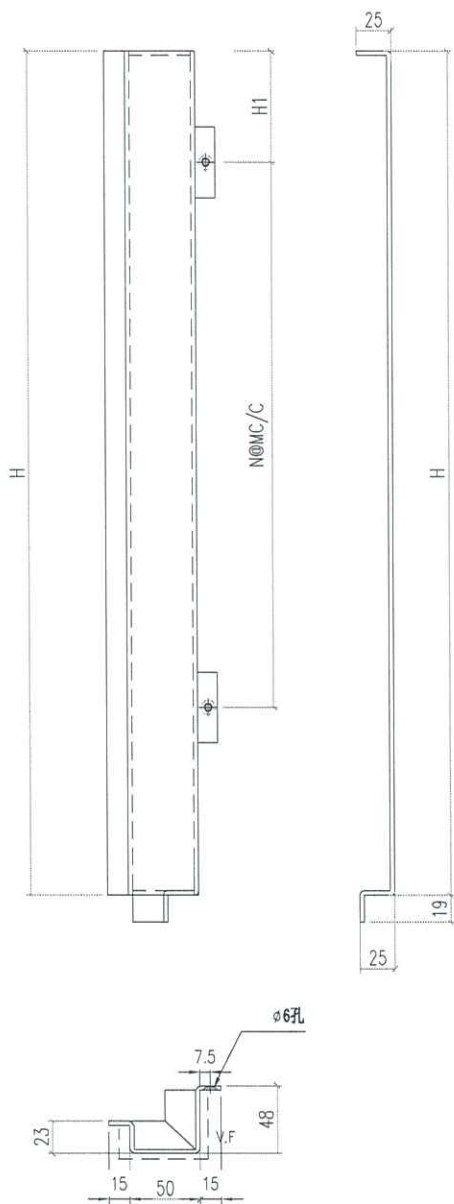

| 圖號 | 寬度 (W) | H1 | N | M | 數量 | 备注 |
|---------|--------|-----|---|-----|----|----|
| LP-P1-1 | 625 | 122 | 1 | 300 | 1 | |
| LP-P1-2 | 2045 | 122 | 6 | 300 | 1 | |
| LP-P1-3 | 240 | 92 | 0 | 0 | 1 | |
| | | | | | 3 | |


| | | | | | | |
|--|------------------------------|-----------------------------|--------------------|----------------------------------|---|--|
|  美特鋁質有限公司 MIDI Aluminium Fabricator Ltd. | | | 工程號 J856 地盘 天榮站 | 類別 制圖 李傳鵬 復核 練松文 批准 林仁安 | 物料號 2022-11-09 2022-11-09 2022-11-09 | MP1 圖號 LP-P2 數量 - 單件重量 - (KG) |
| 修改 - 日期 - | 採用工廠 ✓ 材料颜色 UCT542919XL-3 | 地盤 图纸名称 收口铝板 材料 3mm铝板 | | | | |

第一页:共一页

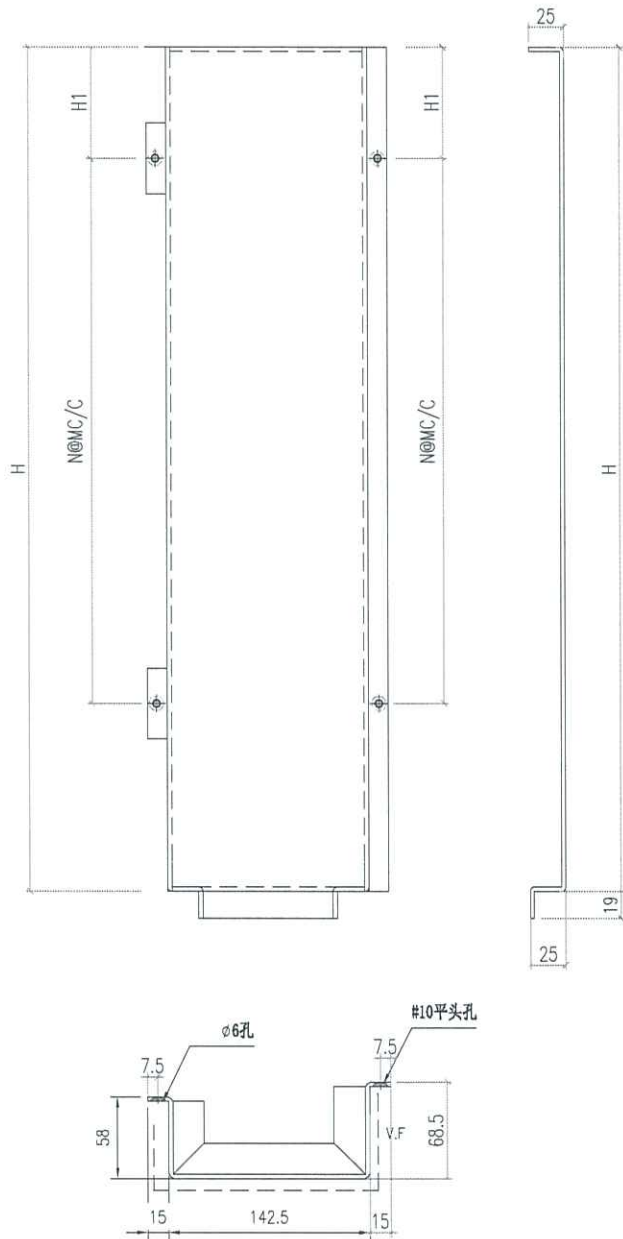


| 圖號 | 寬度 (W) | H1 | N | M | 數量 | 备注 |
|---------|--------|----|---|-----|----|----|
| LP-P2-1 | 625 | 52 | 1 | 300 | 1 | |
| LP-P2-2 | 2045 | 52 | 6 | 300 | 1 | |
| LP-P2-3 | 240 | 42 | 1 | 100 | 1 | |
| | | | | | 3 | |


| | | | | | |
|--|------------------------------|--------------------------|------------------|--------------------------|---------------------|
|  美特鋁質有限公司 MIDI Aluminium Fabricator Ltd. | | 工程號 J856 地盘 天榮站 | 類別 制圖 李傳鵬 | 物料號 M1 2022-11-26 | 圖號 AC-M03 |
| 修改 = 日期 = | 採用工廠 ✓ 材料颜色 UCT542919XL-3 | 图纸名称 铝料加工图 3 材料 2MM铝板 | 復核 練松文 批准 林仁安 | 2022-11-27 2022-11-28 | 數量 - 單件重量 - (KG) |

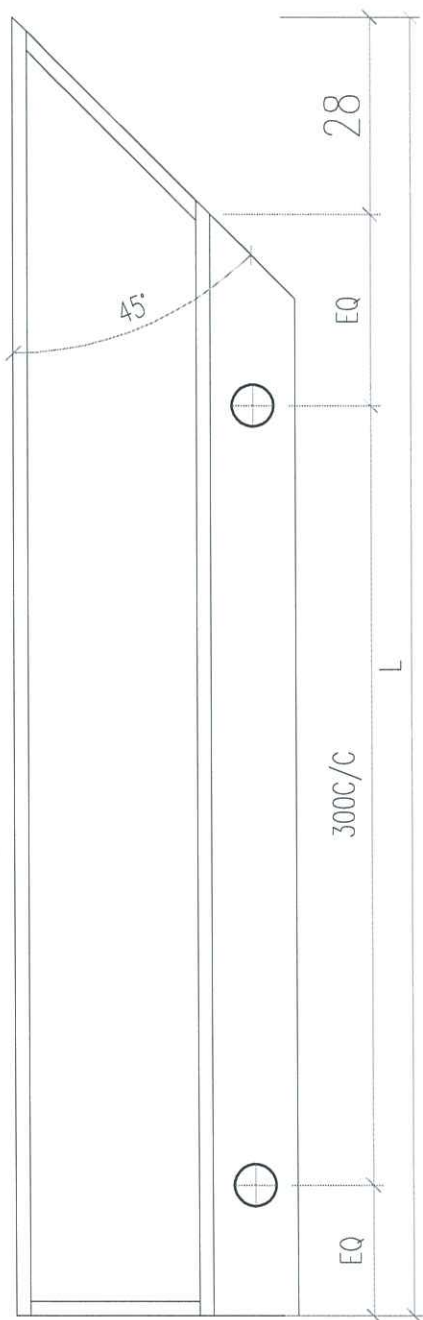

散出地盘


| 部件编号 | L | 數量 |
|----------|------|----|
| AC-M03-1 | 2415 | 1 |
| | | |
| | | |
| | | |
| | | |
| | | |
| | | |
| | | |
| | | |
| | | |

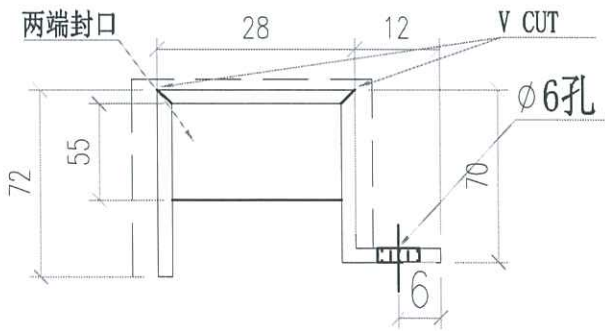

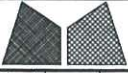

美特鋁質有限公司
MIDI Aluminium Fabricator Ltd.

| | | | | | | | | | | |
|-----|------|------|-----|------------|------|-----------|-----|------------|------|--------|
| 工程號 | J856 | 類別 | | 物料號 | - | | | | | |
| 地盘 | 天榮站 | 制圖 | 陈梓豪 | 2024-05-13 | 圖號 | SL-WZ-L01 | | | | |
| 修改 | - | 採用工廠 | ✓ | 地盤 | 圖紙名稱 | 售楼处铝板位置图 | | | | |
| 日期 | - | 材料颜色 | | 材料 | - | 復核 | 练松文 | 2024-05-13 | 數量 | - |
| | | | | | | 批准 | 林仁安 | 2024-05-13 | 單件重量 | - (KG) |

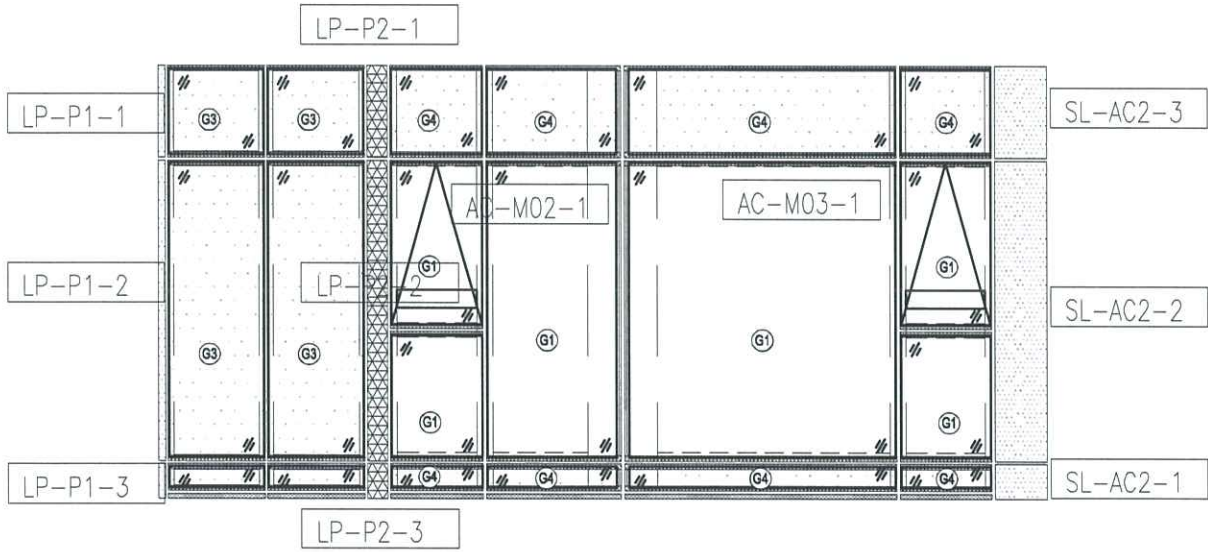

J-856 售楼处铝板分板图