

工程指示 / 要求簡箋 ENGINEER INSTRUCTIONS(E.I.)

工程指示編號:	EI- 7852B	修改版本:	B
	HK- 1631		
工程編號:	J 856	工程名稱:	天榮站
收件人:	生統/Maggie	發件人:	Iris
工程項目:	T2+T3 Spare玻璃(B版本)	日期:	03/09/2024

<input checked="" type="checkbox"/> 原合約工程包	<input type="checkbox"/> 原合約工程加 / 減賬 QT-	<input type="checkbox"/> 新工程報價 QT-
--	--	------------------------------------

信件批核號碼/圖紙參考編號:	批核模具圖紙編號:
客戶指示附件:	管理內部批簽署:

<input type="checkbox"/> 初步鋁料 B.M.	<input type="checkbox"/> 加工拆圖, 然後生產	<input type="checkbox"/> 尺寸表
<input type="checkbox"/> 正式鋁料 B.M.	<input type="checkbox"/> 技術上資料/指示	<input type="checkbox"/> 報價
<input type="checkbox"/> 配件 B.M.	<input type="checkbox"/> 樣辦或貨品說明書	<input type="checkbox"/> 分判合約
<input type="checkbox"/> 其他:		

內容:  
T2+T3 Spare玻璃(A版本)  
幕牆玻璃增加Item19 1件  
由於之前出單時俾錯加工圖紙之鑫, 導致來貨的玻璃鎖, 不能安裝  
現需重訂1件.  
完成上列要求日期: 17/09/2024

國內

<input type="checkbox"/> 生產技術總監	<input type="checkbox"/> 連附件	<input checked="" type="checkbox"/> 技術部	<input checked="" type="checkbox"/> 連附件	<input type="checkbox"/> 生產部	<input type="checkbox"/> 連附件
<input type="checkbox"/> 採購部	<input type="checkbox"/> 連附件	<input checked="" type="checkbox"/> 生產統籌部	<input checked="" type="checkbox"/> 連附件	<input type="checkbox"/> 報關組	<input type="checkbox"/> 連附件
<input type="checkbox"/> 質檢部	<input type="checkbox"/> 連附件	<input type="checkbox"/> 會計部	<input type="checkbox"/> 連附件	<input type="checkbox"/> 機械設計部	<input type="checkbox"/> 連附件
<input type="checkbox"/> 香港辦	<input type="checkbox"/> 連附件	<input type="checkbox"/> 其他:			


香港



<input type="checkbox"/> 行政部	<input type="checkbox"/> 連附件	<input type="checkbox"/> 會計部	<input type="checkbox"/> 連附件	<input type="checkbox"/> 統籌部	<input type="checkbox"/> 連附件	<input type="checkbox"/> 工程部	<input type="checkbox"/> 連附件
<input checked="" type="checkbox"/> 採購部	<input checked="" type="checkbox"/> 連附件	<input type="checkbox"/> QS部	<input type="checkbox"/> 連附件	<input checked="" type="checkbox"/> 地盤管理	<input checked="" type="checkbox"/> 連附件	<input type="checkbox"/> 維修部	<input type="checkbox"/> 連附件

*發件人簽署: Iris	*組別成員批核簽署:
傳遞編號:	項目經理簽署:

天榮站T2 - T3 Spare玻璃 (幕牆)

項目	圖號	尺寸	數量(件) T2+T3	玻璃類型	備註
1	GL-1	614x840mm	7	8mm Heat Strengthen + 12AIR+10mm Tempered Glass(Vision)	GL1-F01
2		1551.5x2005mm	1		
3		1321.5x2005mm	1		
4		614x1405mm	1		
5		1834x2005mm	1		
6		849x840mm	1		
7		1371.5x2005mm	1		
8		614x1105mm	7		
9		849x1105mm	1		
10		921.5x2005mm	2		
11		1569x2005mm	2		
12		729x2005mm	2		
13		884x840mm	1		
14		1284x2005mm	1		
15		814x840mm	1		
16		1171.5x2005mm	1		
17		884x1105mm	1		
18		814x1105mm	1		
19		1686.5x2005mm	1		
20	GL-1	661x1105mm	2	8mm Heat Strengthen + 12AIR+10mm Tempered Glass(Vision)	GL1-F02
21		661x840mm	2		
22		1686.5x2005mm	1		
23		661x1405mm	1		
24		1911x2005mm	2		
25		561x1105mm	2		
26		1678.5x2005mm	2		
27		561x840mm	2		
28	GL-1	761x1105mm	2	8mm Heat Strengthen + 12AIR+10mm Tempered Glass(Vision)	GL1-F03
29		761x840mm	2		
30		1811x2005mm	2		
31	GL1a	1911x2305mm	1	8mm Heat Strengthen + 12AIR+10mm Tempered Glass(Vision)	GL1A-F02
32		2164x2005mm	1		
33		1811x2305mm	1		
34	GL5	570x122mm	7	12mm Tempered Glass(Protective Barrier)	GL5-F01
35		497x122mm	2		
36		805x122mm	1		
37		597x122mm	2		
38		397x122mm	2		
39		770x122mm	1		
40		840x122mm	1		
		Total	73		

 美特鋁質有限公司 MIDI Aluminium Fabricator Ltd.				工程號	J856	類別		物料號	-			
				地盘	天榮站	制圖	劉燦	2022-10-18	圖號	GL1-F01		
修改	-	-	採用工廠	✓	地盤	圖紙名稱	玻璃加工圖	復核	徐詳坤	2022-19-19	數量	-
日期	-	-	材料顏色		材料	GLASS	批准	林仁安	2022-10-19	單件重量	-	(KG)

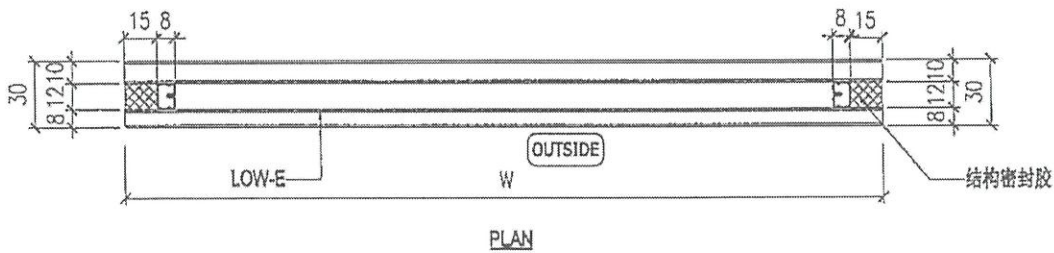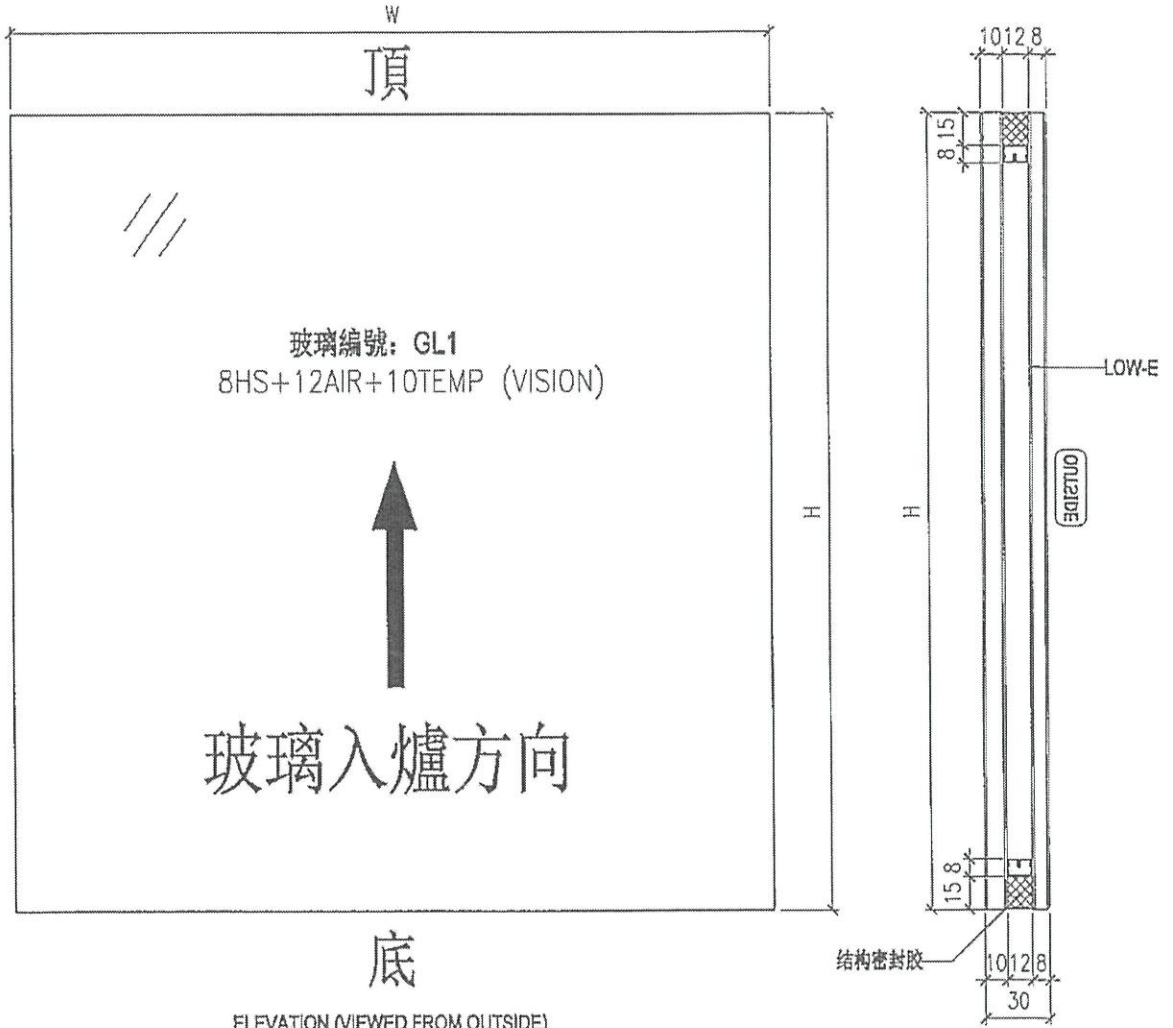

NOTES

1. ALL DIMENSION IN mm
2. ALL EDGE CHAMFER 1x1x45