



工程指示 / 要求簡箋 ENGINEER INSTRUCTIONS(E.I.)

工程指示編號:	EI- 7902	修改版本:	-
	HK- 1092		
工程編號:	J 856	工程名稱:	天榮站
收件人:	生統/林仁安	發件人:	Iris
工程項目:	T3幕牆室內收口鋁板補單(企向)	日期:	06/06/2024

<input checked="" type="checkbox"/> 原合約工程包	<input type="checkbox"/> 原合約工程加 / 減脹 QT-	<input type="checkbox"/> 新工程報價 QT-
--	--	------------------------------------

信件批核號碼/圖紙參考編號:	批核模具圖紙編號:
客戶指示附件:	管理內部批簽署:

<input type="checkbox"/> 初步鋁料 B.M.	<input type="checkbox"/> 加工拆圖, 然後生產	<input type="checkbox"/> 尺寸表
<input type="checkbox"/> 正式鋁料 B.M.	<input type="checkbox"/> 技術上資料 / 指示	<input type="checkbox"/> 報價
<input type="checkbox"/> 配件 B.M.	<input type="checkbox"/> 樣辦或貨品說明書	<input type="checkbox"/> 分判合約
<input type="checkbox"/> 其他:		

內容: T3幕牆室內收口鋁板補單(企向) A1, 3/F: AC07-P01(中間間牆) x2件 B1, 43/F: AC06-P01(左邊) x1件 B10, 45/F: AC07-P03(右邊) 1件
完成上列要求日期: 17/06/2024

國內


<input type="checkbox"/> 生產技術總監	<input type="checkbox"/> 連附件	<input checked="" type="checkbox"/> 技術部	<input checked="" type="checkbox"/> 連附件	<input type="checkbox"/> 生產部	<input type="checkbox"/> 連附件
<input type="checkbox"/> 採購部	<input type="checkbox"/> 連附件	<input checked="" type="checkbox"/> 生產統籌部	<input checked="" type="checkbox"/> 連附件	<input type="checkbox"/> 報關組	<input type="checkbox"/> 連附件
<input type="checkbox"/> 質檢部	<input type="checkbox"/> 連附件	<input type="checkbox"/> 會計部	<input type="checkbox"/> 連附件	<input type="checkbox"/> 機械設計部	<input type="checkbox"/> 連附件
<input type="checkbox"/> 香港辦	<input type="checkbox"/> 連附件	<input type="checkbox"/> 其他:			

香港

<input type="checkbox"/> 行政部	<input type="checkbox"/> 連附件	<input type="checkbox"/> 會計部	<input type="checkbox"/> 連附件	<input type="checkbox"/> 統籌部	<input type="checkbox"/> 連附件	<input type="checkbox"/> 工程部	<input type="checkbox"/> 連附件
<input type="checkbox"/> 採購部	<input type="checkbox"/> 連附件	<input type="checkbox"/> QS部	<input type="checkbox"/> 連附件	<input checked="" type="checkbox"/> 地盤管理	<input checked="" type="checkbox"/> 連附件	<input type="checkbox"/> 維修部	<input type="checkbox"/> 連附件


*發件人簽署: Iris	*組別成員批核簽署:
傳遞編號:	項目經理簽署:


 美特鋁質有限公司 MIDI Aluminium Fabricator Ltd.		工程號 J856 地盘 天榮站	類別 制圖 李傳鵬 2022-11-26 復核 練松文 2022-11-27 批准 林仁安 2022-11-28	物料號 M1 圖號 AC06-P01 數量 - 單件重量 - (KG)
修改 - 日期 -	採用工廠 材料颜色 UCT5429AL-3	地盤 ✓ 图纸名称 铝料加工图 材料 AC06		

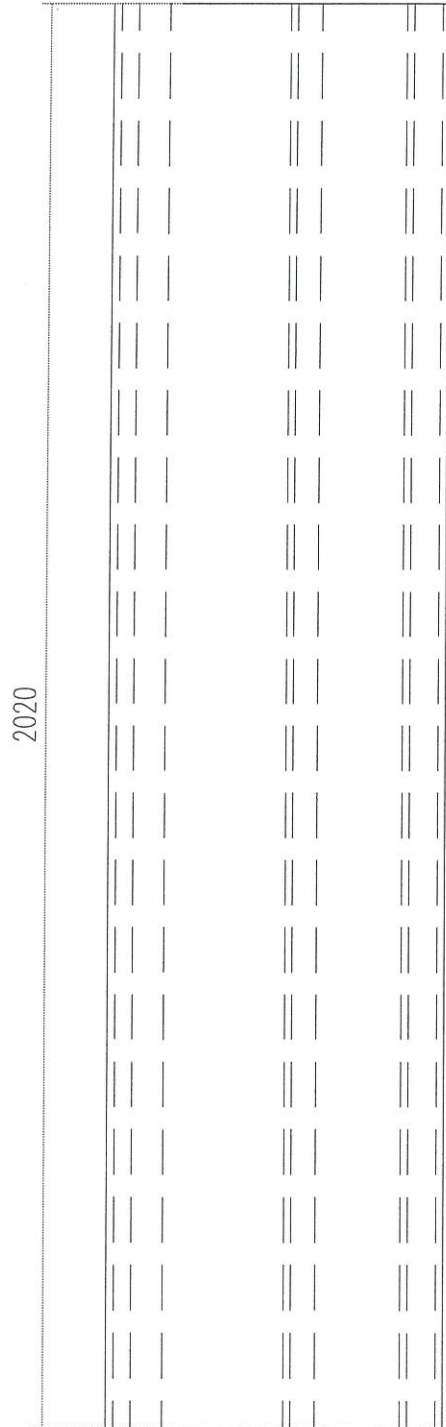


散出地盘

補 T3 B1 43/F 1 pc

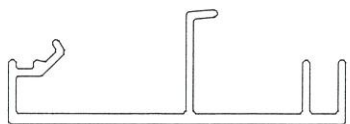


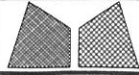
 美特鋁質有限公司 MIDI Aluminium Fabricator Ltd.		工程號 J856 地盘 天榮站	類別 制圖 李傳鵬 2022-11-26	物料號 M1 圖號 AC07-P03
修改 - 日期 -	採用工廠 材料颜色 UCT54299X1-3	地盘 ✓ 图纸名称 铝料加工图 材料 AC07	復核 練松文 2022-11-27 批准 林仁安 2022-11-28	數量 - 單件重量 - (KG)

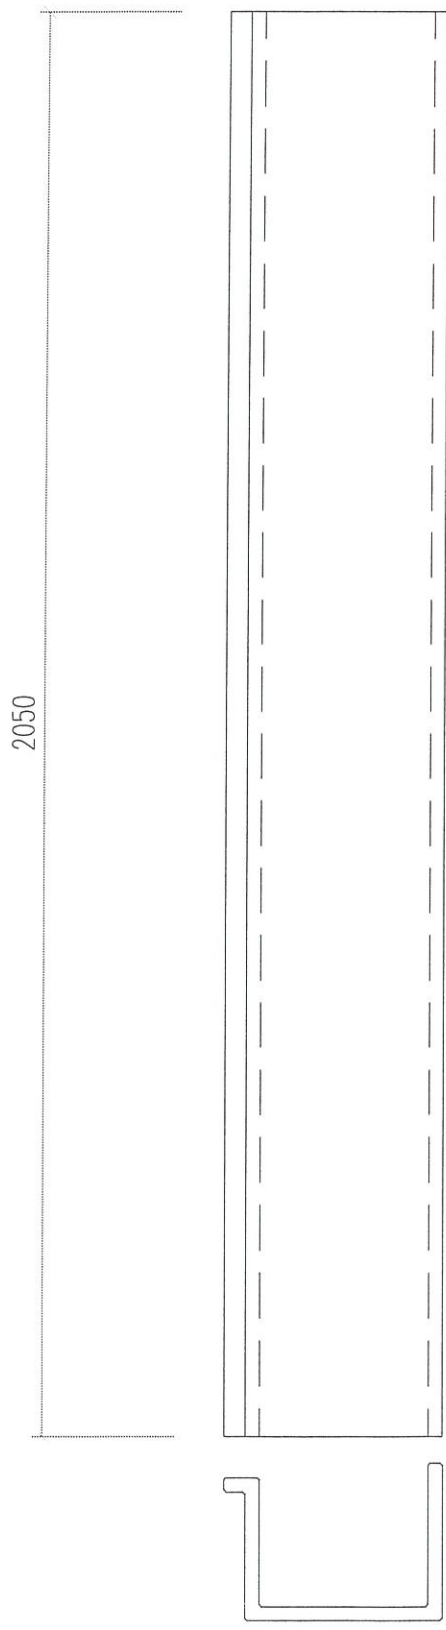

散出地盘


補 73 B10 45/F 1 PC

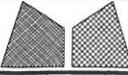 美特鋁質有限公司 MIDI Aluminium Fabricator Ltd.		工程號 J856 地盘 天榮站	類別 制圖 李傳鵬 2022-11-26 復核 練松文 2022-11-27 批准 林仁安 2022-11-28	物料號 M1 圖號 AC07-P01 數量 - 單件重量 - (KG)
修改 - 日期 -	採用工廠 材料颜色 UC142919X23	地盘 ✓ 图纸名称 铝料加工图 材料 AC07		

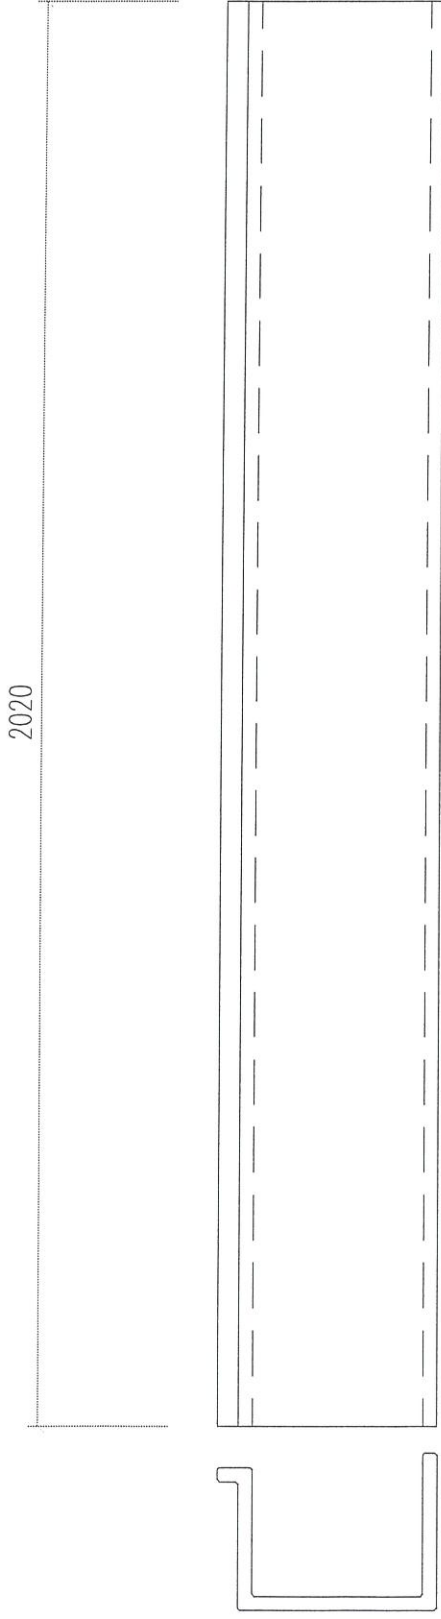

散出地盘

補 T3 A1 3/F = 2 pcs.

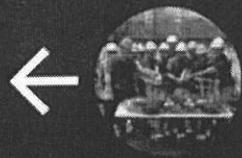

J004裕都-天水圍

chung、Midi龍、+852 5...



12 18F A/拆表廻門口元成 可
拉泥

16:33



~ 志

+852 9716 2356

T3幕牆室內收口

B10-18-28F欠頂料

A1,
36/F, 欠大房頂橫料。
3/F, 欠中間企料Z碼。
3/F, 欠間樣料

B1
46/F 冇料。
43/F欠上橫2支, 左企1支。
5/F B1,

B6。
5F欠頂料

B10
45/F, 欠右企1支。
3/F欠頂料,

17:04