



工程指示 / 要求簡箋 ENGINEER INSTRUCTIONS(E.I.)

工程指示編號:	EI- 8241	修改版本:	-
	HK- 1572		
工程編號:	J 856	工程名稱:	天榮站
收件人:	生統/Maggie/謝永林	發件人:	Iris
工程項目:	T2後裝窗,佛沙窗,趟門玻璃補單 (10/F-20/F)	日期:	24/08/2024

<input checked="" type="checkbox"/> 原合約工程包	<input type="checkbox"/> 原合約工程加 / 減賬 QT-	<input type="checkbox"/> 新工程報價 QT-
--	--	------------------------------------

信件批核號碼/圖紙參考編號:	批核模具圖紙編號:
客戶指示附件:	管理內部批簽署:

<input type="checkbox"/> 初步鋁料 B.M.	<input type="checkbox"/> 加工拆圖, 然後生產	<input type="checkbox"/> 尺寸表
<input type="checkbox"/> 正式鋁料 B.M.	<input type="checkbox"/> 技術上資料 / 指示	<input type="checkbox"/> 報價
<input type="checkbox"/> 配件 B.M.	<input type="checkbox"/> 樣辦或貨品說明書	<input type="checkbox"/> 分判合約
<input type="checkbox"/> 其他:		

內容: T2後裝窗,佛沙窗,趟門玻璃補單(10/F-20/F) 經新鴻基幕牆組,施工組及美特三方現場檢查,發現T2後裝窗,佛沙窗,趟門玻璃因質量問題,有(20+32)件玻璃需重訂,詳情請參考附件 分層包裝,要做鋼化,需做熱浸,新鴻基COW T1(100%) 完成上列要求日期: 24/09/2024

國內

<input type="checkbox"/> 生產技術總監	<input type="checkbox"/> 連附件	<input checked="" type="checkbox"/> 技術部	<input checked="" type="checkbox"/> 連附件	<input type="checkbox"/> 生產部	<input type="checkbox"/> 連附件
<input type="checkbox"/> 採購部	<input type="checkbox"/> 連附件	<input checked="" type="checkbox"/> 生產統籌部	<input checked="" type="checkbox"/> 連附件	<input type="checkbox"/> 報關組	<input type="checkbox"/> 連附件
<input type="checkbox"/> 質檢部	<input type="checkbox"/> 連附件	<input type="checkbox"/> 會計部	<input type="checkbox"/> 連附件	<input type="checkbox"/> 機械設計部	<input type="checkbox"/> 連附件
<input type="checkbox"/> 香港辦	<input type="checkbox"/> 連附件	<input type="checkbox"/> 其他:			

香港

<input type="checkbox"/> 行政部	<input type="checkbox"/> 連附件	<input type="checkbox"/> 會計部	<input type="checkbox"/> 連附件	<input type="checkbox"/> 統籌部	<input type="checkbox"/> 連附件	<input type="checkbox"/> 工程部	<input type="checkbox"/> 連附件
<input checked="" type="checkbox"/> 採購部	<input checked="" type="checkbox"/> 連附件	<input type="checkbox"/> QS部	<input type="checkbox"/> 連附件	<input checked="" type="checkbox"/> 地盤管理	<input checked="" type="checkbox"/> 連附件	<input type="checkbox"/> 維修部	<input type="checkbox"/> 連附件


*發件人簽署: Iris	*組別成員批核簽署:
傳遞編號:	項目經理簽署: 7. 24/8/24


Sliding Door

樓層	單位	窗號	DEFECT ITEM															圖號	尺寸	數量	玻璃類型	備註		
			7	8	9	10	11	12	13	14	15													
20	B1	AW01			9												738.5x2131	1	8+12+8mm Thk. Clear TP Glass					
	B3	AW01						11									738.5x2131	1						
	B5	AW05			9												696x2131	1						
							11										781x2131	1						
19	B8	AW01				10											738.5x2131	1	8+12+8mm Thk. Clear TP Glass					
	A1	AW01						11									738.5x2131	1						
	A1	AW01					8										738.5x2131	1						
18	A2	AW01		7													738.5x2131	1	8+12+8mm Thk. Clear TP Glass					
	B7	AW01		7													738.5x2131	1						
	A1	AW01		7	8												738.5x2131	2						
16	A8	AW01									12						738.5x2131	1	8+12+8mm Thk. Clear TP Glass					
	B3	AW01		7													738.5x2131	1						
15	B7	AW01		7													738.5x2131	1						
12	A6	AW05					8										781x2131	1	8+12+8mm Thk. Clear TP Glass					
	A1	AW01									12						781x2131	1						
11	A2	AW01			8		10										781x2131	2	8+12+8mm Thk. Clear TP Glass					
	B3	AW01		7							12						781x2131	1						
	B8	AW01				9											781x2131	1						
			Total:																		20			


備註:

- 7 內有焊點,直徑少於0.5mm
- 8 內有焊點,大於或等於0.5mm
- 9 外崩
- 10 內崩
- 11 氣泡直徑少於0.5mm
- 12 氣泡直徑大於或等於0.5mm
- 13 爛玻璃
- 14 Low E 不可以有任何損缺
- 15 所有精磨邊玻璃不可以有任何損缺

 美特鋁質 有限公司 MIDI Aluminium Fabricator Ltd.				類別		物料號	
修改				制圖	黃瓊玉	2023.02.24	圖號 EGL-1A
日期				復核	謝永林	2023.02.25	數量 見BOM表
				批准			位置 見BOM表

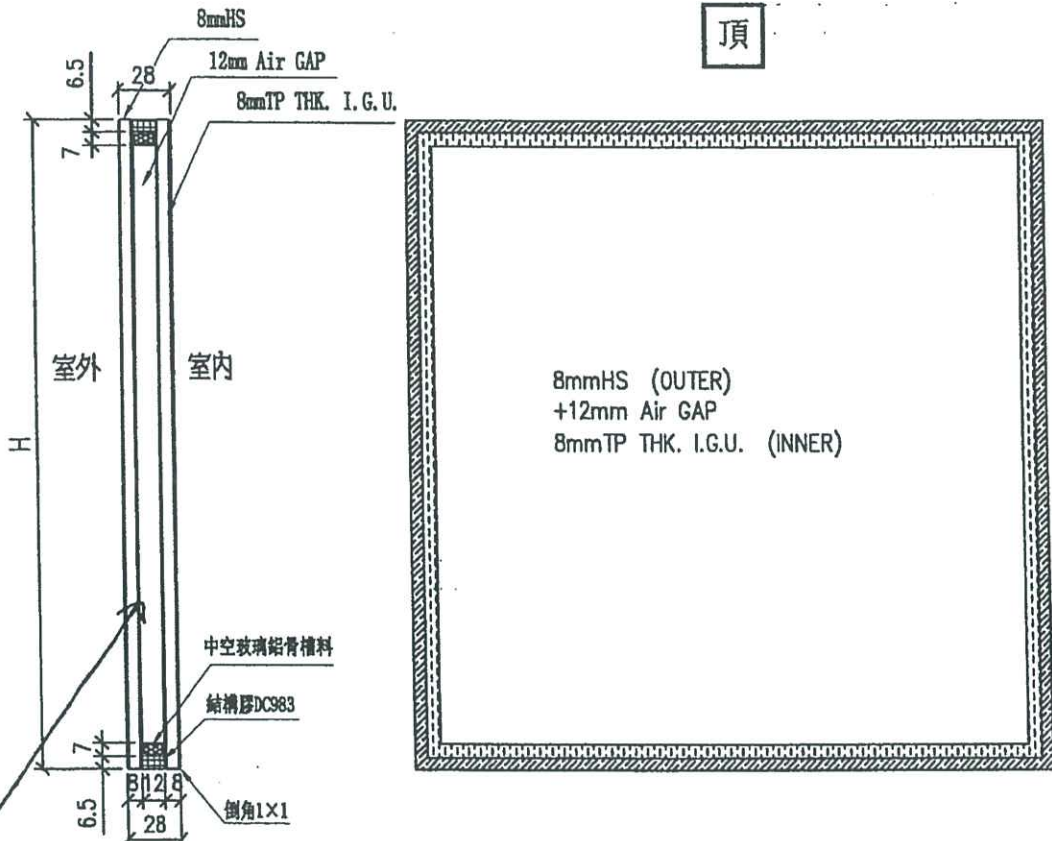

Low-e at #2:SDCE-55T

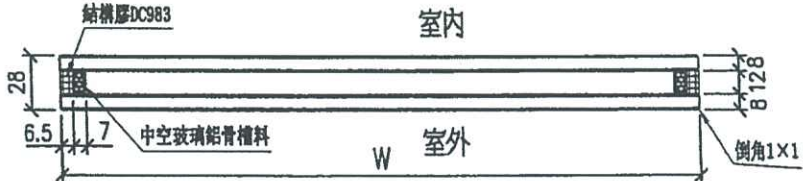


工程號	J-856	地盤	天水圍天樂站	附 件
名稱	玻璃加工	窗門玻璃	採用	
材料			地盤 <input checked="" type="checkbox"/>	
顏色	8mmHS+12mm AIR GAP+8mmTP THK. I.G.U.		工廠	

樓層	單位	房號	窗號	DEFECT ITEM										圖號	尺寸	數量		玻璃類型	備註	
				7	8	9	10	11	12	13	14	15	生窗			大窗	細窗			
20	B3	BR2	AW02				10									450x1064.5	1		8+12+8	
							10											410x1720	1	
19	A2	MBR	AW03R													450x1064.5	1		8+12+8	
				A1	BR3	AW02R											410x1720	1		8+12+10
18	A5	MBR	AW04R													450x1064.5	1		8+12+8	
				A6	MBR	AW04				10							610x1950	1		8+12+10
17	A7	MBR	AW02													450x1064.5	1		8+12+8	
				A2	BR3	AW02				10						410x1720	1		8+12+10	
16	B3	BR2	AW02													452x544.5	1		8+12+8	
				A3	BR2	AW02										410x1720	1		8+12+10	
15	B7	MBR	AW04													450x1064.5	1		8+12+8	
				A2	BR2	AW02										452x774.5	1		8+12+10	
12	B8	MBR	AW02R													450x1064.5	1		8+12+8	
				A7	BR2	AW02										410x1720	1		8+12+10	
11	B5	MBR	AW03i													452x544.5	1		8+12+8	
				A5	MBR	AW04R										610x1950	1		8+12+10	
10	B5	MBR	AW03i													452x774.5	1		8+12+8	
				A8	BR2	AW02				10						452x544.5	1		8+12+10	
															450x1064.5	1		8+12+8		
																450x1064.5	1		8+12+8	
																790x1910	1		8+12+10	
																452x754.5	1		8+12+10	
																450x1064.5	1		8+12+8	
																790x1910	1		8+12+10	
																450x1064.5	1		8+12+8	
																450x1064.5	1		8+12+8	
																790x1910	1		8+12+10	
																450x1064.5	1		8+12+8	
																790x1910	1		8+12+10	
																Total:	10	13	9	
																			32	


備註:

- 7 內有焊點,直徑少於0.5mm
- 8 內有焊點,大於或等於0.5mm
- 9 外崩
- 10 內崩
- 11 氣泡直徑少於0.5mm
- 12 氣泡直徑大於或等於0.5mm
- 13 爛玻璃
- 14 Low E 不可以有任何損缺
- 15 所有精磨邊玻璃不可以有任何損缺

修改日期	美特鋁質有限公司 MIDI Aluminium Fabricator Ltd.		類別	物料號	圖號	EGL-1
			制圖 黃瓊玉	2023.02.24	數量	見BOM表
			復核 謝永林	2023.02.25	位置	見BOM表
			批准			

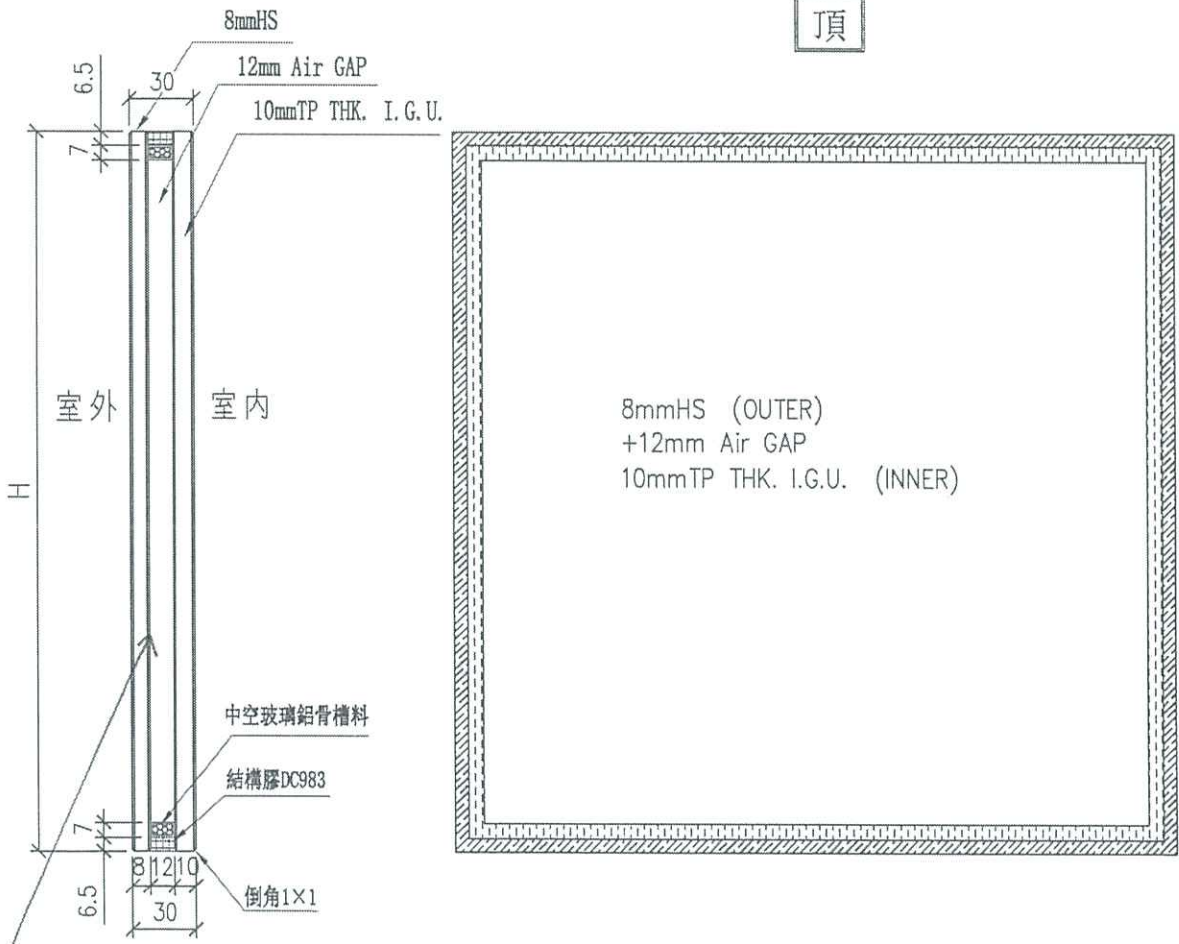


Low-e at #2:
SDCE-55T

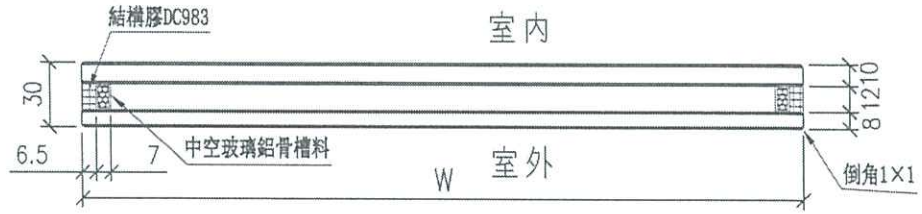


工程號	J-856	地盤	天水圍天榮站	附 件	
名稱	玻璃加工圖 (大框窗玻璃+小框窗玻璃)		採用		
材料			地盤		√
顏色	8mmHS+12mm AIR GAP+10mmTP THK. I.G.U.		工廠		

 美特鋁質有限公司 MIDI Aluminium Fabricator Ltd.		類別		物料號	
修改		制圖	黃瓊玉	2023.02.24	圖號 EGL-1A
日期		復核	謝永林	2023.02.25	數量 見BOM表
		批准			位置 見BOM表

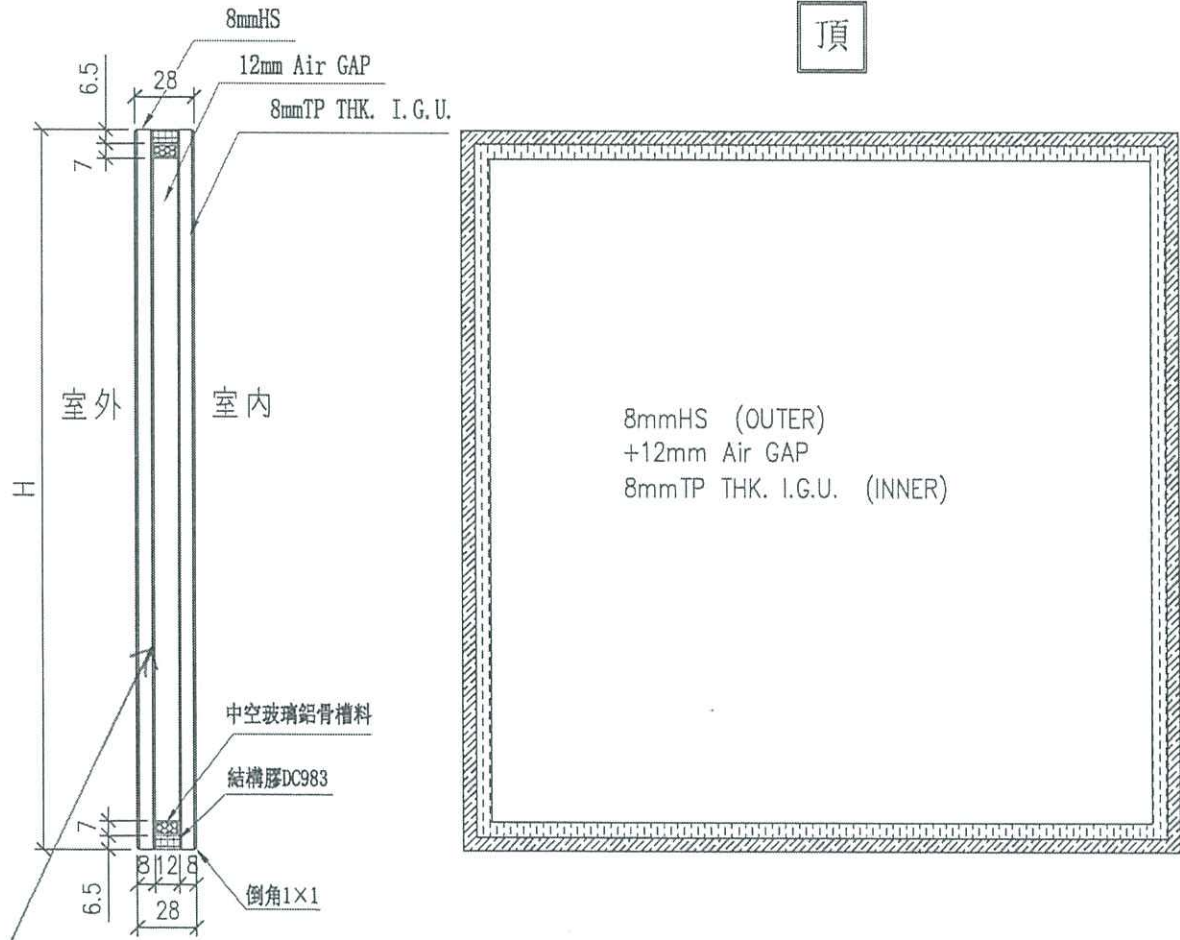

Low-e at #2:
SDCE-55T.

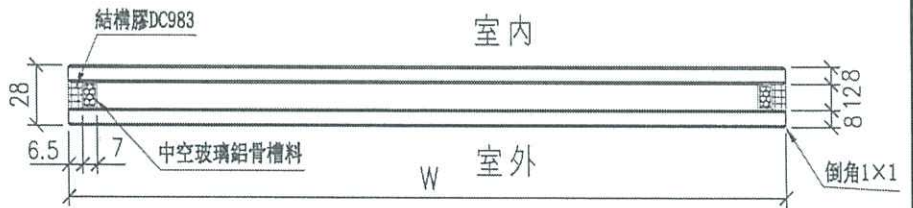

工程號	J-856	地盤	天水圍天榮站	附 件
名稱	玻璃加工圖 (70生窗玻璃)		採用	
材料			地盤 <input checked="" type="checkbox"/>	
顏色	8mmHS+12mm AIR GAP+8mmTP THK. I.G.U.		工廠 <input type="checkbox"/>	