

工程指示 / 要求簡箋 ENGINEER INSTRUCTIONS(E.I.)

工程指示編號:	EI- 8292	修改版本:	-
	HK- 1636		
工程編號:	J 856	工程名稱:	天榮站
收件人:	生統/Maggie	發件人:	Iris
工程項目:	T2,T3 46F絲吉利亞趟門玻璃補單	日期:	04/09/2024

<input checked="" type="checkbox"/> 原合約工程包	<input type="checkbox"/> 原合約工程加 / 減脹 QT-	<input type="checkbox"/> 新工程報價 QT-
--	--	------------------------------------

信件批核號碼/圖紙參考編號:	批核模具圖紙編號:
客戶指示附件:	管理內部批簽署:

<input type="checkbox"/> 初步鋁料 B.M.	<input type="checkbox"/> 加工拆圖, 然後生產	<input type="checkbox"/> 尺寸表
<input type="checkbox"/> 正式鋁料 B.M.	<input type="checkbox"/> 技術上資料 / 指示	<input type="checkbox"/> 報價
<input type="checkbox"/> 配件 B.M.	<input type="checkbox"/> 樣辦或貨品說明書	<input type="checkbox"/> 分判合約
<input type="checkbox"/> 其他:		


內容: T2,T3 46F絲吉利亞趟門玻璃補單  為配合新鴻基,要求提供10件後裝窗玻璃補件,詳情請看附件  要做鋼化,需做熱浸,新鴻基COW T1(100%)  分座包裝送地盤  完成上列要求日期: 13/09/2024
--

國內

<input type="checkbox"/> 生產技術總監	<input type="checkbox"/> 連附件	<input checked="" type="checkbox"/> 技術部	<input checked="" type="checkbox"/> 連附件	<input type="checkbox"/> 生產部	<input type="checkbox"/> 連附件
<input type="checkbox"/> 採購部	<input type="checkbox"/> 連附件	<input checked="" type="checkbox"/> 生產統籌部	<input checked="" type="checkbox"/> 連附件	<input type="checkbox"/> 報關組	<input type="checkbox"/> 連附件
<input type="checkbox"/> 質檢部	<input type="checkbox"/> 連附件	<input type="checkbox"/> 會計部	<input type="checkbox"/> 連附件	<input type="checkbox"/> 機械設計部	<input type="checkbox"/> 連附件
<input type="checkbox"/> 香港辦	<input type="checkbox"/> 連附件	<input type="checkbox"/> 其他:			

香港

<input type="checkbox"/> 行政部	<input type="checkbox"/> 連附件	<input type="checkbox"/> 會計部	<input type="checkbox"/> 連附件	<input type="checkbox"/> 統籌部	<input type="checkbox"/> 連附件	<input type="checkbox"/> 工程部	<input type="checkbox"/> 連附件
<input checked="" type="checkbox"/> 採購部	<input checked="" type="checkbox"/> 連附件	<input type="checkbox"/> QS部	<input type="checkbox"/> 連附件	<input checked="" type="checkbox"/> 地盤管理	<input checked="" type="checkbox"/> 連附件	<input type="checkbox"/> 維修部	<input type="checkbox"/> 連附件

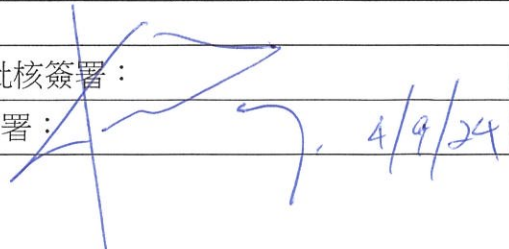*發件人簽署: Iris	*組別成員批核簽署:
傳遞編號:	項目經理簽署:  4/9/24

J856天樂站 絲吉利婭趟門備用玻璃BM表


序號	項目	座數	玻璃編號	顏色與類型 加工圖參考	玻璃類型描述	厚度 (mm)	玻璃尺寸		總數: 10		使用樓層	使用位置
							寬度 (W mm)	高度 (H mm)	數量 (塊)	總面積 (平方米)		
			46/F									
1	趟門(絲吉利婭)	T2	AW-18-1	EGL-1A	8mm HS+12mm Air GAP+8mm TP THK. I.G.U	28	723	2128	4	6.15	46/F	AW-18
2	趟門(絲吉利婭)	T2	AW-204-1x	EGL-1	8mm HS+12mm Air GAP+10mm TP THK. I.G.U	30	1102	2132	1	2.35	46/F	AW-204
3	趟門(絲吉利婭)	T3	AW-18-1	EGL-1A	8mm HS+12mm Air GAP+8mm TP THK. I.G.U	28	723	2128	1	1.54	46/F	AW-18
4	趟門(絲吉利婭)	T3	AW-301-4x	EGL-1A	8mm HS+12mm Air GAP+8mm TP THK. I.G.U	28	636	2111	1	1.34	46/F	AW-301
5	趟門(絲吉利婭)	T3	AW-303-4x	EGL-1A	8mm HS+12mm Air GAP+8mm TP THK. I.G.U	28	648	2111	1	1.37	46/F	AW-303
6	趟門(絲吉利婭)	T3	AW-305-4x	EGL-1A	8mm HS+12mm Air GAP+8mm TP THK. I.G.U	28	740	2132	1	1.58	46/F	AW-305
7	趟門(絲吉利婭)	T3	AW-306-4x	EGL-1A	8mm HS+12mm Air GAP+8mm TP THK. I.G.U	28	841	2111	1	1.78	46/F	AW-306
									10	16.11		

EI/6942  
EI/6942  
EI/6942  
EI/6942  
EI/6942  
EI/6942  
EI/6942



美特鋁質有限公司  
MIDI Aluminium Fabricator Ltd.

類別		物料號	
制圖	黃瓊玉	2023.02.24	圖號 EGL-1
修改日期		復核	謝永林 2023.02.25
日期		批准	
		數量	見BOM表
		位置	見BOM表

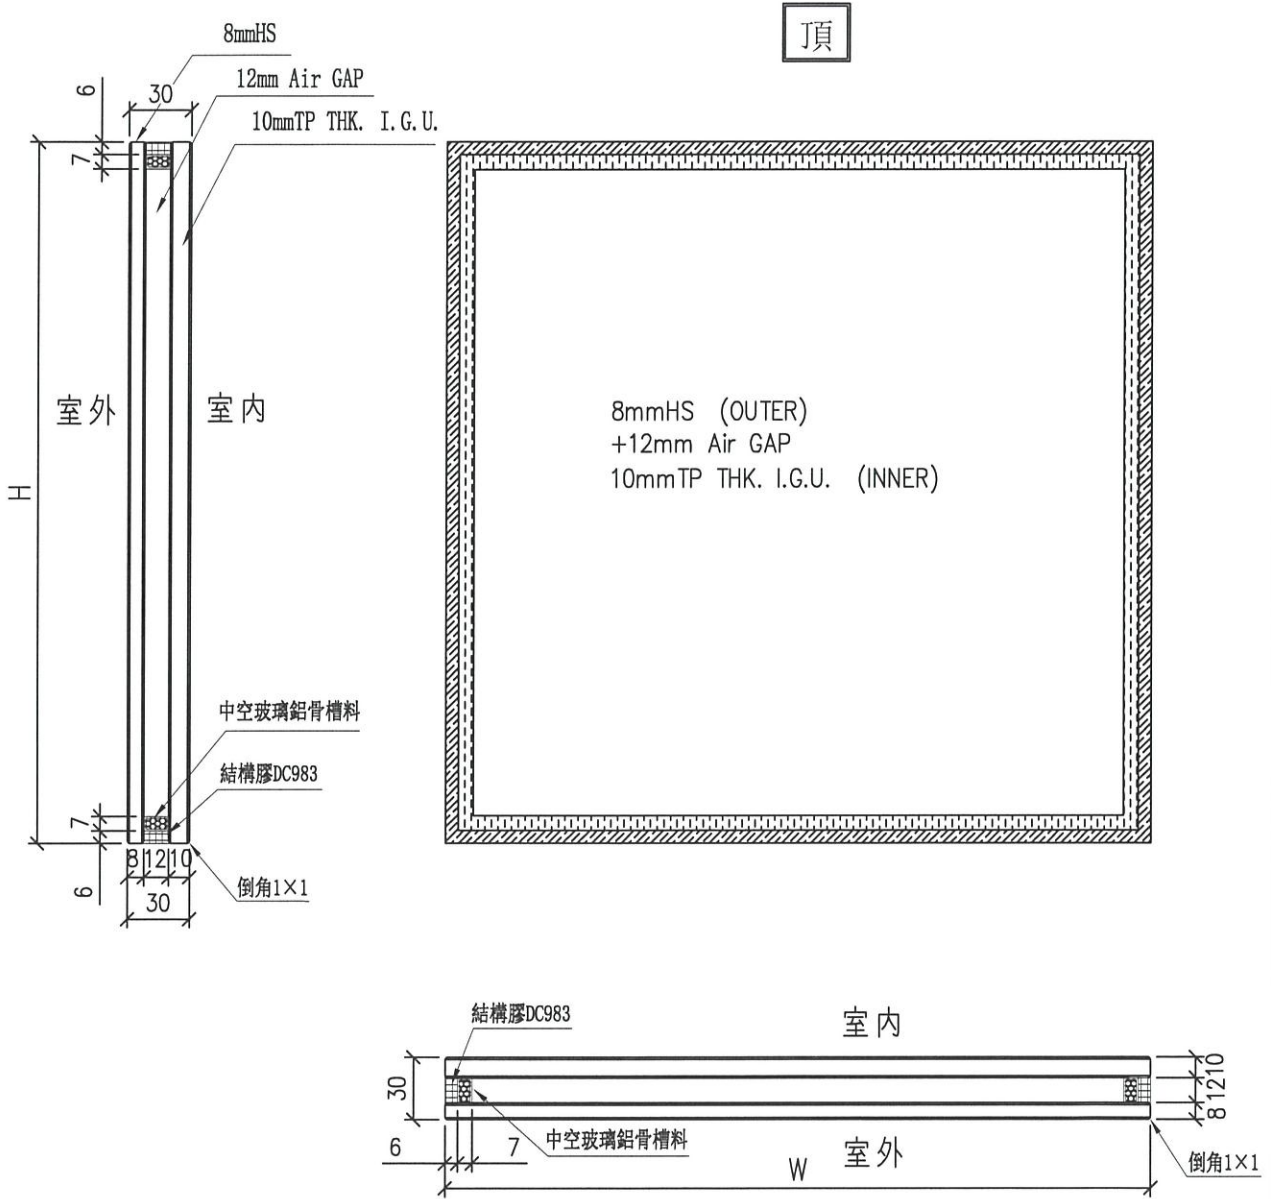


工程號	J-856	地盤	天水圍天榮站	附件	
名稱	玻璃加工圖 (大梗窗玻璃+小梗窗玻璃)		採用		
材料			地盤		√
顏色	8mmHS+12mm AIR GAP+10mmTP THK. I.G.U.		工廠		



美特鋁質有限公司  
MIDI Aluminium Fabricator Ltd.

類別		物料號	
制圖	黃瓊玉	2023.02.24	圖號 EGL-1A
修改		復核 謝永林	2023.02.25
日期		批准	
		數量	見BOM表
		位置	見BOM表

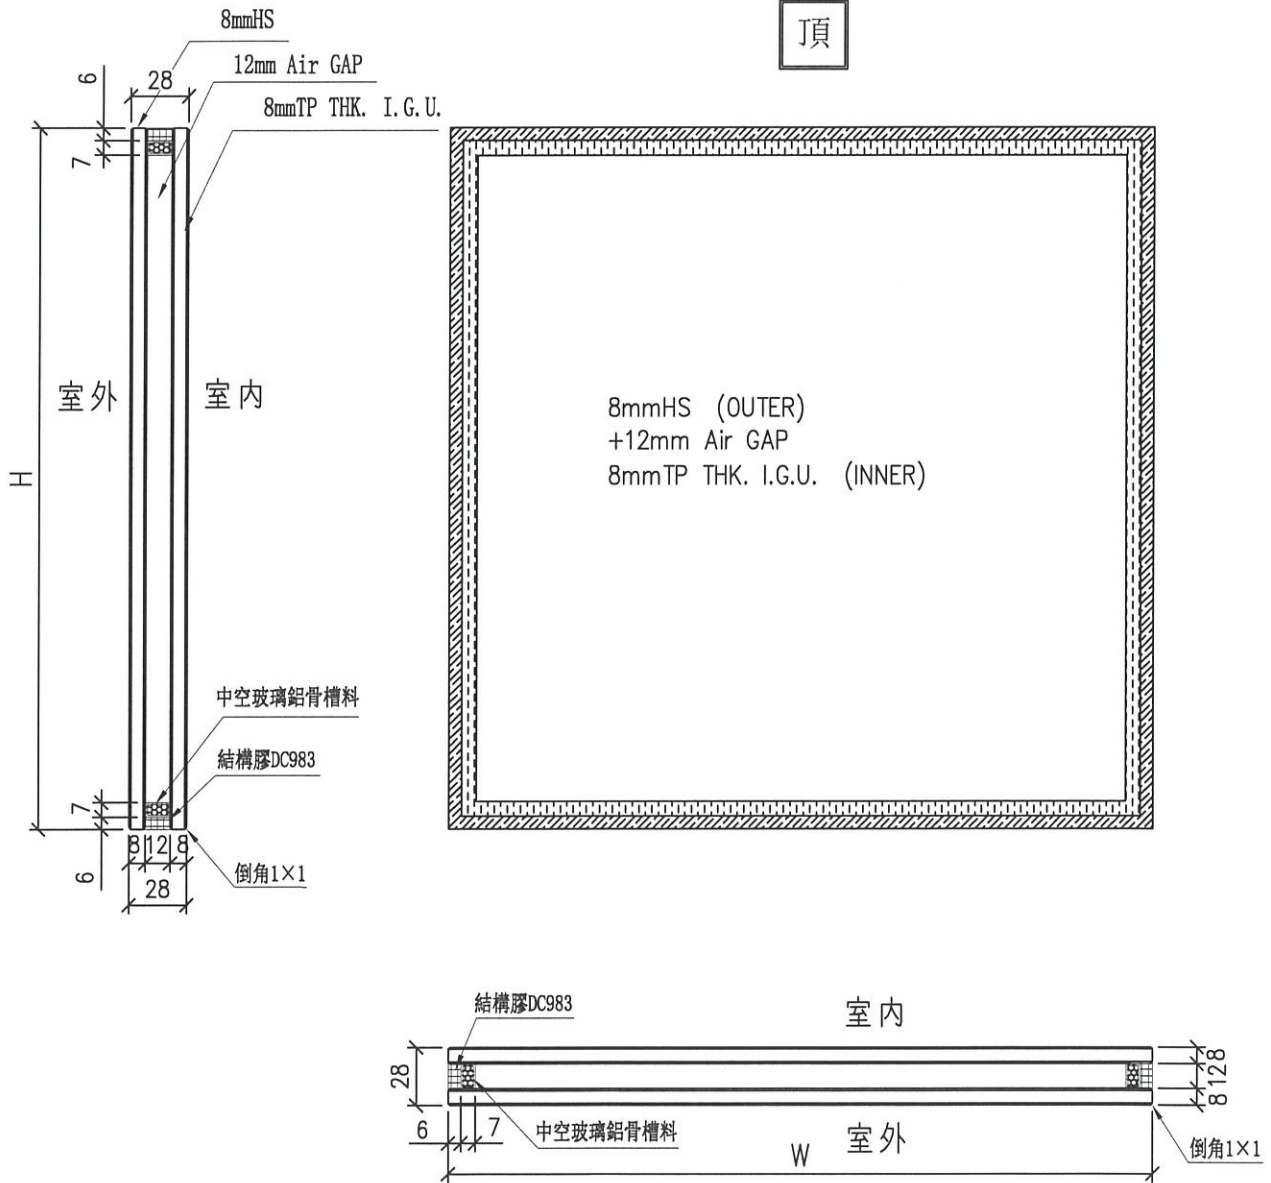

工程號	J-856	地盤	天水圍天榮站	附件	
名稱	玻璃加工圖 (70窗玻璃)		採用		
材料			地盤		√
顏色	8mmHS+12mm AIR GAP+8mmTP THK. I.G.U.		工廠		