



工程指示 / 要求簡箋 ENGINEER INSTRUCTIONS(E.I.)

工程指示編號:	EI- 8375	修改版本:	-
	HK- 1753		
工程編號:	J 856	工程名稱:	天榮站
收件人:	生統	發件人:	Iris
工程項目:	T1 隔音窗鋁料加工圖	日期:	25/09/2024

<input checked="" type="checkbox"/> 原合約工程包	<input type="checkbox"/> 原合約工程加 / 減賬 QT-	<input type="checkbox"/> 新工程報價 QT-
--	--	------------------------------------

信件批核號碼/圖紙參考編號:	批核模具圖紙編號:
客戶指示附件:	管理內部批簽署:

<input type="checkbox"/> 初步鋁料 B.M.	<input type="checkbox"/> 加工拆圖, 然後生產	<input type="checkbox"/> 尺寸表
<input type="checkbox"/> 正式鋁料 B.M.	<input type="checkbox"/> 技術上資料/指示	<input type="checkbox"/> 報價
<input type="checkbox"/> 配件 B.M.	<input type="checkbox"/> 樣辦或貨品說明書	<input type="checkbox"/> 分判合約
<input type="checkbox"/> 其他:		


內容:
T1 隔音窗鋁料加工圖
完成上列要求日期: 09/10/2024

國內

<input type="checkbox"/> 生產技術總監	<input type="checkbox"/> 連附件	<input checked="" type="checkbox"/> 技術部	<input checked="" type="checkbox"/> 連附件	<input type="checkbox"/> 生產部	<input type="checkbox"/> 連附件
<input type="checkbox"/> 採購部	<input type="checkbox"/> 連附件	<input checked="" type="checkbox"/> 生產統籌部	<input checked="" type="checkbox"/> 連附件	<input type="checkbox"/> 報關組	<input type="checkbox"/> 連附件
<input type="checkbox"/> 質檢部	<input type="checkbox"/> 連附件	<input type="checkbox"/> 會計部	<input type="checkbox"/> 連附件	<input type="checkbox"/> 機械設計部	<input type="checkbox"/> 連附件
<input type="checkbox"/> 香港辦	<input type="checkbox"/> 連附件	<input type="checkbox"/> 其他:			

香港

<input type="checkbox"/> 行政部	<input type="checkbox"/> 連附件	<input type="checkbox"/> 會計部	<input type="checkbox"/> 連附件	<input type="checkbox"/> 統籌部	<input type="checkbox"/> 連附件	<input type="checkbox"/> 工程部	<input type="checkbox"/> 連附件
<input type="checkbox"/> 採購部	<input type="checkbox"/> 連附件	<input type="checkbox"/> QS部	<input type="checkbox"/> 連附件	<input checked="" type="checkbox"/> 地盤管理	<input checked="" type="checkbox"/> 連附件	<input type="checkbox"/> 維修部	<input type="checkbox"/> 連附件

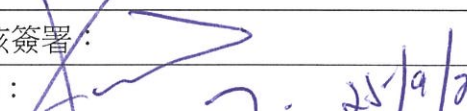*發件人簽署: Iris	*組別成員批核簽署:
傳遞編號:	項目經理簽署:  25/9/24

圖則登記表
DRAWING REGISTER

接收日期 Receiving Date (適用於客戶圖則)

工程名稱 Project Title:	天水圍天榮站	年								
	T1座隔音門窗拆圖	月								
工程編號 Project No:	J-856	日								
	分發予 Distributed To	年	24							
		月	9							
		日	25							
圖則編號 Drg. No.	圖則名稱 Drawing Title	修訂編號 Revision No.								
AW-A-05a	吊趟組裝圖	1	-							
AW-A05a-1	吊趟組裝圖節點	2	-							
AW-A-05a(1)	吊趟組裝圖	3	-							
AW-A05a(1)-1	吊趟組裝圖節點	4	-							
AW-A-02bR	吊趟組裝圖	5	-							
AW-A02bR-1	吊趟組裝圖節點	6	-							
AW-A-02b	吊趟組裝圖	7	-							
AW-A02b-1	吊趟組裝圖節點	8	-							
AW-A-04ai	吊趟組裝圖	9	-							
AW-A04ai-1	吊趟組裝圖節點	10	-							
AW-A-04C	吊趟組裝圖	11	-							
AW-A04C-1	吊趟組裝圖節點	12	-							
AW-A-05	吊趟組裝圖	13	-							
AW-A05-1	吊趟組裝圖節點	14	-							
WQ-01L	吊趟外框左企料	15	-							
WQ-02L	吊趟外框左企料	16	-							
WQ-03L	吊趟外框左企料	17	-							
WQ-01R	吊趟外框右企料	18	-							
WQ-02R	吊趟外框右企料	19	-							
WQ-03R	吊趟外框右企料	20	-							
WH-01	吊趟外框頂橫	21	-							
WH-02	吊趟外框頂橫	22	-							
WH-03	吊趟外框頂橫	23	-							
WH-04	吊趟外框頂橫	24	-							
WH-05	吊趟外框頂橫	25	-							
WH-06	吊趟外框頂橫	26	-							
WH-01a	吊趟外框底橫	27	-							
WH-02a	吊趟外框底橫	28	-							
WH-03a	吊趟外框底橫	29	-							

圖則登記表
DRAWING REGISTER

接收日期 Receiving Date (適用於客戶圖則)

工程名稱 Project Title:	天水圍天榮站	年							
	T1座隔音門窗拆圖	月							
工程編號 Project No:	J-856	日							
分發予 Distributed To									
		年	24						
		月	9						
		日	25						
		修訂編號 Revision No.							
圖則編號 Drg. No.	圖則名稱 Drawing Title								
WH-04a	吊趟外框底橫	30	-						
WH-05a	吊趟外框底橫	31	-						
WH-06a	吊趟外框底橫	32	-						
NQ-01L	吊趟內框左企料	33	-						
NQ-02L	吊趟內框左企料	34	-						
NQ-03L	吊趟內框左企料	35	-						
NQ-01R	吊趟內框右企料	36	-						
NQ-02R	吊趟內框右企料	37	-						
NQ-03R	吊趟內框右企料	38	-						
NH-01	吊趟內框頂橫	39	-						
NH-02	吊趟內框頂橫	40	-						
NH-03	吊趟內框頂橫	41	-						
NH-04	吊趟內框頂橫	42	-						
NH-05	吊趟內框頂橫	43	-						
NH-06	吊趟內框頂橫	44	-						
NH-01a	吊趟內框底橫	45	-						
NH-02a	吊趟內框底橫	46	-						
NH-03a	吊趟內框底橫	47	-						
NH-04a	吊趟內框底橫	48	-						
NH-05a	吊趟內框底橫	49	-						
NH-06a	吊趟內框底橫	50	-						
WH-SKG01	門玉頂部收口蓋	51	-						
WH-SKG02	門玉頂部收口蓋	52	-						
WH-SKG03	門玉頂部收口蓋	53	-						
WH-SKG04	門玉頂部收口蓋	54	-						
WH-SKG05	門玉頂部收口蓋	55	-						
WH-SKG06	門玉頂部收口蓋	56	-						
WH-SKG01a	門玉底部收口蓋	57	-						
WH-SKG02a	門玉底部收口蓋	58	-						

圖則登記表
DRAWING REGISTER

接收日期 Receiving Date (適用於客戶圖則)


工程名稱 Project Title:	天水圍天榮站	年							
	T1座隔音門窗拆圖	月							
工程編號 Project No:	J-856	日							
	分發予 Distributed To	年	24						
		月	9						
		日	25						
圖則編號 Drg. No.	圖則名稱 Drawing Title		修訂編號 Revision No.						
WH-SKG03a	門玉底部收口蓋	59	-						
WH-SKG04a	門玉底部收口蓋	60	-						
WH-SKG05a	門玉底部收口蓋	61	-						
WH-SKG06a	門玉底部收口蓋	62	-						
WQ-KG01L	外框企扣蓋	63	-						
WQ-KG02L	外框企扣蓋	64	-						
WQ-KG03L	外框企扣蓋	65	-						
WQ-KG01R	外框企扣蓋	66	-						
WQ-KG02R	外框企扣蓋	67	-						
WQ-KG03R	外框企扣蓋	68	-						
WQ-KG04R	外框企扣蓋	69	-						
G-JM01	L角碼加工圖	70	-						
H-DG01	導軌加工圖	71	-						
H-DG02	導軌加工圖	72	-						
H-DG03	導軌加工圖	73	-						
H-DG04	導軌加工圖	74	-						
H-DG05	導軌加工圖	75	-						
H-DG06	導軌加工圖	76	-						
H-DG07	導軌加工圖	77	-						
H-TG01	導軌頂蓋加工圖	78	-						
H-TG02	導軌頂蓋加工圖	79	-						
H-TG03	導軌頂蓋加工圖	80	-						
H-TG04	導軌頂蓋加工圖	81	-						
H-TG05	導軌頂蓋加工圖	82	-						
H-TG06	導軌頂蓋加工圖	83	-						
H-TG07	導軌頂蓋加工圖	84	-						
H-CG-01	導軌頂側扣蓋加工圖	85	-						
H-CG-02	導軌頂側扣蓋加工圖	86	-						
H-CG-03	導軌頂側扣蓋加工圖	87	-						

圖則登記表
DRAWING REGISTER

接收日期 Receiving Date (適用於客戶圖則)

工程名稱 Project Title:	天水圍天榮站	年							
	T1座隔音門窗拆圖	月							
工程編號 Project No:	J-856	日							
	分發予 Distributed To	年	24						
		月	9						
		日	25						
圖則編號 Drg. No.	圖則名稱 Drawing Title		修訂編號 Revision No.						
H-CG-04	導軌頂側扣蓋加工圖	88	-						
H-CG-05	導軌頂側扣蓋加工圖	89	-						
H-CG-06	導軌頂側扣蓋加工圖	90	-						
H-CG-07	導軌頂側扣蓋加工圖	91	-						
H-FK01	導軌頂側封口	92	-						
H-LT01	導軌頂蓋鋁通	93	-						
H-LT02	導軌頂蓋鋁通	94	-						
H-LT03	導軌頂蓋鋁通	95	-						
H-LT04	導軌頂蓋鋁通	96	-						
J856-SD-AS-5101	位置圖	97	-						
J856-SD-AS-5102	位置圖	98	-						
J856-SD-AS-5103	位置圖	99	-						
J856-SD-AS-5104	位置圖	100	-						
J856-SD-AS-5105	位置圖	101	-						
J856-SD-AS-5106	位置圖	102	-						
J856-SD-AS-5107	位置圖	103	-						

 美特鋁質有限公司 MIDI Aluminium Fabricator Ltd.	工程號	J856	拆圖	周廣志	2024.08.09
	地盤	天榮站	復核	謝永林	2024.09.23
名稱	吊趟拆圖	顏色	中灰色 (UCT542919XL-3)	批准	

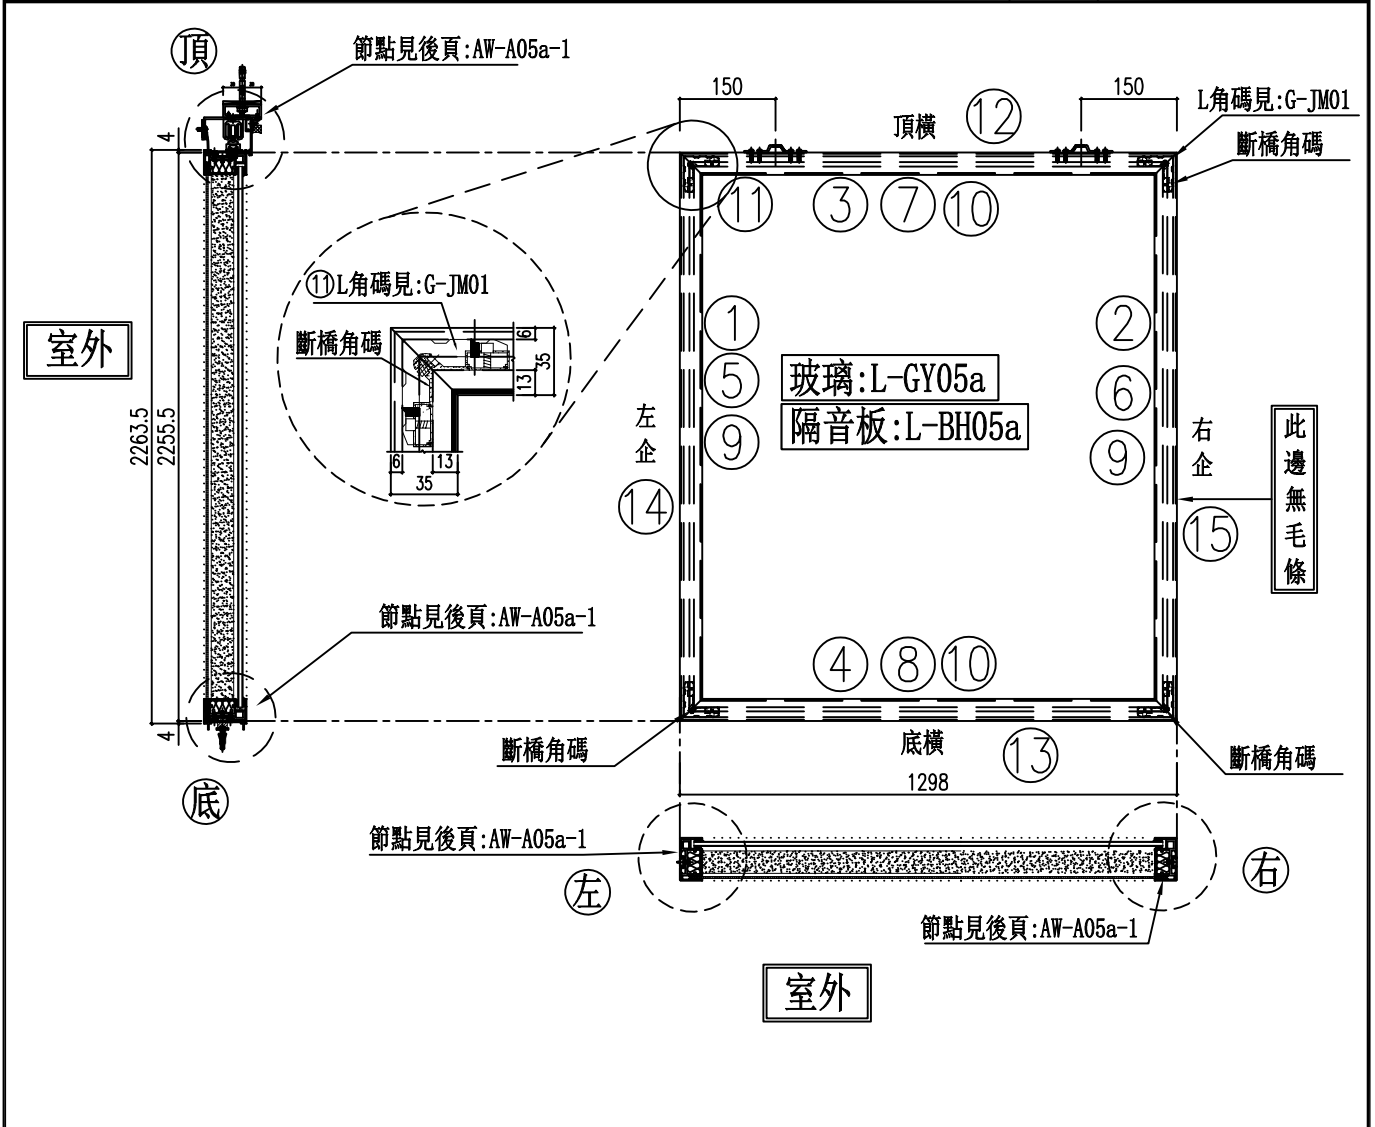


序號	料號	名稱	出苟	長度 (mm)	支	加工說明	加工細則					
1	X86465	吊趟內框左企	直口	2250.5	1	NQ-01L	頂留				mm	
2	X86465	吊趟內框右企	直口	2250.5	1	NQ-01R	底留				mm	
3	X86465	吊趟內框頂橫	直口	1293	1	NH-01	企料底部開避位				mm	
4	X86465	吊趟內框底橫	直口	1293	1	NH-01a	底橫料防水巴鋸去				mm	
5	X86494	吊趟外框左企	直口	2255.5	1	WQ-01L	安裝扣碼					
6	X86494	吊趟外框右企	直口	2255.5	1	WQ-01R	安裝扣碼					
7	X86494	吊趟外框頂橫	直口	1298	1	WH-01	多點鎖芯型號:					
8	X86494	吊趟外框底橫	直口	1298	1	WH-01a	手柄型號:					
9		POMUTE(隔音內插板)	直口	2190.0	2	CB-01Q-1	限位撐型號:					
10		POMUTE(隔音內插板)	直口	1230.8	2	CB-01H-4	T窗最大的開度:					
11	X86466	L角碼加工圖	直口	11.5	4	G-JM01	窗玉搭位數:					
12	X86470	門玉頂部收口蓋	直口	1298	1	G-SKG1						
13	X86470	門玉底部收口蓋(1)+(2)件	直口	1298	1	G-SKG1a						
14	X86471	外框企扣蓋(有毛條)	直口	2250	1	W-KG01L						
15	X86471	外框企扣蓋(無毛條)	直口	2250	1	W-KG01R						
							門玉款	寬度(mm)	高度(mm)	隻/樞	撐長	
							大圖版次		本圖版			
									日期			
							窗号	寬度 (W)	高度 (H)	位置	樓層	數量
							AW-A-05a	1298	2263.5	A8-LIV	3/F-45/F	37
							圖號	AW-A-05a	T1座		合計:	37




美特鋁質 有限公司
MIDI Aluminium Fabricator Ltd.

工程號 J856 | 地盤 天榮站

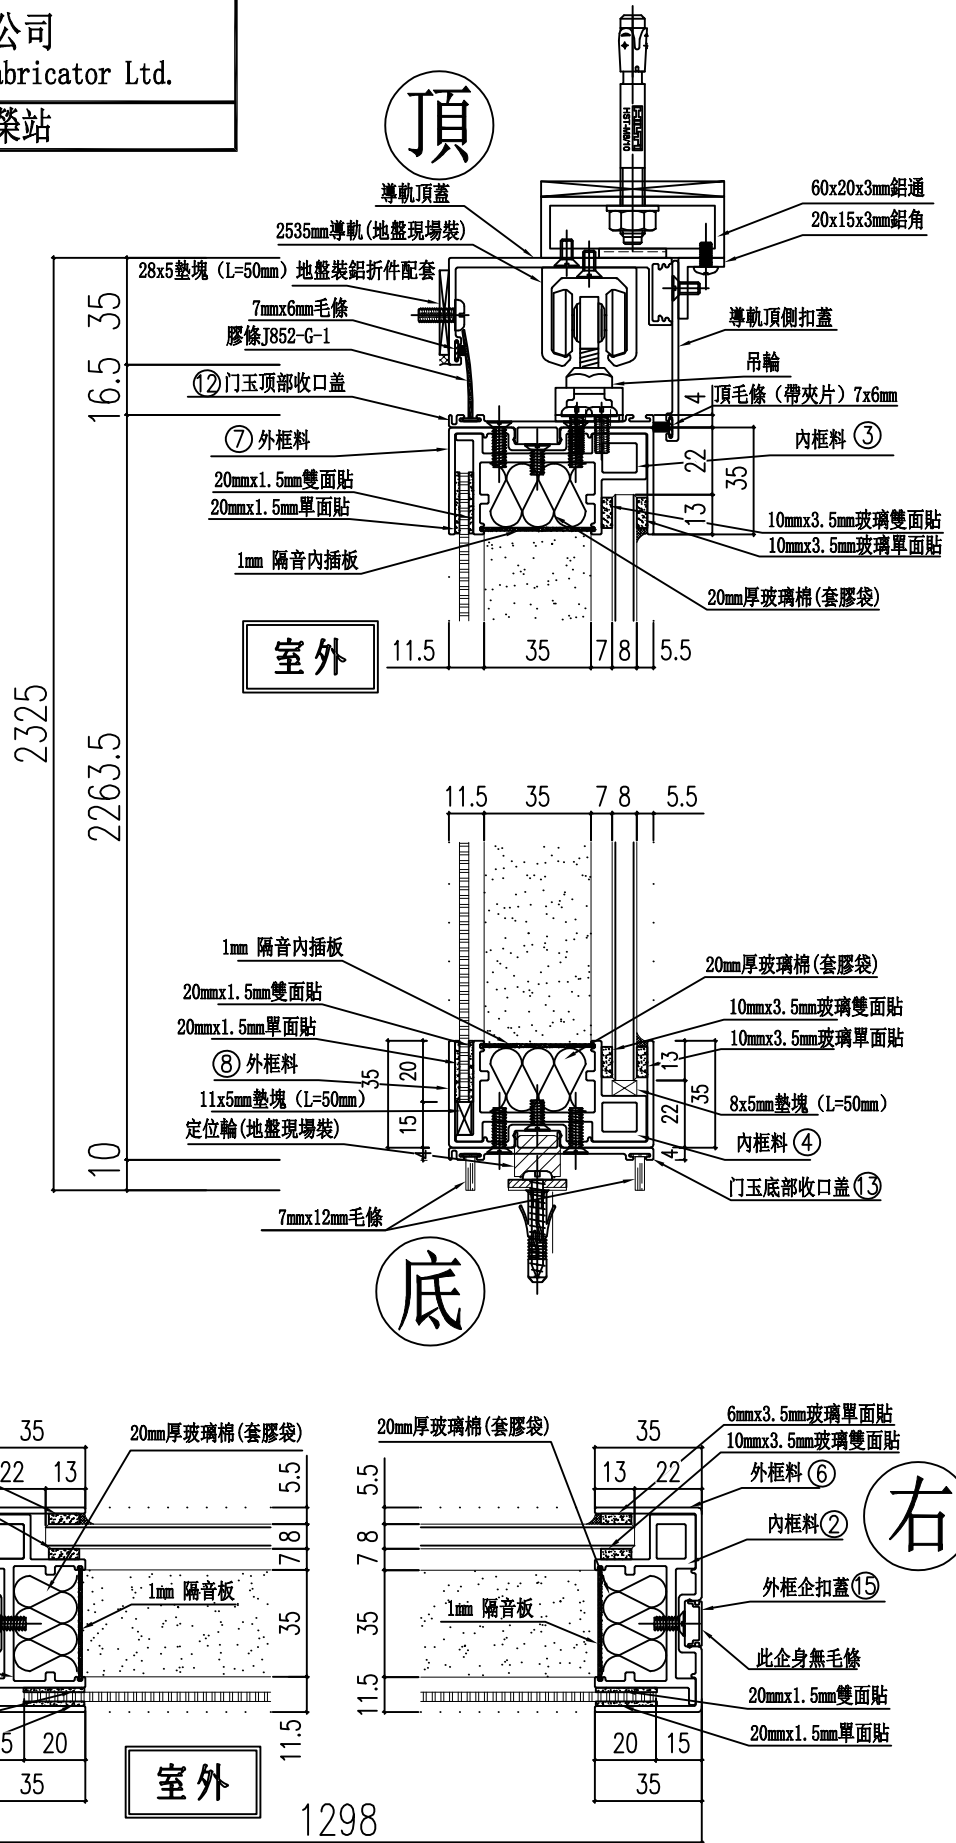

名稱	吊趟組裝圖節點	制圖	周廣志	2024.08.09	修改		
材料		復核	謝永林	2024.09.23	日期		
顏色		批准			圖號	AW-A05a-1	

 美特鋁質有限公司 MIDI Aluminium Fabricator Ltd.	工程號	J856	拆圖	周廣志	2024.08.09
	地盤	天榮站	復核	謝永林	2024.09.23
名稱	吊趟拆圖	顏色	中灰色 (UCT542919XL-3)	批准	


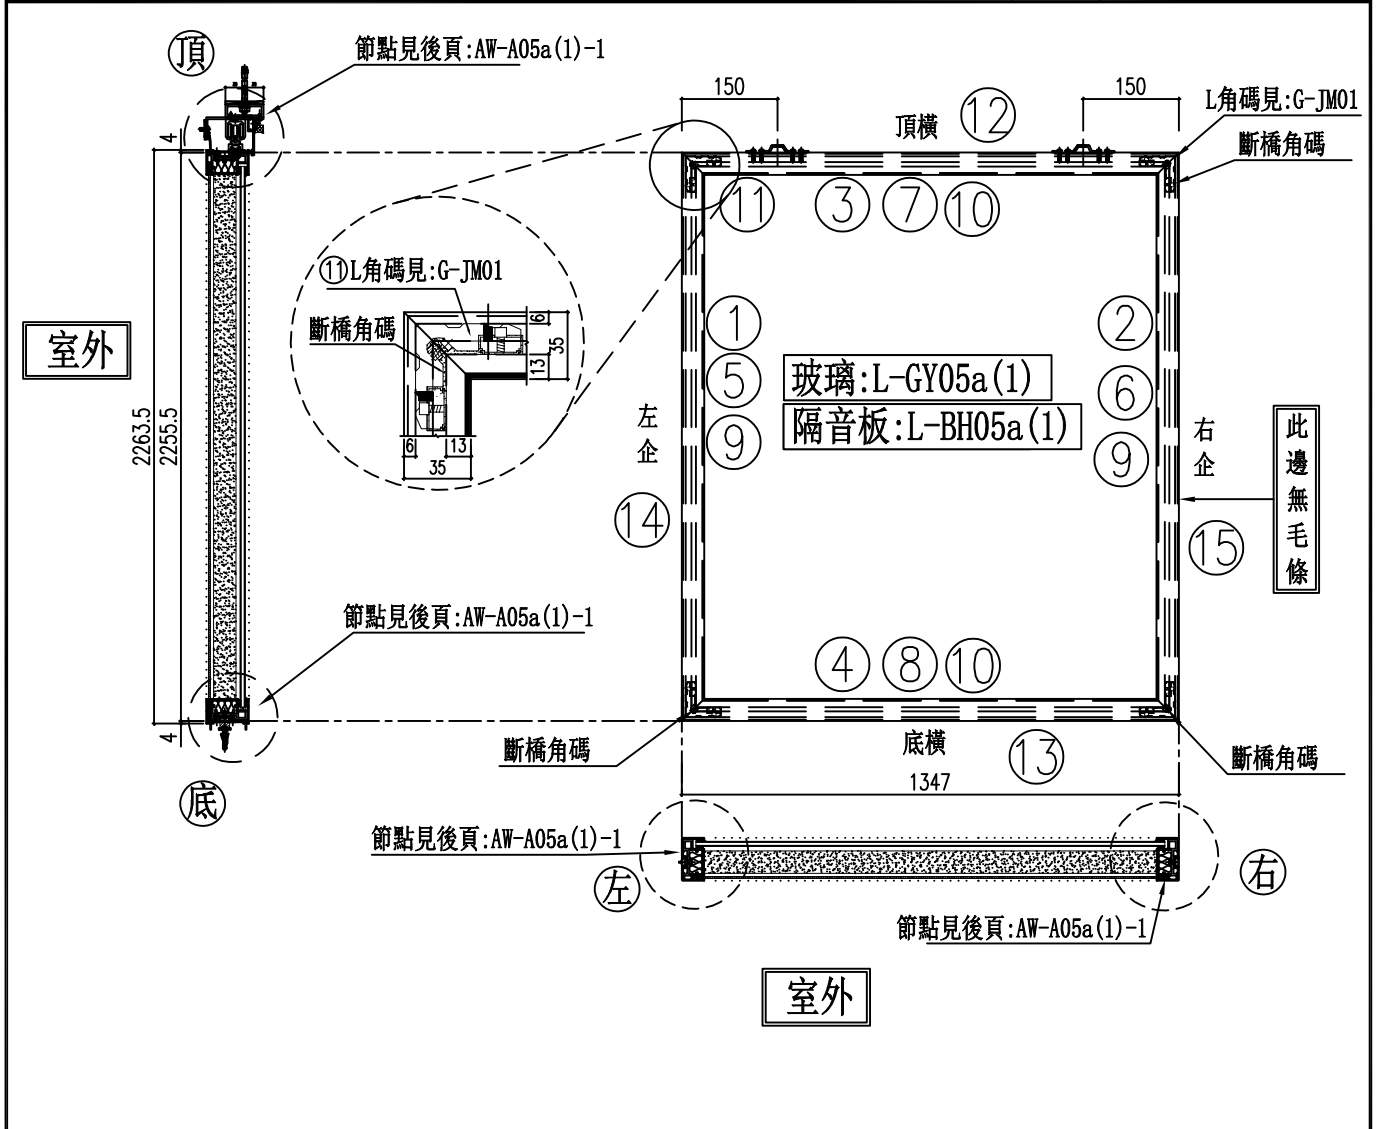


序號	料號	名稱	出苟	長度 (mm)	支	加工說明	加工細則					
1	X86465	吊趟內框左企	直口	2250.5	1	NQ-01L	頂留				mm	
2	X86465	吊趟內框右企	直口	2250.5	1	NQ-01R	底留				mm	
3	X86465	吊趟內框頂橫	直口	1342	1	NH-01	企料底部開避位				mm	
4	X86465	吊趟內框底橫	直口	1342	1	NH-01a	底橫料防水巴鋸去				mm	
5	X86494	吊趟外框左企	直口	2255.5	1	WQ-01L	安裝扣碼					
6	X86494	吊趟外框右企	直口	2255.5	1	WQ-01R	安裝扣碼					
7	X86494	吊趟外框頂橫	直口	1347	1	WH-01	多點鎖芯型號:					
8	X86494	吊趟外框底橫	直口	1347	1	WH-01a	手柄型號:					
9		POMUTE(隔音內插板)	直口	2190.0	2	CB-01Q-1	限位撐型號:					
10		POMUTE(隔音內插板)	直口	1279.8	2	CB-01H-5	T窗最大的開度:					
11	X86466	L角碼加工圖	直口	11.5	4	G-JM01	窗玉搭位數:					
12	X86470	門玉頂部收口蓋	直口	1347	1	G-SKG1						
13	X86470	門玉底部收口蓋(1)+(2)件	直口	1347	1	G-SKG1a						
14	X86471	外框企扣蓋(有毛條)	直口	2250	1	W-KG01L						
15	X86471	外框企扣蓋(無毛條)	直口	2250	1	W-KG01R						
							門玉款	寬度(mm)	高度(mm)	隻/幅	撐長	
							大圖版次	本圖版				
							日期					
							窗号	寬度 (W)	高度 (H)	位置	樓層	數量
							AW-A-05a(1)	1347	2263.5	A5-LIV	3/F-46F	38
										A7-LIV	3/F-45/F	37
										B6-LIV	3/F-46/F	38
							圖號	AW-A-05a(1)	T1座	合計:		113



美特鋁質 有限公司
MIDI Aluminium Fabricator Ltd.


工程號 J856 | 地盤 天榮站

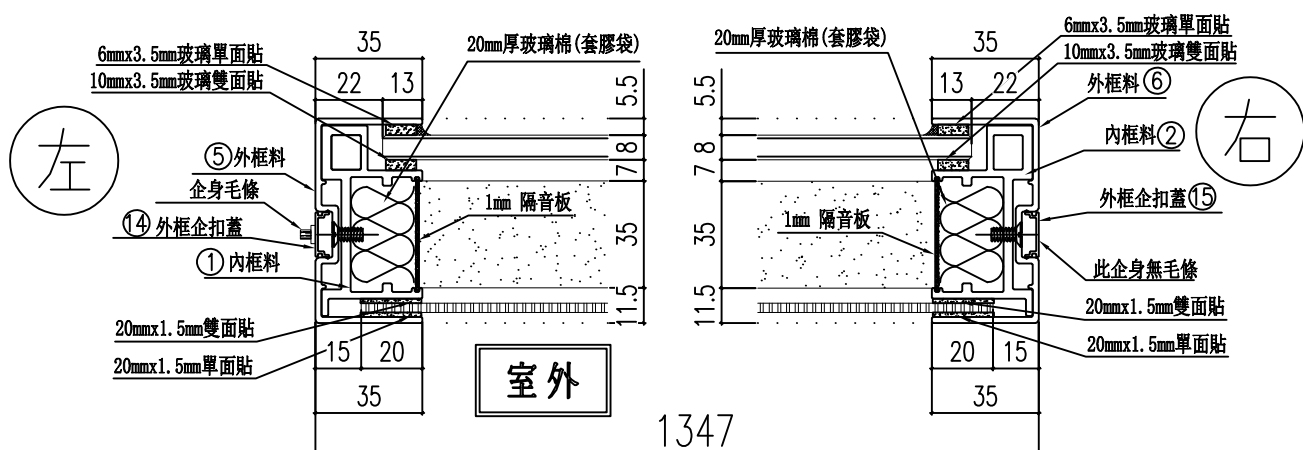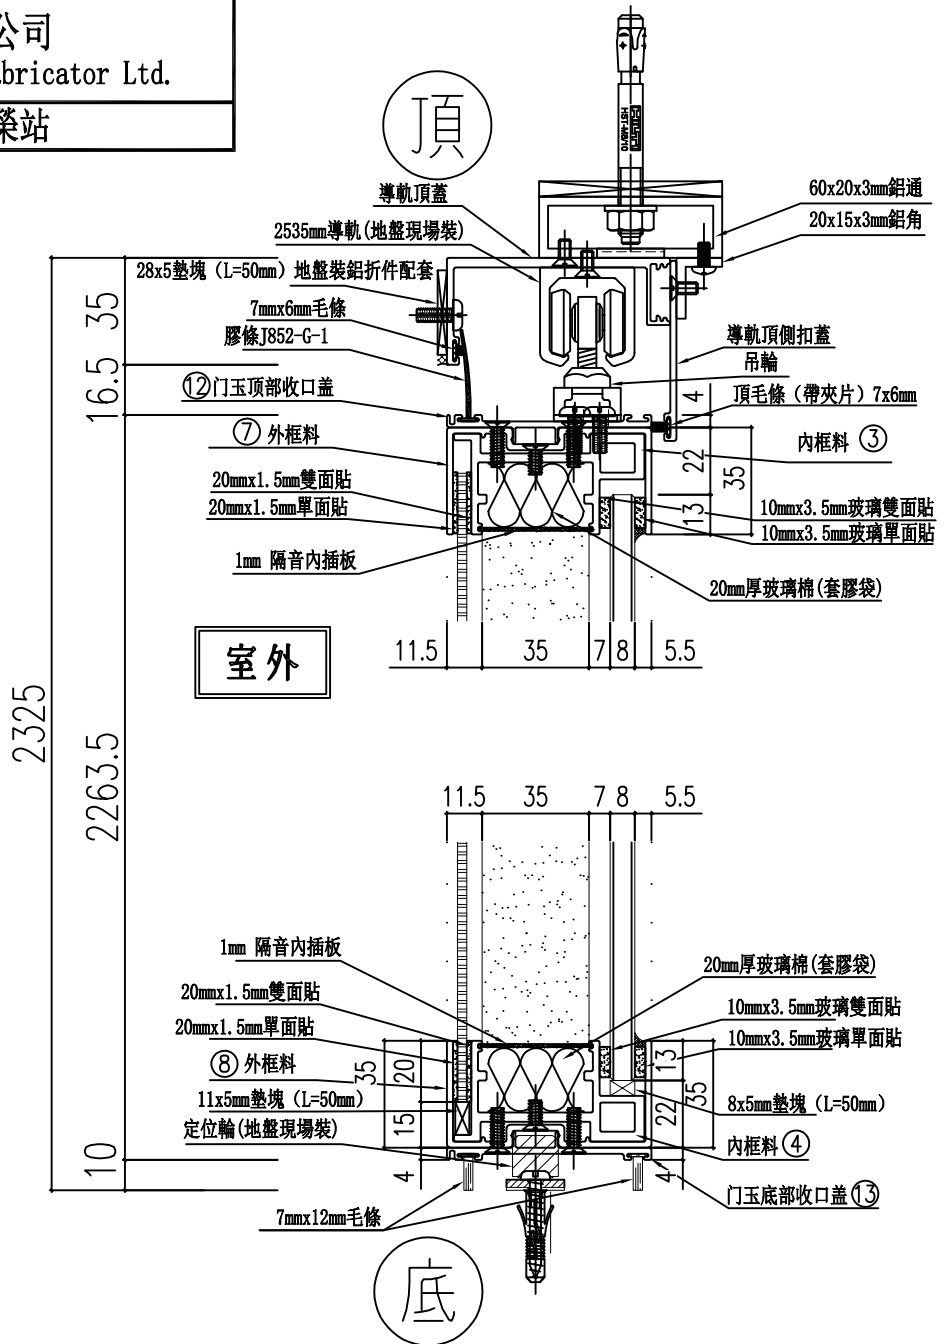

1347


名稱	吊趟組裝圖節點	制圖	周廣志	2024. 08. 09	修改		
材料		復核	謝永林	2024. 09. 23	日期		
顏色		批准			圖號	AW-A05a(1)-1	

 美特鋁質 有限公司 MIDI Aluminium Fabricator Ltd.	工程號	J856	拆圖	周廣志	2024.08.09
	地盤	天榮站	復核	謝永林	2024.09.23
名稱	吊趟拆圖	顏色	中灰色 (UCT542919XL-3)	批准	

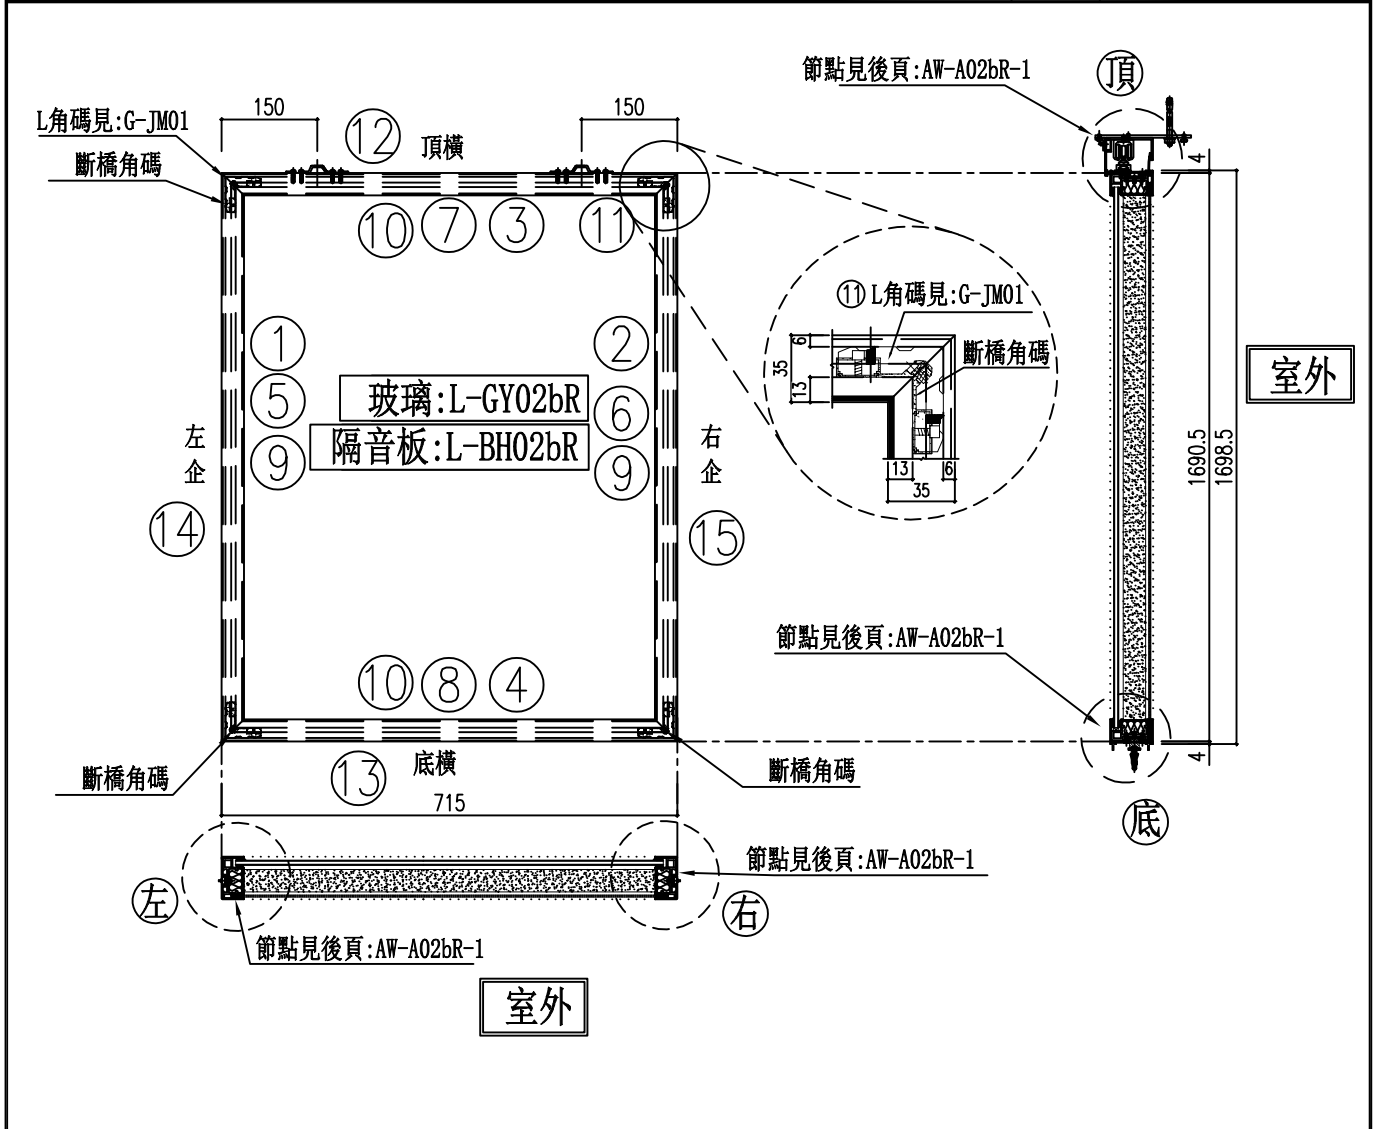

序號	料號	名稱	出苟	長度 (mm)	支	加工說明	加工細則					
1	X86465	吊趟內框左企	直口	1685.5	1	NQ-01L	頂留				mm	
2	X86465	吊趟內框右企	直口	1685.5	1	NQ-01R	底留				mm	
3	X86465	吊趟內框頂橫	直口	710	1	NH-01	企料底部開避位				mm	
4	X86465	吊趟內框底橫	直口	710	1	NH-01a	底橫料防水巴鋸去				mm	
5	X86494	吊趟外框左企	直口	1690.5	1	WQ-01L	安裝扣碼					
6	X86494	吊趟外框右企	直口	1690.5	1	WQ-01R	安裝扣碼					
7	X86494	吊趟外框頂橫	直口	715	1	WH-01	多點鎖芯型號:					
8	X86494	吊趟外框底橫	直口	715	1	WH-01a	手柄型號:					
9		POMUTE(隔音內插板)	直口	1625.0	2	CB-01Q-2	限位撐型號:					
10		POMUTE(隔音內插板)	直口	647.8	2	CB-01H-6	T窗最大的開度:					
11	X86466	L角碼加工圖	直口	11.5	4	G-JM01	窗玉搭位數:					
12	X86470	門玉頂部收口蓋	直口	715	1	G-SKG1						
13	X86470	門玉底部收口蓋(1)+(2)件	直口	715	1	G-SKG1a						
14	X86471	外框企扣蓋(有毛條)	直口	1685	1	W-KG02L						
15	X86471	外框企扣蓋(有毛條)	直口	1685	1	W-KG02R						
							門玉款	寬度(mm)	高度(mm)	隻/幅	撐長	
							大圖版次	本圖版				
							日期					
							窗号	寬度 (W)	高度 (H)	位置	樓層	數量
							AW-A-02bR	715	1698.5	A8-BR3	6/F-12/F	7
										A8-BR2	3/F-26/F	20
							圖號	AW-A-02bR	T1座	合計: 27		

 美特鋁質有限公司 MIDI Aluminium Fabricator Ltd.	工程號	J856	拆圖	周廣志	2024.08.09
	地盤	天榮站	復核	謝永林	2024.09.23
名稱	吊趟拆圖	顏色	中灰色 (UCT542919XL-3)	批准	



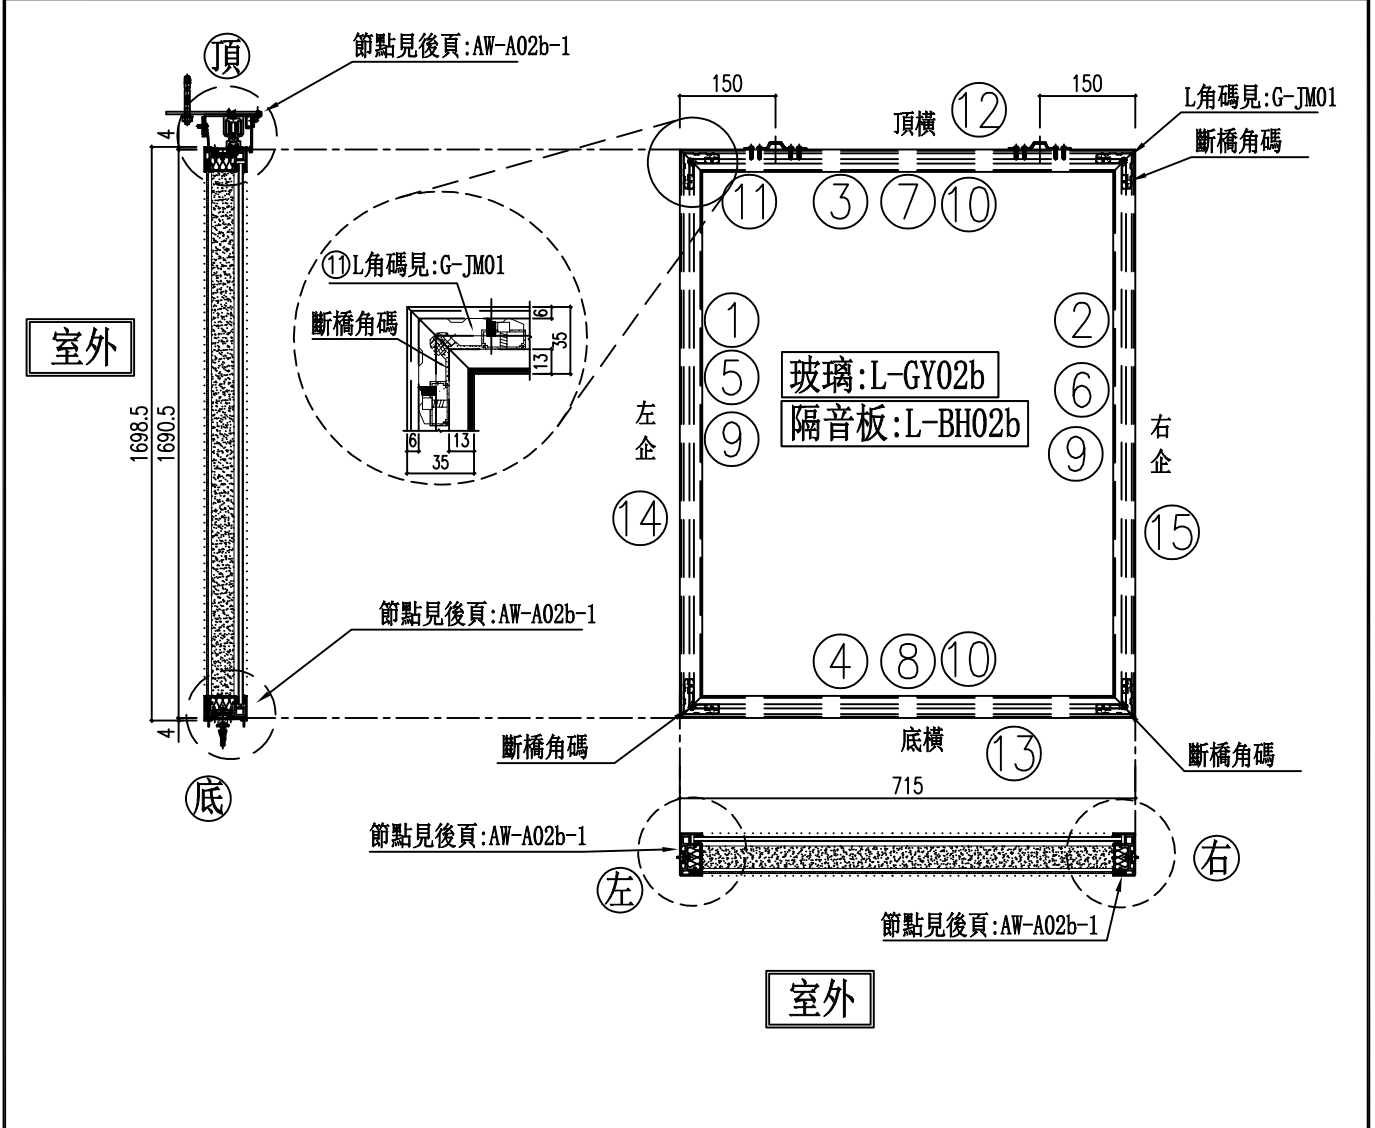


序號	料號	名稱	出苟	長度 (mm)	支	加工說明	加工細則					
1	X86465	吊趟內框左企	直口	1685.5	1	NQ-01L	頂留				mm	
2	X86465	吊趟內框右企	直口	1685.5	1	NQ-01R	底留				mm	
3	X86465	吊趟內框頂橫	直口	710	1	NH-01	企料底部開避位				mm	
4	X86465	吊趟內框底橫	直口	710	1	NH-01a	底橫料防水巴鋸去				mm	
5	X86494	吊趟外框左企	直口	1690.5	1	WQ-01L	安裝扣碼					
6	X86494	吊趟外框右企	直口	1690.5	1	WQ-01R	安裝扣碼					
7	X86494	吊趟外框頂橫	直口	715	1	WH-01	多點鎖芯型號:					
8	X86494	吊趟外框底橫	直口	715	1	WH-01a	手柄型號:					
9		POMUTE(隔音內插板)	直口	1625.0	2	CB-01Q-2	限位撐型號:					
10		POMUTE(隔音內插板)	直口	647.8	2	CB-01H-6	T窗最大的開度:					
11	X86466	L角碼加工圖	直口	11.5	4	G-JM01	窗玉搭位數:					
12	X86470	門玉頂部收口蓋	直口	715	1	G-SKG1						
13	X86470	門玉底部收口蓋(1)+(2)件	直口	715	1	G-SKG1a						
14	X86471	外框企扣蓋(有毛條)	直口	1685	1	W-KG02L						
15	X86471	外框企扣蓋(有毛條)	直口	1685	1	W-KG02R						
							門玉款	寬度(mm)	高度(mm)	隻/幅	撐長	
							大圖版次		本圖版			
									日期			
							窗号	寬度 (W)	高度 (H)	位置	樓層	數量
							AW-A-02b	715	1698.5	A5-BR2	3/F-46/F	38
										A7-BR2	3/F-45/F	37
										B6-BR2	3/F-46/F	38
							圖號	AW-A-02b	T1座		合計:	113



美特鋁質 有限公司
MIDI Aluminium Fabricator Ltd.


工程號 J856 | 地盤 天榮站

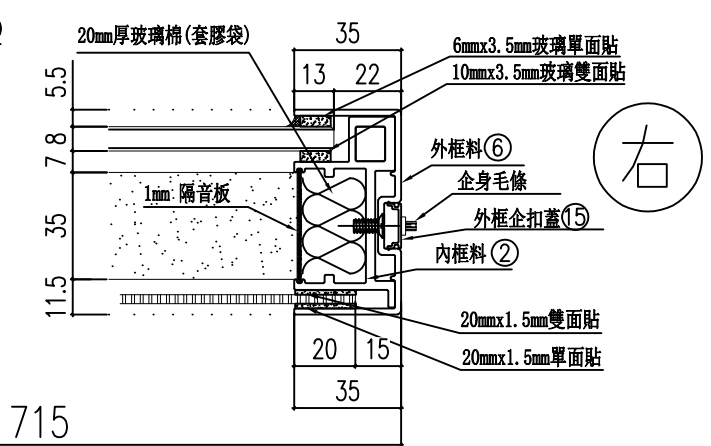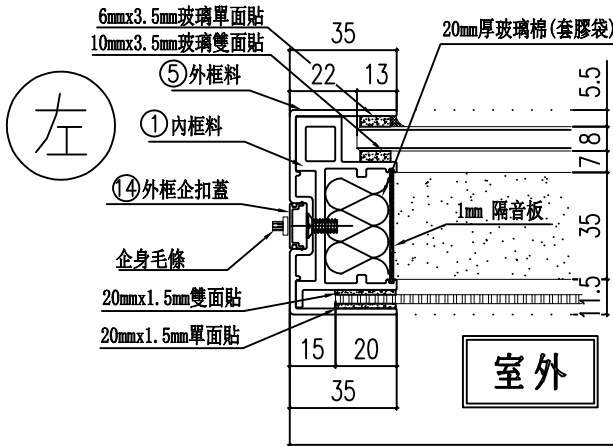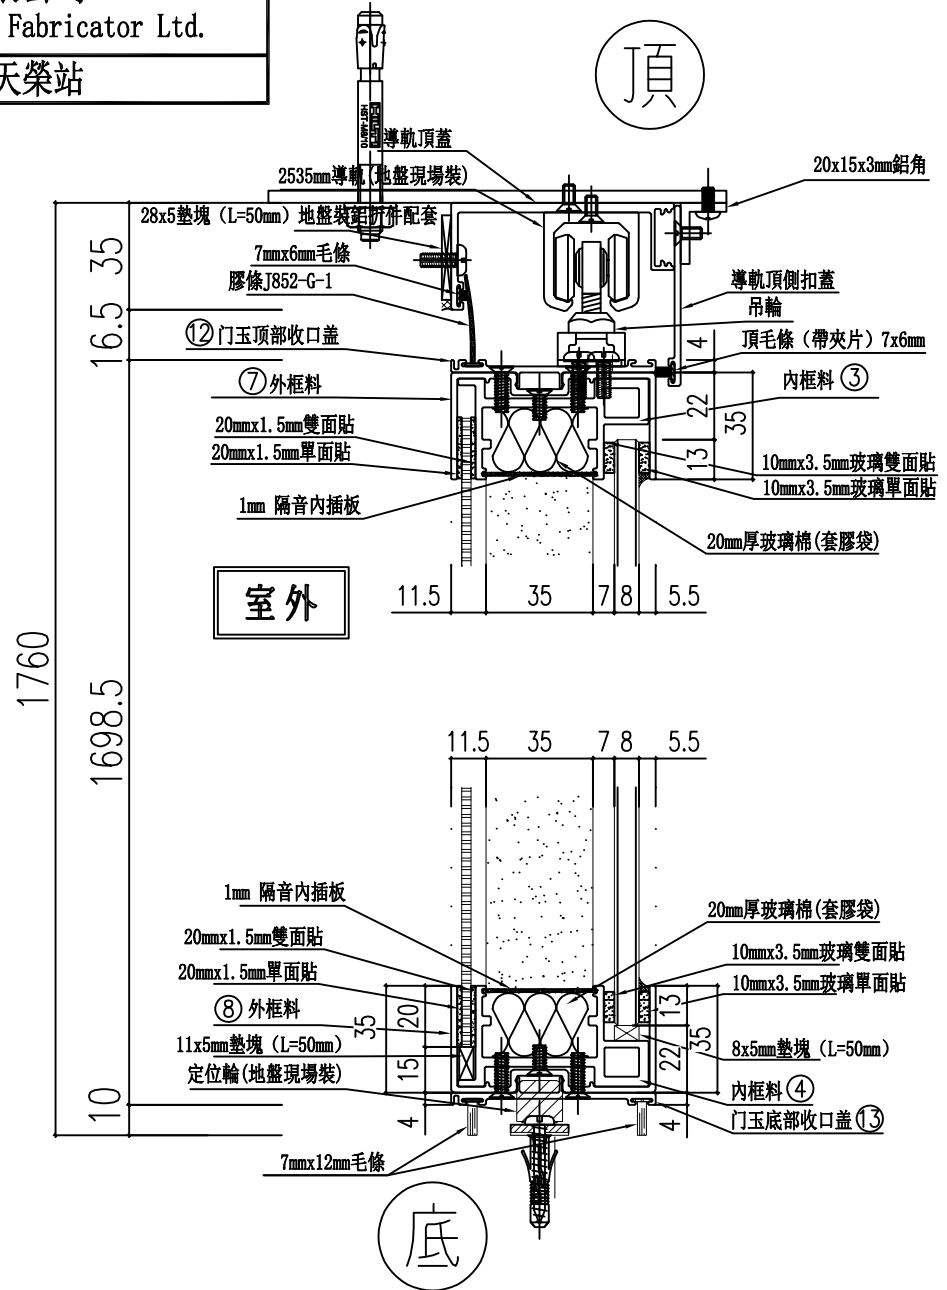

715


名稱	吊趟組裝圖節點	制圖	周廣志	2024. 08. 09	修改		
材料		復核	謝永林	2024. 09. 23	日期		
顏色		批准			圖號	AW-A02b-1	

 美特鋁質有限公司 MIDI Aluminium Fabricator Ltd.	工程號	J856	拆圖	周廣志	2024.08.09
	地盤	天榮站	復核	謝永林	2024.09.23
名稱	吊趟拆圖	顏色	中灰色 (UCT542919XL-3)	批准	

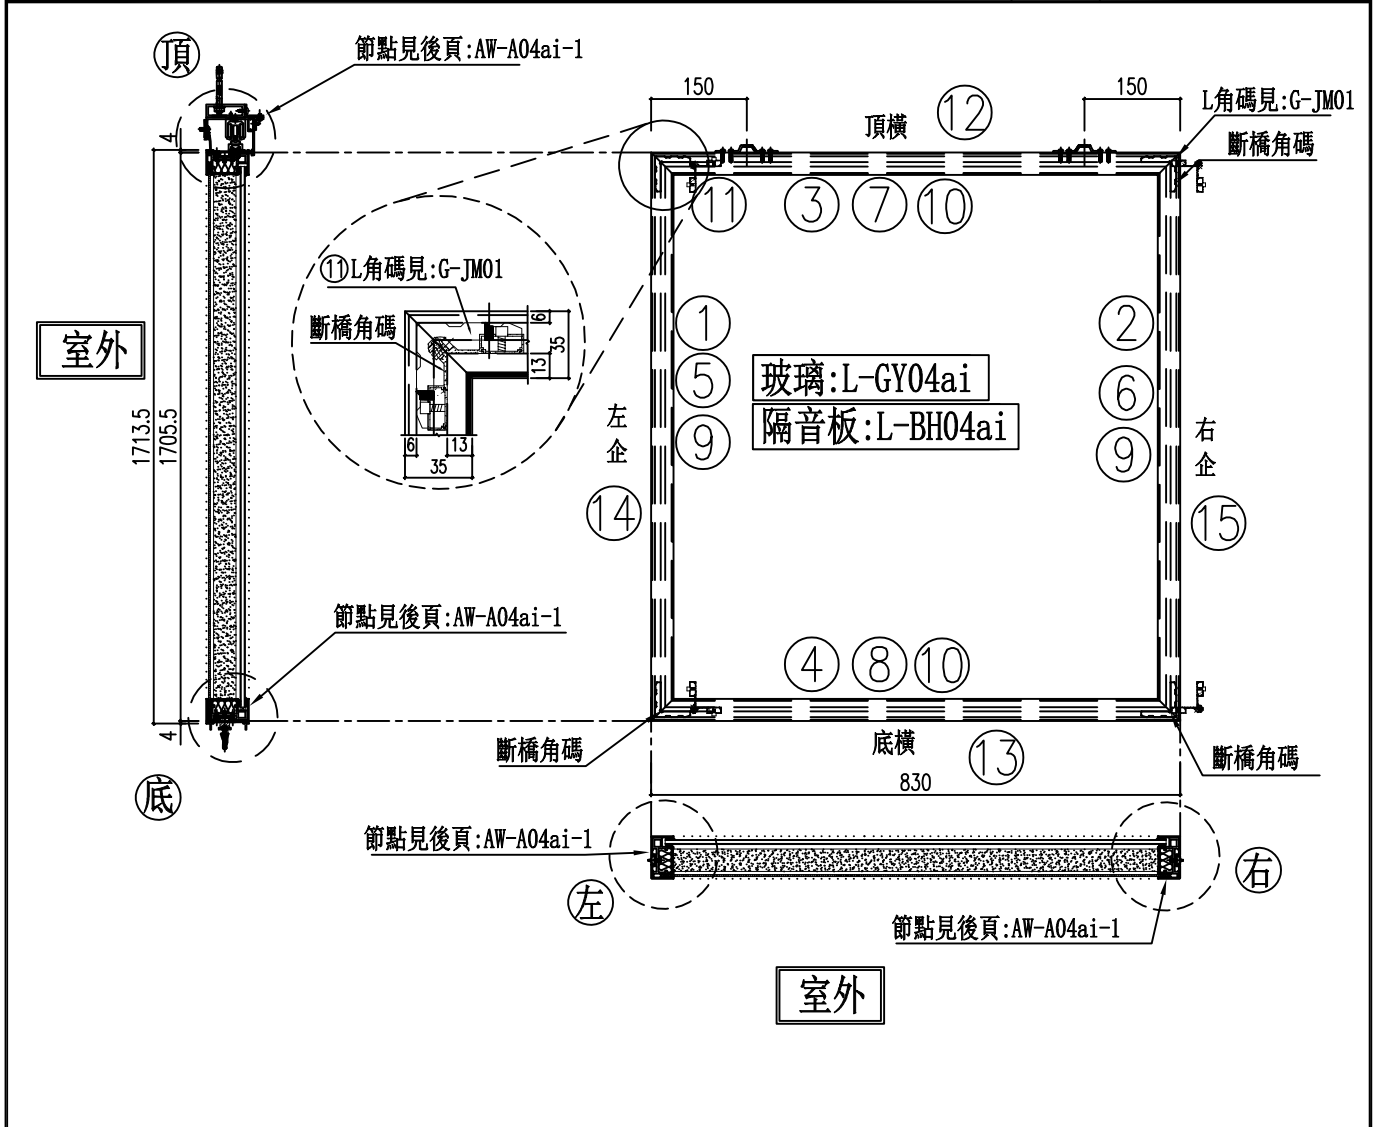

序號	料號	名稱	出苟	長度 (mm)	支	加工說明	加工細則					
1	X86465	吊趟內框左企	直口	1700.5	1	NQ-01L	頂留				mm	
2	X86465	吊趟內框右企	直口	1700.5	1	NQ-01R	底留				mm	
3	X86465	吊趟內框頂橫	直口	825	1	NH-01	企料底部開翹位				mm	
4	X86465	吊趟內框底橫	直口	825	1	NH-01a	底橫料防水巴鋸去				mm	
5	X86494	吊趟外框左企	直口	1705.5	1	WQ-01L	安裝扣碼					
6	X86494	吊趟外框右企	直口	1705.5	1	WQ-01R	安裝扣碼					
7	X86494	吊趟外框頂橫	直口	830	1	WH-01	多點鎖芯型號:					
8	X86494	吊趟外框底橫	直口	830	1	WH-01a	手柄型號:					
9		POMUTE(隔音內插板)	直口	1640.0	2	CB-01Q-3	限位撐型號:					
10		POMUTE(隔音內插板)	直口	762.8	2	CB-01H-7	T窗最大的開度:					
11	X86466	L角碼加工圖	直口	11.5	4	G-JM01	窗玉搭位數:					
12	X86470	門玉頂部收口蓋	直口	830	1	G-SKG1						
13	X86470	門玉底部收口蓋(1)+(2)件	直口	830	1	G-SKG1a						
14	X86471	外框企扣蓋(有毛條)	直口	1700	1	W-KG03L						
15	X86471	外框企扣蓋(有毛條)	直口	1700	1	W-KG03R						
							門玉款	寬度(mm)	高度(mm)	隻/幅	撐長	
							大圖版次	本圖版				
							日期					
							窗号	寬度 (W)	高度 (H)	位置	樓層	數量
							AW-A-04ai	830	1713.5	B5-MBR	3/F-46F	38
							圖號	AW-A-04ai	T1座	合計: 38		

 美特鋁質 有限公司 MIDI Aluminium Fabricator Ltd.	工程號	J856	拆圖	周廣志	2024.08.09
	地盤	天榮站	復核	謝永林	2024.09.23
名稱	吊趟拆圖	顏色	中灰色 (UCT542919XL-3)	批准	

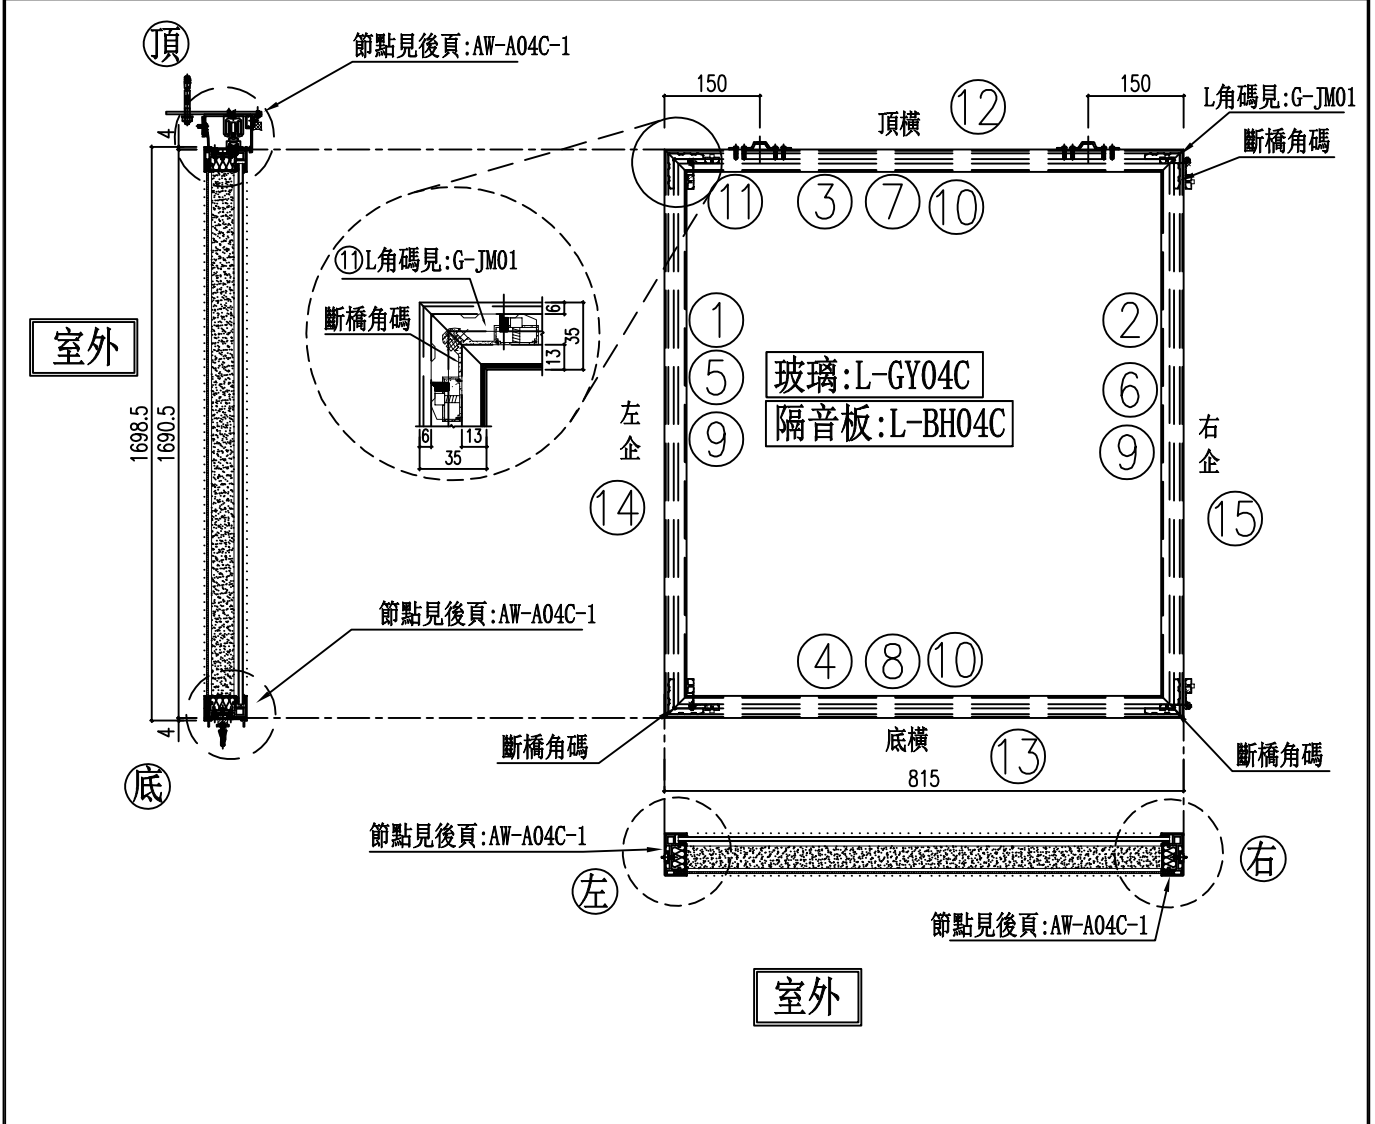


序號	料號	名稱	出苟	長度 (mm)	支	加工說明	加工細則					
1	X86465	吊趟內框左企	直口	1685.5	1	NQ-01L	頂留				mm	
2	X86465	吊趟內框右企	直口	1685.5	1	NQ-01R	底留				mm	
3	X86465	吊趟內框頂橫	直口	810	1	NH-01	企料底部開避位				mm	
4	X86465	吊趟內框底橫	直口	810	1	NH-01a	底橫料防水巴鋸去				mm	
5	X86494	吊趟外框左企	直口	1690.5	1	WQ-01L	安裝扣碼					
6	X86494	吊趟外框右企	直口	1690.5	1	WQ-01R	安裝扣碼					
7	X86494	吊趟外框頂橫	直口	815	1	WH-01	多點鎖芯型號:					
8	X86494	吊趟外框底橫	直口	815	1	WH-01a	手柄型號:					
9		POMUTB(隔音內插板)	直口	1625.0	2	CB-01Q-2	限位撐型號:					
10		POMUTB(隔音內插板)	直口	747.8	2	CB-01H-8	T窗最大的開度:					
11	X86466	L角碼加工圖	直口	11.5	4	G-JM01	窗玉搭位數:					
12	X86470	門玉頂部收口蓋	直口	815	1	G-SKG1						
13	X86470	門玉底部收口蓋(1)+(2)件	直口	815	1	G-SKG1a						
14	X86471	外框企扣蓋(有毛條)	直口	1685	1	W-KG02L						
15	X86471	外框企扣蓋(有毛條)	直口	1685	1	W-KG02R						
							門玉款	寬度(mm)	高度(mm)	隻/幅	撐長	
							大圖版次		本圖版			
									日期			
							窗号	寬度 (W)	高度 (H)	位置	樓層	數量
							AW-A-04C	815	1698.5	A5-MBR	3/F-46/F	38
										A6-MBR	3/F-45/F	37
										A7-MBR	3/F-45/F	37
							圖號	AW-A-04C	T1座		合計:	112




美特鋁質 有限公司
MIDI Aluminium Fabricator Ltd.

工程號 J856 | 地盤 天榮站

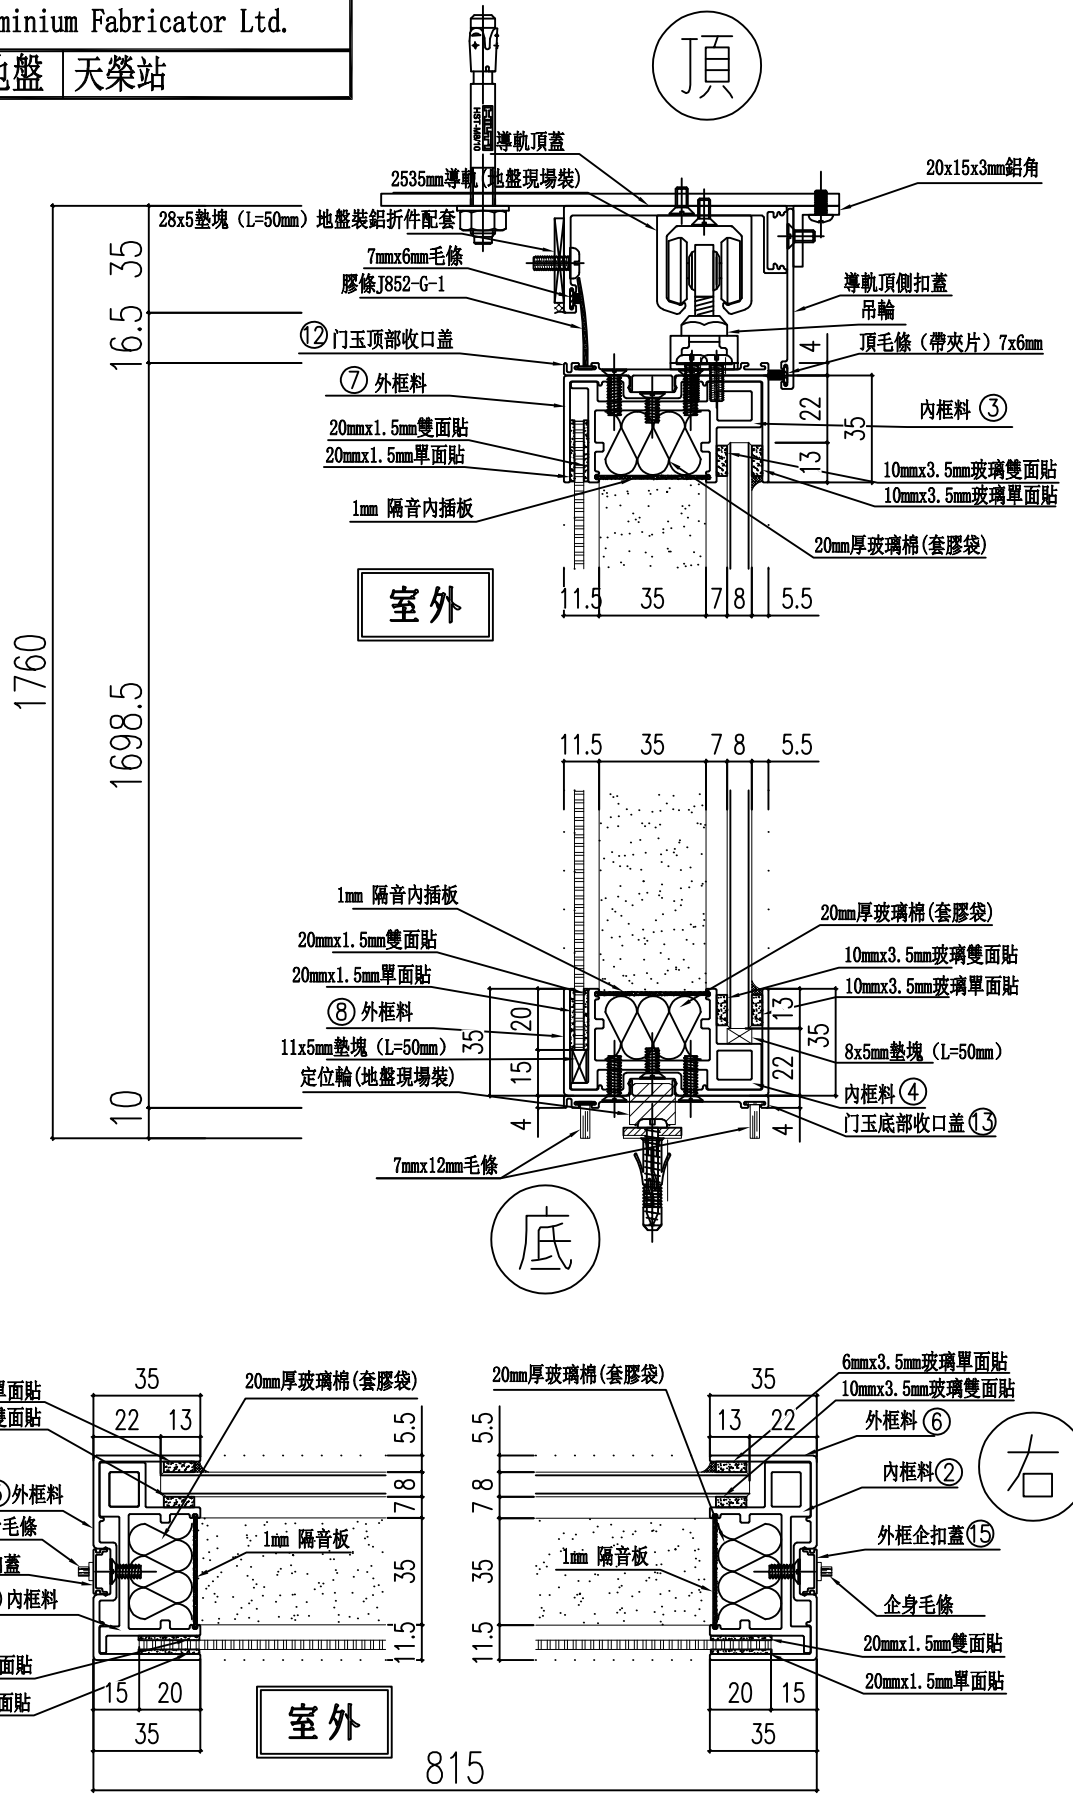

名稱	吊趟組裝圖節點	制圖	周廣志	2024. 08. 09	修改		
材料		復核	謝永林	2024. 09. 23	日期		
顏色		批准			圖號	AW-A04C-1	

 美特鋁質有限公司 MIDI Aluminium Fabricator Ltd.	工程號	J856	拆圖	周廣志	2024.08.09
	地盤	天榮站	復核	謝永林	2024.09.23
名稱	吊趟拆圖	顏色	中灰色 (UCT542919XL-3)	批准	

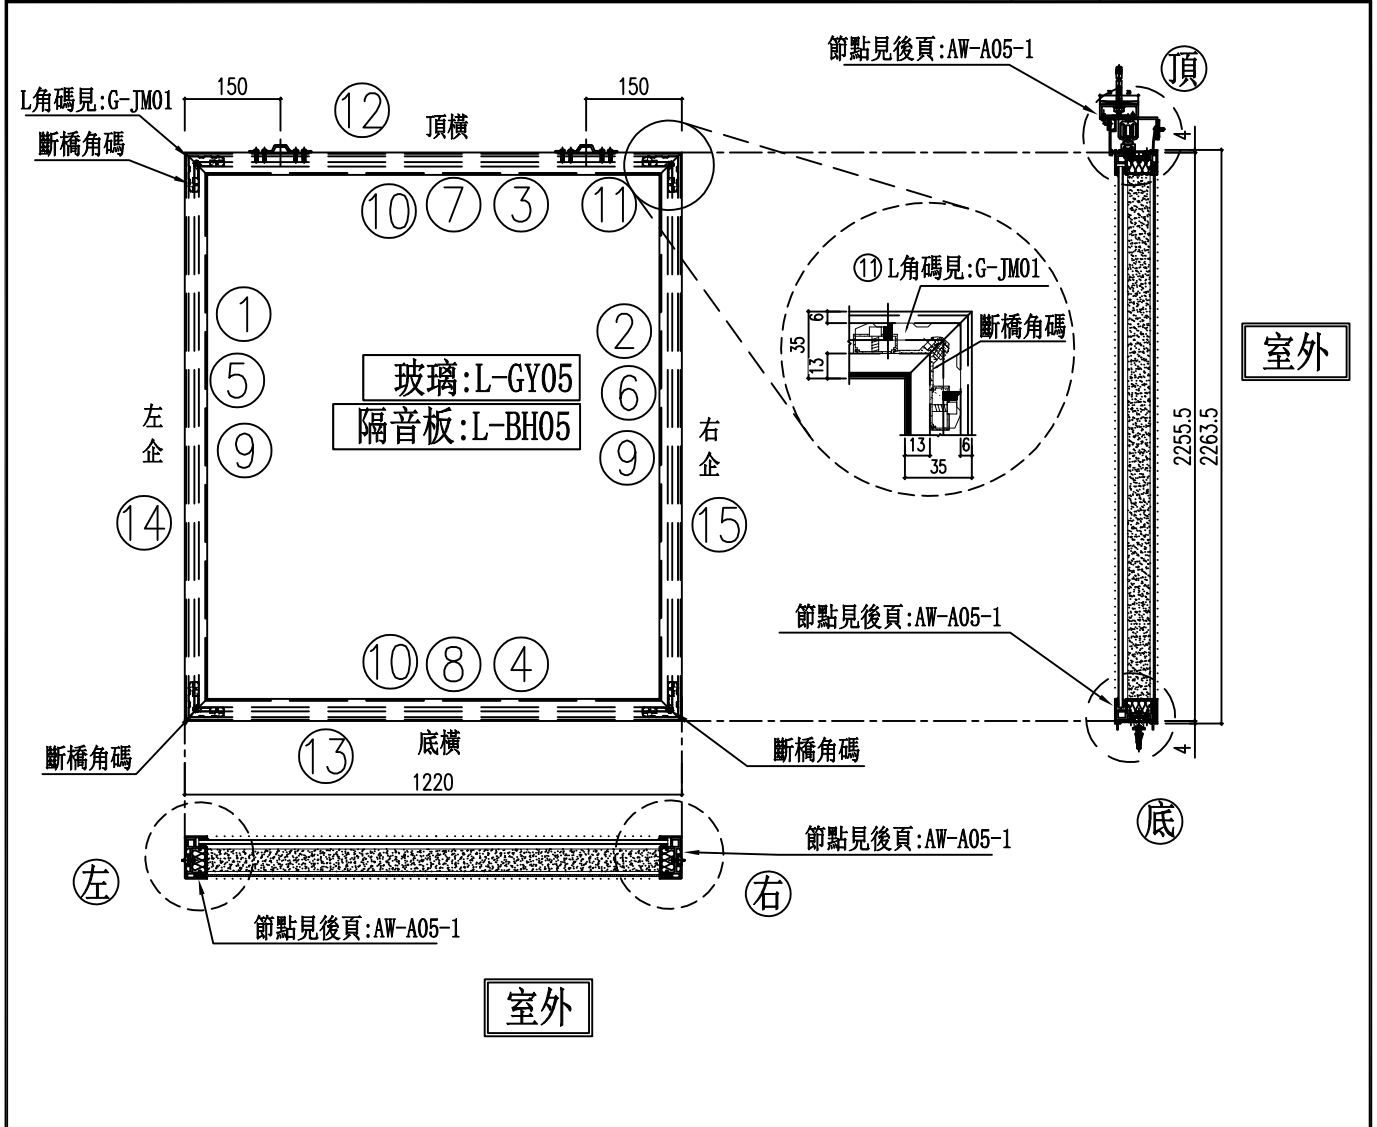


序號	料號	名稱	出苟	長度 (mm)	支	加工說明	加工細則					
1	X86465	吊趟內框左企	直口	2250.5	1	NQ-01L	頂留				mm	
2	X86465	吊趟內框右企	直口	2250.5	1	NQ-01R	底留				mm	
3	X86465	吊趟內框頂橫	直口	1215	1	NH-01	企料底部開避位				mm	
4	X86465	吊趟內框底橫	直口	1215	1	NH-01a	底橫料防水巴鋸去				mm	
5	X86494	吊趟外框左企	直口	2255.5	1	WQ-01L	安裝扣碼					
6	X86494	吊趟外框右企	直口	2255.5	1	WQ-01R	安裝扣碼					
7	X86494	吊趟外框頂橫	直口	1220	1	WH-01	多點鎖芯型號:					
8	X86494	吊趟外框底橫	直口	1220	1	WH-01a	手柄型號:					
9		POMUTE(隔音內插板)	直口	2190.0	2	CB-01Q-1	限位撐型號:					
10		POMUTE(隔音內插板)	直口	1152.8	2	CB-01H-9	T窗最大的開度:					
11	X86466	L角碼加工圖	直口	11.5	4	G-JM01	窗玉搭位數:					
12	X86470	門玉頂部收口蓋	直口	1220	1	G-SKG1						
13	X86470	門玉底部收口蓋(1)+(2)件	直口	1220	1	G-SKG1a						
14	X86471	外框企扣蓋(有毛條)	直口	2250	1	W-KG01L						
15	X86471	外框企扣蓋(有毛條)	直口	2250	1	W-KG04R						
							門玉款	寬度(mm)	高度(mm)	隻/樞	撐長	
							大圖版次	本圖版				
							日期					
							窗号	寬度 (W)	高度 (H)	位置	樓層	數量
							AW-A-05	1220	2263.5	A6-LIV	3/F-45/F	37
										B5-LIV	3/F-46/F	38
							圖號	AW-A-05	T1座	合計: 75		



美特鋁質 有限公司
MIDI Aluminium Fabricator Ltd.

工程號 J856

地盤 天榮站


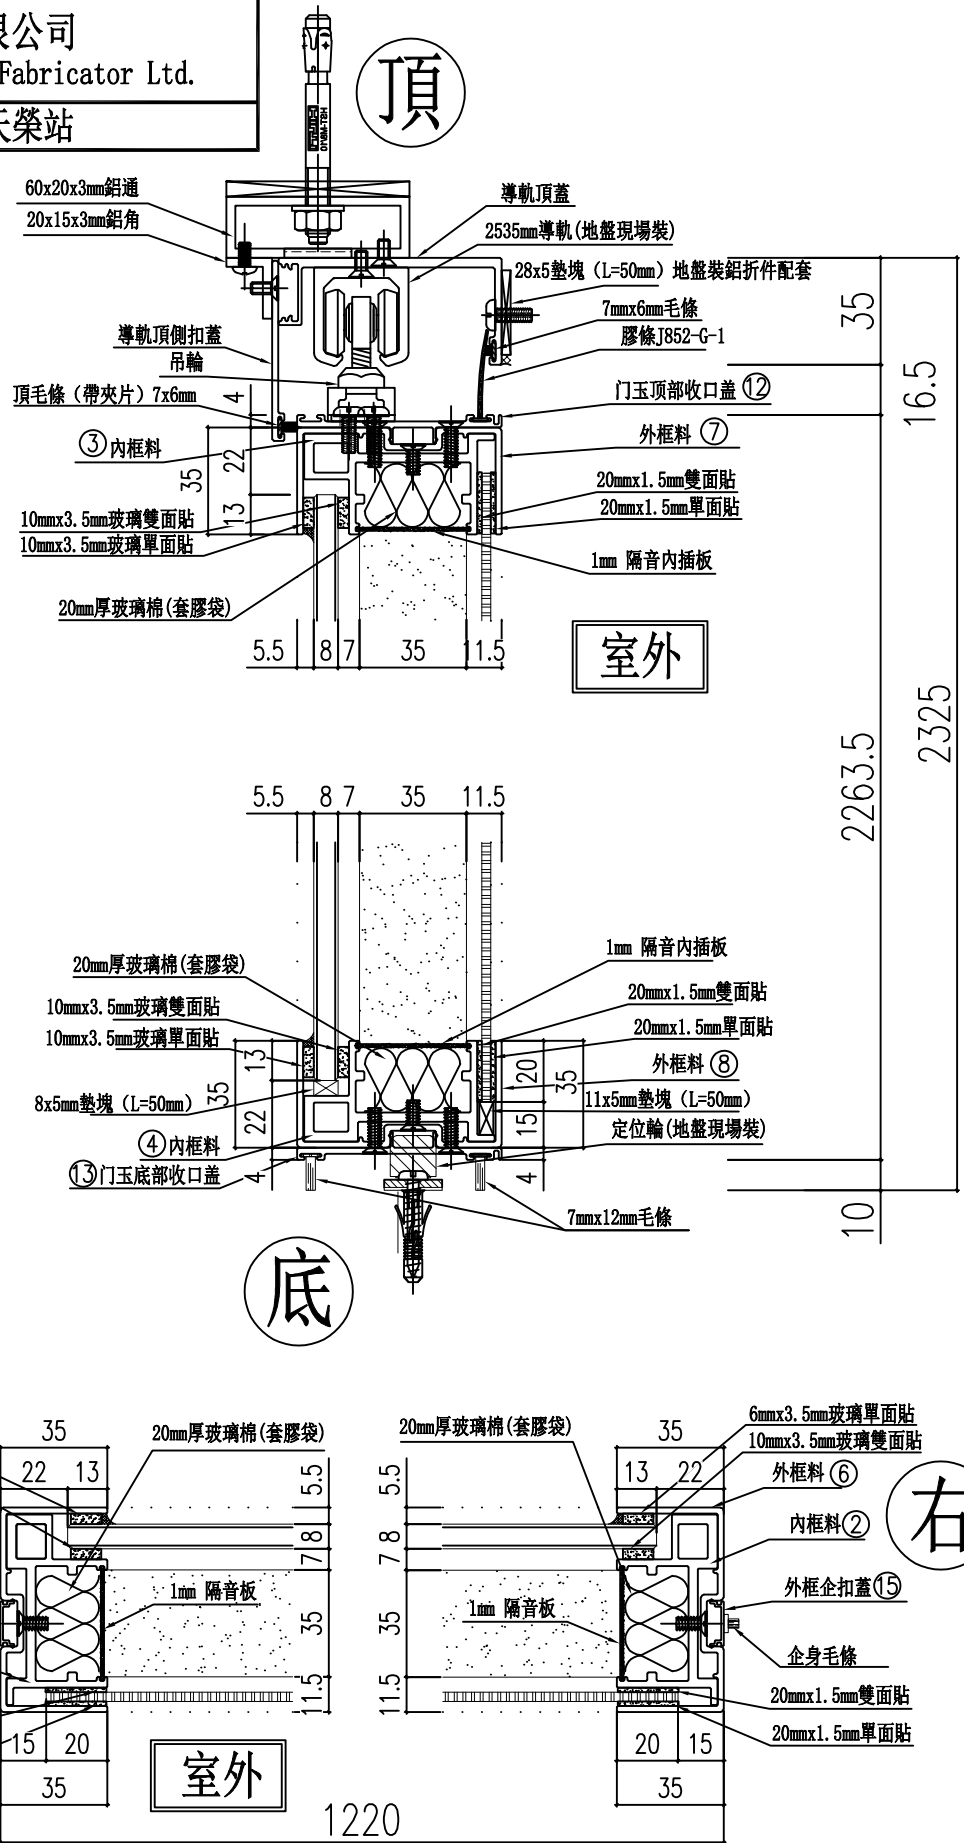


名稱	吊趟組裝圖節點	制圖	周廣志	2024. 08. 09	修改		
材料		復核	謝永林	2024. 09. 23	日期		
顏色		批准			圖號	AW-A05-1	





美特鋁質 有限公司
MIDI Aluminium Fabricator Ltd.

工程號 J856 | 地盤 天榮站

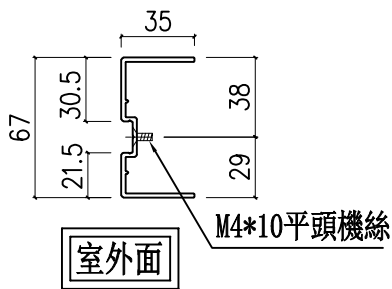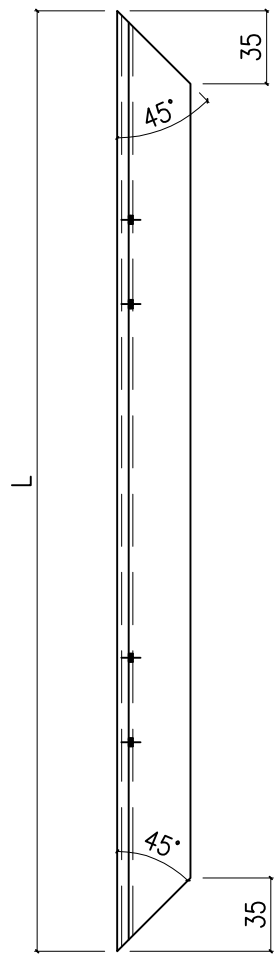

M4平頭孔(用于内外框组装)

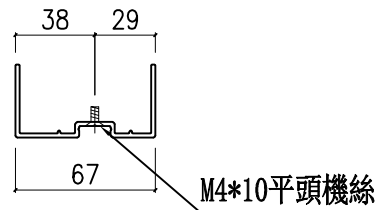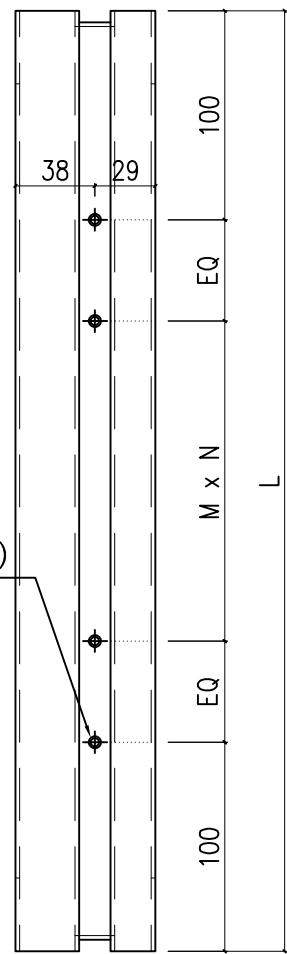



序號	物料編號	分座	使用位置	使用樓層	窗號	樓層	每層數	數量	高度L	EQ	M	x	N
1	WQ-01L	T1座	A8-LIV	3/F-45/F	AW-A-05a	37	1	37	2255.5	127.75	300	x	6
2	WQ-01L	T1座	A5-LIV	3/F-46/F	AW-A-05a(1)	38	1	38					
3	WQ-01L	T1座	A7-LIV	3/F-45/F		AW-A-05	37	1	37	2255.5	127.75	300	x
4	WQ-01L	T1座	B6-LIV	3/F-46/F	38		1	38					
5	WQ-01L	T1座	A6-LIV	3/F-45/F	AW-A-05	37	1	37	2255.5	127.75	300	x	6
6	WQ-01L	T1座	B5-LIV	3/F-46/F		38	1	38					
合計：								225					

名稱	吊趟外框左企料	制圖	周廣志	2024. 08. 09	修改		
材料	X86494	復核	謝永林	2024. 09. 23	日期		
顏色	中灰色 (UCT542919XL-3)	批准			圖號	WQ-01L	



美特鋁質 有限公司
MIDI Aluminium Fabricator Ltd.



工程號 J856 | 地盤 天榮站

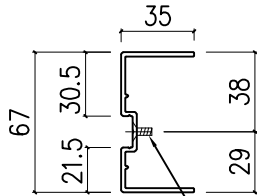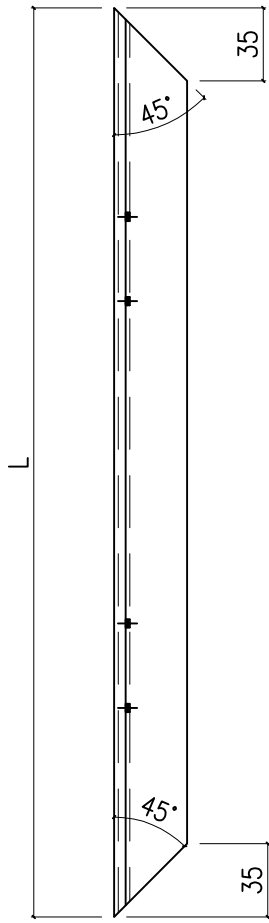

室外面

M4*10平頭機絲

M4平頭孔(用于内外框组装)

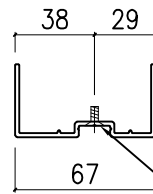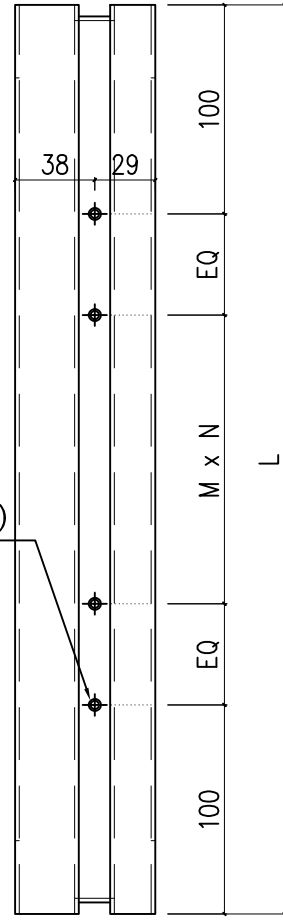

M4*10平頭機絲


序號	物料編號	分座	使用位置	使用樓層	窗號	樓層	每層數	數量	高度L	EQ	M	x	N
1	WQ-02L	T1座	A8-BR3	6/F-12/F	AW-A-02bR	7	1	7	1690.5	145.25	300	x	4
2	WQ-02L	T1座	A8-BR2	3/F-26/F		20	1	20					
3	WQ-02L	T1座	A5-BR2	3/F-46/F	AW-A-02b	38	1	38	1690.5	145.25	300	x	4
4	WQ-02L	T1座	A7-BR2	3/F-45/F		37	1	37					
5	WQ-02L	T1座	B6-BR2	3/F-46/F	AW-A-04c	38	1	38	1690.5	145.25	300	x	4
6	WQ-02L	T1座	A5-MBR	3/F-46/F		38	1	38					
7	WQ-02L	T1座	A6-MBR	3/F-45/F	AW-A-04c	37	1	37	1690.5	145.25	300	x	4
8	WQ-02L	T1座	A7-MBR	3/F-45/F		37	1	37					
合計：								252					

名稱	吊趟外框左企料	制圖	周廣志	2024. 08. 09	修改			
材料	X86494	復核	謝永林	2024. 09. 23	日期			
顏色	中灰色 (UCT542919XL-3)	批准			圖號	WQ-02L		



美特鋁質 有限公司
MIDI Aluminium Fabricator Ltd.

工程號 J856 | 地盤 天榮站

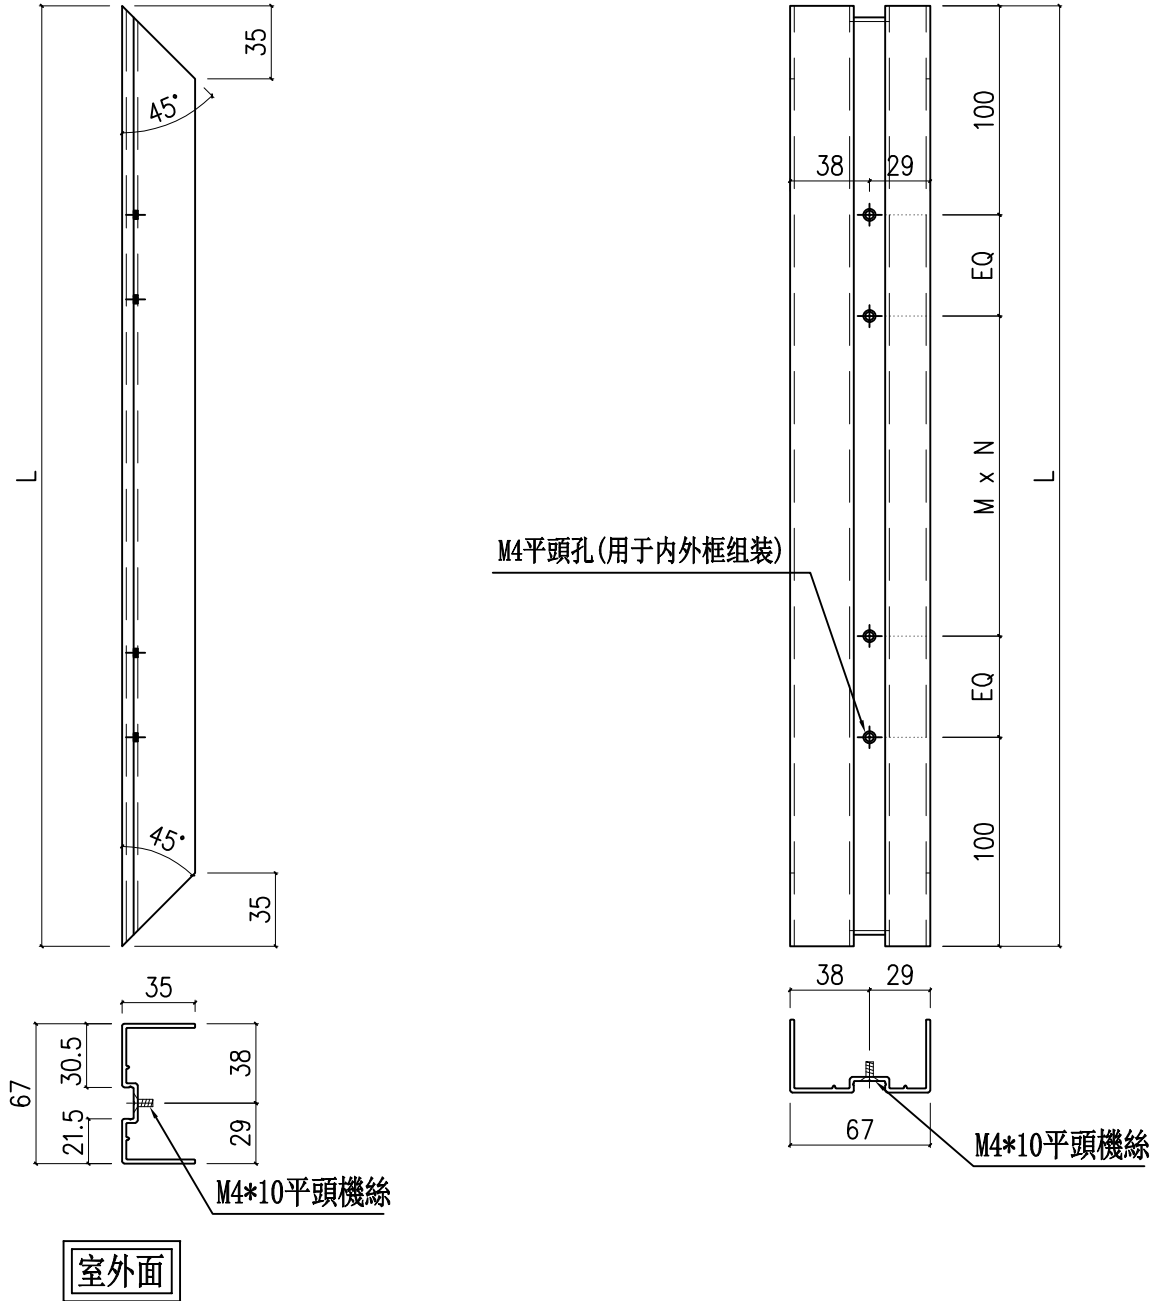


序號	物料編號	分座	使用位置	使用樓層	窗號	樓層	每層數	數量	高度L	EQ	M	x	N
1	WQ-03L	T1座	B5-MBR	3/F-46F	AW-A-04ai	38	1	38	1705.5	152.75	300	x	4
								合計：	38				
名稱	吊趟外框左企料			制圖	周廣志	2024. 08. 09		修改					
材料	X86494			復核	謝永林	2024. 09. 23		日期					
顏色	中灰色 (UCT542919XL-3)			批准			圖號	WQ-03L					



美特鋁質 有限公司
MIDI Aluminium Fabricator Ltd.

工程號 J856 | 地盤 天榮站

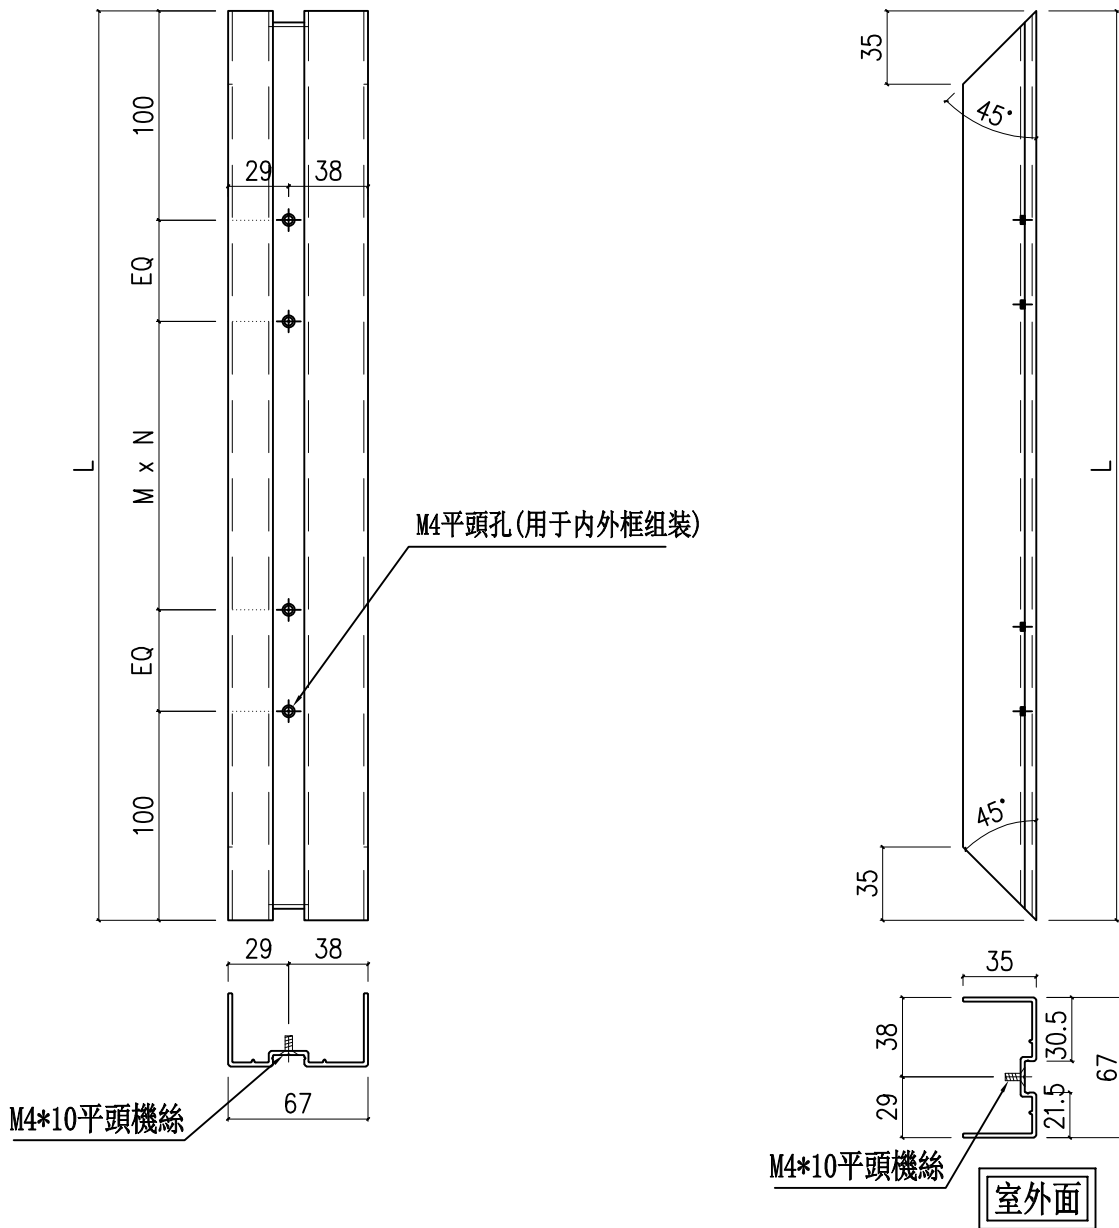


序號	物料編號	分座	使用位置	使用樓層	窗號	樓層	每層數	數量	高度L	EQ	M	x	N	
1	WQ-01R	T1座	A8-LIV	3/F-45/F	AW-A-05a	37	1	37	2255.5	127.75	300	x	6	
2	WQ-01R	T1座	A5-LIV	3/F-46/F	AW-A-05a(1)	38	1	38	2255.5	127.75	300	x	6	
3	WQ-01R	T1座	A7-LIV	3/F-45/F		37	1	37						
4	WQ-01R	T1座	B6-LIV	3/F-46/F	AW-A-05	38	1	38	2255.5	127.75	300	x	6	
5	WQ-01R	T1座	A6-LIV	3/F-45/F		37	1	37						
6	WQ-01R	T1座	B5-LIV	3/F-46/F		38	1	38						
合計：								225						

名稱	吊趟外框右企料	制圖	周廣志	2024. 08. 09	修改			
材料	X86494	復核	謝永林	2024. 09. 23	日期			
顏色	中灰色 (UCT542919XL-3)	批准			圖號	WQ-01R		



美特鋁質 有限公司
MIDI Aluminium Fabricator Ltd.

工程號 J856 | 地盤 天榮站

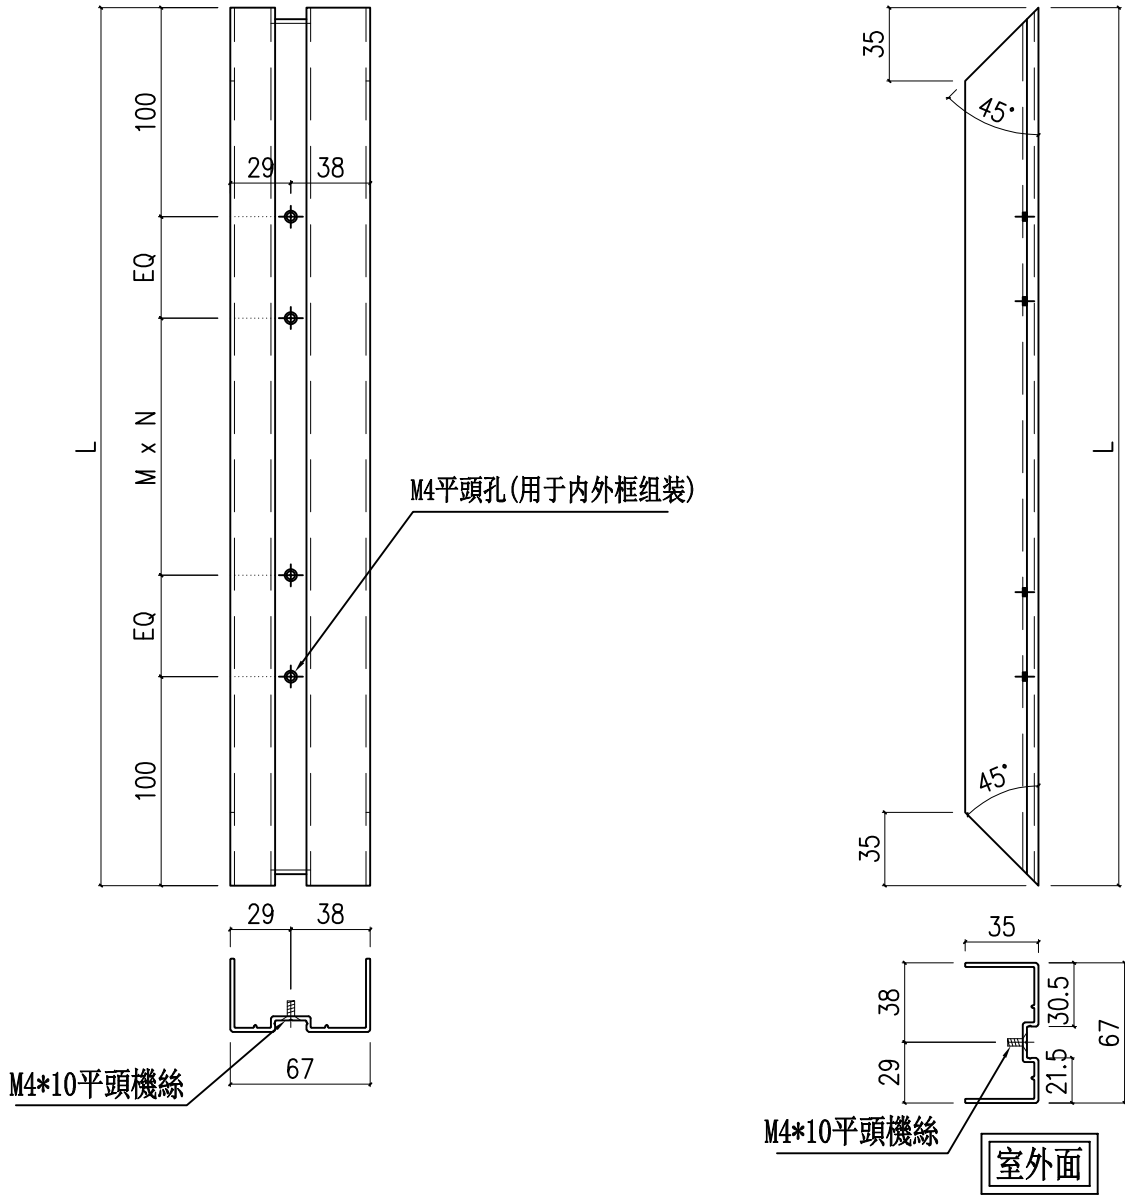


序號	物料編號	分座	使用位置	使用樓層	窗號	樓層	每層數	數量	高度L	EQ	M	x	N
1	WQ-02R	T1座	A8-BR3	6/F-12/F	AW-A-02bR	7	1	7	1690.5	145.25	300	x	4
2	WQ-02R	T1座	A8-BR2	3/F-26/F		20	1	20					
3	WQ-02R	T1座	A5-BR2	3/F-46/F	AW-A-02b	38	1	38	1690.5	145.25	300	x	4
4	WQ-02R	T1座	A7-BR2	3/F-45/F		37	1	37					
5	WQ-02R	T1座	B6-BR2	3/F-46/F	AW-A-04c	38	1	38	1690.5	145.25	300	x	4
6	WQ-02R	T1座	A5-MBR	3/F-46/F		38	1	38					
7	WQ-02R	T1座	A6-MBR	3/F-45/F	37	37	1	37	1690.5	145.25	300	x	4
8	WQ-02R	T1座	A7-MBR	3/F-45/F		37	1	37					
合計：								252					

名稱	吊趟外框右企料	制圖	周廣志	2024. 08. 09	修改		
材料	X86494	復核	謝永林	2024. 09. 23	日期		
顏色	中灰色 (UCT542919XL-3)	批准			圖號	WQ-02R	





美特鋁質 有限公司
MIDI Aluminium Fabricator Ltd.


工程號 J856 | 地盤 天榮站

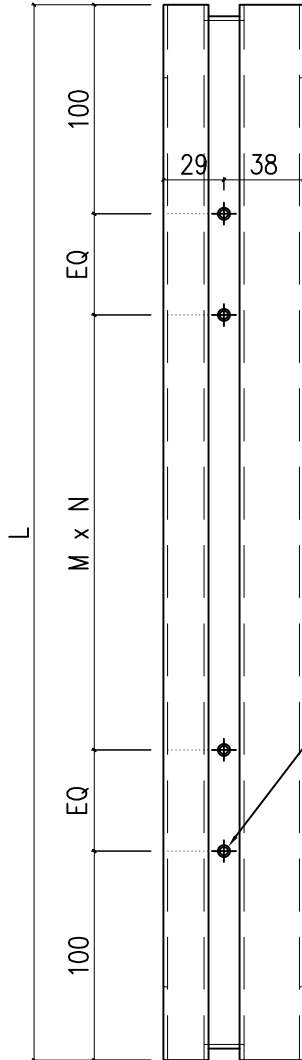

M4平頭孔(用于内外框组装)

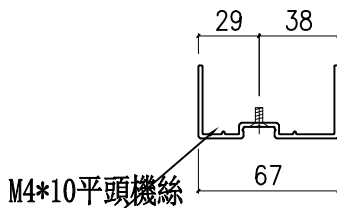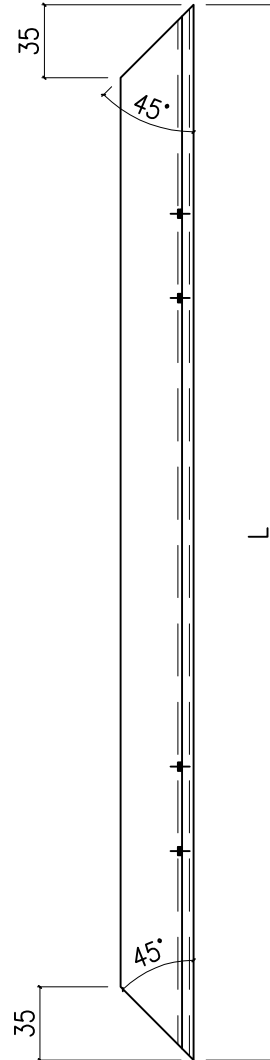

M4*10平頭機絲

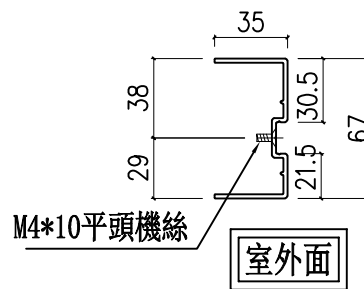

M4*10平頭機絲

室外面


序號	物料編號	分座	使用位置	使用樓層	窗號	樓層	每層數	數量	高度L	EQ	M	x	N
1	WQ-03R	T1座	B5-MBR	3/F-46F	AW-A-04ai	38	1	38	1705.5	152.75	300	x	4
合計：								38					
名稱	吊趟外框右企料			制圖	周廣志	2024. 08. 09		修改					
材料	X86494			復核	謝永林	2024. 09. 23		日期					
顏色	中灰色 (UCT542919XL-3)			批准			圖號	WQ-03R					



美特鋁質 有限公司
MIDI Aluminium Fabricator Ltd.

工程號 J856 地盤 天榮站

序號	物料編號	分座	使用位置	使用樓層	窗號	樓層	每層數	數量	長度L	EQ	M	x	N					
1	WH-02	T1座	A5-LIV	3/F-46F	AW-A-05a(1)	38	1	38	1347	EQ	M	x	3					
2	WH-02	T1座	A7-LIV	3/F-45/F		37	1	37										
3	WH-02	T1座	B6-LIV	3/F-46/F		38	1	38										
合計:														113				

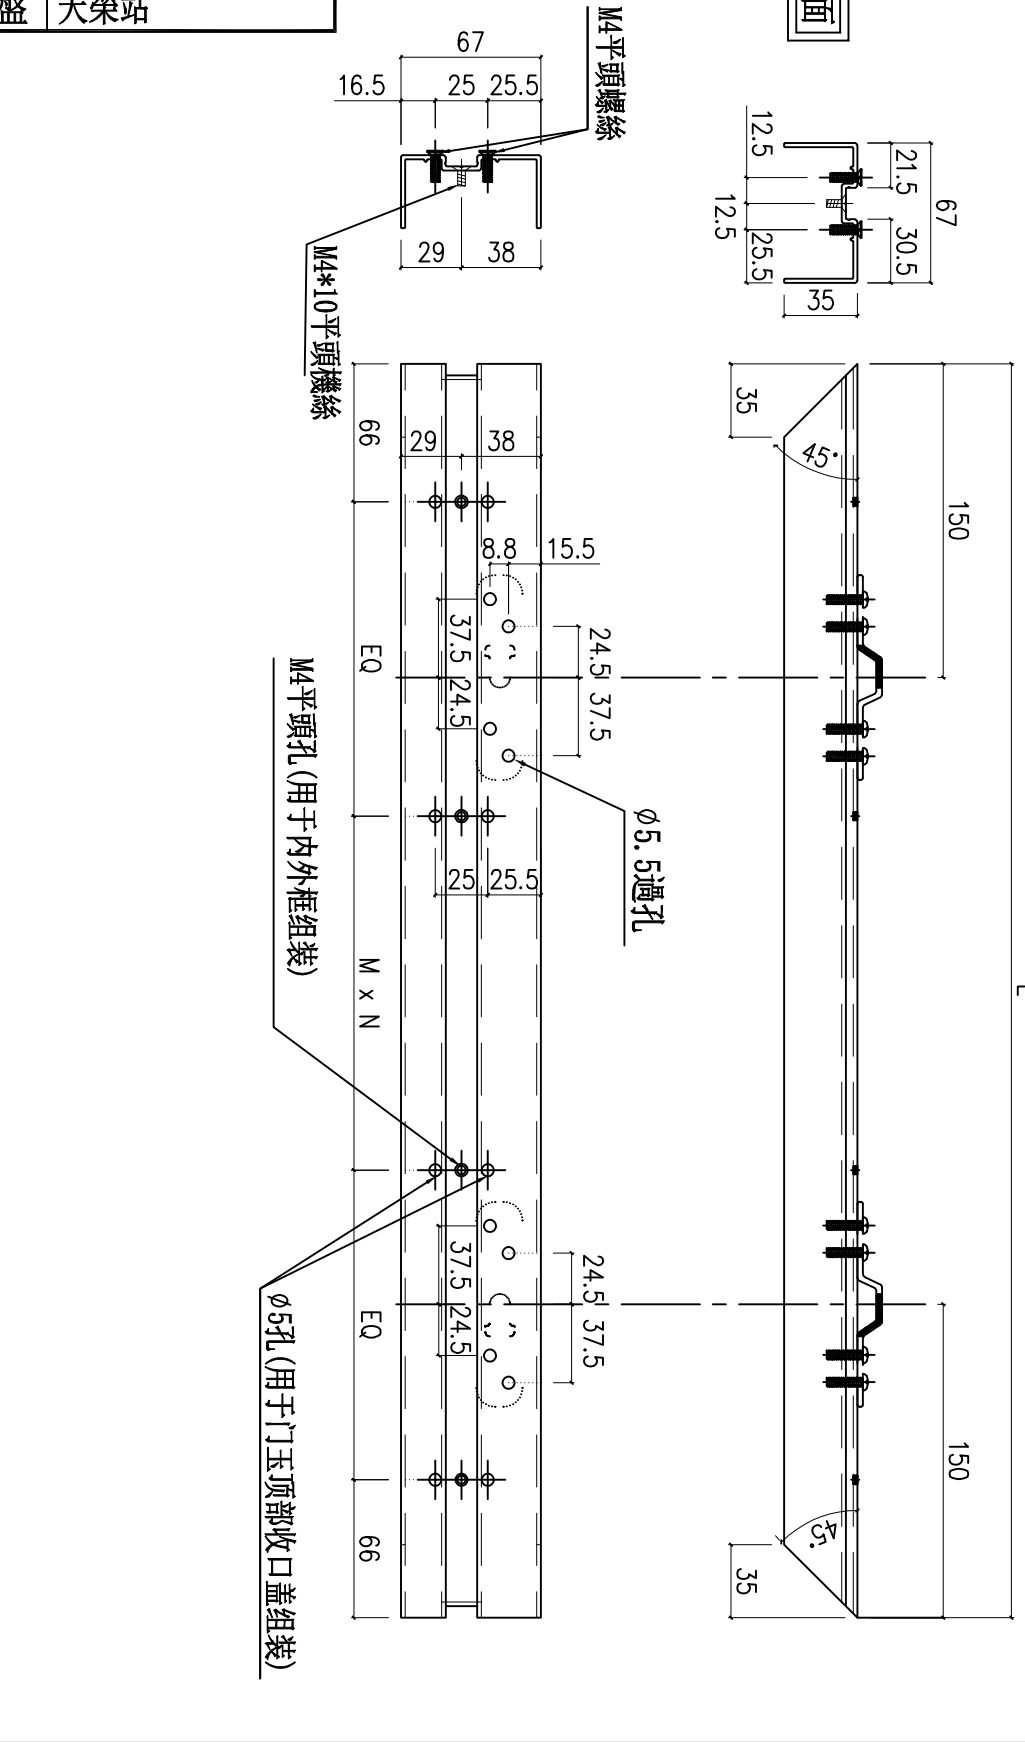


名稱	吊趟外框頂橫	制圖	周廣志	2024. 08. 09	修改	
材料	X86494	復核	謝永林	2024. 09. 23	日期	
顏色	中灰色 (UCT542919XL-3)	批准			圖號	WH-02



美特鋁質 有限公司
MIDI Aluminium Fabricator Ltd.

工程號 J856 地盤 天榮站

序號	物料編號	分座	使用位置	使用樓層	窗號	樓層	每層數	數量	長度L	EQ	M	X	N
1	WH-03	T1座	A8-BR3	6/F-12/F	AW-A-02bR	7	1	7	715	141.5	300	X	1
2	WH-03	T1座	A8-BR2	3/F-26F		20	1	20					
3	WH-03	T1座	A5-BR2	3/F-46/F	AW-A-02b	38	1	38	715	141.5	300	X	1
4	WH-03	T1座	A7-BR2	3/F-45/F		37	1	37					
5	WH-03	T1座	B6-BR2	3/F-46/F		38	1	38					
合計：										140			

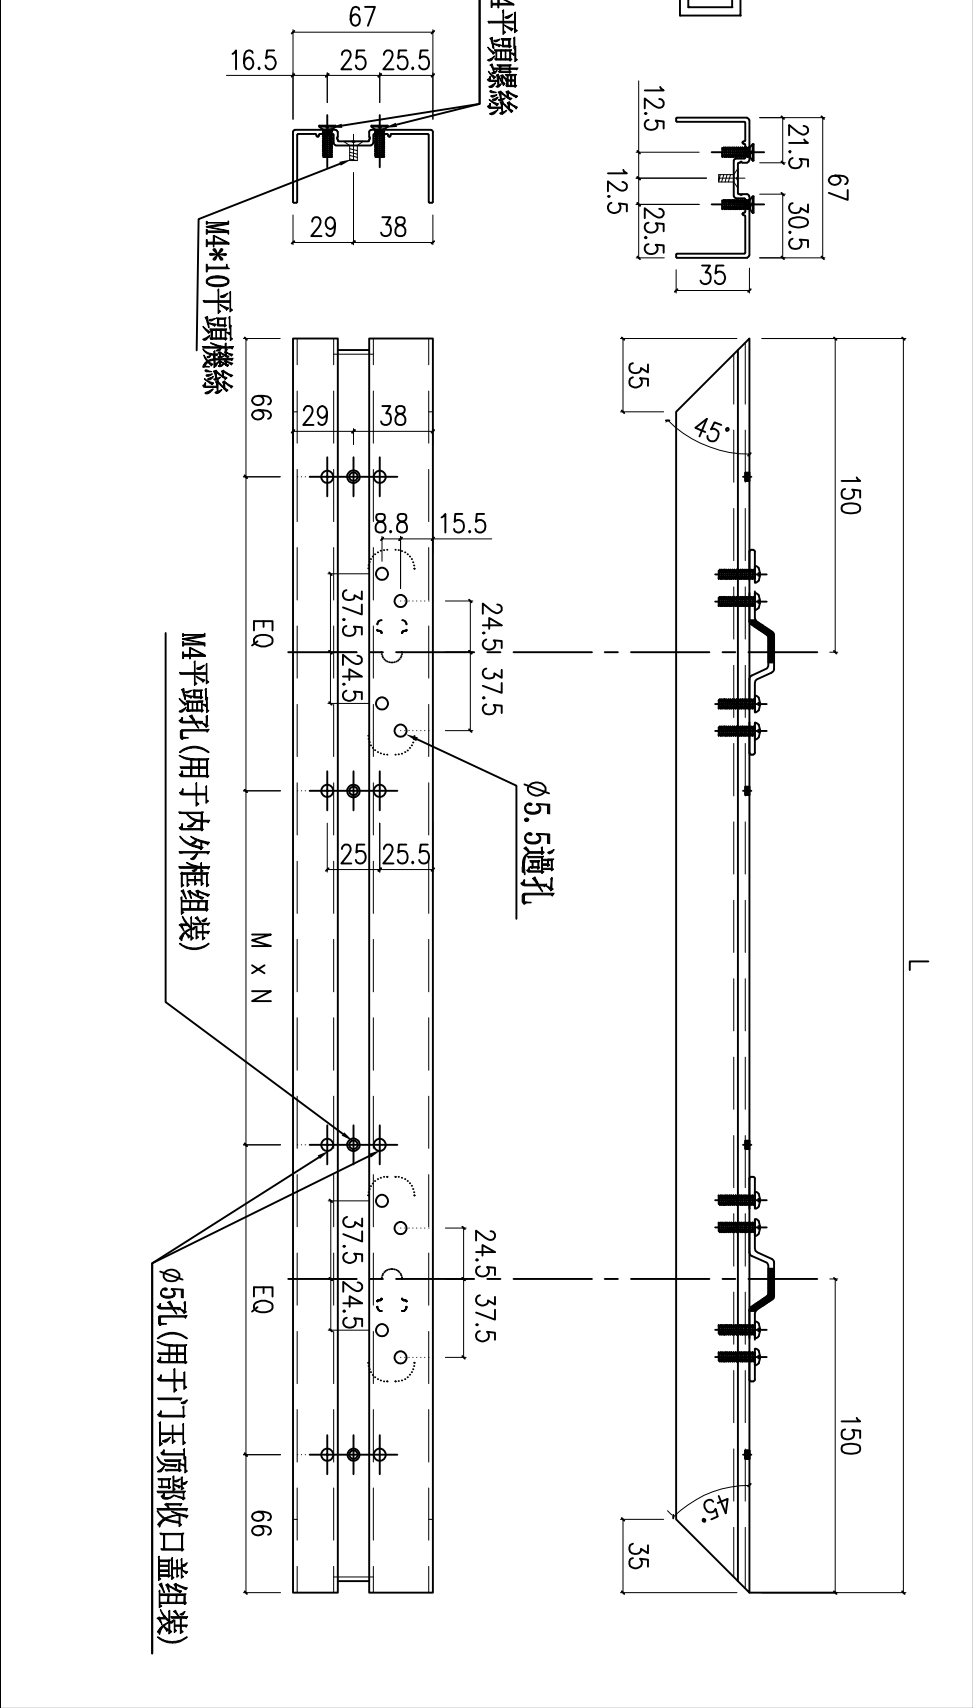

室外面


名稱	吊趟外框頂橫	制圖	周廣志	2024.08.09	修改	
材料	X86494	復核	謝永林	2024.09.23	日期	
顏色	中灰色 (UCT542919XL-3)	批准			圖號	WH-03



美特鋁質 有限公司
MIDI Aluminium Fabricator Ltd.

工程號 J856 地盤 天榮站

1	字號	物料編號	分座	使用位置	使用樓層	窗號	樓層	每層數	數量	長度L	EQ	M	x	N
		WH-04	T1座	B5-MBR	3/F-46F	AW-A-04ai	38	1	38	830	49	300	x	2
合計：														
										38				

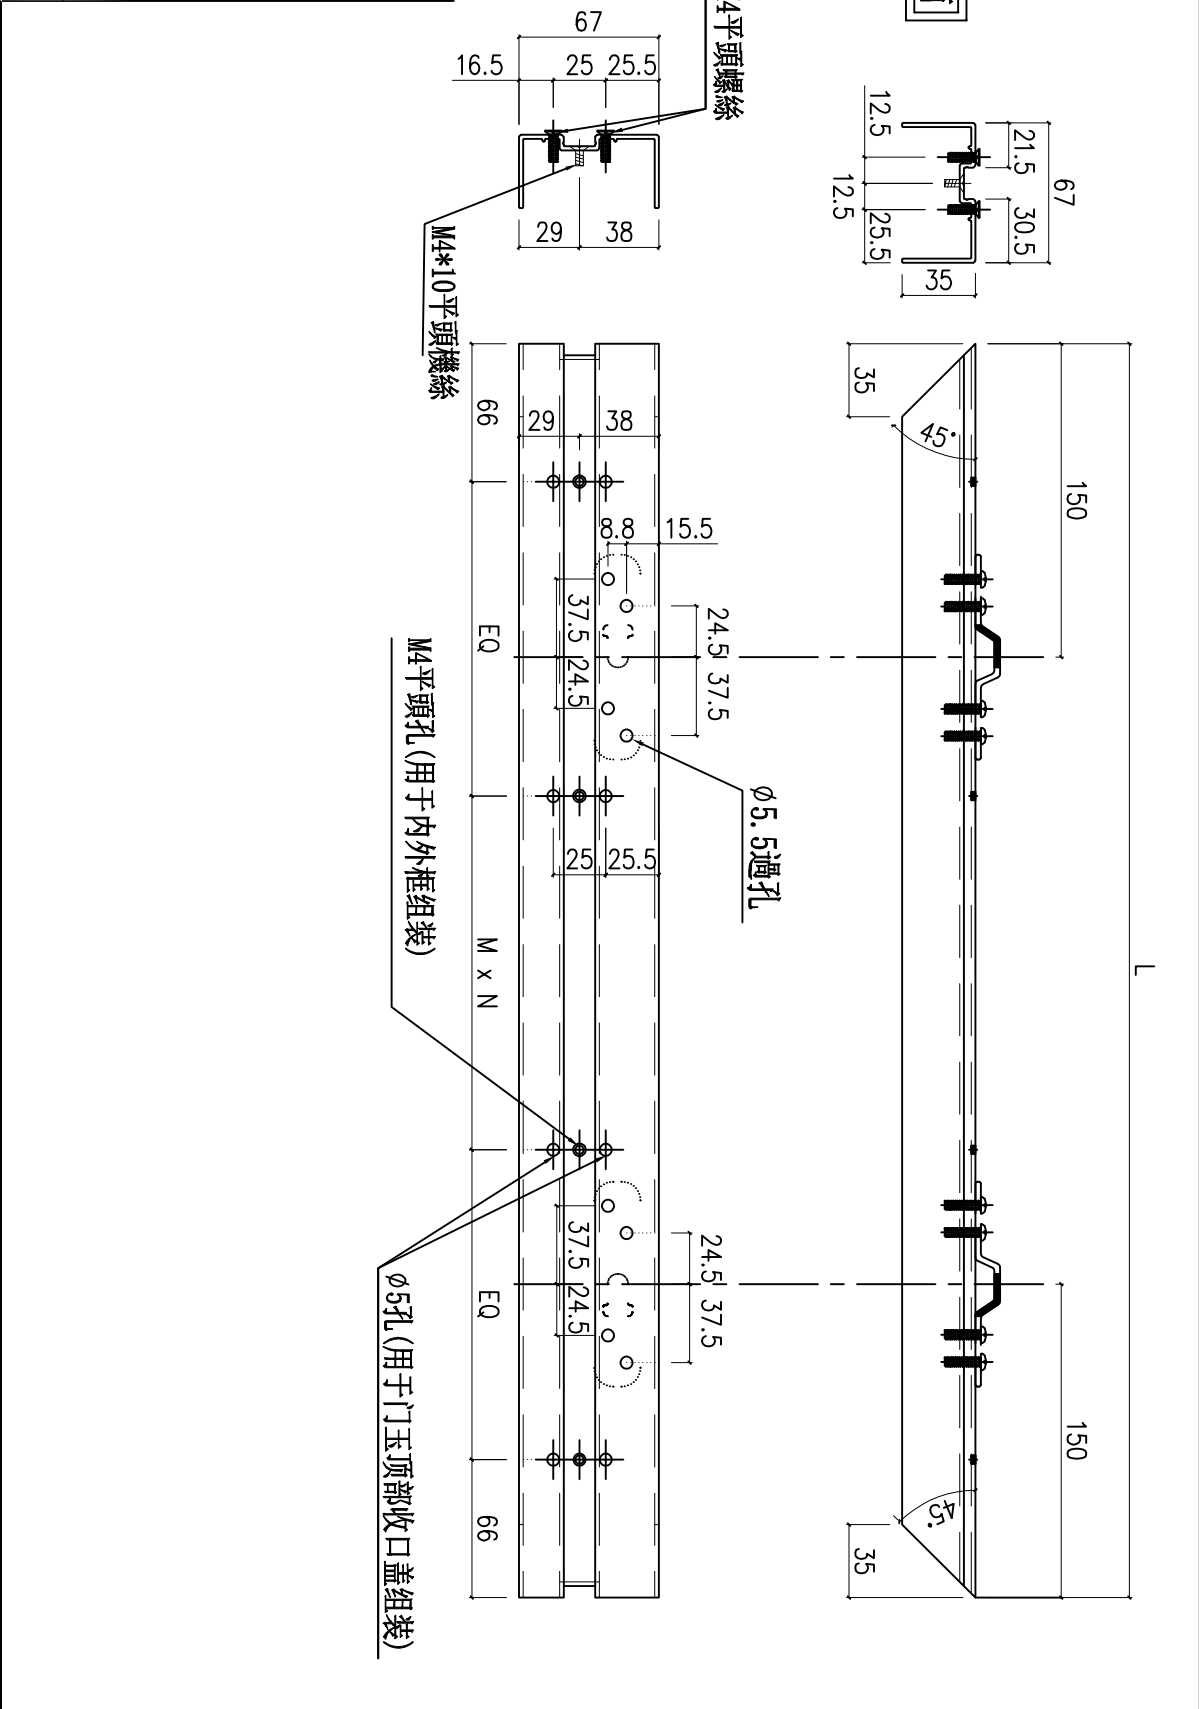


名稱	吊趟外框頂橫	制圖	周廣志	2024.08.09	修改	
材料	X86494	復核	謝永林	2024.09.23	日期	
顏色	中灰色 (UCT542919XL-3)	批准			圖號	WH-04



美特鋁質 有限公司
MIDI Aluminium Fabricator Ltd.

工程號 J856 地盤 天榮站

序號	物料編號	分座	使用位置	使用樓層	窗號	樓層	每層數	數量	長度L	EQ	M	x	N
1	WH-06	T1座	A6-LIV	3/F-45/F	AW-A-05	37	1	37	1220	94	300	x	N
2	WH-06	T1座	B5-LIV	3/F-46/F		38	1	38					
合計:								75					

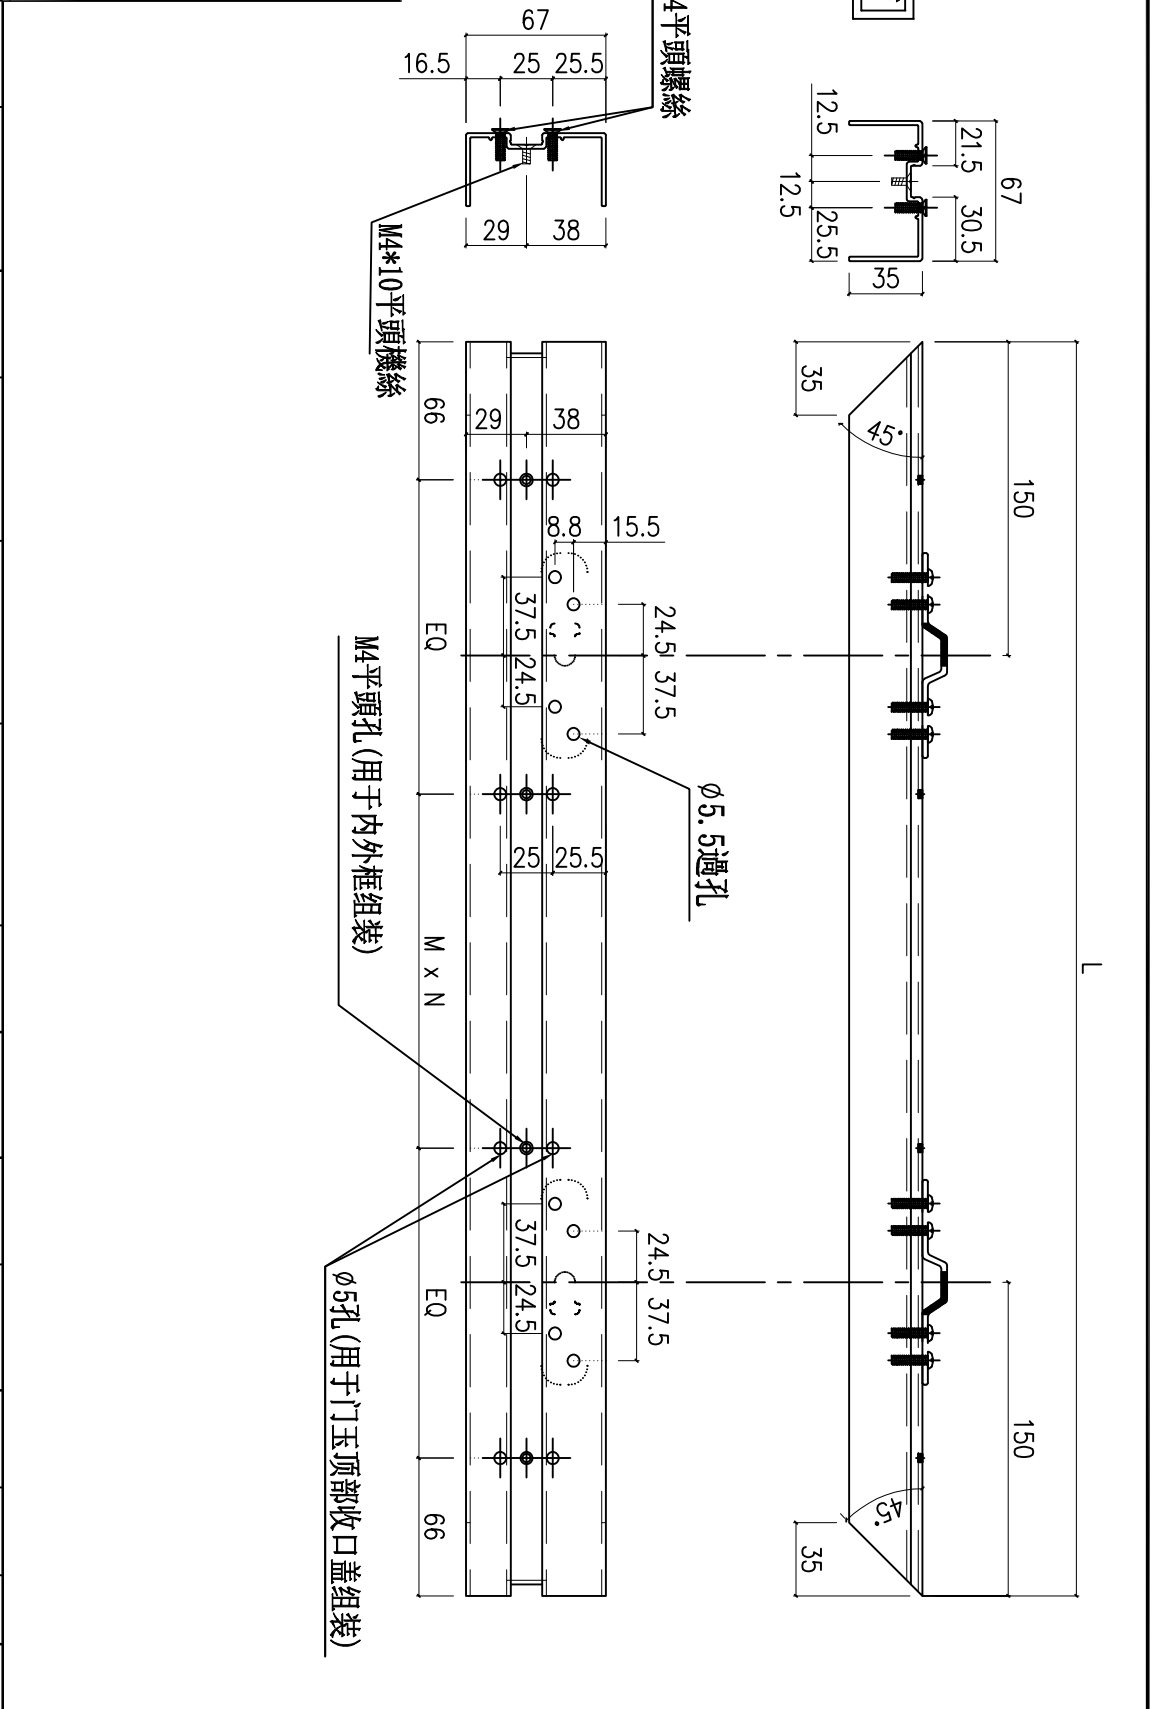


名稱	吊趟外框頂橫	制圖	周廣志	2024.08.09	修改	
材料	X86494	復核	謝永林	2024.09.23	日期	
顏色	中灰色 (UCT542919XL-3)	批准			圖號	WH-06



美特鋁質 有限公司
MIDI Aluminium Fabricator Ltd.

工程號 J856 地盤 天榮站

1	字號	物料編號	分座	使用位置	使用樓層	窗號	樓層	每層數	數量	長度L	EQ	M	x	N
	WH-01a	T1座	A8-LIV	3/F-45/F	AW-A-05a	37	1	37	1298	133	300	x	3	
合計：											37			

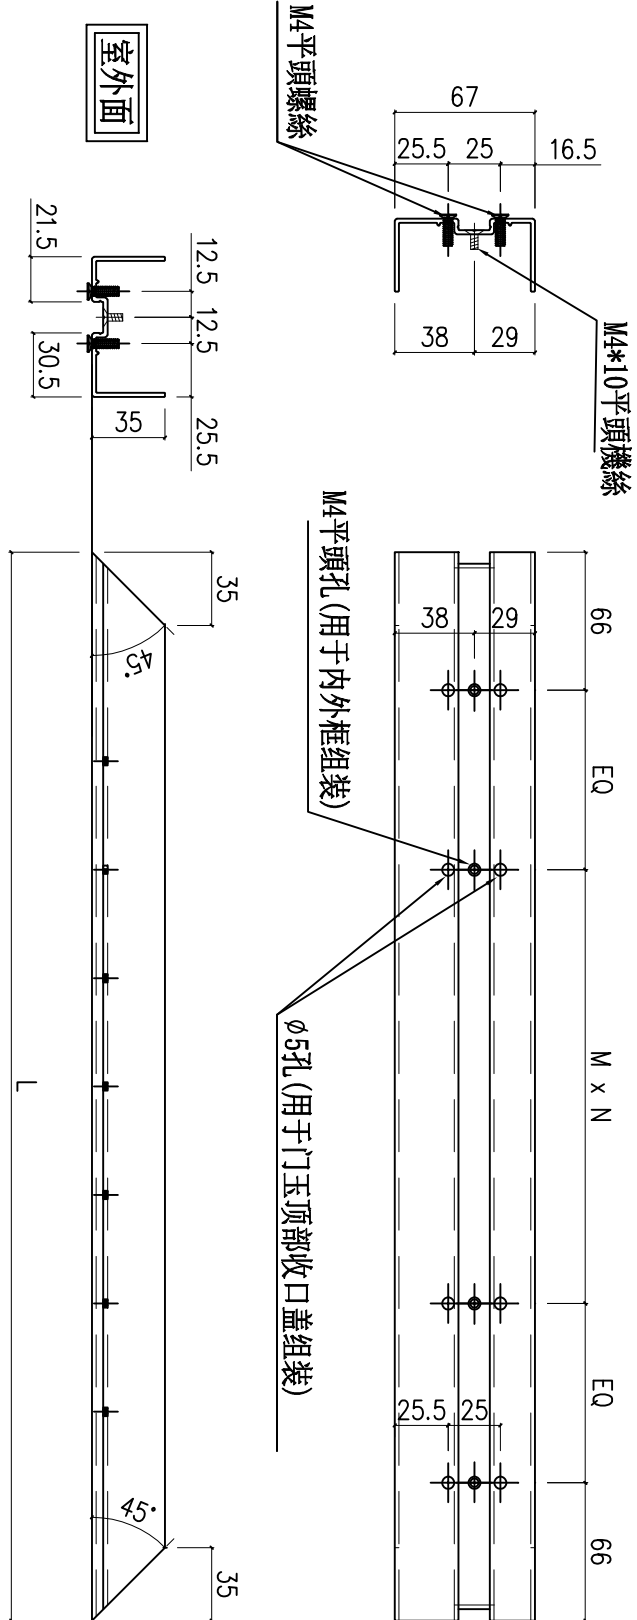


名稱	吊趟外框底橫	制圖	周廣志	2024. 08. 09	修改		
材料	X86494	復核	謝永林	2024. 09. 23	日期		
顏色	中灰色 (UCT542919XL-3)	批准			圖號	WH-01a	



美特鋁質 有限公司
MIDI Aluminium Fabricator Ltd.

工程號 J856 地盤 天榮站

序號	物料編號	分座	使用位置	使用樓層	窗號	樓層	每層數	數量	長度L	EQ	M	x	N	
1	WH-02a	T1座	A5-LIV	3/F-46F	AW-A-05a(1)	38	1	38	1347	157.5	300	x	3	
2	WH-02a	T1座	A7-LIV	3/F-45/F		37	1	37						
3	WH-02a	T1座	B6-LIV	3/F-46/F		38	1	38						
合計:														113

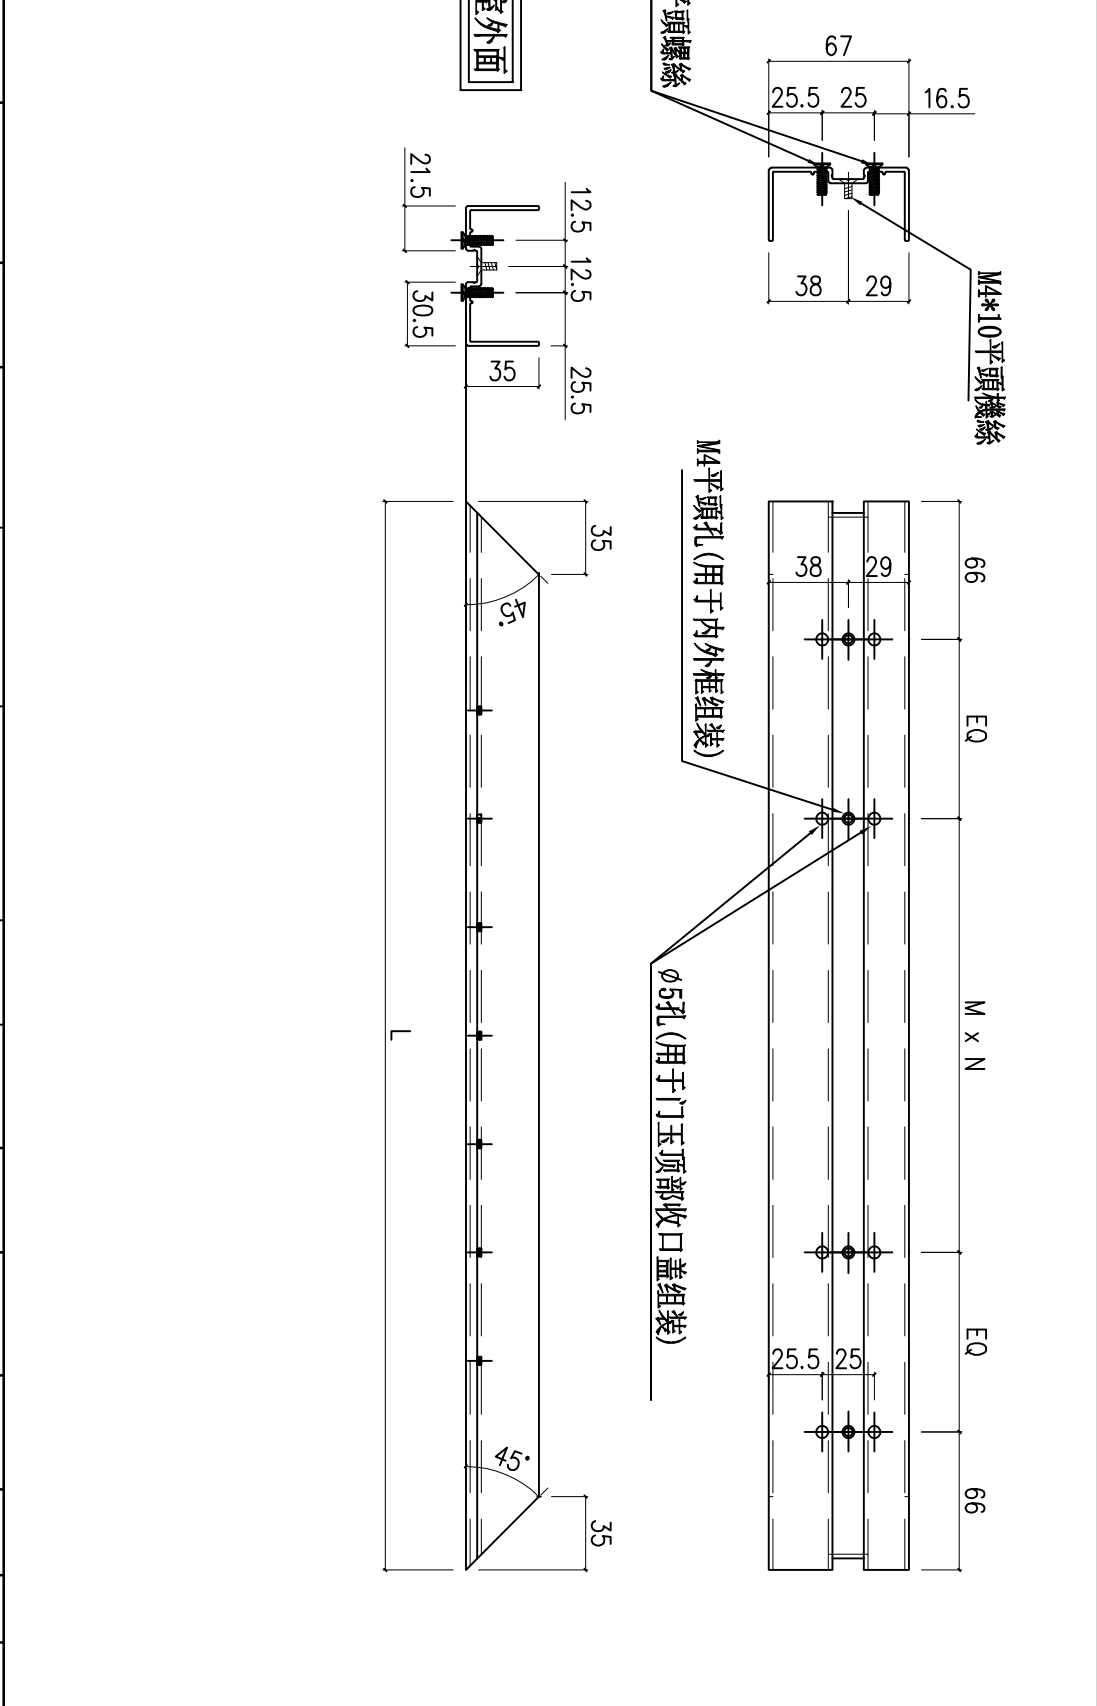


名稱	吊趟外框底橫	制圖	周廣志	2024. 08. 09	修改	
材料	X86494	復核	謝永林	2024. 09. 23	日期	
顏色	中灰色 (UCT542919XL-3)	批准			圖號	WH-02a



美特鋁質 有限公司
MIDI Aluminium Fabricator Ltd.

工程號	J856	地盤	天榮站
-----	------	----	-----

序號	物料編號	分座	使用位置	使用樓層	窗號	樓層	每層數	數量	長度L	EQ	M	X	N
1	WH-03a	T1座	A8-BR3	6/F-12/F	AW-A-02bR	7	1	7	715	141.5	300	x	1
2	WH-03a	T1座	A8-BR2	3/F-26F		20	1	20					
3	WH-03a	T1座	A5-BR2	3/F-46/F	AW-A-02b	38	1	38	715	141.5	300	x	1
4	WH-03a	T1座	A7-BR2	3/F-45/F		37	1	37					
5	WH-03a	T1座	B6-BR2	3/F-46/F		38	1	38					
							合計:	140					

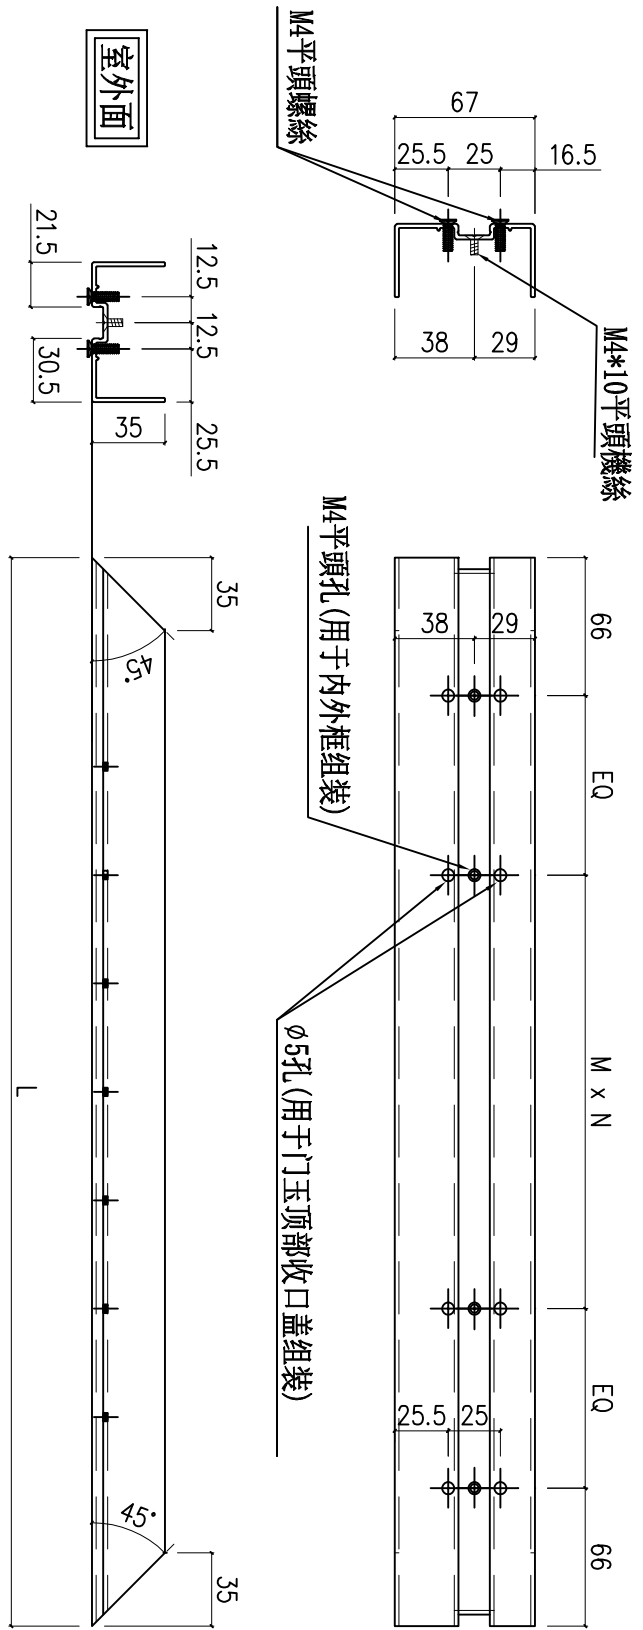


名稱	吊趟外框底橫	制圖	周廣志	2024. 08. 09	修改	
材料	X86494	復核	謝永林	2024. 09. 23	日期	
顏色	中灰色 (UCT542919XL-3)	批准			圖號	WH-03a



美特鋁質 有限公司
MIDI Aluminium Fabricator Ltd.

工程號 J856 地盤 天榮站

1	序號	物料編號	分座	使用位置	使用樓層	窗號	樓層	每層數	數量	長度L	EQ	M	x	N
		WH-04a	T1座	B5-MBR	3/F-46F	AW-A-04ai	38	1	38	830	49	300	x	2
合計：									38					

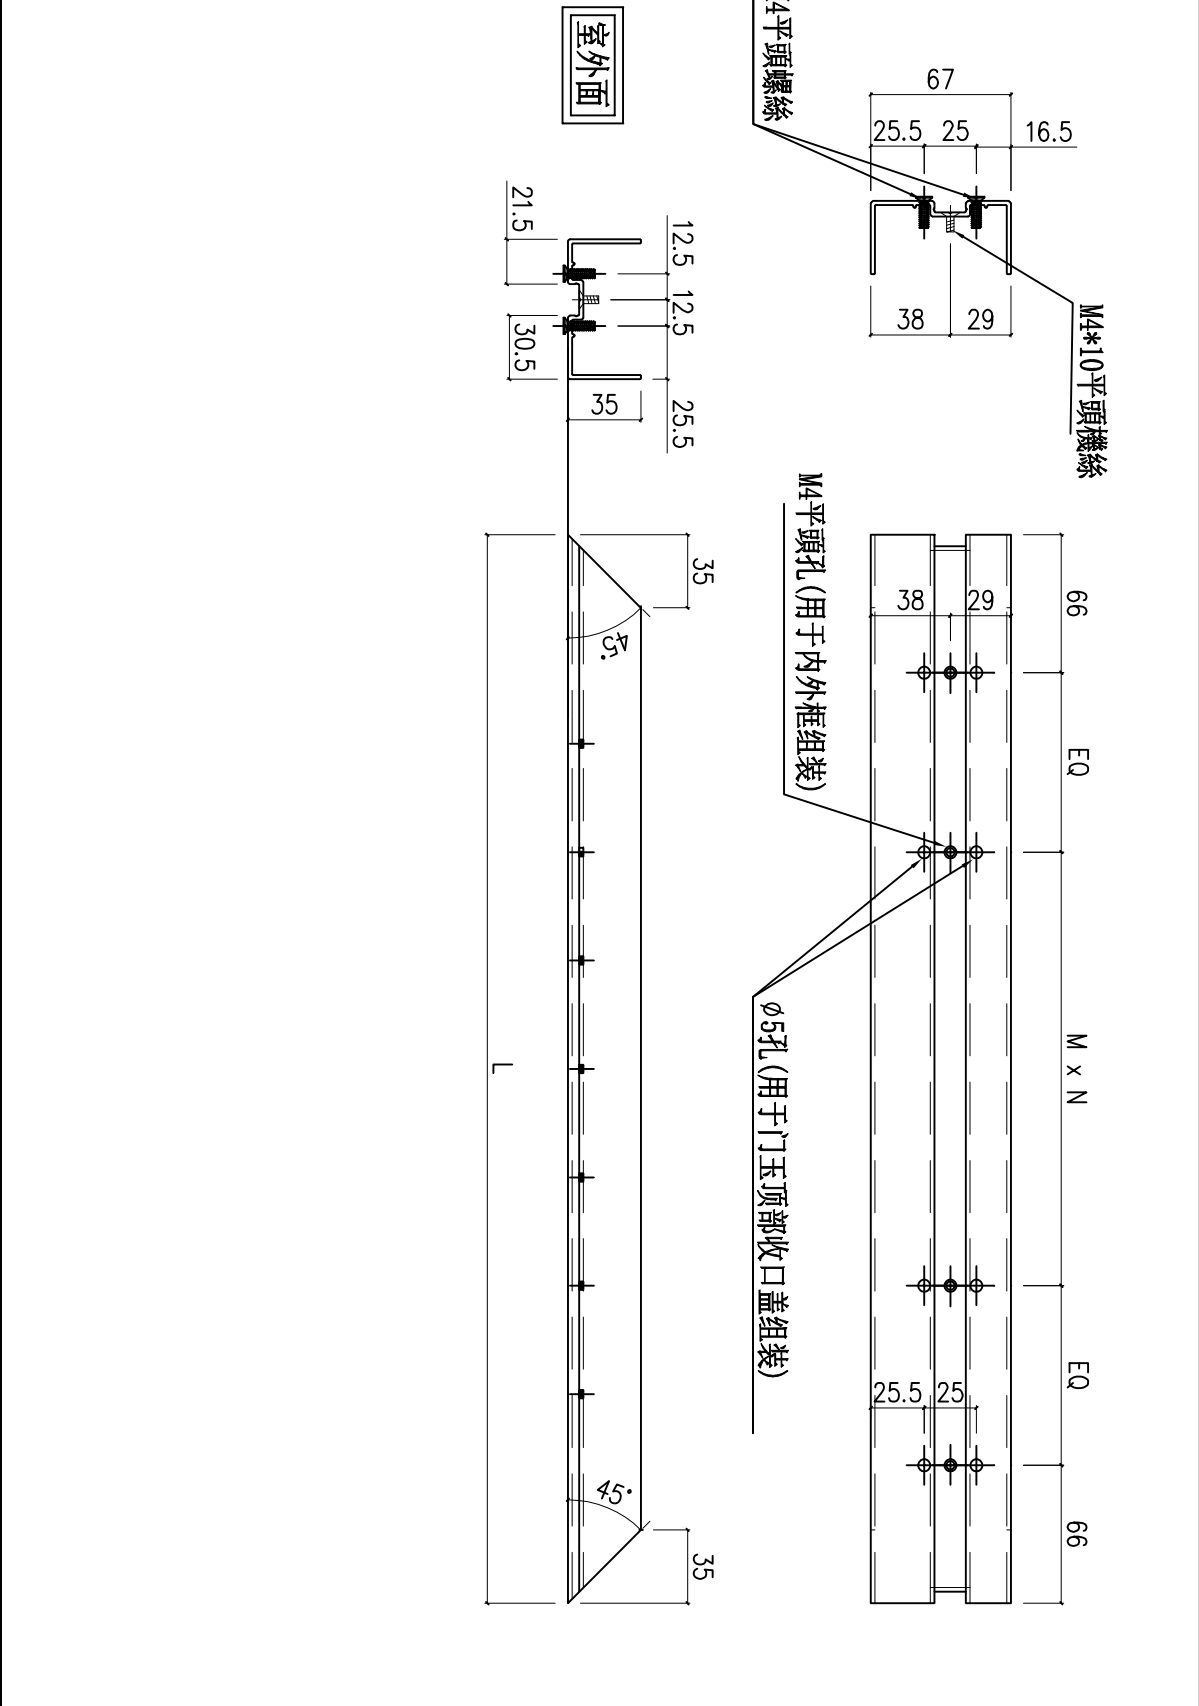


名稱	吊趟外框底橫	制圖	周廣志	2024. 08. 09	修改		
材料	X86494	復核	謝永林	2024. 09. 23	日期		
顏色	中灰色 (UCT542919XL-3)	批准			圖號	WH-04a	



美特鋁質 有限公司
MIDI Aluminium Fabricator Ltd.

工程號 J856 地盤 天榮站

序號	物料編號	分座	使用位置	使用樓層	窗號	樓層	每層數	數量	長度L	EQ	M	X	N
1	WH-05a	T1座	A5-MBR	3/F-46/F	AW-A-04c	38	1	38	815	41.5	300	x	2
2	WH-05a	T1座	A6-MBR	3/F-45/F		37	1	37					
3	WH-05a	T1座	A7-MBR	3/F-45/F		37	1	37					
合計：													112

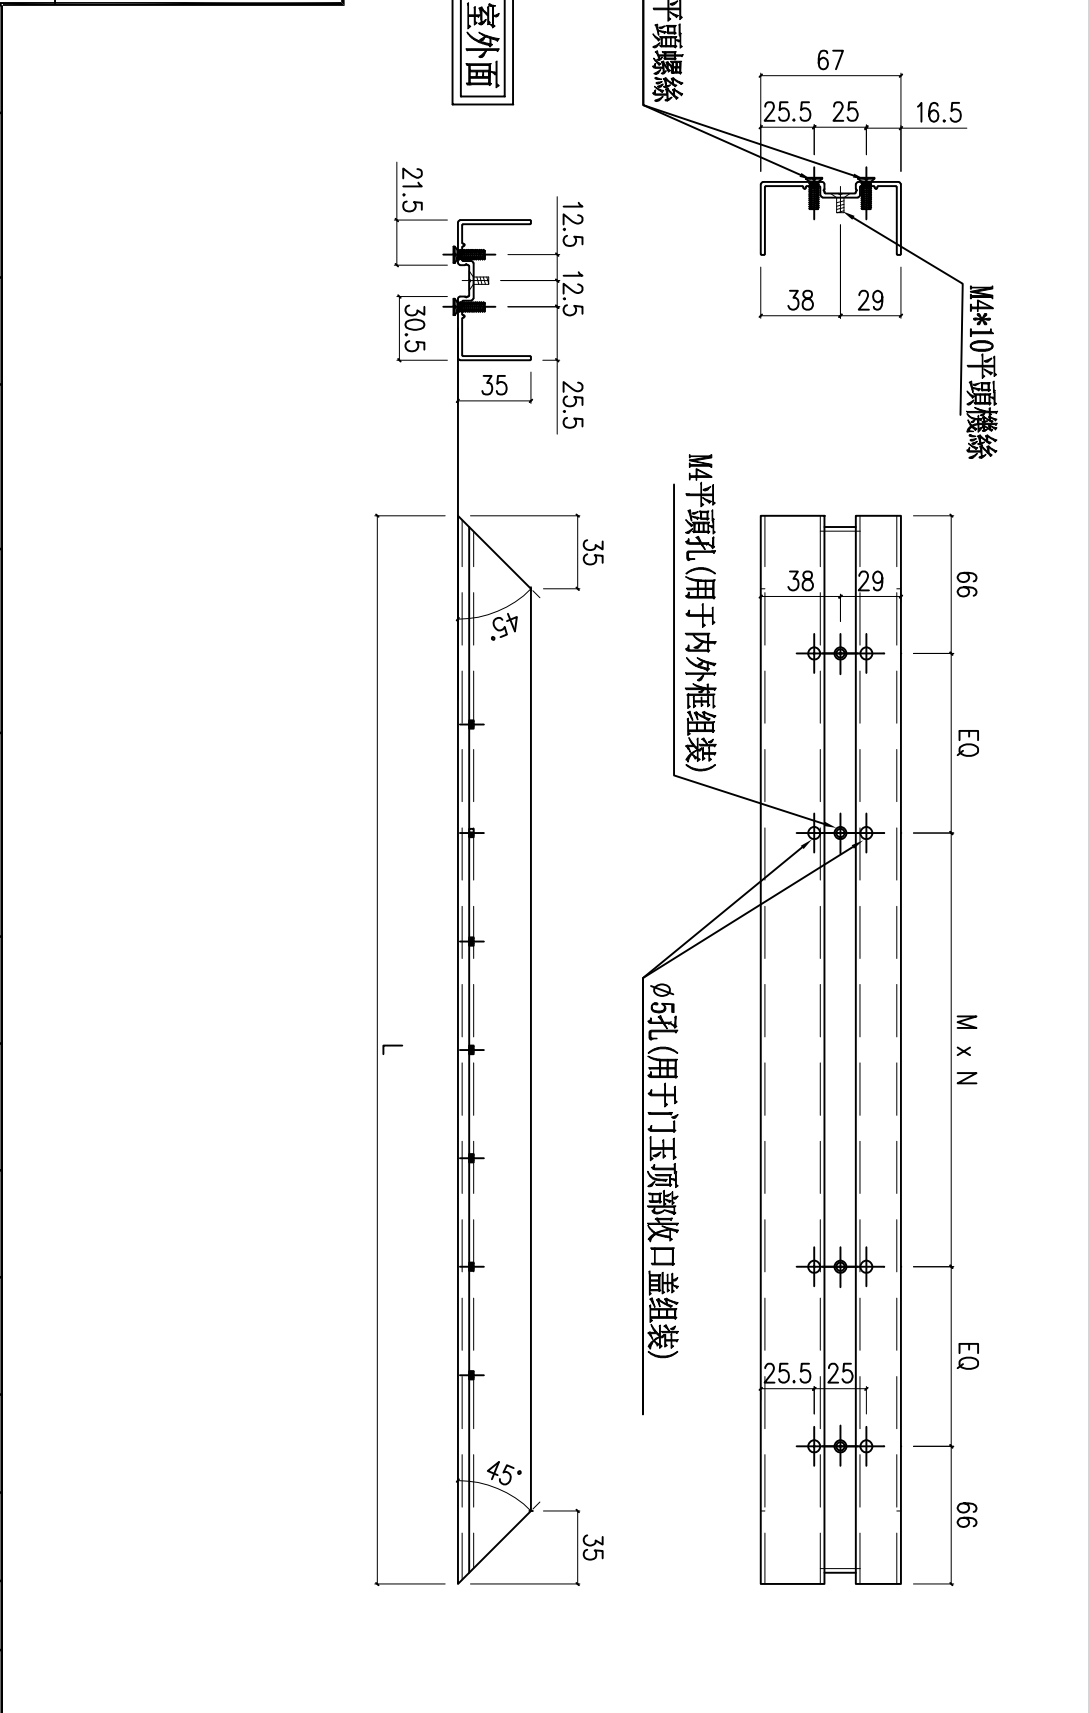


名稱	吊趟外框底橫	制圖	周廣志	2024.08.09	修改	
材料	X86494	復核	謝永林	2024.09.23	日期	
顏色	中灰色 (UCT542919XL-3)	批准			圖號	WH-05a



美特鋁質 有限公司
MIDI Aluminium Fabricator Ltd.

工程號 J856 地盤 天榮站

序號	物料編號	分座	使用位置	使用樓層	窗號	樓層	每層數	數量	長度L	EQ	M	x	N	
1	WH-06a	T1座	A6-LIV	3/F-45/F	AW-A-05	37	1	37	1220	94	300	x	3	
2	WH-06a	T1座	B5-LIV	3/F-46/F		38	1	38						
合計：								75						


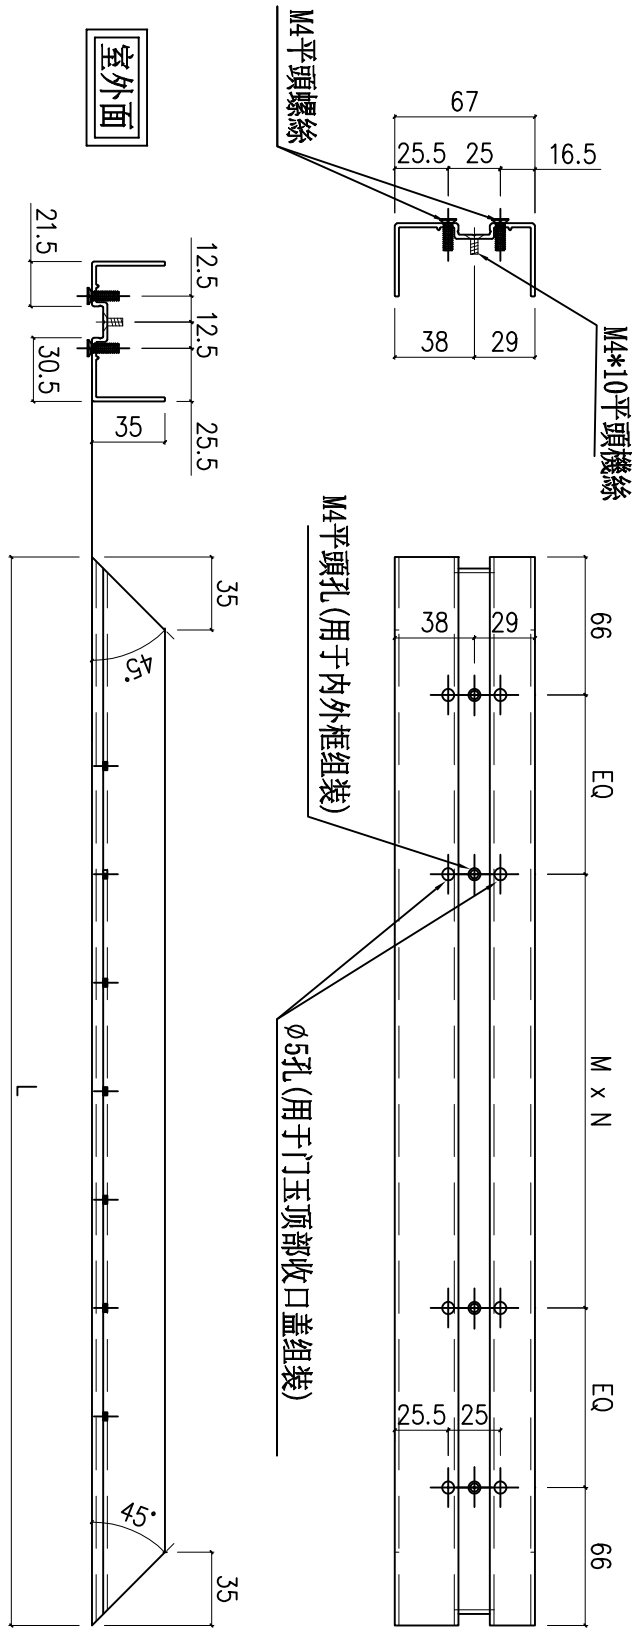


名稱	吊趟外框底橫	制圖	周廣志	2024. 08. 09	修改	
材料	X86494	復核	謝永林	2024. 09. 23	日期	
顏色	中灰色 (UCT542919XL-3)	批准			圖號	WH-06a



美特鋁質 有限公司
MIDI Aluminium Fabricator Ltd.

工程號 J856 | 地盤 天榮站

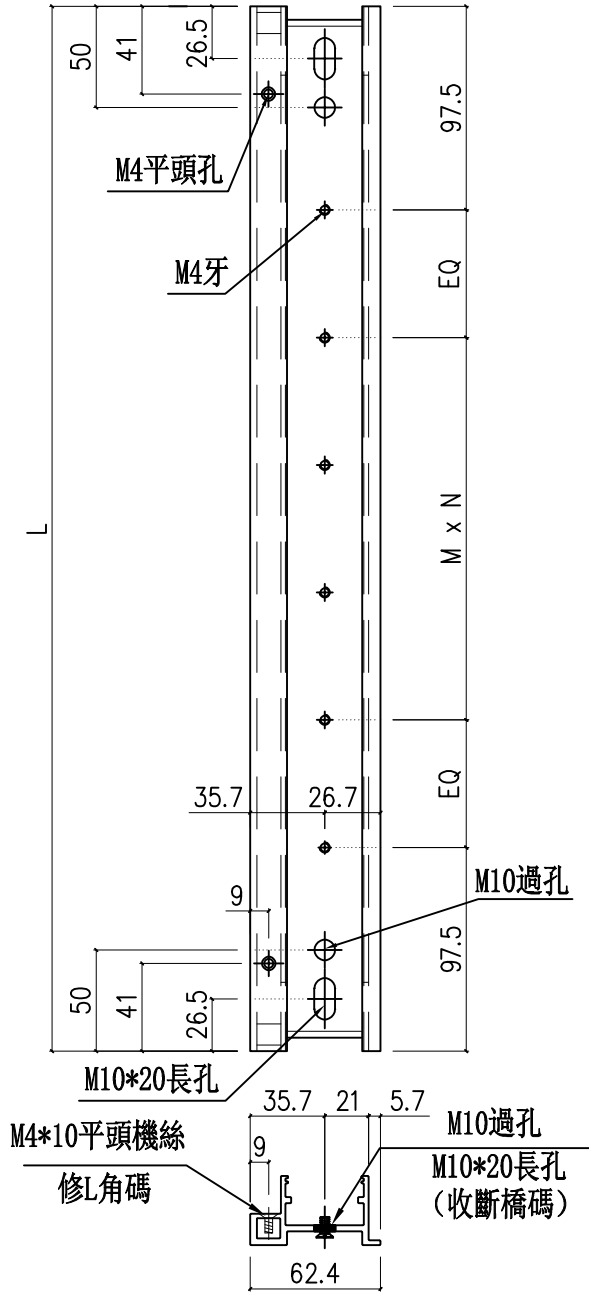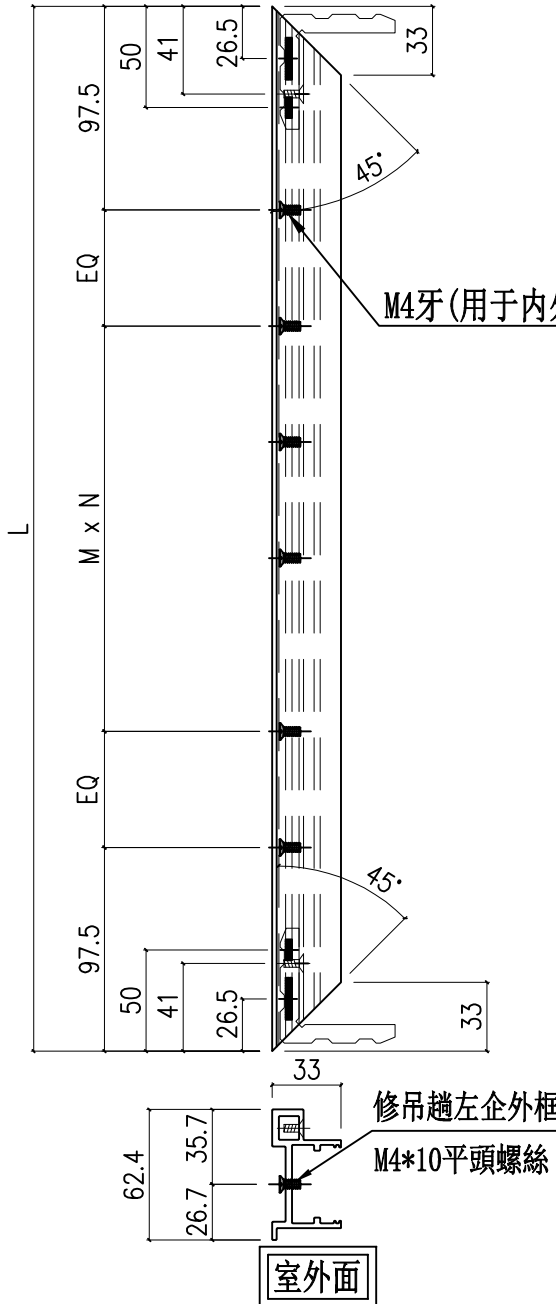



序號	物料編號	分座	使用位置	使用樓層	窗號	樓層	每層數	數量	高度L	EQ	M	x	N	
1	NQ-01L	T1座	A8-LIV	3/F-45/F	AW-A-05a	37	1	37	2250.5	127.75	300	x	6	
2	NQ-01L	T1座	A5-LIV	3/F-46/F	AW-A-05a(1)	38	1	38	2250.5	127.75	300	x	6	
3	NQ-01L	T1座	A7-LIV	3/F-45/F		37	1	37						
4	NQ-01L	T1座	B6-LIV	3/F-46/F	AW-A-05	38	1	38	2250.5	127.75	300	x	6	
5	NQ-01L	T1座	A6-LIV	3/F-45/F		37	1	37						
6	NQ-01L	T1座	B5-LIV	3/F-46/F	38	1	38							
合計：								225						

名稱	吊趟內框左企料	制圖	周廣志	2024.08.09	修改		
材料	X86465	復核	謝永林	2024.09.23	日期		
顏色	中灰色 (UCT542919XL-3)	批准			圖號	NQ-01L	



美特鋁質 有限公司
MIDI Aluminium Fabricator Ltd.

工程號 J856 | 地盤 天榮站

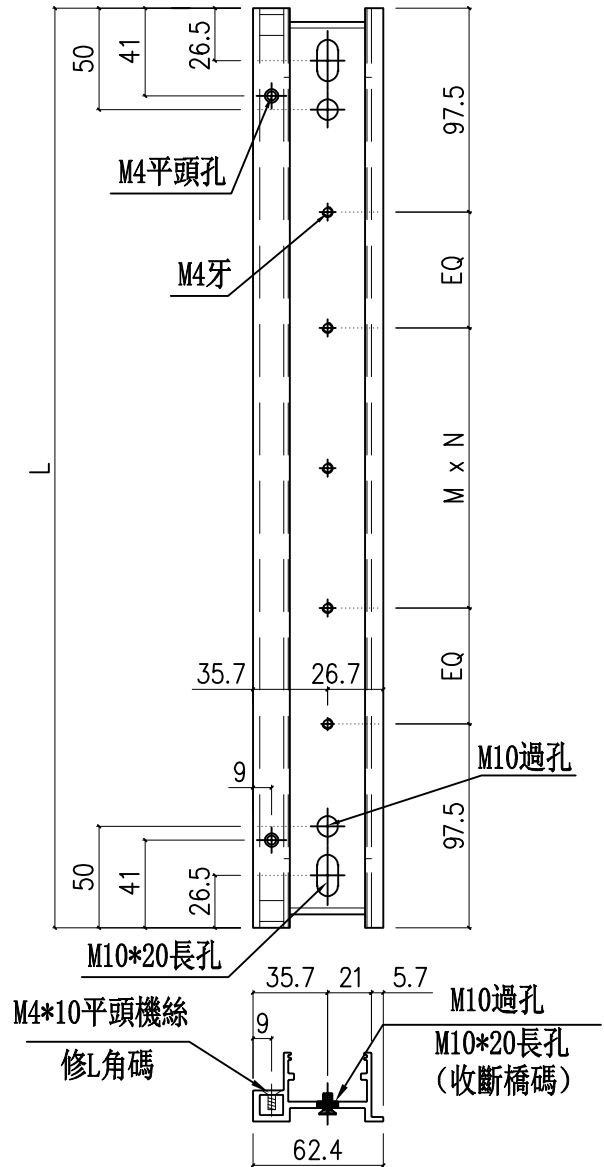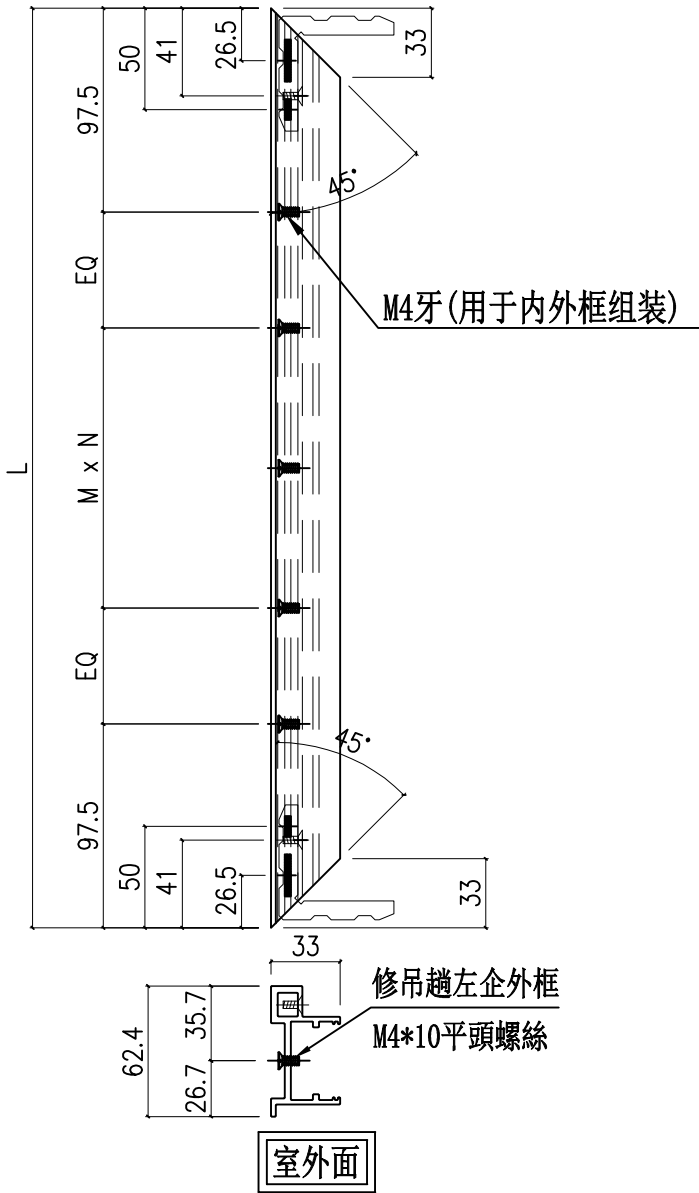


序號	物料編號	分座	使用位置	使用樓層	窗號	樓層	每層數	數量	高度L	EQ	M	x	N
1	NQ-02L	T1座	A8-BR3	6/F-12/F	AW-A-02bR	7	1	7	1685.5	145.25	300	x	4
2	NQ-02L	T1座	A8-BR2	3/F-26F		20	1	20					
3	NQ-02L	T1座	A5-BR2	3/F-46/F	AW-A-02b	38	1	38	1685.5	145.25	300	x	4
4	NQ-02L	T1座	A7-BR2	3/F-45/F		37	1	37					
5	NQ-02L	T1座	B6-BR2	3/F-46/F	AW-A-04c	38	1	38	1685.5	145.25	300	x	4
6	NQ-02L	T1座	A5-MBR	3/F-46/F		37	1	37					
7	NQ-02L	T1座	A6-MBR	3/F-45/F	37	37	1	37	1685.5	145.25	300	x	4
8	NQ-02L	T1座	A7-MBR	3/F-45/F		37	1	37					
								合計：	252				

名稱	吊趟內框左企料	制圖	周廣志	2024.08.09	修改			
材料	X86465	復核	謝永林	2024.09.23	日期			
顏色	中灰色 (UCT542919XL-3)	批准			圖號	NQ-02L		



美特鋁質 有限公司
MIDI Aluminium Fabricator Ltd.

工程號 J856 | 地盤 天榮站

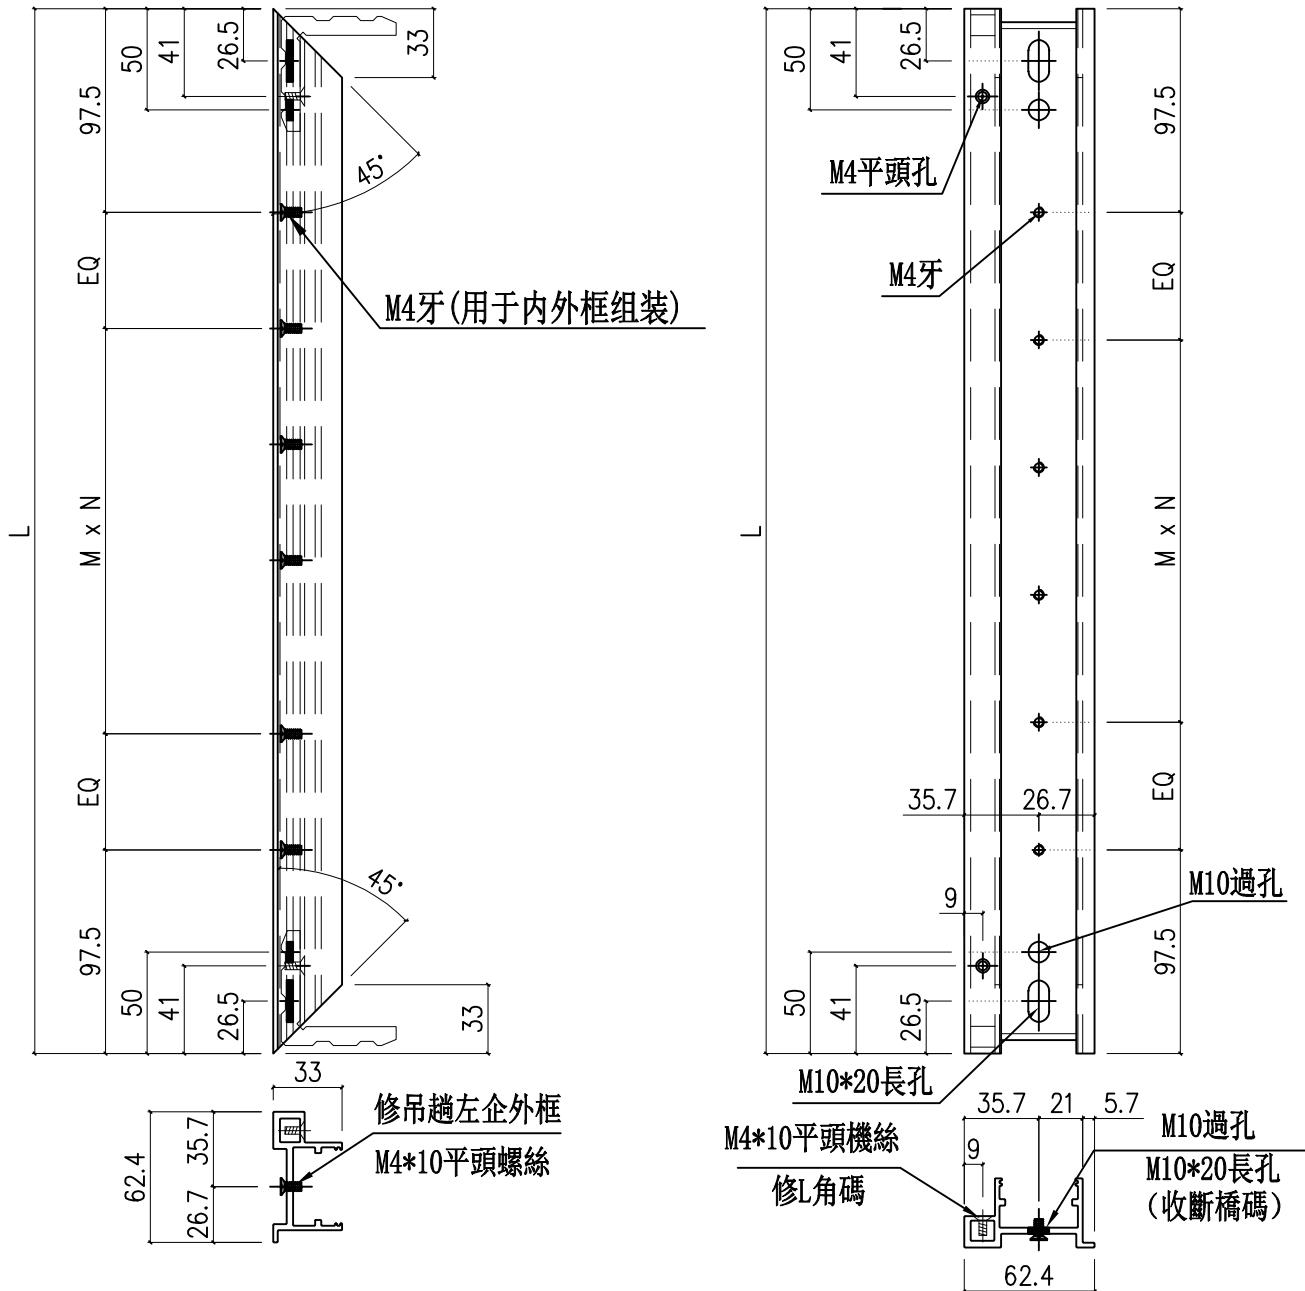



室外面

序號	物料編號	分座	使用位置	使用樓層	窗號	樓層	每層數	數量	高度L	EQ	M	x	N	
1	NQ-03L	T1座	B5-MBR	3/F-46F	AW-A-04ai	38	1	38	1700.5	152.75	300	x	4	
合計：								38						
名稱	吊趟內框左企料			制圖	周廣志	2024.08.09		修改						
材料	X86465			復核	謝永林	2024.09.23		日期						
顏色	中灰色 (UCT542919XL-3)			批准				圖號	NQ-03L					



美特鋁質 有限公司
MIDI Aluminium Fabricator Ltd.

工程號 J856 | 地盤 天榮站

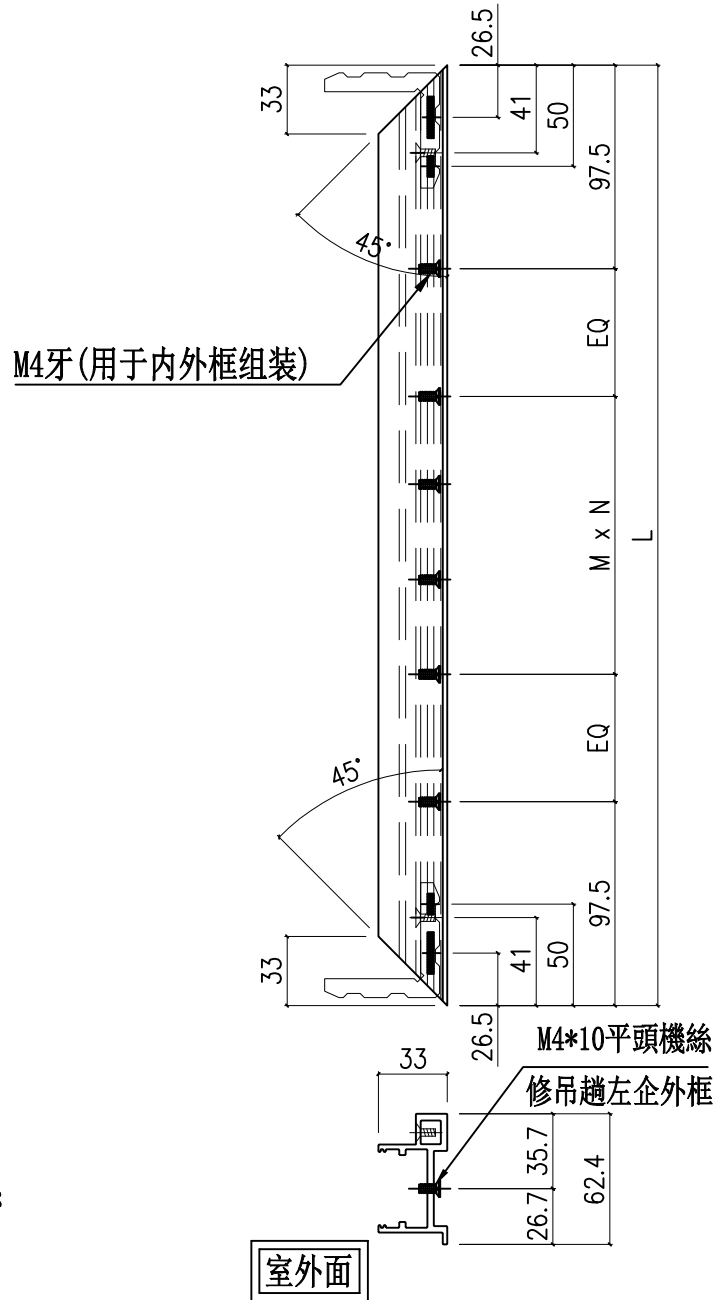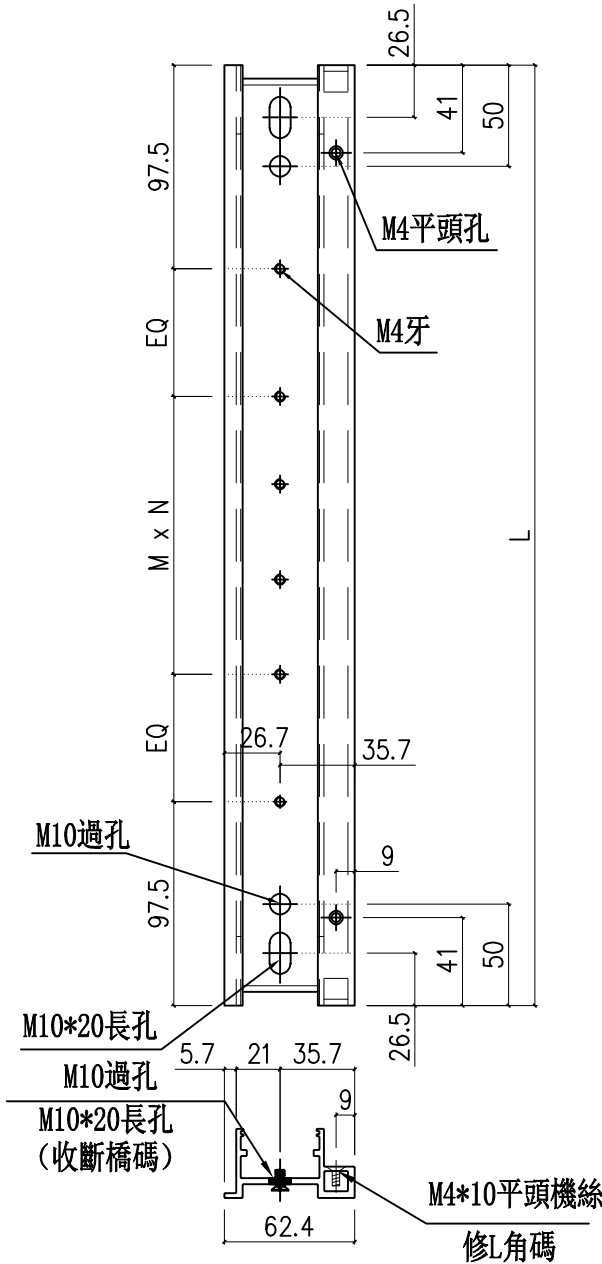

室外面



序號	物料編號	分座	使用位置	使用樓層	窗號	樓層	每層數	數量	高度L	EQ	M	x	N
1	NQ-01R	T1座	A8-LIV	3/F-45/F	AW-A-05a	37	1	37	2250.5	127.75	300	x	6
2	NQ-01R	T1座	A5-LIV	3/F-46F	AW-A-05a(1)	38	1	38	2250.5	127.75	300	x	6
3	NQ-01R	T1座	A7-LIV	3/F-45/F		37	1	37					
4	NQ-01R	T1座	B6-LIV	3/F-46/F	AW-A-05	38	1	38	2250.5	127.75	300	x	6
5	NQ-01R	T1座	A6-LIV	3/F-45/F		37	1	37					
6	NQ-01R	T1座	B5-LIV	3/F-46/F		38	1	38					
合計：								225					

名稱	吊趟內框右企料	制圖	周廣志	2024.08.09	修改		
材料	X86465	復核	謝永林	2024.09.23	日期		
顏色	中灰色 (UCT542919XL-3)	批准			圖號	NQ-01R	



美特鋁質 有限公司
MIDI Aluminium Fabricator Ltd.

工程號 J856 | 地盤 天榮站

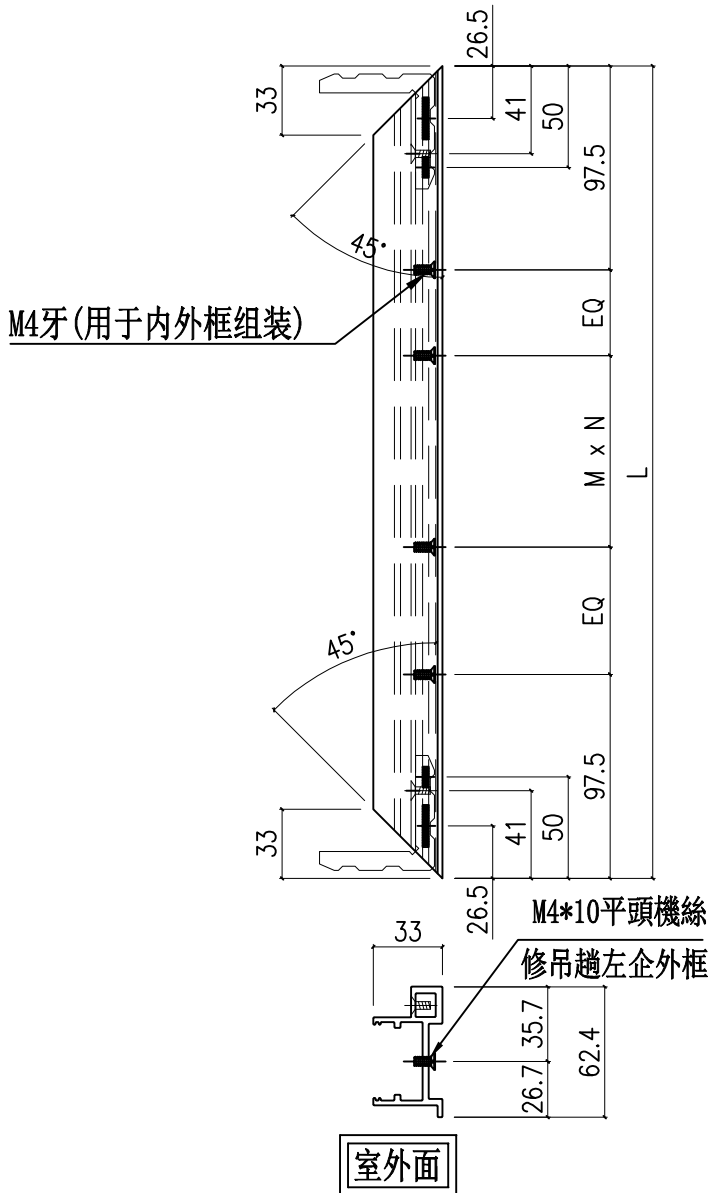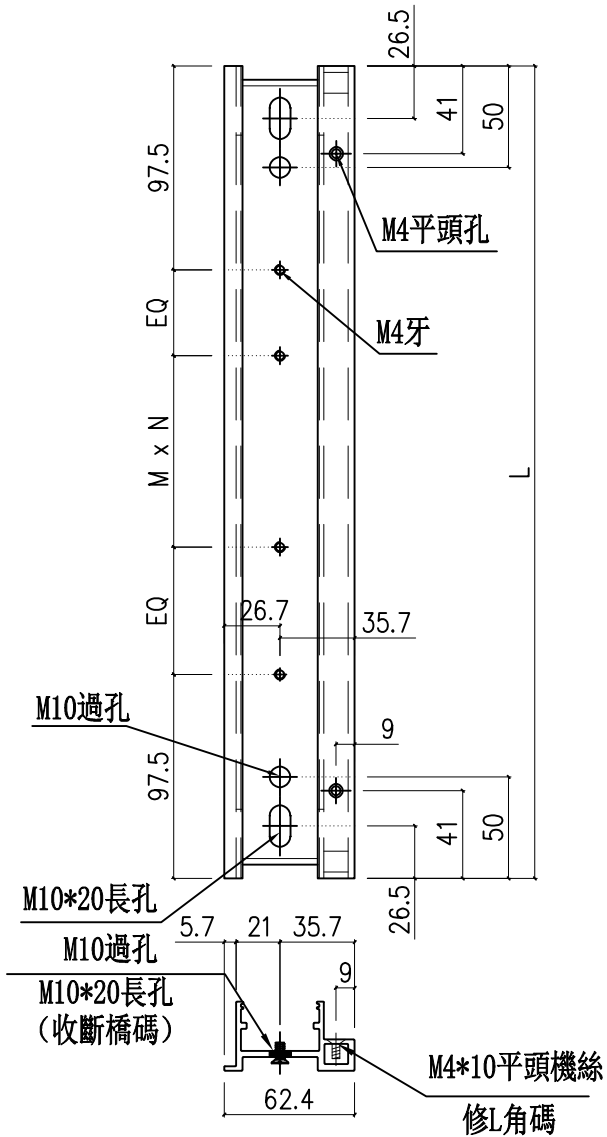


序號	物料編號	分座	使用位置	使用樓層	窗號	樓層	每層數	數量	高度L	EQ	M	x	N
1	NQ-02R	T1座	A8-BR3	6/F-12/F	AW-A-02bR	7	1	7	1685.5	145.25	300	x	4
2	NQ-02R	T1座	A8-BR2	3/F-26F		20	1	20					
3	NQ-02R	T1座	A5-BR2	3/F-46/F	AW-A-02b	38	1	38	1685.5	145.25	300	x	4
4	NQ-02R	T1座	A7-BR2	3/F-45/F		37	1	37					
5	NQ-02R	T1座	B6-BR2	3/F-46/F	AW-A-04c	38	1	38	1685.5	145.25	300	x	4
6	NQ-02R	T1座	A5-MBR	3/F-46/F		37	1	37					
7	NQ-02R	T1座	A6-MBR	3/F-45/F	AW-A-04c	37	1	37	1685.5	145.25	300	x	4
8	NQ-02R	T1座	A7-MBR	3/F-45/F		37	1	37					
								合計：	252				

名稱	吊趟內框右企料	制圖	周廣志	2024.08.09	修改		
材料	X86465	復核	謝永林	2024.09.23	日期		
顏色	中灰色 (UCT542919XL-3)	批准			圖號	NQ-02R	



美特鋁質 有限公司
MIDI Aluminium Fabricator Ltd.

工程號 J856 | 地盤 天榮站

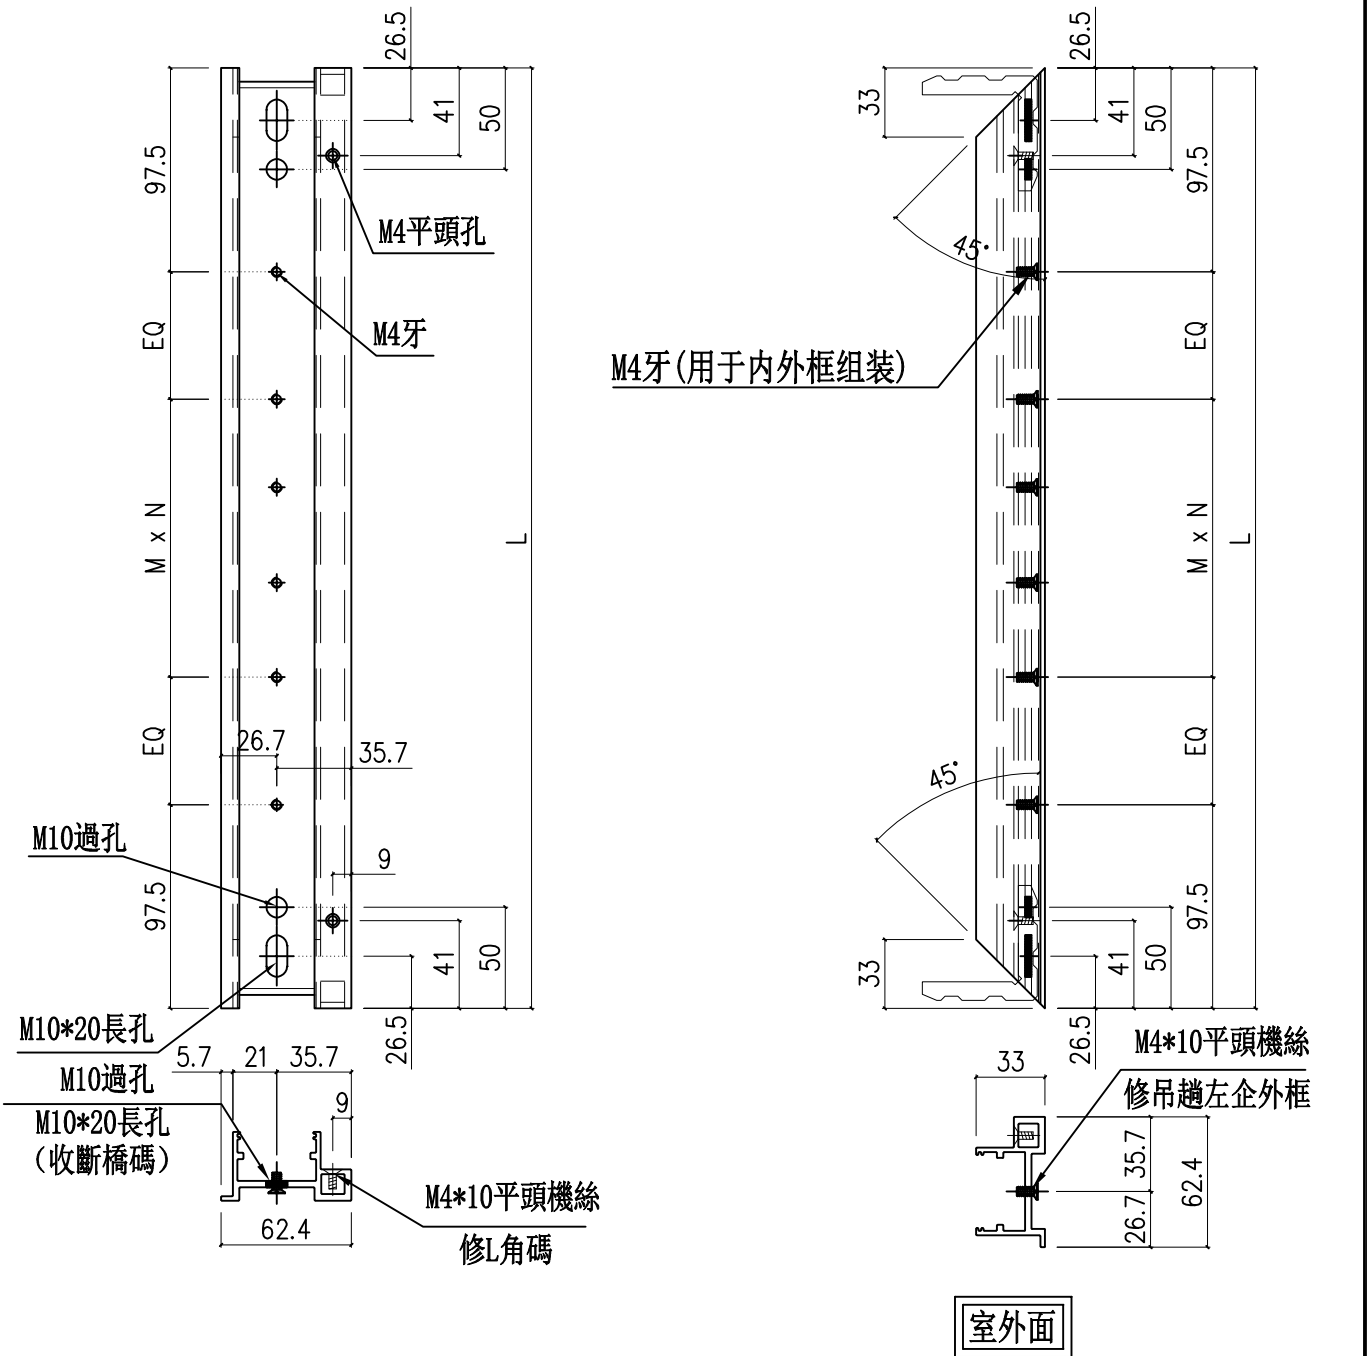

室外面


序號	物料編號	分座	使用位置	使用樓層	窗號	樓層	每層數	數量	高度L	EQ	M	x	N
1	NQ-03R	T1座	B5-MBR	3/F-46F	AW-A-04ai	38	1	38	1700.5	152.75	300	x	4
合計：								38					
名稱	吊趟內框右企料			制圖	周廣志	2024.08.09		修改					
材料	X86465			復核	謝永林	2024.09.23		日期					
顏色	中灰色 (UCT542919XL-3)			批准				圖號	NQ-03R				




美特鋁質 有限公司
MIDI Aluminium Fabricator Ltd.

工程號 J856 | 地盤 天榮站

序號	物料編號	分座	使用位置	使用樓層	窗號	樓層	每層數	數量	長度L	EQ	M	x	N
1	NH-01	T1座	A8-LIV	3/F-45/F	AW-A-05a	37	1	37	1293	133	300	x	3
合計：							37						

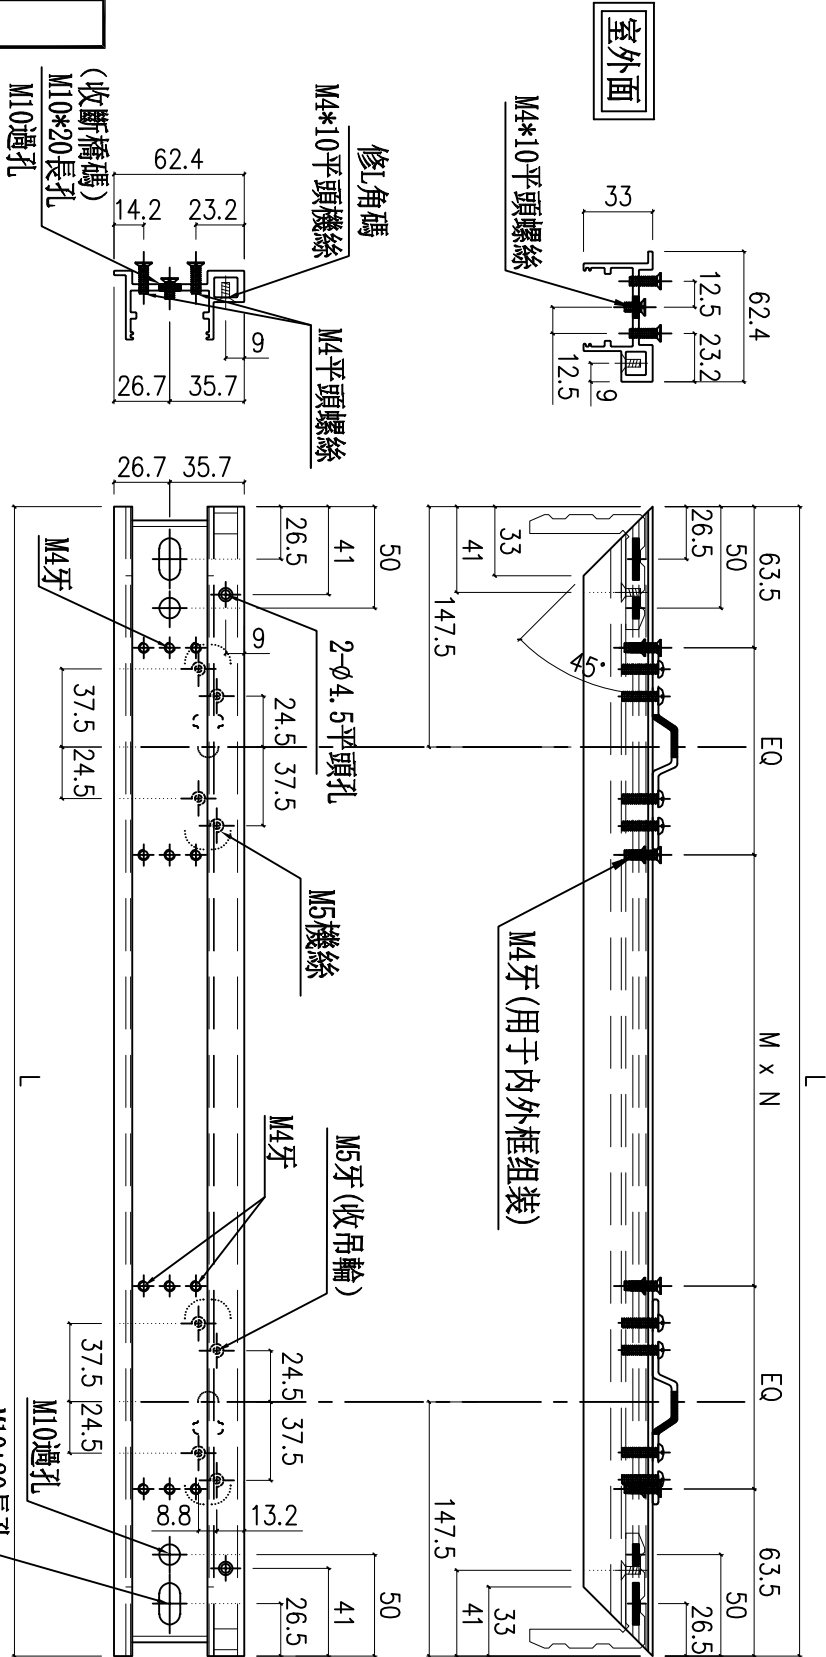

吊輪安裝示意

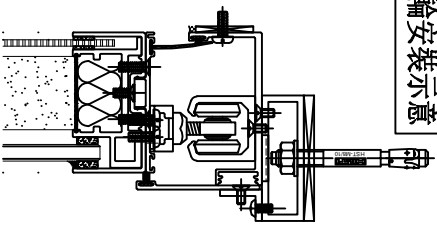

名稱	吊趟內框頂橫	制圖	周廣志	2024.08.09	修改	
材料	X86465	復核	謝永林	2024.09.23	日期	
顏色	中灰色 (UCT542919XL-3)	批准			圖號	NH-01





美特鋁質 有限公司
MIDI Aluminium Fabricator Ltd.

工程號 J856 地盤 天榮站

序號	物料編號	分座	使用位置	使用樓層	窗號	樓層	每層數	數量	長度L	EQ	M	x	N
1	NH-06	T1座	A6-LIV	3/F-45/F	AW-A-05	37	1	37	1215	94	300	x	N
2	NH-06	T1座	B5-LIV	3/F-46/F		38	1	38					
合計：										75			

吊輪安裝示意

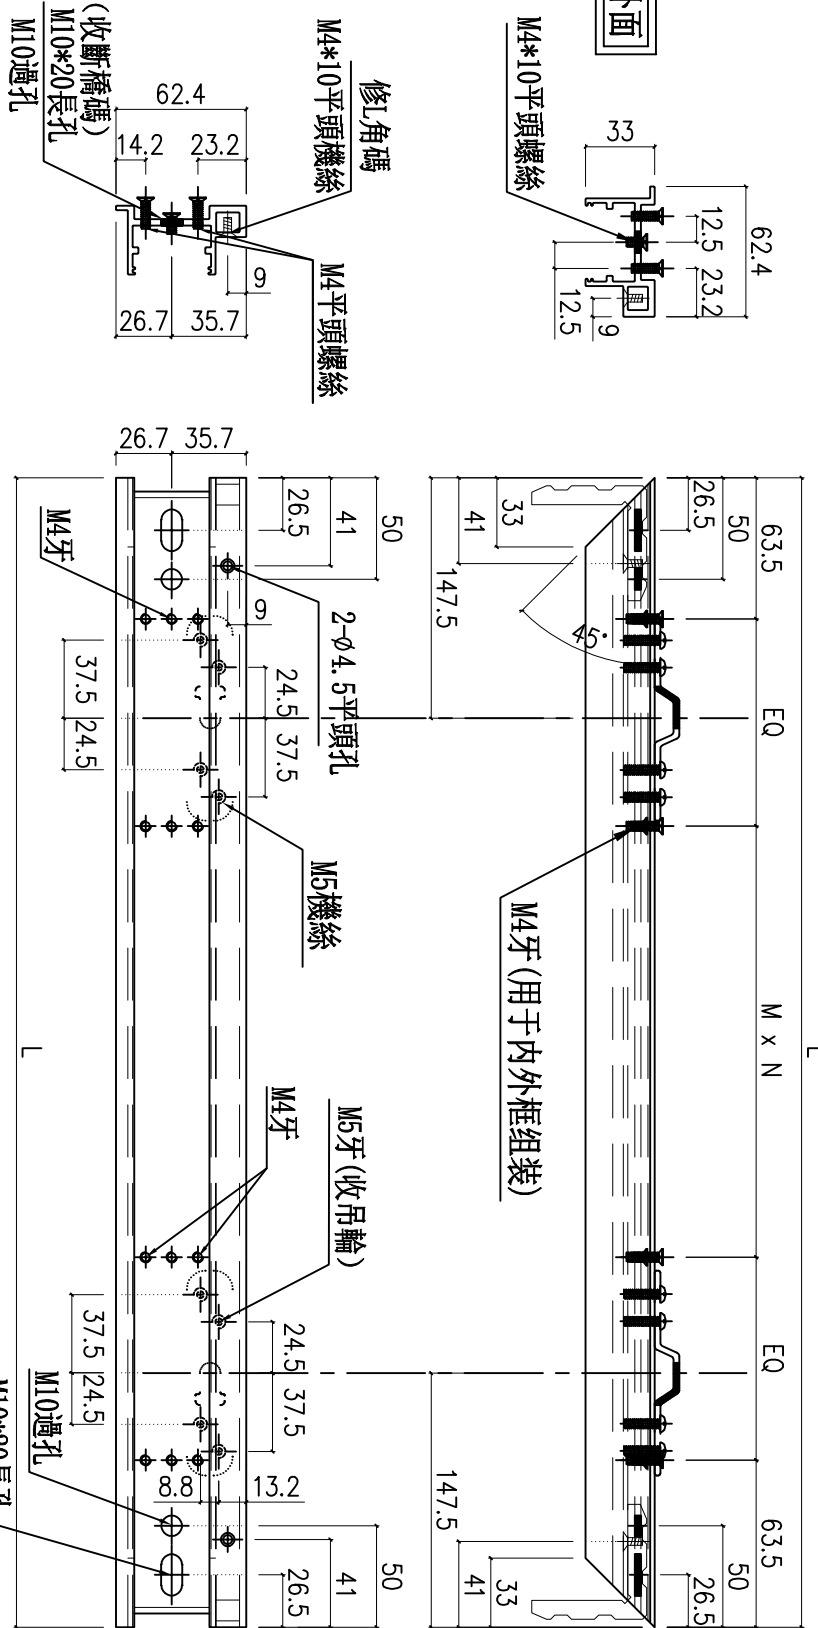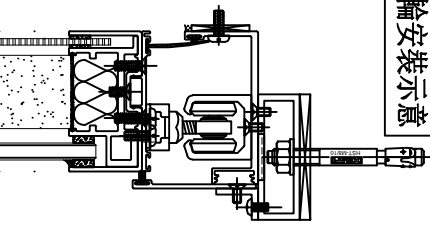


名稱	吊趟內框頂橫	制圖	周廣志	2024.08.09	修改	
材料	X86465	復核	謝永林	2024.09.23	日期	
顏色	中灰色 (UCT542919XL-3)	批准			圖號	NH-06



美特鋁質 有限公司
MIDI Aluminium Fabricator Ltd.

工程號 J856 地盤 天榮站

1	NH-01a	T1座	A8-LIV	3/F-45/F	AW-A-05a	37	1	37	1293	133	300	x	N
合計： 37													

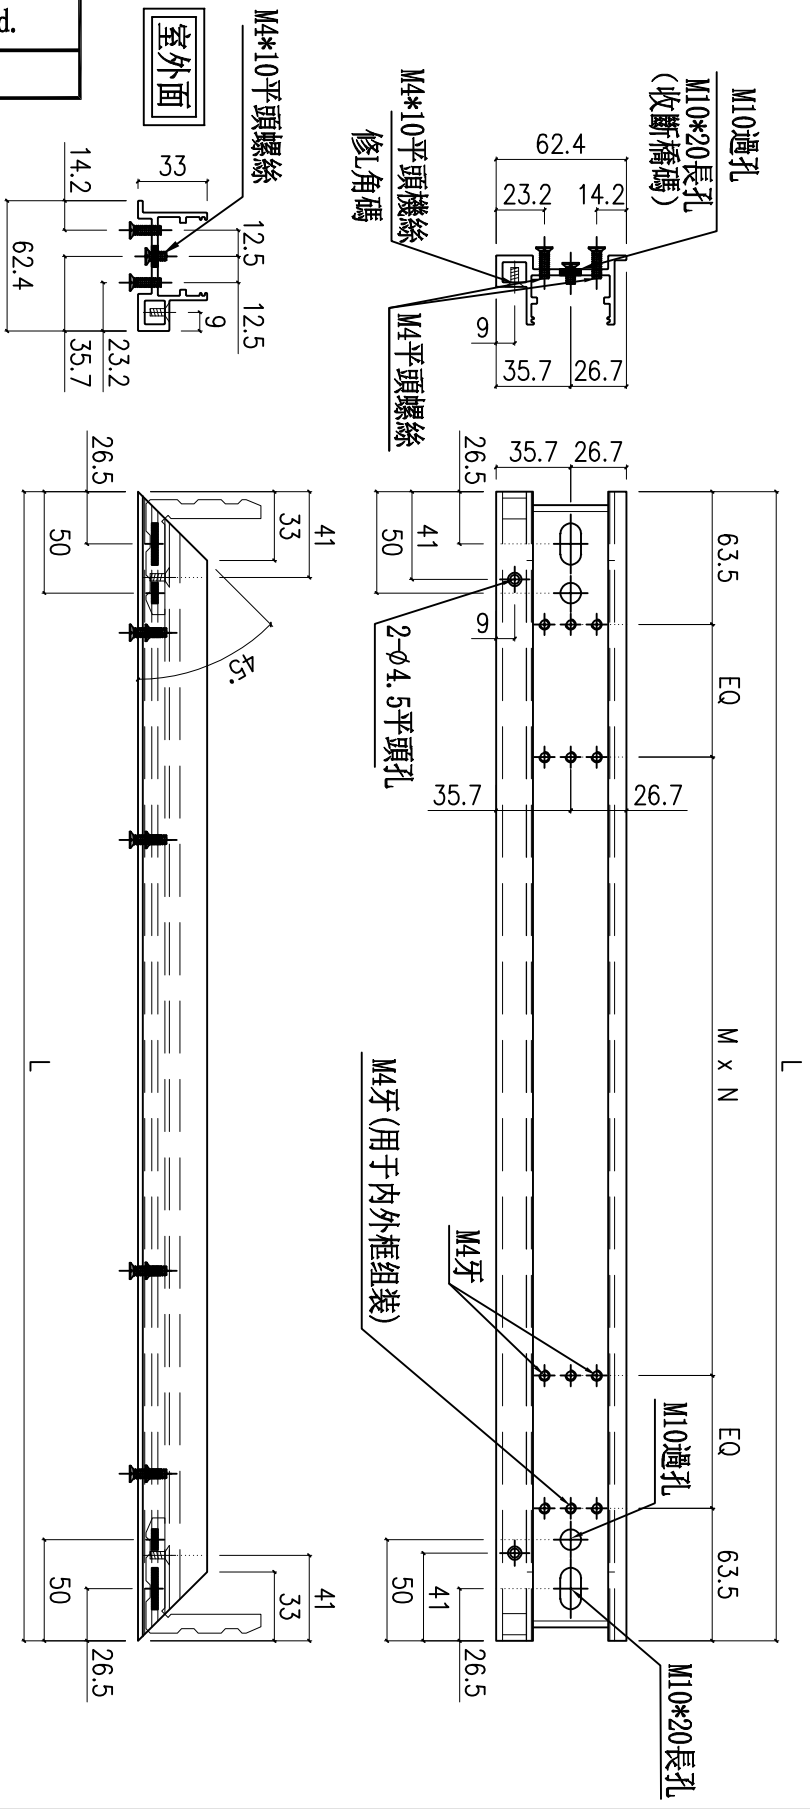


名稱	吊趟內框底橫	制圖	周廣志	2024.08.09	修改	
材料	X86465	復核	謝永林	2024.09.23	日期	
顏色	中灰色 (UCT542919XL-3)	批准			圖號	NH-01a



美特鋁質 有限公司
MIDI Aluminium Fabricator Ltd.

工程號 J856 地盤 天榮站

序號	物料編號	分座	使用位置	使用樓層	窗號	樓層	每層數	數量	長度L	EQ	M	x	N
1	NH-02a	T1座	A5-LIV	3/F-46F	AW-A-05a(1)	38	1	38	1342	157.5	300	x	3
2	NH-02a	T1座	A7-LIV	3/F-45/F		37	1	37					
3	NH-02a	T1座	B6-LIV	3/F-46/F		38	1	38					
合計：								113					

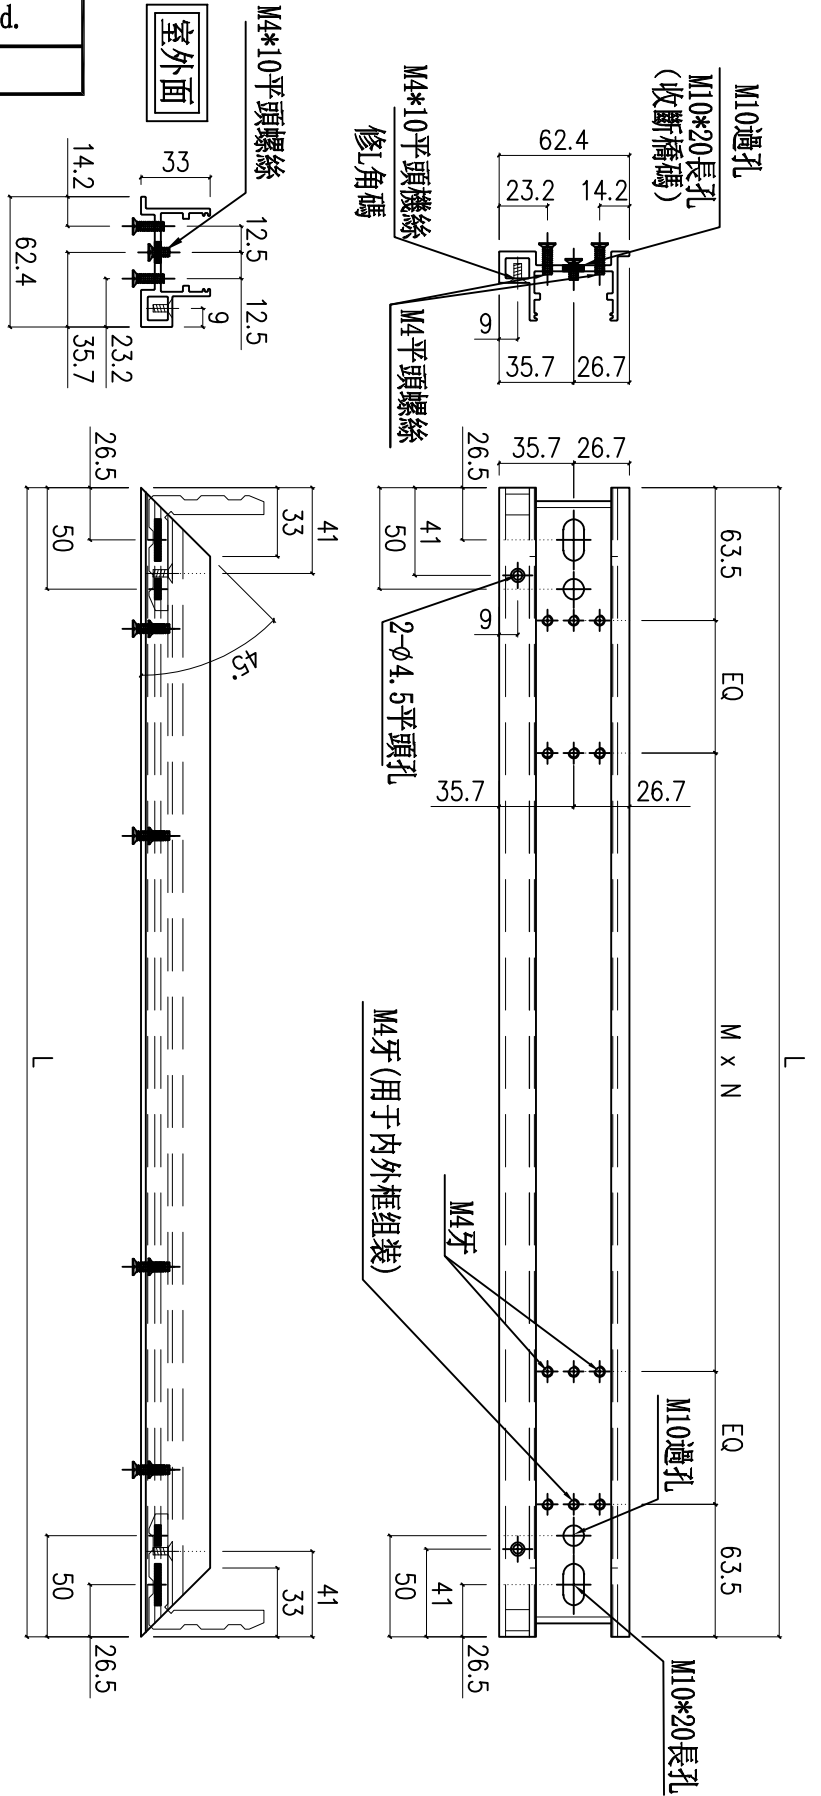


名稱	吊趟內框底橫	制圖	周廣志	2024.08.09	修改	
材料	X86465	復核	謝永林	2024.09.23	日期	
顏色	中灰色 (UCT542919XL-3)	批准			圖號	NH-02a



美特鋁質 有限公司
MIDI Aluminium Fabricator Ltd.

工程號 J856 地盤 天榮站

序號	物料編號	分座	使用位置	使用樓層	窗號	樓層	每層數	數量	長度L	EQ	M	x	N
1	NH-03a	T1座	A8-BR3	6/F-12/F	AW-A-02bR	7	1	7	710	141.5	300	x	1
2	NH-03a	T1座	A8-BR2	3/F-26F		20	1	20					
3	NH-03a	T1座	A5-BR2	3/F-46/F	AW-A-02b	38	1	38	710	141.5	300	x	1
4	NH-03a	T1座	A7-BR2	3/F-45/F		37	1	37					
5	NH-03a	T1座	B6-BR2	3/F-46/F		38	1	38					
合計：								140					

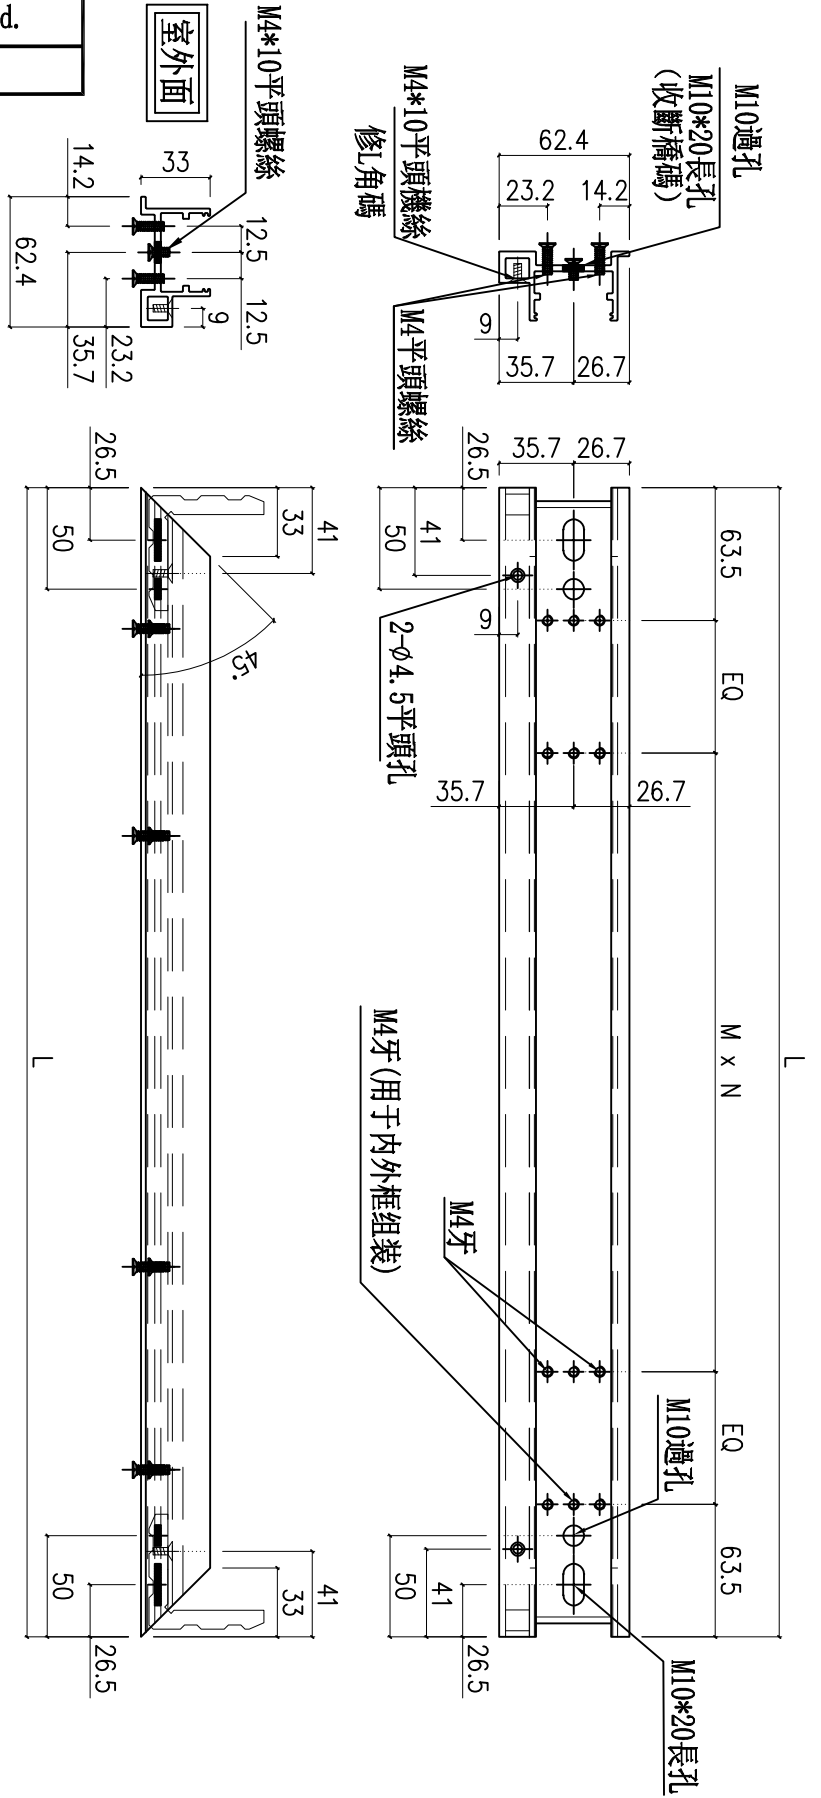


名稱	吊趟內框底橫	制圖	周廣志	2024. 08. 09	修改	
材料	X86465	復核	謝永林	2024. 09. 23	日期	
顏色	中灰色 (UCT542919XL-3)	批准			圖號	NH-03a



美特鋁質 有限公司
MIDI Aluminium Fabricator Ltd.

工程號 J856 地盤 天榮站

1	序號	NH-04a	物料編號	T1座	分座	B5-MBR	使用位置	3/F-46F	使用樓層	AW-A-04ai	窗號	38	樓層	每層數	數量	長度L	EQ	M	x	N	
合計：											38										

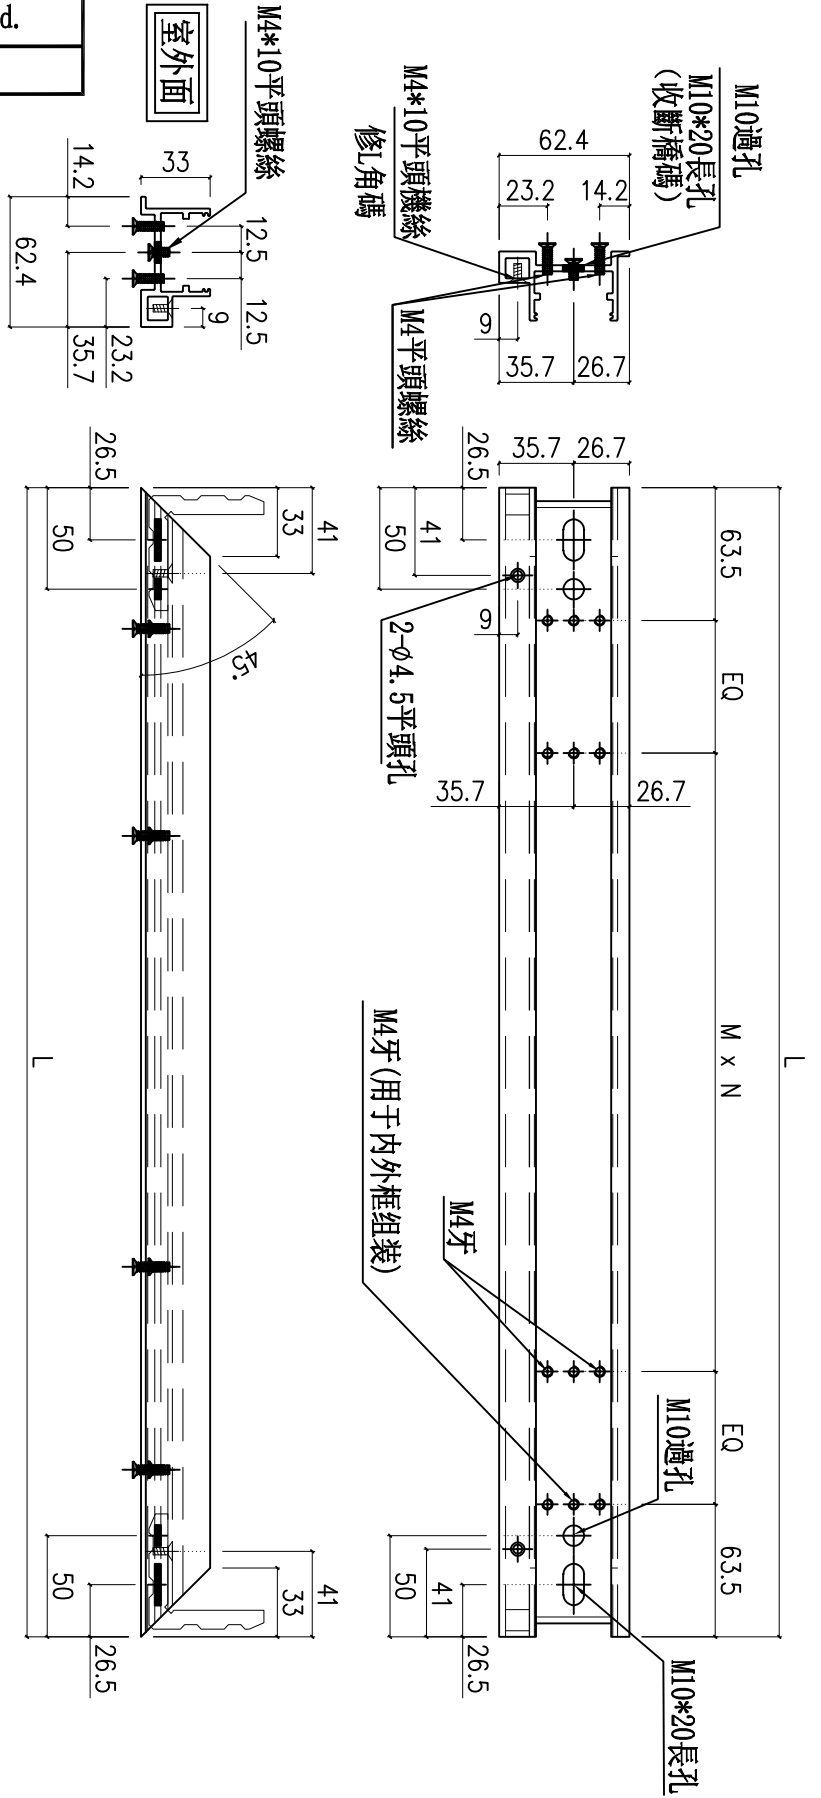


名稱	吊趟內框底橫	制圖	周廣志	2024. 08. 09	修改	
材料	X86465	復核	謝永林	2024. 09. 23	日期	
顏色	中灰色 (UCT542919XL-3)	批准			圖號	NH-04a



美特鋁質 有限公司
MIDI Aluminium Fabricator Ltd.

工程號 J856 地盤 天榮站

序號	物料編號	分座	使用位置	使用樓層	窗號	樓層	每層數	數量	長度L	EQ	M	x	N
1	NH-05a	T1座	A5-MBR	3/F-46/F	AW-A-04c	38	1	38	810	41.5	300	x	2
2	NH-05a	T1座	A6-MBR	3/F-45/F		37	1	37					
3	NH-05a	T1座	A7-MBR	3/F-45/F		37	1	37					
合計:							112						

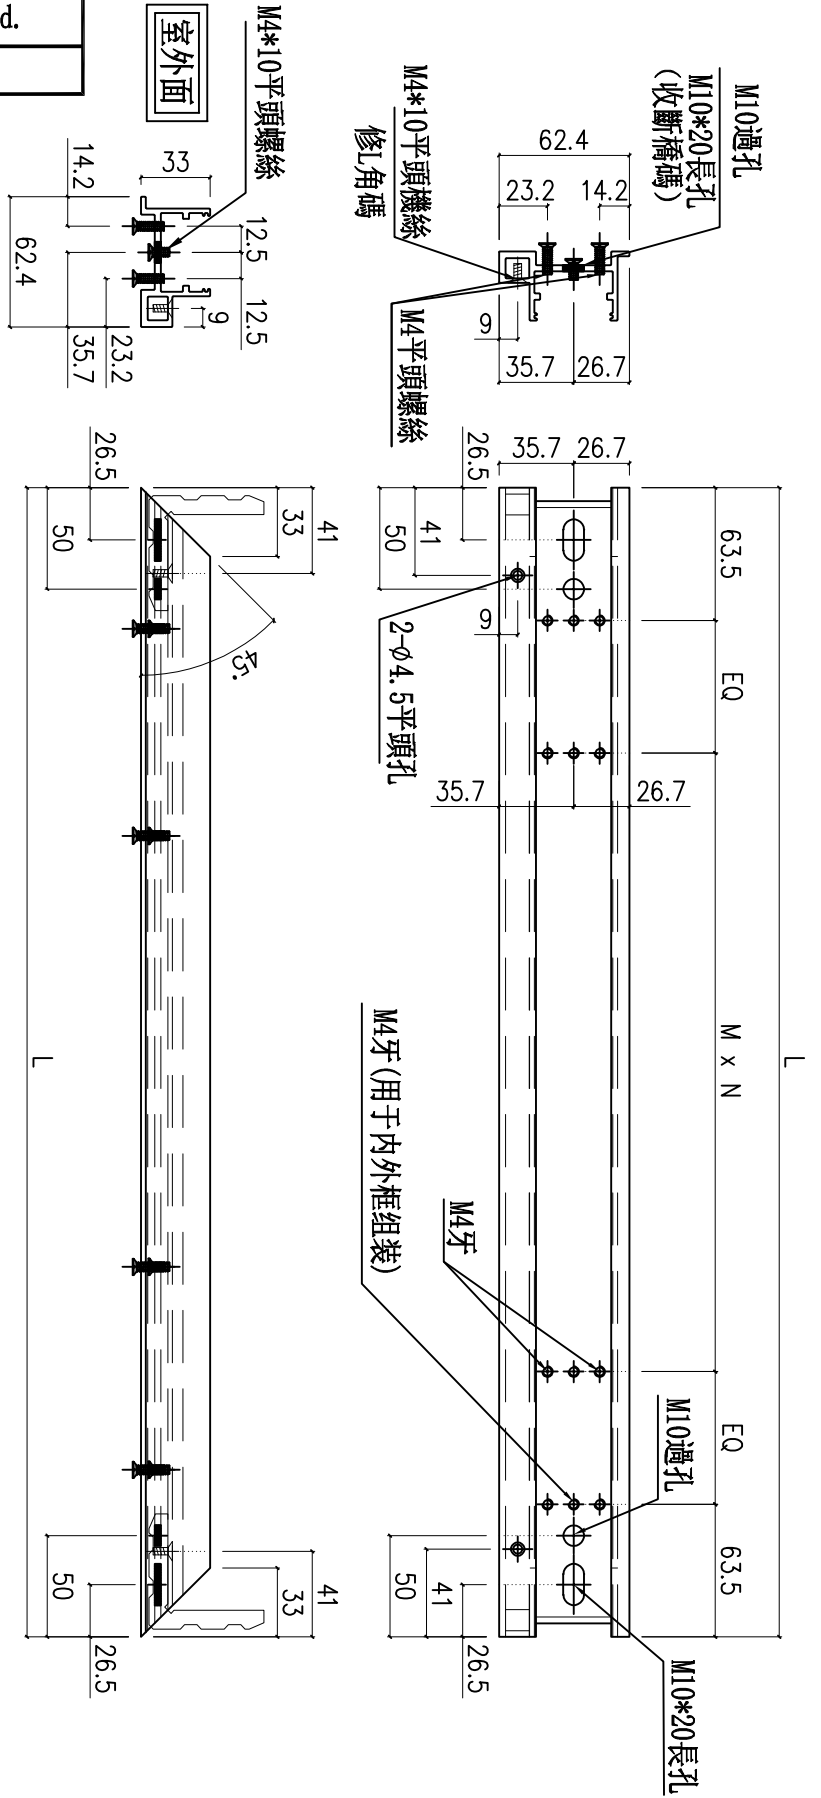


名稱	吊趟內框底橫	制圖	周廣志	2024. 08. 09	修改	
材料	X86465	復核	謝永林	2024. 09. 23	日期	
顏色	中灰色 (UCT542919XL-3)	批准			圖號	NH-05a



美特鋁質 有限公司
MIDI Aluminium Fabricator Ltd.

工程號 J856 地盤 天榮站

序號	物料編號	分座	使用位置	使用樓層	窗號	樓層	每層數	數量	長度L	EQ	M	X	N
1	NH-06a	T1座	A6-LIV	3/F-45/F	AW-A-05	37	1	37	1215	94	300	X	3
2	NH-06a	T1座	B5-LIV	3/F-46/F		38	1	38					
合計：								75					

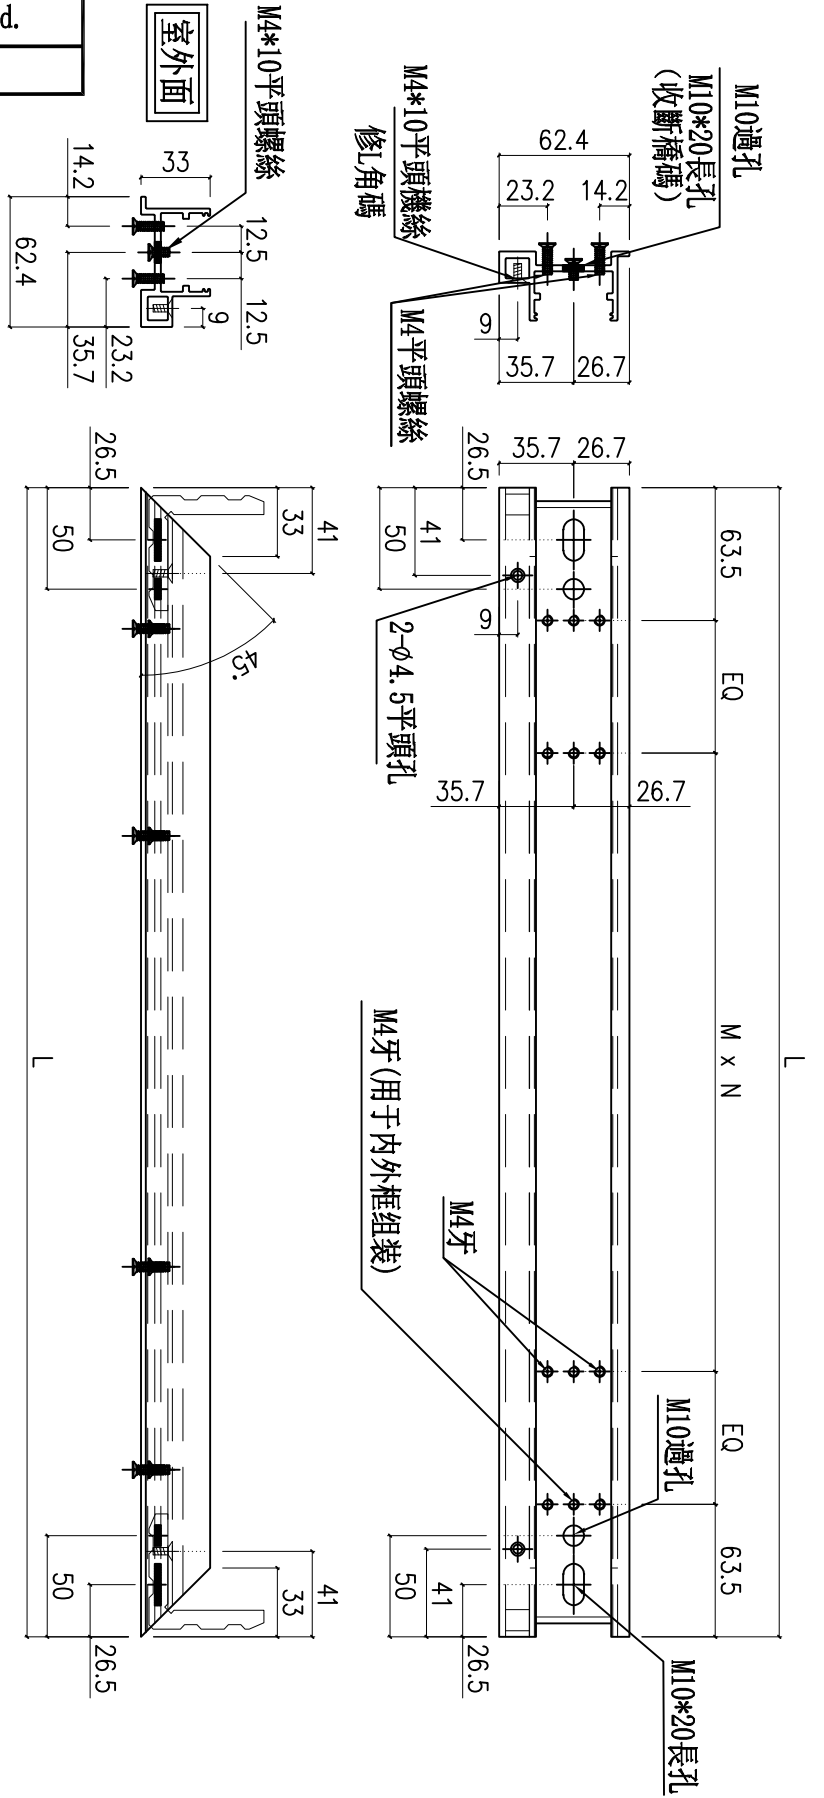


名稱	吊趟內框底橫	制圖	周廣志	2024.08.09	修改	
材料	X86465	復核	謝永林	2024.09.23	日期	
顏色	中灰色 (UCT542919XL-3)	批准			圖號	NH-06a



美特鋁質 有限公司
MIDI Aluminium Fabricator Ltd.

工程號 J856 地盤 天榮站

1	序號	物料編號	分座	使用位置	使用樓層	窗號	樓層	每層數	數量	長度L	EQ	M	x	N
		WH-SKG01	T1座	A8-LIV	3/F-45/F	AW-A-05a	37	1	37	1298	133	300	x	3
合計：									37					

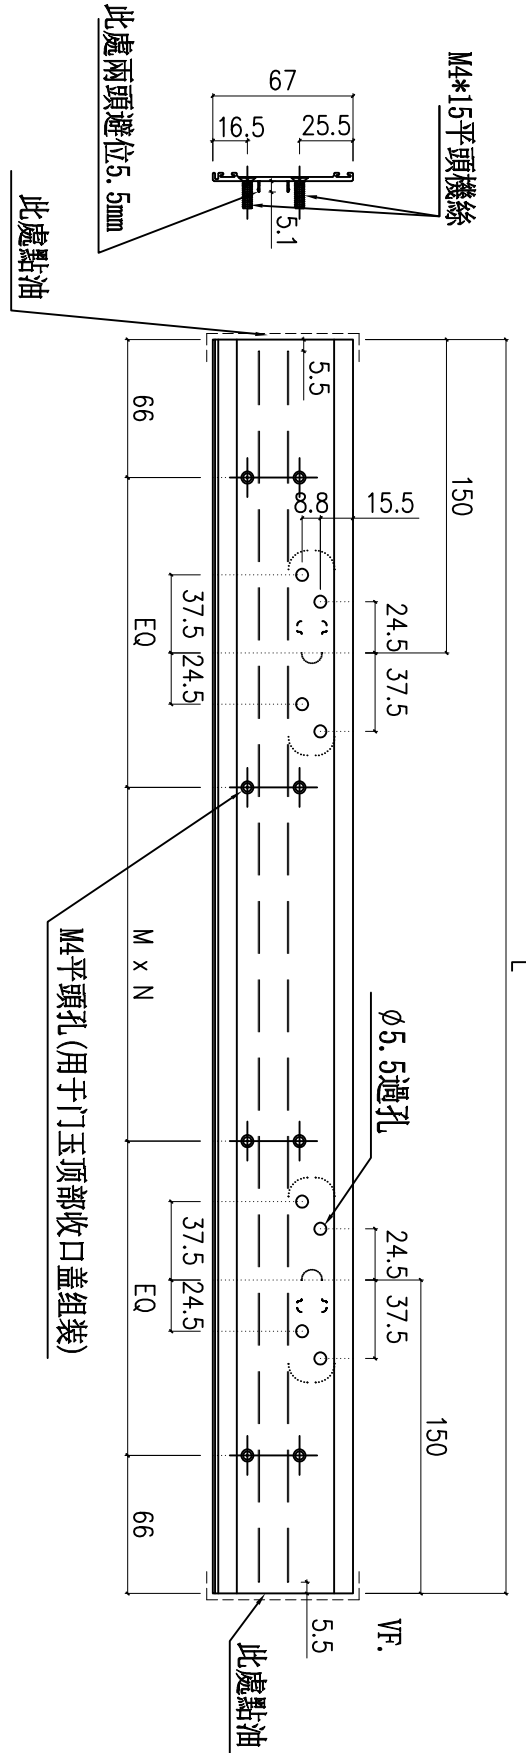


名稱	門玉顶部收口盖	制圖	周廣志	2024. 08. 09	修改		
材料	X86470	復核	謝永林	2024. 09. 23	日期		
顏色	中灰色 (UCT542919XL-3)	批准			圖號	WH-SKG01	



美特鋁質 有限公司
MIDI Aluminium Fabricator Ltd.

工程號 J856 地盤 天榮站

序號	物料編號	分座	使用位置	使用樓層	窗號	樓層	每層數	數量	長度L	BQ	M	x	N			
1	WH-SKG02	T1座	A5-LIV	3/F-46F	AW-A-05a(1)	38	1	38	1347	157.5	300	x	3			
2	WH-SKG02	T1座	A7-LIV	3/F-45/F		37	1	37								
3	WH-SKG02	T1座	B6-LIV	3/F-46/F		38	1	38								
合計:													113			

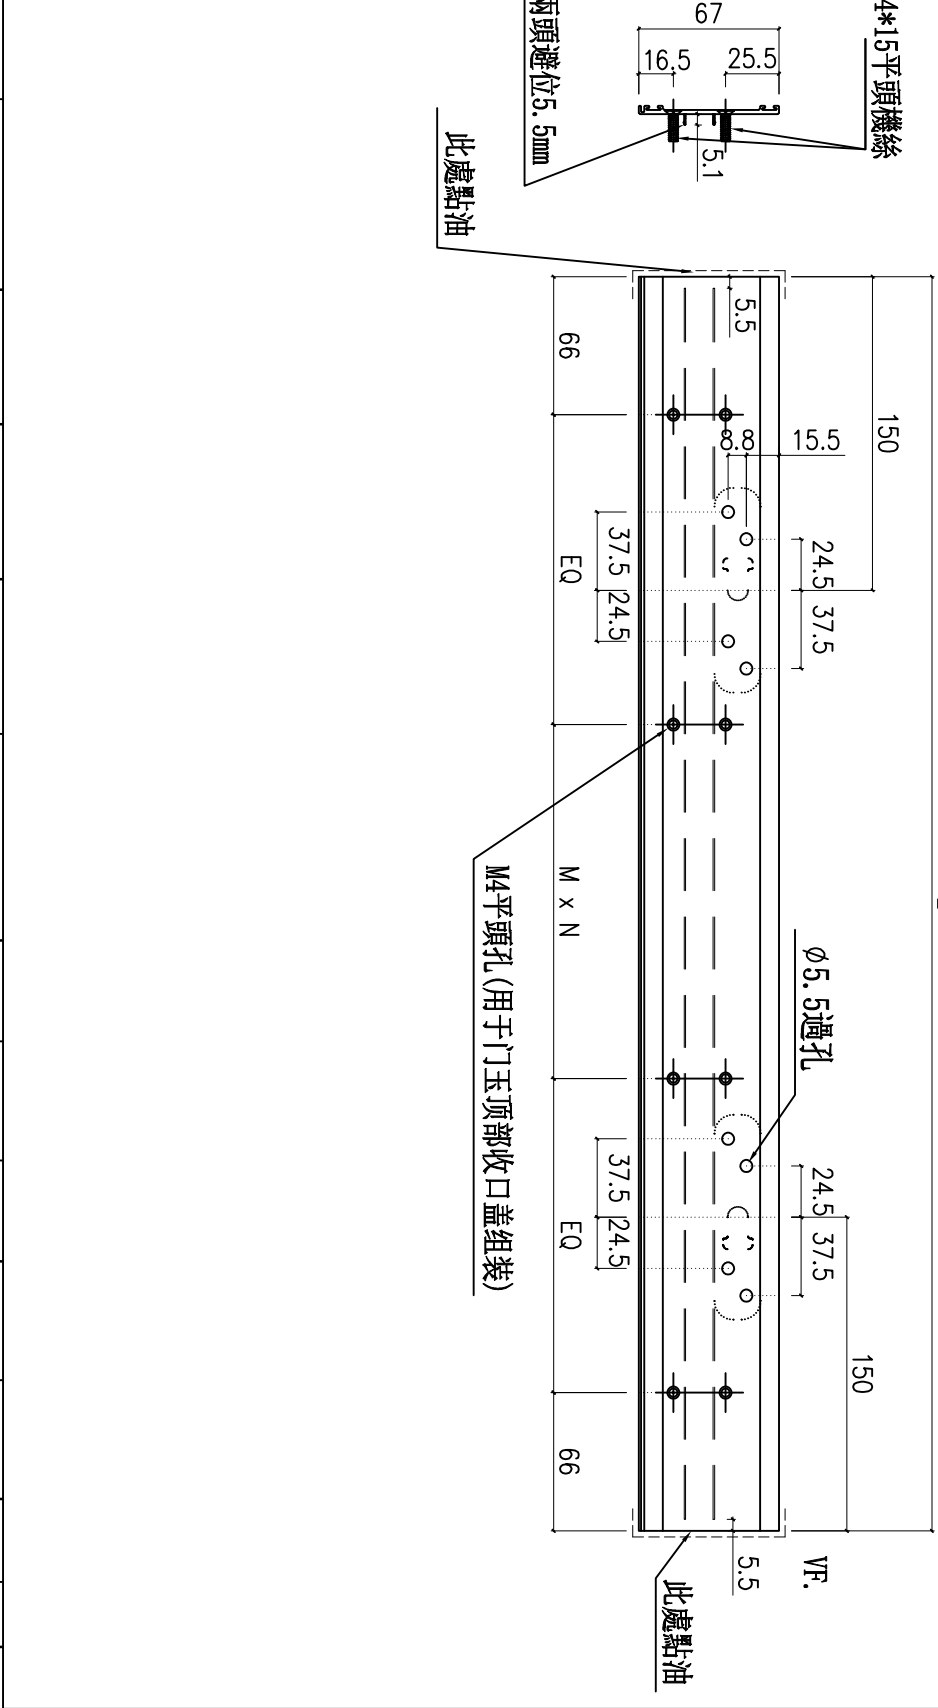


名稱	門玉顶部收口蓋	制圖	周廣志	2024.08.09	修改	
材料	X86470	復核	謝永林	2024.09.23	日期	
顏色	中灰色 (UCT542919XL-3)	批准			圖號	WH-SKG02



美特鋁質 有限公司
MIDI Aluminium Fabricator Ltd.

工程號 J856 地盤 天榮站

序號	物料編號	分座	使用位置	使用樓層	窗號	樓層	每層數	數量	長度L	EQ	M	x	N
1	WH-SKG03	T1座	A8-BR3	6/F-12/F	AW-A-02bR	7	1	7	715	141.5	300	x	1
2	WH-SKG03	T1座	A8-BR2	3/F-26F		20	1	20					
3	WH-SKG03	T1座	A5-BR2	3/F-46/F	AW-A-02b	38	1	38	715	141.5	300	x	1
4	WH-SKG03	T1座	A7-BR2	3/F-45/F		37	1	37					
5	WH-SKG03	T1座	B6-BR2	3/F-46/F		38	1	38					
合計：										140			

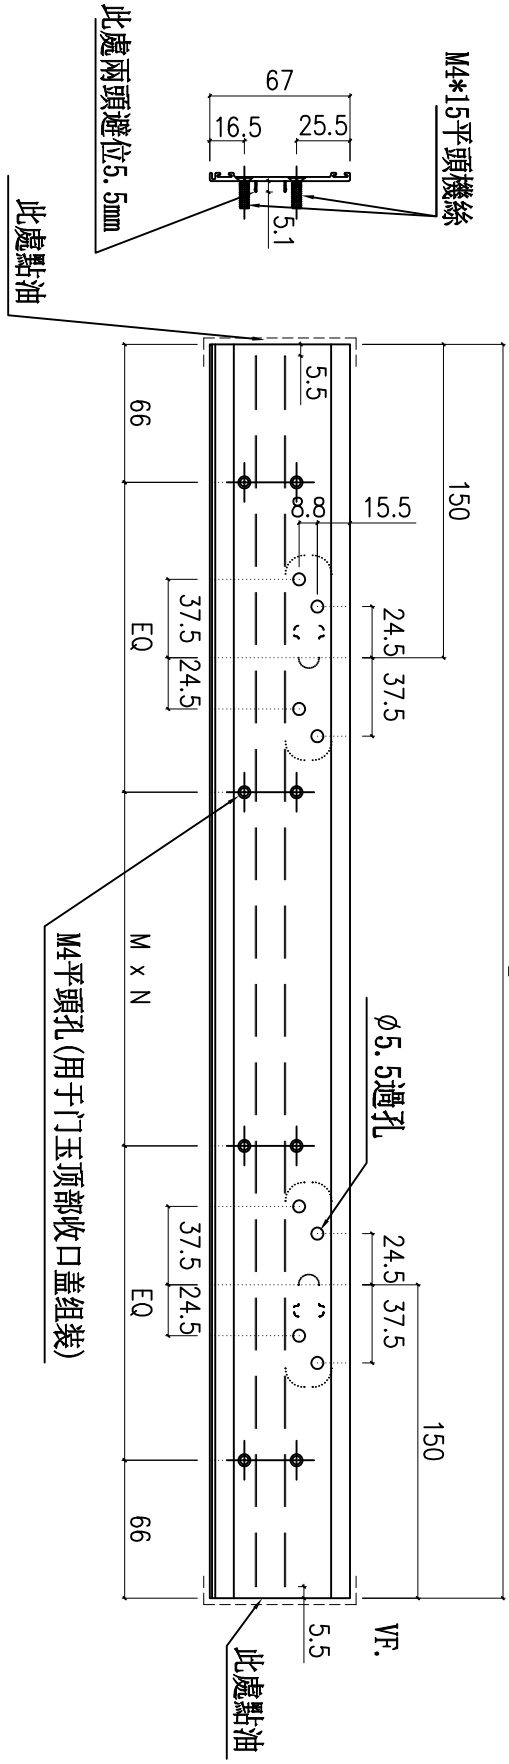


名稱	门玉顶部收口盖	制圖	周廣志	2024.08.09	修改	
材料	X86470	復核	謝永林	2024.09.23	日期	
顏色	中灰色 (UCT542919XL-3)	批准			圖號	WH-SKG03



美特鋁質 有限公司
MIDI Aluminium Fabricator Ltd.

工程號 J856 地盤 天榮站

1	字號	物料編號	分座	使用位置	使用樓層	窗號	樓層	每層數	數量	長度L	EQ	M	x	N
	WH-SKG04	T1座	B5-MBR	3/F-46F	AW-A-04ai	38	1	38	830	49	300	x	2	
合計：											38			

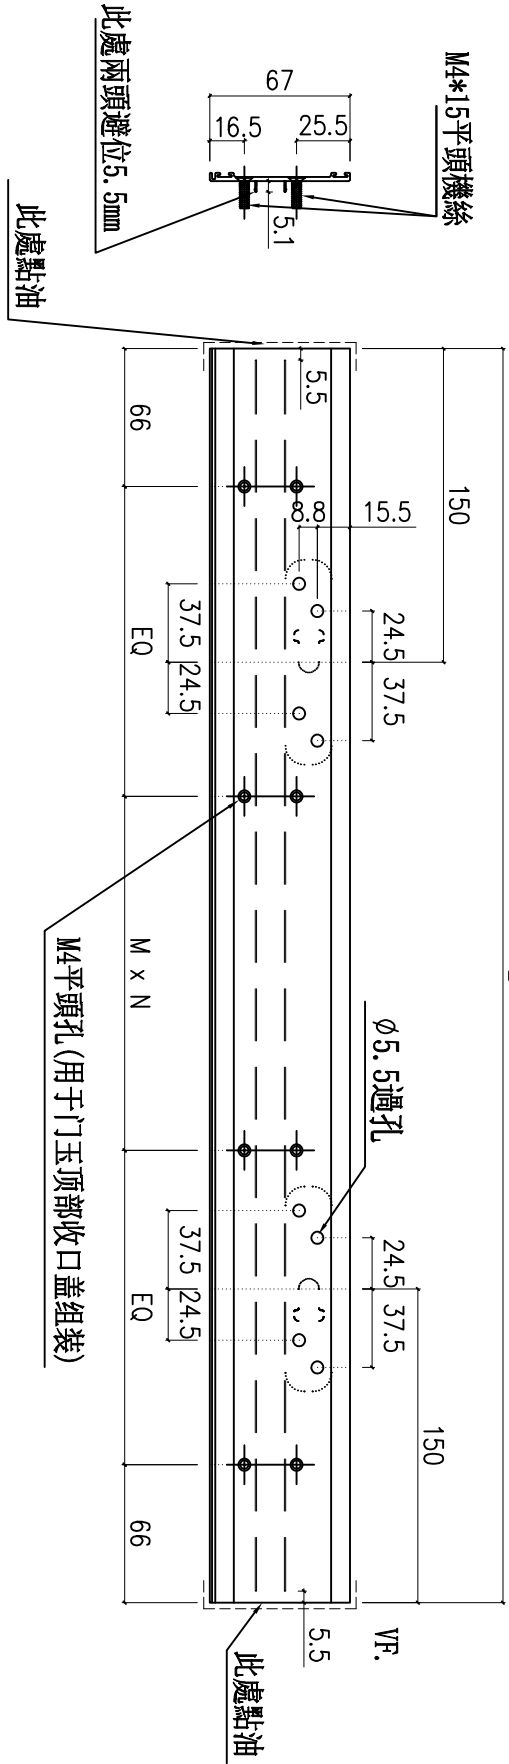


名稱	门玉顶部收口盖	制圖	周廣志	2024. 08. 09	修改		
材料	X86470	復核	謝永林	2024. 09. 23	日期		
顏色	中灰色 (UCT542919XL-3)	批准			圖號	WH-SKG04	



美特鋁質 有限公司
MIDI Aluminium Fabricator Ltd.

工程號 J856 地盤 天榮站

序號	物料編號	分座	使用位置	使用樓層	窗號	樓層	每層數	數量	長度L	EQ	M	x	N
1	WH-SKG05	T1座	A5-MBR	3/F-46/F	AW-A-04c	38	1	38	815	41.5	300	x	2
2	WH-SKG05	T1座	A6-MBR	3/F-45/F		37	1	37					
3	WH-SKG05	T1座	A7-MBR	3/F-45/F		37	1	37					
合計：								112					

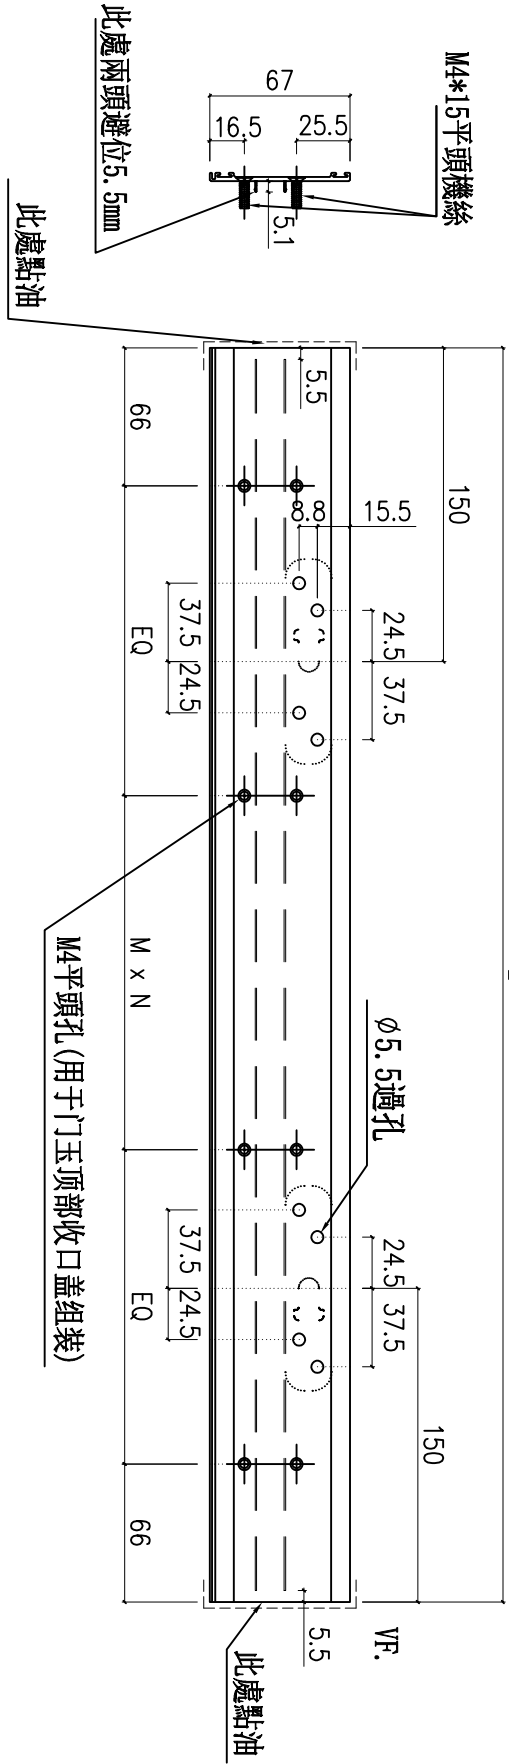


名稱	門玉顶部收口蓋	制圖	周廣志	2024.08.09	修改	
材料	X86470	復核	謝永林	2024.09.23	日期	
顏色	中灰色 (UCT542919XL-3)	批准			圖號	WH-SKG05



美特鋁質 有限公司
MIDI Aluminium Fabricator Ltd.

工程號 J856 地盤 天榮站

序號	物料編號	分座	使用位置	使用樓層	窗號	樓層	每層數	數量	長度L	EQ	M	X	N
1	WH-SKG06	T1座	A6-LIV	3/F-45/F	AW-A-05	37	1	37	1220	94	300	x	3
2	WH-SKG06	T1座	B5-LIV	3/F-46/F		38	1	38					
合計：													75

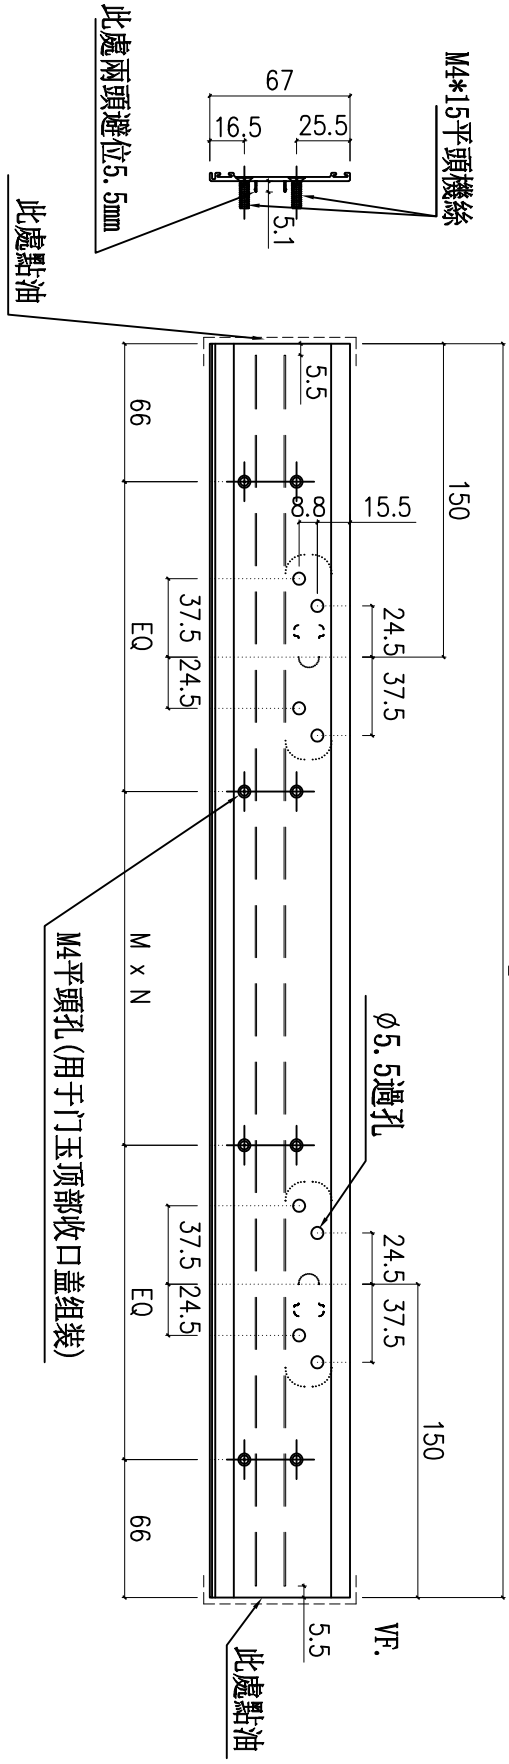



名稱	門玉顶部收口盖	制圖	周廣志	2024. 08. 09	修改		
材料	X86470	復核	謝永林	2024. 09. 23	日期		
顏色	中灰色 (UCT542919XL-3)	批准			圖號	WH-SKG06	



美特鋁質 有限公司
MIDI Aluminium Fabricator Ltd.

工程號 J856 地盤 天榮站

1	序號	物料編號	分座	使用位置	使用樓層	窗號	樓層	每層數	數量	長度L	EQ	M	x	N
		WH-SKG01a	T1座	A8-LIV	3/F-45/F	AW-A-05a	37	1	37	1298	133	300	x	3
合計：									37					

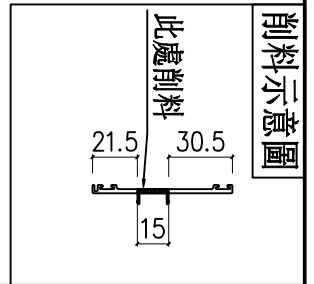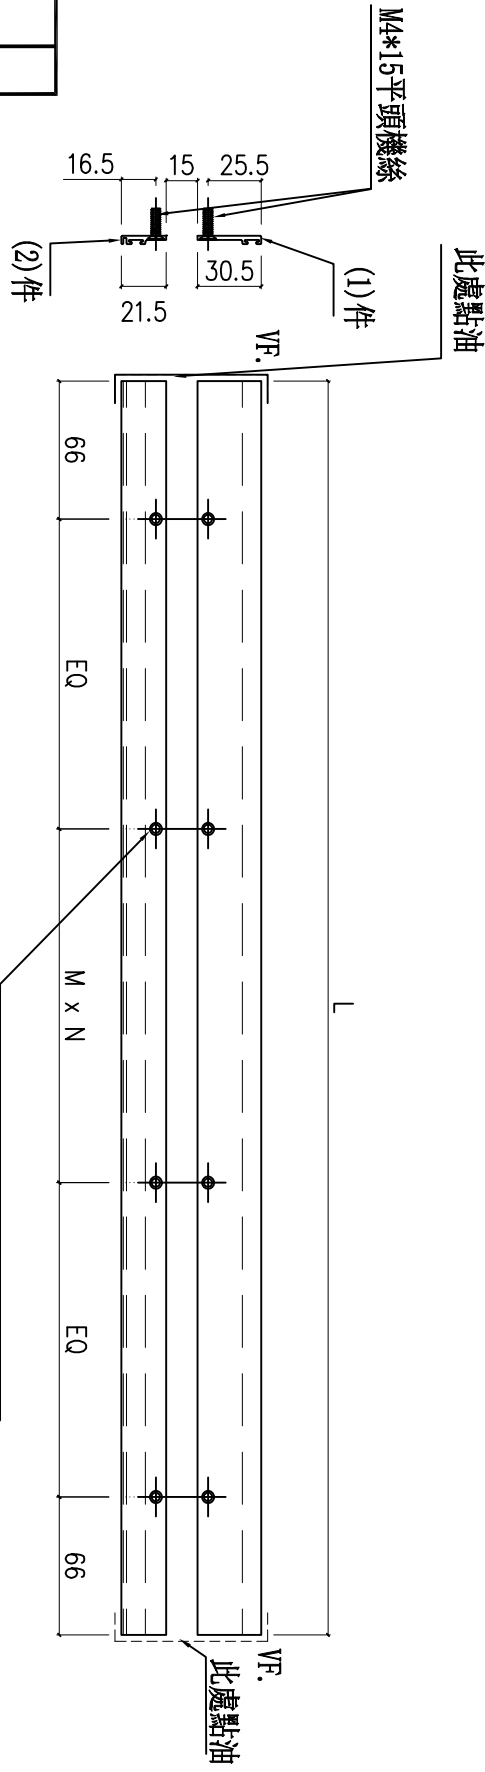



名稱	门玉底部收口盖	制圖	周廣志	2024. 08. 09	修改		
材料	X86470	復核	謝永林	2024. 09. 23	日期		
顏色	中灰色 (UCT542919XL-3)	批准			圖號	WH-SKG01a	



美特鋁質 有限公司
MIDI Aluminium Fabricator Ltd.

工程號 J856 地盤 天榮站

序號	物料編號	分座	使用位置	使用樓層	窗號	樓層	每層數	數量	長度L	EQ	M	x	N	
1	WH-SKG02a	T1座	A5-LIV	3/F-46F	AW-A-05a(1)	38	1	38	1347	EQ	M	x	N	
2	WH-SKG02a	T1座	A7-LIV	3/F-45/F		37	1	37						
3	WH-SKG02a	T1座	B6-LIV	3/F-46/F		38	1	38						
合計:													113	

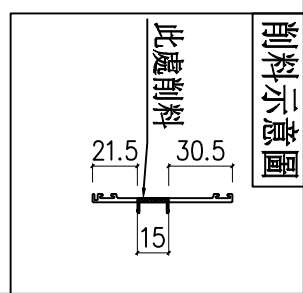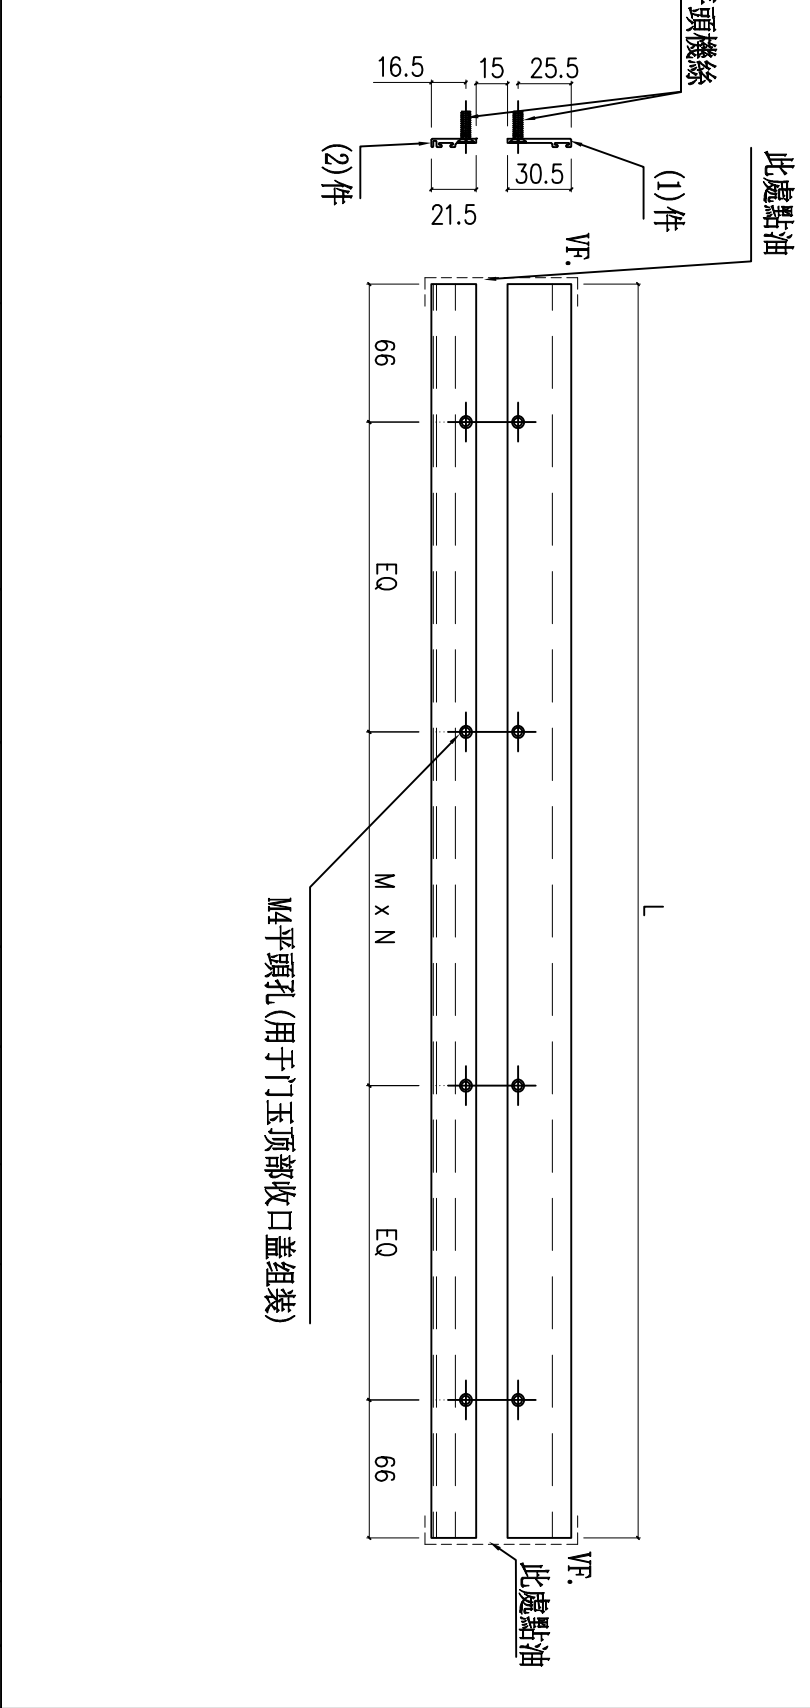

名稱	门玉底部收口盖	制圖	周廣志	2024. 08. 09	修改		
材料	X86470	復核	謝永林	2024. 09. 23	日期		
顏色	中灰色 (UCT542919XL-3)	批准			圖號	WH-SKG02a	




美特鋁質 有限公司
MIDI Aluminium Fabricator Ltd.


工程號 J856 地盤 天榮站

序號	物料編號	分座	使用位置	使用樓層	窗號	樓層	每層數	數量	長度L	EQ	M	X	N
1	WH-SKG03a	T1座	A8-BR3	6/F-12/F	AW-A-02bR	7	1	7	715	141.5	300	X	1
2	WH-SKG03a	T1座	A8-BR2	3/F-26F		20	1	20					
3	WH-SKG03a	T1座	A5-BR2	3/F-46/F	AW-A-02b	38	1	38	715	141.5	300	X	1
4	WH-SKG03a	T1座	A7-BR2	3/F-45/F		37	1	37					
5	WH-SKG03a	T1座	B6-BR2	3/F-46/F		38	1	38					
合計：									140				

M4平頭孔 (用于门玉顶部收口盖组装)

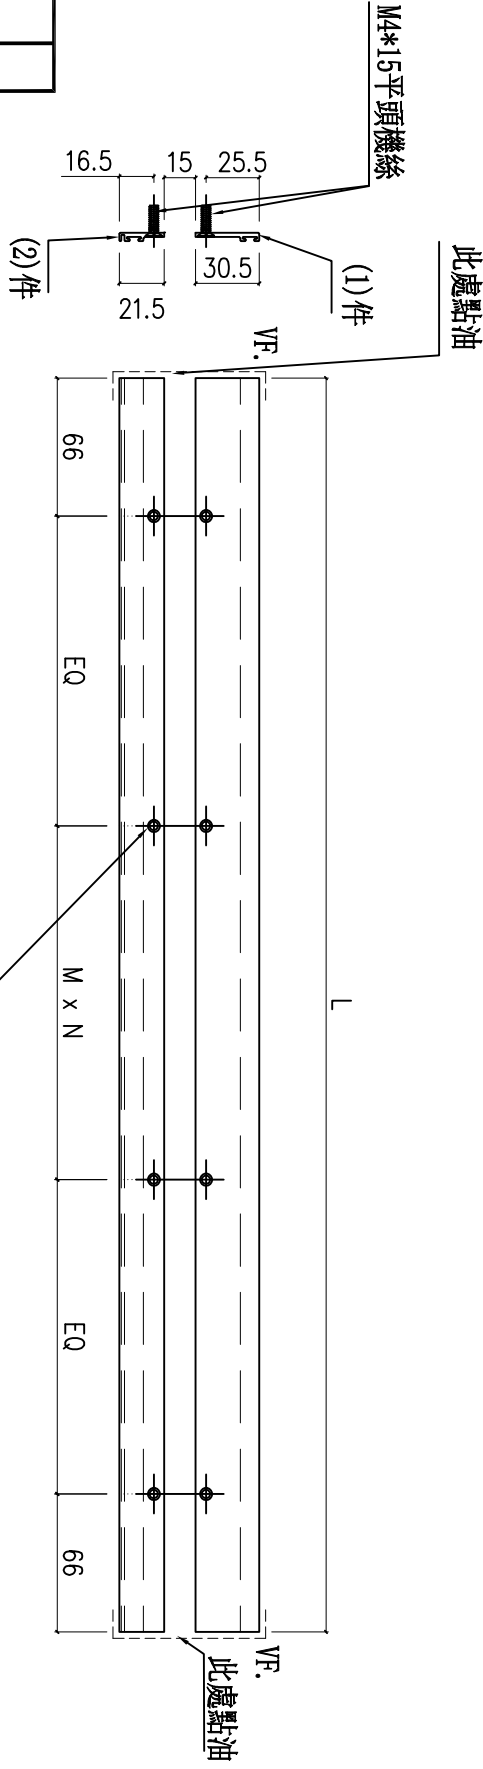

削料示意圖

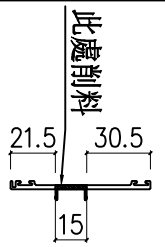



名稱	门玉底部收口盖	制圖	周廣志	2024.08.09	修改	
材料	X86470	復核	謝永林	2024.09.23	日期	
顏色	中灰色 (UCT542919XL-3)	批准			圖號	WH-SKG03a



美特鋁質 有限公司
MIDI Aluminium Fabricator Ltd.

工程號 J856 地盤 天榮站

1	序號	物料編號	分座	使用位置	使用樓層	窗號	樓層	每層數	數量	長度L	EQ	M	x	N
		WH-SKG04a	T1座	B5-MBR	3/F-46F	AW-A-04ai	38	1	38	830	49	300	x	2
合計：									38					

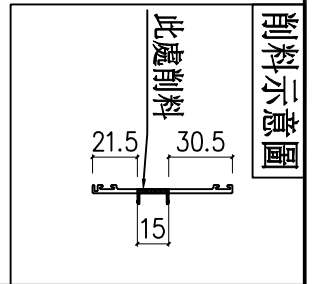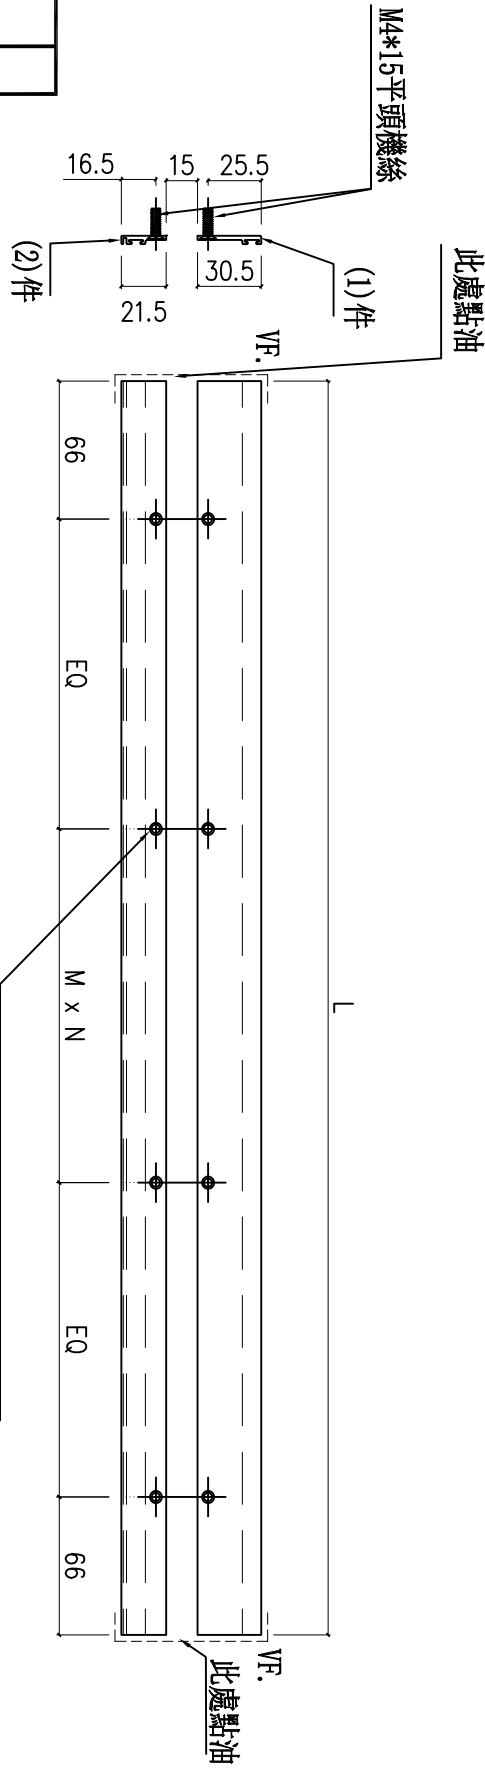



名稱	门玉底部收口盖	制圖	周廣志	2024. 08. 09	修改		
材料	X86470	復核	謝永林	2024. 09. 23	日期		
顏色	中灰色 (UCT542919XL-3)	批准			圖號	WH-SKG04a	



美特鋁質 有限公司
MIDI Aluminium Fabricator Ltd.

工程號 J856 地盤 天榮站

序號	物料編號	分座	使用位置	使用樓層	窗號	樓層	每層數	數量	長度L	EQ	M	x	N
1	WH-SKG05a	T1座	A5-MBR	3/F-46/F	AW-A-04c	38	1	38	815	41.5	300	x	2
2	WH-SKG05a	T1座	A6-MBR	3/F-45/F		37	1	37					
3	WH-SKG05a	T1座	A7-MBR	3/F-45/F		37	1	37					
合計：													112

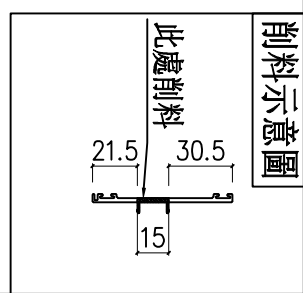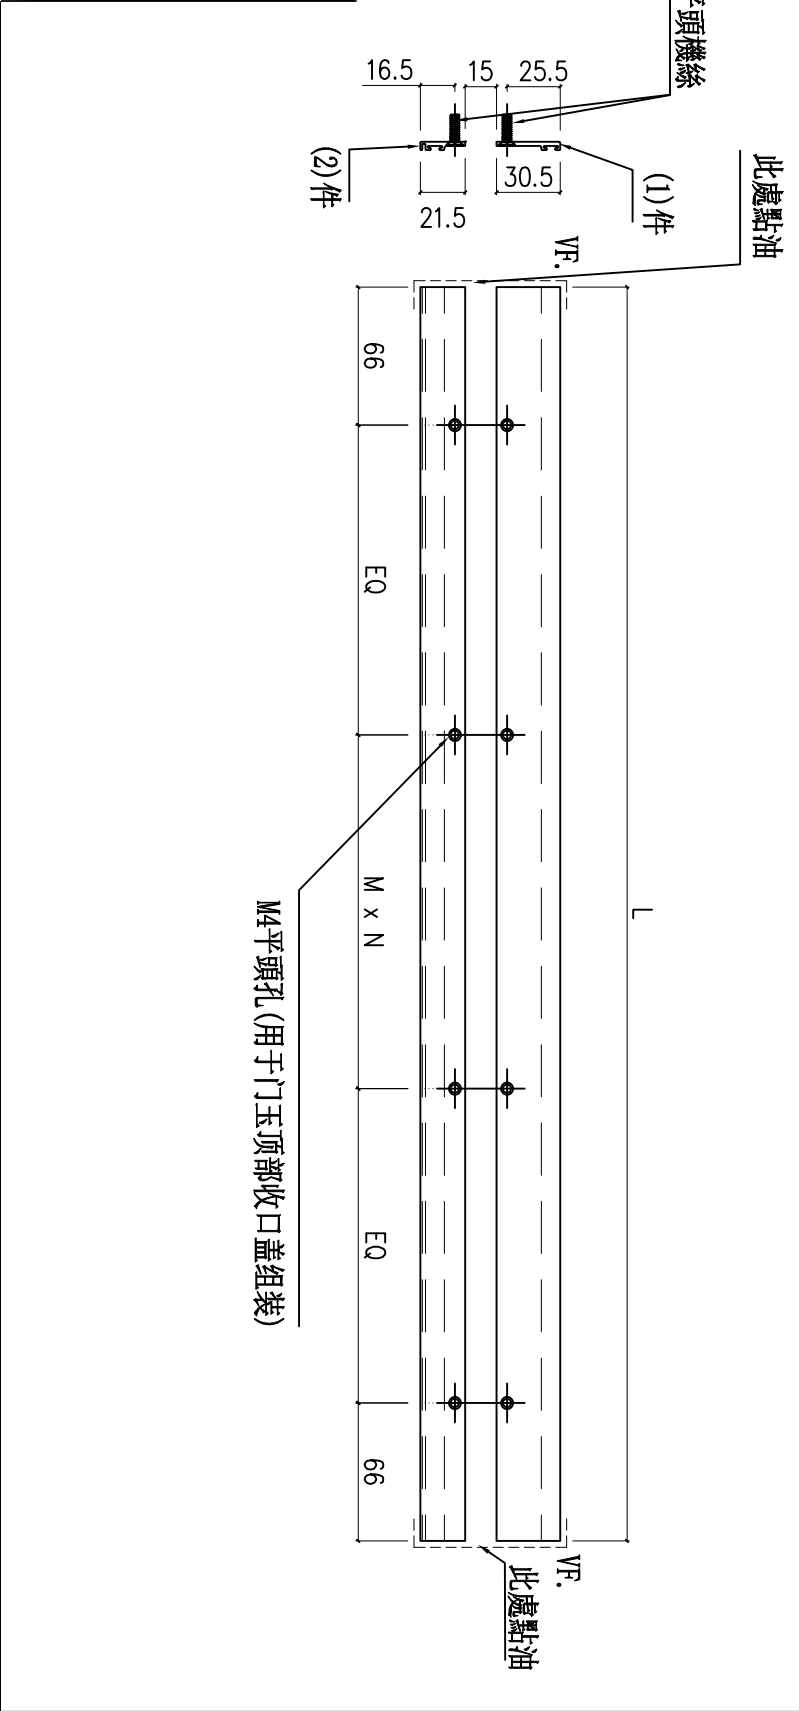

名稱	门玉底部收口盖	制圖	周廣志	2024.08.09	修改	
材料	X86470	復核	謝永林	2024.09.23	日期	
顏色	中灰色 (UCT542919XL-3)	批准			圖號	WH-SKG05a





美特鋁質 有限公司
MIDI Aluminium Fabricator Ltd.

工程號 J856 地盤 天榮站

序號	物料編號	分座	使用位置	使用樓層	窗號	樓層	每層數	數量	長度L	EQ	M	x	N
1	WH-SKG06a	T1座	A6-LIV	3/F-45/F	AW-A-05	37	1	37	1220	94	300	x	3
2	WH-SKG06a	T1座	B5-LIV	3/F-46/F		38	1	38					
合計：								75					

M4平頭孔 (用于门玉顶部收口盖组装)

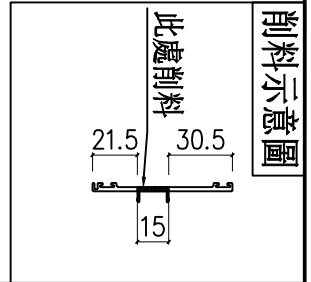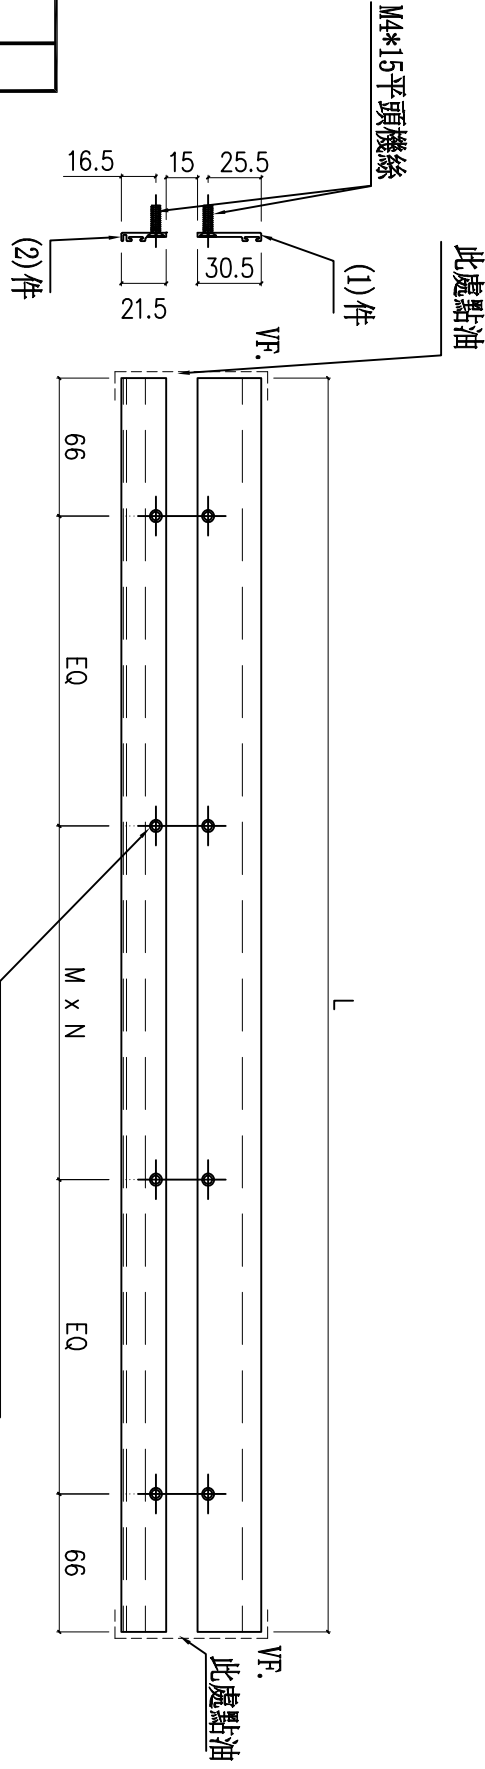



名稱	门玉底部收口盖	制圖	周廣志	2024. 08. 09	修改		
材料	X86470	復核	謝永林	2024. 09. 23	日期		
顏色	中灰色 (UCT542919XL-3)	批准			圖號	WH-SKG06a	



美特鋁質 有限公司
MIDI Aluminium Fabricator Ltd.

工程號 J856 地盤 天榮站

序號	物料編號	分座	使用位置	使用樓層	窗號	樓層	每層數	數量	高度L	分格尺寸
1	WQ-KG01L	T1座	A8-LIV	3/F-45/F	AW-A-05a	37	1	37	2250	2263.5
2	WQ-KG01L	T1座	A5-LIV	3/F-46/F	AW-A-05a(1)	38	1	38	2250	2263.5
3	WQ-KG01L	T1座	A7-LIV	3/F-45/F		37	1	37		
4	WQ-KG01L	T1座	B6-LIV	3/F-46/F	AW-A-05	38	1	38	2250	2263.5
5	WQ-KG01L	T1座	A6-LIV	3/F-45/F		37	1	37		
6	WQ-KG01L	T1座	B5-LIV	3/F-46/F		38	1	38		
								合計：	225	

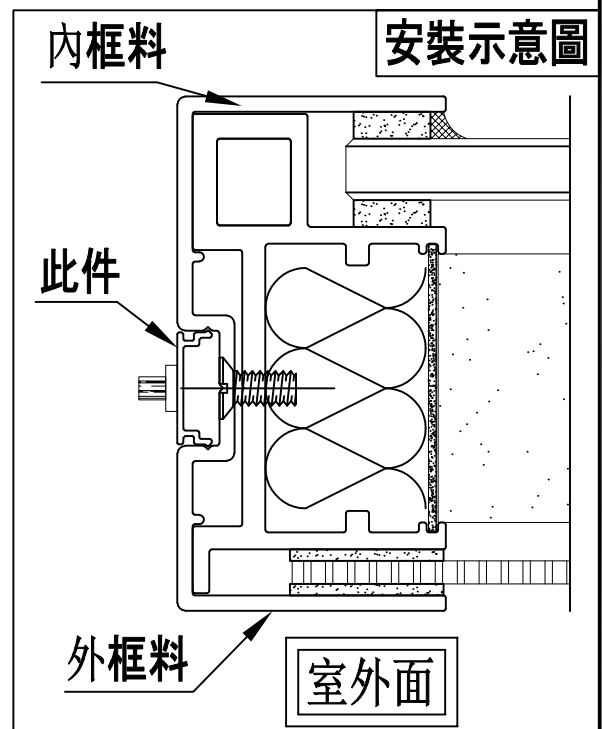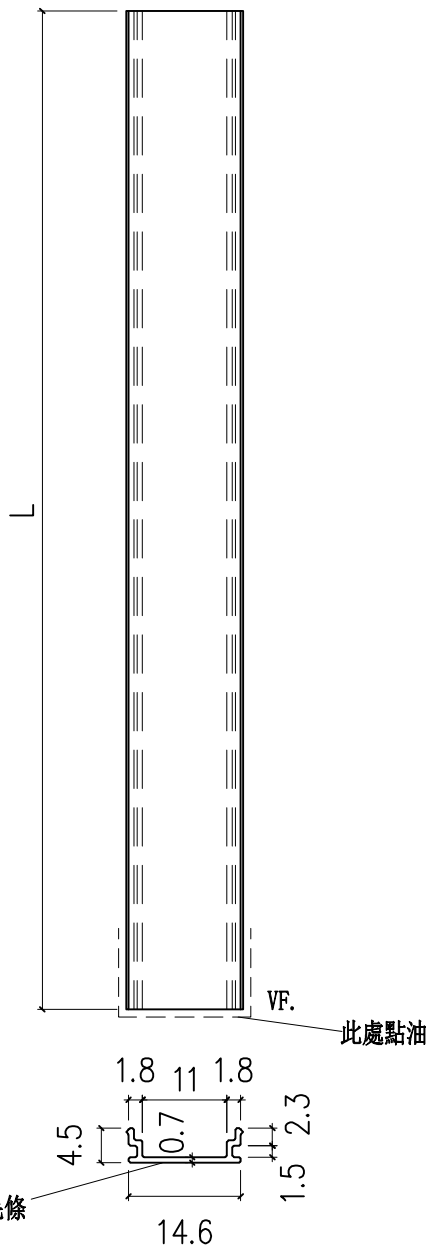



名稱	外框企扣蓋	制圖	周廣志	2024.08.09	修改		
材料	X86471	復核	謝永林	2024.09.23	日期		
顏色	中灰色 (UCT542919XL-3)	批准			圖號	WQ-KG01L	



美特鋁質 有限公司
MIDI Aluminium Fabricator Ltd.

工程號 J856 地盤 天榮站

序號	物料編號	分座	使用位置	使用樓層	窗號	樓層	每層數	數量	高度L	分格尺寸	
1	WQ-KG02L	T1座	A8-BR3	6/F-12/F	AW-A-02bR	7	1	7	1685	1698.5	
2	WQ-KG02L	T1座	A8-BR2	3/F-26F		20	1	20			
3	WQ-KG02L	T1座	A5-BR2	3/F-46/F	AW-A-02b	38	1	38	1685	1698.5	
4	WQ-KG02L	T1座	A7-BR2	3/F-45/F		37	1	37			
5	WQ-KG02L	T1座	B6-BR2	3/F-46/F		38	1	38			
6	WQ-KG02L	T1座	A5-MBR	3/F-46/F	AW-A-04c	38	1	38	1685	1698.5	
7	WQ-KG02L	T1座	A6-MBR	3/F-45/F		37	1	37			
8	WQ-KG02L	T1座	A7-MBR	3/F-45/F		37	1	37			
								合計：	252		

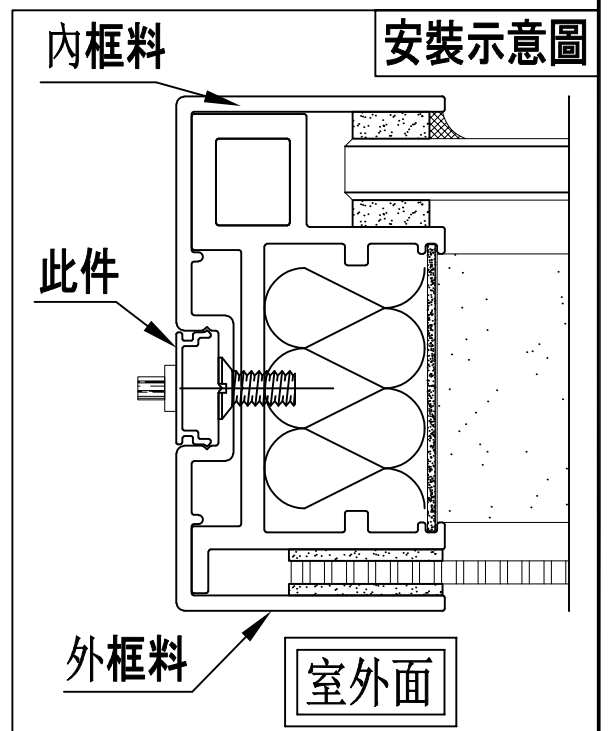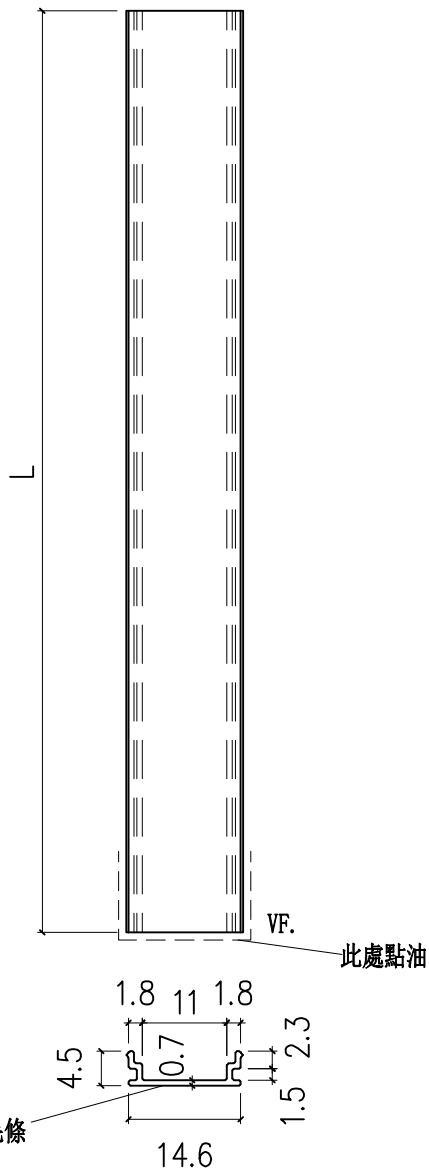



名稱	外框企扣蓋	制圖	周廣志	2024.08.09	修改		
材料	X86471	復核	謝永林	2024.09.23	日期		
顏色	中灰色 (UCT542919XL-3)	批准			圖號	WQ-KG02L	



美特鋁質 有限公司
MIDI Aluminium Fabricator Ltd.

工程號 J856 地盤 天榮站

序號	物料編號	分座	使用位置	使用樓層	窗號	樓層	每層數	數量	高度L	分格尺寸
1	WQ-KG03L	T1座	B5-MBR	3/F-46F	AW-A-04ai	38	1	38	1700	1713.5
								合計：	38	

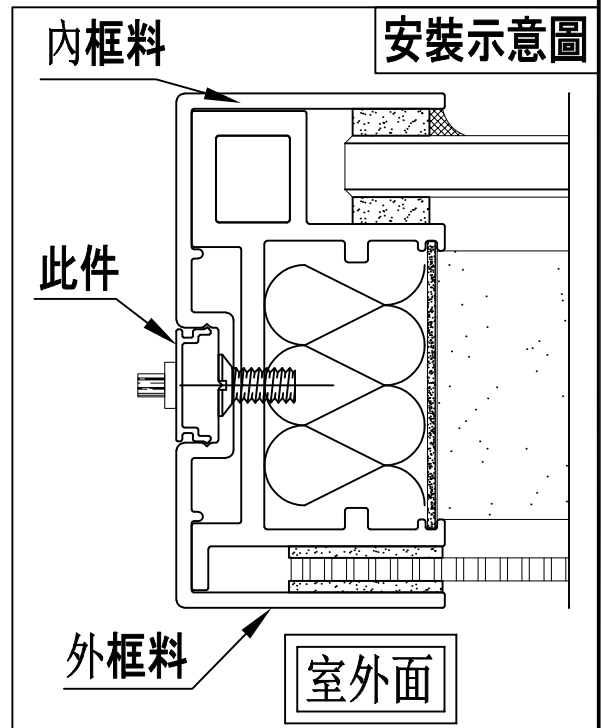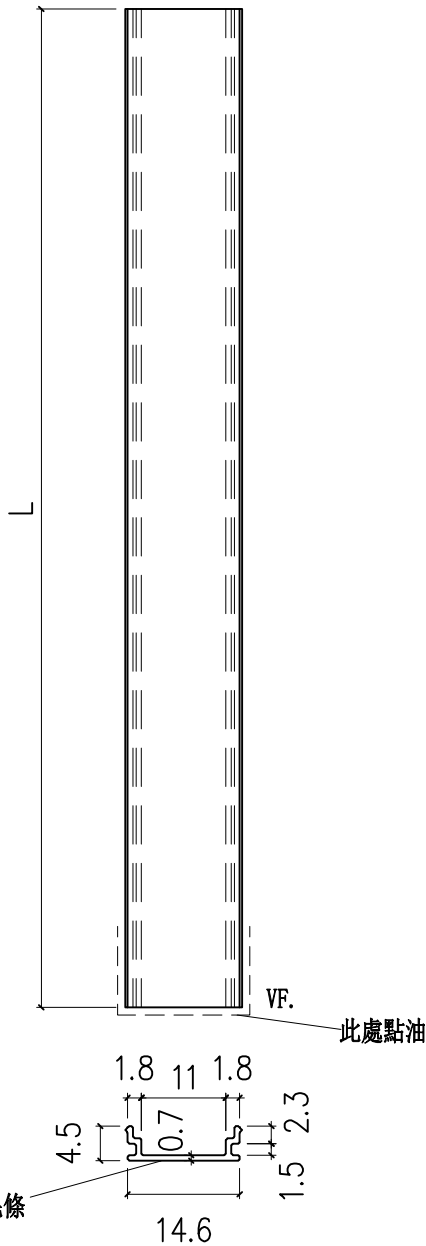



名稱	外框企扣蓋	制圖	周廣志	2024.08.09	修改		
材料	X86471	復核	謝永林	2024.09.23	日期		
顏色	中灰色 (UCT542919XL-3)	批准			圖號	WQ-KG03L	



美特鋁質 有限公司
MIDI Aluminium Fabricator Ltd.

工程號 J856 | 地盤 天榮站

序號	物料編號	分座	使用位置	使用樓層	窗號	樓層	每層數	數量	高度L	分格尺寸
1	WQ-KG01R	T1座	A8-LIV	3/F-45/F	AW-A-05a	37	1	37	2250	2263.5
2	WQ-KG01R	T1座	A5-LIV	3/F-46F	AW-A-05a(1)	38	1	38	2250	2263.5
3	WQ-KG01R	T1座	A7-LIV	3/F-45/F		37	1	37		
4	WQ-KG01R	T1座	B6-LIV	3/F-46/F		38	1	38		
								合計：		

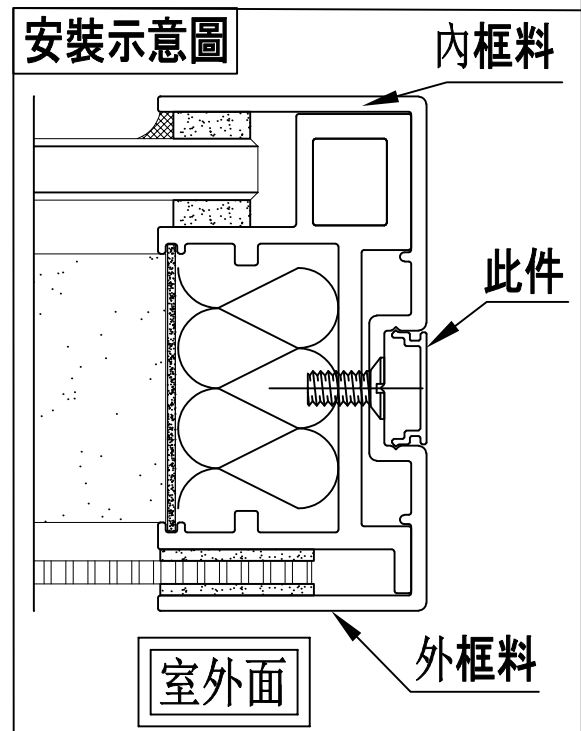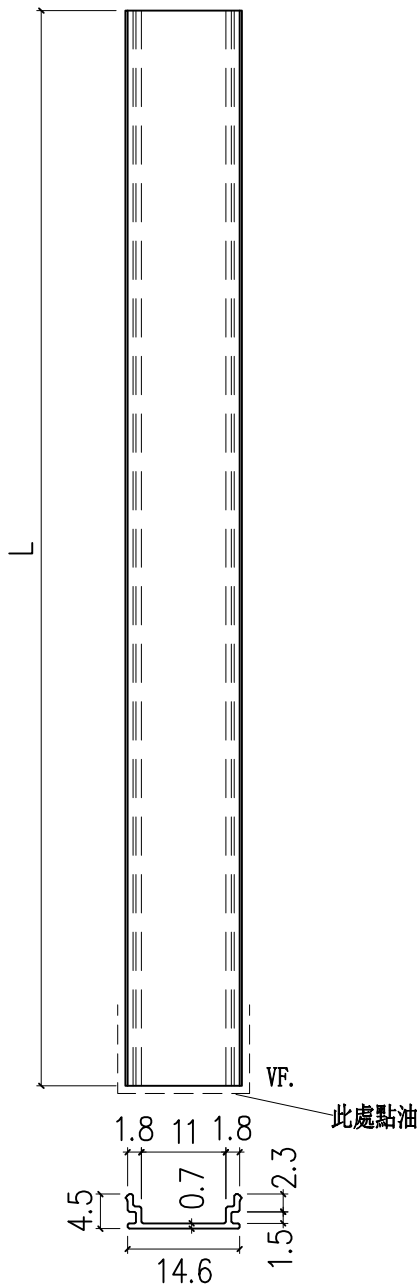



名稱	外框企扣蓋	制圖	周廣志	2024. 08. 09	修改			
材料	X86471	復核	謝永林	2024. 09. 23	日期			
顏色	中灰色 (UCT542919XL-3)	批准			圖號	WQ-KG01R		



美特鋁質 有限公司
MIDI Aluminium Fabricator Ltd.

工程號 J856 地盤 天榮站

序號	物料編號	分座	使用位置	使用樓層	窗號	樓層	每層數	數量	高度L	分格尺寸	
1	WQ-KG02R	T1座	A8-BR3	6/F-12/F	AW-A-02bR	7	2	14	1685	1698.5	
2	WQ-KG02R	T1座	A8-BR2	3/F-26F		20	2	40			
3	WQ-KG02R	T1座	A5-BR2	3/F-46/F	AW-A-02b	38	2	76	1685	1698.5	
4	WQ-KG02R	T1座	A7-BR2	3/F-45/F		37	2	74			
5	WQ-KG02R	T1座	B6-BR2	3/F-46/F		38	2	76			
6	WQ-KG02R	T1座	A5-MBR	3/F-46/F	AW-A-04c	38	2	76	1685	1698.5	
7	WQ-KG02R	T1座	A6-MBR	3/F-45/F		37	2	74			
8	WQ-KG02R	T1座	A7-MBR	3/F-45/F		37	2	74			
								合計：	504		

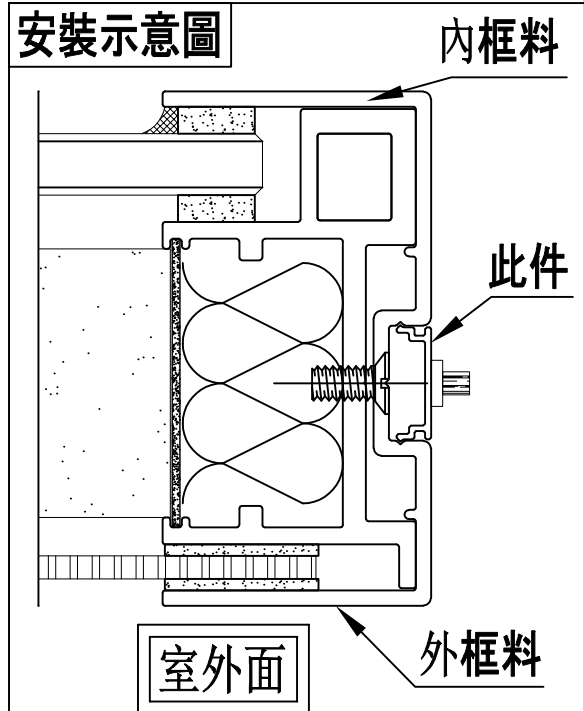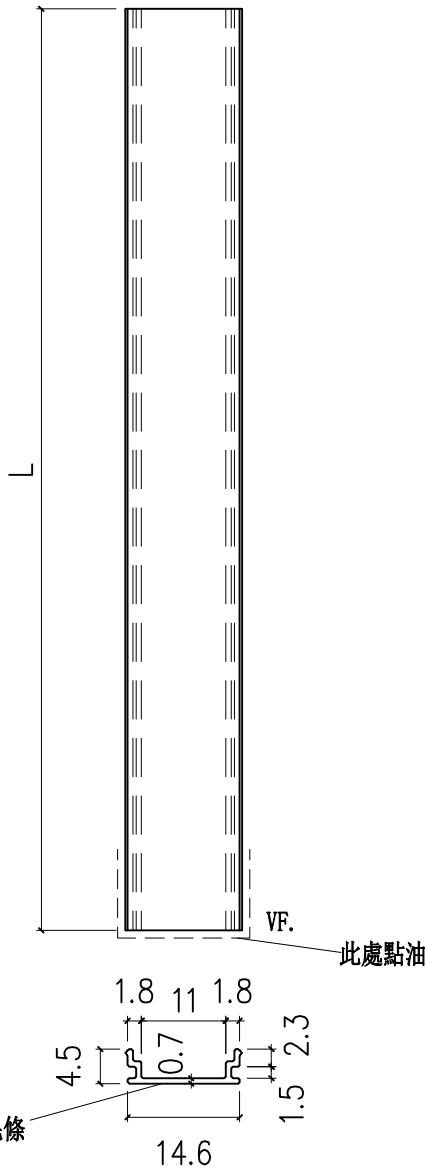



名稱	外框企扣蓋	制圖	周廣志	2024.08.09	修改		
材料	X86471	復核	謝永林	2024.09.23	日期		
顏色	中灰色 (UCT542919XL-3)	批准			圖號	WQ-KG02R	



美特鋁質 有限公司
MIDI Aluminium Fabricator Ltd.

工程號 J856 地盤 天榮站

序號	物料編號	分座	使用位置	使用樓層	窗號	樓層	每層數	數量	高度L	分格尺寸
1	WQ-KG03R	T1座	B5-MBR	3/F-46F	AW-A-04ai	38	2	76	1700	1713.5
								合計：	76	

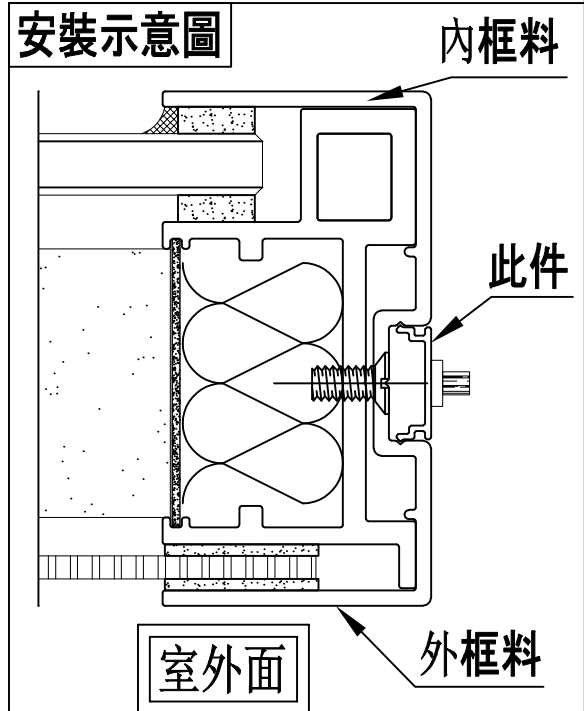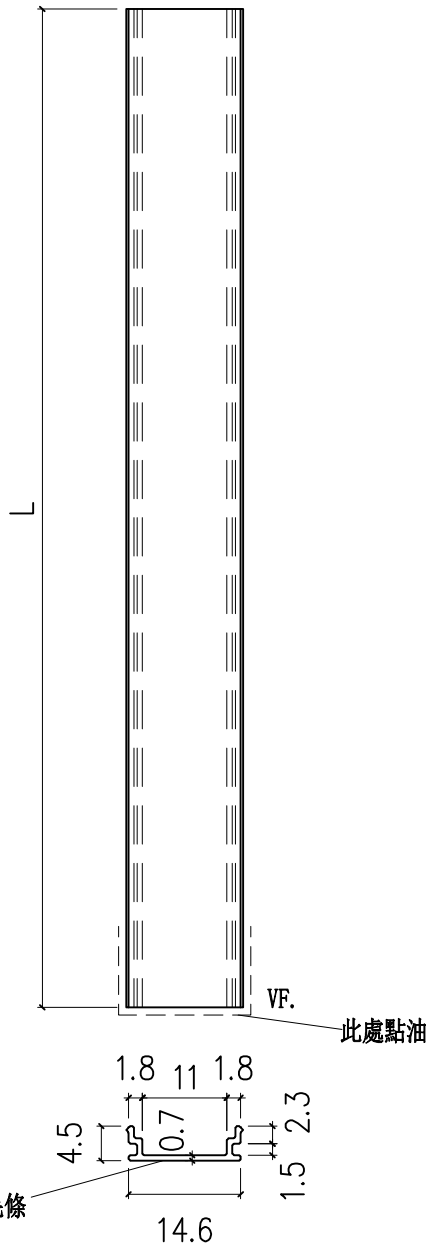



名稱	外框企扣蓋	制圖	周廣志	2024.08.09	修改		
材料	X86471	復核	謝永林	2024.09.23	日期		
顏色	中灰色 (UCT542919XL-3)	批准			圖號	WQ-KG03R	



美特鋁質 有限公司
MIDI Aluminium Fabricator Ltd.

工程號 J856 地盤 天榮站

序號	物料編號	分座	使用位置	使用樓層	窗號	樓層	每層數	數量	高度L	分格尺寸
1	WQ-KG04R	T1座	A6-LIV	3/F-45/F	AW-A-05	37	2	74	2250	2263.5
2	WQ-KG04R	T1座	B5-LIV	3/F-46/F		38	2	76		
								合計：	150	

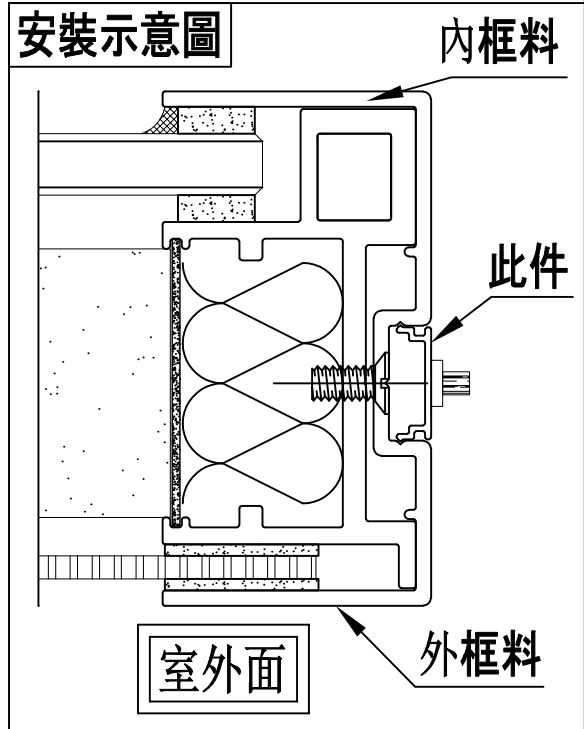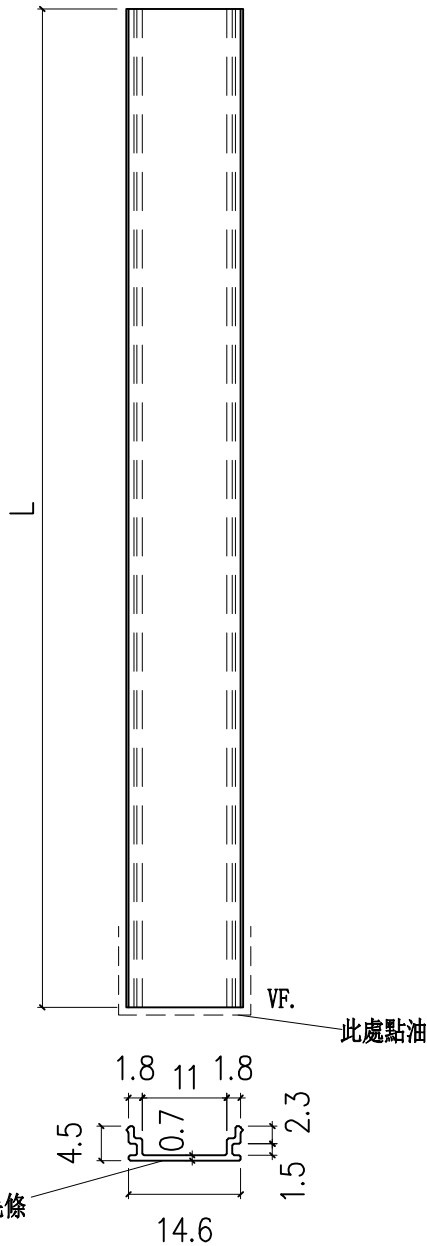

名稱	外框企扣蓋	制圖	周廣志	2024.08.09	修改		
材料	X86471	復核	謝永林	2024.09.23	日期		
顏色	中灰色 (UCT542919XL-3)	批准			圖號	WQ-KG04R	



美特鋁質 有限公司
MIDI Aluminium Fabricator Ltd.

物料編號

數量



工程號 J856

地盤 天榮站

G-JM01

2060

工廠用

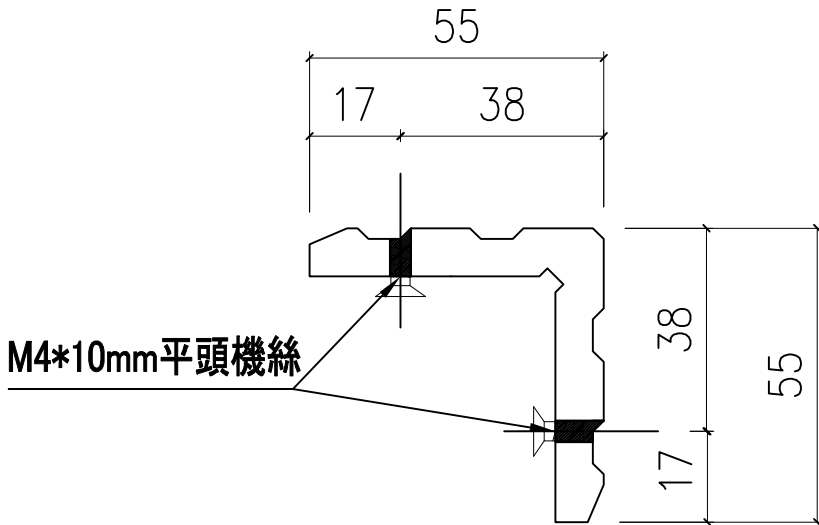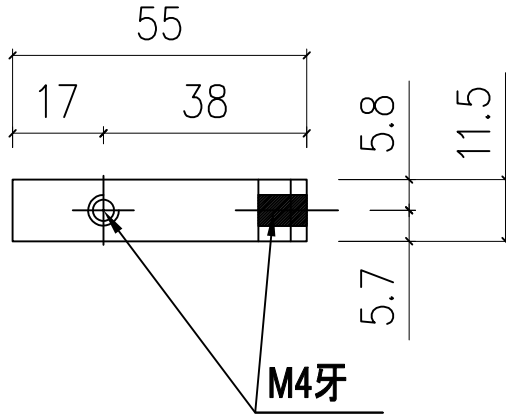

M4*10mm平頭機絲

請注意: 供應商角碼, 加工鉗孔

名稱	L角碼加工圖	制圖	周廣志	2024. 08. 09	修改		
材料	X86466	復核	謝永林	2024. 09. 23	日期		
顏色	鉻化	批准			圖號	G-JM01	



地盤用



美特鋁質 有限公司
MIDI Aluminium Fabricator Ltd.

工程號 J856 地盤 天樂站

安裝示意圖

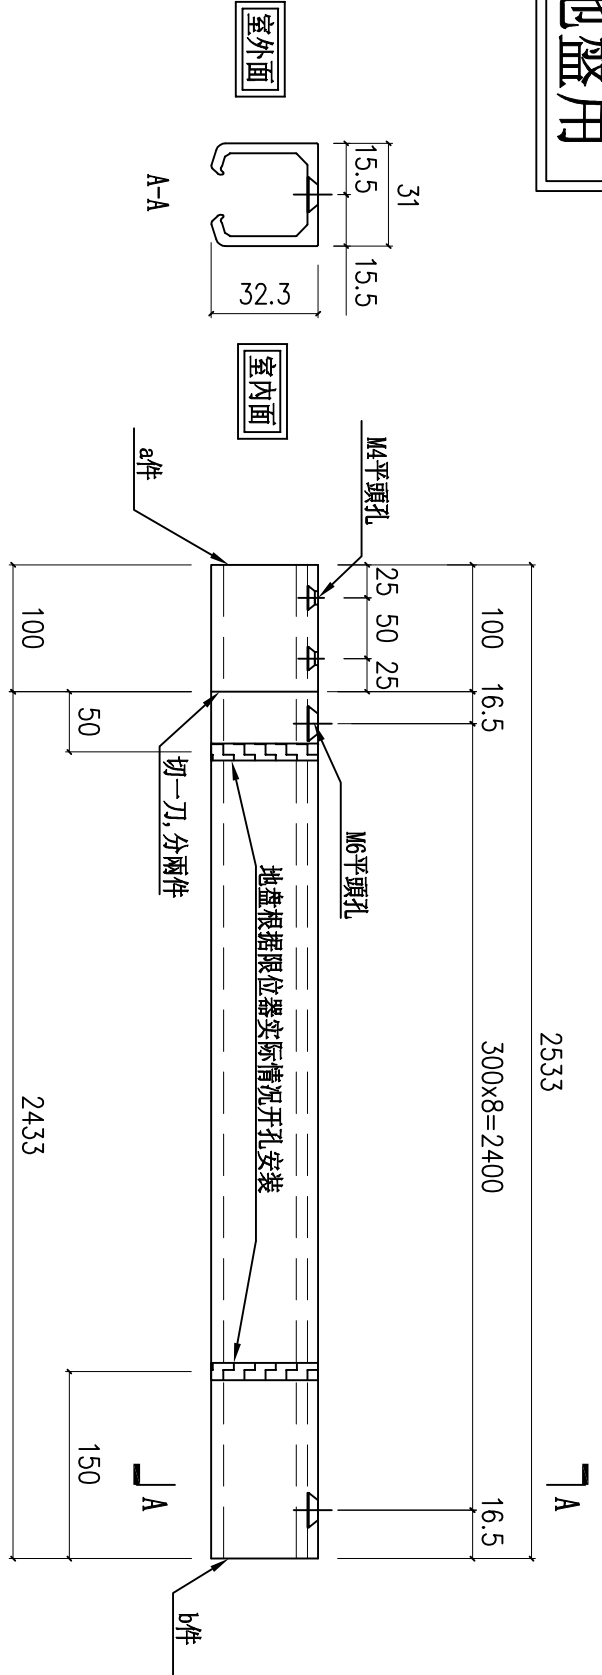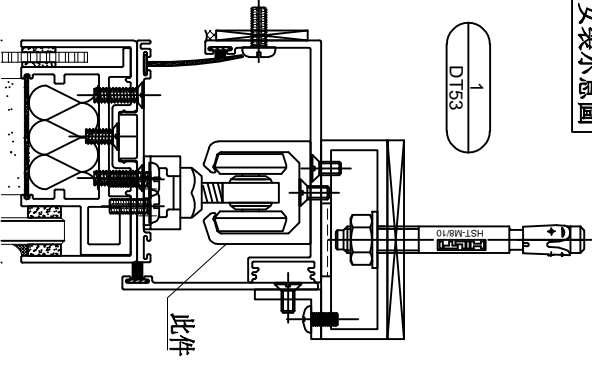

此件由a、b件拼接

序號	物料編號	分座	使用位置	使用樓層	窗號	樓層	每層數	數量	長度L	BQ	M	x	N
1	H-DG-01	T1/座	A5-BR2	3/F-46/F	AW-A-05a	37	1	37	2533	16.5	300	x	8
合計：								37					


名稱	導軌加工圖	制圖	周廣志	2024.08.09	修改		
材料	X86467	復核	謝永林	2024.09.23	日期		
顏色	中灰色 (UCT542919XL-3)	批准			圖號	H-DG01	

地盤用

2433


285x8=2280

A

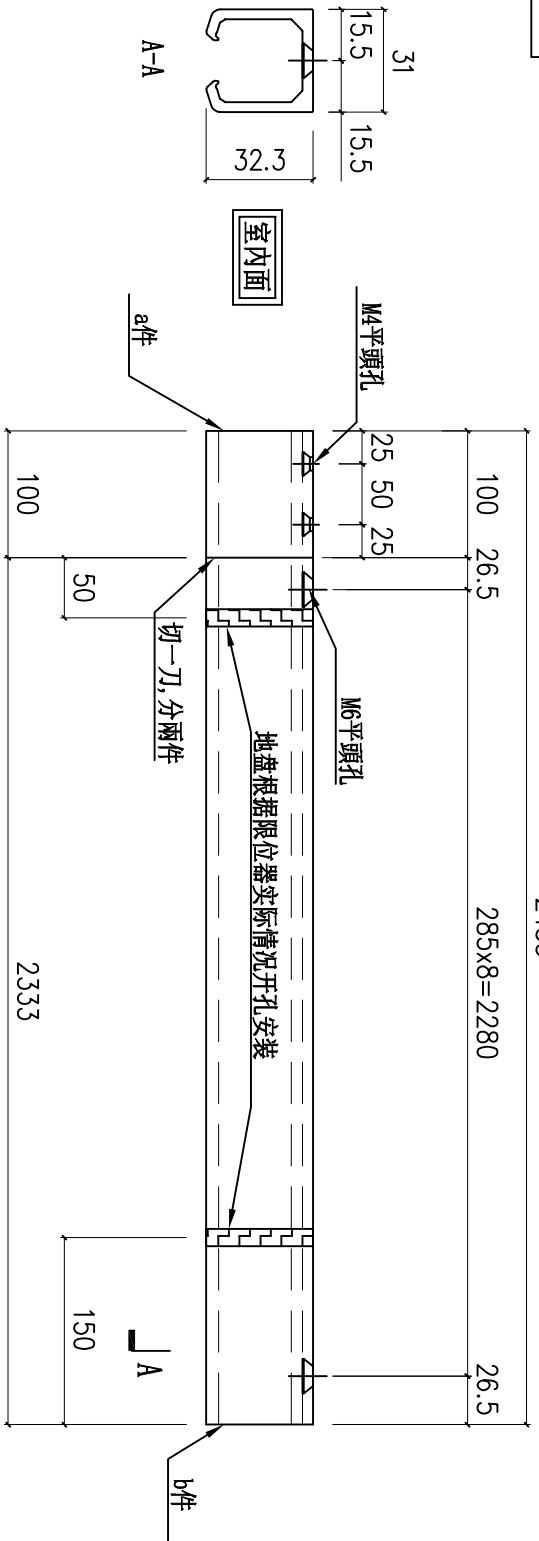

此件由a、b件拼接

安裝示意圖

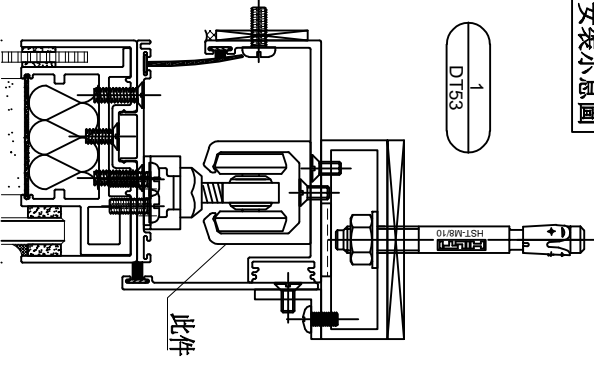

序號	物料編號	分座	使用位置	使用樓層	窗號	樓層	每層數	數量	長度L	EQ	M	x	N
1	H-DG-02	T1座	A5-L1V	3/F-46F		38	1	38					
2	H-DG-02	T1座	A7-L1V	3/F-45/F	AW-A-05a(1)	37	1	37	2433	26.5	285	x	8
3	H-DG-02	T1座	B6-L1V	3/F-46/F		38	1	38					
合計:							113						

美特鋁質 有限公司
MIDI Aluminium Fabricator Ltd.

工程號 J856 地盤 天樂站

名稱	導軌加工圖	制圖	周廣志	2024.08.09	修改	
材料	X86467	復核	謝永林	2024.09.23	日期	
顏色	中灰色 (UCT542919XL-3)	批准			圖號	H-DG02



廠用



美特鋁質 有限公司
MIDI Aluminium Fabricator Ltd.

工程號 J856 地盤 天樂站

安裝示意圖

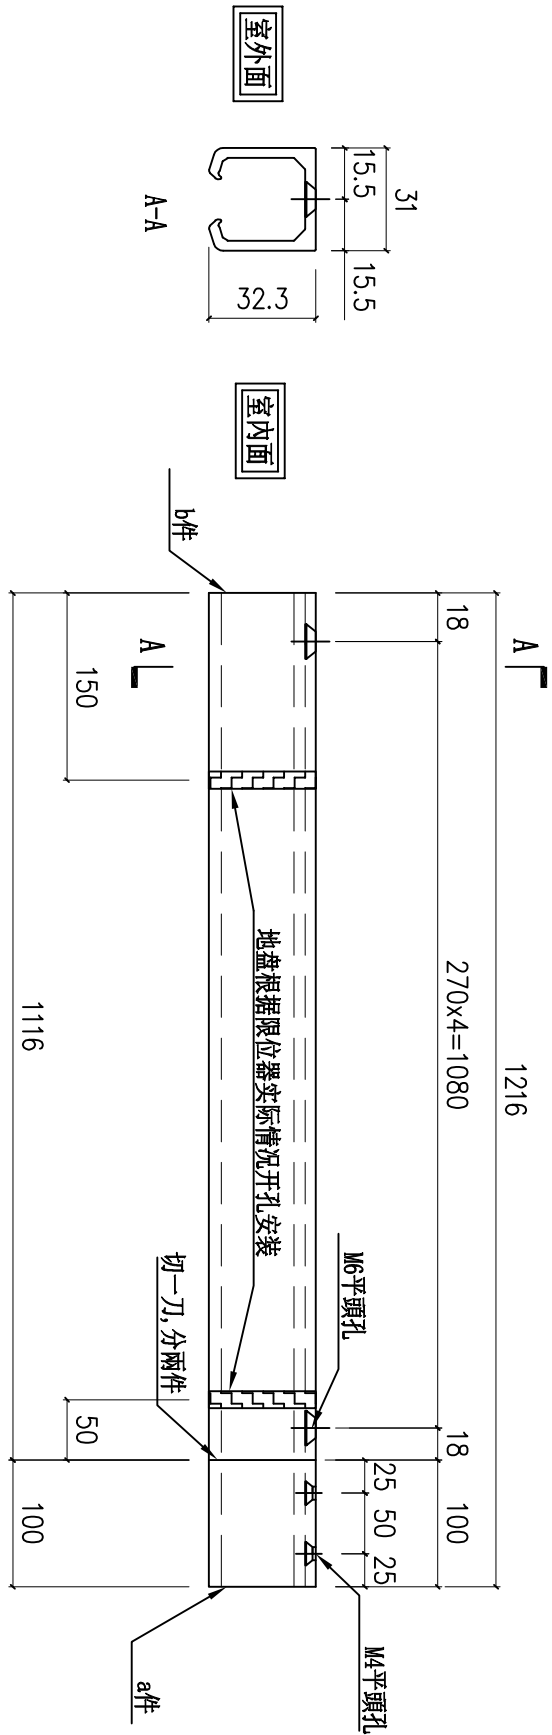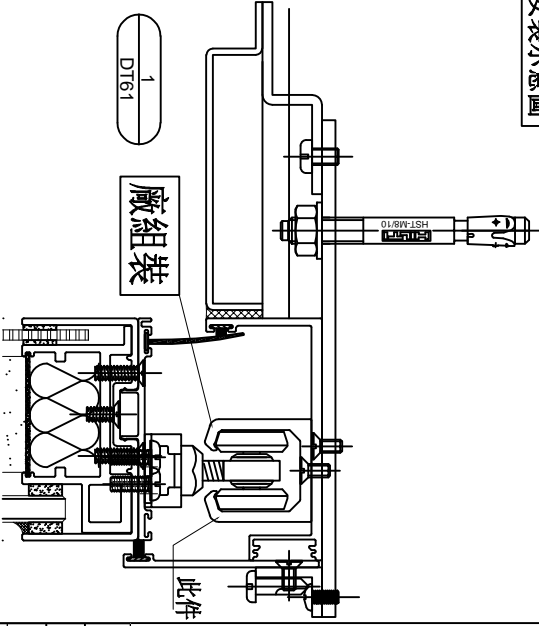

此件由a、b件拼接

序號	物料編號	分座	使用位置	使用樓層	窗號	樓層	每層數	數量	長度L	EQ	M	x	N
1	H-DG-03	T1座	A8-BR3	6/F-12/F	AW-A-02bR	7	1	7	1216	18	270	x	N
2	H-DG-03	T1座	A8-BR2	3/F-26F		20	1	20				x	4
合計:								27					

名稱	導軌加工圖	制圖	周廣志	2024.08.09	修改		
材料	X86467	復核	謝永林	2024.09.23	日期		
顏色	中灰色 (UCT542919XL-3)	批准			圖號	H-DG03	


地盤用




美特鋁質 有限公司
MIDI Aluminium Fabricator Ltd.

工程號 J856 地盤 天樂站

安裝示意圖

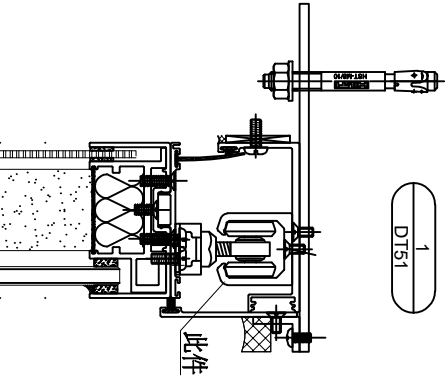

此件由a、b件拼接

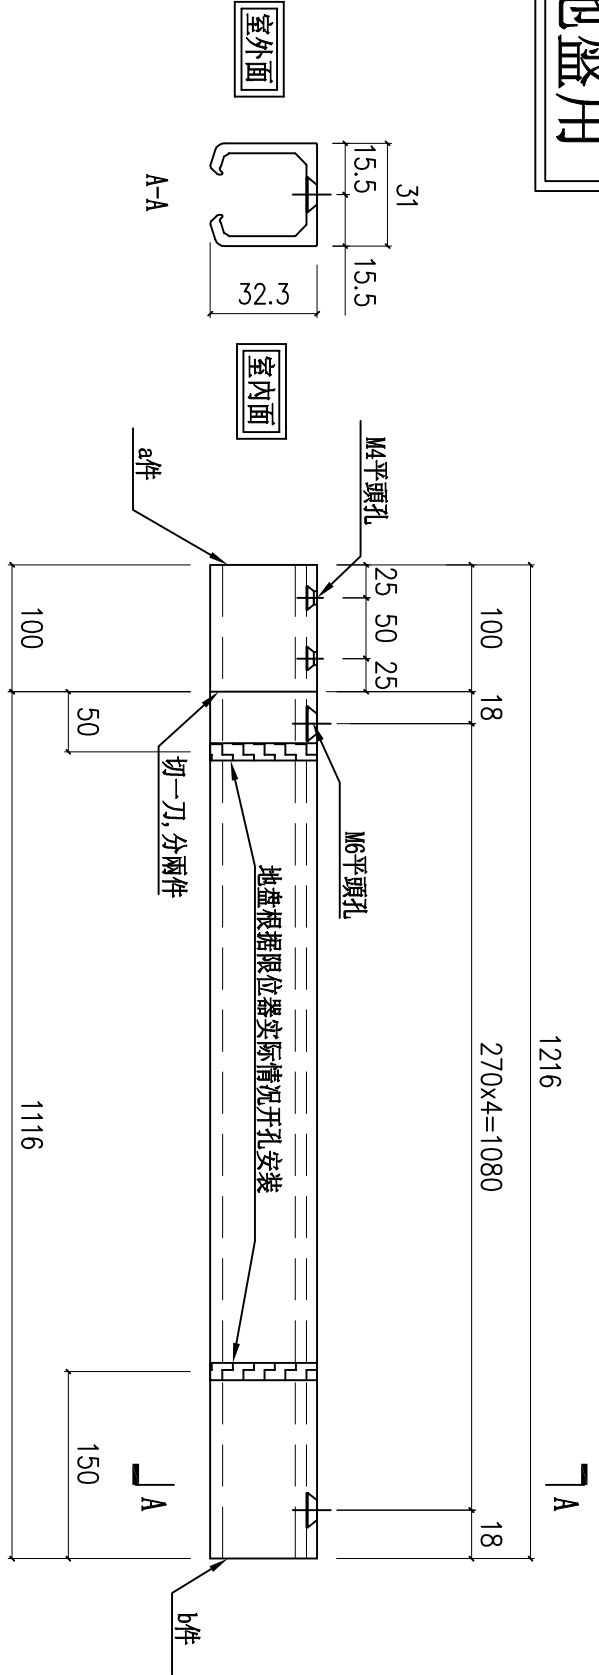

序號	物料編號	分座	使用位置	使用樓層	窗號	樓層	每層數	數量	長度L	EQ	M	x	N
1	H-DG-04	T1座	B6-BR2	3/F-46/F	AW-A-02b	38	1	38	1216	18	270	x	4
2	H-DG-04	T1座	B5-MBR	3/F-46/F		37	1	37					
3	H-DG-04	T1座	A5-MBR	3/F-46/F		38	1	38					
合計:							113						


名稱	導軌加工圖	制圖	周廣志	2024.08.09	修改		
材料	X86467	復核	謝永林	2024.09.23	日期		
顏色	中灰色 (UCT542919XL-3)	批准			圖號	H-DG04	

地盤用




美特鋁質 有限公司
MIDI Aluminium Fabricator Ltd.

工程號 J856 地盤 天樂站

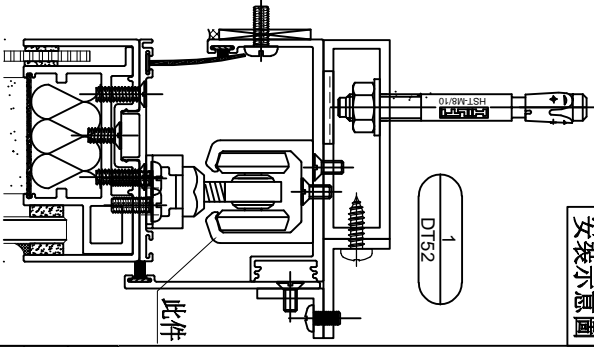

安裝示意圖

此件由a、b件拼接

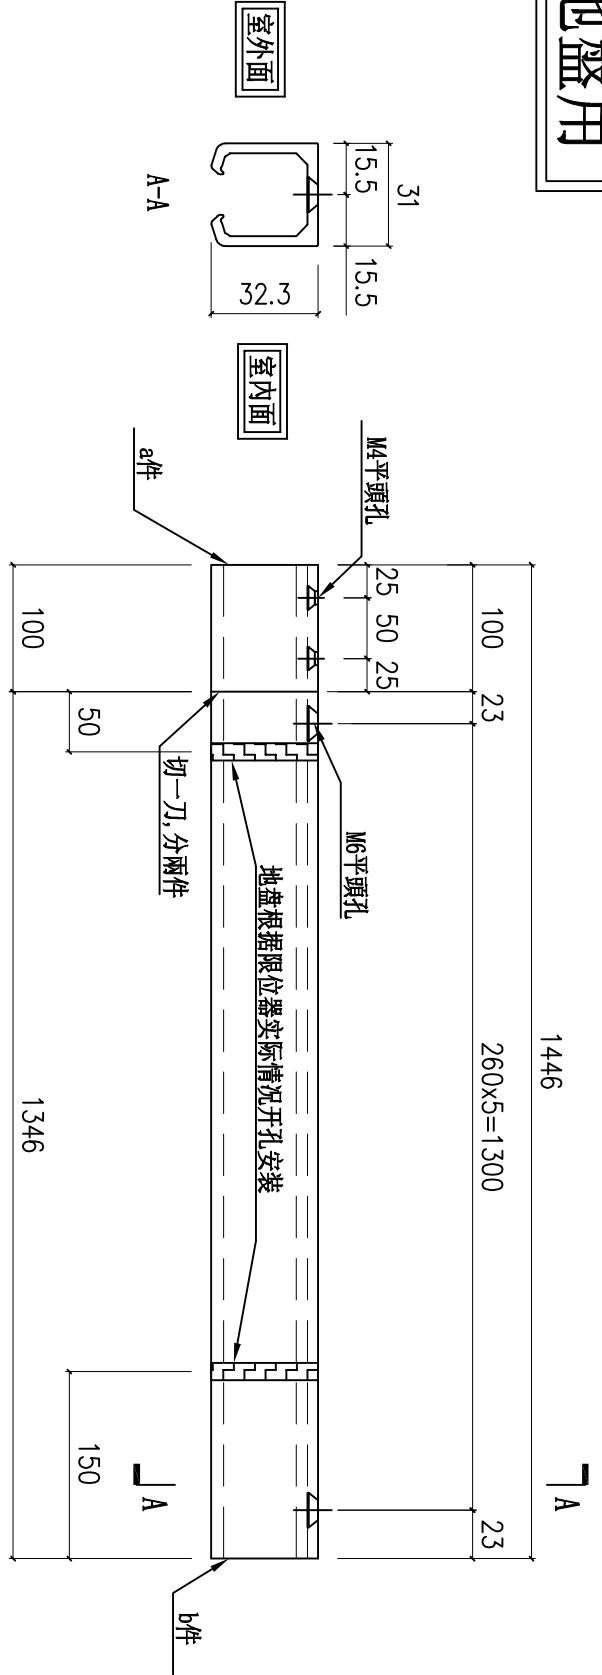

1	H-DG-05	T1座	B5-MBR	3/F-46F	AW-A-04ai	38	1	38	1446	23	260	x	5
序號	物料編號	分座	使用位置	使用樓層	窗號	樓層	每層數	數量	長度L	EQ	M	x	N
合計:								38					



名稱	導軌加工圖	制圖	周廣志	2024.08.09	修改		
材料	X86467	復核	謝永林	2024.09.23	日期		
顏色	中灰色 (UCT542919XL-3)	批准			圖號	H-DG05	

地盤用




美特鋁質 有限公司
MIDI Aluminium Fabricator Ltd.

工程號 J856 地盤 天樂站

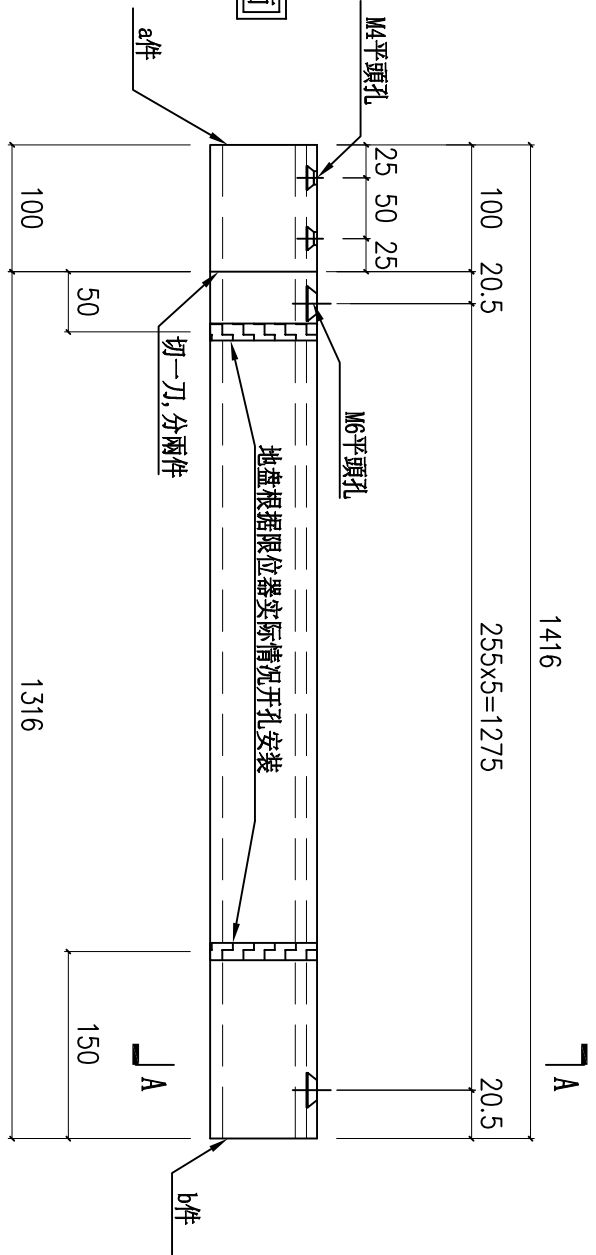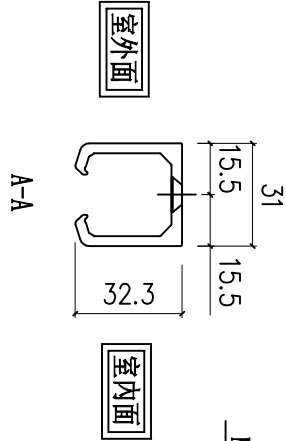

此件由a、b件拼接

安裝示意圖

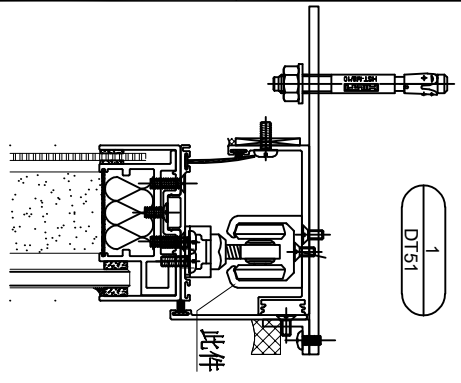

序號	物料編號	分座	使用位置	使用樓層	窗號	樓層	每層數	數量	長度L	EQ	M	x	N
1	H-DG-06	T1座	A5-MBR	3/F-46/F	AW-A-04c	38	1	38	1416	20.5	255	x	5
2	H-DG-06	T1座	A6-MBR	3/F-45/F		37	1	37					
3	H-DG-06	T1座	A7-MBR	3/F-45/F		37	1	37					
合計:								112					

名稱	導軌加工圖	制圖	周廣志	2024.08.09	修改		
材料	X86467	復核	謝永林	2024.09.23	日期		
顏色	中灰色 (UCT542919XL-3)	批准			圖號	H-DG06	




地盤用



美特鋁質 有限公司
MIDI Aluminium Fabricator Ltd.

工程號 J856 地盤 天樂站

安裝示意圖

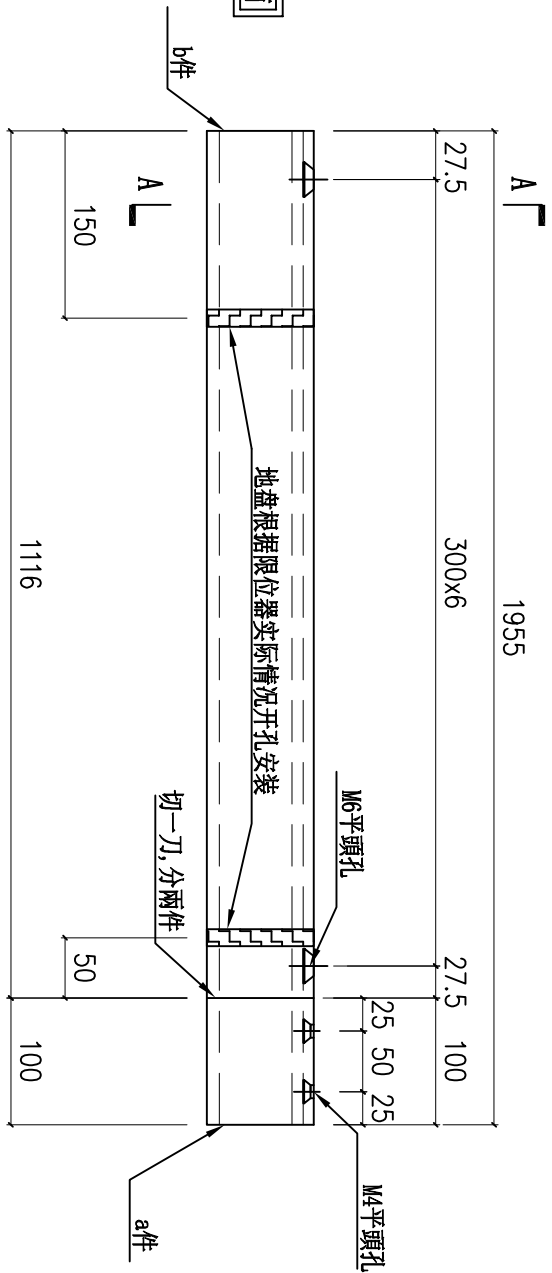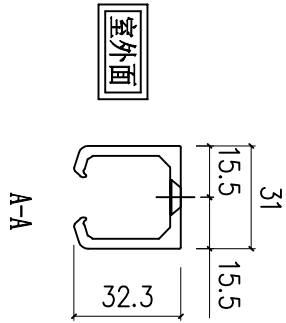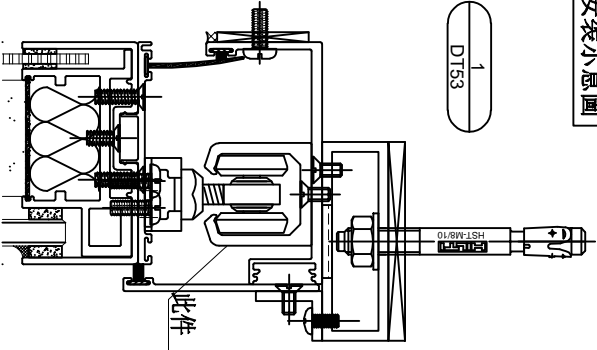

此件由a、b件拼接

序號	物料編號	分座	使用位置	使用樓層	窗號	樓層	每層數	數量	長度L	EQ	M	x	N	
1	H-DG-07	T1座	A6-LIV	3/F-45/F	AW-A-05	37	1	37	1955	27.5	300	x	6	
2	H-DG-07	T1座	B5-LIV	3/F-46/F		38	1	38						
合計:								75						

名稱	導軌加工圖	制圖	周廣志	2024.08.09	修改		
材料	X86467	復核	謝永林	2024.09.23	日期		
顏色	中灰色 (UCT542919XL-3)	批准			圖號	H-DG07	




美特鋁質 有限公司
MIDI Aluminium Fabricator Ltd.



工程號 J856 地盤 天榮站

廠用

安裝示意圖

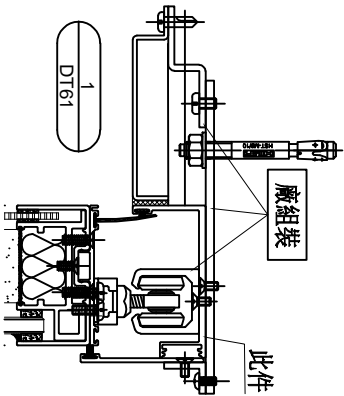

序號	物料編號	分座	使用位置	使用樓層	窗號	樓層	每層數	數量	長度L	EQ	M	x	N
1	H-TG-03	T1座	A8-BR3	6/F-12/F	AW-A-02bR	7	1	7	1216	48	280	x	N
2	H-TG-03	T1座	A8-BR2	3/F-26F		20	1	20				x	4
合計：								27					

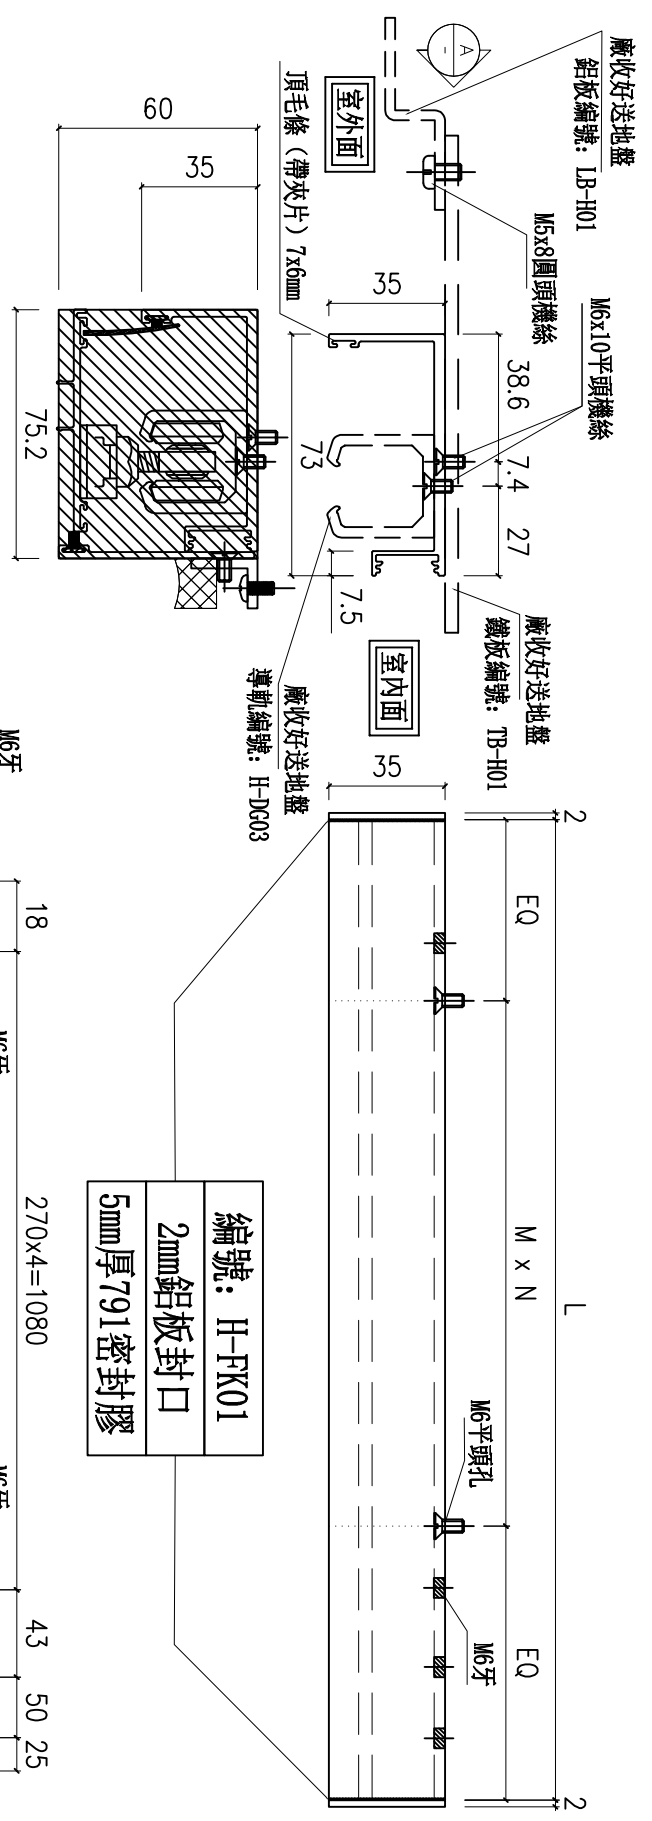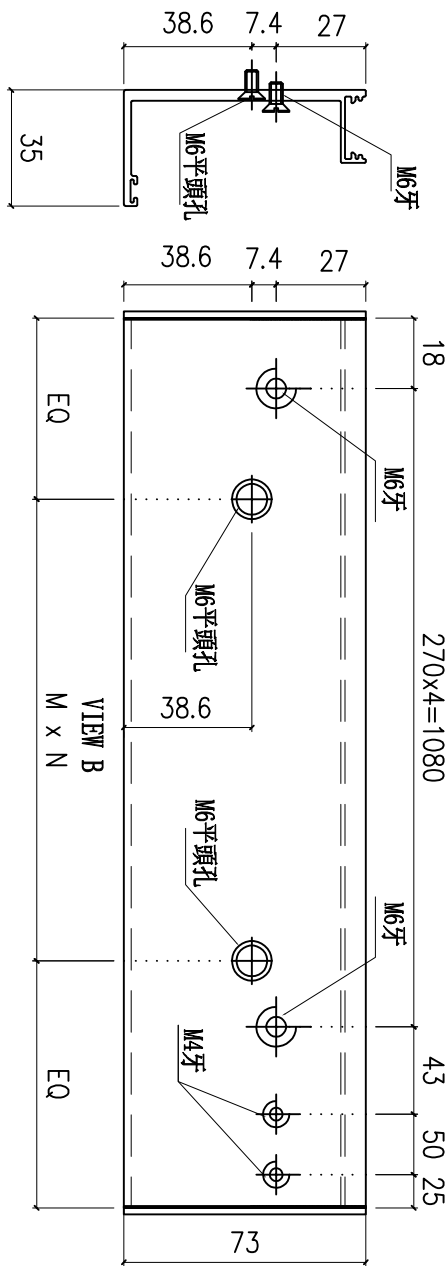



名稱	導軌頂蓋加工圖	制圖	周廣志	2024.08.09	修改	
材料	X86468	復核	謝永林	2024.09.23	日期	
顏色	中灰色 (UCT542919XL-3)	批准			圖號	H-TG03





美特鋁質 有限公司
MIDI Aluminium Fabricator Ltd.

工程號 J856 地盤 天樂站

廠用

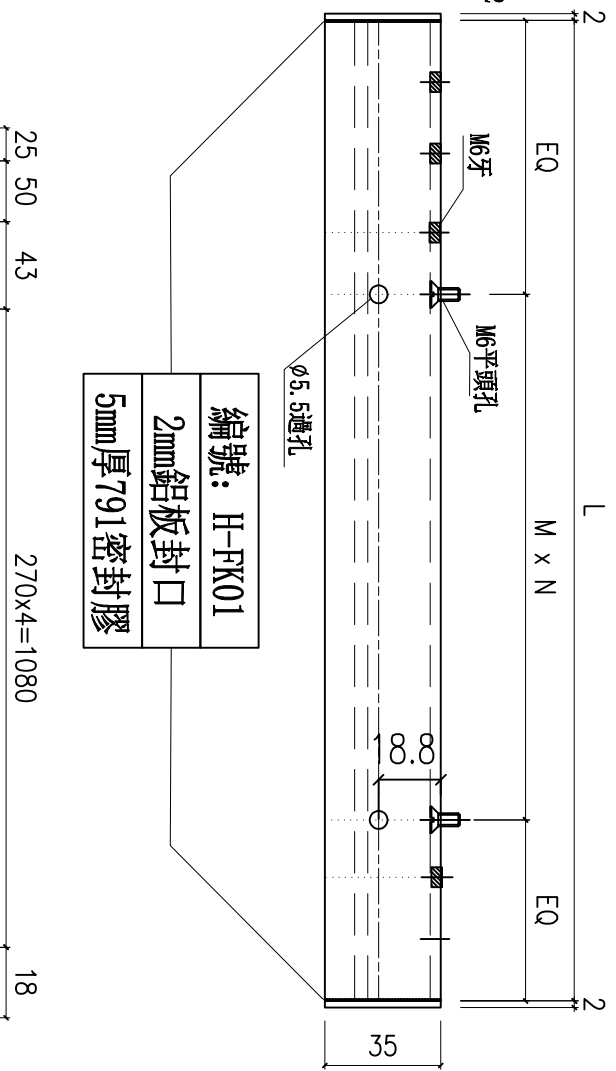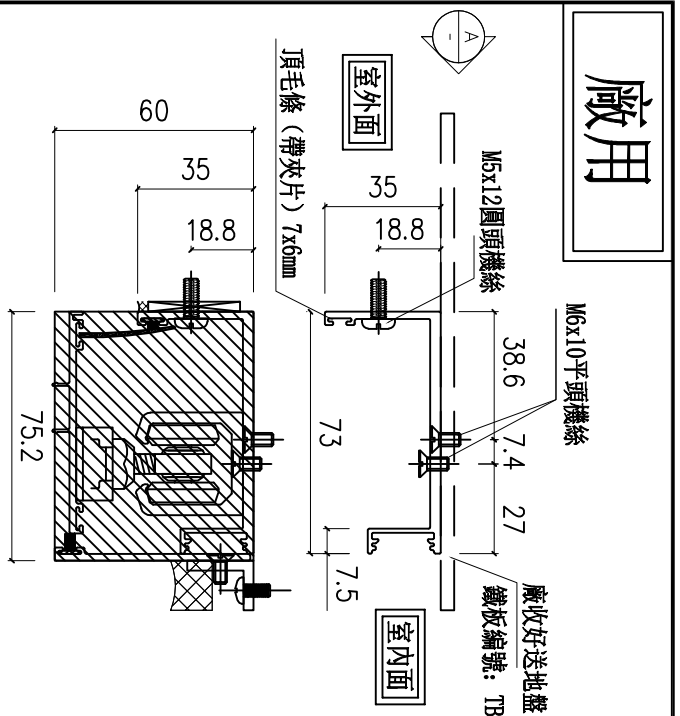

安裝示意圖

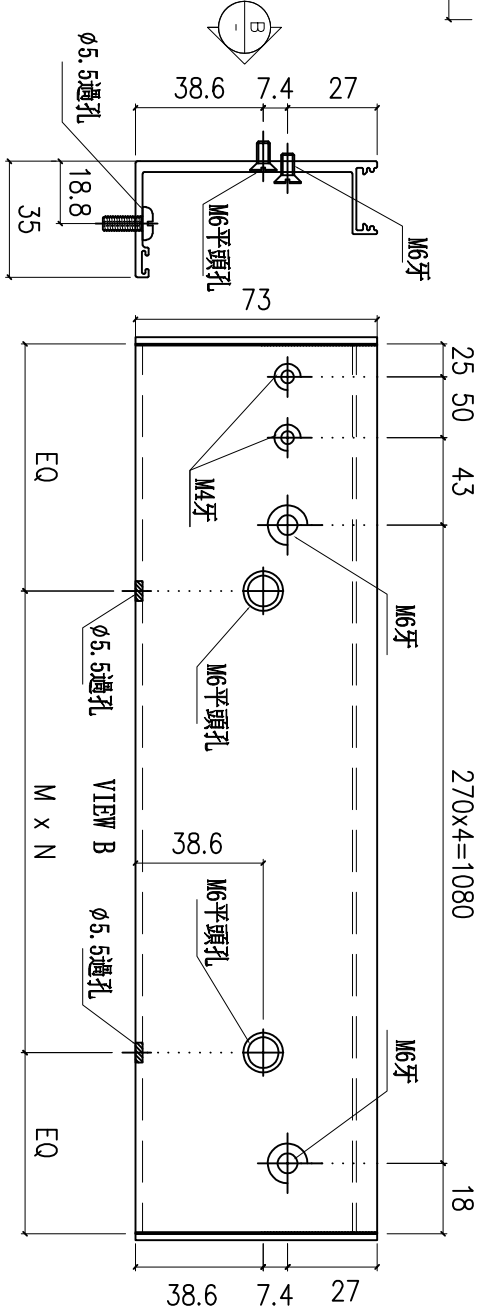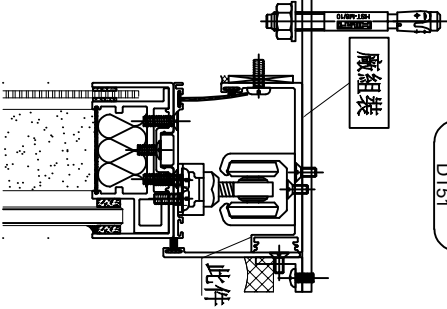

序號	物料編號	分座	使用位置	使用樓層	窗號	樓層	每層數	數量	長度L	EQ	M	x	N
1	H-TG-04	T1座	A5-BR2	3/F-4/6/F	AW-A-02b	38	1	38	1216	48	280	x	4
2	H-TG-04	T1座	A7-BR2	3/F-4/5/F		37	1	37					
3	H-TG-04	T1座	B6-BR2	3/F-4/6/F		38	1	38					
合計：													113



名稱	導軌頂蓋加工圖	制圖	周廣志	2024.08.09	修改	
材料	X86468	復核	謝永林	2024.09.23	日期	
顏色	中灰色 (UCT542919XL-3)	批准			圖號	H-TG04




美特鋁質 有限公司
MIDI Aluminium Fabricator Ltd.

工程號 J856 地盤 天榮站

廠用

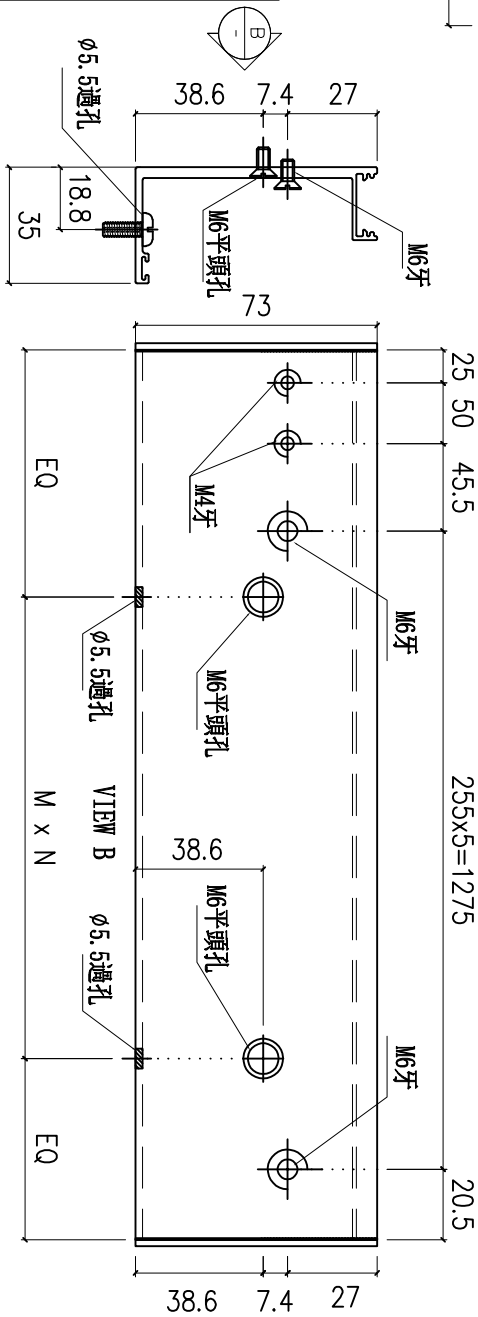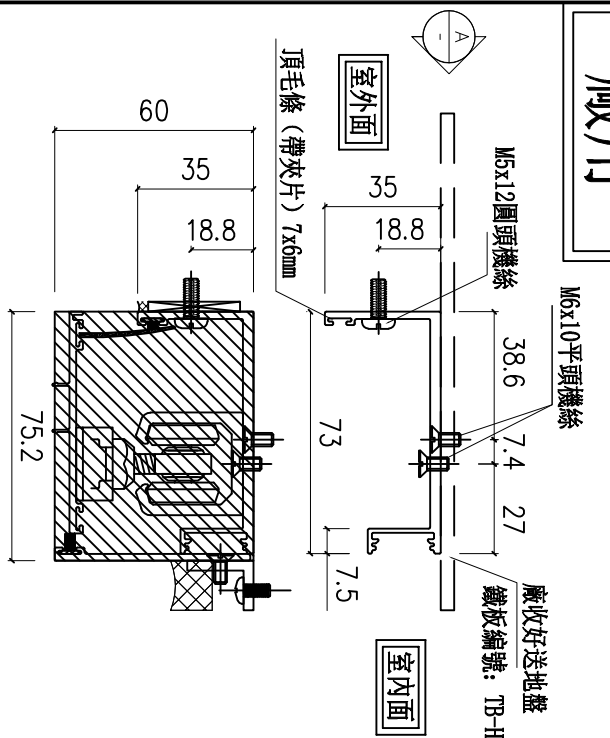

編號: H-FK01
2mm鋁板封口
5mm厚791密封膠

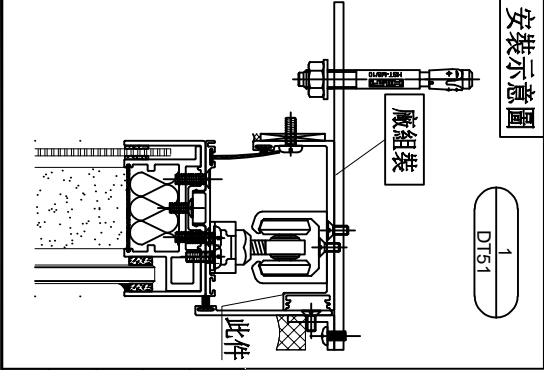


序號	物料編號	分座	使用位置	使用樓層	窗號	樓層	每層數	數量	長度L	EQ	M	X	N
1	H-TG-06	T1座	A5-MBR	3/F-46/F		38	1	38					
2	H-TG-06	T1座	A6-MBR	3/F-45/F	AW-A-04c	37	1	37	1416	45.5	265	X	
3	H-TG-06	T1座	A7-MBR	3/F-45/F		37	1	37				X	5
合計:									112				

名稱	導軌頂蓋加工圖	制圖	周廣志	2024.08.09	修改	
材料	X86468	復核	謝永林	2024.09.23	日期	
顏色	中灰色 (UCT542919XL-3)	批准			圖號	H-TG06




美特鋁質 有限公司
MIDI Aluminium Fabricator Ltd.

工程號 J856 地盤 天樂站

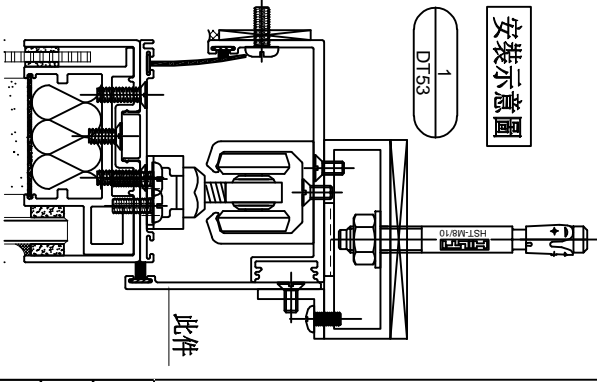


序號	物料編號	分座	使用位置	使用樓層	窗號	樓層	每層數	數量	長度L
1	H-CG-01	T1座	A8-LIV	3/F-45/F	AW-A-05a	37	1	37	2533
合計：							37		

顏色：鉻化

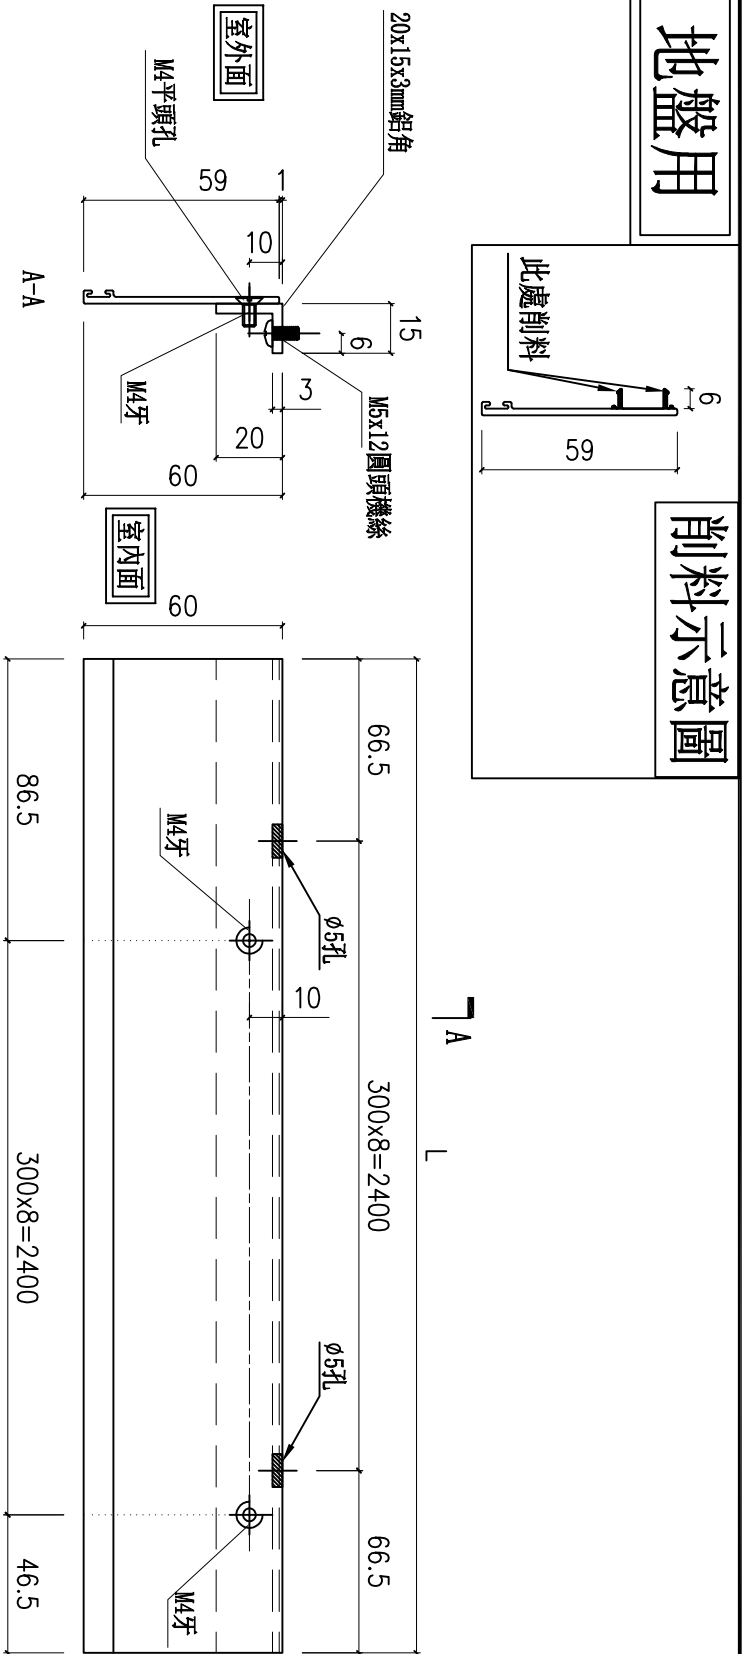

地盤用

削料示意圖

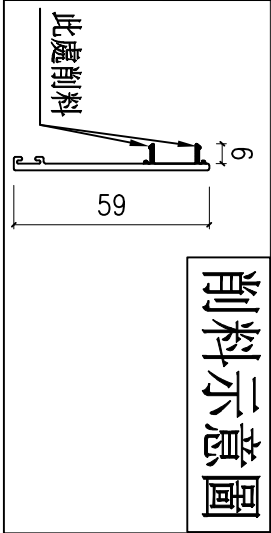

名稱	導軌頂側扣蓋加工圖	制圖	周廣志	2024.08.09	修改		
材料	X86469/20x15x3mm鋁角	復核	謝永林	2024.09.23	日期		
顏色	中灰色 (UCT542919XL-3)	批准			圖號	H-CG-01	






美特鋁質 有限公司
MIDI Aluminium Fabricator Ltd.


工程號 J856 地盤 天樂站

地盤用

削料示意圖

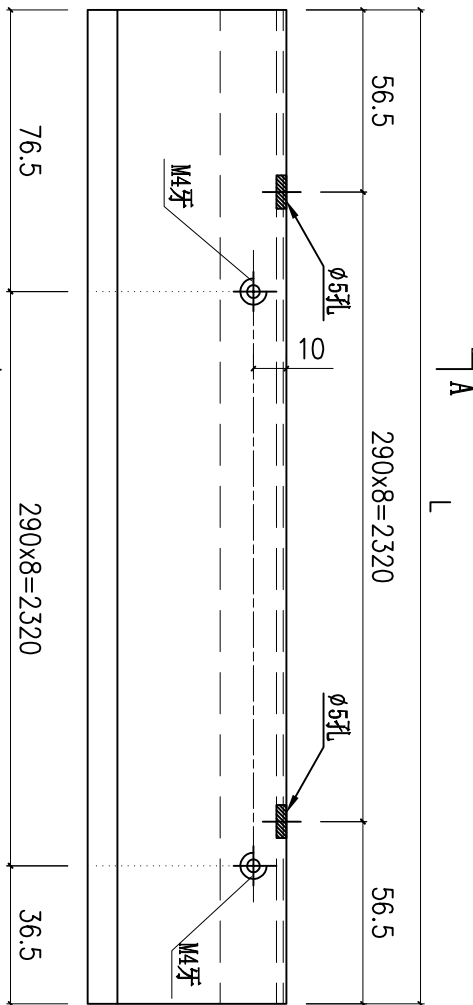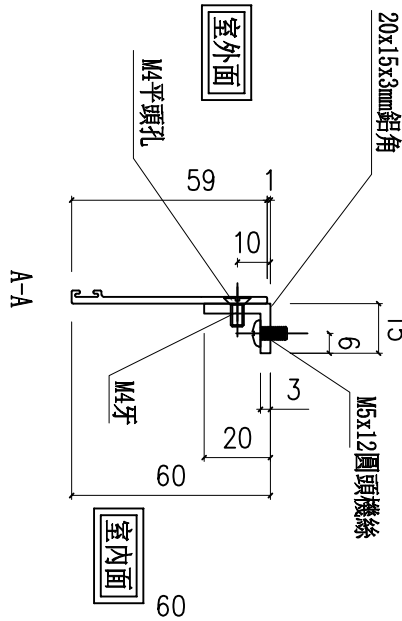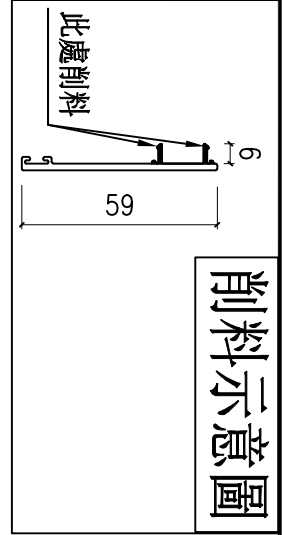

安裝示意圖

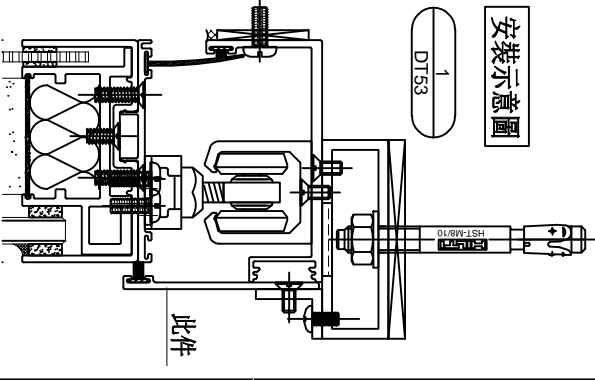

顏色：鍍化

序號	物料編號	分座	使用位置	使用樓層	窗號	樓層	每層數	數量	長度L
1	H-CG-02	T1座	A5-LIV	3/F-46F	AW-A-05a(1)	38	1	38	2433
2	H-CG-02	T1座	A7-LIV	3/F-45/F		37	1	37	
3	H-CG-02	T1座	B6-LIV	3/F-46/F		38	1	38	
合計：							113		

名稱	導軌頂側扣蓋加工圖	制圖	周廣志	2024.08.09	修改		
材料	X86469/20x15x3mm鋁角	復核	謝永林	2024.09.23	日期		
顏色	中灰色 (UCT542919XL-3)	批准			圖號	H-CG-02	






美特鋁質 有限公司
MIDI Aluminium Fabricator Ltd.


工程號 J856 地盤 天樂站

地盤用

削料示意圖

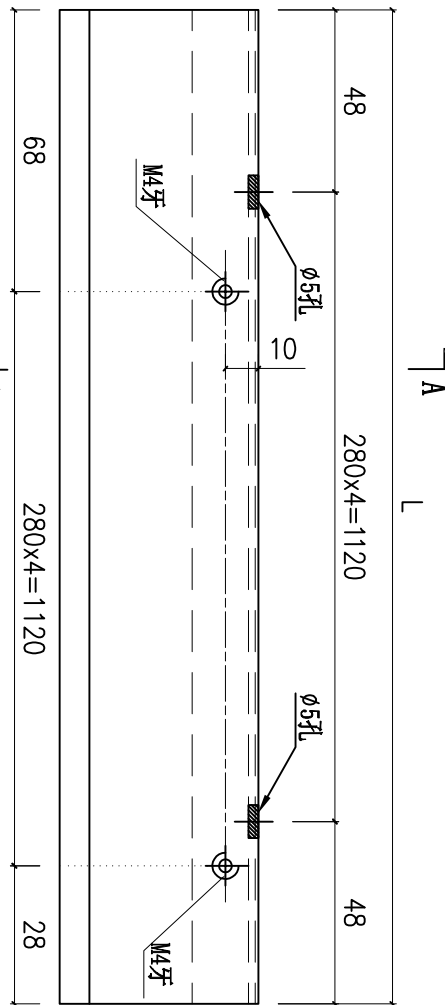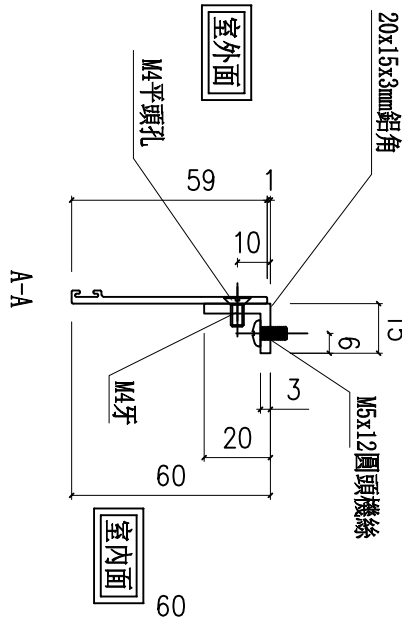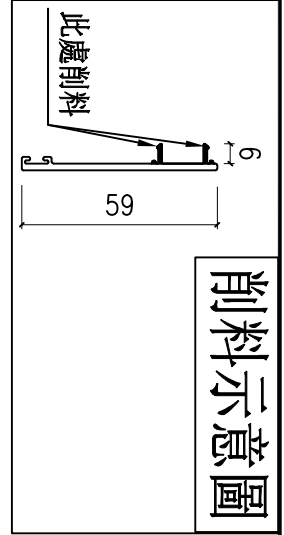

安裝示意圖

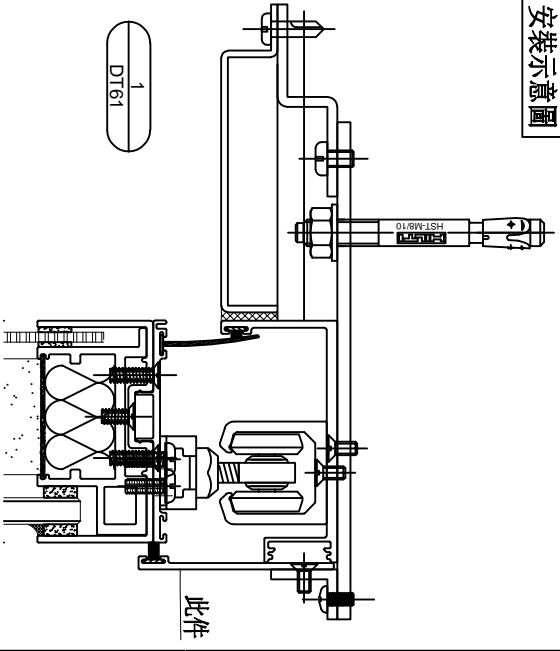

此件

顏色：鉻化

序號	物料編號	分座	使用位置	使用樓層	窗號	樓層	每層數	數量	長度L
1	H-CG-03	T1座	A8-BR3	6/F-12/F	AW-A-02bR	7	1	7	1216
2	H-CG-03	T1座	A8-BR2	3/F-26/F		20	1	20	
合計：							27		

名稱	導軌頂側扣蓋加工圖	制圖	周廣志	2024. 08. 09	修改		
材料	X86469/20x15x3mm鋁角	復核	謝永林	2024. 09. 23	日期		
顏色	中灰色 (UCT542919XL-3)	批准			圖號	H-CG-03	






美特鋁質 有限公司
MIDI Aluminium Fabricator Ltd.


工程號 J856 地盤 天樂站

地盤用

削料示意圖

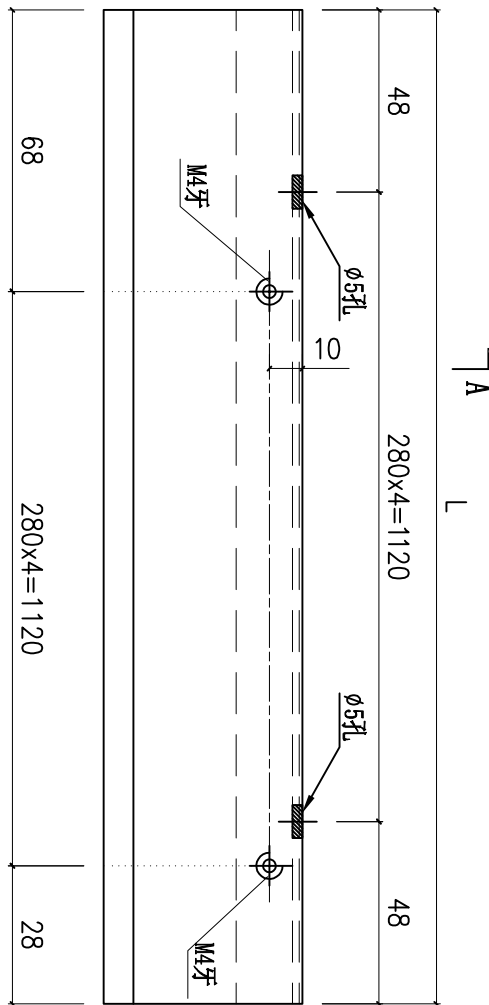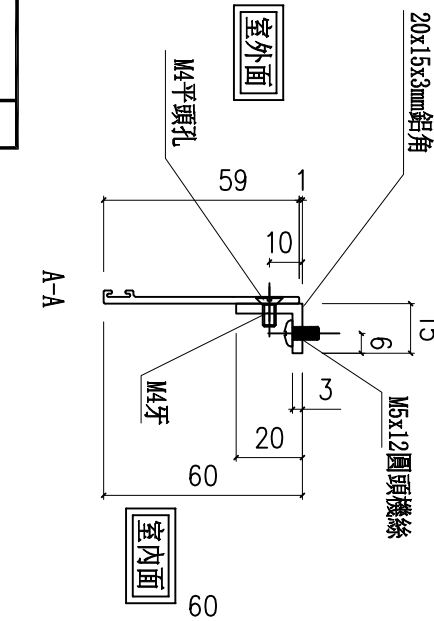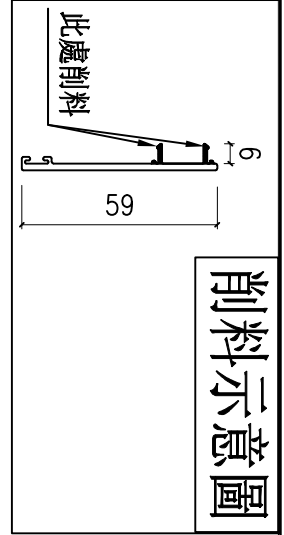

安裝示意圖

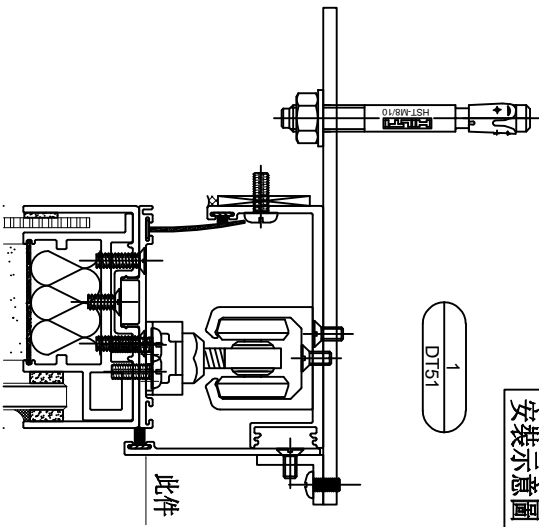

序號	物料編號	分座	使用位置	使用樓層	窗號	樓層	每層數	數量	長度L
1	H-CG-04	T1座	A5-BR2	3/F-4/6/F	AW-A-02b	38	1	38	1216
2	H-CG-04	T1座	A7-BR2	3/F-4/5/F		37	1	37	
3	H-CG-04	T1座	B6-BR2	3/F-4/6/F		38	1	38	
合計：								113	


顏色：鍍化

名稱	導軌頂側扣蓋加工圖	制圖	周廣志	2024.08.09	修改		
材料	X86469/20x15x3mm鋁角	復核	謝永林	2024.09.23	日期		
顏色	中灰色 (UCT542919XL-3)	批准			圖號	H-CG-04	




美特鋁質 有限公司
MIDI Aluminium Fabricator Ltd.

工程號 J856 地盤 天樂站

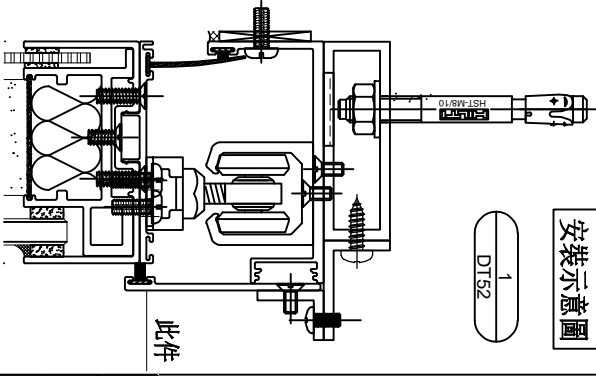


序號	物料編號	分座	使用位置	使用樓層	窗號	樓層	每層數	數量	長度L
1	H-CG-05	T1座	B5-MBR	3/F-46F	AW-A-04ai	38	1	38	1446
合計：							38		

顏色：鉻化

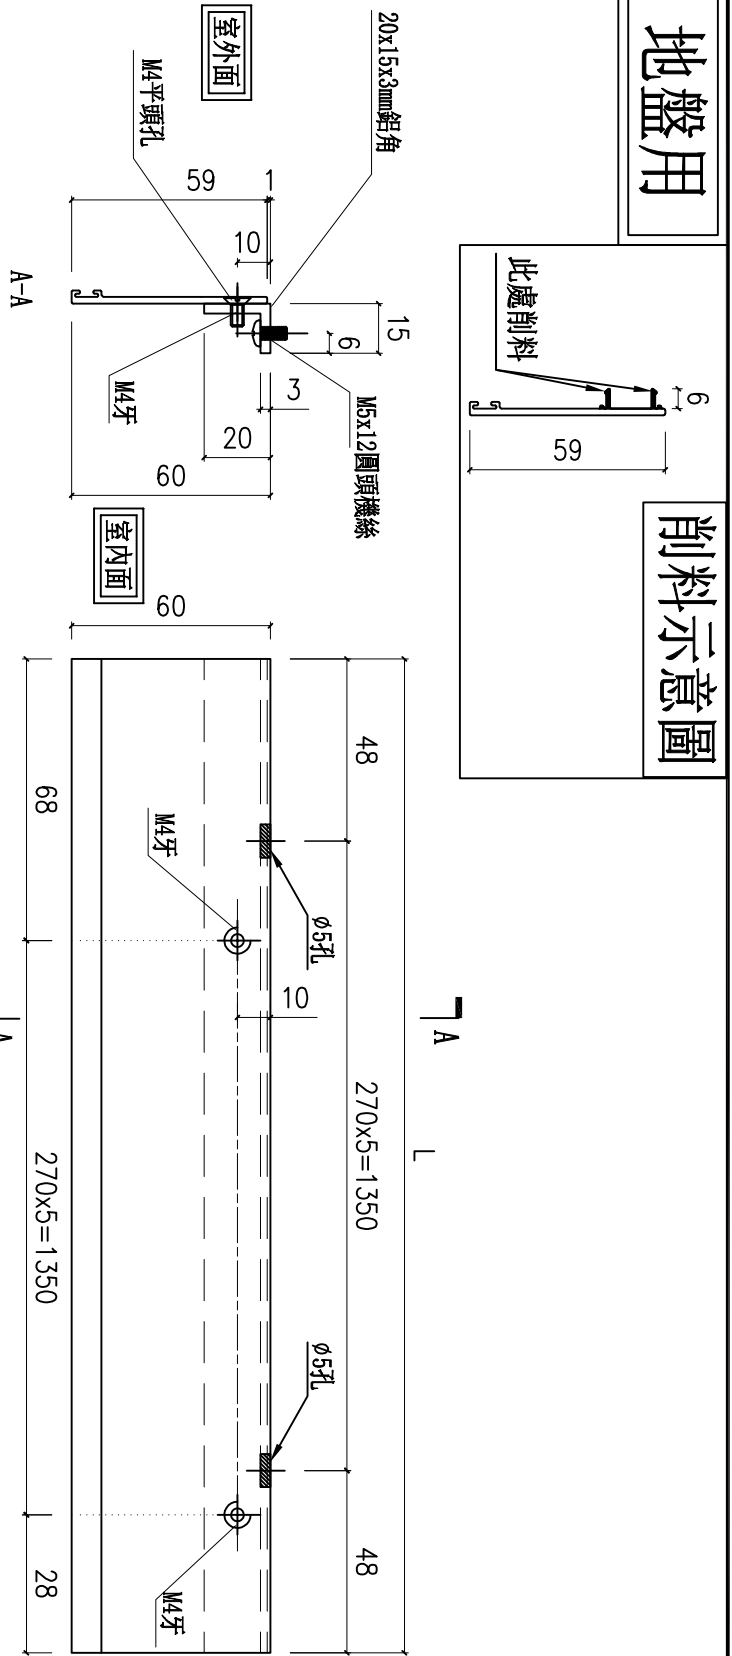

地盤用

削料示意圖

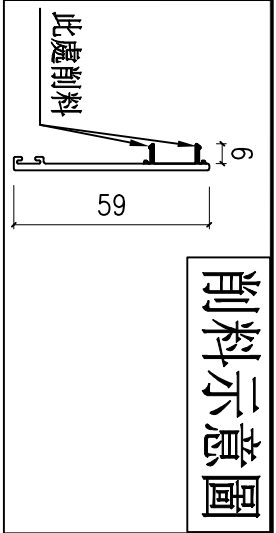

名稱	導軌頂側扣蓋加工圖	制圖	周廣志	2024. 08. 09	修改		
材料	X86469/20x15x3mm鋁角	復核	謝永林	2024. 09. 23	日期		
顏色	中灰色 (UCT542919XL-3)	批准			圖號	H-CG-05	





美特鋁質 有限公司
MIDI Aluminium Fabricator Ltd.


工程號 J856 地盤 天樂站

地盤用

削料示意圖

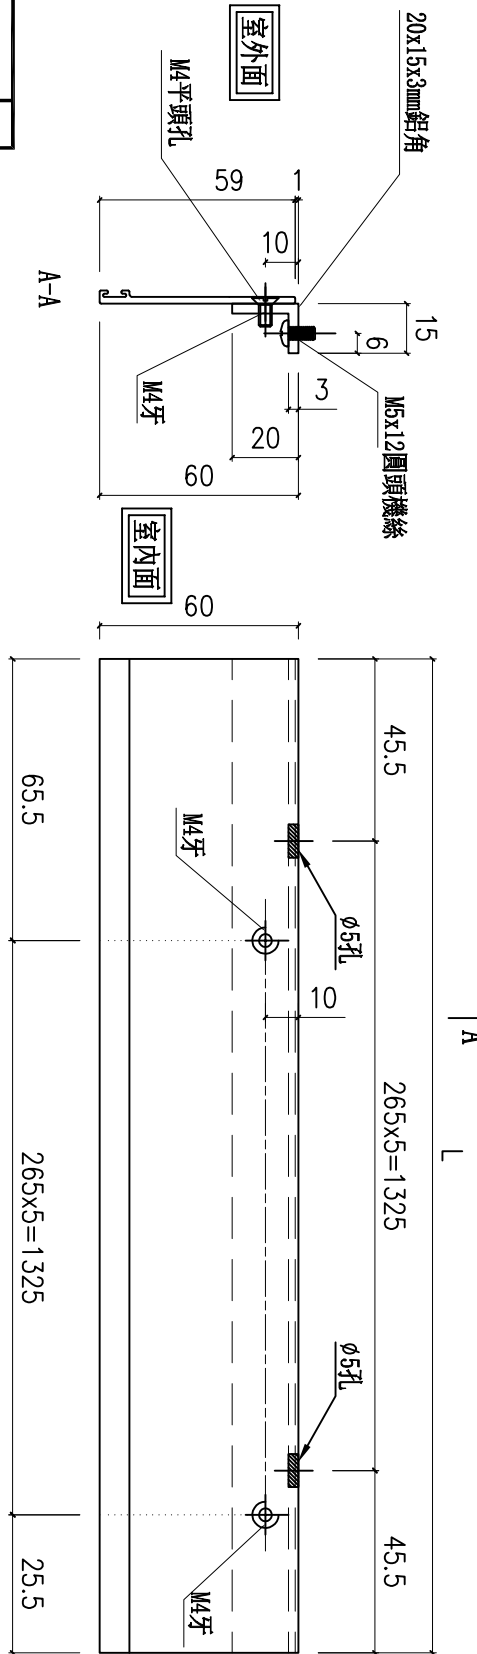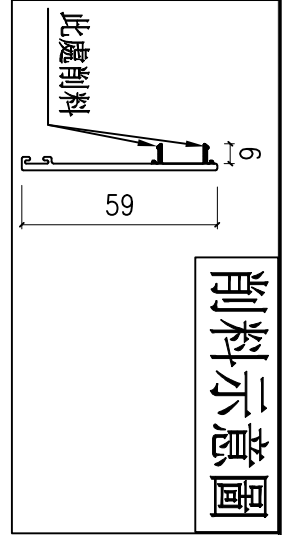

安裝示意圖

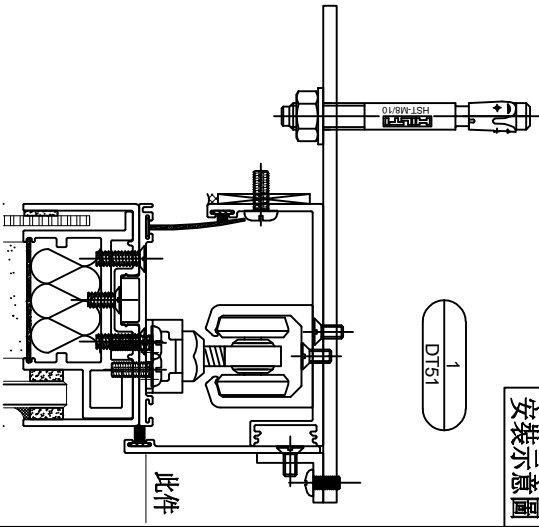

序號	物料編號	分座	使用位置	使用樓層	窗號	樓層	每層數	數量	長度L
1	H-CG-06	T1座	A5-MBR	3/F-46/F	AW-A-04c	38	1	38	1416
2	H-CG-06	T1座	A6-MBR	3/F-45/F		37	1	37	
3	H-CG-06	T1座	A7-MBR	3/F-45/F		37	1	37	
合計：								112	

顏色：鉻化

名稱	導軌頂側扣蓋加工圖	制圖	周廣志	2024.08.09	修改		
材料	X86469/20x15x3mm鋁角	復核	謝永林	2024.09.23	日期		
顏色	中灰色 (UCT542919XL-3)	批准			圖號	H-CG-06	






美特鋁質 有限公司
MIDI Aluminium Fabricator Ltd.


工程號 J856 地盤 天樂站

地盤用

削料示意圖

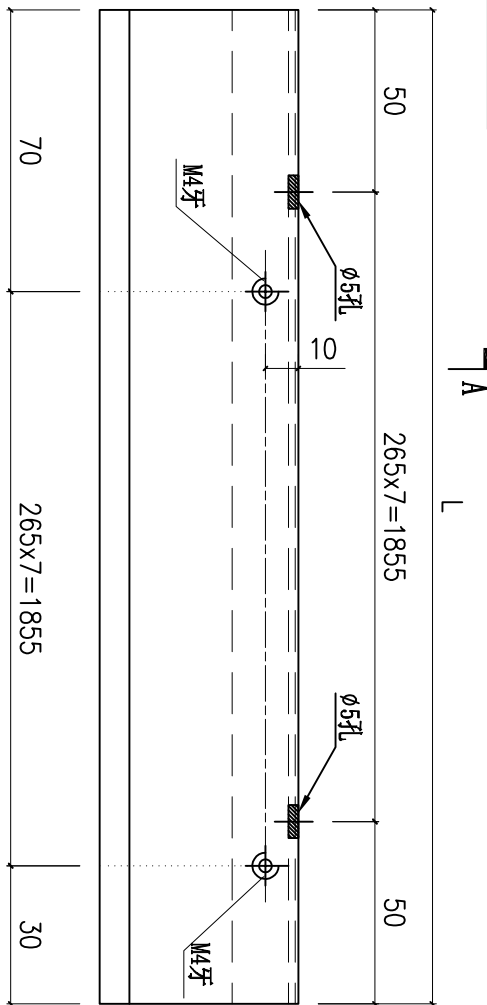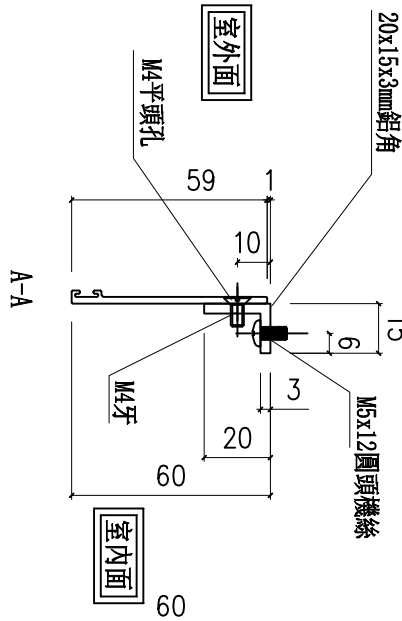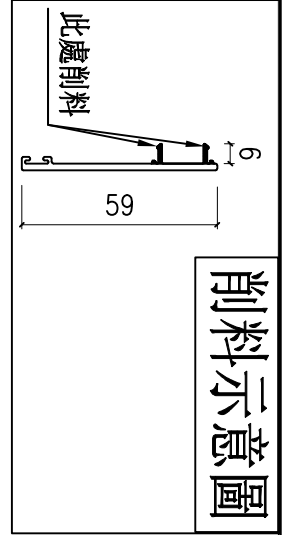

安裝示意圖

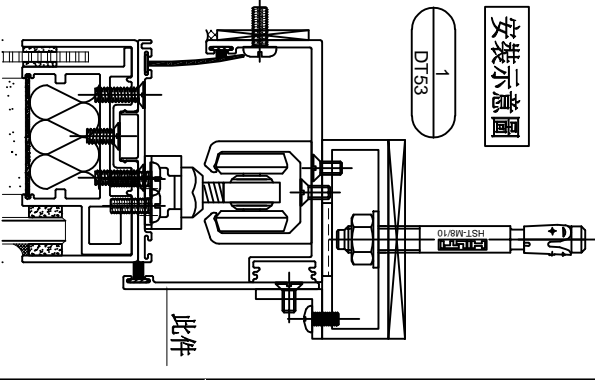

顏色：鉻化

序號	物料編號	分座	使用位置	使用樓層	窗號	樓層	每層數	數量	長度L
1	H-CG-07	T1座	A6-LIV	3/F-45/F	AW-A-05	37	1	37	1955
2	H-CG-07	T1座	B5-LIV	3/F-46/F		38	1	38	
合計：								75	

名稱	導軌頂側扣蓋加工圖	制圖	周廣志	2024.08.09	修改		
材料	X86469/20x15x3mm鋁角	復核	謝永林	2024.09.23	日期		
顏色	中灰色 (UCT542919XL-3)	批准			圖號	H-CG-07	



美特鋁質 有限公司
MIDI Aluminium Fabricator Ltd.

物料編號

數量


工程號 J856

地盤 天榮站

H-FK01

805+備用15=820

廠用

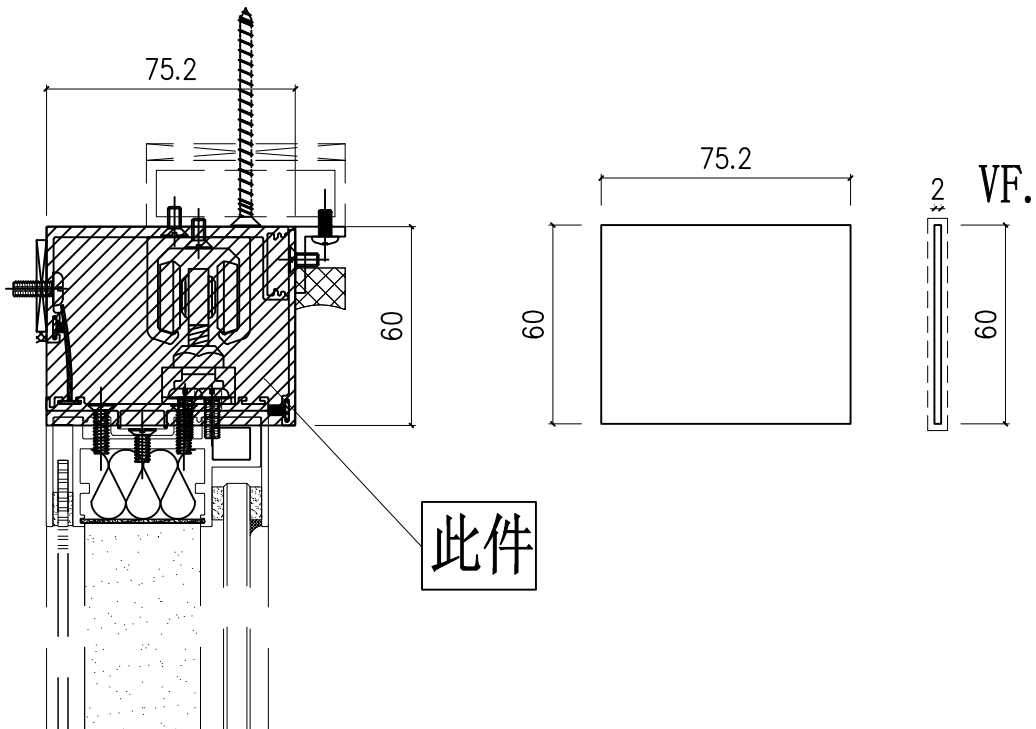

此件




名稱	導軌頂側封口	制圖	周廣志	2024. 08. 09	修改			
材料	2mm	復核	謝永林	2024. 09. 23	日期			
顏色	中灰色 (UCT542919XL-3)	批准			圖號	H-FK01		



美特鋁質 有限公司
MIDI Aluminium Fabricator Ltd.

工程號 J856 地盤 天榮站

序號	物料編號	分座	使用位置	使用樓層	窗號	樓層	每層數	數量	長度L
1	H-LT-01	T1座	A8-LIV	3/F-45/F	AW-A-05a	37	1	37	2535
							合計：	37	

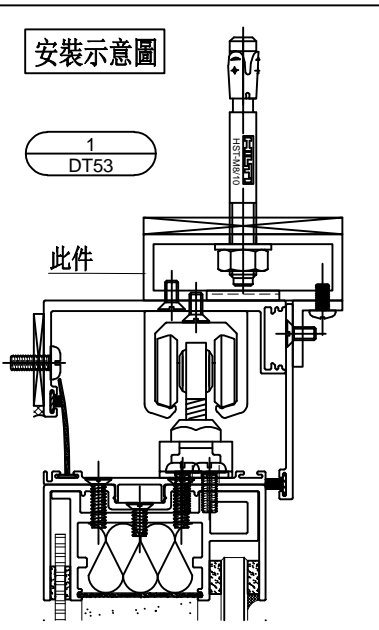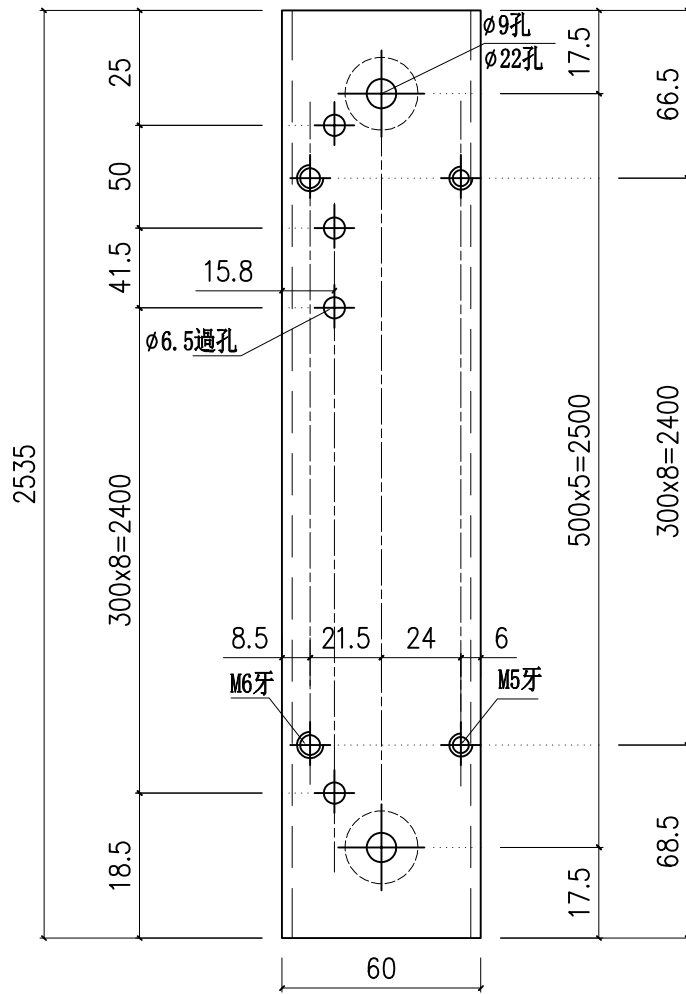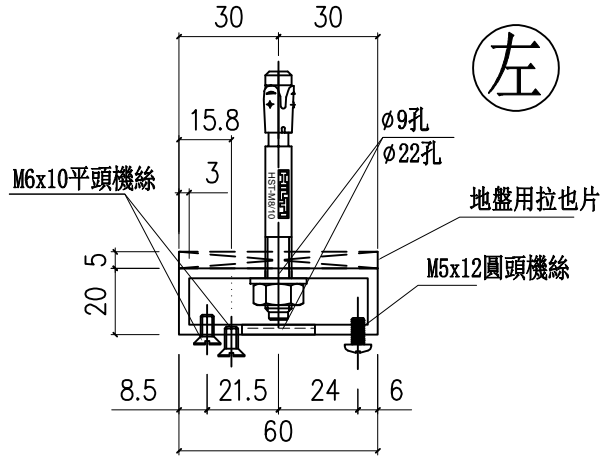




名稱	導軌頂蓋鋁通	制圖	周廣志	2024. 08. 09	修改			
材料	60x20x3mm鋁通	復核	謝永林	2024. 09. 23	日期			
顏色	鉻化	批准			圖號	H-LT01		



美特鋁質 有限公司
MIDI Aluminium Fabricator Ltd.

工程號 J856 地盤 天榮站

序號	物料編號	分座	使用位置	使用樓層	窗號	樓層	每層數	數量	長度L	
1	H-LT-02	T1座	A5-LIV	3/F-46F	AW-A-05a(1)	38	1	38	2435	
2	H-LT-02	T1座	A7-LIV	3/F-45/F		37	1	37		
3	H-LT-02	T1座	B6-LIV	3/F-46/F		38	1	38		
								合計：	113	

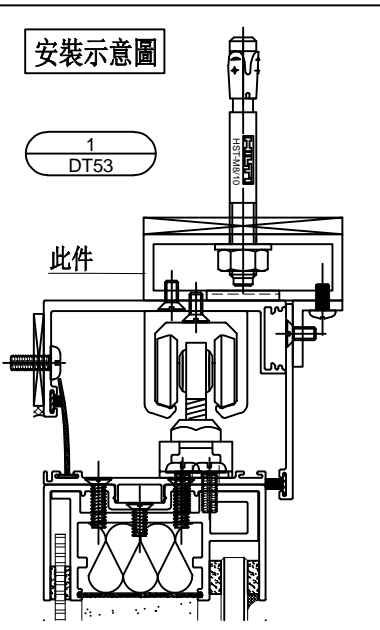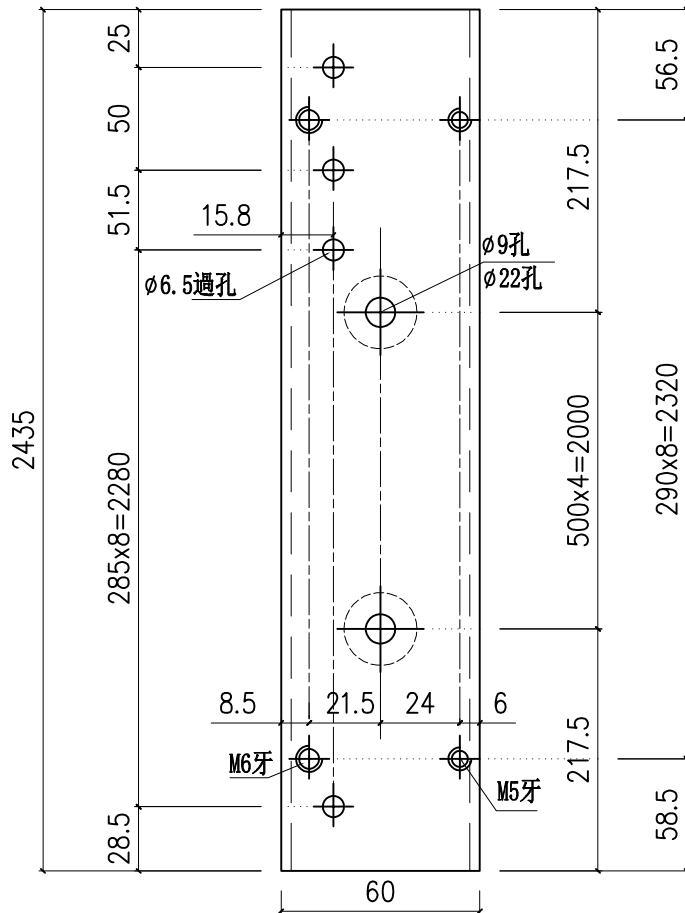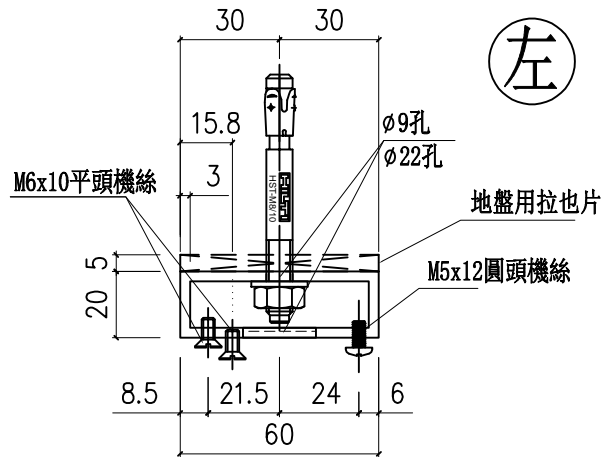




名稱	導軌頂蓋鋁通	制圖	周廣志	2024. 08. 09	修改		
材料	60x20x3mm鋁通	復核	謝永林	2024. 09. 23	日期		
顏色	鉻化	批准			圖號	H-LT02	



美特鋁質 有限公司
MIDI Aluminium Fabricator Ltd.

工程號 J856 地盤 天榮站

序號	物料編號	分座	使用位置	使用樓層	窗號	樓層	每層數	數量	長度L
1	H-LT-03	T1座	B5-MBR	3/F-46F	AW-A-04ai	38	1	38	1450
								合計：	38

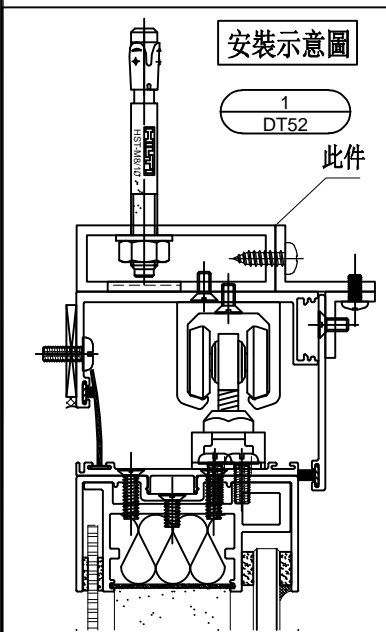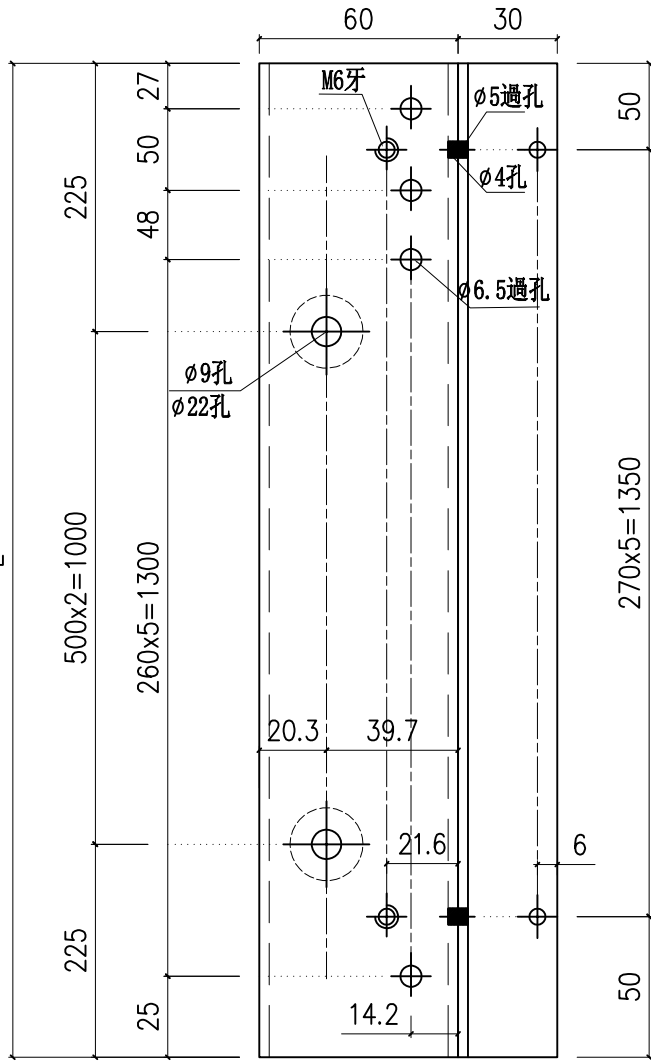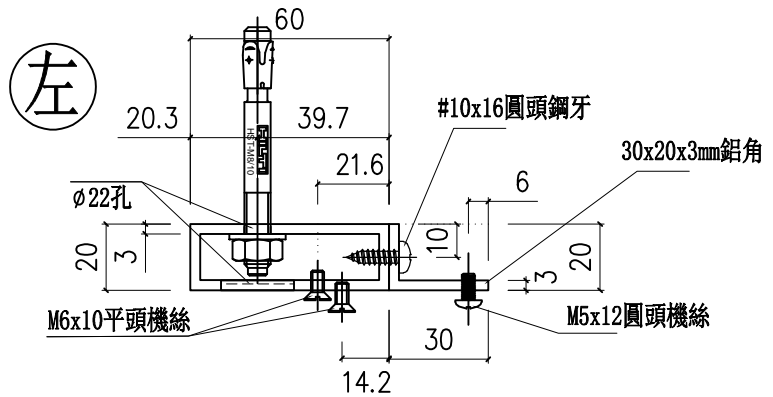




名稱	導軌頂蓋鋁通	制圖	周廣志	2024. 08. 09	修改			
材料	60x20x3mm鋁通/30X20X3mm鋁角	復核	謝永林	2024. 09. 23	日期			
顏色	鉻化	批准			圖號	H-LT03		



美特鋁質 有限公司
MIDI Aluminium Fabricator Ltd.




工程號 J856 地盤 天榮站

序號	物料編號	分座	使用位置	使用樓層	窗號	樓層	每層數	數量	長度L
1	H-LT-04	T1座	A6-LIV	3/F-45/F	AW-A-05	37	1	37	1957
2	H-LT-04	T1座	B5-LIV	3/F-46/F		38	1	38	
							合計：	75	

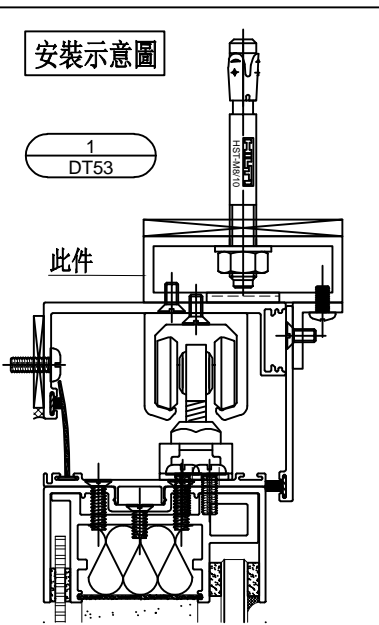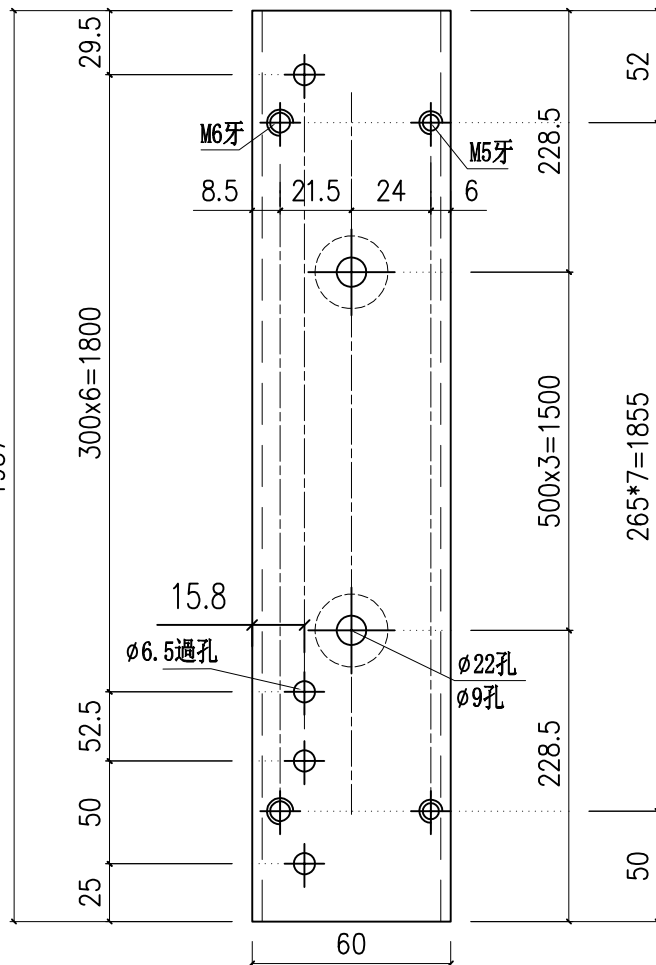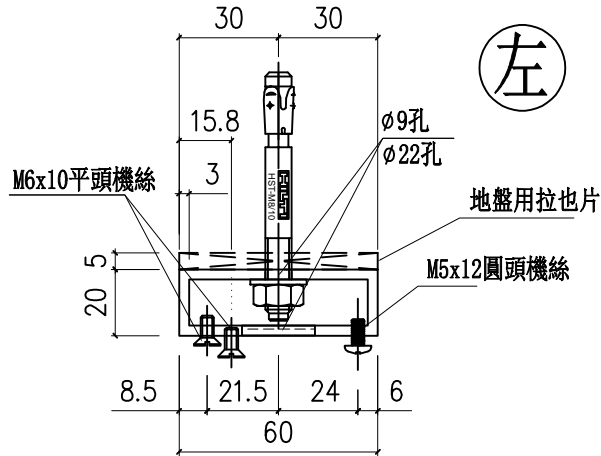

名稱	導軌頂蓋鋁通	制圖	周廣志	2024. 08. 09	修改		
材料	60x20x3mm鋁通	復核	謝永林	2024. 09. 23	日期		
顏色	鉻化	批准			圖號	H-LT04	

編號: H-DC-01
 導軌頂蓋: H-TG-01
 導軌頂側扣蓋: H-CG-01
 導軌頂蓋鉚通: H-LT-01

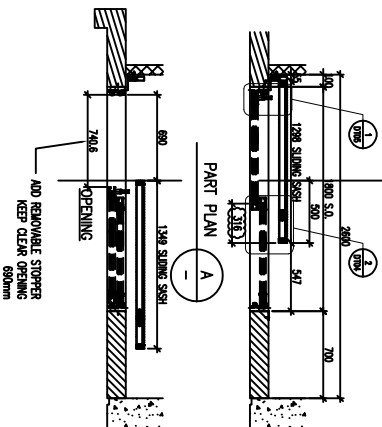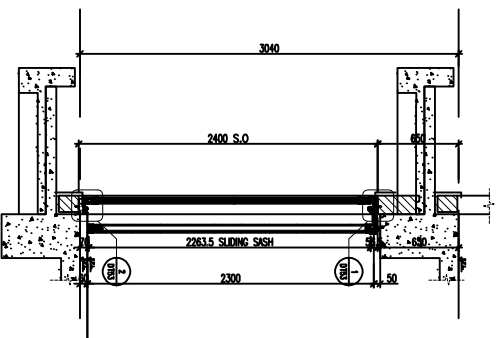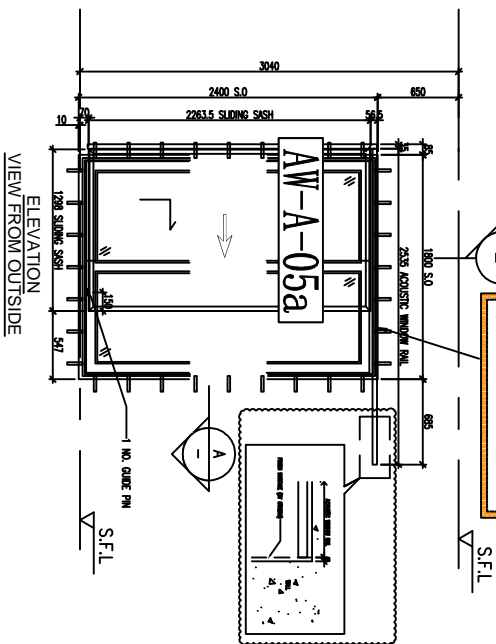

AW-A-05a	
LOCATION	A8-LIV
FLOOR	3/F-45/F
MPA	YES
TOP & SIDE SAM	YES
QUANTITY	37
OVERLAPPING(REQUIRE)	500
OVERLAPPING(PROVIDED)	500

BA. REF :

CLIENT : SHIMAO GROUP HOLDINGS LIMITED

ARCHITECT : YONG TUNG & PARTNERS LIMITED

MAIN CONTRACTOR : 協興建築有限公司
HP HING CONSTRUCTION CO LTD

STRUCTURAL ENGINEER : C/M WONG & ASSOCIATES LTD

PHONE CONSULTANT : MENYARD

NOTE :
 1. ALL DIMENSIONS ARE IN MM.
 2. ALL ELEVATIONS ARE VIEWED FROM OUTSIDE.
 3. ALL DIMENSIONS TO BE VERIFIED ON SITE BEFORE FABRICATION.
 LEGEND :
 (A) DETAIL MARK NO.
 (1) REFER SHEET NO.
 1. F.F.L. --- FINISHED FLOOR LEVEL.
 2. S.F.L. --- STRUCTURAL FLOOR LEVEL.
 3. (R) --- REVERSED DETAIL.
 4. CLASS LETTERS
 BR-1 --- 8mmx12mm AN Q44+16mmP THK. LGU
 BR-2 --- 10mm THK. CLEAR THERMOPAN GLASS
 BR-4 --- 10mm THK. THERMOPAN AND ETCHED GLASS
 BR-14 --- 8mmx12mm AN Q44+16mmP THK. LGU
 BR1/BR1 --- FROG DETAIL (QMG, NO. F001)
 BR2 --- FROG DETAIL (QMG, NO. F002)

7	16/10/2023	REVISION SUBJECT TO APPROVAL COMMENT
8	16/10/2023	REVISION SUBJECT TO APPROVAL COMMENT
9	15/10/2023	REVISION SUBJECT TO APPROVAL COMMENT
10	15/10/2023	REVISION SUBJECT TO APPROVAL COMMENT
11	15/10/2023	REVISION SUBJECT TO APPROVAL COMMENT
12	15/10/2023	REVISION SUBJECT TO APPROVAL COMMENT
13	15/10/2023	REVISION SUBJECT TO APPROVAL COMMENT
14	15/10/2023	REVISION SUBJECT TO APPROVAL COMMENT
15	15/10/2023	REVISION SUBJECT TO APPROVAL COMMENT
16	15/10/2023	REVISION SUBJECT TO APPROVAL COMMENT

JOB NO. : J-856

PROJECT : PROPOSED DEVELOPMENT ABOVE LIGHT RAIL TIN WING STOP-TSUNT. NO.23,AREA 33,3TH SHUI WAU, N.T.


TITLE : WINDOW SCHEDULE FOR TOWER 1 ACOUSTIC WINDOW

DATE : 06-10-23 SCALE : 1:40

DRAWN BY : IYON CHECKED BY :

YONG TUNG & PARTNERS LIMITED
 610 Chee Koo Lang Road, London
 Tel: 23489211-4 Fax: 8522777866
 QMG NO. : JB56-SJ-AS-5101 REV. : F

編號: H-DG-03 (已收在軌道盒子H-TG-03上)
 導軌,頂蓋: H-TG-03
 導軌,頂側扣蓋: H-CG-03

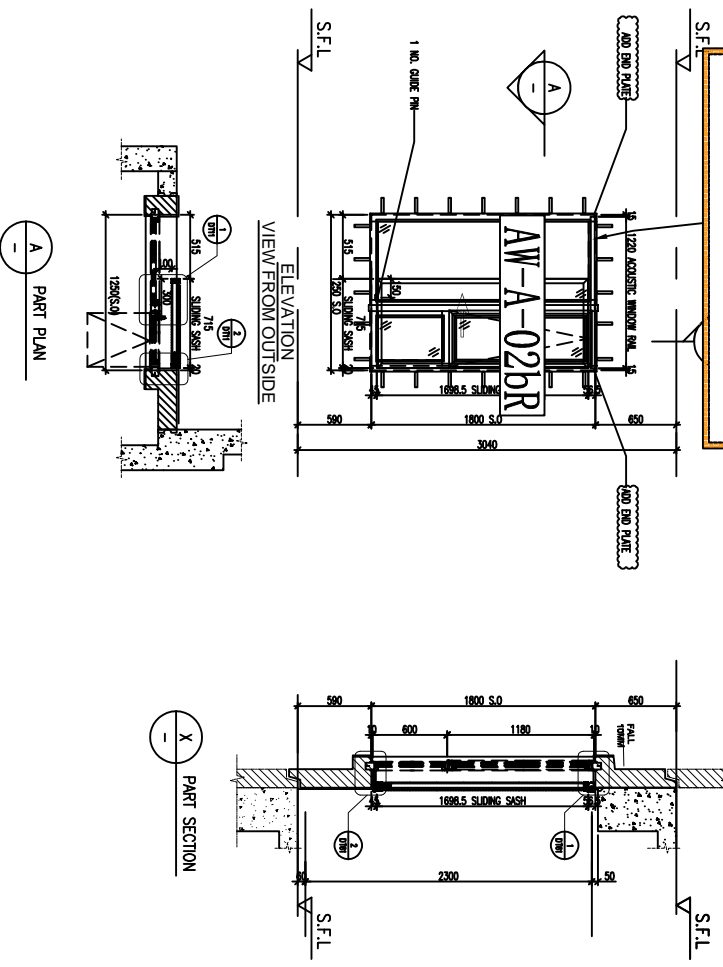

AW-A-02bR	
LOCATION	A8-BR3 A8-BR2
FLOOR	6/F-12/F 3/F-26/F
MPA	YES YES
TOP & SIDE SAM	NO NO
QUANTITY	7 20
OVERLAPPING(REQUIRE)	253 253
OVERLAPPING(PROVIDED)	300 300

B.A. REF :

CLIENT : SHIMAO GROUP HOLDINGS LIMITED

ARCHITECT : YONG TUNG & PARTNERS LIMITED

MAIN CONTRACTOR : 協興建築有限公司
HP HING CONSTRUCTION CO LTD

STRUCTURAL ENGINEER : C/M WONG & ASSOCIATES LTD

PHONE CONSULTANT : MENYARD

NOTE :
 1. ALL DIMENSIONS ARE IN MM.
 2. ALL ELEVATIONS ARE VIEWED FROM OUTSIDE.
 3. ALL DIMENSIONS TO BE VERIFIED ON SITE BEFORE FABRICATION.
 4. GLASS LEADEN

LEGEND :
 (A) DETAIL MARK NO.
 (X) REFER SHEET NO.

REVISIONS :
 1. EFL. -- FINISHED FLOOR LEVEL.
 2. SFL. -- STRUCTURAL FLOOR LEVEL.
 3. (R) -- REVERSED DETAIL.
 4. GLASS LEADEN

D	16/02/2023	REVISION SUBJECT TO CLIENT COMMENT
C	10/02/2023	REVISION SUBJECT TO PROJECT COMMENT
B	17/02/2023	REVISION SUBJECT TO PROJECT COMMENT
A	27/02/2023	REVISION SUBJECT TO PROJECT COMMENT

JOB NO. : J-856

PROJECT : PROPOSED DEVELOPMENT ABOVE LIGHT RAIL TIN WING STOP-TSUNT NO.23, AREA 33, TIN SHUI WAI, N.T.



TITLE : WINDOW SCHEDULE FOR TOWER 1 ACOUSTIC WINDOW

DATE : 06-10-23 **SCALE :** 1:40

DRAWN BY : ivon **CHECKED BY :**

YONG TUNG & PARTNERS LIMITED
 610 Che Kwo Ling Road, Kowloon
 Tel: 24249211-4 Fax: (852) 27727666
 DME No. : JB56-S0-AS-5103 **REV. :** 0

編號: H-DG-04
 導軌頂蓋: H-TG-04
 導軌頂側扣蓋: H-CG-04

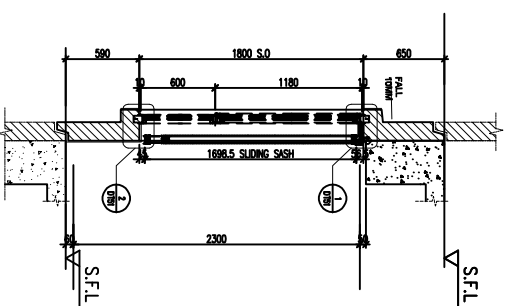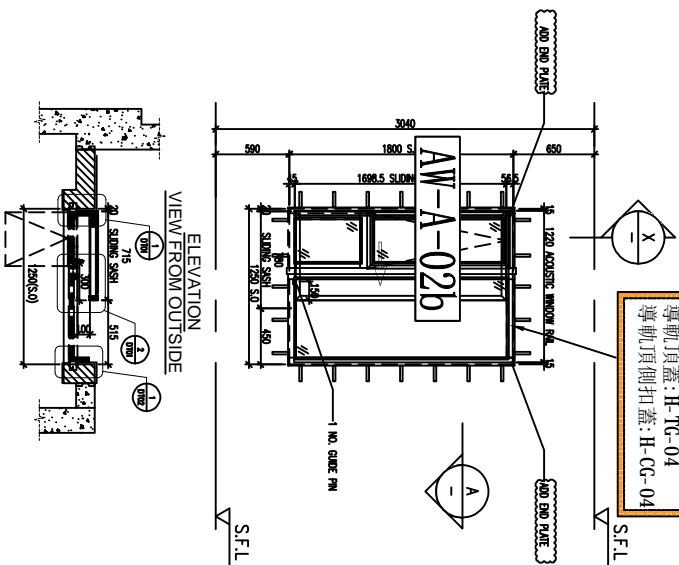

A - PART PLAN

X - PART SECTION

AW-A-02b			
LOCATION	A5-BR2	A7-BR2	B6-BR2
FLOOR	3/F-46/F	3/F-45/F	3/F-46/F
MPA	YES	YES	YES
TOP & SIDE SAM	YES	YES	YES
QUANTITY	38	37	38
OVERLAPPING(REQUIRE)	300	300	300
OVERLAPPING(PROVIDED)	300	300	300

B.O. REF :

CLIENT : SHIMAO GROUP HOLDINGS LIMITED

ARCHITECT : YONG TUNG & PARTNERS LIMITED

MAIN CONTRACTOR : 協興建築有限公司
HP HING CONSTRUCTION CO LTD

STRUCTURAL ENGINEER : C/M WONG & ASSOCIATES LTD

PHONE CONSULTANT : MENYARD

DATE: 06-10-23 SCALE: 1:40

PROJECT: PROPOSED DEVELOPMENT ABOVE LIGHT RAIL TIN WING STOP-15WTL NO.23, AREA 33.71M SHUI WAU, N.T.

TITLE: WINDOW SCHEDULE FOR TOWER 1 ACOUSTIC WINDOW

E	16/10/2023	REVISION SUBJECT TO ARCH. COMMENT
D	10/10/2023	REVISION SUBJECT TO ARCH. COMMENT
C	17/09/2023	REVISION SUBJECT TO ARCH. COMMENT
B	27/08/2023	REVISION SUBJECT TO ARCH. COMMENT
A	16/07/2023	REVISION SUBJECT TO ARCH. COMMENT

JOB NO. : J-856

NOTE: 1. ALL DIMENSIONS ARE IN MM.
 2. ALL ELEVATIONS ARE VIEWED FROM OUTSIDE.
 3. ALL DIMENSIONS TO BE VERIFIED ON SITE BEFORE FABRICATION.

LEGEND:
 (A) DETAIL MARK NO.
 (X) REFER SHEET NO.
 1. F.F.L. --- FINISHED FLOOR LEVEL.
 2. S.F.L. --- STRUCTURAL FLOOR LEVEL.
 3. (R) --- REVERSED DETAIL.
 4. CLASS LISTING

BS-1 --- 8mmx12mm AN Q44-16mmP THK. LGU.
 BS-2 --- 10mm THK. CLEAR THERMED GLASS
 BS-4 --- 10mm THK. THERMED AND ETCHED GLASS
 BS-14 --- 8mmx12mm AN Q44-16mmP THK. LGU.
 BT/781 --- FRONE DETAIL (QMG, NO. F701)
 BS2---FRONE DETAIL (QMG, NO. F702)

DATE: 06-10-23 SCALE: 1:40

DRAWN BY: Jvon CHECKED BY:

YONG TUNG & PARTNERS LIMITED
 610 Chee Koo Lang Road, London
 Tel: +852 27777666 Fax: +852 27777666


YONG TUNG & PARTNERS LIMITED
 610 Chee Koo Lang Road, London
 Tel: +852 27777666 Fax: +852 27777666

DATE: 06-10-23 SCALE: 1:40


DRAWN BY: Jvon CHECKED BY:

YONG TUNG & PARTNERS LIMITED
 610 Chee Koo Lang Road, London
 Tel: +852 27777666 Fax: +852 27777666


編號:
 導軌: H-DG-05
 導軌頂蓋: H-TG-05
 導軌頂側扣蓋: H-CG-05
 導軌頂蓋鉗通: H-LT-03

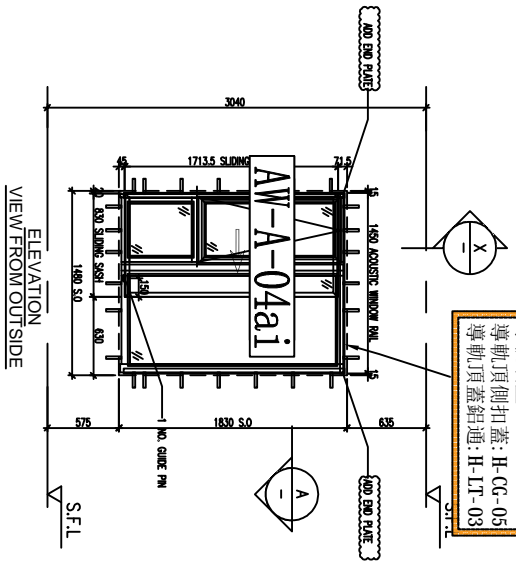

ELEVATION
 VIEW FROM OUTSIDE

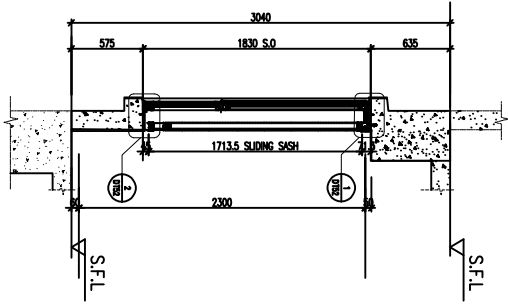

PART SECTION

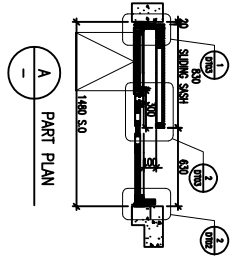

PART PLAN

AW-A-04ai	
LOCATION	B5-MBR
FLOOR	3/F-46/F
MPA	YES
TOP & SIDE SAM	YES
QUANTITY	38
OVERLAPPING(REQUIRE)	300
OVERLAPPING(PROVIDED)	300

B.A. REF :

CLIENT :

SHIMAO GROUP
 HOLDINGS LIMITED

ARCHITECT :
 YONG TUNG & PARTNERS LIMITED

MAIN CONTRACTOR :
 協興建築有限公司
 HEP HING CONSTRUCTION CO LTD

STRUCTURAL ENGINEER :
 C/M WONG & ASSOCIATES LTD
 黃志明建築工程師有限公司

FRAME CONSULTANT:
 MENYARDT

NOTE :
 1. ALL DIMENSIONS ARE IN MM.
 2. ALL ELEVATIONS ARE VIEWED FROM OUTSIDE.
 3. ALL DIMENSIONS TO BE VERIFIED ON SITE BEFORE FABRICATION.

LEGEND :
 (1) DETAIL MARK NO.
 (2) REFER SHEET NO.
 1. F.F.L. --- FINISHED FLOOR LEVEL.
 2. S.F.L. --- STRUCTURAL FLOOR LEVEL.
 3. (R) --- REVERSED DETAIL.
 4. O.D.S. (LEADING)





RE-1 --- 8mmx12mm AN Q44+16mmP THK. LGU
 RE-2 --- 10mm THK. CLEAR THERMOSED GLASS
 RE-3 --- 10mm THK. THERMOSED HARD ETCHED GLASS
 RE-4 --- 14mmx17mm AN Q44+16mmP THK. LGU
 RT1/RT1 --- FRONE DETAIL (QMG, NO. F001)
 RE2 --- FRONE DETAIL (QMG, NO. F002)

NO.	REV.	REVISION
E	16/01/2023	REVISION SUBJECT TO ARCHITECT COMMENT
D	10/01/2023	REVISION SUBJECT TO ARCHITECT COMMENT
C	17/01/2023	REVISION SUBJECT TO ARCHITECT COMMENT
B	27/01/2023	REVISION SUBJECT TO ARCHITECT COMMENT
A	12/01/2023	REVISION SUBJECT TO ARCHITECT COMMENT

JOB NO. : J-956
 PROJECT :
 PROPOSED DEVELOPMENT ABOVE
 LIGHT RAIL TIN WING STOP-TSUNT
 NO.23,AREA 33, TIN SHUI WAI, N.T.
 TITLE :
 WINDOW SCHEDULE FOR
 TOWER 1 ACOUSTIC WINDOW

DATE : 06-10-23 SCALE : 1:40
 DRAWN BY : IYON CHECKED BY :
 英特經貿有限公司
 (UK) LIMITED
 Unit 5-8, Sunning Industrial Estate,
 610 Che Kwo Ling Road, Kowloon
 Tel: 23489211-4 Fax: (852) 27727666
 QMG NO. : JB56-SJ-AS-5105 REV. : E

編號:
 導軌: H-DG-07
 導軌頂蓋: H-TG-07
 導軌頂側扣蓋: H-CG-07
 導軌頂蓋鉗通: H-LT-04

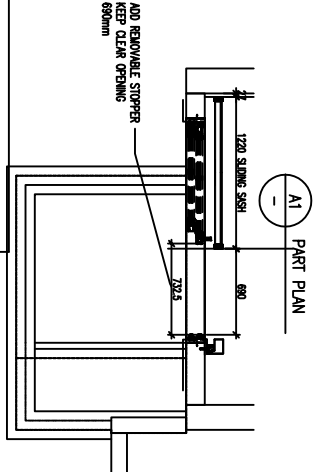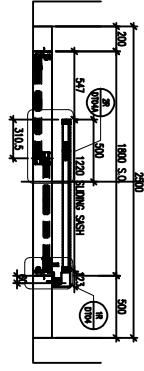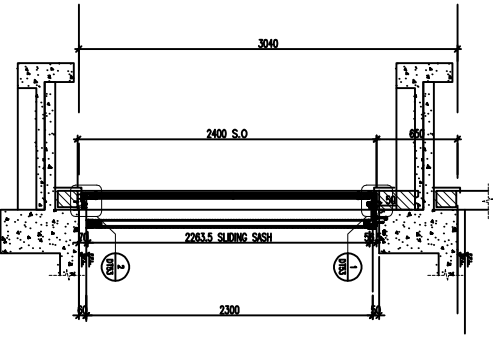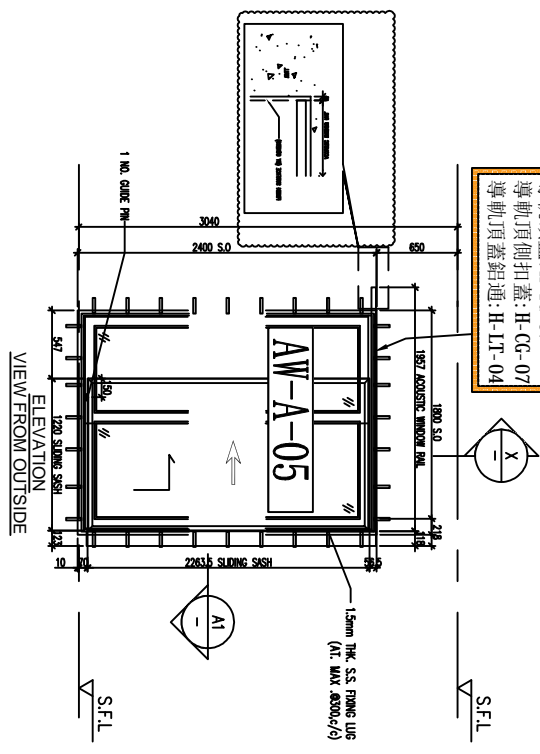

AW-A-05	
LOCATION	A6-LIV B5-LIV
FLOOR	3/F-45/F 3/F-46/F
MPA	YES YES
TOP & SIDE SAM	YES YES
QUANTITY	37 38
OVERLAPPING(REQUIRE)	500 500
OVERLAPPING(PROVIDED)	500 500

BA. REF :

CLIENT :
 SHIMAO GROUP HOLDINGS LIMITED

ARCHITECT :
 YOUNG THING & PARTNERS LIMITED

MAIN CONTRACTOR :
 協興建築有限公司
 HOP HING CONSTRUCTION CO LTD

STRUCTURAL ENGINEER :
 C.M WONG & ASSOCIATES LTD
 黃志明建築工程師有限公司

PHONE CONSULTANT :
 MENYARD

NOTE :
 1. ALL DIMENSIONS ARE IN MM.
 2. ALL ELEVATIONS ARE VIEWED FROM OUTSIDE.
 3. ALL DIMENSIONS TO BE VERIFIED ON SITE BEFORE FABRICATION.
 4. CLASS LEGEND:
 (A1) DETAIL MARK NO.
 (X) REFER SHEET NO.
 1. F.F.L. --- FINISHED FLOOR LEVEL.
 2. S.F.L. --- STRUCTURAL FLOOR LEVEL.
 3. (R) --- REVERSED DETAIL.
 4. CLASS LEGEND:
 EG-1 --- 6mmx12mm AN Q445+16mmP THK. LGU.
 EG-2 --- 10mm THK. CLEAR THERMOSED GLASS.
 EG-4 --- 10mm THK. THERMOSED AND ETCHED GLASS.
 EG-14 --- 6mmx5-12mm AN Q445+16mmP THK. LGU.
 BT/781 --- FRINGE DETAIL (QMG, NO. F701)
 BS2 --- FRINGE DETAIL (QMG, NO. F702)

7	16/10/2023	REVISION SUBJECT TO APPROVAL COMMENT
6	16/10/2023	REVISION SUBJECT TO APPROVAL COMMENT
5	15/10/2023	REVISION SUBJECT TO APPROVAL COMMENT
4	17/09/2023	REVISION SUBJECT TO APPROVAL COMMENT
3	17/09/2023	REVISION SUBJECT TO APPROVAL COMMENT
2	17/09/2023	REVISION SUBJECT TO APPROVAL COMMENT
1	17/09/2023	REVISION SUBJECT TO APPROVAL COMMENT

JOB NO. : J-856

PROJECT :
 PROPOSED DEVELOPMENT ABOVE LIGHT RAIL TIN WING STOP-TSUNGL NO.23,AREA 33,7TH SHUI WAU, N.T.

TITLE :
 WINDOW SCHEDULE FOR TOWER 1 ACOUSTIC WINDOW

DATE : 06-10-23 **SCALE :** 1:40

DRAWN BY : Iwon **CHECKED BY :**

YOUNG THING & PARTNERS LIMITED
 Unit 5-8, Sunning Garden, 177 610 Chee Koo Ling Road, Kowloon
 Tel: 24248211-4 Fax: (852) 2777866
 QMG No.: J856-S0-AS-5107 **REV. :** F