



工程指示 / 要求簡箋 ENGINEER INSTRUCTIONS(E.I.)

工程指示編號:	EI- 8424	修改版本:	-
	HK- 1836		
工程編號:	J 856	工程名稱:	天榮站
收件人:	生統/謝永林	發件人:	Charmant
工程項目:	T1座 隔音門窗室內鋁板收口 (BM表+圖則表+加工圖+位置圖)	日期:	10/10/2024

<input checked="" type="checkbox"/> 原合約工程包	<input type="checkbox"/> 原合約工程加 / 減脹 QT-	<input type="checkbox"/> 新工程報價 QT-
--	--	------------------------------------

信件批核號碼/圖紙參考編號:	批核模具圖紙編號:
客戶指示附件:	管理內部批簽署:

<input type="checkbox"/> 初步鋁料 B.M.	<input type="checkbox"/> 加工拆圖, 然後生產	<input type="checkbox"/> 尺寸表
<input type="checkbox"/> 正式鋁料 B.M.	<input type="checkbox"/> 技術上資料/指示	<input type="checkbox"/> 報價
<input type="checkbox"/> 配件 B.M.	<input type="checkbox"/> 樣辦或貨品說明書	<input type="checkbox"/> 分判合約
<input type="checkbox"/> 其他:		


內容: T1座 隔音門窗室內鋁板收口 (BM表+圖則表+加工圖+位置圖)
(目標完成日期能和EI8375A的路軌同時出貨)
完成上列要求日期: 18/11/2024

國內

<input checked="" type="checkbox"/> 生產技術總監	<input checked="" type="checkbox"/> 連附件	<input checked="" type="checkbox"/> 技術部	<input checked="" type="checkbox"/> 連附件	<input type="checkbox"/> 生產部	<input type="checkbox"/> 連附件
<input type="checkbox"/> 採購部	<input type="checkbox"/> 連附件	<input checked="" type="checkbox"/> 生產統籌部	<input checked="" type="checkbox"/> 連附件	<input type="checkbox"/> 報關組	<input type="checkbox"/> 連附件
<input type="checkbox"/> 質檢部	<input type="checkbox"/> 連附件	<input type="checkbox"/> 會計部	<input type="checkbox"/> 連附件	<input type="checkbox"/> 機械設計部	<input type="checkbox"/> 連附件
<input type="checkbox"/> 香港辦	<input type="checkbox"/> 連附件	<input type="checkbox"/> 其他:			


香港

<input type="checkbox"/> 行政部	<input type="checkbox"/> 連附件	<input type="checkbox"/> 會計部	<input type="checkbox"/> 連附件	<input type="checkbox"/> 統籌部	<input type="checkbox"/> 連附件	<input type="checkbox"/> 工程部	<input type="checkbox"/> 連附件
<input type="checkbox"/> 採購部	<input type="checkbox"/> 連附件	<input type="checkbox"/> QS部	<input type="checkbox"/> 連附件	<input checked="" type="checkbox"/> 地盤管理	<input checked="" type="checkbox"/> 連附件	<input type="checkbox"/> 維修部	<input type="checkbox"/> 連附件

*發件人簽署: Charmant Fok	*組別成員批核簽署:
傳遞編號:	項目經理簽署:  10/10

圖則登記表  
DRAWING REGISTER

工程名稱 Project Title: 天水圍天榮站 T1座隔音門窗鋁板拆圖(廠用鋁料)		接收日期 Receiving Date (適用於客戶圖則)							
工程編號 Project No: J-856		年							
分發予 Distributed To		月							
		日							
		年	24						
		月	10						
		日	9						
圖則編號 Drg. No.	圖則名稱 Drawing Title		修訂編號 Revision No.						
LB-Q01	鋁板拆圖	1	-						
LB-Q01c	鋁板拆圖	2	-						
LJ-Q01	40x30x4mm鋁角 (鋁料)	3	-						
LJ-Q02	50X43X5mm鋁角 (鋁料)	4	-						
LB-H01	鋁板拆圖	5	-						
LB-Q04	鋁板拆圖	6	-						
LB-Q05	鋁板拆圖	7	-						
LB-H05	鋁板拆圖	8	-						
LB-H06	鋁板拆圖	9	-						
LB-H07	鋁板拆圖	10	-						
J856-SD-AS-5101	位置圖	11	-						
J856-SD-AS-5102	位置圖	12	-						
J856-SD-AS-5103	位置圖	13	-						
J856-SD-AS-5107	位置圖	14	-						


		工程號:	J-856	計算:	周廣志	日期:	2024.10.08	送呈:	胡哥							
		地盤名稱:	天水圍天榮站	核對:	謝永林	日期:	2024.10.09	副本:								
廠用鋁板B.M.表		項目類別:	T1座隔音門窗鋁板拆圖	批准:		日期:		A/C Code:								
		修改版次:	-	總V.F.:	286.51	總重量:	2833.47									
序號	修改內容	鋁板圖號	鋁板名稱	顏色	實用	後備	總數	總重量	單件展開面積m <sup>2</sup>	總展開面積m <sup>2</sup>	單件V.F.m <sup>2</sup>	總V.F.m <sup>2</sup>	單位	樓層	窗號	座數
1		LB-Q01	3mm厚鋁板	中灰色 (UCT542919XL-3)	37	0	37	287.425	0.956	35.354	0.914	33.807	A6-LIV	3/F-45/F	AW-A-05	T1
2		LB-Q01	3mm厚鋁板	中灰色 (UCT542919XL-3)	38	0	38	295.193	0.956	36.309	0.914	34.721	B5-LIV	3/F-46/F		
3		LB-Q01c	3mm厚鋁板	中灰色 (UCT542919XL-3)	37	0	37	94.993	0.316	11.684	0.316	11.684	A6-LIV	3/F-45/F	AW-A-05	T1
4		LB-Q01c	3mm厚鋁板	中灰色 (UCT542919XL-3)	38	0	38	97.561	0.316	12.000	0.316	12.000	B5-LIV	3/F-46/F		
5		LB-H01	3mm厚鋁板	鍍化	7	0	7	5.068	0.089	0.623	0.000	0.000	A8-BR3	6/F-12/F	AW-A-02bR	T1
6		LB-H01	3mm厚鋁板	鍍化	20	0	20	14.481	0.089	1.781	0.000	0.000	A8-BR2	3/F-26/F		
7		LB-Q04	3mm厚鋁板	中灰色 (UCT542919XL-3)	37	0	37	281.139	0.935	34.580	0.713	26.376	A8-LIV	3/F-45/F	AW-A-05a	T1
8		LB-Q05	3mm厚鋁板	中灰色 (UCT542919XL-3)	38	0	38	322.453	1.044	39.662	0.822	31.236	A5-LIV	3/F-46/F	AW-A-05a(1)	T1
9		LB-Q05	3mm厚鋁板	中灰色 (UCT542919XL-3)	37	0	37	313.967	1.044	38.618	0.822	30.414	A7-LIV	3/F-45/F		
10		LB-Q05	3mm厚鋁板	中灰色 (UCT542919XL-3)	38	0	38	322.453	1.044	39.662	0.822	31.236	B6-LIV	3/F-46/F		
11		LB-H05	3mm厚鋁板	中灰色 (UCT542919XL-3)	37	0	37	145.266	0.483	17.868	0.369	13.647	A8-LIV	3/F-45/F	AW-A-05a	T1
12		LB-H06	3mm厚鋁板	中灰色 (UCT542919XL-3)	38	0	38	143.307	0.464	17.627	0.354	13.463	A5-LIV	3/F-46/F	AW-A-05a(1)	T1
13		LB-H06	3mm厚鋁板	中灰色 (UCT542919XL-3)	37	0	37	139.536	0.464	17.163	0.354	13.109	A7-LIV	3/F-45/F		
14		LB-H06	3mm厚鋁板	中灰色 (UCT542919XL-3)	38	0	38	143.307	0.464	17.627	0.354	13.463	B6-LIV	3/F-46/F		
15		LB-H07	3mm厚鋁板	中灰色 (UCT542919XL-3)	37	0	37	112.145	0.373	13.794	0.285	10.536	A6-LIV	3/F-45/F	AW-A-05	T1
16		LB-H07	3mm厚鋁板	中灰色 (UCT542919XL-3)	38	0	38	115.175	0.373	14.167	0.285	10.820	B5-LIV	3/F-46/F		
					統計:		552	2833.470		348.520		286.511				



美特鋁質 有限公司  
MIDI Aluminium Fabricator Ltd.

工程號 J856 地盤 天榮站



序號	物料編號	分座	使用位置	使用樓層	窗號	樓層	每層數	數量	長度L
1	LB-Q01	T1座	A6-LIV	3/F-45/F	AW-A-05	37	1	37	2322
2			B5-LIV	3/F-46/F		38	1	38	
							合計：	75	

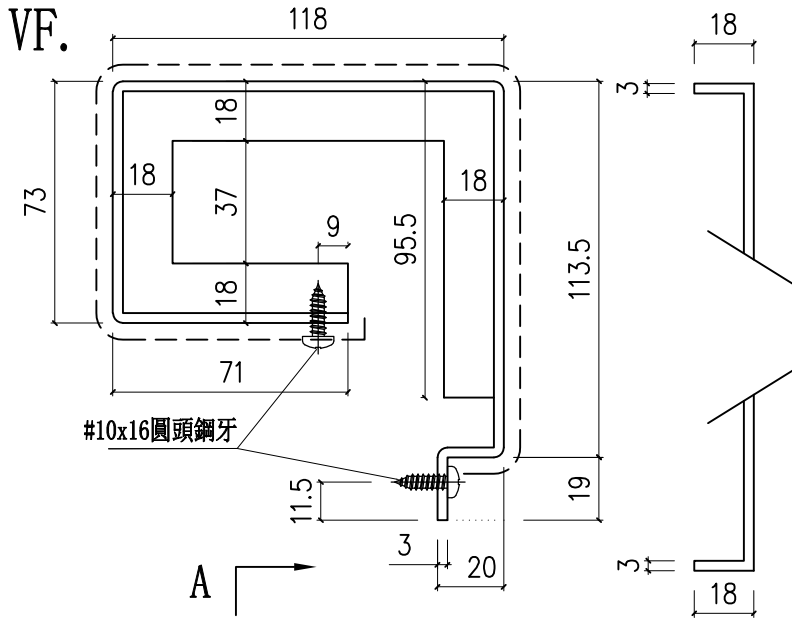

廠用

A-A

A-A

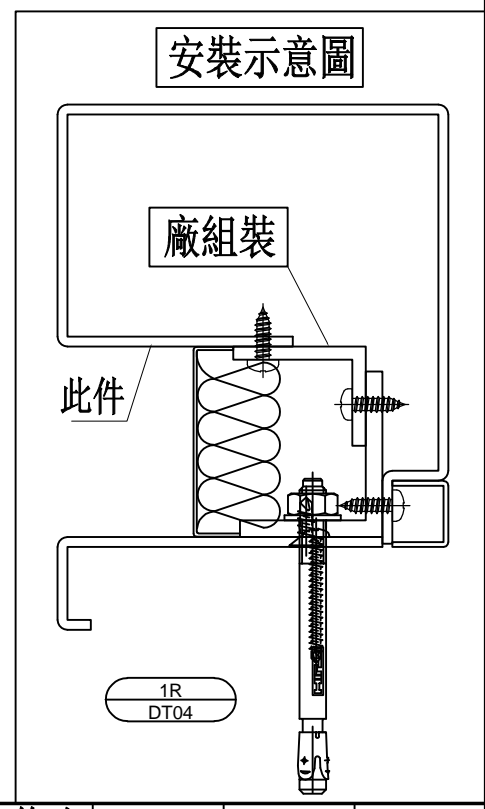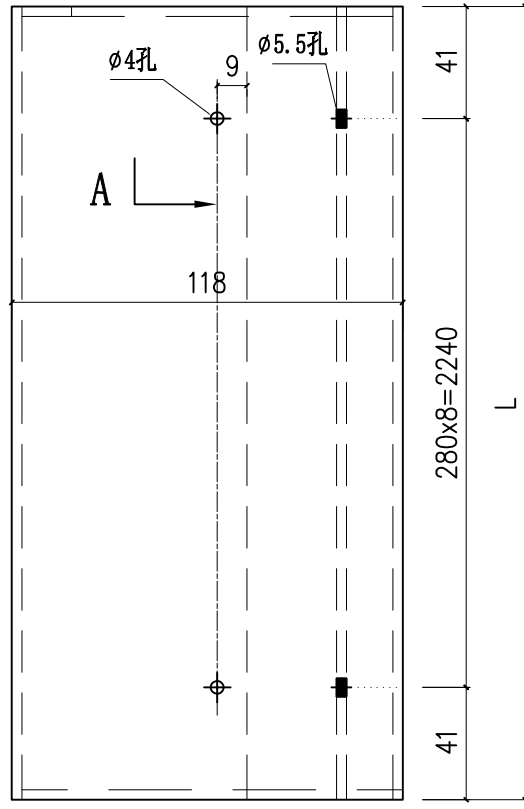

名稱	鋁板拆圖	制圖	周廣志	2024. 08. 09	修改			
材料	3mm鋁板	復核	謝永林	2024. 09. 23	日期			
顏色	中灰色 (UCT542919XL-3)	批准			圖號	LB-Q01		





美特鋁質 有限公司  
MIDI Aluminium Fabricator Ltd.


工程號 J856 地盤 天榮站

序號	物料編號	分座	使用位置	使用樓層	窗號	樓層	每層數	數量	長度L
1	LB-Q01c	T1座	A6-LIV	3/F-45/F	AW-A-05	37	1	37	2322
2			B5-LIV	3/F-46/F		38	1	38	
								合計：	75


廠用

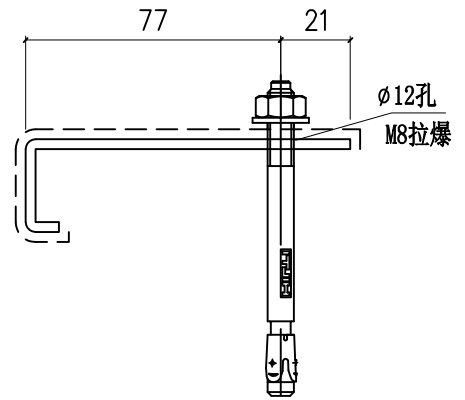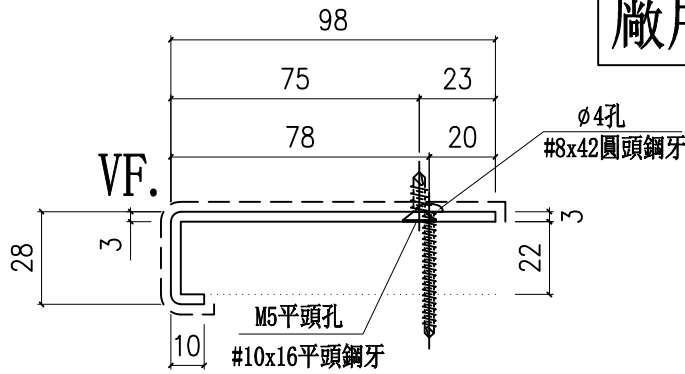

A-A

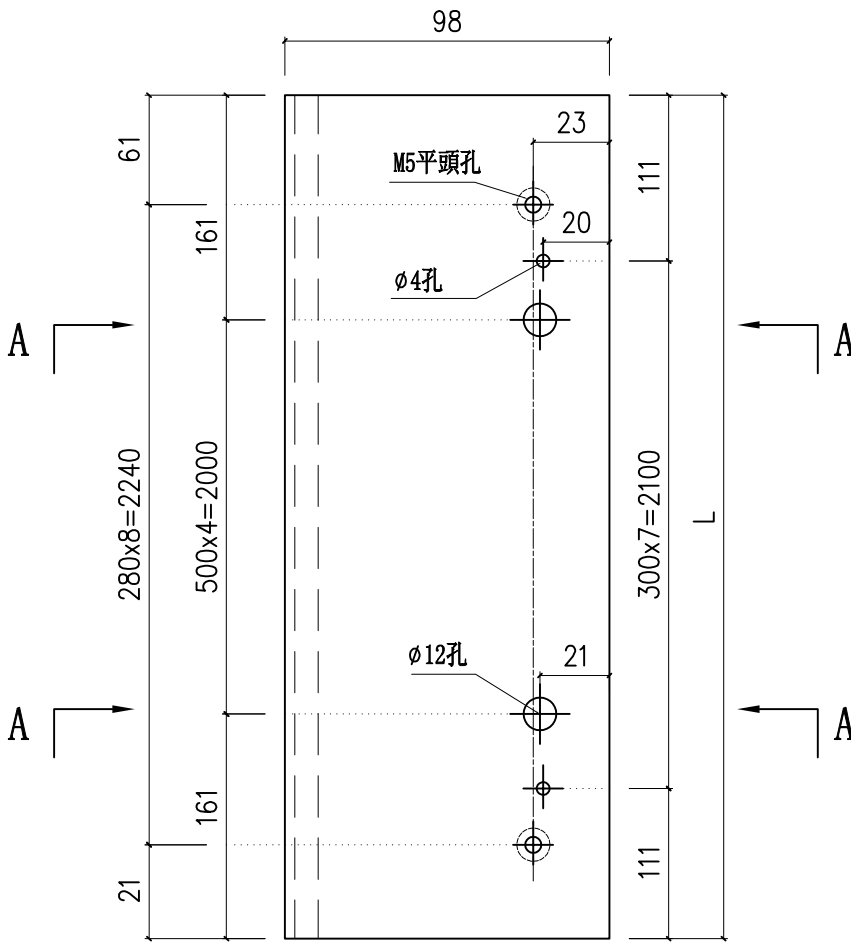

安裝示意圖

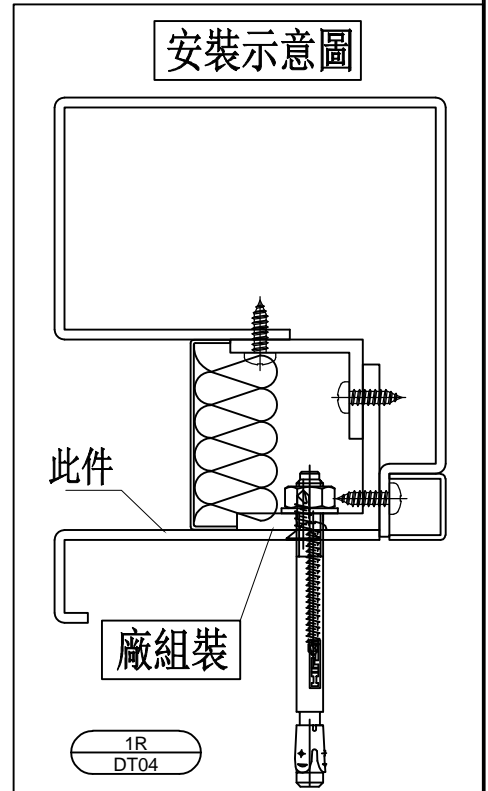



名稱	鋁板拆圖	制圖	周廣志	2024. 08. 09	修改			
材料	3mm鋁板	復核	謝永林	2024. 09. 23	日期			
顏色	中灰色 (UCT542919XL-3)	批准			圖號	LB-Q01c		




美特鋁質 有限公司  
MIDI Aluminium Fabricator Ltd.

工程號 J856 地盤 天榮站

序號	物料編號	分座	使用位置	使用樓層	窗號	樓層	每層數	數量	長度L
1	LJ-Q01	T1座	A6-LIV	3/F-45/F	AW-A-05	37	1	37	2322
2			B5-LIV	3/F-46/F		38	1	38	
								合計：	75

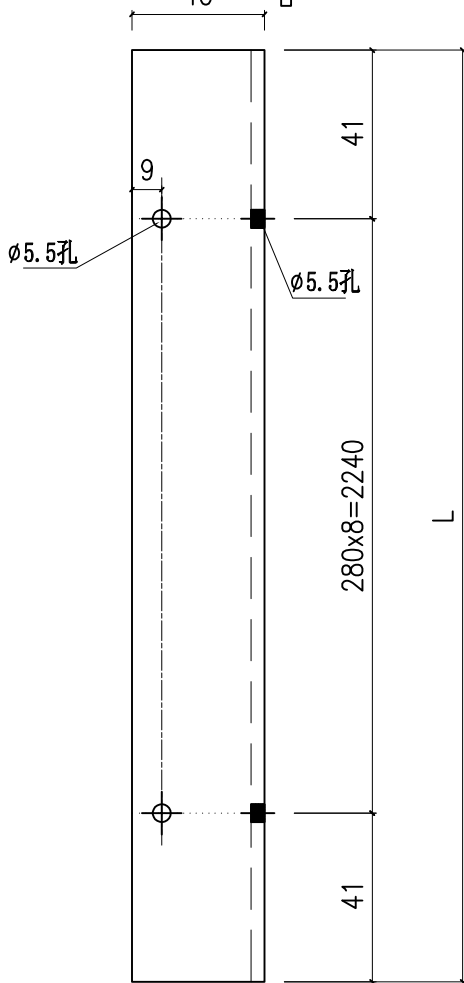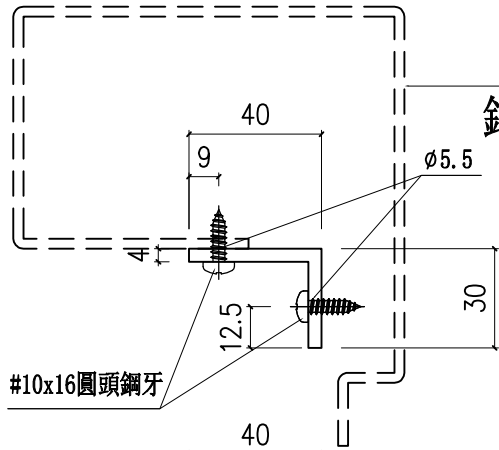

用庫存料削

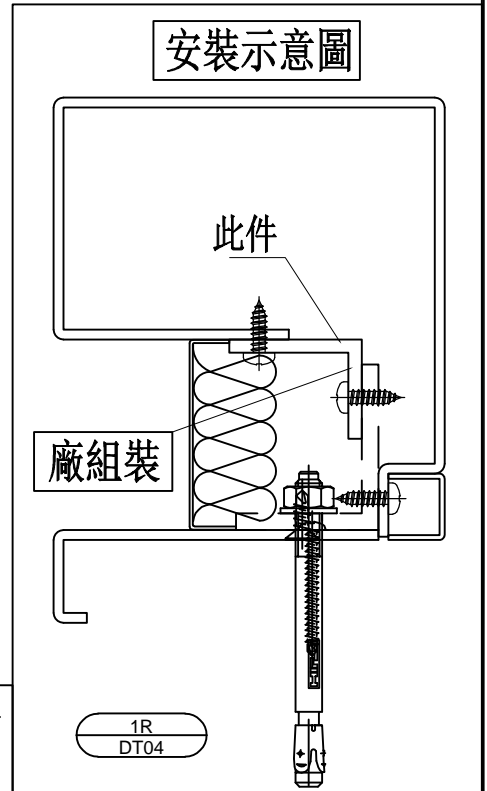

名稱	鋁角加工圖	制圖	周廣志	2024. 08. 09	修改			
材料	40x30x4mm鋁角	復核	謝永林	2024. 09. 23	日期			
顏色	鉻化	批准			圖號	LJ-Q01		




美特鋁質 有限公司  
MIDI Aluminium Fabricator Ltd.

工程號 J856 地盤 天榮站


序號	物料編號	分座	使用位置	使用樓層	窗號	樓層	每層數	數量	長度L
1	LJ-Q02	T1座	A6-LIV	3/F-45/F	AW-A-05	37	1	37	2322
2			B5-LIV	3/F-46/F		38	1	38	
合計：								75	

廠修好送地盤


鋁板編號:Q-LB-01c

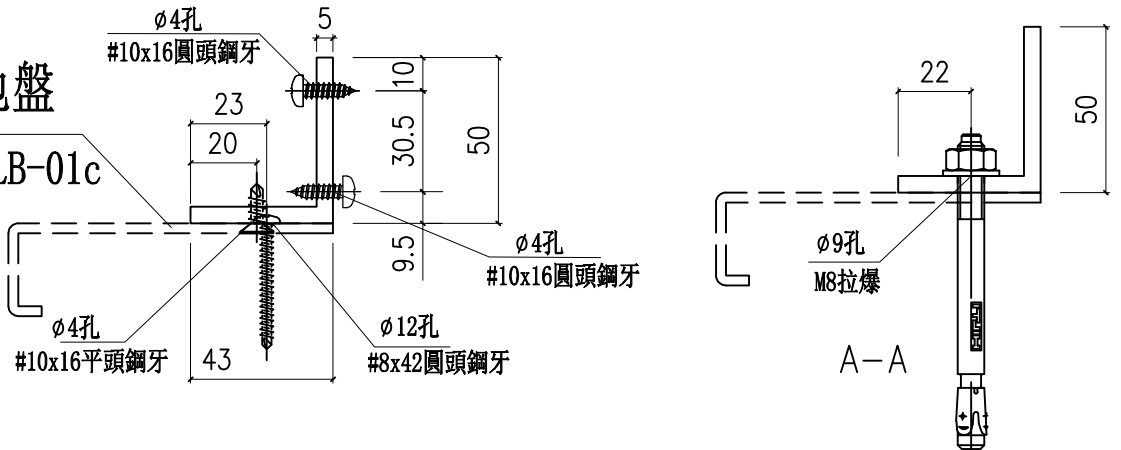

棉工廠按1米一件  
入玻璃膠帶，單獨  
散貨送底盤安裝。

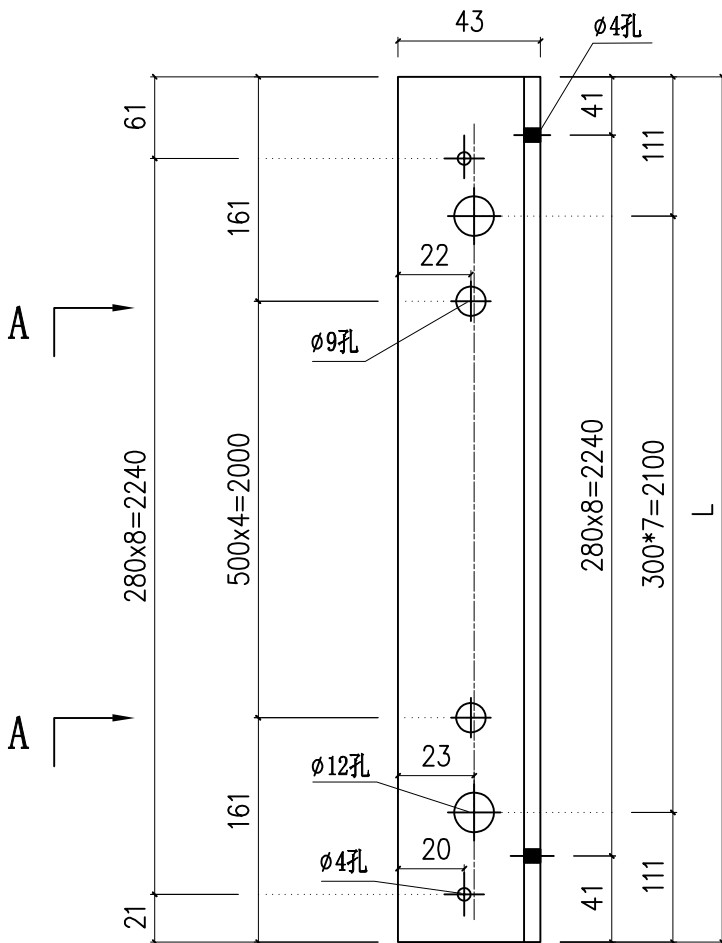

安裝示意圖

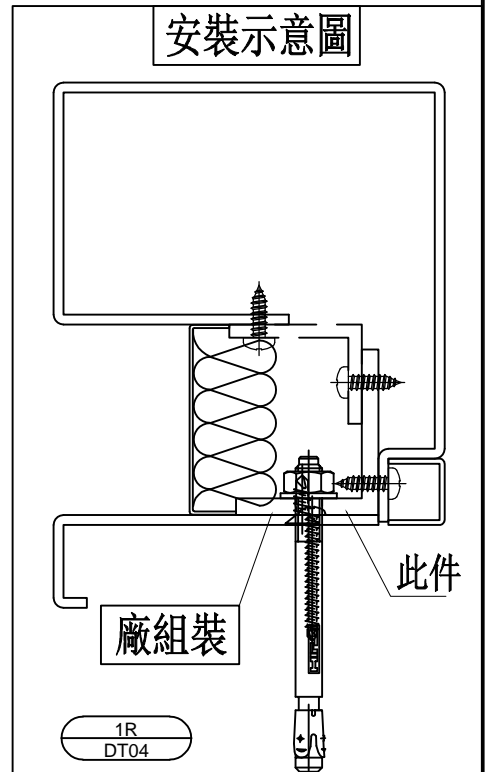

名稱	鋁角加工圖	制圖	周廣志	2024. 08. 09	修改			
材料	50X43X5mm鋁角	復核	謝永林	2024. 09. 23	日期			
顏色	鉻化	批准			圖號	LJ-Q02		




美特鋁質 有限公司  
MIDI Aluminium Fabricator Ltd.


工程號 J856 地盤 天榮站

序號	物料編號	分座	使用位置	使用樓層	窗號	樓層	每層數	數量	長度L
1	LB-H01	T1座	A8-BR3	6/F-12/F	AW-A-02bR	7	1	7	1220
2			A8-BR2	3/F-26F		20	1	20	
合計：								27	

廠用

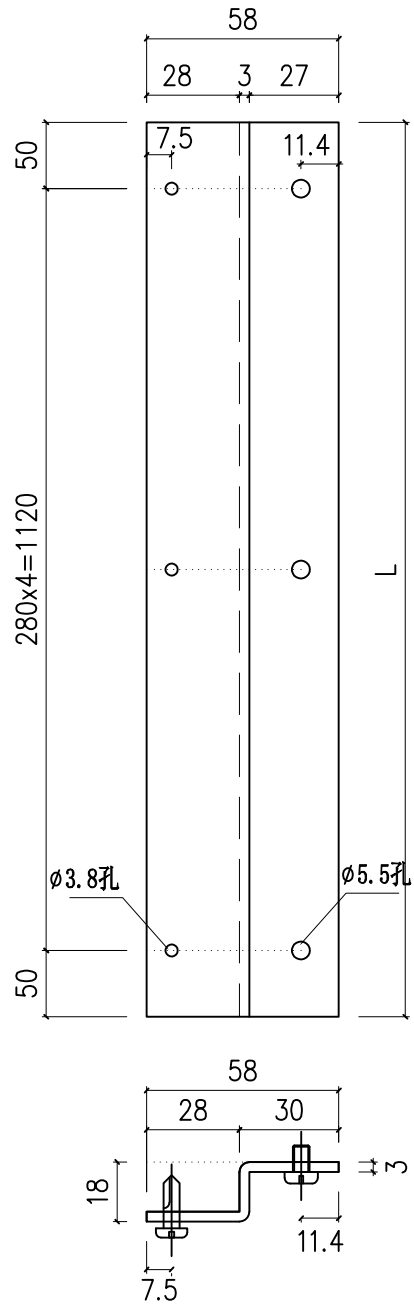

安裝示意圖

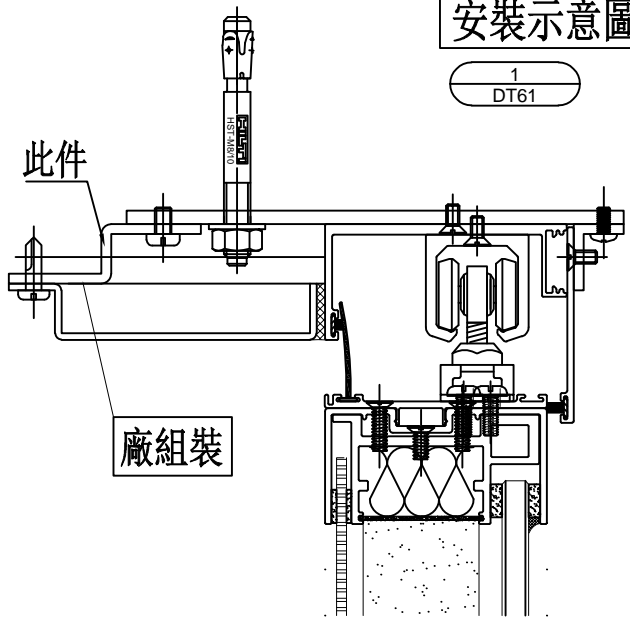






名稱	鋁板拆圖	制圖	周廣志	2024. 08. 09	修改			
材料	3mm鋁板	復核	謝永林	2024. 09. 23	日期			
顏色	鉻化	批准			圖號	LB-H01		



美特鋁質 有限公司  
MIDI Aluminium Fabricator Ltd.

序號	物料編號	分座	使用位置	使用樓層	窗號	樓層	每層數	數量
1	LB-Q04	T1座	A8-LIV	3/F-45/F	AW-A-05a	37	1	37
							合計:	37

工程號 J856 地盤 天榮站

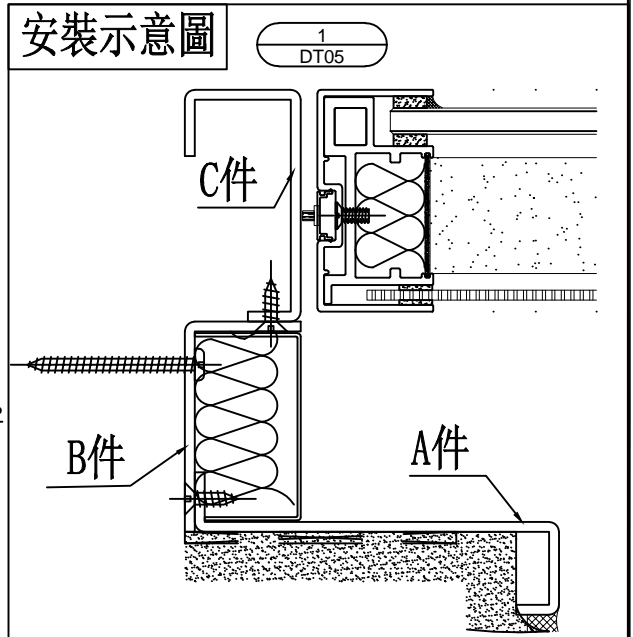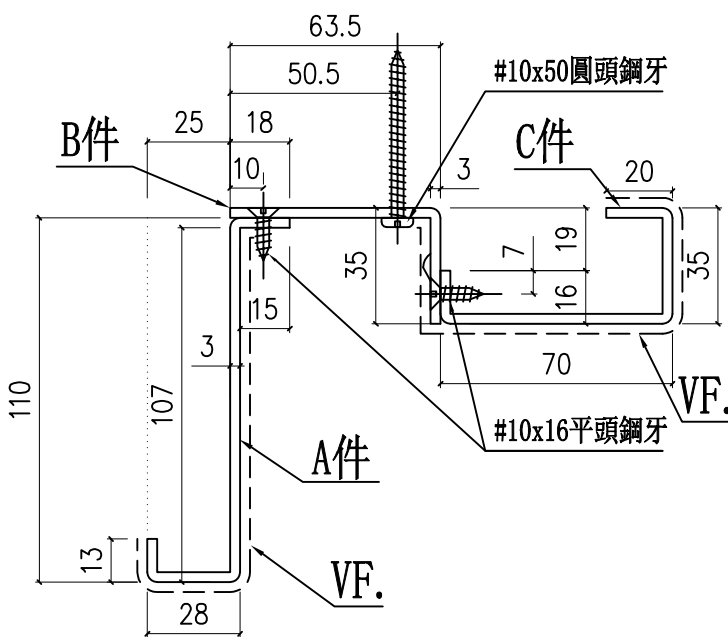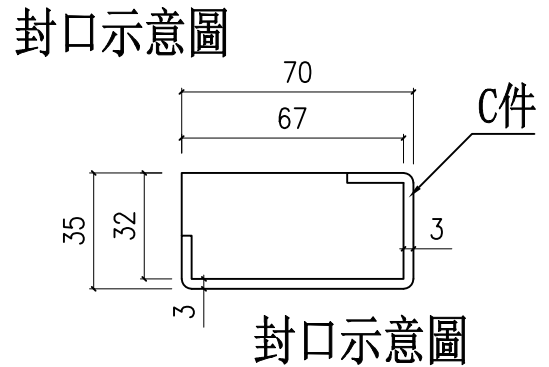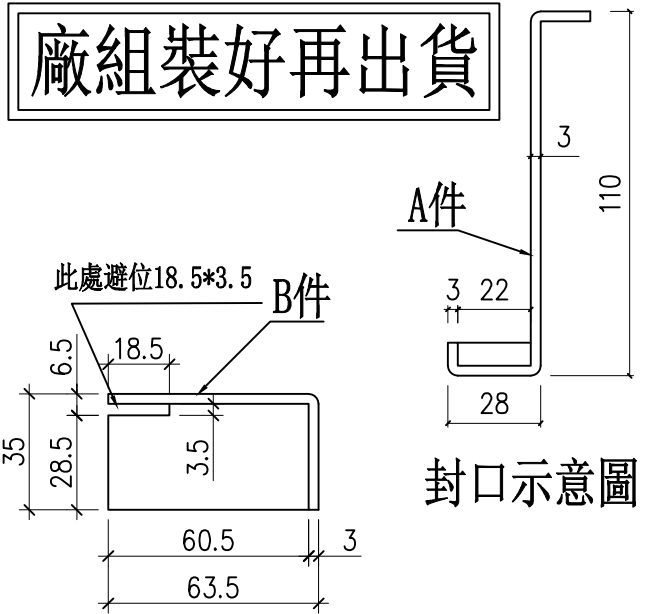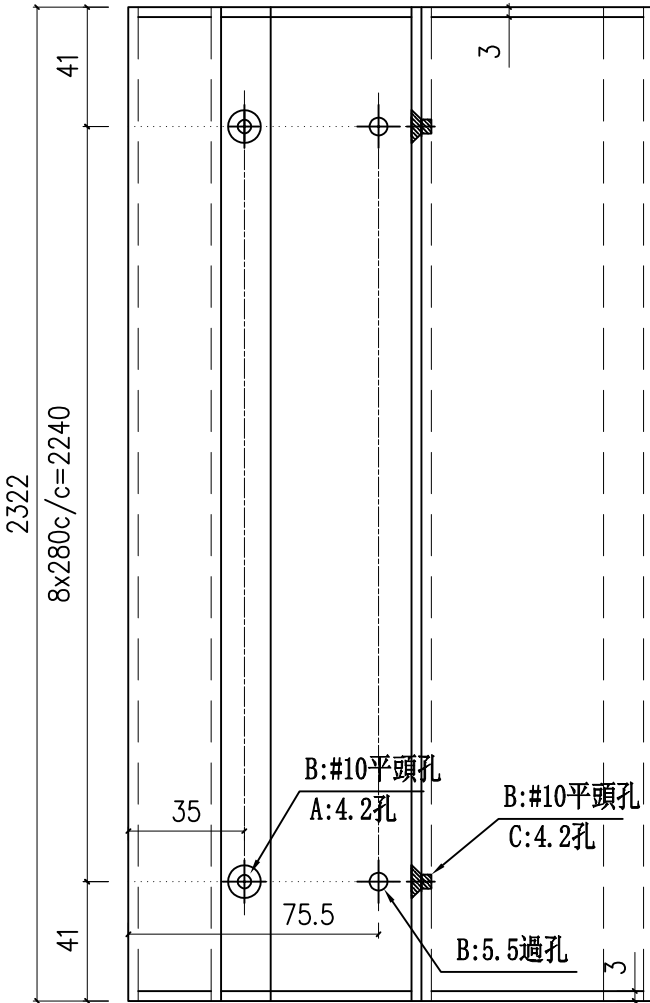


名稱	鋁板拆圖	制圖	周廣志	2024. 08. 09	修改			
材料	3mm鋁板	復核	謝永林	2024. 09. 23	日期			
顏色	中灰色 (UCT542919XL-3)	批准			圖號	LB-Q04		




美特鋁質 有限公司  
MIDI Aluminium Fabricator Ltd.

序號	物料編號	分座	使用位置	使用樓層	窗號	樓層	每層數	數量
1	LB-Q05	T1座	A5-LIV	3/F-46F	AW-A-05a(1)	38	1	38
2	LB-Q05	T1座	A7-LIV	3/F-45/F		37	1	37
3	LB-Q05	T1座	B6-LIV	3/F-46/F		38	1	38
							合計：	113

工程號 J856 地盤 天榮站

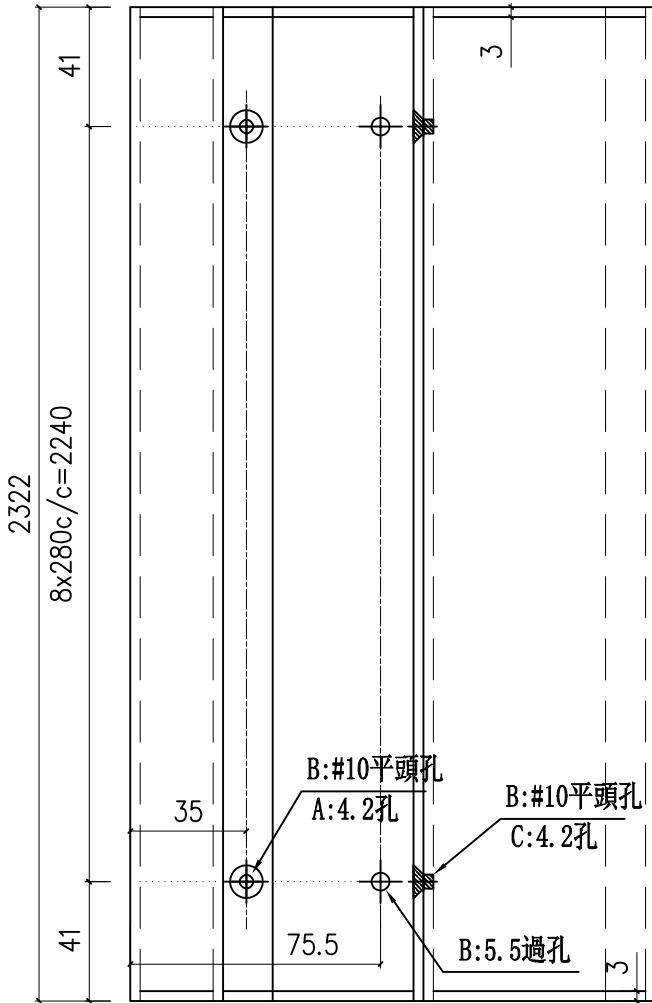


廠組裝好再出貨


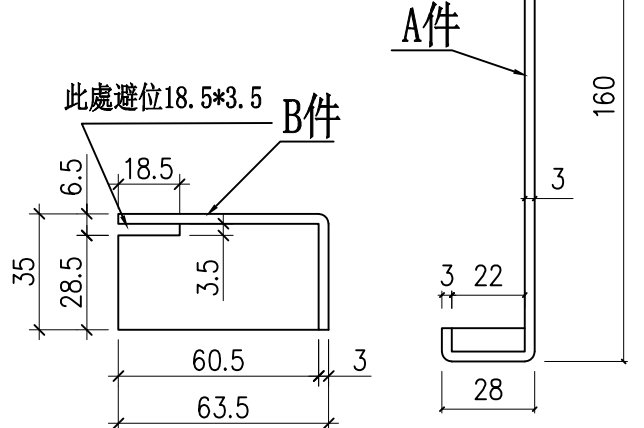


封口示意圖

封口示意圖

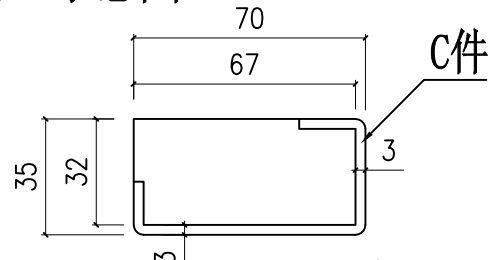




封口示意圖

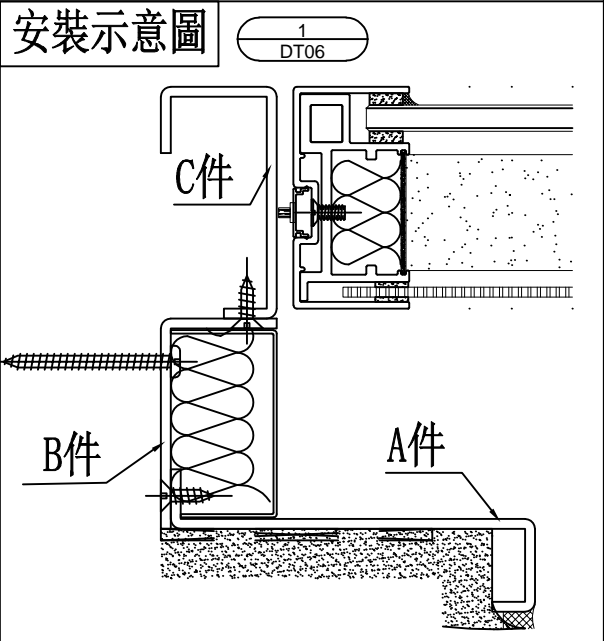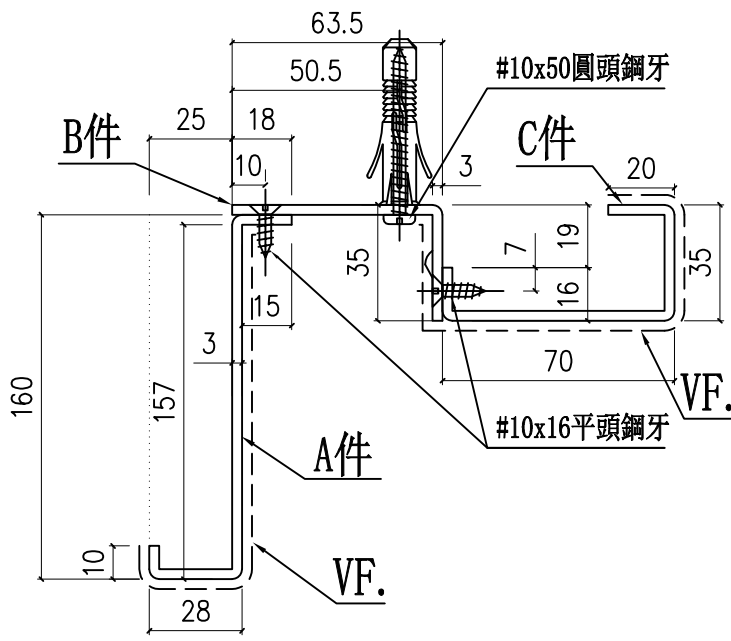


名稱	鋁板拆圖	制圖	周廣志	2024.08.09	修改		
材料	3mm鋁板	復核	謝永林	2024.09.23	日期		
顏色	中灰色 (UCT542919XL-3)	批准			圖號	LB-Q05	

廠組裝好再出貨

2535

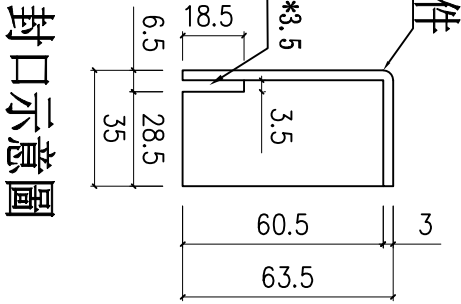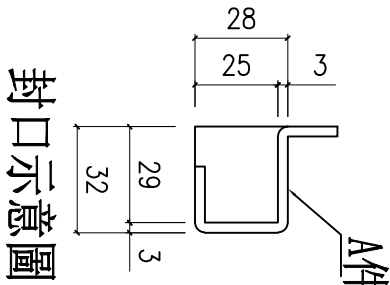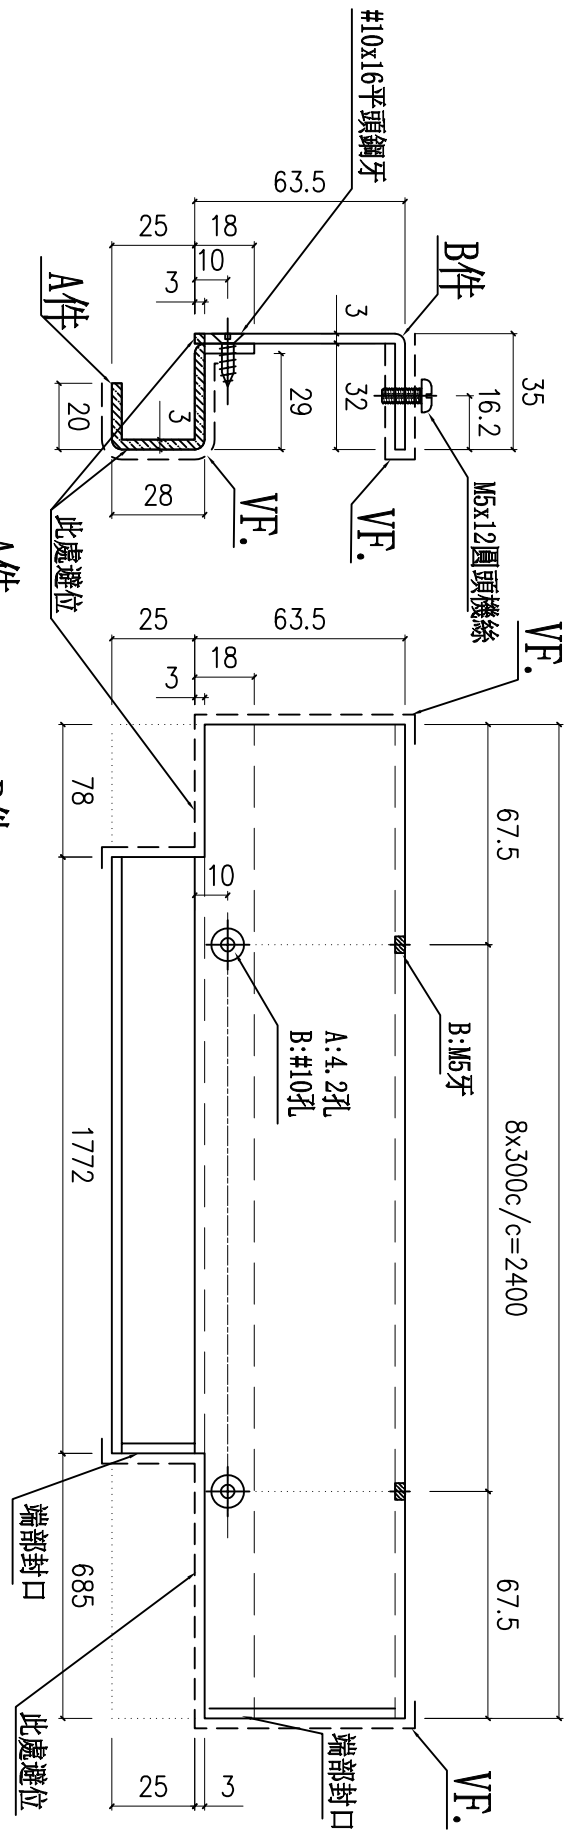

安裝示意圖

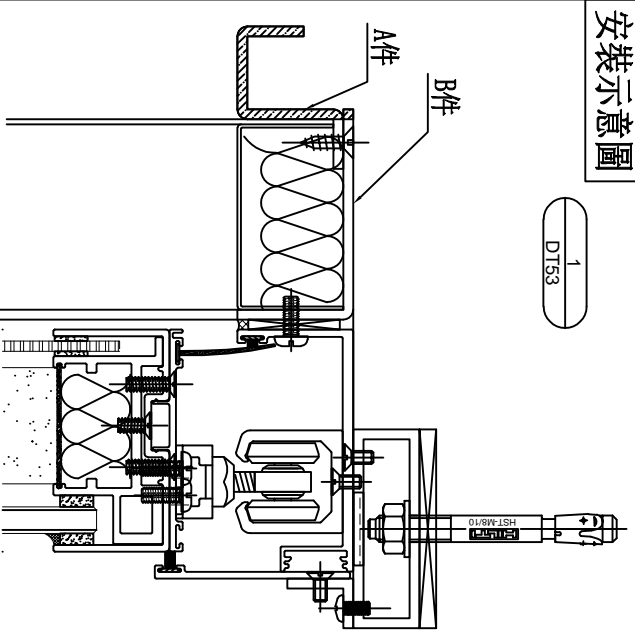

美特鋁質 有限公司  
MIDI Aluminium Fabricator Ltd.


工程號 J856 地盤 天榮站

序號	物料編號	分座	使用位置	使用樓層	窗號	樓層	每層數	數量
1	LB-H05	T1座	A8-LIV	3/F-45/F	AW-A-05a	37	1	37
合計:							1	37


名稱	鋁板拆圖	制圖	周廣志	2024.08.09	修改	
材料	3mm鋁板	復核	謝永林	2024.09.23	日期	
顏色	中灰色 (UCT542919XL-3)	批准			圖號	LB-H05

廠組裝好再出貨


2435

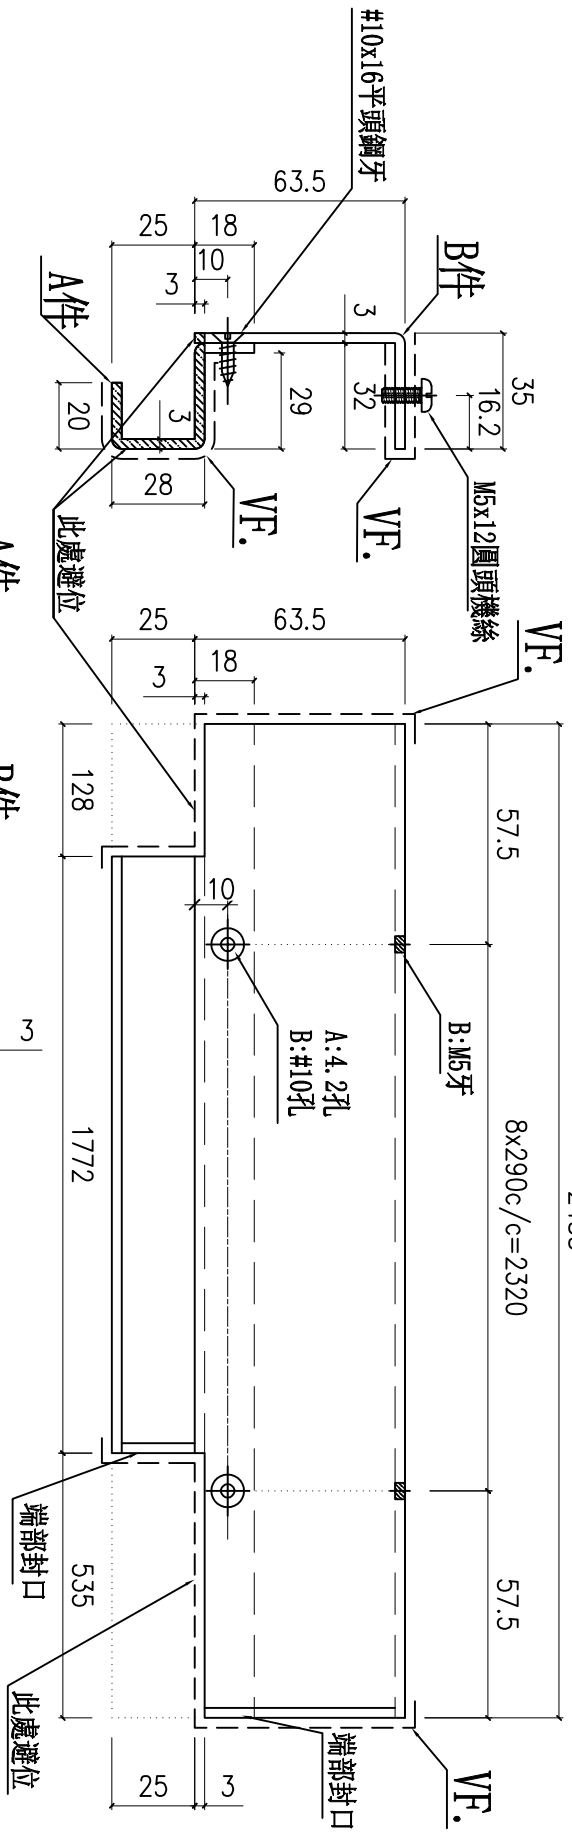


封口示意圖

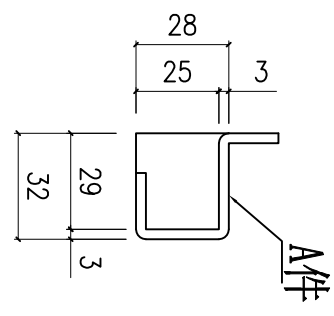

封口示意圖

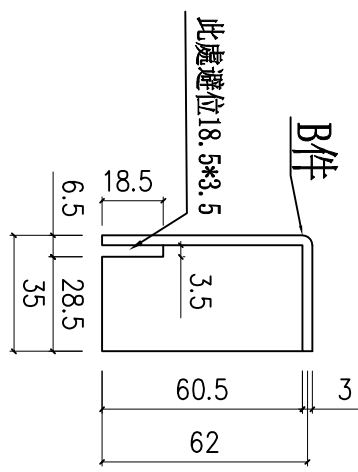

安裝示意圖

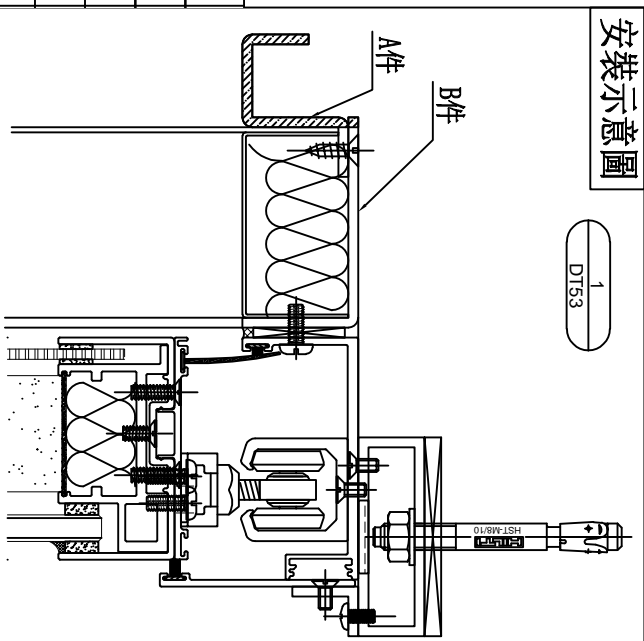

EG-DWG3

美特鋁質 有限公司  
MIDI Aluminium Fabricator Ltd.

工程號	J856	地盤	天榮站
-----	------	----	-----

序號	物料編號	分座	使用位置	使用樓層	窗號	樓層	每層數	數量	
1	LB-H06	T1座	A5-LIV	3/F-46F	AW-A-05a(1)	38	1	38	
2	LB-H06	T1座	A7-LIV	3/F-45/F		37	1	37	
3	LB-H06	T1座	B6-LIV	3/F-46/F		38	1	38	
合計:							113		


名稱	鋁板拆圖	制圖	周廣志	2024.08.09	修改		
材料	3mm鋁板	復核	謝永林	2024.09.23	日期		
顏色	中灰色 (UCT542919XL-3)	批准			圖號	LB-H06	









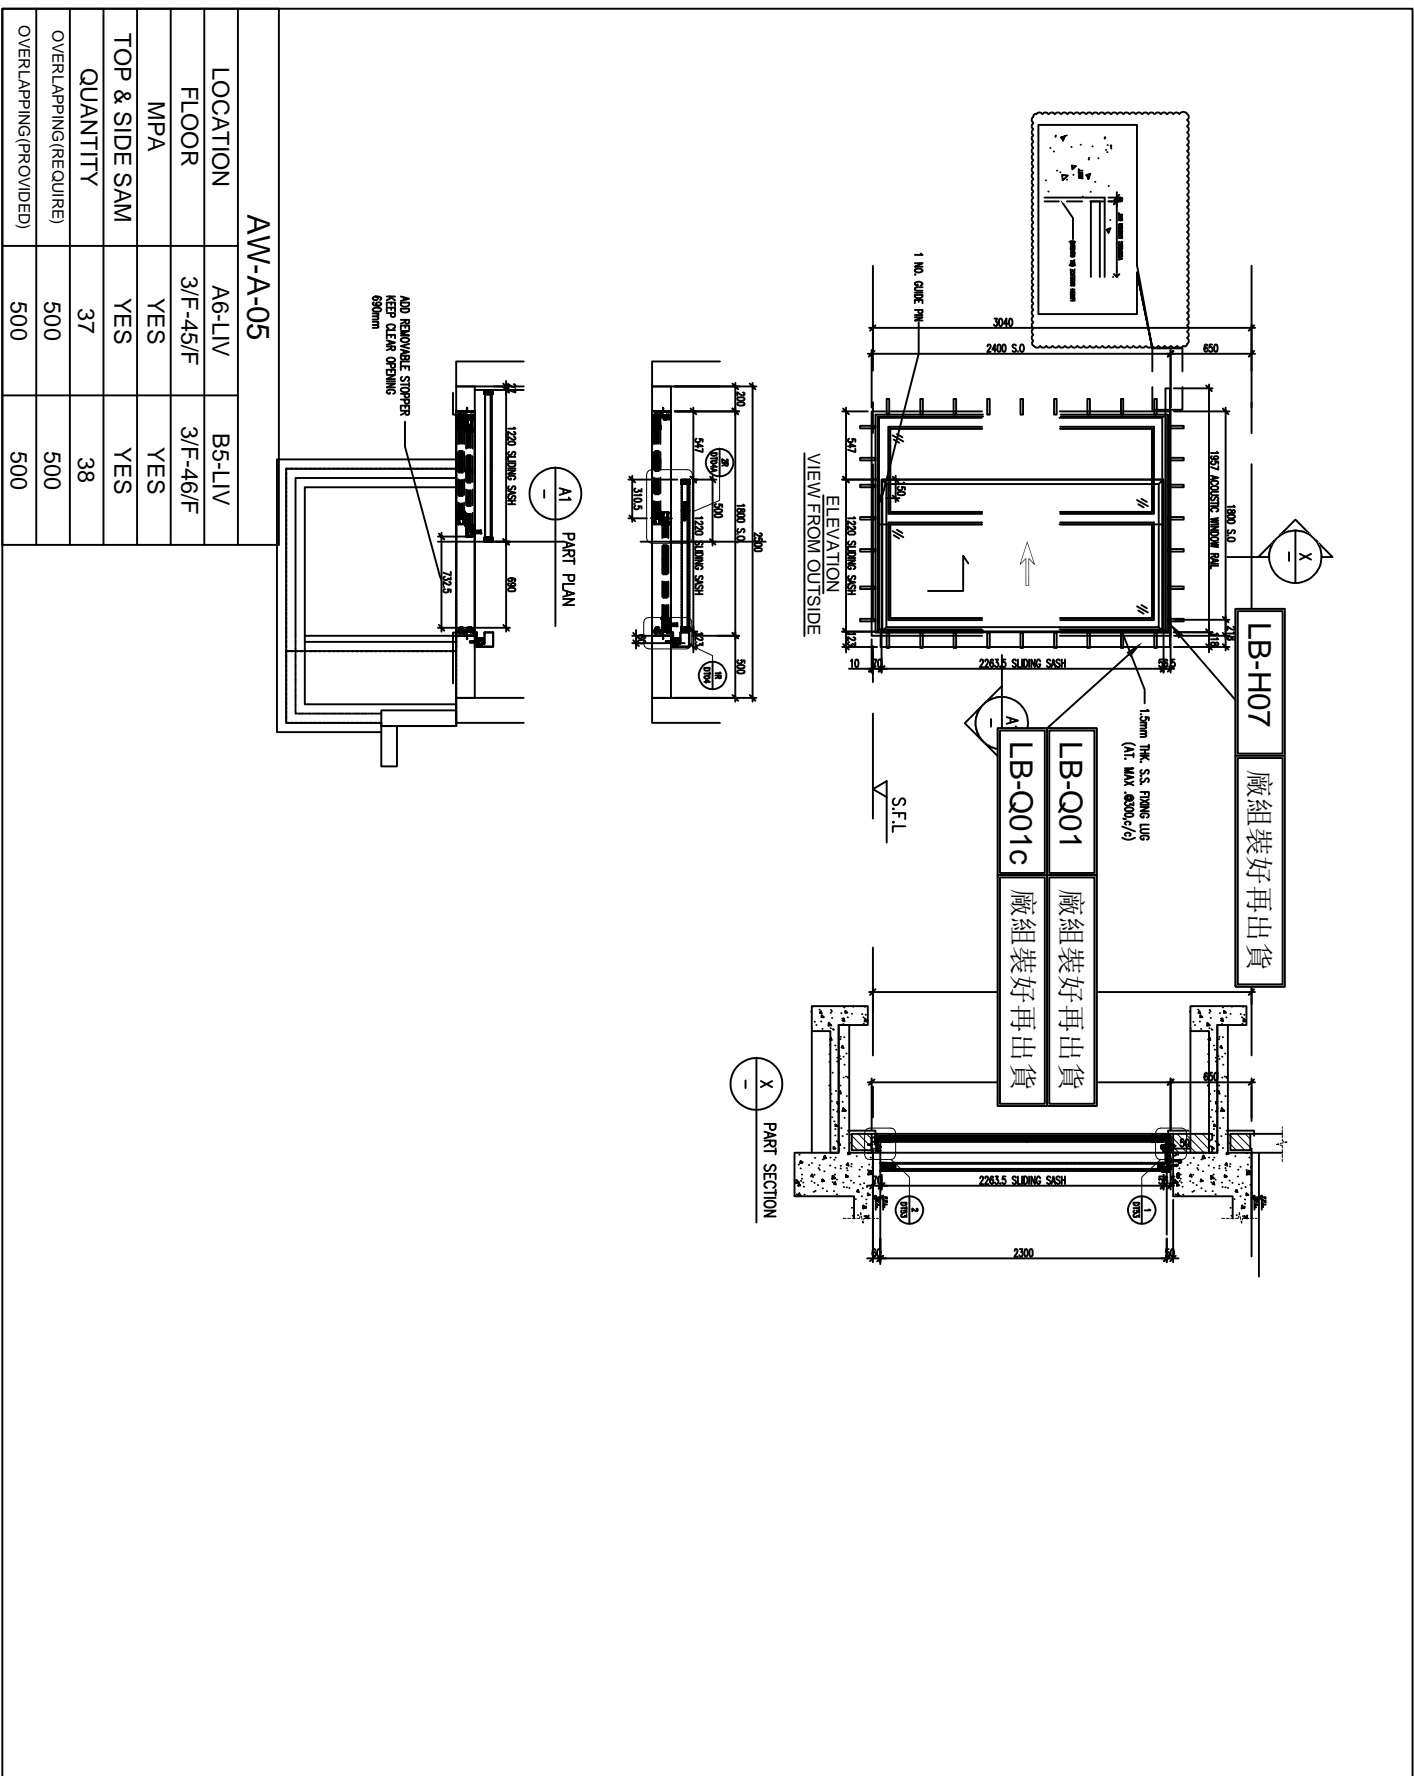

<b>AW-A-05</b> LOCATION: A6-LIV / B5-LIV FLOOR: 3/F-45/F / 3/F-46/F MPA: YES / YES TOP & SIDE SAM: YES / YES QUANTITY: 37 / 38 OVERLAPPING(REQUIRE): 500 / 500 OVERLAPPING(PROVIDED): 500 / 500																			
<b>LB-H07 廠組裝好再出貨</b> <b>LB-Q01 廠組裝好再出貨</b> <b>LB-Q01c 廠組裝好再出貨</b>																			
<b>NOTE:</b> 1. ALL DIMENSIONS ARE IN MM. 2. ALL ELEVATIONS ARE VIEWED FROM OUTSIDE. 3. ALL DIMENSIONS TO BE VERIFIED ON SITE BEFORE FABRICATION. <b>LEGEND:</b> DETAIL MARK NO. REVISED SHEET NO. 1. F.F.L. --- FINISHED FLOOR LEVEL. 2. S.F.L. --- STRUCTURAL FLOOR LEVEL. 3. Ⓞ --- REVERSED DETAIL. 4. CLASS LEGEND: BR-1---8mmx12mm AN Q4+16mmP THK. LGU BR-2---10mm THK. CLEAR THERMOPAN CLASS BR-4---10mm THK. THERMOPAN AND ETCHED GLASS BR-1A---8mmx12mm AN Q4+16mmP THK. LGU BR1/BR1---FRONIC DETAIL (DWC, NO. F001) BR2---FRONIC DETAIL (DWC, NO. F002)																			
<b>REVISIONS:</b> <table border="1"> <tr><th>NO.</th><th>DATE</th><th>REVISION</th></tr> <tr><td>1</td><td>16/06/2023</td><td>REVISION SUBJECT TO APPROVAL COMMENT</td></tr> <tr><td>2</td><td>16/06/2023</td><td>REVISION SUBJECT TO APPROVAL COMMENT</td></tr> <tr><td>3</td><td>17/07/2023</td><td>REVISION SUBJECT TO APPROVAL COMMENT</td></tr> <tr><td>4</td><td>17/07/2023</td><td>REVISION SUBJECT TO APPROVAL COMMENT</td></tr> <tr><td>5</td><td>17/07/2023</td><td>REVISION SUBJECT TO APPROVAL COMMENT</td></tr> </table>		NO.	DATE	REVISION	1	16/06/2023	REVISION SUBJECT TO APPROVAL COMMENT	2	16/06/2023	REVISION SUBJECT TO APPROVAL COMMENT	3	17/07/2023	REVISION SUBJECT TO APPROVAL COMMENT	4	17/07/2023	REVISION SUBJECT TO APPROVAL COMMENT	5	17/07/2023	REVISION SUBJECT TO APPROVAL COMMENT
NO.	DATE	REVISION																	
1	16/06/2023	REVISION SUBJECT TO APPROVAL COMMENT																	
2	16/06/2023	REVISION SUBJECT TO APPROVAL COMMENT																	
3	17/07/2023	REVISION SUBJECT TO APPROVAL COMMENT																	
4	17/07/2023	REVISION SUBJECT TO APPROVAL COMMENT																	
5	17/07/2023	REVISION SUBJECT TO APPROVAL COMMENT																	
<b>JOB NO.:</b> J-856 <b>PROJECT:</b> PROPOSED DEVELOPMENT ABOVE LIGHT RAIL, TIN WING STOP-TSUNGL NO.23,AREA 33,7TH SHUI WAU, N.T. <b>TITLE:</b> WINDOW SCHEDULE FOR TOWER 1 ACUSTIC WINDOW <b>DATE:</b> 06-10-23 <b>SCALE:</b> 1:40 <b>DRAWN BY:</b> ivon <b>CHECKED BY:</b> <b>英特經貿有限公司</b> Unit 5-8, Suning Industrial Building, 1/F 610 Che Kwo Ling Road, Kowloon Tel: (852) 27777666 Fax: (852) 27777666 <b>DWG NO.:</b> JB56-S0-AS-5107 <b>REV.:</b> F																			
<b>CLIENT:</b> SHIMAO GROUP HOLDINGS LIMITED <b>ARCHITECT:</b> YOUNG TUNG & PARTNERS LIMITED <b>MAIN CONTRACTOR:</b> 協興建築有限公司 <b>HP HING CONSTRUCTION CO LTD</b> <b>STRUCTURAL ENGINEER:</b> C.M WONG & ASSOCIATES LTD <b>PHONE CONSULTANT:</b> MENYARD																			

B.A. REF : .....