



工程指示 / 要求簡箋 ENGINEER INSTRUCTIONS(E.I.)

工程指示編號:	EI- 8452	修改版本:	-
	HK- 1884		
工程編號:	J 856	工程名稱:	天榮站
收件人:	生統/Maggie	發件人:	Ken Wong
工程項目:	T1 16F Mock-up 隔音吊趟之玻璃 B.M. & 拆圖	日期:	17/10/2024

<input checked="" type="checkbox"/> 原合約工程包	<input type="checkbox"/> 原合約工程加 / 減賬 QT-	<input type="checkbox"/> 新工程報價 QT-
--	--	------------------------------------

信件批核號碼/圖紙參考編號:	批核模具圖紙編號:
客戶指示附件:	管理內部批簽署:

<input type="checkbox"/> 初步鋁料 B.M.	<input type="checkbox"/> 加工拆圖, 然後生產	<input type="checkbox"/> 尺寸表
<input type="checkbox"/> 正式鋁料 B.M.	<input type="checkbox"/> 技術上資料 / 指示	<input type="checkbox"/> 報價
<input type="checkbox"/> 配件 B.M.	<input type="checkbox"/> 樣辦或貨品說明書	<input type="checkbox"/> 分判合約
<input type="checkbox"/> 其他:		

內容: 為配合 T1 16/F的A7和A8單位的售樓辦房, 需訂購隔音吊趟玻璃 :
*共 6件 8mm全鋼化清片玻璃 (詳見附頁)
貨交中塘廠


完成上列要求日期: 30/10/2024

國內

<input type="checkbox"/> 生產技術總監	<input type="checkbox"/> 連附件	<input checked="" type="checkbox"/> 技術部	<input checked="" type="checkbox"/> 連附件	<input type="checkbox"/> 生產部	<input type="checkbox"/> 連附件
<input type="checkbox"/> 採購部	<input type="checkbox"/> 連附件	<input checked="" type="checkbox"/> 生產統籌部	<input checked="" type="checkbox"/> 連附件	<input type="checkbox"/> 報關組	<input type="checkbox"/> 連附件
<input type="checkbox"/> 質檢部	<input type="checkbox"/> 連附件	<input type="checkbox"/> 會計部	<input type="checkbox"/> 連附件	<input type="checkbox"/> 機械設計部	<input type="checkbox"/> 連附件
<input type="checkbox"/> 香港辦	<input type="checkbox"/> 連附件	<input type="checkbox"/> 其他:			

香港

<input type="checkbox"/> 行政部	<input type="checkbox"/> 連附件	<input type="checkbox"/> 會計部	<input type="checkbox"/> 連附件	<input type="checkbox"/> 統籌部	<input type="checkbox"/> 連附件	<input type="checkbox"/> 工程部	<input type="checkbox"/> 連附件
<input checked="" type="checkbox"/> 採購部	<input checked="" type="checkbox"/> 連附件	<input type="checkbox"/> QS部	<input type="checkbox"/> 連附件	<input checked="" type="checkbox"/> 地盤管理	<input checked="" type="checkbox"/> 連附件	<input type="checkbox"/> 維修部	<input type="checkbox"/> 連附件

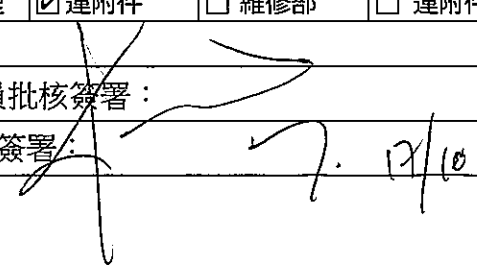
*發件人簽署: Ken Wong	*組別成員批核簽署:
傳遞編號:	項目經理簽署:  17/10

		工程號: J-856	計算: Charmant	日期: 2024.10.16	送呈: 胡哥	註明: 計算參考數值/ 所屬位置分格										
		地盤名稱: 天水圍天榮站	核對:	日期:	副本:											
地盤用玻璃B.M.表		項目類別: T1 16/F Mock-up 隔音窗	批准:	A/C Code:												
		修改版次:	總計玻璃面積(平方米):		10.985											
序號	修改內容	玻璃編號	顏色與類型/加工圖參考	厚度 (mm)	玻璃尺寸		數量 (塊)	總面積 (平方米)	使用樓層	使用位置	分屬類型	分格 1	分格 高度	使用窗號	樓層	每層用量
					寬度 (W mm)	高度 (H mm)										
1		L-GY05a	8mm全鋼化 清片 (L-GY)	8	1254	2211.5	1	2.773	16/F	T1-A8-LIV	隔音屏	1298	2263.5	AW-A-05a	1	1
2		L-GY05a(1)	8mm全鋼化 清片 (L-GY)	8	1303	2211.5	1	2.882	16/F	T1-A7-LIV	隔音屏	1347	2263.5	AW-A-05a(1)	1	1
3		L-GY02bR	8mm全鋼化 清片 (L-GY)	8	671	1646.5	1	1.105	16/F	T1-A8-BR2	隔音屏	715	1698.5	AW-A-02bR	1	1
4		L-GY02b	8mm全鋼化 清片 (L-GY)	8	671	1646.5	1	1.105	16/F	T1-A7-BR2	隔音屏	715	1698.5	AW-A-02b	1	1
5		L-GY04c	8mm全鋼化 清片 (L-GY)	8	771	1646.5	1	1.269	16/F	T1-A7-MBR	隔音屏	815	1698.5	AW-A-04c	1	1
6		CW-GY01	8mm全鋼化 清片 (L-GY)	8	966	1916.5	1	1.851	16/F	TCW-PE101-2	隔音屏	1010	2005.0	AW-A-05a	1	1
					合計:		6	10.985							合計:	6
加工注意事項/玻璃類型描述:		1).本表中玻璃采用8mm全鋼化 清片														
		2).本表中所有玻璃對角線尺寸偏差要求不超過負2mm。														
		3).本表中玻璃要求粗磨邊處理並倒棱角，攔河玻璃頂底要精磨邊，而所有玻璃之入爐方向需保持一致。														
		4).本表中所有玻璃成品均需做雙面保護，(室內做靜電膠紙 - 離邊25mm)														
		5).本表中所有玻璃成品均需注明室內外及其玻璃編號/使用位置/樓層，以便識別。														




美特鋁質有限公司
MIDI Aluminium Fabricator Ltd.



類別		物料號	
制圖	劉龍浩	2023.11.09	圖號 L-GY
修改日期		2023.11.11	數量 見BOM表
日期			位置 見BOM表

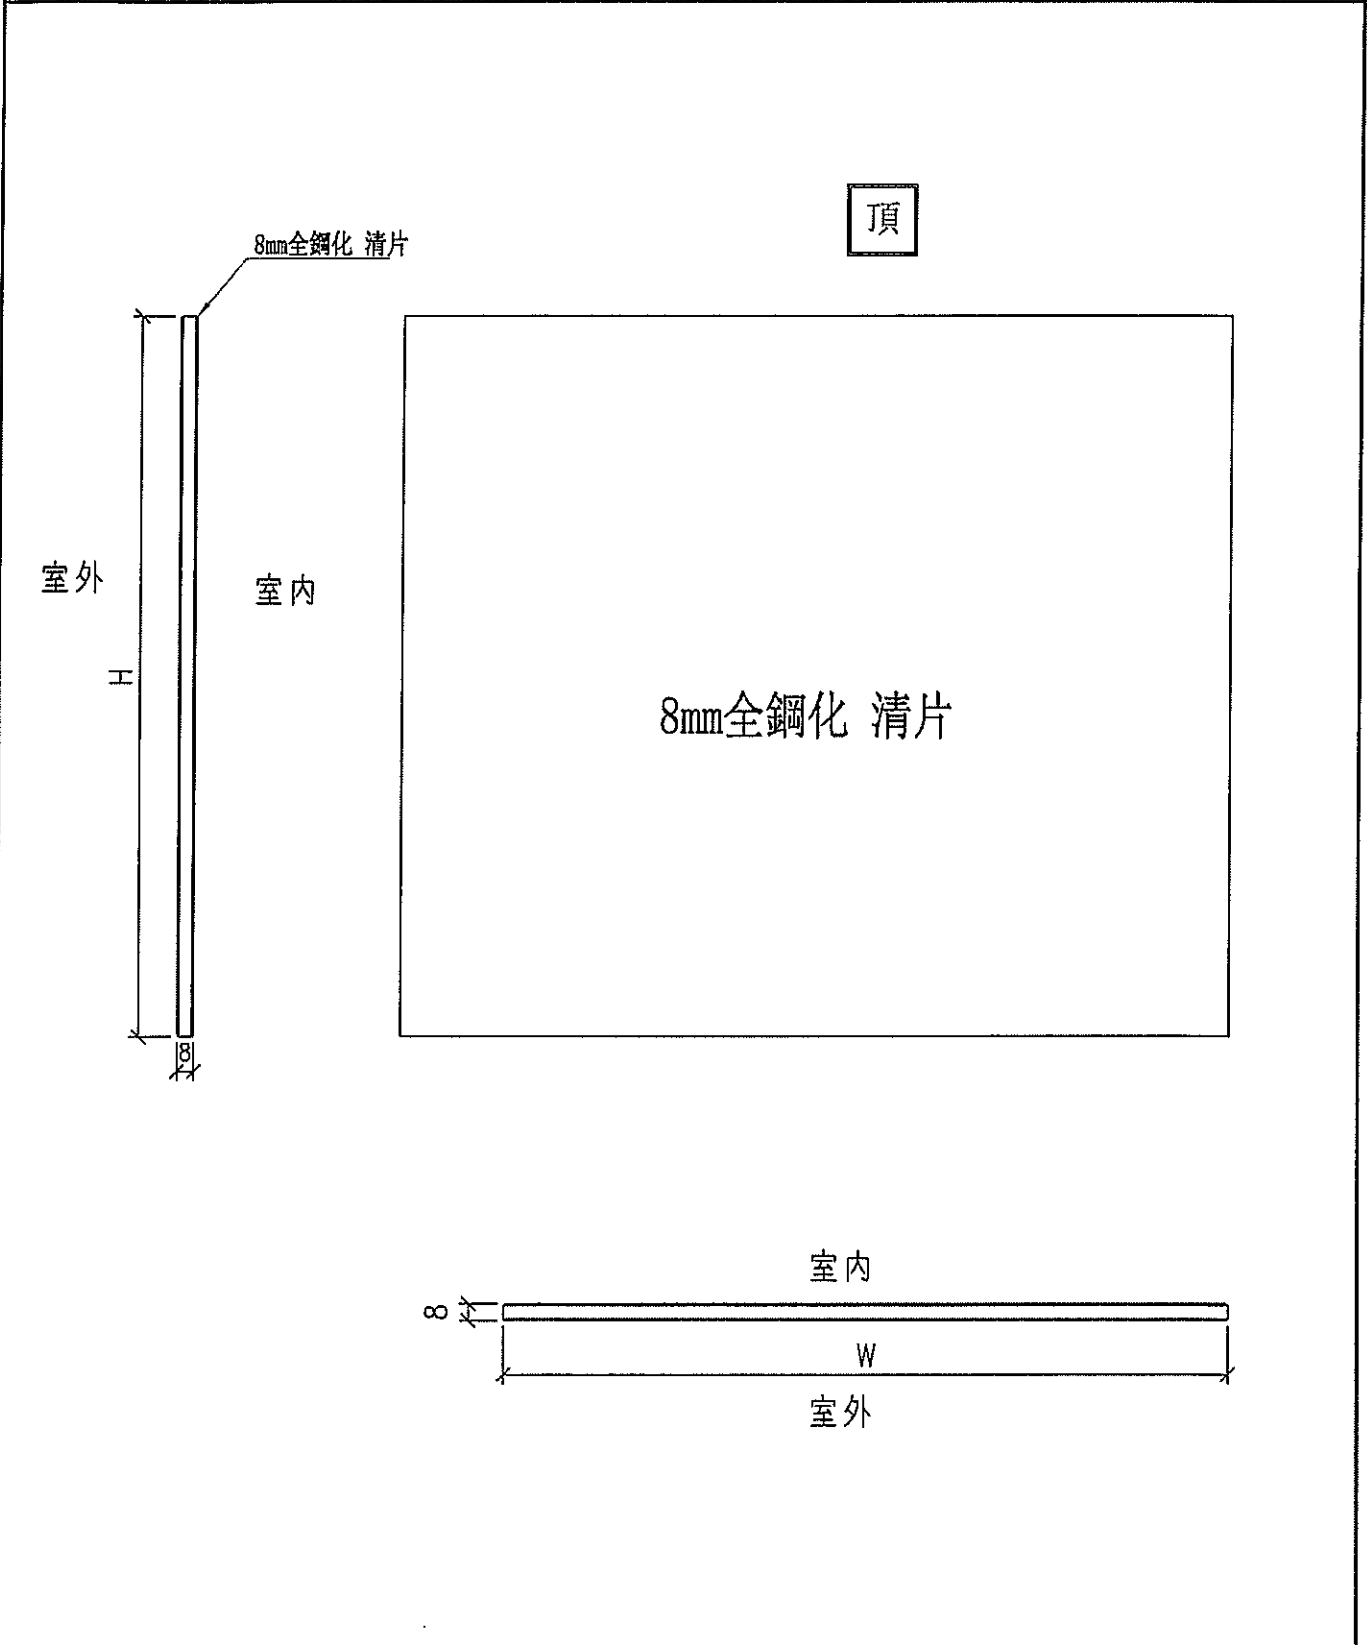

工程號	J-856	地盤	天水圍天榮站	附 件
名稱	玻璃加工圖 (8mm全鋼化 清片)		採 用	
材 料		地 盤	√	
顏 色	8mm全鋼化 清片	工 廠		

1/2 繪

 美特鋁質有限公司 MIDI Aluminium Fabricator Ltd.				工程號 J856 地盤 天榮站	類別 制圖 劉燦 復核 徐詳坤 批准 林仁安	物料號 - 2022-10-18 2022-10-19 2023-09-06	圖號 CW-GY1 數量 - 單件重量 - (KG)
修改 - - - 日期 - - -	採用工廠 <input checked="" type="checkbox"/> 地盤 材料顏色	圖紙名稱 玻璃加工圖 材料 GLASS					

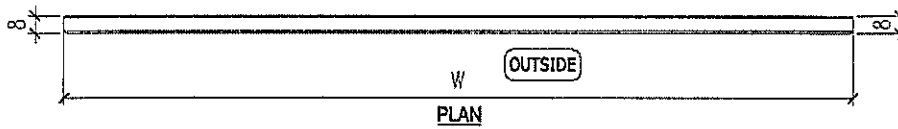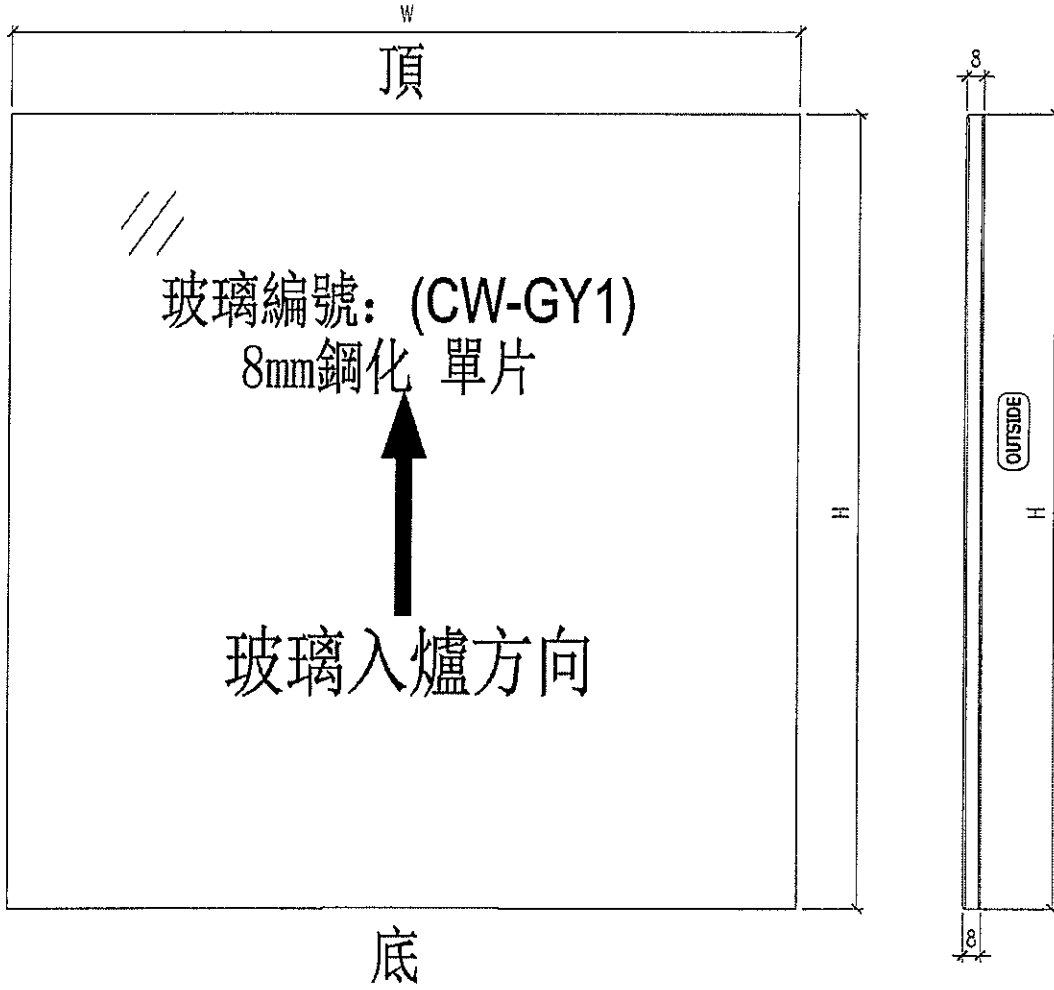

- NOTES
1. ALL DIMENSION IN mm
 2. ALL EDGE CHAMFER 1x1x45

2/2 