



工程指示 / 要求簡箋 ENGINEER INSTRUCTIONS(E.I.)

工程指示編號:	EI- 8476	修改版本:	-
	HK- 1924		
工程編號:	J 856	工程名稱:	天榮站
收件人:	生統/Maggie	發件人:	Iris
工程項目:	T2,T3幕牆玻璃補單	日期:	22/10/2024

<input checked="" type="checkbox"/> 原合約工程包	<input type="checkbox"/> 原合約工程加 / 減賬 QT-	<input type="checkbox"/> 新工程報價 QT-
--	--	------------------------------------

信件批核號碼/圖紙參考編號:	批核模具圖紙編號:
客戶指示附件:	管理內部批簽署:

<input type="checkbox"/> 初步鋁料 B.M.	<input type="checkbox"/> 加工拆圖, 然後生產	<input type="checkbox"/> 尺寸表
<input type="checkbox"/> 正式鋁料 B.M.	<input type="checkbox"/> 技術上資料/指示	<input type="checkbox"/> 報價
<input type="checkbox"/> 配件 B.M.	<input type="checkbox"/> 樣辦或貨品說明書	<input type="checkbox"/> 分判合約
<input type="checkbox"/> 其他:		



內容: T2,T3幕牆玻璃補單 為配合新鴻基, 要求提供3件幕牆玻璃補件, 詳情請看附件 要做鋼化, 需做熱浸, 新鴻基COW T1(100%) 送地盤 完成上列要求日期: 11/11/2024
--

國內

<input type="checkbox"/> 生產技術總監	<input type="checkbox"/> 連附件	<input checked="" type="checkbox"/> 技術部	<input checked="" type="checkbox"/> 連附件	<input type="checkbox"/> 生產部	<input type="checkbox"/> 連附件
<input type="checkbox"/> 採購部	<input type="checkbox"/> 連附件	<input checked="" type="checkbox"/> 生產統籌部	<input checked="" type="checkbox"/> 連附件	<input type="checkbox"/> 報關組	<input type="checkbox"/> 連附件
<input type="checkbox"/> 質檢部	<input type="checkbox"/> 連附件	<input type="checkbox"/> 會計部	<input type="checkbox"/> 連附件	<input type="checkbox"/> 機械設計部	<input type="checkbox"/> 連附件
<input type="checkbox"/> 香港辦	<input type="checkbox"/> 連附件	<input type="checkbox"/> 其他:			


香港

<input type="checkbox"/> 行政部	<input type="checkbox"/> 連附件	<input type="checkbox"/> 會計部	<input type="checkbox"/> 連附件	<input type="checkbox"/> 統籌部	<input type="checkbox"/> 連附件	<input type="checkbox"/> 工程部	<input type="checkbox"/> 連附件
<input checked="" type="checkbox"/> 採購部	<input checked="" type="checkbox"/> 連附件	<input type="checkbox"/> QS部	<input type="checkbox"/> 連附件	<input checked="" type="checkbox"/> 地盤管理	<input checked="" type="checkbox"/> 連附件	<input type="checkbox"/> 維修部	<input type="checkbox"/> 連附件

*發件人簽署: Iris	*組別成員批核簽署:  22 OCT 2024
傳遞編號:	項目經理簽署:  (代簽)



幕牆玻璃

項目	圖號	玻璃類型	尺寸	數量(件)	備注
1	GL1A-F02	8mm Heat Strengthen + 12AIR+12mm Tempered Glass(Vision)	2164x2005mm	2	T2+T3
2	GL5-F01	12mm Tempered Glass(Protective Barrier)	805x122mm	1	T2

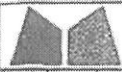

美特鋁質有限公司
MIDI Aluminium Fabricator Ltd.

工程號	J856	類別		物料號	-	
地盘	天榮站	制圖	劉燦	2022-10-18	圖號	GL1A-F02
修改	-	採用工廠	✓	復核	徐詳坤	2022-19-19
日期	-	材料顏色		批准	林仁安	2022-10-19
图紙名稱	玻璃加工圖	材料	GLASS	數量	-	
				單件重量	-	(KG)

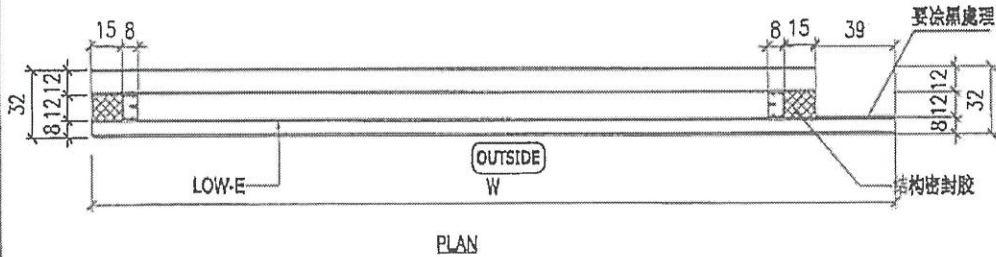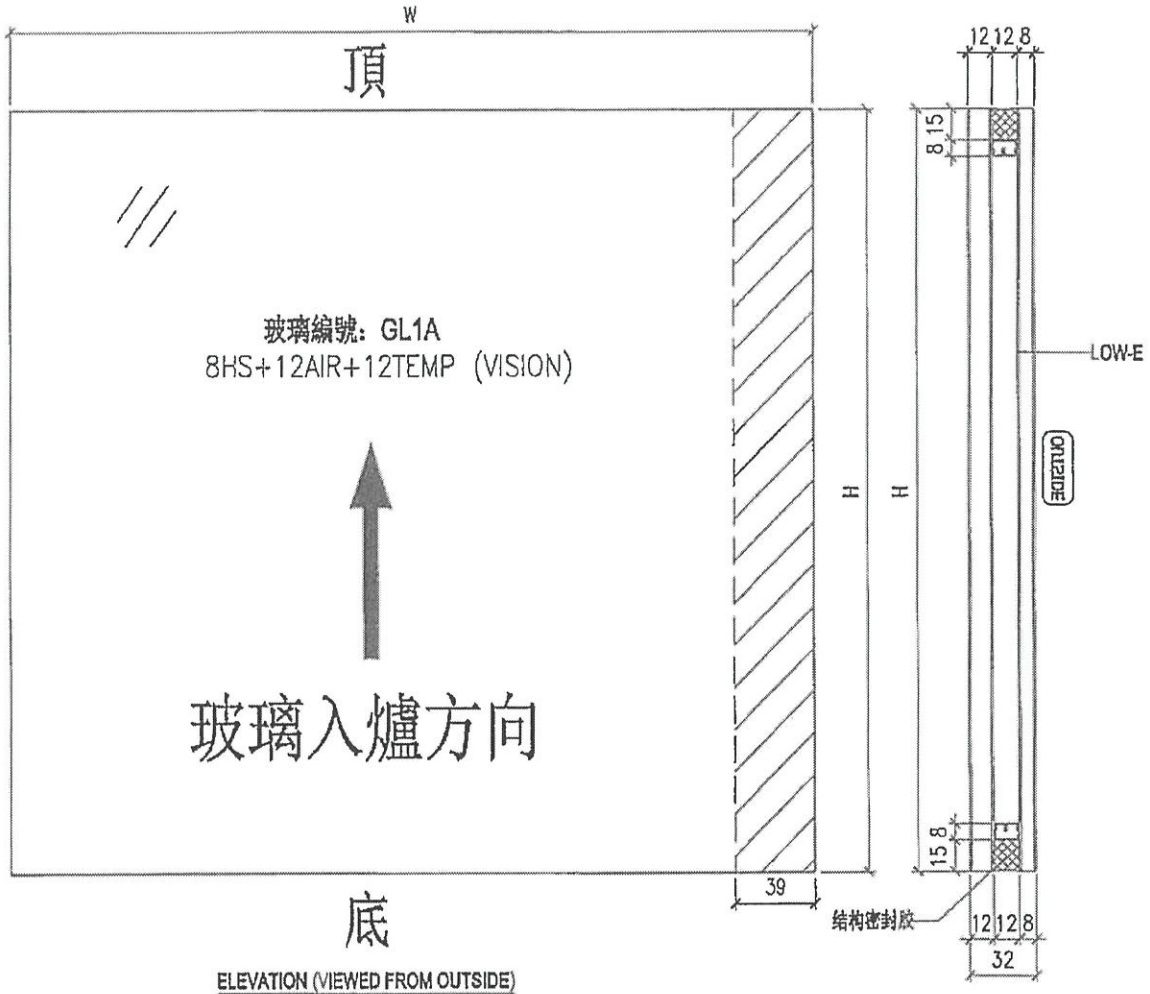



NOTES

1. ALL DIMENSION IN mm
2. ALL EDGE CHAMFER 1x1x45




美特鋁質有限公司
MIDI Aluminium Fabricator Ltd.

修改	-	-	-	採用工廠	✓	地盤	工程號	J856	類別		物料號	-	
日期	-	-	-	材料顏色			地盤	天榮站	制圖	劉燦	2022-10-18	圖號	GL5-F01
							圖紙名稱	玻璃加工圖	復核	徐詳坤	2022-10-19	數量	-
							材料	GLASS	批准	林仁安	2022-10-19	單件重量	- (KG)

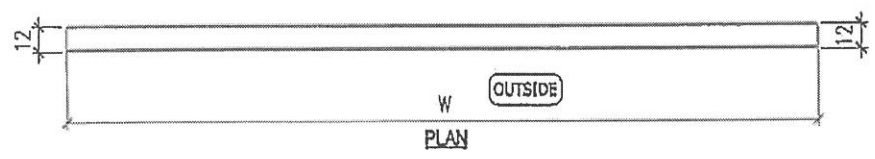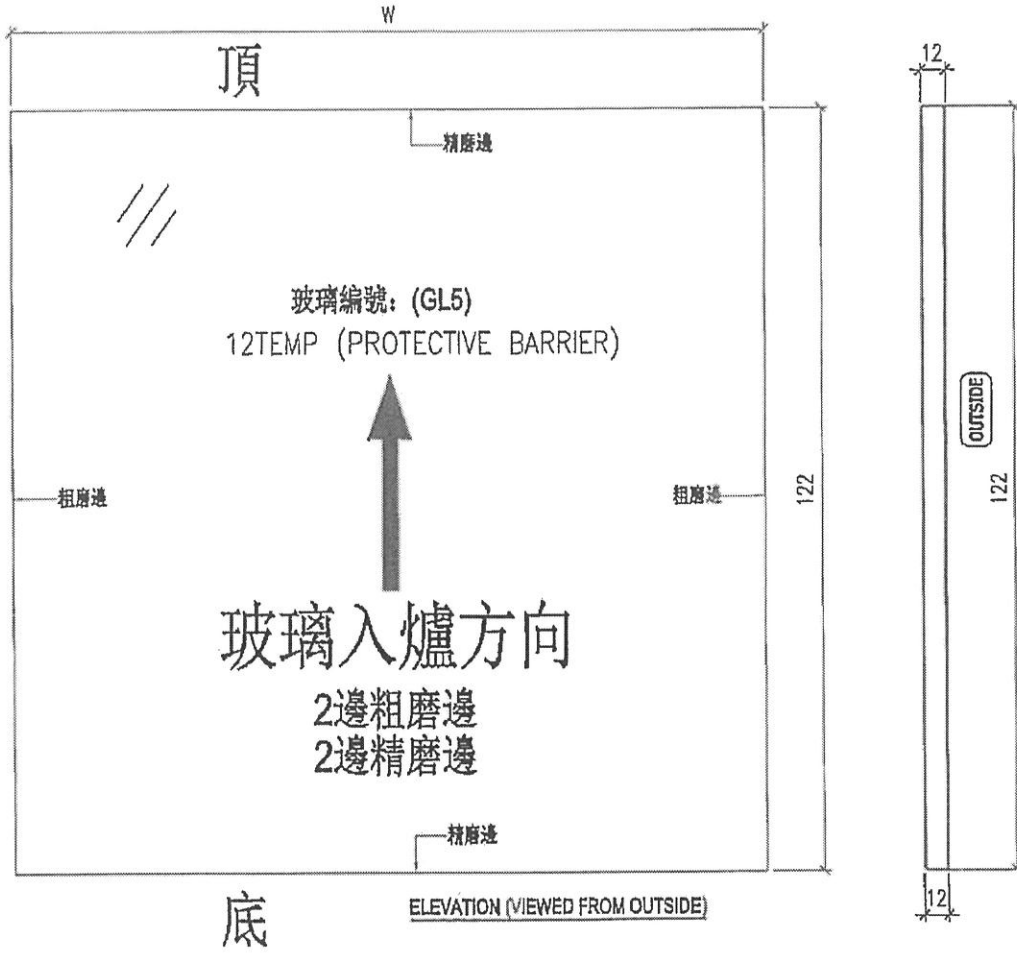

NOTES
1. ALL DIMENSION IN mm
2. ALL EDGE CHAMFER 1x1x15

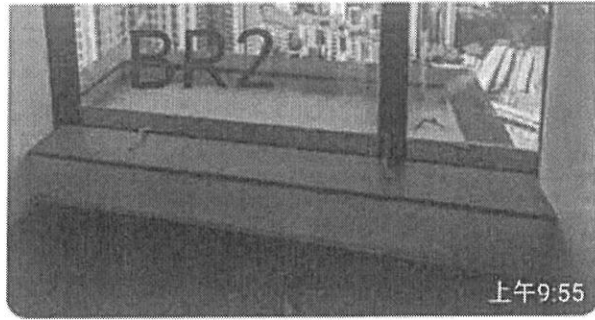

2座46樓幕牆玻璃損缺:

1A-Liv-2164 x 2005=1件(建議更換)有玻璃在美特車場

1A-Liv- 805 x 122 =1件(建議更換)有玻璃在工地

1A-BR4-714 x 1105=1件(建議打磨)

3座46樓幕牆玻璃損缺:

1B-Liv-2164 x 2005=1件(建議更換)

2164 x 2005 x 2

805 x 122 x 1

↑

by Lai Sir 17/10/2014


現要更換三件玻璃，但2164 x 2005只有一件能滿足更換，建議美特重新訂回這三件玻璃，令到庫存仍然有每樣各有1件士啤。

上午9:56

SHK - 仁哥 Lee

2座46樓幕牆玻璃損缺:

1A-Liv-2164 x 2005=1件(建議更換)有玻璃在美特車場...

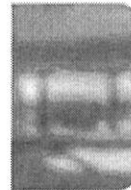

@SHK - Kelvin Lau 有勞2座46F-1A-BR4房推窗，找特工打磨1件室內面花玻璃 🙏

上午9:59

SHK - 仁哥 Lee

天榮站幕牆玻璃玻璃尺寸表

T2-46F.pdf (1頁)



@SHK - Yoyo 所有幕牆玻璃已看完，請歸納一起。 🙏

上午10:01

訊息

