



美特鋁質有限公司

MIDI ALUMINIUM FABRICATOR LTD.



工程指示 / 要求簡箋 ENGINEER INSTRUCTIONS(E.I.)

| | | | |
|---------|----------------|-------|------------|
| 工程指示編號: | EI- 8587 | 修改版本: | - |
| | HK- 2088 | | |
| 工程編號: | J 856 | 工程名稱: | 天榮站 |
| 收件人: | 生統 York | 發件人: | Iris |
| 工程項目: | T1售樓處A5單位隔音窗補料 | 日期: | 22/11/2024 |

| | | |
|---------------------------------|--|---|
| <input type="checkbox"/> 原合約工程包 | <input type="checkbox"/> 原合約工程加 / 減脹 QT- | <input checked="" type="checkbox"/> 新工程報價 QT- |
|---------------------------------|--|---|

| | |
|----------------|-----------|
| 信件批核號碼/圖紙參考編號: | 批核模具圖紙編號: |
| 客戶指示附件: | 管理內部批簽署: |

| | | |
|------------------------------------|-------------------------------------|-------------------------------|
| <input type="checkbox"/> 初步鋁料 B.M. | <input type="checkbox"/> 加工拆圖, 然後生產 | <input type="checkbox"/> 尺寸表 |
| <input type="checkbox"/> 正式鋁料 B.M. | <input type="checkbox"/> 技術上資料/指示 | <input type="checkbox"/> 報價 |
| <input type="checkbox"/> 配件 B.M. | <input type="checkbox"/> 樣辦或貨品說明書 | <input type="checkbox"/> 分判合約 |
| <input type="checkbox"/> 其他: | | |

| |
|---|
| 內容: T1售樓處A5單位隔音窗補料 (由於T1售樓處開放在即,現指示將E18375內相關物料先行送交售樓處安裝) 送油塘1F倉 完成上列要求日期: 26/11/2024 |
|---|

國內

| | | | | | |
|---------------------------------|------------------------------|---|---|--------------------------------|------------------------------|
| <input type="checkbox"/> 生產技術總監 | <input type="checkbox"/> 連附件 | <input checked="" type="checkbox"/> 技術部 | <input checked="" type="checkbox"/> 連附件 | <input type="checkbox"/> 生產部 | <input type="checkbox"/> 連附件 |
| <input type="checkbox"/> 採購部 | <input type="checkbox"/> 連附件 | <input checked="" type="checkbox"/> 生產統籌部 | <input checked="" type="checkbox"/> 連附件 | <input type="checkbox"/> 報關組 | <input type="checkbox"/> 連附件 |
| <input type="checkbox"/> 質檢部 | <input type="checkbox"/> 連附件 | <input type="checkbox"/> 會計部 | <input type="checkbox"/> 連附件 | <input type="checkbox"/> 機械設計部 | <input type="checkbox"/> 連附件 |
| <input type="checkbox"/> 香港辦 | <input type="checkbox"/> 連附件 | <input type="checkbox"/> 其他: | | | |

香港

| | | | | | | | |
|------------------------------|------------------------------|------------------------------|------------------------------|--|---|------------------------------|------------------------------|
| <input type="checkbox"/> 行政部 | <input type="checkbox"/> 連附件 | <input type="checkbox"/> 會計部 | <input type="checkbox"/> 連附件 | <input type="checkbox"/> 統籌部 | <input type="checkbox"/> 連附件 | <input type="checkbox"/> 工程部 | <input type="checkbox"/> 連附件 |
| <input type="checkbox"/> 採購部 | <input type="checkbox"/> 連附件 | <input type="checkbox"/> QS部 | <input type="checkbox"/> 連附件 | <input checked="" type="checkbox"/> 地盤管理 | <input checked="" type="checkbox"/> 連附件 | <input type="checkbox"/> 維修部 | <input type="checkbox"/> 連附件 |

| | |
|--------------|------------|
| *發件人簽署: Iris | *組別成員批核簽署: |
| 傳遞編號: | 項目經理簽署: |

短左

A5


02b +

04c

現需裝錯料

21/11/24



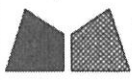

美特鋁質 有限公司
MIDI Aluminium Fabricator Ltd.

物料編號

數量


H-FK01

2

工程號 J-856

地盤 天榮站




廠用

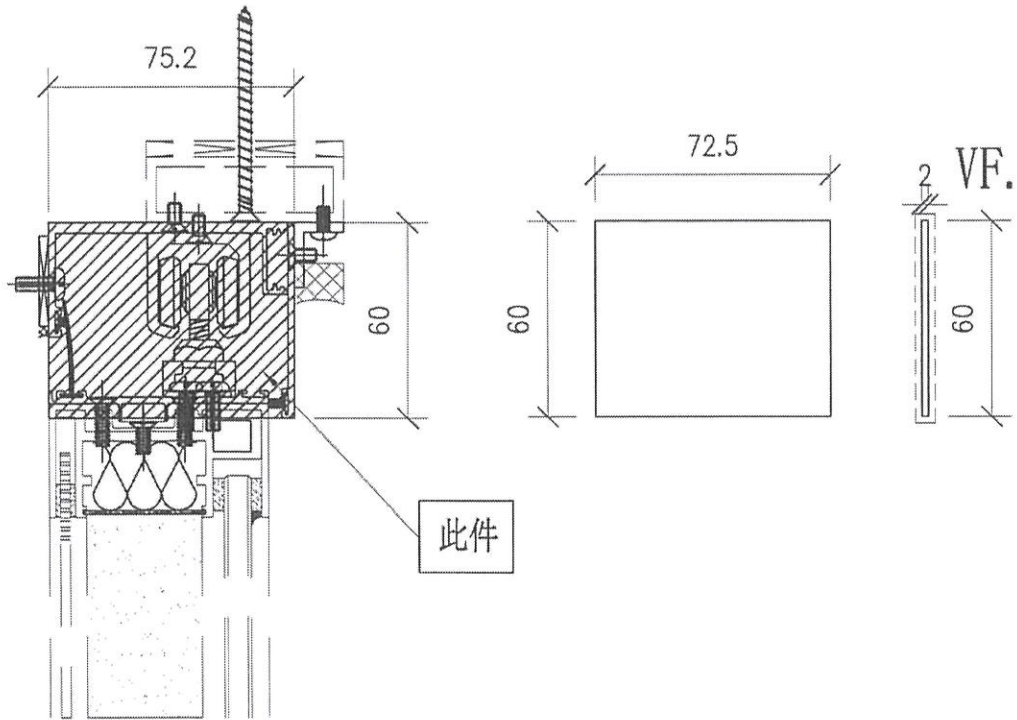

此件


| | | | | | | | | |
|----|---------------------|----|-----|-----------|----|--------|--|--|
| 名稱 | 導軌頂側封口 | 制圖 | 劉龍浩 | 2024.5.10 | 修改 | | | |
| 材料 | 2mm | 復核 | 謝永林 | 2024.5.13 | 日期 | | | |
| 顏色 | 中灰色 (UCT542919XL-3) | 批准 | | | 圖號 | H-FK01 | | |

地盤用

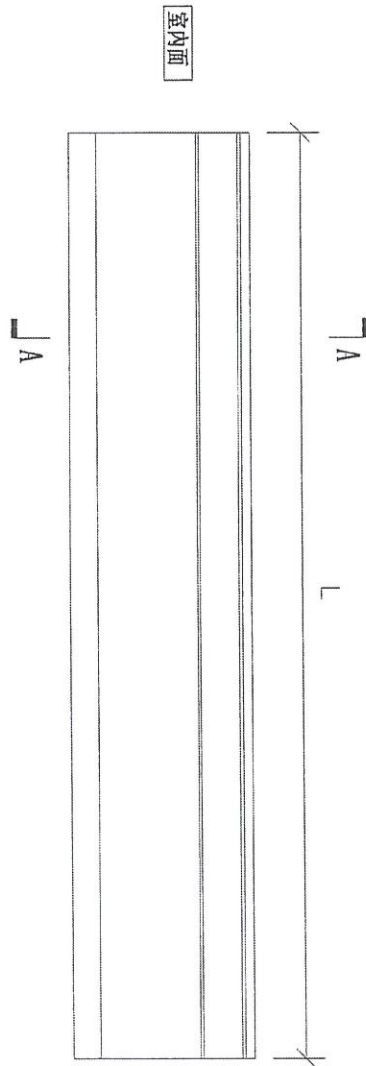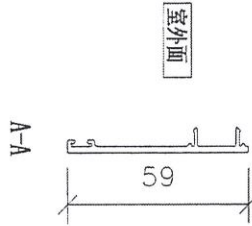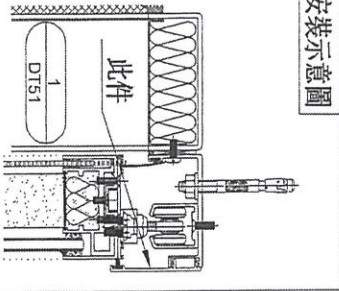

| 序號 | 物料編號 | 使用位置 | 數量 | 長度L | 位置 |
|----|---------|---------|----|------|--------|
| 1 | H-DG-01 | AW-A02b | 1 | 1220 | A5-BR2 |
| 2 | H-DG-02 | AW-A04c | 1 | 1420 | A5-MBR |
| 3 | H-DG-03 | AW-A05a | 1 | 2435 | A5-LIV |

| | | | | | | |
|----|---------------------|----|-----|------------|----|---------|
| 名稱 | 導軌頂側扣蓋加工圖 | 制圖 | 黃瓊玉 | 2023.07.11 | 修改 | |
| 材料 | X86469 | 復核 | 謝永林 | 2023.07.12 | 日期 | |
| 顏色 | 中灰色 (UCT542919XL-3) | 批准 | | | 圖號 | H-CG-01 |

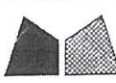


美特鋁質 有限公司
MIDI Aluminium Fabricator Ltd.

工程號 J-856


地盤 天榮站

安裝示意圖

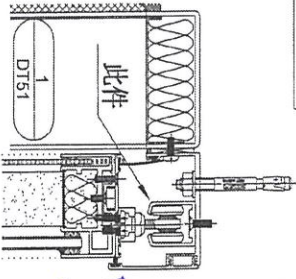

| 序號 | 物料編號 | 使用位置 | 數量 | 長度L | EQ | M | x | N | 位置 |
|----|---------|---------|----|------|------|-----|---|---|--------|
| 1 | H-DG-01 | AW-A02b | 1 | 1220 | 50 | 280 | x | 4 | A5-BR2 |
| 2 | H-DG-02 | AW-A04c | 1 | 1420 | 35 | 270 | x | 5 | A5-MBR |
| 3 | H-DG-03 | AW-A05a | 1 | 2435 | 17.5 | 300 | x | 8 | A5-LIV |

地盤用

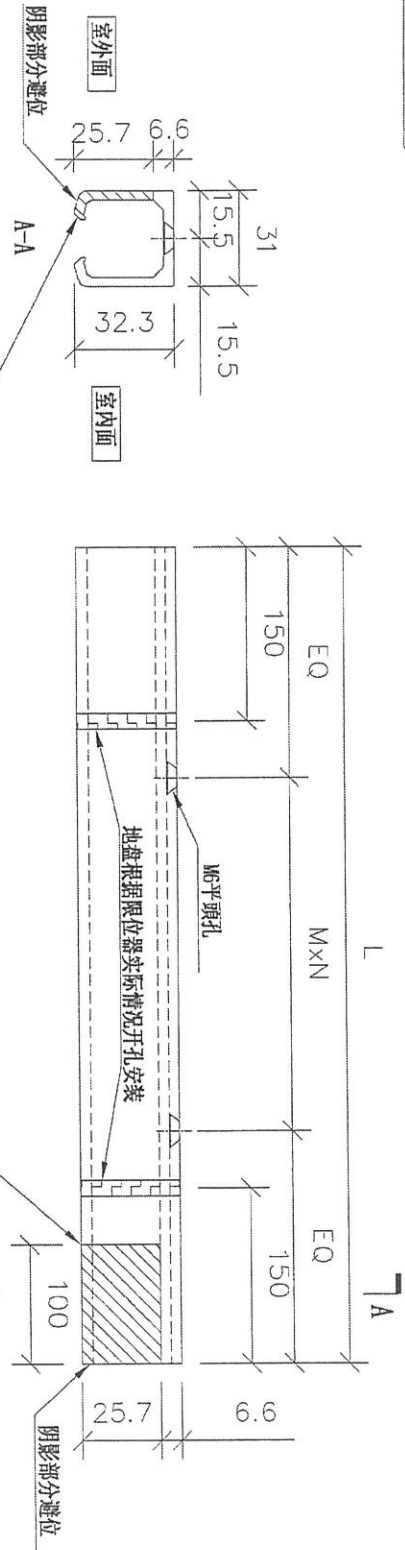

避位香港定

| | | | | | | | |
|----|---------------------|----|-----|------------|----|--------|--|
| 名稱 | 導軌加工圖 | 制圖 | 黃瓊玉 | 2023.07.11 | 修改 | | |
| 材料 | X86467 | 復核 | 謝永林 | 2023.07.12 | 日期 | | |
| 顏色 | 中灰色 (UCT542919XL-3) | 批准 | | | 圖號 | H-DG01 | |