

工程指示 / 要求簡箋 ENGINEER INSTRUCTIONS(E.I.)

工程指示編號:	EI- 8807	修改版本:	-
	HK- 0198		
工程編號:	J 856	工程名稱:	天榮站
收件人:	生統/Maggie姐	發件人:	Iris Li
工程項目:	T2,T3 幕牆玻璃補單	日期:	06/03/2025

<input checked="" type="checkbox"/> 原合約工程包	<input type="checkbox"/> 原合約工程加 / 減賬 QT-	<input type="checkbox"/> 新工程報價 QT-
--	--	------------------------------------

信件批核號碼/圖紙參考編號:	批核模具圖紙編號:
客戶指示附件:	管理內部批簽署:

<input type="checkbox"/> 初步鋁料 B.M.	<input type="checkbox"/> 加工拆圖, 然後生產	<input type="checkbox"/> 尺寸表
<input type="checkbox"/> 正式鋁料 B.M.	<input type="checkbox"/> 技術上資料/指示	<input type="checkbox"/> 報價
<input type="checkbox"/> 配件 B.M.	<input type="checkbox"/> 樣辦或貨品說明書	<input type="checkbox"/> 分判合約
<input type="checkbox"/> 其他:		


內容: T2, T3 幕牆玻璃補單 為配合新鴻基小業主維修單,需補單 需做鋼化,需做熱浸,新鴻基COW T1(100%), 需要T3看熱浸 送地盤, 聯絡人: 周家浩(9139 2857)
完成上列要求日期: 07/04/2025

國內

<input type="checkbox"/> 生產技術總監	<input type="checkbox"/> 連附件	<input type="checkbox"/> 技術部	<input type="checkbox"/> 連附件	<input type="checkbox"/> 生產部	<input type="checkbox"/> 連附件
<input type="checkbox"/> 採購部	<input type="checkbox"/> 連附件	<input checked="" type="checkbox"/> 生產統籌部	<input checked="" type="checkbox"/> 連附件	<input type="checkbox"/> 報關組	<input type="checkbox"/> 連附件
<input type="checkbox"/> 質檢部	<input type="checkbox"/> 連附件	<input type="checkbox"/> 會計部	<input type="checkbox"/> 連附件	<input type="checkbox"/> 機械設計部	<input type="checkbox"/> 連附件
<input type="checkbox"/> 香港辦	<input type="checkbox"/> 連附件	<input type="checkbox"/> 其他:			

香港



<input type="checkbox"/> 行政部	<input type="checkbox"/> 連附件	<input type="checkbox"/> 會計部	<input type="checkbox"/> 連附件	<input type="checkbox"/> 統籌部	<input type="checkbox"/> 連附件	<input type="checkbox"/> 工程部	<input type="checkbox"/> 連附件
<input checked="" type="checkbox"/> 採購部	<input checked="" type="checkbox"/> 連附件	<input type="checkbox"/> QS部	<input type="checkbox"/> 連附件	<input checked="" type="checkbox"/> 地盤管理	<input checked="" type="checkbox"/> 連附件	<input type="checkbox"/> 維修部	<input type="checkbox"/> 連附件

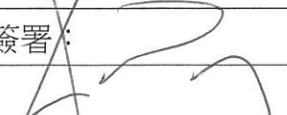*發件人簽署: Iris Li	*組別成員批核簽署:
傳遞編號:	項目經理簽署:  6/3/25

T2,T3幕牆玻璃



項目	圖號	玻璃類型	尺寸	數量(件)	備注
1	GL1-F01	8mm Heat Strengthen+12AIR+10mm Tempered Glass(Vision)	614x1105	7	T2x4; T3x3
2			614x840	4	T2x1; T3x3
3			729x2005	1	T3
4	GL1-F02		661x840	3	T2
5			1911 x 2005	3	T2
6	GL1-F03		1811x2005	1	T3
7	GL5-F01		12mm Tempered Glass(PROTECTIVE BARRIER)	570x122	1
			Total:	20	

 美特鋁質有限公司 MIDI Aluminium Fabricator Ltd.				工程號 J856 地盘 天榮站	類別 制圖 劉燦 復核 徐許坤 批准 林仁安	物料號 - 2022-10-18 2022-19-19 2022-10-19	圖號 GL1-F01 數量 - 單件重量 - (KG)
修改	-	-	採用工廠 <input checked="" type="checkbox"/> 地盘	圖紙名稱 玻璃加工圖 材料 GLASS			
日期	-	-	材料顏色				

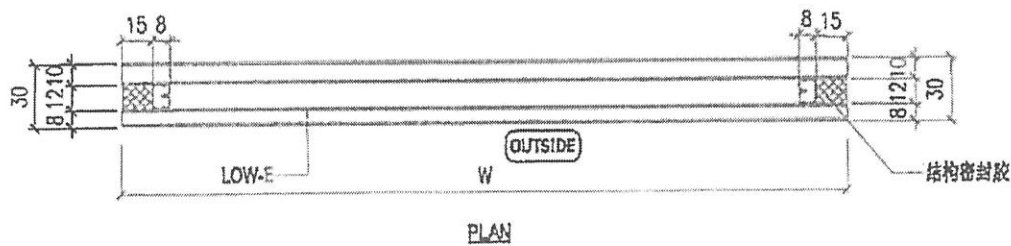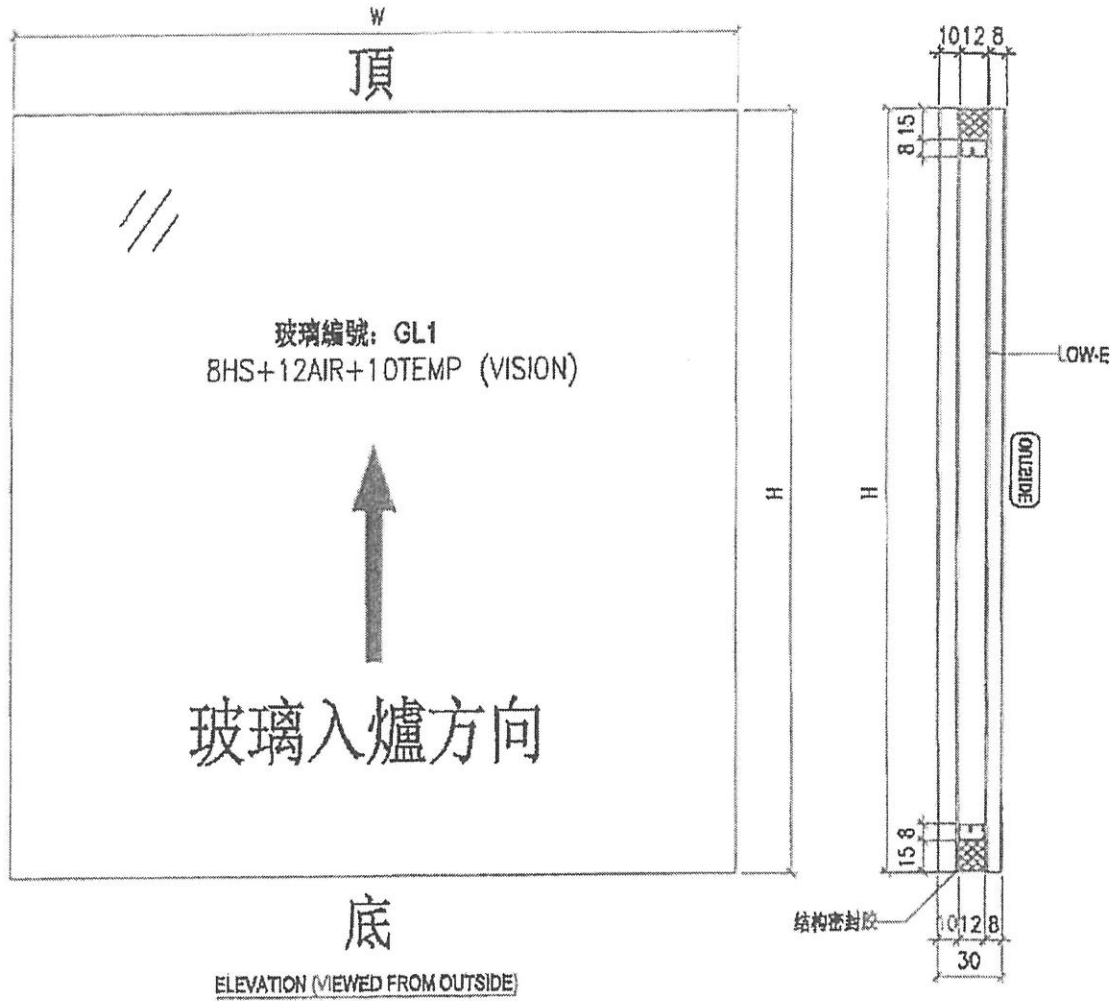


NOTES
 1. ALL DIMENSION IN mm
 2. ALL EDGE CHAMFER 1x1x45



美特鋁質有限公司 MIDI Aluminium Fabricator Ltd.		工程號 Y856	類別	物料號 -
地盤 天榮站		制圖 劉煒	2022-10-18	圖號 GL1-F02
修改 日期	- - - 採用工廠 材料顏色	地盤 圖紙名稱 玻璃加工圖	復核 徐詳坤	2022-19-19
		材料 GLASS	批准 林仁安	2022-10-19
				數量 -
				單件重量 - (KG)

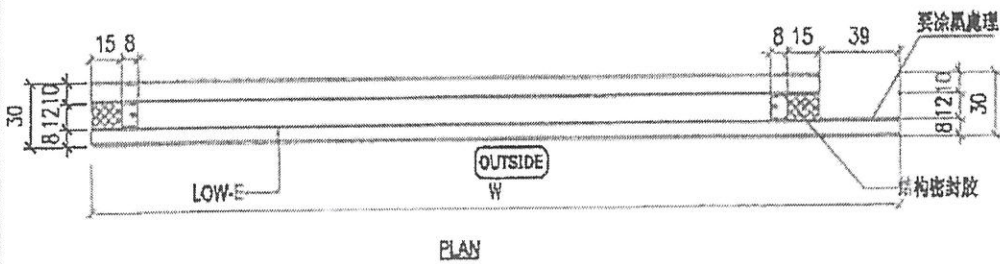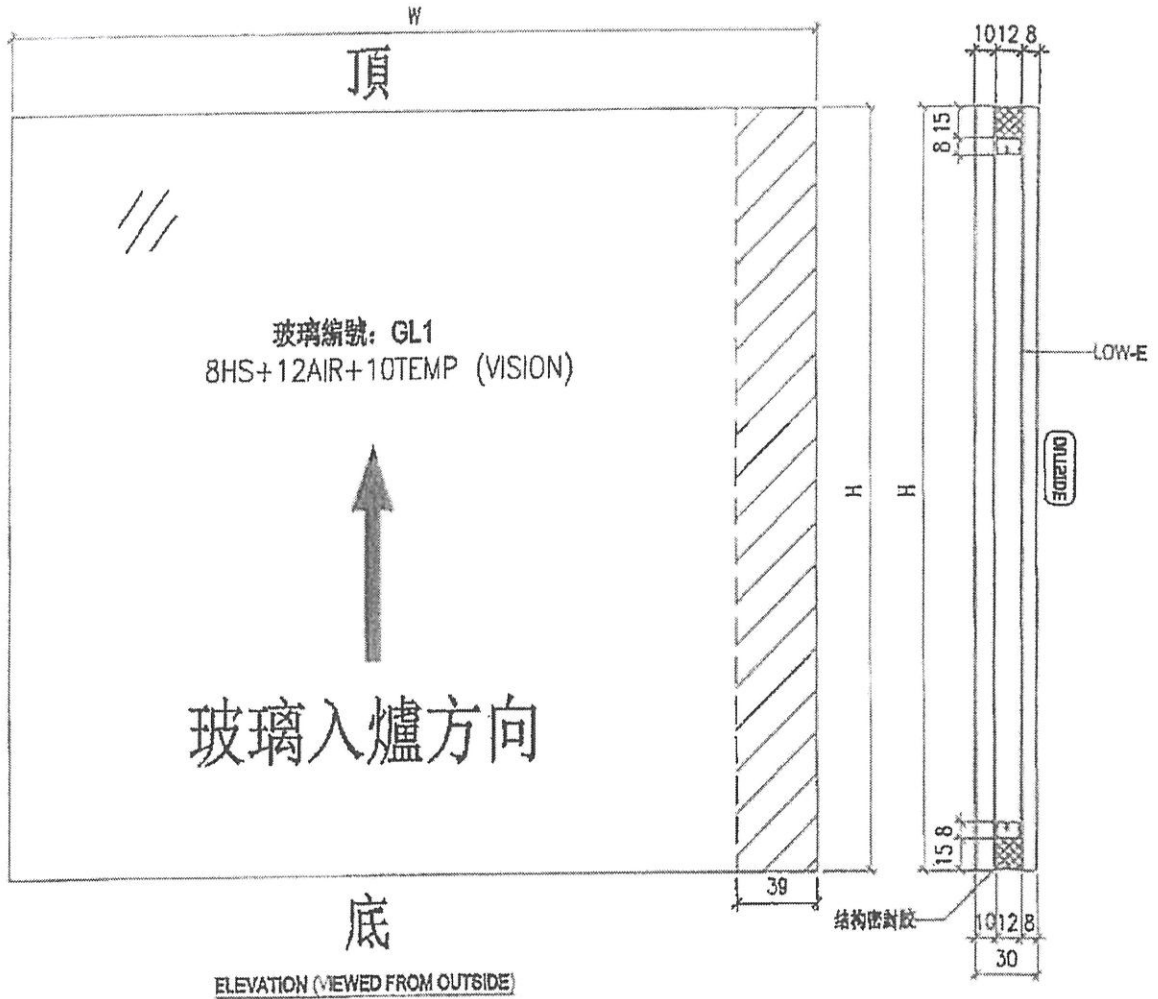

NOTES



1. ALL DIMENSION IN mm
2. ALL EDGE CHAMFER 1x1x45

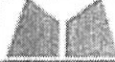 美特鋁質有限公司 MIDI Aluminium Fabricator Ltd.			工程號 J856 地盘 天榮站	類別 制圖 劉傑 復核 徐祥坤 批准 林仁安	物料號 - 2022-10-18 2022-19-19 2022-10-19	圖號 GL1-F03 數量 - 單件重量 - (KG)
修改 - 日期 -	採用工廠 ✓ 材料颜色	图纸名称 玻璃加工图 材料 GLASS				

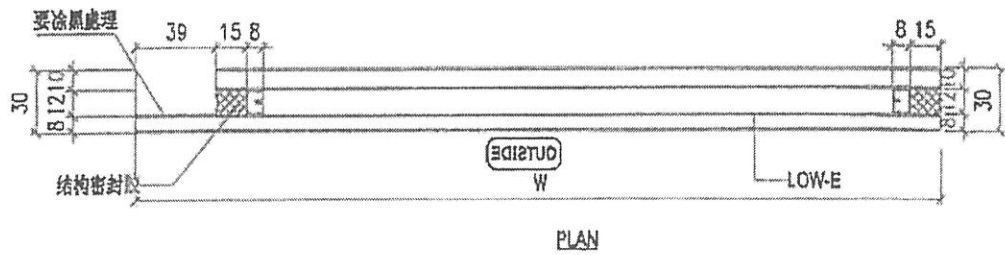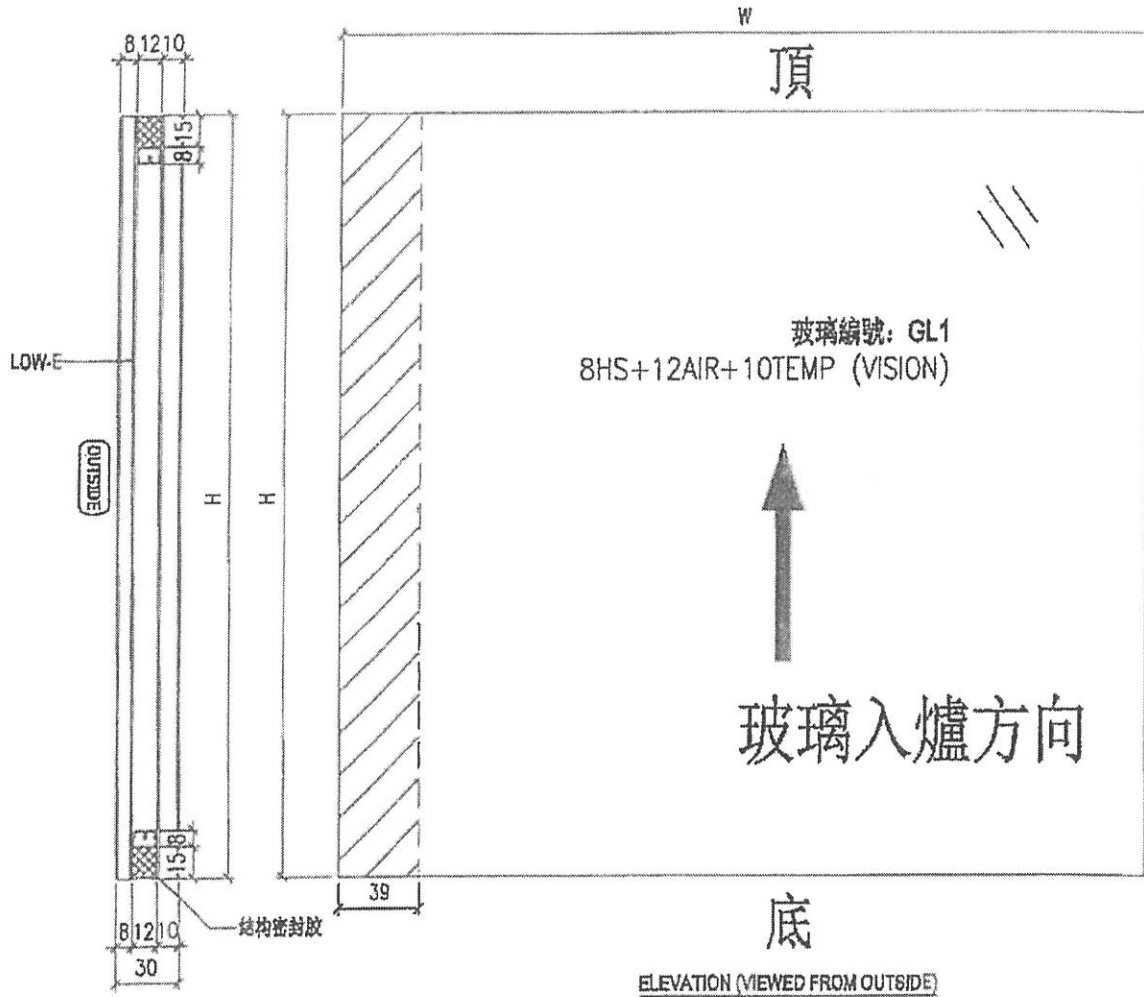

- NOTES
1. ALL DIMENSION IN mm
 2. ALL EDGE CHAMFER 1x1x45

 美特鋁質有限公司 MIDI Aluminium Fabricator Ltd.				工程號 J856 地盘 天榮站	類別 制圖 劉潔 復核 徐詳坤 批准 林仁安	物料號 - 2022-10-18 2022-10-19 2022-10-19	圖號 GL5-F01 數量 - 單件重量 - (KG)
修改 - - - 日期 - - -	採用工廠 <input checked="" type="checkbox"/> 地盤 材料顏色	圖紙名稱 玻璃加工圖 材料 GLASS					

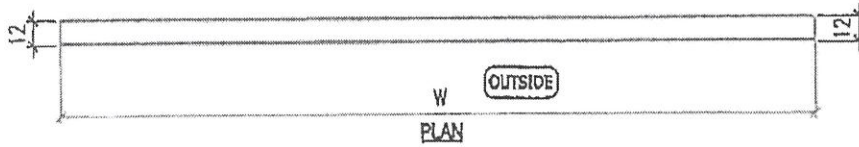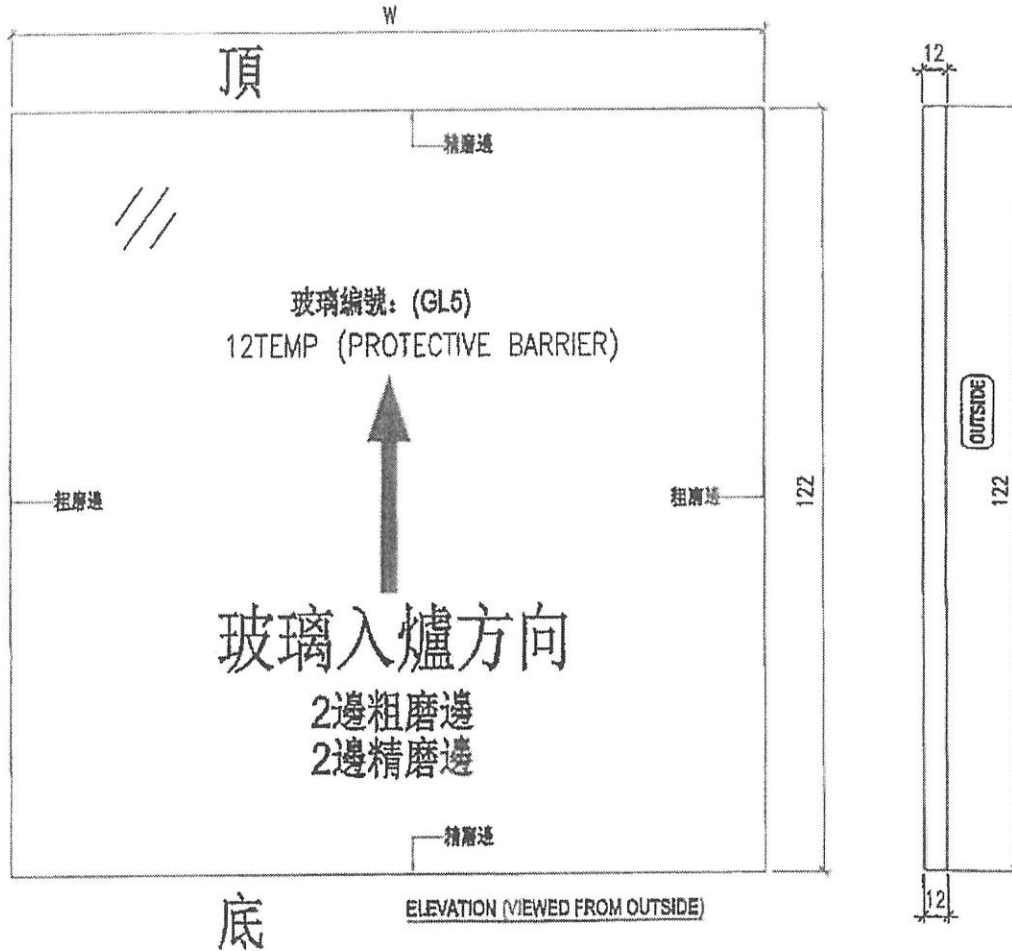

NOTES

1. ALL DIMENSION IN mm
2. ALL EDGE CHAMFER 1x1x45