

工程指示 / 要求簡箋(E.I.)

工程指示編號：EI / 4285 / 22 修改版次：A
 工程編號：J857 工程名稱：啟德 6552
 工程項目：幕牆單元件 - 廠用鋁背板 BM
 收件人：生統 發件人：Yancy Chen 日期：13/01/2022

要求提供 / 確認 事項：

- | | | |
|------------------------------------|-------------------------------------|-------------------------------|
| <input type="checkbox"/> 初步鋁料 B.M. | <input type="checkbox"/> 加工拆圖，然後生產 | <input type="checkbox"/> 尺寸表 |
| <input type="checkbox"/> 正式鋁料 B.M. | <input type="checkbox"/> 技術上資料 / 指示 | <input type="checkbox"/> 報價 |
| <input type="checkbox"/> 配件 B.M. | <input type="checkbox"/> 樣辦或貨品說明書 | <input type="checkbox"/> 分判合約 |
| <input type="checkbox"/> 其他：_____ | | |

內容：

請按附件修改 BM 表和圖紙，訂購和生產鋁背板，分三批送廠。（取代 EI4285 原版）

第一批：附件 1-10 頁(共 10 頁)，在 2 月 20 日送廠。

第二批：附件 11-16 頁(共 6 頁)，在 3 月 30 日送廠。

第三批：附件 17-22 頁(共 6 頁)，在 4 月 30 日送廠。

鋁背板顏色編號：

AL2 - Dark Grey 深灰色，色號：ECK3M96295S-ZD1 (PVDF, 3 coatings)

請在 20/2/2022 (MO1) & 30/03/2022 (MO2) & 30/04/2022 (MO3) 前完成上列要求。

附：

1+ 54 頁

以上項目為：

- 原合約工程包 原合約工程加 / 減賬 新工程報價

原因：-

分發東莞各部門：

- | | | | |
|---|---|---|--|
| <input type="checkbox"/> 生產技術總監 <input type="checkbox"/> 連附件 | <input type="checkbox"/> 技術部 <input type="checkbox"/> 連附件 | <input type="checkbox"/> 生產部 <input type="checkbox"/> 連附件 | <input type="checkbox"/> 機械設計部 <input type="checkbox"/> 連附件 |
| <input type="checkbox"/> 採購部 <input type="checkbox"/> 連附件 | <input checked="" type="checkbox"/> 生產統籌部 <input checked="" type="checkbox"/> 連附件 | | |
| <input checked="" type="checkbox"/> 質檢部 <input checked="" type="checkbox"/> 連附件 | <input type="checkbox"/> 會計部 <input type="checkbox"/> 連附件 | <input type="checkbox"/> 報關組 <input type="checkbox"/> 連附件 | <input checked="" type="checkbox"/> 其他 <u>小羅</u> <input checked="" type="checkbox"/> 連附件 |

分發香港各部門：

- | | | | |
|---|--|---|--|
| <input type="checkbox"/> 行政部 <input type="checkbox"/> 連附件 | <input type="checkbox"/> 會計部 <input type="checkbox"/> 連附件 | <input type="checkbox"/> 統籌部 <input type="checkbox"/> 連附件 | <input type="checkbox"/> 工程部地盤科文 <input type="checkbox"/> 連附件 |
| <input type="checkbox"/> 採購部 <input type="checkbox"/> 連附件 | <input type="checkbox"/> QS 部 <input type="checkbox"/> 連附件 | <input type="checkbox"/> 維修部 <input type="checkbox"/> 連附件 | <input type="checkbox"/> 其他 _____ <input type="checkbox"/> 連附件 |

傳遞編號：

HK 0114 / 22

發件人簽署：

項目經理簽署：

美特鋁質 MIDI Aluminium Fabricator Ltd.		工程號: 地盤名稱:	J-857 啟德6552	計算: 核對:	劉燾 徐祥坤	日期:	2022.01.06 2022.01.07	送呈: 副本:	施哥 細佬			
廠用鋁板B.M.表		項目類別: 修改版次:	第一批	批准:	林仁安	日期:	2022.01.12					
B.M.編號:		A/C Code:		顏色		總V.F.:	814.021	總重量:	5713.87			
序號	修改內容	鋁板圖號	鋁板名稱	實用	後備	總數	總重量	總展開面積		圖紙編號		
								單件展開面積	平方米			
1		BST-BY001	2mm厚鋁板	ECK3M96295S-ZD1	1	0	3.546	0.654	0.654	0.483	0.483	BS-T-B01
2		BST-BY011	2mm厚鋁板	ECK3M96295S-ZD1	1	0	5.275	0.973	0.973	0.759	0.759	BS-T-B01
3		BST-BY013	2mm厚鋁板	ECK3M96295S-ZD1	1	0	4.162	0.768	0.768	0.581	0.581	BS-T-B01
4		BST-BY015	2mm厚鋁板	ECK3M96295S-ZD1	1	0	2.103	0.388	0.388	0.254	0.254	BS-T-B03
5		BST-BY018	2mm厚鋁板	ECK3M96295S-ZD1	1	0	2.909	0.537	0.537	0.382	0.382	BS-T-B01
6		BST-BY020	2mm厚鋁板	ECK3M96295S-ZD1	1	0	3.566	0.658	0.658	0.487	0.487	BS-T-B01
7		BST-BZ001	2mm厚鋁板	ECK3M96295S-ZD1	1	0	7.083	1.307	1.307	1.046	1.046	BS-T-B02
8		BST-BZ005	2mm厚鋁板	ECK3M96295S-ZD1	1	0	2.206	0.407	0.407	0.274	0.274	BS-T-B07
9		BST-BZ010	2mm厚鋁板	ECK3M96295S-ZD1	1	0	6.877	1.269	1.269	1.014	1.014	BS-T-B02
10		BST-BZ012	2mm厚鋁板	ECK3M96295S-ZD1	1	0	2.905	0.536	0.536	0.381	0.381	BS-T-B02
11		BST-BZ016	2mm厚鋁板	ECK3M96295S-ZD1	1	0	5.674	1.047	1.047	0.822	0.822	BS-T-B04
12		BST-BZ017	2mm厚鋁板	ECK3M96295S-ZD1	1	0	8.200	1.513	1.513	1.224	1.224	BS-T-B02
13		BST-BZ019	2mm厚鋁板	ECK3M96295S-ZD1	1	0	3.566	0.658	0.658	0.487	0.487	BS-T-B02
14		BST-CY001	2mm厚鋁板	ECK3M96295S-ZD1	6	0	21.049	0.647	3.884	0.477	2.864	BS-T-C01
15		BST-CY003	2mm厚鋁板	ECK3M96295S-ZD1	4	0	36.552	1.686	6.744	1.372	5.488	BS-T-C01
16		BST-CY007	2mm厚鋁板	ECK3M96295S-ZD1	23	0	180.819	1.451	33.362	1.169	26.893	BS-T-C01
17		BST-CY008	2mm厚鋁板	ECK3M96295S-ZD1	23	0	108.735	0.872	20.062	0.671	15.437	BS-T-C01
18		BST-CY011	2mm厚鋁板	ECK3M96295S-ZD1	8	0	41.756	0.963	7.704	0.749	5.995	BS-T-C01
19		BST-CY013	2mm厚鋁板	ECK3M96295S-ZD1	8	0	32.943	0.760	6.078	0.574	4.594	BS-T-C01
20		BST-CY014	2mm厚鋁板	ECK3M96295S-ZD1	4	0	23.317	1.076	4.302	0.846	3.385	BS-T-C01
21		BST-CY015	2mm厚鋁板	ECK3M96295S-ZD1	8	0	16.650	0.384	3.072	0.251	2.005	BS-T-C03
22		BST-CY018	2mm厚鋁板	ECK3M96295S-ZD1	1	0	2.878	0.531	0.531	0.377	0.377	BS-T-C01
23		BST-CY020	2mm厚鋁板	ECK3M96295S-ZD1	1	0	3.528	0.651	0.651	0.481	0.481	BS-T-C01

美特鋁質有限公司 MIDI Aluminium Fabricator Ltd.		工程號: J-857	計算: 刘灿	日期:	2022.01.06		送呈:		施哥				
廠用鋁板B.M.表		地盤名稱: 啟德6552	核對: 徐祥坤	日期:	2022.01.07		副本:		細捲				
BM編號:		項目類別: 第一批	批准: 林仁安	日期:	2022.01.12								
序號	修改內容	鋁板圖號	鋁板名稱	顏色	實用	後備	總數	總重量	總展開面積	總重量:	5713.87		圖紙編號
											單件展開面積	單件V.F.	
		修改版次:	A/C Code: 2022.01.08	總V.F.:	814.021		平方米		平方米				
24		BST-CZ001	2mm/厚鋁板	ECK3M96295S-ZD1	6	0	6	42.048	1.293	7.758	1.034	6.202	BST-C02
25		BST-CZ004	2mm/厚鋁板	ECK3M96295S-ZD1	4	0	4	25.577	1.180	4.719	0.936	3.744	BST-C02
26		BST-CZ005	2mm/厚鋁板	ECK3M96295S-ZD1	4	0	4	9.967	0.460	1.839	0.316	1.264	BST-C02
27		BST-CZ006	2mm/厚鋁板	ECK3M96295S-ZD1	23	0	23	180.819	1.451	33.362	1.169	26.893	BST-C02
28		BST-CZ009	2mm/厚鋁板	ECK3M96295S-ZD1	23	0	23	108.735	0.872	20.062	0.671	15.437	BST-C02
29		BST-CZ010	2mm/厚鋁板	ECK3M96295S-ZD1	8	0	8	54.438	1.256	10.044	1.001	8.010	BST-C02
30		BST-CZ012	2mm/厚鋁板	ECK3M96295S-ZD1	8	0	8	22.992	0.530	4.242	0.377	3.013	BST-C02
31		BST-CZ016	2mm/厚鋁板	ECK3M96295S-ZD1	8	0	8	44.910	1.036	8.286	0.812	6.496	BST-C04
32		BST-CZ017	2mm/厚鋁板	ECK3M96295S-ZD1	1	0	1	8.114	1.497	1.497	1.209	1.209	BST-C02
33		BST-CZ019	2mm/厚鋁板	ECK3M96295S-ZD1	1	0	1	3.528	0.651	0.651	0.481	0.481	BST-C02
34		BST-D001	2mm/厚鋁板	ECK3M96295S-ZD1	1	0	1	2.844	0.525	0.525	0.384	0.384	BST-D01
35		BST-D002	2mm/厚鋁板	ECK3M96295S-ZD1	1	0	1	7.566	1.396	1.396	1.117	1.117	BST-D01
36		BST-D003	2mm/厚鋁板	ECK3M96295S-ZD1	1	0	1	1.952	0.360	0.360	0.246	0.246	BST-D01
37		BST-D004	2mm/厚鋁板	ECK3M96295S-ZD1	1	0	1	4.302	0.794	0.794	0.611	0.611	BST-D01
38		BST-D005	2mm/厚鋁板	ECK3M96295S-ZD1	5	0	5	14.222	0.525	2.624	0.384	1.921	BST-D01
39		BST-D006	2mm/厚鋁板	ECK3M96295S-ZD1	1	0	1	3.858	0.712	0.712	0.542	0.542	BST-D01
40		BST-D007	2mm/厚鋁板	ECK3M96295S-ZD1	4	0	4	11.363	0.524	2.097	0.384	1.535	BST-D01
41		BST-D008	2mm/厚鋁板	ECK3M96295S-ZD1	2	0	2	9.877	0.911	1.822	0.709	1.419	BST-D01
42		BST-D009	2mm/厚鋁板	ECK3M96295S-ZD1	3	0	3	8.320	0.512	1.535	0.373	1.119	BST-D01
43		BST-D010	2mm/厚鋁板	ECK3M96295S-ZD1	1	0	1	3.769	0.695	0.695	0.528	0.528	BST-D01
44		BST-D011	2mm/厚鋁板	ECK3M96295S-ZD1	2	0	2	7.651	0.706	1.412	0.537	1.073	BST-D01
45		BST-D012	2mm/厚鋁板	ECK3M96295S-ZD1	4	0	4	7.822	0.361	1.443	0.246	0.985	BST-D01
46		BST-D013	2mm/厚鋁板	ECK3M96295S-ZD1	4	0	4	22.898	1.056	4.225	0.831	3.325	BST-D01

美特鋁質有限公司 MIDI Aluminium Fabricator Ltd.		工程號: J-857	計算: 刘灿	日期:	2022.01.06		送呈:	施哥			
廠用鋁板B.M.表		地盤名稱: 啟德6552	核對: 徐祥坤	日期:	2022.01.07		副本:	細捲			
BM編號:		項目類別: 第一批	批准: 林仁安	日期:	2022.01.12						
序號	修改內容	鋁板圖號	鋁板名稱	顏色	實用	後備	總重量	總展開面積	總重量:	5713.87	圖紙編號
47		BST-D014	2mm/厚鋁板	ECK3M96295S-ZD1	2	0	8.135	0.750	1.501	0.574	BST-D01
48		BST-D016	2mm/厚鋁板	ECK3M96295S-ZD1	2	0	11.683	1.078	2.156	0.850	BST-D01
49		BST-D017	2mm/厚鋁板	ECK3M96295S-ZD1	2	0	14.919	1.376	2.753	1.101	BST-D01
50		BST-D018	2mm/厚鋁板	ECK3M96295S-ZD1	4	0	12.089	0.558	2.230	0.412	BST-D01
51		BST-D019	2mm/厚鋁板	ECK3M96295S-ZD1	2	0	9.379	0.865	1.731	0.671	BST-D01
52		BST-D080	2mm/厚鋁板	ECK3M96295S-ZD1	4	0	11.463	0.529	2.115	0.388	BST-D01
53		BST-D081	2mm/厚鋁板	ECK3M96295S-ZD1	2	0	7.694	0.710	1.420	0.540	BST-D01
54		BST-EY001	2mm/厚鋁板	ECK3M96295S-ZD1	1	0	3.068	0.566	0.566	0.408	BST-E01
55		BST-EZ001	2mm/厚鋁板	ECK3M96295S-ZD1	1	0	6.130	1.131	1.131	0.883	BST-E02
56		BST-F001	2mm/厚鋁板	ECK3M96295S-ZD1	41	0	431.596	1.942	79.630	1.613	BST-F01
57		BST-G001	2mm/厚鋁板	ECK3M96295S-ZD1	2	0	5.559	0.513	1.026	0.374	BST-G01
58		BST-G002	2mm/厚鋁板	ECK3M96295S-ZD1	2	0	14.786	1.364	2.728	1.087	BST-G01
59		BST-G003	2mm/厚鋁板	ECK3M96295S-ZD1	2	0	3.815	0.352	0.704	0.239	BST-G01
60		BST-G004	2mm/厚鋁板	ECK3M96295S-ZD1	2	0	8.408	0.776	1.551	0.594	BST-G01
61		BST-G005	2mm/厚鋁板	ECK3M96295S-ZD1	11	0	30.573	0.513	5.641	0.374	BST-G01
62		BST-G006	2mm/厚鋁板	ECK3M96295S-ZD1	2	0	7.539	0.695	1.391	0.527	BST-G01
63		BST-G007	2mm/厚鋁板	ECK3M96295S-ZD1	12	0	33.311	0.512	6.146	0.373	BST-G01
64		BST-G008	2mm/厚鋁板	ECK3M96295S-ZD1	6	0	28.954	0.890	5.342	0.690	BST-G01
65		BST-G009	2mm/厚鋁板	ECK3M96295S-ZD1	7	0	18.969	0.500	3.500	0.363	BST-G01
66		BST-G010	2mm/厚鋁板	ECK3M96295S-ZD1	4	0	14.731	0.679	2.718	0.513	BST-G01
67		BST-G011	2mm/厚鋁板	ECK3M96295S-ZD1	3	0	11.215	0.690	2.069	0.522	BST-G01
68		BST-G012	2mm/厚鋁板	ECK3M96295S-ZD1	7	0	13.376	0.353	2.468	0.240	BST-G01
69		BST-G013	2mm/厚鋁板	ECK3M96295S-ZD1	7	0	39.154	1.032	7.224	0.809	BST-G01

美特鋁質有限公司 MIDI Aluminium Fabricator Ltd.		工程號: J-857	計算: 劉燾	日期: 2022.01.06	送呈:		施哥							
廠用鋁板B.M.表		地盤名稱: 啟德6552	核對: 徐祥坤	日期: 2022.01.07	副本:		細捲							
		項目類別: 第一批	批准: 林仁安	日期: 2022.01.12										
BM編號:		修改版次:	A/C Code: 2022.01.08	總V.F.:	總重量: 5713.87									
序號	修改內容	鋁板圖號	鋁板名稱	顏色	實用	後備	總數	總重量	單件展開面積	總展開面積	單件V.F.	總V.F.	圖紙編號	
											平方米		平方米	
70		BST-G014	2mm/厚鋁板	ECK3M96295S-ZD1	4	0	4	15.898	0.733	2.933	0.558	2.234	BST-G01	
71		BST-G016	2mm/厚鋁板	ECK3M96295S-ZD1	4	0	4	22.833	1.053	4.213	0.826	3.306	BST-G01	
72		BST-G017	2mm/厚鋁板	ECK3M96295S-ZD1	4	0	4	29.156	1.345	5.379	1.071	4.283	BST-G01	
73		BST-G018	2mm/厚鋁板	ECK3M96295S-ZD1	8	0	8	23.625	0.545	4.359	0.401	3.205	BST-G01	
74		BST-G019	2mm/厚鋁板	ECK3M96295S-ZD1	4	0	4	18.330	0.845	3.382	0.652	2.610	BST-G01	
75		BST-G021	2mm/厚鋁板	ECK3M96295S-ZD1	1	0	1	2.891	0.533	0.533	0.391	0.391	BST-G01	
76		BST-G022	2mm/厚鋁板	ECK3M96295S-ZD1	2	0	2	4.384	0.404	0.809	0.283	0.566	BST-G01	
77		BST-G023	2mm/厚鋁板	ECK3M96295S-ZD1	1	0	1	1.702	0.314	0.314	0.207	0.207	BST-G01	
78		BST-G062	2mm/厚鋁板	ECK3M96295S-ZD1	1	0	1	2.224	0.410	0.410	0.288	0.288	BST-G01	
79		BST-G080	2mm/厚鋁板	ECK3M96295S-ZD1	8	0	8	22.402	0.517	4.133	0.377	3.016	BST-G01	
80		BST-G081	2mm/厚鋁板	ECK3M96295S-ZD1	4	0	4	15.036	0.694	2.774	0.525	2.101	BST-G01	
81		BST-G084	2mm/厚鋁板	ECK3M96295S-ZD1	1	0	1	5.698	1.051	1.051	0.825	0.825	BST-G01	
82		BST-HY001	2mm/厚鋁板	ECK3M96295S-ZD1	2	0	2	5.997	0.553	1.106	0.397	0.794	BST-H01	
83		BST-HY003	2mm/厚鋁板	ECK3M96295S-ZD1	1	0	1	7.810	1.441	1.441	1.141	1.141	BST-H01	
84		BST-HY014	2mm/厚鋁板	ECK3M96295S-ZD1	1	0	1	4.982	0.919	0.919	0.703	0.703	BST-H01	
85		BST-HZ001	2mm/厚鋁板	ECK3M96295S-ZD1	2	0	2	11.979	1.105	2.210	0.859	1.718	BST-H02	
86		BST-HZ004	2mm/厚鋁板	ECK3M96295S-ZD1	1	0	1	5.465	1.008	1.008	0.778	0.778	BST-H02	
87		BST-HZ005	2mm/厚鋁板	ECK3M96295S-ZD1	1	0	1	2.130	0.393	0.393	0.263	0.263	BST-H02	
88		BST-J051	2mm/厚鋁板	ECK3M96295S-ZD1	1	0	1	3.326	0.614	0.614	0.438	0.438	BST-J01	
89		BST-J052	2mm/厚鋁板	ECK3M96295S-ZD1	2	0	2	3.555	0.328	0.656	0.217	0.433	BST-J01	
90		BST-J053	2mm/厚鋁板	ECK3M96295S-ZD1	1	0	1	2.986	0.551	0.551	0.389	0.389	BST-J01	
91		BST-J054	2mm/厚鋁板	ECK3M96295S-ZD1	1	0	1	3.637	0.671	0.671	0.482	0.482	BST-J01	
92		BST-J055	2mm/厚鋁板	ECK3M96295S-ZD1	1	0	1	2.117	0.391	0.391	0.265	0.265	BST-J01	

美特鋁質有限公司 MIDI Aluminium Fabricator Ltd.		工程號: J-857	計算: 劉燾	日期:	2022.01.06	送呈:	施哥						
地盤名稱: 啟德6552 <th>核對: 徐祥坤</th> <th>日期:</th> <th>2022.01.07</th> <th>副本:</th> <td colspan="2">細佬</td>		核對: 徐祥坤	日期:	2022.01.07	副本:	細佬							
項目類別: 第一批 <th>批准: 林仁安</th> <th>日期:</th> <th>2022.01.12</th> <td colspan="3"></td>		批准: 林仁安	日期:	2022.01.12									
BM編號:	修改版次:	A/C Code:	總V.F.:	814.021		總重量:	5713.87						
序號	修改內容	鋁板圖號	鋁板名稱	顏色	實用	後備	總數	總重量	單件展開面積	總展開面積	平方米		圖紙編號
											單件展開面積	總展開面積	
93		BST-J056	2mm厚鋁板	ECK3M96295S-ZDI	1	0	1	1.807	0.333	0.333	0.221	0.221	BST-J01
94		BST-J057	2mm厚鋁板	ECK3M96295S-ZDI	1	0	1	3.172	0.585	0.585	0.416	0.416	BST-J01
95		BST-J058	2mm厚鋁板	ECK3M96295S-ZDI	1	0	1	3.761	0.694	0.694	0.499	0.499	BST-J01
96		BST-J059	2mm厚鋁板	ECK3M96295S-ZDI	1	0	1	1.638	0.302	0.302	0.197	0.197	BST-J01
97		BST-J060	2mm厚鋁板	ECK3M96295S-ZDI	2	0	2	2.904	0.268	0.536	0.170	0.341	BST-J01
98		BST-J061	2mm厚鋁板	ECK3M96295S-ZDI	1	0	1	3.793	0.700	0.700	0.504	0.504	BST-J01
99		BST-J085	2mm厚鋁板	ECK3M96295S-ZDI	8	0	8	15.689	0.362	2.895	0.243	1.943	BST-J01
100		BST-L005	2mm厚鋁板	ECK3M96295S-ZDI	5	0	5	16.433	0.606	3.032	0.455	2.276	BST-L01
101		BST-L006	2mm厚鋁板	ECK3M96295S-ZDI	1	0	1	4.458	0.822	0.822	0.642	0.642	BST-L01
102		BST-L007	2mm厚鋁板	ECK3M96295S-ZDI	4	0	4	13.130	0.606	2.423	0.455	1.818	BST-L01
103		BST-L008	2mm厚鋁板	ECK3M96295S-ZDI	2	0	2	11.413	1.053	2.106	0.840	1.681	BST-L01
104		BST-L009	2mm厚鋁板	ECK3M96295S-ZDI	3	0	3	9.614	0.591	1.774	0.442	1.326	BST-L01
105		BST-L010	2mm厚鋁板	ECK3M96295S-ZDI	1	0	1	4.355	0.803	0.803	0.625	0.625	BST-L01
106		BST-L011	2mm厚鋁板	ECK3M96295S-ZDI	1	0	1	4.421	0.816	0.816	0.636	0.636	BST-L01
107		BST-L012	2mm厚鋁板	ECK3M96295S-ZDI	3	0	3	6.779	0.417	1.251	0.292	0.875	BST-L01
108		BST-L013	2mm厚鋁板	ECK3M96295S-ZDI	3	0	3	19.843	1.220	3.661	0.985	2.955	BST-L01
109		BST-L014	2mm厚鋁板	ECK3M96295S-ZDI	2	0	2	9.400	0.867	1.734	0.680	1.360	BST-L01
110		BST-L016	2mm厚鋁板	ECK3M96295S-ZDI	2	0	2	13.500	1.245	2.491	1.007	2.013	BST-L01
111		BST-L017	2mm厚鋁板	ECK3M96295S-ZDI	2	0	2	17.239	1.590	3.181	1.304	2.608	BST-L01
112		BST-L018	2mm厚鋁板	ECK3M96295S-ZDI	4	0	4	13.968	0.644	2.577	0.488	1.952	BST-L01
113		BST-L019	2mm厚鋁板	ECK3M96295S-ZDI	2	0	2	10.838	1.000	2.000	0.795	1.589	BST-L01
114		BST-L023	2mm厚鋁板	ECK3M96295S-ZDI	2	0	2	4.026	0.371	0.743	0.252	0.505	BST-L01
115		BST-L049	2mm厚鋁板	ECK3M96295S-ZDI	1	0	1	6.388	1.179	1.179	0.949	0.949	BST-L01

美特鋁質有限公司 MIDI Aluminium Fabricator Ltd.		工程號: J-857	計算: 劉燾	日期:	2022.01.06		送呈:		施哥				
地盤名稱: 啟德6552		核對: 徐祥坤		日期:	2022.01.07		副本:		細佬				
項目類別: 第一批		批准: 林仁安		日期:	2022.01.12								
BM編號:		修改版次:	A/C Code:	總V.F.:	814.021		總重量:	5713.87					
序號	修改內容	鋁板圖號	鋁板名稱	顏色	實用	後備	總數	總重量	總展開面積		圖紙編號		
									單件展開面積	總展開面積			
									平方米				
116		BST-L051	2mm厚鋁板	ECK3M96295S-ZD1	1	0	1	5.505	1.016	1.016	0.808	0.808	BST-L01
117		BST-L052	2mm厚鋁板	ECK3M96295S-ZD1	2	0	2	5.883	0.543	1.085	0.400	0.800	BST-L01
118		BST-L053	2mm厚鋁板	ECK3M96295S-ZD1	1	0	1	4.942	0.912	0.912	0.719	0.719	BST-L01
119		BST-L054	2mm厚鋁板	ECK3M96295S-ZD1	1	0	1	6.019	1.110	1.110	0.890	0.890	BST-L01
120		BST-L055	2mm厚鋁板	ECK3M96295S-ZD1	1	0	1	3.504	0.647	0.647	0.490	0.490	BST-L01
121		BST-L056	2mm厚鋁板	ECK3M96295S-ZD1	1	0	1	2.991	0.552	0.552	0.408	0.408	BST-L01
122		BST-L057	2mm厚鋁板	ECK3M96295S-ZD1	1	0	1	5.250	0.969	0.969	0.768	0.768	BST-L01
123		BST-L058	2mm厚鋁板	ECK3M96295S-ZD1	1	0	1	6.224	1.148	1.148	0.923	0.923	BST-L01
124		BST-L059	2mm厚鋁板	ECK3M96295S-ZD1	1	0	1	2.712	0.500	0.500	0.364	0.364	BST-L01
125		BST-L060	2mm厚鋁板	ECK3M96295S-ZD1	2	0	2	4.807	0.443	0.887	0.315	0.629	BST-L01
126		BST-L061	2mm厚鋁板	ECK3M96295S-ZD1	1	0	1	6.278	1.158	1.158	0.931	0.931	BST-L01
127		BST-L062	2mm厚鋁板	ECK3M96295S-ZD1	3	0	3	7.888	0.485	1.455	0.351	1.052	BST-L01
128		BST-L080	2mm厚鋁板	ECK3M96295S-ZD1	3	0	3	9.934	0.611	1.833	0.459	1.377	BST-L01
129		BST-L081	2mm厚鋁板	ECK3M96295S-ZD1	2	0	2	8.890	0.820	1.640	0.640	1.279	BST-L01
130		BST-L085	2mm厚鋁板	ECK3M96295S-ZD1	8	0	8	25.965	0.599	4.791	0.449	3.589	BST-L01
131		BST-L086	2mm厚鋁板	ECK3M96295S-ZD1	1	0	1	3.872	0.714	0.714	0.544	0.544	BST-L03
132		BST-L087	2mm厚鋁板	ECK3M96295S-ZD1	1	0	1	1.979	0.365	0.365	0.250	0.250	BST-L03
133		BST-L088	2mm厚鋁板	ECK3M96295S-ZD1	1	0	1	2.901	0.535	0.535	0.393	0.393	BST-L03
134		BST-L089	2mm厚鋁板	ECK3M96295S-ZD1	1	0	1	5.794	1.069	1.069	0.843	0.843	BST-L03
135		BST-L090	2mm厚鋁板	ECK3M96295S-ZD1	2	0	2	7.630	0.704	1.408	0.535	1.071	BST-L03
136		BST-L091	2mm厚鋁板	ECK3M96295S-ZD1	4	0	4	11.502	0.531	2.122	0.389	1.557	BST-L03
137		BST-L092	2mm厚鋁板	ECK3M96295S-ZD1	2	0	2	9.998	0.922	1.845	0.720	1.439	BST-L03
138		BST-L093	2mm厚鋁板	ECK3M96295S-ZD1	1	0	1	2.807	0.518	0.518	0.379	0.379	BST-L03

美特鋁質有限公司 MIDI Aluminium Fabricator Ltd.		工程號: J-857	計算: 劉燾	日期:	2022.01.06		送呈:	施哥				
廠用鋁板B.M.表		地盤名稱: 啟德6552	核對: 徐祥坤	日期:	2022.01.07		副本:	細捲				
BM編號:		項目類別: 第一批	批准: 林仁安	日期:	2022.01.12							
序號	修改內容	鋁板圖號	鋁板名稱	顏色	實用	後備	總重量	總數	總展開面積	總重量: 5713.87		圖紙編號
										平方米	平方米	
修改版次:		A/C Code: 2022.01.08		總V.F.:	814.021		單件展開面積		單件V.F.		總V.F.	
139		BST-L094	2mm厚鋁板	ECK3M96295S-ZD1	1	0	2.994	1	0.552	0.552	0.408	BST-L03
140		BST-L095	2mm厚鋁板	ECK3M96295S-ZD1	1	0	2.879	1	0.531	0.531	0.390	BST-L03
141		BST-L096	2mm厚鋁板	ECK3M96295S-ZD1	1	0	2.901	1	0.535	0.535	0.393	BST-L03
142		BST-L097	2mm厚鋁板	ECK3M96295S-ZD1	2	0	4.542	2	0.419	0.838	0.295	BST-L03
143		BST-L098	2mm厚鋁板	ECK3M96295S-ZD1	1	0	5.902	1	1.089	1.089	0.860	BST-L03
144		BST-L099	2mm厚鋁板	ECK3M96295S-ZD1	1	0	2.303	1	0.425	0.425	0.300	BST-L03
145		BST-L100	2mm厚鋁板	ECK3M96295S-ZD1	1	0	1.763	1	0.325	0.325	0.216	BST-L03
146		BST-LY003	2mm厚鋁板	ECK3M96295S-ZD1	1	0	8.090	1	1.493	1.493	1.189	BST-B05
147		BST-LY014	2mm厚鋁板	ECK3M96295S-ZD1	1	0	5.161	1	0.952	0.952	0.734	BST-B05
148		BST-LZ004	2mm厚鋁板	ECK3M96295S-ZD1	1	0	5.661	1	1.044	1.044	0.811	BST-B06
149		BST-M001	2mm厚鋁板	ECK3M96295S-ZD1	6	0	19.512	6	0.600	3.600	0.450	BST-M01
150		BST-M002	2mm厚鋁板	ECK3M96295S-ZD1	6	0	51.902	6	1.596	9.576	1.308	BST-M01
151		BST-M003	2mm厚鋁板	ECK3M96295S-ZD1	6	0	13.390	6	0.412	2.471	0.287	BST-M01
152		BST-M004	2mm厚鋁板	ECK3M96295S-ZD1	6	0	29.512	6	0.908	5.445	0.714	BST-M01
153		BST-M005	2mm厚鋁板	ECK3M96295S-ZD1	43	0	139.836	43	0.600	25.800	0.450	BST-M01
154		BST-M006	2mm厚鋁板	ECK3M96295S-ZD1	6	0	26.463	6	0.814	4.883	0.634	BST-M01
155		BST-M007	2mm厚鋁板	ECK3M96295S-ZD1	40	0	129.917	40	0.599	23.970	0.449	BST-M01
156		BST-M008	2mm厚鋁板	ECK3M96295S-ZD1	20	0	112.926	20	1.042	20.835	0.830	BST-M01
157		BST-M009	2mm厚鋁板	ECK3M96295S-ZD1	40	0	126.828	40	0.585	23.400	0.437	BST-M01
158		BST-M010	2mm厚鋁板	ECK3M96295S-ZD1	14	0	60.325	14	0.795	11.130	0.618	BST-M01
159		BST-M011	2mm厚鋁板	ECK3M96295S-ZD1	10	0	43.739	10	0.807	8.070	0.628	BST-M01
160		BST-M012	2mm厚鋁板	ECK3M96295S-ZD1	122	0	272.762	122	0.413	50.325	0.288	BST-M01
161		BST-M013	2mm厚鋁板	ECK3M96295S-ZD1	22	0	143.982	22	1.208	26.565	0.973	BST-M01

美特鋁質有限公司 MIDI Aluminium Fabricator Ltd.		工程號: J-857	計算:	劉燾	日期:	2022.01.06		送呈:		施哥			
地盤名稱: 啟德6552		核對:	徐祥坤	日期:	2022.01.07		副本:		細佬				
項目類別: 第一批		批准:	林仁安	日期:	2022.01.12								
BM編號:		修改版次:	A/C Code:	2022.01.08	總V.F.:	814.021		總重量:	5713.87				
序號	修改內容	鋁板圖號	鋁板名稱	顏色	實用	後備	總數	總重量	總展開面積		圖紙編號		
									平方米			平方米	
162		BST-M014	2mm厚鋁板	ECK3M96295S-ZD1	12	0	12	55.804	0.858	10.296	0.672	8.062	BST-M01
163		BST-M016	2mm厚鋁板	ECK3M96295S-ZD1	12	0	12	80.146	1.232	14.787	0.994	11.930	BST-M01
164		BST-M017	2mm厚鋁板	ECK3M96295S-ZD1	12	0	12	102.340	1.574	18.882	1.288	15.457	BST-M01
165		BST-M018	2mm厚鋁板	ECK3M96295S-ZD1	24	0	24	82.926	0.638	15.300	0.482	11.566	BST-M01
166		BST-M019	2mm厚鋁板	ECK3M96295S-ZD1	12	0	12	64.341	0.989	11.871	0.785	9.419	BST-M01
167		BST-M021	2mm厚鋁板	ECK3M96295S-ZD1	4	0	4	13.528	0.624	2.496	0.470	1.881	BST-M01
168		BST-M022	2mm厚鋁板	ECK3M96295S-ZD1	8	0	8	20.520	0.473	3.786	0.340	2.724	BST-M01
169		BST-M023	2mm厚鋁板	ECK3M96295S-ZD1	80	0	80	159.348	0.368	29.400	0.249	19.948	BST-M01
170		BST-M026	2mm厚鋁板	ECK3M96295S-ZD1	5	0	5	22.093	0.815	4.076	0.635	3.175	BST-M01

美特鋁質有限公司 MIDI Aluminium Fabricator Ltd.		工程號: J-857	計算: 劉燾	日期:	2022.01.06		送呈:		施哥				
地盤名稱: 廠用鋁板B.M.表		核對: 徐祥坤	日期:	2022.01.07		副本:		細佬					
項目類別: 第一批		批准: 林仁安	日期:	2022.01.12									
BM編號:		修改版次:	A/C Code:	總V.F.:	814.021		總重量:	5713.87					
序號	修改內容	鋁板圖號	鋁板名稱	顏色	實用	後備	總數	總重量	總展開面積		圖紙編號		
									單件展開面積	總展開面積			
									平方米				
171		BST-M028	2mm厚鋁板	ECK3M96295S-ZDI	5	0	5	31.971	1.180	5.899	0.949	4.745	BST-M01
172		BST-M029	2mm厚鋁板	ECK3M96295S-ZDI	5	0	5	14.024	0.518	2.588	0.379	1.893	BST-M01
173		BST-M031	2mm厚鋁板	ECK3M96295S-ZDI	14	0	14	80.698	1.064	14.889	0.849	11.884	BST-M01
174		BST-M032	2mm厚鋁板	ECK3M96295S-ZDI	14	0	14	30.048	0.396	5.544	0.274	3.835	BST-M01
175		BST-M035	2mm厚鋁板	ECK3M96295S-ZDI	18	0	18	68.780	0.705	12.690	0.540	9.721	BST-M01
176		BST-M037	2mm厚鋁板	ECK3M96295S-ZDI	18	0	18	101.121	1.037	18.657	0.826	14.861	BST-M01
177		BST-M038	2mm厚鋁板	ECK3M96295S-ZDI	18	0	18	132.584	1.359	24.462	1.103	19.861	BST-M01
178		BST-M039	2mm厚鋁板	ECK3M96295S-ZDI	18	0	18	92.341	0.947	17.037	0.748	13.465	BST-M01
179		BST-M042	2mm厚鋁板	ECK3M96295S-ZDI	9	0	9	62.634	1.284	11.556	1.039	9.349	BST-M01
180		BST-M043	2mm厚鋁板	ECK3M96295S-ZDI	9	0	9	41.304	0.847	7.621	0.662	5.959	BST-M01
181		BST-M046	2mm厚鋁板	ECK3M96295S-ZDI	9	0	9	55.902	1.146	10.314	0.920	8.279	BST-M01
182		BST-M048	2mm厚鋁板	ECK3M96295S-ZDI	9	0	9	58.536	1.200	10.800	0.966	8.698	BST-M01
183		BST-M049	2mm厚鋁板	ECK3M96295S-ZDI	8	0	8	50.569	1.166	9.330	0.937	7.499	BST-M01
184		BST-M051	2mm厚鋁板	ECK3M96295S-ZDI	1	0	1	5.447	1.005	1.005	0.798	0.798	BST-M01
185		BST-M052	2mm厚鋁板	ECK3M96295S-ZDI	2	0	2	5.821	0.537	1.074	0.395	0.791	BST-M01
186		BST-M053	2mm厚鋁板	ECK3M96295S-ZDI	1	0	1	4.890	0.902	0.902	0.710	0.710	BST-M01
187		BST-M054	2mm厚鋁板	ECK3M96295S-ZDI	1	0	1	5.955	1.099	1.099	0.879	0.879	BST-M01
188		BST-M055	2mm厚鋁板	ECK3M96295S-ZDI	1	0	1	3.467	0.640	0.640	0.484	0.484	BST-M01
189		BST-M056	2mm厚鋁板	ECK3M96295S-ZDI	1	0	1	2.959	0.546	0.546	0.403	0.403	BST-M01
190		BST-M057	2mm厚鋁板	ECK3M96295S-ZDI	1	0	1	5.195	0.959	0.959	0.758	0.758	BST-M01
191		BST-M058	2mm厚鋁板	ECK3M96295S-ZDI	1	0	1	6.158	1.136	1.136	0.912	0.912	BST-M01
192		BST-M059	2mm厚鋁板	ECK3M96295S-ZDI	1	0	1	2.683	0.495	0.495	0.359	0.359	BST-M01
193		BST-M060	2mm厚鋁板	ECK3M96295S-ZDI	2	0	2	4.756	0.439	0.878	0.311	0.621	BST-M01

美特鋁質有限公司 MIDI Aluminium Fabricator Ltd.		工程號: J-857	計算: 劉燾	日期:	2022.01.06		送呈:		施哥				
廠用鋁板B.M.表		地盤名稱: 啟德6552	核對: 徐祥坤	日期:	2022.01.07		副本:		細佬				
BM編號:		項目類別: 第一批	批准: 林仁安	日期:	2022.01.12								
序號	修改內容	鋁板圖號	鋁板名稱	顏色	實用	後備	總數	總重量	單件展開面積	總展開面積	總重量:		圖紙編號
											平方米	總重量	
194		BST-M061	2mm厚鋁板	ECK3M96295S-ZDI	1	0	1	6.211	1.146	1.146	0.920	5713.87	BST-M01
195		BST-M062	2mm厚鋁板	ECK3M96295S-ZDI	83	0	83	215.933	0.480	39.840	0.346	28.739	BST-M01
196		BST-M080	2mm厚鋁板	ECK3M96295S-ZDI	26	0	26	85.186	0.605	15.717	0.453	11.791	BST-M01
197		BST-M081	2mm厚鋁板	ECK3M96295S-ZDI	12	0	12	52.780	0.812	9.738	0.632	7.581	BST-M01
198		BST-M082	2mm厚鋁板	ECK3M96295S-ZDI	15	0	15	70.792	0.871	13.061	0.683	10.242	BST-M01
199		BST-M083	2mm厚鋁板	ECK3M96295S-ZDI	9	0	9	41.231	0.845	7.607	0.661	5.948	BST-M01
200		BST-M084	2mm厚鋁板	ECK3M96295S-ZDI	4	0	4	26.666	1.230	4.920	0.992	3.969	BST-M01
201		BST-M085	2mm厚鋁板	ECK3M96295S-ZDI	8	0	8	25.691	0.593	4.740	0.443	3.545	BST-M01
202		BST-NY018	2mm厚鋁板	ECK3M96295S-ZDI	1	0	1	1.758	0.324	0.324	0.207	0.207	BST-N01
203		BST-NY020	2mm厚鋁板	ECK3M96295S-ZDI	1	0	1	2.155	0.398	0.398	0.263	0.263	BST-N01
204		BST-NZ017	2mm厚鋁板	ECK3M96295S-ZDI	1	0	1	4.955	0.914	0.914	0.663	0.663	BST-N02
205		BST-NZ019	2mm厚鋁板	ECK3M96295S-ZDI	1	0	1	2.155	0.398	0.398	0.263	0.263	BST-N02
206		BST-P051	2mm厚鋁板	ECK3M96295S-ZDI	1	0	1	7.118	1.313	1.313	1.083	1.083	BST-P01
207		BST-P052	2mm厚鋁板	ECK3M96295S-ZDI	1	0	1	3.803	0.702	0.702	0.536	0.536	BST-P01
208		BST-P060	2mm厚鋁板	ECK3M96295S-ZDI	1	0	1	3.107	0.573	0.573	0.421	0.421	BST-P01
209		BST-P061	2mm厚鋁板	ECK3M96295S-ZDI	1	0	1	8.116	1.497	1.497	1.247	1.247	BST-P01
210		BST-P085	2mm厚鋁板	ECK3M96295S-ZDI	2	0	2	8.392	0.774	1.548	0.601	1.202	BST-P01
211		BST-QY020	2mm厚鋁板	ECK3M96295S-ZDI	1	0	1	4.610	0.851	0.851	0.652	0.652	BST-Q01
212		BST-QZ017	2mm厚鋁板	ECK3M96295S-ZDI	1	0	1	10.602	1.956	1.956	1.640	1.640	BST-Q02
					總計: 1351		1351	5713.87	169.976	1054.22	131.09	814.021	

美特鋁質 MIDI Aluminium Fabricator Ltd.		工程號: J-857	計算:	劉燾	日期:	2022.01.06		送呈:		施哥			
廠用鋁板B.M.表		地盤名稱: 啟德6552	核對:	徐祥坤	日期:	2022.01.07		副本:		細佬			
BM編號: E14285A		項目類別: 第二批	批准:	林仁安	日期:	2022.01.12							
序號	修改內容	鋁板圖號	鋁板名稱	顏色	實用	後備	總數	總重量	924.939		圖紙編號		
									單件展開面積	總展開面積		總重量: 6487.87	單件V.F. 總V.F.
修改版次:													
A/C Code: 2022.01.08													
總V.F.:													
平方米													
1		BST-CY001	2mm厚鋁板	ECK3M96295S-ZD1	7	0	7	24.557	0.647	4.531	0.477	3.342	BST-C01
2		BST-CY003	2mm厚鋁板	ECK3M96295S-ZD1	7	0	7	63.967	1.686	11.802	1.372	9.605	BST-C01
3		BST-CY007	2mm厚鋁板	ECK3M96295S-ZD1	30	0	30	235.851	1.451	43.515	1.169	35.078	BST-C01
4		BST-CY008	2mm厚鋁板	ECK3M96295S-ZD1	30	0	30	141.828	0.872	26.168	0.671	20.136	BST-C01
5		BST-CY011	2mm厚鋁板	ECK3M96295S-ZD1	10	0	10	52.195	0.963	9.630	0.749	7.494	BST-C01
6		BST-CY013	2mm厚鋁板	ECK3M96295S-ZD1	10	0	10	41.178	0.760	7.598	0.574	5.743	BST-C01
7		BST-CY014	2mm厚鋁板	ECK3M96295S-ZD1	7	0	7	40.804	1.076	7.529	0.846	5.924	BST-C01
8		BST-CY015	2mm厚鋁板	ECK3M96295S-ZD1	11	0	11	22.894	0.384	4.224	0.251	2.757	BST-C03
9		BST-CZ001	2mm厚鋁板	ECK3M96295S-ZD1	7	0	7	49.056	1.293	9.051	1.034	7.235	BST-C02
10		BST-CZ004	2mm厚鋁板	ECK3M96295S-ZD1	7	0	7	44.760	1.180	8.258	0.936	6.552	BST-C02
11		BST-CZ005	2mm厚鋁板	ECK3M96295S-ZD1	7	0	7	17.443	0.460	3.218	0.316	2.211	BST-C02
12		BST-CZ006	2mm厚鋁板	ECK3M96295S-ZD1	30	0	30	235.851	1.451	43.515	1.169	35.078	BST-C02
13		BST-CZ009	2mm厚鋁板	ECK3M96295S-ZD1	30	0	30	141.828	0.872	26.168	0.671	20.136	BST-C02
14		BST-CZ010	2mm厚鋁板	ECK3M96295S-ZD1	10	0	10	68.048	1.256	12.555	1.001	10.013	BST-C02
15		BST-CZ012	2mm厚鋁板	ECK3M96295S-ZD1	11	0	11	31.614	0.530	5.833	0.377	4.143	BST-C02
16		BST-CZ016	2mm厚鋁板	ECK3M96295S-ZD1	11	0	11	61.751	1.036	11.393	0.812	8.932	BST-C04
17		BST-D001	2mm厚鋁板	ECK3M96295S-ZD1	2	0	2	5.689	0.525	1.050	0.384	0.768	BST-D01
18		BST-D002	2mm厚鋁板	ECK3M96295S-ZD1	2	0	2	15.132	1.396	2.792	1.117	2.234	BST-D01
19		BST-D003	2mm厚鋁板	ECK3M96295S-ZD1	2	0	2	3.904	0.360	0.720	0.246	0.491	BST-D01
20		BST-D004	2mm厚鋁板	ECK3M96295S-ZD1	2	0	2	8.604	0.794	1.588	0.611	1.221	BST-D01
21		BST-D005	2mm厚鋁板	ECK3M96295S-ZD1	12	0	12	34.133	0.525	6.298	0.384	4.610	BST-D01
22		BST-D006	2mm厚鋁板	ECK3M96295S-ZD1	2	0	2	7.715	0.712	1.424	0.542	1.083	BST-D01
23		BST-D007	2mm厚鋁板	ECK3M96295S-ZD1	16	0	16	45.454	0.524	8.386	0.384	6.138	BST-D01

美特鋁質 MIDI Aluminium Fabricator Ltd.		工程號: J-857	計算: 劉妘	日期:	2022.01.06		送呈:		施哥				
廠用鋁板B.M.表		地盤名稱: 啟德6552	核對: 徐祥坤	日期:	2022.01.07		副本:		細佬				
項目類別: 第二批 <th>批准: 林仁安</th> <th>日期:</th> <th colspan="2">2022.01.12</th> <th colspan="2"></th> <th colspan="2"></th>		批准: 林仁安	日期:	2022.01.12									
BM編號:	修改版次:	A/C Code:	2022.01.08	總V.F.:	924.939		總重量:	6487.87					
序號	修改內容	鋁板圖號	鋁板名稱	顏色	實用	後備	總數	總重量	總展開面積		圖紙編號		
									單件展開面積	總展開面積			
									平方米	平方米			
24		BST-D008	2mm厚鋁板	ECK3M96295S-ZD1	8	0	8	39.509	0.911	7.289	0.709	5.675	BST-D01
25		BST-D009	2mm厚鋁板	ECK3M96295S-ZD1	8	0	8	22.186	0.512	4.093	0.373	2.985	BST-D01
26		BST-D010	2mm厚鋁板	ECK3M96295S-ZD1	6	0	6	22.613	0.695	4.172	0.528	3.166	BST-D01
27		BST-D011	2mm厚鋁板	ECK3M96295S-ZD1	4	0	4	15.303	0.706	2.823	0.537	2.146	BST-D01
28		BST-D012	2mm厚鋁板	ECK3M96295S-ZD1	8	0	8	15.644	0.361	2.886	0.246	1.970	BST-D01
29		BST-D013	2mm厚鋁板	ECK3M96295S-ZD1	8	0	8	45.795	1.056	8.449	0.831	6.650	BST-D01
30		BST-D014	2mm厚鋁板	ECK3M96295S-ZD1	4	0	4	16.270	0.750	3.002	0.574	2.296	BST-D01
31		BST-D016	2mm厚鋁板	ECK3M96295S-ZD1	4	0	4	23.367	1.078	4.311	0.850	3.398	BST-D01
32		BST-D017	2mm厚鋁板	ECK3M96295S-ZD1	4	0	4	29.838	1.376	5.505	1.101	4.403	BST-D01
33		BST-D018	2mm厚鋁板	ECK3M96295S-ZD1	8	0	8	24.178	0.558	4.461	0.412	3.294	BST-D01
34		BST-D019	2mm厚鋁板	ECK3M96295S-ZD1	4	0	4	18.759	0.865	3.461	0.671	2.683	BST-D01
35		BST-D021	2mm厚鋁板	ECK3M96295S-ZD1	2	0	2	5.916	0.546	1.092	0.402	0.804	BST-D01
36		BST-D022	2mm厚鋁板	ECK3M96295S-ZD1	4	0	4	8.974	0.414	1.656	0.291	1.164	BST-D01
37		BST-D023	2mm厚鋁板	ECK3M96295S-ZD1	2	0	2	3.484	0.321	0.643	0.213	0.426	BST-D01
38		BST-D062	2mm厚鋁板	ECK3M96295S-ZD1	2	0	2	4.551	0.420	0.840	0.296	0.592	BST-D01
39		BST-D080	2mm厚鋁板	ECK3M96295S-ZD1	10	0	10	28.657	0.529	5.287	0.388	3.875	BST-D01
40		BST-D081	2mm厚鋁板	ECK3M96295S-ZD1	4	0	4	15.388	0.710	2.839	0.540	2.159	BST-D01
41		BST-D084	2mm厚鋁板	ECK3M96295S-ZD1	2	0	2	11.662	1.076	2.152	0.848	1.696	BST-D01
42		BST-EY001	2mm厚鋁板	ECK3M96295S-ZD1	2	0	2	6.137	0.566	1.132	0.408	0.816	BST-E01
43		BST-EY003	2mm厚鋁板	ECK3M96295S-ZD1	2	0	2	15.986	1.475	2.949	1.172	2.345	BST-E01
44		BST-EY014	2mm厚鋁板	ECK3M96295S-ZD1	2	0	2	10.197	0.941	1.881	0.723	1.446	BST-E01
45		BST-EZ001	2mm厚鋁板	ECK3M96295S-ZD1	2	0	2	12.259	1.131	2.262	0.883	1.766	BST-E02
46		BST-EZ004	2mm厚鋁板	ECK3M96295S-ZD1	2	0	2	11.186	1.032	2.064	0.800	1.600	BST-E02

美特鋁質 MIDI Aluminium Fabricator Ltd.		工程號: J-857	計算: 劉釗	日期:	2022.01.06		送呈:	施哥					
廠用鋁板B.M.表		地盤名稱: 啟德6552	核對: 徐祥坤	日期:	2022.01.07		副本:	細佬					
BM編號:		項目類別: 第二批	批准: 林仁安	日期:	2022.01.12								
序號	修改內容	鋁板圖號	鋁板名稱	顏色	實用	後備	總數	總重量	單件展開面積		圖紙編號		
									總展開面積	平方米			
修改內容		A/C Code: 2022.01.08		總V.F.:	924.939		總重量:	單件V.F.:	總V.F.:		圖紙編號		
							6487.87	平方米	平方米				
47		BST-EZ005	2mm厚鋁板	ECK3M96295S-ZD1	2	0	2	4.359	0.402	0.804	0.270	0.540	BST-E02
48		BST-F001	2mm厚鋁板	ECK3M96295S-ZD1	49	0	49	515.809	1.942	95.168	1.613	79.034	BST-F01
49		BST-G001	2mm厚鋁板	ECK3M96295S-ZD1	1	0	1	2.779	0.513	0.513	0.374	0.374	BST-G01
50		BST-G002	2mm厚鋁板	ECK3M96295S-ZD1	1	0	1	7.393	1.364	1.364	1.087	1.087	BST-G01
51		BST-G003	2mm厚鋁板	ECK3M96295S-ZD1	1	0	1	1.907	0.352	0.352	0.239	0.239	BST-G01
52		BST-G004	2mm厚鋁板	ECK3M96295S-ZD1	1	0	1	4.204	0.776	0.776	0.594	0.594	BST-G01
53		BST-G005	2mm厚鋁板	ECK3M96295S-ZD1	6	0	6	16.676	0.513	3.077	0.374	2.243	BST-G01
54		BST-G006	2mm厚鋁板	ECK3M96295S-ZD1	1	0	1	3.770	0.695	0.695	0.527	0.527	BST-G01
55		BST-G007	2mm厚鋁板	ECK3M96295S-ZD1	8	0	8	22.207	0.512	4.097	0.373	2.986	BST-G01
56		BST-G008	2mm厚鋁板	ECK3M96295S-ZD1	4	0	4	19.303	0.890	3.561	0.690	2.760	BST-G01
57		BST-G009	2mm厚鋁板	ECK3M96295S-ZD1	4	0	4	10.840	0.500	2.000	0.363	1.452	BST-G01
58		BST-G010	2mm厚鋁板	ECK3M96295S-ZD1	3	0	3	11.048	0.679	2.038	0.513	1.540	BST-G01
59		BST-G011	2mm厚鋁板	ECK3M96295S-ZD1	2	0	2	7.477	0.690	1.379	0.522	1.044	BST-G01
60		BST-G012	2mm厚鋁板	ECK3M96295S-ZD1	4	0	4	7.643	0.353	1.410	0.240	0.958	BST-G01
61		BST-G013	2mm厚鋁板	ECK3M96295S-ZD1	4	0	4	22.374	1.032	4.128	0.809	3.235	BST-G01
62		BST-G014	2mm厚鋁板	ECK3M96295S-ZD1	2	0	2	7.949	0.733	1.467	0.558	1.117	BST-G01
63		BST-G016	2mm厚鋁板	ECK3M96295S-ZD1	2	0	2	11.416	1.053	2.106	0.826	1.653	BST-G01
64		BST-G017	2mm厚鋁板	ECK3M96295S-ZD1	2	0	2	14.578	1.345	2.690	1.071	2.142	BST-G01
65		BST-G018	2mm厚鋁板	ECK3M96295S-ZD1	4	0	4	11.812	0.545	2.179	0.401	1.602	BST-G01
66		BST-G019	2mm厚鋁板	ECK3M96295S-ZD1	2	0	2	9.165	0.845	1.691	0.652	1.305	BST-G01
67		BST-G021	2mm厚鋁板	ECK3M96295S-ZD1	1	0	1	2.891	0.533	0.533	0.391	0.391	BST-G01
68		BST-G022	2mm厚鋁板	ECK3M96295S-ZD1	2	0	2	4.384	0.404	0.809	0.283	0.566	BST-G01
69		BST-G023	2mm厚鋁板	ECK3M96295S-ZD1	1	0	1	1.702	0.314	0.314	0.207	0.207	BST-G01

美特鋁質 MIDI Aluminium Fabricator Ltd.		工程號: J-857	計算: 劉如	日期:	2022.01.06		送呈:	施哥					
廠用鋁板B.M.表		地盤名稱: 啟德6552	核對: 徐祥坤	日期:	2022.01.07		副本:	細佬					
項目類別: 第二批		批准: 林仁安	日期:	2022.01.12									
修改版次:		A/C Code: 2022.01.08	總V.F.:	924.939		總重量:	6487.87						
序號	修改內容	鋁板圖號	鋁板名稱	顏色	實用	後備	總數	總重量	總展開面積	單件展開面積	單件V.F.	總V.F.	圖紙編號
70		BST-G062	2mm厚鋁板	ECK3M96295S-ZDI	1	0	1	2.224	0.410	0.410	0.288	0.288	BST-G01
71		BST-G080	2mm厚鋁板	ECK3M96295S-ZDI	5	0	5	14.001	0.517	2.583	0.377	1.885	BST-G01
72		BST-G081	2mm厚鋁板	ECK3M96295S-ZDI	2	0	2	7.518	0.694	1.387	0.525	1.050	BST-G01
73		BST-G084	2mm厚鋁板	ECK3M96295S-ZDI	1	0	1	5.698	1.051	1.051	0.825	0.825	BST-G01
74		BST-HY001	2mm厚鋁板	ECK3M96295S-ZDI	1	0	1	2.998	0.553	0.553	0.397	0.397	BST-H01
75		BST-HY003	2mm厚鋁板	ECK3M96295S-ZDI	1	0	1	7.810	1.441	1.441	1.141	1.141	BST-H01
76		BST-HY014	2mm厚鋁板	ECK3M96295S-ZDI	1	0	1	4.982	0.919	0.919	0.703	0.703	BST-H01
77		BST-HZ001	2mm厚鋁板	ECK3M96295S-ZDI	1	0	1	5.990	1.105	1.105	0.859	0.859	BST-H02
78		BST-HZ004	2mm厚鋁板	ECK3M96295S-ZDI	1	0	1	5.465	1.008	1.008	0.778	0.778	BST-H02
79		BST-HZ005	2mm厚鋁板	ECK3M96295S-ZDI	1	0	1	2.130	0.393	0.393	0.263	0.263	BST-H02
80		BST-M001	2mm厚鋁板	ECK3M96295S-ZDI	7	0	7	22.764	0.600	4.200	0.450	3.147	BST-M01
81		BST-M002	2mm厚鋁板	ECK3M96295S-ZDI	7	0	7	60.552	1.596	11.172	1.308	9.153	BST-M01
82		BST-M003	2mm厚鋁板	ECK3M96295S-ZDI	7	0	7	15.622	0.412	2.882	0.287	2.012	BST-M01
83		BST-M004	2mm厚鋁板	ECK3M96295S-ZDI	7	0	7	34.431	0.908	6.353	0.714	5.001	BST-M01
84		BST-M005	2mm厚鋁板	ECK3M96295S-ZDI	52	0	52	169.104	0.600	31.200	0.450	23.380	BST-M01
85		BST-M006	2mm厚鋁板	ECK3M96295S-ZDI	7	0	7	30.874	0.814	5.696	0.634	4.436	BST-M01
86		BST-M007	2mm厚鋁板	ECK3M96295S-ZDI	56	0	56	181.884	0.599	33.558	0.449	25.142	BST-M01
87		BST-M008	2mm厚鋁板	ECK3M96295S-ZDI	28	0	28	158.096	1.042	29.169	0.830	23.243	BST-M01
88		BST-M009	2mm厚鋁板	ECK3M96295S-ZDI	48	0	48	152.194	0.585	28.080	0.437	20.961	BST-M01
89		BST-M010	2mm厚鋁板	ECK3M96295S-ZDI	21	0	21	90.487	0.795	16.695	0.618	12.969	BST-M01
90		BST-M011	2mm厚鋁板	ECK3M96295S-ZDI	14	0	14	61.235	0.807	11.298	0.628	8.791	BST-M01
91		BST-M012	2mm厚鋁板	ECK3M96295S-ZDI	148	0	148	330.891	0.413	61.050	0.288	42.641	BST-M01
92		BST-M013	2mm厚鋁板	ECK3M96295S-ZDI	28	0	28	183.250	1.208	33.810	0.973	27.241	BST-M01

美特鋁質 MIDI Aluminium Fabricator Ltd.		工程號: J-857	計算:	劉灿	日期:	2022.01.06		送呈:	施哥				
廠用鋁板B.M.表		地盤名稱: 放德6552	核對:	徐祥坤	日期:	2022.01.07		副本:	細佬				
BM編號:		項目類別: 第二批	批准:	林仁安	日期:	2022.01.12							
修改版次:		A/C Code: 2022.01.08		總V.F.:		924.939		總重量:	6487.87				
序號	修改內容	鋁板圖號	鋁板名稱	顏色	實用	後備	總數	總重量	總展開面積		圖紙編號		
									單件展開面積	平方米		單件V.F.	平方米
93		BST-M014	2mm厚鋁板	ECK3M96295S-ZDI	14	0	14	65.105	0.858	12.012	0.672	9.406	BST-M01
94		BST-M016	2mm厚鋁板	ECK3M96295S-ZDI	14	0	14	93.503	1.232	17.252	0.994	13.919	BST-M01
95		BST-M017	2mm厚鋁板	ECK3M96295S-ZDI	14	0	14	119.397	1.574	22.029	1.288	18.034	BST-M01
96		BST-M018	2mm厚鋁板	ECK3M96295S-ZDI	28	0	28	96.747	0.638	17.850	0.482	13.494	BST-M01
97		BST-M019	2mm厚鋁板	ECK3M96295S-ZDI	14	0	14	75.064	0.989	13.850	0.785	10.988	BST-M01
98		BST-M021	2mm厚鋁板	ECK3M96295S-ZDI	7	0	7	23.675	0.624	4.368	0.470	3.292	BST-M01
99		BST-M022	2mm厚鋁板	ECK3M96295S-ZDI	14	0	14	35.910	0.473	6.626	0.340	4.766	BST-M01
100		BST-M023	2mm厚鋁板	ECK3M96295S-ZDI	108	0	108	215.120	0.368	39.690	0.249	26.930	BST-M01
101		BST-M026	2mm厚鋁板	ECK3M96295S-ZDI	10	0	10	44.187	0.815	8.153	0.635	6.350	BST-M01
102		BST-M028	2mm厚鋁板	ECK3M96295S-ZDI	10	0	10	63.942	1.180	11.798	0.949	9.490	BST-M01
103		BST-M029	2mm厚鋁板	ECK3M96295S-ZDI	10	0	10	28.049	0.518	5.175	0.379	3.786	BST-M01
104		BST-M031	2mm厚鋁板	ECK3M96295S-ZDI	20	0	20	115.283	1.064	21.270	0.849	16.977	BST-M01
105		BST-M032	2mm厚鋁板	ECK3M96295S-ZDI	20	0	20	42.926	0.396	7.920	0.274	5.478	BST-M01
106		BST-M035	2mm厚鋁板	ECK3M96295S-ZDI	20	0	20	76.422	0.705	14.100	0.540	10.801	BST-M01
107		BST-M037	2mm厚鋁板	ECK3M96295S-ZDI	20	0	20	112.357	1.037	20.730	0.826	16.512	BST-M01
108		BST-M038	2mm厚鋁板	ECK3M96295S-ZDI	20	0	20	147.316	1.359	27.180	1.103	22.067	BST-M01
109		BST-M039	2mm厚鋁板	ECK3M96295S-ZDI	20	0	20	102.601	0.947	18.930	0.748	14.961	BST-M01
110		BST-M042	2mm厚鋁板	ECK3M96295S-ZDI	10	0	10	69.593	1.284	12.840	1.039	10.388	BST-M01
111		BST-M043	2mm厚鋁板	ECK3M96295S-ZDI	10	0	10	45.894	0.847	8.468	0.662	6.622	BST-M01
112		BST-M046	2mm厚鋁板	ECK3M96295S-ZDI	10	0	10	62.113	1.146	11.460	0.920	9.199	BST-M01
113		BST-M048	2mm厚鋁板	ECK3M96295S-ZDI	10	0	10	65.040	1.200	12.000	0.966	9.664	BST-M01
114		BST-M049	2mm厚鋁板	ECK3M96295S-ZDI	11	0	11	69.532	1.166	12.829	0.937	10.311	BST-M01
115		BST-M062	2mm厚鋁板	ECK3M96295S-ZDI	108	0	108	280.973	0.480	51.840	0.346	37.396	BST-M01

美特鋁質 MIDI Aluminium Fabricator Ltd.		工程號:	J-857	計算:	劉燾	日期:	2022.01.06		送呈:	施哥			
廠用鋁板B.M.表		地盤名稱:	放德6552	核對:	徐祥坤	日期:	2022.01.07		副本:	細佬			
		項目類別:	第二批	批准:	林仁安	日期:	2022.01.12						
BM編號:	修改版次:	A/C Code:	2022.01.08 <th>總V.F.:</th> <td colspan="2">924.939 <th>總重量:</th> <td colspan="2">6487.87 <td></td> </td></td>	總V.F.:	924.939 <th>總重量:</th> <td colspan="2">6487.87 <td></td> </td>		總重量:	6487.87 <td></td>					
序號	修改內容	鋁板圖號	鋁板名稱	顏色	實用	後備	總數	總重量	總展開面積		圖紙編號		
									單件展開面積	總展開面積			
									平方米				
116		BST-M080	2mm厚鋁板	ECK3M96295S-ZD1	35	0	35	114.674	0.605	21.158	0.453	15.872	BST-M01
117		BST-M081	2mm厚鋁板	ECK3M96295S-ZD1	14	0	14	61.577	0.812	11.361	0.632	8.845	BST-M01
118		BST-M082	2mm厚鋁板	ECK3M96295S-ZD1	20	0	20	94.389	0.871	17.415	0.683	13.656	BST-M01
119		BST-M083	2mm厚鋁板	ECK3M96295S-ZD1	10	0	10	45.813	0.845	8.453	0.661	6.609	BST-M01
120		BST-M084	2mm厚鋁板	ECK3M96295S-ZD1	7	0	7	46.666	1.230	8.610	0.992	6.946	BST-M01
					總計:		1525	6487.87	99.493	1197.02	76.96	924.939	

美特鋁質有限公司 MIDI Aluminium Fabricator Ltd.		工程號: J-857	計算: 刘灿	日期:	2022.01.06		送呈:		施野				
地盤名稱: 廠用鋁板B.M.表		核准: 第三批	核對: 徐祥坤	日期:	2022.01.07		副本:		細佬				
項目類別: 第三批		批准: 林仁安	日期:	2022.01.12									
修改版次: EJA285A		A/C Code: 2021.01.08	總V.F.:	646.836		總重量: 4535.83							
序號	修改內容	鋁板圖號	鋁板名稱	顏色	實用	後備	總數	總重量	總展開面積		圖紙編號		
									單件展開面積	總展開面積			
平方米													
1		BST-CY001	2mm厚铝板	ECK3M96295S-ZD1	5	0	5	17.540	0.647	3.236	0.477	2.387	BST-C01
2		BST-CY003	2mm厚铝板	ECK3M96295S-ZD1	5	0	5	45.691	1.686	8.430	1.372	6.861	BST-C01
3		BST-CY007	2mm厚铝板	ECK3M96295S-ZD1	21	0	21	165.096	1.451	30.461	1.169	24.554	BST-C01
4		BST-CY008	2mm厚铝板	ECK3M96295S-ZD1	21	0	21	99.279	0.872	18.317	0.671	14.095	BST-C01
5		BST-CY011	2mm厚铝板	ECK3M96295S-ZD1	7	0	7	36.536	0.963	6.741	0.749	5.246	BST-C01
6		BST-CY013	2mm厚铝板	ECK3M96295S-ZD1	7	0	7	28.825	0.760	5.318	0.574	4.020	BST-C01
7		BST-CY014	2mm厚铝板	ECK3M96295S-ZD1	5	0	5	29.146	1.076	5.378	0.846	4.231	BST-C01
8		BST-CY015	2mm厚铝板	ECK3M96295S-ZD1	7	0	7	14.569	0.384	2.688	0.251	1.755	BST-C03
9		BST-CZ001	2mm厚铝板	ECK3M96295S-ZD1	5	0	5	35.040	1.293	6.465	1.034	5.168	BST-C02
10		BST-CZ004	2mm厚铝板	ECK3M96295S-ZD1	5	0	5	31.971	1.180	5.899	0.936	4.680	BST-C02
11		BST-CZ005	2mm厚铝板	ECK3M96295S-ZD1	5	0	5	12.459	0.460	2.299	0.316	1.579	BST-C02
12		BST-CZ006	2mm厚铝板	ECK3M96295S-ZD1	21	0	21	165.096	1.451	30.461	1.169	24.554	BST-C02
13		BST-CZ009	2mm厚铝板	ECK3M96295S-ZD1	21	0	21	99.279	0.872	18.317	0.671	14.095	BST-C02
14		BST-CZ010	2mm厚铝板	ECK3M96295S-ZD1	7	0	7	47.634	1.256	8.789	1.001	7.009	BST-C02
15		BST-CZ012	2mm厚铝板	ECK3M96295S-ZD1	7	0	7	20.118	0.530	3.712	0.377	2.636	BST-C02
16		BST-CZ016	2mm厚铝板	ECK3M96295S-ZD1	7	0	7	39.296	1.036	7.250	0.812	5.684	BST-C04
17		BST-D001	2mm厚铝板	ECK3M96295S-ZD1	1	0	1	2.844	0.525	0.525	0.384	0.384	BST-D01
18		BST-D002	2mm厚铝板	ECK3M96295S-ZD1	1	0	1	7.566	1.396	1.396	1.117	1.117	BST-D01
19		BST-D003	2mm厚铝板	ECK3M96295S-ZD1	1	0	1	1.952	0.360	0.360	0.246	0.246	BST-D01
20		BST-D004	2mm厚铝板	ECK3M96295S-ZD1	1	0	1	4.302	0.794	0.794	0.611	0.611	BST-D01
21		BST-D005	2mm厚铝板	ECK3M96295S-ZD1	6	0	6	17.066	0.525	3.149	0.384	2.305	BST-D01
22		BST-D006	2mm厚铝板	ECK3M96295S-ZD1	1	0	1	3.858	0.712	0.712	0.542	0.542	BST-D01

美特鋁質有限公司 MIDI Aluminium Fabricator Ltd.		工程號: J-857	計算: 劉燾	日期: 2022.01.06	送呈:		施哥						
廠用鋁板B.M.表		地盤名稱: 啟德6552	核對: 徐祥坤	日期: 2022.01.07	副本:		細佬						
		項目類別: 第三批	批准: 林仁安	日期: 2022.01.12									
BM編號:	修改版次:		A/C Code: 2021.01.08	總V.F.:		總重量: 4535.83							
序號	修改內容	鋁板圖號	鋁板名稱	顏色	實用	後備	總數	總重量	單件展開面積		總展開面積	平方米	圖紙編號
									平方米	平方米			
23		BST-D007	2mm厚鋁板	ECK3M96295S-ZD1	8	0	8	22.727	0.524	4.193	0.384	3.069	BST-D01
24		BST-D008	2mm厚鋁板	ECK3M96295S-ZD1	4	0	4	19.754	0.911	3.645	0.709	2.837	BST-D01
25		BST-D009	2mm厚鋁板	ECK3M96295S-ZD1	4	0	4	11.093	0.512	2.047	0.373	1.493	BST-D01
26		BST-D010	2mm厚鋁板	ECK3M96295S-ZD1	3	0	3	11.307	0.695	2.086	0.528	1.583	BST-D01
27		BST-D011	2mm厚鋁板	ECK3M96295S-ZD1	2	0	2	7.651	0.706	1.412	0.537	1.073	BST-D01
28		BST-D012	2mm厚鋁板	ECK3M96295S-ZD1	4	0	4	7.822	0.361	1.443	0.246	0.985	BST-D01
29		BST-D013	2mm厚鋁板	ECK3M96295S-ZD1	4	0	4	22.898	1.056	4.225	0.831	3.325	BST-D01
30		BST-D014	2mm厚鋁板	ECK3M96295S-ZD1	2	0	2	8.135	0.750	1.501	0.574	1.148	BST-D01
31		BST-D016	2mm厚鋁板	ECK3M96295S-ZD1	2	0	2	11.683	1.078	2.156	0.850	1.699	BST-D01
32		BST-D017	2mm厚鋁板	ECK3M96295S-ZD1	2	0	2	14.919	1.376	2.753	1.101	2.201	BST-D01
33		BST-D018	2mm厚鋁板	ECK3M96295S-ZD1	4	0	4	12.089	0.558	2.230	0.412	1.647	BST-D01
34		BST-D019	2mm厚鋁板	ECK3M96295S-ZD1	2	0	2	9.379	0.865	1.731	0.671	1.341	BST-D01
35		BST-D021	2mm厚鋁板	ECK3M96295S-ZD1	1	0	1	2.958	0.546	0.546	0.402	0.402	BST-D01
36		BST-D022	2mm厚鋁板	ECK3M96295S-ZD1	2	0	2	4.487	0.414	0.828	0.291	0.582	BST-D01
37		BST-D023	2mm厚鋁板	ECK3M96295S-ZD1	1	0	1	1.742	0.321	0.321	0.213	0.213	BST-D01
38		BST-D062	2mm厚鋁板	ECK3M96295S-ZD1	1	0	1	2.276	0.420	0.420	0.296	0.296	BST-D01
39		BST-D080	2mm厚鋁板	ECK3M96295S-ZD1	5	0	5	14.329	0.529	2.644	0.388	1.938	BST-D01
40		BST-D081	2mm厚鋁板	ECK3M96295S-ZD1	2	0	2	7.694	0.710	1.420	0.540	1.080	BST-D01
41		BST-D084	2mm厚鋁板	ECK3M96295S-ZD1	1	0	1	5.831	1.076	1.076	0.848	0.848	BST-D01
42		BST-EY001	2mm厚鋁板	ECK3M96295S-ZD1	1	0	1	3.068	0.566	0.566	0.408	0.408	BST-E01
43		BST-EY003	2mm厚鋁板	ECK3M96295S-ZD1	1	0	1	7.993	1.475	1.475	1.172	1.172	BST-E01
44		BST-EY014	2mm厚鋁板	ECK3M96295S-ZD1	1	0	1	5.099	0.941	0.941	0.723	0.723	BST-E01


美特鋁質有限公司 MIDI Aluminium Fabricator Ltd.		工程號: J-857	計算:	劉燾	日期:	2022.01.06		送呈:		施哥			
廠用鋁板B.M.表		地盤名稱: 啟德6552	核對:	徐祥坤	日期:	2022.01.07		副本:		細佬			
BM編號:		項目類別: 第三批	批准:	林仁安	日期:	2022.01.12							
序號	修改內容	鋁板圖號	鋁板名稱	顏色	實用	後備	總數	總重量	646.836		總重量: 4535.83		
									單件展開面積	總展開面積		單件V.F.	總V.F.
								平方米		平方米			
45		BST-EZ001	2mm厚鋁板	ECK3M96295S-ZD1	1	0	1	6.130	1.131	1.131	0.883	0.883	BST-E02
46		BST-EZ004	2mm厚鋁板	ECK3M96295S-ZD1	1	0	1	5.593	1.032	1.032	0.800	0.800	BST-E02
47		BST-EZ005	2mm厚鋁板	ECK3M96295S-ZD1	1	0	1	2.180	0.402	0.402	0.270	0.270	BST-E02
48		BST-F001	2mm厚鋁板	ECK3M96295S-ZD1	35	0	35	368.435	1.942	67.977	1.613	56.453	BST-F01
49		BST-G001	2mm厚鋁板	ECK3M96295S-ZD1	1	0	1	2.779	0.513	0.513	0.374	0.374	BST-G01
50		BST-G002	2mm厚鋁板	ECK3M96295S-ZD1	1	0	1	7.393	1.364	1.364	1.087	1.087	BST-G01
51		BST-G003	2mm厚鋁板	ECK3M96295S-ZD1	1	0	1	1.907	0.352	0.352	0.239	0.239	BST-G01
52		BST-G004	2mm厚鋁板	ECK3M96295S-ZD1	1	0	1	4.204	0.776	0.776	0.594	0.594	BST-G01
53		BST-G005	2mm厚鋁板	ECK3M96295S-ZD1	6	0	6	16.676	0.513	3.077	0.374	2.243	BST-G01
54		BST-G006	2mm厚鋁板	ECK3M96295S-ZD1	1	0	1	3.770	0.695	0.695	0.527	0.527	BST-G01
55		BST-G007	2mm厚鋁板	ECK3M96295S-ZD1	8	0	8	22.207	0.512	4.097	0.373	2.986	BST-G01
56		BST-G008	2mm厚鋁板	ECK3M96295S-ZD1	4	0	4	19.303	0.890	3.561	0.690	2.760	BST-G01
57		BST-G009	2mm厚鋁板	ECK3M96295S-ZD1	4	0	4	10.840	0.500	2.000	0.363	1.452	BST-G01
58		BST-G010	2mm厚鋁板	ECK3M96295S-ZD1	3	0	3	11.048	0.679	2.038	0.513	1.540	BST-G01
59		BST-G011	2mm厚鋁板	ECK3M96295S-ZD1	2	0	2	7.477	0.690	1.379	0.522	1.044	BST-G01
60		BST-G012	2mm厚鋁板	ECK3M96295S-ZD1	4	0	4	7.643	0.353	1.410	0.240	0.958	BST-G01
61		BST-G013	2mm厚鋁板	ECK3M96295S-ZD1	4	0	4	22.374	1.032	4.128	0.809	3.235	BST-G01
62		BST-G014	2mm厚鋁板	ECK3M96295S-ZD1	2	0	2	7.949	0.733	1.467	0.558	1.117	BST-G01
63		BST-G016	2mm厚鋁板	ECK3M96295S-ZD1	2	0	2	11.416	1.053	2.106	0.826	1.653	BST-G01
64		BST-G017	2mm厚鋁板	ECK3M96295S-ZD1	2	0	2	14.578	1.345	2.690	1.071	2.142	BST-G01
65		BST-G018	2mm厚鋁板	ECK3M96295S-ZD1	4	0	4	11.812	0.545	2.179	0.401	1.602	BST-G01
66		BST-G019	2mm厚鋁板	ECK3M96295S-ZD1	2	0	2	9.165	0.845	1.691	0.652	1.305	BST-G01

美特鋁質 MIDI Aluminium Fabricator Ltd.		工程號:	J-857	計算:	劉燾	日期:	2022.01.06		送呈:		施哥		
廠用鋁板B.M.表		地盤名稱:	啟德6552	核對:	徐祥坤	日期:	2022.01.07		副本:		細佬		
		項目類別:	第三批	批准:	林仁安	日期:	2022.01.12						
BM編號:		修改版次:		A/C Code :	2021.01.08 <th>總V.F.:</th> <td colspan="2">646.836</td> <th colspan="2">總重量:</th> <td>4535.83</td>	總V.F.:	646.836		總重量:		4535.83		
序號	修改內容	鋁板圖號	鋁板名稱	顏色	實用	後備	總數	總重量	單件展開面積		圖紙編號		
									平方米			平方米	
67		BST-G021	2mm厚鋁板	ECK3M96295S-ZD1	1	0	1	2.891	0.533	0.533	0.391	0.391	BST-G01
68		BST-G022	2mm厚鋁板	ECK3M96295S-ZD1	2	0	2	4.384	0.404	0.809	0.283	0.566	BST-G01
69		BST-G023	2mm厚鋁板	ECK3M96295S-ZD1	1	0	1	1.702	0.314	0.314	0.207	0.207	BST-G01
70		BST-G062	2mm厚鋁板	ECK3M96295S-ZD1	1	0	1	2.224	0.410	0.410	0.288	0.288	BST-G01
71		BST-G080	2mm厚鋁板	ECK3M96295S-ZD1	5	0	5	14.001	0.517	2.583	0.377	1.885	BST-G01
72		BST-G081	2mm厚鋁板	ECK3M96295S-ZD1	2	0	2	7.518	0.694	1.387	0.525	1.050	BST-G01
73		BST-G084	2mm厚鋁板	ECK3M96295S-ZD1	1	0	1	5.698	1.051	1.051	0.825	0.825	BST-G01
74		BST-HY001	2mm厚鋁板	ECK3M96295S-ZD1	1	0	1	2.998	0.553	0.553	0.397	0.397	BST-H01
75		BST-HY003	2mm厚鋁板	ECK3M96295S-ZD1	1	0	1	7.810	1.441	1.441	1.141	1.141	BST-H01
76		BST-HY014	2mm厚鋁板	ECK3M96295S-ZD1	1	0	1	4.982	0.919	0.919	0.703	0.703	BST-H01
77		BST-HZ001	2mm厚鋁板	ECK3M96295S-ZD1	1	0	1	5.990	1.105	1.105	0.859	0.859	BST-H02
78		BST-HZ004	2mm厚鋁板	ECK3M96295S-ZD1	1	0	1	5.465	1.008	1.008	0.778	0.778	BST-H02
79		BST-HZ005	2mm厚鋁板	ECK3M96295S-ZD1	1	0	1	2.130	0.393	0.393	0.263	0.263	BST-H02
80		BST-M001	2mm厚鋁板	ECK3M96295S-ZD1	5	0	5	16.260	0.600	3.000	0.450	2.248	BST-M01
81		BST-M002	2mm厚鋁板	ECK3M96295S-ZD1	5	0	5	43.252	1.596	7.980	1.308	6.538	BST-M01
82		BST-M003	2mm厚鋁板	ECK3M96295S-ZD1	5	0	5	11.158	0.412	2.059	0.287	1.437	BST-M01
83		BST-M004	2mm厚鋁板	ECK3M96295S-ZD1	5	0	5	24.593	0.908	4.538	0.714	3.572	BST-M01
84		BST-M005	2mm厚鋁板	ECK3M96295S-ZD1	37	0	37	120.324	0.600	22.200	0.450	16.636	BST-M01
85		BST-M006	2mm厚鋁板	ECK3M96295S-ZD1	5	0	5	22.053	0.814	4.069	0.634	3.169	BST-M01
86		BST-M007	2mm厚鋁板	ECK3M96295S-ZD1	40	0	40	129.917	0.599	23.970	0.449	17.959	BST-M01
87		BST-M008	2mm厚鋁板	ECK3M96295S-ZD1	20	0	20	112.926	1.042	20.835	0.830	16.602	BST-M01
88		BST-M009	2mm厚鋁板	ECK3M96295S-ZD1	34	0	34	107.804	0.585	19.890	0.437	14.848	BST-M01



美特鋁質有限公司 MIDI Aluminium Fabricator Ltd.		工程號: J-857	計算: 劉燾	日期: 2022.01.06	送呈:		施哥							
廠用鋁板B.M.表		地盤名稱: 啟德6552	核對: 徐祥坤	日期: 2022.01.07	副本:		細佬							
		項目類別: 第三批	批准: 林仁安	日期: 2022.01.12										
BM編號:		A/C Code: 2021.01.08		總V.F.:		總重量: 4535.83								
序號	修改內容	鋁板圖號	鋁板名稱	顏色	實用	後備	總數	總重量	單件展開面積		總展開面積	單件V.F.	總V.F.	圖紙編號
									平方米	平方米				
89		BST-M010	2mm厚鋁板	ECK3M96295S-ZD1	15	0	15	64.634	0.795	11.925	0.618	9.264	BST-M01	
90		BST-M011	2mm厚鋁板	ECK3M96295S-ZD1	10	0	10	43.739	0.807	8.070	0.628	6.279	BST-M01	
91		BST-M012	2mm厚鋁板	ECK3M96295S-ZD1	104	0	104	232.518	0.413	42.900	0.288	29.964	BST-M01	
92		BST-M013	2mm厚鋁板	ECK3M96295S-ZD1	20	0	20	130.893	1.208	24.150	0.973	19.458	BST-M01	
93		BST-M014	2mm厚鋁板	ECK3M96295S-ZD1	10	0	10	46.504	0.858	8.580	0.672	6.718	BST-M01	
94		BST-M016	2mm厚鋁板	ECK3M96295S-ZD1	10	0	10	66.788	1.232	12.323	0.994	9.942	BST-M01	
95		BST-M017	2mm厚鋁板	ECK3M96295S-ZD1	10	0	10	85.284	1.574	15.735	1.288	12.881	BST-M01	
96		BST-M018	2mm厚鋁板	ECK3M96295S-ZD1	20	0	20	69.105	0.638	12.750	0.482	9.638	BST-M01	
97		BST-M019	2mm厚鋁板	ECK3M96295S-ZD1	10	0	10	53.617	0.989	9.893	0.785	7.849	BST-M01	
98		BST-M021	2mm厚鋁板	ECK3M96295S-ZD1	5	0	5	16.910	0.624	3.120	0.470	2.351	BST-M01	
99		BST-M022	2mm厚鋁板	ECK3M96295S-ZD1	10	0	10	25.650	0.473	4.733	0.340	3.404	BST-M01	
100		BST-M023	2mm厚鋁板	ECK3M96295S-ZD1	75	0	75	149.389	0.368	27.563	0.249	18.702	BST-M01	
101		BST-M026	2mm厚鋁板	ECK3M96295S-ZD1	7	0	7	30.931	0.815	5.707	0.635	4.445	BST-M01	
102		BST-M028	2mm厚鋁板	ECK3M96295S-ZD1	7	0	7	44.760	1.180	8.258	0.949	6.643	BST-M01	
103		BST-M029	2mm厚鋁板	ECK3M96295S-ZD1	7	0	7	19.634	0.518	3.623	0.379	2.650	BST-M01	
104		BST-M031	2mm厚鋁板	ECK3M96295S-ZD1	14	0	14	80.698	1.064	14.889	0.849	11.884	BST-M01	
105		BST-M032	2mm厚鋁板	ECK3M96295S-ZD1	14	0	14	30.048	0.396	5.544	0.274	3.835	BST-M01	
106		BST-M035	2mm厚鋁板	ECK3M96295S-ZD1	14	0	14	53.495	0.705	9.870	0.540	7.561	BST-M01	
107		BST-M037	2mm厚鋁板	ECK3M96295S-ZD1	14	0	14	78.650	1.037	14.511	0.826	11.558	BST-M01	
108		BST-M038	2mm厚鋁板	ECK3M96295S-ZD1	14	0	14	103.121	1.359	19.026	1.103	15.447	BST-M01	
109		BST-M039	2mm厚鋁板	ECK3M96295S-ZD1	14	0	14	71.820	0.947	13.251	0.748	10.473	BST-M01	
110		BST-M042	2mm厚鋁板	ECK3M96295S-ZD1	7	0	7	48.715	1.284	8.988	1.039	7.271	BST-M01	

美特鋁質有限公司 MIDI Aluminium Fabricator Ltd.		工程號:	J-857	計算:	劉燾	日期:	2022.01.06		送呈:		施哥		
廠用鋁板B.M.表		地盤名稱:	啟德6552	核對:	徐祥坤	日期:	2022.01.07		副本:		細佬		
		項目類別:	第三批	批准:	林仁安	日期:	2022.01.12						
BM編號:		修改版次:		A/C Code:	2021.01.08	總V.F.:	646.836		總重量:	4535.83			
序號	修改內容	鋁板圖號	鋁板名稱	顏色	實用	後備	總數	總重量	單件展開面積		圖紙編號		
									平方米	平方米			
111		BST-M043	2mm厚鋁板	ECK3M96295S-ZD1	7	0	7	32.126	0.847	5.927	0.662	4.635	BST-M01
112		BST-M046	2mm厚鋁板	ECK3M96295S-ZD1	7	0	7	43.479	1.146	8.022	0.920	6.439	BST-M01
113		BST-M048	2mm厚鋁板	ECK3M96295S-ZD1	7	0	7	45.528	1.200	8.400	0.966	6.765	BST-M01
114		BST-M049	2mm厚鋁板	ECK3M96295S-ZD1	7	0	7	44.248	1.166	8.164	0.937	6.561	BST-M01
115		BST-M062	2mm厚鋁板	ECK3M96295S-ZD1	75	0	75	195.120	0.480	36.000	0.346	25.969	BST-M01
116		BST-M080	2mm厚鋁板	ECK3M96295S-ZD1	25	0	25	81.910	0.605	15.113	0.453	11.337	BST-M01
117		BST-M081	2mm厚鋁板	ECK3M96295S-ZD1	10	0	10	43.983	0.812	8.115	0.632	6.318	BST-M01
118		BST-M082	2mm厚鋁板	ECK3M96295S-ZD1	14	0	14	66.073	0.871	12.191	0.683	9.560	BST-M01
119		BST-M083	2mm厚鋁板	ECK3M96295S-ZD1	7	0	7	32.069	0.845	5.917	0.661	4.626	BST-M01
120		BST-M084	2mm厚鋁板	ECK3M96295S-ZD1	5	0	5	33.333	1.230	6.150	0.992	4.961	BST-M01
					總計:		1064	4535.83	99.493	836.87	76.96	646.836	

 美特铝质有限公司 MIDI Aluminium Fabricator Ltd.				工程號 J857 地盘 啟德6552	類別 制圖 刘灿	物料號 - 2021-12-14	圖號 BST-L01
修改 - 日期 -	採用工廠 ✓ 材料颜色 BCK3M96295S-ZD1	图纸名称 铝板加工图 材料 2mm THK. 铝板	復核 徐詳坤 批准 林仁安	2021-12-15 2021-12-16	數量 - 單件重量 -	(KG)	

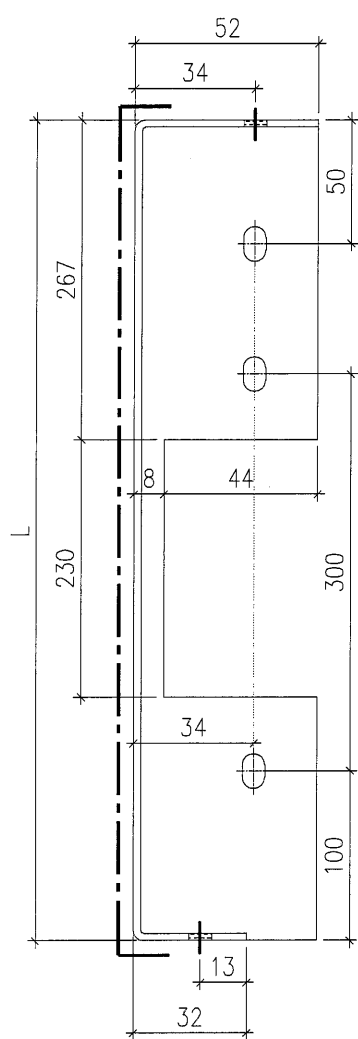

SECTION A-A

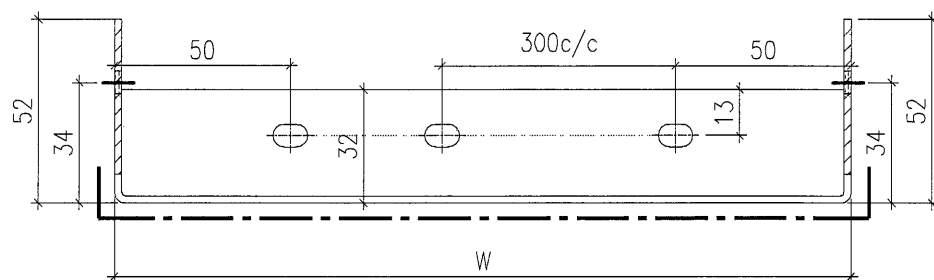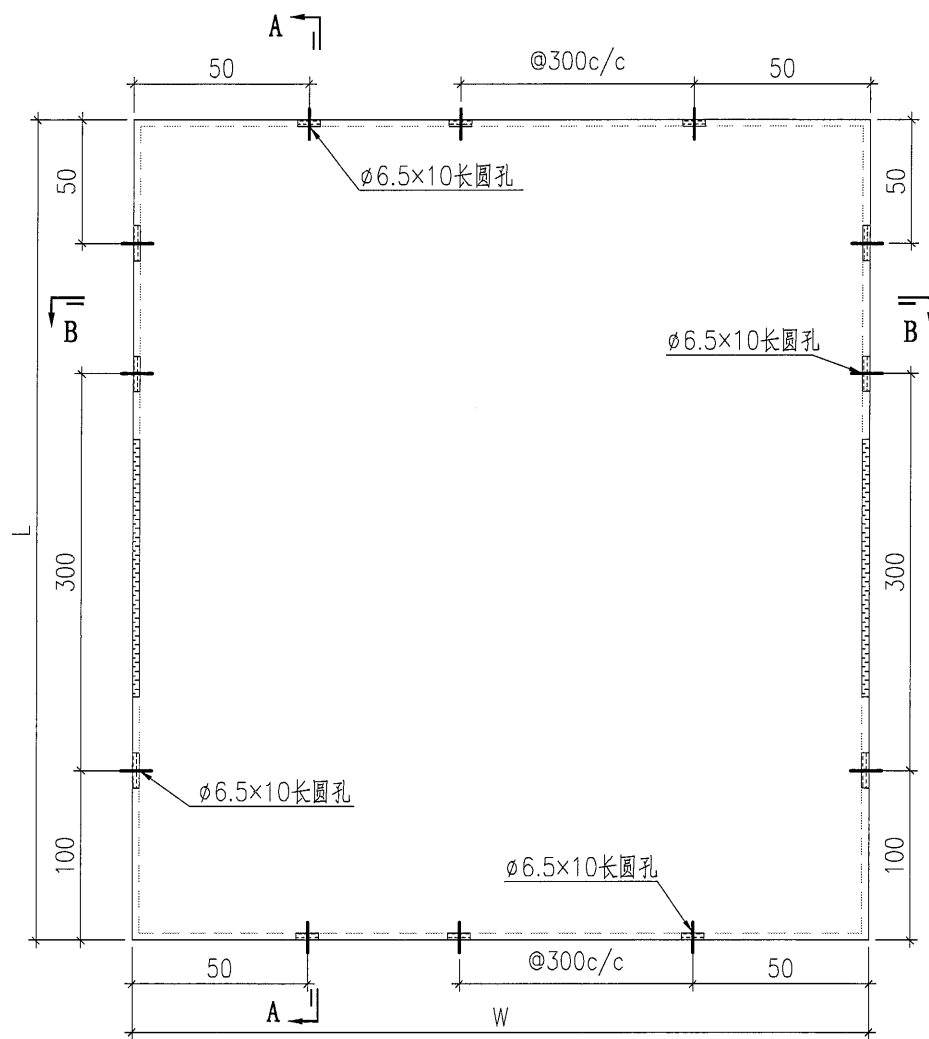

SECTION B-B

背板长宽数据見BST-L02


 美特鋁質有限公司 MIDI Aluminium Fabricator Ltd.				工程號	J857	類別		物料號	-			
採用工廠 <input checked="" type="checkbox"/> 地盤 <input type="checkbox"/>				地盤	啟德6552	制圖	刘灿	2021-12-14	圖號	BST-L02		
修改	-	-	-	图纸名称	铝板加工图	復核	徐詳坤	2021-12-15	數量	-		
日期	-	-	-	材料颜色	PCK3M96295S-ZD1	材料	2mm THK. 铝板	批准	林仁安	2021-12-16	單件重量	- (KG)

序號	鋁板編號	寬度 (W)	高度 (H)
1	BST-L005	696	654
2	BST-L006	981	654
3	BST-L007	695	654
4	BST-L008	1285	654
5	BST-L009	676	654
6	BST-L010	956	654
7	BST-L011	972	654
8	BST-L012	446	654
9	BST-L013	1506	654
10	BST-L014	1040	654
11	BST-L016	1539	654
12	BST-L017	1994	654
13	BST-L018	746	654
14	BST-L019	1215	654
15	BST-L023	386	654
16	BST-L049	1451	654
17	BST-L051	1236	654
18	BST-L052	612	654
19	BST-L053	1099	654
20	BST-L054	1361	654
21	BST-L055	749	654
22	BST-L056	624	654
23	BST-L057	1174	654
24	BST-L058	1411	654
25	BST-L059	556	654
26	BST-L060	481	654
27	BST-L061	1424	654
28	BST-L062	536	654
29	BST-L080	702	654
30	BST-L081	978	654
31	BST-L085	686	654





美特铝质有限公司
MIDI Aluminium Fabricator Ltd.

工程號	J857	類別		物料號	-					
地盘	啟德6552	制圖	刘灿	2021-12-14	圖號	BST-L03				
修改	-	採用工廠	✓	图纸名称	铝板加工图	復核	徐詳坤	2021-12-15	數量	-
日期	-	材料颜色	BCK3M96295S-ZD1	材料	2mm THK. 铝板	批准	林仁安	2021-12-16	單件重量	- (KG)

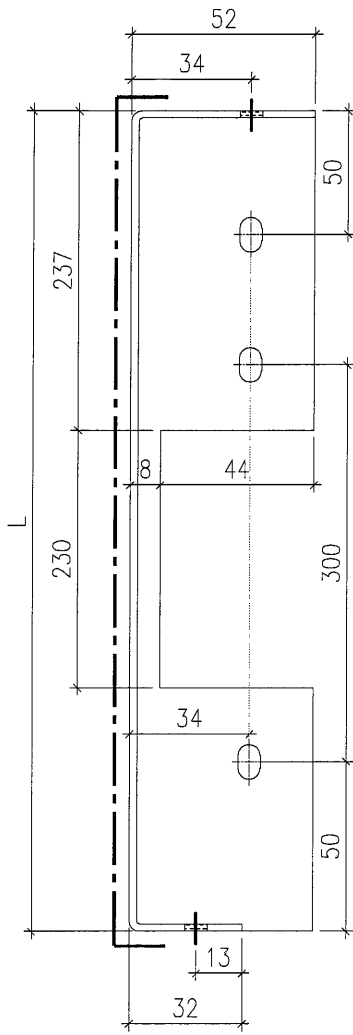


SECTION A-A

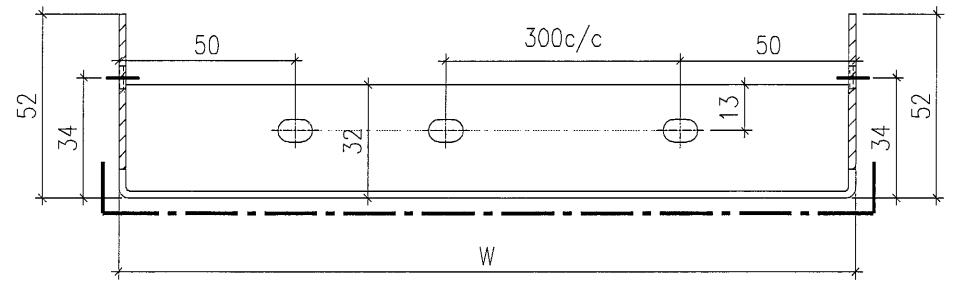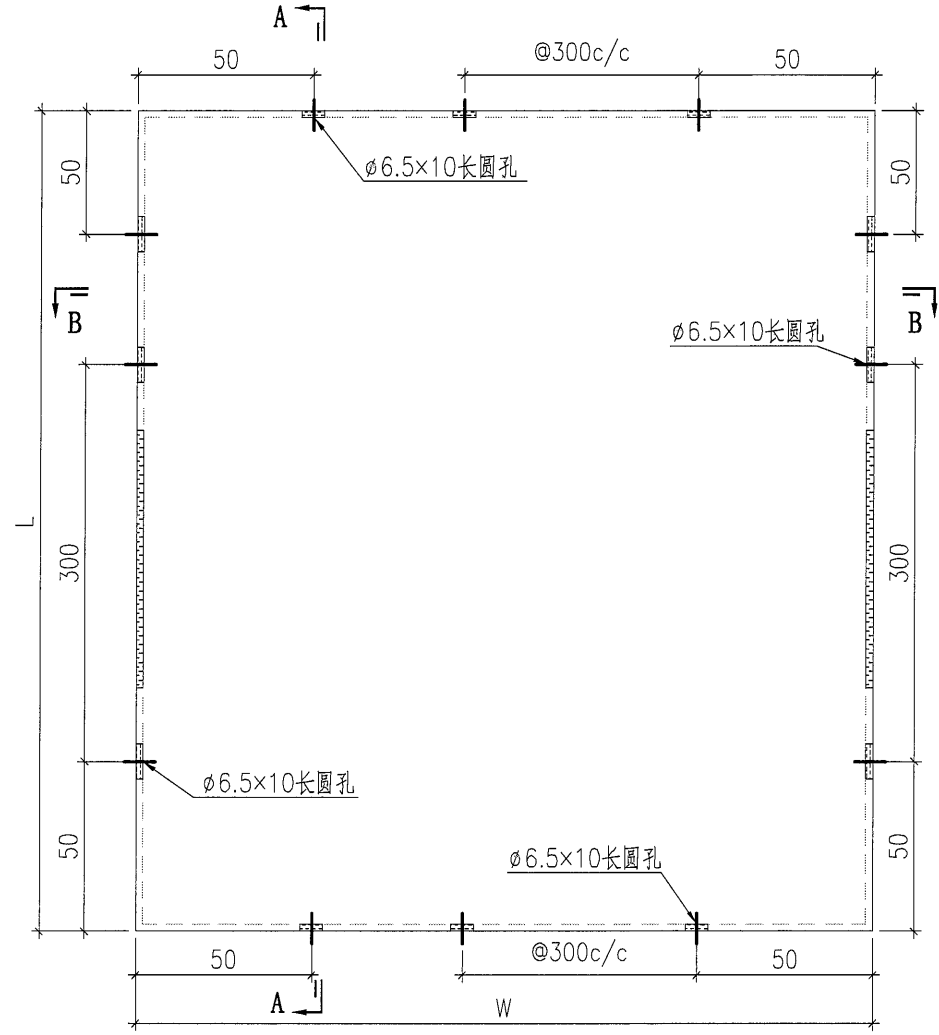


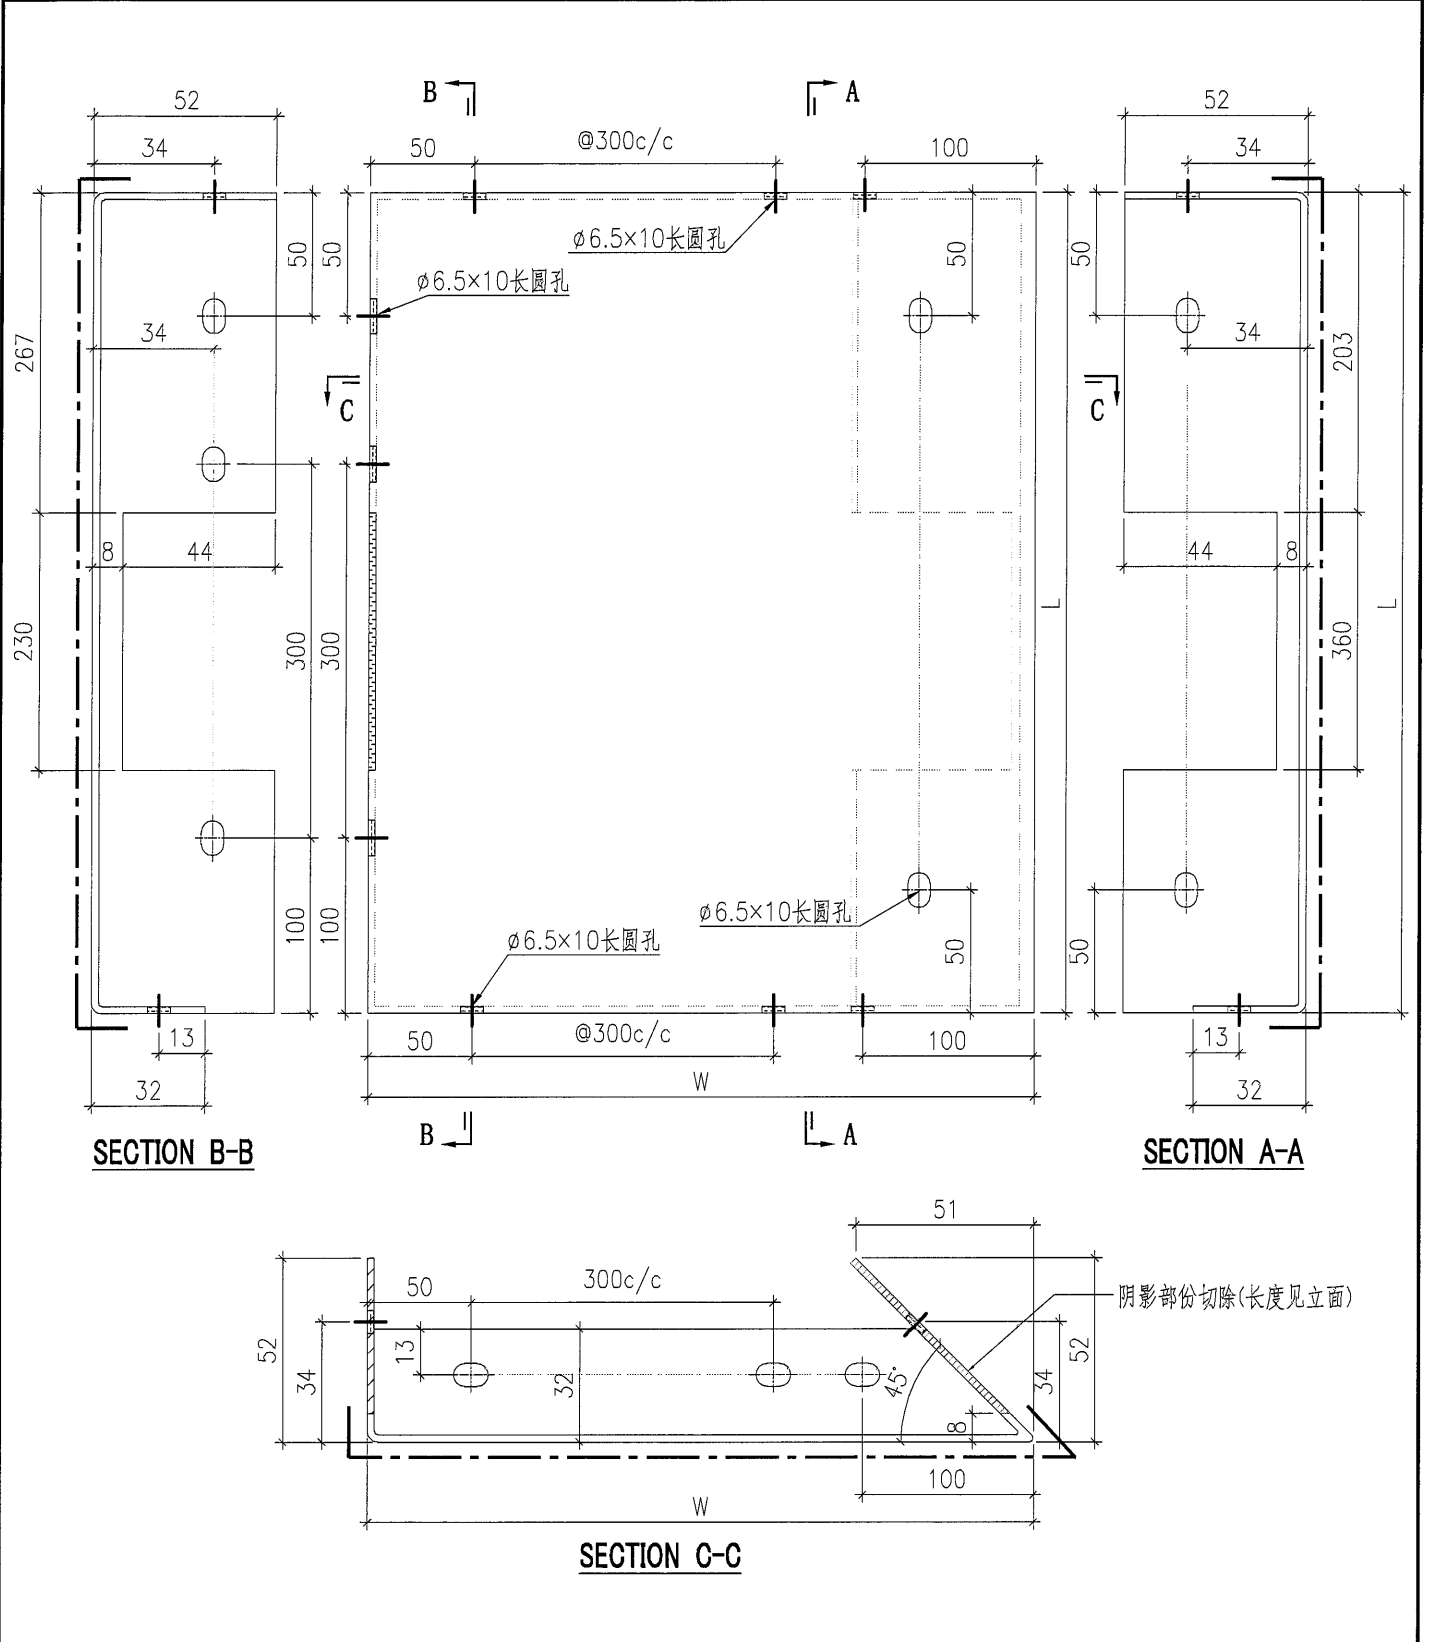
SECTION B-B

背板长宽数据見BST-L04

 美特鋁質有限公司 MIDI Aluminium Fabricator Ltd.				工程號	J857	類別		物料號	-					
				地盘	啟德6552	制圖	刘灿	2021-12-14	圖號	BST-L04				
修改	-	-	-	採用工廠	✓	地盤		圖紙名稱	铝板加工图	復核	徐詳坤	2021-12-15	數量	-
日期	-	-	-	材料颜色	BCK3M96295S-ZD1	材料	2mm THK. 铝板	批准	林仁安	2021-12-16	單件重量	-	(KG)	

序號	鋁板編號	寬度 (W)	高度 (H)
1	BST-L086	972	560
2	BST-L087	446	560
3	BST-L088	702	560
4	BST-L089	1506	560
5	BST-L090	956	560
6	BST-L091	695	560
7	BST-L092	1285	560
8	BST-L093	676	560
9	BST-L094	728	560
10	BST-L095	696	560
11	BST-L096	702	560
12	BST-L097	527	560
13	BST-L098	1536	560
14	BST-L099	536	560
15	BST-L100	386	560


 美特鋁質有限公司 MIDI Aluminium Fabricator Ltd.				工程號	J857	類別		物料號	-		
修改	-	-	採用工廠	✓	地盤	啟德G552	制圖	刘灿	2021-12-14	圖號	BST-B01
日期	-	-	材料颜色	FCX3M96295S-ZD1	图纸名称	铝板加工图	復核	徐詳坤	2021-12-15	數量	-
					材料	2mm THK. 铝板	批准	林仁安	2021-12-16	單件重量	- (KG)




阴影部份切除(长度见立面)



序號	鋁板編號	寬度 (W)	高度 (H)
1	BST-BY001	739	654
2	BST-BY011	1160	654
3	BST-BY013	889	654
4	BST-BY018	584	654
5	BST-BY020	744	654

 美特鋁質有限公司 MIDI Aluminium Fabricator Ltd.				工程號 J857 地盘 啟德G552	類別 制圖 刘灿	物料號 - 2021-12-14	圖號 BST-B02
修改 - 日期 -	採用工廠 ✓ 材料颜色 BCK3M96295S-ZD1	图纸名称 铝板加工图 材料 2mm THK. 铝板	復核 徐詳坤 批准 林仁安	2021-12-15 2021-12-16	數量 - 單件重量 -	(KG)	

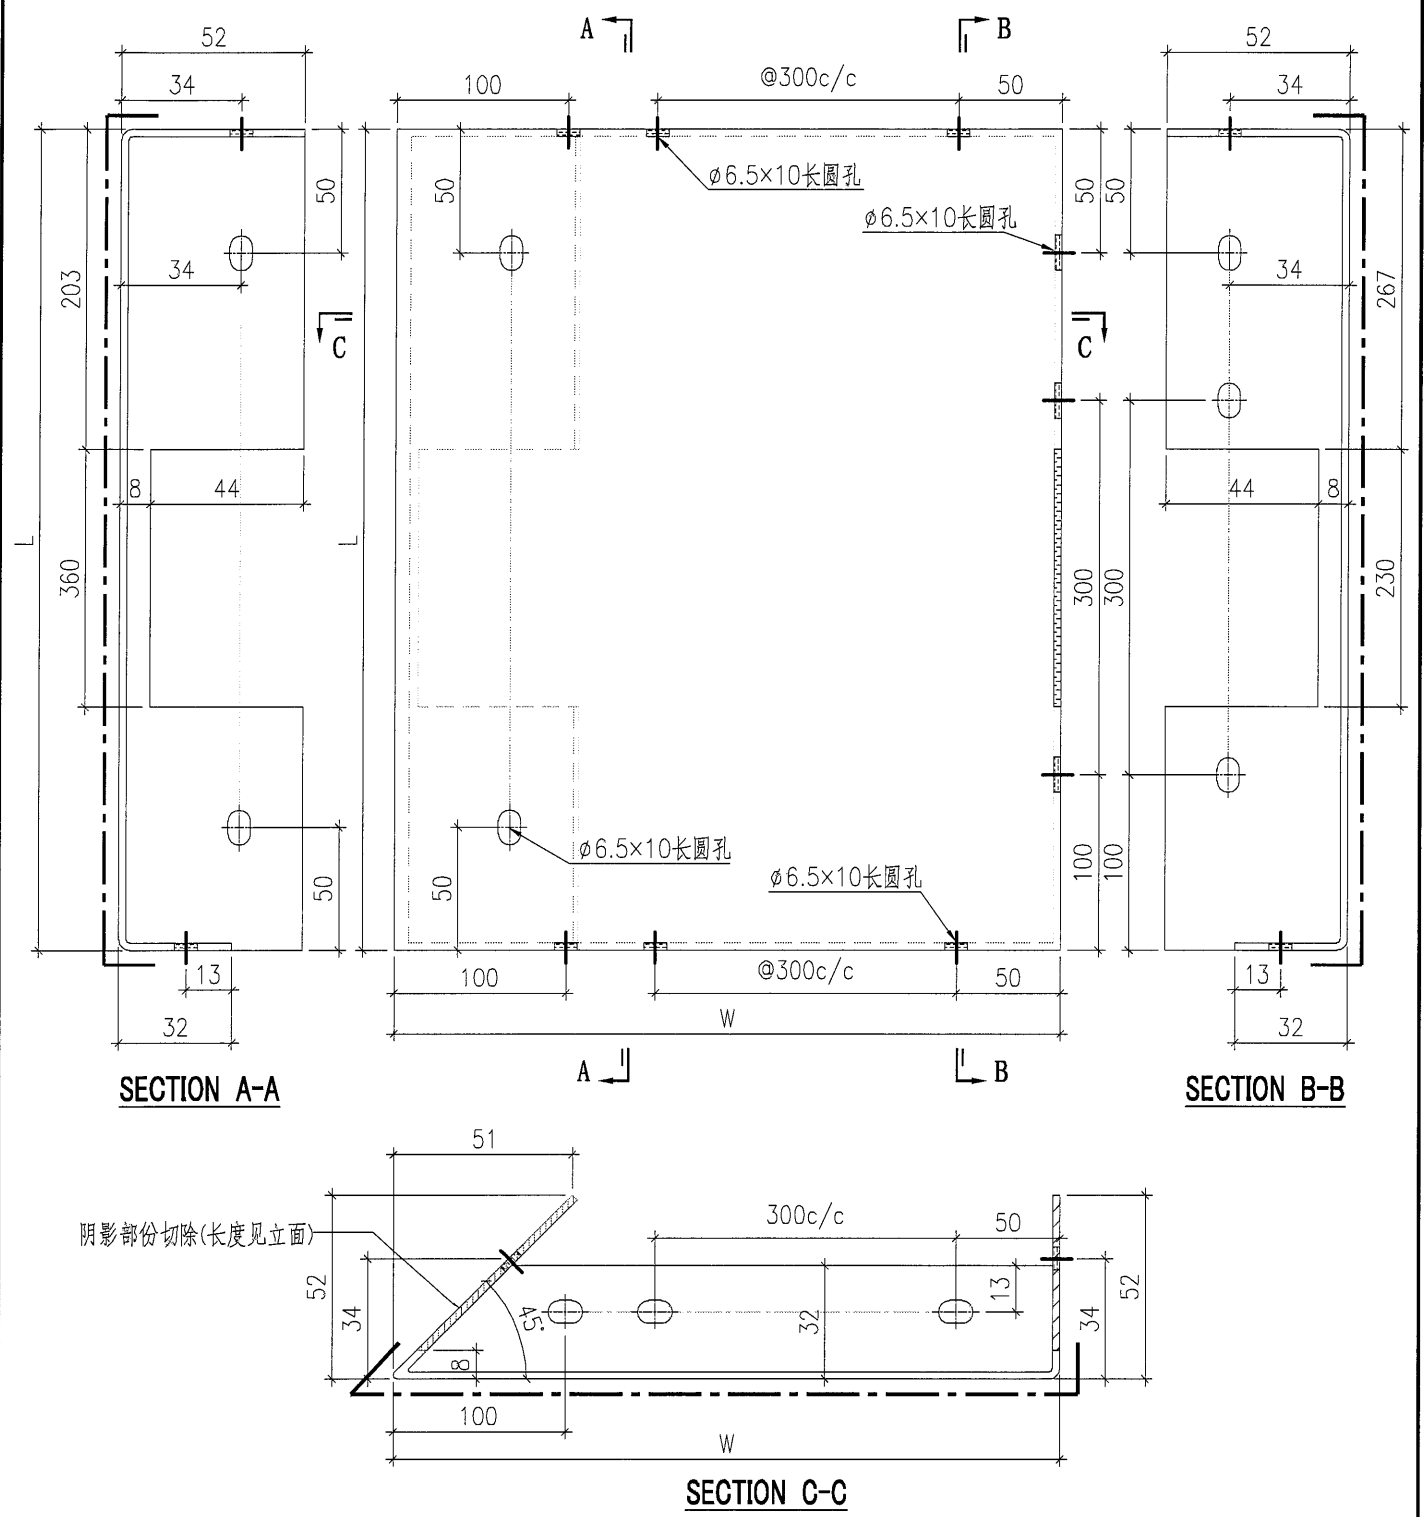


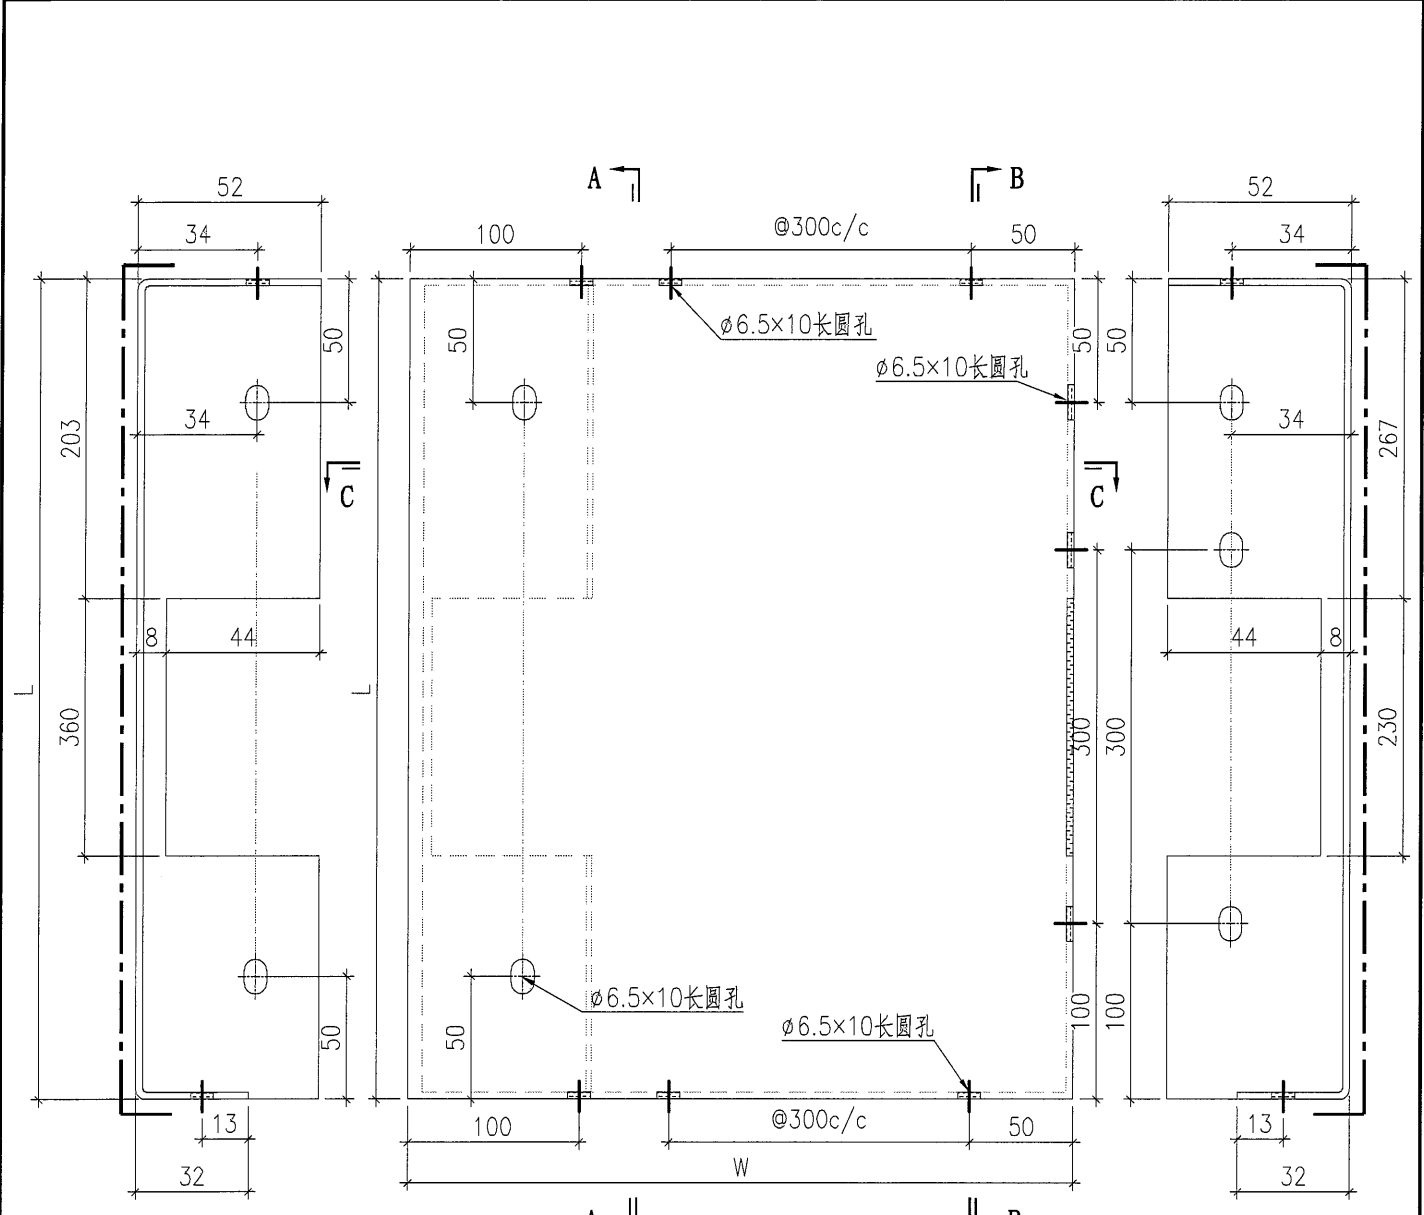
序號	鋁板編號	寬度 (W)	高度 (H)
1	BST-BZ001	1600	654
2	BST-BZ010	1550	654
3	BST-BZ012	583	654
4	BST-BZ017	1872	654
5	BST-BZ019	744	654

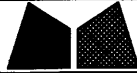 美特鋁質有限公司 MIDI Aluminium Fabricator Ltd.				工程號 J857 地盘 啟德6552	類別 制圖 刘灿 復核 徐詳坤 批准 林仁安	物料號 - 圖號 BST-B03 數量 - 單件重量 - (KG)
修改 - 日期 -	採用工廠 ✓ 地盤	图纸名称 铝板加工图 材料 2mm THK. 铝板	材料颜色 BCK3M96295S-ZD1	圖號 BST-B03 數量 - 單件重量 - (KG)		

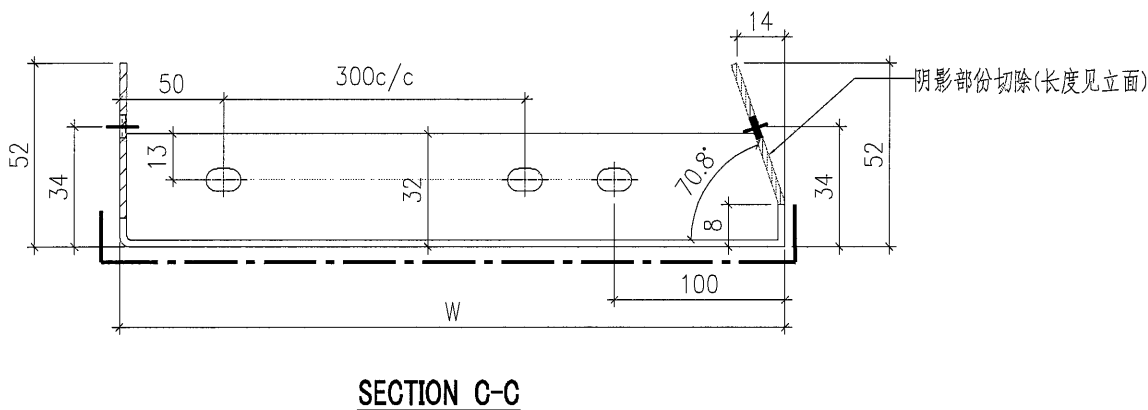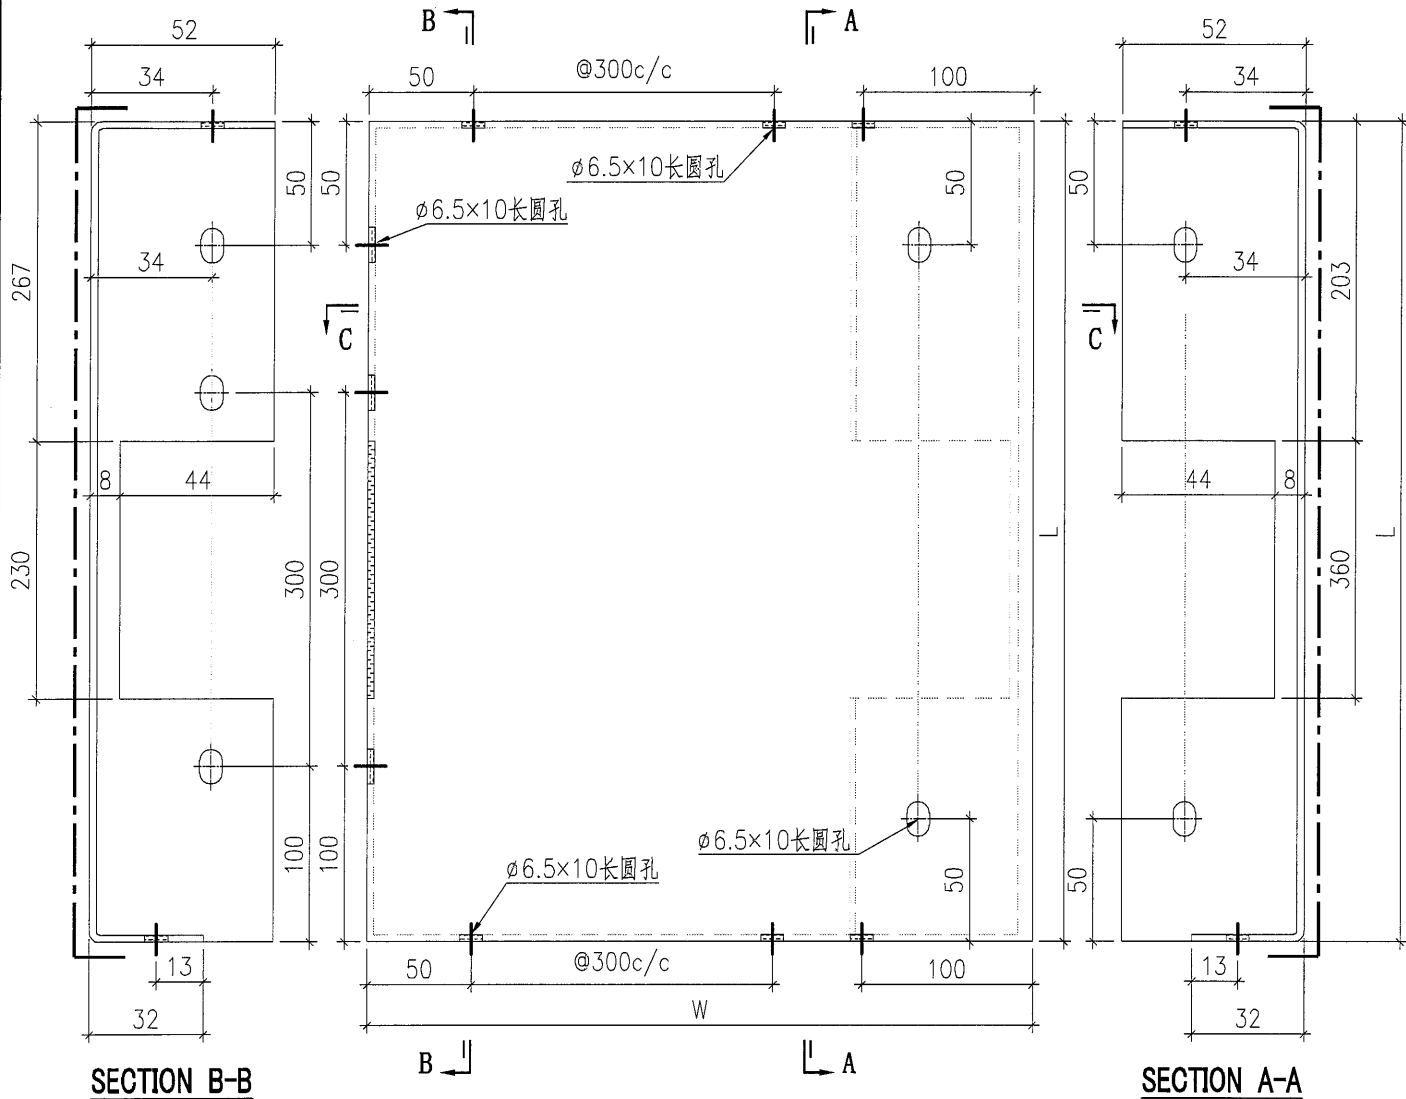

序號	鋁板編號	寬度 (W)	高度 (H)
1	BST-BY015	388	654

 美特鋁質有限公司 MIDI Aluminium Fabricator Ltd.				工程號	J857	類別		物料號	-			
				地盘	啟德6552	制圖	刘灿	2021-12-14	圖號	BST-B04		
修改	-	-	採用工廠	✓	地盘	图纸名称	铝板加工图	復核	徐詳坤	2021-12-15	數量	-
日期	-	-	材料颜色	BCK3M96295S-ZD1		材料	2mm THK. 铝板	批准	林仁安	2021-12-16	單件重量	- (KG)



SECTION A-A

SECTION B-B

SECTION C-C


阴影部份切除(长度见立面)

序號	鋁板編號	寬度 (W)	高度 (H)
1	BST-BZ016	1257	654



美特鋁質有限公司
MIDI Aluminium Fabricator Ltd.

工程號	J857	類別		物料號	-	
地盘	啟德6552	制圖	刘灿	2021-12-14	圖號	BST-B06
修改	-	採用工廠	✓	復核	徐詳坤	2021-12-15
日期	-	材料颜色	BCK3M96295S-ZD1	批准	林仁安	2021-12-16
图纸名称	铝板加工图	数量	-	單件重量	-	(KG)

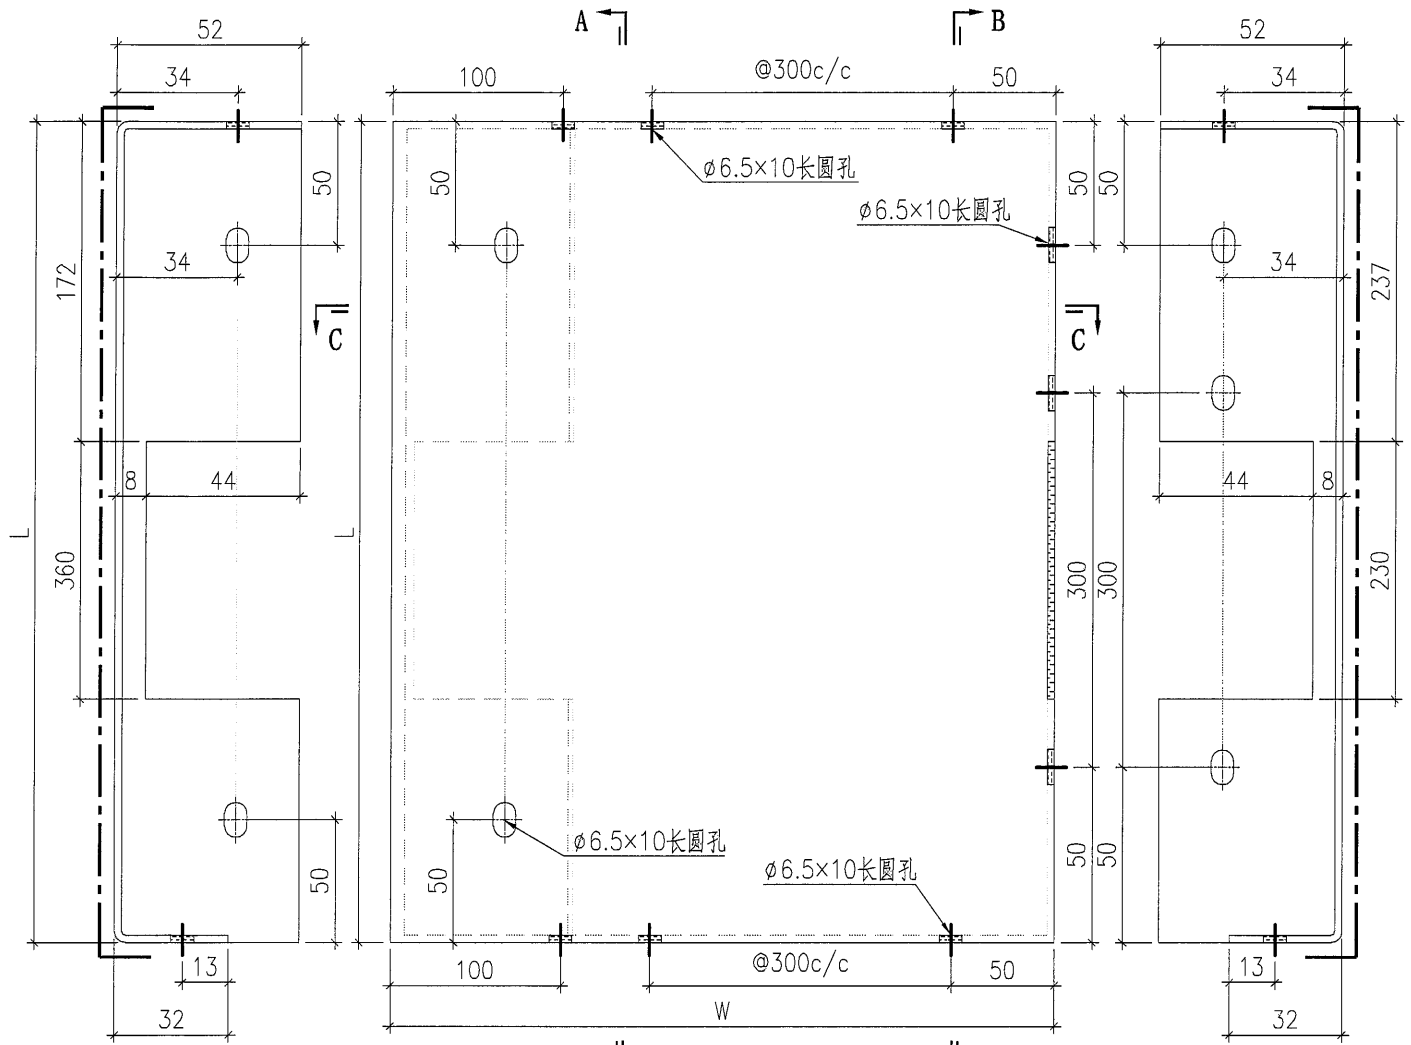

SECTION A-A


SECTION B-B

SECTION C-C


阴影部份切除(长度见立面)


序號	鋁板編號	寬度 (W)	高度 (H)
1	BST-LZ004	1449	560

 美特鋁質有限公司 MIDI Aluminium Fabricator Ltd.				工程號 J857 地盘 啟德G552	類別 制圖 刘灿	物料號 - 2021-12-14	圖號 BST-B07
修改 - 日期 -	採用工廠 ✓ 材料颜色 BCK3M96295S-ZD1	图纸名称 铝板加工图 材料 2mm THK. 铝板	復核 徐詳坤 批准 林仁安	2021-12-15 2021-12-16	數量 - 單件重量 - (KG)		

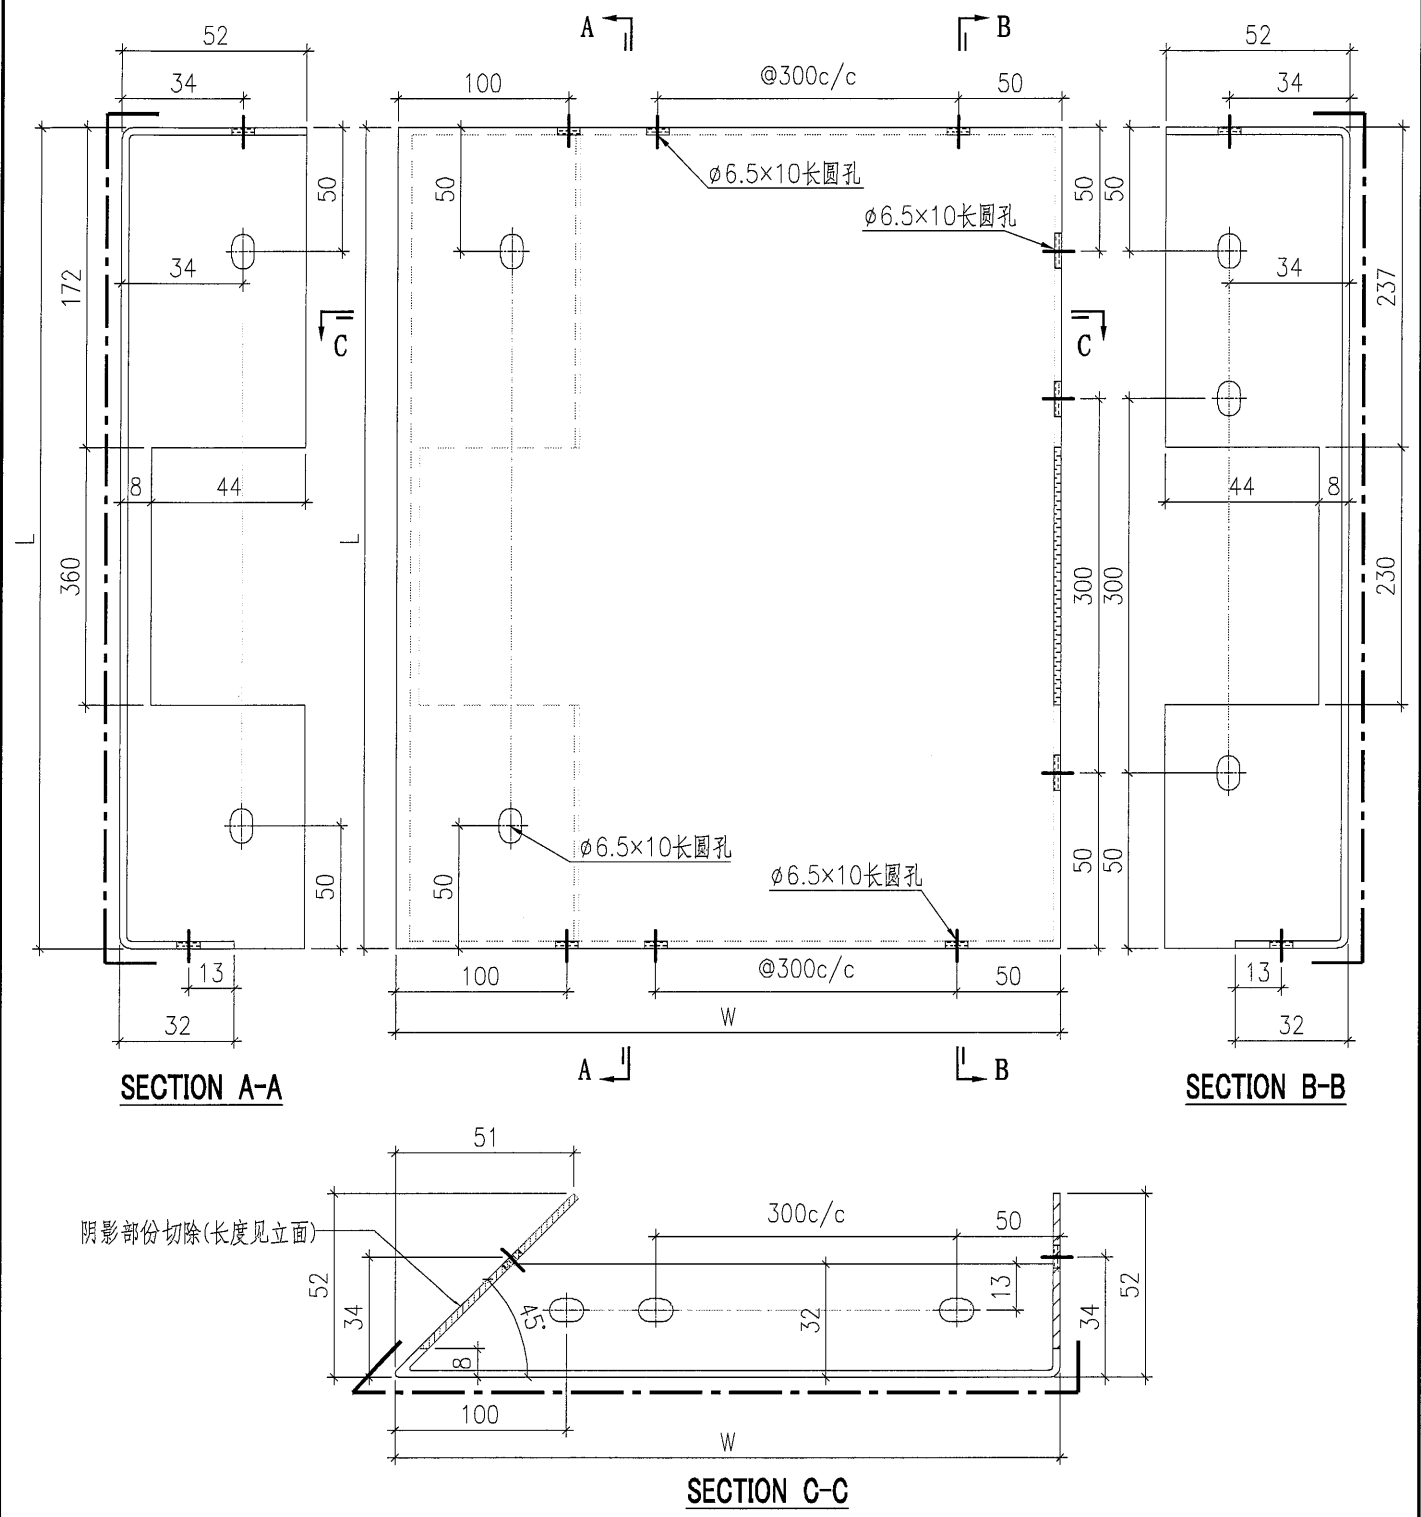

序號	鋁板編號	寬度 (W)	高度 (H)
1	BST-BZ005	489	560


 美特铝质有限公司 MIDI Aluminium Fabricator Ltd.				工程號 J857	類別	物料號 -		
				地盘 啟德6552	制圖 刘灿	2021-12-14	圖號 BST-M01	
修改 -	日期 -	採用工廠 ✓	地盤	图纸名称 铝板加工图	復核 徐詳坤	2021-12-15	數量 -	
材料颜色 BCK3M9G295S-ZD1				材料 2mm THK. 铝板	批准 林仁安	2021-12-16	單件重量 -	(KG)

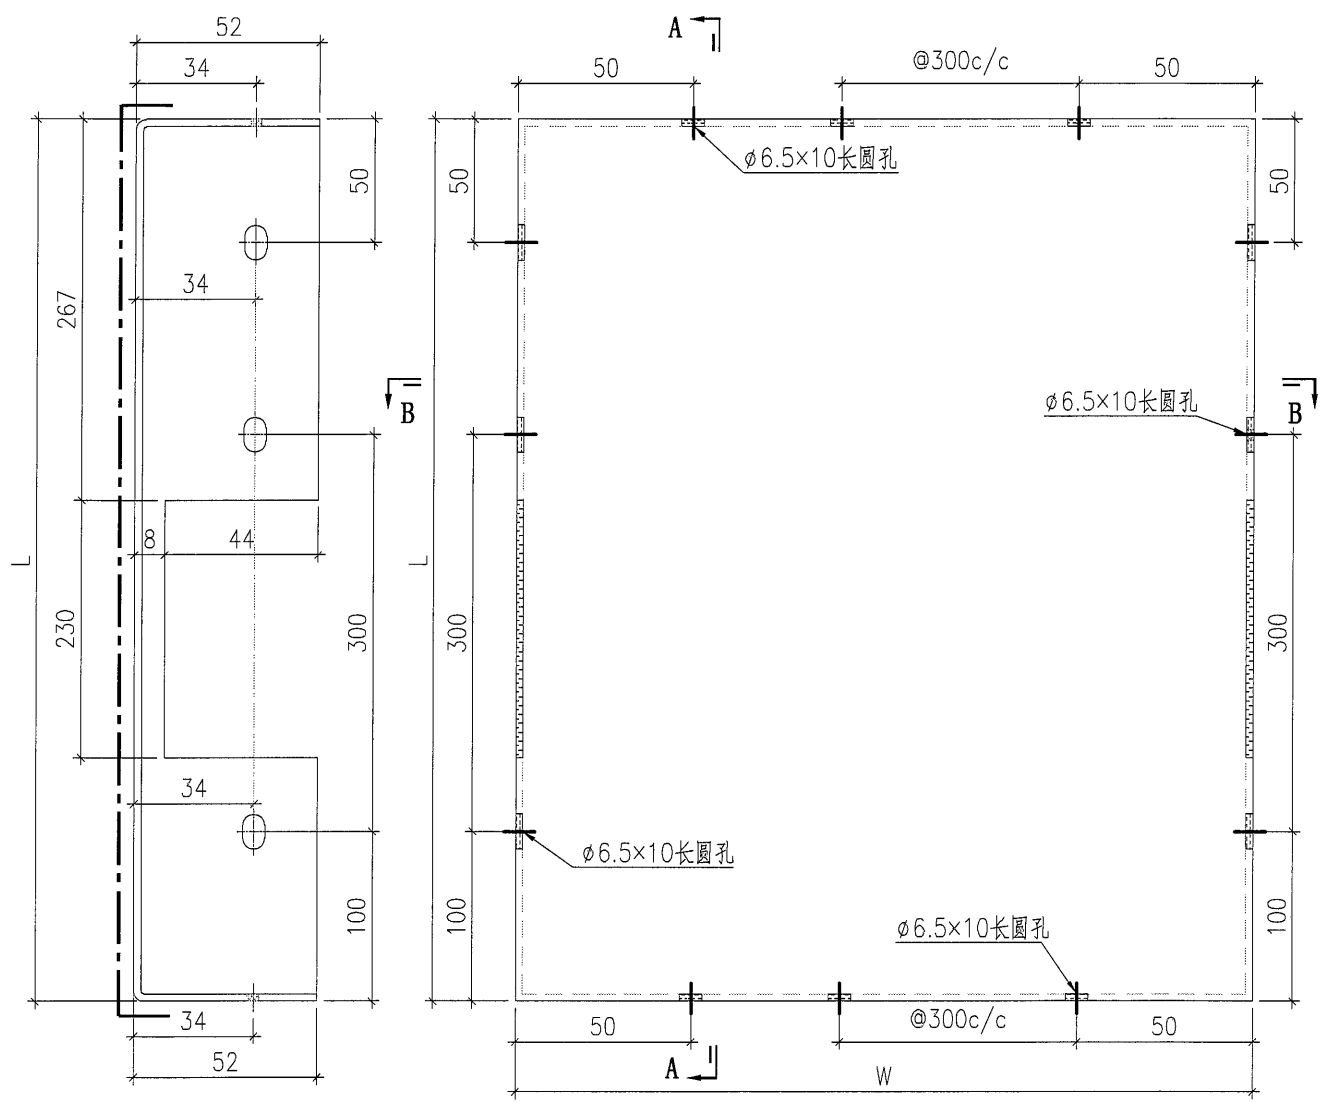

SECTION A-A


SECTION B-B


背板长宽数据見BST-M02

 美特鋁質有限公司 MIDI Aluminium Fabricator Ltd.				工程號	J857	類別		物料號	-			
				地盤	啟德G552	制圖	刘灿	2021-12-14	圖號	BST-M02		
修改	-	-	-	採用工廠	✓	地盤						
日期	-	-	-	材料颜色	BCK3M96295S-ZD1	图纸名称	铝板加工图	復核	徐詳坤	2021-12-15	數量	-
				材料	2mm THK. 铝板	批准	林仁安	2021-12-16	單件重量	-	(KG)	

序號	鋁板編號	寬度 (W)	高度 (H)
1	BST-M001	696	646
2	BST-M002	2024	646
3	BST-M003	445	646
4	BST-M004	1106	646
5	BST-M005	696	646
6	BST-M006	981	646
7	BST-M007	695	646
8	BST-M008	1285	646
9	BST-M009	676	646
10	BST-M010	956	646
11	BST-M011	972	646
12	BST-M012	446	646
13	BST-M013	1506	646
14	BST-M014	1040	646
15	BST-M016	1539	646
16	BST-M017	1994	646
17	BST-M018	746	646
18	BST-M019	1215	646
19	BST-M021	728	646
20	BST-M022	527	646
21	BST-M023	386	646
22	BST-M026	983	646
23	BST-M028	1469	646
24	BST-M029	586	646
25	BST-M031	1314	646
26	BST-M032	424	646

序號	鋁板編號	寬度 (W)	高度 (H)
27	BST-M035	836	646
28	BST-M037	1278	646
29	BST-M038	1708	646
30	BST-M039	1158	646
31	BST-M042	1608	646
32	BST-M043	1025	646
33	BST-M046	1424	646
34	BST-M048	1496	646
35	BST-M049	1451	646
36	BST-M051	1236	646
37	BST-M052	612	646
38	BST-M053	1099	646
39	BST-M054	1361	646
40	BST-M055	749	646
41	BST-M056	624	646
42	BST-M057	1174	646
43	BST-M058	1411	646
44	BST-M059	556	646
45	BST-M060	481	646
46	BST-M061	1424	646
47	BST-M062	536	646
48	BST-M080	702	646
49	BST-M081	978	646
50	BST-M082	1057	646
51	BST-M083	1023	646
52	BST-M084	1536	646
53	BST-M085	686	646

 美特鋁質有限公司 MIDI Aluminium Fabricator Ltd.				工程號	J857	類別		物料號	-			
				地盤	啟德6552	制圖	刘灿	2021-12-14	圖號	BST-C01		
修改	-	-	採用工廠	✓	地盤	圖紙名稱	铝板加工图	復核	徐詳坤	2021-12-15	數量	-
日期	-	-	材料顏色	ECK3M96295S-ZD1		材料	2mm THK. 铝板	批准	林仁安	2021-12-16	單件重量	- (KG)

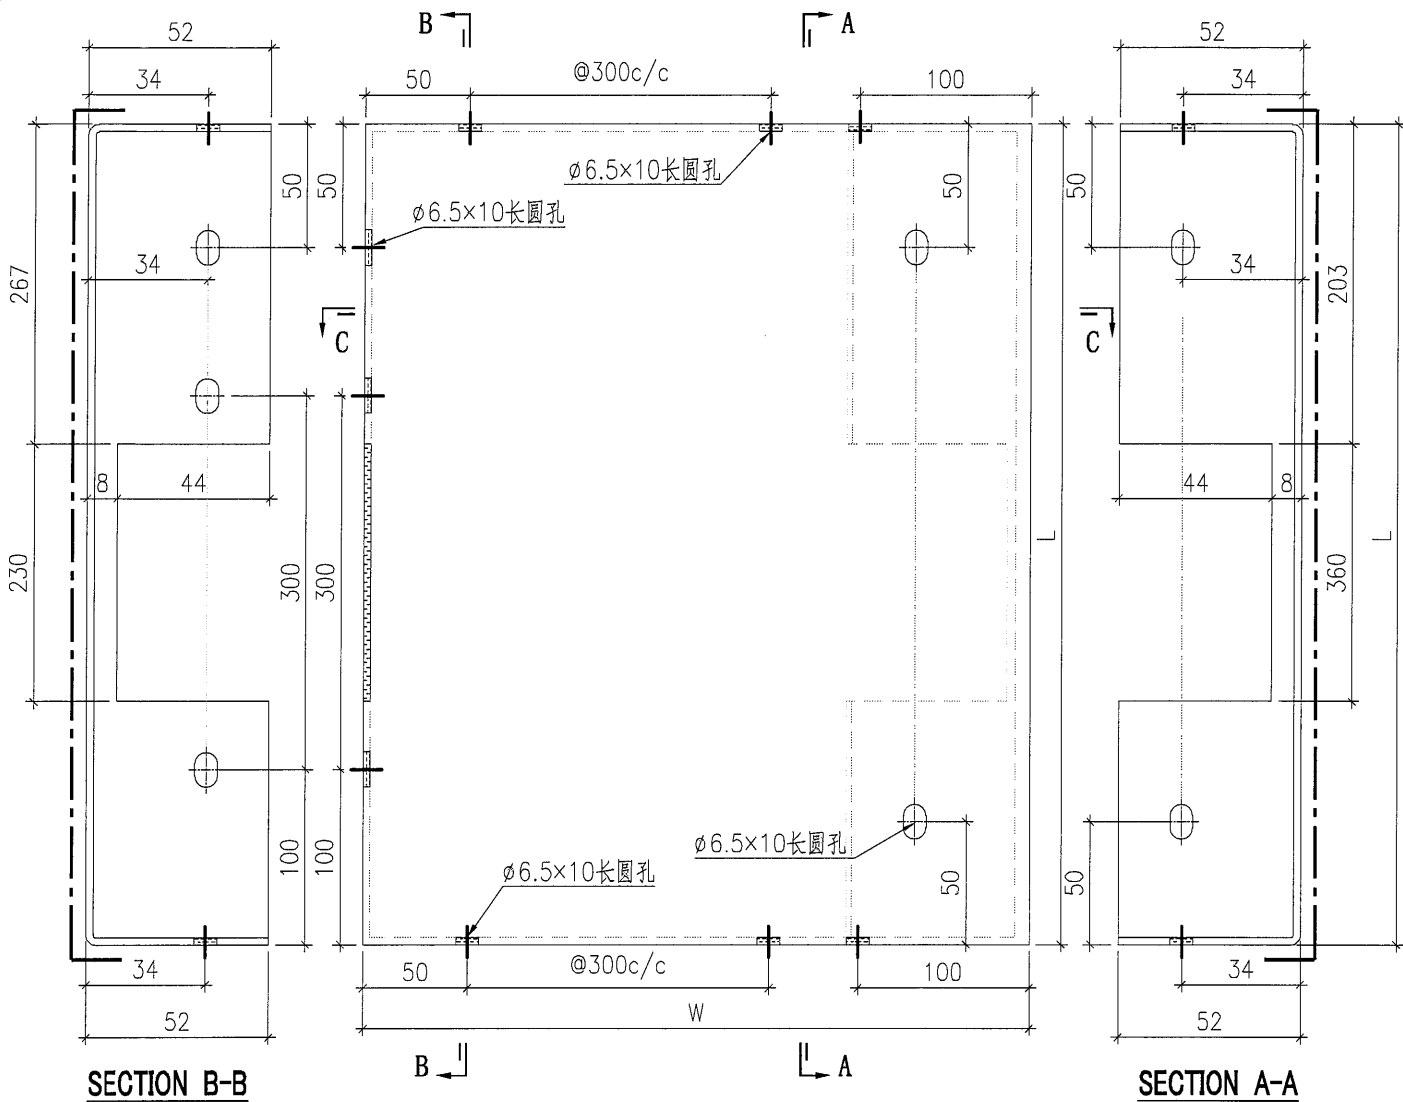

阴影部份切除(长度见立面)


SECTION C-C

序號	鋁板編號	寬度 (W)	高度 (H)
1	BST-CY001	739	646
2	BST-CY003	2124	646
3	BST-CY007	1810	646
4	BST-CY008	1039	646
5	BST-CY011	1160	646
6	BST-CY013	889	646
7	BST-CY014	1310	646
8	BST-CY018	584	646
9	BST-CY020	744	646



美特鋁質有限公司
MIDI Aluminium Fabricator Ltd.

工程號	J857	類別		物料號	-	
地盘	啟德6552	制圖	刘灿	2021-12-14	圖號	BST-C02
修改	-	採用工廠	✓	復核	徐詳坤	2021-12-15
日期	-	材料颜色	6CK3M96296S-ZD1	批准	林仁安	2021-12-16
图纸名称	铝板加工图	数量	-	單件重量	-	(KG)

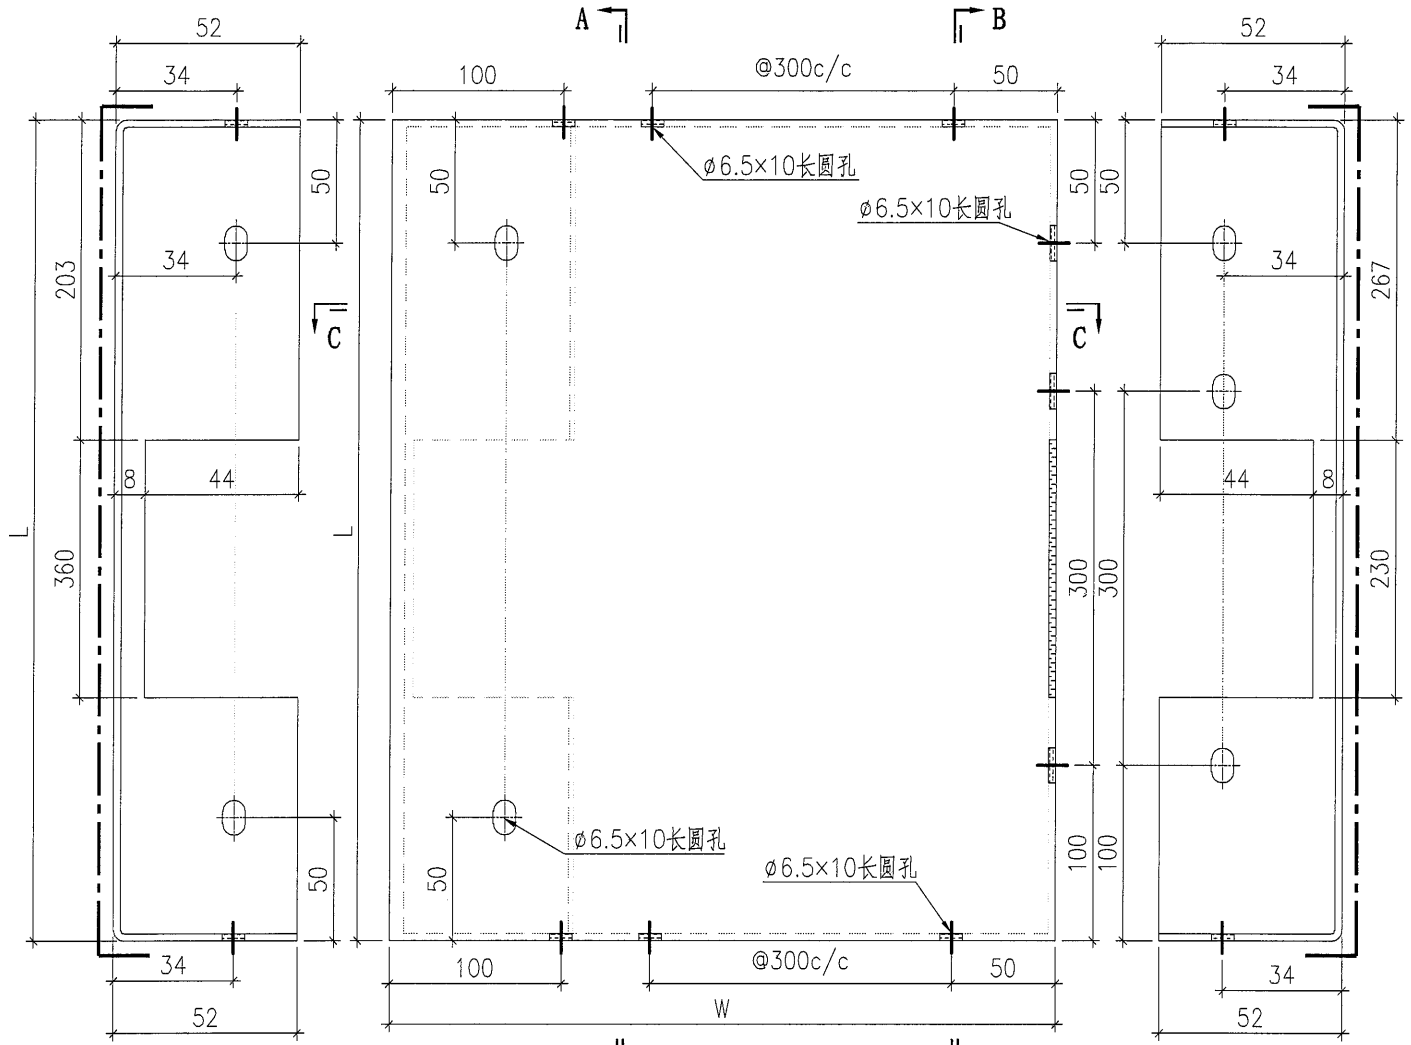


SECTION A-A

SECTION B-B


SECTION C-C


序號	鋁板編號	寬度 (W)	高度 (H)
1	BST-CZ001	1600	646
2	BST-CZ004	1449	646
3	BST-CZ005	489	646
4	BST-CZ006	1810	646
5	BST-CZ009	1039	646
6	BST-CZ010	1550	646
7	BST-CZ012	583	646
8	BST-CZ017	1872	646
9	BST-CZ019	744	646

 美特鋁質有限公司 MIDI Aluminium Fabricator Ltd.				工程號 J857 地盘 啟德6552	類別 制圖 刘灿	物料號 - 2021-12-14	圖號 BST-C03
修改 - 日期 -	採用工廠 ✓ 材料颜色 BCK3M96295S-ZD1	图纸名称 铝板加工图 材料 2mm THK. 铝板	復核 徐詳坤 批准 林仁安	2021-12-15 2021-12-16	數量 - 單件重量 - (KG)		

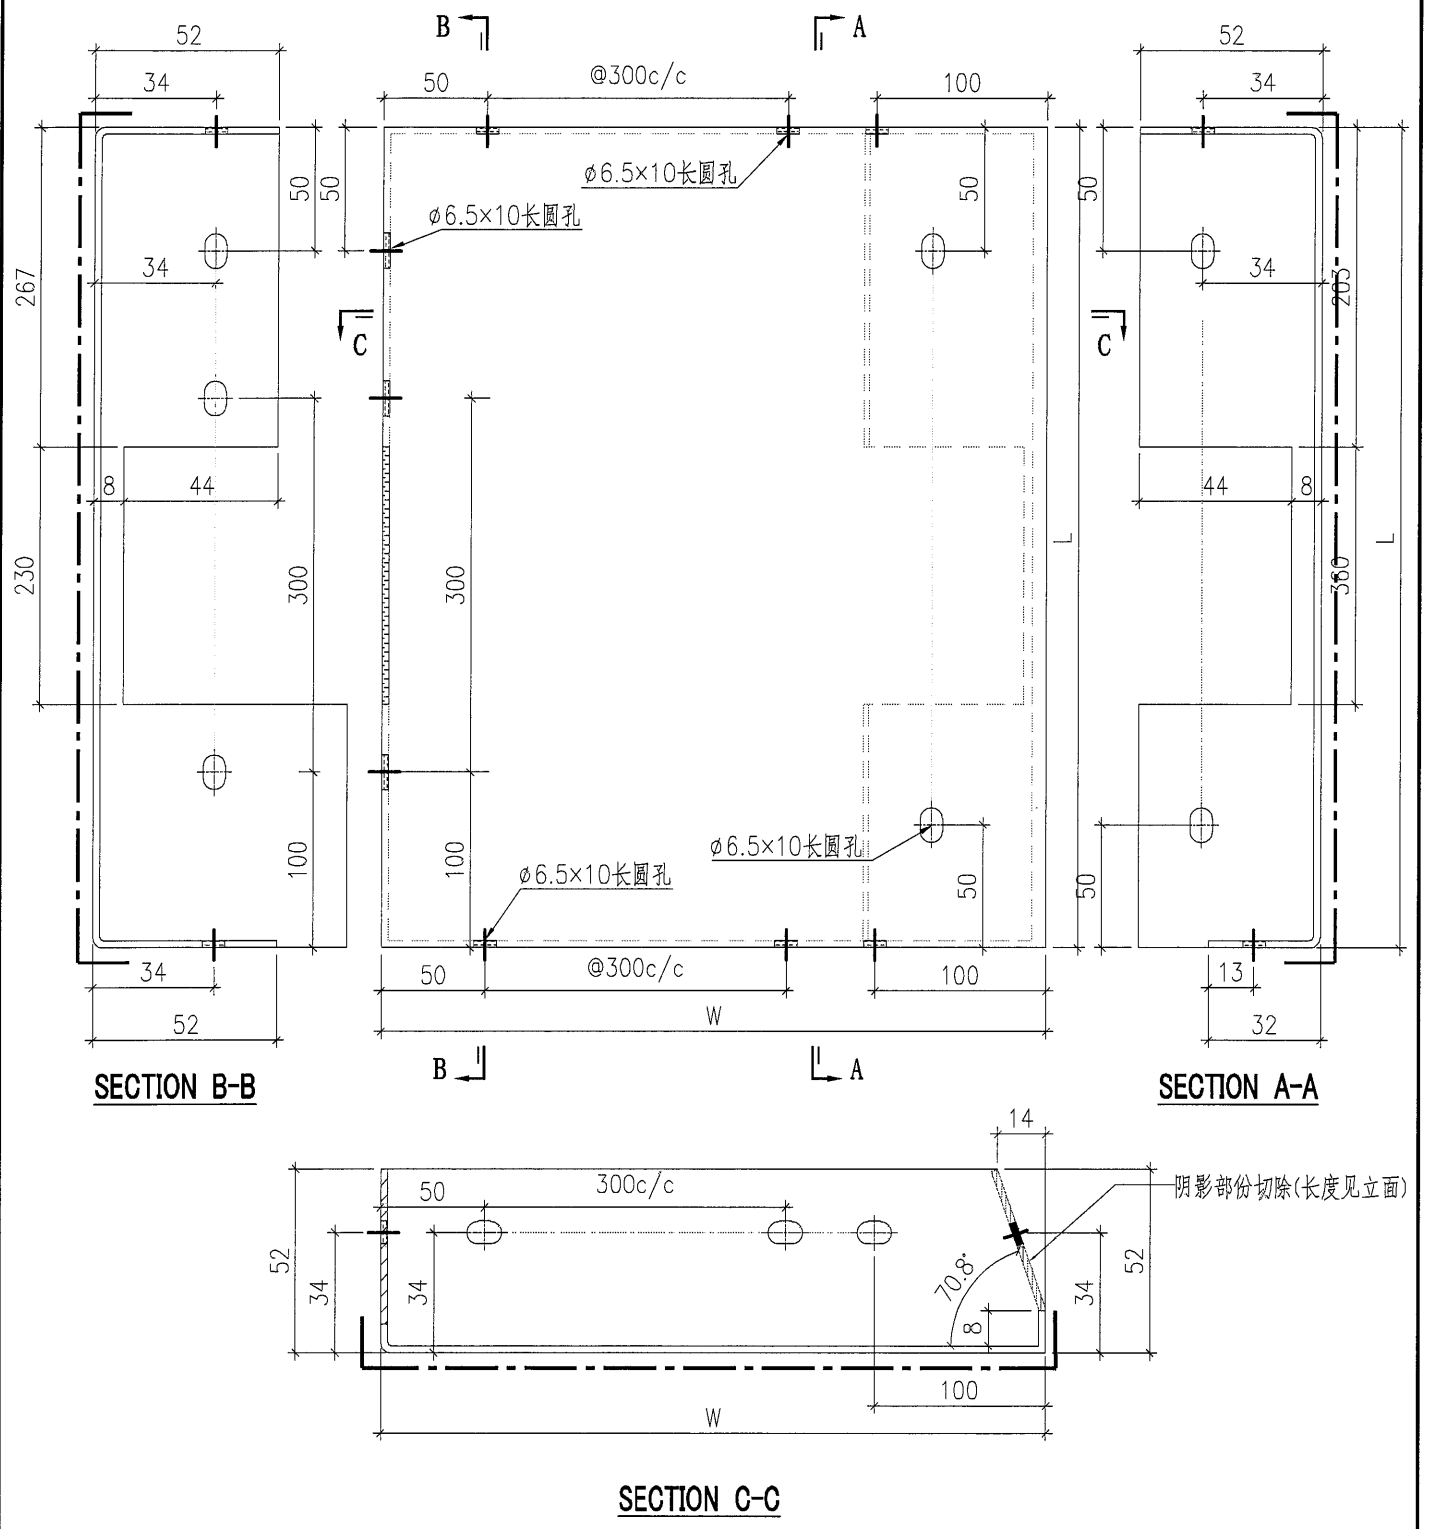


序號	鋁板編號	寬度 (W)	高度 (H)
1	BST-CY015	388	646

 美特鋁質有限公司 MIDI Aluminium Fabricator Ltd.				工程號 J857 地盤 啟德6552	類別 制圖 刘灿	物料號 - 圖號 BST-C04	日期 - 數量 -
修改 - 日期 -	採用工廠 ✓ 材料顏色 BCK3M96295S-ZD1	地盤 材料 2mm THK. 铝板	圖紙名稱 铝板加工图 復核 徐詳坤 批准 林仁安	物料號 - 圖號 BST-C04	數量 - 單件重量 - (KG)		

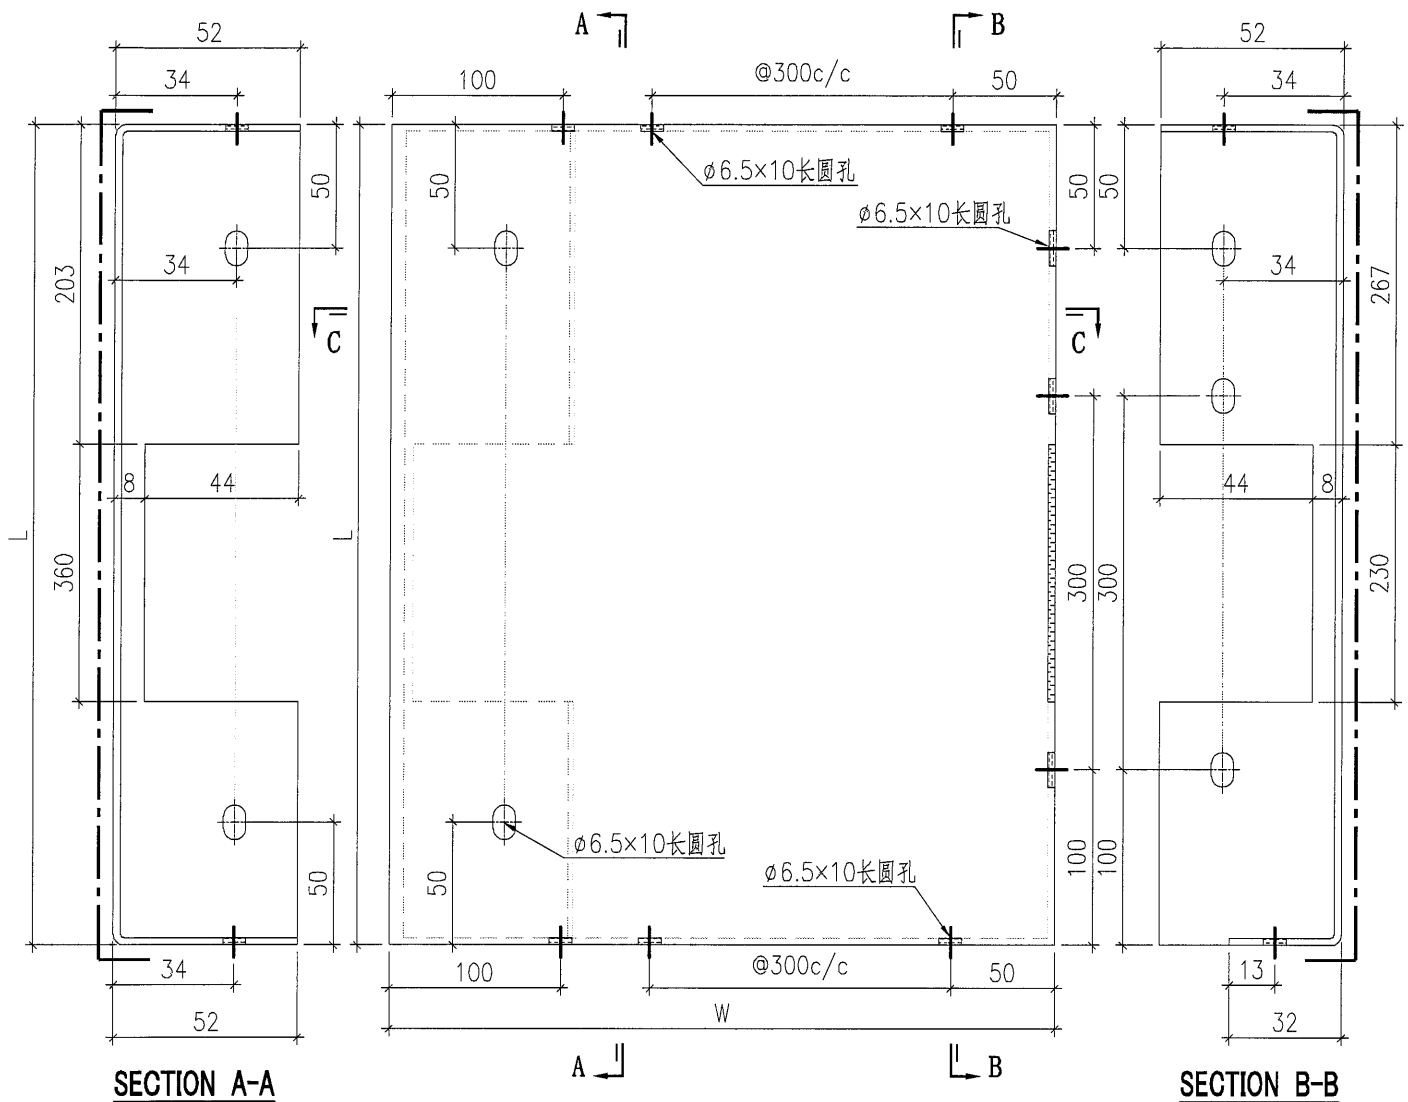

阴影部份切除(长度见立面)

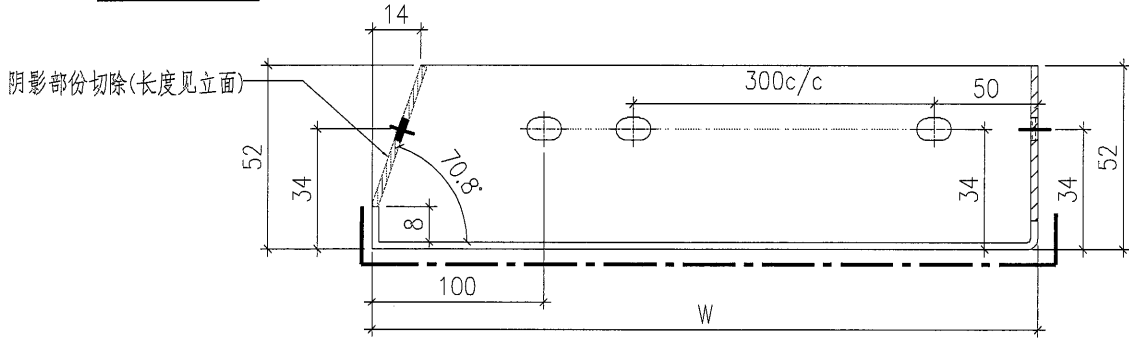


SECTION C-C

序號	鋁板編號	寬度 (W)	高度 (H)
1	BST-CZ016	1257	646



美特鋁質有限公司
MIDI Aluminium Fabricator Ltd.

工程號	J857	類別		物料號	-							
地盘	啟德6552	制圖	刘灿	2021-12-14	圖號	BST-F01						
修改	-	採用工廠	✓	地盤		圖紙名稱	铝板加工图	復核	徐詳坤	2021-12-15	數量	-
日期	-	材料颜色	BCK3M96295S-ZD1	材料	2mm THK. 铝板	批准	林仁安	2021-12-16	單件重量	-	(KG)	

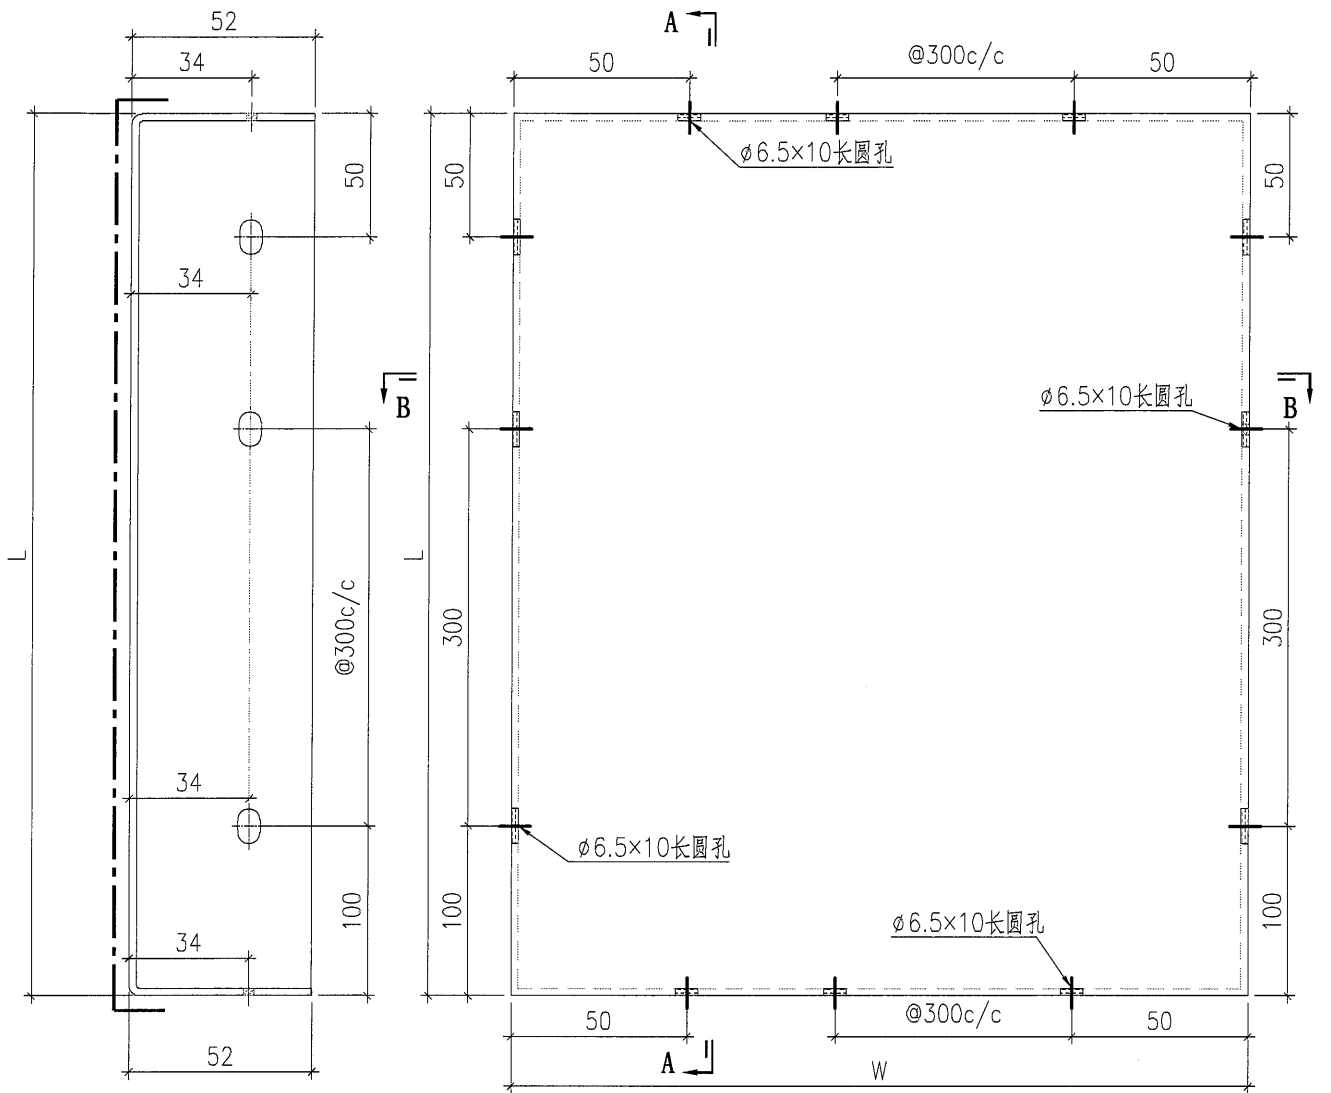


SECTION A-A



SECTION B-B

序號	鋁板編號	寬度 (W)	高度 (H)
1	BST-F001	676	2386

 美特铝质有限公司 MIDI Aluminium Fabricator Ltd.				工程號 J857 地盘 啟德6552	類別 制圖 刘灿	物料號 - 2021-12-14	圖號 BST-D01
修改 - 日期 -	採用工廠 ✓ 材料顏色 BCK3M96295S-ZD1	地盤 图纸名称 铝板加工图	復核 徐詳坤 材料 2mm THK. 铝板	2021-12-15 2021-12-16	數量 - 單件重量 - (KG)		

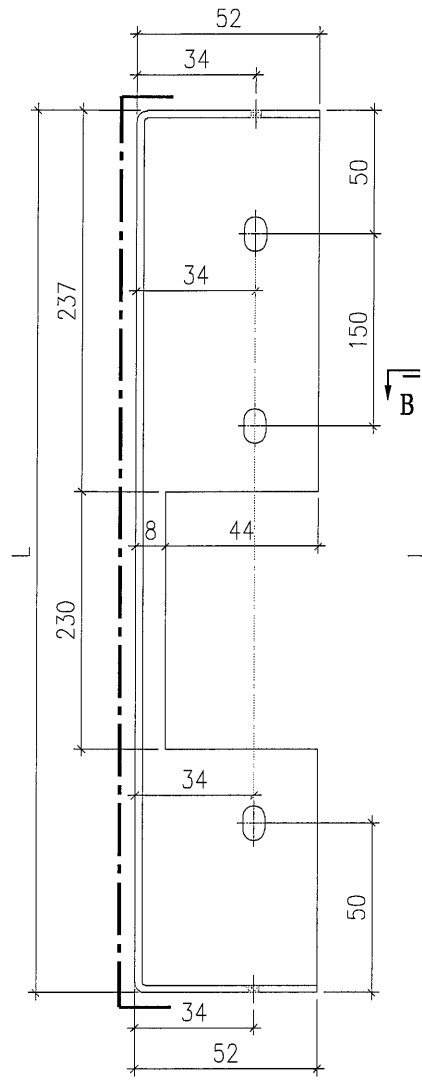

SECTION A-A

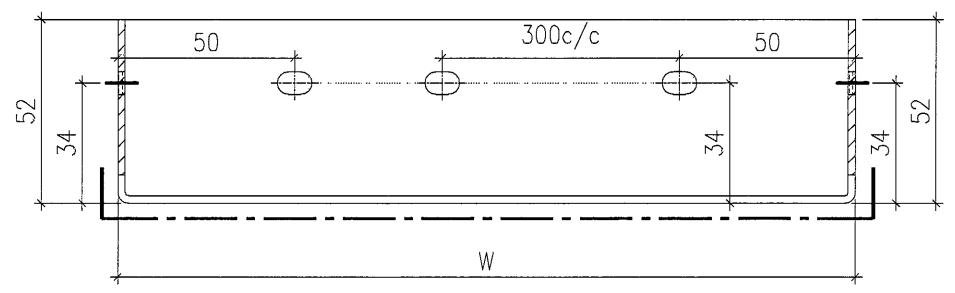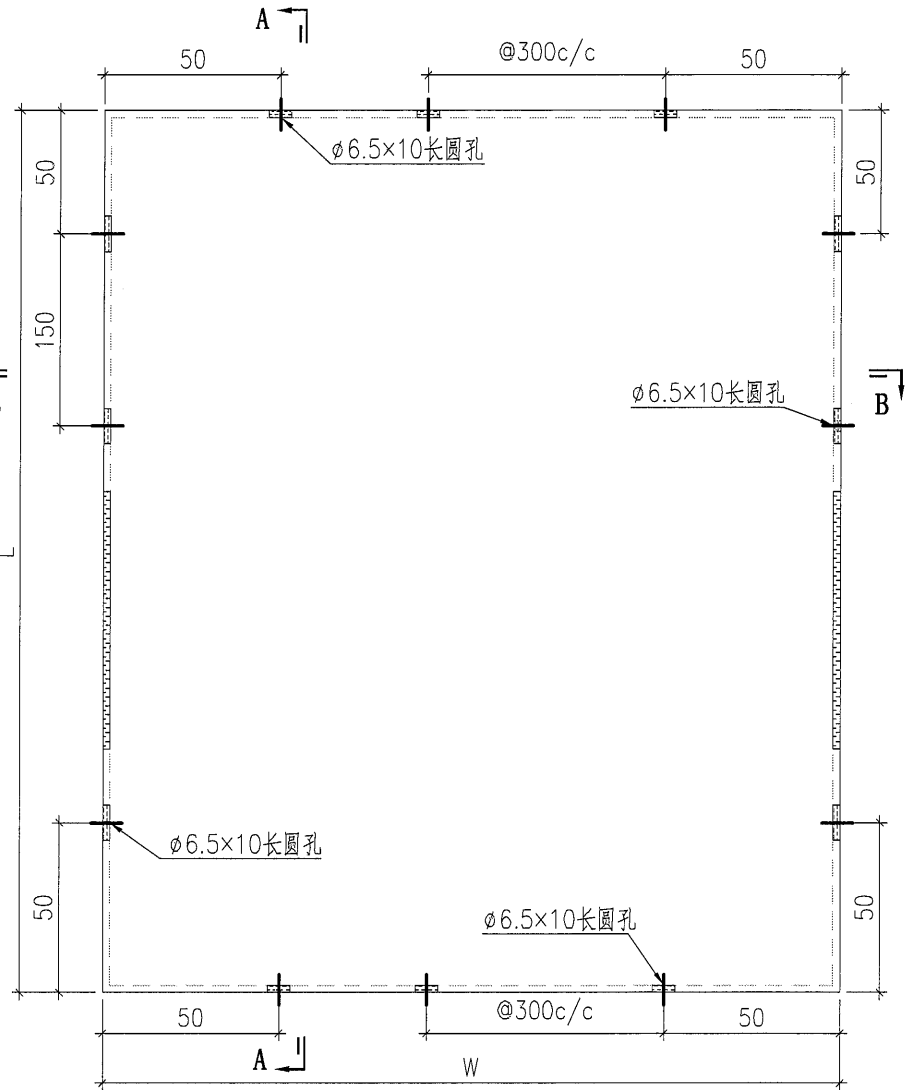



SECTION B-B

背板长宽数据見BST-D02


 美特鋁質有限公司 MIDI Aluminium Fabricator Ltd.				工程號	J857	類別		物料號	-					
				地盤	啟德6552	制圖	刘灿	2021-12-14	圖號	BST-D02				
修改	-	-	-	採用工廠	✓	地盤		圖紙名稱	铝板加工圖	復核	徐詳坤	2021-12-15	數量	-
日期	-	-	-	材料顏色	BCK3M96295S-ZD1		材料	2mm THK. 铝板	批准	林仁安	2021-12-16	單件重量	-	(KG)


序號	鋁板編號	寬度 (W)	高度 (H)
1	BST-D001	696	552
2	BST-D002	2024	552
3	BST-D003	445	552
4	BST-D004	1106	552
5	BST-D005	696	552
6	BST-D006	981	552
7	BST-D007	695	552
8	BST-D008	1285	552
9	BST-D009	676	552
10	BST-D010	956	552
11	BST-D011	972	552
12	BST-D012	446	552
13	BST-D013	1506	552
14	BST-D014	1040	552
15	BST-D016	1539	552
16	BST-D017	1994	552
17	BST-D018	746	552
18	BST-D019	1215	552
19	BST-D021	728	552
20	BST-D022	527	552
21	BST-D023	386	552
22	BST-D062	536	552
23	BST-D080	702	552
24	BST-D081	978	552
25	BST-D084	1536	552

 美特鋁質有限公司 MIDI Aluminium Fabricator Ltd.				工程號 J857 地盤 啟德6552	類別 制圖 刘灿	物料號 - 2021-12-14	圖號 BST-E01
修改 - 日期 -	採用工廠 材料颜色 BCK3M96295S-ZD1	地盤 材料 2mm THK. 铝板	图纸名称 铝板加工图 材料	復核 徐詳坤 批准 林仁安	2021-12-15 2021-12-16	數量 - 單件重量 -	- (KG)

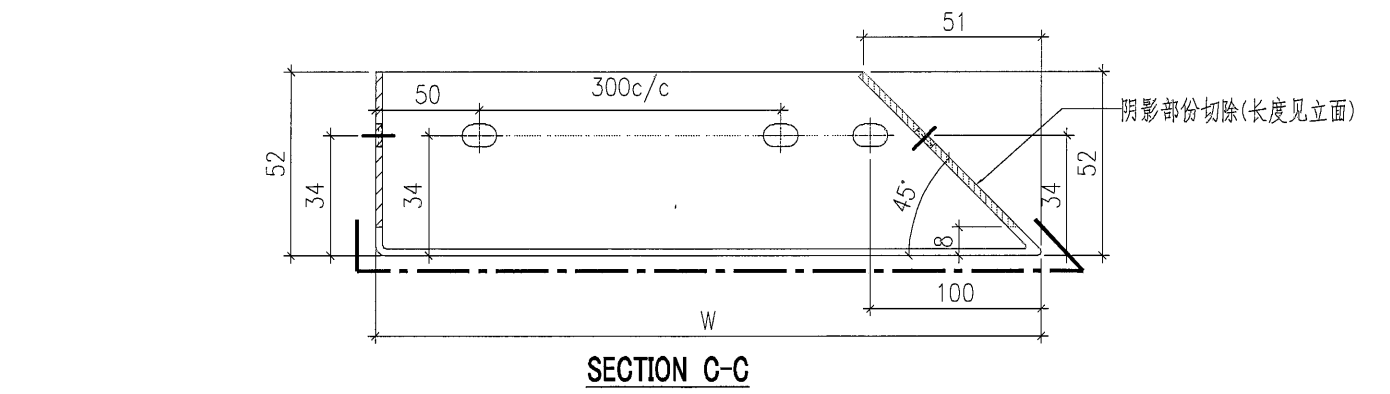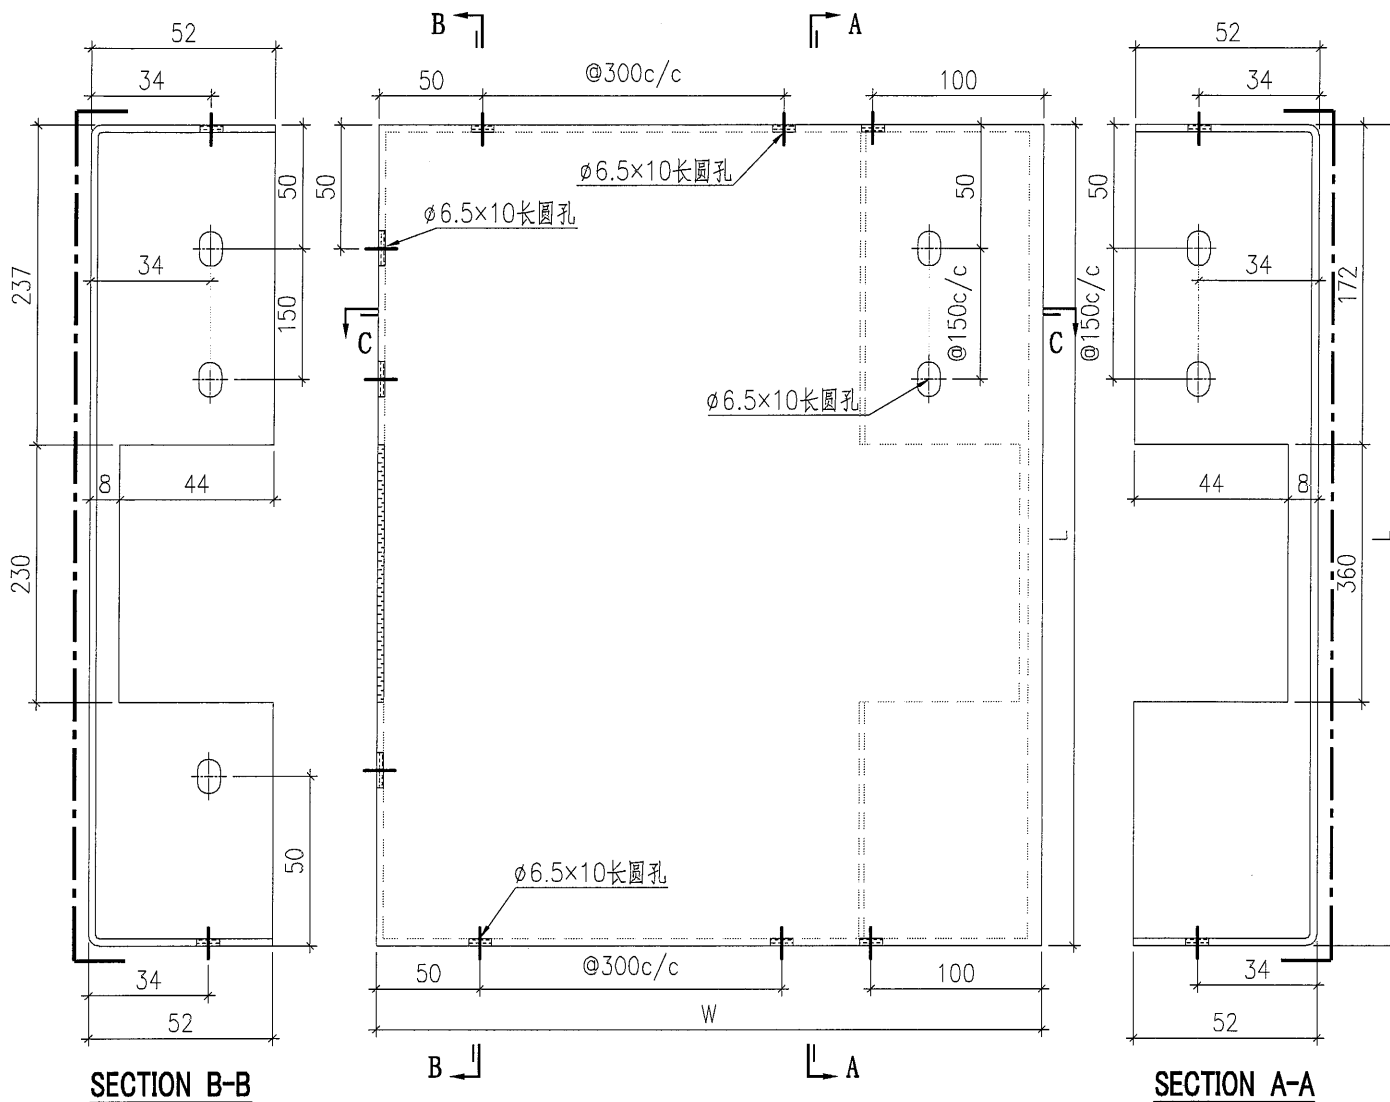

序號	鋁板編號	寬度 (W)	高度 (H)
1	BST-EY001	739	552
2	BST-EY003	2124	552
3	BST-EY014	1310	552

 美特铝质有限公司 MIDI Aluminium Fabricator Ltd.				工程號 J857	類別	物料號 -		
				地盘 啟德6552	制圖 刘灿	2021-12-14	圖號 BST-E02	
修改 -	-	-	採用工廠 ✓	地盘	图纸名称 铝板加工图	復核 徐詳坤	2021-12-15	數量 -
日期 -	-	-	材料颜色 BCK3M96295S-ZD1		材料 2mm THK. 铝板	批准 林仁安	2021-12-16	單件重量 - (KG)

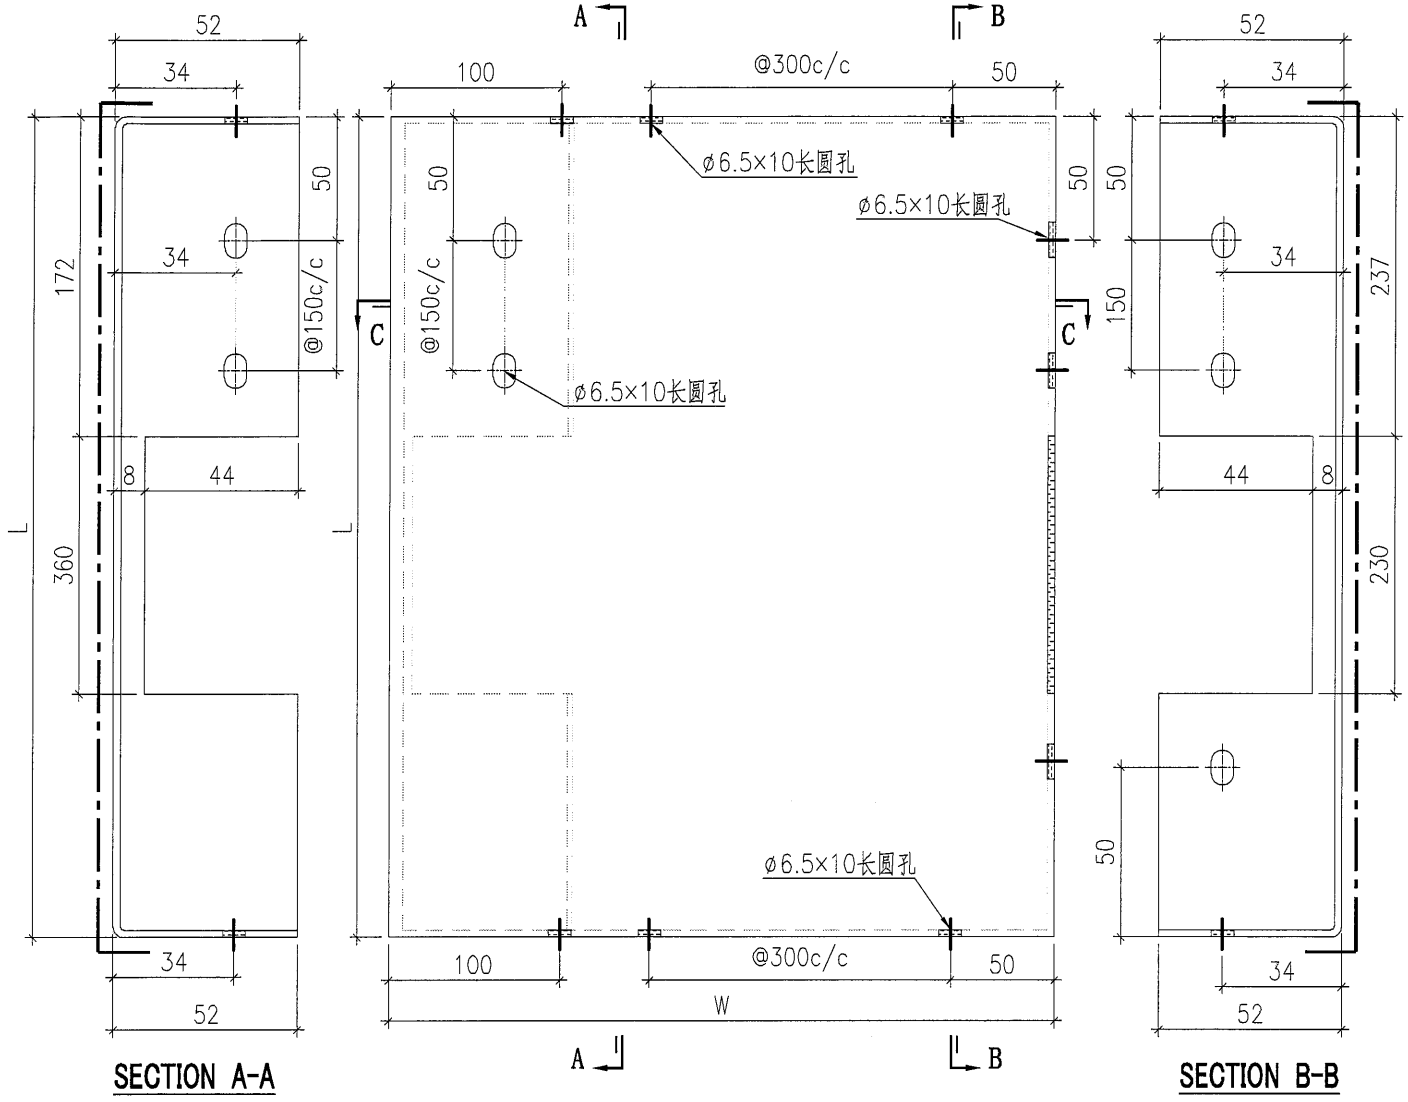


阴影部份切除(长度见立面)

序號	铝板編號	寬度 (W)	高度 (H)
1	BST-EZ001	1600	552
2	BST-EZ004	1449	552
3	BST-EZ005	489	552





美特鋁質有限公司
MIDI Aluminium Fabricator Ltd.

工程號	J857	類別		物料號	-			
地盘	啟德6552	制圖	刘灿	2021-12-14	圖號	BST-G01		
修改	-	採用工廠	✓	地盤		圖號	BST-G01	
日期	-	材料颜色	BCK3M96295S-ZD1	图纸名称	铝板加工图	數量	-	
		材料	2mm THK. 铝板	復核	徐詳坤	2021-12-15	單件重量	-
				批准	林仁安	2021-12-16	(KG)	

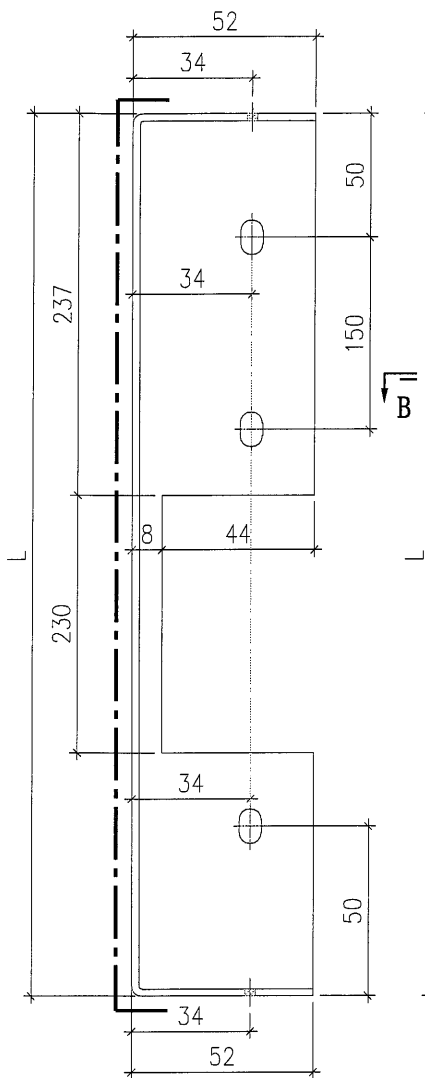


SECTION A-A

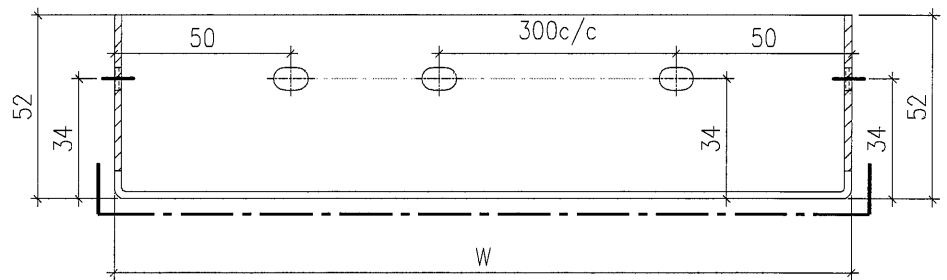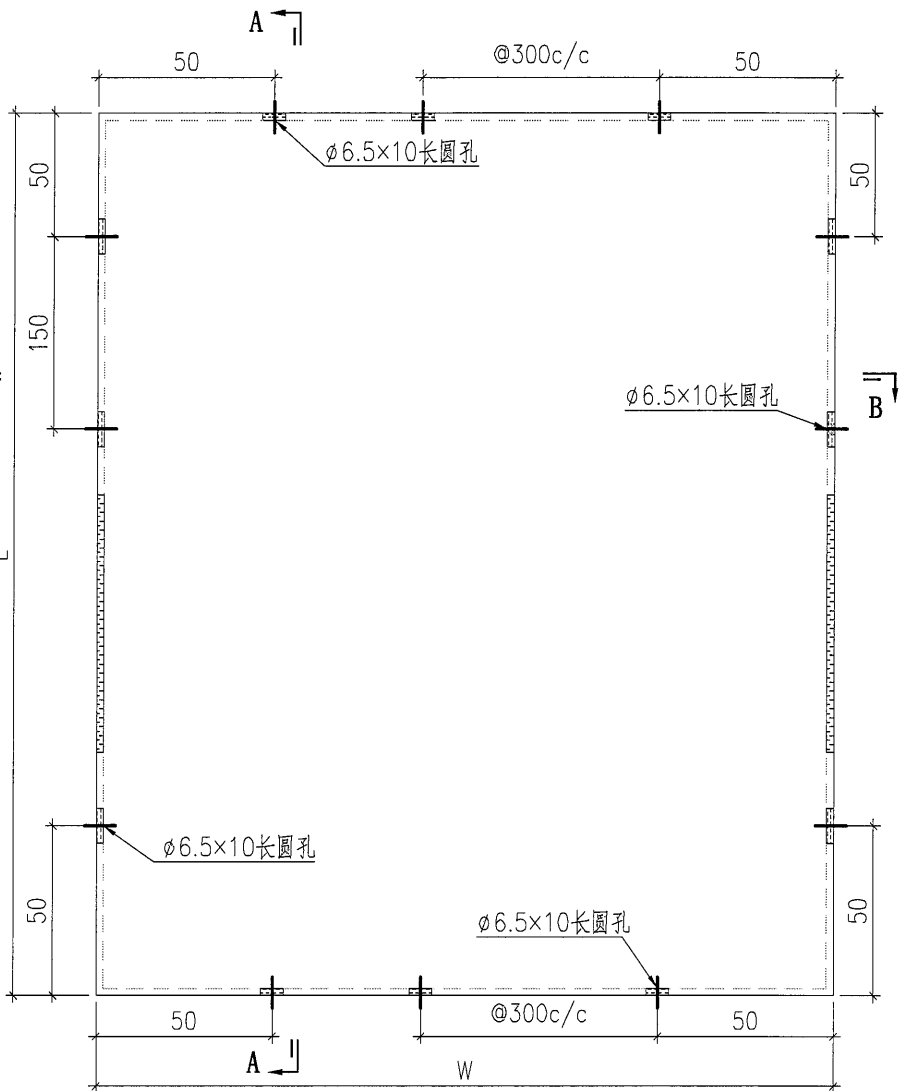


SECTION B-B

 美特鋁質有限公司 MIDI Aluminium Fabricator Ltd.				工程號	J857	類別		物料號	-					
				地盘	啟德6552	制圖	刘灿	2021-12-14	圖號	BST-G02				
修改	-	-	-	採用工廠	✓	地盤		圖紙名稱	铝板加工圖	復核	徐詳坤	2021-12-15	數量	-
日期	-	-	-	材料顏色	BCK3M96296S-ZD1		材料	2mm THK. 铝板		批准	林仁安	2021-12-16	單件重量	- (KG)

序號	鋁板編號	寬度 (W)	高度 (H)
1	BST-G001	696	537
2	BST-G002	2024	537
3	BST-G003	445	537
4	BST-G004	1106	537
5	BST-G005	696	537
6	BST-G006	981	537
7	BST-G007	695	537
8	BST-G008	1285	537
9	BST-G009	676	537
10	BST-G010	956	537
11	BST-G011	972	537
12	BST-G012	446	537
13	BST-G013	1506	537
14	BST-G014	1040	537
15	BST-G016	1539	537
16	BST-G017	1994	537
17	BST-G018	746	537
18	BST-G019	1215	537
19	BST-G021	728	537
20	BST-G022	527	537
21	BST-G023	386	537
22	BST-G062	536	537
23	BST-G080	702	537
24	BST-G081	978	537
25	BST-G084	1536	537

 美特鋁質有限公司 MIDI Aluminium Fabricator Ltd.				工程號 J857 地盤 啟德6552	類別 制圖 刘灿	物料號 - 圖號 BST-H01
修改 - 日期 -	採用工廠 <input checked="" type="checkbox"/> 地盤 材料顏色 BCK3M96295S-ZD1	圖紙名稱 铝板加工图 材料 2mm THK. 铝板	復核 徐詳坤 批准 林仁安	2021-12-14 2021-12-15 2021-12-16	數量 - 單件重量 - (KG)	

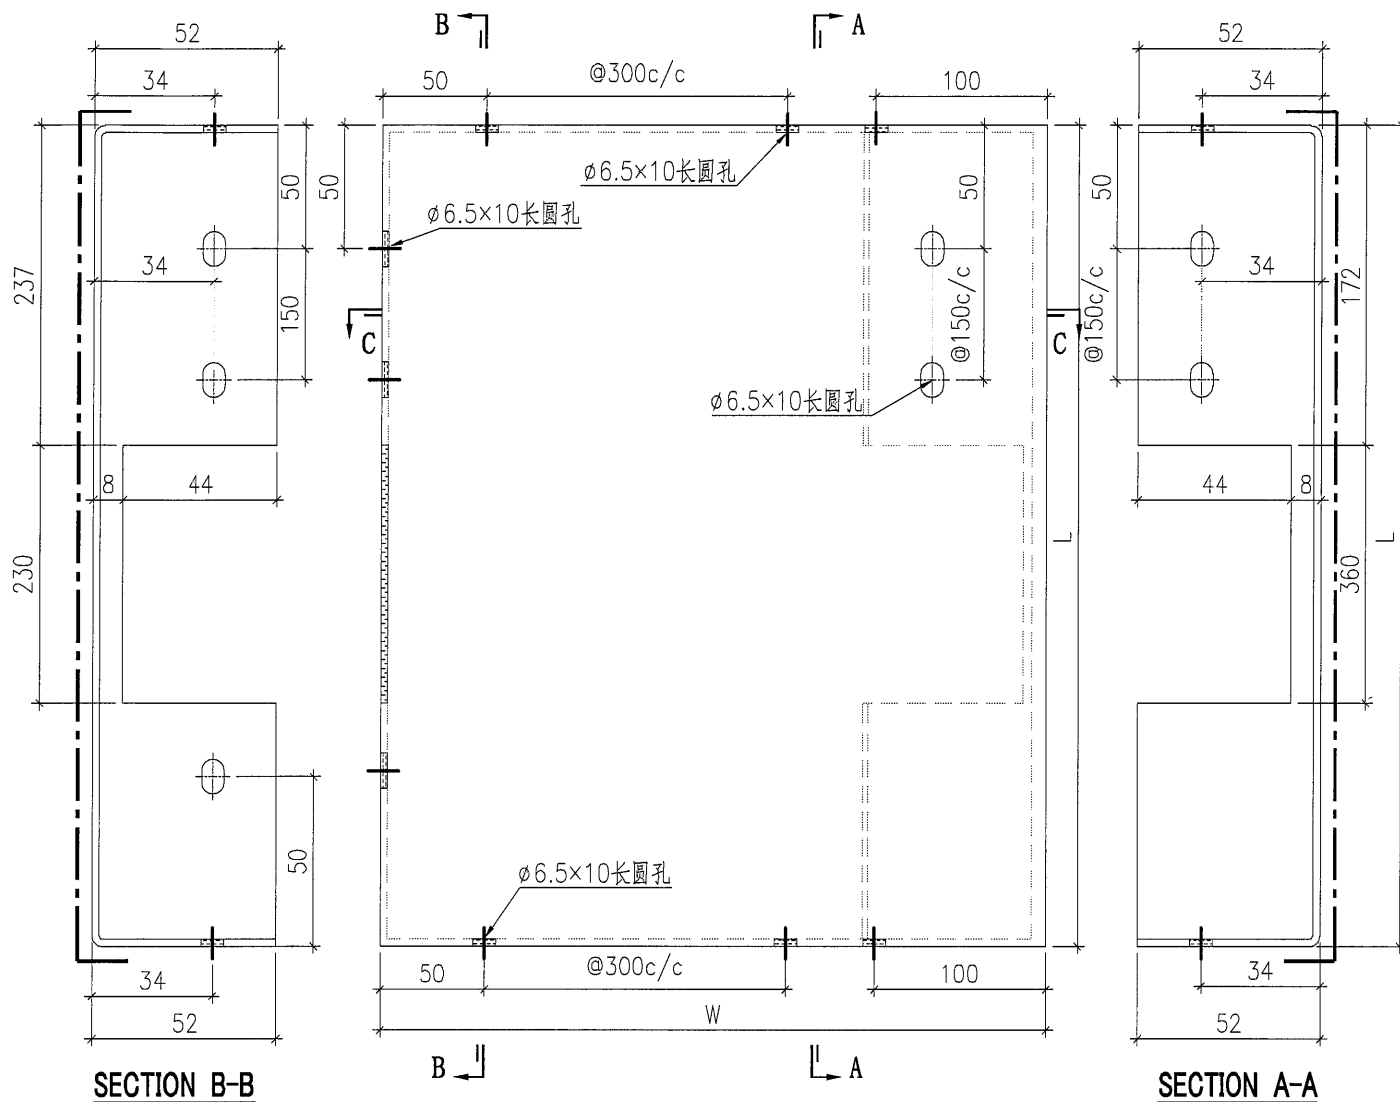


阴影部份切除(长度见立面)

序號	鋁板編號	寬度 (W)	高度 (H)
1	BST-HY001	739	537
2	BST-HY003	2124	537
3	BST-HY014	1310	537



美特鋁質有限公司
MIDI Aluminium Fabricator Ltd.

工程號	J857	類別		物料號	-							
地盘	啟德6552	制圖	刘灿	2021-12-14	圖號	BST-H02						
修改	-	採用工廠	✓	地盤		圖紙名稱	铝板加工圖	復核	徐詳坤	2021-12-15	數量	-
日期	-	材料颜色	BCK3M96295S-ZD1	材料	2mm THK. 铝板	批准	林仁安	2021-12-16	單件重量	-	(KG)	

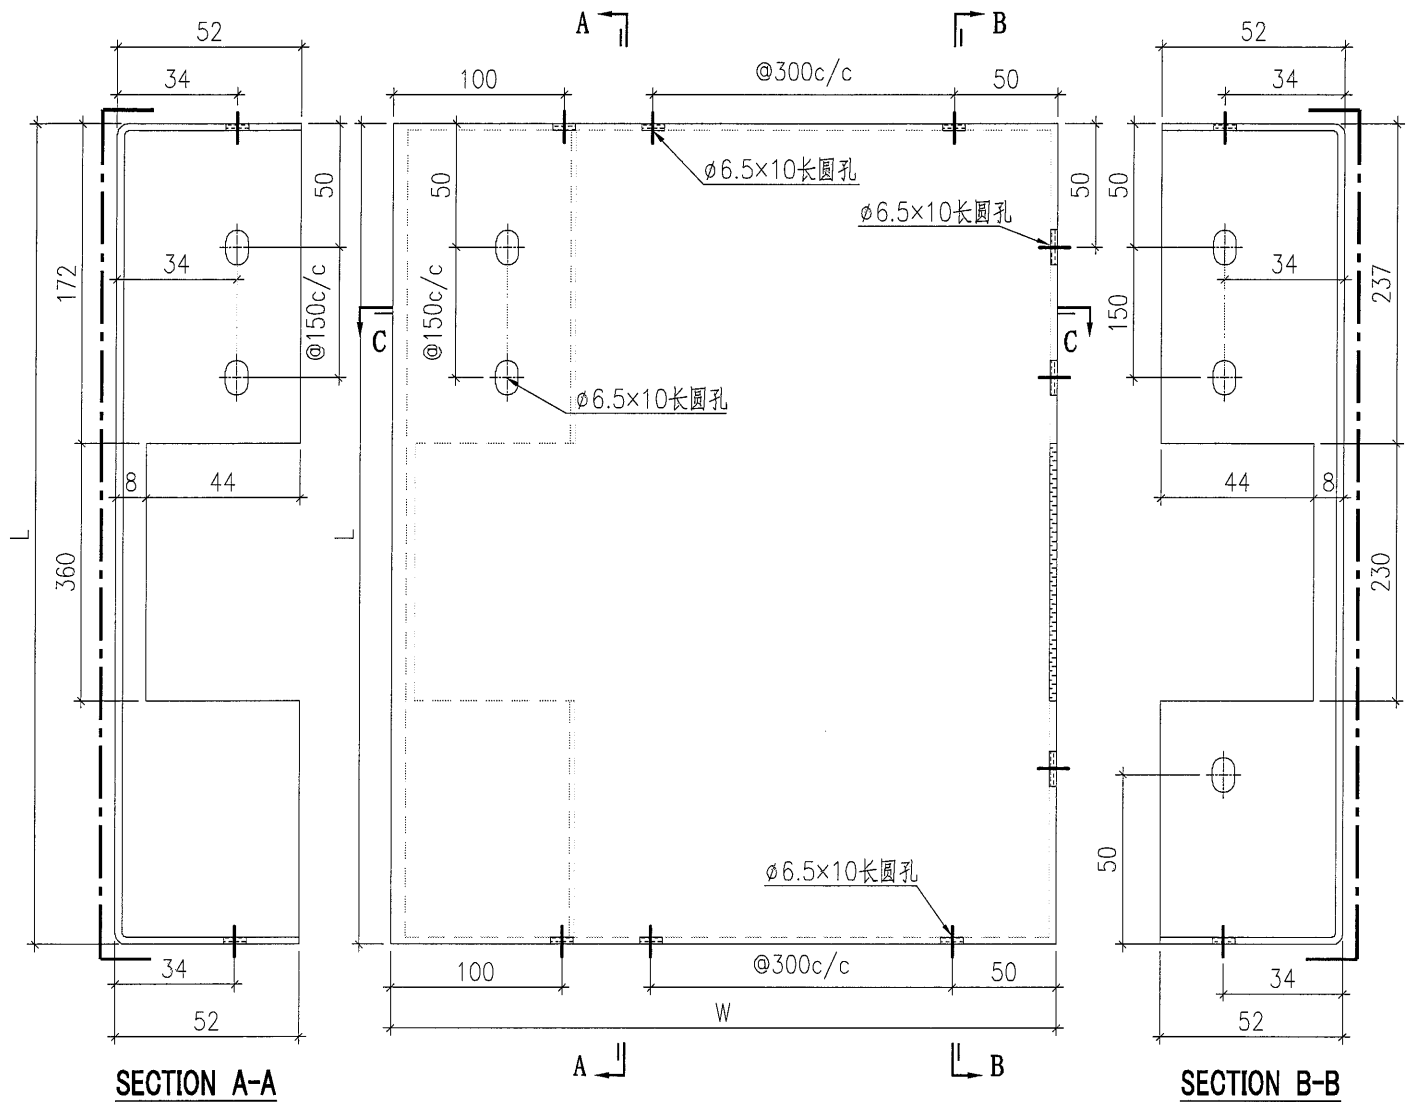

SECTION A-A

SECTION B-B


SECTION C-C

序號	铝板編號	寬度 (W)	高度 (H)
1	BST-HZ001	1600	537
2	BST-HZ004	1449	537
3	BST-HZ005	489	537





美特鋁質有限公司
MIDI Aluminium Fabricator Ltd.

工程號	J857	類別		物料號	-			
地盘	啟德6552	制圖	刘灿	2021-12-14	圖號	BST-J01		
修改	-	採用工廠	✓ 地盘	復核	徐詳坤	2021-12-15	數量	-
日期	-	材料颜色	BCK3M96295S-ZD1	批准	林仁安	2021-12-16	單件重量	- (KG)
图纸名称	铝板加工图	復核	徐詳坤	2021-12-15	數量	-		
材料	2mm THK. 铝板	批准	林仁安	2021-12-16	單件重量	-	(KG)	

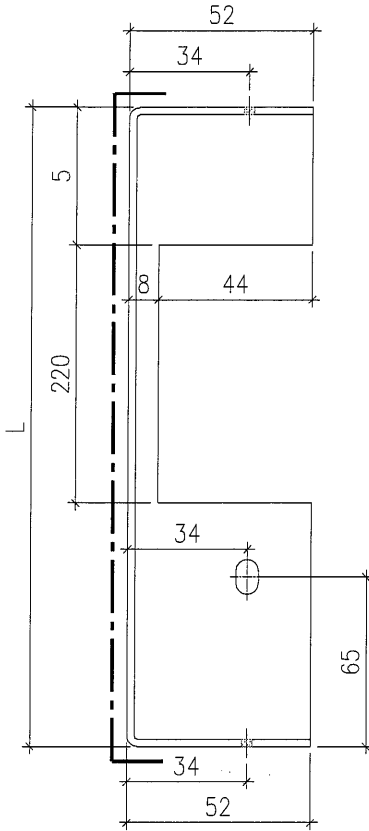


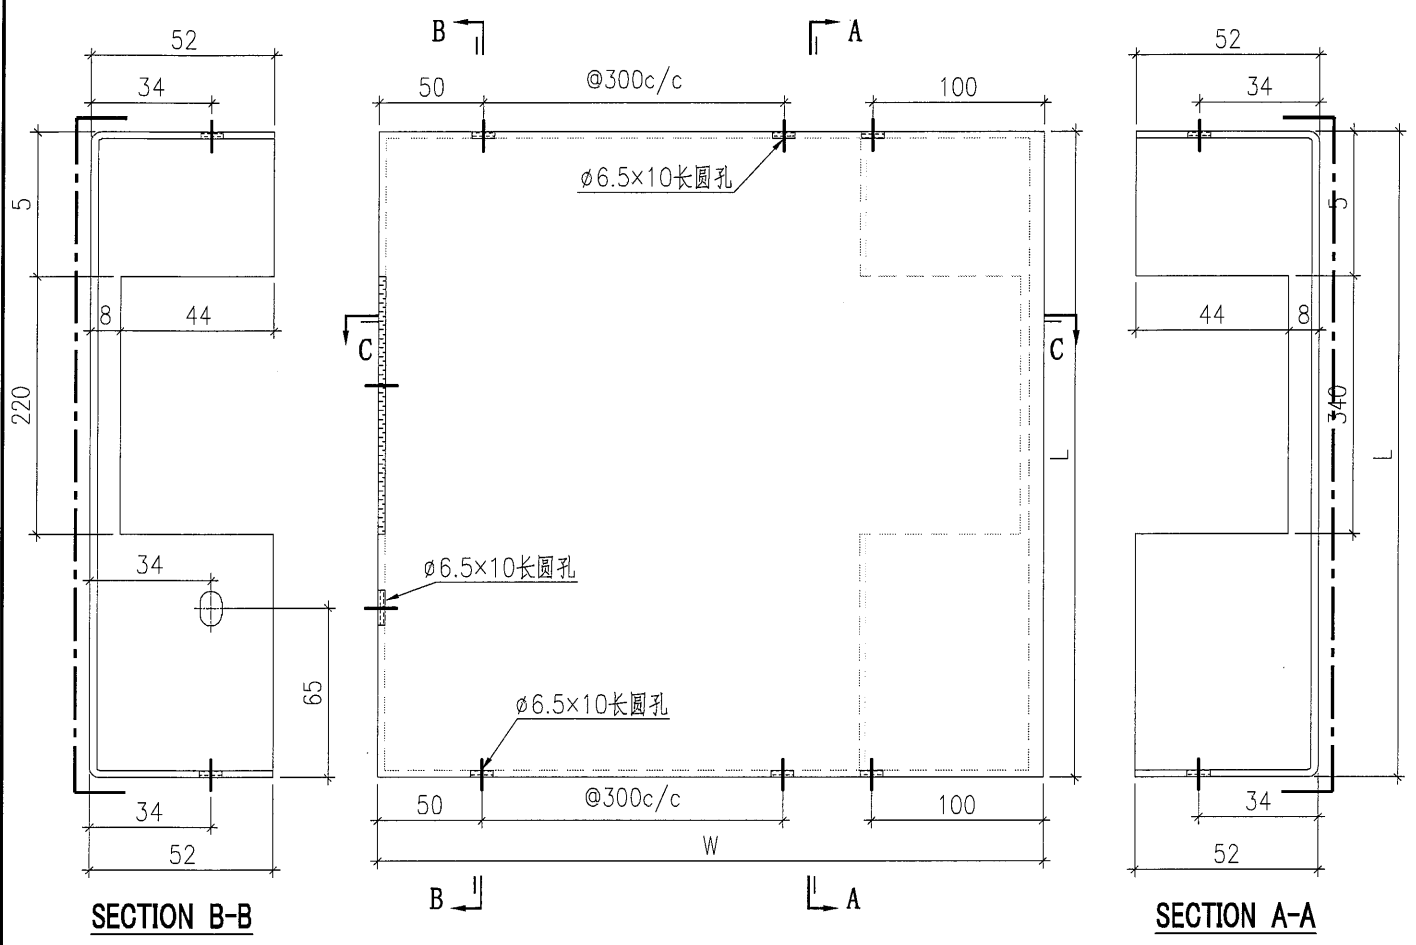
SECTION A-A

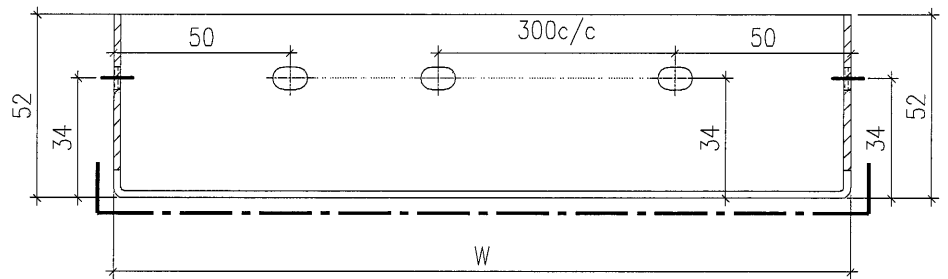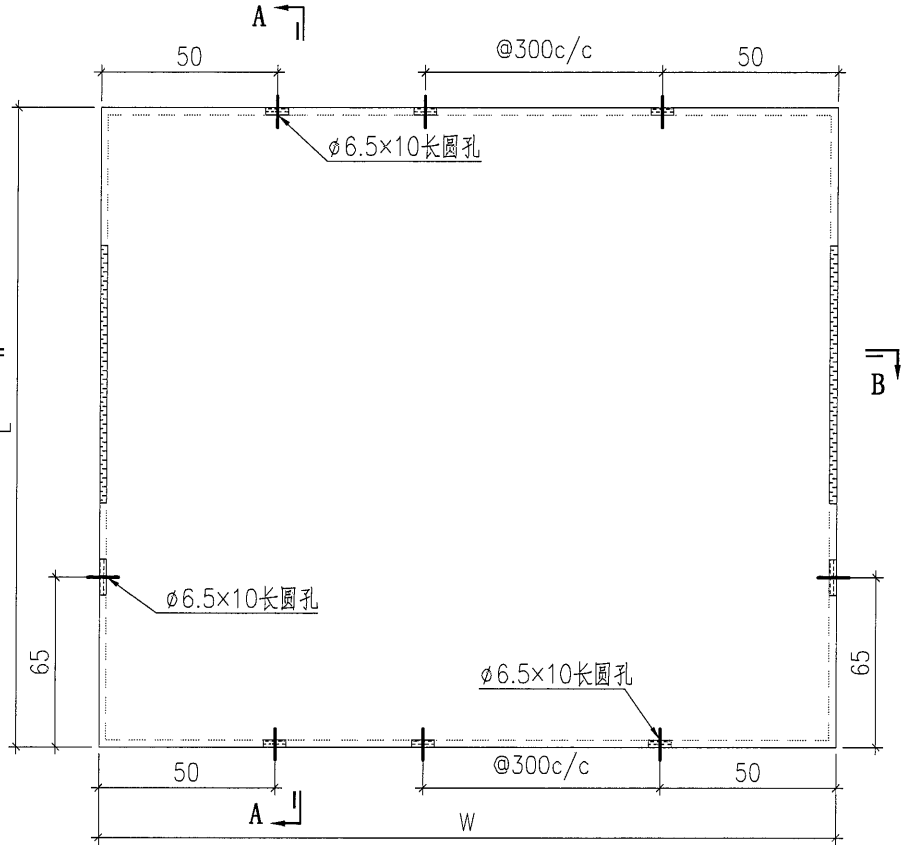


SECTION B-B


序號	鋁板編號	寬度 (W)	高度 (H)
1	BST-J051	1236	354
2	BST-J052	612	354
3	BST-J053	1099	354
4	BST-J054	1361	354
5	BST-J055	749	354
6	BST-J056	624	354
7	BST-J057	1174	354
8	BST-J058	1411	354
9	BST-J059	556	354
10	BST-J060	481	354
11	BST-J061	1424	354
12	BST-J085	686	354

 美特鋁質有限公司 MIDI Aluminium Fabricator Ltd.				工程號 J857	類別	物料號 -		
				地盤 啟德6552	制圖 刘灿	2021-12-14	圖號 BST-N01	
修改 -	-	-	採用工廠 ✓	地盤	圖紙名稱 铝板加工图	復核 徐詳坤	2021-12-15	數量 -
日期 -	-	-	材料顏色 BCK3M96295S-ZD1	材料 2mm THK. 铝板	批准 林仁安	2021-12-16	單件重量 -	(KG)




序號	鋁板編號	寬度 (W)	高度 (H)
1	BST-NY018	584	354
2	BST-NY020	744	354

 美特鋁質有限公司 MIDI Aluminium Fabricator Ltd.				工程號 J857 地盤 啟德6552	類別 制圖 刘灿	物料號 - 圖號 BST-N02	日期 - 數量 -
修改 - 日期 -	採用工廠 ✓ 材料顏色 BCK3M96295S-ZD1	地盤 材料 2mm THK. 鋁板	圖紙名稱 鋁板加工圖 復核 徐詳坤 批准 林仁安	2021-12-14 2021-12-15 2021-12-16	單件重量 - (KG)		

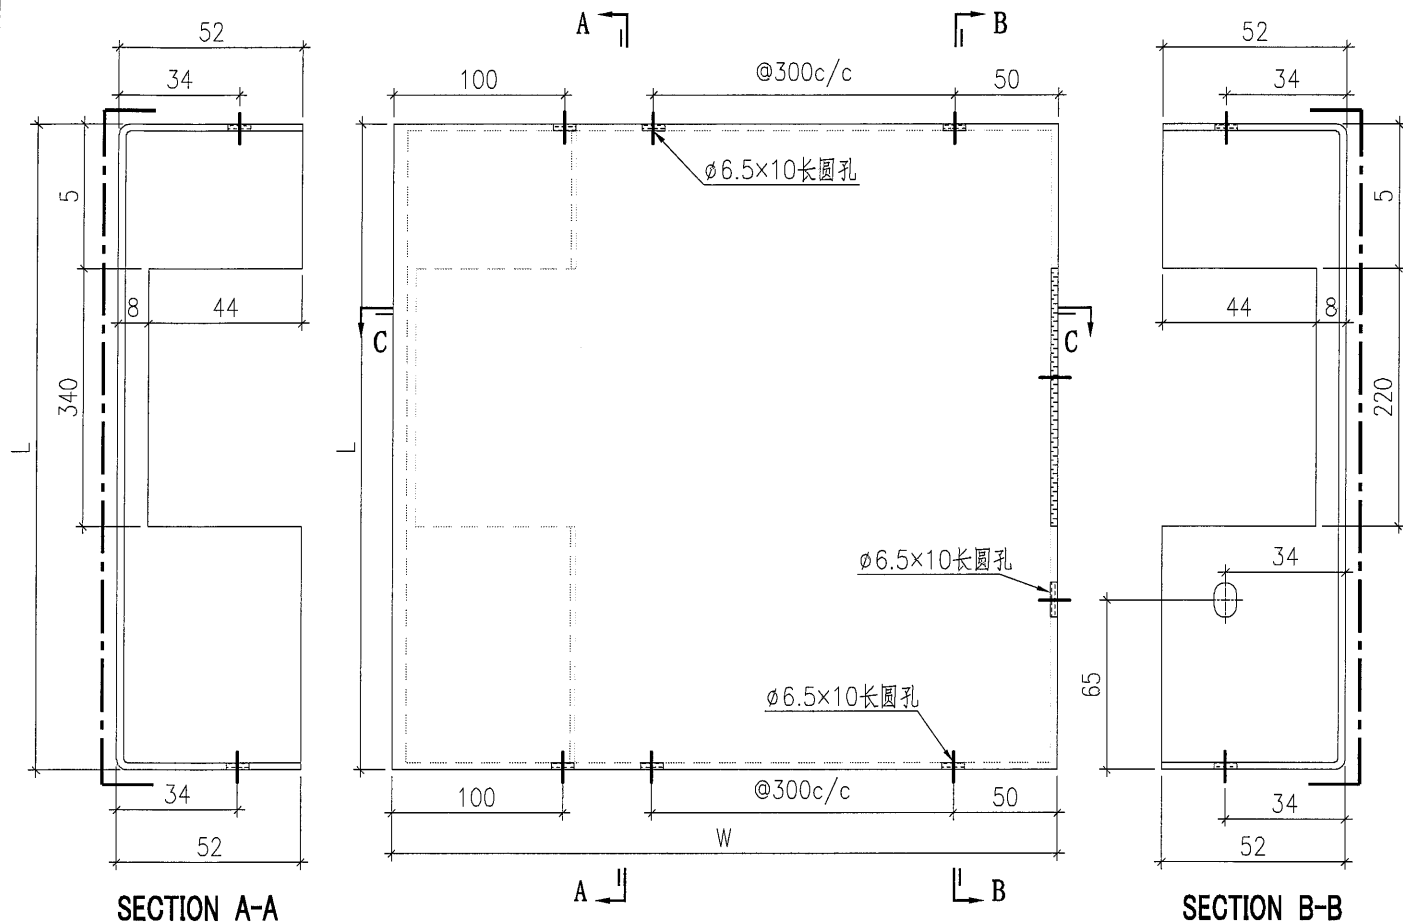

鋁板編號	寬度 (W)	高度 (H)
BST-NZ017	1872	354
BST-NZ019	744	354

 美特鋁質有限公司 MIDI Aluminium Fabricator Ltd.				工程號 J857 地盘 啟德6552	類別 制圖 刘灿	物料號 - 2021-12-14	圖號 BST-P01
修改 - 日期 -	採用工廠 ✓ 材料颜色 PCK3M96295S-ZD1	地盤 图纸名称 铝板加工图	復核 徐詳坤 材料 2mm THK. 铝板	2021-12-15	數量 - 單件重量 - (KG)		
				批准 林仁安 2021-12-16			

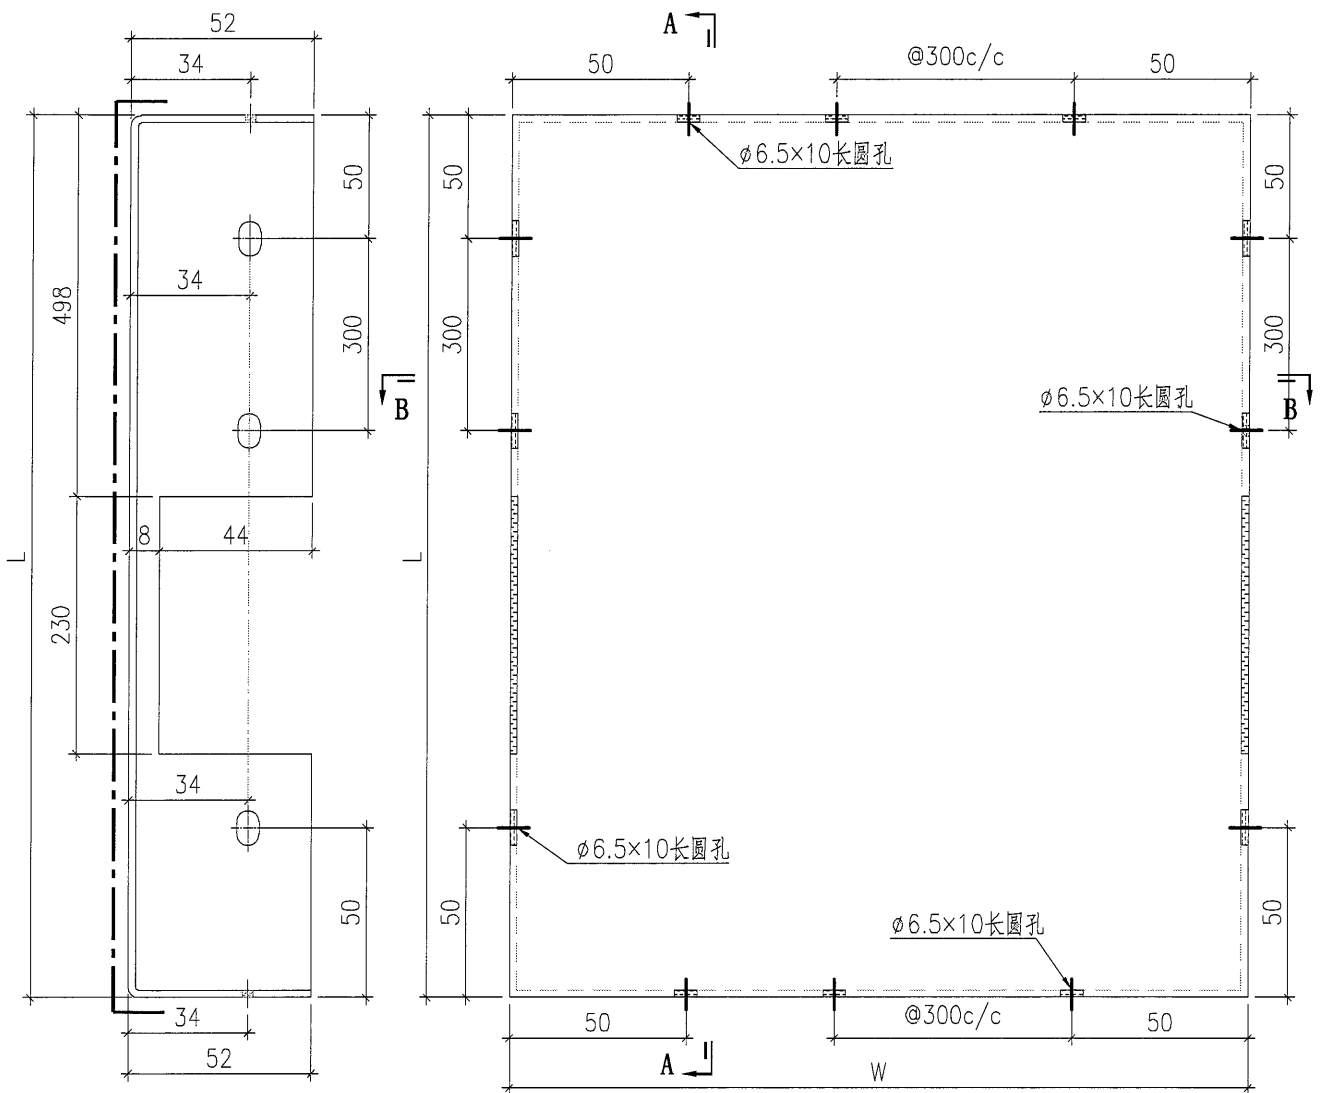


SECTION A-A

SECTION B-B

序號	鋁板編號	寬度 (W)	高度 (H)
1	BST-P051	1236	876
2	BST-P052	612	876
3	BST-P060	481	876
4	BST-P061	1424	876
5	BST-P085	686	876

 美特鋁質有限公司 MIDI Aluminium Fabricator Ltd.				工程號 J857 地盤 啟德6552	類別 制圖 刘灿	物料號 - 圖號 BST-Q01
修改 - 日期 -	採用工廠 ✓ 材料顏色 BCK3M9G295S-ZD1	地盤 材料 2mm THK. 铝板	图纸名称 铝板加工图 材料 2mm THK. 铝板	復核 徐詳坤 批准 林仁安	2021-12-14 2021-12-15 2021-12-16	數量 - 單件重量 - (KG)

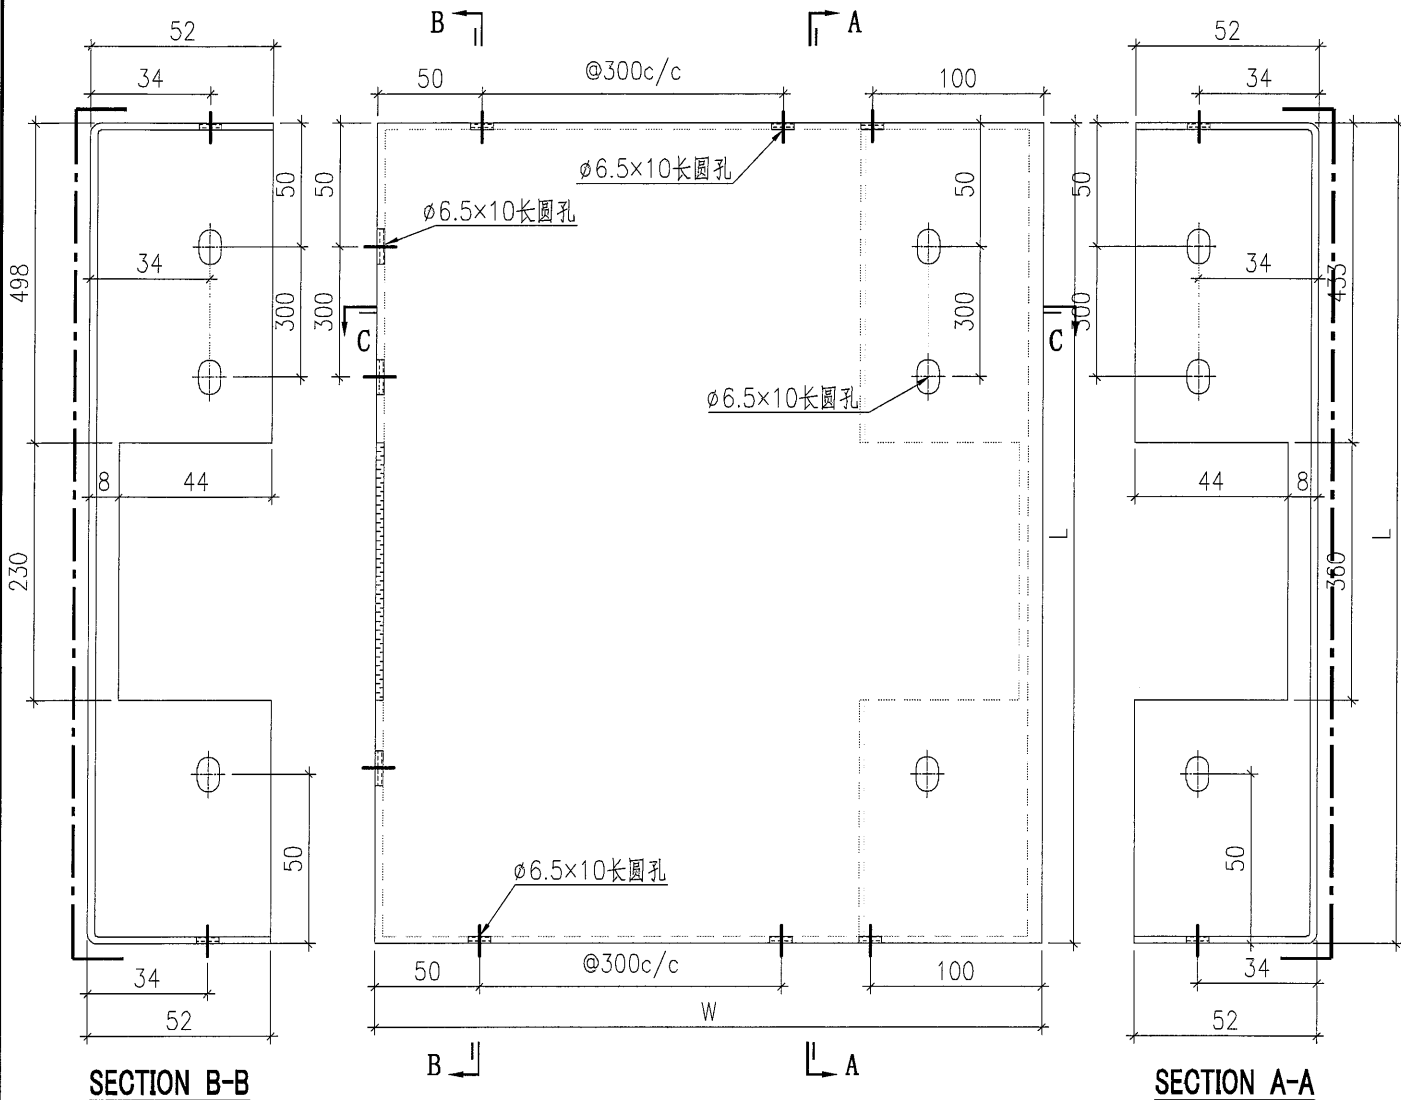

阴影部份切除(长度见立面)

序號	鋁板編號	寬度 (W)	高度 (H)
1	BST-QY020	744	876

