

工程指示 / 要求簡箋(E.I.)

工程指示編號：EI / 4385 / 22 修改版次：

工程編號： J857 工程名稱：啟德 6552

工程項目：單元件幕牆 - 地盤用鋁料加工圖(第一批)

收件人：生統 發件人：Nero HO 日期：16.02.2022

要求提供 / 確認 事項：

- | | | |
|------------------------------------|-------------------------------------|-------------------------------|
| <input type="checkbox"/> 初步鋁料 B.M. | <input type="checkbox"/> 加工拆圖，然後生產 | <input type="checkbox"/> 尺寸表 |
| <input type="checkbox"/> 正式鋁料 B.M. | <input type="checkbox"/> 技術上資料 / 指示 | <input type="checkbox"/> 報價 |
| <input type="checkbox"/> 配件 B.M. | <input type="checkbox"/> 樣辦或貨品說明書 | <input type="checkbox"/> 分判合約 |
| <input type="checkbox"/> 其他：_____ | | |

內容：

按附頁加工，送地盤。

請在 4月初 前完成上列要求。

附：

1 + 15 頁

以上項目為：

- 原合約工程包 原合約工程加 / 減賬 新工程報價

原因：-


分發東莞各部門：

- () 生產技術總監 連附件 () 技術部 連附件 () 生產部 連附件 () 機械設計部 連附件
 () 採購部 連附件 () 生產統籌部 連附件
 () 質檢部 連附件 () 會計部 連附件 () 報關組 連附件 () 其他 _____ 連附件

分發香港各部門：

- () 行政部 連附件 () 會計部 連附件 () 統籌部 連附件 () 工程部地盤科文 連附件
 () 採購部 連附件 () QS 部 連附件 () 維修部 連附件 () 其他 _____ 連附件

傳遞編號：

發件人簽署： 

項目經理簽署：



HK 0251 / 22

工序明细表

工程名称		J-857(啟德6552)					施工分区(批次)：		第一批
采购原因		正常采购	工序号	GXX-01-0001		材料发送地:		地盘	2022/2/12
序号	名称	组装件编号	图纸编号	长度L (mm)	宽度W (mm)	厚度T (mm)	数量	单位	备注
1	单元组装图	CW-005	CW-005	845	955	175	1	樁	送地盘
2	单元组装图	CW-006	CW-006	845	1816	175	1	樁	送地盘
3	单元组装图	CW-007	CW-007	845	810	175	1	樁	送地盘
4	单元组装图	CW-008	CW-008	845	1095	175	1	樁	送地盘
5	单元组装图	CW-009	CW-009	845	893.5	175	2	樁	送地盘
6	单元组装图	CW-010	CW-010	845	893.5	175	2	樁	送地盘
7	单元组装图	CW-011	CW-011	845	1399	175	1	樁	送地盘
8	单元组装图	CW-012	CW-012	845	790	175	2	樁	送地盘
9	单元组装图	CW-013	CW-013	845	1399	175	1	樁	送地盘
10	单元组装图	CW-014	CW-014	845	1070	175	1	樁	送地盘
11	单元组装图	CW-015	CW-015	845	1086	175	1	樁	送地盘
12	单元组装图	CW-016	CW-016	845	560	175	2	樁	送地盘
13	单元组装图	CW-017	CW-017	845	816	175	2	樁	送地盘
14	单元组装图	CW-018	CW-018	845	1620	175	2	樁	送地盘
15	单元组装图	CW-019	CW-019	845	1620	175	1	樁	送地盘
16	单元组装图	CW-020	CW-020	845	816	175	1	樁	送地盘
17	单元组装图	CW-021	CW-021	845	560	175	1	樁	送地盘
18	单元组装图	CW-022	CW-022	845	1092	175	1	樁	送地盘
19	单元组装图	CW-023	CW-023	845	1154	175	1	樁	送地盘
20	单元组装图	CW-024	CW-024	845	810	175	2	樁	送地盘
21	单元组装图	CW-025	CW-025	845	810	175	2	樁	送地盘
22	单元组装图	CW-026	CW-026	845	1653.5	175	1	樁	送地盘
23	单元组装图	CW-027	CW-027	845	2108.5	175	1	樁	送地盘
24	单元组装图	CW-028	CW-028	845	860	175	2	樁	送地盘
25	单元组装图	CW-029	CW-029	845	860	175	2	樁	送地盘
26	单元组装图	CW-030	CW-030	845	1329	175	1	樁	送地盘
27	单元组装图	CW-031	CW-031	845	1329	175	1	樁	送地盘
28	单元组装图	CW-032	CW-032	845	2108.5	175	1	樁	送地盘
29	单元组装图	CW-033	CW-033	845	1653.5	175	1	樁	送地盘
30	单元组装图	CW-034	CW-034	845	1154	175	1	樁	送地盘
31	单元组装图	CW-035	CW-035	845	1092	175	1	樁	送地盘
32	单元组装图	CW-036	CW-036	845	790	175	1	樁	送地盘
33	单元组装图	CW-037	CW-037	780	1620	175	1	樁	送地盘
34	单元组装图	CW-038	CW-038	780	816	175	1	樁	送地盘
35	单元组装图	CW-039	CW-039	780	560	175	1	樁	送地盘
36	单元组装图	CW-040	CW-040	780	1086	175	1	樁	送地盘
37	单元组装图	CW-041	CW-041	780	1070	175	1	樁	送地盘
38	单元组装图	CW-042	CW-042	780	893.5	175	2	樁	送地盘
39	单元组装图	CW-043	CW-043	780	893.5	175	2	樁	送地盘
40	单元组装图	CW-044	CW-044	780	1399	175	2	樁	送地盘
41	单元组装图	CW-045	CW-045	780	790	175	1	樁	送地盘
42	单元组装图	CW-046	CW-046	780	1070	175	1	樁	送地盘
43	单元组装图	CW-047	CW-047	780	842	175	1	樁	送地盘
44	单元组装图	CW-048	CW-048	780	810	175	1	樁	送地盘
45	单元组装图	CW-049	CW-049	780	816	175	1	樁	送地盘
46	单元组装图	CW-050	CW-050	780	2340	175	1	樁	送地盘
47	单元组装图	CW-051	CW-051	780	1665	175	1	樁	送地盘
48	单元组装图	CW-052	CW-052	780	641	175	1	樁	送地盘
49	单元组装图	CW-053	CW-053	780	614	175	1	樁	送地盘
50	单元组装图	CW-054	CW-054	780	1650	175	1	樁	送地盘
51	单元组装图	CW-055	CW-055	780	650	175	1	樁	送地盘

52	单元组装图	CW-056	CW-056	780	1526	175	1	樘	送地盘
53	单元组装图	CW-057	CW-057	780	705	175	1	樘	送地盘
54	单元组装图	CW-058	CW-058	780	500	175	1	樘	送地盘
55	单元组装图	CW-061	CW-061	845	650	175	1	樘	送地盘
56	单元组装图	CW-064	CW-064	845	500	175	2	樘	送地盘
57	单元组装图	CW-087	CW-087	845	650	175	1	樘	送地盘
58	单元组装图	CW-091	CW-091	845	1105	175	1	樘	送地盘
59	单元组装图	CW-092	CW-092	845	1766	175	1	樘	送地盘
60	单元组装图	CW-093	CW-093	845	650	175	1	樘	送地盘
61	单元组装图	CW-094	CW-094	845	1376	175	1	樘	送地盘
62	单元组装图	CW-095	CW-095	845	799	175	1	樘	送地盘
63	单元组装图	CW-096	CW-096	845	1565	175	1	樘	送地盘
64	单元组装图	CW-097	CW-097	845	537	175	1	樘	送地盘
65	单元组装图	CW-098	CW-098	845	1406	175	1	樘	送地盘
66	单元组装图	CW-111	CW-111	845	595	175	1	樘	送地盘
67	单元组装图	CW-112	CW-112	845	960	175	1	樘	送地盘
68	单元组装图	CW-113	CW-113	845	2088	175	1	樘	送地盘
69	单元组装图	CW-114	CW-114	845	800	175	7	樘	送地盘
70	单元组装图	CW-115	CW-115	845	1538	175	1	樘	送地盘
71	单元组装图	CW-116	CW-116	845	1350	175	1	樘	送地盘
72	单元组装图	CW-117	CW-117	845	726	175	2	樘	送地盘
73	单元组装图	CW-118	CW-118	845	1213	175	1	樘	送地盘
74	单元组装图	CW-119	CW-119	845	1475	175	1	樘	送地盘
75	单元组装图	CW-120	CW-120	845	863	175	1	樘	送地盘
76	单元组装图	CW-121	CW-121	845	800	175	1	樘	送地盘
77	单元组装图	CW-122	CW-122	845	738	175	1	樘	送地盘
78	单元组装图	CW-123	CW-123	845	1288	175	1	樘	送地盘
79	单元组装图	CW-124	CW-124	845	800	175	1	樘	送地盘
80	单元组装图	CW-125	CW-125	845	960	175	1	樘	送地盘
81	单元组装图	CW-126	CW-126	845	595	175	1	樘	送地盘
82	单元组装图	CW-127	CW-127	845	1525	175	1	樘	送地盘
83	单元组装图	CW-128	CW-128	845	670	175	1	樘	送地盘
84	单元组装图	CW-201	CW-201	3300	810	175	6	樘	送地盘
85	单元组装图	CW-202	CW-202	3300	2222.5	175	5	樘	送地盘
86	单元组装图	CW-202D	CW-202D	3300	2222.5	175	1	樘	送地盘
87	单元组装图	CW-203	CW-203	3300	643.5	175	6	樘	送地盘
88	单元组装图	CW-204	CW-204	3300	1220	175	5	樘	送地盘
89	单元组装图	CW-204D	CW-204D	3300	1220	175	1	樘	送地盘
90	单元组装图	CW-205	CW-205	3300	955	175	6	樘	送地盘
91	单元组装图	CW-206	CW-206	3300	1816	175	5	樘	送地盘
92	单元组装图	CW-206D	CW-206D	3300	1816	175	1	樘	送地盘
93	单元组装图	CW-207	CW-207	3300	810	175	6	樘	送地盘
94	单元组装图	CW-208	CW-208	3300	1095	175	5	樘	送地盘
95	单元组装图	CW-208D	CW-208D	3300	1095	175	1	樘	送地盘
96	单元组装图	CW-209	CW-209	3300	893.5	175	20	樘	送地盘
97	单元组装图	CW-210	CW-210	3300	893.5	175	20	樘	送地盘
98	单元组装图	CW-211	CW-211	3300	1399	175	8	樘	送地盘
99	单元组装图	CW-211D	CW-211D	3300	1399	175	2	樘	送地盘
100	单元组装图	CW-212	CW-212	3300	790	175	31	樘	送地盘
101	单元组装图	CW-212D	CW-212D	3300	790	175	4	樘	送地盘
102	单元组装图	CW-213	CW-213	3300	1399	175	8	樘	送地盘
103	单元组装图	CW-213D	CW-213D	3300	1399	175	2	樘	送地盘
104	单元组装图	CW-214	CW-214	3300	1070	175	8	樘	送地盘
105	单元组装图	CW-214D	CW-214D	3300	1070	175	2	樘	送地盘
106	单元组装图	CW-215	CW-215	3300	1086	175	5	樘	送地盘
107	单元组装图	CW-215D	CW-215D	3300	1086	175	1	樘	送地盘

108	单元组装图	CW-216	CW-216	3300	560	175	12	樘	送地盘
109	单元组装图	CW-217	CW-217	3300	816	175	12	樘	送地盘
110	单元组装图	CW-218	CW-218	3300	1620	175	10	樘	送地盘
111	单元组装图	CW-218D	CW-218D	3300	1620	175	2	樘	送地盘
112	单元组装图	CW-219	CW-219	3300	1620	175	8	樘	送地盘
113	单元组装图	CW-219D	CW-219D	3300	1620	175	2	樘	送地盘
114	单元组装图	CW-220	CW-220	3300	816	175	10	樘	送地盘
115	单元组装图	CW-221	CW-221	3300	560	175	10	樘	送地盘
116	单元组装图	CW-222	CW-222	3300	1092	175	5	樘	送地盘
117	单元组装图	CW-222D	CW-222D	3300	1092	175	1	樘	送地盘
118	单元组装图	CW-223	CW-223	3300	1154	175	5	樘	送地盘
119	单元组装图	CW-223D	CW-223D	3300	1154	175	1	樘	送地盘
120	单元组装图	CW-224	CW-224	3300	810	175	12	樘	送地盘
121	单元组装图	CW-225	CW-225	3300	810	175	12	樘	送地盘
122	单元组装图	CW-226	CW-226	3300	1653.5	175	5	樘	送地盘
123	单元组装图	CW-226D	CW-226D	3300	1653.5	175	1	樘	送地盘
124	单元组装图	CW-227	CW-227	3300	2108.5	175	5	樘	送地盘
125	单元组装图	CW-227D	CW-227D	3300	2108.5	175	1	樘	送地盘
126	单元组装图	CW-228	CW-228	3300	860	175	12	樘	送地盘
127	单元组装图	CW-229	CW-229	3300	860	175	12	樘	送地盘
128	单元组装图	CW-230	CW-230	3300	1329	175	5	樘	送地盘
129	单元组装图	CW-230D	CW-230D	3300	1329	175	1	樘	送地盘
130	单元组装图	CW-231	CW-231	3300	1329	175	5	樘	送地盘
131	单元组装图	CW-231D	CW-231D	3300	1329	175	1	樘	送地盘
132	单元组装图	CW-232	CW-232	3300	2108.5	175	5	樘	送地盘
133	单元组装图	CW-232D	CW-232D	3300	2108.5	175	1	樘	送地盘
134	单元组装图	CW-233	CW-233	3300	1653.5	175	5	樘	送地盘
135	单元组装图	CW-233D	CW-233D	3300	1653.5	175	1	樘	送地盘
136	单元组装图	CW-234	CW-234	3300	1154	175	5	樘	送地盘
137	单元组装图	CW-234D	CW-234D	3300	1154	175	1	樘	送地盘
138	单元组装图	CW-235	CW-235	3300	1092	175	5	樘	送地盘
139	单元组装图	CW-235D	CW-235D	3300	1092	175	1	樘	送地盘
140	单元组装图	CW-236	CW-236	3300	1086	175	3	樘	送地盘
141	单元组装图	CW-236D	CW-236D	3300	1086	175	1	樘	送地盘
142	单元组装图	CW-237	CW-237	3300	1070	175	3	樘	送地盘
143	单元组装图	CW-237D	CW-237D	3300	1070	175	1	樘	送地盘
144	单元组装图	CW-238	CW-238	3300	842	175	3	樘	送地盘
145	单元组装图	CW-238D	CW-238D	3300	842	175	1	樘	送地盘
146	单元组装图	CW-239	CW-239	3300	810	175	4	樘	送地盘
147	单元组装图	CW-240	CW-240	3300	816	175	4	樘	送地盘
148	单元组装图	CW-241	CW-241	3300	2340	175	3	樘	送地盘
149	单元组装图	CW-241D	CW-241D	3300	2340	175	1	樘	送地盘
150	单元组装图	CW-242	CW-242	3300	1665	175	3	樘	送地盘
151	单元组装图	CW-242D	CW-242D	3300	1665	175	1	樘	送地盘
152	单元组装图	CW-243	CW-243	3300	641	175	4	樘	送地盘
153	单元组装图	CW-244	CW-244	3300	641	175	4	樘	送地盘
154	单元组装图	CW-245	CW-245	3300	1650	175	3	樘	送地盘
155	单元组装图	CW-245D	CW-245D	3300	1650	175	1	樘	送地盘
156	单元组装图	CW-246	CW-246	3300	650	175	4	樘	送地盘
157	单元组装图	CW-247	CW-247	3300	1526	175	3	樘	送地盘
158	单元组装图	CW-247D	CW-247D	3300	1526	175	1	樘	送地盘
159	单元组装图	CW-248	CW-248	3300	705	175	3	樘	送地盘
160	单元组装图	CW-248D	CW-248D	3300	705	175	1	樘	送地盘
161	单元组装图	CW-249	CW-249	3300	500	175	4	樘	送地盘
162	单元组装图	CW-250	CW-250	3300	790	175	2	樘	送地盘
163	单元组装图	CW-261	CW-261	3300	650	175	31	樘	送地盘


164	单元组装图	CW-262	CW-262	3300	1255	175	21	榫	送地盘
165	单元组装图	CW-262D	CW-262D	3300	1255	175	2	榫	送地盘
166	单元组装图	CW-263	CW-263	3300	2026	175	20	榫	送地盘
167	单元组装图	CW-263D	CW-263D	3300	2026	175	3	榫	送地盘
168	单元组装图	CW-264	CW-264	3300	500	175	44	榫	送地盘
169	单元组装图	CW-265	CW-265	3300	500	175	32	榫	送地盘
170	单元组装图	CW-266	CW-266	3300	2026	175	20	榫	送地盘
171	单元组装图	CW-266D	CW-266D	3300	2026	175	3	榫	送地盘
172	单元组装图	CW-267	CW-267	3300	1255	175	20	榫	送地盘
173	单元组装图	CW-267D	CW-267D	3300	1255	175	3	榫	送地盘
174	单元组装图	CW-268	CW-268	3300	650	175	23	榫	送地盘
175	单元组装图	CW-269	CW-269	3300	1097.5	175	4	榫	送地盘
176	单元组装图	CW-269D	CW-269D	3300	1097.5	175	1	榫	送地盘
177	单元组装图	CW-270	CW-270	3300	560	175	23	榫	送地盘
178	单元组装图	CW-271	CW-271	3300	1583	175	4	榫	送地盘
179	单元组装图	CW-271D	CW-271D	3300	1583	175	1	榫	送地盘
180	单元组装图	CW-272	CW-272	3300	700	175	5	榫	送地盘
181	单元组装图	CW-273	CW-273	3300	560	175	14	榫	送地盘
182	单元组装图	CW-274	CW-274	3300	1428.5	175	12	榫	送地盘
183	单元组装图	CW-274D	CW-274D	3300	1428.5	175	2	榫	送地盘
184	单元组装图	CW-275	CW-275	3300	538.5	175	12	榫	送地盘
185	单元组装图	CW-275D	CW-275D	3300	538.5	175	2	榫	送地盘
186	单元组装图	CW-276	CW-276	3300	1171	175	6	榫	送地盘
187	单元组装图	CW-277	CW-277	3300	560	175	9	榫	送地盘
188	单元组装图	CW-278	CW-278	3300	950	175	16	榫	送地盘
189	单元组装图	CW-278D	CW-278D	3300	950	175	2	榫	送地盘
190	单元组装图	CW-279	CW-279	3300	560	175	18	榫	送地盘
191	单元组装图	CW-280	CW-280	3300	1392	175	8	榫	送地盘
192	单元组装图	CW-280D	CW-280D	3300	1392	175	1	榫	送地盘
193	单元组装图	CW-281	CW-281	3300	560	175	18	榫	送地盘
194	单元组装图	CW-282	CW-282	3300	1822.5	175	8	榫	送地盘
195	单元组装图	CW-282D	CW-282D	3300	1822.5	175	1	榫	送地盘
196	单元组装图	CW-283	CW-283	3300	1272.5	175	16	榫	送地盘
197	单元组装图	CW-283D	CW-283D	3300	1272.5	175	2	榫	送地盘
198	单元组装图	CW-284	CW-284	3300	560	175	18	榫	送地盘
199	单元组装图	CW-285	CW-285	3300	1822.5	175	8	榫	送地盘
200	单元组装图	CW-285D	CW-285D	3300	1822.5	175	1	榫	送地盘
201	单元组装图	CW-286	CW-286	3300	1392	175	8	榫	送地盘
202	单元组装图	CW-286D	CW-286D	3300	1392	175	1	榫	送地盘
203	单元组装图	CW-287	CW-287	3300	650	175	8	榫	送地盘
204	单元组装图	CW-288	CW-288	3300	1171	175	9	榫	送地盘
205	单元组装图	CW-289	CW-289	3300	1722.5	175	8	榫	送地盘
206	单元组装图	CW-289D	CW-289D	3300	1722.5	175	1	榫	送地盘
207	单元组装图	CW-290	CW-290	3300	1139	175	9	榫	送地盘
208	单元组装图	CW-291	CW-291	3300	1105	175	7	榫	送地盘
209	单元组装图	CW-291D	CW-291D	3300	1105	175	1	榫	送地盘
210	单元组装图	CW-292	CW-292	3300	1766	175	7	榫	送地盘
211	单元组装图	CW-292D	CW-292D	3300	1766	175	1	榫	送地盘
212	单元组装图	CW-293	CW-293	3300	650	175	17	榫	送地盘
213	单元组装图	CW-294	CW-294	3300	1376	175	7	榫	送地盘
214	单元组装图	CW-294D	CW-294D	3300	1376	175	1	榫	送地盘
215	单元组装图	CW-295	CW-295	3300	799	175	7	榫	送地盘
216	单元组装图	CW-295D	CW-295D	3300	799	175	1	榫	送地盘
217	单元组装图	CW-296	CW-296	3300	1565	175	7	榫	送地盘
218	单元组装图	CW-296D	CW-296D	3300	1565	175	1	榫	送地盘
219	单元组装图	CW-297	CW-297	3300	537	175	8	榫	送地盘

220	单元组装图	CW-298	CW-298	3300	1406	175	7	樘	送地盘
221	单元组装图	CW-298D	CW-298D	3300	1406	175	1	樘	送地盘
222	单元组装图	CW-299	CW-299	3300	1538.5	175	8	樘	送地盘
223	单元组装图	CW-299D	CW-299D	3300	1538.5	175	1	樘	送地盘
224	单元组装图	CW-300	CW-300	3300	1137.5	175	8	樘	送地盘
225	单元组装图	CW-300D	CW-300D	3300	1137.5	175	1	樘	送地盘
226	单元组装图	CW-301	CW-301	3300	810	175	9	樘	送地盘
227	单元组装图	CW-302	CW-302	3300	1610	175	8	樘	送地盘
228	单元组装图	CW-302D	CW-302D	3300	1610	175	1	樘	送地盘
229	单元组装图	CW-303	CW-303	3300	790	175	2	樘	送地盘
230	单元组装图	CW-304	CW-304	3300	790	175	1	樘	送地盘
231	单元组装图	CW-311	CW-311	3150	595	175	1	樘	送地盘
232	单元组装图	CW-312	CW-312	3150	960	175	1	樘	送地盘
233	单元组装图	CW-313	CW-313	3150	2088	175	1	樘	送地盘
234	单元组装图	CW-314	CW-314	3150	800	175	7	樘	送地盘
235	单元组装图	CW-315	CW-315	3150	1538	175	1	樘	送地盘
236	单元组装图	CW-316	CW-316	3150	1350	175	1	樘	送地盘
237	单元组装图	CW-317	CW-317	3150	726	175	2	樘	送地盘
238	单元组装图	CW-318	CW-318	3150	1213	175	1	樘	送地盘
239	单元组装图	CW-319	CW-319	3150	1475	175	1	樘	送地盘
240	单元组装图	CW-320	CW-320	3150	863	175	1	樘	送地盘
241	单元组装图	CW-321	CW-321	3150	800	175	1	樘	送地盘
242	单元组装图	CW-322	CW-322	3150	738	175	1	樘	送地盘
243	单元组装图	CW-323	CW-323	3150	1288	175	1	樘	送地盘
244	单元组装图	CW-324	CW-324	3150	800	175	1	樘	送地盘
245	单元组装图	CW-325	CW-325	3150	960	175	1	樘	送地盘
246	单元组装图	CW-326	CW-326	3150	595	175	1	樘	送地盘
247	单元组装图	CW-327	CW-327	3150	1525	175	1	樘	送地盘
248	单元组装图	CW-328	CW-328	3150	670	175	1	樘	送地盘
249	单元组装图	CW-331	CW-331	3380	595	175	1	樘	送地盘
250	单元组装图	CW-332	CW-332	3380	960	175	1	樘	送地盘
251	单元组装图	CW-333	CW-333	3380	2088	175	1	樘	送地盘
252	单元组装图	CW-334	CW-334	3380	800	175	2	樘	送地盘
253	单元组装图	CW-335	CW-335	3380	1538	175	1	樘	送地盘
254	单元组装图	CW-336	CW-336	3380	1350	175	1	樘	送地盘
255	单元组装图	CW-337	CW-337	3380	726	175	1	樘	送地盘
256	单元组装图	CW-341	CW-341	3277.5	595	175	1	樘	送地盘
257	单元组装图	CW-342	CW-342	3277.5	960	175	1	樘	送地盘
258	单元组装图	CW-343	CW-343	3277.5	2088	175	1	樘	送地盘
259	单元组装图	CW-344	CW-344	3277.5	800	175	2	樘	送地盘
260	单元组装图	CW-345	CW-345	3277.5	1538	175	1	樘	送地盘
261	单元组装图	CW-346	CW-346	3277.5	1350	175	1	樘	送地盘
262	单元组装图	CW-347	CW-347	3277.5	726	175	1	樘	送地盘
263	单元组装图	CW-348	CW-348	2657.5	1213	175	1	樘	送地盘
264	单元组装图	CW-349	CW-349	2657.5	1475	175	1	樘	送地盘
265	单元组装图	CW-350	CW-350	2657.5	863	175	1	樘	送地盘
266	单元组装图	CW-351	CW-351	2657.5	800	175	5	樘	送地盘
267	单元组装图	CW-352	CW-352	2657.5	726	175	1	樘	送地盘
268	单元组装图	CW-353	CW-353	2657.5	800	175	1	樘	送地盘
269	单元组装图	CW-354	CW-354	2657.5	738	175	1	樘	送地盘
270	单元组装图	CW-355	CW-355	2657.5	1288	175	1	樘	送地盘
271	单元组装图	CW-356	CW-356	2657.5	800	175	1	樘	送地盘
272	单元组装图	CW-357	CW-357	2657.5	960	175	1	樘	送地盘
273	单元组装图	CW-358	CW-358	2657.5	595	175	1	樘	送地盘
274	单元组装图	CW-359	CW-359	2657.5	1525	175	1	樘	送地盘
275	单元组装图	CW-360	CW-360	2657.5	670	175	1	樘	送地盘

276	单元组装图	CW-401	CW-401	3300	810	175	2	樘	送地盘
277	单元组装图	CW-402	CW-402	3300	2222.5	175	2	樘	送地盘
278	单元组装图	CW-403	CW-403	3300	643.5	175	2	樘	送地盘
279	单元组装图	CW-404	CW-404	3300	1220	175	2	樘	送地盘
280	单元组装图	CW-405	CW-405	3300	955	175	2	樘	送地盘
281	单元组装图	CW-406	CW-406	3300	1816	175	2	樘	送地盘
282	单元组装图	CW-407	CW-407	3300	810	175	2	樘	送地盘
283	单元组装图	CW-408	CW-408	3300	1095	175	2	樘	送地盘
284	单元组装图	CW-409	CW-409	3300	893.5	175	6	樘	送地盘
285	单元组装图	CW-410	CW-410	3300	893.5	175	6	樘	送地盘
286	单元组装图	CW-411	CW-411	3300	1399	175	3	樘	送地盘
287	单元组装图	CW-412	CW-412	3300	790	175	6	樘	送地盘
288	单元组装图	CW-413	CW-413	3300	1399	175	3	樘	送地盘
289	单元组装图	CW-414	CW-414	3300	1070	175	3	樘	送地盘
290	单元组装图	CW-415	CW-415	3300	1086	175	2	樘	送地盘
291	单元组装图	CW-416	CW-416	3300	560	175	4	樘	送地盘
292	单元组装图	CW-417	CW-417	3300	816	175	4	樘	送地盘
293	单元组装图	CW-418	CW-418	3300	1620	175	4	樘	送地盘
294	单元组装图	CW-419	CW-419	3300	1620	175	3	樘	送地盘
295	单元组装图	CW-420	CW-420	3300	816	175	3	樘	送地盘
296	单元组装图	CW-421	CW-421	3300	560	175	3	樘	送地盘
297	单元组装图	CW-422	CW-422	3300	1092	175	2	樘	送地盘
298	单元组装图	CW-423	CW-423	3300	1154	175	2	樘	送地盘
299	单元组装图	CW-424	CW-424	3300	810	175	4	樘	送地盘
300	单元组装图	CW-425	CW-425	3300	810	175	4	樘	送地盘
301	单元组装图	CW-426	CW-426	3300	1653.5	175	2	樘	送地盘
302	单元组装图	CW-427	CW-427	3300	2108.5	175	2	樘	送地盘
303	单元组装图	CW-428	CW-428	3300	860	175	4	樘	送地盘
304	单元组装图	CW-429	CW-429	3300	860	175	4	樘	送地盘
305	单元组装图	CW-430	CW-430	3300	1329	175	2	樘	送地盘
306	单元组装图	CW-431	CW-431	3300	1329	175	2	樘	送地盘
307	单元组装图	CW-432	CW-432	3300	2108.5	175	2	樘	送地盘
308	单元组装图	CW-433	CW-433	3300	1653.5	175	2	樘	送地盘
309	单元组装图	CW-434	CW-434	3300	1154	175	2	樘	送地盘
310	单元组装图	CW-435	CW-435	3300	1092	175	2	樘	送地盘
311	单元组装图	CW-436	CW-436	3300	1086	175	1	樘	送地盘
312	单元组装图	CW-437	CW-437	3300	1070	175	1	樘	送地盘
313	单元组装图	CW-438	CW-438	3300	842	175	1	樘	送地盘
314	单元组装图	CW-439	CW-439	3300	810	175	1	樘	送地盘
315	单元组装图	CW-440	CW-440	3300	816	175	1	樘	送地盘
316	单元组装图	CW-441	CW-441	3300	2340	175	1	樘	送地盘
317	单元组装图	CW-442	CW-442	3300	1665	175	1	樘	送地盘
318	单元组装图	CW-443	CW-443	3300	641	175	1	樘	送地盘
319	单元组装图	CW-444	CW-444	3300	641	175	1	樘	送地盘
320	单元组装图	CW-445	CW-445	3300	1650	175	1	樘	送地盘
321	单元组装图	CW-446	CW-446	3300	650	175	1	樘	送地盘
322	单元组装图	CW-447	CW-447	3300	1526	175	1	樘	送地盘
323	单元组装图	CW-448	CW-448	3300	705	175	1	樘	送地盘
324	单元组装图	CW-449	CW-449	3300	500	175	1	樘	送地盘
325	单元组装图	CW-450	CW-450	3300	790	175	1	樘	送地盘
326	单元组装图	CW-501	CW-501	3300	810	175	1	樘	送地盘
327	单元组装图	CW-502	CW-502	3300	2222.5	175	1	樘	送地盘
328	单元组装图	CW-503	CW-503	3300	643.5	175	1	樘	送地盘
329	单元组装图	CW-504	CW-504	3300	1220	175	1	樘	送地盘
330	单元组装图	CW-505	CW-505	3300	955	175	1	樘	送地盘
331	单元组装图	CW-506	CW-506	3300	1816	175	1	樘	送地盘

332	单元组装图	CW-507	CW-507	3300	810	175	1	樘	送地盘
333	单元组装图	CW-508	CW-508	3300	1095	175	1	樘	送地盘
334	单元组装图	CW-509	CW-509	3300	893.5	175	2	樘	送地盘
335	单元组装图	CW-510	CW-510	3300	893.5	175	2	樘	送地盘
336	单元组装图	CW-511	CW-511	3300	1399	175	1	樘	送地盘
337	单元组装图	CW-512	CW-512	3300	790	175	3	樘	送地盘
338	单元组装图	CW-513	CW-513	3300	1399	175	1	樘	送地盘
339	单元组装图	CW-514	CW-514	3300	1070	175	1	樘	送地盘
340	单元组装图	CW-515	CW-515	3300	1086	175	1	樘	送地盘
341	单元组装图	CW-516	CW-516	3300	560	175	2	樘	送地盘
342	单元组装图	CW-517	CW-517	3300	816	175	2	樘	送地盘
343	单元组装图	CW-518	CW-518	3300	1620	175	2	樘	送地盘
344	单元组装图	CW-519	CW-519	3300	1620	175	2	樘	送地盘
345	单元组装图	CW-520	CW-520	3300	816	175	2	樘	送地盘
346	单元组装图	CW-521	CW-521	3300	560	175	2	樘	送地盘
347	单元组装图	CW-522	CW-522	3300	1092	175	1	樘	送地盘
348	单元组装图	CW-523	CW-523	3300	1154	175	1	樘	送地盘
349	单元组装图	CW-524	CW-524	3300	810	175	2	樘	送地盘
350	单元组装图	CW-525	CW-525	3300	810	175	2	樘	送地盘
351	单元组装图	CW-526	CW-526	3300	1653.5	175	1	樘	送地盘
352	单元组装图	CW-527	CW-527	3300	2108.5	175	1	樘	送地盘
353	单元组装图	CW-528	CW-528	3300	860	175	2	樘	送地盘
354	单元组装图	CW-529	CW-529	3300	860	175	2	樘	送地盘
355	单元组装图	CW-530	CW-530	3300	1329	175	1	樘	送地盘
356	单元组装图	CW-531	CW-531	3300	1329	175	1	樘	送地盘
357	单元组装图	CW-532	CW-532	3300	2108.5	175	1	樘	送地盘
358	单元组装图	CW-533	CW-533	3300	1653.5	175	1	樘	送地盘
359	单元组装图	CW-534	CW-534	3300	1154	175	1	樘	送地盘
360	单元组装图	CW-535	CW-535	3300	1092	175	1	樘	送地盘
361	单元组装图	CW-536	CW-536	3300	1086	175	1	樘	送地盘
362	生窗组装图	AW-A01	AW-A01	1823.5	875	88.5	9	樘	送工厂
363	生窗组装图	AW-A02	AW-A02	1823.5	810	88.5	14	樘	送工厂
364	生窗组装图	AW-A03	AW-A03	1823.5	816	88.5	5	樘	送工厂
365	生窗组装图	AW-A04	AW-A04	1823.5	1171	88.5	15	樘	送工厂
366	生窗组装图	AW-A05	AW-A05	1823.5	1139	88.5	9	樘	送工厂
367	生窗组装图	AW-B01	AW-B01	1823.5	809.5	88.5	55	樘	送工厂
368	生窗组装图	AW-B02	AW-B02	1823.5	560	88.5	18	樘	送工厂
369	生窗组装图	AW-B03	AW-B03	1823.5	816	88.5	15	樘	送工厂
370	生窗组装图	AW-B04	AW-B04	1823.5	860	88.5	18	樘	送工厂
371	生窗组装图	AW-C01	AW-C01	1823.5	809.5	88.5	55	樘	送工厂
372	生窗组装图	AW-C02	AW-C02	1823.5	559.5	88.5	9	樘	送工厂
373	生窗组装图	AW-C03	AW-C03	1823.5	816	88.5	18	樘	送工厂
374	生窗组装图	AW-C04	AW-C04	1823.5	560	88.5	15	樘	送工厂
375	生窗组装图	AW-C05	AW-C05	1823.5	860	88.5	18	樘	送工厂
376	生窗组装图	AW-D01	AW-D01	1823.5	650	88.5	32	樘	送工厂
377	生窗组装图	AW-D01R	AW-D01R	1823.5	650	88.5	50	樘	送工厂
378	生窗组装图	AW-D02	AW-D02	1823.5	500	88.5	46	樘	送工厂
379	生窗组装图	AW-D02R	AW-D02R	1823.5	500	88.5	32	樘	送工厂
380	生窗组装图	AW-D03	AW-D03	1823.5	560	88.5	59	樘	送工厂
381	生窗组装图	AW-D03R	AW-D03R	1823.5	560	88.5	41	樘	送工厂
382	生窗组装图	AW-D04	AW-D04	1823.5	700	88.5	5	樘	送工厂
383	生窗组装图	AW-D05	AW-D05	1823.5	502	88.5	9	樘	送工厂
384	生窗组装图	AW-E01	AW-E01	1823.5	641	88.5	5	樘	送工厂
385	生窗组装图	AW-E02	AW-E02	1823.5	500	88.5	5	樘	送工厂
386	生窗组装图	AW-F01	AW-F01	1823.5	641	88.5	5	樘	送工厂
387	生窗组装图	AW-F02	AW-F02	1823.5	650	88.5	5	樘	送工厂

388	生窗组装图	AW-L01	AW-L01	1673.5	800	88.5	12	樘	送工厂
389	生窗组装图	AW-L02	AW-L02	1673.5	726	88.5	4	樘	送工厂
390	生窗组装图	AW-L03	AW-L03	1673.5	595	88.5	4	樘	送工厂
391	生窗组装图	AW-L04	AW-L04	1673.5	670	88.5	1	樘	送工厂
392	生窗组装图	AW-L05	AW-L05	1673.5	720	88.5	1	樘	送工厂
393	生窗组装图	AW-L11	AW-L11	1473.5	800	88.5	6	樘	送工厂
394	生窗组装图	AW-L12	AW-L12	1473.5	726	88.5	1	樘	送工厂
395	生窗组装图	AW-L13	AW-L13	1473.5	595	88.5	1	樘	送工厂
396	生窗组装图	AW-L14	AW-L14	1473.5	670	88.5	1	樘	送工厂
397	生窗组装图	AW-L15	AW-L15	1473.5	720	88.5	1	樘	送工厂
398	生窗组装图	AW-L21	AW-L21	650	800	88.5	2	樘	送工厂
399	生窗组装图	AW-L22	AW-L22	650	726	88.5	1	樘	送工厂
400	生窗组装图	AW-L23	AW-L23	650	595	88.5	1	樘	送工厂
401	装饰条加工图	AF-X86082-P01-01	AF-X86082-P01	814	150	3	2	件	送地盘
402	装饰条加工图	AF-X86082-P01-02	AF-X86082-P01	3269	150	3	37	件	送地盘
403	装饰条加工图	AF-X86082-P01-04	AF-X86082-P01	750.5	150	3	2	件	送地盘
404	装饰条加工图	AF-X86143-P01-01	AF-X86143-P01	814	150	3	5	件	送地盘
405	装饰条加工图	AF-X86143-P01-02	AF-X86143-P01	3269	150	3	61	件	送地盘
406	装饰条加工图	AF-X86143-P01-04	AF-X86143-P01	750.5	150	3	3	件	送地盘
407	装饰条加工图	AF-X86170-P01-02	AF-X86170-P01	3269	150	3	10	件	送地盘
408	装饰条加工图	AF-X86170-P01-04	AF-X86170-P01	750.5	150	3	2	件	送地盘
409	铝扣盖加工图	X86094-P01-01	X86094-P01	814	34.5	1.6	14	件	送地盘
410	铝扣盖加工图	X86094-P01-02	X86094-P01	3269	34.5	1.6	216	件	送地盘
411	铝扣盖加工图	X86094-P01-04	X86094-P01	750.5	34.5	1.6	14	件	送地盘
以下空白									
说明: 1:注意保护成品, 严禁刻痕、划伤;									
设计: _____ 校对: _____ 审核: _____									

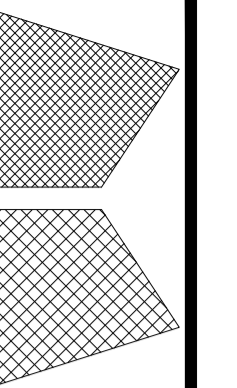

美特鋁質有限公司
MTD Aluminum Fabricator Ltd.

修改日期

採用工廠

材料顏色

地盤

圖紙名稱

材料

批准

林仁安 20220215

單件重量

(KG)

工程號

類別

物料號

地盤

啟德6552

制圖

李傳鵬 20220211

圖號

數量

地盤

材料

圖紙名稱

單元體派位圖

復核



練松文 20220213


數量

-

第一批單元體派位圖

第一批(2~11F)
10个楼层单元

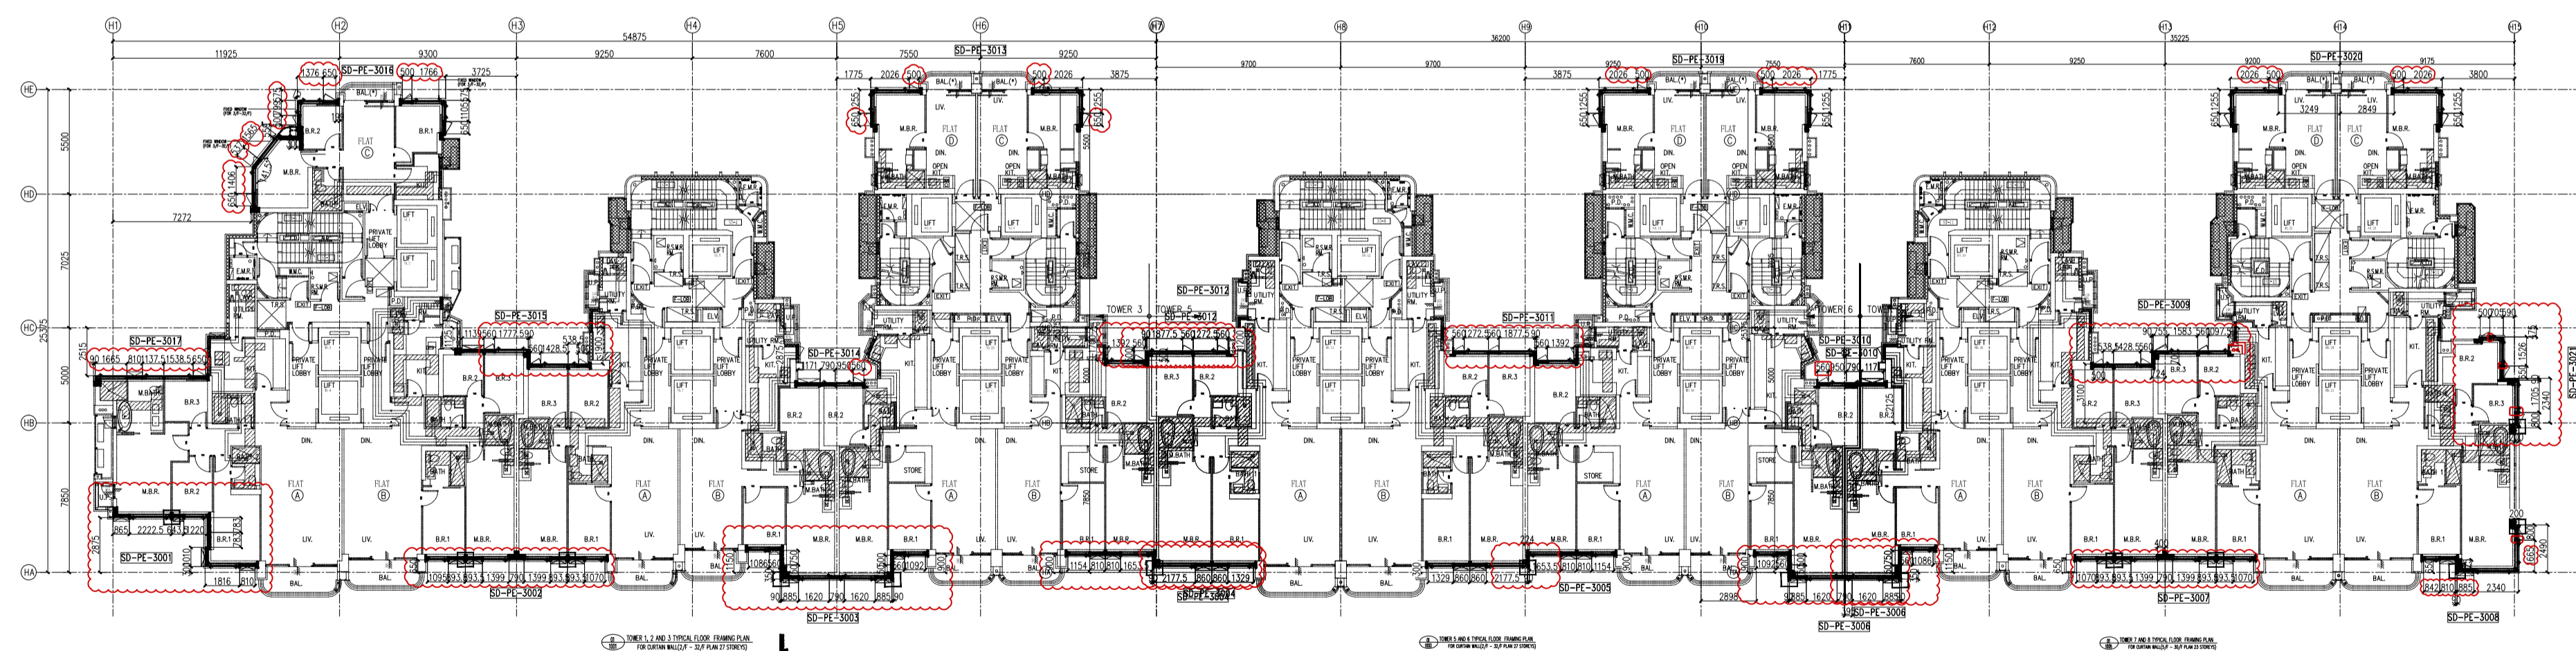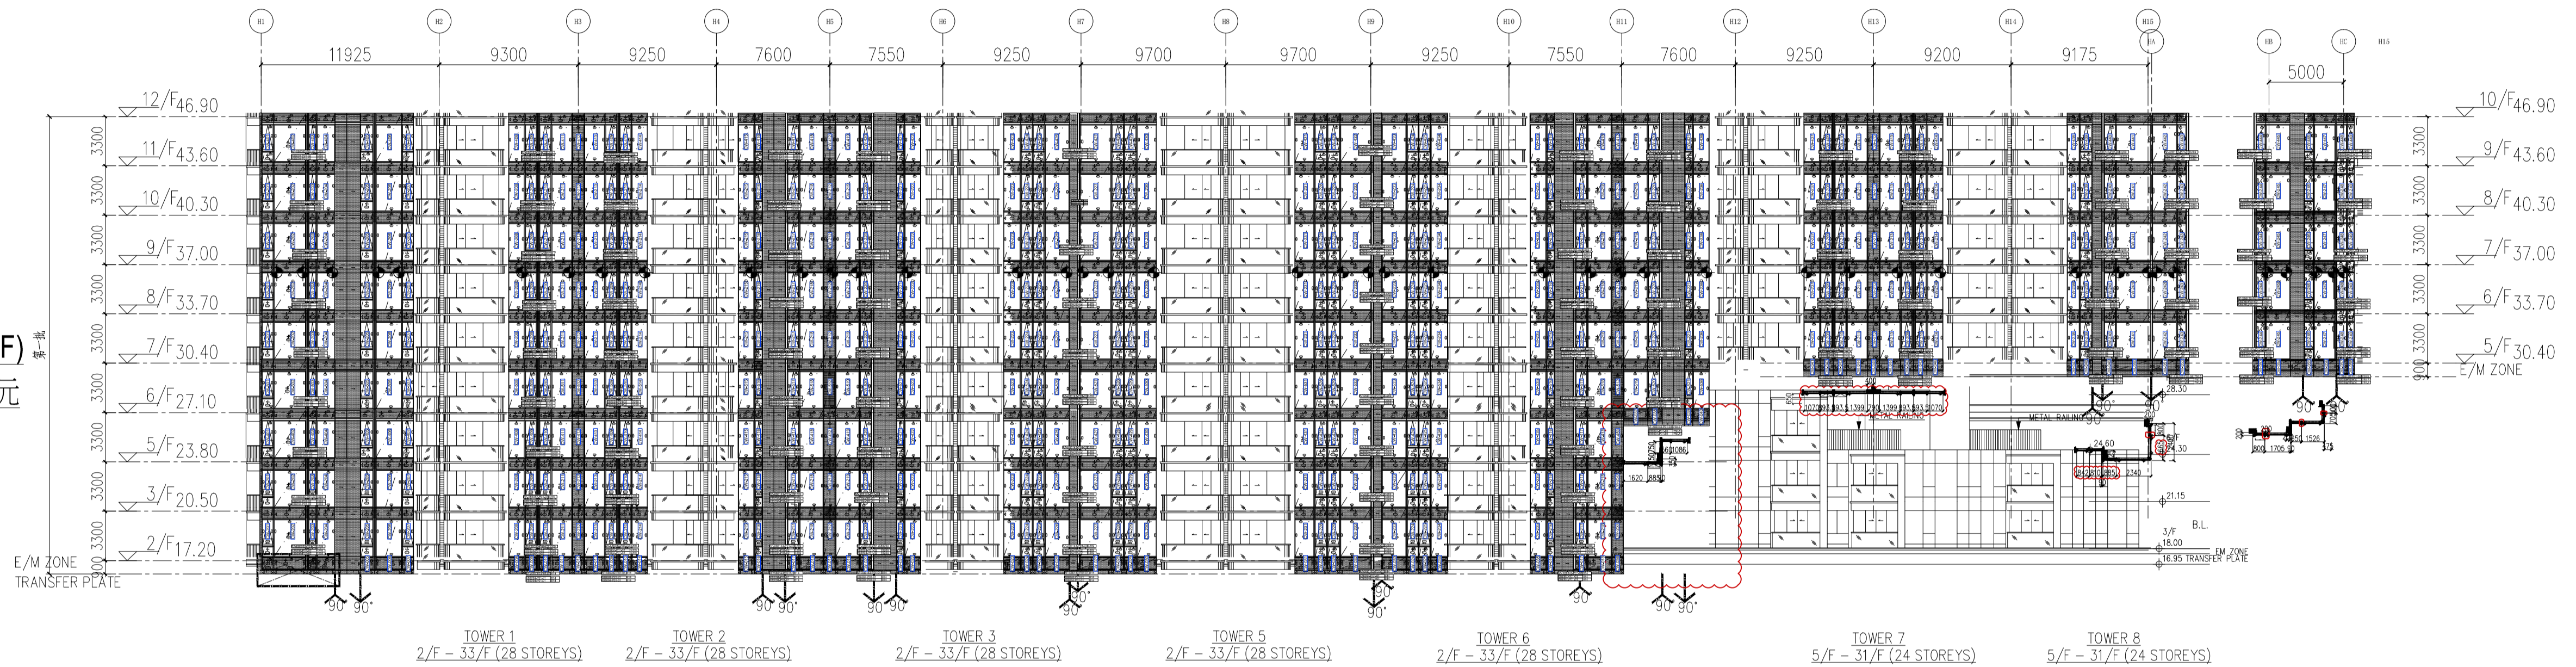

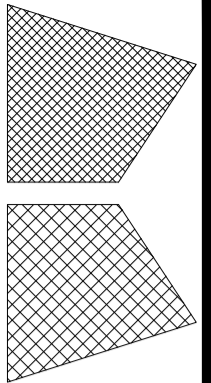



美特鋁質有限公司
MTD Aluminum Fabricator Ltd.


修改日期	採用工廠	地盤
	材料顏色	✓
	MILL	

工程號	J857
地盤	啟德6552
圖紙名稱	單元位派位圖
材料	-

類別	制圖
復核	李傳鵬
批准	林仁安
物料號	20220211
	20220213
	20220215

圖號	-
數量	-
單件重量	-
	(KG)

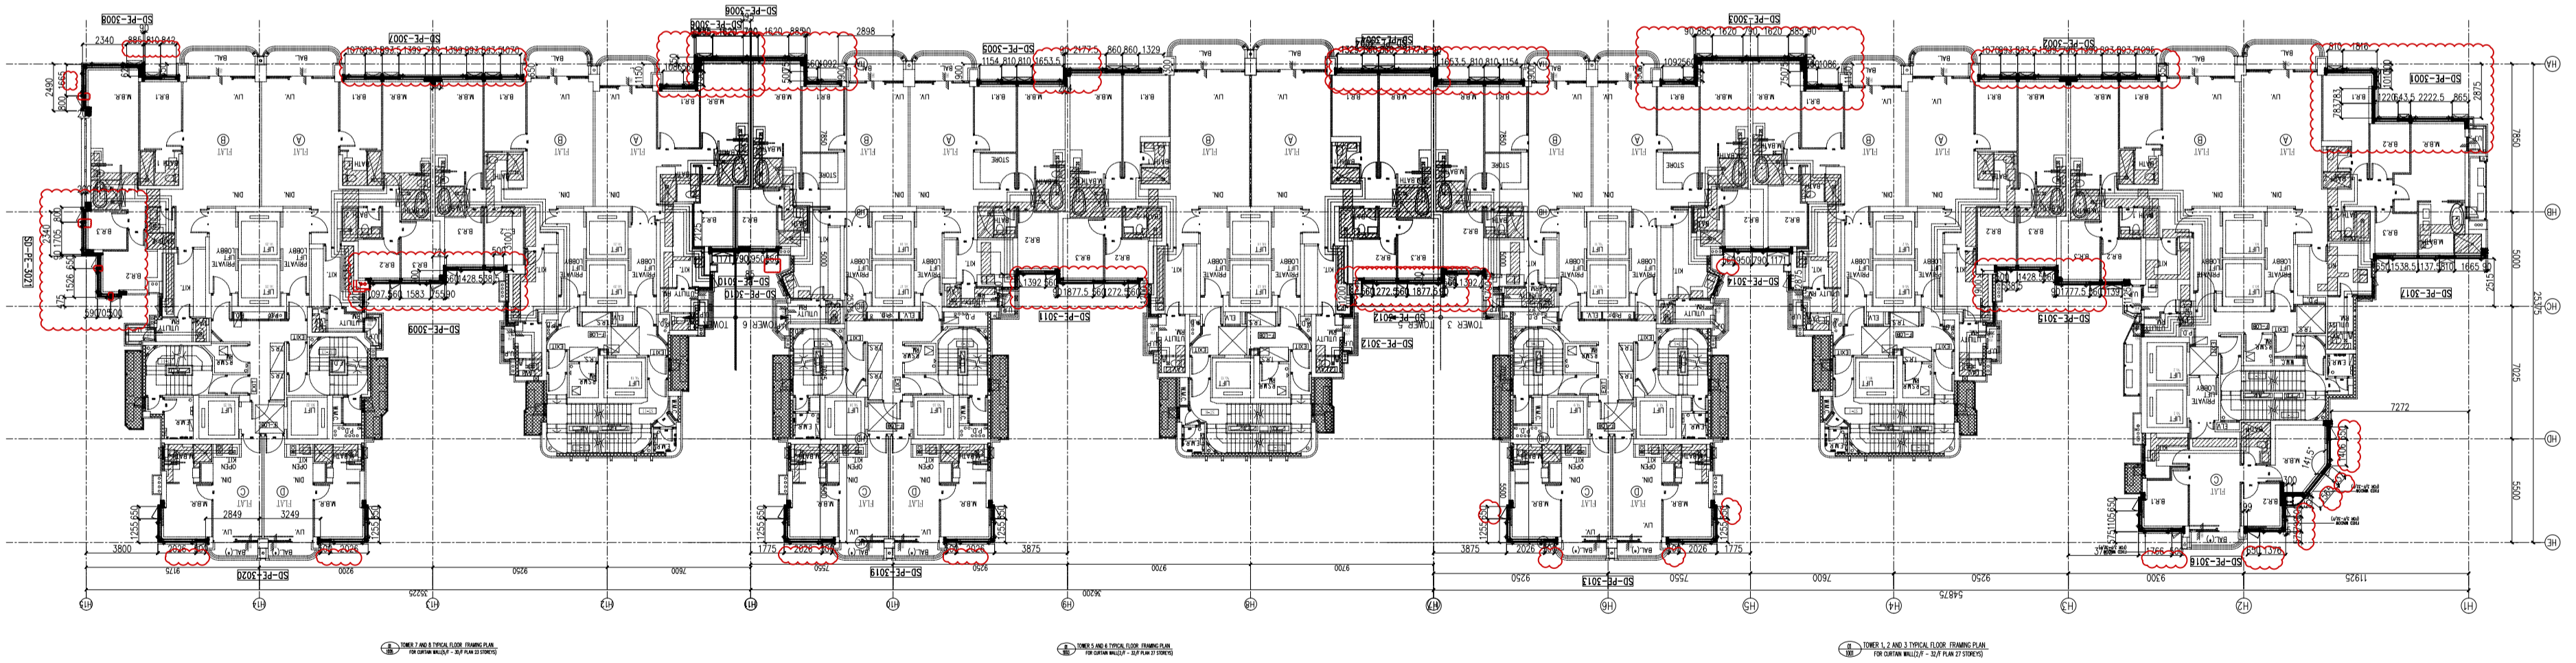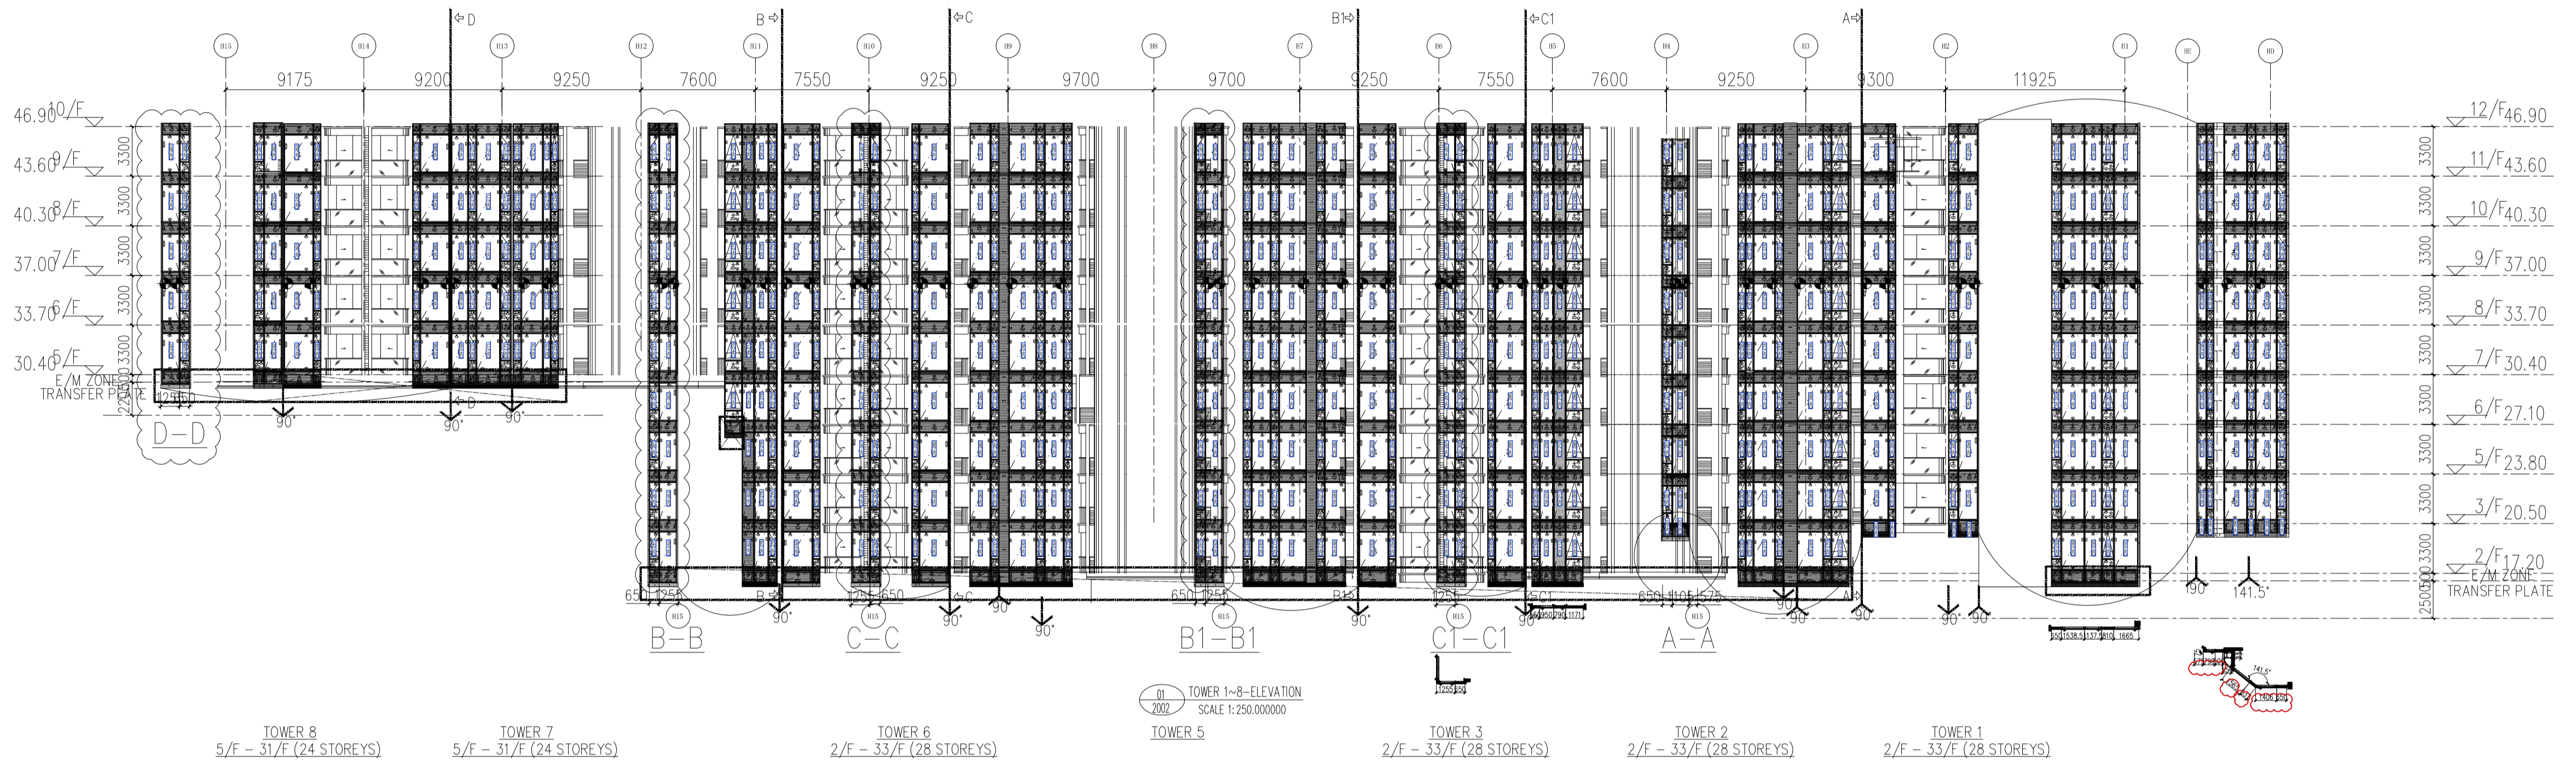


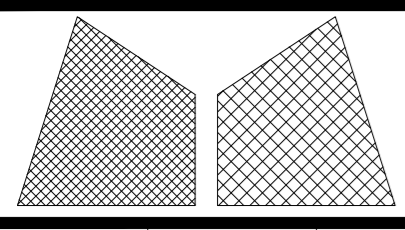



美特鋁質有限公司
MIDI Aluminium Fabricator Ltd.

工程號	J857	類別	物料號	-
地盘	啟德6552	制圖	李傳鵬	20220211
圖紙名稱	单元体派位图	復核	練松文	20220213
材料	-	批准	林仁安	20220215
圖號	-	數量	-	-
單件重量	-	(KG)	-	-



修改		採用工廠	地盤	✓
日期		材料顏色	MILL	

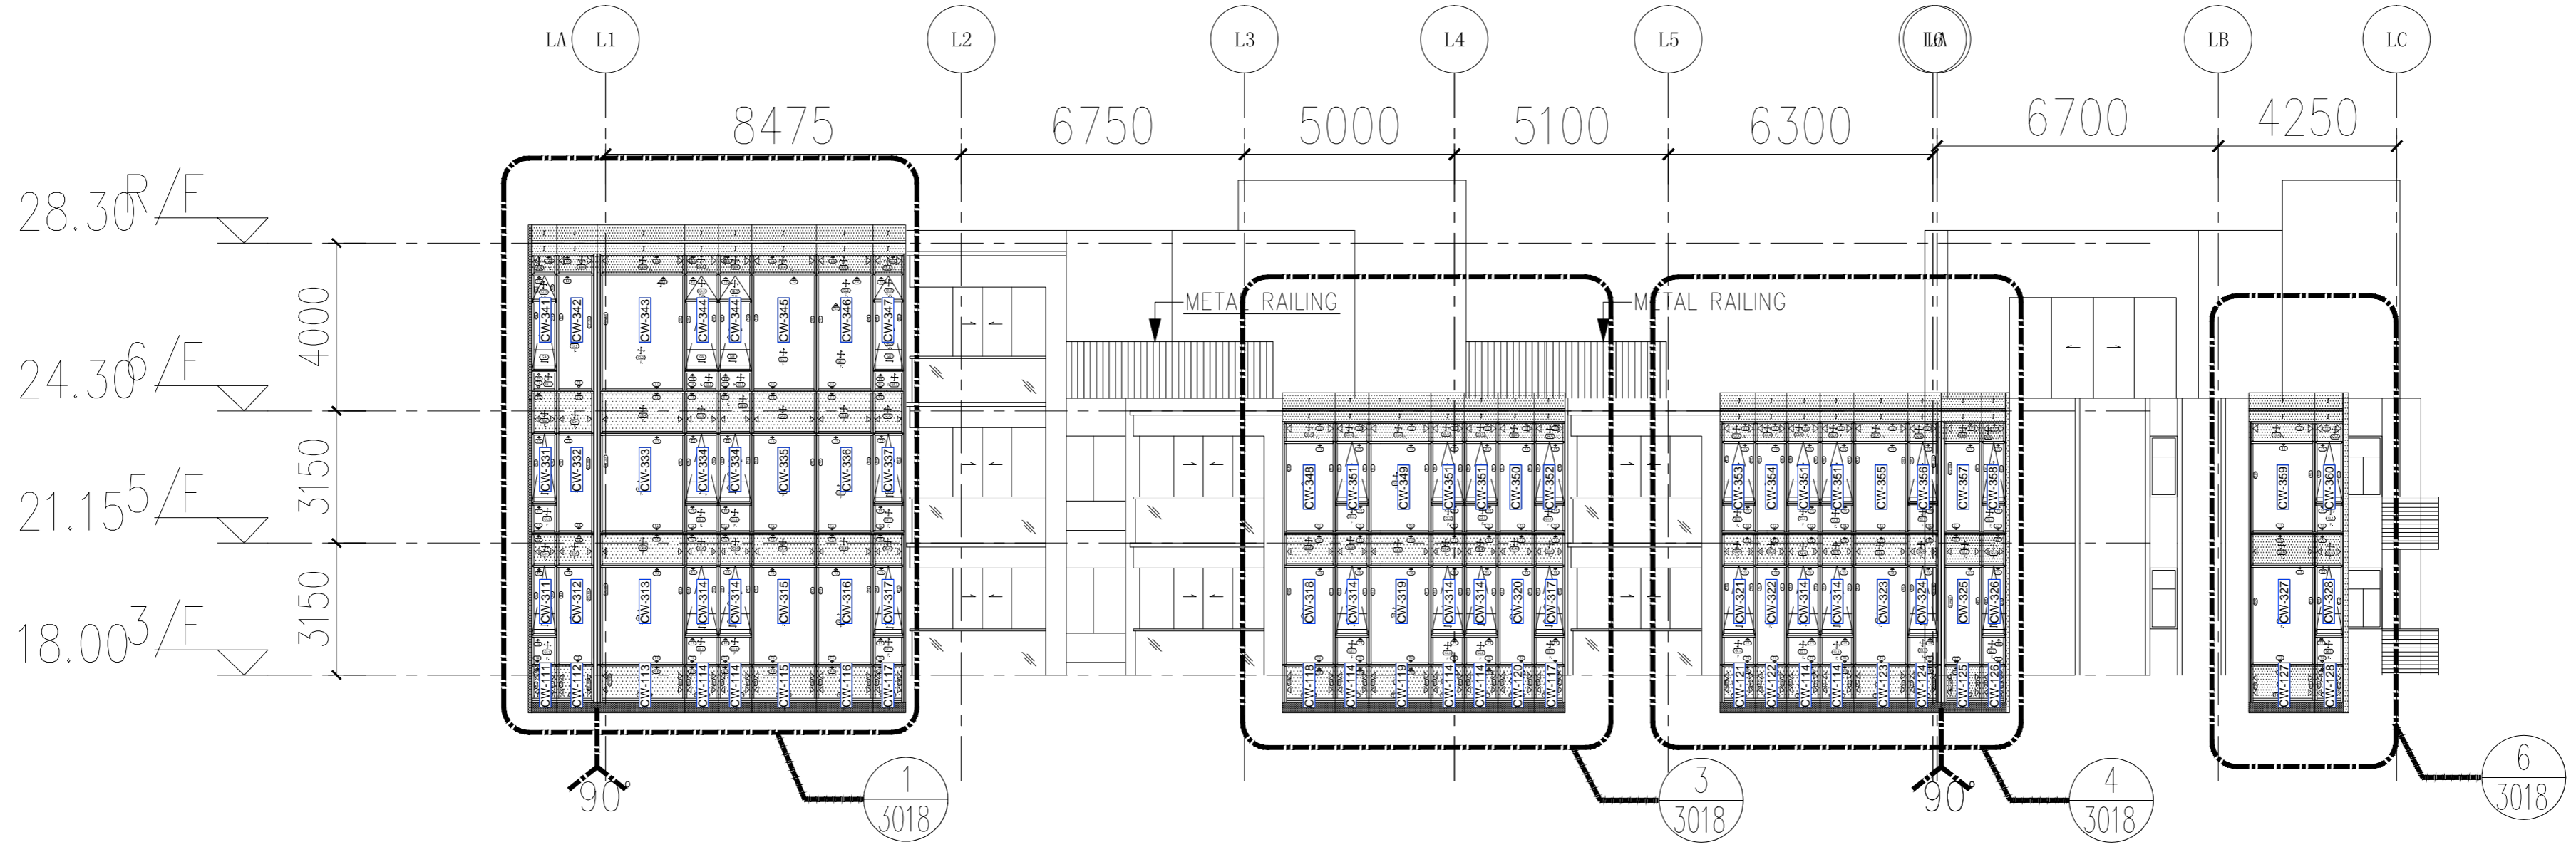

05 TOWER L-ELEVATION
2022 SCALE 1:250.000000

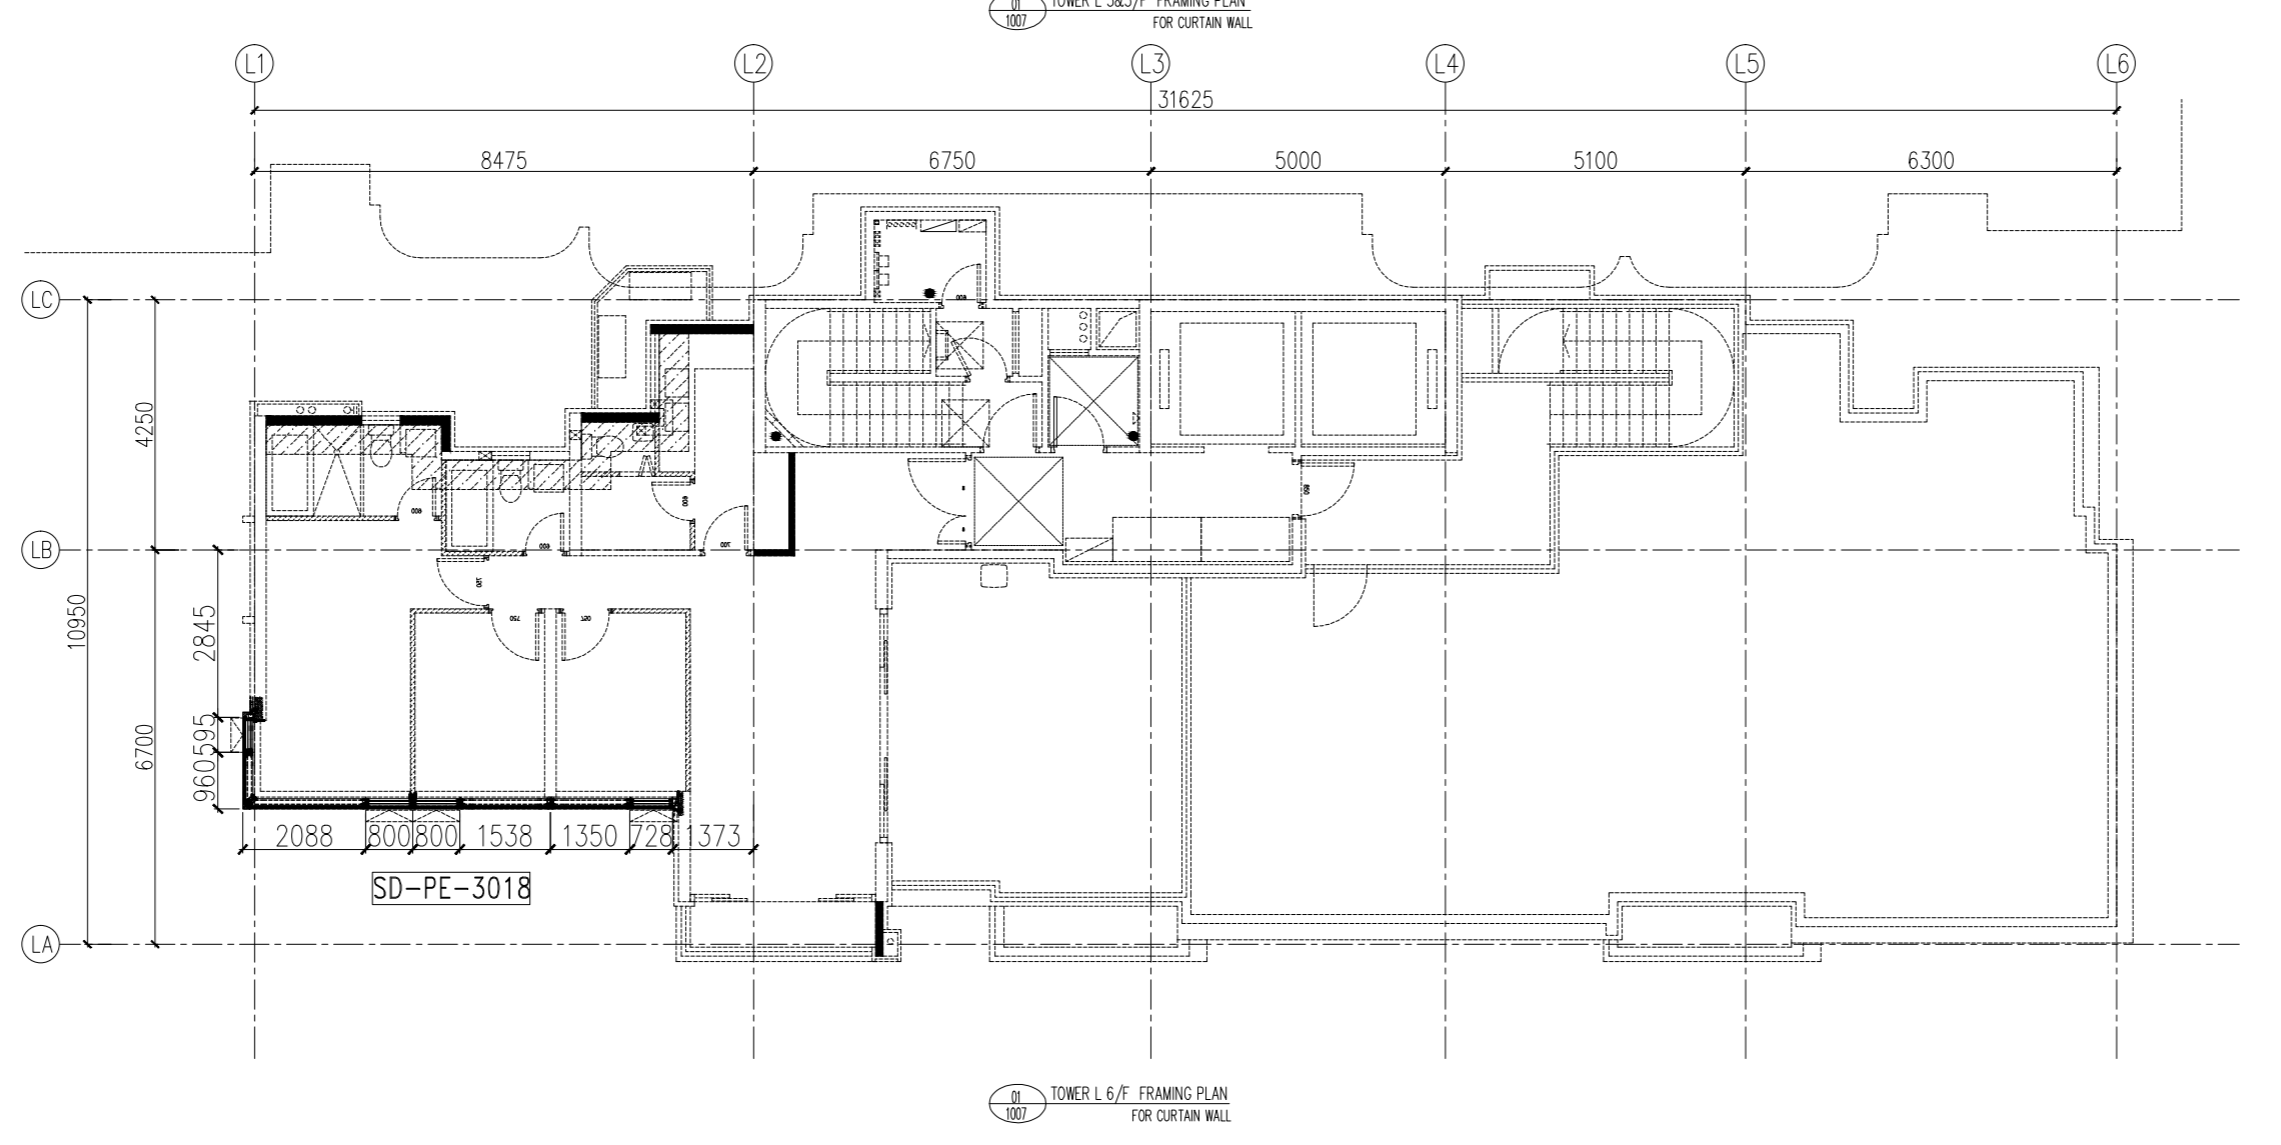
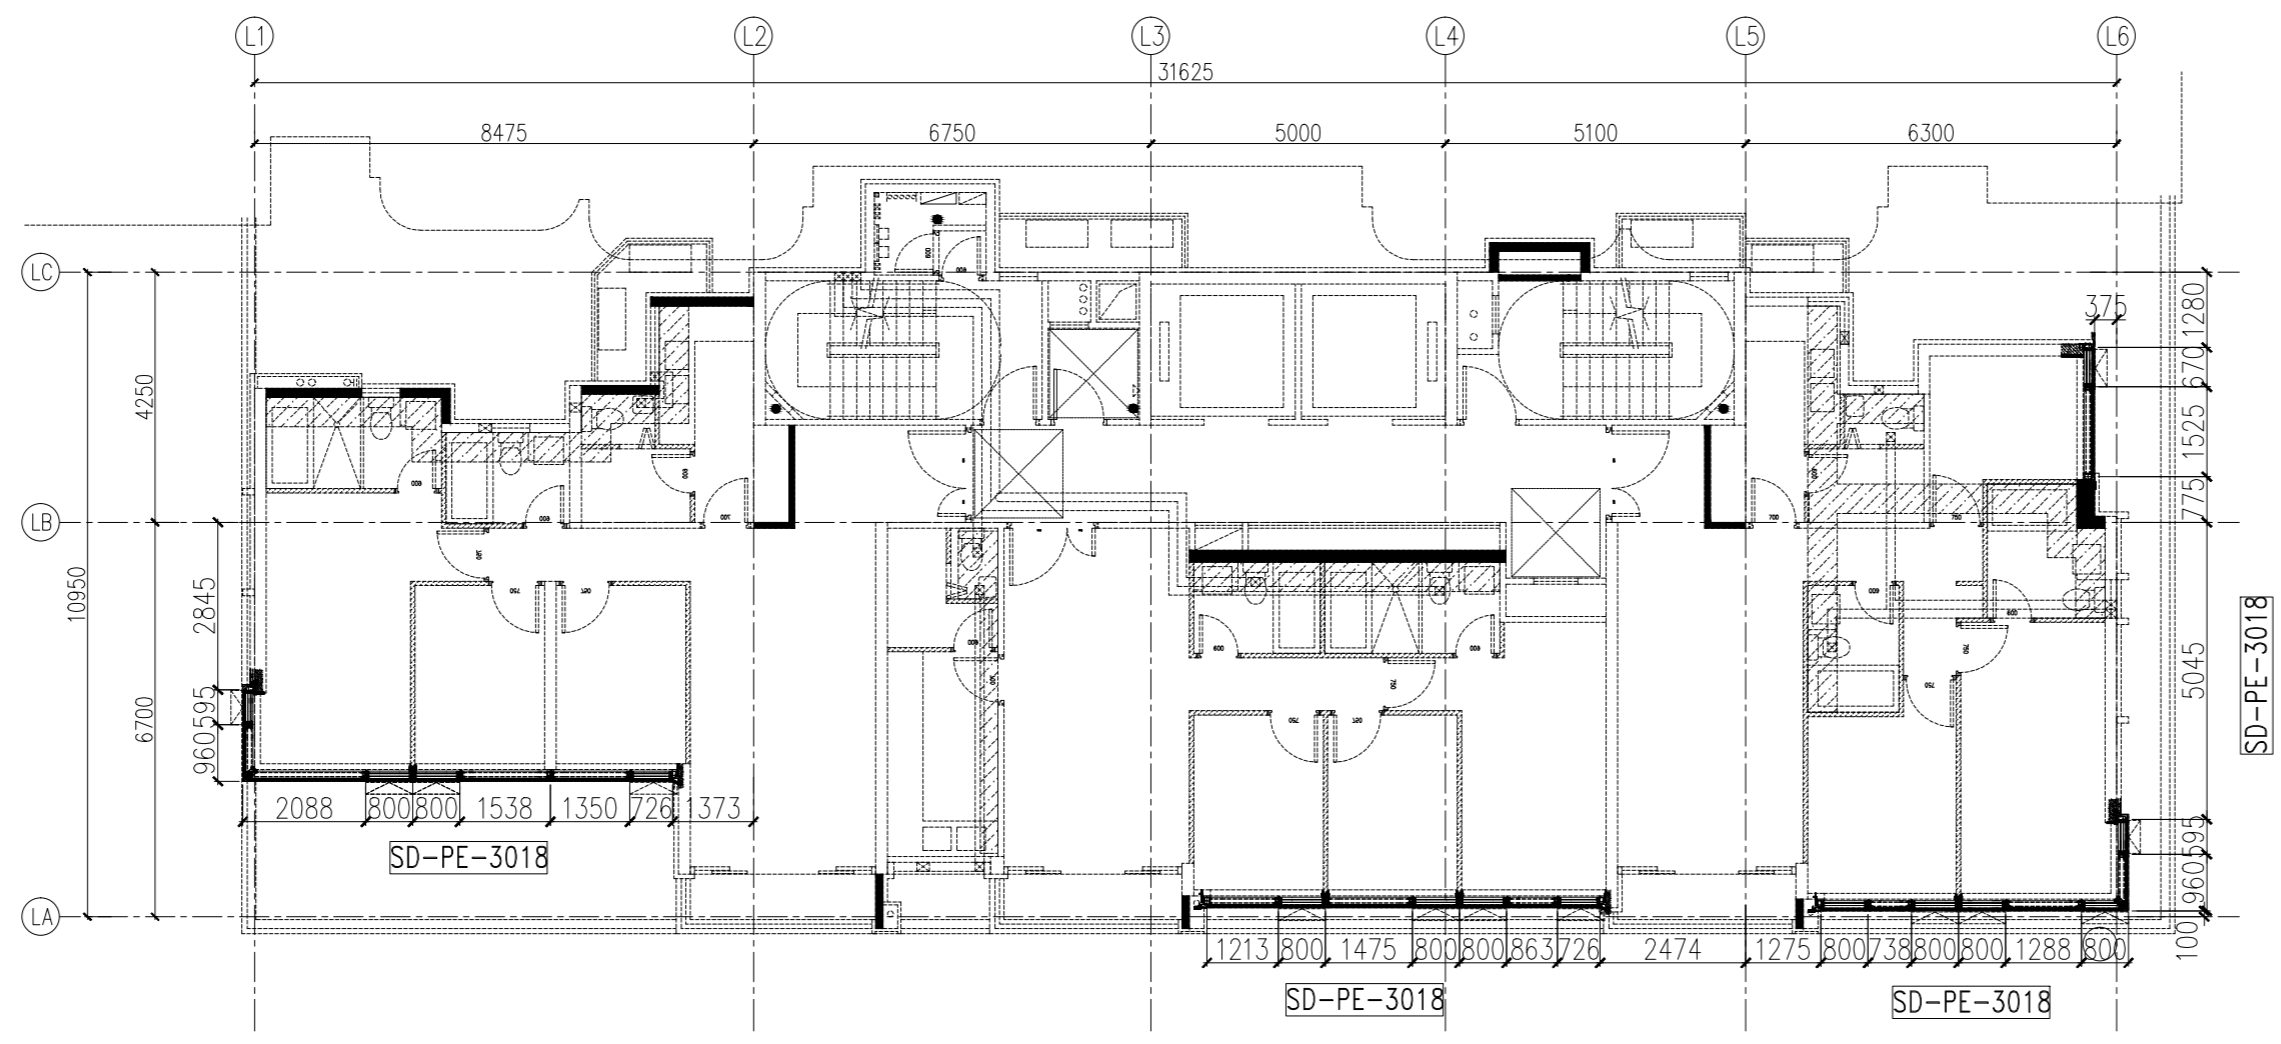


 美特鋁質有限公司 MIDI Aluminium Fabricator Ltd.				工程號	J857	類別		物料號	M1					
				地盘	啟德6552	制圖	李传鹏	2022-02-11	圖號	AF-X86082-P01				
修改	-	-	-	採用工廠		地盤	✓	图纸名称	铝料加工图	復核	練松文	2022-02-13	數量	-
日期	-	-	-	材料颜色	AL3:UCT307536XL-3(銀色)	材料	X86082	批准	林仁安	2022-02-15	單件重量	-	(KG)	

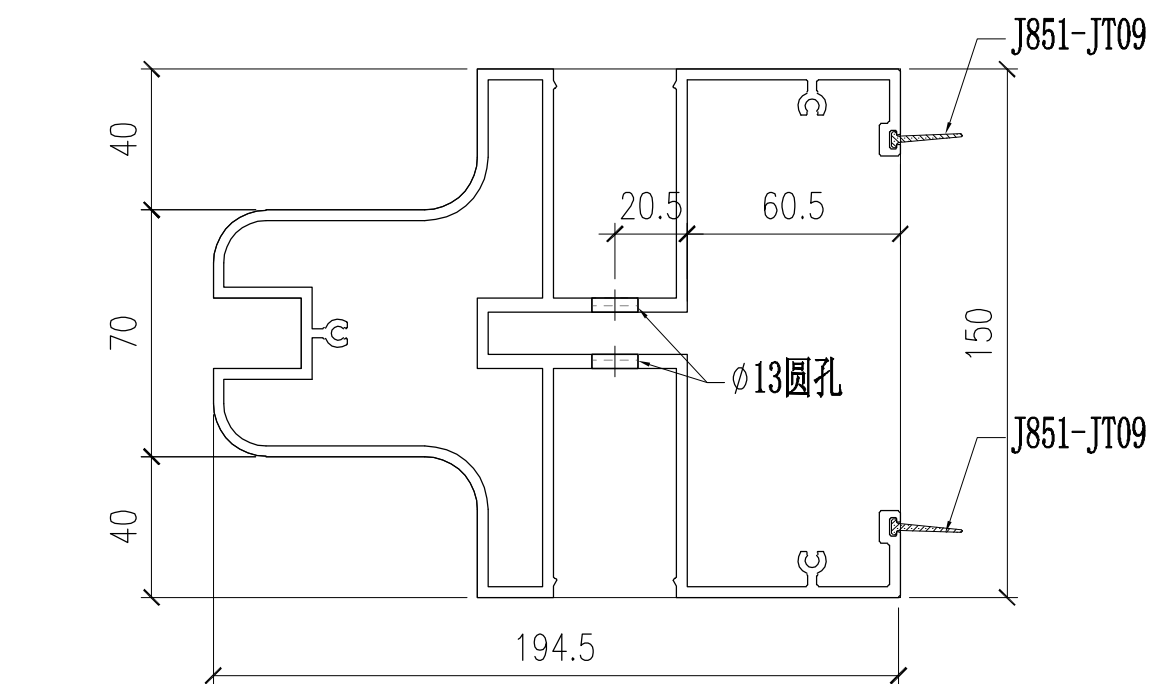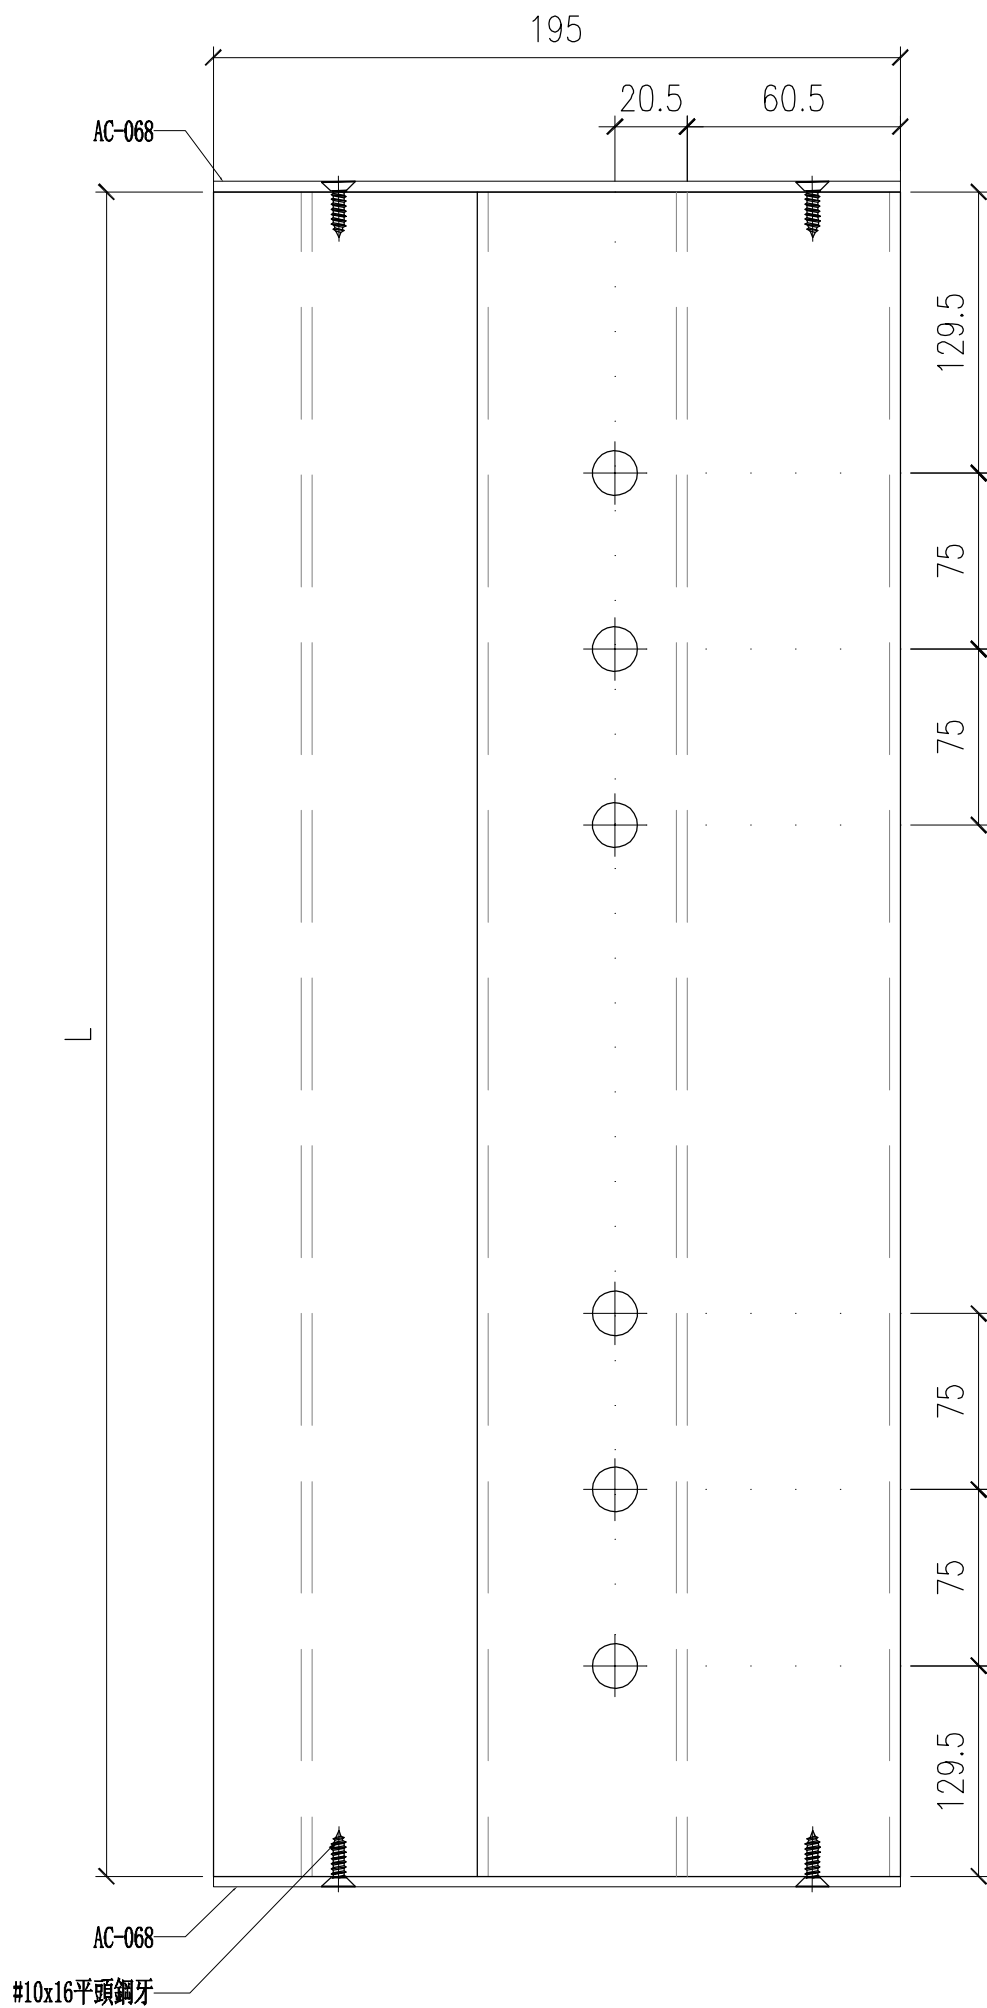


部件编号	L
AF-X86082-P01-01	814
AF-X86082-P01-02	3269
AF-X86082-P01-03	3469
AF-X86082-P01-04	750.5

 美特鋁質有限公司 MIDI Aluminium Fabricator Ltd.				工程號	J857	類別		物料號	M1					
				地盘	啟德6552	制圖	李传鹏	2022-02-11	圖號	AF-X86094-P01				
修改	-	-	-	採用工廠		地盤	✓	图纸名称	铝料加工图	復核	練松文	2022-02-13	數量	-
日期	-	-	-	材料颜色	AL3:UCT307536XL-3(銀色)	材料	X86094	批准	林仁安	2022-02-15	單件重量	-	(KG)	

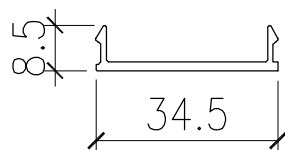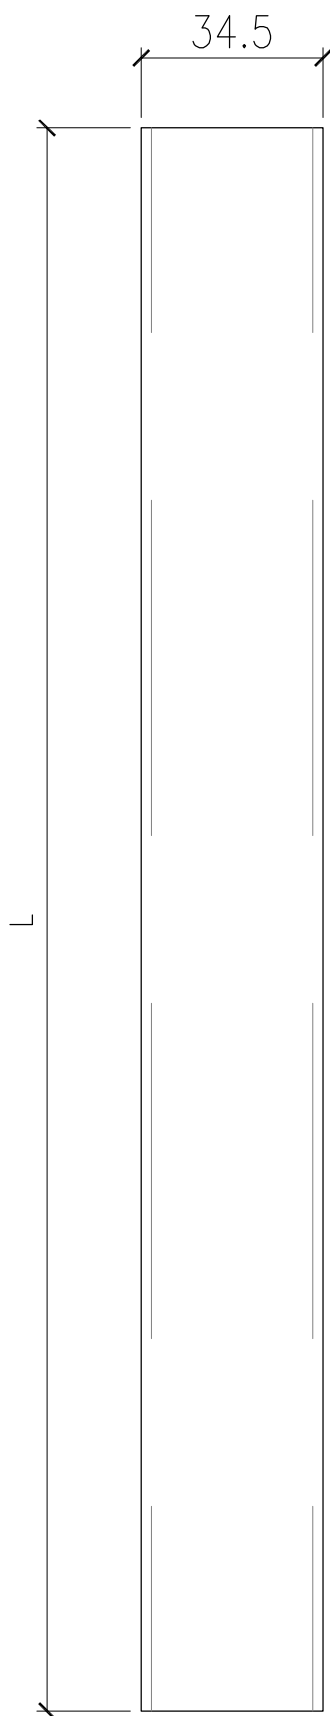



部件编号	L
X86094-P01-01	814
X86094-P01-02	3269
X86094-P01-03	3469
X86094-P01-04	750.5

 美特鋁質有限公司 MIDI Aluminium Fabricator Ltd.				工程號	J857	類別		物料號	M1					
				地盘	啟德6552	制圖	李传鹏	2022-02-11	圖號	AF-X86143-P01				
修改	-	-	-	採用工廠		地盤	✓	图纸名称	铝料加工图	復核	練松文	2022-02-13	數量	-
日期	-	-	-	材料颜色	AL3:UCT307536XL-3(銀色)	材料	X86143	批准	林仁安	2022-02-15	單件重量	-	(KG)	

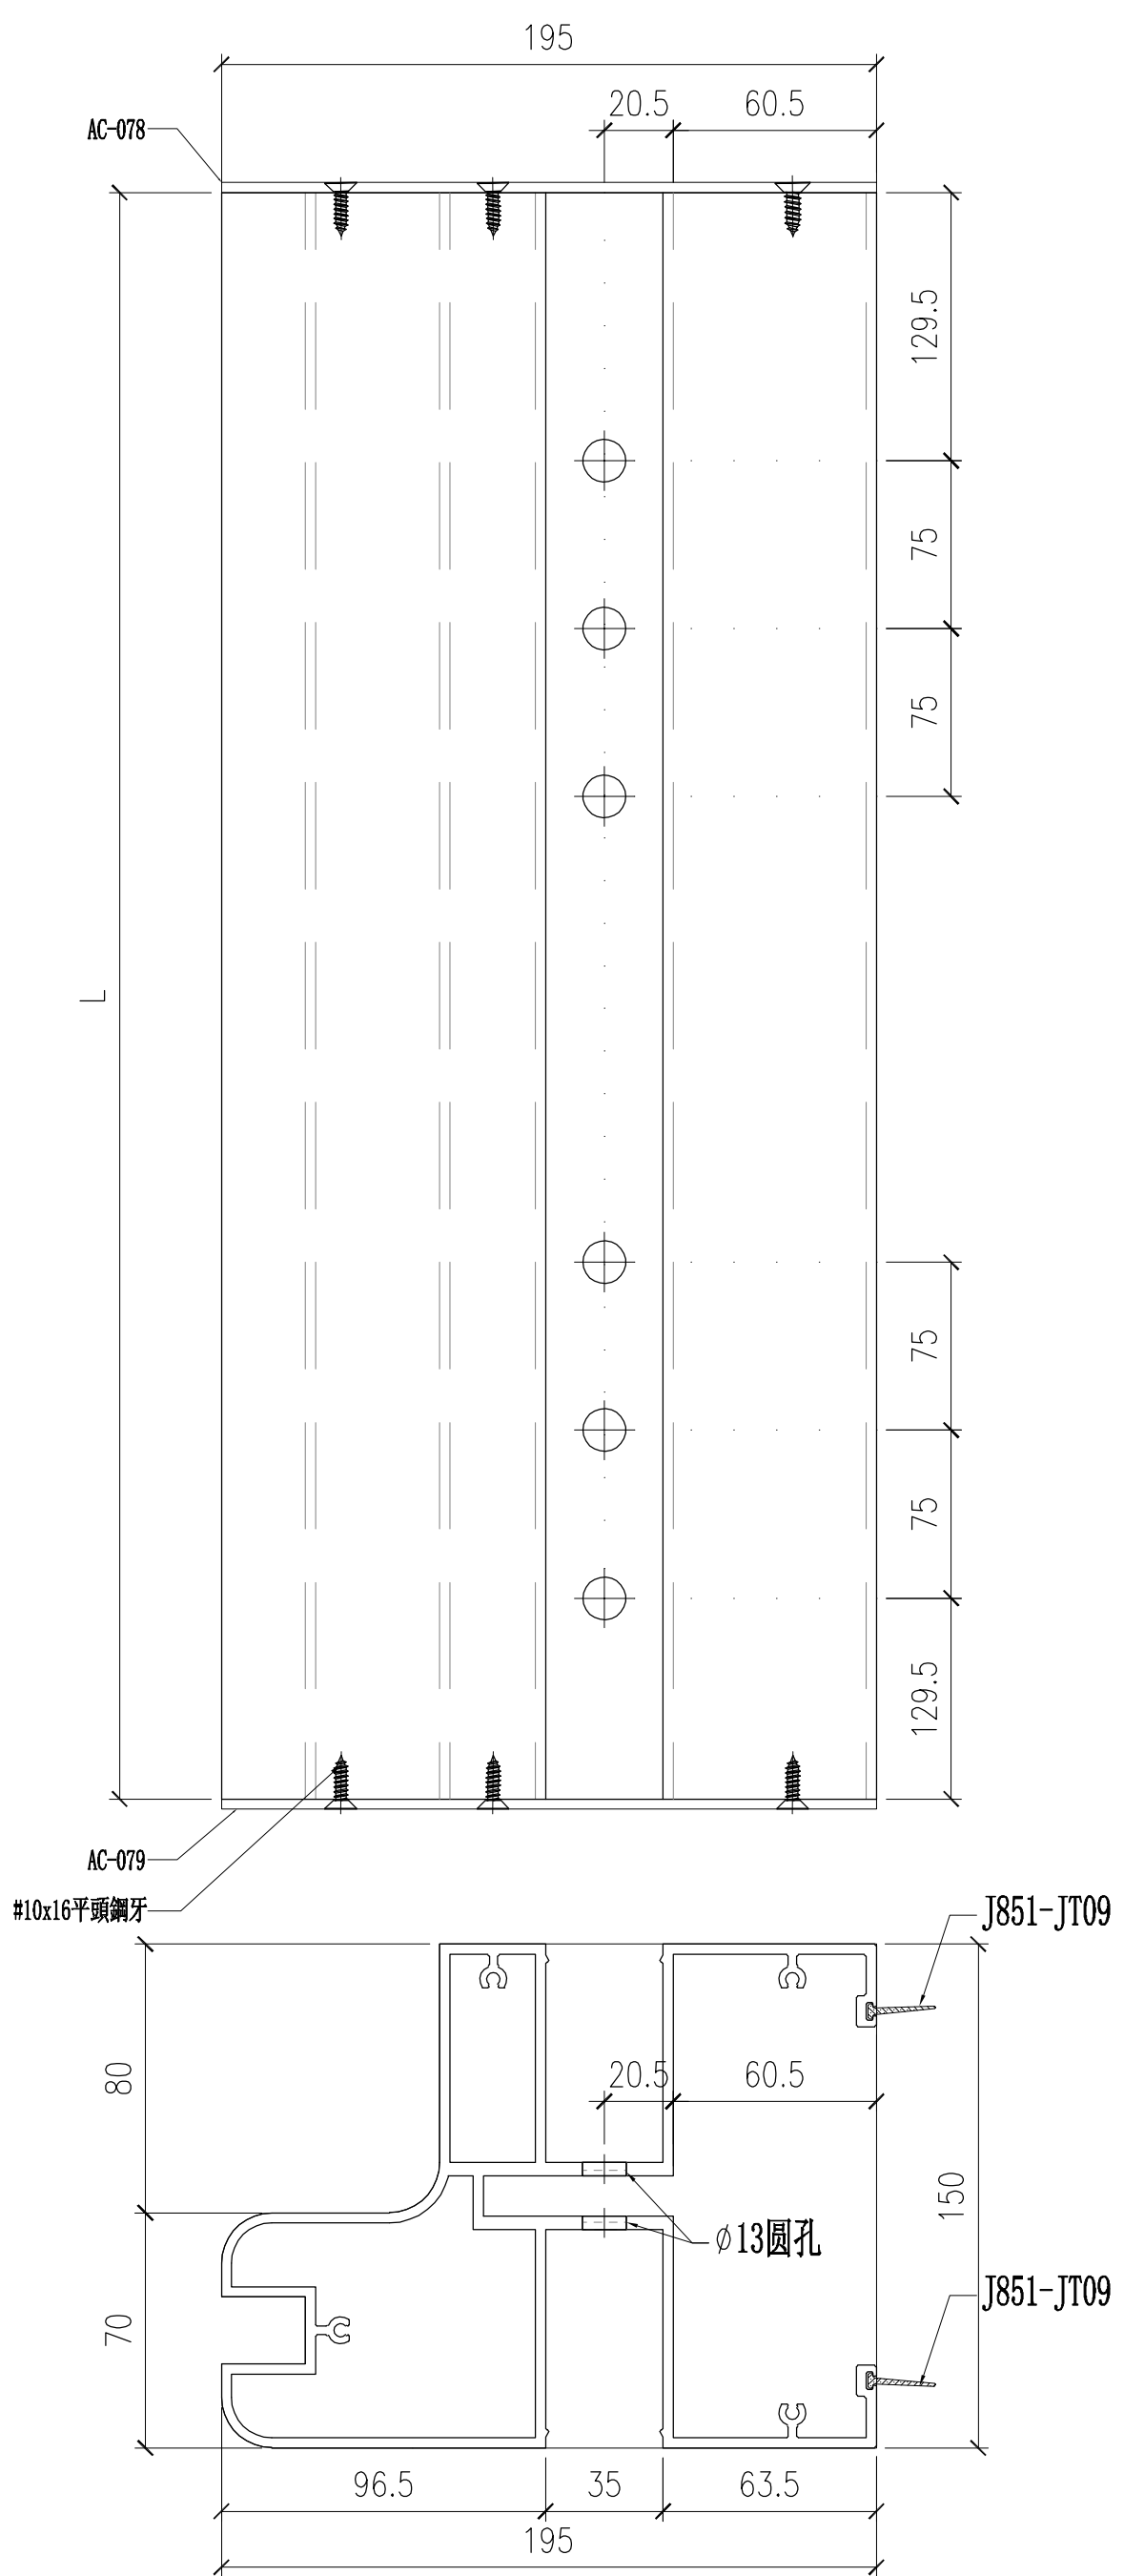

部件编号	L
AF-X86143-P01-01	814
AF-X86143-P01-02	3269
AF-X86143-P01-03	3469
AF-X86143-P01-04	750.5

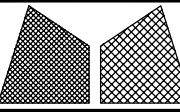 美特鋁質有限公司 MIDI Aluminium Fabricator Ltd.				工程號	J857	類別		物料號	M1					
				地盘	啟德6552	制圖	李传鹏	2022-02-11	圖號	AF-X86170-P01				
修改	-	-	-	採用工廠		地盤	✓	图纸名称	铝料加工图	復核	練松文	2022-02-13	數量	-
日期	-	-	-	材料颜色	AL3:UCT307536XL-3(銀色)	材料	X86170	批准	林仁安	2022-02-15	單件重量	-	(KG)	

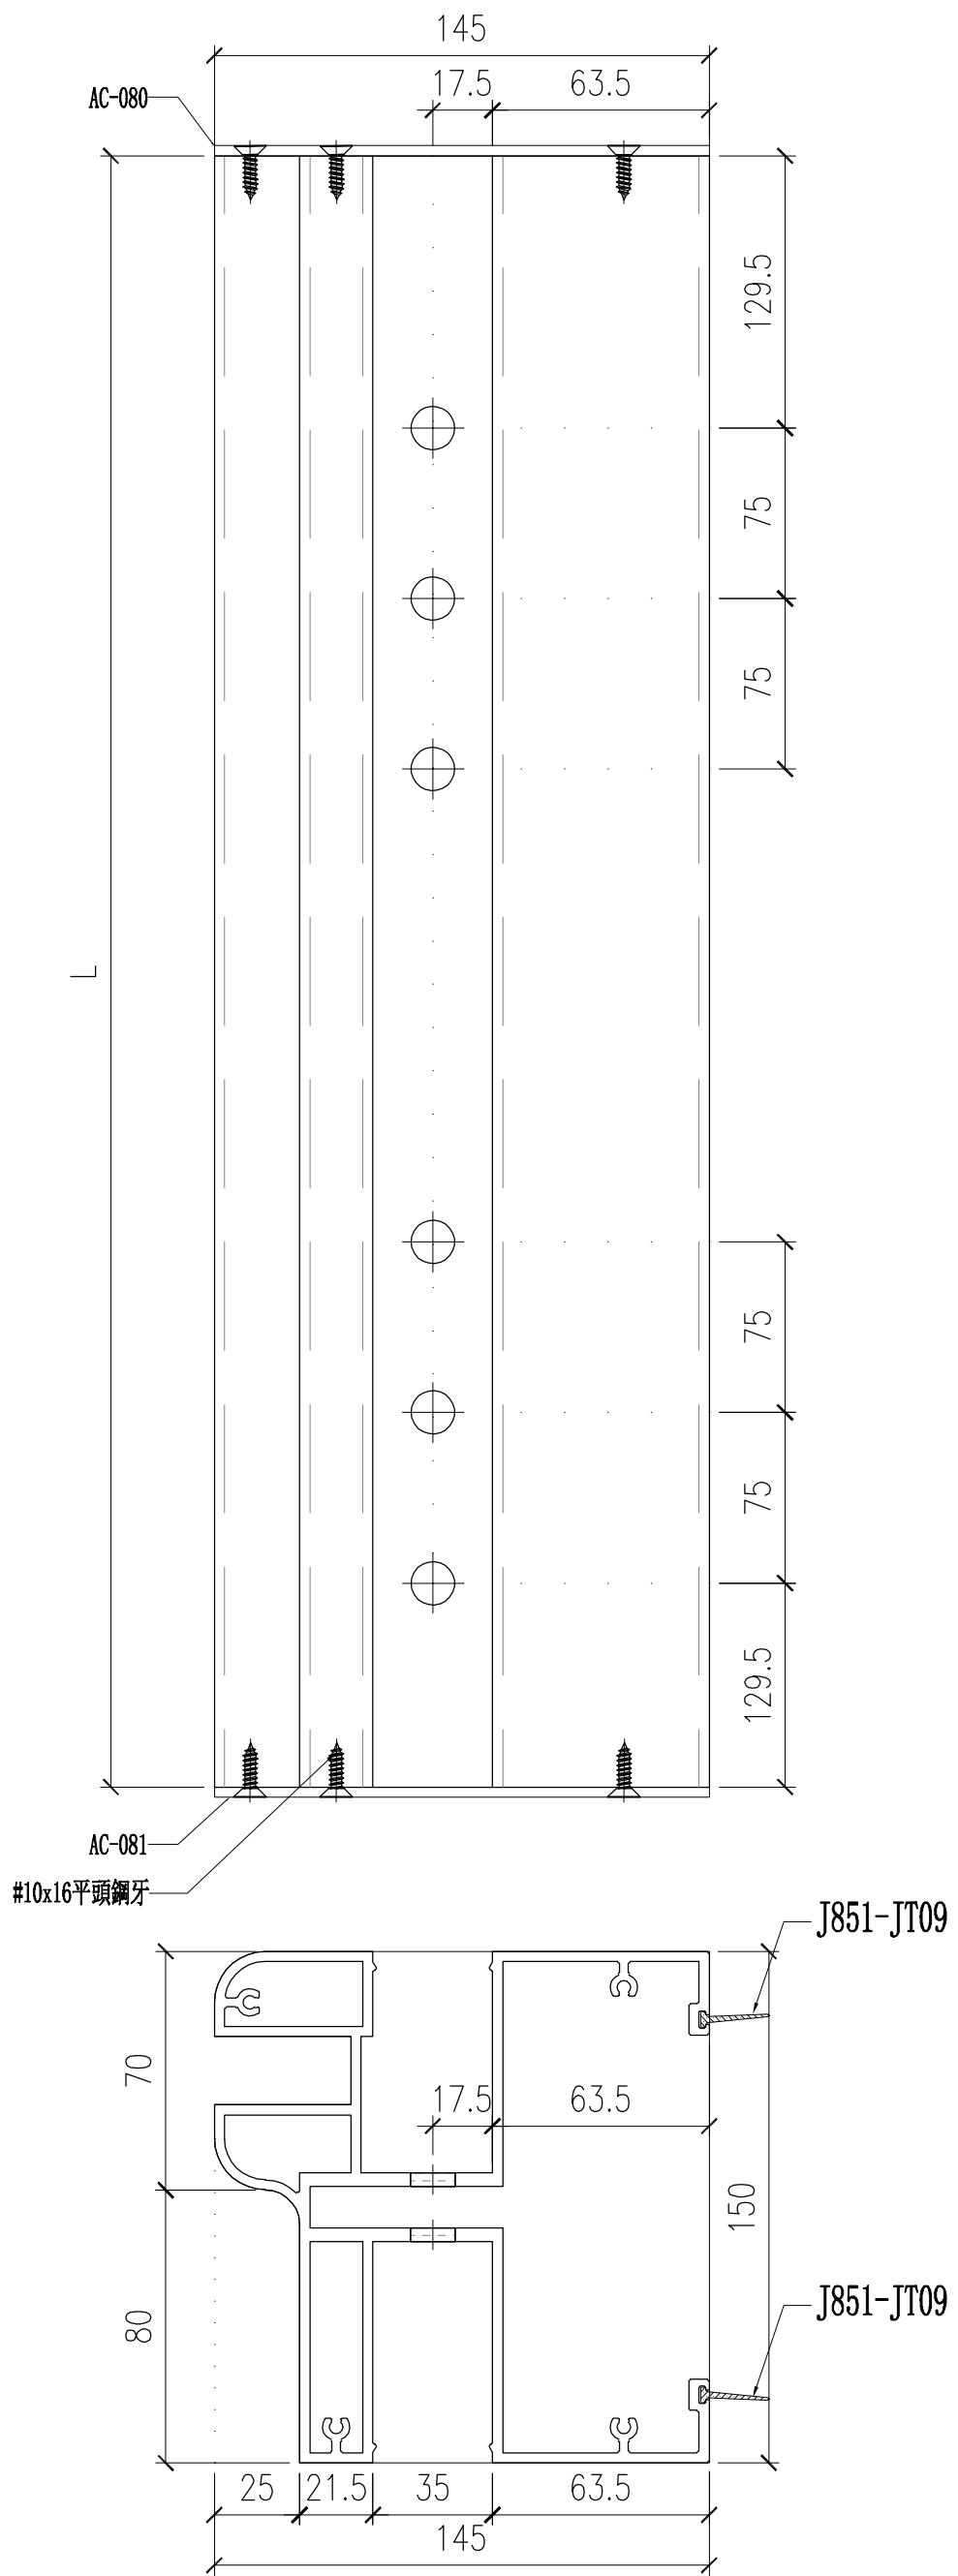

部件编号	L
AF-X86170-P01-01	814
AF-X86170-P01-02	3269
AF-X86170-P01-03	3469
AF-X86170-P01-04	750.5