

工程指示 / 要求簡箋(E.I.)

工程指示編號：EI / 4437 / 22 修改版次：-  
 工程編號：J857 工程名稱：啟德 6552  
 工程項目：幕牆單元件 - 廠用鋁背板 BM(第一批補料單)  
 收件人：生統 發件人：Nero HO 日期：08/03/2022

要求提供 / 確認 事項：

- |                                    |                                     |                               |
|------------------------------------|-------------------------------------|-------------------------------|
| <input type="checkbox"/> 初步鋁料 B.M. | <input type="checkbox"/> 加工拆圖，然後生產  | <input type="checkbox"/> 尺寸表  |
| <input type="checkbox"/> 正式鋁料 B.M. | <input type="checkbox"/> 技術上資料 / 指示 | <input type="checkbox"/> 報價   |
| <input type="checkbox"/> 配件 B.M.   | <input type="checkbox"/> 樣辦或貨品說明書   | <input type="checkbox"/> 分判合約 |
| <input type="checkbox"/> 其他：_____  |                                     |                               |

內容：

按附第一批背板補料 BM 表及加工圖加工

請在 22/03/2022 前完成上列要求。

附：

1+ 12 頁

以上項目為：

- 原合約工程包                       原合約工程加 / 減賬                       新工程報價

原因：-

分發東莞各部門：

- ( ) 生產技術總監  連附件    ( ) 技術部     連附件    ( ) 生產部     連附件    ( ) 機械設計部  連附件  
 ( ) 採購部     連附件    ( ) 生產統籌部  連附件  
 ( ) 質檢部     連附件    ( ) 會計部     連附件    ( ) 報關組     連附件    ( ) 其他 \_\_\_\_\_  連附件

分發香港各部門：


- ( ) 行政部  連附件    ( ) 會計部  連附件    ( ) 統籌部  連附件    ( ) 工程部地盤科文     連附件  
 ( ) 採購部  連附件    ( ) QS 部     連附件    ( ) 維修部  連附件    ( ) 其他 \_\_\_\_\_  連附件

傳遞編號：

HK 0355/22

發件人簽署：


項目經理簽署：

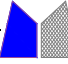 美特鋁質 有限公司 MIDI Aluminium Fabricator Ltd.		工程號: J-857	計算: 刘灿	日期: 2022.03.05	送呈: 施哥								
廠用鋁板B.M 表		地盤名稱: 啟德6552	核對: 徐祥坤	日期: 2022.03.05	副本: 细佬								
BM編號:		項目類別: 第一批補料	批准: 林仁安	日期: 2022.03.05									
修改版次:		A/C Code: 2022.03.05	總V.F.: 83.135	總重量: 565.17									
序號	修改內容	鋁板圖號	鋁板名稱	顏色	實用	後備	總數	總重量	展開面積		單件V.F.	總V.F.	圖紙編號
									單件展開面積	總展開面積			
1		BST-BY007	3mm厚鋁板	ECK3M96295S-ZD1	3	0	3	23.837	1.466	4.398	1.184	3.551	BST-B08
2		BST-BY008	3mm厚鋁板	ECK3M96295S-ZD1	3	0	3	14.334	0.882	2.645	0.680	2.039	BST-B08
3		BST-BZ006	3mm厚鋁板	ECK3M96295S-ZD1	3	0	3	23.837	1.466	4.398	1.184	3.551	BST-B09
4		BST-BZ009	3mm厚鋁板	ECK3M96295S-ZD1	3	0	3	14.334	0.882	2.645	0.680	2.039	BST-B09
5		BST-CZ030	3mm厚鋁板	ECK3M96295S-ZD1	4	0	4	25.658	1.184	4.734	0.939	3.757	BST-C05
6		BST-F001	3mm厚鋁板	ECK3M96295S-ZD1	25	0	25	263.168	1.942	48.555	1.613	40.323	BST-F01
7		BST-G090	3mm厚鋁板	ECK3M96295S-ZD1	2	0	2	4.447	0.410	0.820	0.288	0.576	BST-G03
8		BST-HZ030	3mm厚鋁板	ECK3M96295S-ZD1	1	0	1	5.413	0.999	0.999	0.781	0.781	BST-H03
9		BST-L009	3mm厚鋁板	ECK3M96295S-ZD1	2	0	2	6.409	0.591	1.182	0.442	0.884	BST-L05
10		BST-L012	3mm厚鋁板	ECK3M96295S-ZD1	8	0	8	18.077	0.417	3.335	0.292	2.333	BST-L05
11		BST-L023	3mm厚鋁板	ECK3M96295S-ZD1	6	0	6	12.079	0.371	2.229	0.252	1.515	BST-L05
12		BST-L026	3mm厚鋁板	ECK3M96295S-ZD1	1	0	1	4.466	0.824	0.824	0.643	0.643	BST-L05
13		BST-L028	3mm厚鋁板	ECK3M96295S-ZD1	1	0	1	6.462	1.192	1.192	0.961	0.961	BST-L05
14		BST-L029	3mm厚鋁板	ECK3M96295S-ZD1	1	0	1	2.835	0.523	0.523	0.383	0.383	BST-L05
15		BST-L035	3mm厚鋁板	ECK3M96295S-ZD1	2	0	2	7.724	0.713	1.425	0.547	1.093	BST-L05
16		BST-L038	3mm厚鋁板	ECK3M96295S-ZD1	2	0	2	14.889	1.373	2.747	1.117	2.234	BST-L05
17		BST-L039	3mm厚鋁板	ECK3M96295S-ZD1	2	0	2	10.370	0.957	1.913	0.757	1.515	BST-L05
18		BST-L042	3mm厚鋁板	ECK3M96295S-ZD1	1	0	1	7.034	1.298	1.298	1.052	1.052	BST-L05
19		BST-L043	3mm厚鋁板	ECK3M96295S-ZD1	1	0	1	4.388	0.810	0.810	0.630	0.630	BST-L05
20		BST-L062	3mm厚鋁板	ECK3M96295S-ZD1	6	0	6	15.776	0.485	2.911	0.351	2.103	BST-L05
21		BST-L082	3mm厚鋁板	ECK3M96295S-ZD1	2	0	2	9.540	0.880	1.760	0.691	1.383	BST-L05
22		BST-L083	3mm厚鋁板	ECK3M96295S-ZD1	2	0	2	4.607	0.425	0.850	0.300	0.600	BST-L06
23		BST-LZ005	3mm厚鋁板	ECK3M96295S-ZD1	1	0	1	5.607	1.035	1.035	0.814	0.814	BST-B10

 <b>美特鋁質</b> 有限公司 MIDI Aluminium Fabricator Ltd.		工程號:	J-857	計算:	刘灿		日期:	2022.03.05		送呈:	施哥		
		地盤名稱:	啟德6552	核對:	徐祥坤		日期:	2022.03.05		副本:	細佬		
<b>廠用鋁板B. M 表</b>		項目類別:	第一批補料	批准:	林仁安		日期:	2022.03.05					
BM編號:		修改版次:		A/C Code :	2022.03.05		總V.F.:	83.135		總重量:	565.17		
序號	修改內容	鋁板圖號	鋁板名稱	顏色	實用	後備	總數	總重量	單件展開面積	總展開面積	單件V.F.	總V.F.	圖紙編號
									平方米		平方米		
24		BST-M090	3mm厚鋁板	ECK3M96295S-ZD1	9	0	9	39.073	0.801	7.209	0.623	5.605	BST-M03
25		BST-M091	3mm厚鋁板	ECK3M96295S-ZD1	8	0	8	20.813	0.480	3.840	0.346	2.770	BST-M03
<b>總計:</b>					<b>99</b>		<b>99</b>	<b>565.17</b>	<b>22.404</b>	<b>104.28</b>	<b>17.55</b>	<b>83.135</b>	




 美特鋁質有限公司 MIDI Aluminium Fabricator Ltd.				工程號	J857	類別		物料號	-			
				地盤	啟德6552	制圖	刘灿	2021-12-14	圖號	BST-B09		
修改	-	-	採用工廠	✓	地盤	图纸名称	铝板加工图	復核	徐詳坤	2021-12-15	數量	-
日期	-	-	材料颜色	ECK3M96295S-ZD1		材料	3mm THK. 铝板	批准	林仁安	2021-12-16	單件重量	- (KG)

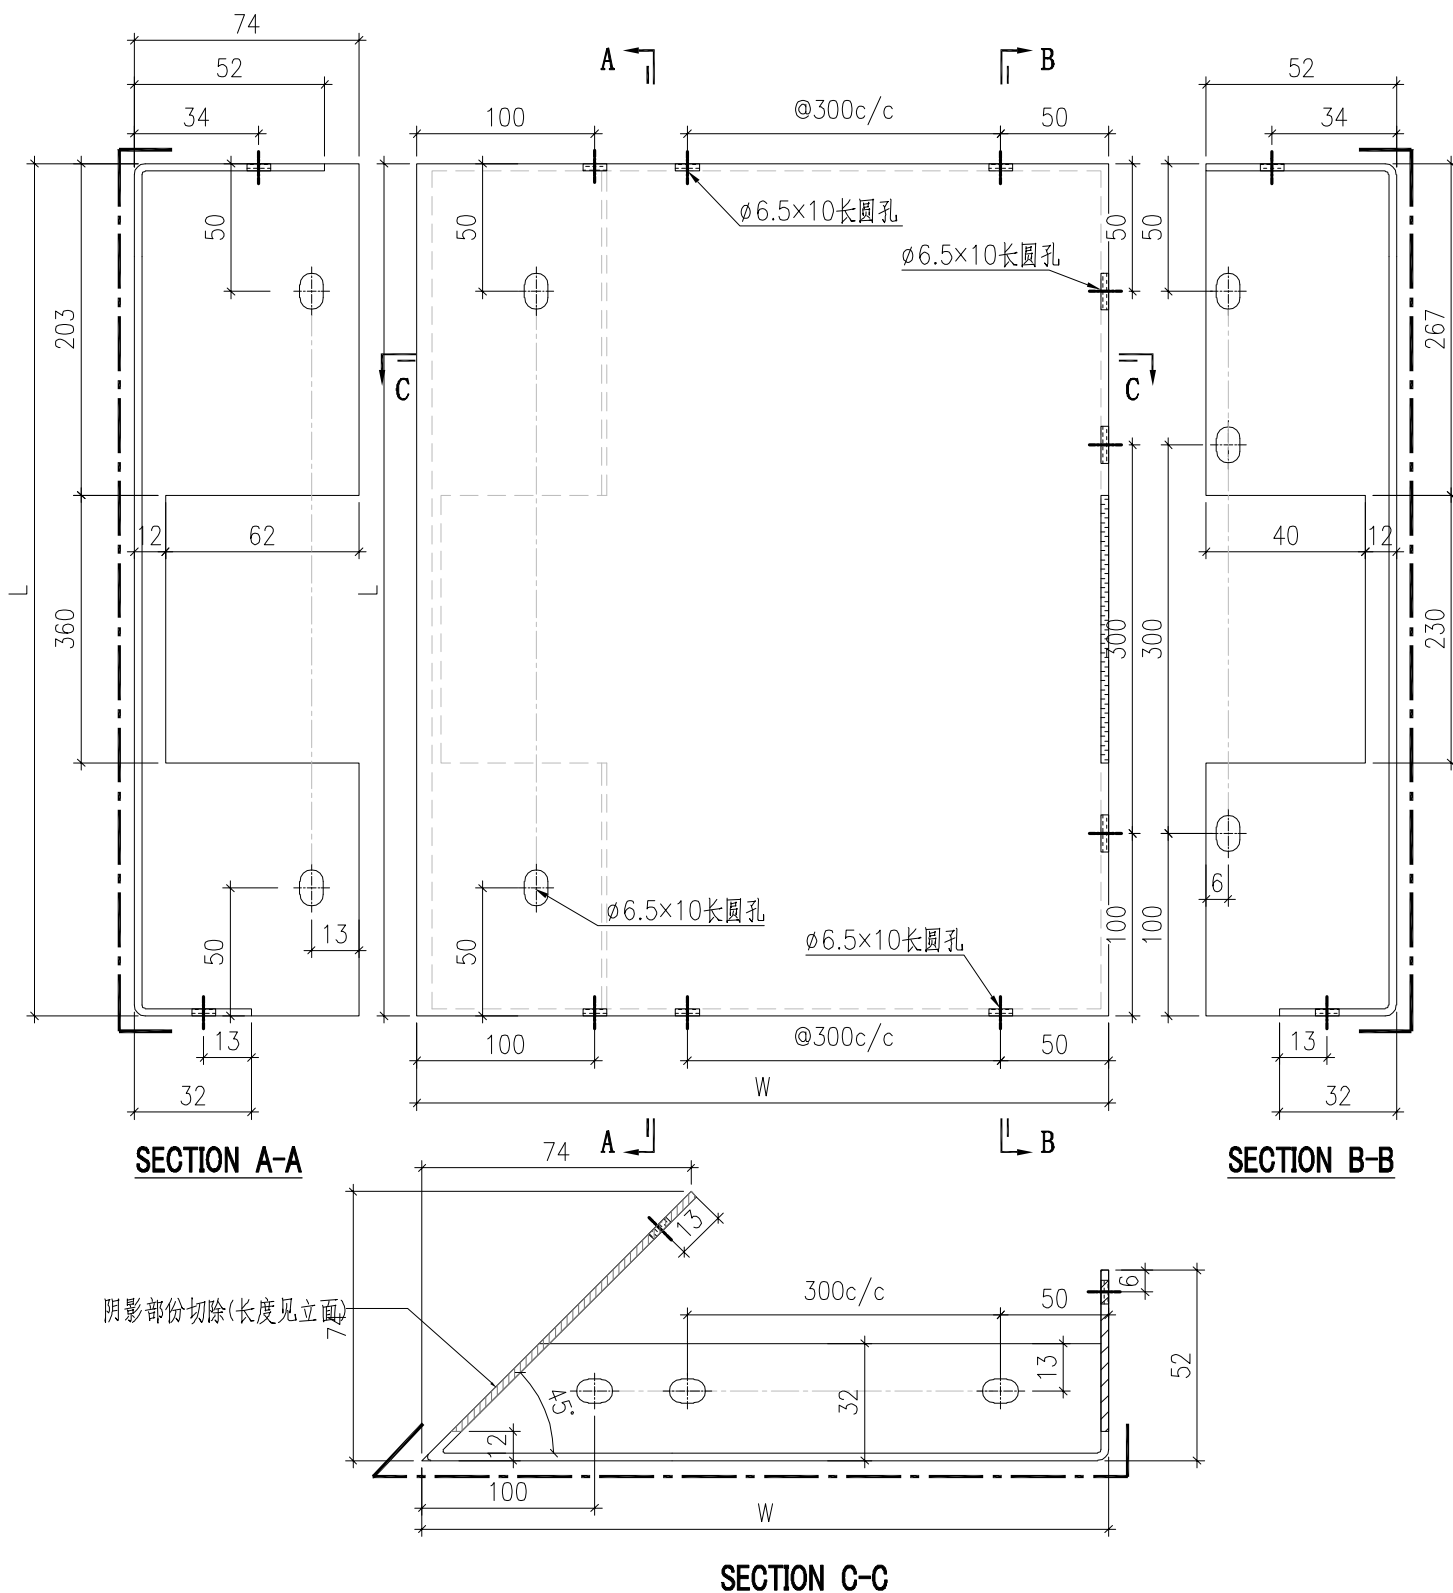


序號	鋁板編號	寬度 (W)	高度 (H)	數量
1	BST-BZ006	1810	654	3
2	BST-BZ009	1039	654	3

 美特鋁質有限公司 MIDI Aluminium Fabricator Ltd.				工程號	J857	類別		物料號	-			
				地盤	啟德6552	制圖	刘灿	2021-12-14	圖號	BST-B10		
修改	-	-	採用工廠	✓	地盤	图纸名称	铝板加工图	復核	徐詳坤	2021-12-15	數量	-
日期	-	-	材料颜色	ECK3M96295S-ZD1		材料	3mm THK. 铝板	批准	林仁安	2021-12-16	單件重量	- (KG)

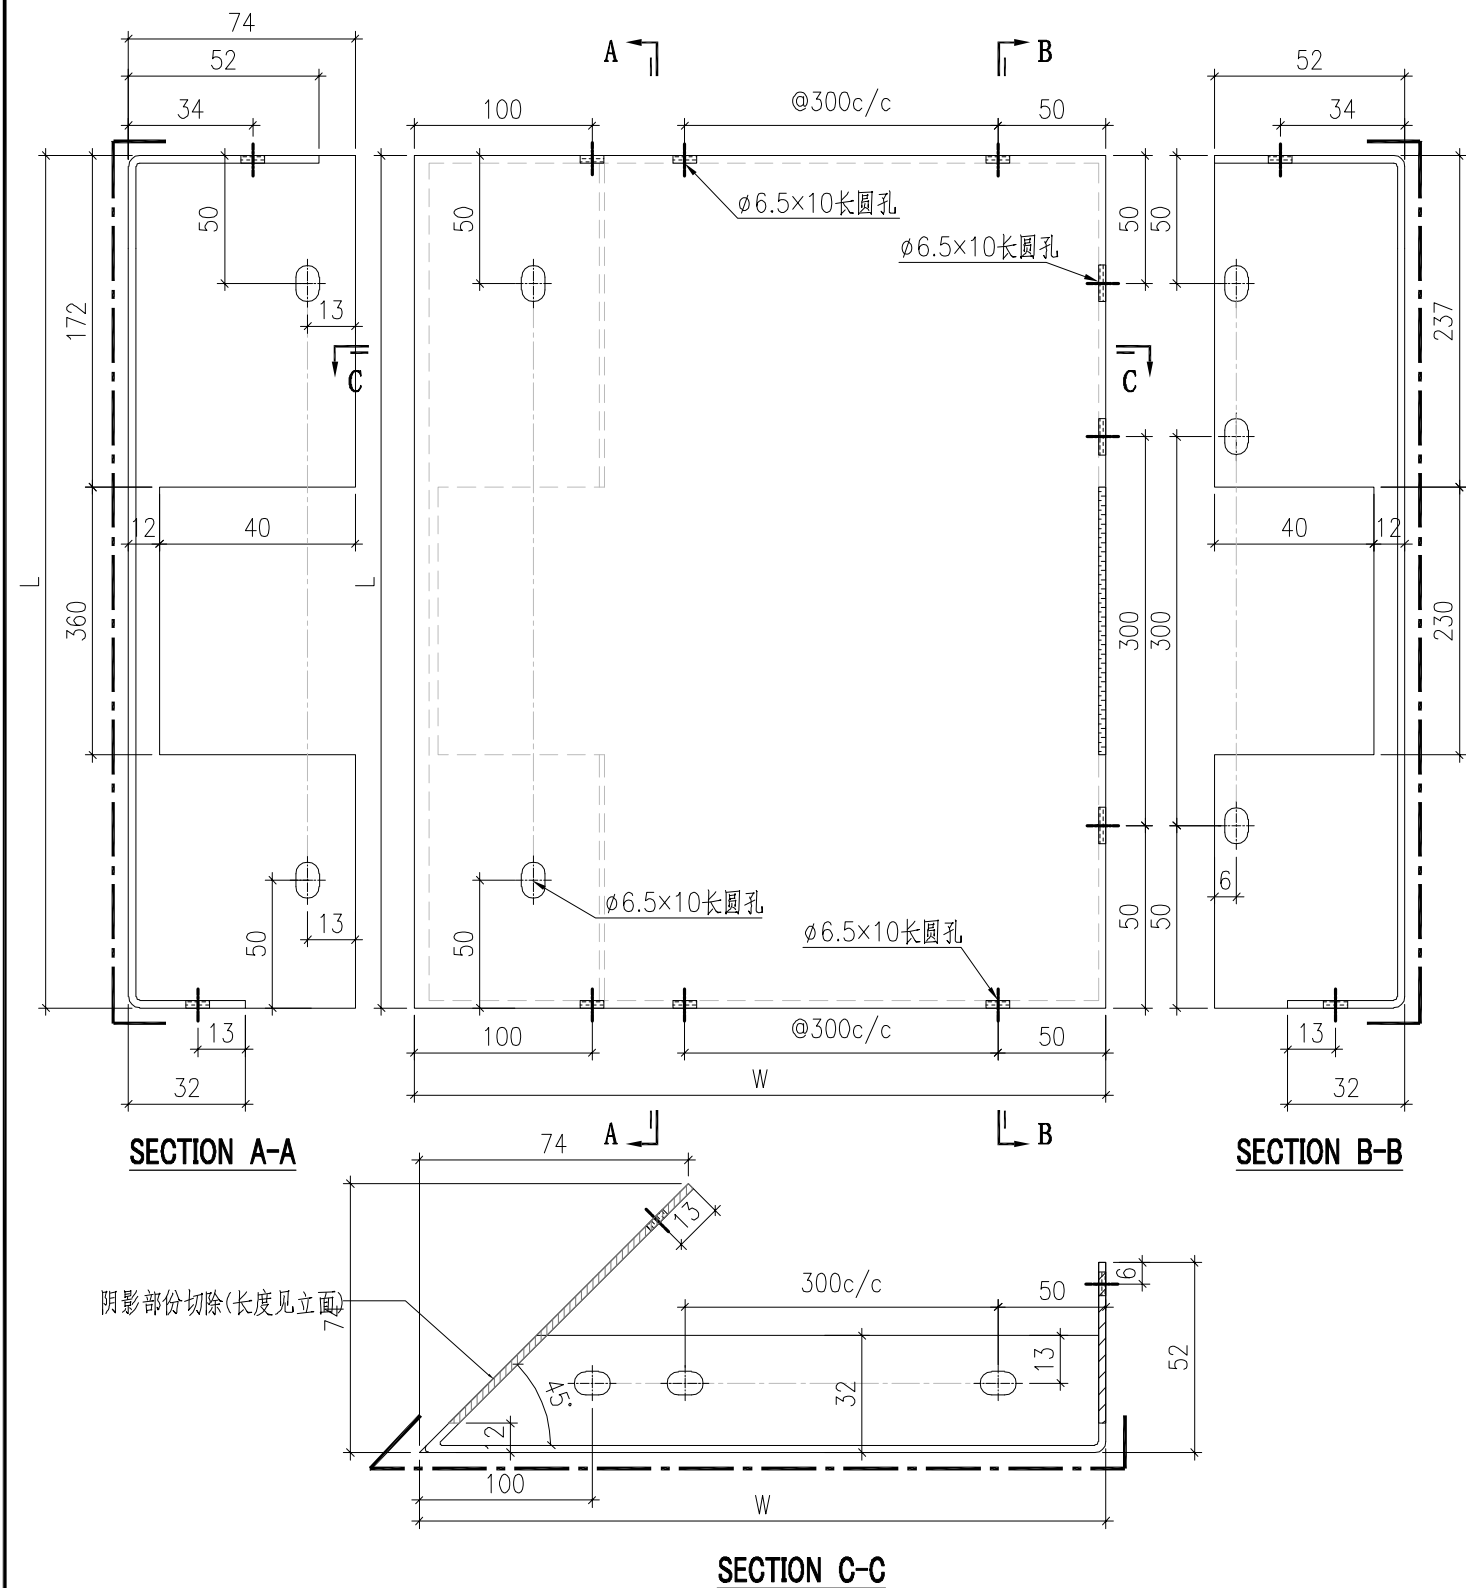


序號	鋁板編號	寬度 (W)	高度 (H)	數量
1	BST-LZ005	1454	560	1

 美特鋁質有限公司 MIDI Aluminium Fabricator Ltd.				工程號	J857	類別		物料號	-			
				地盤	啟德6552	制圖	刘灿	2021-12-14	圖號	BST-C05		
修改	-	-	採用工廠	✓	地盤	图纸名称	铝板加工图	復核	徐詳坤	2021-12-15	數量	-
日期	-	-	材料颜色	ECK3M96295S-ZD1		材料	3mm THK. 铝板	批准	林仁安	2021-12-16	單件重量	- (KG)

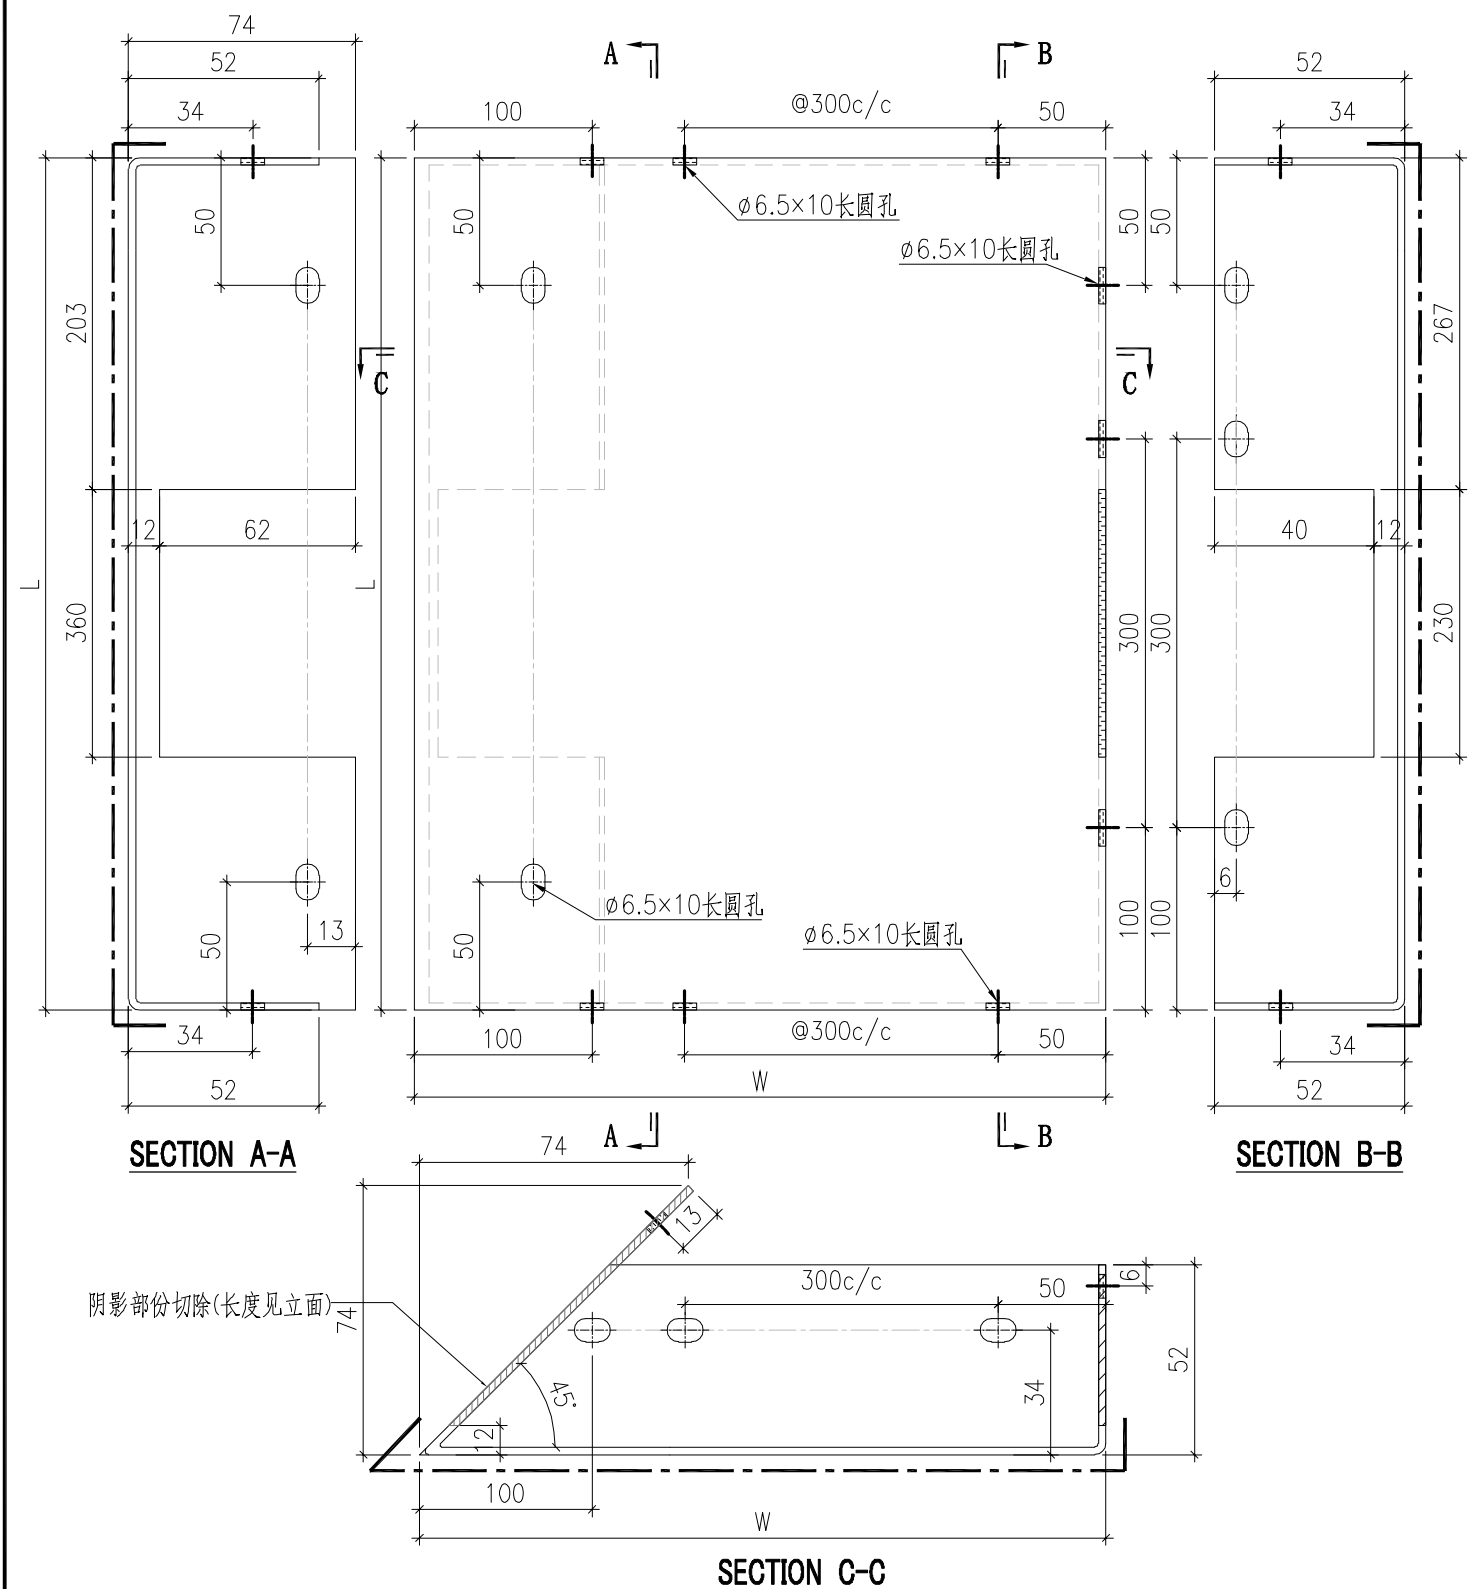

序號	鋁板編號	寬度 (W)	高度 (H)	數量
1	BST-CZ030	1454	646	4

 美特鋁質有限公司 MIDI Aluminium Fabricator Ltd.				工程號 J857 地盤 啟德6552	類別 制圖 刘灿	物料號 - 2021-12-14	圖號 BST-G03
修改 - 日期 -	採用工廠 ✓ 材料颜色 BCK3M96295S-ZD1	地盤 材料 3mm THK. 铝板	图纸名称 铝板加工图 材料	復核 徐詳坤 批准 林仁安	2021-12-15 2021-12-16	數量 - 單件重量 - (KG)	

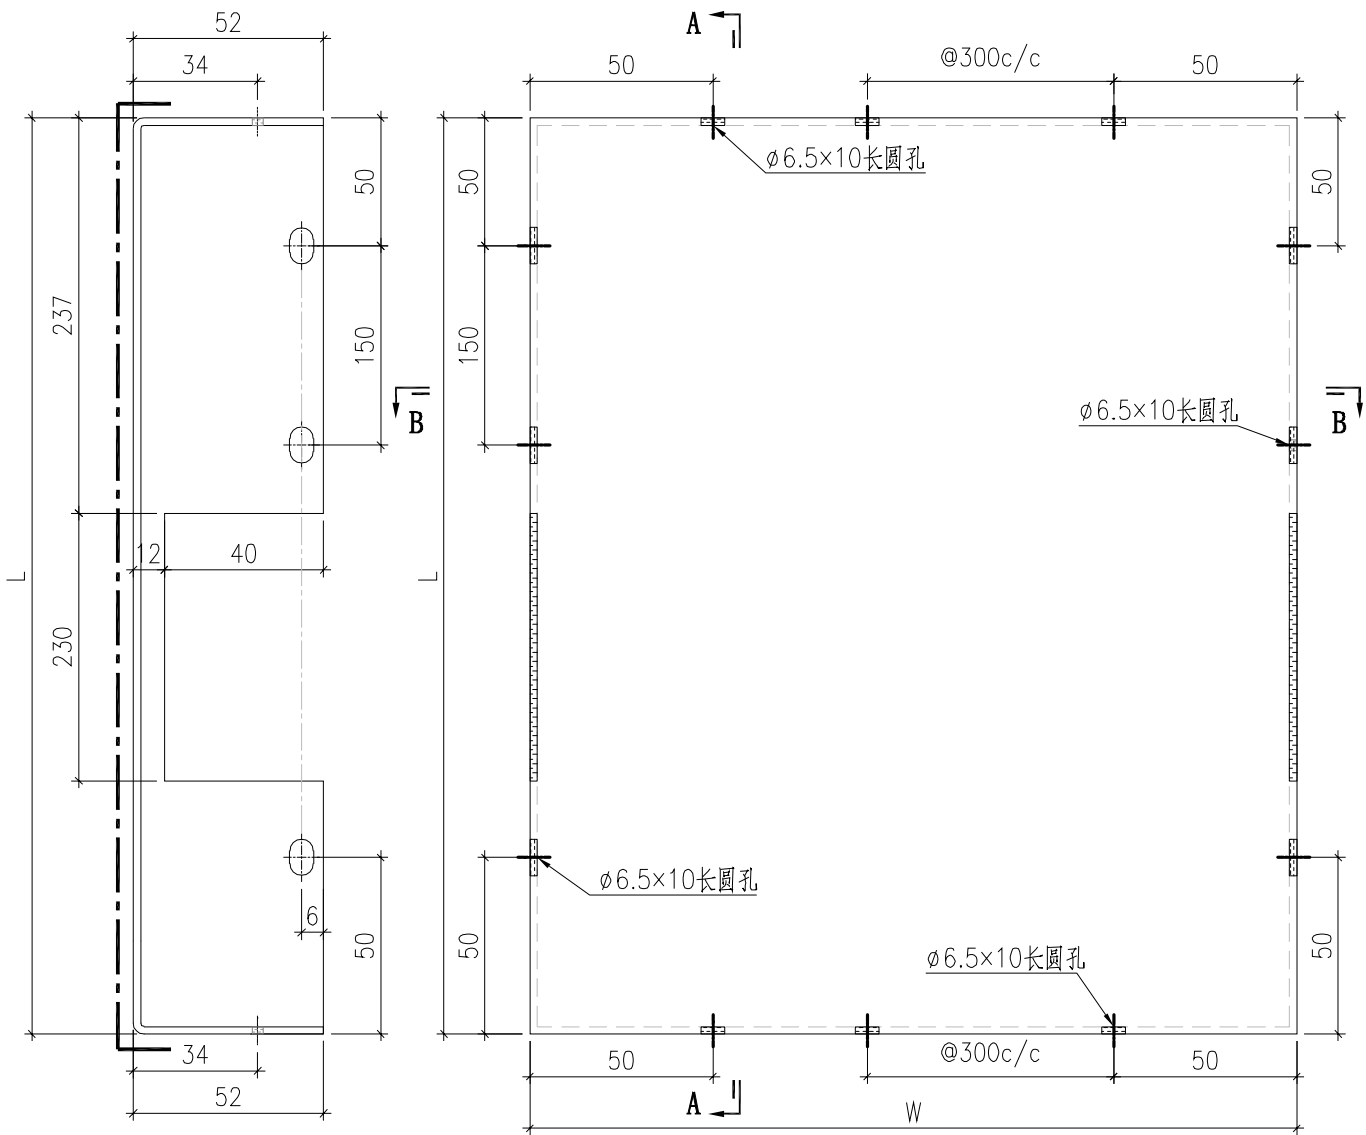


**SECTION A-A**

**SECTION B-B**


序號	鋁板編號	寬度 (W)	高度 (H)	數量
1	BST-G090	536	537	2

 美特鋁質有限公司 MIDI Aluminium Fabricator Ltd.				工程號 J857 地盤 啟德6552	類別 制圖 刘灿	物料號 - 2021-12-14	圖號 BST-H03
修改 - 日期 -	採用工廠 ✓ 材料颜色 BCK3M96295S-ZD1	地盤 图纸名称 铝板加工图	材料 3mm THK. 铝板	復核 徐詳坤 批准 林仁安	2021-12-15 2021-12-16	數量 - 單件重量 - (KG)	

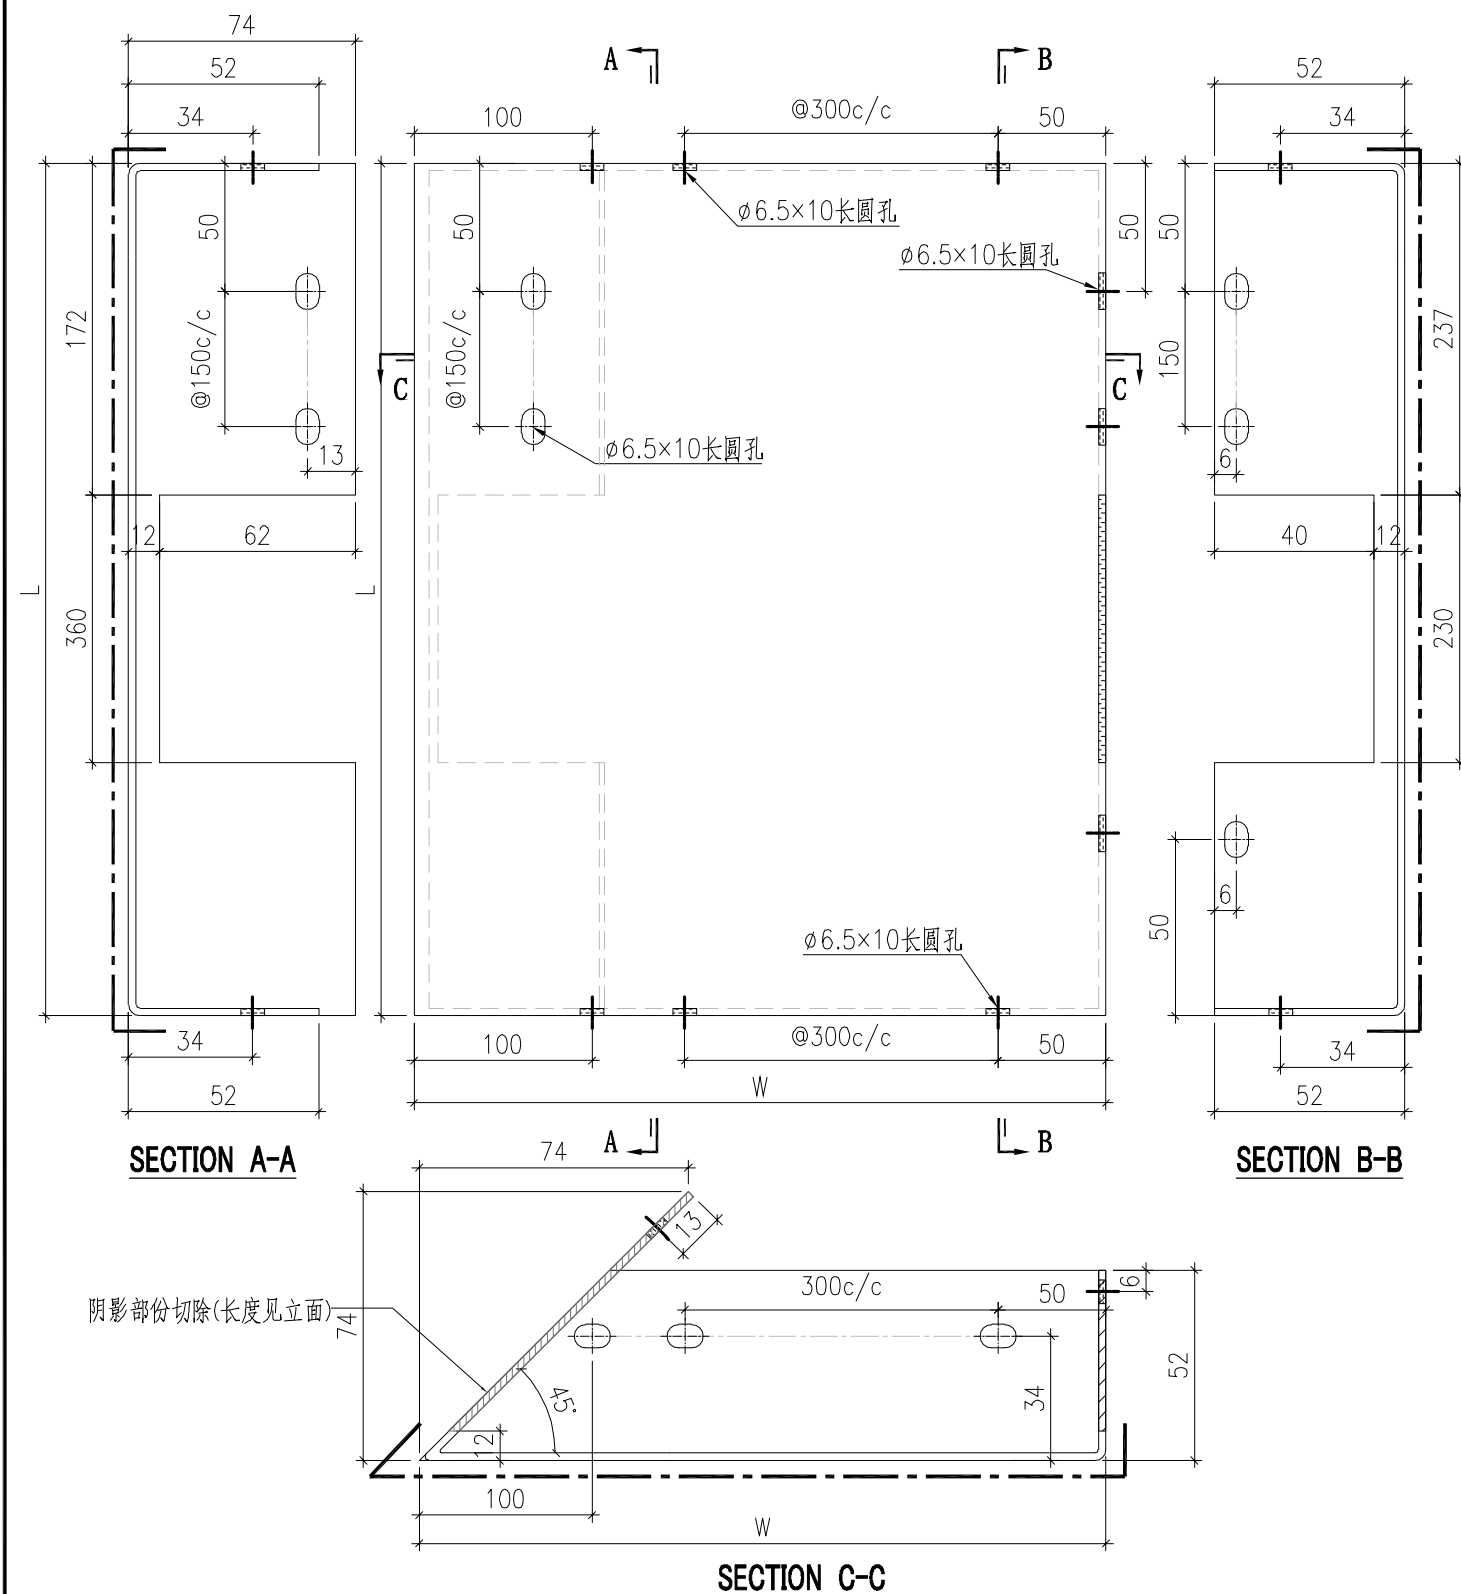


序號	鋁板編號	寬度 (W)	高度 (H)	數量
1	BST-HZ030	1454	537	1


 美特鋁質有限公司 MIDI Aluminium Fabricator Ltd.				工程號 J857 地盘 啟德6552	類別 制圖 刘灿	物料號 - 2021-12-14	圖號 BST-L05
修改 - 日期 -	採用工廠 ✓ 材料颜色 BCK3M96295S-ZD1	图纸名称 铝板加工图 材料 3mm THK. 铝板	復核 徐詳坤 批准 林仁安	2021-12-15 2021-12-16	數量 - 單件重量 - (KG)		

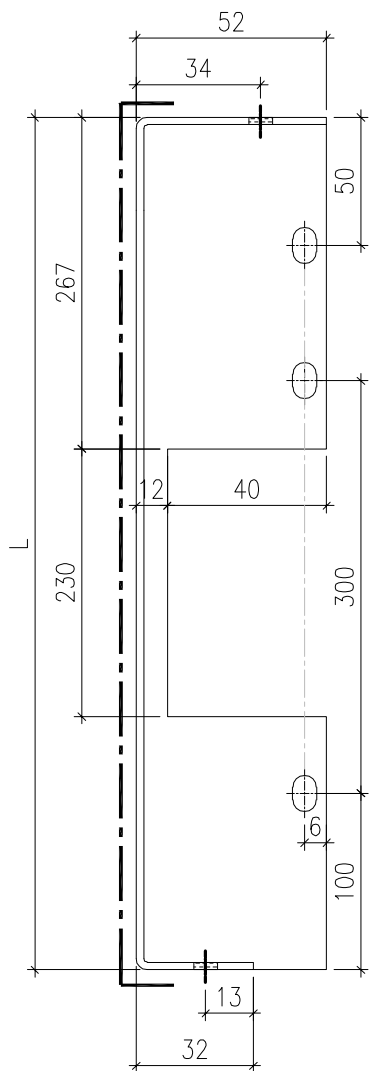

**SECTION A-A**

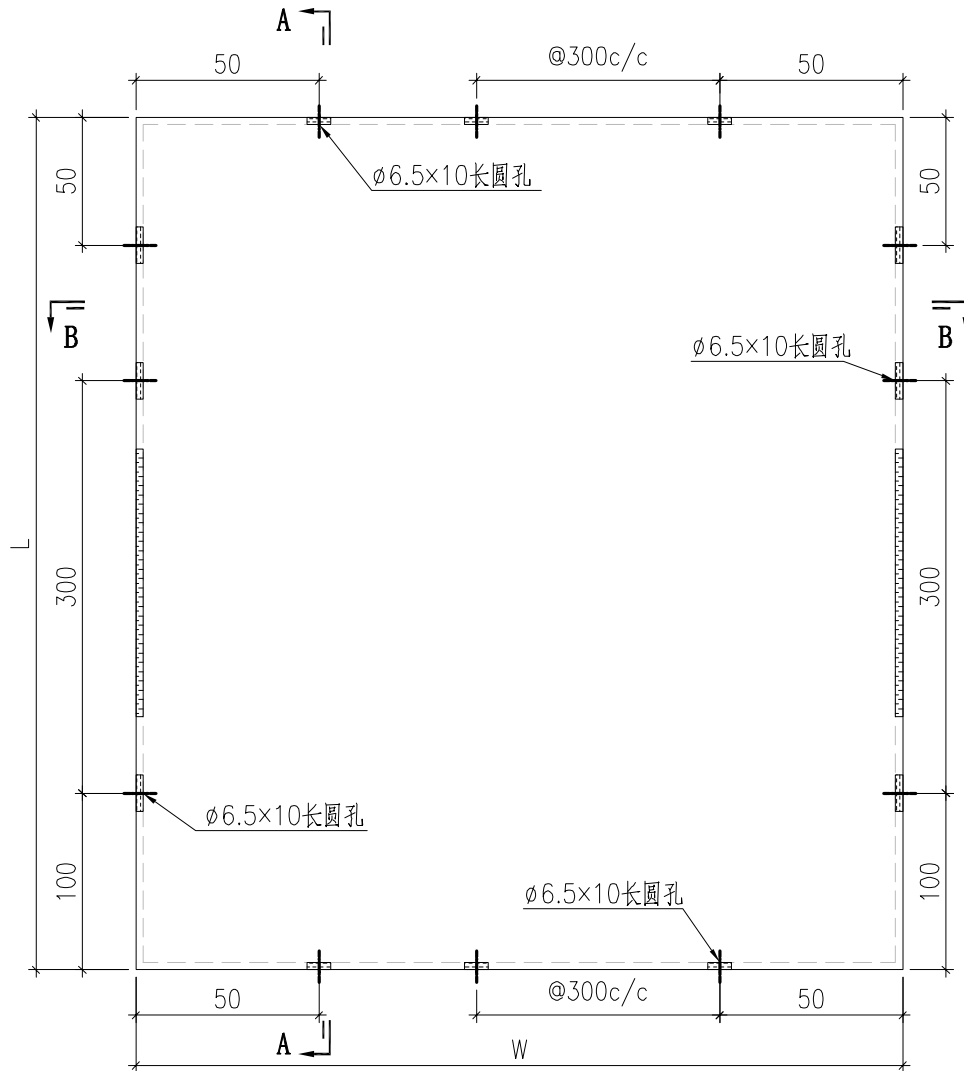


**SECTION B-B**


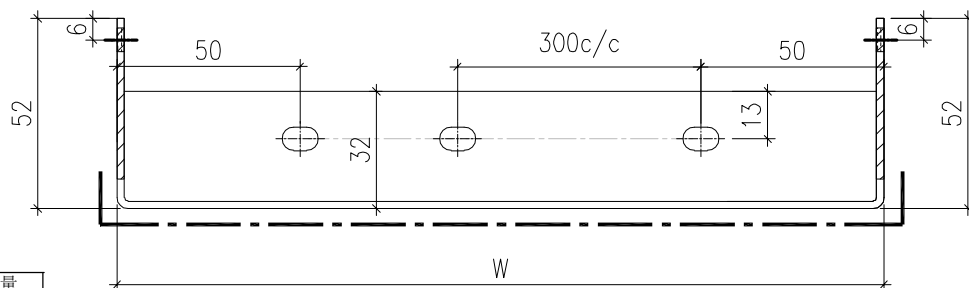


序號	鋁板編號	寬度 (W)	高度 (H)	數量
1	BST-L009	676	654	2
2	BST-L012	446	654	8
3	BST-L023	386	654	6
4	BST-L026	983	654	1
5	BST-L028	1469	654	1
6	BST-L029	586	654	1
7	BST-L035	836	654	2
8	BST-L038	1708	654	2
9	BST-L039	1158	654	2
10	BST-L042	1608	654	1
11	BST-L043	964	654	1
12	BST-L062	536	654	6
13	BST-L082	1057	654	2

 美特鋁質有限公司 MIDI Aluminium Fabricator Ltd.				工程號	J857	類別		物料號	-			
				地盤	啟德6552	制圖	刘灿	2021-12-14	圖號	BST-L06		
修改	-	-	採用工廠	✓	地盤	图纸名称	铝板加工图	復核	徐詳坤	2021-12-15	數量	-
日期	-	-	材料颜色	ECK3M96295S-ZD1		材料	3mm THK. 铝板	批准	林仁安	2021-12-16	單件重量	- (KG)

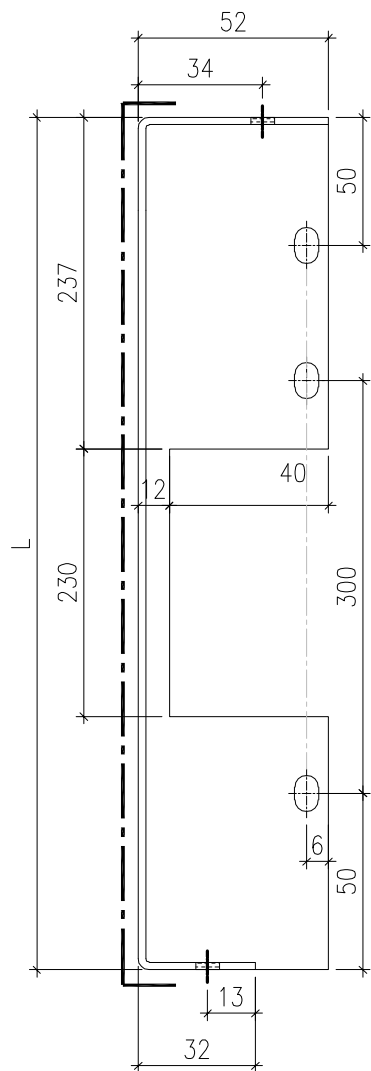


**SECTION A-A**

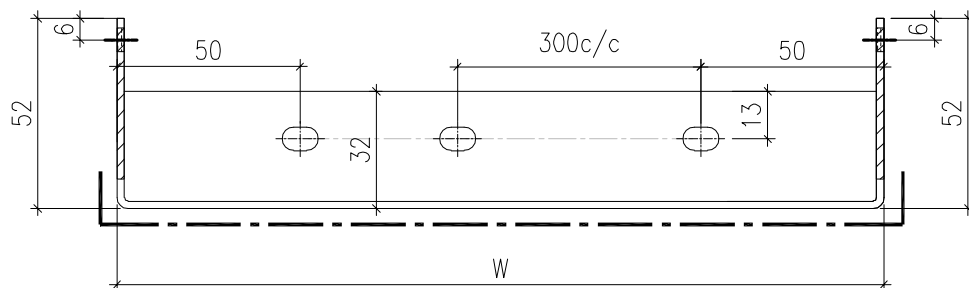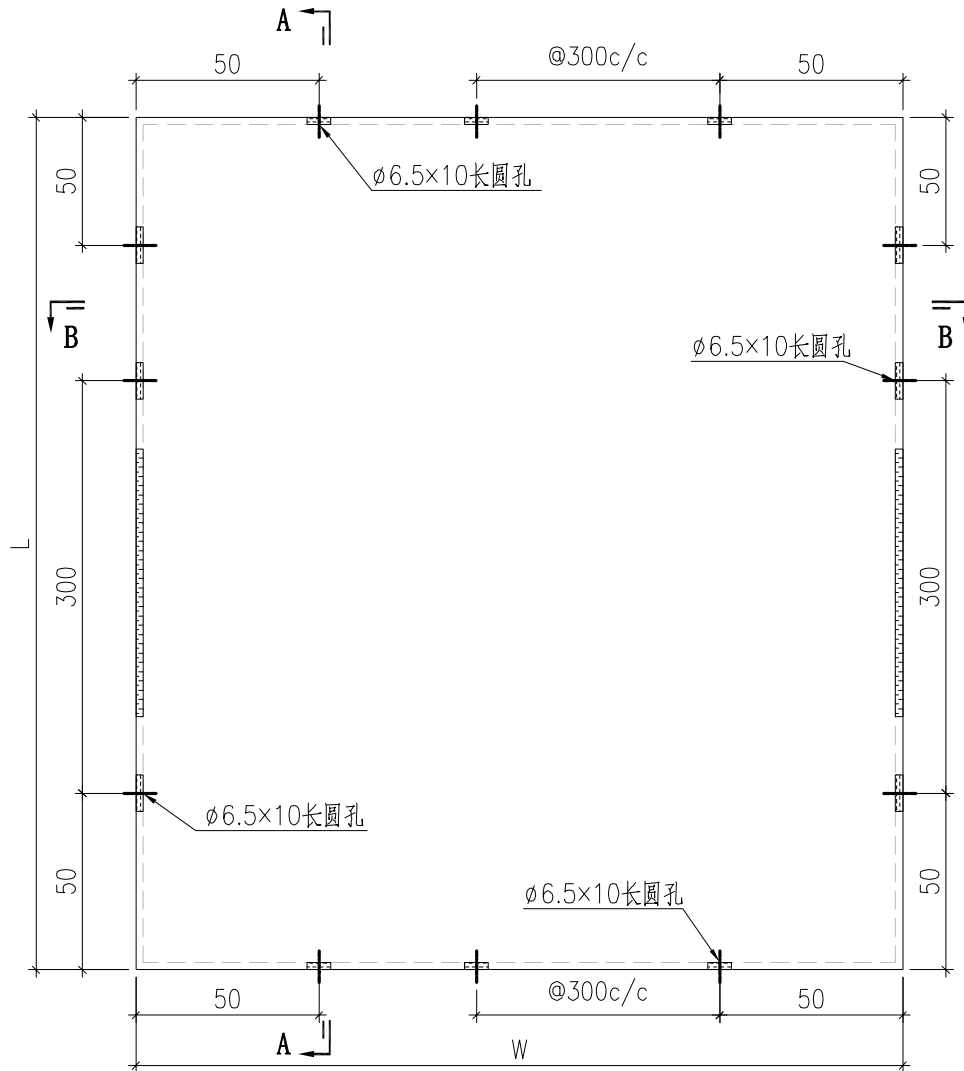

**SECTION B-B**

序號	鋁板編號	寬度 (W)	高度 (H)	數量
14	BST-L083	536	560	2

 美特鋁質有限公司 MIDI Aluminium Fabricator Ltd.				工程號 J857	類別 制圖	物料號 -		
				地盤 啟德6552	劉燦	2021-12-14	圖號 BST-M03	
修改 -	-	-	採用工廠 ✓	地盤 ✓	圖紙名稱 鋁板加工圖	復核 徐詳坤	2021-12-15	數量 -
日期 -	-	-	材料顏色 BCK3M96295S-ZD1		材料 3mm THK. 鋁板	批准 林仁安	2021-12-16	單件重量 - (KG)

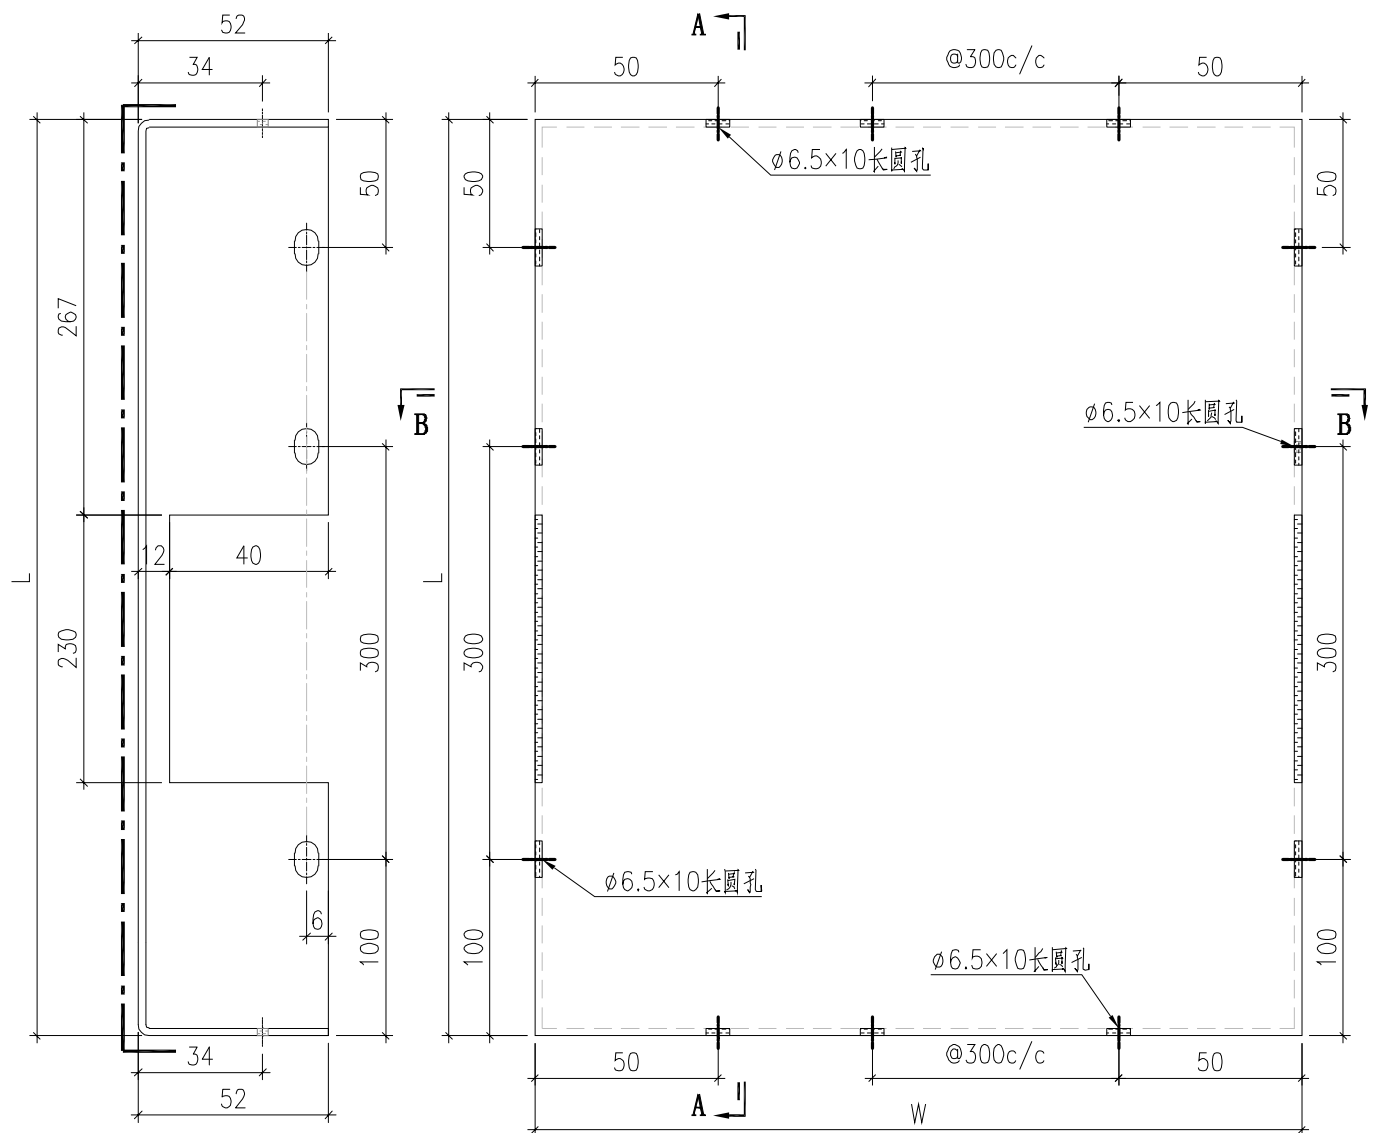


**SECTION A-A**

**SECTION B-B**

序號	鋁板編號	寬度 (W)	高度 (H)	數量
1	BST-M090	964	646	9
2	BST-M091	536	646	8

 美特鋁質有限公司 MIDI Aluminium Fabricator Ltd.				工程號 J857 地盤 啟德6552	類別 制圖 刘灿	物料號 - 2021-12-14	圖號 BST-F01
修改 A 日期 2022.03.02	-	-	採用工廠 ✓ 材料颜色 BCK3M96295S-ZD1	图纸名称 铝板加工图 材料 3mm THK. 铝板	復核 徐詳坤 批准 林仁安	2021-12-15 2021-12-16	數量 - 單件重量 - (KG)

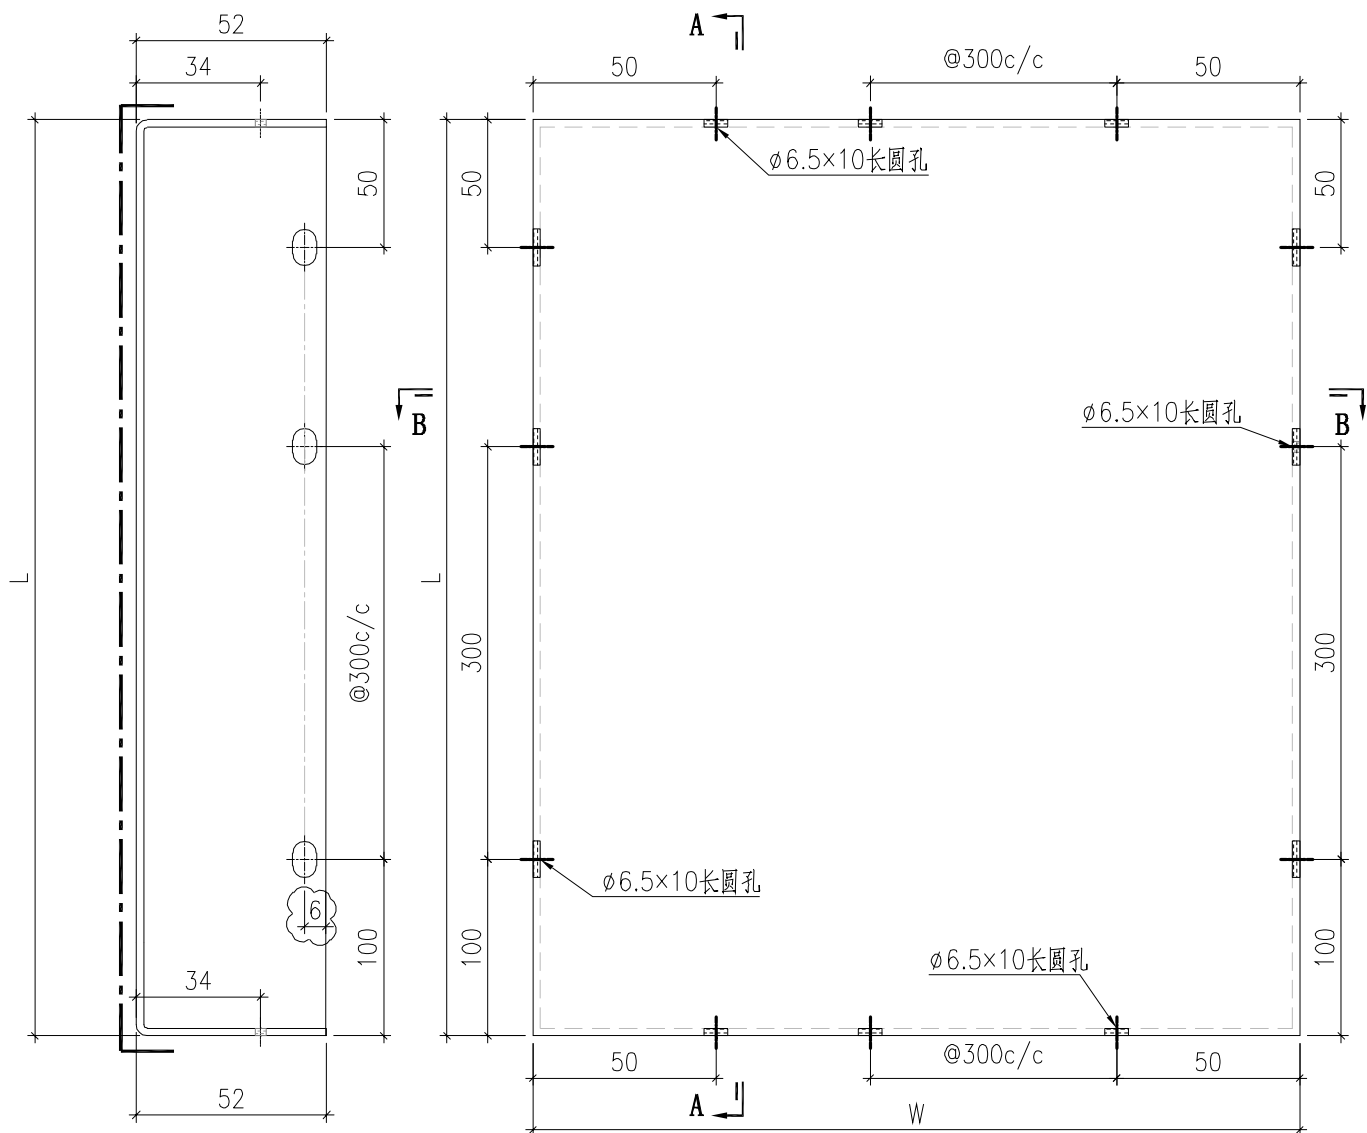

**SECTION A-A**

**SECTION B-B**

序號	鋁板編號	寬度 (W)	高度 (H)	數量
1	BST-F001	676	2386	25