



工程指示編號：EI / 4457 / 21

修改版次：-

工程編號：J857

工程名稱：啟德 6552

工程項目：VMU - 地盤用玻璃 BM 表

收件人：生統 / Maggie Lor

發件人：Nero HO

日期：16/03/2022

要求提供 /  確認 事項：

- |                                    |                                     |                               |
|------------------------------------|-------------------------------------|-------------------------------|
| <input type="checkbox"/> 初步鋁料 B.M. | <input type="checkbox"/> 加工拆圖，然後生產  | <input type="checkbox"/> 尺寸表  |
| <input type="checkbox"/> 正式鋁料 B.M. | <input type="checkbox"/> 技術上資料 / 指示 | <input type="checkbox"/> 報價   |
| <input type="checkbox"/> 配件 B.M.   | <input type="checkbox"/> 樣辦或貨品說明書   | <input type="checkbox"/> 分判合約 |
| <input type="checkbox"/> 其他：_____  |                                     |                               |

內容：

附頁資料供參考，作備料用，不要加工

\*完成後送香港，地址另行通知

請在 31/03/2022 前完成上列要求。

附：

1 + 2 頁

以上項目為：

- 原合約工程包                       原合約工程加 / 減賬                       新工程報價

原因：-

分發東莞各部門：

- ( ) 生產技術總監  連附件    ( ) 技術部     連附件    ( ) 生產部     連附件    ( ) 機械設計部  連附件  
 ( ) 採購部     連附件    (  ) 生產統籌部  連附件  
 ( ) 質檢部     連附件    ( ) 會計部     連附件    ( ) 報關組     連附件    ( ) 其他 \_\_\_\_\_  連附件

分發香港各部門：


- ( ) 行政部  連附件    ( ) 會計部  連附件    ( ) 統籌部  連附件    ( ) 工程部地盤科文     連附件  
 (  ) 採購部  連附件    ( ) QS 部     連附件    ( ) 維修部  連附件    ( ) 其他 \_\_\_\_\_  連附件

傳遞編號：

HK 0414 / 22




發件人簽署：

項目經理簽署：

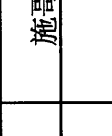 <b>美特鋁質</b> 有限公司 MIDI Aluminium Fabricator Ltd.		工程號: J-857	計算: 黃漢卿	日期: 2022-3-16	送呈: 施哥				
地盤名稱: 啟德6552		核對: 王禮秋	日期: 日期:	副本:					
項目類別: VMU 玻璃BM		批准: 日期:	A/C Code:						
修改版次:		總計玻璃面積 (平方米): 11.374		此BM依據					
序號	修改內容	玻璃圖號	顏色與類型	厚度 (mm)	玻璃尺寸		數量 (塊)	總面積 (平方米)	備注
					寬度 (mm)	高度 (mm)			
1		J857-VMU-GL1	IGU VISION GLASS 6mm HS	28	1111.0	2613.0	1	2.903	提升推拉趟門
2		J857-VMU-GL2	LOW IRON+12AS+10mm FT	28	1206.0	2550.0	1	3.075	提升推拉趟門
3		J857-VMU-GL3	LOW IRON WITH LOW-E	28	1118.5	2550.0	1	2.852	提升推拉趟門
4		J857-VMU-GL4	CLATING ON SURFACE #2	28	558.0	2334.0	1	1.302	UP趟門
5		J857-VMU-GL5	样品编号 R20210930026	28	521.0	2382.0	1	1.241	FD門
						小計	5	11.374	
1). 本表中所有玻璃對角線尺寸偏差要求不超過正負2mm。 2). 本表中所有玻璃要求倒棱角。 3). 本表中不同種類玻璃參照玻璃加工圖加工。 4). 本表中所有強化玻璃均需HEAT SOAK TEST。 5). 本表中所有強化玻璃之入爐方向均以寬度方向進入。 6). 本表中所有玻璃成品送交東莞美而特廠，每次交貨時須齊層、齊款、齊數量，每次來貨之具體數量由美而特廠生產統籌部提供。 7). 本表中所有玻璃成品均需注明室內外面及其玻璃編號，以便識別。									

 <b>美特鋁質</b> 有限公司 MIDI Aluminium Fabricator Ltd.				類別		物料號	
				制圖	HHQ	2022.3.16	圖號 J857-VMU-GL1
修改	-	-		復核	WLQ	2022.3.16	數量
日期	-	-		批准			位置

玻璃編號	宽度W	高度H	数量	使用位置
J857-VMU-GL1	1111.0	2613	1	提升推拉門
J857-VMU-GL2	1206.0	2550	1	提升推拉門
J857-VMU-GL3	1118.5	2550	1	提升推拉門
J857-VMU-GL4	558.0	2334	1	UP趟門
J857-VMU-GL5	521.0	2382	1	FD門

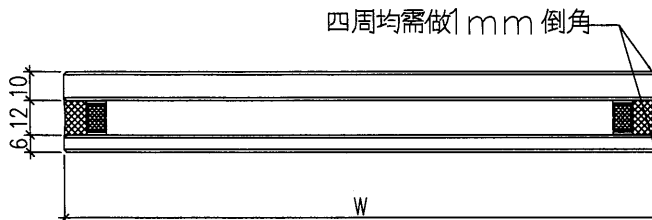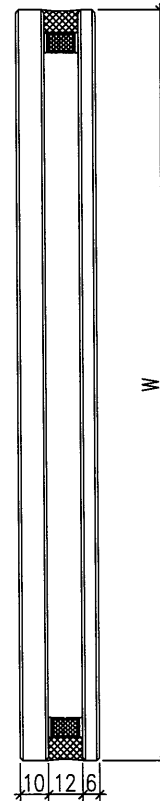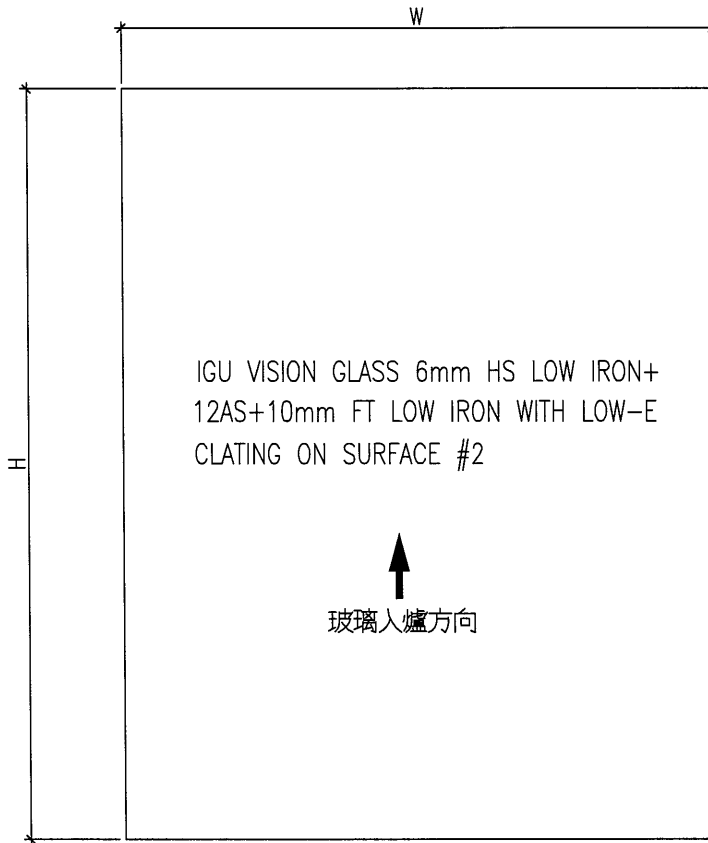

工程號	J-857	地盤	啟德6552-VMU	附 件
名稱	玻璃加工圖		採用	
材料	-		地盤	
顏色	-		工廠	