



工程指示 / 要求簡箋(E.I.)

工程指示編號：EI / 4484 / 22

修改版次：-

工程編號：J857

工程名稱：啟德 6552

工程項目：幕牆單元件 - 第二次 PMU 廠用鋁板 BM

收件人：生統

發件人：Nero HO

日期：21/03/2022

要求提供 / 確認 事項：

- () 初步鋁料 B.M. () 加工拆圖，然後生產 () 尺寸表
- () 正式鋁料 B.M. () 技術上資料 / 指示 () 報價
- () 配件 B.M. () 樣辦或貨品說明書 () 分判合約
- () 其他：_____

內容：

按附件 BM 表和加工圖加工

請在 5 月 前完成上列要求。

附：

1 + 17 頁

以上項目為：

- 原合約工程包 原合約工程加 / 減賬 新工程報價

原因：-

分發東莞各部門：

- () 生產技術總監 連附件 () 技術部 連附件 () 生產部 連附件 () 機械設計部 連附件
- () 採購部 連附件 (/) 生產統籌部 連附件
- () 質檢部 連附件 () 會計部 連附件 () 報關組 連附件 () 其他 _____ 連附件

分發香港各部門：

- () 行政部 連附件 () 會計部 連附件 () 統籌部 連附件 () 工程部地盤科文 連附件
- () 採購部 連附件 () QS 部 連附件 () 維修部 連附件 () 其他 _____ 連附件

傳遞編號：


4k 0448 / 22

發件人簽署：

項目經理簽署：


		工程號:	J-857	計算:	刘灿		日期:	2022.03.17		送呈:	施哥			
 美特鋁質有限公司		地盤名稱:	啟德6552	核對:	徐祥坤		日期:	2022.03.18		副本:	细佬			
廠用鋁板B.M.表		項目類別:	PMU(2)	批准:	林仁安		日期:	2022.03.19						
BM編號:		修改版次:		A/C Code:	2022.03.19		總V.F.:	14.186		總重量:	96.00			
序號	修改內容	鋁板圖號	鋁板名稱	顏色	實用	後備	總數	總重量	單件展開面積	總展開面積	單件V.F.	總V.F.	圖紙編號	
									平方米					平方米
1		PT-BM-C01	3mm厚鋁板	AL2: ECK3M96295S-ZD1	1	0	1	2.403	0.443	0.443	0.315	0.315	PT-BM-C01	
2		PT-BM-C02	3mm厚鋁板	AL2: ECK3M96295S-ZD1	2	0	2	6.491	0.599	1.198	0.449	0.897	PT-BM-C01	
3		PT-BM-C03	3mm厚鋁板	AL2: ECK3M96295S-ZD1	1	0	1	6.273	1.157	1.157	0.931	0.931	PT-BM-C01	
4		PT-BM-C04	3mm厚鋁板	AL2: ECK3M96295S-ZD1	1	0	1	3.566	0.658	0.658	0.487	0.487	PT-BM-C04	
5		PT-BM-C05	3mm厚鋁板	AL2: ECK3M96295S-ZD1	1	0	1	8.196	1.512	1.512	1.224	1.224	PT-BM-C05	
6		PT-BM-C06	3mm厚鋁板	AL2: ECK3M96295S-ZD1	1	0	1	3.110	0.574	0.574	0.422	0.422	PT-BM-C06	
7		PT-BM-C07	3mm厚鋁板	AL2: ECK3M96295S-ZD1	2	0	2	8.401	0.775	1.550	0.602	1.203	PT-BM-C06	
8		PT-BM-C08	3mm厚鋁板	AL2: ECK3M96295S-ZD1	1	0	1	8.119	1.498	1.498	1.248	1.248	PT-BM-C06	
9		PT-BM-C09	3mm厚鋁板	AL2: ECK3M96295S-ZD1	1	0	1	4.615	0.852	0.852	0.652	0.652	PT-BM-C09	
10		PT-BM-C10	3mm厚鋁板	AL2: ECK3M96295S-ZD1	1	0	1	10.607	1.957	1.957	1.641	1.641	PT-BM-C10	
11		PT-BM-C11	3mm厚鋁板	AL2: ECK3M96295S-ZD1	1	0	1	3.110	0.574	0.574	0.422	0.422	PT-BM-C11	
12		PT-BM-C12	3mm厚鋁板	AL2: ECK3M96295S-ZD1	2	0	2	8.401	0.775	1.550	0.602	1.203	PT-BM-C11	
13		PT-BM-C13	3mm厚鋁板	AL2: ECK3M96295S-ZD1	1	0	1	8.119	1.498	1.498	1.248	1.248	PT-BM-C11	
14		PT-BM-C14	3mm厚鋁板	AL2: ECK3M96295S-ZD1	1	0	1	4.296	0.793	0.793	0.652	0.652	PT-BM-C14	
15		PT-BM-C15	3mm厚鋁板	AL2: ECK3M96295S-ZD1	1	0	1	10.288	1.898	1.898	1.641	1.641	PT-BM-C15	
16		PT-BM-C20	3mm厚鋁板	AL2: ECK3M96295S-ZD1	3	0	3	0.639	0.039	0.118	0.027	0.080	PT-BM-C20	
17		PT-BM-C21	3mm厚鋁板	AL2: ECK3M96295S-ZD1	3	0	3	0.639	0.039	0.118	0.027	0.080	PT-BM-C21	
18		PT-BM-C22	3mm厚鋁板	鉻化	12	0	12	0.258	0.004	0.048	0.004	0.048	PT-BM-C22	
19		PT-BM-C23	3mm厚鋁板	鉻化	12	0	12	0.120	0.002	0.022	0.002	0.022	PT-BM-C23	
20		PT-BM-C24	3mm厚鋁板	鉻化	180	0	180	1.264	0.001	0.233	0.000	0.058	PT-BM-C24	
21		PT-BM-C25	3mm厚鋁板	AL2: ECK3M96295S-ZD1	2	0	2	0.267	0.025	0.049	0.025	0.049	PT-BM-C25	
					總計:		230	18	96.00	15.563	17.71	12.53	14.186	

CHAMBER 2


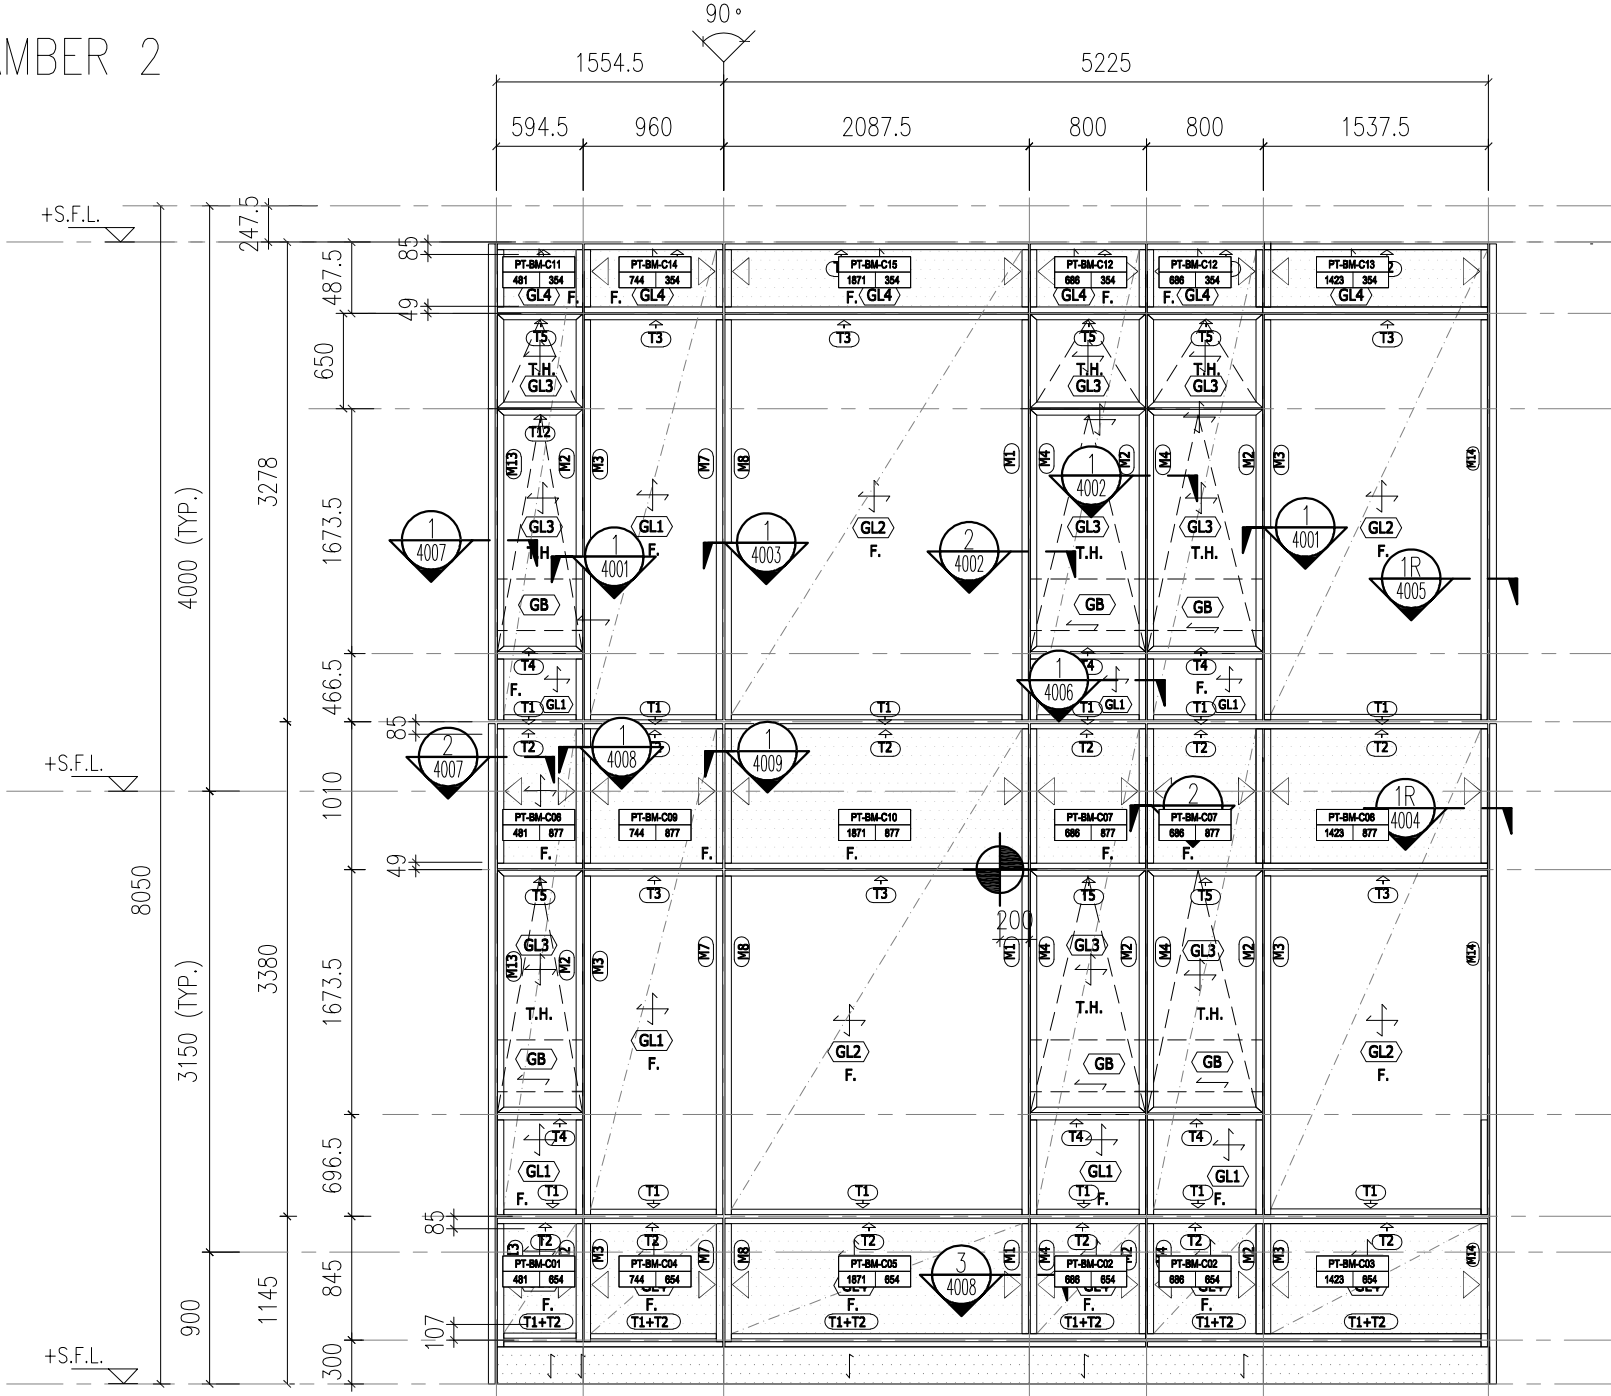


修改日期	採用工廠	材料顏色	地盤	圖紙名稱	材料	工程號	類別	物料號	圖號
						J857	制圖		
	MIDI Aluminium			地板	3mm THK. 鋁板	啟德6552	審核	2022-3-17	數量
	Fabricator Ltd.			鋁板編號圖		林仁安	批准	2022-3-18	-
						2022-3-19			(KG)

 美特鋁質有限公司 MIDI Aluminium Fabricator Ltd.				工程號	J857	類別		物料號	-			
				地盤	啟德6552	制圖	刘灿	2022-3-17	圖號	PT-BM-C01		
修改	-	-	採用工廠	✓	地盤	图纸名称	铝板加工图	復核	徐詳坤	2022-3-18	數量	-
日期	-	-	材料颜色	AL2: ECK3M96295S-ZD1	材料	3mm THK. 铝板	批准	林仁安	2022-3-19	單件重量	-	(KG)

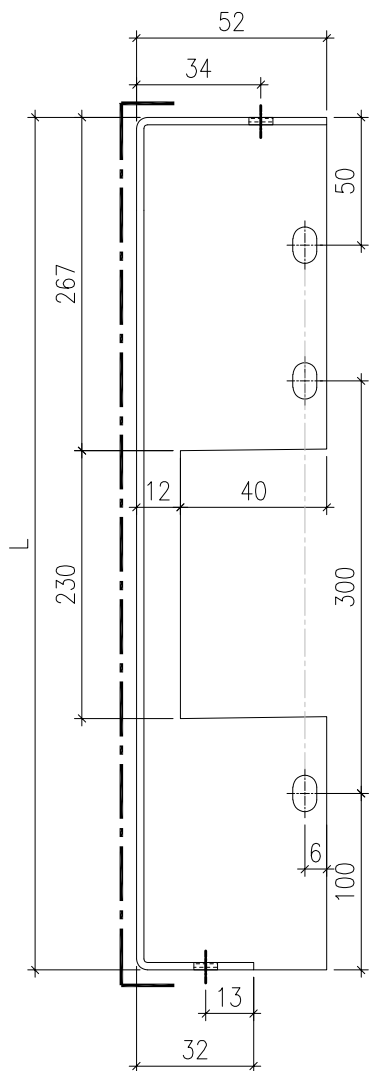


SECTION A-A

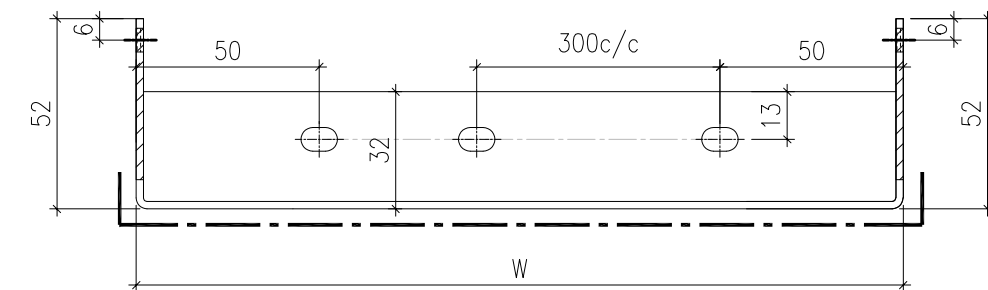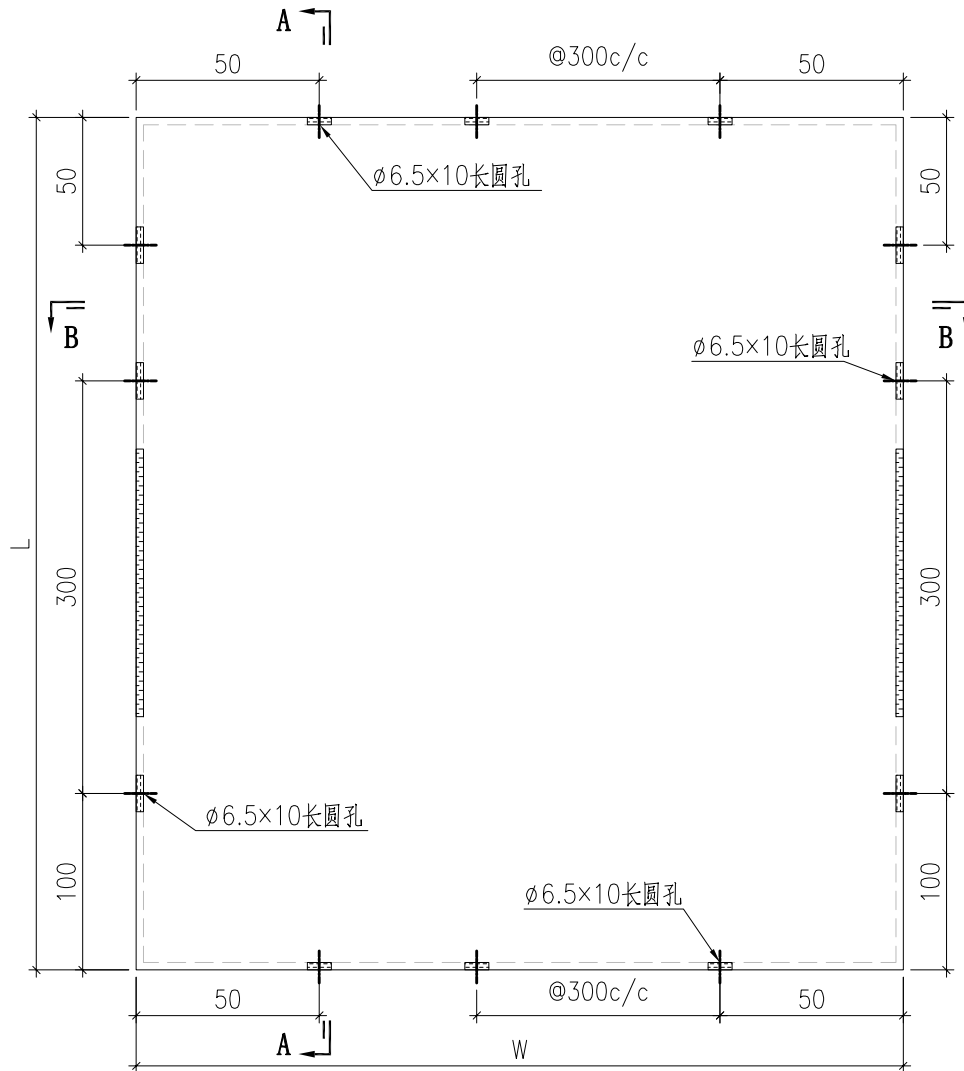

SECTION B-B


序号	编号	W	L
1	PT-BM-C01	481	654
2	PT-BM-C02	686	654
3	PT-BM-C03	1423	654

 美特鋁質有限公司 MIDI Aluminium Fabricator Ltd.				工程號	J857	類別		物料號	-			
				地盘	啟德6552	制圖	刘灿	2022-3-17	圖號	PT-BM-C04		
修改	-	-	採用工廠	✓	地盘	图纸名称	铝板加工图	復核	徐詳坤	2022-3-18	數量	-
日期	-	-	材料颜色	AL2: ECK3M96295S-ZD1	材料	3mm THK. 铝板	批准	林仁安	2022-3-19	單件重量	-	(KG)


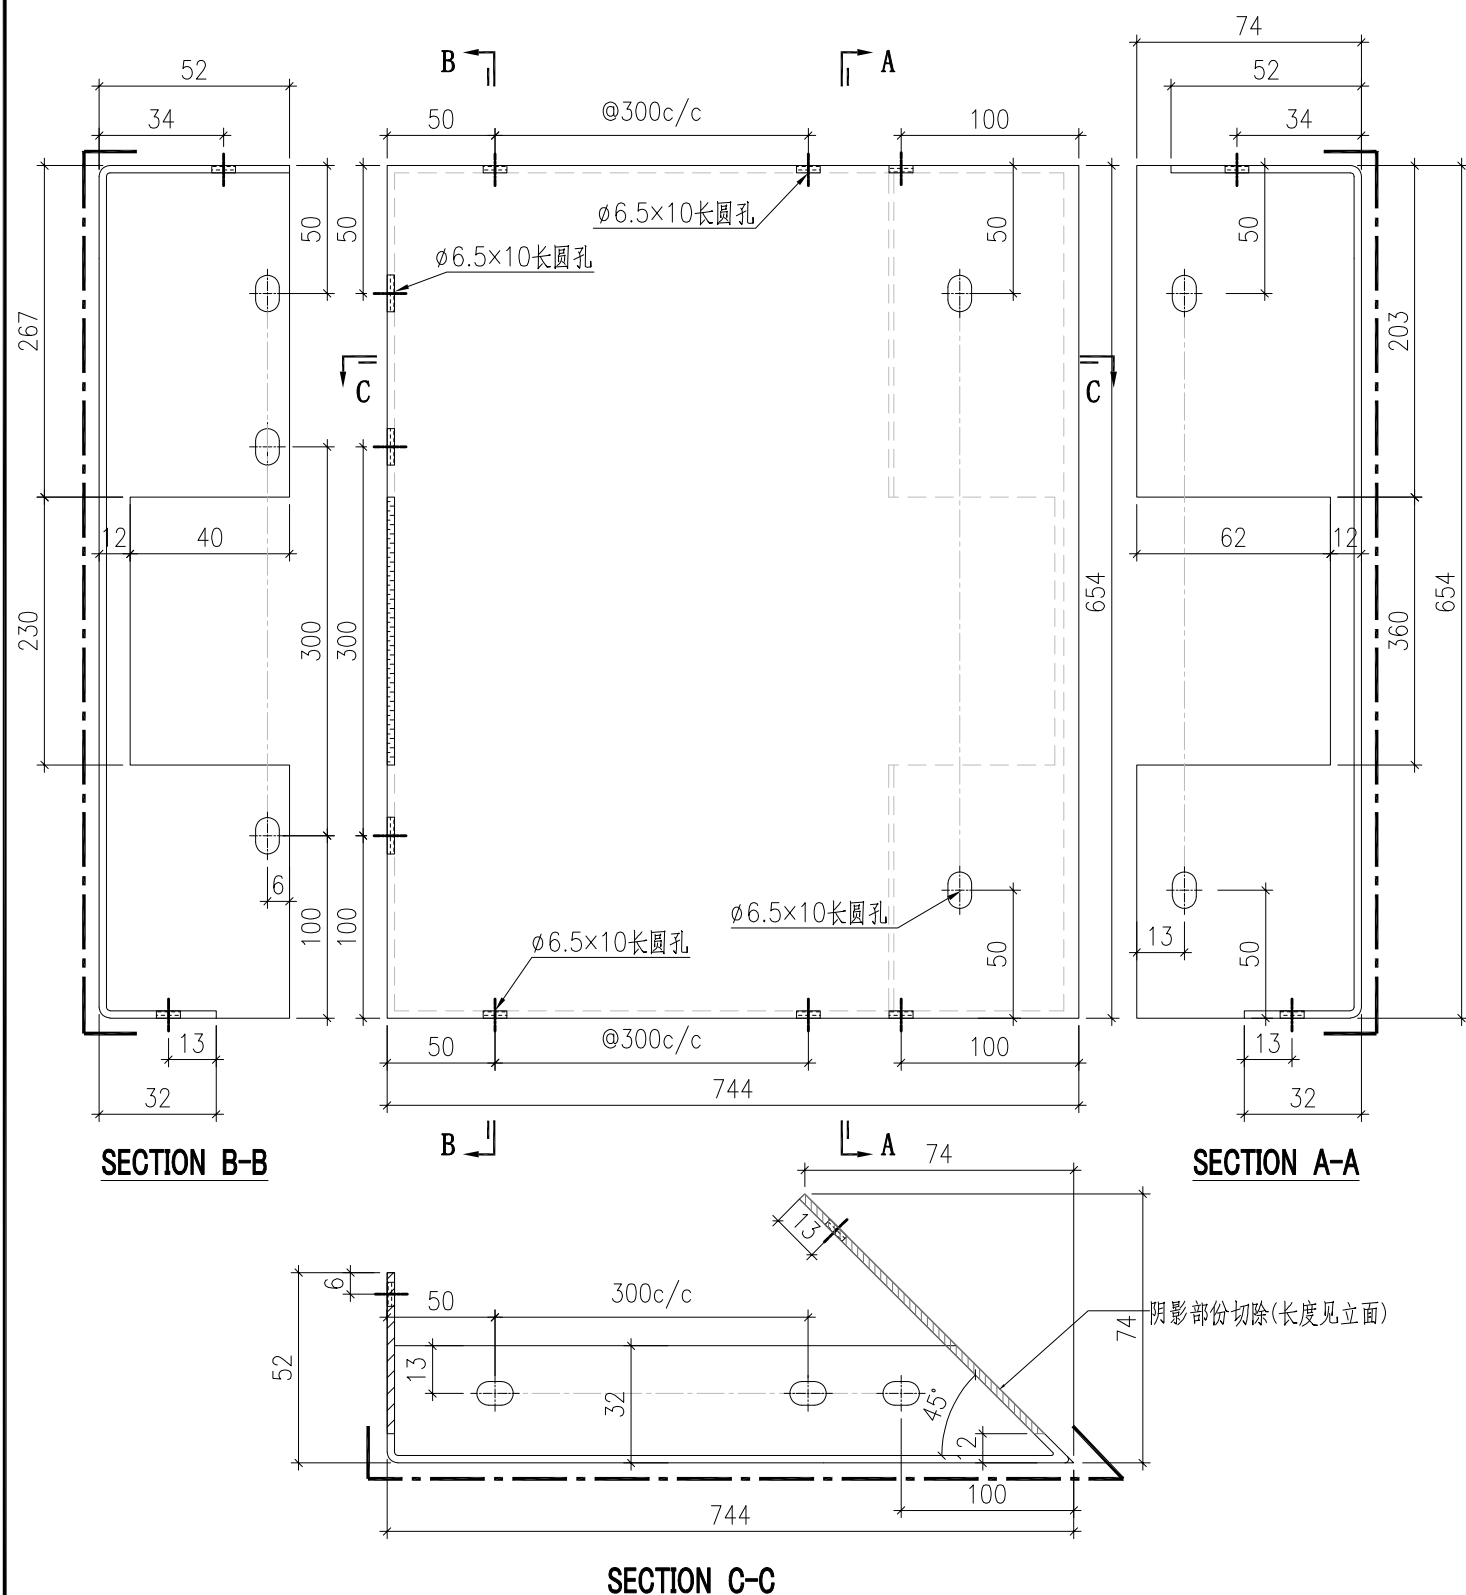


阴影部份切除(长度见立面)

 美特鋁質有限公司 MIDI Aluminium Fabricator Ltd.				工程號	J857	類別		物料號	-			
				地盘	啟德6552	制圖	刘灿	2022-3-17	圖號	PT-BM-C06		
修改	-	-	採用工廠	✓	地盘	图纸名称	铝板加工图	復核	徐詳坤	2022-3-18	數量	-
日期	-	-	材料颜色	AL2: ECK3M96295S-ZD1	材料	3mm THK. 铝板	批准	林仁安	2022-3-19	單件重量	-	(KG)

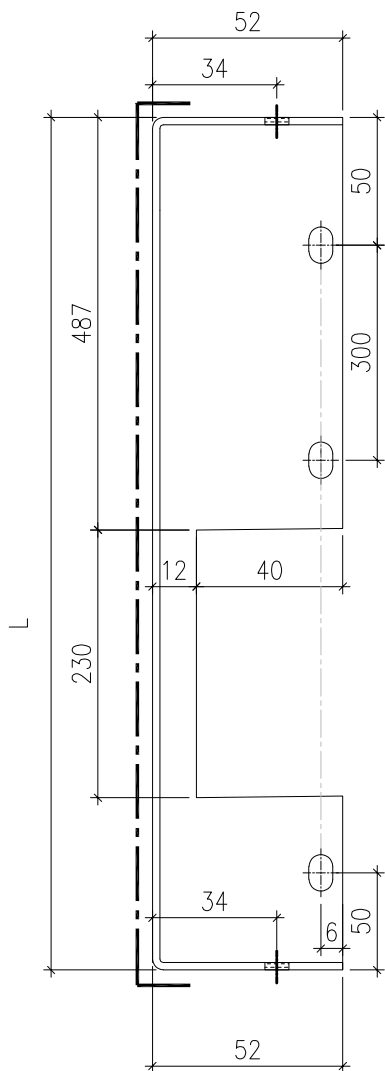


SECTION A-A

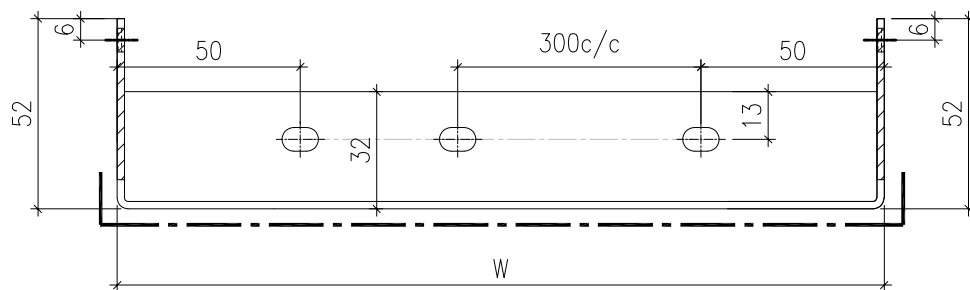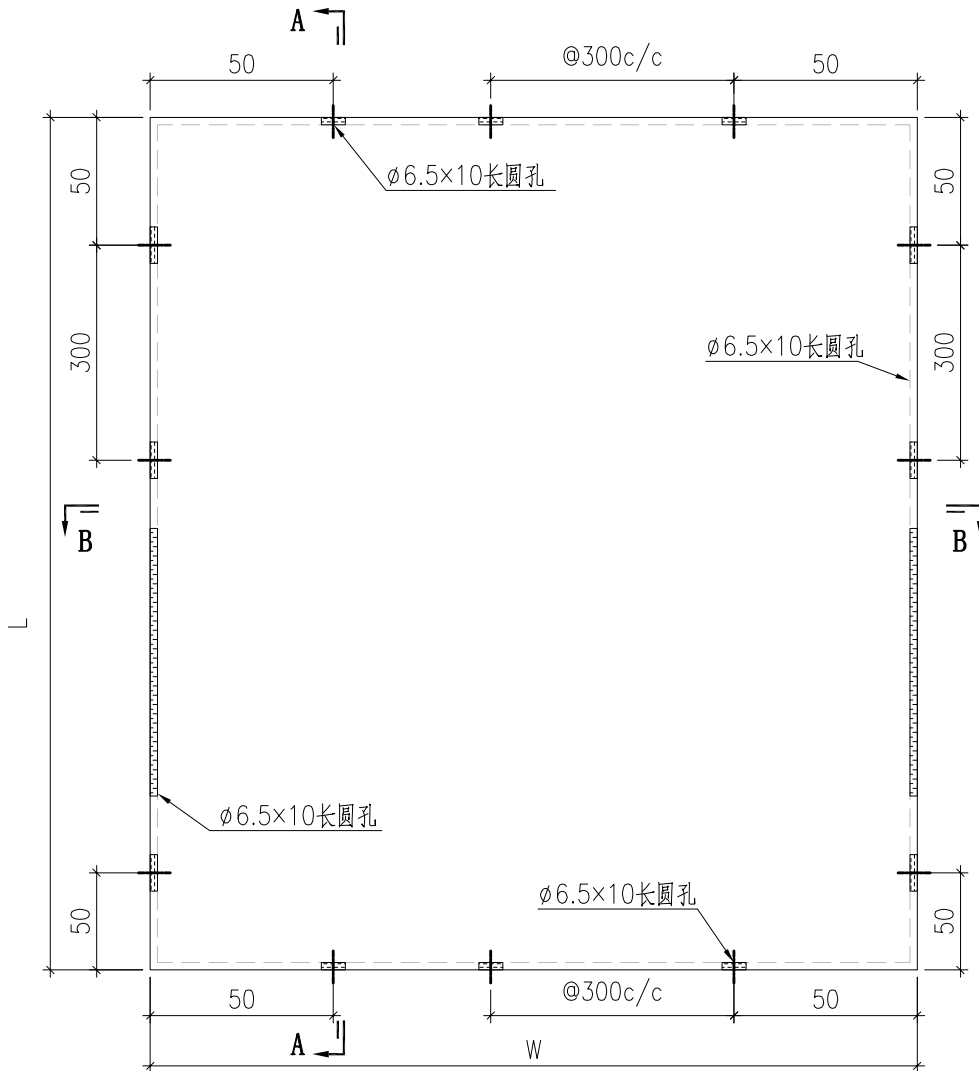


SECTION B-B

序号	编号	W	L
1	PT-BM-C11	481	877
2	PT-BM-C12	686	877
3	PT-BM-C13	1423	877


 美特鋁質有限公司 MIDI Aluminium Fabricator Ltd.				工程號	J857	類別		物料號	-			
				地盘	啟德6552	制圖	刘灿	2022-3-17	圖號	PT-BM-C09		
修改	-	-	採用工廠	✓	地盘	图纸名称	铝板加工图	復核	徐詳坤	2022-3-18	數量	-
日期	-	-	材料颜色	AL2: ECK3M96295S-ZD1	材料	3mm THK. 铝板	批准	林仁安	2022-3-19	單件重量	-	(KG)

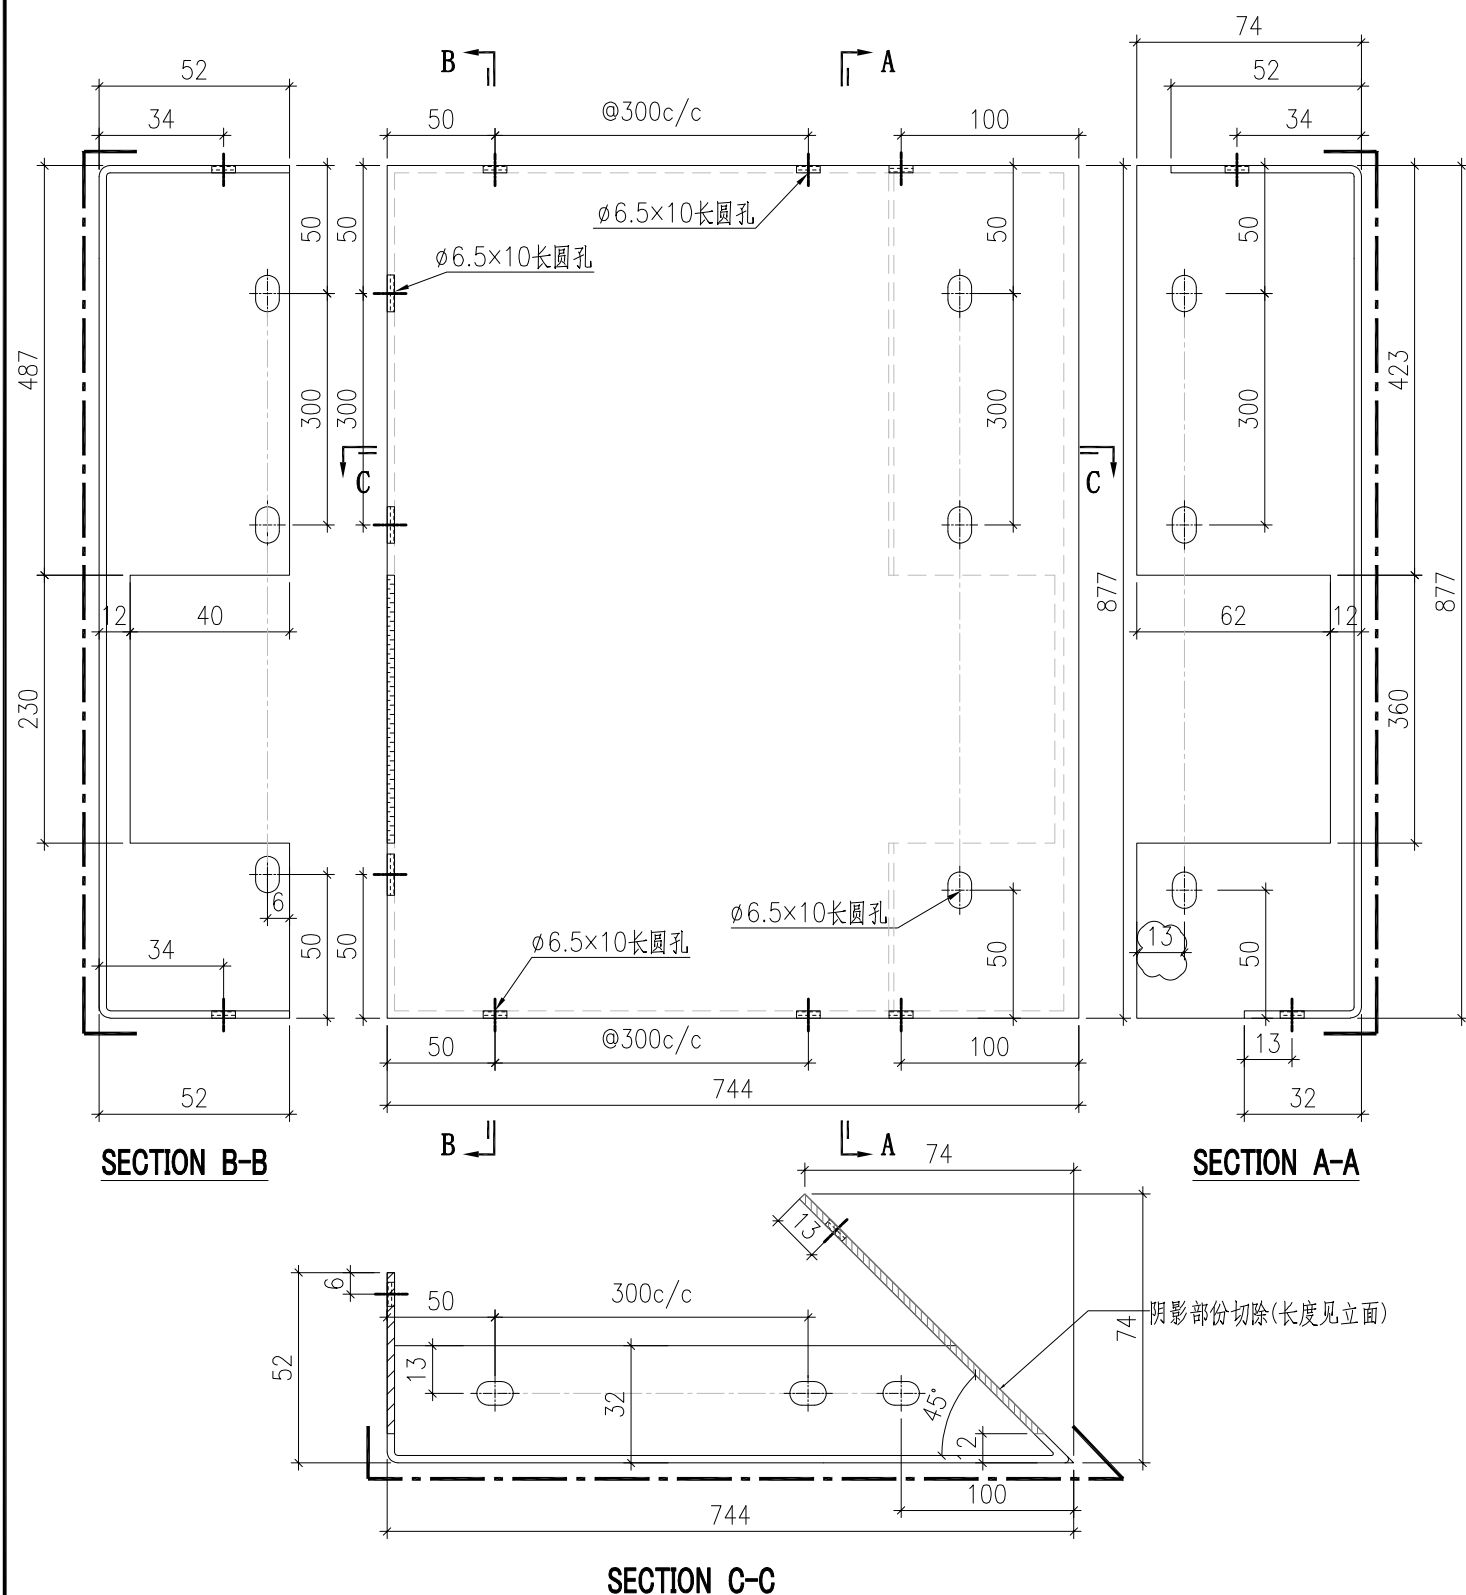


 美特铝质有限公司 MIDI Aluminium Fabricator Ltd.				工程號 J857	類別	物料號 -		
				地盘 啟德6552	制圖 刘灿	2022-3-17	圖號 PT-BM-C10	
修改 -	-	-	採用工廠 ✓ 地盘	图纸名称 铝板加工图	復核 徐詳坤	2022-3-18	數量 -	
日期 -	-	-	材料颜色 AL2: ECK3M96295S-ZD1	材料 3mm THK. 铝板	批准 林仁安	2022-3-19	單件重量 -	(KG)

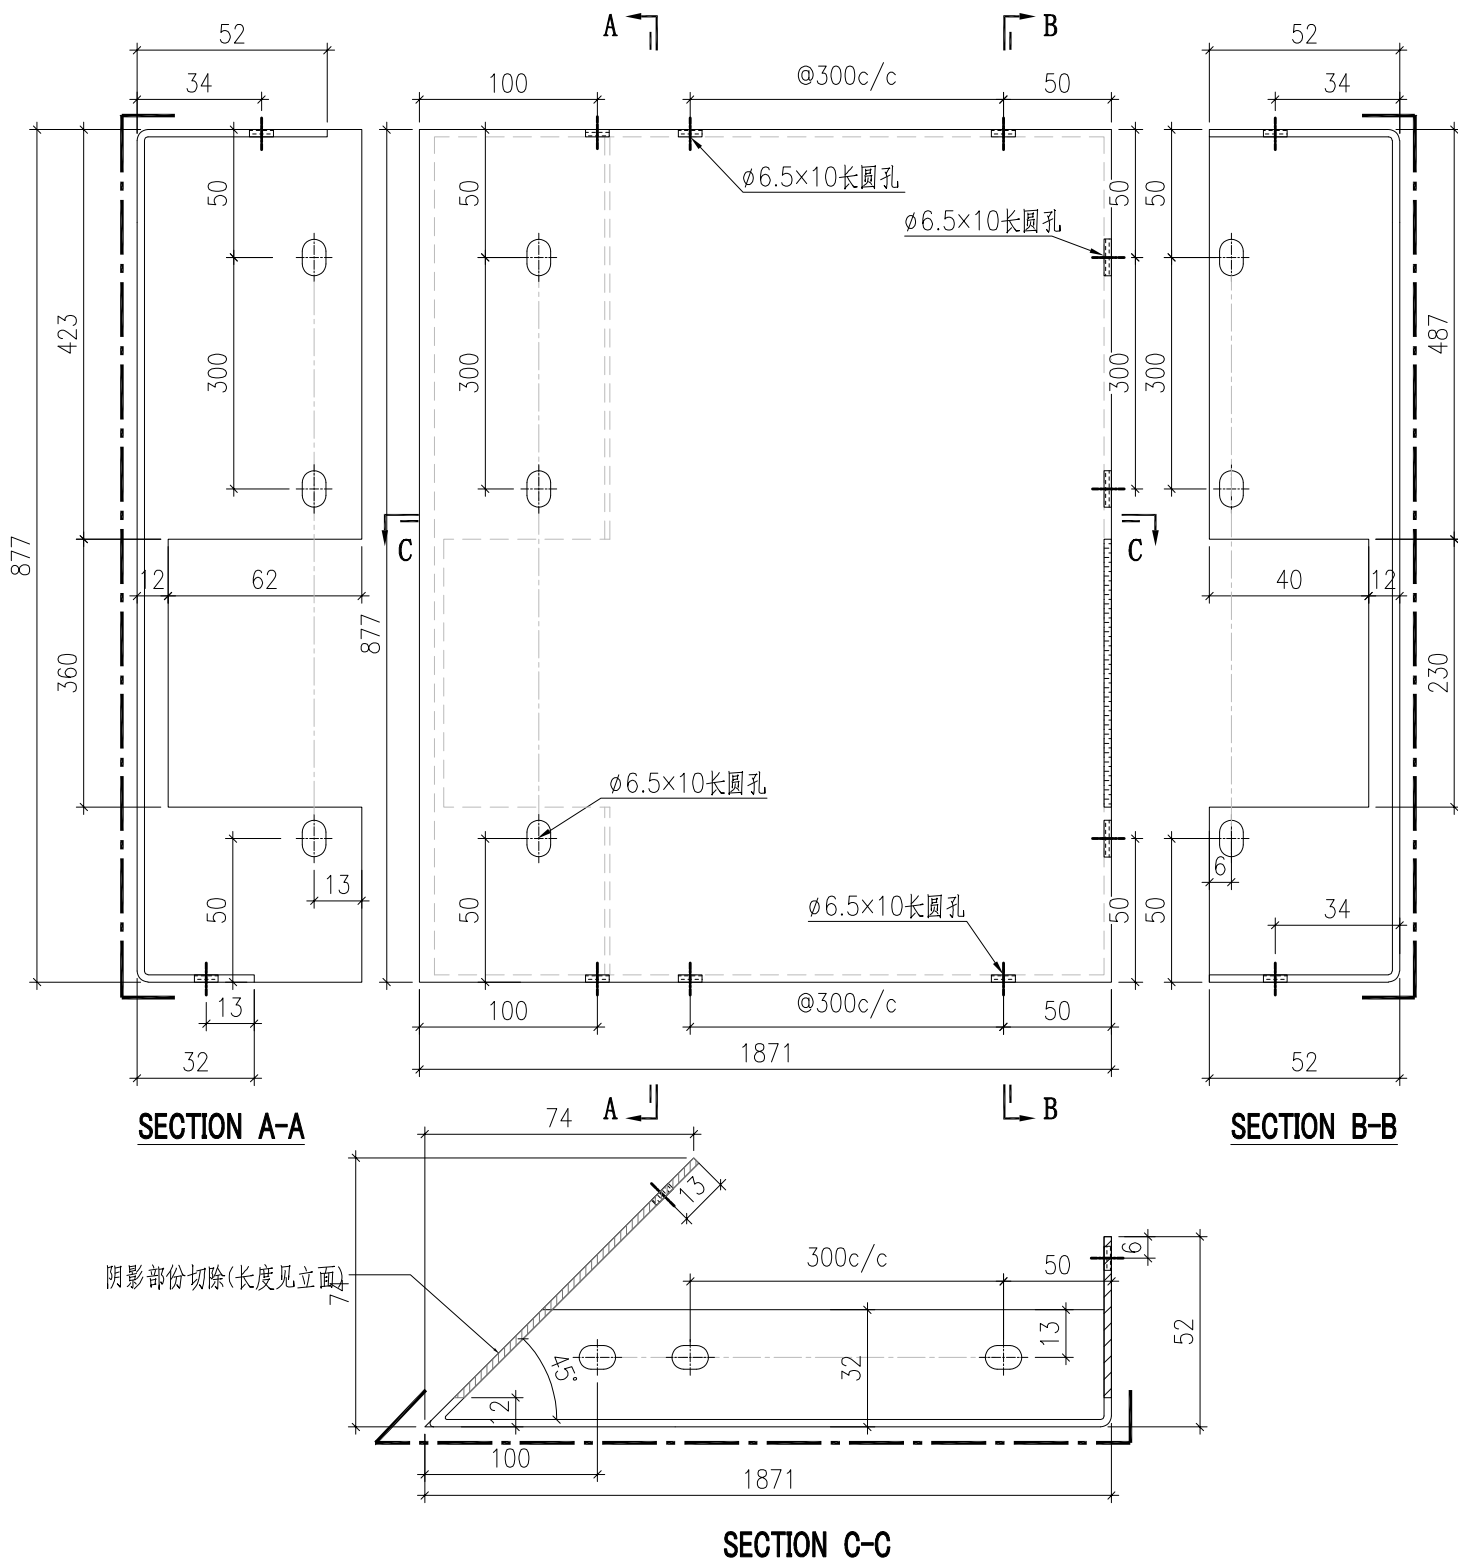

 美特鋁質有限公司 MIDI Aluminium Fabricator Ltd.				工程號	J857	類別		物料號	-			
				地盘	啟德6552	制圖	刘灿	2022-3-17	圖號	PT-BM-C11		
修改	-	-	採用工廠	✓	地盘	图纸名称	铝板加工图	復核	徐詳坤	2022-3-18	數量	-
日期	-	-	材料颜色	AL2: ECK3M96295S-ZD1	材料	3mm THK. 铝板	批准	林仁安	2022-3-19	單件重量	-	(KG)

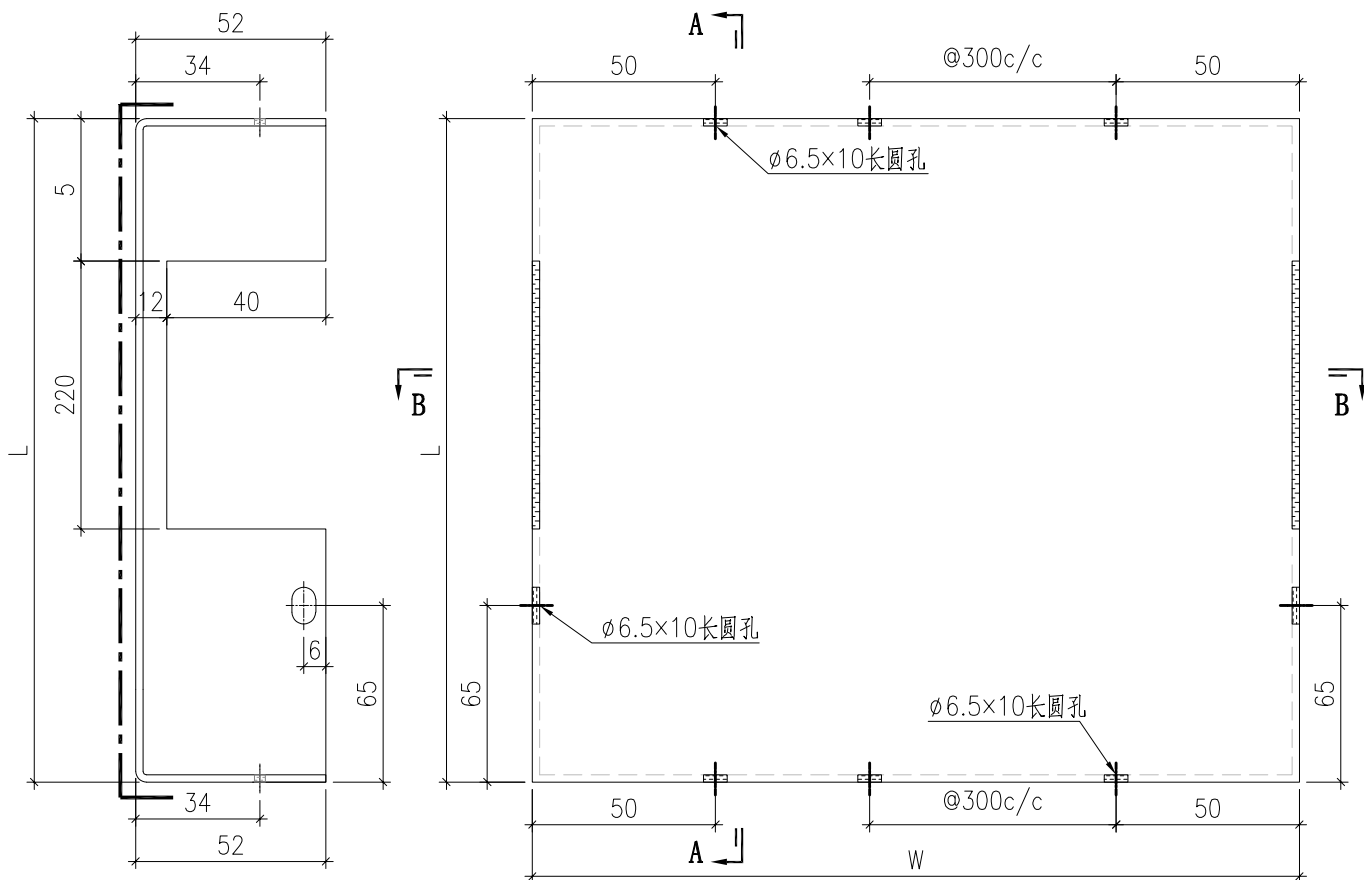


SECTION A-A

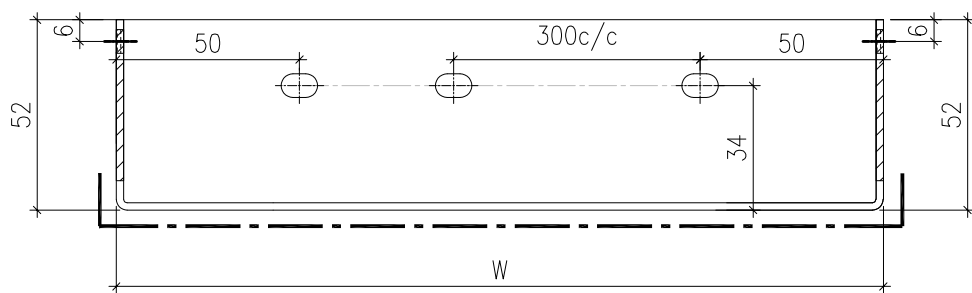

SECTION B-B

序号	编号	W	L
1	PT-BM-C11	481	354
2	PT-BM-C12	686	354
3	PT-BM-C13	1423	354

 美特鋁質有限公司 MIDI Aluminium Fabricator Ltd.				工程號 J857 地盘 啟德6552	類別 制圖 刘灿	物料號 - 2022-3-17	圖號 PT-BM-C14
修改 - 日期 -	採用工廠 ✓ 材料颜色 AL2: ECK3M96295S-ZD1	图纸名称 铝板加工图 材料 3mm THK. 铝板	復核 徐詳坤 批准 林仁安	2022-3-18 2022-3-19	數量 - 單件重量 - (KG)		

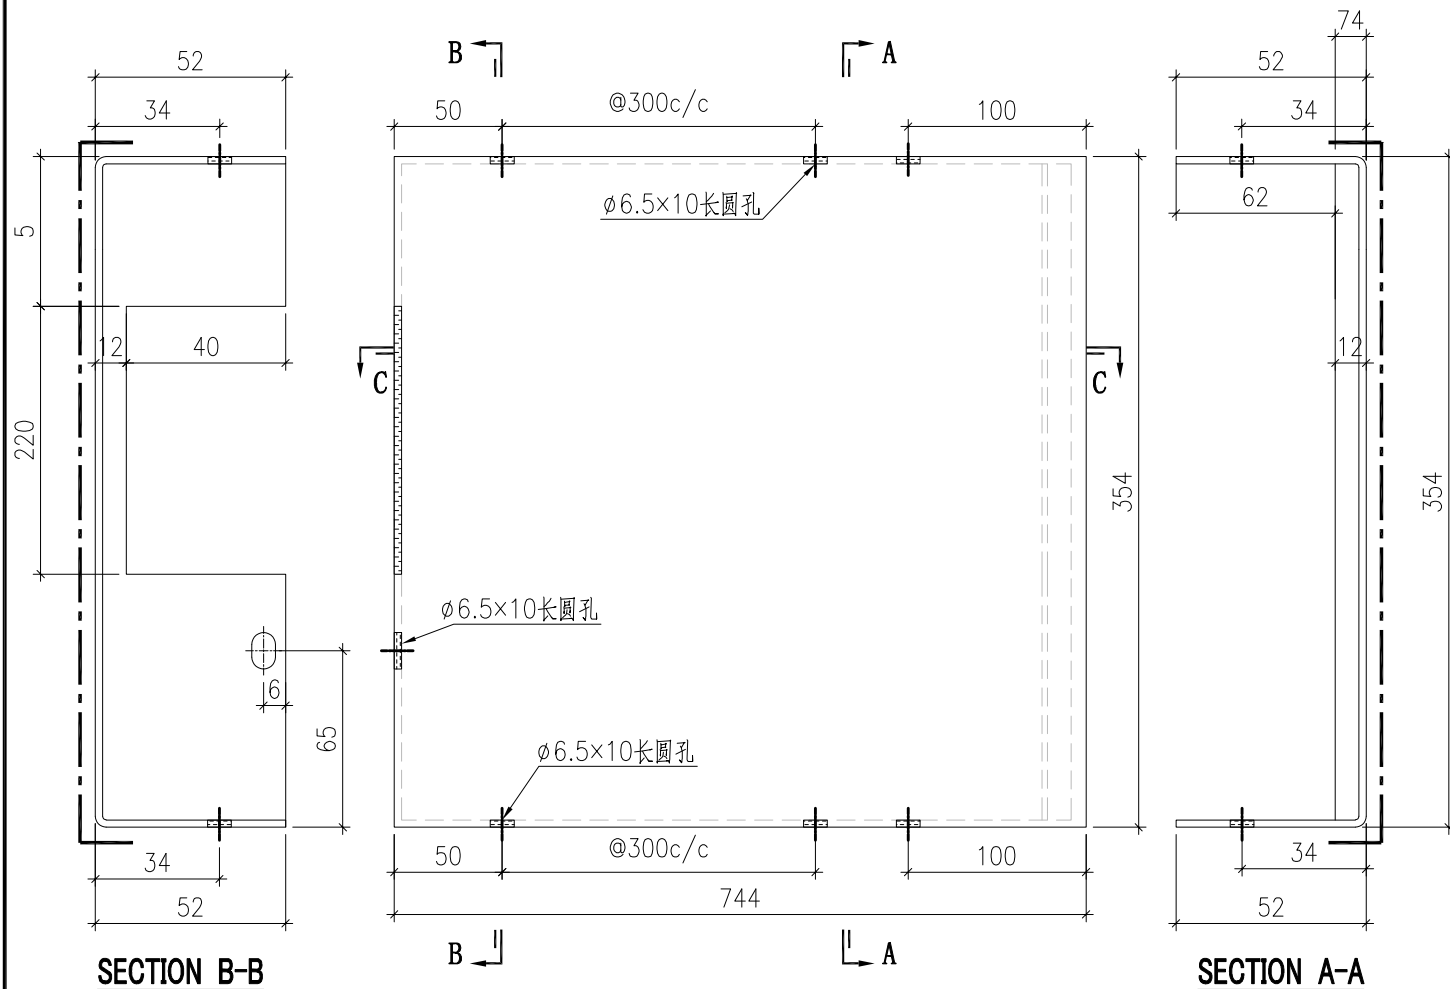


SECTION B-B


SECTION A-A

SECTION C-C


 美特鋁質有限公司 MIDI Aluminium Fabricator Ltd.				工程號 J857	類別 制圖	物料號 -		
				地盤 啟德6552	制圖 刘灿	2022-3-17	圖號 PT-BM-C15	
修改 -	-	-	採用工廠 ✓ 地盤	图纸名称 铝板加工图	復核 徐詳坤	2022-3-18	數量 -	
日期 -	-	-	材料颜色 AL2: ECK3M96295S-ZD1	材料 3mm THK. 铝板	批准 林仁安	2022-3-19	單件重量 -	(KG)

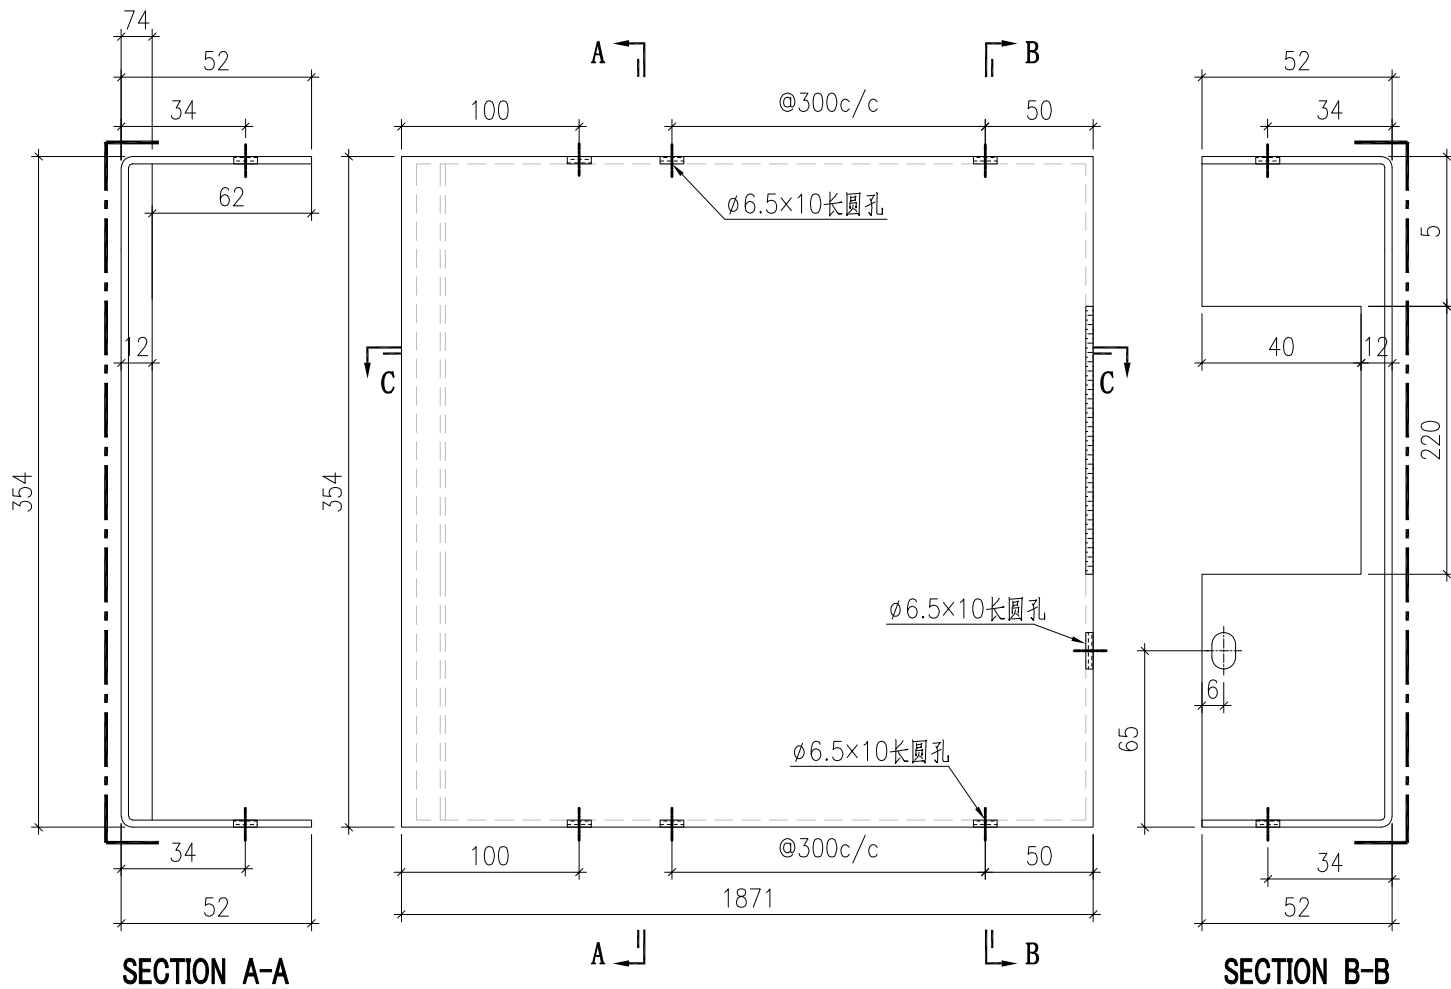



 美特鋁質有限公司 MIDI Aluminium Fabricator Ltd.				工程號 J857	類別 制圖	物料號 -		
				地盘 啟德6552	制圖 陳梓豪	2022-3-17	圖號 PT-BM-C20	
修改 -	-	-	採用工廠 ✓	地盘 ✓	图纸名称 鋁板加工圖	復核 練鬆文	2022-3-18	數量 -
日期 -	-	-	材料颜色 AL2: ECK3M96295S-ZD1		材料 3mm THK. 鋁板	批准 林仁安	2022-3-19	單件重量 - (KG)

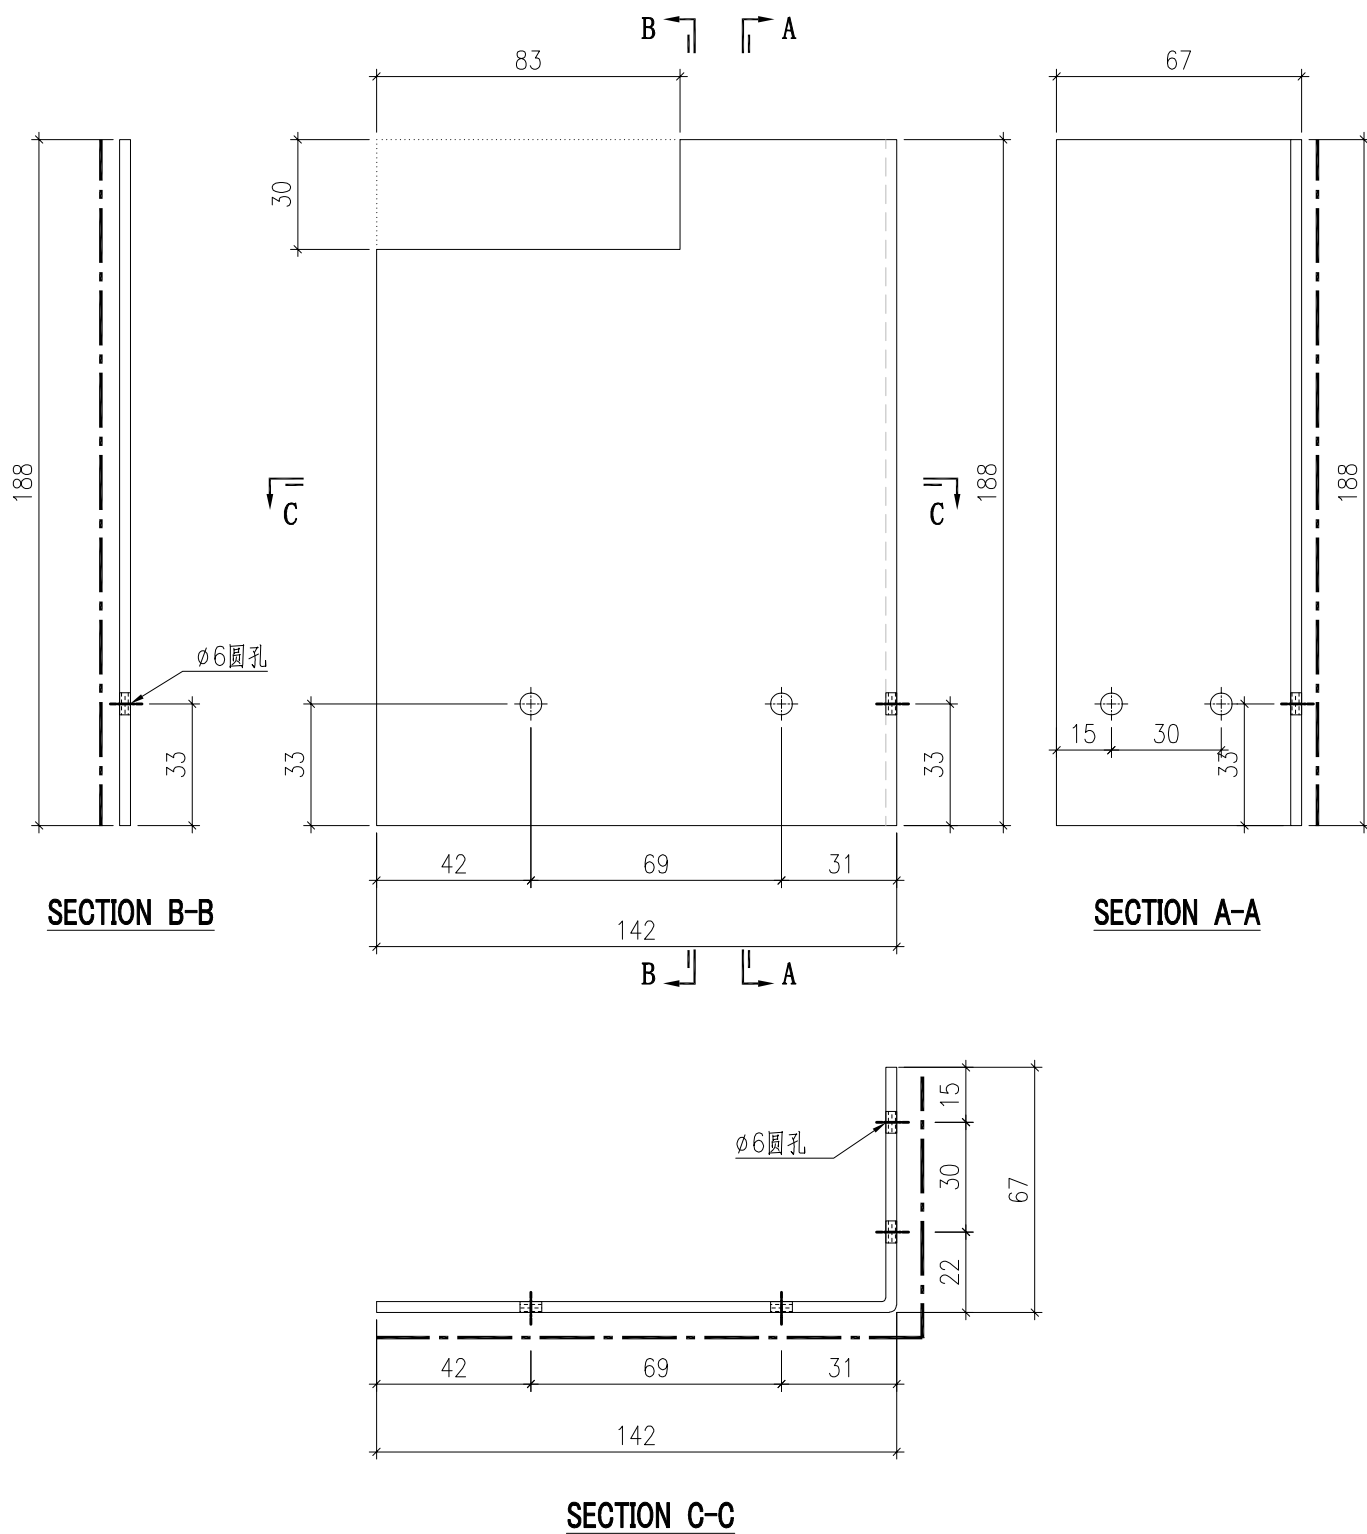




 美特鋁質有限公司 MIDI Aluminium Fabricator Ltd.				工程號 J857	類別 制圖	物料號 -		
				地盤 啟德6552	制圖 陳梓豪	2022-3-17	圖號 PT-BM-C21	
修改 -	-	-	採用工廠 ✓	地盤 ✓	图纸名称 鋁板加工圖	復核 練鬆文	2022-3-18	數量 -
日期 -	-	-	材料颜色 AL2: ECK3M96295S-ZD1		材料 3mm THK. 鋁板	批准 林仁安	2022-3-19	單件重量 - (KG)

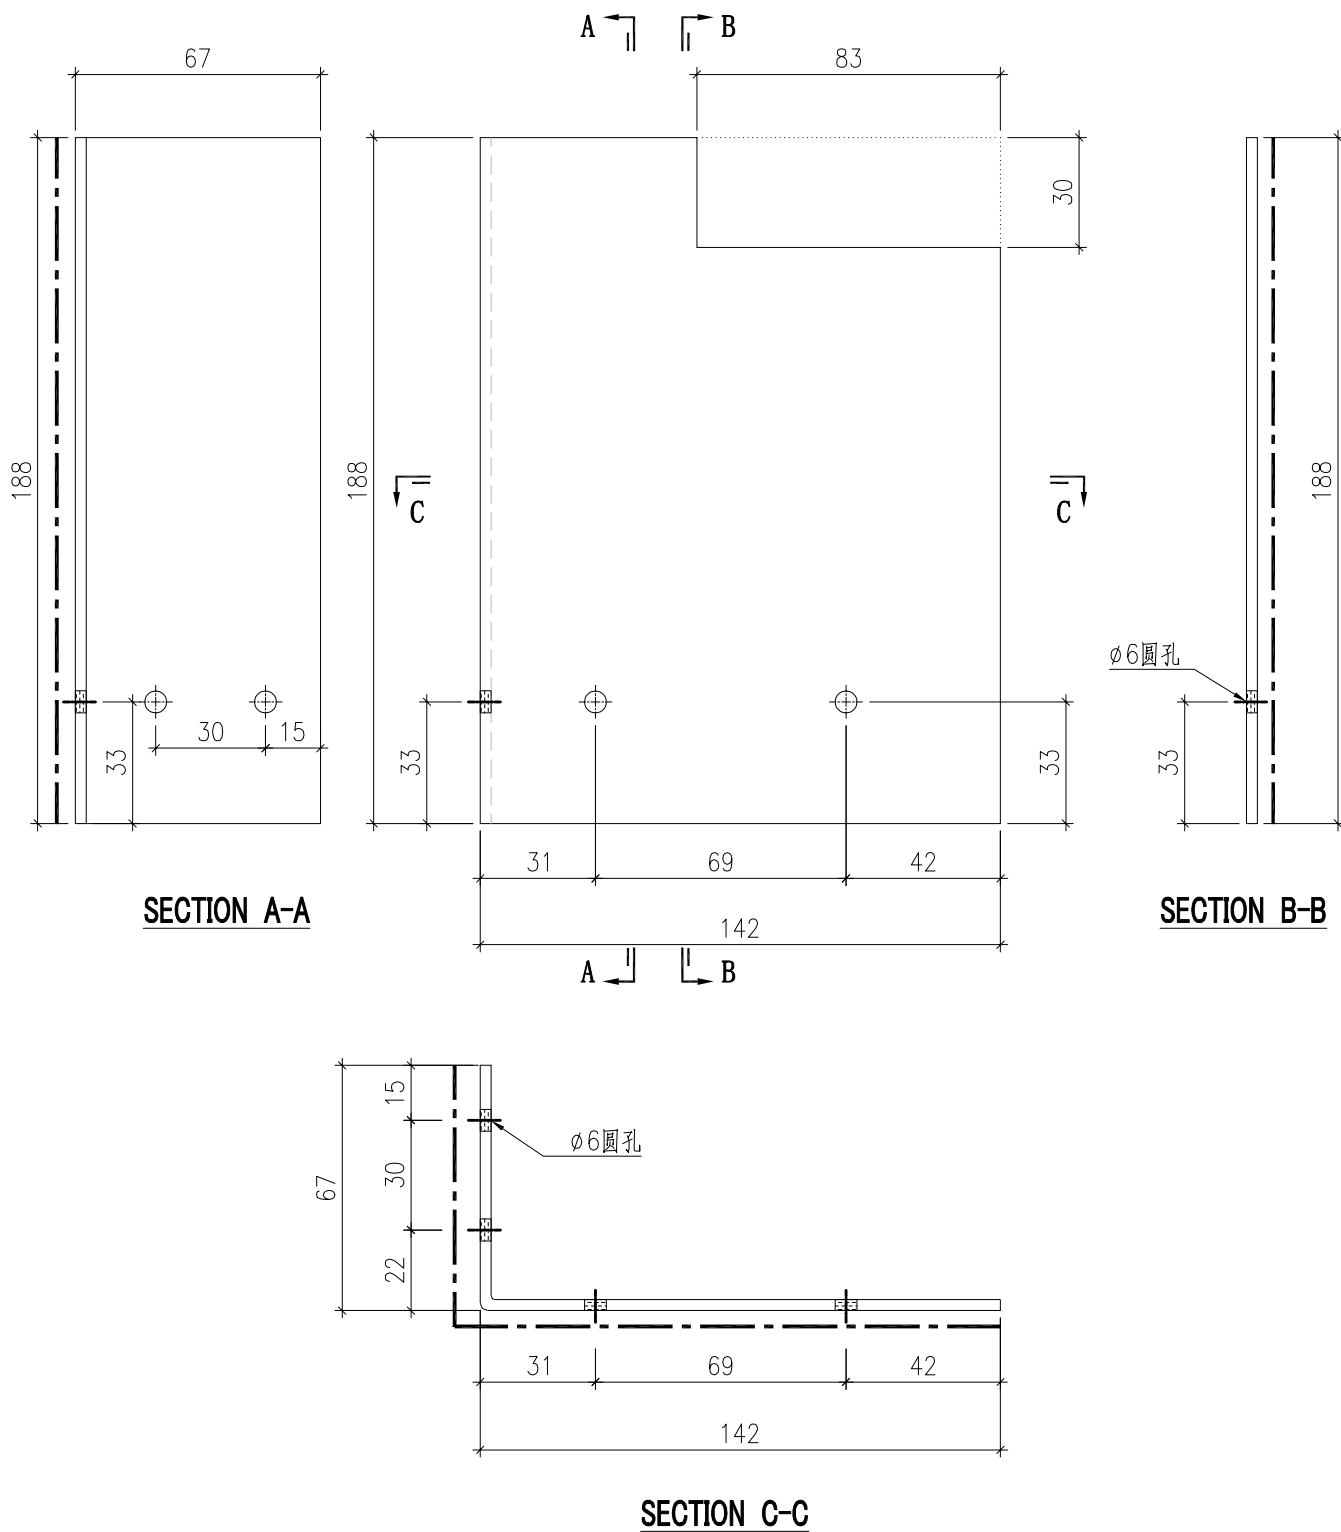



 美特鋁質有限公司 MIDI Aluminium Fabricator Ltd.				工程號	J857	類別		物料號	-					
				地盘	啟德6552	制圖	陳梓豪	2022-3-17	圖號	PT-BM-C22				
修改	-	-	-	採用工廠	✓	地盘		图纸名称	鋁板加工圖	復核	練鬆文	2022-3-18	數量	-
日期	-	-	-	材料颜色	鍍化			材料	3mm THK. 鋁板	批准	林仁安	2022-3-19	單件重量	- (KG)

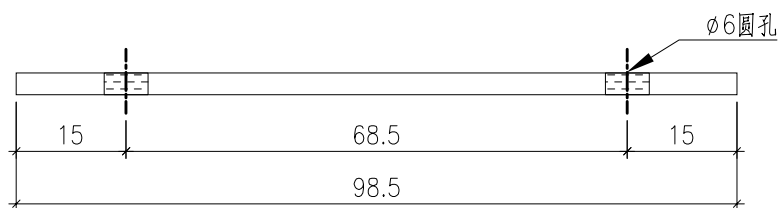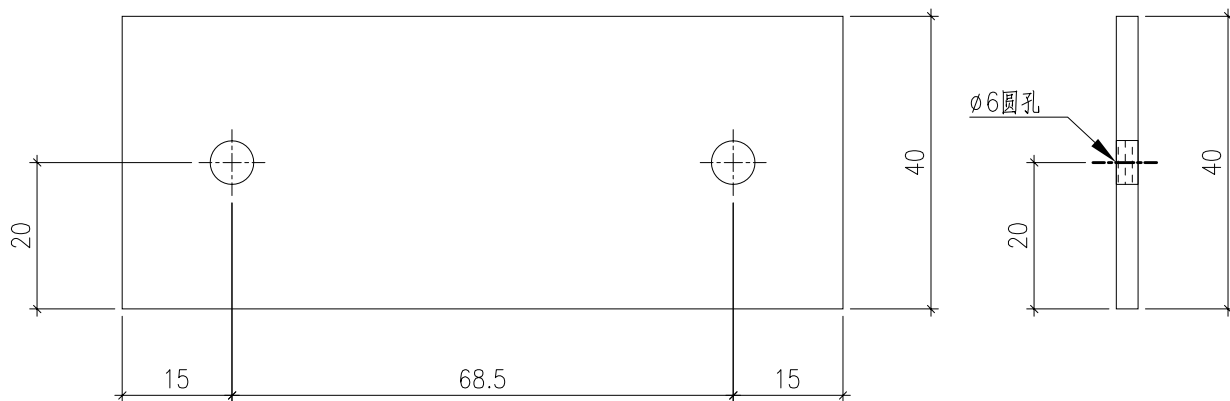


 美特鋁質有限公司 MIDI Aluminium Fabricator Ltd.				工程號	J857	類別		物料號	-					
				地盤	啟德6552	制圖	陳梓豪	2022-3-17	圖號	PT-BM-C23				
修改	-	-	-	採用工廠	✓	地盤		圖紙名稱	鋁板加工圖	復核	練鬆文	2022-3-18	數量	-
日期	-	-	-	材料顏色	鍍化			材料	3mm THK. 鋁板	批准	林仁安	2022-3-19	單件重量	- (KG)

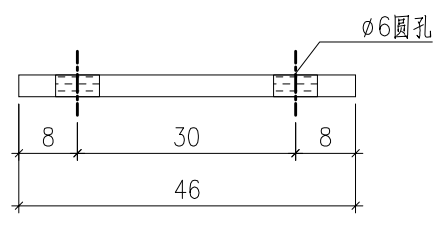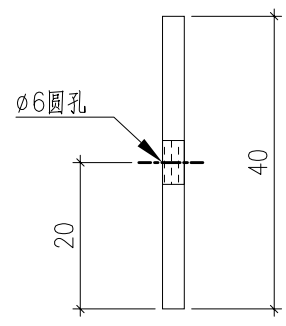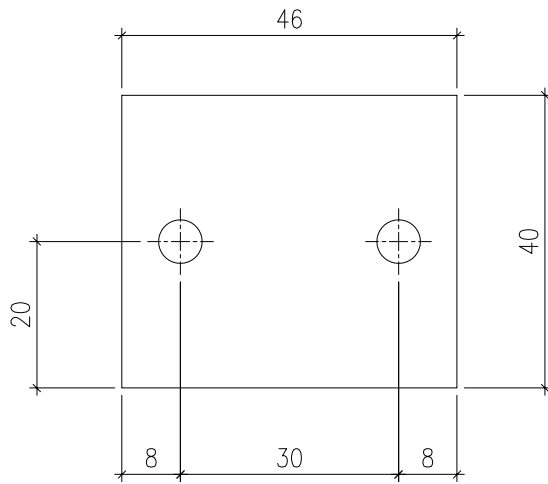

 美特鋁質有限公司 MIDI Aluminium Fabricator Ltd.				工程號	J857	類別		物料號	-					
				地盘	啟德6552	制圖	陳梓豪	2022-3-17	圖號	PT-BM-C24				
修改	-	-	-	採用工廠	✓	地盤		图纸名称	鋁板加工圖	復核	練鬆文	2022-3-18	數量	-
日期	-	-	-	材料颜色	鍍化			材料	1mm THK. 鋁板	批准	林仁安	2022-3-19	單件重量	- (KG)

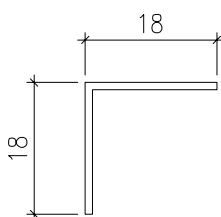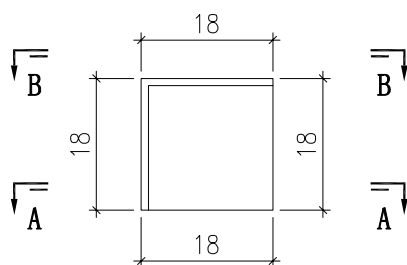

SECTION A-A

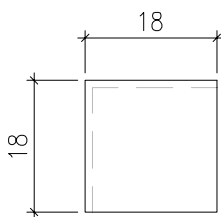

SECTION B-B

 美特鋁質有限公司 MIDI Aluminium Fabricator Ltd.				工程號 J857	類別 制圖	物料號 -		
				地盤 啟德6552	陳梓豪 2022-3-17	圖號 PT-BM-C25		
修改 -	-	-	採用工廠 ✓	地盤 圖紙名稱 鋁板加工圖	復核 練鬆文 2022-3-18	數量 -		
日期 -	-	-	材料顏色 AL2: ECK3M9G295S-ZD1	材料 3mm THK. 鋁板	批准 林仁安 2022-3-19	單件重量 -	(KG)	

