

工程指示 / 要求簡箋 ENGINEER INSTRUCTIONS(E.I.)

工程指示編號:	EI- 4605	修改版本:	-
	HK- 0657/22		
工程編號:	J 857	工程名稱:	NKIL6552
收件人:	生統 / Maggie Low	發件人:	Nero HO
工程項目:	後裝窗 - 鋁料彎弧加工圖	日期:	20/04/2022

<input type="checkbox"/> 原合約工程包	<input type="checkbox"/> 原合約工程加 / 減賬 QT-	<input type="checkbox"/> 新工程報價 QT-
---------------------------------	--	------------------------------------

信件批核號碼/圖紙參考編號:	批核模具圖紙編號:
客戶指示附件:	管理內部批簽署:

<input type="checkbox"/> 初步鋁料 B.M.	<input type="checkbox"/> 加工拆圖, 然後生產	<input type="checkbox"/> 尺寸表
<input type="checkbox"/> 正式鋁料 B.M.	<input type="checkbox"/> 技術上資料/指示	<input checked="" type="checkbox"/> 報價
<input type="checkbox"/> 配件 B.M.	<input type="checkbox"/> 樣辦或貨品說明書	<input type="checkbox"/> 分判合約
<input type="checkbox"/> 其他:		

內容:  
請先報價 才可加工

附件鋁料拉彎加工圖

完成上列要求日期:

國內

<input type="checkbox"/> 生產技術總監	<input type="checkbox"/> 連附件	<input type="checkbox"/> 技術部	<input type="checkbox"/> 連附件	<input type="checkbox"/> 生產部	<input type="checkbox"/> 連附件
<input type="checkbox"/> 採購部	<input type="checkbox"/> 連附件	<input checked="" type="checkbox"/> 生產統籌部	<input checked="" type="checkbox"/> 連附件	<input type="checkbox"/> 報關組	<input type="checkbox"/> 連附件
<input type="checkbox"/> 質檢部	<input type="checkbox"/> 連附件	<input type="checkbox"/> 會計部	<input type="checkbox"/> 連附件	<input type="checkbox"/> 機械設計部	<input type="checkbox"/> 連附件
<input type="checkbox"/> 其他:					


香港

<input type="checkbox"/> 行政部	<input type="checkbox"/> 連附件	<input type="checkbox"/> 會計部	<input type="checkbox"/> 連附件	<input type="checkbox"/> 統籌部	<input type="checkbox"/> 連附件	<input type="checkbox"/> 工程部	<input type="checkbox"/> 連附件
<input checked="" type="checkbox"/> 採購部	<input checked="" type="checkbox"/> 連附件	<input type="checkbox"/> QS部	<input type="checkbox"/> 連附件	<input type="checkbox"/> 地盤管理	<input type="checkbox"/> 連附件	<input type="checkbox"/> 維修部	<input type="checkbox"/> 連附件

*發件人簽署:	<i>M</i>	*組別成員批核簽署:	<i>[Signature]</i>
傳遞編號:	HK 0657/22	項目經理簽署:	



類別		物料號		
制圖	HHQ	2022.4.19	圖號	AWP1-GD-WH1
修改	-	-	數量	
日期	-	-	位置	
		復核	WLQ	2022.4.19
		批准		

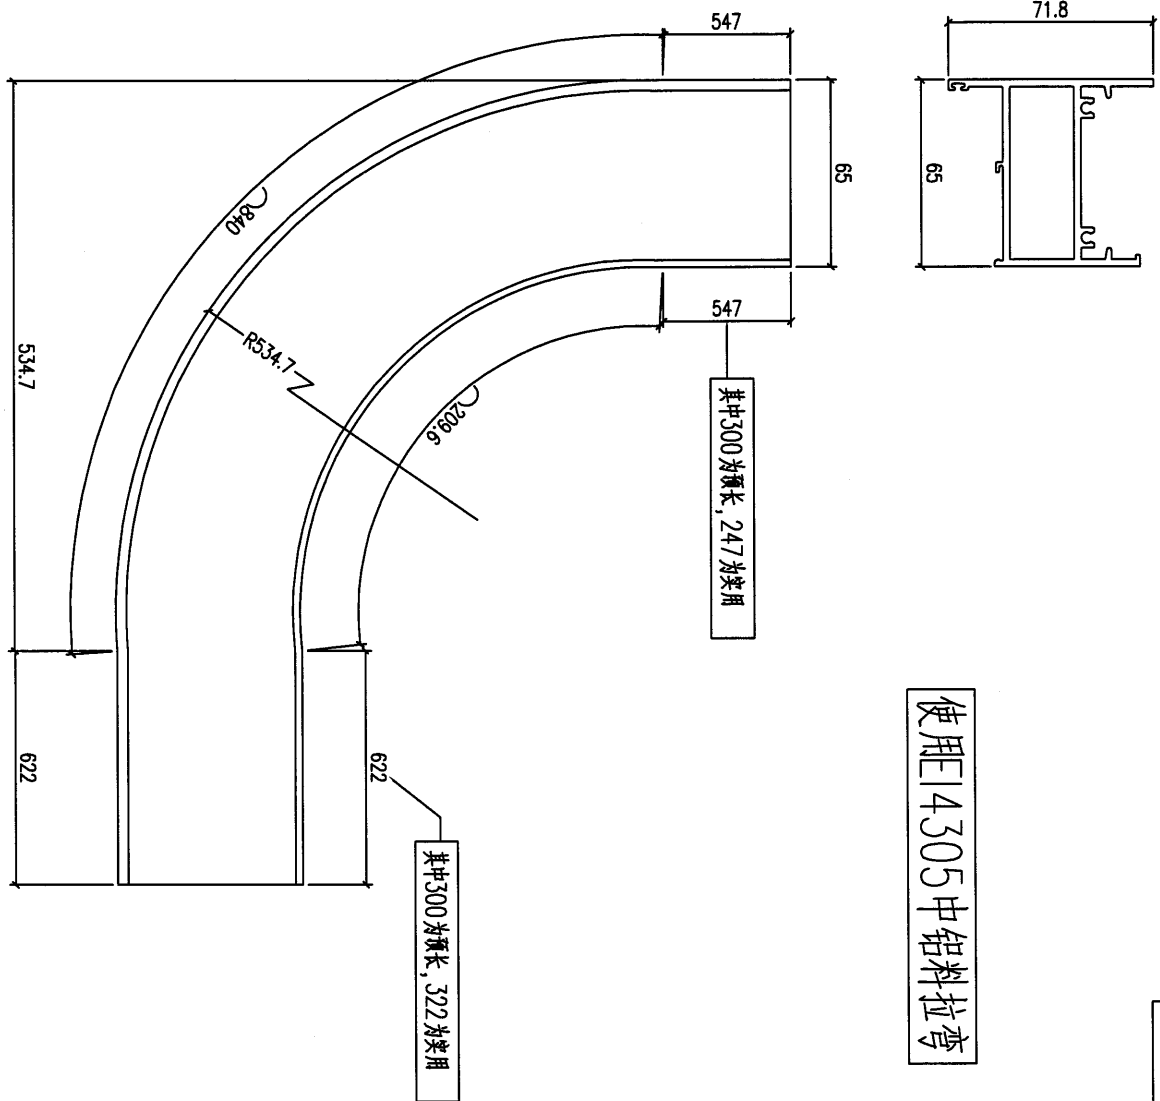


物料編號	長度 L	數量
AWP1-GD-WH1	見圖	1


工程號	J-857	地盤	啟德6552
名稱	樓頂橫拉弯图		採用
材料	X86110	地盤	
顏色	深灰色	工廠	

附件

類別		物料號		
制圖	HHQ	2022.4.19	圖號	AWP1-GD-WH1R
修改	-	-	數量	
日期	-	-	位置	
復核	WLQ	2022.4.19		
批准				

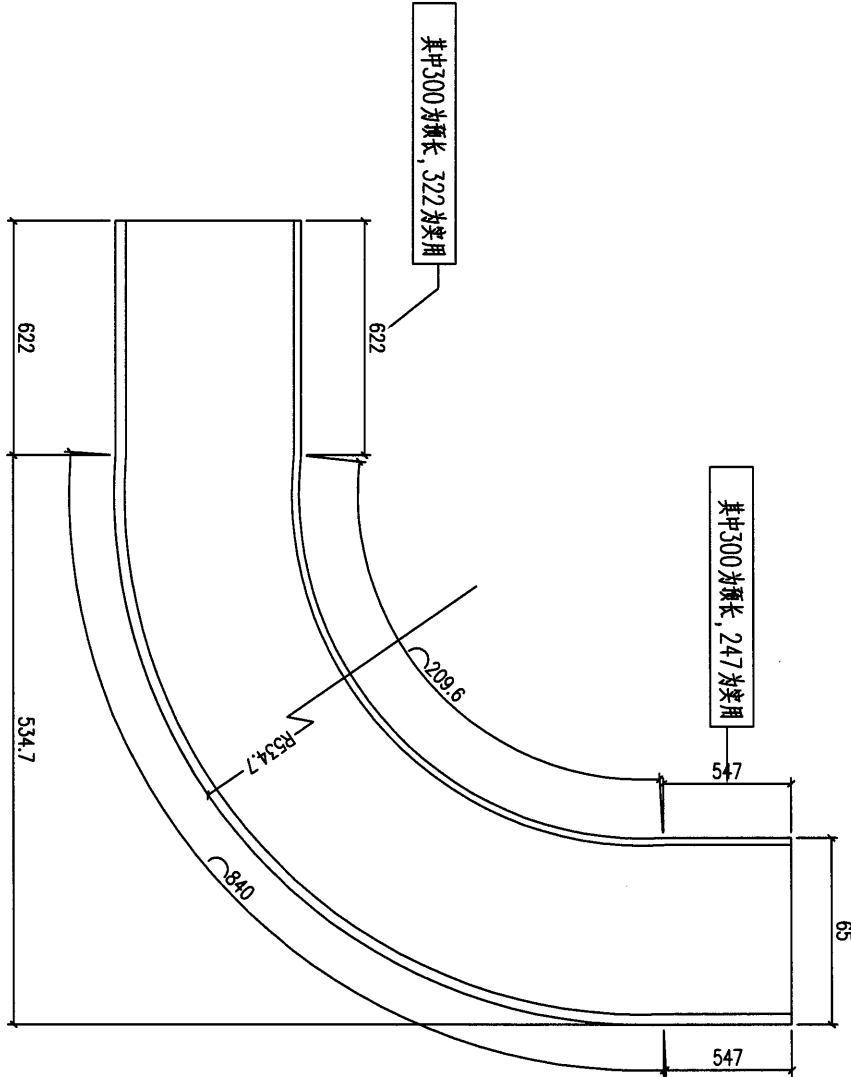

使用E14305中铝料拉弯

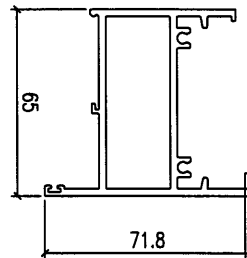

物料編號	長度 L	數量
AWP1-GD-WH1R	見圖	1




工程號	J-857	地盤	啟德6552
名稱	樓頂橫拉弯图	採用	
材料	X86110	地盤	
顏色	深灰色	工廠	

附件



美特鋁質 有限公司  
MIDI Aluminium Fabricator Ltd.

類別		物料號	
制圖	HHQ	2022.4.19	圖號 AWP1-GDH-WH1
修改	-		數量
日期	-		位置
		復核 WLQ	2022.4.19
		批准	

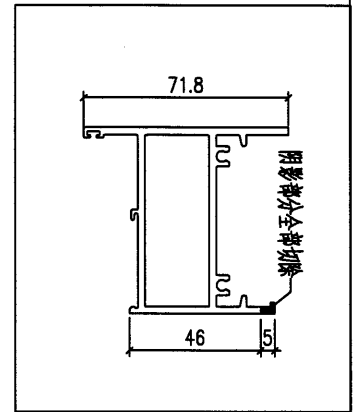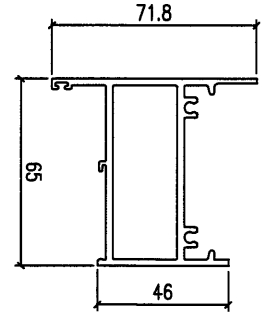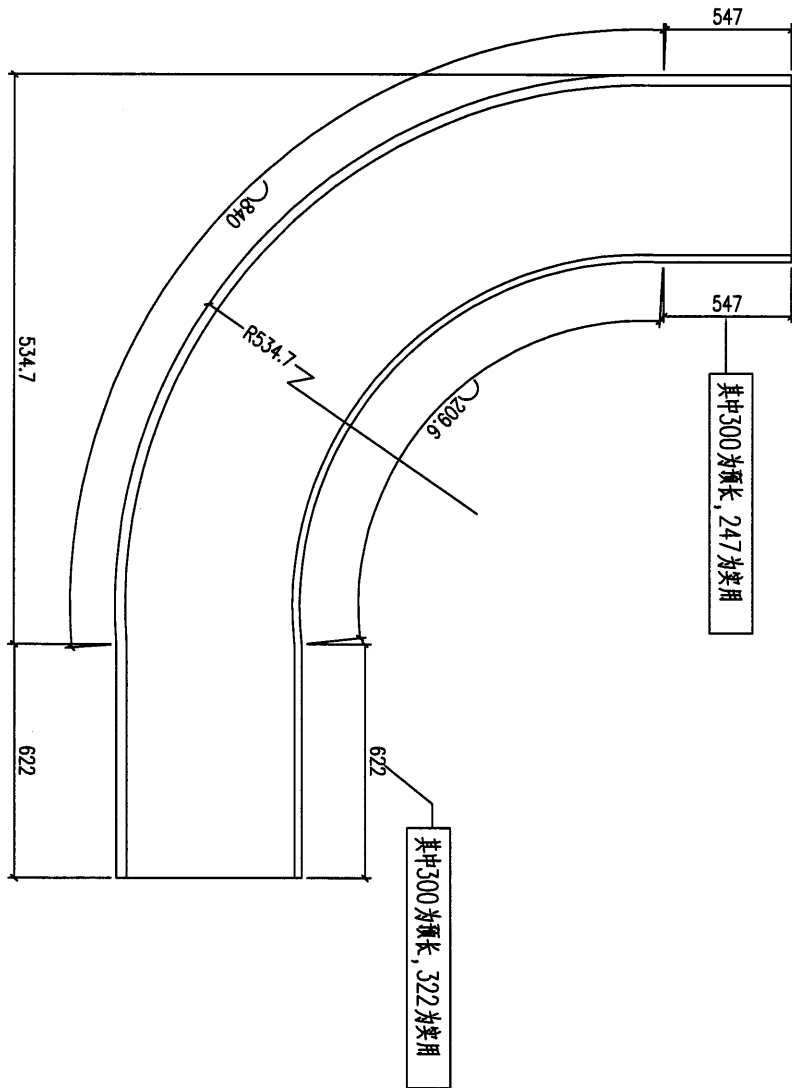

使用E4305中铝料拉弯

物料編號	長度 L	數量
AWP1-GDH-WH1	見圖	1




工程號	J-857	地盤	啟德6552
名稱	梗底橫拉弯图		採用
材料	X86110	地盤	
顏色	深灰色	工廠	

附件



美特鋁質 有限公司  
MIDI Aluminium Fabricator Ltd.

類別		物料號	
制圖	HHQ	2022.4.19	圖號 AWP1-GDH-WH1R
修改	-		數量
日期	-		位置
		復核 WLQ	2022.4.19
		批准	

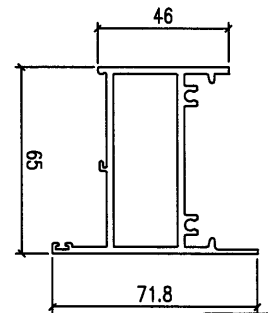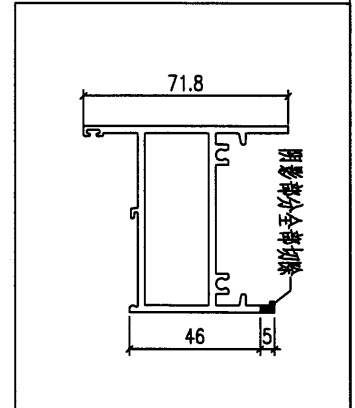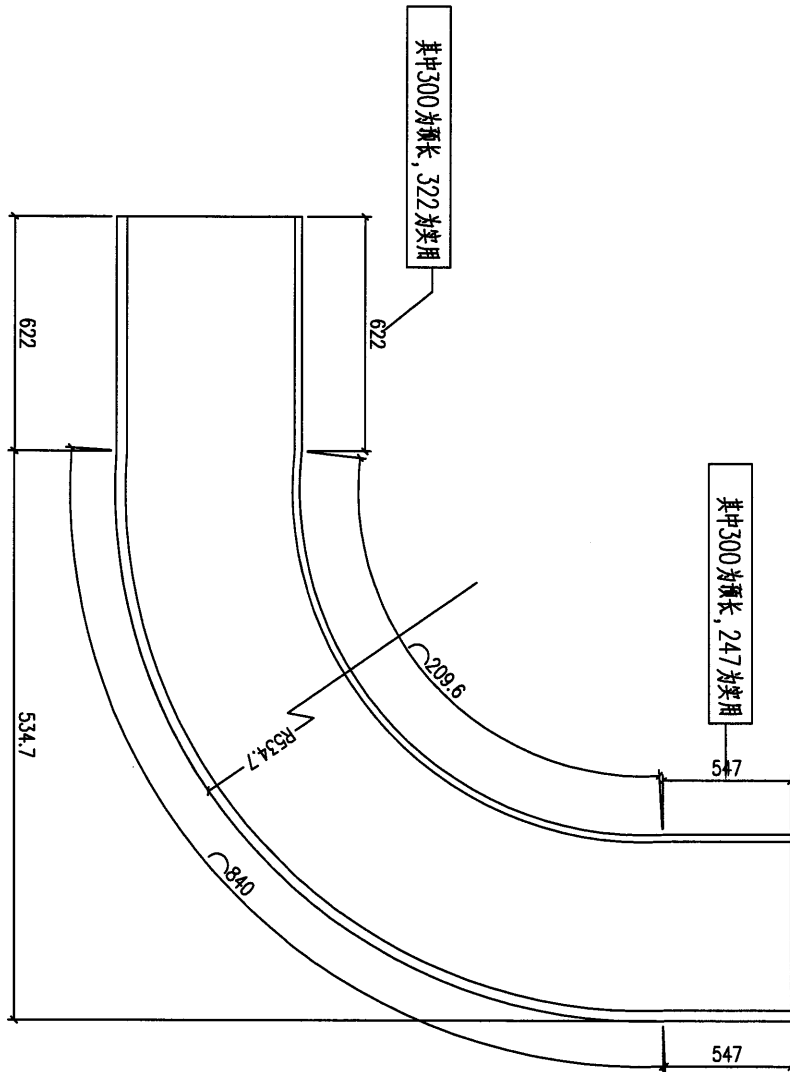

使用4305中铝料拉弯

物料編號	長度 L	數量
AWP1-GDH-WH1R	見圖	1


工程號	J-857	地盤	啟德6552
名稱	梗底橫拉彎圖		採用
材料	X86110	地盤	
顏色	深灰色	工廠	

附件

**美特鋁質** 有限公司  
MIDI Aluminium Fabricator Ltd.

類別		物料號	
制圖	HHQ	2022.4.19	圖號 AWP5a-GD-WH1
修改	-		數量
日期	-		位置
		復核	WLQ
		批准	


物料編號	AWP5a-GD-WH1	長度 L	見圖	數量	1
------	--------------	------	----	----	---

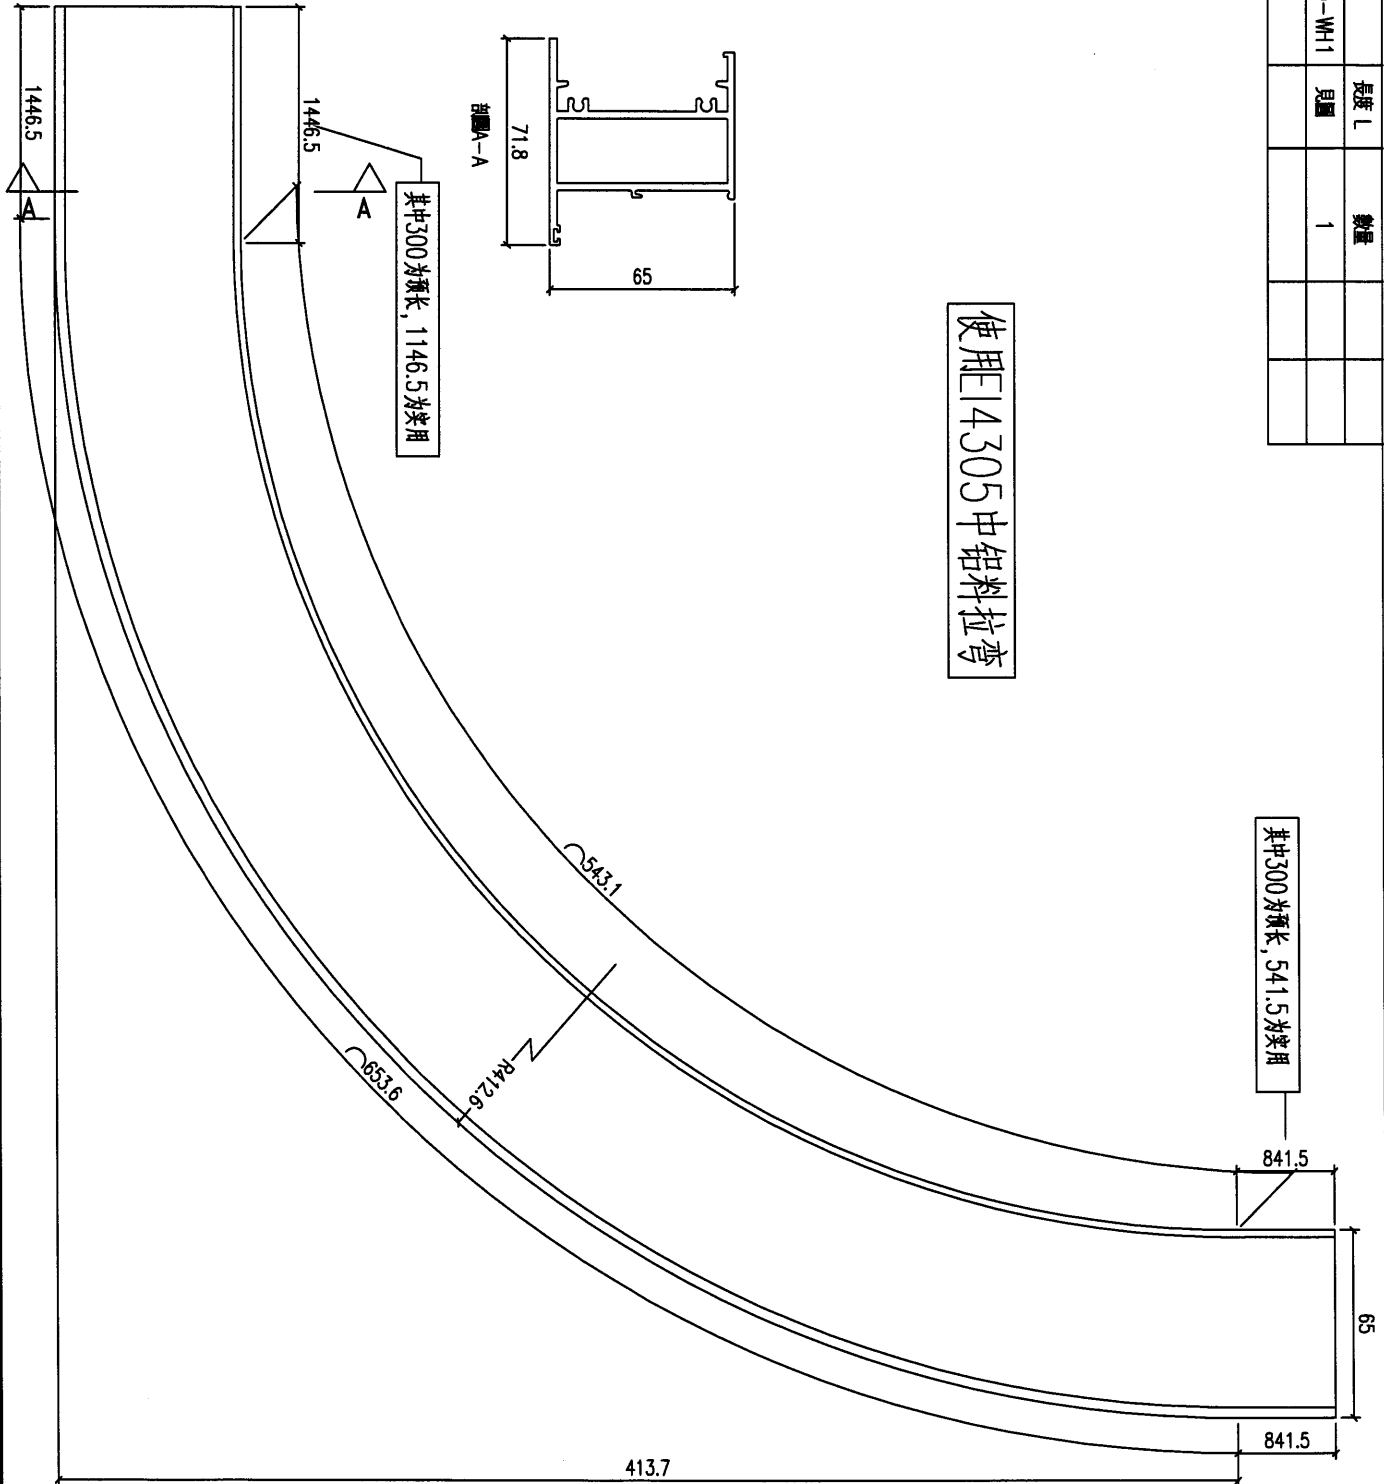

工程號	J-857	地盤	啟德6552
名稱	梗頂橫拉弯图	採用	
材料	X86110	地盤	
顏色	深灰色	工廠	

附件	
----	--

類別		物料號	
制圖	HHQ	2022. 4. 19	圖號 AWP5a-GDH-WH1
修改	-	復核	WLQ
日期	-	批准	

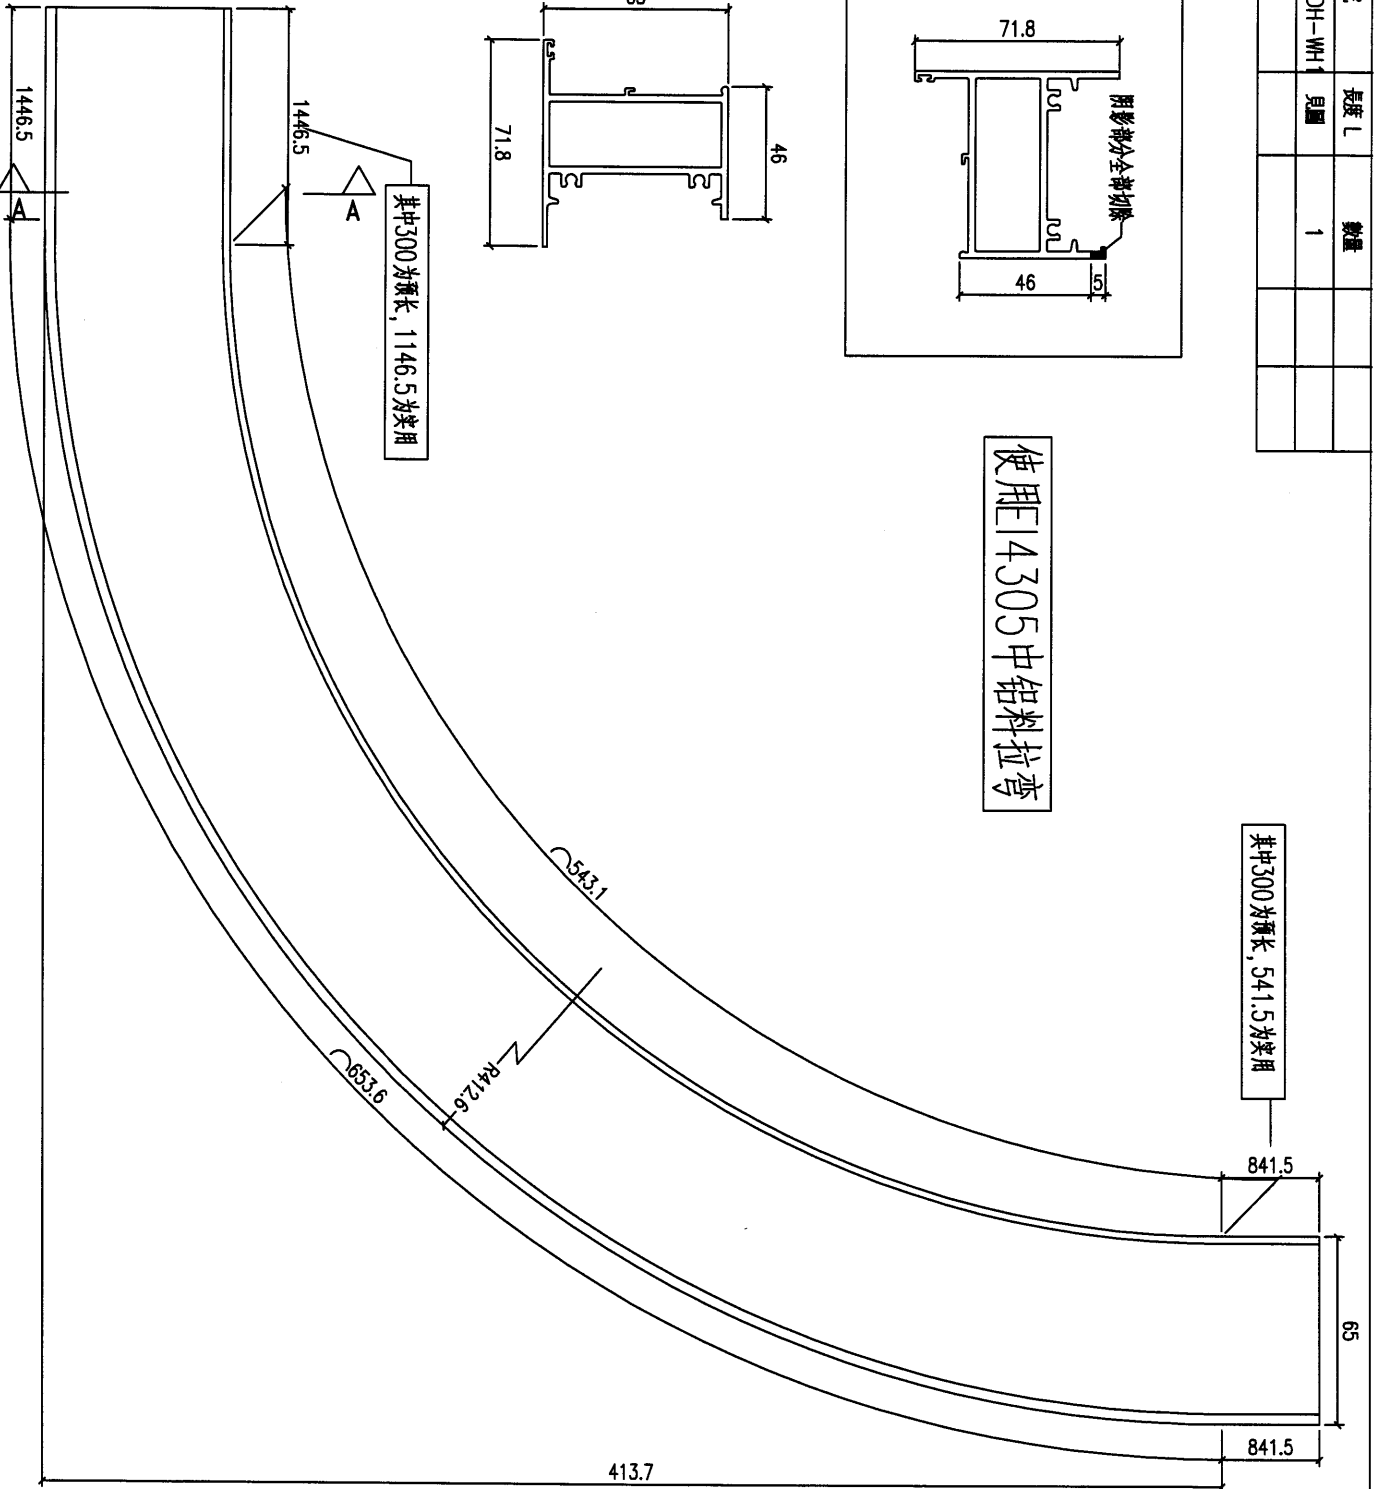


工程號	J-857	地盤	啟德6552
名稱	梗底橫拉彎圖		採用
材料	X86110	地盤	
顏色	深灰色	工廠	

附件	
----	--



類別		物料號	
制圖	HHQ	2022. 4. 19	圖號 AWP1-BX-WH1
修改	-		數量
日期	-		位置
復核	WLQ	2022. 4. 19	
批准			

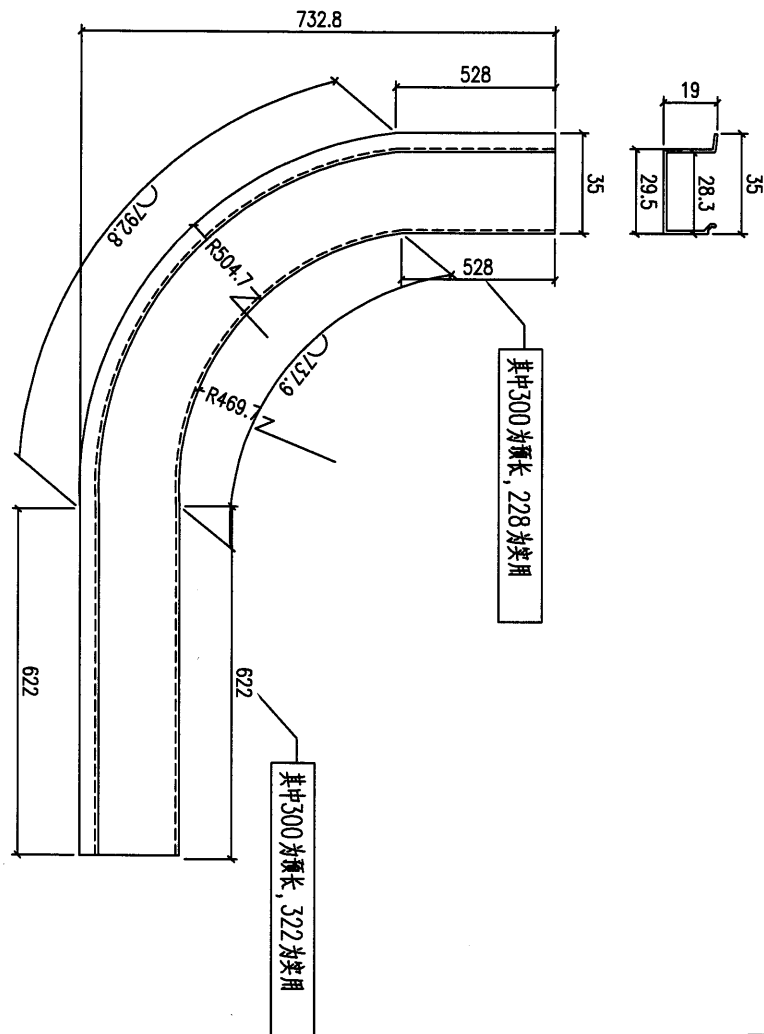


使用4305中铝料拉弯

物料編號	長度 L	數量
AWP1-BX-WH1	貝圖	2

工程號	J-857	地盤	啟德6552
名稱	玻璃線拉弯图	採用	
材料	X85966	地盤	
顏色	深灰色	工廠	

附件

 美特鋁質有限公司 MIDI Aluminium Fabricator Ltd.				類別		物料號	
修改	-	-		制圖	HHQ	2022.4.19	圖號
日期	-	-		復核	WLQ	2022.4.19	數量
				批准			位置

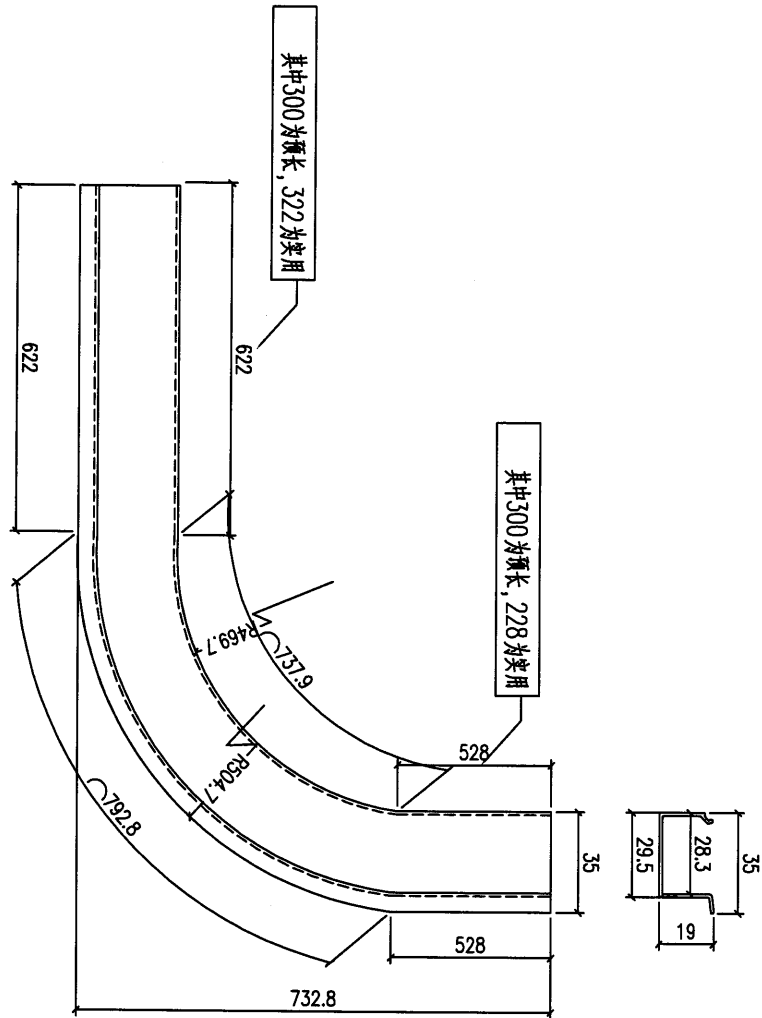

使用E4305中铝料拉弯


物料編號	長度 L	數量
AWP1-BX-WH1R	見圖	2

工程號	J-857	地盤	啟德6552
名稱	玻璃線拉弯图		採用
材料	X85966	地盤	
顏色	深灰色	工廠	

附件

 <b>美特鋁質</b> 有限公司 MIDI Aluminium Fabricator Ltd.				類別		物料號	
修改	-	-		制圖	HHQ	2022.4.19	圖號
日期	-	-		復核	WLQ	2022.4.19	數量
				批准			位置

使用E4305中鋁料拉彎

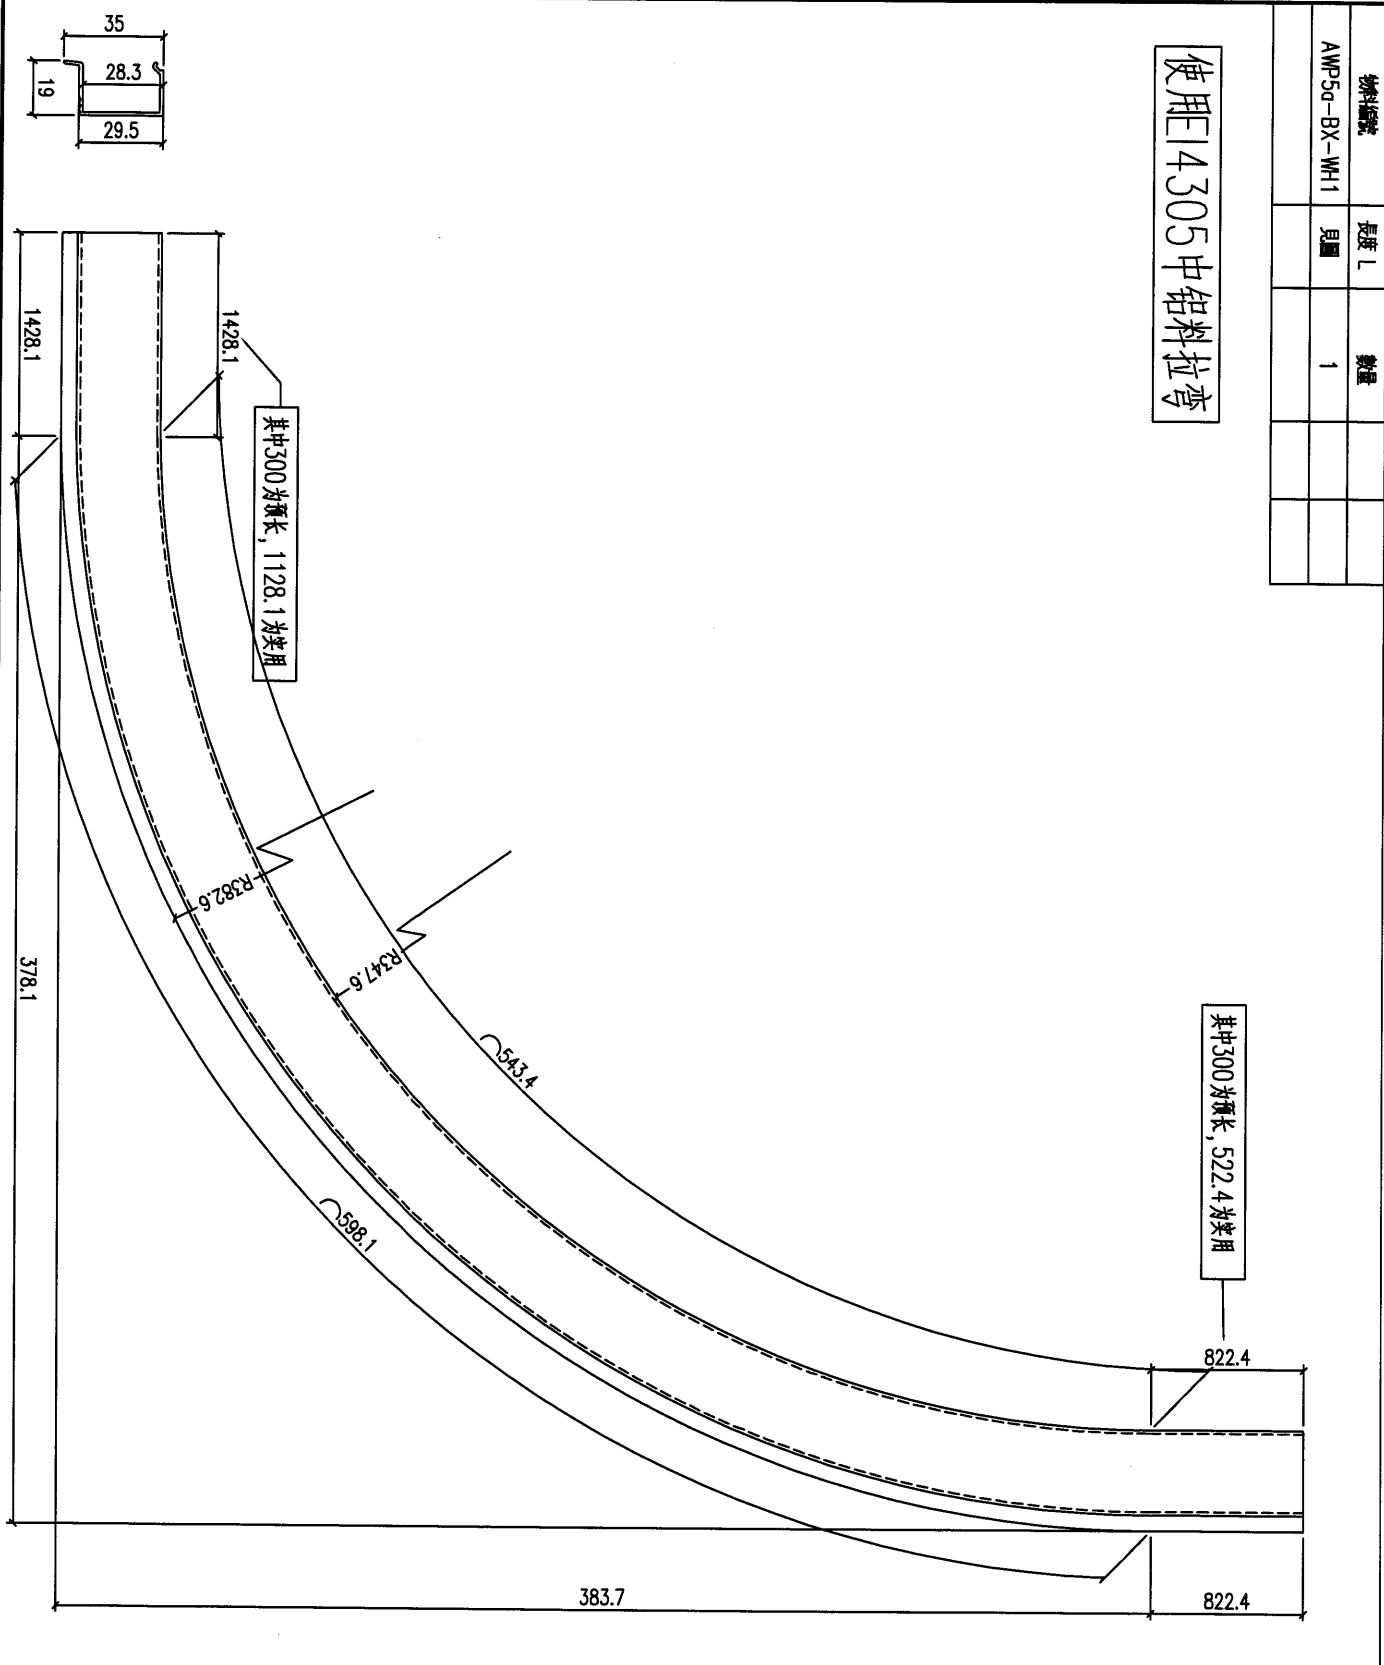


物料編號	長度 L	數量
AWP5a-BX-WH1	見圖	1

工程號	J-857	地盤	啟德6552	附 件
名稱	玻璃線拉彎圖		採用	
材料	X85966		地盤	
顏色	深灰色		工廠	




美特鋁質 有限公司  
MIDI Aluminium Fabricator Ltd.

類別		物料號	
制圖	HHQ	2022.4.19	圖號 AWP5a-BX-WH2
修改	-		數量
日期	-		位置
		復核 WLQ	
		批准	

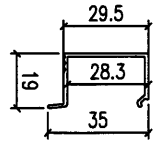

使用E4305中鋁料拉弯

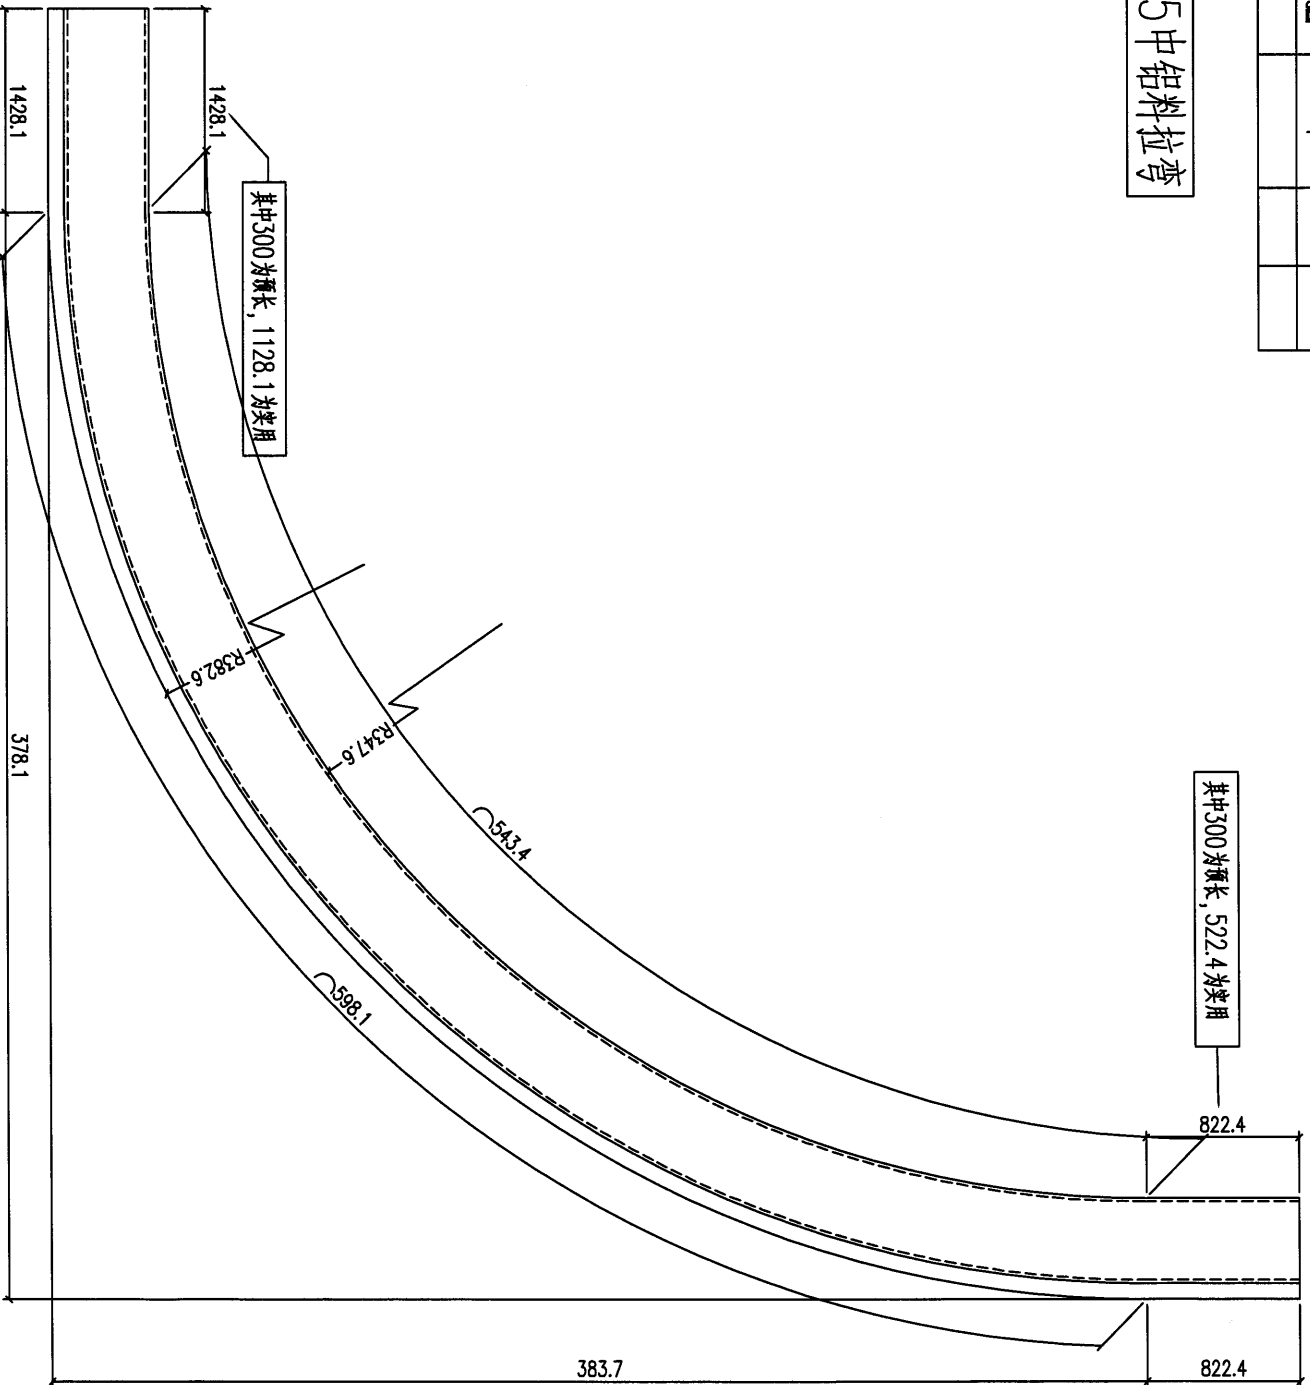

工程號	J-857	地盤	啟德6552
名稱	玻璃線拉弯图	採用	
材料	X85966	地盤	
顏色	深灰色	工廠	

附件

物料編號	長度 L	數量
AWP5a-BX-WH2	見圖	1