

美特鋁質有限公司

MIDI ALUMINIUM FABRICATOR LTD.



工程指示 / 要求簡箋 ENGINEER INSTRUCTIONS(E.I.)

工程指示編號:	EI- 4606	修改版本:	B
	HK- /		
工程編號:	J 857	工程名稱:	啟德6552
收件人:	Maggie Lor	發件人:	Nero HO
工程項目:	後裝趟門 - 地盤用玻璃(樣辦層)	日期:	26/08/2022

<input type="checkbox"/> 原合約工程包	<input type="checkbox"/> 原合約工程加 / 減賬 QT-	<input type="checkbox"/> 新工程報價 QT-
---------------------------------	--	------------------------------------

信件批核號碼/圖紙參考編號:	批核模具圖紙編號:
客戶指示附件:	管理內部批簽署:

<input type="checkbox"/> 初步鋁料 B.M.	<input type="checkbox"/> 加工拆圖, 然後生產	<input type="checkbox"/> 尺寸表
<input type="checkbox"/> 正式鋁料 B.M.	<input type="checkbox"/> 技術上資料/指示	<input type="checkbox"/> 報價
<input type="checkbox"/> 配件 B.M.	<input type="checkbox"/> 樣辦或貨品說明書	<input type="checkbox"/> 分判合約
<input type="checkbox"/> 其他:		

內容:	更改glass type及放行A版次暫停的玻璃, 更改的glass type玻璃已得到批准同意使用。 請按附件資料生產加工, 需分座、分層包裝送地盤。
完成上列要求日期:	九月中

國內

<input type="checkbox"/> 生產技術總監	<input type="checkbox"/> 連附件	<input type="checkbox"/> 技術部	<input type="checkbox"/> 連附件	<input type="checkbox"/> 生產部	<input type="checkbox"/> 連附件
<input type="checkbox"/> 採購部	<input type="checkbox"/> 連附件	<input type="checkbox"/> 生產統籌部	<input type="checkbox"/> 連附件	<input type="checkbox"/> 報關組	<input type="checkbox"/> 連附件
<input type="checkbox"/> 質檢部	<input type="checkbox"/> 連附件	<input type="checkbox"/> 會計部	<input type="checkbox"/> 連附件	<input type="checkbox"/> 機械設計部	<input type="checkbox"/> 連附件
<input type="checkbox"/> 其他:					


香港

<input type="checkbox"/> 行政部	<input type="checkbox"/> 連附件	<input type="checkbox"/> 會計部	<input type="checkbox"/> 連附件	<input type="checkbox"/> 統籌部	<input type="checkbox"/> 連附件	<input type="checkbox"/> 工程部	<input type="checkbox"/> 連附件
<input checked="" type="checkbox"/> 採購部	<input checked="" type="checkbox"/> 連附件	<input type="checkbox"/> QS部	<input type="checkbox"/> 連附件	<input type="checkbox"/> 地盤管理	<input type="checkbox"/> 連附件	<input type="checkbox"/> 維修部	<input type="checkbox"/> 連附件

*發件人簽署:		*組別成員批核簽署:	
傳遞編號:	/	項目經理簽署:	




 美特鋁質 有限公司 MIDI Aluminium Fabricator Ltd.				類別		物料號	
修改	-	-		制圖	HHQ	2022. 8. 18	圖號 J857-G1
日期	-	-		復核	WLQ	2022. 8. 18	數量
				批准			位置

玻璃類型：
 G8-1 -
 6mm TEMPERED Crystal Grey +
 1.52PVB +
 6mm TEMPERED Clear LAMINATED GLASS
 (Sample Code: R20220428011)

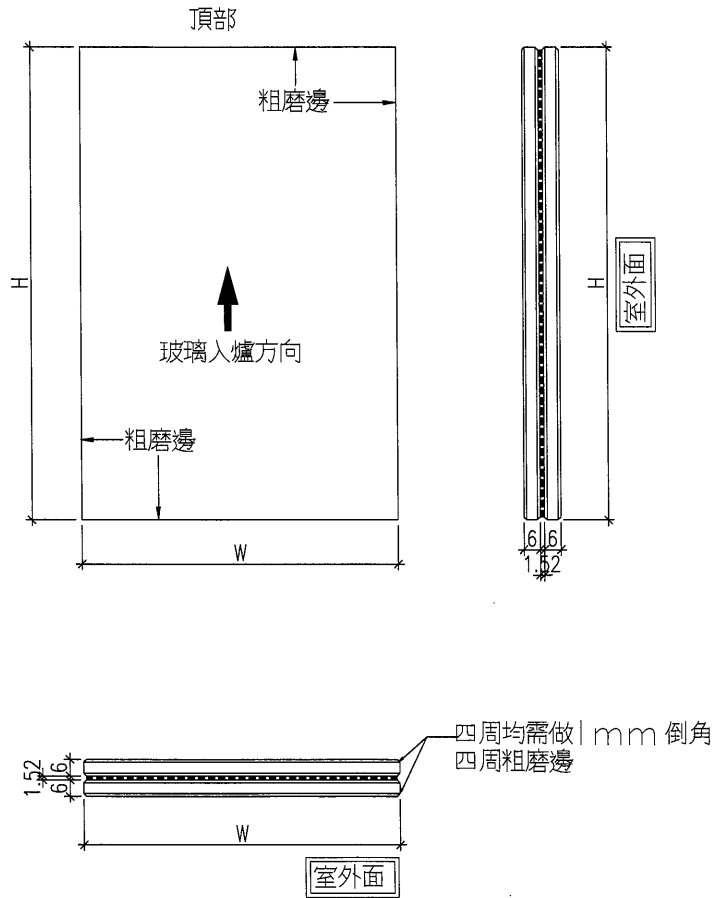

工程號	J-857	地盤	啟德6552	附 件
名稱	玻璃加工圖		採用	
材料	-		地盤	
顏色	-		工廠	

 美特鋁質 有限公司 MIDI Aluminium Fabricator Ltd.				類別		物料號	
修改	-	-		制圖	HHQ	2022.8.18	圖號 J857-G3
日期	-	-		復核	WLQ	2022.8.18	數量
				批准			位置

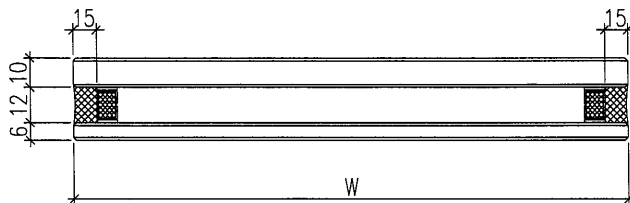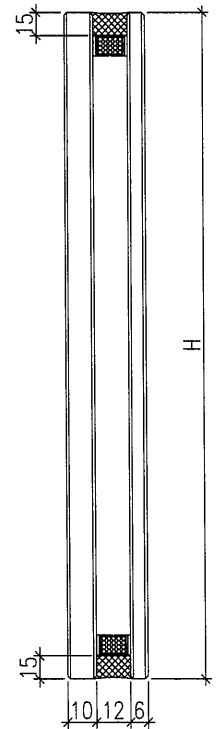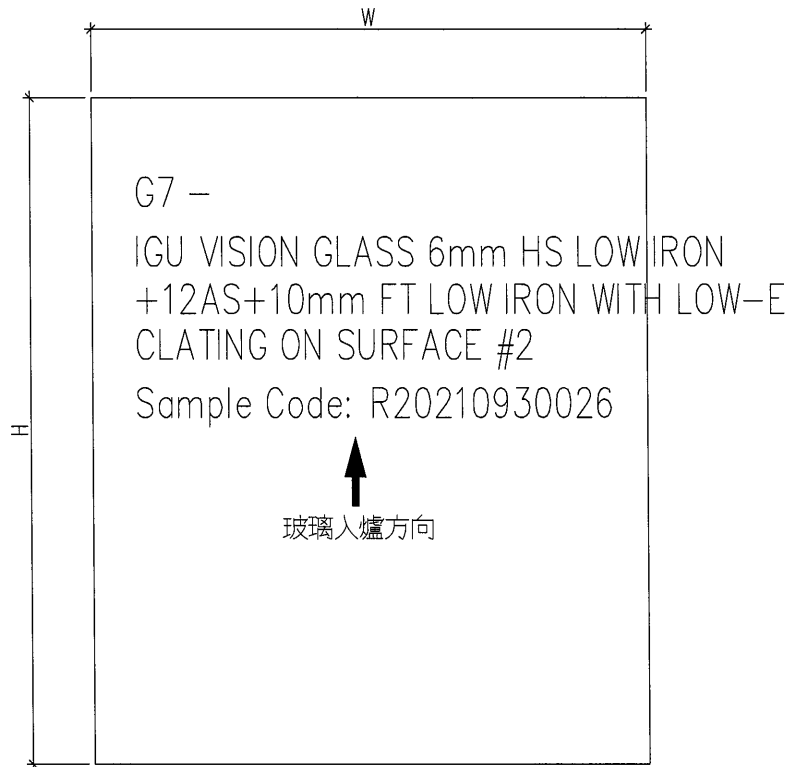


工程號	J-857	地盤	啟德6552	附 件
名稱	玻璃加工圖		採用	
材料	-		地盤	
顏色	-		工廠	


訂貨單

BM編號:		工程號:	J-857	計算:	黃漢卿	日期:	21/4/2022	送呈:	施哥	
修改內容		地盤名稱:	啟德6552	核對:		日期:		副本:		
玻璃圖號		項目類別:	后裝趟門(樣辦層)	批准:		日期:		A/C Code:		
AW3-GL8		修改版次:	B版	總計玻璃面積(平方米): 463.657						
AW4-GL8		顏色與類型		厚度(mm)	玻璃尺寸		數量	總面積	備注	
序號	修改內容	玻璃圖號	顏色與類型	厚度(mm)	寬度(W)(mm)	高度(H)(mm)	(塊)	(平方米)		
1		AW3-GL8	G8-1 - 6mm TEMPERED Crystal Grey + 1.52PVB + 6mm TEMPERED Clear LAMINATED GLASS Sample Code: R20220428011	13.52	558.0	2372.5	3	3.972	T2 座 A單元 2~5F	
2							3	3.972	T3 座 A單元 2~5F	
3							3	3.972	T5 座 A單元 2~5F	
4	B版更改及放行						3	3.972	T7 座 A單元 2~5F	
5							3	3.972	T2 座 B單元 2~5F	
6							3	3.972	T5 座 B單元 2~5F	
7							3	3.972	T6 座 B單元 2~5F	
8	B版更改及放行						3	3.972	T7 座 B單元 5~7F	
9	B版更改及放行	AW06-1-GL8		13.52	512.0	847.0	3	1.301	T1 座 B單元 2~5F	
10	B版更改及放行	AW06-2-GL8		13.52	537.0	2372.5	3	3.822	T1 座 B單元 2~5F	
11	B新增	AW06-3-GL8		13.52	512.0	1497.5	3	2.300	T1 座 B單元 2~5F	
						小計	33	39.196		
12		SD01-1-GL7	G7 - IGU VISION GLASS 6mm HEAT STRENGTHENED LOW IRON+12AS+10mm TEMPERED LOW IRON WITH LOW-E CLATING ON SURFACE #2 Sample No. R20210930026	28.00	1021.0	2633.0	3	8.065	T1 座 A單元 2~5F	
13		SD01-2-GL7			28.00	1256.0	2572.0	3	9.691	T1 座 A單元 2~5F
14		SD01-3-GL7			28.00	1166.0	2572.0	3	8.997	T1 座 A單元 2~5F
15		SD02-1-GL7			28.00	1055.0	2633.0	3	8.333	T1 座 B單元 2~5F
16		SD02-2-GL7			28.00	1152.0	2572.0	3	8.889	T1 座 B單元 2~5F
17		SD02-3-GL7			28.00	1061.0	2572.0	3	8.187	T1 座 B單元 2~5F
18		SD03-1-GL7			28.00	755.0	2633.0	3	5.964	T2 座 A單元 2~5F
19		SD03-2-GL7			28.00	1026.5	2572.0	3	7.920	T2 座 A單元 2~5F
20		SD03-3-GL7			28.00	936.5	2572.0	3	7.226	T2 座 A單元 2~5F
21		SD04-1-GL7			28.00	680.0	2633.0	3	5.371	T2 座 B單元 2~5F
22		SD04-2-GL7			28.00	939.0	2572.0	3	7.245	T2 座 B單元 2~5F
23		SD04-3-GL7			28.00	849.0	2572.0	3	6.551	T2 座 B單元 2~5F
24		SD05-1-GL7			28.00	730.0	2633.0	3	5.766	T3 座 A單元 2~5F
25		SD05-2-GL7			28.00	964.0	2572.0	3	7.438	T3 座 A單元 2~5F
26		SD05-3-GL7			28.00	874.0	2572.0	3	6.744	T3 座 A單元 2~5F


訂貨單

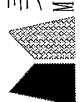 美特鋁質 有限公司 MIDI Aluminium Fabricator Ltd.		工程號: J-857	計算: 黃汉卿	日期: 21/4/2022	送呈: 施哥				
地盤名稱: 啟德6552		核對:	日期:	副本:					
項目類別: 后装趟门(樣辦層)		批准:	日期:	A/C Code:					
修改版次: B版		總計玻璃面積 (平方米): 463.657		此BM依據					
序號	修改內容	玻璃圖號	顏色與類型	厚度 (mm)	玻璃尺寸		數量 (塊)	總面積 (平方米)	備注
					寬度(W) (mm)	高度(H) (mm)			
27		SD06-1-GL7	G7 - IGU VISION GLASS 6mm HEAT STRENGTHENED LOW IRON+12AS+10mm TEMPERED LOW IRON WITH LOW-E CLATING ON SURFACE #2 Sample No. R20210930026	28.00	730.0	2633.0	3	5.766	T3 座 B單元 2~5F
28		SD06-2-GL7		28.00	964.0	2572.0	3	7.438	T3 座 B單元 2~5F
29		SD06-3-GL7		28.00	874.0	2572.0	3	6.744	T3 座 B單元 2~5F
30		SD07-1-GL7		28.00	1040.0	2633.0	3	8.215	T5 座 A單元 2~5F
31		SD07-2-GL7		28.00	1234.0	2572.0	3	9.522	T5 座 A單元 2~5F
32		SD07-3-GL7		28.00	1144.0	2572.0	3	8.827	T5 座 A單元 2~5F
33		SD08-1-GL7		28.00	1040.0	2633.0	3	8.215	T5 座 B單元 2~5F
34		SD08-2-GL7		28.00	1234.0	2572.0	3	9.522	T5 座 B單元 2~5F
35		SD08-3-GL7		28.00	1144.0	2572.0	3	8.827	T5 座 B單元 2~5F
36		SD09-1-GL7		28.00	730.0	2633.0	3	5.766	T6 座 A單元 2~5F
37		SD09-2-GL7		28.00	964.0	2572.0	3	7.438	T6 座 A單元 2~5F
38		SD09-3-GL7		28.00	874.0	2572.0	3	6.744	T6 座 A單元 2~5F
39		SD10-1-GL7		28.00	730.0	2633.0	3	5.766	T6 座 B單元 2~5F
40		SD10-2-GL7		28.00	964.0	2572.0	3	7.438	T6 座 B單元 2~5F
41		SD10-3-GL7	28.00	874.0	2572.0	3	6.744	T6 座 B單元 2~5F	
42		SD11-1-GL7	28.00	680.0	2633.0	3	5.371	T7 座 A單元 5~7F	
43		SD11-2-GL7	28.00	939.0	2572.0	3	7.245	T7 座 A單元 5~7F	
44		SD11-3-GL7	28.00	849.0	2572.0	3	6.551	T7 座 A單元 5~7F	
45		SD12-1-GL7	28.00	755.0	2633.0	3	5.964	T7 座 B單元 5~7F	
46		SD12-2-GL7	28.00	1026.5	2572.0	3	7.920	T7 座 B單元 5~7F	
47		SD12-3-GL7	28.00	936.5	2572.0	3	7.226	T7 座 B單元 5~7F	
48		SD13-1-GL7	28.00	1071.0	2633.0	3	8.460	T8 座 A單元 5~7F	
49		SD13-2-GL7	28.00	1156.0	2572.0	3	8.920	T8 座 A單元 5~7F	
50		SD13-3-GL7	28.00	1066.0	2572.0	3	8.225	T8 座 A單元 5~7F	
51		SD14-1-GL7	28.00	1071.0	2633.0	3	8.460	T8 座 B單元 5~7F	

訂貨BM

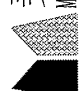 美特鋁質 有限公司 MIDI Aluminium Fabricator Ltd.		工程號: J-857 地盤名稱: 啟德6552 項目類別: 后裝趟門(樣辦層)	計算: 黃汉卿 核對: 批准:	日期: 21/4/2022 日期: 日期:	送呈: 副本: A/C Code:	施哥			
地盘用玻璃B.M.表		修改版次: B版		總計玻璃面積 (平方米): 463.657 此BM依據					
BM編號:	修改內容	玻璃圖號	顏色與類型	厚度 (mm)	玻璃尺寸		數量 (塊)	總面積 (平方米)	備注
					寬度(W) (mm)	高度(H) (mm)			
52		SD14-2-GL7	G7 - IGU VISION GLASS 6mm HEAT STRENGTHENED LOW IRON+12AS+10mm TEMPERED LOW IRON WITH LOW-E CLATING ON SURFACE #2 Sample No. R20210930026	28.00	1156.0	2572.0	3	8.920	T8 座 B單元 5~7F
53		SD14-3-GL7		28.00	1066.0	2572.0	3	8.225	T8 座 B單元 5~7F
54		SD20-1-GL7		28.00	1290.5	2522.0	2	6.509	T1 座 C單元 3~5F
55		SD20-2-GL7		28.00	1113.0	2522.0	2	5.614	T1 座 C單元 3~5F
56				28.00			3	7.608	T3 座 D單元 2~5F
57		SD21-1-GL7		28.00	1005.5	2522.0	3	7.608	T6 座 D單元 2~5F
58				28.00			3	7.608	T8 座 D單元 5~7F
59				28.00			3	8.307	T3 座 D單元 2~5F
60		SD21-2-GL7		28.00	1098.0	2522.0	3	8.307	T6 座 D單元 2~5F
61				28.00			3	8.307	T8 座 D單元 5~7F
62				28.00			3	7.608	T3 座 C單元 2~5F
63		SD22-1-GL7		28.00	1005.5	2522.0	3	7.608	T6 座 C單元 2~5F
64				28.00			3	7.608	T8 座 C單元 5~7F
65				28.00			3	8.307	T3 座 C單元 2~5F
66		SD22-2-GL7		28.00	1098.0	2522.0	3	8.307	T6 座 C單元 2~5F
67				28.00			3	8.307	T8 座 C單元 5~7F
						小計	166	424.461	
1). 本表中所有玻璃對角線尺寸偏差要求不超過正負2mm。 2). 本表中所有玻璃要求倒棱角。 3). 本表中不同種類玻璃參照玻璃加工圖加工。 4). 本表中所有強化玻璃均需HEAT SOAK TEST。 5). 本表中所有強化玻璃之入爐方向均以寬度方向進入。 6). 本表中所有玻璃成品送交香港地盤 7). 本表中所有玻璃成品均需注明室內外面及其玻璃編號，以便識別。									


美特

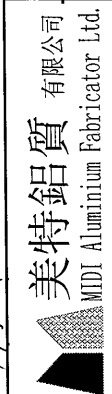

美特鋁質有限公司
MIDI Aluminium Fabricator Ltd.

BM編號:		工程號:	J-857	計算:	吳一瑜	日期:	21/4/2022	送呈:	施哥
修改內容		地盤名稱:	啟德6552	核對:		日期:		副本:	
玻璃圖號		項目類別:	后裝趟門(樣辦層)	批准:		日期:		A/C Code:	
修改版次:		總計玻璃面積 (平方米): 463.657							
顏色與類型		玻璃尺寸		厚度 (mm)	寬度(W) (mm)	高度(H) (mm)	數量 (塊)	總面積 (平方米)	備注
1		AW3-GL8	G8-1 - 6mm TEMPERED Crystal Grey + 1.52PVB + 6mm TEMPERED Clear LAMINATED GLASS Sample Code: R20220428011	13.52	558.0	2372.5	3	3.972	T2 座 A單元 2~5F
2							3	3.972	T3 座 A單元 2~5F
3							3	3.972	T5 座 A單元 2~5F
4	B版更改及放行						3	3.972	T7 座 A單元 2~5F
5							3	3.972	T2 座 B單元 2~5F
6							3	3.972	T5 座 B單元 2~5F
7							3	3.972	T6 座 B單元 2~5F
8	B版更改及放行						3	3.972	T7 座 B單元 5~7F
9	B版更改及放行	AW06-1-GL8		13.52	512.0	847.0	3	1.301	T1 座 B單元 2~5F
10	B版更改及放行	AW06-2-GL8		13.52	537.0	2372.5	3	3.822	T1 座 B單元 2~5F
11	B新增	AW06-3-GL8		13.52	512.0	1497.5	3	2.300	T1 座 B單元 2~5F
						小計	33	39.196	
12		SD01-1-GL7		28.00	1021.0	2633.0	3	8.065	T1 座 A單元 2~5F
13		SD01-2-GL7		28.00	1256.0	2572.0	3	9.691	T1 座 A單元 2~5F
14		SD01-3-GL7		28.00	1166.0	2572.0	3	8.997	T1 座 A單元 2~5F
15		SD02-1-GL7		28.00	1055.0	2633.0	3	8.333	T1 座 B單元 2~5F
16		SD02-2-GL7		28.00	1152.0	2572.0	3	8.889	T1 座 B單元 2~5F
17		SD02-3-GL7		28.00	1061.0	2572.0	3	8.187	T1 座 B單元 2~5F
18		SD03-1-GL7		28.00	755.0	2633.0	3	5.964	T2 座 A單元 2~5F
19		SD03-2-GL7		28.00	1026.5	2572.0	3	7.920	T2 座 A單元 2~5F
20		SD03-3-GL7		28.00	936.5	2572.0	3	7.226	T2 座 A單元 2~5F
21		SD04-1-GL7		28.00	680.0	2633.0	3	5.371	T2 座 B單元 2~5F
22		SD04-2-GL7		28.00	939.0	2572.0	3	7.245	T2 座 B單元 2~5F
23		SD04-3-GL7		28.00	849.0	2572.0	3	6.551	T2 座 B單元 2~5F
24		SD05-1-GL7		28.00	730.0	2633.0	3	5.766	T3 座 A單元 2~5F
25		SD05-2-GL7		28.00	964.0	2572.0	3	7.438	T3 座 A單元 2~5F
26		SD05-3-GL7		28.00	874.0	2572.0	3	6.744	T3 座 A單元 2~5F

美特鋁質

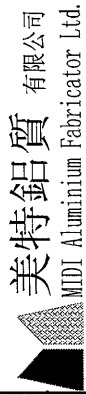


美特鋁質有限公司
MIDI Aluminium Fabricator Ltd.

BM編號:		工程號:	J-857	計算:	吳一瑜	日期:	21/4/2022	送呈:	施哥
修改內容		地盤名稱:	啟德6552	核對:		日期:		副本:	
玻璃圖號		項目類別:	后裝趟門(樣辦層)	批准:		日期:		A/C Code:	
修改內容		修改版次:	B版	此BM依據					
玻璃圖號		顏色與類型		玻璃尺寸			數量	總面積	備注
修改內容		厚度 (mm)	寬度(W) (mm)	高度(H) (mm)	(塊)	(平方米)			
27	SD06-1-GL7	28.00	730.0	2633.0	3	5.766	T3 座 B單元 2~5F		
28	SD06-2-GL7	28.00	964.0	2572.0	3	7.438	T3 座 B單元 2~5F		
29	SD06-3-GL7	28.00	874.0	2572.0	3	6.744	T3 座 B單元 2~5F		
30	SD07-1-GL7	28.00	1040.0	2633.0	3	8.215	T5 座 A單元 2~5F		
31	SD07-2-GL7	28.00	1234.0	2572.0	3	9.522	T5 座 A單元 2~5F		
32	SD07-3-GL7	28.00	1144.0	2572.0	3	8.827	T5 座 A單元 2~5F		
33	SD08-1-GL7	28.00	1040.0	2633.0	3	8.215	T5 座 B單元 2~5F		
34	SD08-2-GL7	28.00	1234.0	2572.0	3	9.522	T5 座 B單元 2~5F		
35	SD08-3-GL7	28.00	1144.0	2572.0	3	8.827	T5 座 B單元 2~5F		
36	SD09-1-GL7	28.00	730.0	2633.0	3	5.766	T6 座 A單元 2~5F		
37	SD09-2-GL7	28.00	964.0	2572.0	3	7.438	T6 座 A單元 2~5F		
38	SD09-3-GL7	28.00	874.0	2572.0	3	6.744	T6 座 A單元 2~5F		
39	SD10-1-GL7	28.00	730.0	2633.0	3	5.766	T6 座 B單元 2~5F		
40	SD10-2-GL7	28.00	964.0	2572.0	3	7.438	T6 座 B單元 2~5F		
41	SD10-3-GL7	28.00	874.0	2572.0	3	6.744	T6 座 B單元 2~5F		
42	SD11-1-GL7	28.00	680.0	2633.0	3	5.371	T7 座 A單元 5~7F		
43	SD11-2-GL7	28.00	939.0	2572.0	3	7.245	T7 座 A單元 5~7F		
44	SD11-3-GL7	28.00	849.0	2572.0	3	6.551	T7 座 A單元 5~7F		
45	SD12-1-GL7	28.00	755.0	2633.0	3	5.964	T7 座 B單元 5~7F		
46	SD12-2-GL7	28.00	1026.5	2572.0	3	7.920	T7 座 B單元 5~7F		
47	SD12-3-GL7	28.00	936.5	2572.0	3	7.226	T7 座 B單元 5~7F		
48	SD13-1-GL7	28.00	1071.0	2633.0	3	8.460	T8 座 A單元 5~7F		
49	SD13-2-GL7	28.00	1156.0	2572.0	3	8.920	T8 座 A單元 5~7F		
50	SD13-3-GL7	28.00	1066.0	2572.0	3	8.225	T8 座 A單元 5~7F		
51	SD14-1-GL7	28.00	1071.0	2633.0	3	8.460	T8 座 B單元 5~7F		

G7 - IGU VISION GLASS 6mm
HEAT STRENGTHENED LOW
IRON+12AS+10mm TEMPERED
LOW IRON WITH LOW-E
CLATING ON SURFACE #2
Sample No. R20210930026

美特鋁質

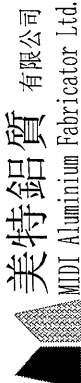

美特鋁質有限公司
MIDI Aluminium Fabricator Ltd.

工程號: J-857
地盤名稱: 啟德6552
項目類別: 后裝趟門(樣辦層)

計算: 吳一瑜
核對:
批准:

日期:
日期:
日期:

送呈: 施哥
副本:
A/C Code:

地盤用玻璃B.M.表

BM編號:	修改內容	玻璃圖號	顏色與類型	厚度 (mm)	玻璃尺寸			數量 (塊)	總面積 (平方米)	備注
					寬度(W) (mm)	高度(H) (mm)	面積			
52		SD14-2-GL7	G7 - IGU VISION GLASS 6mm HEAT STRENGTHENED LOW IRON+12AS+10mm TEMPERED LOW IRON WITH LOW-E CLATING ON SURFACE #2 Sample No. R20210930026	28.00	2572.0	8.920	3	8.920	T8 座 B單元 5~7F	
53		SD14-3-GL7		28.00	2572.0	8.225	3	8.225	T8 座 B單元 5~7F	
54		SD20-1-GL7		28.00	2522.0	6.509	2	6.509	T1 座 C單元 3~5F	
55		SD20-2-GL7		28.00	2522.0	5.614	2	5.614	T1 座 C單元 3~5F	
56				28.00		7.608	3	7.608	T3 座 D單元 2~5F	
57		SD21-1-GL7		28.00	1005.5	7.608	3	7.608	T6 座 D單元 2~5F	
58				28.00		7.608	3	7.608	T8 座 D單元 5~7F	
59				28.00		8.307	3	8.307	T3 座 D單元 2~5F	
60		SD21-2-GL7		28.00	1098.0	8.307	3	8.307	T6 座 D單元 2~5F	
61				28.00		8.307	3	8.307	T8 座 D單元 5~7F	
62				28.00		7.608	3	7.608	T3 座 C單元 2~5F	
63		SD22-1-GL7		28.00	1005.5	7.608	3	7.608	T6 座 C單元 2~5F	
64				28.00		7.608	3	7.608	T8 座 C單元 5~7F	
65				28.00		8.307	3	8.307	T3 座 C單元 2~5F	
66		SD22-2-GL7		28.00	1098.0	8.307	3	8.307	T6 座 C單元 2~5F	
67				28.00		8.307	3	8.307	T8 座 C單元 5~7F	
					小計	424.461	166	424.461		

修改版次: B版
總計玻璃面積 (平方米): 463.657
此BM依據

- 1). 本表中所有玻璃對角線尺寸偏差要求不超過正負2mm。
- 2). 本表中所有玻璃要求倒棱角。
- 3). 本表中不同種類玻璃參照玻璃加工圖加工。
- 4). 本表中所有強化玻璃均需HEAT SOAK TEST。
- 5). 本表中所有強化玻璃之入爐方向均以寬度方向進入。
- 6). 本表中所有玻璃成品送交香港地盤
- 7). 本表中所有玻璃成品均需注明室內外面及其玻璃編號，以便識別。

J857後裝趟門派窗表 (樣辦層)

序號出貨編號 (窗號)	玻璃類型	位置	顏色	寬度 (mm)	高度 (mm)	面積 (M ²)	數量	總面積 (M ²)	G/F	1F	2F	3F	5F	6F	7F	8F	9F	10F	11F	12F	15F	16F	17F	18F	19F	20F	21F	22F	23F	25F	26F	27F	28F	29F	30F	31F	32F	33F	35F	R/F				
43	SD11-2-GL7	TOWER 7 FLAT A	深灰色	2800	2750	7.70	3	23.10					1	1	1																													
44	SD11-3-GL7	TOWER 7 FLAT A	深灰色	2800	2750	7.70	3	23.10					1	1	1																													
45	SD12-1-GL7	TOWER 7 FLAT B	深灰色	3050	2750	8.39	3	25.16					1	1	1																													
46	SD12-2-GL7	TOWER 7 FLAT B	深灰色	3050	2750	8.39	3	25.16					1	1	1																													
47	SD12-3-GL7	TOWER 7 FLAT B	深灰色	3050	2750	8.39	3	25.16					1	1	1																													
48	SD13-1-GL7	TOWER 8 FLAT A	深灰色	3625	2750	9.97	3	29.91					1	1	1																													
49	SD13-2-GL7	TOWER 8 FLAT A	深灰色	3625	2750	9.97	3	29.91					1	1	1																													
50	SD13-3-GL7	TOWER 8 FLAT A	深灰色	3625	2750	9.97	3	29.91					1	1	1																													
51	SD14-1-GL7	TOWER 8 FLAT B	深灰色	3625	2750	9.97	3	29.91					1	1	1																													
52	SD14-2-GL7	TOWER 8 FLAT B	深灰色	3625	2750	9.97	3	29.91					1	1	1																													
53	SD14-3-GL7	TOWER 8 FLAT B	深灰色	3625	2750	9.97	3	29.91					1	1	1																													
54	SD20-1-GL7	TOWER 1 FLAT C	深灰色	2725	2700	7.36	2	14.72					1	1																														
55	SD20-2-GL7	TOWER 1 FLAT C	深灰色	2725	2700	7.36	2	14.72					1	1																														
56	SD21-1-GL7	TOWER 3 FLAT D	深灰色	2425	2700	6.55	3	19.64					1	1	1																													
57	SD21-1-GL7	TOWER 6 FLAT D	深灰色	2425	2700	6.55	3	19.64					1	1	1																													
58	SD21-1-GL7	TOWER 8 FLAT D	深灰色	2425	2700	6.55	3	19.64					1	1	1																													
59	SD21-2-GL7	TOWER 3 FLAT D	深灰色	2425	2700	6.55	3	19.64					1	1	1																													
60	SD21-2-GL7	TOWER 6 FLAT D	深灰色	2425	2700	6.55	3	19.64					1	1	1																													
61	SD21-2-GL7	TOWER 8 FLAT D	深灰色	2425	2700	6.55	3	19.64					1	1	1																													
62	SD22-1-GL7	TOWER 3 FLAT C	深灰色	2425	2700	6.55	3	19.64					1	1	1																													
63	SD22-1-GL7	TOWER 6 FLAT C	深灰色	2425	2700	6.55	3	19.64					1	1	1																													
64	SD22-1-GL7	TOWER 8 FLAT C	深灰色	2425	2700	6.55	3	19.64					1	1	1																													
65	SD22-2-GL7	TOWER 3 FLAT C	深灰色	2425	2700	6.55	3	19.64					1	1	1																													
66	SD22-2-GL7	TOWER 6 FLAT C	深灰色	2425	2700	6.55	3	19.64					1	1	1																													
67	SD22-2-GL7	TOWER 8 FLAT C	深灰色	2425	2700	6.55	3	19.64					1	1	1																													
							合計	199																																				

G7 - IGU VISION GLASS 6mm
HEAT STRENGTHENED LOW
IRON+12AS+10mm TEMPERED
LOW IRON WITH LOW-E
CLATING ON SURFACE #2
Sample No. R20210930026