

美特鋁質有限公司

MIDI ALUMINIUM FABRICATOR LTD.



工程指示 / 要求簡箋 ENGINEER INSTRUCTIONS(E.I.)

工程指示編號:	EI- 4611	修改版本:	B
	HK- /		
工程編號:	J 857	工程名稱:	NKIL6552
收件人:	Maggie Lor	發件人:	Nero HO
工程項目:	後裝FD門和鋁窗 - 地盤用玻璃(樣辦層)	日期:	22/08/2022

<input type="checkbox"/> 原合約工程包	<input type="checkbox"/> 原合約工程加 / 減賬 QT-	<input type="checkbox"/> 新工程報價 QT-
---------------------------------	--	------------------------------------

信件批核號碼/圖紙參考編號:	批核模具圖紙編號:
客戶指示附件:	管理內部批簽署:

<input type="checkbox"/> 初步鋁料 B.M.	<input type="checkbox"/> 加工拆圖, 然後生產	<input type="checkbox"/> 尺寸表
<input type="checkbox"/> 正式鋁料 B.M.	<input type="checkbox"/> 技術上資料/指示	<input type="checkbox"/> 報價
<input type="checkbox"/> 配件 B.M.	<input type="checkbox"/> 樣辦或貨品說明書	<input type="checkbox"/> 分判合約
<input type="checkbox"/> 其他:		

內容:
更改glass type及放行B版次暫停的玻璃, 更改的glass type玻璃已得到批准同意使用。
請按附件資料生產加工, 需分座、分層包裝送地盤。

完成上列要求日期: 9月中

國內


<input type="checkbox"/> 生產技術總監	<input type="checkbox"/> 連附件	<input type="checkbox"/> 技術部	<input type="checkbox"/> 連附件	<input type="checkbox"/> 生產部	<input type="checkbox"/> 連附件
<input type="checkbox"/> 採購部	<input type="checkbox"/> 連附件	<input type="checkbox"/> 生產統籌部	<input type="checkbox"/> 連附件	<input type="checkbox"/> 報關組	<input type="checkbox"/> 連附件
<input type="checkbox"/> 質檢部	<input type="checkbox"/> 連附件	<input type="checkbox"/> 會計部	<input type="checkbox"/> 連附件	<input type="checkbox"/> 機械設計部	<input type="checkbox"/> 連附件
<input type="checkbox"/> 其他:					

香港


<input type="checkbox"/> 行政部	<input type="checkbox"/> 連附件	<input type="checkbox"/> 會計部	<input type="checkbox"/> 連附件	<input type="checkbox"/> 統籌部	<input type="checkbox"/> 連附件	<input type="checkbox"/> 工程部	<input type="checkbox"/> 連附件
<input checked="" type="checkbox"/> 採購部	<input checked="" type="checkbox"/> 連附件	<input type="checkbox"/> QS部	<input type="checkbox"/> 連附件	<input checked="" type="checkbox"/> 地盤管理	<input checked="" type="checkbox"/> 連附件	<input type="checkbox"/> 維修部	<input type="checkbox"/> 連附件

*發件人簽署:		*組別成員批核簽署:	
傳遞編號:	/	項目經理簽署:	

訂貨單

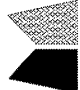
		美特鋁質有限公司 MEDI Aluminium Fabricator Ltd.		工程號: 地盤名稱:	J-857 啟德6552	計算: 核對:	黃漢卿	日期: 日期:	20/8/2022	送呈: 副本:	施哥
地盤用玻璃B.M.表		項目類別:	後裝窗(樣辦層)	批准:		批准:		日期:		A/C Code:	
BM編號:	修改版次:	B版		總計玻璃面積(平方米):		28.901		此BM依據			
序號	修改內容	玻璃圖號	顏色與類型	厚度(mm)	玻璃尺寸		數量(塊)	總面積(平方米)	備注		
					寬度(mm)	高度(mm)					
1		AW1-G7-GL1	G7 - IGU VISION GLASS 6mm HEAT STRENGTHENED LOW IRON+12AS+10mm TEMPERED LOW IRON WITH LOW-E CLATING ON SURFACE #2 Sample No. R20210930026	28.00	521.5	2374.5	3	3.715	T1座A单元		
2		AW08-GL1	G8 - LAMINATED GLASS 6mm TEMPEDED CLEAR+1.52PVB+6mm TEMPEDED CLEAR Sample No. R20210902041	13.52	472.0	1292.0	3	1.829			
						小計	3	1.829			
3	B修改及放行	AW1-G8-GL1	G8-1 - 6mm TEMPERED Crystal Grey + 1.52PVB + 6mm TEMPERED Clear LAMINATED GLASS (Sample Code: R20220428011)	13.52	521.5	2374.5	3	3.715	T3座B单元		
4	B修改及放行	AW2-G8-GL1		13.52	521.5	2374.5	3	3.715	T6座A单元		
5	B修改及放行	AW07-G8-GL1		13.52	521.5	2374.5	3	3.715	T8座A单元		
6	B修改及放行	AW07-G8-GL1		13.52	496.5	2374.5	3	3.537	T8座B单元		
7	B修改及放行	AW09-GL1		13.52	497.0	1096.0	3	1.634	T1座B单元		
8	B修改及放行	AW19-GL1		13.52	432.5	1498.0	3	1.944	T8座A单元		
9	B修改及放行	AW19-GL2		13.52	426.5	1498.0	3	1.917	T8座A单元		

訂貨單

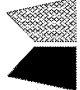
 美特鋁質 有限公司 MIDI Aluminium Fabricator Ltd.		工程號: J-857 地盤名稱: 啟德6552 項目類別: 後裝窗(樣辦層) 修改版次: B版	計算: 黃漢卿 核對: 批准:	日期: 20/8/2022 日期: 日期:	送呈: 副本: A/C Code:	施哥			
地盘用玻璃B.M.表		總計玻璃面積 (平方米): 28.901		此BM依據					
BM編號:	修改內容	玻璃圖號	顏色與類型	厚度 (mm)	玻璃尺寸		數量 (塊)	總面積 (平方米)	備注
					寬度 (mm)	高度 (mm)			
10	B修改及放行	AW19-GL3	G8-1 - 6mm TEMPERED Crystal Grey + 1.52PVB + 6mm TEMPERED Clear LAMINATED GLASS (Sample Code: R20220428011)	13.52	924.0	630.0	3	1.746	T8座A单元
11	B新增	AW32-GL1		13.52	437.5	1096.0	8	3.836	TL座A&C单元
12	B新增	AW34-GL1		13.52	972.0	446.5	1	0.434	TL座A单元
13	B新增	AW34-GL2		13.52	437.5	1092.5	2	0.956	TL座A单元
				小計				35	21.922
14	B新增	AW08-GL1	G8-2 - 6mm TEMPERED Crystal Grey + 1.52PVB + 6mm TEMPERED clear with Acid Etched # 4 LAMINATED GLASS (Sample Code: R20220428012)	13.52	472.0	1292.0	3	1.829	T1座A单元
15	B新增	AW31-GL1		13.52	472.0	1096.0	8	4.138	TL座A&C单元
16	B新增	AW33-GL1		13.52	472.0	447.0	3	0.633	TL座A单元
17	B新增	AW33-GL2		13.52	472.0	1092.5	3	1.547	TL座A单元
				小計				17	1.829
18	B新增	AW-GB-GL1	Gba - MONOLITHIC GLASS 12mm TEMPERED CLEAR FOR FIXED GLASS BARRIER Sample No. R20211028043	12.00	510.5	190.0	8	0.776	TL座A&C单元
19	B新增			12.00	510.5	190.0	2	0.194	TL座A单元
20		AW-GB-GL2		12.00	515.5	300.0	3	0.464	T8座A单元
							小計	13	1.434

- 1).本表中所有玻璃對角線尺寸偏差要求不超過正負2mm。
- 2).本表中所有玻璃要求倒棱角。
- 3).本表中不同種類玻璃參照玻璃加工圖加工。
- 4).本表中所有強化玻璃均需HEAT SOAK TEST。
- 5).本表中所有強化玻璃之入爐方向均以寬度方向進入。
- 6).本表中所有玻璃成品送交東莞美而特廠，每次交貨時須齊層、齊款、齊數量，每次來貨之具體數量由美而特廠生產統籌部提供。

訂貨單

 美特鋁質 有限公司 MIDI Aluminium Fabricator Ltd.		工程號:	J-857	計算:	黃漢卿	日期:	20/8/2022	送呈:	施哥
地盤名稱:		啟德6552		核對:		日期:		副本:	
項目類別:		後裝窗(樣辦層)		批准:		日期:		A/C Code:	
修改版次:		B版		總計玻璃面積(平方米):		28.901		此BM依據	
BM編號:	修改內容	玻璃圖號	顏色與類型	厚度 (mm)	玻璃尺寸		數量 (塊)	總面積 (平方米)	備注
					寬度 (mm)	高度 (mm)			
7).本表中所有玻璃成品均需注明室內外面及其玻璃編號，以便識別。									

參考BM


 美特鋁質 有限公司 MIDI Aluminium Fabricator Ltd.		工程號:	J-857	計算:	吳一瑜	日期:	20/8/2022	送呈:	施哥
地盤名稱:		啟德6552		核對:		日期:		副本:	
項目類別:		後裝窗(樣辦層)		批准:		日期:		A/C Code:	
修改版次:		B版		總計玻璃面積(平方米):		28.901		此BM依據	
序號	修改內容	玻璃圖號	顏色與類型	厚度 (mm)	玻璃尺寸		數量 (塊)	總面積 (平方米)	備注
					寬度 (mm)	高度 (mm)			
1		AW1-G7-GL1	G7 - IGU VISION GLASS 6mm HEAT STRENGTHENED LOW IRON+12AS+10mm TEMPERED LOW IRON WITH LOW-E CLATING ON SURFACE #2 Sample No. R20210930026	28.00	521.5	2374.5	3	3.715	T1座A单元
						小計	3	3.715	
2		AW08-GL1	G8 - LAMINATED GLASS 6mm TEMPEDED CLEAR+1.52PVB+6mm TEMPEDED CLEAR Sample No. R20210902041	13.52	472.0	1292.0	3	1.829	
						小計	3	1.829	
3	B修改及放行	AW1-G8-GL1	G8-1 - 6mm TEMPERED Crystal Grey + 1.52PVB + 6mm TEMPERED Clear LAMINATED GLASS (Sample Code: R20220428011)	13.52	521.5	2374.5	3	3.715	T3座B单元
4	B修改及放行	AW2-G8-GL1		13.52	521.5	2374.5	3	3.715	T6座A单元
5	B修改及放行	AW07-G8-GL1		13.52	521.5	2374.5	3	3.715	T8座A单元
6	B修改及放行	AW07-G8-GL1		13.52	496.5	2374.5	3	3.537	T8座B单元
7	B修改及放行	AW09-GL1		13.52	497.0	1096.0	3	1.634	T1座B单元
8	B修改及放行	AW19-GL1		13.52	432.5	1498.0	3	1.944	T8座A单元
9	B修改及放行	AW19-GL2		13.52	426.5	1498.0	3	1.917	T8座A单元

參考 BM

美特鋁質有限公司 MIDI Aluminium Fabricator Ltd.		工程號: J-857	計算: 吳一瑜	日期: 20/8/2022	送呈: 施哥			
地盤名稱: 啟德6552		核對:		日期:	副本:			
項目類別: 後裝窗(樣辦層)		批准:		日期:	A/C Code:			
修改版次: B版		總計玻璃面積(平方米): 28.901		此BM依據				
序號	修改內容	玻璃圖號	顏色與類型	玻璃尺寸		數量(塊)	總面積(平方米)	備注
				厚度(mm)	高度(mm)			
10	B修改及放行	AW19-GL3	G8-1 - 6mm TEMPERED Crystal Grey + 1.52PVB + 6mm TEMPERED Clear LAMINATED GLASS (Sample Code: R20220428011)	13.52	630.0	3	1.746	T8座A单元
11	B新增	AW32-GL1		13.52	1096.0	8	3.836	TL座A&C单元
12	B新增	AW34-GL1		13.52	446.5	1	0.434	TL座A单元
13	B新增	AW34-GL2		13.52	1092.5	2	0.956	TL座A单元
					小計	35	21.922	
14	B新增	AW08-GL1	G8-2 - 6mm TEMPERED Crystal Grey + 1.52PVB + 6mm TEMPERED clear with Acid Etched # 4 LAMINATED GLASS (Sample Code: R20220428012)	13.52	1292.0	3	1.829	T1座A单元
15	B新增	AW31-GL1		13.52	1096.0	8	4.138	TL座A&C单元
16	B新增	AW33-GL1		13.52	447.0	3	0.633	TL座A单元
17	B新增	AW33-GL2		13.52	1092.5	3	1.547	TL座A单元
					小計	17	1.829	
18	B新增	AW-GB-GL1	Gba - MONOLITHIC GLASS 12mm TEMPERED CLEAR FOR FIXED GLASS BARRIER Sample No. R20211028043	12.00	190.0	8	0.776	TL座A&C单元
19	B新增			12.00	190.0	2	0.194	TL座A单元
20		AW-GB-GL2		12.00	300.0	3	0.464	T8座A单元
					小計	13	1.434	

- 1).本表中所有玻璃對角線尺寸偏差要求不超過正負2mm。
- 2).本表中所有玻璃要求倒棱角。
- 3).本表中不同種類玻璃參照玻璃加工圖加工。
- 4).本表中所有強化玻璃均需HEAT SOAK TEST。
- 5).本表中所有強化玻璃之入爐方向均以寬度方向進入。
- 6).本表中所有玻璃成品送交東莞美而特廠，每次交貨時須齊層、齊款、齊數量，每次來貨之具體數量由美而特廠生產統籌部提供。

BM

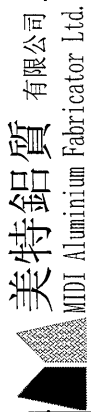

美特鋁質有限公司
MIDI Aluminium Fabricator Ltd.

工程號:		J-857	計算:		吳一瑜	日期:	2018/2022	送呈:	施哥
地盤名稱:		啟德6552	核對:			日期:		副本:	
項目類別:		後裝窗(樣辦層)	批准:			日期:		A/C Code:	
修改版次:		B版	總計玻璃面積(平方米):		28.901			此BM依據	
BM編號:	修改內容	玻璃圖號	顏色與類型	厚度 (mm)	玻璃尺寸		數量 (塊)	總面積 (平方米)	備注
					寬度 (mm)	高度 (mm)			


7).本表中所有玻璃成品均需注明室內外面及其玻璃編號，以便識別。



美特鋁質有限公司
MIDI Aluminium Fabricator Ltd.

類別		物料號		
制圖	HHQ	2022.8.18	圖號	J857-G2a
修改	-	-	數量	
日期	-	-	位置	
復核	WLQ	2022.8.18		
批准				

玻璃類型：
G8-I - 6mm TEMPERED Crystal Grey
+ 1.52PVB + 6mm TEMPERED Clear
LAMINATED GLASS (Sample Code: R20220428011)

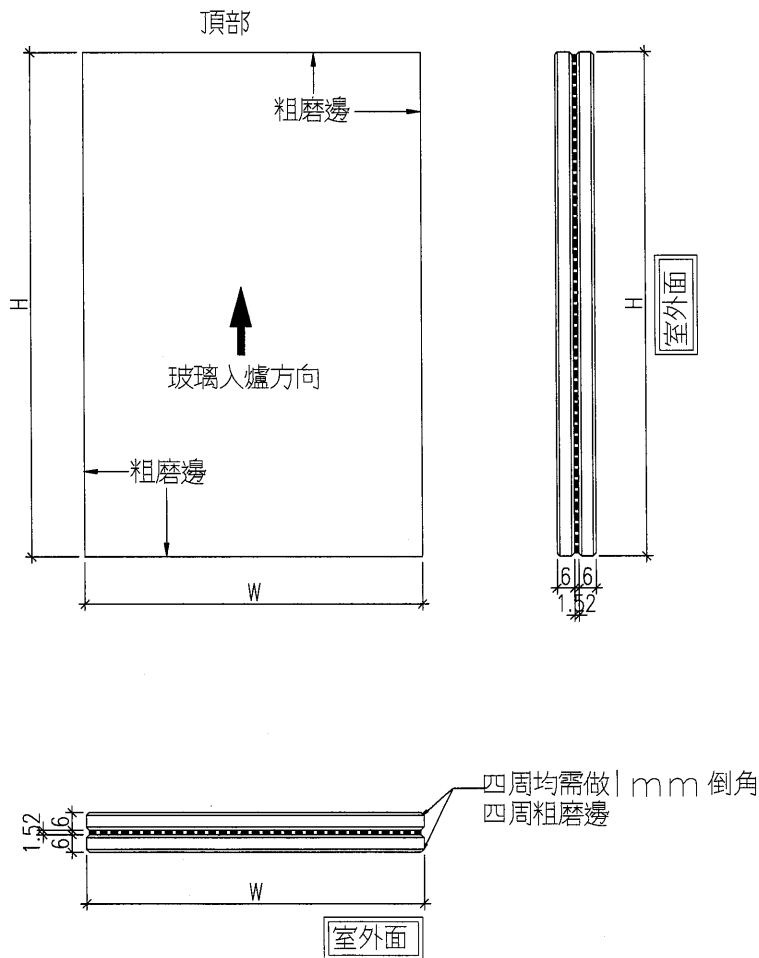



工程號	J-857	地盤	啟德6552	附 件
名稱	玻璃加工圖		採用	
材料	-		地盤	
顏色	-		工廠	



美特鋁質 有限公司
MIDI Aluminium Fabricator Ltd.

類別		物料號	
制圖	HHQ	2022.8.18	圖號 J857-G2b
修改	-		數量
日期	-		位置
復核	WLQ	2022.8.18	
批准			

玻璃類型：
G8-2 - 6mm TEMPERED Crystal Grey
+ 1.52PVB + 6mm TEMPERED clear
with Acid Etched # 4 LAMINATED GLASS
(Sample Code: R20220428012)

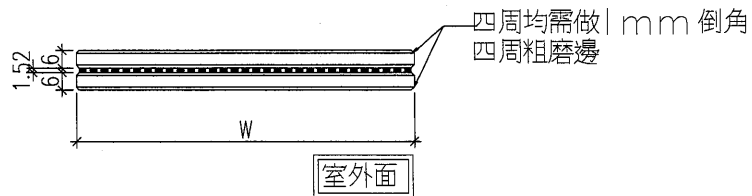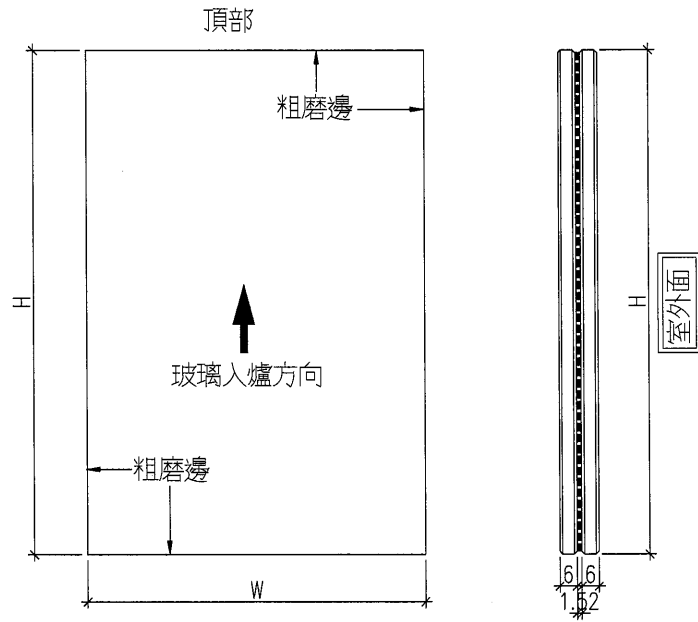

工程號	J-857	地盤	啟德6552	附 件
名稱	玻璃加工圖		採用	
材料	-		地盤	
顏色	-		工廠	

J857後裝鋁窗 FD門派窗表

序號	窗號和玻璃編號	玻璃類型	位置	顏色	寬度 (mm)	高度 (mm)	面積 (M ²)	數量	總面積 (M ²)	G/F	1F	2F	3F	5F	6F	7F	8F	9F	10F	11F	12F	15F	16F	17F	18F	19F	20F	21F	22F	23F	25F	26F	27F	28F	29F	30F	31F	32F	33F	35F	R/F	UR/F							
1	AW1-G7-GL1	G7 - IGU VISION GLASS 6mm HEAT STRENGTHENED LOW IRON+12AS+10mm TEMPERED LOW IRON WITH LOW-E CLATING ON SURFACE #2 Sample No. R20210930026	TOWER 1 FLAT A MBR	深灰色	750	2575	1.93	3	5.79		1	1	1																																				
3	AW08-GL1	G8 - LAMINATED GLASS 6mm TEMPEDED CLEAR+1.52PVB+6mm TEMPEDED CLEAR Sample No. R20210902041	TOWER 1 FLAT A M.BATH	深灰色	750	2575	1.93	3	5.79		1	1	1																																				
9	AW1-G8-GL1	G8-1 - 6mm TEMPERED Crystal Grey + 1.52PVB + 6mm TEMPERED Clear LAMINATED GLASS (Sample Code: R20220428011)	TOWER 3 FLAT B UTILITY RM	深灰色	750	2575	1.93	3	5.79		1	1	1																																				
13	AW2-G8-GL1		TOWER 6 FLAT A UTILITY RM	深灰色	750	2575	1.93	3	5.79		1	1	1																																				
14			TOWER 8 FLAT A UTILITY RM	深灰色	750	2575	1.93	3	5.79					1	1	1																																	
18	AW07-G8-GL1		TOWER 8 FLAT B UTILITY RM	深灰色	750	2575	1.93	3	5.79					1	1	1																																	
19	AW09-GL1		TOWER 1 FLAT B UTILITY RM	深灰色	750	2575	1.93	3	5.79			1	1	1																																			
20	AW19-GL1		TOWER 8 FLAT A KITCHEN	深灰色	750	2575	1.93	3	5.79						1	1	1																																
21	AW19-GL2		TOWER 8 FLAT A KITCHEN	深灰色	750	2575	1.93	3	5.79							1	1	1																															
22	AW19-GL3		TOWER 8 FLAT A KITCHEN	深灰色	750	2575	1.93	3	5.79								1	1	1																														
23	AW32-GL1		TOWER L FLAT A&C KITCHEN	深灰色	1329	2775	3.69	8	29.50	
24	AW34-GL1		TOWER L FLAT A KITCHEN	深灰色	1329	2775	3.69	1	3.69	
25	AW34-GL2		TOWER L FLAT A KITCHEN	深灰色	1329	2775	3.69	2	7.38	
27	AW08-GL1		TOWER 1 FLAT A M.BATH	深灰色	750	2575	1.93	3	5.79			1	1	1																																			
28	AW31-GL1		G8-2 - 6mm TEMPERED Crystal Grey + 1.52PVB + 6mm TEMPERED clear with Acid Etched # 4 LAMINATED GLASS (Sample Code: R20220428012)	TOWER L BATH&LAV.	深灰色	1329	2775	3.69	8	29.50																																							
29	AW33-GL1	TOWER L FLAT A BATH&LAV.	深灰色	1329	2775	3.69	3	11.06	

