美特鋁質有限公司
MIDI ALUMINIUM FABRICATOR LTD.

工程指示 / 要求簡箋 ENGINEER INSTRUCTIONS(E.I.)

工程指示編號:	EI- 4638	修改版本:	A
	HK- 0746/2		
工程編號:	J 857	工程名稱:	NKIL6552
收件人:	生統	發件人:	Nero HO
工程項目:	幕牆單元件 - 地盤用收邊用鋁板	日期:	06/05/2022

☐ 原合約工程包	☐ 原合約工程加 / 減賬 QT-	☐ 新工程報價 QT-

信件批核號碼/圖紙參考編號:	批核模具圖紙編號:
客戶指示附件:	管理內部批簽署:

☐ 初步鋁料 B.M.	☐ 加工拆圖，然後生產	☐ 尺寸表
☐ 正式鋁料 B.M.	☐ 技術上資料／指示	☐ 報價
☐ 配件 B.M.	☐ 樣辦或貨品說明書	☐ 分判合約
☐ 其他:		

內容:
修改BM表和加工圖

**先做兩層量 其他樓層備料

完成上列要求日期: 20/05/2022

國內

☐ 生產技術總監	☐ 連附件	☐ 技術部	☐ 連附件	☐ 生產部	☐ 連附件
☐ 採購部	☐ 連附件	☑ 生產統籌部	☑ 連附件	☐ 報關組	☐ 連附件
☐ 質檢部	☐ 連附件	☐ 會計部	☐ 連附件	☐ 機械設計部	☐ 連附件
☑ 香港辦	☑ 連附件	☐ 其他:			

☐ 行政部	☐ 連附件	☐ 會計部	☐ 連附件	☐ 統籌部	☐ 連附件	☑ 工程部	☑ 連附件
☐ 採購部	☐ 連附件	☐ QS部	☐ 連附件	☐ 地盤管理	☐ 連附件	☐ 維修部	☐ 連附件

*發件人簽署：	*組別成員批核簽署：
傳遞編號： HK. 746/2	項目經理簽署：

美特鋁質 有限公司 MIDI Aluminium Fabricator Ltd.		工程號:	J-857	計算:	李傳鵬	日期:	2022.5.3	送呈:	施哥
		地盤名稱:	啟德站	核對:	練鬆文	日期:	2022.5.4	副本:	细栘
廠用鋁板B.M.表		項目類別:	單元幕牆	批准:	林仁安	日期:	2022.5.5	此BM依據大圖 計算	
BM編號:		修改版次：		A/C Code:	2022.5.5	總面積:	992.866	總重量:	5381.34

序號	修改內容	鋁板圖號	鋁板名稱	顏色	實用	後備	總數	總重量	單件展開面積	總展開面積	單件V.F.	總V.F.	備註
									平方米		平方米		
1		AC-201	3mm 铝板	AL2: ECK3M96295S-ZD1	104	0	104	194.427	0.345	35.872	0.345	35.872	T1～T3
2		AC-202	3mm 铝板	AL2: ECK3M96295S-ZD1	52	0	52	97.214	0.345	17.936	0.345	17.936	T1～T3
3		AC-203	3mm 铝板	AL2: ECK3M96295S-ZD1	26	0	26	137.488	0.976	25.367	0.976	25.367	T1～T3
4		AC-204	3mm 铝板	AL2: ECK3M96295S-ZD1	181	0	181	302.929	0.309	55.891	0.309	55.891	T1～T3
5		AC-205	3mm 铝板	AL2: ECK3M96295S-ZD1	181	0	181	302.929	0.309	55.891	0.309	55.891	T1～T3
6		AC-208	3mm 铝板	AL2: ECK3M96295S-ZD1	26	0	26	146.746	1.041	27.075	1.041	27.075	T1～T3
7		AC-209	3mm 铝板	AL2: ECK3M96295S-ZD1	47	0	47	265.272	1.041	48.943	1.041	48.943	T1～T3
8		AC-210	3mm 铝板	AL2: ECK3M96295S-ZD1	26	0	26	137.951	0.979	25.452	0.979	25.452	T1～T3
9		AC-211	3mm 铝板	AL2: ECK3M96295S-ZD1	26	0	26	254.607	1.807	46.976	1.807	46.976	T1～T3
10		AC-212	3mm 铝板	AL2: ECK3M96295S-ZD1	25	0	25	79.231	0.585	14.618	0.585	14.618	T1～T3
11		AC-213	3mm 铝板	AL2: ECK3M96295S-ZD1	25	0	25	102.377	0.756	18.889	0.756	18.889	T1～T3
12		AC-214	3mm 铝板	AL2: ECK3M96295S-ZD1	25	0	25	157.126	1.160	28.990	1.160	28.990	T1～T3
13		AC-219-1	3mm 铝板	AL2: ECK3M96295S-ZD1	26	0	26	143.320	1.017	26.443	1.017	26.443	T1～T3
14		AC-219-11	3mm 铝板	AL2: ECK3M96295S-ZD1	1	0	1	1.826	0.337	0.337	0.337	0.337	T1～T3
15		AC-219-2	3mm 铝板	AL2: ECK3M96295S-ZD1	18	0	18	30.301	0.311	5.591	0.311	5.591	T1～T3
16		AC-219-3	3mm 铝板	AL2: ECK3M96295S-ZD1	26	0	26	143.320	1.017	26.443	1.017	26.443	T1～T3
17		AC-219-4	3mm 铝板	AL2: ECK3M96295S-ZD1	18	0	18	30.301	0.311	5.591	0.311	5.591	T1～T3
18		AC-219-5	3mm 铝板	AL2: ECK3M96295S-ZD1	1	0	1	1.826	0.337	0.337	0.337	0.337	T1～T3
19		AC-219-6	3mm 铝板	AL2: ECK3M96295S-ZD1	26	0	26	143.320	1.017	26.443	1.017	26.443	T1～T3
20		AC-219-7	3mm 铝板	AL2: ECK3M96295S-ZD1	26	0	26	43.768	0.311	8.075	0.311	8.075	T1～T3

美特鋁質 有限公司 MIDI Aluminium Fabricator Ltd.		工程號:	J-857	計算:	李傳鵬	日期:	2022.5.3	送呈:	施哥
		地盤名稱:	啟德站	核對:	練鬆文	日期:	2022.5.4	副本:	细栘
廠用鋁板B.M.表		項目類別:	單元幕牆	批准:	林仁安	日期:	2022.5.5	此BM依據大圖 計算	
BM編號:		修改版次：		A/C Code:	2022.5.5	總面積:	992.866	總重量:	5381.34

序號	修改內容	鋁板圖號	鋁板名稱	顏色	實用	後備	總數	總重量	單件展開面積	總展開面積	單件V.F.	總V.F.	備註
									平方米		平方米		
21		AC-220-1	3mm 铝板	AL2: ECK3M96295S-ZD1	1	0	1	2.130	0.393	0.393	0.393	0.393	T1～T3
22		AC-220-2	3mm 铝板	AL2: ECK3M96295S-ZD1	26	0	26	167.501	1.189	30.904	1.189	30.904	T1～T3
23		AC-220-3	3mm 铝板	AL2: ECK3M96295S-ZD1	26	0	26	51.261	0.364	9.458	0.364	9.458	T1～T3
24		AC-221-1	3mm 铝板	AL2: ECK3M96295S-ZD1	1	0	1	2.130	0.393	0.393	0.393	0.393	T1～T3
25		AC-221-2	3mm 铝板	AL2: ECK3M96295S-ZD1	26	0	26	167.148	1.186	30.839	1.186	30.839	T1～T3
26		AC-221-3	3mm 铝板	AL2: ECK3M96295S-ZD1	26	0	26	51.045	0.362	9.418	0.362	9.418	T1～T3
27		AC-222-2	3mm 铝板	AL2: ECK3M96295S-ZD1	26	0	26	143.320	1.017	26.443	1.017	26.443	T1～T3
28		AC-222-3	3mm 铝板	AL2: ECK3M96295S-ZD1	26	0	26	43.768	0.311	8.075	0.311	8.075	T1～T3
29		AC-223-1	3mm 铝板	AL2: ECK3M96295S-ZD1	26	0	26	167.148	1.186	30.839	1.186	30.839	T1～T3
30		AC-223-2	3mm 铝板	AL2: ECK3M96295S-ZD1	26	0	26	51.045	0.362	9.418	0.362	9.418	T1～T3
31		AC-232-1	3mm 铝板	AL2: ECK3M96295S-ZD1	26	0	26	201.742	1.432	37.222	1.432	37.222	T1～T3
32		AC-232-2	3mm 铝板	AL2: ECK3M96295S-ZD1	26	0	26	61.610	0.437	11.367	0.437	11.367	T1～T3
33		AC-232-3	3mm 铝板	AL2: ECK3M96295S-ZD1	1	0	1	2.571	0.474	0.474	0.474	0.474	T1～T3
34		AC-233-1	3mm 铝板	AL2: ECK3M96295S-ZD1	26	0	26	201.742	1.432	37.222	1.432	37.222	T1～T3
35		AC-233-2	3mm 铝板	AL2: ECK3M96295S-ZD1	26	0	26	61.610	0.437	11.367	0.437	11.367	T1～T3
36		AC-233-3	3mm 铝板	AL2: ECK3M96295S-ZD1	1	0	1	2.571	0.474	0.474	0.474	0.474	T1～T3
37		AC-234-1	3mm 铝板	AL2: ECK3M96295S-ZD1	1	0	1	3.098	0.572	0.572	0.572	0.572	T1～T3
38		AC-235-1	3mm 铝板	AL2: ECK3M96295S-ZD1	1	0	1	8.601	1.587	1.587	1.587	1.587	T1～T3
39		AC-235-2	3mm 铝板	AL2: ECK3M96295S-ZD1	3	0	3	9.294	0.572	1.715	0.572	1.715	T1～T3
40		AC-235-3	3mm 铝板	AL2: ECK3M96295S-ZD1	1	0	1	5.506	1.016	1.016	1.016	1.016	T1～T3

美特鋁質 有限公司 MIDI Aluminium Fabricator Ltd.		工程號:	J-857	計算:	李傳鵬	日期:	2022.5.3	送呈:	施哥
		地盤名稱:	啟德站	核對:	練鬆文	日期:	2022.5.4	副本:	细栘
廠用鋁板B.M.表		項目類別:	單元幕牆	批准:	林仁安	日期:	2022.5.5	此BM依據大圖 計算	
BM編號:		修改版次：		A/C Code:	2022.5.5	總面積:	992.866	總重量:	5381.34

序號	修改內容	鋁板圖號	鋁板名稱	顏色	實用	後備	總數	總重量	單件展開面積	總展開面積	單件V.F.	總V.F.	備註
									平方米		平方米		
41		AC-235-4	3mm 铝板	AL2: ECK3M96295S-ZD1	1	0	1	2.038	0.376	0.376	0.376	0.376	T1～T3
42		AC-235-5	3mm 铝板	AL2: ECK3M96295S-ZD1	1	0	1	5.935	1.095	1.095	1.095	1.095	T1～T3
43		AC-235-6	3mm 铝板	AL2: ECK3M96295S-ZD1	1	0	1	4.372	0.807	0.807	0.807	0.807	T1～T3
44		AC-235-7	3mm 铝板	AL2: ECK3M96295S-ZD1	1	0	1	6.216	1.147	1.147	1.147	1.147	T1～T3
45		AC-236	3mm 铝板	AL2: ECK3M96295S-ZD1	1	0	1	2.447	0.452	0.452	0.452	0.452	T1～T3
46		AC-237-1	3mm 铝板	AL2: ECK3M96295S-ZD1	1	0	1	4.696	0.866	0.866	0.866	0.866	T1～T3
47		AC-237-2	3mm 铝板	AL2: ECK3M96295S-ZD1	1	0	1	6.383	1.178	1.178	1.178	1.178	T1～T3
48		AC-237-3	3mm 铝板	AL2: ECK3M96295S-ZD1	1	0	1	2.124	0.392	0.392	0.392	0.392	T1～T3
49		AC-238	3mm 铝板	AL2: ECK3M96295S-ZD1	1	0	1	1.427	0.263	0.263	0.263	0.263	T1～T3
50		AC-239-1	3mm 铝板	AL2: ECK3M96295S-ZD1	1	0	1	1.084	0.200	0.200	0.200	0.200	T1～T3
51		AC-239-2	3mm 铝板	AL2: ECK3M96295S-ZD1	1	0	1	1.080	0.199	0.199	0.199	0.199	T1～T3
52		AC-240-1	3mm 铝板	AL2: ECK3M96295S-ZD1	1	0	1	1.196	0.221	0.221	0.221	0.221	T1～T3
53		AC-241-1	3mm 铝板	AL2: ECK3M96295S-ZD1	1	0	1	2.307	0.426	0.426	0.426	0.426	T1～T3
54		AC-241-2	3mm 铝板	AL2: ECK3M96295S-ZD1	1	0	1	2.578	0.476	0.476	0.476	0.476	T1～T3
55		AC-241-3	3mm 铝板	AL2: ECK3M96295S-ZD1	1	0	1	1.583	0.292	0.292	0.292	0.292	T1～T3
56		AC-241-4	3mm 铝板	AL2: ECK3M96295S-ZD1	1	0	1	2.243	0.414	0.414	0.414	0.414	T1～T3
57		AC-241-5	3mm 铝板	AL2: ECK3M96295S-ZD1	1	0	1	0.995	0.184	0.184	0.184	0.184	T1～T3
58		AC-242-1	3mm 铝板	AL2: ECK3M96295S-ZD1	1	0	1	1.026	0.189	0.189	0.189	0.189	T1～T3
59		AC-242-2	3mm 铝板	AL2: ECK3M96295S-ZD1	1	0	1	1.361	0.251	0.251	0.251	0.251	T1～T3
60		AC-242-4	3mm 铝板	AL2: ECK3M96295S-ZD1	2	0	2	1.251	0.115	0.231	0.115	0.231	T1～T3

美特鋁質 有限公司 MIDI Aluminium Fabricator Ltd.		工程號:	J-857	計算:	李傳鵬	日期:	2022.5.3	送呈:	施哥
		地盤名稱:	啟德站	核對:	練鬆文	日期:	2022.5.4	副本:	细栘
廠用鋁板B.M.表		項目類別:	單元幕牆	批准:	林仁安	日期:	2022.5.5	此BM依據大圖 計算	
BM編號:		修改版次：		A/C Code:	2022.5.5	總面積:	992.866	總重量:	5381.34

序號	修改內容	鋁板圖號	鋁板名稱	顏色	實用	後備	總數	總重量	單件展開面積	總展開面積	單件V.F.	總V.F.	備註
									平方米		平方米		
61		AC-242-5	3mm 铝板	AL2: ECK3M96295S-ZD1	1	0	1	1.491	0.275	0.275	0.275	0.275	T1～T3
62		AC-242-6	3mm 铝板	AL2: ECK3M96295S-ZD1	1	0	1	0.703	0.130	0.130	0.130	0.130	T1～T3
63		AC-243-1	3mm 铝板	AL2: ECK3M96295S-ZD1	1	0	1	1.393	0.257	0.257	0.257	0.257	T1～T3
64		AC-243-2	3mm 铝板	AL2: ECK3M96295S-ZD1	1	0	1	1.382	0.255	0.255	0.255	0.255	T1～T3
65		AC-243-5	3mm 铝板	AL2: ECK3M96295S-ZD1	1	0	1	0.626	0.115	0.115	0.115	0.115	T1～T3
66		AC-243-7	3mm 铝板	AL2: ECK3M96295S-ZD1	1	0	1	0.819	0.151	0.151	0.151	0.151	T1～T3
67		AC-244-1	3mm 铝板	AL2: ECK3M96295S-ZD1	4	0	4	4.530	0.209	0.836	0.209	0.836	T1～T3
68		AC-244-12	3mm 铝板	AL2: ECK3M96295S-ZD1	1	0	1	2.203	0.407	0.407	0.407	0.407	T1～T3
69		AC-244-13	3mm 铝板	AL2: ECK3M96295S-ZD1	1	0	1	1.371	0.253	0.253	0.253	0.253	T1～T3
70		AC-244-14	3mm 铝板	AL2: ECK3M96295S-ZD1	1	0	1	0.626	0.115	0.115	0.115	0.115	T1～T3
71		AC-244-15	3mm 铝板	AL2: ECK3M96295S-ZD1	1	0	1	1.999	0.369	0.369	0.369	0.369	T1～T3
72		AC-244-16	3mm 铝板	AL2: ECK3M96295S-ZD1	1	0	1	0.819	0.151	0.151	0.151	0.151	T1～T3
73		AC-244-2	3mm 铝板	AL2: ECK3M96295S-ZD1	2	0	2	3.571	0.329	0.659	0.329	0.659	T1～T3
74		AC-244-3	3mm 铝板	AL2: ECK3M96295S-ZD1	3	0	3	2.999	0.184	0.553	0.184	0.553	T1～T3
75		AC-244-4	3mm 铝板	AL2: ECK3M96295S-ZD1	2	0	2	4.141	0.382	0.764	0.382	0.764	T1～T3
76		AC-244-6	3mm 铝板	AL2: ECK3M96295S-ZD1	1	0	1	0.703	0.130	0.130	0.130	0.130	T1～T3
77		AC-244-9	3mm 铝板	AL2: ECK3M96295S-ZD1	1	0	1	1.206	0.223	0.223	0.223	0.223	T1～T3
78		AC-246-1	3mm 铝板	AL2: ECK3M96295S-ZD1	1	0	1	0.673	0.124	0.124	0.124	0.124	T1～T3
79		AC-247-1	3mm 铝板	AL2: ECK3M96295S-ZD1	1	0	1	1.248	0.230	0.230	0.230	0.230	T1～T3
80		AC-248-1	3mm 铝板	AL2: ECK3M96295S-ZD1	1	0	1	1.248	0.230	0.230	0.230	0.230	T1～T3

美特鋁質 有限公司 MIDI Aluminium Fabricator Ltd.		工程號:	J-857	計算:	李傳鵬	日期:	2022.5.3	送呈:	施哥
		地盤名稱:	啟德站	核對:	練鬆文	日期:	2022.5.4	副本:	细栘
廠用鋁板B.M.表		項目類別:	單元幕牆	批准:	林仁安	日期:	2022.5.5	此BM依據大圖 計算	
BM編號:		修改版次：		A/C Code:	2022.5.5	總面積:	992.866	總重量:	5381.34

序號	修改內容	鋁板圖號	鋁板名稱	顏色	實用	後備	總數	總重量	單件展開面積	總展開面積	單件V.F.	總V.F.	備註
									平方米		平方米		
81		AC-249-1	3mm 铝板	AL2: ECK3M96295S-ZD1	1	0	1	0.827	0.153	0.153	0.153	0.153	T1～T3
82		AC-250	3mm 铝板	AL2: ECK3M96295S-ZD1	1	0	1	1.199	0.221	0.221	0.221	0.221	T1～T3
83		AC-251-1	3mm 铝板	AL2: ECK3M96295S-ZD1	1	0	1	2.109	0.389	0.389	0.389	0.389	T1～T3
84		AC-251-3	3mm 铝板	AL2: ECK3M96295S-ZD1	1	0	1	2.109	0.389	0.389	0.389	0.389	T1～T3
85		AC-252-1	3mm 铝板	AL2: ECK3M96295S-ZD1	1	0	1	3.059	0.564	0.564	0.564	0.564	T1～T3
86		AC-252-4	3mm 铝板	AL2: ECK3M96295S-ZD1	1	0	1	3.911	0.722	0.722	0.722	0.722	T1～T3
87		AC-253-1	3mm 铝板	AL2: ECK3M96295S-ZD1	1	0	1	3.235	0.597	0.597	0.597	0.597	T1～T3
88		AC-253-3	3mm 铝板	AL2: ECK3M96295S-ZD1	1	0	1	1.377	0.254	0.254	0.254	0.254	T1～T3
89		AC-253-4	3mm 铝板	AL2: ECK3M96295S-ZD1	1	0	1	1.803	0.333	0.333	0.333	0.333	T1～T3
90		AC-254	3mm 铝板	AL2: ECK3M96295S-ZD1	1	0	1	1.308	0.241	0.241	0.241	0.241	T1～T3
91		AC-255	3mm 铝板	AL2: ECK3M96295S-ZD1	1	0	1	0.675	0.124	0.124	0.124	0.124	T1～T3
92		AC-258-2	3mm 铝板	AL2: ECK3M96295S-ZD1	1	0	1	0.836	0.154	0.154	0.154	0.154	T1～T3
93		AC-280-1	3mm 铝板	AL2: ECK3M96295S-ZD1	2	0	2	1.673	0.154	0.309	0.154	0.309	T1～T3
94		AC-280-3	3mm 铝板	AL2: ECK3M96295S-ZD1	1	0	1	0.718	0.132	0.132	0.132	0.132	T1～T3
95		AC-281-1	3mm 铝板	AL2: ECK3M96295S-ZD1	1	0	1	1.617	0.298	0.298	0.298	0.298	T1～T3
96		AC-281-2	3mm 铝板	AL2: ECK3M96295S-ZD1	1	0	1	2.632	0.486	0.486	0.486	0.486	T1～T3
97		AC-281-3	3mm 铝板	AL2: ECK3M96295S-ZD1	1	0	1	1.419	0.262	0.262	0.262	0.262	T1～T3
98		AC-281-4	3mm 铝板	AL2: ECK3M96295S-ZD1	1	0	1	1.776	0.328	0.328	0.328	0.328	T1～T3
99		AC-285	3mm 铝板	AL2: ECK3M96295S-ZD1	1	0	1	0.823	0.152	0.152	0.152	0.152	T1～T3
100		AC-286	3mm 铝板	AL2: ECK3M96295S-ZD1	1	0	1	0.823	0.152	0.152	0.152	0.152	T1～T3

美特鋁質 有限公司 MIDI Aluminium Fabricator Ltd.		工程號:	J-857	計算:	李傳鵬	日期:	2022.5.3	送呈:	施哥
		地盤名稱:	啟德站	核對:	練鬆文	日期:	2022.5.4	副本:	细栘
廠用鋁板B.M.表		項目類別:	單元幕牆	批准:	林仁安	日期:	2022.5.5	此BM依據大圖 計算	
BM編號:		修改版次：		A/C Code:	2022.5.5	總面積:	992.866	總重量:	5381.34

序號	修改內容	鋁板圖號	鋁板名稱	顏色	實用	後備	總數	總重量	單件展開面積	總展開面積	單件V.F.	總V.F.	備註
									平方米		平方米		
101		AC-287	3mm 铝板	AL2: ECK3M96295S-ZD1	1	0	1	0.544	0.100	0.100	0.100	0.100	T1～T3
102		AC-288	3mm 铝板	AL2: ECK3M96295S-ZD1	1	0	1	0.394	0.073	0.073	0.073	0.073	T1～T3
103		AC-295	3mm 铝板	AL2: ECK3M96295S-ZD1	1	0	1	1.098	0.203	0.203	0.203	0.203	T1～T3
104		AC-296	3mm 铝板	AL2: ECK3M96295S-ZD1	1	0	1	0.301	0.056	0.056	0.056	0.056	T1～T3
105		AC-301	3mm 铝板	AL2: ECK3M96295S-ZD1	1	0	1	0.515	0.095	0.095	0.095	0.095	T1～T3
106		AC-303	3mm 铝板	AL2: ECK3M96295S-ZD1	1	0	1	1.646	0.304	0.304	0.304	0.304	T1～T3
107		AC-304	3mm 铝板	AL2: ECK3M96295S-ZD1	5	0	5	2.605	0.096	0.481	0.096	0.481	T1～T3
108		AC-305	3mm 铝板	AL2: ECK3M96295S-ZD1	4	0	4	2.084	0.096	0.384	0.096	0.384	T1～T3
109		AC-308	3mm 铝板	AL2: ECK3M96295S-ZD1	1	0	1	1.757	0.324	0.324	0.324	0.324	T1～T3
110		AC-309	3mm 铝板	AL2: ECK3M96295S-ZD1	2	0	2	3.514	0.324	0.648	0.324	0.648	T1～T3
111		AC-310	3mm 铝板	AL2: ECK3M96295S-ZD1	1	0	1	1.679	0.310	0.310	0.310	0.310	T1～T3
112		AC-311	3mm 铝板	AL2: ECK3M96295S-ZD1	1	0	1	1.979	0.365	0.365	0.365	0.365	T1～T3
113		AC-312	3mm 铝板	AL2: ECK3M96295S-ZD1	1	0	1	0.942	0.174	0.174	0.174	0.174	T1～T3
114		AC-313	3mm 铝板	AL2: ECK3M96295S-ZD1	1	0	1	1.275	0.235	0.235	0.235	0.235	T1～T3
115		AC-314	3mm 铝板	AL2: ECK3M96295S-ZD1	1	0	1	1.956	0.361	0.361	0.361	0.361	T1～T3
116		AC-319	3mm 铝板	AL2: ECK3M96295S-ZD1	3	0	3	0.979	0.060	0.181	0.060	0.181	T1～T3
117		AC-320	3mm 铝板	AL2: ECK3M96295S-ZD1	2	0	2	0.653	0.060	0.120	0.060	0.120	T1～T3
118		AC-321	3mm 铝板	AL2: ECK3M96295S-ZD1	2	0	2	0.660	0.061	0.122	0.061	0.122	T1～T3
119		AC-322	3mm 铝板	AL2: ECK3M96295S-ZD1	3	0	3	0.990	0.061	0.183	0.061	0.183	T1～T3
120		AC-324	3mm 铝板	AL2: ECK3M96295S-ZD1	4	0	4	8.733	0.403	1.611	0.403	1.611	T1～T3

美特鋁質 有限公司 MIDI Aluminium Fabricator Ltd.		工程號:	J-857	計算:	李傳鵬	日期:	2022.5.3	送呈:	施哥
		地盤名稱:	啟德站	核對:	練鬆文	日期:	2022.5.4	副本:	细栘
廠用鋁板B.M.表		項目類別:	單元幕牆	批准:	林仁安	日期:	2022.5.5	此BM依據大圖 計算	
BM編號:		修改版次：		A/C Code:	2022.5.5	總面積:	992.866	總重量:	5381.34

序號	修改內容	鋁板圖號	鋁板名稱	顏色	實用	後備	總數	總重量	單件展開面積	總展開面積	單件V.F.	總V.F.	備註
									平方米		平方米		
121		AC-325	3mm 铝板	AL2: ECK3M96295S-ZD1	8	0	8	9.392	0.217	1.733	0.217	1.733	T1～T3
122		AC-326	3mm 铝板	AL2: ECK3M96295S-ZD1	8	0	8	9.227	0.213	1.702	0.213	1.702	T1～T3
123		AC-327	3mm 铝板	AL2: ECK3M96295S-ZD1	8	0	8	10.809	0.249	1.994	0.249	1.994	T1～T3
124		AC-328	3mm 铝板	AL2: ECK3M96295S-ZD1	4	0	4	4.943	0.228	0.912	0.228	0.912	T1～T3
125		AC-329-1	3mm 铝板	AL2: ECK3M96295S-ZD1	4	0	4	6.854	0.316	1.265	0.316	1.265	T1～T3
126		AC-329-2	3mm 铝板	AL2: ECK3M96295S-ZD1	4	0	4	6.584	0.304	1.215	0.304	1.215	T1～T3
127		AC-329-3	3mm 铝板	AL2: ECK3M96295S-ZD1	4	0	4	8.519	0.393	1.572	0.393	1.572	T1～T3
128		AC-329-4	3mm 铝板	AL2: ECK3M96295S-ZD1	4	0	4	8.182	0.377	1.510	0.377	1.510	T1～T3
129		AC-330	3mm 铝板	AL2: ECK3M96295S-ZD1	4	0	4	8.388	0.387	1.548	0.387	1.548	T1～T3
130		AC-331	3mm 铝板	AL2: ECK3M96295S-ZD1	8	0	8	9.021	0.208	1.664	0.208	1.664	T1～T3
131		AC-332	3mm 铝板	AL2: ECK3M96295S-ZD1	8	0	8	8.863	0.204	1.635	0.204	1.635	T1～T3
132		AC-333	3mm 铝板	AL2: ECK3M96295S-ZD1	8	0	8	10.382	0.239	1.916	0.239	1.916	T1～T3
133		AC-334	3mm 铝板	AL2: ECK3M96295S-ZD1	4	0	4	4.748	0.219	0.876	0.219	0.876	T1～T3
		AC-335	3mm 铝板	AL2: ECK3M96295S-ZD1	25	0	25	85.895	0.634	15.848	0.634	15.848	T1～T3
		AC-336	3mm 铝板	AL2: ECK3M96295S-ZD1	25	0	25	64.391	0.475	11.880	0.475	11.880	T1～T3
		AC-337	3mm 铝板	AL2: ECK3M96295S-ZD1	25	0	25	124.021	0.915	22.882	0.915	22.882	T1～T3
		AC-338-1	3mm 铝板	鉻化	25	0	25	19.664	0.145	3.628	0.000	0.000	T1～T3
		AC-338-2	3mm 铝板	鉻化	25	0	25	13.372	0.099	2.467	0.000	0.000	T1～T3
		AC-338-3	3mm 铝板	鉻化	25	0	25	28.765	0.212	5.307	0.000	0.000	T1～T3
		AC-339	1.5mm 铝板	鉻化	25	0	25	30.351	0.224	5.600	0.000	0.000	T1～T3

美特鋁質 有限公司 MIDI Aluminium Fabricator Ltd.		工程號:	J-857	計算:	李傳鵬	日期:	2022.5.3	送呈:	施哥
		地盤名稱:	啟德站	核對:	練鬆文	日期:	2022.5.4	副本:	细栦
廠用鋁板B.M.表		項目類別:	單元幕牆	批准:	林仁安	日期:	2022.5.5	此BM依據大圖 計算	
BM編號:		修改版次：		A/C Code:	2022.5.5	總面積:	992.866	總重量:	5381.34

序號	修改內容	鋁板圖號	鋁板名稱	顏色	實用	後備	總數	總重量	單件展開面積	總展開面積	單件V.F.	總V.F.	備註
									平方米		平方米		
		AC-340	1.5mm 铝板	鉻化	25	0	25	24.558	0.181	4.531	0.000	0.000	T1～T3
		AC-341	1.5mm 铝板	鉻化	25	0	25	42.950	0.317	7.924	0.000	0.000	T1～T3
		AC-342	1.5mm 铝板	鉻化	25	0	25	80.421	0.594	14.838	0.000	0.000	T1～T3
		AC-343	1.5mm 铝板	鉻化	25	0	25	65.073	0.480	12.006	0.000	0.000	T1～T3
		AC-344	1.5mm 铝板	鉻化	25	0	25	113.806	0.840	20.997	0.000	0.000	T1～T3
134		BM-C201	1mm THK.铝板	AL2: ECK3M96295S-ZD1	2400	0	2400	257.558	0.020	47.520	0.020	47.520	T1～T3
135		BM-C202	1mm THK.铝板	AL2: ECK3M96295S-ZD1	150	0	150	41.639	0.051	7.682	0.051	7.682	T1～T3
136		BM-C203	1mm THK.铝板	AL2: ECK3M96295S-ZD1	35	0	35	7.512	0.040	1.386	0.040	1.386	T1～T3
				總計：	4275		4275	5381.34	62.213	992.87	59.12	915.567	

美特鋁質 有限公司 MIDI Aluminium Fabricator Ltd.		工程號:	J-857	計算:	李傳鵬		日期:	2022.5.3		送呈:		施哥
		地盤名稱:	啟德站	核對:	練鬆文		日期:	2022.5.4		副本:		细栝
廠用鋁板B.M.表		項目類別:	單元幕牆	批准:	林仁安		日期:	2022.5.5		此BM依據大圖 計算		
BM編號:		修改版次：		A/C Code:	2022.5.5		總面積:	769.097		總重量:	4168.50	

序號	修改內容	鋁板圖號	鋁板名稱	顏色	實用	後備	總數	總重量	單件展開面積	總展開面積	單件V.F.	總V.F.	備註
									平方米		平方米		
1		AC-201	3mm 铝板	AL2: ECK3M96295S-ZD1	74	0	74	138.343	0.345	25.524	0.345	25.524	T5～T8
2		AC-202	3mm 铝板	AL2: ECK3M96295S-ZD1	92	0	92	171.993	0.345	31.733	0.345	31.733	T5～T8
3		AC-204	3mm 铝板	AL2: ECK3M96295S-ZD1	144	0	144	241.004	0.309	44.466	0.309	44.466	T5～T8
4		AC-205	3mm 铝板	AL2: ECK3M96295S-ZD1	193	0	193	323.013	0.309	59.596	0.309	59.596	T5～T8
5		AC-206	3mm 铝板	AL2: ECK3M96295S-ZD1	22	0	22	77.166	0.647	14.237	0.647	14.237	T5～T8
6		AC-207	3mm 铝板	AL2: ECK3M96295S-ZD1	22	0	22	77.166	0.647	14.237	0.647	14.237	T5～T8
7		AC-208	3mm 铝板	AL2: ECK3M96295S-ZD1	25	0	25	141.102	1.041	26.034	1.041	26.034	T5～T8
8		AC-209	3mm 铝板	AL2: ECK3M96295S-ZD1	28	0	28	158.035	1.041	29.158	1.041	29.158	T5～T8
9		AC-219-10	3mm 铝板	AL2: ECK3M96295S-ZD1	26	0	26	64.898	0.461	11.974	0.461	11.974	T5～T8
10		AC-219-8	3mm 铝板	AL2: ECK3M96295S-ZD1	1	0	1	2.708	0.500	0.500	0.500	0.500	T5～T8
11		AC-219-9	3mm 铝板	AL2: ECK3M96295S-ZD1	26	0	26	212.509	1.508	39.208	1.508	39.208	T5～T8
12		AC-224-1	3mm 铝板	AL2: ECK3M96295S-ZD1	26	0	26	168.030	1.192	31.002	1.192	31.002	T5～T8
13		AC-224-2	3mm 铝板	AL2: ECK3M96295S-ZD1	26	0	26	51.315	0.364	9.468	0.364	9.468	T5～T8
14		AC-225-1	3mm 铝板	AL2: ECK3M96295S-ZD1	1	0	1	2.155	0.398	0.398	0.398	0.398	T5～T8
15		AC-225-2	3mm 铝板	AL2: ECK3M96295S-ZD1	26	0	26	169.089	1.200	31.197	1.200	31.197	T5～T8
16		AC-225-3	3mm 铝板	AL2: ECK3M96295S-ZD1	26	0	26	51.638	0.366	9.527	0.366	9.527	T5～T8
17		AC-226-1	3mm 铝板	AL2: ECK3M96295S-ZD1	1	0	1	1.986	0.366	0.366	0.366	0.366	T5～T8
18		AC-226-2	3mm 铝板	AL2: ECK3M96295S-ZD1	22	0	22	143.075	1.200	26.398	1.200	26.398	T5～T8
19		AC-226-3	3mm 铝板	AL2: ECK3M96295S-ZD1	22	0	22	43.694	0.366	8.062	0.366	8.062	T5～T8
20		AC-227-1	3mm 铝板	AL2: ECK3M96295S-ZD1	1	0	1	1.708	0.315	0.315	0.315	0.315	T5～T8

美特鋁質 有限公司 MIDI Aluminium Fabricator Ltd.		工程號:	J-857	計算:	李傳鵬		日期:	2022.5.3		送呈:		施哥
		地盤名稱:	啟德站	核對:	練鬆文		日期:	2022.5.4		副本:		细栝
廠用鋁板B.M.表		項目類別:	單元幕牆	批准:	林仁安		日期:	2022.5.5		此BM依據大圖 計算		
BM編號:		修改版次：		A/C Code:	2022.5.5		總面積:	769.097		總重量:	4168.50	

序號	修改內容	鋁板圖號	鋁板名稱	顏色	實用	後備	總數	總重量	單件展開面積	總展開面積	單件V.F.	總V.F.	備註
									平方米		平方米		
21		AC-227-2	3mm 铝板	AL2: ECK3M96295S-ZD1	22	0	22	123.063	1.032	22.705	1.032	22.705	T5～T8
22		AC-227-3	3mm 铝板	AL2: ECK3M96295S-ZD1	22	0	22	37.582	0.315	6.934	0.315	6.934	T5～T8
23		AC-228-1	3mm 铝板	AL2: ECK3M96295S-ZD1	22	0	22	143.075	1.200	26.398	1.200	26.398	T5～T8
24		AC-228-2	3mm 铝板	AL2: ECK3M96295S-ZD1	22	0	22	43.694	0.366	8.062	0.366	8.062	T5～T8
25		AC-229-1	3mm 铝板	AL2: ECK3M96295S-ZD1	22	0	22	175.036	1.468	32.294	1.468	32.294	T5～T8
26		AC-229-2	3mm 铝板	AL2: ECK3M96295S-ZD1	23	0	23	55.884	0.448	10.311	0.448	10.311	T5～T8
27		AC-230-1	3mm 铝板	AL2: ECK3M96295S-ZD1	22	0	22	175.036	1.468	32.294	1.468	32.294	T5～T8
28		AC-230-2	3mm 铝板	AL2: ECK3M96295S-ZD1	22	0	22	53.454	0.448	9.862	0.448	9.862	T5～T8
29		AC-231-1	3mm 铝板	AL2: ECK3M96295S-ZD1	26	0	26	206.861	1.468	38.166	1.468	38.166	T5～T8
30		AC-231-2	3mm 铝板	AL2: ECK3M96295S-ZD1	26	0	26	63.173	0.448	11.656	0.448	11.656	T5～T8
31		AC-231-3	3mm 铝板	AL2: ECK3M96295S-ZD1	1	0	1	2.636	0.486	0.486	0.486	0.486	T5～T8
32		AC-235-2	3mm 铝板	AL2: ECK3M96295S-ZD1	2	0	2	6.239	0.576	1.151	0.576	1.151	T5～T8
33		AC-235-3	3mm 铝板	AL2: ECK3M96295S-ZD1	1	0	1	5.545	1.023	1.023	1.023	1.023	T5～T8
34		AC-235-4	3mm 铝板	AL2: ECK3M96295S-ZD1	1	0	1	2.052	0.379	0.379	0.379	0.379	T5～T8
35		AC-237-3	3mm 铝板	AL2: ECK3M96295S-ZD1	1	0	1	2.139	0.395	0.395	0.395	0.395	T5～T8
36		AC-239-3	3mm 铝板	AL2: ECK3M96295S-ZD1	1	0	1	0.577	0.106	0.106	0.106	0.106	T5～T8
37		AC-241-2	3mm 铝板	AL2: ECK3M96295S-ZD1	2	0	2	3.233	0.298	0.597	0.298	0.597	T5～T8
38		AC-241-3	3mm 铝板	AL2: ECK3M96295S-ZD1	2	0	2	3.233	0.298	0.597	0.298	0.597	T5～T8
39		AC-242-3	3mm 铝板	AL2: ECK3M96295S-ZD1	1	0	1	1.731	0.319	0.319	0.319	0.319	T5～T8
40		AC-242-4	3mm 铝板	AL2: ECK3M96295S-ZD1	2	0	2	1.278	0.118	0.236	0.118	0.236	T5～T8

美特鋁質 有限公司 MIDI Aluminium Fabricator Ltd.		工程號:	J-857	計算:	李傳鵬		日期:	2022.5.3		送呈:		施哥
		地盤名稱:	啟德站	核對:	練鬆文		日期:	2022.5.4		副本:		细栝
廠用鋁板B.M.表		項目類別:	單元幕牆	批准:	林仁安		日期:	2022.5.5		此BM依據大圖 計算		
BM編號:		修改版次：		A/C Code:	2022.5.5		總面積:	769.097		總重量:	4168.50	

序號	修改內容	鋁板圖號	鋁板名稱	顏色	實用	後備	總數	總重量	單件展開面積	總展開面積	單件V.F.	總V.F.	備註
									平方米		平方米		
41		AC-242-6	3mm 铝板	AL2: ECK3M96295S-ZD1	1	0	1	0.718	0.132	0.132	0.132	0.132	T5～T8
42		AC-243-3	3mm 铝板	AL2: ECK3M96295S-ZD1	1	0	1	1.731	0.319	0.319	0.319	0.319	T5～T8
43		AC-243-4	3mm 铝板	AL2: ECK3M96295S-ZD1	1	0	1	1.418	0.262	0.262	0.262	0.262	T5～T8
44		AC-243-5	3mm 铝板	AL2: ECK3M96295S-ZD1	2	0	2	1.278	0.118	0.236	0.118	0.236	T5～T8
45		AC-243-6	3mm 铝板	AL2: ECK3M96295S-ZD1	1	0	1	1.400	0.258	0.258	0.258	0.258	T5～T8
46		AC-243-8	3mm 铝板	AL2: ECK3M96295S-ZD1	1	0	1	1.425	0.263	0.263	0.263	0.263	T5～T8
47		AC-244-10	3mm 铝板	AL2: ECK3M96295S-ZD1	2	0	2	4.762	0.439	0.879	0.439	0.879	T5～T8
48		AC-244-11	3mm 铝板	AL2: ECK3M96295S-ZD1	2	0	2	3.311	0.305	0.611	0.305	0.611	T5～T8
49		AC-244-4	3mm 铝板	AL2: ECK3M96295S-ZD1	1	0	1	2.114	0.390	0.390	0.390	0.390	T5～T8
50		AC-244-5	3mm 铝板	AL2: ECK3M96295S-ZD1	4	0	4	4.452	0.205	0.821	0.205	0.821	T5～T8
51		AC-244-6	3mm 铝板	AL2: ECK3M96295S-ZD1	3	0	3	2.153	0.132	0.397	0.132	0.397	T5～T8
52		AC-244-7	3mm 铝板	AL2: ECK3M96295S-ZD1	1	0	1	2.065	0.381	0.381	0.381	0.381	T5～T8
53		AC-244-8	3mm 铝板	AL2: ECK3M96295S-ZD1	1	0	1	0.902	0.166	0.166	0.166	0.166	T5～T8
54		AC-244-9	3mm 铝板	AL2: ECK3M96295S-ZD1	1	0	1	1.231	0.227	0.227	0.227	0.227	T5～T8
55		AC-246-2	3mm 铝板	AL2: ECK3M96295S-ZD1	1	0	1	1.823	0.336	0.336	0.336	0.336	T5～T8
56		AC-247-1	3mm 铝板	AL2: ECK3M96295S-ZD1	1	0	1	1.274	0.235	0.235	0.235	0.235	T5～T8
57		AC-247-2	3mm 铝板	AL2: ECK3M96295S-ZD1	1	0	1	2.977	0.549	0.549	0.549	0.549	T5～T8
58		AC-248-2	3mm 铝板	AL2: ECK3M96295S-ZD1	1	0	1	2.977	0.549	0.549	0.549	0.549	T5～T8
59		AC-251-1	3mm 铝板	AL2: ECK3M96295S-ZD1	1	0	1	2.109	0.389	0.389	0.389	0.389	T5～T8
60		AC-251-2	3mm 铝板	AL2: ECK3M96295S-ZD1	1	0	1	6.339	1.170	1.170	1.170	1.170	T5～T8

美特鋁質 有限公司 MIDI Aluminium Fabricator Ltd.		工程號:	J-857	計算:	李傳鵬		日期:	2022.5.3		送呈:		施哥
		地盤名稱:	啟德站	核對:	練鬆文		日期:	2022.5.4		副本:		细栝
廠用鋁板B.M.表		項目類別:	單元幕牆	批准:	林仁安		日期:	2022.5.5		此BM依據大圖 計算		
BM編號:		修改版次：		A/C Code:	2022.5.5		總面積:	769.097		總重量:	4168.50	

序號	修改內容	鋁板圖號	鋁板名稱	顏色	實用	後備	總數	總重量	單件展開面積	總展開面積	單件V.F.	總V.F.	備註
									平方米		平方米		
61		AC-252-2	3mm 铝板	AL2: ECK3M96295S-ZD1	1	0	1	4.470	0.825	0.825	0.825	0.825	T5～T8
62		AC-252-3	3mm 铝板	AL2: ECK3M96295S-ZD1	1	0	1	1.903	0.351	0.351	0.351	0.351	T5～T8
63		AC-253-2	3mm 铝板	AL2: ECK3M96295S-ZD1	1	0	1	5.403	0.997	0.997	0.997	0.997	T5～T8
64		AC-256	3mm 铝板	AL2: ECK3M96295S-ZD1	1	0	1	0.675	0.124	0.124	0.124	0.124	T5～T8
65		AC-257	3mm 铝板	AL2: ECK3M96295S-ZD1	1	0	1	1.311	0.242	0.242	0.242	0.242	T5～T8
66		AC-258-1	3mm 铝板	AL2: ECK3M96295S-ZD1	1	0	1	1.021	0.188	0.188	0.188	0.188	T5～T8
67		AC-258-2	3mm 铝板	AL2: ECK3M96295S-ZD1	2	0	2	1.673	0.154	0.309	0.154	0.309	T5～T8
68		AC-258-3	3mm 铝板	AL2: ECK3M96295S-ZD1	2	0	2	1.436	0.132	0.265	0.132	0.265	T5～T8
69		AC-259-1	3mm 铝板	AL2: ECK3M96295S-ZD1	1	0	1	2.509	0.463	0.463	0.463	0.463	T5～T8
70		AC-259-2	3mm 铝板	AL2: ECK3M96295S-ZD1	4	0	4	5.825	0.269	1.075	0.269	1.075	T5～T8
71		AC-259-3	3mm 铝板	AL2: ECK3M96295S-ZD1	2	0	2	4.591	0.424	0.847	0.424	0.847	T5～T8
72		AC-259-4	3mm 铝板	AL2: ECK3M96295S-ZD1	1	0	1	1.285	0.237	0.237	0.237	0.237	T5～T8
73		AC-259-5	3mm 铝板	AL2: ECK3M96295S-ZD1	1	0	1	2.712	0.500	0.500	0.500	0.500	T5～T8
74		AC-260-1	3mm 铝板	AL2: ECK3M96295S-ZD1	1	0	1	1.605	0.296	0.296	0.296	0.296	T5～T8
75		AC-261-1	3mm 铝板	AL2: ECK3M96295S-ZD1	1	0	1	1.249	0.231	0.231	0.231	0.231	T5～T8
76		AC-262-1	3mm 铝板	AL2: ECK3M96295S-ZD1	1	0	1	1.334	0.246	0.246	0.246	0.246	T5～T8
77		AC-263-1	3mm 铝板	AL2: ECK3M96295S-ZD1	1	0	1	0.904	0.167	0.167	0.167	0.167	T5～T8
78		AC-263-2	3mm 铝板	AL2: ECK3M96295S-ZD1	1	0	1	1.750	0.323	0.323	0.323	0.323	T5～T8
79		AC-264-1	3mm 铝板	AL2: ECK3M96295S-ZD1	1	0	1	1.776	0.328	0.328	0.328	0.328	T5～T8
80		AC-264-2	3mm 铝板	AL2: ECK3M96295S-ZD1	1	0	1	1.750	0.323	0.323	0.323	0.323	T5～T8

美特鋁質 有限公司 MIDI Aluminium Fabricator Ltd.		工程號:	J-857	計算:	李傳鵬		日期:	2022.5.3		送呈:		施哥
		地盤名稱:	啟德站	核對:	練鬆文		日期:	2022.5.4		副本:		细栝
廠用鋁板B.M.表		項目類別:	單元幕牆	批准:	林仁安		日期:	2022.5.5		此BM依據大圖 計算		
BM編號:		修改版次：		A/C Code:	2022.5.5		總面積:	769.097		總重量:	4168.50	

序號	修改內容	鋁板圖號	鋁板名稱	顏色	實用	後備	總數	總重量	單件展開面積	總展開面積	單件V.F.	總V.F.	備註
									平方米		平方米		
81		AC-266-1	3mm 铝板	AL2: ECK3M96295S-ZD1	1	0	1	3.245	0.599	0.599	0.599	0.599	T5～T8
82		AC-266-2	3mm 铝板	AL2: ECK3M96295S-ZD1	1	0	1	2.531	0.467	0.467	0.467	0.467	T5～T8
83		AC-267-1	3mm 铝板	AL2: ECK3M96295S-ZD1	1	0	1	3.120	0.576	0.576	0.576	0.576	T5～T8
84		AC-267-2	3mm 铝板	AL2: ECK3M96295S-ZD1	1	0	1	1.903	0.351	0.351	0.351	0.351	T5～T8
85		AC-268	3mm 铝板	AL2: ECK3M96295S-ZD1	1	0	1	1.277	0.236	0.236	0.236	0.236	T5～T8
86		AC-269	3mm 铝板	AL2: ECK3M96295S-ZD1	1	0	1	1.122	0.207	0.207	0.207	0.207	T5～T8
87		AC-270	3mm 铝板	AL2: ECK3M96295S-ZD1	1	0	1	0.610	0.113	0.113	0.113	0.113	T5～T8
88		AC-271	3mm 铝板	AL2: ECK3M96295S-ZD1	1	0	1	0.731	0.135	0.135	0.135	0.135	T5～T8
89		AC-272	3mm 铝板	AL2: ECK3M96295S-ZD1	1	0	1	0.716	0.132	0.132	0.132	0.132	T5～T8
90		AC-273	3mm 铝板	AL2: ECK3M96295S-ZD1	1	0	1	0.808	0.149	0.149	0.149	0.149	T5～T8
91		AC-274	3mm 铝板	AL2: ECK3M96295S-ZD1	1	0	1	0.796	0.147	0.147	0.147	0.147	T5～T8
92		AC-275	3mm 铝板	AL2: ECK3M96295S-ZD1	1	0	1	1.013	0.187	0.187	0.187	0.187	T5～T8
93		AC-277	3mm 铝板	AL2: ECK3M96295S-ZD1	1	0	1	2.955	0.545	0.545	0.545	0.545	T5～T8
94		AC-278	3mm 铝板	AL2: ECK3M96295S-ZD1	1	0	1	2.955	0.545	0.545	0.545	0.545	T5～T8
95		AC-280-1	3mm 铝板	AL2: ECK3M96295S-ZD1	2	0	2	1.673	0.154	0.309	0.154	0.309	T5～T8
96		AC-280-2	3mm 铝板	AL2: ECK3M96295S-ZD1	1	0	1	1.021	0.188	0.188	0.188	0.188	T5～T8
97		AC-280-3	3mm 铝板	AL2: ECK3M96295S-ZD1	1	0	1	0.718	0.132	0.132	0.132	0.132	T5～T8
98		AC-281-1	3mm 铝板	AL2: ECK3M96295S-ZD1	2	0	2	3.233	0.298	0.597	0.298	0.597	T5～T8
99		AC-281-2	3mm 铝板	AL2: ECK3M96295S-ZD1	2	0	2	5.264	0.486	0.971	0.486	0.971	T5～T8
100		AC-282	3mm 铝板	AL2: ECK3M96295S-ZD1	1	0	1	0.823	0.152	0.152	0.152	0.152	T5～T8

美特鋁質 有限公司 MIDI Aluminium Fabricator Ltd.		工程號:	J-857	計算:	李傳鵬		日期:	2022.5.3		送呈:		施哥
		地盤名稱:	啟德站	核對:	練鬆文		日期:	2022.5.4		副本:		细栝
廠用鋁板B.M.表		項目類別:	單元幕牆	批准:	林仁安		日期:	2022.5.5		此BM依據大圖 計算		
BM編號:		修改版次：		A/C Code:	2022.5.5		總面積:	769.097		總重量:	4168.50	

序號	修改內容	鋁板圖號	鋁板名稱	顏色	實用	後備	總數	總重量	單件展開面積	總展開面積	單件V.F.	總V.F.	備註
									平方米		平方米		
101		AC-283	3mm 铝板	AL2: ECK3M96295S-ZD1	1	0	1	1.471	0.271	0.271	0.271	0.271	T5～T8
102		AC-284	3mm 铝板	AL2: ECK3M96295S-ZD1	1	0	1	0.823	0.152	0.152	0.152	0.152	T5～T8
103		AC-289	3mm 铝板	AL2: ECK3M96295S-ZD1	1	0	1	0.515	0.095	0.095	0.095	0.095	T5～T8
104		AC-290	3mm 铝板	AL2: ECK3M96295S-ZD1	2	0	2	1.042	0.096	0.192	0.096	0.192	T5～T8
105		AC-291	3mm 铝板	AL2: ECK3M96295S-ZD1	1	0	1	0.521	0.096	0.096	0.096	0.096	T5～T8
106		AC-292	3mm 铝板	AL2: ECK3M96295S-ZD1	1	0	1	0.850	0.157	0.157	0.157	0.157	T5～T8
107		AC-293	3mm 铝板	AL2: ECK3M96295S-ZD1	1	0	1	0.850	0.157	0.157	0.157	0.157	T5～T8
108		AC-294	3mm 铝板	AL2: ECK3M96295S-ZD1	2	0	2	0.574	0.053	0.106	0.053	0.106	T5～T8
109		AC-296	3mm 铝板	AL2: ECK3M96295S-ZD1	2	0	2	0.601	0.055	0.111	0.055	0.111	T5～T8
110		AC-297	3mm 铝板	AL2: ECK3M96295S-ZD1	48	0	48	173.489	0.667	32.009	0.667	32.009	T5～T8
111		AC-298	3mm 铝板	AL2: ECK3M96295S-ZD1	26	0	26	93.973	0.667	17.338	0.667	17.338	T5～T8
112		AC-299	3mm 铝板	AL2: ECK3M96295S-ZD1	2	0	2	2.250	0.208	0.415	0.208	0.415	T5～T8
113		AC-300	3mm 铝板	AL2: ECK3M96295S-ZD1	1	0	1	1.125	0.208	0.208	0.208	0.208	T5～T8
114		AC-301	3mm 铝板	AL2: ECK3M96295S-ZD1	1	0	1	0.515	0.095	0.095	0.095	0.095	T5～T8
115		AC-302	3mm 铝板	AL2: ECK3M96295S-ZD1	1	0	1	4.293	0.792	0.792	0.792	0.792	T5～T8
116		AC-304	3mm 铝板	AL2: ECK3M96295S-ZD1	3	0	3	1.563	0.096	0.288	0.096	0.288	T5～T8
117		AC-305	3mm 铝板	AL2: ECK3M96295S-ZD1	5	0	5	2.605	0.096	0.481	0.096	0.481	T5～T8
118		AC-306	3mm 铝板	AL2: ECK3M96295S-ZD1	1	0	1	4.180	0.771	0.771	0.771	0.771	T5～T8
119		AC-308	3mm 铝板	AL2: ECK3M96295S-ZD1	1	0	1	1.757	0.324	0.324	0.324	0.324	T5～T8
120		AC-309	3mm 铝板	AL2: ECK3M96295S-ZD1	2	0	2	3.514	0.324	0.648	0.324	0.648	T5～T8

美特鋁質 有限公司 MIDI Aluminium Fabricator Ltd.		工程號:	J-857	計算:	李傳鵬	日期:	2022.5.3	送呈:	施哥
		地盤名稱:	啟德站	核對:	練鬆文	日期:	2022.5.4	副本:	细栘
廠用鋁板B.M.表		項目類別:	單元幕牆	批准:	林仁安	日期:	2022.5.5	此BM依據大圖 計算	
BM編號:		修改版次：		A/C Code:	2022.5.5	總面積:	769.097	總重量:	4168.50

序號	修改內容	鋁板圖號	鋁板名稱	顏色	實用	後備	總數	總重量	單件展開面積	總展開面積	單件V.F.	總V.F.	備註
									平方米		平方米		
121		AC-319	3mm 铝板	AL2: ECK3M96295S-ZD1	2	0	2	0.653	0.060	0.120	0.060	0.120	T5～T8
122		AC-320	3mm 铝板	AL2: ECK3M96295S-ZD1	3	0	3	0.979	0.060	0.181	0.060	0.181	T5～T8
123		AC-321	3mm 铝板	AL2: ECK3M96295S-ZD1	1	0	1	0.330	0.061	0.061	0.061	0.061	T5～T8
124		AC-322	3mm 铝板	AL2: ECK3M96295S-ZD1	2	0	2	0.660	0.061	0.122	0.061	0.122	T5～T8
125		AC-323	3mm 铝板	AL2: ECK3M96295S-ZD1	1	0	1	1.112	0.205	0.205	0.205	0.205	T5～T8
126		AC-345	3mm 铝板	AL2: ECK3M96295S-ZD1	22	0	22	40.737	0.342	7.516	0.342	7.516	T5～T8
127		AC-346	3mm 铝板	AL2: ECK3M96295S-ZD1	1	0	1	0.365	0.067	0.067	0.067	0.067	T5～T8
128		BM-C201	1mm THK.铝板	AL2: ECK3M96295S-ZD1	2900	0	2900	311.216	0.020	57.420	0.020	57.420	T5～T8
129		BM-C202	1mm THK.铝板	AL2: ECK3M96295S-ZD1	150	0	150	41.639	0.051	7.682	0.051	7.682	T5～T8
				總計：	4309		4309	4168.50	51.336	769.10	51.34	769.097	


美特鋁質 有限公司 MIDI Aluminium Fabricator Ltd.		工程號:	J-857	計算:	李傳鵬		日期:	2022.5.3		送呈:	施哥
		地盤名稱:	啟德站	核對:	練鬆文		日期:	2022.5.4		副本:	细栘
廠用鋁板B.M.表		項目類別:	單元幕牆	批准:	林仁安		日期:	2022.5.5		此BM依據大圖 計算	
BM編號:		修改版次：		A/C Code:	2022.5.5		總面積:	21.076		總重量:	114.23


序號	修改內容	鋁板圖號	鋁板名稱	顏色	實用	後備	總數	總重量	單件展開面積	總展開面積	單件V.F.	總V.F.	備註
									平方米		平方米		
1		AC-215-1	3mm 铝板	AL2: ECK3M96295S-ZD1	1	0	1	5.386	0.994	0.994	0.994	0.994	L座
2		AC-215-2	3mm 铝板	AL2: ECK3M96295S-ZD1	1	0	1	5.782	1.067	1.067	1.067	1.067	L座
3		AC-215-3	3mm 铝板	AL2: ECK3M96295S-ZD1	1	0	1	5.605	1.034	1.034	1.034	1.034	L座
4		AC-216-1	3mm 铝板	AL2: ECK3M96295S-ZD1	1	0	1	5.386	0.994	0.994	0.994	0.994	L座
5		AC-216-2	3mm 铝板	AL2: ECK3M96295S-ZD1	1	0	1	4.539	0.838	0.838	0.838	0.838	L座
6		AC-217-1	3mm 铝板	AL2: ECK3M96295S-ZD1	2	0	2	3.194	0.295	0.589	0.295	0.589	L座
7		AC-217-2	3mm 铝板	AL2: ECK3M96295S-ZD1	1	0	1	1.714	0.316	0.316	0.316	0.316	L座
8		AC-217-3	3mm 铝板	AL2: ECK3M96295S-ZD1	1	0	1	1.662	0.307	0.307	0.307	0.307	L座
9		AC-217-4	3mm 铝板	AL2: ECK3M96295S-ZD1	1	0	1	1.346	0.248	0.248	0.248	0.248	L座
10		AC-218-1	3mm 铝板	AL2: ECK3M96295S-ZD1	3	0	3	9.966	0.613	1.839	0.613	1.839	L座
11		AC-218-2	3mm 铝板	AL2: ECK3M96295S-ZD1	3	0	3	8.398	0.517	1.550	0.517	1.550	L座
12		AC-241-6	3mm 铝板	AL2: ECK3M96295S-ZD1	1	0	1	2.658	0.490	0.490	0.490	0.490	L座
13		AC-241-7	3mm 铝板	AL2: ECK3M96295S-ZD1	1	0	1	1.203	0.222	0.222	0.222	0.222	L座
14		AC-244-17	3mm 铝板	AL2: ECK3M96295S-ZD1	2	0	2	1.496	0.138	0.276	0.138	0.276	L座
15		AC-244-18	3mm 铝板	AL2: ECK3M96295S-ZD1	8	0	8	8.101	0.187	1.495	0.187	1.495	L座
16		AC-244-19	3mm 铝板	AL2: ECK3M96295S-ZD1	1	0	1	1.965	0.362	0.362	0.362	0.362	L座
17		AC-244-20	3mm 铝板	AL2: ECK3M96295S-ZD1	1	0	1	1.722	0.318	0.318	0.318	0.318	L座
18		AC-244-21	3mm 铝板	AL2: ECK3M96295S-ZD1	2	0	2	1.834	0.169	0.338	0.169	0.338	L座
19		AC-244-22	3mm 铝板	AL2: ECK3M96295S-ZD1	1	0	1	1.545	0.285	0.285	0.285	0.285	L座
20		AC-244-23	3mm 铝板	AL2: ECK3M96295S-ZD1	1	0	1	1.883	0.347	0.347	0.347	0.347	L座

美特鋁質 有限公司 MIDI Aluminium Fabricator Ltd.		工程號:	J-857	計算:	李傳鵬		日期:	2022.5.3		送呈:	施哥
		地盤名稱:	啟德站	核對:	練鬆文		日期:	2022.5.4		副本:	细栘
廠用鋁板B.M.表		項目類別:	單元幕牆	批准:	林仁安		日期:	2022.5.5		此BM依據大圖 計算	
BM編號:		修改版次：		A/C Code:	2022.5.5		總面積:	21.076		總重量:	114.23

序號	修改內容	鋁板圖號	鋁板名稱	顏色	實用	後備	總數	總重量	單件展開面積	總展開面積	單件V.F.	總V.F.	備註
									平方米		平方米		
21		AC-244-24	3mm 铝板	AL2: ECK3M96295S-ZD1	1	0	1	1.094	0.202	0.202	0.202	0.202	L座
22		AC-244-25	3mm 铝板	AL2: ECK3M96295S-ZD1	1	0	1	0.933	0.172	0.172	0.172	0.172	L座
23		AC-244-26	3mm 铝板	AL2: ECK3M96295S-ZD1	1	0	1	1.642	0.303	0.303	0.303	0.303	L座
24		AC-244-27	3mm 铝板	AL2: ECK3M96295S-ZD1	1	0	1	1.948	0.359	0.359	0.359	0.359	L座
25		AC-244-28	3mm 铝板	AL2: ECK3M96295S-ZD1	1	0	1	0.845	0.156	0.156	0.156	0.156	L座
26		AC-281-5	3mm 铝板	AL2: ECK3M96295S-ZD1	1	0	1	1.203	0.222	0.222	0.222	0.222	L座
27		AC-281-6	3mm 铝板	AL2: ECK3M96295S-ZD1	1	0	1	0.996	0.184	0.184	0.184	0.184	L座
28		AC-294	3mm 铝板	AL2: ECK3M96295S-ZD1	1	0	1	0.288	0.053	0.053	0.053	0.053	L座
29		AC-315	3mm 铝板	AL2: ECK3M96295S-ZD1	1	0	1	1.757	0.324	0.324	0.324	0.324	L座
30		AC-316	3mm 铝板	AL2: ECK3M96295S-ZD1	1	0	1	1.757	0.324	0.324	0.324	0.324	L座
31		AC-317	3mm 铝板	AL2: ECK3M96295S-ZD1	2	0	2	1.042	0.096	0.192	0.096	0.192	L座
32		AC-318	3mm 铝板	AL2: ECK3M96295S-ZD1	3	0	3	3.250	0.200	0.600	0.200	0.600	L座
		BM-C201	1mm THK.铝板	AL2: ECK3M96295S-ZD1	180	0	180	19.317	0.020	3.564	0.020	3.564	L座
33		BM-C202	1mm THK.铝板	AL2: ECK3M96295S-ZD1	10	0	10	2.776	0.051	0.512	0.051	0.512	L座
				總計：	239		239	114.23	12.407	21.08	12.41	21.076	


美特鋁質有限公司 MIDI Aluminium Fabricator Ltd.									工程號	J857	類別		物料號	-		
									地盘	啟德6552	制圖	陈梓豪	2022.5.3	圖號	AC-201	
修改	-	-	-	採用	工廠	-	地盤	✓	图纸名称	收边铝板	復核	練松文	2022.5.4	數量	-	
日期	-	-	-	材料颜色	AL2: ECK3M96295S-ZD1				材料	3mm 铝板	批准	林仁安	2022.5.5	單件重量	-	(KG)

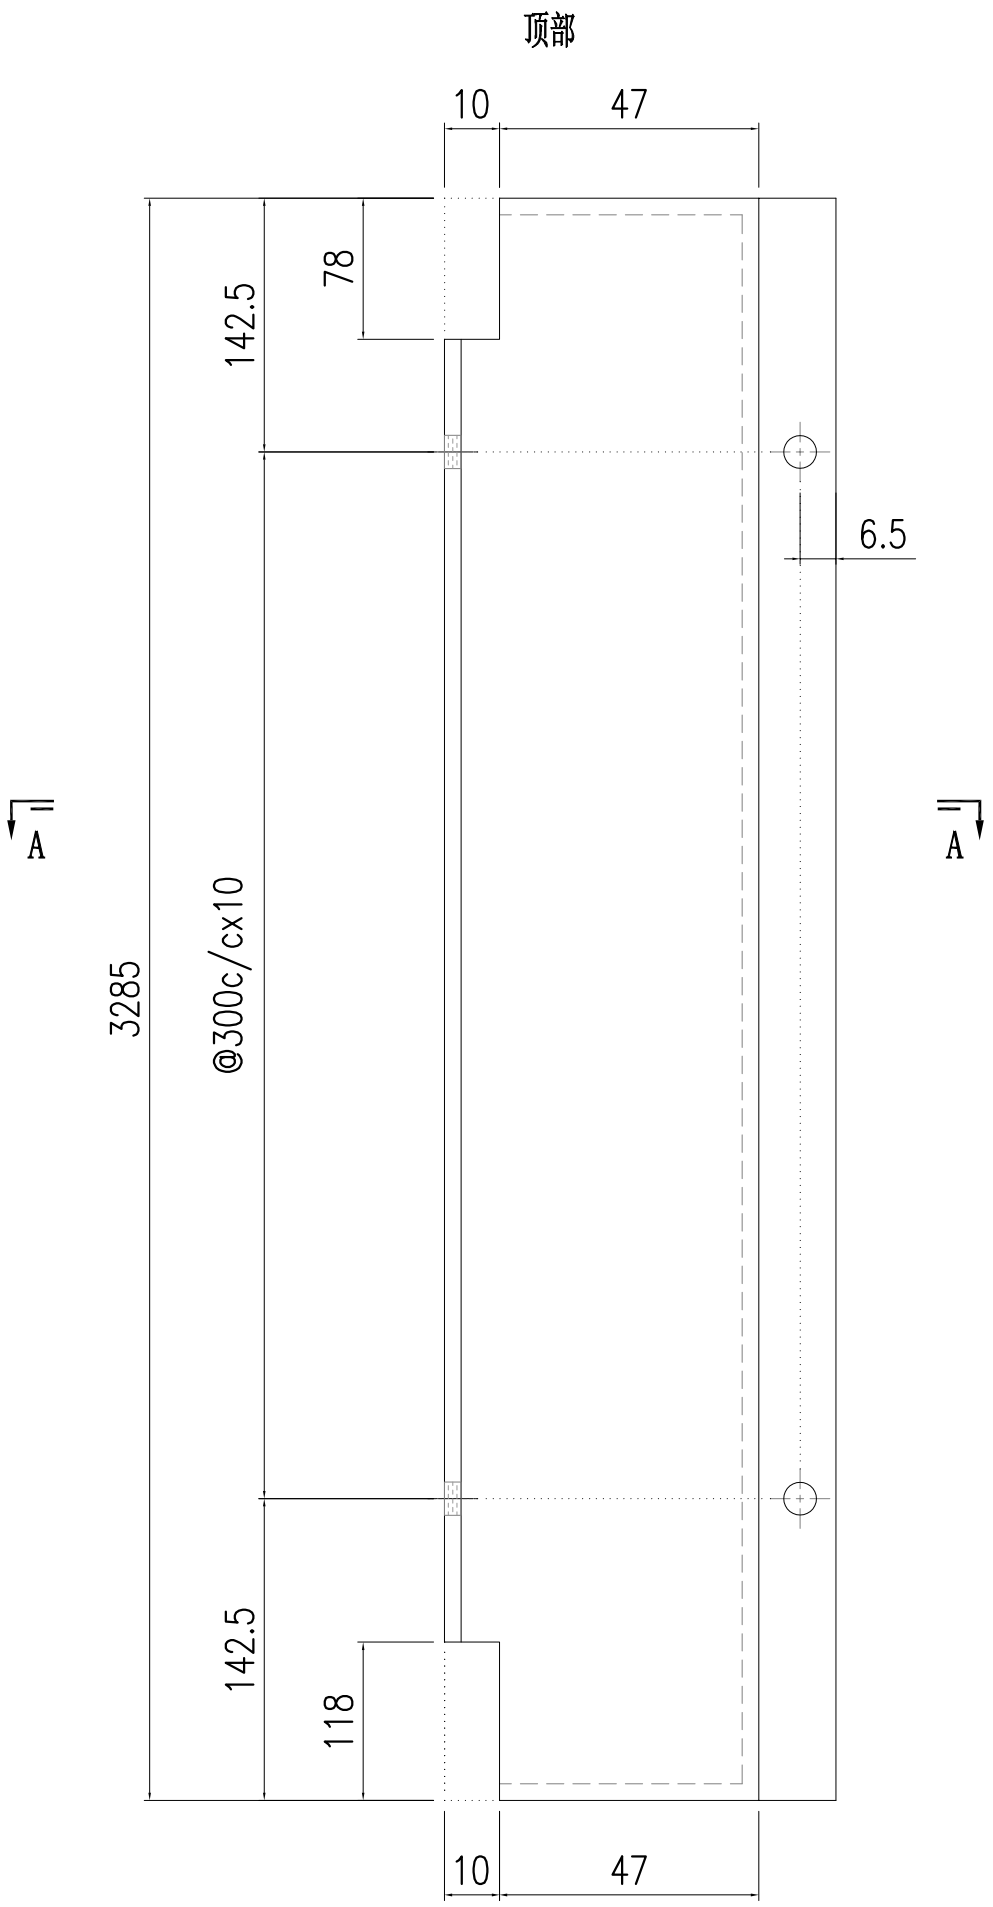

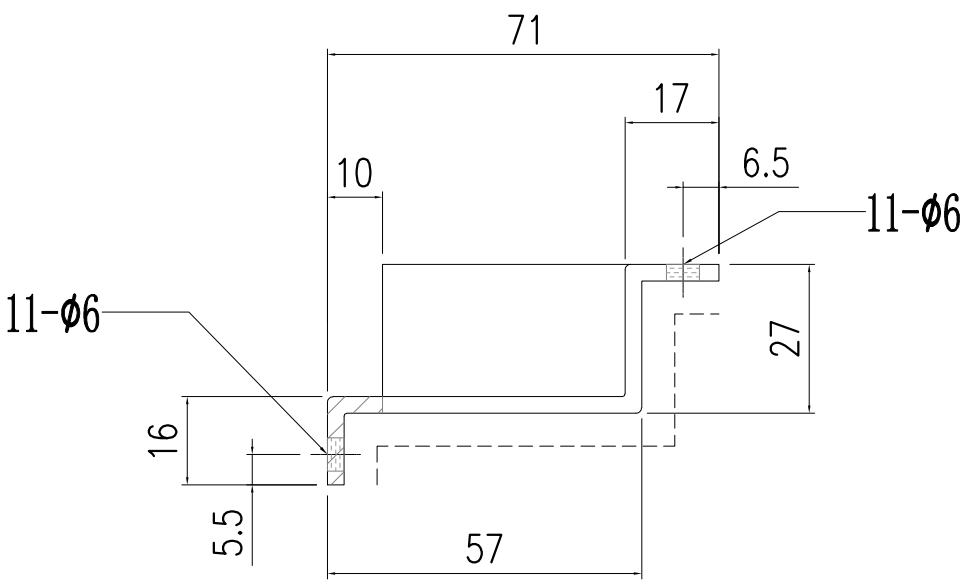



SECTION A-A

本品

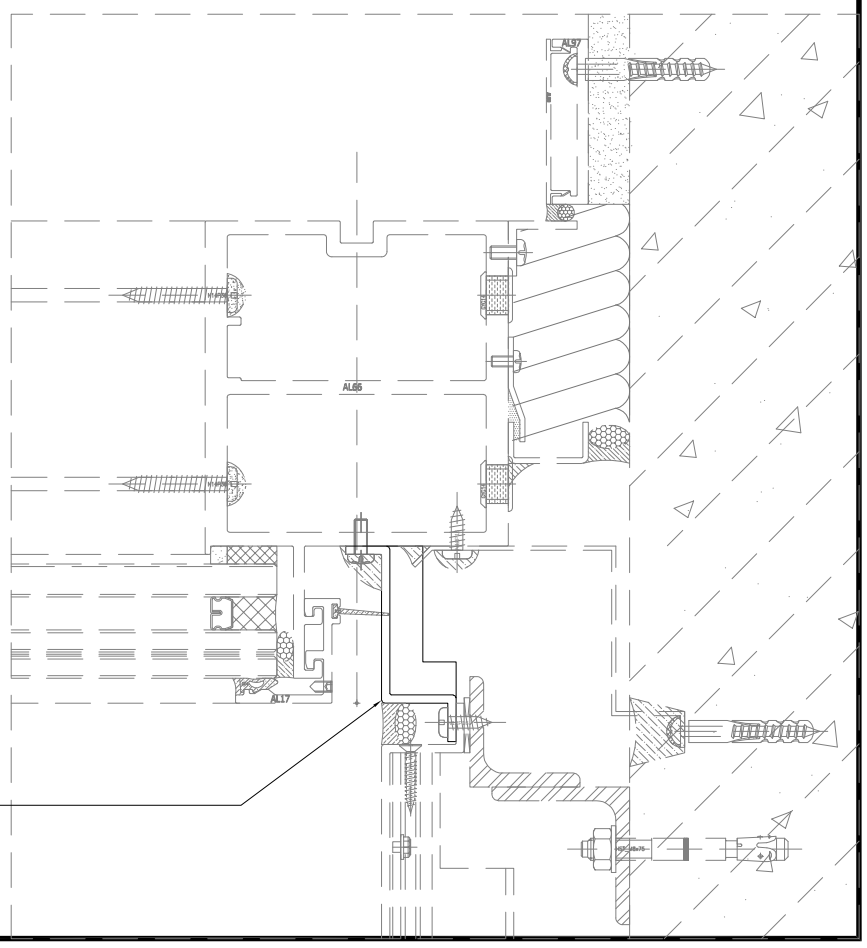


美特鋁質有限公司 MIDI Aluminium Fabricator Ltd.															
									工程號	J857	類別		物料號	-	
									地盘	啟德6552	制圖	陈梓豪	2022.5.3	圖號	AC-202
修改	-	-	-	採用	工廠	-	地盤	✓	图纸名称	收边铝板	復核	練松文	2022.5.4	數量	-
日期	-	-	-	材料颜色	AL2: ECK3M96295S-ZD1				材料	3mm 铝板	批准	林仁安	2022.5.5	單件重量	- (KG)

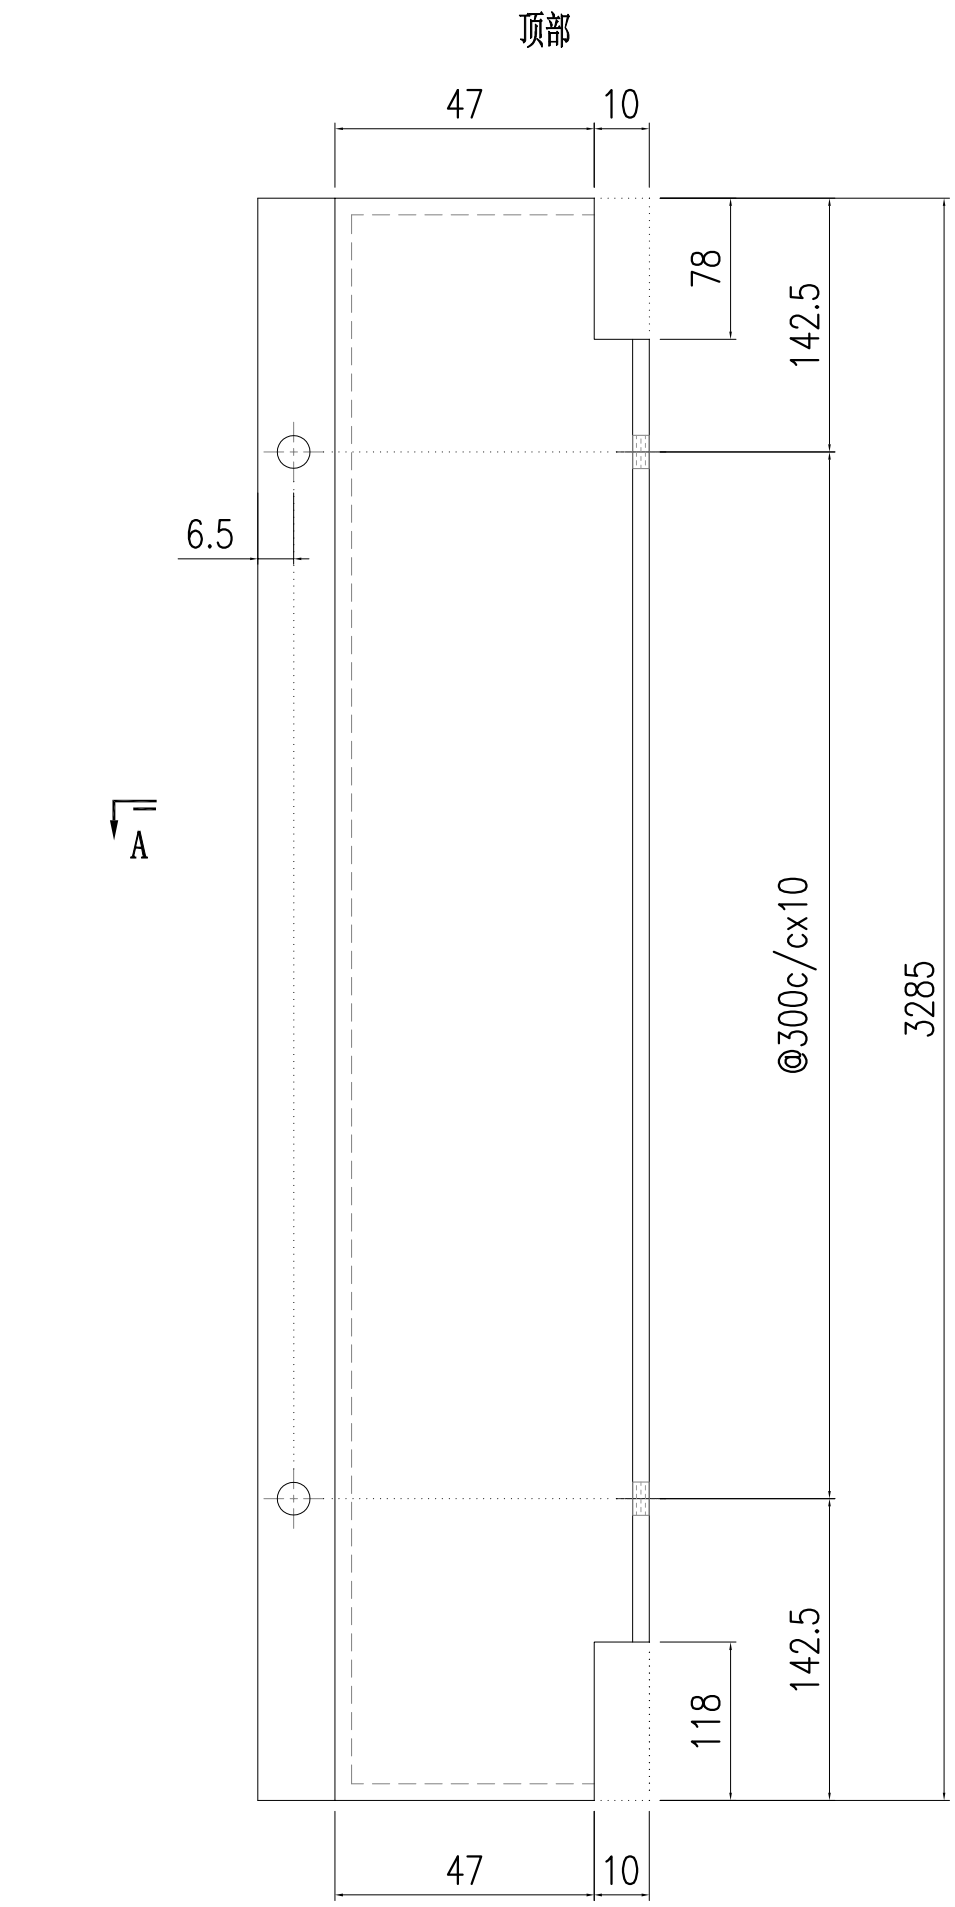

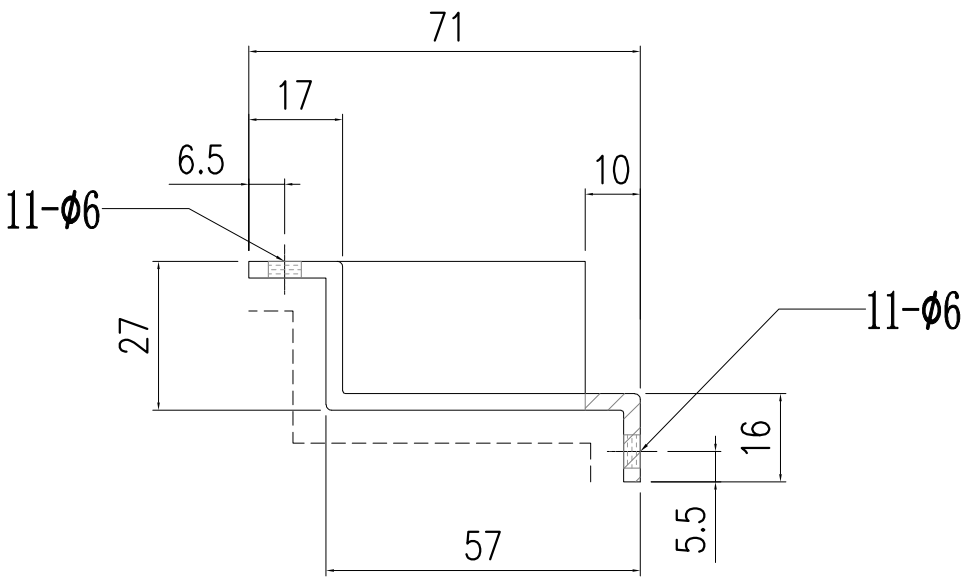



SECTION A-A

本品

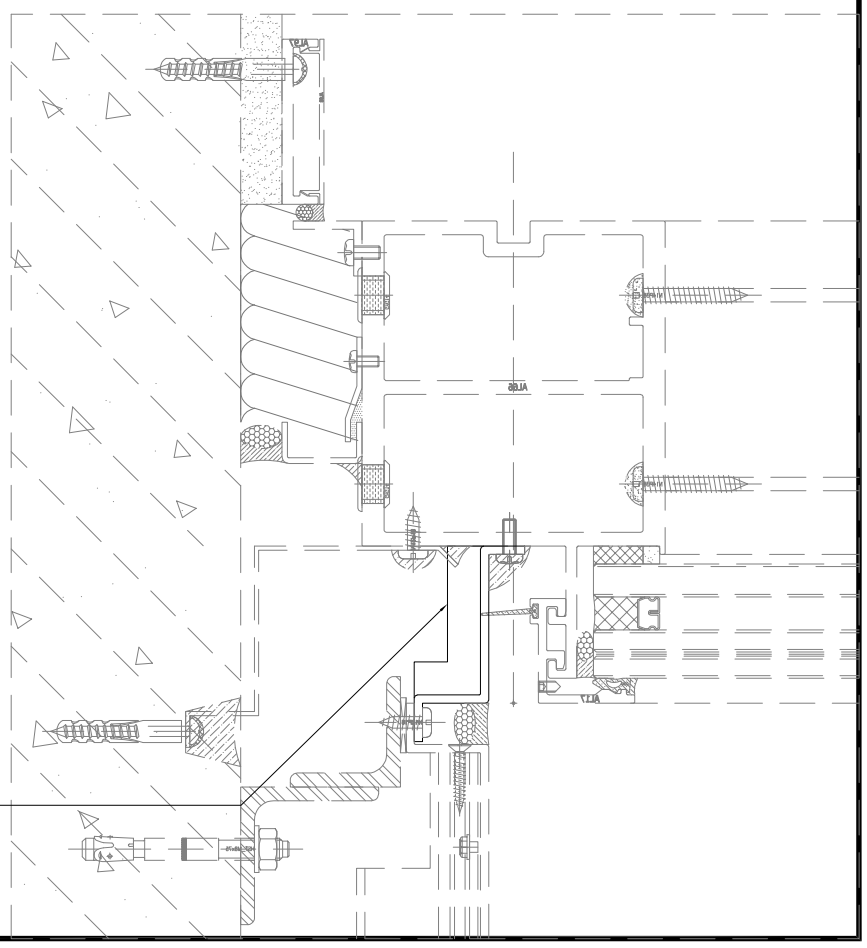


美特鋁質有限公司 MIDI Aluminium Fabricator Ltd.																
									工程號	J857	類別		物料號	-		
									地盘	啟德6552	制圖	陈梓豪	2022.5.3	圖號	AC-203	
修改	-	-	-	採用	工廠	-	地盤	✓	图纸名称	收边铝板	復核	練松文	2022.5.4	數量	-	
日期	-	-	-	材料顏色	AL2: ECK3M96295S-ZD1				材料	3mm 铝板	批准	林仁安	2022.5.5	單件重量	-	(KG)

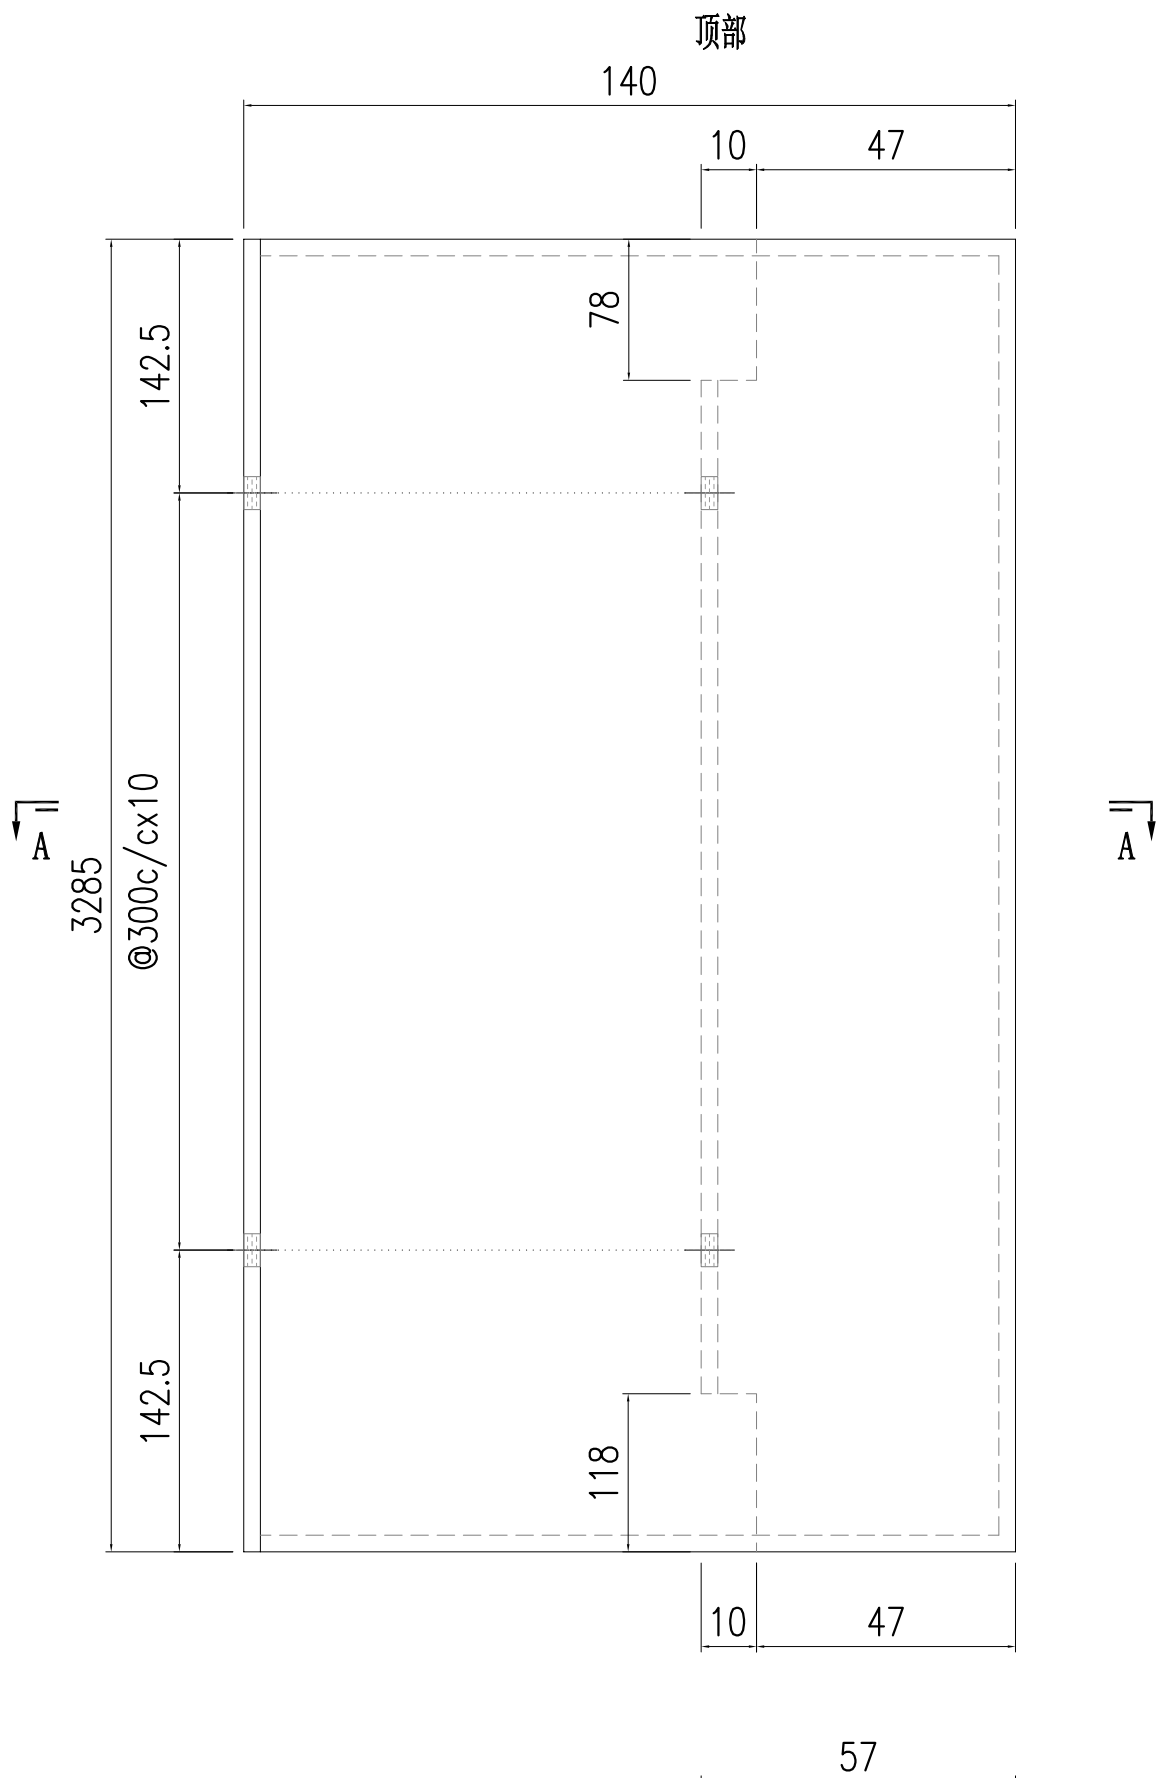

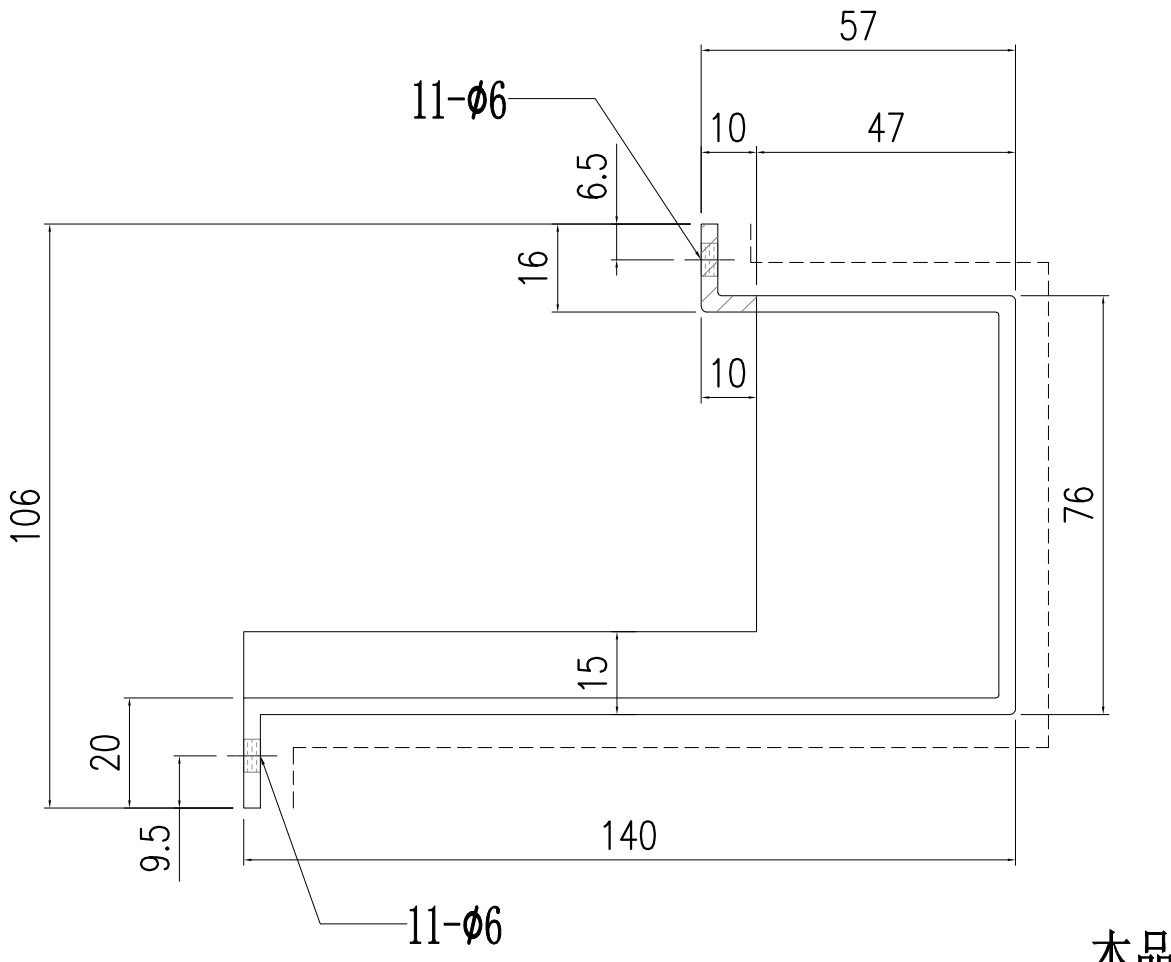


SECTION A-A

本品

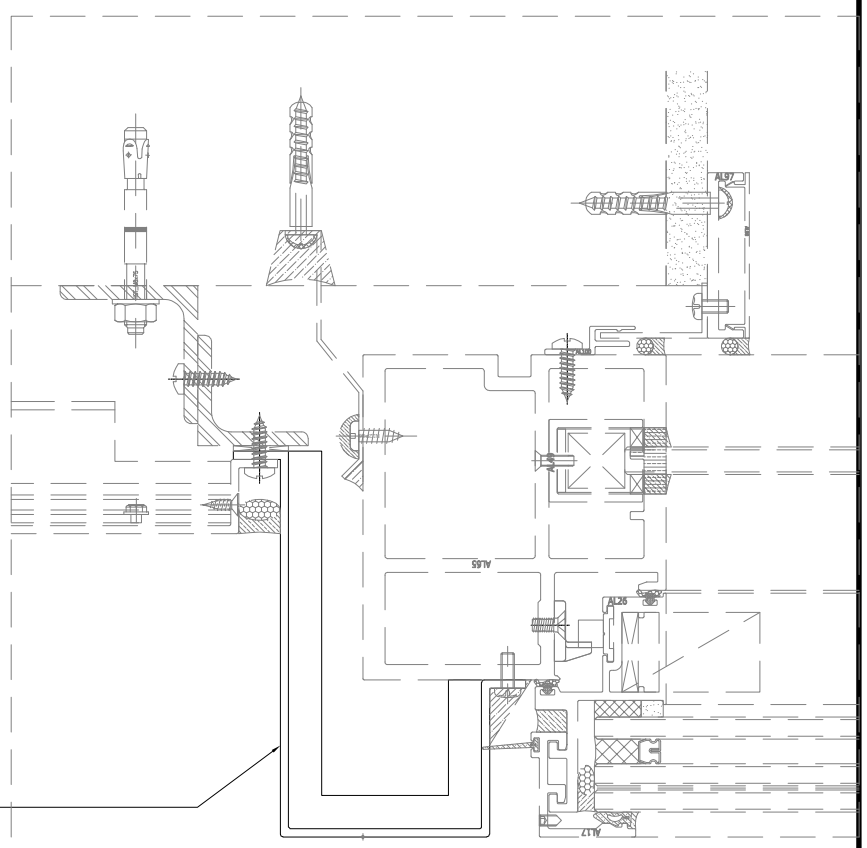


美特鋁質有限公司 MIDI Aluminium Fabricator Ltd.														
修改	-	-	-	採用	工廠	-	地盤	✓	工程號	J857	類別		物料號	-
日期	-	-	-	材料顏色	AL2: ECK3M96295S-ZD1				地盘	啟德6552	制圖	陈梓豪	2022.5.3	圖號 AC-204
									图纸名称	收边铝板	復核	練松文	2022.5.4	數量 -
									材料	3mm 铝板	批准	林仁安	2022.5.5	單件重量 - (KG)

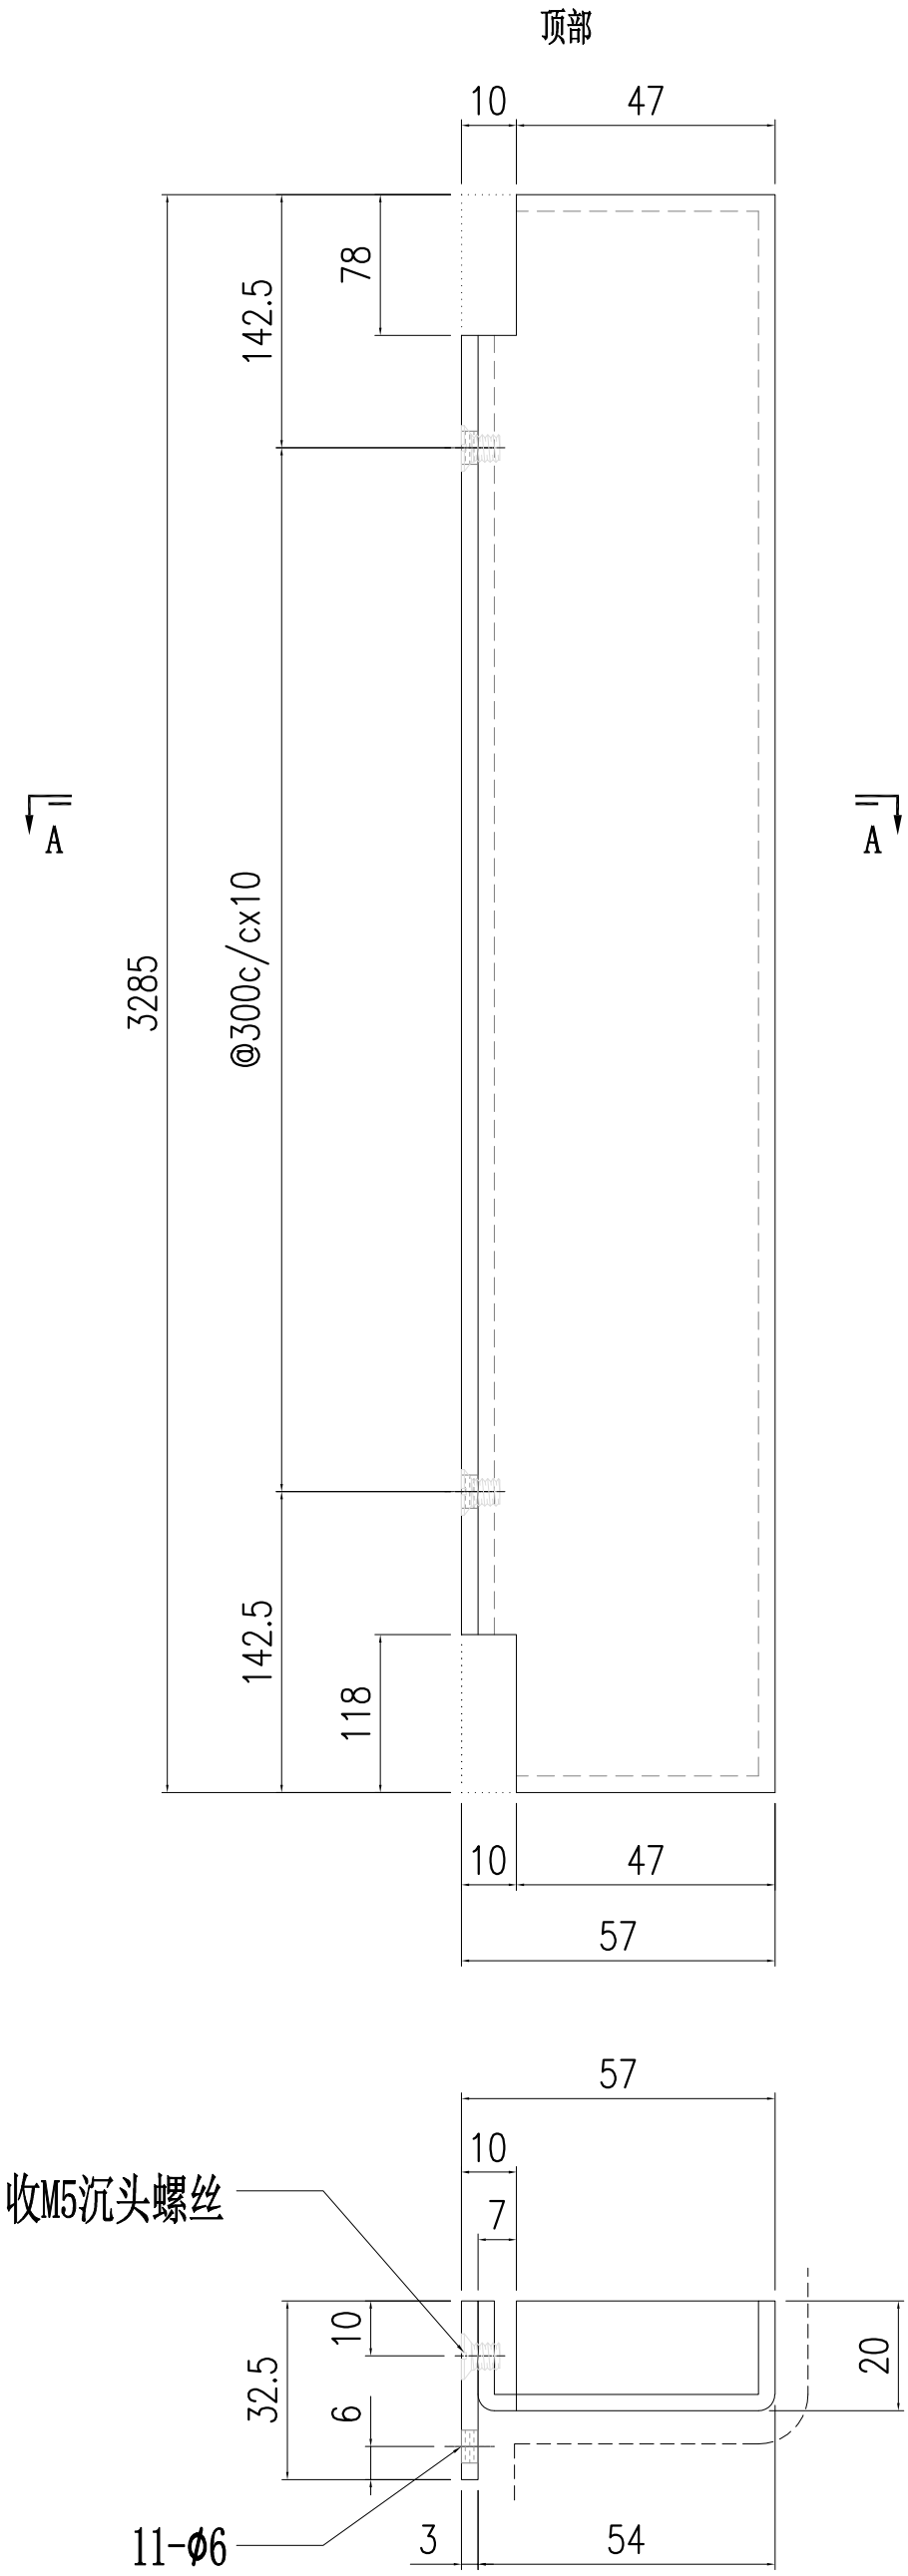


SECTION A-A


适用于:

单元体编号
CW-207
CW-214
CW-214D
CW-222
CW-222D
CW-230
CW-230D
CW-234
CW-234D
CW-236
CW-236D
CW-264
CW-286
CW-286D
CW-288
CW-407
CW-414
CW-422
CW-434
CW-436
CW-507
CW-514
CW-522
CW-530
CW-534
CW-536

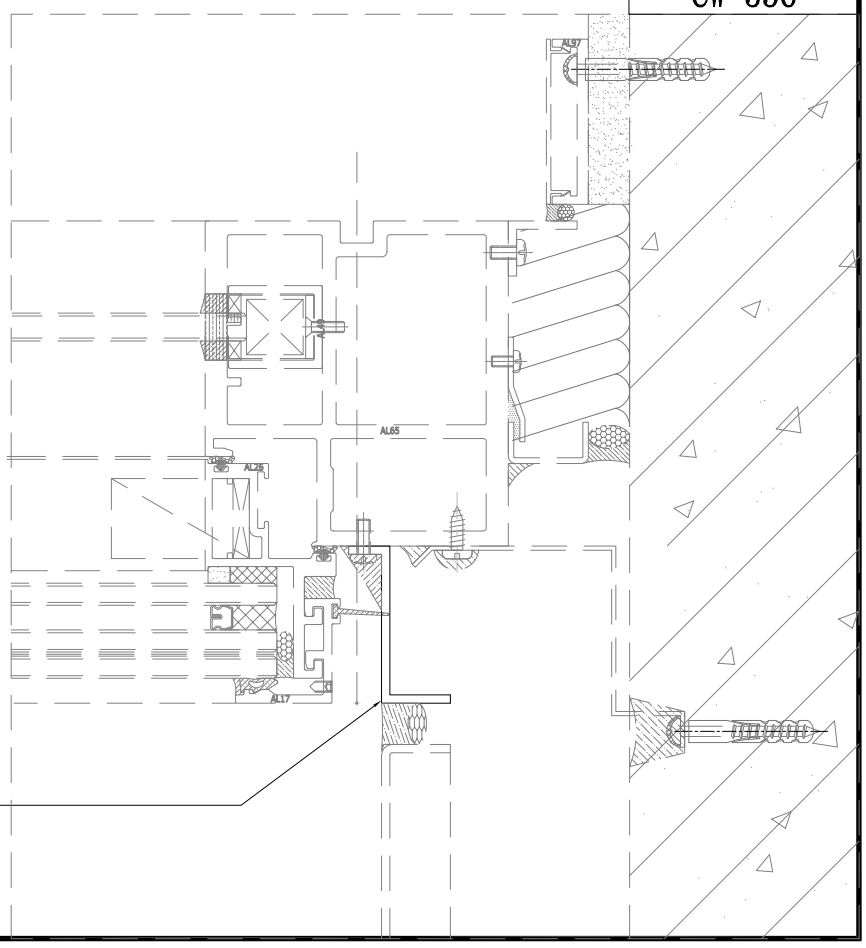

美特鋁質有限公司 MIDI Aluminium Fabricator Ltd.															
									工程號	J857	類別		物料號	-	
									地盘	啟德6552	制圖	陈梓豪	2022.5.3	圖號	AC-205
修改	-	-	-	採用	工廠	-	地盤	✓	图纸名称	收边铝板	復核	練松文	2022.5.4	數量	-
日期	-	-	-	材料颜色	AL2: ECK3M96295S-ZD1				材料	3mm 铝板	批准	林仁安	2022.5.5	單件重量	- (KG)

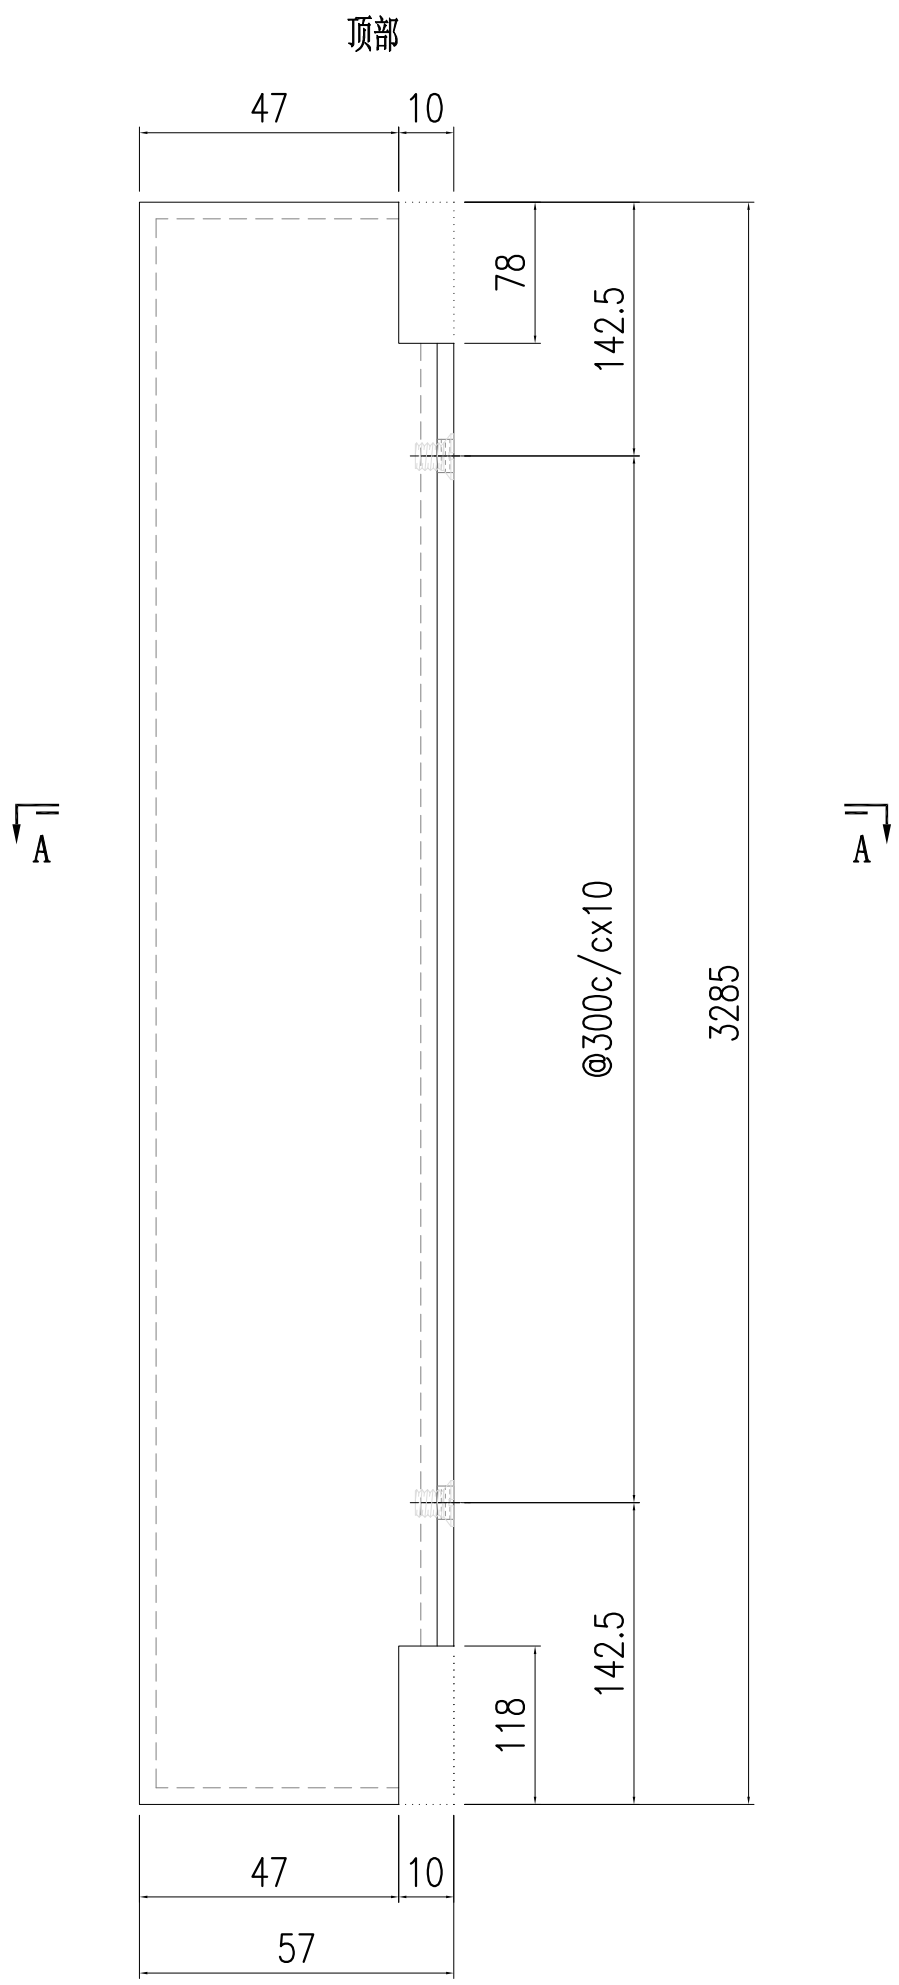


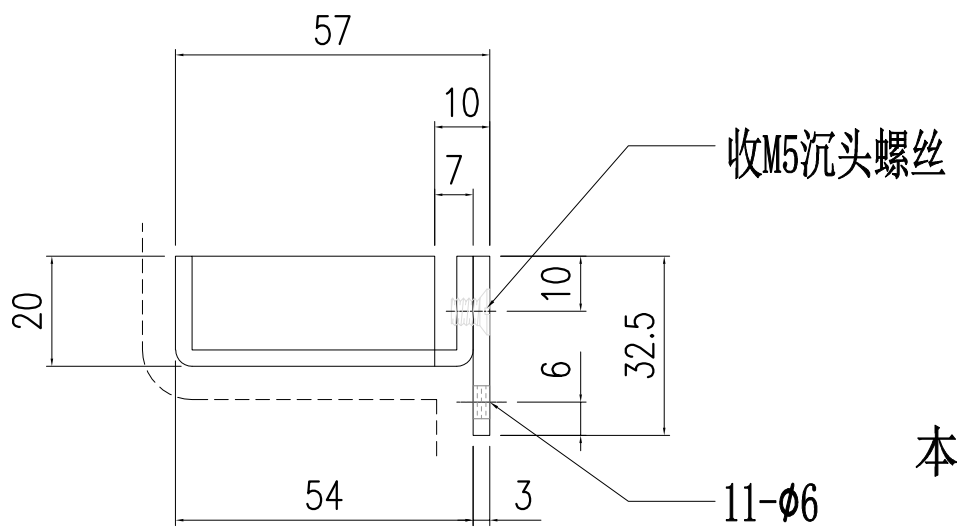


SECTION A-A

适用于:


单元体编号
CW-208
CW-208D
CW-215
CW-215D
CW-223
CW-223D
CW-231
CW-231D
CW-235
CW-235D
CW-237
CW-237D
CW-238
CW-238D
CW-265
CW-265A
CW-276
CW-280
CW-280D
CW-293
CW-293A
CW-408
CW-415
CW-423
CW-431
CW-435
CW-437
CW-438
CW-508
CW-515
CW-523
CW-531
CW-535
CW-537
CW-538

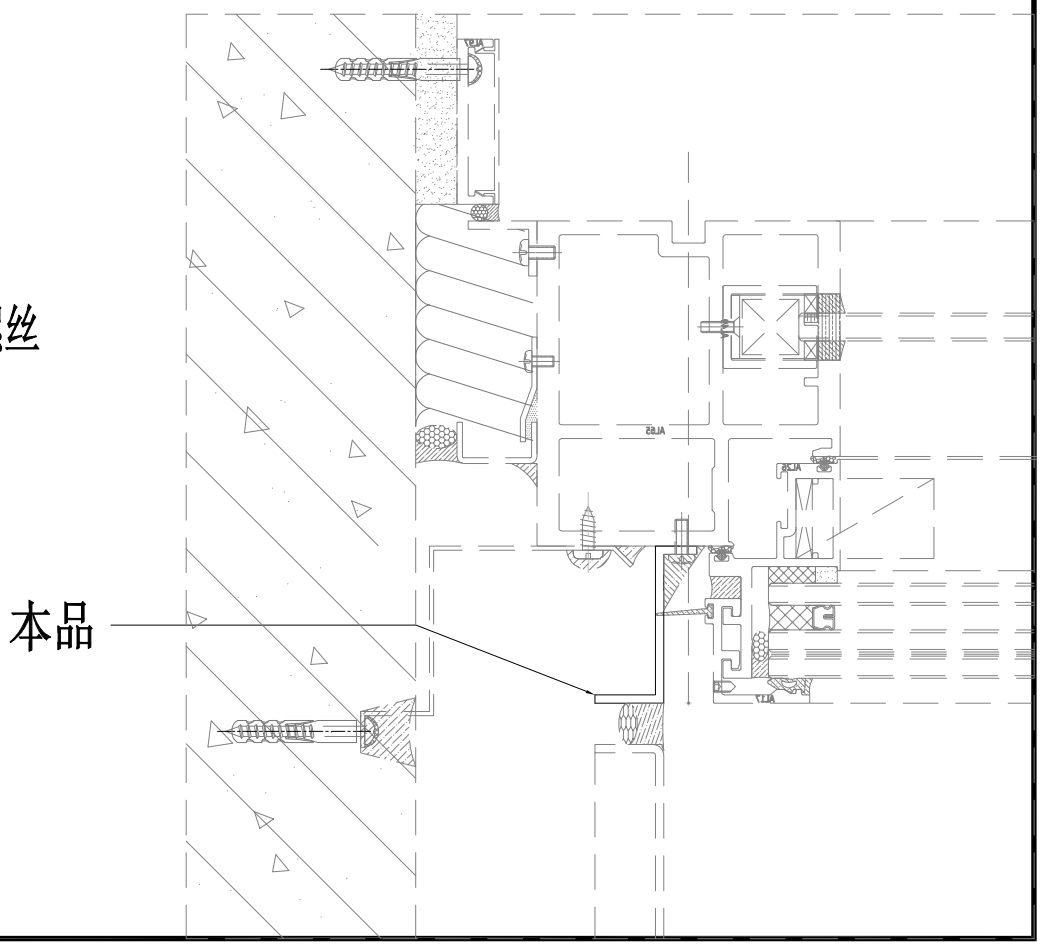


美特鋁質有限公司 MIDI Aluminium Fabricator Ltd.															
修改	-	-	-	採用	工廠	-	地盤	✓	工程號	J857	類別		物料號	-	
日期	-	-	-	材料顏色	AL2: ECK3M96295S-ZD1				地盘	啟德6552	制圖	陈梓豪	2022.5.3	圖號	AC-206
									图纸名称	收边铝板	復核	練松文	2022.5.4	數量	-
									材料	3mm 铝板	批准	林仁安	2022.5.5	單件重量	- (KG)

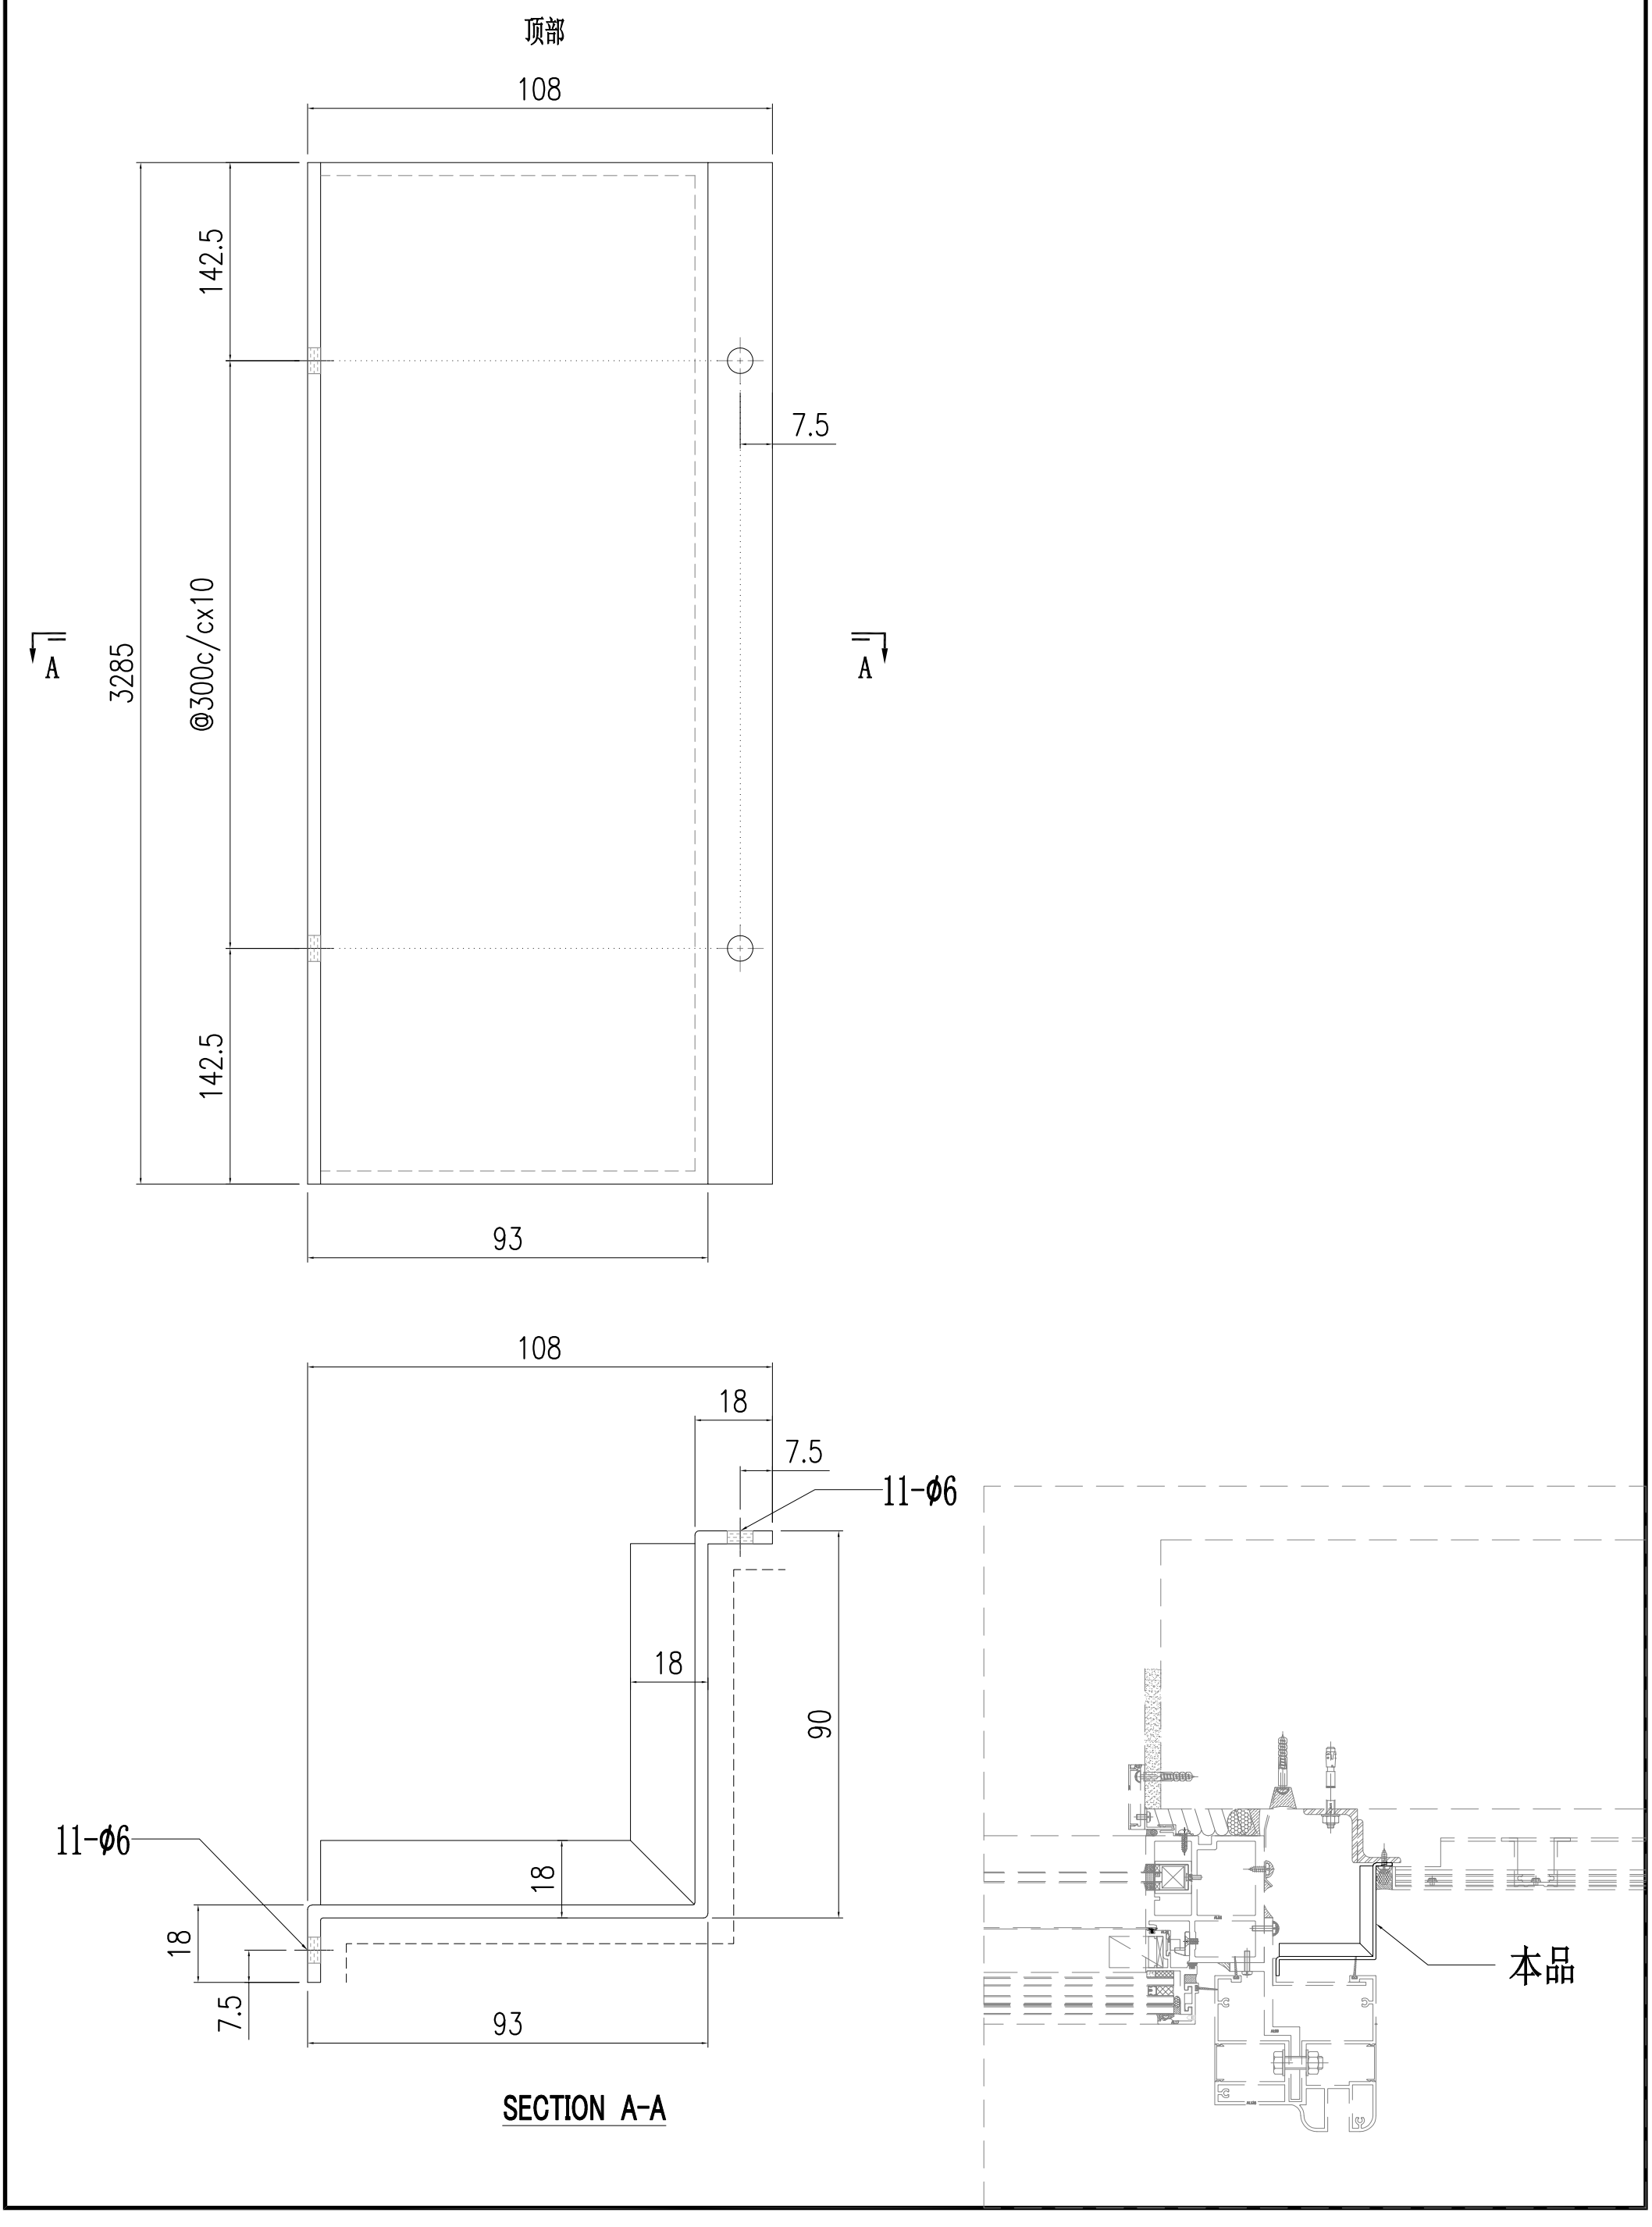



美特鋁質有限公司 MIDI Aluminium Fabricator Ltd.															
									工程號	J857	類別		物料號	-	
									地盘	啟德6552	制圖	陈梓豪	2022.5.3	圖號	AC-207
修改	-	-	-	採用	工廠	-	地盤	✓	图纸名称	收边铝板	復核	練松文	2022.5.4	數量	-
日期	-	-	-	材料颜色	AL2: ECK3M96295S-ZD1				材料	3mm 铝板	批准	林仁安	2022.5.5	單件重量	- (KG)

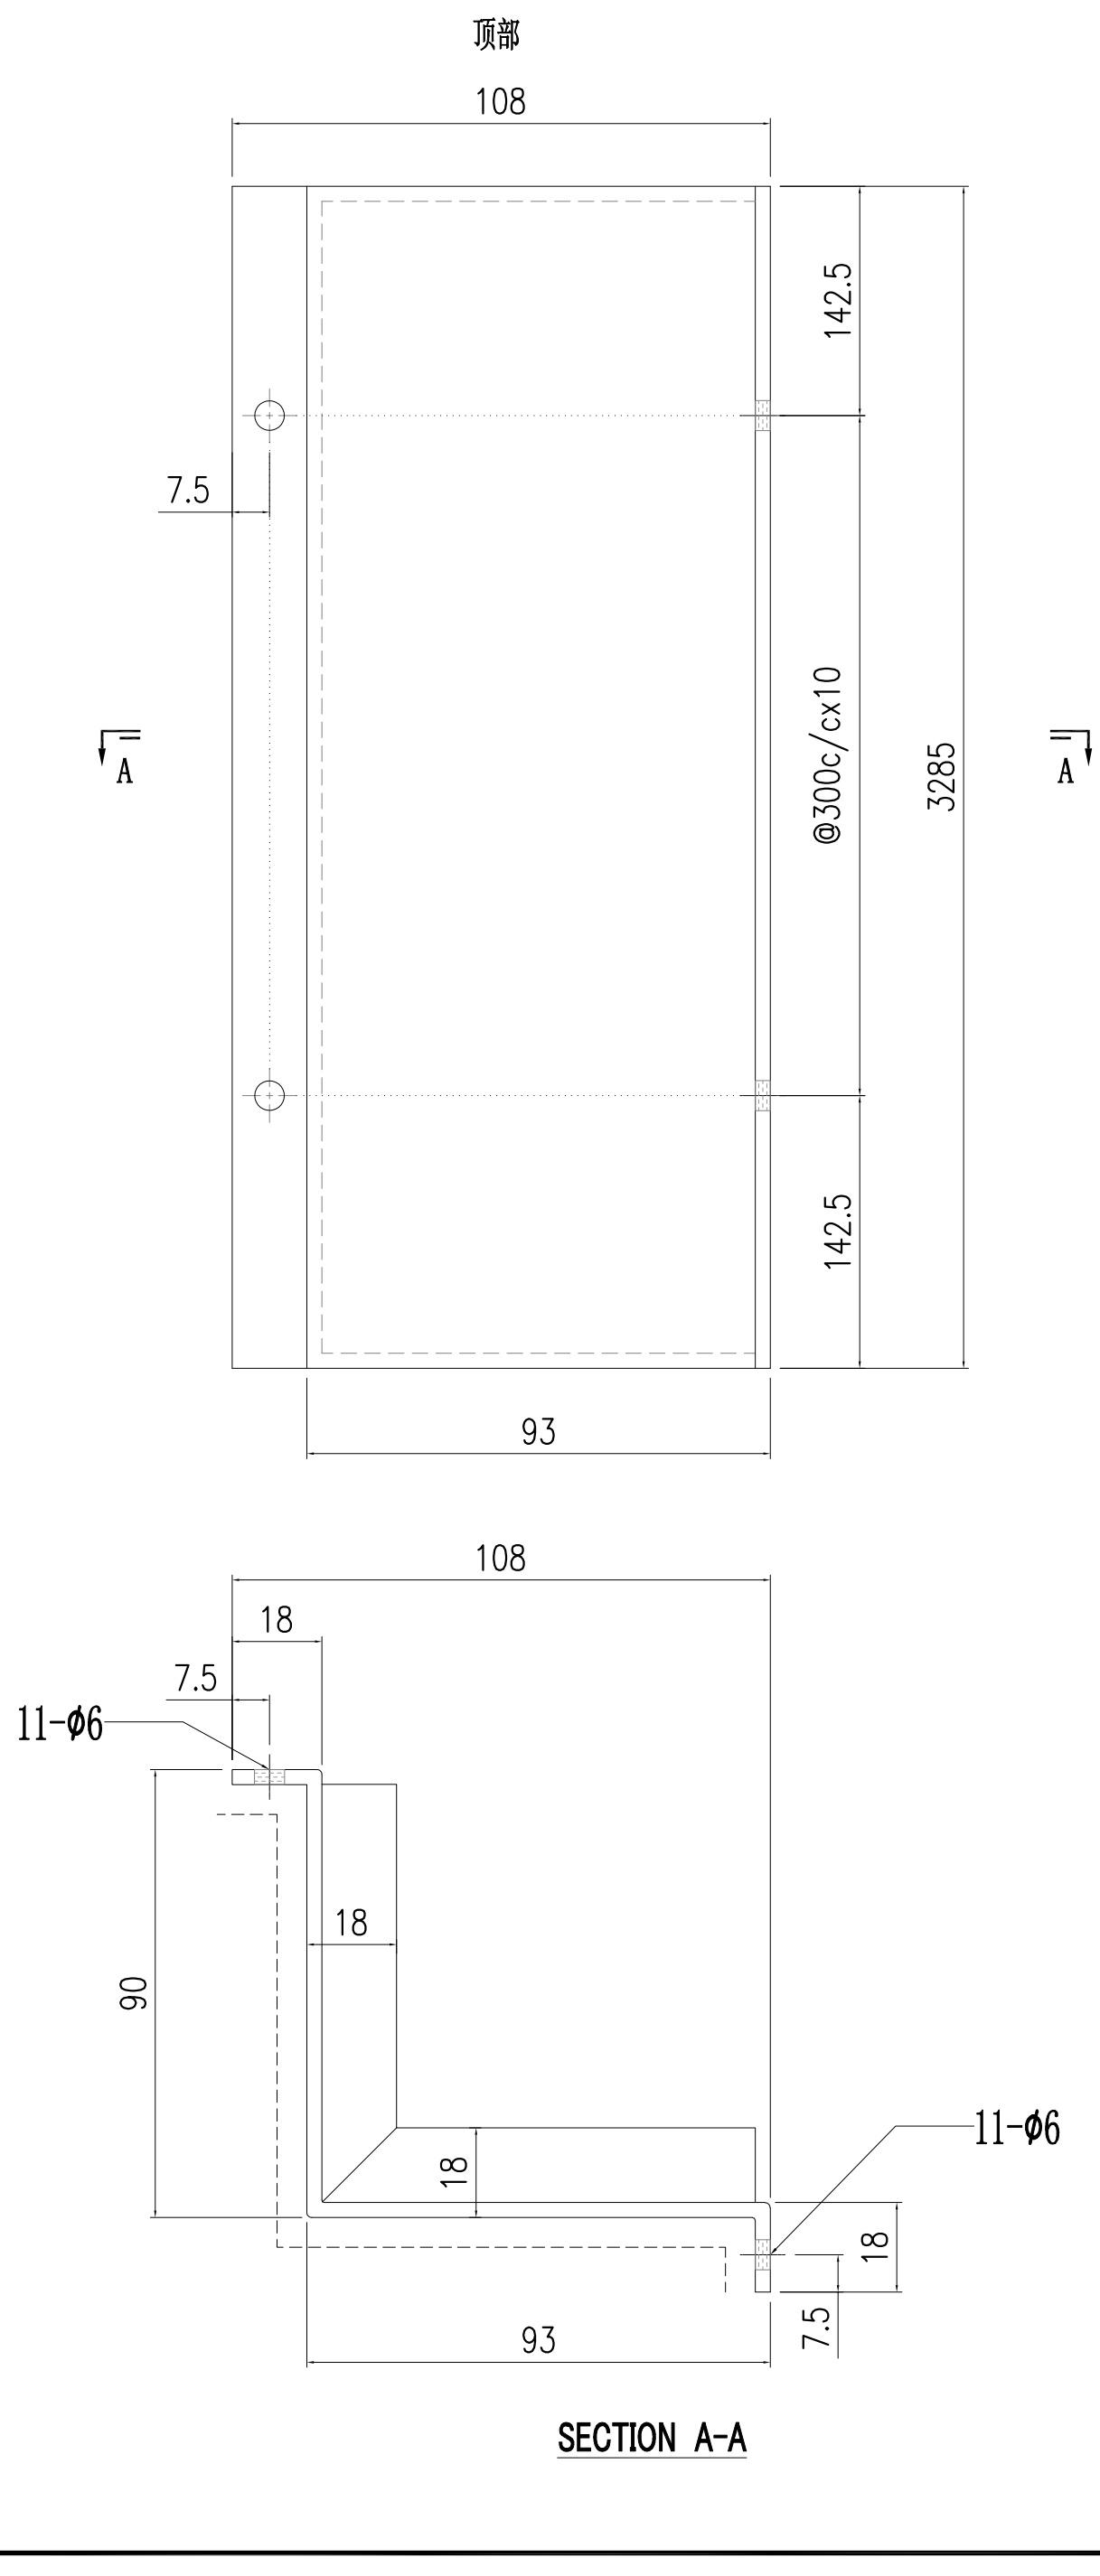

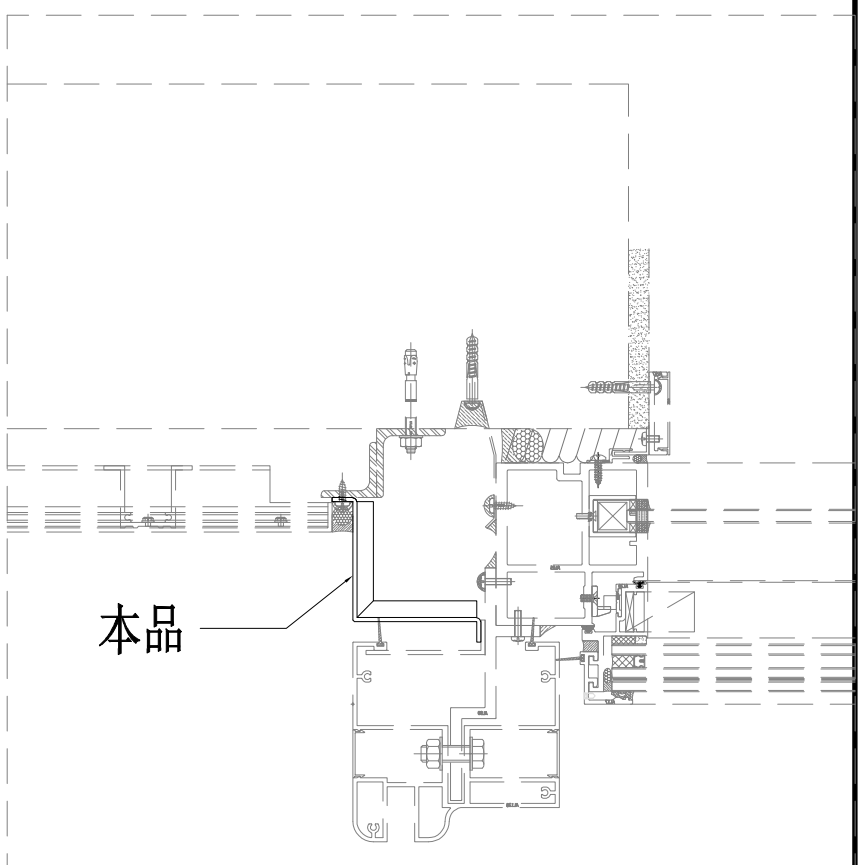


美特鋁質有限公司 MIDI Aluminium Fabricator Ltd.																
									工程號	J857	類別		物料號	-		
									地盘	啟德6552	制圖	陈梓豪	2022.5.3	圖號	AC-208	
修改	-	-	-	採用	工廠	-	地盤	✓	图纸名称	收边铝板	復核	練松文	2022.5.4	數量	-	
日期	-	-	-	材料颜色	AL2: ECK3M96295S-ZD1				材料	3mm 铝板	批准	林仁安	2022.5.5	單件重量	-	(KG)

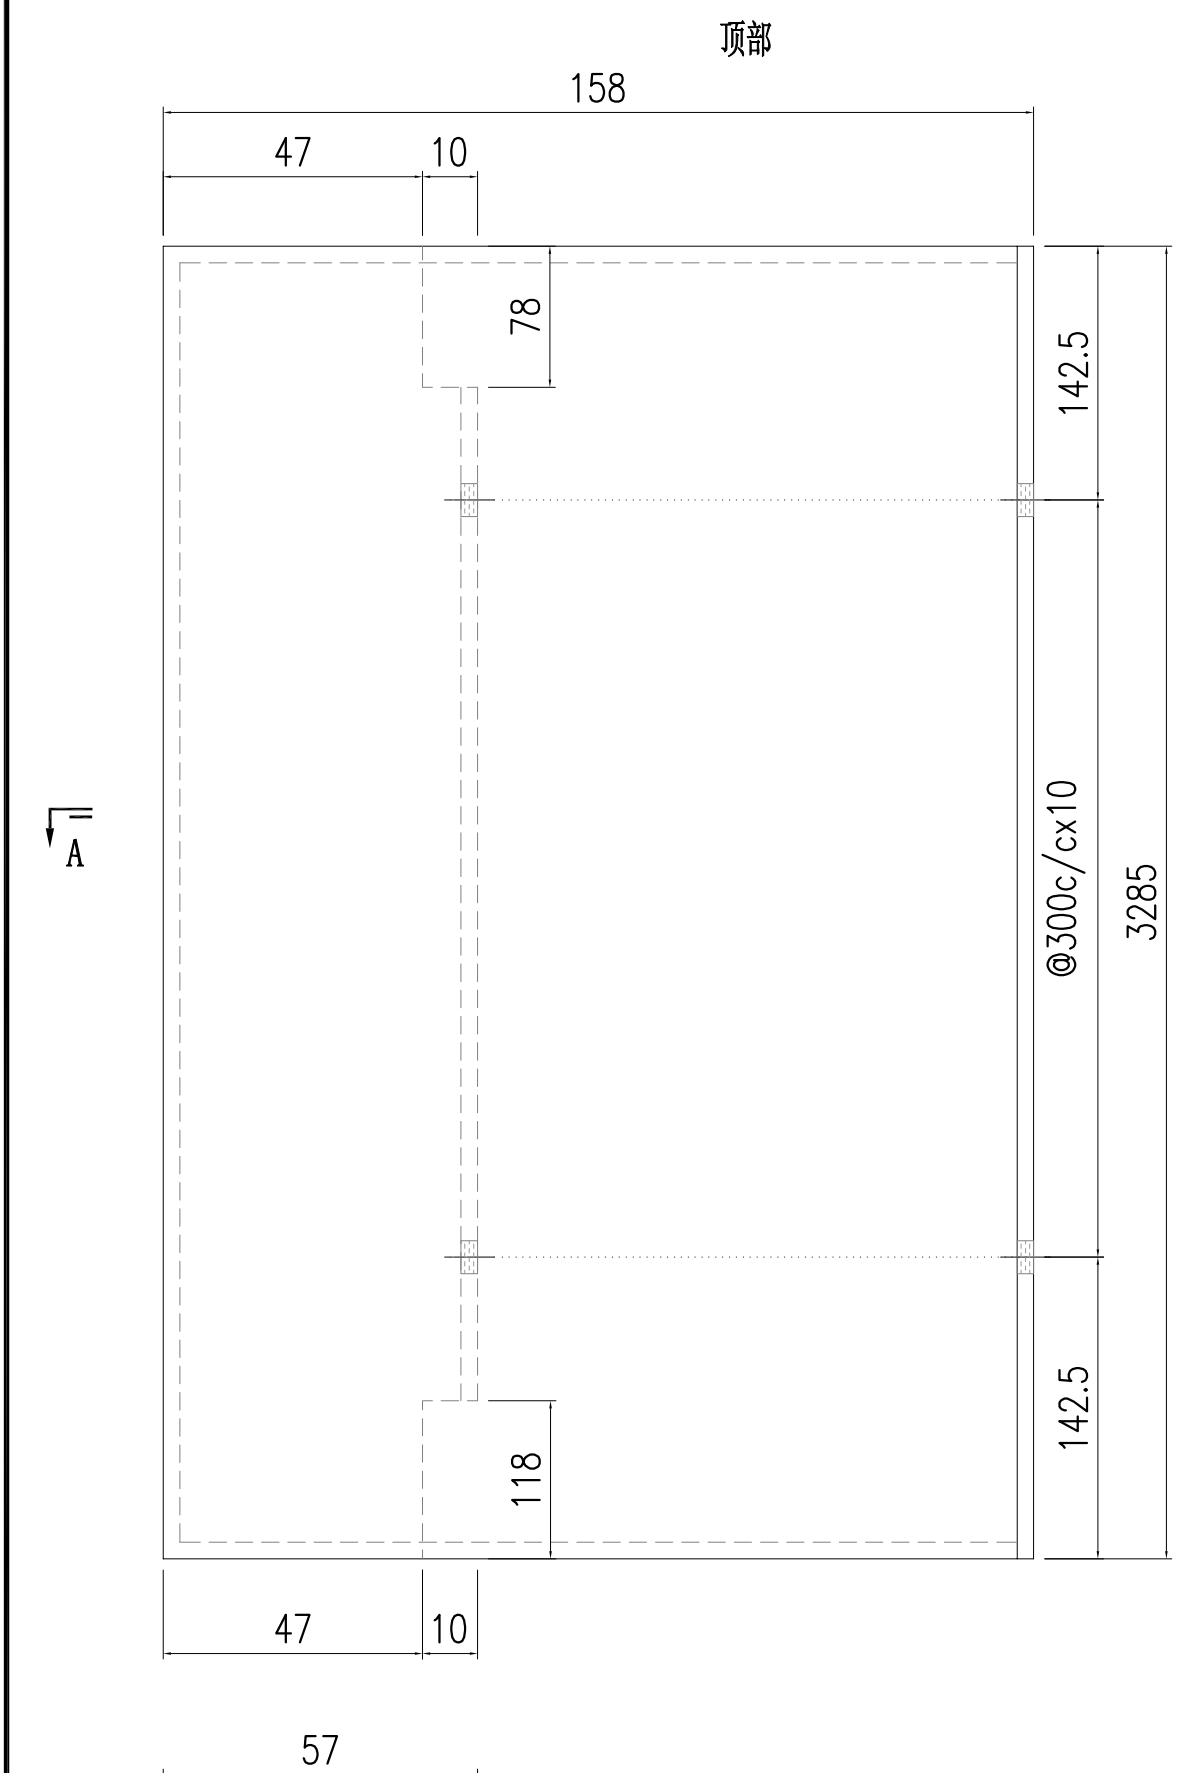


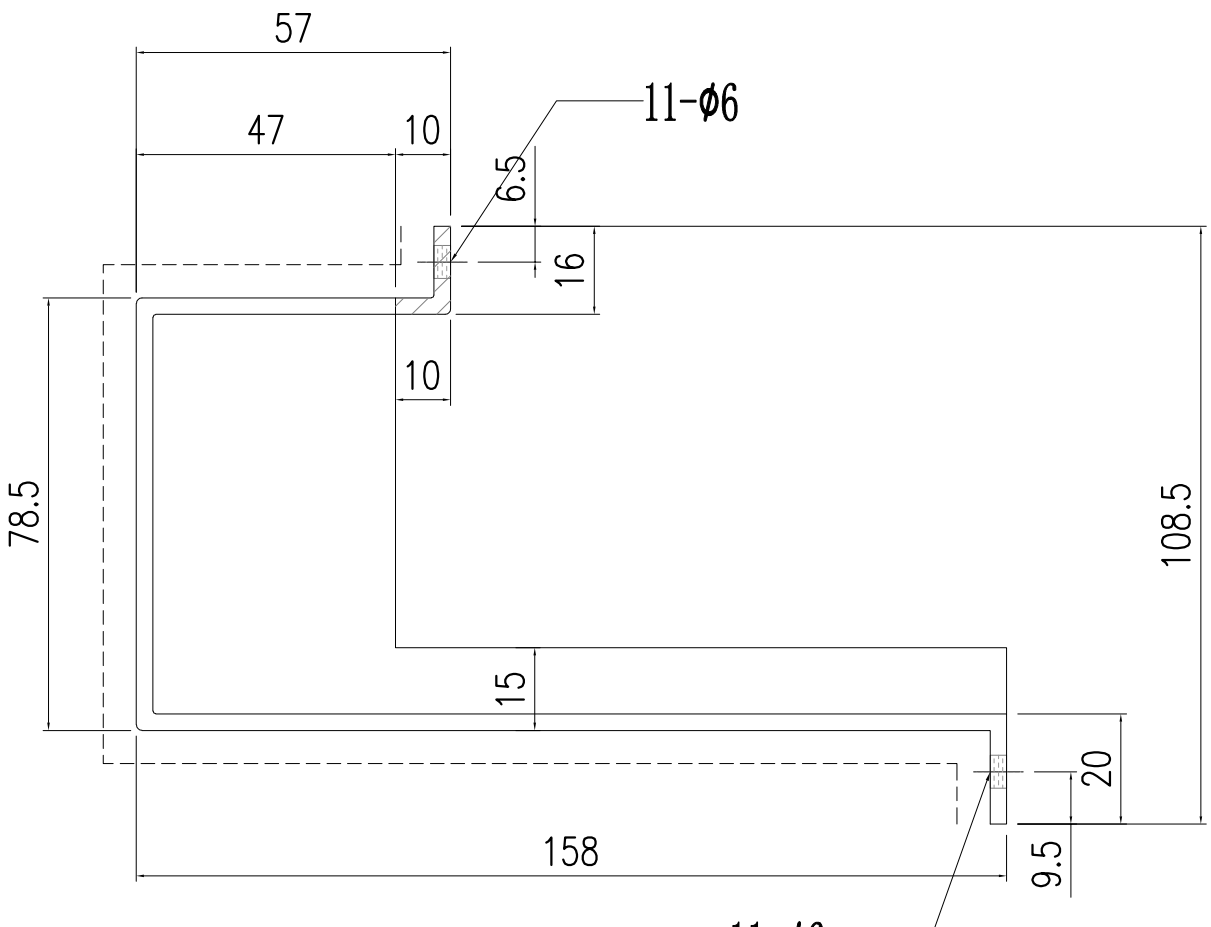


SECTION A-A

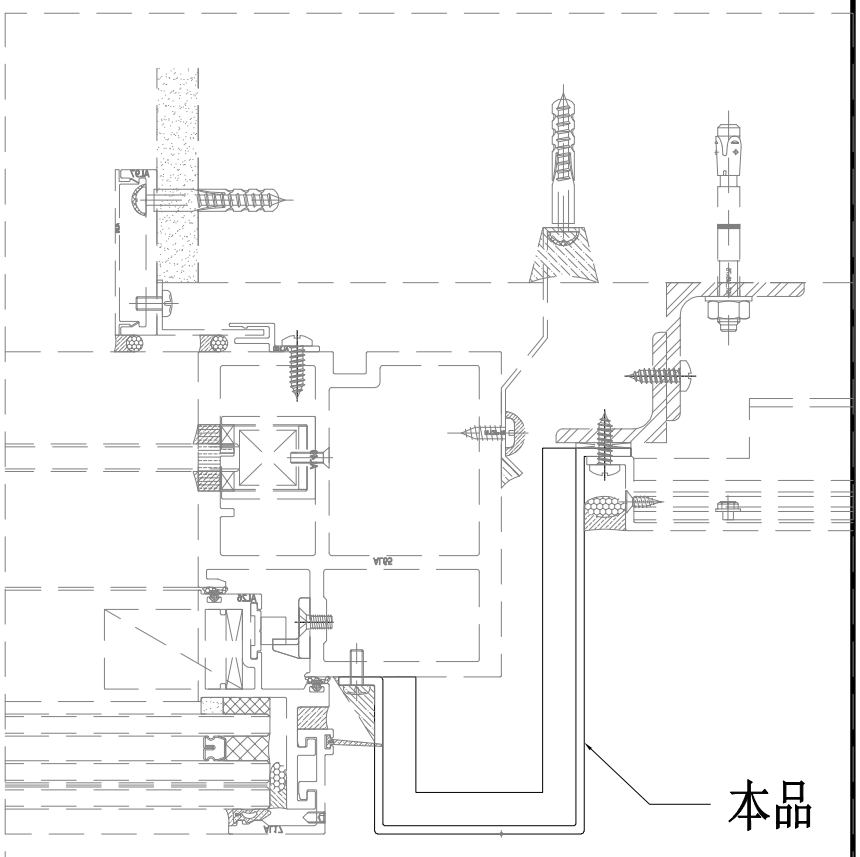


美特鋁質有限公司 MIDI Aluminium Fabricator Ltd.															
									工程號	J857	類別		物料號	-	
									地盘	啟德6552	制圖	陈梓豪	2022.5.3	圖號	AC-209
修改	-	-	-	採用	工廠	-	地盤	✓	图纸名称	收边铝板	復核	練松文	2022.5.4	數量	-
日期	-	-	-	材料颜色	AL2: ECK3M96295S-ZD1				材料	3mm 铝板	批准	林仁安	2022.5.5	單件重量	- (KG)

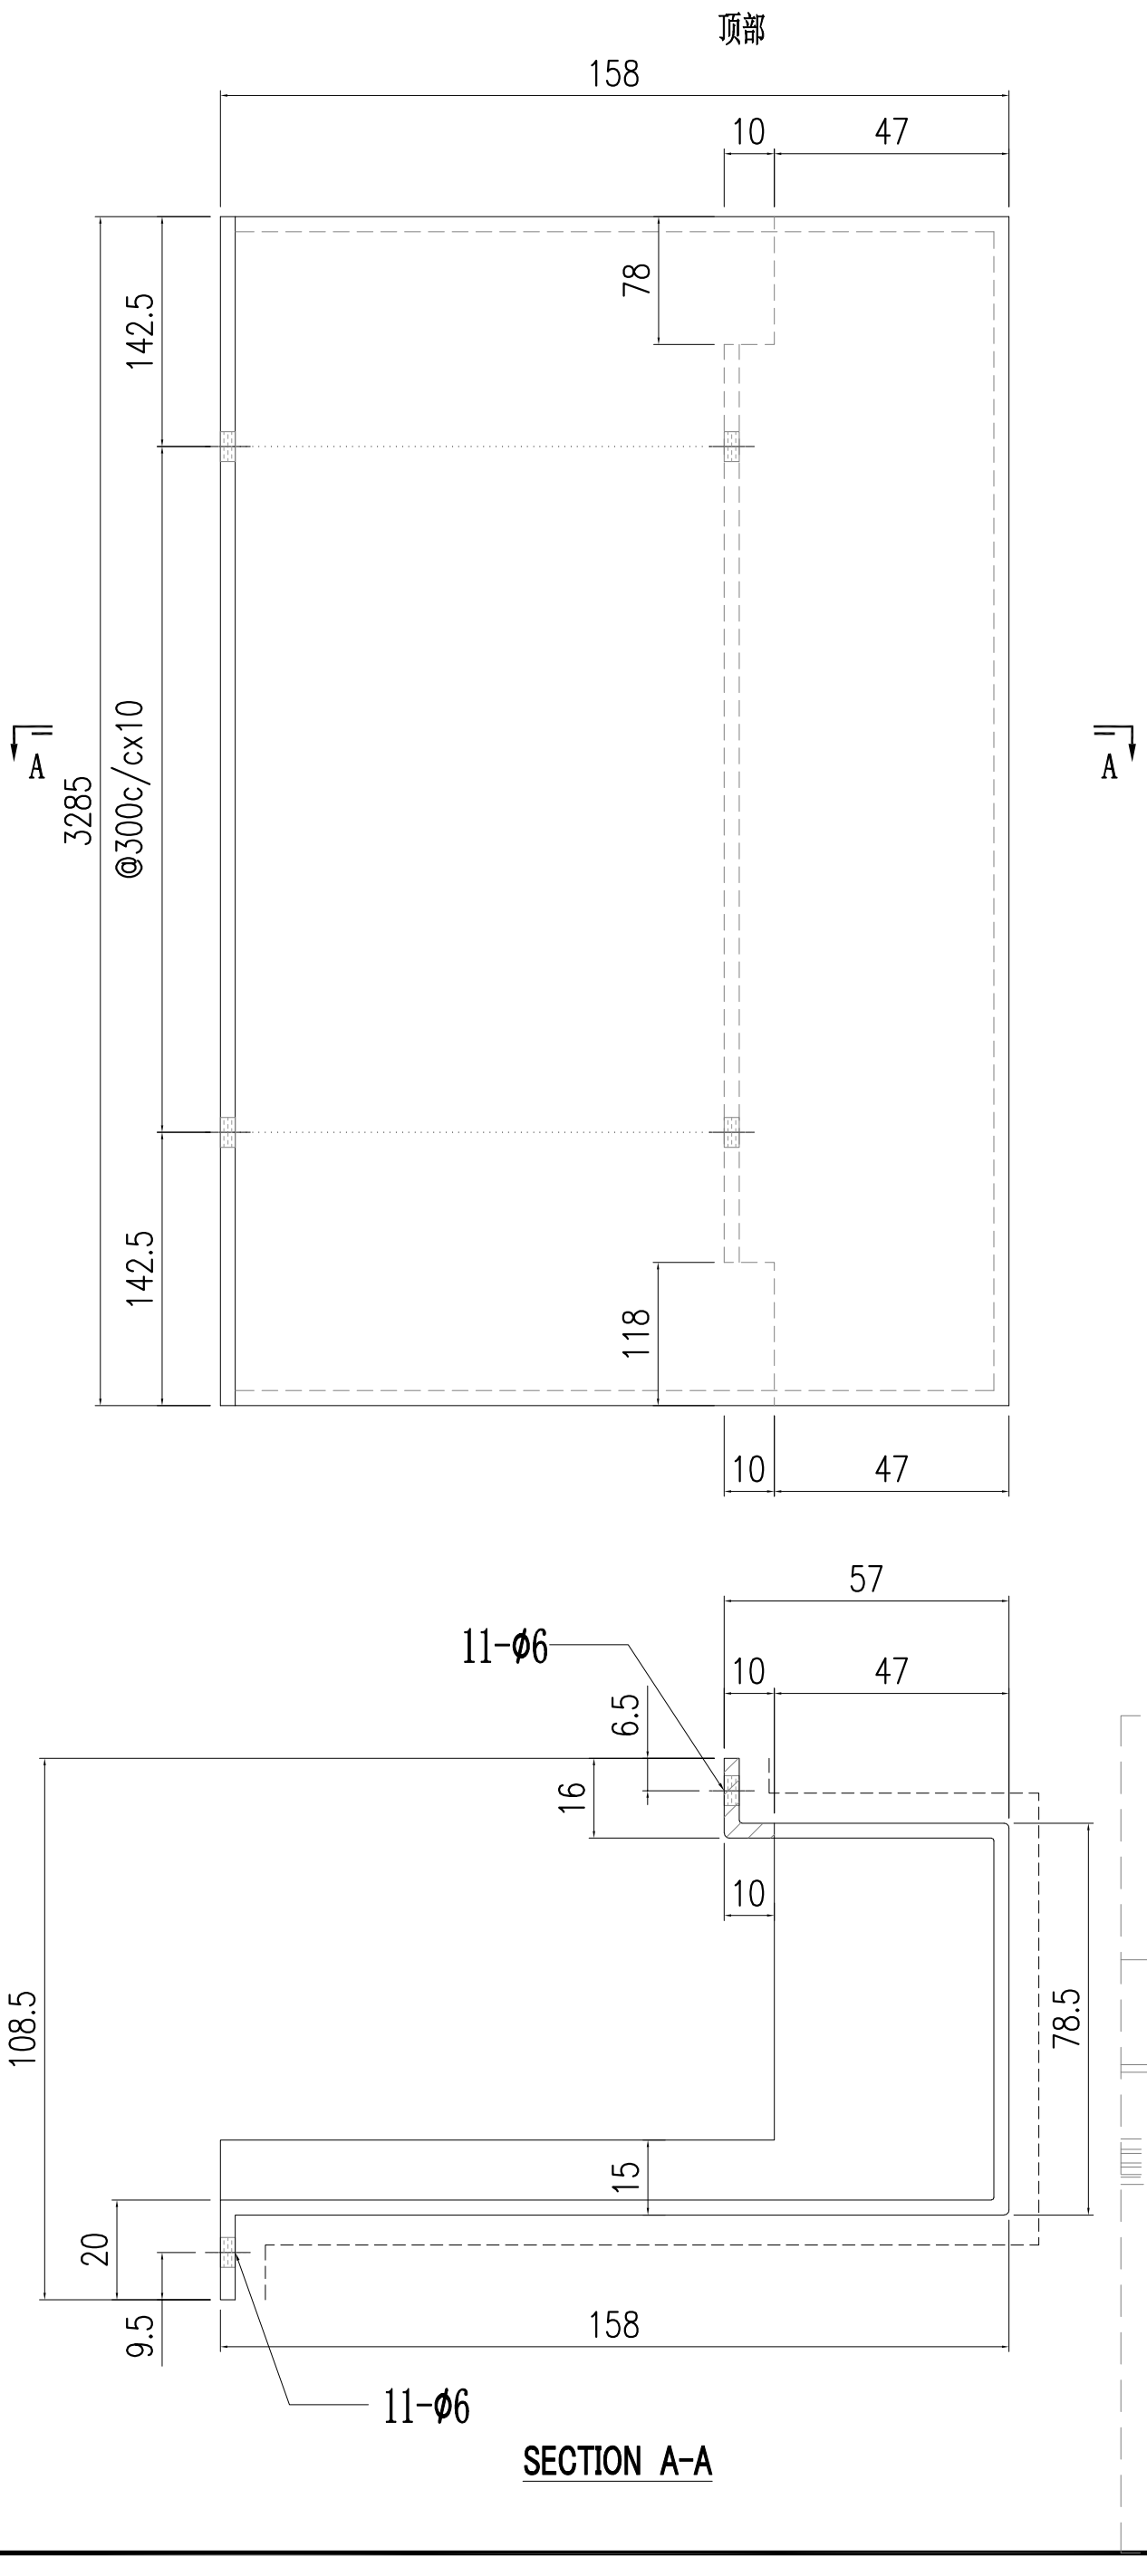


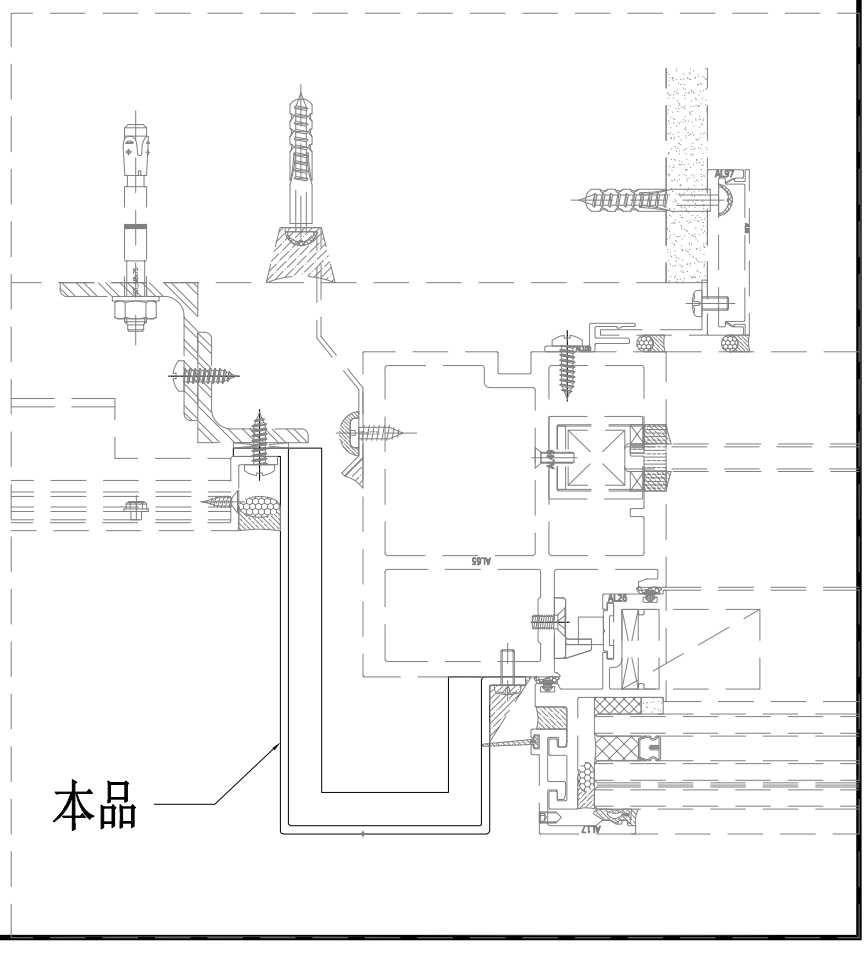

美特鋁質有限公司 MIDI Aluminium Fabricator Ltd.									工程號	J857	類別		物料號	-		
									地盘	啟德6552	制圖	陈梓豪	2022.5.3	圖號	AC-210	
修改	-	-	-	採用	工廠	-	地盤	✓	图纸名称	收边铝板	復核	練松文	2022.5.4	數量	-	
日期	-	-	-	材料颜色	AL2: ECK3M96295S-ZD1				材料	3mm 铝板	批准	林仁安	2022.5.5	單件重量	-	(KG)

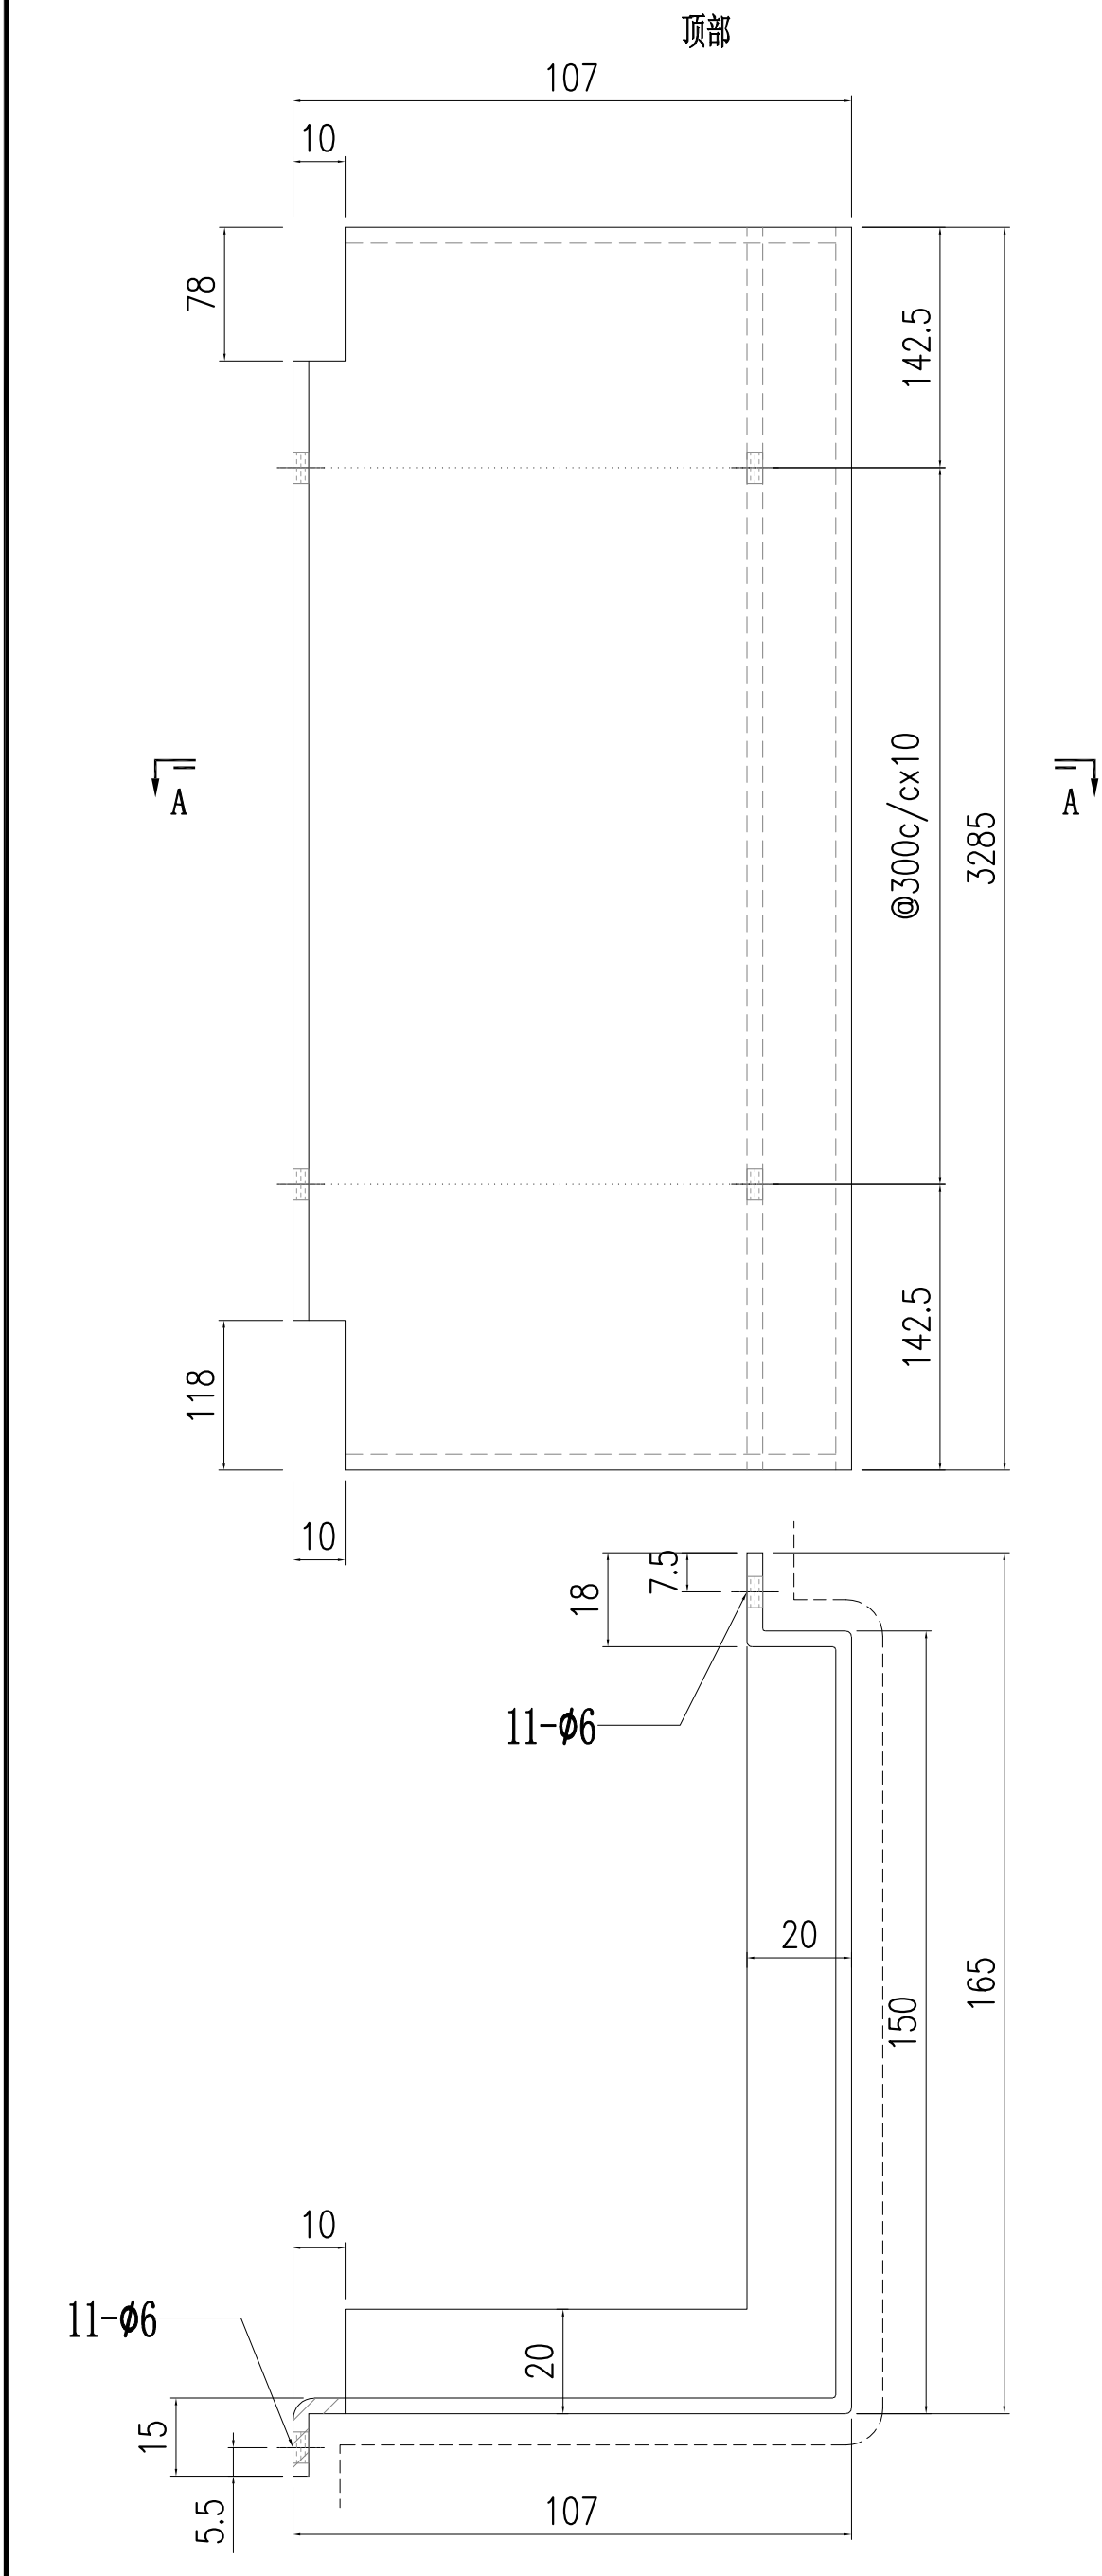



SECTION A-A

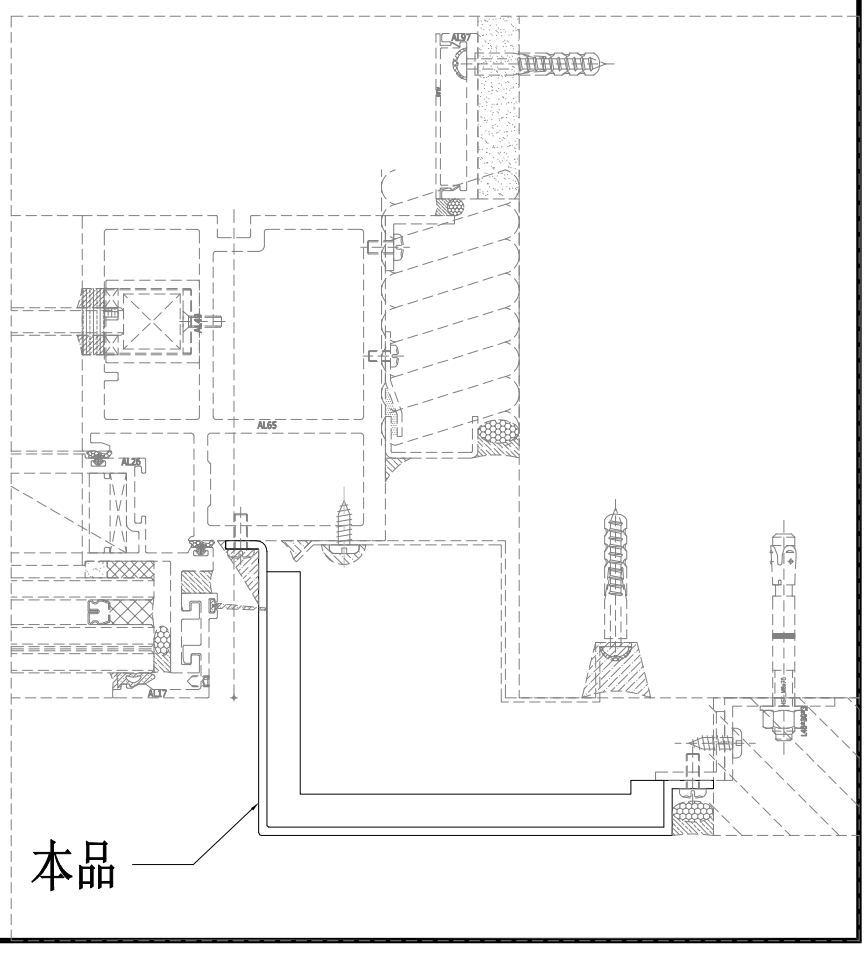


美特鋁質有限公司 MIDI Aluminium Fabricator Ltd.									工程號	J857	類別		物料號	-		
									地盘	啟德6552	制圖	陈梓豪	2022.5.3	圖號	AC-211	
修改	-	-	-	採用	工廠	-	地盤	✓	图纸名称	收边铝板	復核	練松文	2022.5.4	數量	-	
日期	-	-	-	材料颜色	AL2: ECK3M96295S-ZD1				材料	3mm 铝板	批准	林仁安	2022.5.5	單件重量	-	(KG)

顶部

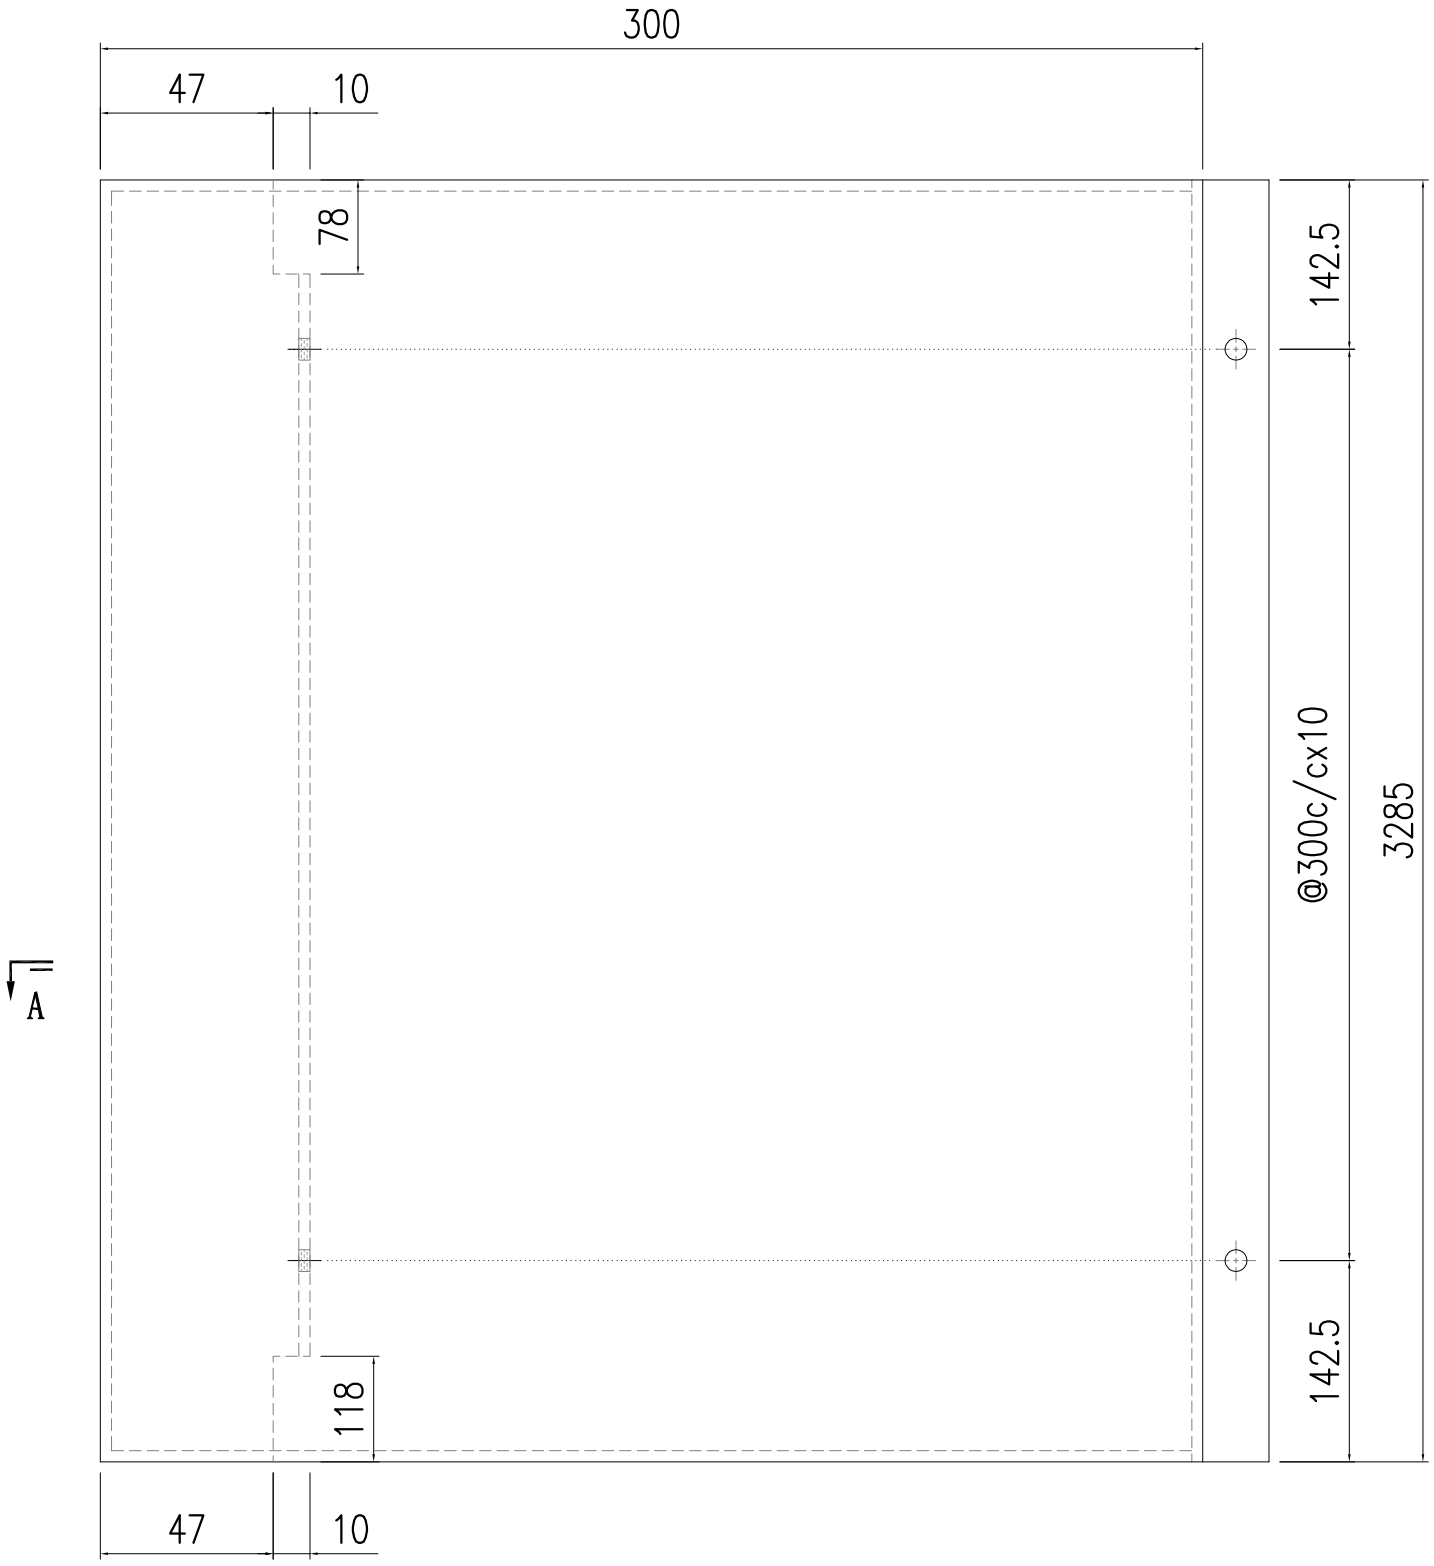


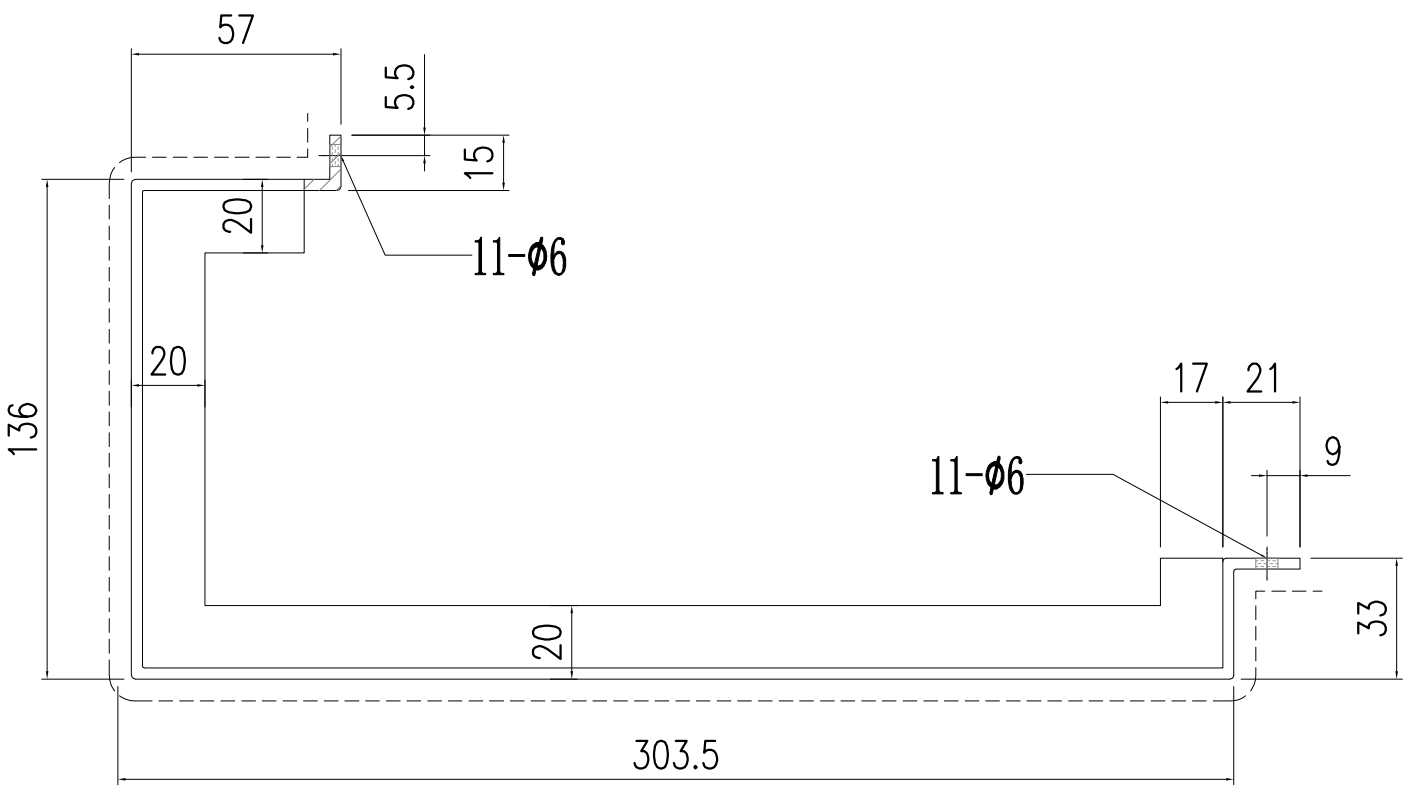


SECTION A-A

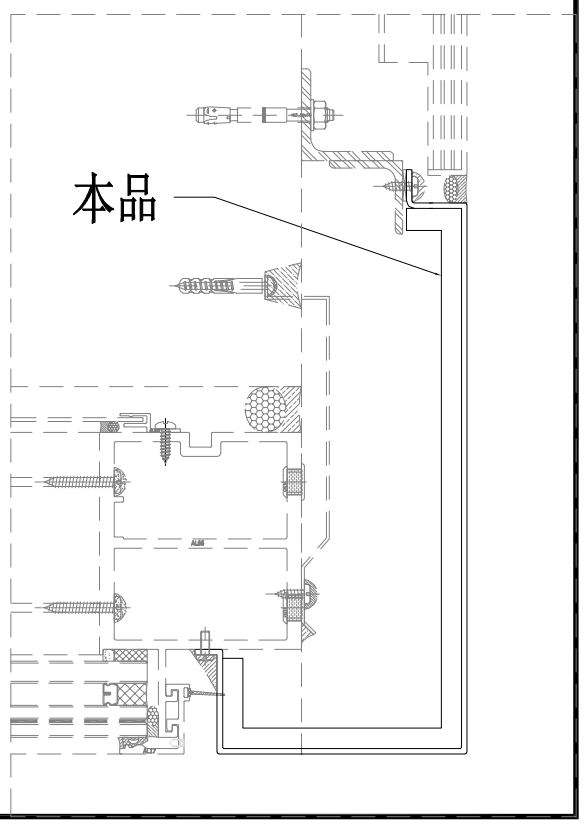


美特鋁質有限公司 MIDI Aluminium Fabricator Ltd.																
									工程號	J857	類別		物料號	-		
									地盘	啟德6552	制圖	陈梓豪	2022.5.3	圖號	AC-212	
修改	-	-	-	採用	工廠	-	地盤	✓	图纸名称	收边铝板	復核	練松文	2022.5.4	數量	-	
日期	-	-	-	材料颜色	AL2: ECK3M96295S-ZD1				材料	3mm 铝板	批准	林仁安	2022.5.5	單件重量	-	(KG)

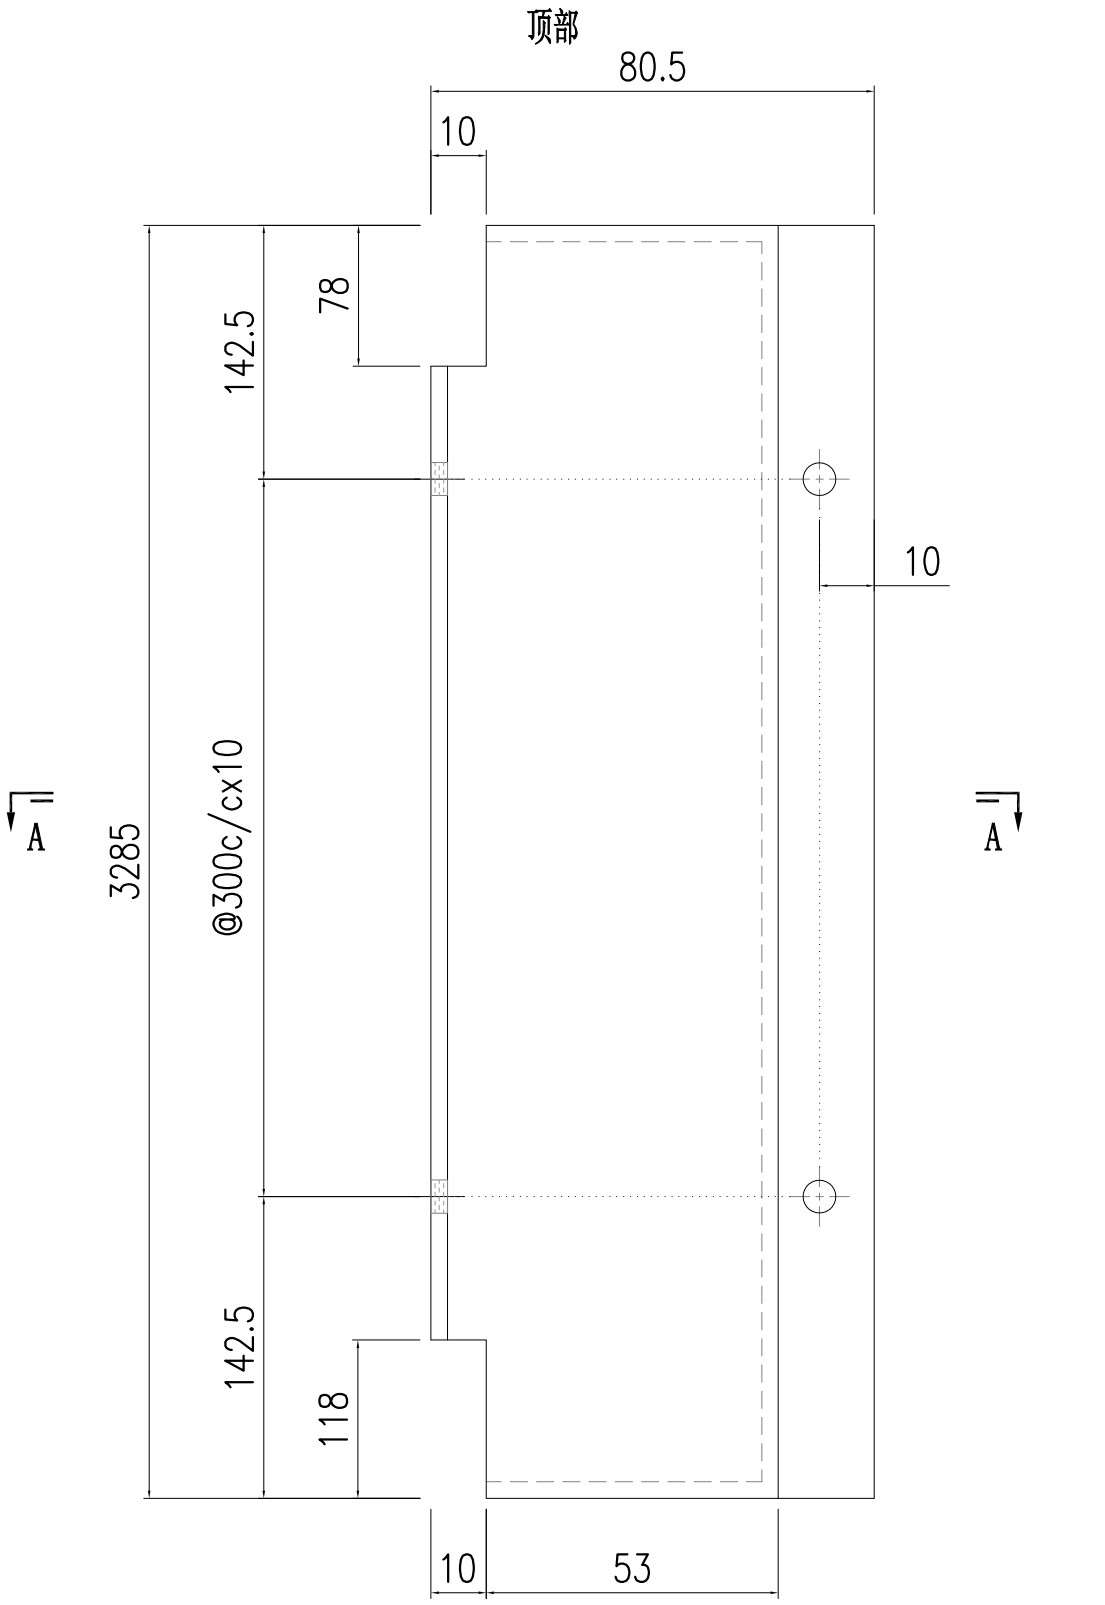


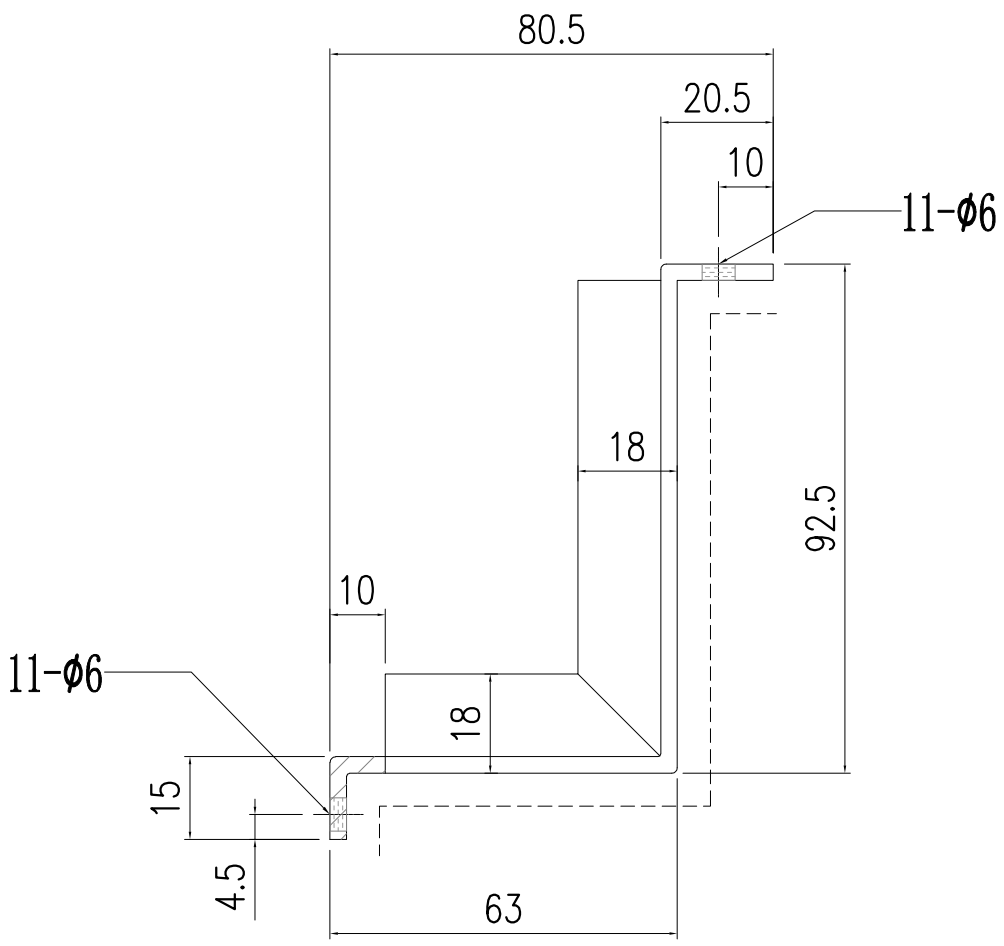


SECTION A-A

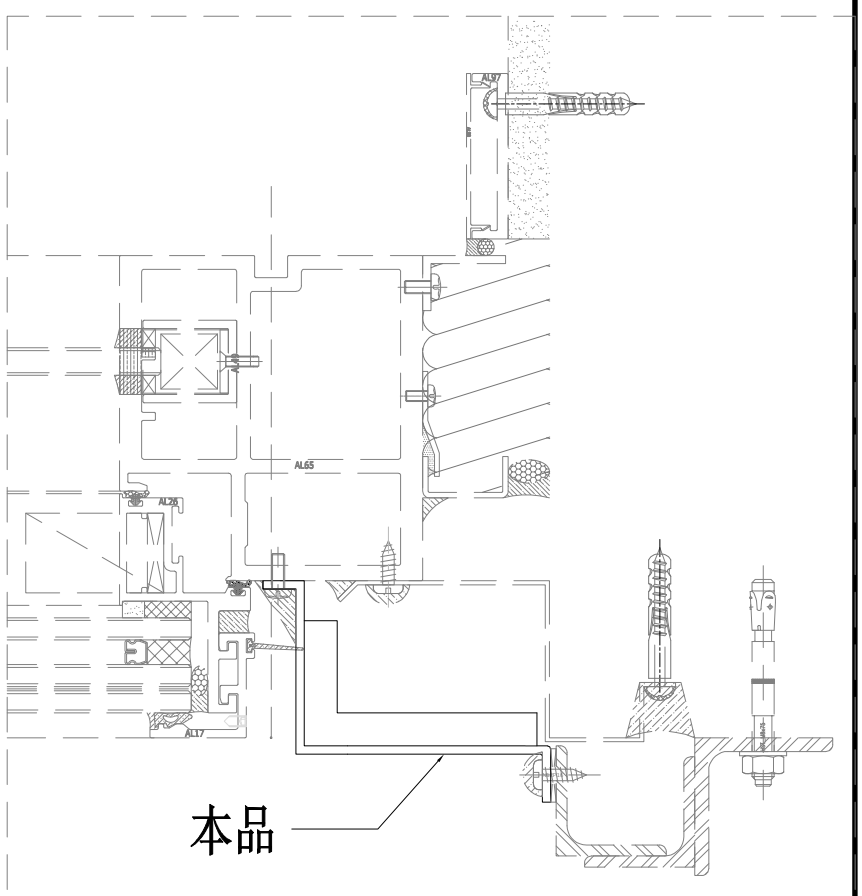


美特鋁質有限公司 MIDI Aluminium Fabricator Ltd.																
									工程號	J857	類別		物料號	-		
									地盘	啟德6552	制圖	陈梓豪	2022.5.3	圖號	AC-213	
修改	-	-	-	採用	工廠	-	地盤	✓	图纸名称	收边铝板	復核	練松文	2022.5.4	數量	-	
日期	-	-	-	材料颜色	AL2: ECK3M96295S-ZD1				材料	3mm 铝板	批准	林仁安	2022.5.5	單件重量	-	(KG)

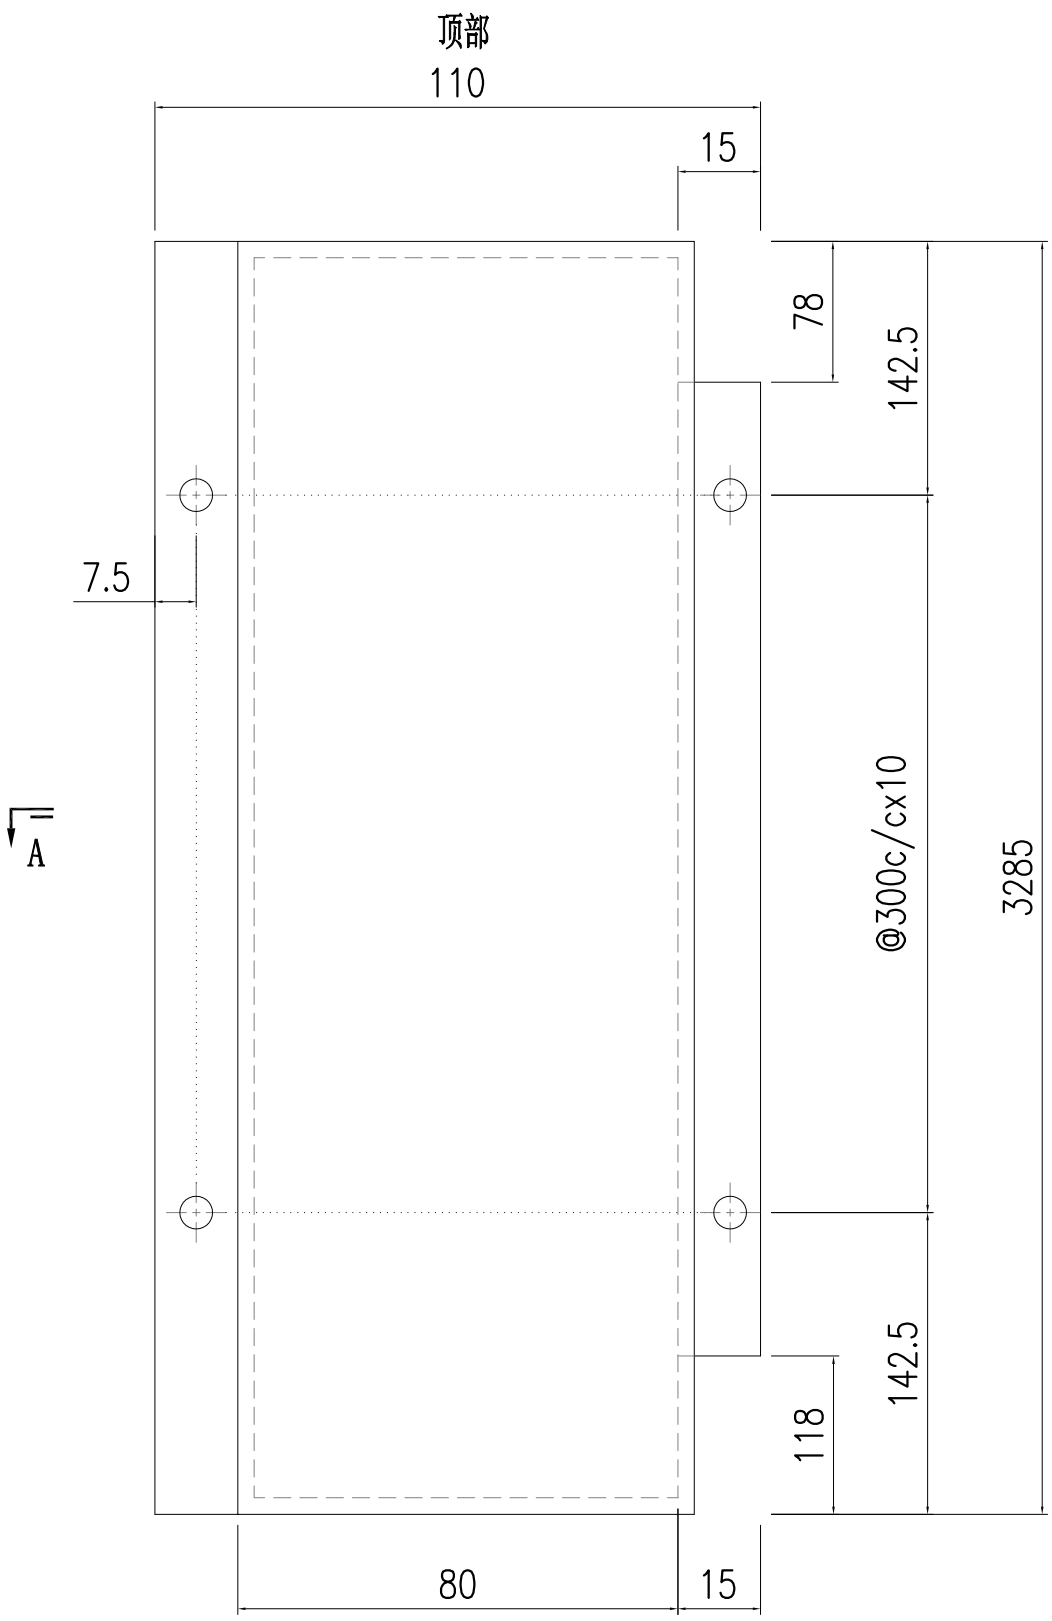


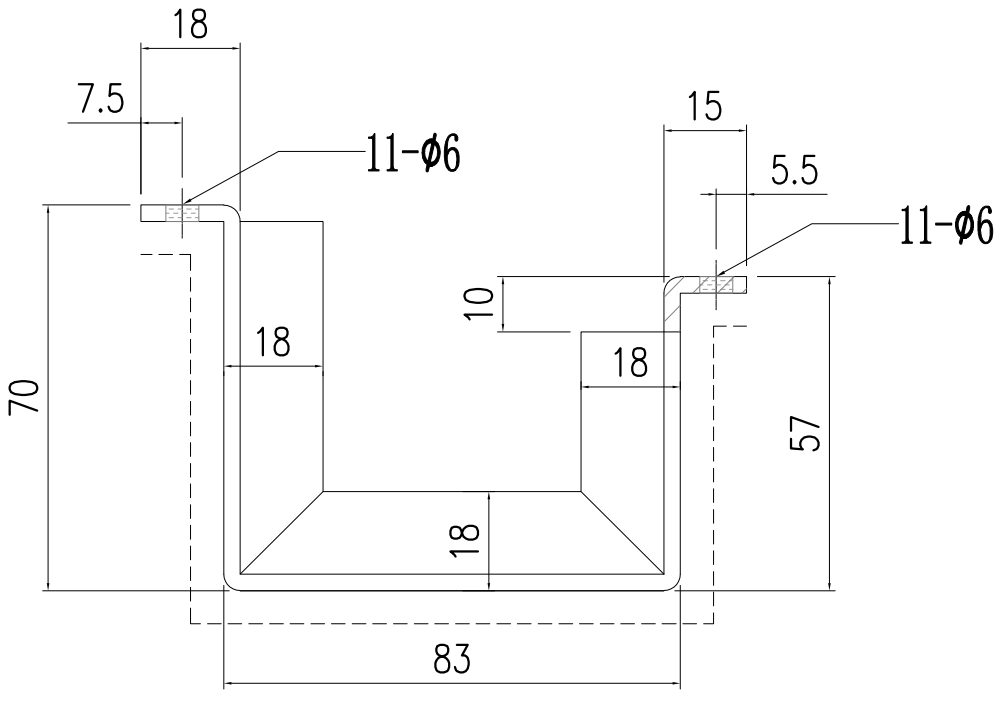

SECTION A-A

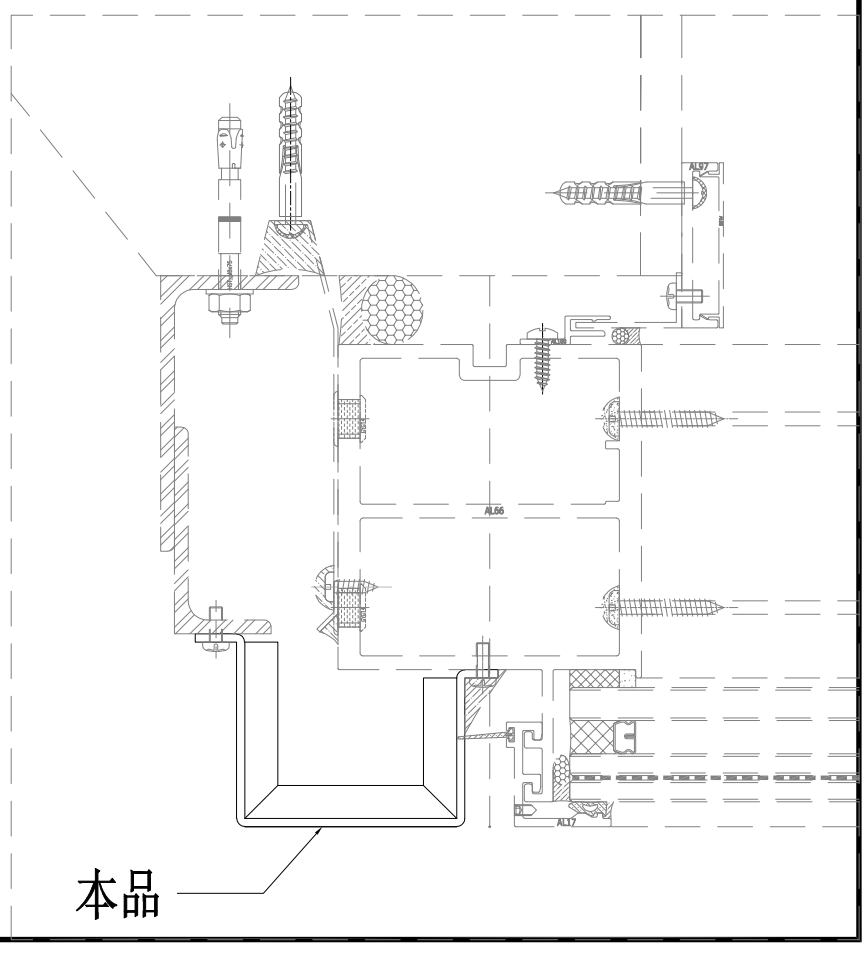


美特鋁質有限公司 MIDI Aluminium Fabricator Ltd.									工程號	J857	類別		物料號	-		
									地盘	啟德6552	制圖	陈梓豪	2022.5.3	圖號	AC-214	
修改	-	-	-	採用	工廠	-	地盤	✓	图纸名称	收边铝板	復核	練松文	2022.5.4	數量	-	
日期	-	-	-	材料颜色	AL2: ECK3M96295S-ZD1				材料	3mm 铝板	批准	林仁安	2022.5.5	單件重量	-	(KG)

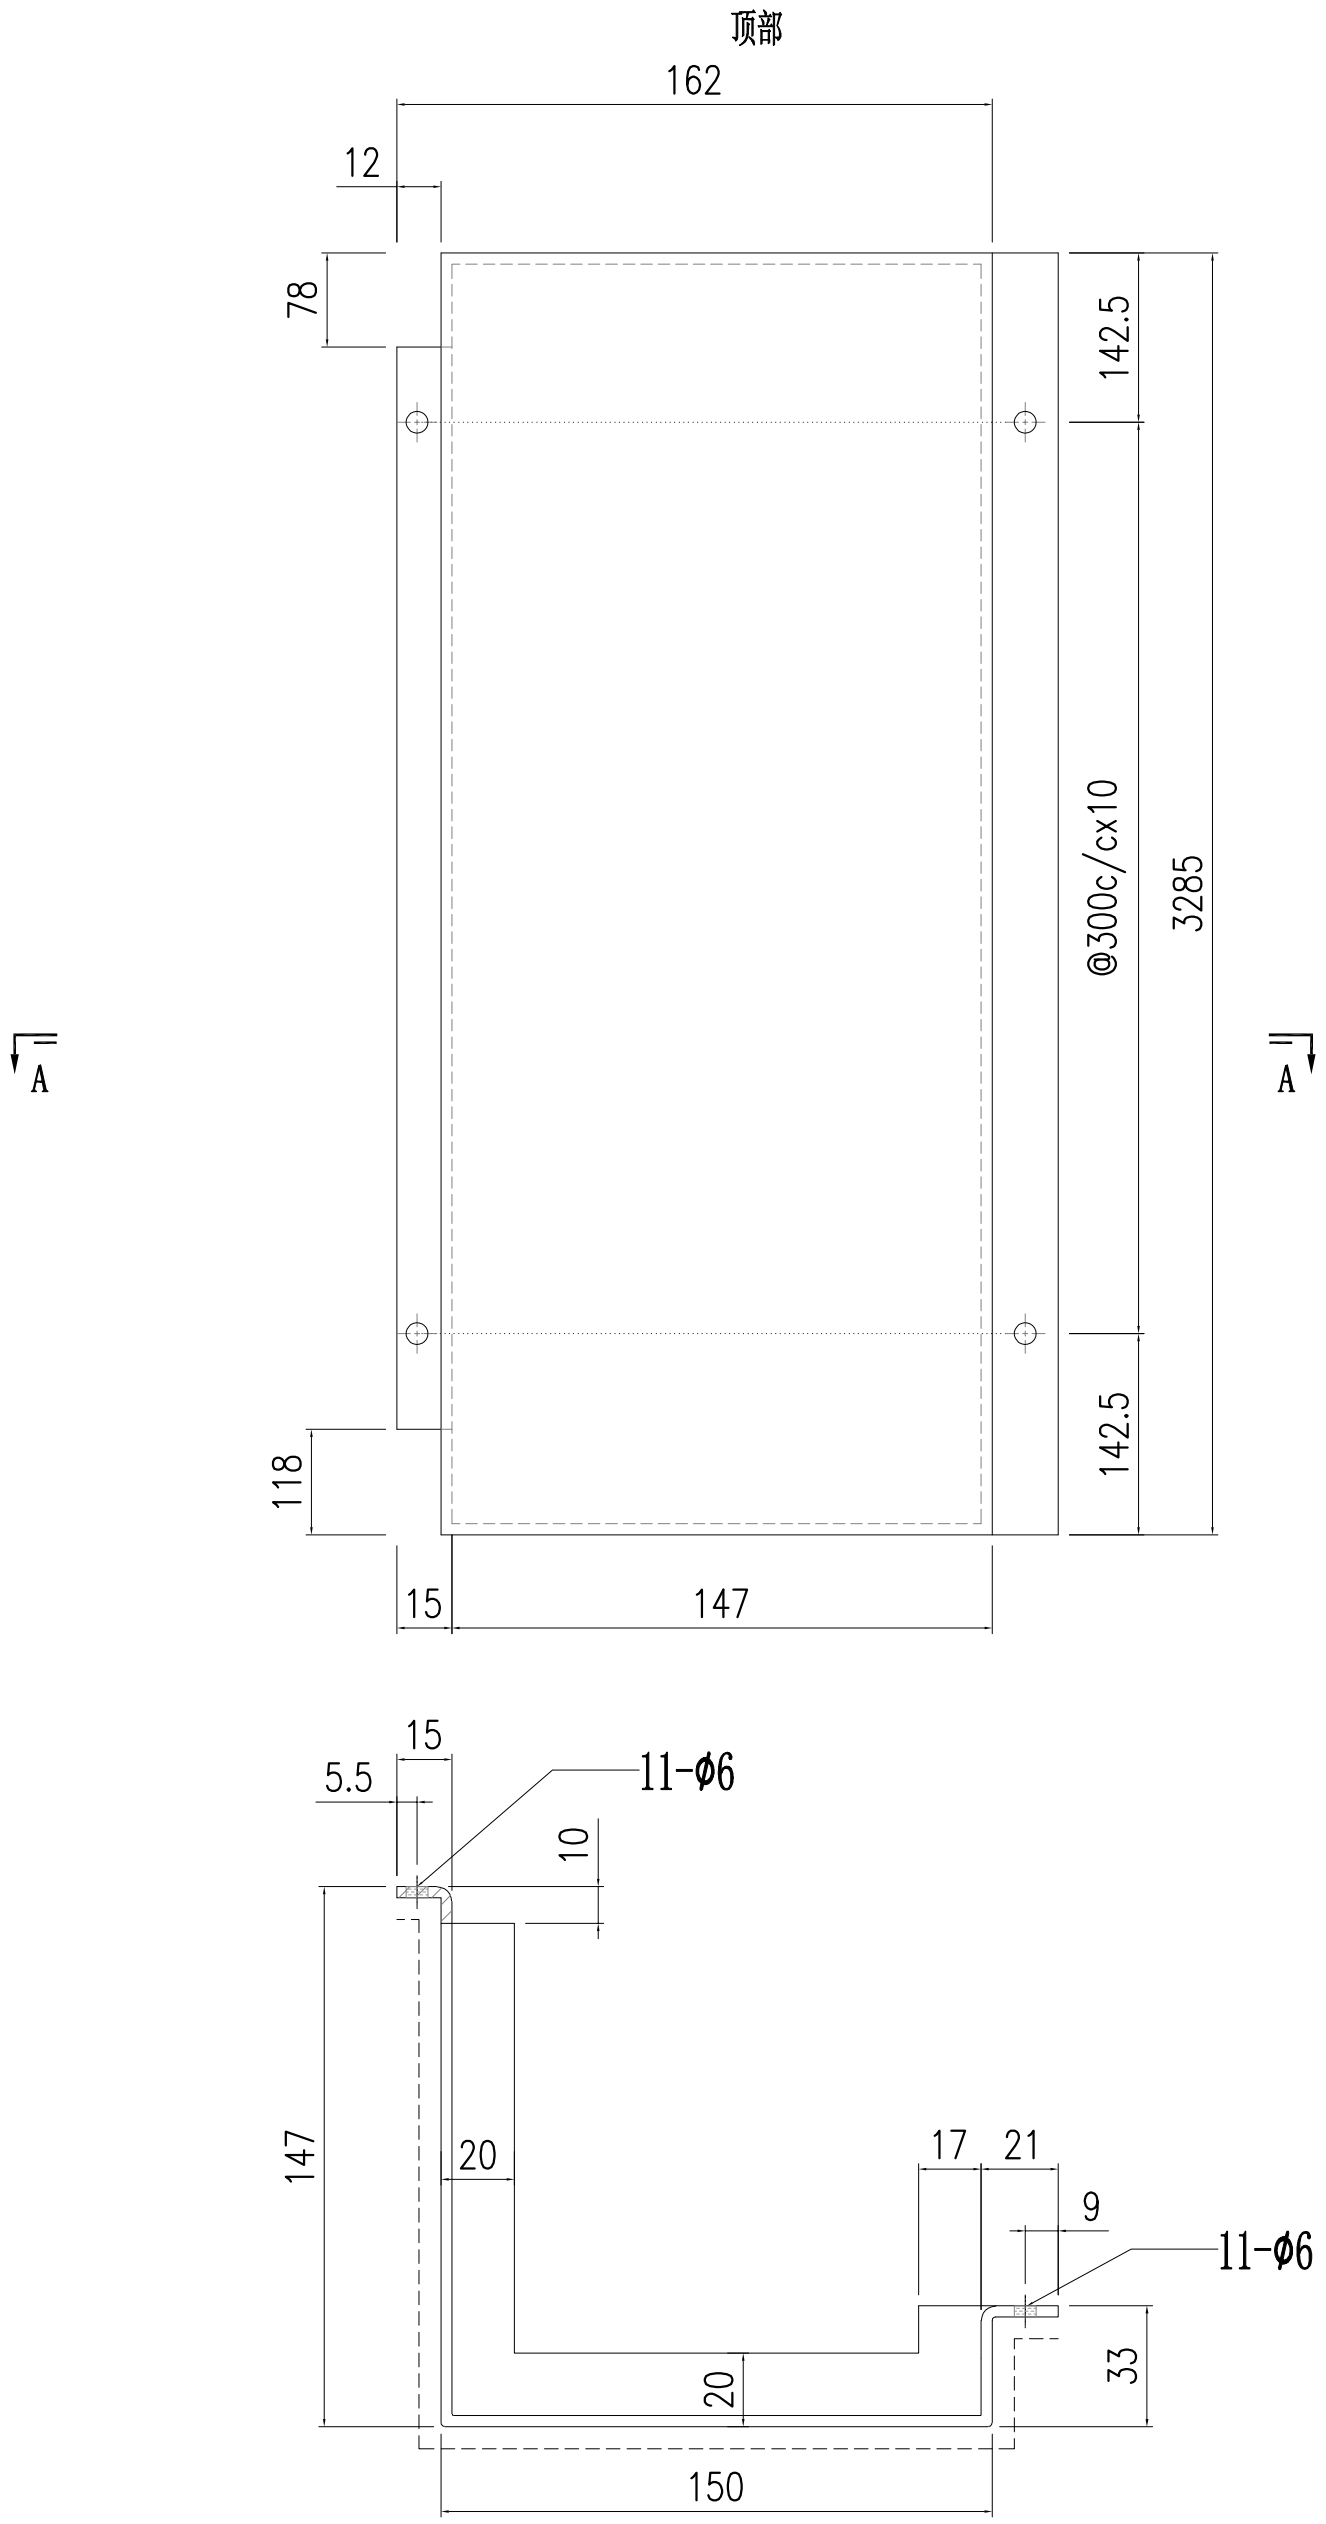


SECTION A-A


本品

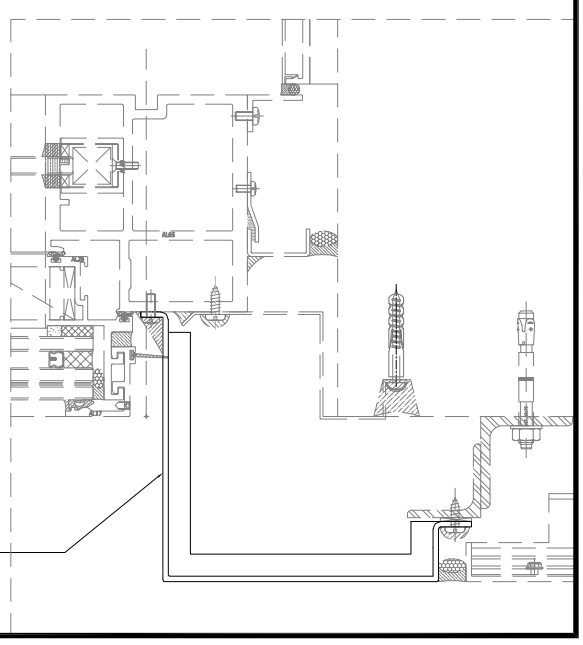


美特鋁質有限公司 MIDI Aluminium Fabricator Ltd.														
									工程號	J857	類別		物料號	-
									地盘	啟德6552	制圖	陈梓豪 2022.5.3	圖號	AC-215
修改	-	-	-	採用	工廠	-	地盤	✓	图纸名称	收边铝板	復核	練松文 2022.5.4	數量	-
日期	-	-	-	材料颜色	AL2: ECK3M96295S-ZD1				材料	3mm 铝板	批准	林仁安 2022.5.5	單件重量	- (KG)

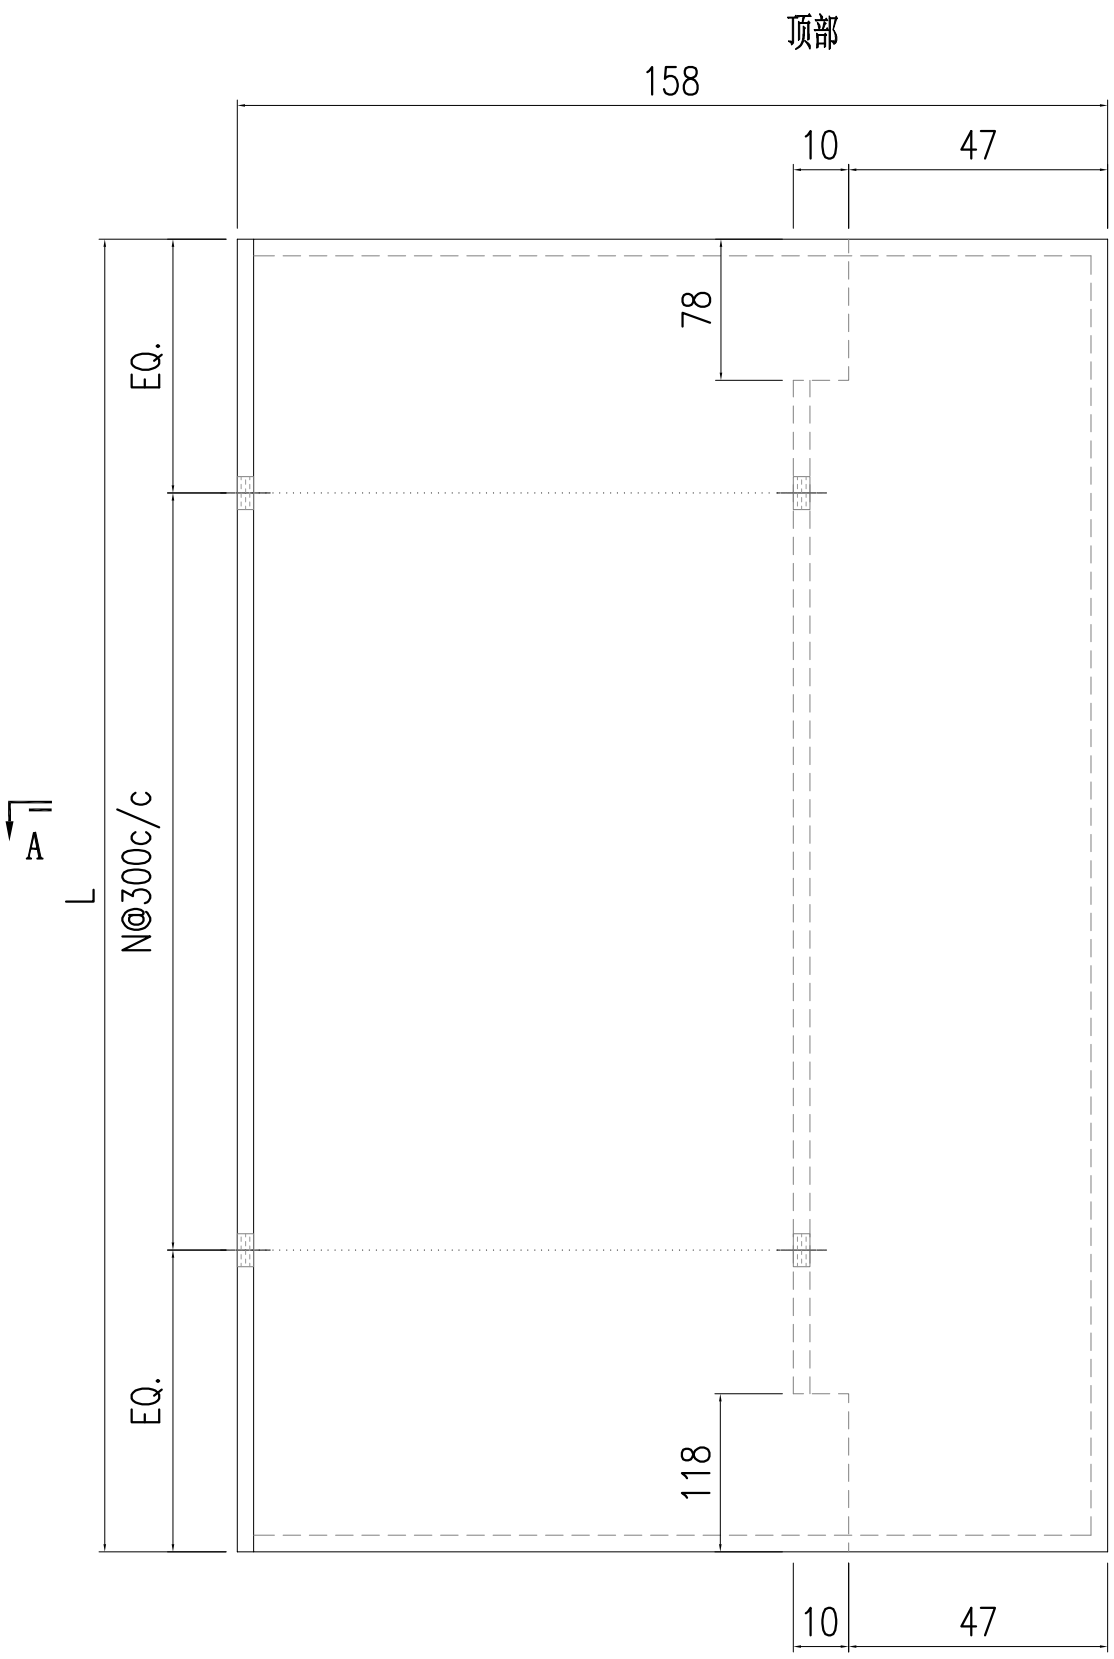


3	AC-215-3	3262	9
2	AC-215-2	3365	10
1	AC-215-1	3135	9
S/N	部件编号	L	N

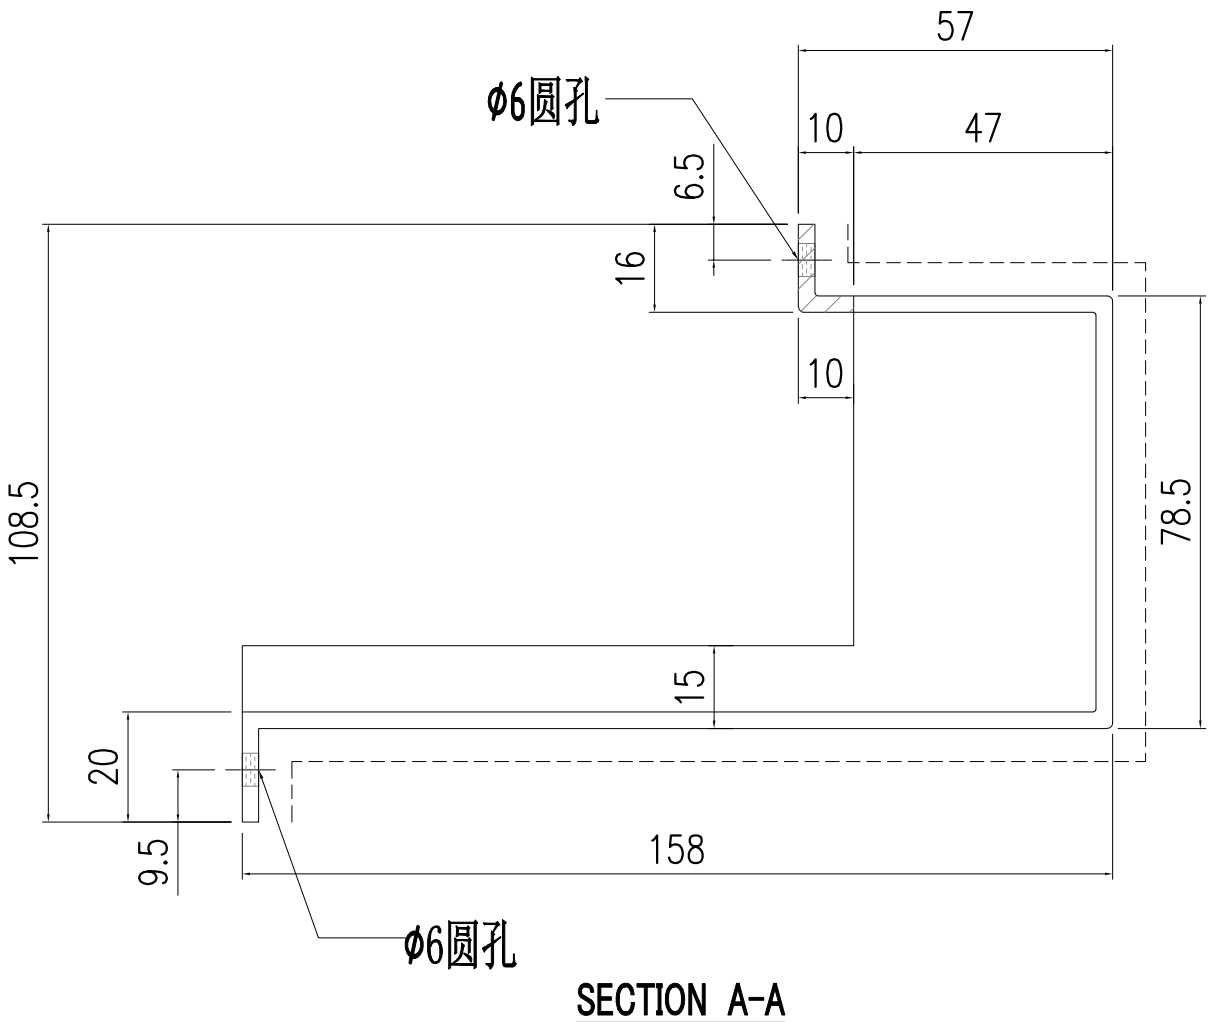

SECTION A-A

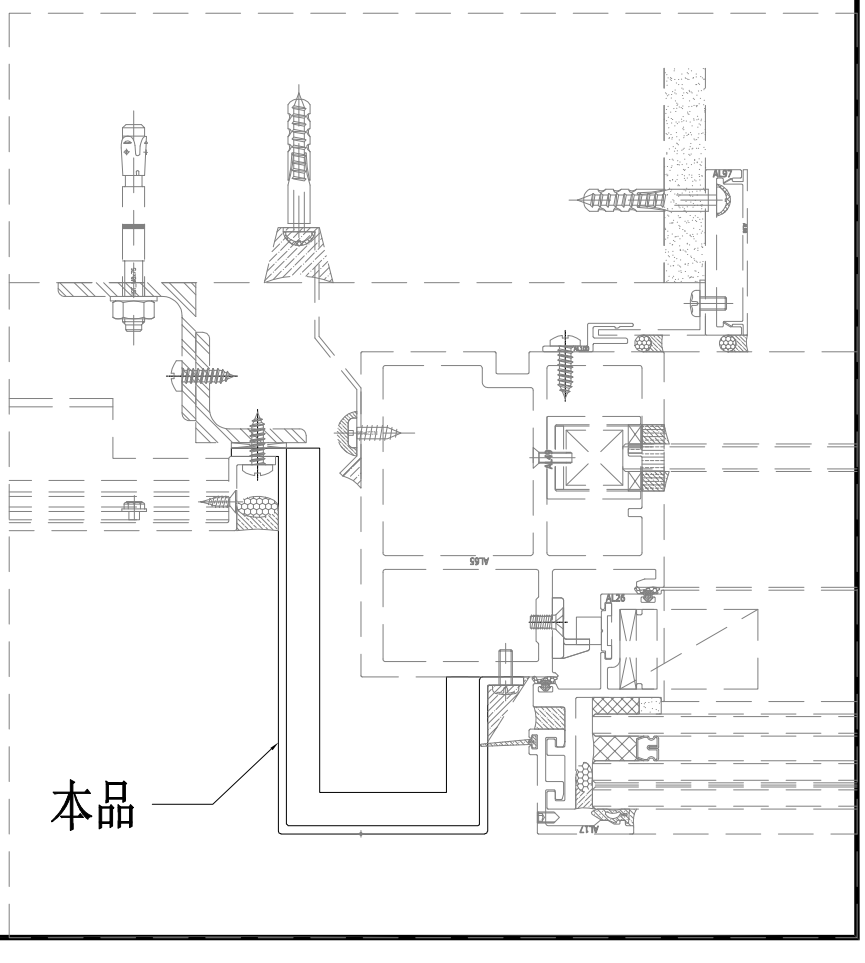


美特鋁質有限公司 MIDI Aluminium Fabricator Ltd.														
									工程號	J857	類別		物料號	-
									地盘	啟德6552	制圖	陈梓豪 2022.5.3	圖號	AC-216
修改	-	-	-	採用	工廠	-	地盤	✓	图纸名称	收边铝板	復核	練松文 2022.5.4	數量	-
日期	-	-	-	材料颜色	AL2: ECK3M96295S-ZD1				材料	3mm 铝板	批准	林仁安 2022.5.5	單件重量	- (KG)

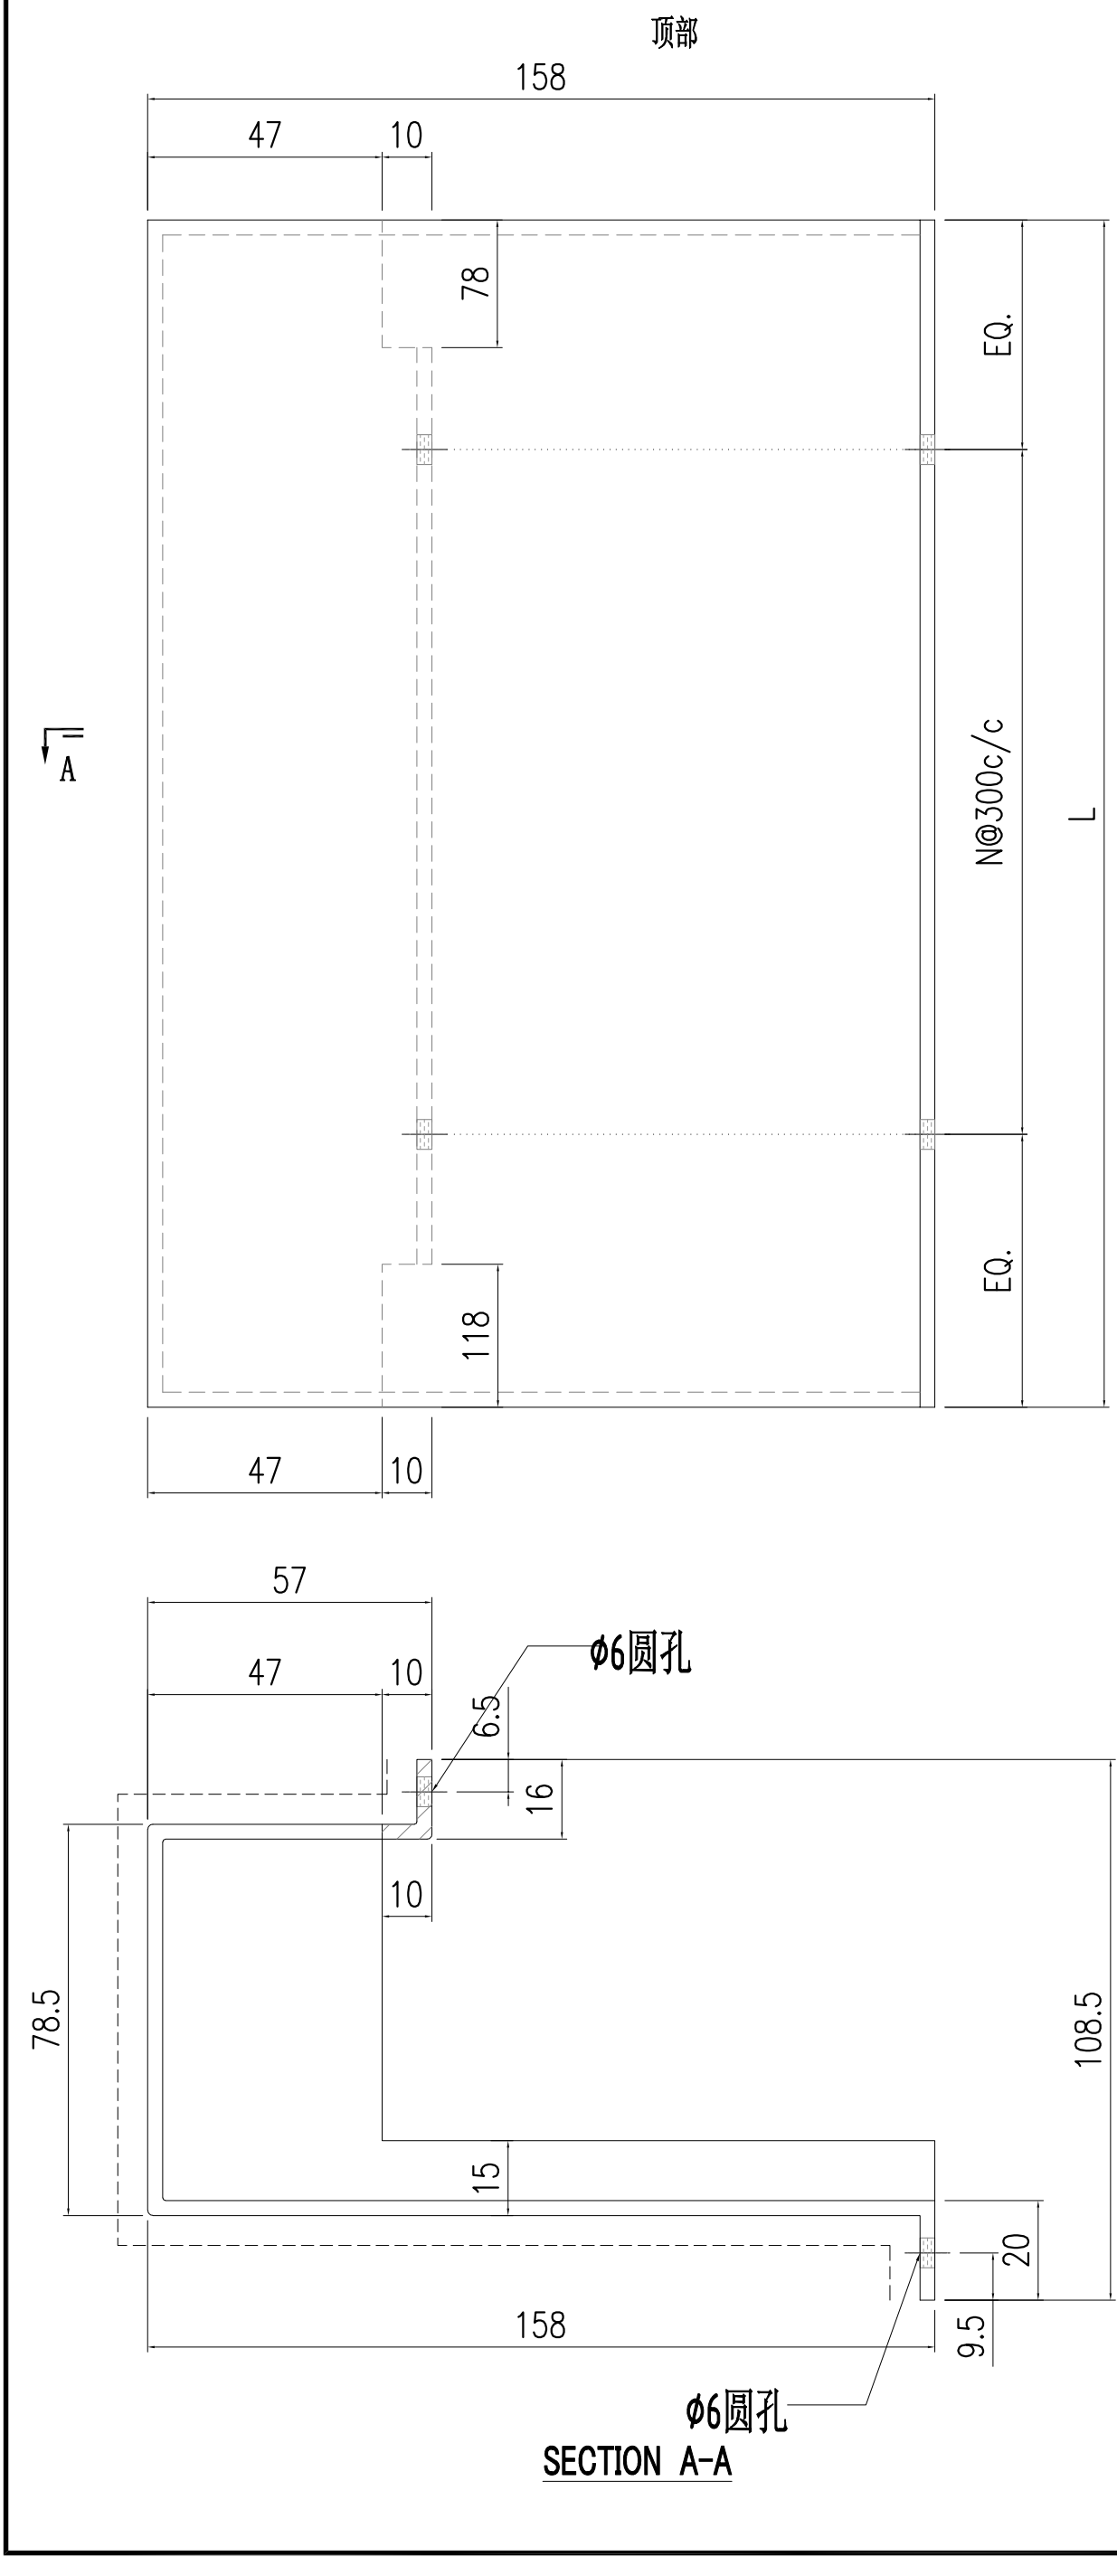


2	AC-216-2	2642	7
1	AC-216-1	3135	9
S/N	部件编号	L	N


SECTION A-A

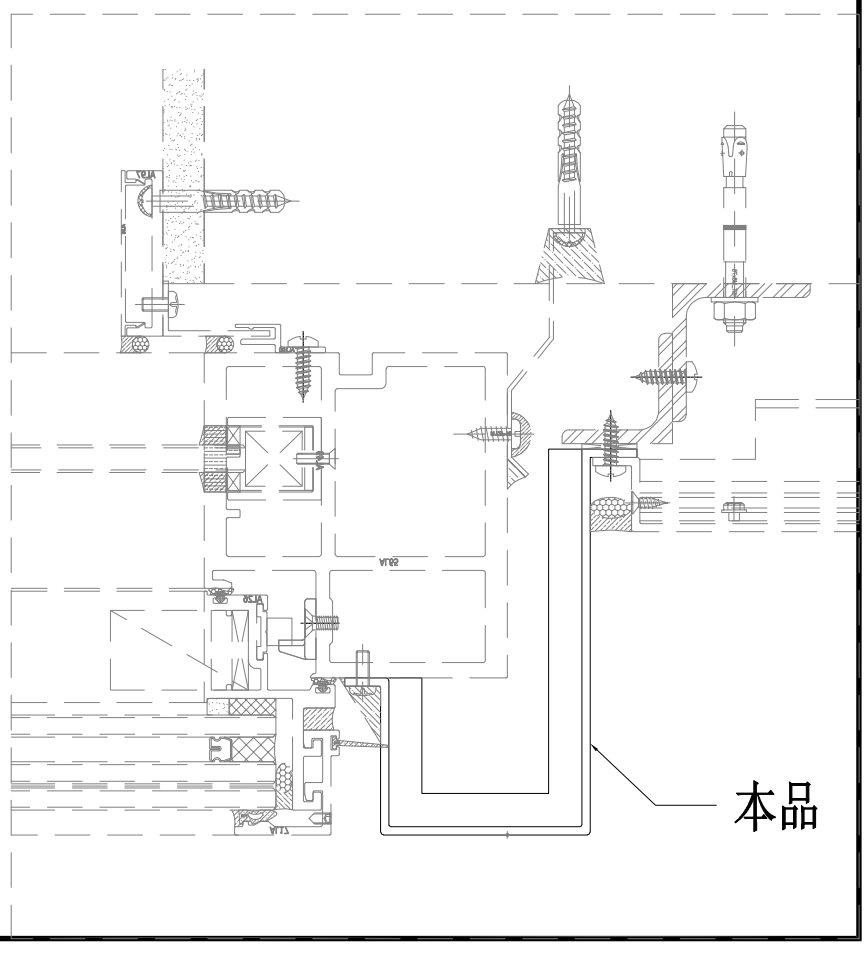

美特鋁質有限公司 MIDI Aluminium Fabricator Ltd.															
								工程號	J857	類別		物料號	-		
								地盘	啟德6552	制圖	陈梓豪	2022.5.3	圖號	AC-217	
修改	-	-	-	採用	工廠	-	地盤	图纸名称	收边铝板	復核	練松文	2022.5.4	數量	-	
日期	-	-	-	材料颜色	AL2: ECK3M96295S-ZD1			材料	3mm 铝板	批准	林仁安	2022.5.5	單件重量	-	(KG)

顶部

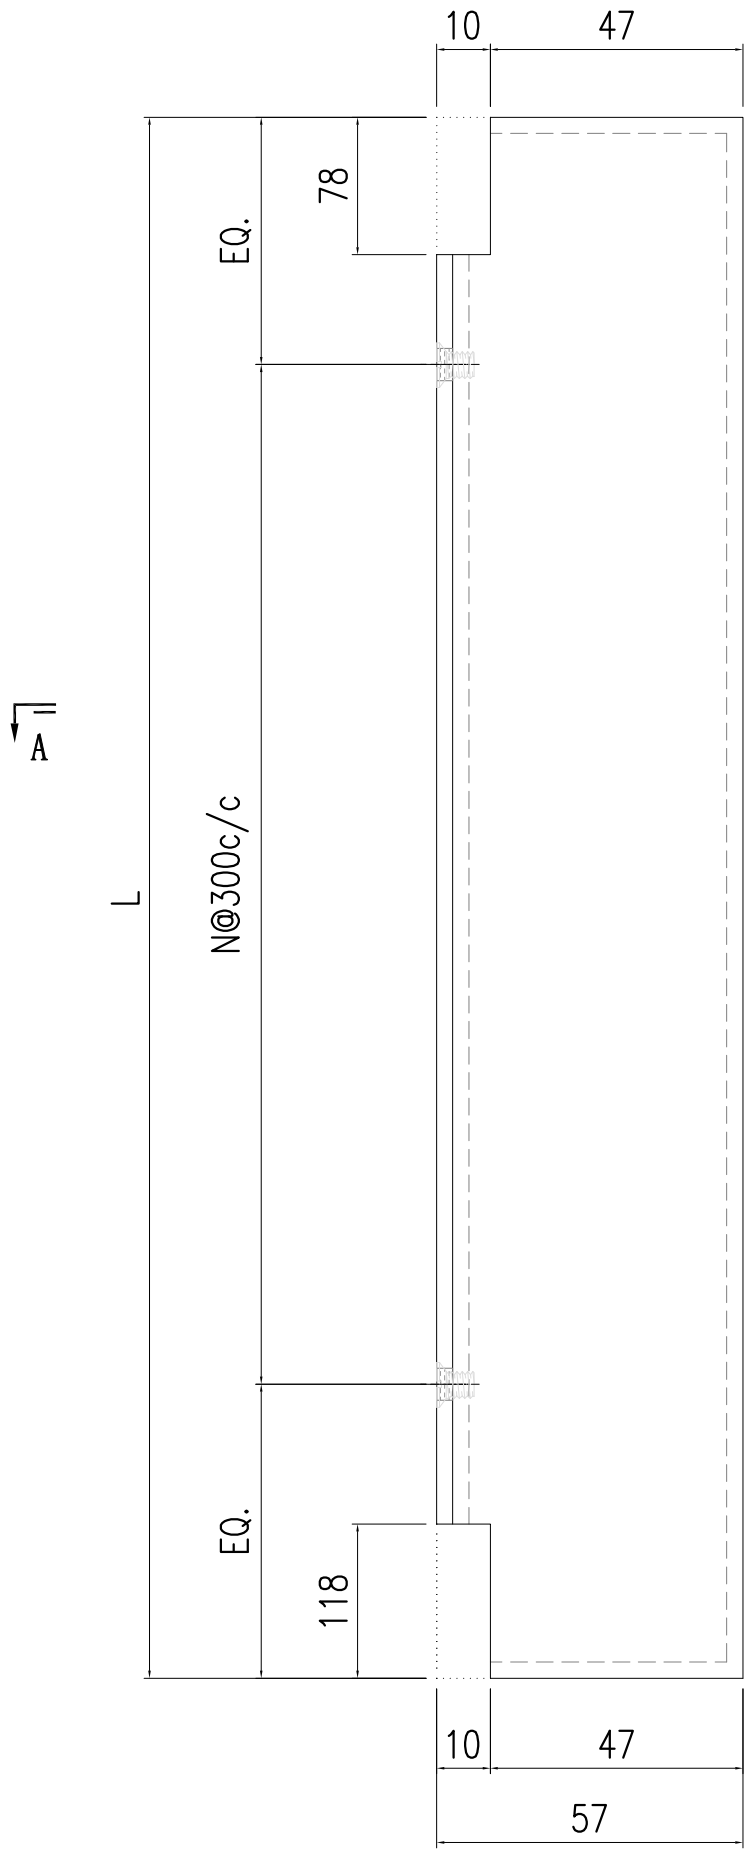


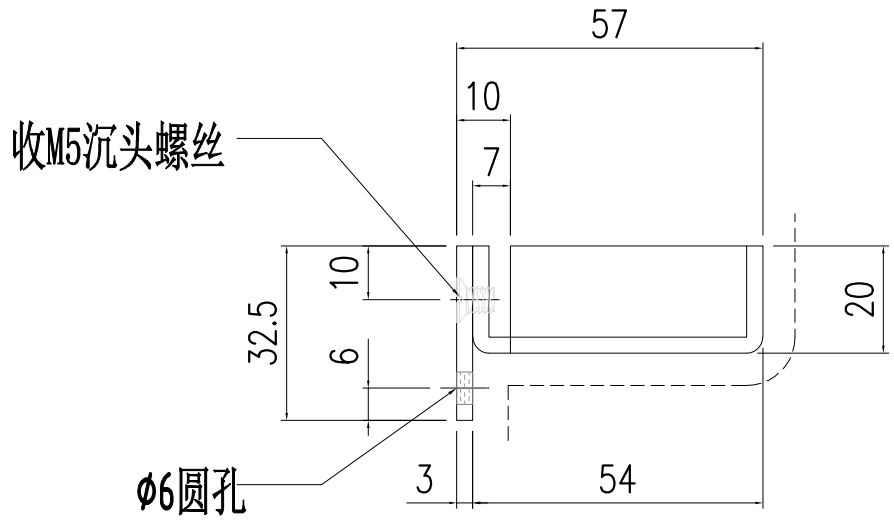


SECTION A-A

适用于:


S/N	部件编号	L	N	单元体编号
4	AC-217-4	2642	7	CW-352
3	AC-217-3	3262	9	CW-347
2	AC-217-2	3365	10	CW-337
1	AC-217-1	3135	9	CW-317

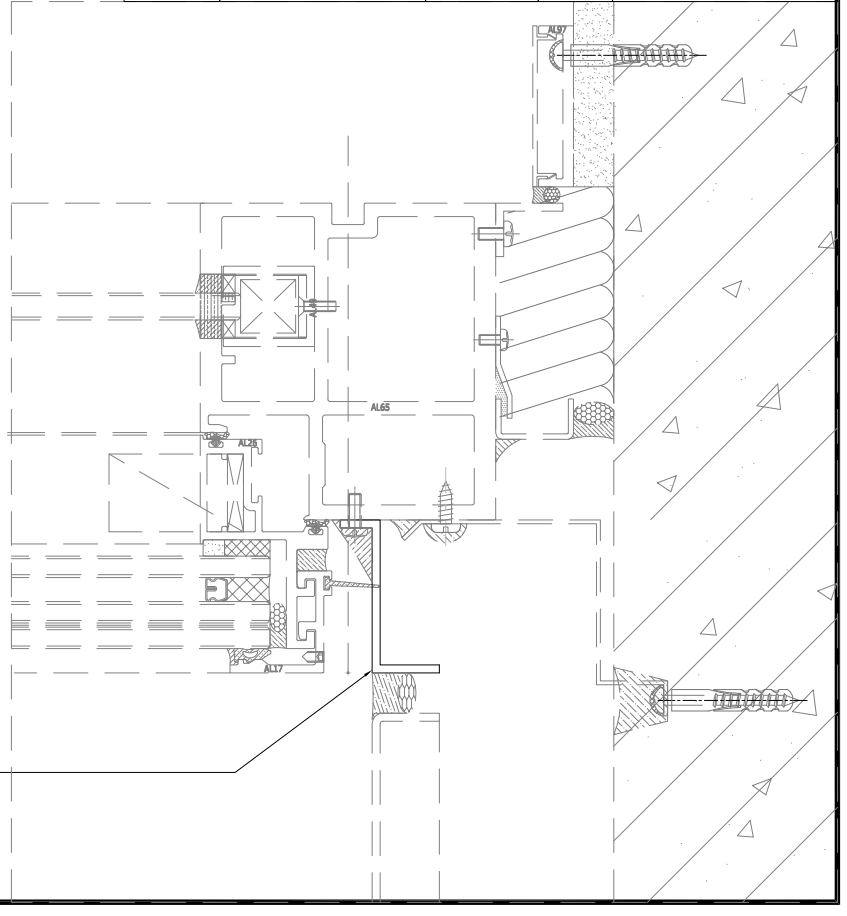


美特鋁質有限公司 MIDI Aluminium Fabricator Ltd.																
修改	-	-	-	採用	工廠	-	地盤	✓	工程號	J857	類別		物料號	-		
日期	-	-	-	材料顏色	AL2: ECK3M96295S-ZD1				地盘	啟德6552	制圖	陈梓豪	2022.5.3	圖號	AC-218	
									图纸名称	收边铝板	復核	練松文	2022.5.4	數量	-	
									材料	3mm 铝板	批准	林仁安	2022.5.5	單件重量	-	(KG)

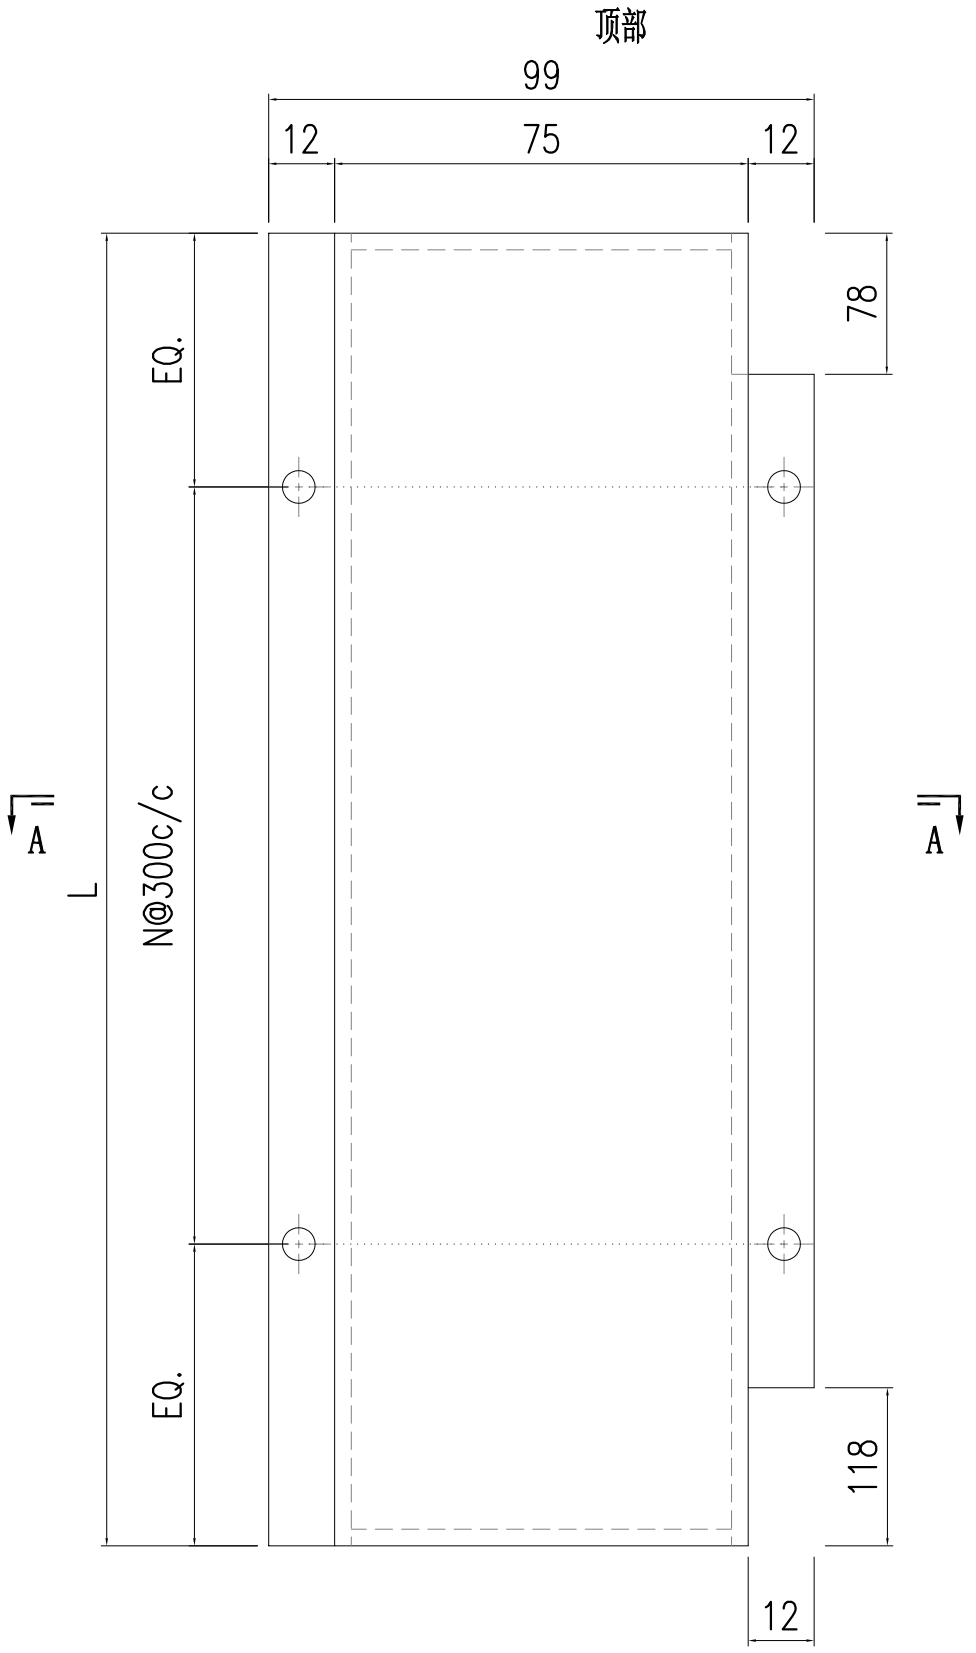

2	AC-218-2	2642	7
1	AC-218-1	3135	9
S/N	部件编号	L	N

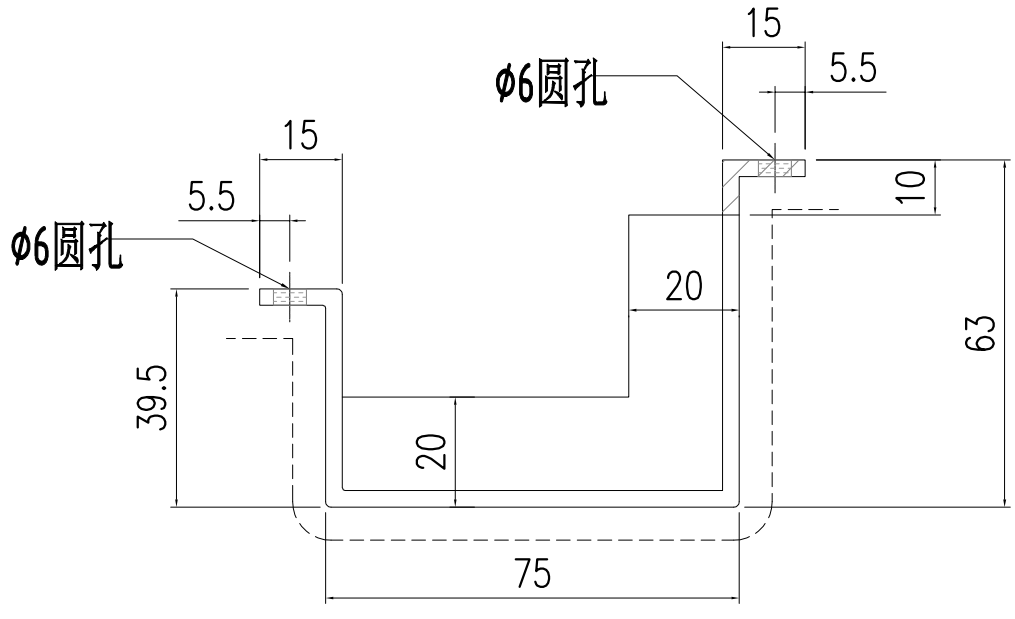


SECTION A-A

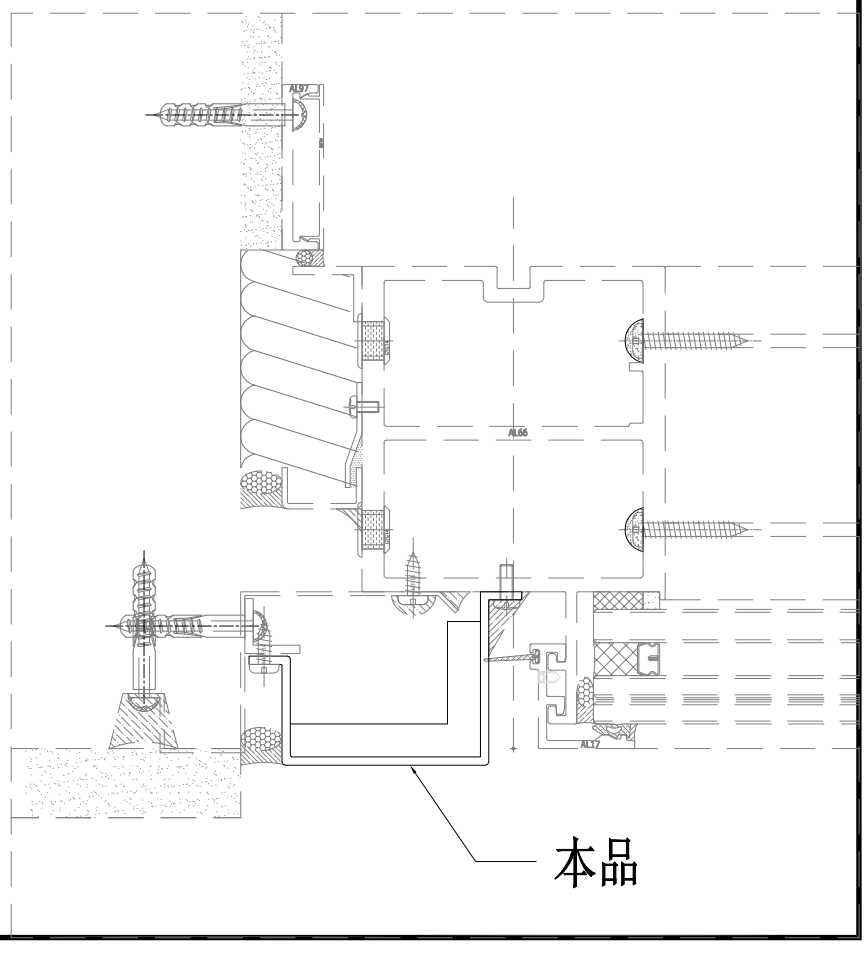

美特鋁質有限公司 MIDI Aluminium Fabricator Ltd.															
修改	-	-	-	採用	工廠	-	地盤	✓	图纸名称	鋁板加工圖	復核	練鬆文	2022.5.4	數量	-
日期	-	-	-	材料颜色	AL2: ECK3M96295S-ZD1				材料	3mm 铝板	批准	林仁安	2022.5.5	單件重量	- (KG)

工程號	J857	類別		物料號	-		
地盘	啟德6552	制圖	陳梓豪	2022.5.3	圖號	AC-219	

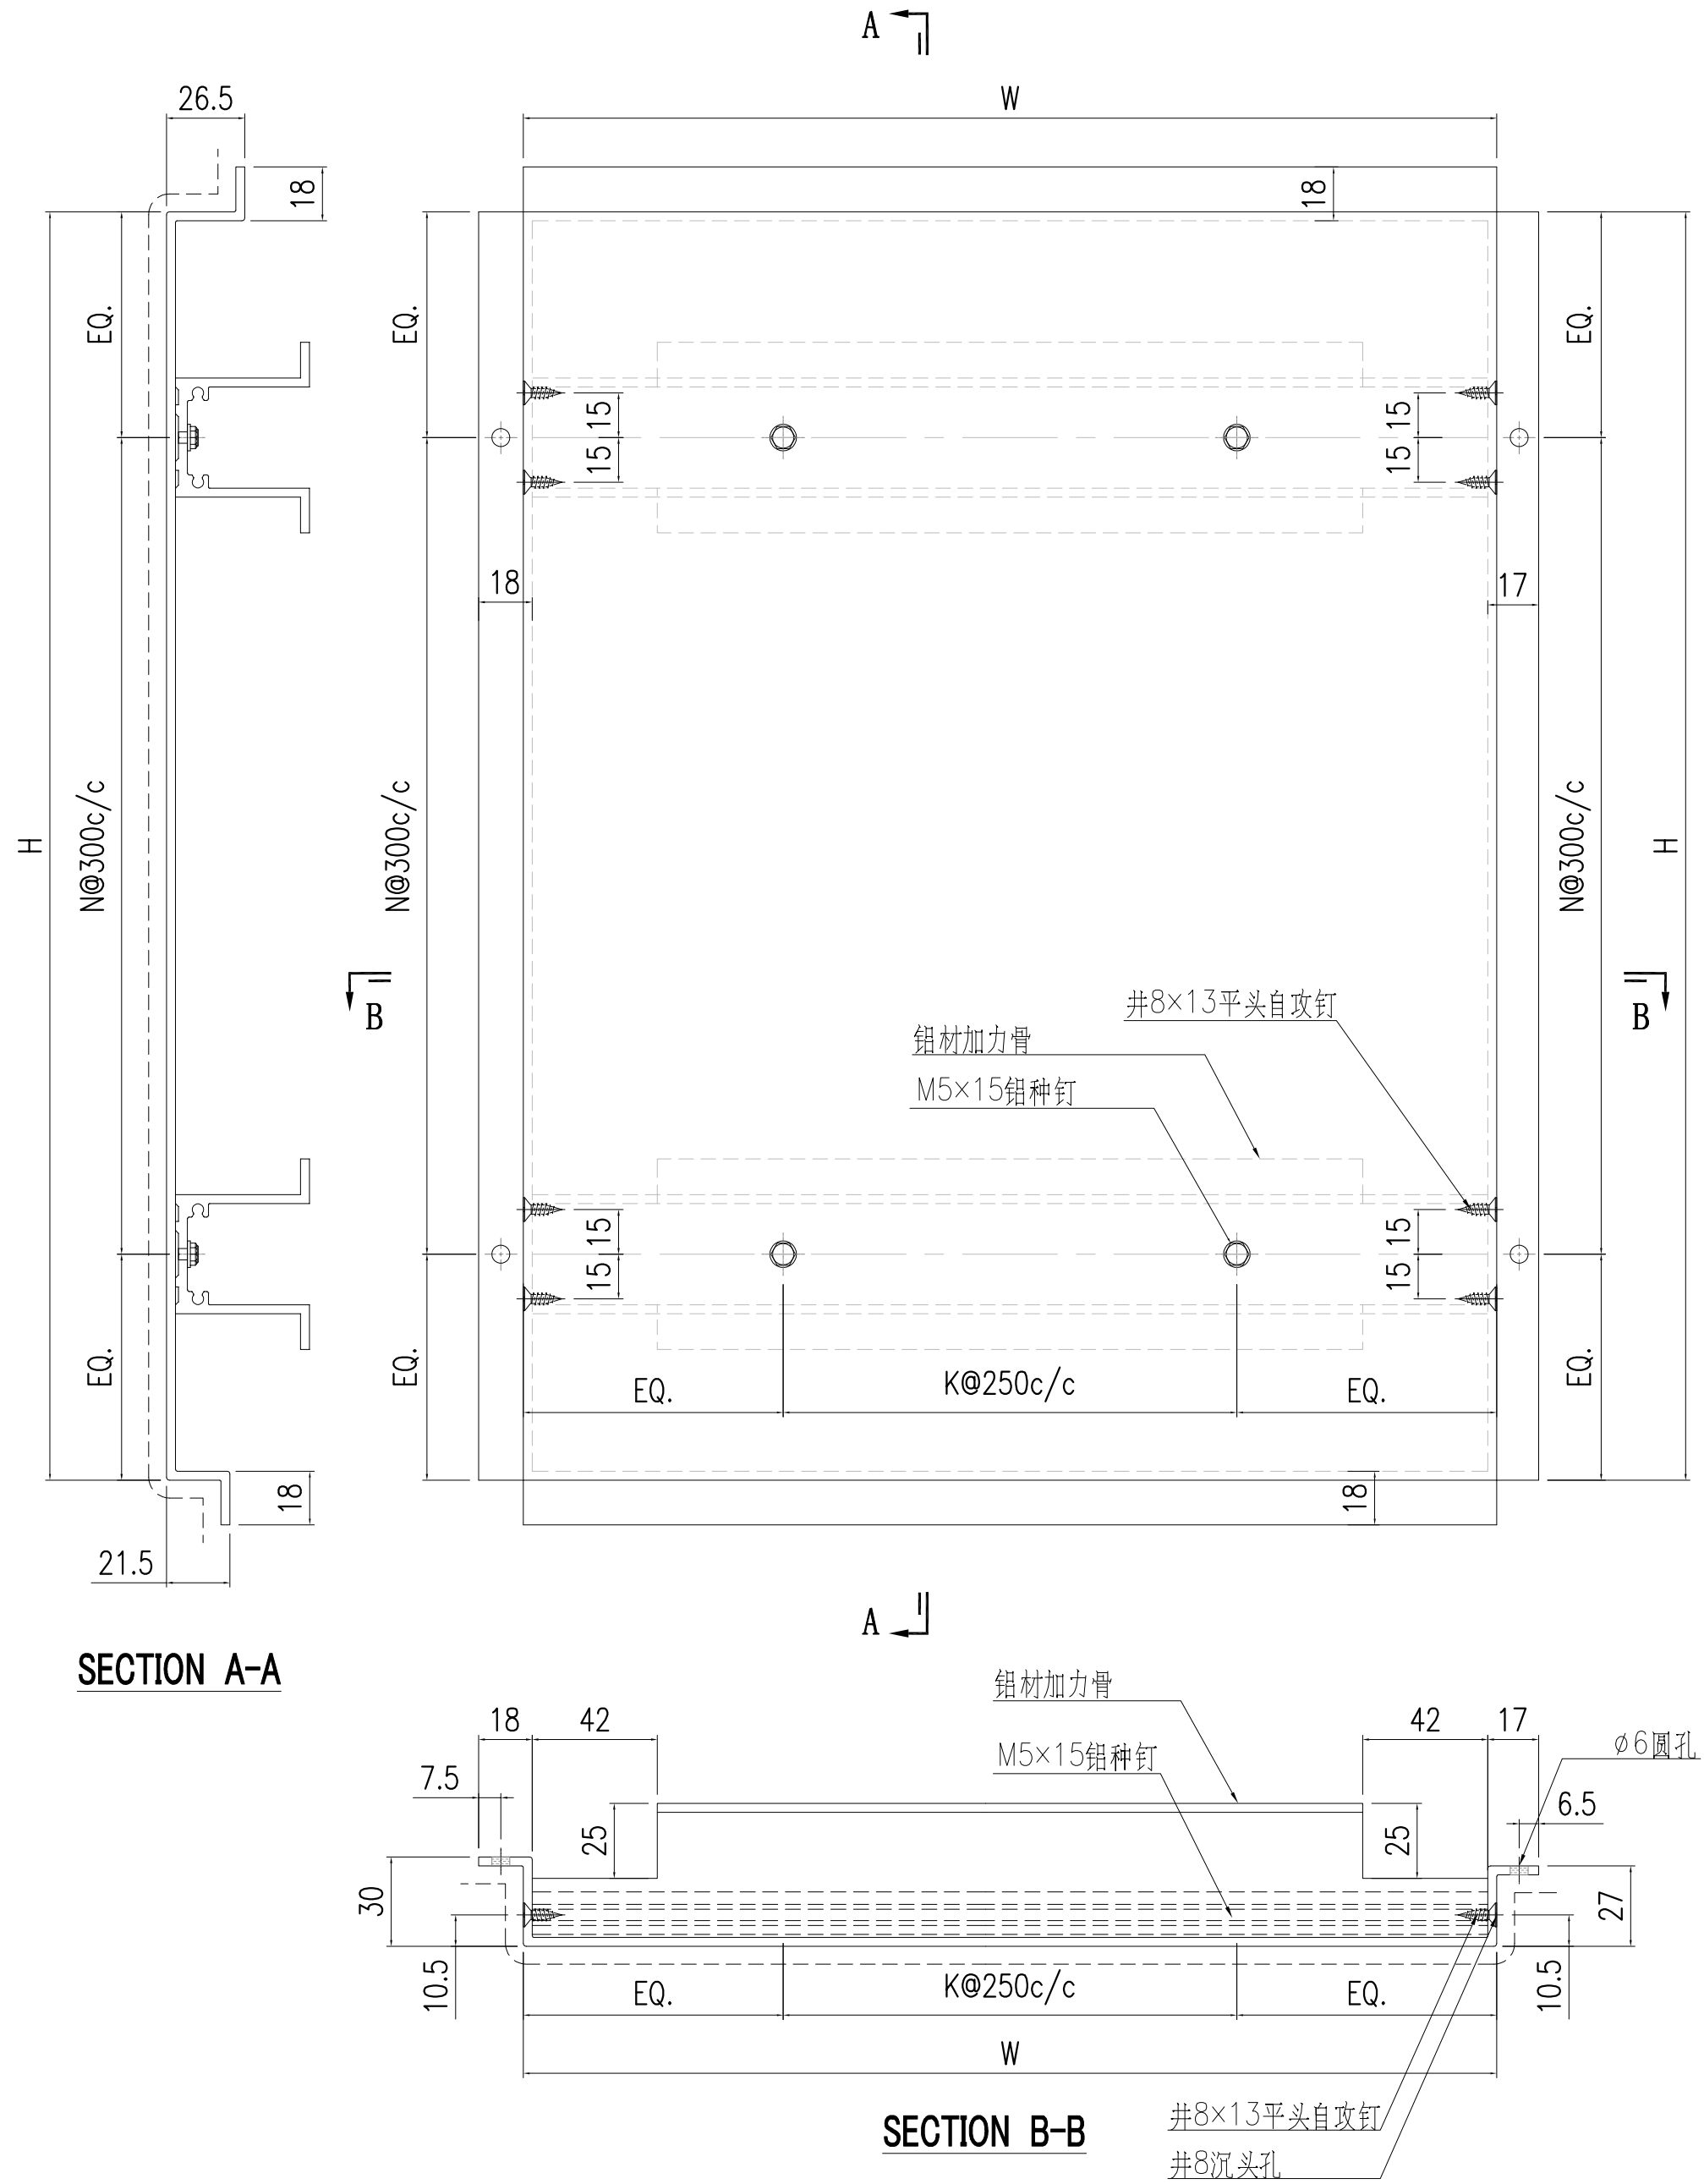

SECTION A-A

SECTION B-B

铝板长宽数据見AC-219a


美特鋁質有限公司
MIDI Aluminium Fabricator Ltd.

修改	-	-	-	採用	工廠	-	地盤	✓	图纸名称	鋁板加工圖	復核	練鬆文	2022.5.4
日期	-	-	-	材料颜色	AL2: ECK3M96295S-ZD1				材料	3mm 铝板	批准	林仁安	2022.5.5

工程號	J857	類別		物料號	-		
地盘	啟德6552	制圖	陳梓豪	2022.5.3	圖號	AC-219a	
數量	-						
單件重量	-	(KG)					

S/N	部件编号	W	H	K	N	铝材加力骨
11	AC-219-11	730	830	2	2	X86112-201-2
10	AC-219-10	602	765	2	2	X86112-201-4
9	AC-219-9	602	2505	2	8	X86112-201-4
8	AC-219-8	602	830	2	2	X86112-201-4
7	AC-219-7	727	765	2	2	X86112-201-3
6	AC-219-6	727	2505	2	8	X86112-201-3
5	AC-219-5	727	830	2	2	X86112-201-3
4	AC-219-4	730	765	2	2	X86112-201-2
3	AC-219-3	730	2505	2	8	X86112-201-2
2	AC-219-2	760	765	2	2	X86112-201-1
1	AC-219-1	760	2505	2	8	X86112-201-1

美特鋁質有限公司 MIDI Aluminium Fabricator Ltd.														
修改	-	-	-	採用	工廠	-	地盤	✓	工程號	J857	類別		物料號	-		
日期	-	-	-	材料顏色	AL2: ECK3M96295S-ZD1				地盘	啟德6552	制圖	陳梓豪	2022.5.3	圖號	AC-220
									图纸名称	鋁板加工圖	復核	練鬆文	2022.5.4	數量	-
									材料	3mm 铝板	批准	林仁安	2022.5.5	單件重量	- (KG)

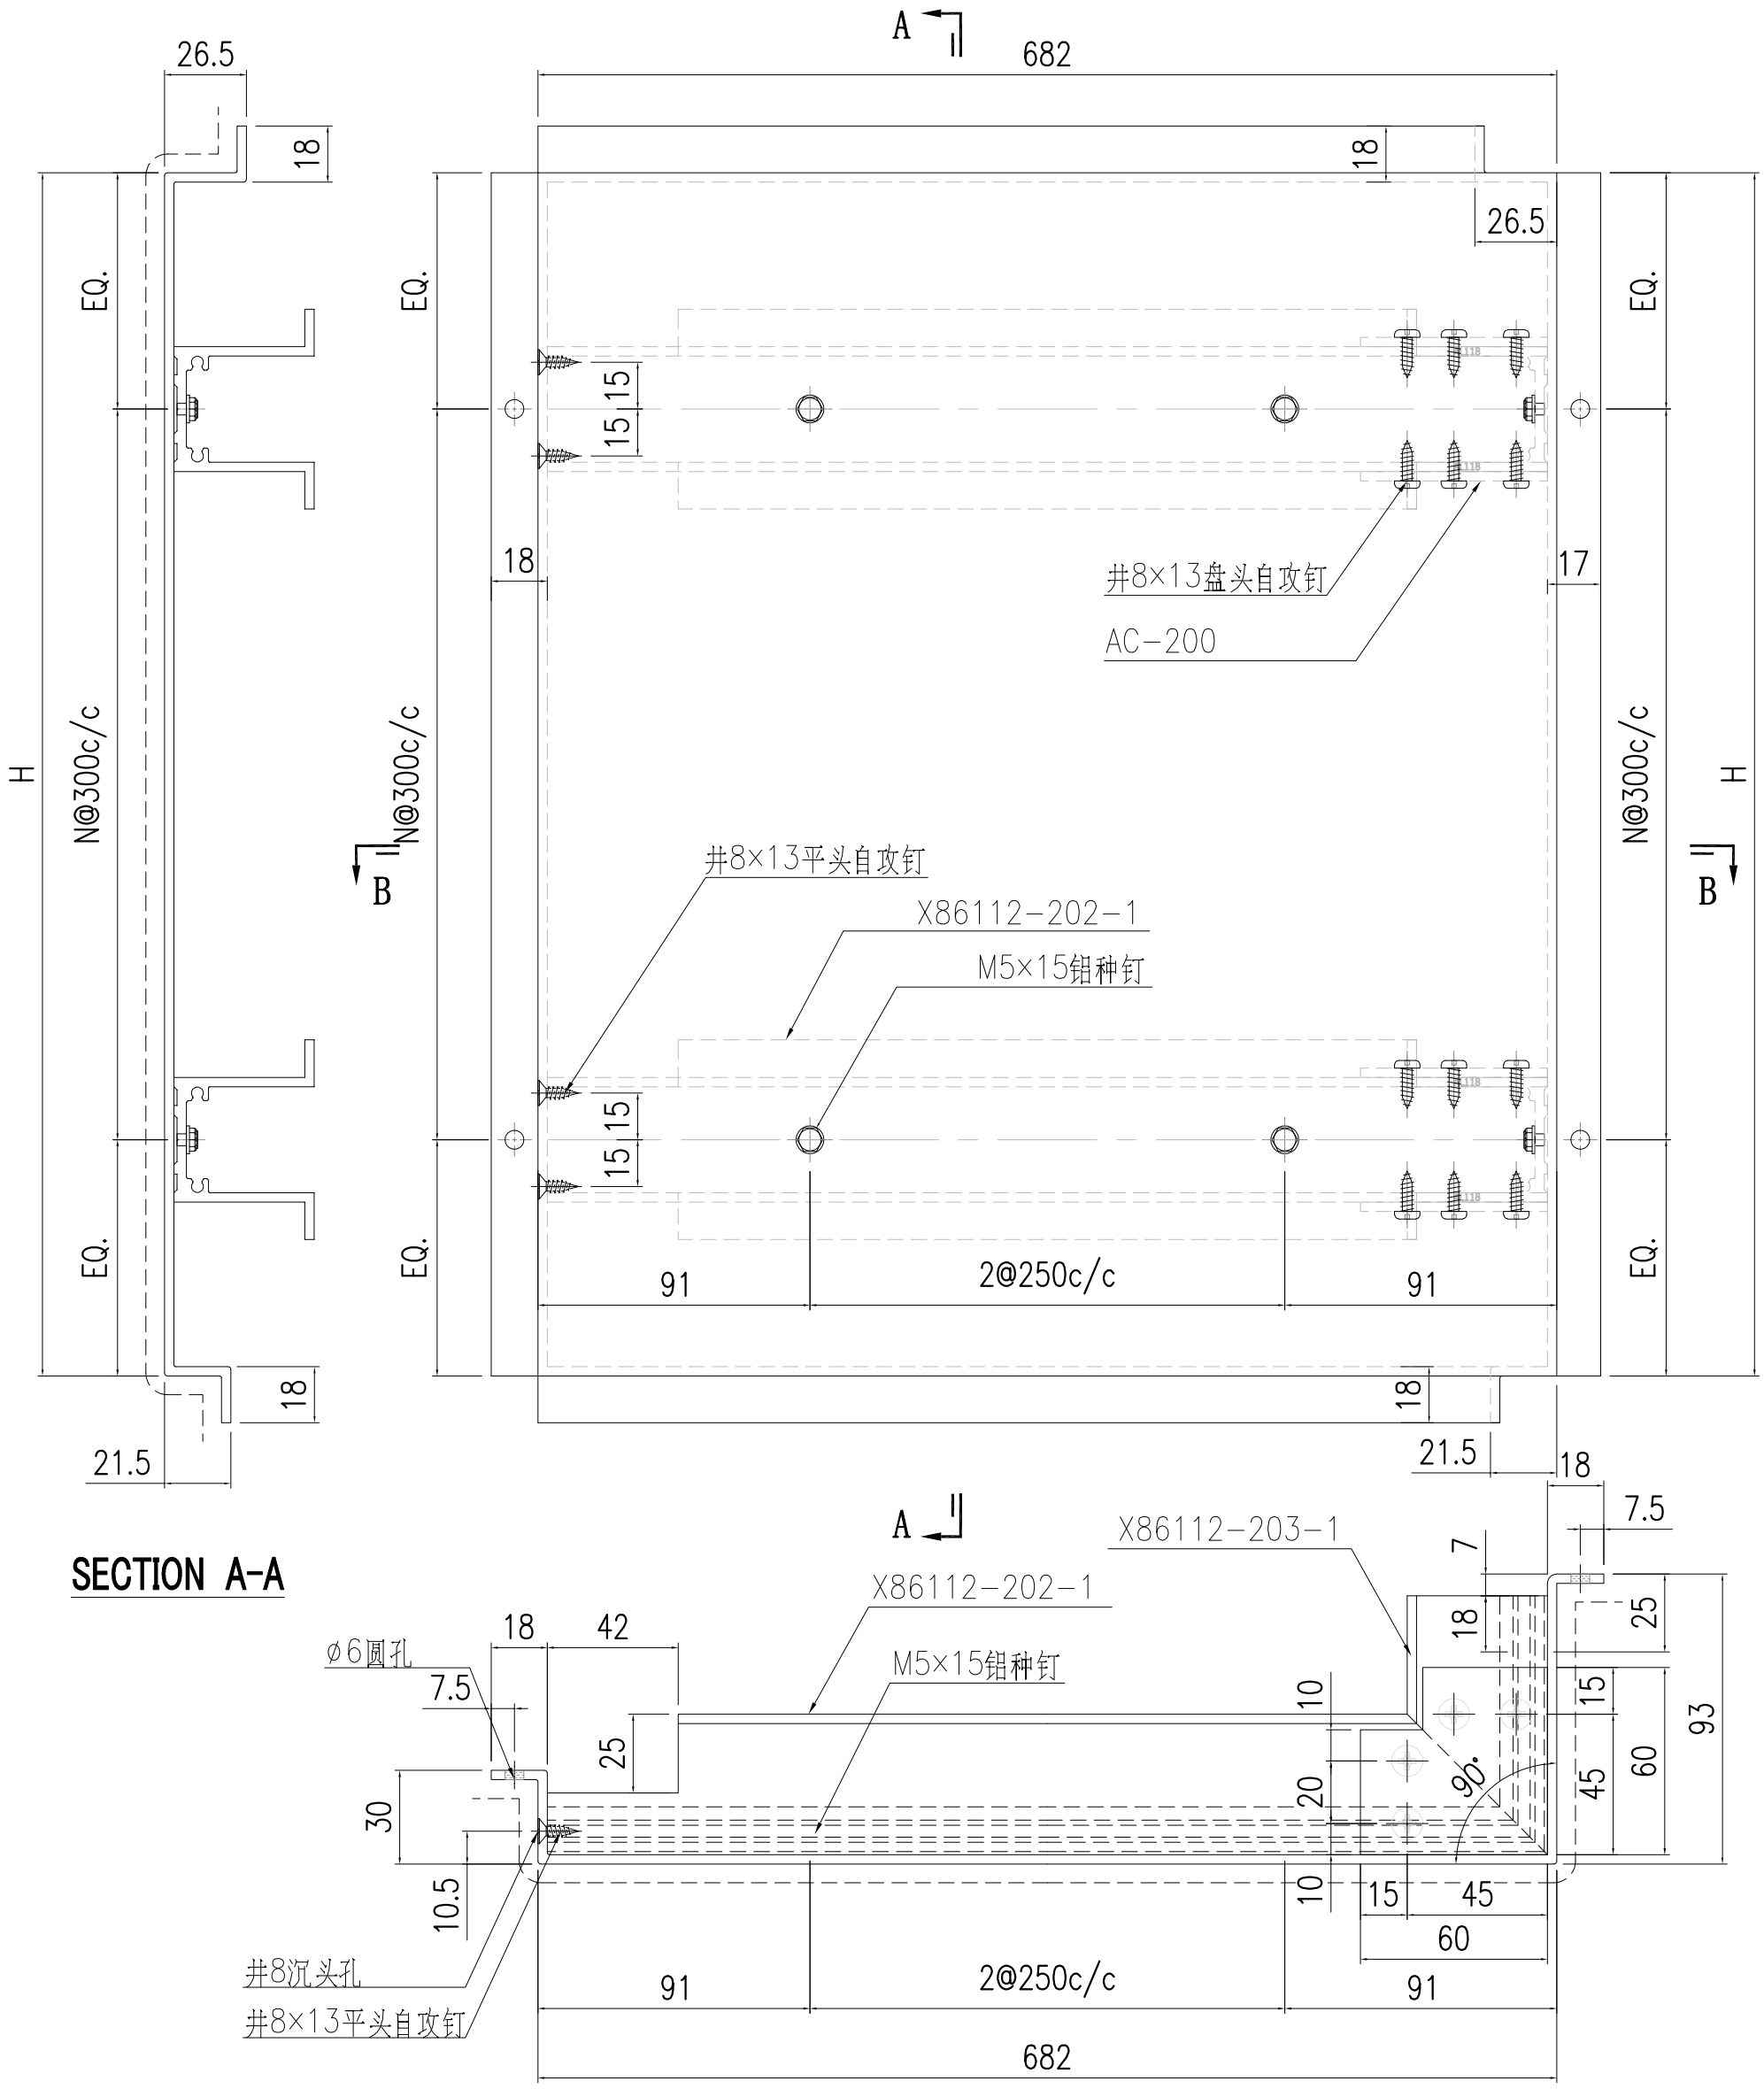


SECTION A-A

SECTION B-B

S/N	部件编号	H	N
3	AC-220-3	765	2
2	AC-220-2	2505	8
1	AC-220-1	830	2

美特鋁質有限公司 MIDI Aluminium Fabricator Ltd.														
工程號	J857	類別		物料號	-									
地盘	啟德6552	制圖	陳梓豪	2022.5.3	圖號	AC-221								
图纸名称	鋁板加工圖	復核	練鬆文	2022.5.4	數量	-								
材料	3mm 铝板	批准	林仁安	2022.5.5	單件重量	-	(KG)							

修改	-	-	-	採用	工廠	-	地盤	✓
日期	-	-	-	材料颜色	AL2: ECK3M96295S-ZD1			

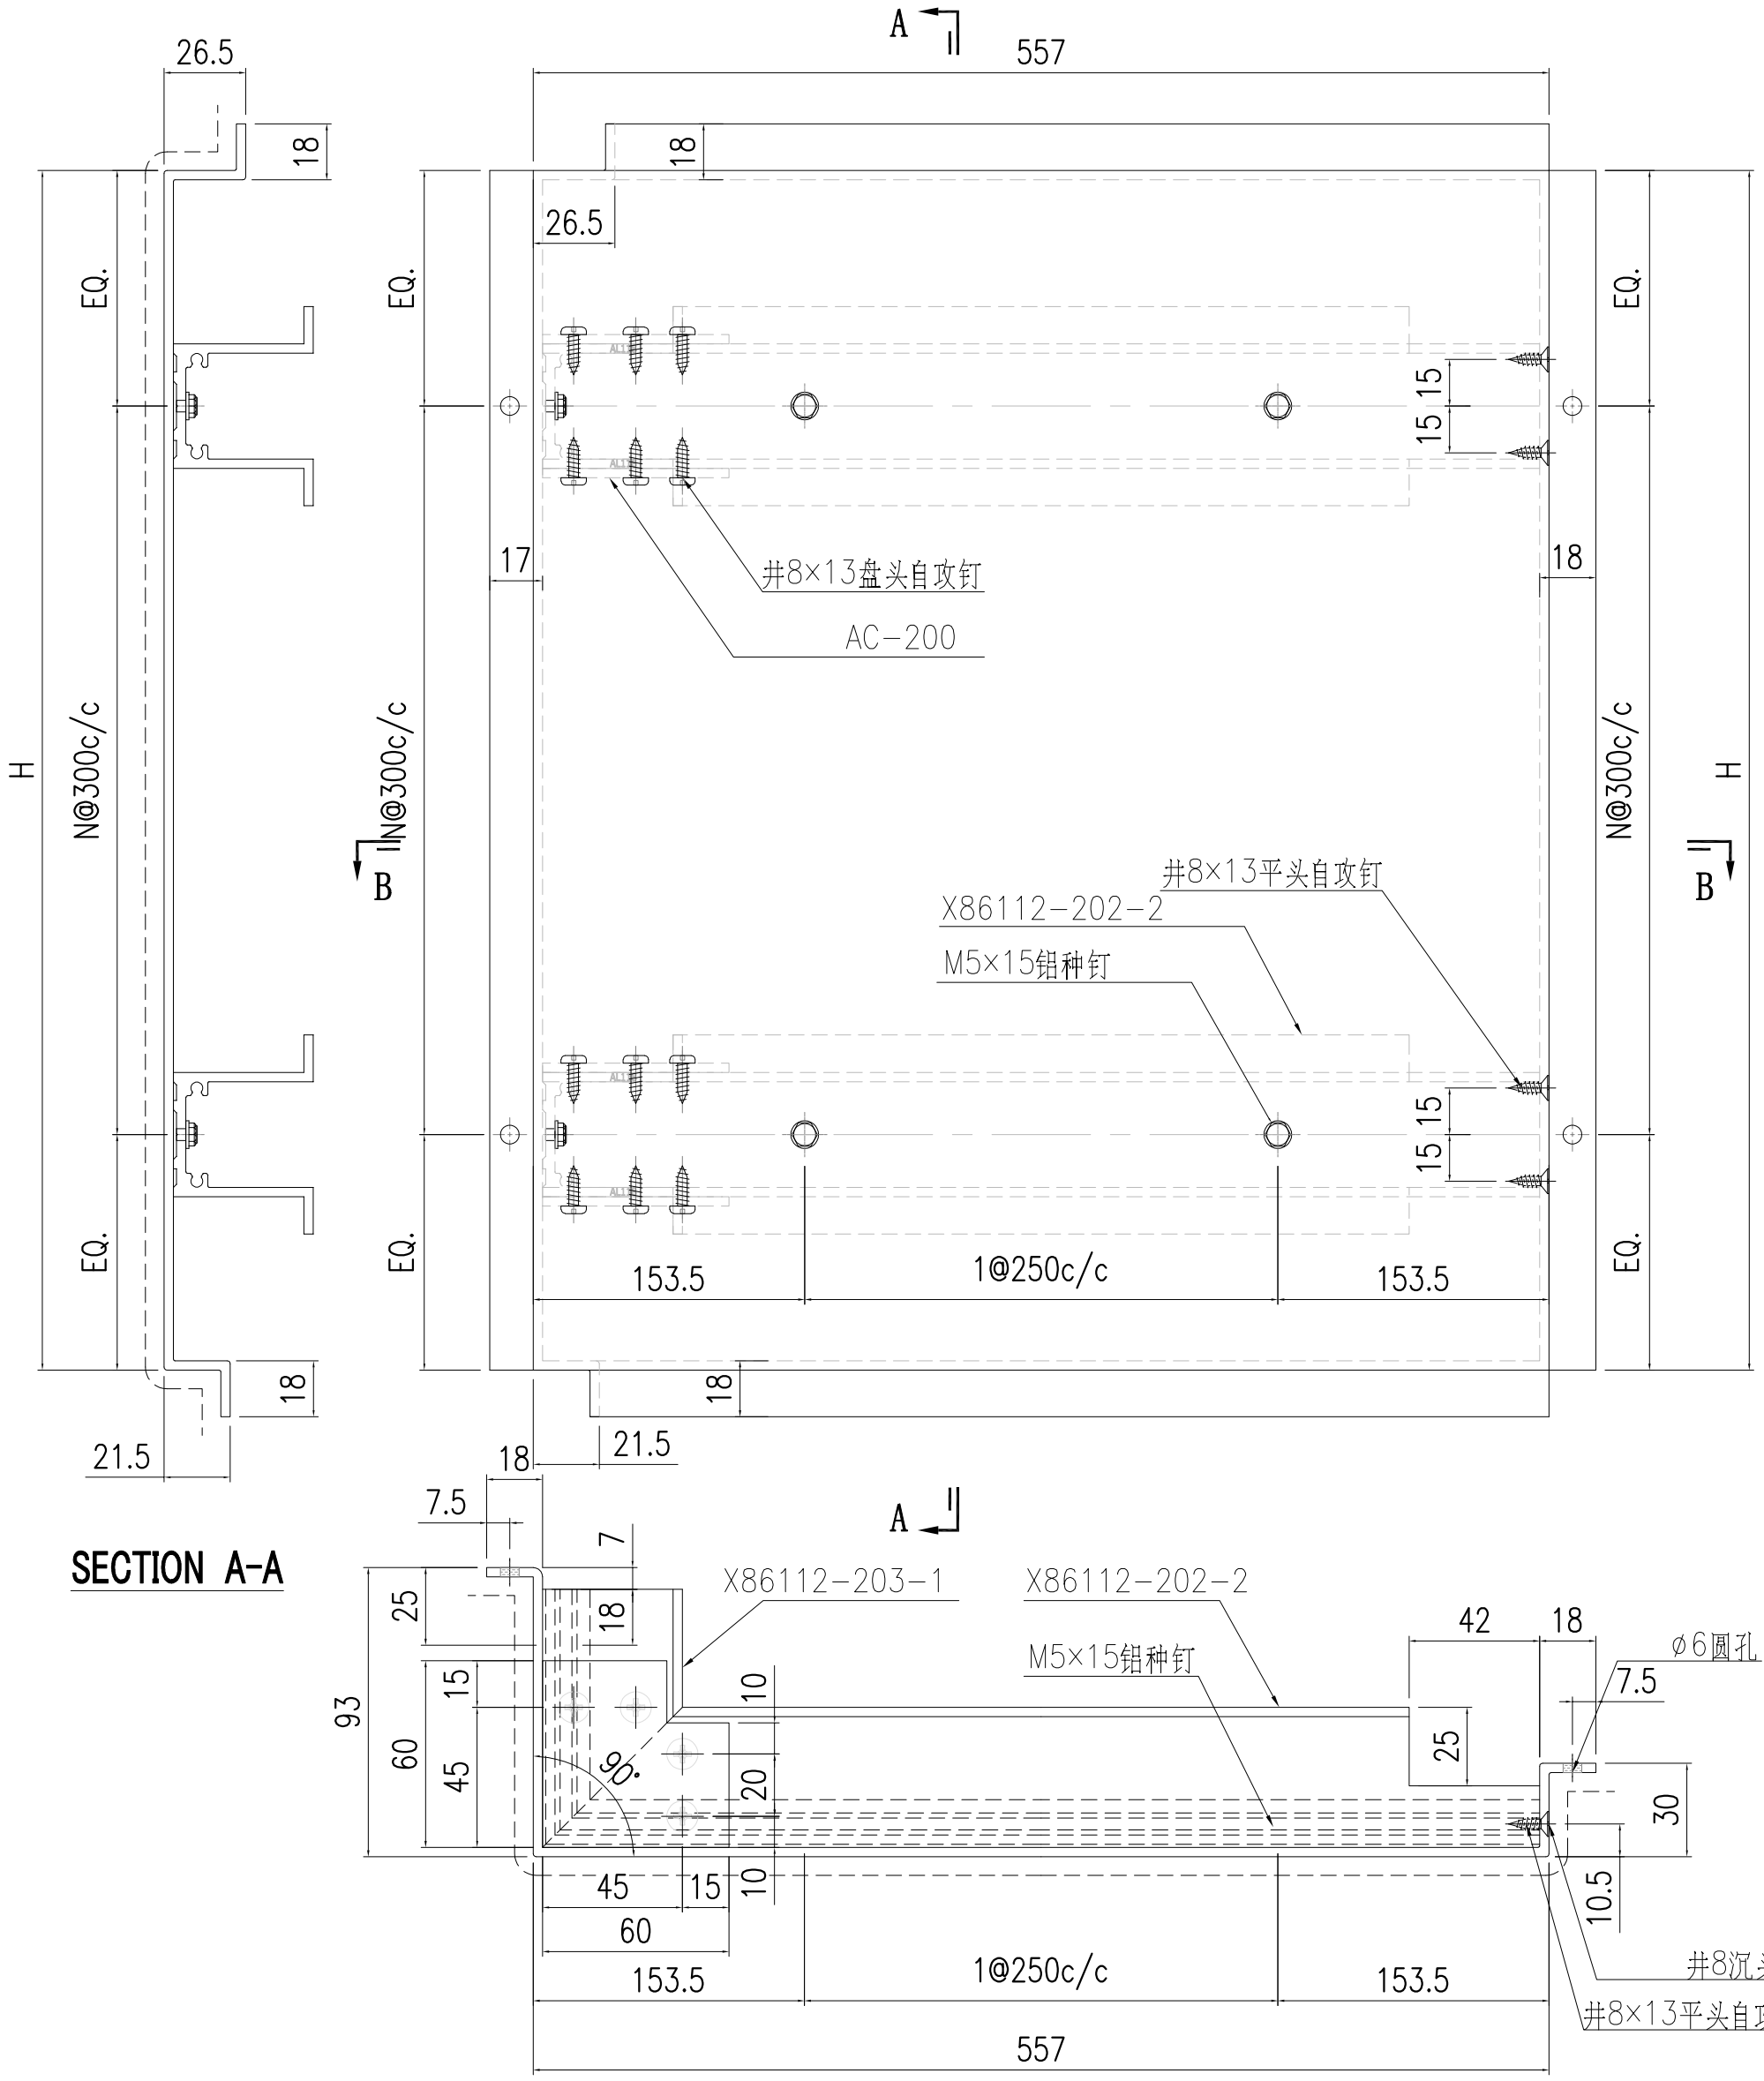


SECTION A-A

SECTION B-B


S/N	部件编号	H	N
3	AC-221-3	765	2
2	AC-221-2	2505	8
1	AC-221-1	830	2

美特鋁質有限公司 MIDI Aluminium Fabricator Ltd.														
工程號	J857	類別		物料號	-									
地盘	啟德6552	制圖	陳梓豪	2022.5.3	圖號	AC-222								
图纸名称	鋁板加工圖	復核	練鬆文	2022.5.4	數量	-								
材料	3mm 铝板	批准	林仁安	2022.5.5	單件重量	-	(KG)							

修改	-	-	-	採用	工廠	-	地盤	✓
日期	-	-	-	材料颜色	AL2: ECK3M96295S-ZD1			

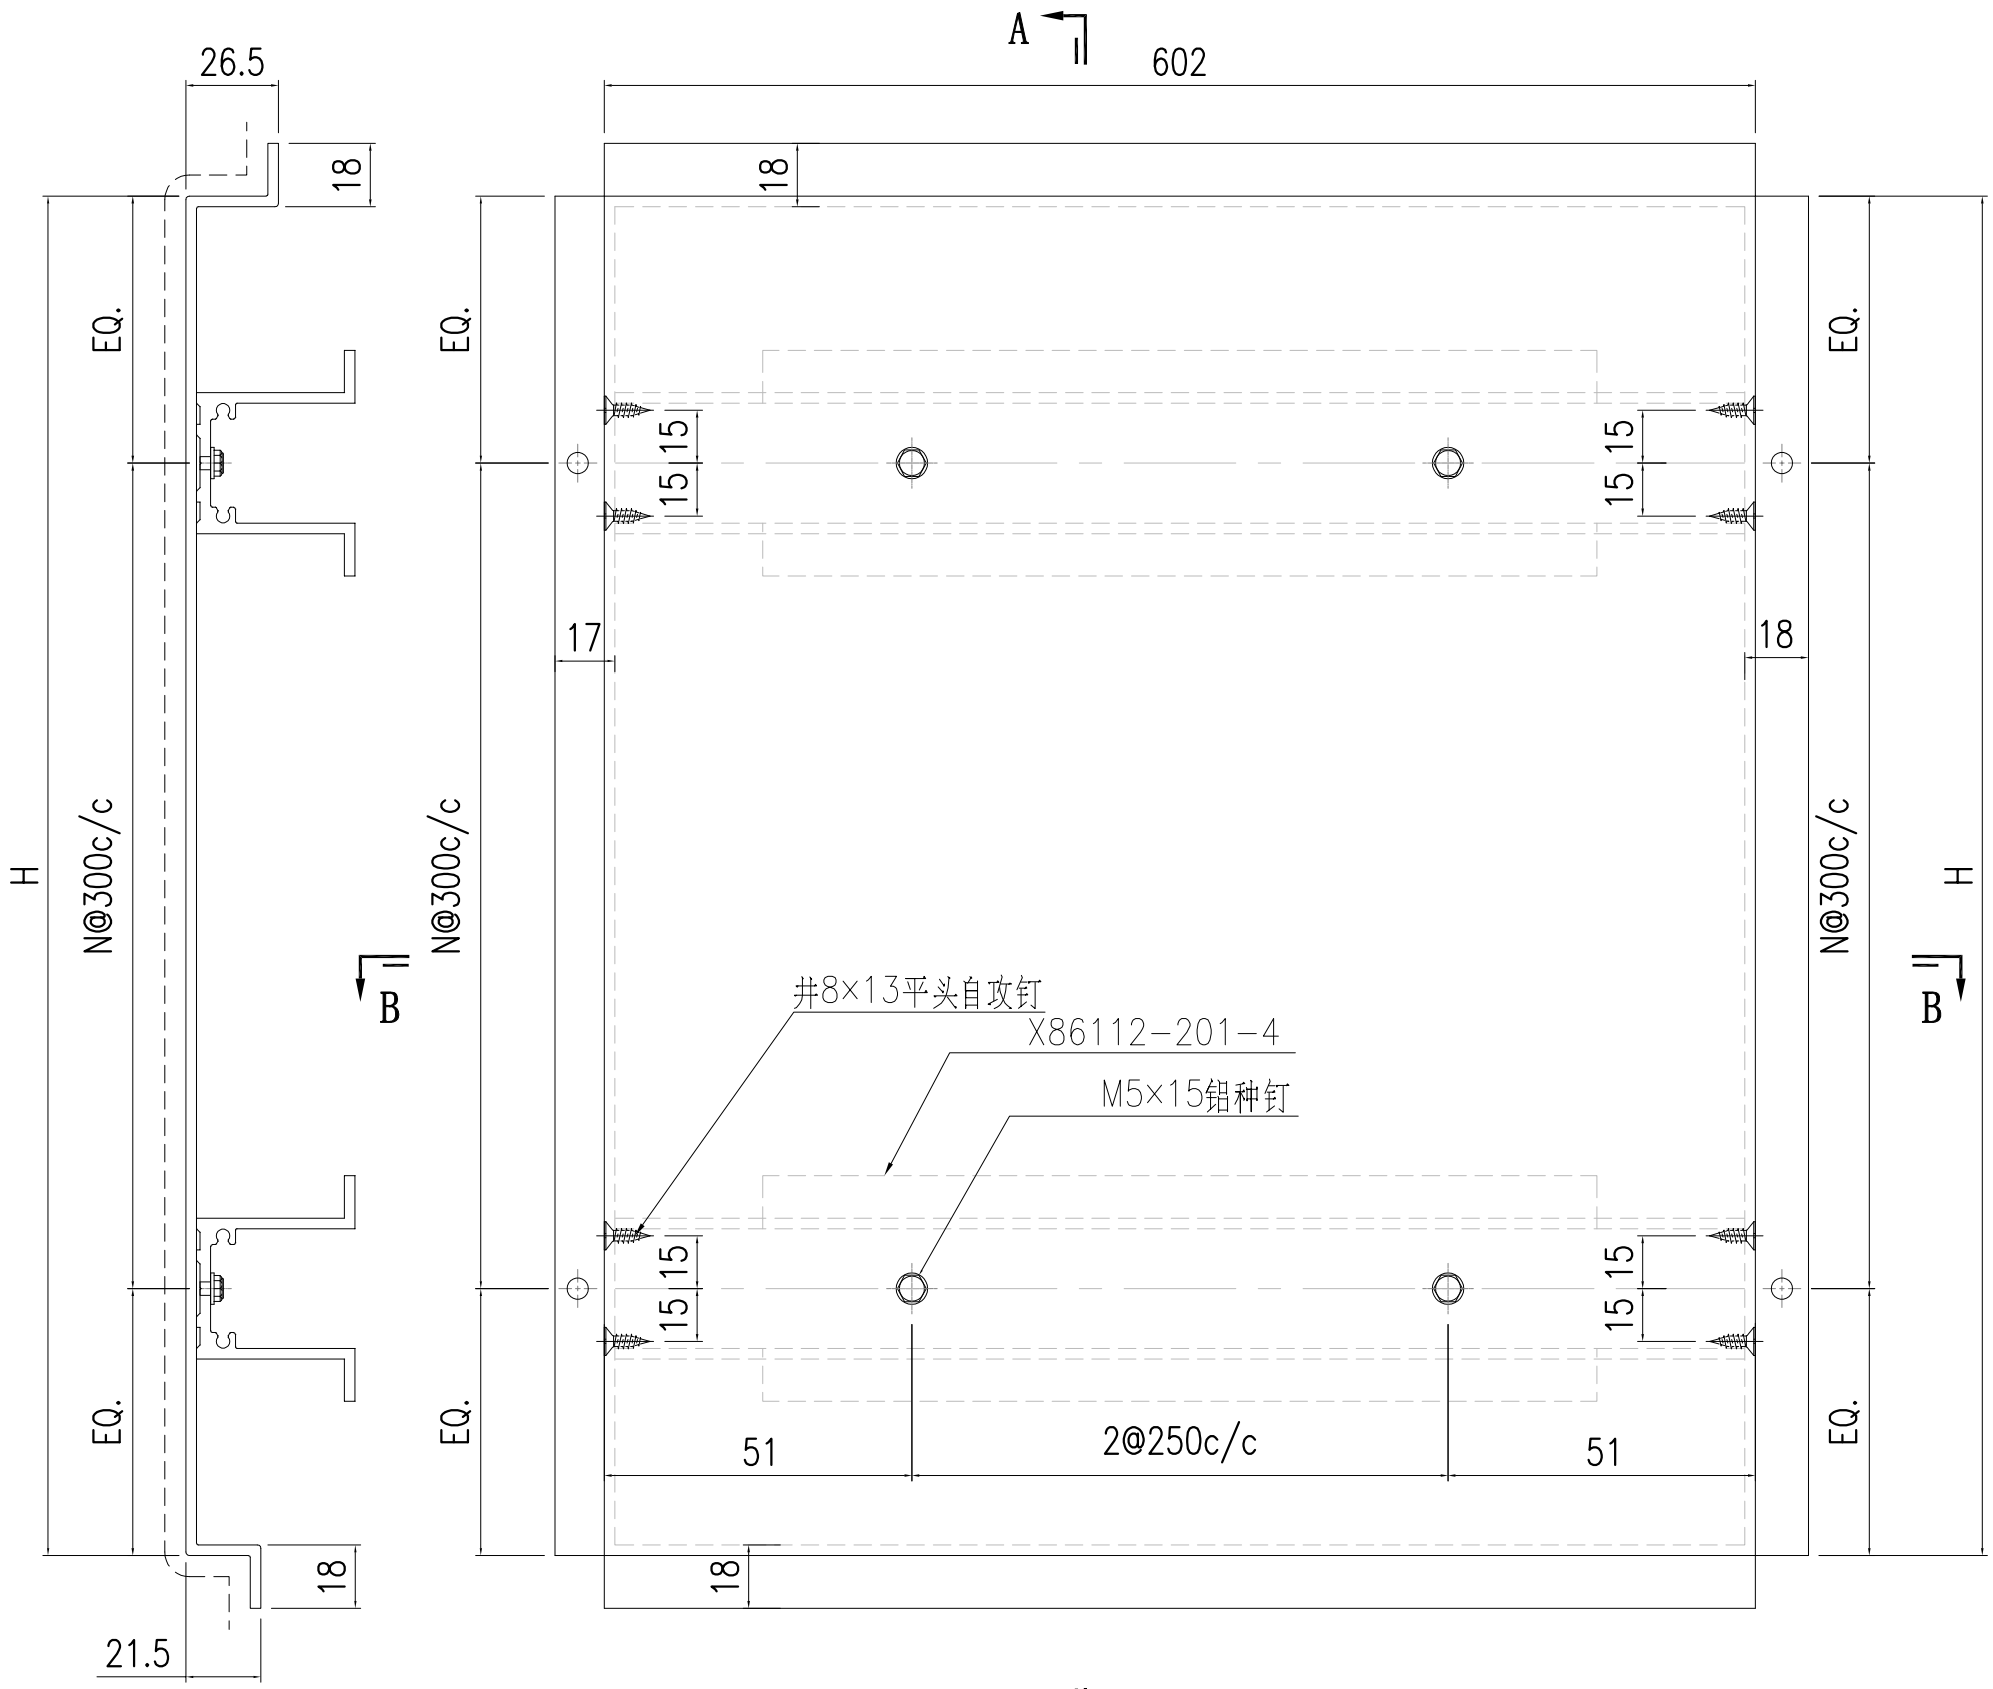

SECTION A-A

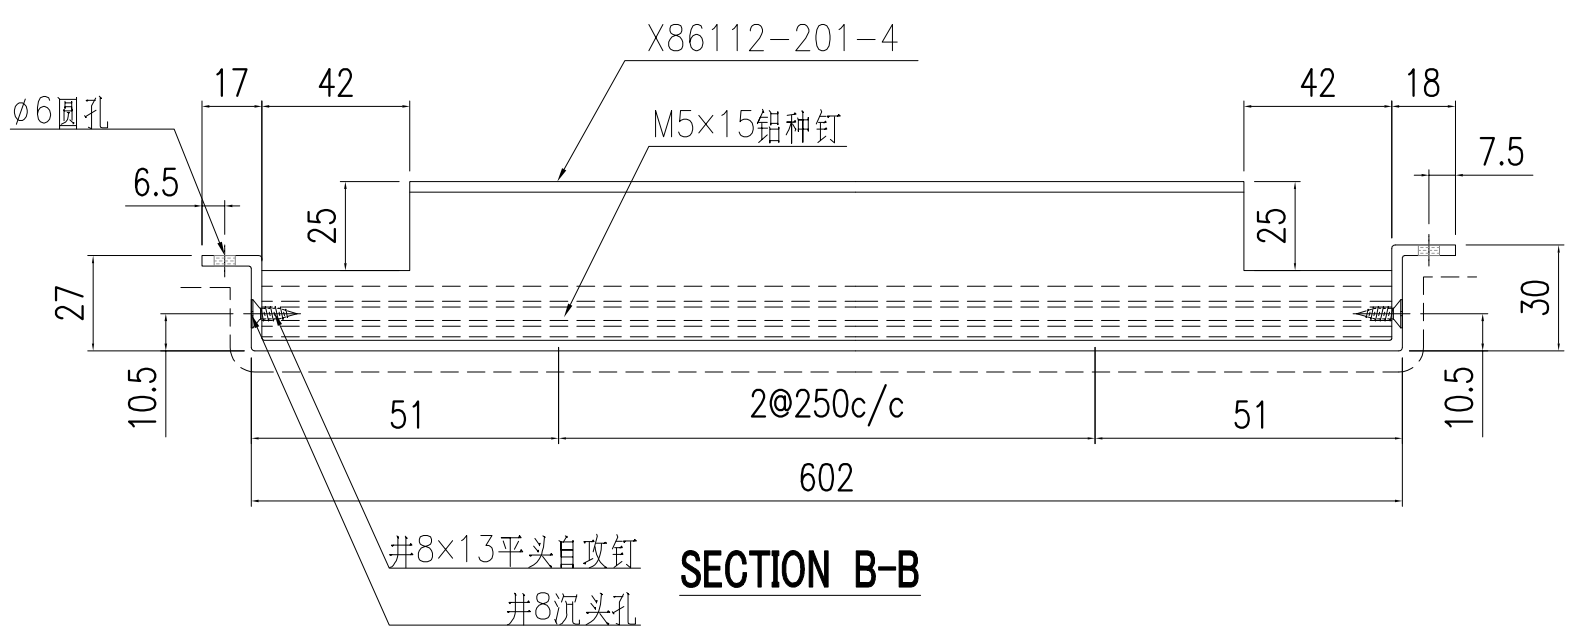


SECTION B-B

S/N	部件编号	H	N
3	AC-222-3	765	2
2	AC-222-2	2505	8
1	AC-222-1	830	2

铝板长宽数据見AC-219a

美特鋁質有限公司 MIDI Aluminium Fabricator Ltd.														
修改	-	-	-	採用	工廠	-	地盤	✓	工程號	J857	類別		物料號	-		
日期	-	-	-	材料顏色	AL2: ECK3M96295S-ZD1				地盘	啟德6552	制圖	陳梓豪	2022.5.3	圖號	AC-223
									图纸名称	鋁板加工圖	復核	練鬆文	2022.5.4	數量	-
									材料	3mm 铝板	批准	林仁安	2022.5.5	單件重量	- (KG)

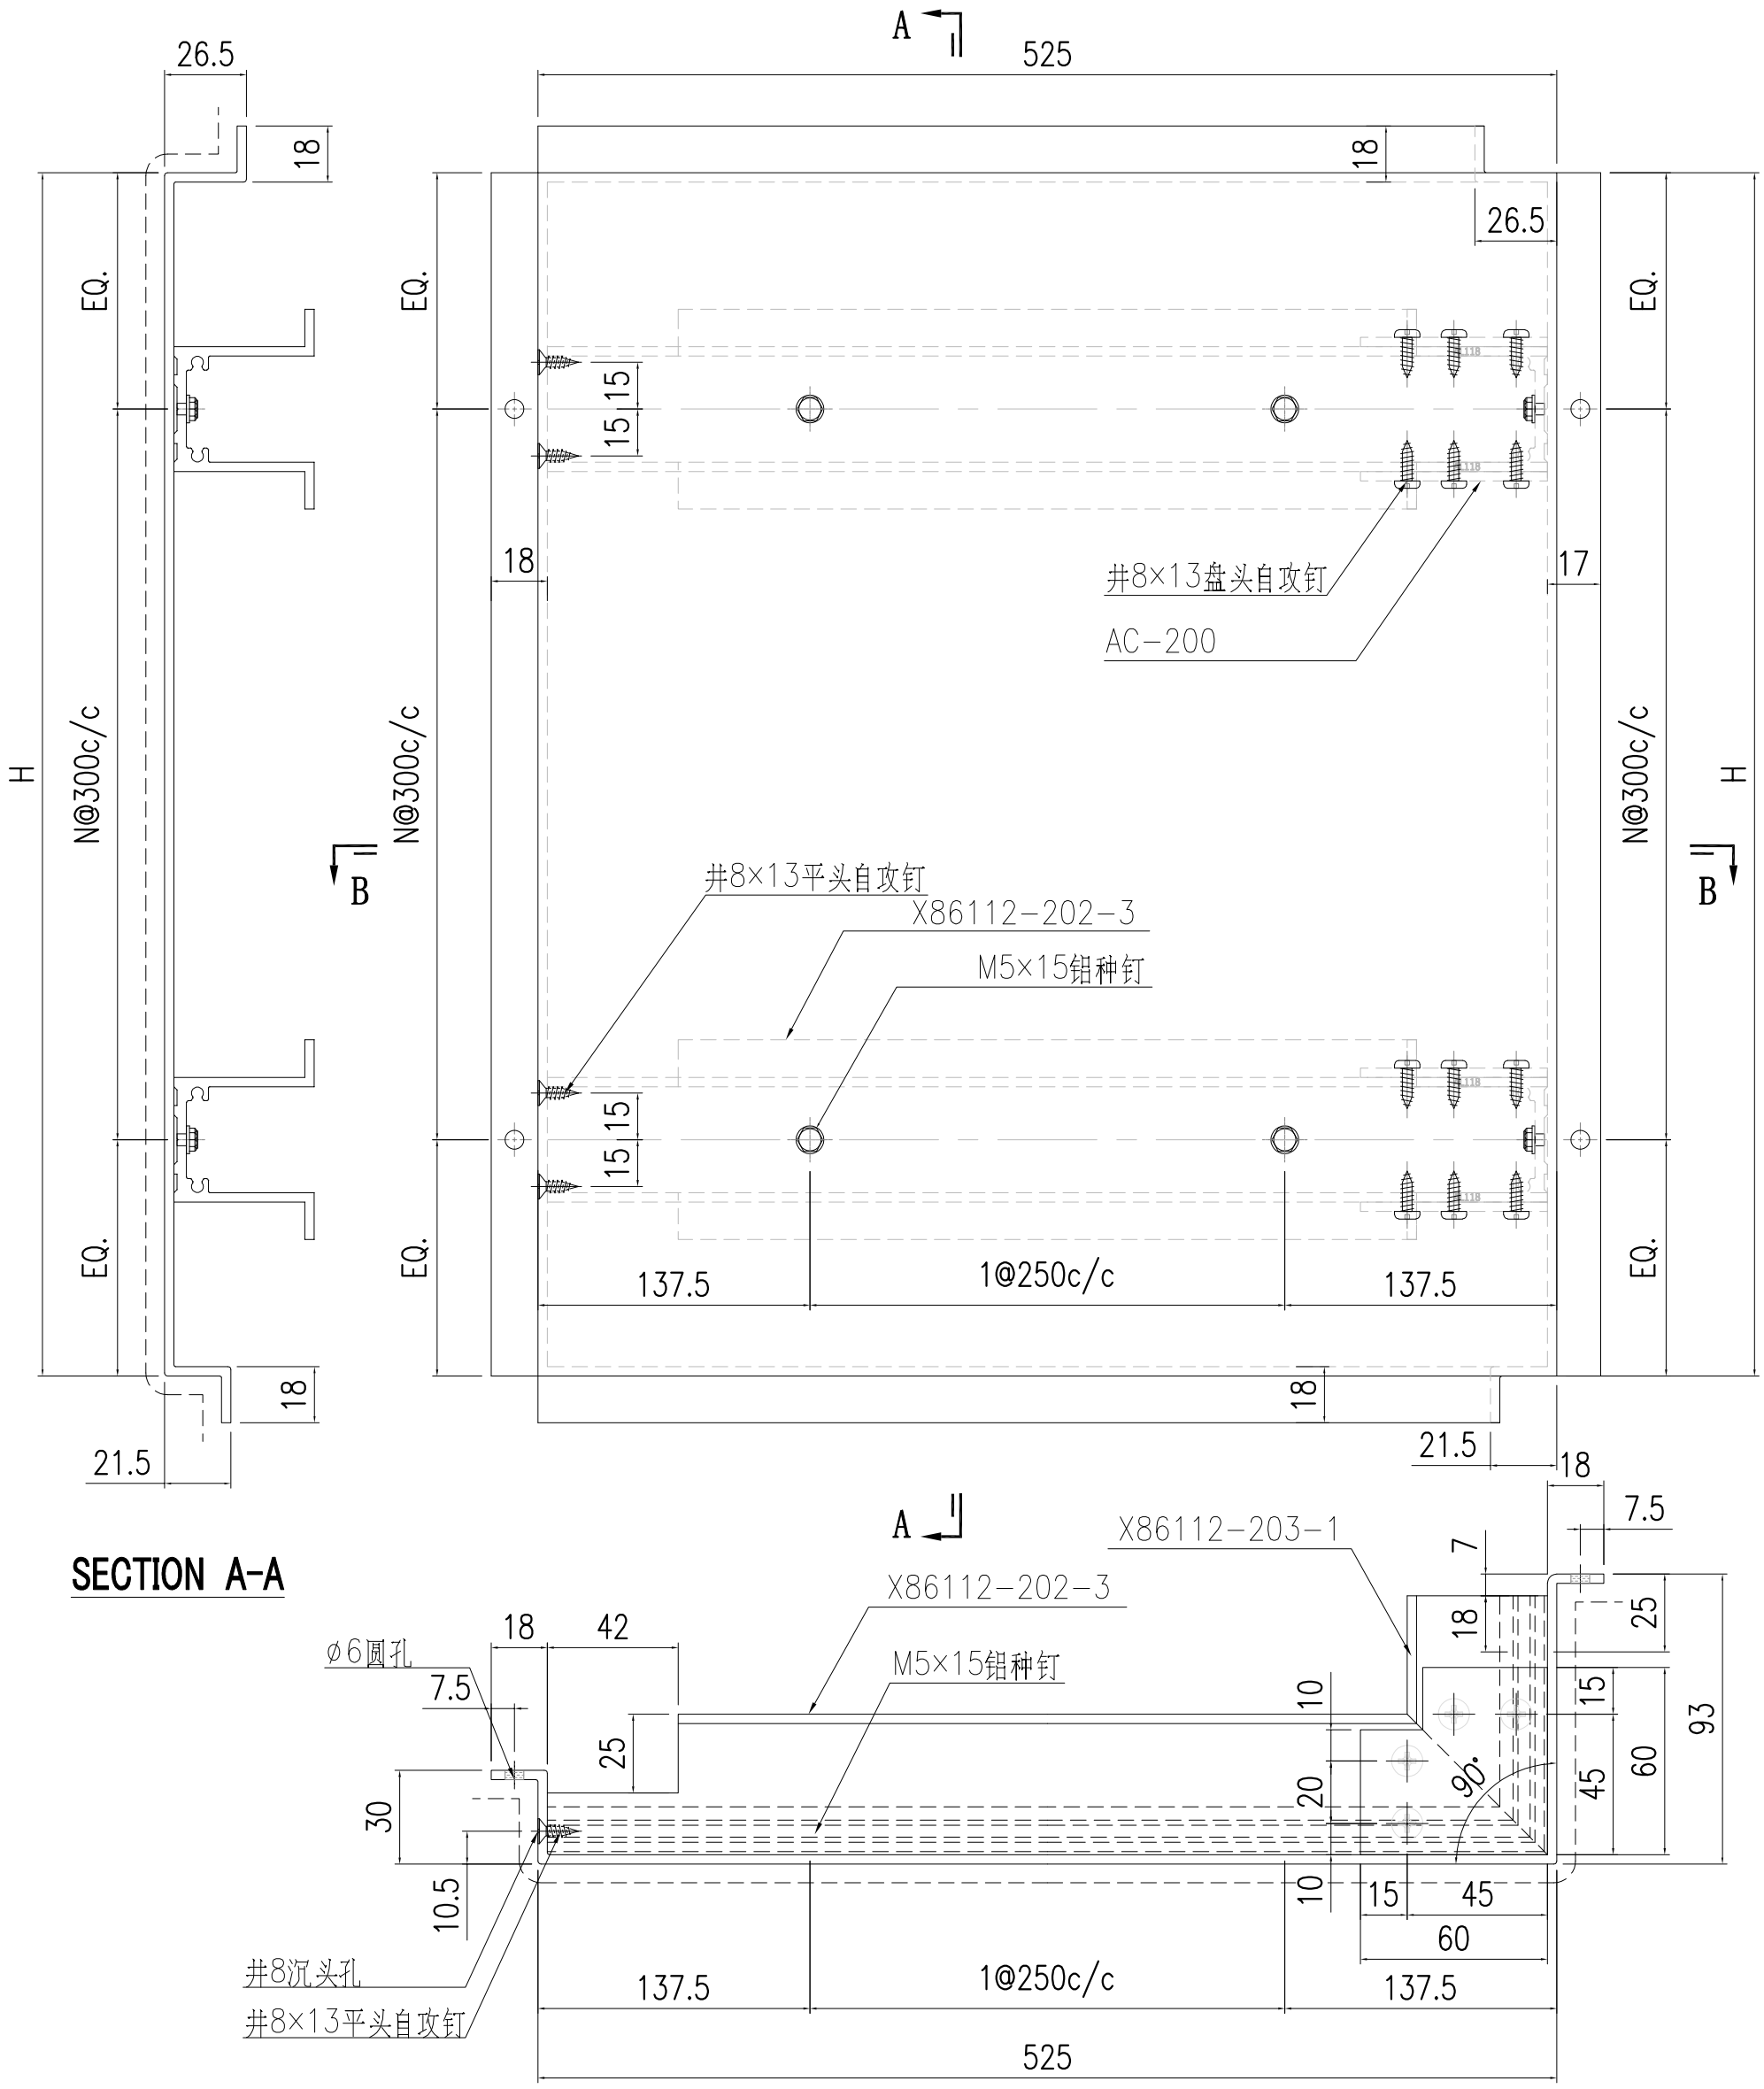


SECTION A-A

SECTION B-B

S/N	部件编号	H	N
2	AC-223-2	765	2
1	AC-223-1	2505	8

美特鋁質有限公司 MIDI Aluminium Fabricator Ltd.														
修改	-	-	-	採用	工廠	-	地盤	✓	图纸名称	鋁板加工圖	復核	練鬆文	2022.5.4	數量	-
日期	-	-	-	材料颜色	AL2: ECK3M96295S-ZD1				材料	3mm 铝板	批准	林仁安	2022.5.5	單件重量	- (KG)

工程號	J857	類別		物料號	-		
地盘	啟德6552	制圖	陳梓豪	2022.5.3	圖號	AC-224	

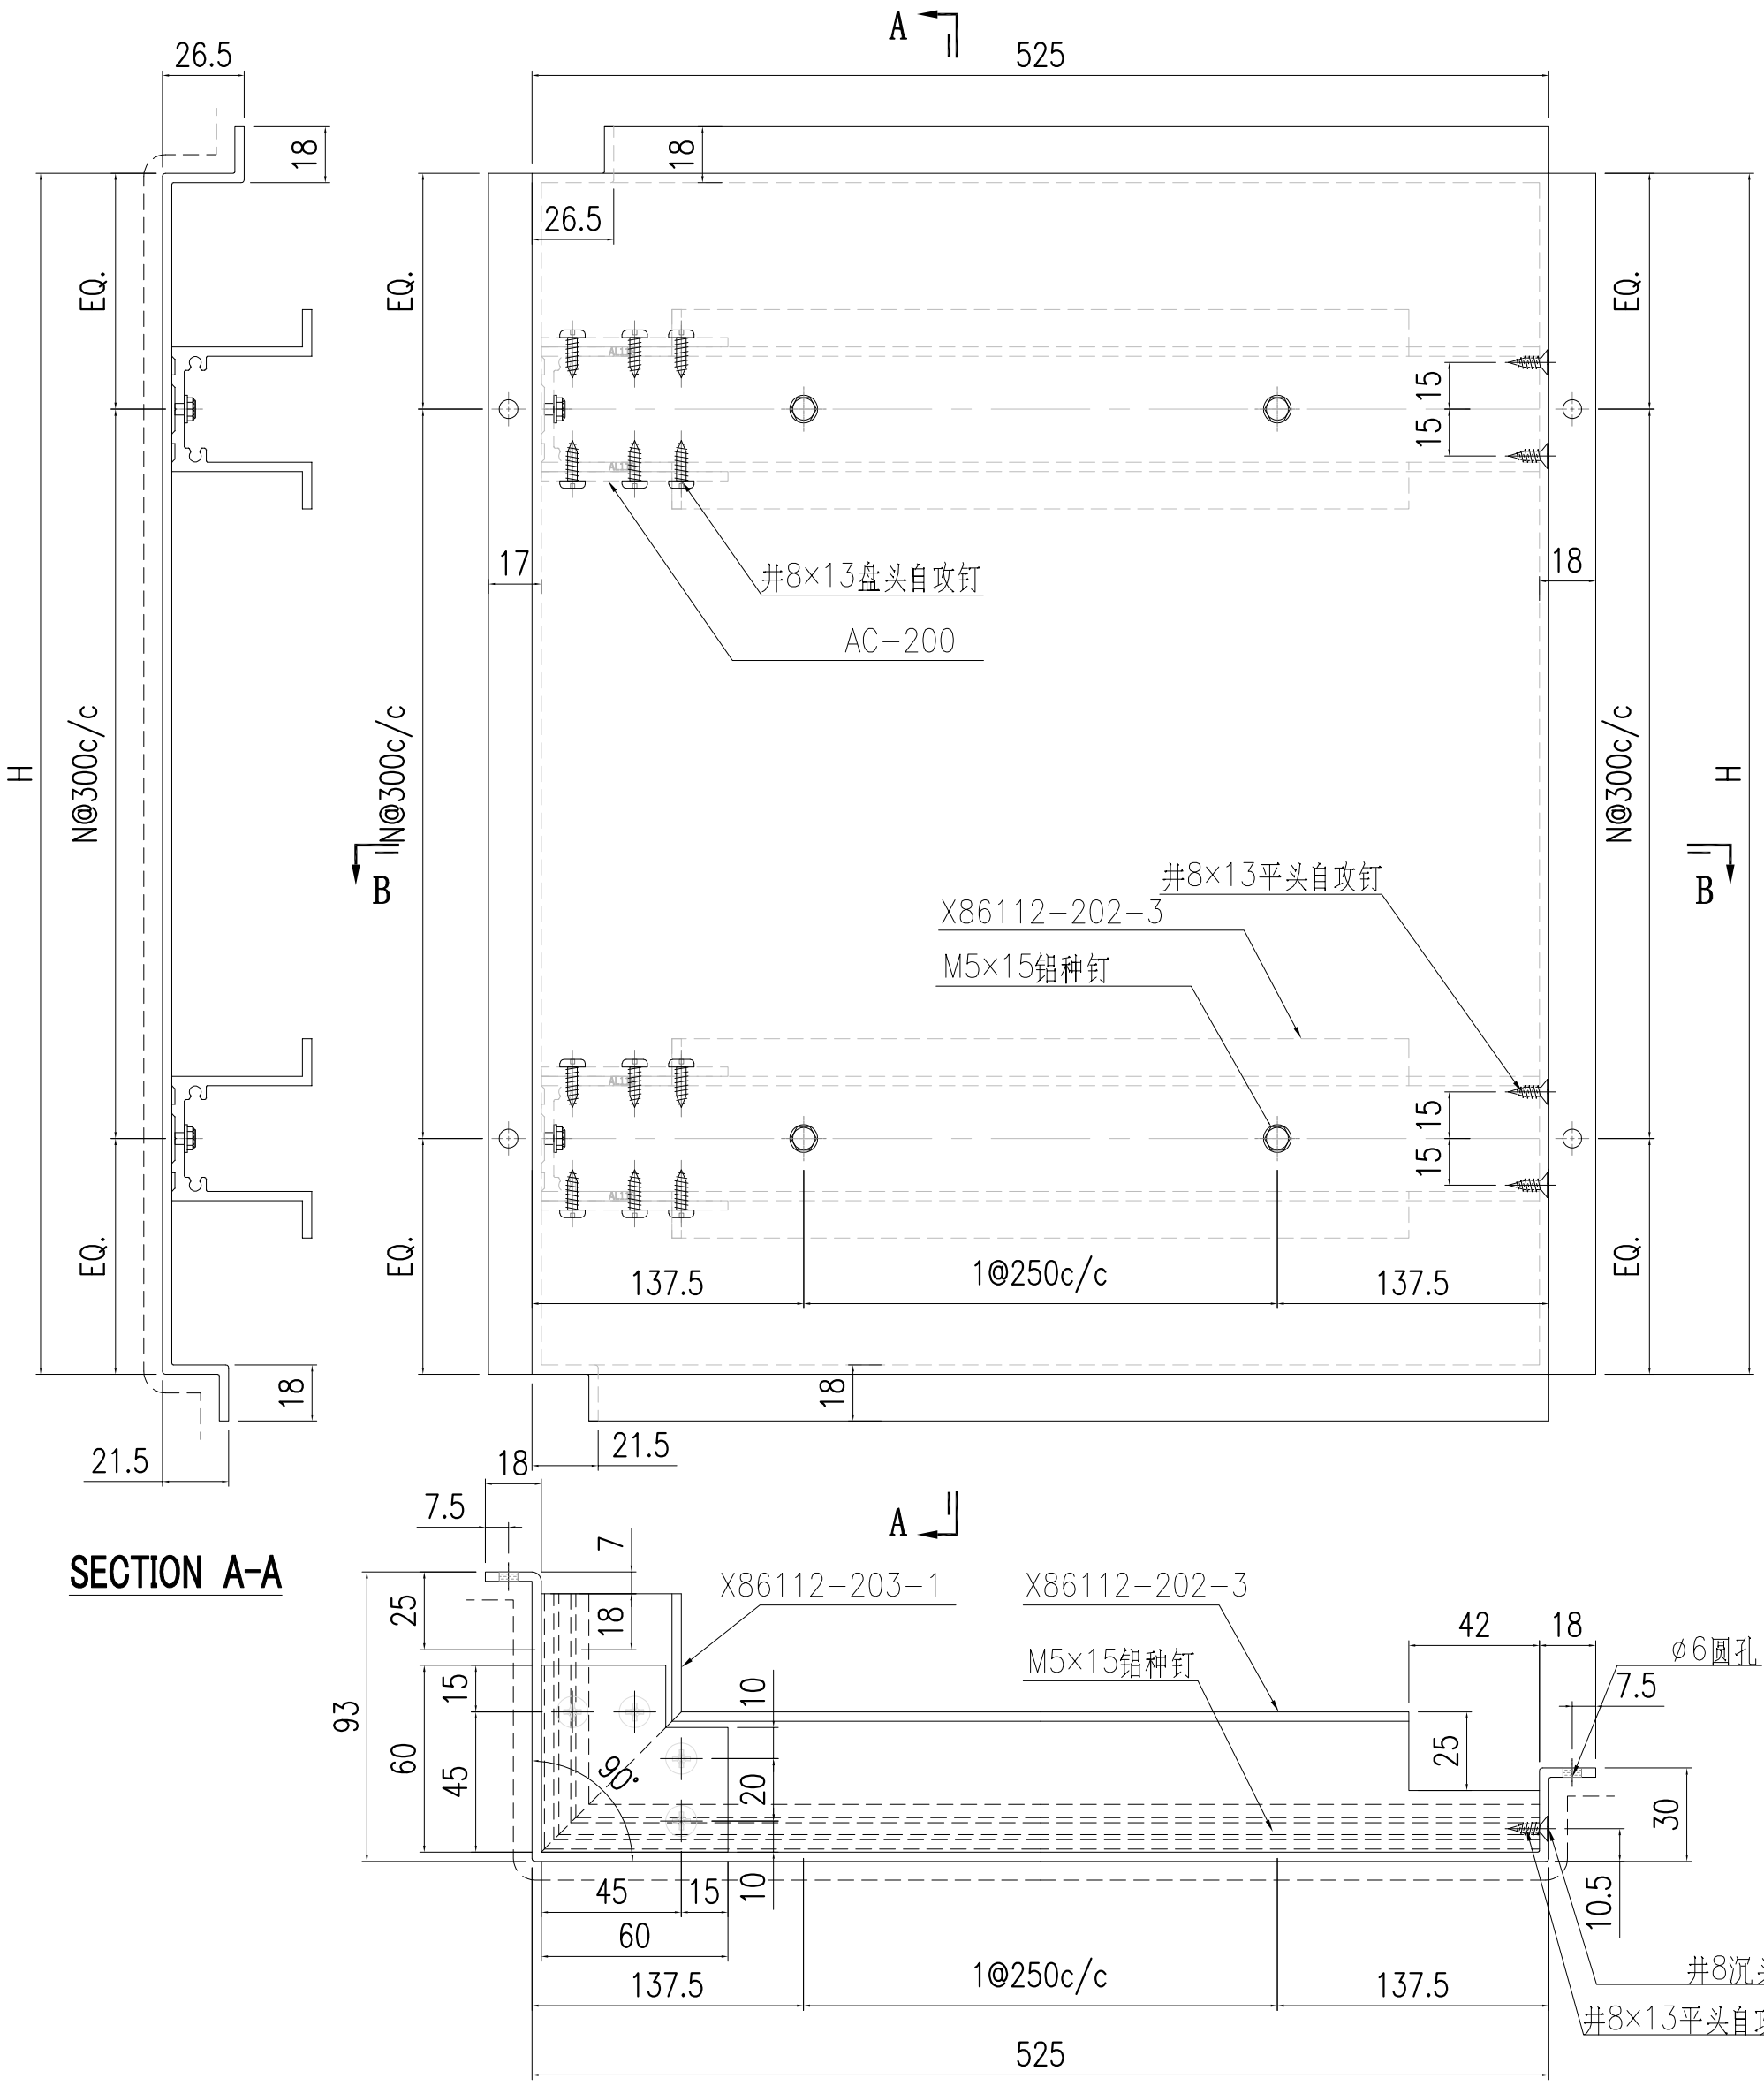


SECTION A-A

SECTION B-B

S/N	部件编号	H	N
2	AC-224-2	765	2
1	AC-224-1	2505	8

美特鋁質有限公司 MIDI Aluminium Fabricator Ltd.														
修改	-	-	-	採用	工廠	-	地盤	✓	工程號	J857	類別		物料號	-		
日期	-	-	-	材料顏色	AL2: ECK3M96295S-ZD1				地盘	啟德6552	制圖	陳梓豪	2022.5.3	圖號	AC-225
									图纸名称	鋁板加工圖	復核	練鬆文	2022.5.4	數量	-
									材料	3mm 铝板	批准	林仁安	2022.5.5	單件重量	- (KG)

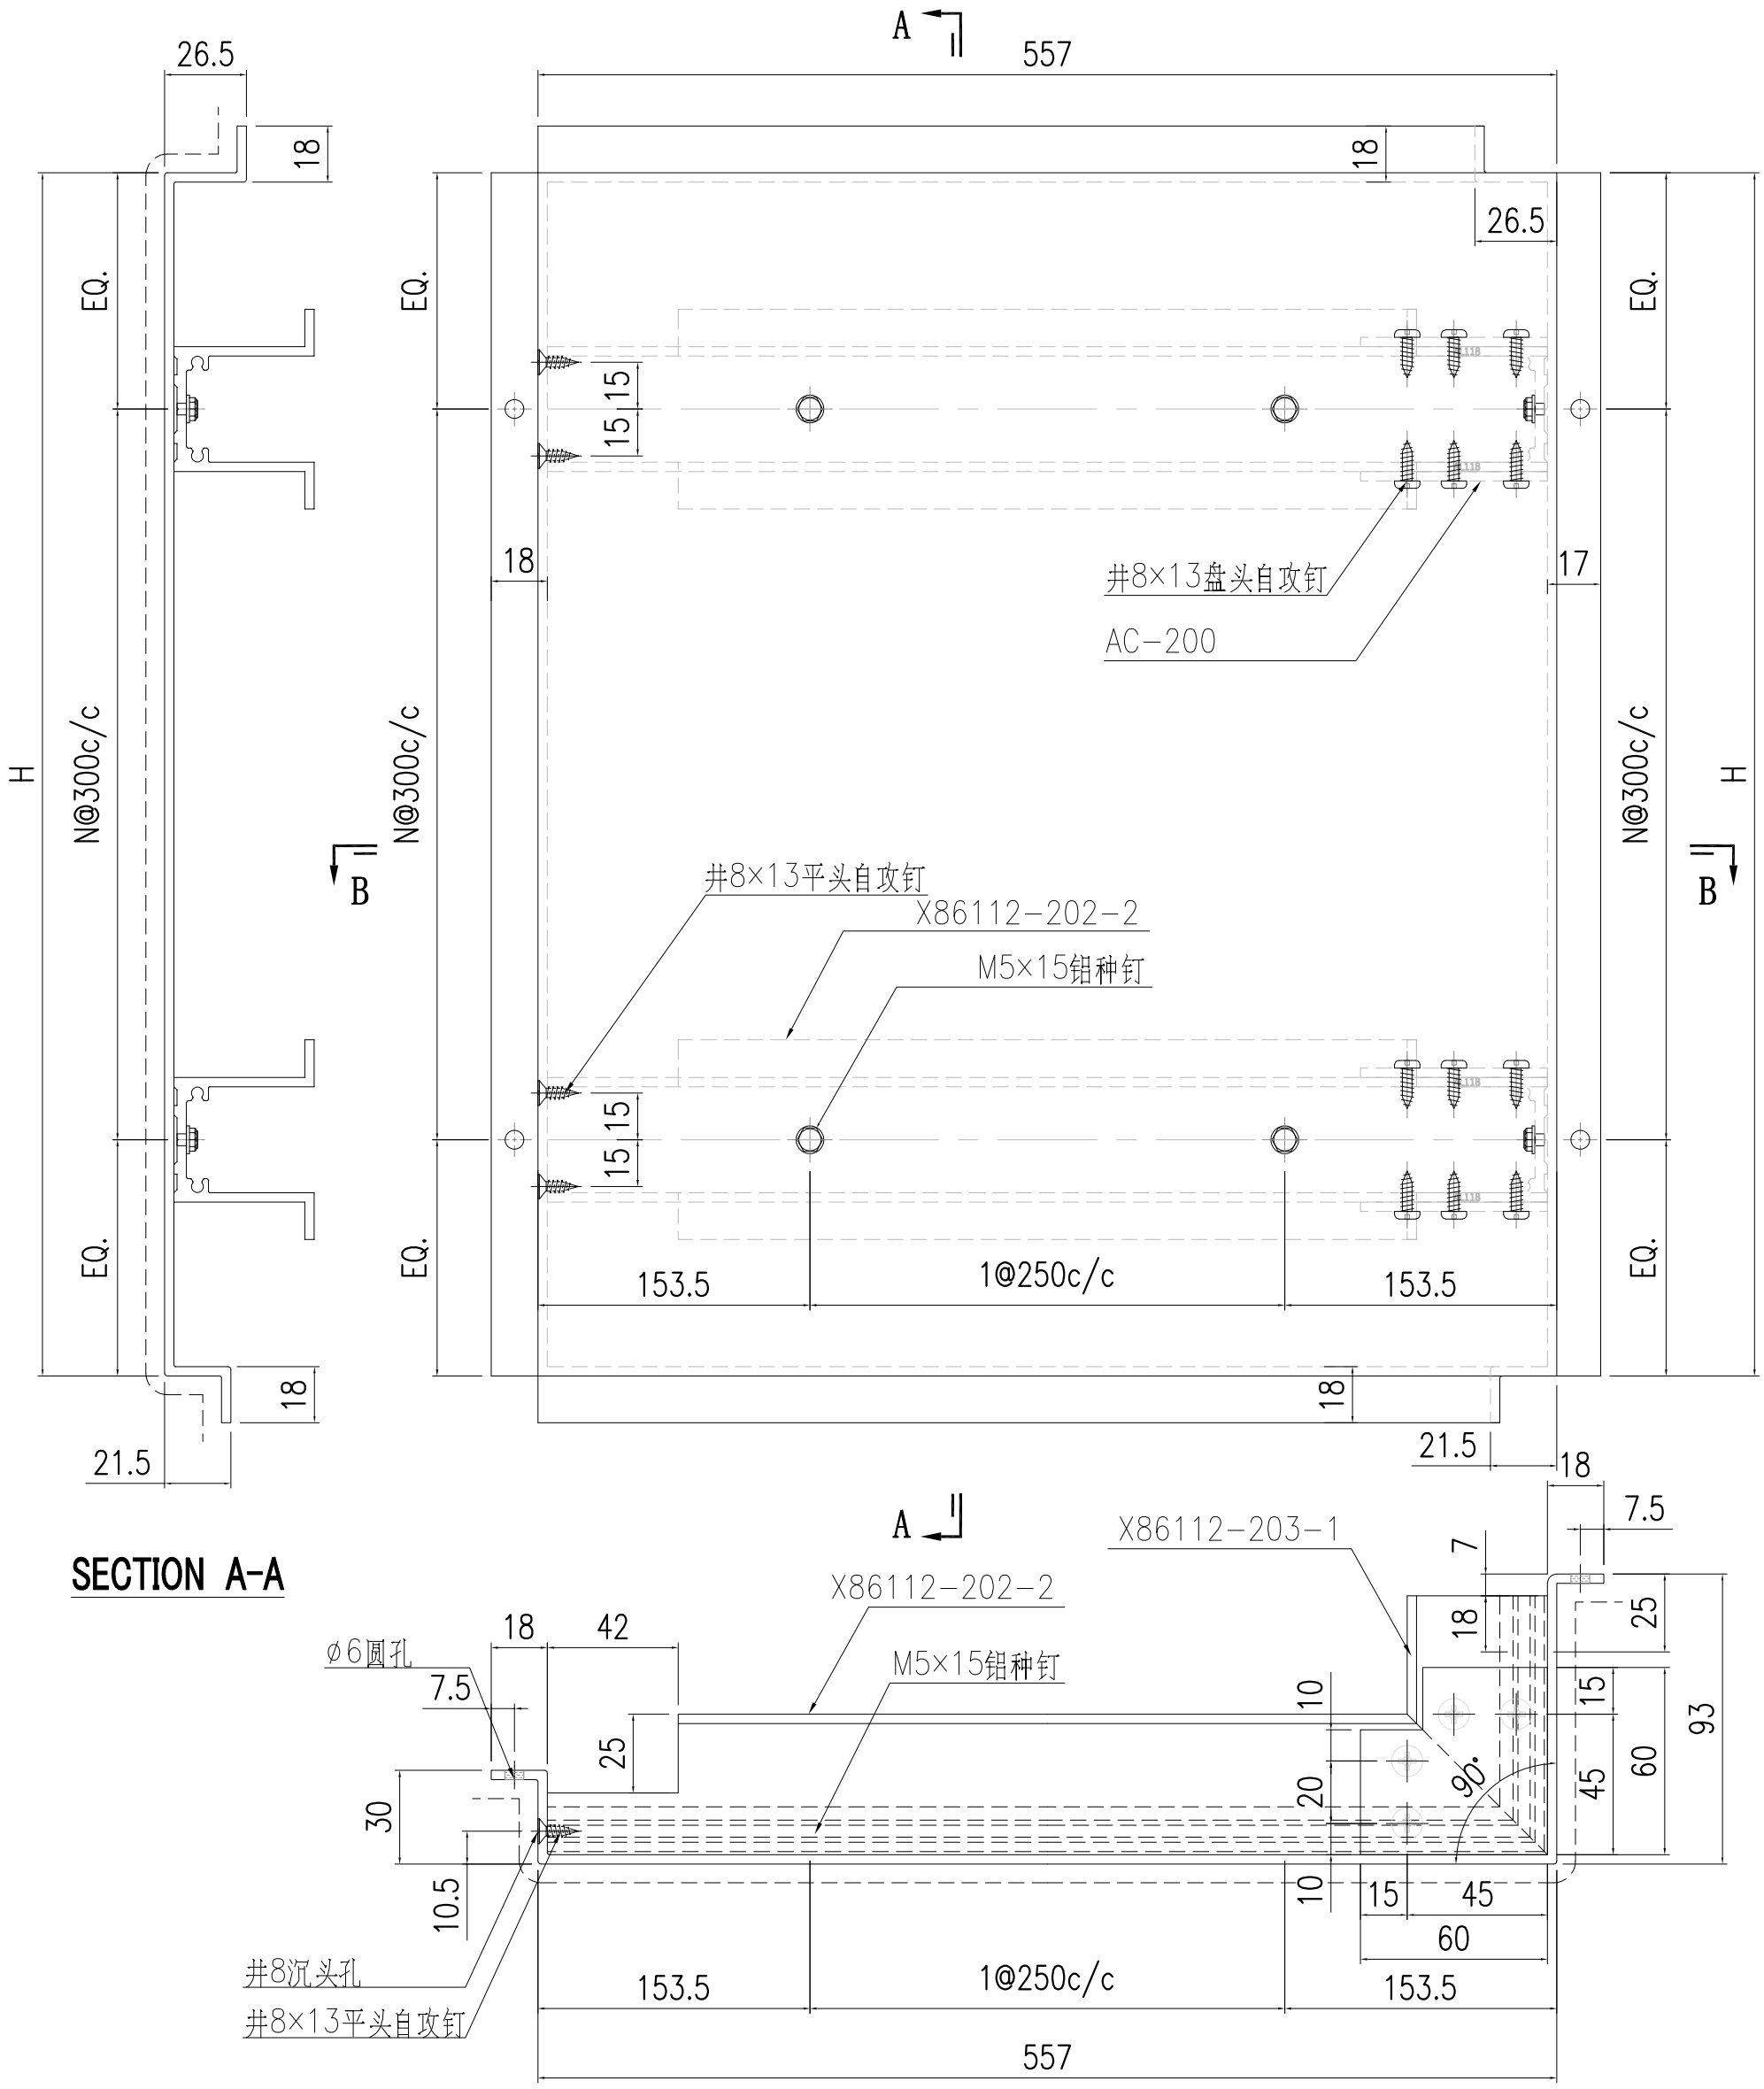


SECTION A-A

SECTION B-B

S/N	部件编号	H	N
3	AC-225-3	765	2
2	AC-225-2	2505	8
1	AC-225-1	830	2

美特鋁質有限公司 MIDI Aluminium Fabricator Ltd.														
								工程號	J857	類別		物料號	-	
								地盘	啟德6552	制圖	陳梓豪	2022.5.3	圖號	AC-226
修改	-	-	-	採用	工廠	-	地盤 ✓	图纸名称	鋁板加工圖	復核	練鬆文	2022.5.4	數量	-
日期	-	-	-	材料颜色	AL2: ECK3M96295S-ZD1			材料	3mm 铝板	批准	林仁安	2022.5.5	單件重量	- (KG)

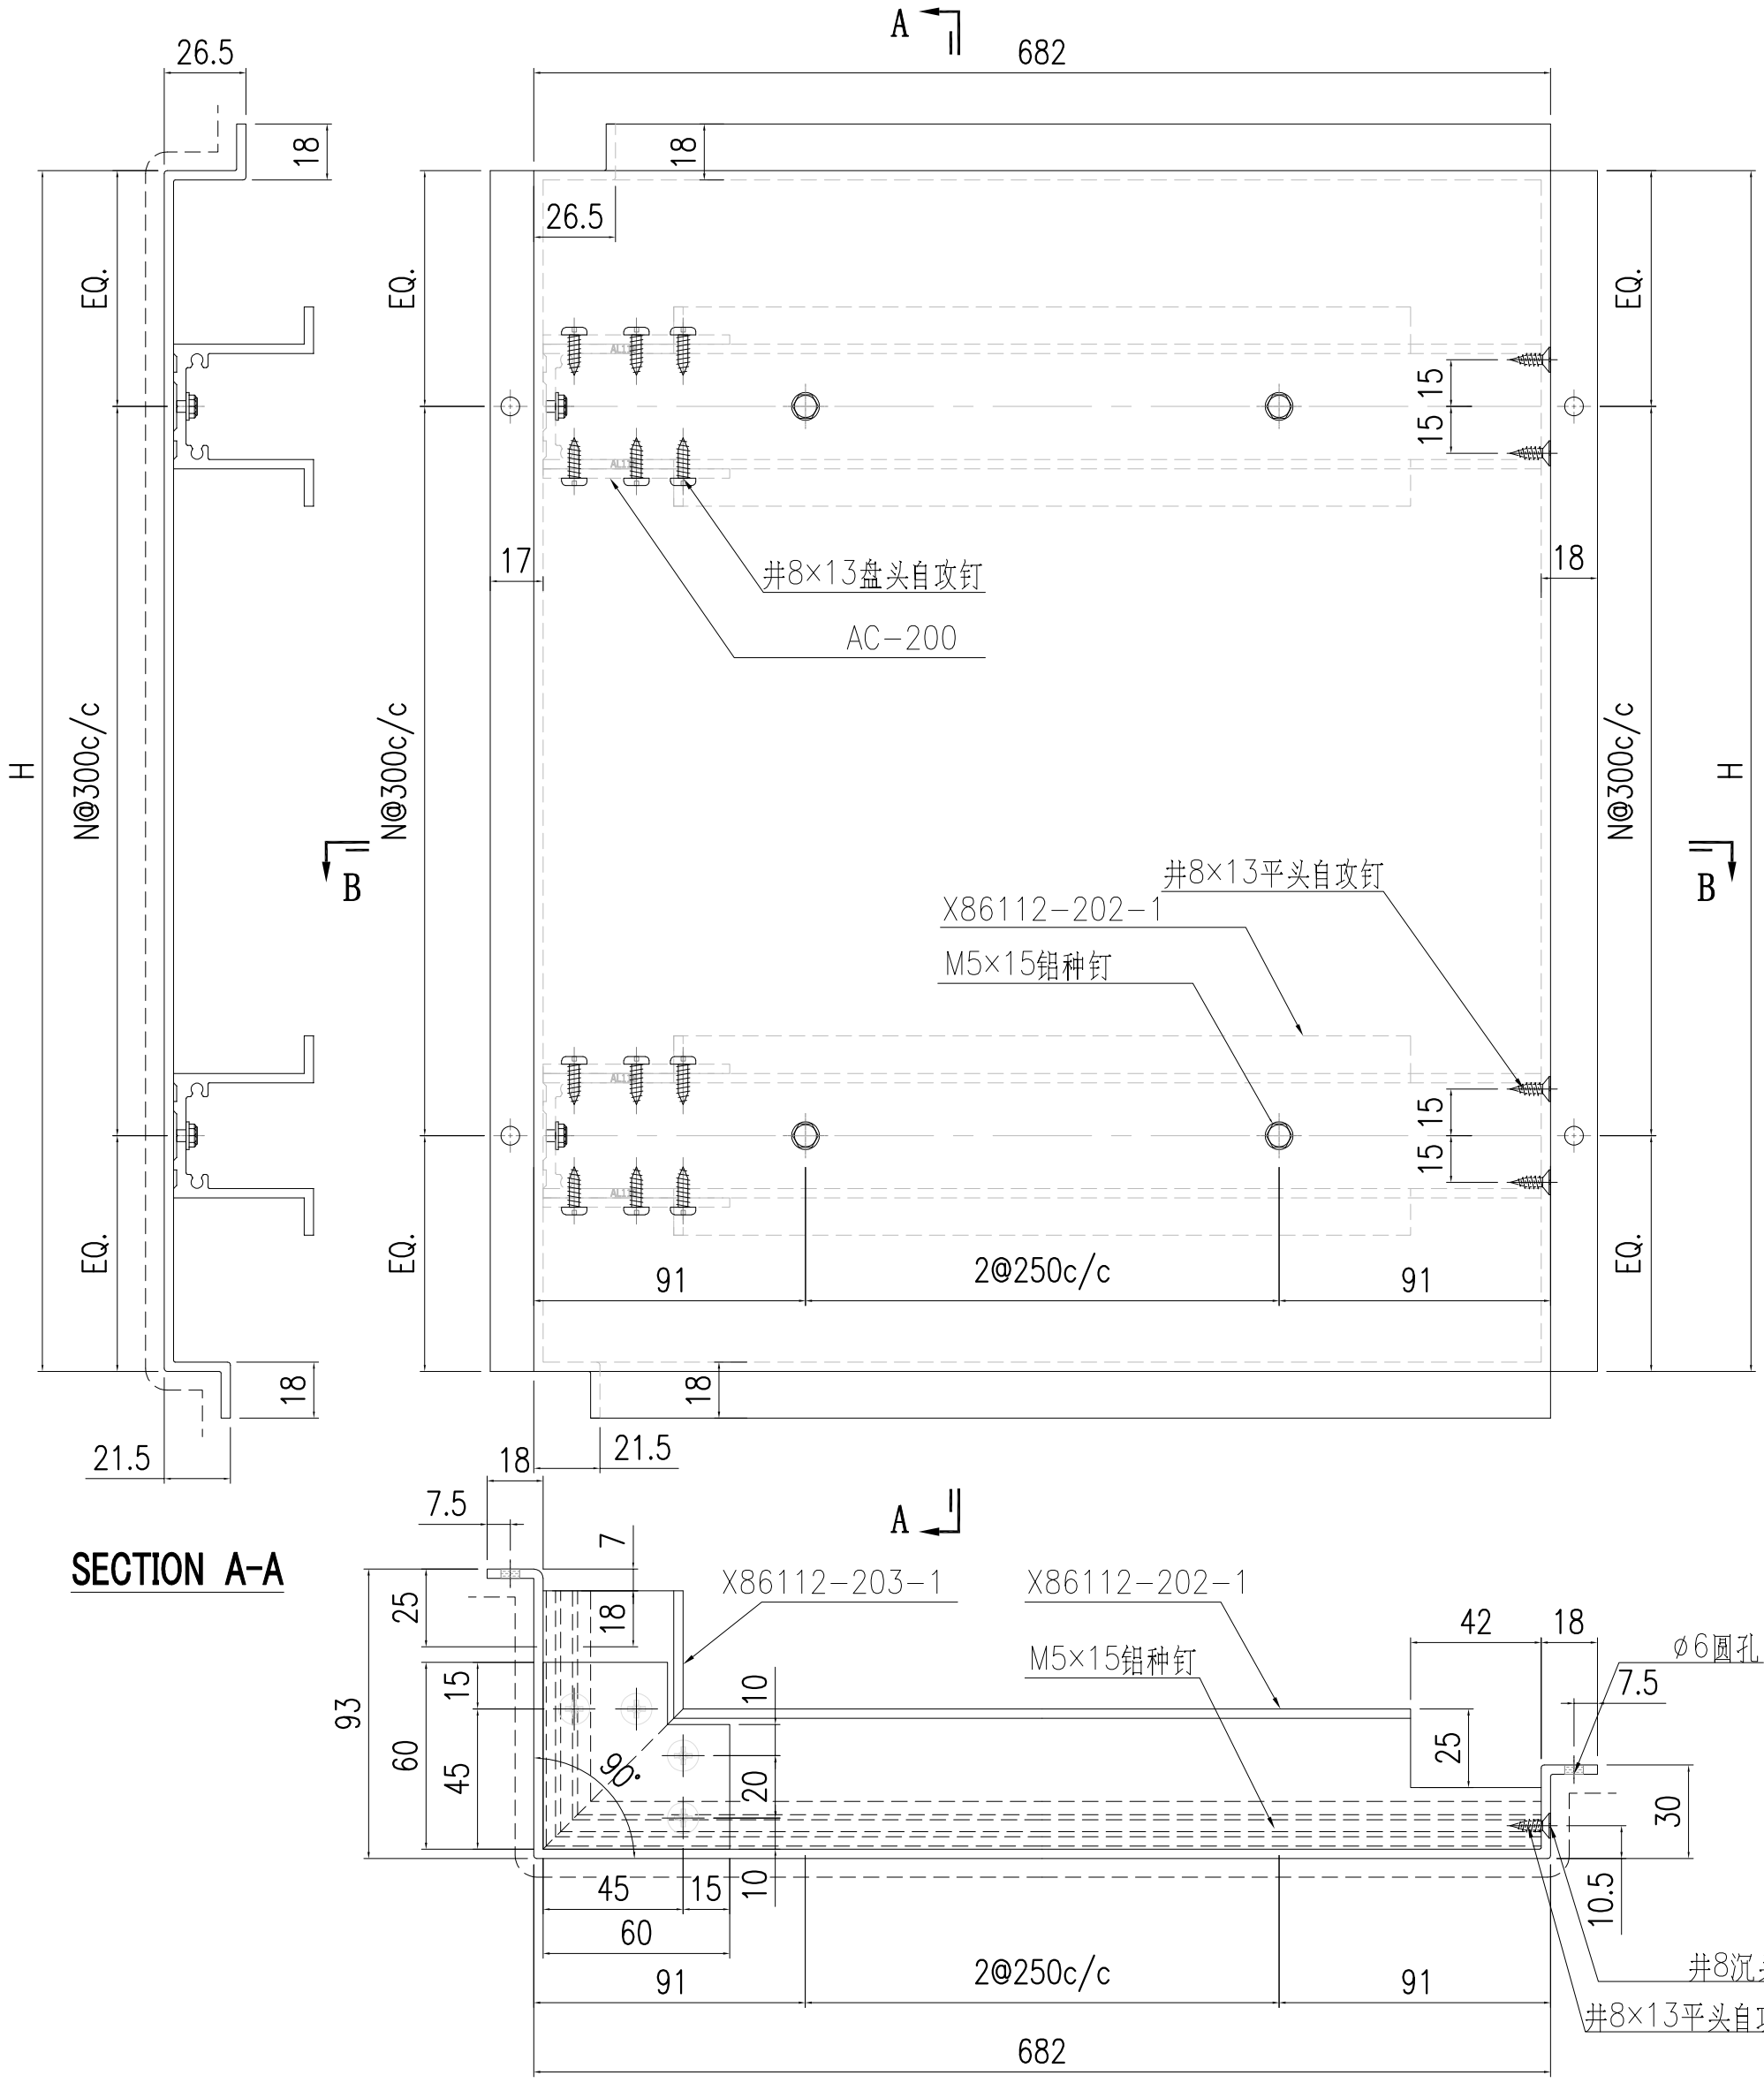


SECTION A-A


SECTION B-B

S/N	部件编号	H	N
3	AC-226-3	765	2
2	AC-226-2	2505	8
1	AC-226-1	765	2

美特鋁質有限公司 MIDI Aluminium Fabricator Ltd.														
								工程號	J857	類別		物料號	-	
								地盘	啟德6552	制圖	陳梓豪	2022.5.3	圖號	AC-227
修改	-	-	-	採用	工廠	-	地盤 ✓	图纸名称	鋁板加工圖	復核	練鬆文	2022.5.4	數量	-
日期	-	-	-	材料颜色	AL2: ECK3M96295S-ZD1			材料	3mm 铝板	批准	林仁安	2022.5.5	單件重量	- (KG)

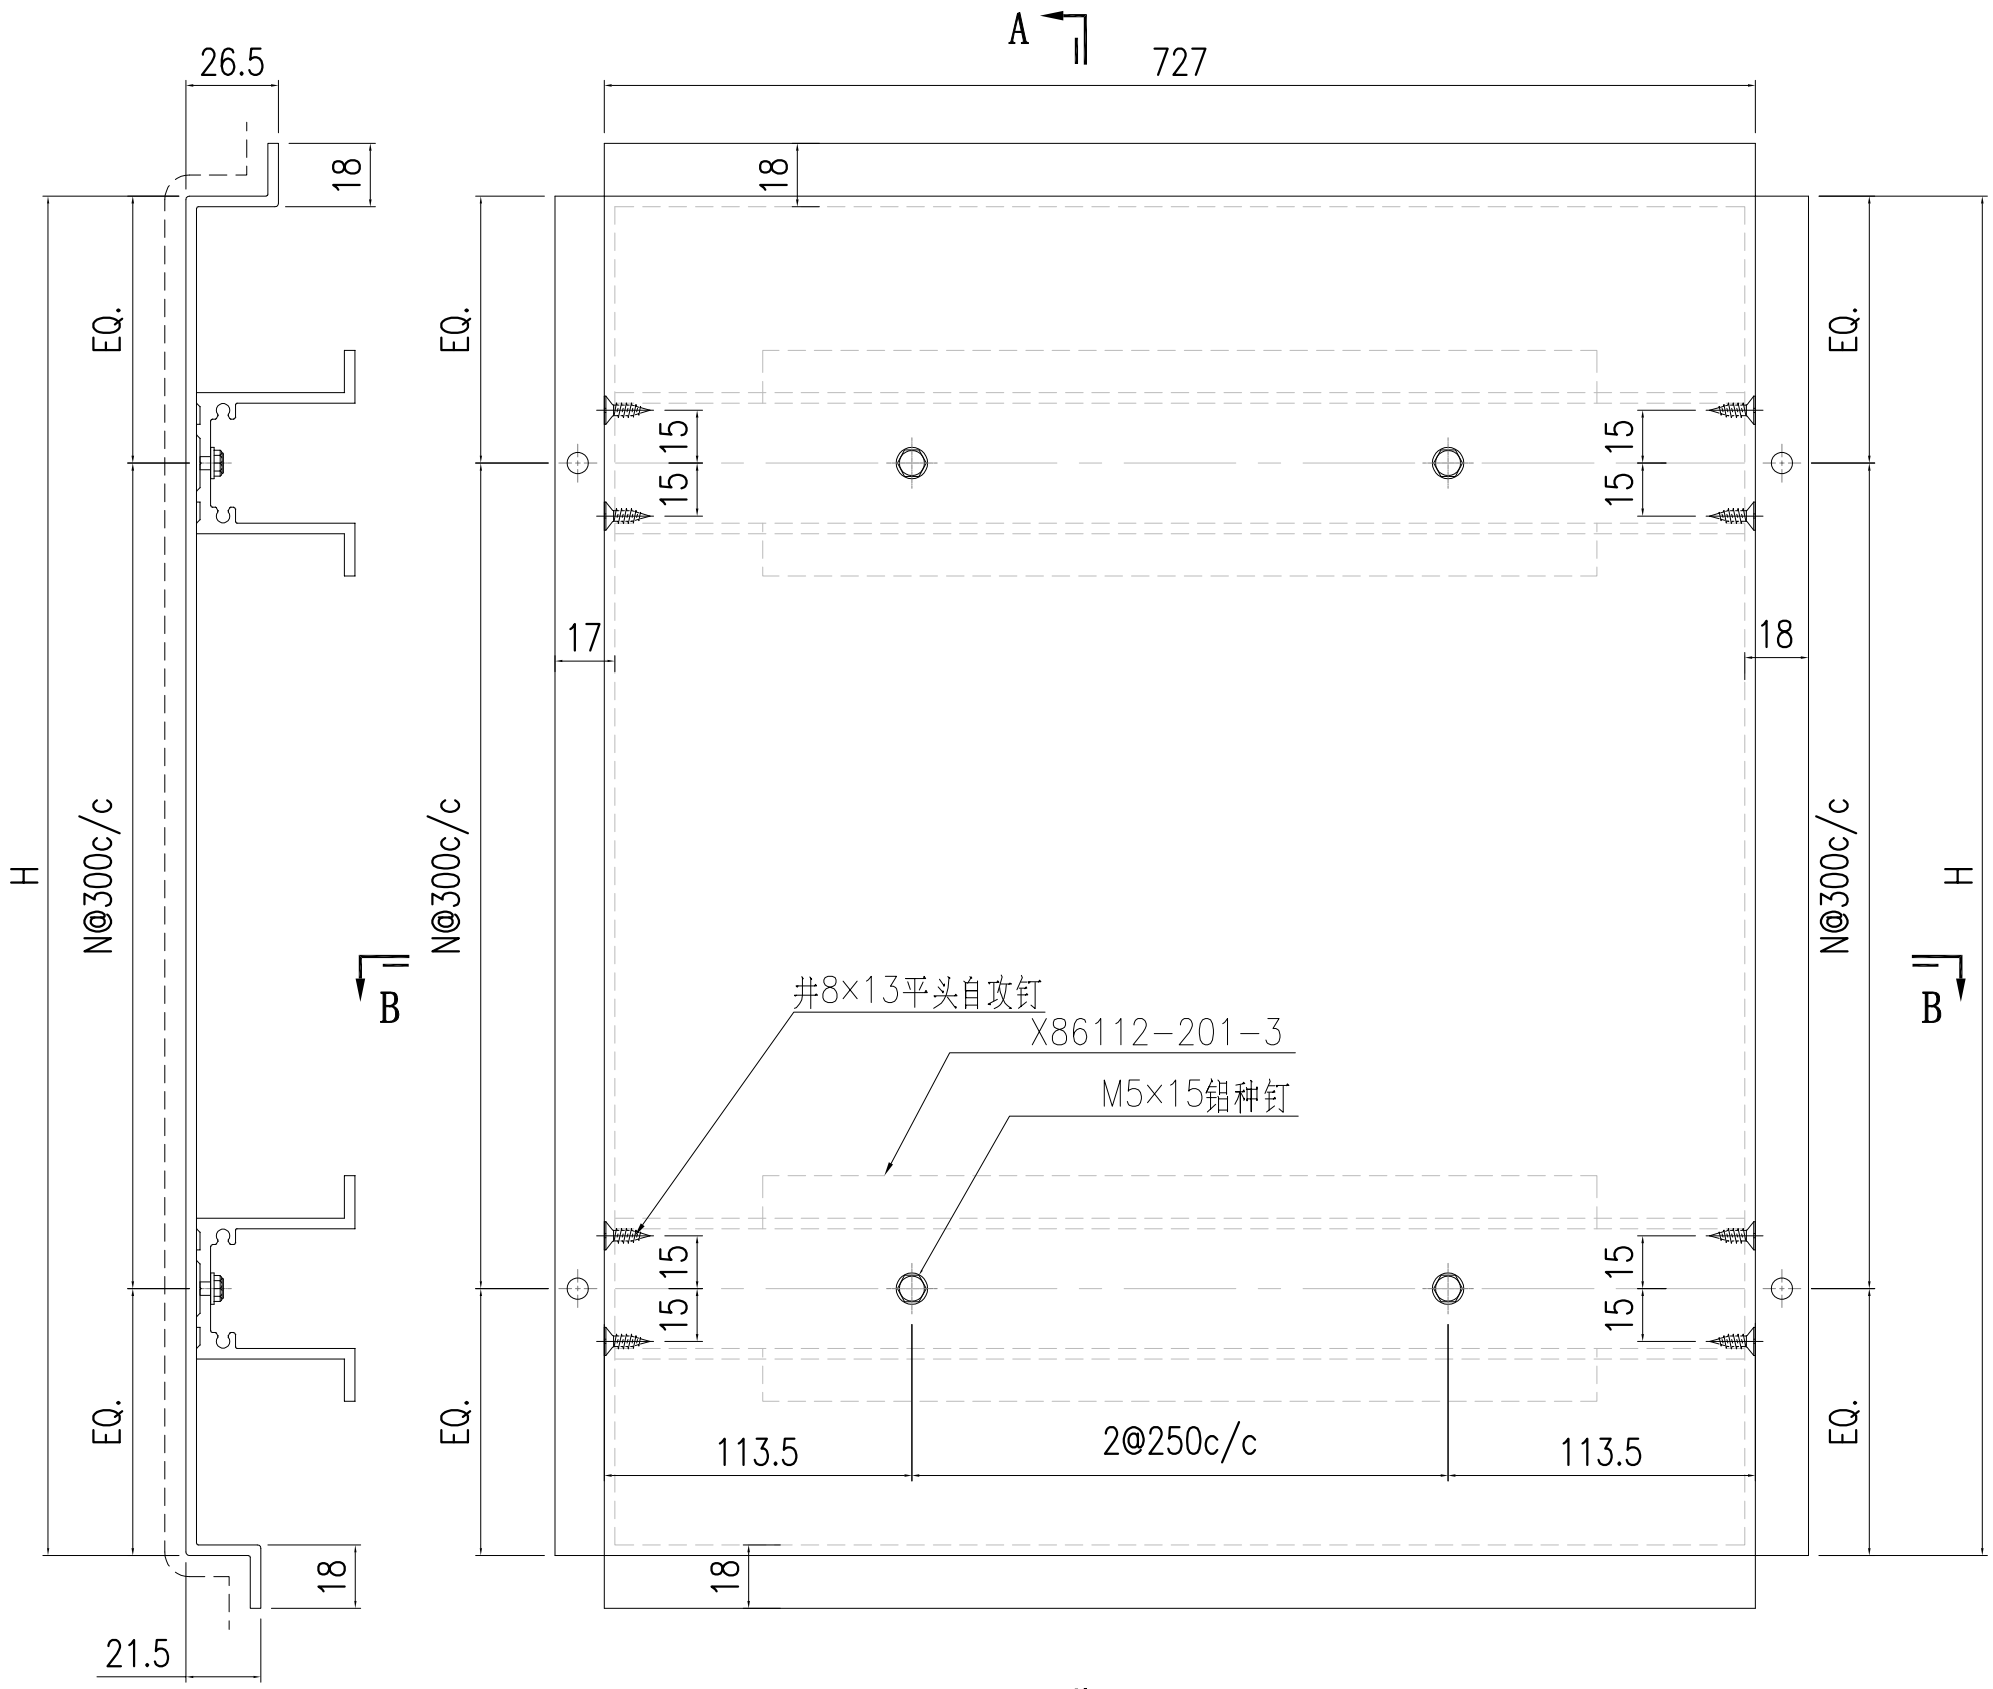

SECTION A-A

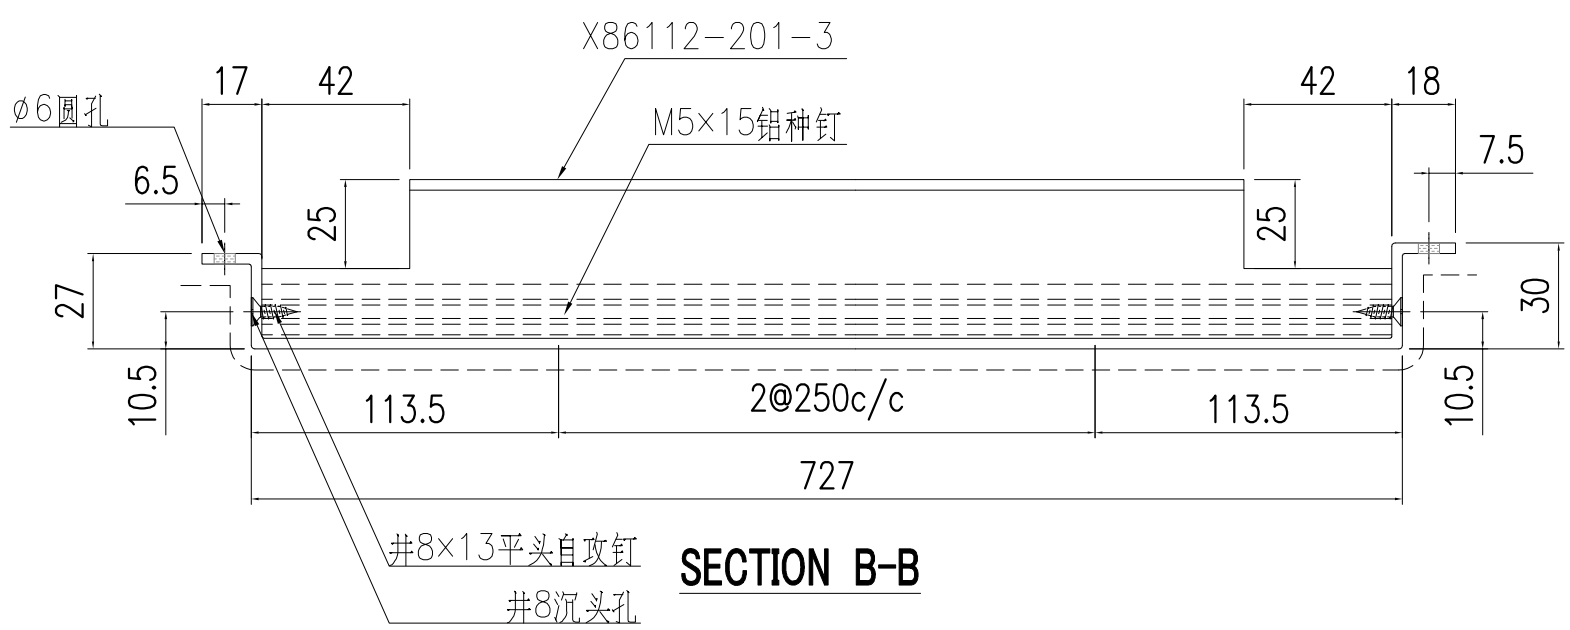


SECTION B-B

S/N	部件编号	H	N
3	AC-227-3	765	2
2	AC-227-2	2505	8
1	AC-227-1	765	2

铝板长宽数据見AC-219a


美特鋁質有限公司 MIDI Aluminium Fabricator Ltd.														
修改	-	-	-	採用	工廠	-	地盤	✓	工程號	J857	類別		物料號	-		
日期	-	-	-	材料顏色	AL2: ECK3M96295S-ZD1				地盘	啟德6552	制圖	陳梓豪	2022.5.3	圖號	AC-228
									图纸名称	鋁板加工圖	復核	練鬆文	2022.5.4	數量	-
									材料	3mm 铝板	批准	林仁安	2022.5.5	單件重量	- (KG)

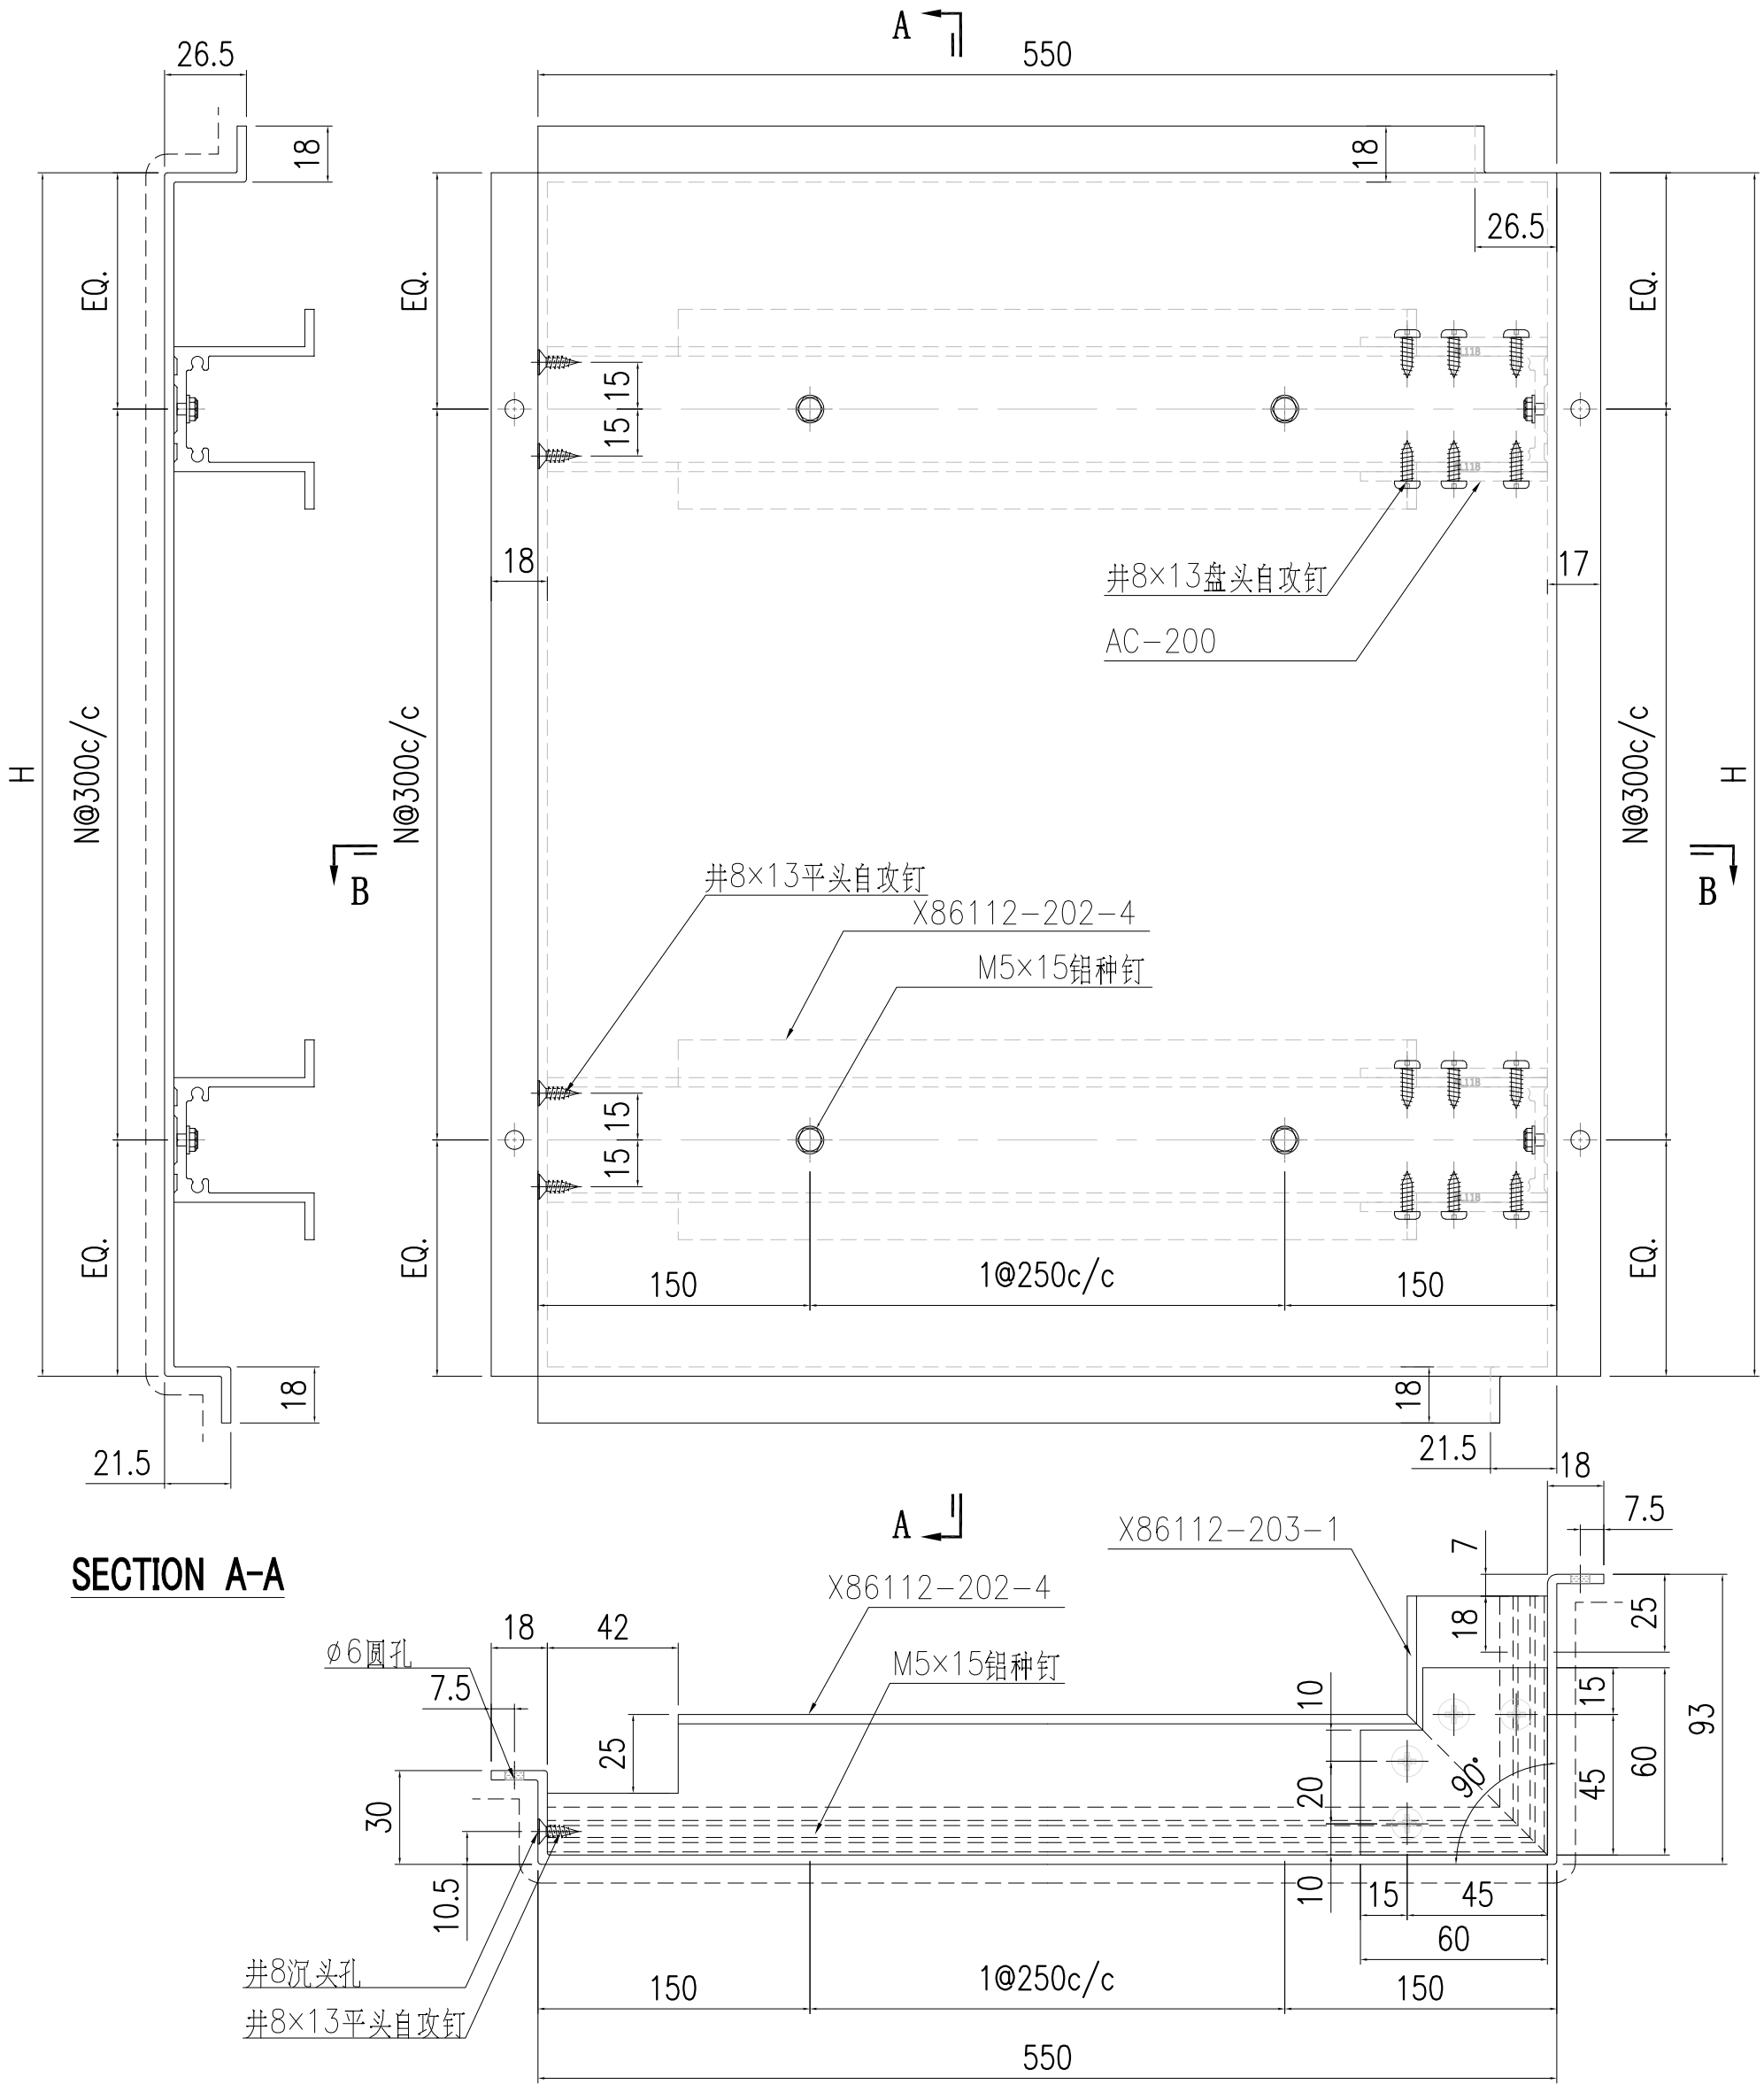


S/N	部件编号	H	N
2	AC-228-2	765	2
1	AC-228-1	2505	8

美特鋁質有限公司 MIDI Aluminium Fabricator Ltd.														
工程號	J857	類別		物料號	-									
地盘	啟德6552	制圖	陳梓豪	2022.5.3	圖號	AC-229								
图纸名称	鋁板加工圖	復核	練鬆文	2022.5.4	數量	-								
材料	3mm 铝板	批准	林仁安	2022.5.5	單件重量	-	(KG)							

修改	-	-	-	採用	工廠	-	地盤	✓
日期	-	-	-	材料颜色	AL2: ECK3M96295S-ZD1			

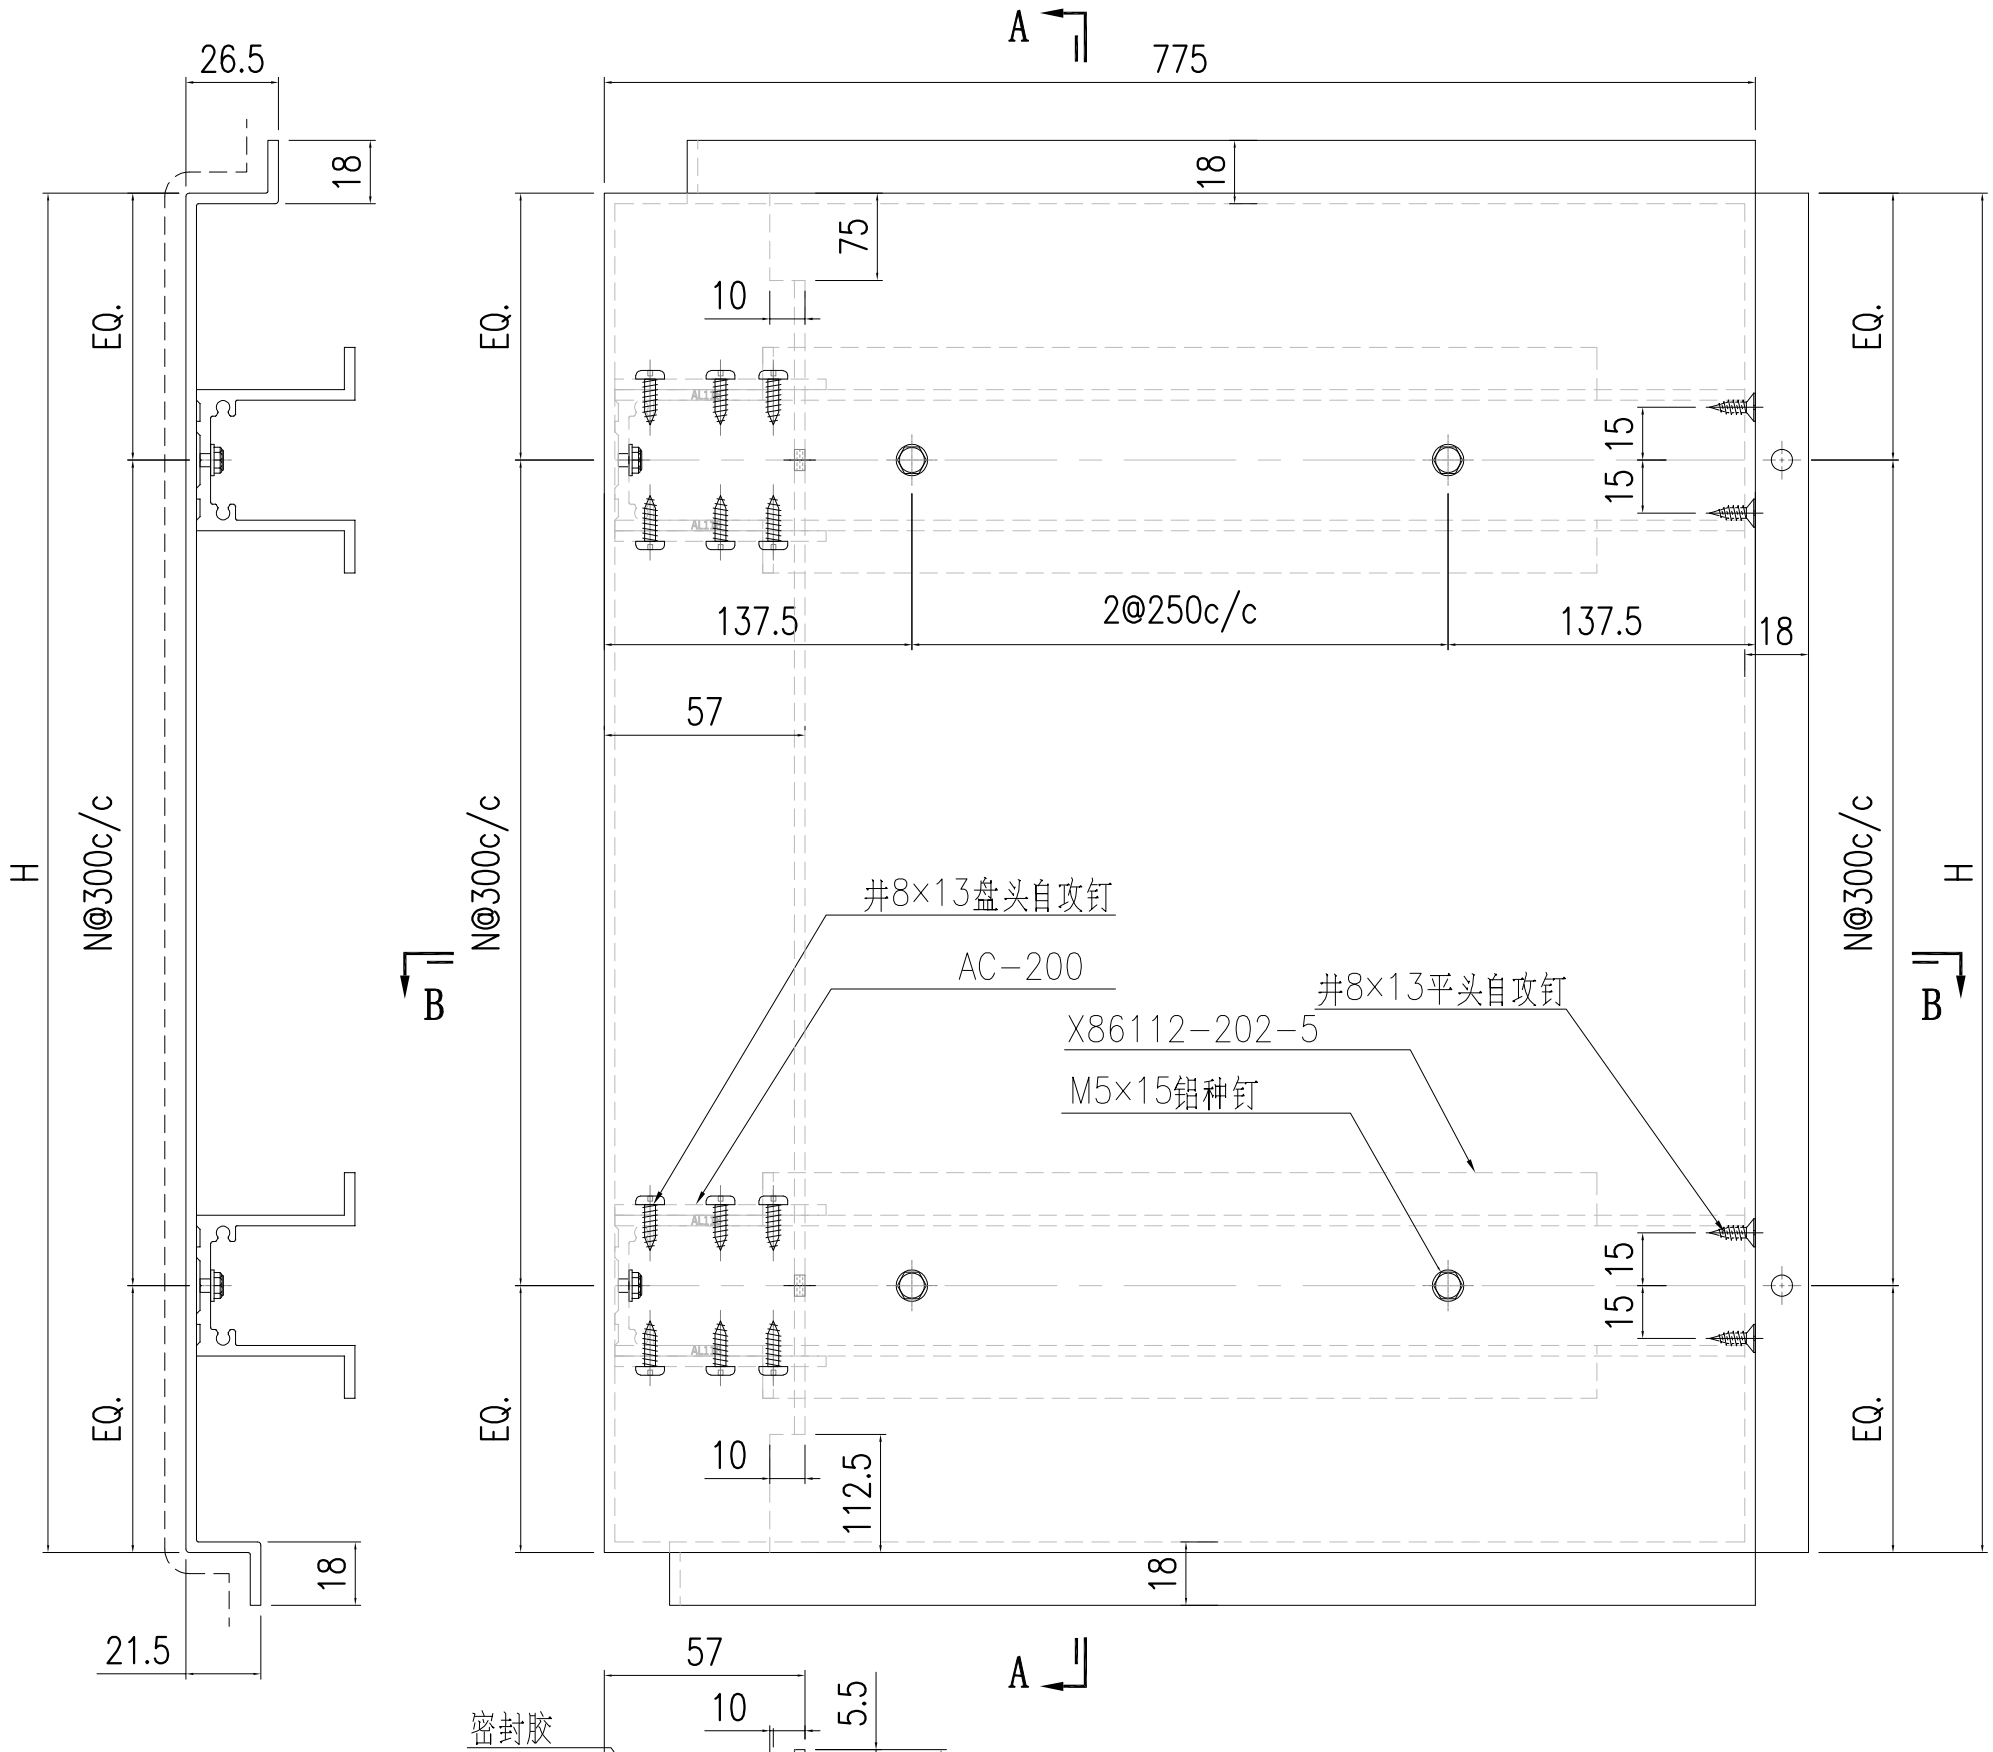

SECTION A-A

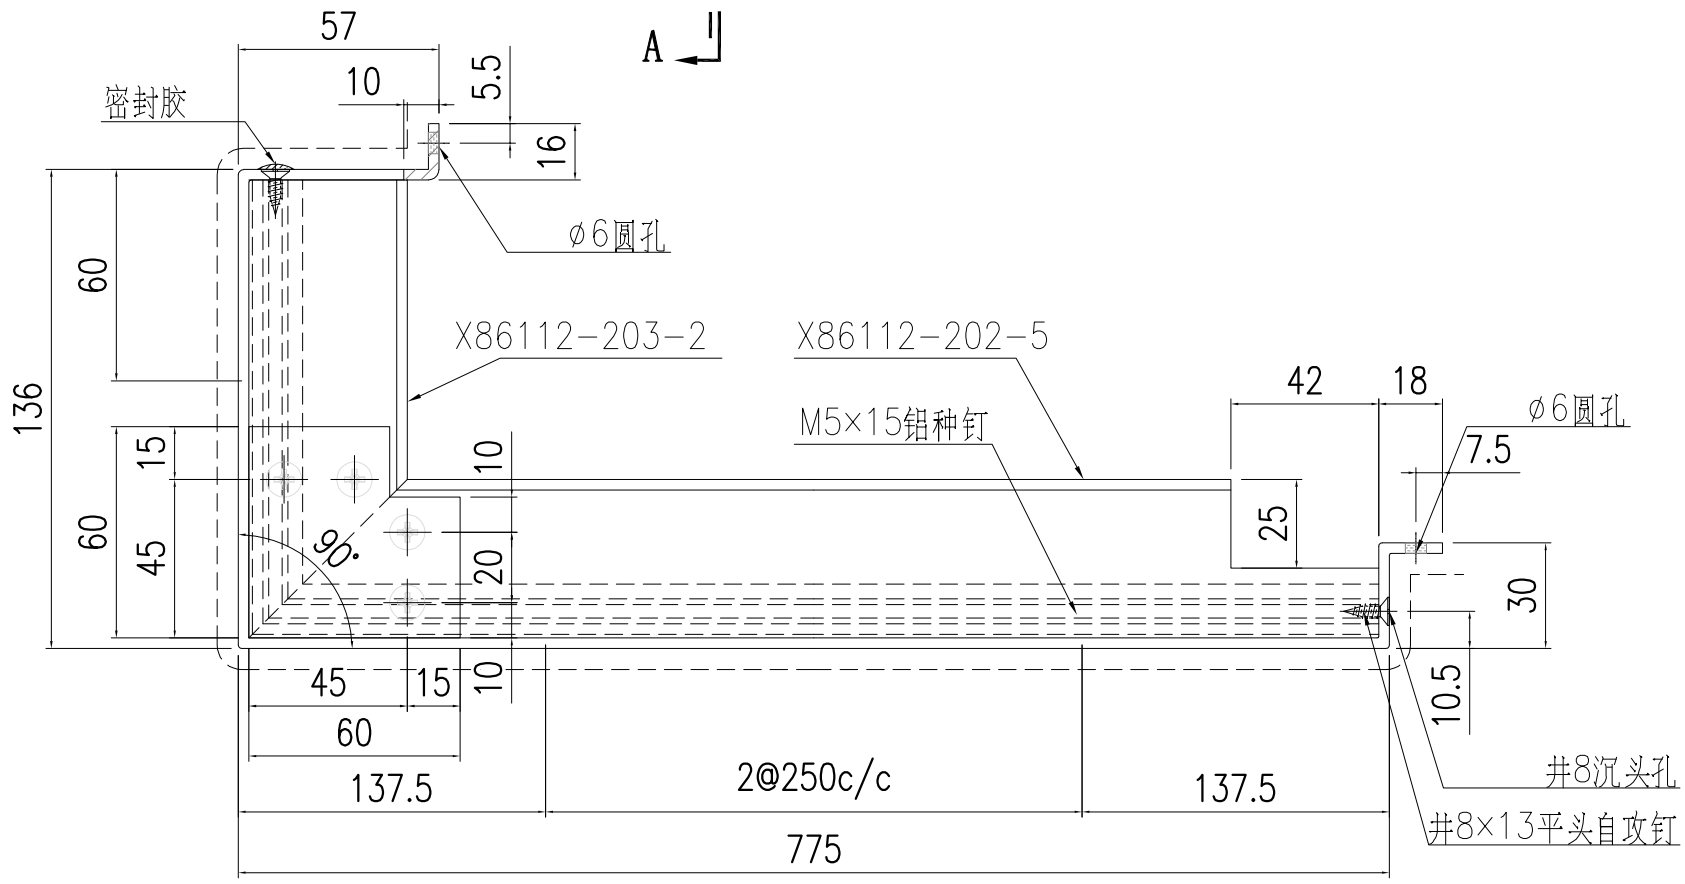


SECTION B-B


S/N	部件编号	H	N
2	AC-229-2	765	2
1	AC-229-1	2505	8

美特鋁質有限公司 MIDI Aluminium Fabricator Ltd.														
工程號	J857	類別		物料號	-									
地盘	啟德6552	制圖	陳梓豪	2022.5.3	圖號	AC-230								
图纸名称	鋁板加工圖	復核	練鬆文	2022.5.4	數量	-								
材料	3mm 铝板	批准	林仁安	2022.5.5	單件重量	-	(KG)							

修改	-	-	-	採用工廠	-	地盤	✓
日期	-	-	-	材料颜色	AL2: ECK3M96295S-ZD1		

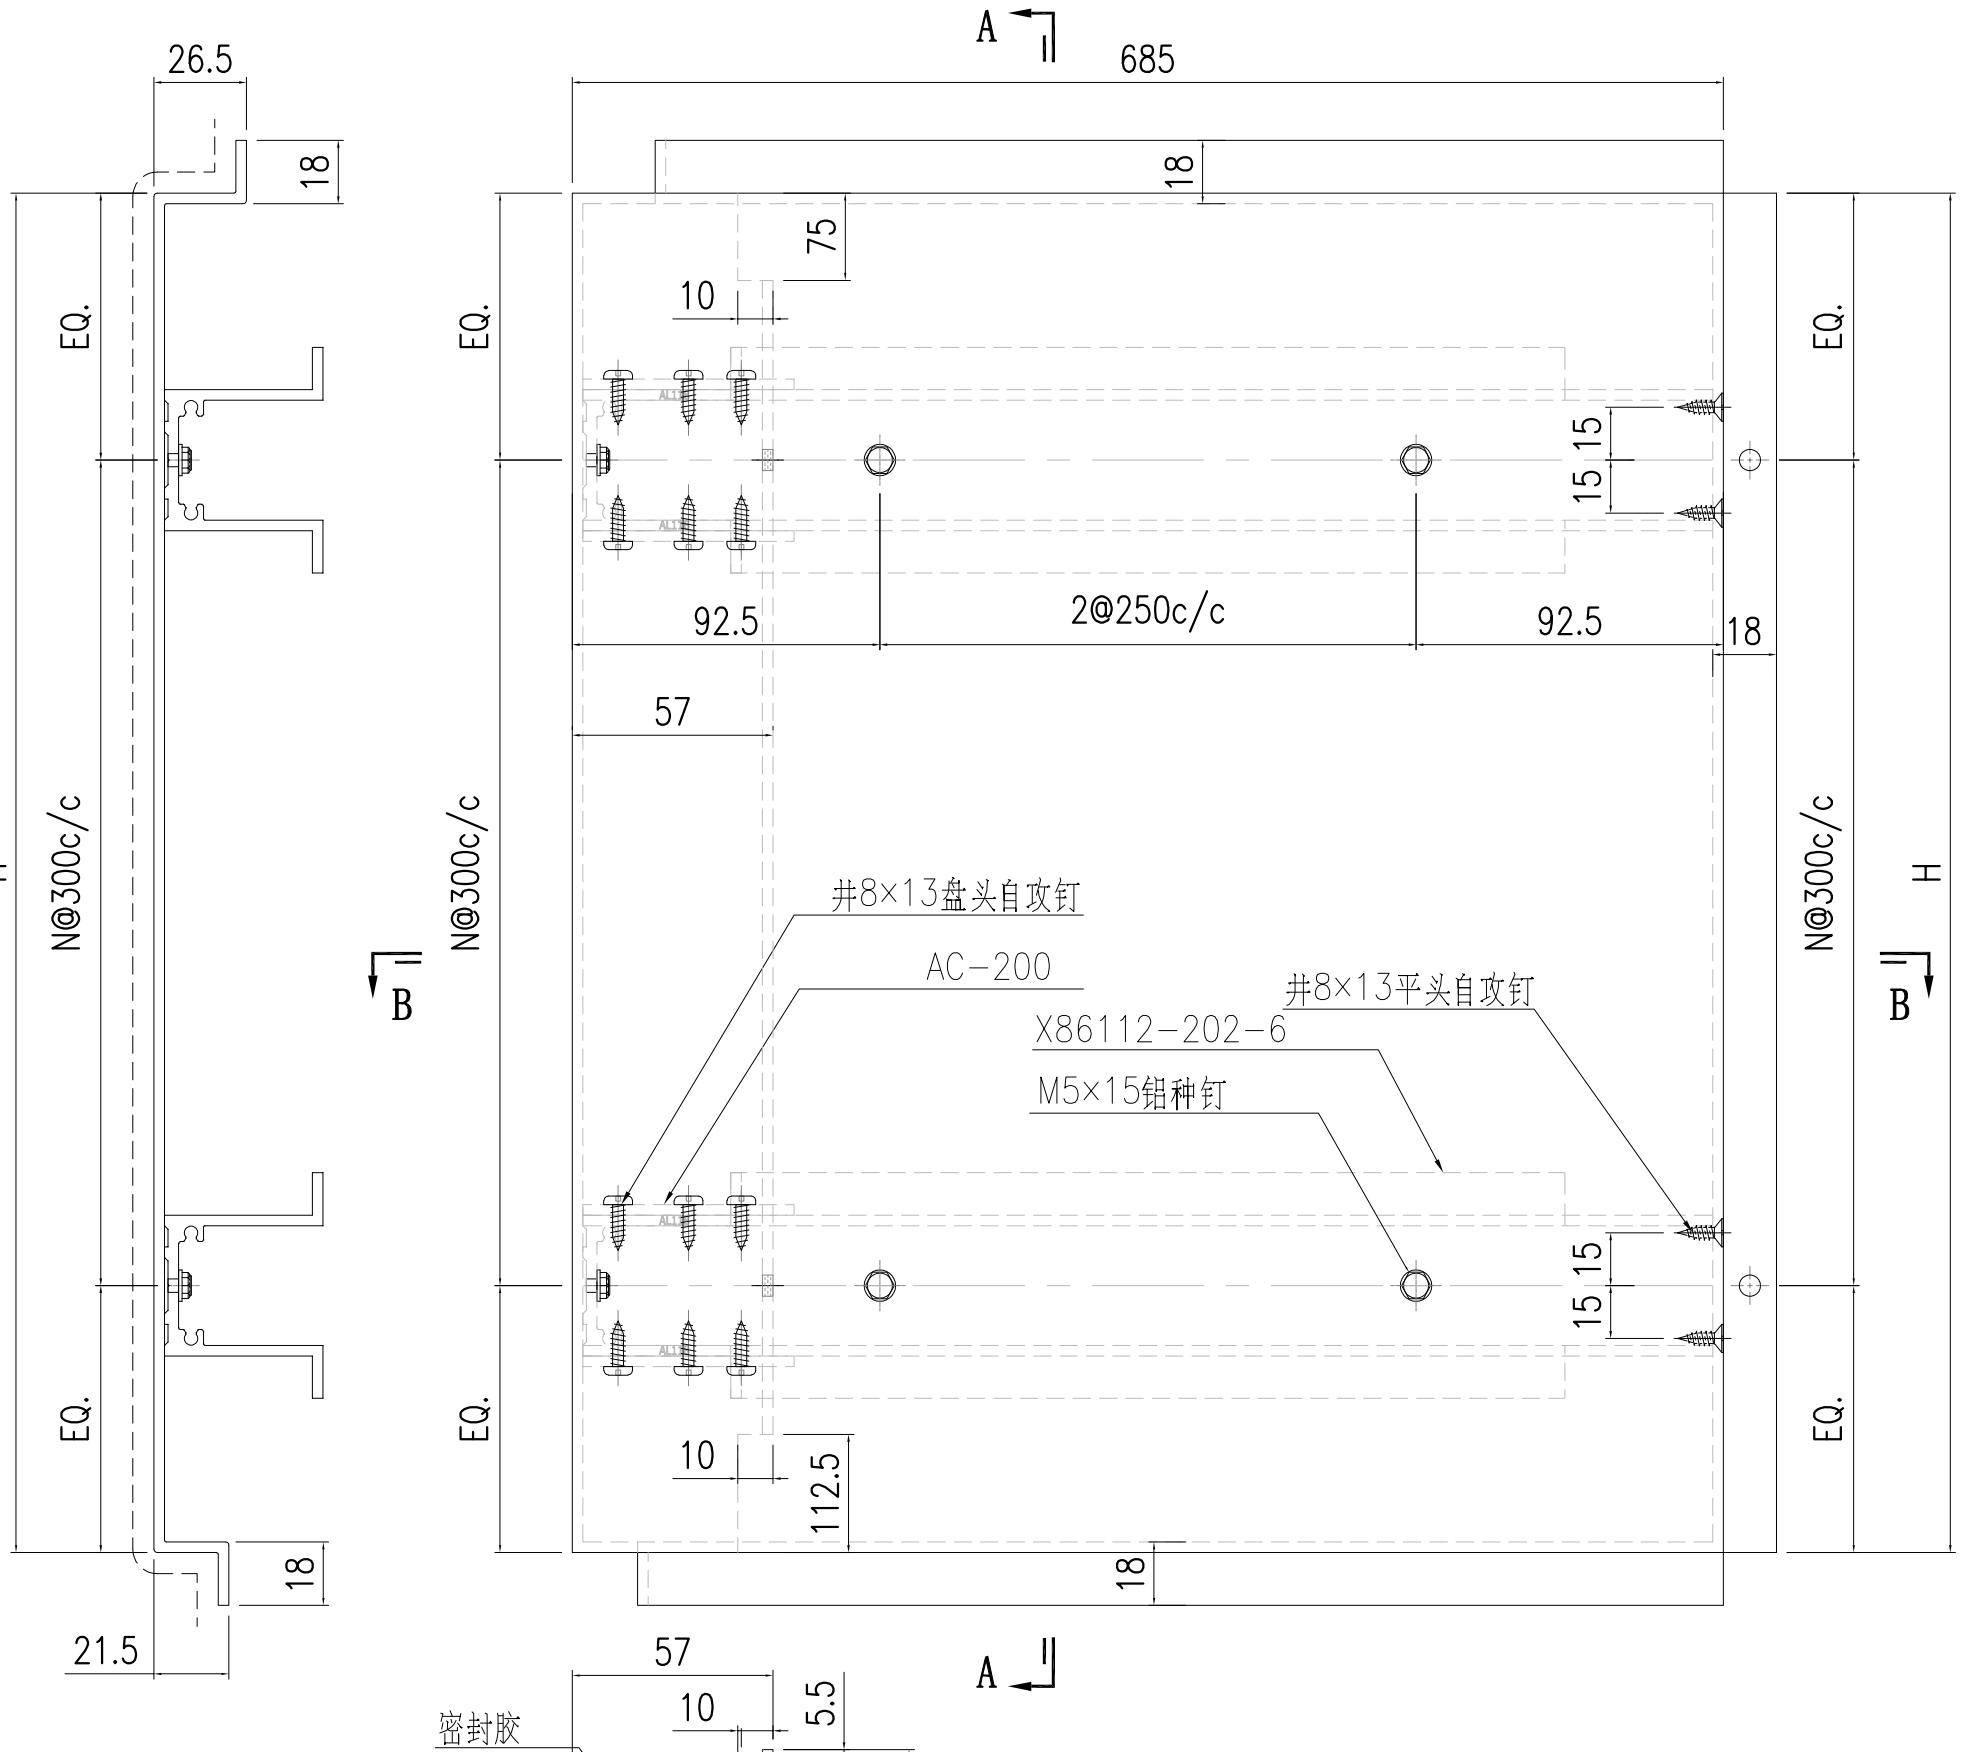


SECTION A-A

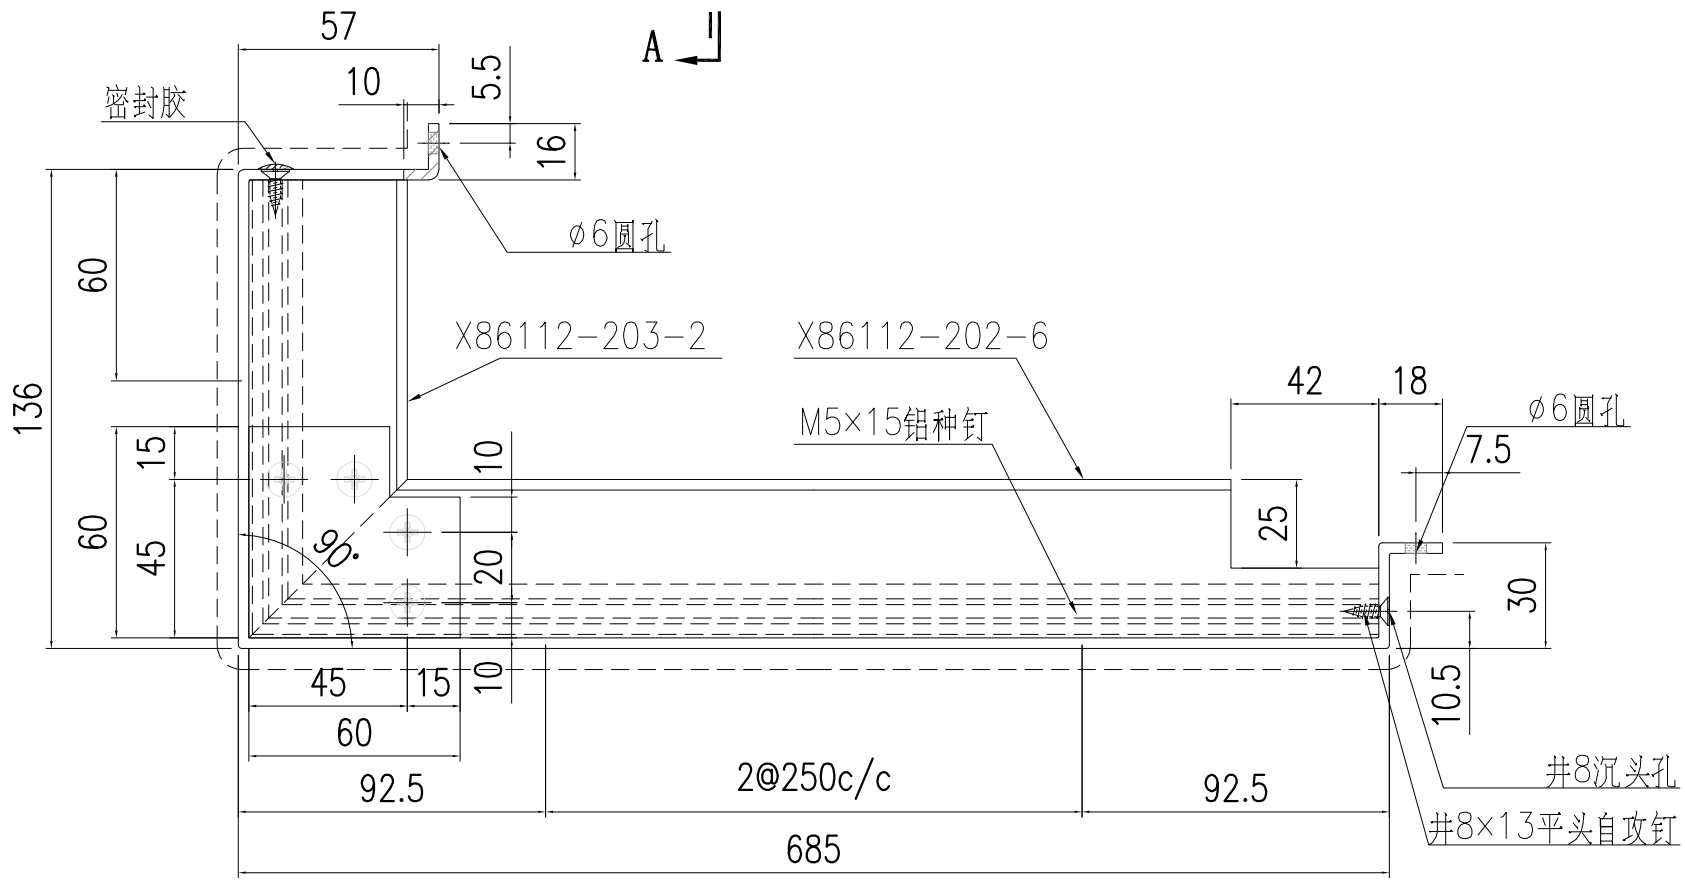


SECTION B-B

S/N	部件编号	H	N
2	AC-230-2	765	2
1	AC-230-1	2505	8

美特鋁質有限公司 MIDI Aluminium Fabricator Ltd.													
修改	-	-	-	採用	工廠	-	地盤	✓	工程號	J857	類別		物料號	-	
日期	-	-	-	材料顏色	AL2: ECK3M96295S-ZD1				地盘	啟德6552	制圖	陳梓豪	2022.5.3	圖號	AC-231
									图纸名称	鋁板加工圖	復核	練鬆文	2022.5.4	數量	-
									材料	3mm 铝板	批准	林仁安	2022.5.5	單件重量	- (KG)

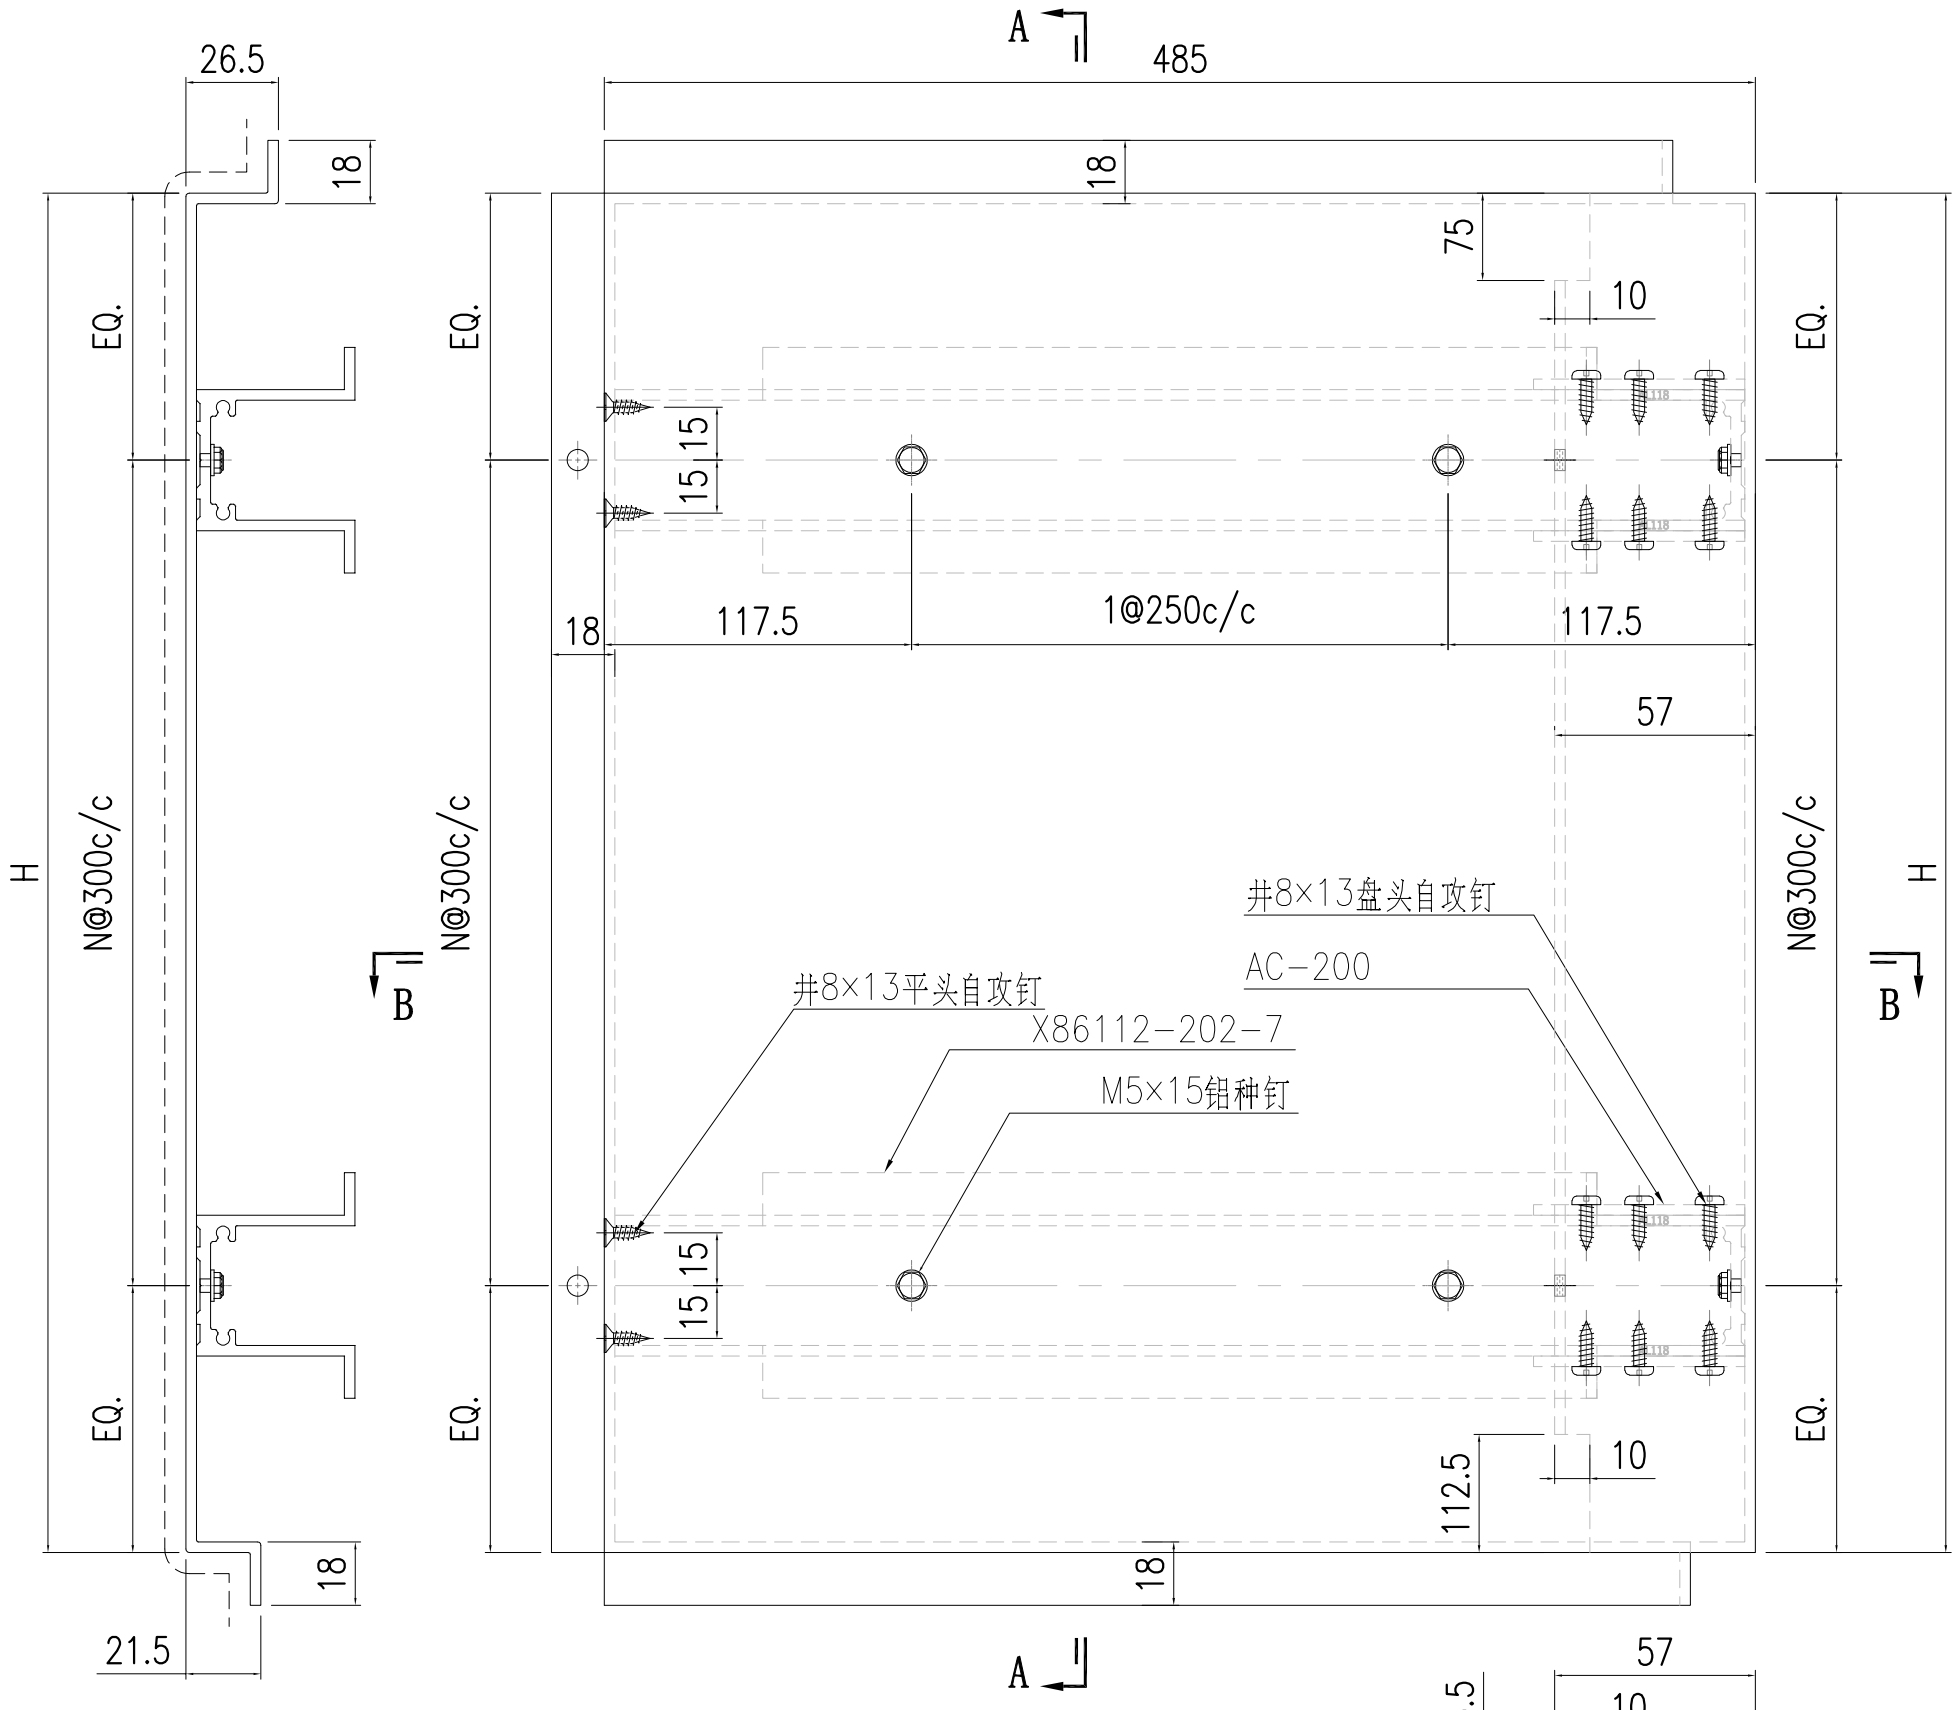


SECTION A-A

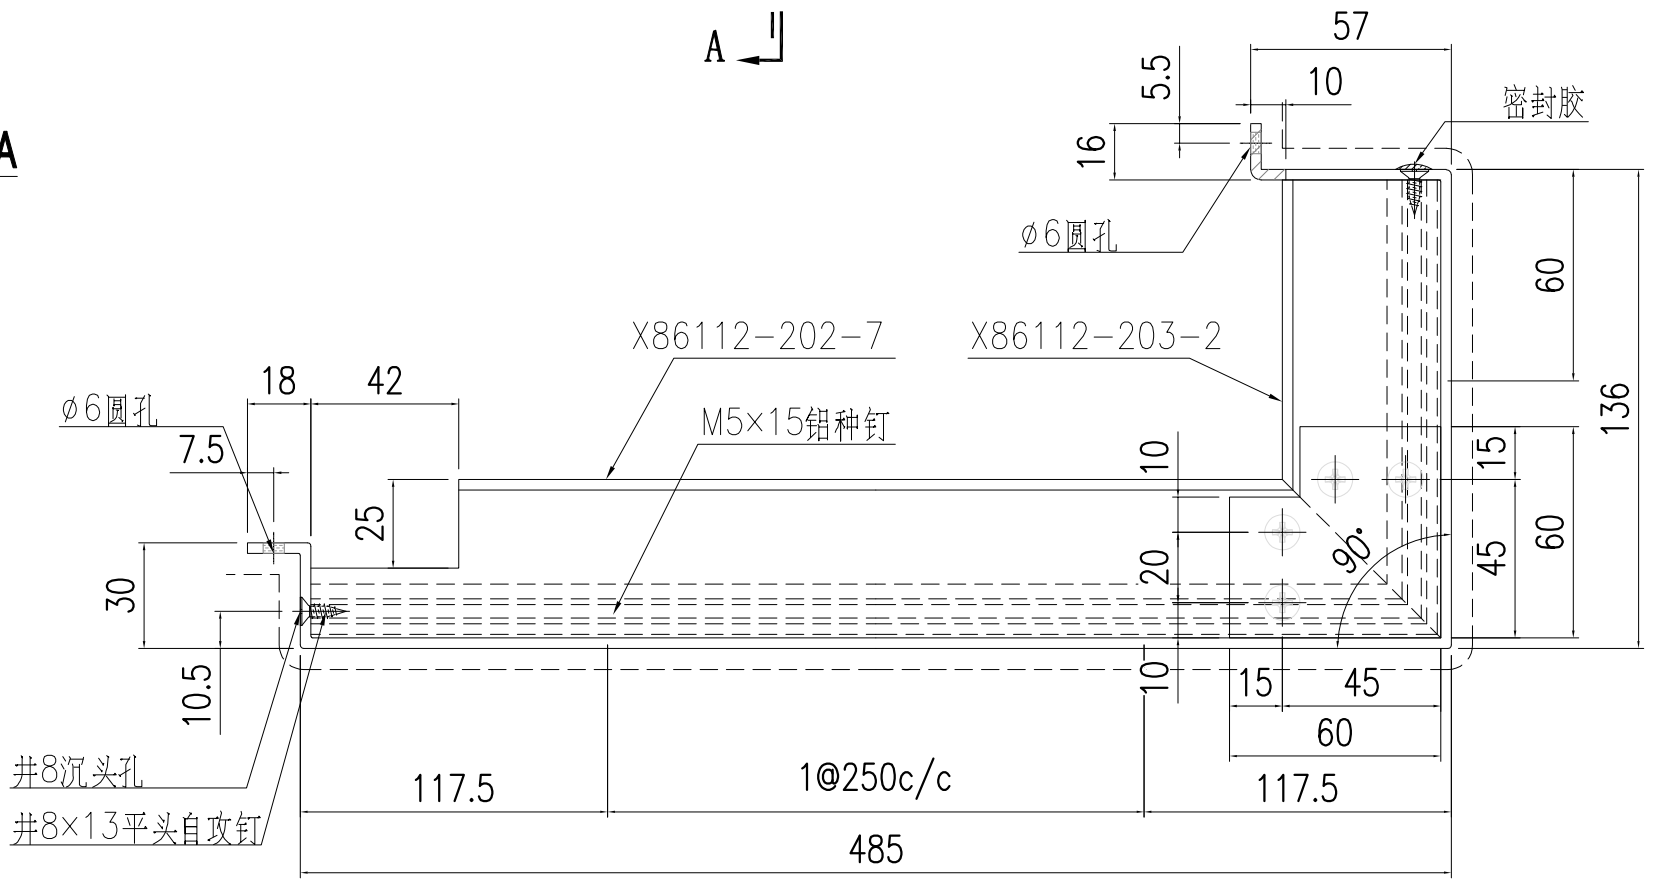


SECTION B-B

S/N	部件编号	H	N
3	AC-231-3	830	2
2	AC-231-2	765	2
1	AC-231-1	2505	8

美特鋁質有限公司 MIDI Aluminium Fabricator Ltd.														
工程號	J857	類別		物料號	-									
地盘	啟德6552	制圖	陳梓豪	2022.5.3	圖號	AC-232								
图纸名称	鋁板加工圖	復核	練鬆文	2022.5.4	數量	-								
材料	3mm 铝板	批准	林仁安	2022.5.5	單件重量	-	(KG)							
修改	-	-	-	採用工廠	-	地盤	✓							
日期	-	-	-	材料颜色	AL2: ECK3M96295S-ZD1									

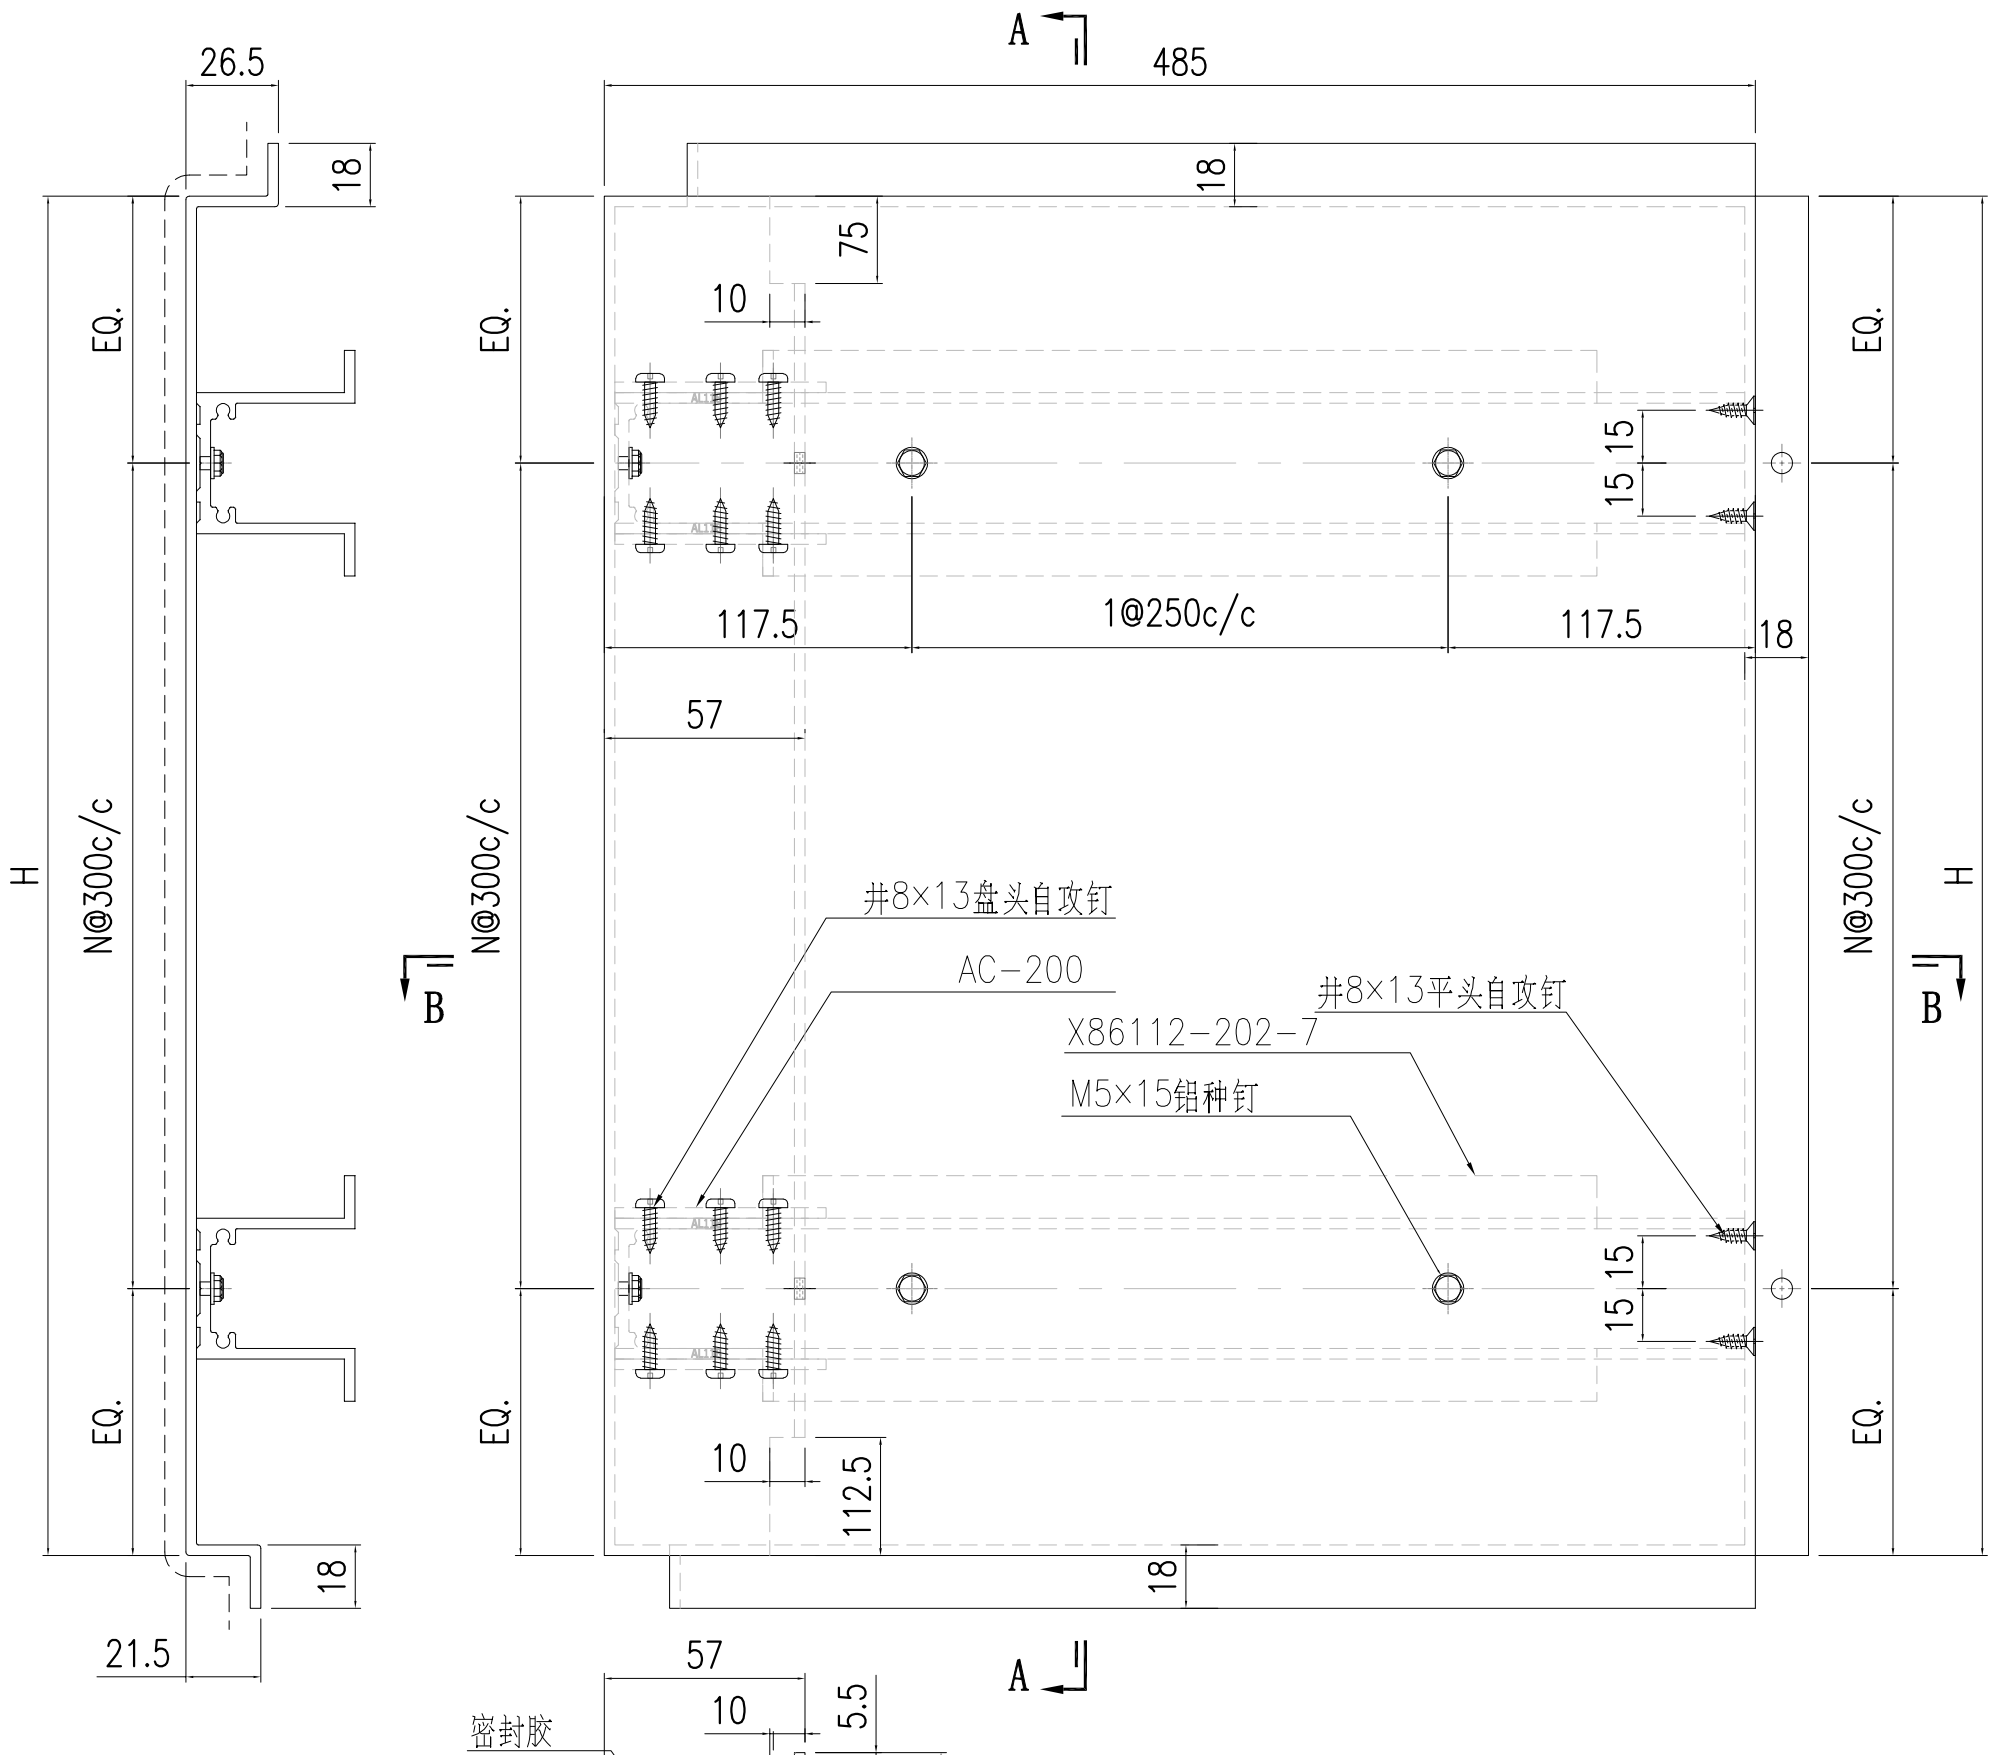


SECTION A-A

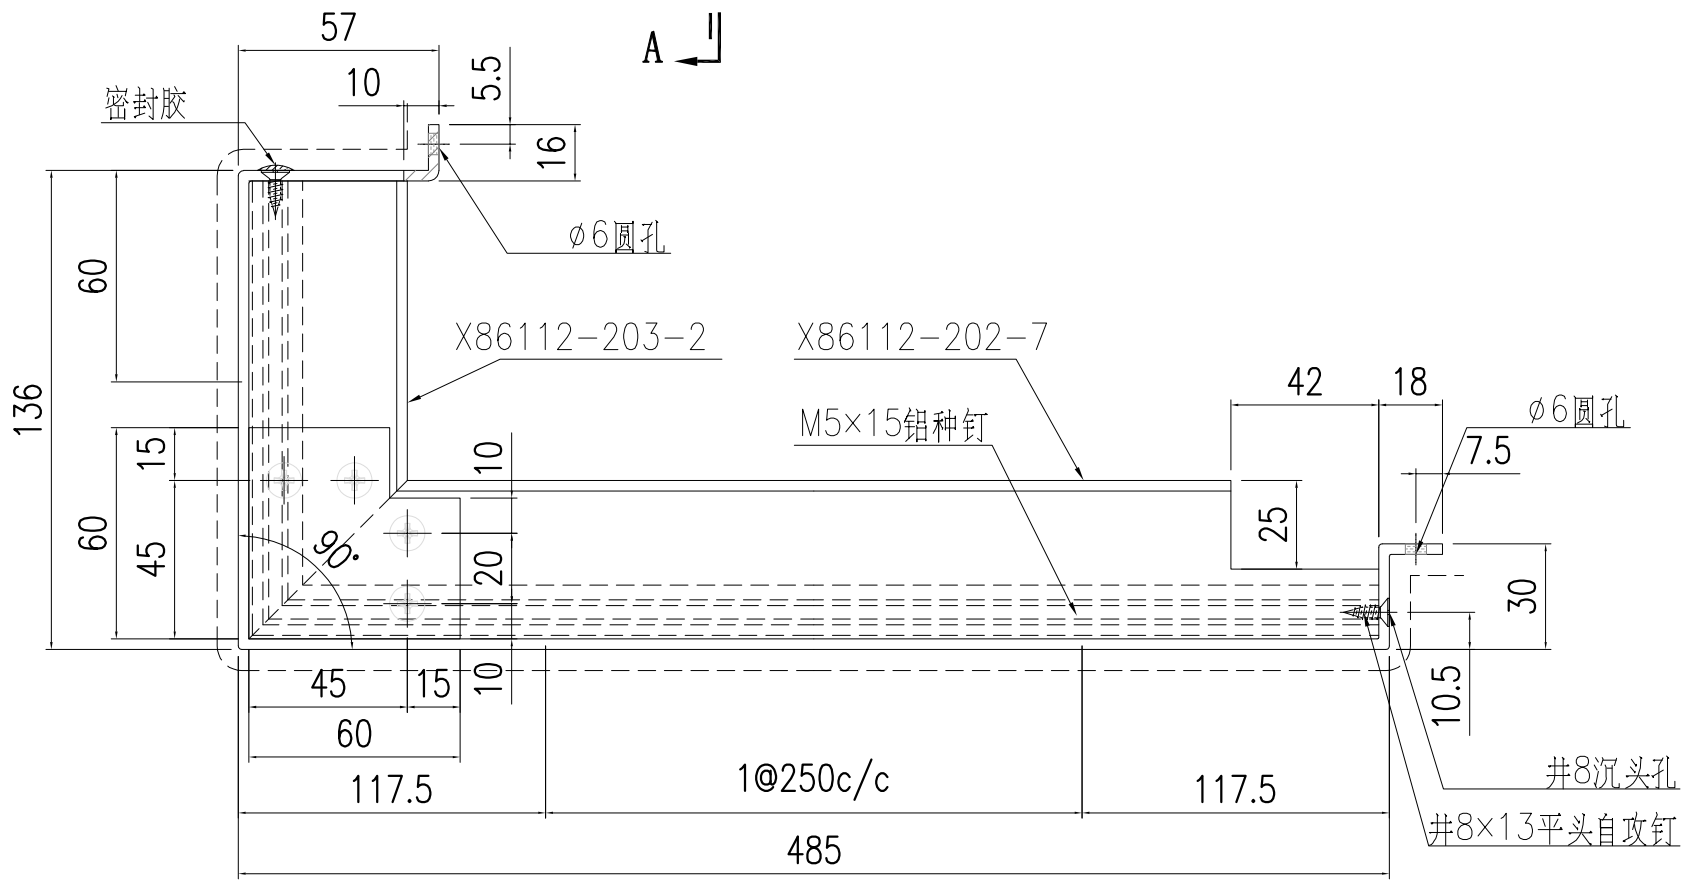


SECTION B-B

S/N	部件编号	H	N
3	AC-232-3	830	2
2	AC-232-2	765	2
1	AC-232-1	2505	8

美特鋁質有限公司 MIDI Aluminium Fabricator Ltd.													
修改	-	-	-	採用	工廠	-	地盤	✓	工程號	J857	類別		物料號	-	
日期	-	-	-	材料顏色	AL2: ECK3M96295S-ZD1				地盘	啟德6552	制圖	陳梓豪	2022.5.3	圖號	AC-233
									图纸名称	鋁板加工圖	復核	練鬆文	2022.5.4	數量	-
									材料	3mm 铝板	批准	林仁安	2022.5.5	單件重量	- (KG)

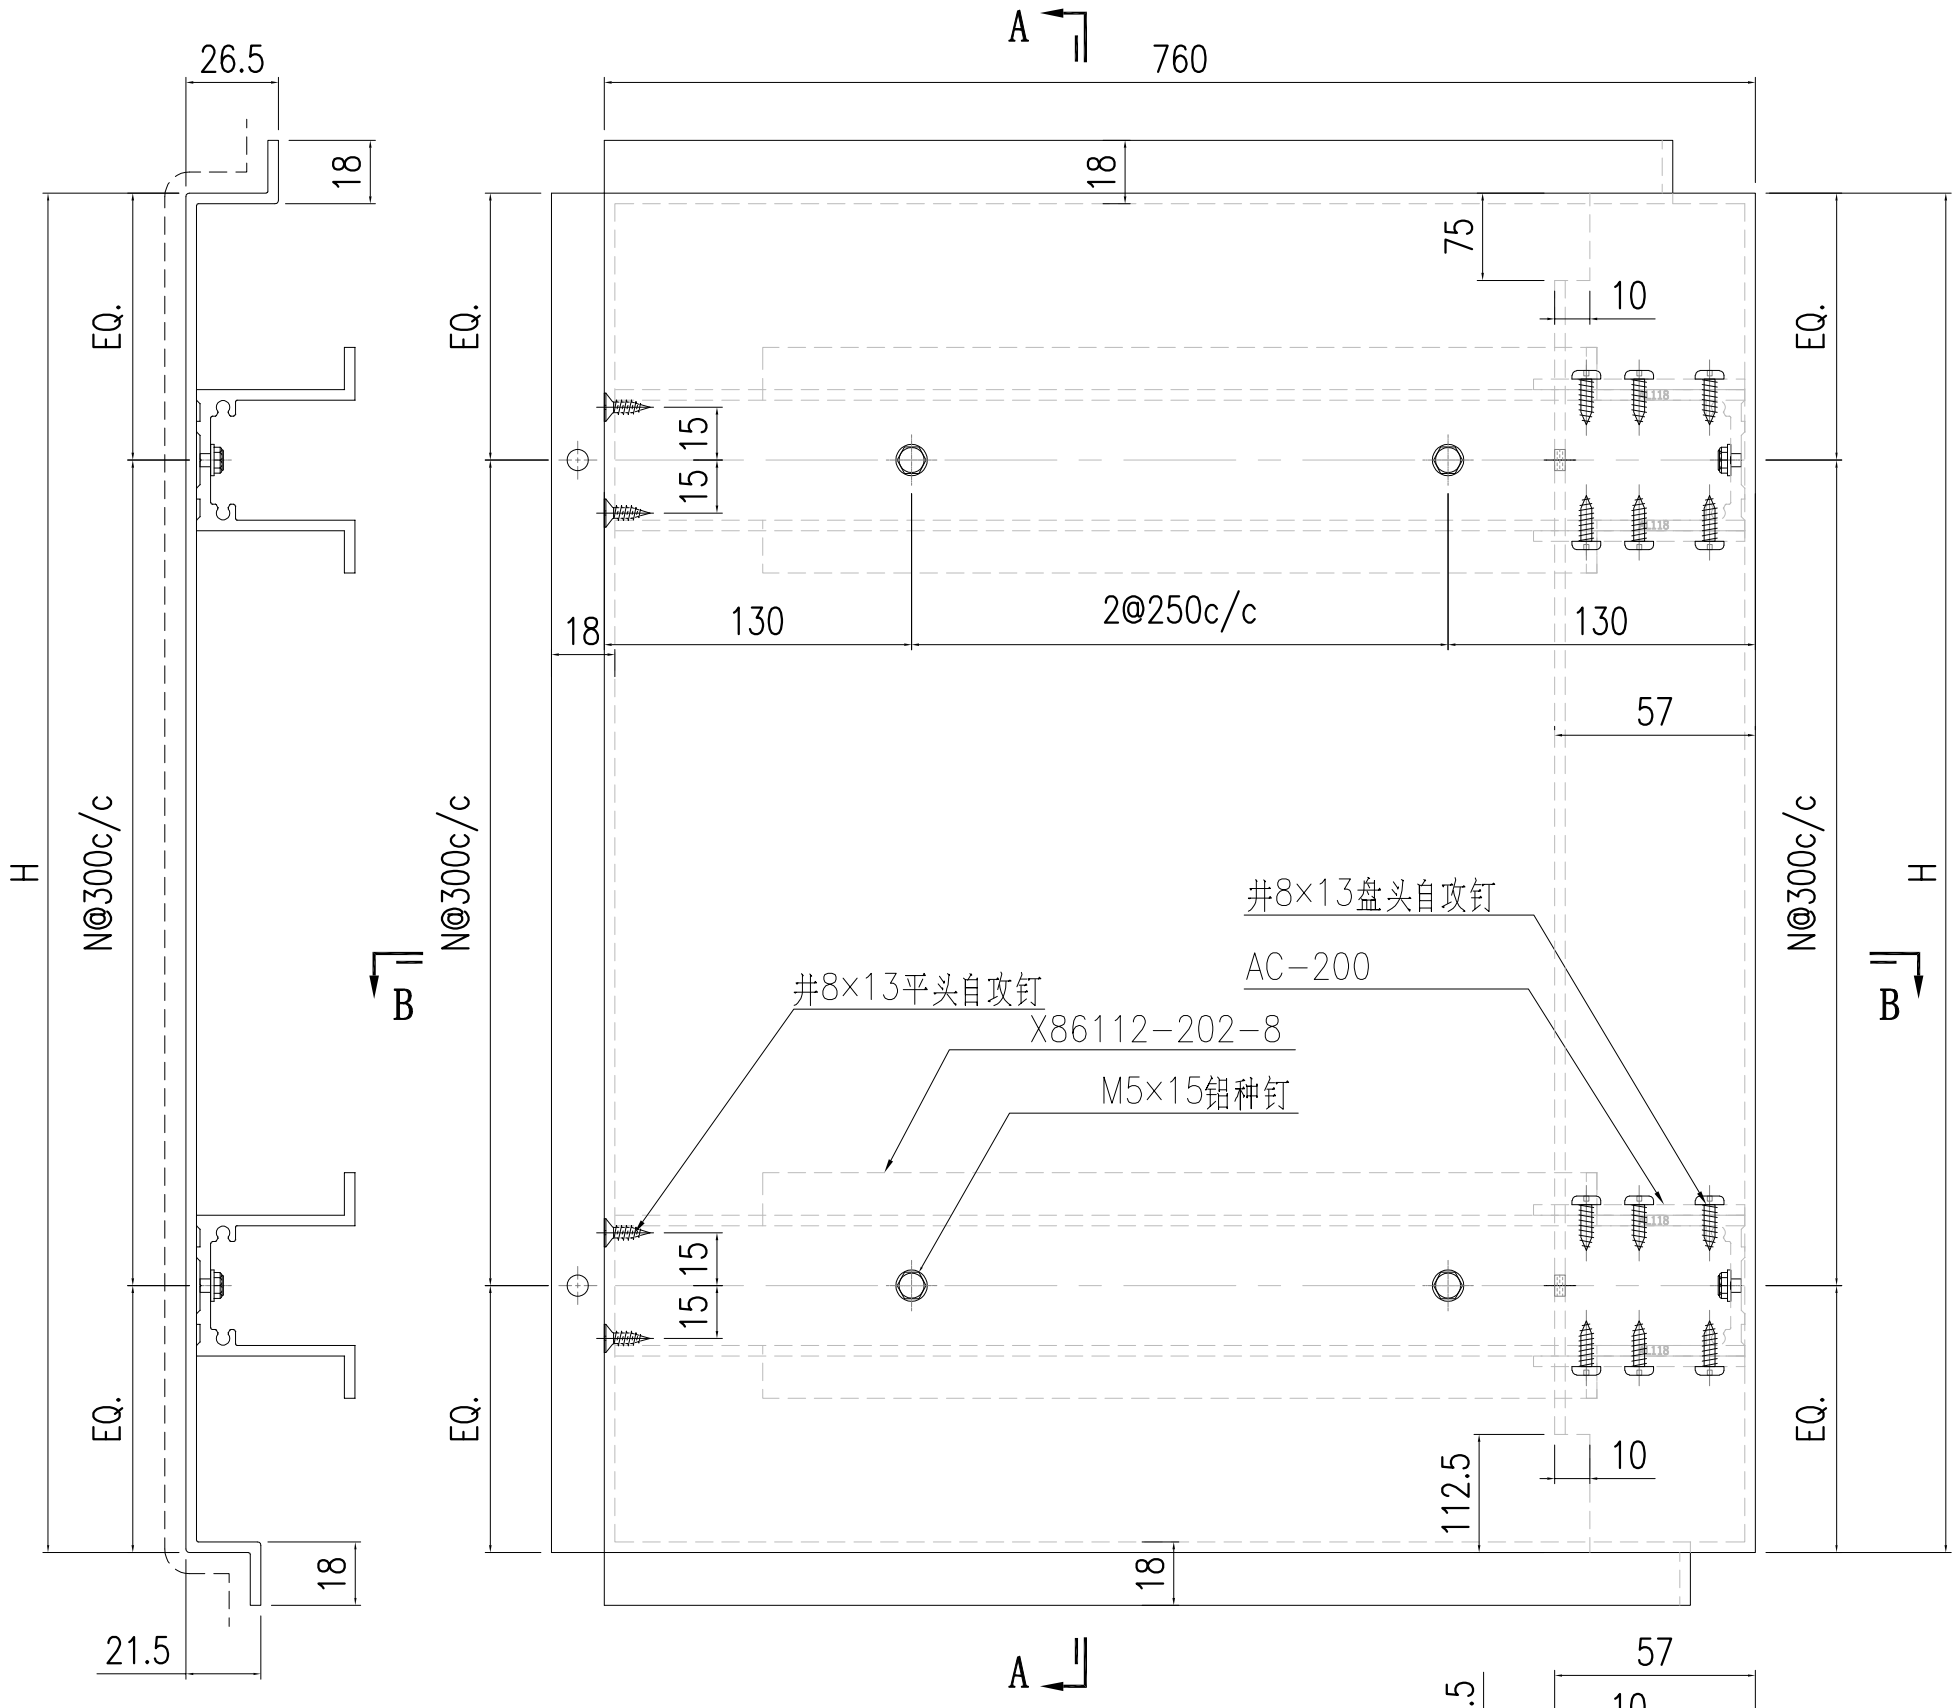


SECTION A-A

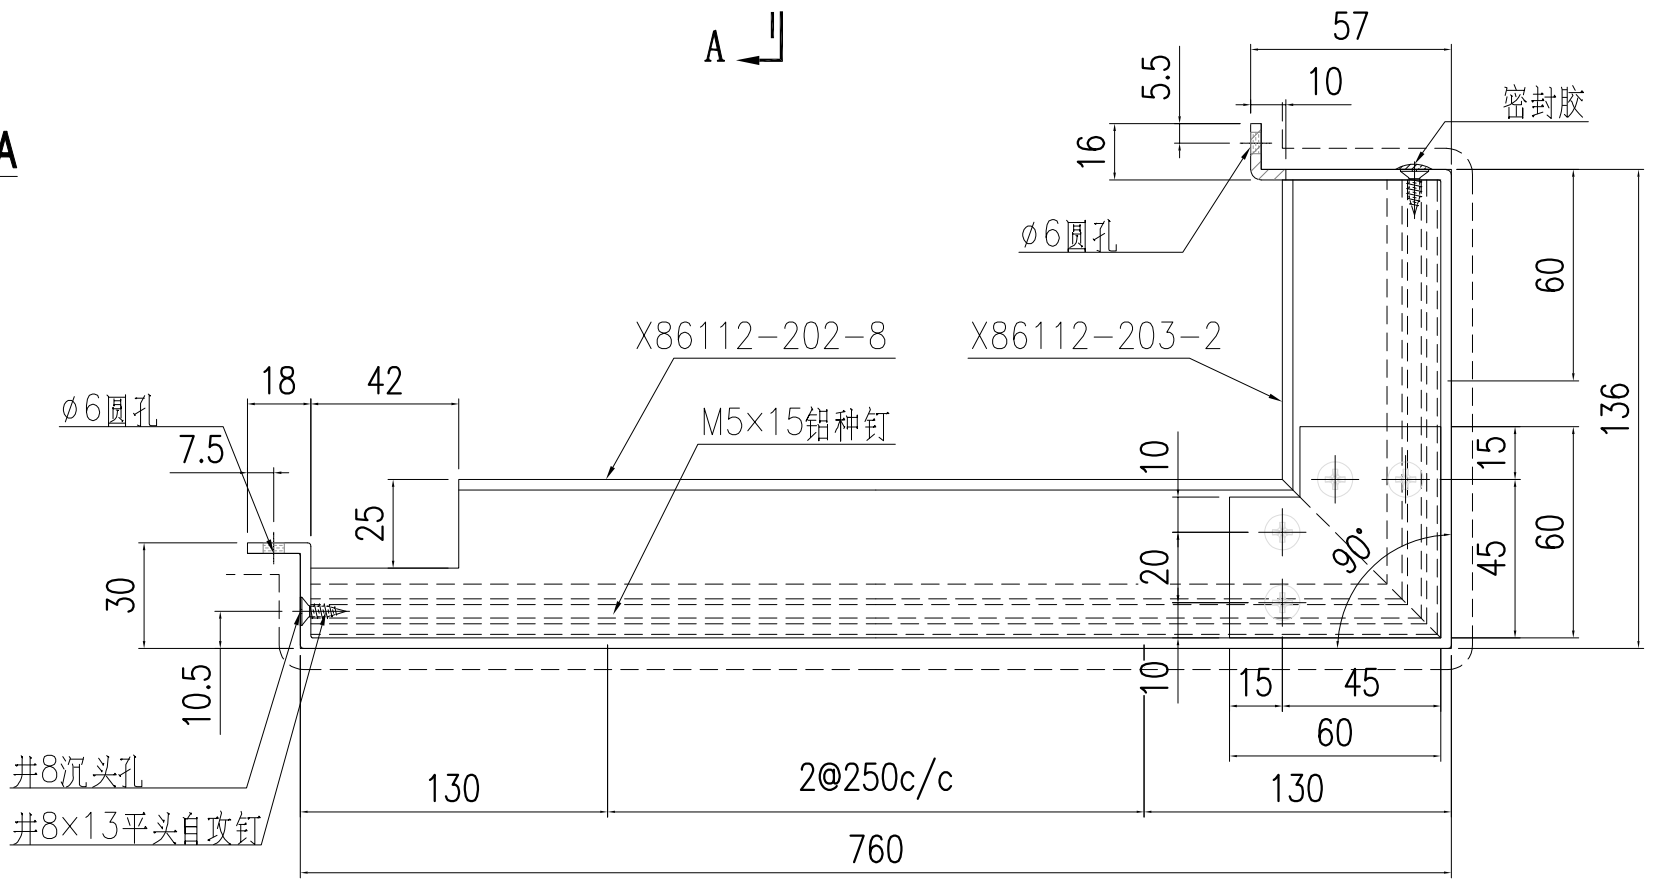

SECTION B-B

S/N	部件编号	H	N
3	AC-233-3	830	2
2	AC-233-2	765	2
1	AC-233-1	2505	8


美特鋁質有限公司 MIDI Aluminium Fabricator Ltd.															
修改	-	-	-	採用	工廠	-	地盤	✓	工程號	J857	類別		物料號	-	
日期	-	-	-	材料顏色	AL2: ECK3M96295S-ZD1				地盘	啟德6552	制圖	陳梓豪	2022.5.3	圖號	AC-238
									图纸名称	鋁板加工圖	復核	練鬆文	2022.5.4	數量	-
									材料	3mm 铝板	批准	林仁安	2022.5.5	單件重量	- (KG)

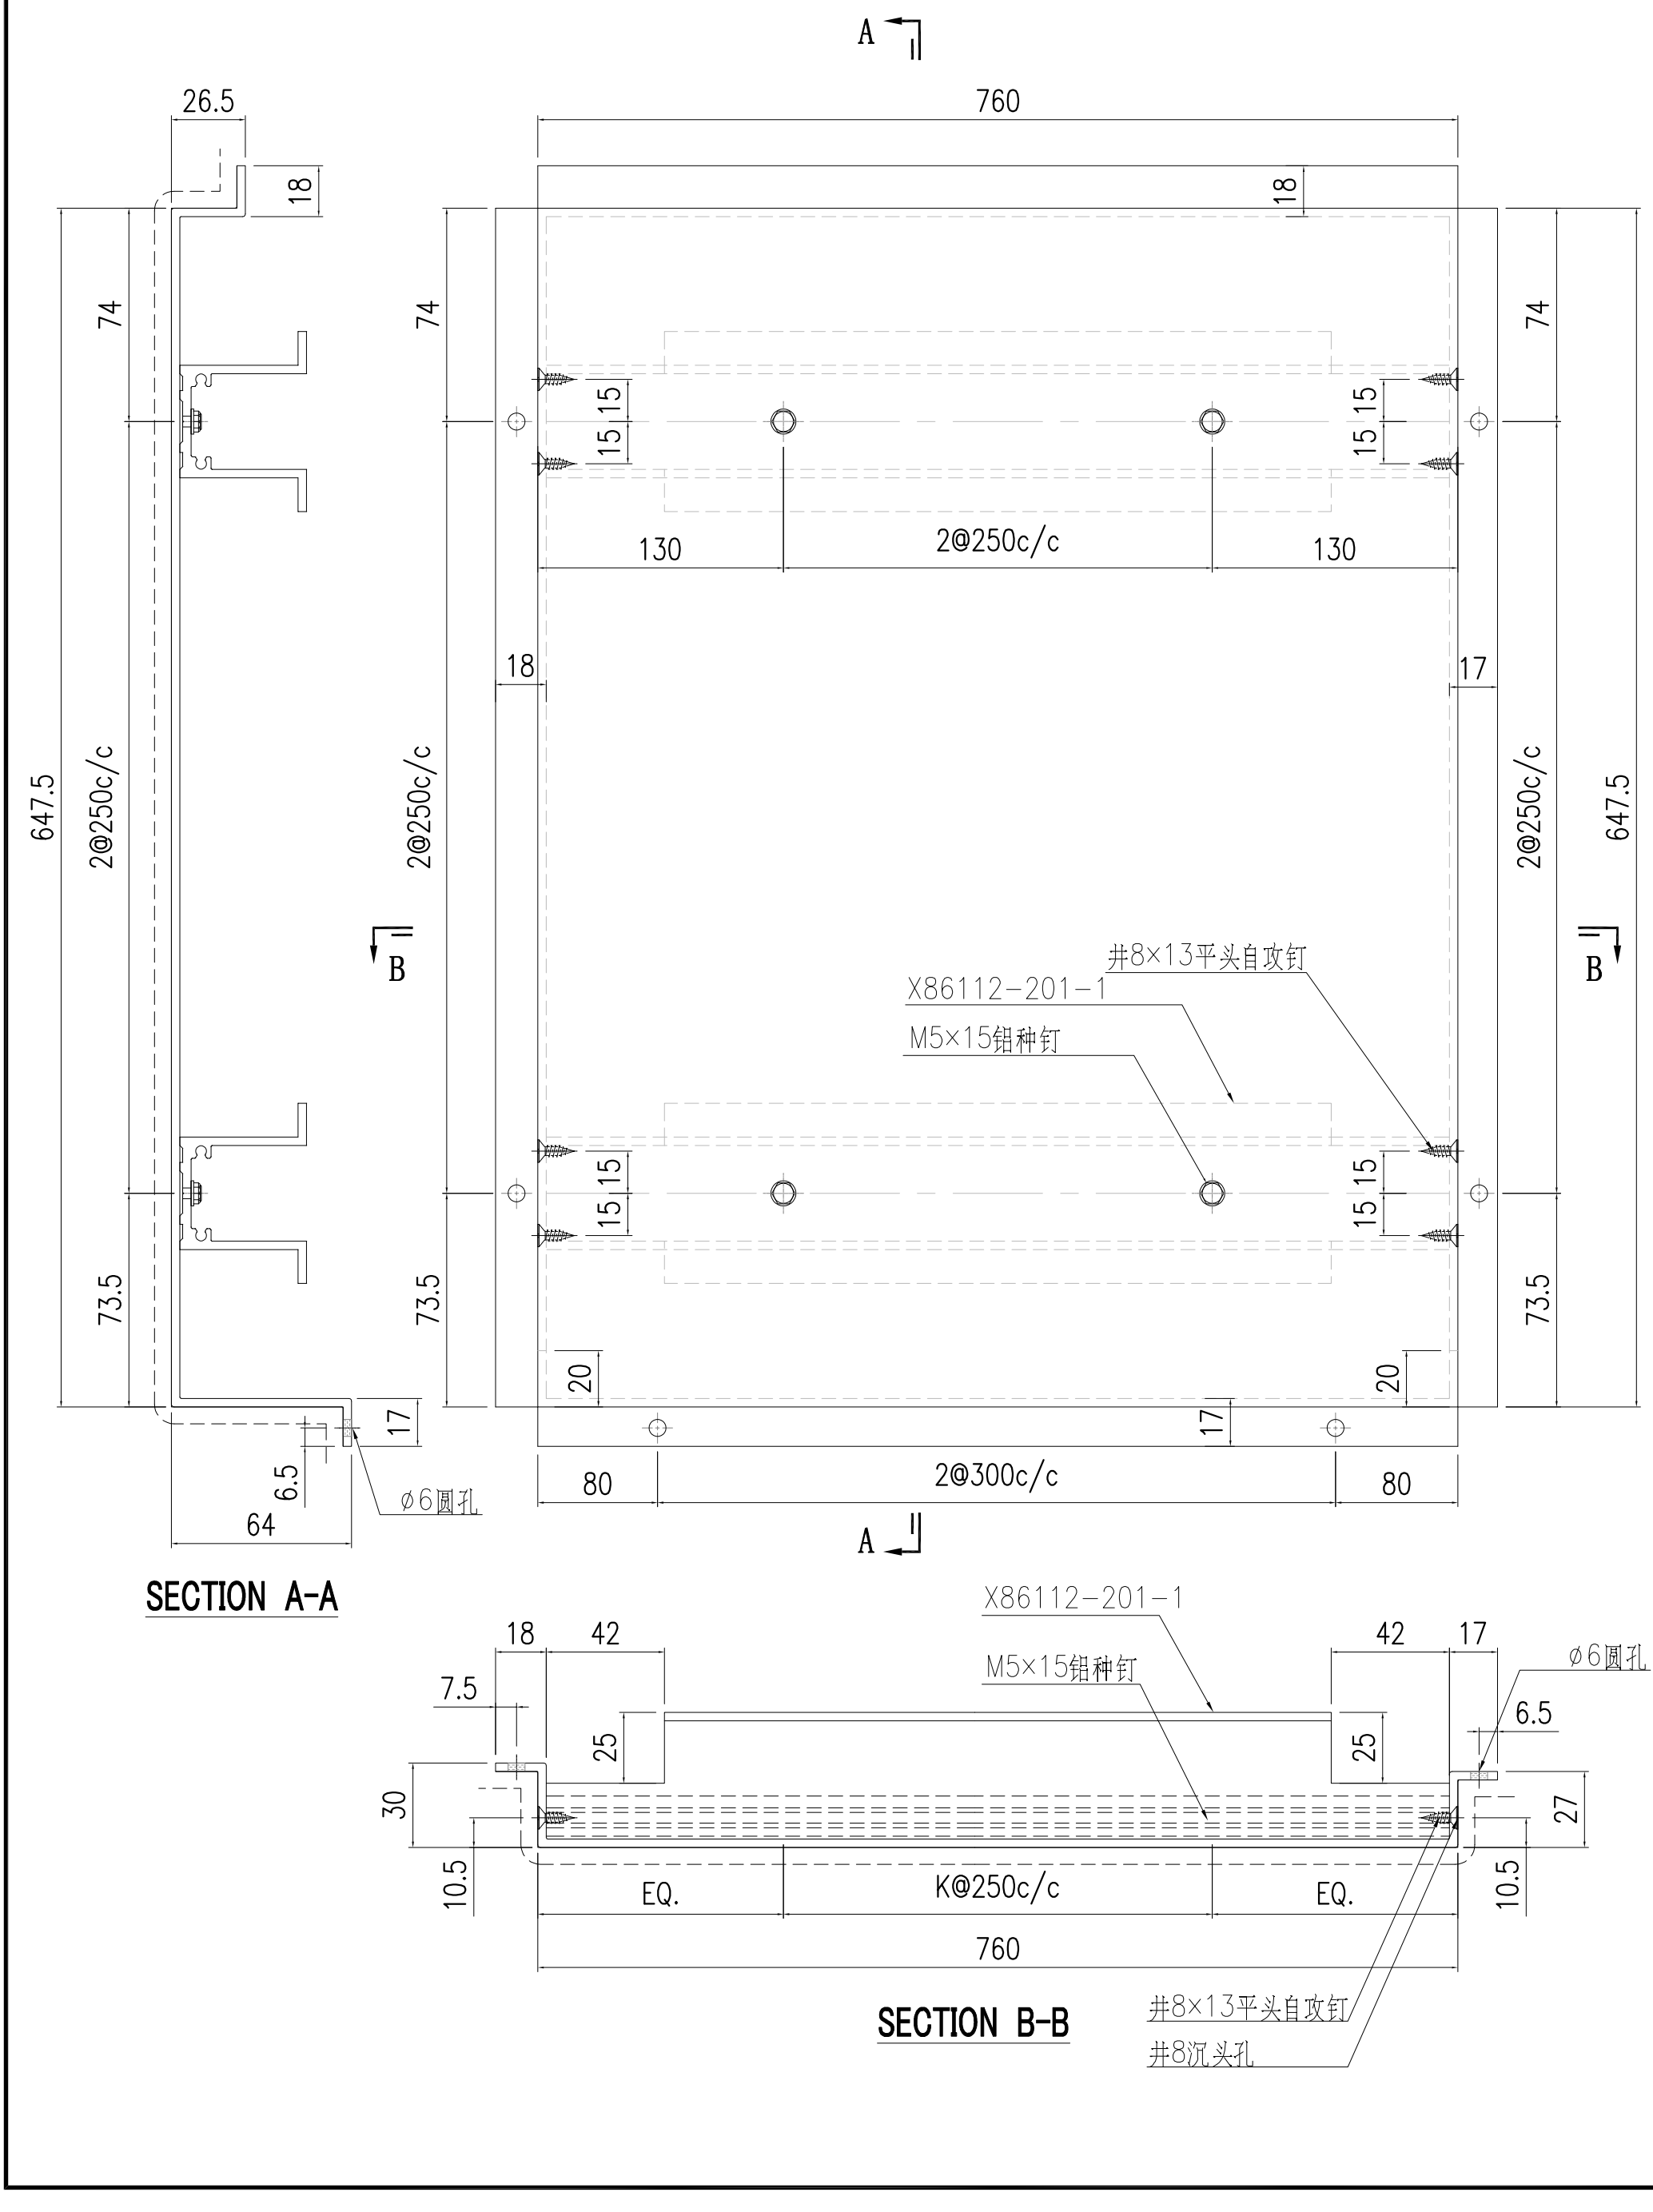


SECTION A-A

SECTION B-B

美特鋁質有限公司 MIDI Aluminium Fabricator Ltd.														
修改	-	-	-	採用	工廠	-	地盤	✓	工程號	J857	類別		物料號	-		
日期	-	-	-	材料顏色	AL2: ECK3M96295S-ZD1				地盘	啟德6552	制圖	陳梓豪	2022.5.3	圖號	AC-239	
									图纸名称	鋁板加工圖	復核	練鬆文	2022.5.4	數量	-	
									材料	3mm 铝板	批准	林仁安	2022.5.5	單件重量	-	(KG)

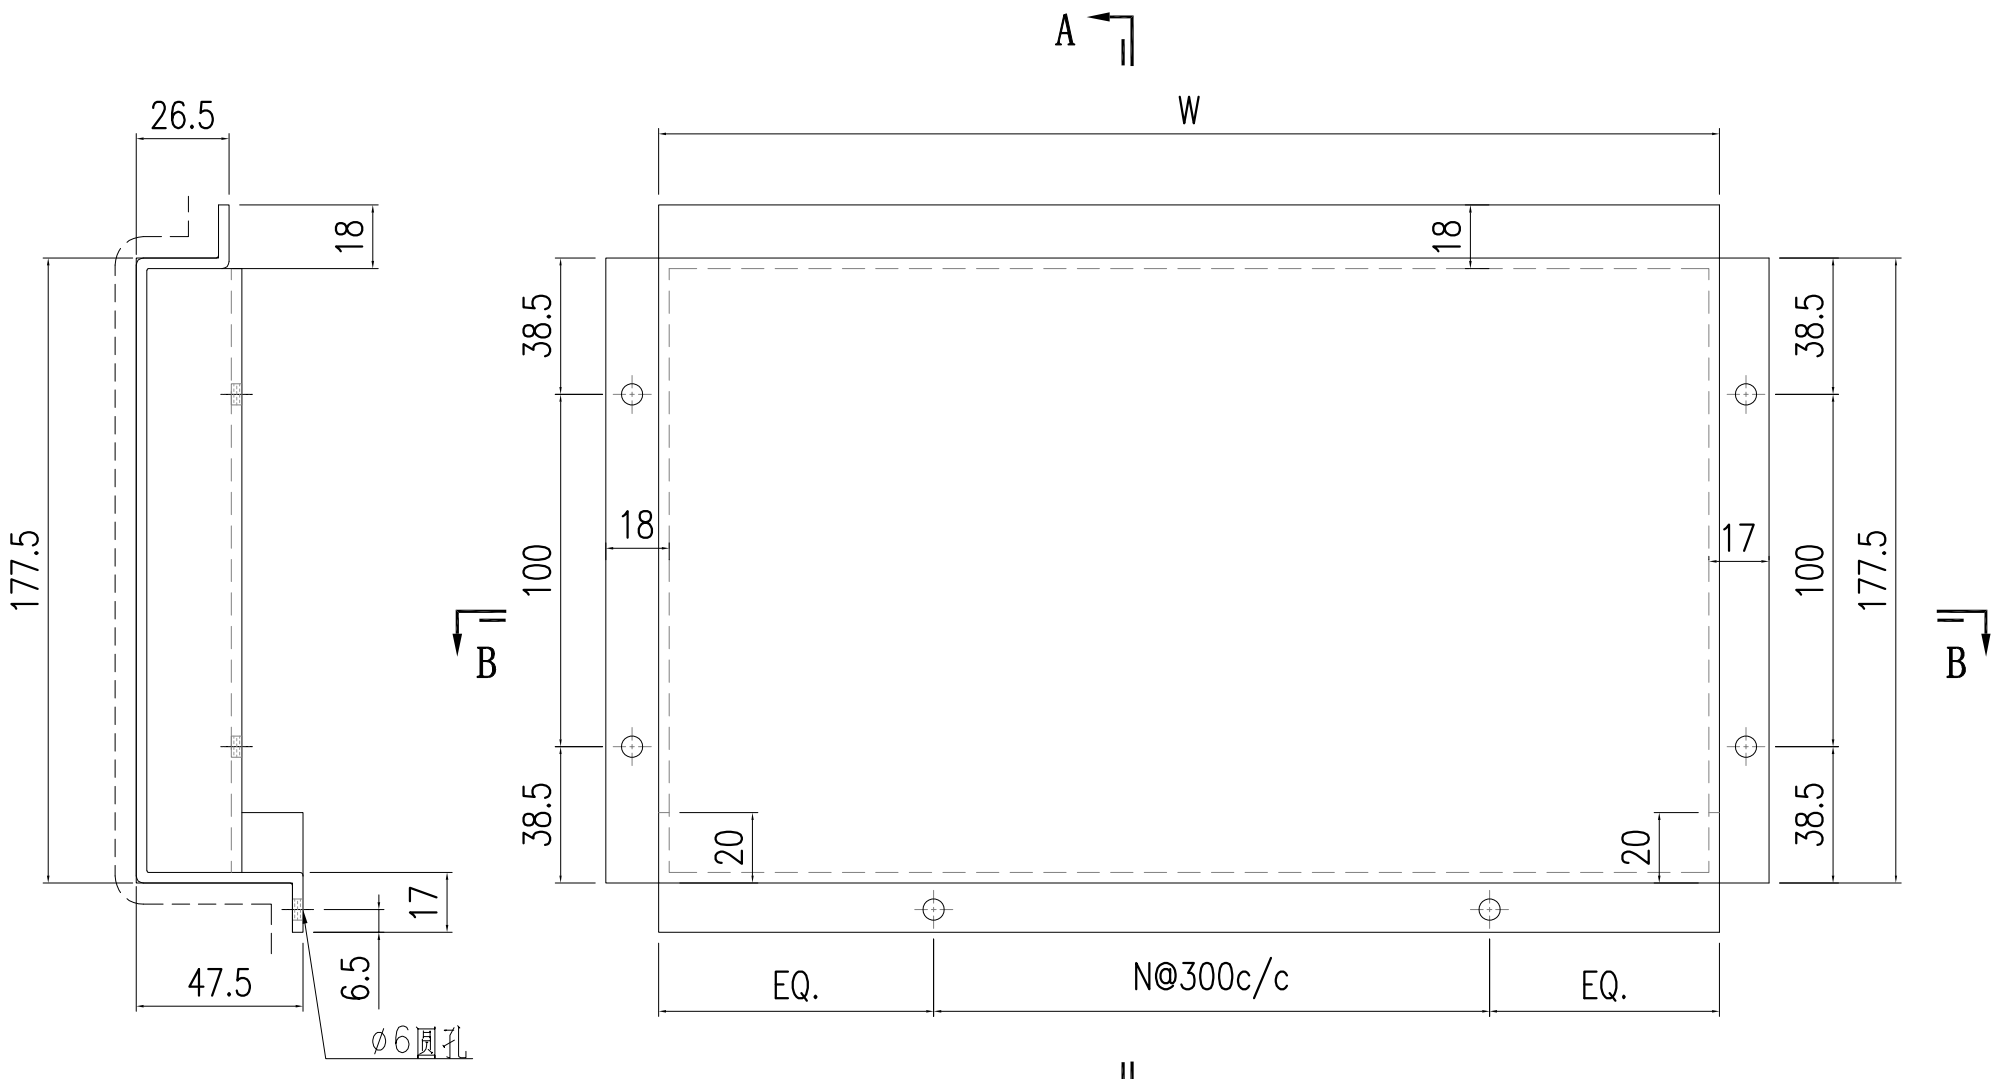


SECTION A-A

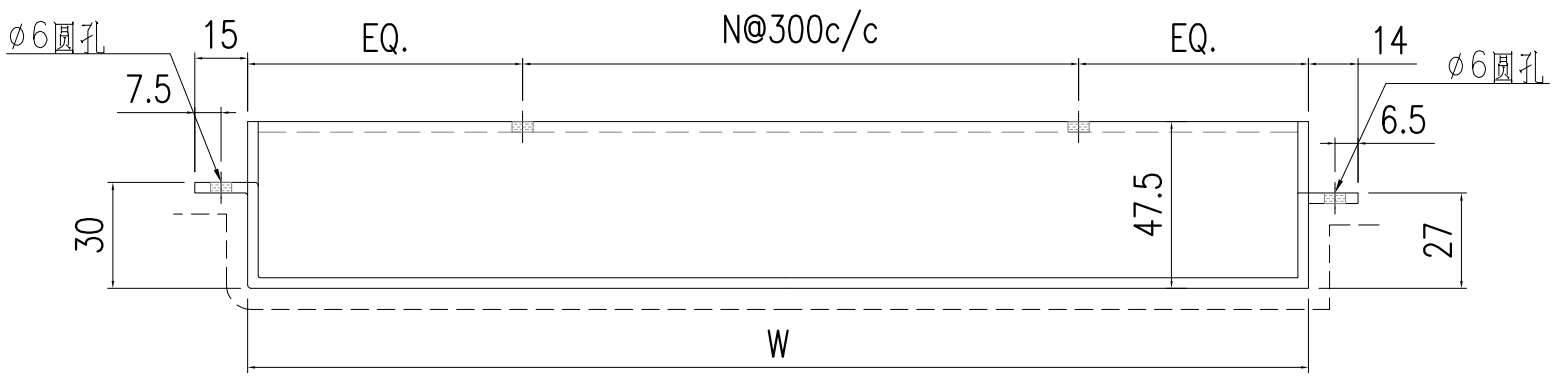


SECTION B-B


S/N	部件编号	W	N
3	AC-239-3	602	1
2	AC-239-2	727	2
1	AC-239-1	730	2

美特鋁質有限公司 MIDI Aluminium Fabricator Ltd.														
								工程號	J857	類別		物料號	-	
								地盘	啟德6552	制圖	陳梓豪	2022.5.3	圖號	AC-240
修改	-	-	-	採用	工廠	-	地盤	图纸名称	鋁板加工圖	復核	練鬆文	2022.5.4	數量	-
日期	-	-	-	材料颜色	AL2: ECK3M96295S-ZD1		✓	材料	3mm 铝板	批准	林仁安	2022.5.5	單件重量	- (KG)

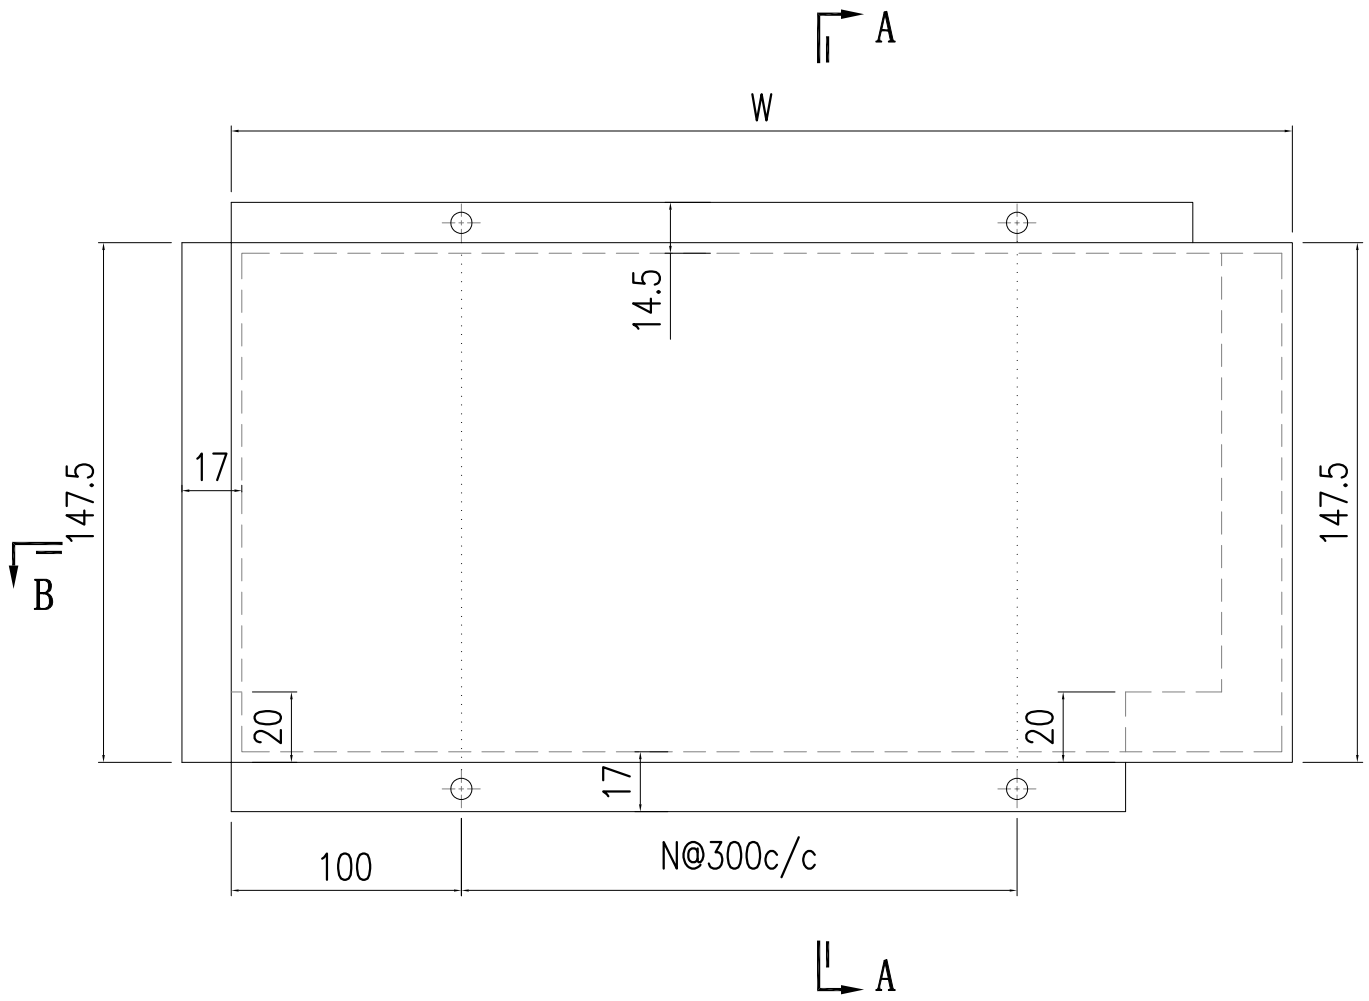

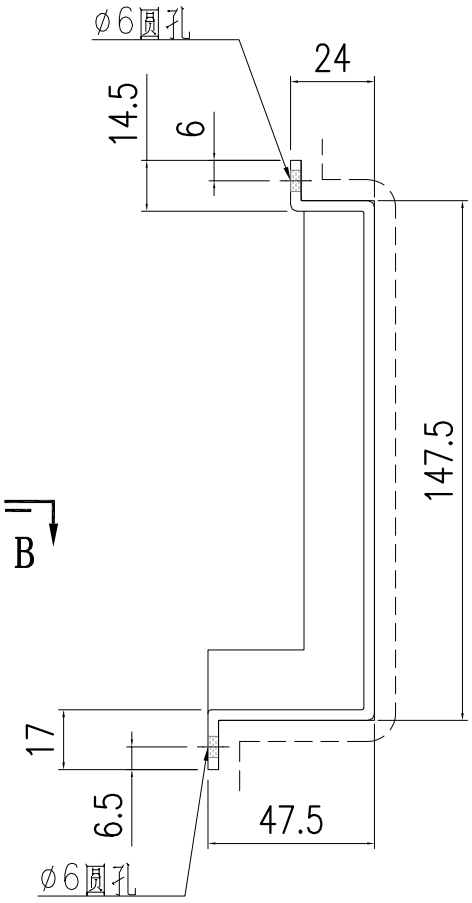


SECTION A-A

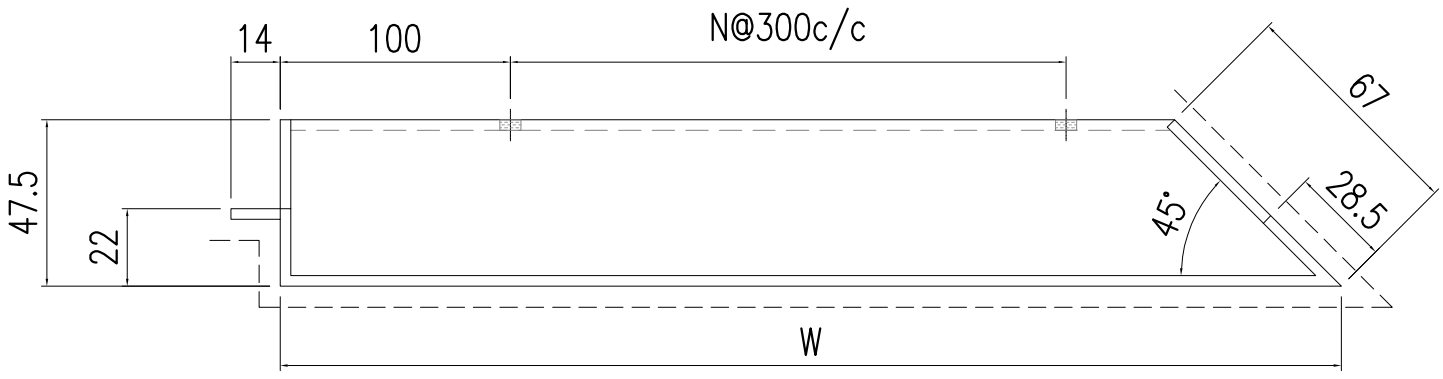


SECTION B-B


1	AC-240-1	927.5	2
S/N	部件编号	W	N

美特鋁質有限公司 MIDI Aluminium Fabricator Ltd.														
修改	-	-	-	採用	工廠	-	地盤	✓	工程號	J857	類別		物料號	-		
日期	-	-	-	材料顏色	AL2: ECK3M96295S-ZD1				地盘	啟德6552	制圖	陳梓豪	2022.5.3	圖號	AC-241
									图纸名称	鋁板加工圖	復核	練鬆文	2022.5.4	數量	-
									材料	3mm 铝板	批准	林仁安	2022.5.5	單件重量	- (KG)

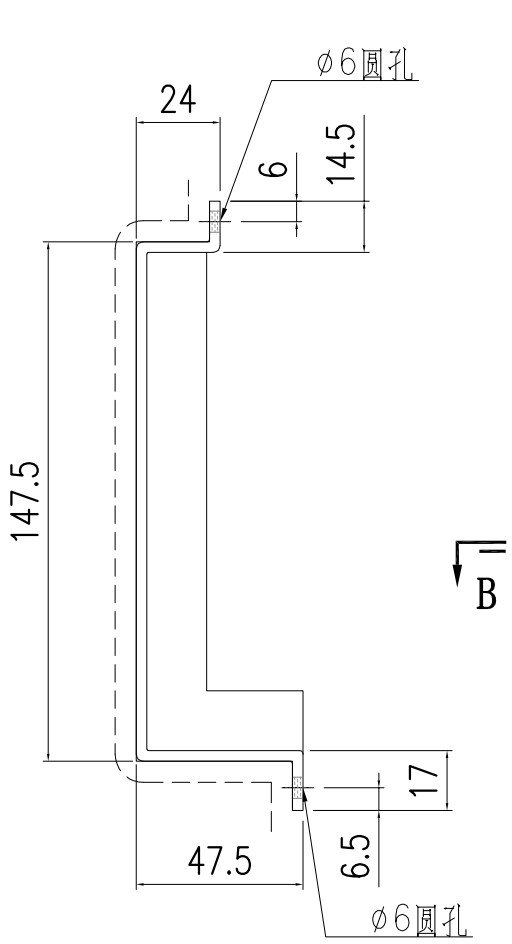

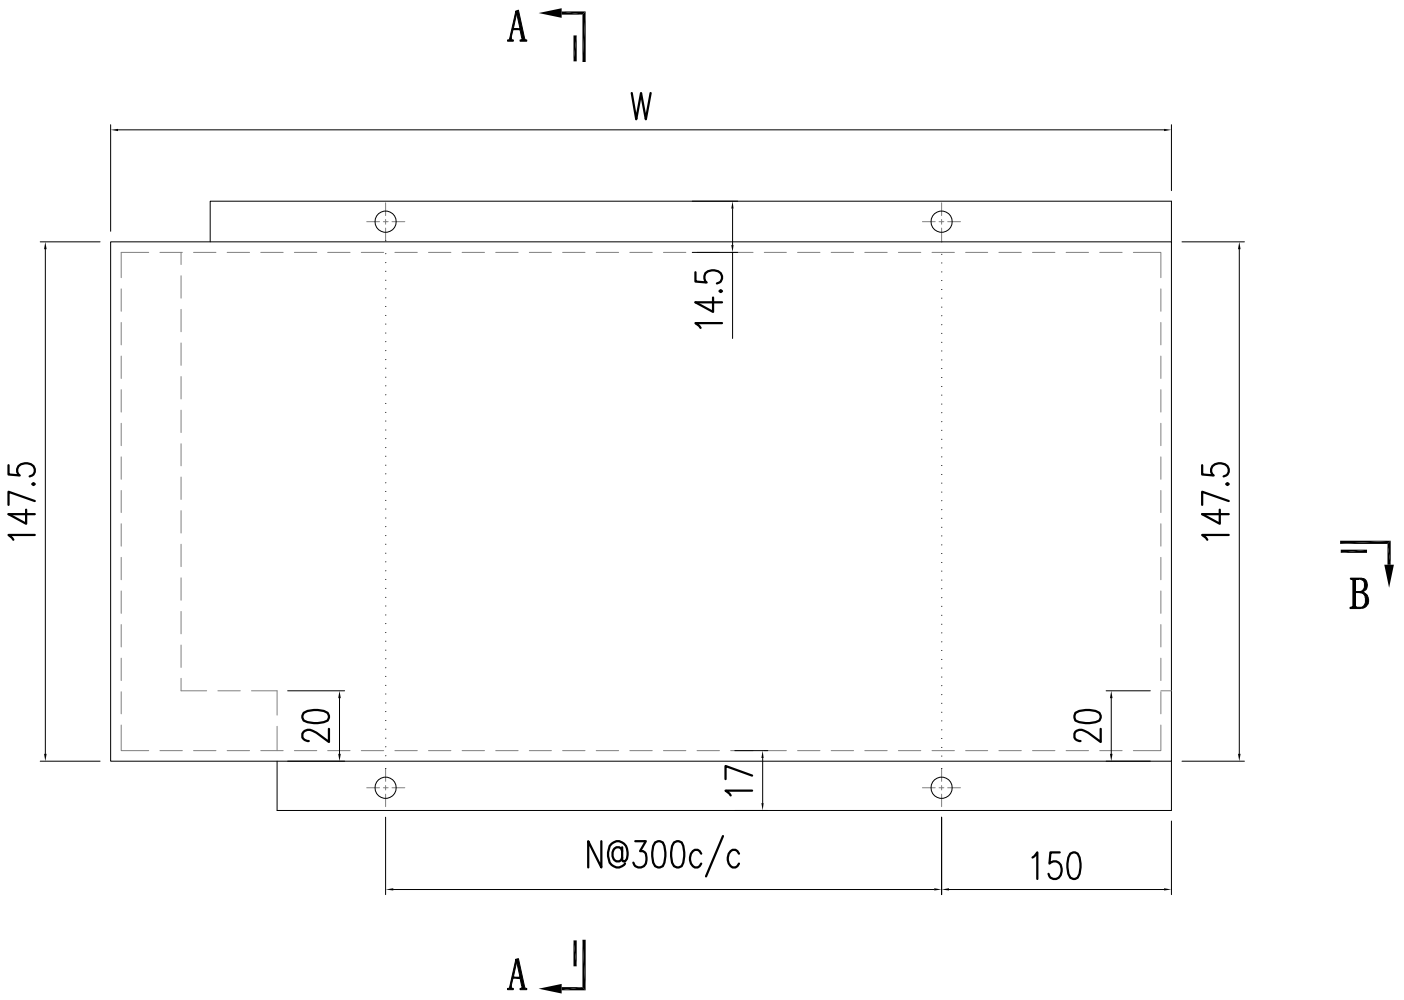


SECTION A-A

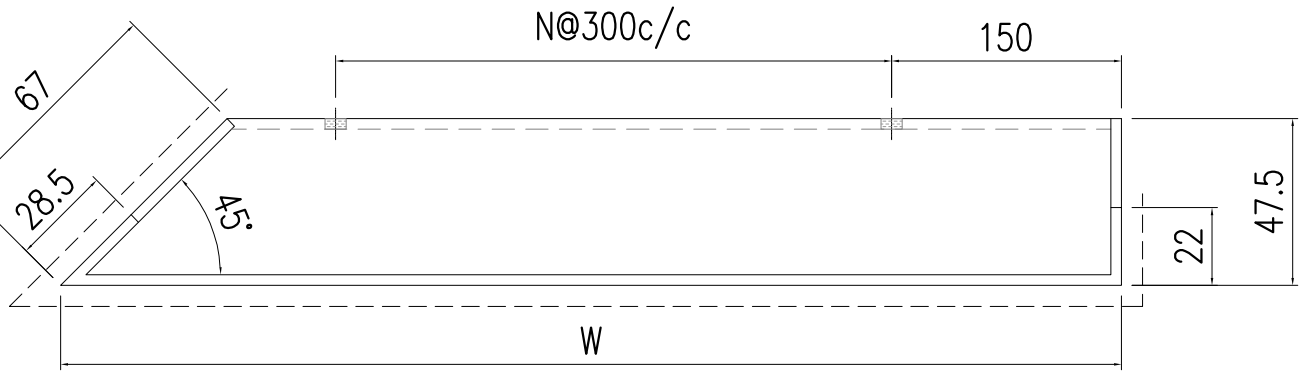


SECTION B-B


S/N	部件编号	W	N
7	AC-241-7	932.5	2
6	AC-241-6	2060.5	8
5	AC-241-5	771.5	2
4	AC-241-4	1738.5	5
3	AC-241-3	1227.5	2
2	AC-241-2	1998.5	6
1	AC-241-1	1788.5	5

美特鋁質有限公司 MIDI Aluminium Fabricator Ltd.														
								工程號	J857	類別		物料號	-	
								地盘	啟德6552	制圖	陳梓豪	2022.5.3	圖號	AC-242
修改	-	-	-	採用	工廠	-	地盤	图纸名称	鋁板加工圖	復核	練鬆文	2022.5.4	數量	-
日期	-	-	-	材料颜色	AL2: ECK3M96295S-ZD1			材料	3mm 铝板	批准	林仁安	2022.5.5	單件重量	- (KG)

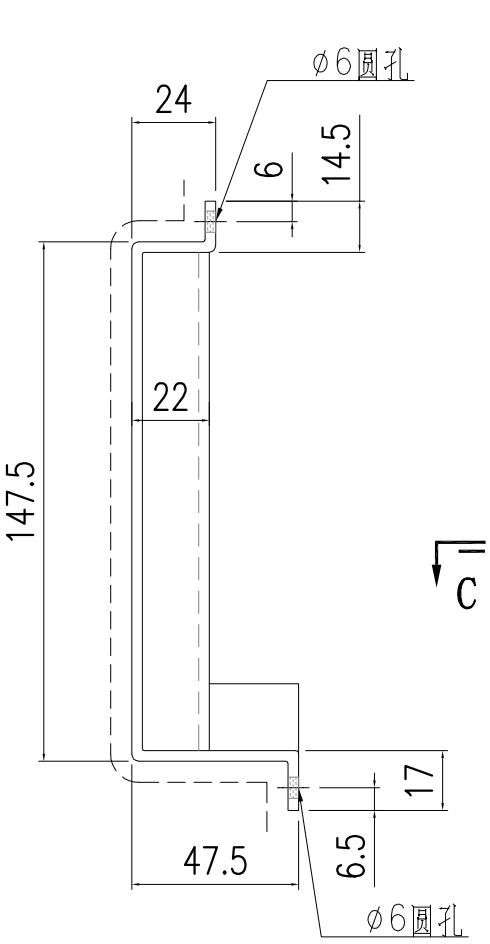


SECTION A-A

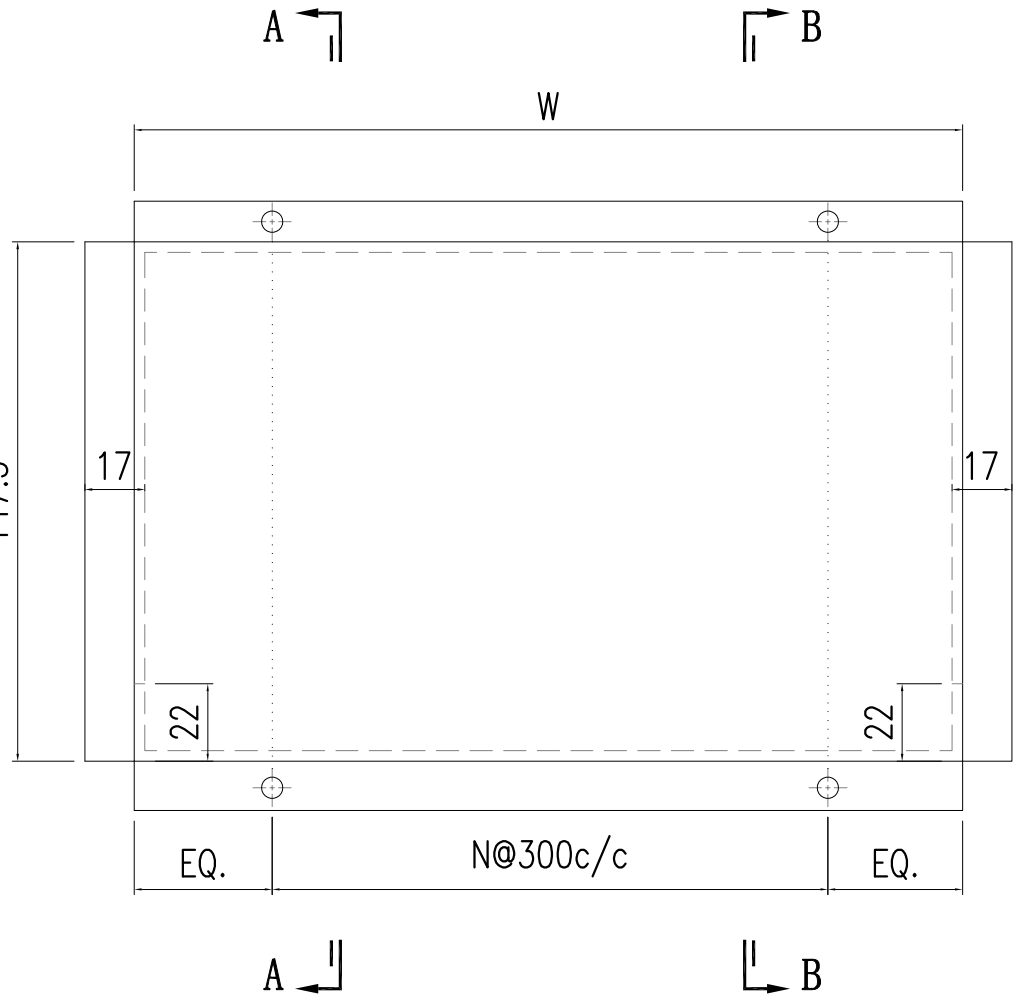

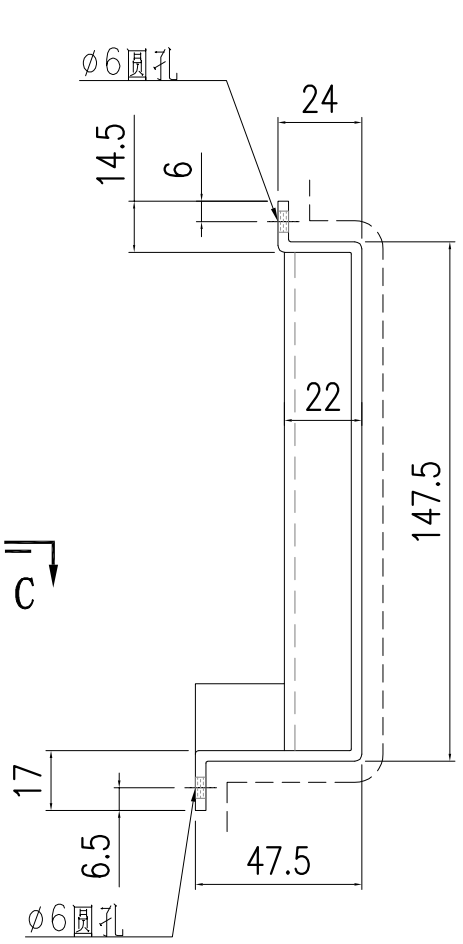


SECTION B-B

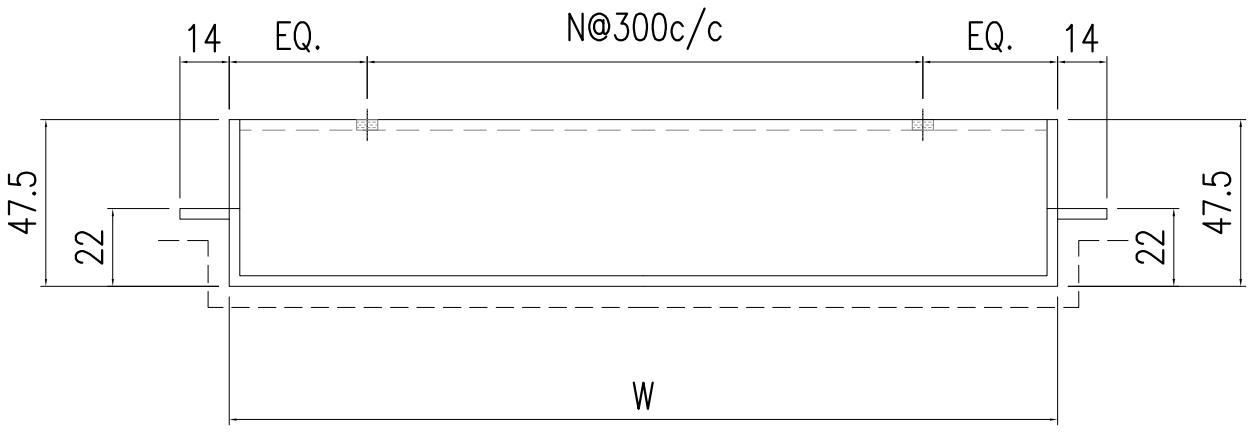


SECTION C-C


S/N	部件编号	W	N
6	AC-242-6	545	1
5	AC-242-5	1156	3
4	AC-242-4	485	1
3	AC-242-3	1314	4
2	AC-242-2	1055	3
1	AC-242-1	795	2

美特鋁質有限公司 MIDI Aluminium Fabricator Ltd.														
修改	-	-	-	採用	工廠	-	地盤	✓	工程號	J857	類別		物料號	-		
日期	-	-	-	材料顏色	AL2: ECK3M96295S-ZD1				地盘	啟德6552	制圖	陳梓豪	2022.5.3	圖號	AC-243	
									图纸名称	鋁板加工圖	復核	練鬆文	2022.5.4	數量	-	
									材料	3mm 铝板	批准	林仁安	2022.5.5	單件重量	-	(KG)

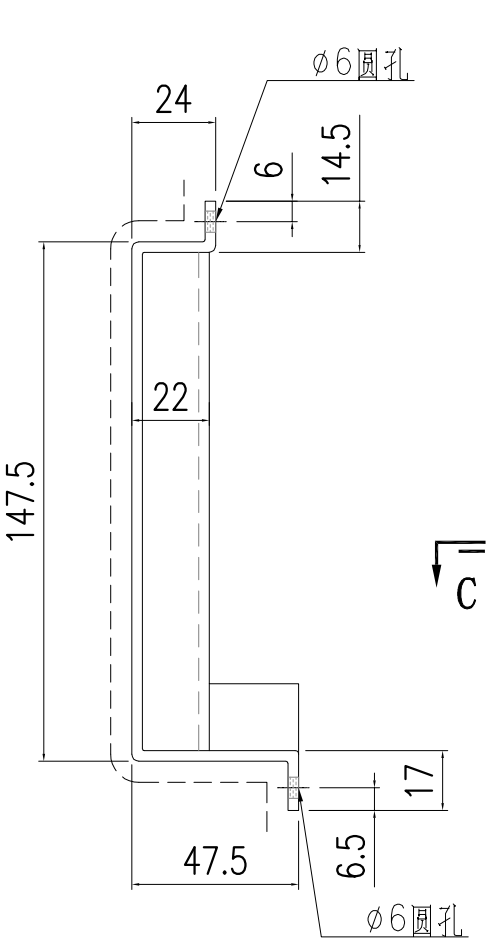


SECTION A-A

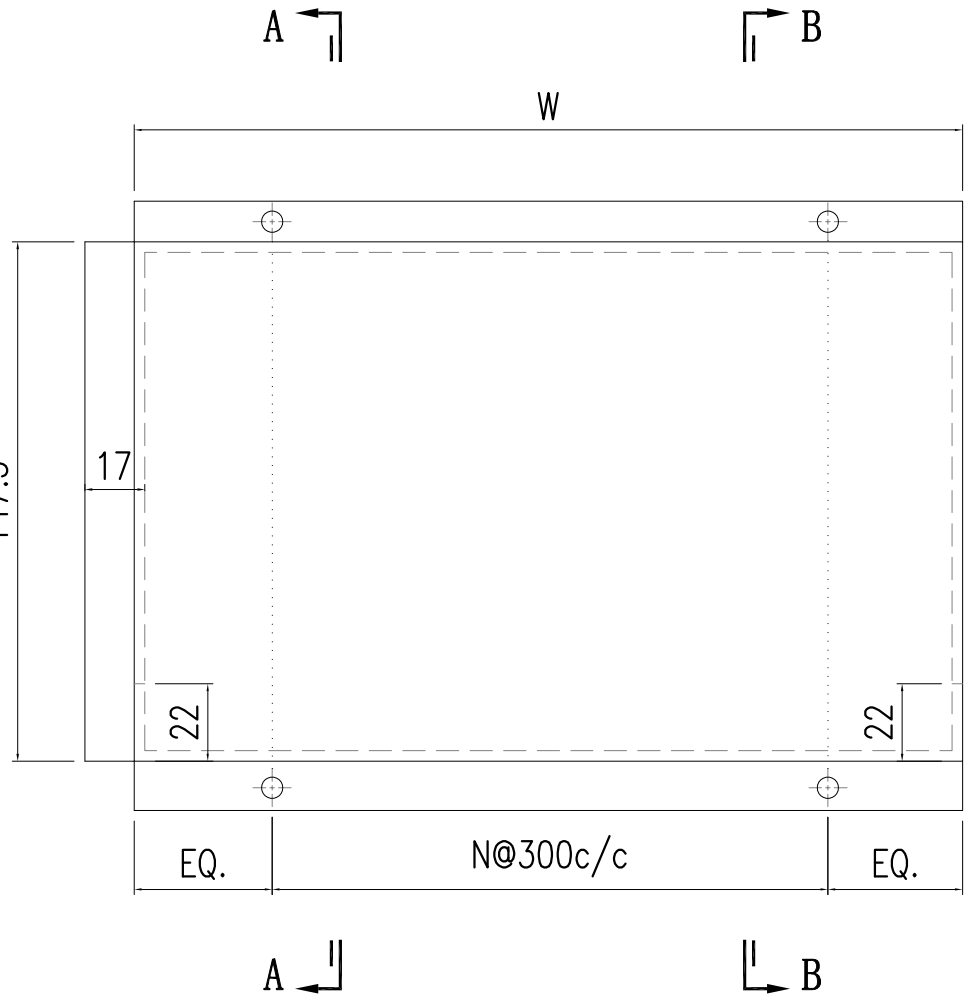

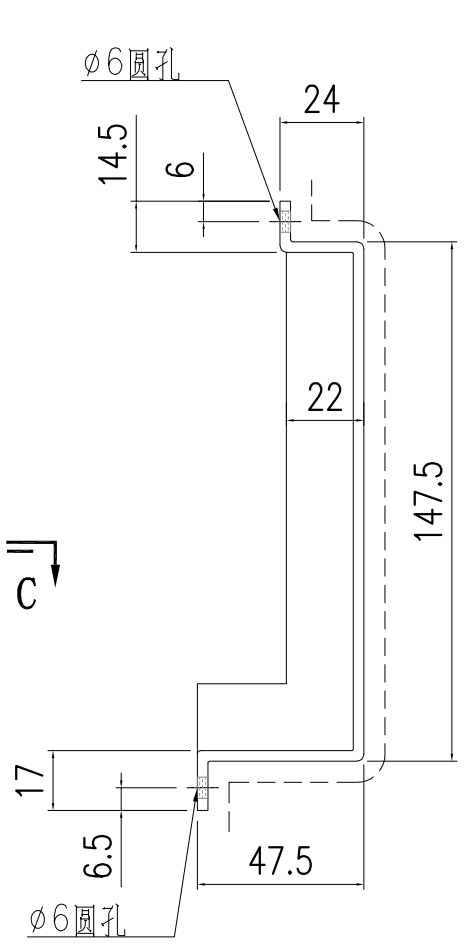


SECTION B-B

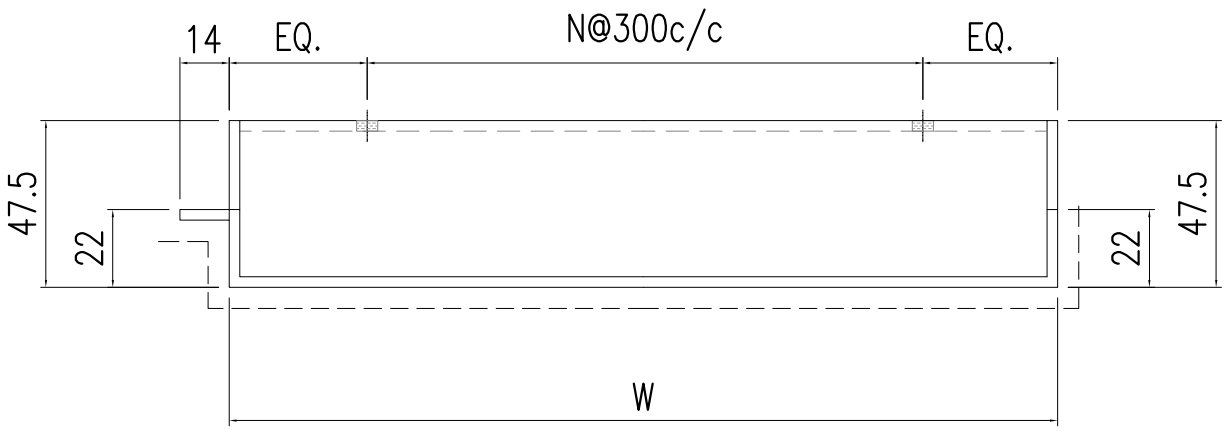


SECTION C-C


S/N	部件编号	W	N
8	AC-243-8	1082	3
7	AC-243-7	635	2
6	AC-243-6	1063	3
5	AC-243-5	485	1
4	AC-243-4	1077	3
3	AC-243-3	1314	4
2	AC-243-2	1071	3
1	AC-243-1	1080	3

美特鋁質有限公司 MIDI Aluminium Fabricator Ltd.														
修改	-	-	-	採用	工廠	-	地盤	✓	工程號	J857	類別		物料號	-		
日期	-	-	-	材料顏色	AL2: ECK3M96295S-ZD1				地盘	啟德6552	制圖	陳梓豪	2022.5.3	圖號	AC-244
									图纸名称	鋁板加工圖	復核	練鬆文	2022.5.4	數量	-
									材料	3mm 铝板	批准	林仁安	2022.5.5	單件重量	- (KG)

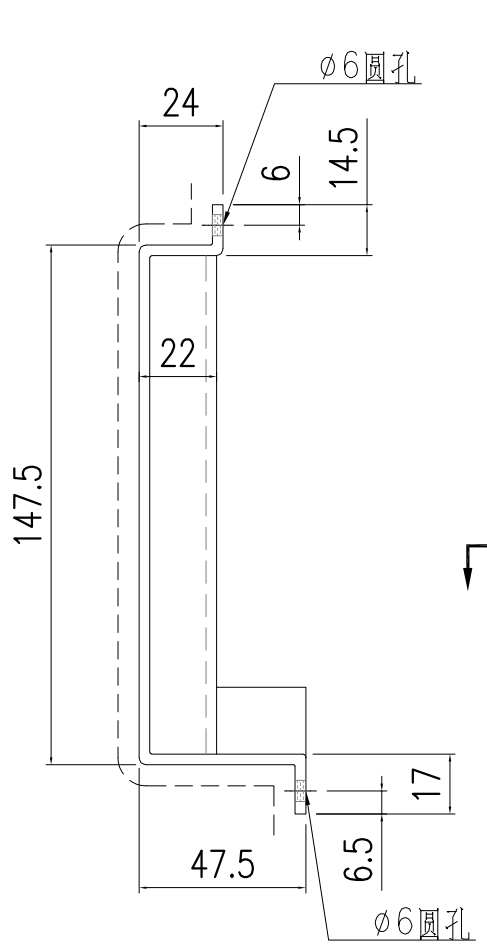


SECTION A-A

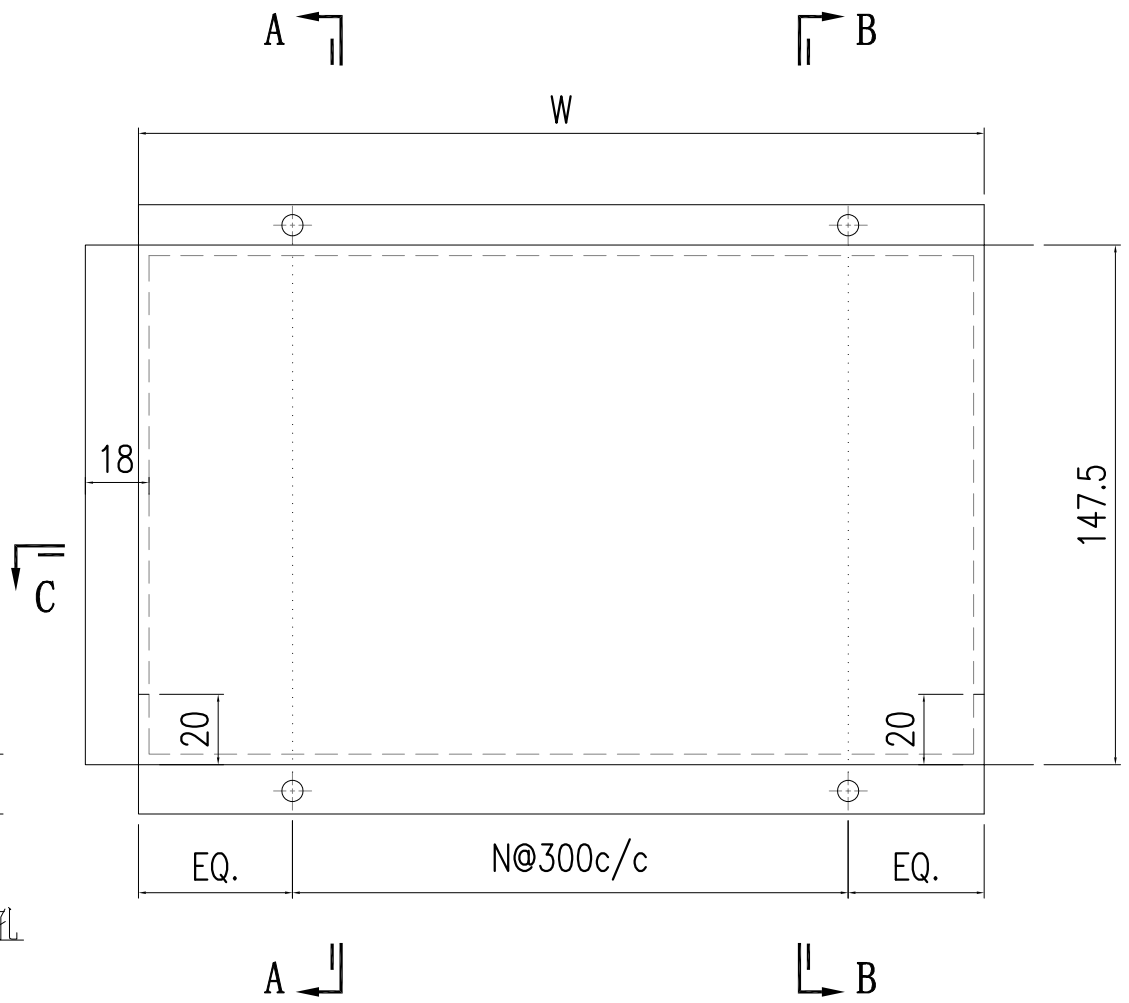

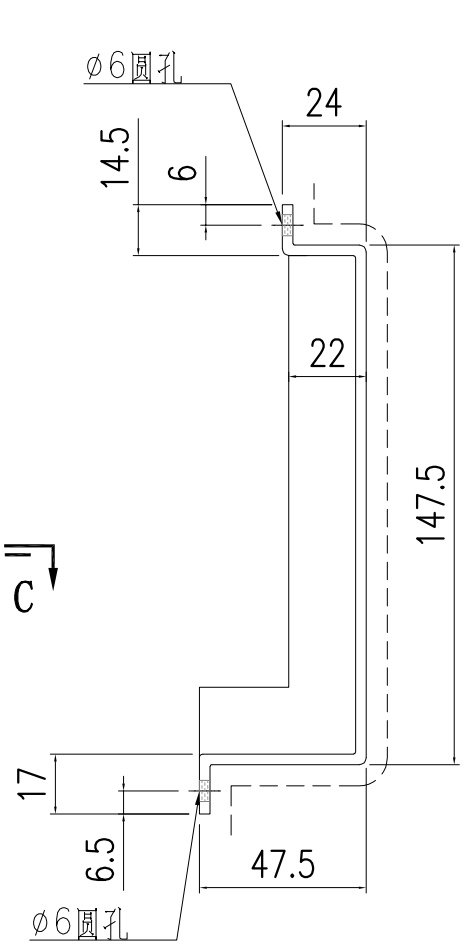

SECTION B-B

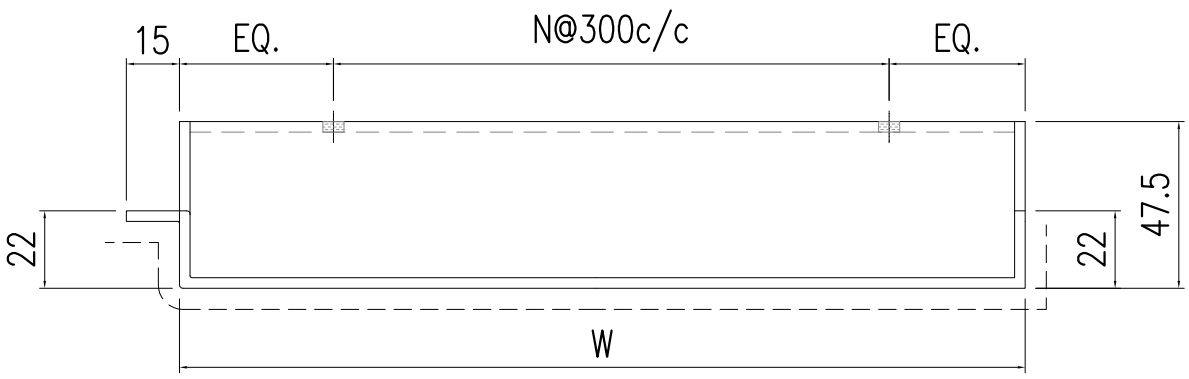


SECTION C-C

S/N	部件编号	W	N
15	AC-244-15	1550	5
14	AC-244-14	485	1
13	AC-244-13	1063	3
12	AC-244-12	1708	5
11	AC-244-11	1257	4
10	AC-244-10	1808	5
9	AC-244-9	935	2
8	AC-244-8	685	2
7	AC-244-7	1568	5
6	AC-244-6	545	1
5	AC-244-5	845	2
4	AC-244-4	1605	5
3	AC-244-3	775	2
2	AC-244-2	1384	4
1	AC-244-1	878	2


S/N	部件编号	W	N
28	AC-244-28	655	2
27	AC-244-27	1510	4
26	AC-244-26	1273	4
25	AC-244-25	723	2
24	AC-244-24	848	2
23	AC-244-23	1460	4
22	AC-244-22	1198	3
21	AC-244-21	711	2
20	AC-244-20	1335	4
19	AC-244-19	1523	4
18	AC-244-18	785	2
17	AC-244-17	580	1
16	AC-244-16	635	1

美特鋁質有限公司 MIDI Aluminium Fabricator Ltd.														
修改	-	-	-	採用	工廠	-	地盤	✓	图纸名称	鋁板加工圖	復核	練鬆文	2022.5.4	數量	-
日期	-	-	-	材料颜色	AL2: ECK3M96295S-ZD1				材料	3mm 铝板	批准	林仁安	2022.5.5	單件重量	- (KG)

工程號	J857	類別		物料號	-		
地盘	啟德6552	制圖	陳梓豪	2022.5.3	圖號	AC-246	

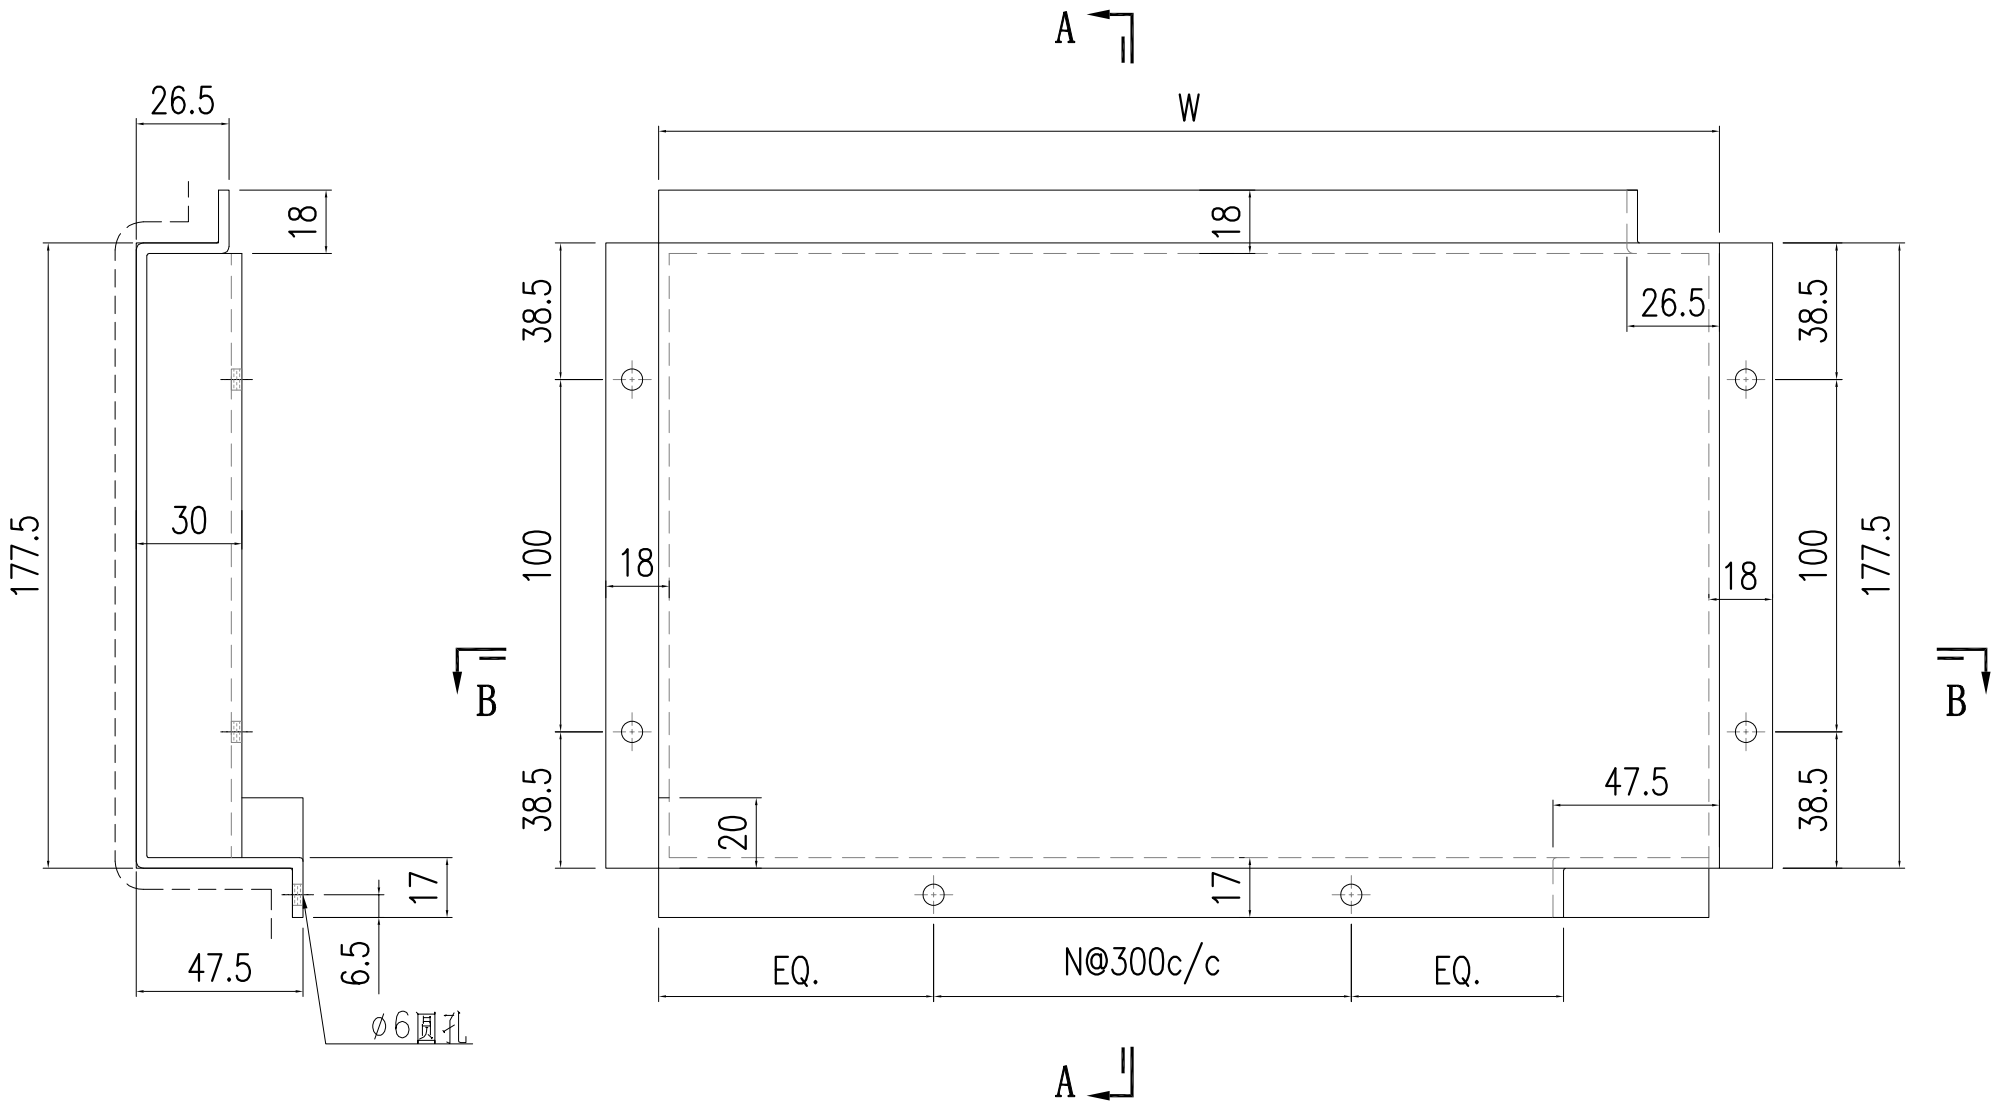


SECTION A-A

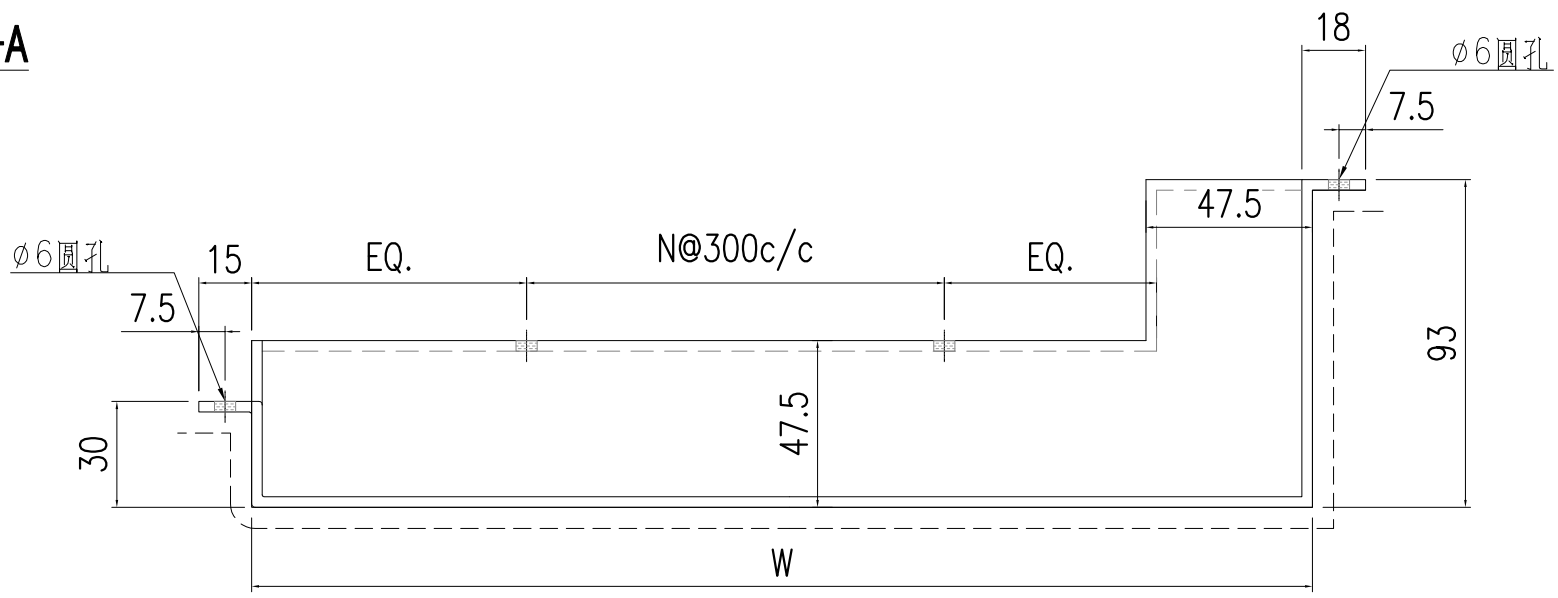

SECTION B-B


S/N	部件编号	W	N
1	AC-246-1	682	2
2	AC-246-2	558	1

美特鋁質有限公司 MIDI Aluminium Fabricator Ltd.														
修改	-	-	-	採用	工廠	-	地盤	✓	工程號	J857	類別		物料號	-		
日期	-	-	-	材料顏色	AL2: ECK3M96295S-ZD1				地盘	啟德6552	制圖	陳梓豪	2022.5.3	圖號	AC-247
									图纸名称	鋁板加工圖	復核	練鬆文	2022.5.4	數量	-
									材料	3mm 鋁板	批准	林仁安	2022.5.5	單件重量	- (KG)

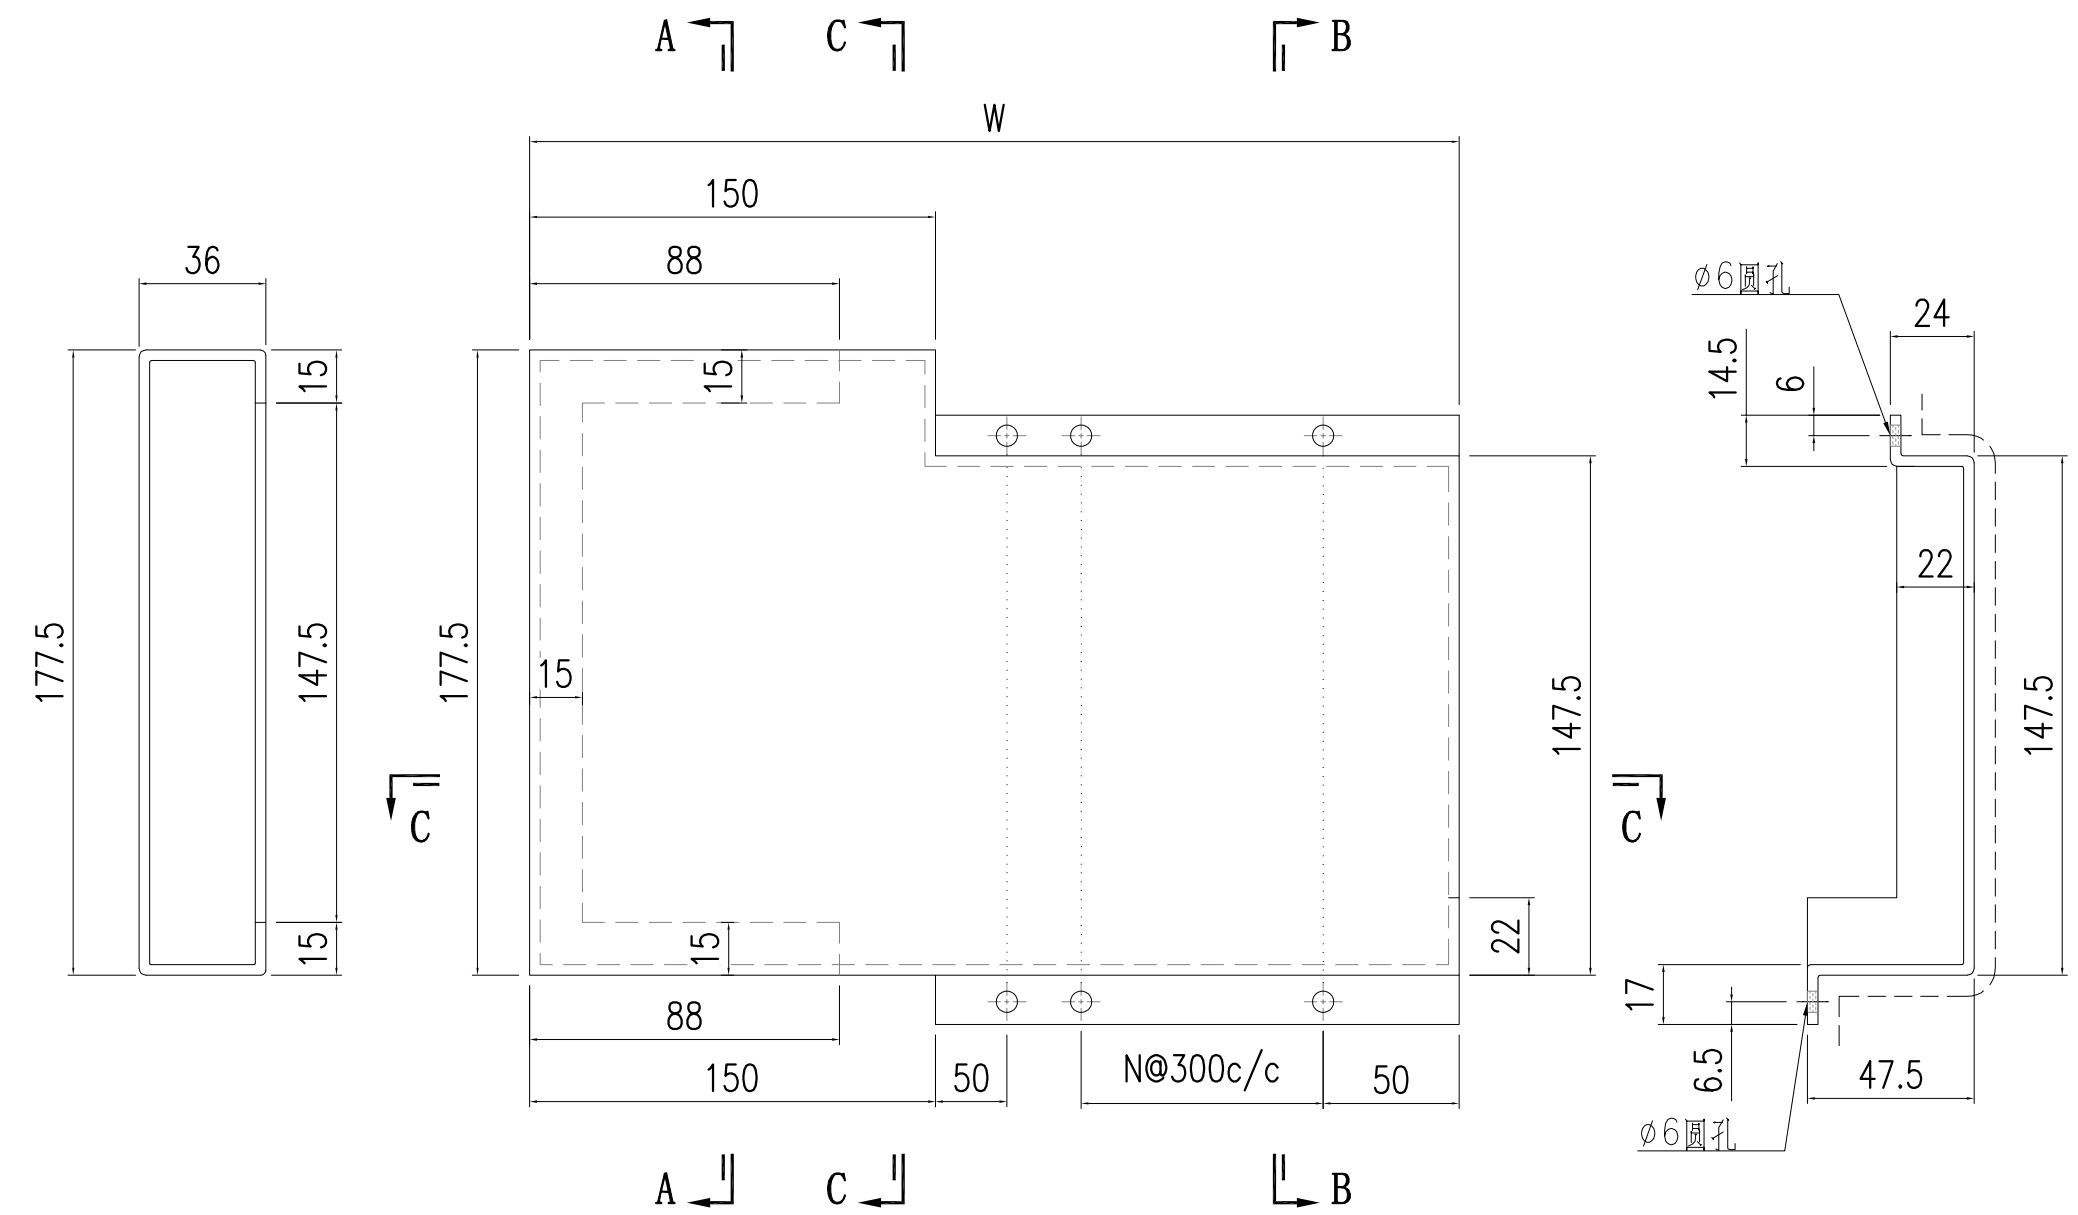

SECTION A-A

SECTION B-B

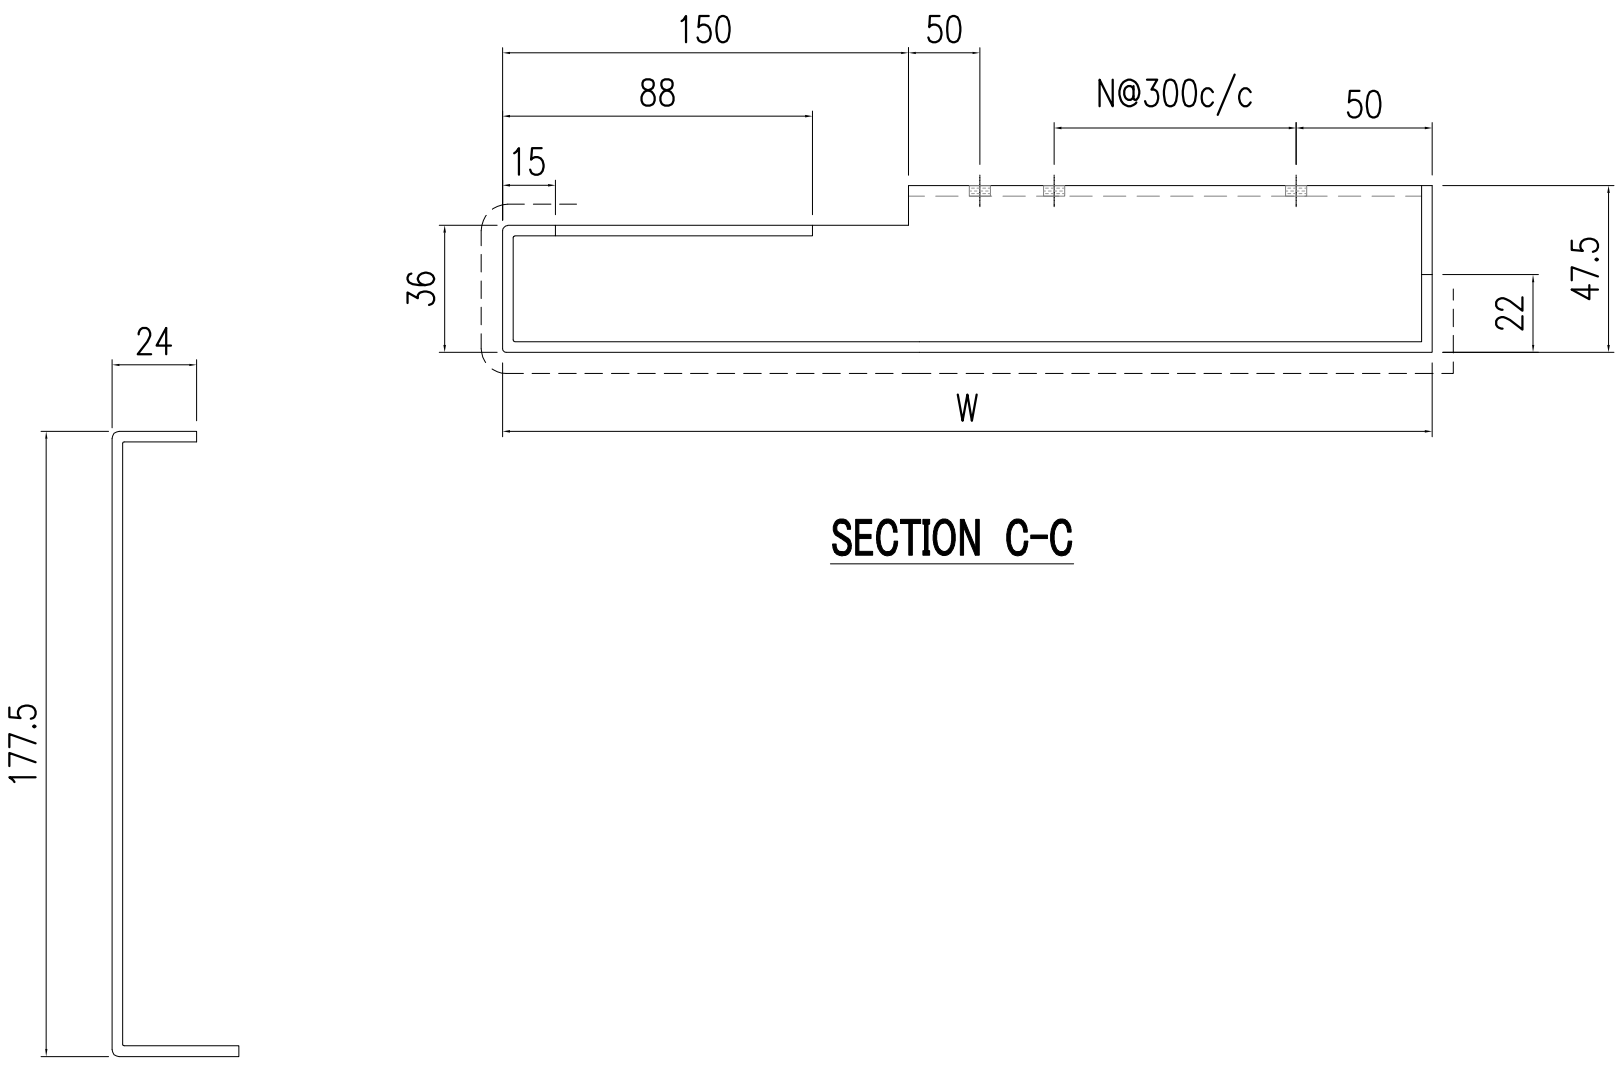


SECTION C-C


SECTION C-C

S/N	部件编号	W	N
2	AC-247-2	2260	6
1	AC-247-1	967.5	2


美特鋁質有限公司 MIDI Aluminium Fabricator Ltd.														
								工程號	J857	類別		物料號	-	
								地盘	啟德6552	制圖	陳梓豪	2022.5.3	圖號	AC-248
修改	-	-	-	採用	工廠	-	地盤	图纸名称	鋁板加工圖	復核	練鬆文	2022.5.4	數量	-
日期	-	-	-	材料颜色	AL2: ECK3M96295S-ZD1		✓	材料	3mm 铝板	批准	林仁安	2022.5.5	單件重量	- (KG)

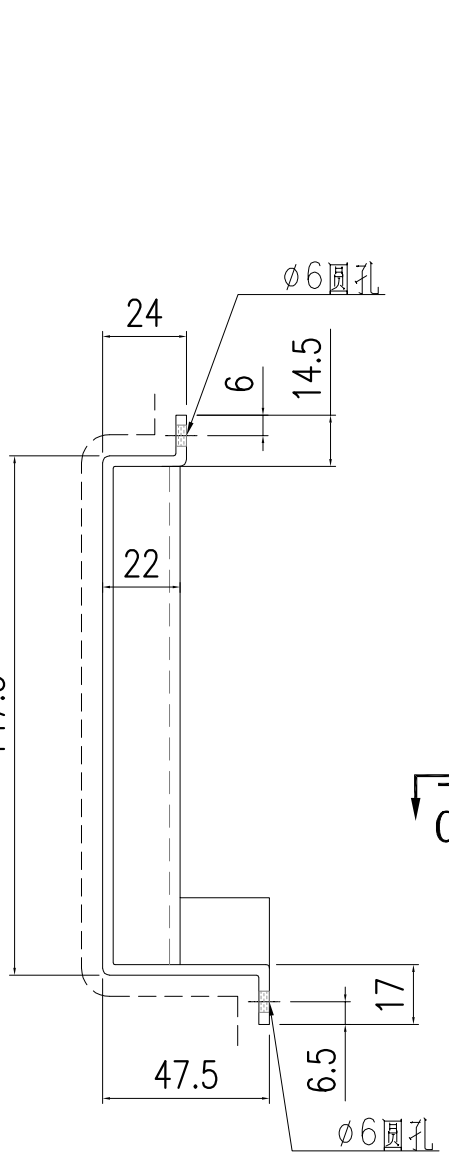


SECTION B-B

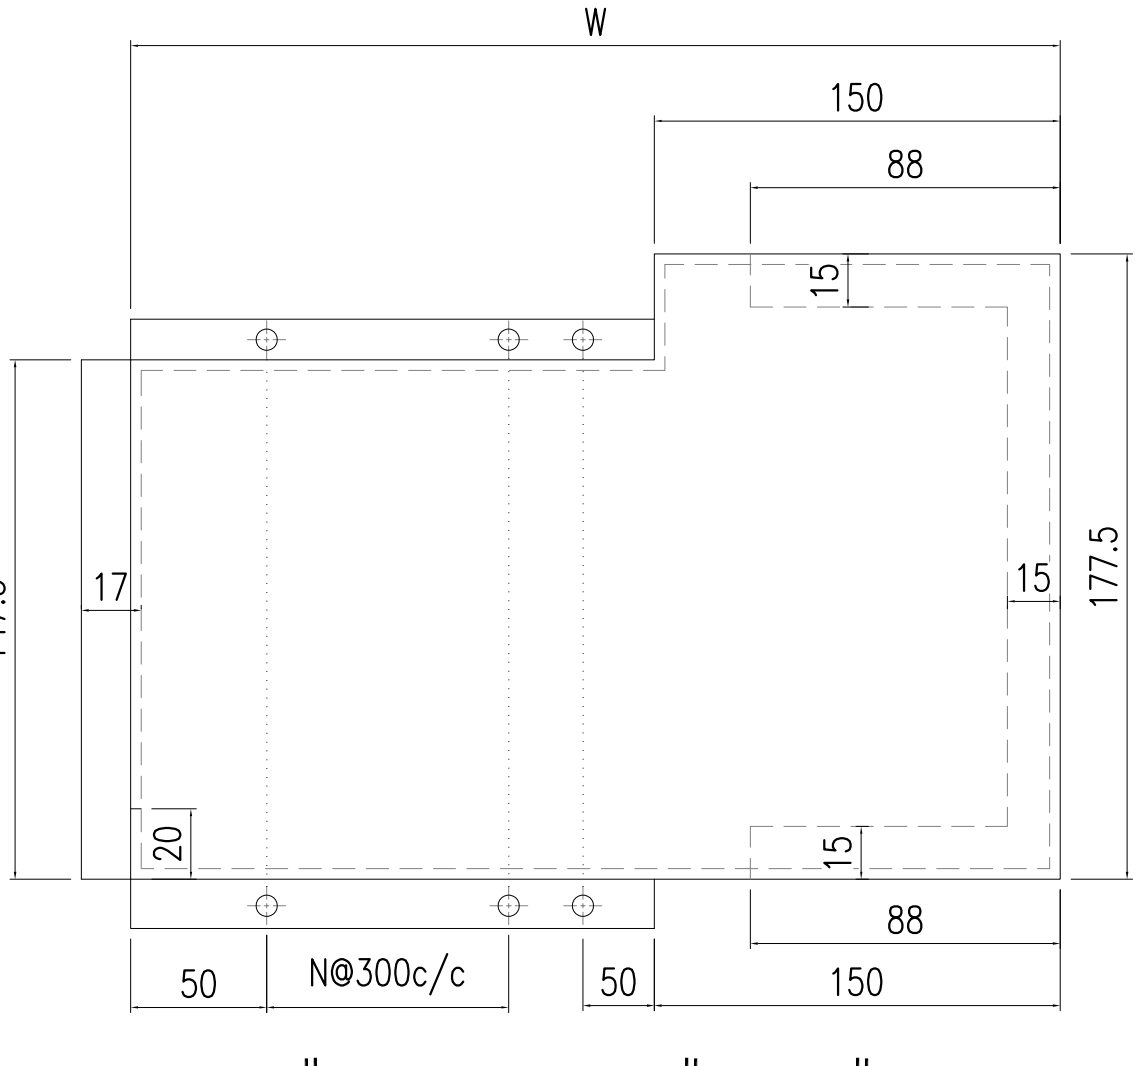


SECTION A-A

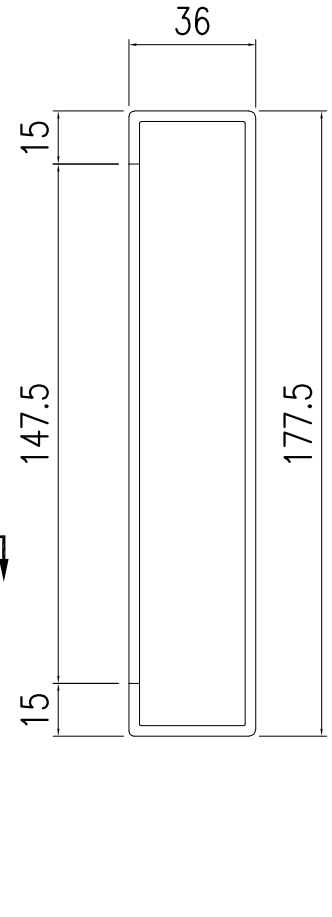

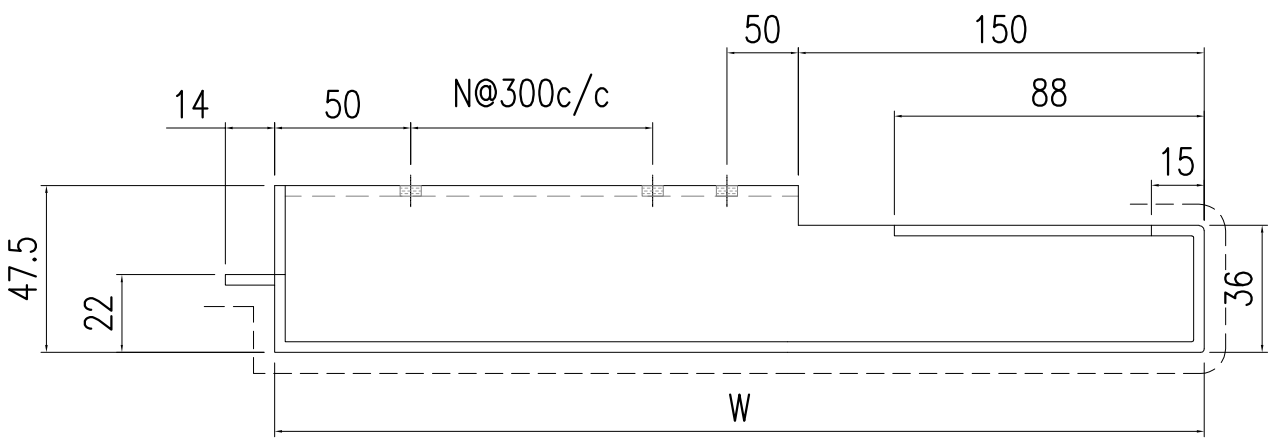


SECTION C-C

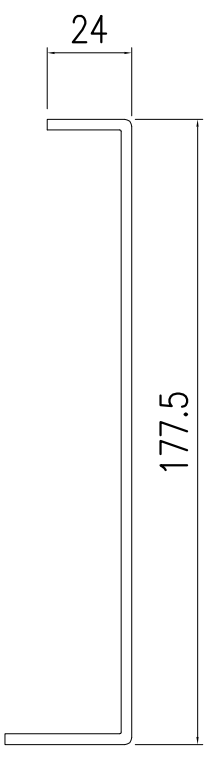

SECTION C-C

S/N	部件编号	W	N
2	AC-248-2	2260	6
1	AC-248-1	967.5	2


美特鋁質有限公司 MIDI Aluminium Fabricator Ltd.														
								工程號	J857	類別		物料號	-	
								地盘	啟德6552	制圖	陳梓豪	2022.5.3	圖號	AC-249
修改	-	-	-	採用	工廠	-	地盤	图纸名称	鋁板加工圖	復核	練鬆文	2022.5.4	數量	-
日期	-	-	-	材料颜色	AL2: ECK3M96295S-ZD1		✓	材料	3mm 铝板	批准	林仁安	2022.5.5	單件重量	- (KG)

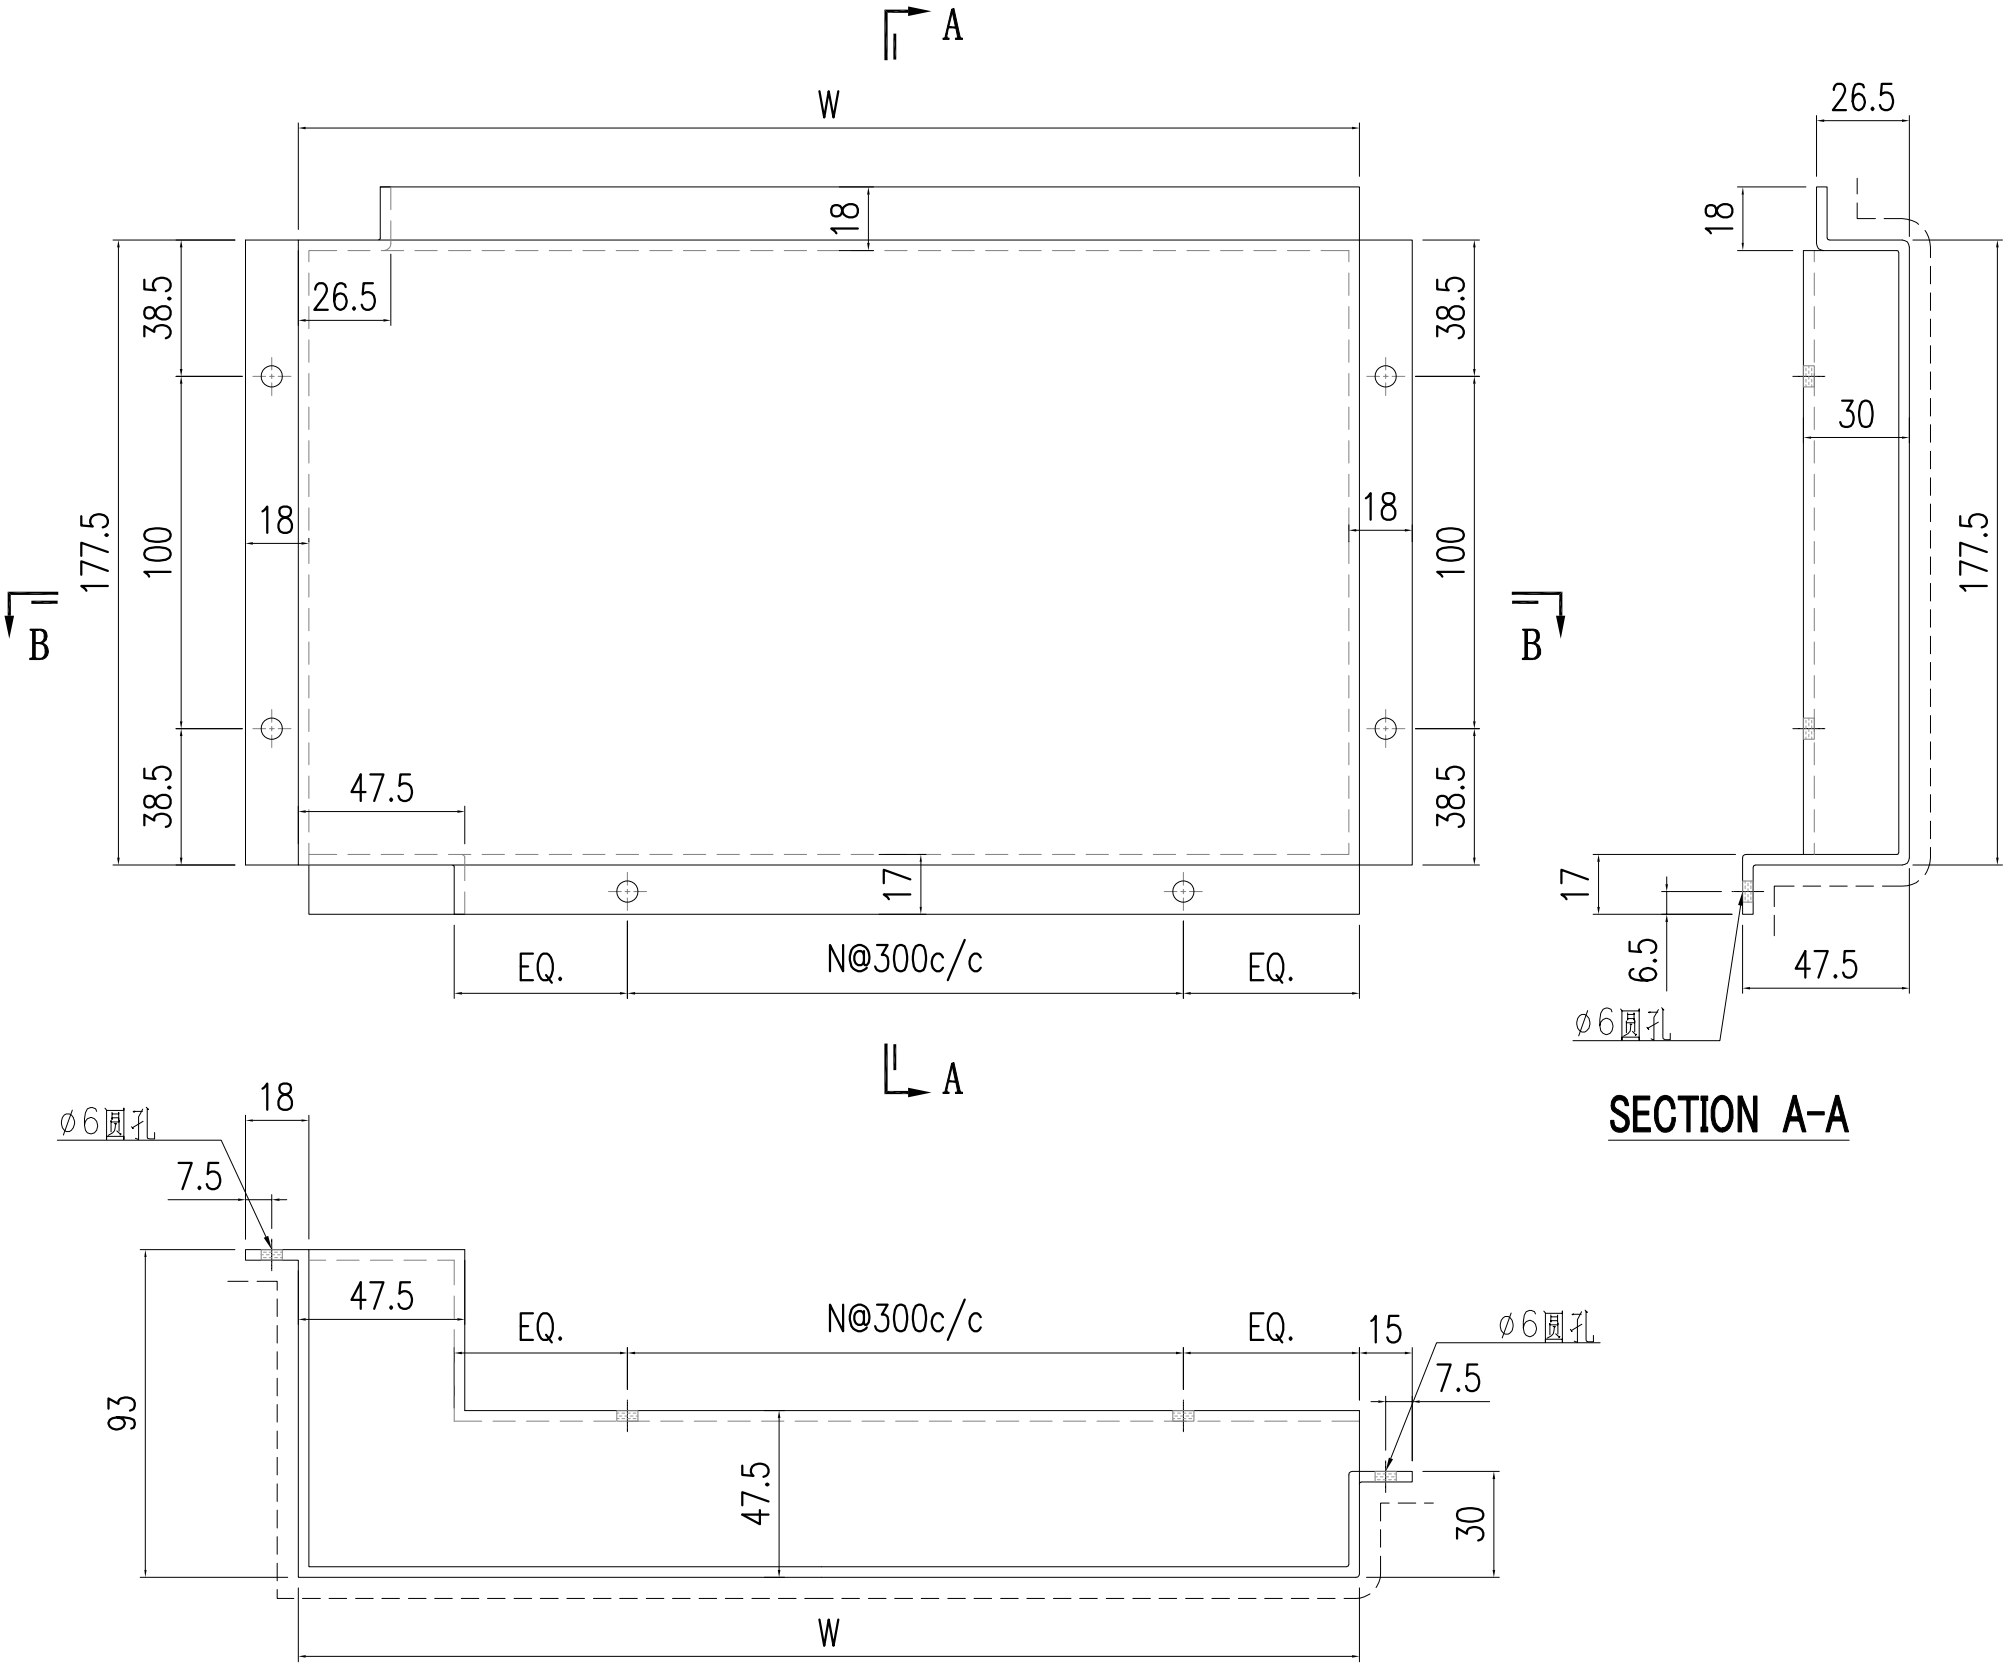


SECTION B-B


1	AC-249-1	557	1
S/N	部件编号	W	N

美特鋁質有限公司 MIDI Aluminium Fabricator Ltd.															
修改	-	-	-	採用	工廠	-	地盤	✓	工程號	J857	類別		物料號	-	
日期	-	-	-	材料顏色	AL2: ECK3M96295S-ZD1				地盘	啟德6552	制圖	陳梓豪	2022.5.3	圖號	AC-250
									图纸名称	鋁板加工圖	復核	練鬆文	2022.5.4	數量	-
									材料	3mm 铝板	批准	林仁安	2022.5.5	單件重量	- (KG)

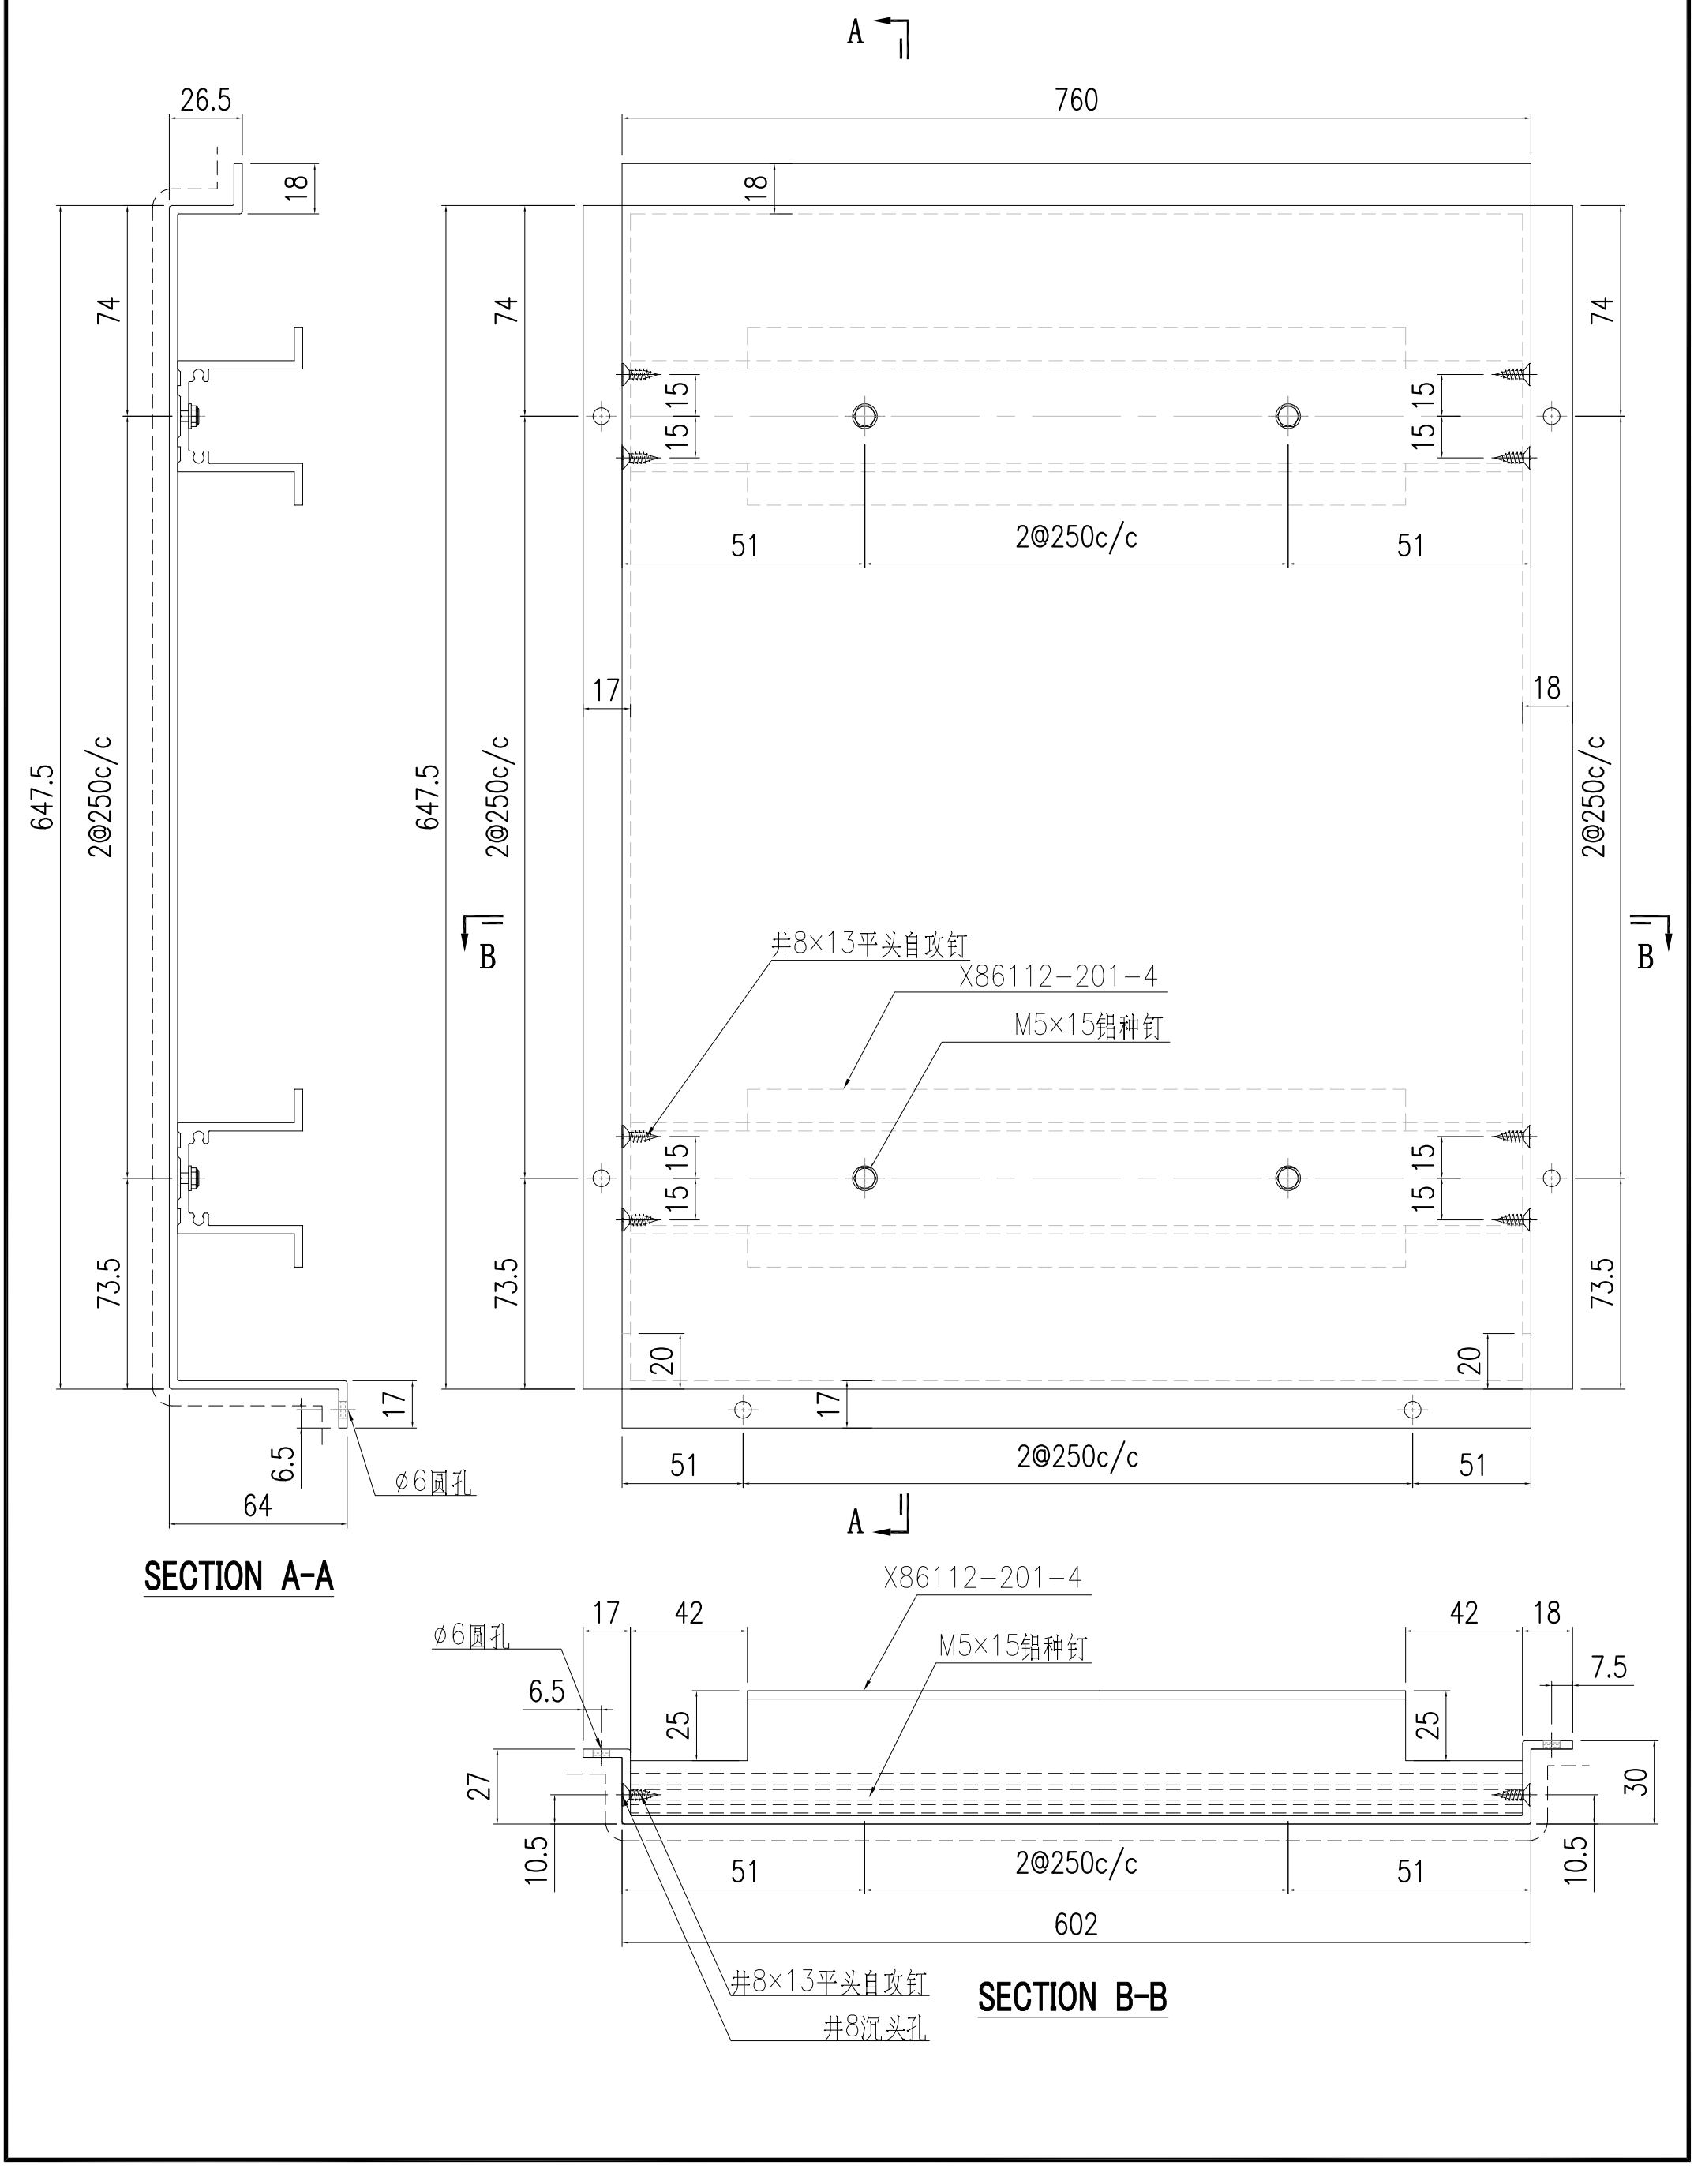


美特鋁質有限公司 MIDI Aluminium Fabricator Ltd.									工程號	J857	類別		物料號	-		
									地盘	啟德6552	制圖	陳梓豪	2022.5.3	圖號	AC-234	
修改	-	-	-	採用	工廠	-	地盤	✓	图纸名称	鋁板加工圖	復核	練鬆文	2022.5.4	數量	-	
日期	-	-	-	材料颜色	AL2: ECK3M96295S-ZD1				材料	3mm 铝板	批准	林仁安	2022.5.5	單件重量	-	(KG)

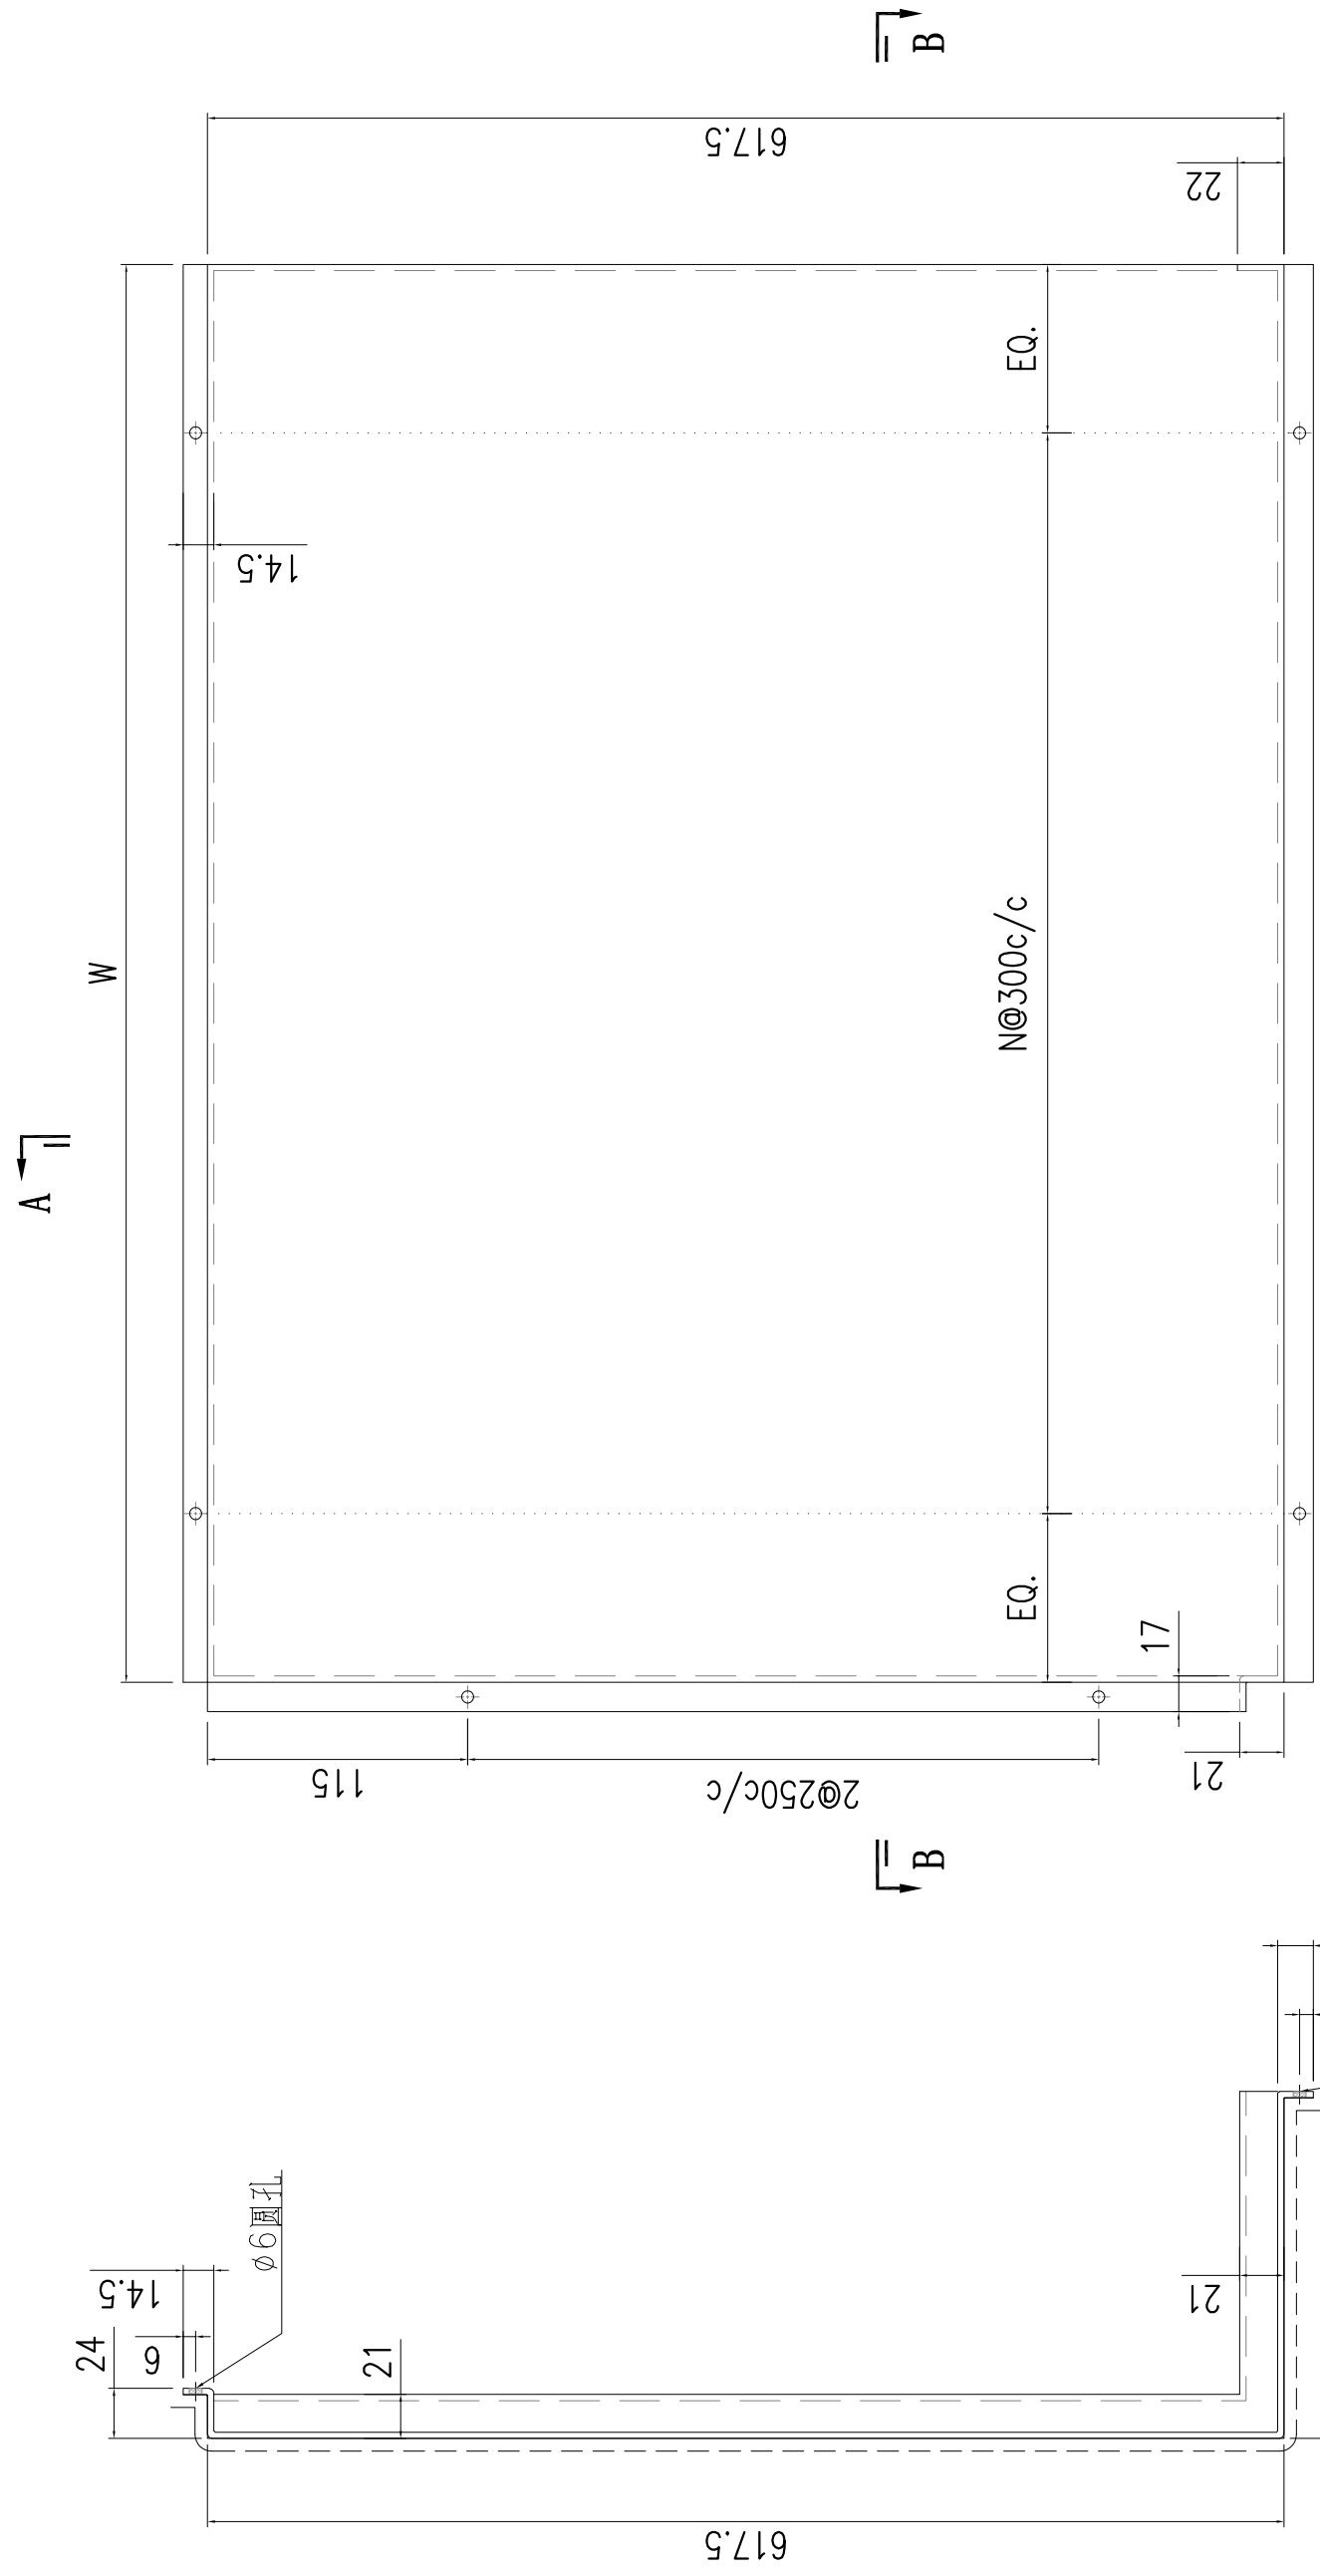

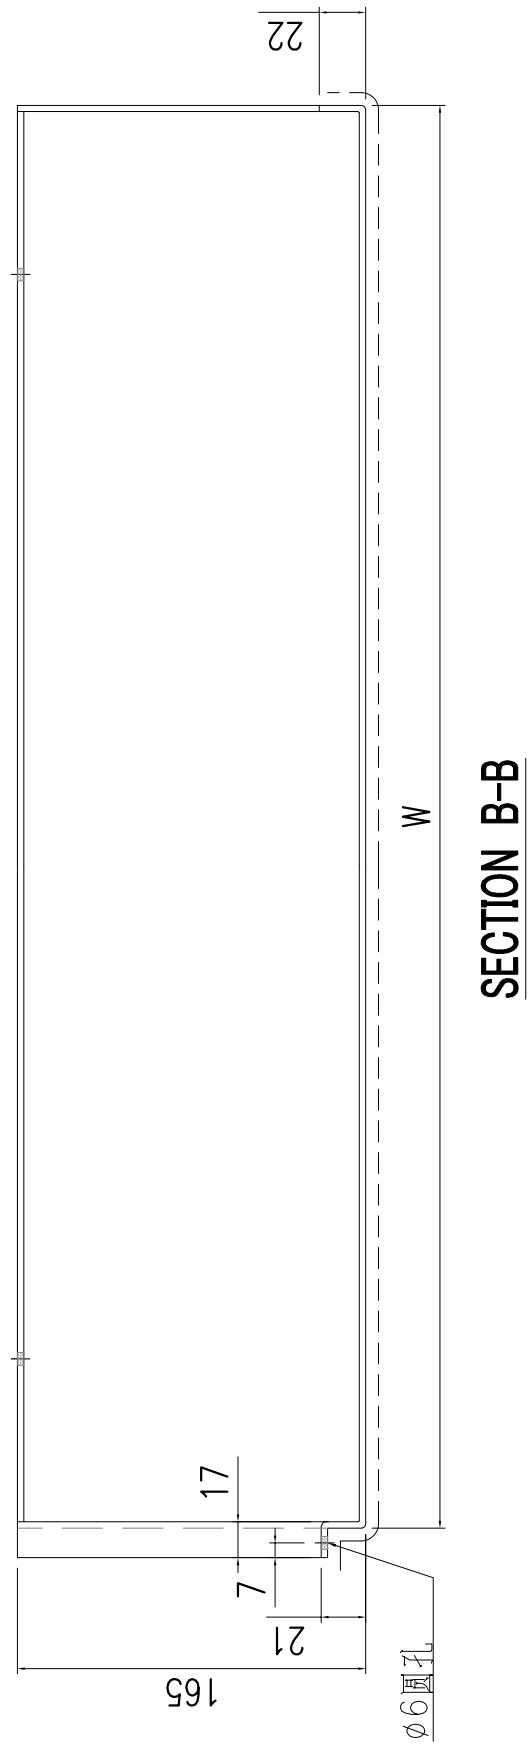


SECTION B-B

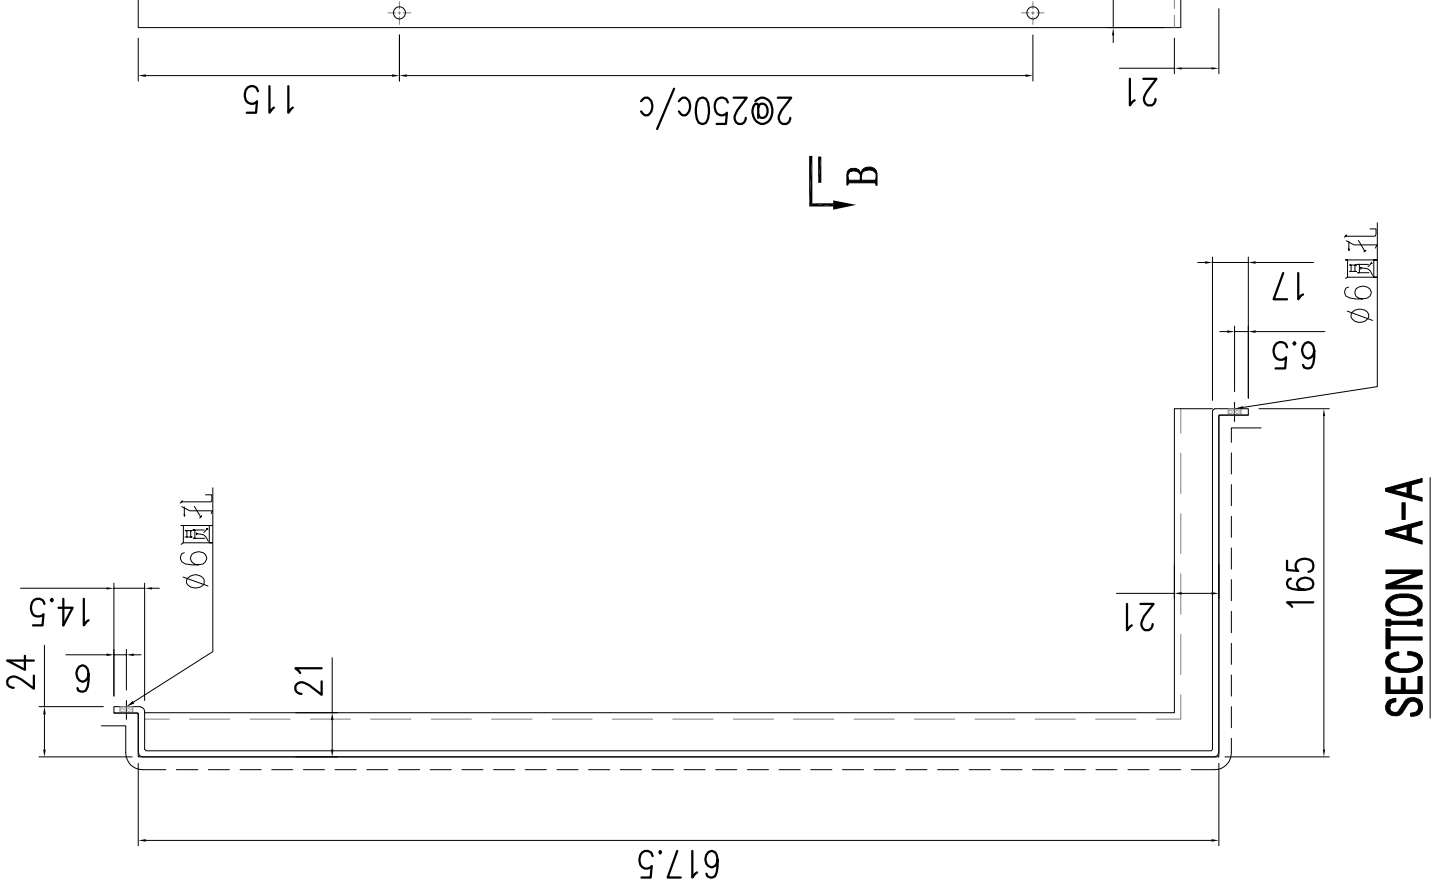

SECTION A-A


1	AC-234-1	795	2
S/N	部件编号	W	N

美特鋁質有限公司 MIDI Aluminium Fabricator Ltd.									工程號	J857	類別		物料號	-		
									地盘	啟德6552	制圖	陳梓豪	2022.5.3	圖號	AC-235	
修改	-	-	-	採用	工廠	-	地盤	✓	图纸名称	鋁板加工圖	復核	練鬆文	2022.5.4	數量	-	
日期	-	-	-	材料颜色	AL2: ECK3M96295S-ZD1				材料	3mm 铝板	批准	林仁安	2022.5.5	單件重量	-	(KG)

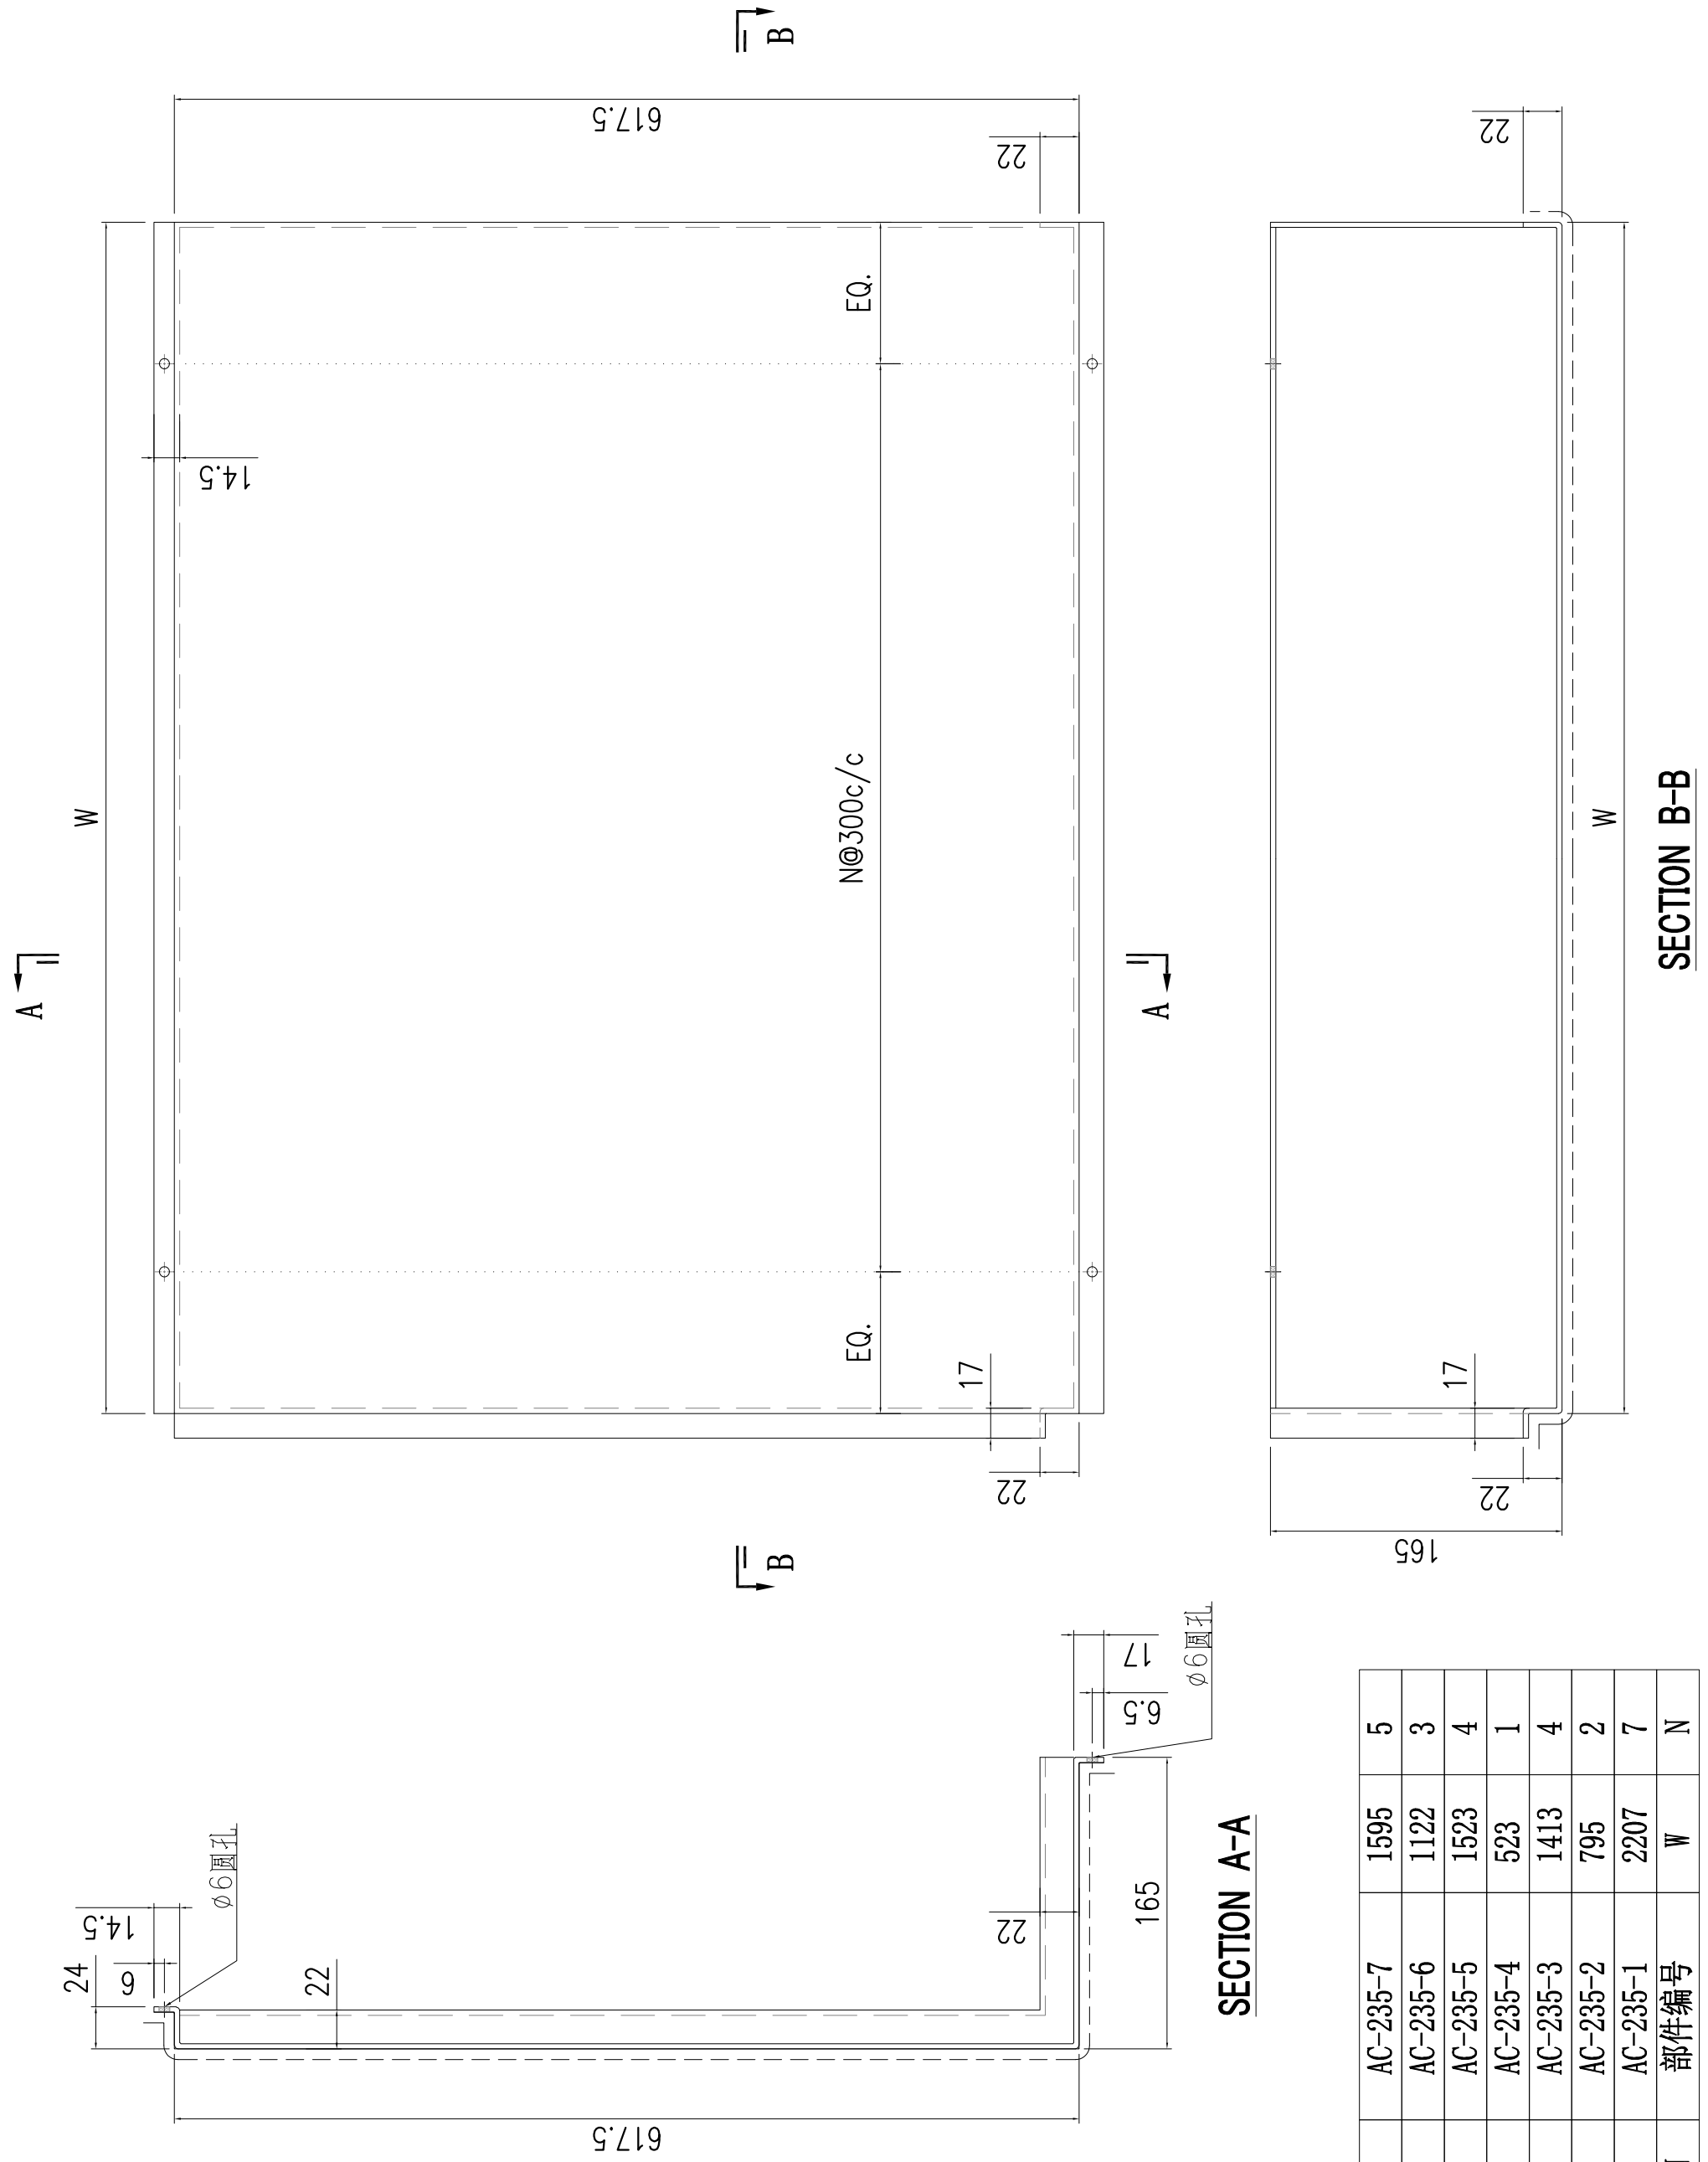


S/N	部件编号	W	N
1	AC-235-1	2207	7
2	AC-235-2	795	2
3	AC-235-3	1413	4
4	AC-235-4	523	1
5	AC-235-5	1523	4
6	AC-235-6	1122	3
7	AC-235-7	1595	5

美特鋁質有限公司 MIDI Aluminium Fabricator Ltd.															
								工程號	J857	類別		物料號	-		
								地盘	啟德6552	制圖	陳梓豪	2022.5.3	圖號	AC-236	
修改	-	-	-	採用	工廠	-	地盤	✓	图纸名称	鋁板加工圖	復核	練鬆文	2022.5.4	數量	-	
日期	-	-	-	材料颜色	AL2: ECK3M96295S-ZD1				材料	3mm 铝板	批准	林仁安	2022.5.5	單件重量	-	(KG)

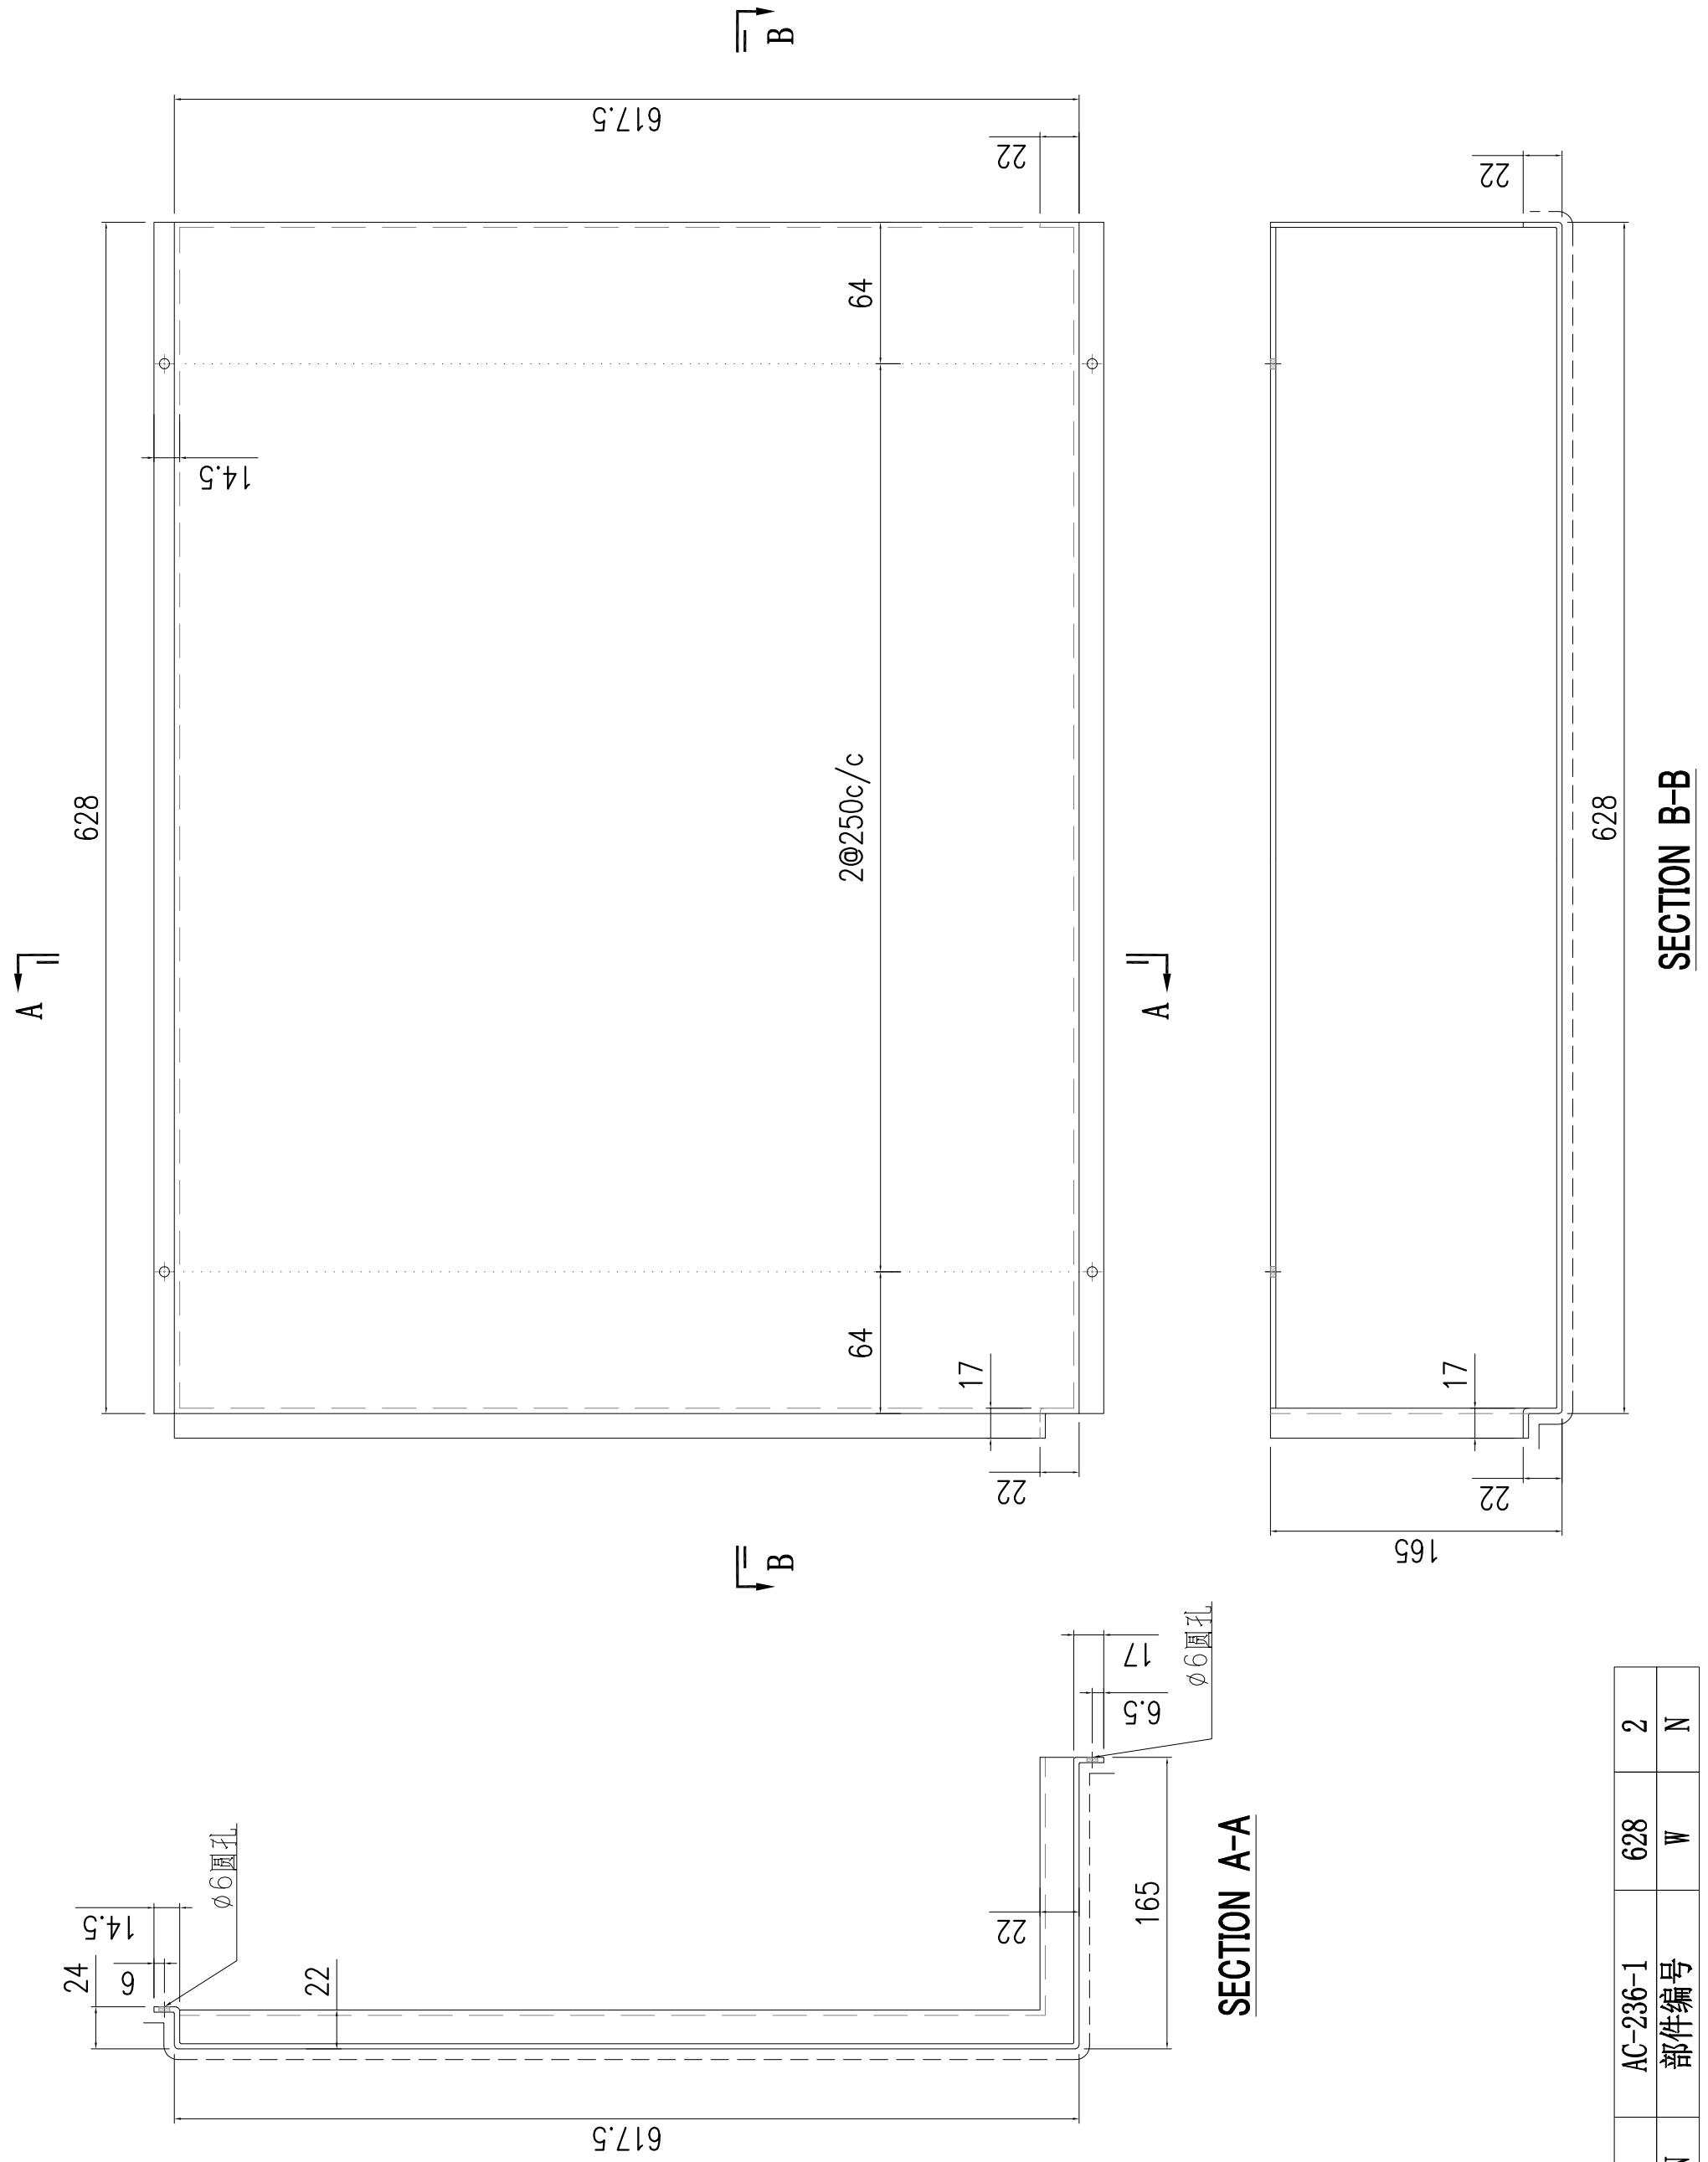


1	AC-236-1	628	2
S/N	部件编号	W	N

美特鋁質有限公司 MIDI Aluminium Fabricator Ltd.									工程號	J857	類別		物料號	-		
									地盘	啟德6552	制圖	陳梓豪	2022.5.3	圖號	AC-237	
修改	-	-	-	採用	工廠	-	地盤	✓	图纸名称	鋁板加工圖	復核	練鬆文	2022.5.4	數量	-	
日期	-	-	-	材料颜色	AL2: ECK3M96295S-ZD1				材料	3mm 铝板	批准	林仁安	2022.5.5	單件重量	-	(KG)

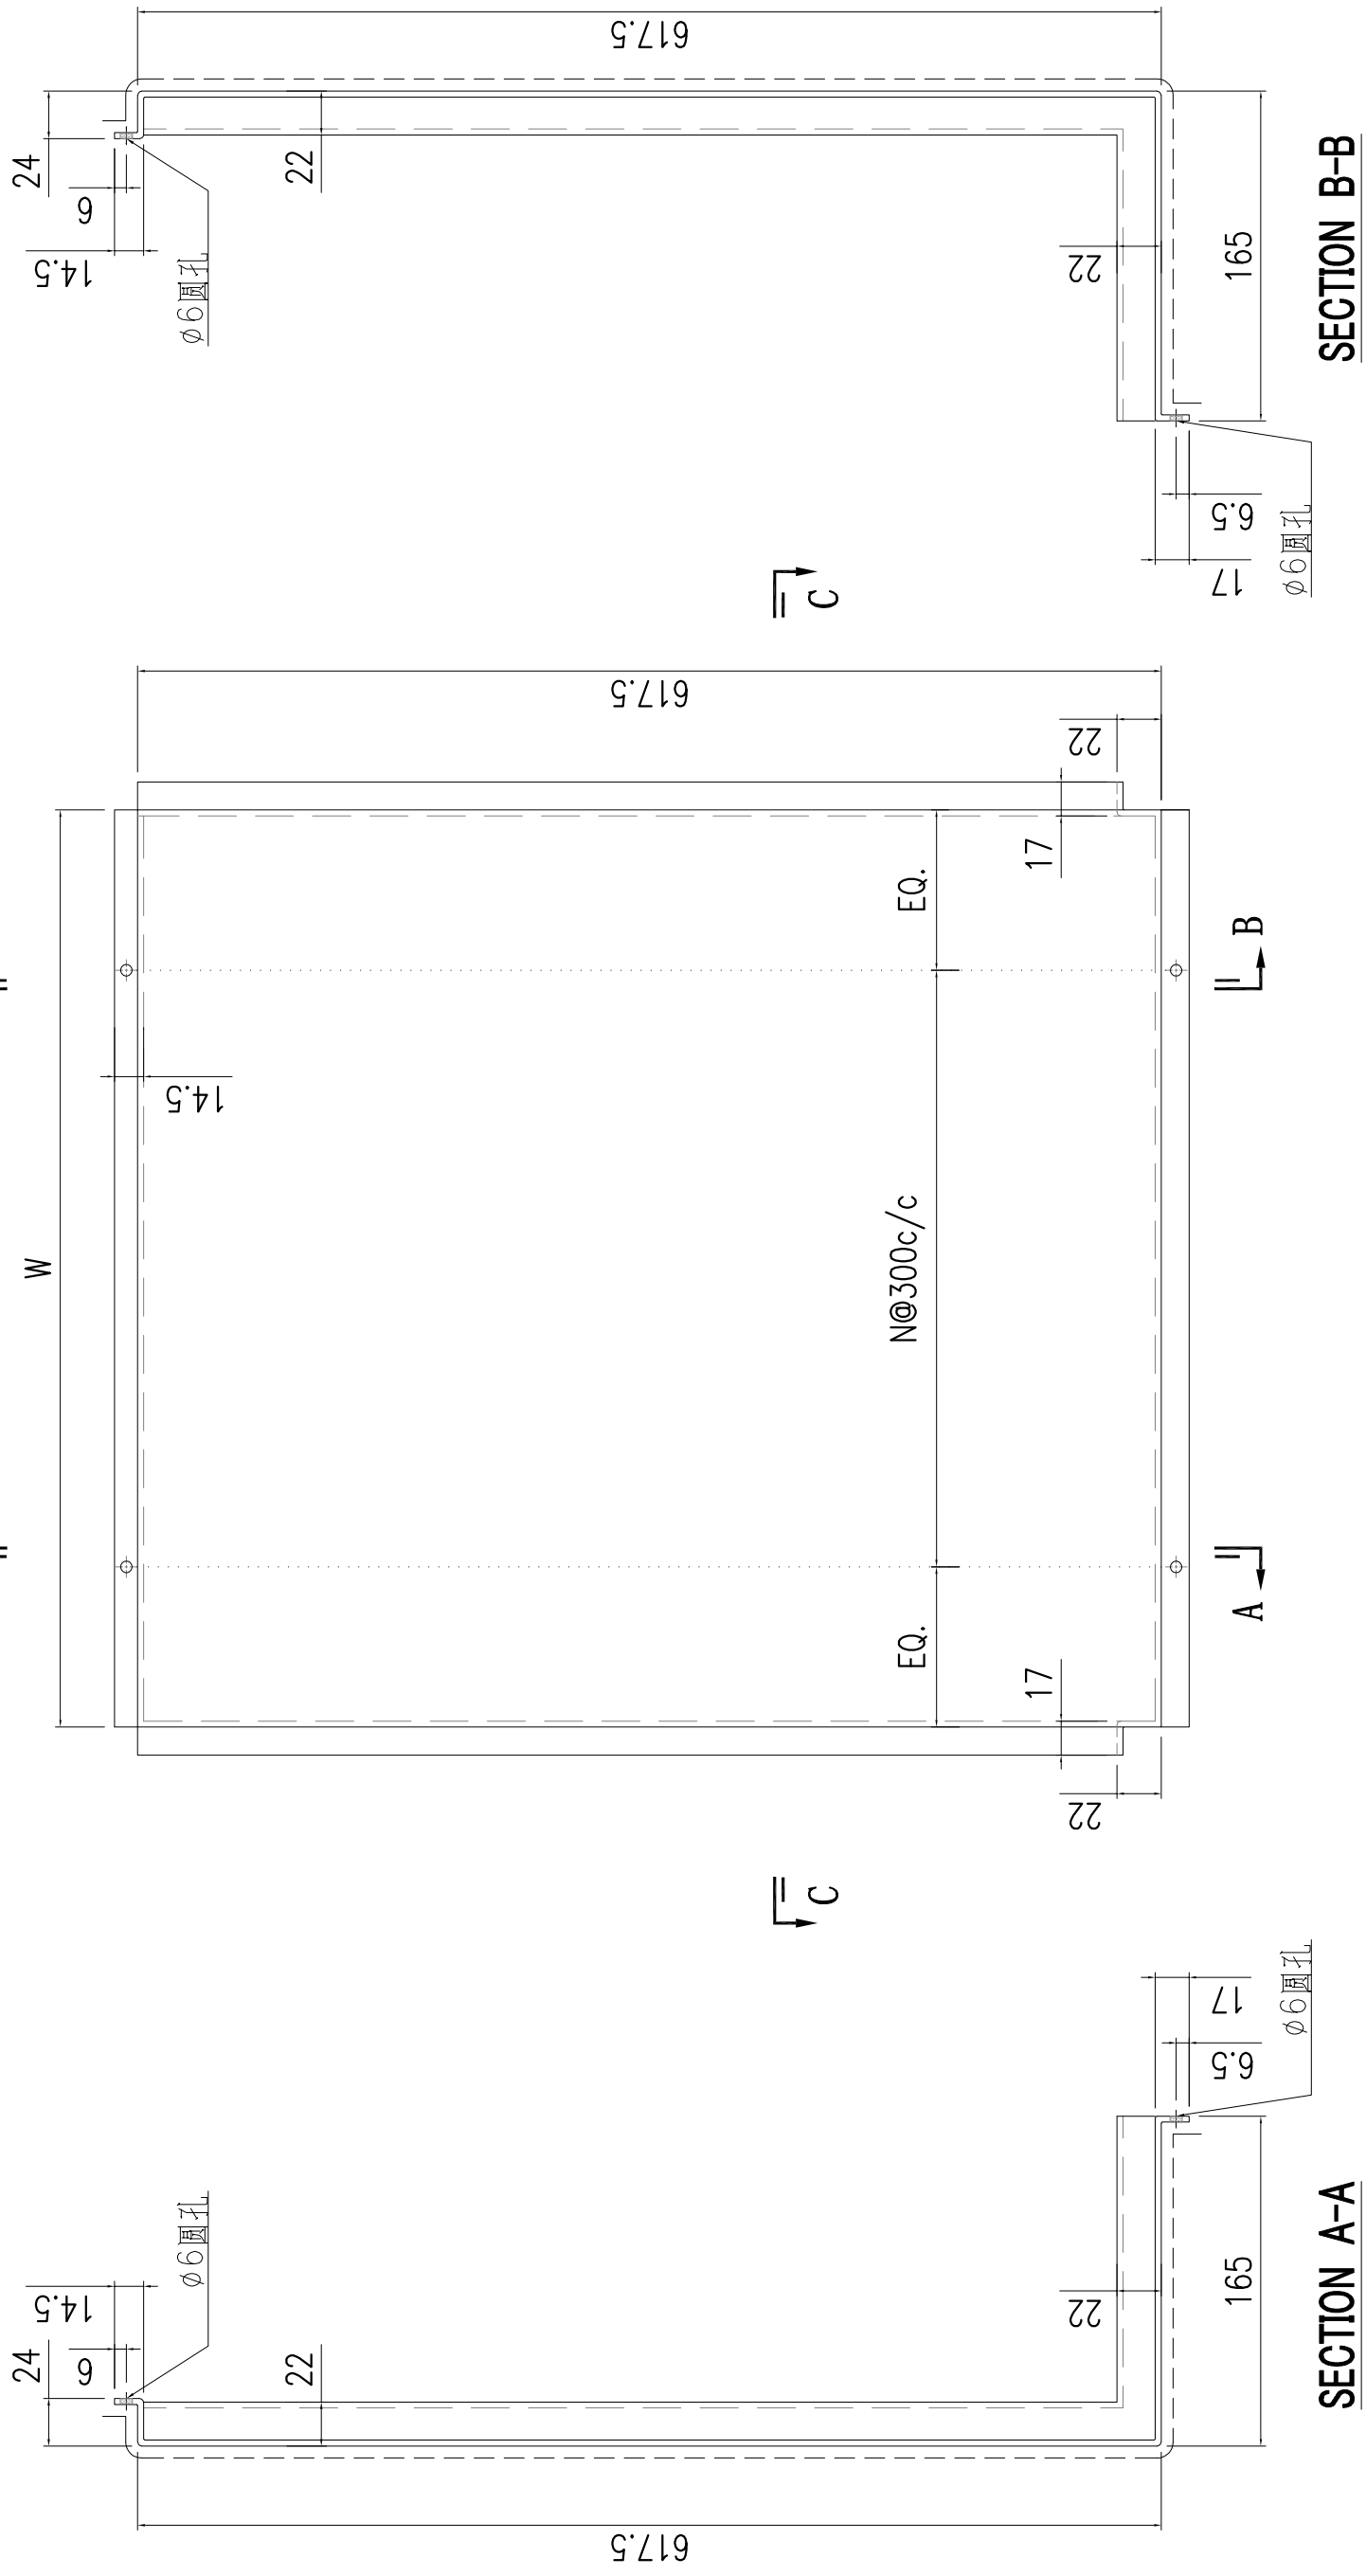

3	AC-237-3	545	1
2	AC-237-2	1638	5
1	AC-237-1	1205	3
S/N	部件编号	W	N


美特鋁質有限公司 MIDI Aluminium Fabricator Ltd.														
修改	-	-	-	採用	工廠	-	地盤	✓	工程號	J857	類別		物料號	-		
日期	-	-	-	材料顏色	AL2: ECK3M96295S-ZD1				地盘	啟德6552	制圖	陳梓豪	2022.5.3	圖號	AC-254
									图纸名称	鋁板加工圖	復核	練鬆文	2022.5.4	數量	-
									材料	3mm 铝板	批准	林仁安	2022.5.5	單件重量	- (KG)

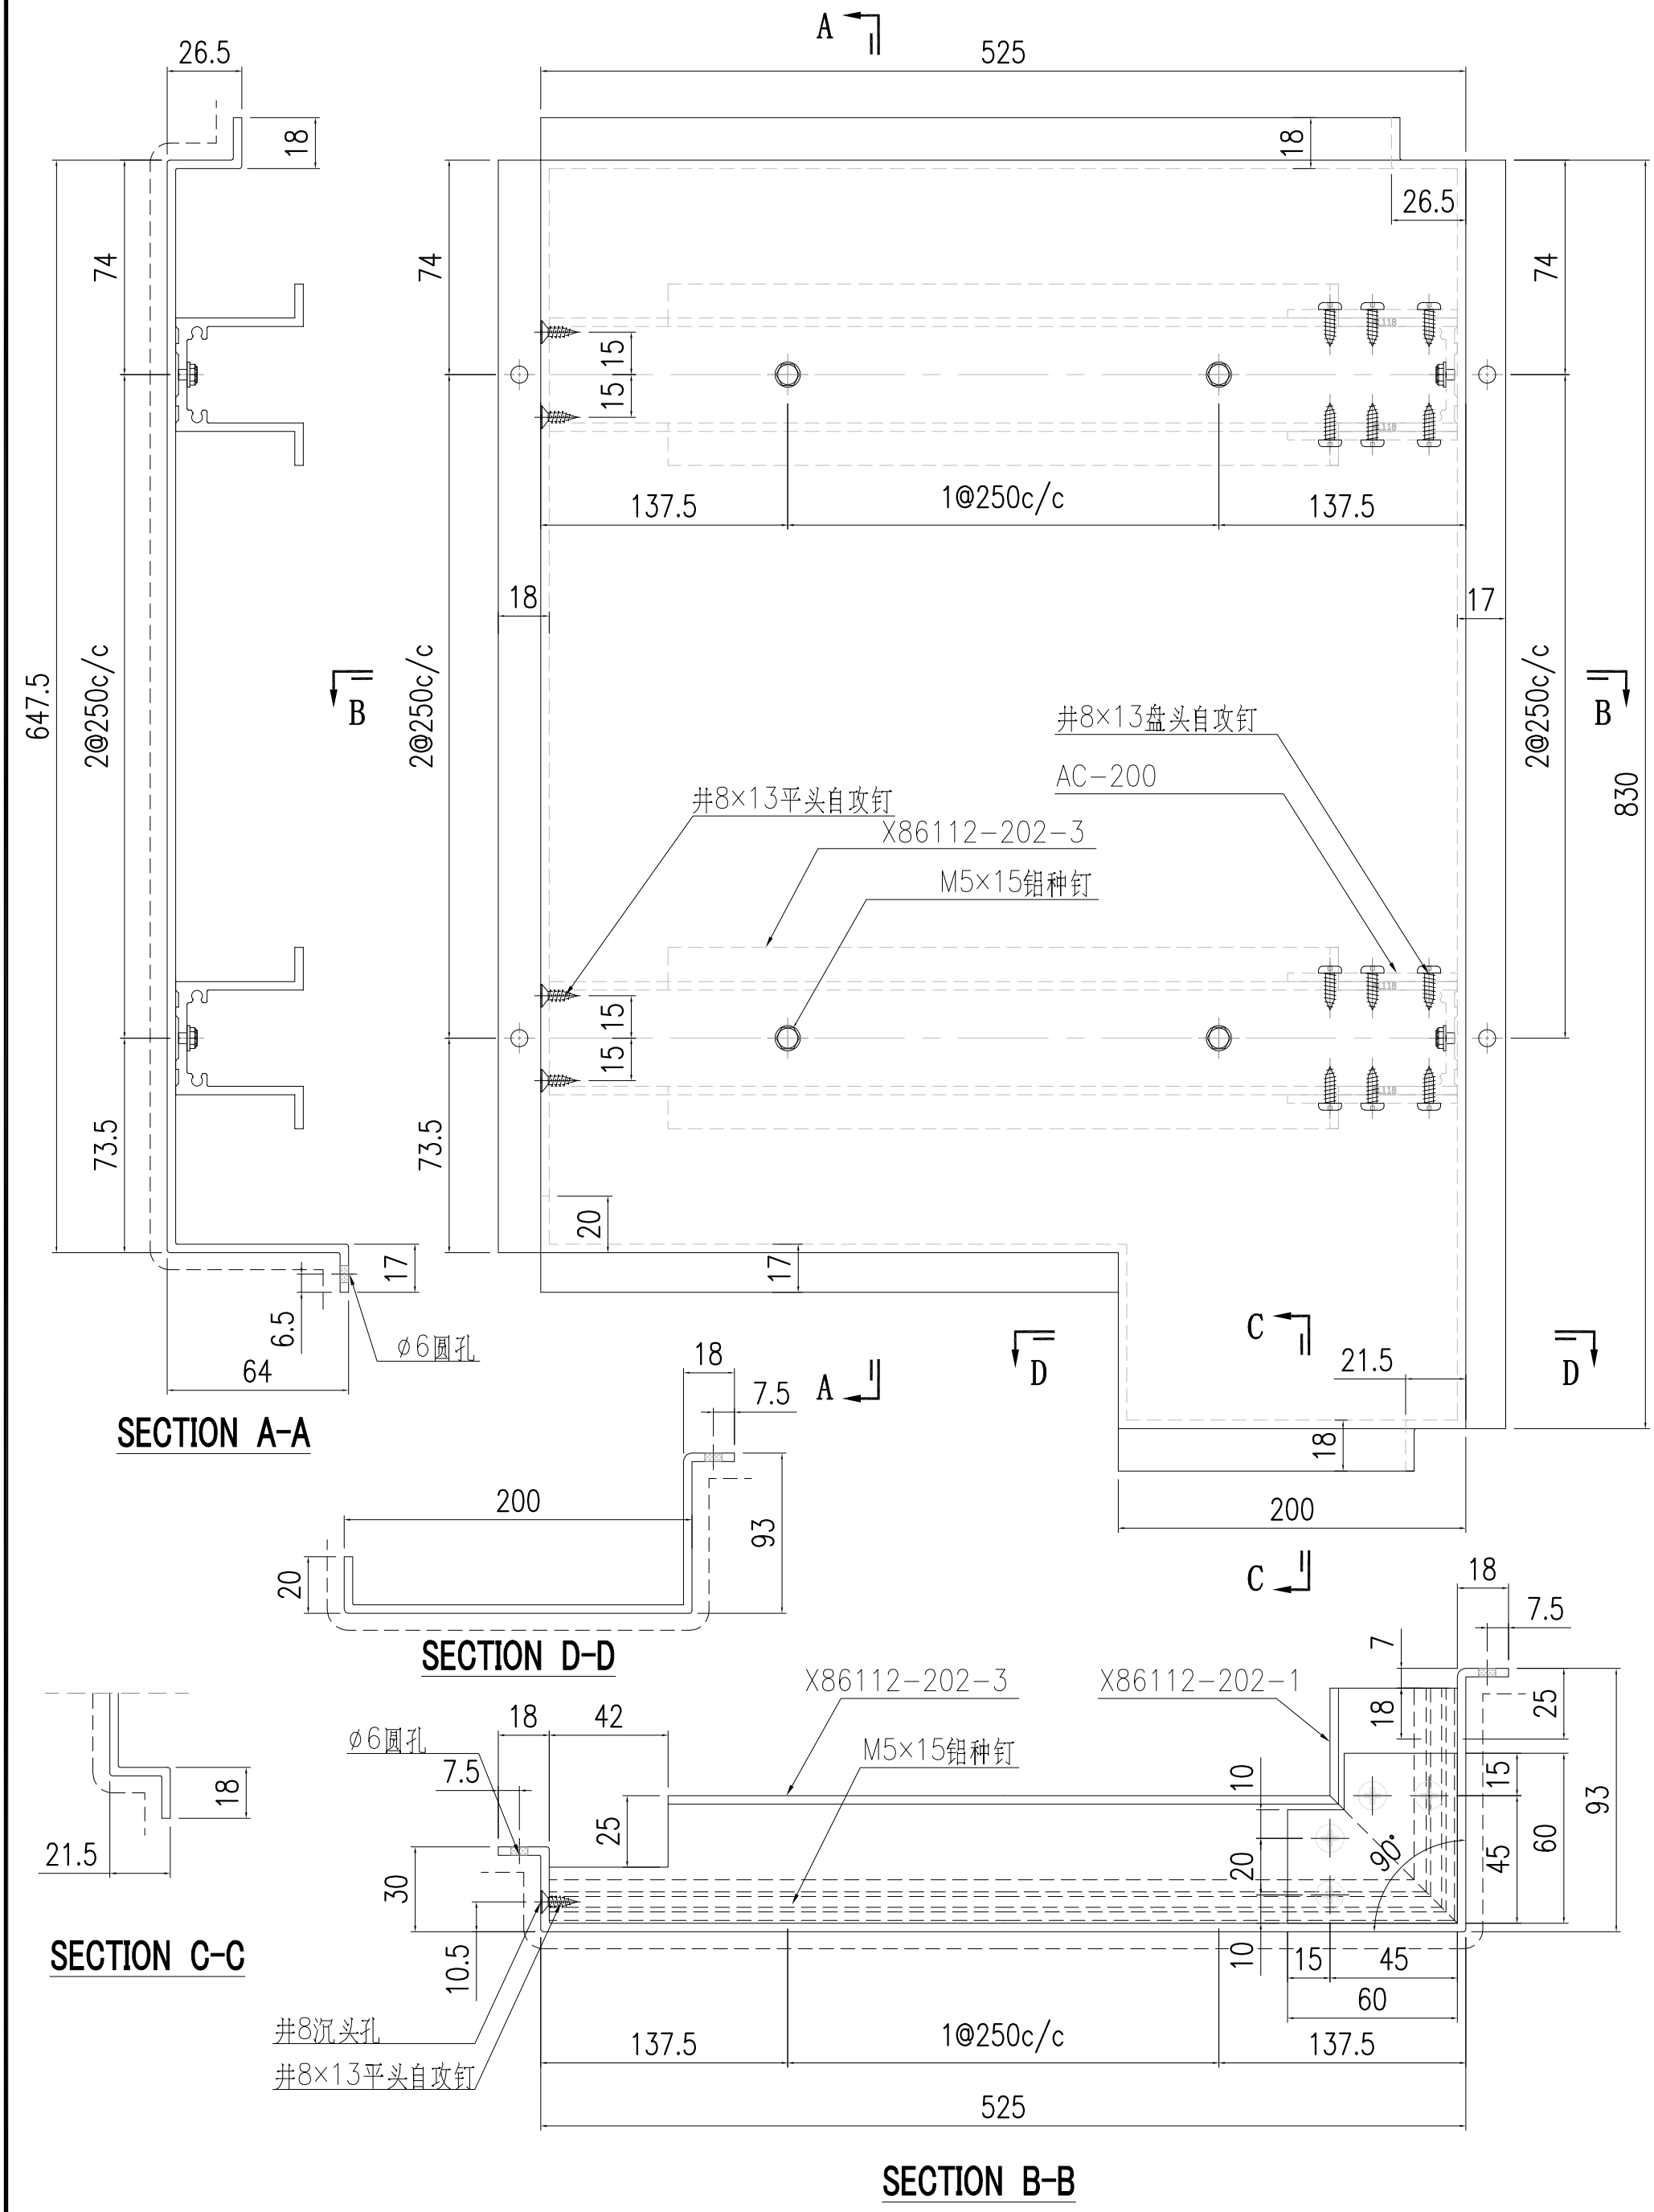

SECTION C-C

SECTION B-B


美特鋁質有限公司 MIDI Aluminium Fabricator Ltd.															
修改	-	-	-	採用	工廠	-	地盤	✓	工程號	J857	類別		物料號	-	
日期	-	-	-	材料顏色	AL2: ECK3M96295S-ZD1				地盘	啟德6552	制圖	陳梓豪	2022.5.3	圖號	AC-255
									图纸名称	鋁板加工圖	復核	練鬆文	2022.5.4	數量	-
									材料	3mm 铝板	批准	林仁安	2022.5.5	單件重量	- (KG)

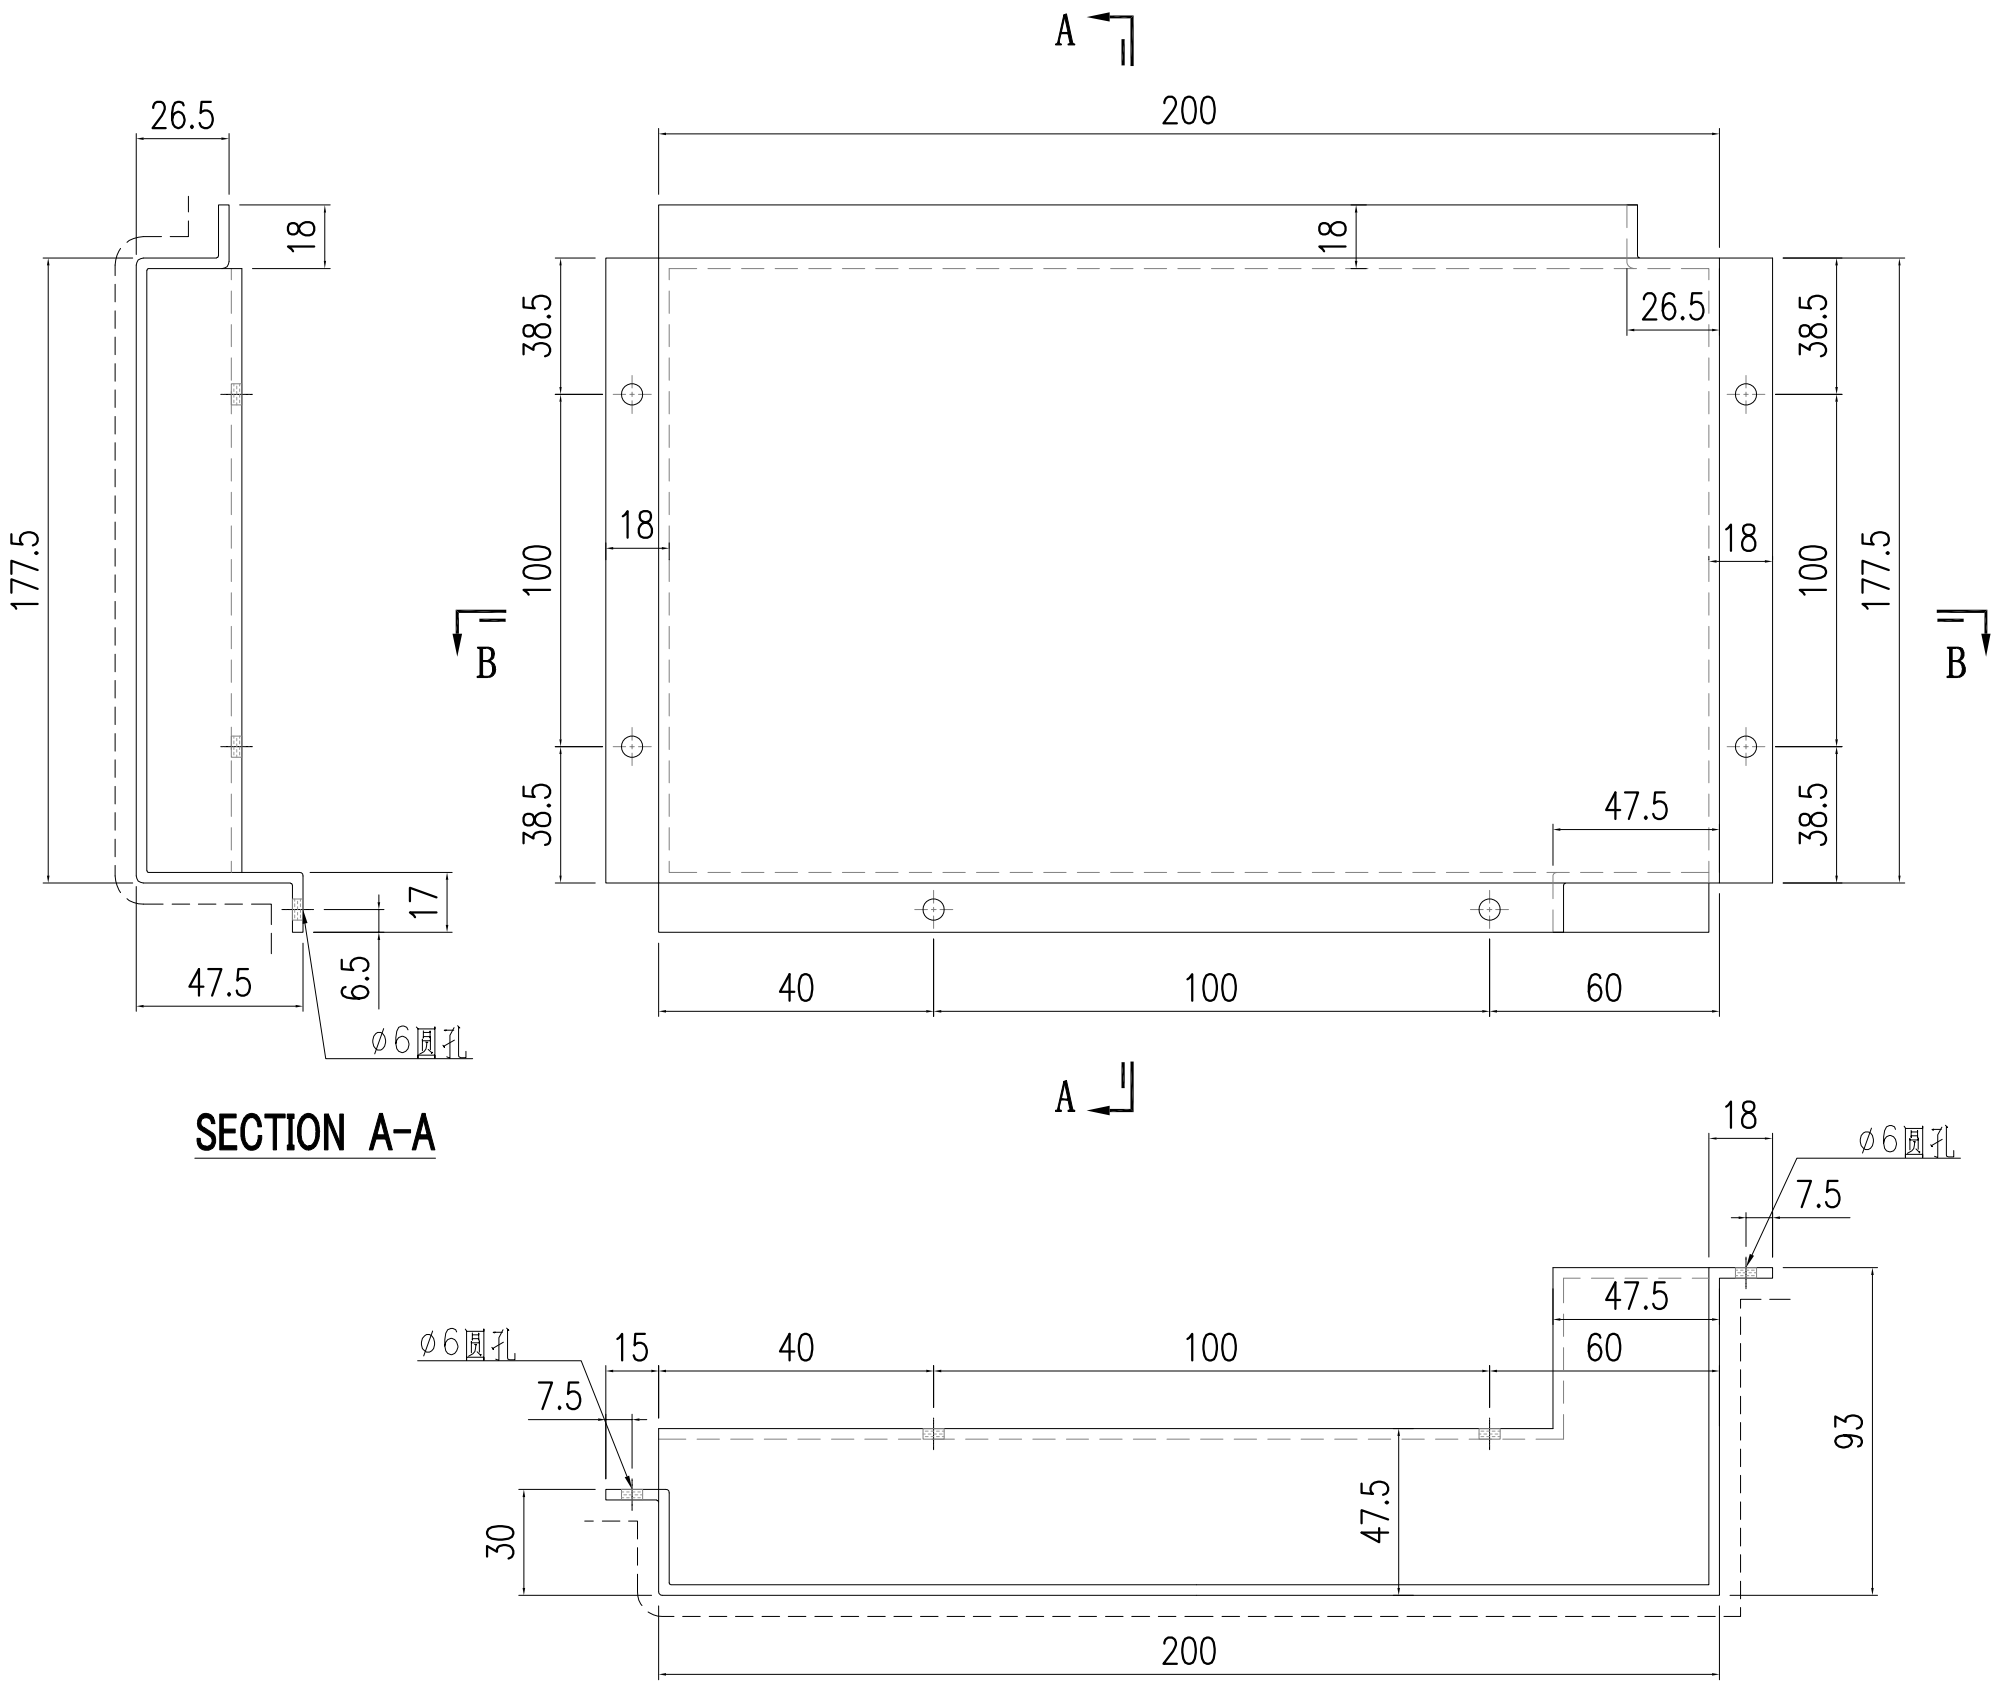


SECTION A-A

SECTION B-B

美特鋁質有限公司 MIDI Aluminium Fabricator Ltd.								工程號	J857	類別		物料號	-		
								地盘	啟德6552	制圖	陳梓豪	2022.5.3	圖號	AC-256	
修改	-	-	-	採用	工廠	-	地盤 ✓	图纸名称	鋁板加工圖	復核	練鬆文	2022.5.4	數量	-	
日期	-	-	-	材料颜色	AL2: ECK3M96295S-ZD1			材料	3mm 铝板	批准	林仁安	2022.5.5	單件重量	-	(KG)

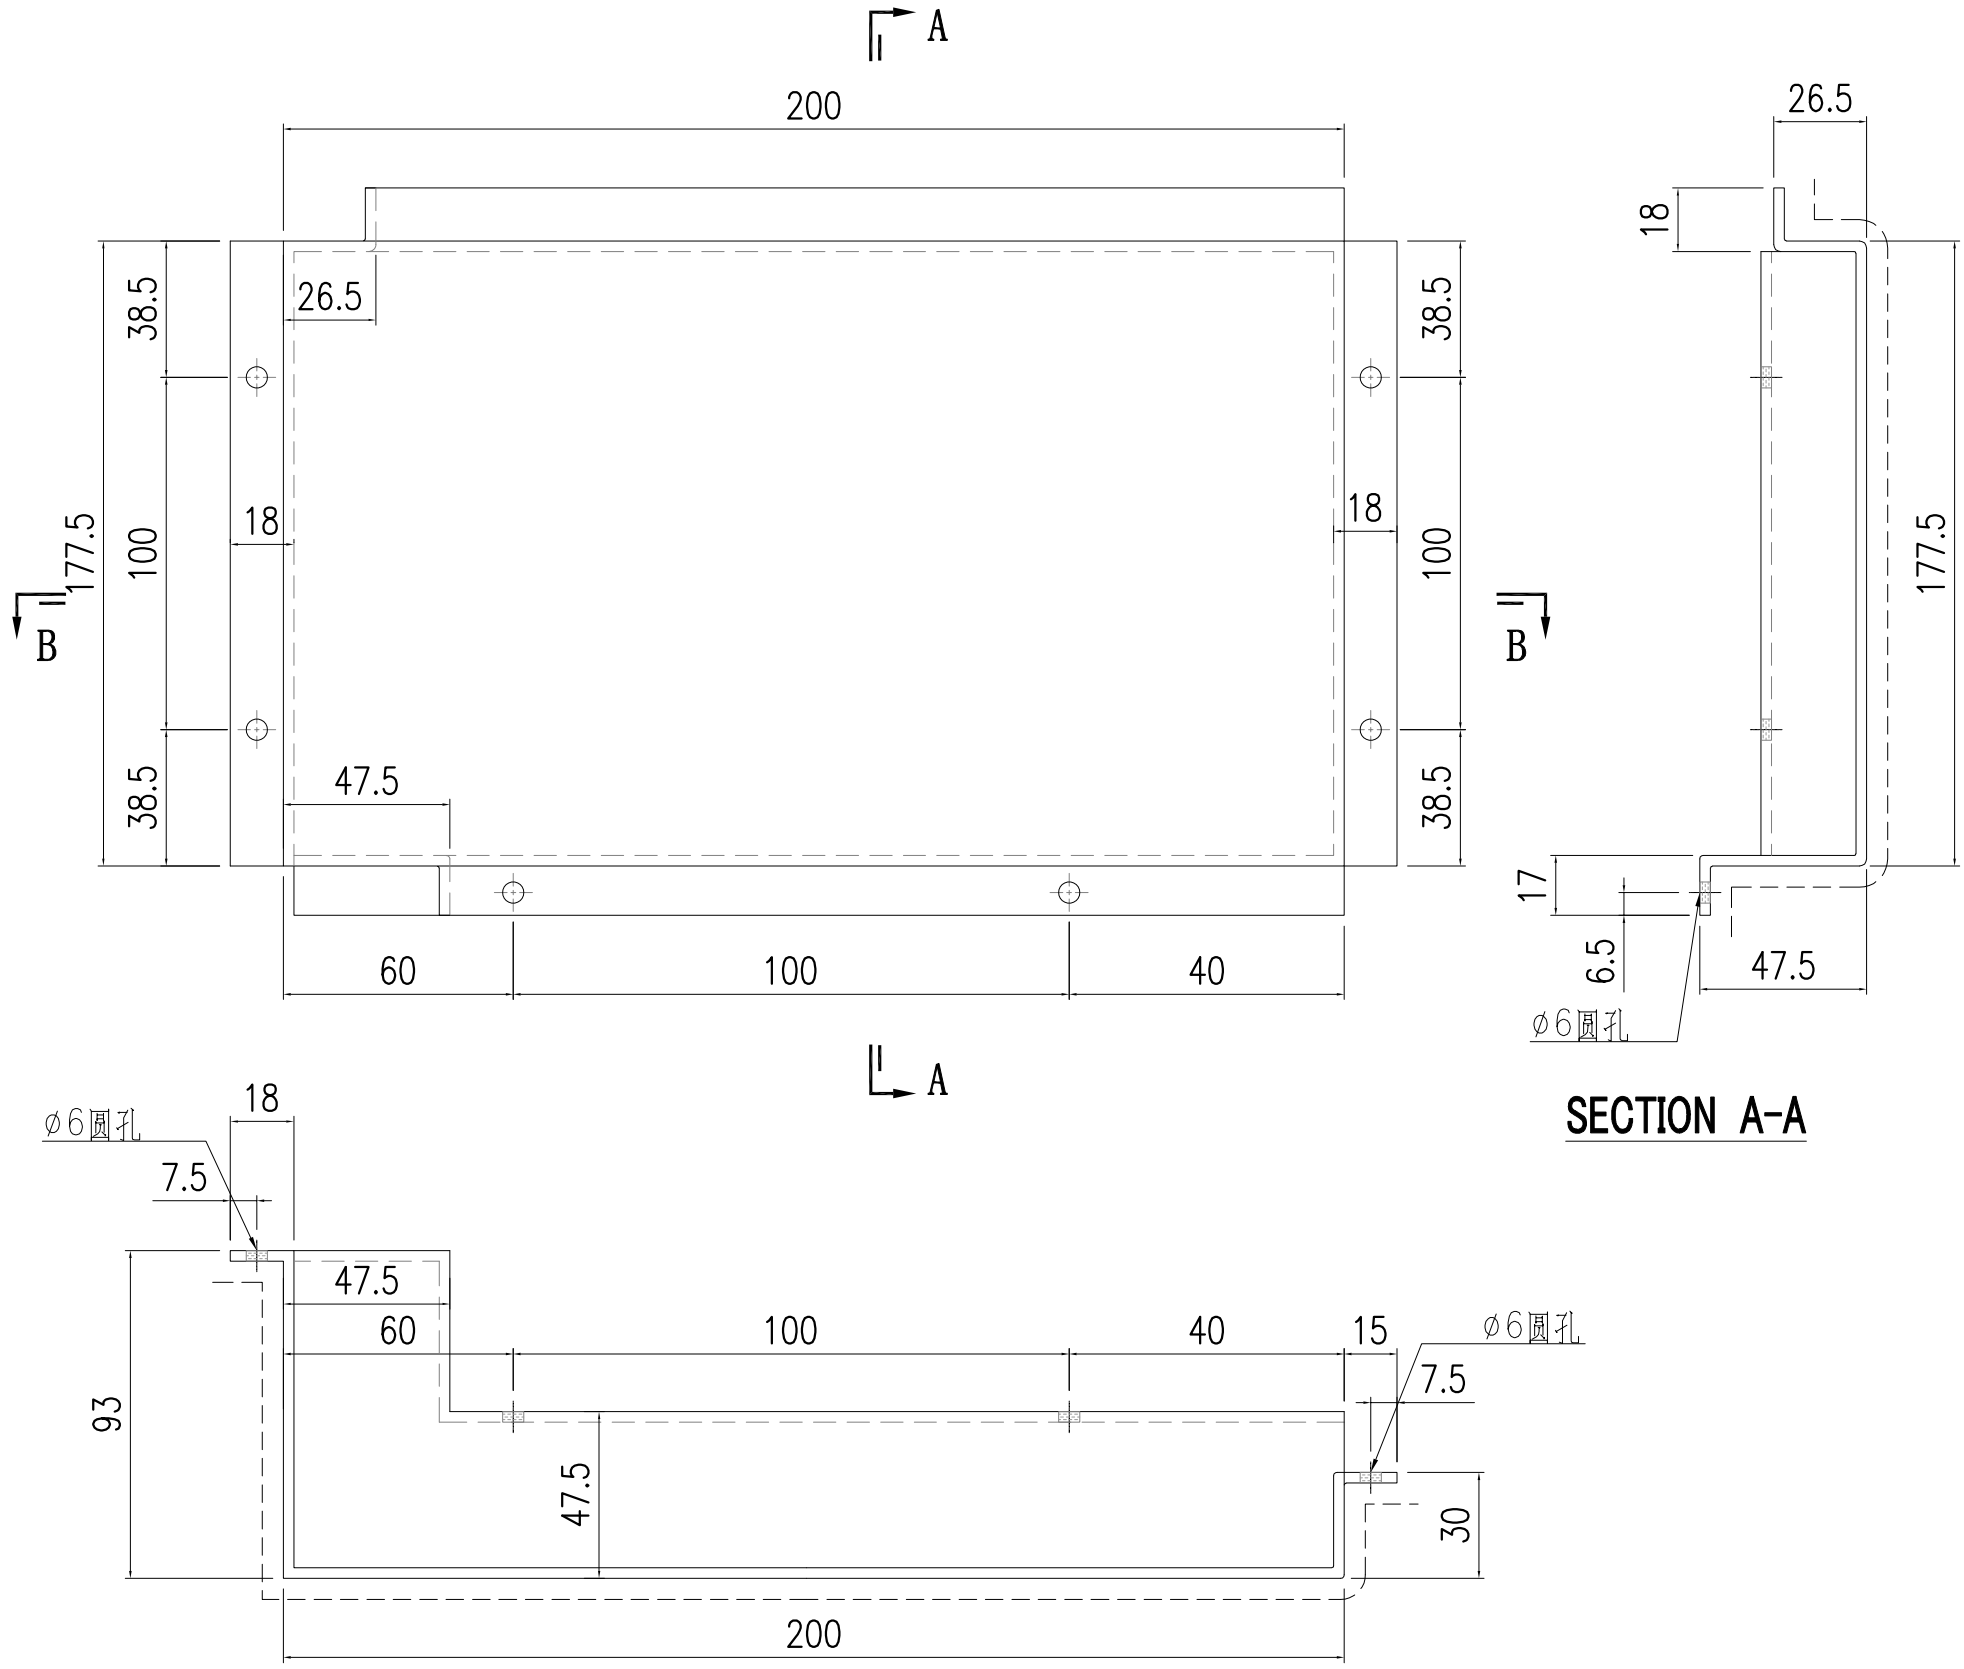


美特鋁質有限公司 MIDI Aluminium Fabricator Ltd.														
修改	-	-	-	採用	工廠	-	地盤	✓	工程號	J857	類別		物料號	-		
日期	-	-	-	材料顏色	AL2: ECK3M96295S-ZD1				地盘	啟德6552	制圖	陳梓豪	2022.5.3	圖號	AC-257
									图纸名称	鋁板加工圖	復核	練鬆文	2022.5.4	數量	-
									材料	3mm 铝板	批准	林仁安	2022.5.5	單件重量	- (KG)

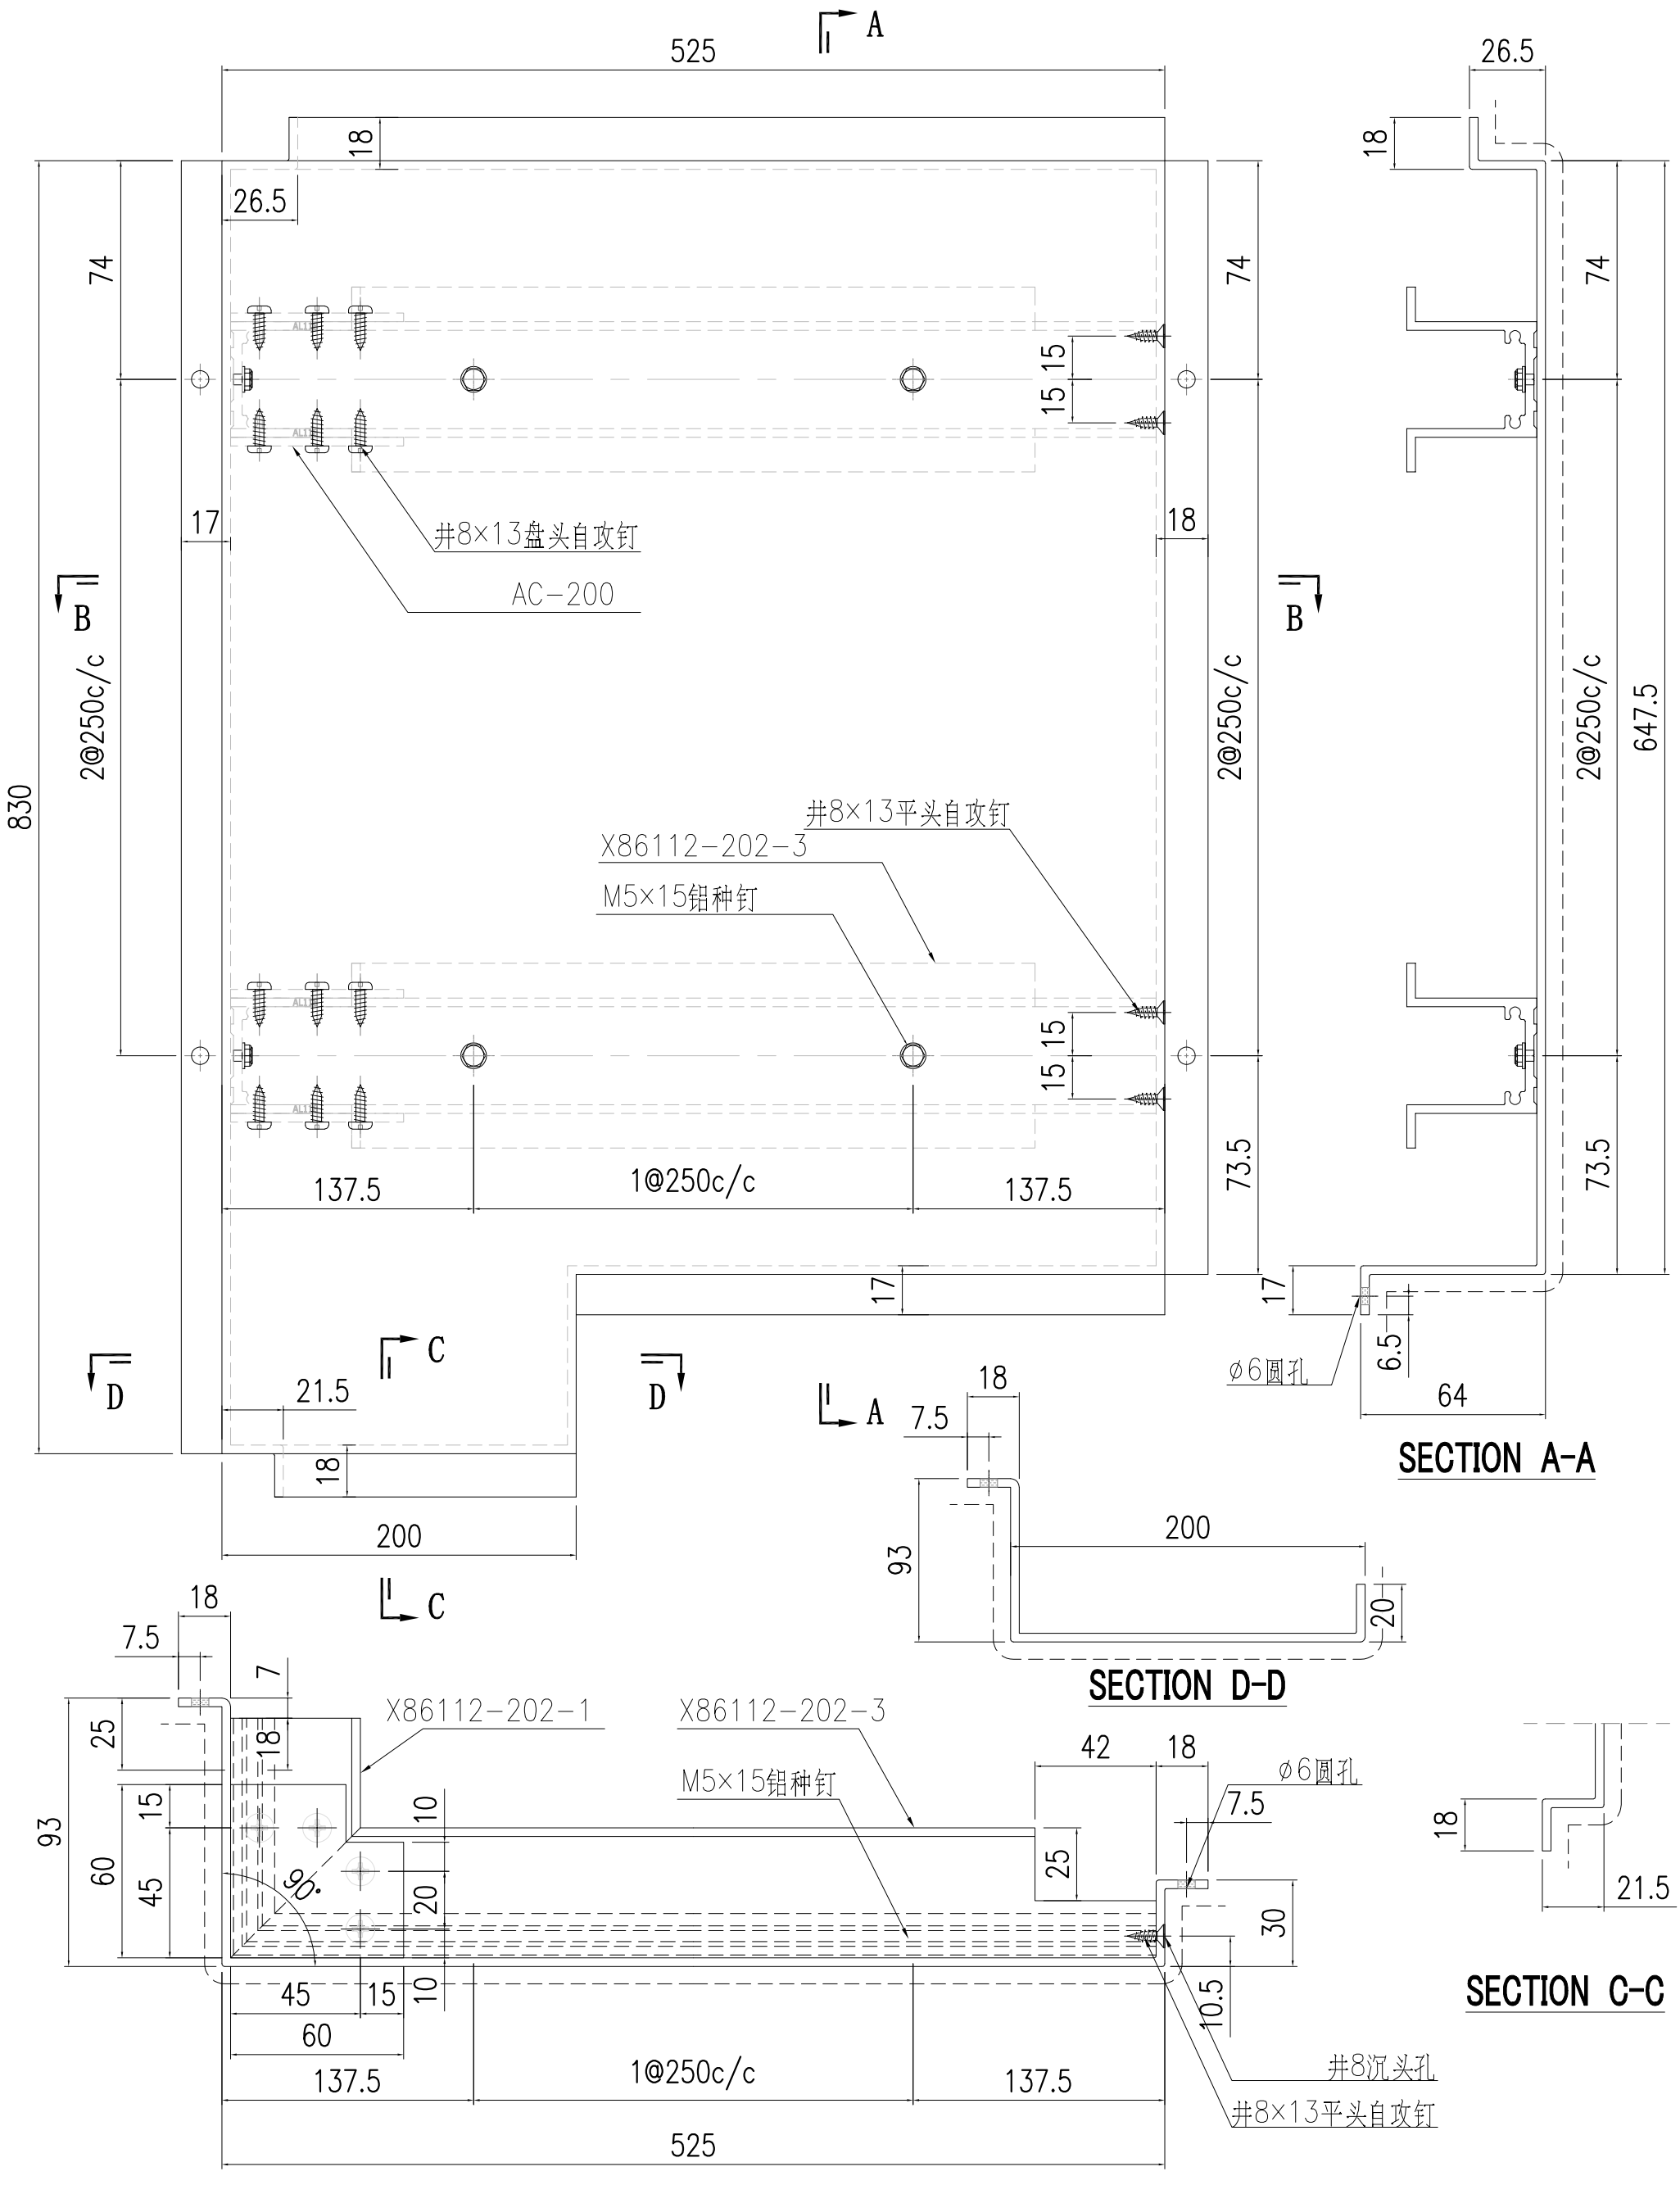



美特鋁質有限公司
MIDI Aluminium Fabricator Ltd.

修改	-	-	-	採用	工廠	-	地盤	✓	工程號	J857	類別		物料號	-		
日期	-	-	-	材料顏色	AL2: ECK3M96295S-ZD1				地盘	啟德6552	制圖	陳梓豪	2022.5.3	圖號	AC-258	
									图纸名称	鋁板加工圖	復核	練鬆文	2022.5.4	數量	-	
									材料	3mm 鋁板	批准	林仁安	2022.5.5	單件重量	-	(KG)

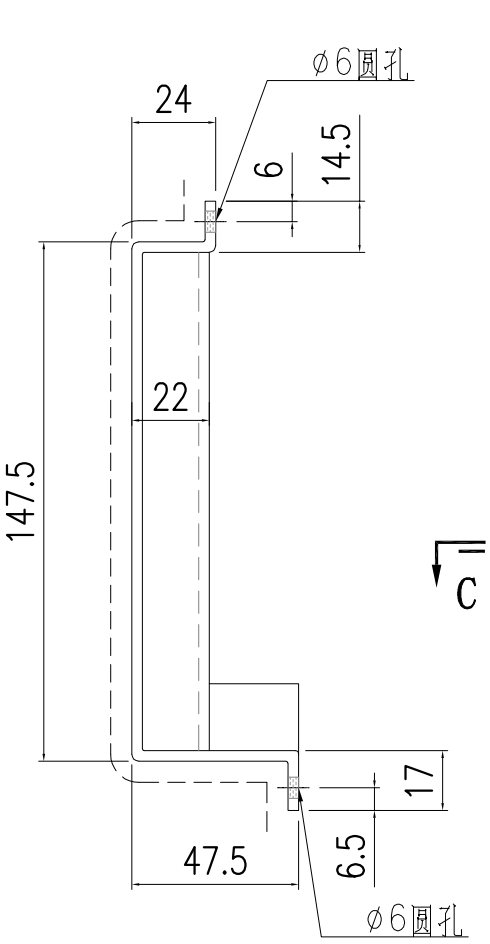


SECTION A-A

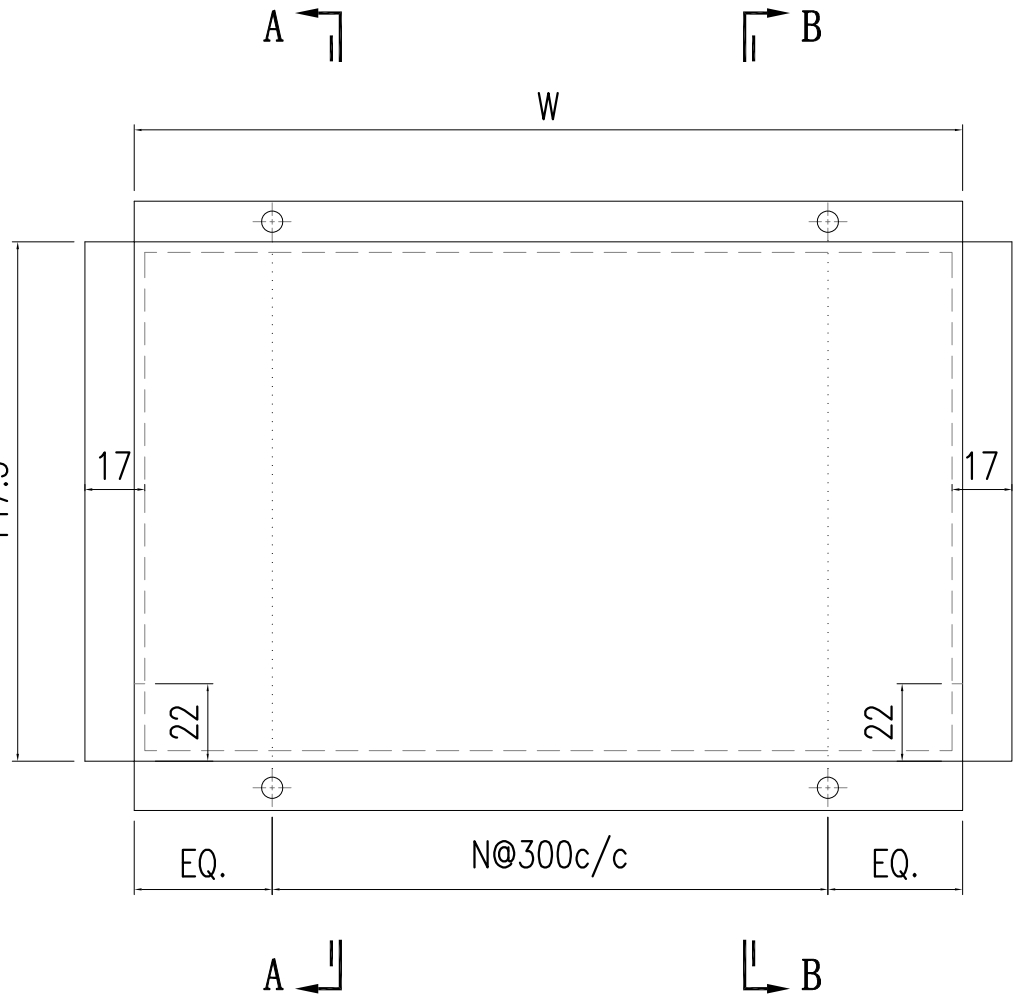

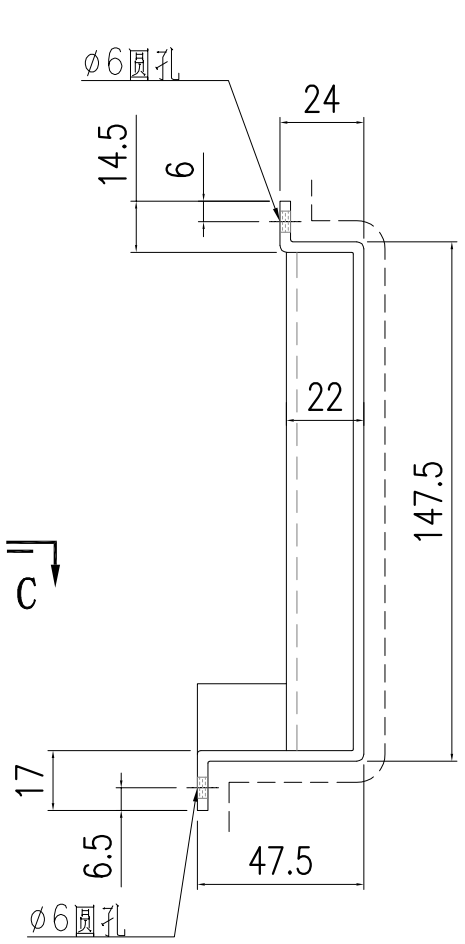


SECTION B-B

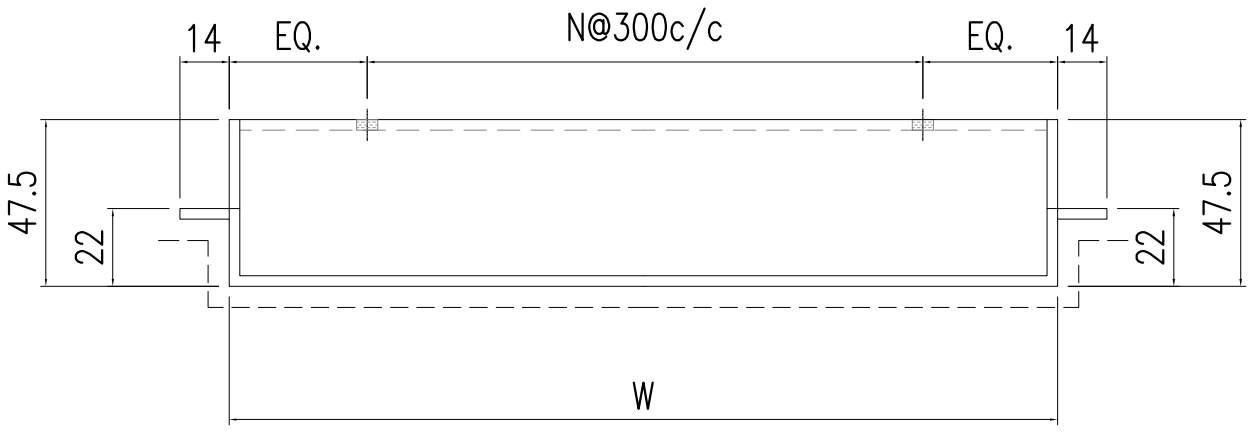


SECTION C-C

S/N	部件编号	W	N
3	AC-258-3	545	1
2	AC-258-2	635	2
1	AC-258-1	775	2


美特鋁質有限公司 MIDI Aluminium Fabricator Ltd.														
修改	-	-	-	採用	工廠	-	地盤	✓	工程號	J857	類別		物料號	-		
日期	-	-	-	材料顏色	AL2: ECK3M96295S-ZD1				地盘	啟德6552	制圖	陳梓豪	2022.5.3	圖號	AC-259	
									图纸名称	鋁板加工圖	復核	練鬆文	2022.5.4	數量	-	
									材料	3mm 铝板	批准	林仁安	2022.5.5	單件重量	-	(KG)

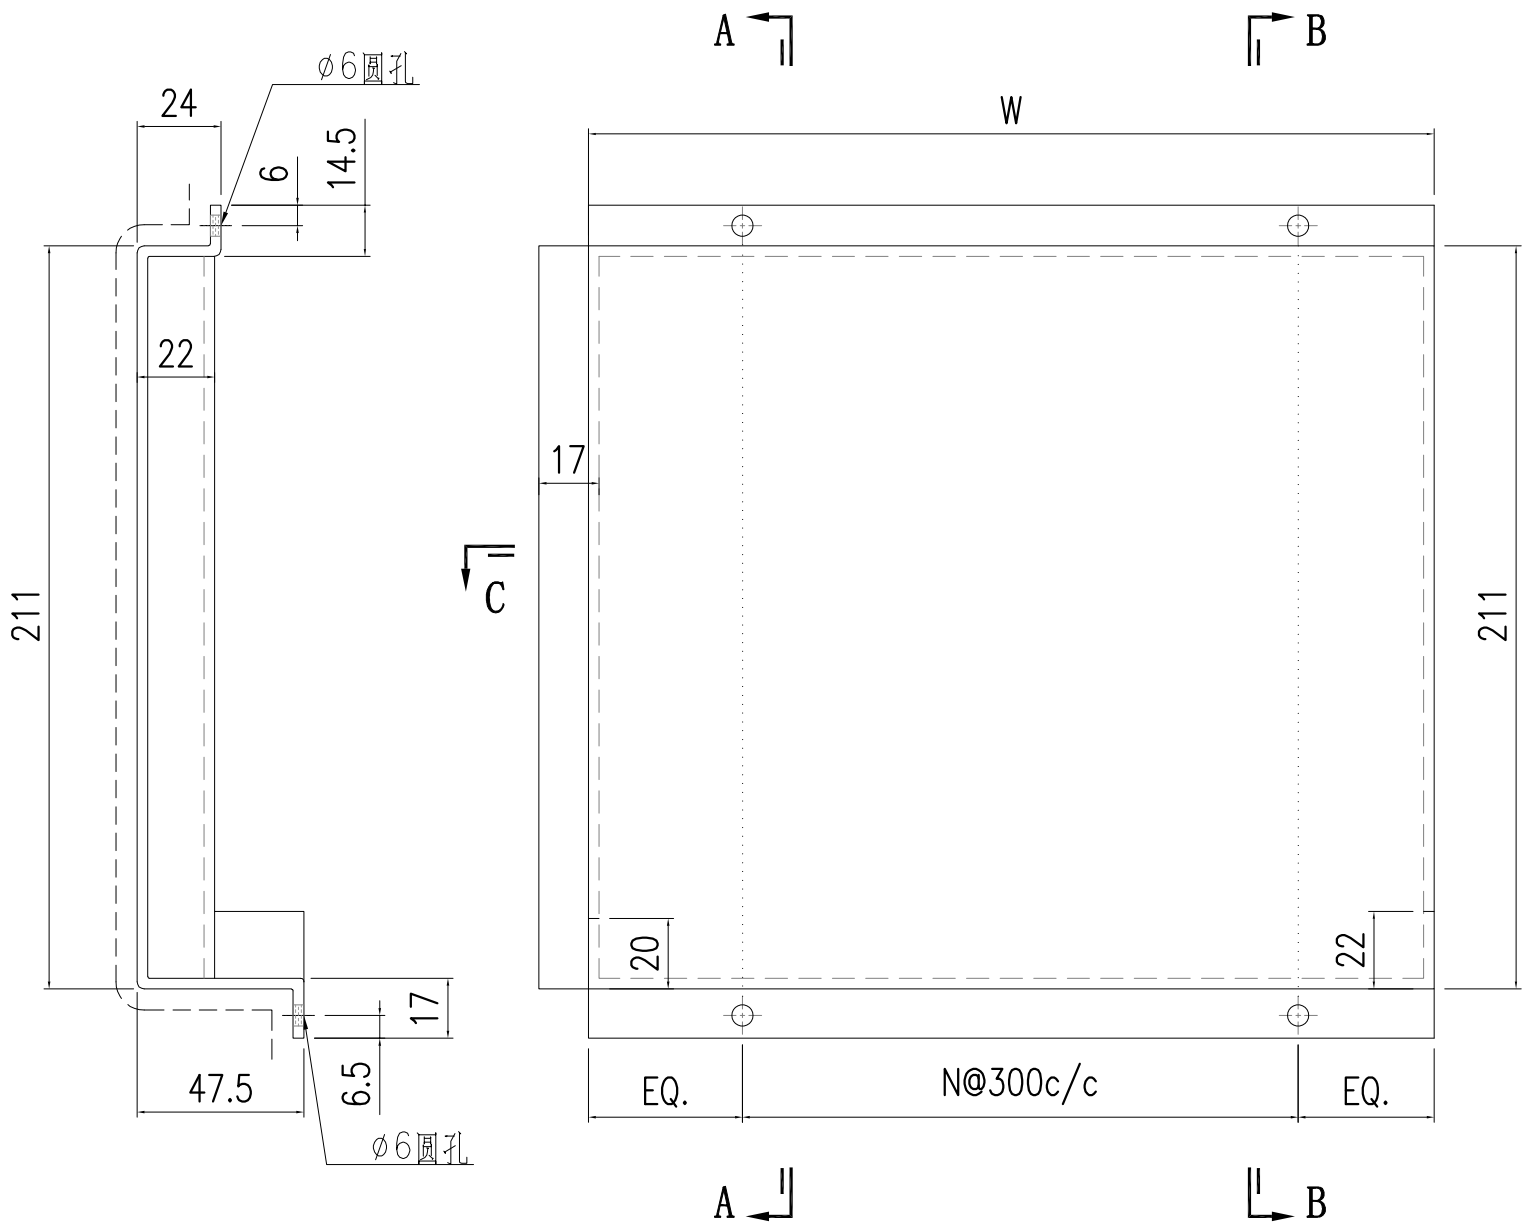

SECTION A-A

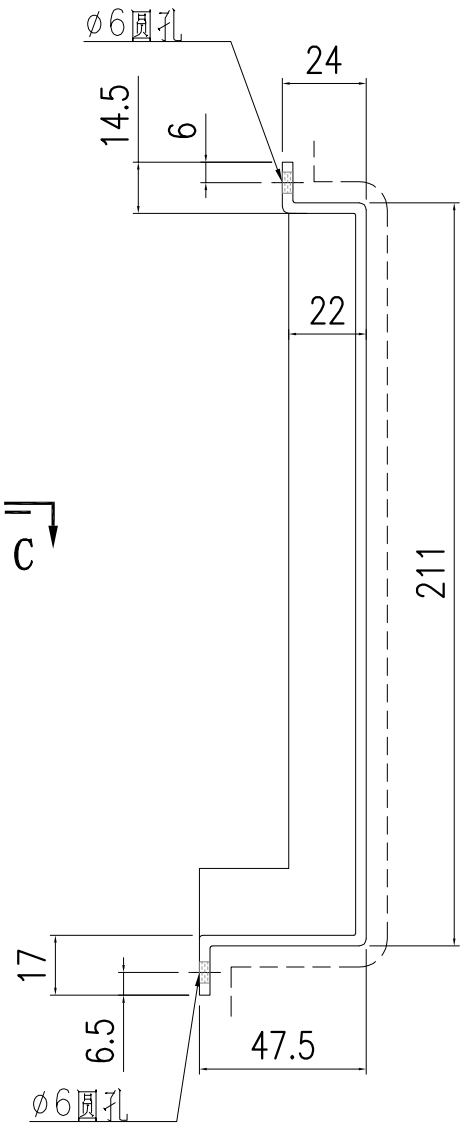


SECTION B-B

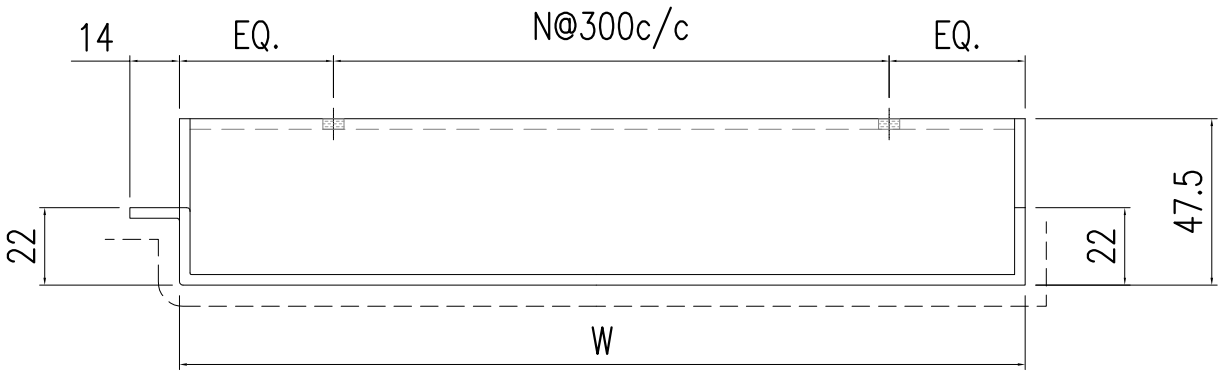


SECTION C-C


S/N	部件编号	W	N
5	AC-259-5	1635	5
4	AC-259-4	775	2
3	AC-259-3	1384	4
2	AC-259-2	878	2
1	AC-259-1	1513	4

美特鋁質有限公司 MIDI Aluminium Fabricator Ltd.														
修改	-	-	-	採用	工廠	-	地盤	✓	工程號	J857	類別		物料號	-		
日期	-	-	-	材料顏色	AL2: ECK3M96295S-ZD1				地盘	啟德6552	制圖	陳梓豪	2022.5.3	圖號	AC-260	
									图纸名称	鋁板加工圖	復核	練鬆文	2022.5.4	數量	-	
									材料	3mm 铝板	批准	林仁安	2022.5.5	單件重量	-	(KG)

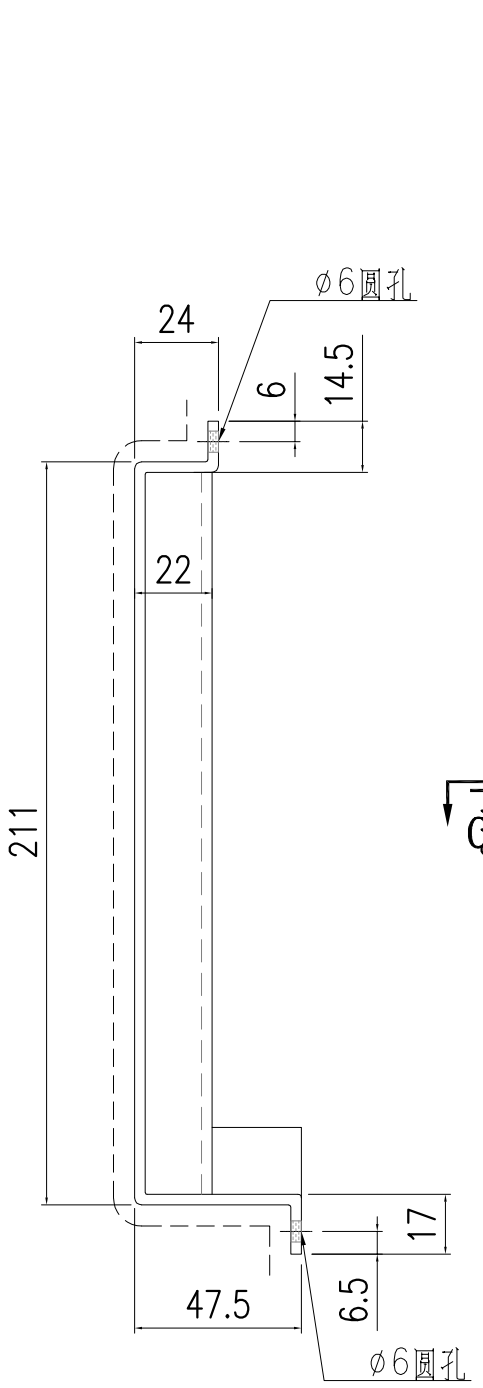


SECTION B-B

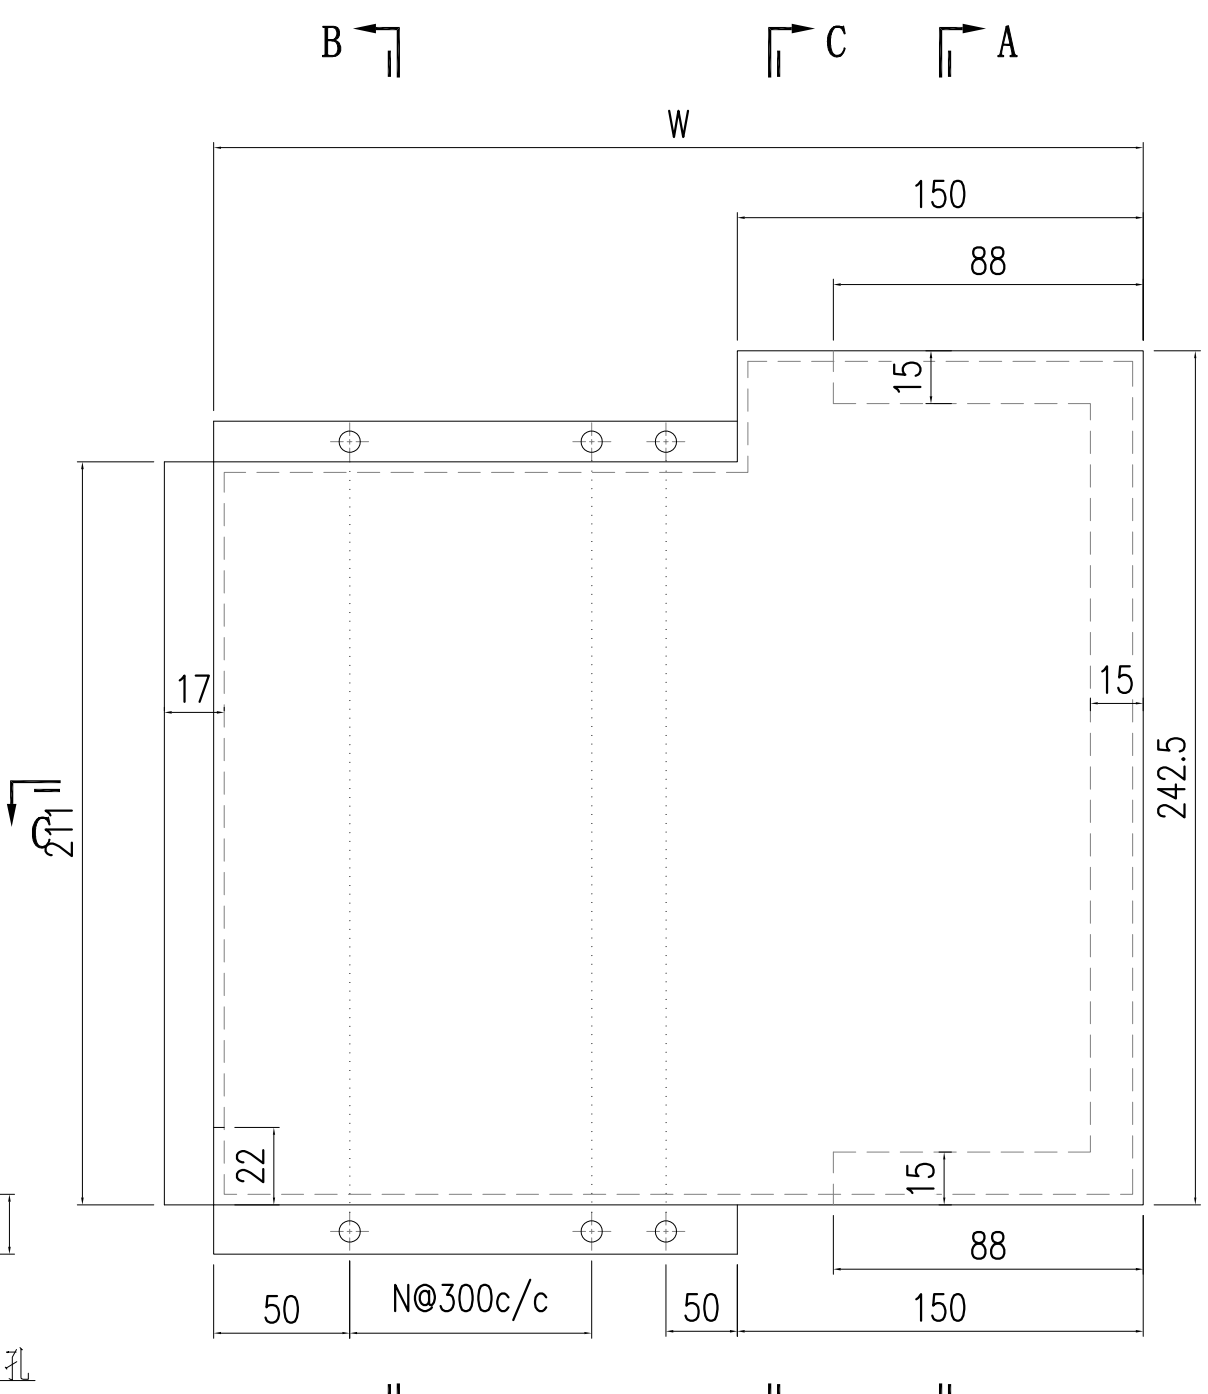


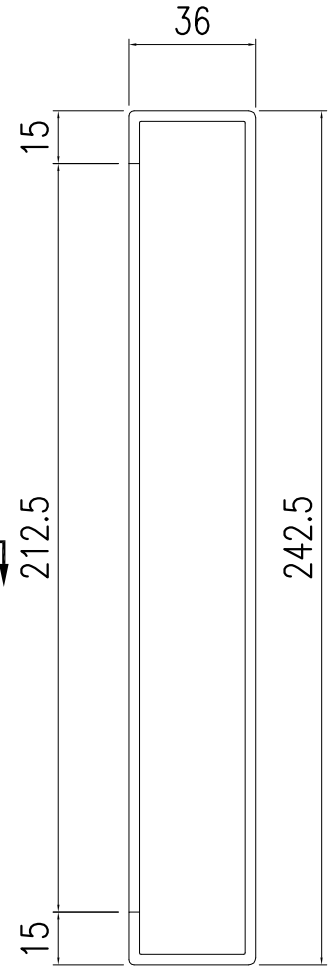

SECTION A-A

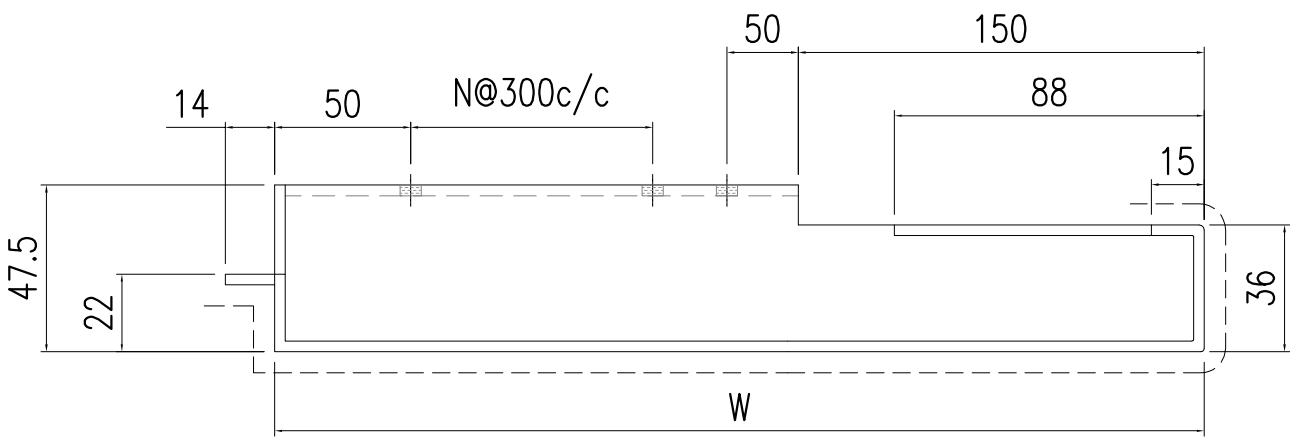


SECTION C-C

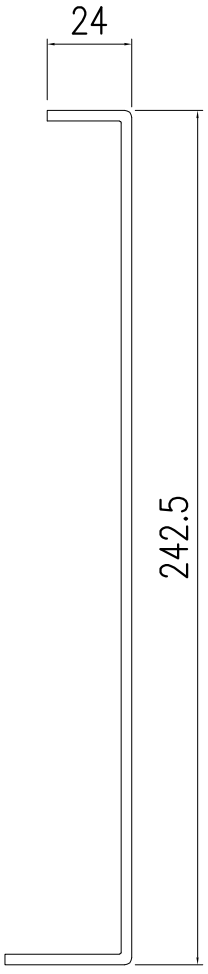


SECTION C-C


S/N	部件编号	W	N
1	AC-260-1	967.5	2

美特鋁質有限公司 MIDI Aluminium Fabricator Ltd.														
								工程號	J857	類別		物料號	-	
								地盘	啟德6552	制圖	陳梓豪	2022.5.3	圖號	AC-261
修改	-	-	-	採用	工廠	-	地盤	图纸名称	鋁板加工圖	復核	練鬆文	2022.5.4	數量	-
日期	-	-	-	材料颜色	AL2: ECK3M96295S-ZD1			材料	3mm 铝板	批准	林仁安	2022.5.5	單件重量	- (KG)

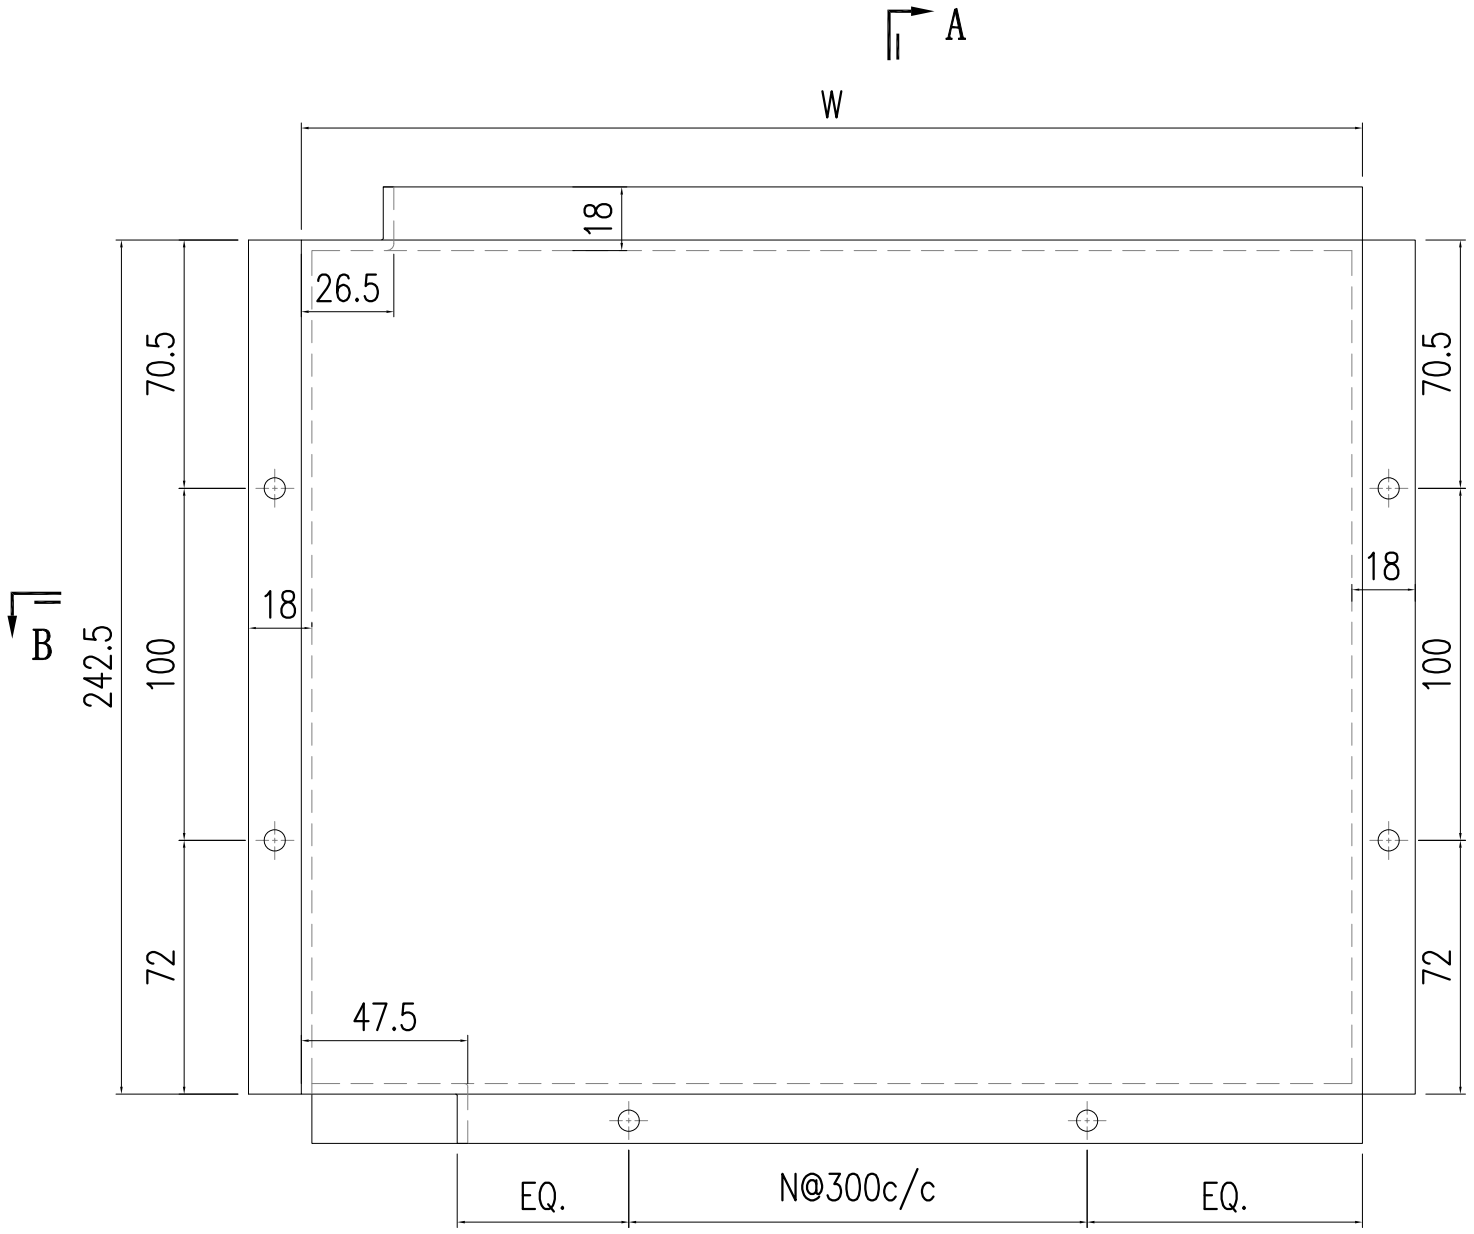

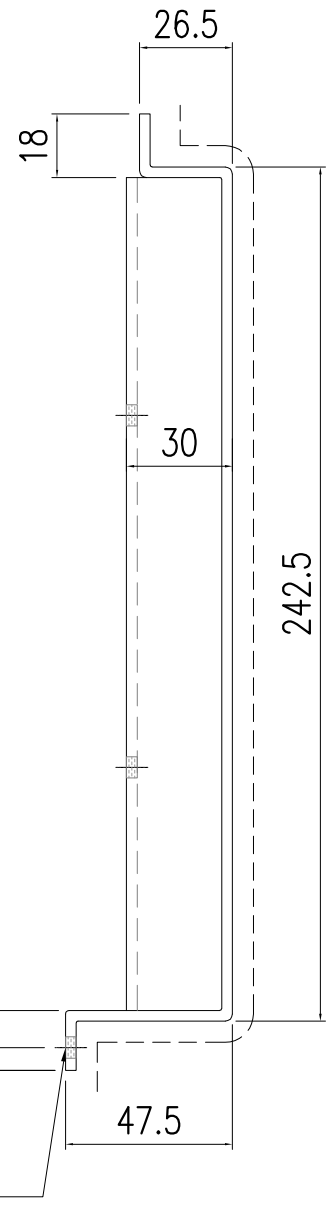


SECTION A-A

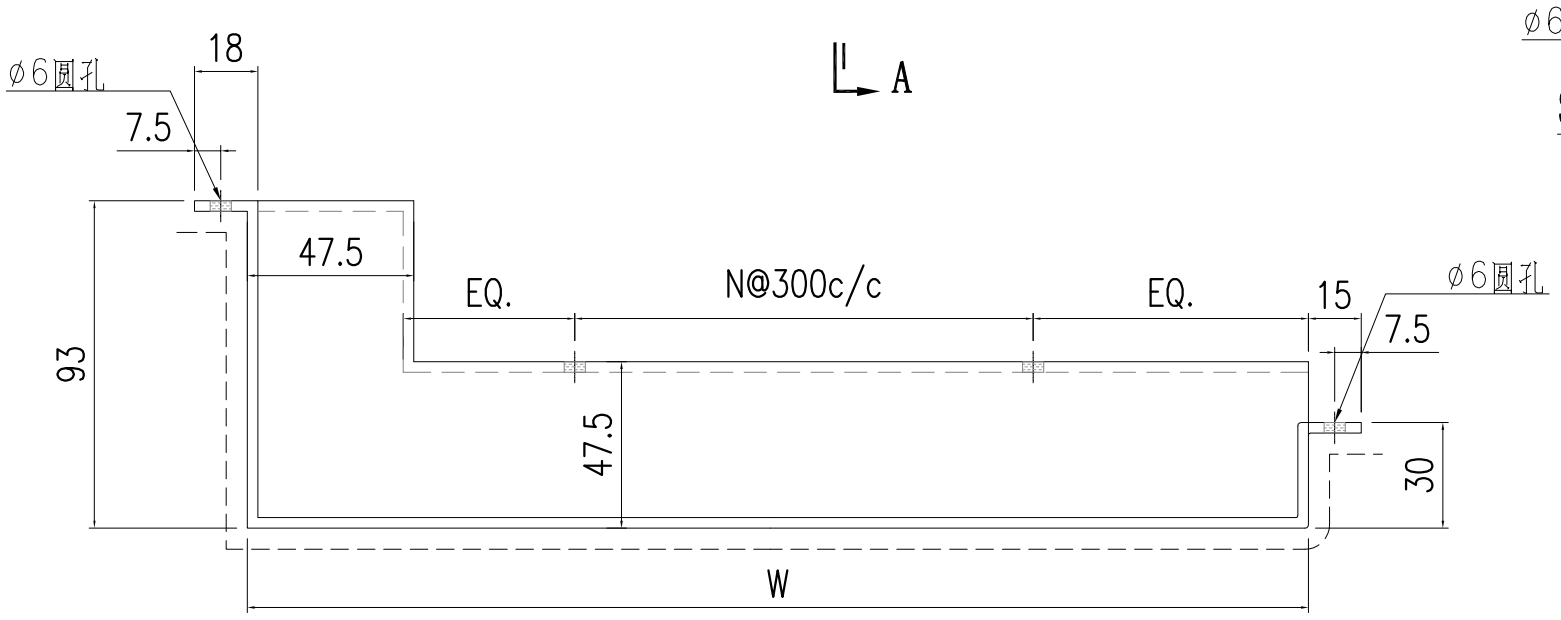


SECTION B-B

1	AC-261-1	682	2
S/N	部件编号	W	N

美特鋁質有限公司 MIDI Aluminium Fabricator Ltd.														
修改	-	-	-	採用	工廠	-	地盤	✓	工程號	J857	類別		物料號	-		
日期	-	-	-	材料顏色	AL2: ECK3M96295S-ZD1				地盘	啟德6552	制圖	陳梓豪	2022.5.3	圖號	AC-262
									图纸名称	鋁板加工圖	復核	練鬆文	2022.5.4	數量	-
									材料	3mm 鋁板	批准	林仁安	2022.5.5	單件重量	- (KG)

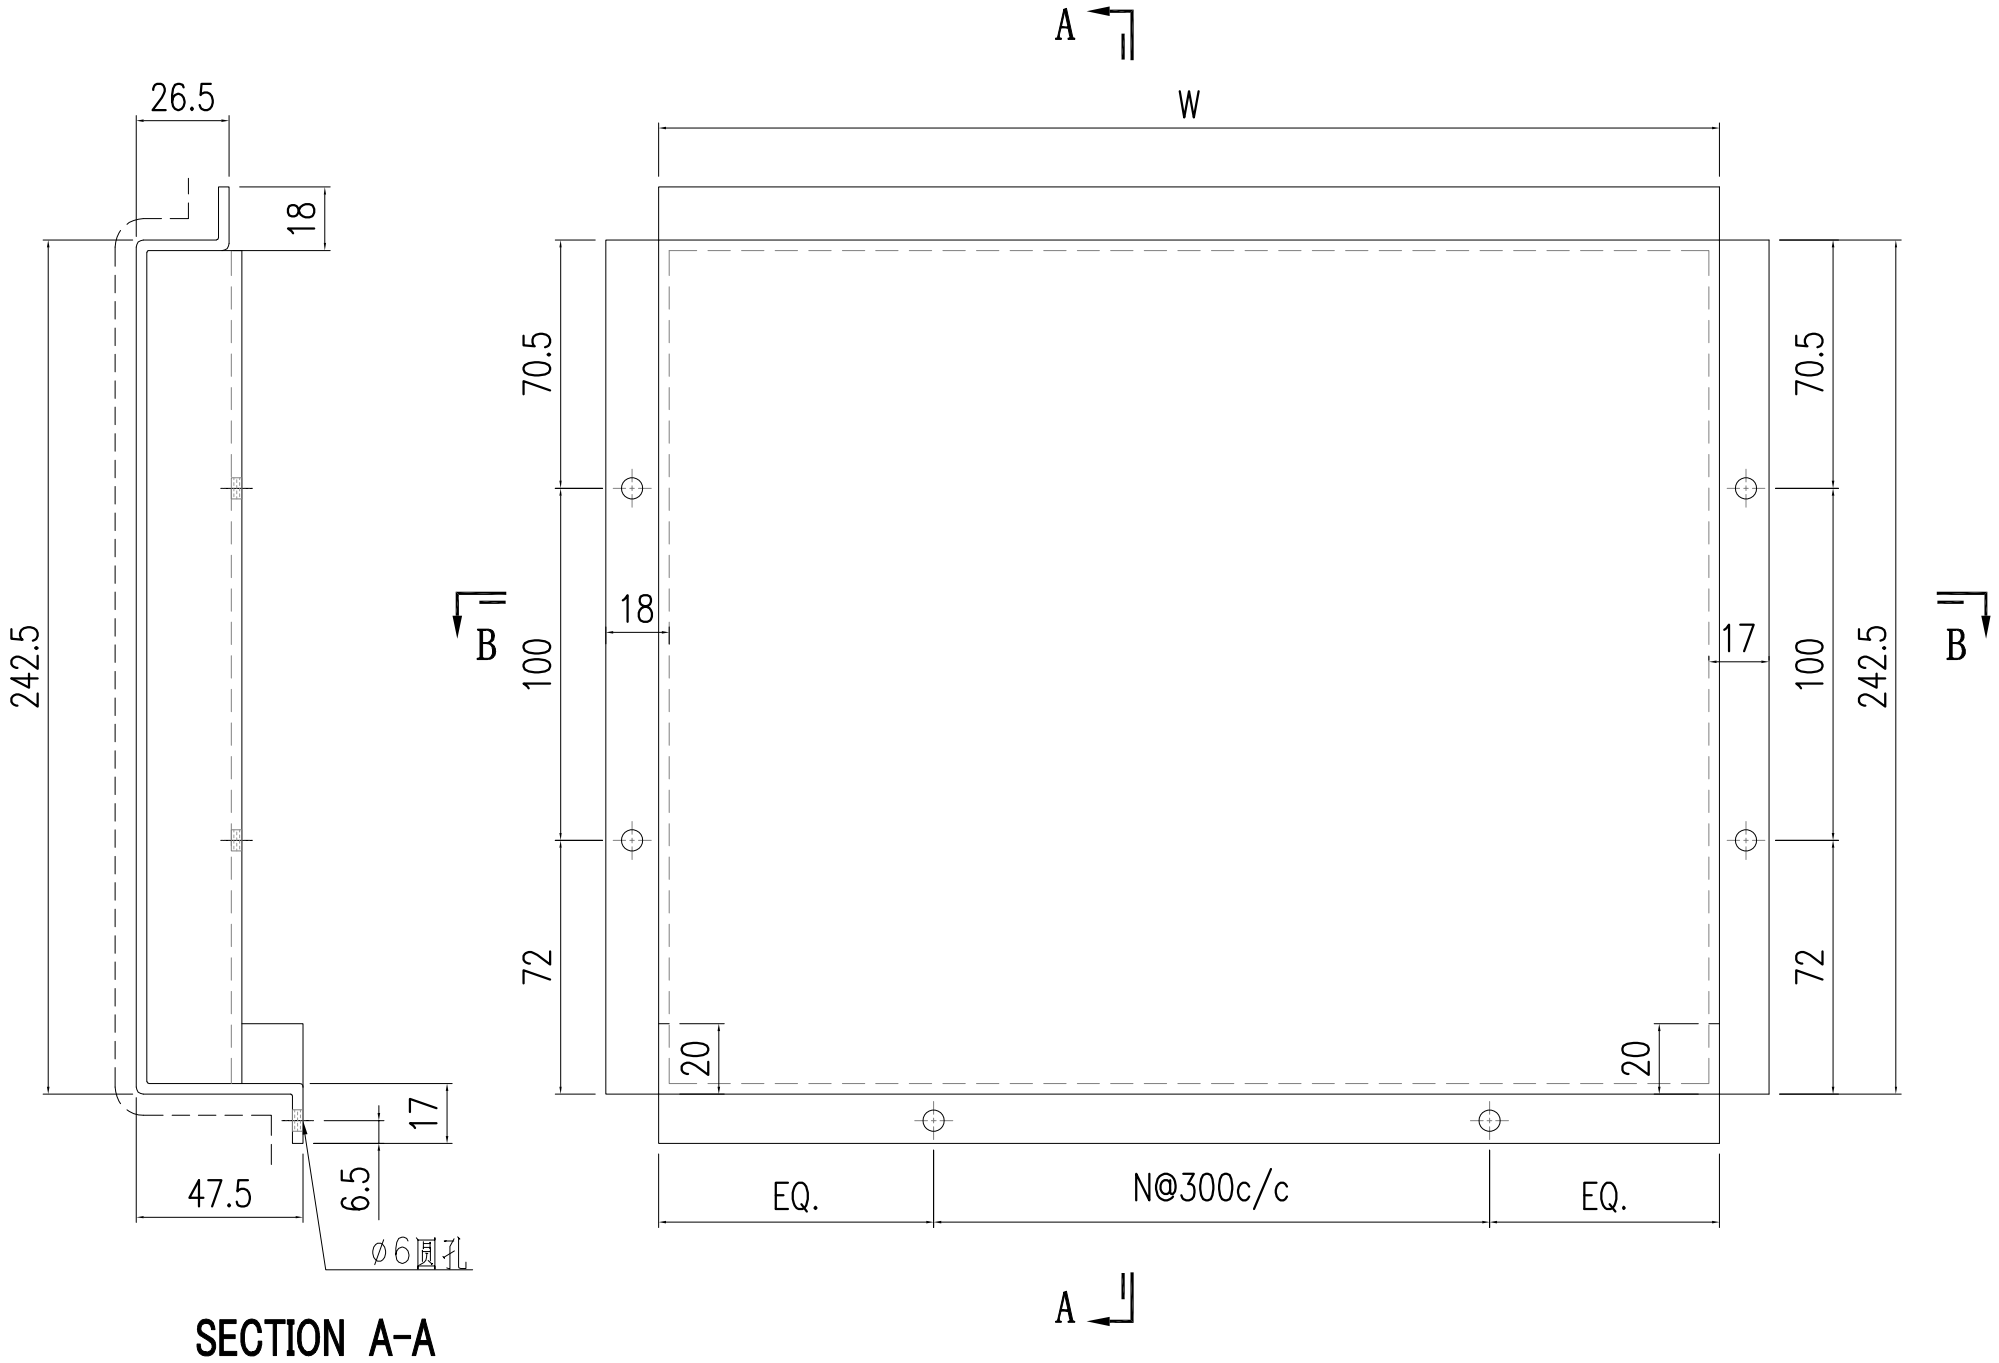


SECTION A-A

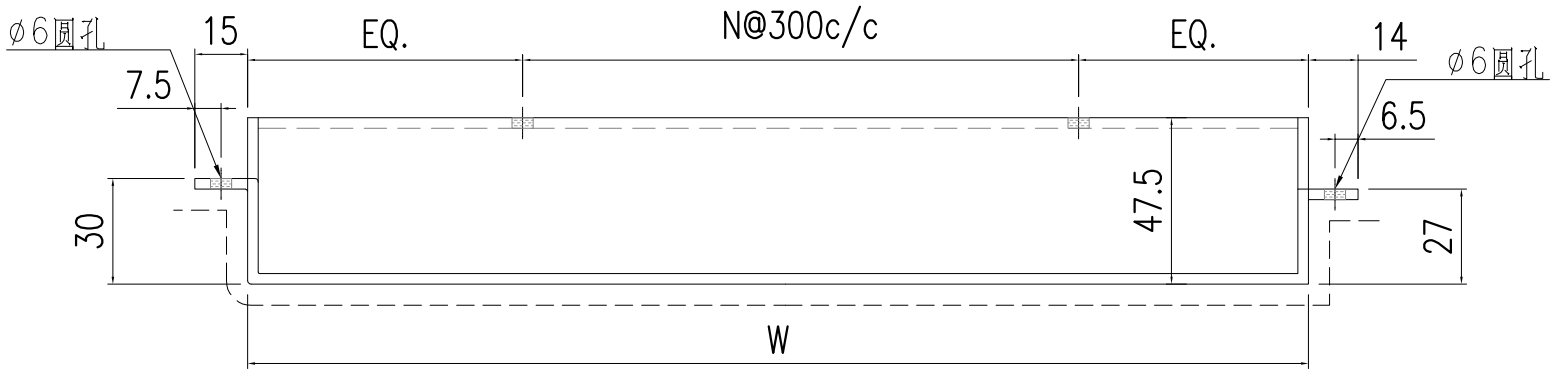


SECTION B-B


1	AC-262-1	728	2
S/N	部件编号	W	N

美特鋁質有限公司 MIDI Aluminium Fabricator Ltd.														
								工程號	J857	類別		物料號	-	
								地盘	啟德6552	制圖	陳梓豪	2022.5.3	圖號	AC-263
修改	-	-	-	採用	工廠	-	地盤	图纸名称	鋁板加工圖	復核	練鬆文	2022.5.4	數量	-
日期	-	-	-	材料颜色	AL2: ECK3M96295S-ZD1			材料	3mm 铝板	批准	林仁安	2022.5.5	單件重量	- (KG)

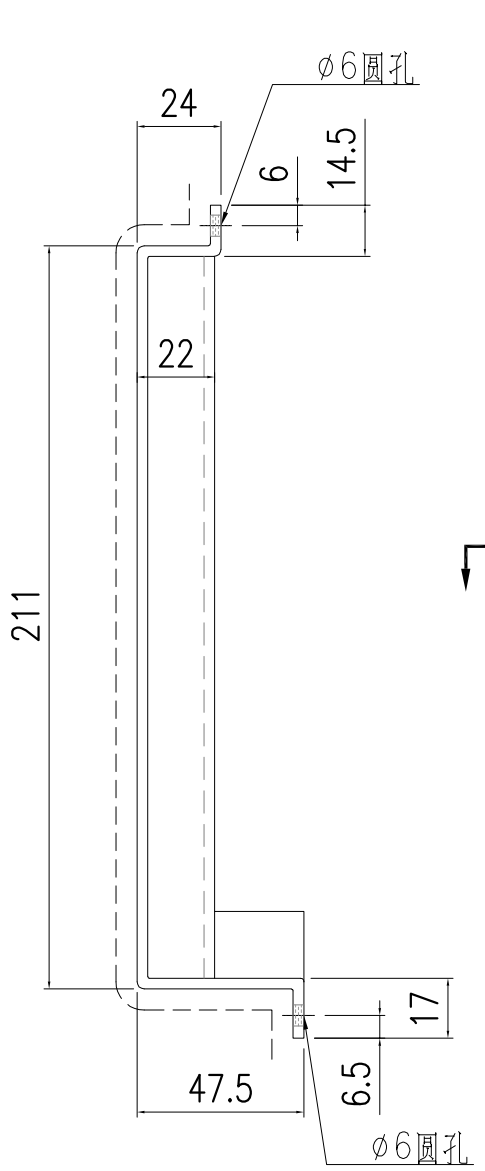


SECTION A-A

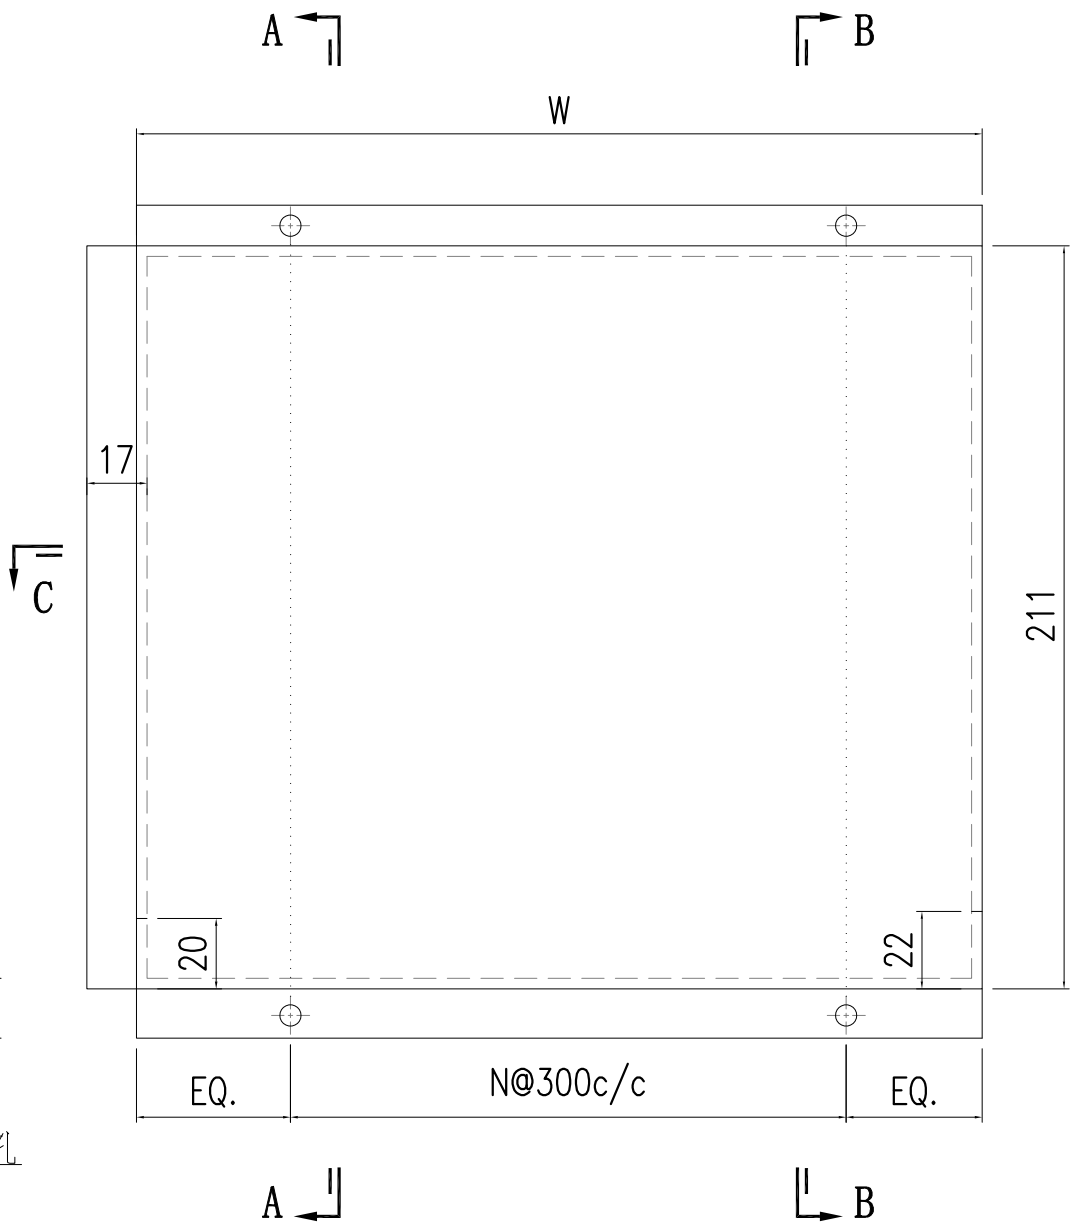

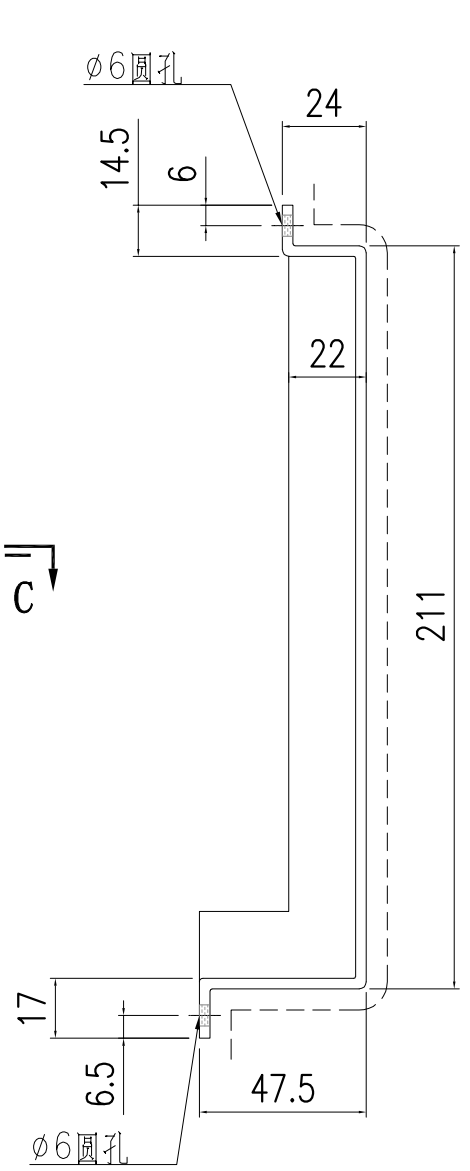

SECTION B-B

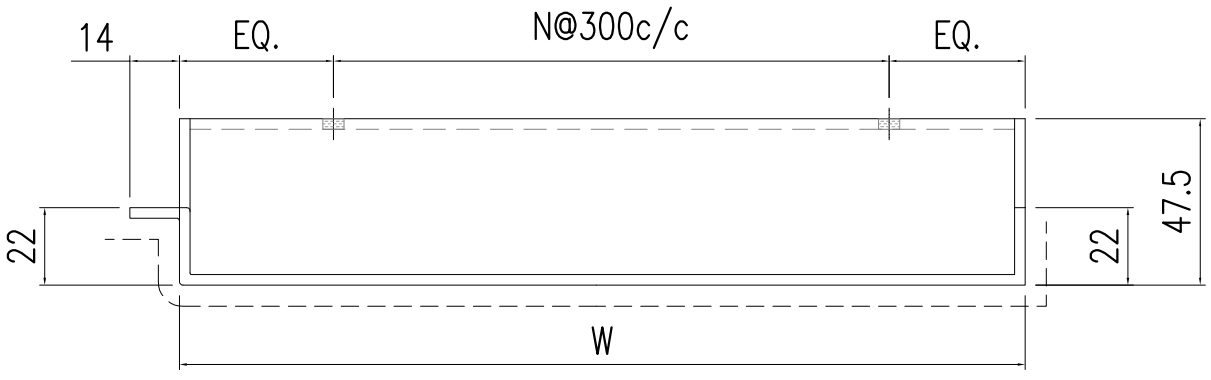


SECTION C-C


1	AC-263-2	1055	3
1	AC-263-1	545	1
S/N	部件编号	W	N


美特鋁質有限公司 MIDI Aluminium Fabricator Ltd.														
修改	-	-	-	採用	工廠	-	地盤	✓	图纸名称	鋁板加工圖	復核	練鬆文	2022.5.4	數量	-
日期	-	-	-	材料颜色	AL2: ECK3M96295S-ZD1				材料	3mm 鋁板	批准	林仁安	2022.5.5	單件重量	- (KG)

工程號	J857	類別		物料號	-		
地盘	啟德6552	制圖	陳梓豪	2022.5.3	圖號	AC-264	

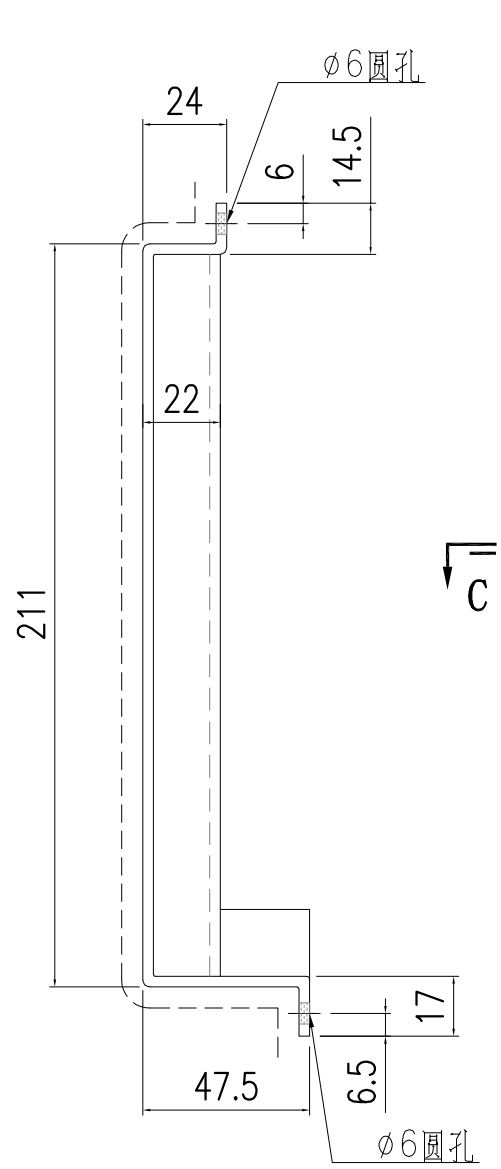


SECTION A-A

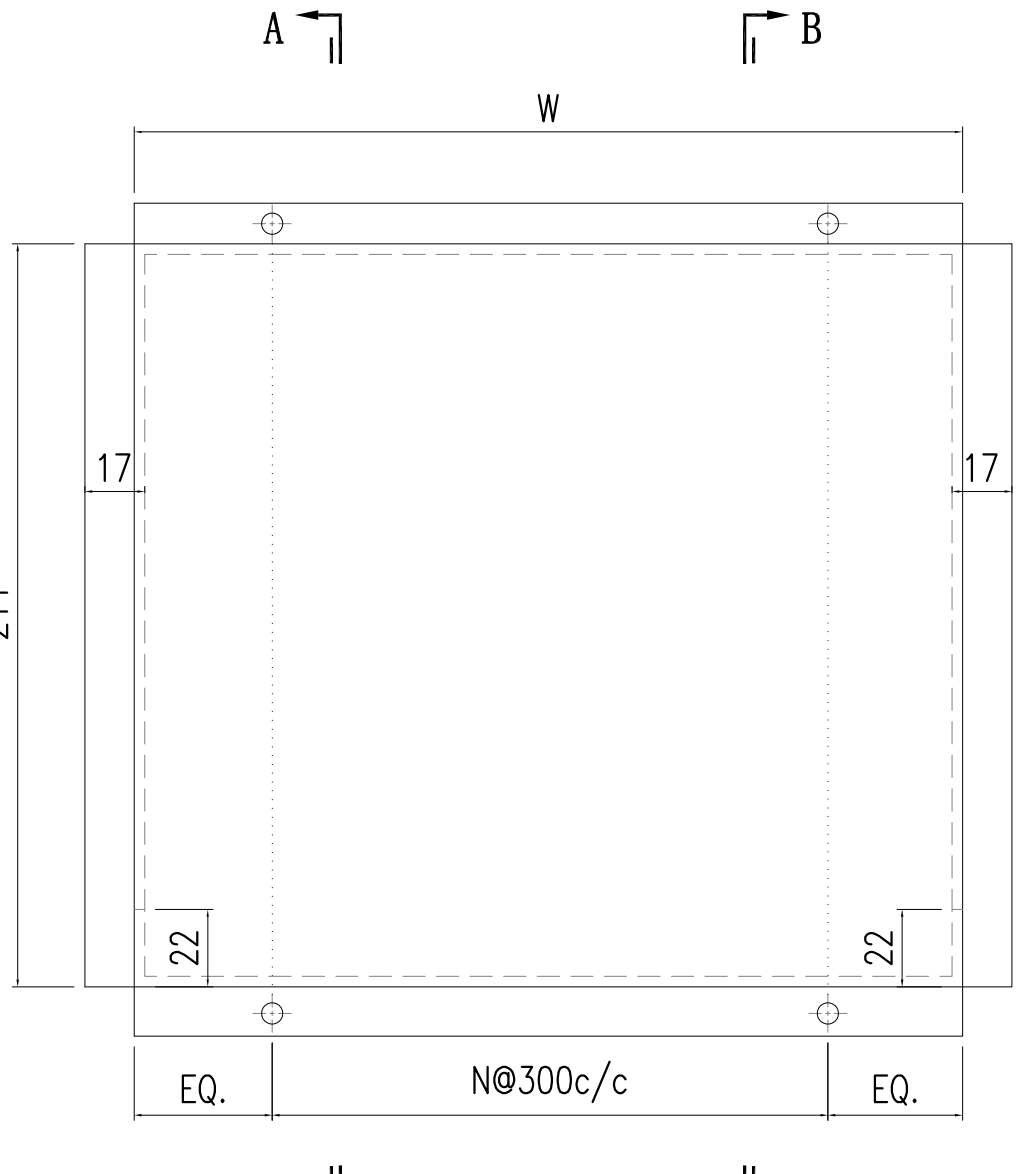

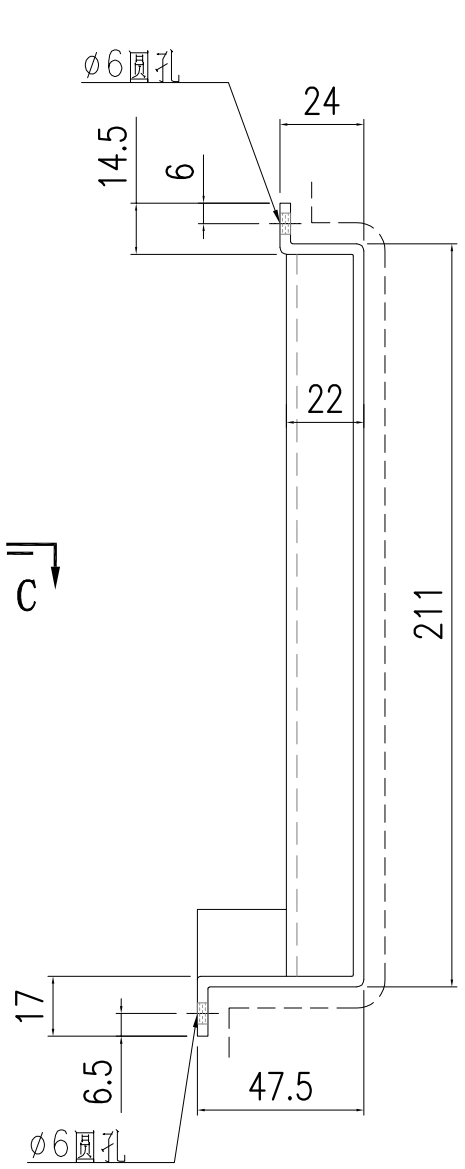


SECTION B-B

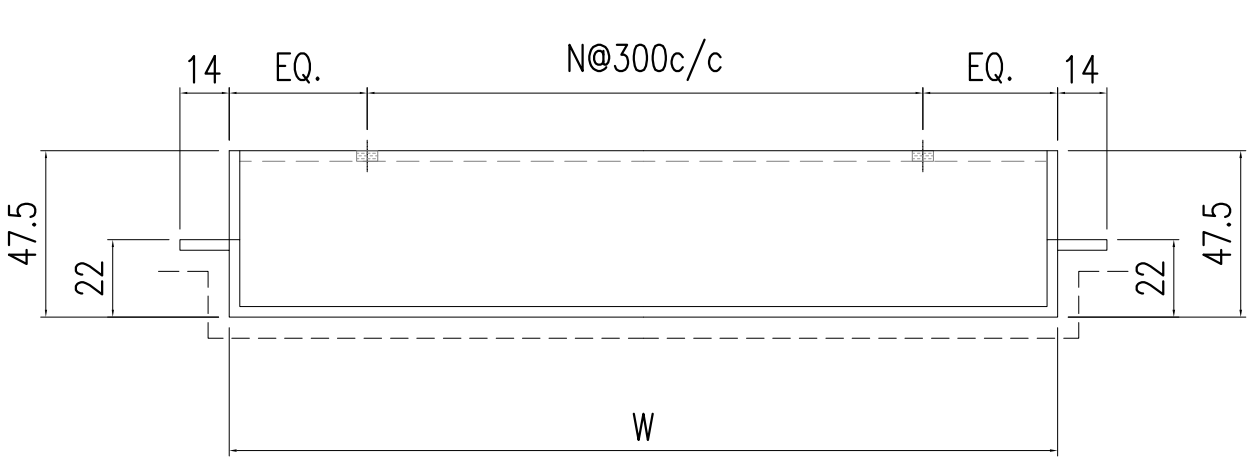



SECTION C-C

S/N	部件编号	W	N
2	AC-264-2	1055	3
1	AC-264-1	1071	3

美特鋁質有限公司 MIDI Aluminium Fabricator Ltd.														
								工程號	J857	類別		物料號	-	
								地盘	啟德6552	制圖	陳梓豪	2022.5.3	圖號	AC-251
修改	-	-	-	採用	工廠	-	地盤 ✓	图纸名称	鋁板加工圖	復核	練鬆文	2022.5.4	數量	-
日期	-	-	-	材料颜色	AL2: ECK3M96295S-ZD1			材料	3mm 铝板	批准	林仁安	2022.5.5	單件重量	- (KG)

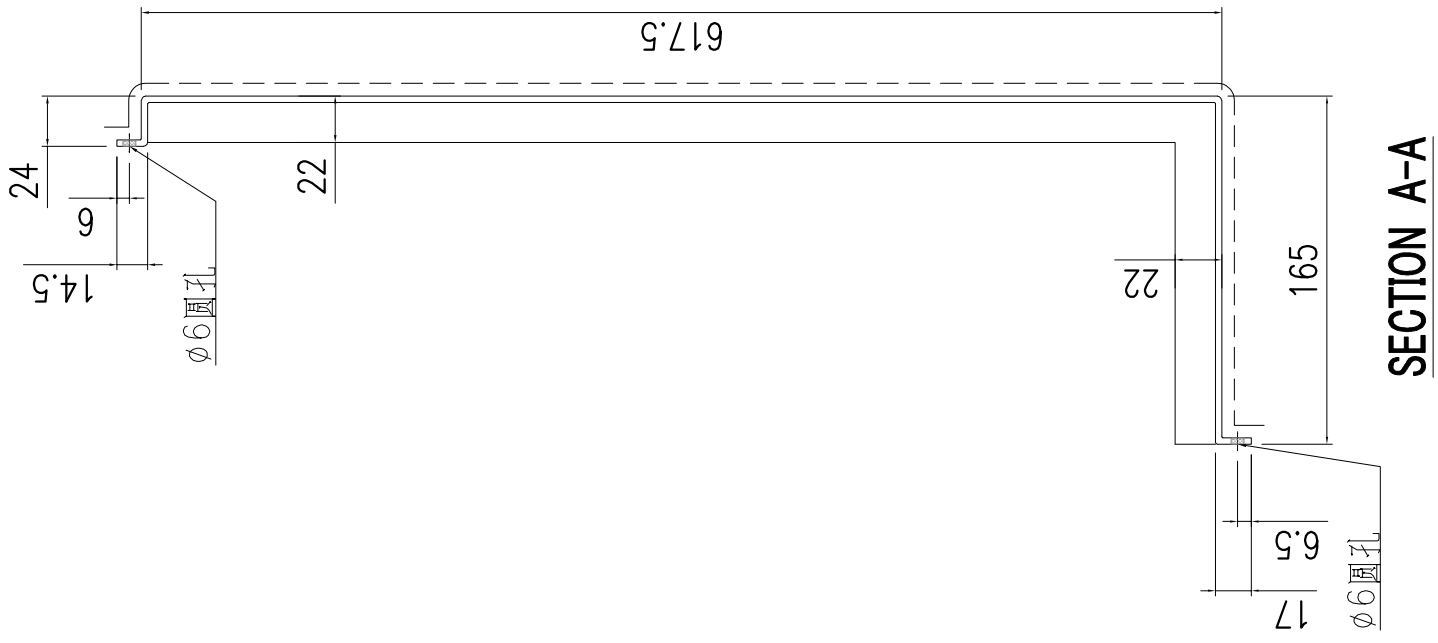

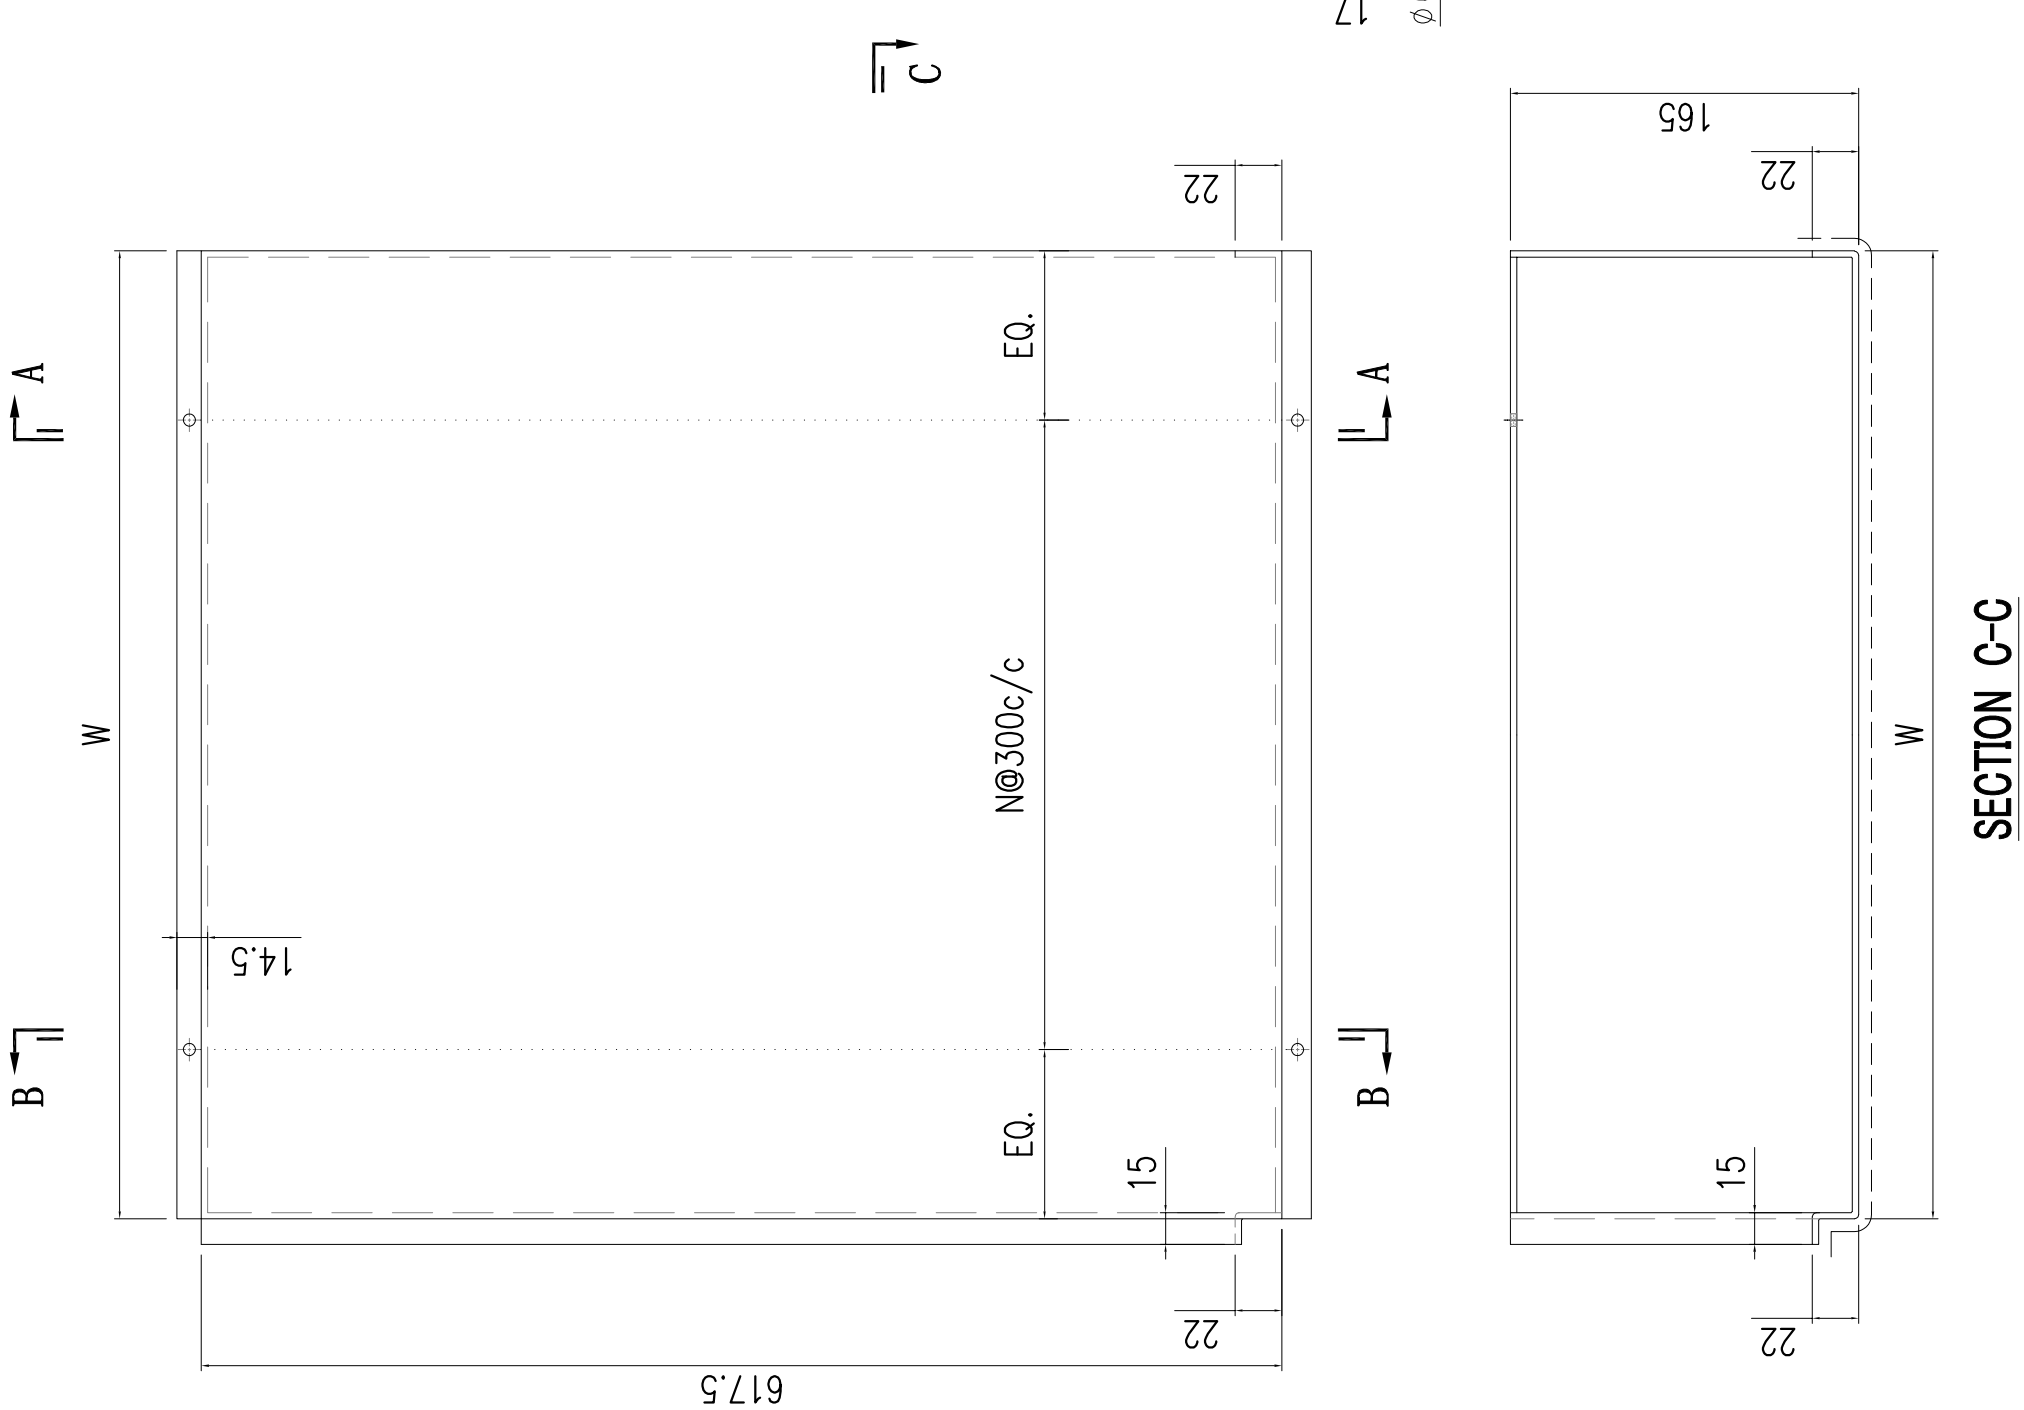


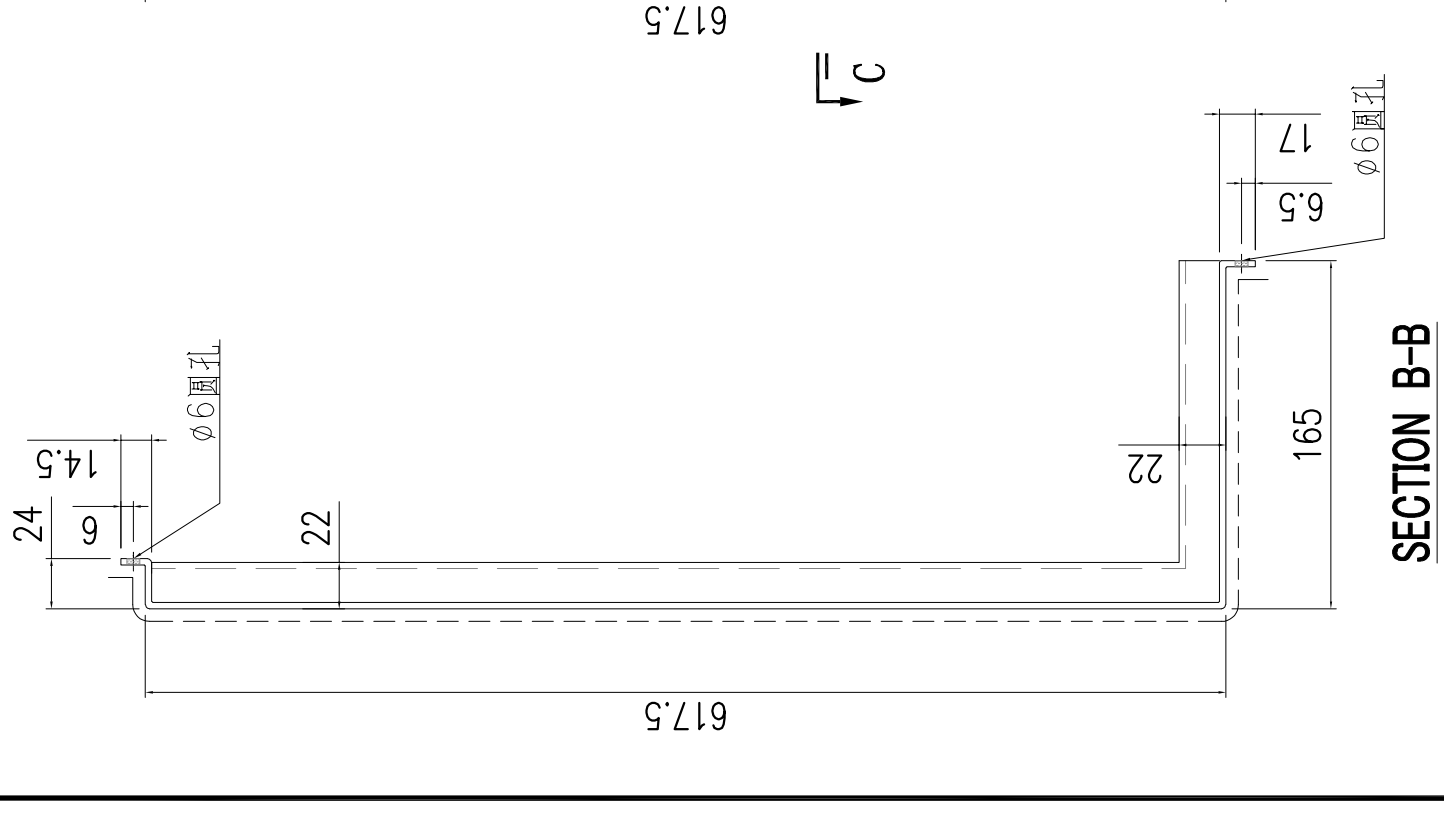


S/N	部件编号	W	N
1	AC-251-1	545	1
2	AC-251-2	1638	5
3	AC-251-3	545	1

美特鋁質有限公司
MIDI Aluminium Fabricator Ltd.

修改	-	-	-	採用	工廠	-	地盤	✓	工程號	J857	類別		物料號	-		
日期	-	-	-	材料顏色	AL2: ECK3M96295S-ZD1				地盘	啟德6552	制圖	陳梓豪	2022.5.3	圖號	AC-252
									图纸名称	鋁板加工圖	復核	練鬆文	2022.5.4	數量	-
									材料	3mm 铝板	批准	林仁安	2022.5.5	單件重量	- (KG)

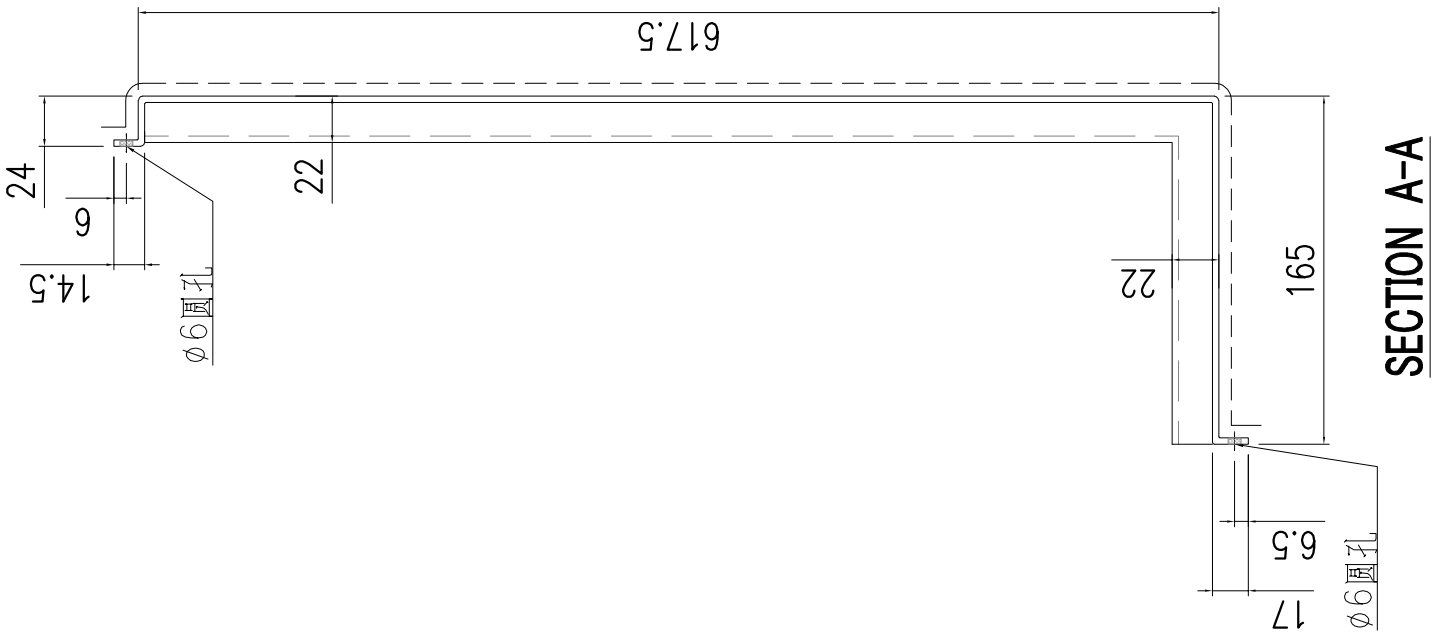

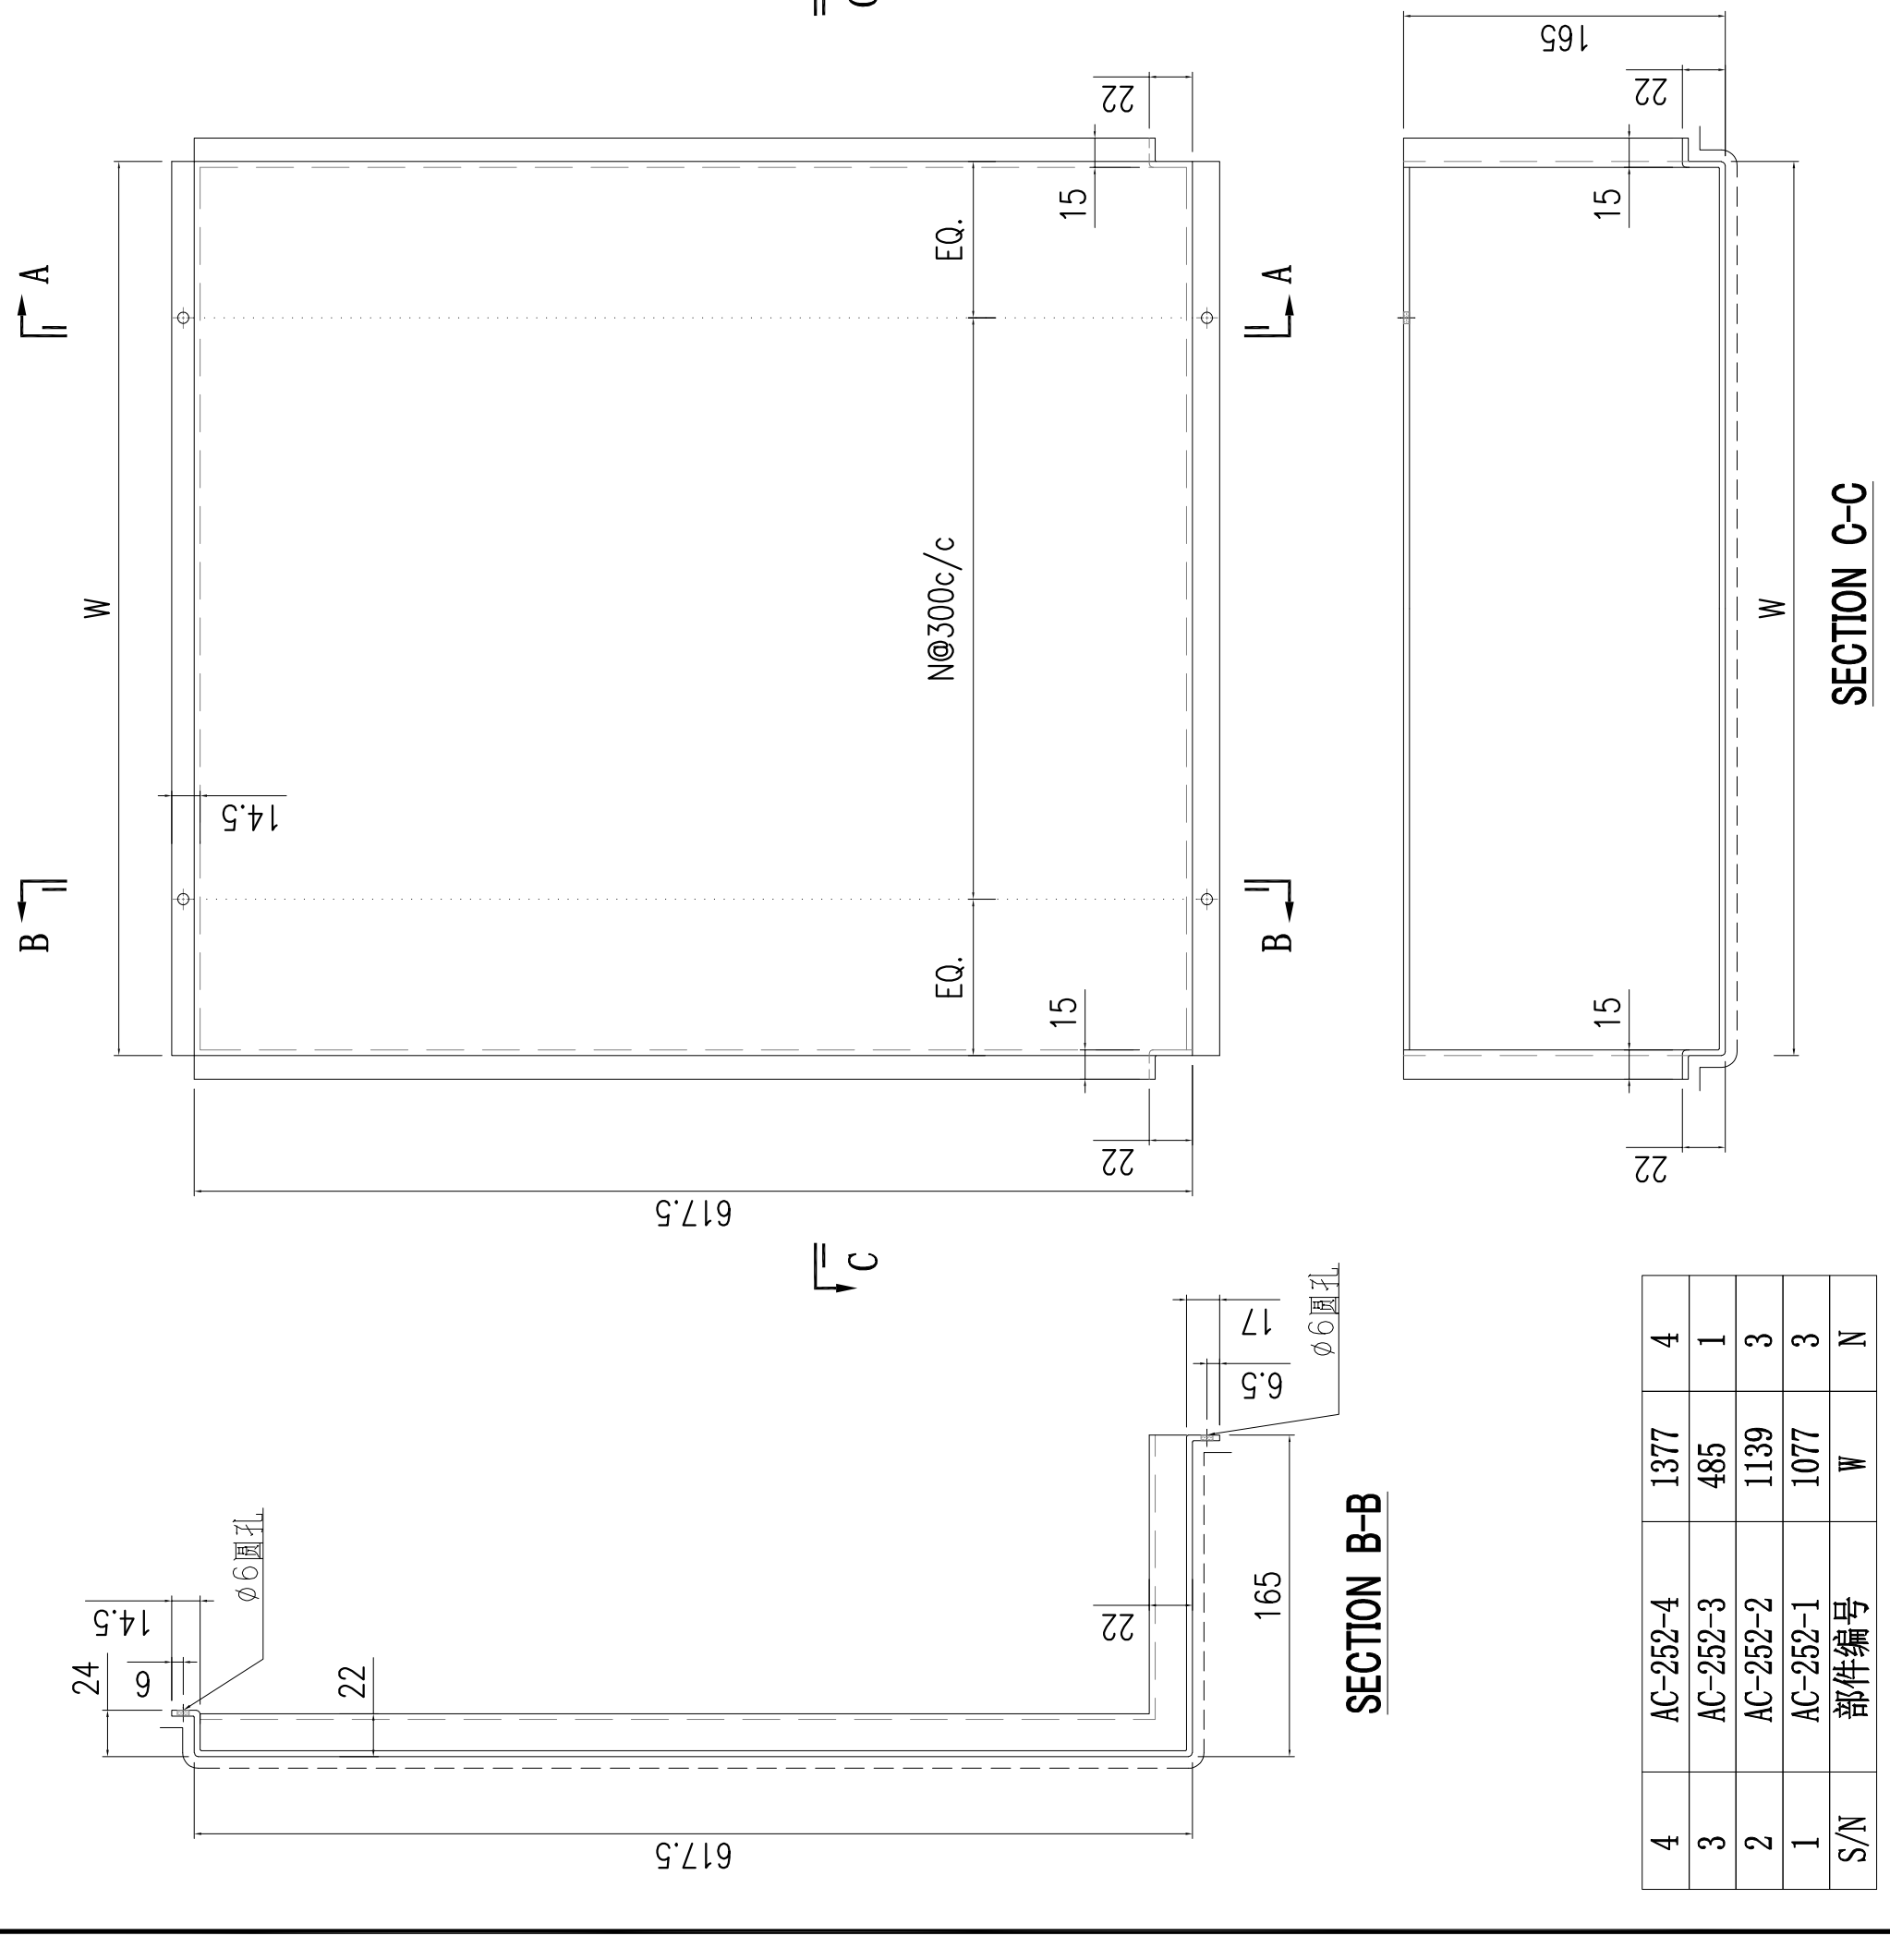



S/N	部件编号	W	N
1	AC-252-1	1077	3
2	AC-252-2	1139	3
3	AC-252-3	485	1
4	AC-252-4	1377	4

美特鋁質有限公司
MIDI Aluminium Fabricator Ltd.

工程號	J857	類別		物料號	-								
地盘	啟德6552	制圖	陳梓豪	2022.5.3	圖號	AC-253							
图纸名称	鋁板加工圖	復核	練鬆文	2022.5.4	數量	-							
材料	3mm 铝板	批准	林仁安	2022.5.5	單件重量	-	(KG)						

修改	-	-	-	採用	工廠	-	地盤	✓
日期	-	-	-	材料颜色	AL2: ECK3M96295S-ZD1			

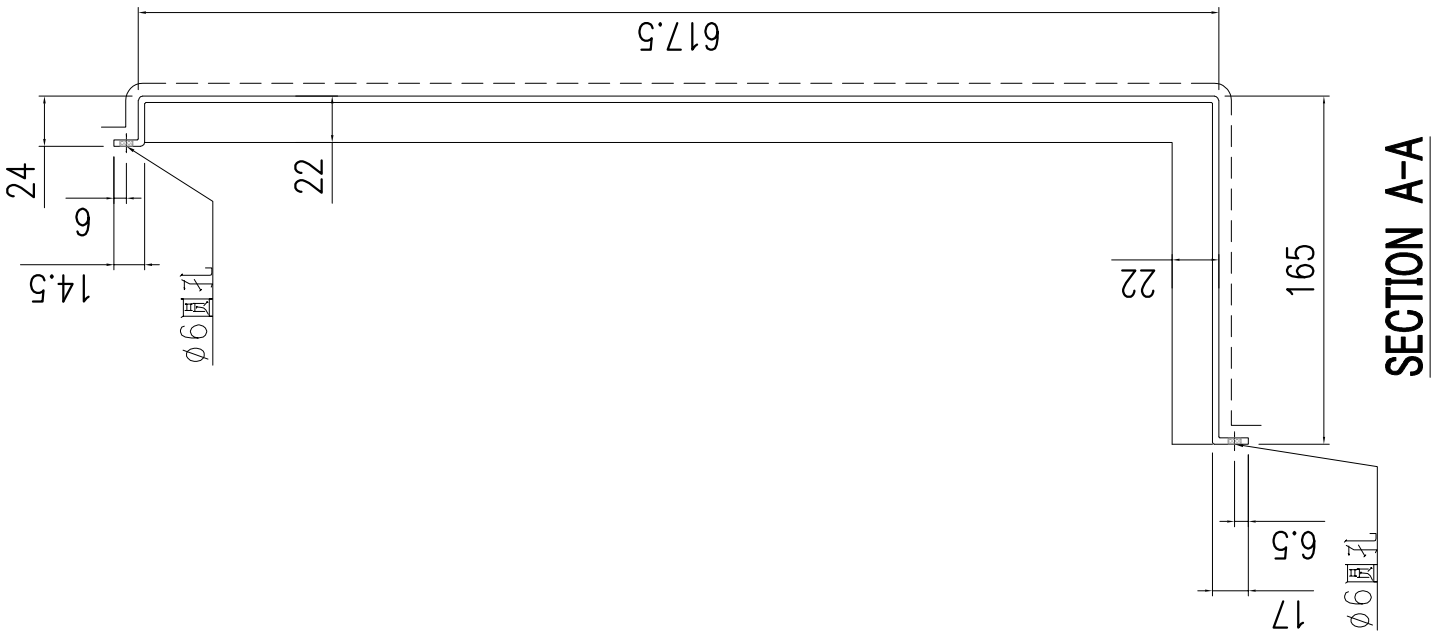


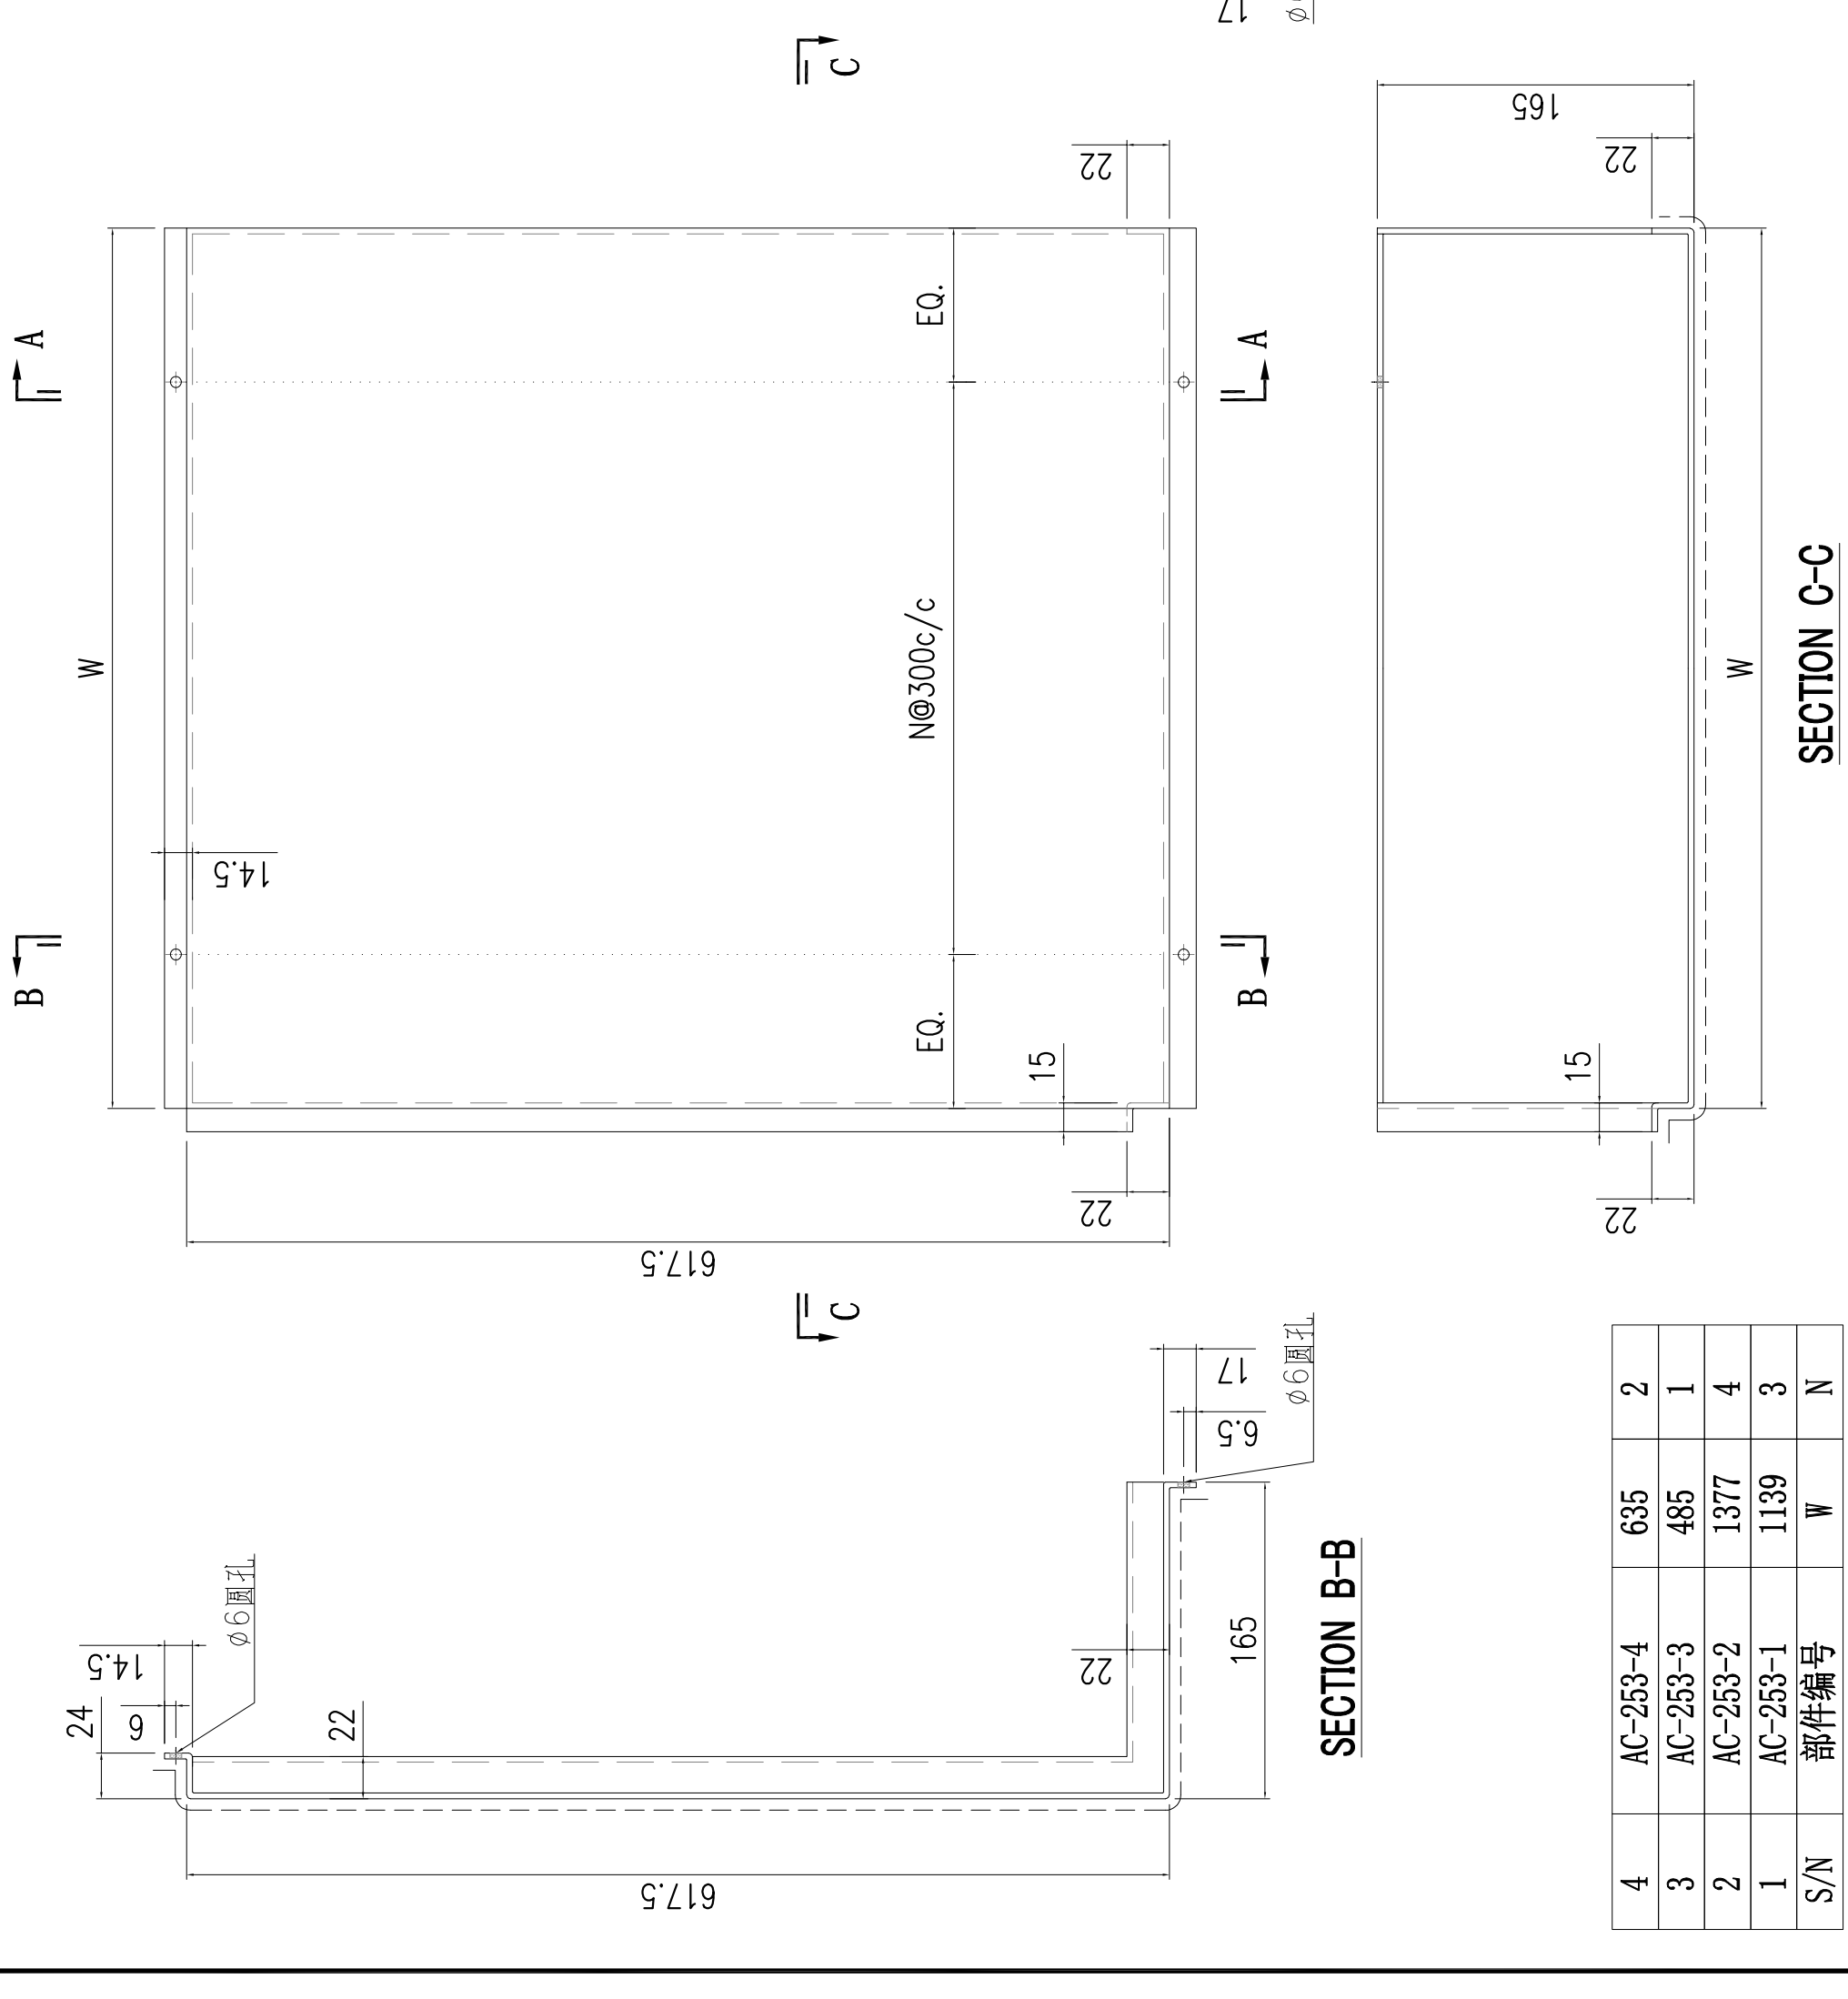

S/N	部件编号	W	N
1	AC-253-1	1139	3
2	AC-253-2	1377	4
3	AC-253-3	485	1
4	AC-253-4	635	2


美特鋁質有限公司
MIDI Aluminium Fabricator Ltd.


修改	-	-	-	採用	工廠	-	地盤	✓	工程號	J857	類別		物料號	-		
日期	-	-	-	材料顏色	AL2: ECK3M96295S-ZD1				地盘	啟德6552	制圖	陳梓豪	2022.5.3	圖號	AC-266	
									图纸名称	鋁板加工圖	復核	練鬆文	2022.5.4	數量	-	
									材料	3mm 铝板	批准	林仁安	2022.5.5	單件重量	-	(KG)

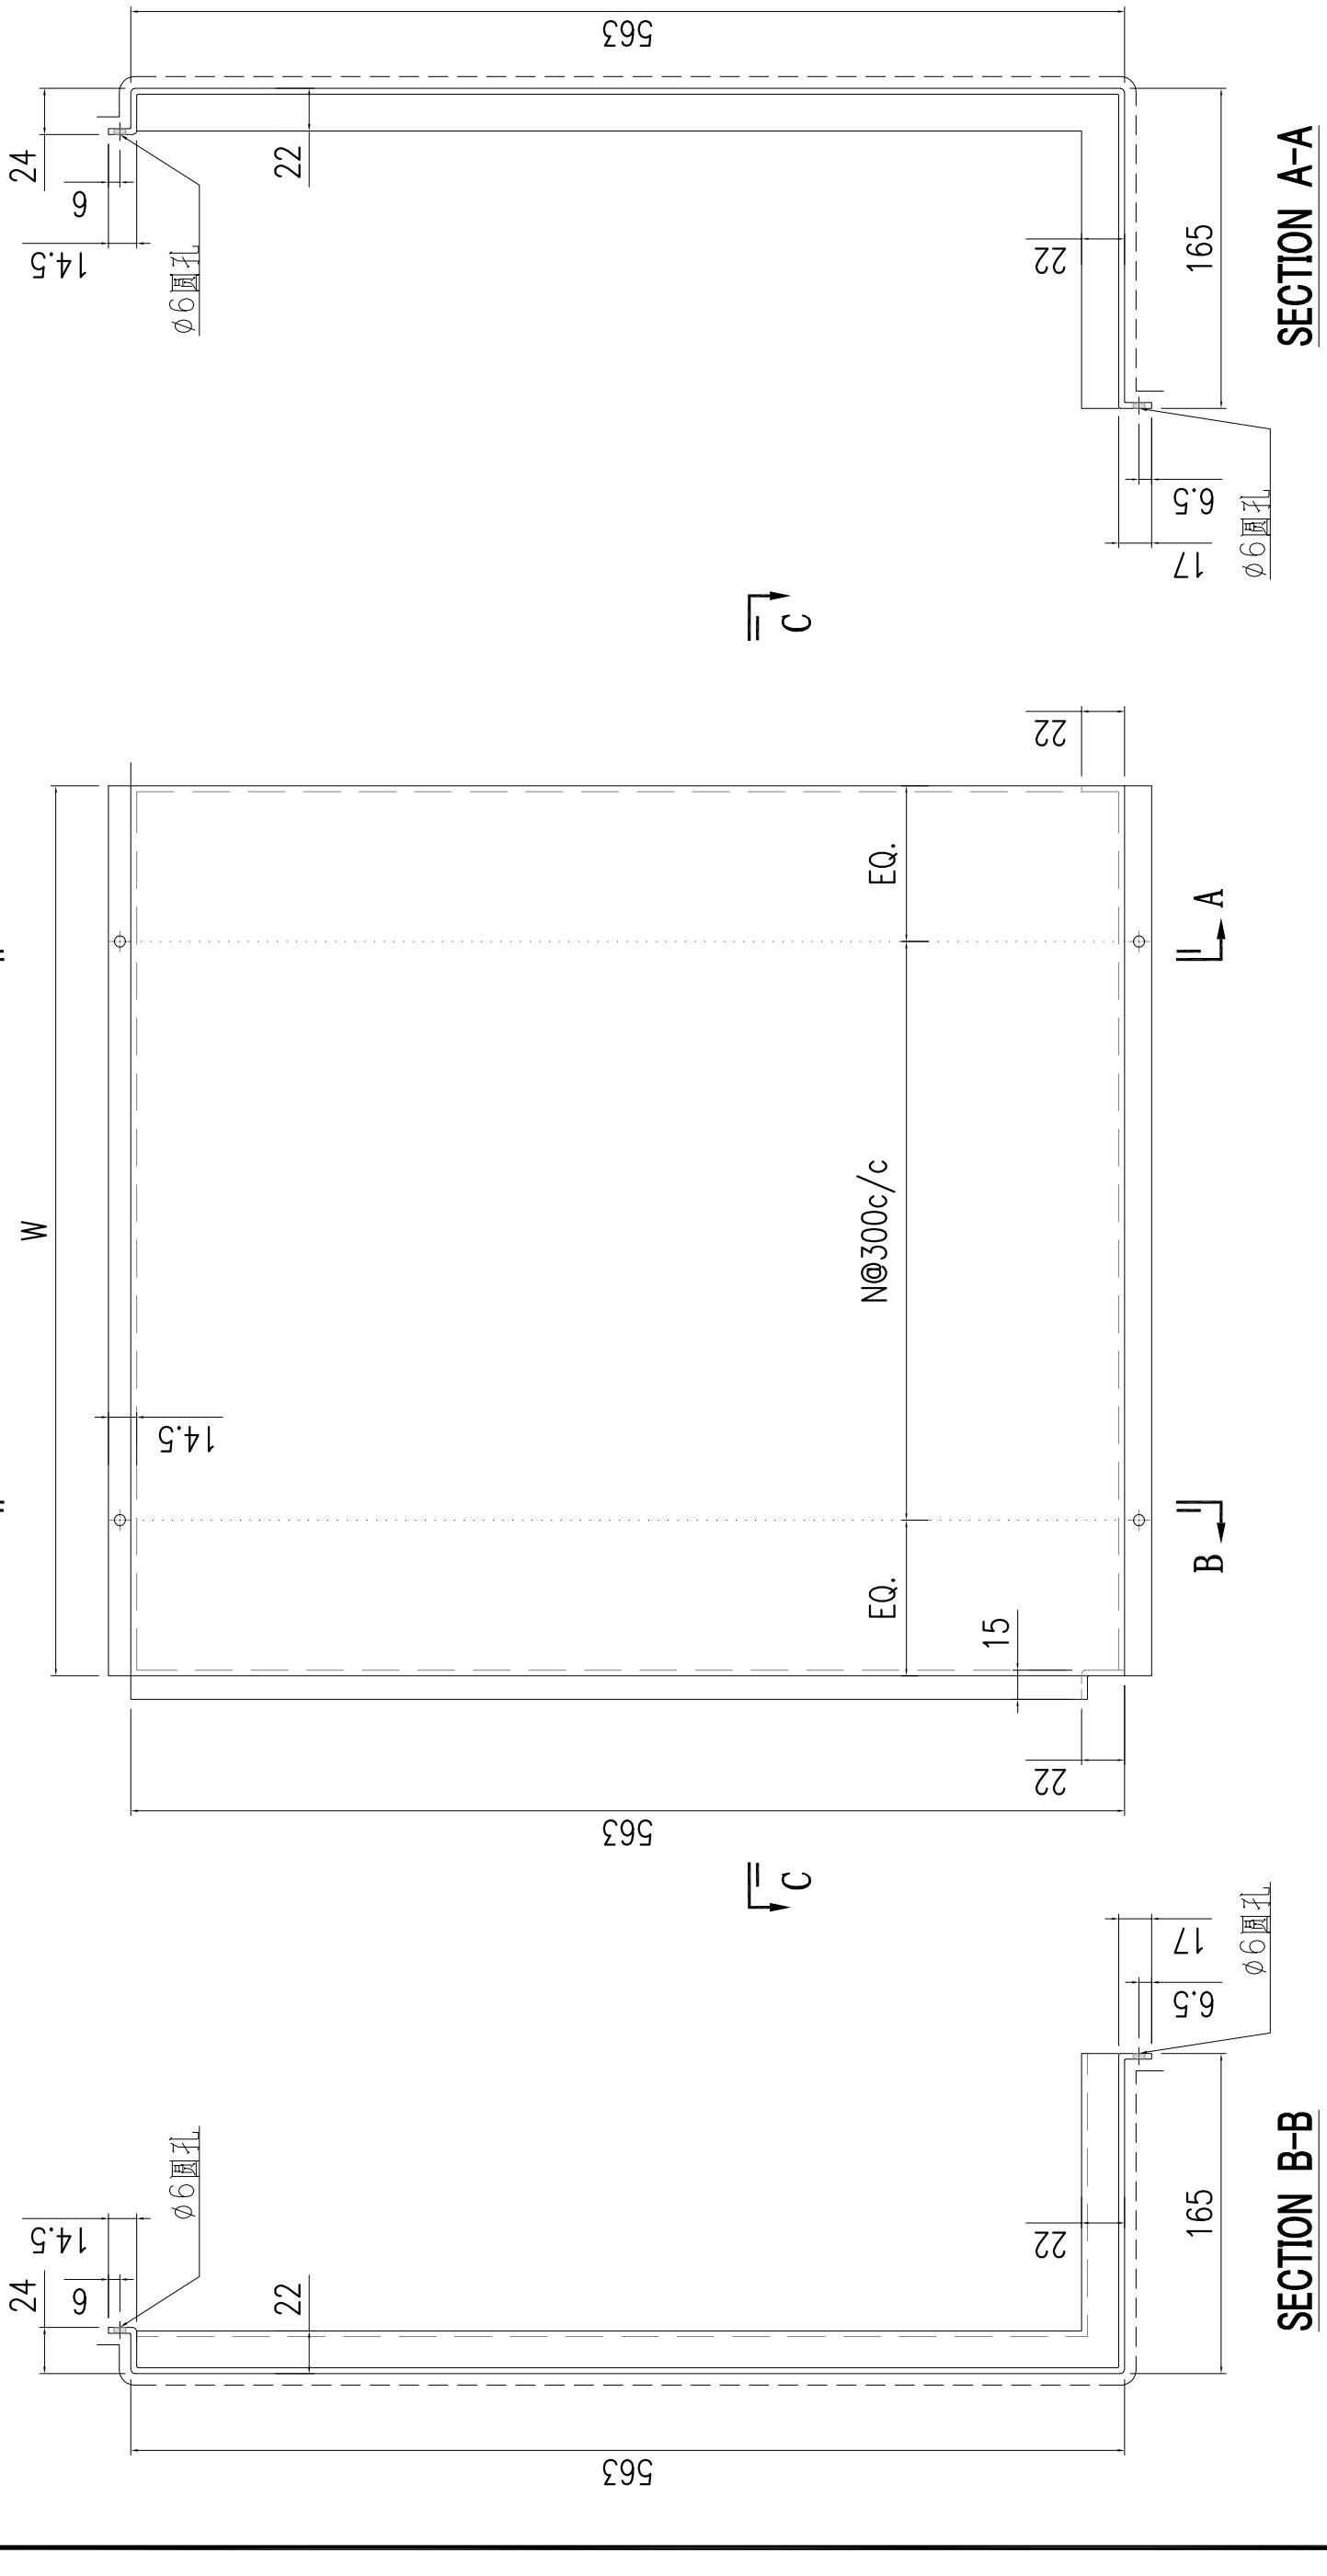

1	AC-266-2	645	2
1	AC-266-1	827	2
S/N	部件编号	W	N


美特鋁質有限公司 MIDI Aluminium Fabricator Ltd.														
								工程號	J857	類別		物料號	-	
								地盘	啟德6552	制圖	陳梓豪	2022.5.3	圖號	AC-267
修改	-	-	-	採用	工廠	-	地盤 ✓	图纸名称	鋁板加工圖	復核	練鬆文	2022.5.4	數量	-
日期	-	-	-	材料颜色	AL2: ECK3M96295S-ZD1			材料	3mm 铝板	批准	林仁安	2022.5.5	單件重量	- (KG)

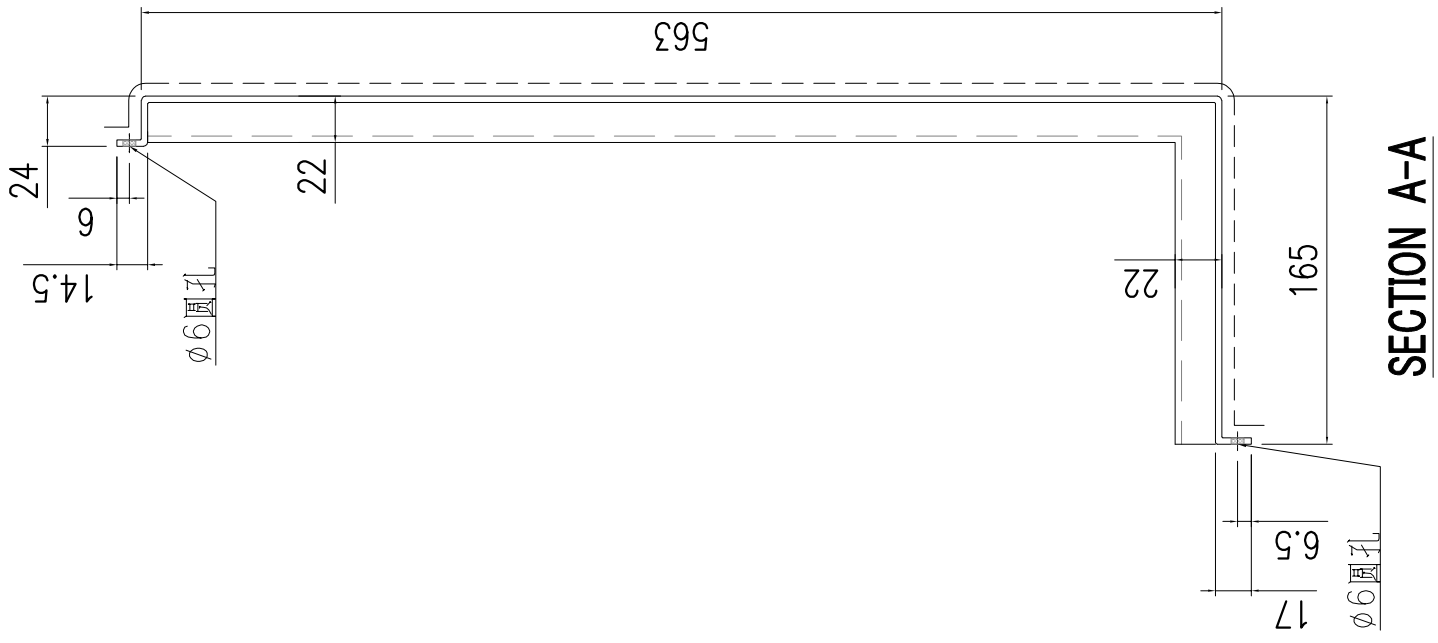

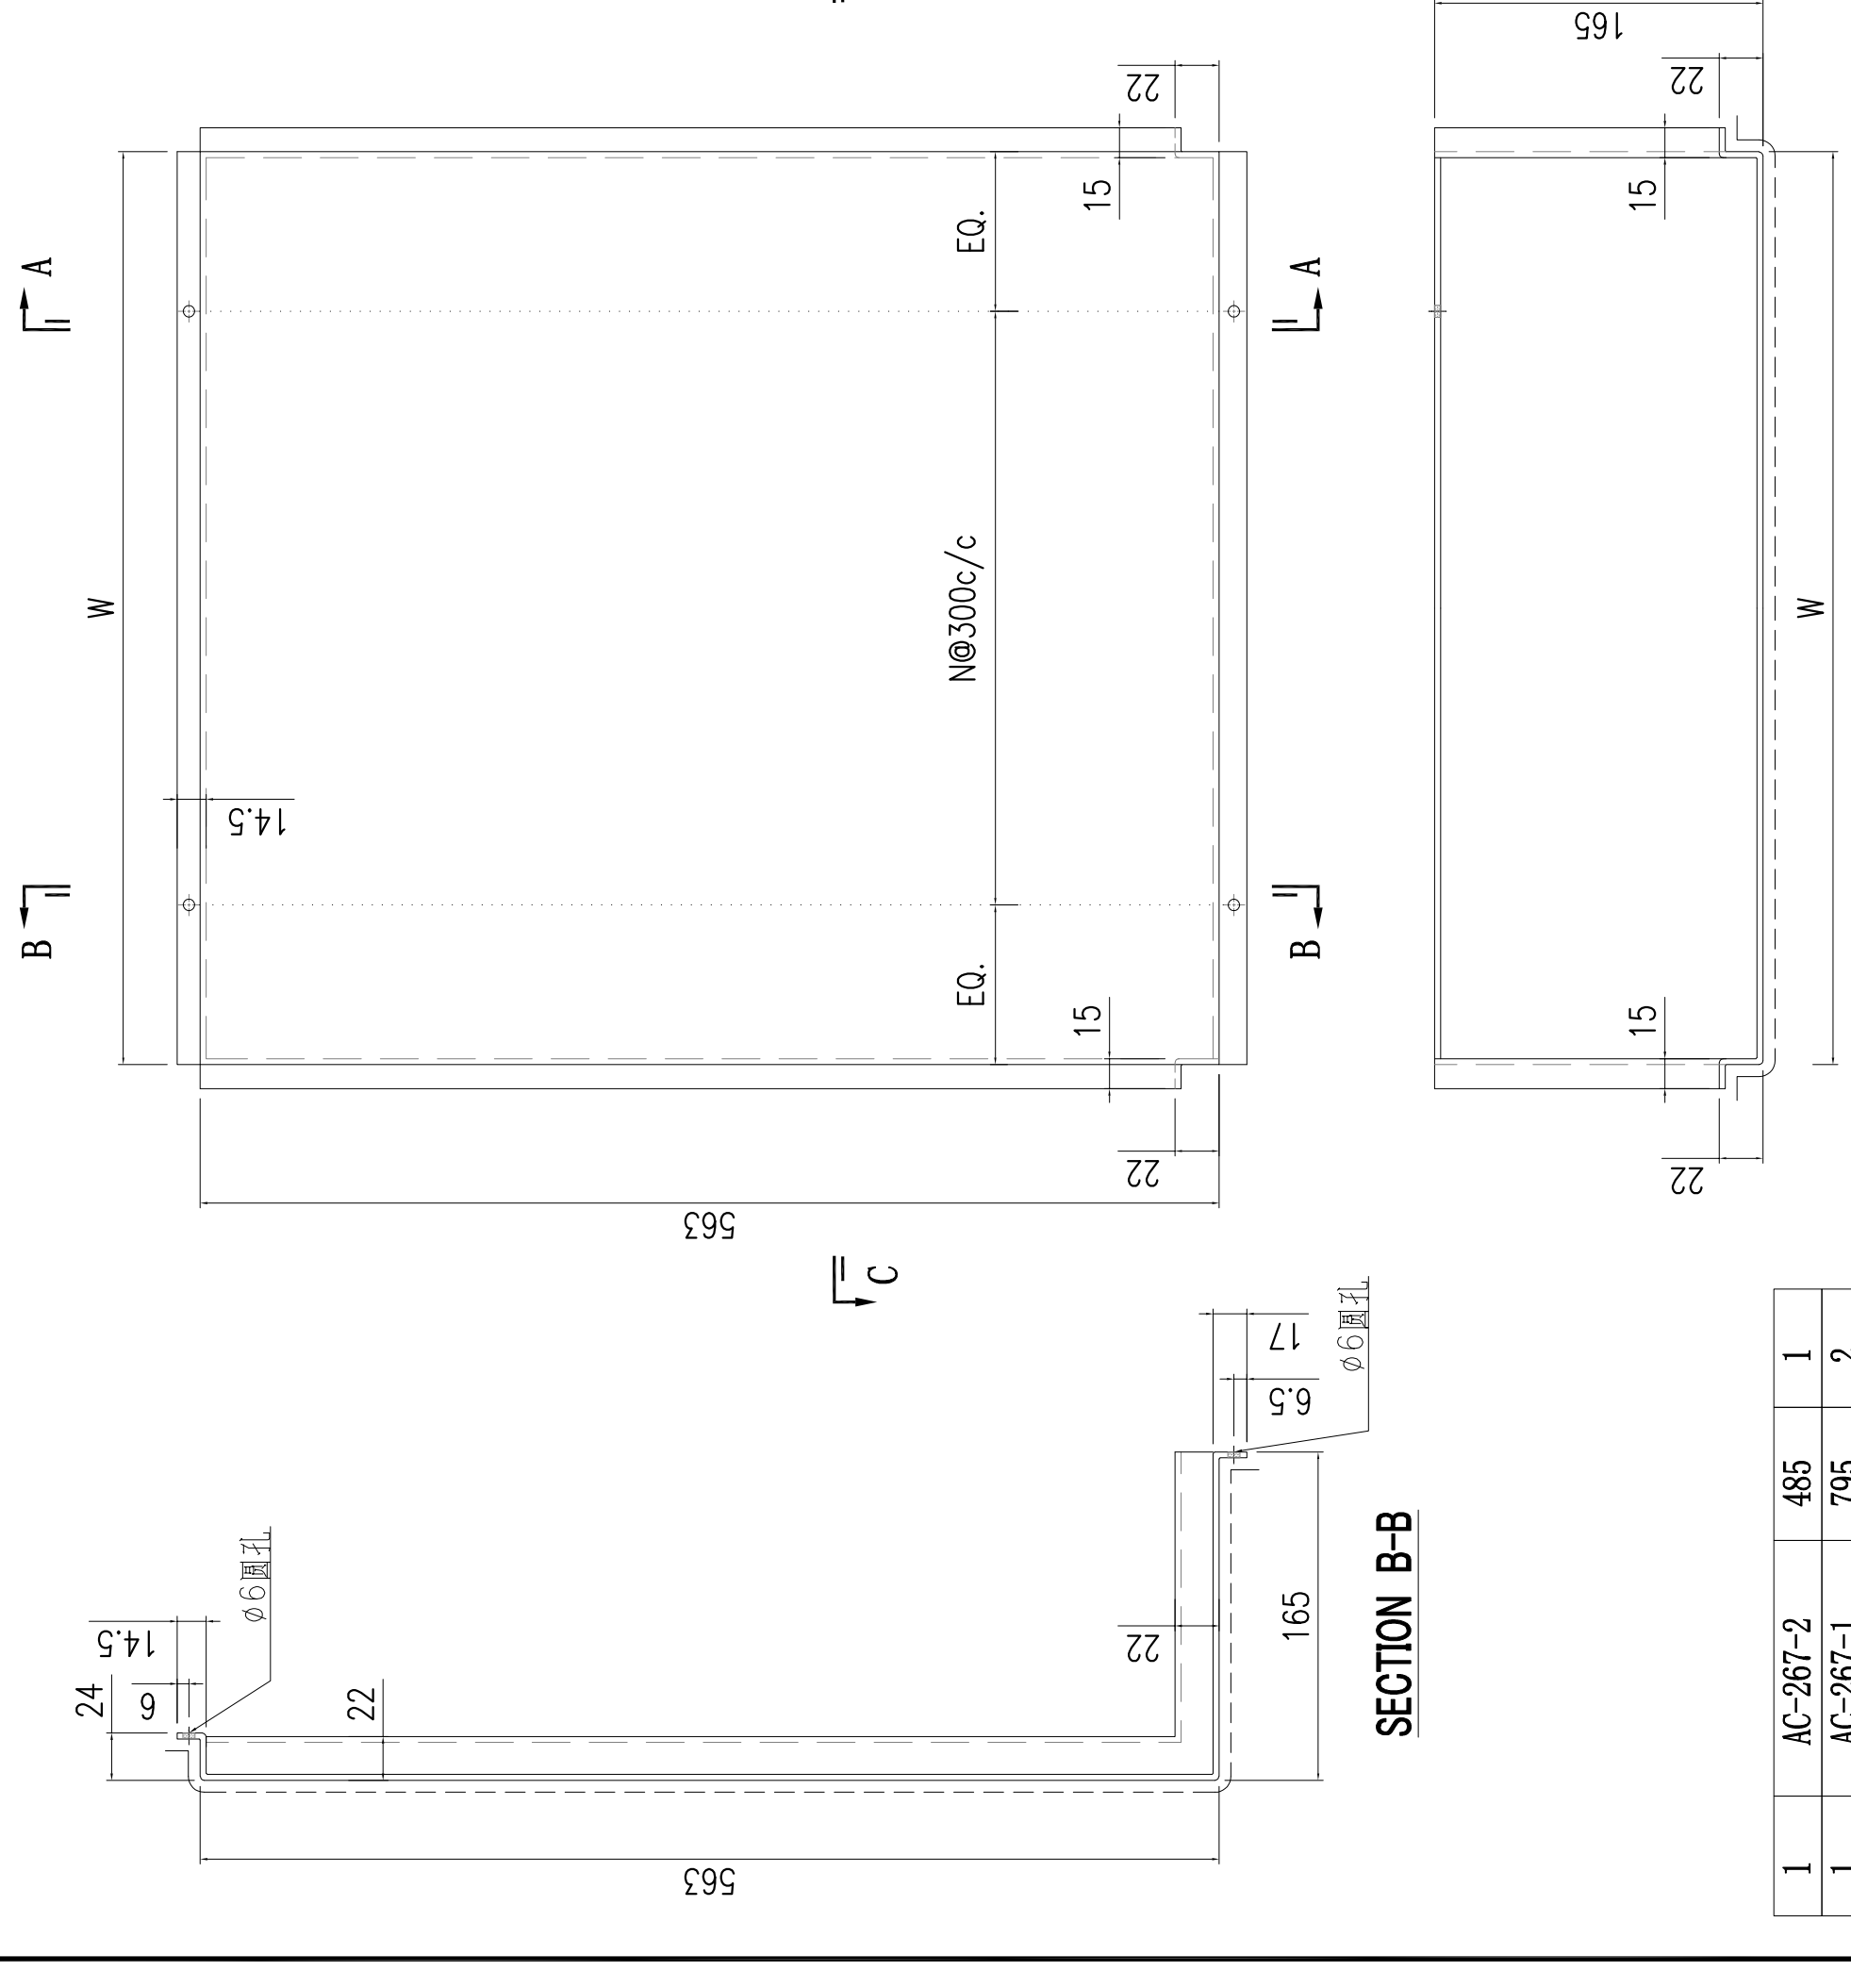

1	AC-267-2	485	1
1	AC-267-1	795	2
S/N	部件编号	W	N


美特鋁質有限公司 MIDI Aluminium Fabricator Ltd.														
								工程號	J857	類別		物料號	-	
								地盘	啟德6552	制圖	陳梓豪	2022.5.3	圖號	AC-268
修改	-	-	-	採用	工廠	-	地盤 ✓	图纸名称	鋁板加工圖	復核	練鬆文	2022.5.4	數量	-
日期	-	-	-	材料颜色	AL2: ECK3M96295S-ZD1			材料	3mm 铝板	批准	林仁安	2022.5.5	單件重量	- (KG)

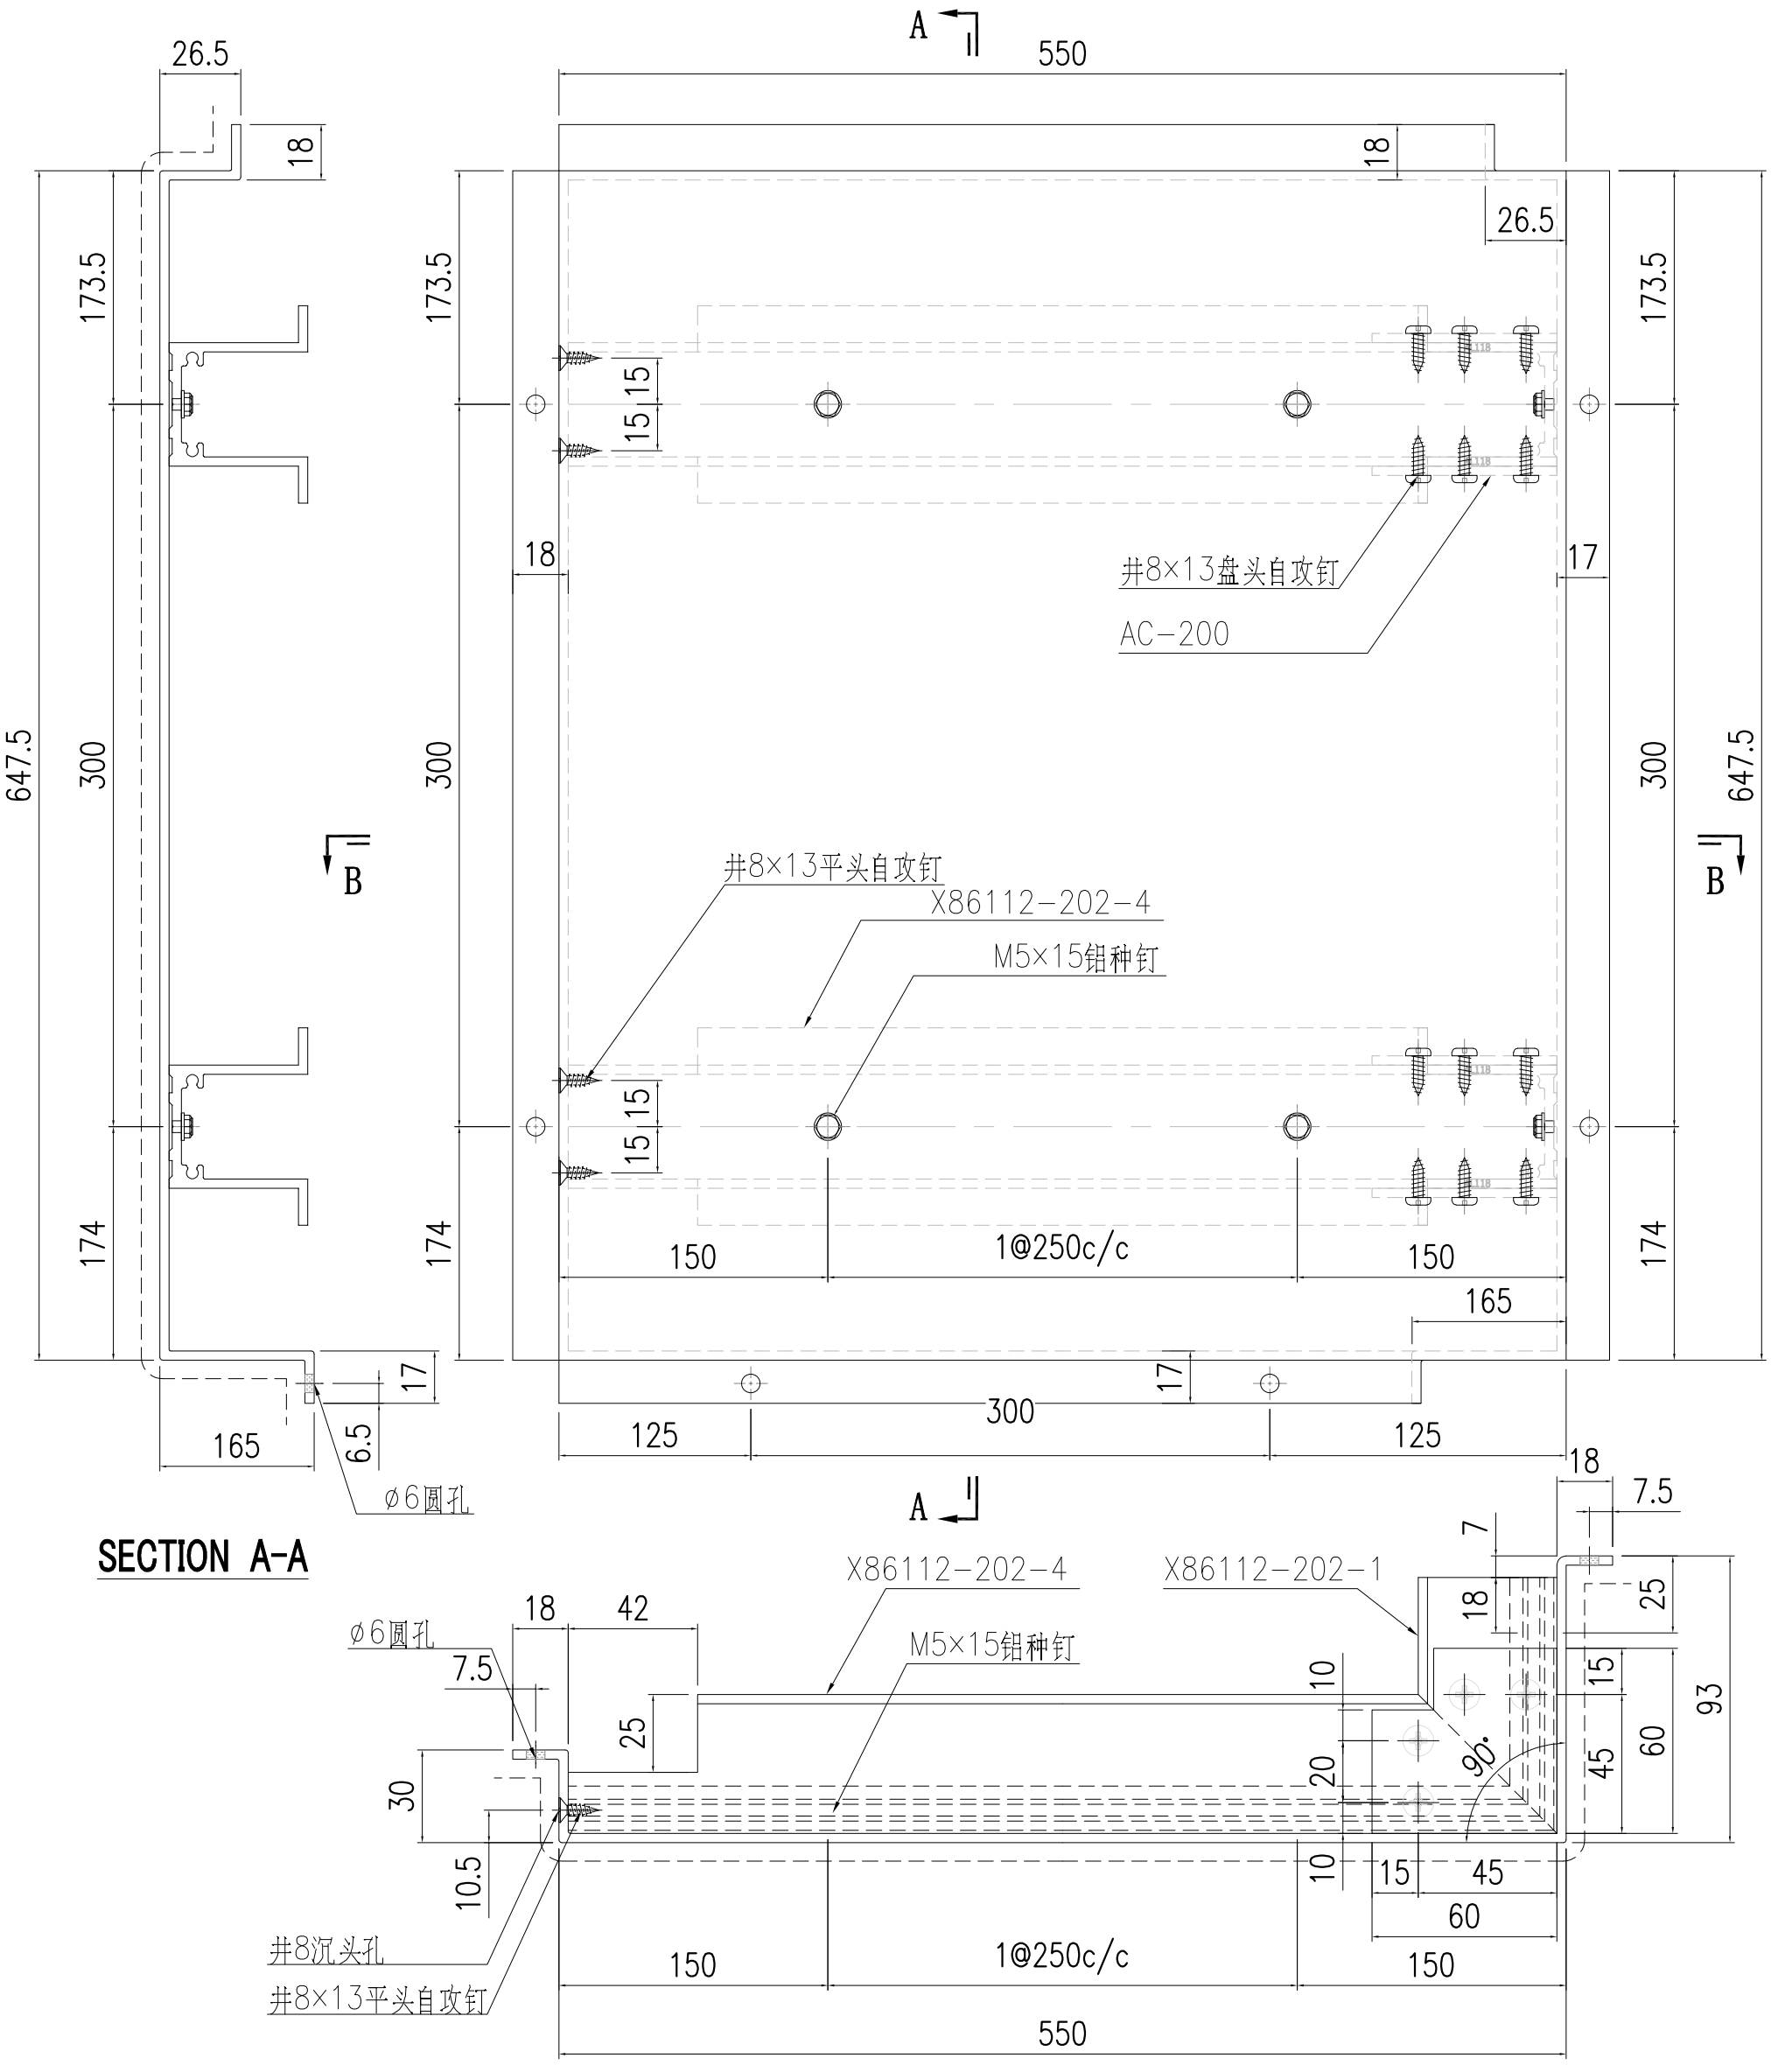


SECTION A-A

SECTION B-B

美特鋁質有限公司 MIDI Aluminium Fabricator Ltd.														
修改	-	-	-	採用	工廠	-	地盤	✓	工程號	J857	類別		物料號	-		
日期	-	-	-	材料顏色	AL2: ECK3M96295S-ZD1				地盘	啟德6552	制圖	陳梓豪	2022.5.3	圖號	AC-269
									图纸名称	鋁板加工圖	復核	練鬆文	2022.5.4	數量	-
									材料	3mm 铝板	批准	林仁安	2022.5.5	單件重量	- (KG)

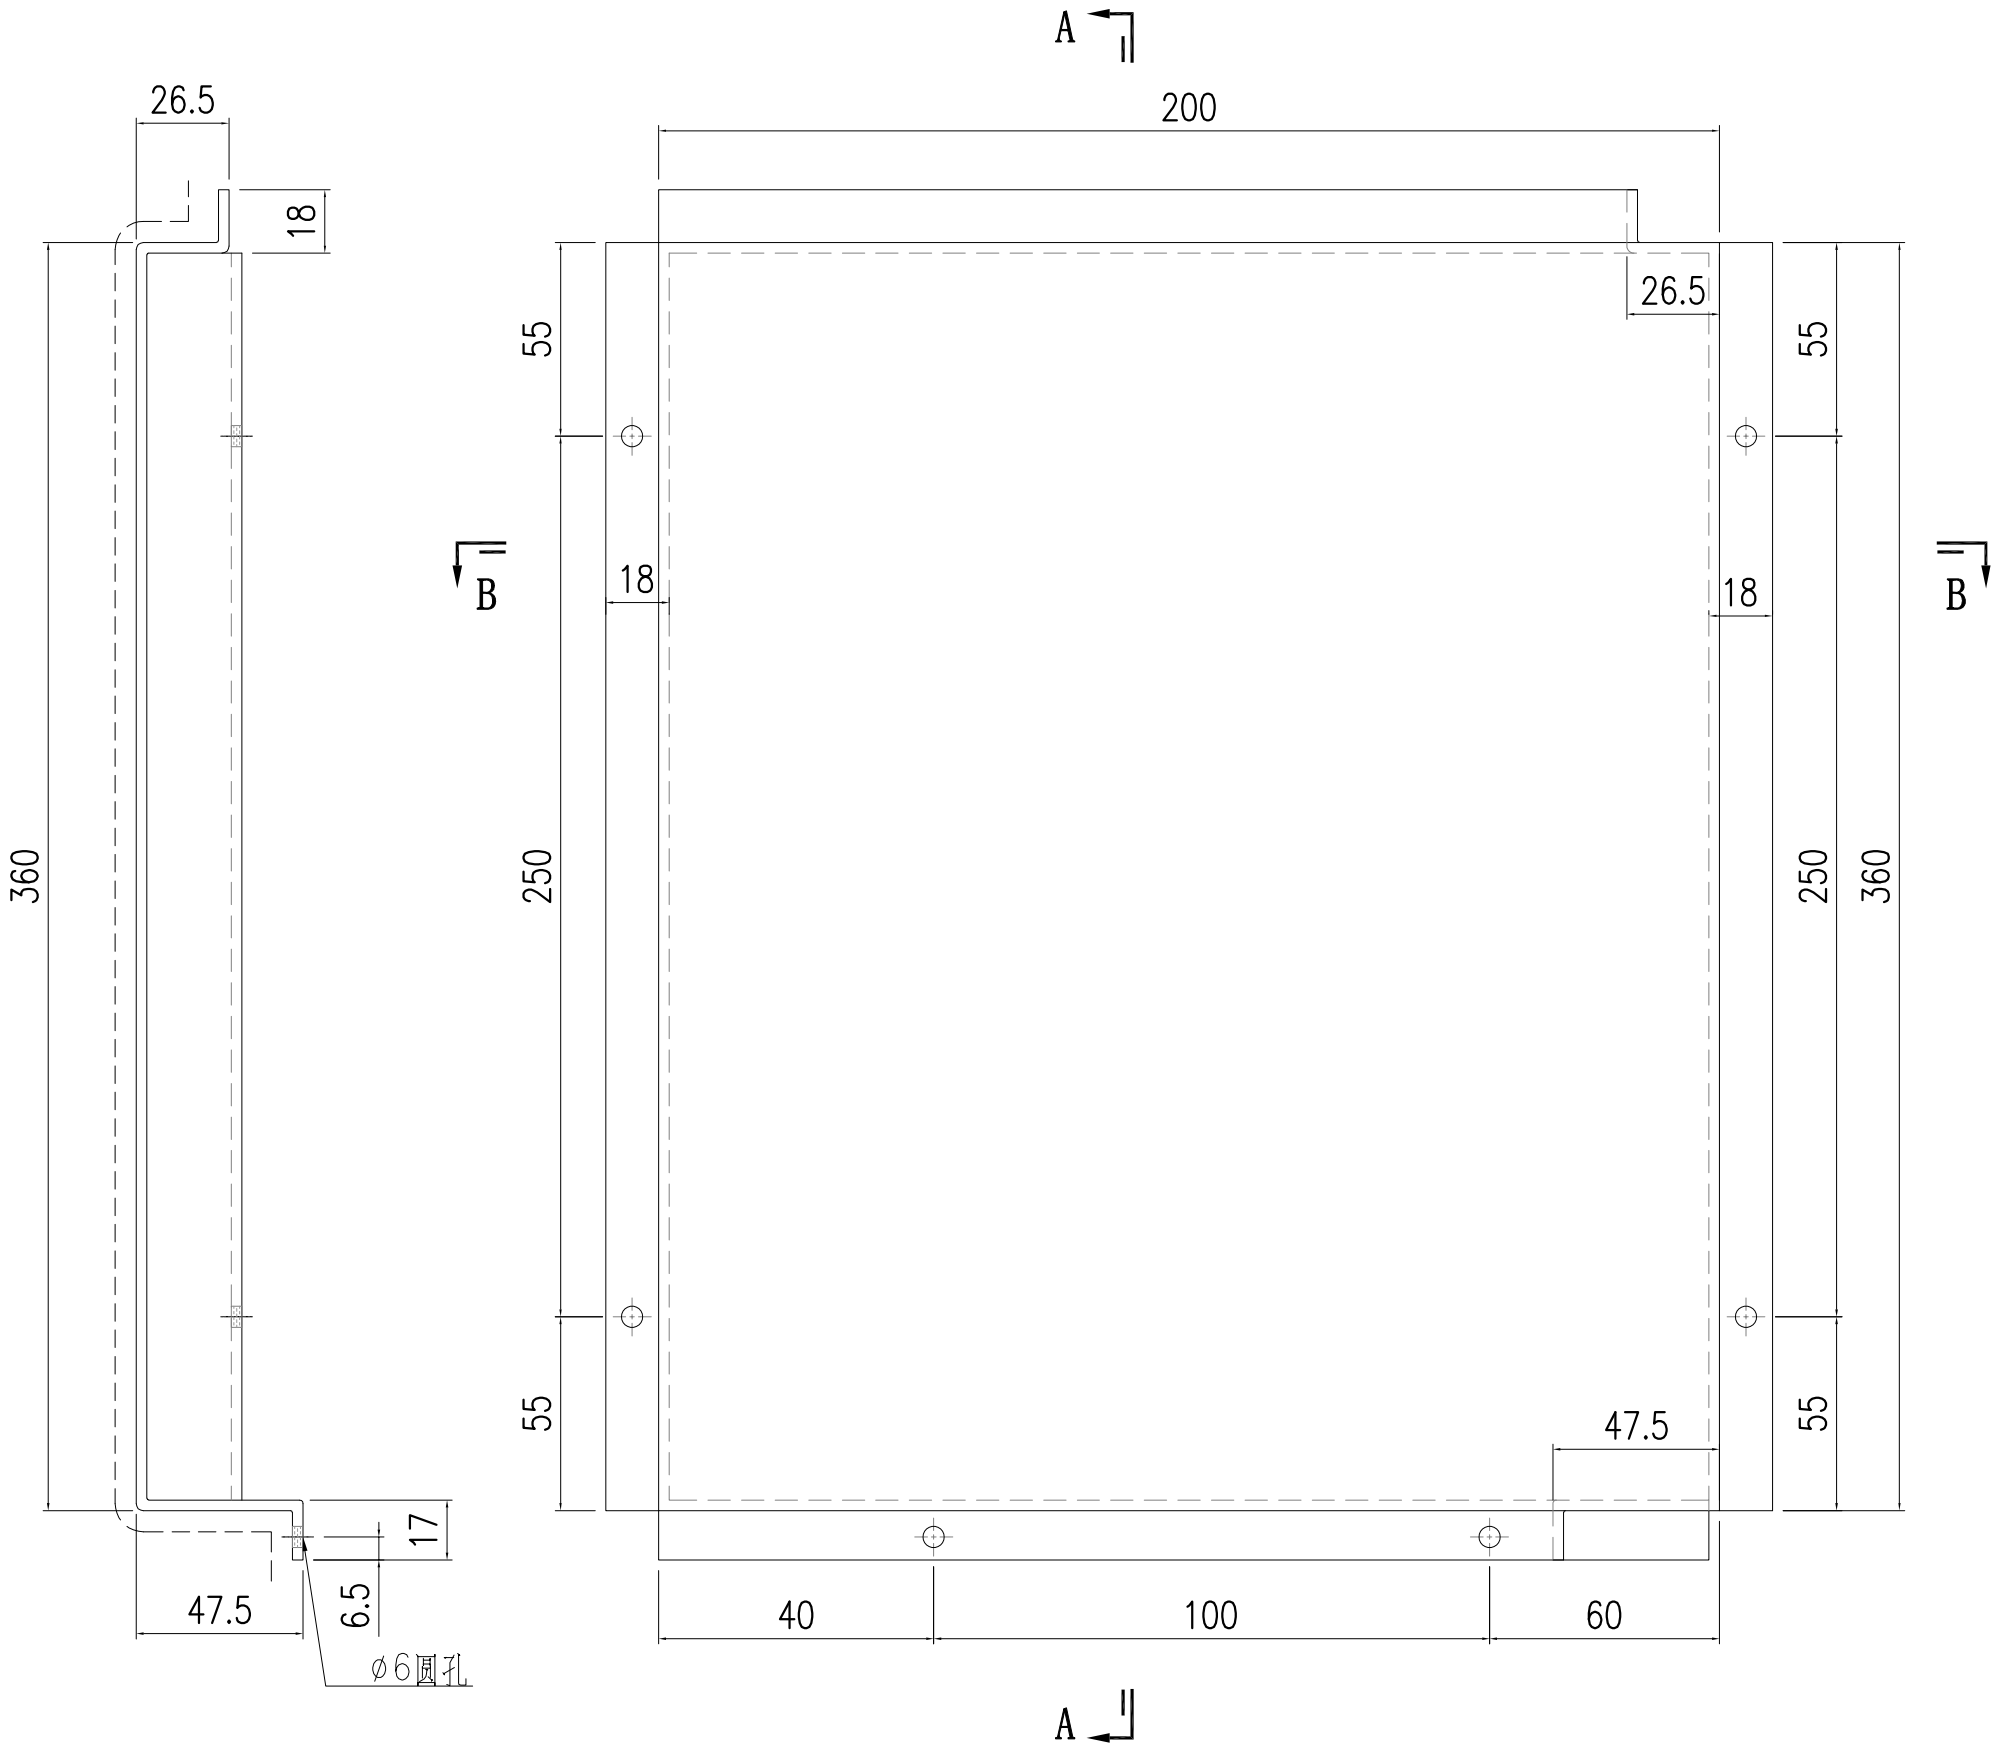


SECTION A-A

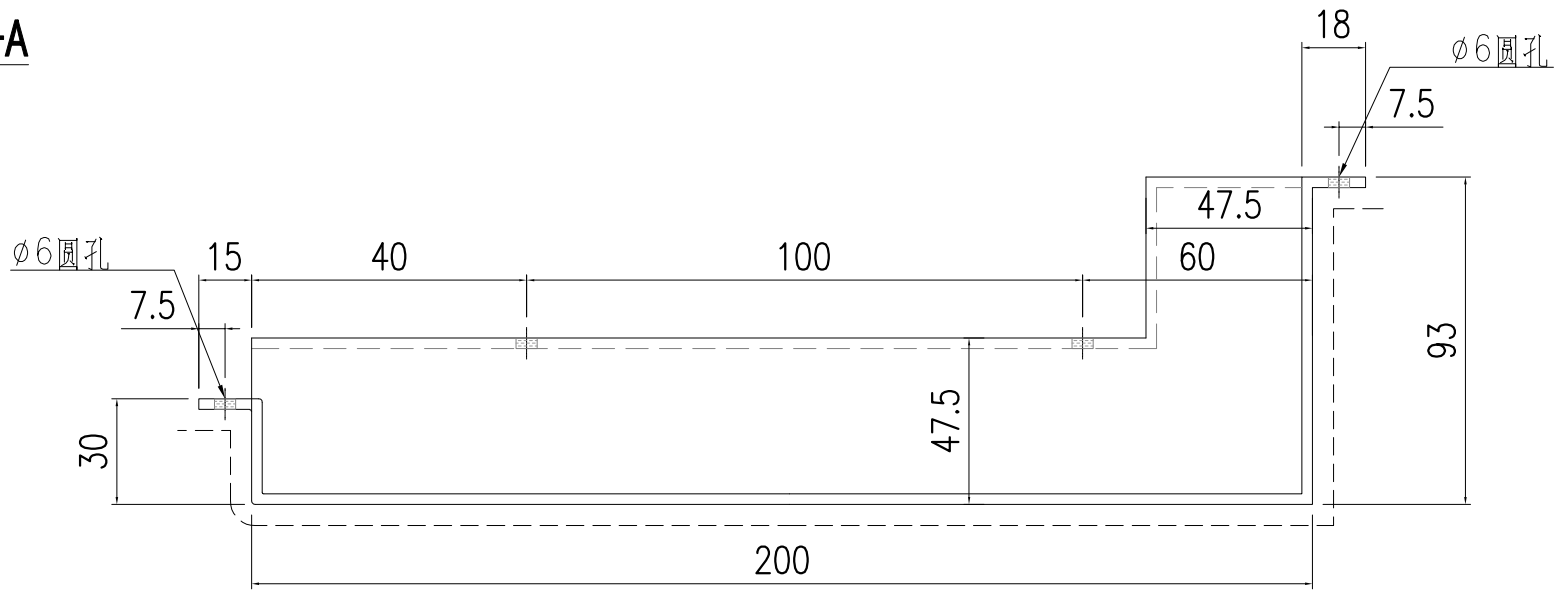


SECTION B-B

美特鋁質有限公司 MIDI Aluminium Fabricator Ltd.								工程號	J857	類別		物料號	-		
								地盘	啟德6552	制圖	陳梓豪	2022.5.3	圖號	AC-270	
修改	-	-	-	採用	工廠	-	地盤 ✓	图纸名称	鋁板加工圖	復核	練鬆文	2022.5.4	數量	-	
日期	-	-	-	材料顏色	AL2: ECK3M96295S-ZD1			材料	3mm 铝板	批准	林仁安	2022.5.5	單件重量	-	(KG)

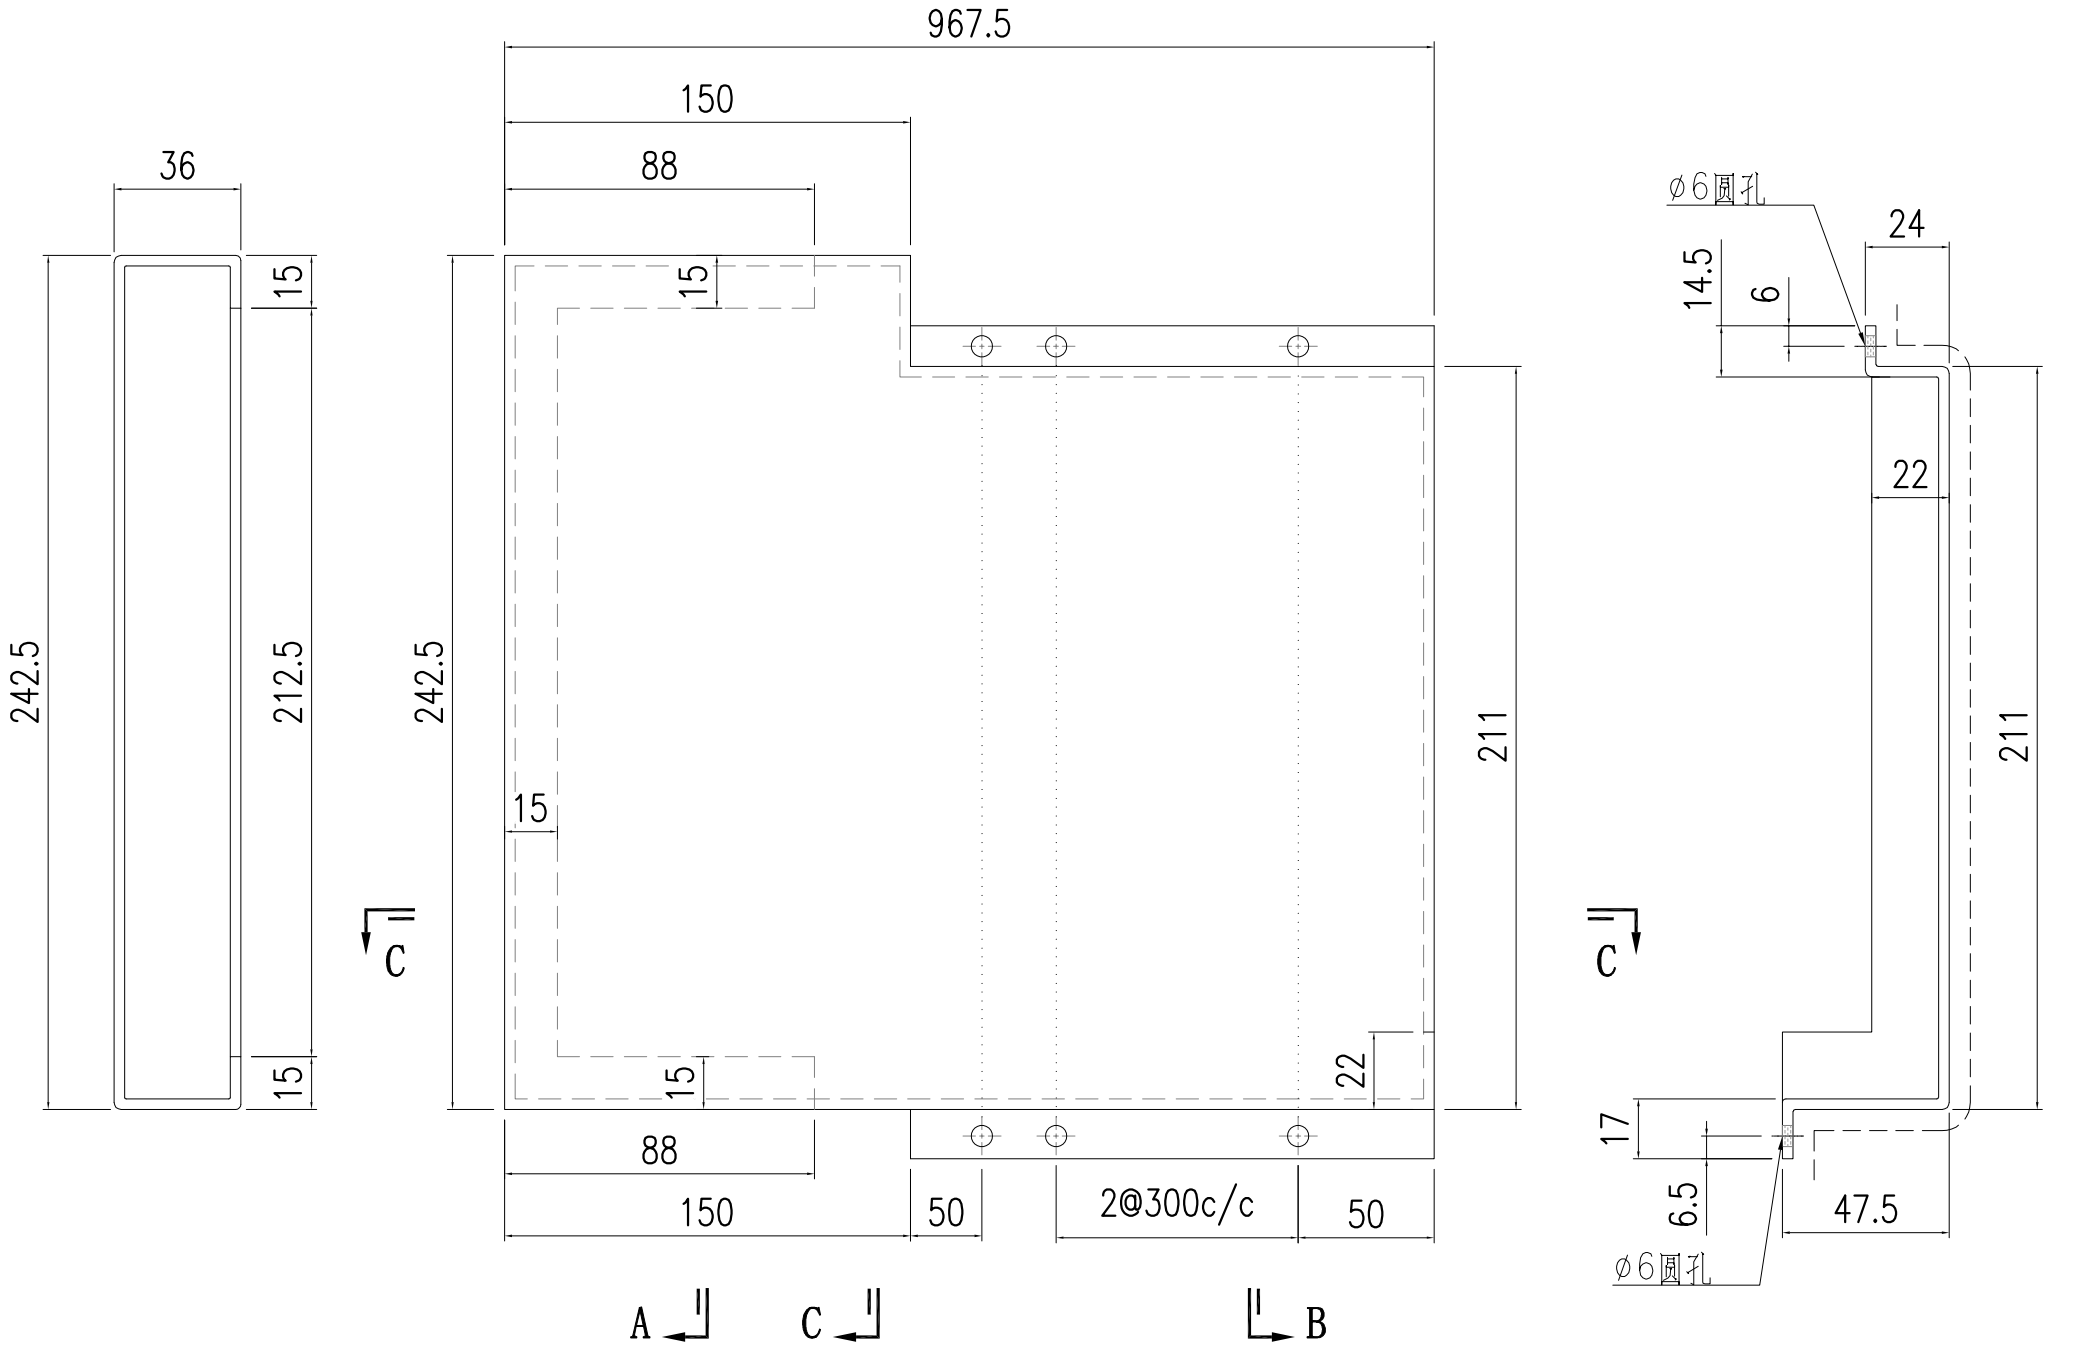

SECTION A-A


SECTION B-B

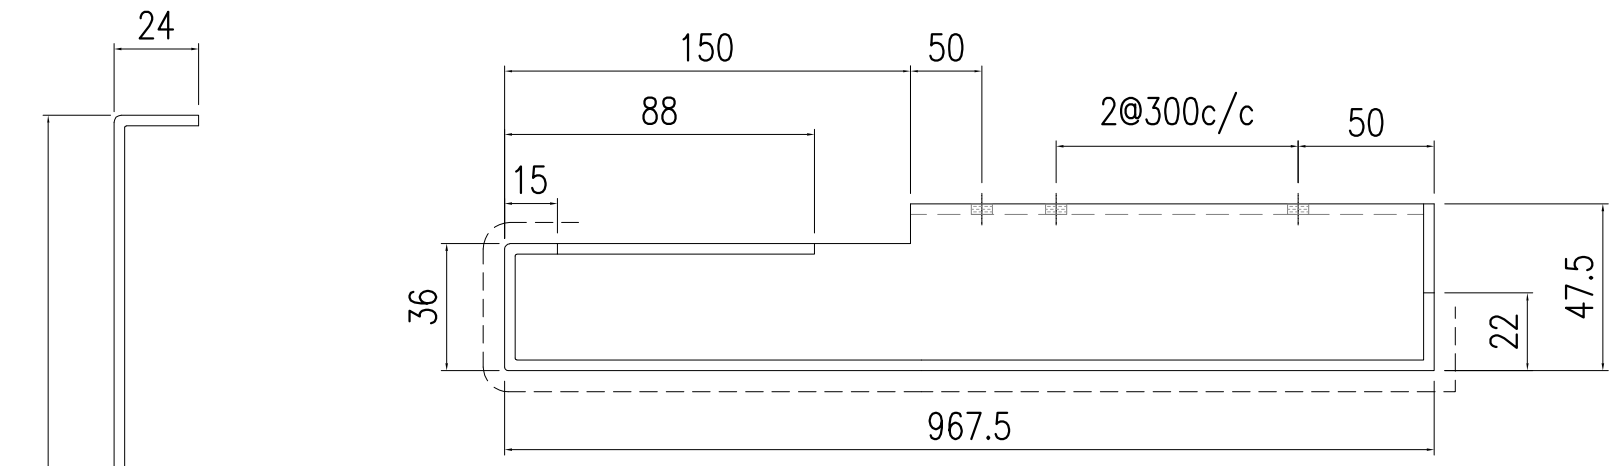


SECTION C-C


SECTION C-C

美特鋁質有限公司 MIDI Aluminium Fabricator Ltd.															
								工程號	J857	類別		物料號	-		
								地盘	啟德6552	制圖	陳梓豪	2022.5.3	圖號	AC-271	
修改	-	-	-	採用	工廠	-	地盤	✓	图纸名称	鋁板加工圖	復核	練鬆文	2022.5.4	數量	-	
日期	-	-	-	材料颜色	AL2: ECK3M96295S-ZD1				材料	3mm 铝板	批准	林仁安	2022.5.5	單件重量	-	(KG)

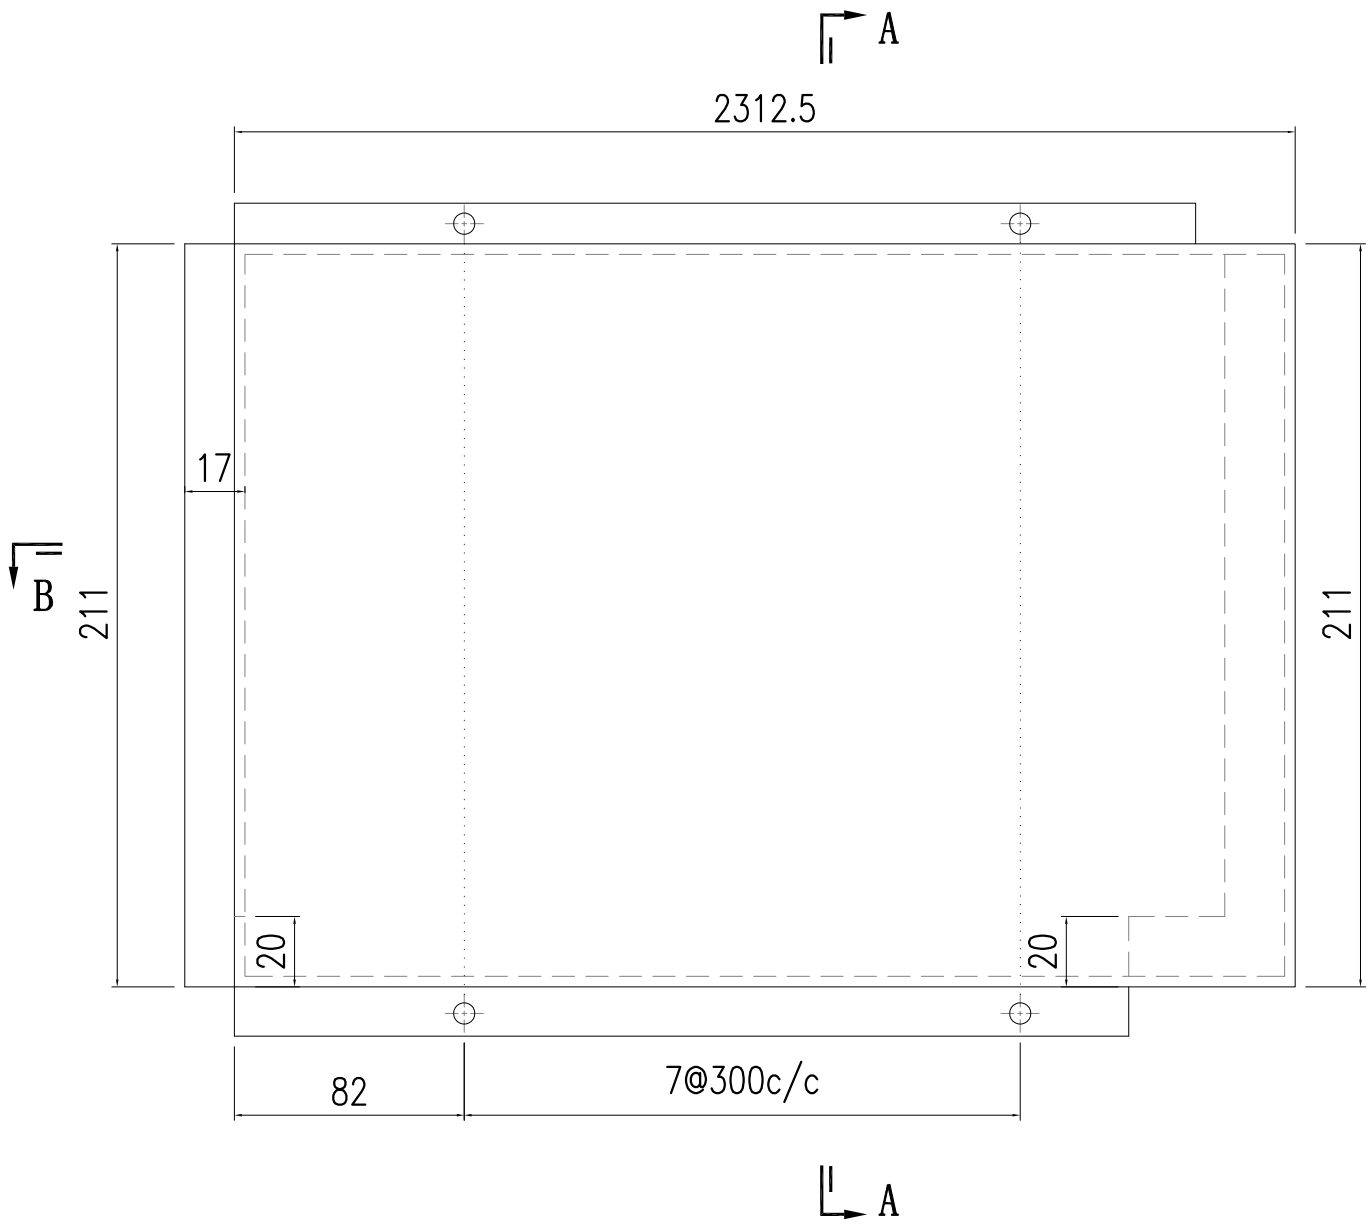

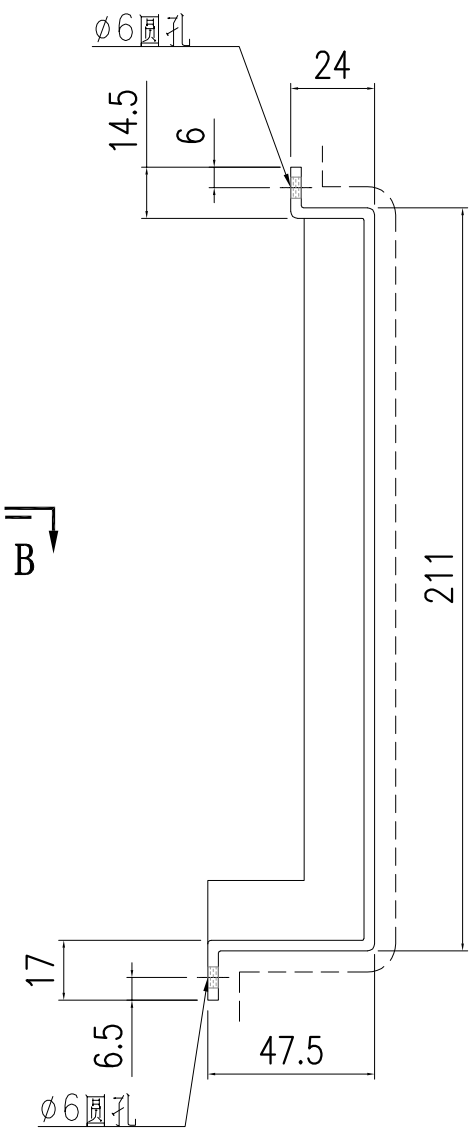



SECTION A-A

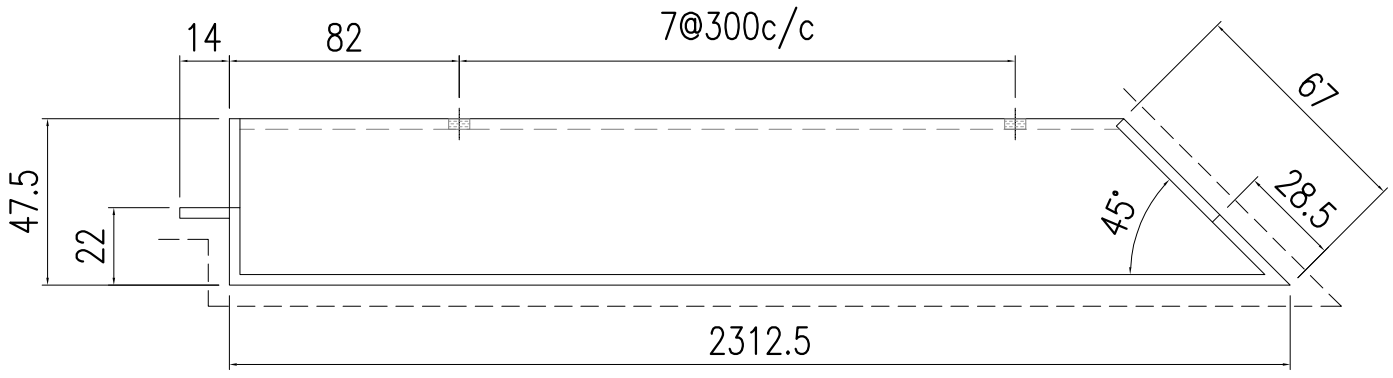


SECTION B-B

美特鋁質有限公司 MIDI Aluminium Fabricator Ltd.														
修改	-	-	-	採用	工廠	-	地盤	✓	工程號	J857	類別		物料號	-		
日期	-	-	-	材料顏色	AL2: ECK3M96295S-ZD1				地盘	啟德6552	制圖	陳梓豪	2022.5.3	圖號	AC-272	
									图纸名称	鋁板加工圖	復核	練鬆文	2022.5.4	數量	-	
									材料	3mm 鋁板	批准	林仁安	2022.5.5	單件重量	-	(KG)

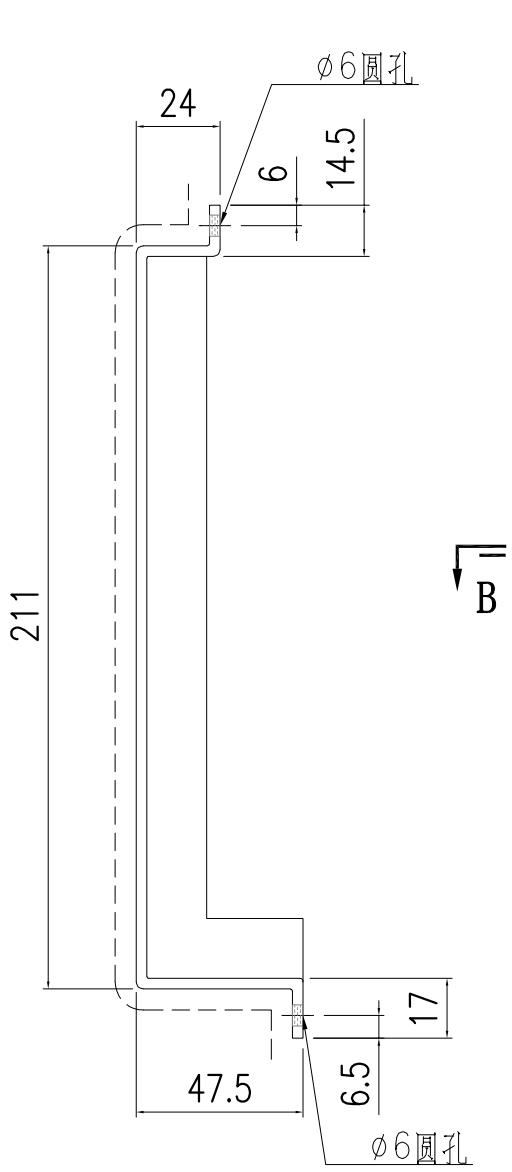

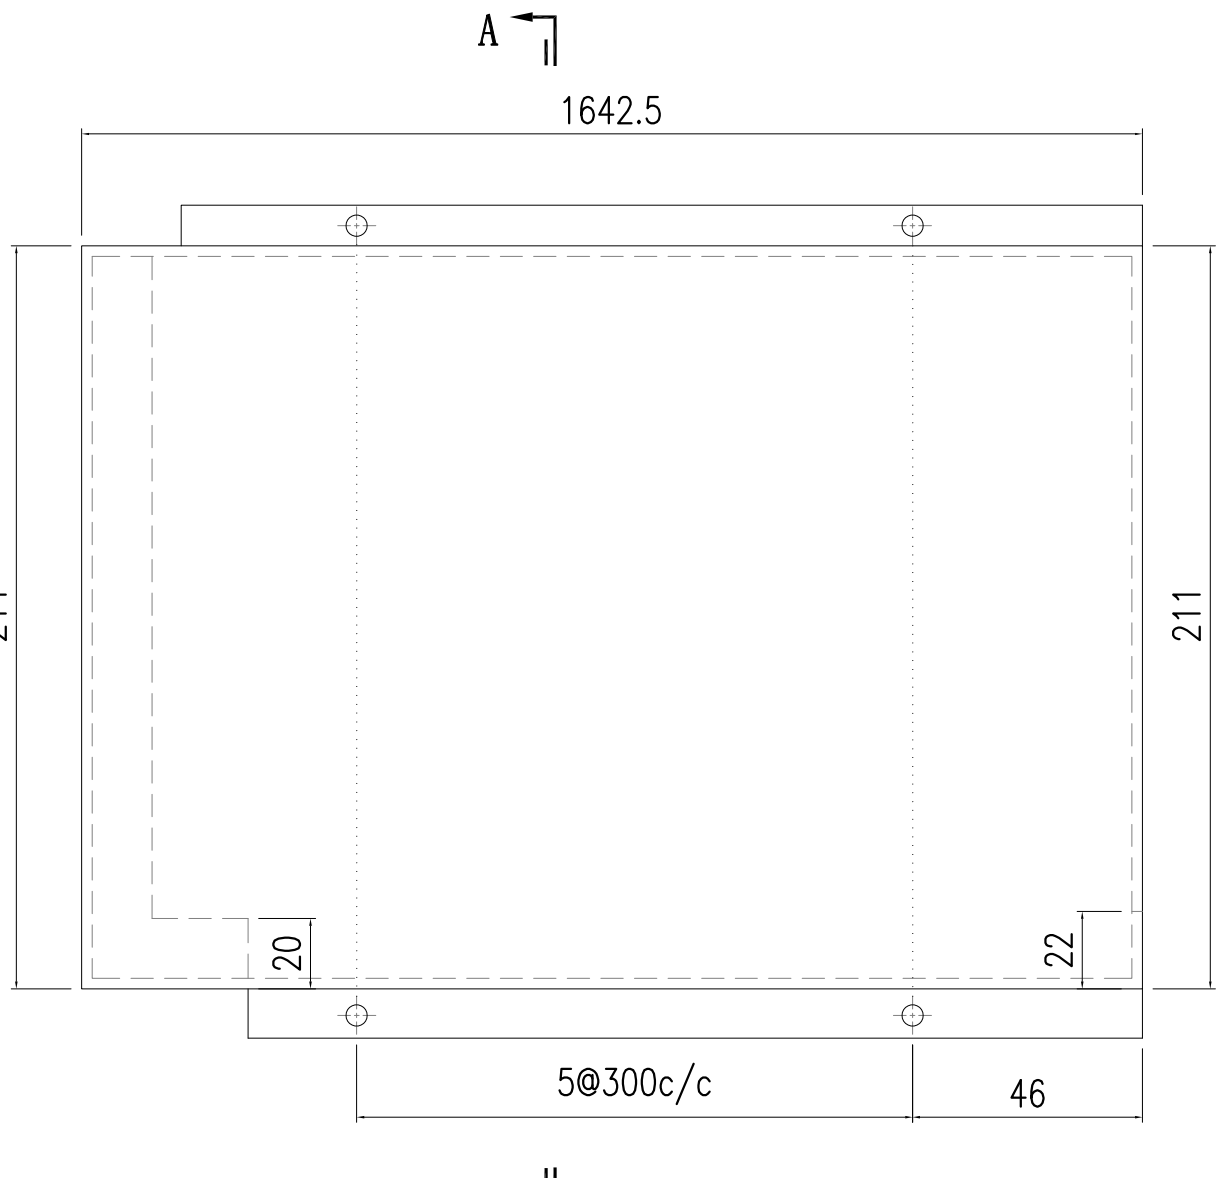


SECTION A-A

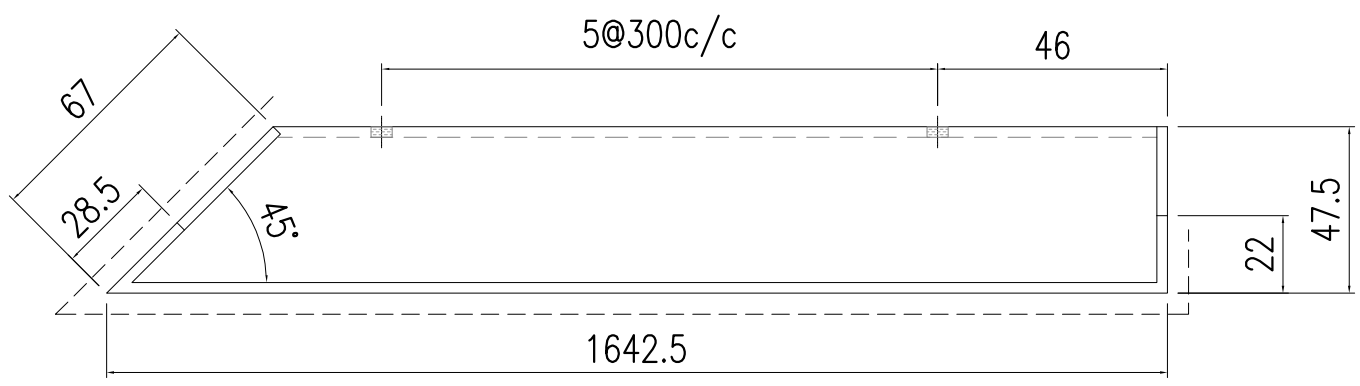



SECTION B-B

美特鋁質有限公司 MIDI Aluminium Fabricator Ltd.														
修改	-	-	-	採用	工廠	-	地盤	✓	工程號	J857	類別		物料號	-		
日期	-	-	-	材料顏色	AL2: ECK3M96295S-ZD1				地盘	啟德6552	制圖	陳梓豪	2022.5.3	圖號	AC-273
									图纸名称	鋁板加工圖	復核	練鬆文	2022.5.4	數量	-
									材料	3mm 鋁板	批准	林仁安	2022.5.5	單件重量	- (KG)

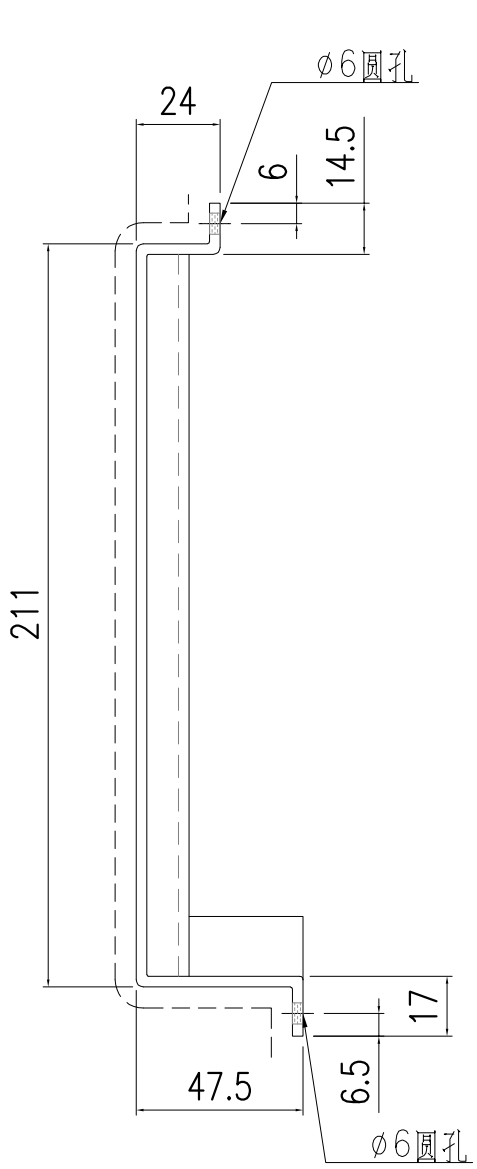


SECTION A-A

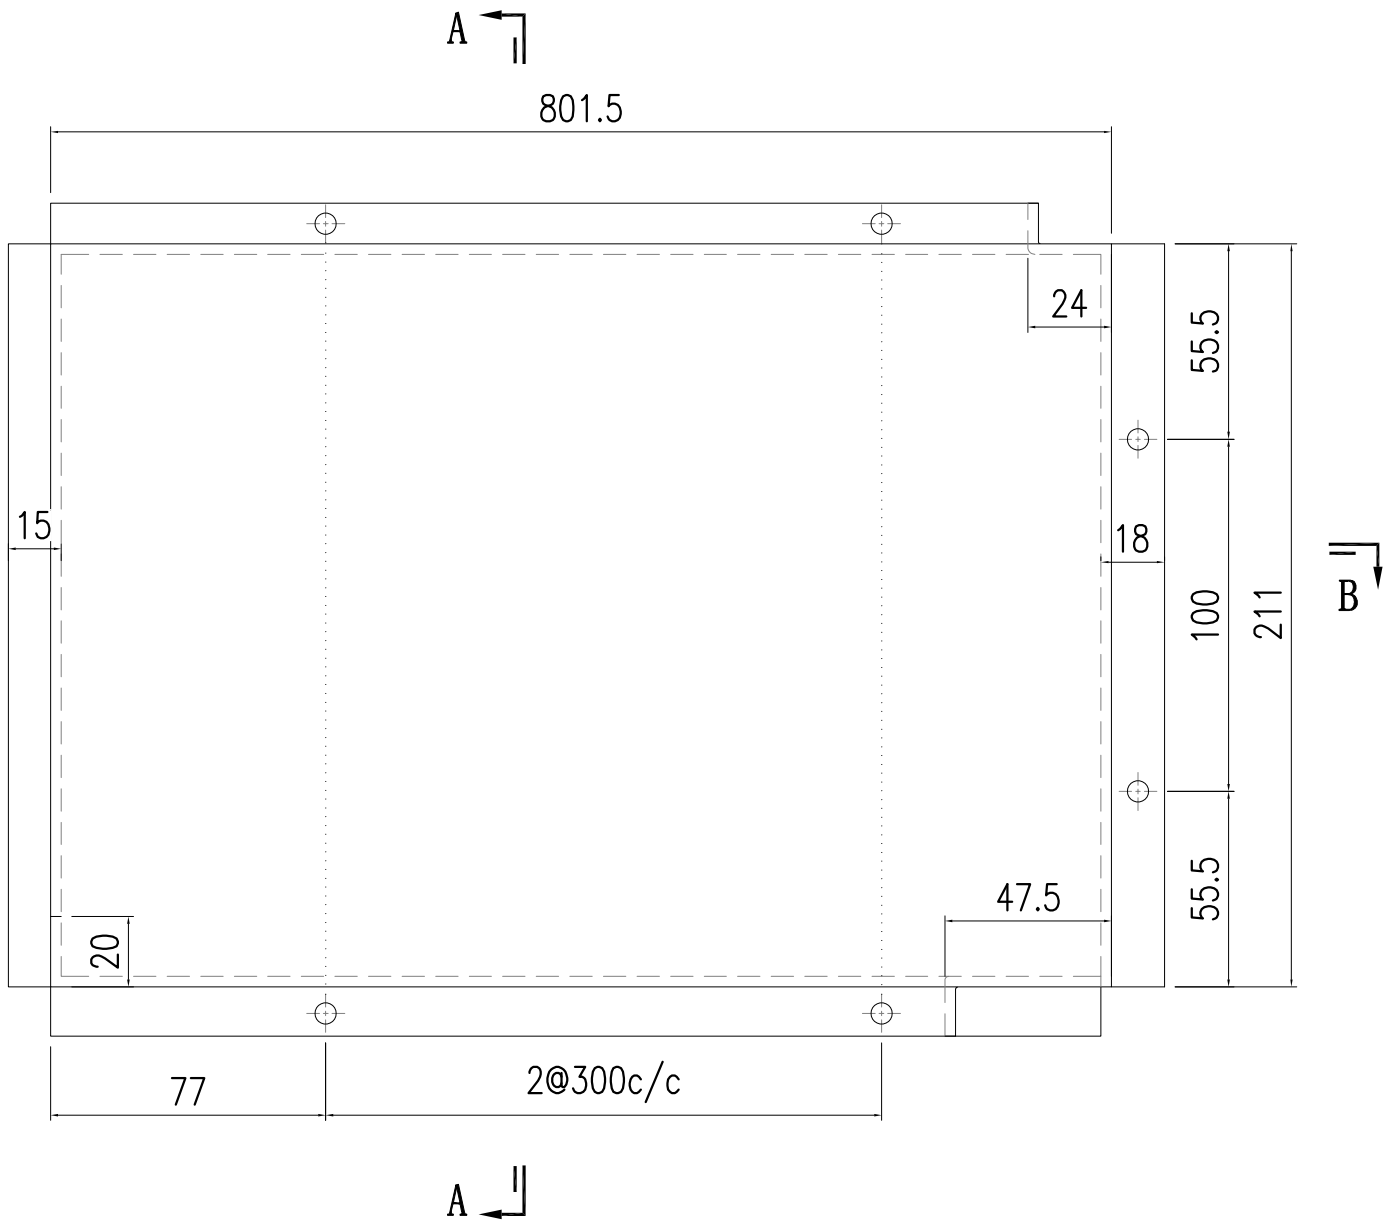


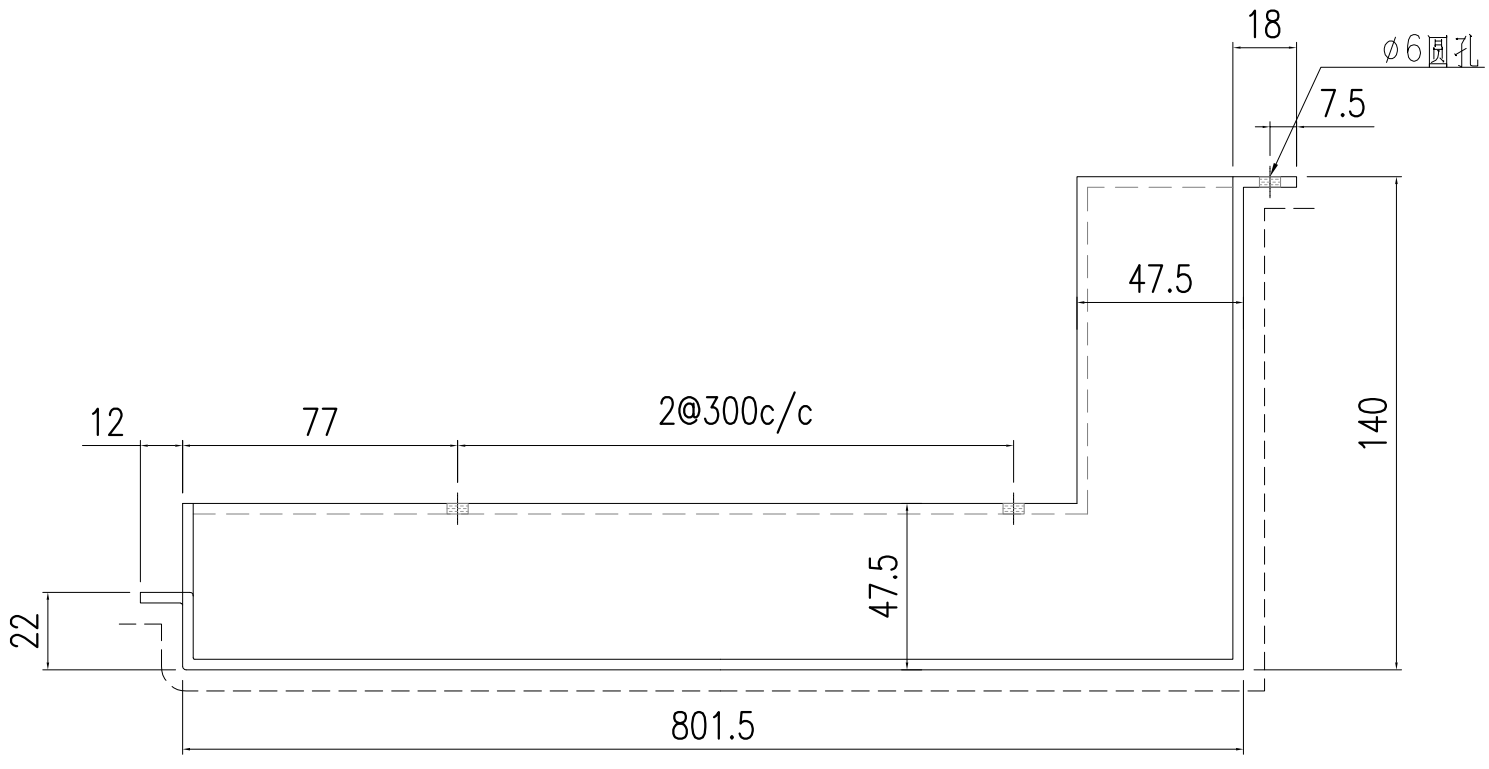


SECTION B-B

美特鋁質有限公司 MIDI Aluminium Fabricator Ltd.														
								工程號	J857	類別		物料號	-	
								地盘	啟德6552	制圖	陳梓豪	2022.5.3	圖號	AC-274
修改	-	-	-	採用	工廠	-	地盤	图纸名称	鋁板加工圖	復核	練鬆文	2022.5.4	數量	-
日期	-	-	-	材料颜色	AL2: ECK3M96295S-ZD1			材料	3mm 鋁板	批准	林仁安	2022.5.5	單件重量	- (KG)

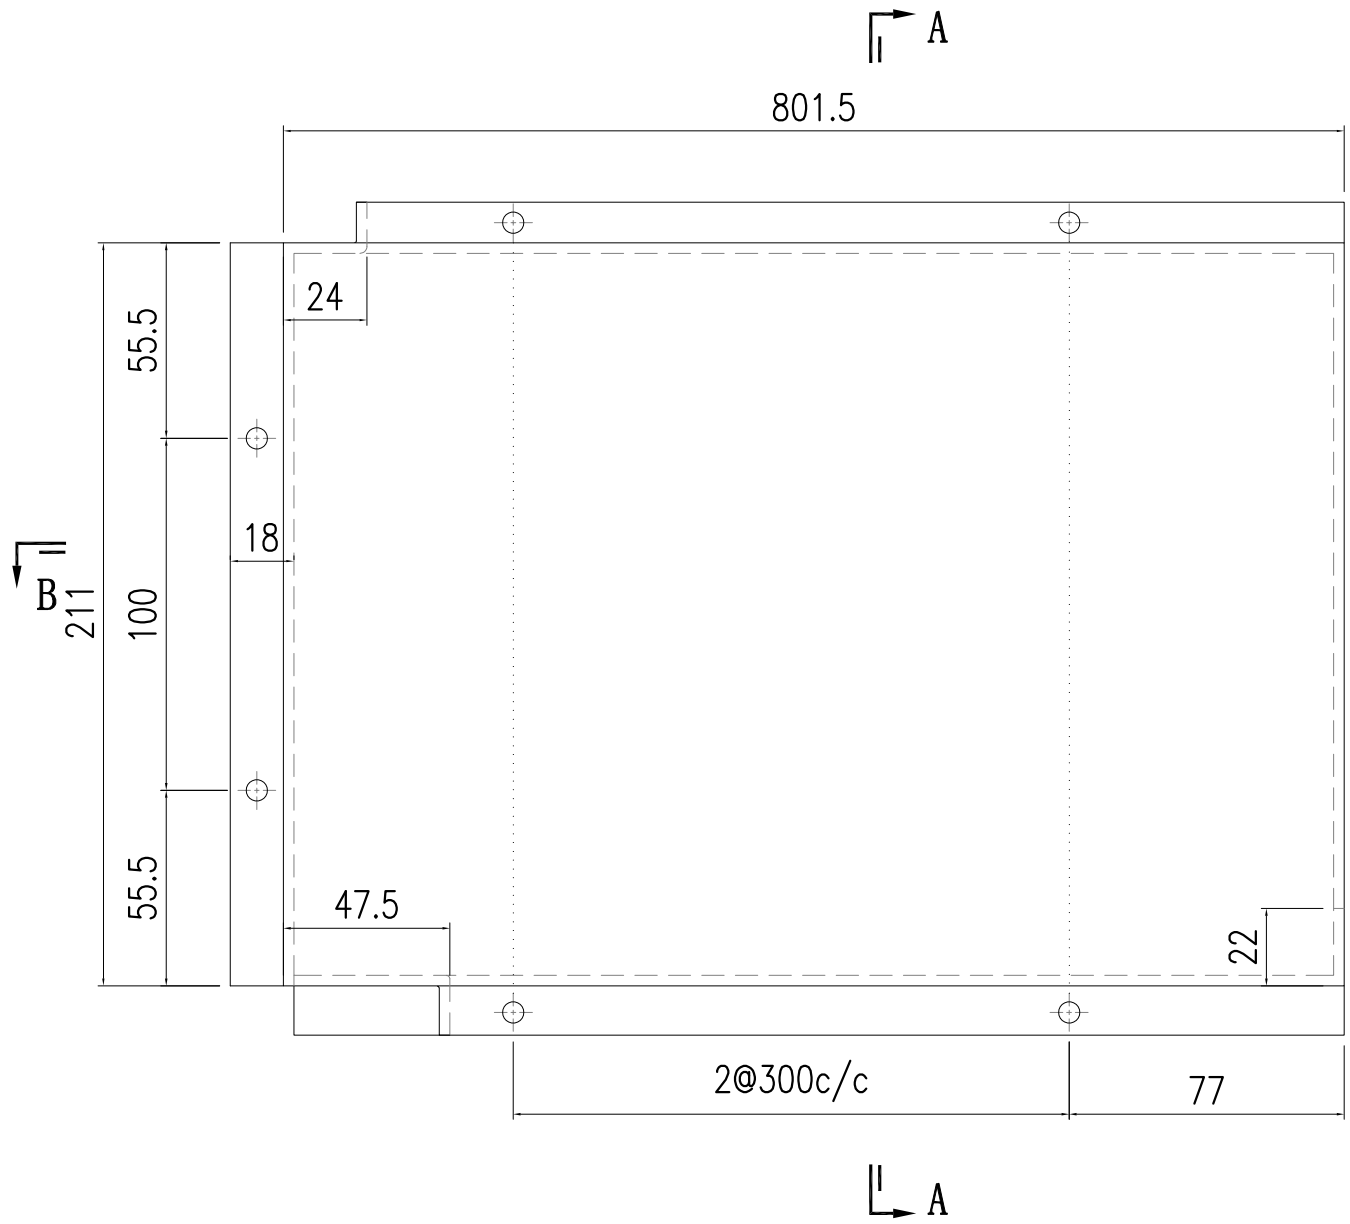

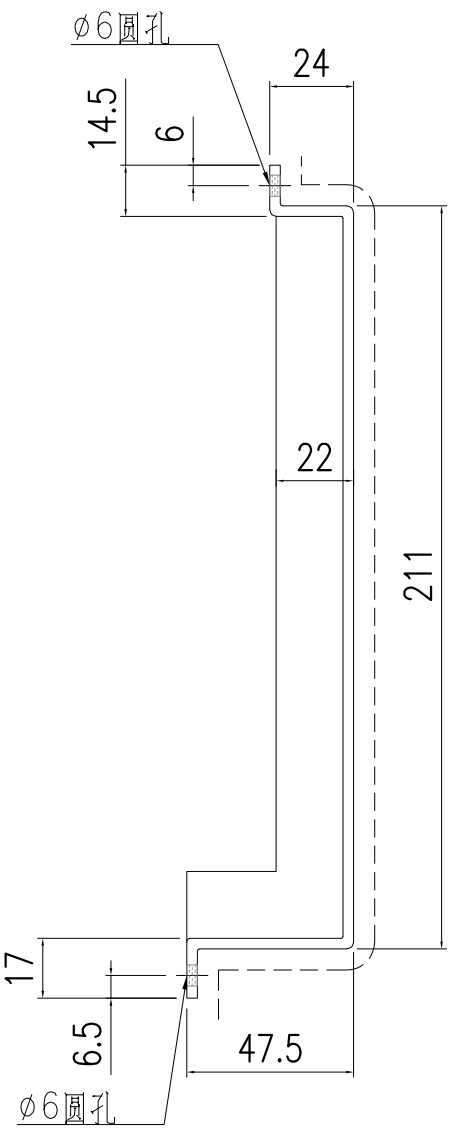


SECTION A-A

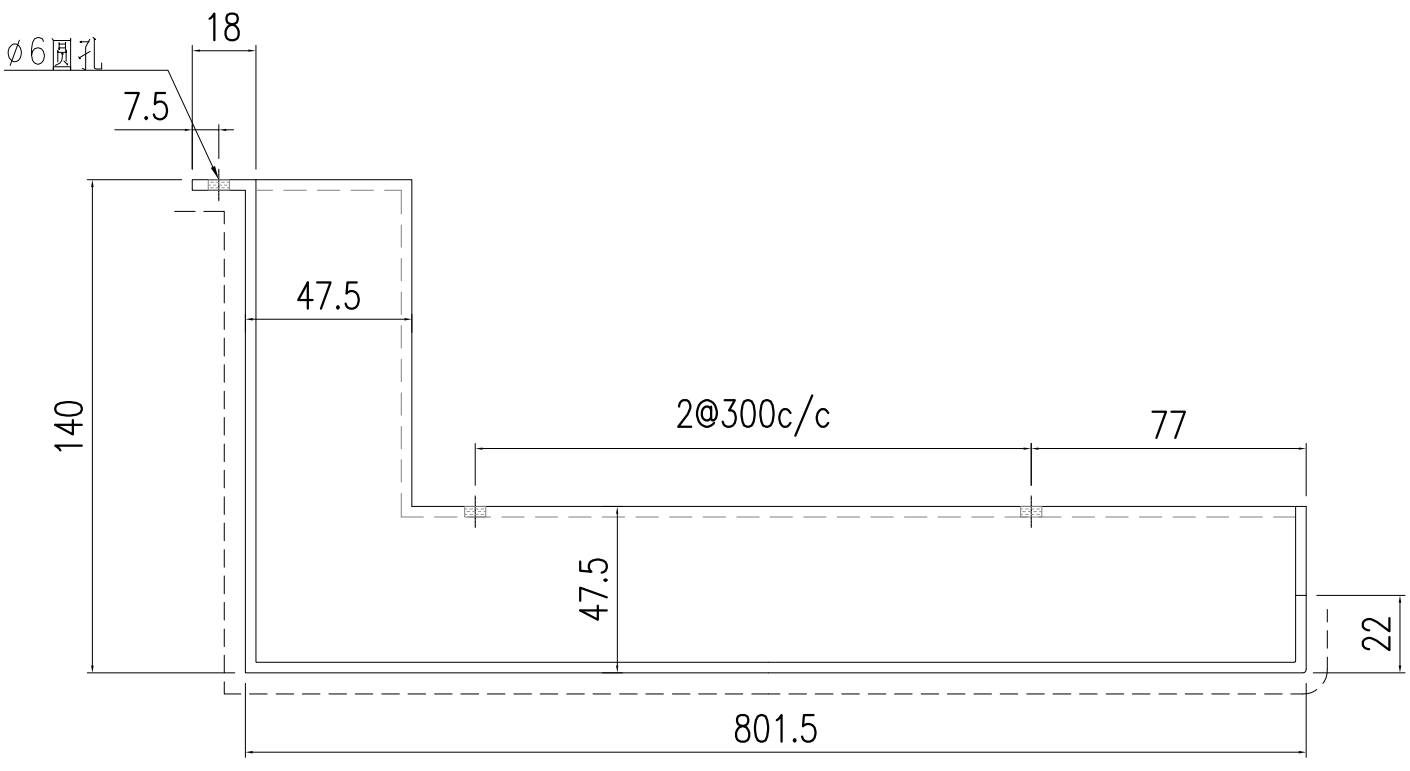


SECTION B-B

美特鋁質有限公司 MIDI Aluminium Fabricator Ltd.															
									工程號	J857	類別		物料號	-	
									地盘	啟德6552	制圖	陳梓豪	2022.5.3	圖號	AC-275
修改	-	-	-	採用	工廠	-	地盤	✓	图纸名称	鋁板加工圖	復核	練鬆文	2022.5.4	數量	-
日期	-	-	-	材料颜色	AL2: ECK3M96295S-ZD1				材料	3mm 铝板	批准	林仁安	2022.5.5	單件重量	- (KG)

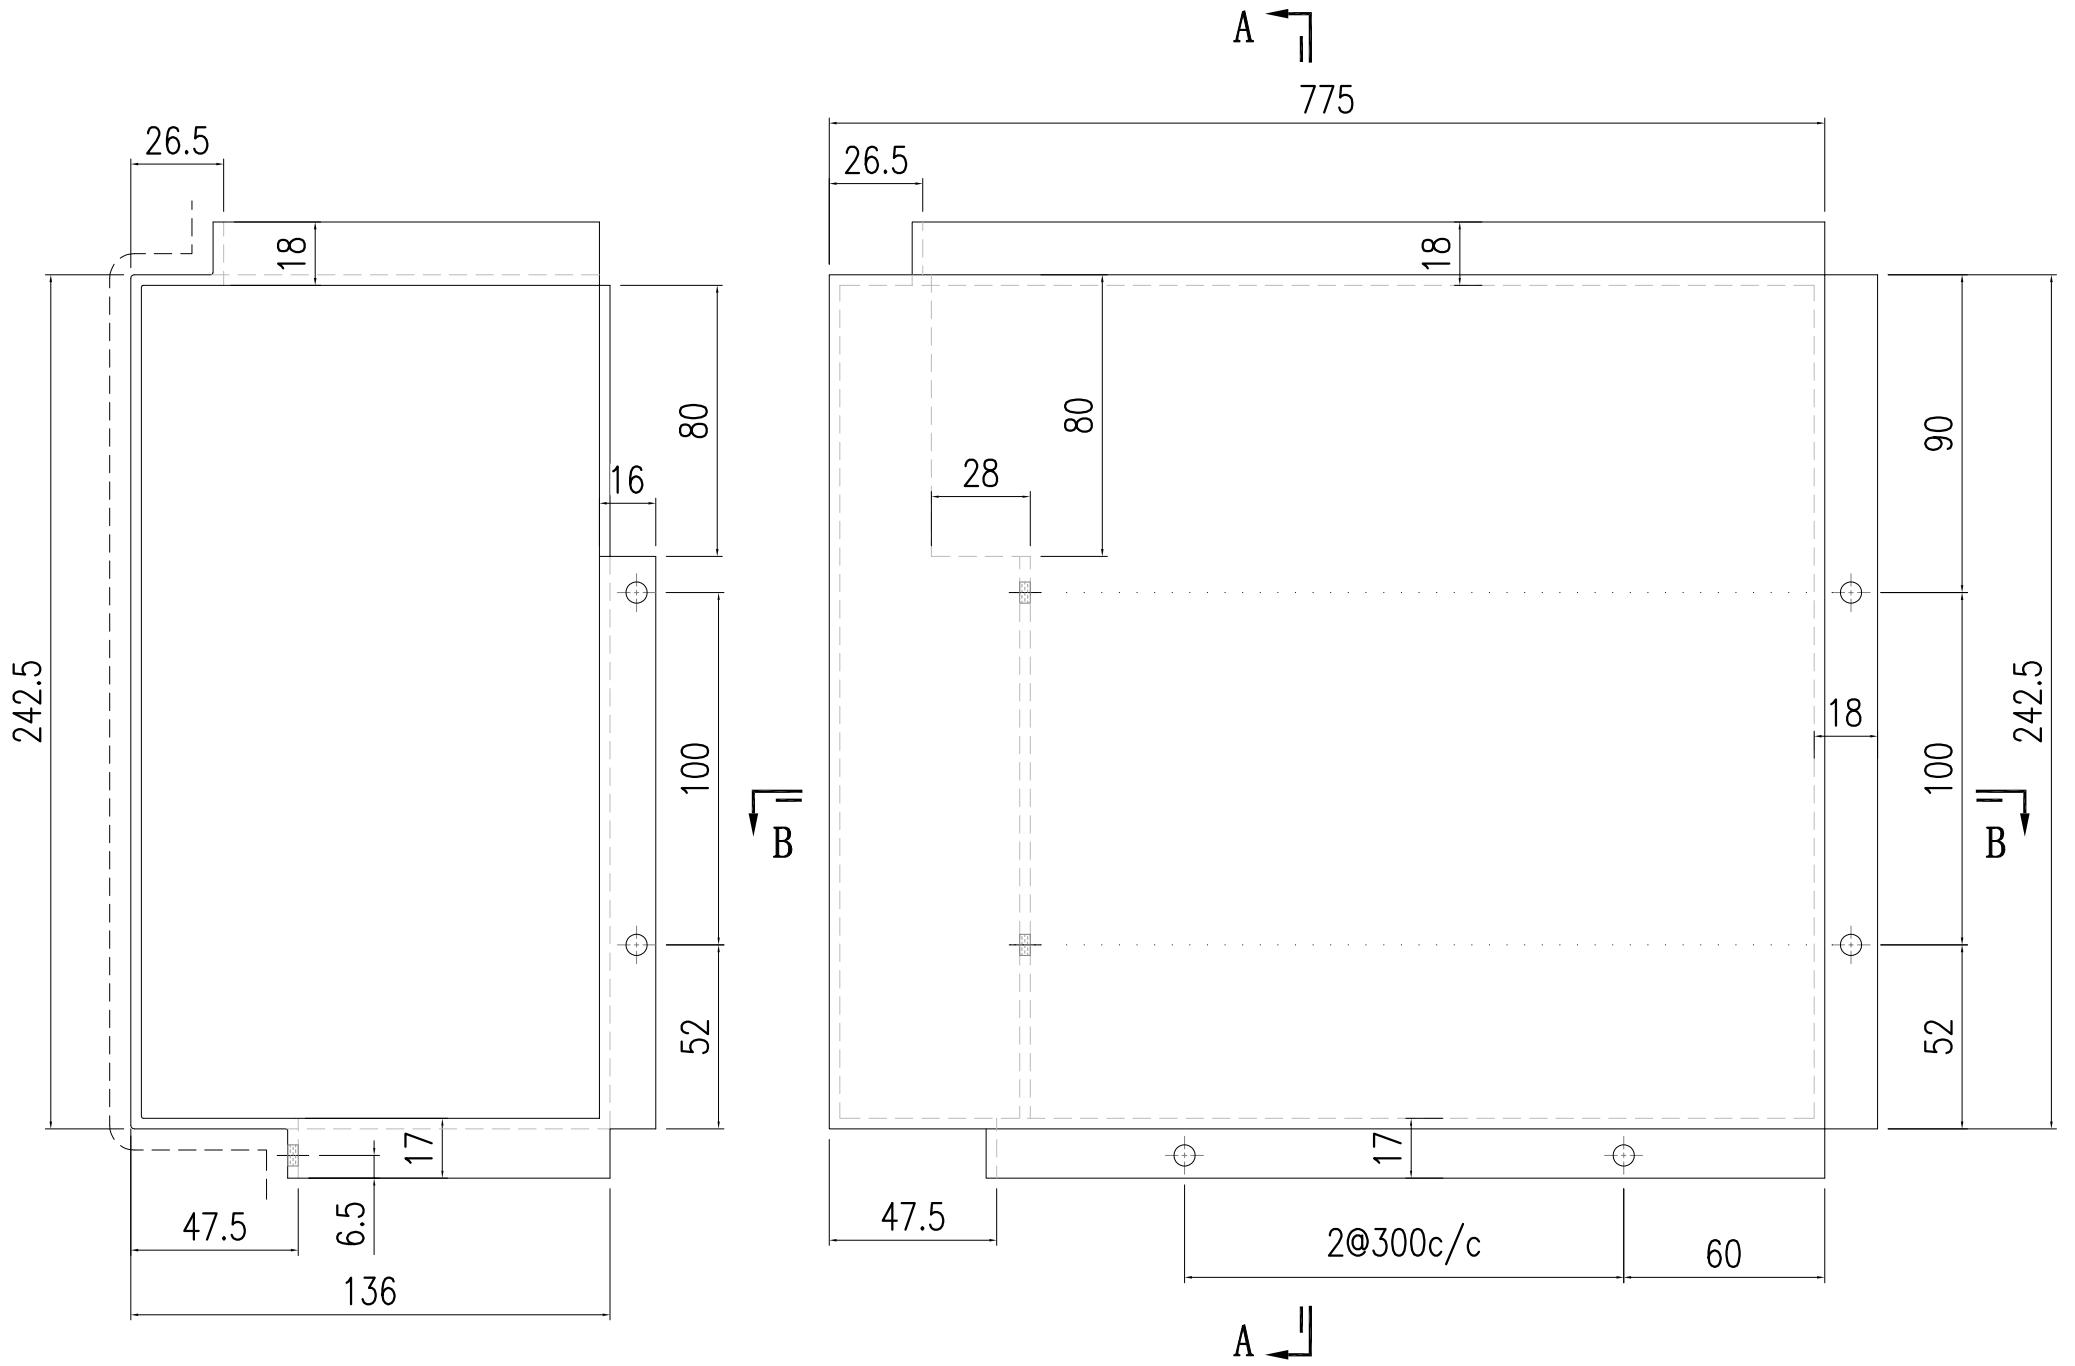


SECTION A-A

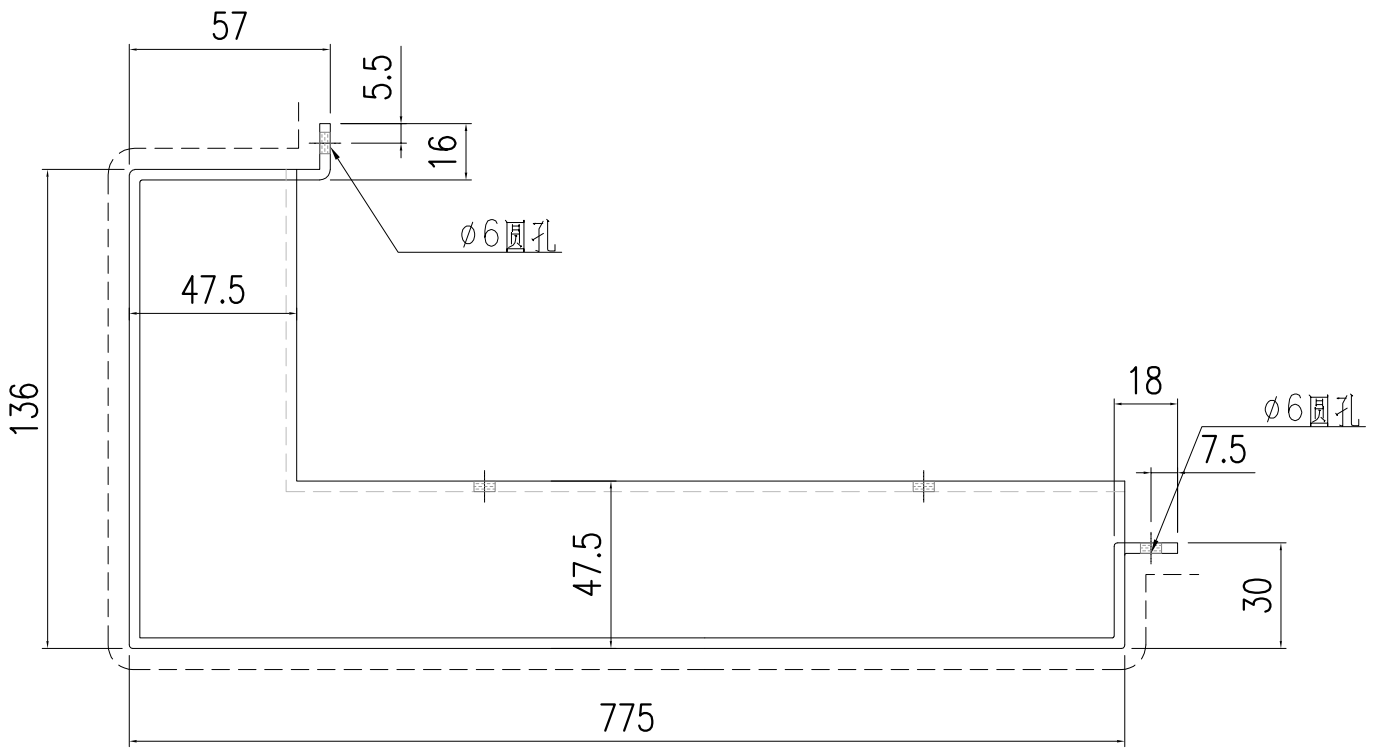

SECTION B-B


美特鋁質有限公司
MIDI Aluminium Fabricator Ltd.

修改	-	-	-	採用	工廠	-	地盤	✓	工程號	J857	類別		物料號	-		
日期	-	-	-	材料顏色	AL2: ECK3M96295S-ZD1				地盘	啟德6552	制圖	陳梓豪	2022.5.3	圖號	AC-280	
									图纸名称	鋁板加工圖	復核	練鬆文	2022.5.4	數量	-	
									材料	3mm 鋁板	批准	林仁安	2022.5.5	單件重量	-	(KG)

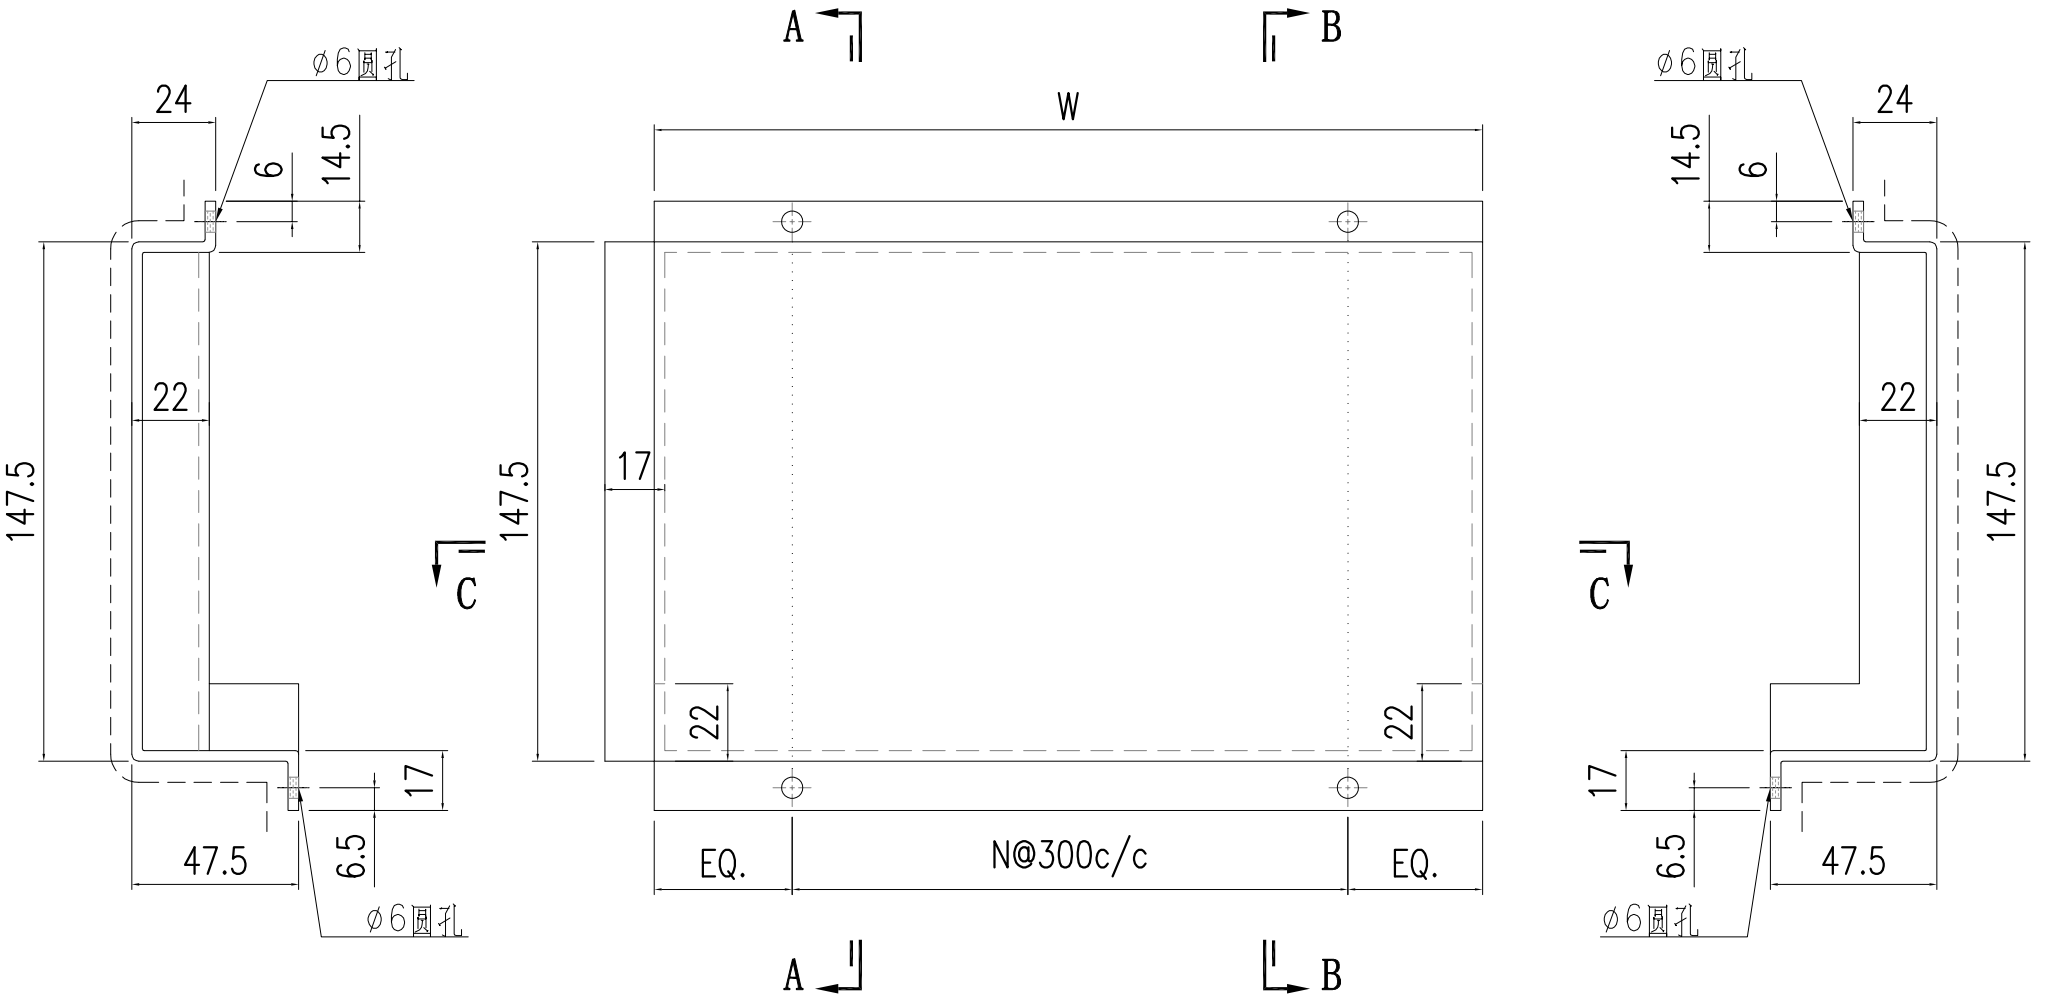

SECTION A-A


SECTION B-B

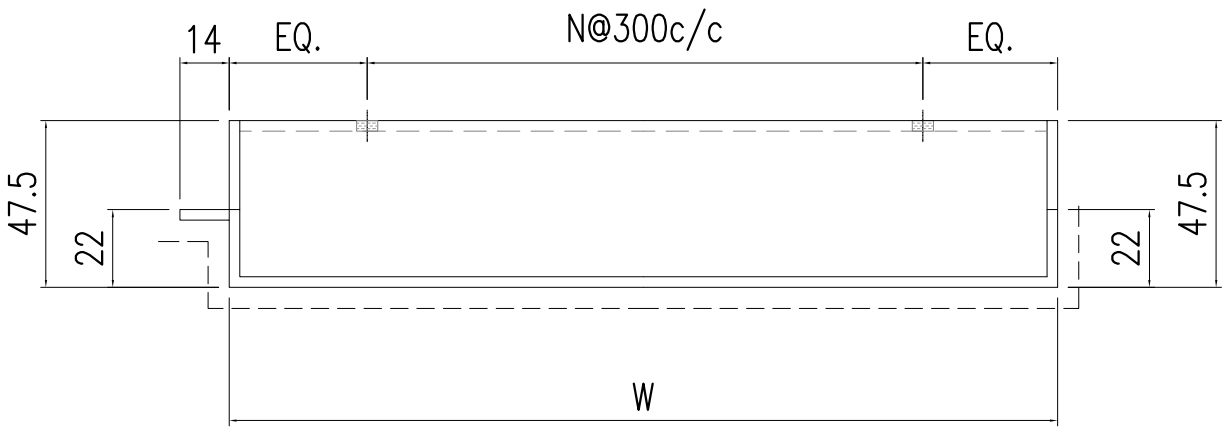


SECTION C-C


S/N	部件编号	W	N
3	AC-280-3	545	1
2	AC-280-2	775	2
1	AC-280-1	635	2

美特鋁質有限公司 MIDI Aluminium Fabricator Ltd.														
								工程號	J857	類別		物料號	-	
								地盘	啟德6552	制圖	陳梓豪	2022.5.3	圖號	AC-281
修改	-	-	-	採用	工廠	-	地盤 ✓	图纸名称	鋁板加工圖	復核	練鬆文	2022.5.4	數量	-
日期	-	-	-	材料颜色	AL2: ECK3M96295S-ZD1			材料	3mm 铝板	批准	林仁安	2022.5.5	單件重量	- (KG)

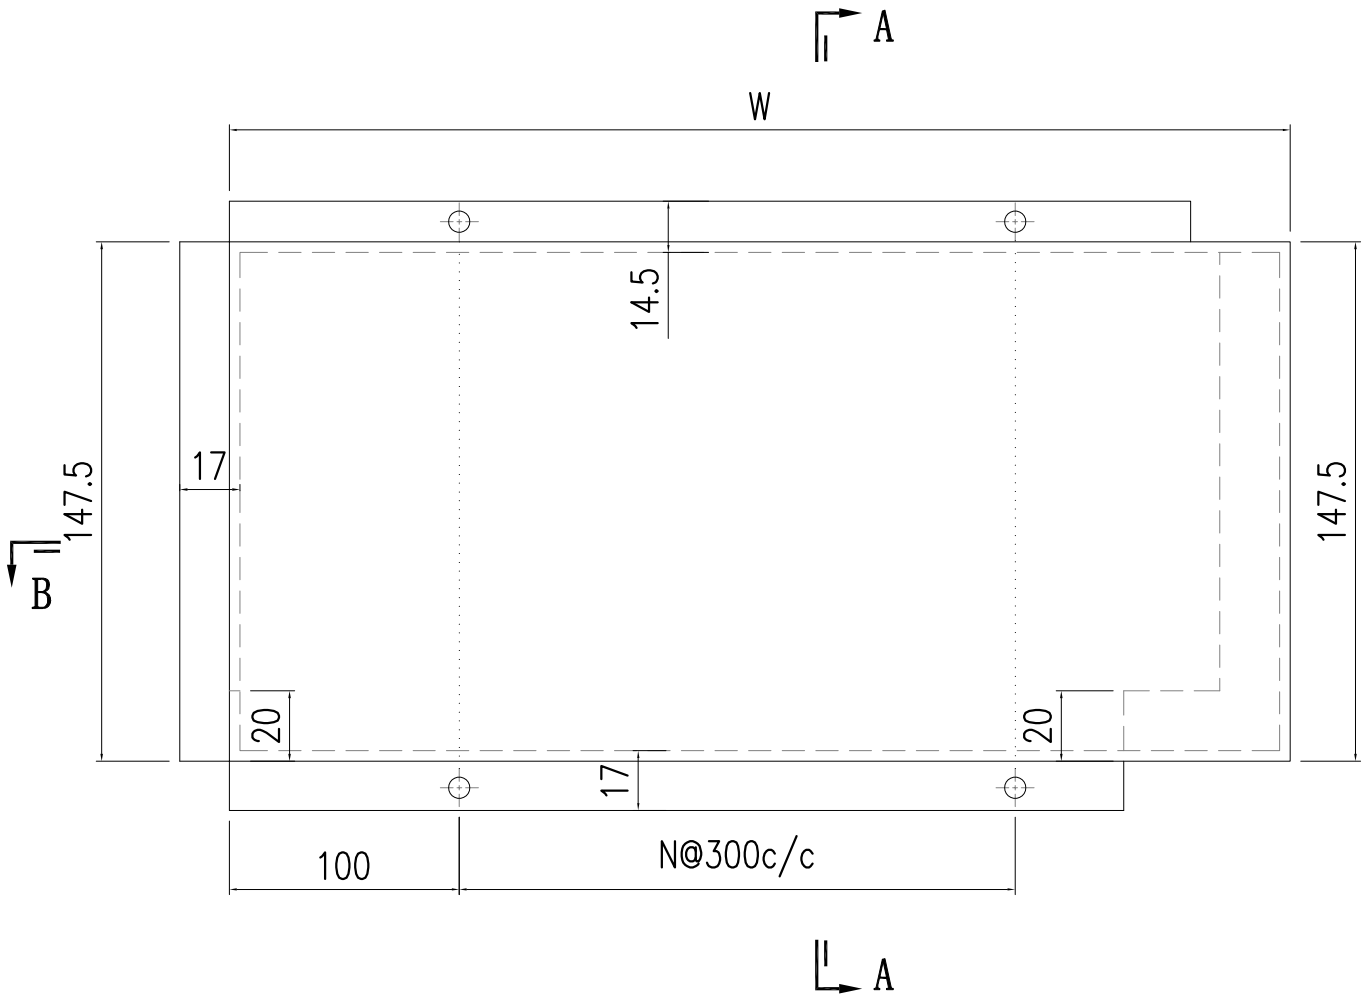

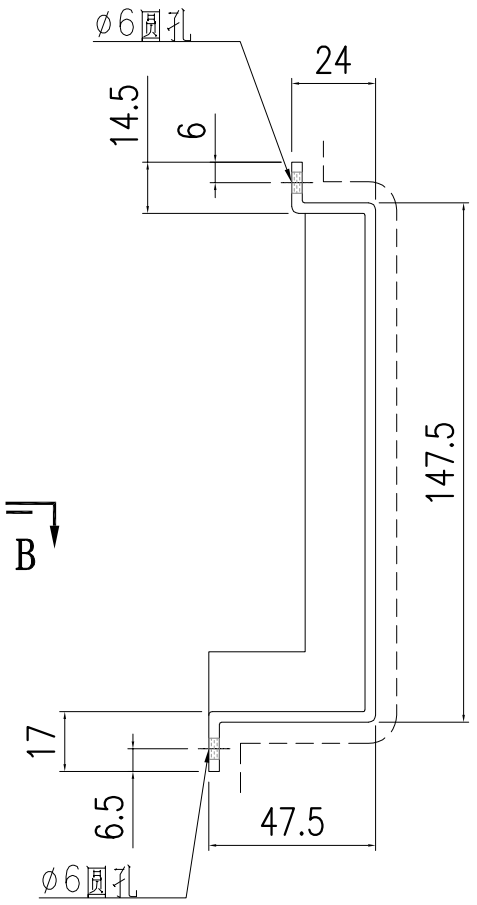

SECTION A-A

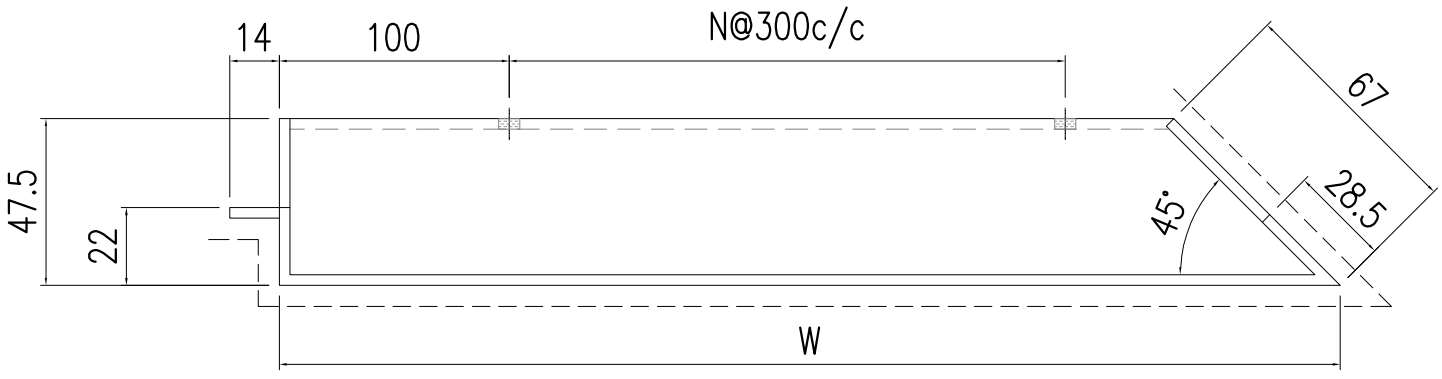


SECTION B-B

S/N	部件编号	W	N
6	AC-281-6	772.5	2
5	AC-281-5	932.5	2
4	AC-281-4	1348.5	4
3	AC-281-3	1077.5	3
2	AC-281-2	1998.5	6
1	AC-281-1	1227.5	3


美特鋁質有限公司
MIDI Aluminium Fabricator Ltd.

修改	-	-	-	採用	工廠	-	地盤	✓	图纸名称	鋁板加工圖	復核	練鬆文	2022.5.4
日期	-	-	-	材料颜色	AL2: ECK3M96295S-ZD1				材料	3mm 铝板	批准	林仁安	2022.5.5

工程號	J857	類別		物料號	-		
地盘	啟德6552	制圖	陳梓豪	2022.5.3	圖號	AC-282	
图纸名称	鋁板加工圖	復核	練鬆文	2022.5.4	數量	-	
材料	3mm 铝板	批准	林仁安	2022.5.5	單件重量	-	(KG)

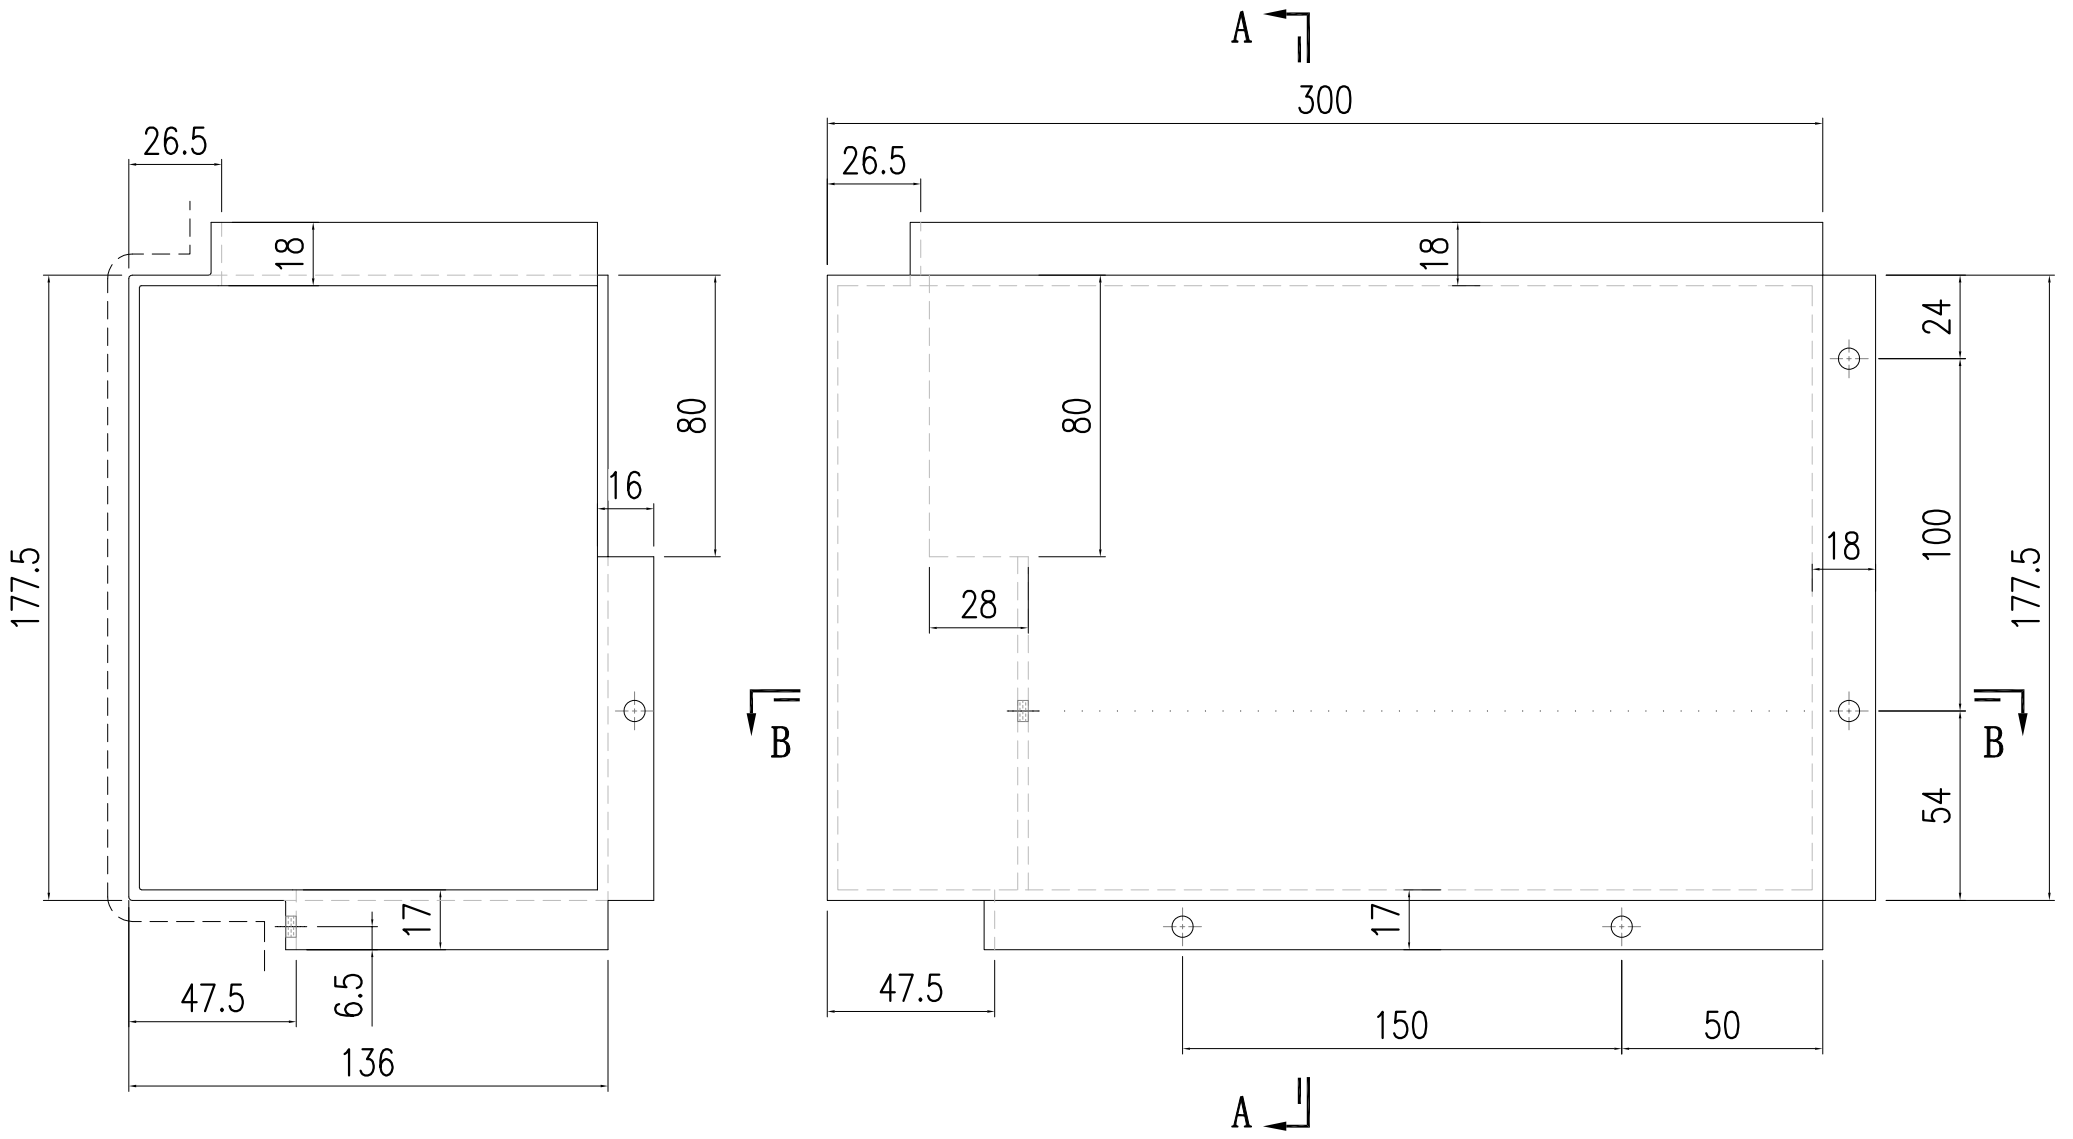


SECTION A-A

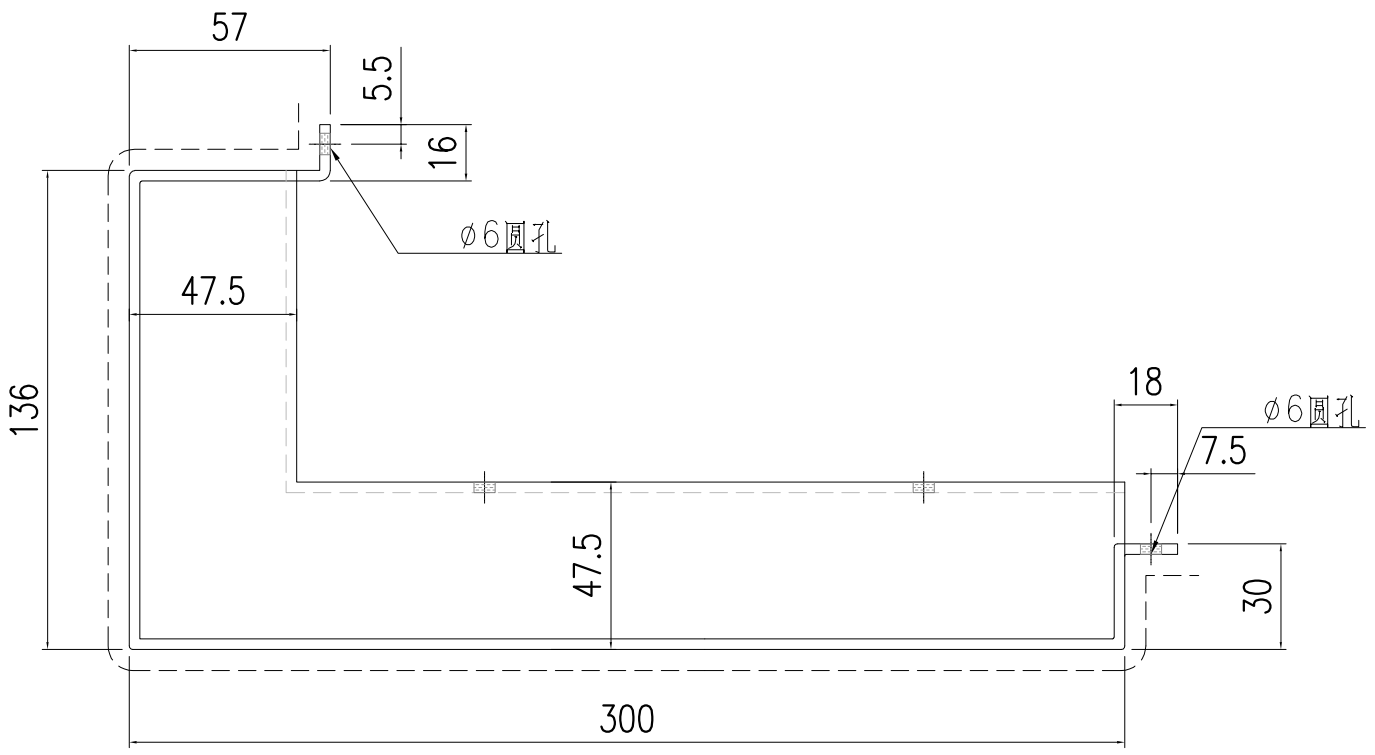

SECTION B-B

美特鋁質有限公司 MIDI Aluminium Fabricator Ltd.															
修改	-	-	-	採用	工廠	-	地盤	✓	工程號	J857	類別		物料號	-	
日期	-	-	-	材料颜色	AL2: ECK3M96295S-ZD1				地盘	啟德6552	制圖	陳梓豪	2022.5.3	圖號	AC-283
									图纸名称	鋁板加工圖	復核	練鬆文	2022.5.4	數量	-
									材料	3mm 铝板	批准	林仁安	2022.5.5	單件重量	- (KG)

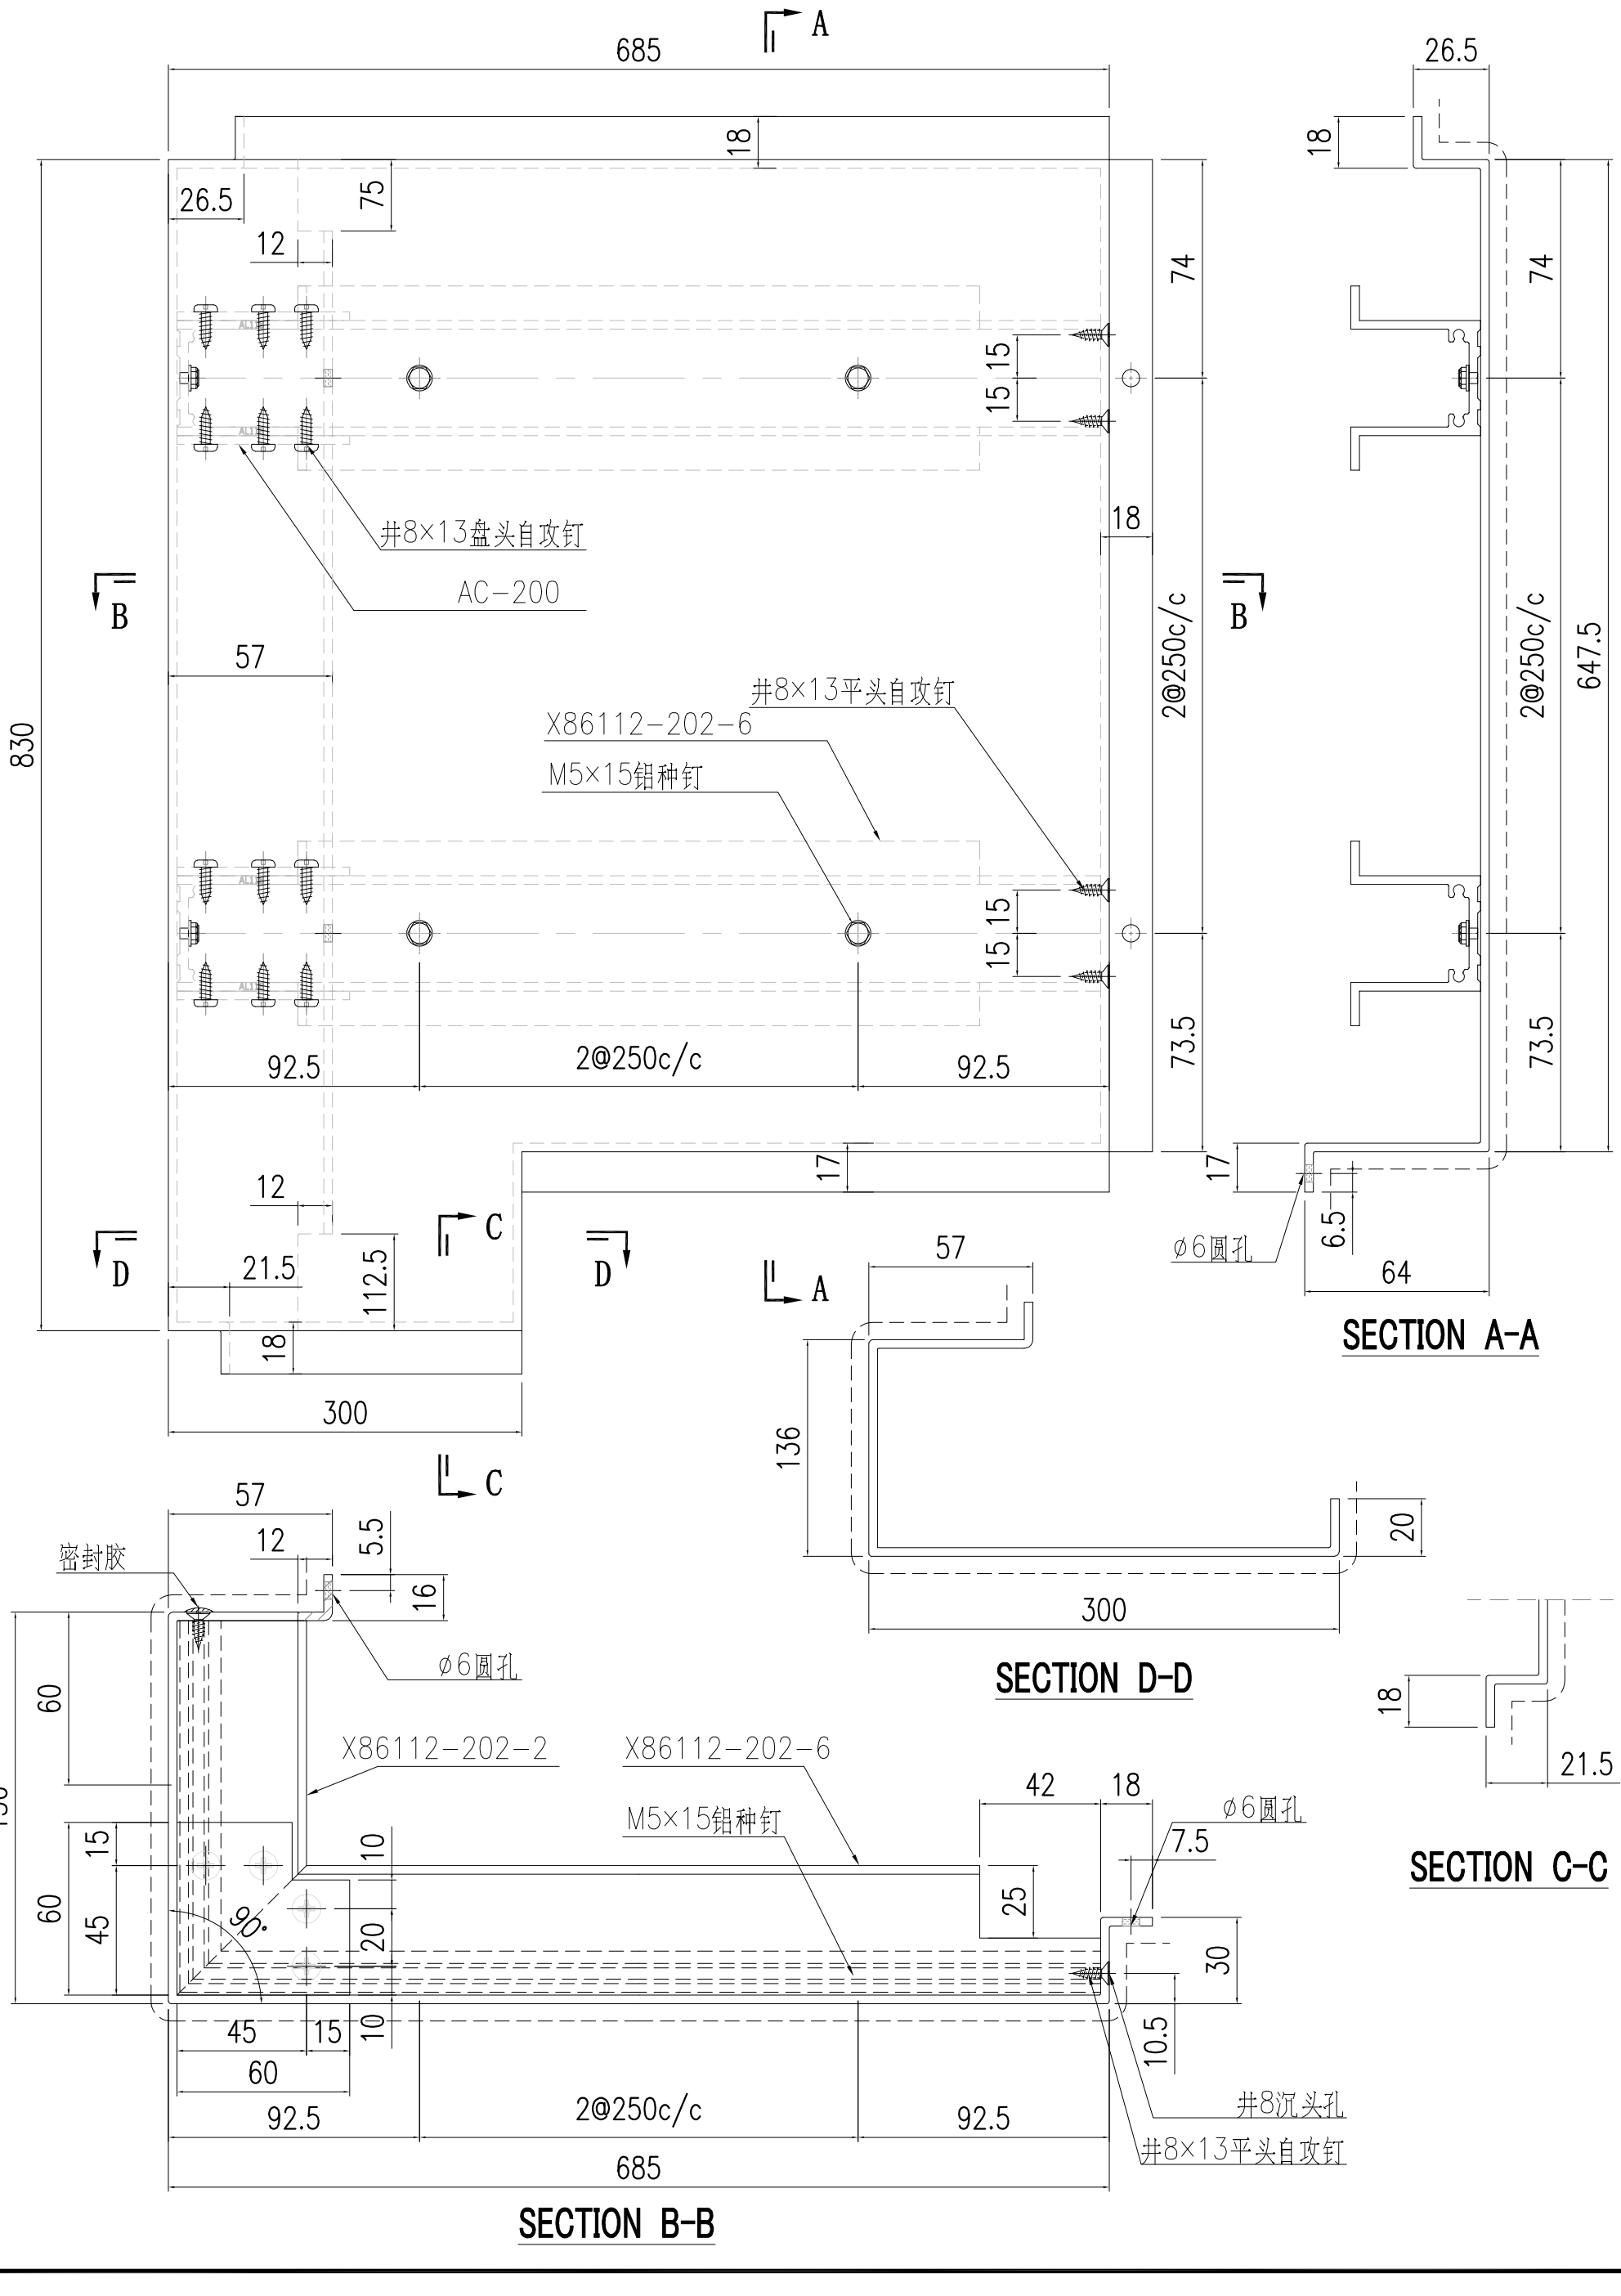


SECTION A-A

SECTION D-D


SECTION C-C

SECTION B-B

美特鋁質有限公司 MIDI Aluminium Fabricator Ltd.															
修改	-	-	-	採用	工廠	-	地盤	✓	工程號	J857	類別		物料號	-	
日期	-	-	-	材料顏色	AL2: ECK3M96295S-ZD1				地盘	啟德6552	制圖	陳梓豪	2022.5.3	圖號	AC-284
									图纸名称	鋁板加工圖	復核	練鬆文	2022.5.4	數量	-
									材料	3mm 铝板	批准	林仁安	2022.5.5	單件重量	- (KG)

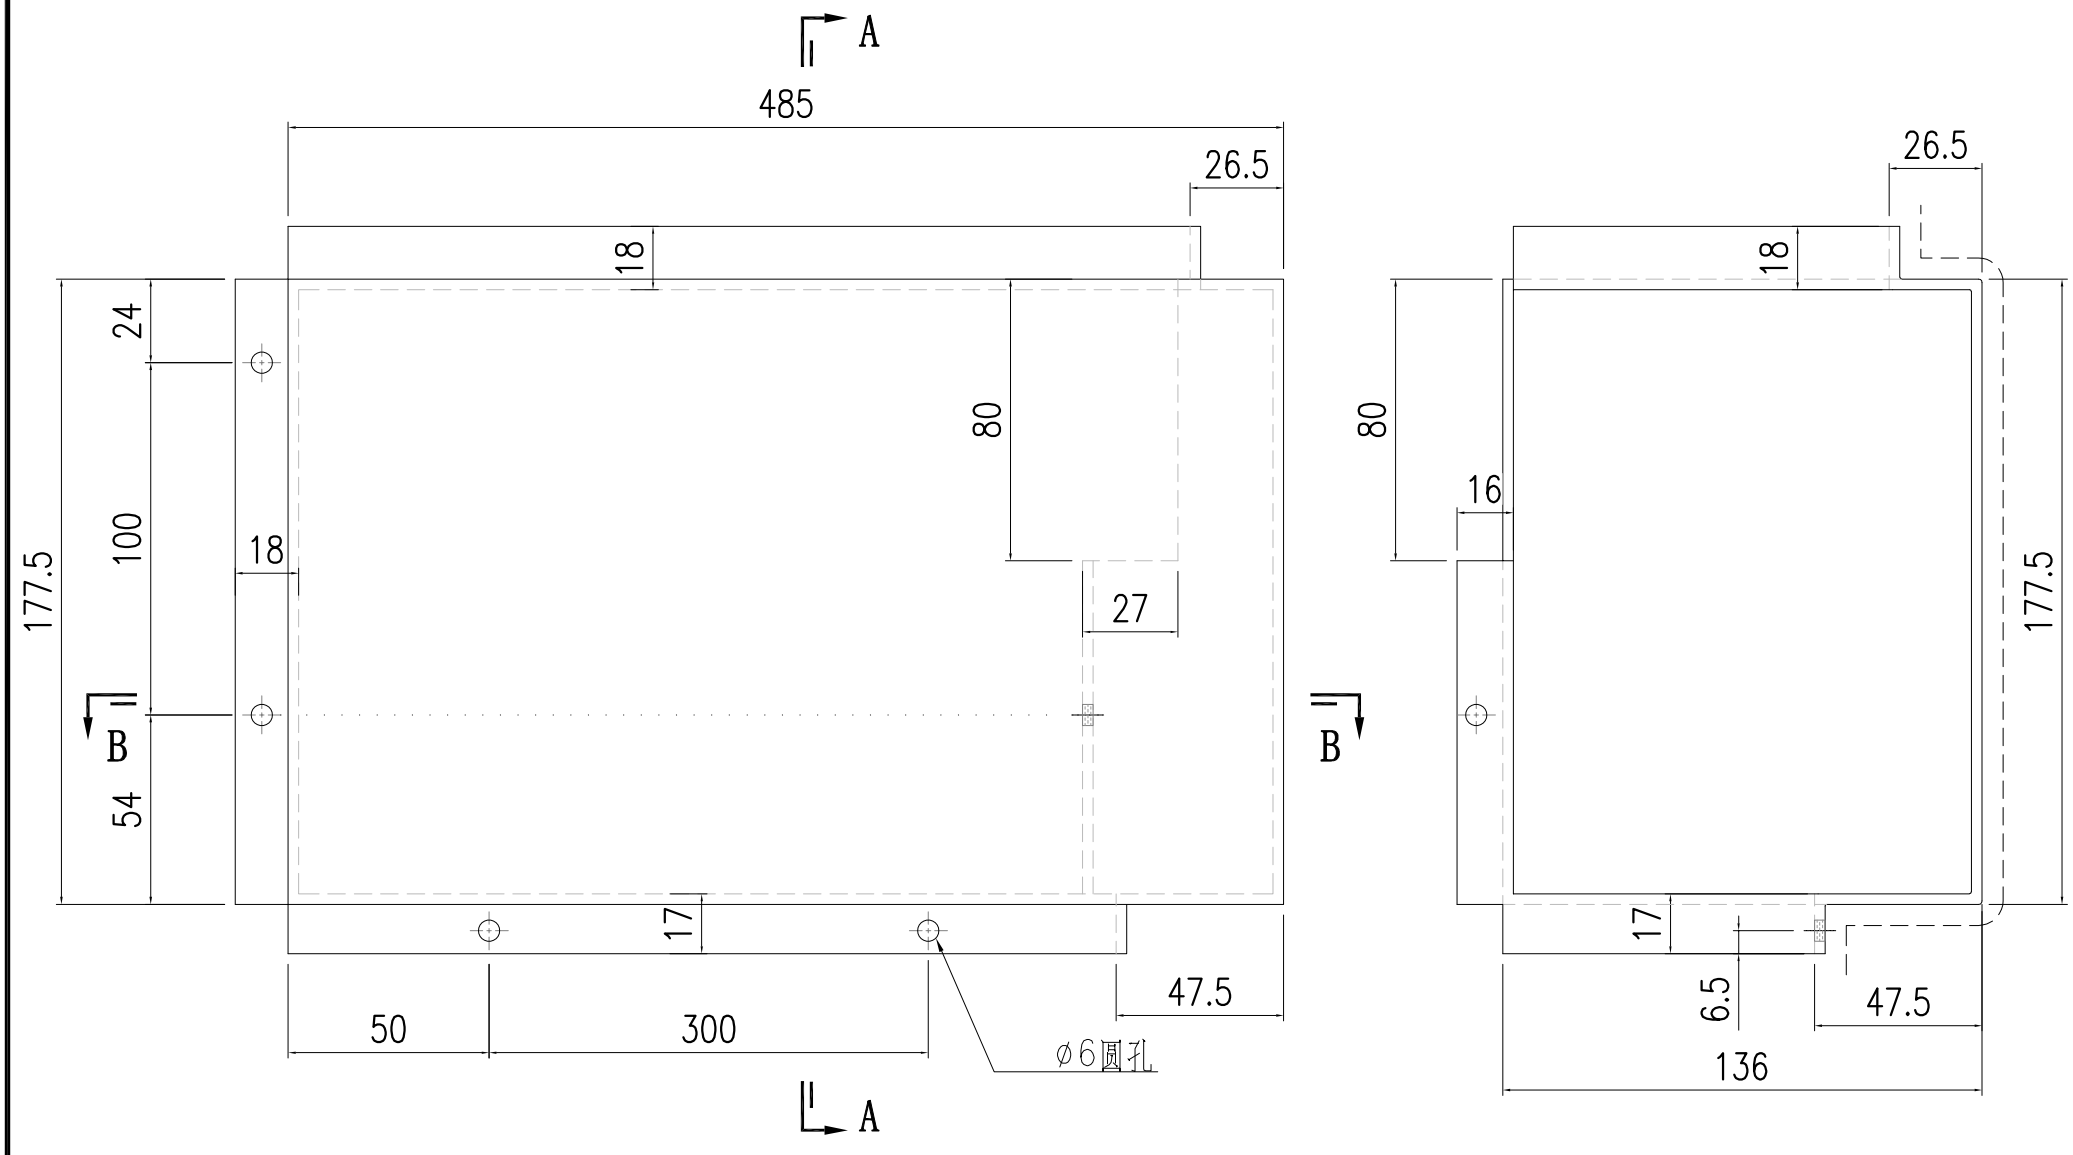


SECTION A-A

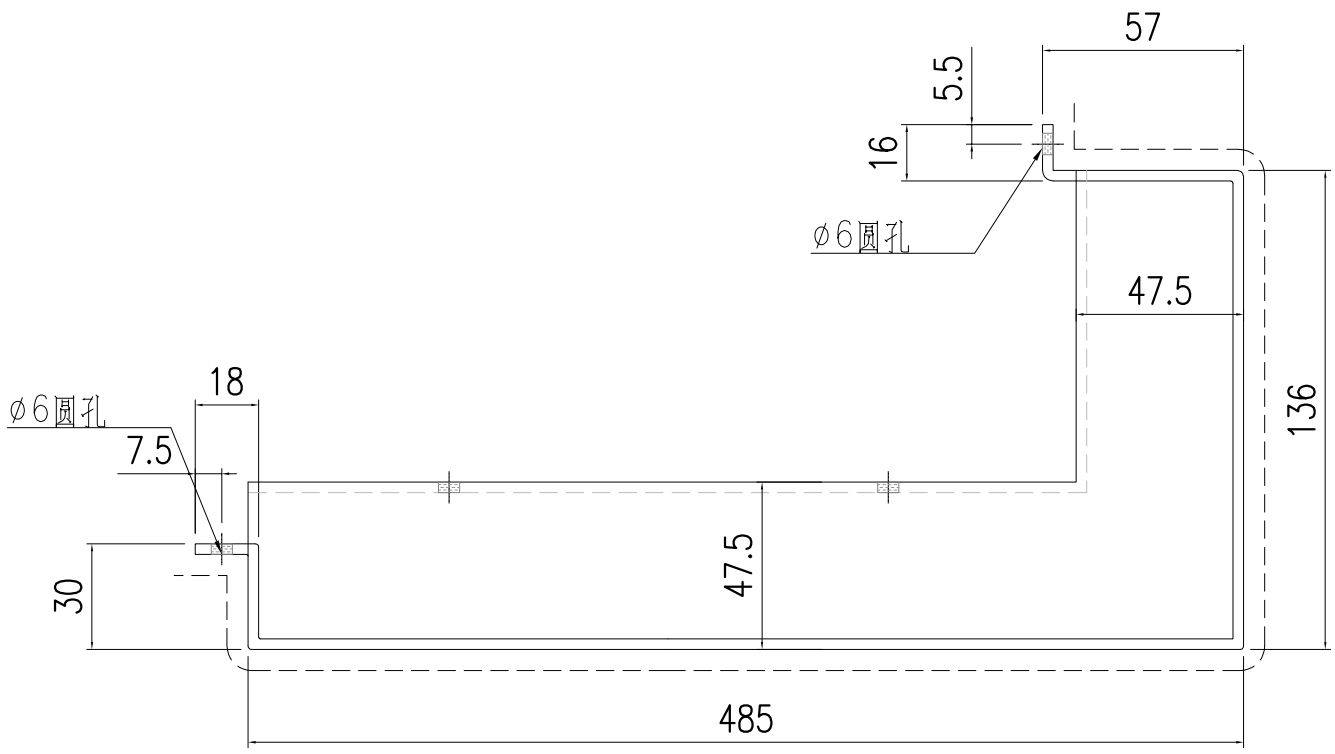


SECTION B-B

美特鋁質有限公司 MIDI Aluminium Fabricator Ltd.															
修改	-	-	-	採用	工廠	-	地盤	✓	图纸名称	鋁板加工圖	復核	練鬆文	2022.5.4	數量	-
日期	-	-	-	材料颜色	AL2: ECK3M96295S-ZD1				材料	3mm 铝板	批准	林仁安	2022.5.5	單件重量	- (KG)

工程號	J857	類別		物料號	-		
地盘	啟德6552	制圖	陳梓豪	2022.5.3	圖號	AC-285	

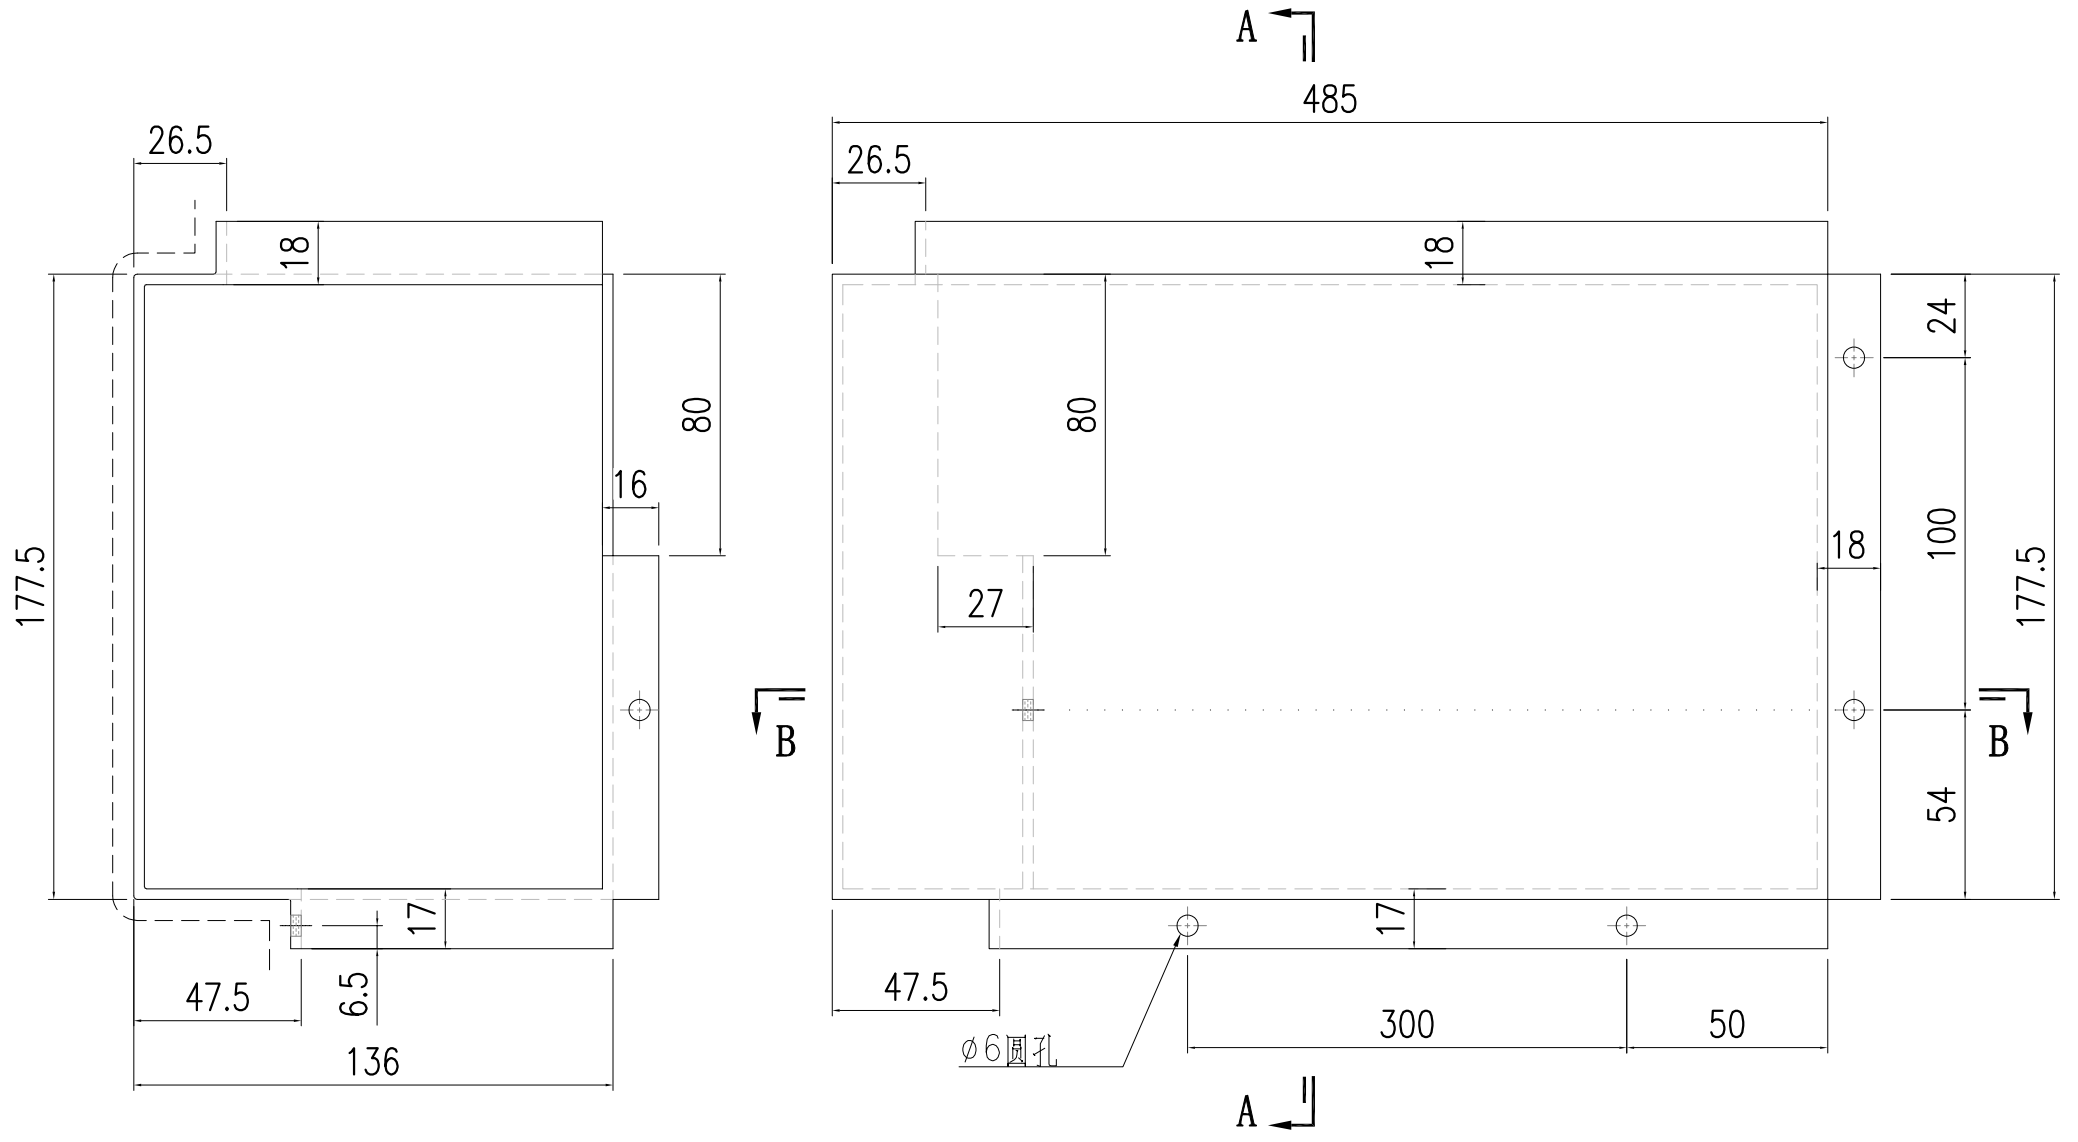



SECTION A-A

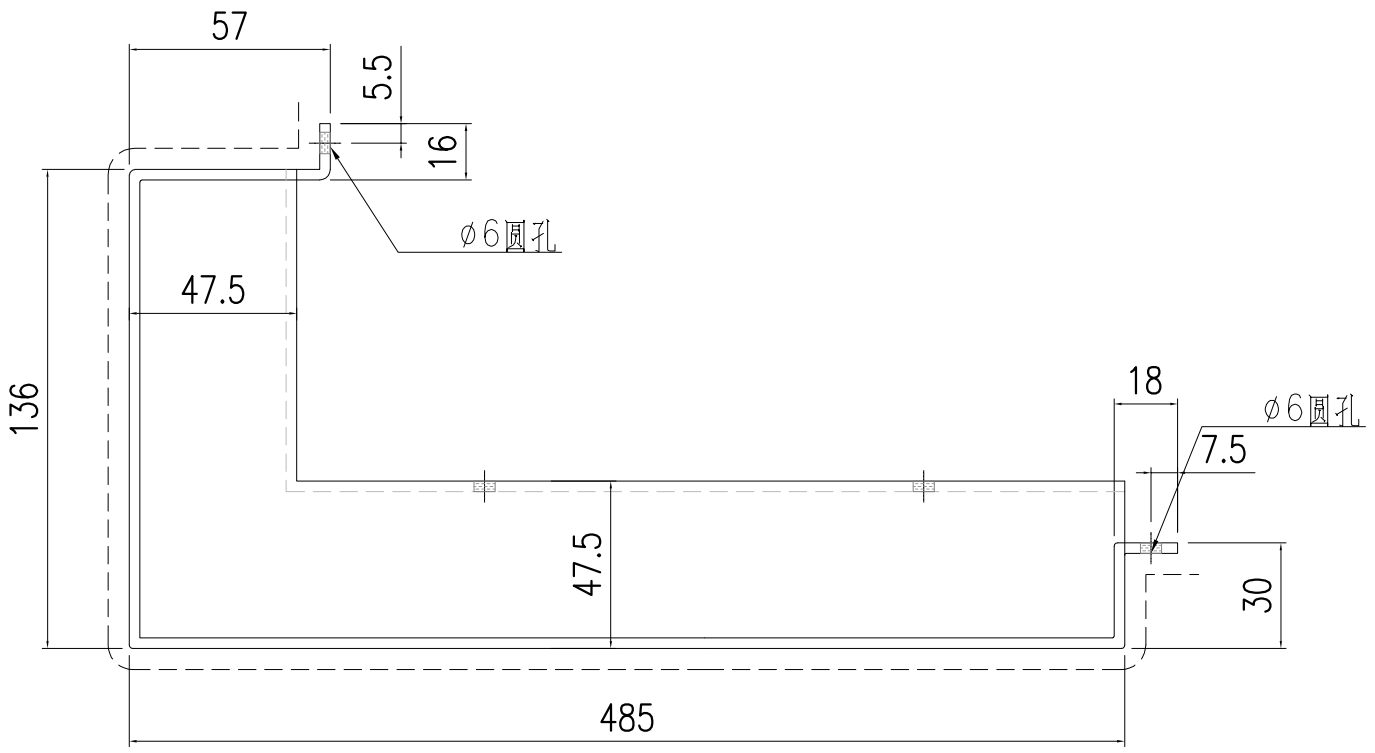


SECTION B-B

美特鋁質有限公司 MIDI Aluminium Fabricator Ltd.														
修改	-	-	-	採用	工廠	-	地盤	✓	工程號	J857	類別		物料號	-		
日期	-	-	-	材料顏色	AL2: ECK3M96295S-ZD1				地盘	啟德6552	制圖	陳梓豪	2022.5.3	圖號	AC-286
									图纸名称	鋁板加工圖	復核	練鬆文	2022.5.4	數量	-
									材料	3mm 铝板	批准	林仁安	2022.5.5	單件重量	- (KG)

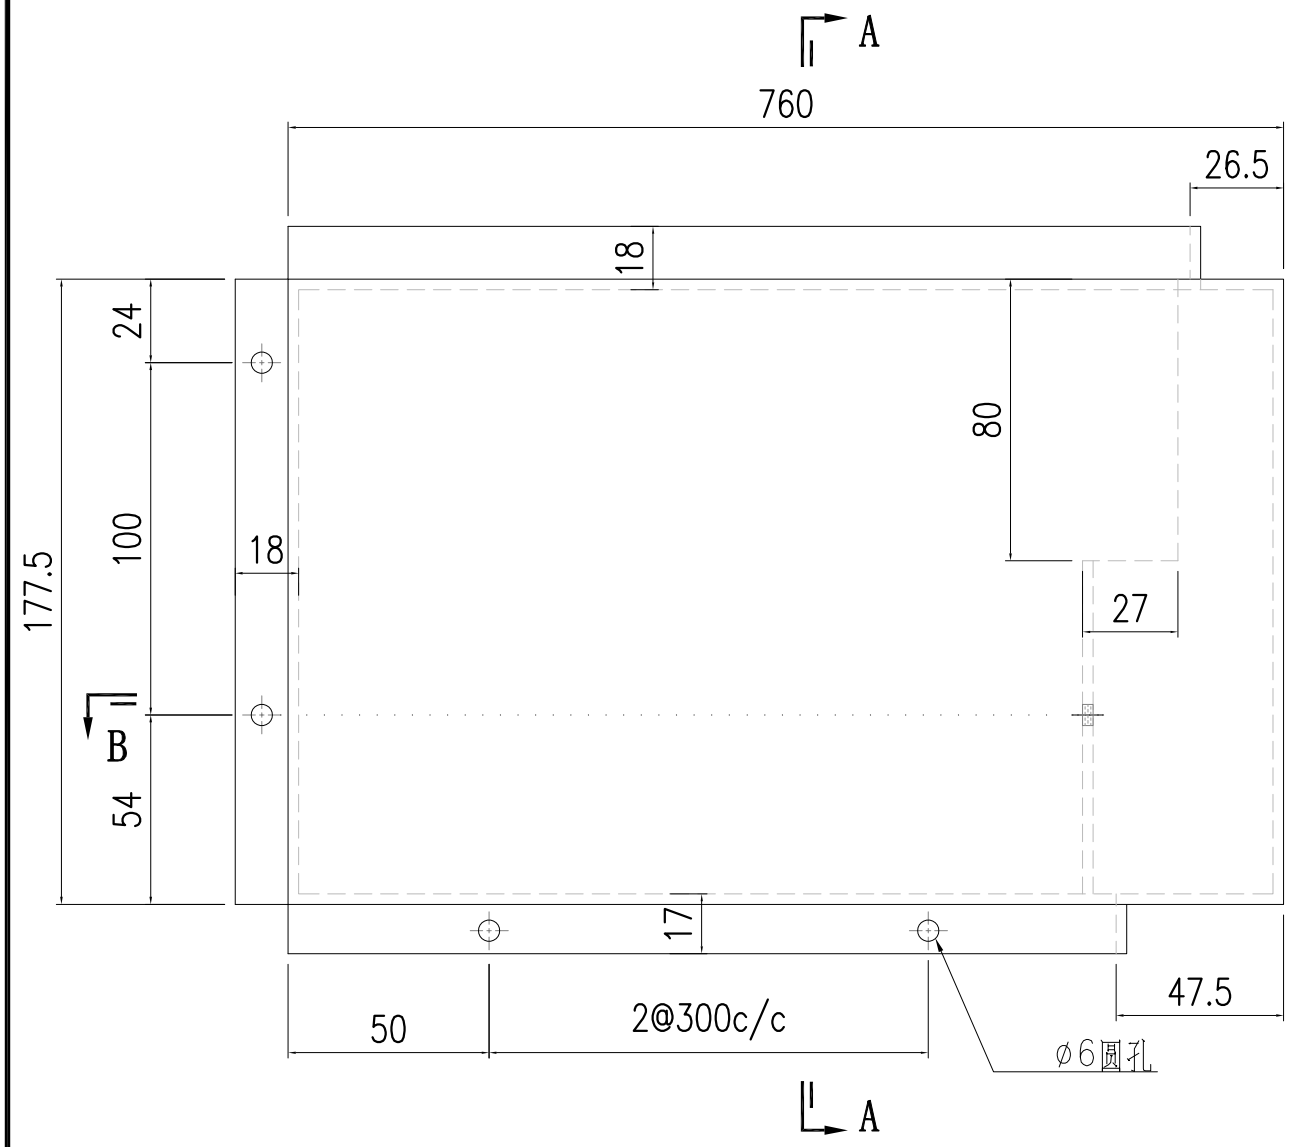

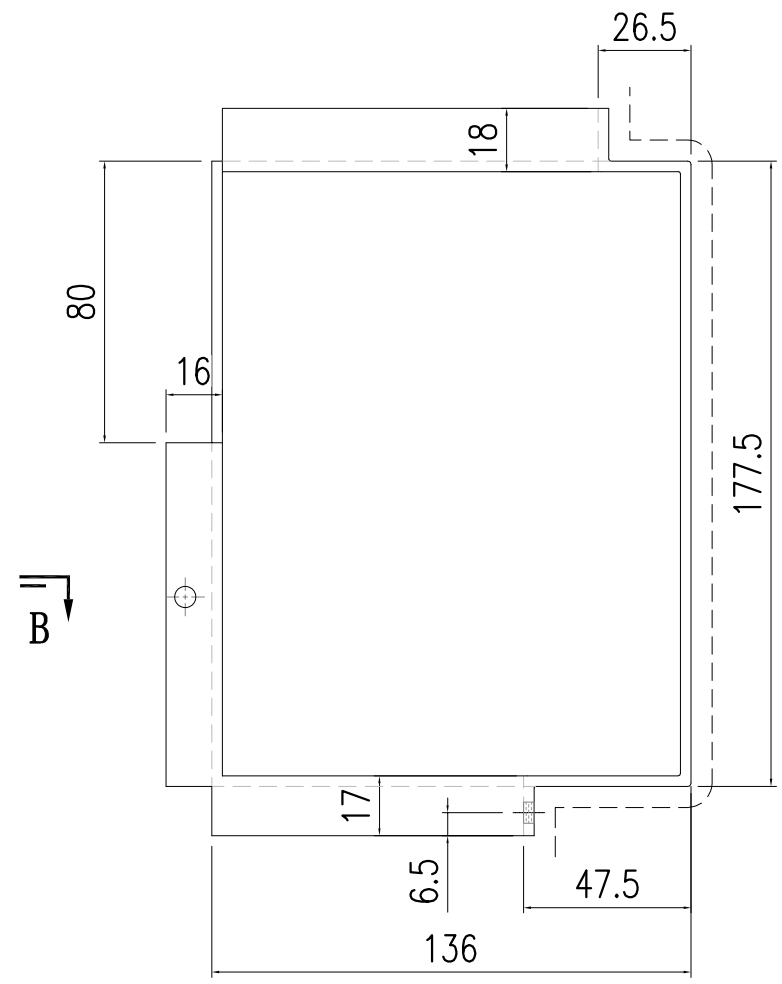



SECTION A-A

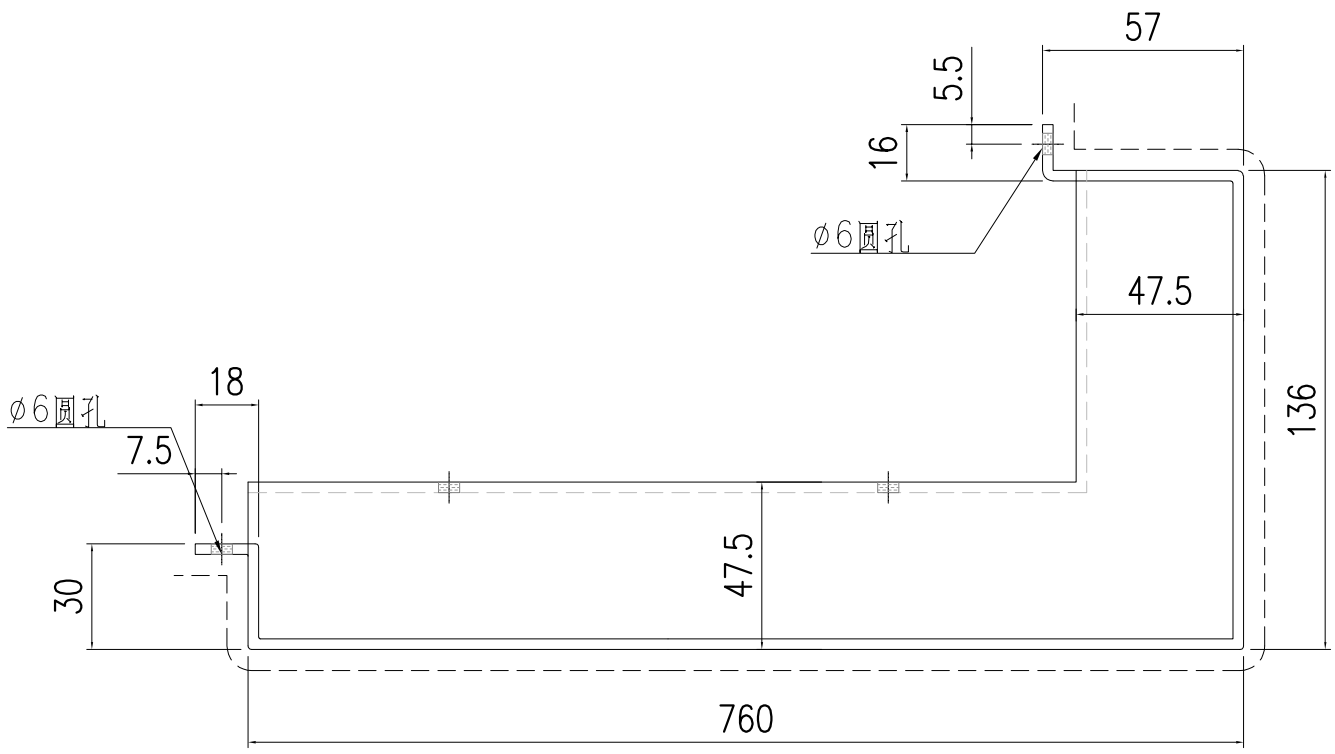


SECTION B-B

美特鋁質有限公司 MIDI Aluminium Fabricator Ltd.															
修改	-	-	-	採用	工廠	-	地盤	✓	工程號	J857	類別		物料號	-	
日期	-	-	-	材料顏色	AL2: ECK3M96295S-ZD1				地盘	啟德6552	制圖	陳梓豪	2022.5.3	圖號	AC-287
									图纸名称	鋁板加工圖	復核	練鬆文	2022.5.4	數量	-
									材料	3mm 铝板	批准	林仁安	2022.5.5	單件重量	- (KG)

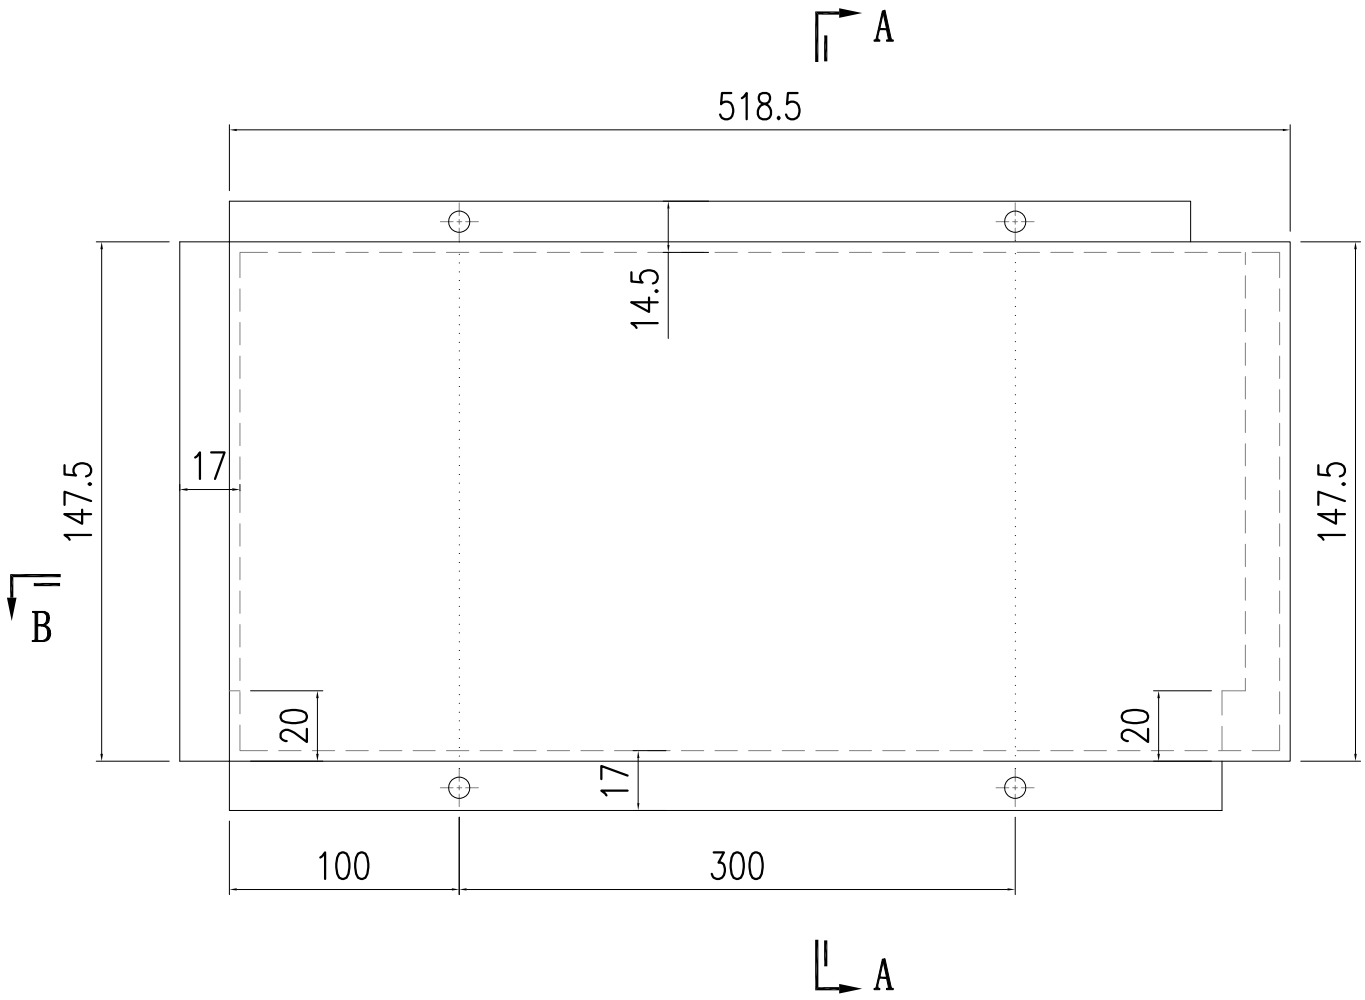

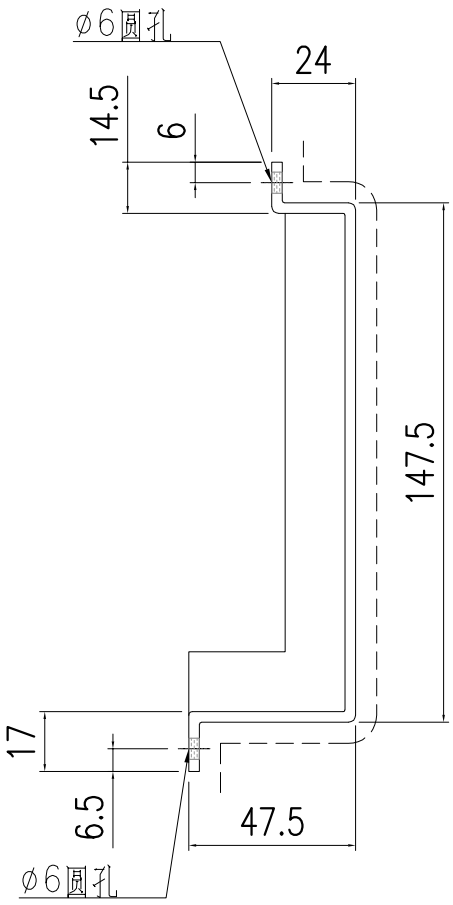


SECTION A-A

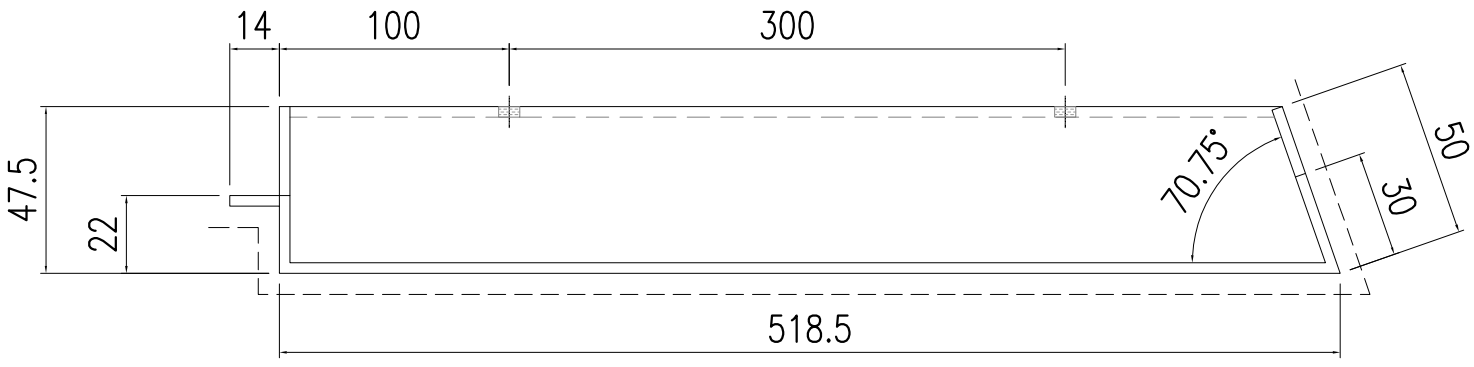


SECTION B-B

美特鋁質有限公司 MIDI Aluminium Fabricator Ltd.															
修改	-	-	-	採用	工廠	-	地盤	✓	工程號	J857	類別		物料號	-	
日期	-	-	-	材料顏色	AL2: ECK3M96295S-ZD1				地盘	啟德6552	制圖	陳梓豪	2022.5.3	圖號	AC-288
									图纸名称	鋁板加工圖	復核	練鬆文	2022.5.4	數量	-
									材料	3mm 铝板	批准	林仁安	2022.5.5	單件重量	- (KG)

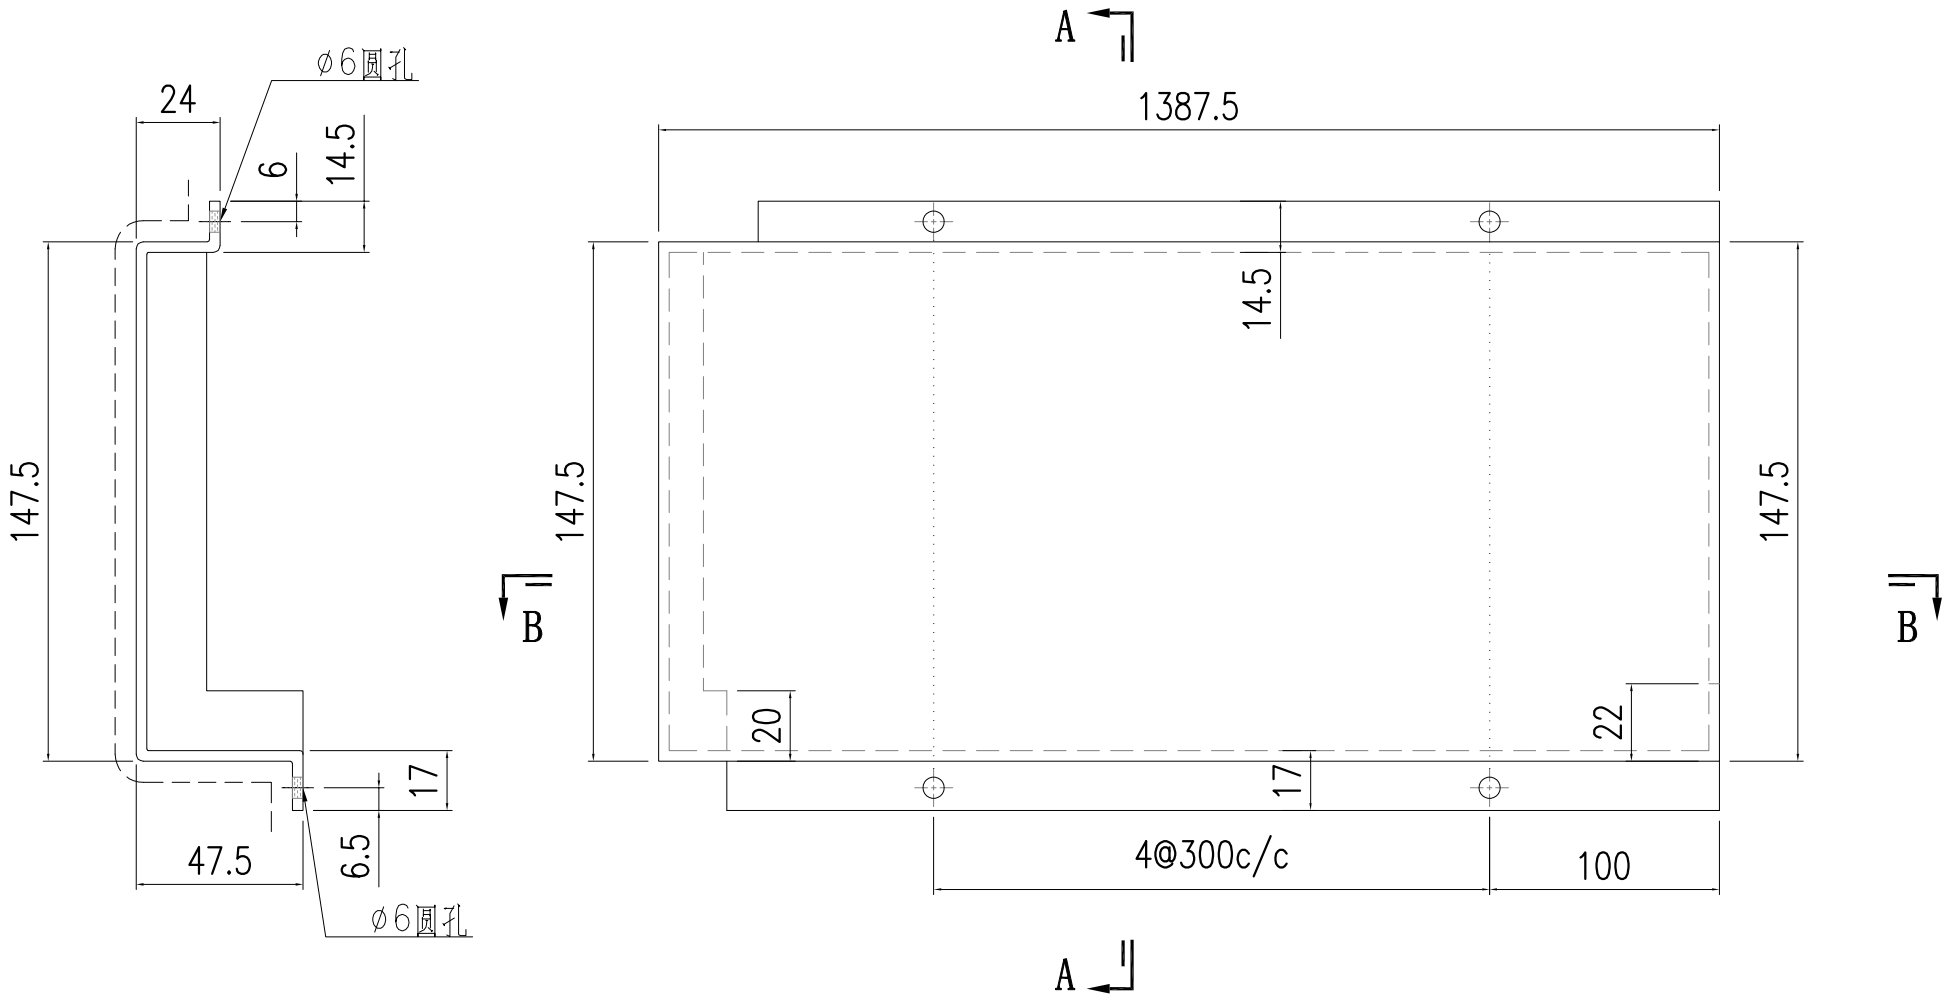


SECTION A-A

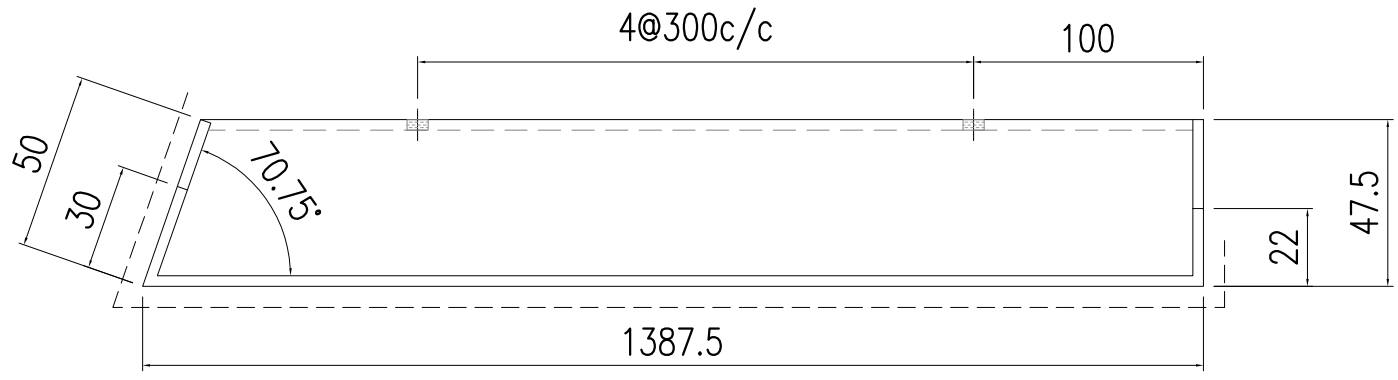


SECTION B-B


美特鋁質有限公司 MIDI Aluminium Fabricator Ltd.														
								工程號	J857	類別		物料號	-	
								地盘	啟德6552	制圖	陳梓豪	2022.5.3	圖號	AC-277
修改	-	-	-	採用	工廠	-	地盤 ✓	图纸名称	鋁板加工圖	復核	練鬆文	2022.5.4	數量	-
日期	-	-	-	材料顏色	AL2: ECK3M96295S-ZD1			材料	3mm 铝板	批准	林仁安	2022.5.5	單件重量	- (KG)

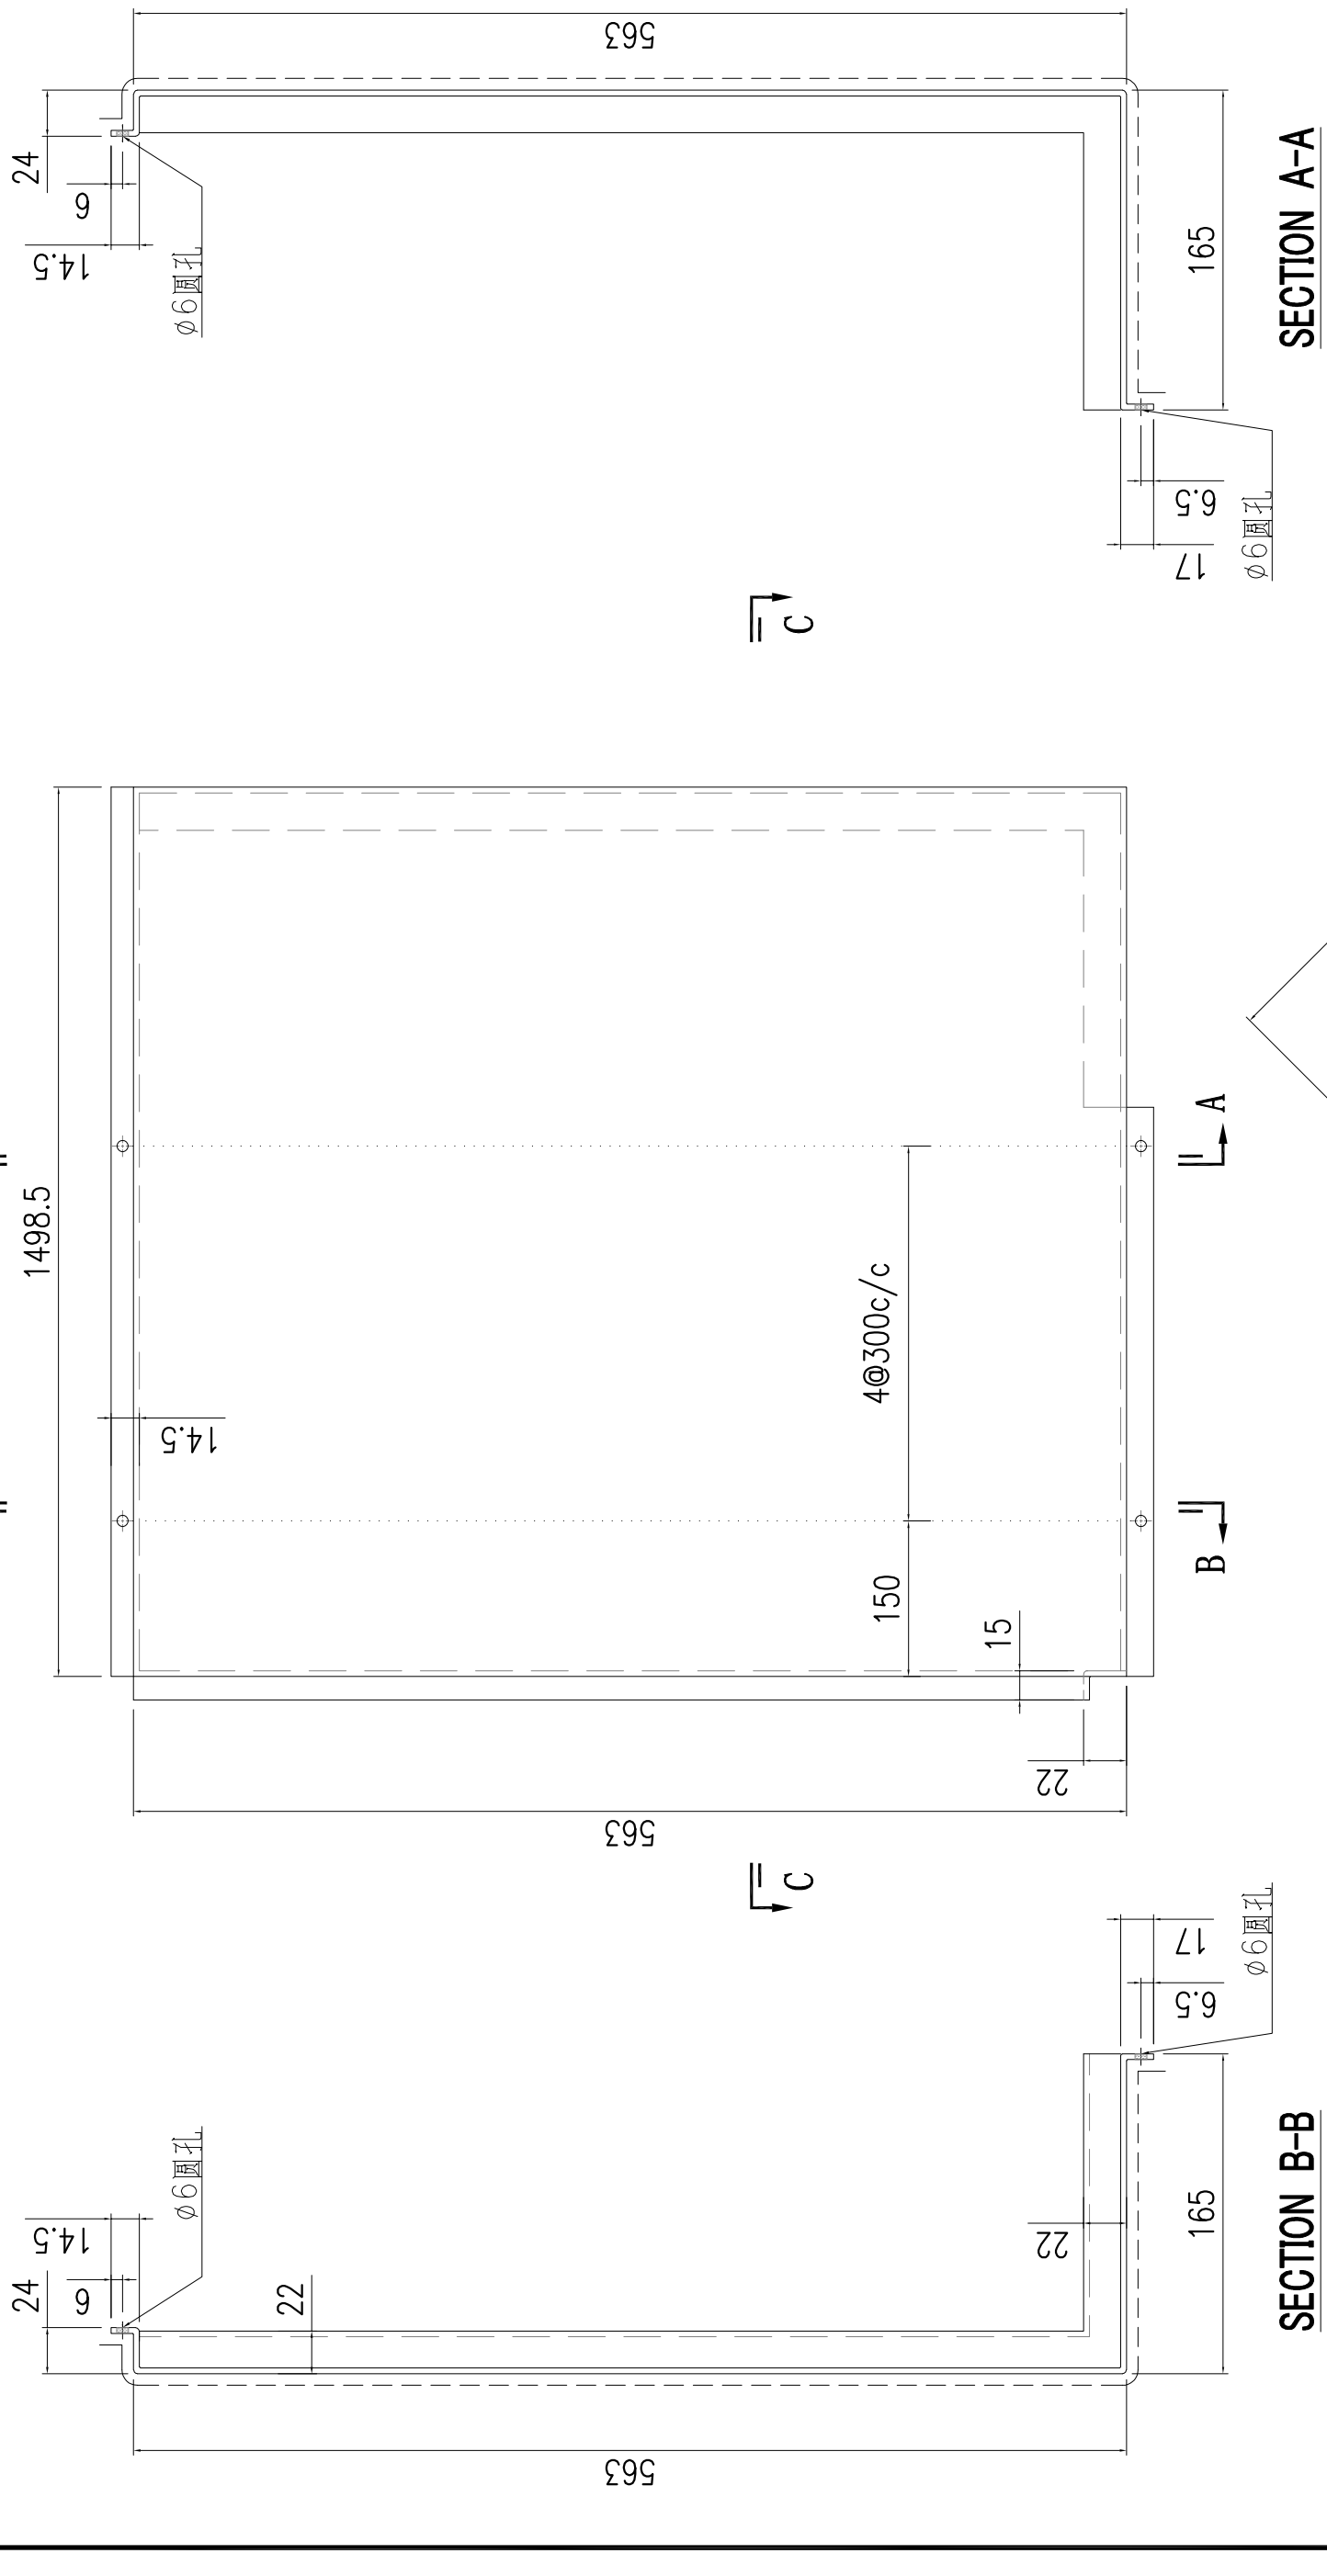


美特鋁質有限公司 MIDI Aluminium Fabricator Ltd.														
									工程號	J857	類別		物料號	-		
									地盘	啟德6552	制圖	陳梓豪	2022.5.3	圖號	AC-278
修改	-	-	-	採用	工廠	-	地盤	✓	图纸名称	鋁板加工圖	復核	練鬆文	2022.5.4	數量	-
日期	-	-	-	材料颜色	AL2: ECK3M96295S-ZD1				材料	3mm 铝板	批准	林仁安	2022.5.5	單件重量	- (KG)

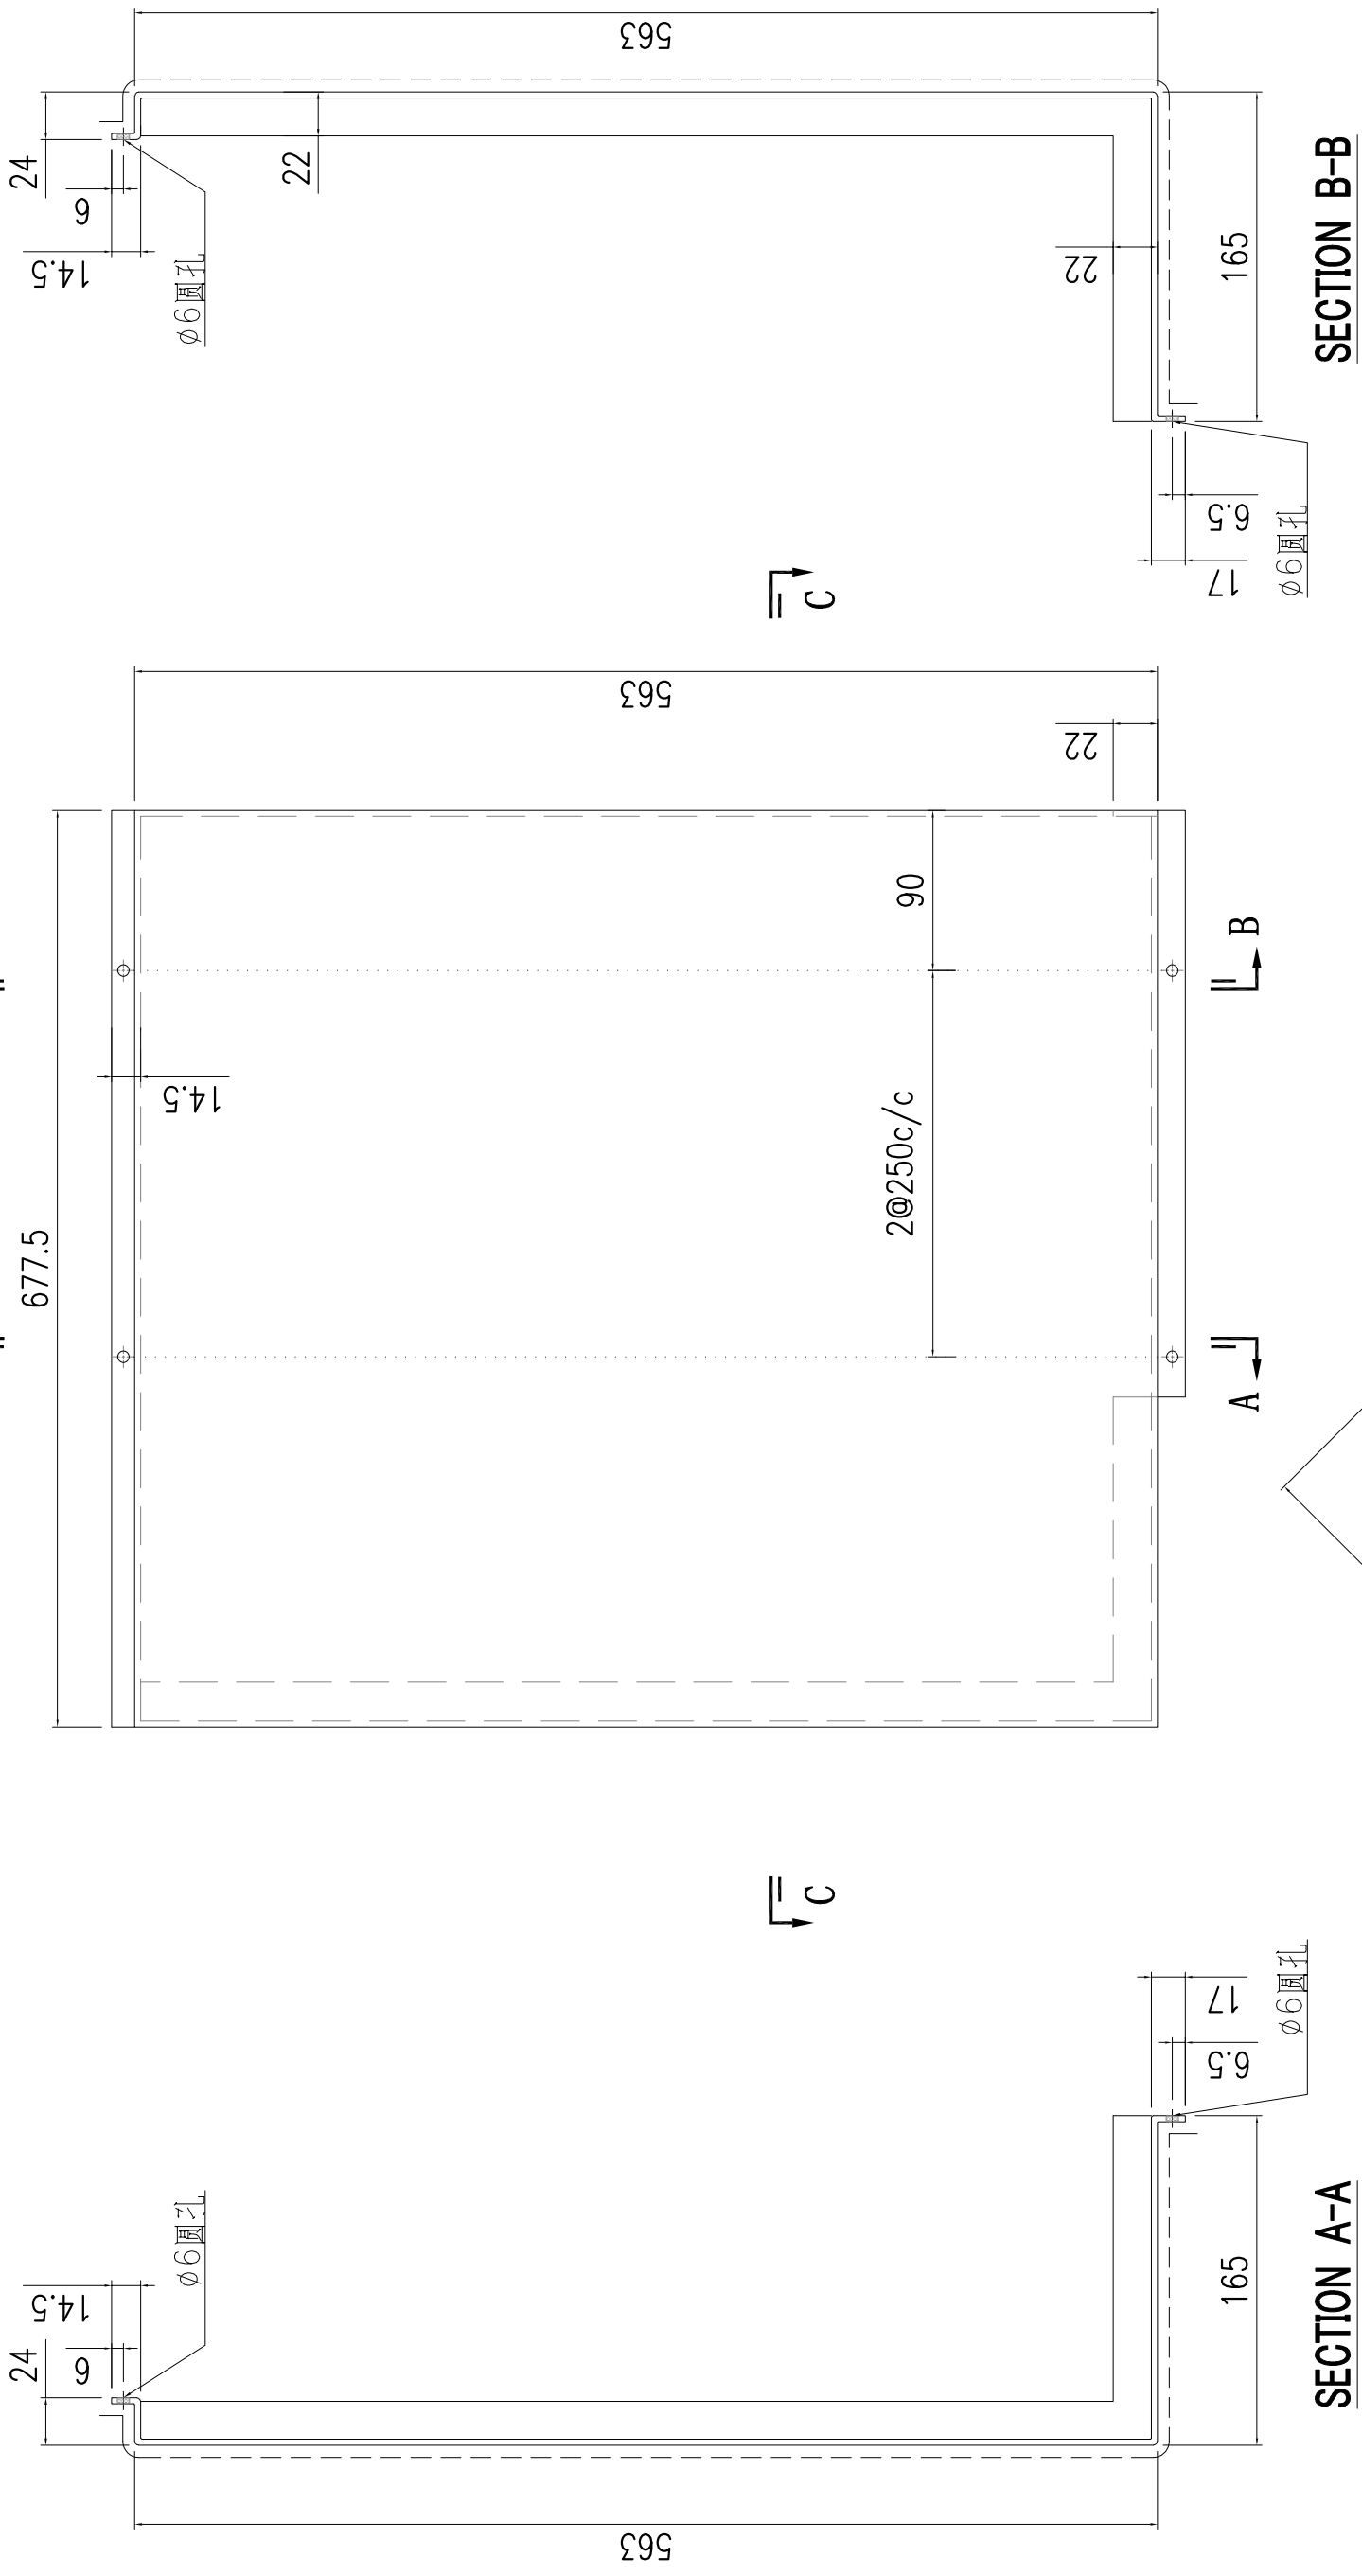


美特鋁質有限公司 MIDI Aluminium Fabricator Ltd.															
									工程號	J857	類別		物料號	-	
									地盘	啟德6552	制圖	陈梓豪 2022.5.3	圖號	AC-289	
修改	-	-	-	採用	工廠	-	地盤	✓	图纸名称	收边铝板	復核	練松文 2022.5.4	數量	-	
日期	-	-	-	材料颜色	AL2: ECK3M96295S-ZD1				材料	3mm 铝板	批准	林仁安 2022.5.5	單件重量	-	(KG)

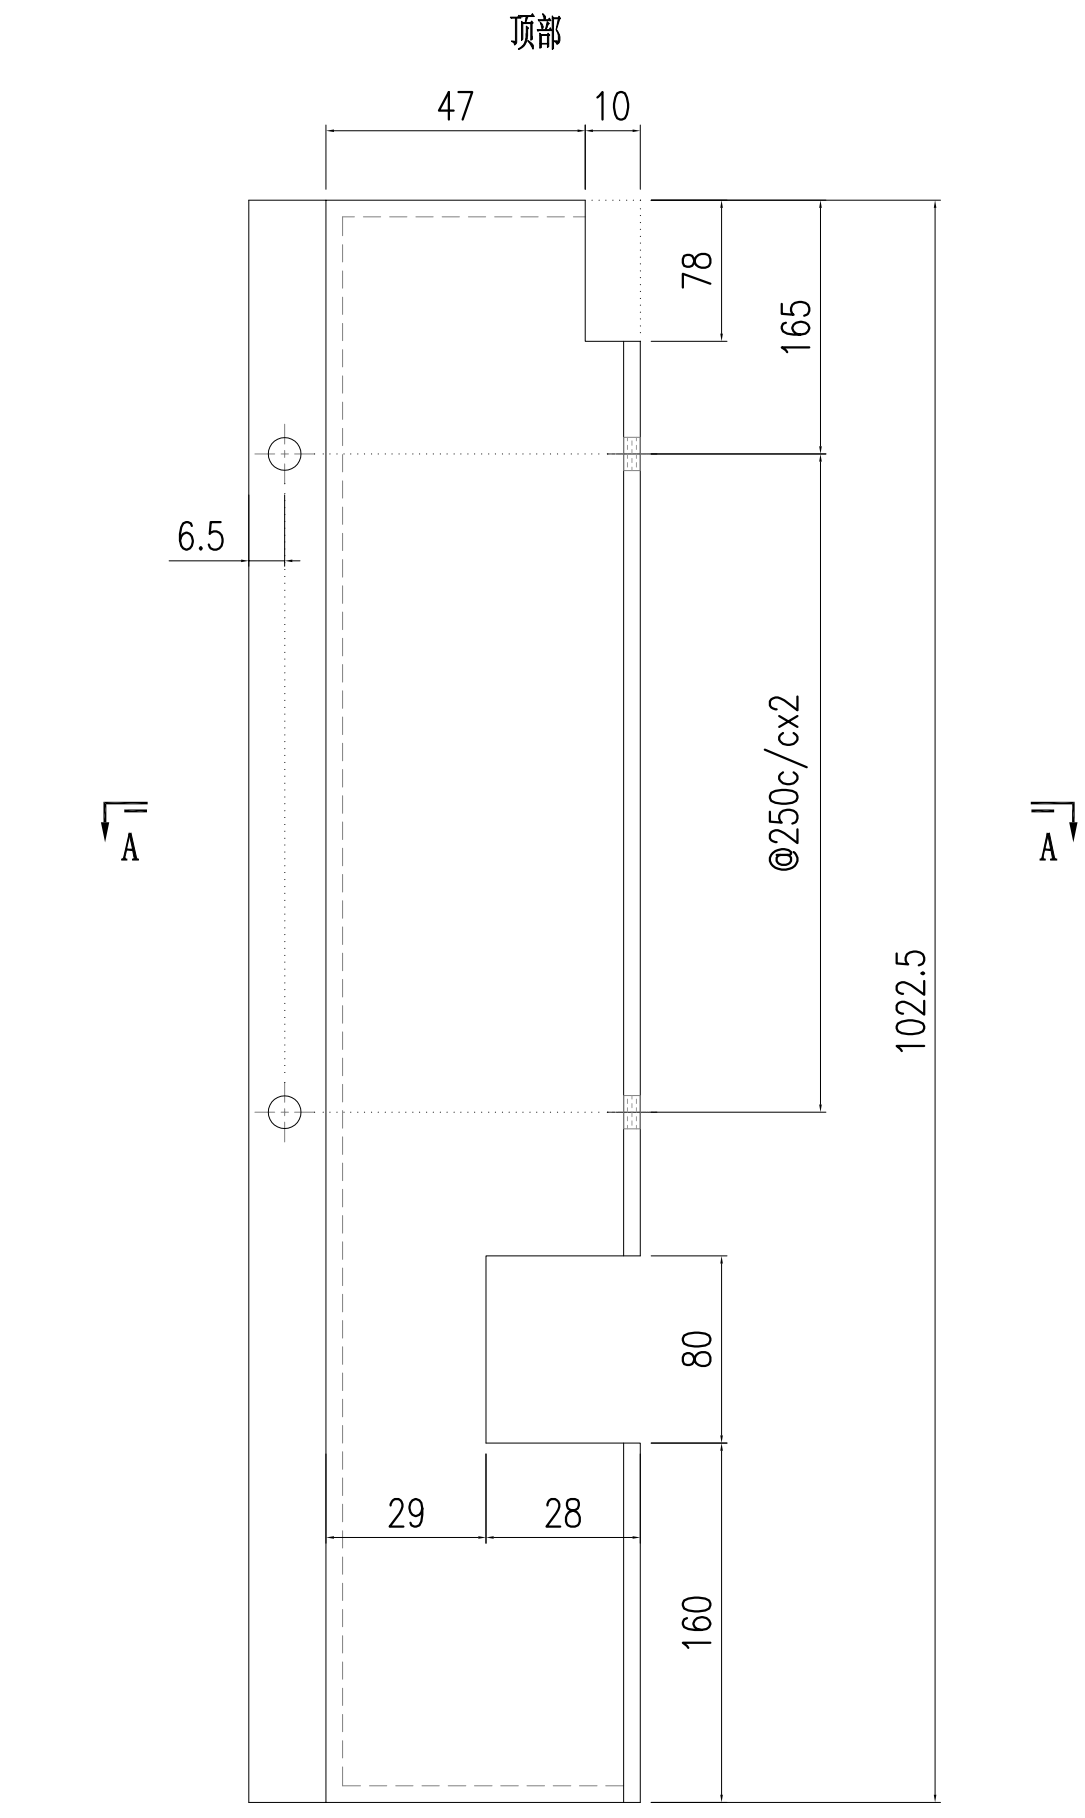

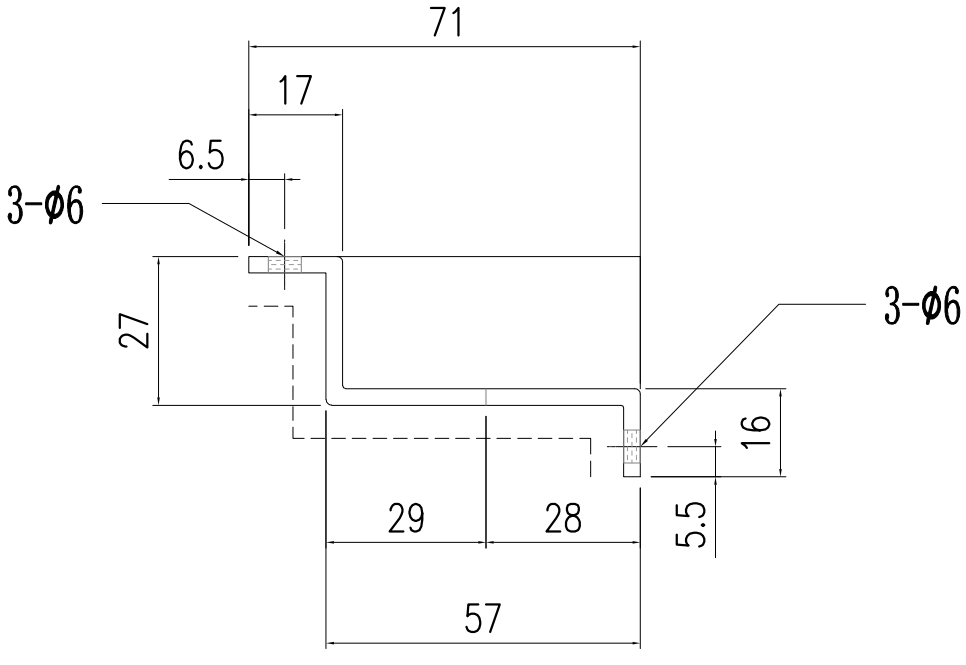



SECTION A-A

本品

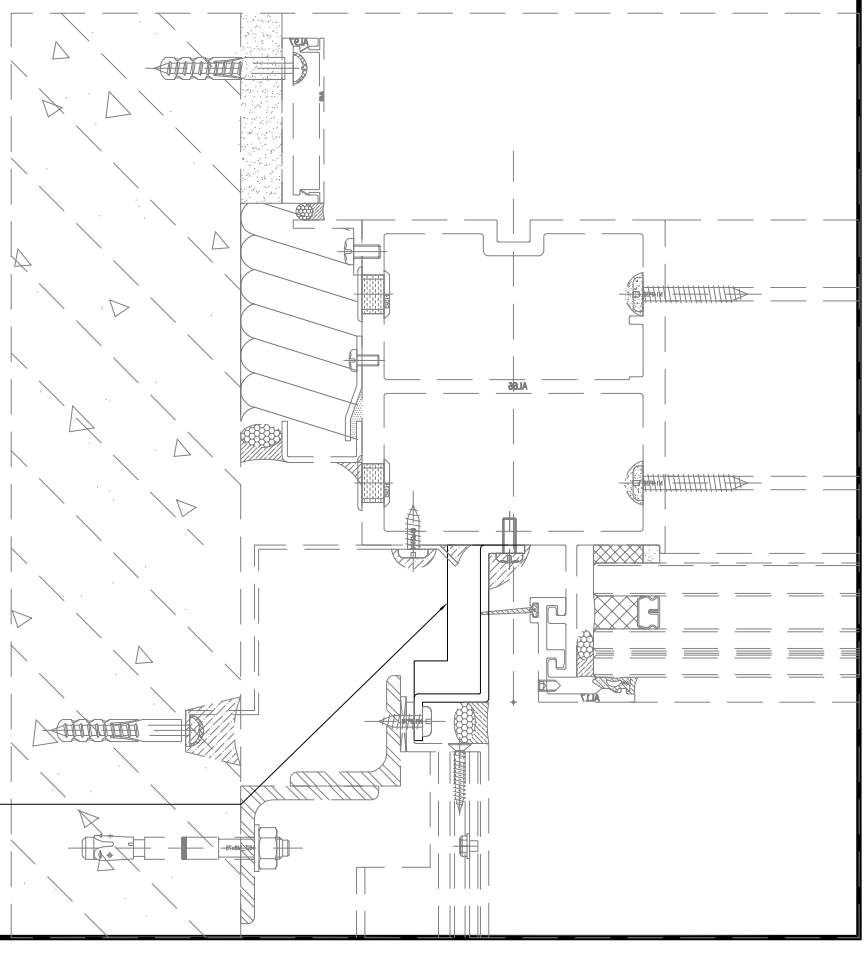

美特鋁質有限公司 MIDI Aluminium Fabricator Ltd.														
									工程號	J857	類別		物料號	-
									地盘	啟德6552	制圖	陈梓豪 2022.5.3	圖號	AC-290
修改	-	-	-	採用	工廠	-	地盤	✓	图纸名称	收边铝板	復核	練松文 2022.5.4	數量	-
日期	-	-	-	材料颜色	AL2: ECK3M96295S-ZD1				材料	3mm 铝板	批准	林仁安 2022.5.5	單件重量	- (KG)

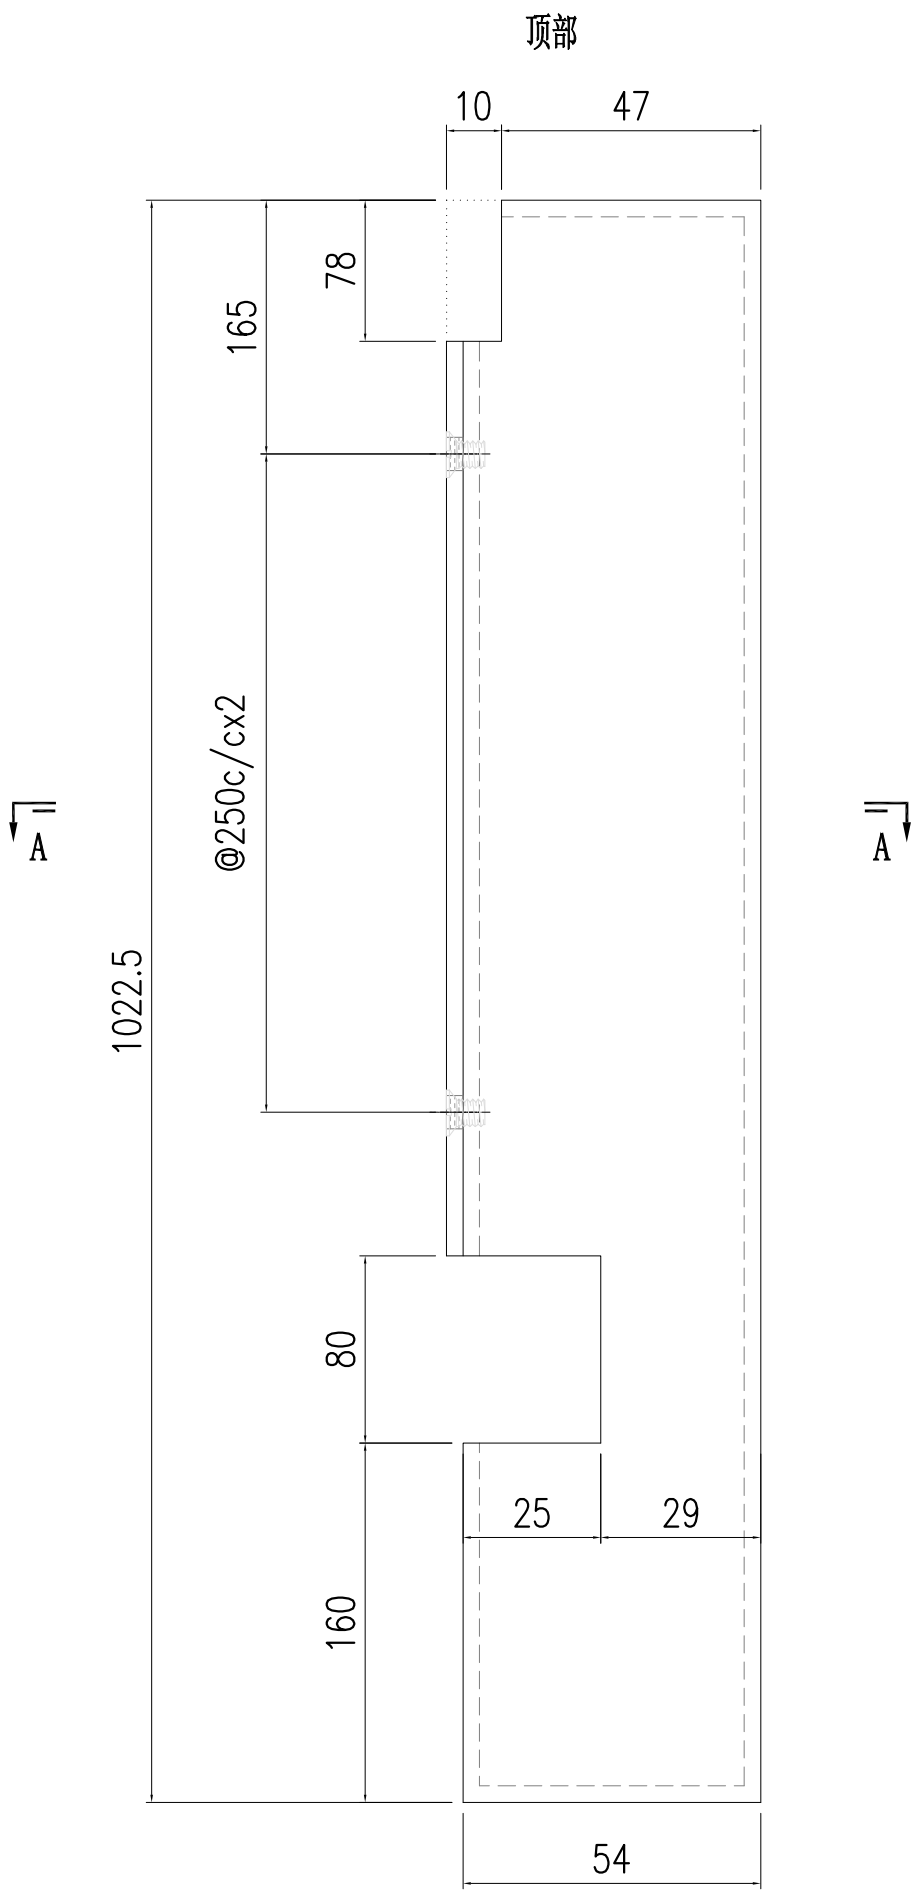


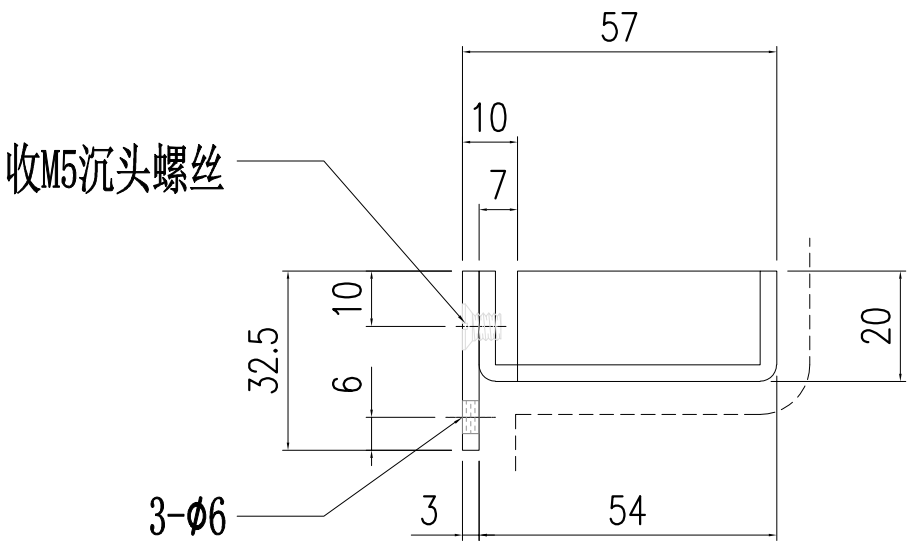

SECTION A-A


适用于:

单元体编号
CW-040
CW-046

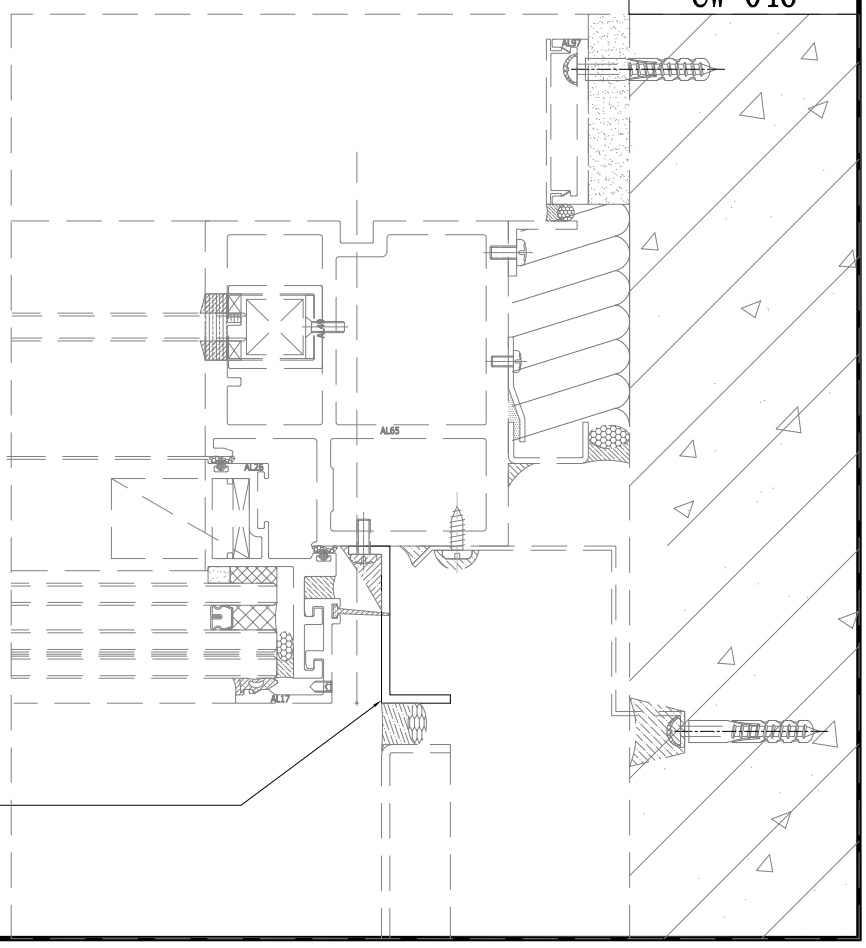


美特鋁質有限公司 MIDI Aluminium Fabricator Ltd.														
									工程號	J857	類別		物料號	-
									地盘	啟德6552	制圖	陈梓豪 2022.5.3	圖號	AC-291
修改	-	-	-	採用	工廠	-	地盤	✓	图纸名称	收边铝板	復核	練松文 2022.5.4	數量	-
日期	-	-	-	材料颜色	AL2: ECK3M96295S-ZD1				材料	3mm 铝板	批准	林仁安 2022.5.5	單件重量	- (KG)


顶部

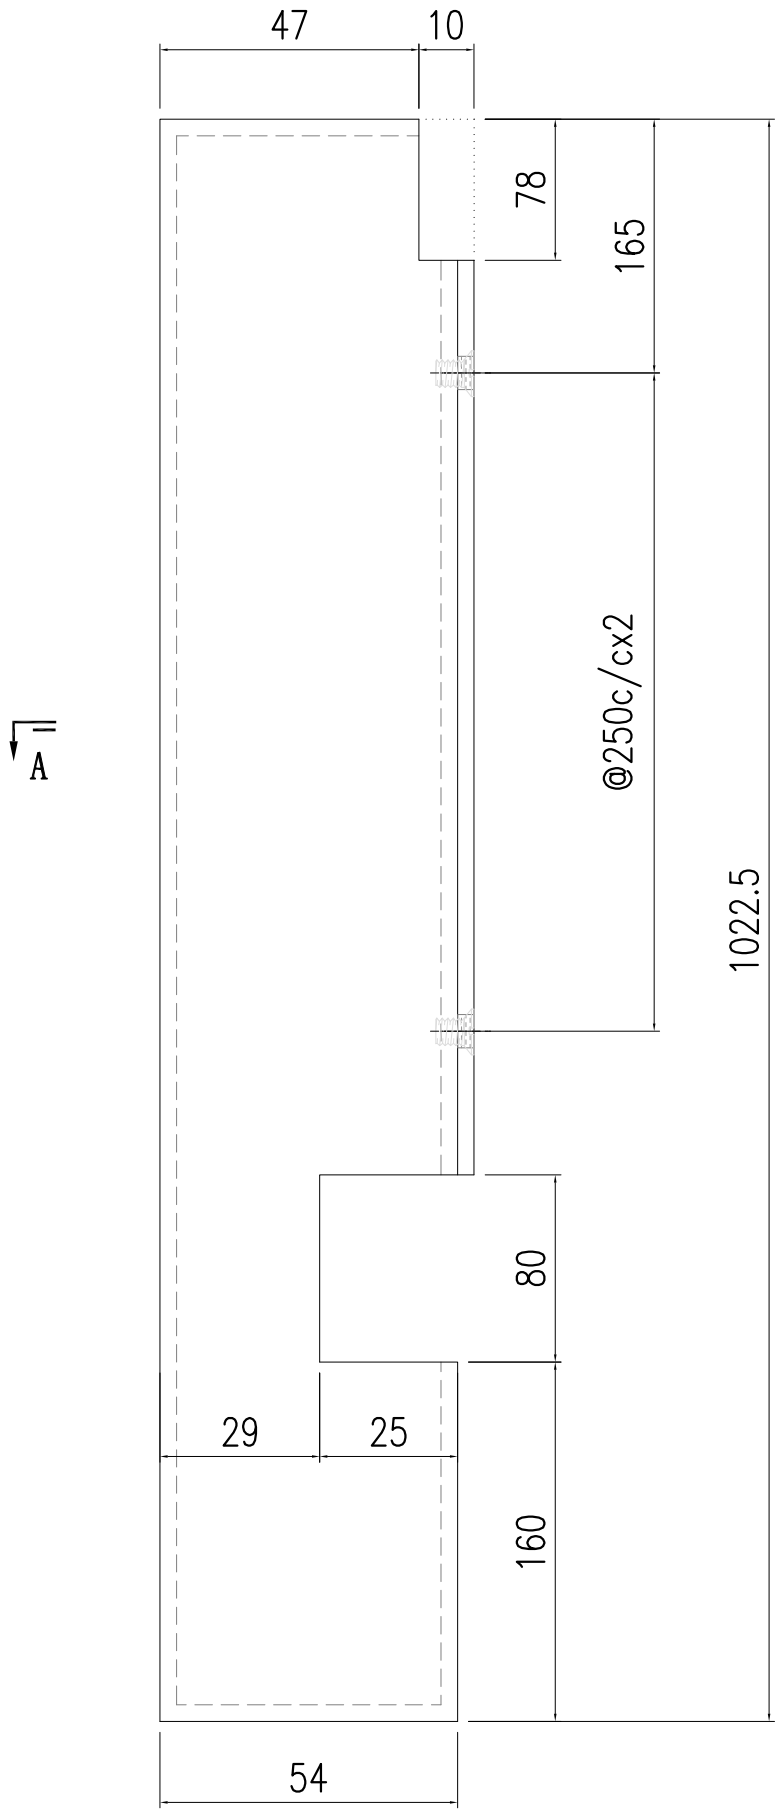


适用于: 单元体编号 CW-041

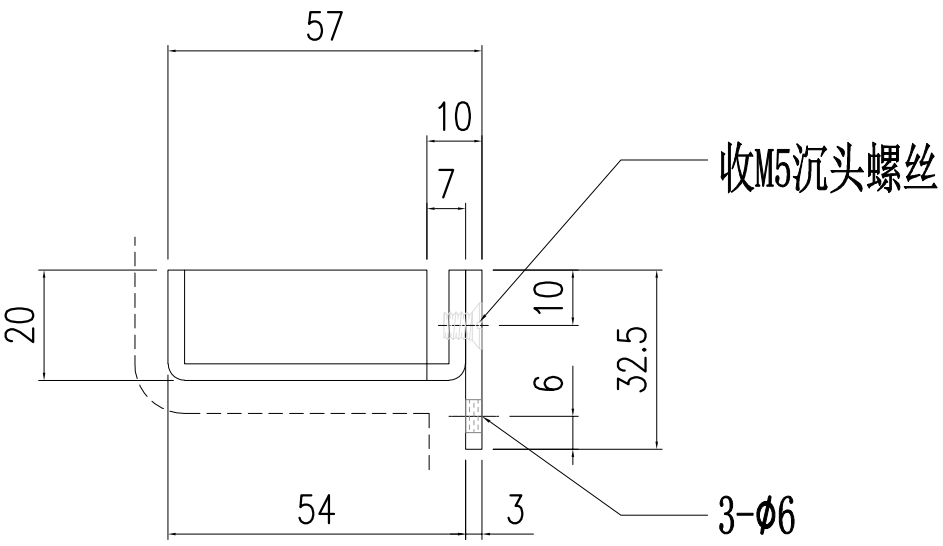


SECTION A-A

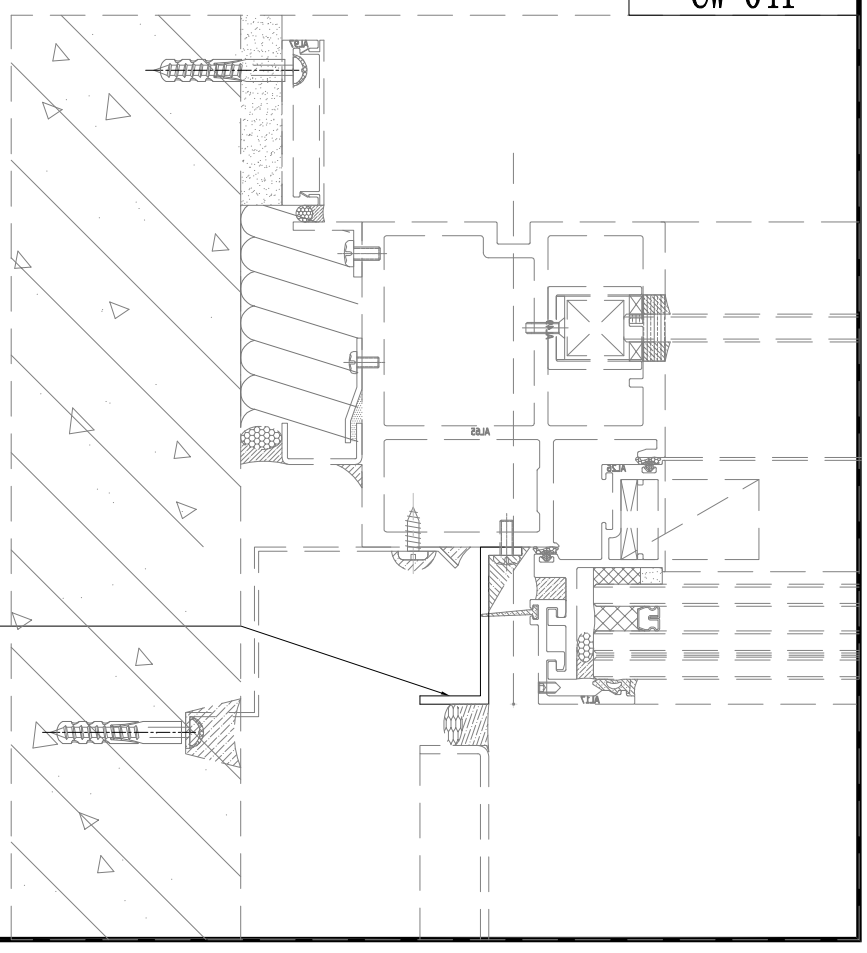


美特鋁質有限公司 MIDI Aluminium Fabricator Ltd.															
修改	-	-	-	採用	工廠	-	地盤	✓	工程號	J857	類別		物料號	-	
日期	-	-	-	材料顏色	AL2: ECK3M96295S-ZD1				地盘	啟德6552	制圖	陈梓豪	2022.5.3	圖號	AC-292
									图纸名称	收边铝板	復核	練松文	2022.5.4	數量	-
									材料	3mm 铝板	批准	林仁安	2022.5.5	單件重量	- (KG)

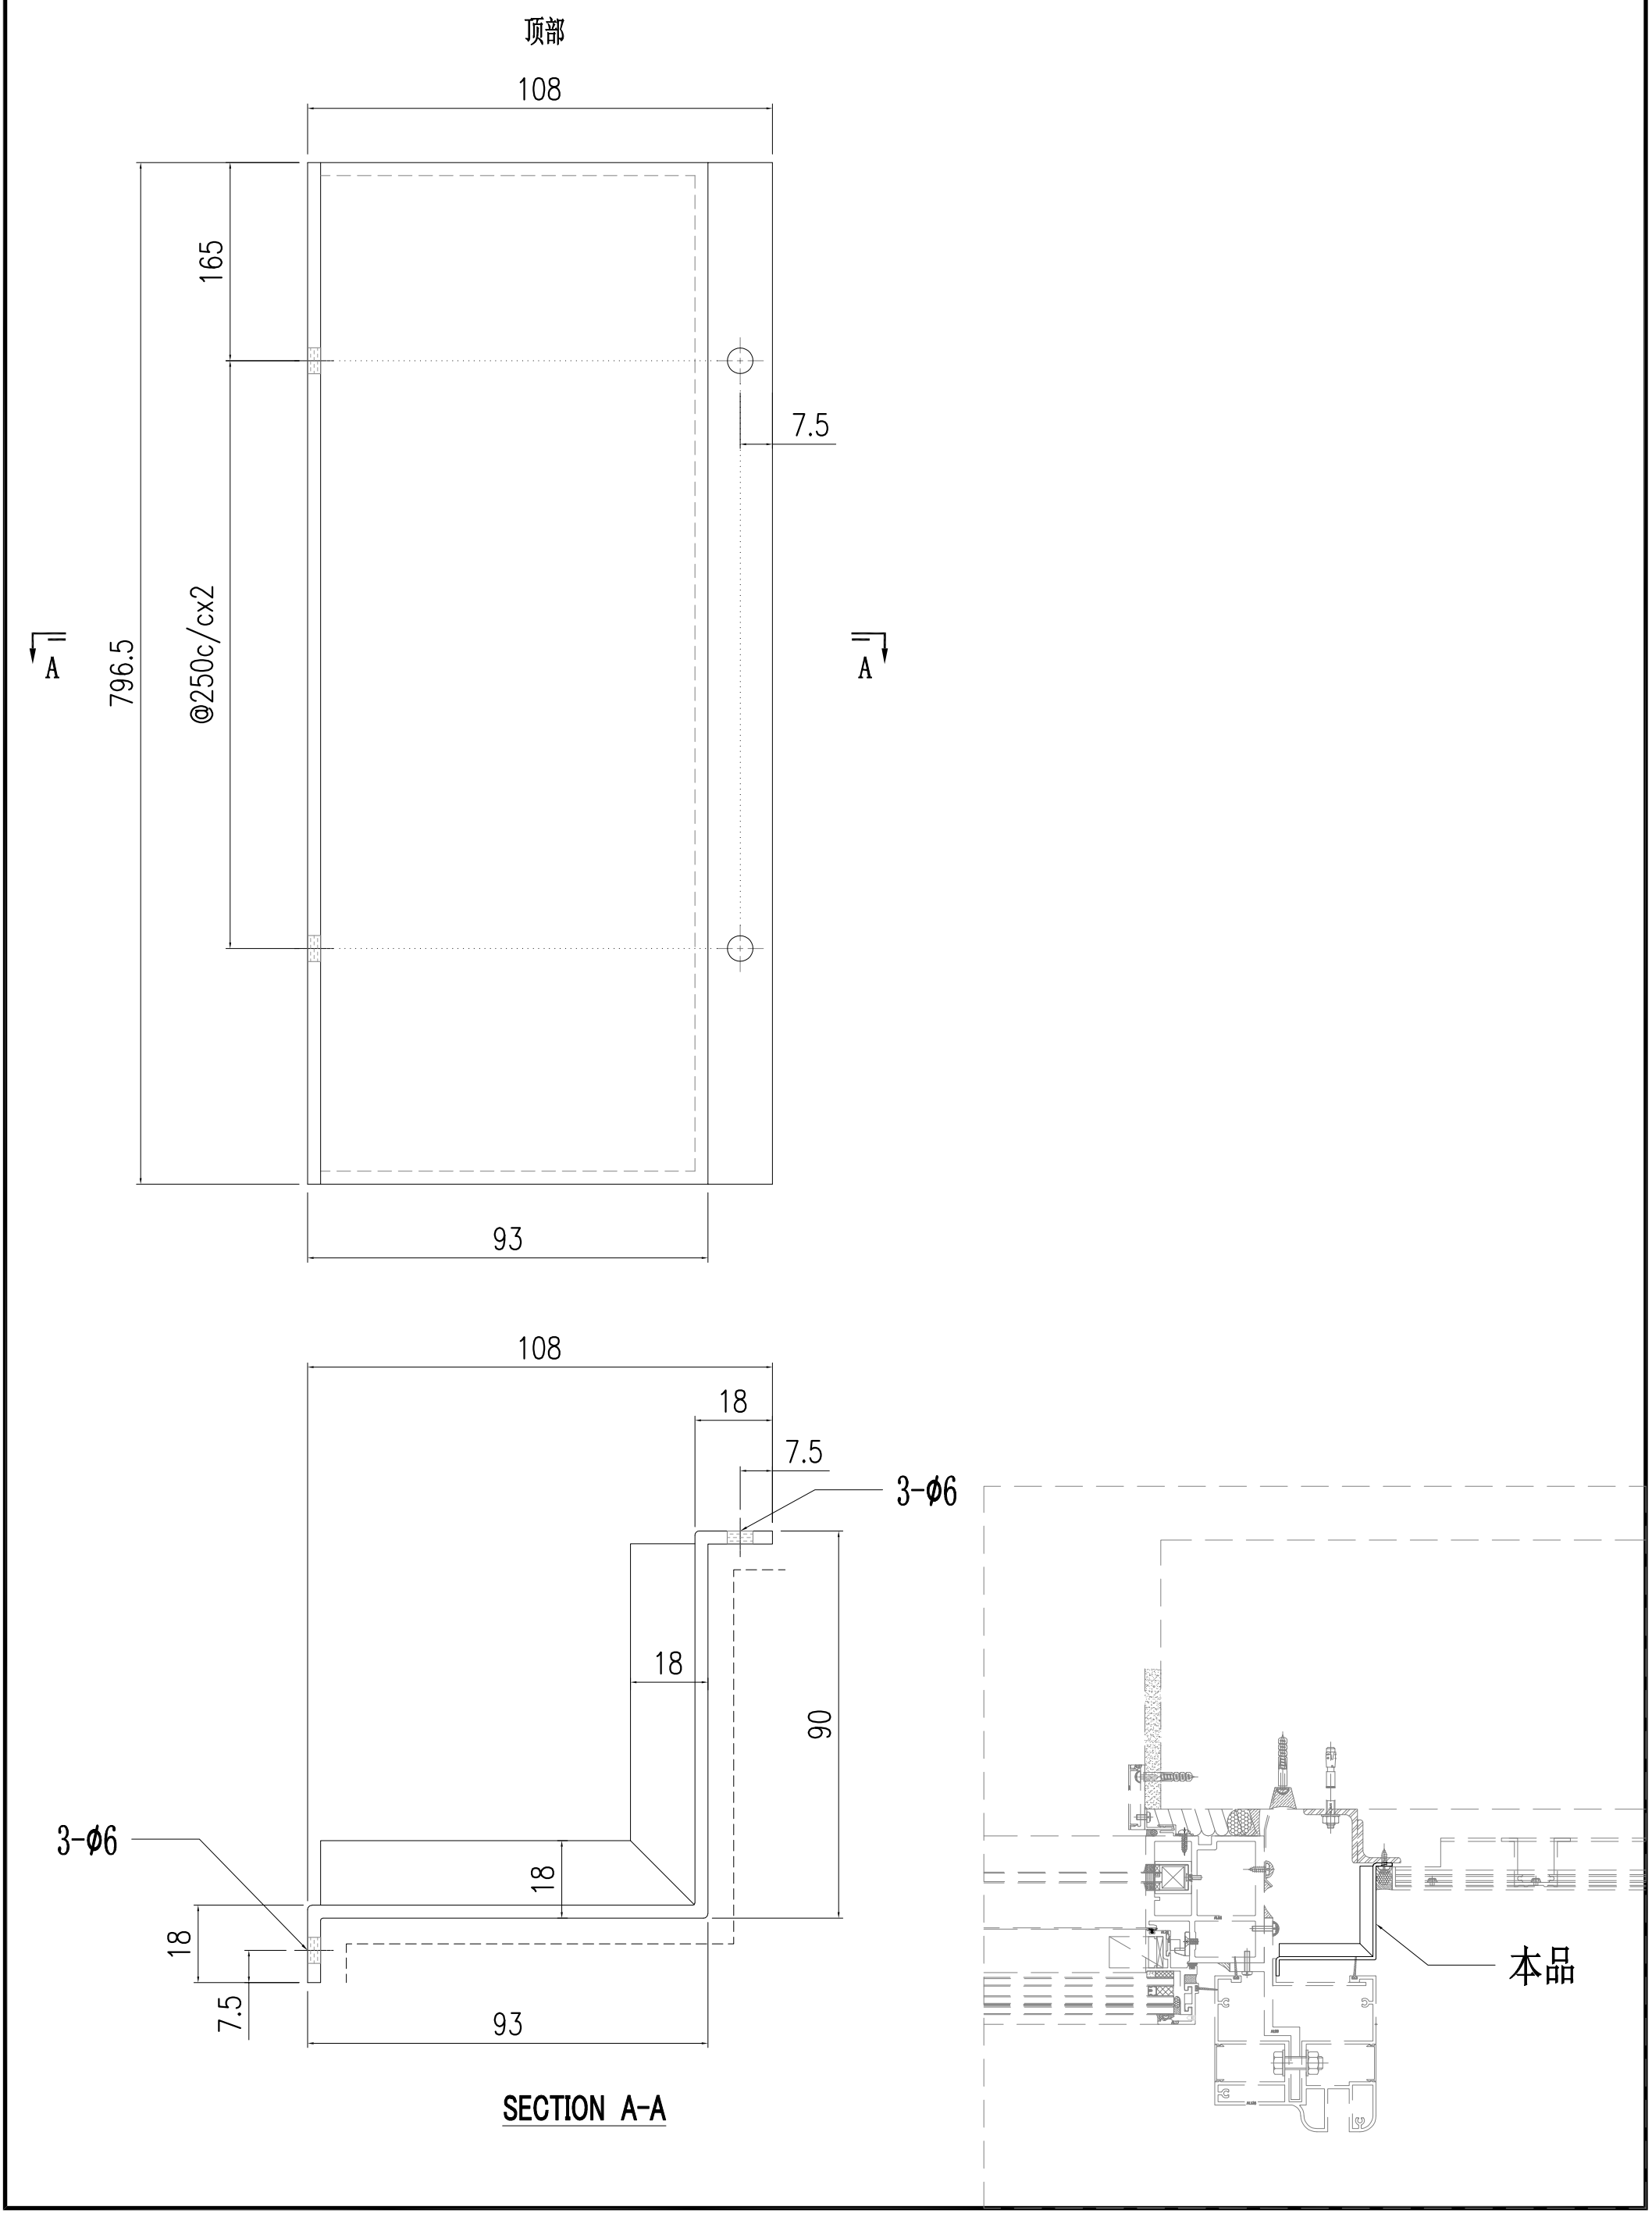



美特鋁質有限公司 MIDI Aluminium Fabricator Ltd.															
工程號	J857	類別		物料號	-										
地盘	啟德6552	制圖	陈梓豪	2022.5.3	圖號	AC-293									
修改	-	-	-	採用	工廠	-	地盤	✓	图纸名称	收边铝板	復核	練松文	2022.5.4	數量	-
日期	-	-	-	材料颜色	AL2: ECK3M96295S-ZD1				材料	3mm 铝板	批准	林仁安	2022.5.5	單件重量	- (KG)

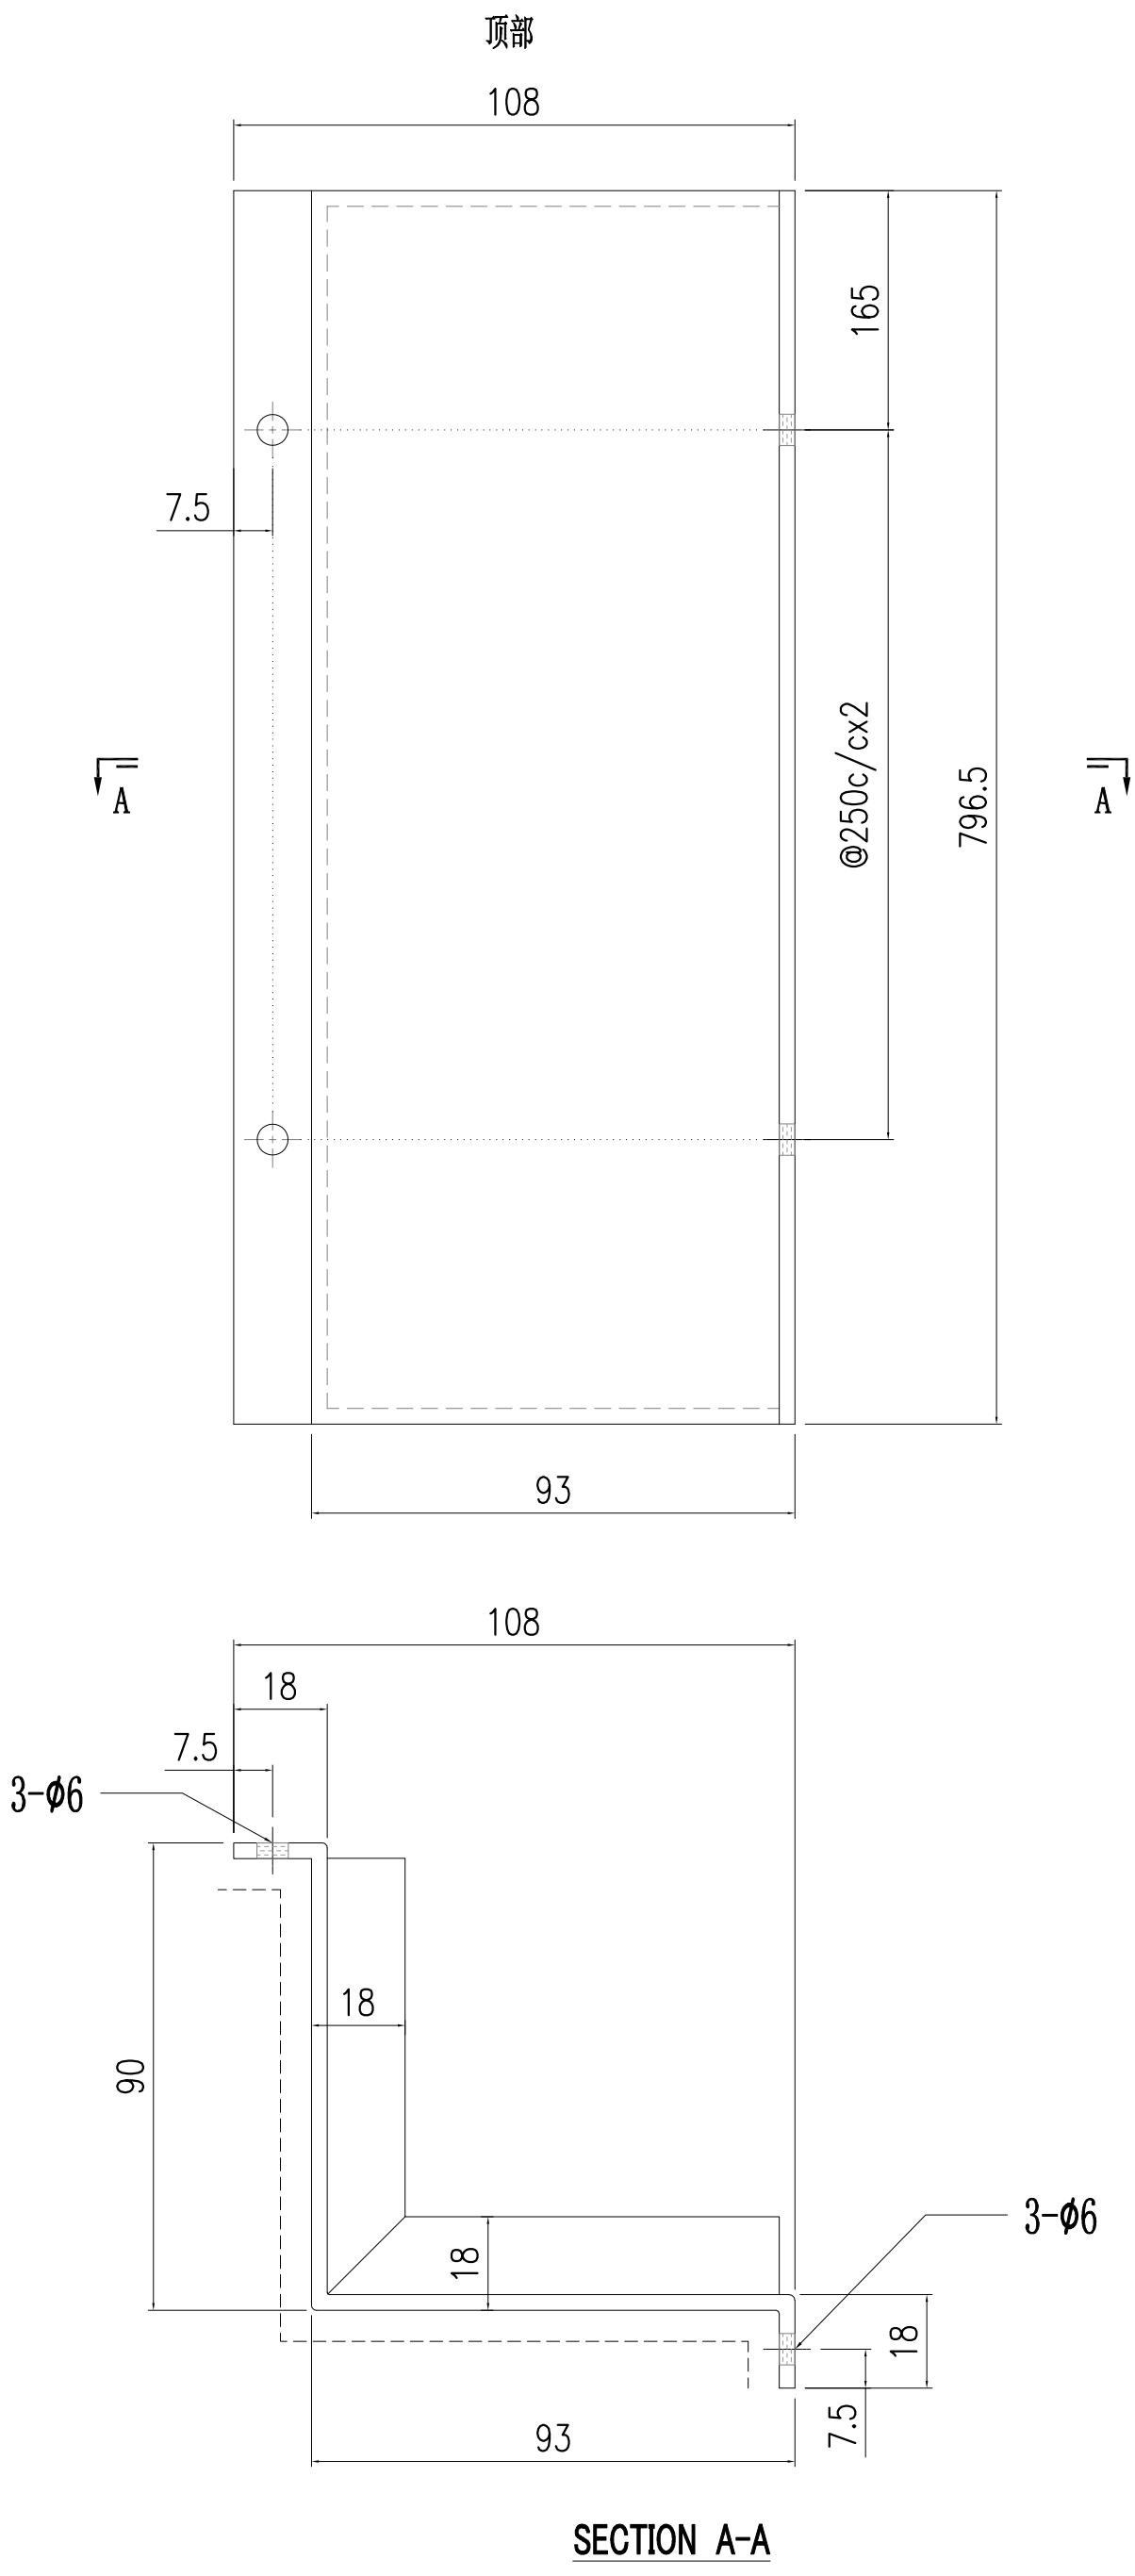

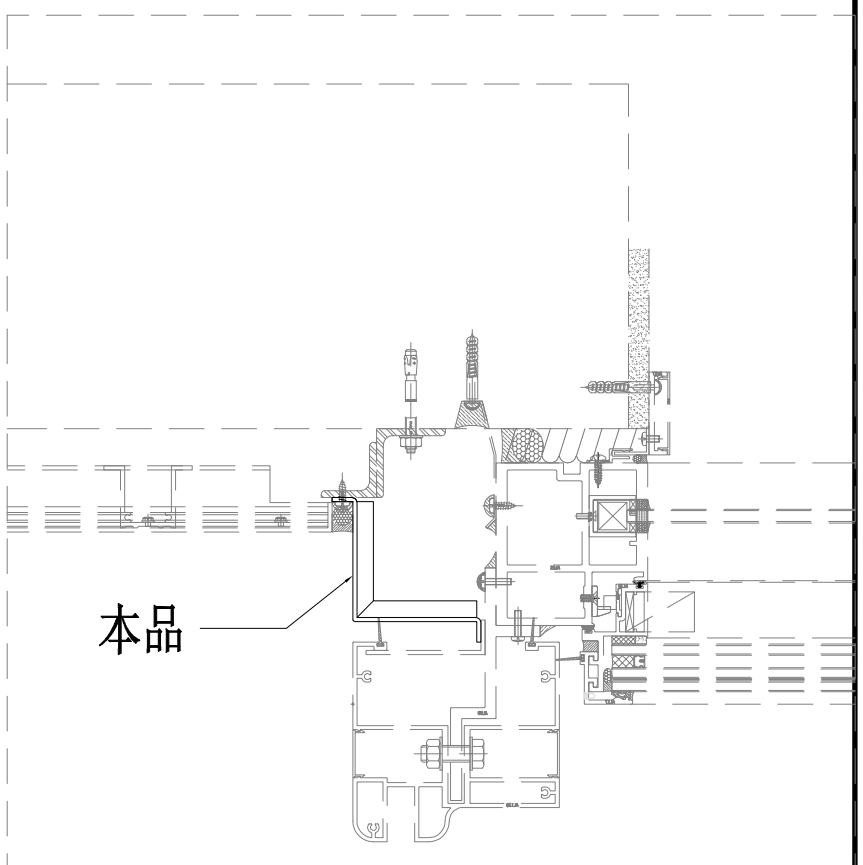


美特鋁質有限公司 MIDI Aluminium Fabricator Ltd.									工程號	J857	類別		物料號	-		
									地盘	啟德6552	制圖	陈梓豪	2022.5.3	圖號	AC-294	
修改	-	-	-	採用	工廠	-	地盤	✓	图纸名称	收边铝板	復核	練松文	2022.5.4	數量	-	
日期	-	-	-	材料颜色	AL2: ECK3M96295S-ZD1				材料	3mm 铝板	批准	林仁安	2022.5.5	單件重量	-	(KG)

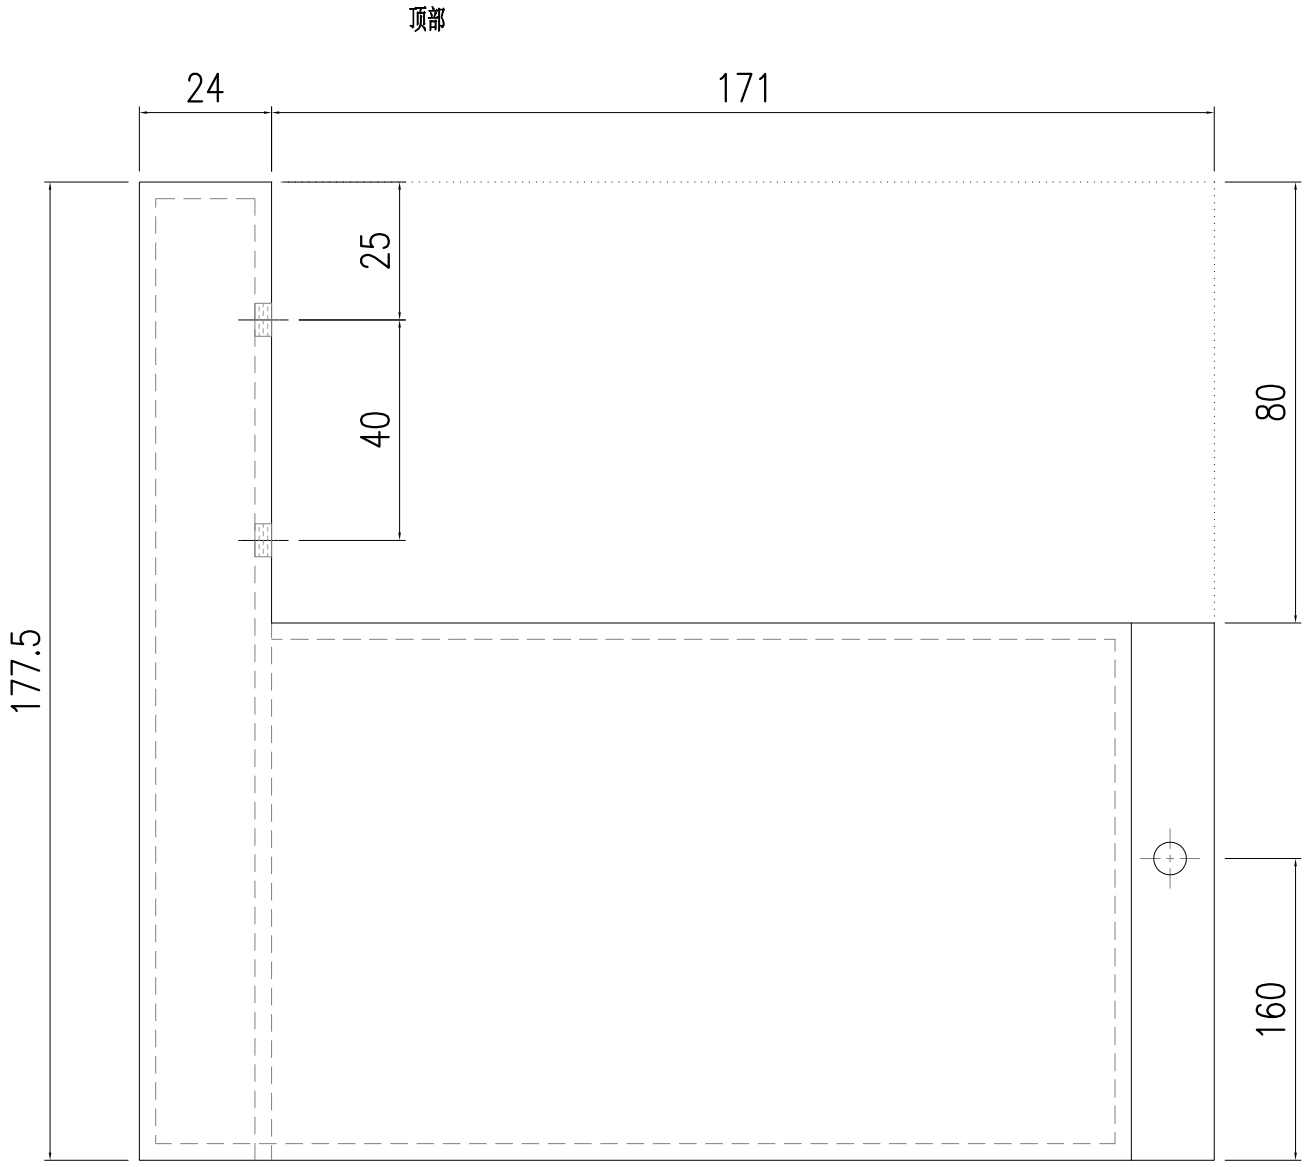

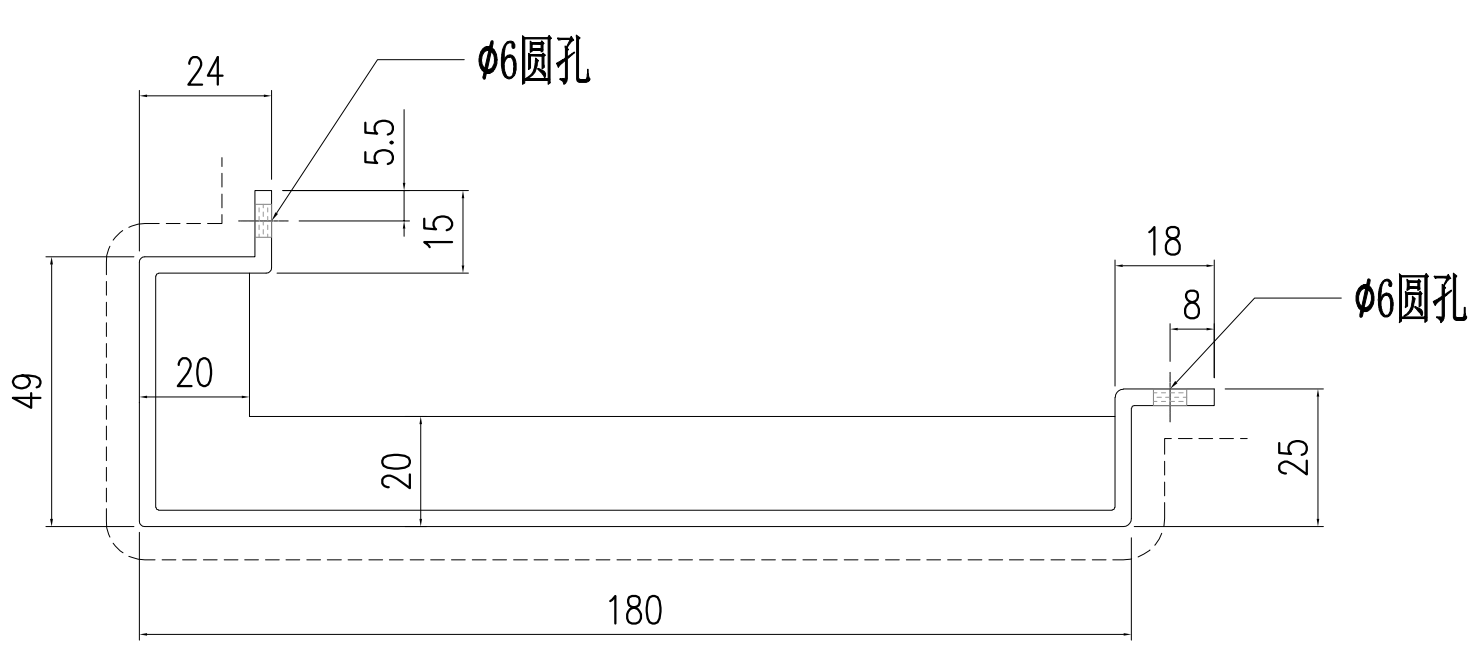


美特鋁質有限公司 MIDI Aluminium Fabricator Ltd.															
修改	-	-	-	採用	工廠	-	地盤	✓	工程號	J857	類別		物料號	-	
日期	-	-	-	材料顏色	AL2: ECK3M96295S-ZD1				地盘	啟德6552	制圖	陈梓豪	2022.5.3	圖號	AC-295
									图纸名称	收边铝板	復核	練松文	2022.5.4	數量	-
									材料	3mm 铝板	批准	林仁安	2022.5.5	單件重量	- (KG)

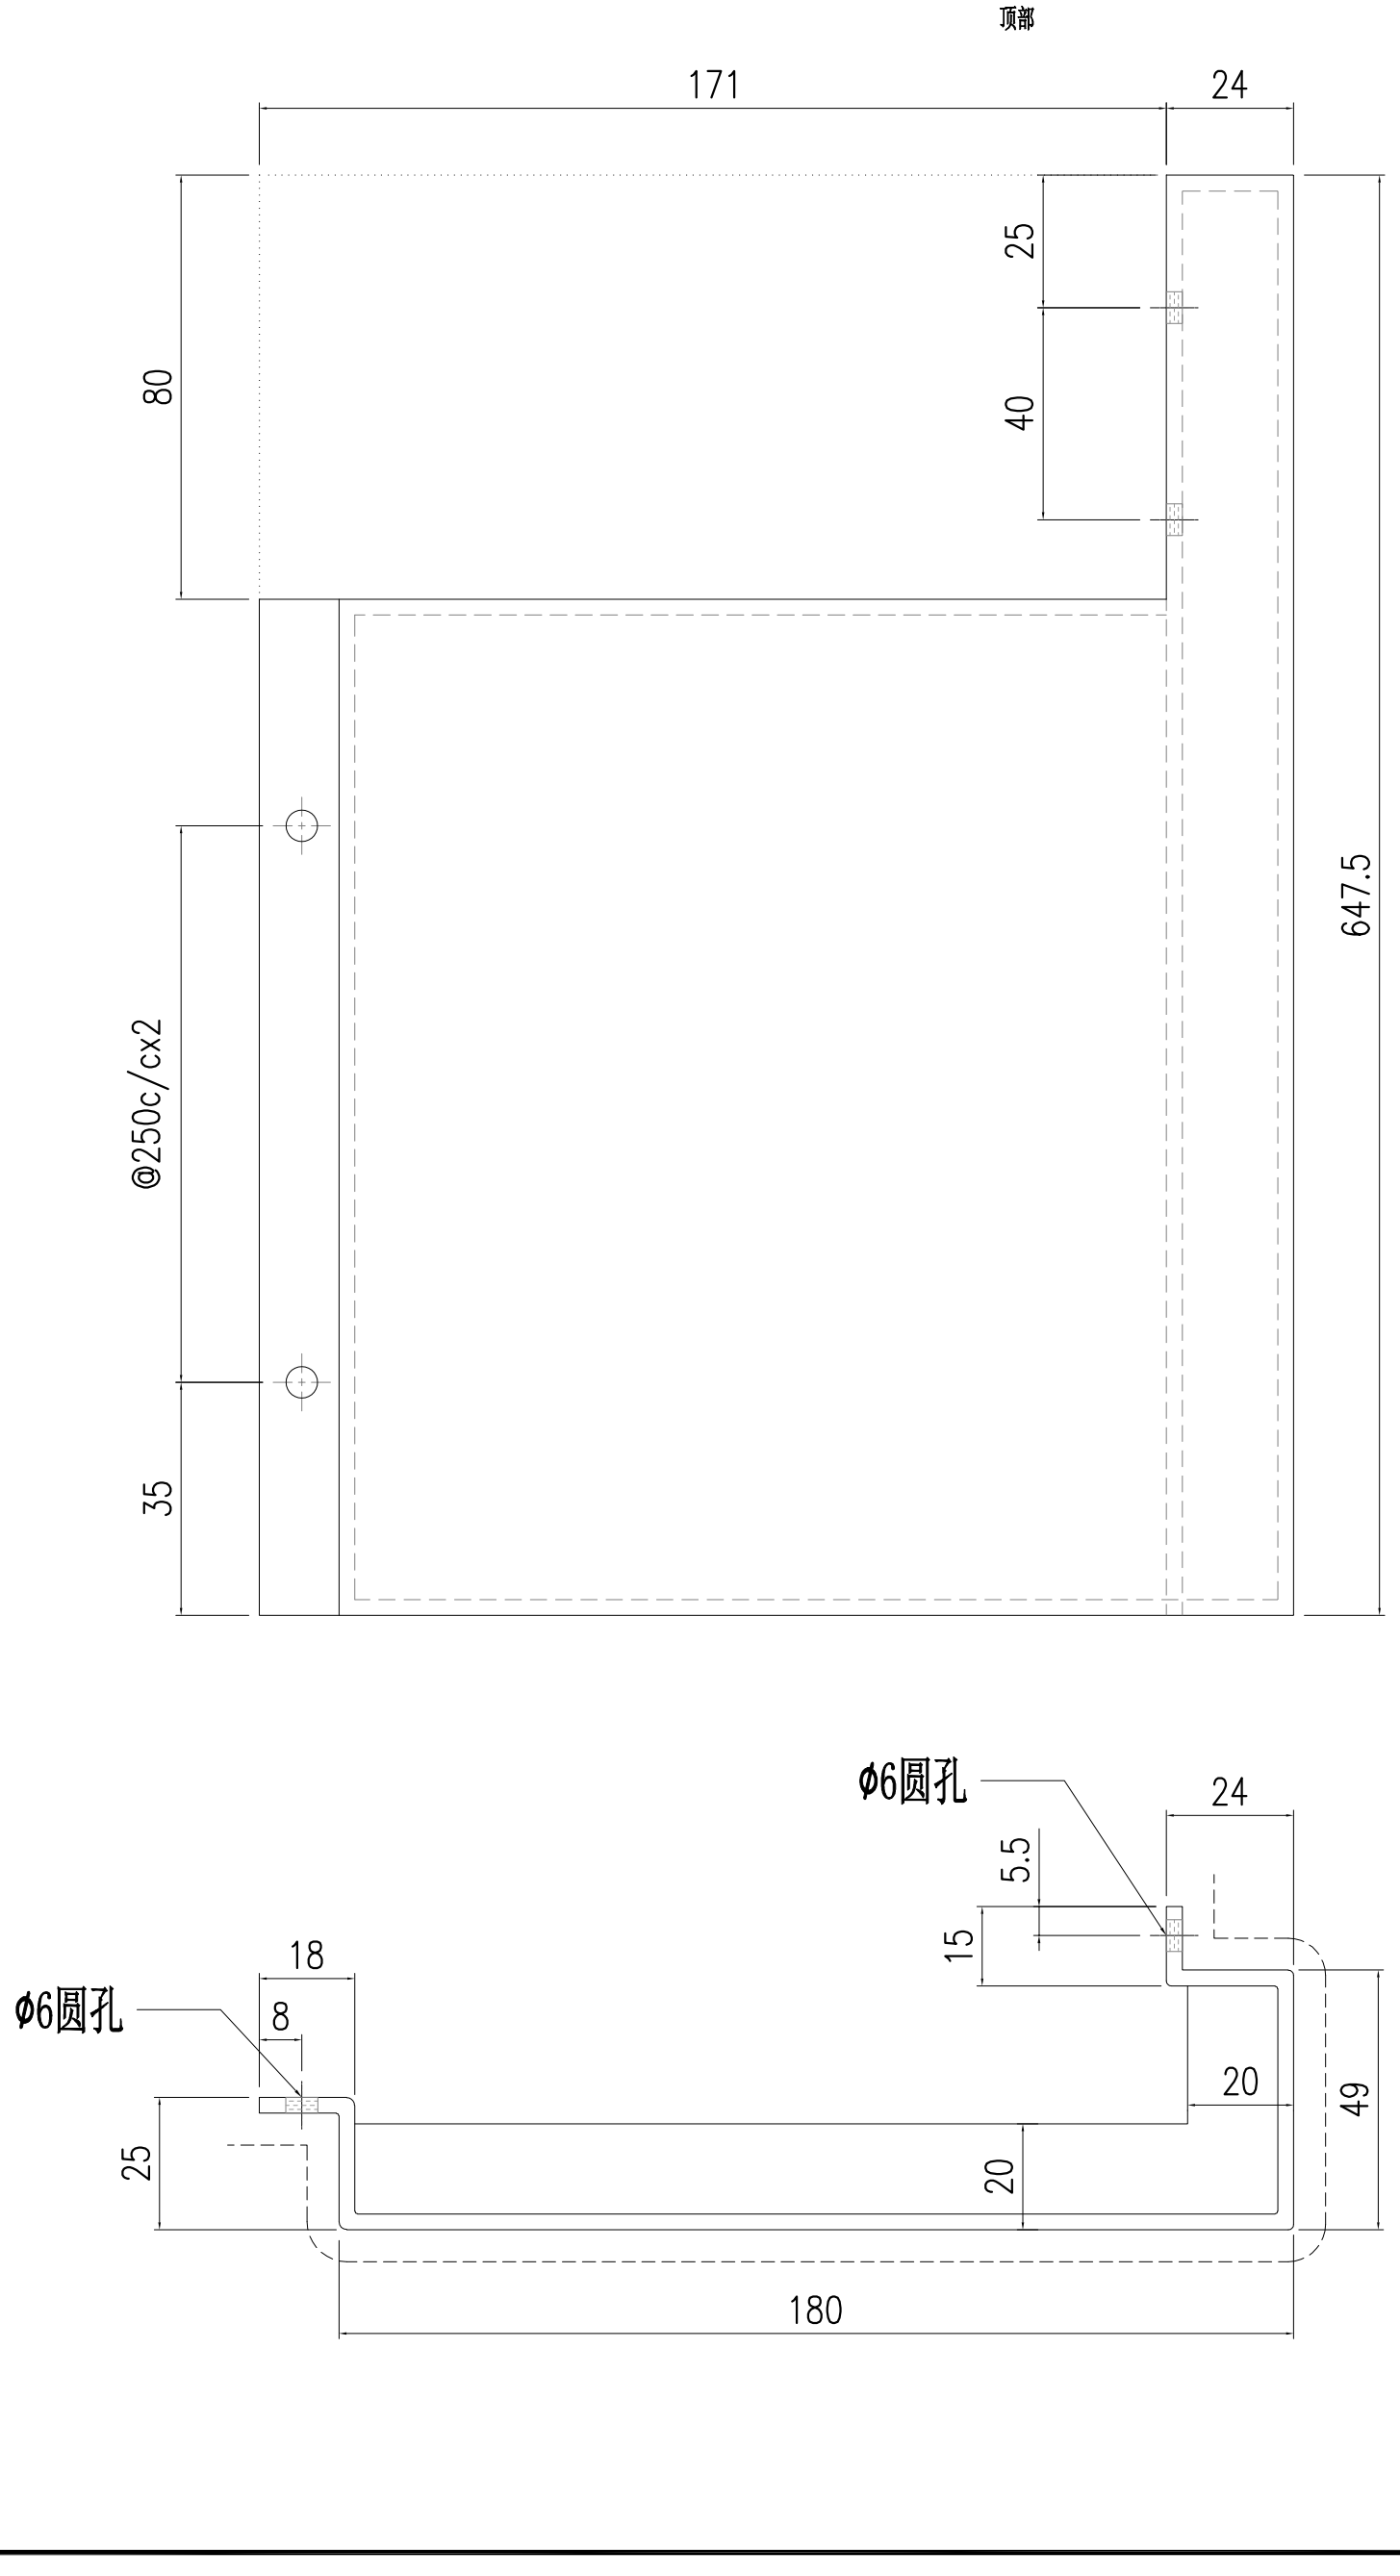


美特鋁質有限公司 MIDI Aluminium Fabricator Ltd.														
工程號	J857	類別		物料號	-									
地盘	啟德6552	制圖	陈梓豪	2022.5.3	圖號	AC-296								
图纸名称	收边铝板	復核	練松文	2022.5.4	數量	-								
材料	3mm 铝板	批准	林仁安	2022.5.5	單件重量	-	(KG)							


修改	-	-	-	採用	工廠	-	地盤	✓
日期	-	-	-	材料颜色	AL2: ECK3M96295S-ZD1			

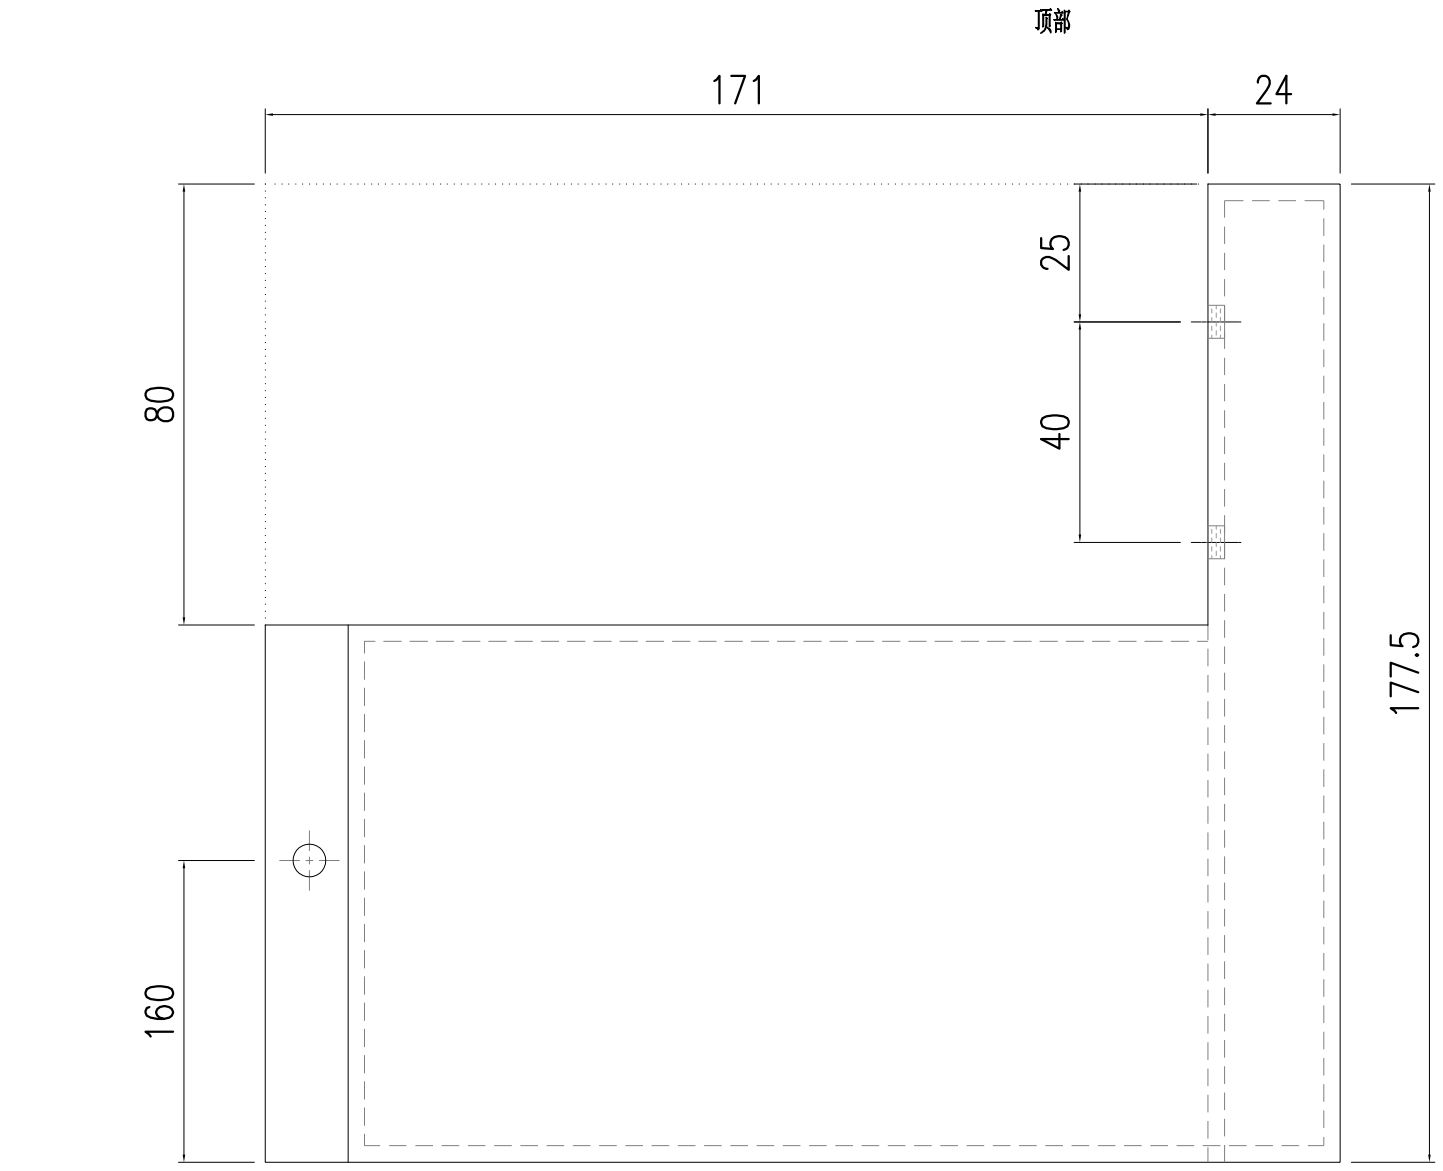





美特鋁質有限公司 MIDI Aluminium Fabricator Ltd.																
修改	-	-	-	採用	工廠	-	地盤	✓	工程號	J857	類別		物料號	-		
日期	-	-	-	材料顏色	AL2: ECK3M96295S-ZD1				地盘	啟德6552	制圖	陈梓豪	2022.5.3	圖號	AC-297	
									图纸名称	收边铝板	復核	練松文	2022.5.4	數量	-	
									材料	3mm 铝板	批准	林仁安	2022.5.5	單件重量	-	(KG)

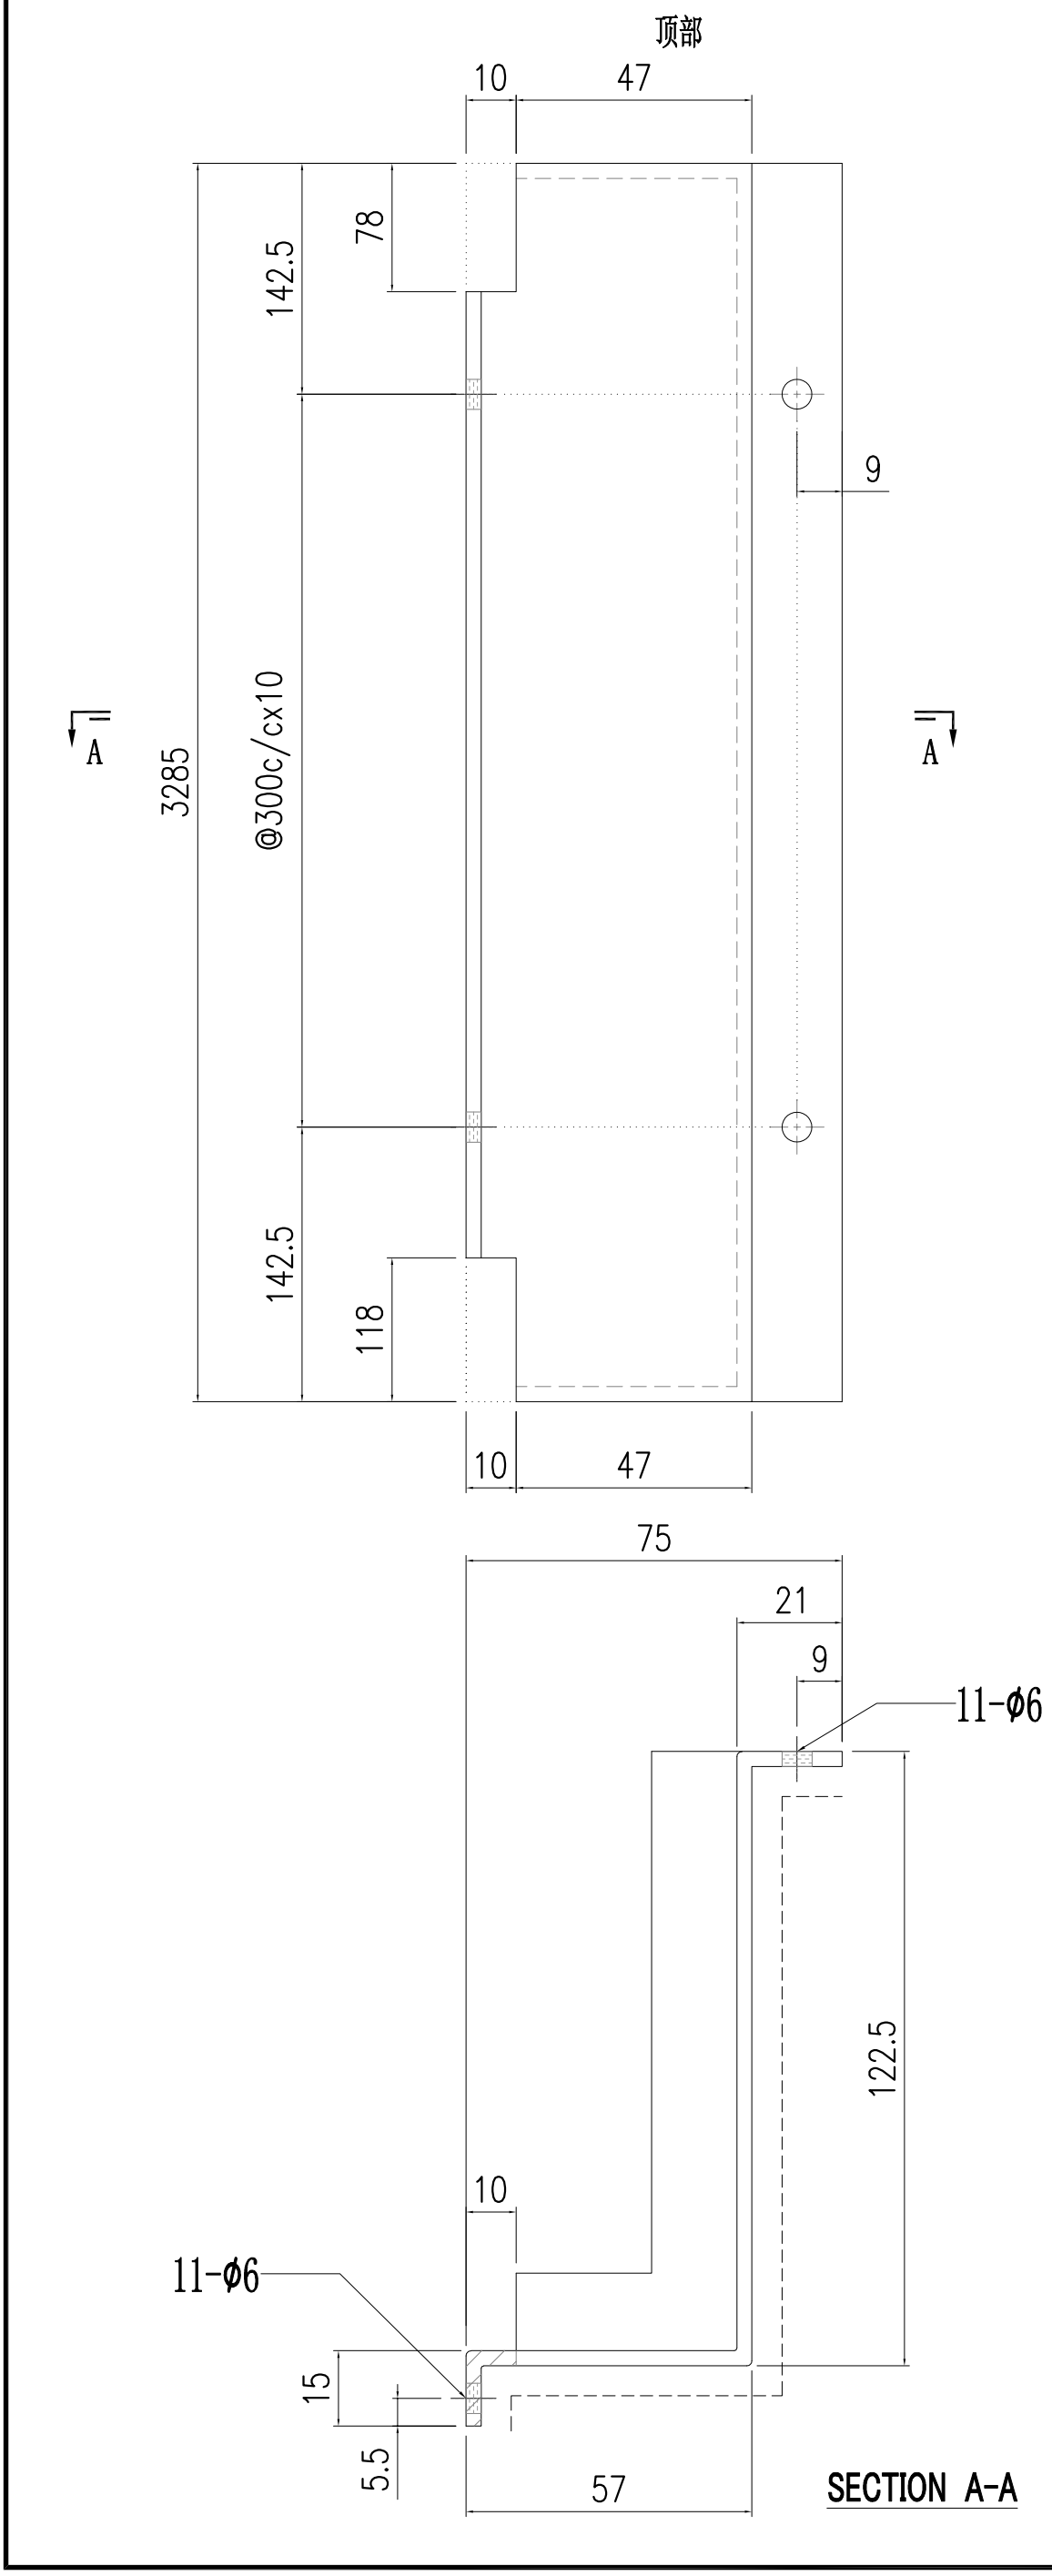

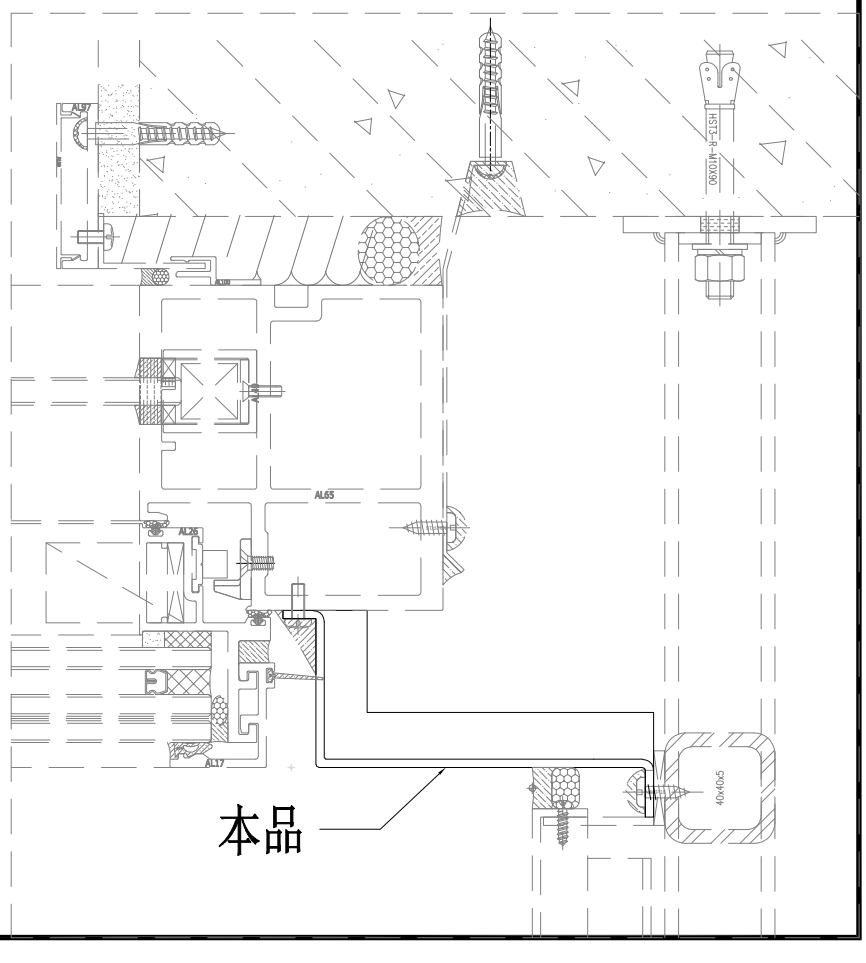


美特鋁質有限公司 MIDI Aluminium Fabricator Ltd.															
工程號	J857		類別		物料號	-									
地盘	啟德6552		制圖	陈梓豪	2022.5.3	圖號	AC-298								
修改	-	-	-	採用	工廠	-	地盤	✓	图纸名称	收边铝板	復核	練松文	2022.5.4	數量	-
日期	-	-	-	材料颜色	AL2: ECK3M96295S-ZD1				材料	3mm 铝板	批准	林仁安	2022.5.5	單件重量	- (KG)

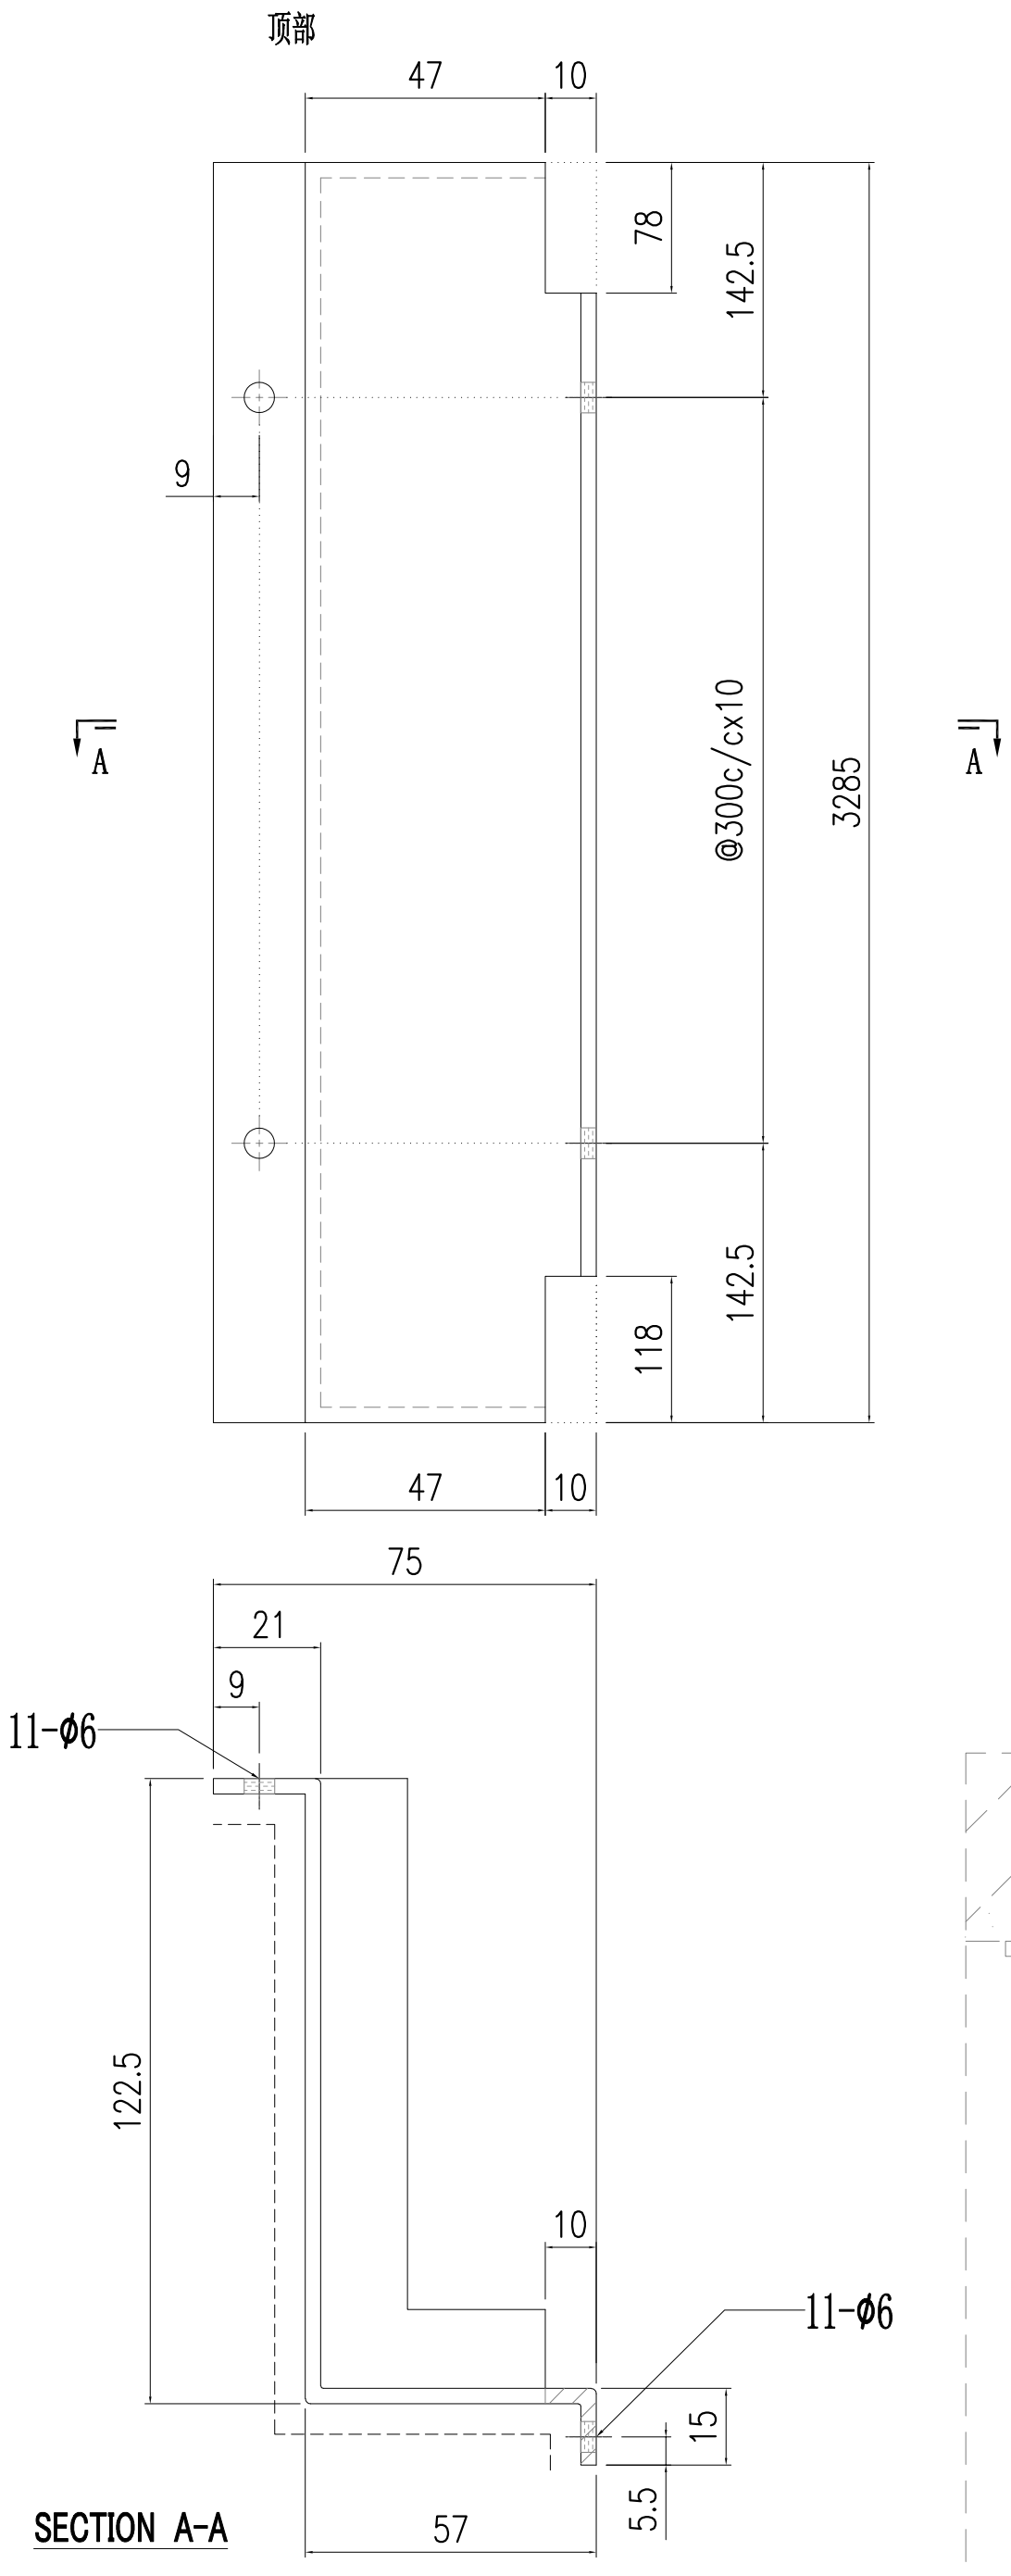


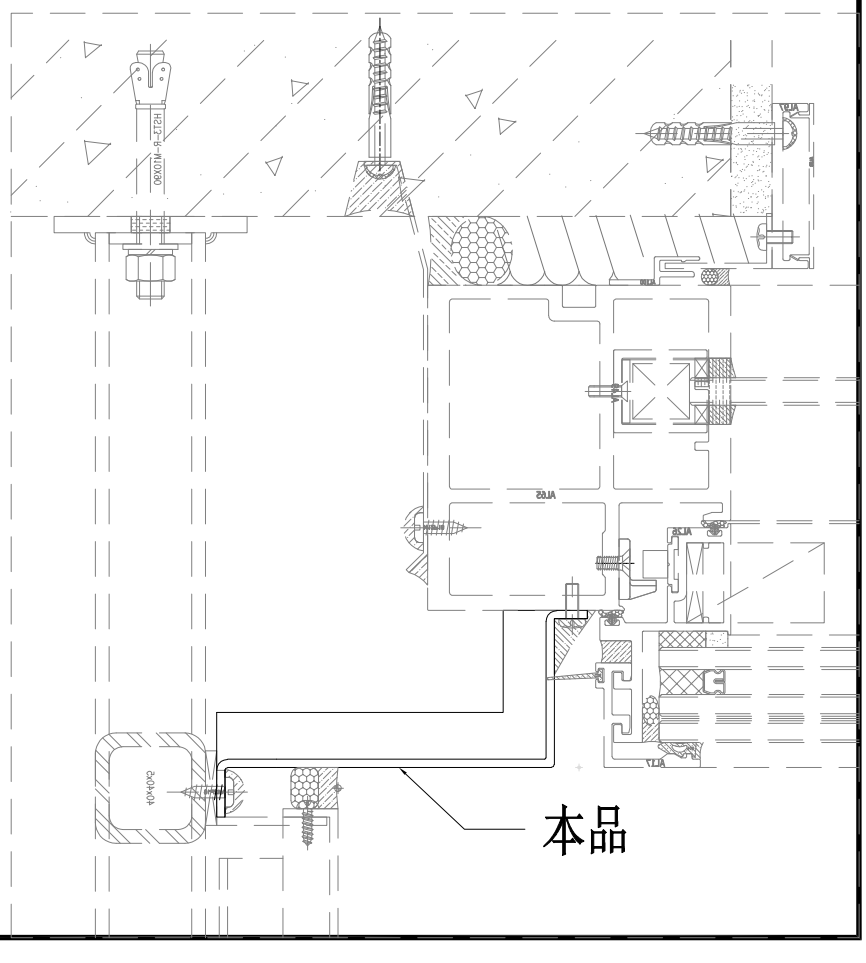


美特鋁質有限公司 MIDI Aluminium Fabricator Ltd.									工程號	J857	類別		物料號	-		
									地盘	啟德6552	制圖	陈梓豪	2022.5.3	圖號	AC-299	
修改	-	-	-	採用	工廠	-	地盤	✓	图纸名称	收边铝板	復核	練松文	2022.5.4	數量	-	
日期	-	-	-	材料颜色	AL2: ECK3M96295S-ZD1				材料	3mm 铝板	批准	林仁安	2022.5.5	單件重量	-	(KG)

顶部

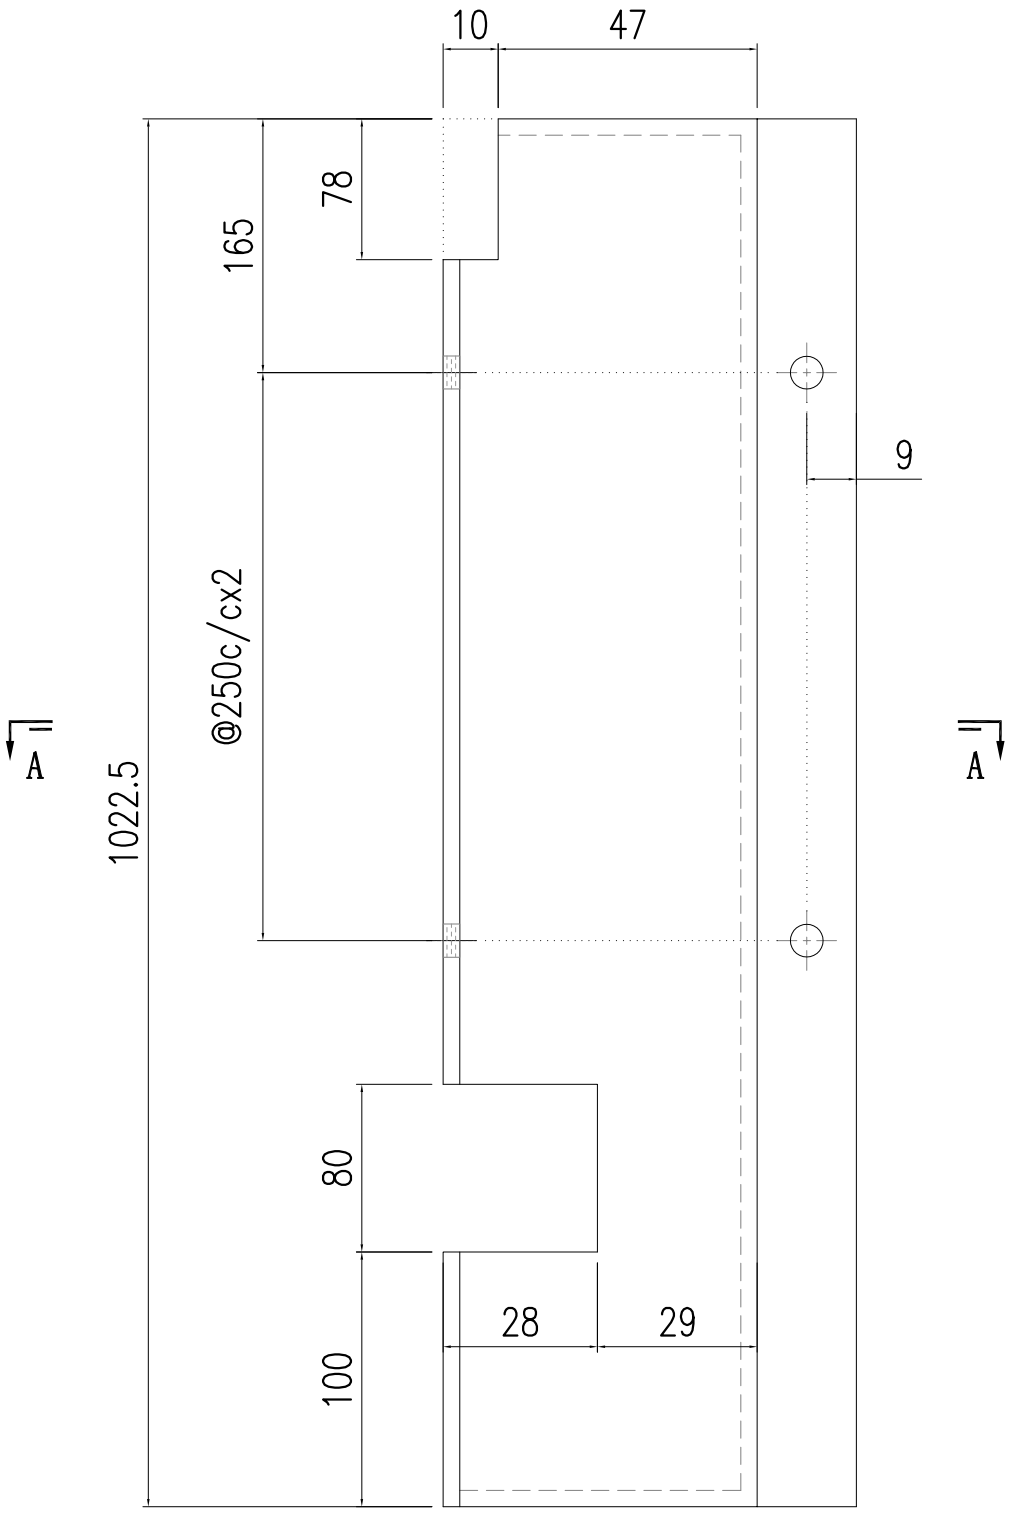


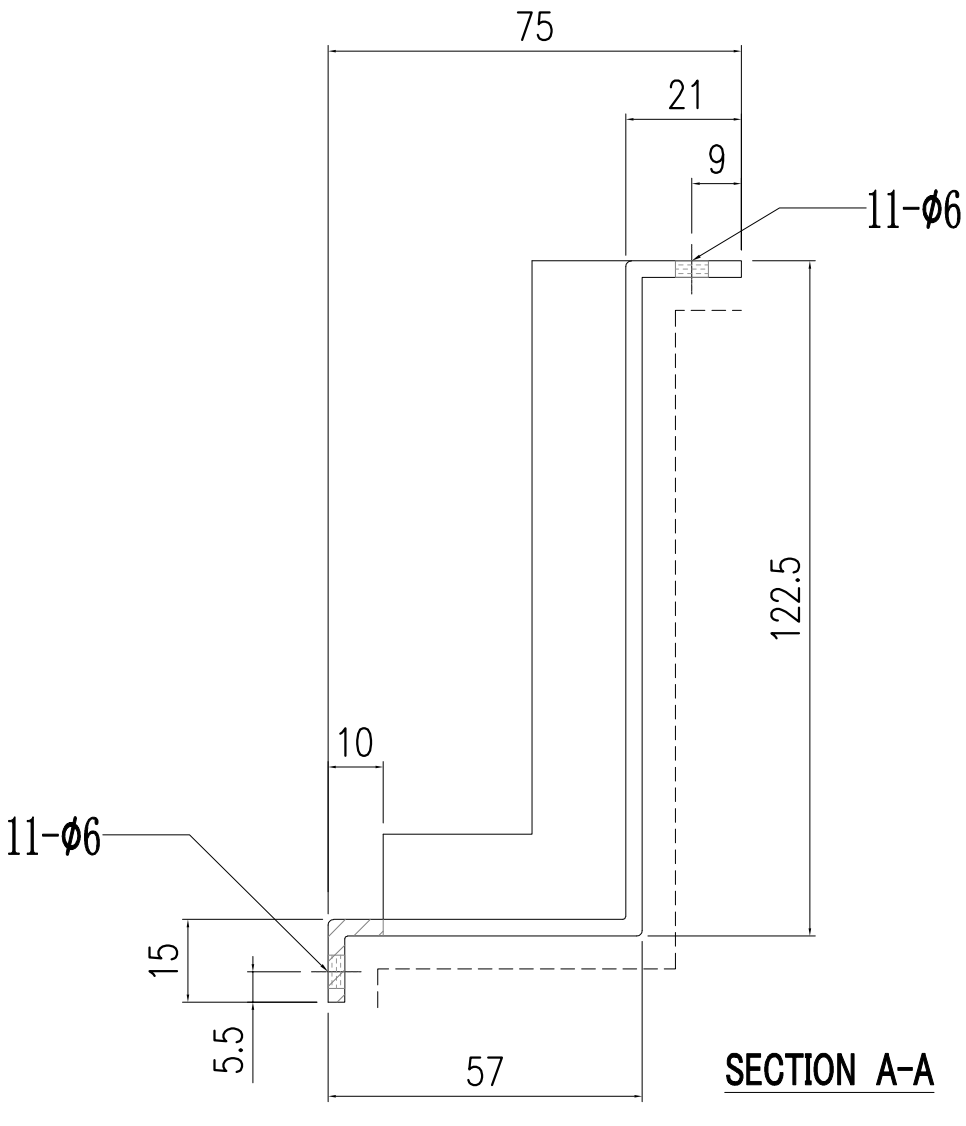


SECTION A-A

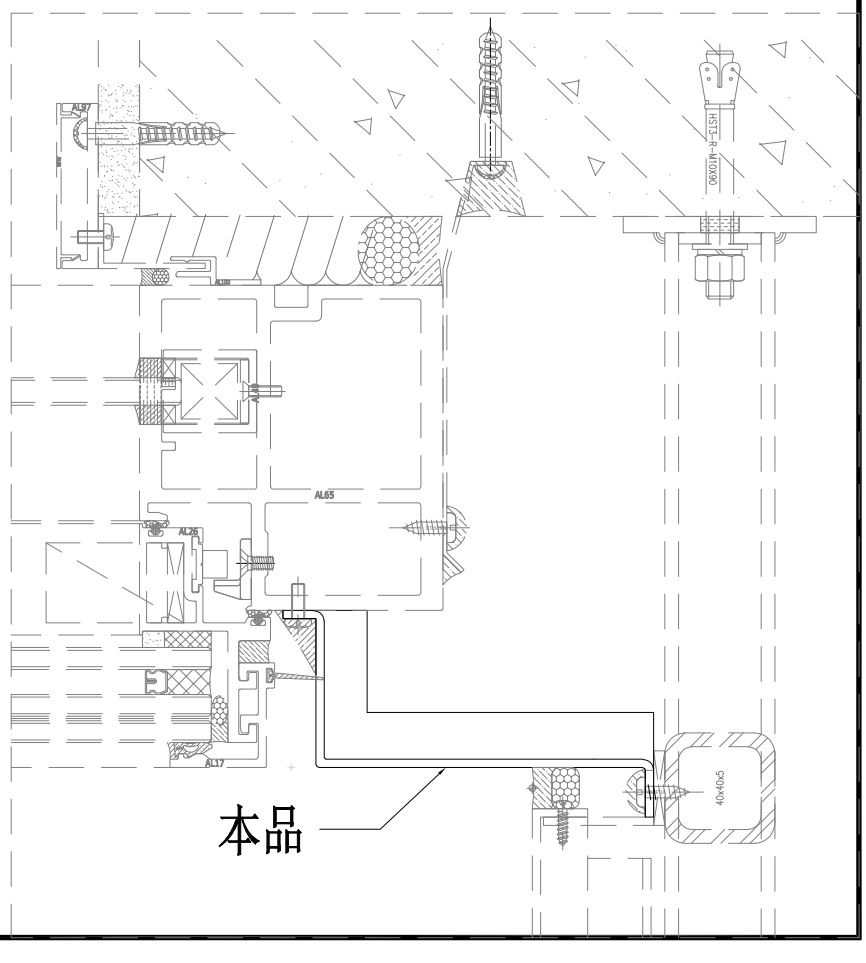


美特鋁質有限公司 MIDI Aluminium Fabricator Ltd.															
工程號	J857	類別		物料號	-										
地盘	啟德6552	制圖	陈梓豪	2022.5.3	圖號	AC-300									
修改	-	-	-	採用	工廠	-	地盤	✓	图纸名称	收边铝板	復核	練松文	2022.5.4	數量	-
日期	-	-	-	材料颜色	AL2: ECK3M96295S-ZD1				材料	3mm 铝板	批准	林仁安	2022.5.5	單件重量	- (KG)

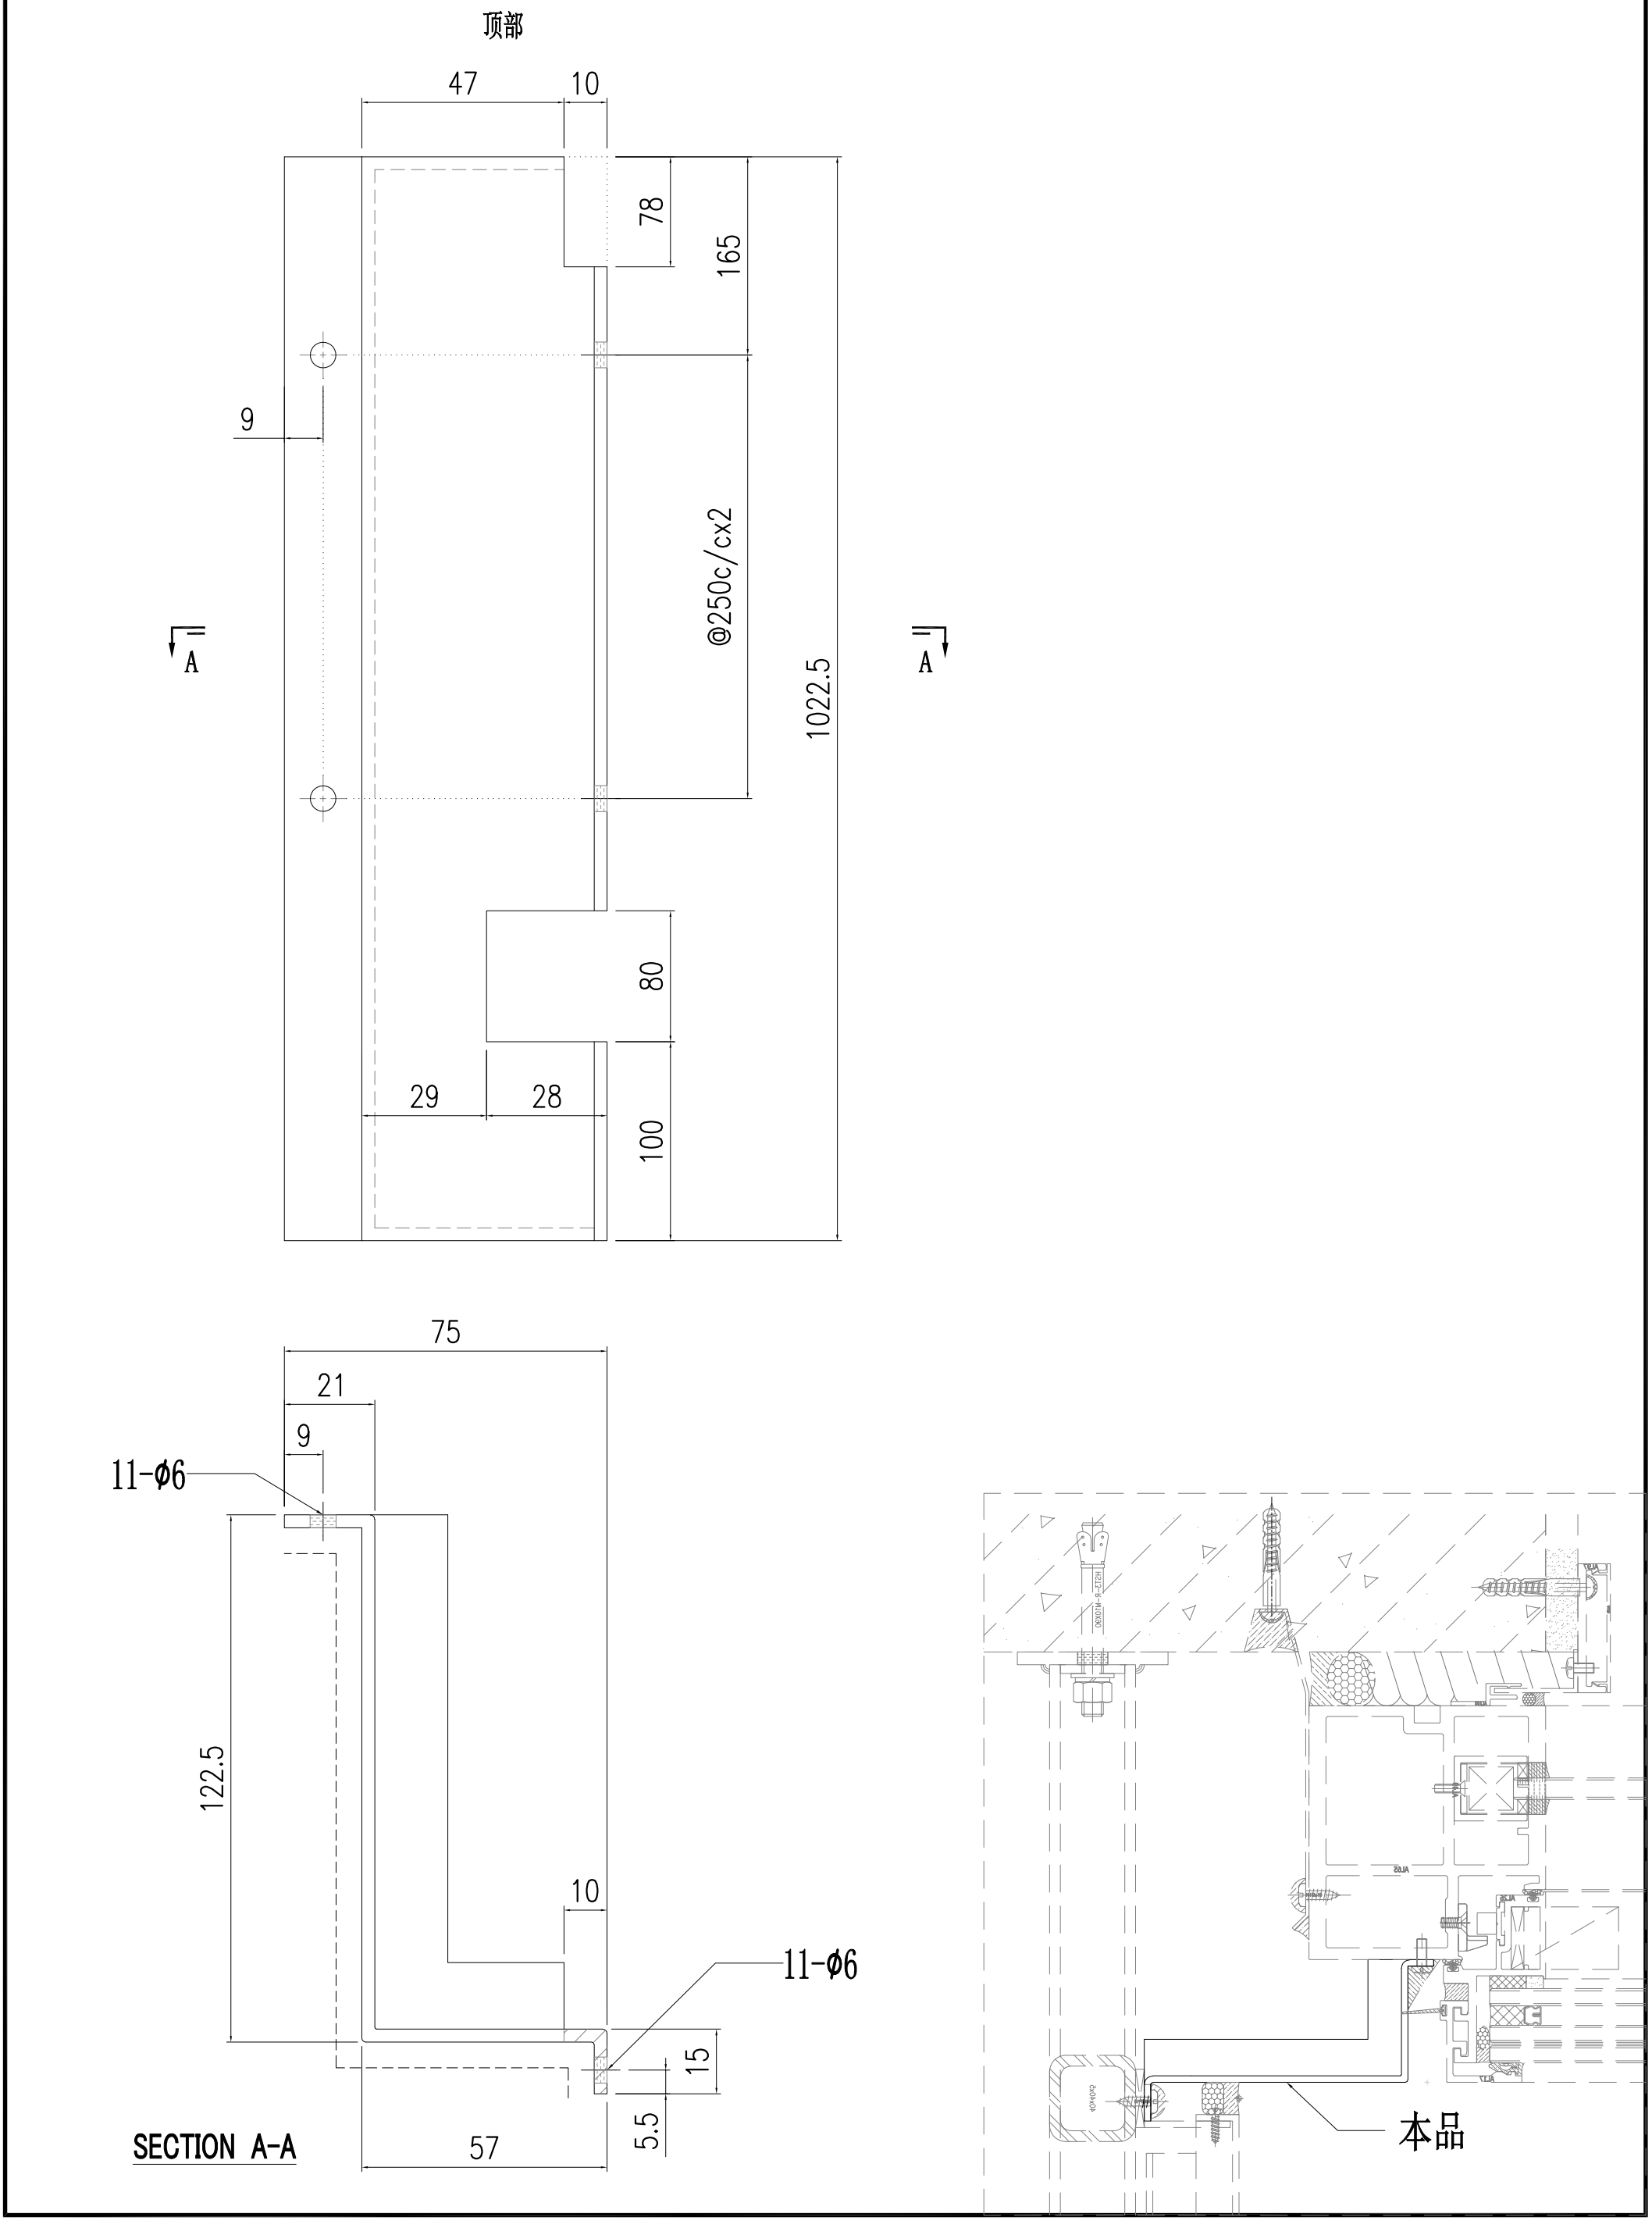


美特鋁質有限公司 MIDI Aluminium Fabricator Ltd.															
工程號	J857	類別		物料號	-										
地盘	啟德6552	制圖	陈梓豪	2022.5.3	圖號	AC-301									
修改	-	-	-	採用	工廠	-	地盤	✓	图纸名称	收边铝板	復核	練松文	2022.5.4	數量	-
日期	-	-	-	材料颜色	AL2: ECK3M96295S-ZD1				材料	3mm 铝板	批准	林仁安	2022.5.5	單件重量	- (KG)

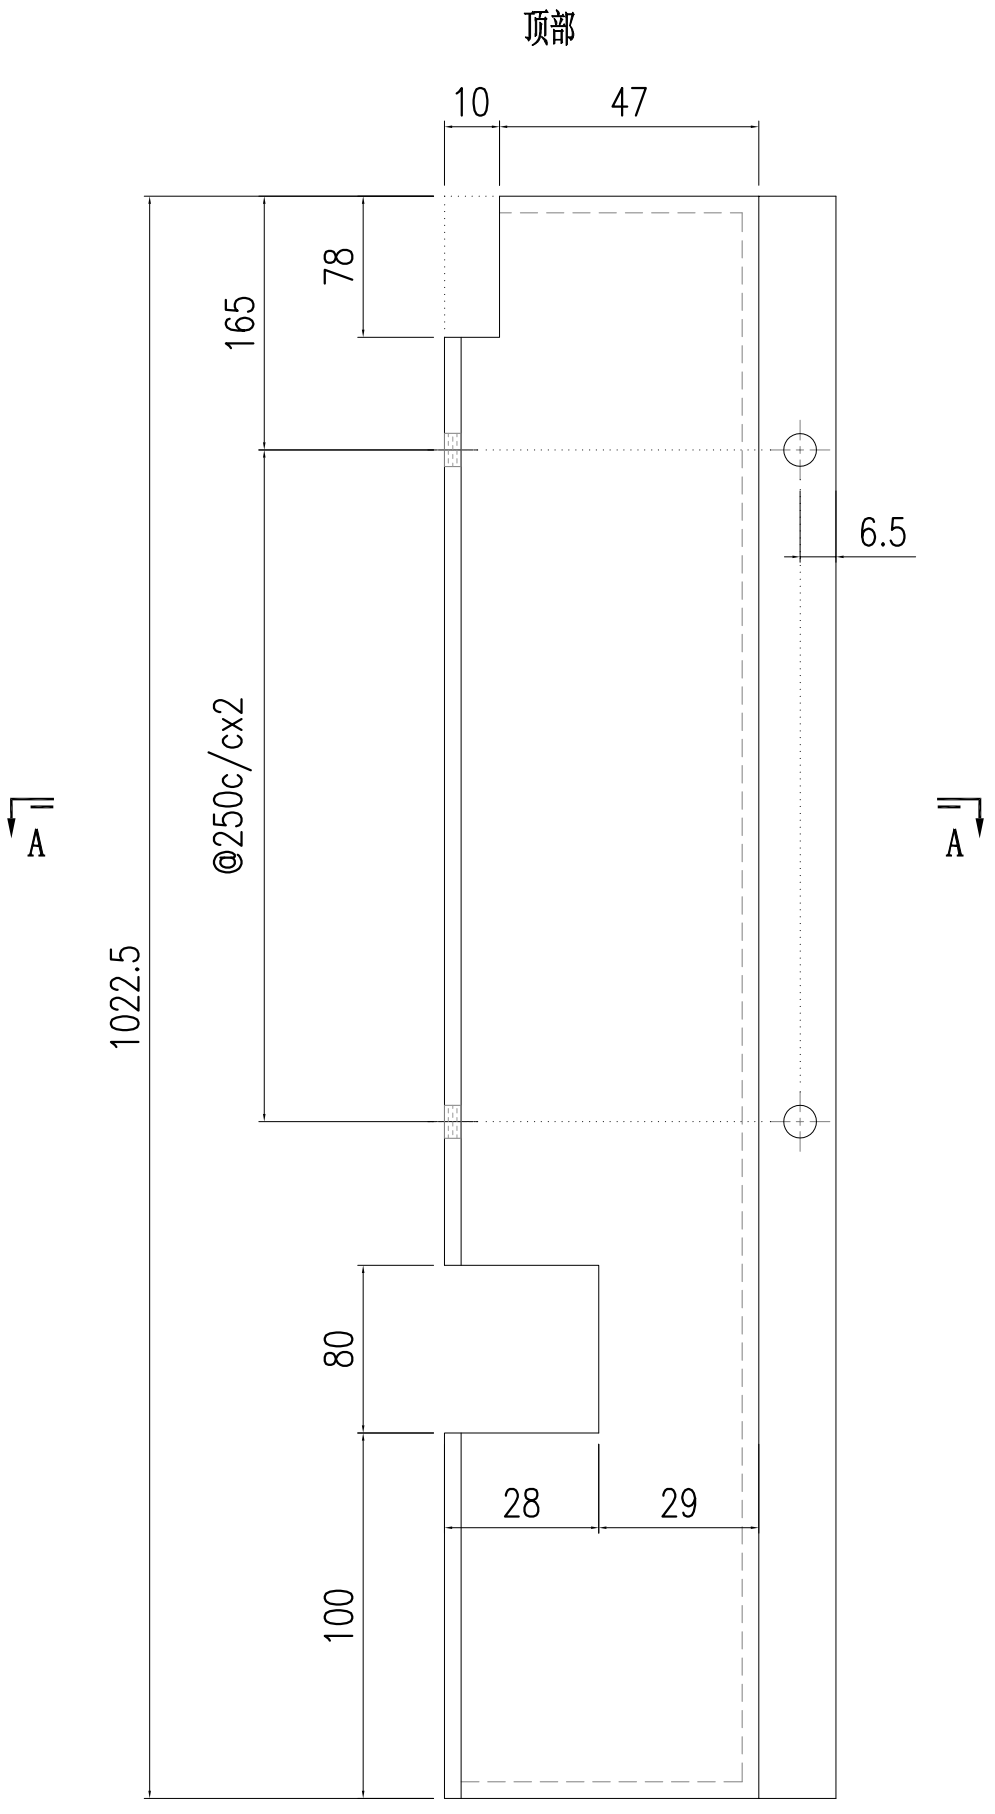

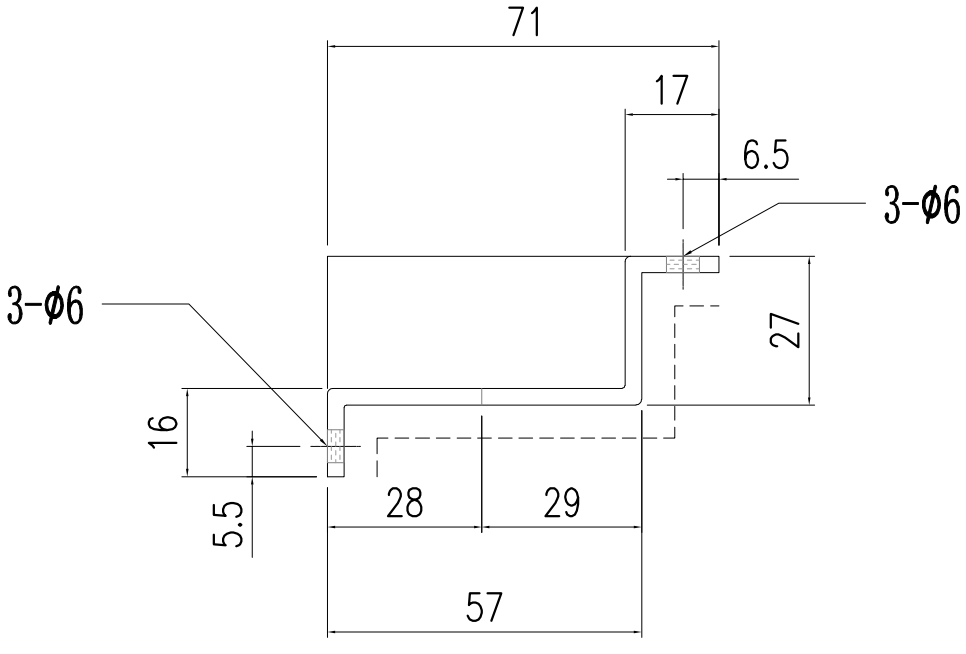



SECTION A-A

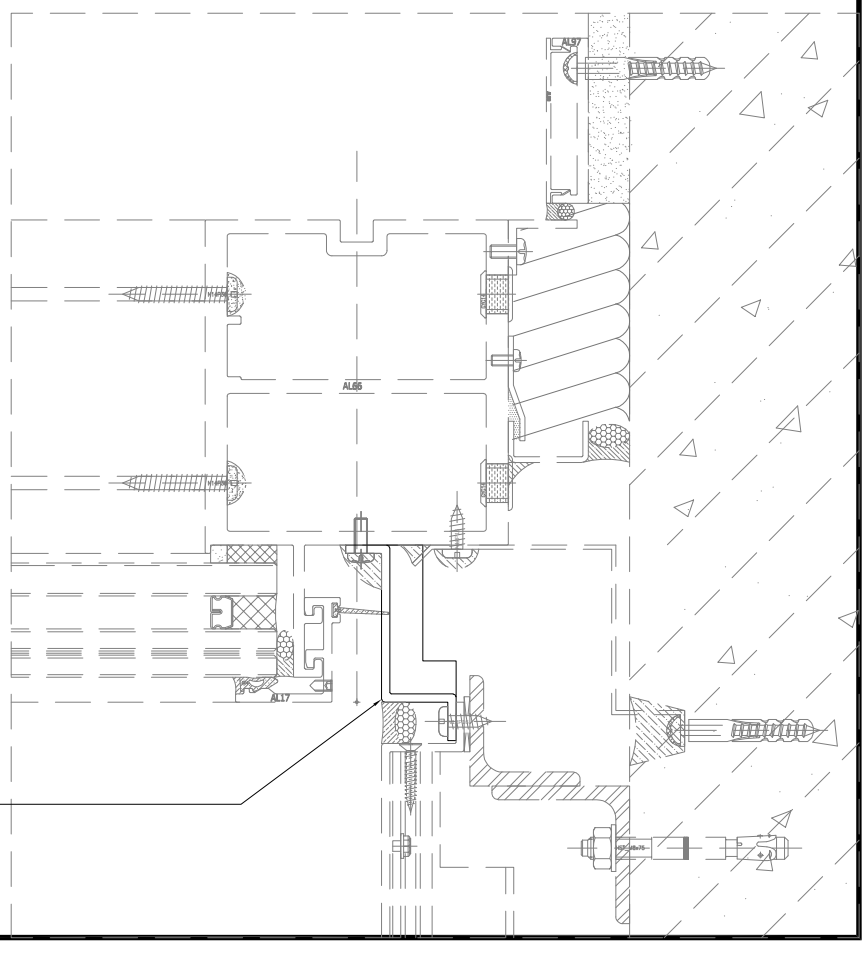


美特鋁質有限公司 MIDI Aluminium Fabricator Ltd.															
修改	-	-	-	採用	工廠	-	地盤	✓	图纸名称	收边铝板	復核	練松文	2022.5.4	數量	-
日期	-	-	-	材料颜色	AL2: ECK3M96295S-ZD1				材料	3mm 铝板	批准	林仁安	2022.5.5	單件重量	- (KG)

工程號	J857	類別		物料號	-		
地盘	啟德6552	制圖	陈梓豪	2022.5.3	圖號	AC-302	

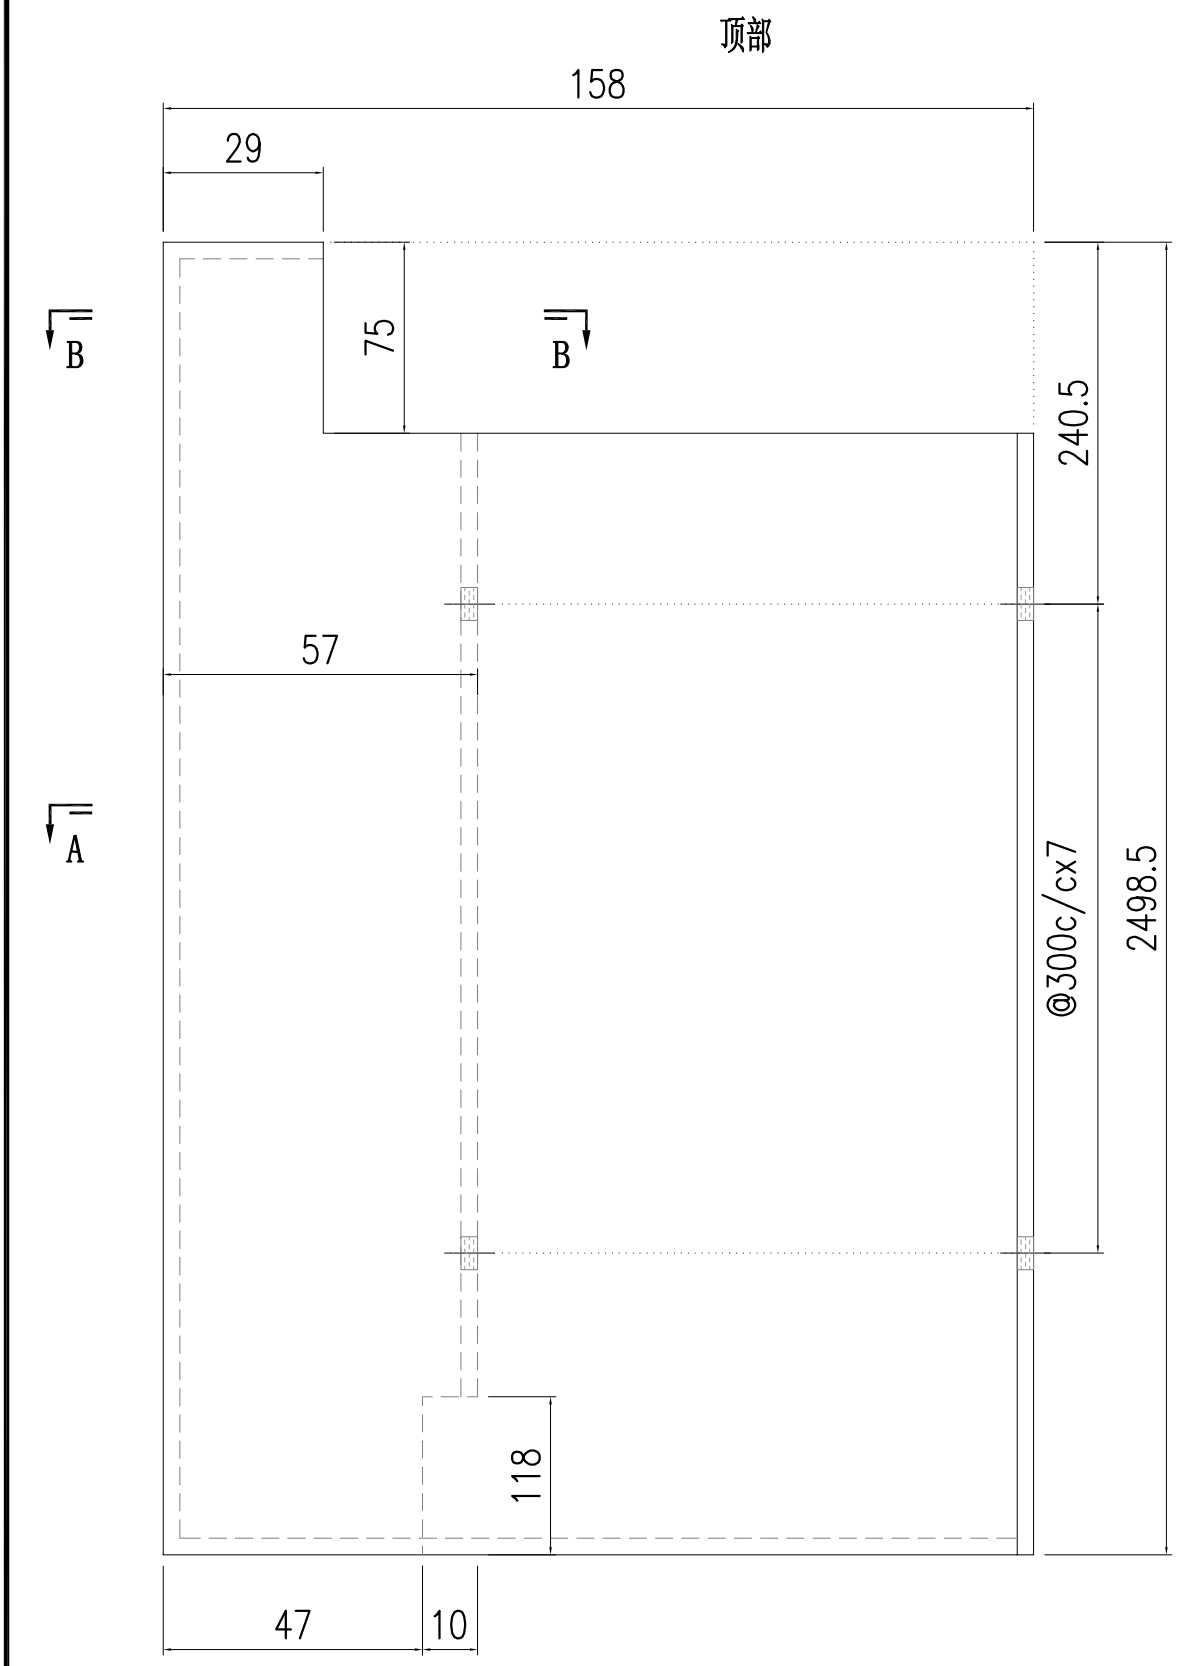


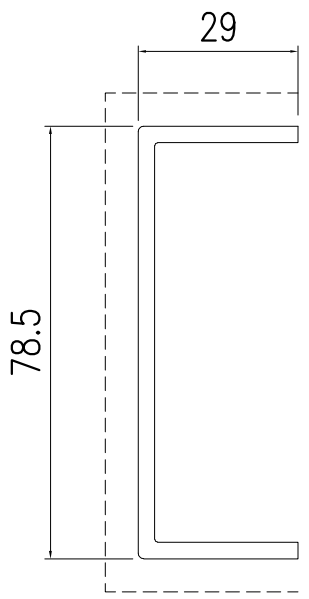


SECTION B-B

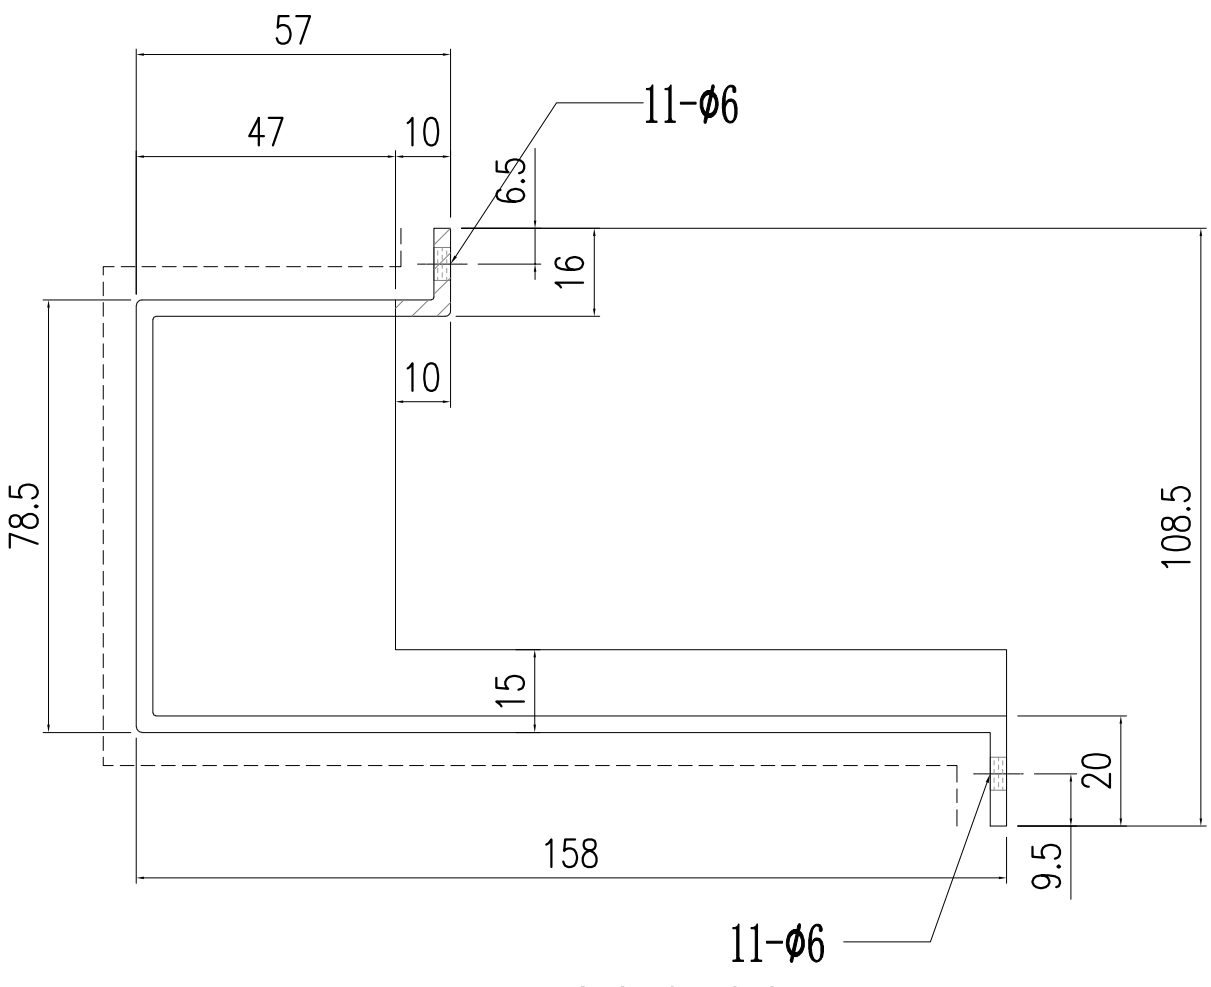


SECTION A-A

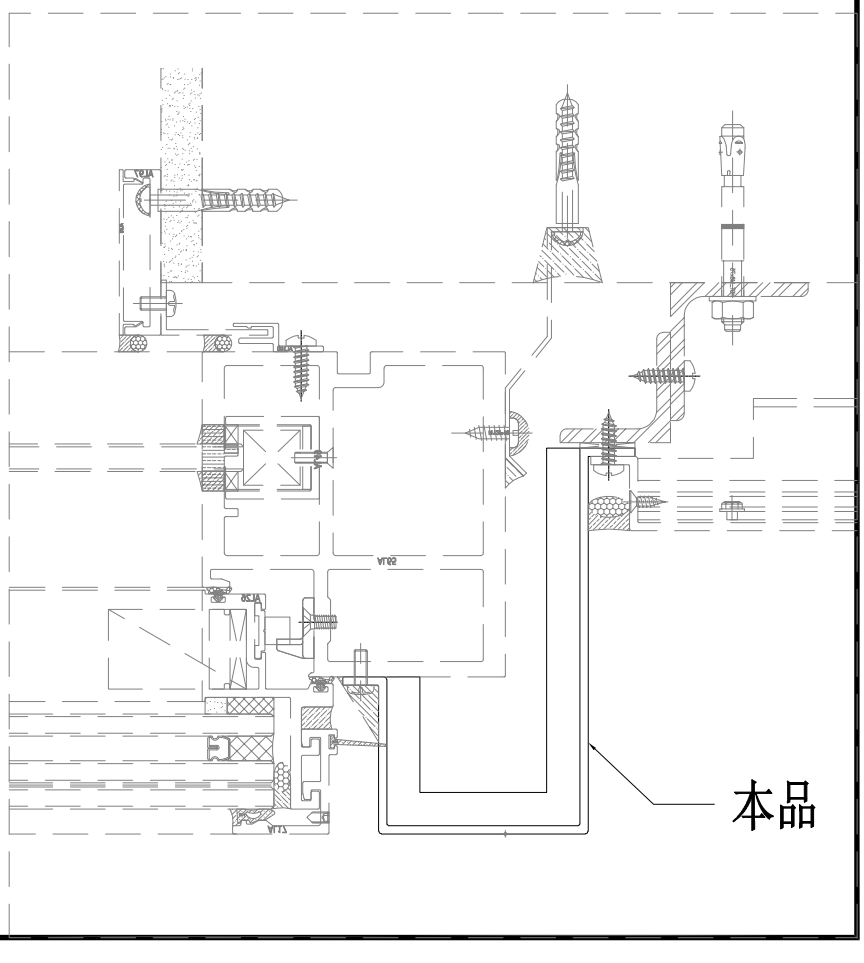


美特鋁質有限公司 MIDI Aluminium Fabricator Ltd.									工程號	J857	類別		物料號	-		
									地盘	啟德6552	制圖	陈梓豪	2022.5.3	圖號	AC-303	
修改	-	-	-	採用	工廠	-	地盤	✓	图纸名称	收边铝板	復核	練松文	2022.5.4	數量	-	
日期	-	-	-	材料颜色	AL2: ECK3M96295S-ZD1				材料	3mm 铝板	批准	林仁安	2022.5.5	單件重量	-	(KG)

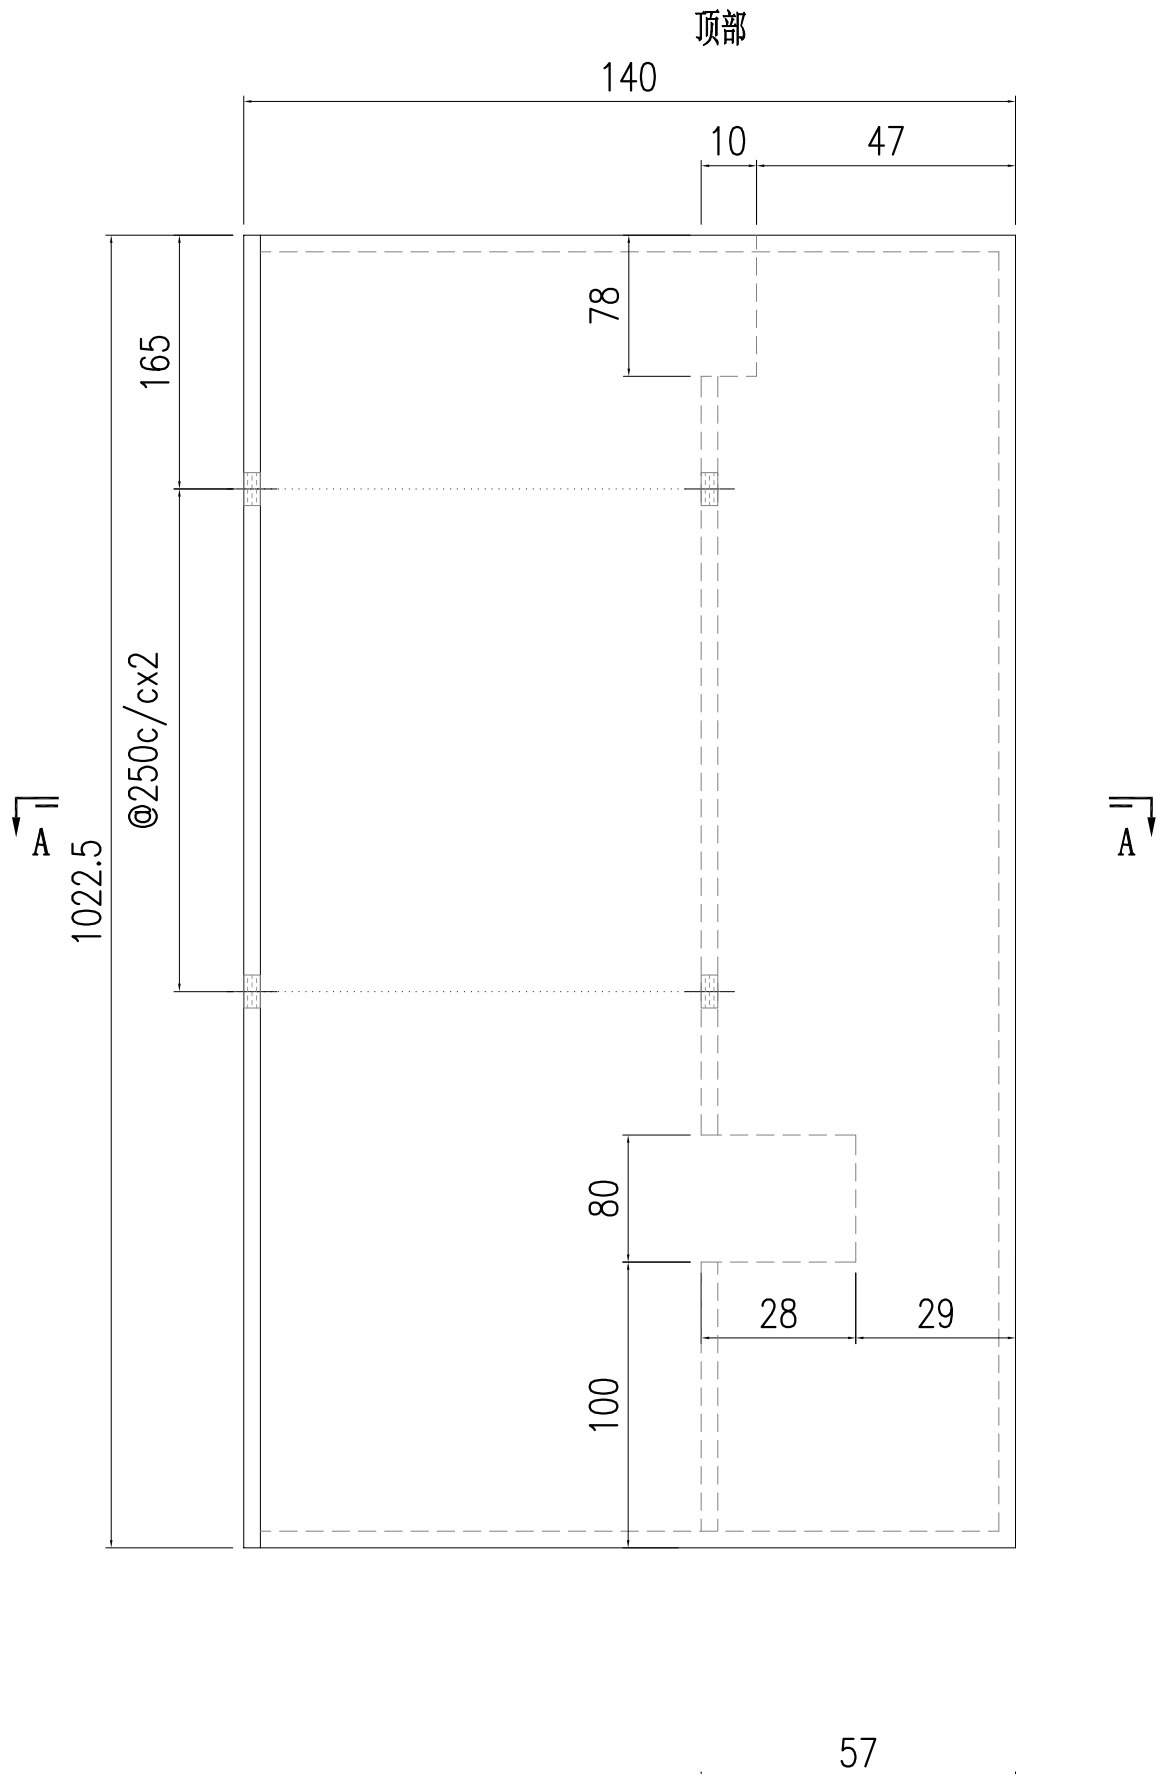


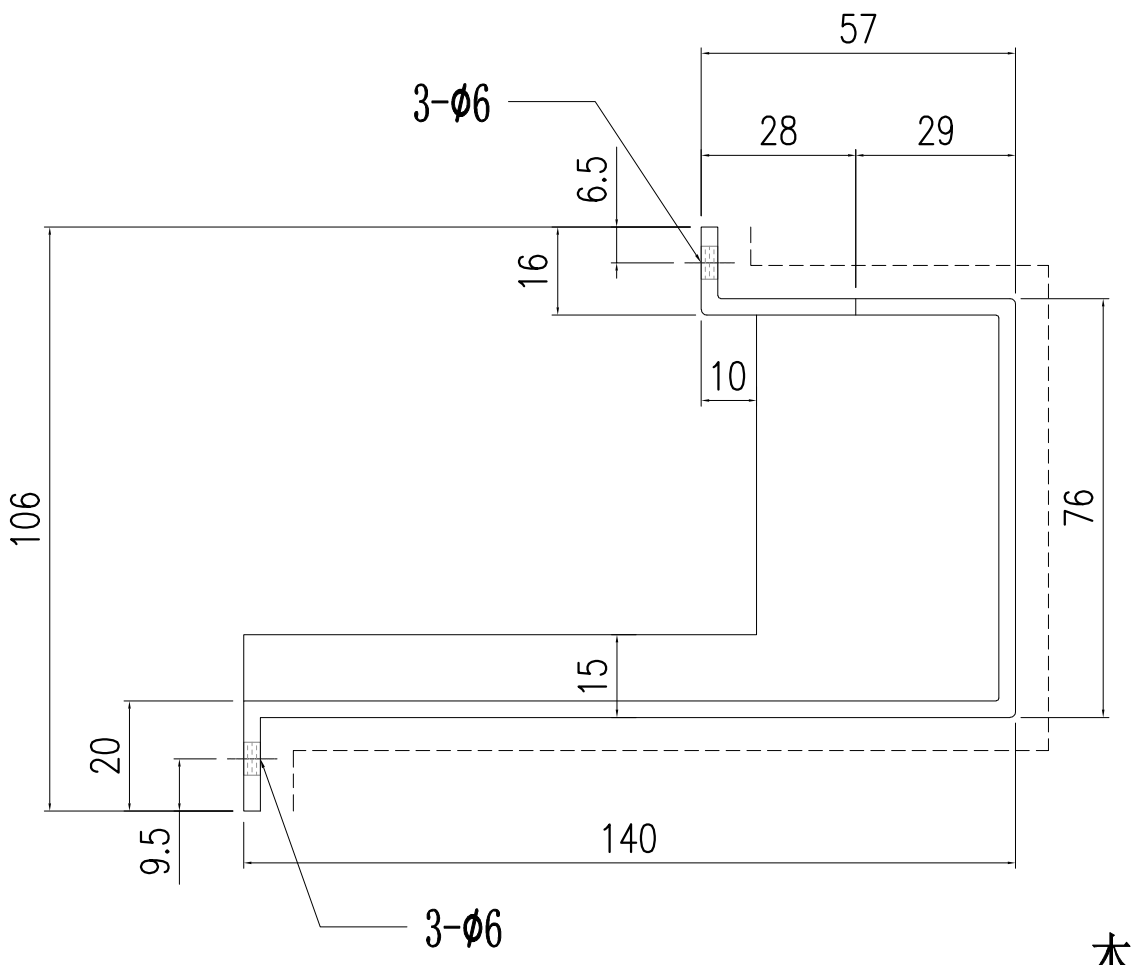


SECTION A-A

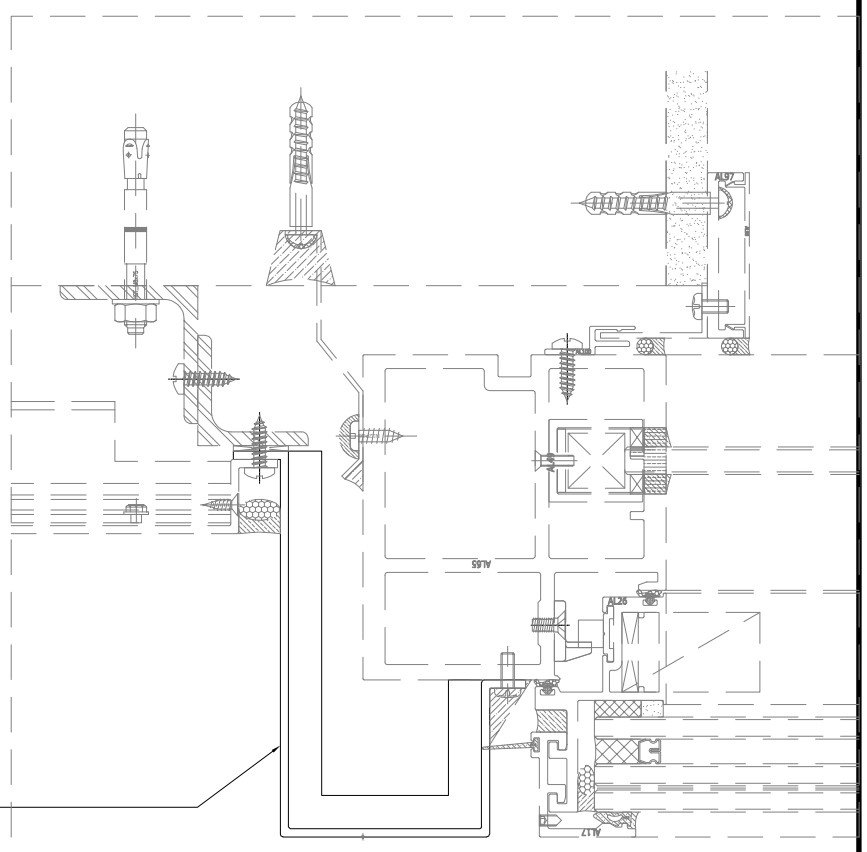

美特鋁質有限公司 MIDI Aluminium Fabricator Ltd.															
修改	-	-	-	採用	工廠	-	地盤	✓	工程號	J857	類別		物料號	-	
日期	-	-	-	材料顏色	AL2: ECK3M96295S-ZD1				地盘	啟德6552	制圖	陈梓豪	2022.5.3	圖號	AC-304
									图纸名称	收边铝板	復核	練松文	2022.5.4	數量	-
									材料	3mm 铝板	批准	林仁安	2022.5.5	單件重量	- (KG)

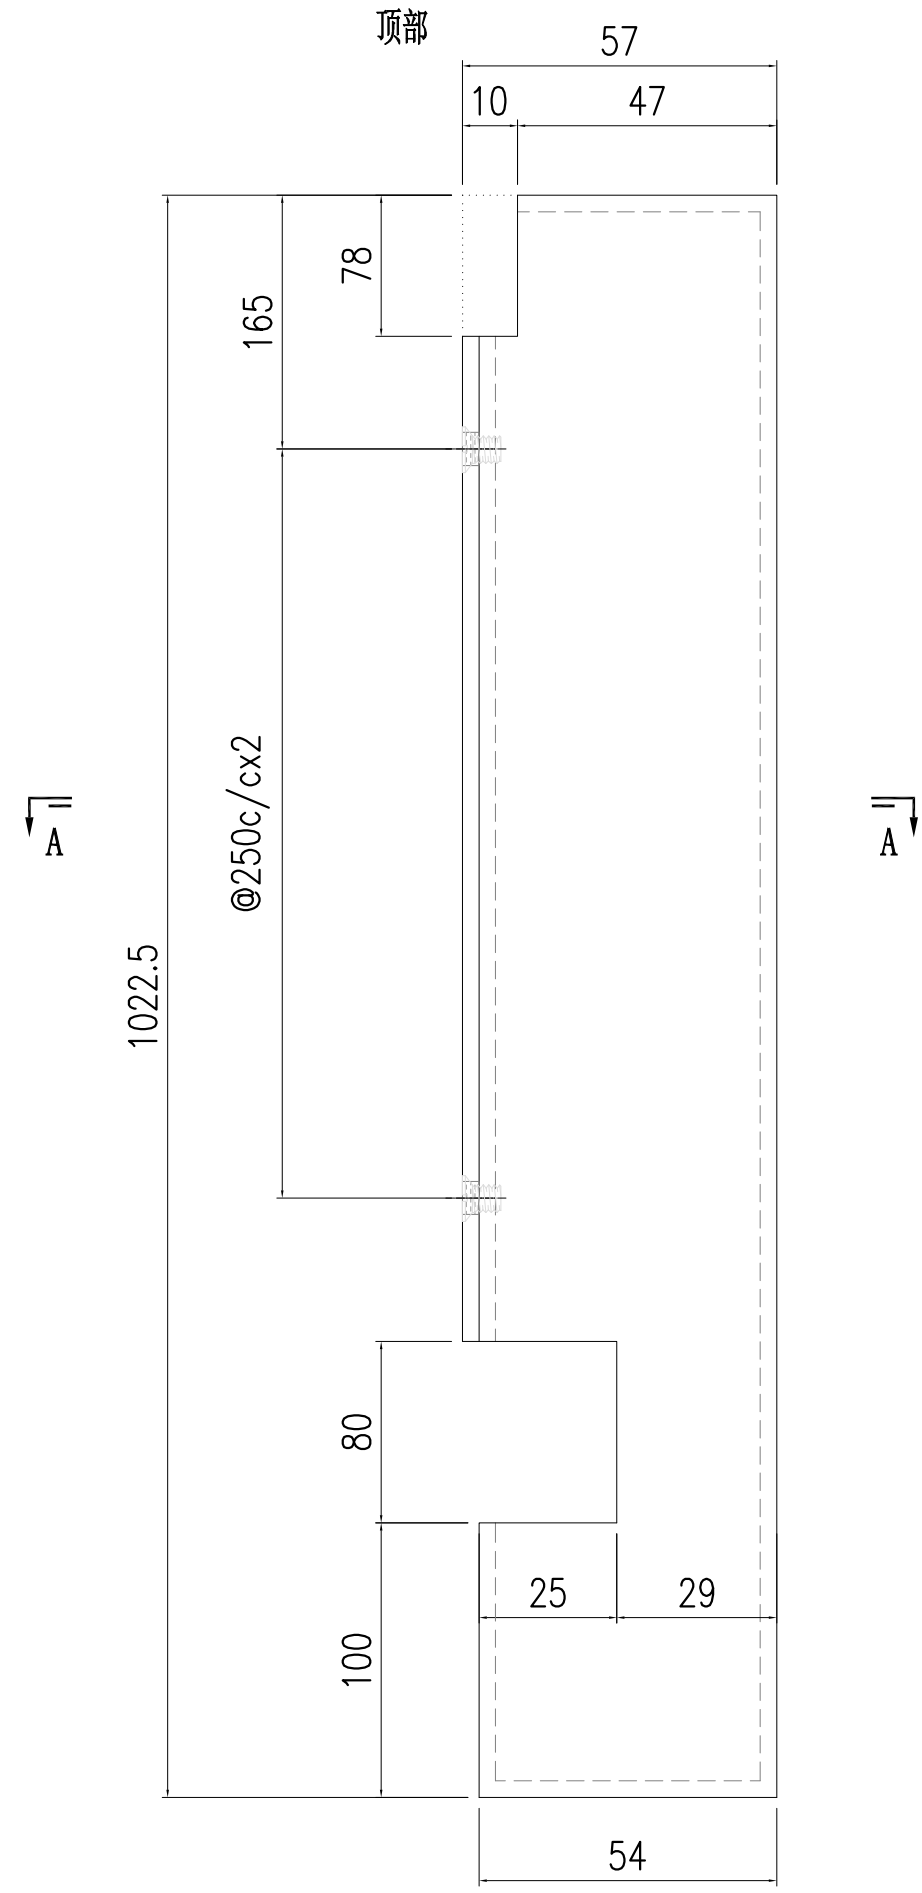


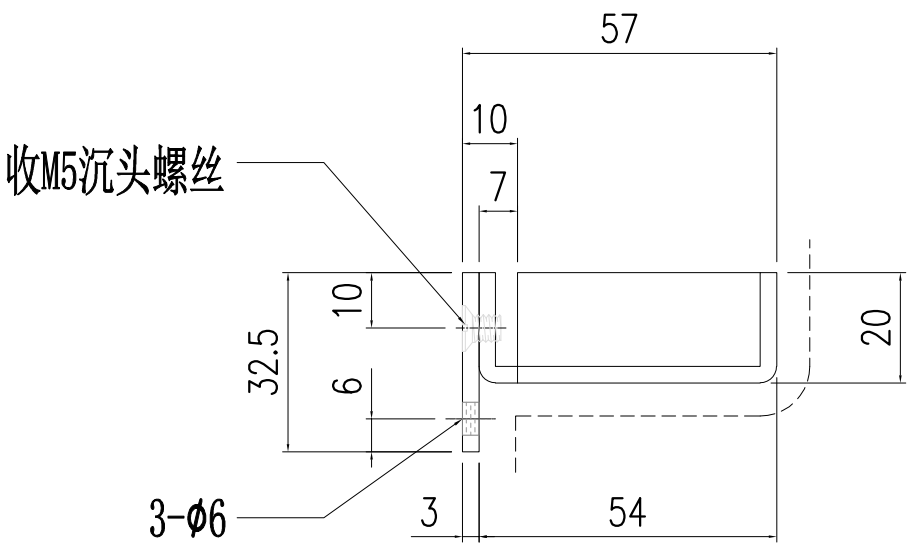

SECTION A-A


适用于:

单元体编号
CW-007
CW-014
CW-030
CW-064
CW-088

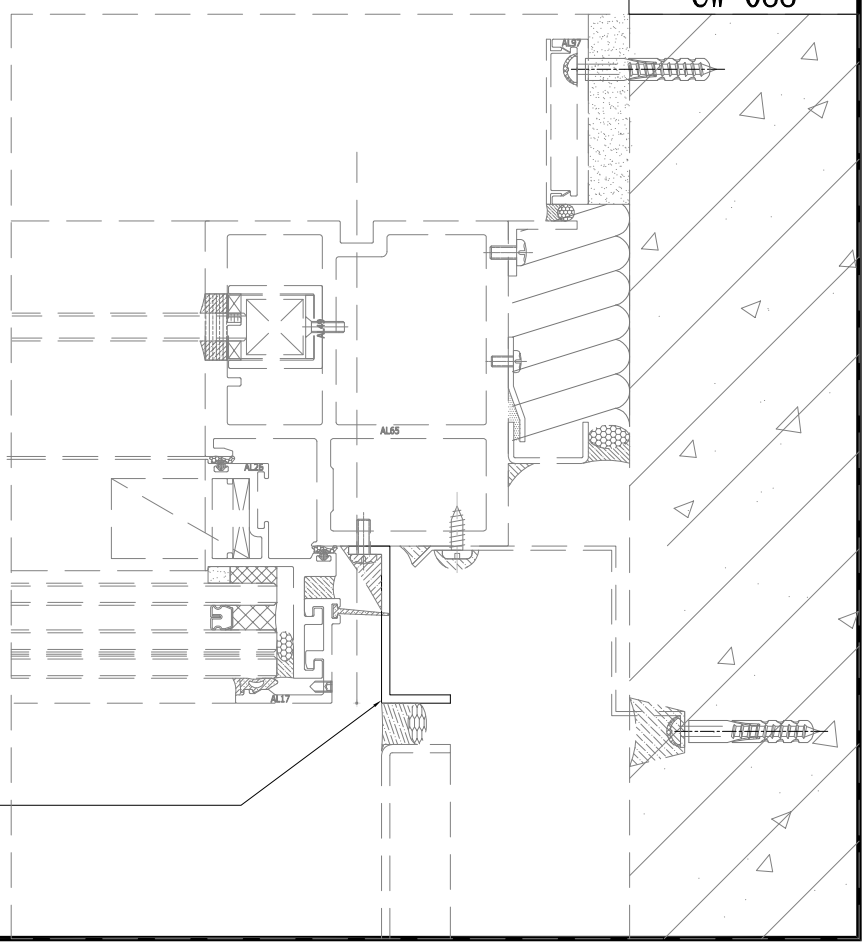


本品

美特鋁質有限公司 MIDI Aluminium Fabricator Ltd.															
修改	-	-	-	採用	工廠	-	地盤	✓	工程號	J857	類別		物料號	-	
日期	-	-	-	材料顏色	AL2: ECK3M96295S-ZD1				地盘	啟德6552	制圖	陈梓豪	2022.5.3	圖號	AC-305
									图纸名称	收边铝板	復核	練松文	2022.5.4	數量	-
									材料	3mm 铝板	批准	林仁安	2022.5.5	單件重量	- (KG)

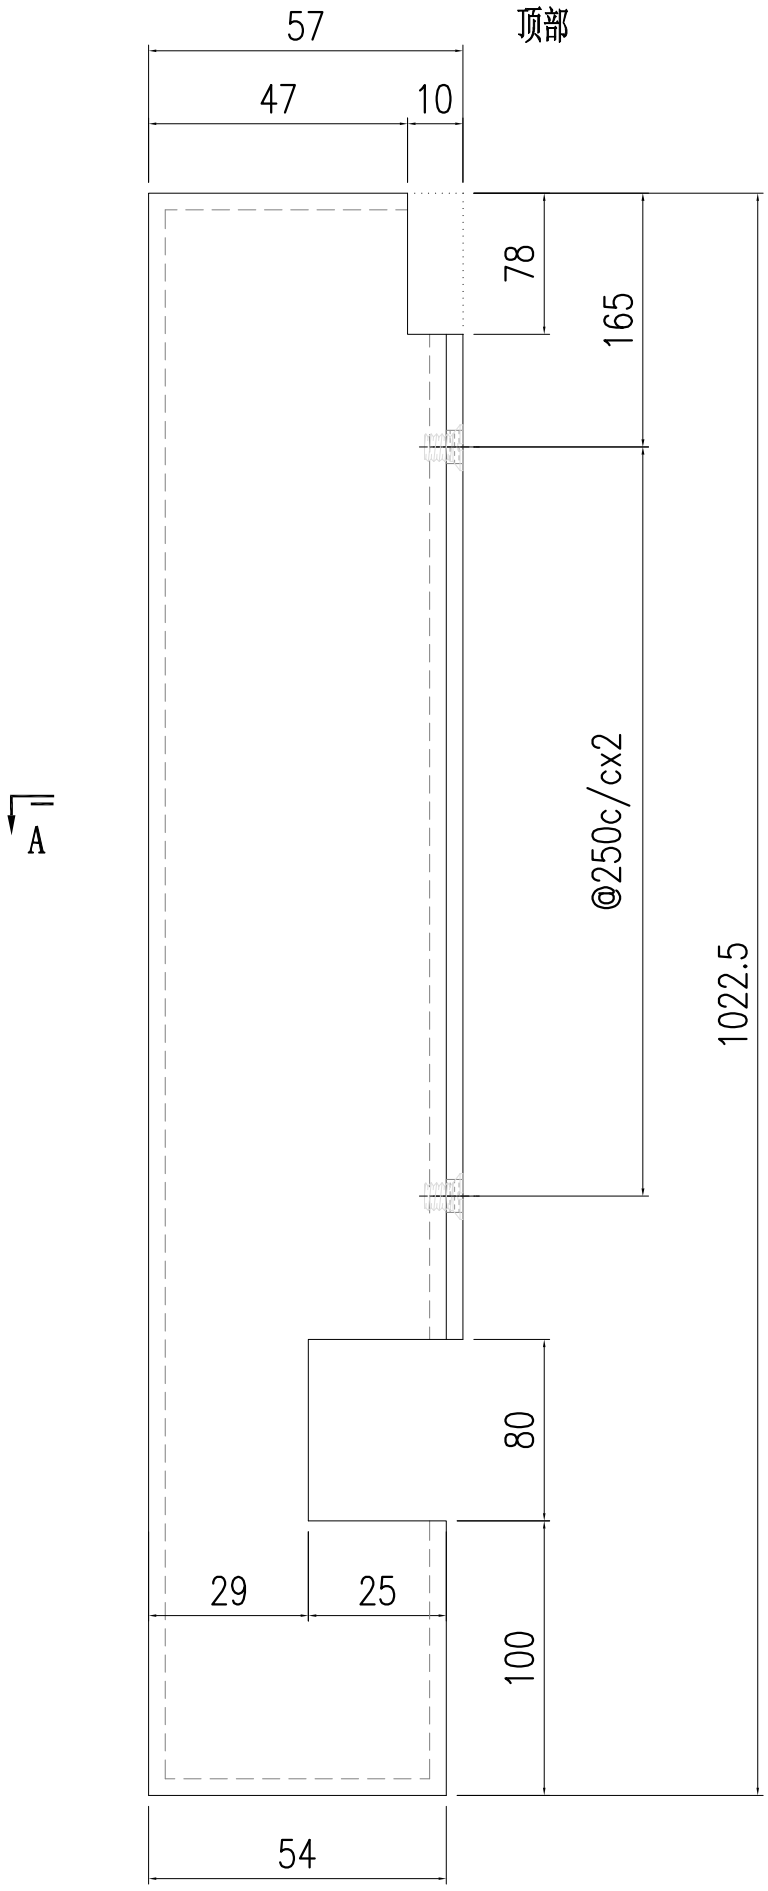


适用于:


单元体编号
CW-008
CW-015
CW-031
CW-035
CW-065
CW-076
CW-093

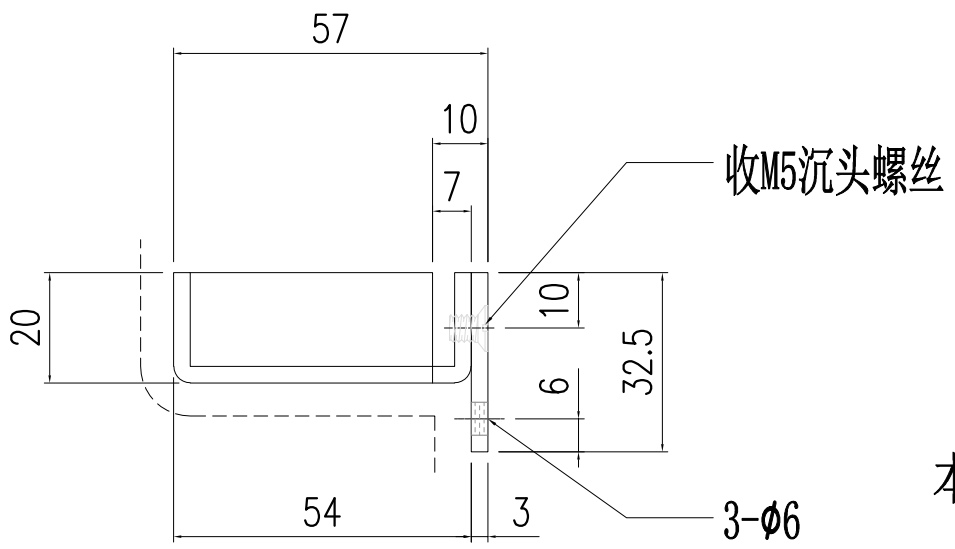


SECTION A-A

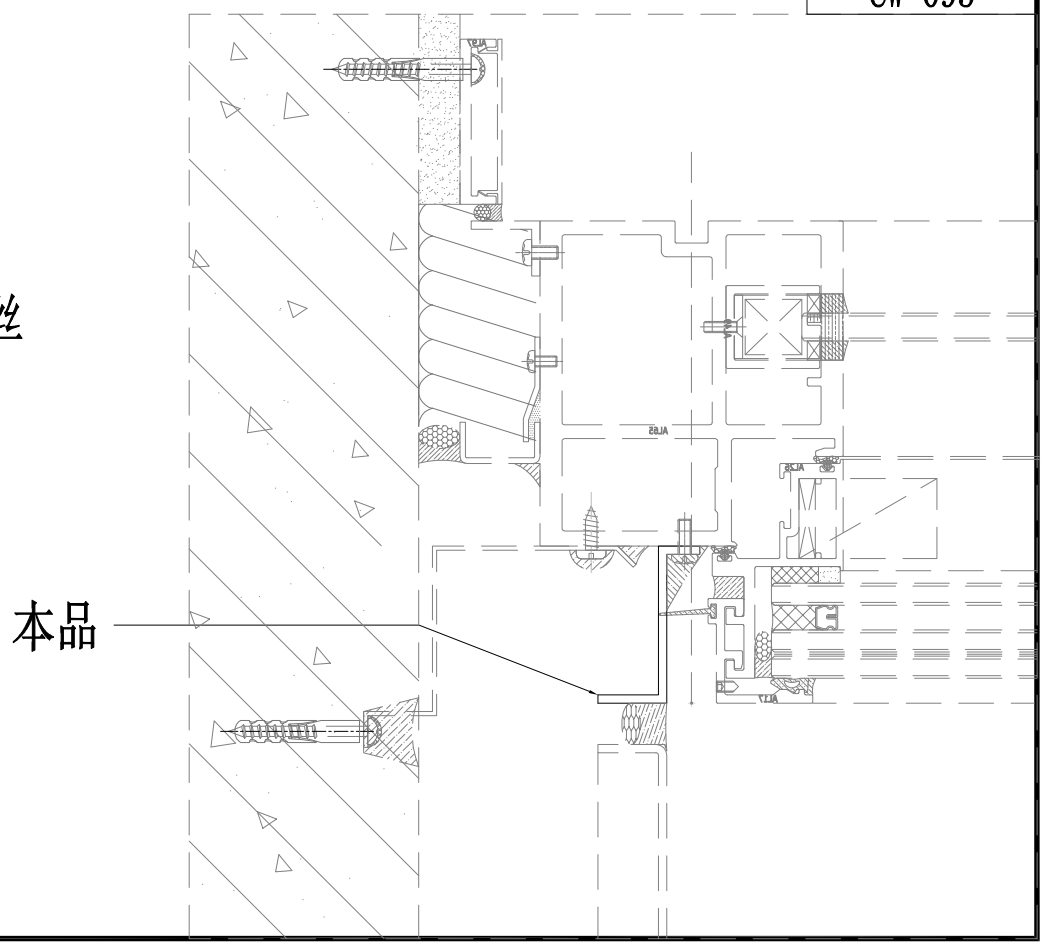


美特鋁質有限公司 MIDI Aluminium Fabricator Ltd.									工程號	J857	類別		物料號	-		
									地盘	啟德6552	制圖	陈梓豪	2022.5.3	圖號	AC-306	
修改	-	-	-	採用	工廠	-	地盤	✓	图纸名称	收边铝板	復核	練松文	2022.5.4	數量	-	
日期	-	-	-	材料颜色	AL2: ECK3M96295S-ZD1				材料	3mm 铝板	批准	林仁安	2022.5.5	單件重量	-	(KG)

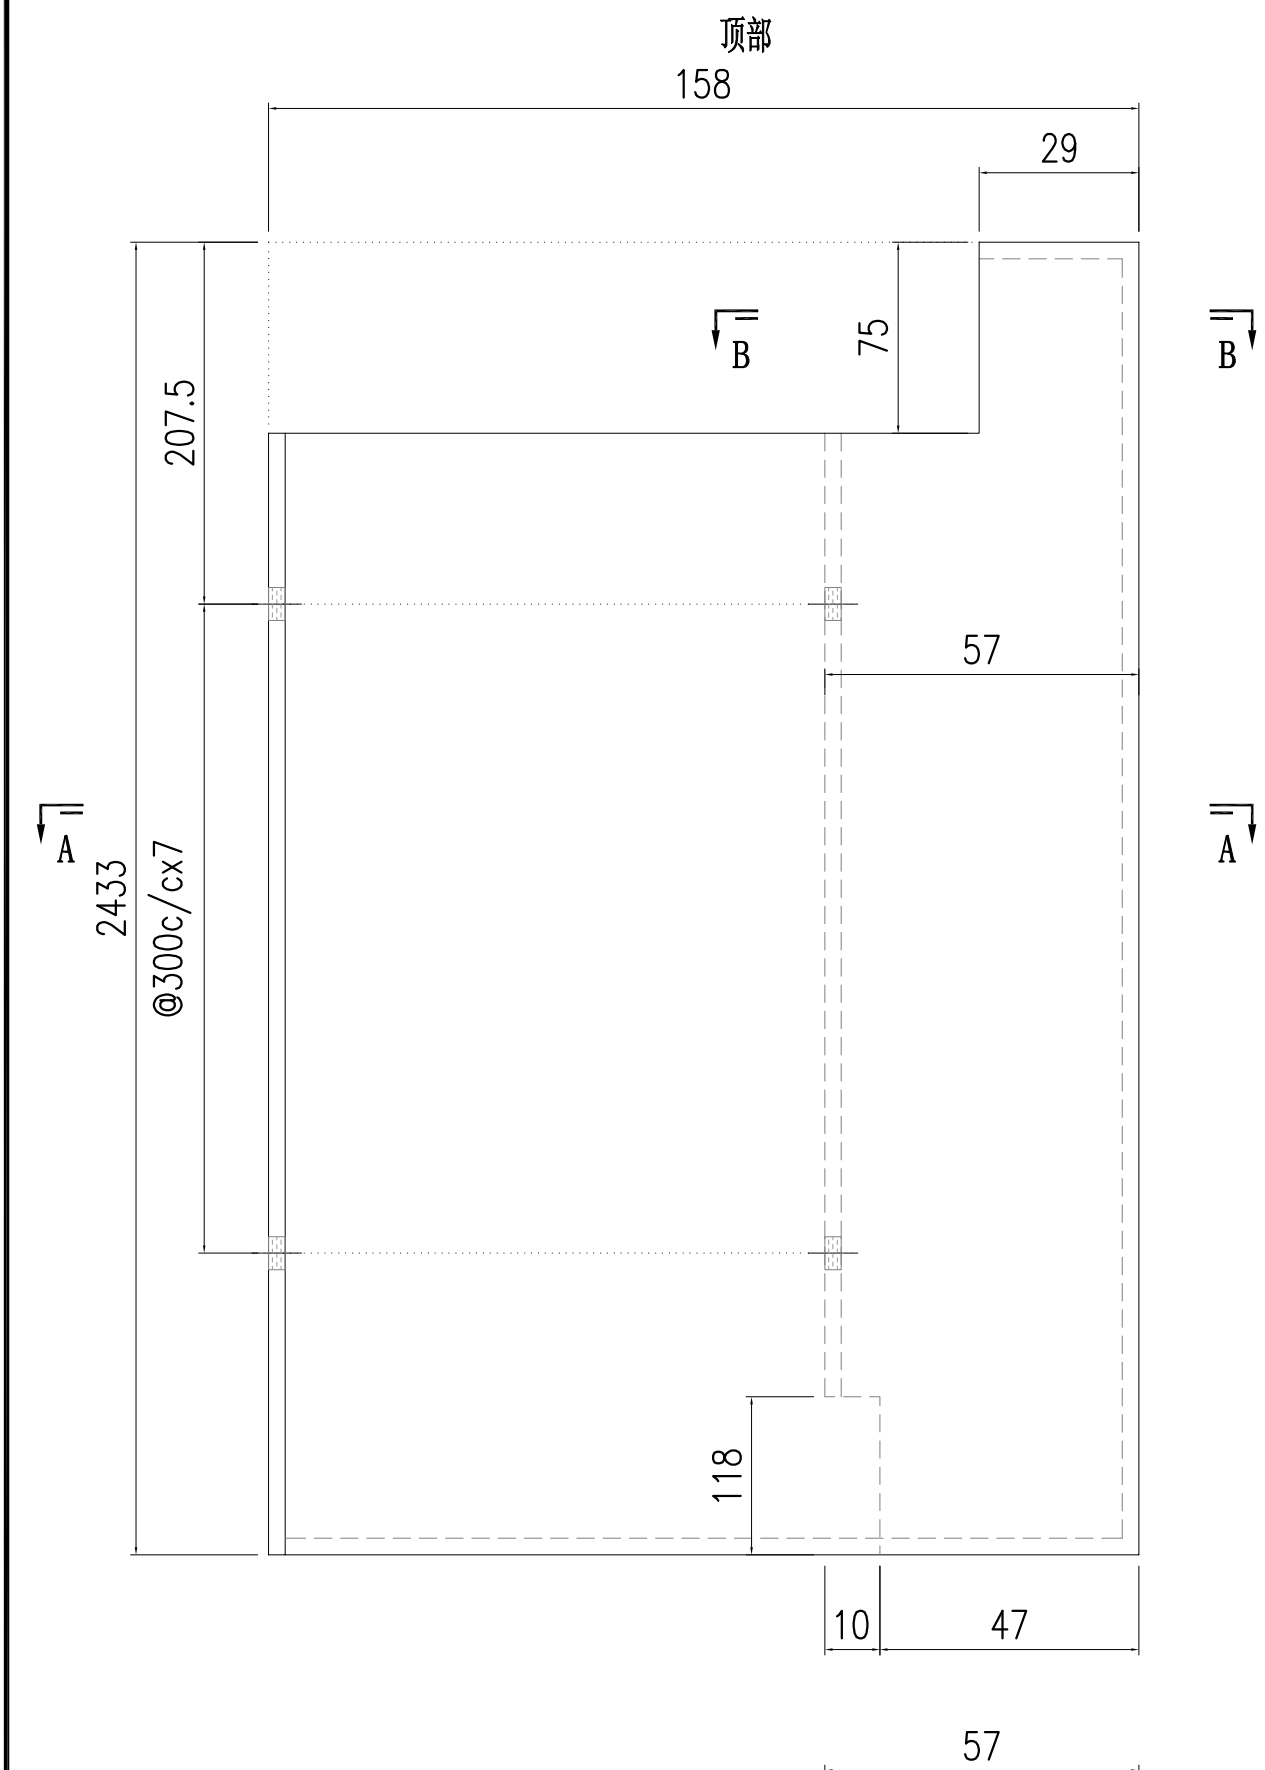


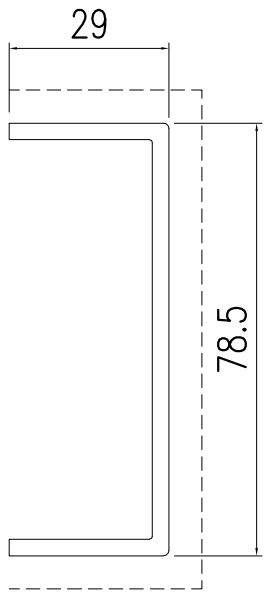


SECTION B-B

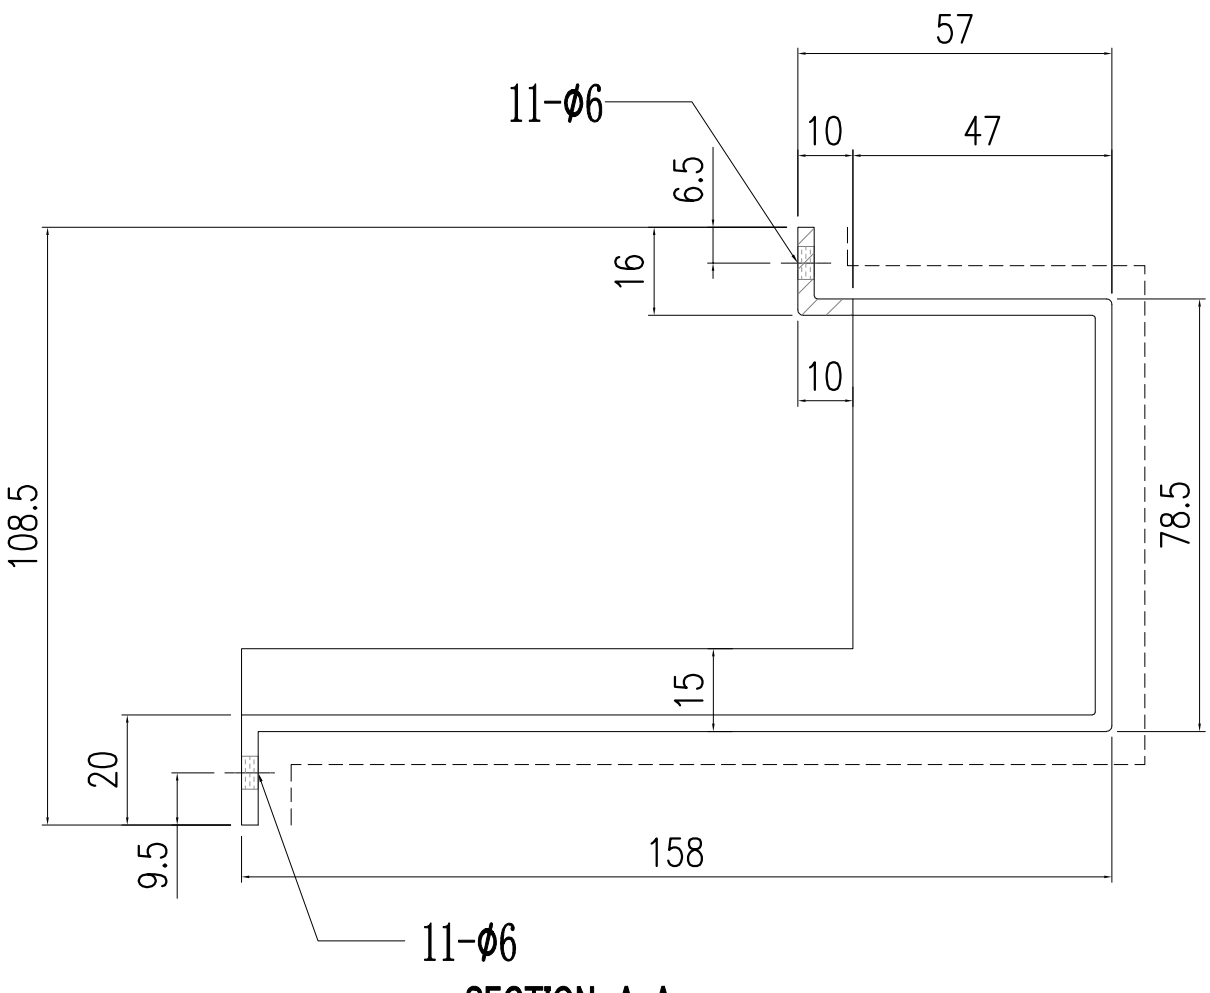


SECTION A-A

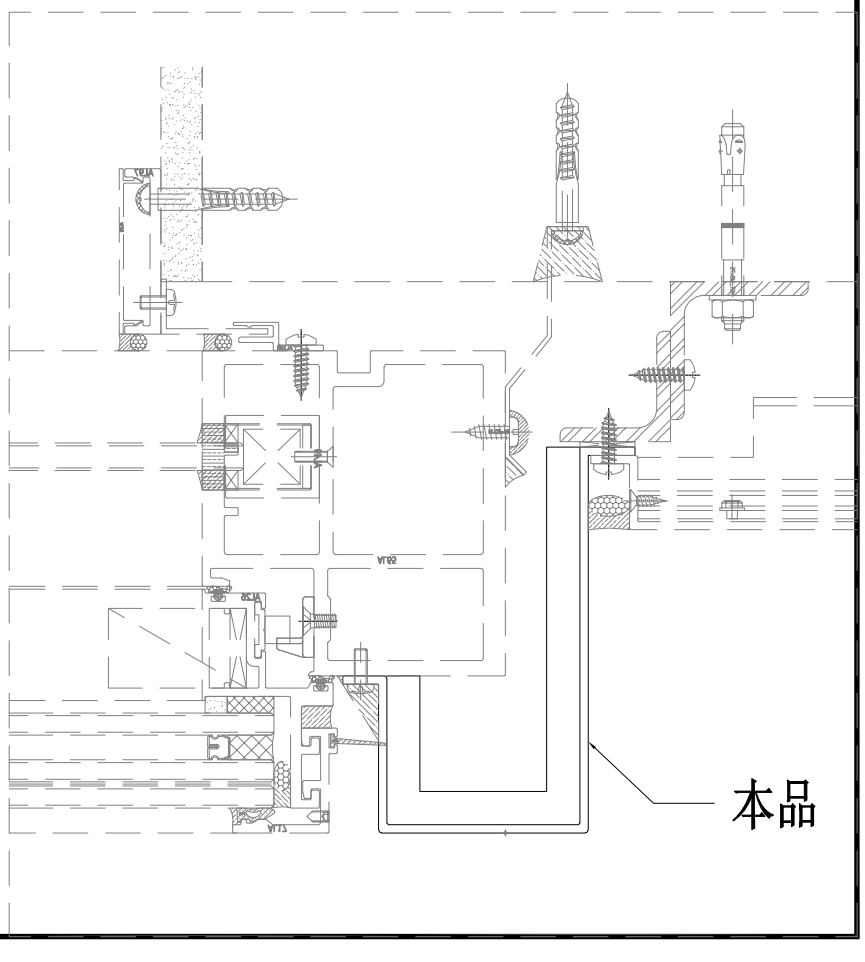


美特鋁質有限公司 MIDI Aluminium Fabricator Ltd.																
修改	-	-	-	採用	工廠	-	地盤	✓	工程號	J857	類別		物料號	-		
日期	-	-	-	材料顏色	AL2: ECK3M96295S-ZD1				地盘	啟德6552	制圖	陈梓豪	2022.5.3	圖號	AC-308	
									图纸名称	收边铝板	復核	練松文	2022.5.4	數量	-	
									材料	3mm 铝板	批准	林仁安	2022.5.5	單件重量	-	(KG)

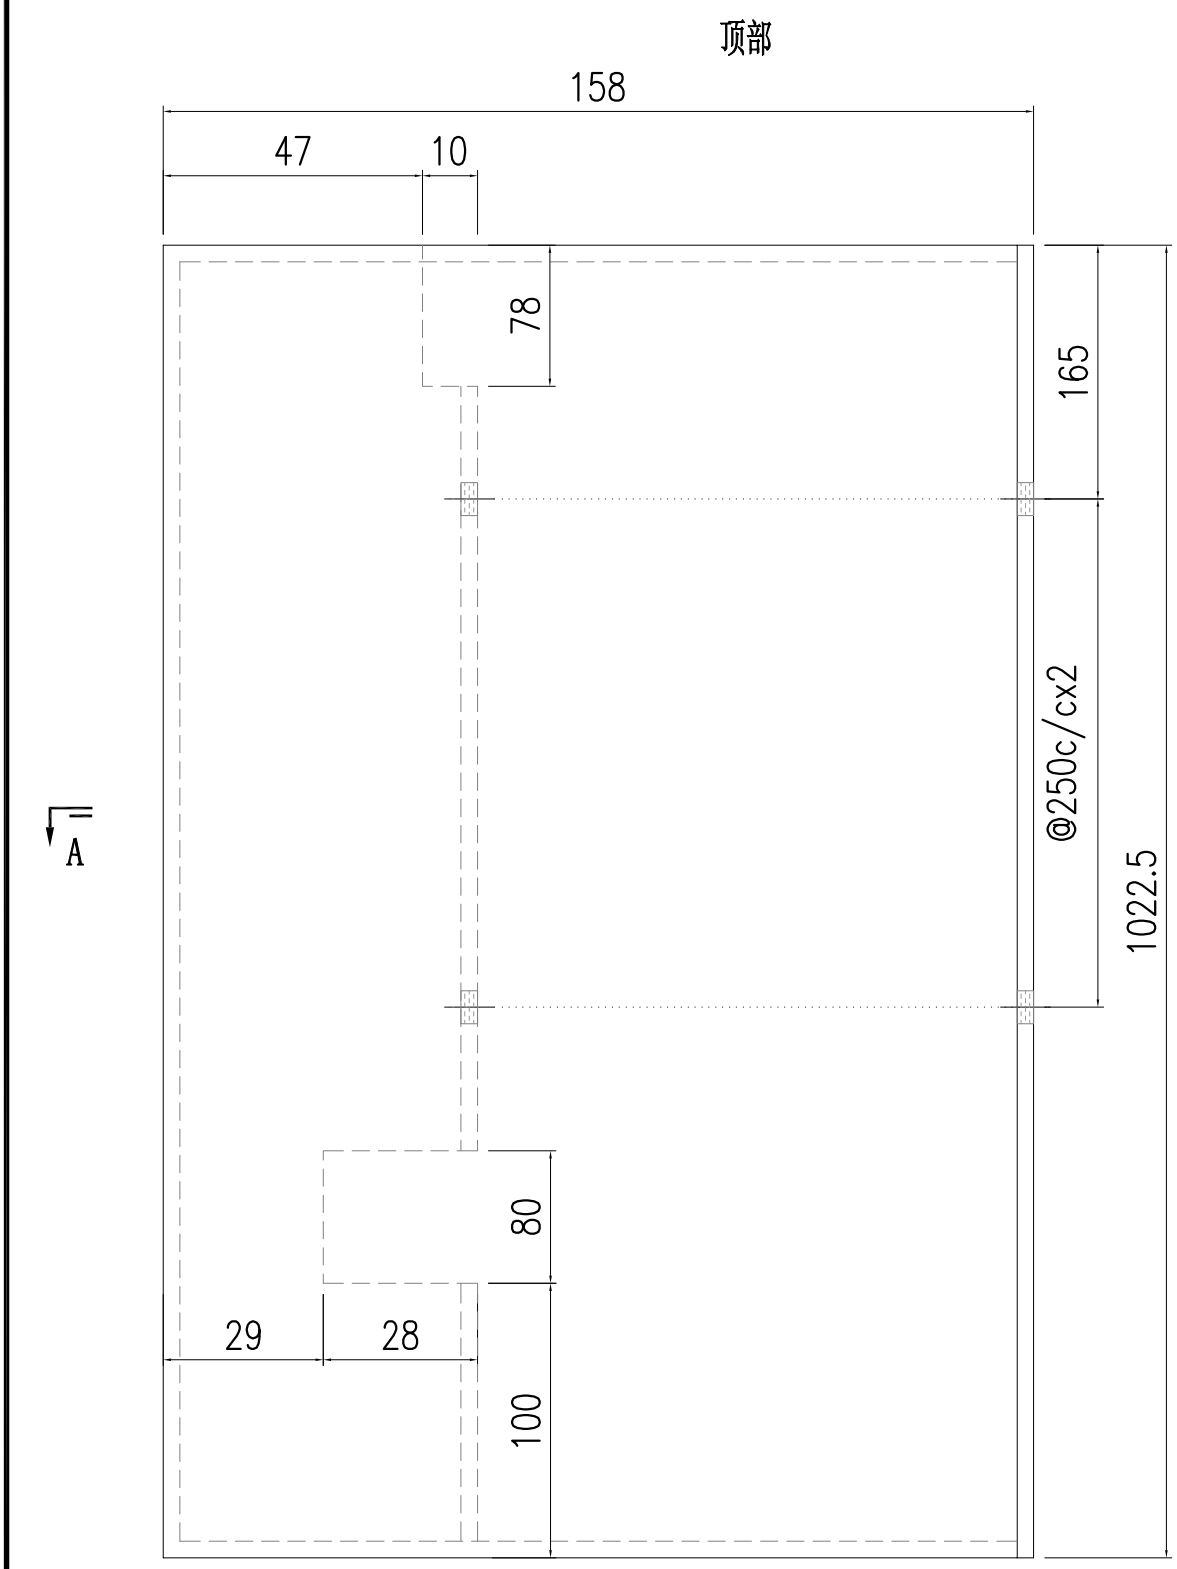


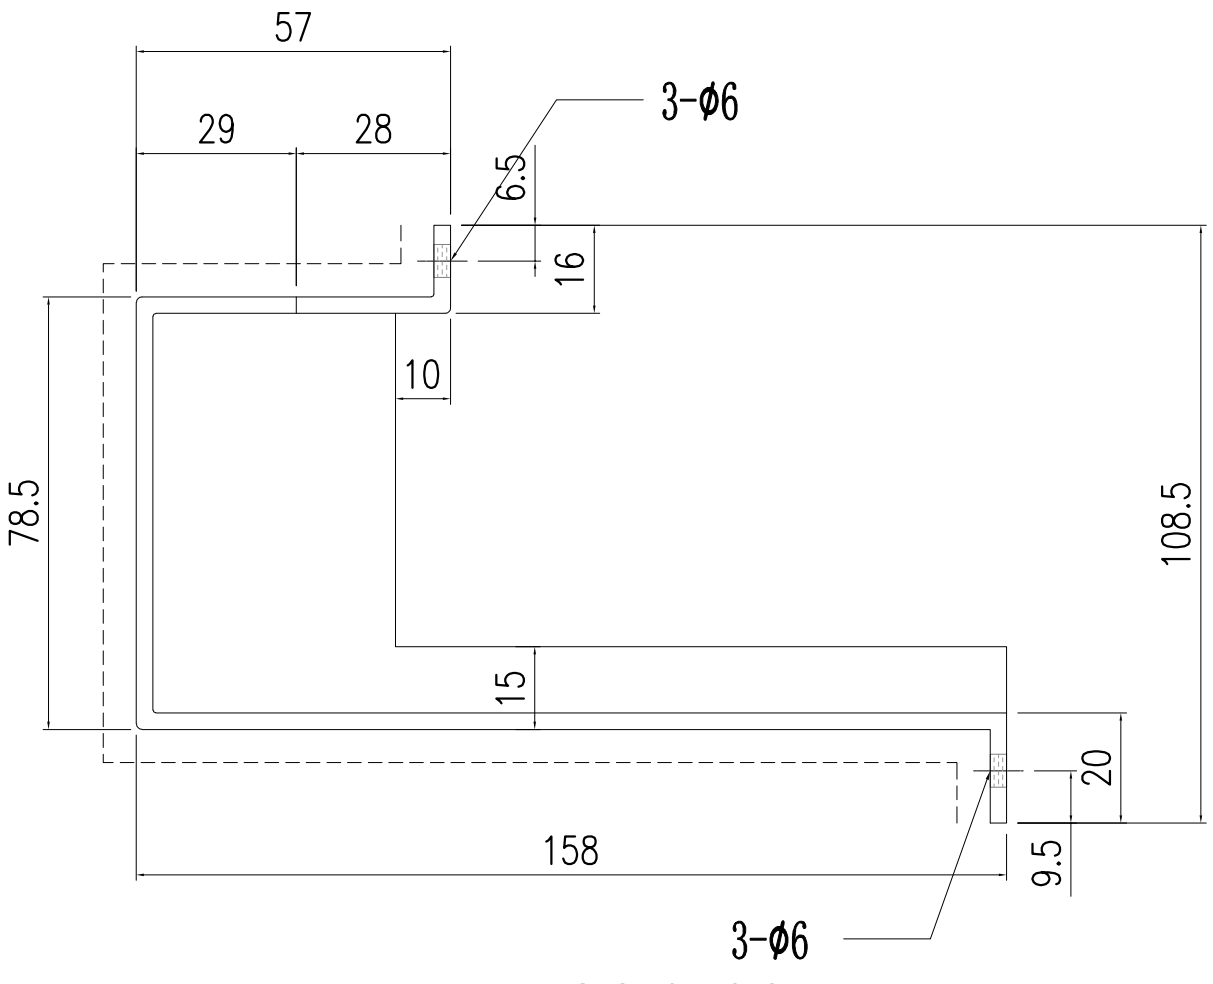


SECTION A-A

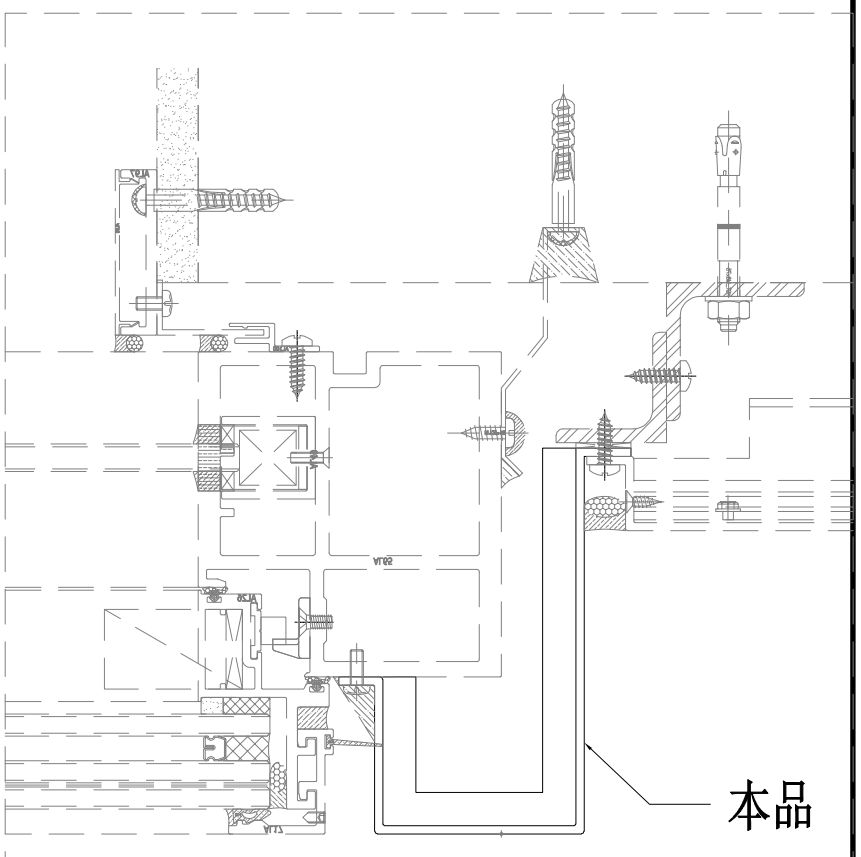


美特鋁質有限公司 MIDI Aluminium Fabricator Ltd.															
									工程號	J857	類別		物料號	-	
									地盘	啟德6552	制圖	陈梓豪	2022.5.3	圖號	AC-309
修改	-	-	-	採用	工廠	-	地盤	✓	图纸名称	收边铝板	復核	練松文	2022.5.4	數量	-
日期	-	-	-	材料颜色	AL2: ECK3M96295S-ZD1				材料	3mm 铝板	批准	林仁安	2022.5.5	單件重量	- (KG)

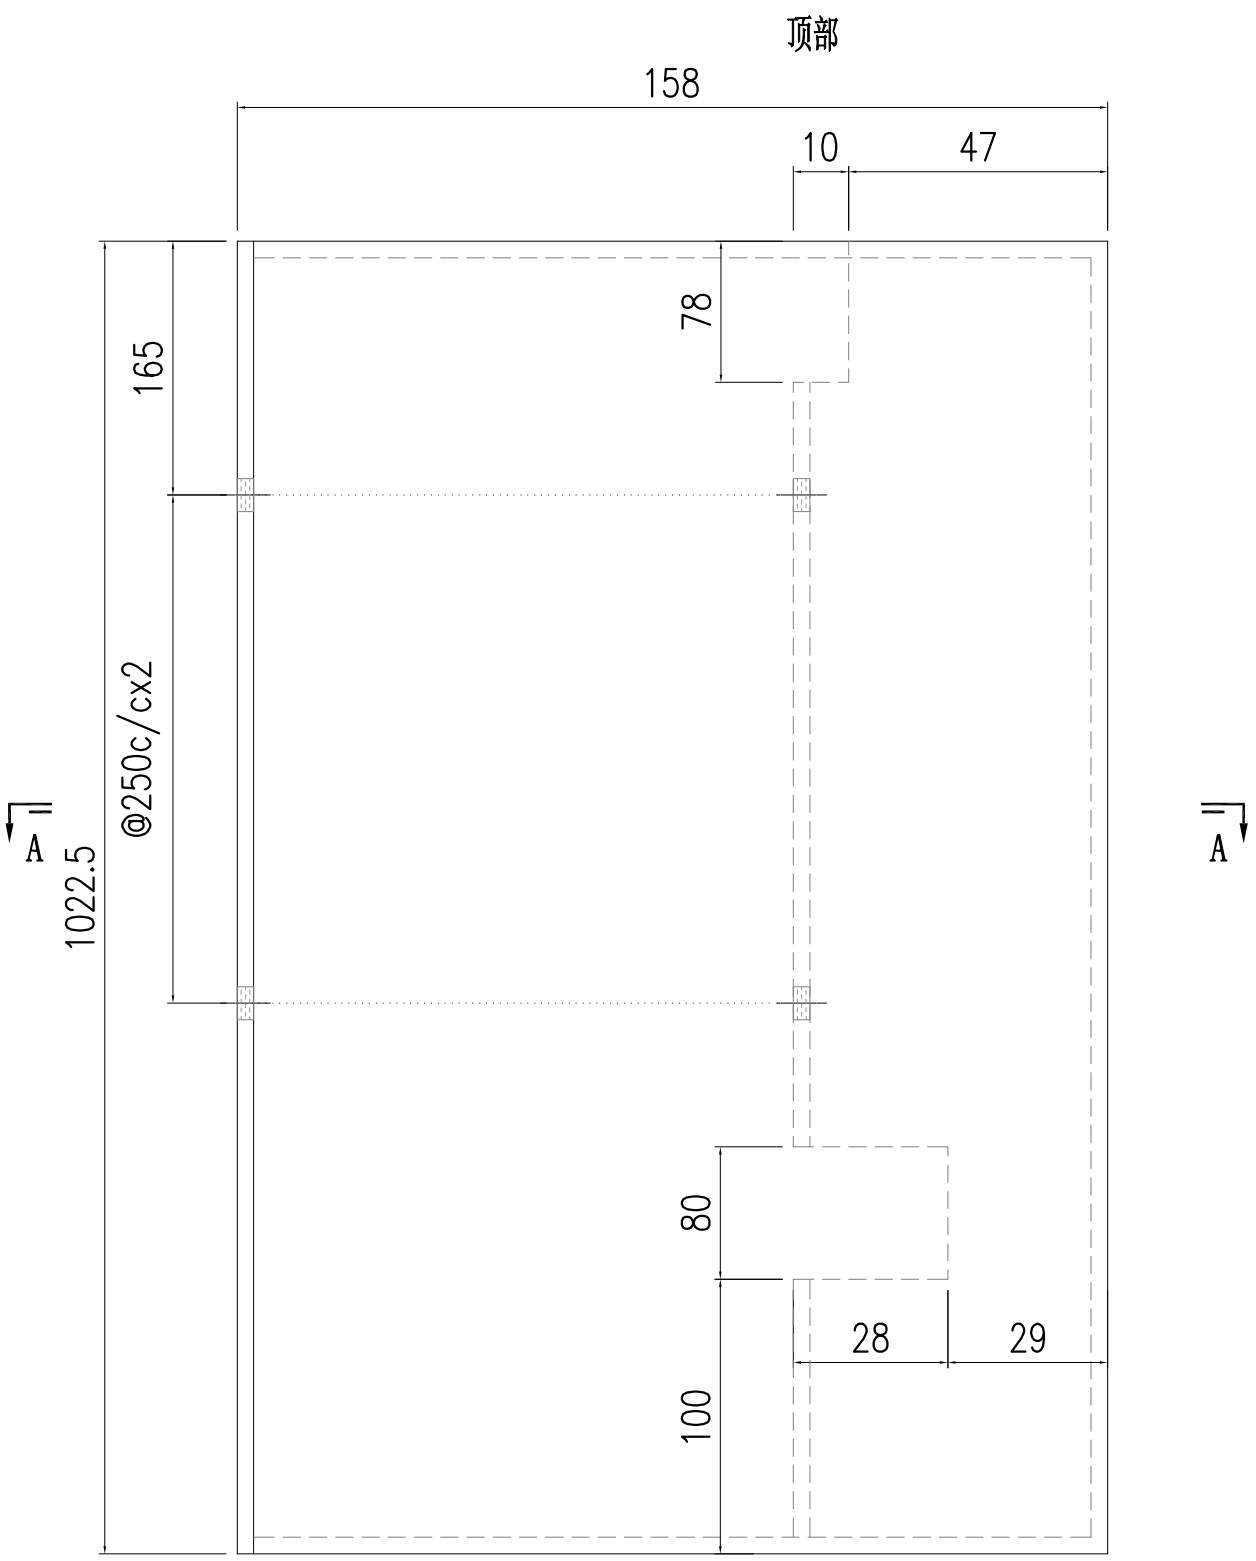


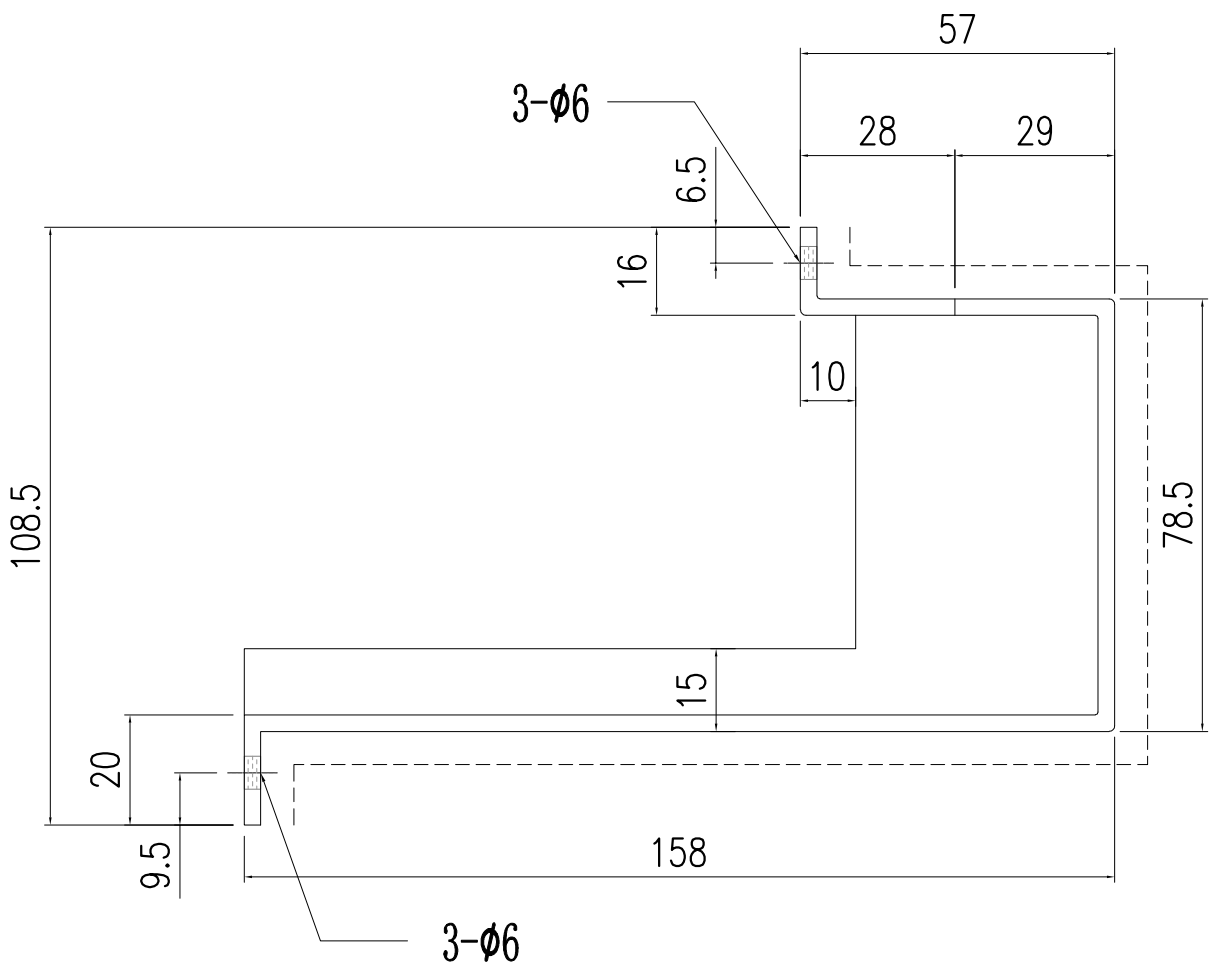


SECTION A-A

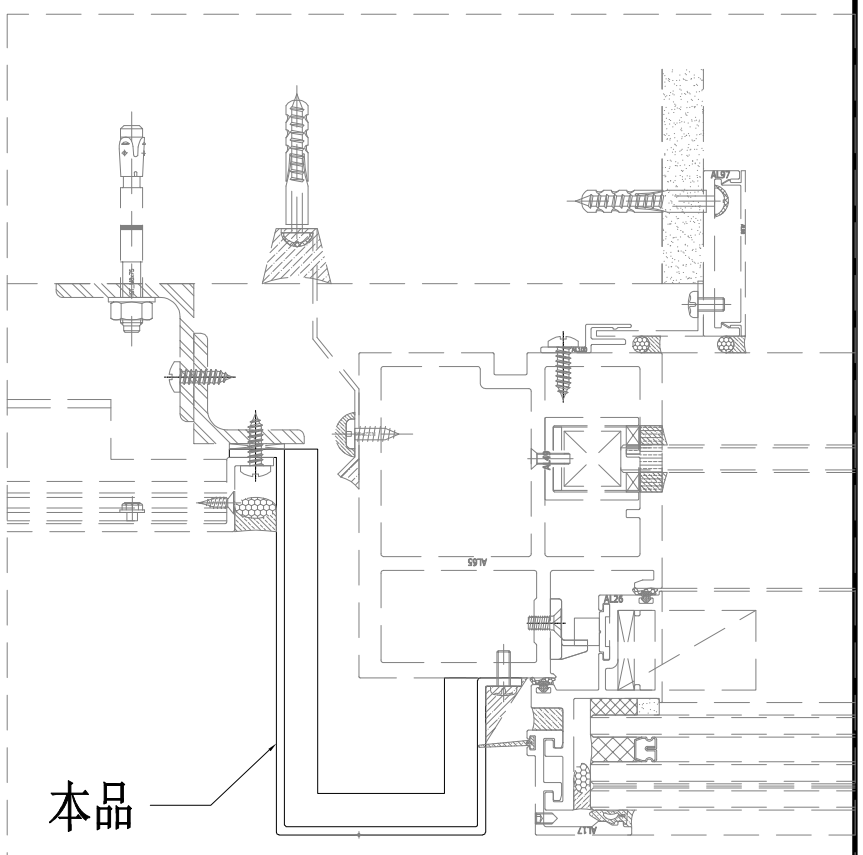

美特鋁質有限公司 MIDI Aluminium Fabricator Ltd.									工程號	J857	類別		物料號	-		
									地盘	啟德6552	制圖	陈梓豪	2022.5.3	圖號	AC-310	
修改	-	-	-	採用	工廠	-	地盤	✓	图纸名称	收边铝板	復核	練松文	2022.5.4	數量	-	
日期	-	-	-	材料颜色	AL2: ECK3M96295S-ZD1				材料	3mm 铝板	批准	林仁安	2022.5.5	單件重量	-	(KG)

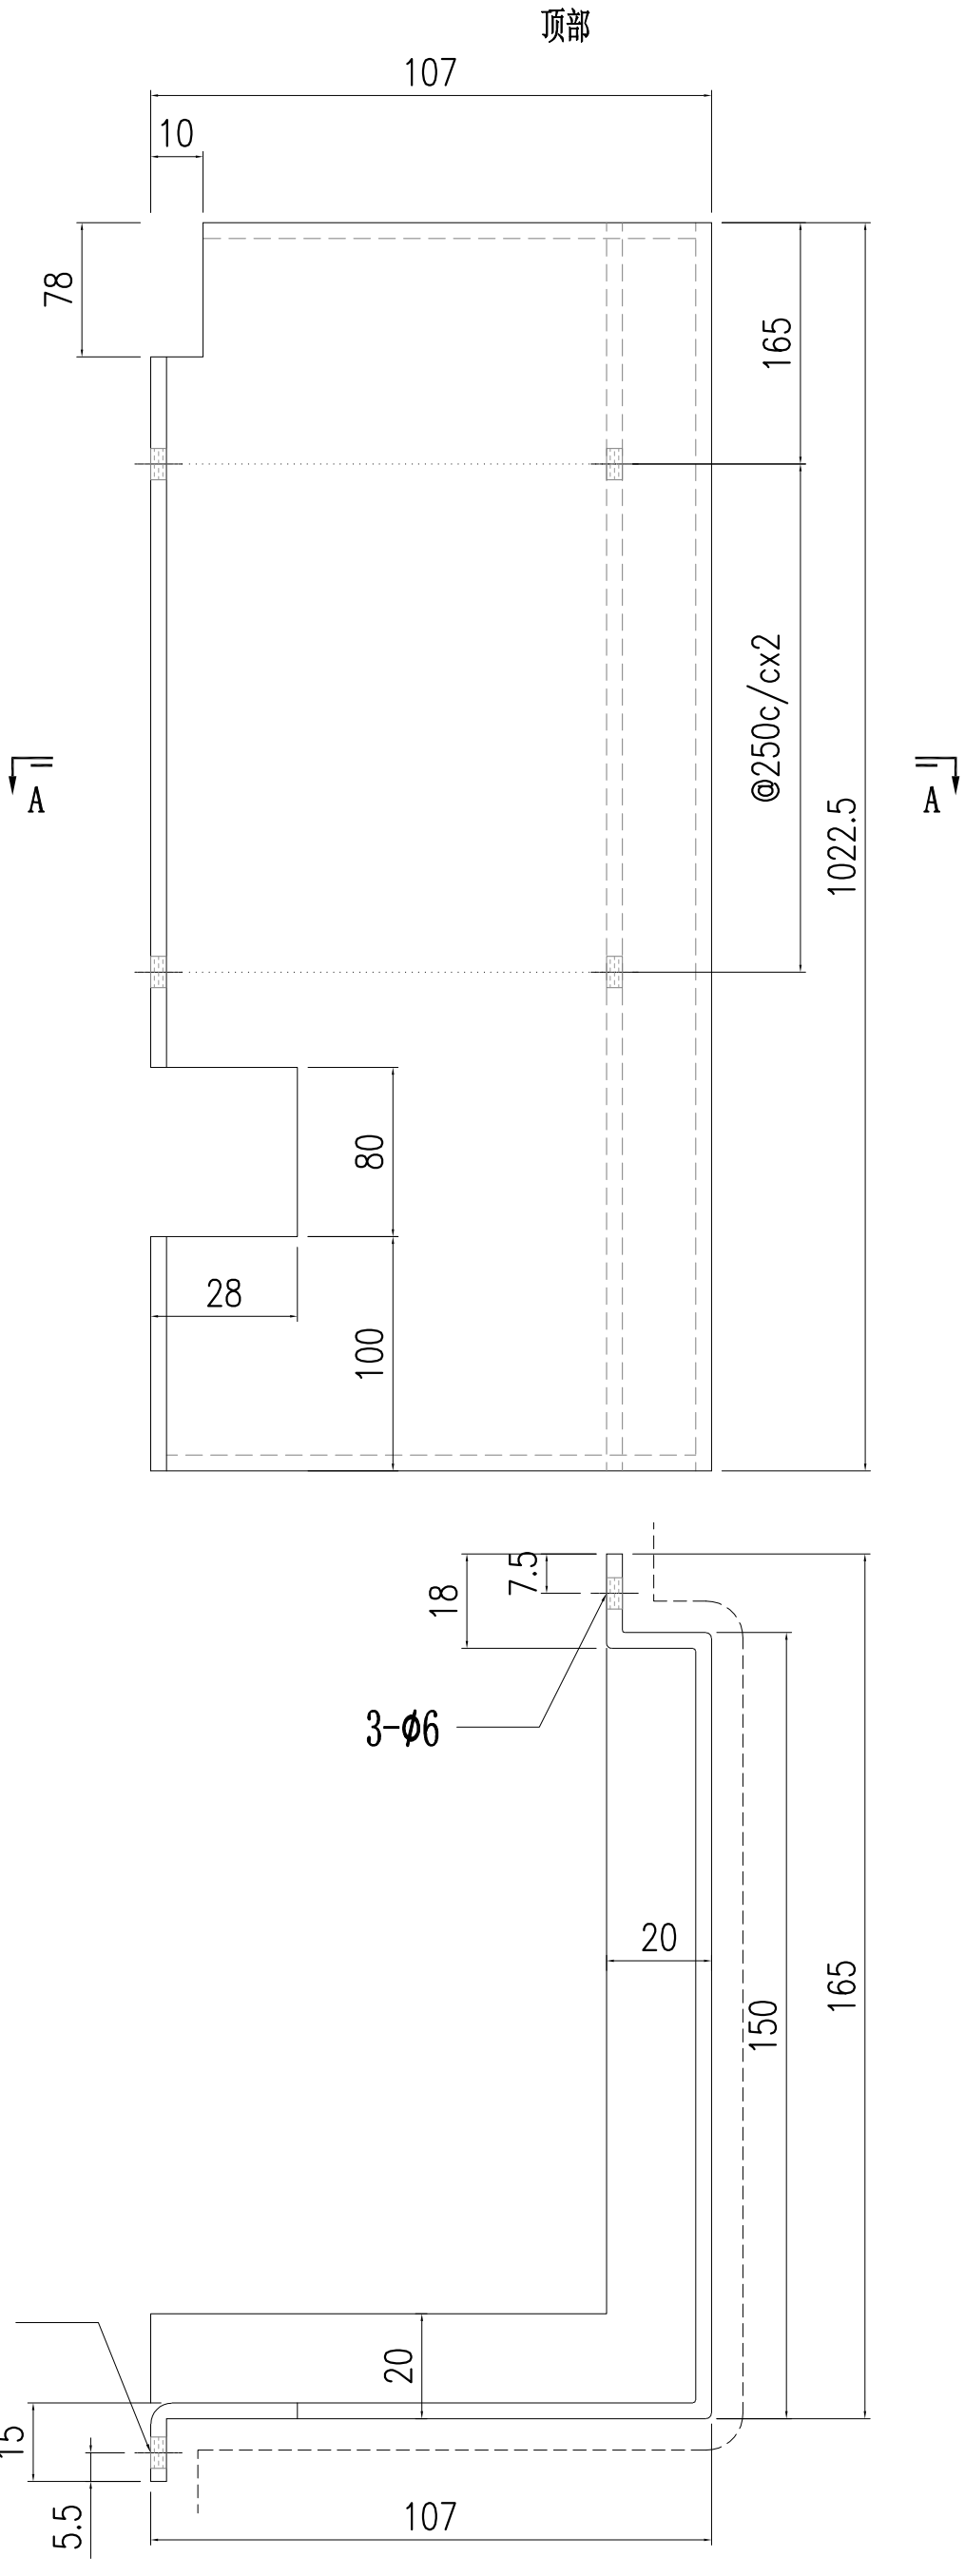



SECTION A-A

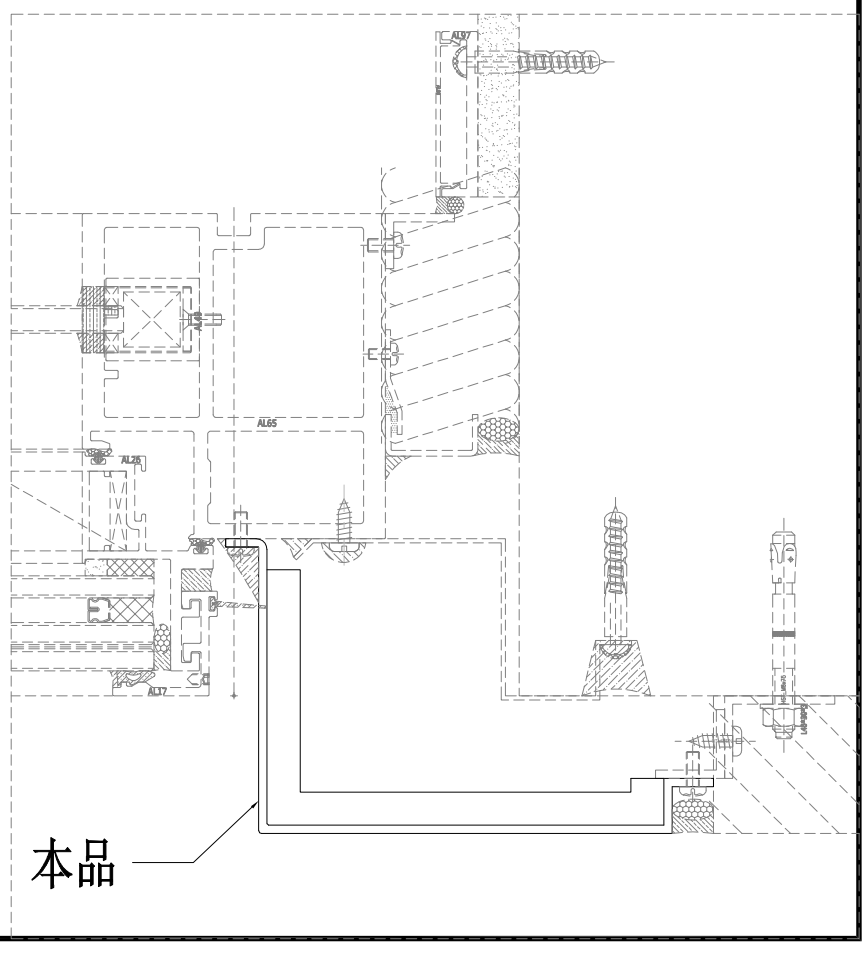


美特鋁質有限公司 MIDI Aluminium Fabricator Ltd.															
修改	-	-	-	採用	工廠	-	地盤	✓	工程號	J857	類別		物料號	-	
日期	-	-	-	材料顏色	AL2: ECK3M96295S-ZD1				地盘	啟德6552	制圖	陈梓豪	2022.5.3	圖號	AC-311
									图纸名称	收边铝板	復核	練松文	2022.5.4	數量	-
									材料	3mm 铝板	批准	林仁安	2022.5.5	單件重量	- (KG)

顶部

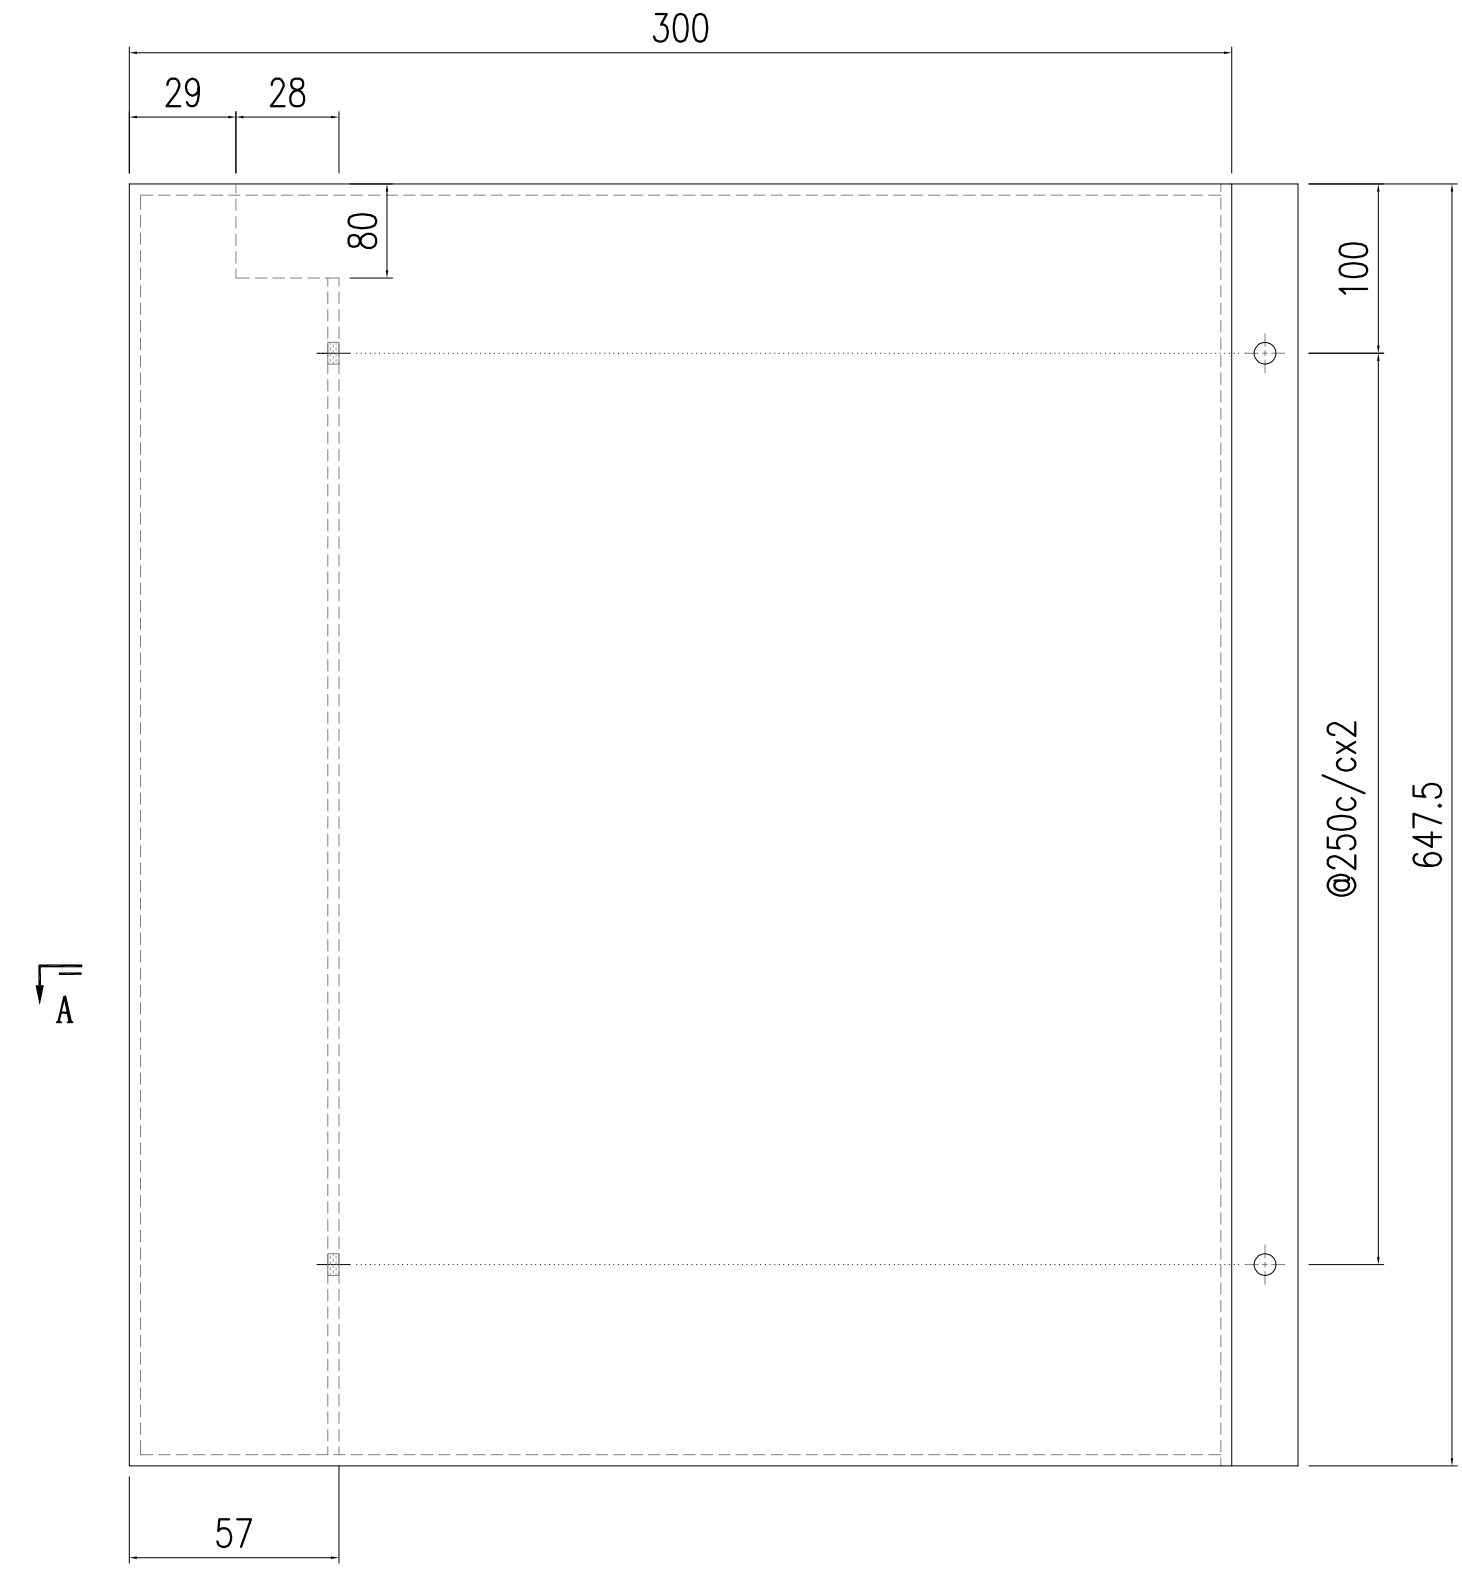


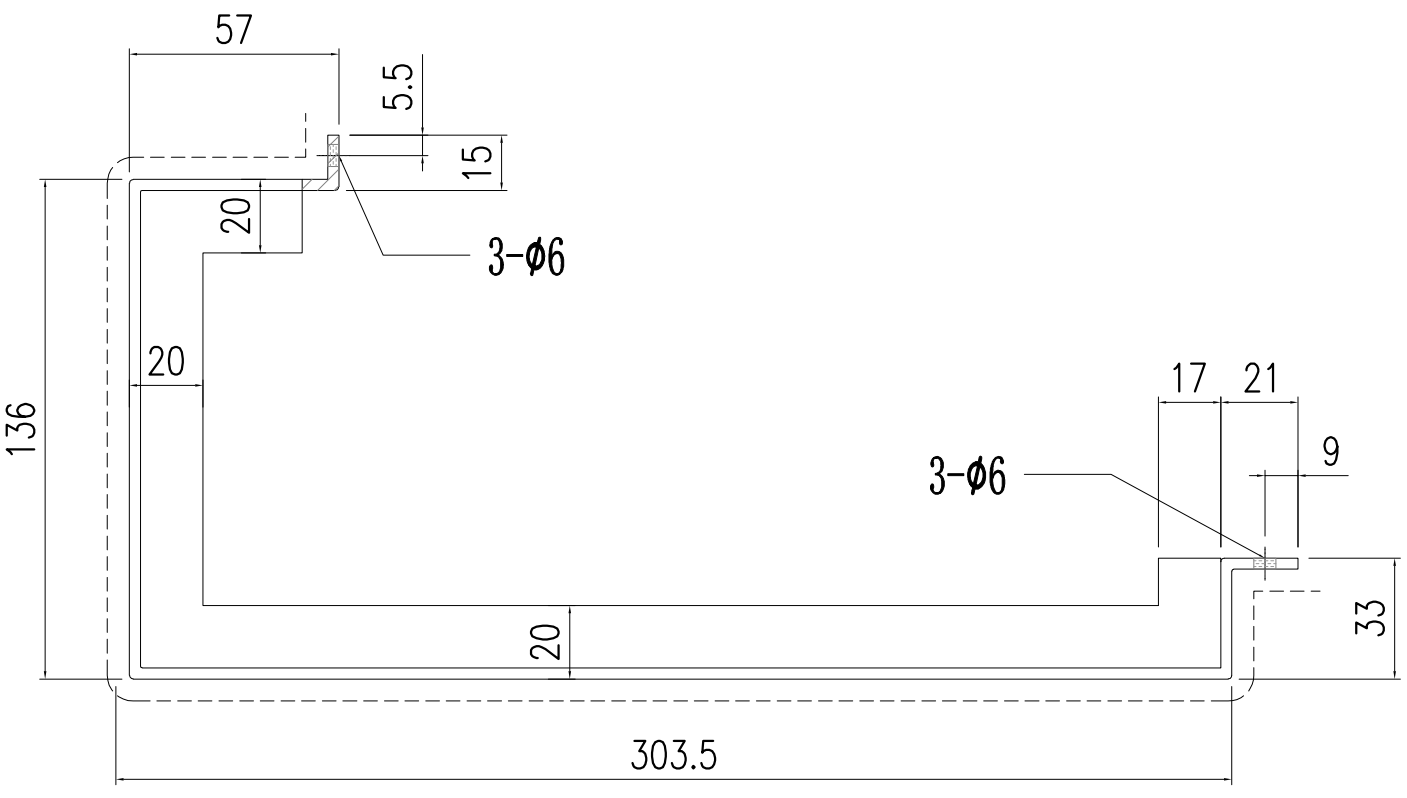


SECTION A-A

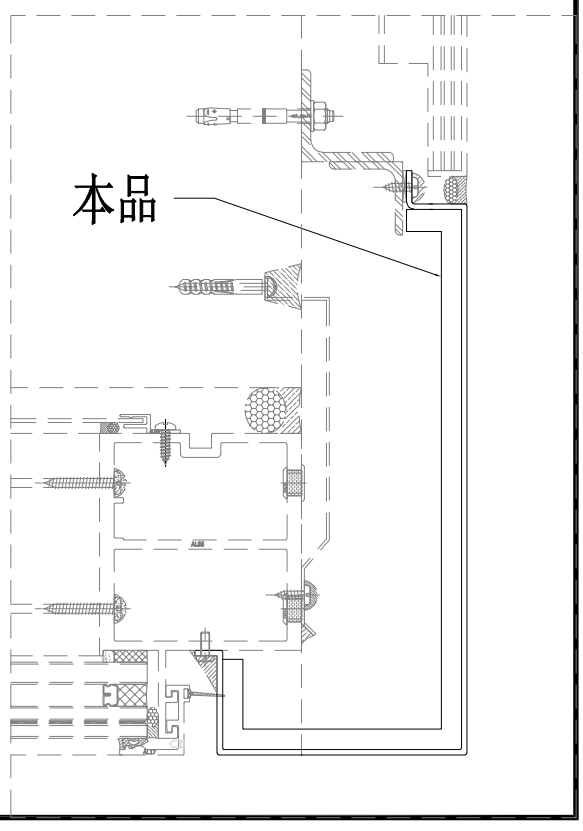


美特鋁質有限公司 MIDI Aluminium Fabricator Ltd.																
									工程號	J857	類別		物料號	-		
									地盘	啟德6552	制圖	陈梓豪	2022.5.3	圖號	AC-312	
修改	-	-	-	採用	工廠	-	地盤	✓	图纸名称	收边铝板	復核	練松文	2022.5.4	數量	-	
日期	-	-	-	材料颜色	AL2: ECK3M96295S-ZD1				材料	3mm 铝板	批准	林仁安	2022.5.5	單件重量	-	(KG)

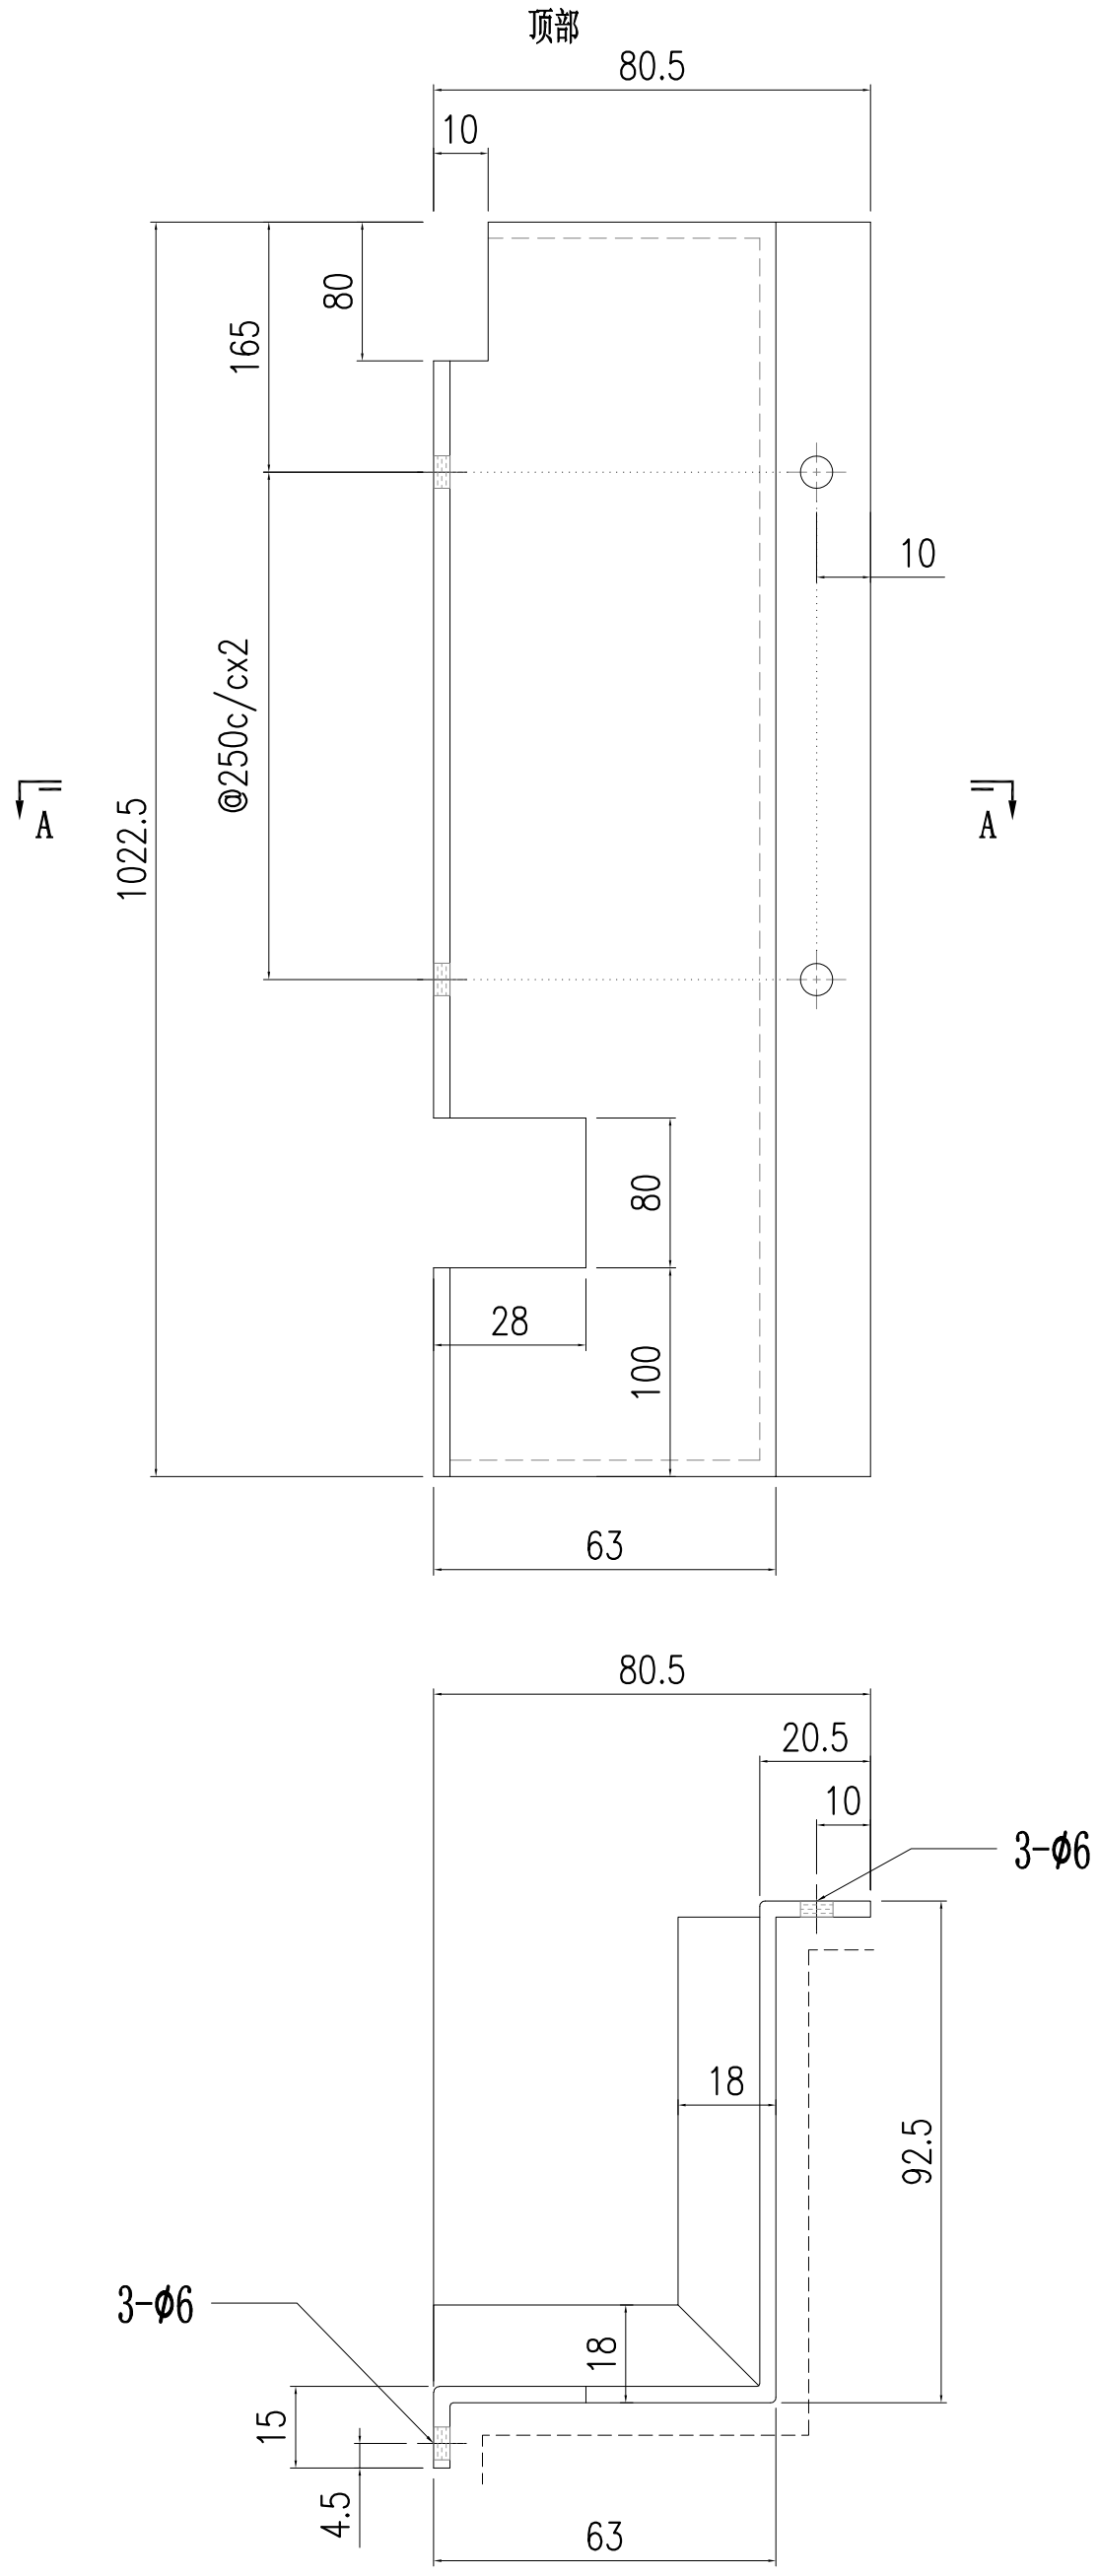


SECTION A-A

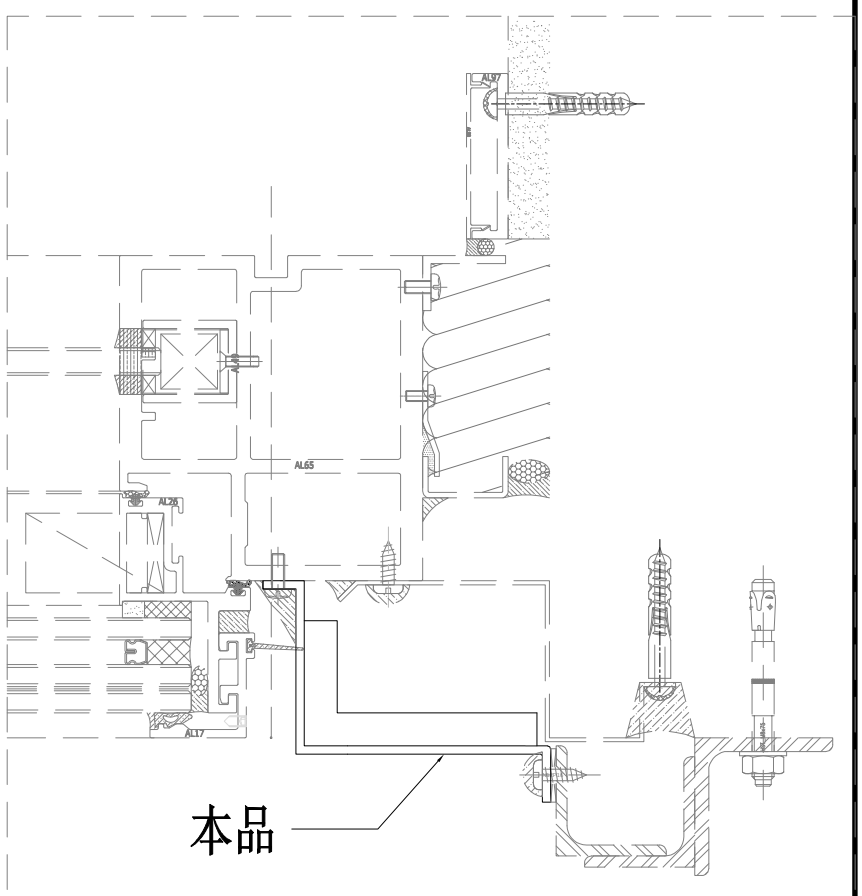


美特鋁質有限公司 MIDI Aluminium Fabricator Ltd.														
修改	-	-	-	採用	工廠	-	地盤	✓	工程號	J857	類別		物料號	-
日期	-	-	-	材料顏色	AL2: ECK3M96295S-ZD1				地盘	啟德6552	制圖	陈梓豪	2022.5.3	圖號 AC-313
									图纸名称	收边铝板	復核	練松文	2022.5.4	數量 -
									材料	3mm 铝板	批准	林仁安	2022.5.5	單件重量 - (KG)

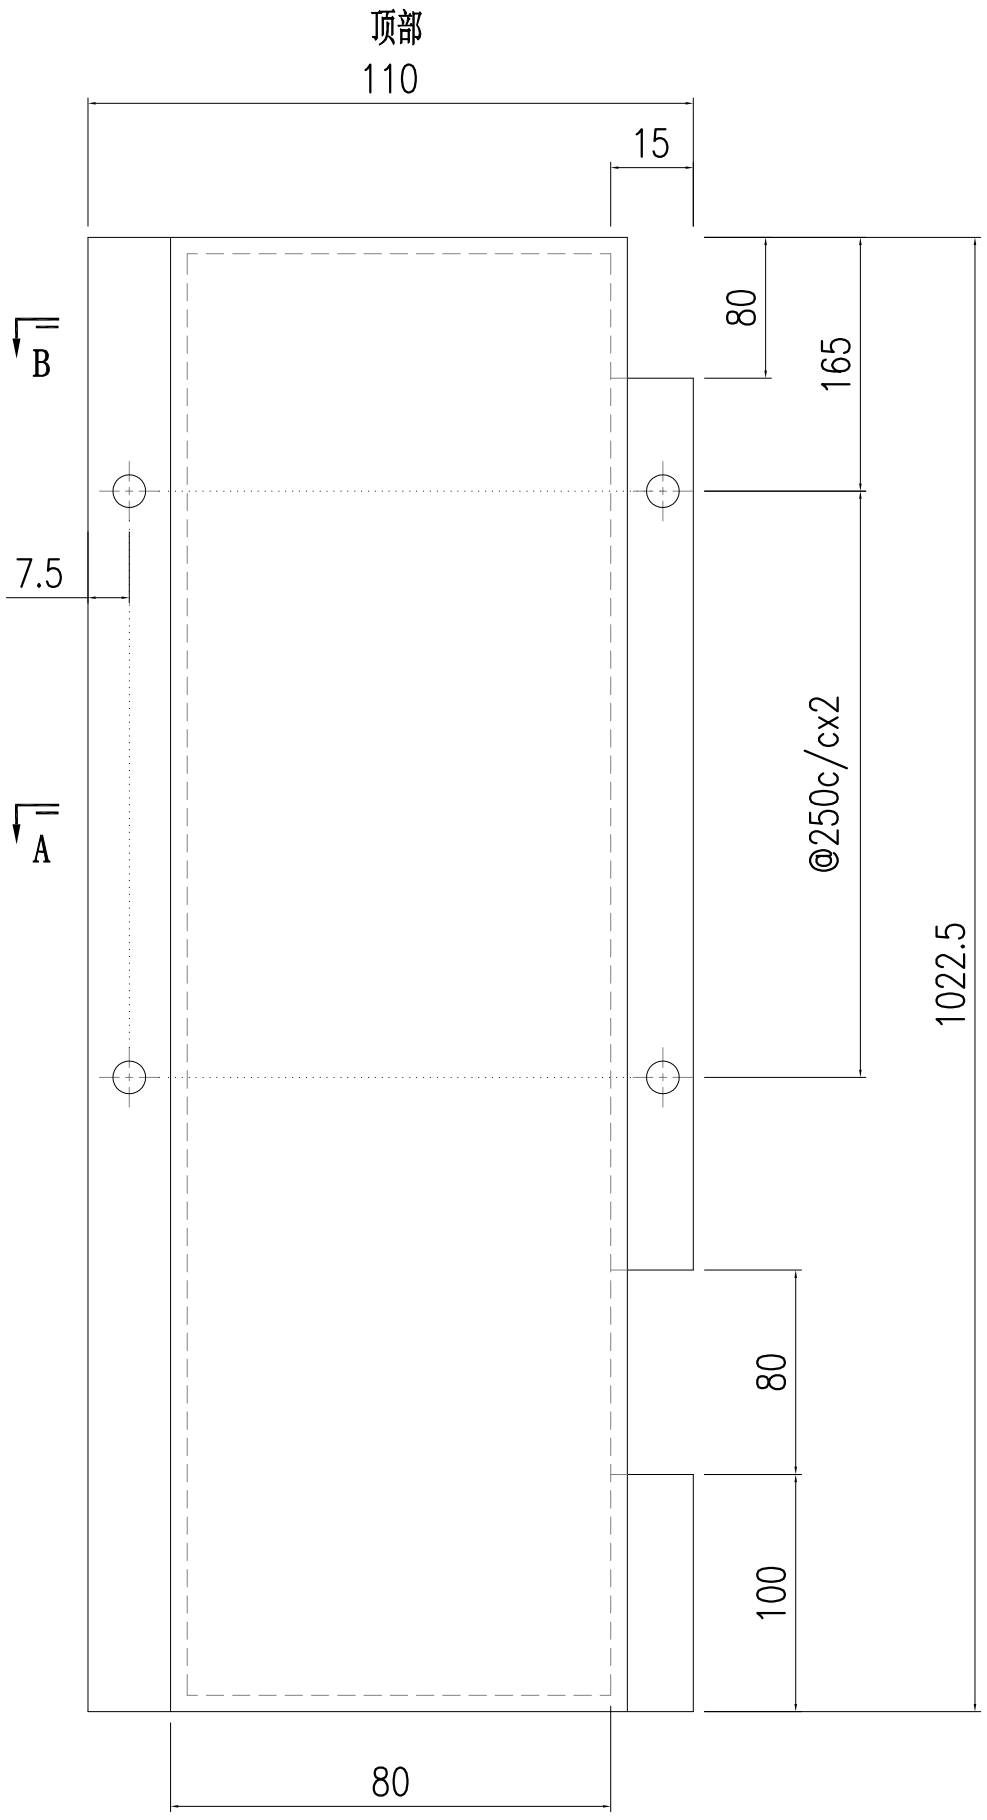


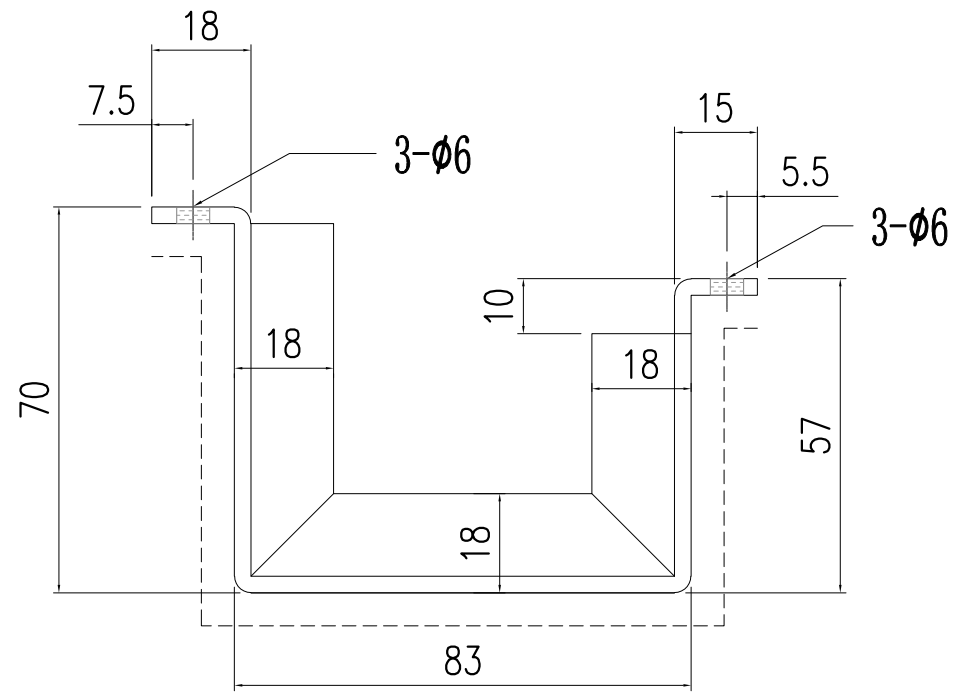


SECTION B-B

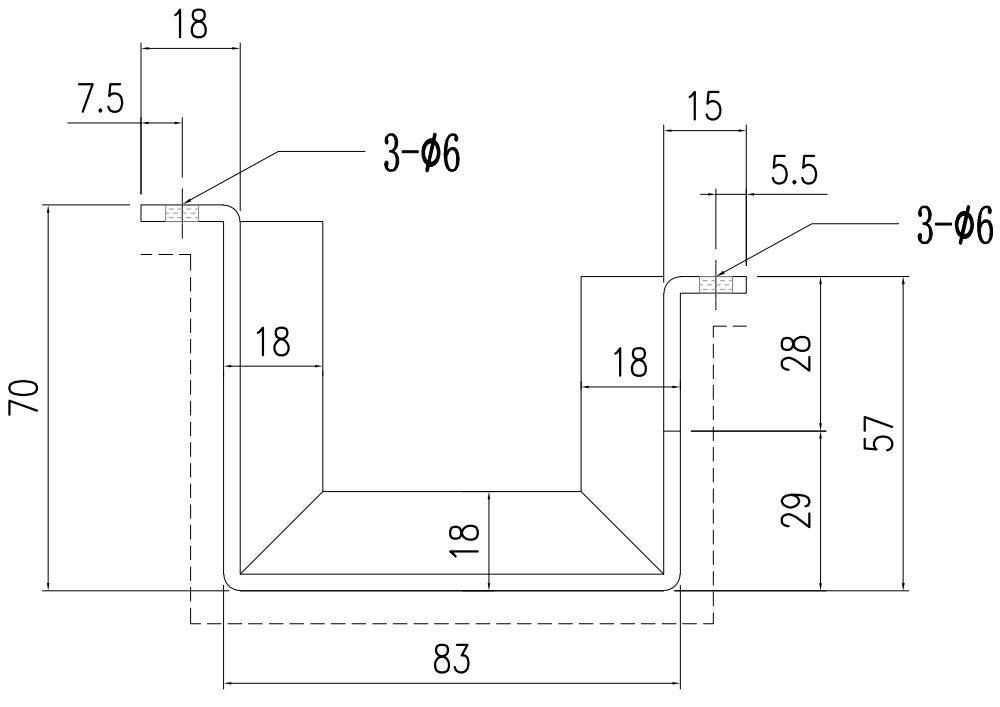


SECTION A-A

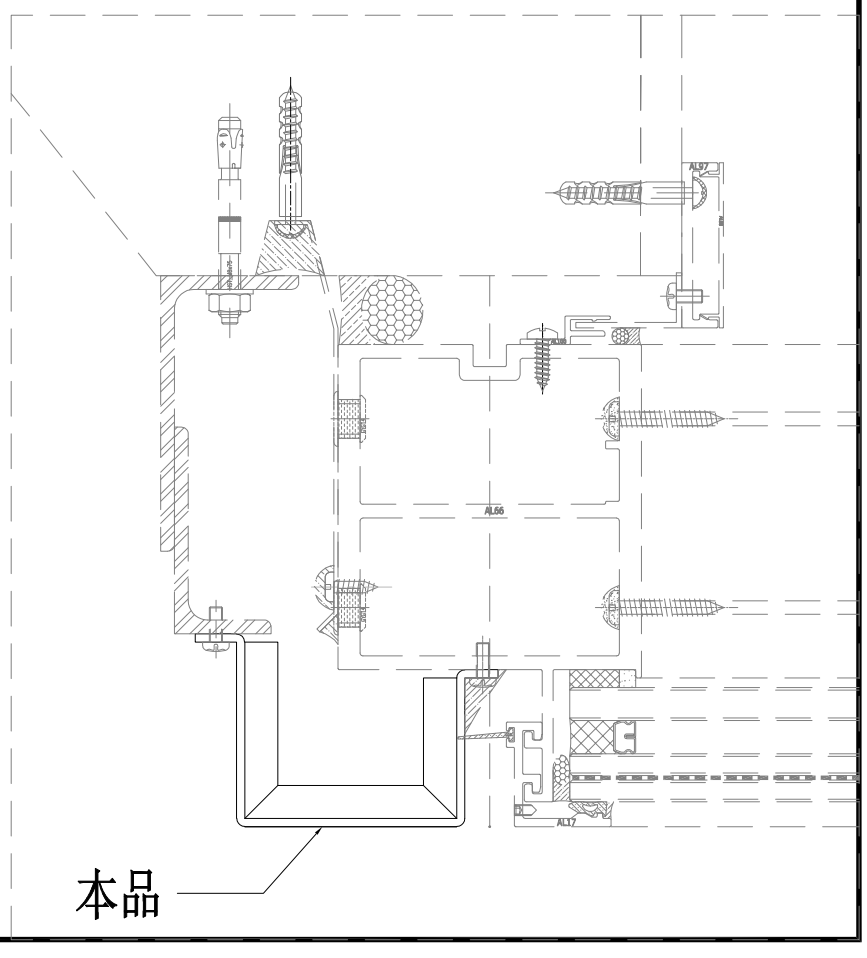


美特鋁質有限公司 MIDI Aluminium Fabricator Ltd.															
工程號	J857	類別		物料號	-										
地盘	啟德6552	制圖	陈梓豪	2022.5.3	圖號	AC-314									
修改	-	-	-	採用	工廠	-	地盤	✓	图纸名称	收边铝板	復核	練松文	2022.5.4	數量	-
日期	-	-	-	材料颜色	AL2: ECK3M96295S-ZD1				材料	3mm 铝板	批准	林仁安	2022.5.5	單件重量	- (KG)

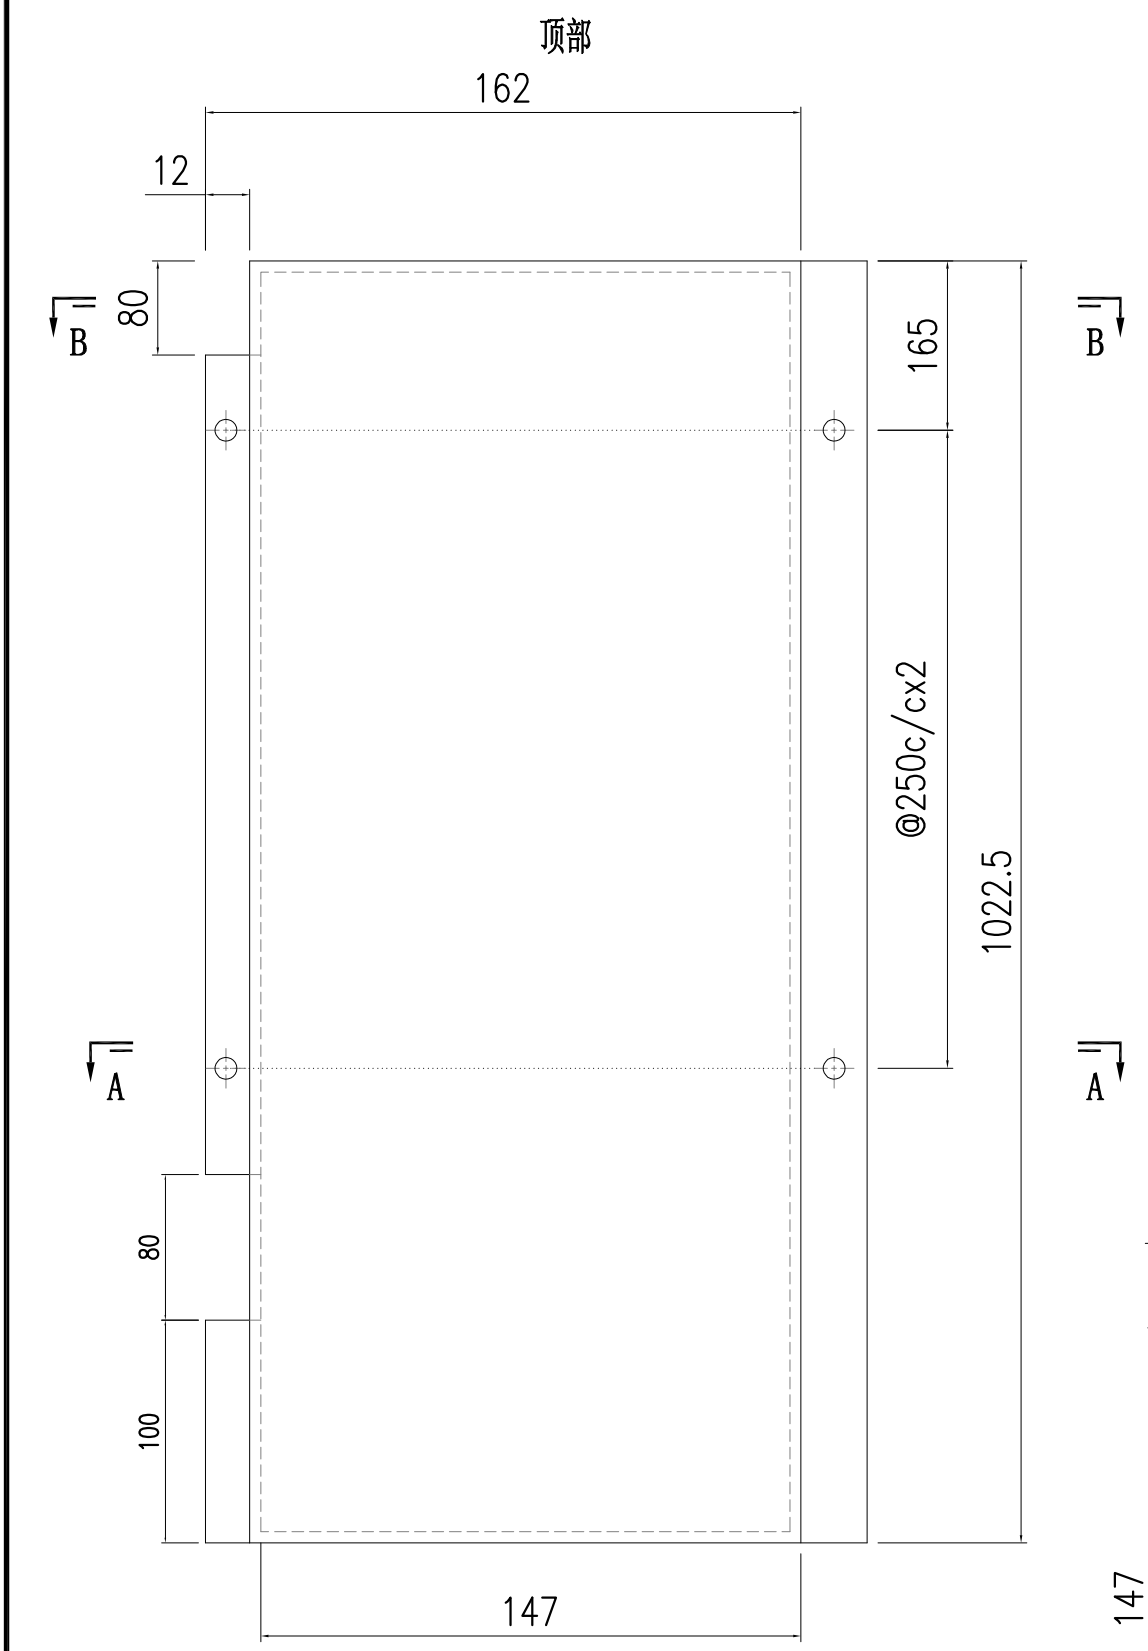


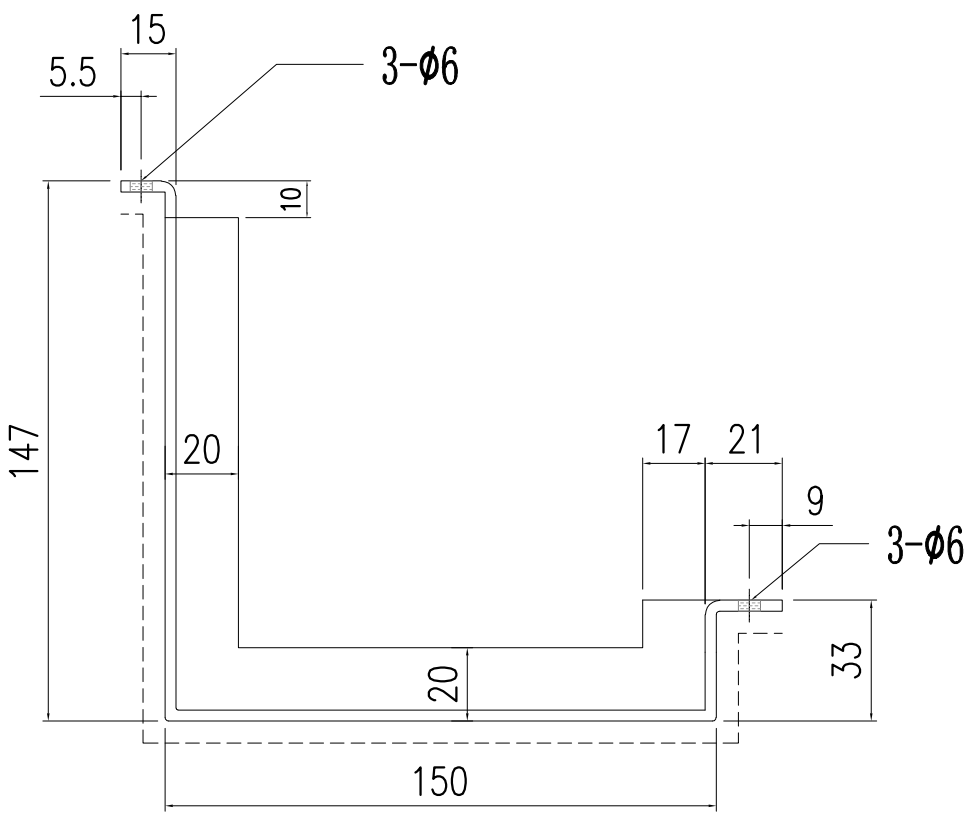

SECTION B-B

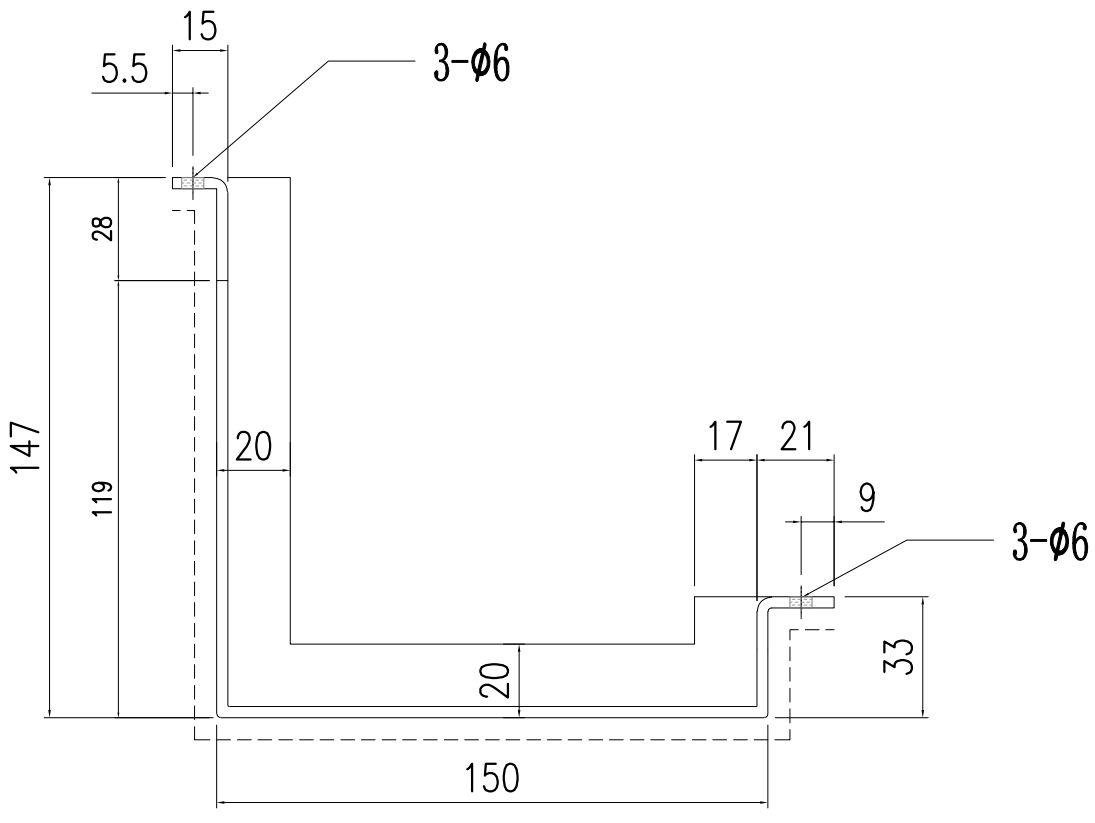



SECTION A-A

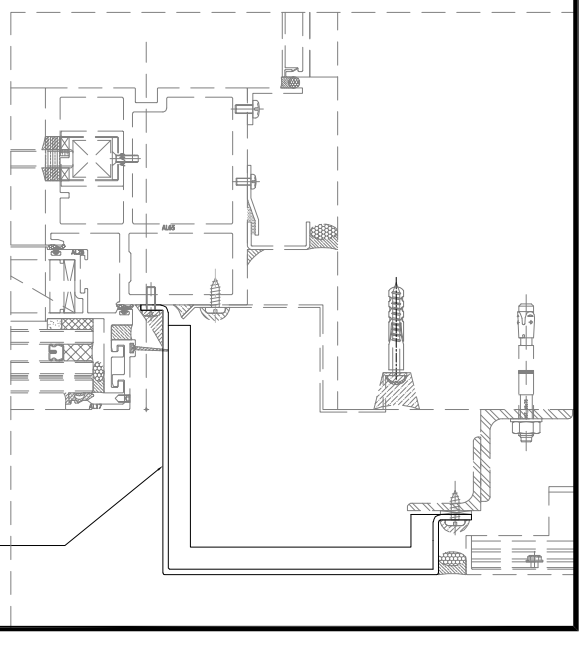


本品

美特鋁質有限公司 MIDI Aluminium Fabricator Ltd.															
									工程號	J857	類別		物料號	-	
									地盘	啟德6552	制圖	陈梓豪	2022.5.3	圖號	AC-315
修改	-	-	-	採用	工廠	-	地盤	✓	图纸名称	收边铝板	復核	練松文	2022.5.4	數量	-
日期	-	-	-	材料颜色	AL2: ECK3M96295S-ZD1				材料	3mm 铝板	批准	林仁安	2022.5.5	單件重量	- (KG)

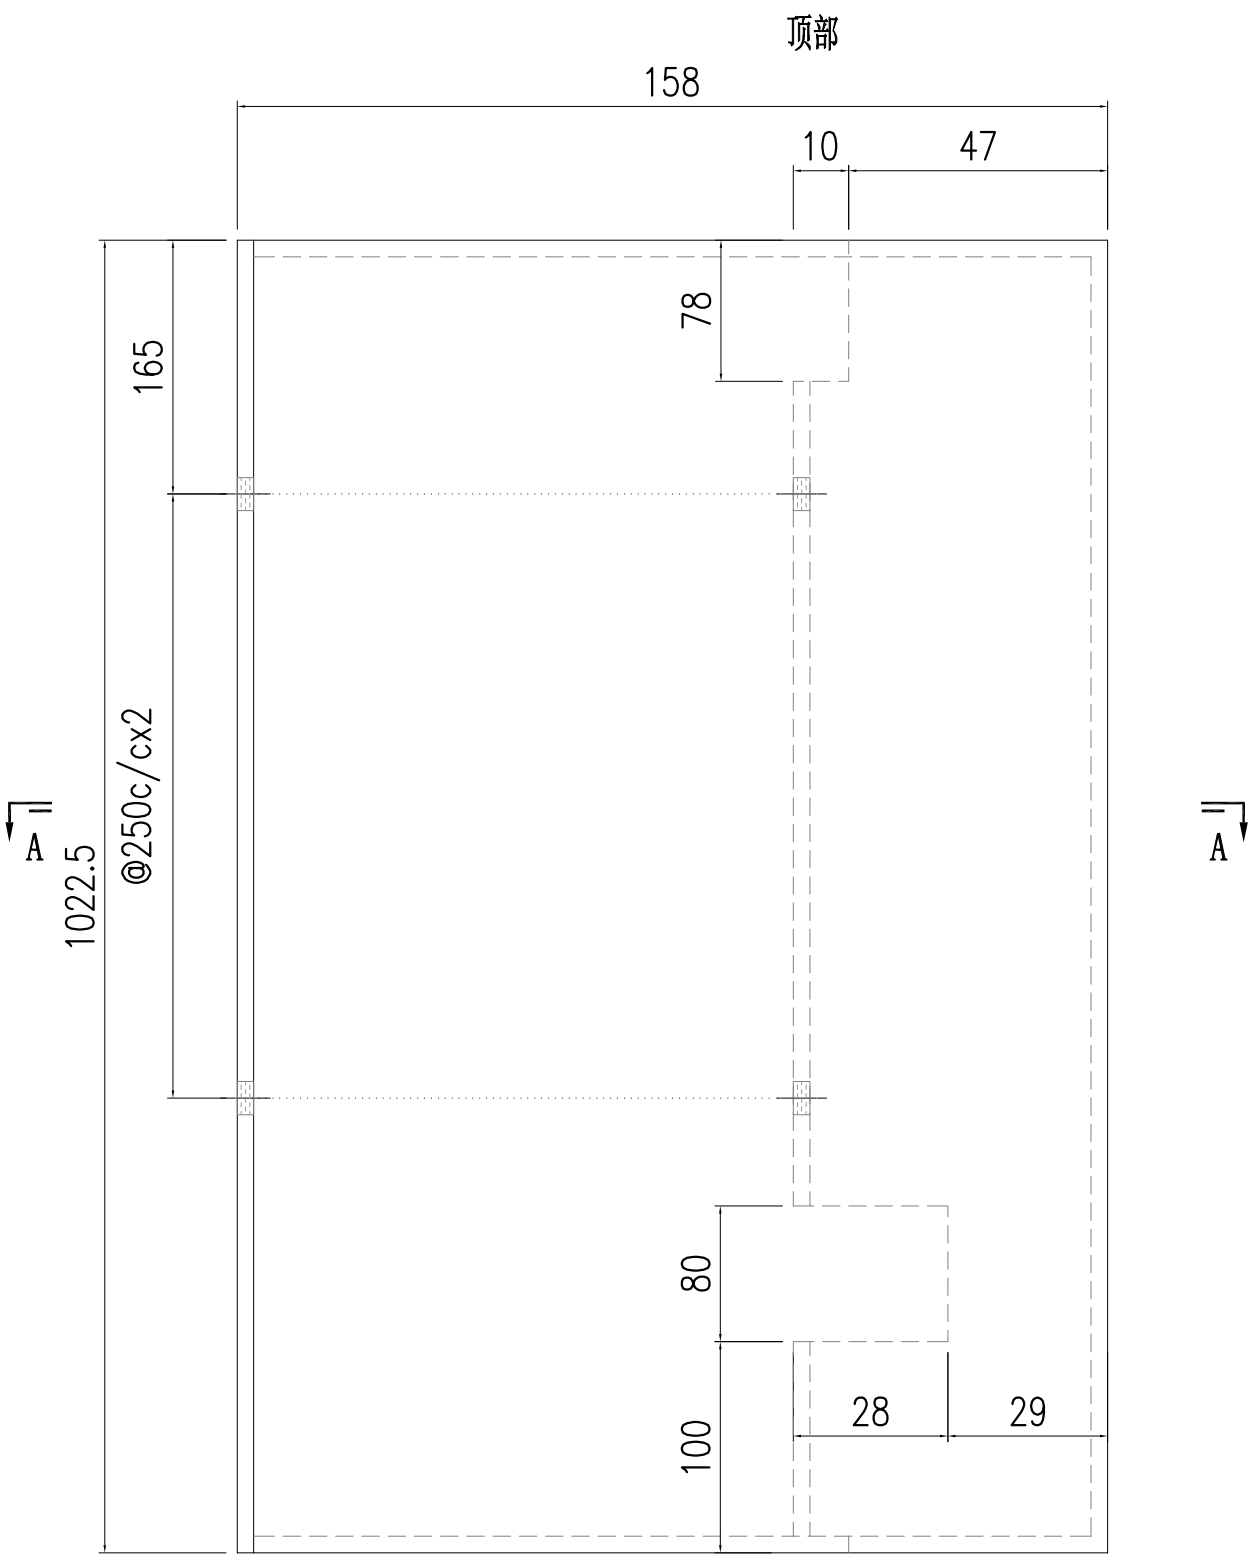


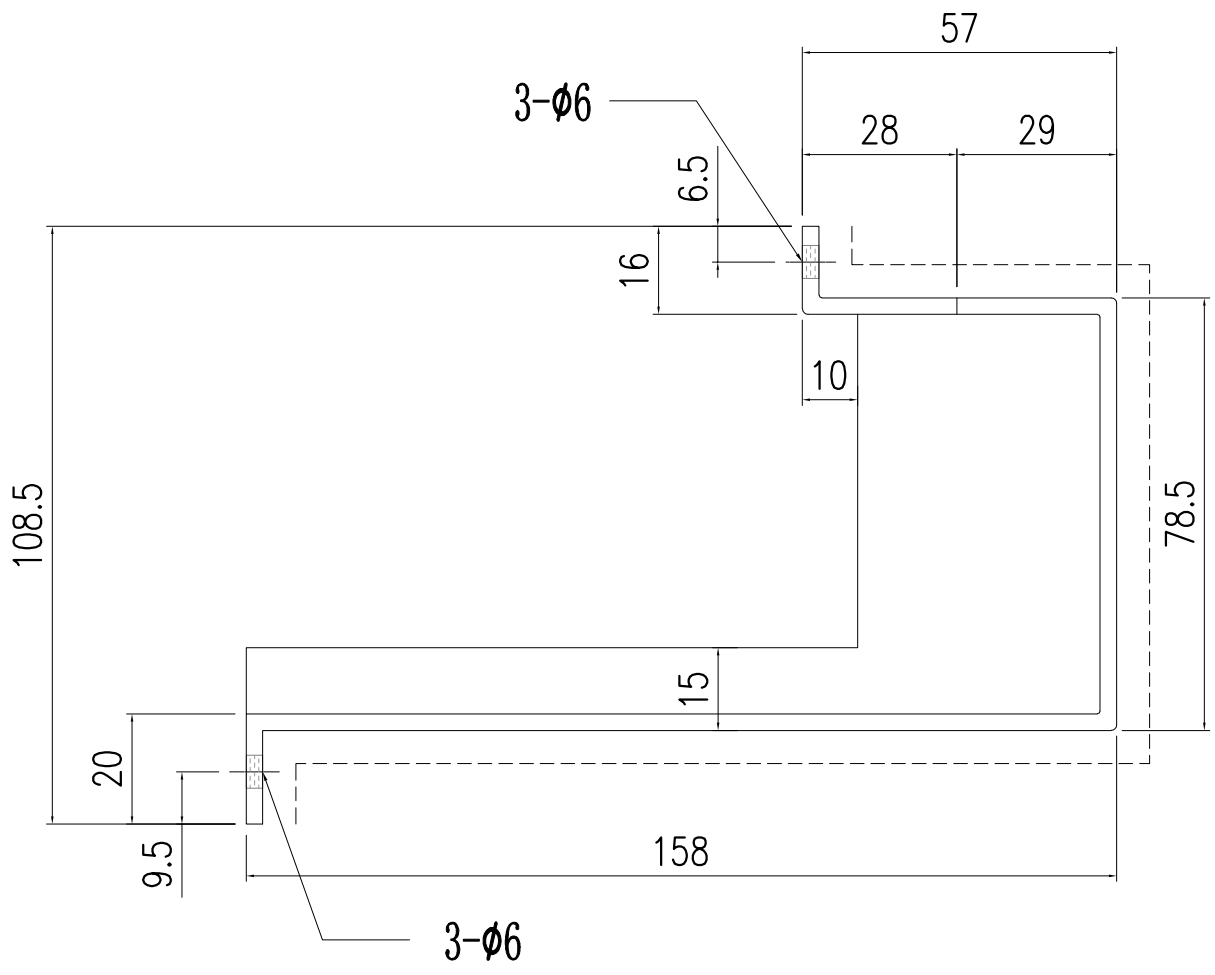


SECTION A-A

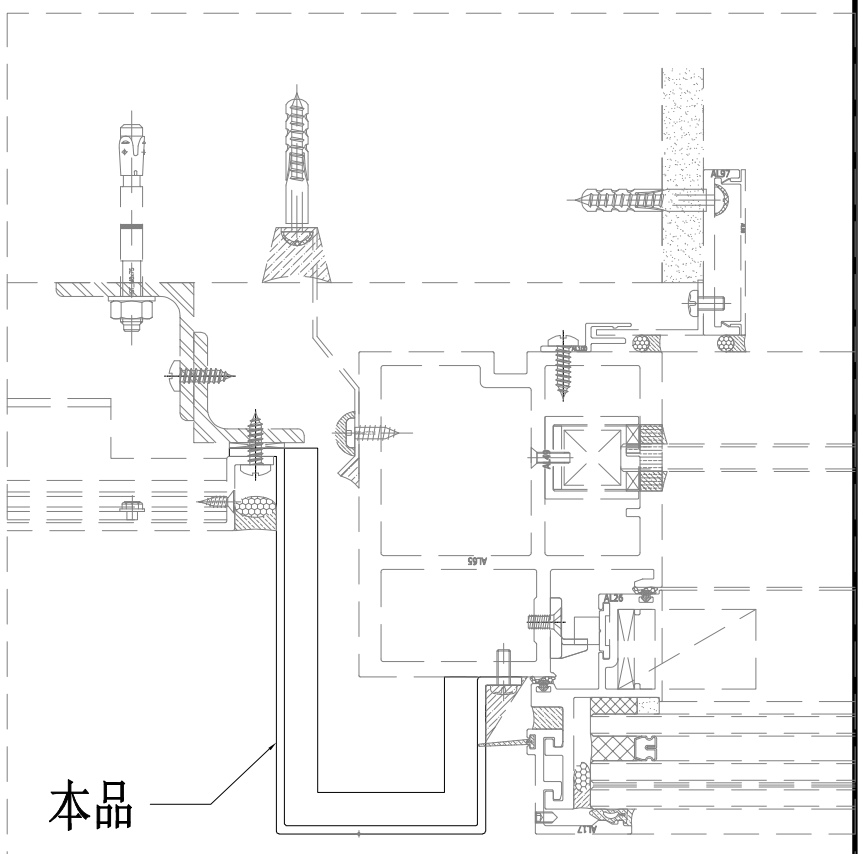


美特鋁質有限公司 MIDI Aluminium Fabricator Ltd.															
修改	-	-	-	採用	工廠	-	地盤	✓	工程號	J857	類別		物料號	-	
日期	-	-	-	材料顏色	AL2: ECK3M96295S-ZD1				地盘	啟德6552	制圖	陈梓豪	2022.5.3	圖號	AC-316
									图纸名称	收边铝板	復核	練松文	2022.5.4	數量	-
									材料	3mm 铝板	批准	林仁安	2022.5.5	單件重量	- (KG)

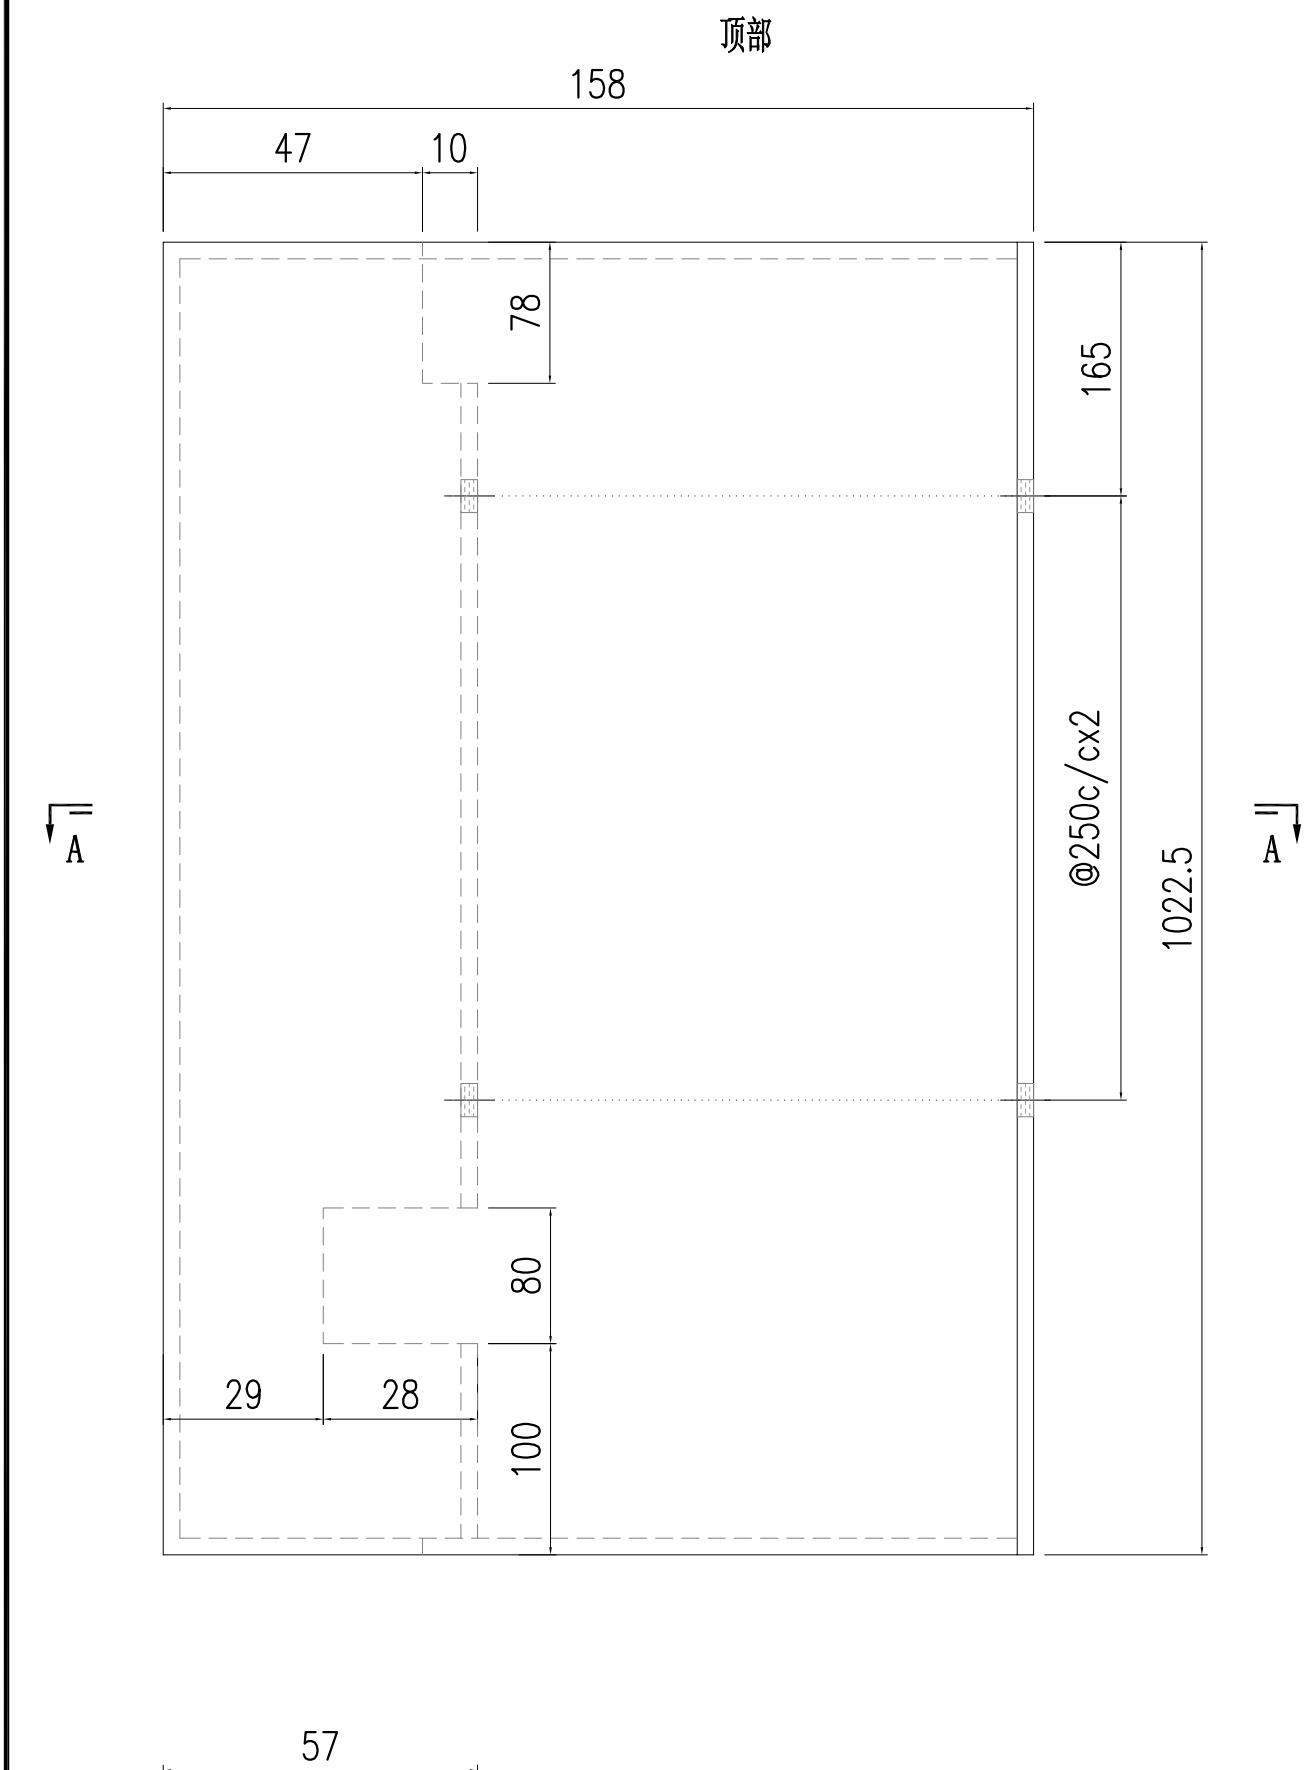

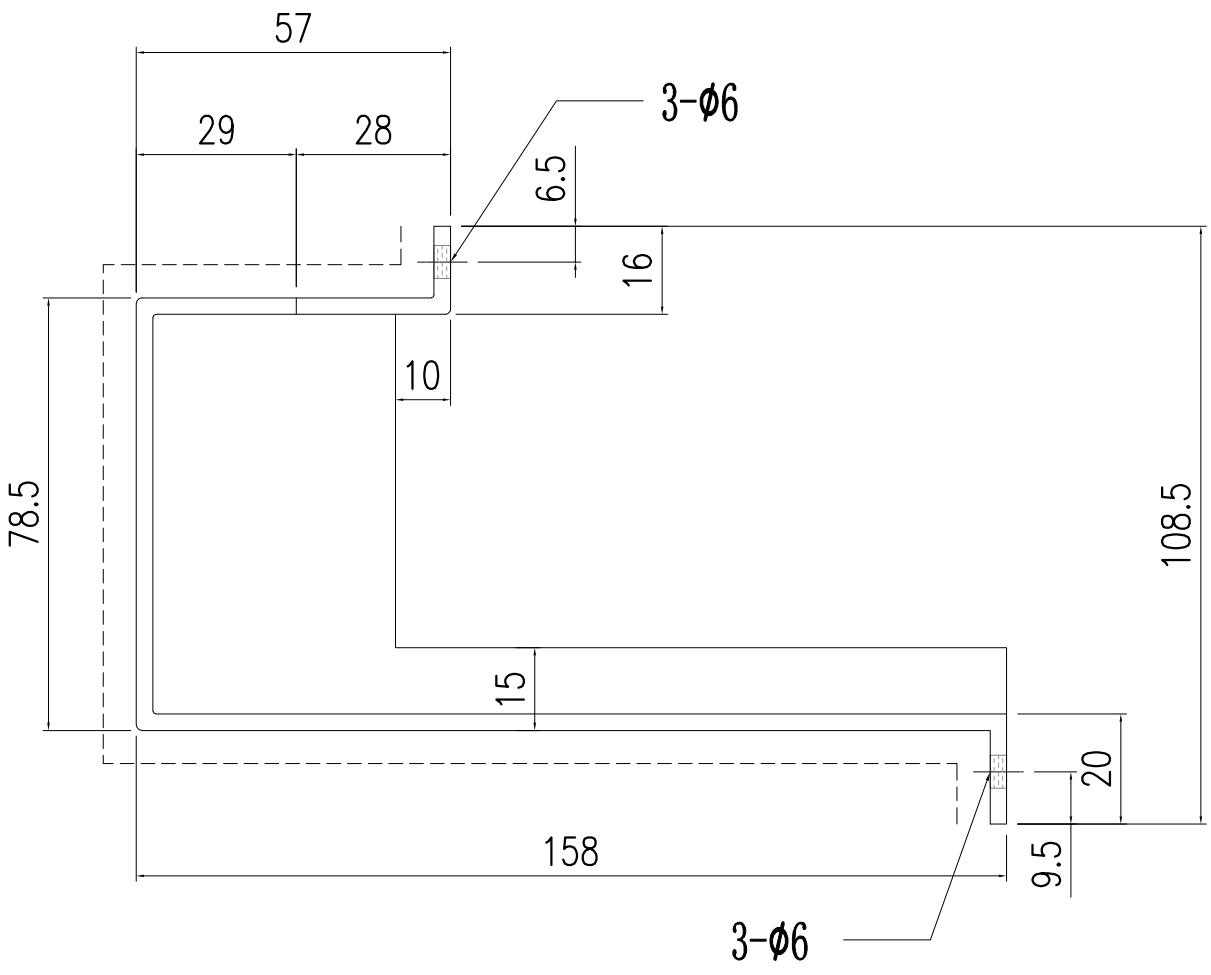



SECTION A-A

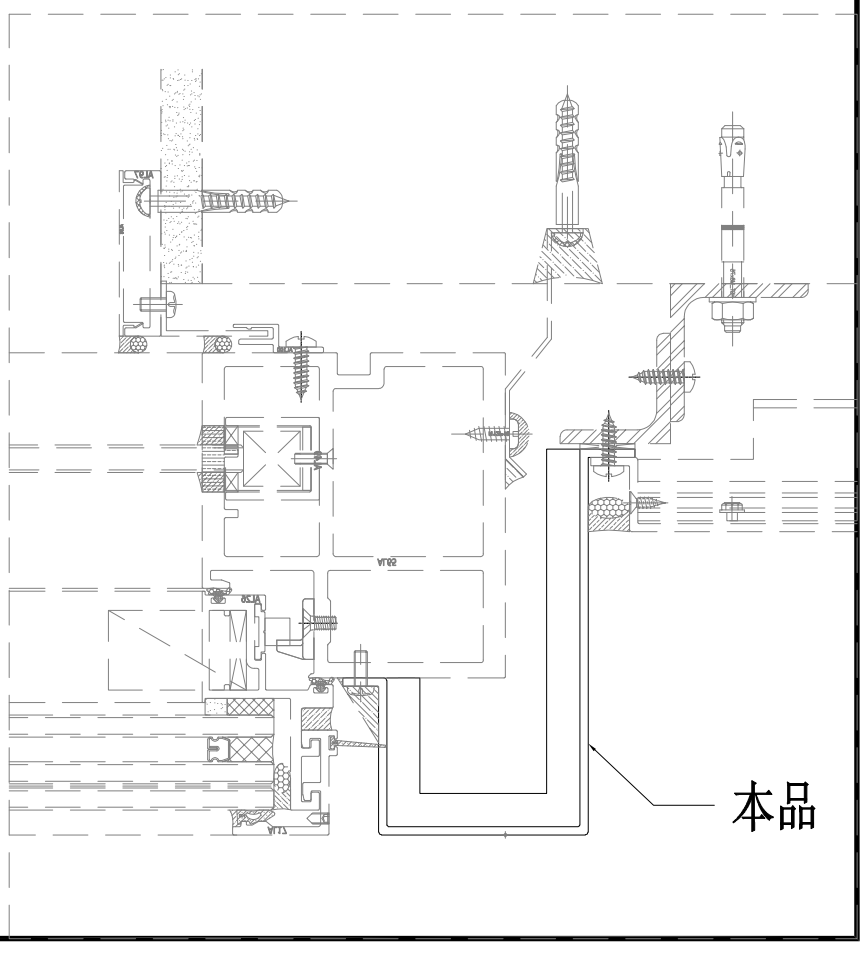

美特鋁質有限公司 MIDI Aluminium Fabricator Ltd.									工程號	J857	類別		物料號	-		
									地盘	啟德6552	制圖	陈梓豪	2022.5.3	圖號	AC-317	
修改	-	-	-	採用	工廠	-	地盤	✓	图纸名称	收边铝板	復核	練松文	2022.5.4	數量	-	
日期	-	-	-	材料颜色	AL2: ECK3M96295S-ZD1				材料	3mm 铝板	批准	林仁安	2022.5.5	單件重量	-	(KG)


顶部

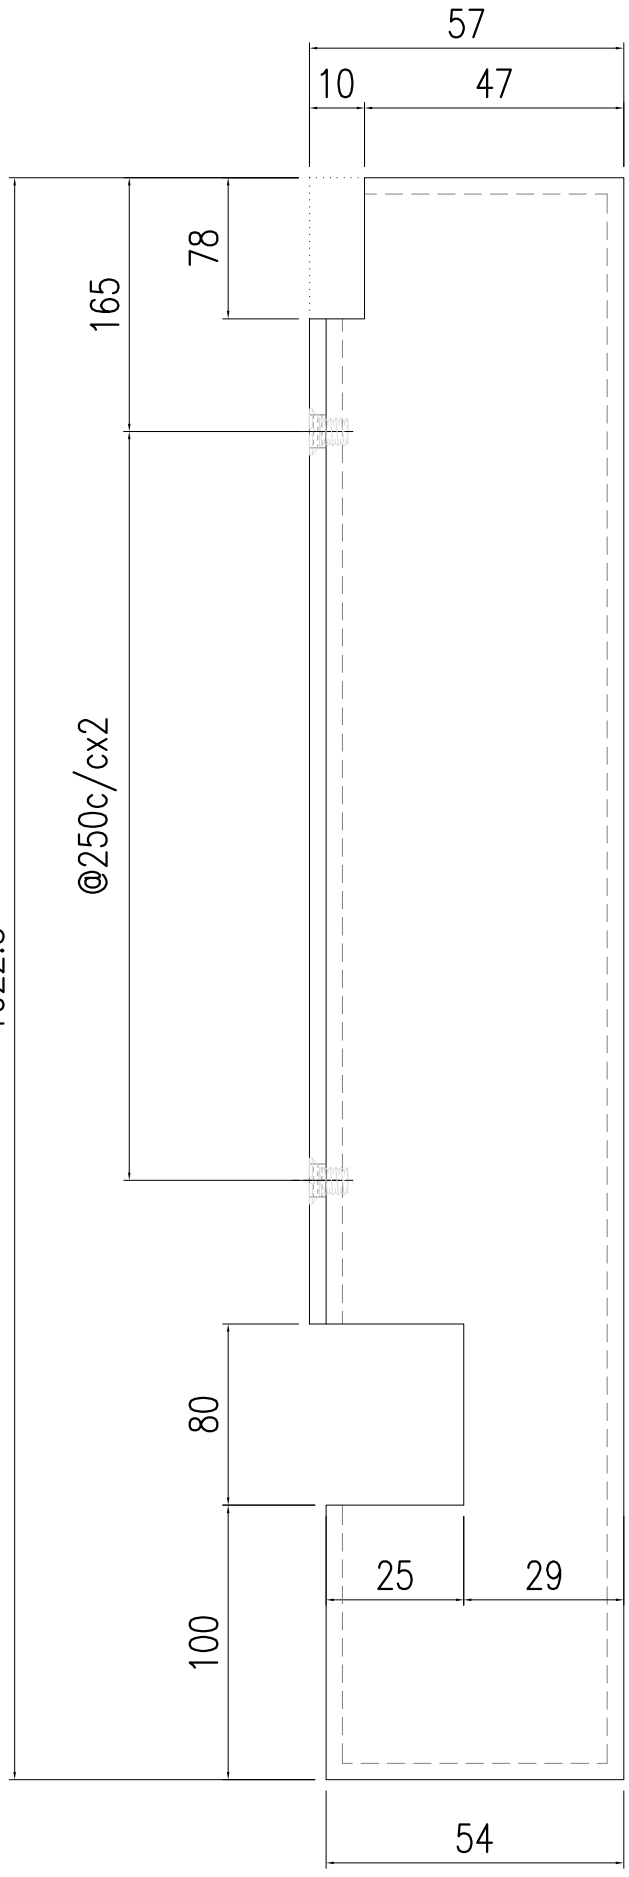

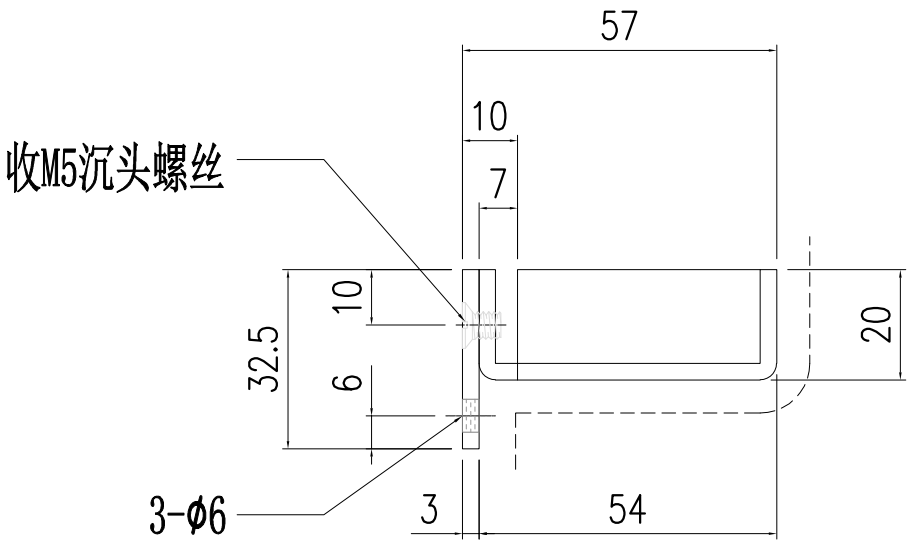



SECTION A-A

适用于: 单元体编号 CW-117

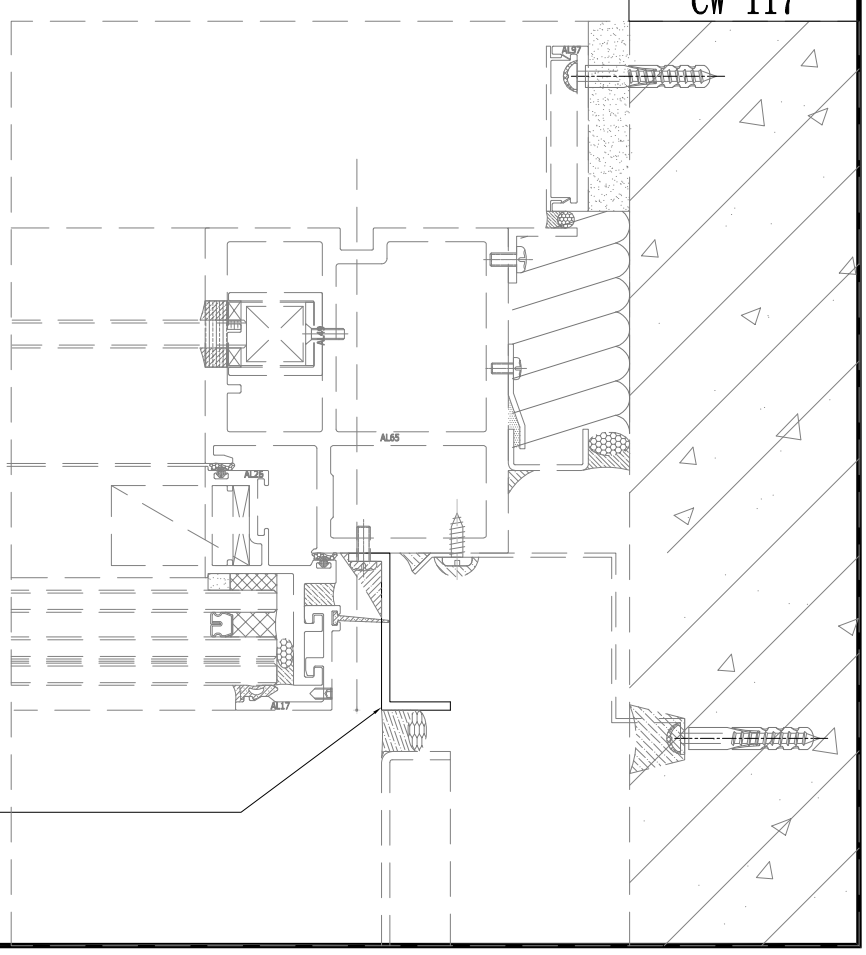


美特鋁質有限公司 MIDI Aluminium Fabricator Ltd.															
工程號	J857	類別		物料號	-										
地盘	啟德6552	制圖	陈梓豪	2022.5.3	圖號	AC-318									
修改	-	-	-	採用	工廠	-	地盤	✓	图纸名称	收边铝板	復核	練松文	2022.5.4	數量	-
日期	-	-	-	材料颜色	AL2: ECK3M96295S-ZD1				材料	3mm 铝板	批准	林仁安	2022.5.5	單件重量	- (KG)

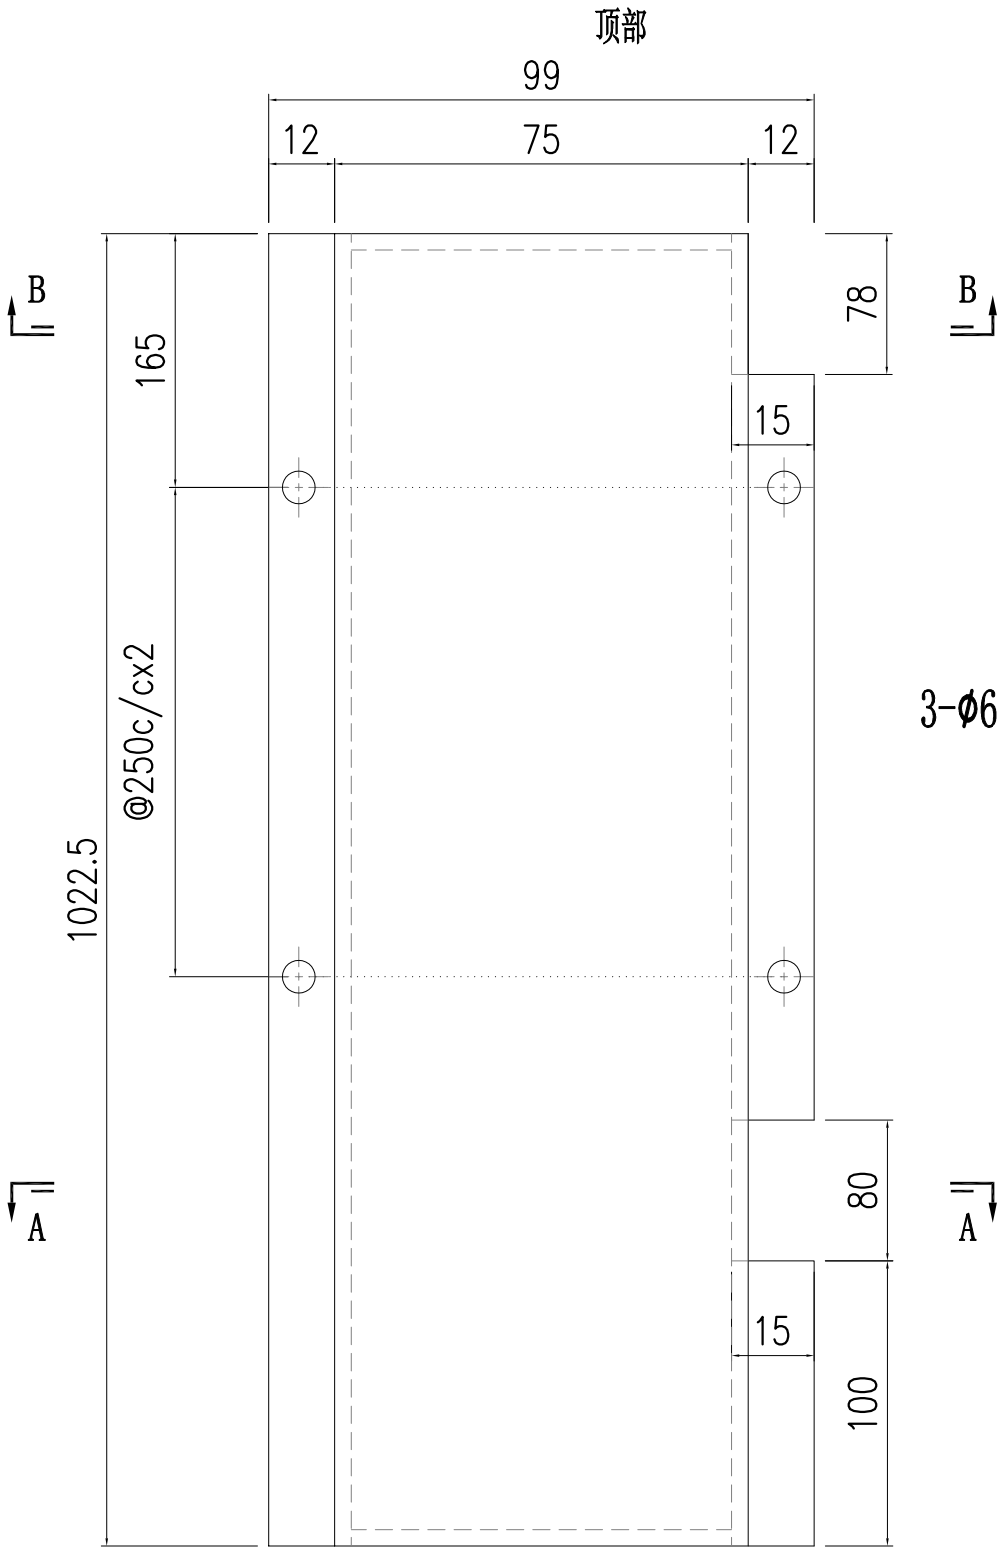


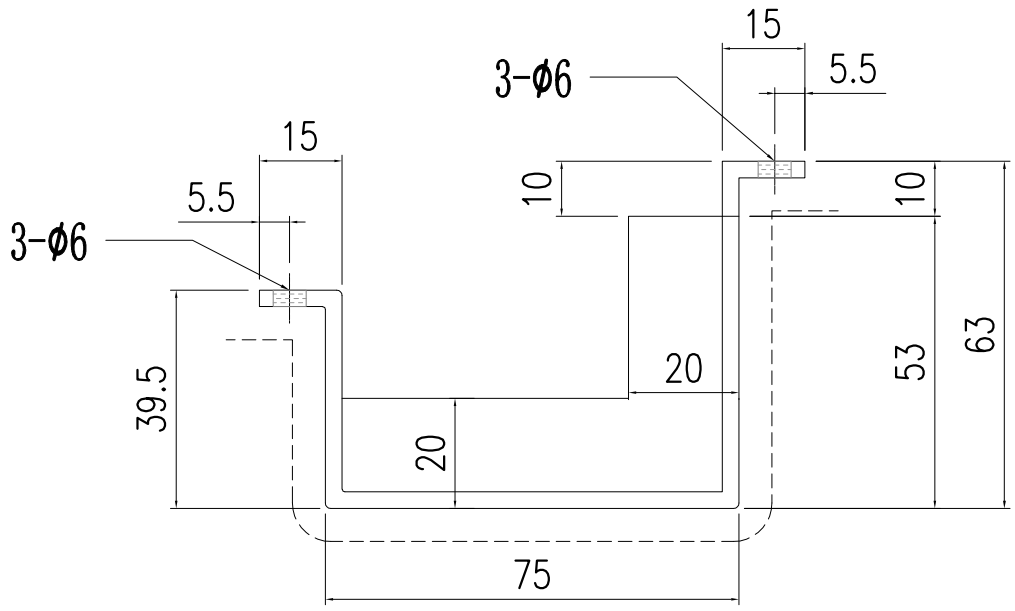


SECTION B-B

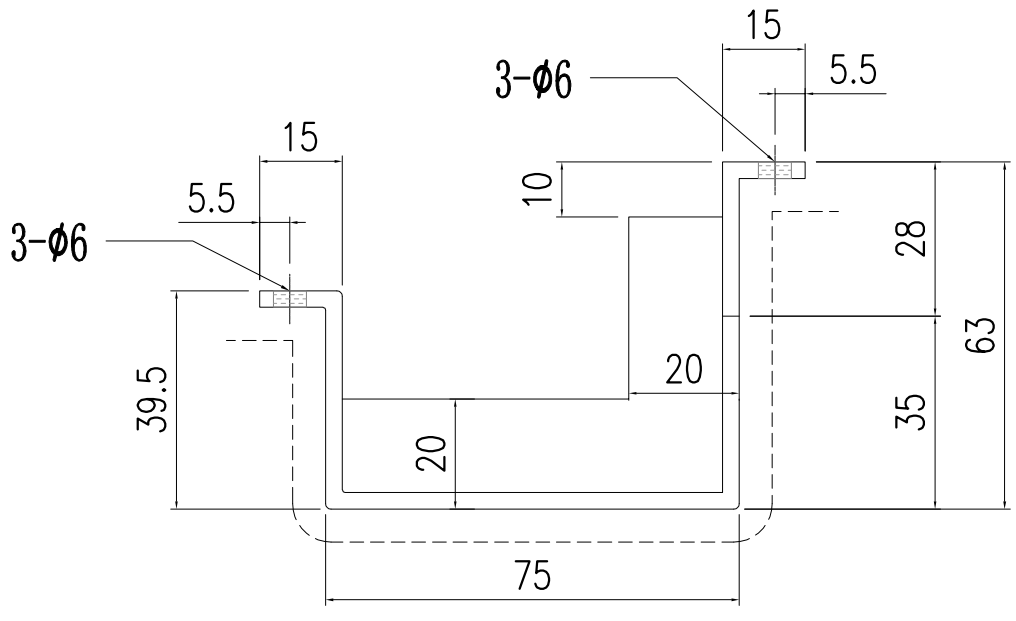


SECTION A-A

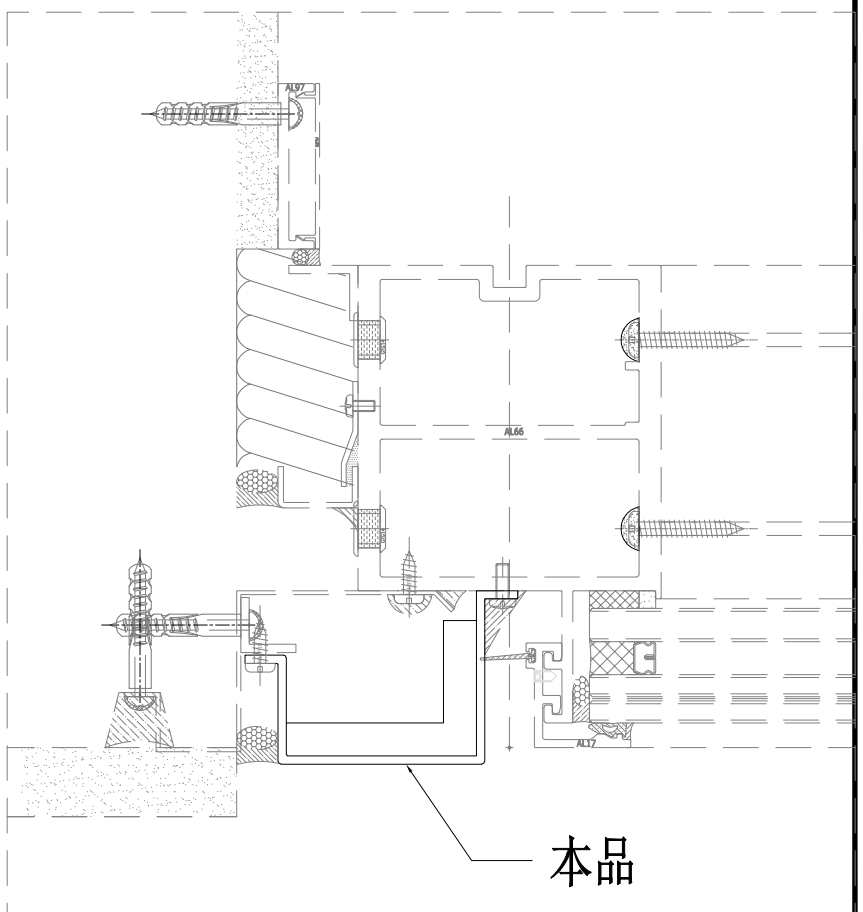


美特鋁質有限公司 MIDI Aluminium Fabricator Ltd.															
修改	-	-	-	採用	工廠	-	地盤	✓	工程號	J857	類別		物料號	-	
日期	-	-	-	材料顏色	AL2: ECK3M96295S-ZD1				地盘	啟德6552	制圖	陈梓豪	2022.5.3	圖號	AC-319
									图纸名称	收边铝板	復核	練松文	2022.5.4	數量	-
									材料	3mm 铝板	批准	林仁安	2022.5.5	單件重量	- (KG)

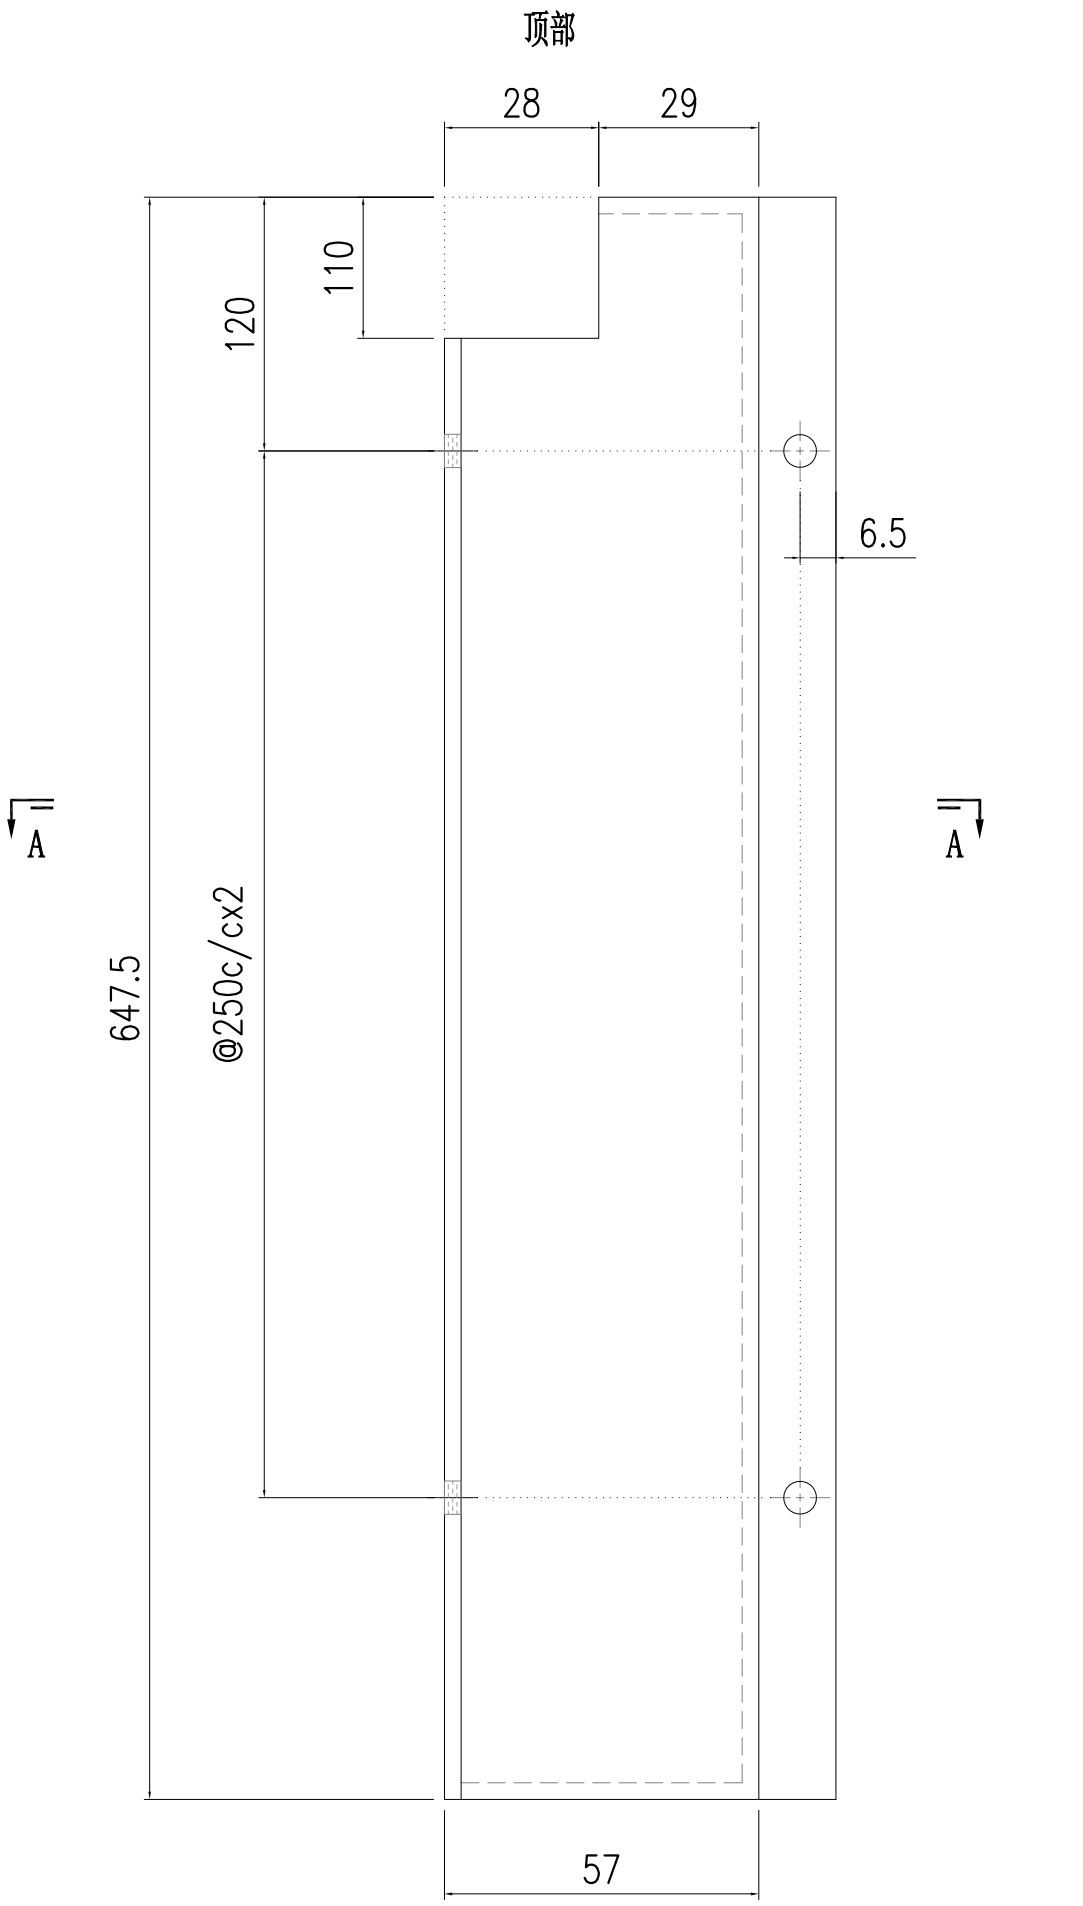


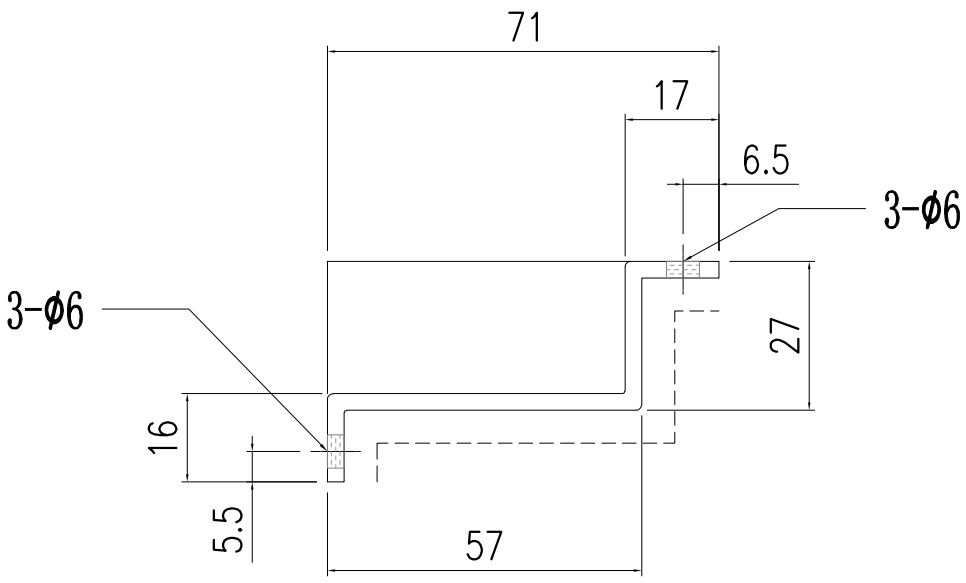


SECTION A-A

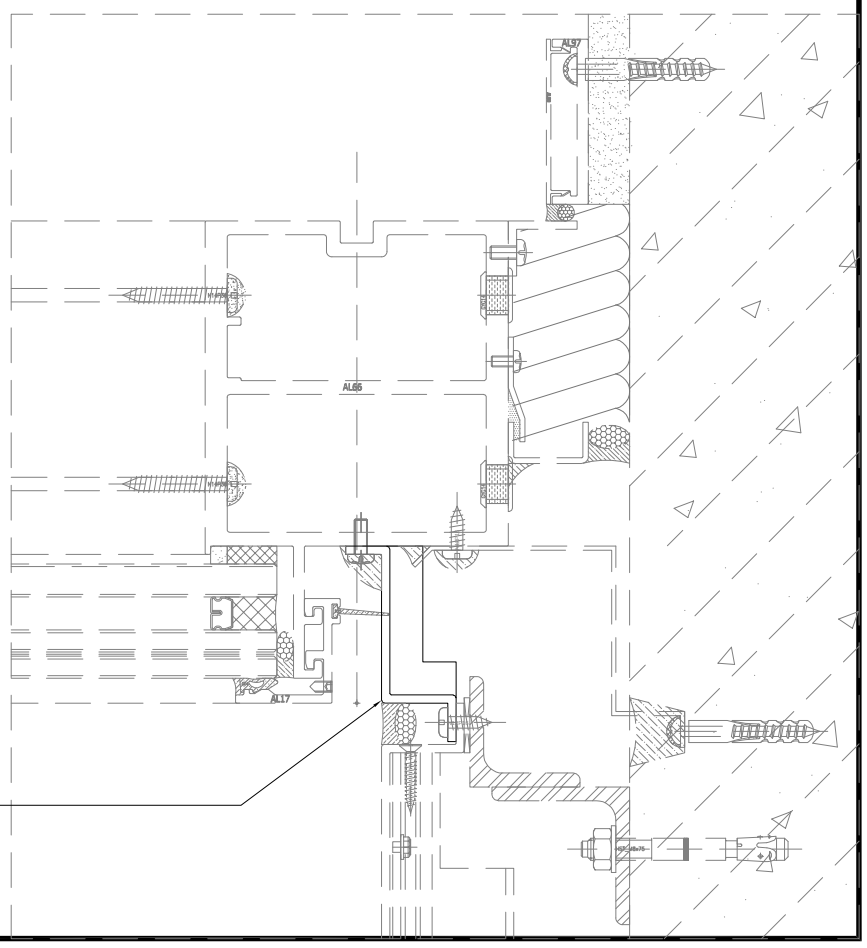


美特鋁質有限公司 MIDI Aluminium Fabricator Ltd.															
修改	-	-	-	採用	工廠	-	地盤	✓	工程號	J857	類別		物料號	-	
日期	-	-	-	材料顏色	AL2: ECK3M96295S-ZD1				地盘	啟德6552	制圖	陈梓豪	2022.5.3	圖號	AC-320
									图纸名称	收边铝板	復核	練松文	2022.5.4	數量	-
									材料	3mm 铝板	批准	林仁安	2022.5.5	單件重量	- (KG)

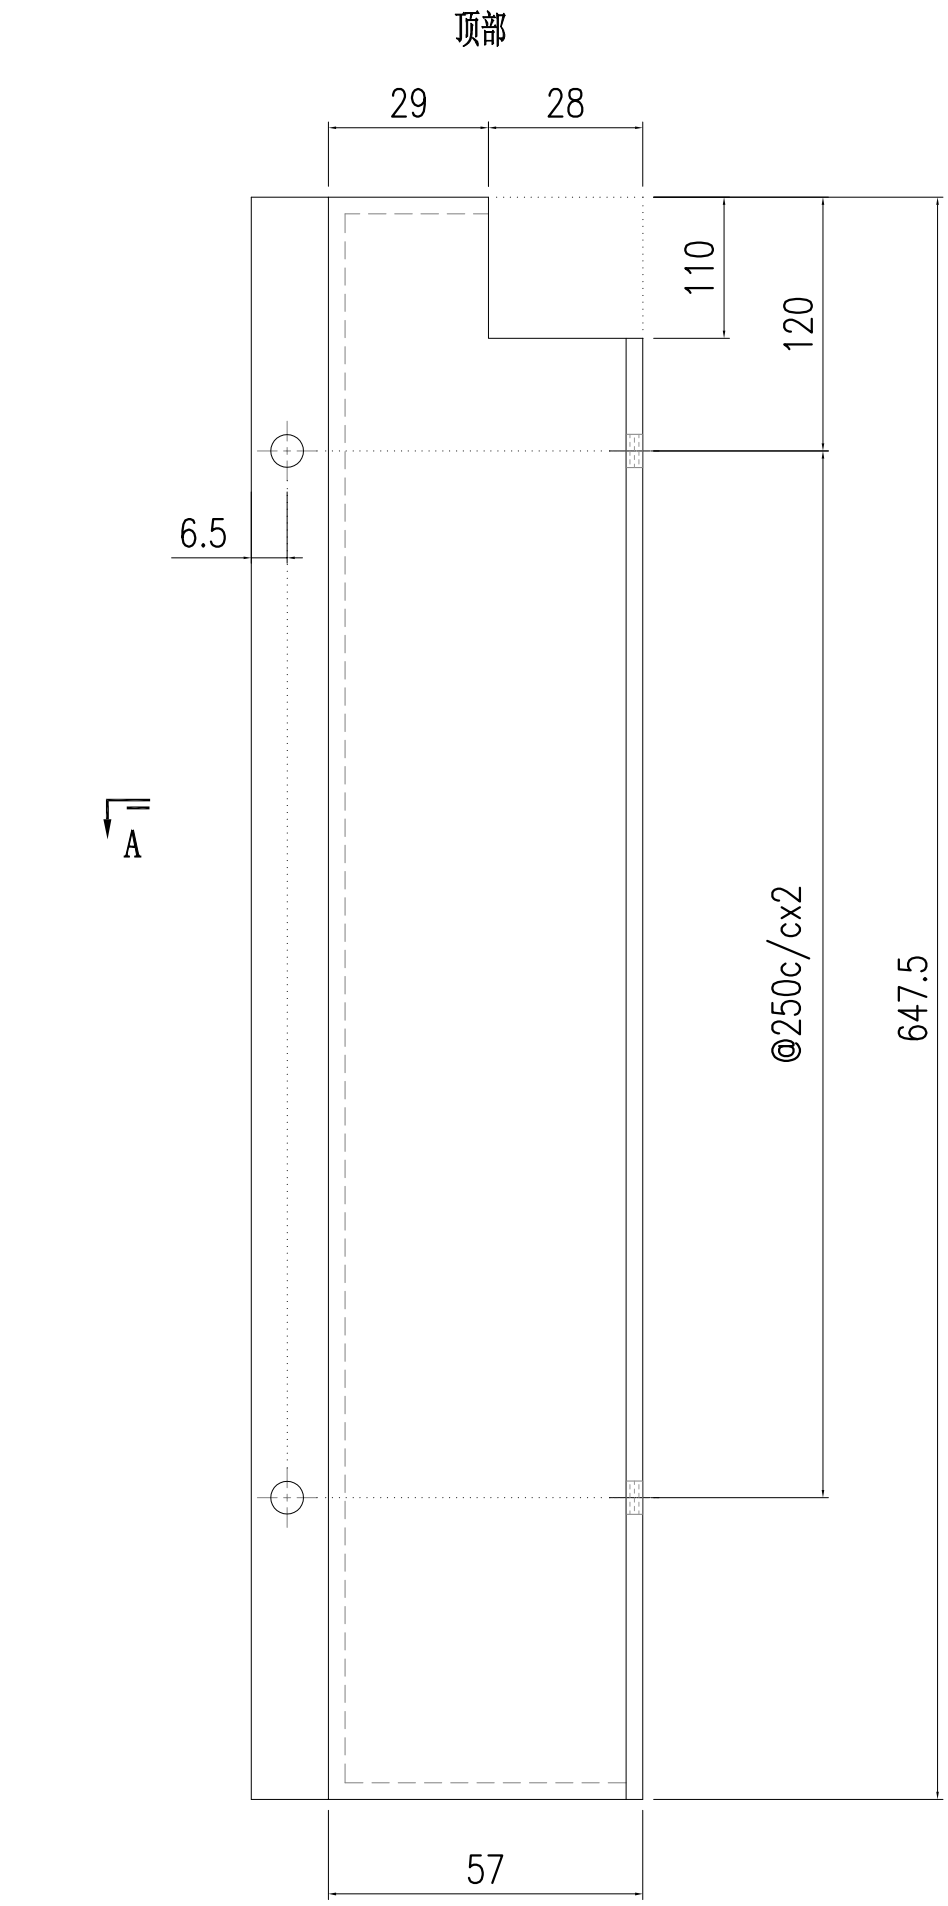


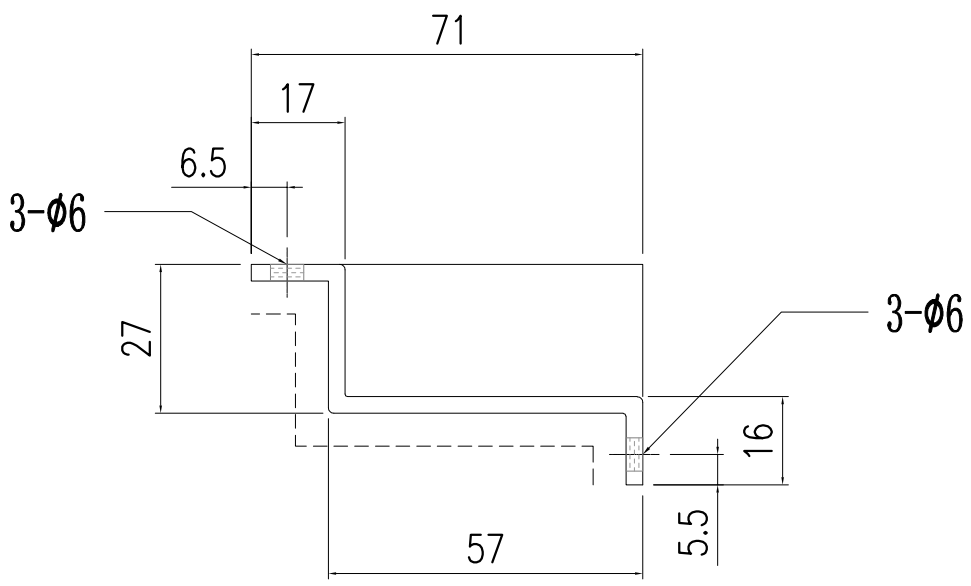


SECTION A-A

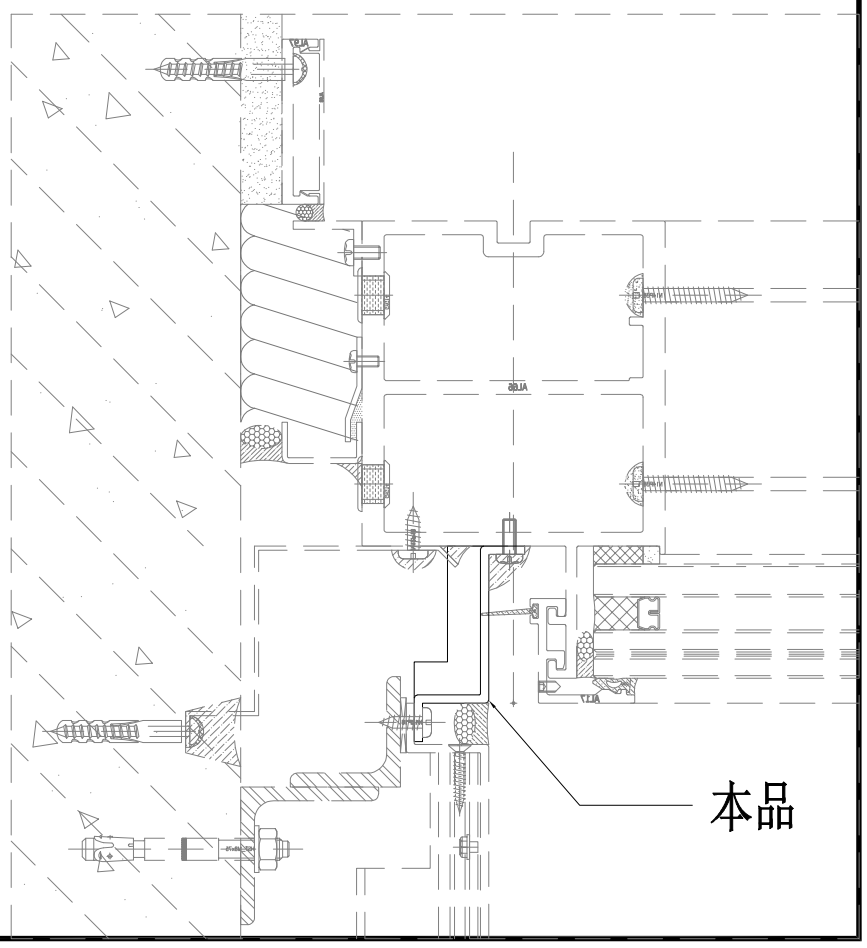


美特鋁質有限公司 MIDI Aluminium Fabricator Ltd.															
修改	-	-	-	採用	工廠	-	地盤	✓	工程號	J857	類別		物料號	-	
日期	-	-	-	材料顏色	AL2: ECK3M96295S-ZD1				地盘	啟德6552	制圖	陈梓豪	2022.5.3	圖號	AC-321
									图纸名称	收边铝板	復核	練松文	2022.5.4	數量	-
									材料	3mm 铝板	批准	林仁安	2022.5.5	單件重量	- (KG)

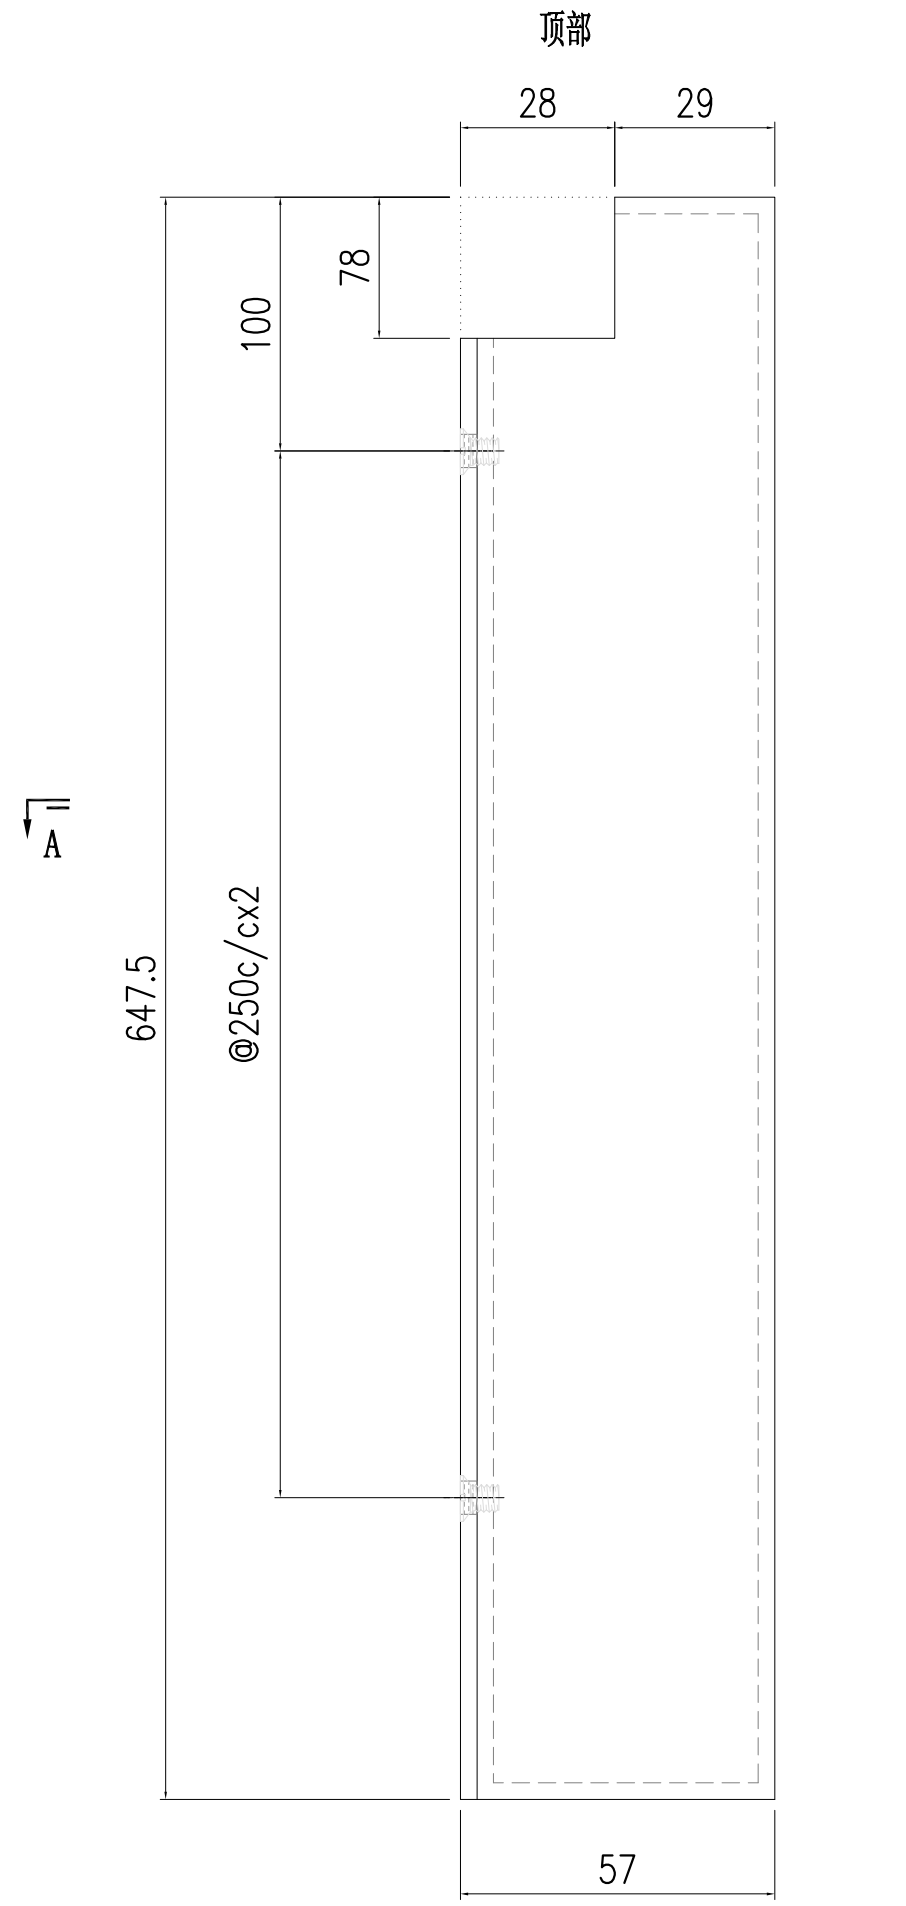


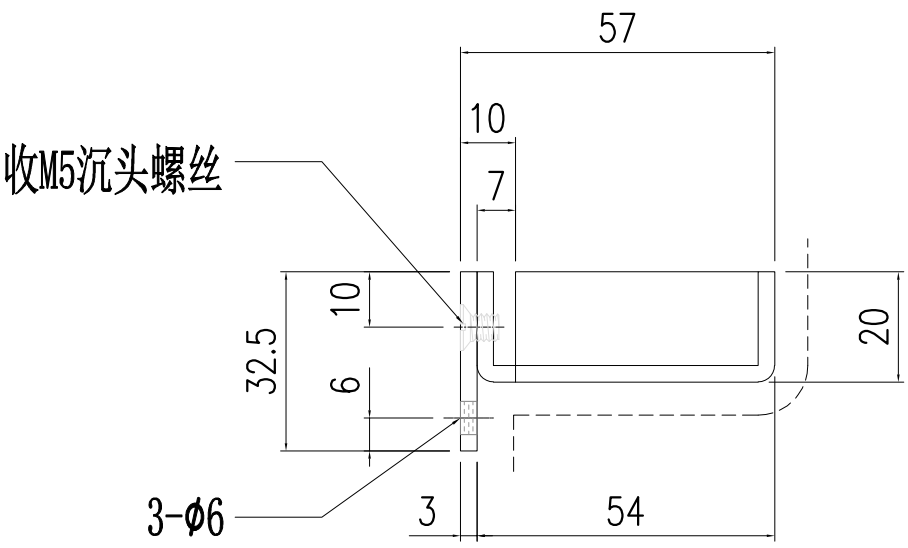


SECTION A-A

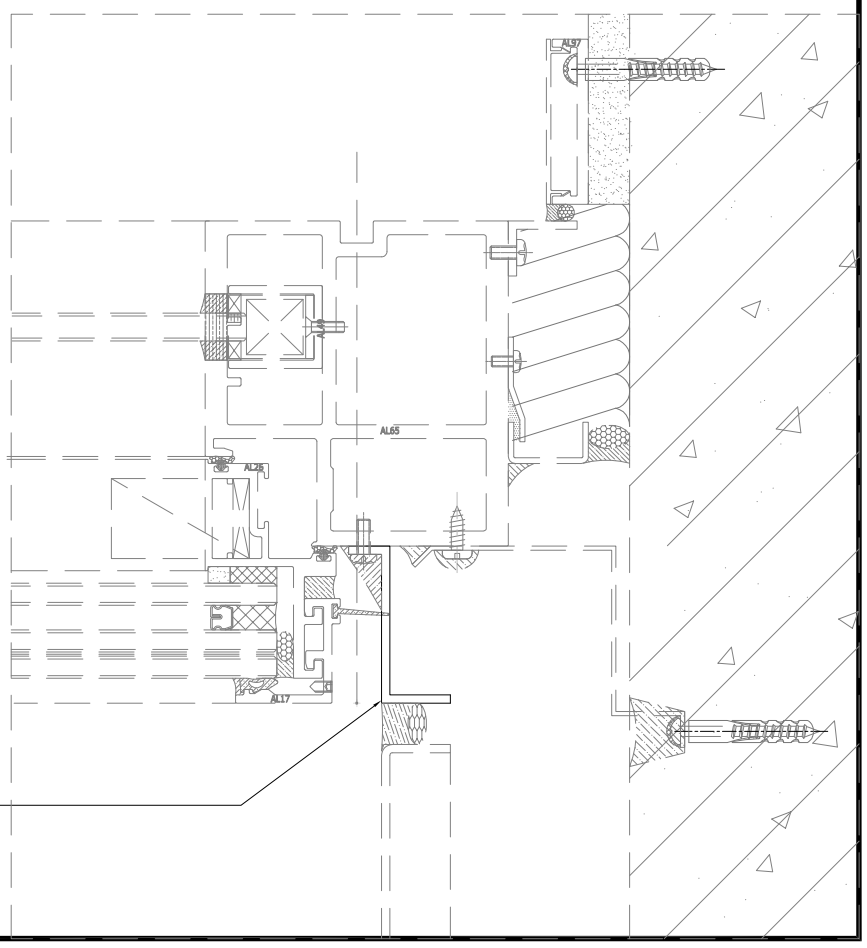


美特鋁質有限公司 MIDI Aluminium Fabricator Ltd.															
修改	-	-	-	採用	工廠	-	地盤	✓	工程號	J857	類別		物料號	-	
日期	-	-	-	材料顏色	AL2: ECK3M96295S-ZD1				地盘	啟德6552	制圖	陈梓豪	2022.5.3	圖號	AC-322
									图纸名称	收边铝板	復核	練松文	2022.5.4	數量	-
									材料	3mm 铝板	批准	林仁安	2022.5.5	單件重量	- (KG)

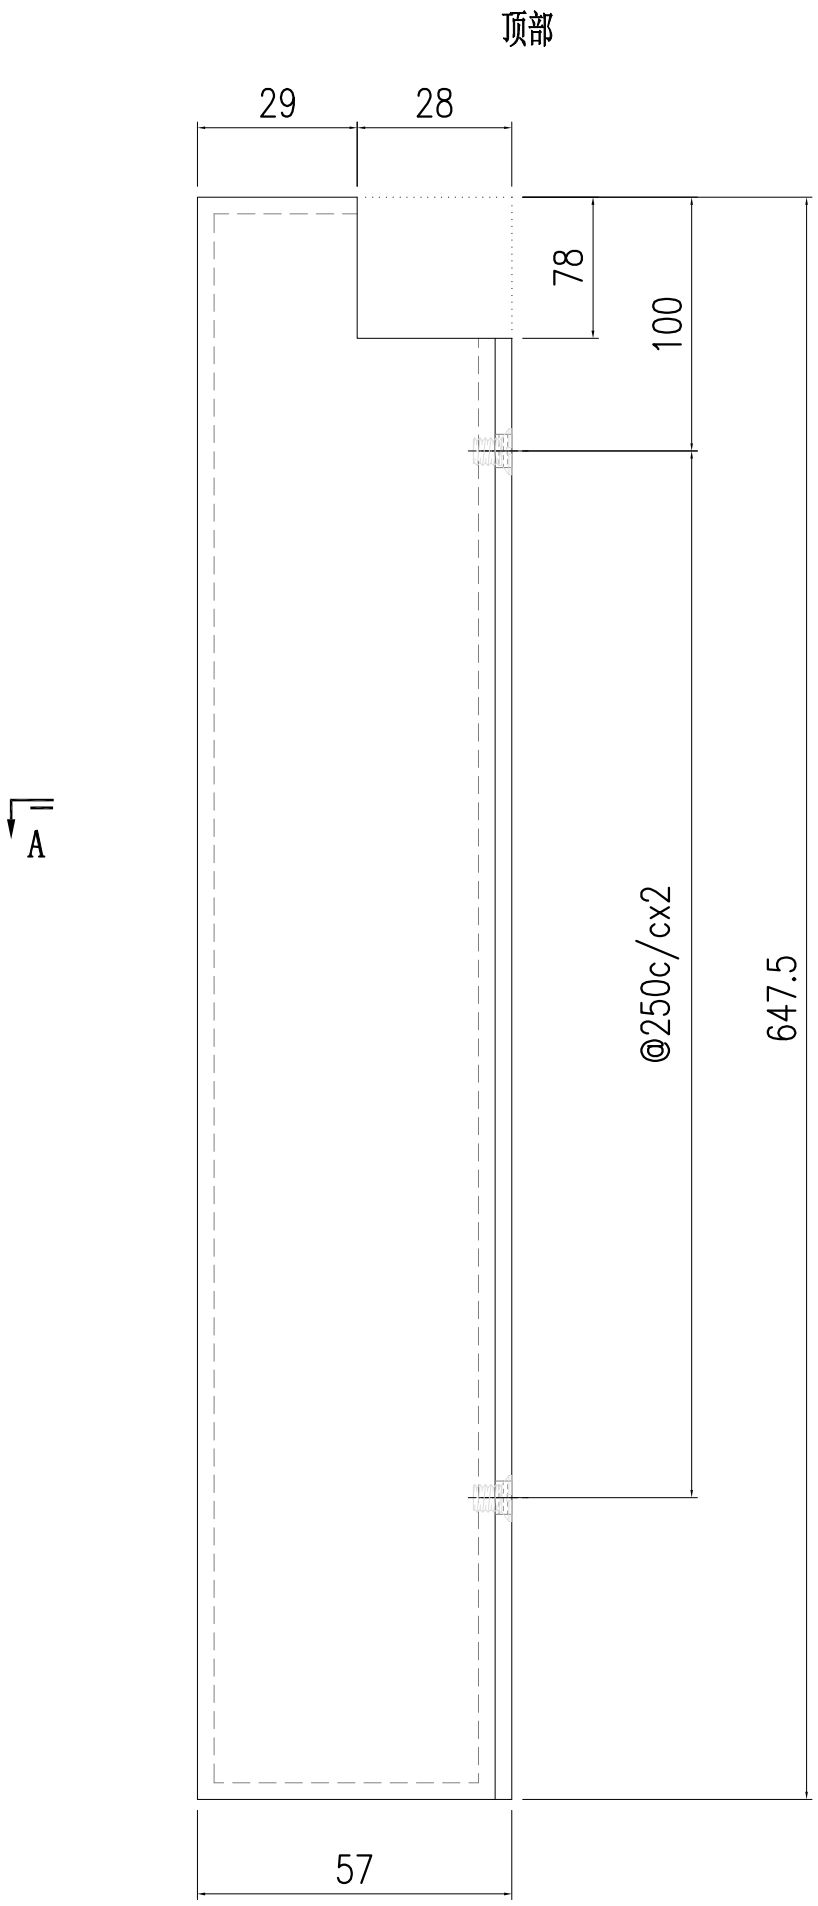

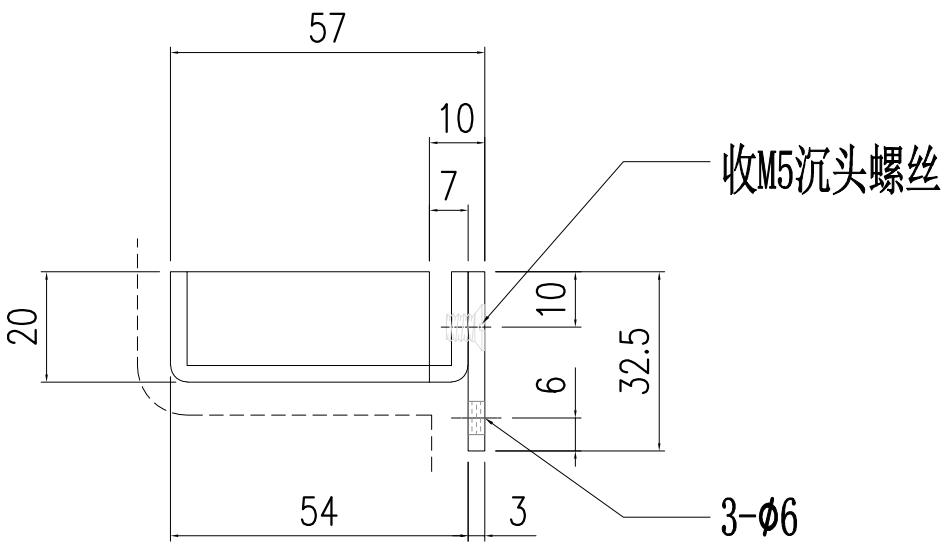



SECTION A-A

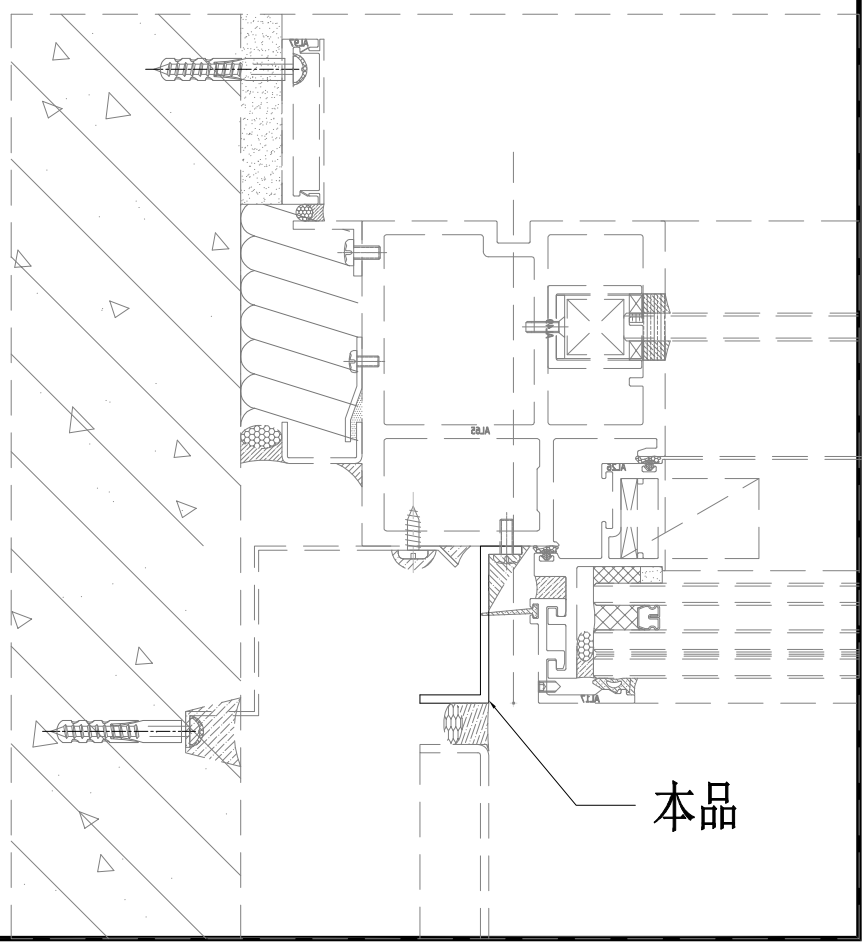


美特鋁質有限公司 MIDI Aluminium Fabricator Ltd.																
修改	-	-	-	採用	工廠	-	地盤	✓	工程號	J857	類別		物料號	-		
日期	-	-	-	材料顏色	AL2: ECK3M96295S-ZD1				地盘	啟德6552	制圖	陈梓豪	2022.5.3	圖號	AC-323	
									图纸名称	收边铝板	復核	練松文	2022.5.4	數量	-	
									材料	3mm 铝板	批准	林仁安	2022.5.5	單件重量	-	(KG)

顶部

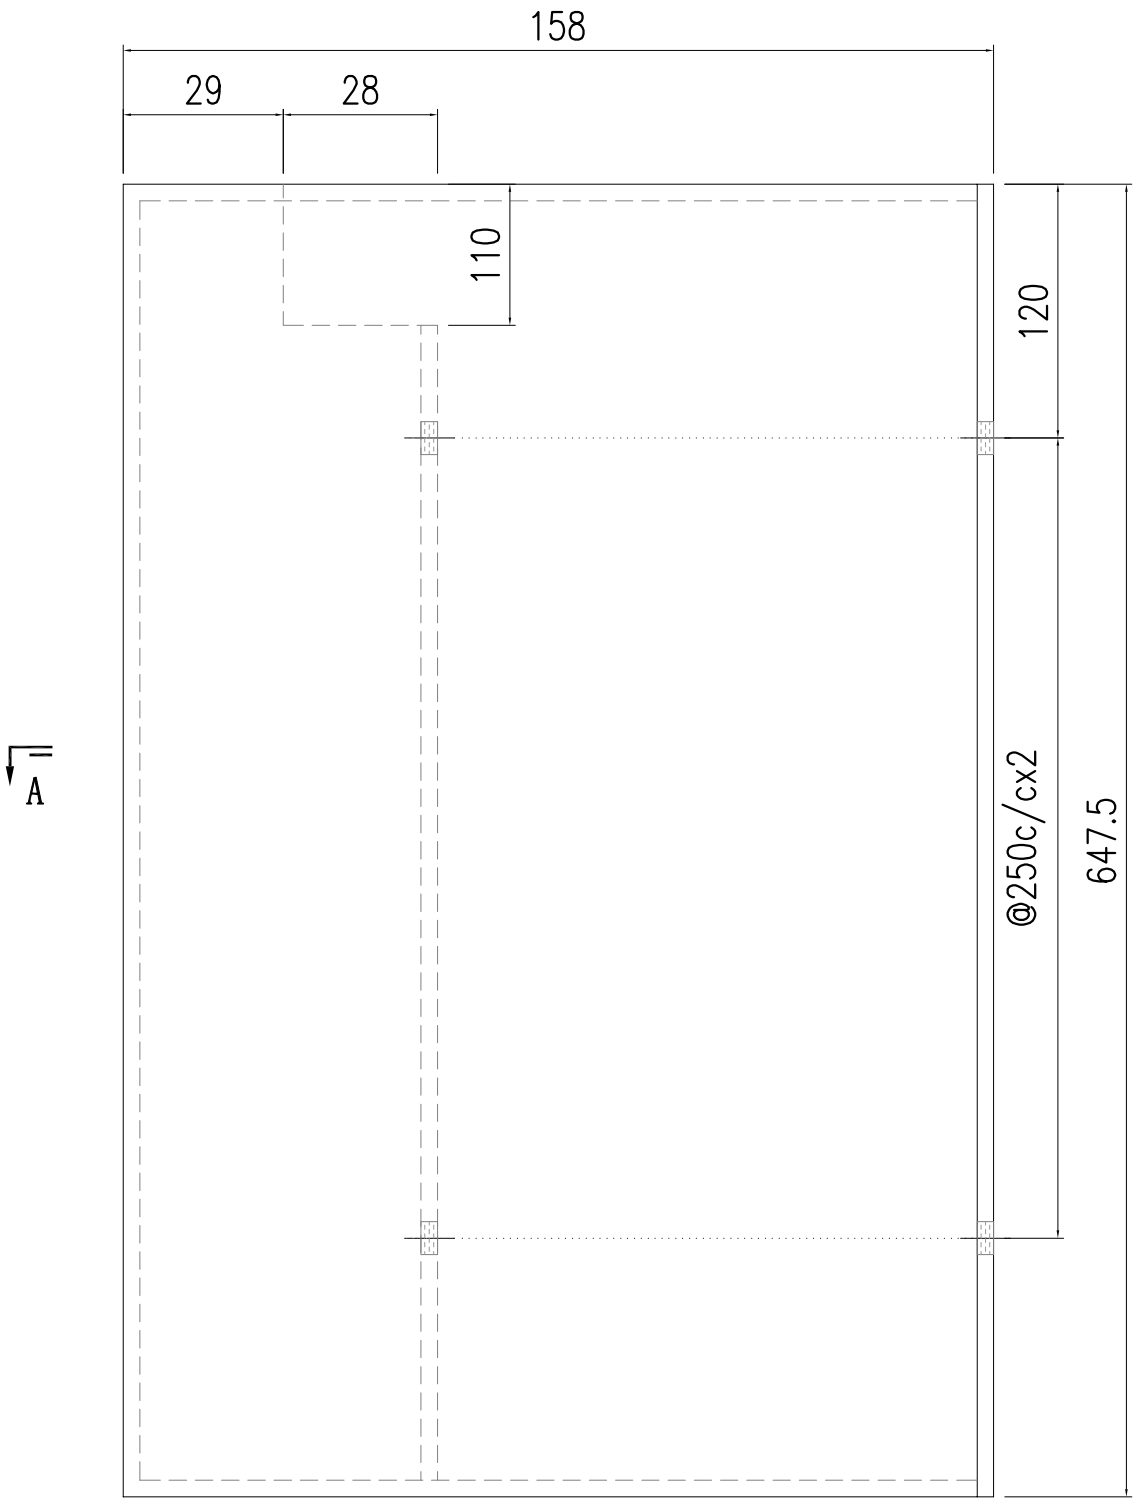


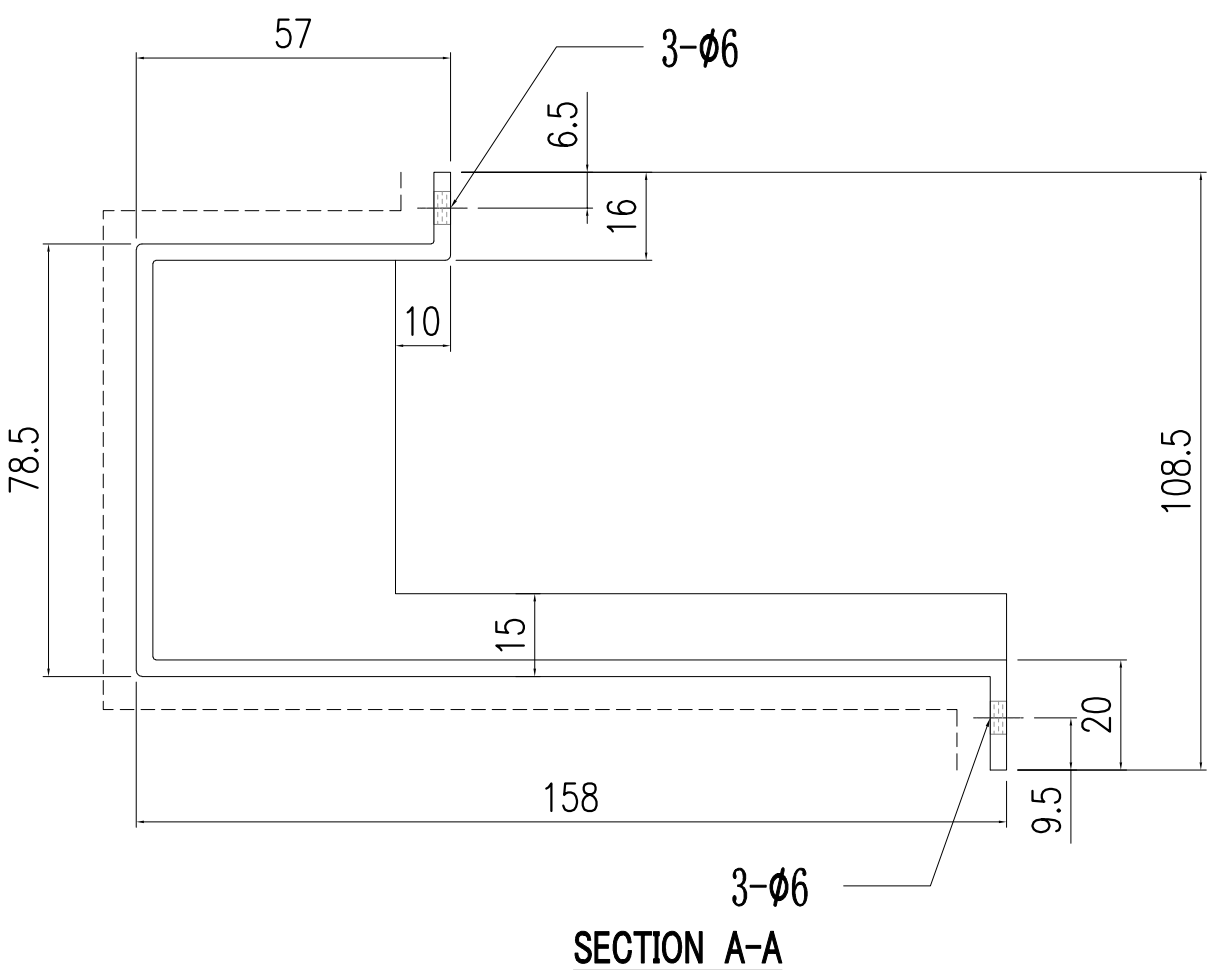

SECTION A-A

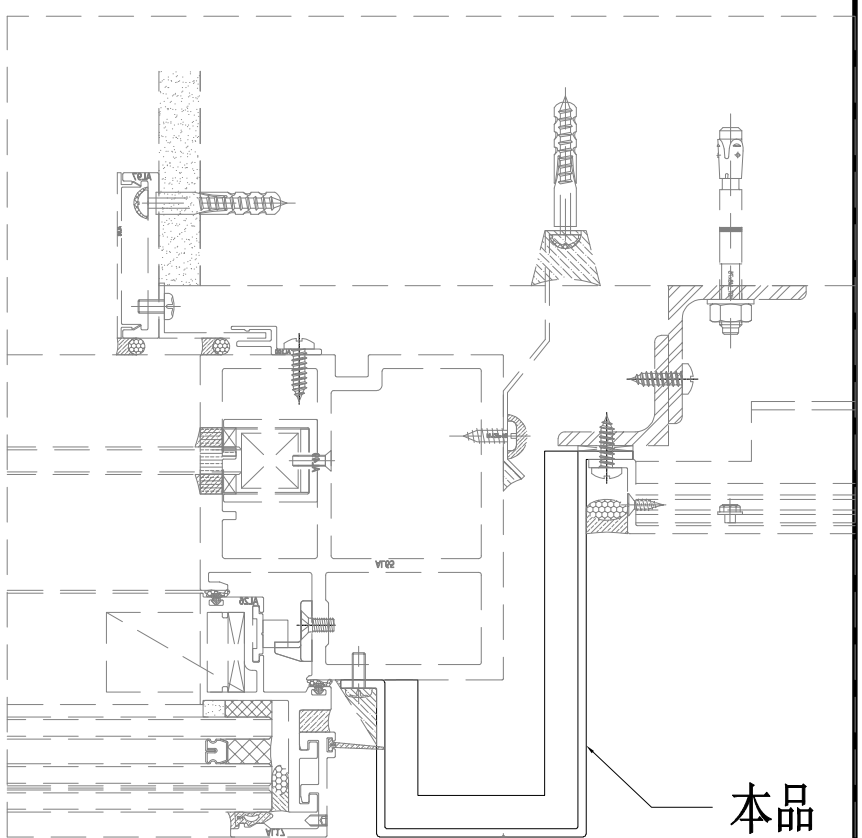

美特鋁質有限公司 MIDI Aluminium Fabricator Ltd.									工程號	J857	類別		物料號	-		
									地盘	啟德6552	制圖	陈梓豪	2022.5.3	圖號	AC-324	
修改	-	-	-	採用	工廠	-	地盤	✓	图纸名称	收边铝板	復核	練松文	2022.5.4	數量	-	
日期	-	-	-	材料颜色	AL2: ECK3M96295S-ZD1				材料	3mm 铝板	批准	林仁安	2022.5.5	單件重量	-	(KG)

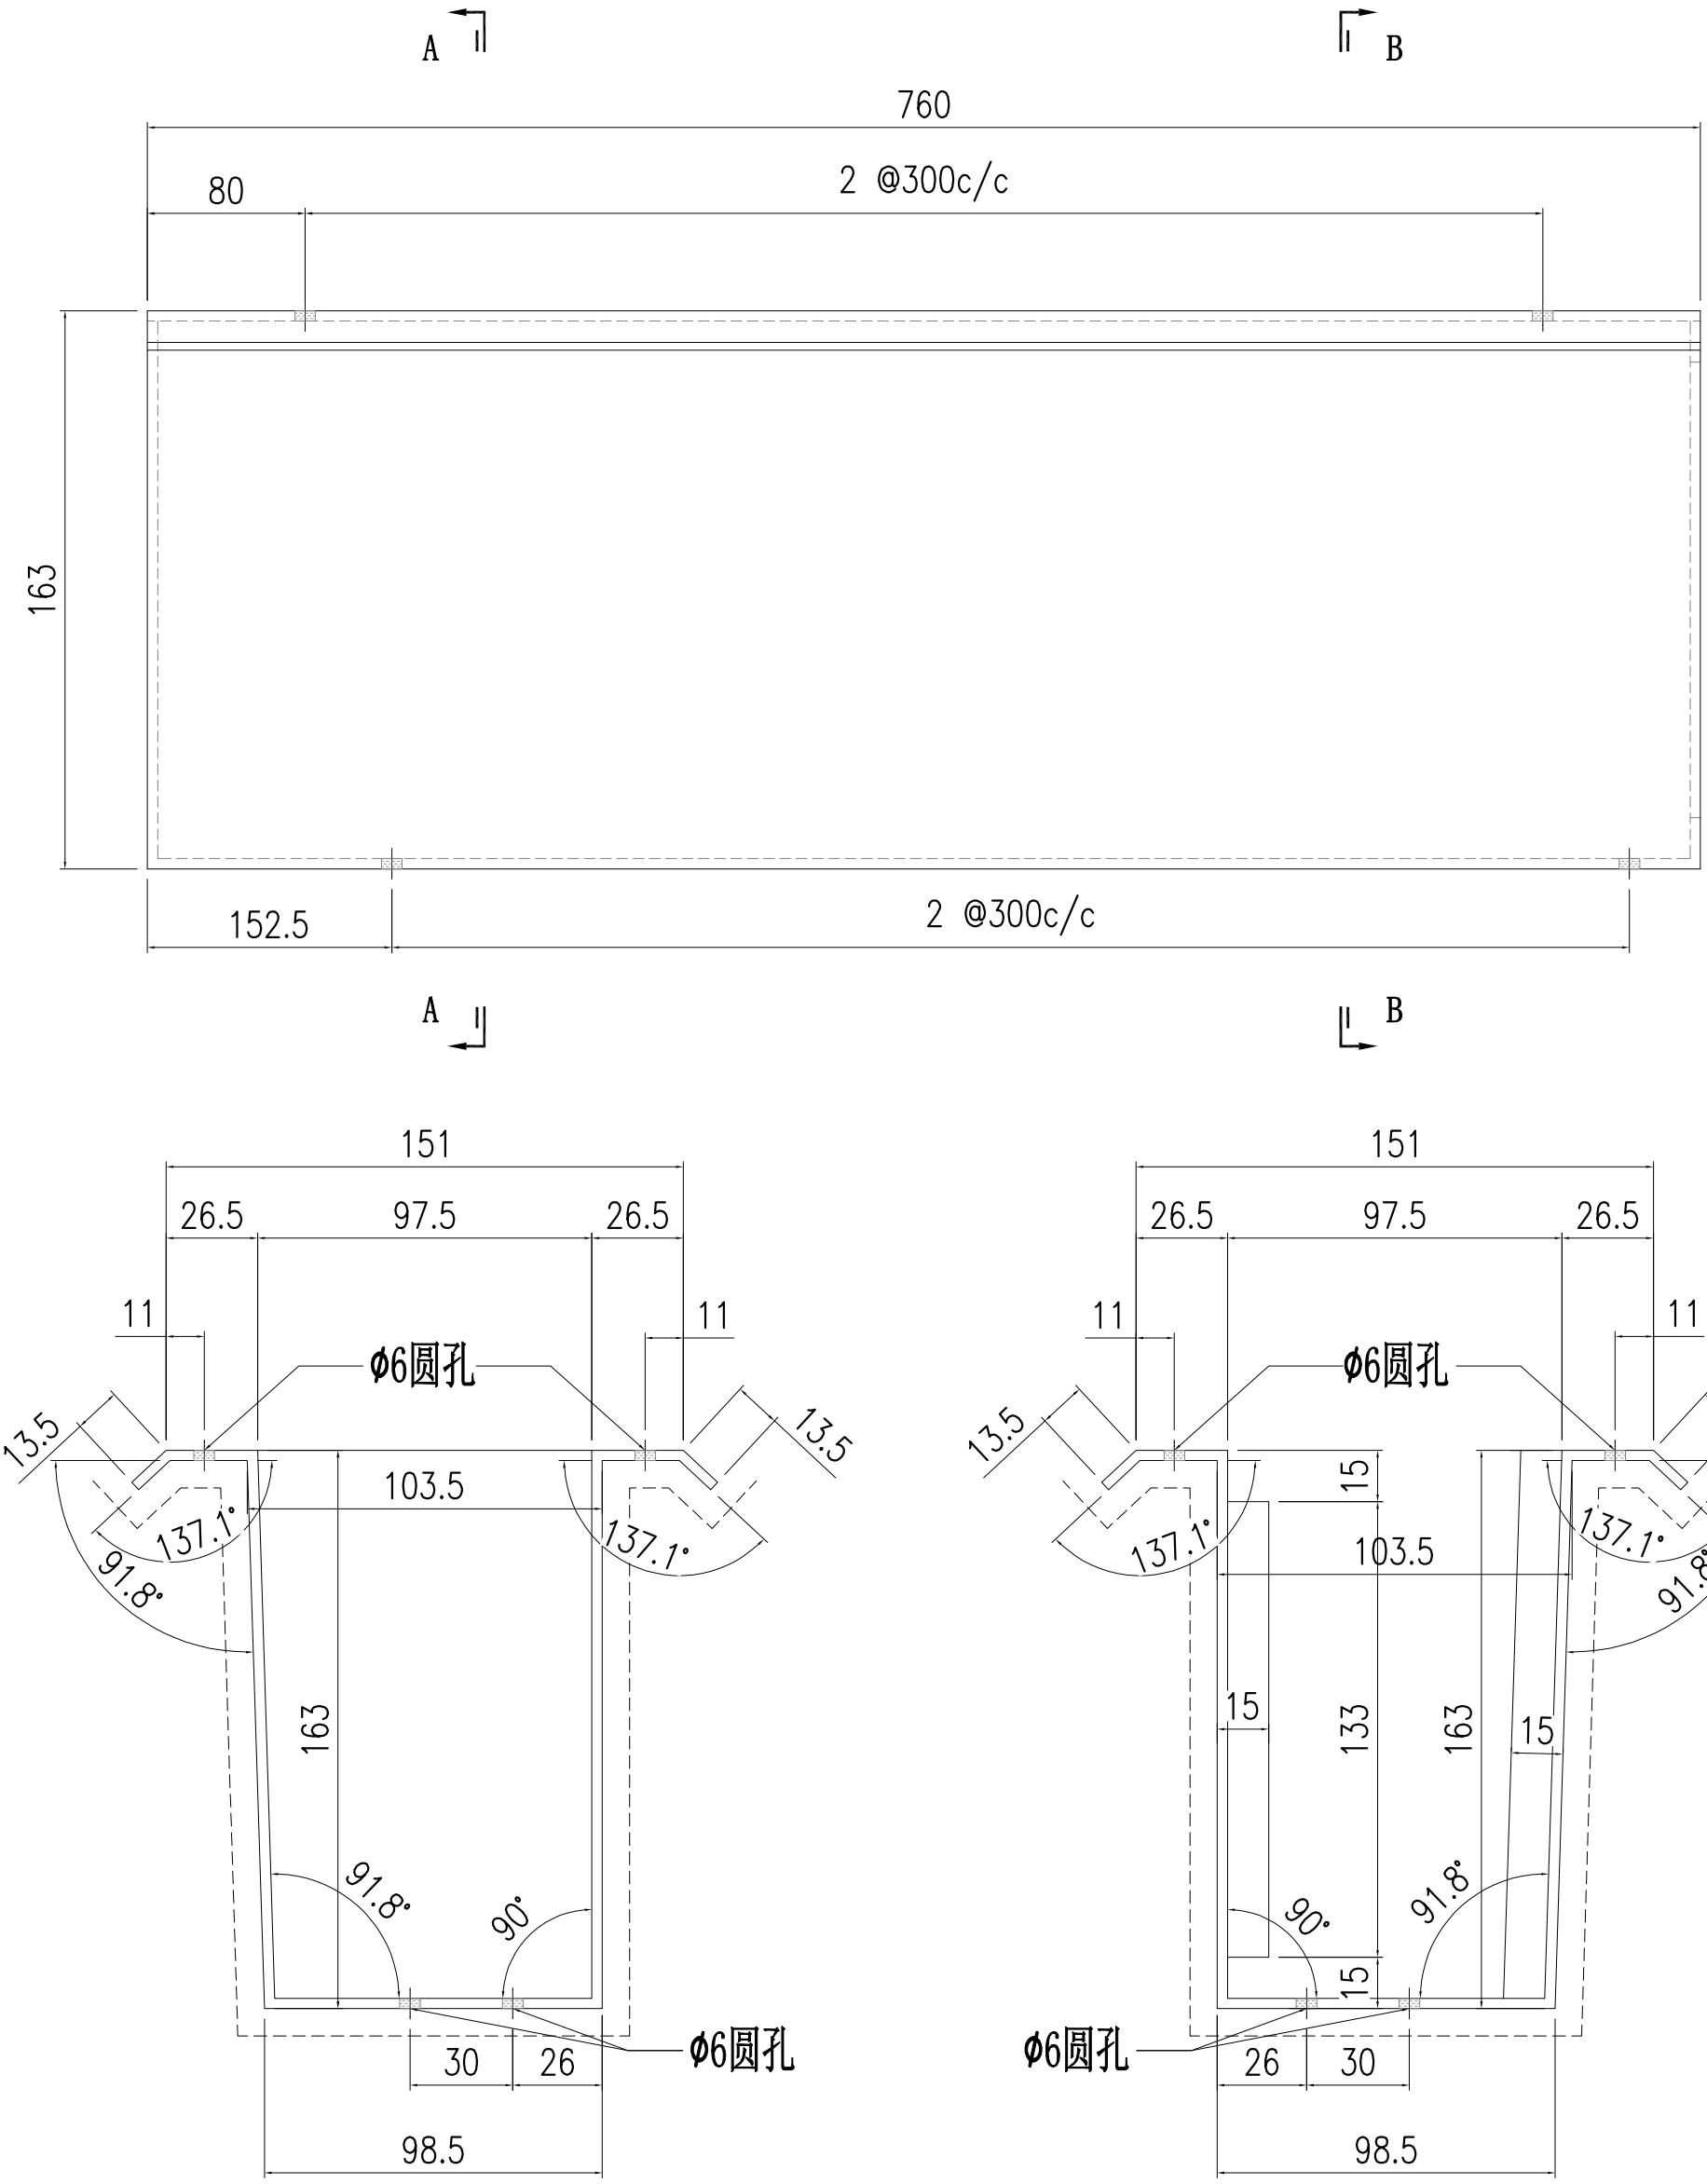



SECTION A-A

SECTION B-B


美特鋁質有限公司 MIDI Aluminium Fabricator Ltd.														
工程號	J857	類別		物料號	-									
地盘	啟德6552	制圖	陈梓豪	2022.5.3	圖號	AC-325								
图纸名称	收边铝板	復核	練松文	2022.5.4	數量	-								
材料	3mm 铝板	批准	林仁安	2022.5.5	單件重量	-	(KG)							

修改	-	-	-	採用	工廠	-	地盤	✓
日期	-	-	-	材料颜色	AL2: ECK3M96295S-ZD1			

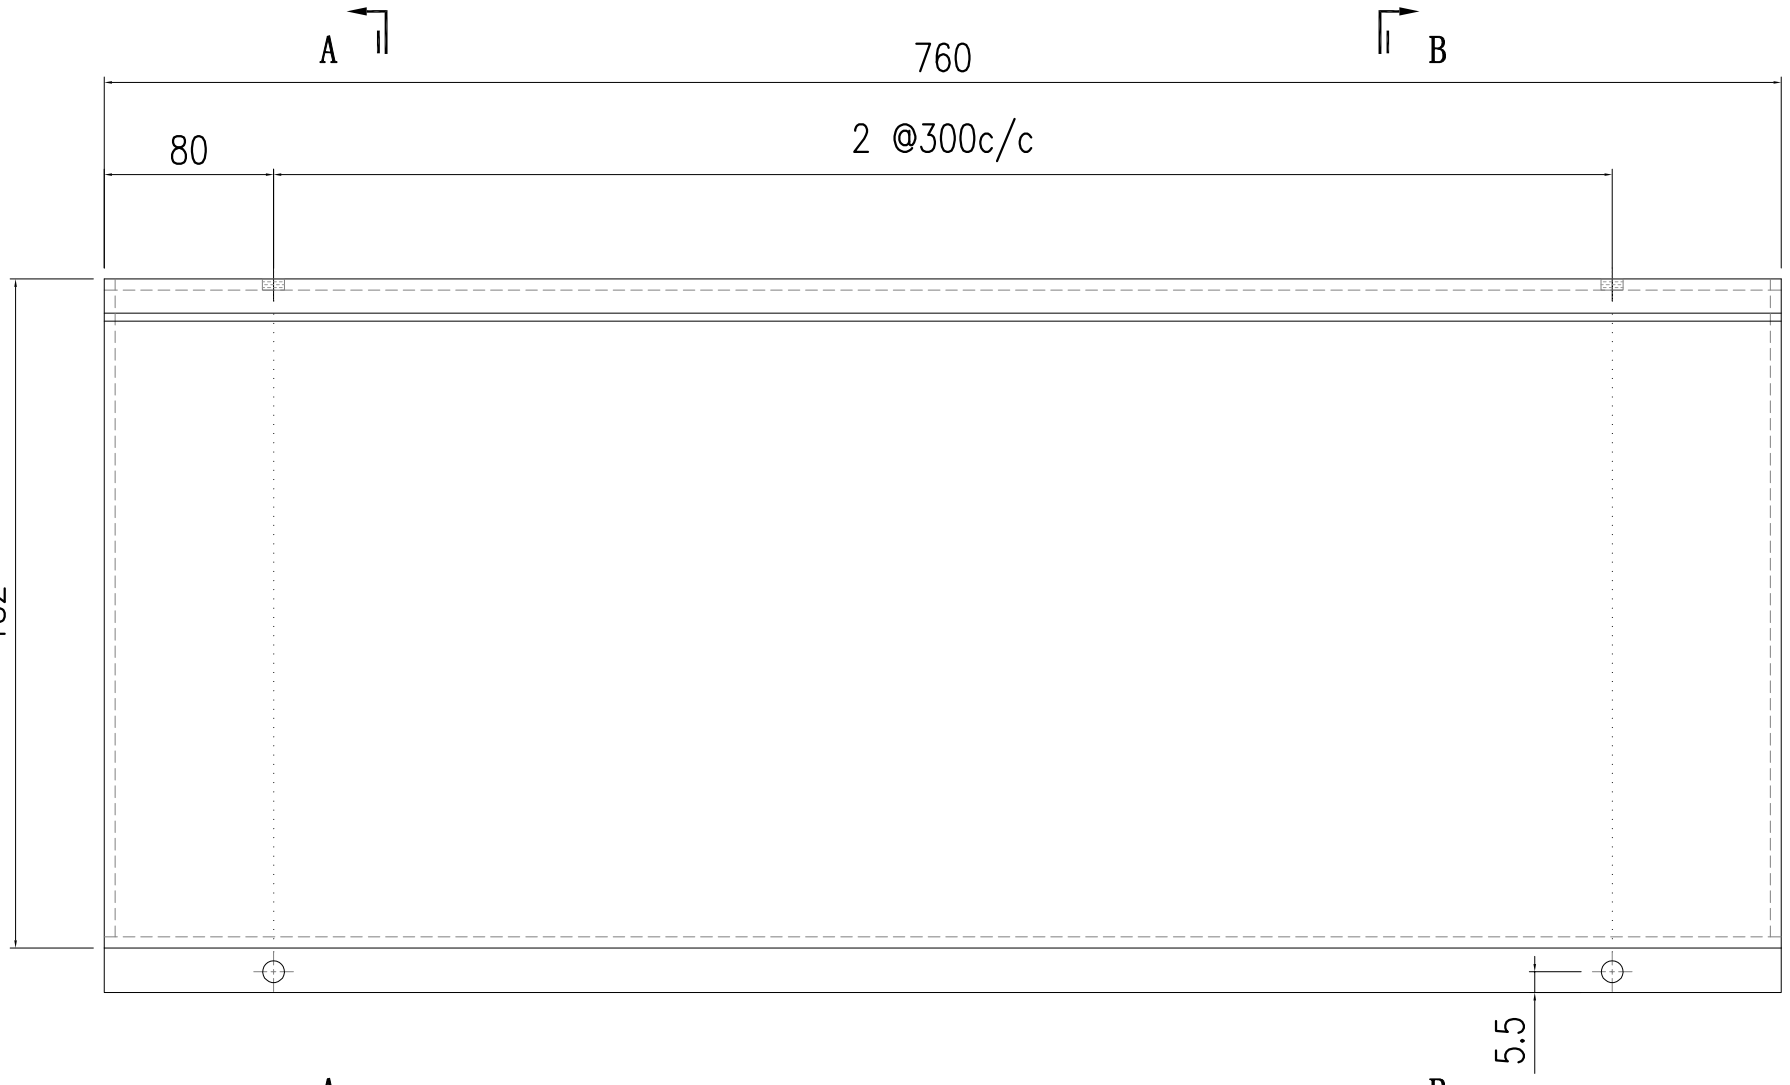

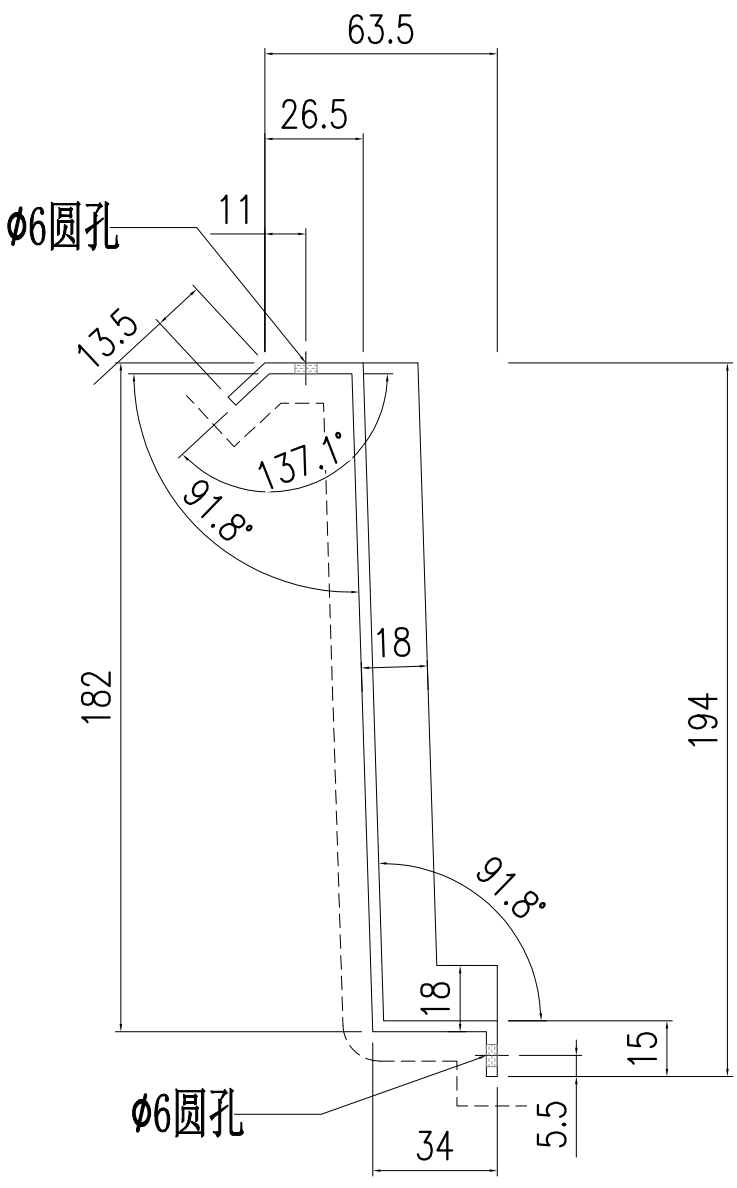


SECTION A-A

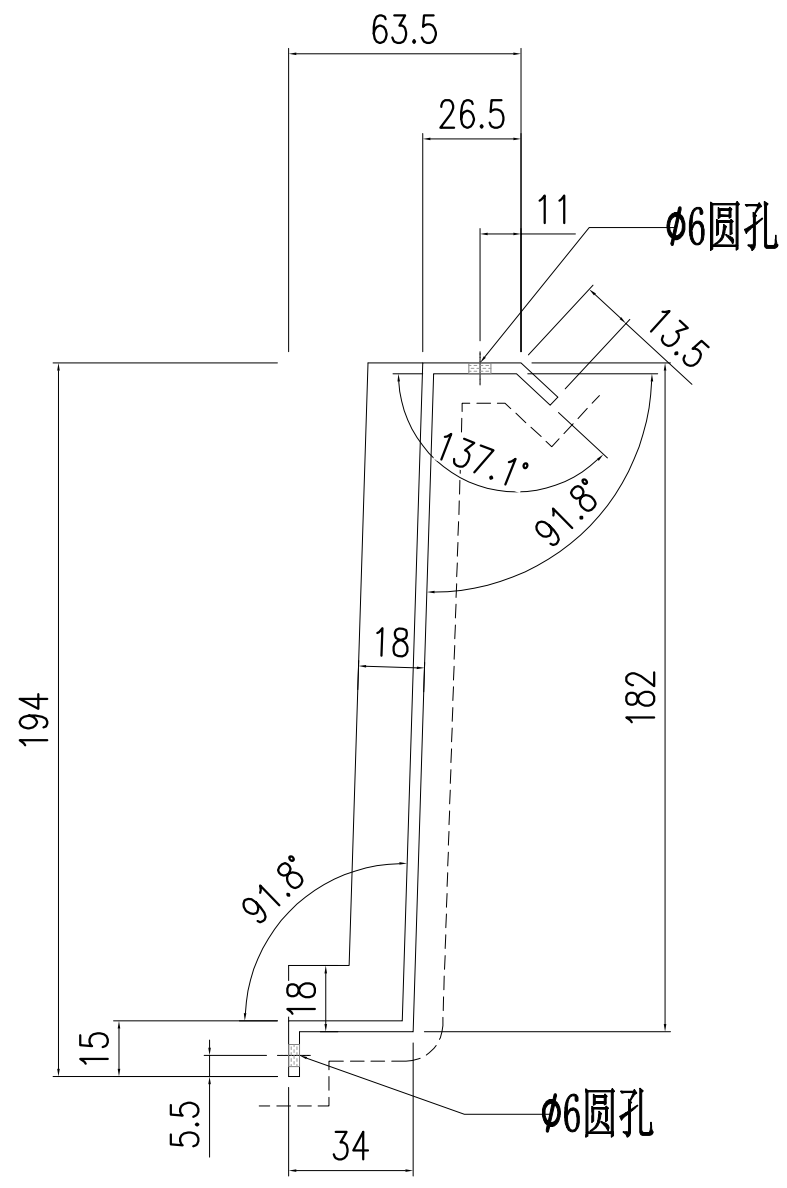


SECTION B-B

美特鋁質有限公司 MIDI Aluminium Fabricator Ltd.															
修改	-	-	-	採用	工廠	-	地盤	✓	图纸名称	收边铝板	復核	練松文	2022.5.4	數量	-
日期	-	-	-	材料颜色	AL2: ECK3M96295S-ZD1				材料	3mm 铝板	批准	林仁安	2022.5.5	單件重量	- (KG)

工程號	J857	類別		物料號	-		
地盘	啟德6552	制圖	陈梓豪	2022.5.3	圖號	AC-326	

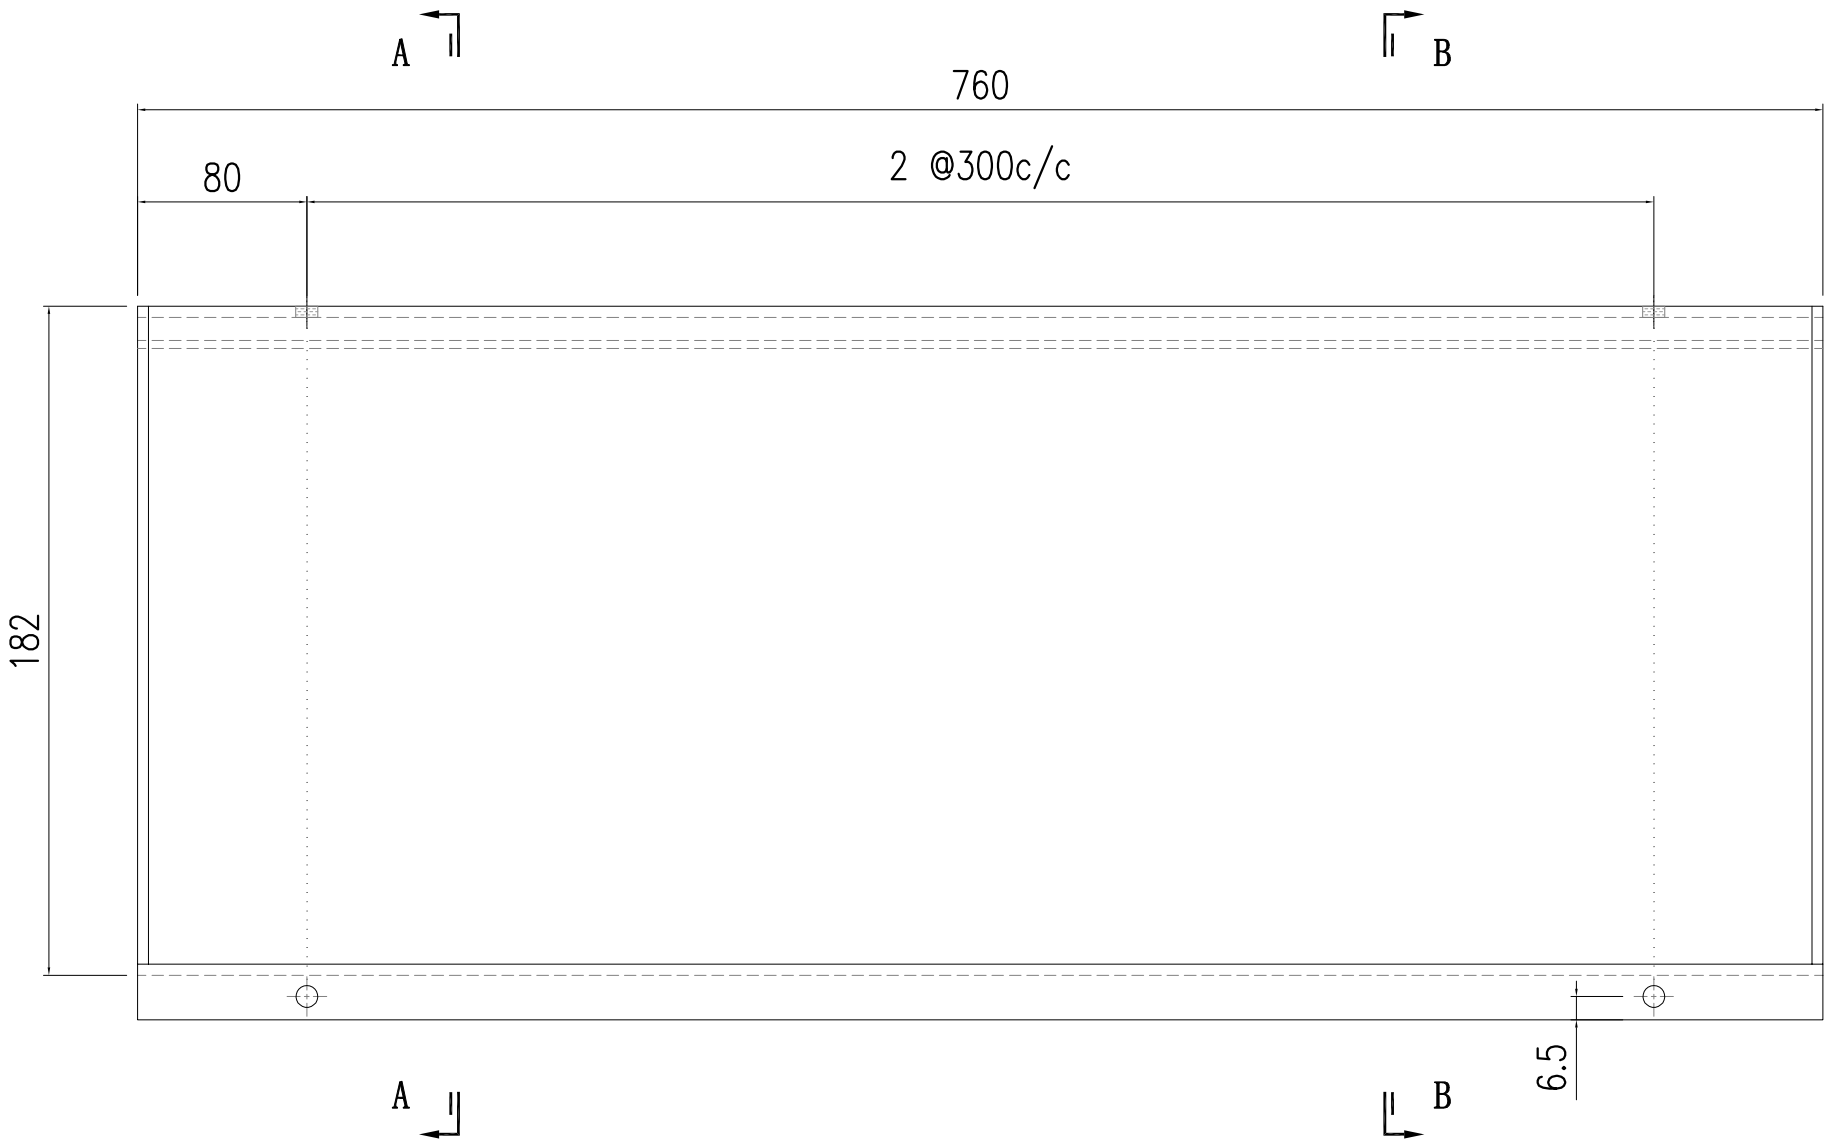

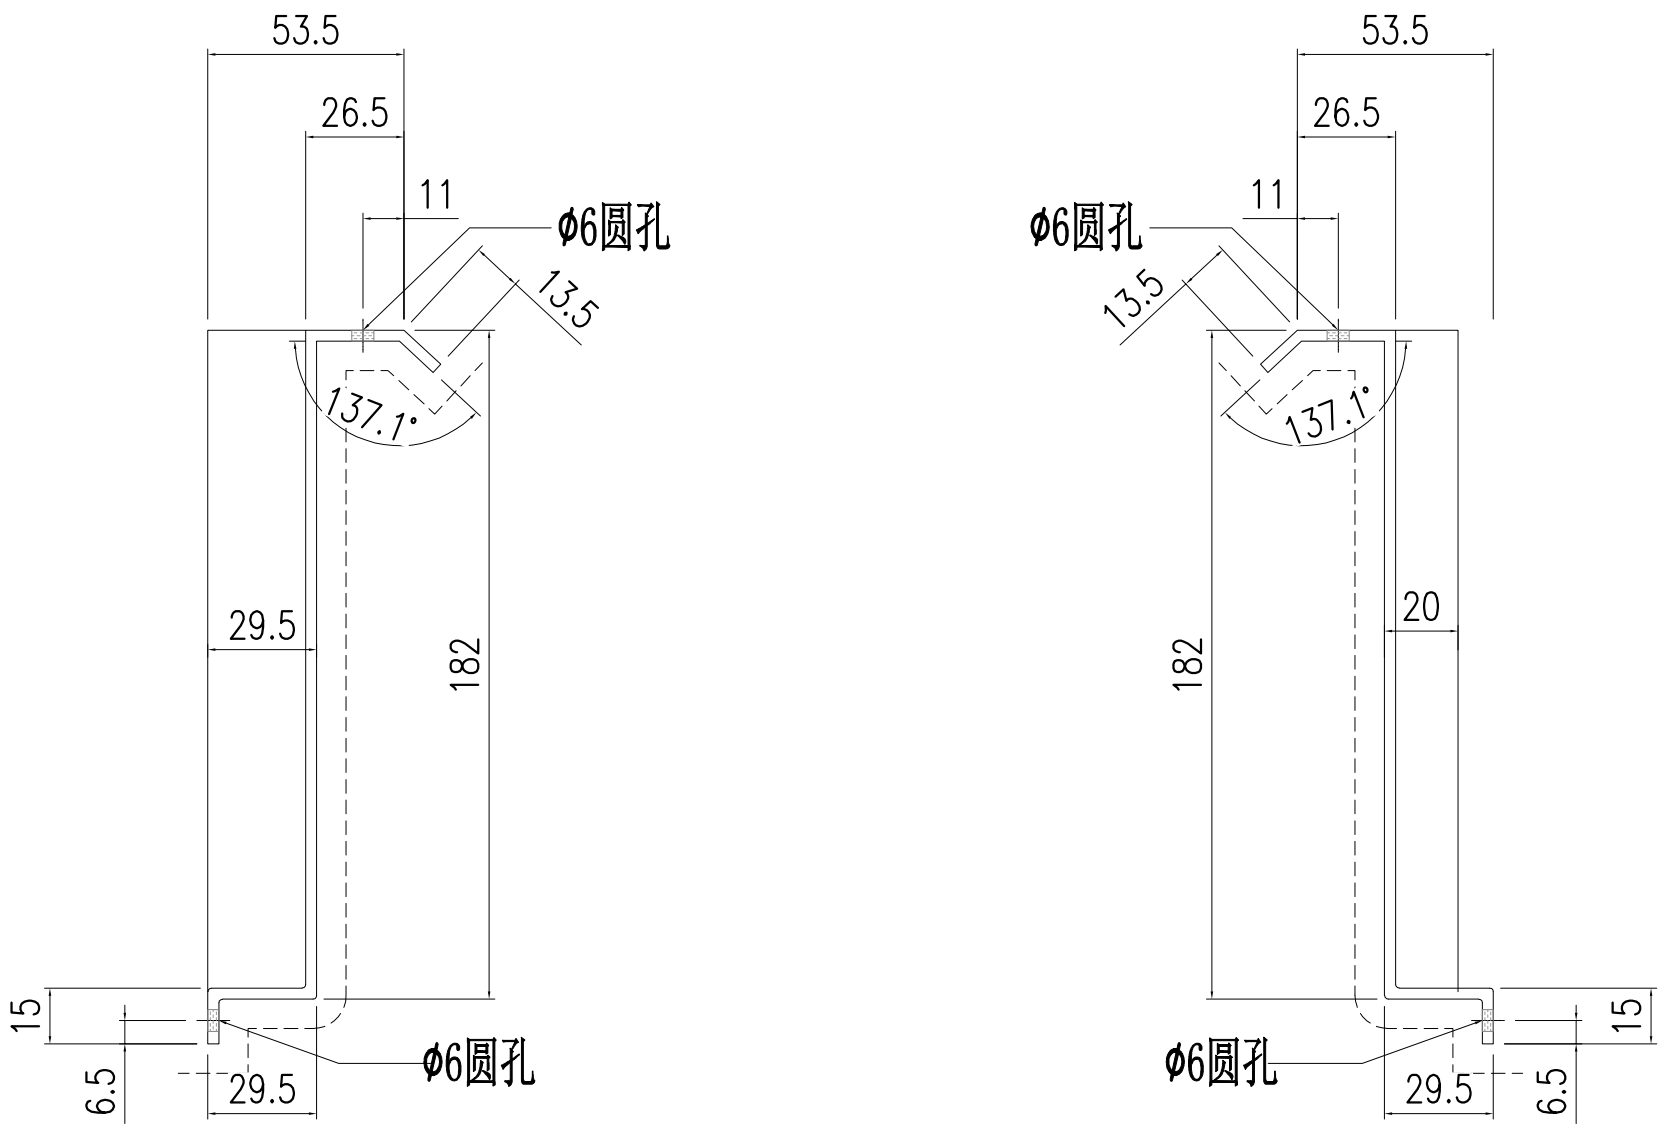


SECTION A-A

SECTION B-B

美特鋁質有限公司
MIDI Aluminium Fabricator Ltd.


修改	-	-	-	採用	工廠	-	地盤	✓	工程號	J857	類別		物料號	-
日期	-	-	-	材料顏色	AL2: ECK3M96295S-ZD1				地盘	啟德6552	制圖	陈梓豪	2022.5.3	圖號 AC-327
									图纸名称	收边铝板	復核	練松文	2022.5.4	數量 -
									材料	3mm 铝板	批准	林仁安	2022.5.5	單件重量 - (KG)

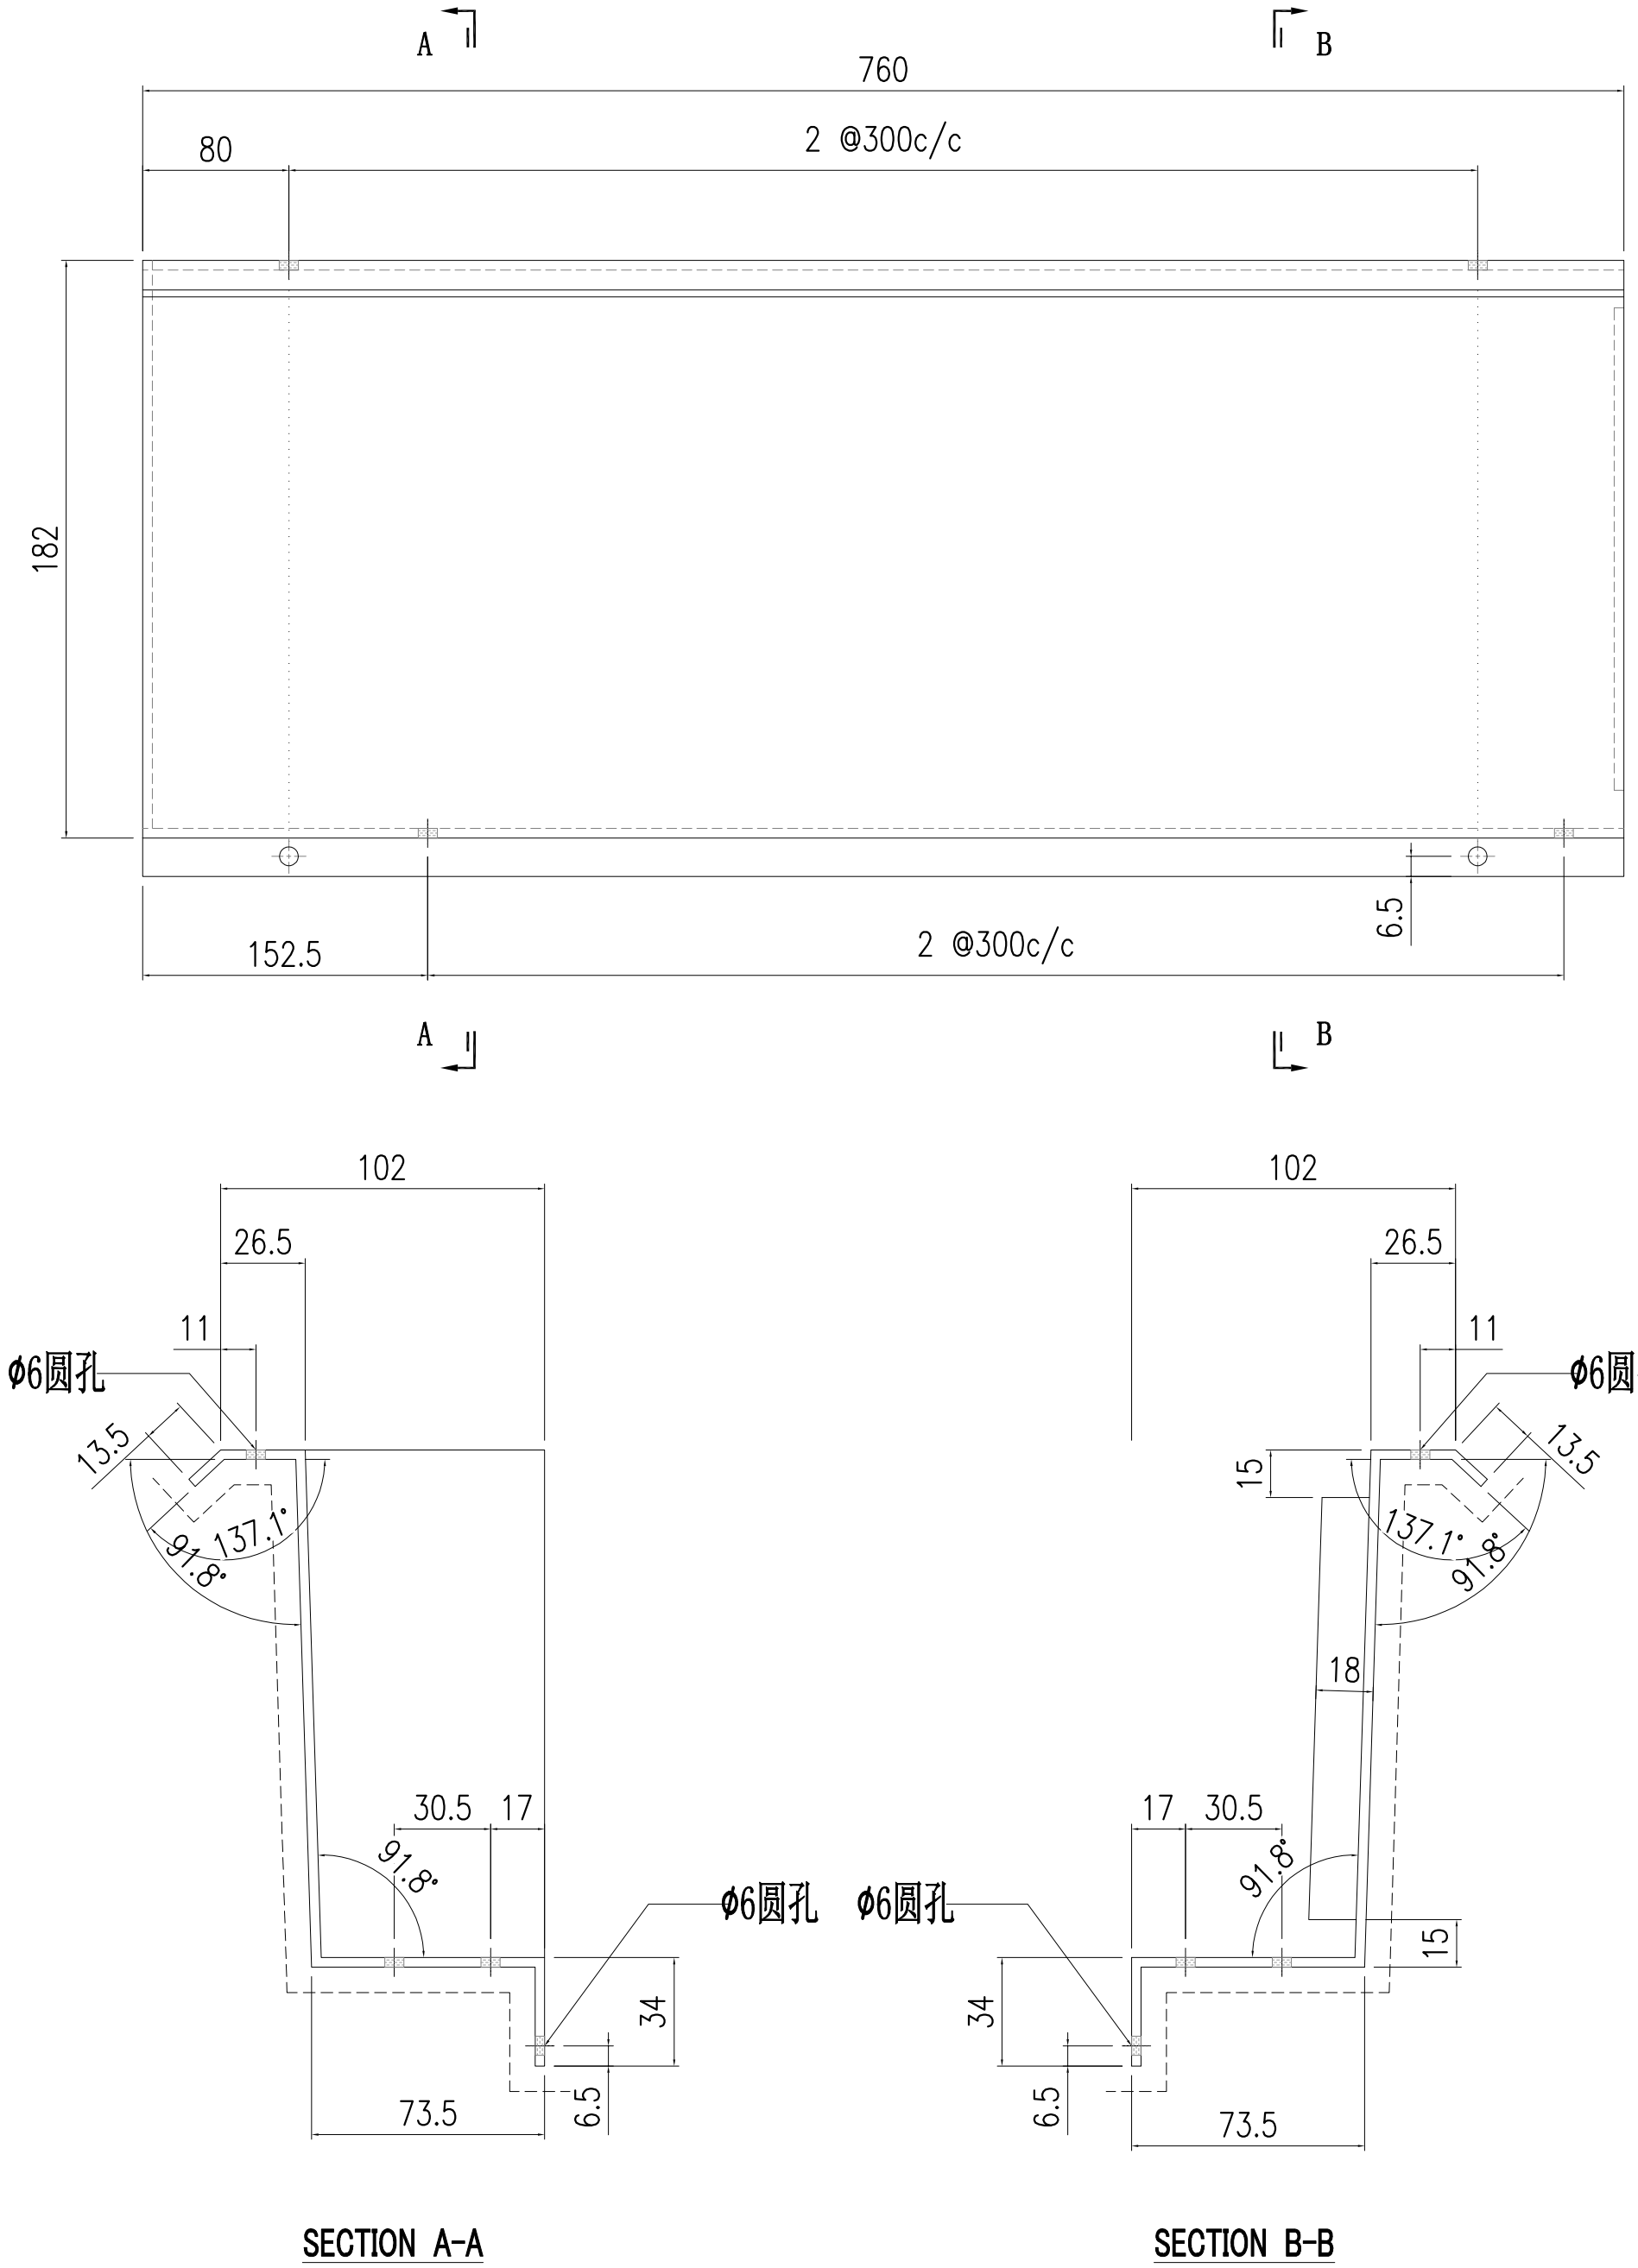

SECTION A-A

SECTION B-B


美特鋁質有限公司 MIDI Aluminium Fabricator Ltd.															
修改	-	-	-	採用	工廠	-	地盤	✓	工程號	J857	類別		物料號	-	
日期	-	-	-	材料顏色	AL2: ECK3M96295S-ZD1				地盘	啟德6552	制圖	陈梓豪	2022.5.3	圖號	AC-328
									图纸名称	收边铝板	復核	練松文	2022.5.4	數量	-
									材料	3mm 铝板	批准	林仁安	2022.5.5	單件重量	- (KG)

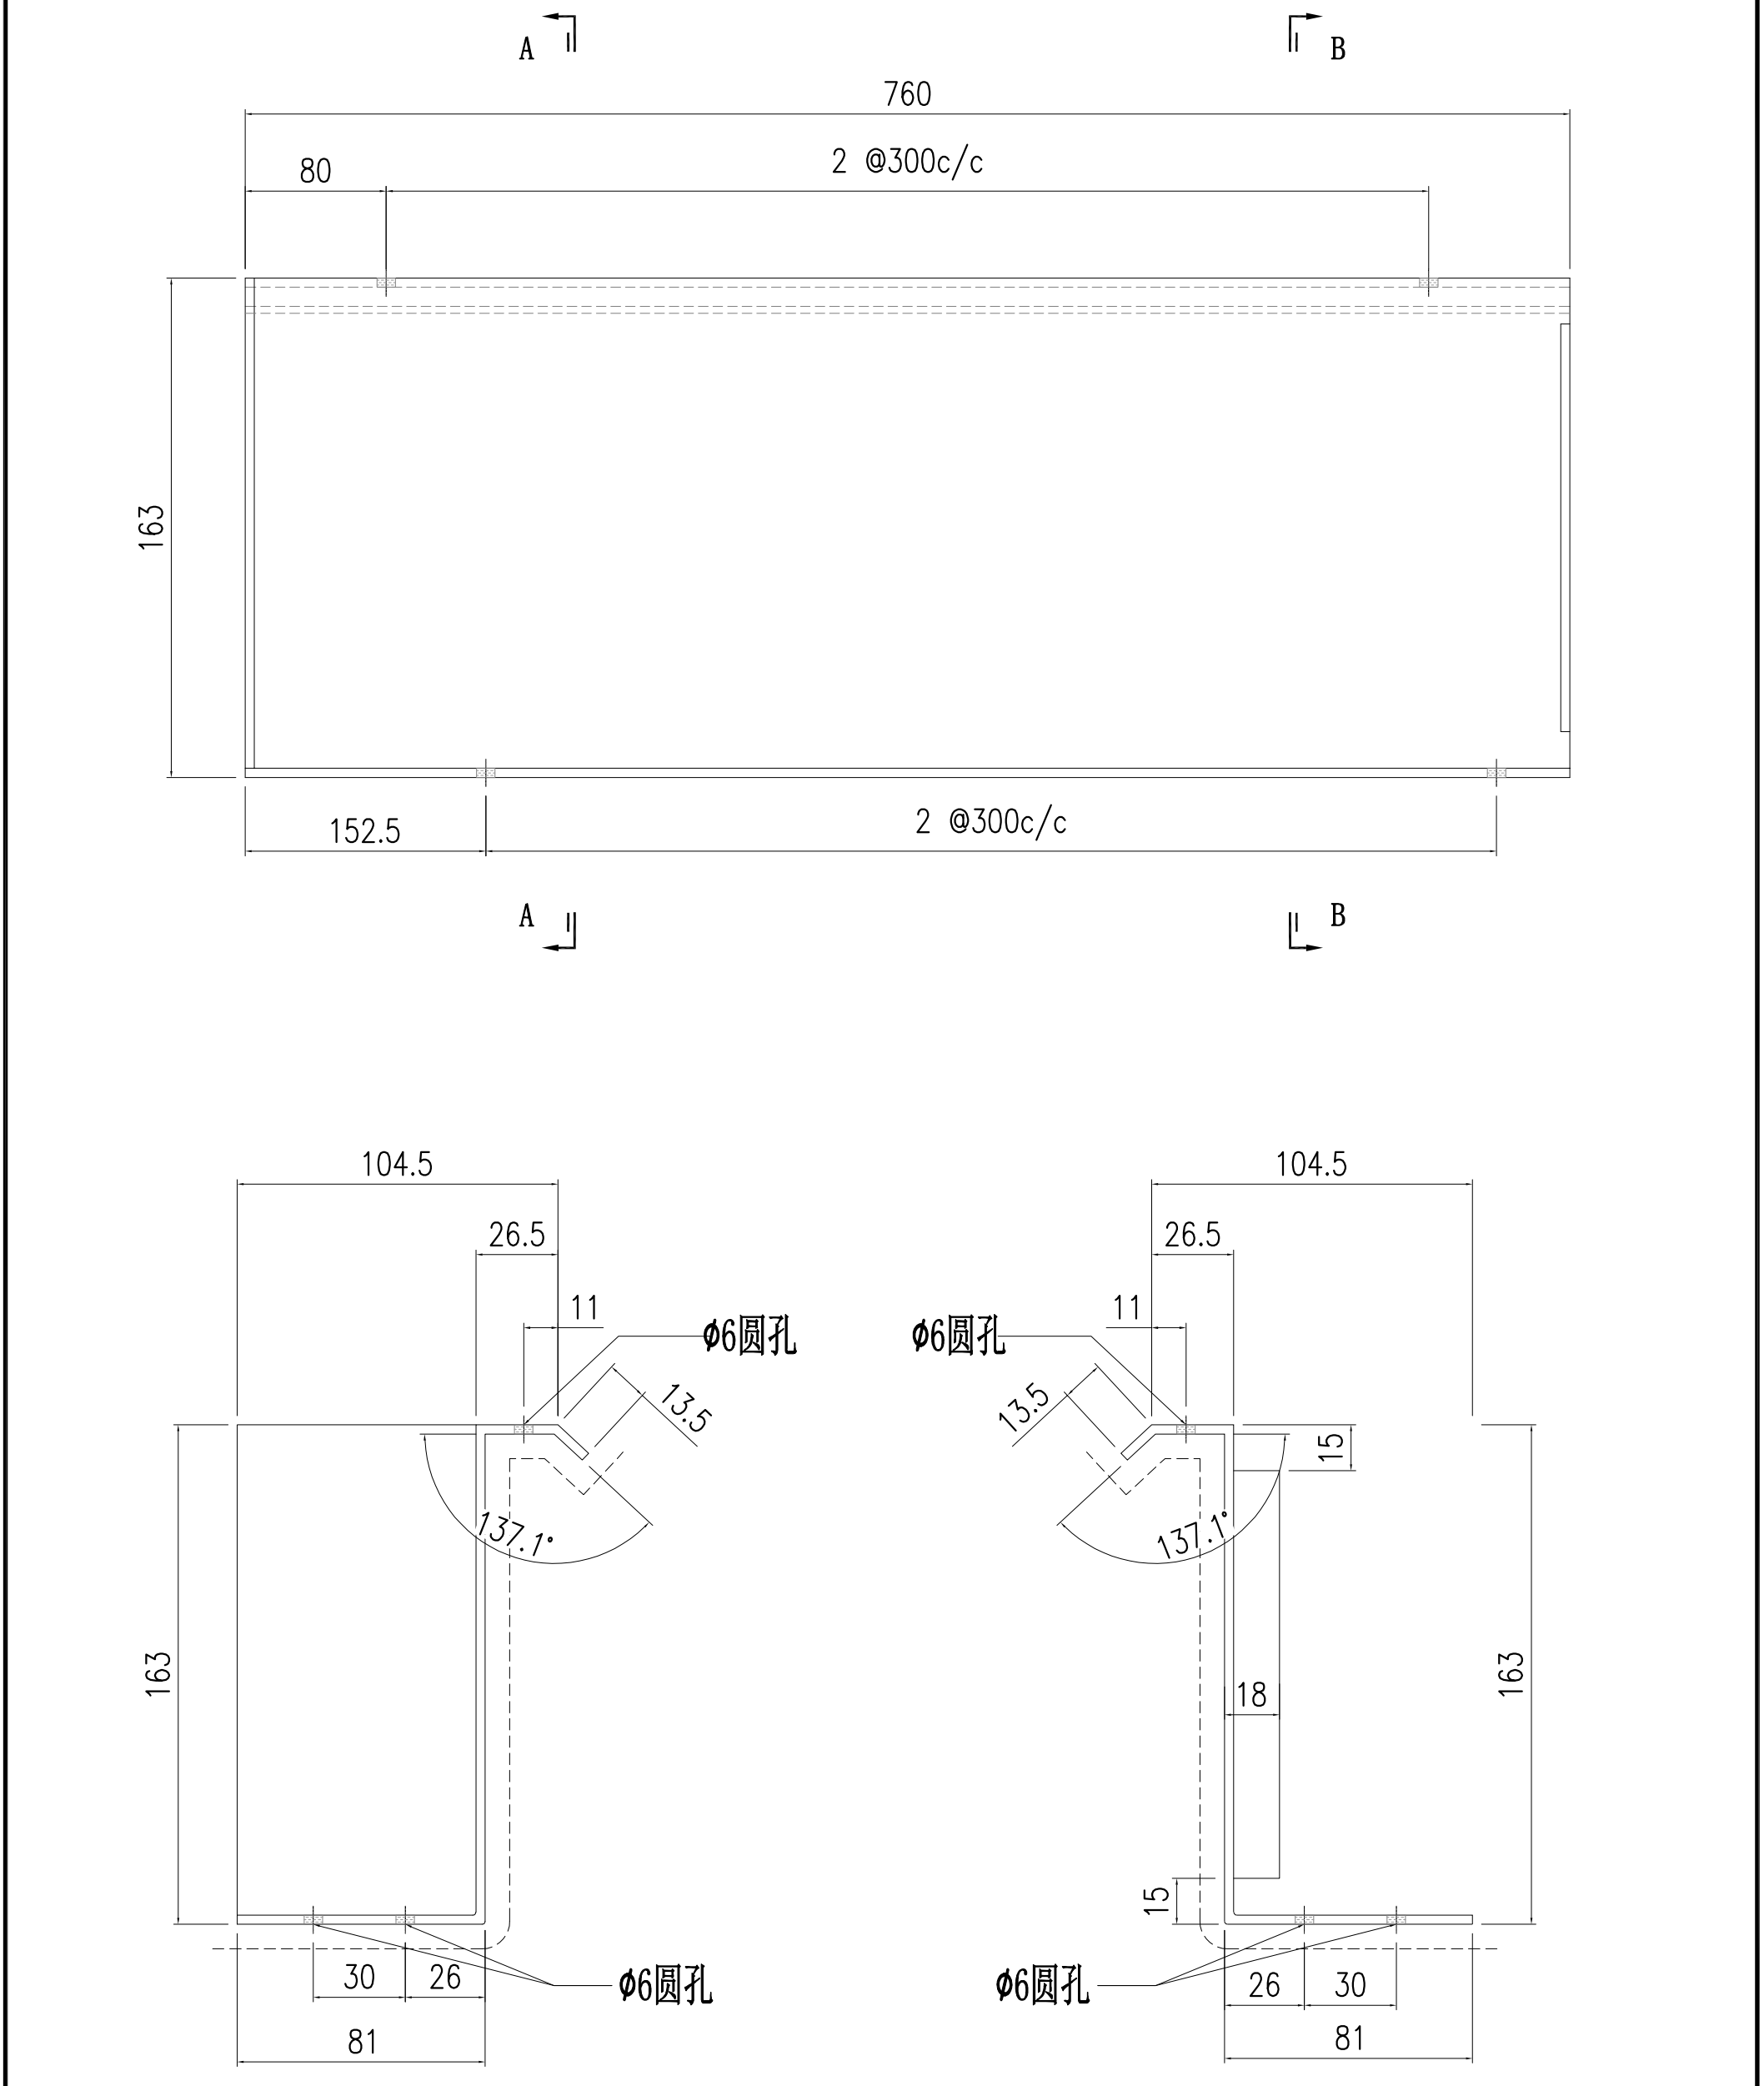


SECTION A-A

SECTION B-B

美特鋁質有限公司 MIDI Aluminium Fabricator Ltd.													
修改	-	-	-	採用	工廠	-	地盤	✓	工程號	J857	類別		物料號	-	
日期	-	-	-	材料顏色	AL2: ECK3M96295S-ZD1				地盘	啟德6552	制圖	陳梓豪	2022.5.3	圖號	AC-329
									图纸名称	鋁板加工圖	復核	練鬆文	2022.5.4	數量	-
									材料	3mm 铝板	批准	林仁安	2022.5.5	單件重量	- (KG)

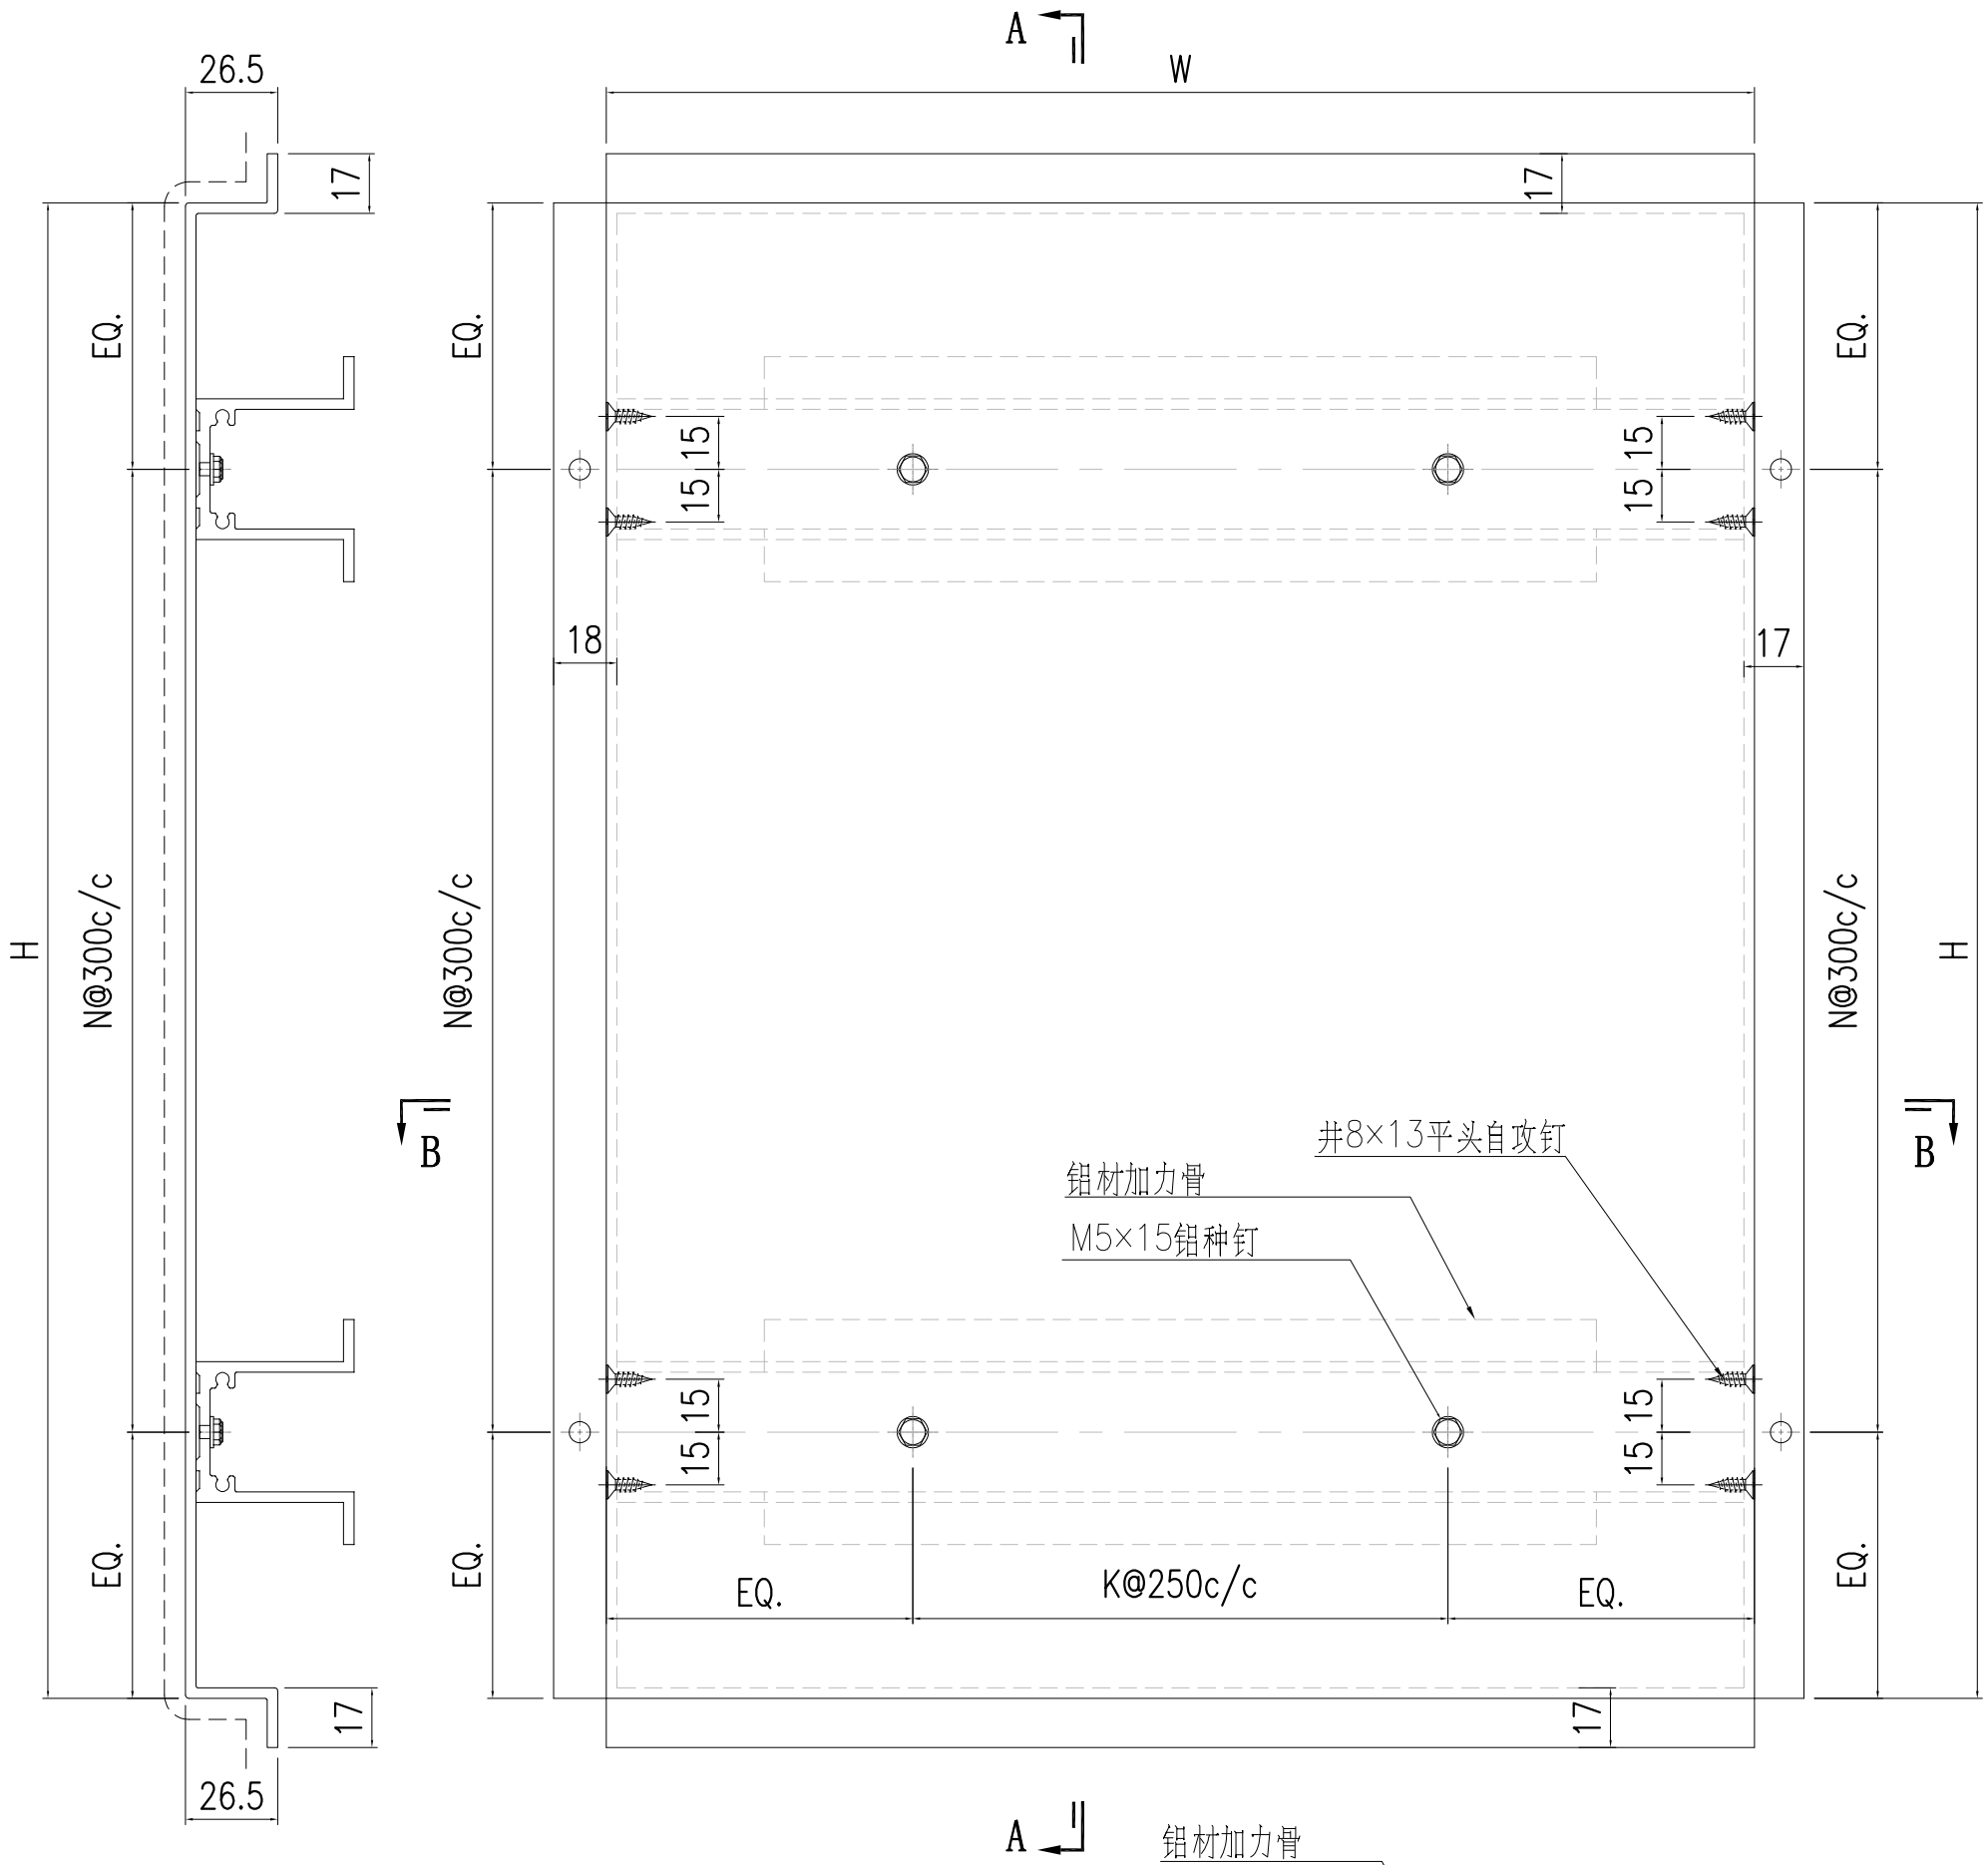


SECTION A-A

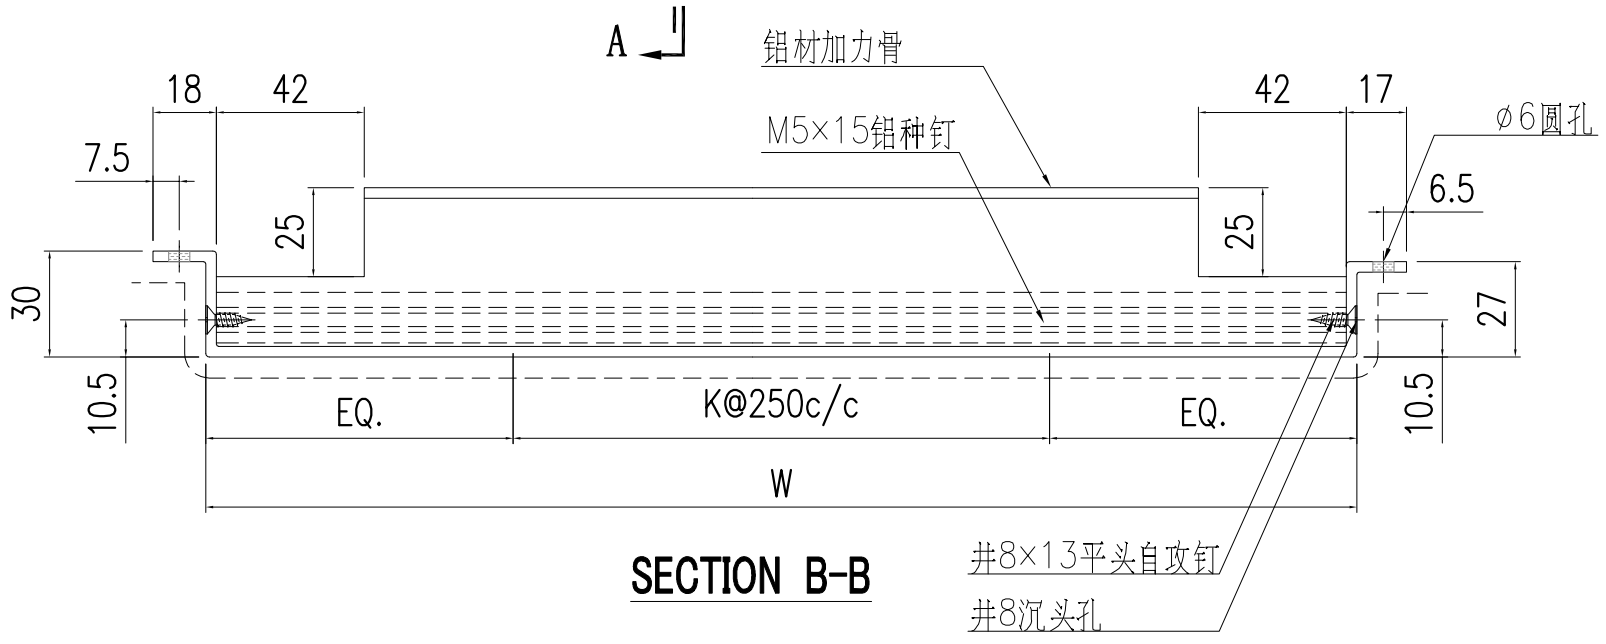

SECTION B-B

S/N	部件编号	W	H	K	N	铝材加力骨
4	AC-329-4	730	517	2	1	X86112-201-2
3	AC-329-3	760	517	2	1	X86112-201-1
2	AC-329-2	730	416	2	1	X86112-201-2
1	AC-329-1	760	416	2	1	X86112-201-1

美特鋁質有限公司 MIDI Aluminium Fabricator Ltd.									工程號	J857	類別		物料號	-		
									地盘	啟德6552	制圖	陈梓豪	2022.5.3	圖號	AC-330	
修改	-	-	-	採用	工廠	-	地盤	✓	图纸名称	收边铝板	復核	練松文	2022.5.4	數量	-	
日期	-	-	-	材料颜色	AL2: ECK3M96295S-ZD1				材料	3mm 铝板	批准	林仁安	2022.5.5	單件重量	-	(KG)

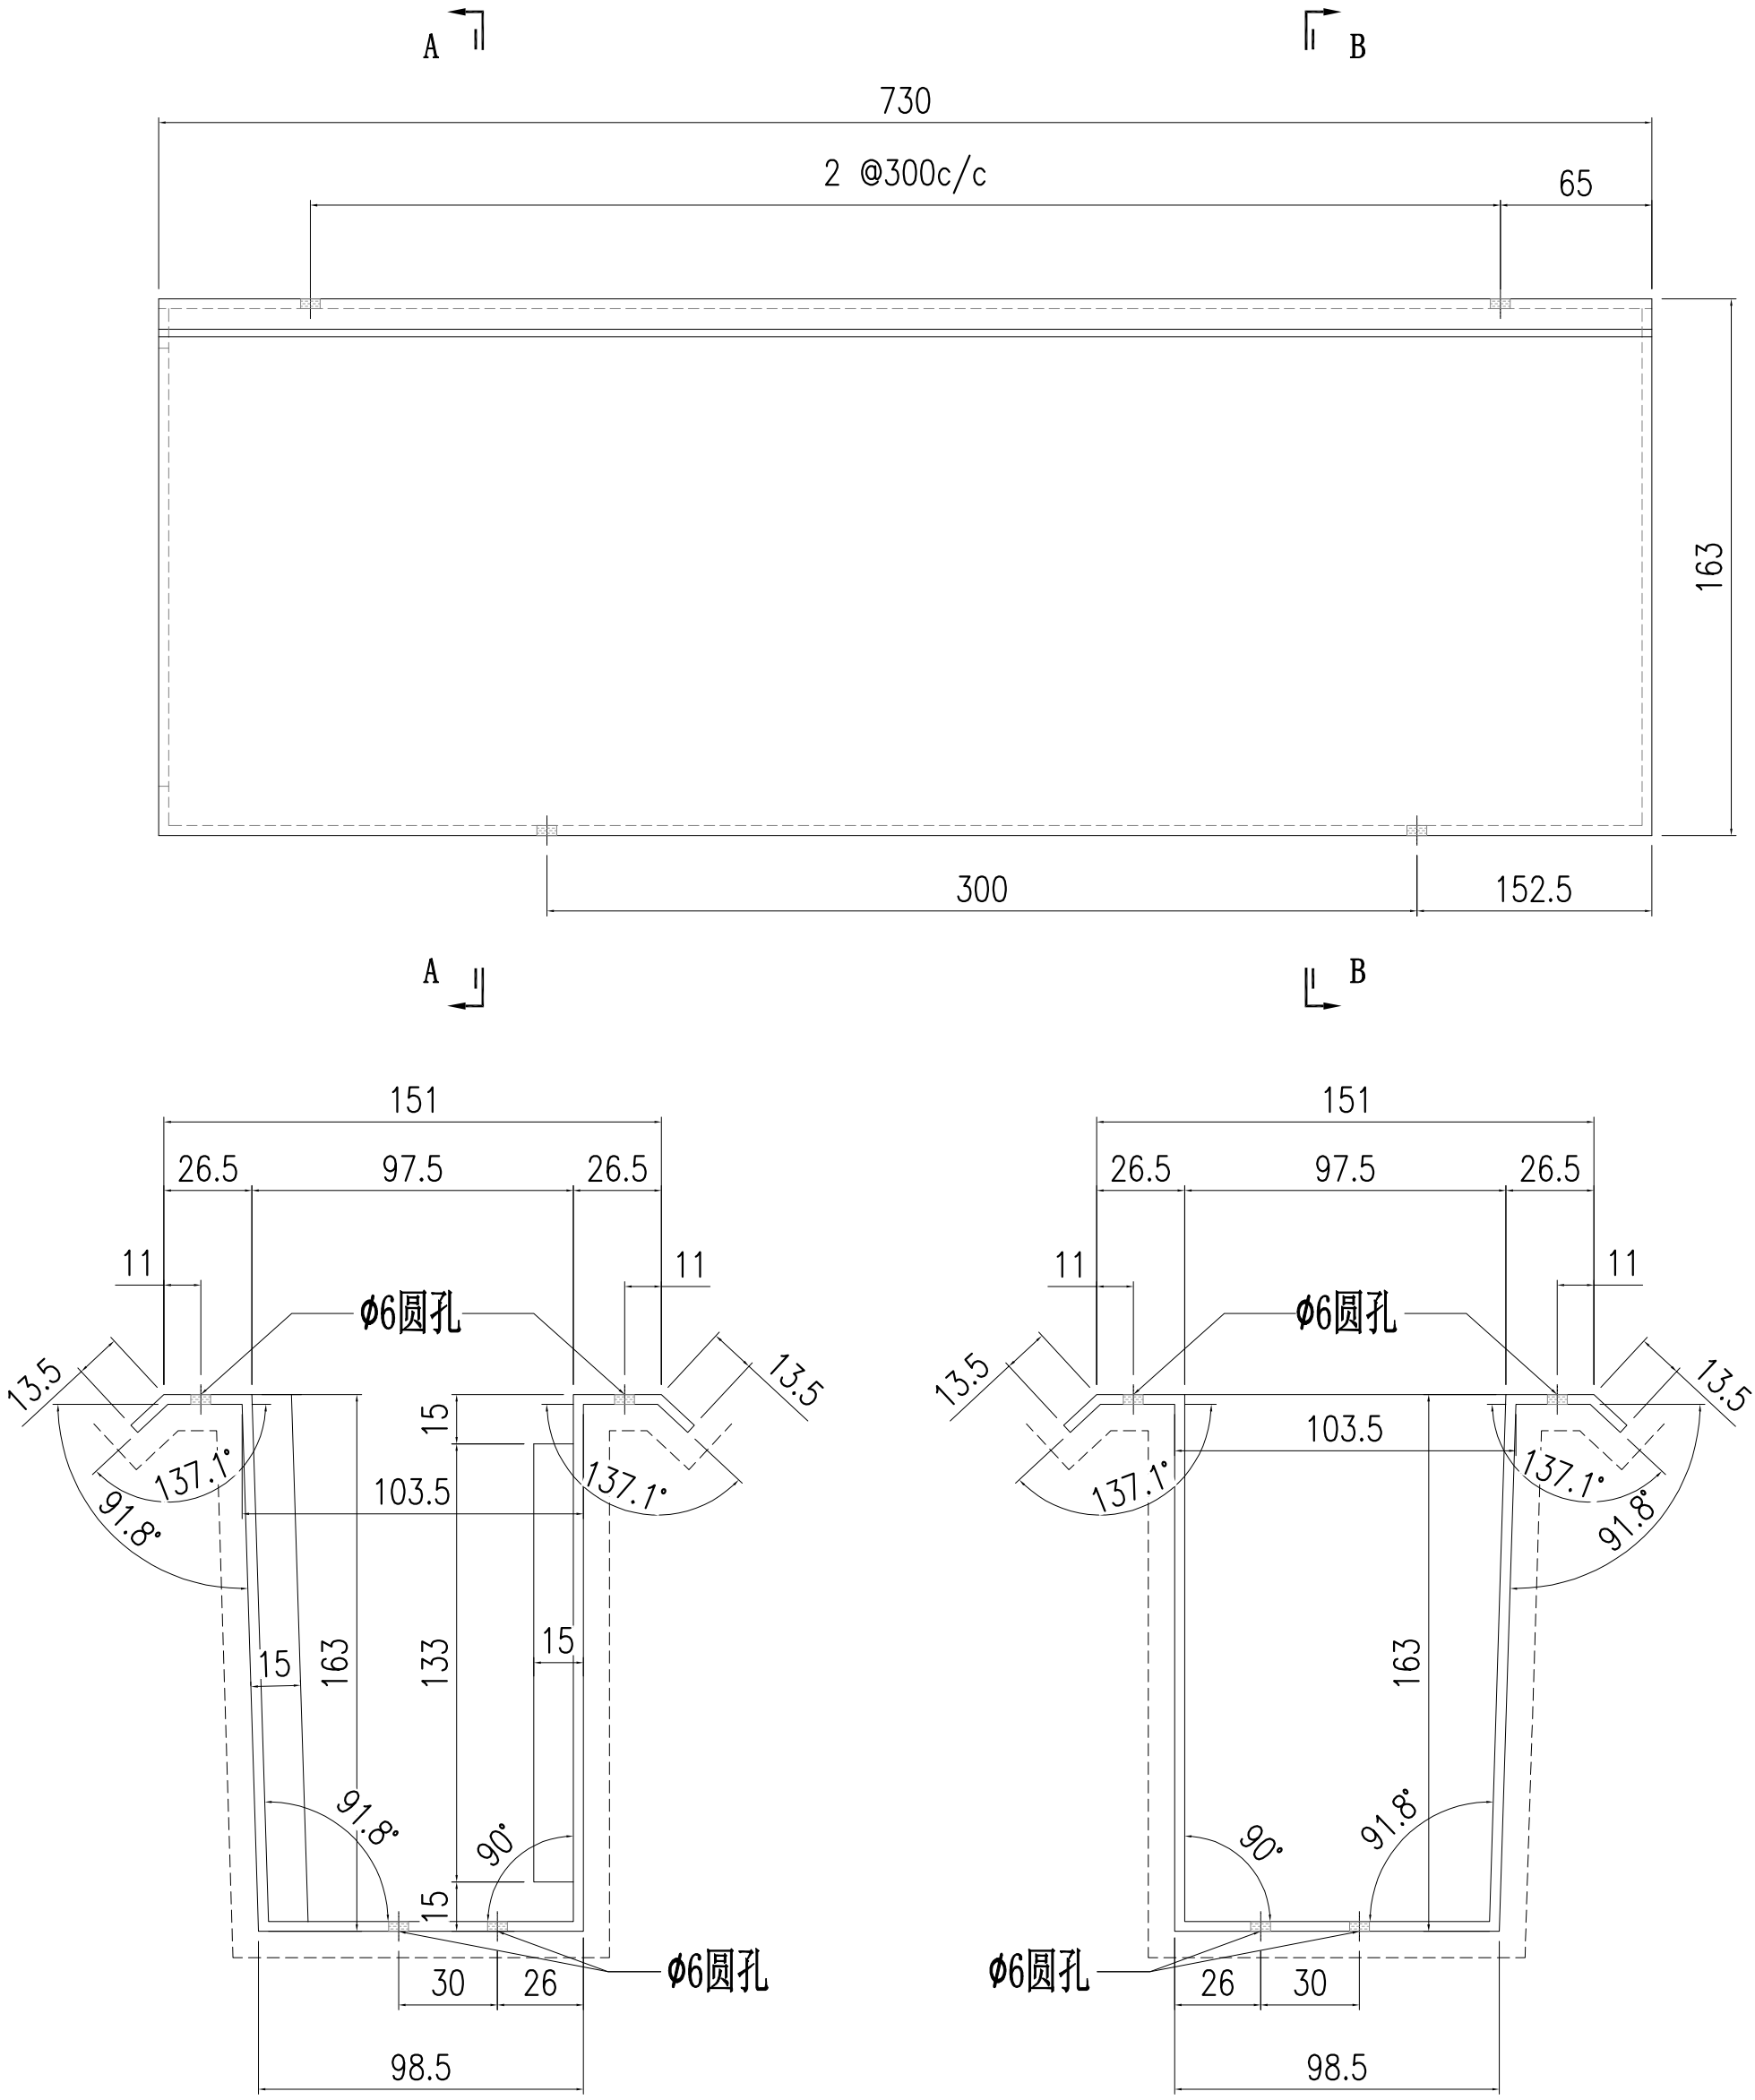


SECTION A-A


SECTION B-B

美特鋁質有限公司 MIDI Aluminium Fabricator Ltd.															
修改	-	-	-	採用	工廠	-	地盤	✓	工程號	J857	類別		物料號	-	
日期	-	-	-	材料顏色	AL2: ECK3M96295S-ZD1				地盘	啟德6552	制圖	陈梓豪	2022.5.3	圖號	AC-331
									图纸名称	收边铝板	復核	練松文	2022.5.4	數量	-
									材料	3mm 铝板	批准	林仁安	2022.5.5	單件重量	- (KG)



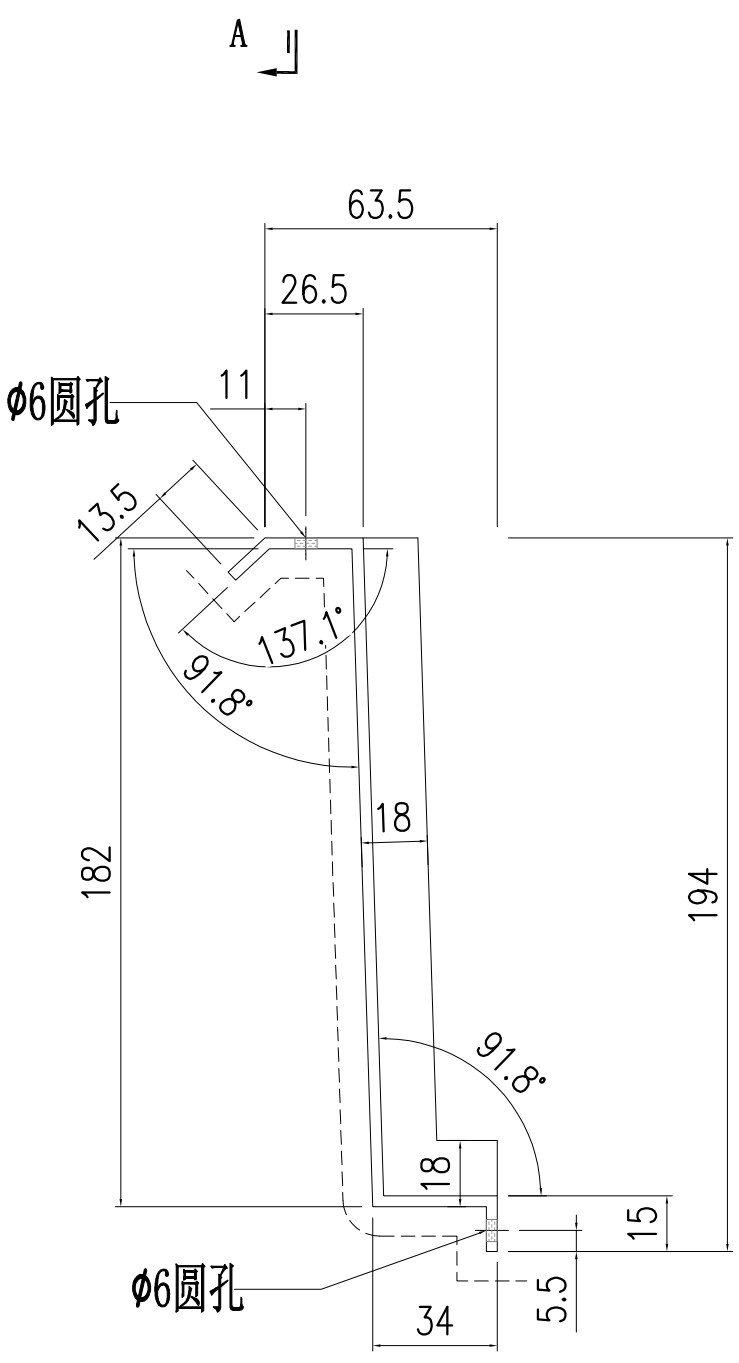


SECTION A-A

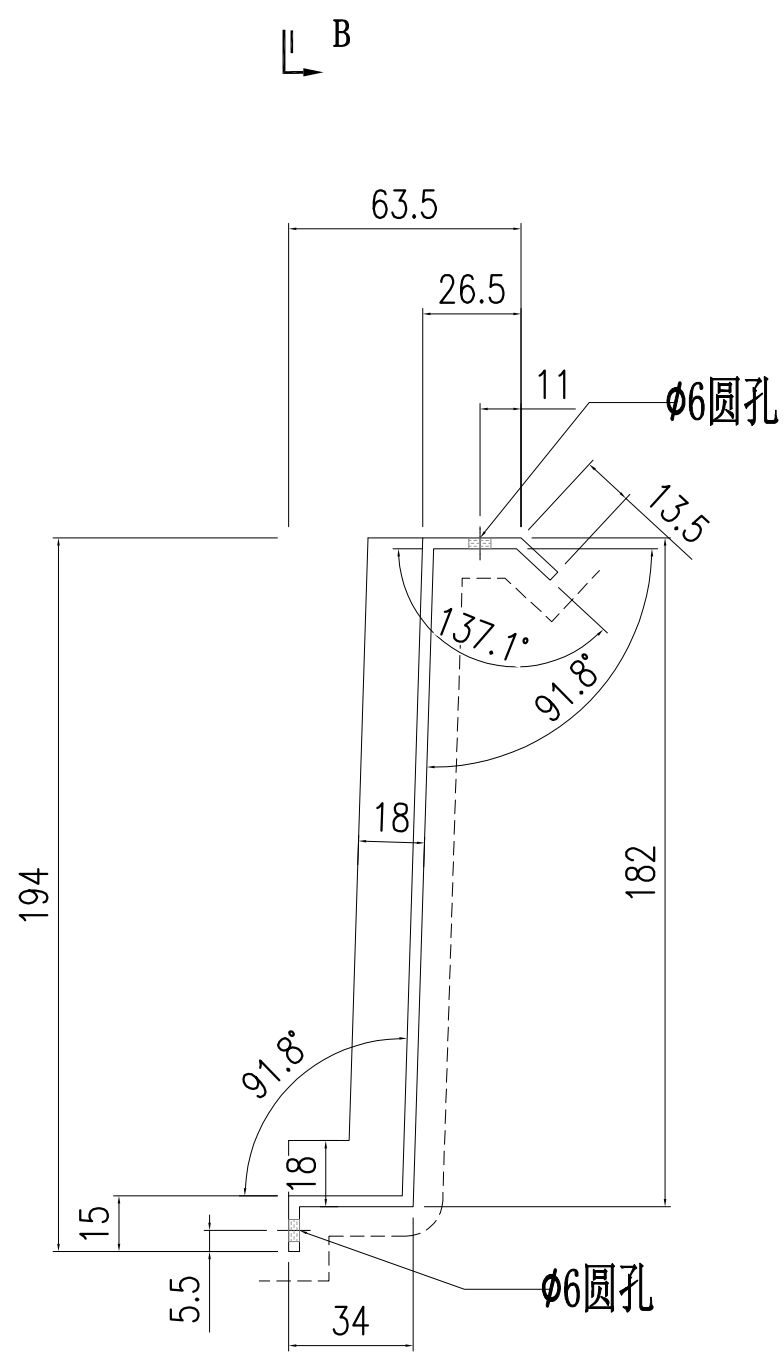


SECTION B-B


美特鋁質有限公司 MIDI Aluminium Fabricator Ltd.															
工程號	J857	類別		物料號	-										
地盘	啟德6552	制圖	陈梓豪	2022.5.3	圖號	AC-332									
图纸名称	收边铝板	復核	練松文	2022.5.4	數量	-									
材料	3mm 铝板	批准	林仁安	2022.5.5	單件重量	-	(KG)								

修改	-	-	-	採用	工廠	-	地盤	✓
日期	-	-	-	材料顏色	AL2: ECK3M96295S-ZD1			

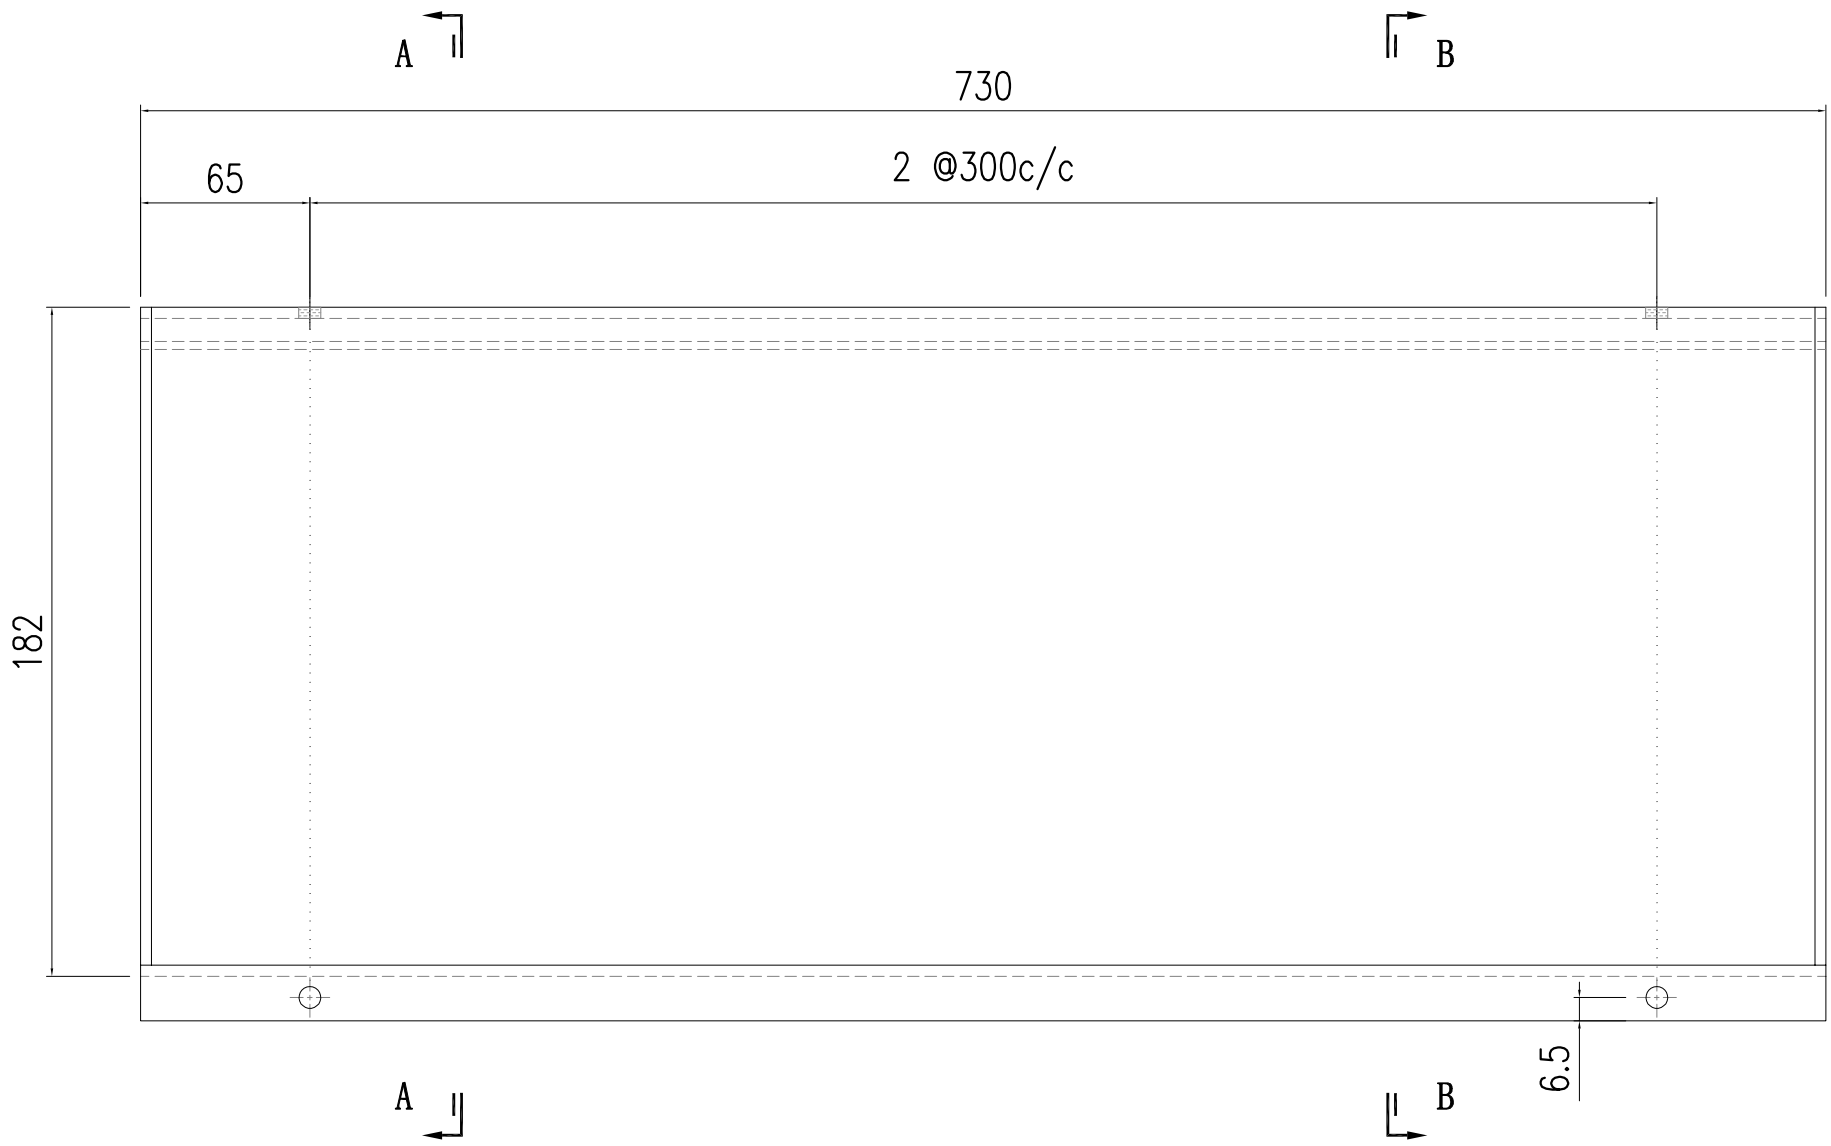

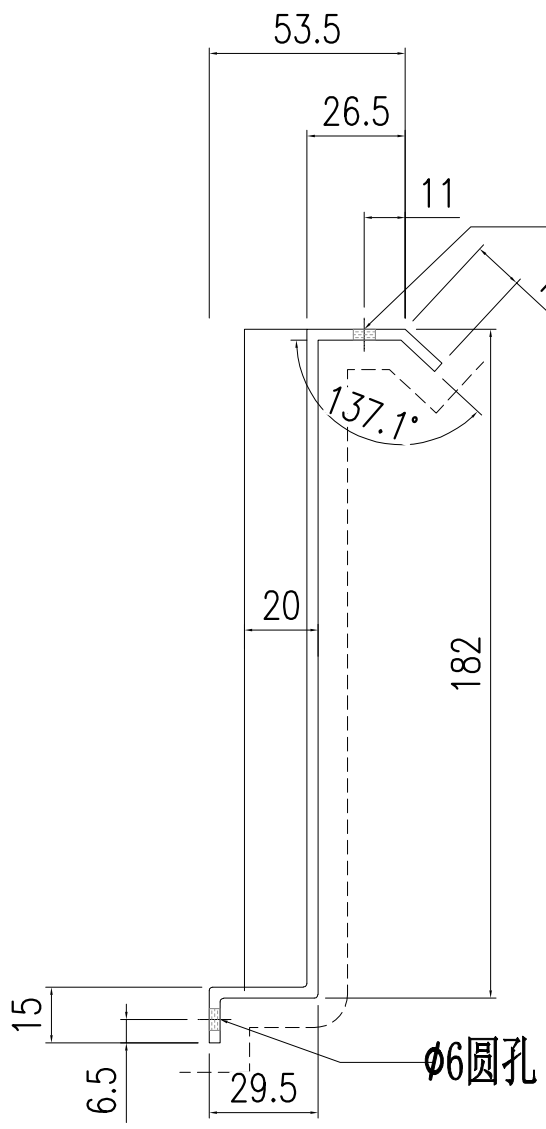


SECTION A-A

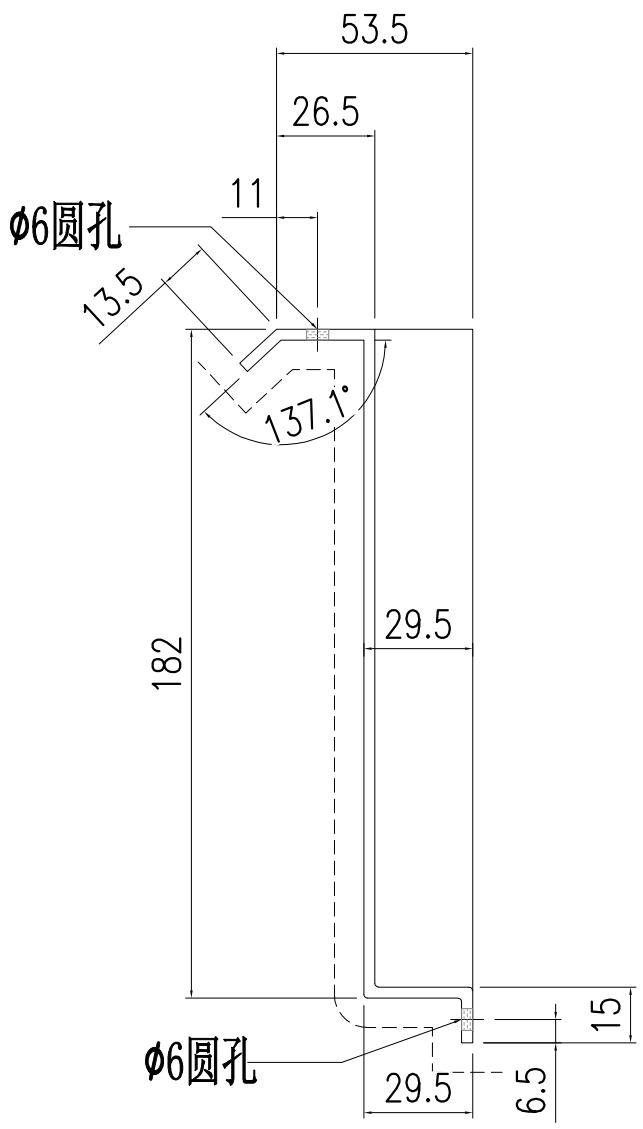

SECTION B-B

美特鋁質有限公司 MIDI Aluminium Fabricator Ltd.														
工程號	J857	類別		物料號	-									
地盘	啟德6552	制圖	陈梓豪	2022.5.3	圖號	AC-333								
图纸名称	收边铝板	復核	練松文	2022.5.4	數量	-								
材料	3mm 铝板	批准	林仁安	2022.5.5	單件重量	-	(KG)							


修改	-	-	-	採用	工廠	-	地盤	✓
日期	-	-	-	材料顏色	AL2: ECK3M96295S-ZD1			

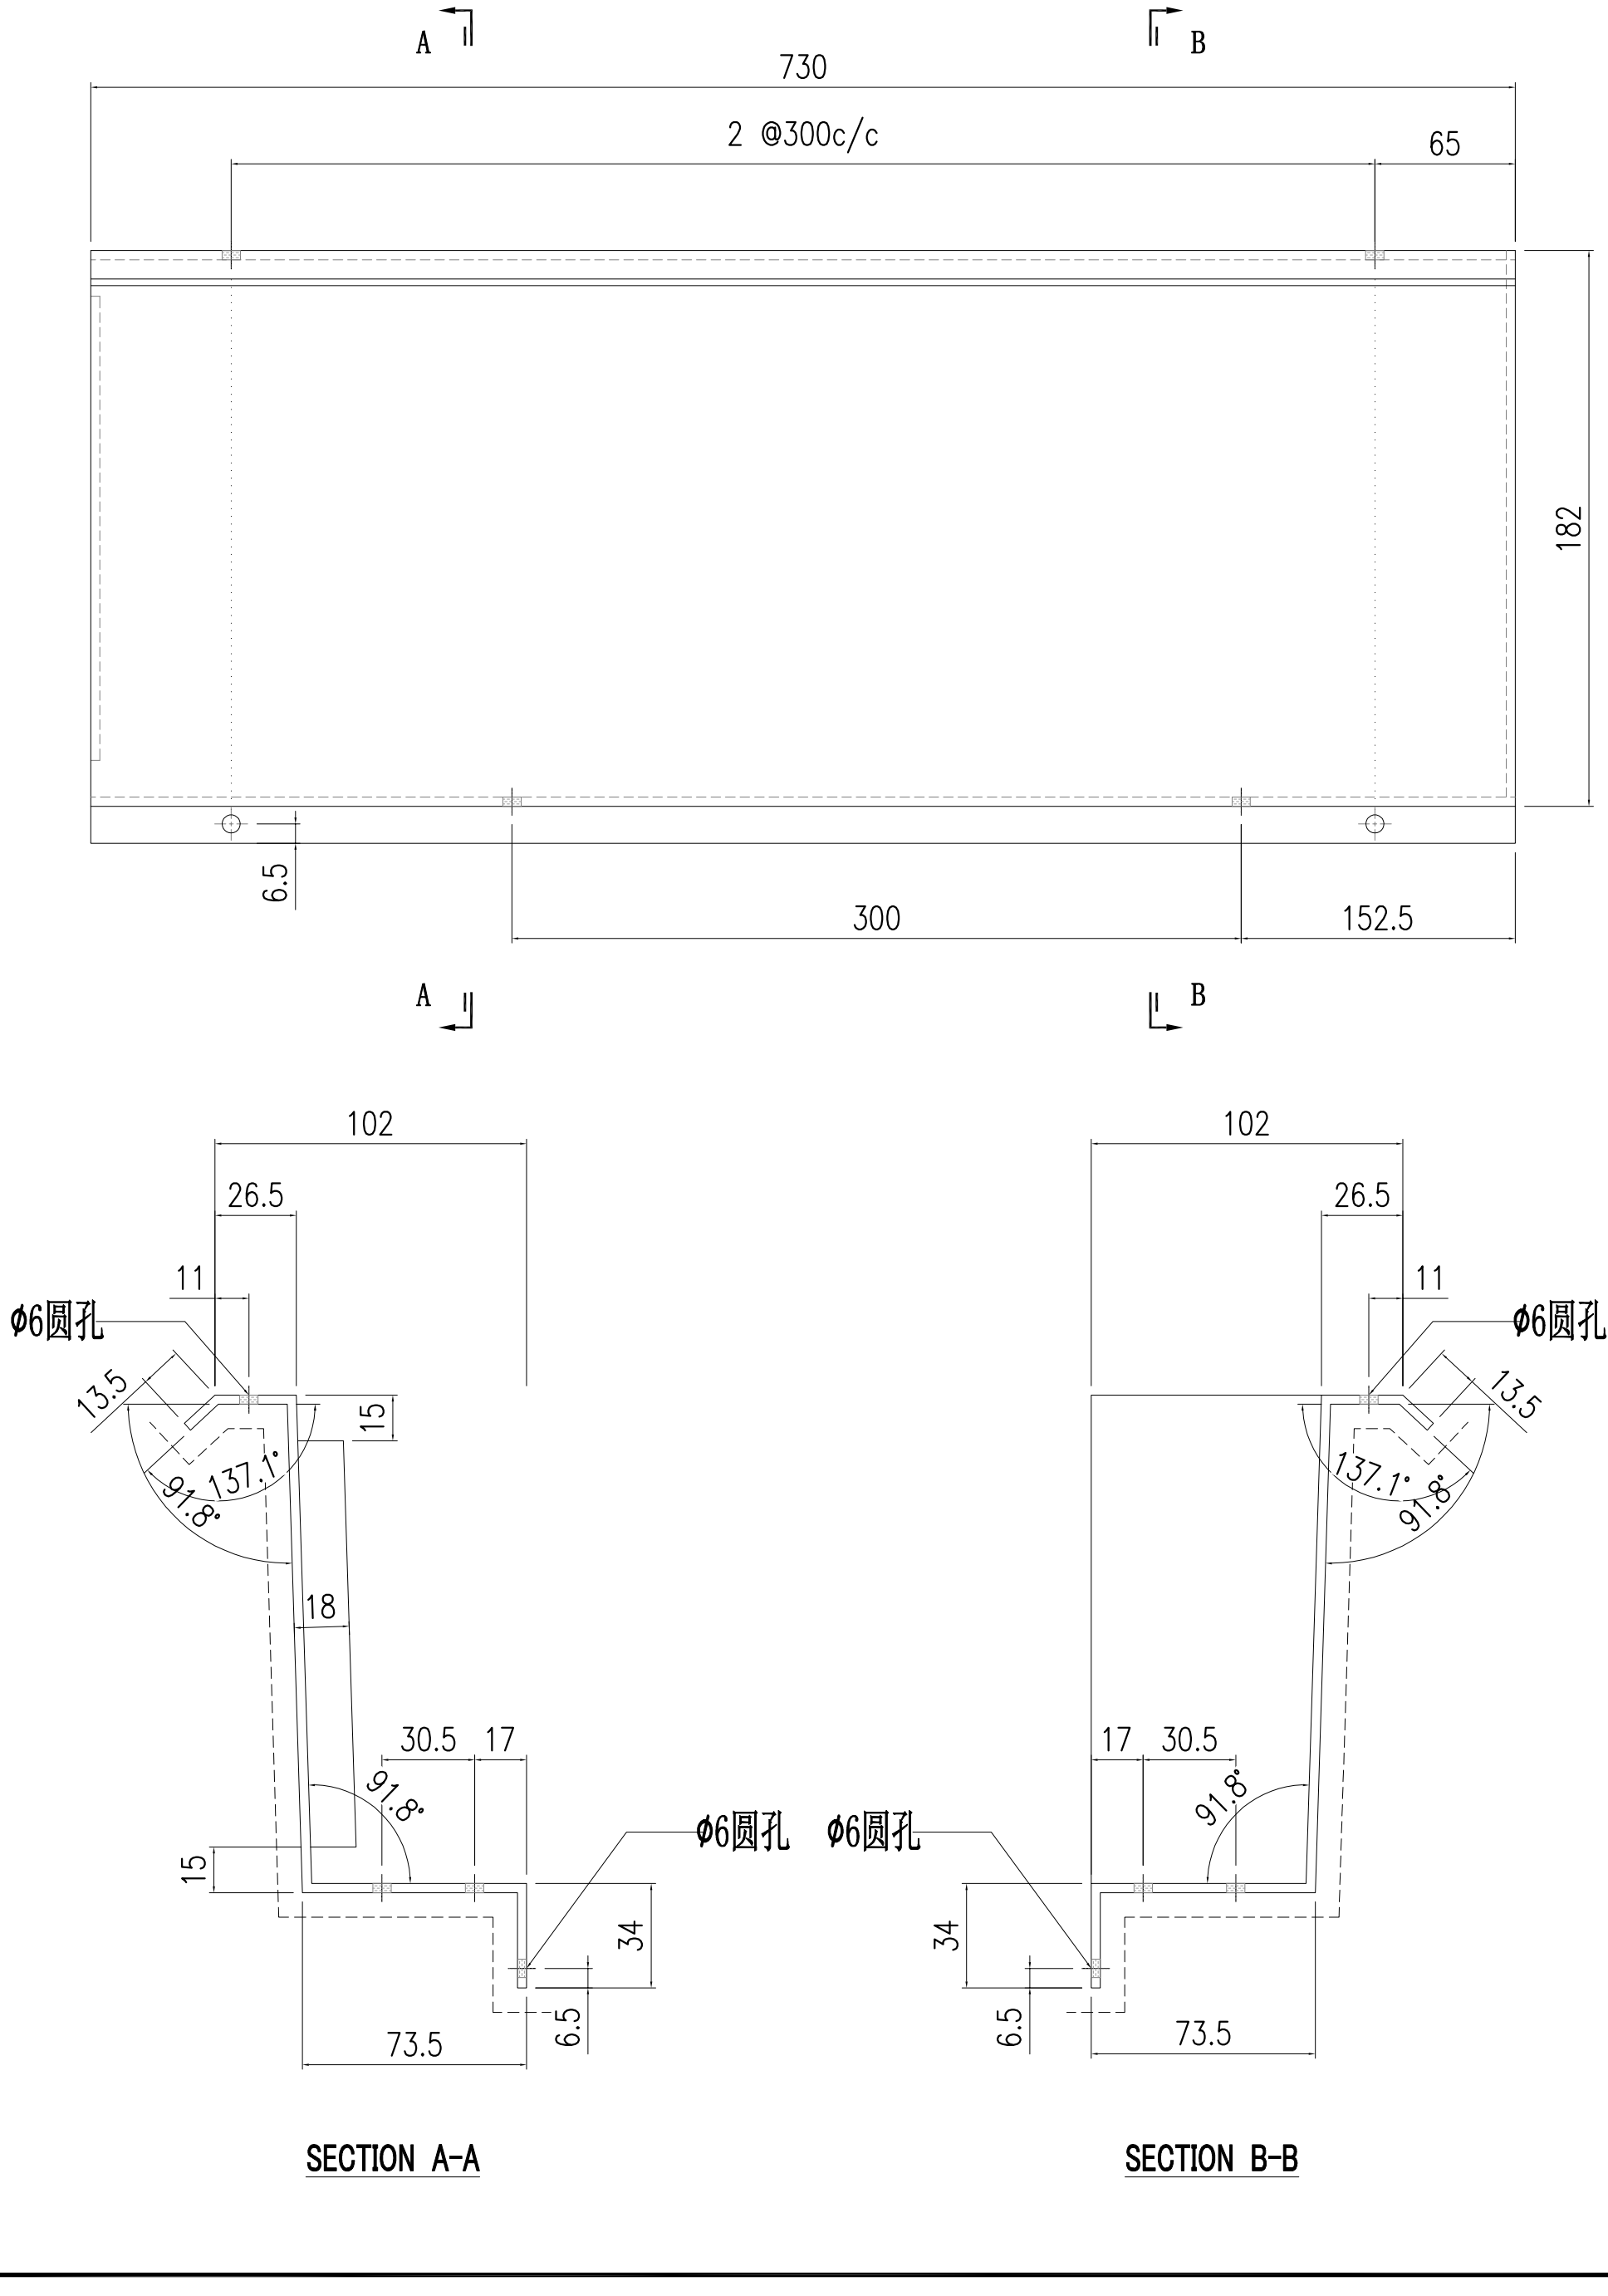


SECTION A-A

SECTION B-B

美特鋁質有限公司 MIDI Aluminium Fabricator Ltd.															
修改	-	-	-	採用	工廠	-	地盤	✓	工程號	J857	類別		物料號	-	
日期	-	-	-	材料顏色	AL2: ECK3M96295S-ZD1				地盘	啟德6552	制圖	陈梓豪	2022.5.3	圖號	AC-334
									图纸名称	收边铝板	復核	練松文	2022.5.4	數量	-
									材料	3mm 铝板	批准	林仁安	2022.5.5	單件重量	- (KG)

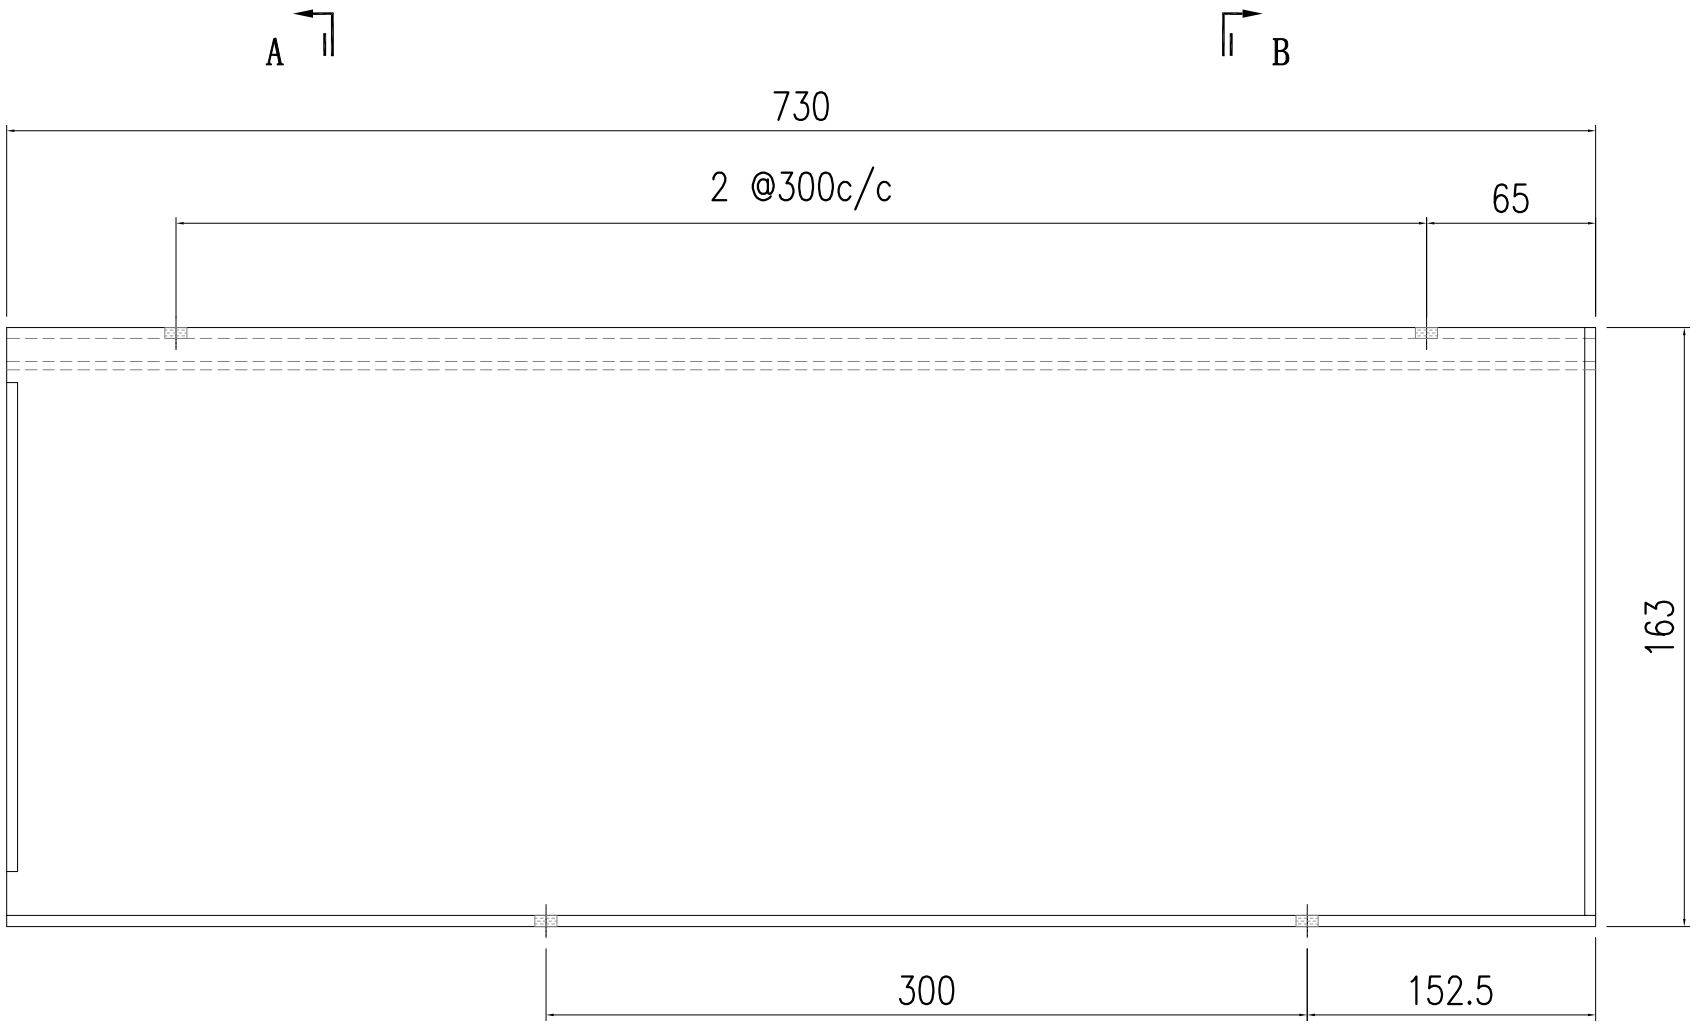


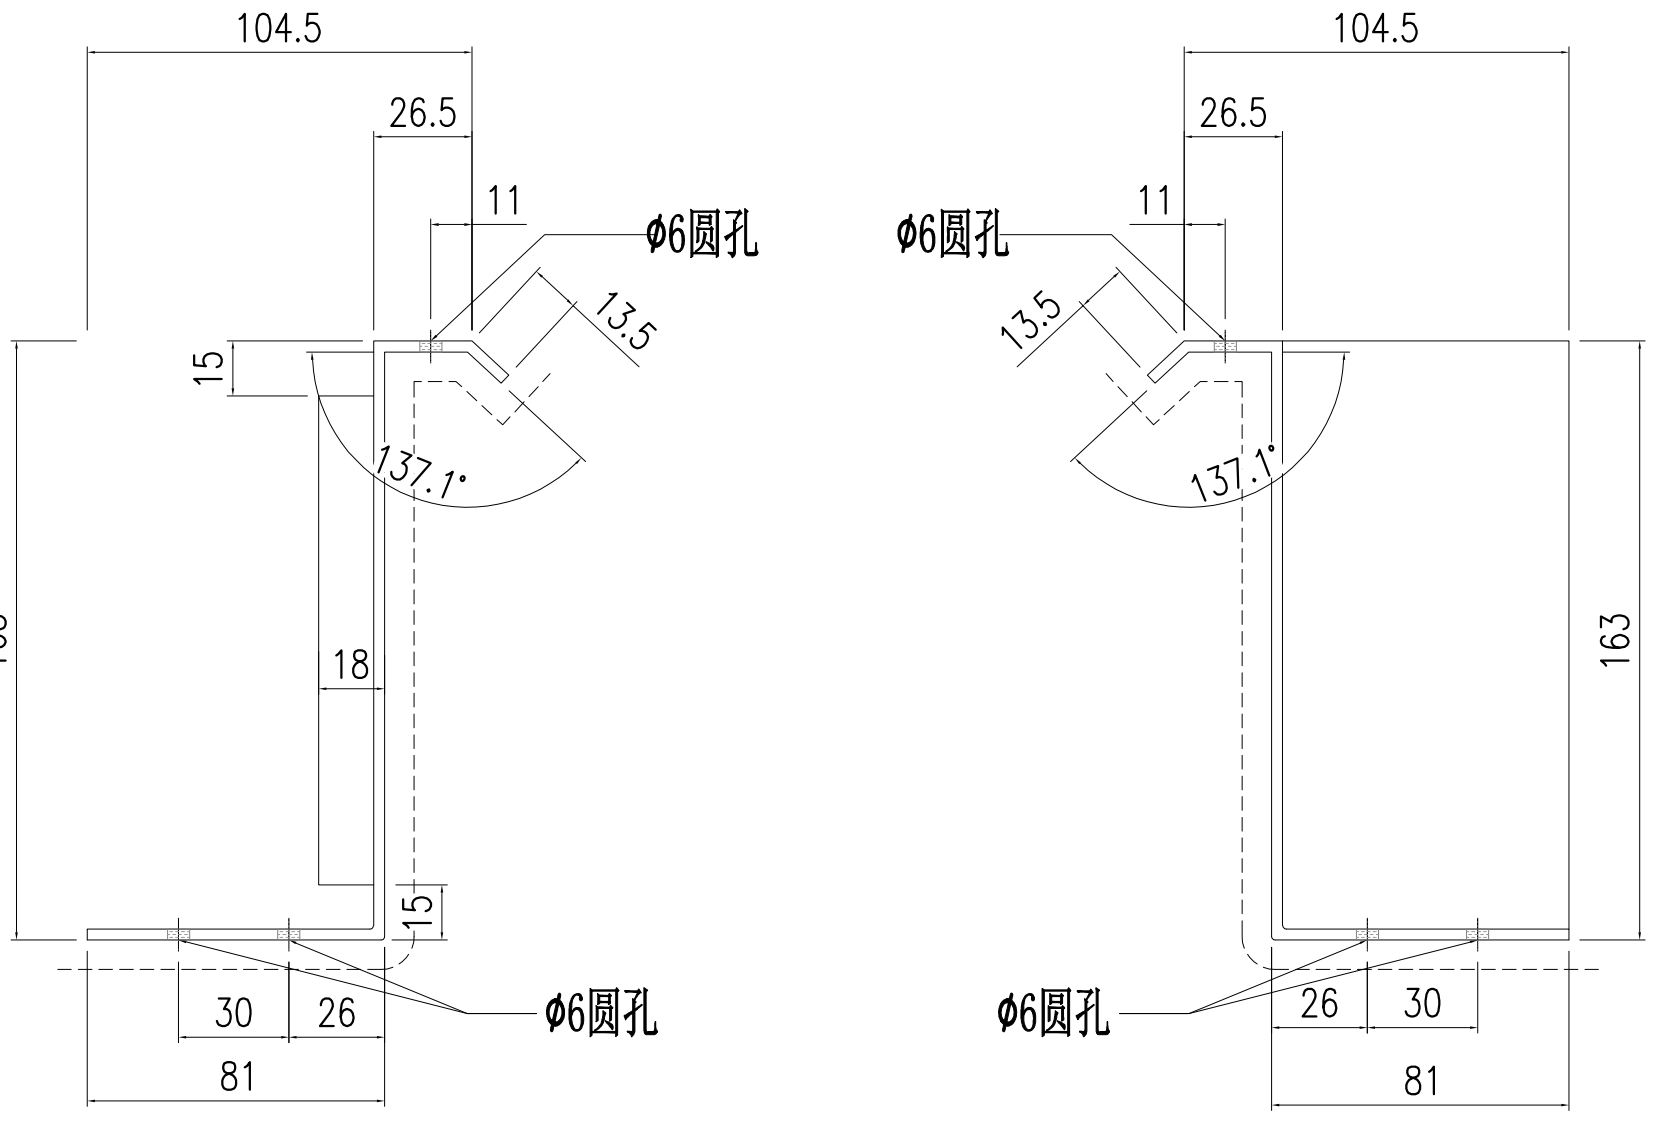

SECTION A-A


SECTION B-B

美特鋁質有限公司 MIDI Aluminium Fabricator Ltd.															
修改	-	-	-	採用	工廠	-	地盤	✓	工程號	J857	類別		物料號	-	
日期	-	-	-	材料顏色	AL2: ECK3M96295S-ZD1				地盘	啟德6552	制圖	陈梓豪	2022.5.3	圖號	AC-335
									图纸名称	收边铝板	復核	練松文	2022.5.4	數量	-
									材料	3mm 铝板	批准	林仁安	2022.5.5	單件重量	- (KG)

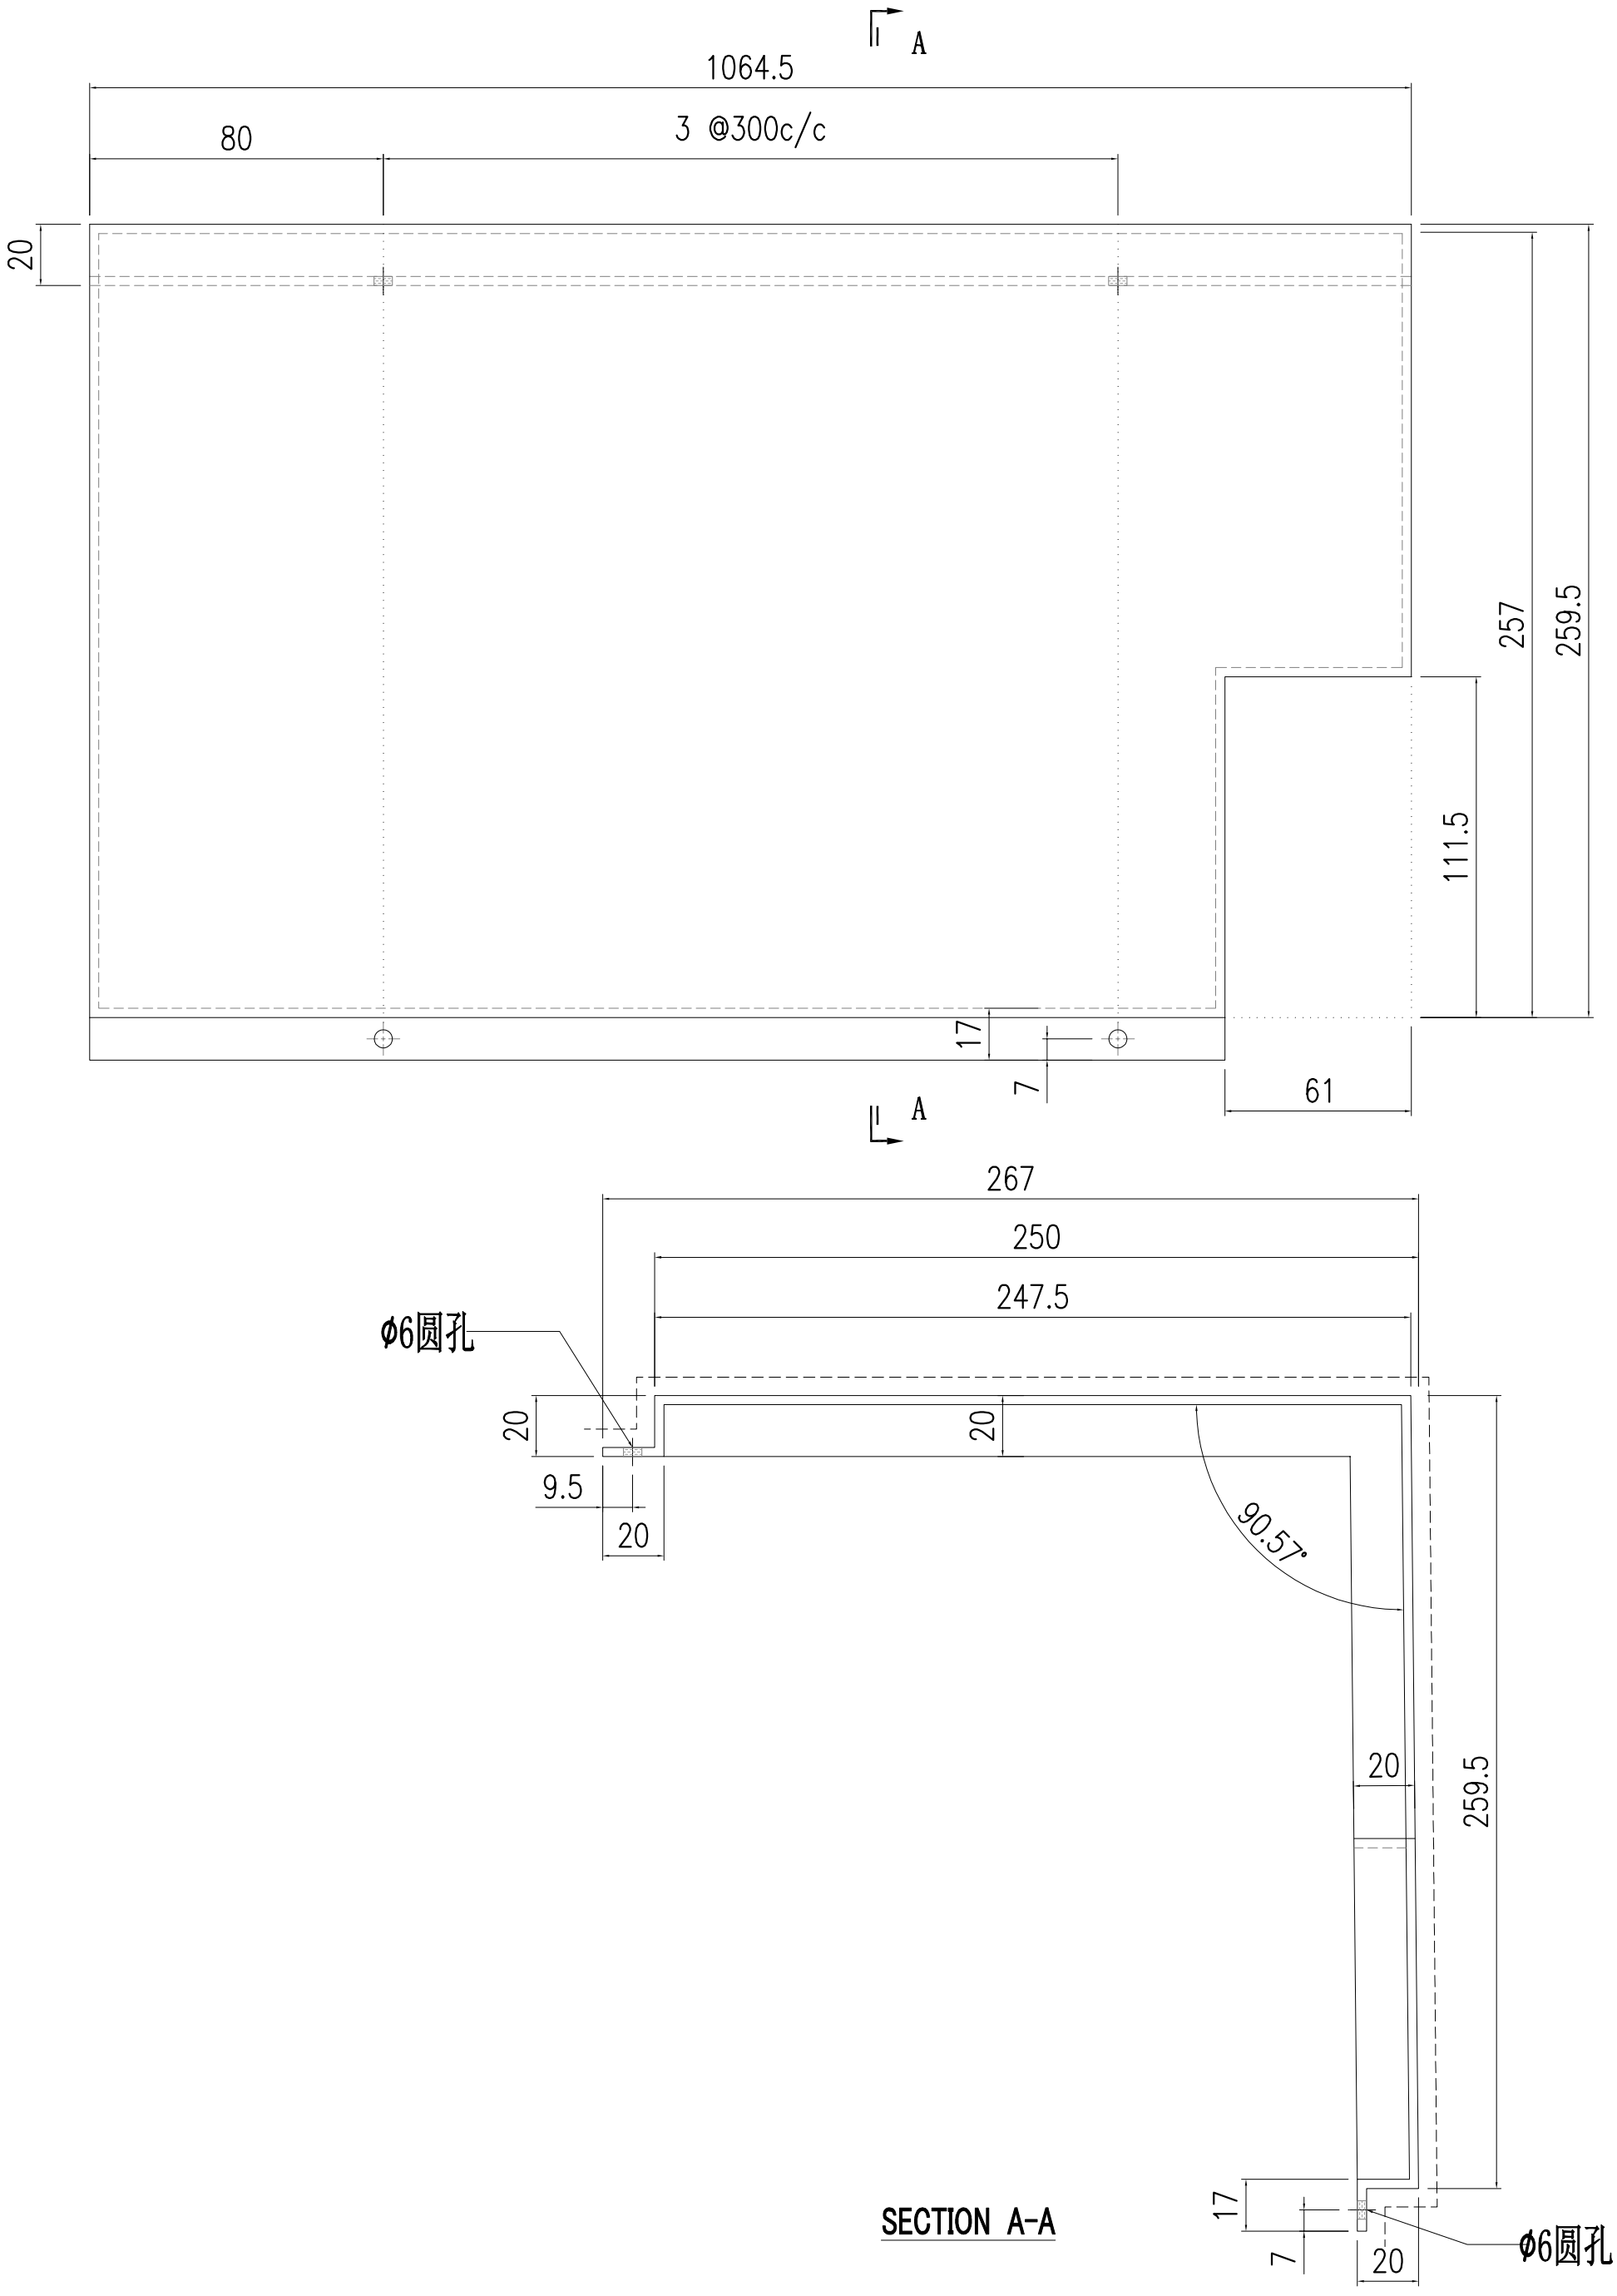

SECTION A-A


美特鋁質有限公司 MIDI Aluminium Fabricator Ltd.															
									工程號	J857	類別		物料號	-	
									地盘	啟德6552	制圖	陈梓豪	2022.5.3	圖號	AC-336
修改	-	-	-	採用	工廠	-	地盤	✓	图纸名称	收边铝板	復核	練松文	2022.5.4	數量	-
日期	-	-	-	材料顏色	AL2: ECK3M96295S-ZD1				材料	3mm 铝板	批准	林仁安	2022.5.5	單件重量	- (KG)

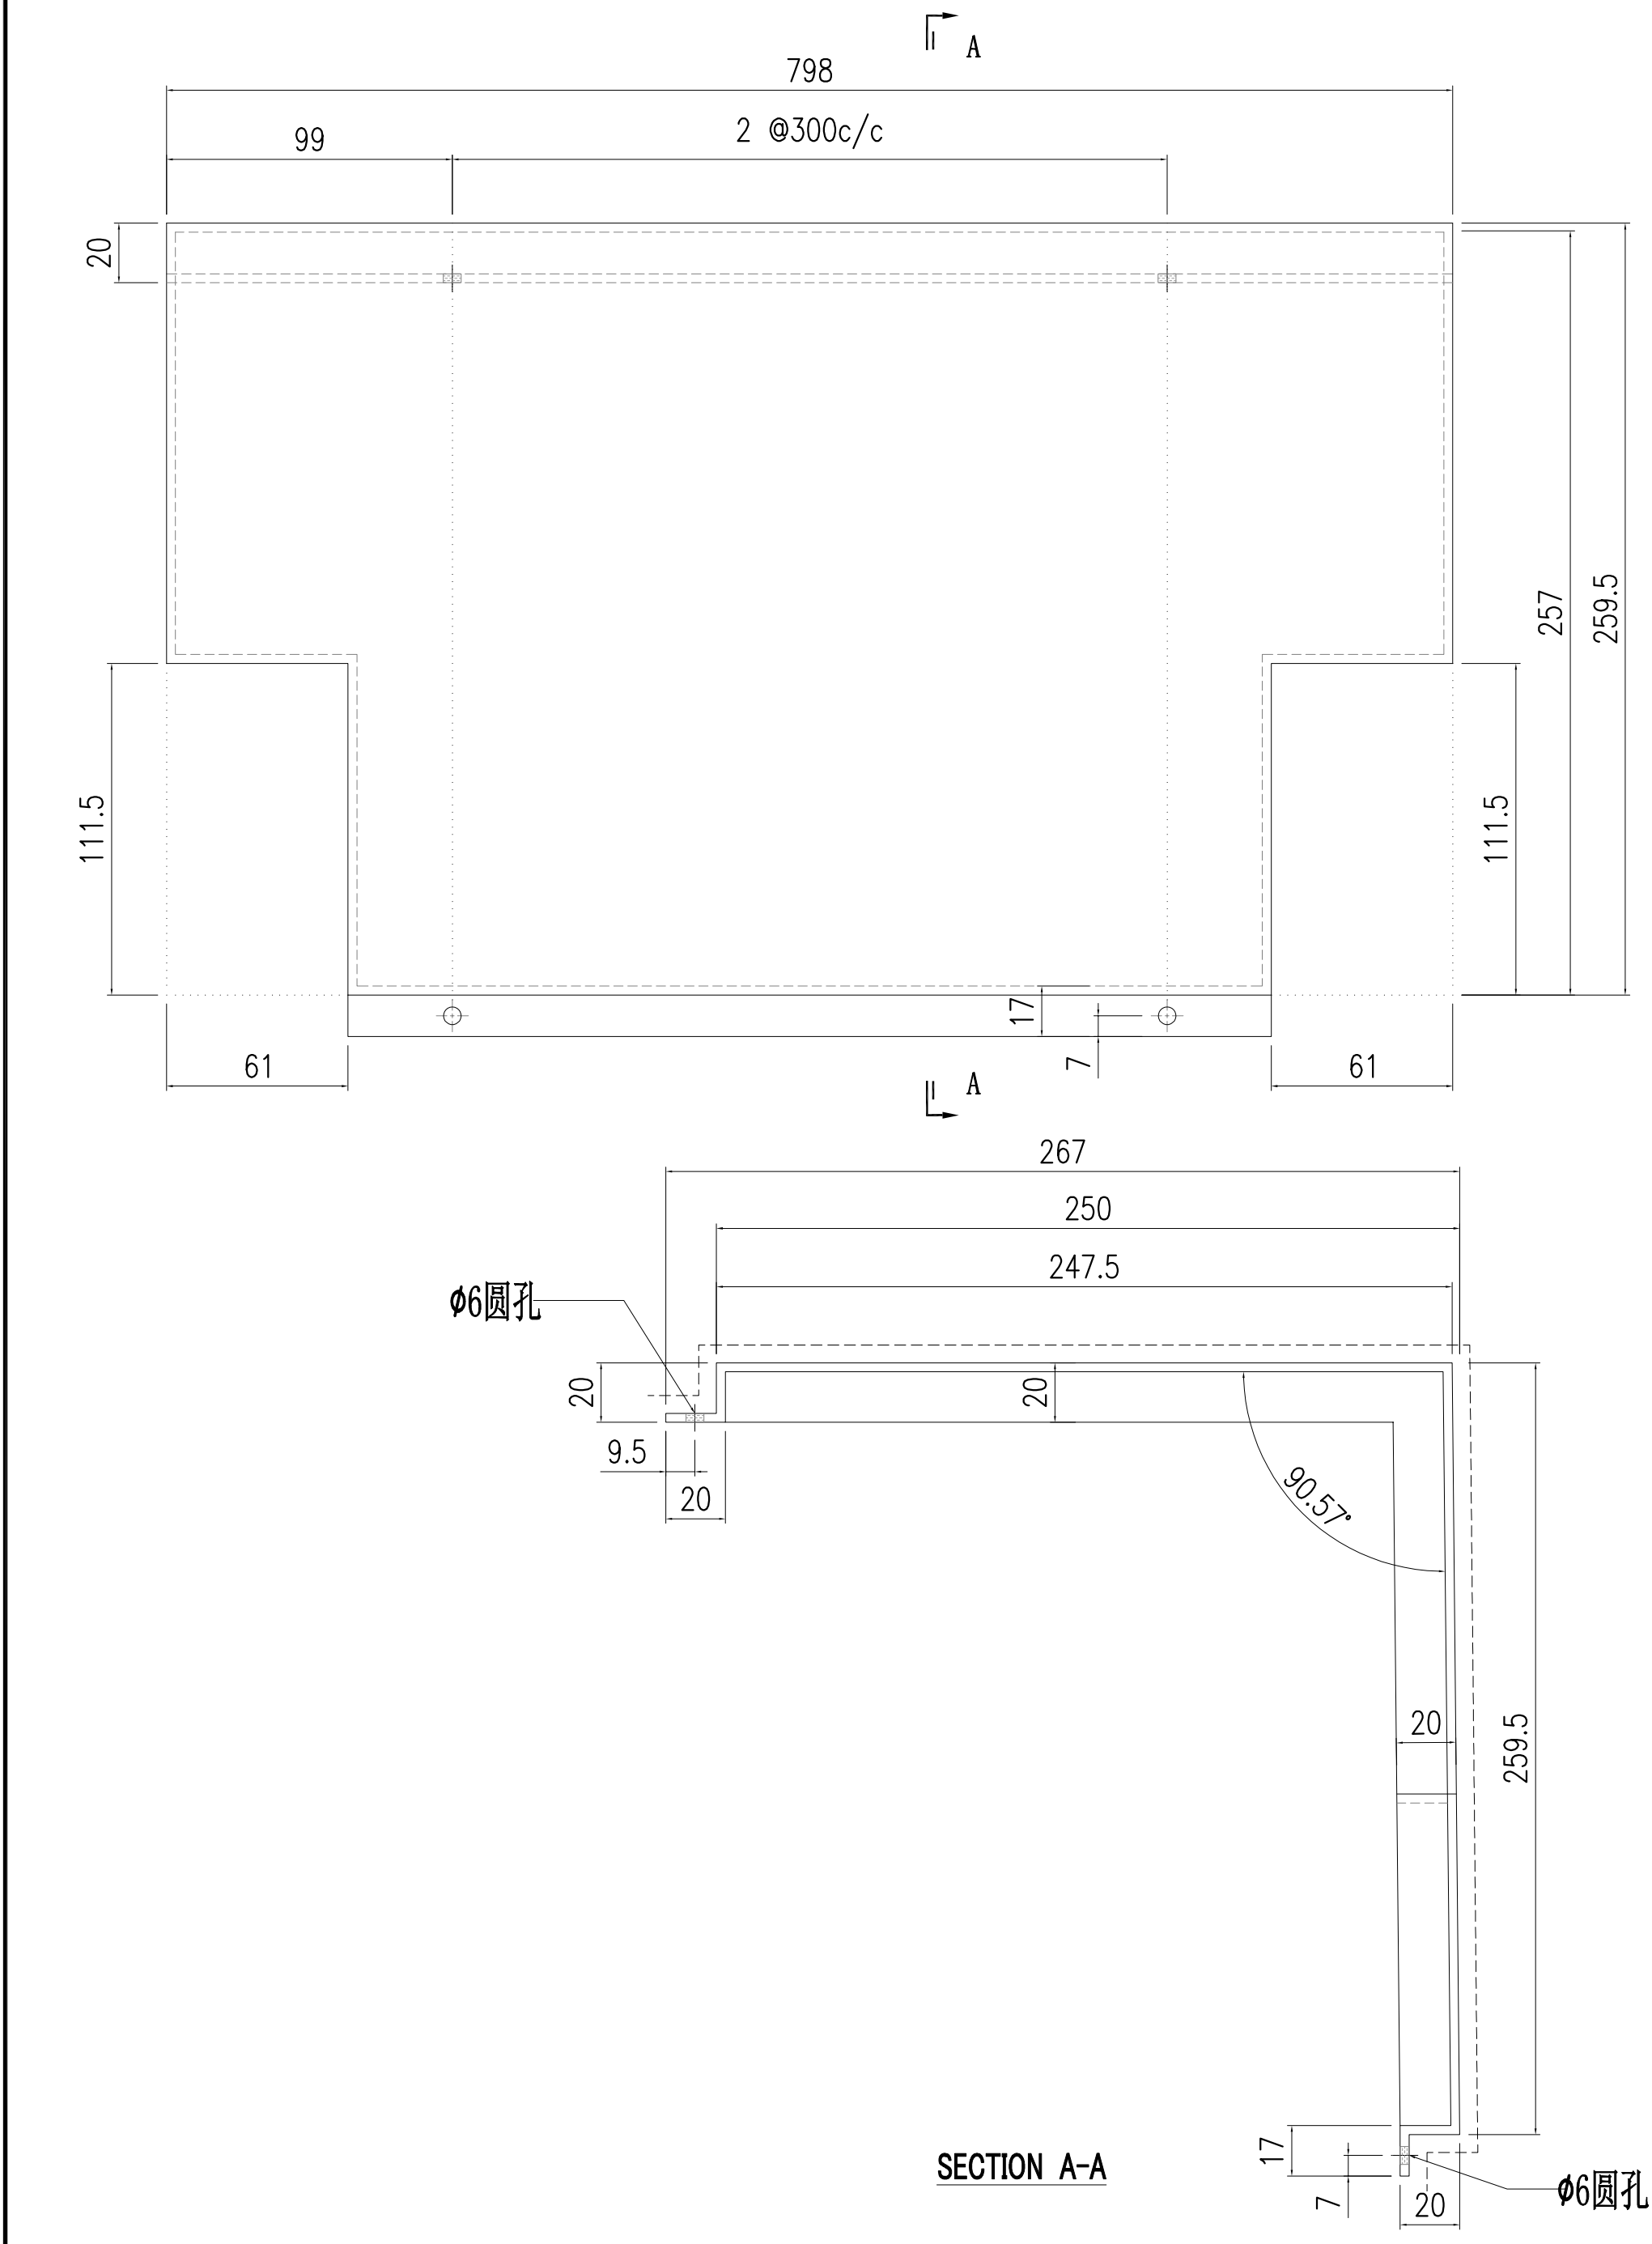

SECTION A-A

美特鋁質有限公司
MIDI Aluminium Fabricator Ltd.


修改	-	-	-	採用	工廠	-	地盤	✓	工程號	J857	類別		物料號	-	
日期	-	-	-	材料顏色	AL2: ECK3M96295S-ZD1				地盘	啟德6552	制圖	陈梓豪	2022.5.3	圖號	AC-337
									图纸名称	收边铝板	復核	練松文	2022.5.4	數量	-
									材料	3mm 铝板	批准	林仁安	2022.5.5	單件重量	- (KG)

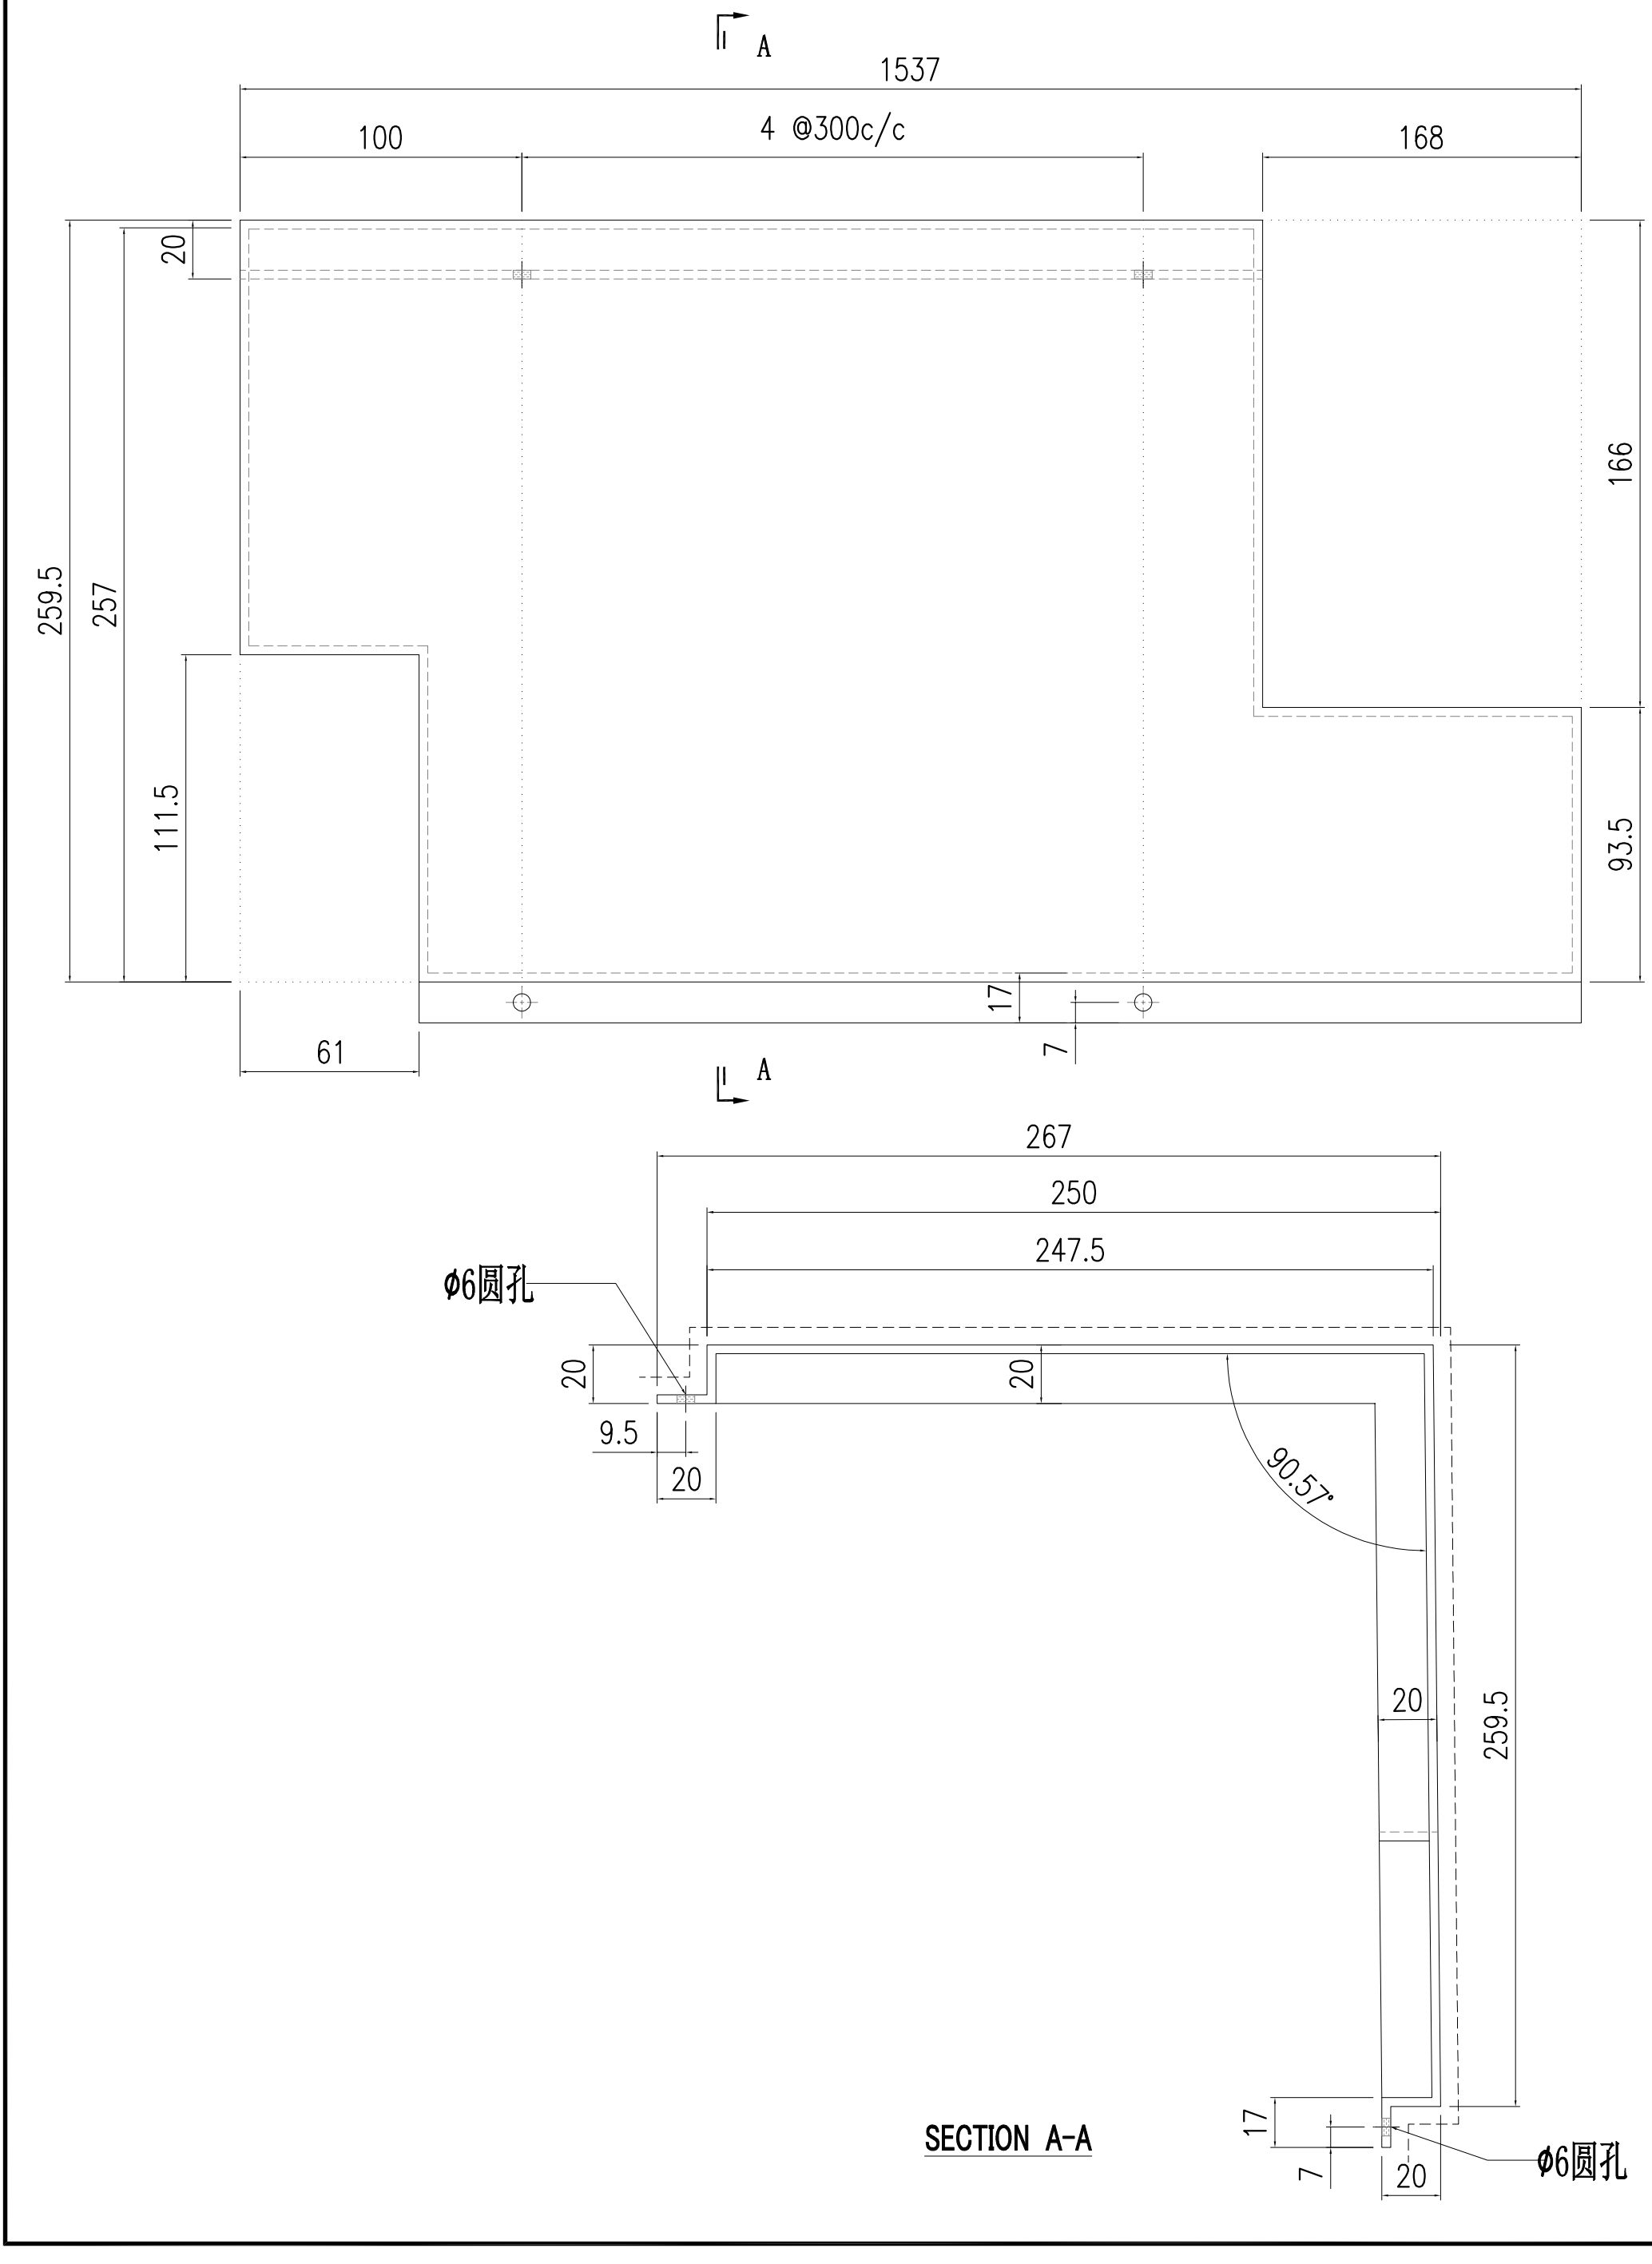


SECTION A-A

美特鋁質有限公司 MIDI Aluminium Fabricator Ltd.														
工程號	J857	類別		物料號	-									
地盘	啟德6552	制圖	陈梓豪	2022.5.3	圖號	AC-338								
图纸名称	收边铝板	復核	練松文	2022.5.4	數量	-								
材料	3mm 铝板	批准	林仁安	2022.5.5	單件重量	-	(KG)							

修改	-	-	-	採用	工廠	-	地盤	✓
日期	-	-	-	材料顏色	銘化			

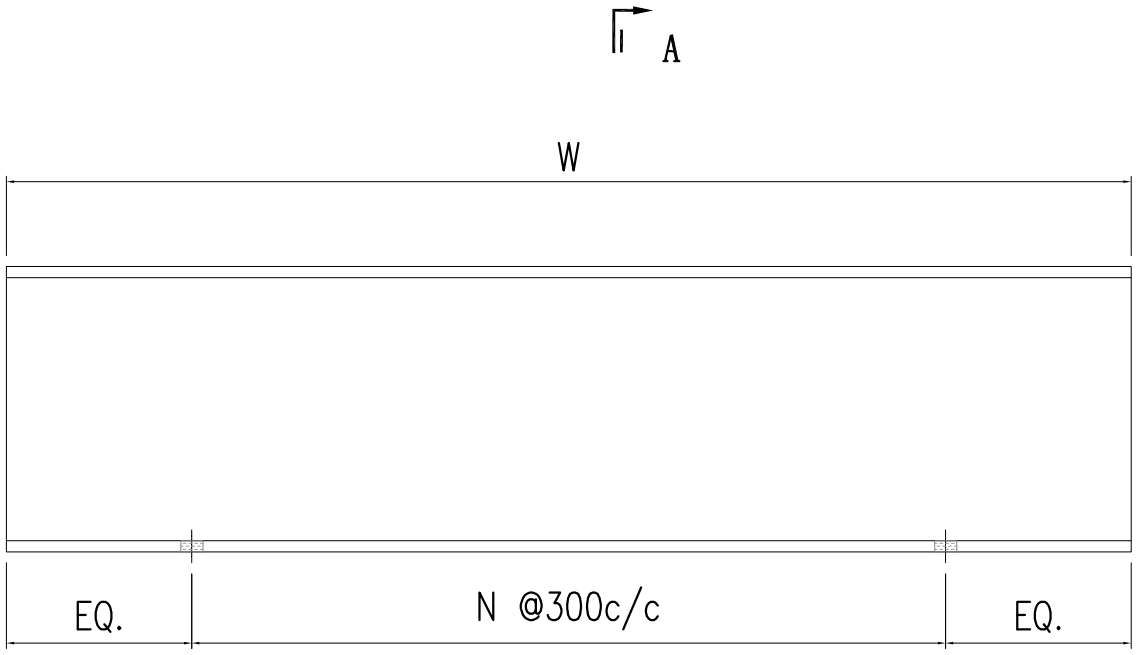

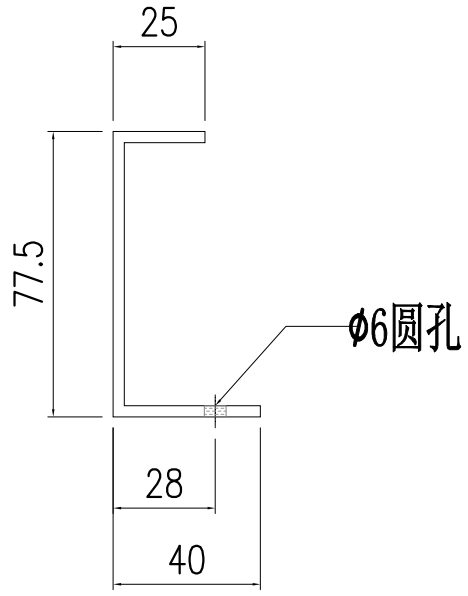



SECTION A-A

S/N	部件编号	W	N
3	AC-338-3	1495	4
2	AC-338-2	695	2
1	AC-338-1	1022	3

美特鋁質有限公司 MIDI Aluminium Fabricator Ltd.															
修改	-	-	-	採用	工廠	-	地盤	✓	图纸名称	防水铝板	復核	練松文	2022.5.4	數量	-
日期	-	-	-	材料颜色	銘化				材料	1.5mm 铝板	批准	林仁安	2022.5.5	單件重量	- (KG)


工程號	J857	類別		物料號	-		
地盘	啟德6552	制圖	陈梓豪	2022.5.3	圖號	AC-339	

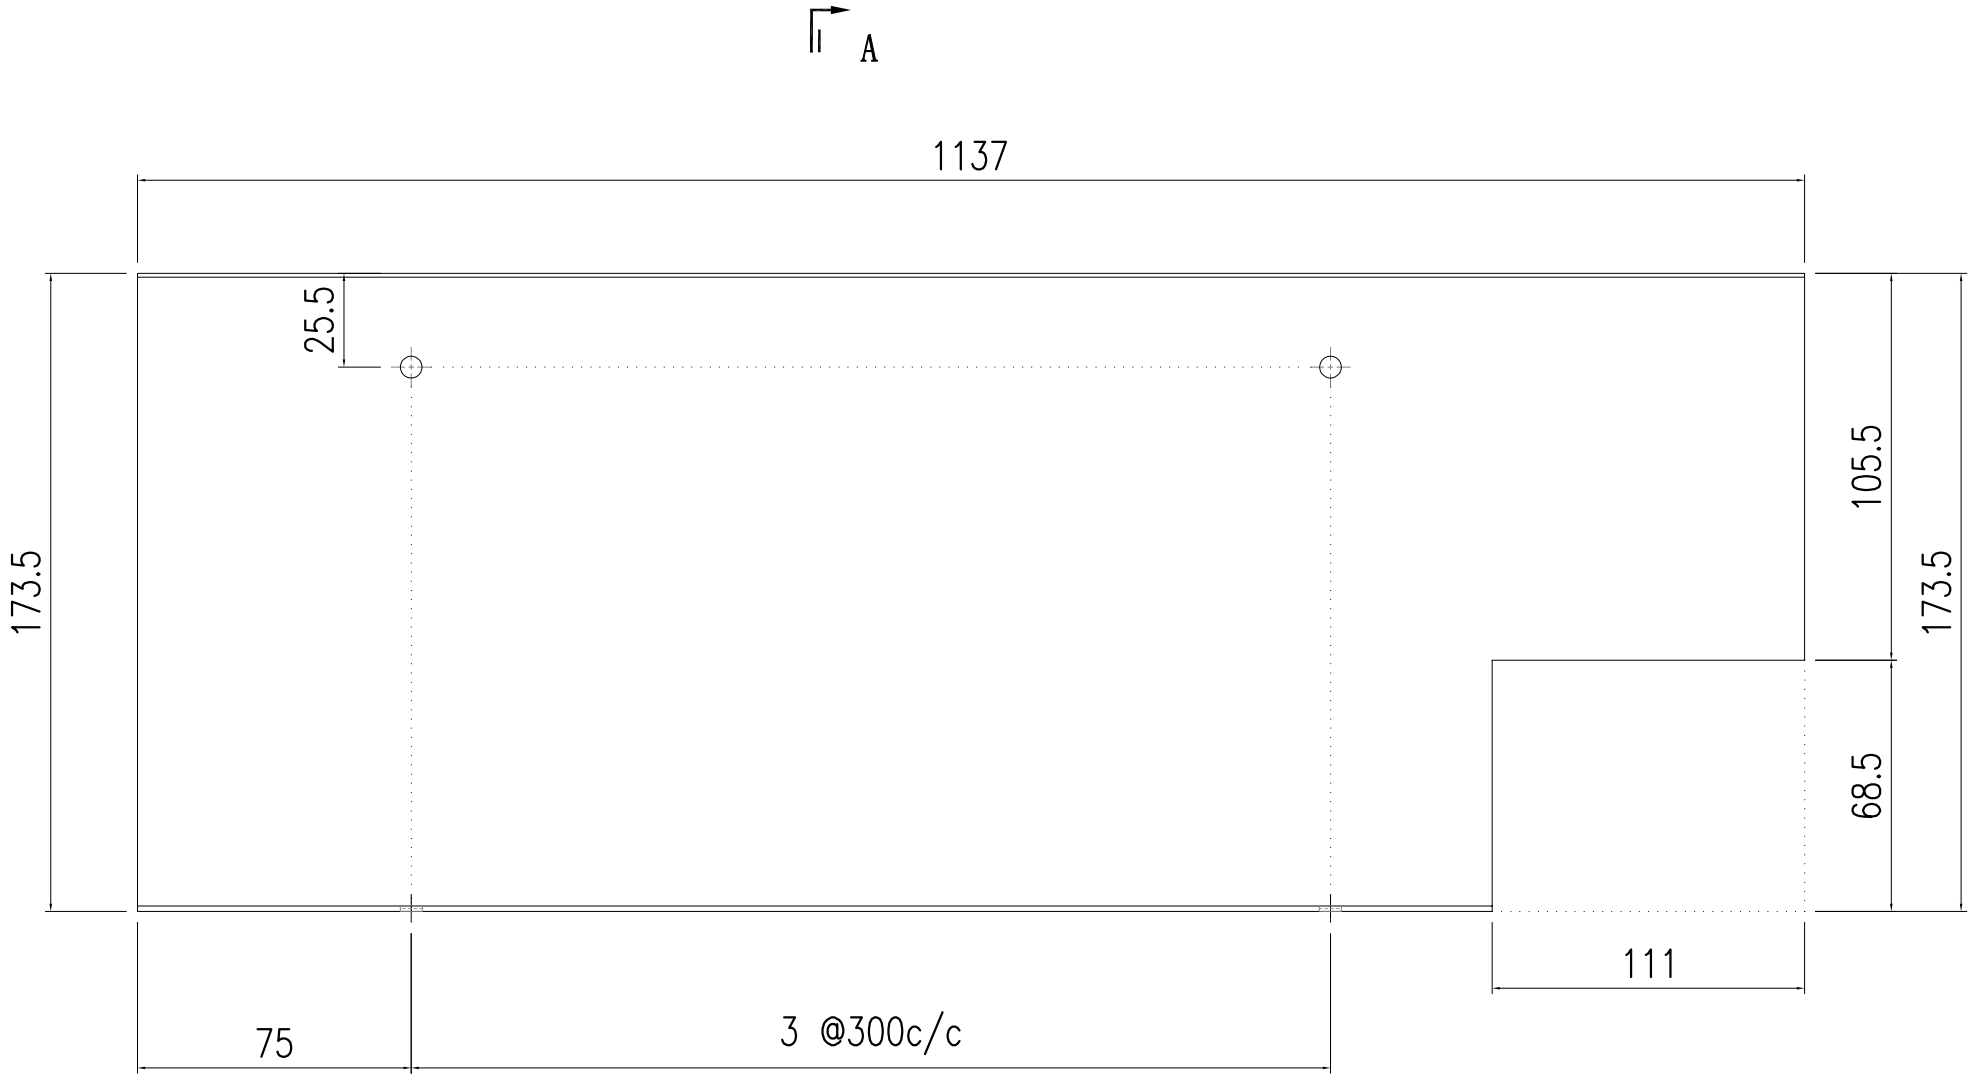


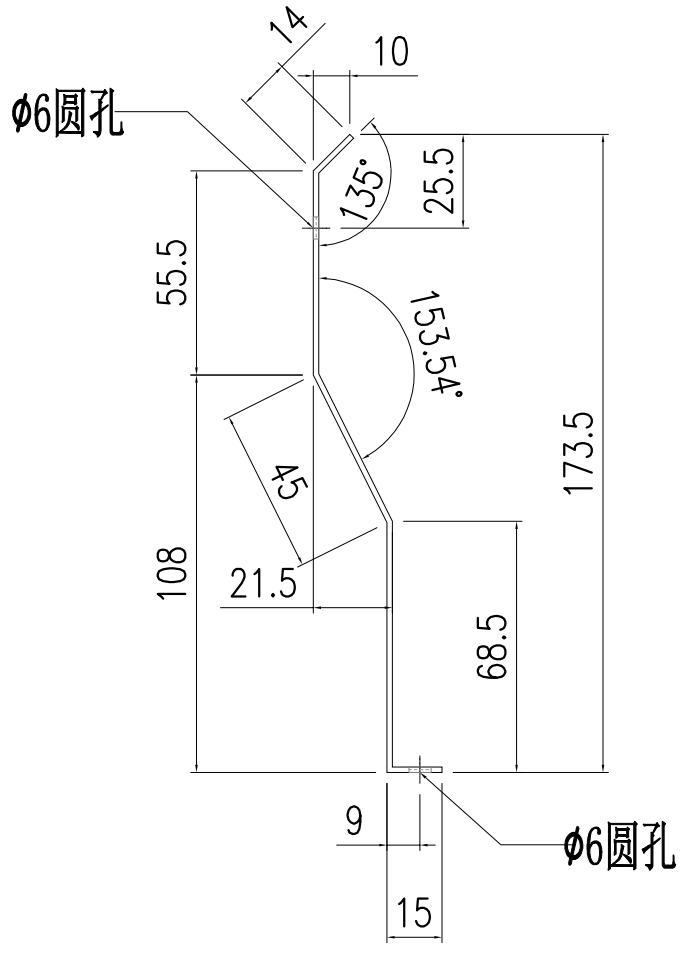

SECTION A-A


美特鋁質有限公司 MIDI Aluminium Fabricator Ltd.															
修改	-	-	-	採用	工廠	-	地盤	✓	工程號	J857	類別		物料號	-	
日期	-	-	-	材料顏色	鉻化				地盘	啟德6552	制圖	陈梓豪	2022.5.3	圖號	AC-340
									图纸名称	防水铝板	復核	練松文	2022.5.4	數量	-
									材料	1.5mm 铝板	批准	林仁安	2022.5.5	單件重量	- (KG)

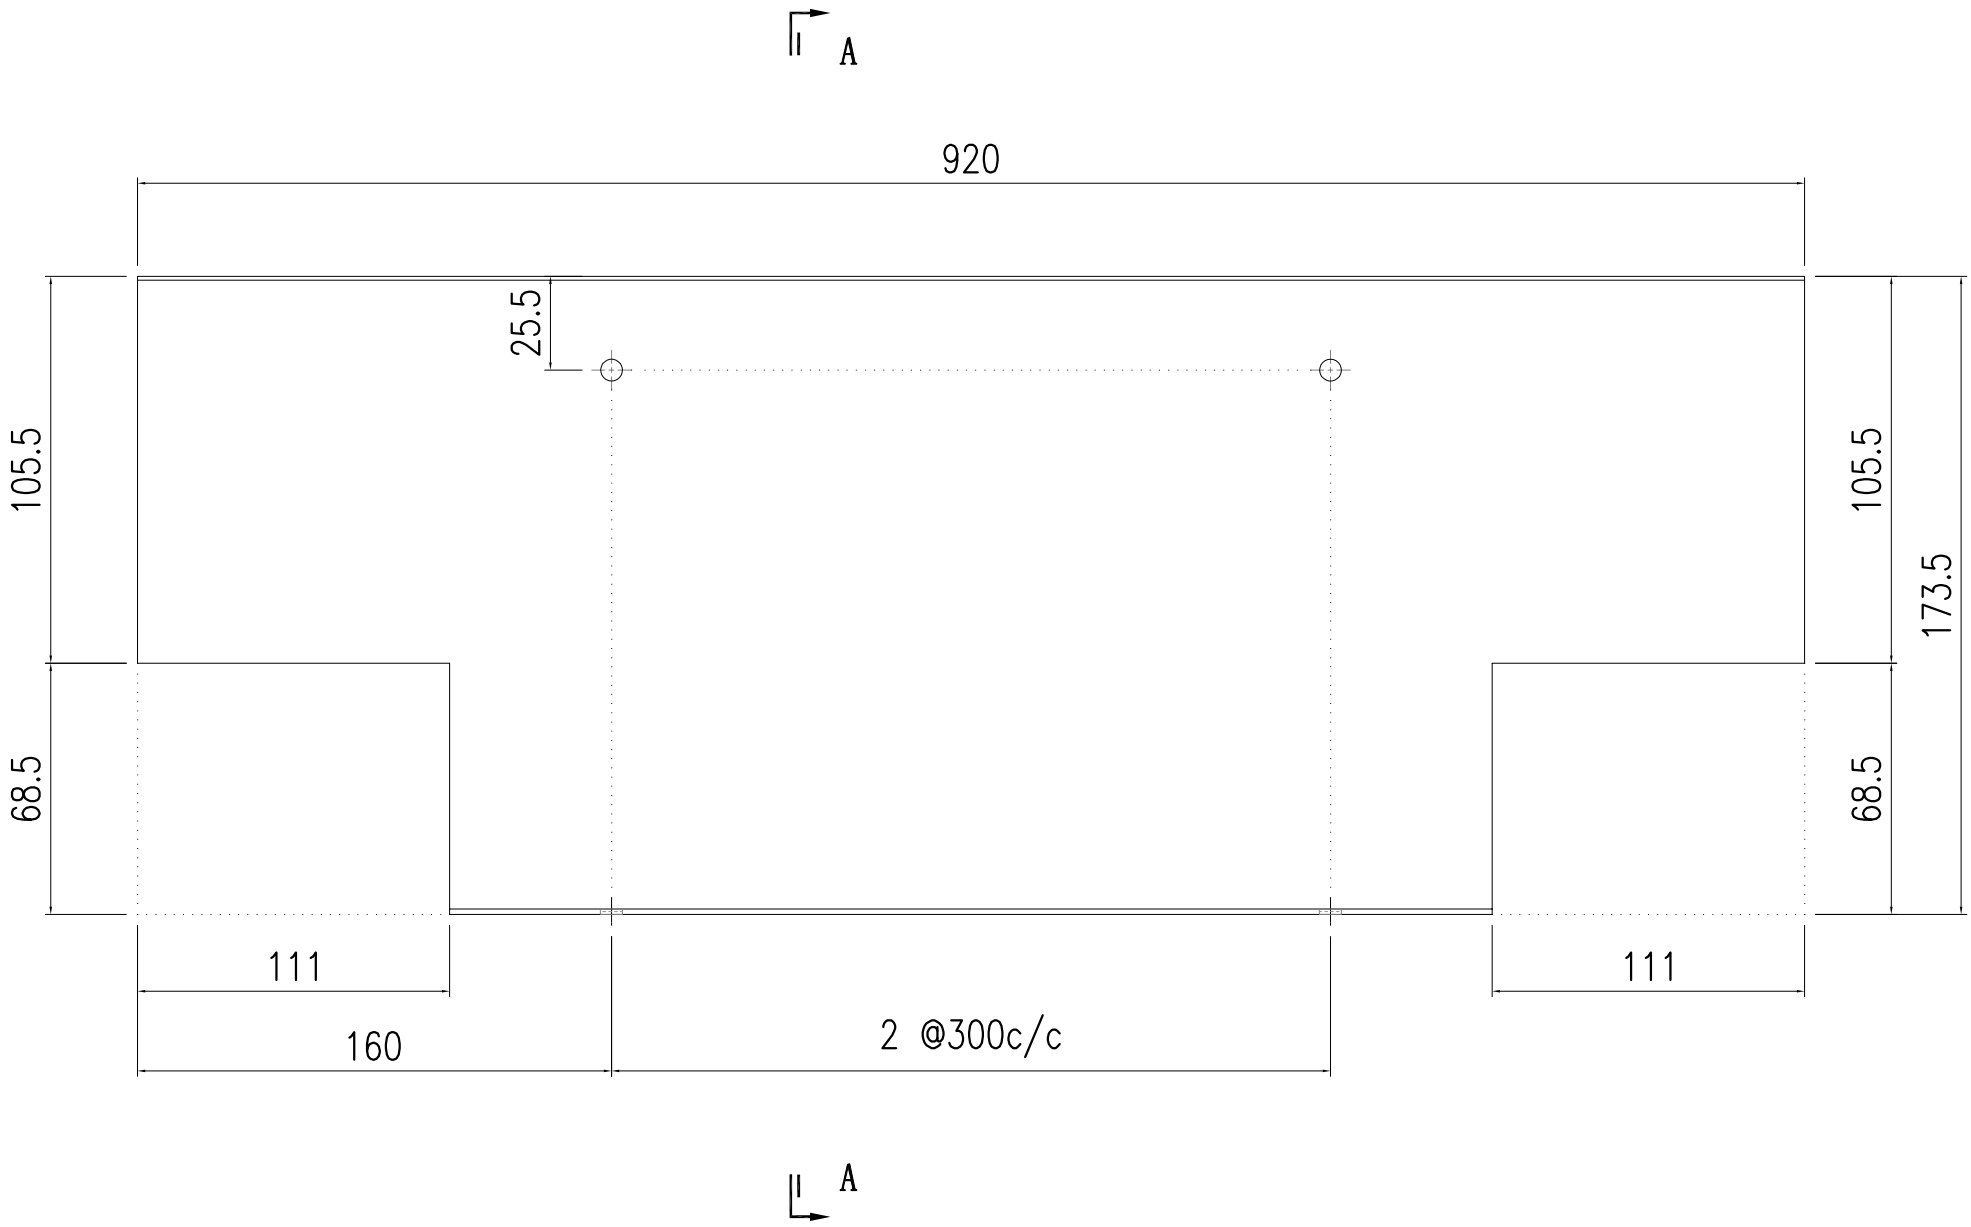


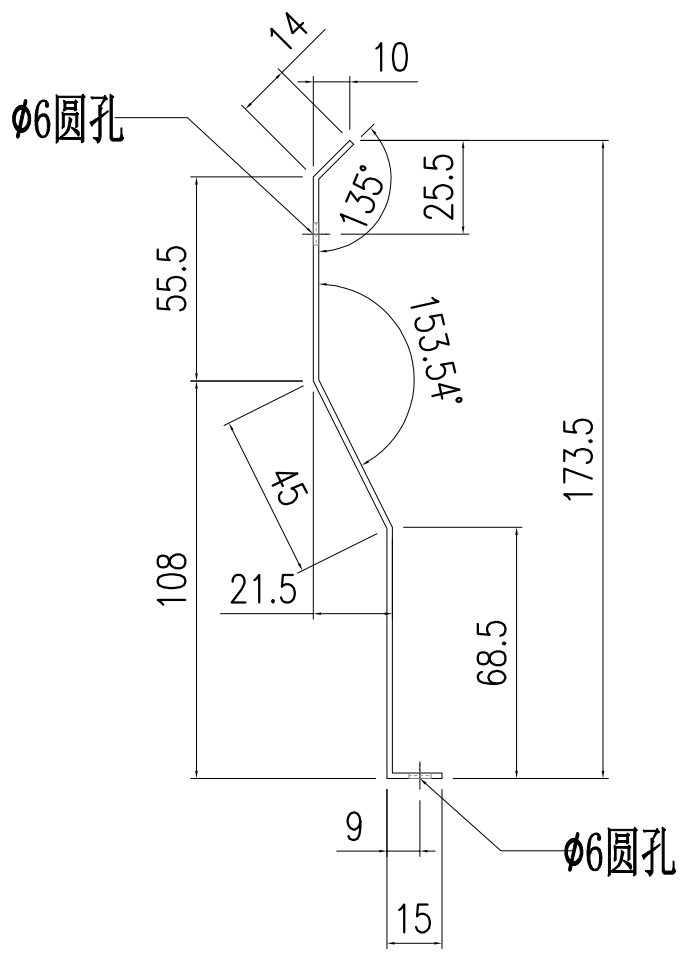

SECTION A-A


美特鋁質有限公司 MIDI Aluminium Fabricator Ltd.														
修改	-	-	-	採用	工廠	-	地盤	✓	工程號	J857	類別		物料號	-
日期	-	-	-	材料顏色	鉻化				地盘	啟德6552	制圖	陈梓豪	2022.5.3	圖號 AC-341
									图纸名称	防水铝板	復核	練松文	2022.5.4	數量 -
									材料	1.5mm 铝板	批准	林仁安	2022.5.5	單件重量 - (KG)

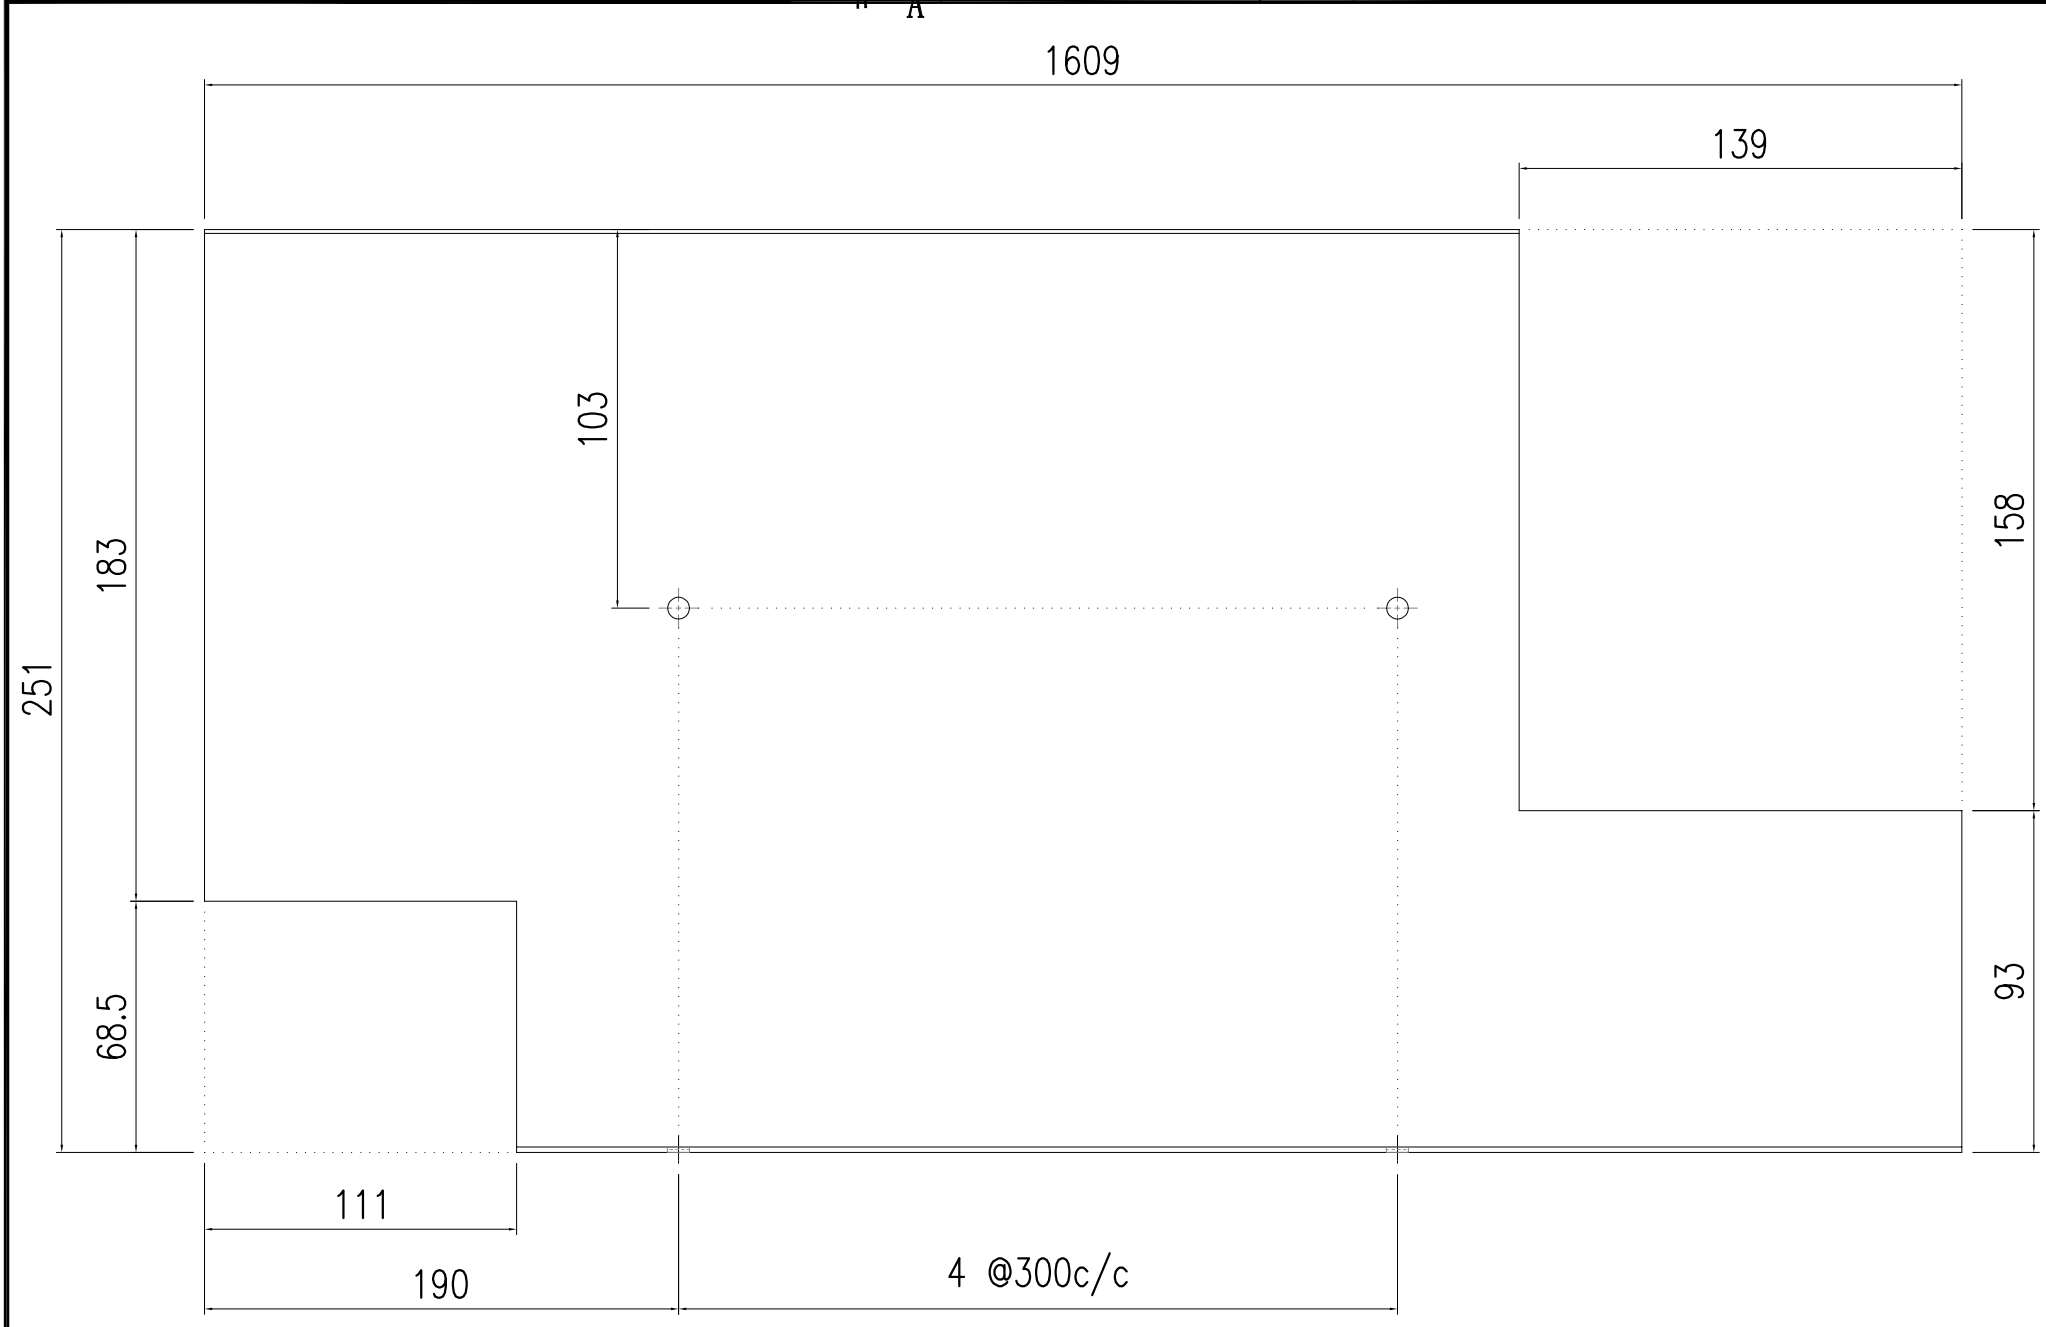

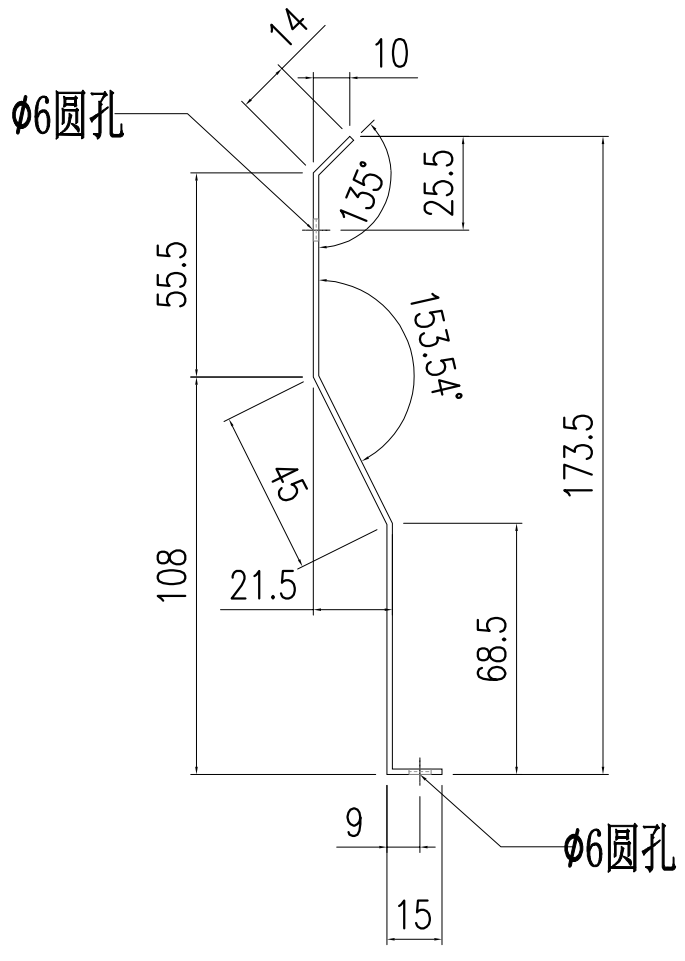

SECTION A-A

美特鋁質有限公司 MIDI Aluminium Fabricator Ltd.															
修改	-	-	-	採用	工廠	-	地盤	✓	工程號	J857	類別		物料號	-	
日期	-	-	-	材料顏色	鉻化				地盘	啟德6552	制圖	陈梓豪	2022.5.3	圖號	AC-342
									图纸名称	防水铝板	復核	練松文	2022.5.4	數量	-
									材料	1.5mm 铝板	批准	林仁安	2022.5.5	單件重量	- (KG)

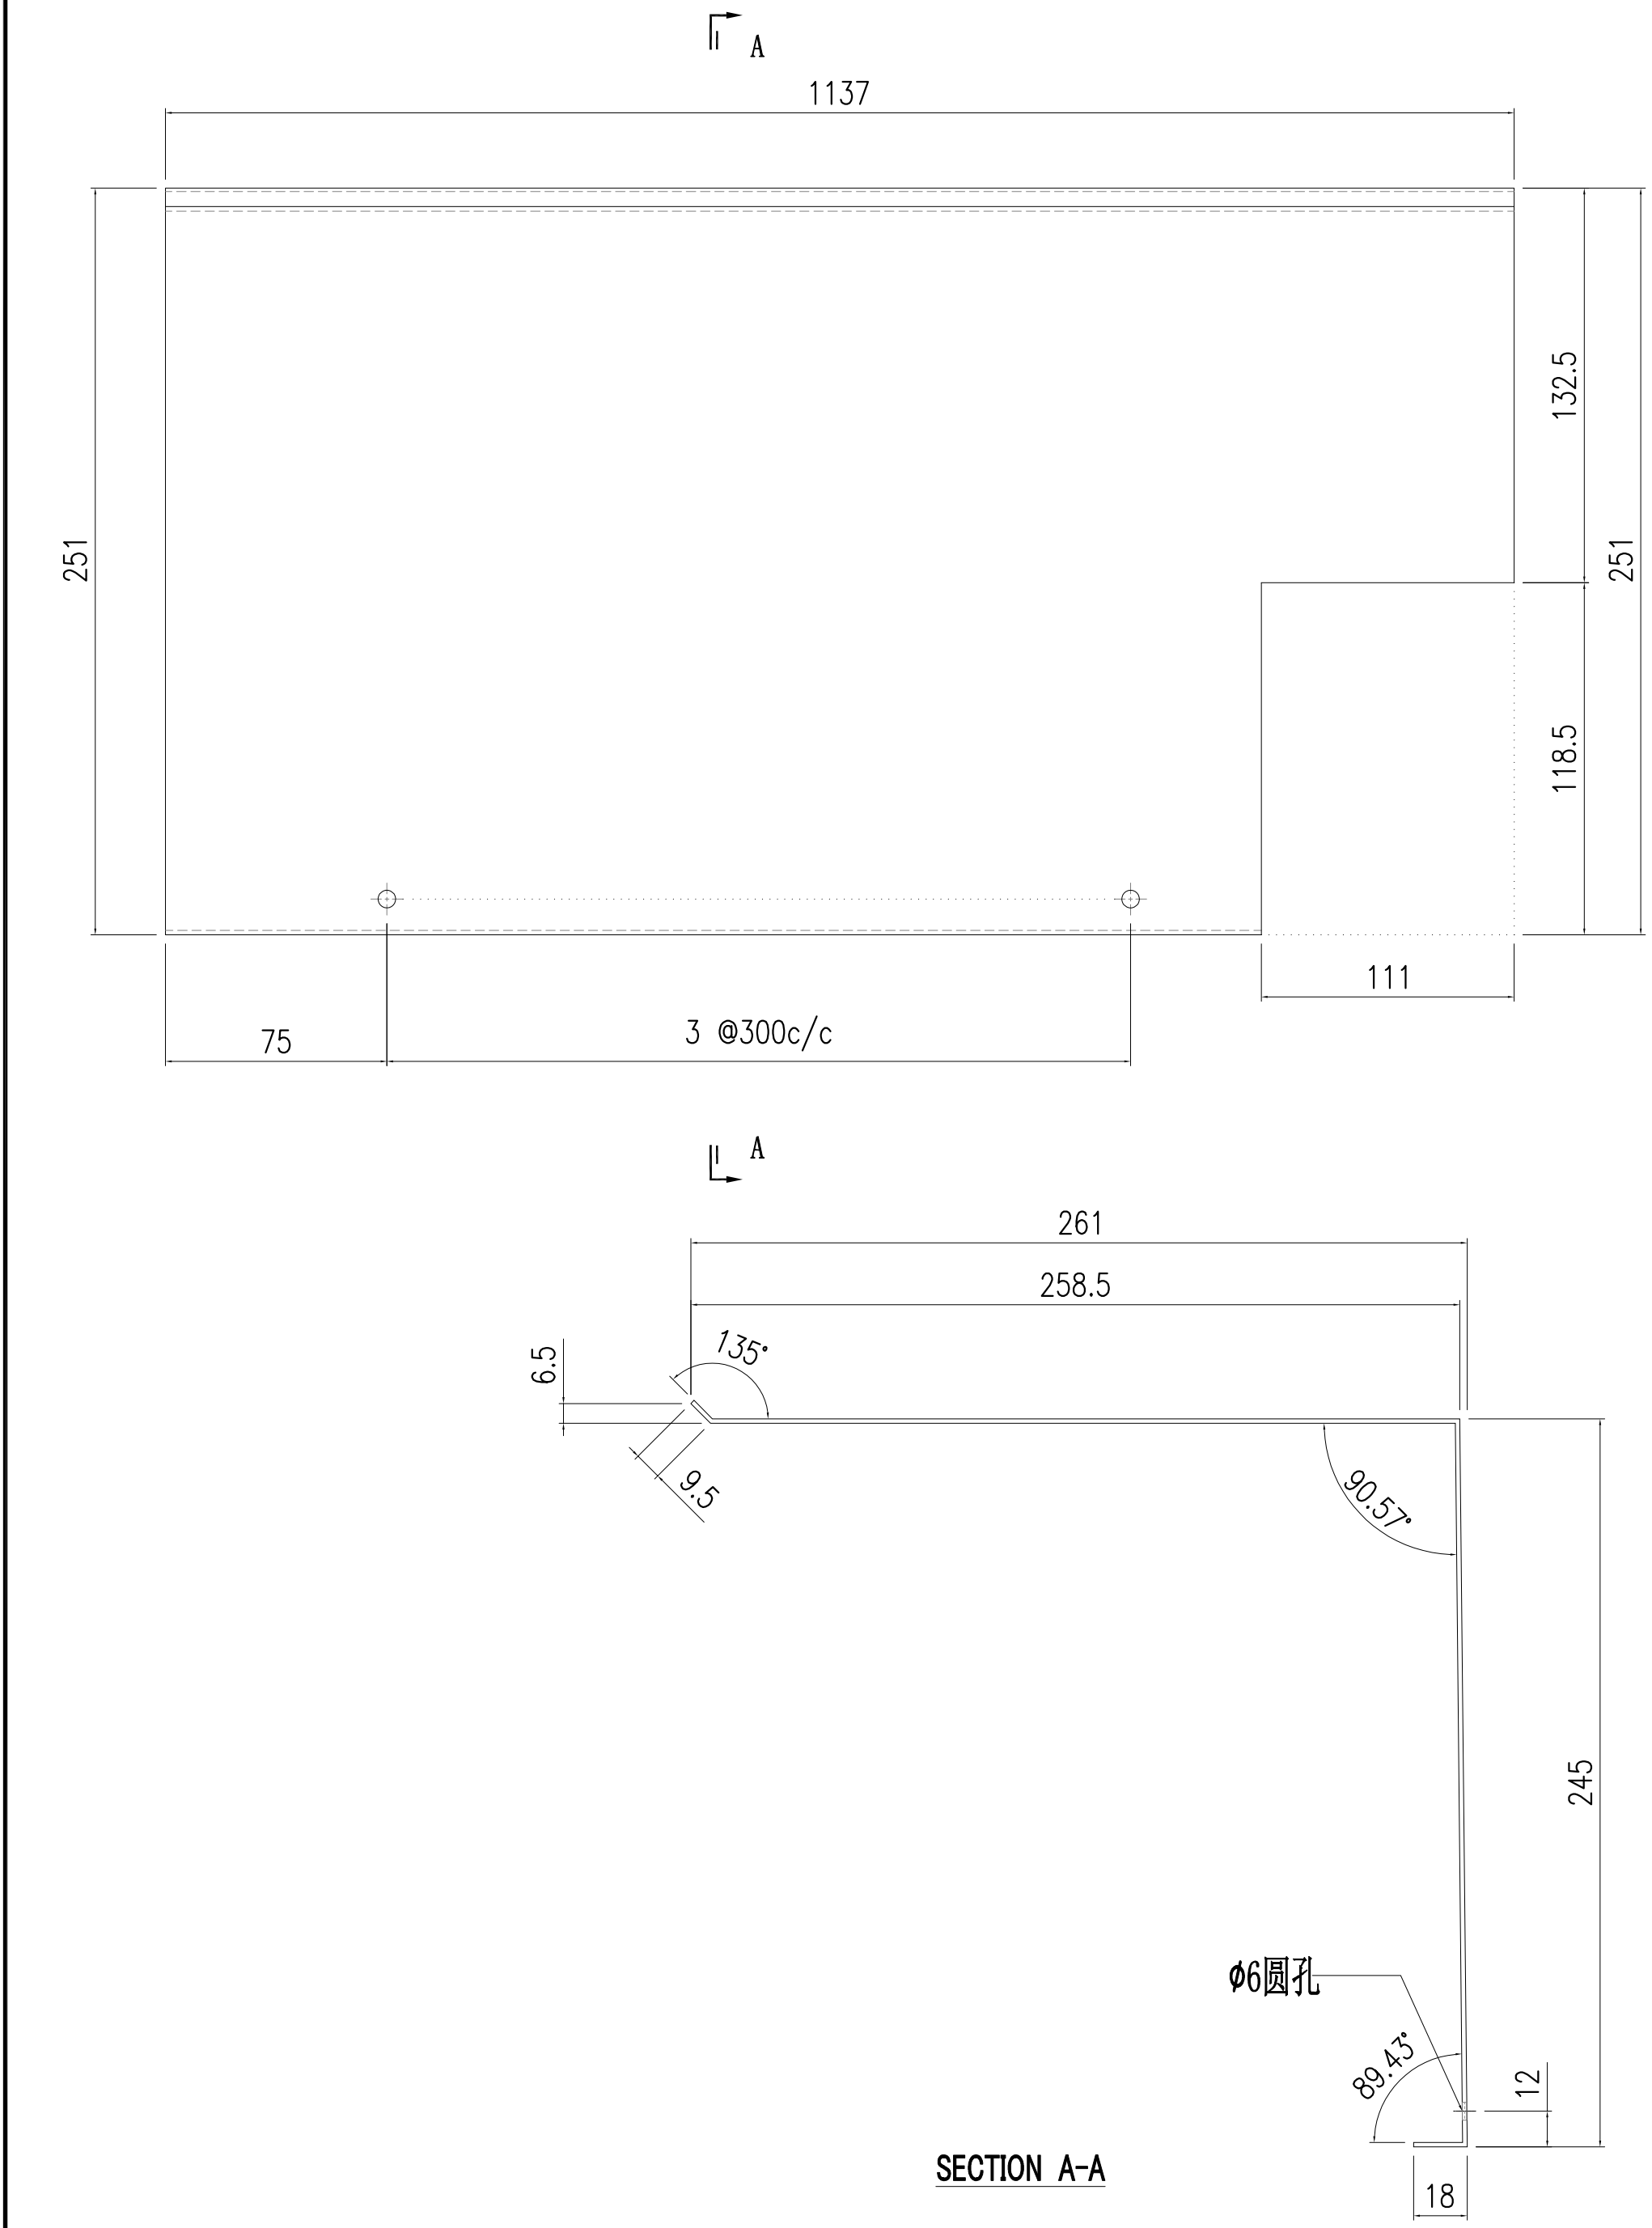



SECTION A-A

美特鋁質有限公司
MIDI Aluminium Fabricator Ltd.

修改	-	-	-	採用	工廠	-	地盤	✓	图纸名称	防水铝板	復核	練松文	2022.5.4	數量	-
日期	-	-	-	材料顏色	銘化				材料	1.5mm 铝板	批准	林仁安	2022.5.5	單件重量	- (KG)

工程號	J857	類別		物料號	-		
地盘	啟德6552	制圖	陈梓豪	2022.5.3	圖號	AC-343	

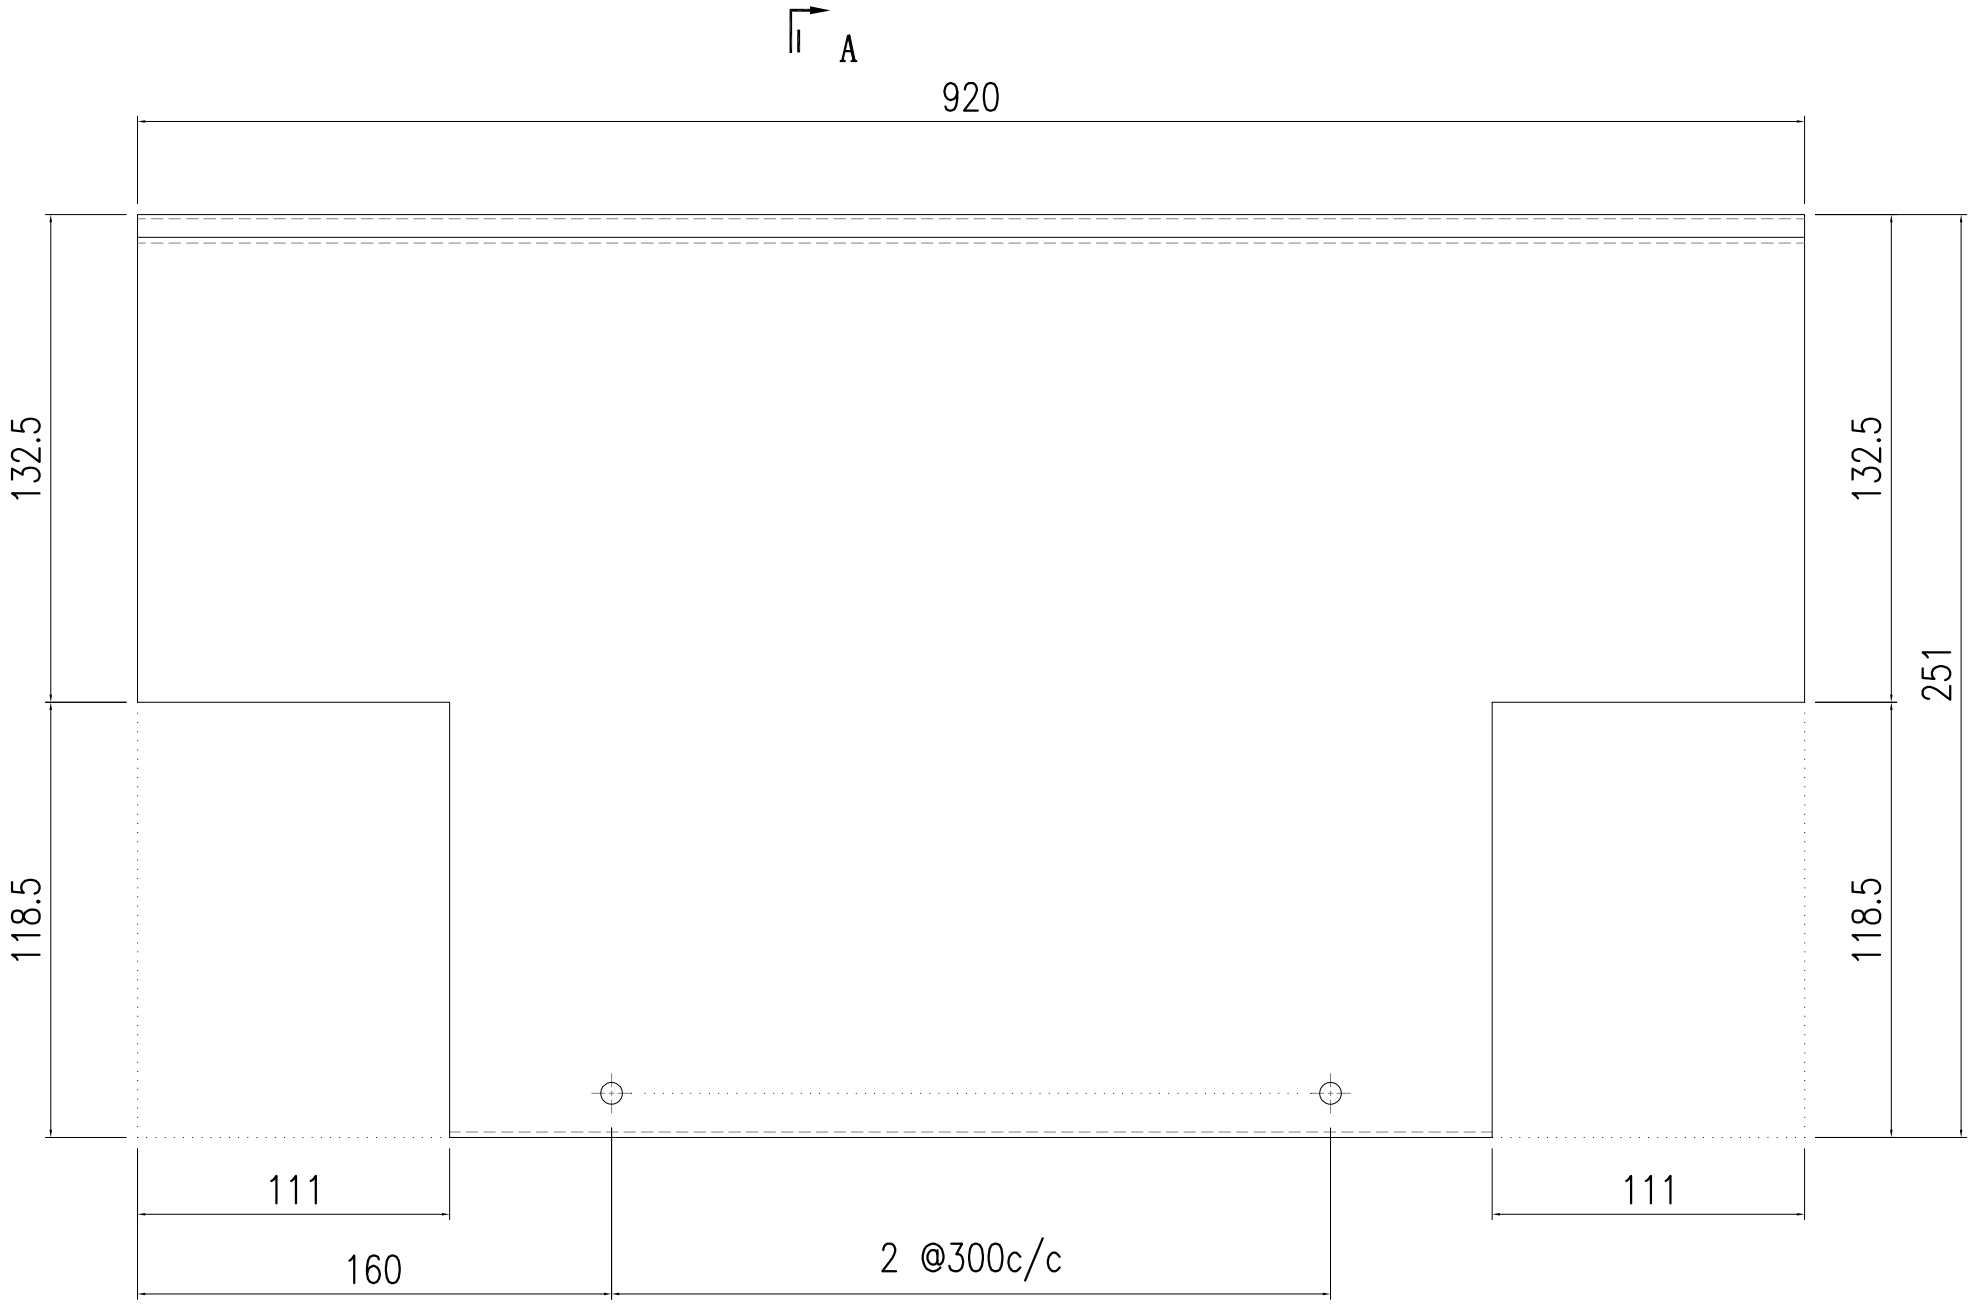


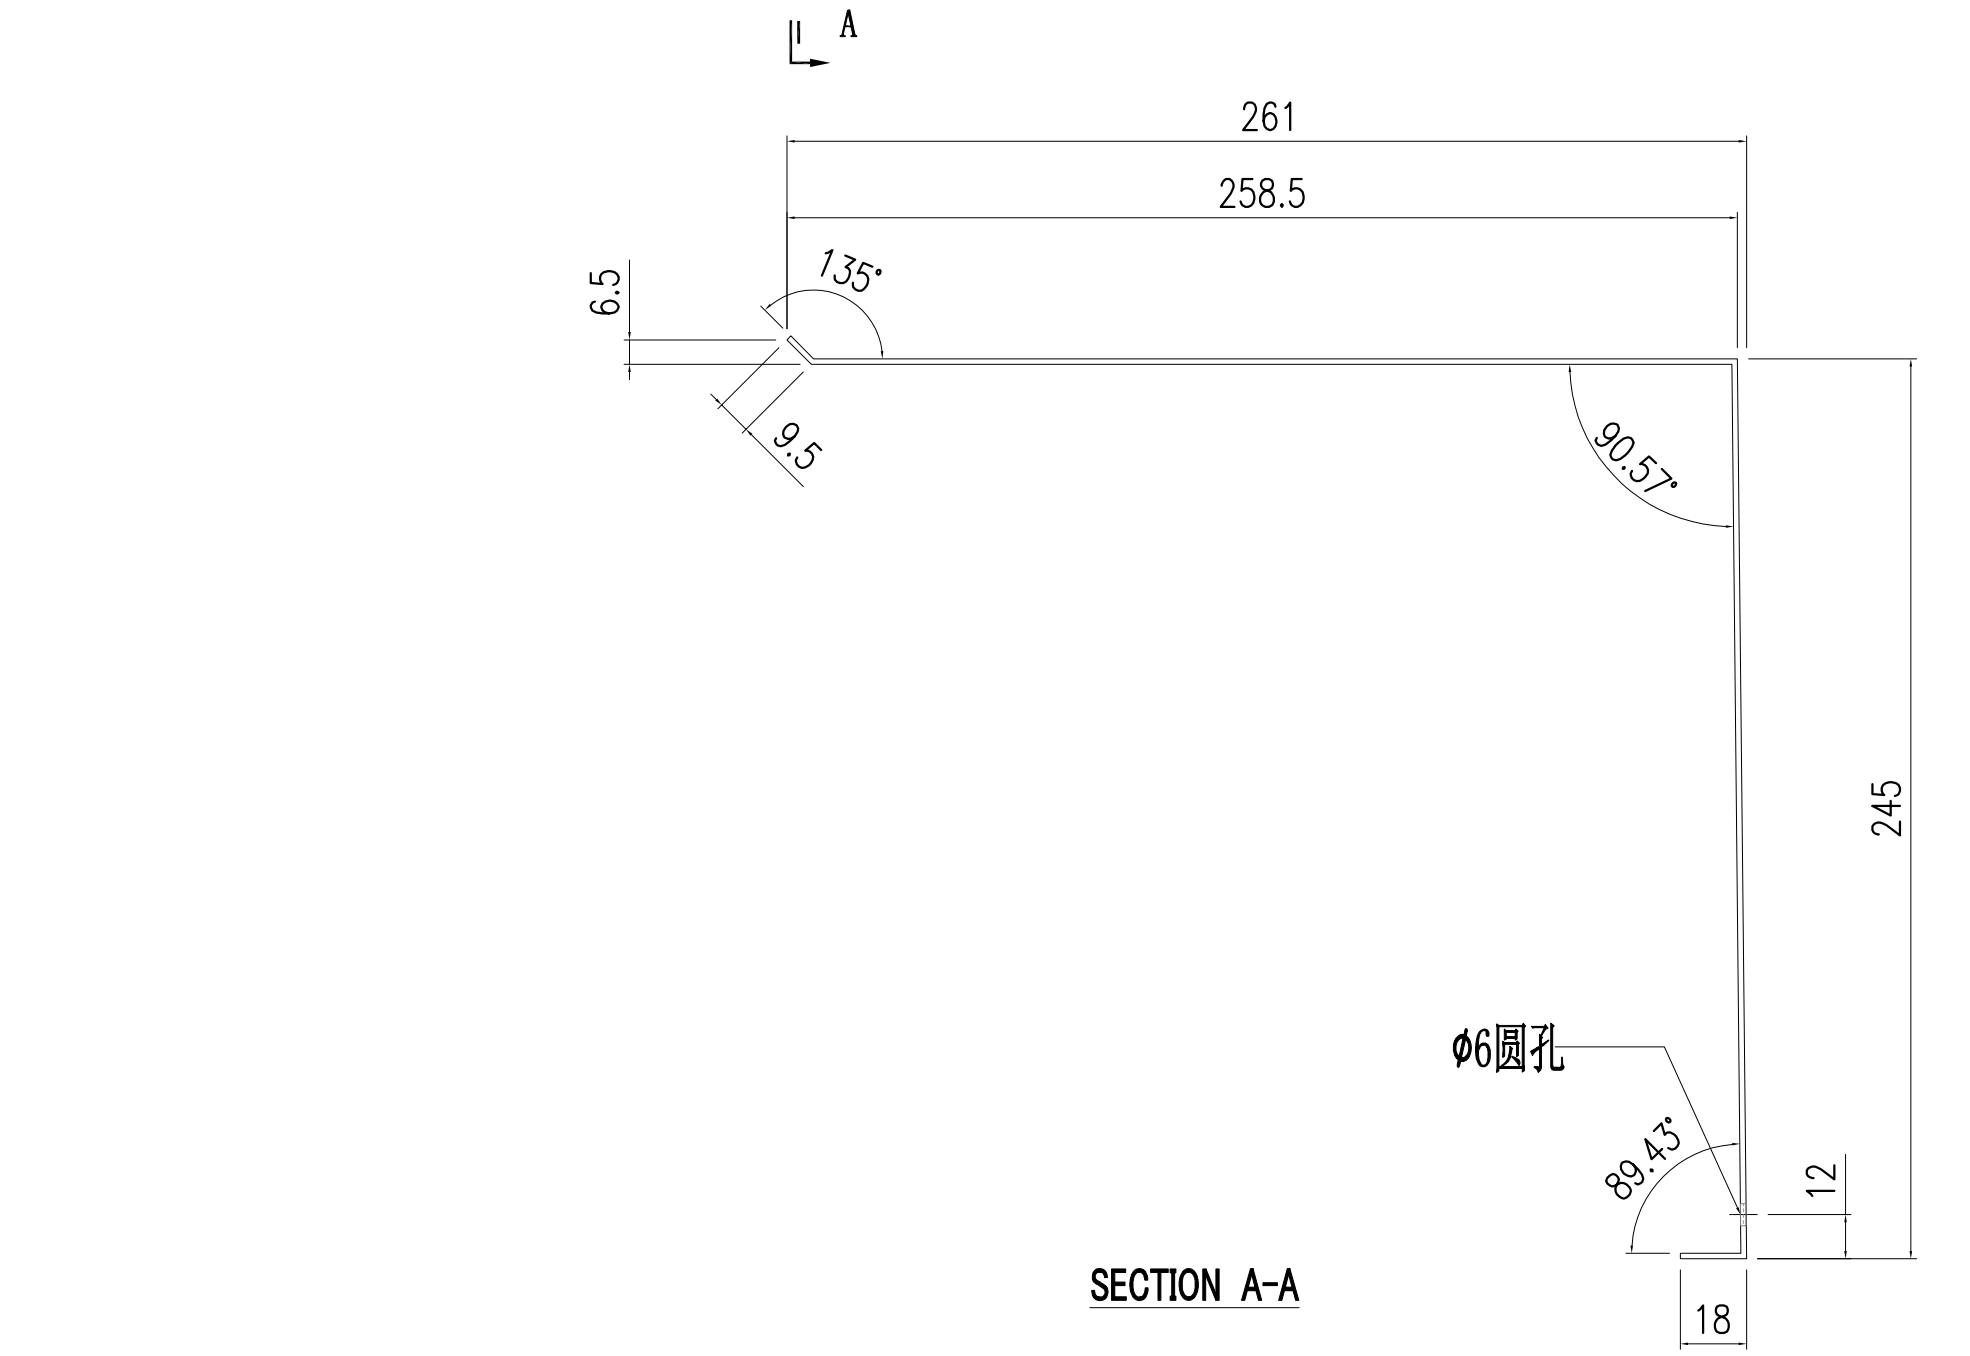


SECTION A-A

美特鋁質有限公司
MIDI Aluminium Fabricator Ltd.

修改	-	-	-	採用	工廠	-	地盤	✓	工程號	J857	類別		物料號	-
日期	-	-	-	材料顏色	鉻化				地盘	啟德6552	制圖	陈梓豪	2022.5.3	圖號 AC-344
									图纸名称	防水铝板	復核	練松文	2022.5.4	數量 -
									材料	1.5mm 铝板	批准	林仁安	2022.5.5	單件重量 - (KG)

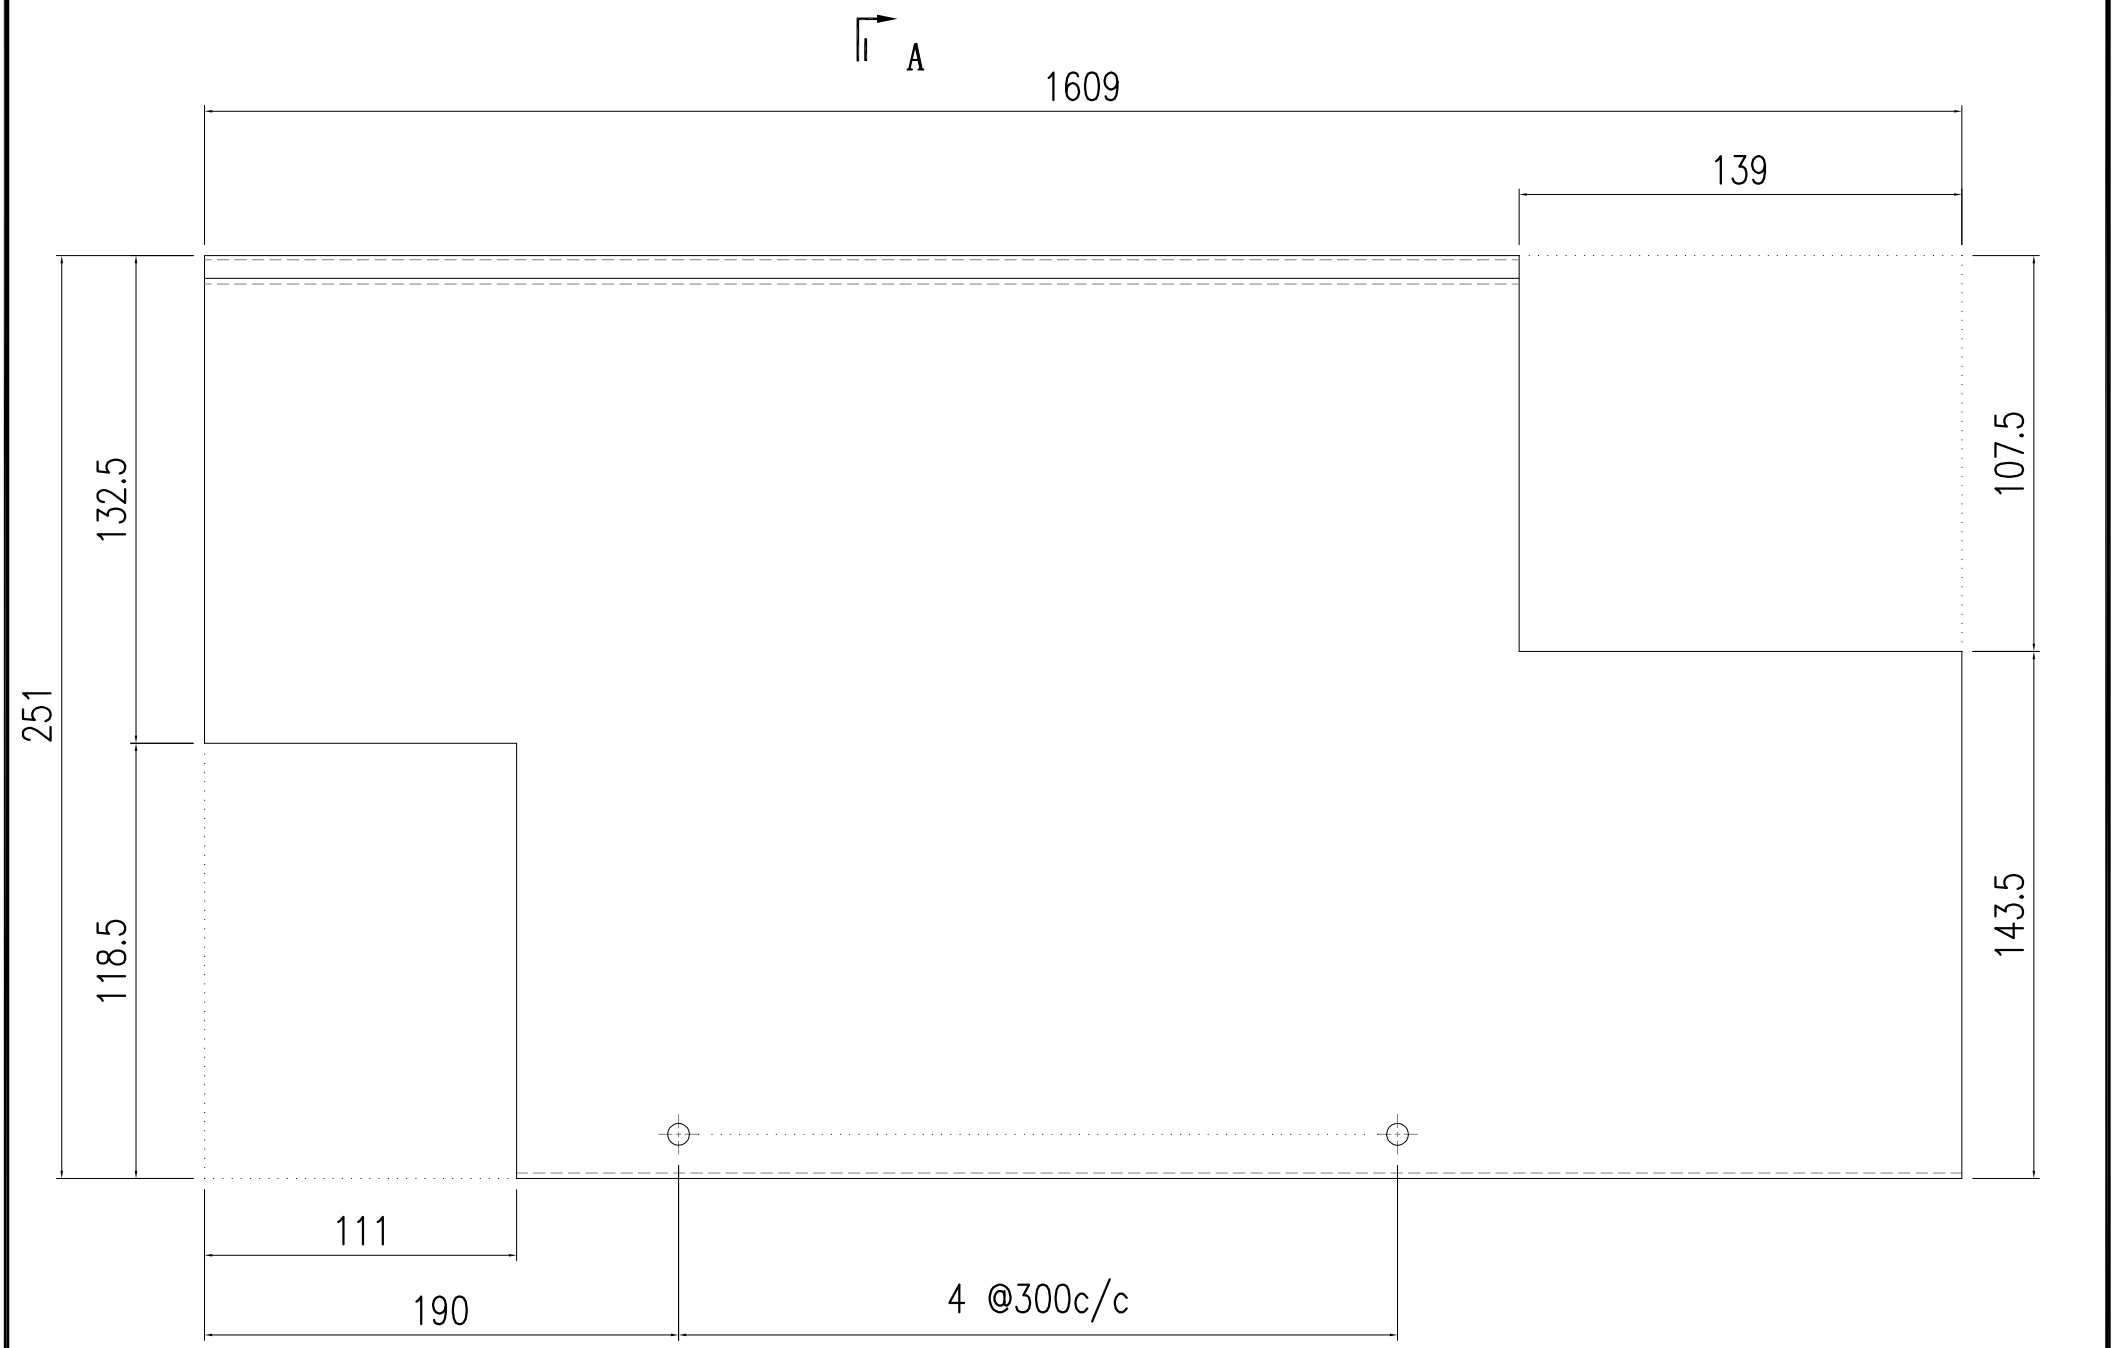


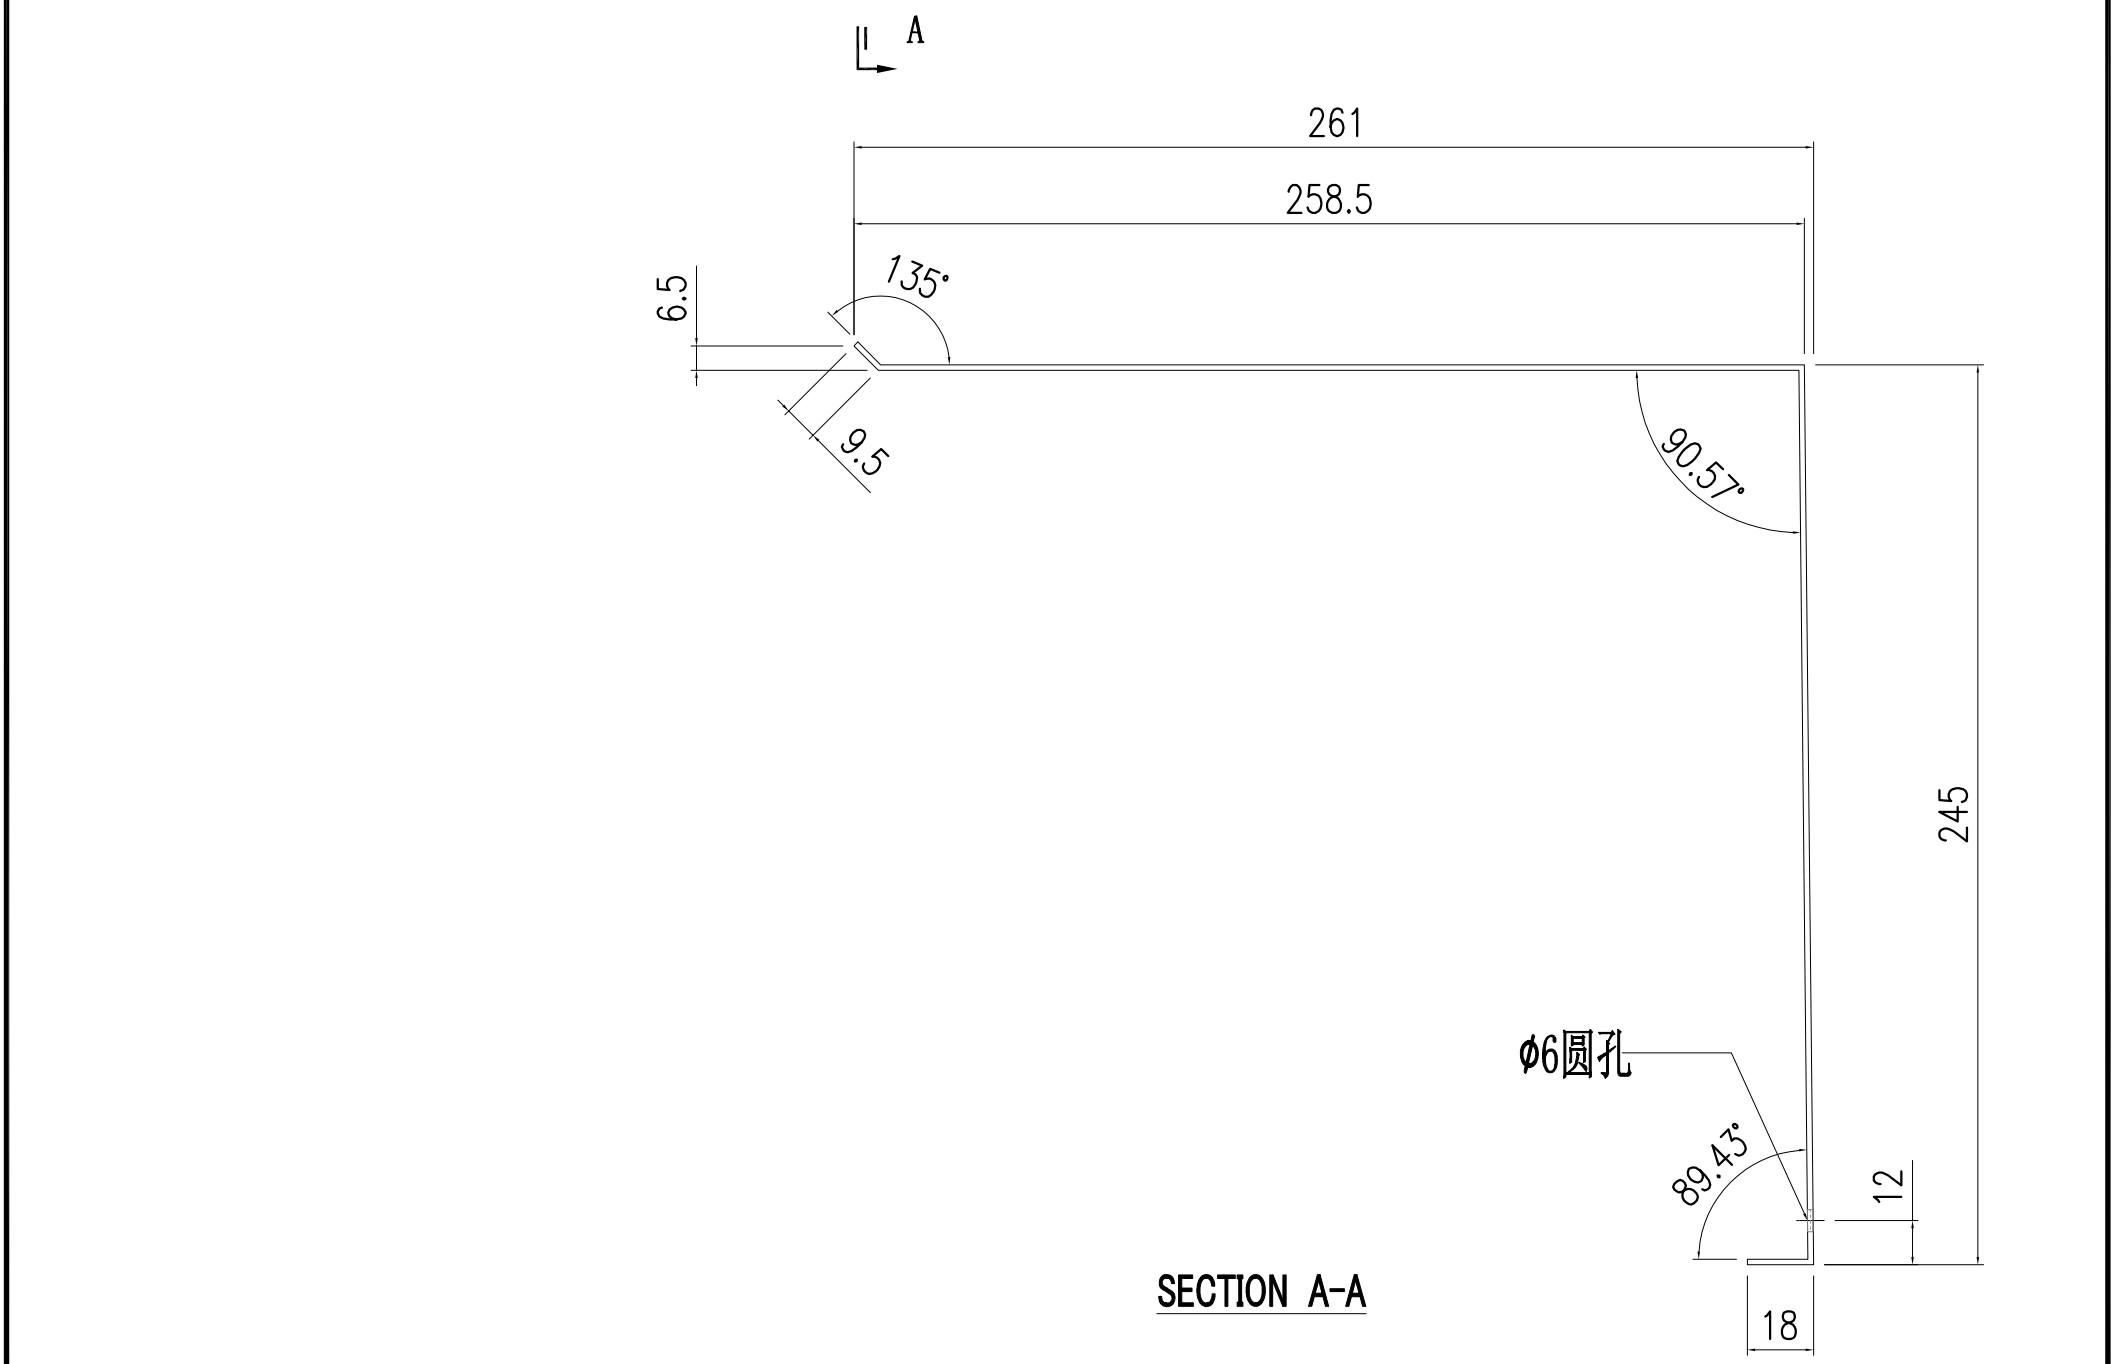


SECTION A-A

美特鋁質有限公司 MIDI Aluminium Fabricator Ltd.															
									工程號	J857	類別		物料號	-	
									地盘	啟德6552	制圖	陈梓豪 2022.5.3	圖號	AC-345	
修改	-	-	-	採用	工廠	-	地盤	✓	图纸名称	收边铝板	復核	練松文 2022.5.4	數量	-	
日期	-	-	-	材料颜色	AL2: ECK3M96295S-ZD1				材料	3mm 铝板	批准	林仁安 2022.5.5	單件重量	-	(KG)


顶部

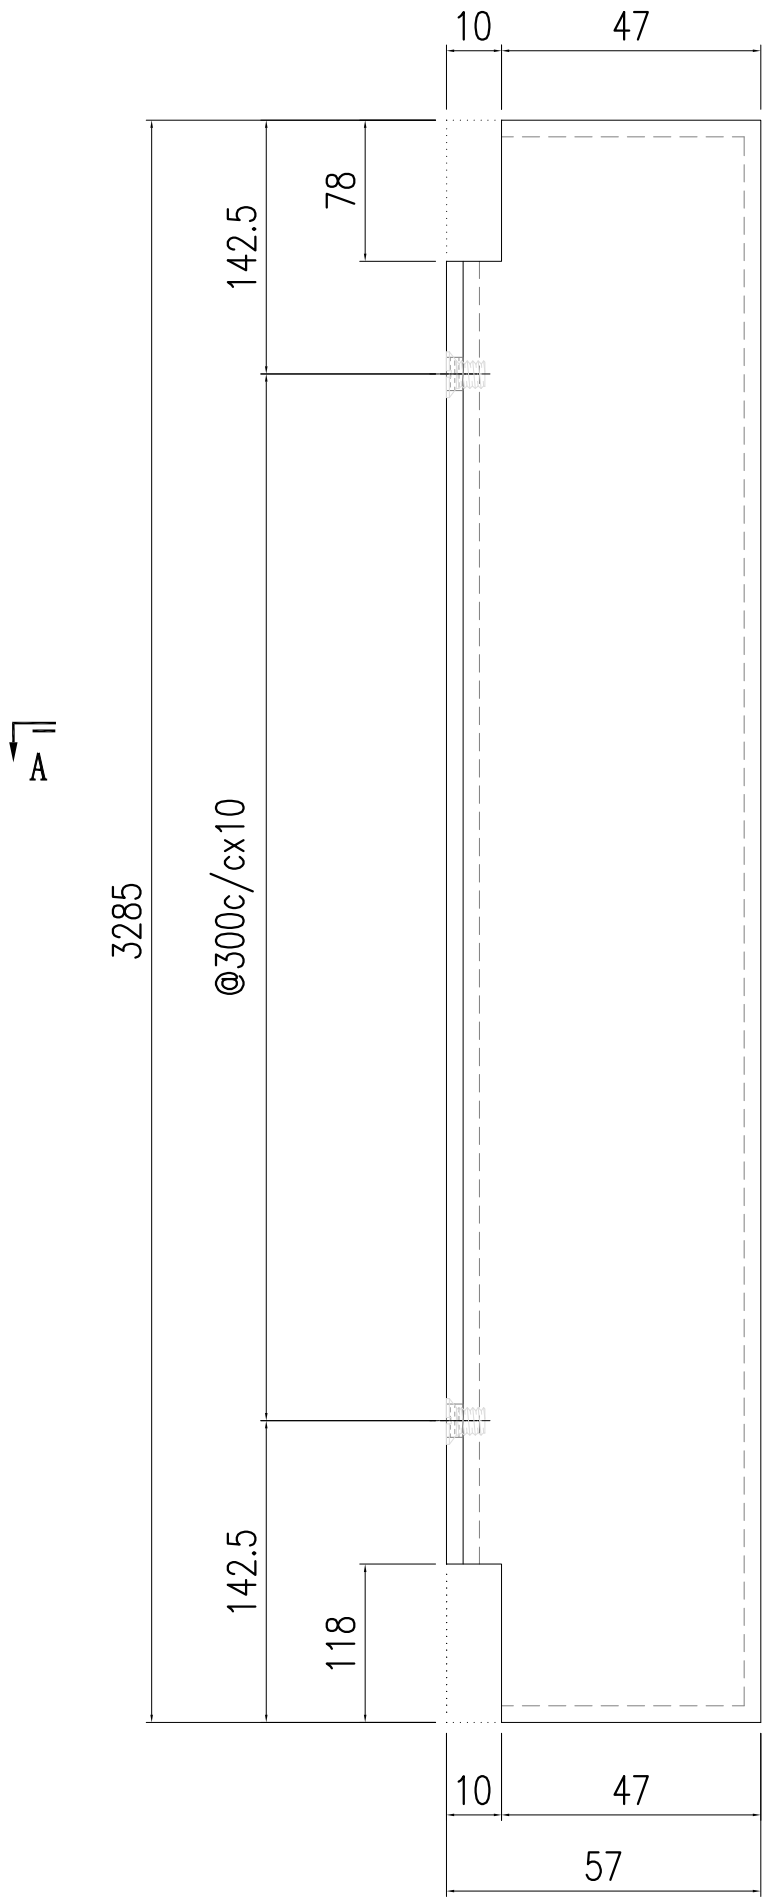

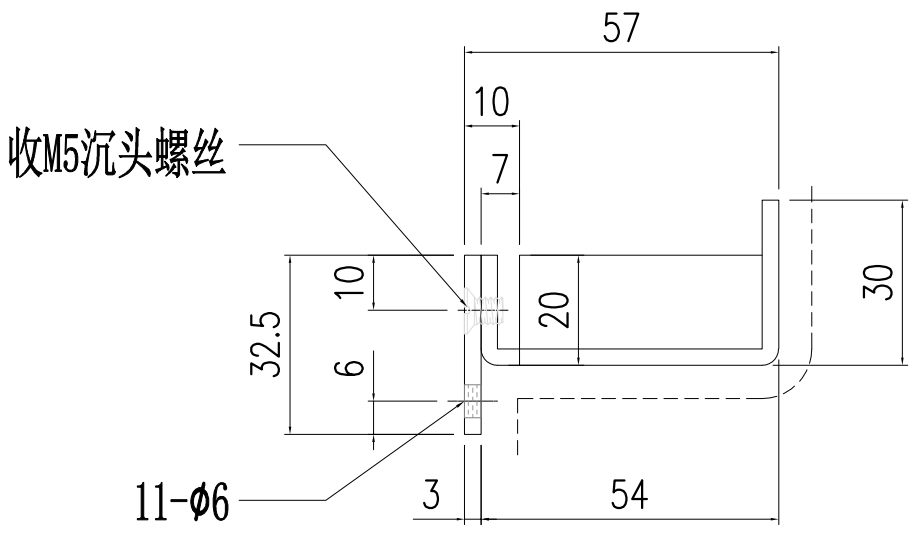



SECTION A-A

适用于: 单元体编号 CW-264A

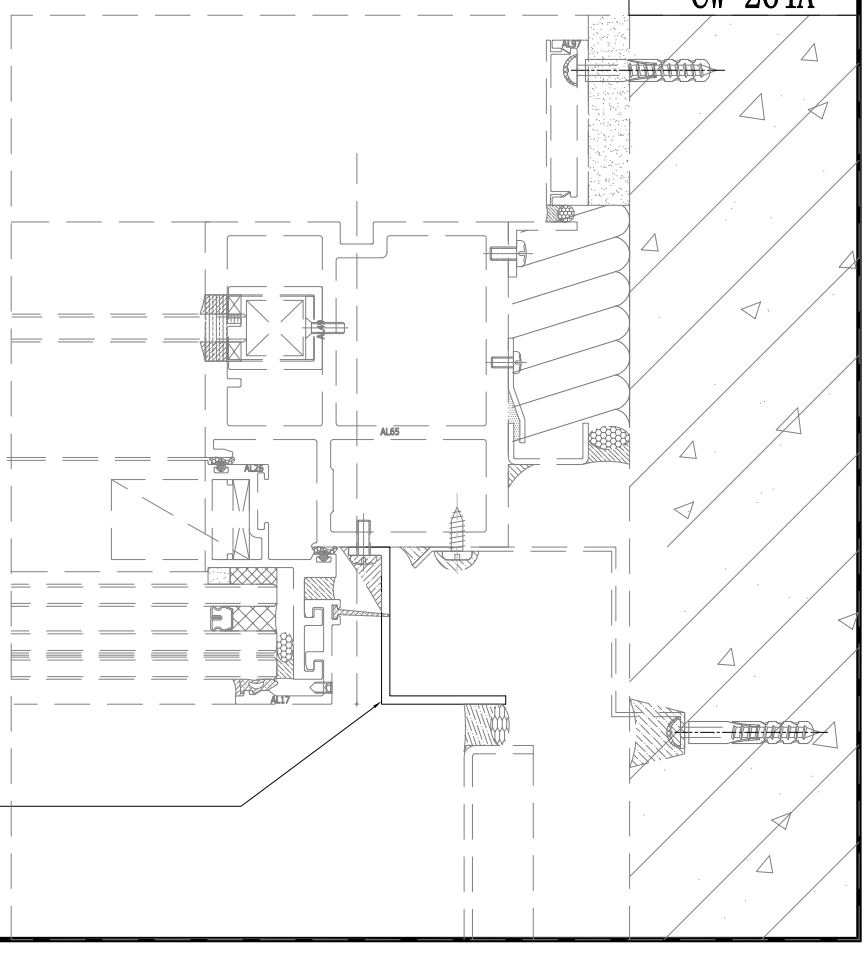


美特鋁質有限公司 MIDI Aluminium Fabricator Ltd.														
修改	-	-	-	採用	工廠	-	地盤	✓	工程號	J857	類別		物料號	-
日期	-	-	-	材料顏色	AL2: ECK3M96295S-ZD1				地盘	啟德6552	制圖	陈梓豪	2022.5.3	圖號 AC-346
									图纸名称	收边铝板	復核	練松文	2022.5.4	數量 -
									材料	3mm 铝板	批准	林仁安	2022.5.5	單件重量 - (KG)

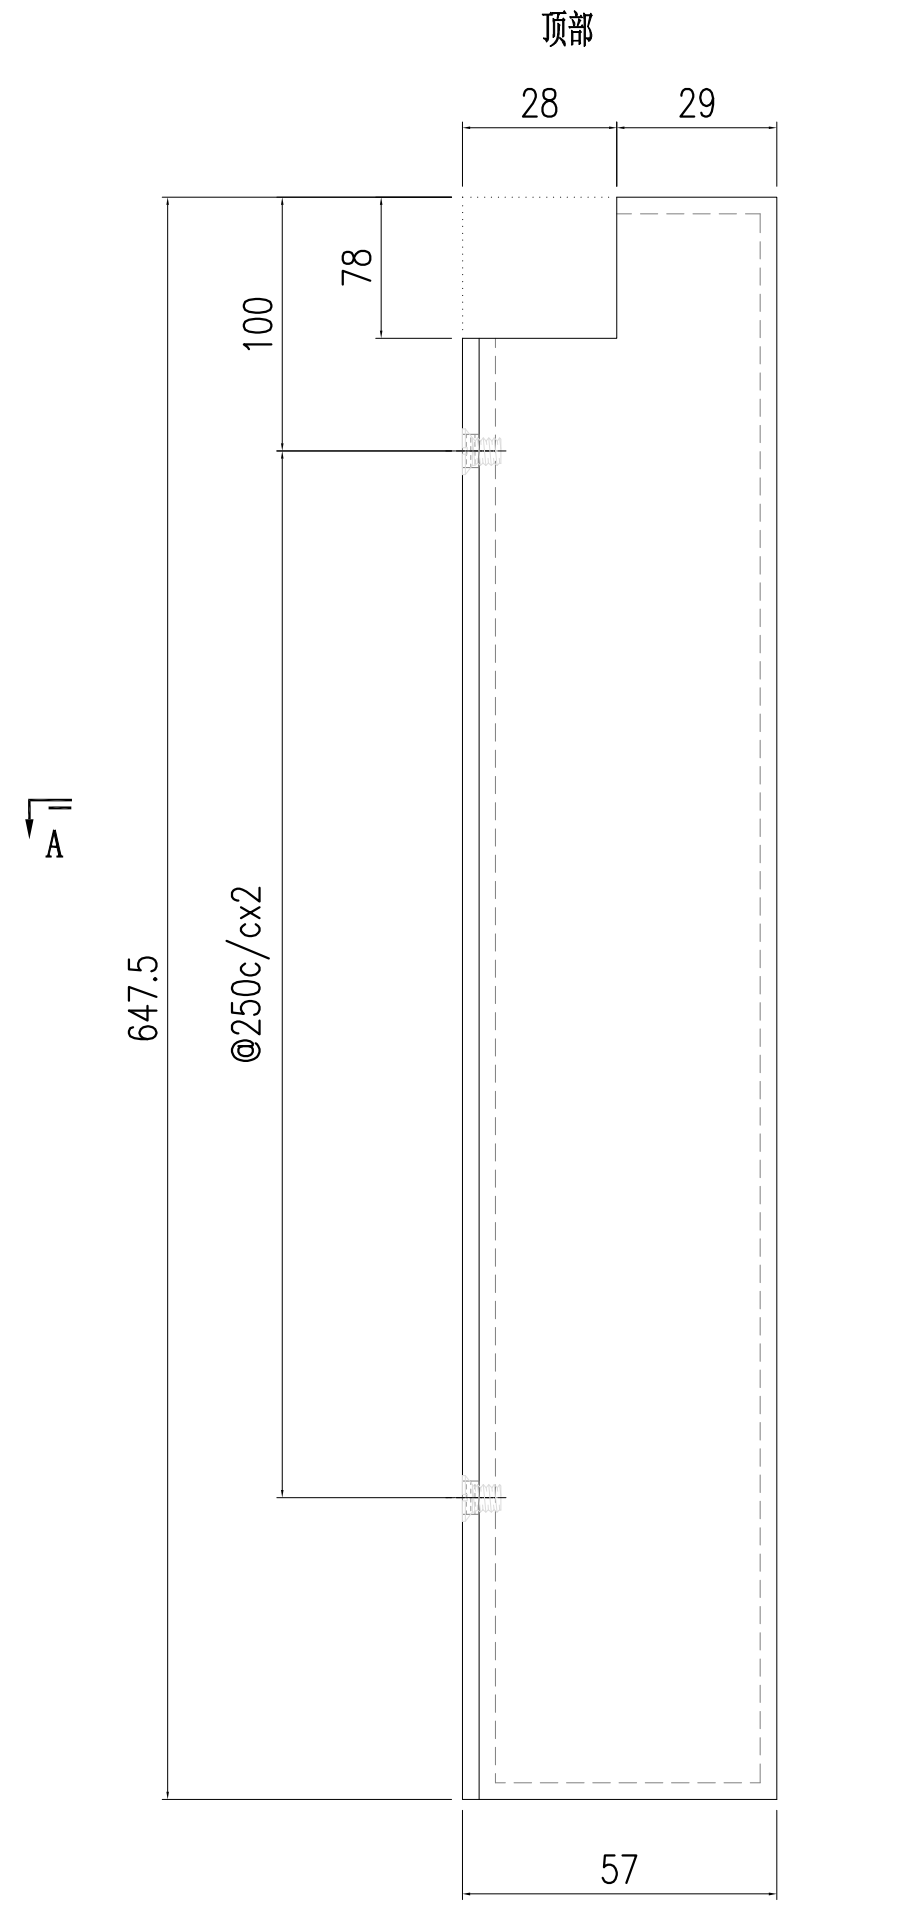


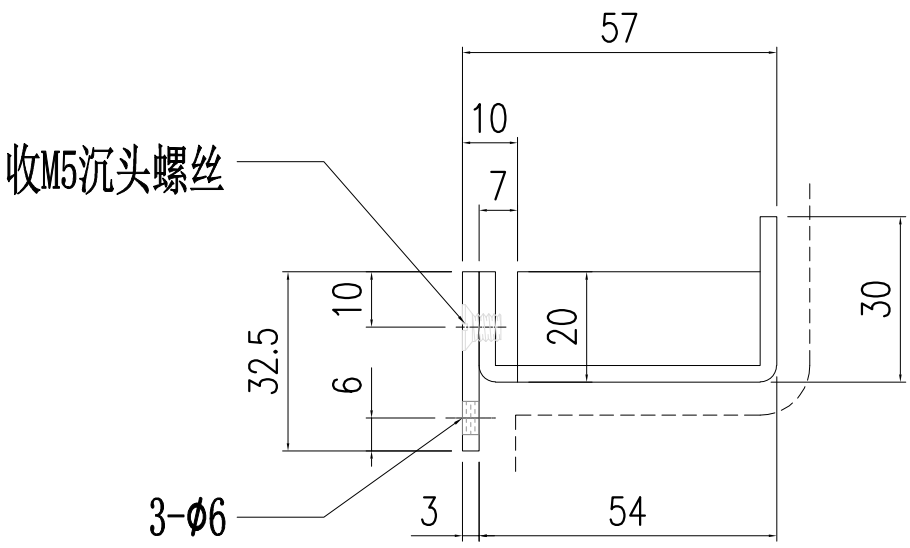


SECTION A-A

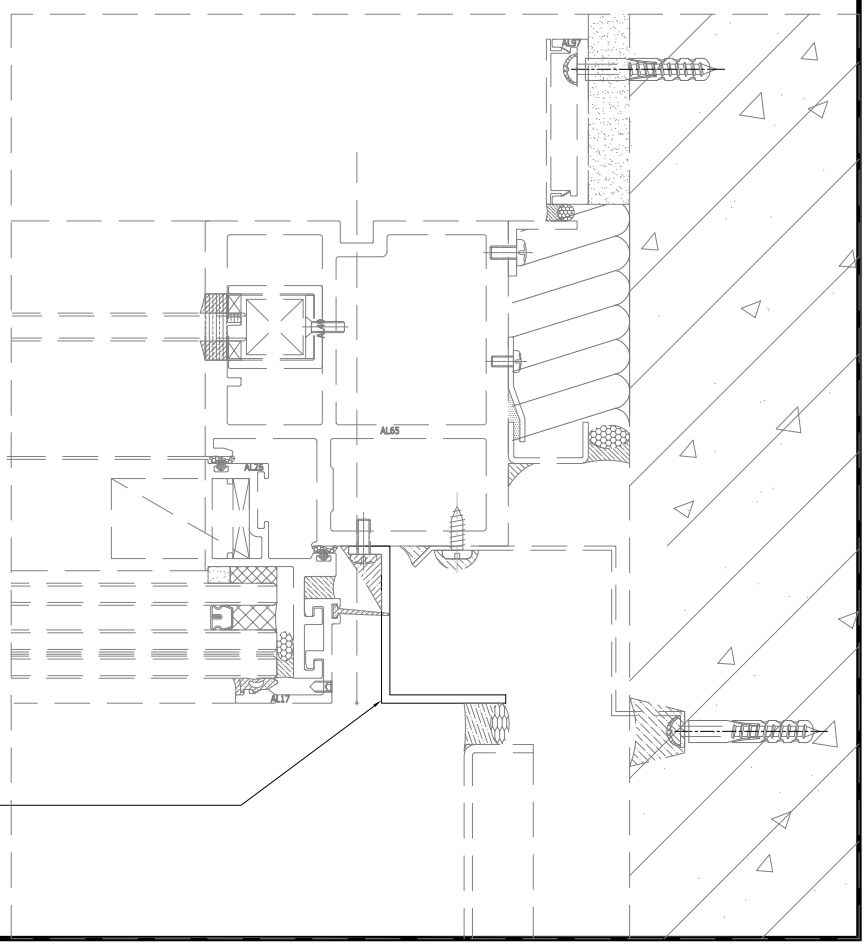


美特鋁質有限公司 MIDI Aluminium Fabricator Ltd.							工程號	J857	類別		物料號	-		
							地盘	啟德6552	制圖	陈梓豪	2022-3-20	圖號	BM-C201	
修改				採用	工廠	地盤 ✓	图纸名称	铝板加工图	復核	练松文	2022-3-21	數量	-	
日期				材料颜色	AL2: ECK3M96295S-ZD1		材料	1mm THK.铝板	批准	林仁安	2022-3-22	單件重量	-	(KG)

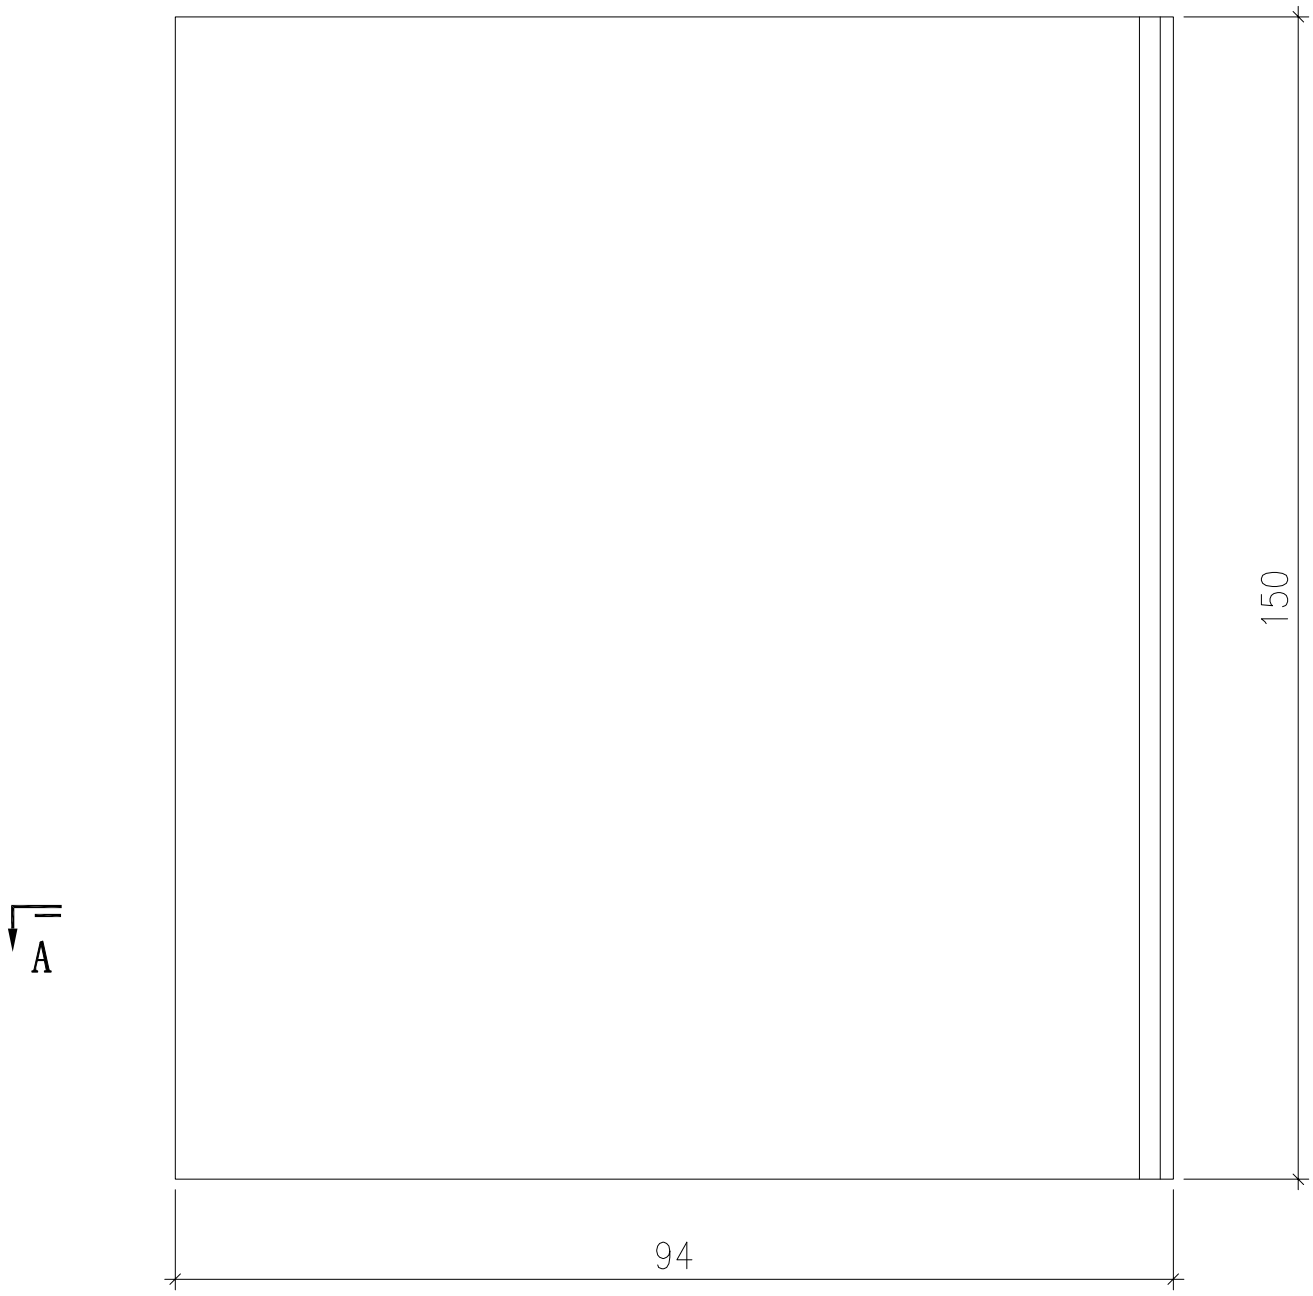

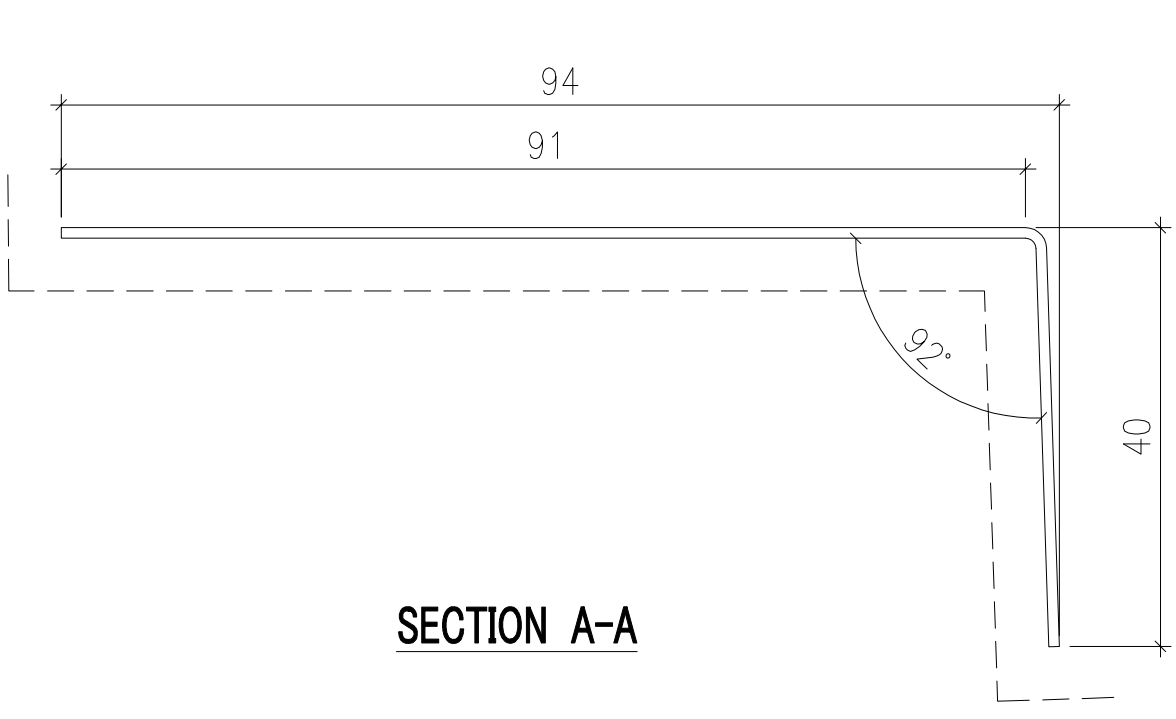



SECTION A-A

美特鋁質有限公司 MIDI Aluminium Fabricator Ltd.														
								工程號	J857	類別		物料號	-	
								地盘	啟德6552	制圖	陈梓豪	2022-3-20	圖號	BM-C202
修改	-	-	-	採用	工廠		地盤	图纸名称	铝板加工图	復核	练松文	2022-3-21	數量	-
日期	-	-	-	材料颜色	AL2: ECK3M96295S-ZD1			材料	1mm THK.铝板	批准	林仁安	2022-3-22	單件重量	- (KG)

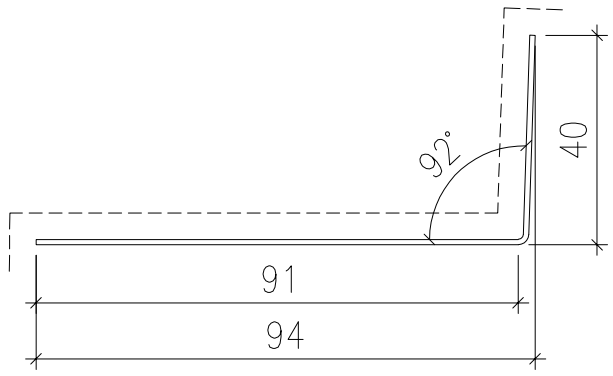


SECTION A-A

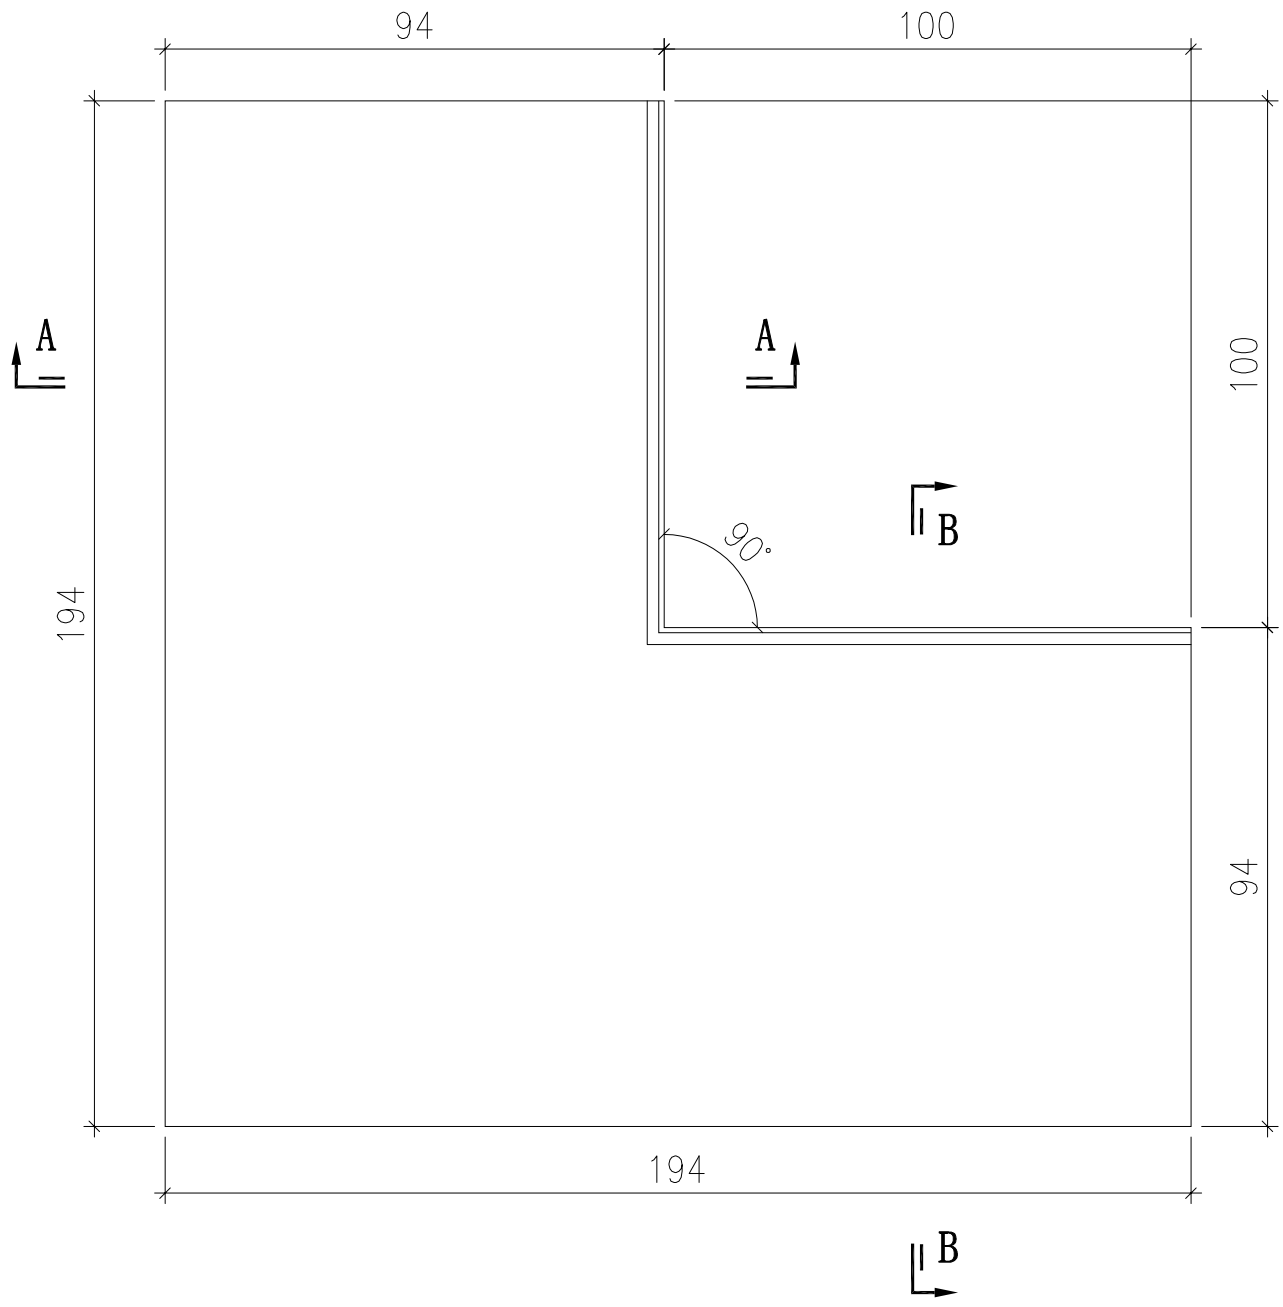

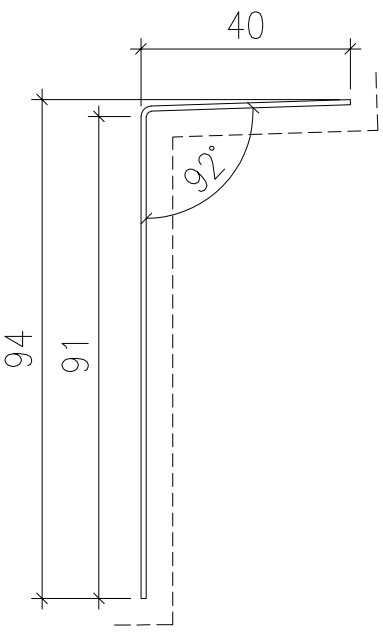


SECTION B-B

美特鋁質有限公司 MIDI Aluminium Fabricator Ltd.														
								工程號	J857	類別		物料號	-	
								地盘	啟德6552	制圖	陈梓豪	2022-3-20	圖號	BM-C203
修改	-	-	-	採用	工廠		地盤	图纸名称	铝板加工图	復核	练松文	2022-3-21	數量	-
日期	-	-	-	材料颜色	AL2: ECK3M96295S-ZD1			材料	1mm THK.铝板	批准	林仁安	2022-3-22	單件重量	- (KG)

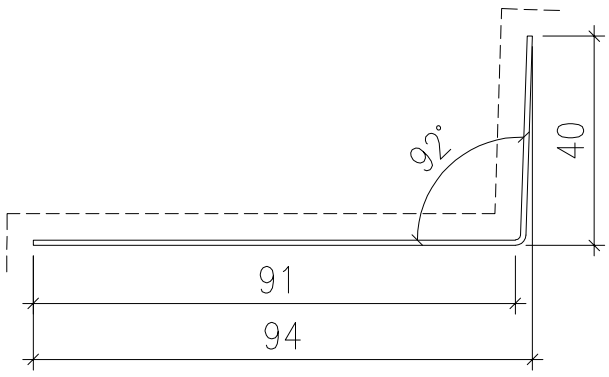


SECTION A-A

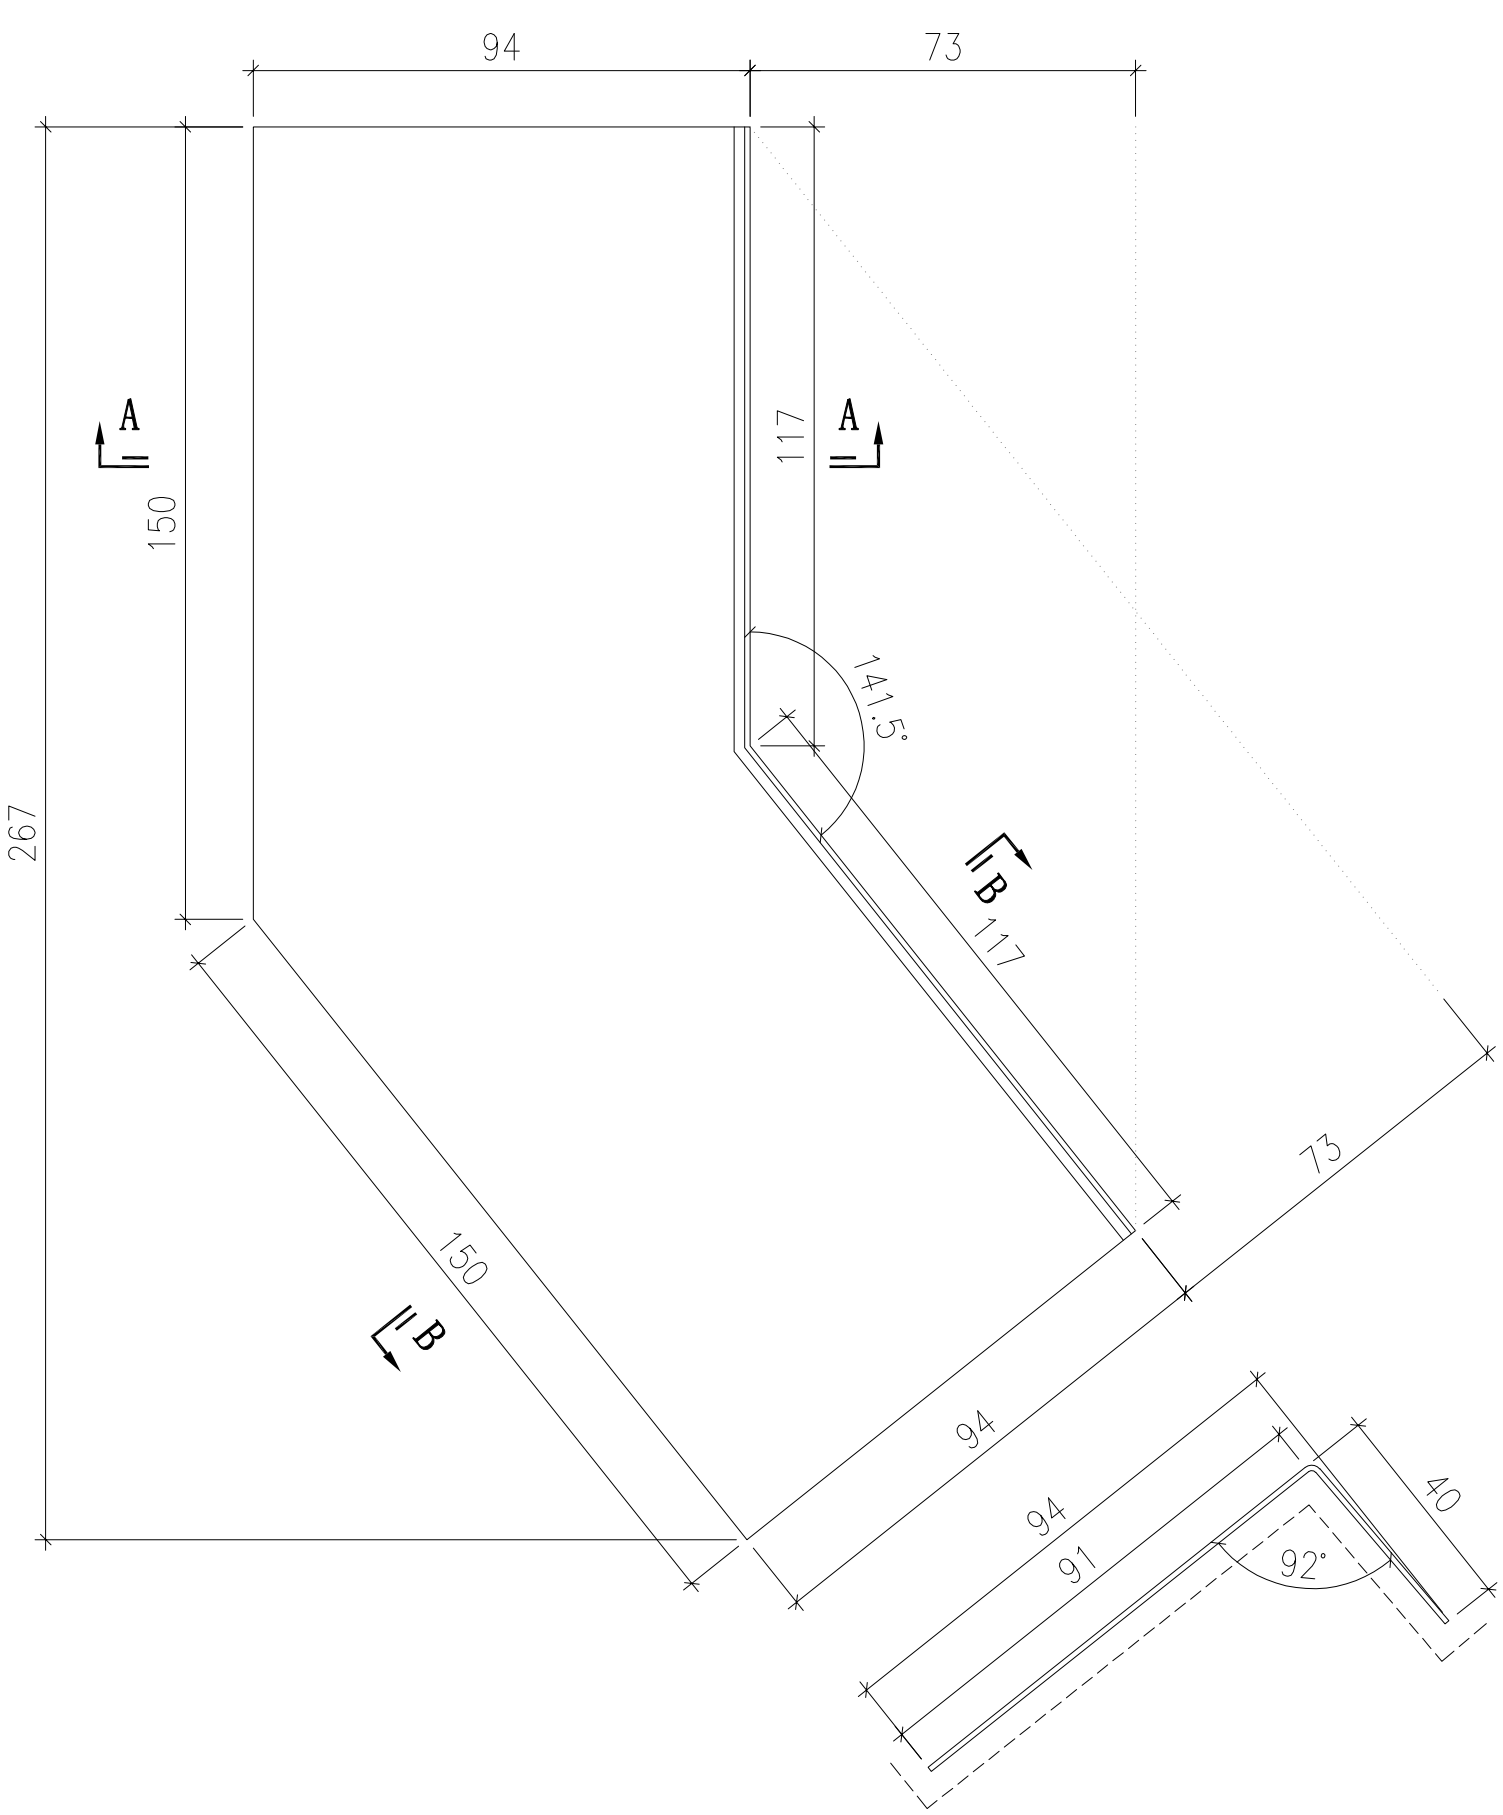


SECTION B-B


美特鋁質有限公司 MIDI Aluminium Fabricator Ltd.														
修改	-	-	-	採用	工廠	✓	地盤	-	工程號	J857	類別		物料號	-
日期	-	-	-	材料顏色	鉻化				地盘	啟德6552	制圖	陈梓豪	2022.5.3	圖號 AC-200
									图纸名称	收边铝板	復核	練松文	2022.5.4	數量 -
									材料	3mm 铝板	批准	林仁安	2022.5.5	單件重量 - (KG)

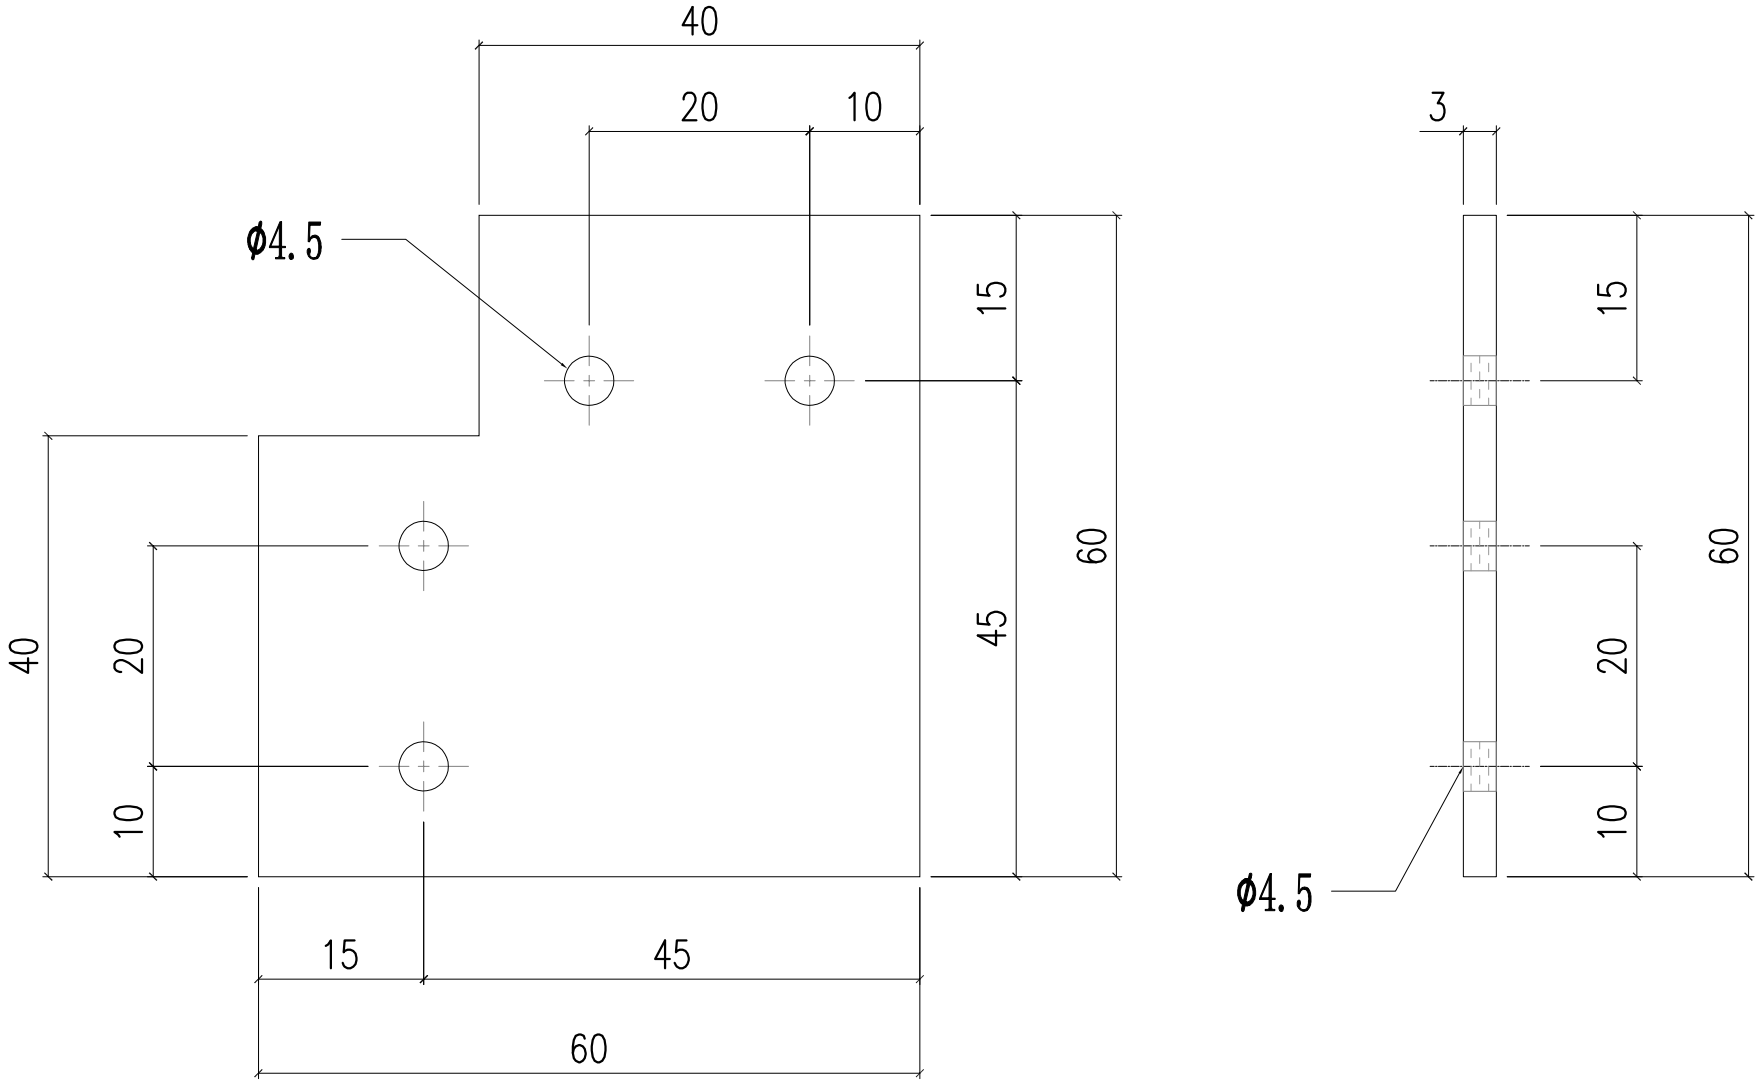


美特鋁質有限公司 MIDI Aluminium Fabricator Ltd.														
修改	-	-	-	採用	工廠		地盤	✓	图纸名称	铝料加工图	復核	練松文	20220213	數量	-
日期	-	-	-	材料颜色	MILL				材料	X86083	批准	林仁安	20220215	單件重量	- (KG)

工程號	J857	類別		物料號	M1	
地盘	啟德6552	制圖	李傳鵬	20220211	圖號	X86083-201

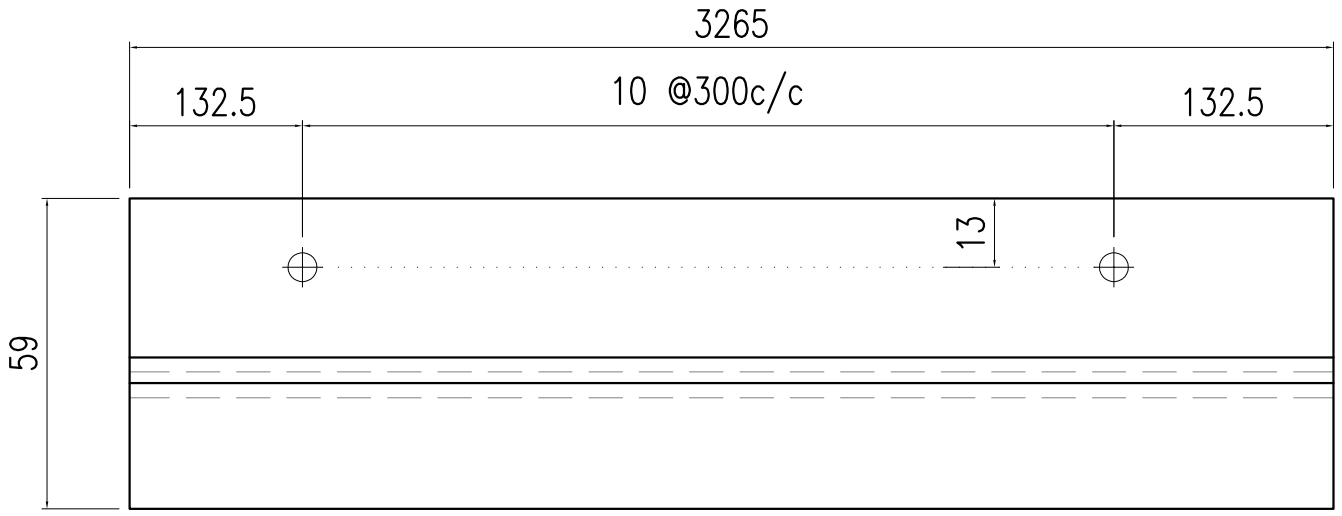


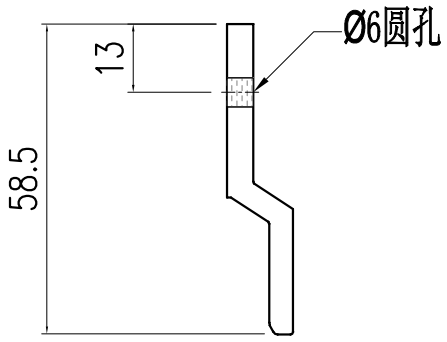


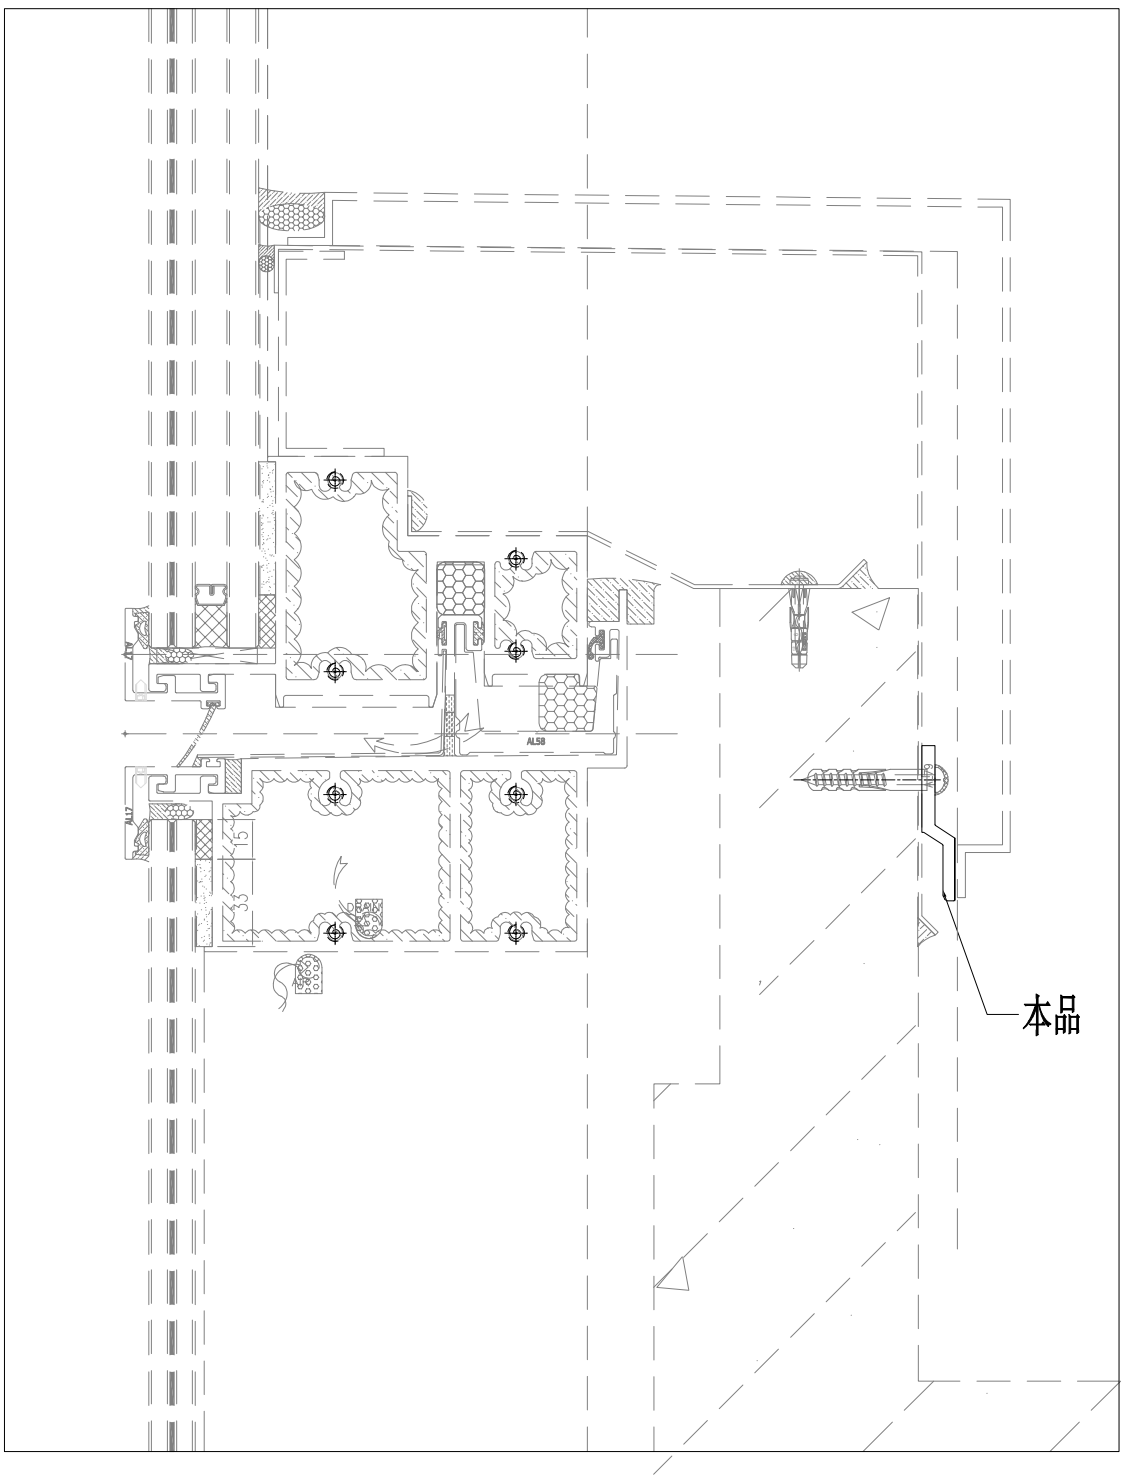

X86083-201	25
部件编号	数量

美特鋁質有限公司 MIDI Aluminium Fabricator Ltd.														
修改	-	-	-	採用	工廠	✓	地盤	-	工程號	J857	類別		物料號	-		
日期	-	-	-	材料顏色	鉻化				地盘	啟德6552	制圖	陈梓豪	2022.5.3	圖號	X86112-201
									图纸名称	铝料加工图	復核	練松文	2022.5.4	數量	-
									材料	X86112	批准	林仁安	2022.5.5	單件重量	- (KG)

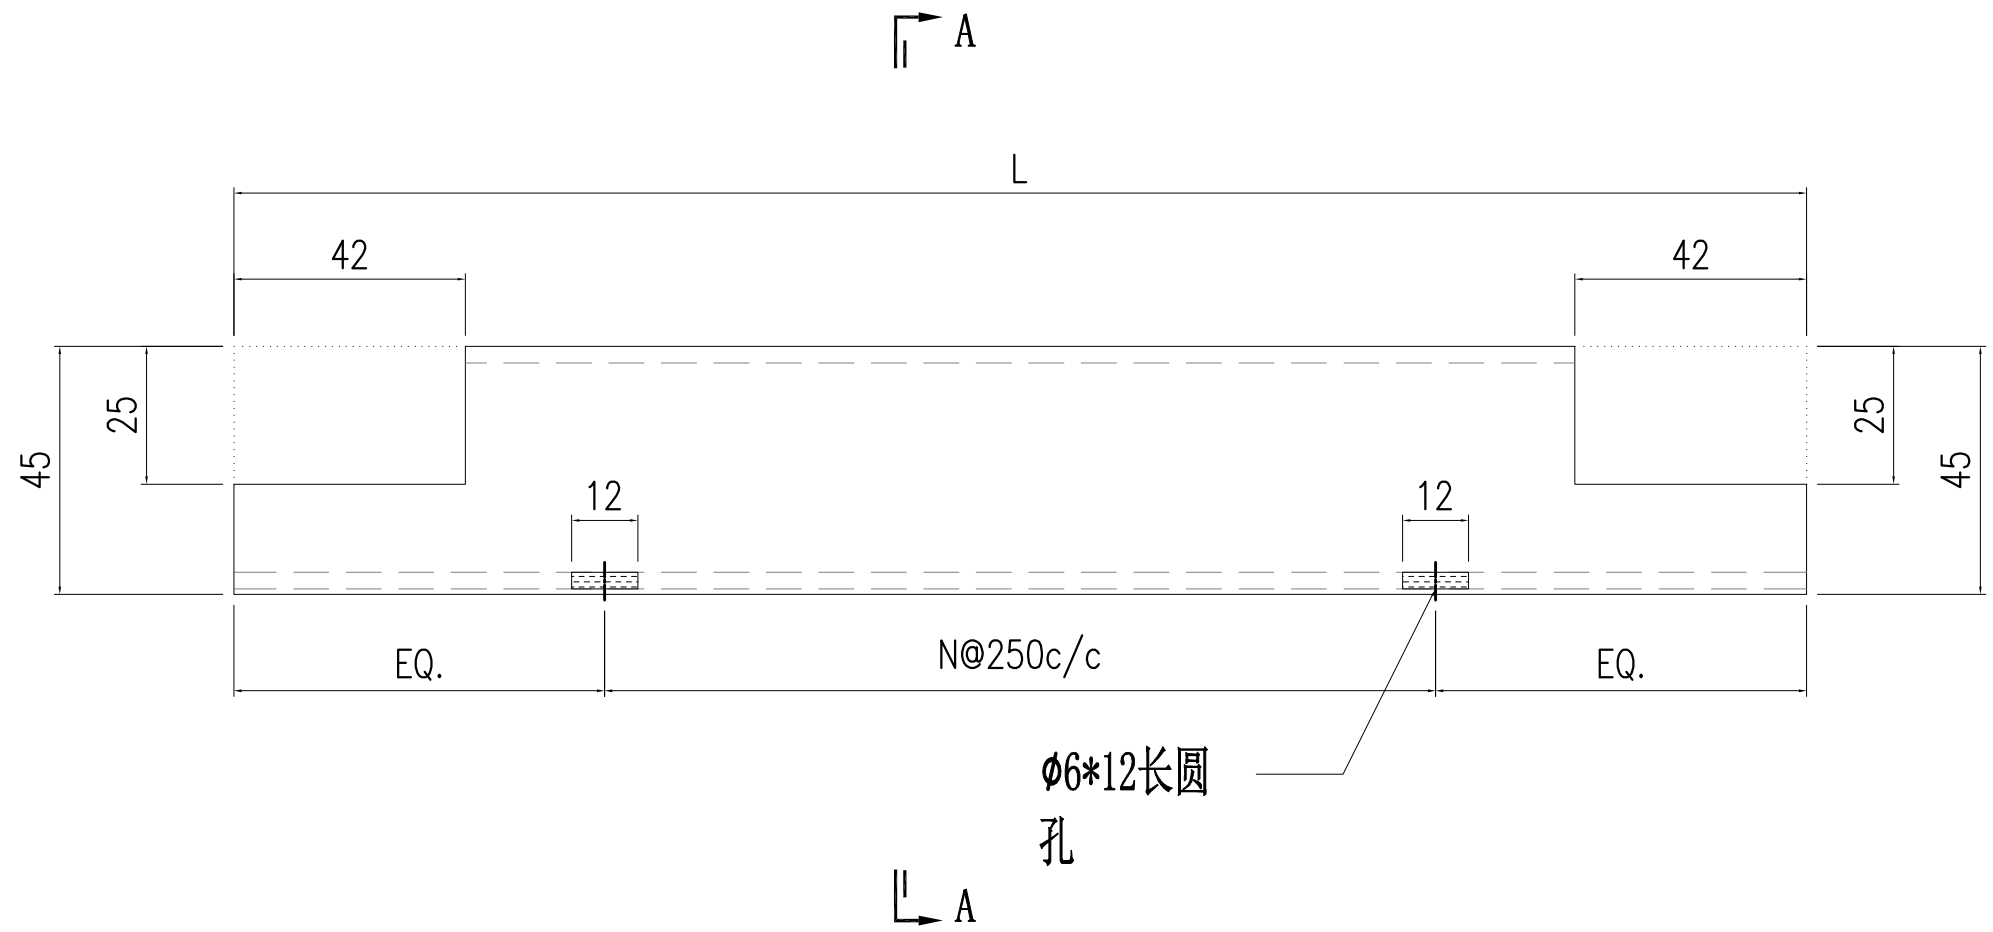


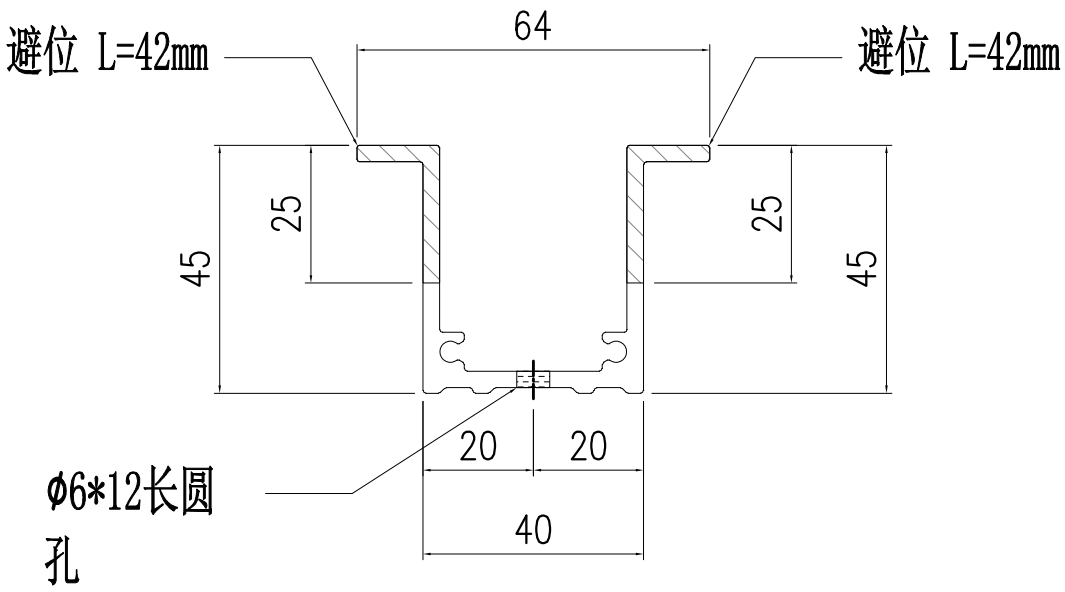


SECTION A-A


S/N	部件编号	L	N
4	X86112-201-4	594	2
3	X86112-201-3	719	2
2	X86112-201-2	722	2
1	X86112-201-1	752	2

美特鋁質有限公司 MIDI Aluminium Fabricator Ltd.														
修改	-	-	-	採用	工廠	✓	地盤	-	工程號	J857	類別		物料號	-
日期	-	-	-	材料颜色	銘化				地盘	啟德6552	制圖	陈梓豪	2022.5.3	圖號 X86112-202
									图纸名称	铝料加工图	復核	練松文	2022.5.4	數量 -
									材料	X86112	批准	林仁安	2022.5.5	單件重量 - (KG)

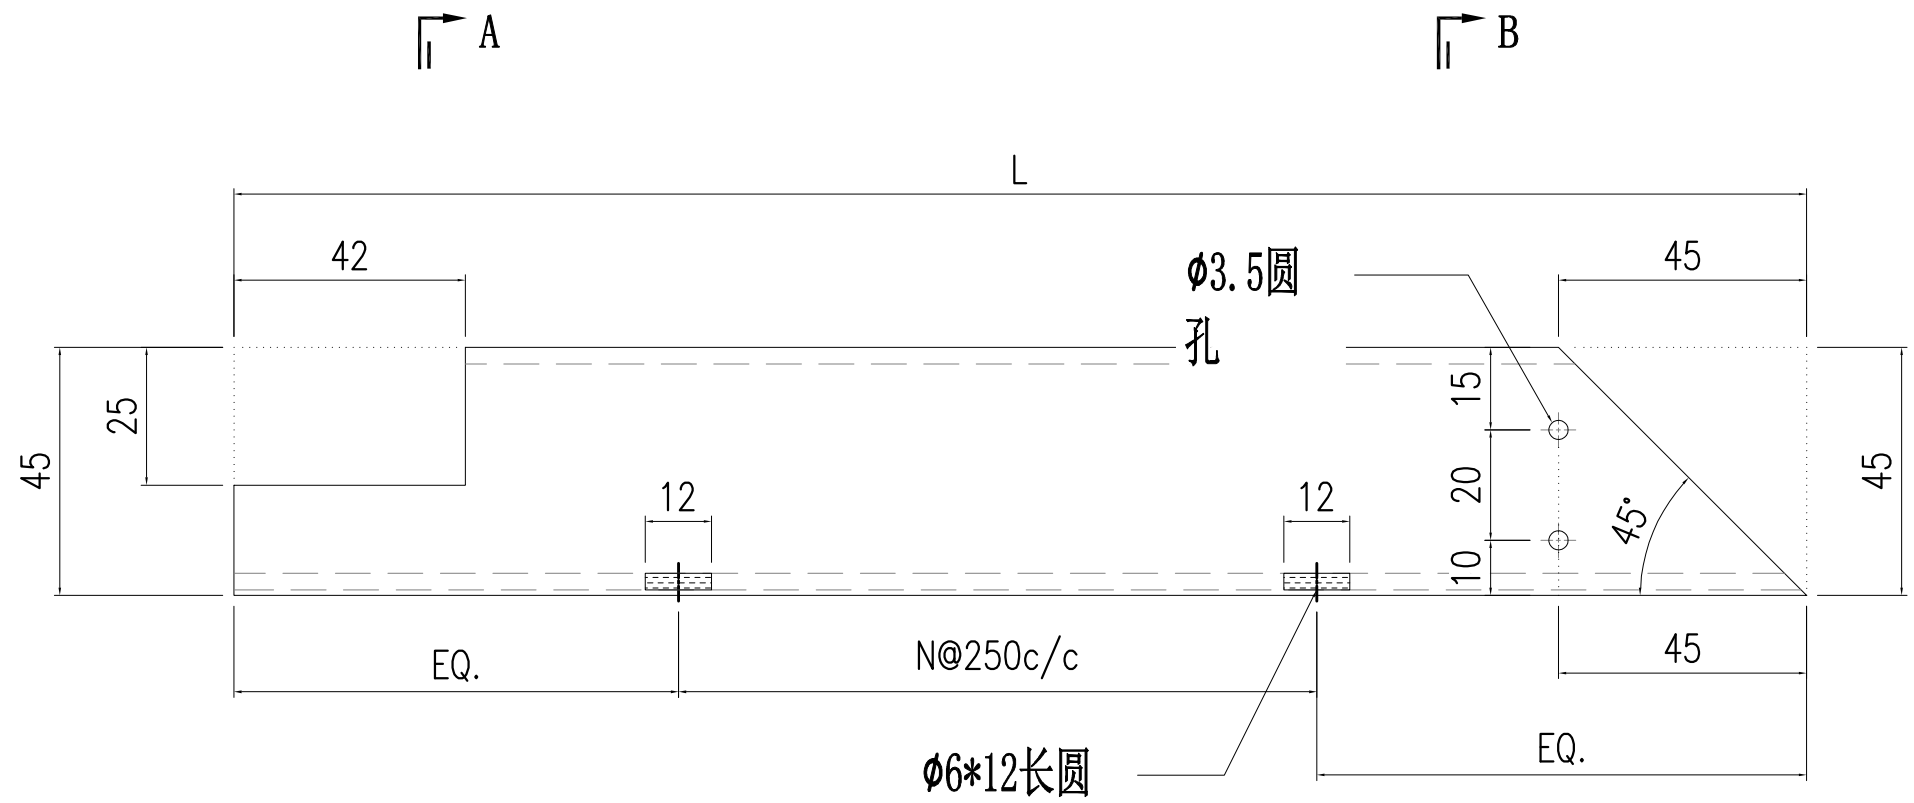

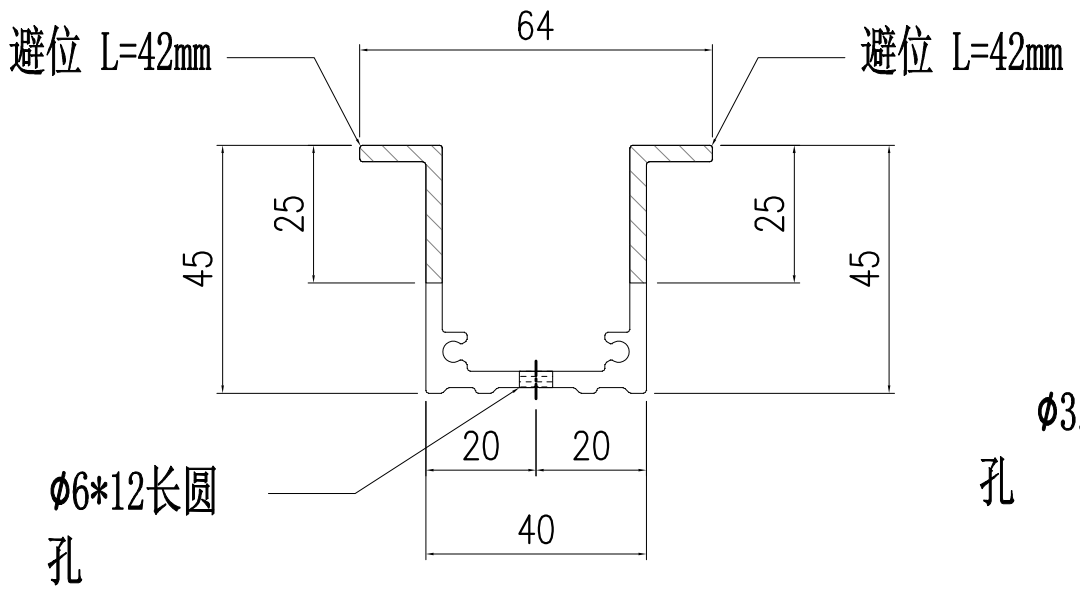


SECTION A-A

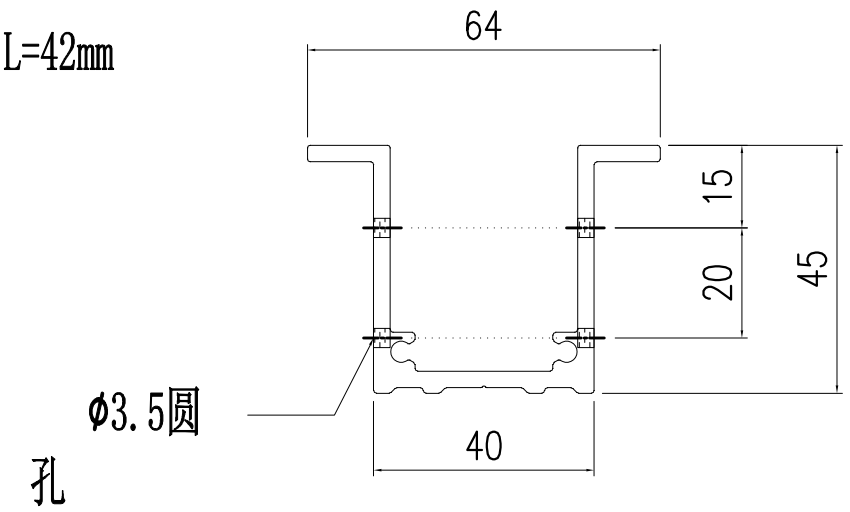


SECTION B-B

S/N	部件编号	L	N
8	X86112-202-8	752	1
7	X86112-202-7	477	1
6	X86112-202-6	677	2
5	X86112-202-5	767	2
4	X86112-202-4	542	1
3	X86112-202-3	517	1
2	X86112-202-2	549	1
1	X86112-202-1	674	2

美特鋁質有限公司 MIDI Aluminium Fabricator Ltd.									工程號	J857	類別		物料號	-		
									地盘	啟德6552	制圖	陈梓豪	2022.5.3	圖號	X86112-203	
修改	-	-	-	採用	工廠	✓	地盤	-	图纸名称	铝料加工图	復核	練松文	2022.5.4	數量	-	
日期	-	-	-	材料颜色	鉻化				材料	X86112	批准	林仁安	2022.5.5	單件重量	-	(KG)

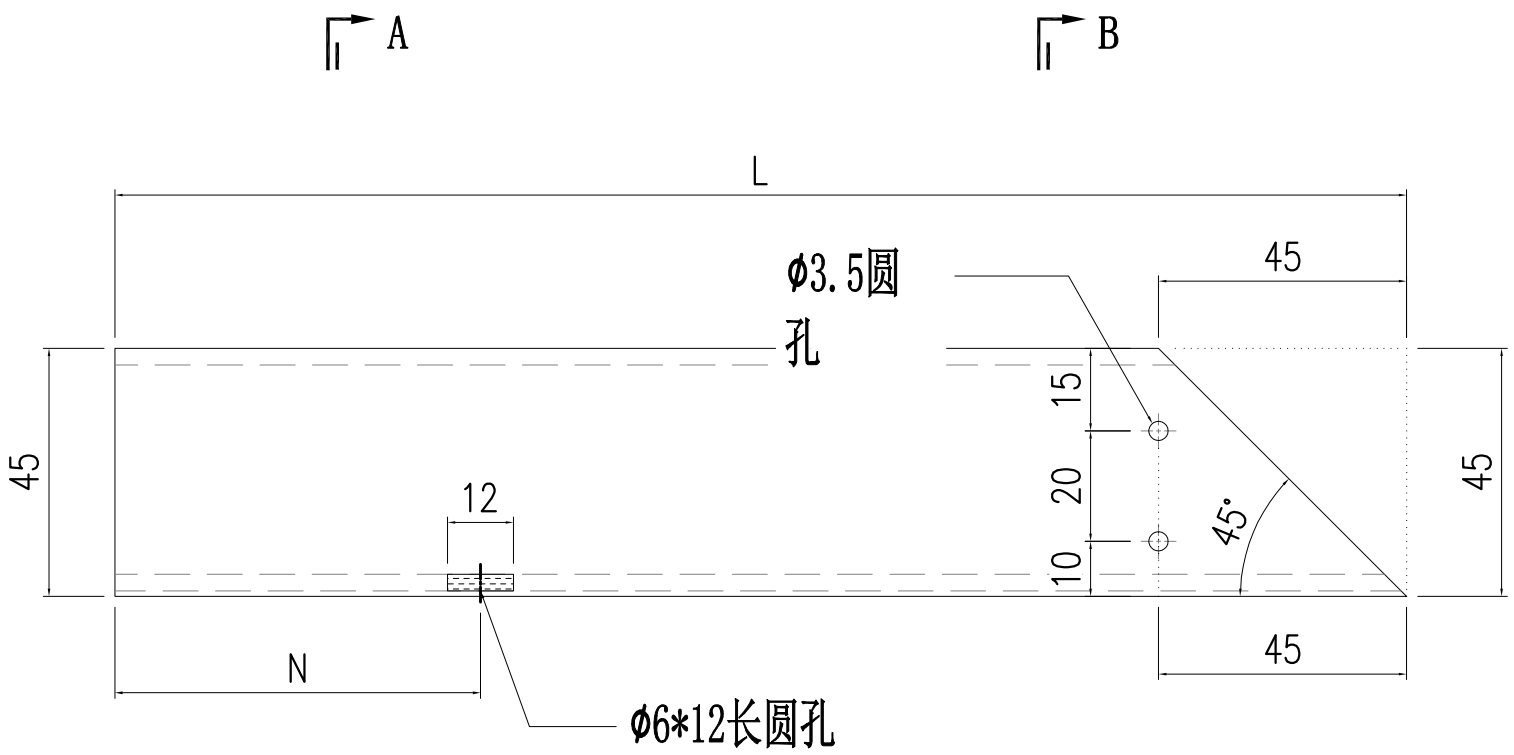

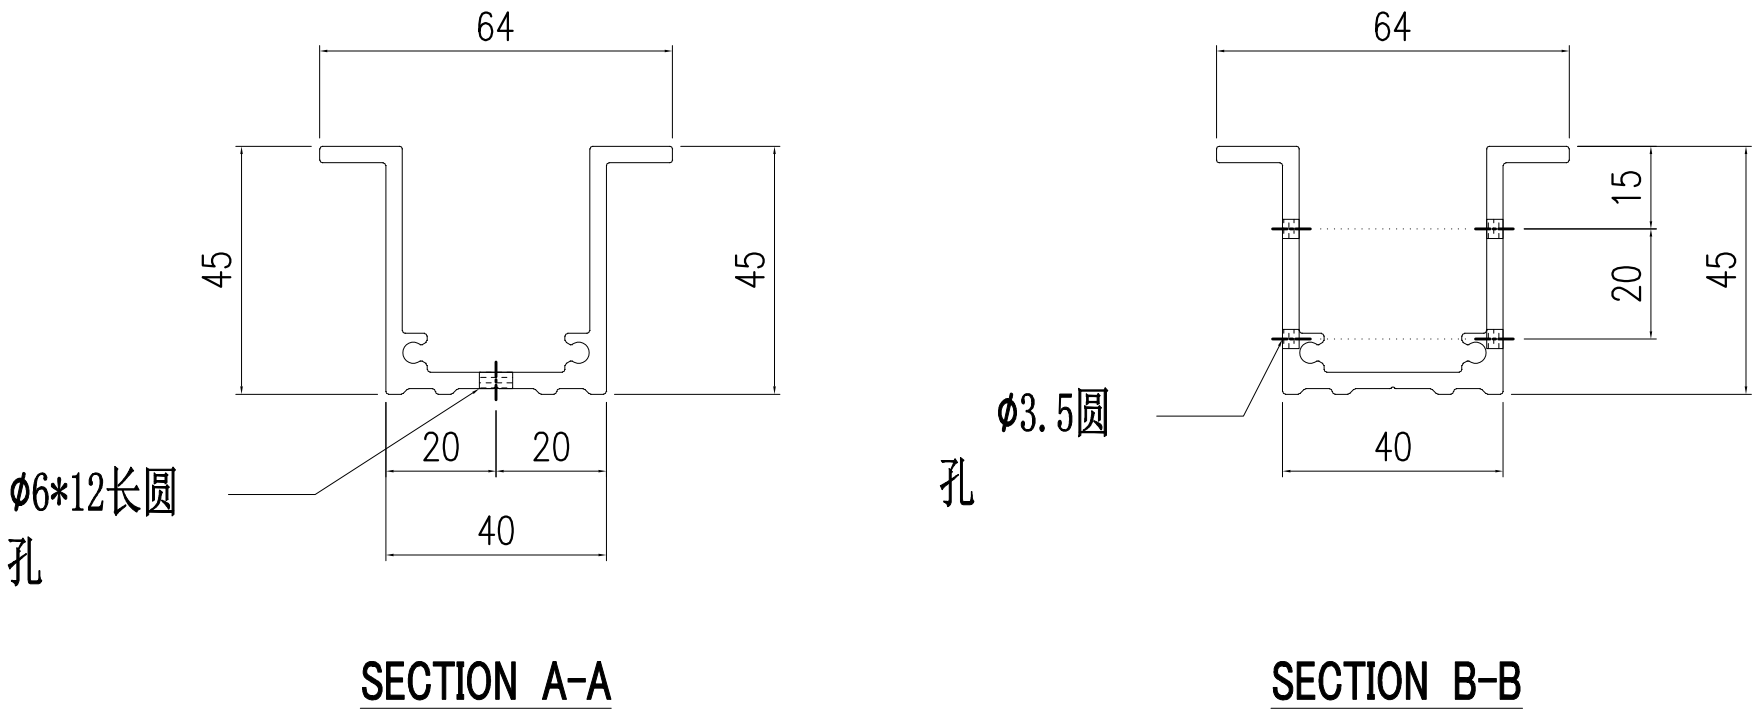



SECTION A-A

SECTION B-B

S/N	部件编号	L	N
2	X86112-203-2	128	56
1	X86112-203-1	83	18

美特鋁質有限公司 MIDI Aluminium Fabricator Ltd.																	
									工程號	J857	類別		物料號	-			
									地盘	啟德6552	制圖	李傳鵬	2022.5.3	圖號	-		
修改				採用	工廠		地盤		图纸名称	铝板位置图	復核	練松文	2022.5.4	數量	-		
日期				材料颜色	-				材料	-	批准	林仁安	2022.5.5	單件重量	-		(KG)

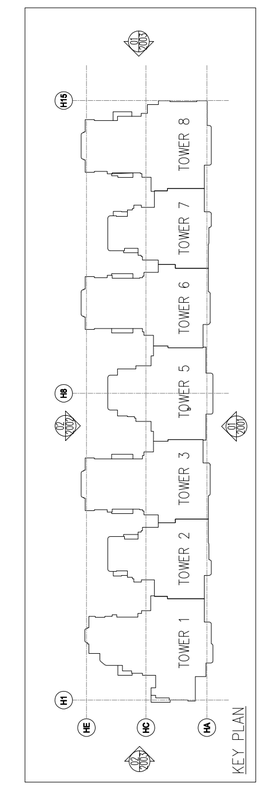


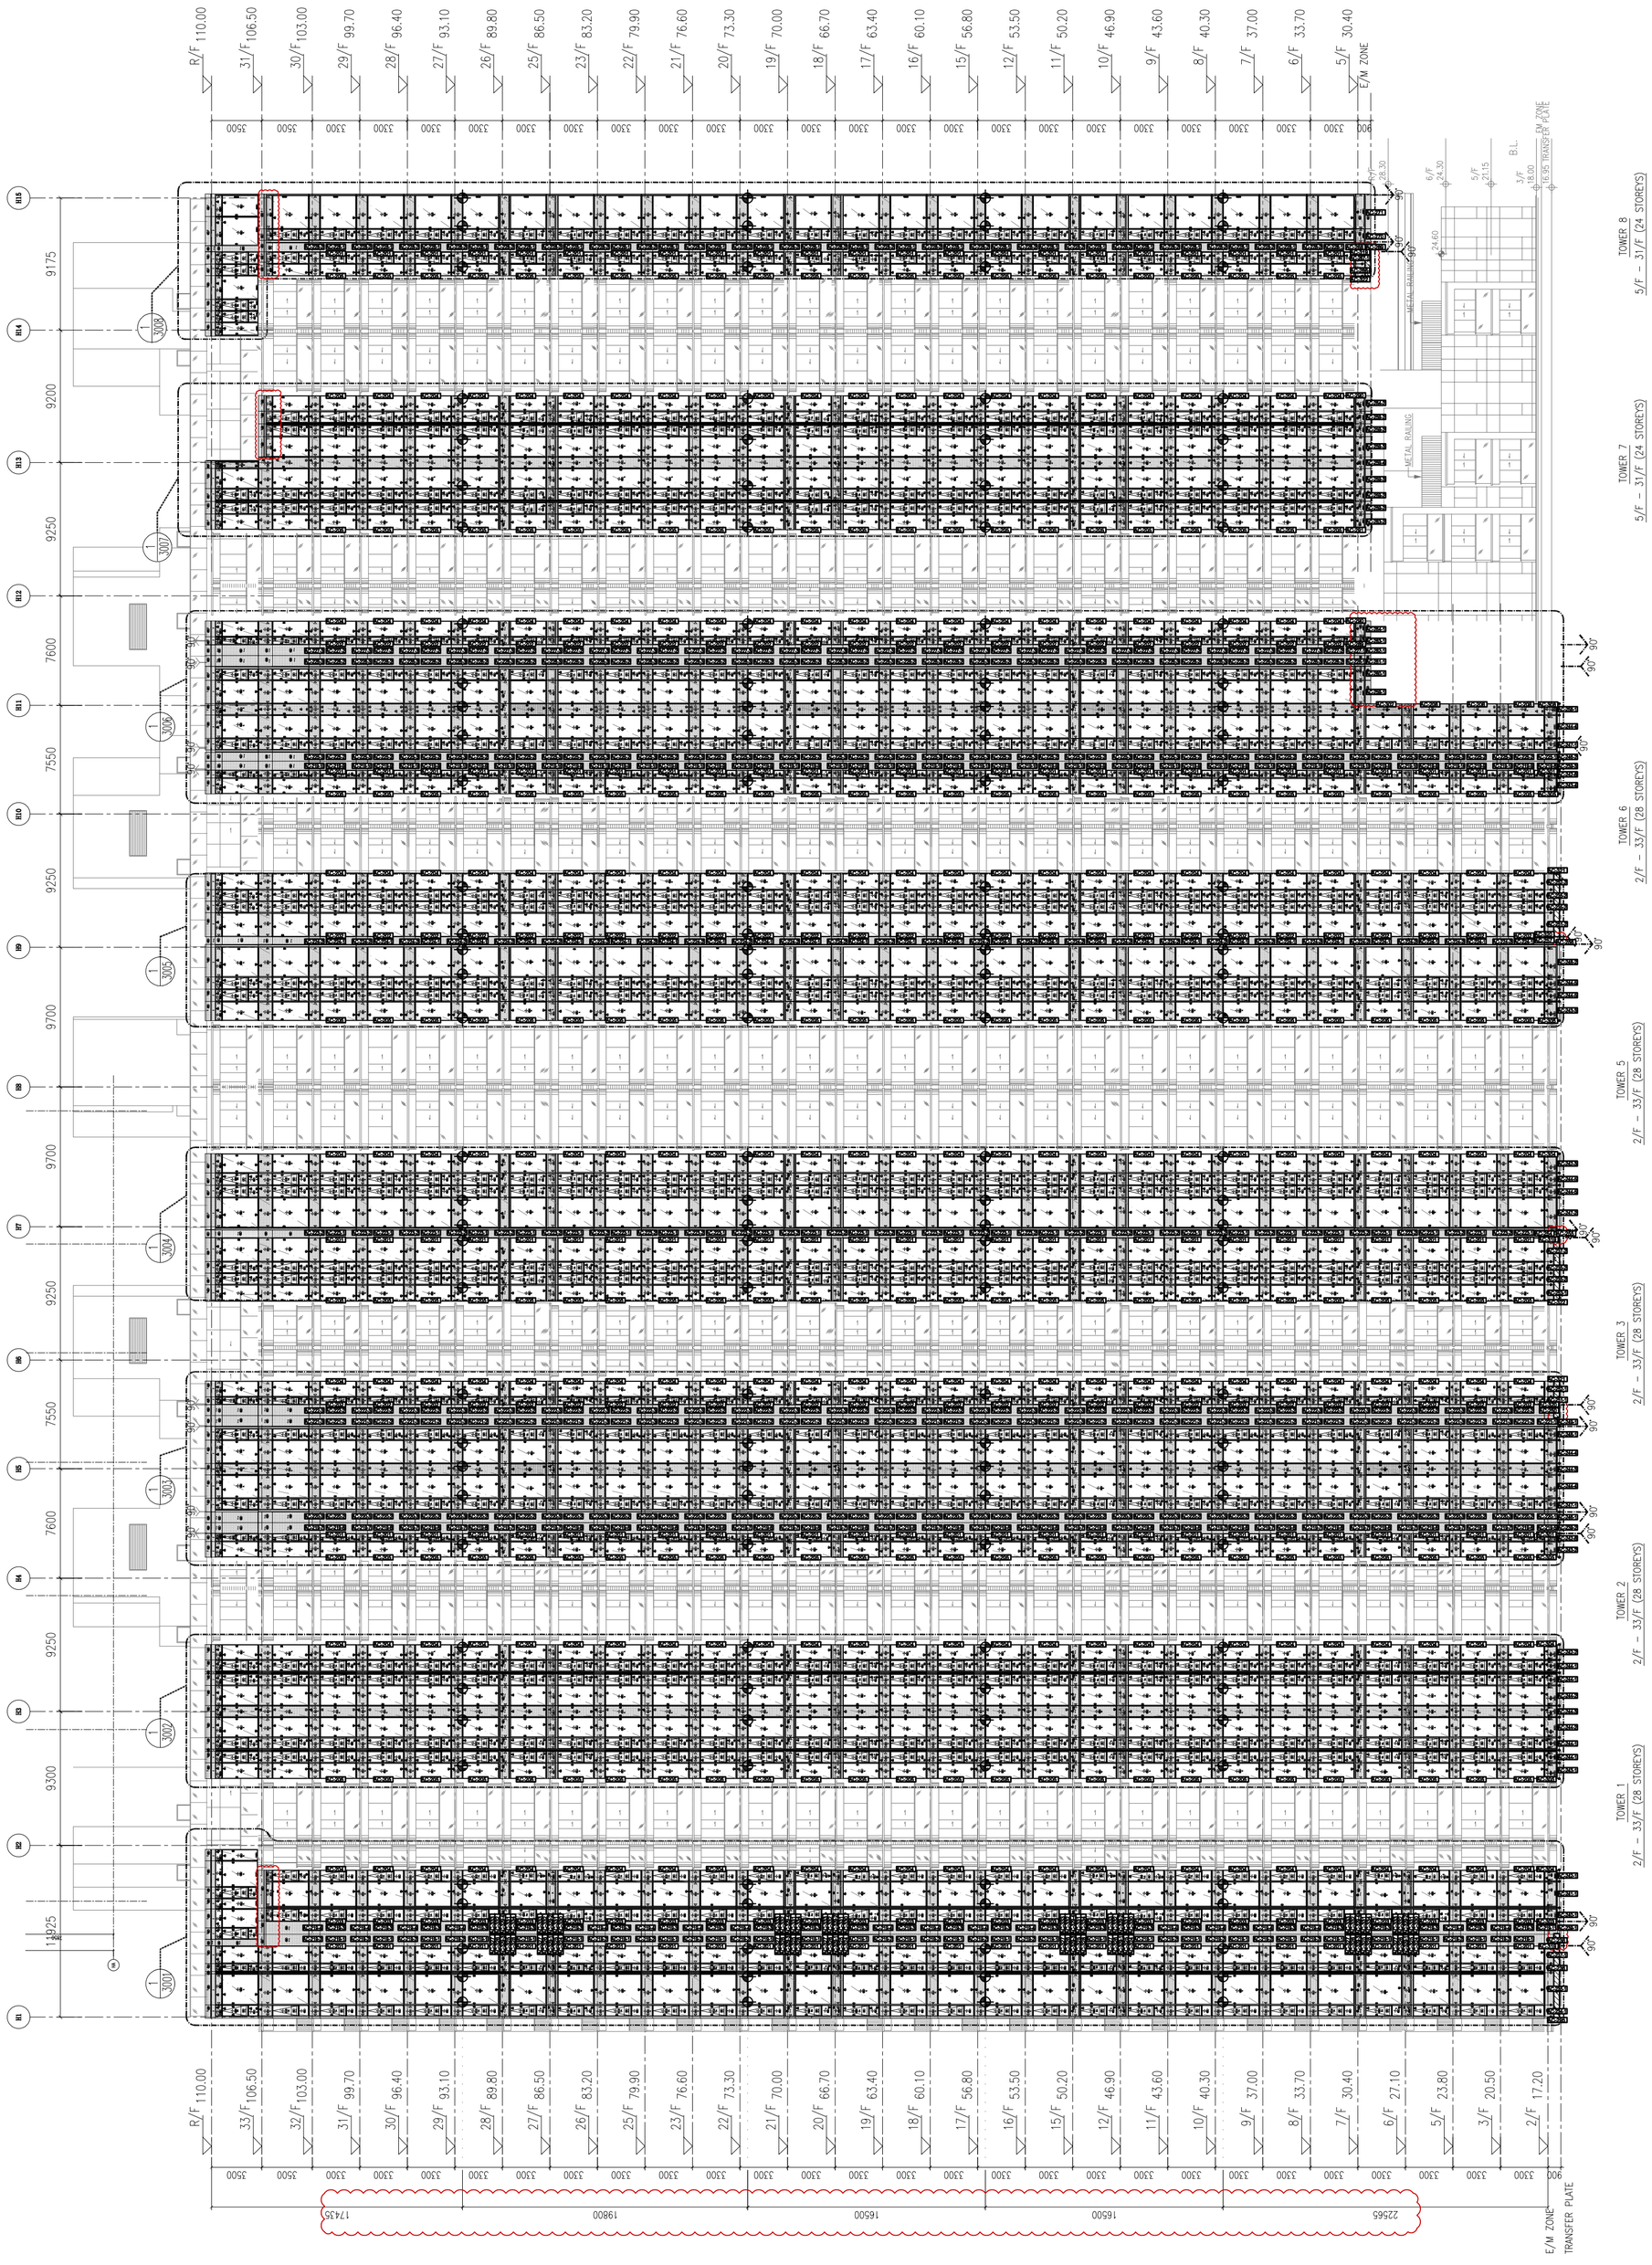

01 / 2001 TOWER 1~8-ELEVATION
SCALE 1:250.000000

美特鋁質有限公司
MIDI Aluminium Fabricator Ltd.

修改				採用	工廠		地盤		工程號	J857	類別		物料號	-		
日期				材料颜色	-				地盘	啟德6552	制圖	李傳鵬	2022.5.3	圖號	-	
									图纸名称	铝板位置图	復核	練松文	2022.5.4	數量	-	
									材料	-	批准	林仁安	2022.5.5	單件重量	-	(KG)

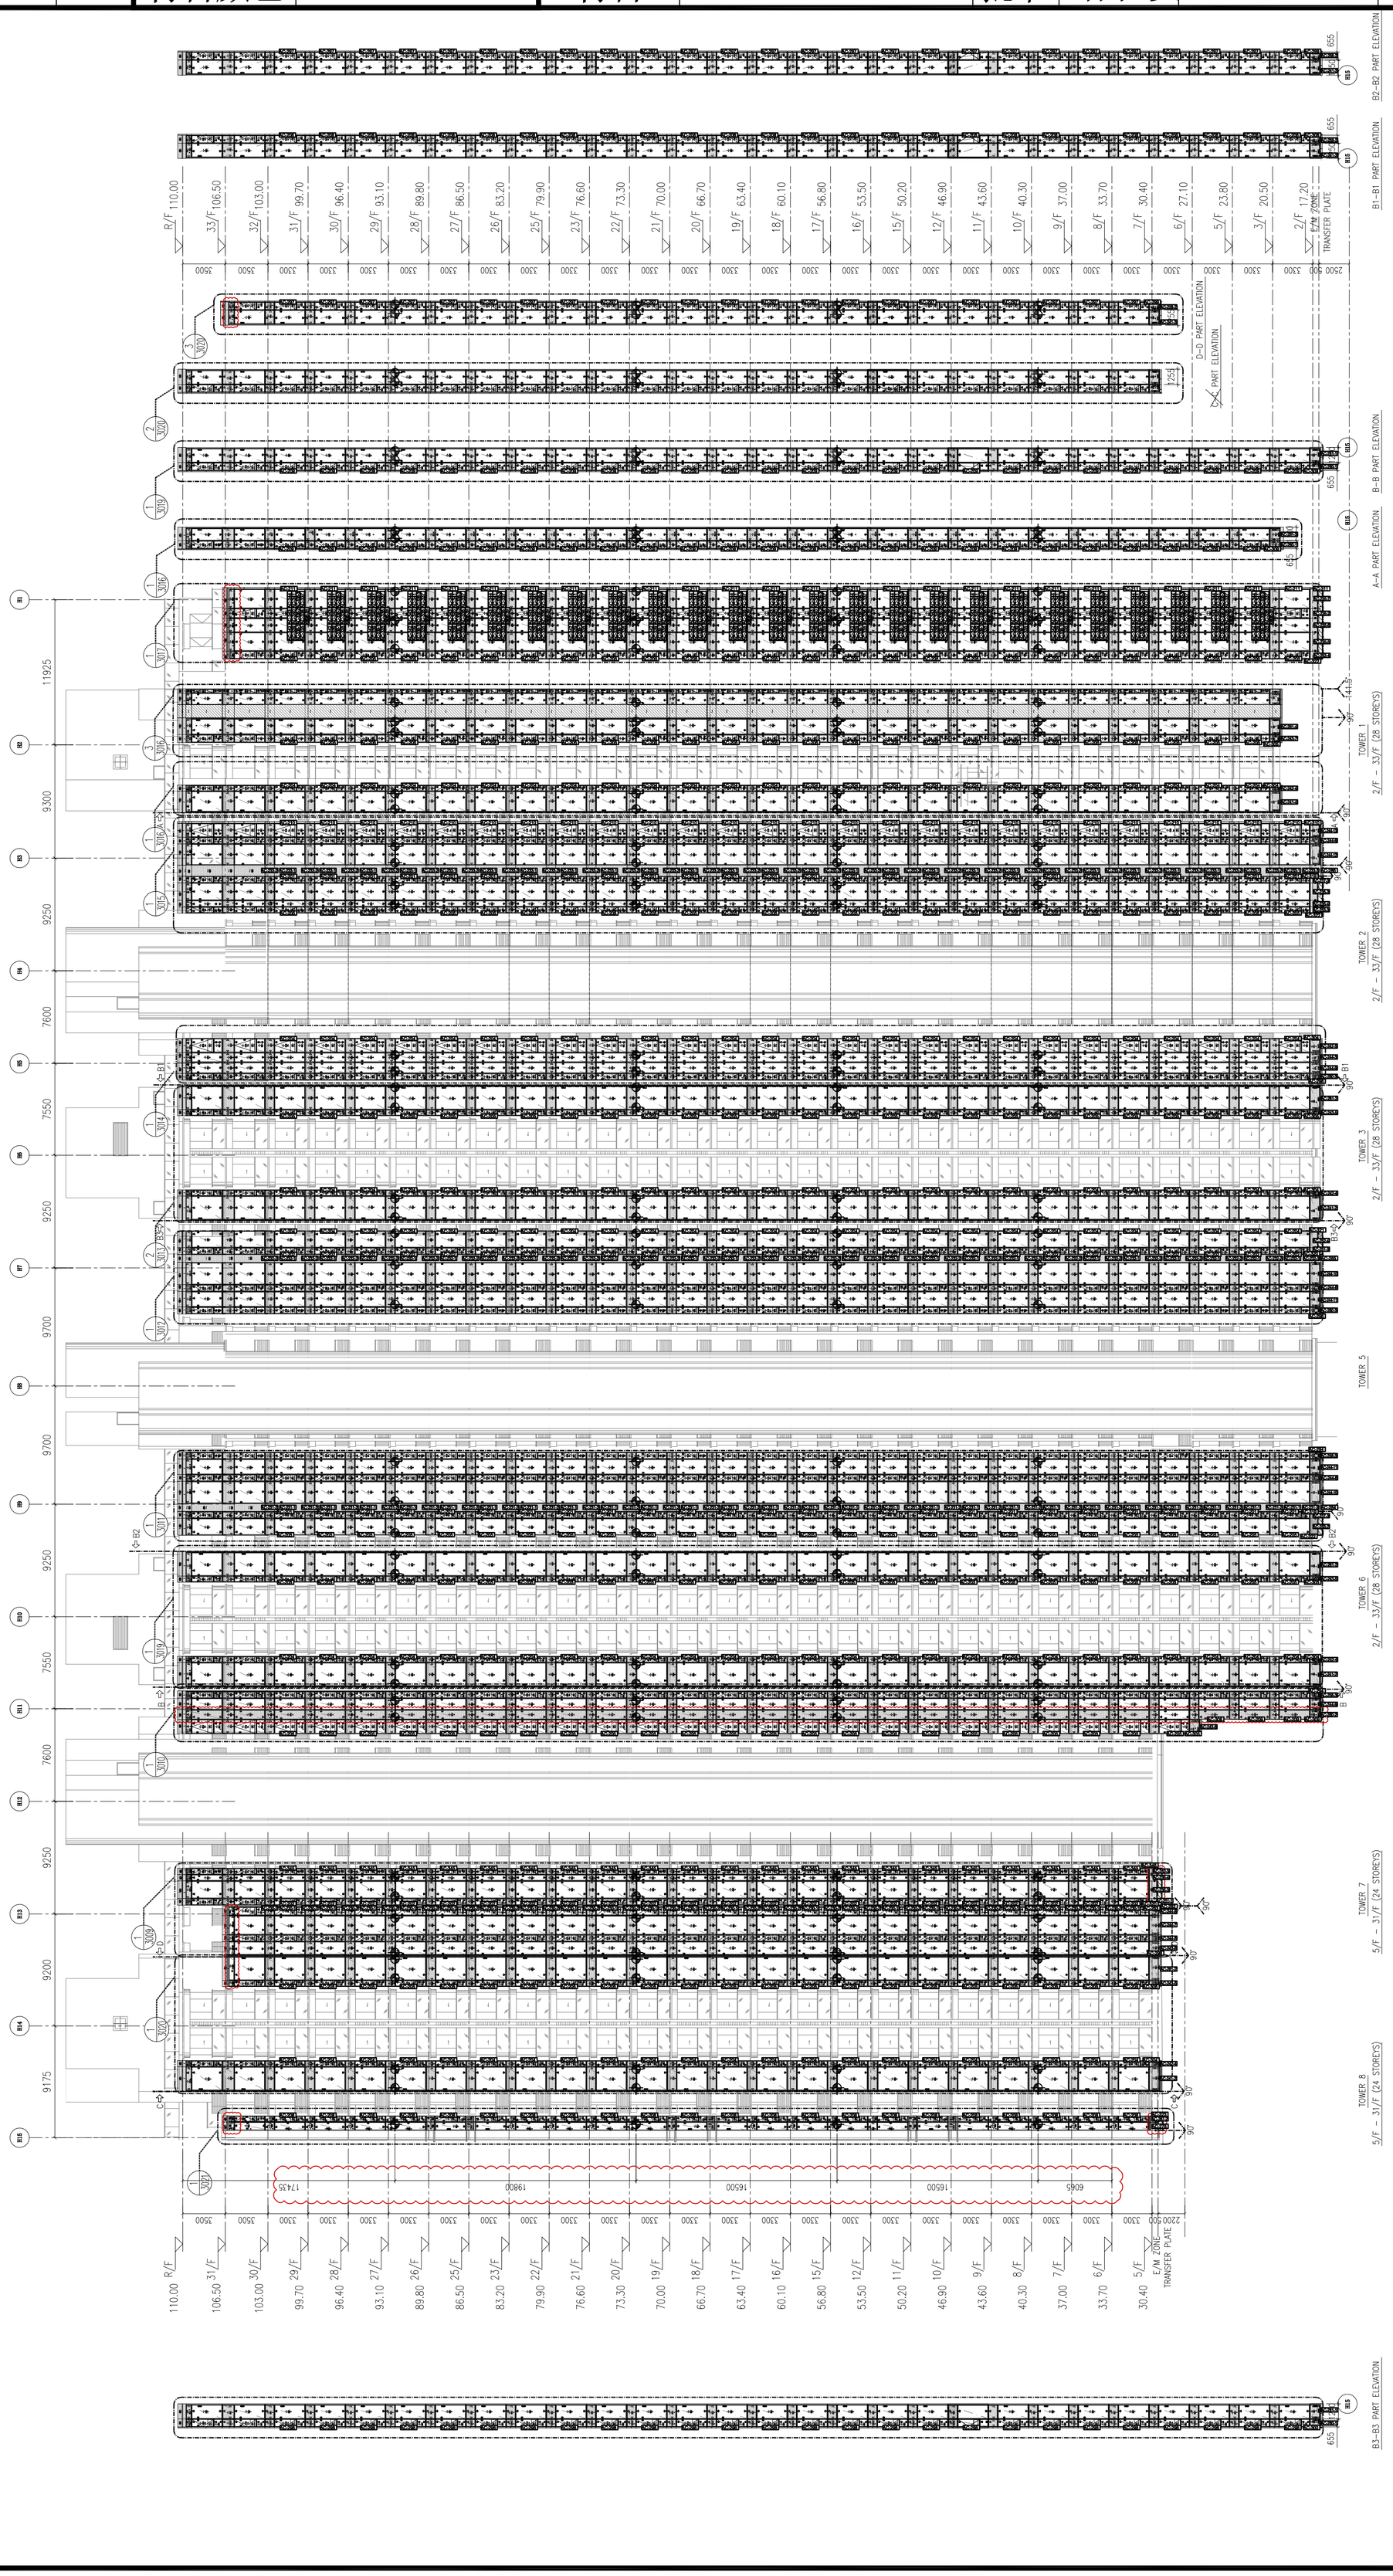

美特鋁質有限公司
MIDI Aluminium Fabricator Ltd.

修改				採用	工廠		地盤		工程號	J857	類別		物料號	-			
日期				材料顏色	-				地盘	啟德6552	制圖	李傳鵬	2022.5.3	圖號	-		
									图纸名称	铝板位置图	復核	練松文	2022.5.4	數量	-		
									材料	-	批准	林仁安	2022.5.5	單件重量	-	(KG)	

