



工程指示 / 要求簡箋 ENGINEER INSTRUCTIONS (E.I.)

工程指示編號:	EI- 4713/n	修改版本:	-
	HK- 0841/n		
工程編號:	J 857	工程名稱:	
收件人:	生統	發件人:	Nero HO
工程項目:	後裝UP趟門 - 廠用鋁板加工圖	日期:	25/05/2022

<input type="checkbox"/> 原合約工程包	<input type="checkbox"/> 原合約工程加 / 減賬 QT-	<input type="checkbox"/> 新工程報價 QT-
---------------------------------	--	------------------------------------

信件批核號碼/圖紙參考編號:	批核模具圖紙編號:
客戶指示附件:	管理內部批簽署:

<input type="checkbox"/> 初步鋁料 B.M.	<input type="checkbox"/> 加工拆圖, 然後生產	<input type="checkbox"/> 尺寸表
<input type="checkbox"/> 正式鋁料 B.M.	<input type="checkbox"/> 技術上資料/指示	<input type="checkbox"/> 報價
<input type="checkbox"/> 配件 B.M.	<input type="checkbox"/> 樣辦或貨品說明書	<input type="checkbox"/> 分判合約
<input type="checkbox"/> 其他:		

內容:
按附件BM表和加工圖加工生產鋁板。


完成上列要求日期:

國內

<input type="checkbox"/> 生產技術總監	<input type="checkbox"/> 連附件	<input type="checkbox"/> 技術部	<input type="checkbox"/> 連附件	<input type="checkbox"/> 生產部	<input type="checkbox"/> 連附件
<input type="checkbox"/> 採購部	<input type="checkbox"/> 連附件	<input checked="" type="checkbox"/> 生產統籌部	<input checked="" type="checkbox"/> 連附件	<input type="checkbox"/> 報關組	<input type="checkbox"/> 連附件
<input type="checkbox"/> 質檢部	<input type="checkbox"/> 連附件	<input type="checkbox"/> 會計部	<input type="checkbox"/> 連附件	<input type="checkbox"/> 機械設計部	<input type="checkbox"/> 連附件
<input checked="" type="checkbox"/> 香港辦	<input checked="" type="checkbox"/> 連附件	<input type="checkbox"/> 其他:			


<input type="checkbox"/> 行政部	<input type="checkbox"/> 連附件	<input type="checkbox"/> 會計部	<input type="checkbox"/> 連附件	<input type="checkbox"/> 統籌部	<input type="checkbox"/> 連附件	<input type="checkbox"/> 工程部	<input type="checkbox"/> 連附件
<input type="checkbox"/> 採購部	<input type="checkbox"/> 連附件	<input type="checkbox"/> QS部	<input type="checkbox"/> 連附件	<input type="checkbox"/> 地盤管理	<input type="checkbox"/> 連附件	<input type="checkbox"/> 維修部	<input type="checkbox"/> 連附件

*發件人簽署:	<i>hy</i>	*組別成員批核簽署:	<i>JS</i>
傳遞編號:	HK-0841/n	項目經理簽署:	

 美特鋁質 有限公司 MIDI Aluminium Fabricator Ltd.		工程號: J-857	計算: HHQ	日期: 24/5/2022				送呈: 施哥					
		地盤名稱: 啟德6552	核對:	日期:				副本:					
廠用鋁板B.M.表		項目類別: UP趟門	批准:	日期:									
BM編號:		修改版次:	A/C Code:	總V.F.:	27.42	總重量:	470.65	此BM依據 資料計算					
序號	修改內容	鋁板圖號	鋁板名稱	顏色	實用	後備	總數	總重量	單件展開面積	總展開面積	單件V.F.	總V.F.	備註
									平方米		平方米		
1		AW3-BX-AP1	2mm厚鋁板	深灰色	208	0	208	131.362	0.117	24.237	0.036	7.419	
2		AW3-BX-AP2	2mm厚鋁板	深灰色	208	0	208	29.499	0.026	5.443	0.008	1.666	
3		AW3a-BX-AP1	2mm厚鋁板	深灰色	6	0	6	4.106	0.126	0.758	0.039	0.232	
4		AW3a-BX-AP2	2mm厚鋁板	深灰色	6	0	6	0.851	0.026	0.157	0.008	0.048	
5		AW4-BX-AP1	2mm厚鋁板	深灰色	208	0	208	131.307	0.116	24.226	0.036	7.416	
6		AW4-BX-AP2	2mm厚鋁板	深灰色	208	0	208	29.499	0.026	5.443	0.008	1.666	
7		AW4a-BX-AP1	2mm厚鋁板	深灰色	6	0	6	4.106	0.126	0.758	0.039	0.232	
8		AW4a-BX-AP2	2mm厚鋁板	深灰色	6	0	6	0.851	0.026	0.157	0.008	0.048	
9		AW6-BX-AP1	2mm厚鋁板	深灰色	54	0	54	34.089	0.116	6.290	0.036	1.925	
10		AW6-BX-AP2	2mm厚鋁板	深灰色	54	0	54	7.343	0.025	1.355	0.008	0.415	
11		AW6a-BX-AP1	2mm厚鋁板	深灰色	2	0	2	1.329	0.123	0.245	0.038	0.075	
12		AW6a-BX-AP2	2mm厚鋁板	深灰色	2	0	2	0.272	0.025	0.050	0.008	0.015	
13							小計	374.614		69.117		21.158	
14		AW3-TH-AP1	3mm厚鋁板	深灰色	104	0	104	37.126	0.044	4.567	0.022	2.315	
15		AW3a-TH-AP1	3mm厚鋁板	深灰色	3	0	3	1.071	0.044	0.132	0.022	0.067	
16		AW4-TH-AP1	3mm厚鋁板	深灰色	104	0	104	37.126	0.044	4.567	0.022	2.315	
17		AW4a-TH-AP1	3mm厚鋁板	深灰色	3	0	3	1.071	0.044	0.132	0.022	0.067	
18		AW6-TH1-AP1	3mm厚鋁板	深灰色	27	0	27	9.468	0.043	1.165	0.027	0.722	
19		AW6a-TH1-AP1	3mm厚鋁板	深灰色	1	0	1	0.351	0.043	0.043	0.027	0.027	

 美特鋁質 有限公司 MIDI Aluminium Fabricator Ltd.		工程號: J-857	計算: HHQ	日期: 24/5/2022			送呈: 施哥						
		地盤名稱: 啟德6552	核對:	日期:			副本:						
廠用鋁板B.M.表		項目類別: UP趟門	批准:	日期:									
BM編號:		修改版次:	A/C Code:	總V.F.:	27.42	總重量:	470.65 此BM依據 資料計算						
序號	修改內容	鋁板圖號	鋁板名稱	顏色	實用	後備	總數	總重量	單件展開面積	總展開面積	單件V.F.	總V.F.	備註
									平方米		平方米		
20		AW6-DH1-AP1	3mm厚鋁板	深灰色	27	0	27	9.468	0.043	1.165	0.027	0.722	
21		AW6a-DH1-AP1	3mm厚鋁板	深灰色	1	0	1	0.351	0.043	0.043	0.027	0.027	
22							小計	96.032		11.812		6.260	




圖則登記表 DRAWING REGISTER										
接收日期 Receiving Date (適用於客戶圖則)										
工程名稱 Project Title: <u>啟德6552</u>					年					
					月					
工程編號 Project No: J-857					日					
分發予 Distributed To					發出日期 Issued Date					
					年	22				
					月	5				
					日	24				
圖則編號 Drg. No.		圖則名稱 Drawing Title			修訂編號 Revision No.					
AW3-BX-AP1		鋁板加工圖			-					
AW3-TH-AP1		鋁板加工圖			-					
AW6-TH1-AP1		鋁板加工圖			-					
AW6-DH1-AP1		鋁板加工圖			-					

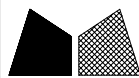

美特鋁質 有限公司
MIDI Aluminium Fabricator Ltd.

工程號 J857 地盤 啓德6552

折件编号	长度	数量	使用位置
AW3-BX-AP1	2377.5	208	J857-AW3-BX1
AW3-BX-AP2	534	208	J857-AW3-BX2
AW3a-BX-AP1	2577.5	6	J857-AW3a-BX1
AW3a-BX-AP2	534	6	J857-AW3a-BX2
AW4-BX-AP1	2377.5	208	J857-AW4-BX1
AW4-BX-AP2	534	208	J857-AW4-BX2
AW4a-BX-AP1	2577.5	6	J857-AW4a-BX1
AW4a-BX-AP2	534	6	J857-AW4a-BX2
AW6-BX-AP1	2377.5	54	J857-AW6-BX1
AW6-BX-AP2	512.5	54	J857-AW6-BX2
AW6a-BX-AP1	2502.5	2	J857-AW6a-BX1
AW6a-BX-AP2	512.5	2	J857-AW6a-BX2

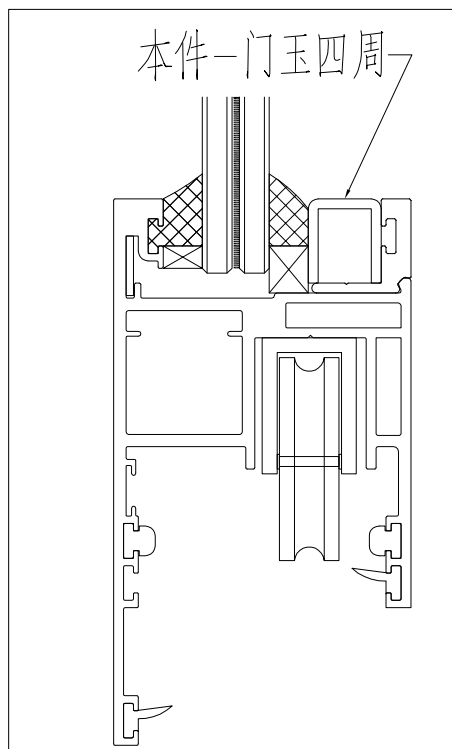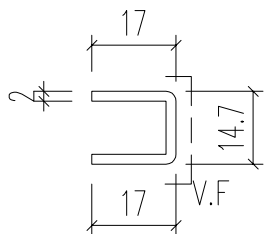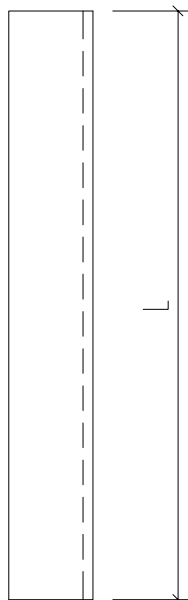




名稱	鋁板加工圖	制圖	黃漢卿	2022.5.18	修改			
材料	2mm厚鋁板	復核			日期			
顏色	深灰色	批准			圖號	AW3-BX-AP1		




美特鋁質 有限公司
MIDI Aluminium Fabricator Ltd.

工程號 J857 地盤 啓德6552

折件编号	数量
AW3-TH-AP1	104
AW3a-TH-AP1	3
AW4-TH-AP1	104
AW4a-TH-AP1	3

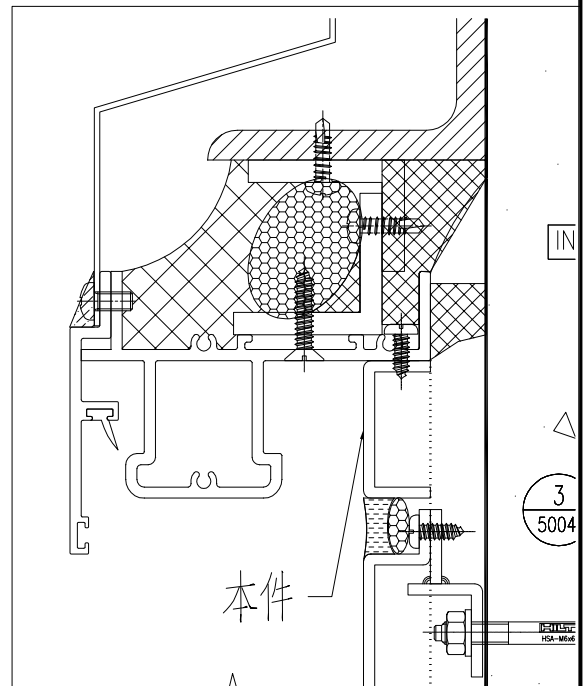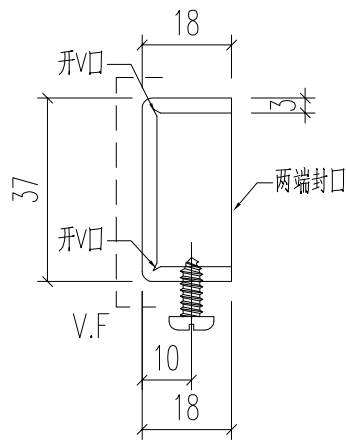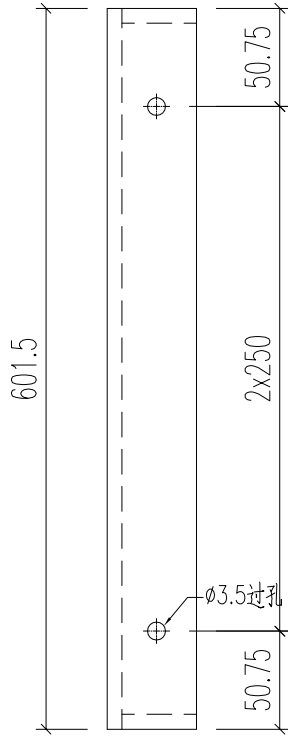

名稱	鋁板加工圖	制圖	黃漢卿	2022.5.18	修改		
材料	3mm厚鋁板	復核			日期		
顏色	深灰色	批准			圖號	AW3-TH-AP1	

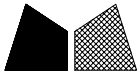

美特鋁質 有限公司
MIDI Aluminium Fabricator Ltd.

编号	数量
----	----






AW6-TH1-AP1	27
-------------	----

AW6a-TH1-AP1	1
--------------	---


工程號	J857	地盤	啓德6552
-----	------	----	--------

铝板安装定位图

顶横编号: J857-AW6-TH1
顶横编号: J857-AW6a-TH1

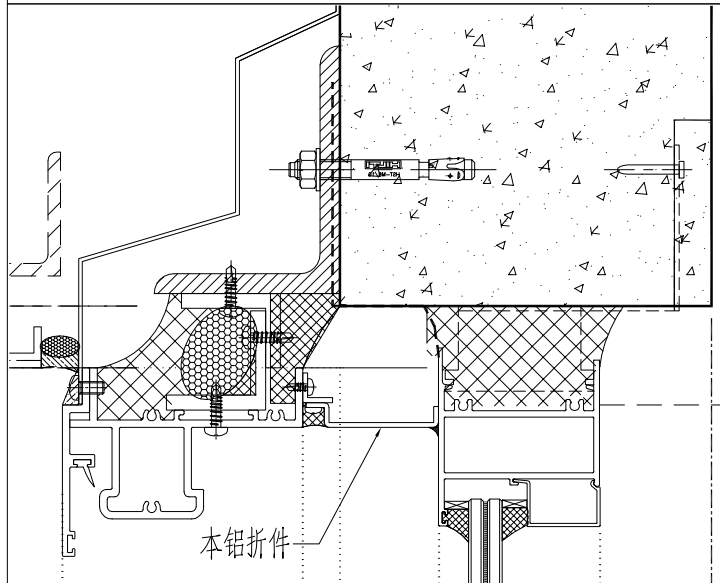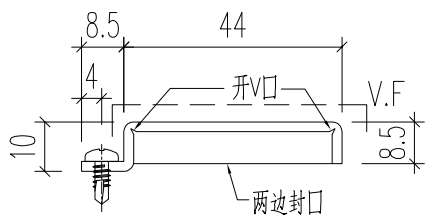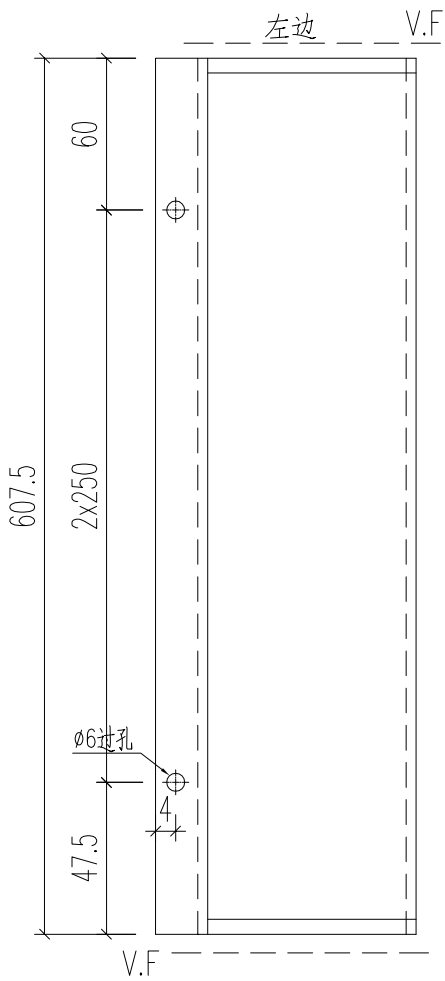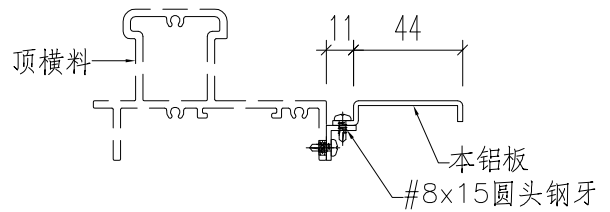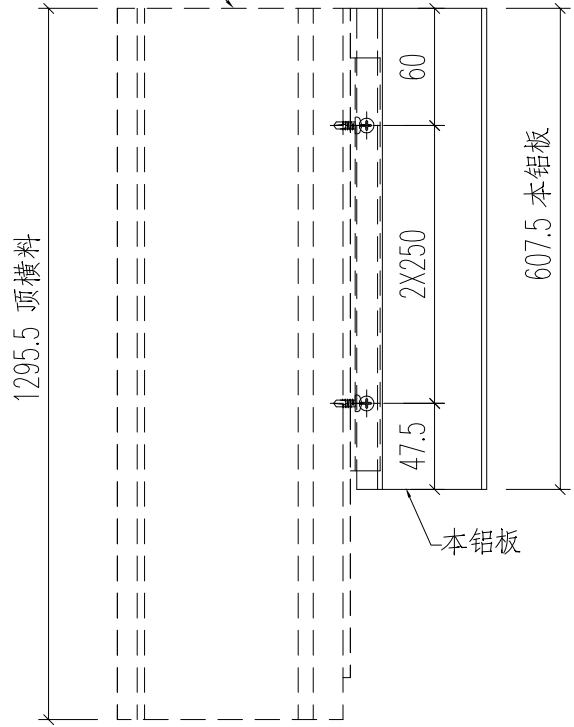

名稱	鋁板加工圖	制圖	黃漢卿	2022.5.18	修改		
材料	3mm厚鋁板	復核			日期		
顏色	深灰色	批准			圖號	AW6-TH1-AP1	

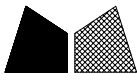

美特鋁質有限公司
MIDI Aluminium Fabricator Ltd.





工程號 J857 地盤 啓德6552

编号	数量
AW6-DH1-AP1	27
AW6a-DH1-AP1	1

铝板安装定位图

底横编号: J857-AW6-TH1

底横编号: J857-AW6a-TH1

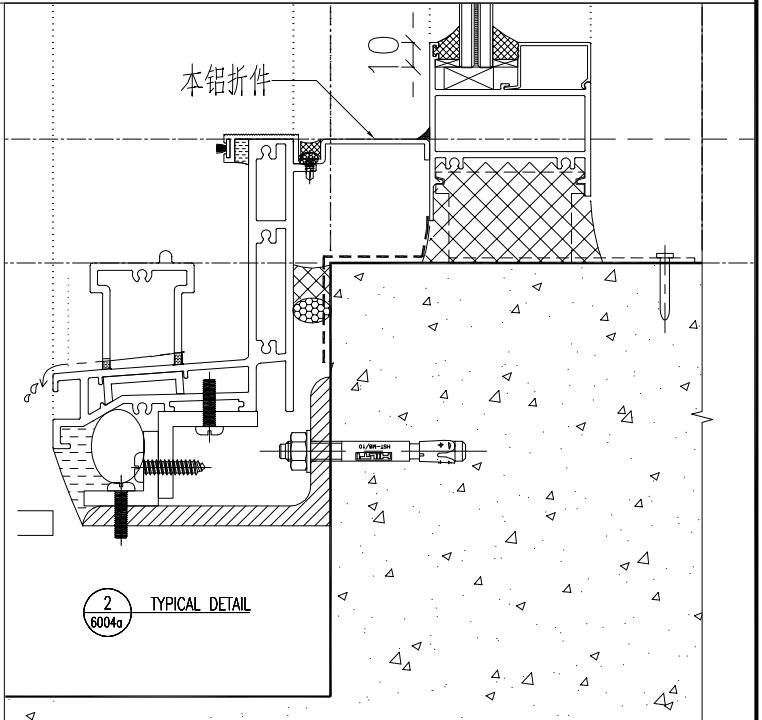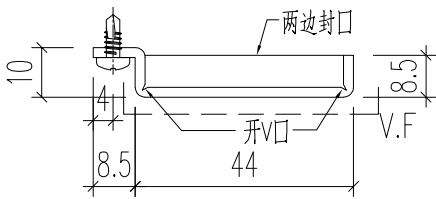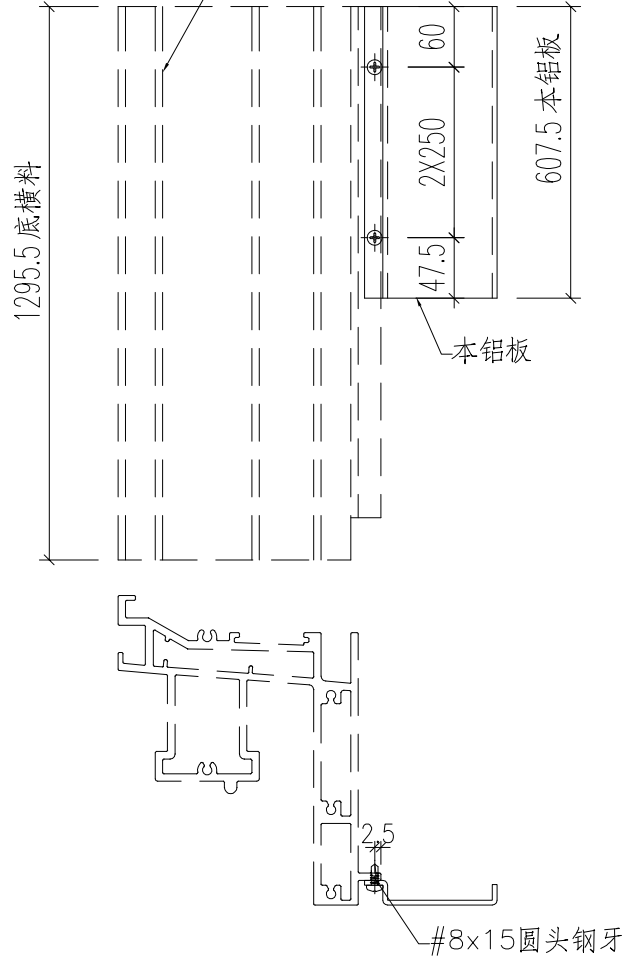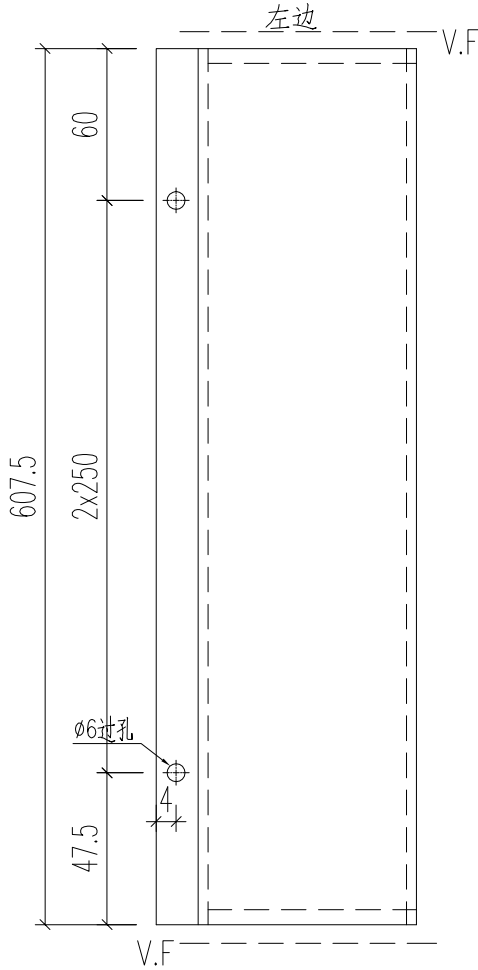

名稱	鋁板加工圖	制圖	黃漢卿	2022.5.18	修改		
材料	3mm厚鋁板	復核			日期		
顏色	深灰色	批准			圖號	AW6-DH1-AP1	