

工程指示 / 要求簡箋 ENGINEER INSTRUCTIONS(E.I.)

工程指示編號:	EI- 5290 / 22	修改版本:	-
	HK- 1916 / 22		
工程編號:	J 857	工程名稱:	NKIL6552
收件人:	生統	發件人:	Nero HO
工程項目:	後裝UP趟門 - 地盤用鋁板(飛天趟門頂及底橫封篤)	日期:	03/11/2022

<input type="checkbox"/> 原合約工程包	<input type="checkbox"/> 原合約工程加 / 減賬 QT-	<input type="checkbox"/> 新工程報價 QT-
---------------------------------	--	------------------------------------

信件批核號碼/圖紙參考編號:	批核模具圖紙編號:
客戶指示附件:	管理內部批簽署:

<input type="checkbox"/> 初步鋁料 B.M.	<input checked="" type="checkbox"/> 加工拆圖, 然後生產	<input type="checkbox"/> 尺寸表
<input type="checkbox"/> 正式鋁料 B.M.	<input type="checkbox"/> 技術上資料 / 指示	<input type="checkbox"/> 報價
<input type="checkbox"/> 配件 B.M.	<input type="checkbox"/> 樣辦或貨品說明書	<input type="checkbox"/> 分判合約
<input type="checkbox"/> 其他:		

內容:
請按附件資料生產加工, 送地盤。

完成上列要求日期: 10/11/2022

國內


<input type="checkbox"/> 生產技術總監	<input type="checkbox"/> 連附件	<input type="checkbox"/> 技術部	<input type="checkbox"/> 連附件	<input type="checkbox"/> 生產部	<input type="checkbox"/> 連附件
<input type="checkbox"/> 採購部	<input type="checkbox"/> 連附件	<input checked="" type="checkbox"/> 生產統籌部	<input checked="" type="checkbox"/> 連附件	<input type="checkbox"/> 報關組	<input type="checkbox"/> 連附件
<input type="checkbox"/> 質檢部	<input type="checkbox"/> 連附件	<input type="checkbox"/> 會計部	<input type="checkbox"/> 連附件	<input type="checkbox"/> 機械設計部	<input type="checkbox"/> 連附件
<input type="checkbox"/> 香港辦	<input type="checkbox"/> 連附件	<input type="checkbox"/> 其他:			


<input type="checkbox"/> 行政部	<input type="checkbox"/> 連附件	<input type="checkbox"/> 會計部	<input type="checkbox"/> 連附件	<input type="checkbox"/> 統籌部	<input type="checkbox"/> 連附件	<input type="checkbox"/> 工程部	<input type="checkbox"/> 連附件
<input type="checkbox"/> 採購部	<input type="checkbox"/> 連附件	<input type="checkbox"/> QS部	<input type="checkbox"/> 連附件	<input checked="" type="checkbox"/> 地盤管理	<input checked="" type="checkbox"/> 連附件	<input type="checkbox"/> 維修部	<input type="checkbox"/> 連附件

*發件人簽署:	<i>[Signature]</i>	*組別成員批核簽署:	<i>[Signature]</i>
傳遞編號:	HK 1916 / 22	項目經理簽署:	<i>[Signature]</i>


 美特鋁質有限公司 MIDI Aluminium Fabricator Ltd.			工程號	J857	類別		物料號	-	
			地盘	啟德6552	制圖	陳梓豪	2021-12-14	圖號	AA-01
修改	-	-	採用工廠	地盤	✓	图纸名称	鋁板加工圖	復核	練鬆文
日期	-	-	材料颜色	AL2: ECK3M96295S-ZD1		材料	3mm THK. 鋁板	批准	林仁安
							2021-12-15	數量	110
							2021-12-16	單件重量	- (KG)

位置:UP飛天趟門頂橫封尾
 室外看左推

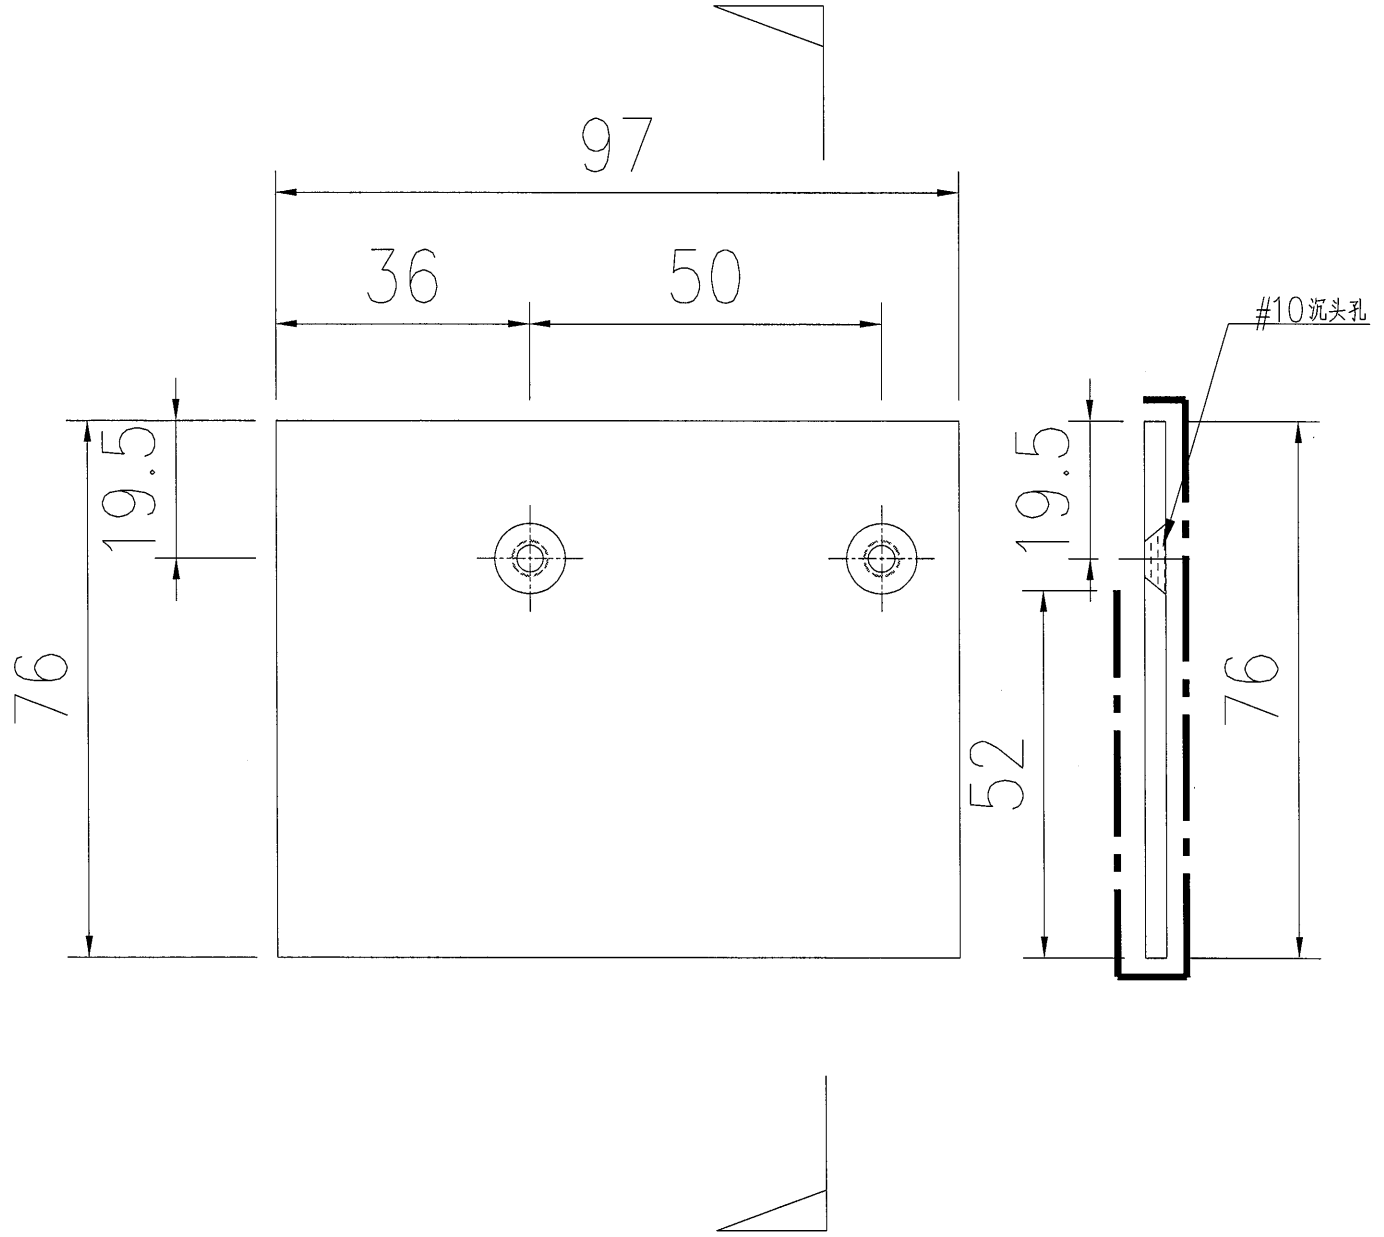

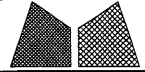
 美特鋁質有限公司 MIDI Aluminium Fabricator Ltd.			工程號	J857	類別		物料號	-	
			地盘	啟德6552	制圖	陳梓豪	2021-12-14	圖號	AA-02
修改	-	-	採用工廠	地盤	✓	图纸名称	鋁板加工圖	復核	練鬆文
日期	-	-	材料颜色	AL2: ECK3M96295S-ZD1		材料	3mm THK. 鋁板	批准	林仁安
							2021-12-15	數量	140
							2021-12-16	單件重量	- (KG)


位置:UP飛天趟門頂橫封尾
 室外看右推

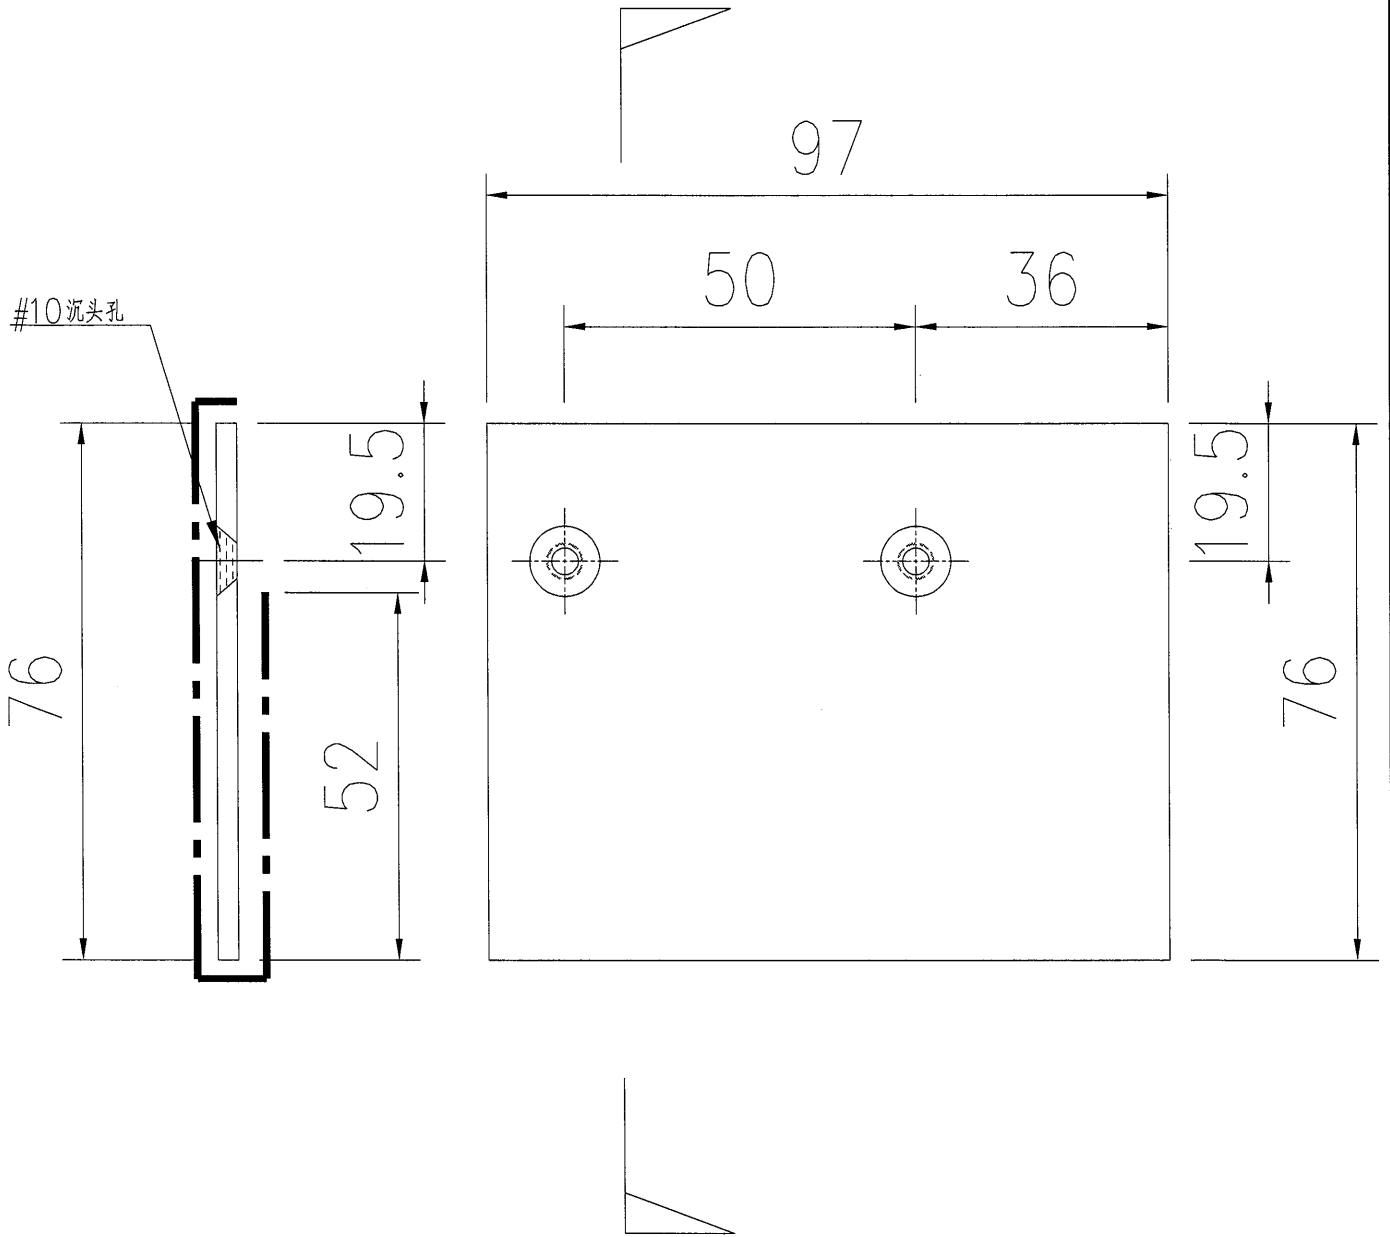

 美特鋁質有限公司 MIDI Aluminium Fabricator Ltd.				工程號	J857	類別		物料號	-				
				地盘	啟德6552	制圖	陳梓豪	2021-12-14	圖號	AA-03			
修改	-	-	-	採用工廠	地盤	✓	图纸名称	鋁板加工圖	復核	練鬆文	2021-12-15	數量	110
日期	-	-	-	材料颜色	AL2: ECK3M96295S-ZD1		材料	3mm THK. 鋁板	批准	林仁安	2021-12-16	單件重量	- (KG)

位置:UP飛天趟門底橫封尾
 室外看左推

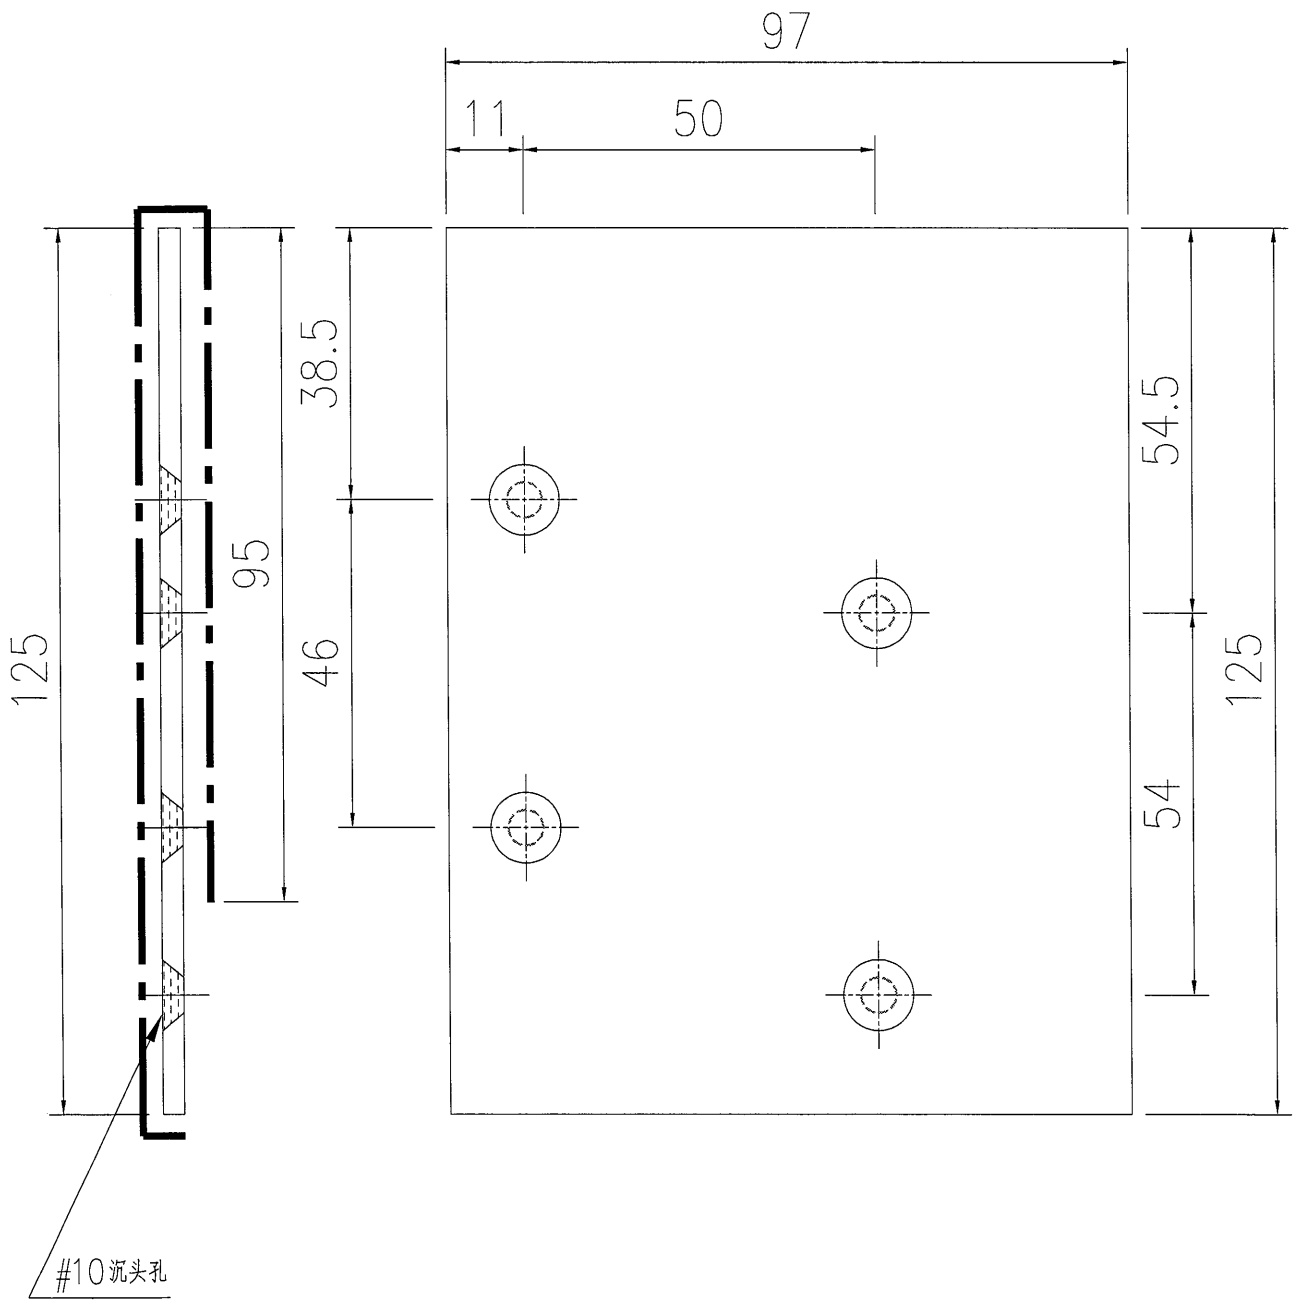

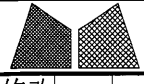 美特鋁質有限公司 MIDI Aluminium Fabricator Ltd.			工程號	J857	類別		物料號	-				
			地盘	啟德6552	制圖	陳梓豪	2021-12-14	圖號	AA-04			
修改	-	-	採用工廠	地盤	✓	图纸名称	鋁板加工圖	復核	練鬆文	2021-12-15	數量	140
日期	-	-	材料颜色	AL2: ECK3M96295S-ZD1		材料	3mm THK. 鋁板	批准	林仁安	2021-12-16	單件重量	- (KG)

位置:UP飛天趟門底橫封尾
 室外看右推

