美特鋁質有限公司
MIDI ALUMINIUM FABRICATOR LTD.

工程指示 / 要求簡箋 ENGINEER INSTRUCTIONS(E.I.)

工程指示編號:	**EI-** 5428/22	**修改版本:**	-
	HK- 2165/22		
工程編號:	**J** 857	**工程名稱:**	啟德6552
收件人:	生統	**發件人:**	Nero HO
工程項目:	屋頂欄河 - 地盤用鋁板(T1~T8)	**日期:**	05/12/2022

☐ 原合約工程包	☐ 原合約工程加 / 減賬 QT-	☐ 新工程報價 QT-

信件批核號碼/圖紙參考編號:	**批核模具圖紙編號:**
客戶指示附件:	**管理內部批簽署:**

☐ 初步鋁料 B.M.	☐ 加工拆圖，然後生產	☐ 尺寸表
☐ 正式鋁料 B.M.	☐ 技術上資料／指示	☐ 報價
☐ 配件 B.M.	☐ 樣辦或貨品說明書	☐ 分判合約
☐ 其他:		

內容:

按附件資料生產加工，需分座送地盤。

**加工圖中標示了「此長度需複核後再加工」的鋁板先備料不用加工，
沒有此標示則正常按圖加工。

完成上列要求日期: 13/01/2023

國內

☐ 生產技術總監	☐ 連附件	☐ 技術部	☐ 連附件	☐ 生產部	☐ 連附件
☐ 採購部	☐ 連附件	☑ 生產統籌部	☑ 連附件	☐ 報關組	☐ 連附件
☐ 質檢部	☐ 連附件	☐ 會計部	☐ 連附件	☐ 機械設計部	☐ 連附件
☐ 香港辦	☐ 連附件	☐ 其他:			

☐ 行政部	☐ 連附件	☐ 會計部	☐ 連附件	☐ 統籌部	☐ 連附件	☐ 工程部	☐ 連附件
☐ 採購部	☐ 連附件	☐ QS部	☐ 連附件	☑ 地盤管理	☑ 連附件	☐ 維修部	☐ 連附件

*發件人簽署：	*組別成員批核簽署：
傳遞編號： HK2165/22	項目經理簽署：

美特鋁質 有限公司 MIDI Aluminium Fabricator Ltd.	工程號: J-857	計算：HHQ	日期:	3/12/2022			送呈:施哥
	地盤名稱: 啟德6552	核對:	日期:				副本:
地盤用鋁板B.M.表	項目類別: 攔河	批准:	日期:				
BM編號:	修改版次：	A/C Code:	總V.F.:	681.03	總重量:	7351.96	此BM依據 資料計算

序號	修改內容	鋁板圖號	鋁板名稱	顏色	實用	後備	總數	總重量	單件展開面積	總展開面積	單件V.F.	總V.F.	備註
									平方米		平方米		
1		857-GB1-AP19	3mm厚鋁板	銅色(AL1)	1	0	1	7.312	0.899	0.899	0.814	0.814	
2		857-GB2-AP1	3mm厚鋁板	銅色(AL1)	1	0	1	8.769	1.079	1.079	0.984	0.984	
3		857-GB2-AP15	3mm厚鋁板	銅色(AL1)	1	0	1	7.312	0.899	0.899	0.814	0.814	
4		857-GB3-AP7	3mm厚鋁板	銅色(AL1)	1	0	1	9.798	1.205	1.205	1.105	1.105	
5		857-GB3-AP11	3mm厚鋁板	銅色(AL1)	1	0	1	8.637	1.062	1.062	0.969	0.969	
6		857-GB3-AP29	3mm厚鋁板	銅色(AL1)	1	0	1	7.312	0.899	0.899	0.814	0.814	
7		857-GB3-AP36	3mm厚鋁板	銅色(AL1)	1	0	1	8.769	1.079	1.079	0.984	0.984	
8		857-GB4-AP4	3mm厚鋁板	銅色(AL1)	1	0	1	8.536	1.050	1.050	0.957	0.957	
9		857-GB4-AP27	3mm厚鋁板	銅色(AL1)	1	0	1	5.735	0.705	0.705	0.630	0.630	
10		857-GB6-AP10	3mm厚鋁板	銅色(AL1)	1	0	1	5.527	0.680	0.680	0.605	0.605	
11		857-GB7-AP14	3mm厚鋁板	銅色(AL1)	1	0	1	6.997	0.861	0.861	0.777	0.777	
12		857-GB8-AP12	3mm厚鋁板	銅色(AL1)	1	0	1	5.527	0.680	0.680	0.605	0.605	
13		857-GB9-AP7	3mm厚鋁板	銅色(AL1)	1	0	1	9.911	1.219	1.219	1.118	1.118	
14		857-GB1-AP13	3mm厚鋁板	銅色(AL1)	1	0	1	7.312	0.899	0.899	0.814	0.814	
15		857-GB1-AP35	3mm厚鋁板	銅色(AL1)	1	0	1	8.536	1.050	1.050	0.957	0.957	
16		857-GB2-AP3	3mm厚鋁板	銅色(AL1)	1	0	1	8.769	1.079	1.079	0.984	0.984	
17		857-GB2-AP10	3mm厚鋁板	銅色(AL1)	1	0	1	7.312	0.899	0.899	0.814	0.814	
18		857-GB2-AP31	3mm厚鋁板	銅色(AL1)	1	0	1	8.637	1.062	1.062	0.969	0.969	
19		857-GB2-AP35	3mm厚鋁板	銅色(AL1)	1	0	1	9.791	1.204	1.204	1.104	1.104	

美特鋁質 有限公司 MIDI Aluminium Fabricator Ltd.	工程號: J-857	計算: HHQ	日期:	3/12/2022			送呈:施哥
	地盤名稱: 啟德6552	核對:	日期:				副本:
地盤用鋁板B.M.表	項目類別: 欄河	批准:	日期:				
BM編號:	修改版次：	A/C Code:	總V.F.:	681.03	總重量:	7351.96	此BM依據 資料計算

序號	修改內容	鋁板圖號	鋁板名稱	顏色	實用	後備	總數	總重量	單件展開面積	總展開面積	單件V.F.	總V.F.	備註
									平方米		平方米		
20		857-GB3-AP23	3mm厚鋁板	銅色(AL1)	1	0	1	7.312	0.899	0.899	0.814	0.814	
21		857-GB3-AP38	3mm厚鋁板	銅色(AL1)	1	0	1	8.700	1.070	1.070	0.976	0.976	
22		857-GB4-AP21	3mm厚鋁板	銅色(AL1)	1	0	1	6.492	0.799	0.799	0.718	0.718	
23		857-GB6-AP1	3mm厚鋁板	銅色(AL1)	1	0	1	9.911	1.219	1.219	1.118	1.118	
24		857-GB6-AP10a	3mm厚鋁板	銅色(AL1)	1	0	1	5.527	0.680	0.680	0.605	0.605	
25		857-GB7-AP8	3mm厚鋁板	銅色(AL1)	1	0	1	6.997	0.861	0.861	0.777	0.777	
26		857-GB8-AP12d	3mm厚鋁板	銅色(AL1)	1	0	1	5.527	0.680	0.680	0.605	0.605	
27		857-GB1-AP33	3mm厚鋁板	銅色(AL1)	1	0	1	9.041	1.112	1.112	1.016	1.016	
28		857-GB2-AP30	3mm厚鋁板	銅色(AL1)	1	0	1	9.709	1.194	1.194	1.094	1.094	
29		857-GB2-AP32	3mm厚鋁板	銅色(AL1)	1	0	1	10.870	1.337	1.337	1.230	1.230	
30		857-GB5-AP12	3mm厚鋁板	銅色(AL1)	1	0	1	11.173	1.374	1.374	1.266	1.266	
31		857-GB6-AP12	3mm厚鋁板	銅色(AL1)	1	0	1	10.435	1.284	1.284	1.179	1.179	
32		857-GB7-AP6	3mm厚鋁板	銅色(AL1)	1	0	1	8.258	1.016	1.016	0.925	0.925	
33		857-GB8-AP9	3mm厚鋁板	銅色(AL1)	1	0	1	10.435	1.284	1.284	1.179	1.179	
34		857-GB1-AP1	3mm厚鋁板	銅色(AL1)	1	0	1	11.299	1.390	1.390	1.280	1.280	
35		857-GB3-AP9	3mm厚鋁板	銅色(AL1)	1	0	1	10.870	1.337	1.337	1.230	1.230	
36		857-GB3-AP12	3mm厚鋁板	銅色(AL1)	1	0	1	9.709	1.194	1.194	1.094	1.094	
37		857-GB4-AP6	3mm厚鋁板	銅色(AL1)	1	0	1	9.041	1.112	1.112	1.016	1.016	
38		857-GB6-AP13	3mm厚鋁板	銅色(AL1)	1	0	1	10.435	1.284	1.284	1.179	1.179	

美特鋁質 有限公司 MIDI Aluminium Fabricator Ltd.	工程號: J-857	計算: HHQ	日期:	3/12/2022			送呈:施哥
	地盤名稱: 啟德6552	核對:	日期:				副本:
地盤用鋁板B.M.表	項目類別: 欄河	批准:	日期:				
BM編號:	修改版次：	A/C Code:	總V.F.:	681.03	總重量:	7351.96	此BM依據 資料計算

序號	修改內容	鋁板圖號	鋁板名稱	顏色	實用	後備	總數	總重量	單件展開面積	總展開面積	單件V.F.	總V.F.	備註
									平方米		平方米		
39		857-GB8-AP1	3mm厚鋁板	銅色(AL1)	1	0	1	8.258	1.016	1.016	0.925	0.925	
40		857-GB8-AP10	3mm厚鋁板	銅色(AL1)	1	0	1	10.435	1.284	1.284	1.179	1.179	
41		857-GB9-AP9	3mm厚鋁板	銅色(AL1)	1	0	1	11.173	1.374	1.374	1.266	1.266	
42		857-GB1-AP12	3mm厚鋁板	銅色(AL1)	1	0	1	9.268	1.140	1.140	1.043	1.043	
43		857-GB2-AP9	3mm厚鋁板	銅色(AL1)	1	0	1	9.268	1.140	1.140	1.043	1.043	
44		857-GB3-AP22	3mm厚鋁板	銅色(AL1)	1	0	1	9.268	1.140	1.140	1.043	1.043	
45		857-GB4-AP20	3mm厚鋁板	銅色(AL1)	1	0	1	8.448	1.039	1.039	0.947	0.947	
46		857-GB1-AP20	3mm厚鋁板	銅色(AL1)	1	0	1	9.268	1.140	1.140	1.043	1.043	
47		857-GB2-AP16	3mm厚鋁板	銅色(AL1)	1	0	1	9.268	1.140	1.140	1.043	1.043	
48		857-GB3-AP30	3mm厚鋁板	銅色(AL1)	1	0	1	9.268	1.140	1.140	1.043	1.043	
49		857-GB1-AP34	3mm厚鋁板	銅色(AL1)	1	0	1	8.504	1.046	1.046	0.953	0.953	
50		857-GB2-AP2	3mm厚鋁板	銅色(AL1)	1	0	1	9.306	1.145	1.145	1.047	1.047	
51		857-GB2-AP34	3mm厚鋁板	銅色(AL1)	1	0	1	10.271	1.263	1.263	1.160	1.160	
52		857-GB3-AP8	3mm厚鋁板	銅色(AL1)	1	0	1	10.271	1.263	1.263	1.160	1.160	
53		857-GB3-AP37	3mm厚鋁板	銅色(AL1)	1	0	1	9.306	1.145	1.145	1.047	1.047	
54		857-GB4-AP5	3mm厚鋁板	銅色(AL1)	1	0	1	8.504	1.046	1.046	0.953	0.953	
55		857-GB5-AP13	3mm厚鋁板	銅色(AL1)	1	0	1	10.605	1.304	1.304	1.199	1.199	
56		857-GB7-AP7	3mm厚鋁板	銅色(AL1)	2	0	2	19.507	1.200	2.399	1.100	2.199	
57		857-GB5-AP5a	3mm厚鋁板	銅色(AL1)	1	0	1	9.754	1.200	1.200	1.100	1.100	

美特鋁質 有限公司 MIDI Aluminium Fabricator Ltd.	工程號: J-857	計算: HHQ	日期:	3/12/2022			送呈:施哥
	地盤名稱: 啟德6552	核對:	日期:				副本:
地盤用鋁板B.M.表	項目類別: 攔河	批准:	日期:				
BM編號:	修改版次：	A/C Code:	總V.F.:	681.03	總重量:	7351.96	此BM依據 資料計算

序號	修改內容	鋁板圖號	鋁板名稱	顏色	實用	後備	總數	總重量	單件展開面積	總展開面積	單件V.F.	總V.F.	備註
									平方米		平方米		
58		857-GB9-AP8	3mm厚鋁板	銅色(AL1)	1	0	1	10.542	1.297	1.297	1.192	1.192	
59		857-GB1-AP11	3mm厚鋁板	銅色(AL1)	1	0	1	10.637	1.308	1.308	1.203	1.203	
60		857-GB2-AP8	3mm厚鋁板	銅色(AL1)	1	0	1	10.637	1.308	1.308	1.203	1.203	
61		857-GB3-AP21	3mm厚鋁板	銅色(AL1)	1	0	1	10.637	1.308	1.308	1.203	1.203	
62		857-GB4-AP19	3mm厚鋁板	銅色(AL1)	1	0	1	10.694	1.315	1.315	1.210	1.210	
63		857-GB1-AP21	3mm厚鋁板	銅色(AL1)	1	0	1	10.637	1.308	1.308	1.203	1.203	
64		857-GB2-AP17	3mm厚鋁板	銅色(AL1)	1	0	1	10.637	1.308	1.308	1.203	1.203	
65		857-GB3-AP31	3mm厚鋁板	銅色(AL1)	1	0	1	10.637	1.308	1.308	1.203	1.203	
66		857-GB1-AP10	3mm厚鋁板	銅色(AL1)	1	0	1	10.605	1.304	1.304	1.199	1.199	
67		857-GB2-AP7	3mm厚鋁板	銅色(AL1)	1	0	1	10.605	1.304	1.304	1.199	1.199	
68		857-GB3-AP20	3mm厚鋁板	銅色(AL1)	1	0	1	10.605	1.304	1.304	1.199	1.199	
69		857-GB4-AP18	3mm厚鋁板	銅色(AL1)	1	0	1	10.662	1.311	1.311	1.206	1.206	
70		857-GB1-AP22	3mm厚鋁板	銅色(AL1)	1	0	1	10.605	1.304	1.304	1.199	1.199	
71		857-GB2-AP18	3mm厚鋁板	銅色(AL1)	1	0	1	10.605	1.304	1.304	1.199	1.199	
72		857-GB3-AP32	3mm厚鋁板	銅色(AL1)	1	0	1	10.605	1.304	1.304	1.199	1.199	
73		857-GB4-AP29	3mm厚鋁板	銅色(AL1)	1	0	1	7.829	0.963	0.963	0.875	0.875	
74		857-GB4-AP31	3mm厚鋁板	銅色(AL1)	1	0	1	2.669	0.328	0.328	0.271	0.271	
75		857-GB4-AP32	3mm厚鋁板	銅色(AL1)	1	0	1	6.506	0.800	0.800	0.720	0.720	
76		857-GB4-AP33	3mm厚鋁板	銅色(AL1)	1	0	1	7.072	0.870	0.870	0.786	0.786	

美特鋁質 有限公司 MIDI Aluminium Fabricator Ltd.	工程號: J-857	計算: HHQ	日期:	3/12/2022			送呈:施哥
	地盤名稱: 啟德6552	核對:	日期:				副本:
地盤用鋁板B.M.表	項目類別: 欄河	批准:	日期:				
BM編號:	修改版次：	A/C Code:	總V.F.:	681.03	總重量:	7351.96	此BM依據 資料計算

序號	修改內容	鋁板圖號	鋁板名稱	顏色	實用	後備	總數	總重量	單件展開面積	總展開面積	單件V.F.	總V.F.	備註
									平方米		平方米		
77		857-GB4-AP34	3mm厚鋁板	銅色(AL1)	1	0	1	7.514	0.924	0.924	0.838	0.838	
78		857-GB4-AP35	3mm厚鋁板	銅色(AL1)	1	0	1	2.814	0.346	0.346	0.288	0.288	
79		857-GB6-AP16	3mm厚鋁板	銅色(AL1)	1	0	1	14.769	1.817	1.817	1.666	1.666	
80		857-GB8-AP4	3mm厚鋁板	銅色(AL1)	1	0	1	15.024	1.848	1.848	1.695	1.695	
81		857-GB9-AP12	3mm厚鋁板	銅色(AL1)	1	0	1	12.225	1.504	1.504	1.367	1.367	
82		857-GB5-AP9	3mm厚鋁板	銅色(AL1)	1	0	1	15.360	1.889	1.889	1.735	1.735	
83		857-GB7-AP3	3mm厚鋁板	銅色(AL1)	1	0	1	14.769	1.817	1.817	1.666	1.666	
84		857-GB8-AP6	3mm厚鋁板	銅色(AL1)	1	0	1	15.024	1.848	1.848	1.695	1.695	
85		857-GB5-AP3	3mm厚鋁板	銅色(AL1)	1	0	1	18.515	2.277	2.277	2.105	2.105	
86		857-GB5-AP4	3mm厚鋁板	銅色(AL1)	6	0	6	94.418	1.936	11.614	1.779	10.674	
87		857-GB5-AP8	3mm厚鋁板	銅色(AL1)	6	0	6	94.418	1.936	11.614	1.779	10.674	
88		857-GB6-AP17	3mm厚鋁板	銅色(AL1)	5	0	5	78.682	1.936	9.678	1.779	8.895	
89		857-GB7-AP2	3mm厚鋁板	銅色(AL1)	5	0	5	78.682	1.936	9.678	1.779	8.895	
90		857-GB8-AP5	3mm厚鋁板	銅色(AL1)	10	0	10	157.364	1.936	19.356	1.779	17.791	
91		857-GB9-AP13	3mm厚鋁板	銅色(AL1)	4	0	4	62.945	1.936	7.742	1.779	7.116	
92		857-GB9-AP17	3mm厚鋁板	銅色(AL1)	5	0	5	78.682	1.936	9.678	1.779	8.895	
93		857-GB5-AP5	3mm厚鋁板	銅色(AL1)	1	0	1	15.507	1.907	1.907	1.752	1.752	
94		857-GB5-AP7	3mm厚鋁板	銅色(AL1)	1	0	1	18.765	2.308	2.308	2.134	2.134	
95		857-GB9-AP14	3mm厚鋁板	銅色(AL1)	1	0	1	13.070	1.608	1.608	1.466	1.466	

美特鋁質 有限公司 MIDI Aluminium Fabricator Ltd.	工程號: J-857	計算: HHQ	日期:	3/12/2022			送呈:施哥
	地盤名稱: 啟德6552	核對:	日期:				副本:
地盤用鋁板B.M.表	項目類別: 攔河	批准:	日期:				
BM編號:	修改版次：	A/C Code:	總V.F.:	681.03	總重量:	7351.96	此BM依據 資料計算

序號	修改內容	鋁板圖號	鋁板名稱	顏色	實用	後備	總數	總重量	單件展開面積	總展開面積	單件V.F.	總V.F.	備註
									平方米		平方米		
96		857-GB9-AP15	3mm厚鋁板	銅色(AL1)	1	0	1	10.504	1.292	1.292	1.165	1.165	
97		857-GB9-AP16	3mm厚鋁板	銅色(AL1)	1	0	1	14.769	1.817	1.817	1.666	1.666	
98		857-GB9-AP18	3mm厚鋁板	銅色(AL1)	1	0	1	14.006	1.723	1.723	1.576	1.576	
99		857-TM-AP1	3mm厚鋁板	銅色(AL1)	4	0	4	59.485	1.829	7.317	1.678	6.710	
100		857-TM-AP2	3mm厚鋁板	銅色(AL1)	4	0	4	59.485	1.829	7.317	1.678	6.710	
101		857-TM-AP3	3mm厚鋁板	銅色(AL1)	4	0	4	59.485	1.829	7.317	1.678	6.710	
102		857-GB5-AP15	3mm厚鋁板	銅色(AL1)	1	0	1	3.359	0.413	0.413	0.332	0.332	
103		857-GB5-AP28	3mm厚鋁板	銅色(AL1)	1	0	1	4.435	0.545	0.545	0.443	0.443	
104		857-GB5-AP29	3mm厚鋁板	銅色(AL1)	1	0	1	4.449	0.547	0.547	0.445	0.445	
105		857-GB7-AP15b	3mm厚鋁板	銅色(AL1)	1	0	1	4.435	0.545	0.545	0.443	0.443	
106		857-GB7-AP15c	3mm厚鋁板	銅色(AL1)	1	0	1	4.387	0.540	0.540	0.438	0.438	
107		857-GB7-AP16	3mm厚鋁板	銅色(AL1)	1	0	1	4.140	0.509	0.509	0.412	0.412	
108		857-GB8-AP16	3mm厚鋁板	銅色(AL1)	1	0	1	4.387	0.540	0.540	0.438	0.438	
109		857-GB8-AP16c	3mm厚鋁板	銅色(AL1)	1	0	1	4.435	0.545	0.545	0.443	0.443	
110		857-GB8-AP22	3mm厚鋁板	銅色(AL1)	1	0	1	3.927	0.483	0.483	0.390	0.390	
111		857-GB9-AP22	3mm厚鋁板	銅色(AL1)	1	0	1	4.412	0.543	0.543	0.441	0.441	
112		857-GB9-AP33	3mm厚鋁板	銅色(AL1)	1	0	1	2.835	0.349	0.349	0.277	0.277	
113		857-GB9-AP34	3mm厚鋁板	銅色(AL1)	1	0	1	2.835	0.349	0.349	0.277	0.277	
114		857-GB6-AP18	3mm厚鋁板	銅色(AL1)	1	0	1	3.927	0.483	0.483	0.390	0.390	

美特鋁質 有限公司 MIDI Aluminium Fabricator Ltd.	工程號: J-857	計算: HHQ	日期:	3/12/2022			送呈:施哥
	地盤名稱: 啟德6552	核對:	日期:				副本:
地盤用鋁板B.M.表	項目類別: 攔河	批准:	日期:				
BM編號:	修改版次：	A/C Code:	總V.F.:	681.03	總重量:	7351.96	此BM依據 資料計算

序號	修改內容	鋁板圖號	鋁板名稱	顏色	實用	後備	總數	總重量	單件展開面積	總展開面積	單件V.F.	總V.F.	備註
									平方米		平方米		
115		857-GB8-AP15	3mm厚鋁板	銅色(AL1)	1	0	1	4.140	0.509	0.509	0.412	0.412	
116		857-GB9-AP21	3mm厚鋁板	銅色(AL1)	1	0	1	4.426	0.544	0.544	0.442	0.442	
117		857-GB5-AP17	3mm厚鋁板	銅色(AL1)	1	0	1	3.430	0.422	0.422	0.339	0.339	
118		857-GB6-AP21a	3mm厚鋁板	銅色(AL1)	1	0	1	2.486	0.306	0.306	0.241	0.241	
119		857-GB8-AP19a	3mm厚鋁板	銅色(AL1)	1	0	1	2.486	0.306	0.306	0.241	0.241	
120		857-GB9-AP23	3mm厚鋁板	銅色(AL1)	1	0	1	4.126	0.507	0.507	0.411	0.411	
121		857-GB9-AP29a	3mm厚鋁板	銅色(AL1)	1	0	1	2.486	0.306	0.306	0.241	0.241	
122		857-GB5-AP27	3mm厚鋁板	銅色(AL1)	1	0	1	4.151	0.511	0.511	0.414	0.414	
123		857-GB6-AP21	3mm厚鋁板	銅色(AL1)	1	0	1	2.486	0.306	0.306	0.241	0.241	
124		857-GB8-AP19	3mm厚鋁板	銅色(AL1)	1	0	1	2.486	0.306	0.306	0.241	0.241	
125		857-GB9-AP29	3mm厚鋁板	銅色(AL1)	1	0	1	2.486	0.306	0.306	0.241	0.241	
126		857-GB5-AP16	3mm厚鋁板	銅色(AL1)	1	0	1	4.284	0.527	0.527	0.427	0.427	
127		857-GB9-AP32	3mm厚鋁板	銅色(AL1)	1	0	1	5.218	0.642	0.642	0.524	0.524	
128		857-GB8-AP21	3mm厚鋁板	銅色(AL1)	1	0	1	4.196	0.516	0.516	0.418	0.418	
129		857-GB9-AP31	3mm厚鋁板	銅色(AL1)	1	0	1	4.693	0.577	0.577	0.470	0.470	
130		857-GB12-AP14	3mm厚鋁板	銅色(AL1)	1	0	1	5.195	0.639	0.639	0.522	0.522	
131		857-GB6-AP19	3mm厚鋁板	銅色(AL1)	1	0	1	4.196	0.516	0.516	0.418	0.418	
132		857-GB12-AP26	3mm厚鋁板	銅色(AL1)	1	0	1	5.124	0.630	0.630	0.515	0.515	
133		857-GB12-AP19	3mm厚鋁板	銅色(AL1)	1	0	1	4.684	0.576	0.576	0.469	0.469	

美特鋁質 有限公司 MIDI Aluminium Fabricator Ltd.	工程號: J-857	計算: HHQ	日期:	3/12/2022			送呈:施哥
	地盤名稱: 啟德6552	核對:	日期:				副本:
地盤用鋁板B.M.表	項目類別: 欄河	批准:	日期:				
BM編號:	修改版次：	A/C Code:	總V.F.:	681.03	總重量:	7351.96	此BM依據 資料計算

序號	修改內容	鋁板圖號	鋁板名稱	顏色	實用	後備	總數	總重量	單件展開面積	總展開面積	單件V.F.	總V.F.	備註
									平方米		平方米		
134		857-GB12-AP20	3mm厚鋁板	銅色(AL1)	1	0	1	3.359	0.413	0.413	0.332	0.332	
135		857-GB5-AP15a	3mm厚鋁板	銅色(AL1)	1	0	1	7.499	0.922	0.922	0.820	0.820	
136		857-GB5-AP28a	3mm厚鋁板	銅色(AL1)	1	0	1	9.899	1.218	1.218	1.096	1.096	
137		857-GB5-AP29a	3mm厚鋁板	銅色(AL1)	1	0	1	9.931	1.221	1.221	1.099	1.099	
138		857-GB7-AP15ba	3mm厚鋁板	銅色(AL1)	1	0	1	9.899	1.218	1.218	1.096	1.096	
139		857-GB7-AP15ca	3mm厚鋁板	銅色(AL1)	1	0	1	9.791	1.204	1.204	1.083	1.083	
140		857-GB7-AP16a	3mm厚鋁板	銅色(AL1)	1	0	1	9.240	1.137	1.137	1.020	1.020	
141		857-GB8-AP16a	3mm厚鋁板	銅色(AL1)	1	0	1	9.791	1.204	1.204	1.083	1.083	
142		857-GB8-AP16ca	3mm厚鋁板	銅色(AL1)	1	0	1	9.899	1.218	1.218	1.096	1.096	
143		857-GB8-AP22a	3mm厚鋁板	銅色(AL1)	1	0	1	8.765	1.078	1.078	0.965	0.965	
144		857-GB9-AP22a	3mm厚鋁板	銅色(AL1)	1	0	1	9.848	1.211	1.211	1.090	1.090	
145		857-GB9-AP33a	3mm厚鋁板	銅色(AL1)	1	0	1	6.327	0.778	0.778	0.686	0.686	
146		857-GB9-AP34a	3mm厚鋁板	銅色(AL1)	1	0	1	6.327	0.778	0.778	0.686	0.686	
147		857-GB6-AP18a	3mm厚鋁板	銅色(AL1)	1	0	1	8.765	1.078	1.078	0.965	0.965	
148		857-GB8-AP15a	3mm厚鋁板	銅色(AL1)	1	0	1	9.240	1.137	1.137	1.020	1.020	
149		857-GB9-AP21a	3mm厚鋁板	銅色(AL1)	1	0	1	9.880	1.215	1.215	1.093	1.093	
150		857-GB5-AP17a	3mm厚鋁板	銅色(AL1)	1	0	1	7.657	0.942	0.942	0.838	0.838	
151		857-GB6-AP21aa	3mm厚鋁板	銅色(AL1)	1	0	1	5.548	0.682	0.682	0.596	0.596	
152		857-GB8-AP19aa	3mm厚鋁板	銅色(AL1)	1	0	1	5.548	0.682	0.682	0.596	0.596	

美特鋁質 有限公司 MIDI Aluminium Fabricator Ltd.	工程號: J-857	計算: HHQ	日期:	3/12/2022			送呈:施哥
	地盤名稱: 啟德6552	核對:	日期:				副本:
地盤用鋁板B.M.表	項目類別: 攔河	批准:	日期:				
BM編號:	修改版次：	A/C Code:	總V.F.:	681.03	總重量:	7351.96	此BM依據 資料計算

序號	修改內容	鋁板圖號	鋁板名稱	顏色	實用	後備	總數	總重量	單件展開面積	總展開面積	單件V.F.	總V.F.	備註
									平方米		平方米		
153		857-GB9-AP23a	3mm厚鋁板	銅色(AL1)	1	0	1	9.209	1.133	1.133	1.016	1.016	
154		857-GB9-AP29aa	3mm厚鋁板	銅色(AL1)	1	0	1	5.548	0.682	0.682	0.596	0.596	
155		857-GB5-AP27a	3mm厚鋁板	銅色(AL1)	1	0	1	9.266	1.140	1.140	1.023	1.023	
156		857-GB6-AP21a	3mm厚鋁板	銅色(AL1)	1	0	1	5.548	0.682	0.682	0.596	0.596	
157		857-GB8-AP19a	3mm厚鋁板	銅色(AL1)	1	0	1	5.548	0.682	0.682	0.596	0.596	
158		857-GB9-AP29a	3mm厚鋁板	銅色(AL1)	1	0	1	5.548	0.682	0.682	0.596	0.596	
159		857-GB5-AP16a	3mm厚鋁板	銅色(AL1)	1	0	1	9.563	1.176	1.176	1.057	1.057	
160		857-GB9-AP32a	3mm厚鋁板	銅色(AL1)	1	0	1	11.647	1.433	1.433	1.296	1.296	
161		857-GB8-AP21a	3mm厚鋁板	銅色(AL1)	1	0	1	9.367	1.152	1.152	1.035	1.035	
162		857-GB9-AP31a	3mm厚鋁板	銅色(AL1)	1	0	1	10.475	1.288	1.288	1.162	1.162	
163		857-GB12-AP14a	3mm厚鋁板	銅色(AL1)	1	0	1	11.596	1.426	1.426	1.290	1.290	
164		857-GB6-AP19a	3mm厚鋁板	銅色(AL1)	1	0	1	9.367	1.152	1.152	1.035	1.035	
165		857-GB12-AP26a	3mm厚鋁板	銅色(AL1)	1	0	1	11.438	1.407	1.407	1.272	1.272	
166		857-GB12-AP19a	3mm厚鋁板	銅色(AL1)	1	0	1	10.456	1.286	1.286	1.160	1.160	
167		857-GB12-AP20a	3mm厚鋁板	銅色(AL1)	1	0	1	7.499	0.922	0.922	0.820	0.820	
168		857-GB1-AP4	3mm厚鋁板	銅色(AL1)	1	0	1	8.588	1.056	1.056	0.914	0.914	
169		857-GB1-AP5	3mm厚鋁板	銅色(AL1)	1	0	1	8.064	0.992	0.992	0.857	0.857	
170		857-GB1-AP25	3mm厚鋁板	銅色(AL1)	1	0	1	7.049	0.867	0.867	0.745	0.745	
171		857-B1-AP29	3mm厚鋁板	銅色(AL1)	1	0	1	6.756	0.831	0.831	0.712	0.712	

美特鋁質 有限公司 MIDI Aluminium Fabricator Ltd.	工程號: J-857	計算: HHQ	日期:	3/12/2022			送呈:施哥
	地盤名稱: 啟德6552	核對:	日期:				副本:
地盤用鋁板B.M.表	項目類別: 攔河	批准:	日期:				
BM編號:	修改版次：	A/C Code:	總V.F.:	681.03	總重量:	7351.96	此BM依據 資料計算

序號	修改內容	鋁板圖號	鋁板名稱	顏色	實用	後備	總數	總重量	單件展開面積	總展開面積	單件V.F.	總V.F.	備註
									平方米		平方米		
172		857-GB2-AP22	3mm厚鋁板	銅色(AL1)	1	0	1	6.243	0.768	0.768	0.656	0.656	
173		857-GB3-AP13	3mm厚鋁板	銅色(AL1)	1	0	1	5.176	0.637	0.637	0.538	0.538	
174		857-GB4-AP8	3mm厚鋁板	銅色(AL1)	1	0	1	4.961	0.610	0.610	0.515	0.515	
175		857-GB4-AP39	3mm厚鋁板	銅色(AL1)	1	0	1	5.089	0.626	0.626	0.529	0.529	
176		857-GB4-AP44	3mm厚鋁板	銅色(AL1)	1	0	1	6.397	0.787	0.787	0.673	0.673	
177		857-GB1-AP6	3mm厚鋁板	銅色(AL1)	1	0	1	7.228	0.889	0.889	0.764	0.764	
178		857-GB1-AP26	3mm厚鋁板	銅色(AL1)	1	0	1	6.500	0.799	0.799	0.684	0.684	
179		857-GB1-AP31	3mm厚鋁板	銅色(AL1)	1	0	1	4.956	0.610	0.610	0.514	0.514	
180		857-GB3-AP15	3mm厚鋁板	銅色(AL1)	1	0	1	9.101	1.119	1.119	0.971	0.971	
181		857-CB4-AP10	3mm厚鋁板	銅色(AL1)	1	0	1	6.946	0.854	0.854	0.733	0.733	
182		857-GB4-AP15	3mm厚鋁板	銅色(AL1)	1	0	1	6.987	0.859	0.859	0.738	0.738	
183		857-GB4-AP40	3mm厚鋁板	銅色(AL1)	1	0	1	7.336	0.902	0.902	0.776	0.776	
184		857-GB4-AP45	3mm厚鋁板	銅色(AL1)	1	0	1	5.279	0.649	0.649	0.550	0.550	
185		857-GB1-AP7	3mm厚鋁板	銅色(AL1)	1	0	1	7.315	0.900	0.900	0.774	0.774	
186		857-GB1-AP8	3mm厚鋁板	銅色(AL1)	1	0	1	7.341	0.903	0.903	0.777	0.777	
187		857-GB1-AP16	3mm厚鋁板	銅色(AL1)	2	0	2	15.862	0.976	1.951	0.842	1.684	
188		857-GB1-AP23	3mm厚鋁板	銅色(AL1)	1	0	1	8.649	1.064	1.064	0.921	0.921	
189		857-GB2-AP4	3mm厚鋁板	銅色(AL1)	1	0	1	5.161	0.635	0.635	0.537	0.537	
190		857-GB2-AP5	3mm厚鋁板	銅色(AL1)	1	0	1	5.238	0.644	0.644	0.545	0.545	

美特鋁質 有限公司 MIDI Aluminium Fabricator Ltd.	工程號: J-857	計算: HHQ	日期:	3/12/2022			送呈:施哥
	地盤名稱: 啟德6552	核對:	日期:				副本:
地盤用鋁板B.M.表	項目類別: 攔河	批准:	日期:				
BM編號:	修改版次：	A/C Code:	總V.F.:	681.03	總重量:	7351.96	此BM依據 資料計算

序號	修改內容	鋁板圖號	鋁板名稱	顏色	實用	後備	總數	總重量	單件展開面積	總展開面積	單件V.F.	總V.F.	備註
									平方米		平方米		
191		857-GB2-AP12	3mm厚鋁板	銅色(AL1)	2	0	2	15.862	0.976	1.951	0.842	1.684	
192		857-GB2-AP19	3mm厚鋁板	銅色(AL1)	1	0	1	8.649	1.064	1.064	0.921	0.921	
193		857-GB2-AP36	3mm厚鋁板	銅色(AL1)	1	0	1	5.253	0.646	0.646	0.547	0.547	
194		857-GB2-AP33	3mm厚鋁板	銅色(AL1)	1	0	1	8.649	1.064	1.064	0.921	0.921	
195		857-GB4-AP7	3mm厚鋁板	銅色(AL1)	1	0	1	5.074	0.624	0.624	0.527	0.527	
196		857-GB4-AP16	3mm厚鋁板	銅色(AL1)	1	0	1	7.100	0.873	0.873	0.750	0.750	
197		857-GB4-AP38	3mm厚鋁板	銅色(AL1)	2	0	2	15.862	0.976	1.951	0.842	1.684	
198		857-GB4-AP38c	3mm厚鋁板	銅色(AL1)	1	0	1	4.740	0.583	0.583	0.490	0.490	
199		857-GB9-AP20a	3mm厚鋁板	銅色(AL1)	1	0	1	7.931	0.976	0.976	0.842	0.842	
200		857-GB1-AP24	3mm厚鋁板	銅色(AL1)	1	0	1	7.162	0.881	0.881	0.757	0.757	
201		857-GB2-AP6	3mm厚鋁板	銅色(AL1)	1	0	1	8.649	1.064	1.064	0.921	0.921	
202		857-GB3-AP19	3mm厚鋁板	銅色(AL1)	1	0	1	8.649	1.064	1.064	0.921	0.921	
203		857-GB3-AP34	3mm厚鋁板	銅色(AL1)	1	0	1	5.238	0.644	0.644	0.545	0.545	
204		857-GB4-AP17	3mm厚鋁板	銅色(AL1)	1	0	1	7.310	0.899	0.899	0.773	0.773	
205		857-GB1-AP32	3mm厚鋁板	銅色(AL1)	1	0	1	5.074	0.624	0.624	0.527	0.527	
206		857-GB2-AP29	3mm厚鋁板	銅色(AL1)	1	0	1	5.176	0.637	0.637	0.538	0.538	
207		857-GB2-AP32	3mm厚鋁板	銅色(AL1)	1	0	1	2.775	0.341	0.341	0.274	0.274	
208		857-GB3-AP6	3mm厚鋁板	銅色(AL1)	1	0	1	5.217	0.642	0.642	0.543	0.543	
209		857-GB3-AP10	3mm厚鋁板	銅色(AL1)	1	0	1	2.775	0.341	0.341	0.274	0.274	

美特鋁質 有限公司 MIDI Aluminium Fabricator Ltd.	工程號: J-857	計算: HHQ	日期:	3/12/2022			送呈:施哥
	地盤名稱: 啟德6552	核對:	日期:				副本:
地盤用鋁板B.M.表	項目類別: 攔河	批准:	日期:				
BM編號:	修改版次：	A/C Code:	總V.F.:	681.03	總重量:	7351.96	此BM依據 資料計算

序號	修改內容	鋁板圖號	鋁板名稱	顏色	實用	後備	總數	總重量	單件展開面積	總展開面積	單件V.F.	總V.F.	備註
									平方米		平方米		
210		857-GB3-AP35	3mm厚鋁板	銅色(AL1)	1	0	1	5.161	0.635	0.635	0.537	0.537	
211		857-GB4-AP14	3mm厚鋁板	銅色(AL1)	1	0	1	8.162	1.004	1.004	0.867	0.867	
212		857-GB4-AP38b	3mm厚鋁板	銅色(AL1)	1	0	1	7.444	0.916	0.916	0.788	0.788	
213		857-GB1-AP27	3mm厚鋁板	銅色(AL1)	1	0	1	6.987	0.859	0.859	0.738	0.738	
214		857-GB4-AP10	3mm厚鋁板	銅色(AL1)	1	0	1	7.433	0.914	0.914	0.787	0.787	
215		857-GB4-AP46	3mm厚鋁板	銅色(AL1)	1	0	1	5.766	0.709	0.709	0.603	0.603	
216		857-GB1-AP28	3mm厚鋁板	銅色(AL1)	1	0	1	7.244	0.891	0.891	0.766	0.766	
217		857-GB2-AP21	3mm厚鋁板	銅色(AL1)	1	0	1	6.731	0.828	0.828	0.710	0.710	
218		857-GB4-AP37	3mm厚鋁板	銅色(AL1)	1	0	1	7.408	0.911	0.911	0.784	0.784	
219		857-GB4-AP12	3mm厚鋁板	銅色(AL1)	1	0	1	9.147	1.125	1.125	0.976	0.976	
220		857-GB1-AP30	3mm厚鋁板	銅色(AL1)	1	0	1	7.808	0.960	0.960	0.828	0.828	
221		857-GB2-AP28	3mm厚鋁板	銅色(AL1)	1	0	1	6.705	0.825	0.825	0.707	0.707	
222		857-GB3-AP14	3mm厚鋁板	銅色(AL1)	1	0	1	6.705	0.825	0.825	0.707	0.707	
223		857-GB4-AP9	3mm厚鋁板	銅色(AL1)	1	0	1	7.936	0.976	0.976	0.842	0.842	
224		857-GB2-AP20	3mm厚鋁板	銅色(AL1)	1	0	1	7.485	0.921	0.921	0.793	0.793	
225		857-GB3-AP1	3mm厚鋁板	銅色(AL1)	1	0	1	7.356	0.905	0.905	0.779	0.779	
226		857-GB4-AP36	3mm厚鋁板	銅色(AL1)	1	0	1	7.613	0.936	0.936	0.807	0.807	
227		857-GB2-AP41	3mm厚鋁板	銅色(AL1)	1	0	1	5.176	0.637	0.637	0.538	0.538	
228		857-GB3-AP18	3mm厚鋁板	銅色(AL1)	1	0	1	7.459	0.917	0.917	0.790	0.790	

美特鋁質 有限公司 MIDI Aluminium Fabricator Ltd.	工程號: J-857	計算: HHQ	日期:	3/12/2022			送呈:施哥
	地盤名稱: 啟德6552	核對:	日期:				副本:
地盤用鋁板B.M.表	項目類別: 攔河	批准:	日期:				
BM編號:	修改版次：	A/C Code:	總V.F.:	681.03	總重量:	7351.96	此BM依據 資料計算

序號	修改內容	鋁板圖號	鋁板名稱	顏色	實用	後備	總數	總重量	單件展開面積	總展開面積	單件V.F.	總V.F.	備註
									平方米		平方米		
229		857-GB4-AP43	3mm厚鋁板	銅色(AL1)	1	0	1	6.885	0.847	0.847	0.727	0.727	
230		857-GB2-AP23	3mm厚鋁板	銅色(AL1)	1	0	1	4.653	0.572	0.572	0.481	0.481	
231		857-GB2-AP24	3mm厚鋁板	銅色(AL1)	1	0	1	5.946	0.731	0.731	0.623	0.623	
232		857-GB2-AP27	3mm厚鋁板	銅色(AL1)	1	0	1	9.101	1.119	1.119	0.971	0.971	
233		857-GB4-AP14	3mm厚鋁板	銅色(AL1)	1	0	1	5.617	0.691	0.691	0.587	0.587	
234		857-GB2-AP37	3mm厚鋁板	銅色(AL1)	1	0	1	5.699	0.701	0.701	0.596	0.596	
235		857-GB3-AP5	3mm厚鋁板	銅色(AL1)	1	0	1	5.699	0.701	0.701	0.596	0.596	
236		857-GB3-AP41	3mm厚鋁板	銅色(AL1)	1	0	1	5.946	0.731	0.731	0.623	0.623	
237		857-GB4-AP16	3mm厚鋁板	銅色(AL1)	1	0	1	7.095	0.873	0.873	0.750	0.750	
238		857-GB4-AP41	3mm厚鋁板	銅色(AL1)	1	0	1	7.095	0.873	0.873	0.750	0.750	
239		857-GB1-AP15	3mm厚鋁板	銅色(AL1)	1	0	1	9.164	1.127	1.127	0.986	0.986	
240		857-GB2-AP11a	3mm厚鋁板	銅色(AL1)	1	0	1	9.164	1.127	1.127	0.986	0.986	
241		857-GB3-AP25	3mm厚鋁板	銅色(AL1)	1	0	1	9.164	1.127	1.127	0.986	0.986	
242		857-GB4-AP23	3mm厚鋁板	銅色(AL1)	1	0	1	7.177	0.883	0.883	0.765	0.765	
243		857-GB6-AP3	3mm厚鋁板	銅色(AL1)	1	0	1	8.698	1.070	1.070	0.934	0.934	
244		857-GB7-AP10	3mm厚鋁板	銅色(AL1)	1	0	1	9.452	1.163	1.163	1.018	1.018	
245		857-GB8-AP14	3mm厚鋁板	銅色(AL1)	1	0	1	10.201	1.255	1.255	1.102	1.102	
246		857-GB1-AP16	3mm厚鋁板	銅色(AL1)	2	0	2	17.810	1.095	2.191	0.957	1.915	
247		857-GB2-AP12	3mm厚鋁板	銅色(AL1)	2	0	2	17.810	1.095	2.191	0.957	1.915	

美特鋁質 有限公司 MIDI Aluminium Fabricator Ltd.	工程號: J-857	計算: HHQ	日期:	3/12/2022			送呈:施哥
	地盤名稱: 啟德6552	核對:	日期:				副本:
地盤用鋁板B.M.表	項目類別: 攔河	批准:	日期:				
BM編號:	修改版次：	A/C Code:	總V.F.:	681.03	總重量:	7351.96	此BM依據 資料計算

序號	修改內容	鋁板圖號	鋁板名稱	顏色	實用	後備	總數	總重量	單件展開面積	總展開面積	單件V.F.	總V.F.	備註
									平方米		平方米		
248		857-GB3-AP26	3mm厚鋁板	銅色(AL1)	2	0	2	17.810	1.095	2.191	0.957	1.915	
249		857-GB4-AP25	3mm厚鋁板	銅色(AL1)	1	0	1	6.601	0.812	0.812	0.700	0.700	
250		857-GB6-AP4	3mm厚鋁板	銅色(AL1)	1	0	1	8.122	0.999	0.999	0.870	0.870	
251		857-GB4-AP7a	3mm厚鋁板	銅色(AL1)	1	0	1	6.509	0.801	0.801	0.690	0.690	
252		857-GB7-AP11	3mm厚鋁板	銅色(AL1)	4	0	4	35.620	1.095	4.381	0.957	3.829	
253		857-GB9-AP4	3mm厚鋁板	銅色(AL1)	1	0	1	8.122	0.999	0.999	0.870	0.870	
254		857-GB1-AP17	3mm厚鋁板	銅色(AL1)	1	0	1	9.164	1.127	1.127	0.986	0.986	
255		857-GB2-AP13	3mm厚鋁板	銅色(AL1)	1	0	1	9.164	1.127	1.127	0.986	0.986	
256		857-GB3-AP27	3mm厚鋁板	銅色(AL1)	1	0	1	9.164	1.127	1.127	0.986	0.986	
257		857-GB4-AP25	3mm厚鋁板	銅色(AL1)	1	0	1	7.177	0.883	0.883	0.765	0.765	
258		857-GB6-AP8	3mm厚鋁板	銅色(AL1)	1	0	1	7.085	0.871	0.871	0.754	0.754	
259		857-GB7-AP12	3mm厚鋁板	銅色(AL1)	1	0	1	9.452	1.163	1.163	1.018	1.018	
260		857-GB9-AP5	3mm厚鋁板	銅色(AL1)	1	0	1	8.698	1.070	1.070	0.934	0.934	
261		857-GB3-AP17	3mm厚鋁板	銅色(AL1)	1	0	1	7.557	0.930	0.930	0.807	0.807	
262		857-GB4-AP42	3mm厚鋁板	銅色(AL1)	1	0	1	8.790	1.081	1.081	0.944	0.944	
263		857-GB6-AP5	3mm厚鋁板	銅色(AL1)	1	0	1	8.571	1.054	1.054	0.920	0.920	
264		857-GB2-AP40	3mm厚鋁板	銅色(AL1)	1	0	1	9.930	1.221	1.221	1.072	1.072	
265		857-GB3-AP42	3mm厚鋁板	銅色(AL1)	1	0	1	5.224	0.643	0.643	0.547	0.547	
266		857-GB6-AP6	3mm厚鋁板	銅色(AL1)	1	0	1	5.224	0.643	0.643	0.547	0.547	

美特鋁質 有限公司 MIDI Aluminium Fabricator Ltd.	工程號: J-857	計算: HHQ	日期:	3/12/2022			送呈:施哥
	地盤名稱: 啟德6552	核對:	日期:				副本:
地盤用鋁板B.M.表	項目類別: 攔河	批准:	日期:				
BM編號:	修改版次：	A/C Code:	總V.F.:	681.03	總重量:	7351.96	此BM依據 資料計算

序號	修改內容	鋁板圖號	鋁板名稱	顏色	實用	後備	總數	總重量	單件展開面積	總展開面積	單件V.F.	總V.F.	備註
									平方米		平方米		
267		857-GB3-AP16	3mm厚鋁板	銅色(AL1)	1	0	1	7.010	0.862	0.862	0.746	0.746	
268		857-GB4-AP15	3mm厚鋁板	銅色(AL1)	1	0	1	7.845	0.965	0.965	0.839	0.839	
269		857-GB6-AP7	3mm厚鋁板	銅色(AL1)	1	0	1	6.411	0.789	0.789	0.679	0.679	
270		857-GB2-AP39	3mm厚鋁板	銅色(AL1)	1	0	1	9.383	1.154	1.154	1.011	1.011	
271		857-GB3-AP3	3mm厚鋁板	銅色(AL1)	1	0	1	9.383	1.154	1.154	1.011	1.011	
272		857-GB9-AP1	3mm厚鋁板	銅色(AL1)	1	0	1	9.527	1.172	1.172	1.027	1.027	
273		857-GB3-AP4	3mm厚鋁板	銅色(AL1)	1	0	1	3.784	0.465	0.465	0.386	0.386	
274		857-GB9-AP2	3mm厚鋁板	銅色(AL1)	1	0	1	3.496	0.430	0.430	0.354	0.354	
275		857-GB3-AP2	3mm厚鋁板	銅色(AL1)	1	0	1	9.930	1.221	1.221	1.072	1.072	
276		857-GB9-AP3	3mm厚鋁板	銅色(AL1)	1	0	1	8.571	1.054	1.054	0.920	0.920	
277		857-GB2-AP38	3mm厚鋁板	銅色(AL1)	1	0	1	3.496	0.430	0.430	0.354	0.354	
278		857-GB4-AP14	3mm厚鋁板	銅色(AL1)	1	0	1	6.307	0.776	0.776	0.668	0.668	
279		857-GB5-AP19	3mm厚鋁板	銅色(AL1)	1	0	1	7.232	0.890	0.890	0.749	0.749	
280		857-GB6-AP23	3mm厚鋁板	銅色(AL1)	1	0	1	6.414	0.789	0.789	0.662	0.662	
281		857-GB9-AP25	3mm厚鋁板	銅色(AL1)	1	0	1	6.261	0.770	0.770	0.645	0.645	
282		857-GB5-AP20	3mm厚鋁板	銅色(AL1)	1	0	1	6.819	0.839	0.839	0.705	0.705	
283		857-GB5-AP23	3mm厚鋁板	銅色(AL1)	1	0	1	5.414	0.666	0.666	0.555	0.555	
284		857-GB5-AP24	3mm厚鋁板	銅色(AL1)	1	0	1	5.766	0.709	0.709	0.592	0.592	
285		857-GB6-AP24	3mm厚鋁板	銅色(AL1)	2	0	2	12.770	0.785	1.571	0.659	1.317	

美特鋁質 有限公司 MIDI Aluminium Fabricator Ltd.	工程號: J-857	計算: HHQ	日期:	3/12/2022			送呈:施哥
	地盤名稱: 啟德6552	核對:	日期:				副本:
地盤用鋁板B.M.表	項目類別: 欄河	批准:	日期:				
BM編號:	修改版次：	A/C Code:	總V.F.:	681.03	總重量:	7351.96	此BM依據 資料計算

序號	修改內容	鋁板圖號	鋁板名稱	顏色	實用	後備	總數	總重量	單件展開面積	總展開面積	單件V.F.	總V.F.	備註
									平方米		平方米		
286		857-GB7-AP15	3mm厚鋁板	銅色(AL1)	1	0	1	6.385	0.785	0.785	0.659	0.659	
287		857-GB8-AP16a	3mm厚鋁板	銅色(AL1)	1	0	1	6.315	0.777	0.777	0.651	0.651	
288		857-GB7-AP16b	3mm厚鋁板	銅色(AL1)	3	0	3	19.155	0.785	2.356	0.659	1.976	
289		857-GB9-AP26	3mm厚鋁板	銅色(AL1)	4	0	4	25.540	0.785	3.141	0.659	2.634	
290		857-GB7-AP15a	3mm厚鋁板	銅色(AL1)	1	0	1	6.315	0.777	0.777	0.651	0.651	
291		857-GB5-AP26	3mm厚鋁板	銅色(AL1)	1	0	1	5.786	0.712	0.712	0.594	0.594	
292		857-GB8-AP17	3mm厚鋁板	銅色(AL1)	1	0	1	6.418	0.789	0.789	0.662	0.662	
293		857-GB9-AP27	3mm厚鋁板	銅色(AL1)	1	0	1	6.261	0.770	0.770	0.645	0.645	
294		857-GB5-AP21	3mm厚鋁板	銅色(AL1)	1	0	1	7.170	0.882	0.882	0.743	0.743	
295		857-GB12-AP22	3mm厚鋁板	銅色(AL1)	1	0	1	2.003	0.246	0.246	0.190	0.190	
296		857-GB12-AP23	3mm厚鋁板	銅色(AL1)	1	0	1	5.295	0.651	0.651	0.542	0.542	
297		857-GB12-AP16	3mm厚鋁板	銅色(AL1)	1	0	1	4.469	0.550	0.550	0.453	0.453	
298		857-GB12-AP24	3mm厚鋁板	銅色(AL1)	1	0	1	4.469	0.550	0.550	0.453	0.453	
299		857-GB12-AP17	3mm厚鋁板	銅色(AL1)	1	0	1	5.295	0.651	0.651	0.542	0.542	
300		857-GB12-AP18	3mm厚鋁板	銅色(AL1)	1	0	1	2.003	0.246	0.246	0.190	0.190	
301		857-CP-AP2	3mm厚鋁板	銅色(AL1)	7	0	7	6.470	0.114	0.796	0.067	0.469	
302		857-GB1-AP2	3mm厚鋁板	銅色(AL1)	1	0	1	4.075	0.501	0.501	0.406	0.406	
303		857-GB2-AP26	3mm厚鋁板	銅色(AL1)	1	0	1	6.608	0.813	0.813	0.679	0.679	
304		857-GB3-AP39	3mm厚鋁板	銅色(AL1)	1	0	1	6.608	0.813	0.813	0.679	0.679	

美特鋁質 有限公司 MIDI Aluminium Fabricator Ltd.	工程號: J-857	計算: HHQ	日期:	3/12/2022			送呈:施哥
	地盤名稱: 啟德6552	核對:	日期:				副本:
地盤用鋁板B.M.表	項目類別: 攔河	批准:	日期:				
BM編號:	修改版次：	A/C Code:	總V.F.:	681.03	總重量:	7351.96	此BM依據 資料計算

序號	修改內容	鋁板圖號	鋁板名稱	顏色	實用	後備	總數	總重量	單件展開面積	總展開面積	單件V.F.	總V.F.	備註
									平方米		平方米		
305		857-GB5-AP10	3mm厚鋁板	銅色(AL1)	1	0	1	5.234	0.644	0.644	0.531	0.531	
306		857-GB5-AP11	3mm厚鋁板	銅色(AL1)	1	0	1	5.315	0.654	0.654	0.539	0.539	
307		857-GB6-AP11	3mm厚鋁板	銅色(AL1)	1	0	1	8.306	1.022	1.022	0.861	0.861	
308		857-GB6-AP14	3mm厚鋁板	銅色(AL1)	1	0	1	8.091	0.995	0.995	0.838	0.838	
309		857-GB6-AP15	3mm厚鋁板	銅色(AL1)	1	0	1	8.010	0.985	0.985	0.829	0.829	
310		857-GB7-AP4	3mm厚鋁板	銅色(AL1)	1	0	1	6.258	0.770	0.770	0.641	0.641	
311		857-GB7-AP5	3mm厚鋁板	銅色(AL1)	1	0	1	6.339	0.780	0.780	0.650	0.650	
312		857-GB8-AP2	3mm厚鋁板	銅色(AL1)	1	0	1	6.339	0.780	0.780	0.650	0.650	
313		857-GB8-AP3	3mm厚鋁板	銅色(AL1)	1	0	1	6.258	0.770	0.770	0.641	0.641	
314		857-GB8-AP7	3mm厚鋁板	銅色(AL1)	1	0	1	8.010	0.985	0.985	0.829	0.829	
315		857-GB8-AP8	3mm厚鋁板	銅色(AL1)	1	0	1	8.091	0.995	0.995	0.838	0.838	
316		857-GB8-AP11	3mm厚鋁板	銅色(AL1)	1	0	1	8.306	1.022	1.022	0.861	0.861	
317		857-GB9-AP10	3mm厚鋁板	銅色(AL1)	1	0	1	6.247	0.768	0.768	0.640	0.640	
318		857-GB9-AP11	3mm厚鋁板	銅色(AL1)	1	0	1	6.166	0.758	0.758	0.631	0.631	
319		857-GB12-AP10	3mm厚鋁板	銅色(AL1)	1	0	1	11.648	1.433	1.433	1.264	1.264	
320		857-GB6-AP20	3mm厚鋁板	銅色(AL1)	1	0	1	10.695	1.316	1.316	1.156	1.156	
321		857-GB5-AP14	3mm厚鋁板	銅色(AL1)	1	0	1	9.809	1.206	1.206	1.056	1.056	
322		857-GB8-AP20	3mm厚鋁板	銅色(AL1)	1	0	1	10.695	1.316	1.316	1.156	1.156	
323		857-GB9-AP30	3mm厚鋁板	銅色(AL1)	1	0	1	5.517	0.679	0.679	0.571	0.571	

美特鋁質 有限公司 MIDI Aluminium Fabricator Ltd.	工程號: J-857	計算: HHQ	日期:	3/12/2022			送呈:施哥
	地盤名稱: 啟德6552	核對:	日期:				副本:
地盤用鋁板B.M.表	項目類別: 攔河	批准:	日期:				
BM編號:	修改版次：	A/C Code:	總V.F.:	681.03	總重量:	7351.96	此BM依據 資料計算

序號	修改內容	鋁板圖號	鋁板名稱	顏色	實用	後備	總數	總重量	單件展開面積	總展開面積	單件V.F.	總V.F.	備註
									平方米		平方米		
324		857-GB12-AP13	3mm厚鋁板	銅色(AL1)	1	0	1	5.062	0.623	0.623	0.519	0.519	
325		857-GB12-AP11	3mm厚鋁板	銅色(AL1)	1	0	1	8.699	1.070	1.070	0.930	0.930	
326		857-GB12-AP27	3mm厚鋁板	銅色(AL1)	1	0	1	4.440	0.546	0.546	0.449	0.449	
327		857-GB12-AP12	3mm厚鋁板	銅色(AL1)	1	0	1	7.877	0.969	0.969	0.837	0.837	
328		857-GB12-AP21	3mm厚鋁板	銅色(AL1)	1	0	1	12.917	1.589	1.589	1.406	1.406	
329		857-GB12-AP2	3mm厚鋁板	銅色(AL1)	1	0	1	9.981	1.228	1.228	1.075	1.075	
330		857-GB12-AP25	3mm厚鋁板	銅色(AL1)	1	0	1	7.005	0.862	0.862	0.739	0.739	
331		857-GB12-AP3	3mm厚鋁板	銅色(AL1)	1	0	1	9.386	1.154	1.154	1.007	1.007	
332		857-GB12-AP1	3mm厚鋁板	銅色(AL1)	1	0	1	8.432	1.037	1.037	0.900	0.900	
333		857-GB12-AP15	3mm厚鋁板	銅色(AL1)	1	0	1	7.616	0.937	0.937	0.808	0.808	
334		857-LH-V17R/2	3mm厚鋁板	銅色(AL1)	3	0	3	6.042	0.248	0.743	0.169	0.506	
335		857-LH-V18R/2	3mm厚鋁板	銅色(AL1)	3	0	3	5.727	0.235	0.704	0.157	0.470	
336		857-LH-V17/2	3mm厚鋁板	銅色(AL1)	3	0	3	6.042	0.248	0.743	0.169	0.506	
337		857-LH-V18/2	3mm厚鋁板	銅色(AL1)	3	0	3	5.727	0.235	0.704	0.157	0.470	
338		857-GB5-BP20	3mm厚鋁板	銅色(AL1)	1	0	1	5.611	0.690	0.690	0.536	0.536	
339		857-GB5-BP24	3mm厚鋁板	銅色(AL1)	1	0	1	4.744	0.584	0.584	0.450	0.450	
340		857-GB5-BP28	3mm厚鋁板	銅色(AL1)	1	0	1	5.312	0.653	0.653	0.506	0.506	
341		857-GB6-BP24	3mm厚鋁板	銅色(AL1)	2	0	2	10.508	0.646	1.292	0.501	1.001	
342		857-GB7-BP15	3mm厚鋁板	銅色(AL1)	3	0	3	15.762	0.646	1.939	0.501	1.502	

美特鋁質 有限公司 MIDI Aluminium Fabricator Ltd.	工程號: J-857	計算: HHQ	日期:	3/12/2022			送呈:施哥
	地盤名稱: 啟德6552	核對:	日期:				副本:
地盤用鋁板B.M.表	項目類別: 攔河	批准:	日期:				
BM編號:	修改版次：	A/C Code:	總V.F.:	681.03	總重量:	7351.96	此BM依據 資料計算

序號	修改內容	鋁板圖號	鋁板名稱	顏色	實用	後備	總數	總重量	單件展開面積	總展開面積	單件V.F.	總V.F.	備註
									平方米		平方米		
343		857-GB7-BP15a	3mm厚鋁板	銅色(AL1)	1	0	1	5.254	0.646	0.646	0.501	0.501	
344		857-GB8-BP16	3mm厚鋁板	銅色(AL1)	2	0	2	10.508	0.646	1.292	0.501	1.001	
345		857-GB8-BP16a	3mm厚鋁板	銅色(AL1)	1	0	1	5.254	0.646	0.646	0.501	0.501	
346		857-GB8-BP16b	3mm厚鋁板	銅色(AL1)	3	0	3	15.762	0.646	1.939	0.501	1.502	
347		857-GB9-BP22	3mm厚鋁板	銅色(AL1)	1	0	1	5.284	0.650	0.650	0.504	0.504	
348		857-GB9-BP26	3mm厚鋁板	銅色(AL1)	4	0	4	21.015	0.646	2.585	0.501	2.003	
349		857-GB5-BP14	3mm厚鋁板	銅色(AL1)	1	0	1	4.024	0.495	0.495	0.379	0.379	
350		857-GB6-BP18	3mm厚鋁板	銅色(AL1)	1	0	1	4.703	0.579	0.579	0.446	0.446	
351		857-GB8-BP15	3mm厚鋁板	銅色(AL1)	1	0	1	4.958	0.610	0.610	0.471	0.471	
352		857-GB9-BP21	3mm厚鋁板	銅色(AL1)	1	0	1	5.301	0.652	0.652	0.505	0.505	
353		857-GB12-BP8	3mm厚鋁板	銅色(AL1)	1	0	1	4.982	0.613	0.613	0.474	0.474	
354		857-GB5-BP29	3mm厚鋁板	銅色(AL1)	1	0	1	5.329	0.655	0.655	0.508	0.508	
355		857-GB7-BP16	3mm厚鋁板	銅色(AL1)	1	0	1	4.958	0.610	0.610	0.471	0.471	
356		857-GB8-BP22	3mm厚鋁板	銅色(AL1)	1	0	1	4.703	0.579	0.579	0.446	0.446	
357		857-GB9-BP34	3mm厚鋁板	銅色(AL1)	1	0	1	3.395	0.418	0.418	0.317	0.317	
358		857-GB12-BP21	3mm厚鋁板	銅色(AL1)	1	0	1	5.383	0.662	0.662	0.513	0.513	
359		857-GB5-BP19	3mm厚鋁板	銅色(AL1)	1	0	1	5.466	0.672	0.672	0.522	0.522	
360		857-GB5-BP16	3mm厚鋁板	銅色(AL1)	1	0	1	4.304	0.529	0.529	0.407	0.407	
361		857-GB6-BP23	3mm厚鋁板	銅色(AL1)	1	0	1	4.793	0.590	0.590	0.455	0.455	

美特鋁質 有限公司 MIDI Aluminium Fabricator Ltd.	工程號: J-857	計算: HHQ	日期:	3/12/2022			送呈:施哥
	地盤名稱: 啟德6552	核對:	日期:				副本:
地盤用鋁板B.M.表	項目類別: 攔河	批准:	日期:				
BM編號:	修改版次：	A/C Code:	總V.F.:	681.03	總重量:	7351.96	此BM依據 資料計算

序號	修改內容	鋁板圖號	鋁板名稱	顏色	實用	後備	總數	總重量	單件展開面積	總展開面積	單件V.F.	總V.F.	備註
									平方米		平方米		
362		857-GB8-BP21	3mm厚鋁板	銅色(AL1)	1	0	1	4.542	0.559	0.559	0.430	0.430	
363		857-GB9-BP25	3mm厚鋁板	銅色(AL1)	1	0	1	4.668	0.574	0.574	0.443	0.443	
364		857-GB9-BP31	3mm厚鋁板	銅色(AL1)	1	0	1	5.137	0.632	0.632	0.489	0.489	
365		857-GB9-BP33	3mm厚鋁板	銅色(AL1)	1	0	1	3.234	0.398	0.398	0.301	0.301	
366		857-GB12-BP20	3mm厚鋁板	銅色(AL1)	1	0	1	5.222	0.642	0.642	0.497	0.497	
367		857-GB12-BP2	3mm厚鋁板	銅色(AL1)	1	0	1	3.750	0.461	0.461	0.352	0.352	
368		857-GB5-BP19	3mm厚鋁板	銅色(AL1)	1	0	1	5.466	0.672	0.672	0.522	0.522	
369		857-GB5-BP16	3mm厚鋁板	銅色(AL1)	1	0	1	4.304	0.529	0.529	0.407	0.407	
370		857-GB6-BP23	3mm厚鋁板	銅色(AL1)	1	0	1	4.793	0.590	0.590	0.455	0.455	
371		857-GB8-BP21	3mm厚鋁板	銅色(AL1)	1	0	1	4.542	0.559	0.559	0.430	0.430	
372		857-GB9-BP25	3mm厚鋁板	銅色(AL1)	1	0	1	4.668	0.574	0.574	0.443	0.443	
373		857-GB9-BP31	3mm厚鋁板	銅色(AL1)	1	0	1	5.137	0.632	0.632	0.489	0.489	
374		857-GB9-BP33	3mm厚鋁板	銅色(AL1)	1	0	1	3.234	0.398	0.398	0.301	0.301	
375		857-GB12-BP20	3mm厚鋁板	銅色(AL1)	1	0	1	5.222	0.642	0.642	0.497	0.497	
376		857-GB12-BP2	3mm厚鋁板	銅色(AL1)	1	0	1	3.750	0.461	0.461	0.352	0.352	
377		857-GB12-BP13	3mm厚鋁板	銅色(AL1)	1	0	1	1.660	0.204	0.204	0.145	0.145	
378		857-GB12-BP15	3mm厚鋁板	銅色(AL1)	1	0	1	2.510	0.309	0.309	0.229	0.229	
379		857-GB12-BP19	3mm厚鋁板	銅色(AL1)	1	0	1	5.398	0.664	0.664	0.515	0.515	
380		857-GB12-BP22	3mm厚鋁板	銅色(AL1)	1	0	1	1.239	0.152	0.152	0.104	0.104	

美特鋁質 有限公司 MIDI Aluminium Fabricator Ltd.	工程號: J-857	計算: HHQ	日期:	3/12/2022			送呈:施哥
	地盤名稱: 啟德6552	核對:	日期:				副本:
地盤用鋁板B.M.表	項目類別: 攔河	批准:	日期:				
BM編號:	修改版次：	A/C Code:	總V.F.:	681.03	總重量:	7351.96	此BM依據 資料計算

序號	修改內容	鋁板圖號	鋁板名稱	顏色	實用	後備	總數	總重量	單件展開面積	總展開面積	單件V.F.	總V.F.	備註
									平方米		平方米		
381		857-GB12-BP26	3mm厚鋁板	銅色(AL1)	1	0	1	5.653	0.695	0.695	0.540	0.540	
382		857-GB12-BP1	3mm厚鋁板	銅色(AL1)	1	0	1	3.104	0.382	0.382	0.288	0.288	
383		857-GB12-BP14	3mm厚鋁板	銅色(AL1)	1	0	1	5.738	0.706	0.706	0.549	0.549	
384		857-GB12-BP27	3mm厚鋁板	銅色(AL1)	1	0	1	1.405	0.173	0.173	0.120	0.120	
385		857-GB12-BP25	3mm厚鋁板	銅色(AL1)	1	0	1	2.493	0.307	0.307	0.228	0.228	
386		857-GB12-BP23	3mm厚鋁板	銅色(AL1)	1	0	1	4.005	0.493	0.493	0.377	0.377	
387		857-GB5-BP23	3mm厚鋁板	銅色(AL1)	1	0	1	5.485	0.675	0.675	0.523	0.523	
388		857-GB5-BP27	3mm厚鋁板	銅色(AL1)	1	0	1	6.052	0.744	0.744	0.580	0.580	
389		857-GB6-BP21	3mm厚鋁板	銅色(AL1)	1	0	1	4.058	0.499	0.499	0.382	0.382	
390		857-GB8-BP19	3mm厚鋁板	銅色(AL1)	1	0	1	4.058	0.499	0.499	0.382	0.382	
391		857-GB9-BP29	3mm厚鋁板	銅色(AL1)	1	0	1	4.058	0.499	0.499	0.382	0.382	
392		857-GB5-BP17	3mm厚鋁板	銅色(AL1)	1	0	1	5.189	0.638	0.638	0.494	0.494	
393		857-GB6-BP21a	3mm厚鋁板	銅色(AL1)	1	0	1	4.058	0.499	0.499	0.382	0.382	
394		857-GB8-BP19a	3mm厚鋁板	銅色(AL1)	1	0	1	4.058	0.499	0.499	0.382	0.382	
395		857-GB9-BP23	3mm厚鋁板	銅色(AL1)	1	0	1	6.022	0.741	0.741	0.577	0.577	
396		857-GB9-BP29a	3mm厚鋁板	銅色(AL1)	1	0	1	4.058	0.499	0.499	0.382	0.382	
397		857-GB9-BP32	3mm厚鋁板	銅色(AL1)	1	0	1	6.022	0.741	0.741	0.577	0.577	
398		857-GB12-BP12	3mm厚鋁板	銅色(AL1)	1	0	1	4.279	0.526	0.526	0.404	0.404	
399		857-GB5-BP22	3mm厚鋁板	銅色(AL1)	1	0	1	1.942	0.239	0.239	0.173	0.173	

美特鋁質 有限公司 MIDI Aluminium Fabricator Ltd.	工程號: J-857	計算: HHQ	日期:	3/12/2022			送呈:施哥
	地盤名稱: 啟德6552	核對:	日期:				副本:
地盤用鋁板B.M.表	項目類別: 欄河	批准:	日期:				
BM編號:	修改版次：	A/C Code:	總V.F.:	681.03	總重量:	7351.96	此BM依據 資料計算

序號	修改內容	鋁板圖號	鋁板名稱	顏色	實用	後備	總數	總重量	單件展開面積	總展開面積	單件V.F.	總V.F.	備註
									平方米		平方米		
400		857-GB5-BP26	3mm厚鋁板	銅色(AL1)	1	0	1	1.432	0.176	0.176	0.123	0.123	
401		857-GB6-BP20	3mm厚鋁板	銅色(AL1)	1	0	1	5.001	0.615	0.615	0.476	0.476	
402		857-GB8-BP18	3mm厚鋁板	銅色(AL1)	1	0	1	1.432	0.176	0.176	0.123	0.123	
403		857-GB9-BP28	3mm厚鋁板	銅色(AL1)	1	0	1	1.432	0.176	0.176	0.123	0.123	
404		857-GB12-BP11	3mm厚鋁板	銅色(AL1)	1	0	1	3.896	0.479	0.479	0.366	0.366	
405		857-GB12-BP16	3mm厚鋁板	銅色(AL1)	1	0	1	4.066	0.500	0.500	0.383	0.383	
406		857-GB5-BP18	3mm厚鋁板	銅色(AL1)	1	0	1	1.432	0.176	0.176	0.123	0.123	
407		857-GB6-BP22	3mm厚鋁板	銅色(AL1)	1	0	1	1.432	0.176	0.176	0.123	0.123	
408		857-GB8-BP20	3mm厚鋁板	銅色(AL1)	1	0	1	5.001	0.615	0.615	0.476	0.476	
409		857-GB9-BP24	3mm厚鋁板	銅色(AL1)	1	0	1	1.432	0.176	0.176	0.123	0.123	
410		857-GB9-BP30	3mm厚鋁板	銅色(AL1)	1	0	1	2.877	0.354	0.354	0.266	0.266	
411		857-GB12-BP17	3mm厚鋁板	銅色(AL1)	1	0	1	4.746	0.584	0.584	0.450	0.450	
412		857-GB12-BP24	3mm厚鋁板	銅色(AL1)	1	0	1	4.066	0.500	0.500	0.383	0.383	
413		857-GB12-BP10	3mm厚鋁板	銅色(AL1)	1	0	1	4.455	0.548	0.548	0.422	0.422	
414		857-TM-BP1	3mm厚鋁板	銅色(AL1)	4	0	4	16.629	0.511	2.045	0.377	1.506	
415		857-TM-BP2	3mm厚鋁板	銅色(AL1)	4	0	4	16.629	0.511	2.045	0.377	1.506	
416		857-TM-BP3	3mm厚鋁板	銅色(AL1)	4	0	4	16.629	0.511	2.045	0.377	1.506	
417		857-GB1-AP19a	3mm厚鋁板	深灰色(AL2)	1	0	1	4.806	0.591	0.591	0.525	0.525	
418		857-GB2-AP1a	3mm厚鋁板	深灰色(AL2)	1	0	1	5.763	0.709	0.709	0.635	0.635	

美特鋁質 有限公司 MIDI Aluminium Fabricator Ltd.	工程號: J-857	計算: HHQ	日期:	3/12/2022			送呈:施哥
	地盤名稱: 啟德6552	核對:	日期:				副本:
地盤用鋁板B.M.表	項目類別: 攔河	批准:	日期:				
BM編號:	修改版次：	A/C Code:	總V.F.:	681.03	總重量:	7351.96	此BM依據 資料計算

序號	修改內容	鋁板圖號	鋁板名稱	顏色	實用	後備	總數	總重量	單件展開面積	總展開面積	單件V.F.	總V.F.	備註
									平方米		平方米		
419		857-GB2-AP15a	3mm厚鋁板	深灰色(AL2)	1	0	1	4.806	0.591	0.591	0.525	0.525	
420		857-GB3-AP7a	3mm厚鋁板	深灰色(AL2)	1	0	1	6.439	0.792	0.792	0.713	0.713	
421		857-GB3-AP11a	3mm厚鋁板	深灰色(AL2)	1	0	1	5.676	0.698	0.698	0.625	0.625	
422		857-GB3-AP29a	3mm厚鋁板	深灰色(AL2)	1	0	1	4.806	0.591	0.591	0.525	0.525	
423		857-GB3-AP36a	3mm厚鋁板	深灰色(AL2)	1	0	1	5.763	0.709	0.709	0.635	0.635	
424		857-GB4-AP4a	3mm厚鋁板	深灰色(AL2)	1	0	1	5.610	0.690	0.690	0.617	0.617	
425		857-GB4-AP27a	3mm厚鋁板	深灰色(AL2)	1	0	1	3.769	0.464	0.464	0.406	0.406	
426		857-GB6-AP10a	3mm厚鋁板	深灰色(AL2)	1	0	1	3.632	0.447	0.447	0.390	0.390	
427		857-GB7-AP14a	3mm厚鋁板	深灰色(AL2)	1	0	1	4.598	0.566	0.566	0.501	0.501	
428		857-GB8-AP12a	3mm厚鋁板	深灰色(AL2)	1	0	1	3.632	0.447	0.447	0.390	0.390	
429		857-GB9-AP7a	3mm厚鋁板	深灰色(AL2)	1	0	1	6.514	0.801	0.801	0.721	0.721	
430		857-GB1-AP13a	3mm厚鋁板	深灰色(AL2)	1	0	1	4.806	0.591	0.591	0.525	0.525	
431		857-GB1-AP35a	3mm厚鋁板	深灰色(AL2)	1	0	1	5.610	0.690	0.690	0.617	0.617	
432		857-GB2-AP3a	3mm厚鋁板	深灰色(AL2)	1	0	1	5.763	0.709	0.709	0.635	0.635	
433		857-GB2-AP10a	3mm厚鋁板	深灰色(AL2)	1	0	1	4.806	0.591	0.591	0.525	0.525	
434		857-GB2-AP31a	3mm厚鋁板	深灰色(AL2)	1	0	1	5.676	0.698	0.698	0.625	0.625	
435		857-GB2-AP35a	3mm厚鋁板	深灰色(AL2)	1	0	1	6.435	0.792	0.792	0.712	0.712	
436		857-GB3-AP23a	3mm厚鋁板	深灰色(AL2)	1	0	1	4.806	0.591	0.591	0.525	0.525	
437		857-GB3-AP38a	3mm厚鋁板	深灰色(AL2)	1	0	1	5.718	0.703	0.703	0.630	0.630	

美特鋁質 有限公司 MIDI Aluminium Fabricator Ltd.	工程號: J-857	計算: HHQ	日期:	3/12/2022			送呈:施哥
	地盤名稱: 啟德6552	核對:	日期:				副本:
地盤用鋁板B.M.表	項目類別: 欄河	批准:	日期:				
BM編號:	修改版次：	A/C Code:	總V.F.:	681.03	總重量:	7351.96	此BM依據 資料計算

序號	修改內容	鋁板圖號	鋁板名稱	顏色	實用	後備	總數	總重量	單件展開面積	總展開面積	單件V.F.	總V.F.	備註
									平方米		平方米		
438		857-GB4-AP21a	3mm厚鋁板	深灰色(AL2)	1	0	1	4.267	0.525	0.525	0.463	0.463	
439		857-GB6-AP1a	3mm厚鋁板	深灰色(AL2)	1	0	1	6.514	0.801	0.801	0.721	0.721	
440		857-GB6-AP10aa	3mm厚鋁板	深灰色(AL2)	1	0	1	3.632	0.447	0.447	0.390	0.390	
441		857-GB7-AP8a	3mm厚鋁板	深灰色(AL2)	1	0	1	4.598	0.566	0.566	0.501	0.501	
442		857-GB8-AP12da	3mm厚鋁板	深灰色(AL2)	1	0	1	3.632	0.447	0.447	0.390	0.390	
443		857-GB1-AP33a	3mm厚鋁板	深灰色(AL2)	1	0	1	5.942	0.731	0.731	0.655	0.655	
444		857-GB2-AP30a	3mm厚鋁板	深灰色(AL2)	1	0	1	6.381	0.785	0.785	0.706	0.706	
445		857-GB2-AP32a	3mm厚鋁板	深灰色(AL2)	1	0	1	7.144	0.879	0.879	0.793	0.793	
446		857-GB5-AP12a	3mm厚鋁板	深灰色(AL2)	1	0	1	7.343	0.903	0.903	0.816	0.816	
447		857-GB6-AP12a	3mm厚鋁板	深灰色(AL2)	1	0	1	6.858	0.844	0.844	0.761	0.761	
448		857-GB7-AP6a	3mm厚鋁板	深灰色(AL2)	1	0	1	5.428	0.668	0.668	0.596	0.596	
449		857-GB8-AP9a	3mm厚鋁板	深灰色(AL2)	1	0	1	6.858	0.844	0.844	0.761	0.761	
450		857-GB1-AP1a	3mm厚鋁板	深灰色(AL2)	1	0	1	7.426	0.913	0.913	0.826	0.826	
451		857-GB3-AP9a	3mm厚鋁板	深灰色(AL2)	1	0	1	7.144	0.879	0.879	0.793	0.793	
452		857-GB3-AP12a	3mm厚鋁板	深灰色(AL2)	1	0	1	6.381	0.785	0.785	0.706	0.706	
453		857-GB4-AP6a	3mm厚鋁板	深灰色(AL2)	1	0	1	5.942	0.731	0.731	0.655	0.655	
454		857-GB6-AP13a	3mm厚鋁板	深灰色(AL2)	1	0	1	6.858	0.844	0.844	0.761	0.761	
455		857-GB8-AP1a	3mm厚鋁板	深灰色(AL2)	1	0	1	5.428	0.668	0.668	0.596	0.596	
456		857-GB8-AP10a	3mm厚鋁板	深灰色(AL2)	1	0	1	6.858	0.844	0.844	0.761	0.761	

美特鋁質 有限公司 MIDI Aluminium Fabricator Ltd.	工程號: J-857	計算: HHQ	日期:	3/12/2022			送呈:施哥
	地盤名稱: 啟德6552	核對:	日期:				副本:
地盤用鋁板B.M.表	項目類別: 攔河	批准:	日期:				
BM編號:	修改版次：	A/C Code:	總V.F.:	681.03	總重量:	7351.96	此BM依據 資料計算

序號	修改內容	鋁板圖號	鋁板名稱	顏色	實用	後備	總數	總重量	單件展開面積	總展開面積	單件V.F.	總V.F.	備註
									平方米		平方米		
457		857-GB9-AP9a	3mm厚鋁板	深灰色(AL2)	1	0	1	7.343	0.903	0.903	0.816	0.816	
458		857-GB1-AP12a	3mm厚鋁板	深灰色(AL2)	1	0	1	6.091	0.749	0.749	0.673	0.673	
459		857-GB2-AP9a	3mm厚鋁板	深灰色(AL2)	1	0	1	6.091	0.749	0.749	0.673	0.673	
460		857-GB3-AP22a	3mm厚鋁板	深灰色(AL2)	1	0	1	6.091	0.749	0.749	0.673	0.673	
461		857-GB4-AP20a	3mm厚鋁板	深灰色(AL2)	1	0	1	5.552	0.683	0.683	0.611	0.611	
462		857-GB1-AP20a	3mm厚鋁板	深灰色(AL2)	1	0	1	6.091	0.749	0.749	0.673	0.673	
463		857-GB2-AP16a	3mm厚鋁板	深灰色(AL2)	1	0	1	6.091	0.749	0.749	0.673	0.673	
464		857-GB3-AP30a	3mm厚鋁板	深灰色(AL2)	1	0	1	6.091	0.749	0.749	0.673	0.673	
465		857-GB1-AP34a	3mm厚鋁板	深灰色(AL2)	1	0	1	5.589	0.687	0.687	0.615	0.615	
466		857-GB2-AP2a	3mm厚鋁板	深灰色(AL2)	1	0	1	6.116	0.752	0.752	0.675	0.675	
467		857-GB2-AP34a	3mm厚鋁板	深灰色(AL2)	1	0	1	6.750	0.830	0.830	0.748	0.748	
468		857-GB3-AP8a	3mm厚鋁板	深灰色(AL2)	1	0	1	6.750	0.830	0.830	0.748	0.748	
469		857-GB3-AP37a	3mm厚鋁板	深灰色(AL2)	1	0	1	6.116	0.752	0.752	0.675	0.675	
470		857-GB4-AP5a	3mm厚鋁板	深灰色(AL2)	1	0	1	5.589	0.687	0.687	0.615	0.615	
471		857-GB5-AP13a	3mm厚鋁板	深灰色(AL2)	1	0	1	6.970	0.857	0.857	0.774	0.774	
472		857-GB7-AP7a	3mm厚鋁板	深灰色(AL2)	2	0	2	12.820	0.788	1.577	0.709	1.418	
473		857-GB5-AP5aa	3mm厚鋁板	深灰色(AL2)	1	0	1	6.410	0.788	0.788	0.709	0.709	
474		857-GB9-AP8a	3mm厚鋁板	深灰色(AL2)	1	0	1	6.928	0.852	0.852	0.769	0.769	
475		857-GB1-AP11a	3mm厚鋁板	深灰色(AL2)	1	0	1	6.991	0.860	0.860	0.776	0.776	

美特鋁質 有限公司 MIDI Aluminium Fabricator Ltd.	工程號: J-857	計算: HHQ	日期:	3/12/2022			送呈:施哥
	地盤名稱: 啟德6552	核對:	日期:				副本:
地盤用鋁板B.M.表	項目類別: 攔河	批准:	日期:				
BM編號:	修改版次：	A/C Code:	總V.F.:	681.03	總重量:	7351.96	此BM依據 資料計算

序號	修改內容	鋁板圖號	鋁板名稱	顏色	實用	後備	總數	總重量	單件展開面積	總展開面積	單件V.F.	總V.F.	備註
									平方米		平方米		
476		857-GB2-AP8a	3mm厚鋁板	深灰色(AL2)	1	0	1	6.991	0.860	0.860	0.776	0.776	
477		857-GB3-AP21a	3mm厚鋁板	深灰色(AL2)	1	0	1	6.991	0.860	0.860	0.776	0.776	
478		857-GB4-AP19a	3mm厚鋁板	深灰色(AL2)	1	0	1	7.028	0.864	0.864	0.780	0.780	
479		857-GB1-AP21a	3mm厚鋁板	深灰色(AL2)	1	0	1	6.991	0.860	0.860	0.776	0.776	
480		857-GB2-AP17a	3mm厚鋁板	深灰色(AL2)	1	0	1	6.991	0.860	0.860	0.776	0.776	
481		857-GB3-AP31a	3mm厚鋁板	深灰色(AL2)	1	0	1	6.991	0.860	0.860	0.776	0.776	
482		857-GB1-AP10a	3mm厚鋁板	深灰色(AL2)	1	0	1	6.970	0.857	0.857	0.774	0.774	
483		857-GB2-AP7a	3mm厚鋁板	深灰色(AL2)	1	0	1	6.970	0.857	0.857	0.774	0.774	
484		857-GB3-AP20a	3mm厚鋁板	深灰色(AL2)	1	0	1	6.970	0.857	0.857	0.774	0.774	
485		857-GB4-AP18a	3mm厚鋁板	深灰色(AL2)	1	0	1	7.007	0.862	0.862	0.778	0.778	
486		857-GB1-AP22a	3mm厚鋁板	深灰色(AL2)	1	0	1	6.970	0.857	0.857	0.774	0.774	
487		857-GB2-AP18a	3mm厚鋁板	深灰色(AL2)	1	0	1	6.970	0.857	0.857	0.774	0.774	
488		857-GB3-AP32a	3mm厚鋁板	深灰色(AL2)	1	0	1	6.970	0.857	0.857	0.774	0.774	
489		857-GB4-AP29a	3mm厚鋁板	深灰色(AL2)	1	0	1	5.146	0.633	0.633	0.564	0.564	
490		857-GB4-AP31a	3mm厚鋁板	深灰色(AL2)	1	0	1	1.754	0.216	0.216	0.175	0.175	
491		857-GB4-AP32a	3mm厚鋁板	深灰色(AL2)	1	0	1	4.276	0.526	0.526	0.464	0.464	
492		857-GB4-AP33a	3mm厚鋁板	深灰色(AL2)	1	0	1	4.648	0.572	0.572	0.507	0.507	
493		857-GB4-AP34a	3mm厚鋁板	深灰色(AL2)	1	0	1	4.938	0.607	0.607	0.540	0.540	
494		857-GB4-AP35a	3mm厚鋁板	深灰色(AL2)	1	0	1	1.849	0.227	0.227	0.186	0.186	

美特鋁質 有限公司 MIDI Aluminium Fabricator Ltd.	工程號: J-857	計算: HHQ	日期:	3/12/2022			送呈:施哥
	地盤名稱: 啟德6552	核對:	日期:				副本:
地盤用鋁板B.M.表	項目類別: 攔河	批准:	日期:				
BM編號:	修改版次：	A/C Code:	總V.F.:	681.03	總重量:	7351.96	此BM依據 資料計算

序號	修改內容	鋁板圖號	鋁板名稱	顏色	實用	後備	總數	總重量	單件展開面積	總展開面積	單件V.F.	總V.F.	備註
									平方米		平方米		
495		857-GB6-AP16a	3mm厚鋁板	深灰色(AL2)	1	0	1	6.022	0.741	0.741	0.665	0.665	
496		857-GB8-AP4a	3mm厚鋁板	深灰色(AL2)	1	0	1	6.126	0.753	0.753	0.677	0.677	
497		857-GB9-AP12a	3mm厚鋁板	深灰色(AL2)	1	0	1	4.985	0.613	0.613	0.546	0.546	
498		857-GB5-AP9a	3mm厚鋁板	深灰色(AL2)	1	0	1	6.263	0.770	0.770	0.692	0.692	
499		857-GB7-AP3a	3mm厚鋁板	深灰色(AL2)	1	0	1	6.022	0.741	0.741	0.665	0.665	
500		857-GB8-AP6a	3mm厚鋁板	深灰色(AL2)	1	0	1	6.126	0.753	0.753	0.677	0.677	
501		857-GB5-AP3a	3mm厚鋁板	深灰色(AL2)	1	0	1	7.550	0.929	0.929	0.840	0.840	
502		857-GB5-AP4a	3mm厚鋁板	深灰色(AL2)	6	0	6	38.499	0.789	4.735	0.710	4.260	
503		857-GB5-AP8a	3mm厚鋁板	深灰色(AL2)	6	0	6	38.499	0.789	4.735	0.710	4.260	
504		857-GB6-AP17a	3mm厚鋁板	深灰色(AL2)	5	0	5	32.082	0.789	3.946	0.710	3.550	
505		857-GB7-AP2a	3mm厚鋁板	深灰色(AL2)	5	0	5	32.082	0.789	3.946	0.710	3.550	
506		857-GB8-AP5a	3mm厚鋁板	深灰色(AL2)	10	0	10	64.165	0.789	7.892	0.710	7.100	
507		857-GB9-AP13a	3mm厚鋁板	深灰色(AL2)	4	0	4	25.666	0.789	3.157	0.710	2.840	
508		857-GB9-AP17a	3mm厚鋁板	深灰色(AL2)	5	0	5	32.082	0.789	3.946	0.710	3.550	
509		857-GB5-AP5a	3mm厚鋁板	深灰色(AL2)	1	0	1	6.323	0.778	0.778	0.699	0.699	
510		857-GB5-AP7a	3mm厚鋁板	深灰色(AL2)	1	0	1	7.651	0.941	0.941	0.852	0.852	
511		857-GB9-AP14a	3mm厚鋁板	深灰色(AL2)	1	0	1	5.329	0.655	0.655	0.585	0.585	
512		857-GB9-AP15a	3mm厚鋁板	深灰色(AL2)	1	0	1	4.283	0.527	0.527	0.465	0.465	
513		857-GB9-AP16a	3mm厚鋁板	深灰色(AL2)	1	0	1	6.022	0.741	0.741	0.665	0.665	

美特鋁質 有限公司 MIDI Aluminium Fabricator Ltd.	工程號: J-857	計算: HHQ	日期:	3/12/2022			送呈:施哥
	地盤名稱: 啟德6552	核對:	日期:				副本:
地盤用鋁板B.M.表	項目類別: 攔河	批准:	日期:				
BM編號:	修改版次：	A/C Code:	總V.F.:	681.03	總重量:	7351.96	此BM依據 資料計算

序號	修改內容	鋁板圖號	鋁板名稱	顏色	實用	後備	總數	總重量	單件展開面積	總展開面積	單件V.F.	總V.F.	備註
									平方米		平方米		
514		857-GB9-AP18a	3mm厚鋁板	深灰色(AL2)	1	0	1	5.711	0.702	0.702	0.629	0.629	
515		857-TM-AP1a	3mm厚鋁板	深灰色(AL2)	4	0	4	24.255	0.746	2.983	0.669	2.678	
516		857-TM-AP2a	3mm厚鋁板	深灰色(AL2)	4	0	4	24.255	0.746	2.983	0.669	2.678	
517		857-TM-AP3a	3mm厚鋁板	深灰色(AL2)	4	0	4	24.255	0.746	2.983	0.669	2.678	
518		857-TM-AP1b	3mm厚鋁板	深灰色(AL2)	4	0	4	29.172	0.897	3.588	0.778	3.113	
519		857-TM-AP2b	3mm厚鋁板	深灰色(AL2)	4	0	4	29.172	0.897	3.588	0.778	3.113	
520		857-TM-AP3b	3mm厚鋁板	深灰色(AL2)	4	0	4	29.172	0.897	3.588	0.778	3.113	
521		857-GB1-AP4a	3mm厚鋁板	深灰色(AL2)	1	0	1	5.777	0.711	0.711	0.596	0.596	
522		857-GB1-AP5a	3mm厚鋁板	深灰色(AL2)	1	0	1	5.425	0.667	0.667	0.559	0.559	
523		857-GB1-AP25a	3mm厚鋁板	深灰色(AL2)	1	0	1	4.742	0.583	0.583	0.486	0.486	
524		857-B1-AP29a	3mm厚鋁板	深灰色(AL2)	1	0	1	4.545	0.559	0.559	0.465	0.465	
525		857-GB2-AP22a	3mm厚鋁板	深灰色(AL2)	1	0	1	4.200	0.517	0.517	0.428	0.428	
526		857-GB3-AP13a	3mm厚鋁板	深灰色(AL2)	1	0	1	3.482	0.428	0.428	0.351	0.351	
527		857-GB4-AP8a	3mm厚鋁板	深灰色(AL2)	1	0	1	3.337	0.410	0.410	0.336	0.336	
528		857-GB4-AP39a	3mm厚鋁板	深灰色(AL2)	1	0	1	3.424	0.421	0.421	0.345	0.345	
529		857-GB4-AP44a	3mm厚鋁板	深灰色(AL2)	1	0	1	4.304	0.529	0.529	0.439	0.439	
530		857-GB1-AP6a	3mm厚鋁板	深灰色(AL2)	1	0	1	4.863	0.598	0.598	0.499	0.499	
531		857-GB1-AP26a	3mm厚鋁板	深灰色(AL2)	1	0	1	4.373	0.538	0.538	0.446	0.446	
532		857-GB1-AP31a	3mm厚鋁板	深灰色(AL2)	1	0	1	3.334	0.410	0.410	0.335	0.335	

美特鋁質 有限公司 MIDI Aluminium Fabricator Ltd.	工程號: J-857	計算: HHQ	日期:	3/12/2022			送呈:施哥
	地盤名稱: 啟德6552	核對:	日期:				副本:
地盤用鋁板B.M.表	項目類別: 攔河	批准:	日期:				
BM編號:	修改版次：	A/C Code:	總V.F.:	681.03	總重量:	7351.96	此BM依據 資料計算

序號	修改內容	鋁板圖號	鋁板名稱	顏色	實用	後備	總數	總重量	單件展開面積	總展開面積	單件V.F.	總V.F.	備註
									平方米		平方米		
533		857-GB3-AP15a	3mm厚鋁板	深灰色(AL2)	1	0	1	6.122	0.753	0.753	0.633	0.633	
534		857-CB4-AP10a	3mm厚鋁板	深灰色(AL2)	1	0	1	4.673	0.575	0.575	0.478	0.478	
535		857-GB4-AP15a	3mm厚鋁板	深灰色(AL2)	1	0	1	4.701	0.578	0.578	0.481	0.481	
536		857-GB4-AP40a	3mm厚鋁板	深灰色(AL2)	1	0	1	4.935	0.607	0.607	0.506	0.506	
537		857-GB4-AP45a	3mm厚鋁板	深灰色(AL2)	1	0	1	3.551	0.437	0.437	0.359	0.359	
538		857-GB1-AP7a	3mm厚鋁板	深灰色(AL2)	1	0	1	4.921	0.605	0.605	0.505	0.505	
539		857-GB1-AP8a	3mm厚鋁板	深灰色(AL2)	1	0	1	4.939	0.607	0.607	0.507	0.507	
540		857-GB1-AP16a	3mm厚鋁板	深灰色(AL2)	2	0	2	10.671	0.656	1.313	0.549	1.098	
541		857-GB1-AP23a	3mm厚鋁板	深灰色(AL2)	1	0	1	5.819	0.716	0.716	0.601	0.601	
542		857-GB2-AP4a	3mm厚鋁板	深灰色(AL2)	1	0	1	3.472	0.427	0.427	0.350	0.350	
543		857-GB2-AP5a	3mm厚鋁板	深灰色(AL2)	1	0	1	3.524	0.433	0.433	0.356	0.356	
544		857-GB2-AP12a	3mm厚鋁板	深灰色(AL2)	2	0	2	10.671	0.656	1.313	0.549	1.098	
545		857-GB2-AP19a	3mm厚鋁板	深灰色(AL2)	1	0	1	5.819	0.716	0.716	0.601	0.601	
546		857-GB2-AP36a	3mm厚鋁板	深灰色(AL2)	1	0	1	3.534	0.435	0.435	0.357	0.357	
547		857-GB2-AP33a	3mm厚鋁板	深灰色(AL2)	1	0	1	5.819	0.716	0.716	0.601	0.601	
548		857-GB4-AP7a	3mm厚鋁板	深灰色(AL2)	1	0	1	3.413	0.420	0.420	0.344	0.344	
549		857-GB4-AP16a	3mm厚鋁板	深灰色(AL2)	1	0	1	4.776	0.588	0.588	0.489	0.489	
550		857-GB4-AP38a	3mm厚鋁板	深灰色(AL2)	2	0	2	10.671	0.656	1.313	0.549	1.098	
551		857-GB4-AP38ca	3mm厚鋁板	深灰色(AL2)	1	0	1	3.189	0.392	0.392	0.320	0.320	

美特鋁質 有限公司 MIDI Aluminium Fabricator Ltd.	工程號: J-857	計算: HHQ	日期:	3/12/2022			送呈:施哥
	地盤名稱: 啟德6552	核對:	日期:				副本:
地盤用鋁板B.M.表	項目類別: 攔河	批准:	日期:				
BM編號:	修改版次：	A/C Code:	總V.F.:	681.03	總重量:	7351.96	此BM依據 資料計算

序號	修改內容	鋁板圖號	鋁板名稱	顏色	實用	後備	總數	總重量	單件展開面積	總展開面積	單件V.F.	總V.F.	備註
									平方米		平方米		
552		857-GB9-AP20aa	3mm厚鋁板	深灰色(AL2)	1	0	1	5.336	0.656	0.656	0.549	0.549	
553		857-GB1-AP24a	3mm厚鋁板	深灰色(AL2)	1	0	1	4.818	0.593	0.593	0.494	0.494	
554		857-GB2-AP6a	3mm厚鋁板	深灰色(AL2)	1	0	1	5.819	0.716	0.716	0.601	0.601	
555		857-GB3-AP19a	3mm厚鋁板	深灰色(AL2)	1	0	1	5.819	0.716	0.716	0.601	0.601	
556		857-GB3-AP34a	3mm厚鋁板	深灰色(AL2)	1	0	1	3.524	0.433	0.433	0.356	0.356	
557		857-GB4-AP17a	3mm厚鋁板	深灰色(AL2)	1	0	1	4.918	0.605	0.605	0.504	0.504	
558		857-GB1-AP32a	3mm厚鋁板	深灰色(AL2)	1	0	1	3.413	0.420	0.420	0.344	0.344	
559		857-GB2-AP29a	3mm厚鋁板	深灰色(AL2)	1	0	1	3.482	0.428	0.428	0.351	0.351	
560		857-GB2-AP32a	3mm厚鋁板	深灰色(AL2)	1	0	1	1.867	0.230	0.230	0.179	0.179	
561		857-GB3-AP6a	3mm厚鋁板	深灰色(AL2)	1	0	1	3.510	0.432	0.432	0.354	0.354	
562		857-GB3-AP10a	3mm厚鋁板	深灰色(AL2)	1	0	1	1.867	0.230	0.230	0.179	0.179	
563		857-GB3-AP35a	3mm厚鋁板	深灰色(AL2)	1	0	1	3.472	0.427	0.427	0.350	0.350	
564		857-GB4-AP14a	3mm厚鋁板	深灰色(AL2)	1	0	1	5.491	0.675	0.675	0.566	0.566	
565		857-GB4-AP38ba	3mm厚鋁板	深灰色(AL2)	1	0	1	5.008	0.616	0.616	0.514	0.514	
566		857-GB1-AP27a	3mm厚鋁板	深灰色(AL2)	1	0	1	4.701	0.578	0.578	0.481	0.481	
567		857-GB4-AP10a	3mm厚鋁板	深灰色(AL2)	1	0	1	5.001	0.615	0.615	0.513	0.513	
568		857-GB4-AP46a	3mm厚鋁板	深灰色(AL2)	1	0	1	3.879	0.477	0.477	0.394	0.394	
569		857-GB1-AP28a	3mm厚鋁板	深灰色(AL2)	1	0	1	4.873	0.599	0.599	0.500	0.500	
570		857-GB2-AP21a	3mm厚鋁板	深灰色(AL2)	1	0	1	4.528	0.557	0.557	0.463	0.463	

美特鋁質 有限公司 MIDI Aluminium Fabricator Ltd.	工程號: J-857	計算: HHQ	日期:	3/12/2022			送呈:施哥
	地盤名稱: 啟德6552	核對:	日期:				副本:
地盤用鋁板B.M.表	項目類別: 攔河	批准:	日期:				
BM編號:	修改版次：	A/C Code:	總V.F.:	681.03	總重量:	7351.96	此BM依據 資料計算

序號	修改內容	鋁板圖號	鋁板名稱	顏色	實用	後備	總數	總重量	單件展開面積	總展開面積	單件V.F.	總V.F.	備註
									平方米		平方米		
571		857-GB4-AP37a	3mm厚鋁板	深灰色(AL2)	1	0	1	4.984	0.613	0.613	0.511	0.511	
572		857-GB4-AP12a	3mm厚鋁板	深灰色(AL2)	1	0	1	6.153	0.757	0.757	0.636	0.636	
573		857-GB1-AP30a	3mm厚鋁板	深灰色(AL2)	1	0	1	5.253	0.646	0.646	0.540	0.540	
574		857-GB2-AP28a	3mm厚鋁板	深灰色(AL2)	1	0	1	4.511	0.555	0.555	0.461	0.461	
575		857-GB3-AP14a	3mm厚鋁板	深灰色(AL2)	1	0	1	4.511	0.555	0.555	0.461	0.461	
576		857-GB4-AP9a	3mm厚鋁板	深灰色(AL2)	1	0	1	5.339	0.657	0.657	0.549	0.549	
577		857-GB2-AP20a	3mm厚鋁板	深灰色(AL2)	1	0	1	5.035	0.619	0.619	0.517	0.517	
578		857-GB3-AP1a	3mm厚鋁板	深灰色(AL2)	1	0	1	4.949	0.609	0.609	0.508	0.508	
579		857-GB4-AP36a	3mm厚鋁板	深灰色(AL2)	1	0	1	5.122	0.630	0.630	0.526	0.526	
580		857-GB2-AP41a	3mm厚鋁板	深灰色(AL2)	1	0	1	3.482	0.428	0.428	0.351	0.351	
581		857-GB3-AP18a	3mm厚鋁板	深灰色(AL2)	1	0	1	5.018	0.617	0.617	0.515	0.515	
582		857-GB4-AP43a	3mm厚鋁板	深灰色(AL2)	1	0	1	4.631	0.570	0.570	0.474	0.474	
583		857-GB2-AP23a	3mm厚鋁板	深灰色(AL2)	1	0	1	3.130	0.385	0.385	0.314	0.314	
584		857-GB2-AP24a	3mm厚鋁板	深灰色(AL2)	1	0	1	4.000	0.492	0.492	0.406	0.406	
585		857-GB2-AP27a	3mm厚鋁板	深灰色(AL2)	1	0	1	6.122	0.753	0.753	0.633	0.633	
586		857-GB4-AP14a	3mm厚鋁板	深灰色(AL2)	1	0	1	3.779	0.465	0.465	0.383	0.383	
587		857-GB2-AP37a	3mm厚鋁板	深灰色(AL2)	1	0	1	3.834	0.472	0.472	0.389	0.389	
588		857-GB3-AP5a	3mm厚鋁板	深灰色(AL2)	1	0	1	3.834	0.472	0.472	0.389	0.389	
589		857-GB3-AP41a	3mm厚鋁板	深灰色(AL2)	1	0	1	4.000	0.492	0.492	0.406	0.406	

美特鋁質 有限公司 MIDI Aluminium Fabricator Ltd.	工程號: J-857	計算: HHQ	日期:	3/12/2022			送呈:施哥
	地盤名稱: 啟德6552	核對:	日期:				副本:
地盤用鋁板B.M.表	項目類別: 攔河	批准:	日期:				
BM編號:	修改版次：	A/C Code:	總V.F.:	681.03	總重量:	7351.96	此BM依據 資料計算

序號	修改內容	鋁板圖號	鋁板名稱	顏色	實用	後備	總數	總重量	單件展開面積	總展開面積	單件V.F.	總V.F.	備註
									平方米		平方米		
590		857-GB4-AP16a	3mm厚鋁板	深灰色(AL2)	1	0	1	4.773	0.587	0.587	0.489	0.489	
591		857-GB4-AP41a	3mm厚鋁板	深灰色(AL2)	1	0	1	4.773	0.587	0.587	0.489	0.489	
592		857-CP-AP1	3mm厚鋁板	深灰色(AL2)	1	0	1	1.631	0.201	0.201	0.170	0.170	
593		857-GB1-AP2a	3mm厚鋁板	深灰色(AL2)	1	0	1	3.626	0.446	0.446	0.350	0.350	
594		857-GB2-AP26a	3mm厚鋁板	深灰色(AL2)	1	0	1	5.881	0.723	0.723	0.585	0.585	
595		857-GB3-AP39a	3mm厚鋁板	深灰色(AL2)	1	0	1	5.881	0.723	0.723	0.585	0.585	
596		857-GB5-AP10a	3mm厚鋁板	深灰色(AL2)	1	0	1	4.658	0.573	0.573	0.458	0.458	
597		857-GB5-AP11a	3mm厚鋁板	深灰色(AL2)	1	0	1	4.730	0.582	0.582	0.465	0.465	
598		857-GB6-AP11a	3mm厚鋁板	深灰色(AL2)	1	0	1	7.392	0.909	0.909	0.743	0.743	
599		857-GB6-AP14a	3mm厚鋁板	深灰色(AL2)	1	0	1	7.200	0.886	0.886	0.723	0.723	
600		857-GB6-AP15a	3mm厚鋁板	深灰色(AL2)	1	0	1	7.128	0.877	0.877	0.715	0.715	
601		857-GB7-AP4a	3mm厚鋁板	深灰色(AL2)	1	0	1	5.569	0.685	0.685	0.553	0.553	
602		857-GB7-AP5a	3mm厚鋁板	深灰色(AL2)	1	0	1	5.641	0.694	0.694	0.560	0.560	
603		857-GB8-AP2a	3mm厚鋁板	深灰色(AL2)	1	0	1	5.641	0.694	0.694	0.560	0.560	
604		857-GB8-AP3a	3mm厚鋁板	深灰色(AL2)	1	0	1	5.569	0.685	0.685	0.553	0.553	
605		857-GB8-AP7a	3mm厚鋁板	深灰色(AL2)	1	0	1	7.128	0.877	0.877	0.715	0.715	
606		857-GB8-AP8a	3mm厚鋁板	深灰色(AL2)	1	0	1	7.200	0.886	0.886	0.723	0.723	
607		857-GB8-AP11a	3mm厚鋁板	深灰色(AL2)	1	0	1	7.392	0.909	0.909	0.743	0.743	
608		857-GB9-AP10a	3mm厚鋁板	深灰色(AL2)	1	0	1	5.559	0.684	0.684	0.552	0.552	

美特鋁質 有限公司 MIDI Aluminium Fabricator Ltd.	工程號: J-857	計算: HHQ	日期:	3/12/2022			送呈:施哥
	地盤名稱: 啟德6552	核對:	日期:				副本:
地盤用鋁板B.M.表	項目類別: 欄河	批准:	日期:				
BM編號:	修改版次：	A/C Code:	總V.F.:	681.03	總重量:	7351.96	此BM依據 資料計算

序號	修改內容	鋁板圖號	鋁板名稱	顏色	實用	後備	總數	總重量	單件展開面積	總展開面積	單件V.F.	總V.F.	備註
									平方米		平方米		
609		857-GB9-AP11a	3mm厚鋁板	深灰色(AL2)	1	0	1	5.487	0.675	0.675	0.544	0.544	
610		857-LH-V1	3mm厚鋁板	深灰色(AL2)	4	0	4	9.506	0.292	1.169	0.189	0.756	
611		857-LH-V2	3mm厚鋁板	深灰色(AL2)	4	0	4	9.697	0.298	1.193	0.195	0.778	
612		857-LH-V3	3mm厚鋁板	深灰色(AL2)	4	0	4	9.697	0.298	1.193	0.195	0.778	
613		857-LH-V4	3mm厚鋁板	深灰色(AL2)	4	0	4	8.972	0.276	1.104	0.173	0.693	
614		857-LH-V5	3mm厚鋁板	深灰色(AL2)	4	0	4	6.872	0.211	0.845	0.112	0.447	
615		857-LH-V6	3mm厚鋁板	深灰色(AL2)	1	0	1	2.377	0.292	0.292	0.189	0.189	
616		857-LH-V9	3mm厚鋁板	深灰色(AL2)	1	0	1	1.718	0.211	0.211	0.112	0.112	
617		857-LH-V10	3mm厚鋁板	深灰色(AL2)	1	0	1	2.004	0.247	0.247	0.145	0.145	
618		857-LH-V11	3mm厚鋁板	深灰色(AL2)	1	0	1	1.584	0.195	0.195	0.096	0.096	
619		857-LH-V12	3mm厚鋁板	深灰色(AL2)	1	0	1	2.424	0.298	0.298	0.195	0.195	
620		857-LH-V6R	3mm厚鋁板	深灰色(AL2)	1	0	1	2.377	0.292	0.292	0.189	0.189	
621		857-LH-V9R	3mm厚鋁板	深灰色(AL2)	1	0	1	1.718	0.211	0.211	0.112	0.112	
622		857-LH-V10R	3mm厚鋁板	深灰色(AL2)	1	0	1	2.004	0.247	0.247	0.145	0.145	
623		857-LH-V11R	3mm厚鋁板	深灰色(AL2)	1	0	1	1.584	0.195	0.195	0.096	0.096	
624		857-LH-V12R	3mm厚鋁板	深灰色(AL2)	1	0	1	2.424	0.298	0.298	0.195	0.195	
625		857-LH-V13	3mm厚鋁板	深灰色(AL2)	3	0	3	5.621	0.230	0.691	0.152	0.457	
626		857-LH-V14	3mm厚鋁板	深灰色(AL2)	3	0	3	3.866	0.158	0.475	0.084	0.252	
627		857-LH-V15	3mm厚鋁板	深灰色(AL2)	3	0	3	3.866	0.158	0.475	0.084	0.252	

美特鋁質 有限公司 MIDI Aluminium Fabricator Ltd.	工程號: J-857	計算： HHQ	日期:	3/12/2022			送呈:施哥
	地盤名稱: 啟德6552	核對:	日期:				副本:
地盤用鋁板B.M.表	項目類別: 欄河	批准:	日期:				
BM編號:	修改版次：	A/C Code:	總V.F.:	681.03	總重量:	7351.96	此BM依據 資料計算

序號	修改內容	鋁板圖號	鋁板名稱	顏色	實用	後備	總數	總重量	單件展開面積	總展開面積	單件V.F.	總V.F.	備註
									平方米		平方米		
628		857-LH-V16	3mm厚鋁板	深灰色(AL2)	3	0	3	6.958	0.285	0.856	0.205	0.614	
629		857-LH-V13R	3mm厚鋁板	深灰色(AL2)	3	0	3	5.621	0.230	0.691	0.152	0.457	
630		857-LH-V14R	3mm厚鋁板	深灰色(AL2)	3	0	3	3.866	0.158	0.475	0.084	0.252	
631		857-LH-V15R	3mm厚鋁板	深灰色(AL2)	3	0	3	3.866	0.158	0.475	0.084	0.252	
632		857-LH-V16R	3mm厚鋁板	深灰色(AL2)	3	0	3	6.958	0.285	0.856	0.205	0.614	
633		857-LH-V17R	3mm厚鋁板	深灰色(AL2)	8	0	8	16.111	0.248	1.982	0.169	1.351	
634		857-LH-V18R	3mm厚鋁板	深灰色(AL2)	8	0	8	15.271	0.235	1.878	0.157	1.252	
635		857-LH-V17	3mm厚鋁板	深灰色(AL2)	8	0	8	16.111	0.248	1.982	0.169	1.351	
636		857-LH-V18	3mm厚鋁板	深灰色(AL2)	8	0	8	15.271	0.235	1.878	0.157	1.252	
637		857-LH-V19R	3mm厚鋁板	深灰色(AL2)	1	0	1	1.537	0.189	0.189	0.113	0.113	
638		857-LH-V20R	3mm厚鋁板	深灰色(AL2)	1	0	1	1.432	0.176	0.176	0.101	0.101	
639		857-LH-V19	3mm厚鋁板	深灰色(AL2)	1	0	1	1.537	0.189	0.189	0.113	0.113	
640		857-LH-V20	3mm厚鋁板	深灰色(AL2)	1	0	1	1.432	0.176	0.176	0.101	0.101	
641		857-LH-V21R	3mm厚鋁板	深灰色(AL2)	1	0	1	2.300	0.283	0.283	0.202	0.202	
642		857-LH-V22R	3mm厚鋁板	深灰色(AL2)	1	0	1	2.195	0.270	0.270	0.190	0.190	
643		857-GB1-BP7	3mm厚鋁板	深灰色(AL2)	1	0	1	4.058	0.499	0.499	0.367	0.367	
644		857-GB1-BP10	3mm厚鋁板	深灰色(AL2)	1	0	1	4.783	0.588	0.588	0.436	0.436	
645		857-GB1-BP16	3mm厚鋁板	深灰色(AL2)	2	0	2	8.798	0.541	1.082	0.399	0.799	
646		857-GB1-BP22	3mm厚鋁板	深灰色(AL2)	1	0	1	4.783	0.588	0.588	0.436	0.436	

美特鋁質 有限公司 MIDI Aluminium Fabricator Ltd.	工程號: J-857	計算： HHQ	日期:	3/12/2022			送呈:施哥
	地盤名稱: 啟德6552	核對:	日期:				副本:
地盤用鋁板B.M.表	項目類別: 攔河	批准:	日期:				
BM編號:	修改版次：	A/C Code:	總V.F.:	681.03	總重量:	7351.96	此BM依據 資料計算

序號	修改內容	鋁板圖號	鋁板名稱	顏色	實用	後備	總數	總重量	單件展開面積	總展開面積	單件V.F.	總V.F.	備註
									平方米		平方米		
647		857-GB1-BP34	3mm厚鋁板	深灰色(AL2)	1	0	1	3.836	0.472	0.472	0.346	0.346	
648		857-GB2-BP7	3mm厚鋁板	深灰色(AL2)	1	0	1	4.783	0.588	0.588	0.436	0.436	
649		857-GB2-BP12	3mm厚鋁板	深灰色(AL2)	2	0	2	8.798	0.541	1.082	0.399	0.799	
650		857-GB2-BP18	3mm厚鋁板	深灰色(AL2)	1	0	1	4.783	0.588	0.588	0.436	0.436	
651		857-GB3-BP20	3mm厚鋁板	深灰色(AL2)	1	0	1	4.783	0.588	0.588	0.436	0.436	
652		857-GB3-BP26	3mm厚鋁板	深灰色(AL2)	2	0	2	8.798	0.541	1.082	0.399	0.799	
653		857-GB3-BP32	3mm厚鋁板	深灰色(AL2)	1	0	1	4.783	0.588	0.588	0.436	0.436	
654		857-GB4-BP5	3mm厚鋁板	深灰色(AL2)	1	0	1	3.836	0.472	0.472	0.346	0.346	
655		857-GB4-BP18	3mm厚鋁板	深灰色(AL2)	1	0	1	4.809	0.592	0.592	0.438	0.438	
656		857-GB4-BP24	3mm厚鋁板	深灰色(AL2)	1	0	1	3.261	0.401	0.401	0.292	0.292	
657		857-GB4-BP38	3mm厚鋁板	深灰色(AL2)	2	0	2	8.798	0.541	1.082	0.399	0.799	
658		857-GB4-BP41	3mm厚鋁板	深灰色(AL2)	1	0	1	4.120	0.507	0.507	0.373	0.373	
659		857-GB5-BP1	3mm厚鋁板	深灰色(AL2)	1	0	1	4.510	0.555	0.555	0.410	0.410	
660		857-GB5-BP4	3mm厚鋁板	深灰色(AL2)	6	0	6	26.395	0.541	3.247	0.399	2.396	
661		857-GB5-BP8	3mm厚鋁板	深灰色(AL2)	4	0	4	17.597	0.541	2.164	0.399	1.597	
662		857-GB5-BP13	3mm厚鋁板	深灰色(AL2)	1	0	1	4.755	0.585	0.585	0.433	0.433	
663		857-GB6-BP4	3mm厚鋁板	深灰色(AL2)	1	0	1	4.012	0.494	0.494	0.363	0.363	
664		857-GB6-BP7A	3mm厚鋁板	深灰色(AL2)	1	0	1	3.215	0.396	0.396	0.288	0.288	
665		857-GB6-BP17	3mm厚鋁板	深灰色(AL2)	5	0	5	21.996	0.541	2.706	0.399	1.997	

美特鋁質 有限公司 MIDI Aluminium Fabricator Ltd.	工程號: J-857	計算: HHQ	日期:	3/12/2022			送呈:施哥
	地盤名稱: 啟德6552	核對:	日期:				副本:
地盤用鋁板B.M.表	項目類別: 攔河	批准:	日期:				
BM編號:	修改版次：	A/C Code:	總V.F.:	681.03	總重量:	7351.96	此BM依據 資料計算

序號	修改內容	鋁板圖號	鋁板名稱	顏色	實用	後備	總數	總重量	單件展開面積	總展開面積	單件V.F.	總V.F.	備註
									平方米		平方米		
666		857-GB7-BP2	3mm厚鋁板	深灰色(AL2)	5	0	5	21.996	0.541	2.706	0.399	1.997	
667		857-GB7-BP7	3mm厚鋁板	深灰色(AL2)	2	0	2	8.798	0.541	1.082	0.399	0.799	
668		857-GB7-BP11	3mm厚鋁板	深灰色(AL2)	4	0	4	17.597	0.541	2.164	0.399	1.597	
669		857-GB8-BP5	3mm厚鋁板	深灰色(AL2)	10	0	10	43.991	0.541	5.411	0.399	3.993	
670		857-GB9-BP4	3mm厚鋁板	深灰色(AL2)	1	0	1	4.012	0.494	0.494	0.363	0.363	
671		857-GB9-BP8	3mm厚鋁板	深灰色(AL2)	1	0	1	4.755	0.585	0.585	0.433	0.433	
672		857-GB9-BP13	3mm厚鋁板	深灰色(AL2)	4	0	4	17.597	0.541	2.164	0.399	1.597	
673		857-GB9-BP17	3mm厚鋁板	深灰色(AL2)	5	0	5	21.996	0.541	2.706	0.399	1.997	
674		857-GB9-BP20	3mm厚鋁板	深灰色(AL2)	1	0	1	4.399	0.541	0.541	0.399	0.399	
675		857-GB9-BP20a	3mm厚鋁板	深灰色(AL2)	1	0	1	4.399	0.541	0.541	0.399	0.399	
676		857-GB3-BP19	3mm厚鋁板	深灰色(AL2)	1	0	1	4.798	0.590	0.590	0.437	0.437	
677		857-GB3-BP34	3mm厚鋁板	深灰色(AL2)	1	0	1	2.905	0.357	0.357	0.259	0.259	
678		857-GB4-BP4	3mm厚鋁板	深灰色(AL2)	1	0	1	3.850	0.474	0.474	0.348	0.348	
679		857-GB4-BP17	3mm厚鋁板	深灰色(AL2)	1	0	1	4.823	0.593	0.593	0.439	0.439	
680		857-GB1-BP9	3mm厚鋁板	深灰色(AL2)	1	0	1	4.798	0.590	0.590	0.437	0.437	
681		857-GB1-BP24	3mm厚鋁板	深灰色(AL2)	1	0	1	3.972	0.489	0.489	0.359	0.359	
682		857-GB2-BP6	3mm厚鋁板	深灰色(AL2)	1	0	1	4.798	0.590	0.590	0.437	0.437	
683		857-GB3-BP33	3mm厚鋁板	深灰色(AL2)	1	0	1	4.798	0.590	0.590	0.437	0.437	
684		857-GB4-BP16	3mm厚鋁板	深灰色(AL2)	1	0	1	3.938	0.484	0.484	0.356	0.356	

美特鋁質 有限公司 MIDI Aluminium Fabricator Ltd.	工程號: J-857	計算: HHQ	日期:	3/12/2022			送呈:施哥
	地盤名稱: 啟德6552	核對:	日期:				副本:
地盤用鋁板B.M.表	項目類別: 攔河	批准:	日期:				
BM編號:	修改版次：	A/C Code:	總V.F.:	681.03	總重量:	7351.96	此BM依據 資料計算

序號	修改內容	鋁板圖號	鋁板名稱	顏色	實用	後備	總數	總重量	單件展開面積	總展開面積	單件V.F.	總V.F.	備註
									平方米		平方米		
685		857-GB12-BP3	3mm厚鋁板	深灰色(AL2)	1	0	1	3.275	0.403	0.403	0.293	0.293	
686		857-GB1-BP8	3mm厚鋁板	深灰色(AL2)	1	0	1	4.072	0.501	0.501	0.369	0.369	
687		857-GB1-BP23	3mm厚鋁板	深灰色(AL2)	1	0	1	4.798	0.590	0.590	0.437	0.437	
688		857-GB1-BP35	3mm厚鋁板	深灰色(AL2)	1	0	1	3.850	0.474	0.474	0.348	0.348	
689		857-GB2-BP5	3mm厚鋁板	深灰色(AL2)	1	0	1	2.905	0.357	0.357	0.259	0.259	
690		857-GB2-BP19	3mm厚鋁板	深灰色(AL2)	1	0	1	4.798	0.590	0.590	0.437	0.437	
691		857-GB5-BP7	3mm厚鋁板	深灰色(AL2)	1	0	1	4.457	0.548	0.548	0.405	0.405	
692		857-GB1-BP4	3mm厚鋁板	深灰色(AL2)	1	0	1	4.401	0.541	0.541	0.399	0.399	
693		857-GB1-BP12	3mm厚鋁板	深灰色(AL2)	1	0	1	3.462	0.426	0.426	0.311	0.311	
694		857-GB1-BP15	3mm厚鋁板	深灰色(AL2)	1	0	1	4.122	0.507	0.507	0.373	0.373	
695		857-GB1-BP21	3mm厚鋁板	深灰色(AL2)	1	0	1	4.662	0.573	0.573	0.424	0.424	
696		857-GB1-BP28	3mm厚鋁板	深灰色(AL2)	1	0	1	3.675	0.452	0.452	0.331	0.331	
697		857-GB1-BP33	3mm厚鋁板	深灰色(AL2)	1	0	1	3.715	0.457	0.457	0.335	0.335	
698		857-GB2-BP9	3mm厚鋁板	深灰色(AL2)	1	0	1	3.462	0.426	0.426	0.311	0.311	
699		857-GB2-BP11a	3mm厚鋁板	深灰色(AL2)	1	0	1	4.122	0.507	0.507	0.373	0.373	
700		857-GB2-BP17	3mm厚鋁板	深灰色(AL2)	1	0	1	4.662	0.573	0.573	0.424	0.424	
701		857-GB2-BP21	3mm厚鋁板	深灰色(AL2)	1	0	1	3.390	0.417	0.417	0.304	0.304	
702		857-GB2-BP30	3mm厚鋁板	深灰色(AL2)	1	0	1	4.016	0.494	0.494	0.363	0.363	
703		857-GB2-BP33	3mm厚鋁板	深灰色(AL2)	1	0	1	4.540	0.558	0.558	0.413	0.413	

美特鋁質 有限公司 MIDI Aluminium Fabricator Ltd.	工程號: J-857	計算: HHQ	日期:	3/12/2022			送呈:施哥
	地盤名稱: 啟德6552	核對:	日期:				副本:
地盤用鋁板B.M.表	項目類別: 攔河	批准:	日期:				
BM編號:	修改版次：	A/C Code:	總V.F.:	681.03	總重量:	7351.96	此BM依據 資料計算

序號	修改內容	鋁板圖號	鋁板名稱	顏色	實用	後備	總數	總重量	單件展開面積	總展開面積	單件V.F.	總V.F.	備註
									平方米		平方米		
704		857-GB3-BP2	3mm厚鋁板	深灰色(AL2)	1	0	1	4.563	0.561	0.561	0.415	0.415	
705		857-GB3-BP5	3mm厚鋁板	深灰色(AL2)	1	0	1	2.821	0.347	0.347	0.251	0.251	
706		857-GB3-BP22	3mm厚鋁板	深灰色(AL2)	1	0	1	3.462	0.426	0.426	0.311	0.311	
707		857-GB3-BP25	3mm厚鋁板	深灰色(AL2)	1	0	1	4.122	0.507	0.507	0.373	0.373	
708		857-GB3-BP31	3mm厚鋁板	深灰色(AL2)	1	0	1	4.662	0.573	0.573	0.424	0.424	
709		857-GB4-BP7	3mm厚鋁板	深灰色(AL2)	1	0	1	2.679	0.330	0.330	0.237	0.237	
710		857-GB4-BP20	3mm厚鋁板	深灰色(AL2)	1	0	1	3.092	0.380	0.380	0.276	0.276	
711		857-GB4-BP23	3mm厚鋁板	深灰色(AL2)	1	0	1	3.140	0.386	0.386	0.281	0.281	
712		857-GB4-BP37	3mm厚鋁板	深灰色(AL2)	1	0	1	3.766	0.463	0.463	0.340	0.340	
713		857-GB4-BP43	3mm厚鋁板	深灰色(AL2)	1	0	1	3.476	0.428	0.428	0.312	0.312	
714		857-GB4-BP47	3mm厚鋁板	深灰色(AL2)	1	0	1	4.386	0.540	0.540	0.398	0.398	
715		857-GB5-BP3	3mm厚鋁板	深灰色(AL2)	1	0	1	4.244	0.522	0.522	0.385	0.385	
716		857-GB5-BP12	3mm厚鋁板	深灰色(AL2)	1	0	1	4.634	0.570	0.570	0.421	0.421	
717		857-GB6-BP3	3mm厚鋁板	深灰色(AL2)	1	0	1	3.891	0.479	0.479	0.351	0.351	
718		857-GB6-BP12	3mm厚鋁板	深灰色(AL2)	1	0	1	4.301	0.529	0.529	0.390	0.390	
719		857-GB6-BP14	3mm厚鋁板	深灰色(AL2)	1	0	1	4.136	0.509	0.509	0.375	0.375	
720		857-GB7-BP6	3mm厚鋁板	深灰色(AL2)	1	0	1	3.319	0.408	0.408	0.298	0.298	
721		857-GB7-BP10	3mm厚鋁板	深灰色(AL2)	1	0	1	4.264	0.524	0.524	0.387	0.387	
722		857-GB8-BP2	3mm厚鋁板	深灰色(AL2)	1	0	1	3.211	0.395	0.395	0.287	0.287	

美特鋁質 有限公司 MIDI Aluminium Fabricator Ltd.	工程號: J-857	計算: HHQ	日期:	3/12/2022			送呈:施哥
	地盤名稱: 啟德6552	核對:	日期:				副本:
地盤用鋁板B.M.表	項目類別: 攔河	批准:	日期:				
BM編號:	修改版次：	A/C Code:	總V.F.:	681.03	總重量:	7351.96	此BM依據 資料計算

序號	修改內容	鋁板圖號	鋁板名稱	顏色	實用	後備	總數	總重量	單件展開面積	總展開面積	單件V.F.	總V.F.	備註
									平方米		平方米		
723		857-GB8-BP9	3mm厚鋁板	深灰色(AL2)	1	0	1	4.301	0.529	0.529	0.390	0.390	
724		857-GB8-BP14	3mm厚鋁板	深灰色(AL2)	1	0	1	4.634	0.570	0.570	0.421	0.421	
725		857-GB9-BP3	3mm厚鋁板	深灰色(AL2)	1	0	1	3.891	0.479	0.479	0.351	0.351	
726		857-GB9-BP10	3mm厚鋁板	深灰色(AL2)	1	0	1	3.163	0.389	0.389	0.283	0.283	
727		857-GB9-BP16	3mm厚鋁板	深灰色(AL2)	1	0	1	3.197	0.393	0.393	0.286	0.286	
728		857-GB9-BP19	3mm厚鋁板	深灰色(AL2)	1	0	1	4.634	0.570	0.570	0.421	0.421	
729		857-GB1-BP1	3mm厚鋁板	深灰色(AL2)	1	0	1	4.691	0.577	0.577	0.427	0.427	
730		857-GB1-BP11	3mm厚鋁板	深灰色(AL2)	1	0	1	4.662	0.573	0.573	0.424	0.424	
731		857-GB1-BP17	3mm厚鋁板	深灰色(AL2)	1	0	1	4.122	0.507	0.507	0.373	0.373	
732		857-GB1-BP20	3mm厚鋁板	深灰色(AL2)	1	0	1	3.462	0.426	0.426	0.311	0.311	
733		857-GB1-BP27	3mm厚鋁板	深灰色(AL2)	1	0	1	3.533	0.435	0.435	0.318	0.318	
734		857-GB1-BP32	3mm厚鋁板	深灰色(AL2)	1	0	1	2.679	0.330	0.330	0.237	0.237	
735		857-GB2-BP8	3mm厚鋁板	深灰色(AL2)	1	0	1	4.662	0.573	0.573	0.424	0.424	
736		857-GB2-BP13	3mm厚鋁板	深灰色(AL2)	1	0	1	4.122	0.507	0.507	0.373	0.373	
737		857-GB2-BP16	3mm厚鋁板	深灰色(AL2)	1	0	1	3.462	0.426	0.426	0.311	0.311	
738		857-GB2-BP37	3mm厚鋁板	深灰色(AL2)	1	0	1	2.821	0.347	0.347	0.251	0.251	
739		857-GB2-BP40	3mm厚鋁板	深灰色(AL2)	1	0	1	4.563	0.561	0.561	0.415	0.415	
740		857-GB3-BP9	3mm厚鋁板	深灰色(AL2)	1	0	1	4.540	0.558	0.558	0.413	0.413	
741		857-GB3-BP12	3mm厚鋁板	深灰色(AL2)	1	0	1	4.016	0.494	0.494	0.363	0.363	

美特鋁質 有限公司 MIDI Aluminium Fabricator Ltd.	工程號: J-857	計算: HHQ	日期:	3/12/2022			送呈:施哥
	地盤名稱: 啟德6552	核對:	日期:				副本:
地盤用鋁板B.M.表	項目類別: 攔河	批准:	日期:				
BM編號:	修改版次：	A/C Code:	總V.F.:	681.03	總重量:	7351.96	此BM依據 資料計算

序號	修改內容	鋁板圖號	鋁板名稱	顏色	實用	後備	總數	總重量	單件展開面積	總展開面積	單件V.F.	總V.F.	備註
									平方米		平方米		
742		857-GB3-BP17	3mm厚鋁板	深灰色(AL2)	1	0	1	3.390	0.417	0.417	0.304	0.304	
743		857-GB3-BP21	3mm厚鋁板	深灰色(AL2)	1	0	1	4.662	0.573	0.573	0.424	0.424	
744		857-GB3-BP27	3mm厚鋁板	深灰色(AL2)	1	0	1	4.122	0.507	0.507	0.373	0.373	
745		857-GB3-BP30	3mm厚鋁板	深灰色(AL2)	1	0	1	3.462	0.426	0.426	0.311	0.311	
746		857-GB4-BP6	3mm厚鋁板	深灰色(AL2)	1	0	1	3.715	0.457	0.457	0.335	0.335	
747		857-GB4-BP11	3mm厚鋁板	深灰色(AL2)	1	0	1	3.780	0.465	0.465	0.341	0.341	
748		857-GB4-BP19	3mm厚鋁板	深灰色(AL2)	1	0	1	4.688	0.577	0.577	0.427	0.427	
749		857-GB4-BP25	3mm厚鋁板	深灰色(AL2)	1	0	1	3.140	0.386	0.386	0.281	0.281	
750		857-GB4-BP28	3mm厚鋁板	深灰色(AL2)	1	0	1	2.750	0.338	0.338	0.244	0.244	
751		857-GB4-BP38a	3mm厚鋁板	深灰色(AL2)	1	0	1	3.766	0.463	0.463	0.340	0.340	
752		857-GB4-BP42	3mm厚鋁板	深灰色(AL2)	1	0	1	3.999	0.492	0.492	0.362	0.362	
753		857-GB4-BP46	3mm厚鋁板	深灰色(AL2)	1	0	1	2.855	0.351	0.351	0.254	0.254	
754		857-GB5-BP2	3mm厚鋁板	深灰色(AL2)	1	0	1	4.389	0.540	0.540	0.398	0.398	
755		857-GB5-BP11	3mm厚鋁板	深灰色(AL2)	1	0	1	2.671	0.328	0.328	0.237	0.237	
756		857-GB6-BP5	3mm厚鋁板	深灰色(AL2)	1	0	1	3.891	0.479	0.479	0.351	0.351	
757		857-GB6-BP8	3mm厚鋁板	深灰色(AL2)	1	0	1	3.094	0.381	0.381	0.276	0.276	
758		857-GB7-BP5	3mm厚鋁板	深灰色(AL2)	1	0	1	3.211	0.395	0.395	0.287	0.287	
759		857-GB7-BP12	3mm厚鋁板	深灰色(AL2)	1	0	1	4.264	0.524	0.524	0.387	0.387	
760		857-GB8-BP1	3mm厚鋁板	深灰色(AL2)	1	0	1	3.319	0.408	0.408	0.298	0.298	

美特鋁質 有限公司 MIDI Aluminium Fabricator Ltd.	工程號: J-857	計算: HHQ	日期:	3/12/2022			送呈:施哥
	地盤名稱: 啟德6552	核對:	日期:				副本:
地盤用鋁板B.M.表	項目類別: 攔河	批准:	日期:				
BM編號:	修改版次：	A/C Code:	總V.F.:	681.03	總重量:	7351.96	此BM依據 資料計算

序號	修改內容	鋁板圖號	鋁板名稱	顏色	實用	後備	總數	總重量	單件展開面積	總展開面積	單件V.F.	總V.F.	備註
									平方米		平方米		
761		857-GB8-BP8	3mm厚鋁板	深灰色(AL2)	1	0	1	4.136	0.509	0.509	0.375	0.375	
762		857-GB8-BP10	3mm厚鋁板	深灰色(AL2)	1	0	1	4.301	0.529	0.529	0.390	0.390	
763		857-GB9-BP5	3mm厚鋁板	深灰色(AL2)	1	0	1	3.891	0.479	0.479	0.351	0.351	
764		857-GB9-BP9	3mm厚鋁板	深灰色(AL2)	1	0	1	4.634	0.570	0.570	0.421	0.421	
765		857-GB9-BP18	3mm厚鋁板	深灰色(AL2)	1	0	1	3.197	0.393	0.393	0.286	0.286	
766		857-GB2-BP20	3mm厚鋁板	深灰色(AL2)	1	0	1	3.809	0.468	0.468	0.344	0.344	
767		857-GB3-BP1	3mm厚鋁板	深灰色(AL2)	1	0	1	3.738	0.460	0.460	0.337	0.337	
768		857-GB4-BP36	3mm厚鋁板	深灰色(AL2)	1	0	1	3.880	0.477	0.477	0.350	0.350	
769		857-GB2-BP41	3mm厚鋁板	深灰色(AL2)	1	0	1	2.514	0.309	0.309	0.222	0.222	
770		857-GB3-BP18	3mm厚鋁板	深灰色(AL2)	1	0	1	3.794	0.467	0.467	0.342	0.342	
771		857-GB12-BP18	3mm厚鋁板	深灰色(AL2)	1	0	1	1.023	0.126	0.126	0.081	0.081	
772		857-GB1-BP6	3mm厚鋁板	深灰色(AL2)	1	0	1	4.678	0.575	0.575	0.426	0.426	
773		857-GB1-BP19	3mm厚鋁板	深灰色(AL2)	1	0	1	4.203	0.517	0.517	0.381	0.381	
774		857-GB1-BP26	3mm厚鋁板	深灰色(AL2)	1	0	1	4.274	0.526	0.526	0.388	0.388	
775		857-GB1-BP31	3mm厚鋁板	深灰色(AL2)	1	0	1	3.417	0.420	0.420	0.307	0.307	
776		857-GB2-BP4	3mm厚鋁板	深灰色(AL2)	1	0	1	3.511	0.432	0.432	0.316	0.316	
777		857-GB2-BP15	3mm厚鋁板	深灰色(AL2)	1	0	1	4.203	0.517	0.517	0.381	0.381	
778		857-GB2-BP36	3mm厚鋁板	深灰色(AL2)	1	0	1	3.563	0.438	0.438	0.321	0.321	
779		857-GB2-BP39	3mm厚鋁板	深灰色(AL2)	1	0	1	5.304	0.652	0.652	0.485	0.485	

美特鋁質 有限公司 MIDI Aluminium Fabricator Ltd.	工程號: J-857	計算: HHQ	日期:	3/12/2022			送呈:施哥
	地盤名稱: 啟德6552	核對:	日期:				副本:
地盤用鋁板B.M.表	項目類別: 攔河	批准:	日期:				
BM編號:	修改版次：	A/C Code:	總V.F.:	681.03	總重量:	7351.96	此BM依據 資料計算

序號	修改內容	鋁板圖號	鋁板名稱	顏色	實用	後備	總數	總重量	單件展開面積	總展開面積	單件V.F.	總V.F.	備註
									平方米		平方米		
780		857-GB3-BP7	3mm厚鋁板	深灰色(AL2)	1	0	1	5.281	0.650	0.650	0.482	0.482	
781		857-GB3-BP11	3mm厚鋁板	深灰色(AL2)	1	0	1	4.758	0.585	0.585	0.433	0.433	
782		857-GB3-BP16	3mm厚鋁板	深灰色(AL2)	1	0	1	4.132	0.508	0.508	0.374	0.374	
783		857-GB3-BP29	3mm厚鋁板	深灰色(AL2)	1	0	1	4.203	0.517	0.517	0.381	0.381	
784		857-GB3-BP36	3mm厚鋁板	深灰色(AL2)	1	0	1	4.817	0.593	0.593	0.439	0.439	
785		857-GB4-BP10	3mm厚鋁板	深灰色(AL2)	1	0	1	4.521	0.556	0.556	0.411	0.411	
786		857-GB4-BP15	3mm厚鋁板	深灰色(AL2)	1	0	1	4.544	0.559	0.559	0.413	0.413	
787		857-GB4-BP27	3mm厚鋁板	深灰色(AL2)	1	0	1	3.491	0.429	0.429	0.314	0.314	
788		857-GB4-BP38c	3mm厚鋁板	深灰色(AL2)	1	0	1	3.491	0.429	0.429	0.314	0.314	
789		857-GB4-BP40	3mm厚鋁板	深灰色(AL2)	1	0	1	4.738	0.583	0.583	0.431	0.431	
790		857-GB4-BP45	3mm厚鋁板	深灰色(AL2)	1	0	1	3.597	0.442	0.442	0.324	0.324	
791		857-GB5-BP10	3mm厚鋁板	深灰色(AL2)	1	0	1	3.412	0.420	0.420	0.306	0.306	
792		857-GB6-BP7	3mm厚鋁板	深灰色(AL2)	1	0	1	3.836	0.472	0.472	0.346	0.346	
793		857-GB6-BP10	3mm厚鋁板	深灰色(AL2)	1	0	1	3.398	0.418	0.418	0.305	0.305	
794		857-GB7-BP4	3mm厚鋁板	深灰色(AL2)	1	0	1	3.952	0.486	0.486	0.357	0.357	
795		857-GB7-BP14	3mm厚鋁板	深灰色(AL2)	1	0	1	4.061	0.499	0.499	0.367	0.367	
796		857-GB8-BP7	3mm厚鋁板	深灰色(AL2)	1	0	1	4.877	0.600	0.600	0.444	0.444	
797		857-GB8-BP12	3mm厚鋁板	深灰色(AL2)	1	0	1	3.398	0.418	0.418	0.305	0.305	
798		857-GB9-BP7	3mm厚鋁板	深灰色(AL2)	1	0	1	5.375	0.661	0.661	0.491	0.491	

美特鋁質 有限公司 MIDI Aluminium Fabricator Ltd.	工程號: J-857	計算: HHQ	日期:	3/12/2022			送呈:施哥
	地盤名稱: 啟德6552	核對:	日期:				副本:
地盤用鋁板B.M.表	項目類別: 攔河	批准:	日期:				
BM編號:	修改版次：	A/C Code:	總V.F.:	681.03	總重量:	7351.96	此BM依據 資料計算

序號	修改內容	鋁板圖號	鋁板名稱	顏色	實用	後備	總數	總重量	單件展開面積	總展開面積	單件V.F.	總V.F.	備註
									平方米		平方米		
799		857-GB1-BP5	3mm厚鋁板	深灰色(AL2)	1	0	1	5.142	0.632	0.632	0.469	0.469	
800		857-GB1-BP13	3mm厚鋁板	深灰色(AL2)	1	0	1	4.203	0.517	0.517	0.381	0.381	
801		857-GB1-BP25	3mm厚鋁板	深灰色(AL2)	1	0	1	4.578	0.563	0.563	0.416	0.416	
802		857-GB1-BP29	3mm厚鋁板	深灰色(AL2)	1	0	1	4.416	0.543	0.543	0.401	0.401	
803		857-GB2-BP3	3mm厚鋁板	深灰色(AL2)	1	0	1	4.817	0.593	0.593	0.439	0.439	
804		857-GB2-BP10	3mm厚鋁板	深灰色(AL2)	1	0	1	4.203	0.517	0.517	0.381	0.381	
805		857-GB2-BP22	3mm厚鋁板	深灰色(AL2)	1	0	1	4.132	0.508	0.508	0.374	0.374	
806		857-GB2-BP31	3mm厚鋁板	深灰色(AL2)	1	0	1	4.758	0.585	0.585	0.433	0.433	
807		857-GB2-BP35	3mm厚鋁板	深灰色(AL2)	1	0	1	5.278	0.649	0.649	0.482	0.482	
808		857-GB3-BP3	3mm厚鋁板	深灰色(AL2)	1	0	1	5.304	0.652	0.652	0.485	0.485	
809		857-GB3-BP6	3mm厚鋁板	深灰色(AL2)	1	0	1	3.563	0.438	0.438	0.321	0.321	
810		857-GB3-BP23	3mm厚鋁板	深灰色(AL2)	1	0	1	4.203	0.517	0.517	0.381	0.381	
811		857-GB3-BP35	3mm厚鋁板	深灰色(AL2)	1	0	1	3.511	0.432	0.432	0.316	0.316	
812		857-GB4-BP8	3mm厚鋁板	深灰色(AL2)	1	0	1	3.420	0.421	0.421	0.307	0.307	
813		857-GB4-BP21	3mm厚鋁板	深灰色(AL2)	1	0	1	3.833	0.471	0.471	0.346	0.346	
814		857-GB4-BP39	3mm厚鋁板	深灰色(AL2)	1	0	1	3.491	0.429	0.429	0.314	0.314	
815		857-GB4-BP44	3mm厚鋁板	深灰色(AL2)	1	0	1	4.217	0.519	0.519	0.382	0.382	
816		857-GB5-BP5	3mm厚鋁板	深灰色(AL2)	1	0	1	4.985	0.613	0.613	0.455	0.455	
817		857-GB6-BP1	3mm厚鋁板	深灰色(AL2)	1	0	1	5.375	0.661	0.661	0.491	0.491	

美特鋁質 有限公司 MIDI Aluminium Fabricator Ltd.	工程號: J-857	計算: HHQ	日期:	3/12/2022			送呈:施哥
	地盤名稱: 啟德6552	核對:	日期:				副本:
地盤用鋁板B.M.表	項目類別: 欄河	批准:	日期:				
BM編號:	修改版次：	A/C Code:	總V.F.:	681.03	總重量:	7351.96	此BM依據 資料計算

序號	修改內容	鋁板圖號	鋁板名稱	顏色	實用	後備	總數	總重量	單件展開面積	總展開面積	單件V.F.	總V.F.	備註
									平方米		平方米		
818		857-GB6-BP10a	3mm厚鋁板	深灰色(AL2)	1	0	1	3.398	0.418	0.418	0.305	0.305	
819		857-GB6-BP13	3mm厚鋁板	深灰色(AL2)	1	0	1	5.042	0.620	0.620	0.460	0.460	
820		857-GB6-BP15	3mm厚鋁板	深灰色(AL2)	1	0	1	4.877	0.600	0.600	0.444	0.444	
821		857-GB7-BP8	3mm厚鋁板	深灰色(AL2)	1	0	1	4.061	0.499	0.499	0.367	0.367	
822		857-GB8-BP3	3mm厚鋁板	深灰色(AL2)	1	0	1	3.952	0.486	0.486	0.357	0.357	
823		857-GB8-BP12a	3mm厚鋁板	深灰色(AL2)	1	0	1	3.398	0.418	0.418	0.305	0.305	
824		857-GB9-BP1	3mm厚鋁板	深灰色(AL2)	1	0	1	5.375	0.661	0.661	0.491	0.491	
825		857-GB9-BP11	3mm厚鋁板	深灰色(AL2)	1	0	1	3.904	0.480	0.480	0.353	0.353	
826		857-GB9-BP14	3mm厚鋁板	深灰色(AL2)	1	0	1	4.322	0.532	0.532	0.392	0.392	
827		857-GB3-BP15	3mm厚鋁板	深灰色(AL2)	1	0	1	5.717	0.703	0.703	0.523	0.523	
828		857-GB2-BP27	3mm厚鋁板	深灰色(AL2)	1	0	1	5.717	0.703	0.703	0.523	0.523	
829		857-GB1-BP2	3mm厚鋁板	深灰色(AL2)	1	0	1	2.878	0.354	0.354	0.256	0.256	
830		857-GB1-BP18	3mm厚鋁板	深灰色(AL2)	1	0	1	1.199	0.148	0.148	0.098	0.098	
831		857-GB2-BP14	3mm厚鋁板	深灰色(AL2)	1	0	1	1.199	0.148	0.148	0.098	0.098	
832		857-GB2-BP25	3mm厚鋁板	深灰色(AL2)	1	0	1	1.057	0.130	0.130	0.085	0.085	
833		857-GB2-BP38	3mm厚鋁板	深灰色(AL2)	1	0	1	2.195	0.270	0.270	0.192	0.192	
834		857-GB3-BP10	3mm厚鋁板	深灰色(AL2)	1	0	1	2.053	0.253	0.253	0.178	0.178	
835		857-GB3-BP13	3mm厚鋁板	深灰色(AL2)	1	0	1	3.405	0.419	0.419	0.306	0.306	
836		857-GB3-BP28	3mm厚鋁板	深灰色(AL2)	1	0	1	1.199	0.148	0.148	0.098	0.098	

美特鋁質 有限公司 MIDI Aluminium Fabricator Ltd.	工程號: J-857	計算：HHQ	日期:	3/12/2022			送呈:施哥
	地盤名稱: 啟德6552	核對:	日期:				副本:
地盤用鋁板B.M.表	項目類別: 欄河	批准:	日期:				
BM編號:	修改版次：	A/C Code:	總V.F.:	681.03	總重量:	7351.96	此BM依據 資料計算

序號	修改內容	鋁板圖號	鋁板名稱	顏色	實用	後備	總數	總重量	單件展開面積	總展開面積	單件V.F.	總V.F.	備註
									平方米		平方米		
837		857-GB3-BP42	3mm厚鋁板	深灰色(AL2)	1	0	1	2.907	0.358	0.358	0.259	0.259	
838		857-GB4-BP12	3mm厚鋁板	深灰色(AL2)	1	0	1	5.593	0.688	0.688	0.512	0.512	
839		857-GB4-BP14	3mm厚鋁板	深灰色(AL2)	1	0	1	3.422	0.421	0.421	0.307	0.307	
840		857-GB4-BP26	3mm厚鋁板	深灰色(AL2)	1	0	1	1.199	0.148	0.148	0.098	0.098	
841		857-GB4-BP29	3mm厚鋁板	深灰色(AL2)	1	0	1	4.045	0.498	0.498	0.366	0.366	
842		857-GB4-BP31	3mm厚鋁板	深灰色(AL2)	1	0	1	1.982	0.244	0.244	0.172	0.172	
843		857-GB4-BP38b	3mm厚鋁板	深灰色(AL2)	1	0	1	1.285	0.158	0.158	0.106	0.106	
844		857-GB6-BP6	3mm厚鋁板	深灰色(AL2)	1	0	1	2.053	0.253	0.253	0.178	0.178	
845		857-GB6-BP9	3mm厚鋁板	深灰色(AL2)	1	0	1	1.199	0.148	0.148	0.098	0.098	
846		857-GB7-BP13	3mm厚鋁板	深灰色(AL2)	1	0	1	1.199	0.148	0.148	0.098	0.098	
847		857-GB8-BP11	3mm厚鋁板	深灰色(AL2)	1	0	1	4.899	0.603	0.603	0.446	0.446	
848		857-GB9-BP6	3mm厚鋁板	深灰色(AL2)	1	0	1	1.199	0.148	0.148	0.098	0.098	
849		857-GB1-BP3	3mm厚鋁板	深灰色(AL2)	1	0	1	1.768	0.218	0.218	0.152	0.152	
850		857-GB1-BP14	3mm厚鋁板	深灰色(AL2)	1	0	1	1.199	0.148	0.148	0.098	0.098	
851		857-GB2-BP11	3mm厚鋁板	深灰色(AL2)	1	0	1	1.199	0.148	0.148	0.098	0.098	
852		857-GB2-BP23	3mm厚鋁板	深灰色(AL2)	1	0	1	2.907	0.358	0.358	0.259	0.259	
853		857-GB2-BP29	3mm厚鋁板	深灰色(AL2)	1	0	1	3.405	0.419	0.419	0.306	0.306	
854		857-GB2-BP32	3mm厚鋁板	深灰色(AL2)	1	0	1	2.053	0.253	0.253	0.178	0.178	
855		857-GB3-BP4	3mm厚鋁板	深灰色(AL2)	1	0	1	2.195	0.270	0.270	0.192	0.192	

美特鋁質 有限公司 MIDI Aluminium Fabricator Ltd.	工程號: J-857	計算: HHQ	日期:	3/12/2022			送呈:施哥
	地盤名稱: 啟德6552	核對:	日期:				副本:
地盤用鋁板B.M.表	項目類別: 欄河	批准:	日期:				
BM編號:	修改版次：	A/C Code:	總V.F.:	681.03	總重量:	7351.96	此BM依據 資料計算

序號	修改內容	鋁板圖號	鋁板名稱	顏色	實用	後備	總數	總重量	單件展開面積	總展開面積	單件V.F.	總V.F.	備註
									平方米		平方米		
856		857-GB3-BP24	3mm厚鋁板	深灰色(AL2)	1	0	1	1.199	0.148	0.148	0.098	0.098	
857		857-GB3-BP40	3mm厚鋁板	深灰色(AL2)	1	0	1	1.057	0.130	0.130	0.085	0.085	
858		857-GB4-BP13	3mm厚鋁板	深灰色(AL2)	1	0	1	1.199	0.148	0.148	0.098	0.098	
859		857-GB4-BP22	3mm厚鋁板	深灰色(AL2)	1	0	1	1.199	0.148	0.148	0.098	0.098	
860		857-GB4-BP30	3mm厚鋁板	深灰色(AL2)	1	0	1	1.199	0.148	0.148	0.098	0.098	
861		857-GB5-BP6	3mm厚鋁板	深灰色(AL2)	1	0	1	1.640	0.202	0.202	0.139	0.139	
862		857-GB6-BP2	3mm厚鋁板	深灰色(AL2)	1	0	1	1.199	0.148	0.148	0.098	0.098	
863		857-GB6-BP11	3mm厚鋁板	深灰色(AL2)	1	0	1	4.899	0.603	0.603	0.446	0.446	
864		857-GB7-BP9	3mm厚鋁板	深灰色(AL2)	1	0	1	1.199	0.148	0.148	0.098	0.098	
865		857-GB8-BP13	3mm厚鋁板	深灰色(AL2)	1	0	1	1.199	0.148	0.148	0.098	0.098	
866		857-GB9-BP2	3mm厚鋁板	深灰色(AL2)	1	0	1	2.053	0.253	0.253	0.178	0.178	
867		857-GB9-BP15	3mm厚鋁板	深灰色(AL2)	1	0	1	2.693	0.331	0.331	0.239	0.239	
868		857-GB2-BP26	3mm厚鋁板	深灰色(AL2)	1	0	1	5.000	0.615	0.615	0.456	0.456	
869		857-GB3-BP14	3mm厚鋁板	深灰色(AL2)	1	0	1	5.056	0.622	0.622	0.461	0.461	
870		857-GB3-BP39	3mm厚鋁板	深灰色(AL2)	1	0	1	5.000	0.615	0.615	0.456	0.456	
871		857-GB2-BP28	3mm厚鋁板	深灰色(AL2)	1	0	1	5.056	0.622	0.622	0.461	0.461	
872		857-GB2-BP24	3mm厚鋁板	深灰色(AL2)	1	0	1	2.592	0.319	0.319	0.229	0.229	
873		857-GB3-BP41	3mm厚鋁板	深灰色(AL2)	1	0	1	2.592	0.319	0.319	0.229	0.229	
874		857-GB1-BP30/1	3mm厚鋁板	深灰色(AL2)	1	0	1	3.483	0.428	0.428	0.313	0.313	

美特鋁質 有限公司 MIDI Aluminium Fabricator Ltd.	工程號: J-857	計算: HHQ	日期:	3/12/2022			送呈:施哥
	地盤名稱: 啟德6552	核對:	日期:				副本:
地盤用鋁板B.M.表	項目類別: 攔河	批准:	日期:				
BM編號:	修改版次：	A/C Code:	總V.F.:	681.03	總重量:	7351.96	此BM依據 資料計算

序號	修改內容	鋁板圖號	鋁板名稱	顏色	實用	後備	總數	總重量	單件展開面積	總展開面積	單件V.F.	總V.F.	備註
									平方米		平方米		
875		857-GB2-BP1	3mm厚鋁板	深灰色(AL2)	1	0	1	4.237	0.521	0.521	0.384	0.384	
876		857-GB4-BP9/1	3mm厚鋁板	深灰色(AL2)	1	0	1	1.633	0.201	0.201	0.139	0.139	
877		857-GB1-BP30/2	3mm厚鋁板	深灰色(AL2)	1	0	1	1.633	0.201	0.201	0.139	0.139	
878		857-GB3-BP38	3mm厚鋁板	深灰色(AL2)	1	0	1	4.237	0.521	0.521	0.384	0.384	
879		857-GB4-BP9/2	3mm厚鋁板	深灰色(AL2)	1	0	1	3.554	0.437	0.437	0.320	0.320	
880		857-GB2-BP2	3mm厚鋁板	深灰色(AL2)	1	0	1	4.061	0.499	0.499	0.367	0.367	
881		857-GB2-BP34/2	3mm厚鋁板	深灰色(AL2)	1	0	1	2.319	0.285	0.285	0.203	0.203	
882		857-GB3-BP8/2	3mm厚鋁板	深灰色(AL2)	1	0	1	1.793	0.221	0.221	0.154	0.154	
883		857-GB2-BP34/1	3mm厚鋁板	深灰色(AL2)	1	0	1	1.790	0.220	0.220	0.154	0.154	
884		857-GB3-BP8/1	3mm厚鋁板	深灰色(AL2)	1	0	1	2.319	0.285	0.285	0.203	0.203	
885		857-GB3-BP37	3mm厚鋁板	深灰色(AL2)	1	0	1	4.061	0.499	0.499	0.367	0.367	
886		857-GB5-BP9	3mm厚鋁板	深灰色(AL2)	1	0	1	5.199	0.639	0.639	0.475	0.475	
887		857-GB7-BP3	3mm厚鋁板	深灰色(AL2)	1	0	1	5.034	0.619	0.619	0.459	0.459	
888		857-GB8-BP6	3mm厚鋁板	深灰色(AL2)	1	0	1	5.105	0.628	0.628	0.466	0.466	
889		857-GB6-BP16	3mm厚鋁板	深灰色(AL2)	1	0	1	5.034	0.619	0.619	0.459	0.459	
890		857-GB8-BP4	3mm厚鋁板	深灰色(AL2)	1	0	1	5.105	0.628	0.628	0.466	0.466	
891		857-GB9-BP12	3mm厚鋁板	深灰色(AL2)	1	0	1	4.322	0.532	0.532	0.392	0.392	
892		857-GB4-BP32	3mm厚鋁板	深灰色(AL2)	1	0	1	3.079	0.379	0.379	0.275	0.275	
893		857-GB4-BP33	3mm厚鋁板	深灰色(AL2)	1	0	1	3.133	0.385	0.385	0.280	0.280	

美特鋁質 有限公司 MIDI Aluminium Fabricator Ltd.	工程號: J-857	計算：HHQ	日期:	3/12/2022			送呈:施哥
	地盤名稱: 啟德6552	核對:	日期:				副本:
地盤用鋁板B.M.表	項目類別: 攔河	批准:	日期:				
BM編號:	修改版次：	A/C Code:	總V.F.:	681.03	總重量:	7351.96	此BM依據 資料計算

序號	修改內容	鋁板圖號	鋁板名稱	顏色	實用	後備	總數	總重量	單件展開面積	總展開面積	單件V.F.	總V.F.	備註
									平方米		平方米		
894		857-GB4-BP34	3mm厚鋁板	深灰色(AL2)	1	0	1	3.144	0.387	0.387	0.281	0.281	
895		857-GB4-BP35	3mm厚鋁板	深灰色(AL2)	1	0	1	1.026	0.126	0.126	0.082	0.082	
896		857-TM-AP1c	3mm厚鋁板	MILL	12	0	12	6.414	0.066	0.789	0.000	0.000	
897		857-LH-V7	3mm厚鋁板	MILL	1	0	1	0.563	0.069	0.069	0.000	0.000	
898		857-LH-V8	3mm厚鋁板	MILL	1	0	1	1.241	0.153	0.153	0.000	0.000	
899		857-LH-V7R	3mm厚鋁板	MILL	1	0	1	0.563	0.069	0.069	0.000	0.000	
900		857-LH-V8R	3mm厚鋁板	MILL	1	0	1	1.241	0.153	0.153	0.000	0.000	
901		857-ZM-AP1	3mm厚鋁板	MILL	50	0	50	78.048	0.192	9.600			
902							小计	6654.457	小计	818.506	小计	681.030	
903		857-GB-FS1	1.5mm厚鋁板	MILL	55	0	55	153.462	0.686	37.752			
904		857-GB-FS2	1.5mm厚鋁板	MILL	47	0	47	100.877	0.528	24.816			
905		857-GB-FS3	1.5mm厚鋁板	MILL	25	0	25	64.146	0.631	15.780			
906		857-GB-FS4	1.5mm厚鋁板	MILL	105	0	105	379.021	0.888	93.240			
							小计	697.505	小计	171.588			

美特鋁質有限公司
MIDI Aluminium Fabricator Ltd. **QF005/8**

圖則登記表
DRAWING REGISTER

接收日期 Receiving Date (適用於客戶圖則)

工程名稱 Project Title: 啟德6552

工程編號 Project No: **J-857**

分發予 Distributed To

發出日期 Issued Date

年	22	
月	12	
日	3	

圖則編號 Drg. No.	圖則名稱 Drawing Title	修訂編號 Revision No.
857-GB1-AP19	鋁板加工圖	-
857-GB1-AP13	鋁板加工圖	-
857-GB1-AP33	鋁板加工圖	-
857-GB1-AP1	鋁板加工圖	-
857-GB1-AP12	鋁板加工圖	-
857-GB1-AP20	鋁板加工圖	-
857-GB1-AP34	鋁板加工圖	-
857-GB1-AP11	鋁板加工圖	-
857-GB1-AP10	鋁板加工圖	-
857-GB1-AP22	鋁板加工圖	-
857-GB4-AP29	鋁板加工圖	-
857-GB4-AP31	鋁板加工圖	-
857-GB4-AP32	鋁板加工圖	-
857-GB4-AP33	鋁板加工圖	-
857-GB4-AP34	鋁板加工圖	-
857-GB4-AP35	鋁板加工圖	-
857-GB1-AP19a	鋁板加工圖	-
857-GB1-AP13a	鋁板加工圖	-
857-GB1-AP33a	鋁板加工圖	-
857-GB1-AP1a	鋁板加工圖	-
857-GB1-AP12a	鋁板加工圖	-
857-GB1-AP20a	鋁板加工圖	-
857-GB1-AP34a	鋁板加工圖	-
857-GB1-AP11a	鋁板加工圖	-
857-GB1-AP10a	鋁板加工圖	-
857-GB1-AP22a	鋁板加工圖	-
857-GB4-AP29a	鋁板加工圖	-
857-GB4-AP31a	鋁板加工圖	-

美特鋁質有限公司
MIDI Aluminium Fabricator Ltd. **QF005/8**

圖則登記表
DRAWING REGISTER

			接收日期 Receiving Date (適用於客戶圖則)									
工程名稱 Project Title:	啟德6552	年										
		月										
工程編號 Project No:	**J-857**	日										
分發予 Distributed To			發出日期 Issued Date									
		年	22									
		月	12									
		日	3									

圖則編號 Drg. No.	圖則名稱 Drawing Title	修訂編號 Revision No.
857-GB4-AP32a	鋁板加工圖	-
857-GB4-AP33a	鋁板加工圖	-
857-GB4-AP34a	鋁板加工圖	-
857-GB4-AP35a	鋁板加工圖	-
857-GB6-AP16	鋁板加工圖	-
857-GB5-AP9	鋁板加工圖	-
857-GB5-AP3	鋁板加工圖	-
857-GB5-AP4	鋁板加工圖	-
857-GB5-AP5	鋁板加工圖	-
857-GB5-AP7	鋁板加工圖	-
857-GB9-AP14	鋁板加工圖	-
857-GB9-AP15	鋁板加工圖	-
857-GB9-AP16	鋁板加工圖	-
857-GB9-AP18	鋁板加工圖	-
857-TM-AP1	鋁板加工圖	-
857-TM-AP2	鋁板加工圖	-
857-TM-AP3	鋁板加工圖	-
857-GB6-AP16a	鋁板加工圖	-
857-GB5-AP9a	鋁板加工圖	-
857-GB5-AP3a	鋁板加工圖	-
857-GB5-AP4a	鋁板加工圖	-
857-GB5-AP5a	鋁板加工圖	-
857-GB5-AP7a	鋁板加工圖	-
857-GB9-AP14a	鋁板加工圖	-
857-GB9-AP15a	鋁板加工圖	-
857-GB9-AP16a	鋁板加工圖	-
857-GB9-AP18a	鋁板加工圖	-
857-TM-AP1a	鋁板加工圖	-

美特鋁質有限公司
MIDI Aluminium Fabricator Ltd.

QF005/8

圖則登記表
DRAWING REGISTER

接收日期 Receiving Date (適用於客戶圖則)

工程名稱 Project Title:	啟德6552	年										
		月										
工程編號 Project No:	**J-857**	日										

分發予 Distributed To	發出日期 Issued Date										
	年	22									
	月	12									
	日	3									

圖則編號 Drg. No.	圖則名稱 Drawing Title	修訂編號 Revision No.									
857-TM-AP2a	鋁板加工圖	-									
857-TM-AP3a	鋁板加工圖	-									
857-TM-AP1b	鋁板加工圖	-									
857-TM-AP2b	鋁板加工圖	-									
857-TM-AP3b	鋁板加工圖	-									
857-TM-AP1c	鋁板加工圖	-									
857-GB5-AP15	鋁板加工圖	-									
857-GB5-AP28	鋁板加工圖	-									
857-GB6-AP18	鋁板加工圖	-									
857-GB5-AP17	鋁板加工圖	-									
857-GB5-AP27	鋁板加工圖	-									
857-GB5-AP16	鋁板加工圖	-									
857-GB9-AP32	鋁板加工圖	-									
857-GB8-AP21	鋁板加工圖	-									
857-GB6-AP19	鋁板加工圖	-									
857-GB12-AP26	鋁板加工圖	-									
857-GB12-AP19	鋁板加工圖	-									
857-GB12-AP20	鋁板加工圖	-									
857-GB5-AP15a	鋁板加工圖	-									
857-GB5-AP28a	鋁板加工圖	-									
857-GB6-AP18a	鋁板加工圖	-									
857-GB5-AP17a	鋁板加工圖	-									
857-GB5-AP27a	鋁板加工圖	-									
857-GB5-AP16a	鋁板加工圖	-									
857-GB9-AP32a	鋁板加工圖	-									
857-GB8-AP21a	鋁板加工圖	-									
857-GB6-AP19a	鋁板加工圖	-									
857-GB12-AP26a	鋁板加工圖	-									

美特鋁質有限公司
MIDI Aluminium Fabricator Ltd.

QF005/8

圖則登記表
DRAWING REGISTER

接收日期 Receiving Date (適用於客戶圖則)

工程名稱 Project Title: 啟德6552

工程編號 Project No: **J-857**

年											
月											
日											

分發予 Distributed To

發出日期 Issued Date

年	22										
月	12										
日	3										

圖則編號 Drg. No.	圖則名稱 Drawing Title	修訂編號 Revision No.									
857-GB12-AP19a	鋁板加工圖	-									
857-GB12-AP20a	鋁板加工圖	-									
857-GB1-AP4	鋁板加工圖	-									
857-GB1-AP5	鋁板加工圖	-									
857-GB1-AP6	鋁板加工圖	-									
857-GB1-AP7	鋁板加工圖	-									
857-GB1-AP24	鋁板加工圖	-									
857-GB1-AP32	鋁板加工圖	-									
857-GB4-AP14	鋁板加工圖	-									
857-GB4-AP38b	鋁板加工圖	-									
857-GB1-AP27	鋁板加工圖	-									
857-GB1-AP28	鋁板加工圖	-									
857-GB4-AP12	鋁板加工圖	-									
857-GB1-AP30	鋁板加工圖	-									
857-GB2-AP20	鋁板加工圖	-									
857-GB2-AP41	鋁板加工圖	-									
857-GB2-AP23	鋁板加工圖	-									
857-GB2-AP24	鋁板加工圖	-									
857-GB2-AP27	鋁板加工圖	-									
857-GB4-AP14	鋁板加工圖	-									
857-GB2-AP37	鋁板加工圖	-									
857-GB3-AP5	鋁板加工圖	-									
857-GB3-AP41	鋁板加工圖	-									
857-GB4-AP16	鋁板加工圖	-									
857-GB4-AP41	鋁板加工圖	-									
857-GB1-AP4a	鋁板加工圖	-									
857-GB1-AP5a	鋁板加工圖	-									
857-GB1-AP6a	鋁板加工圖	-									

美特鋁質有限公司
MIDI Aluminium Fabricator Ltd. **QF005/8**

圖則登記表
DRAWING REGISTER

			接收日期 Receiving Date (適用於客戶圖則)									
工程名稱 Project Title: 啟德6552	年										
	月										
工程編號 Project No: **J-857**	日										
分發予 Distributed To		發出日期 Issued Date									
	年	22									
	月	12									
	日	3									

圖則編號 Drg. No.	圖則名稱 Drawing Title	修訂編號 Revision No.									
857-GB1-AP7a	鋁板加工圖	-									
857-GB1-AP24a	鋁板加工圖	-									
857-GB1-AP32a	鋁板加工圖	-									
857-GB4-AP14a	鋁板加工圖	-									
857-GB4-AP38ba	鋁板加工圖	-									
857-GB1-AP27a	鋁板加工圖	-									
857-GB1-AP28a	鋁板加工圖	-									
857-GB4-AP12a	鋁板加工圖	-									
857-GB1-AP30a	鋁板加工圖	-									
857-GB2-AP20a	鋁板加工圖	-									
857-GB2-AP41a	鋁板加工圖	-									
857-GB2-AP23a	鋁板加工圖	-									
857-GB2-AP24a	鋁板加工圖	-									
857-GB2-AP27a	鋁板加工圖	-									
857-GB4-AP14a	鋁板加工圖	-									
857-GB2-AP37a	鋁板加工圖	-									
857-GB3-AP5a	鋁板加工圖	-									
857-GB3-AP41a	鋁板加工圖	-									
857-GB4-AP16a	鋁板加工圖	-									
857-GB4-AP41a	鋁板加工圖	-									
857-GB4-AP36a	鋁板加工圖	-									
857-GB1-AP15	鋁板加工圖	-									
857-GB1-AP16	鋁板加工圖	-									
857-GB1-AP17	鋁板加工圖	-									
857-GB3-AP17	鋁板加工圖	-									
857-GB3-AP42	鋁板加工圖	-									
857-GB3-AP16	鋁板加工圖	-									
857-GB3-AP3	鋁板加工圖	-									

美特鋁質有限公司
MIDI Aluminium Fabricator Ltd.

QF005/8

圖則登記表
DRAWING REGISTER

接收日期 Receiving Date (適用於客戶圖則)

工程名稱 Project Title: 啟德6552

工程編號 Project No: **J-857**

年											
月											
日											

分發予 Distributed To

發出日期 Issued Date

年	22										
月	12										
日	3										

圖則編號 Drg. No.	圖則名稱 Drawing Title	修訂編號 Revision No.									
857-GB3-AP4	鋁板加工圖	-									
857-GB3-AP2	鋁板加工圖	-									
857-GB2-AP38	鋁板加工圖	-									
857-GB4-AP14	鋁板加工圖	-									
857-CP-AP1	鋁板加工圖	-									
857-GB5-AP19	鋁板加工圖	-									
857-GB5-AP20	鋁板加工圖	-									
857-GB7-AP15a	鋁板加工圖	-									
857-GB5-AP26	鋁板加工圖	-									
857-GB5-AP21	鋁板加工圖	-									
857-GB3-AP17	鋁板加工圖	-									
857-GB3-AP42	鋁板加工圖	-									
857-GB12-AP24	鋁板加工圖	-									
857-GB12-AP18	鋁板加工圖	-									
857-CP-AP2	鋁板加工圖	-									
857-GB1-AP2	鋁板加工圖	-									
857-GB1-AP2a	鋁板加工圖	-									
857-GB12-AP10	鋁板加工圖	-									
857-GB6-AP20	鋁板加工圖	-									
857-GB5-AP14	鋁板加工圖	-									
857-GB8-AP20	鋁板加工圖	-									
857-GB12-AP11	鋁板加工圖	-									
857-GB12-AP27	鋁板加工圖	-									
857-GB12-AP12	鋁板加工圖	-									
857-GB12-AP21	鋁板加工圖	-									
857-GB12-AP2	鋁板加工圖	-									
857-GB12-AP3	鋁板加工圖	-									
857-GB12-AP1	鋁板加工圖	-									

美特鋁質有限公司
MIDI Aluminium Fabricator Ltd.

QF005/8

圖則登記表
DRAWING REGISTER

		接收日期 Receiving Date (適用於客戶圖則)									
工程名稱 Project Title: 啟德6552	年										
	月										
工程編號 Project No: **J-857**	日										
分發予 Distributed To		發出日期 Issued Date									
	年	22									
	月	12									
	日	3									

圖則編號 Drg. No.	圖則名稱 Drawing Title	修訂編號 Revision No.									
857-GB12-AP15	鋁板加工圖	-									
857-LH-V1	鋁板加工圖	-									
857-LH-V2	鋁板加工圖	-									
857-LH-V3	鋁板加工圖	-									
857-LH-V4	鋁板加工圖	-									
857-LH-V5	鋁板加工圖	-									
857-LH-V6	鋁板加工圖	-									
857-LH-V7	鋁板加工圖	-									
857-LH-V8	鋁板加工圖	-									
857-LH-V9	鋁板加工圖	-									
857-LH-V10	鋁板加工圖	-									
857-LH-V11	鋁板加工圖	-									
857-LH-V12	鋁板加工圖	-									
857-LH-V6R	鋁板加工圖	-									
857-LH-V7R	鋁板加工圖	-									
857-LH-V8R	鋁板加工圖	-									
857-LH-V9R	鋁板加工圖	-									
857-LH-V10R	鋁板加工圖	-									
857-LH-V11R	鋁板加工圖	-									
857-LH-V12R	鋁板加工圖	-									
857-LH-V13	鋁板加工圖	-									
857-LH-V14	鋁板加工圖	-									
857-LH-V15	鋁板加工圖	-									
857-LH-V16	鋁板加工圖	-									
857-LH-V13R	鋁板加工圖	-									
857-LH-V14R	鋁板加工圖	-									
857-LH-V15R	鋁板加工圖	-									
857-LH-V16R	鋁板加工圖	-									

美特鋁質有限公司
MIDI Aluminium Fabricator Ltd. **QF005/8**

圖則登記表
DRAWING REGISTER

			接收日期 Receiving Date (適用於客戶圖則)									
工程名稱 Project Title: 啟德6552	年										
	月										
工程編號 Project No: **J-857**	日										
分發予 Distributed To		發出日期 Issued Date									
	年	22									
	月	12									
	日	3									

圖則編號 Drg. No.	圖則名稱 Drawing Title	修訂編號 Revision No.									
857-LH-V17R	鋁板加工圖	-									
857-LH-V18R	鋁板加工圖	-									
857-LH-V17	鋁板加工圖	-									
857-LH-V18	鋁板加工圖	-									
857-LH-V17R/2	鋁板加工圖	-									
857-LH-V18R/2	鋁板加工圖	-									
857-LH-V17/2	鋁板加工圖	-									
857-LH-V18/2	鋁板加工圖	-									
857-LH-V19R	鋁板加工圖	-									
857-LH-V20R	鋁板加工圖	-									
857-LH-V19	鋁板加工圖	-									
857-LH-V20	鋁板加工圖	-									
857-LH-V21R	鋁板加工圖	-									
857-LH-V22R	鋁板加工圖	-									
857-GB1-BP7	鋁板加工圖	-									
857-GB1-BP7a	鋁板加工圖	-									
857-GB3-BP19	鋁板加工圖	-									
857-GB3-BP33	鋁板加工圖	-									
857-GB5-BP7	鋁板加工圖	-									
857-GB5-BP7a	鋁板加工圖	-									
857-GB1-BP1	鋁板加工圖	-									
857-GB1-BP1a	鋁板加工圖	-									
857-GB2-BP20	鋁板加工圖	-									
857-GB2-BP41	鋁板加工圖	-									
857-GB1-BP6	鋁板加工圖	-									
857-GB1-BP6a	鋁板加工圖	-									
857-GB1-BP5	鋁板加工圖	-									
857-GB1-BP5a	鋁板加工圖	-									

美特鋁質有限公司
MIDI Aluminium Fabricator Ltd. **QF005/8**

圖則登記表
DRAWING REGISTER

			接收日期 Receiving Date (適用於客戶圖則)									
工程名稱 Project Title:	啟德6552	年										
		月										
工程編號 Project No:	**J-857**	日										
分發予 Distributed To			發出日期 Issued Date									
		年	22									
		月	12									
		日	3									

圖則編號 Drg. No.	圖則名稱 Drawing Title	修訂編號 Revision No.									
857-GB3-BP15	鋁板加工圖	-									
857-GB2-BP27	鋁板加工圖	-									
857-GB1-BP2	鋁板加工圖	-									
857-GB1-BP3	鋁板加工圖	-									
857-GB2-BP26	鋁板加工圖	-									
857-GB2-BP24	鋁板加工圖	-									
857-GB1-BP30/1	鋁板加工圖	-									
857-GB1-BP30/2	鋁板加工圖	-									
857-GB2-BP2	鋁板加工圖	-									
857-GB2-BP34/1	鋁板加工圖	-									
857-GB6-BP16	鋁板加工圖	-									
857-GB5-BP9	鋁板加工圖	-									
857-GB4-BP32	鋁板加工圖	-									
857-GB4-BP33	鋁板加工圖	-									
857-GB4-BP34	鋁板加工圖	-									
857-GB4-BP35	鋁板加工圖	-									
857-GB5-BP20	鋁板加工圖	-									
857-GB5-BP14	鋁板加工圖	-									
857-GB5-BP29	鋁板加工圖	-									
857-GB5-BP19	鋁板加工圖	-									
857-GB5-BP15	鋁板加工圖	-									
857-GB12-BP13	鋁板加工圖	-									
857-GB12-BP14	鋁板加工圖	-									
857-GB5-BP23	鋁板加工圖	-									
857-GB5-BP17	鋁板加工圖	-									
857-GB12-BP12	鋁板加工圖	-									
857-GB5-BP22	鋁板加工圖	-									
857-GB5-BP18	鋁板加工圖	-									

美特鋁質有限公司
MIDI Aluminium Fabricator Ltd. **QF005/8**

圖則登記表
DRAWING REGISTER

			接收日期 Receiving Date (適用於客戶圖則)									
工程名稱 Project Title:	啟德6552	年										
		月										
工程編號 Project No:	**J-857**	日										
分發予 Distributed To			發出日期 Issued Date									
		年	22									
		月	12									
		日	3									


圖則編號 Drg. No.	圖則名稱 Drawing Title	修訂編號 Revision No.									
857-GB12-BP10	**鋁板加工圖**	-									
857-TM-BP1	**鋁板加工圖**	-									
857-TM-BP2	**鋁板加工圖**	-									
857-TM-BP3	**鋁板加工圖**	-									
857-ZM-AP1	**鋁板加工圖**	-									
857-GB-FS1	**鋁板加工圖**	-									
857-GB-FS2	**鋁板加工圖**	-									
857-GB-FS3	**鋁板加工圖**	-									
857-GB-FS4	**鋁板加工圖**	-									
857-LJ-M1	**鋁碼加工圖**	-									
857-LJ-M2	**鋁碼加工圖**	-									
857-LJ-M3	**鋁碼加工圖**	-									
CW-PE-3601	**安裝位置圖**	-									
CW-PE-3602	**安裝位置圖**	-									
CW-PE-3603	**安裝位置圖**	-									
CW-PE-3604	**安裝位置圖**	-									
CW-PE-3605	**安裝位置圖**	-									
CW-PE-3606	**安裝位置圖**	-									
CW-PE-3607	**安裝位置圖**	-									
CW-PE-3608	**安裝位置圖**	-									
CW-PE-3609	**安裝位置圖**	-									
CW-PE-3612	**安裝位置圖**	-									


EG－DWG3


美特鋁質 有限公司
MIDI Aluminium Fabricator Ltd.

工程號	J857	地盤	啓鴻6552

編號	數量	長度L	N	A	裝飾條編號	M	B			
857-GB1-AP19	1	1103	3x300	101.5	857-GB1-ZS19	2x300	251.5			
857-GB2-AP1	1	1334	4x300	67	857-GB2-ZS1	3x300	217			
857-GB2-AP15	1	1103	3x300	101.5	857-GB2-ZS15	2x300	251.5			
857-GB3-AP7	1	1497	5x275	61	857-GB3-ZS7	4x275	198.5			
857-GB3-AP11	1	1313	4x275	106.5	857-GB3-ZS11	3x275	244			
857-GB3-AP29	1	1103	3x300	101.5	857-GB3-ZS29	2x300	101.5			
857-GB3-AP36	1	1334	4x300	67	857-GB3-ZS36	3x300	217			
857-GB4-AP4	1	1297	4x300	48.5	857-GB4-ZS4	3x300	198.5	此長度需模板後再加工		
857-GB4-AP27	1	853	2x300	126.5	857-GB4-ZS27	1x300	276.5			
857-GB6-AP10	1	820	2x300	110	857-GB6-ZS10	1x300	260			
857-GB7-AP14	1	1053	3x300	76.5	857-GB7-ZS14	2x300	226.5			
857-GB8-AP12	1	820	2x300	110	857-GB8-ZS19b	1x300	260	此長度需模板後再加工		
857-GB9-AP7	1	1515	5x275	70	857-GB9-ZS7	4x275	207.5			

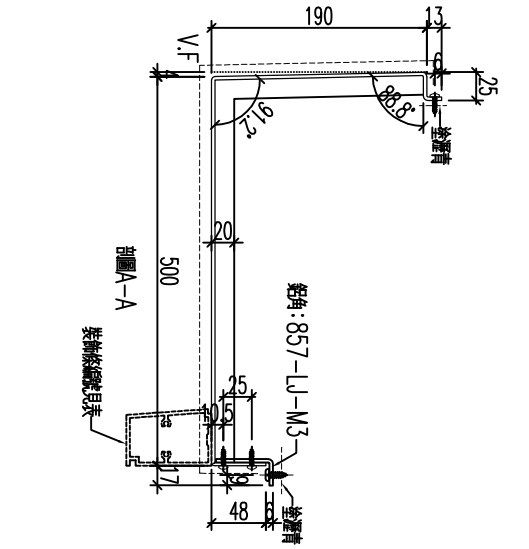

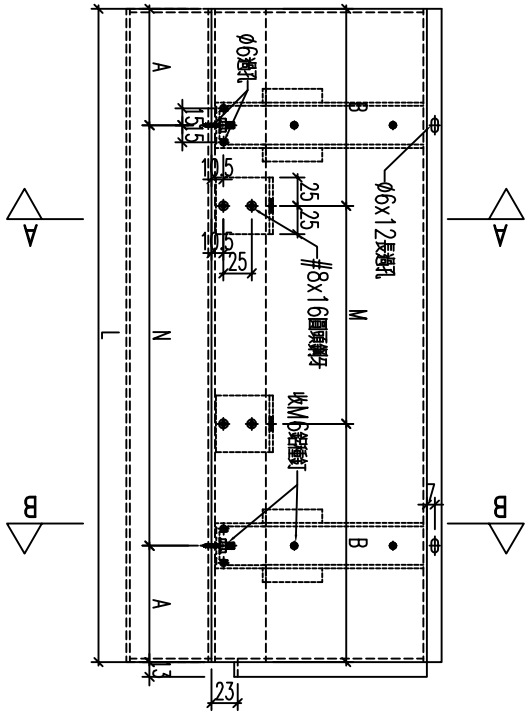

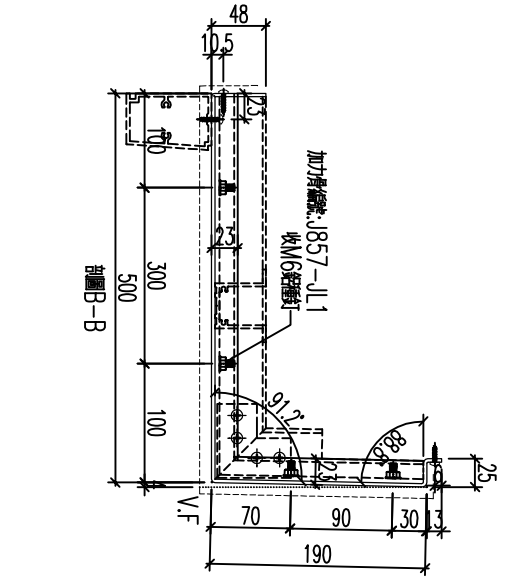

名稱	鋁板加工圖	制圖	黃漢卿	2022.12.2	修改			
材料	3mm鍍鋁	復核	王禮秋	2022.12.2	日期			
顏色	銅色(AL1)	批准			圖號	857-GB1-AP19		


EG－DWG3


美特鋁質 有限公司
MIDI Aluminium Fabricator Ltd.


工程號	J857	地盤	啓鴻6552

編號	數量	長度L	N	A	裝飾條編號	M	B
857-GB1-AP13	1	1103	3x300	101.5	857-GB1-ZS13	2x300	251.5
857-GB1-AP35	1	1297	4x300	48.5	857-GB1-ZS35	3x300	198.5
857-GB2-AP3	1	1334	4x300	67	857-GB2-ZS3	3x300	217
857-GB2-AP10	1	1103	3x300	101.5	857-GB2-ZS10	2x300	251.5
857-GB2-AP31	1	1313	4x275	106.5	857-GB2-ZS31	3x275	244
857-GB2-AP35	1	1496	5x275	60.5	857-GB2-ZS34	3x300	298
857-GB3-AP23	1	1103	3x300	101.5	857-GB3-ZS23	2x300	251.5
857-GB3-AP38	1	1323	4x275	111.5	857-GB3-ZS38	3x275	261.5
857-GB4-AP21	1	973	3x300	36.5	857-GB4-ZS21	2x300	186.5
857-GB6-AP1	1	1515	5x275	70	857-GB6-ZS1	4x275	207.5
857-GB6-AP10a	1	820	2x300	110	857-GB6-ZS10a	1x300	260
857-GB7-AP8	1	1053	3x300	76.5	857-GB7-ZS8	2x300	226.5
857-GB8-AP12a	1	820	2x300	110	857-GB8-ZS12	1x300	260

此長度需模板後再加工

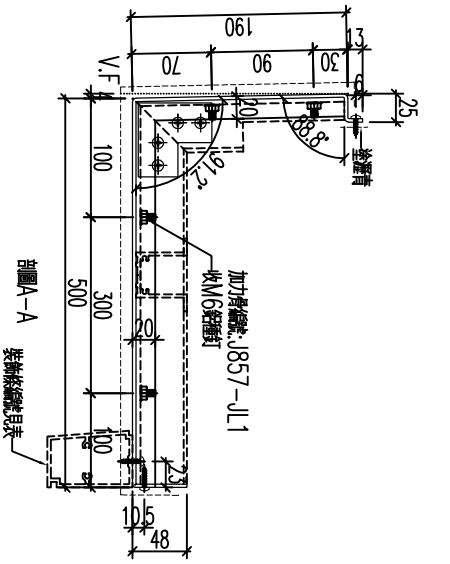

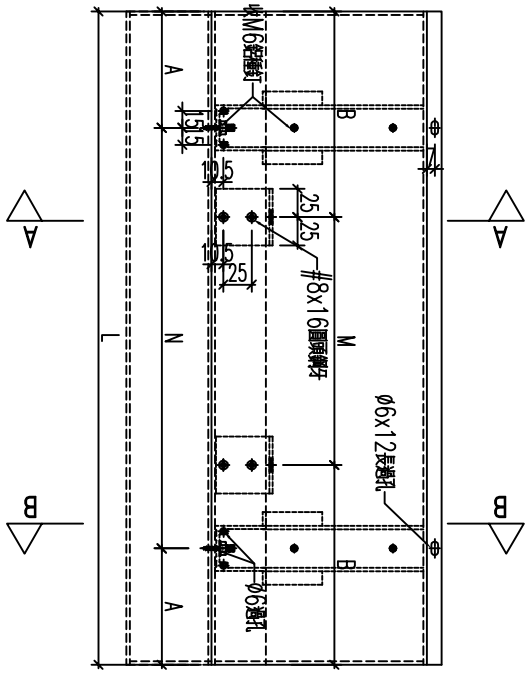

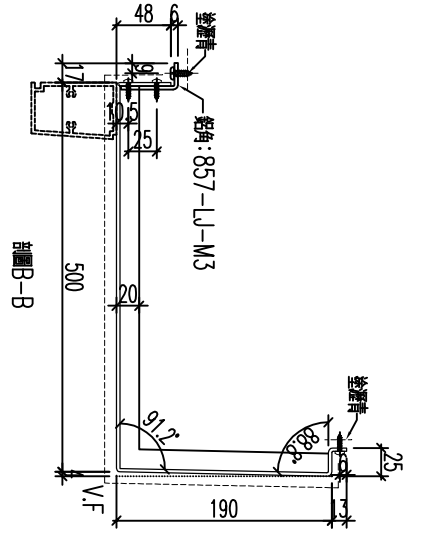


名稱	鋁板加工圖	制圖	黃漢卿	2022.12.2	修改			
材料	3mm鍍鋅	復核	王禮秋	2022.12.2	日期			
顏色	銅色(AL1)	批准			圖號	857-GB1-AP13		


EG－DWG3


美特鋁質 有限公司
MIDI Aluminium Fabricator Ltd.

工程號	J857	地盤	啓鴻6552

編號	數量	長度L	N	A	裝飾條編號	M	B
857-GB1-AP33	1	1377	4x300	88.5	857-GB1-ZS33	3x300	238.5
857-GB2-AP30	1	1483	4x300	141.5	857-GB2-ZS30	3x300	291.5
857-GB2-AP32	1	1667	5x300	83.5	857-GB2-ZS32	4x300	233.5
857-GB5-AP12	1	1715	5x300	107.5	857-GB5-ZS12	4x300	257.5
857-GB6-AP12	1	1598	5x275	111.5	857-GB6-ZS12	4x275	249
857-GB7-AP6	1	1253	4x275	76.5	857-GB7-ZS6	2x300	214
857-GB8-AP9	1	1598	5X275	111.5	857-GB8-ZS9	4x275	249

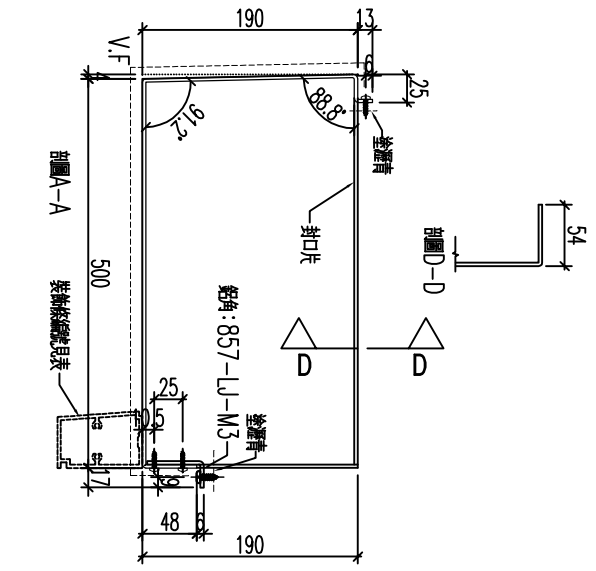

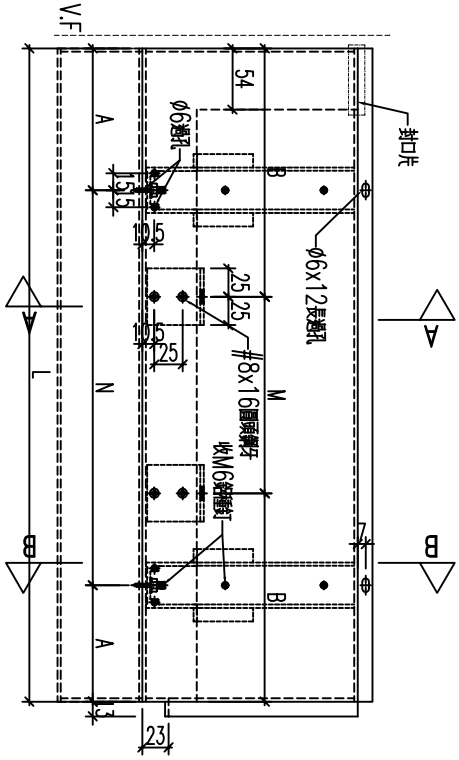

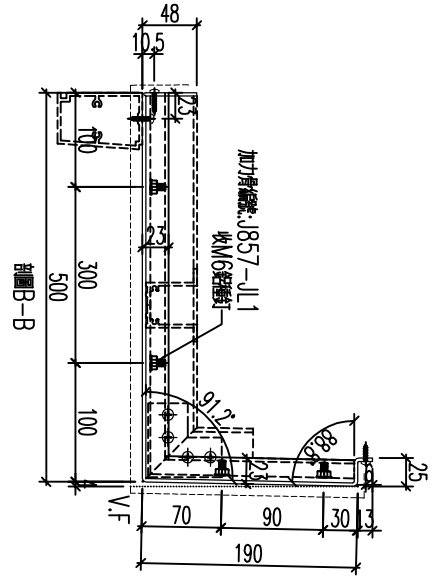


名稱	鋁板加工圖	制圖	黃漢卿	2022.12.2	修改			
材料	3mm鍍鋁板	復核	王禮秋	2022.12.2	日期			
顏色	銅色(AL1)	批准			圖號	857-GB1-AP33		


EG－DWG3


美特鋁質 有限公司
MIDI Aluminium Fabricator Ltd.

工程號	J857	地盤	啓鴻6552

編號	數量	長度L	N	A	裝飾條編號	M	B
857-GB1-AP1	1	1735	5x300	117.5	857-GB1-ZS1	4x300	267.5
857-GB3-AP9	1	1667	5x300	83.5	857-GB3-ZS9	4x300	233.5
857-GB3-AP12	1	1483	4x300	141.5	857-GB3-ZS12	3x300	291.5
857-GB4-AP6	1	1377	4x300	88.5	857-GB4-ZS6	3x300	238.5
857-GB6-AP13	1	1598	5x275	111.5	857-GB6-ZS13	4x275	249
857-GB8-AP1	1	1253	4x275	76.5	857-GB8-ZS1	3x275	214
857-GB8-AP10	1	1598	5x275	111.5	857-GB8-ZS10	4x275	249
857-GB9-AP9	1	1715	5x300	107.5	857-GB9-ZS9	4x300	257.5

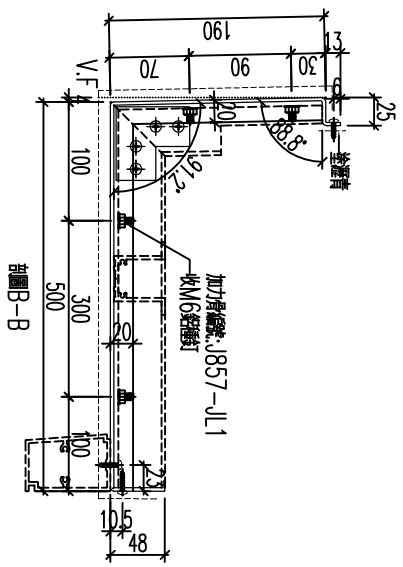

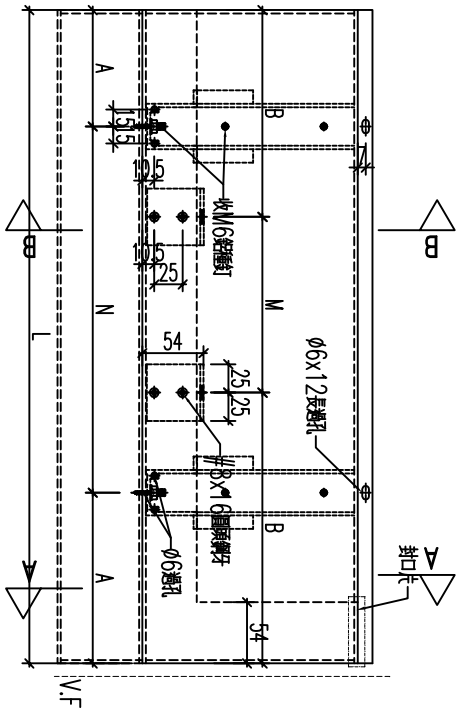

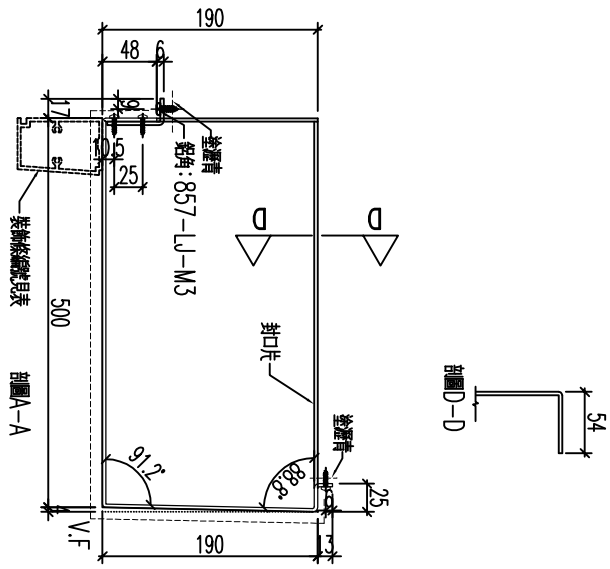


名稱	鋁板加工圖	制圖	黃漢卿	2022.12.2	修改			
材料	3mm髮絲	復核	王禮秋	2022.12.2	日期			
顏色	銅色(AL1)	批准			圖號	857-GB1-AP1		


EG－DWG3


美特鋁質 有限公司
MIDI Aluminium Fabricator Ltd.

工程號	J857	地盤	啓鴻6552

編號	數量	長度L	N	A	裝飾條編號	M	B
857-GB1-AP12	1	1413	4x300	106.5	857-GB1-ZS12	3x300	256.5
857-GB2-AP9	1	1413	4x300	106.5	857-GB2-ZS9	3x300	256.5
857-GB3-AP22	1	1413	4x300	106.5	857-GB3-ZS22	3x300	256.5
857-GB4-AP20	1	1283	4x275	91.5	857-GB4-ZS20	3x275	229

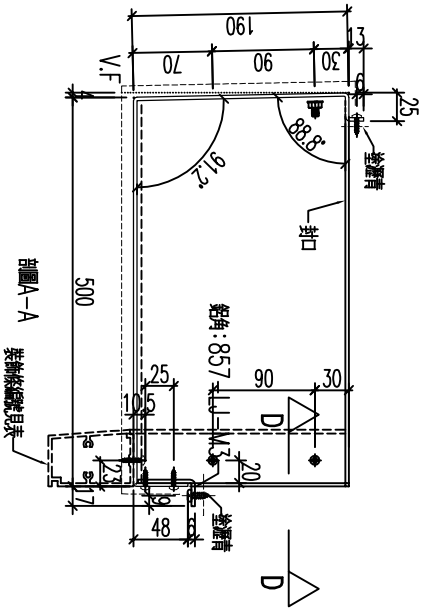

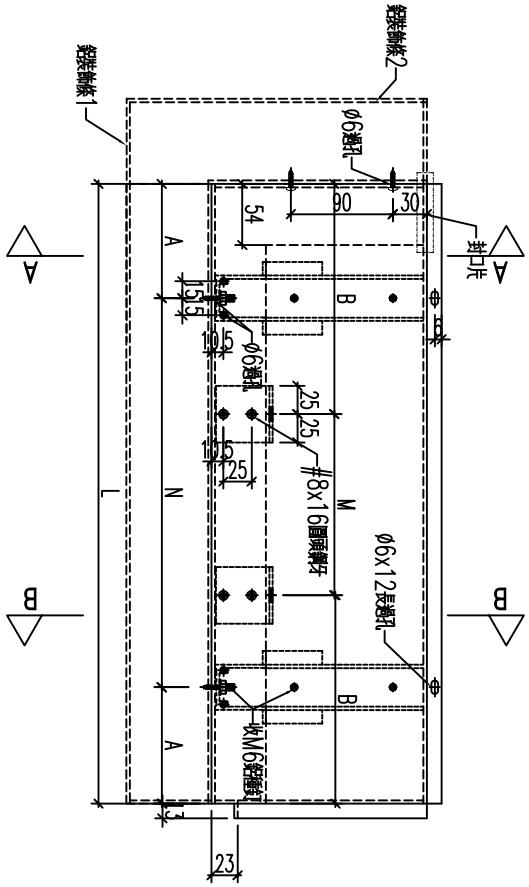

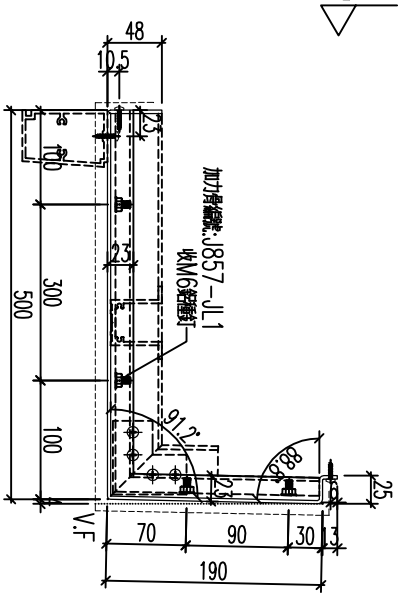


剖圖B-B

名稱	鋁板加工圖	制圖	黃漢卿	2022.12.2	修改			
材料	3mm鍍鋁	復核	王禮秋	2022.12.2	日期			
顏色	銅色(AL1)	批准			圖號	857-GB1-AP12		

EG－DWG3

美特鋁質 有限公司
MIDI Aluminium Fabricator Ltd.

工程號	J857	地盤	啓鴻6552

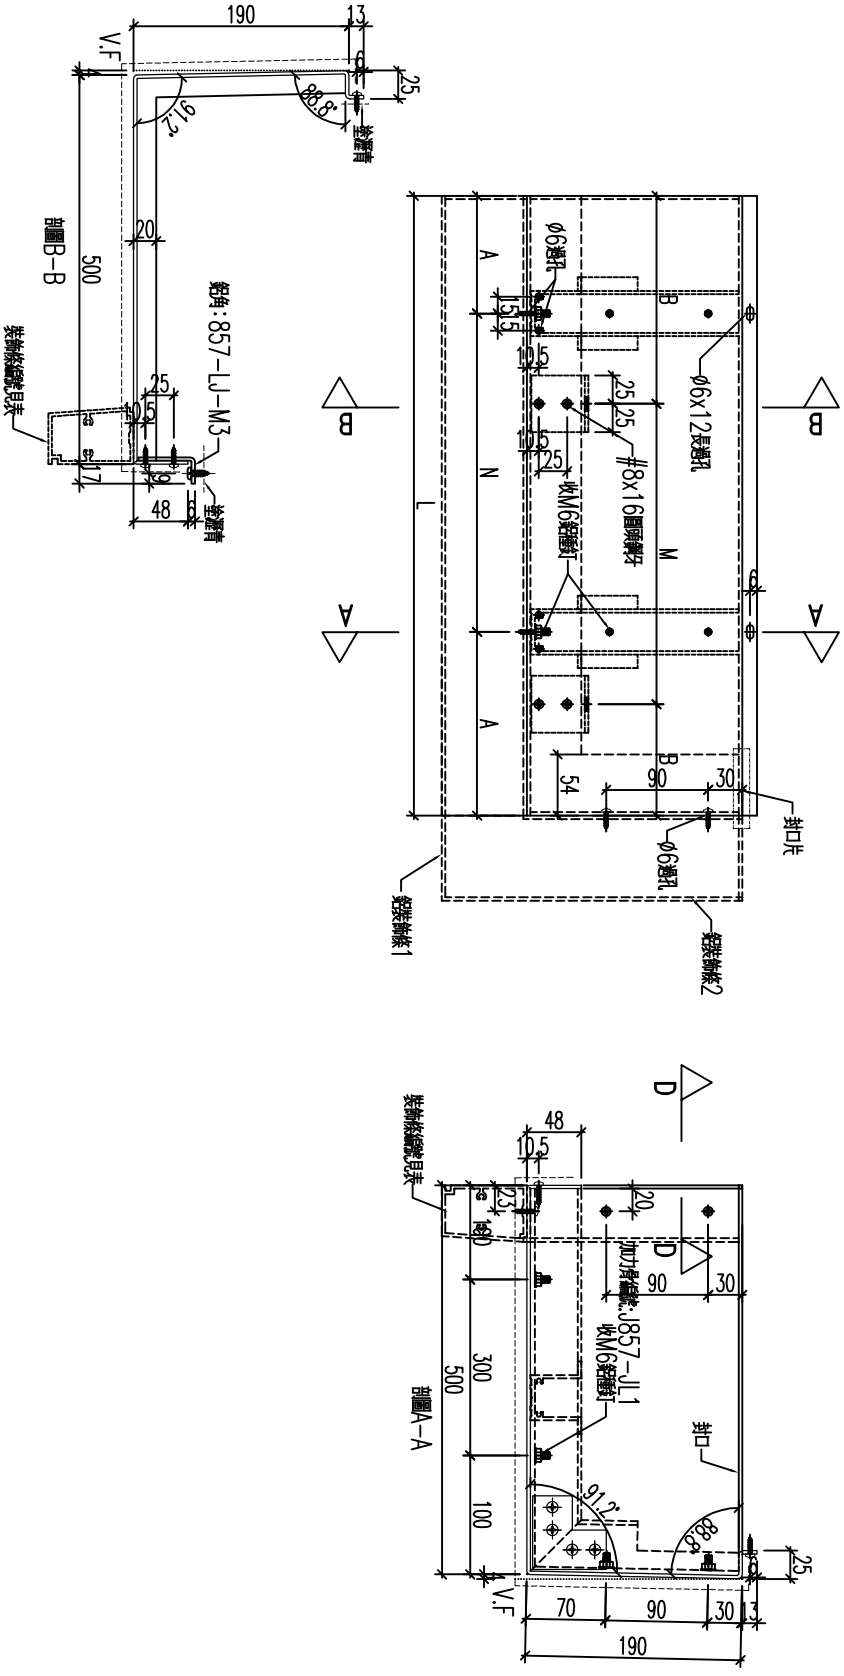

編號	數量	長度L	N	A	裝飾條編號	M	B
857-GB1-AP20	1	1413	4x300	106.5	857-GB1-ZS20	3x300	256.5
857-GB2-AP16	1	1413	4x300	106.5	857-GB2-ZS16	3x300	256.5
857-GB3-AP30	1	1413	4x300	106.5	857-GB3-ZS30	3x300	256.5


名稱	鋁板加工圖	制圖	黃漢卿	2022.12.2	修改			
材料	3mm鋁板	復核	王禮秋	2022.12.2	日期			
顏色	銅色(AL1)	批准			圖號	857-GB1-AP20		

EG－DWG3

美特鋁質 有限公司
MIDI Aluminium Fabricator Ltd.

工程號	J857	地盤	啓鴻6552

編號	數量	長度L	N	A	裝飾條編號	M	B
857-GB1-AP34	1	1292	4x300	46	857-GB1-ZS34	3x300	196
857-GB2-AP2	1	1419	4x300	109.5	857-GB2-ZS2	3x300	259.5
857-GB2-AP34	1	1572	5x275	98.5	857-GB2-ZS33	4x275	236
857-GB3-AP8	1	1572	5x275	98.5	857-GB3-ZS8	4x275	236
857-GB3-AP37	1	1419	4x300	109.5	857-GB3-ZS37	3x300	259.5
857-GB4-AP5	1	1292	4x300	46	857-GB4-ZS5	3x300	196
857-GB5-AP13	1	1625	5x300	62.5	857-GB5-ZS13	4x300	212.5
857-GB7-AP7	2	1490	4x300	145	857-GB7-ZS7	3x300	295
857-GB5-AP5a	1	1490	4x300	145	857-GB7-ZS5a	3x300	295
857-GB9-AP8	1	1615	5x300	57.5	857-GB9-ZS8	4x300	207.5

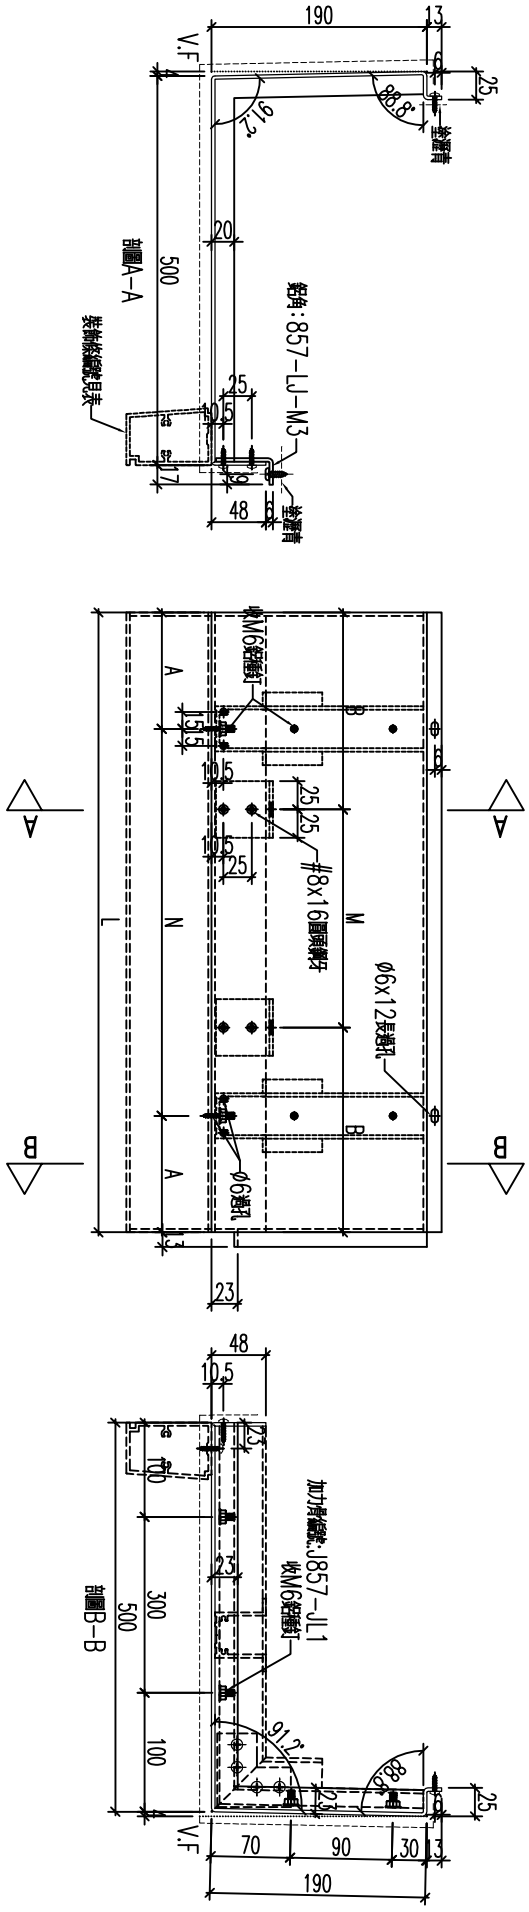


名稱	鋁板加工圖	制圖	黃漢卿	2022.12.2	修改			
材料	3mm鍵板	復核	王禮秋	2022.12.2	日期			
顏色	銅色(AL1)	批准			圖號	857-GB1-AP34		


EG－DWG3


美特鋁質 有限公司
MIDI Aluminium Fabricator Ltd.

工程號	J857	地盤	啓鴻6552

編號	數量	長度L	N	A	紫銅條編號	M	B
857-GB1-AP11	1	1630	5x300	65	857-GB1-ZS11	4x300	215
857-GB2-AP8	1	1630	5x300	65	857-GB2-ZS8	4x300	215
857-GB3-AP21	1	1630	5x300	65	857-GB3-ZS21	4x300	215
857-GB4-AP19	1	1639	5x300	69.5	857-GB4-ZS19	4x300	219.5
857-GB1-AP21	1	1630	5x300	65	857-GB1-ZS21	4x300	215
857-GB2-AP17	1	1630	5x300	65	857-GB2-ZS17	4x300	215
857-GB3-AP31	1	1630	5x300	65	857-GB3-ZS31	4x300	215

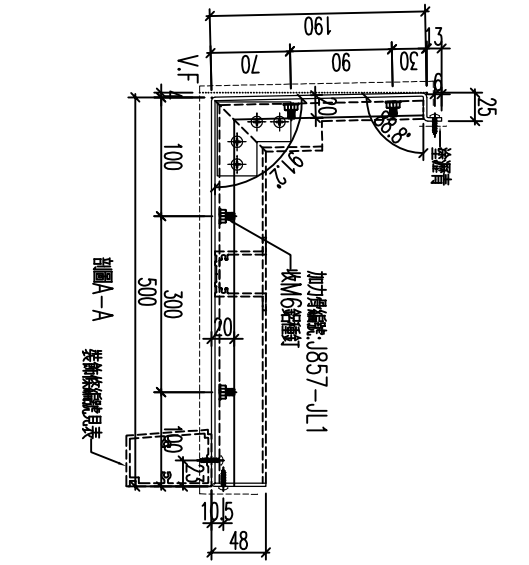

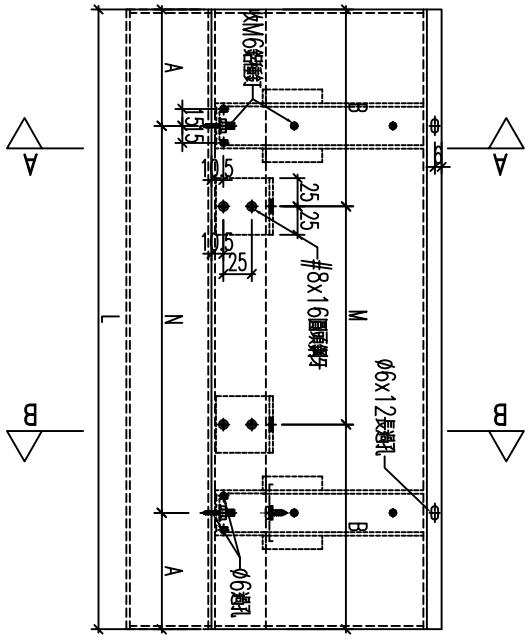

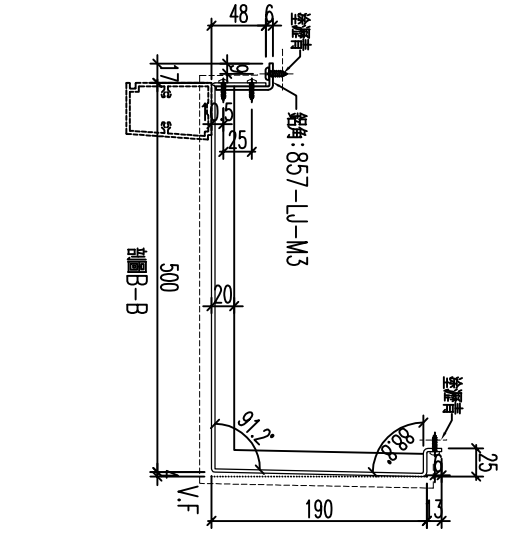


名稱	鋁板加工圖	制圖	黃漢卿	2022.12.2	修改			
材料	3mm鍍鋅板	復核	王禮秋	2022.12.2	日期			
顏色	銅色(AL1)	批准			圖號	857-GB1-AP11		


EG－DWG3


美特鋁質 有限公司
MIDI Aluminium Fabricator Ltd.

工程號	J857	地盤	啓鴻6552

編號	數量	長度L	L1	L2	N	A	M	B	T	C	裝飾條編號
857-GB1-AP10	1	1625	1445	180	4x300	122.5	5x300	62.5	100	40	857-GB1-ZS10
857-GB2-AP7	1	1625	1445	180	4x300	122.5	5x300	62.5	100	40	857-GB2-ZS7
857-GB3-AP20	1	1625	1477.5	147.5	4x300	138.7	5x300	62.5	80	33.7	857-GB3-ZS20
857-GB4-AP18	1	1634	1602	32	4x300	201	5x300	67	12	10	857-GB4-ZS18

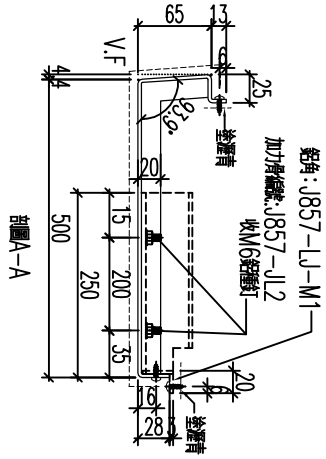

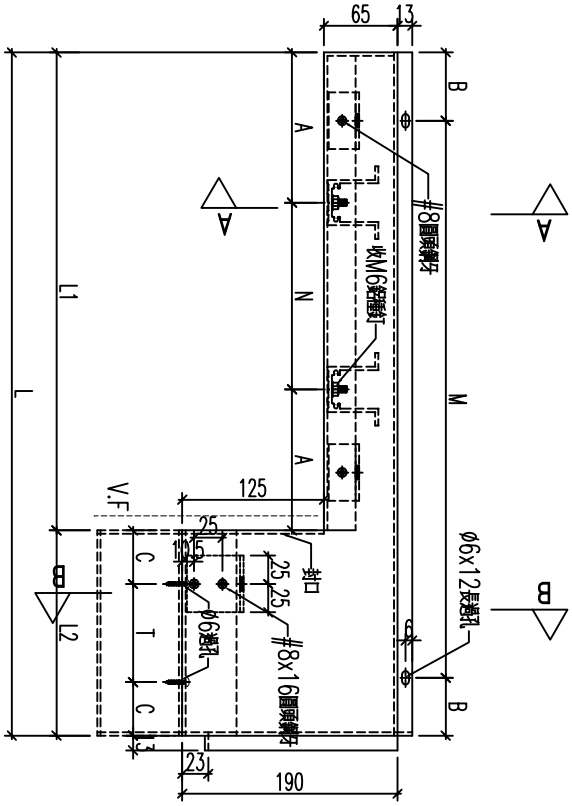

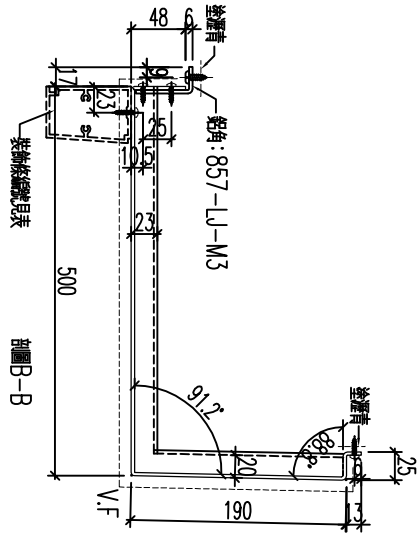


名稱	鋁板加工圖	制圖	黃漢卿	2022.12.2	修改			
材料	3mm鍍板	復核	王禮秋	2022.12.2	日期			
顏色	銅色(AL1)	批准			圖號	857-GB1-AP10		


EG－DWG3


美特鋁質 有限公司
MIDI Aluminium Fabricator Ltd.

工程號	J857	地盤	啓鴻6552

編號	數量	長度L	L1	L2	N	A	M	B	T	C	裝飾條編號
857-GB1-AP22	1	1625	1477.5	147.5	4x300	138.7	5x300	62.5	100	23.7	857-GB1-ZS22
857-GB2-AP18	1	1625	1477.5	147.5	4x300	138.7	5x300	62.5	100	23.7	857-GB2-ZS18
857-GB3-AP32	1	1625	1445	180	4x300	122.5	5x300	62.5	100	40	857-GB3-ZS32

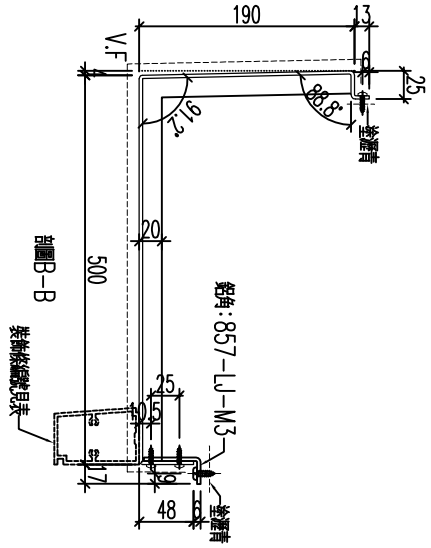

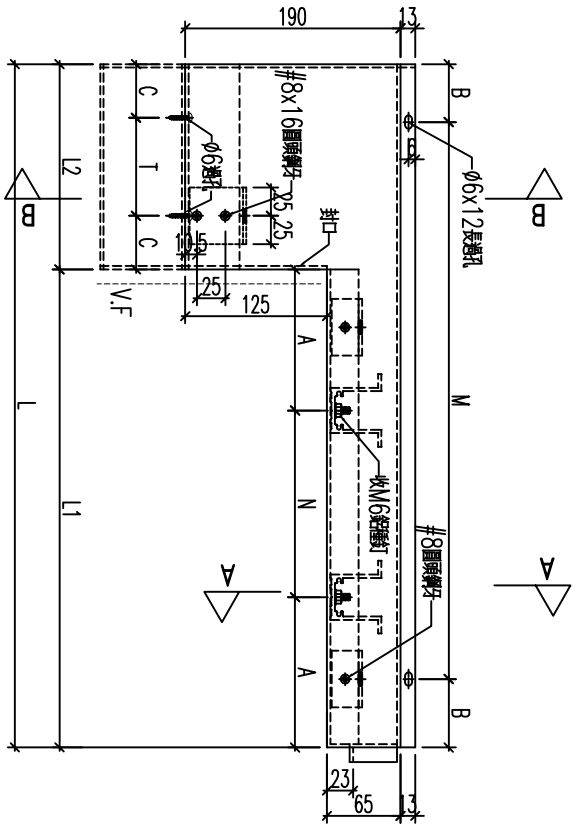


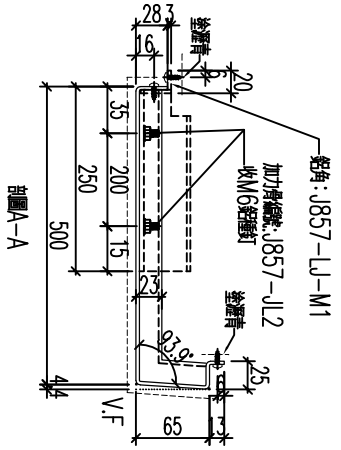



名稱	鋁板加工圖	制圖	黃漢卿	2022.12.2	修改			
材料	3mm鍍鋅板	復核	王禮秋	2022.12.2	日期			
顏色	銅色(AL1)	批准			圖號	857-GB1-AP22		

美特鋁質 有限公司
MIDI Aluminium Fabricator Ltd.

工程號	J857	地盤	啓鴻6552

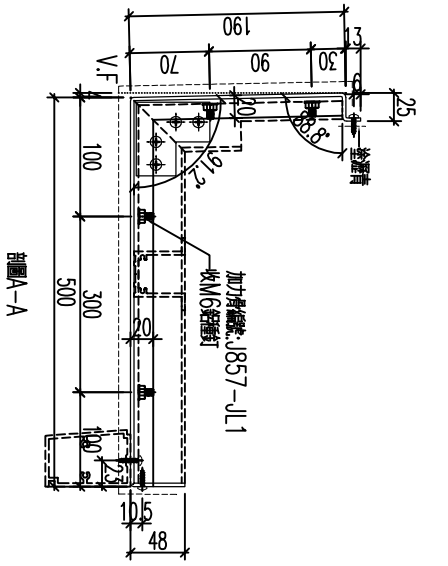

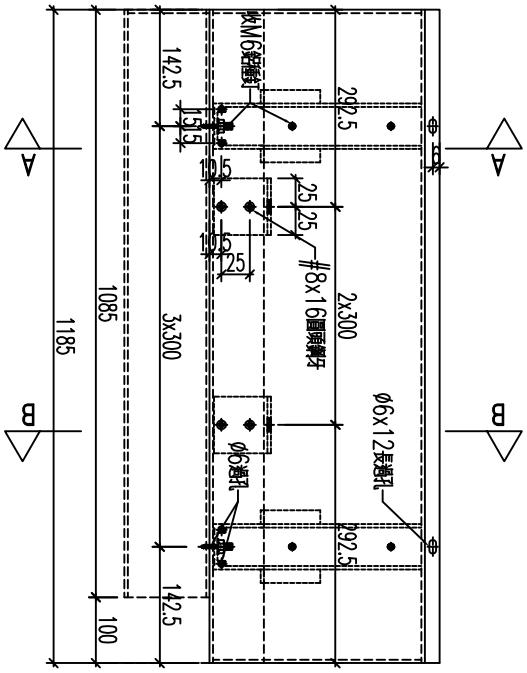

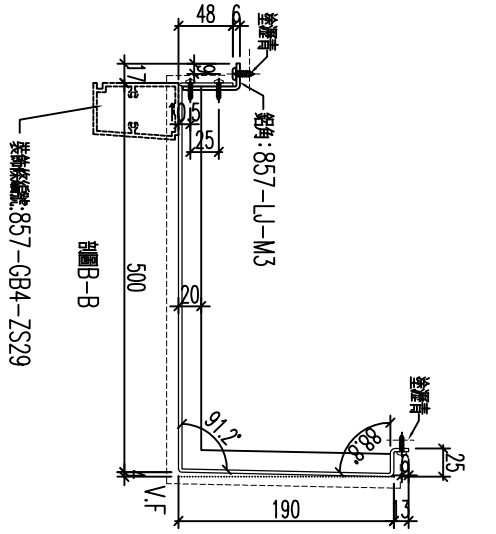


加工數量：1支


名稱	鋁板加工圖	制圖	黃漢卿	2022.12.2	修改			
材料	3mm髮絲	復核	王禮秋	2022.12.2	日期			
顏色	銅色(AL1)	批准			圖號	857-GB4-AP29		


EG－DWG3

美特鋁質 有限公司
MIDI Aluminium Fabricator Ltd.

工程號	J857	地盤	啓鴻6552

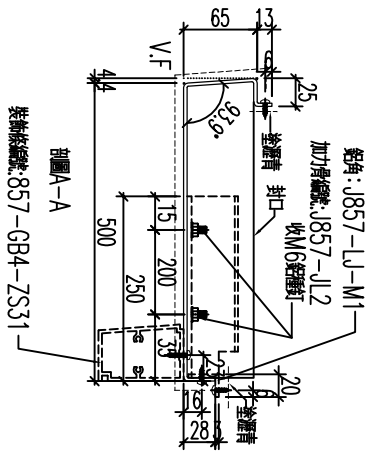

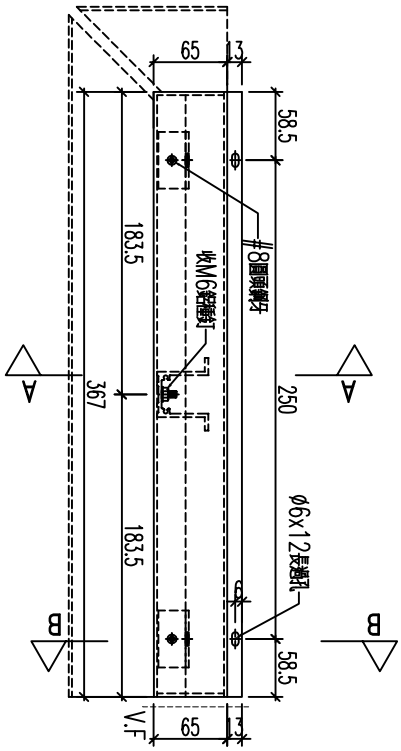

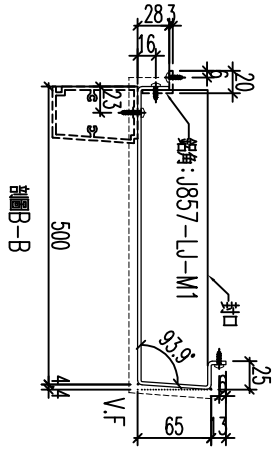


加工數量：1支


名稱	鋁板加工圖	制圖	黃漢卿	2022.12.2	修改			
材料	3mm鍍鋁板	復核	王禮秋	2022.12.2	日期			
顏色	銅色(AL1)	批准			圖號	857-GB4-AP31		


EG－DWG3

美特鋁質 有限公司
MIDI Aluminium Fabricator Ltd.

工程號	J857	地盤	啓鴻6552

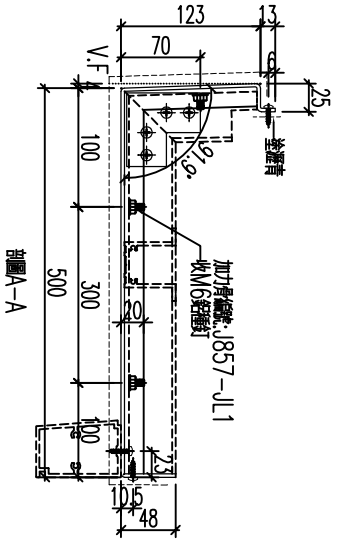

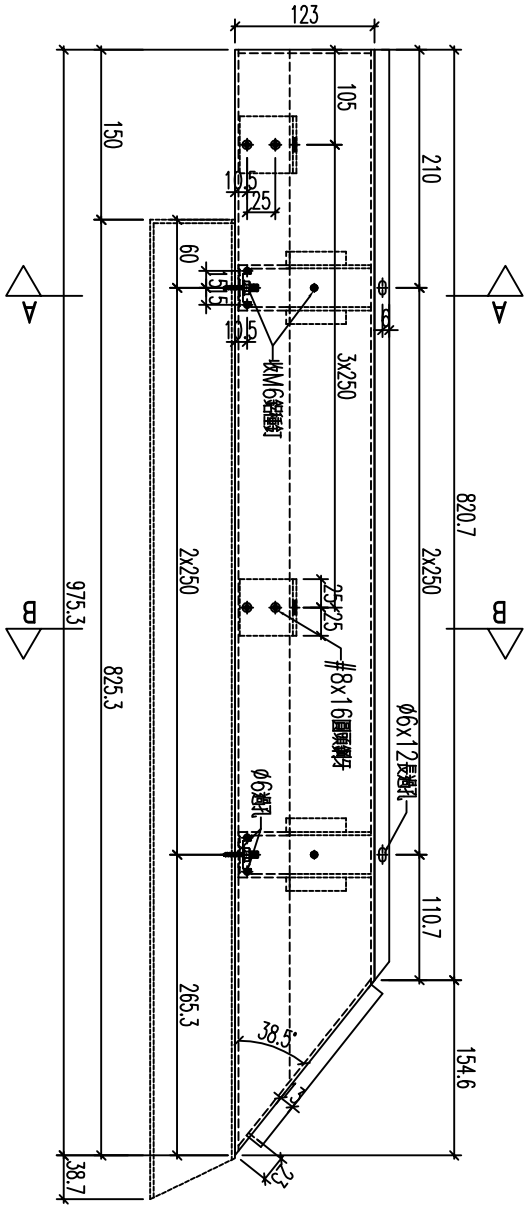

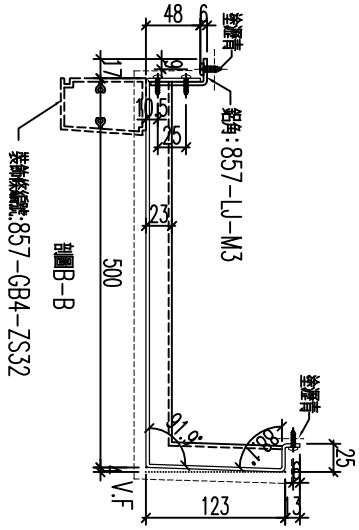


加工數量：1支


名稱	鋁板加工圖	制圖	黃漢卿	2022.12.2	修改			
材料	3mm髮絲	復核	王禮秋	2022.12.2	日期			
顏色	銅色(AL1)	批准			圖號	857-GB4-AP32		


EG－DWG3

美特鋁質 有限公司
MIDI Aluminium Fabricator Ltd.

工程號	J857	地盤	啓鴻6552

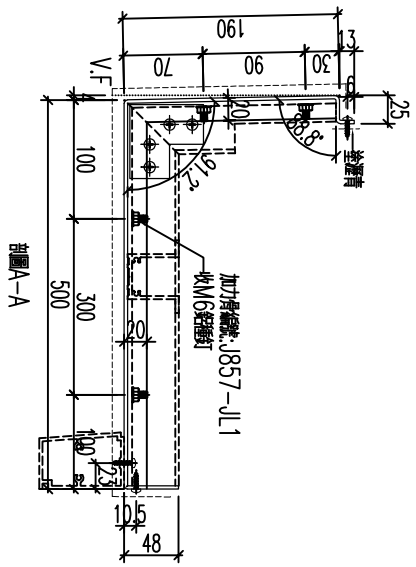

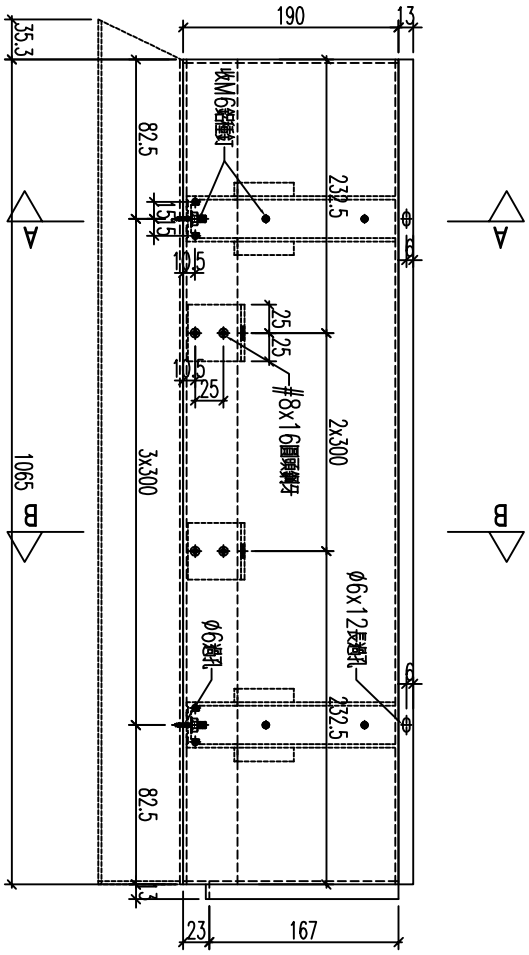

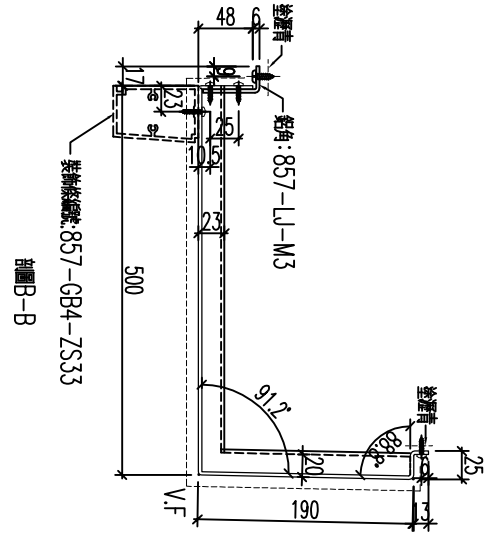


加工數量：1支


名稱	鋁板加工圖	制圖	黃漢卿	2022.12.2	修改			
材料	3mm鋁板	復核	王禮秋	2022.12.2	日期			
顏色	銅色(AL1)	批准			圖號	857-GB4-AP33		


EG－DWG3

美特鋁質 有限公司
MIDI Aluminium Fabricator Ltd.

工程號	J857	地盤	啓鴻6552

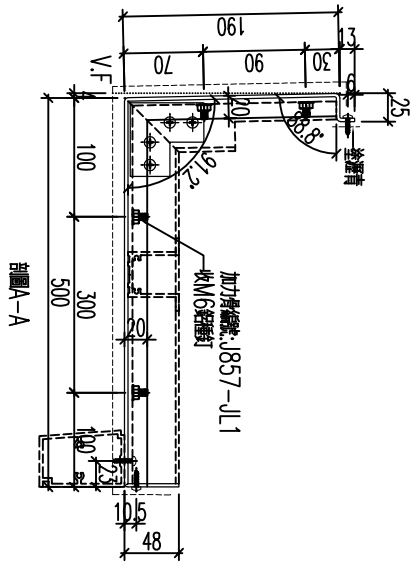

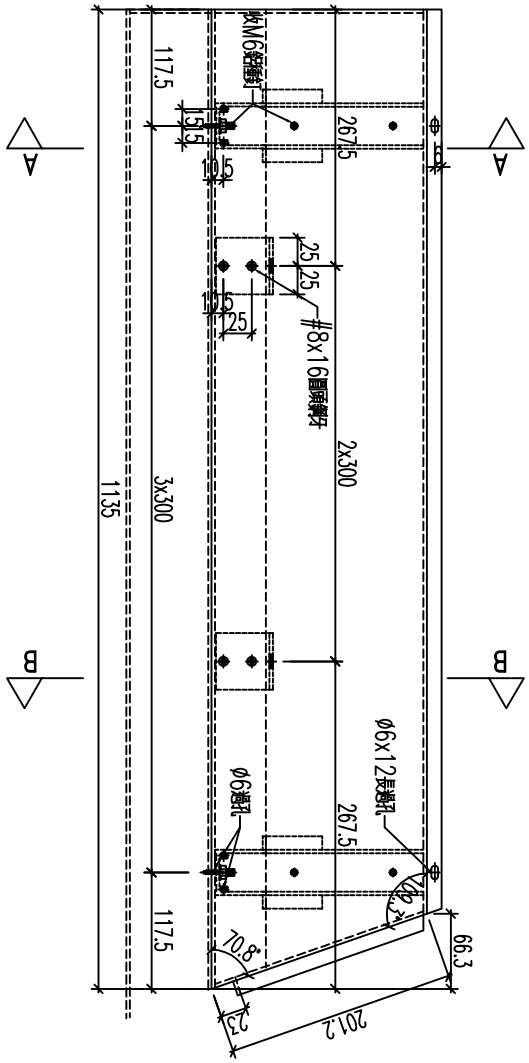

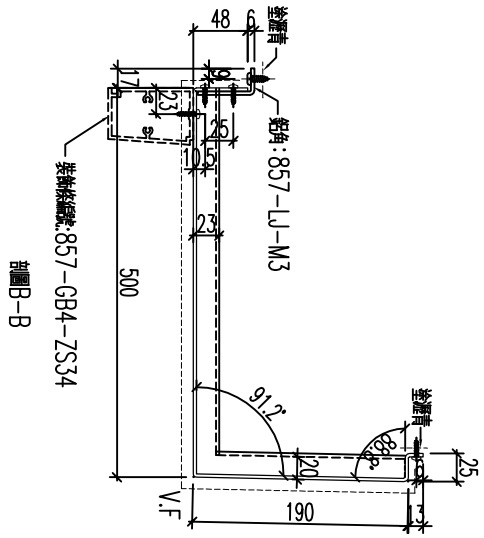


加工數量：1支

名稱	鋁板加工圖	制圖	黃漢卿	2022.12.2	修改			
材料	3mm鋁板	復核	王禮秋	2022.12.2	日期			
顏色	銅色(AL1)	批准			圖號	857-GB4-AP34		

EG－DWG3

美特鋁質 有限公司
MIDI Aluminium Fabricator Ltd.

工程號	J857	地盤	啓鴻6552

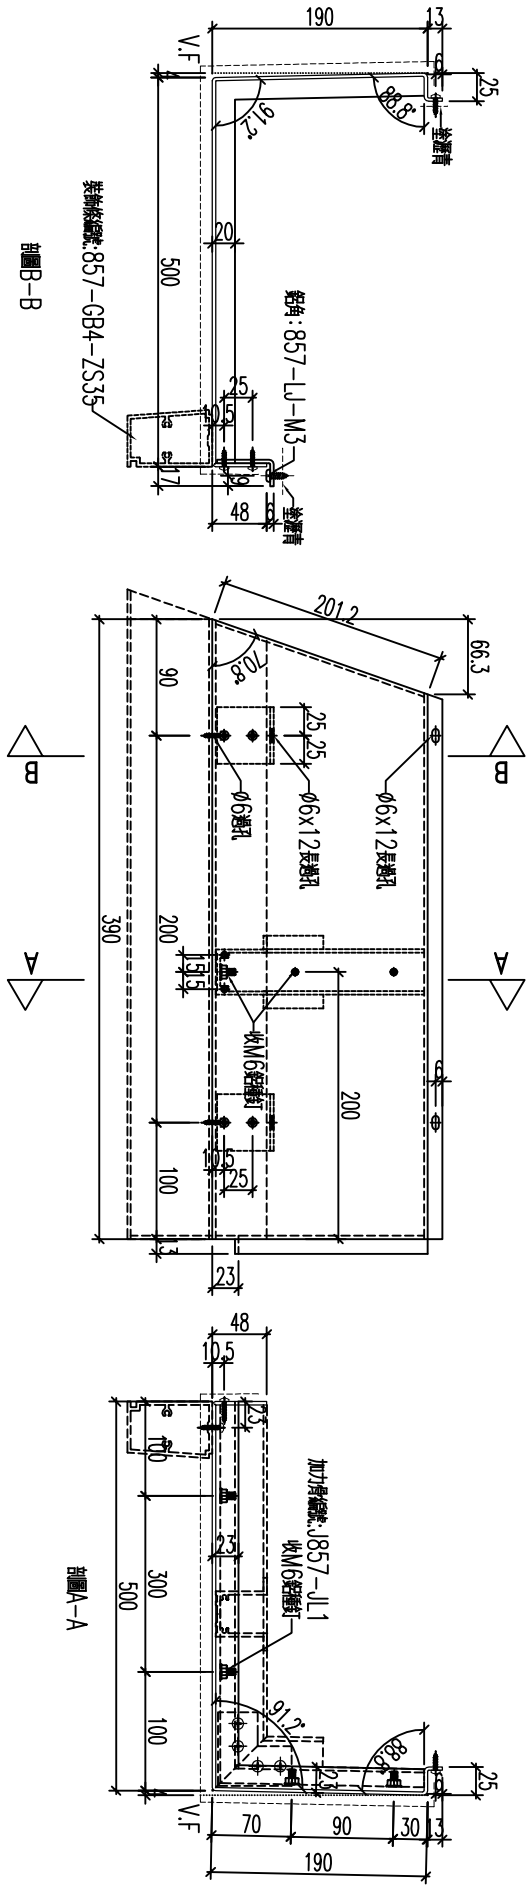

加工數量：1支


名稱	鋁板加工圖	制圖	黃漢卿	2022.12.2	修改			
材料	3mm鍍鋅板	復核	王禮秋	2022.12.2	日期			
顏色	銅色(AL1)	批准			圖號	857-GB4-AP35		

EG－DWG3

美特鋁質 有限公司
MIDI Aluminium Fabricator Ltd.

工程號	J857	地盤	啓鴻6552

編號	數量	長度L	N	A				
857-GB1-AP19a	1	1103	3x300	101.5				
857-GB2-AP1a	1	1334	4x300	67				
857-GB2-AP15a	1	1103	3x300	101.5				
857-GB3-AP7a	1	1497	5x275	61				
857-GB3-AP11a	1	1313	4x275	106.5				
857-GB3-AP29a	1	1103	3x300	101.5				
857-GB3-AP36a	1	1334	4x300	67				
857-GB4-AP4a	1	1297	4x300	48.5	此長度需模板後再加工			
857-GB4-AP27a	1	853	2x300	126.5				
857-GB6-AP10a	1	820	2x300	110				
857-GB7-AP14a	1	1053	3x300	76.5				
857-GB8-AP12a	1	820	2x300	110	此長度需模板後再加工			
857-GB9-AP7a	1	1515	5x275	70				

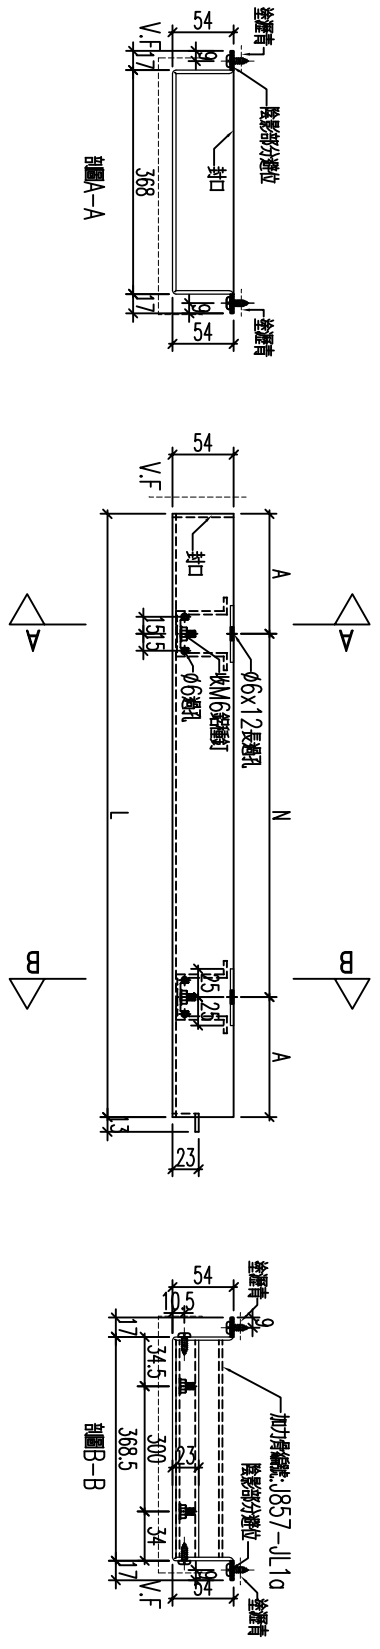

名稱	鋁板加工圖	制圖	黃漢卿	2022.12.2	修改			
材料	3mm鍍板	復核	王禮秋	2022.12.2	日期			
顏色	深灰色(AL2)	批准			圖號	857-GB1-AP19a		

EG－DWG3

美特鋁質 有限公司
MIDI Aluminium Fabricator Ltd.


工程號	J857	地盤	啓鴻6552

編號	數量	長度L	N	A	裝飾條編號			
857-GB1-AP13a	1	1103	3x300	101.5	857-GB1-ZS13			
857-GB1-AP35a	1	1297	4x300	48.5	857-GB1-ZS35			
857-GB2-AP3a	1	1334	4x300	67	857-GB2-ZS3			
857-GB2-AP10a	1	1103	3x300	101.5	857-GB2-ZS10			
857-GB2-AP31a	1	1313	4x275	106.5	857-GB2-ZS31			
857-GB2-AP35a	1	1496	5x275	60.5	857-GB2-ZS34			
857-GB3-AP23a	1	1103	3x300	101.5	857-GB3-ZS23			
857-GB3-AP38a	1	1323	4x275	111.5	857-GB3-ZS38			
857-GB4-AP21a	1	973	3x300	36.5	857-GB4-ZS21			
857-GB6-AP1a	1	1515	5x275	70	857-GB6-ZS1			
857-GB6-AP10aa	1	820	2x300	110	857-GB6-ZS10a			
857-GB7-AP8a	1	1053	3x300	76.5	857-GB7-ZS8			
857-GB8-AP12aa	1	820	2x300	110	857-GB8-ZS12			

此長度需模板後再加工

此長度需模板後再加工

此長度需模板後再加工

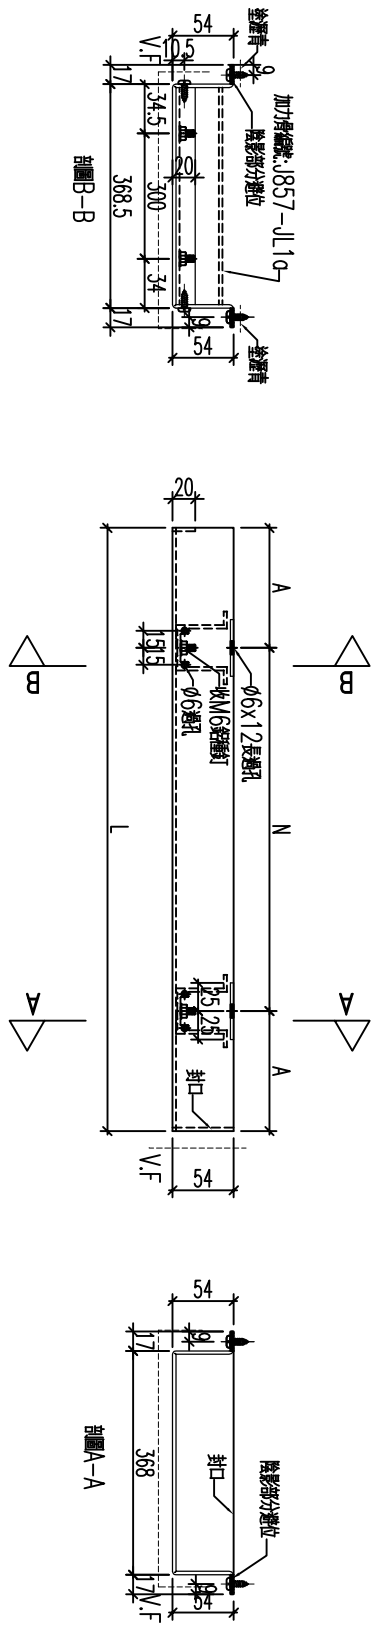


名稱	鋁板加工圖	制圖	黃漢卿	2022.12.2	修改			
材料	3mm髹銀	復核	王禮秋	2022.12.2	日期			
顏色	深灰色(AL2)	批准			圖號	857-GB1-AP13a		


EG－DWG3


美特鋁質 有限公司
MIDI Aluminium Fabricator Ltd.

工程號	J857	地盤	啓鴻6552

編號	數量	長度L	N	A
857-GB1-AP33a	1	1377	4x300	88.5
857-GB2-AP30a	1	1483	4x300	141.5
857-GB2-AP32a	1	1667	5x300	83.5
857-GB5-AP12a	1	1715	5x300	107.5
857-GB6-AP12a	1	1598	5x275	111.5
857-GB7-AP6a	1	1253	4x275	76.5
857-GB8-AP9a	1	1598	5X275	111.5

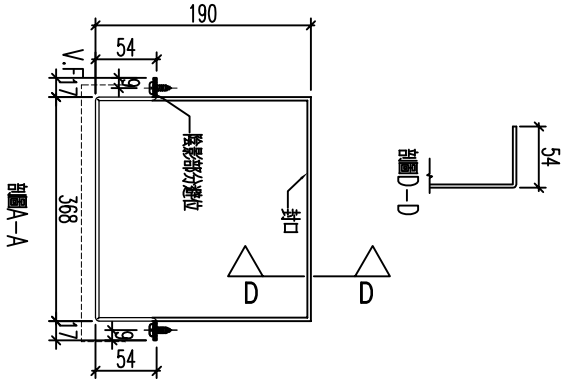

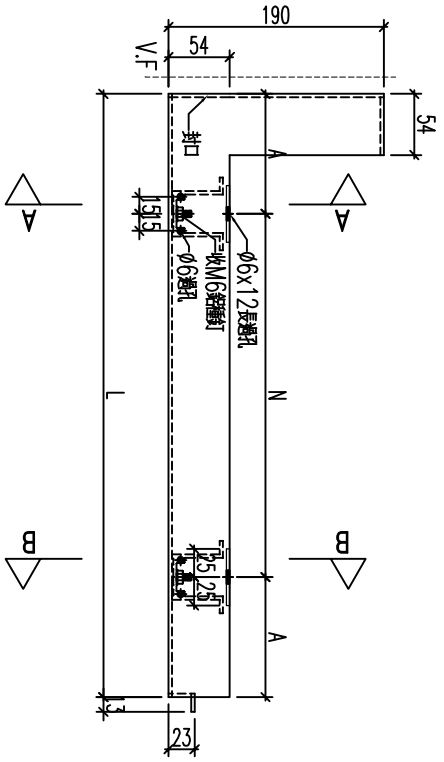

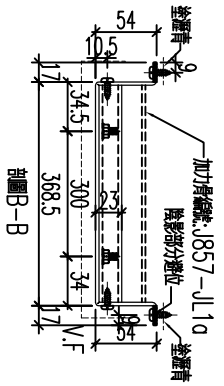


名稱	鋁板加工圖	制圖	黃漢卿	2022.12.2	修改			
材料	3mm髮絲	復核	王禮秋	2022.12.2	日期			
顏色	深灰色(AL2)	批准			圖號	857－GB1－AP33a		


EG－DWG3


美特鋁質 有限公司
MIDI Aluminium Fabricator Ltd.

工程號	J857	地盤	啓鴻6552

編號	數量	長度L	N	A
857-GB1-AP1a	1	1735	5x300	117.5
857-GB3-AP9a	1	1667	5x300	83.5
857-GB3-AP12a	1	1483	4x300	141.5
857-GB4-AP6a	1	1377	4x300	88.5
857-GB6-AP13a	1	1598	5x275	111.5
857-GB8-AP1a	1	1253	4x275	76.5
857-GB8-AP10a	1	1598	5x275	111.5
857-GB9-AP9a	1	1715	5x300	107.5

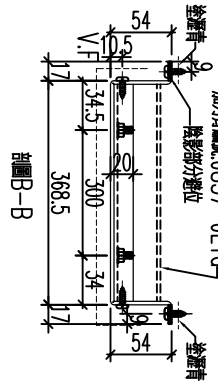

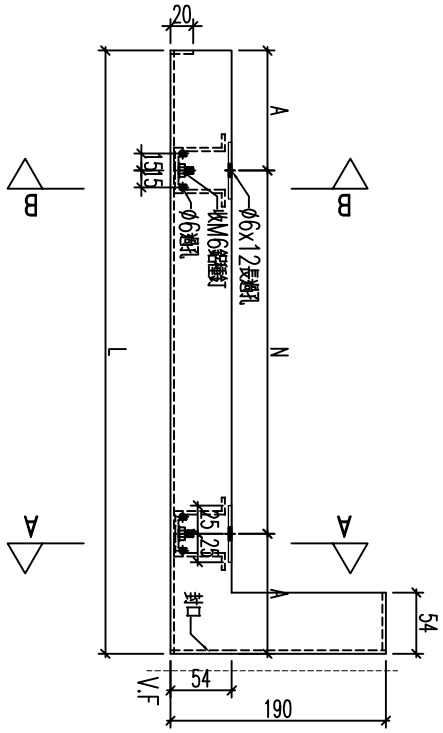

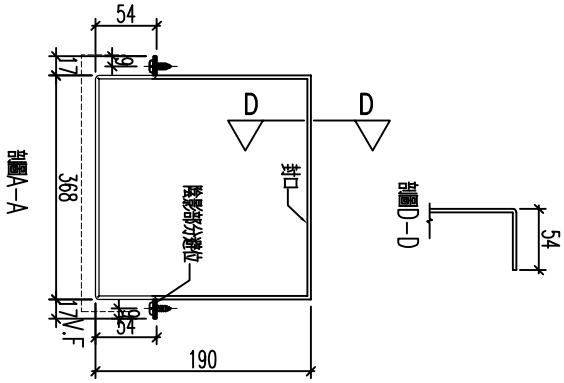


名稱	鋁板加工圖	制圖	黃漢卿	2022.12.2	修改			
材料	3mm鍍鋁	復核	王禮秋	2022.12.2	日期			
顏色	深灰色(AL2)	批准			圖號	857-GB1-AP1a		


EG－DWG3


美特鋁質 有限公司
MIDI Aluminium Fabricator Ltd.

工程號	J857	地盤	啓鴻6552

編號	數量	長度L	N	A
857-GB1-AP12a	1	1413	4x300	106.5
857-GB2-AP9a	1	1413	4x300	106.5
857-GB3-AP22a	1	1413	4x300	106.5
857-GB4-AP20a	1	1283	4x275	91.5

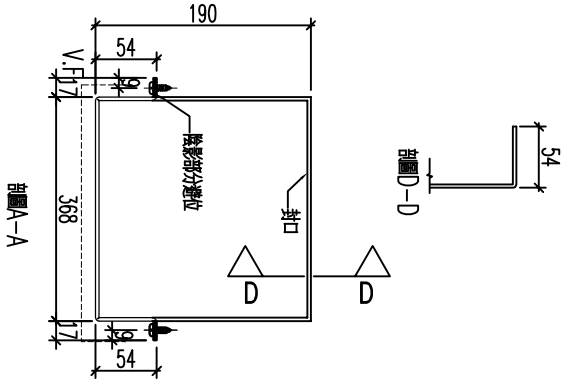

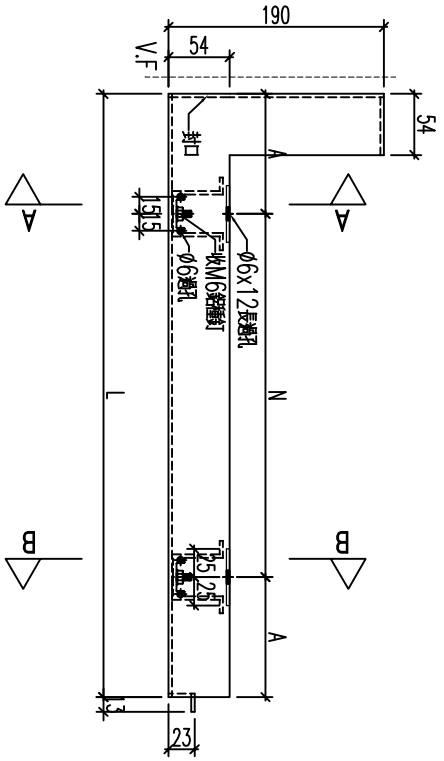

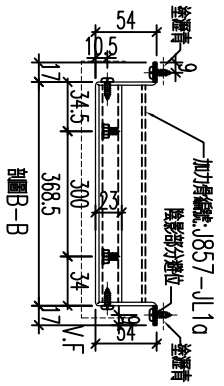



名稱	鋁板加工圖	制圖	黃漢卿	2022.12.2	修改			
材料	3mm髮絲	復核	王禮秋	2022.12.2	日期			
顏色	深灰色(AL2)	批准			圖號	857-GB1-AP12a		


EG－DWG3

美特鋁質 有限公司
MIDI Aluminium Fabricator Ltd.

工程號	J857	地盤	啓鴻6552

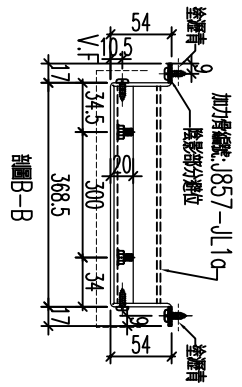

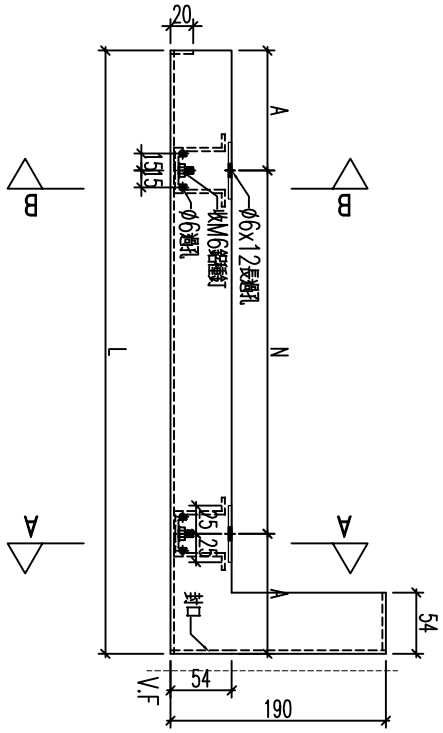

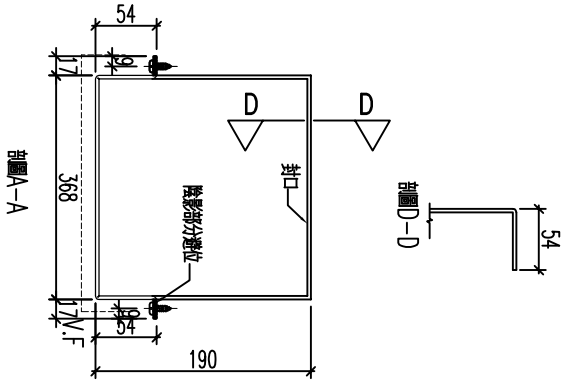

編號	數量	長度L	N	A
857－GB1－AP20a	1	1413	4x300	106.5
857－GB2－AP16a	1	1413	4x300	106.5
857－GB3－AP30a	1	1413	4x300	106.5


名稱	鋁板加工圖	制圖	黃漢卿	2022.12.2	修改			
材料	3mm鋁板	復核	王禮秋	2022.12.2	日期			
顏色	深灰色(AL2)	批准			圖號	857－GB1－AP20a		


EG－DWG3


美特鋁質 有限公司
MIDI Aluminium Fabricator Ltd.

工程號	J857	地盤	啓鴻6552

編號	數量	長度L	N	A
857-GB1-AP34a	1	1292	4x300	46
857-GB2-AP2a	1	1419	4x300	109.5
857-GB2-AP34a	1	1572	5x275	98.5
857-GB3-AP8a	1	1572	5x275	98.5
857-GB3-AP37a	1	1419	4x300	109.5
857-GB4-AP5a	1	1292	4x300	46
857-GB5-AP13a	1	1625	5x300	62.5
857-GB7-AP7a	2	1490	4x300	145
857-GB5-AP5aa	1	1490	4x300	145
857-GB9-AP8a	1	1615	5x300	57.5

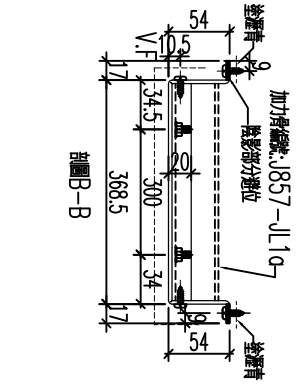

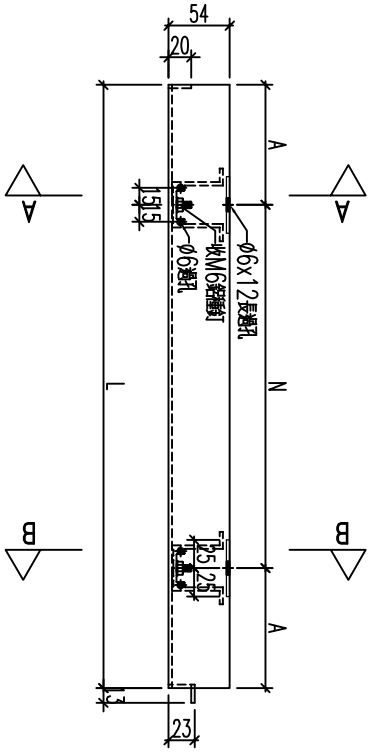

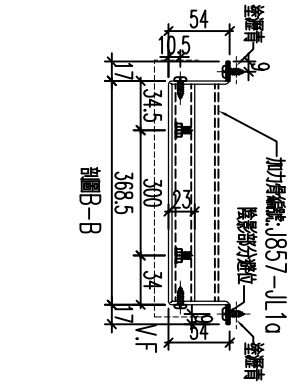


名稱	鋁板加工圖	制圖	黃漢卿	2022.12.2	修改			
材料	3mm髮絲	復核	王禮秋	2022.12.2	日期			
顏色	深灰色(AL2)	批准			圖號	857-GB1-AP34a		


EG－DWG3


美特鋁質 有限公司
MIDI Aluminium Fabricator Ltd.

工程號	J857	地盤	啓鴻6552

編號	數量	長度L	N	A
857-GB1-AP11a	1	1630	5x300	65
857-GB2-AP8a	1	1630	5x300	65
857-GB3-AP21a	1	1630	5x300	65
857-GB4-AP19a	1	1639	5x300	69.5
857-GB1-AP21a	1	1630	5x300	65
857-GB2-AP17a	1	1630	5x300	65
857-GB3-AP31a	1	1630	5x300	65

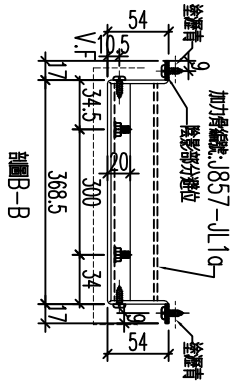

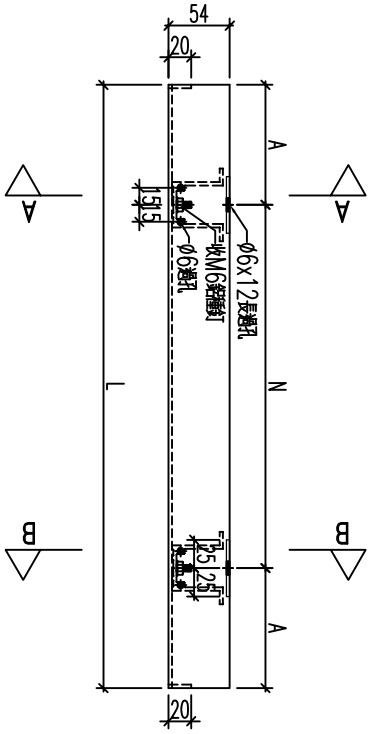

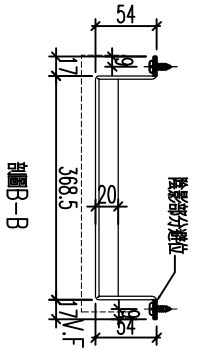


名稱	鋁板加工圖	制圖	黃漢卿	2022.12.2	修改			
材料	3mm鍍鋁板	復核	王禮秋	2022.12.2	日期			
顏色	深灰色(AL2)	批准			圖號	857-GB1-AP11a		

EG－DWG3

美特鋁質 有限公司
MIDI Aluminium Fabricator Ltd.

工程號	J857	地盤	啓鴻6552

編號	數量	長度L	L1	L2	N	A			T	C	
857-GB1-AP10a	1	1625	1445	180	4x300	122.5			100	40	
857-GB2-AP7a	1	1625	1445	180	4x300	122.5			100	40	
857-GB3-AP20a	1	1625	1477.5	147.5	4x300	138.7			80	33.7	
857-GB4-AP18a	1	1634	1602	32	4x300	201			12	10	

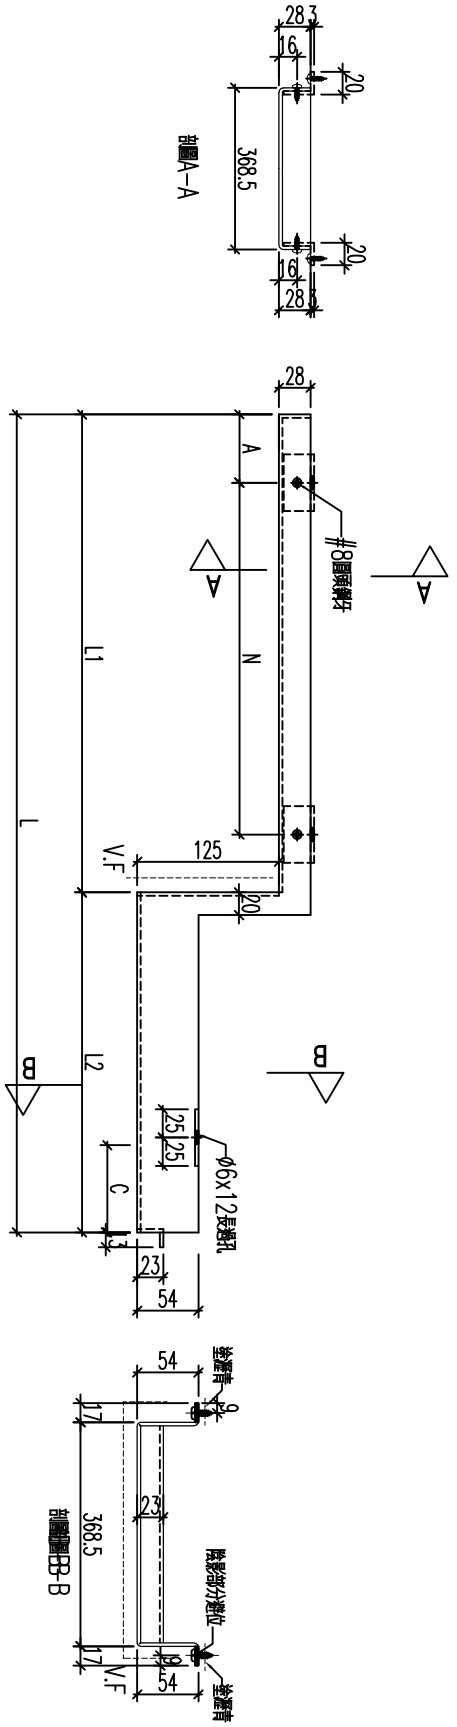


名稱	鋁板加工圖	制圖	黃漢卿	2022.12.2	修改			
材料	3mm鍍鋁板	復核	王禮秋	2022.12.2	日期			
顏色	深灰色(AL2)	批准			圖號	857-GB1-AP10a		

EG－DWG3

美特鋁質 有限公司
MIDI Aluminium Fabricator Ltd.

工程號	J857	地盤	啓鴻6552

編號	數量	長度L	L1	L2	N	A	T	C
857-GB1-AP22a	1	1625	1477.5	147.5	4x300	138.7	100	23.7
857-GB2-AP18a	1	1625	1477.5	147.5	4x300	138.7	100	23.7
857-GB3-AP32a	1	1625	1445	180	4x300	122.5	100	40

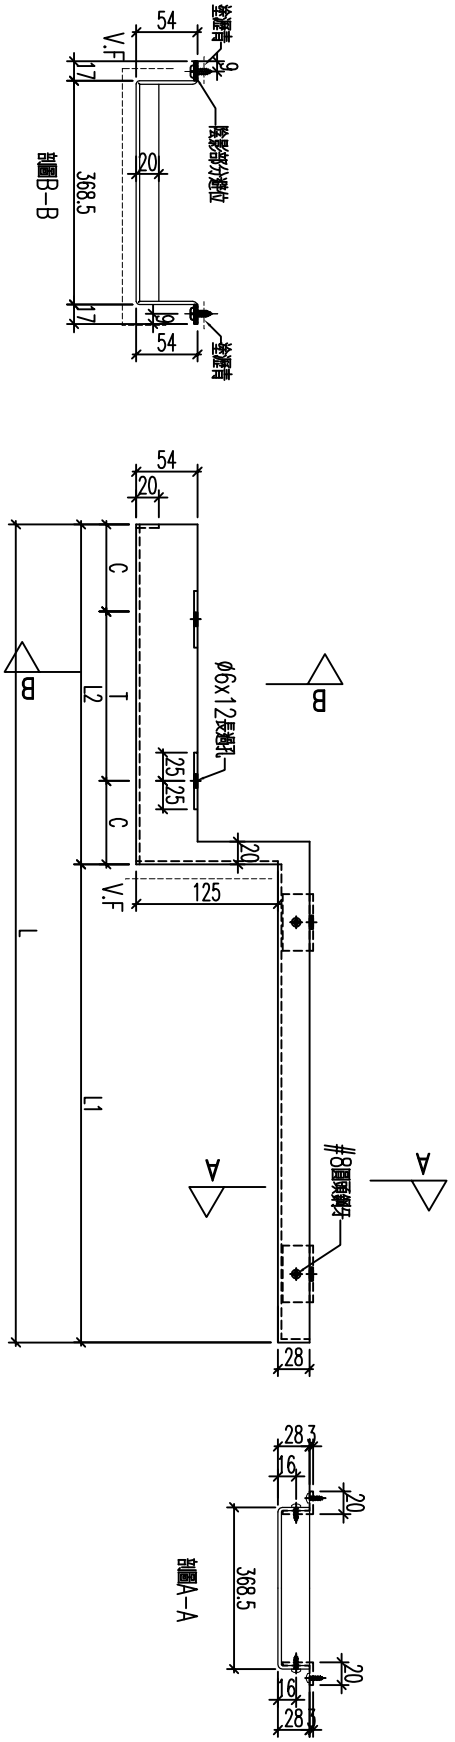



名稱	鋁板加工圖	制圖	黃漢卿	2022.12.2	修改			
材料	3mm鍵板	復核	王禮秋	2022.12.2	日期			
顏色	深灰色(AL2)	批准			圖號	857-GB1-AP22a		


EG－DWG3

美特鋁質 有限公司
MIDI Aluminium Fabricator Ltd.

工程號	J857	地盤	啓鴻6552

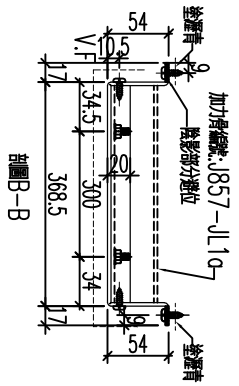

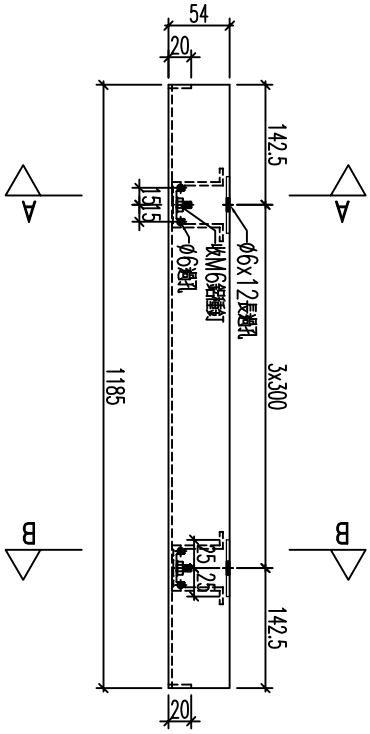

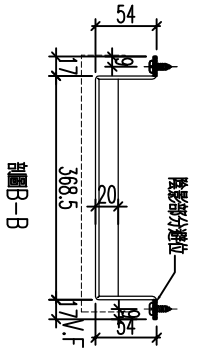


加工數量：1支


名稱	鋁板加工圖	制圖	黃漢卿	2022.12.2	修改			
材料	3mm鍍鋁	復核	王禮秋	2022.12.2	日期			
顏色	深灰色(AL2)	批准			圖號	857-GB4-AP29a		

EG－DWG3

美特鋁質 有限公司
MIDI Aluminium Fabricator Ltd.

工程號	J857	地盤	啓德6552

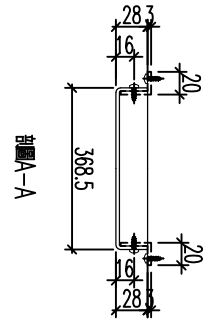

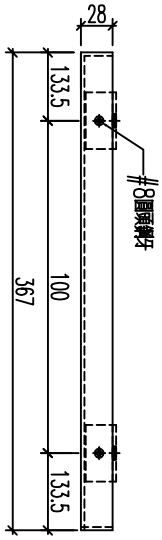


加工數量：1支


名稱	鋁板加工圖	制圖	黃漢卿	2022.12.2	修改			
材料	3mm鍍鋅板	復核	王禮秋	2022.12.2	日期			
顏色	深灰色(AL2)	批准			圖號	857－GB4－AP31a		


EG－DWG3

美特鋁質 有限公司
MIDI Aluminium Fabricator Ltd.

工程號	J857	地盤	啓鴻6552

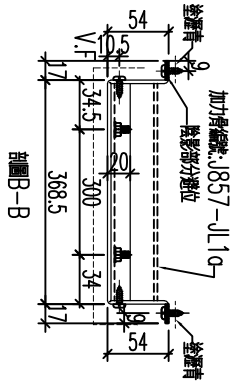

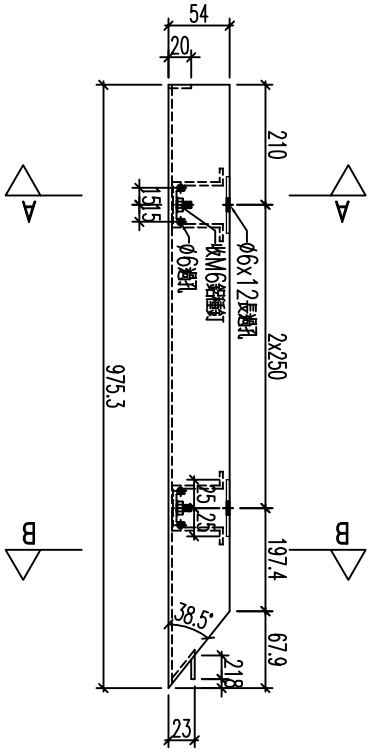

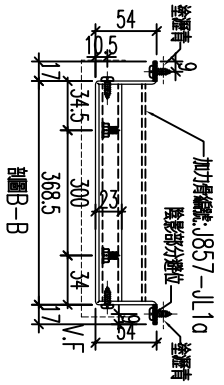


加工數量：1支


名稱	鋁板加工圖	制圖	黃漢卿	2022.12.2	修改			
材料	3mm髒版	復核	王禮秋	2022.12.2	日期			
顏色	深灰色(AL2)	批准			圖號	857-GB4-AP32a		


EG－DWG3

美特鋁質 有限公司
MIDI Aluminium Fabricator Ltd.

工程號	J857	地盤	啓鴻6552

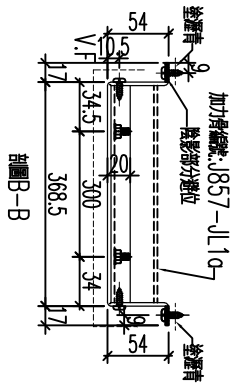

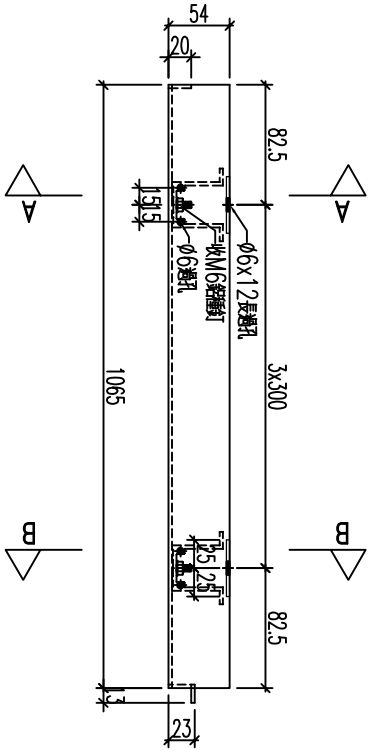

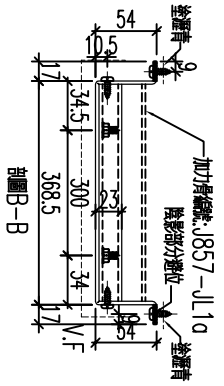


加工數量：1支


名稱	鋁板加工圖	制圖	黃漢卿	2022.12.2	修改			
材料	3mm髮絲	復核	王禮秋	2022.12.2	日期			
顏色	深灰色(AL2)	批准			圖號	857-GB4-AP33a		


EG－DWG3

美特鋁質 有限公司
MIDI Aluminium Fabricator Ltd.

工程號	J857	地盤	啓鴻6552

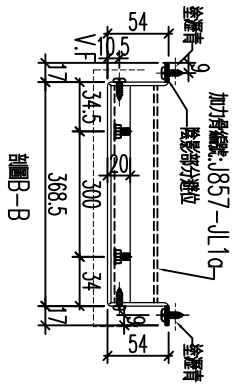

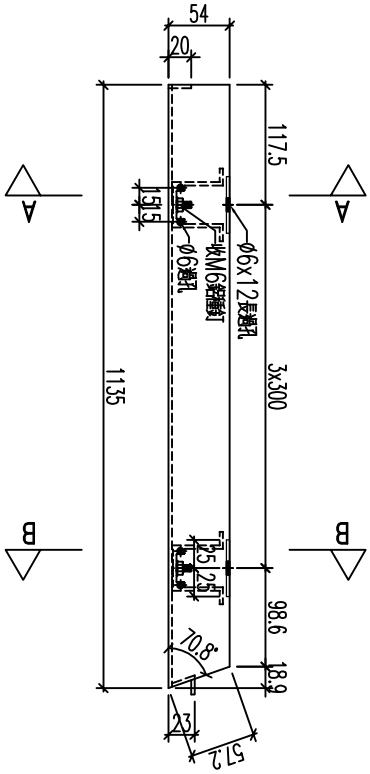

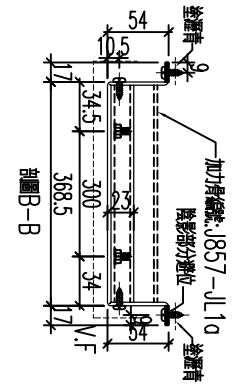


加工數量：1支


名稱	鋁板加工圖	制圖	黃漢卿	2022.12.2	修改			
材料	3mm鍍鋁	復核	王禮秋	2022.12.2	日期			
顏色	深灰色(AL2)	批准			圖號	857-GB4-AP34a		

EG－DWG3

美特鋁質 有限公司
MIDI Aluminium Fabricator Ltd.

工程號	J857	地盤	啓德6552

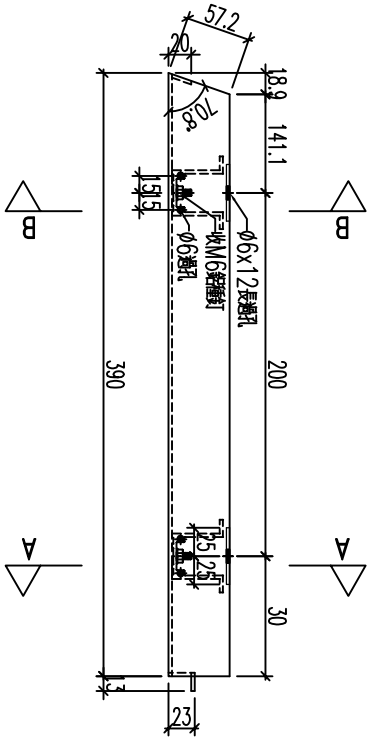

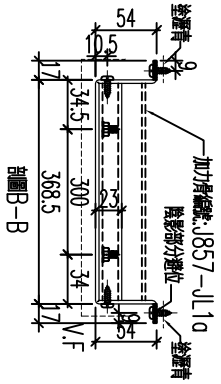

加工數量：1支

名稱	鋁板加工圖	制圖	黃漢卿	2022.12.2	修改			
材料	3mm髹板	復核	王禮秋	2022.12.2	日期			
顏色	深灰色(AL2)	批准			圖號	857－GB4－AP35a		


EG－DWG3


美特鋁質 有限公司
MIDI Aluminium Fabricator Ltd.


工程號	J857	地盤	啓鴻6552

編號	數量	長度L	N	A	裝飾條編號
857-GB6-AP16	1	1395	4x300	97.5	857-GB6-ZS16
857-GB8-AP4	1	1420	4x300	110	857-GB8-ZS4
857-GB9-AP12	1	1145	3x300	122.5	857-GB9-ZS12

此長度需模板後再加工

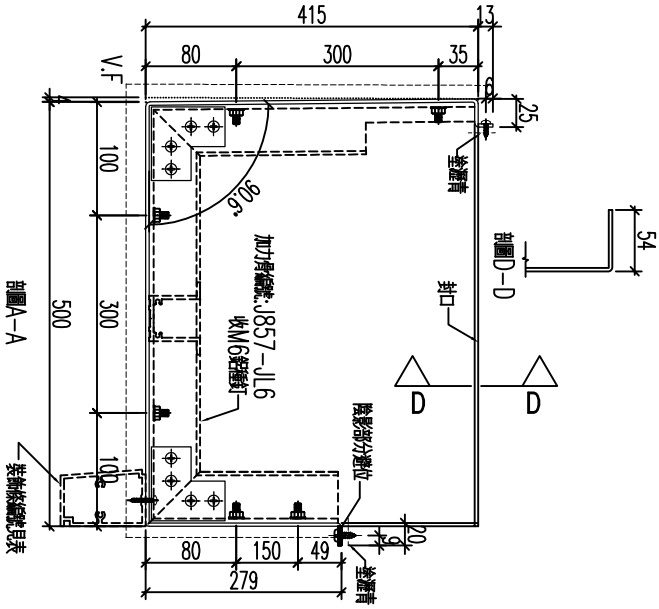

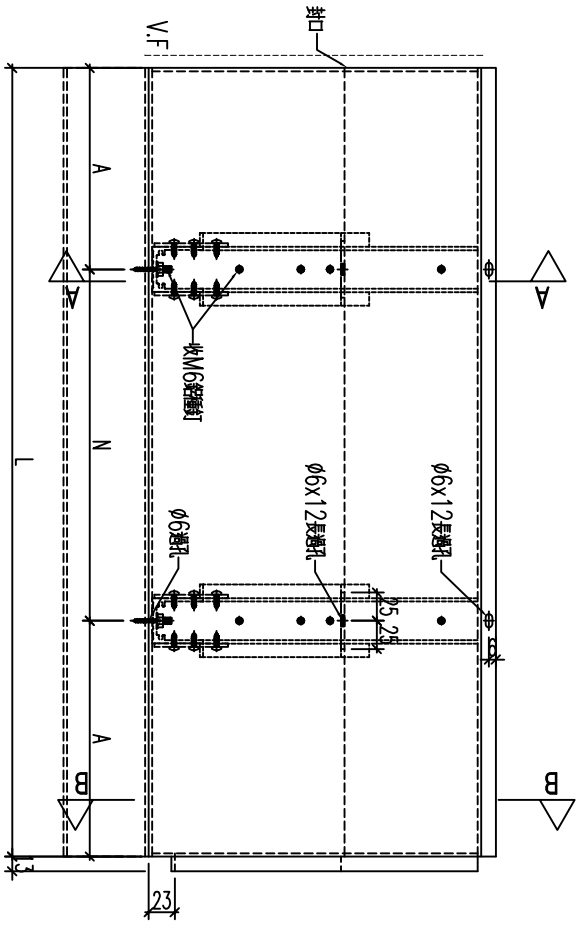

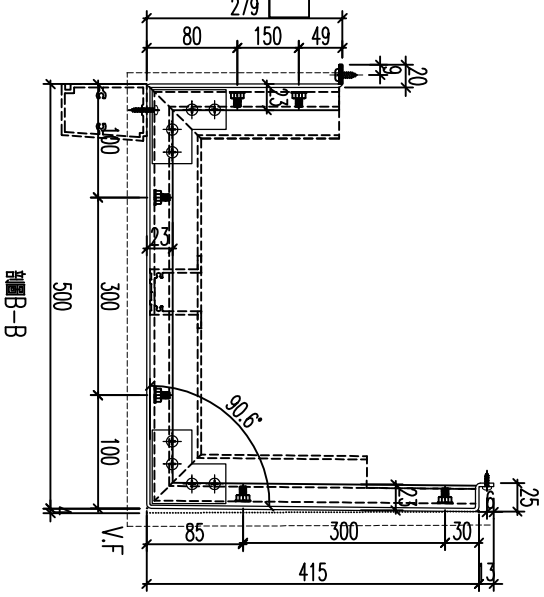



名稱	鋁板加工圖	制圖	黃漢卿	2022.12.2	修改			
材料	3mm鍍鋅板	復核	王禮秋	2022.12.2	日期			
顏色	銅色(AL1)	批准			圖號	857-GB6-AP16		

EG－DWG3


美特鋁質 有限公司
MIDI Aluminium Fabricator Ltd.

工程號	J857	地盤	啓鴻6552

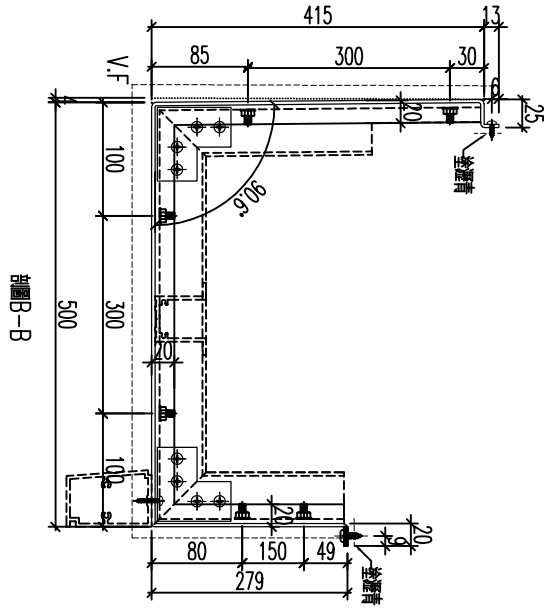

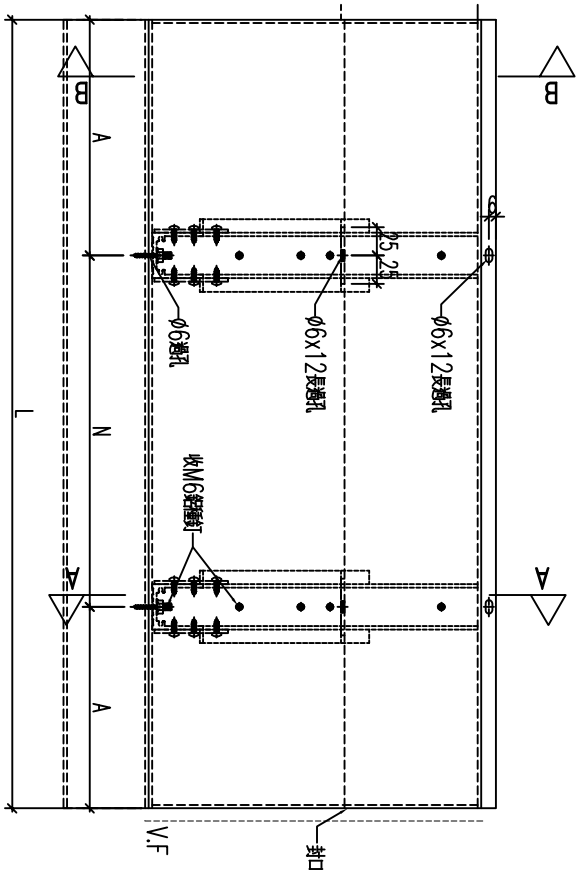

編號	數量	長度L	N	A	裝飾條編號
857-GB5-AP9	1	1453	4x300	126.5	857-GB5-ZS9
857-GB7-AP3	1	1395	4x300	97.5	857-GB7-ZS3
857-GB8-AP6	1	1420	4x300	110	857-GB8-ZS6

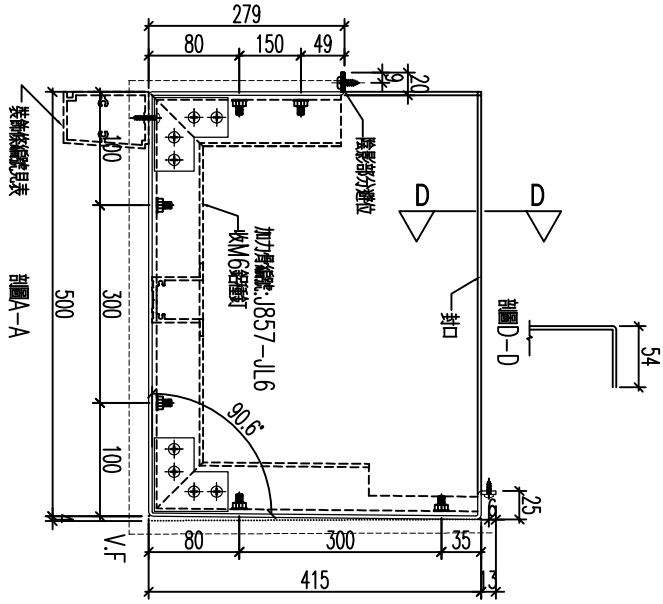


名稱	鋁板加工圖	制圖	黃漢卿	2022.12.2	修改			
材料	3mm鍍鋅板	復核	王禮秋	2022.12.2	日期			
顏色	銅色(AL1)	批准			圖號	857-GB5-AP9		


EG－DWG3


美特鋁質 有限公司
MIDI Aluminium Fabricator Ltd.

工程號	J857	地盤	啓鴻6552

編號	數量	長度L	N	A	裝飾條編號
857-GB5-AP3	1	1763	6x275	56.5	857-GB5-ZS3

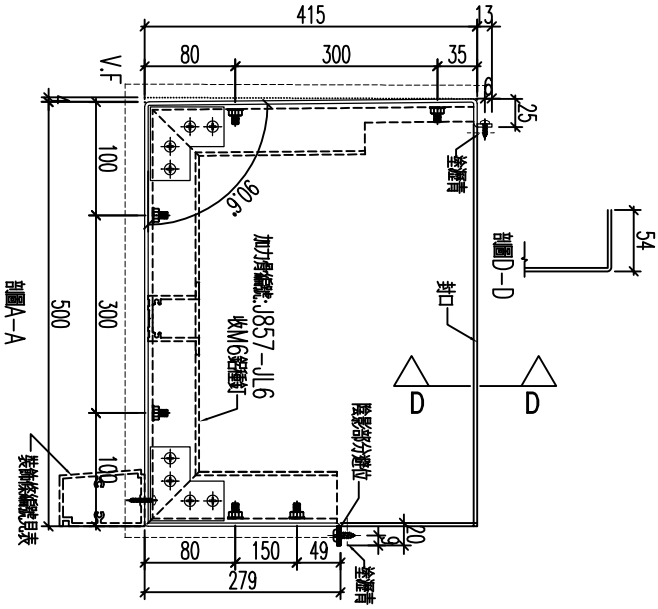

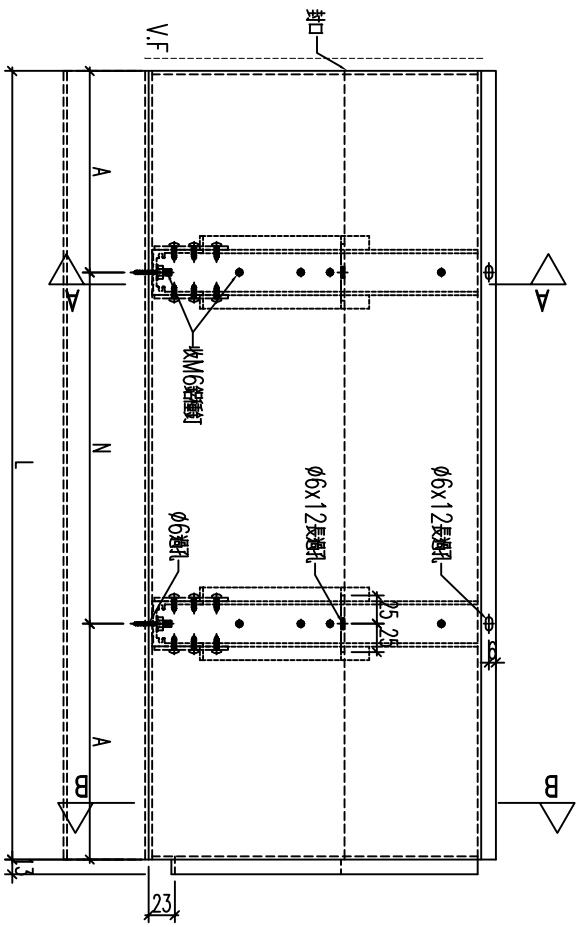

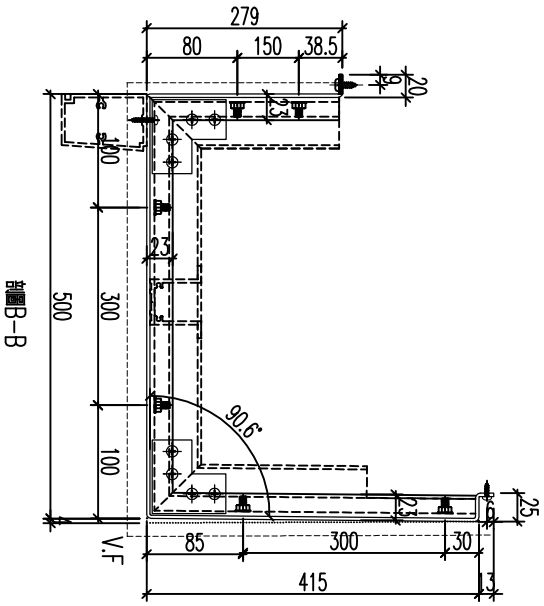


名稱	鋁板加工圖	制圖	黃漢卿	2022.12.2	修改			
材料	3mm髹板	復核	王禮秋	2022.12.2	日期			
顏色	銅色(AL1)	批准			圖號	857-GB5-AP3		


EG－DWG3


美特鋁質 有限公司
MIDI Aluminium Fabricator Ltd.

工程號	J857	地盤	啓鴻6552

編號	數量	長度L	N	A	裝飾條編號
857-GB5-AP4	6	1490	4x275	57.5	857-GB5-ZS4
857-GB5-AP8	6	1490	4x275	57.5	857-GB5-ZS8
857-GB6-AP17	5	1490	4x275	57.5	857-GB6-ZS17
857-GB7-AP2	5	1490	4x275	57.5	857-GB7-ZS2
857-GB8-AP5	10	1490	4x275	57.5	857-GB8-ZS5
857-GB9-AP13	4	1490	4x275	57.5	857-GB9-ZS13
857-GB9-AP17	5	1490	4x275	57.5	857-GB9-ZS17

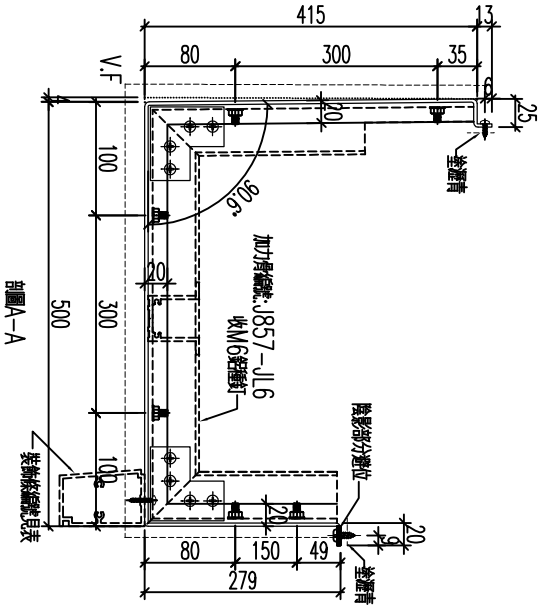

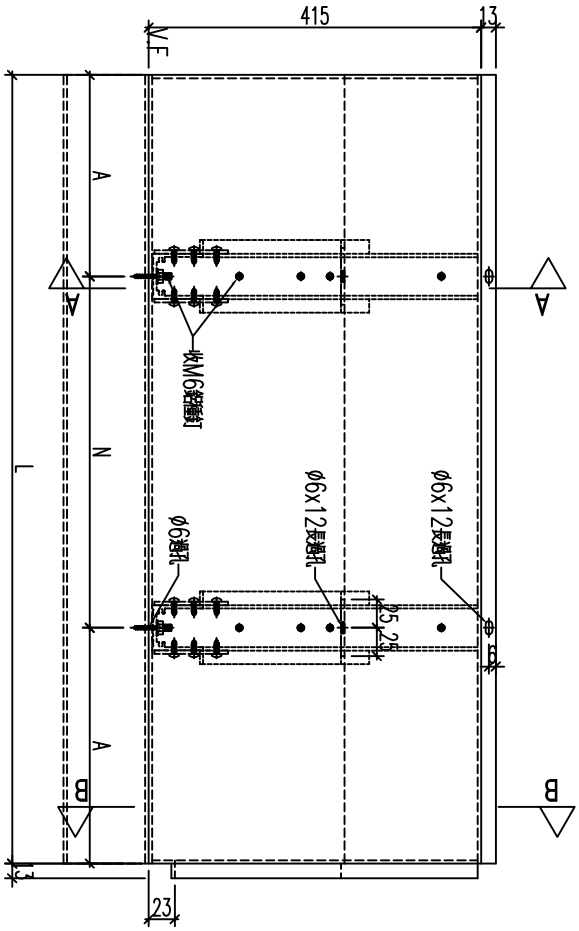

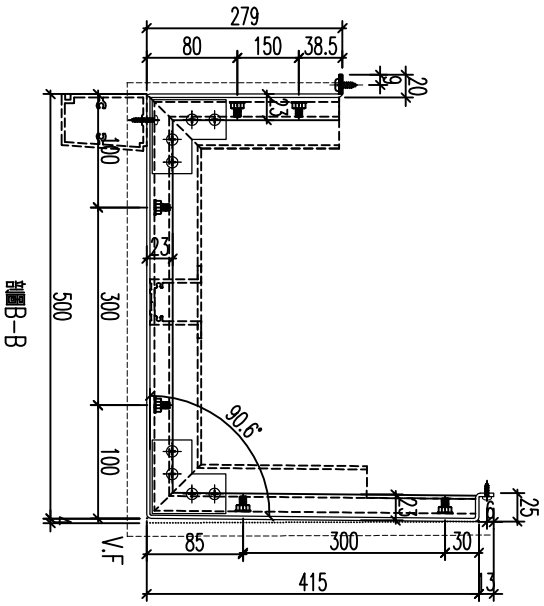



名稱	鋁板加工圖	制圖	黃漢卿	2022.12.2	修改			
材料	3mm髹板	復核	王禮秋	2022.12.2	日期			
顏色	銅色(AL1)	批准			圖號	857-GB5-AP4		


EG－DWG3

美特鋁質 有限公司
MIDI Aluminium Fabricator Ltd.

工程號	J857	地盤	啓鴻6552

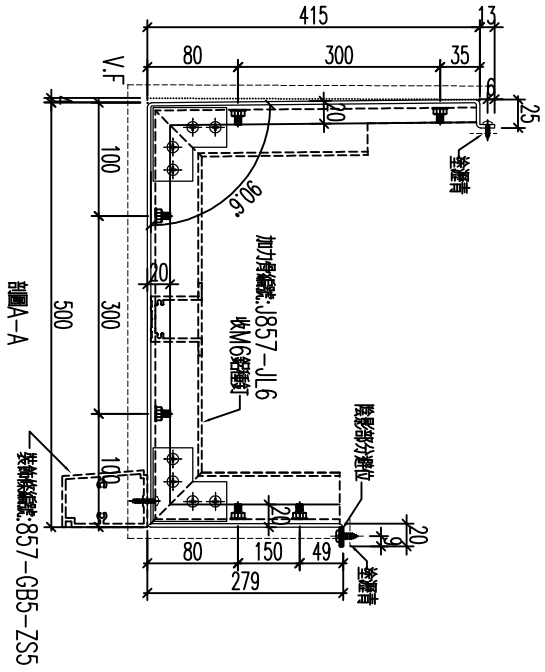

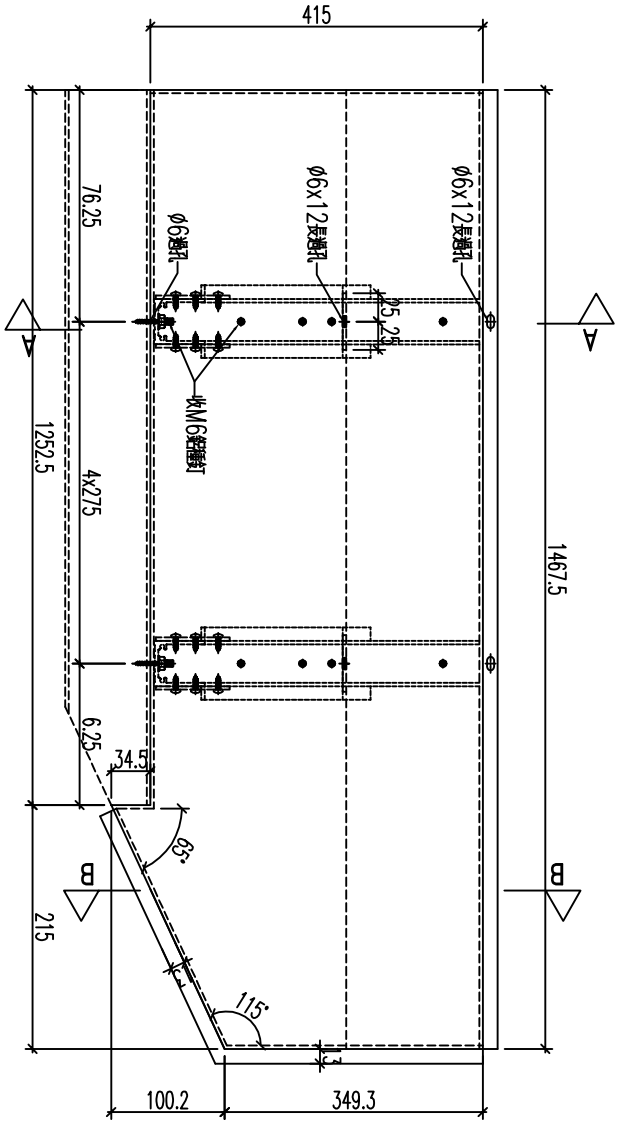

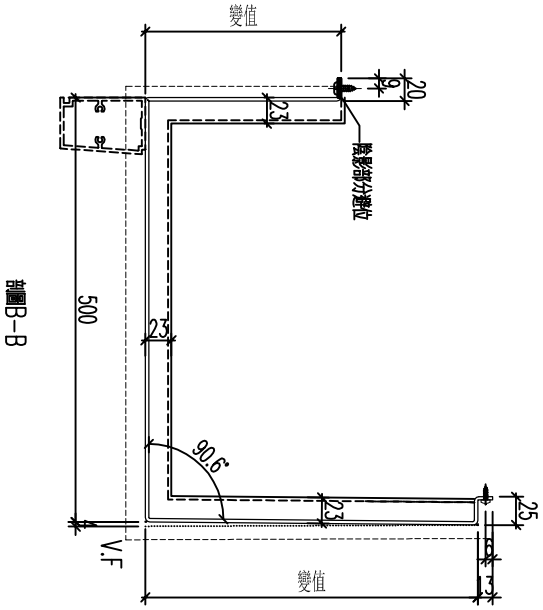


加工數量：1支


名稱	鋁板加工圖	制圖	黃漢卿	2022.12.2	修改			
材料	3mm髮絲	復核	王禮秋	2022.12.2	日期			
顏色	銅色(AL1)	批准			圖號	857-GB5-AP5		


EG－DWG3

美特鋁質 有限公司
MIDI Aluminium Fabricator Ltd.

工程號	J857	地盤	啓鴻6552

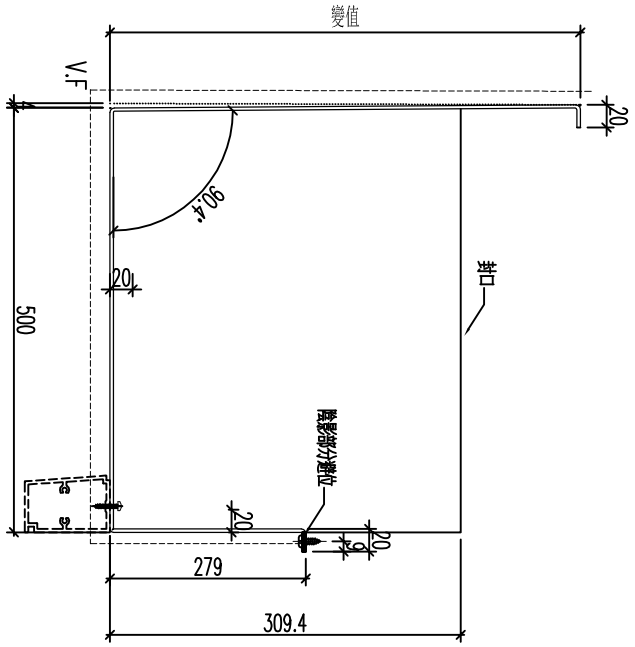

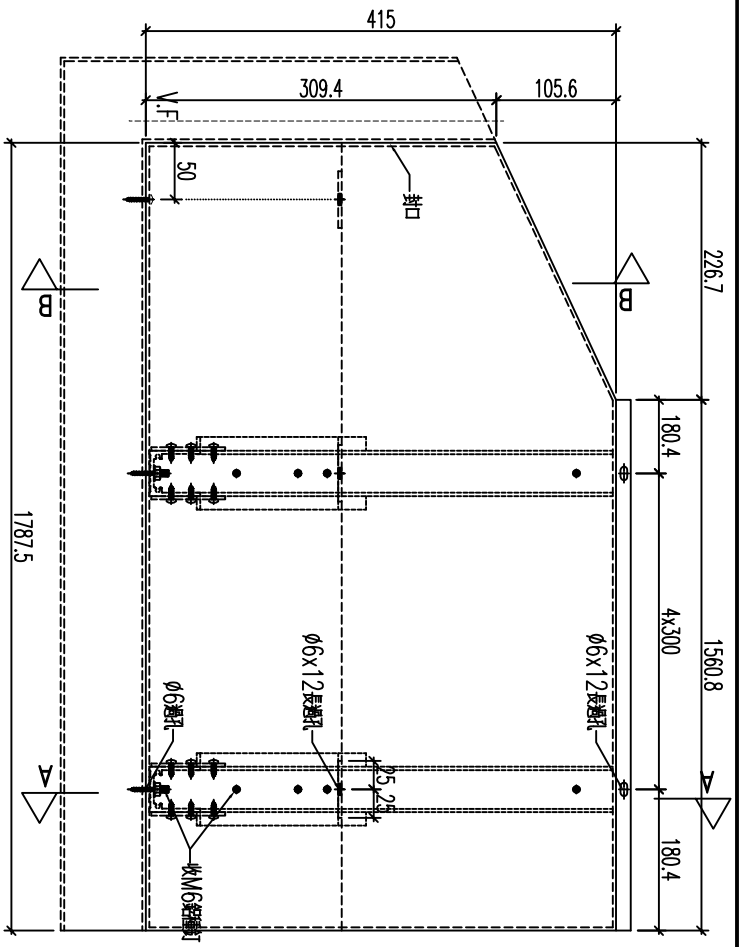

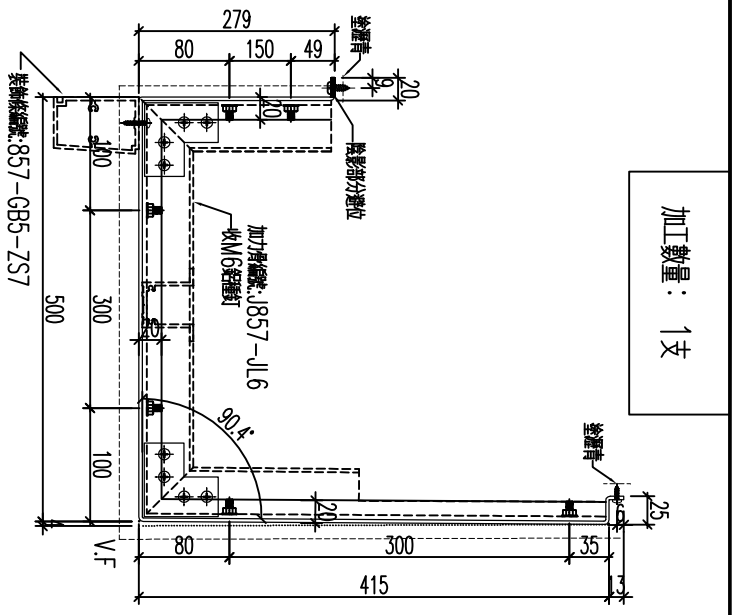

加工數量：1支


名稱	鋁板加工圖	制圖	黃漢卿	2022.12.2	修改			
材料	3mm鋁板	復核	王禮秋	2022.12.2	日期			
顏色	銅色(AL1)	批准			圖號	857－GB5－AP7		


EG－DWG3

美特鋁質 有限公司
MIDI Aluminium Fabricator Ltd.

工程號	J857	地盤	啓鴻6552

加工數量：1支

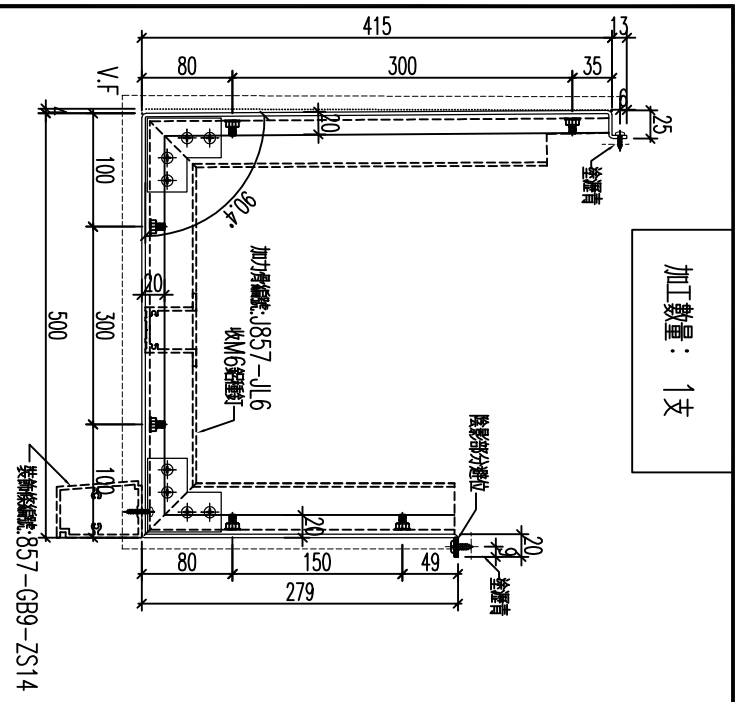

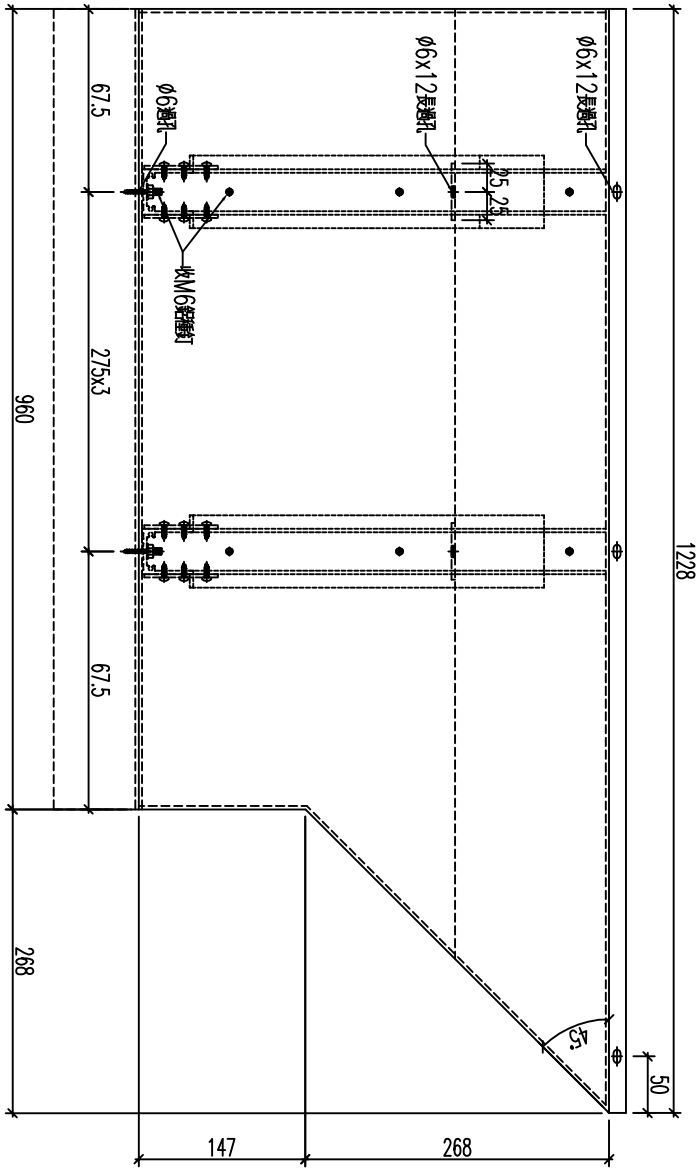


名稱	鋁板加工圖	制圖	黃漢卿	2022.12.2	修改			
材料	3mm鋁板	復核	王禮秋	2022.12.2	日期			
顏色	銅色(AL1)	批准			圖號	857－GB9－AP14		


EG－DWG3

美特鋁質 有限公司
MIDI Aluminium Fabricator Ltd.

工程號	J857	地盤	啓鴻6552

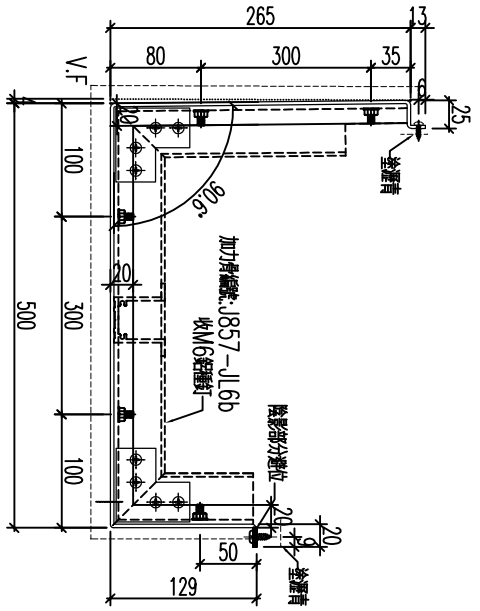

加工數量： 1支

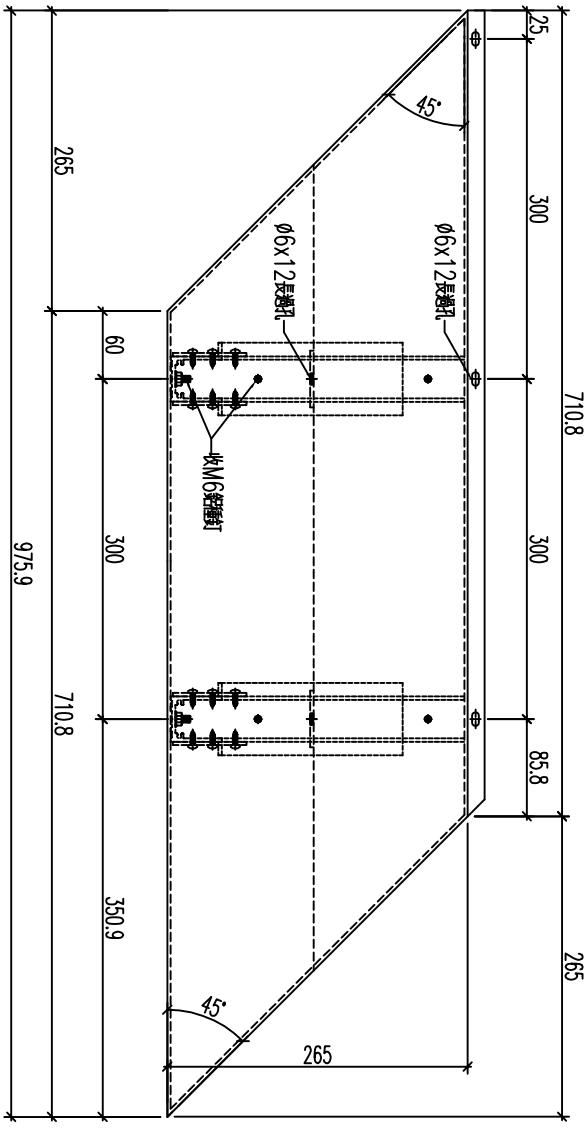



名稱	鋁板加工圖	制圖	黃漢卿	2022.12.2	修改			
材料	3mm鍍板	復核	王禮秋	2022.12.2	日期			
顏色	銅色(AL1)	批准			圖號	857－GB9－AP15		


EG－DWG3

美特鋁質 有限公司
MIDI Aluminium Fabricator Ltd.

工程號	J857	地盤	啓德6552

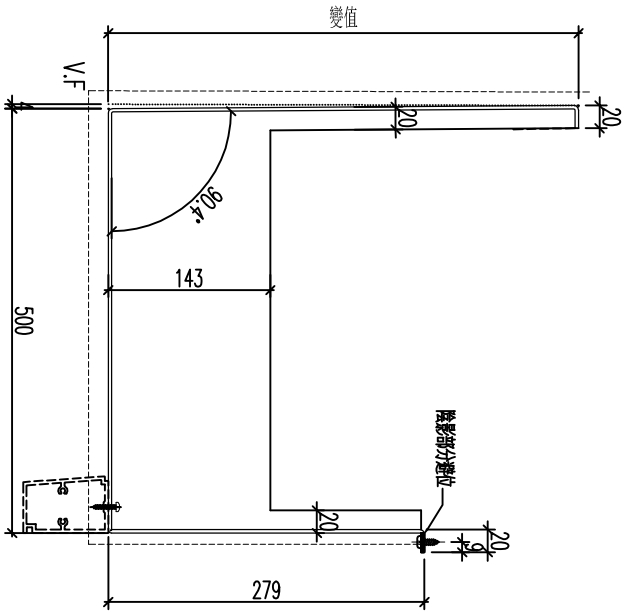

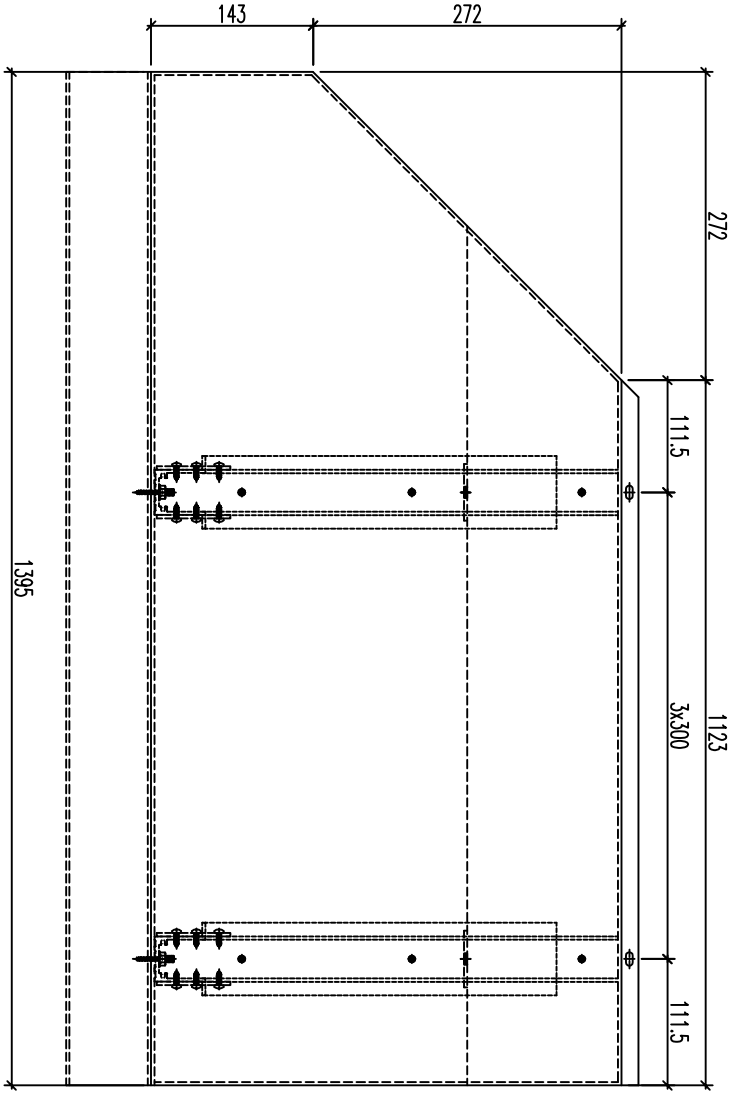

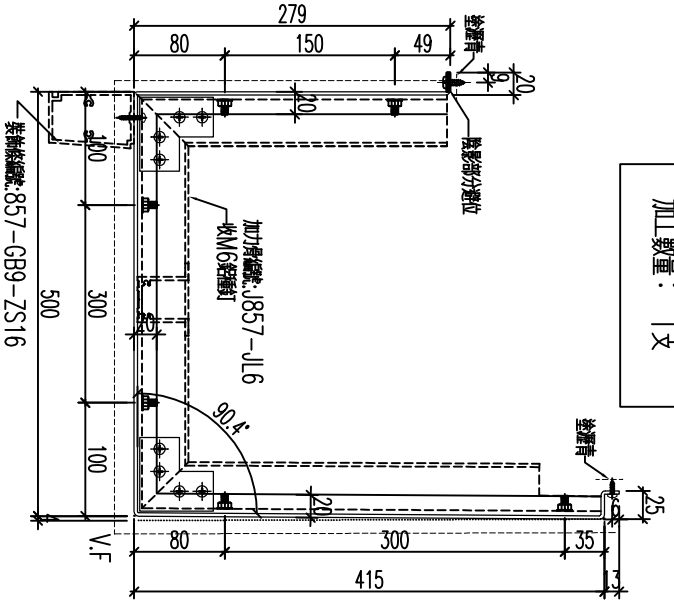


加工數量： 1支


名稱	鋁板加工圖	制圖	黃漢卿	2022.12.2	修改			
材料	3mm鍍鋁板	復核	王禮秋	2022.12.2	日期			
顏色	銅色(AL1)	批准			圖號	857－GB9－AP16		


EG－DWG3

美特鋁質 有限公司
MIDI Aluminium Fabricator Ltd.

工程號	J857	地盤	啓鴻6552

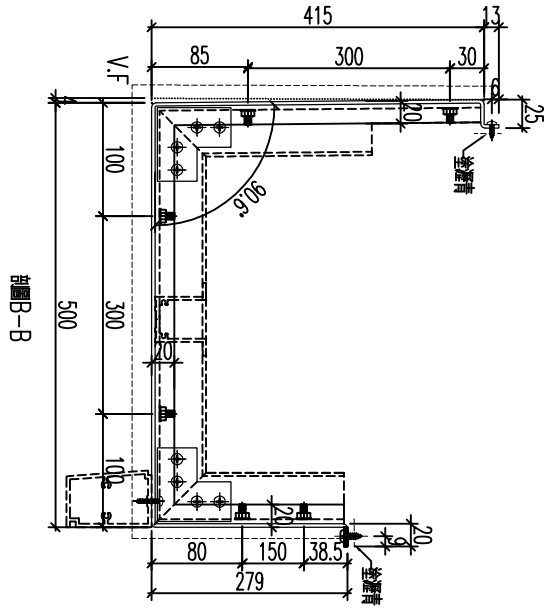

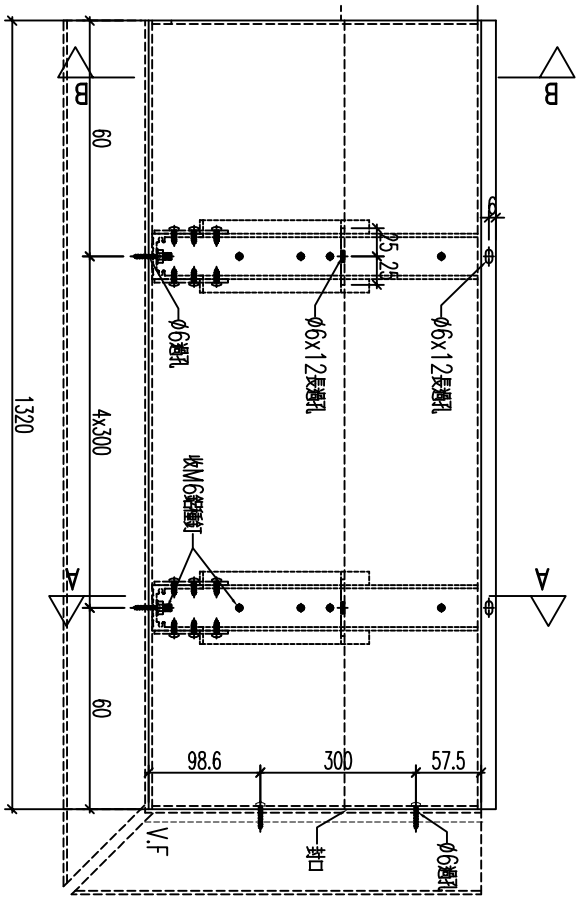

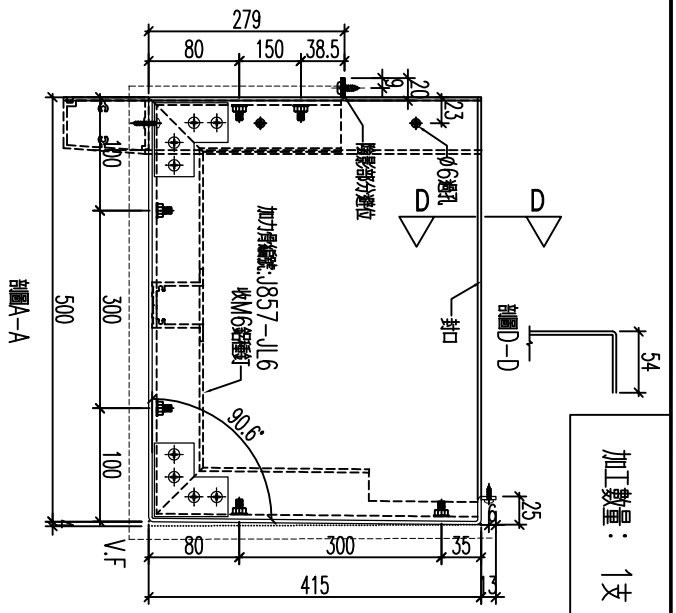

加工數量：1支


名稱	鋁板加工圖	制圖	黃漢卿	2022.12.2	修改			
材料	3mm鍍鋁板	復核	王禮秋	2022.12.2	日期			
顏色	銅色(AL1)	批准			圖號	857－GB9－AP18		


EG－DWG3


美特鋁質 有限公司
MIDI Aluminium Fabricator Ltd.

工程號	J857	地盤	啓鴻6552

趟門頂鋁板,長度需復核後再加工

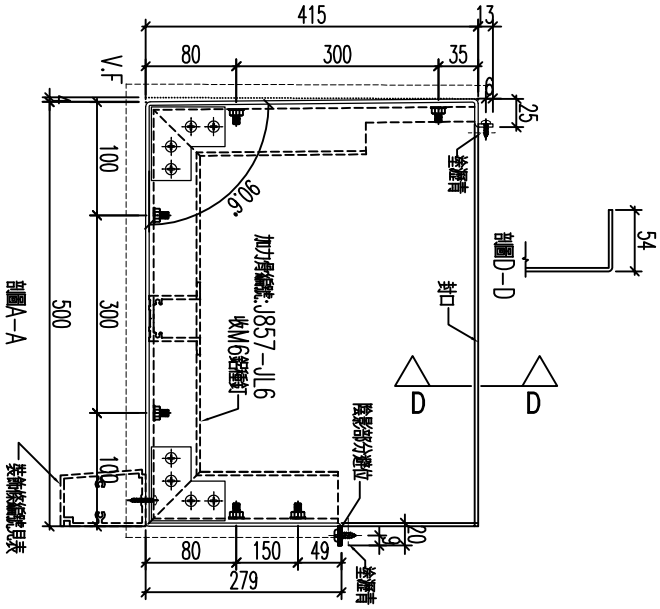

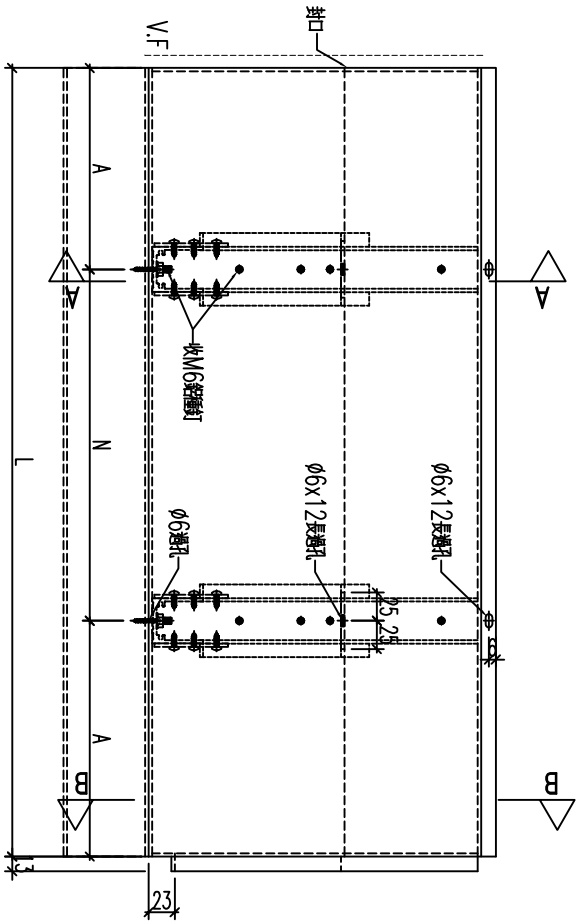

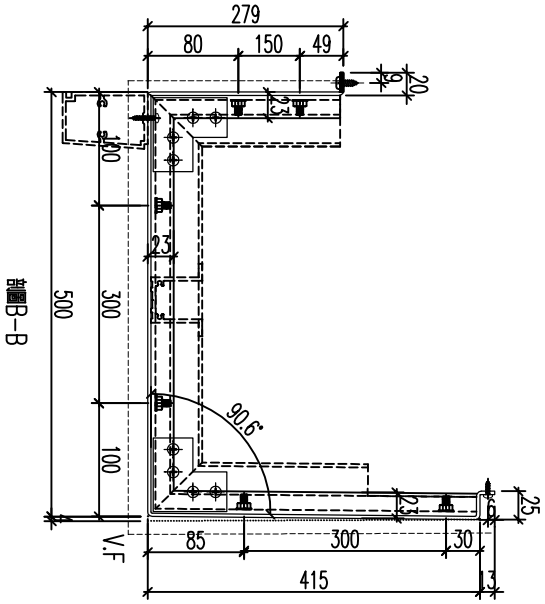

編號	數量	長度L	N	A	裝飾條編號
857-TM-AP1	4	1405	4x300	102.5	857-TM-ZS1


名稱	鋁板加工圖	制圖	黃漢卿	2022.12.2	修改			
材料	3mm髹板	復核	王禮秋	2022.12.2	日期			
顏色	銅色(AL1)	批准			圖號	857-TM-AP1		


EG－DWG3


美特鋁質 有限公司
MIDI Aluminium Fabricator Ltd.

工程號	J857	地盤	啓鴻6552

趟門頂鋁板,長度需複核後再加工

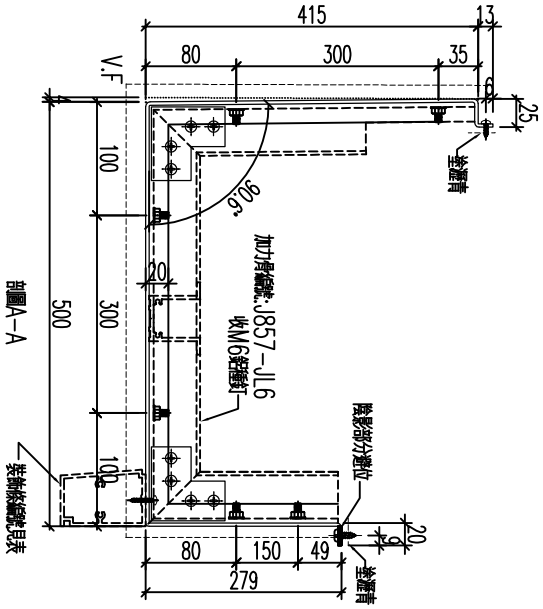

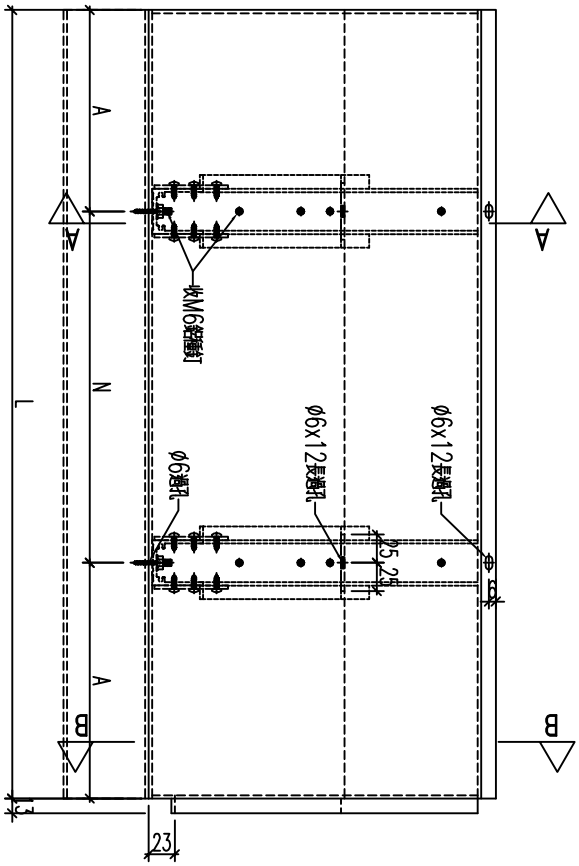

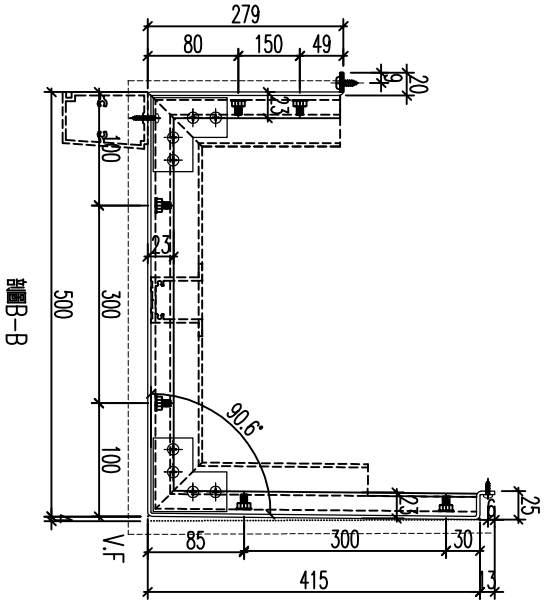


編號	數量	長度L	N	A	裝飾條編號
857-TM-AP2	4	1405	4x300	102.5	857-TM-ZS1


名稱	鋁板加工圖	制圖	黃漢卿	2022.12.2	修改			
材料	3mm鋁板	復核	王禮秋	2022.12.2	日期			
顏色	銅色(AL1)	批准			圖號	857-TM-AP2		

EG－DWG3

美特鋁質 有限公司
MIDI Aluminium Fabricator Ltd.


工程號	J857	地盤	啓鴻6552

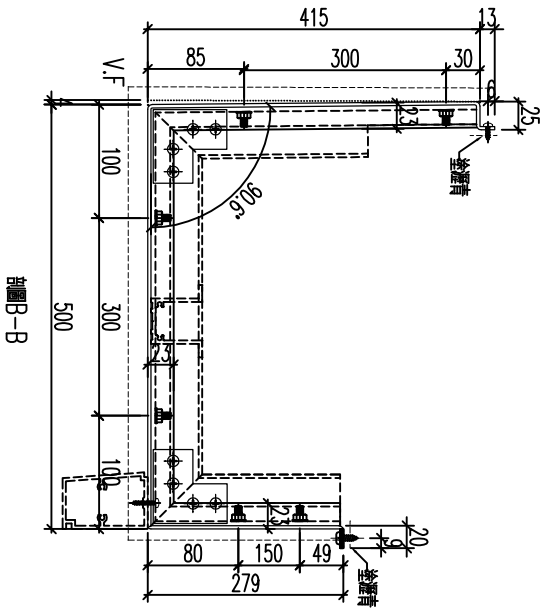

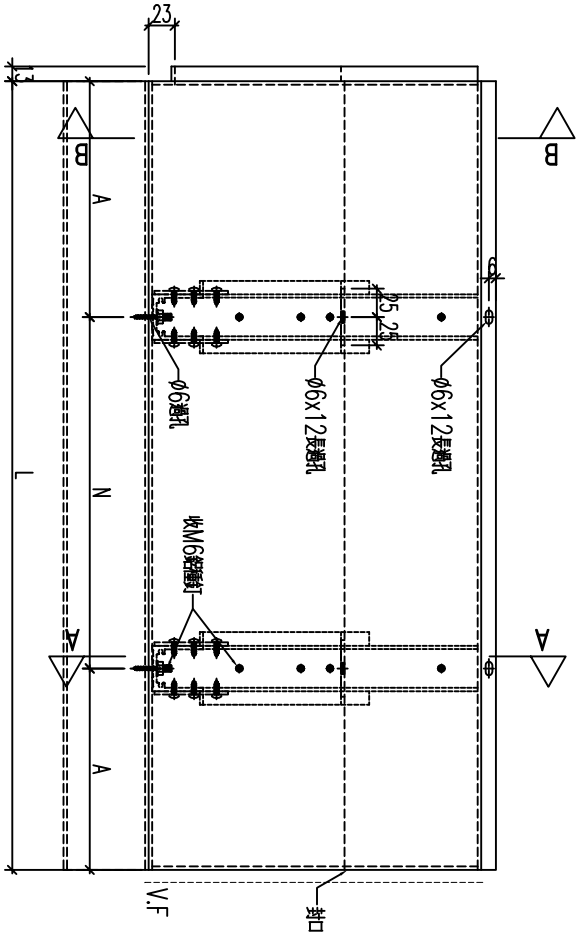

趟門頂鋁板,長度需複核後再加工

編號	數量	長度L	N	A	裝飾條編號
857-TM-AP3	4	1405	4x300	102.5	857-TM-ZS1

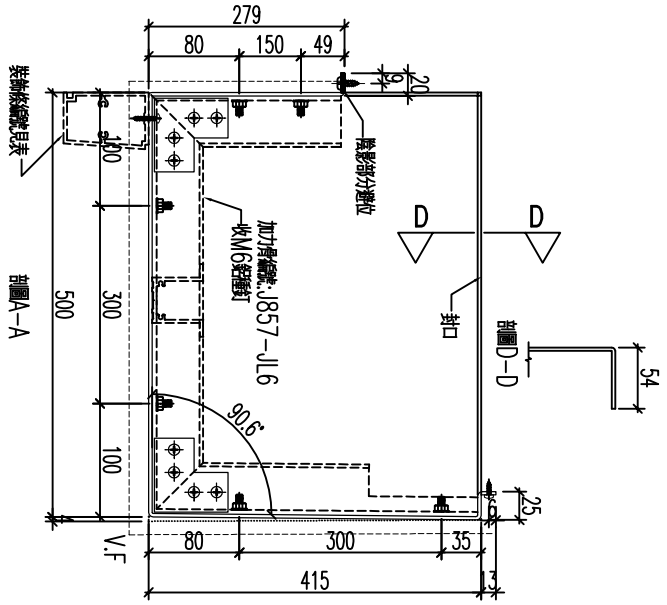

名稱	鋁板加工圖	制圖	黃漢卿	2022.12.2	修改			
材料	3mm鋁板	復核	王禮秋	2022.12.2	日期			
顏色	銅色(AL1)	批准			圖號	857-TM-AP3		


EG－DWG3


美特鋁質 有限公司
MIDI Aluminium Fabricator Ltd.


工程號	J857	地盤	啓鴻6552

編號	數量	長度L	N	A
857-GB6-AP16a	1	1395	3x300	247.5
857-GB8-AP4a	1	1420	3x300	260
857-GB9-AP12a	1	1145	2x300	272.5

此長度需核後再加工

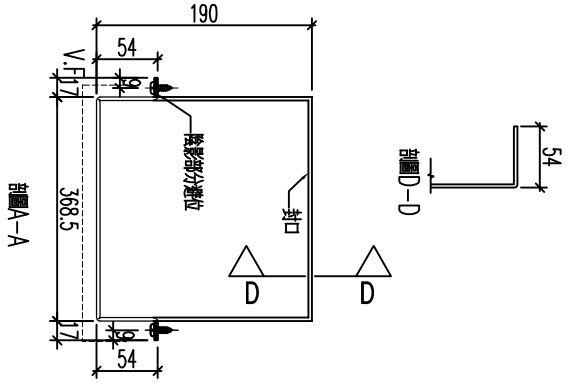

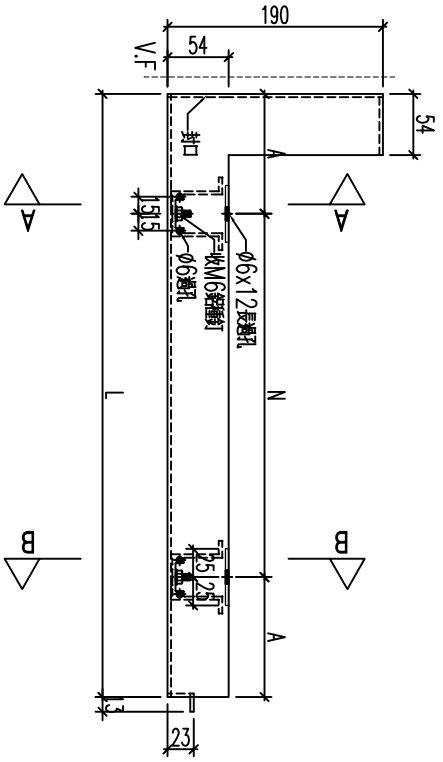

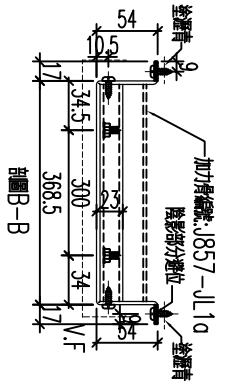



名稱	鋁板加工圖	制圖	黃漢卿	2022.12.2	修改			
材料	3mm鍍鋁板	復核	王禮秋	2022.12.2	日期			
顏色	深灰色(AL2)	批准			圖號	857-GB6-AP16a		


EG－DWG3

美特鋁質 有限公司
MIDI Aluminium Fabricator Ltd.

工程號	J857	地盤	啓鴻6552

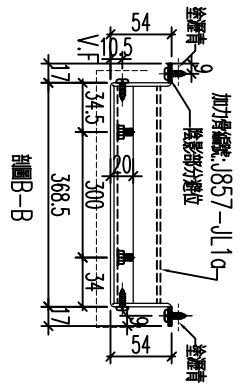

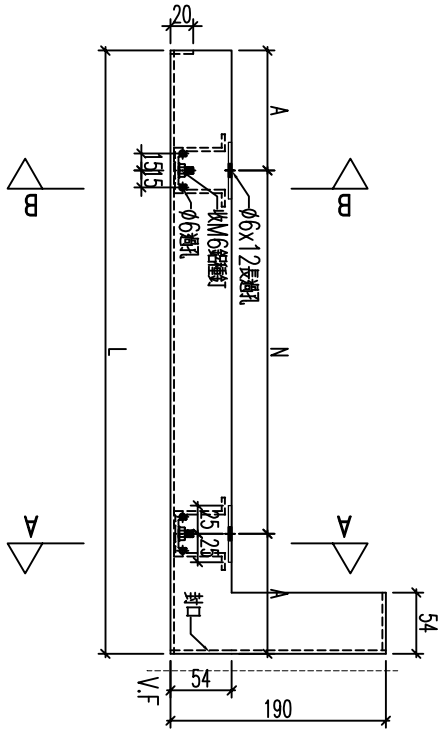

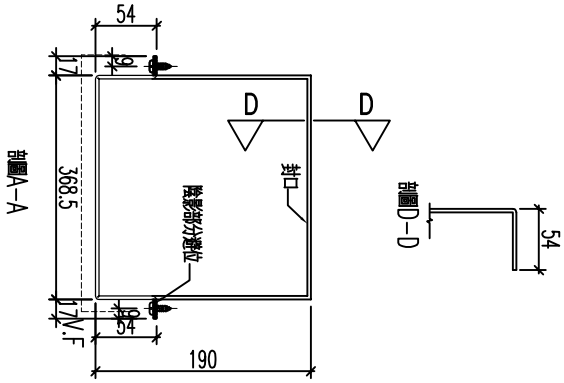

編號	數量	長度L	N	A
857－GB5－AP9a	1	1453	3x300	276.5
857－GB7－AP3a	1	1395	3x300	247.5
857－GB8－AP6a	1	1420	3x300	260


名稱	鋁板加工圖	制圖	黃漢卿	2022.12.2	修改			
材料	3mm鍵板	復核	王禮秋	2022.12.2	日期			
顏色	深灰色(AL2)	批准			圖號	857－GB5－AP9a		


EG－DWG3


美特鋁質 有限公司
MIDI Aluminium Fabricator Ltd.

工程號	J857	地盤	啓鴻6552

編號	數量	長度L	N	A
857-GB5-AP3a	1	1763	5x275	194

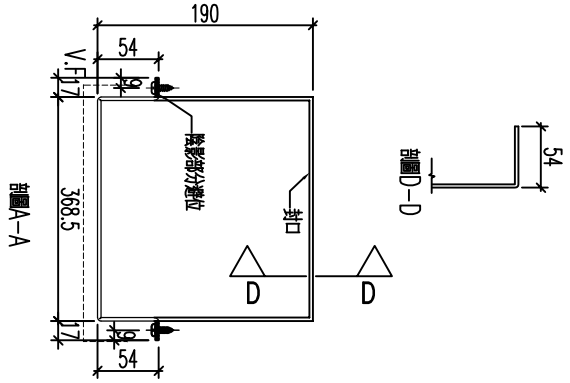

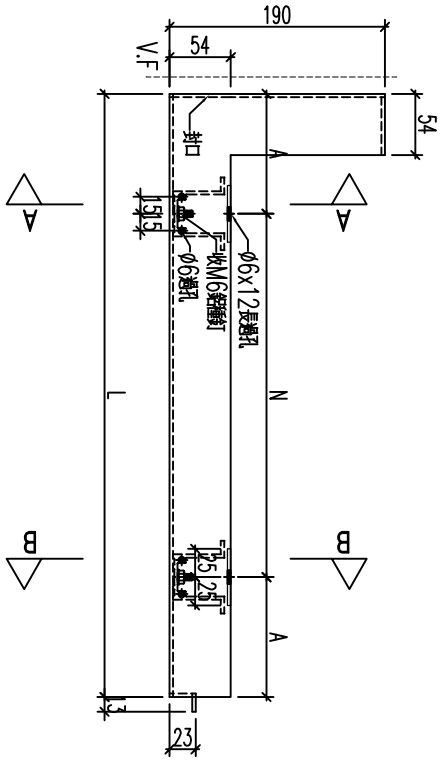

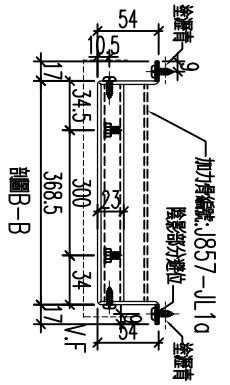


名稱	鋁板加工圖	制圖	黃漢卿	2022.12.2	修改			
材料	3mm鍍鋁板	復核	王禮秋	2022.12.2	日期			
顏色	深灰色(AL2)	批准			圖號	857-GB5-AP3a		


EG－DWG3


美特鋁質 有限公司
MIDI Aluminium Fabricator Ltd.

工程號	J857	地盤	啓德6552

編號	數量	長度L	N	A	裝飾條編號
857-GB5-AP4a	6	1490	4x275	195	857-GB5-ZS4
857-GB5-AP8a	6	1490	4x275	195	857-GB5-ZS8
857-GB6-AP17a	5	1490	4x275	195	857-GB6-ZS17
857-GB7-AP2a	5	1490	4x275	195	857-GB7-ZS2
857-GB8-AP5a	10	1490	4x275	195	857-GB8-ZS5
857-GB9-AP13a	4	1490	4x275	195	857-GB9-ZS13
857-GB9-AP17a	5	1490	4x275	195	857-GB9-ZS17

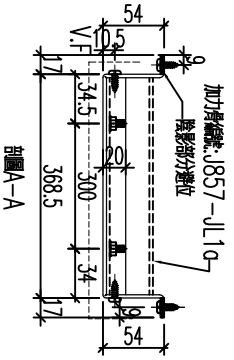

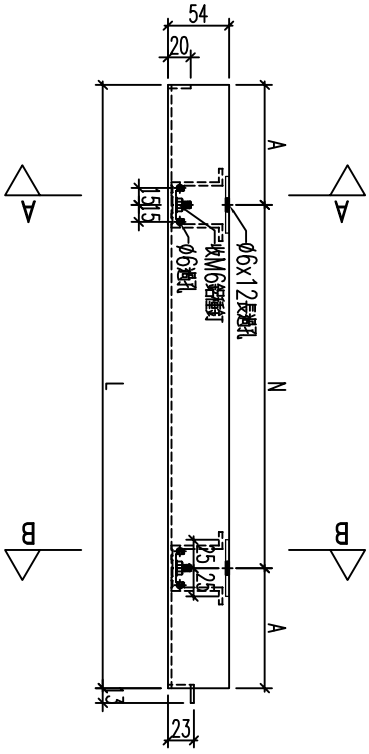

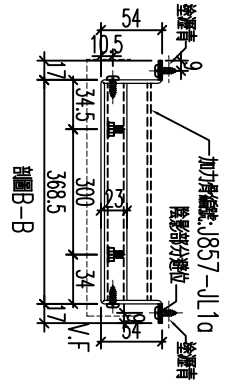



名稱	鋁板加工圖	制圖	黃漢卿	2022.12.2	修改			
材料	3mm髹板	復核	王禮秋	2022.12.2	日期			
顏色	深灰色(AL2)	批准			圖號	857-GB5-AP4a		


EG－DWG3

美特鋁質 有限公司
MIDI Aluminium Fabricator Ltd.

工程號	J857	地盤	啓鴻6552

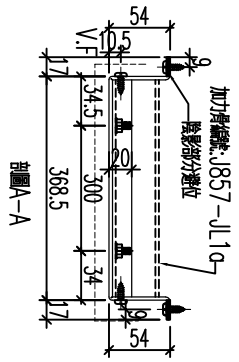

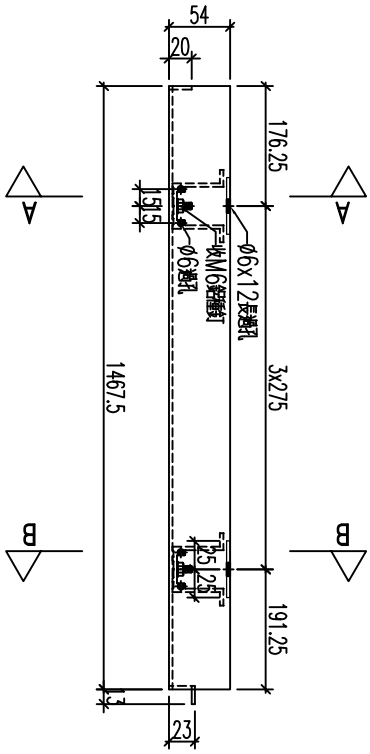

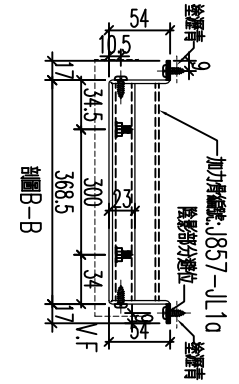


加工數量：1支


名稱	鋁板加工圖	制圖	黃漢卿	2022.12.2	修改			
材料	3mm髹銹板	復核	王禮秋	2022.12.2	日期			
顏色	深灰色(AL2)	批准			圖號	857-GB5-AP5a		


EG－DWG3

美特鋁質 有限公司
MIDI Aluminium Fabricator Ltd.

工程號	J857	地盤	啓鴻6552

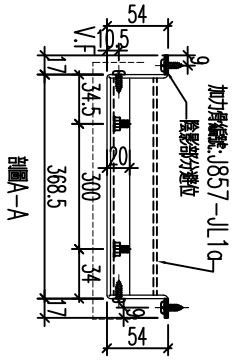

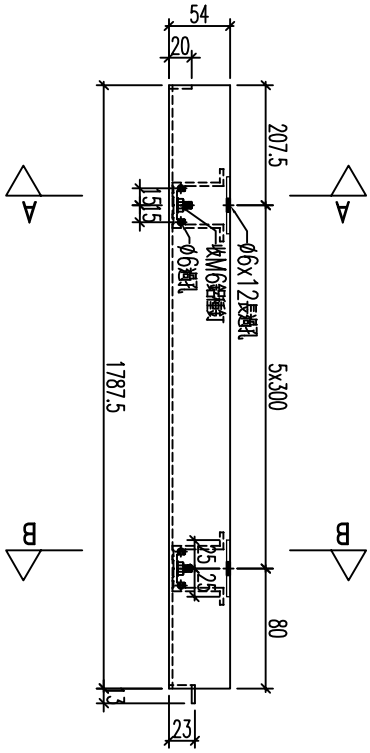

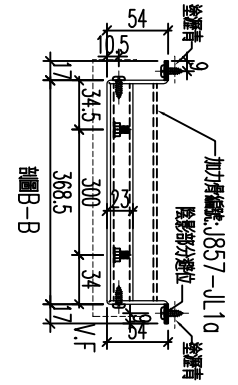


加工數量：1支


名稱	鋁板加工圖	制圖	黃漢卿	2022.12.2	修改			
材料	3mm鍍鋁板	復核	王禮秋	2022.12.2	日期			
顏色	深灰色(AL2)	批准			圖號	857-GB5-AP7a		


EG－DWG3

美特鋁質 有限公司
MIDI Aluminium Fabricator Ltd.

工程號	J857	地盤	啓鴻6552

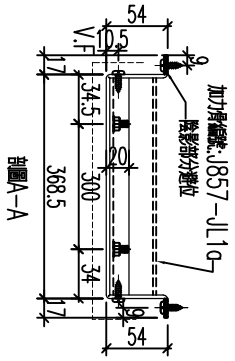

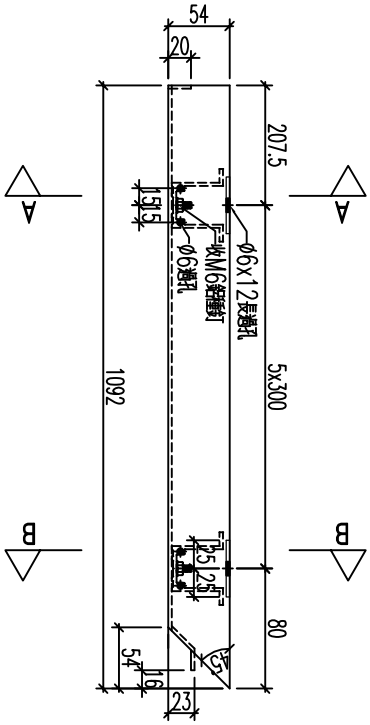

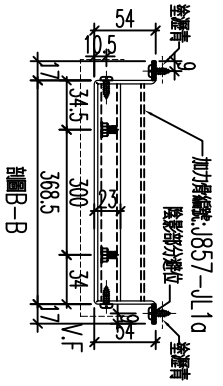


加工數量：1支


名稱	鋁板加工圖	制圖	黃漢卿	2022.12.2	修改			
材料	3mm髮絲	復核	王禮秋	2022.12.2	日期			
顏色	深灰色(AL2)	批准			圖號	857-GB9-AP14a		


EG－DWG3

美特鋁質 有限公司
MIDI Aluminium Fabricator Ltd.

工程號	J857	地盤	啓德6552

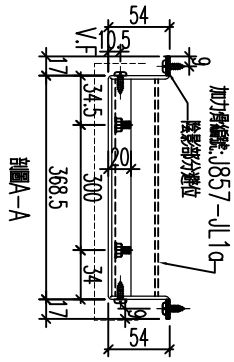

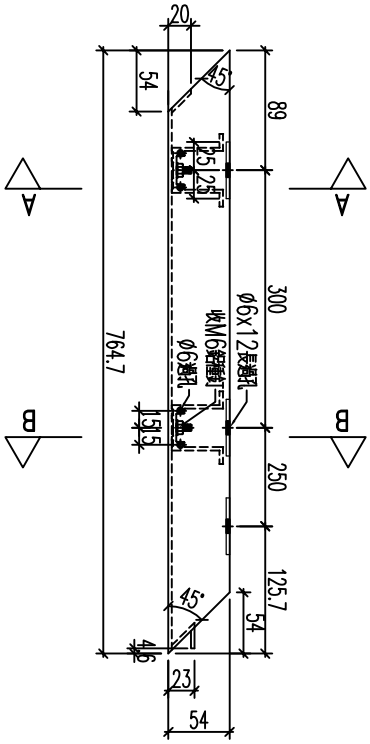

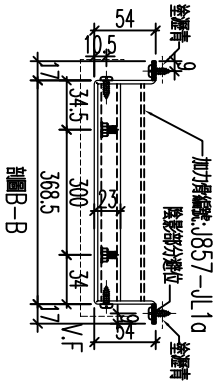


加工數量：1支


名稱	鋁板加工圖	制圖	黃漢卿	2022.12.2	修改			
材料	3mm髹銀	復核	王禮秋	2022.12.2	日期			
顏色	深灰色(AL2)	批准			圖號	857-GB9-AP15a		


EG－DWG3

美特鋁質 有限公司
MIDI Aluminium Fabricator Ltd.

工程號	J857	地盤	啓鴻6552

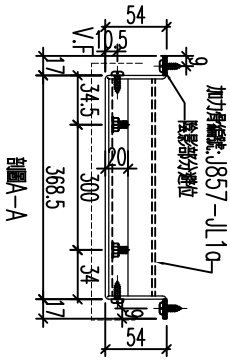

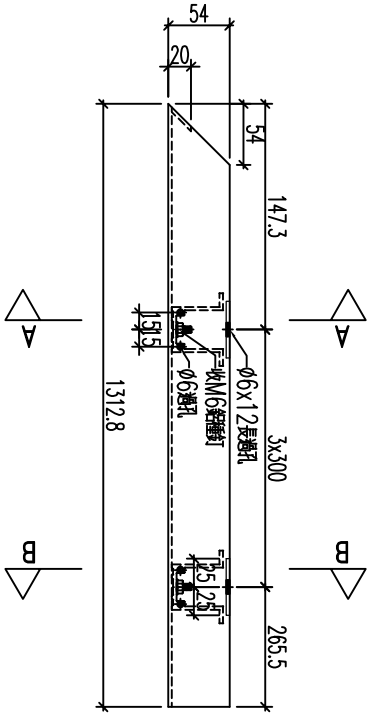

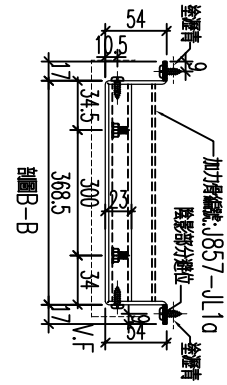



加工數量：1支


名稱	鋁板加工圖	制圖	黃漢卿	2022.12.2	修改			
材料	3mm髮絲	復核	王禮秋	2022.12.2	日期			
顏色	深灰色(AL2)	批准			圖號	857－GB9－AP16a		

美特鋁質 有限公司
MIDI Aluminium Fabricator Ltd.

工程號	J857	地盤	啓鴻6552

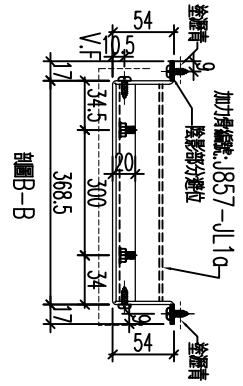

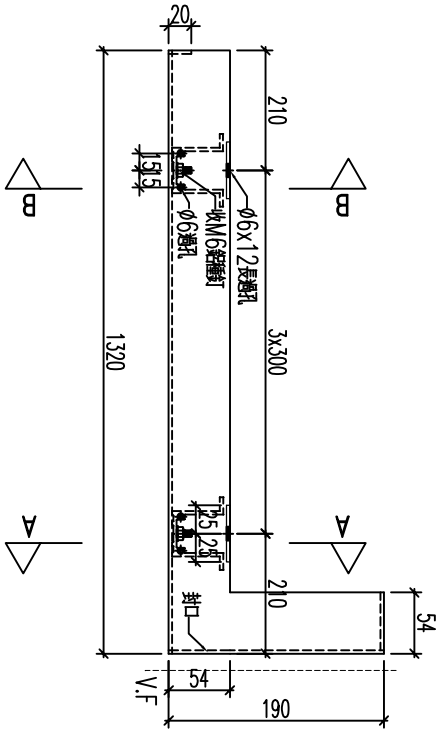

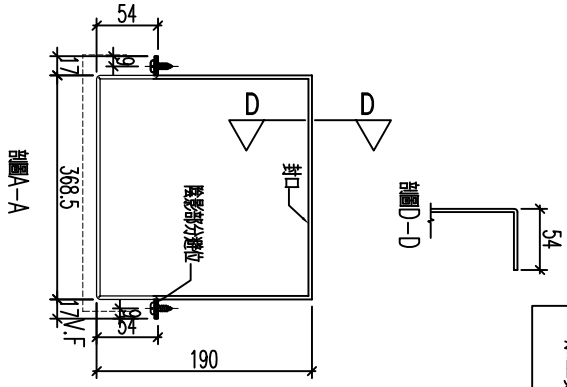

加工數量：1支


名稱	鋁板加工圖	制圖	黃漢卿	2022.12.2	修改			
材料	3mm髮絲	復核	王禮秋	2022.12.2	日期			
顏色	深灰色(AL2)	批准			圖號	857-GB9-AP18a		


EG－DWG3


美特鋁質 有限公司
MIDI Aluminium Fabricator Ltd.

工程號	J857	地盤	啓鴻6552

趟門頂鋁板,長度需複核後再加工

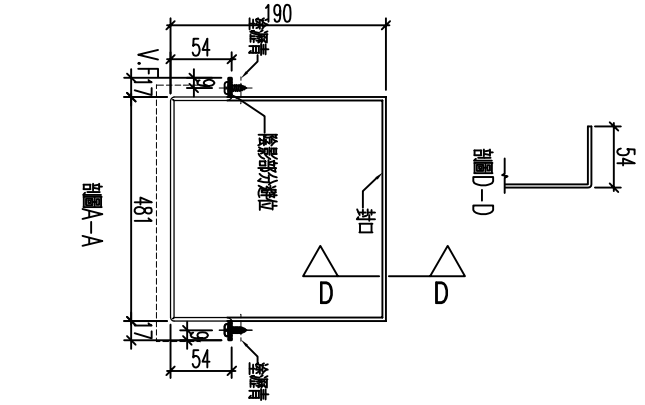

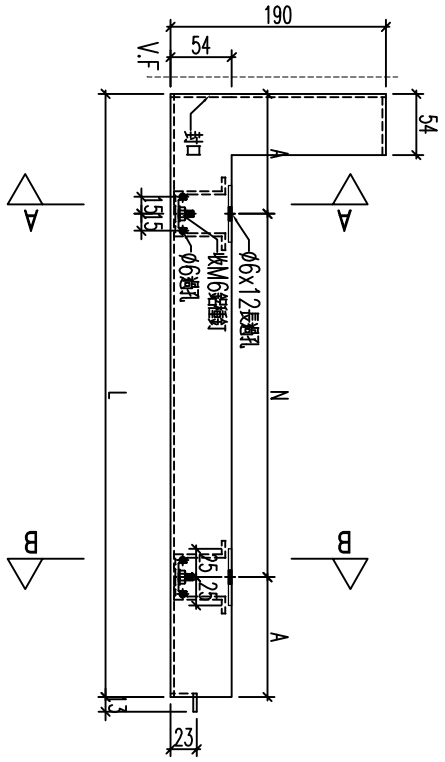

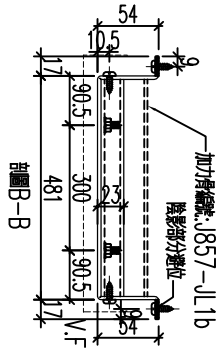

編號	數量	長度L	N	A
857-TM-AP1a	4	1405	3x300	252.5


名稱	鋁板加工圖	制圖	黃漢卿	2022.12.2	修改			
材料	3mm鋁板	復核	王禮秋	2022.12.2	日期			
顏色	深灰色(AL2)	批准			圖號	857-TM-AP1a		


EG－DWG3


美特鋁質 有限公司
MIDI Aluminium Fabricator Ltd.

工程號	J857	地盤	啓鴻6552

趟門頂鋁板,長度需複核後再加工

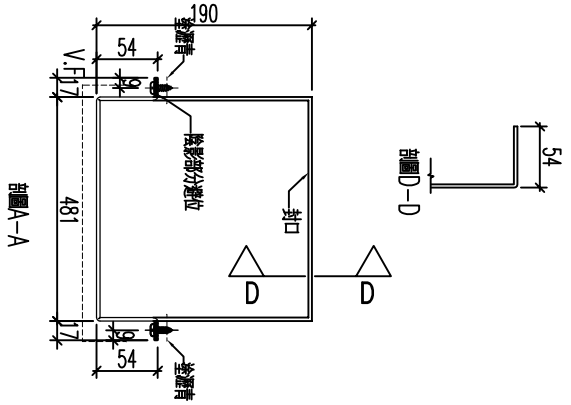

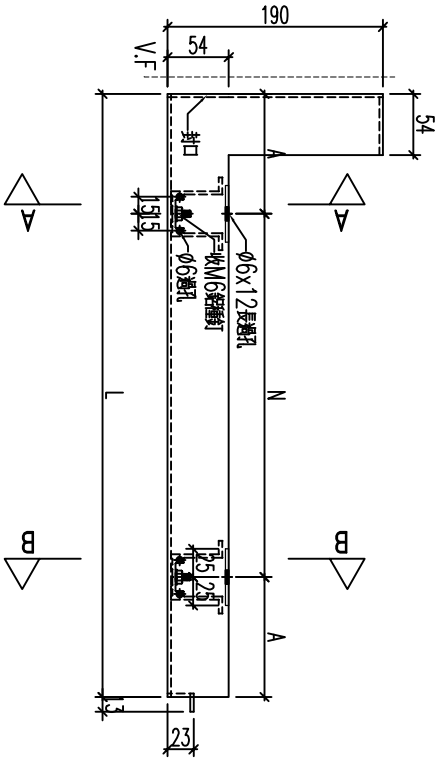

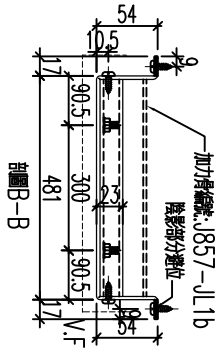

編號	數量	長度L	N	A
857-TM-AP2a	4	1405	3x300	252.5


名稱	鋁板加工圖	制圖	黃漢卿	2022.12.2	修改			
材料	3mm髹板	復核	王禮秋	2022.12.2	日期			
顏色	深灰色(AL2)	批准			圖號	857-TM-AP2a		

EG－DWG3

美特鋁質 有限公司
MIDI Aluminium Fabricator Ltd.

工程號	J857	地盤	啓鴻6552

趟門頂鋁板,長度需複核後再加工

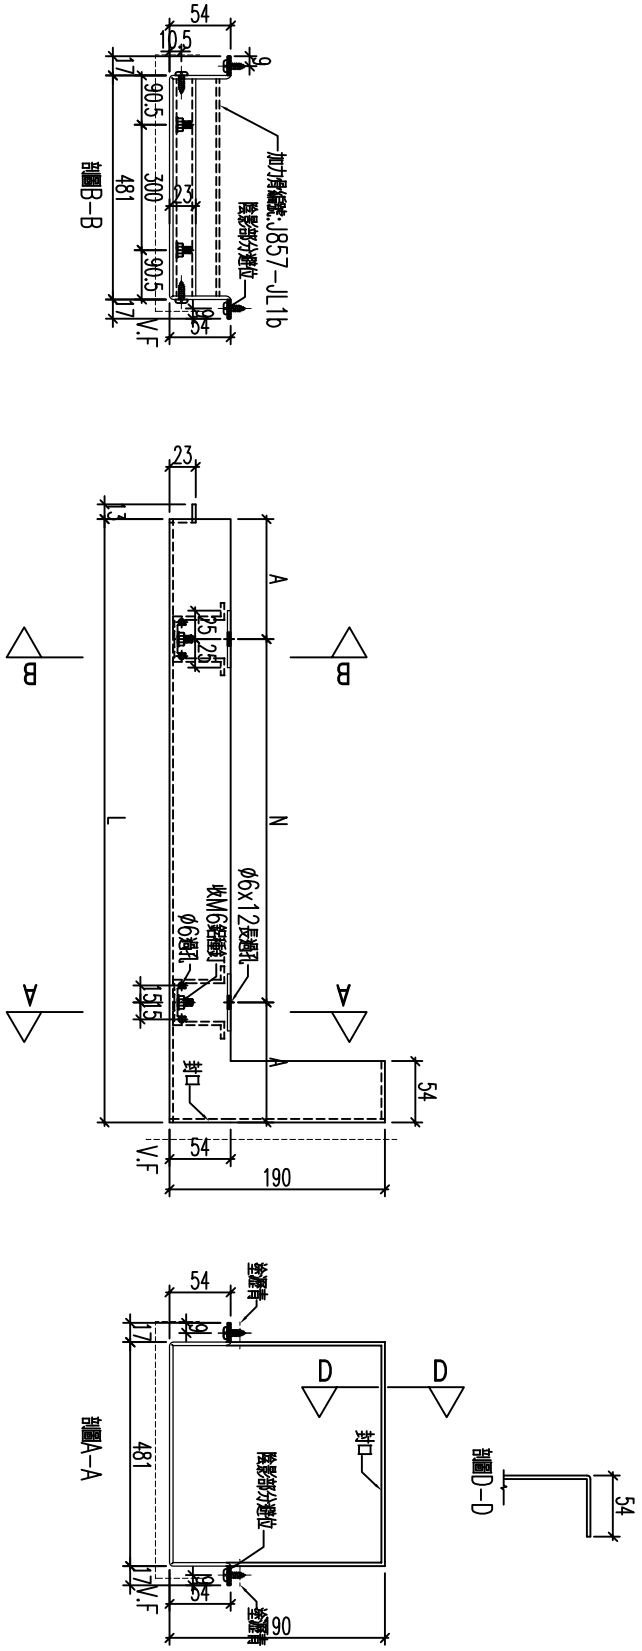

編號	數量	長度L	N	A
857-TM-AP3a	4	1405	3x300	252.5

名稱	鋁板加工圖	制圖	黃漢卿	2022.12.2	修改			
材料	3mm鍍鋅板	復核	王禮秋	2022.12.2	日期			
顏色	深灰色(AL2)	批准			圖號	857-TM-AP3a		


EG－DWG3

美特鋁質 有限公司
MIDI Aluminium Fabricator Ltd.

工程號	J857	地盤	啓鴻6552

編號	數量	長度L	N	A
857-TM-AP1b	4			

趟門頂鋁板,長度需複核後再加工

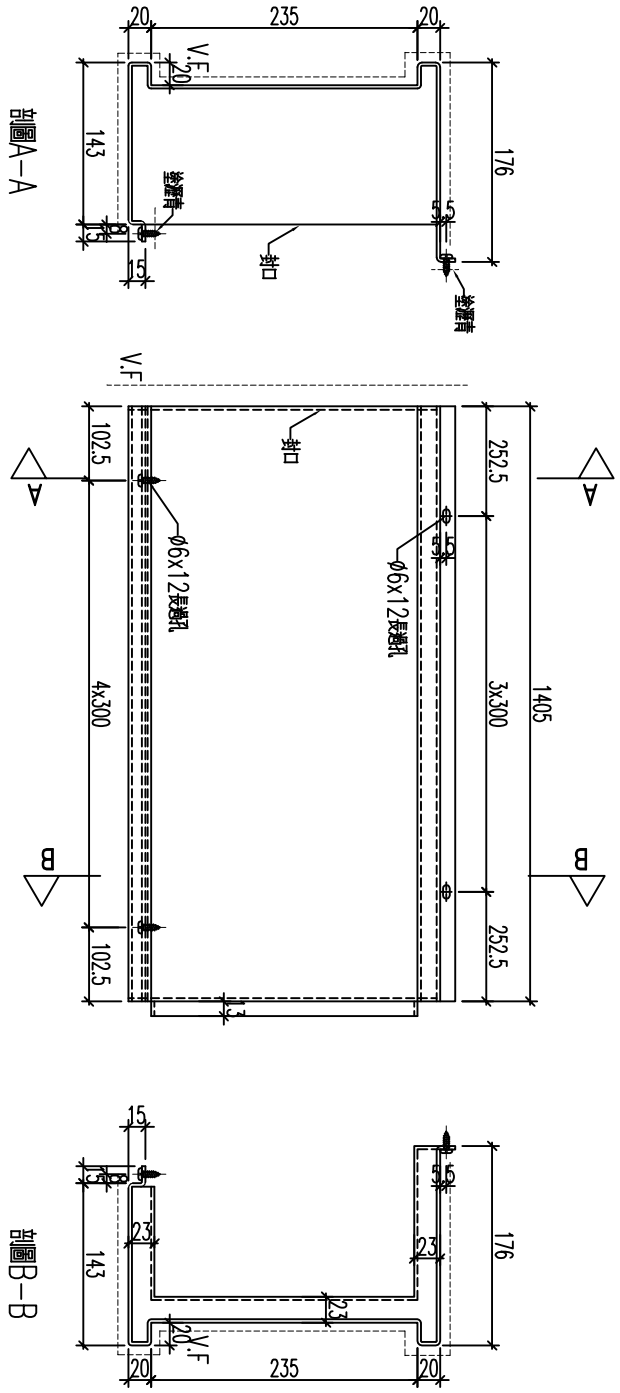

名稱	鋁板加工圖	制圖	黃漢卿	2022.12.2	修改			
材料	3mm鍍鋅板	復核	王禮秋	2022.12.2	日期			
顏色	深灰色(AL2)	批准			圖號	857－TM－AP1b		


EG－DWG3

美特鋁質 有限公司
MIDI Aluminium Fabricator Ltd.

工程號	J857	地盤	啓鴻6552

編號	數量	長度L	N	A	裝飾條編號
857-TM-AP2b	4				

趟門頂鋁板,長度需複核後再加工

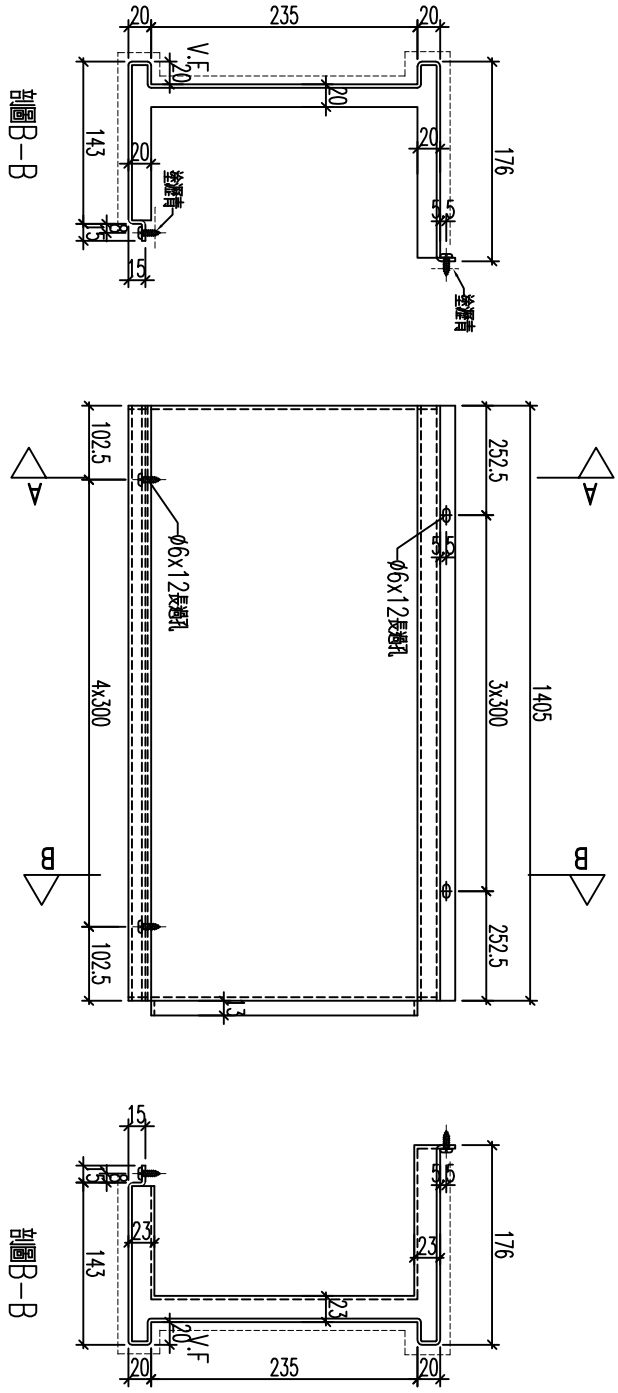

名稱	鋁板加工圖	制圖	黃漢卿	2022.12.2	修改			
材料	3mm髮絲	復核	王禮秋	2022.12.2	日期			
顏色	深灰色(AL2)	批准			圖號	857－TM－AP2b		


EG－DWG3

美特鋁質 有限公司
MIDI Aluminium Fabricator Ltd.

工程號	J857	地盤	啓鴻6552

編號	數量	長度L	N	A
857-TM-AP3b	4			

趟門頂鋁板,長度需複核後再加工

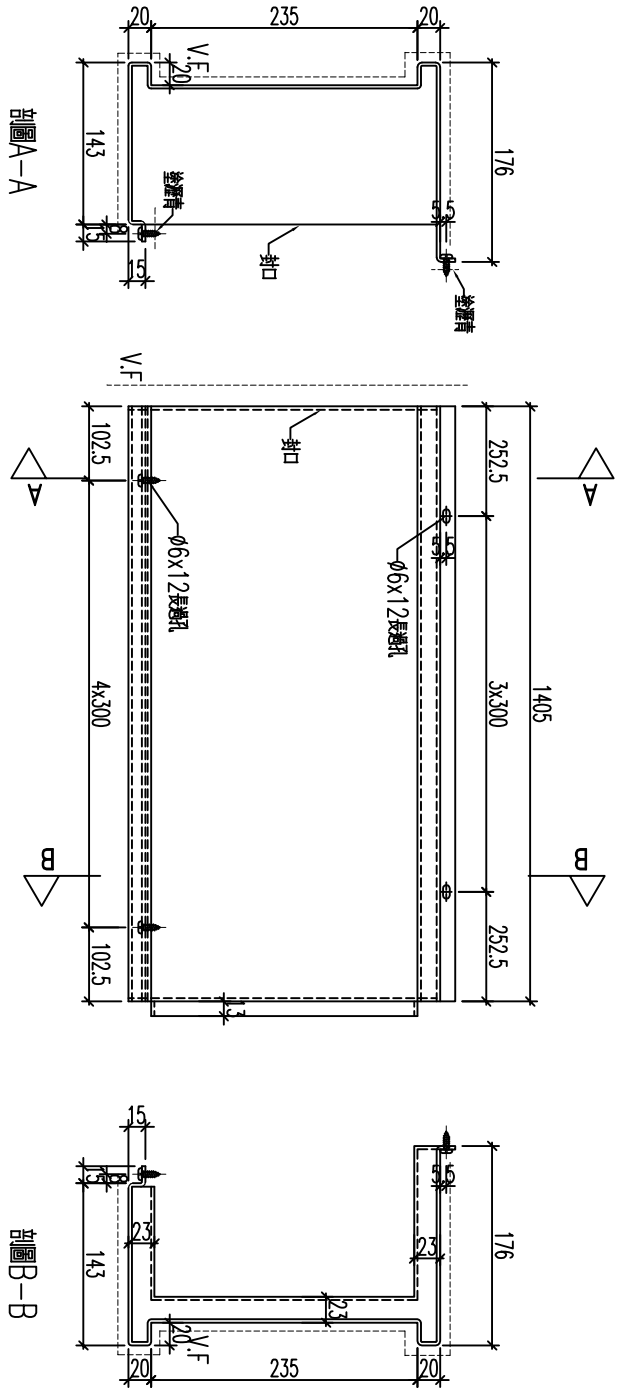


名稱	鋁板加工圖	制圖	黃漢卿	2022.12.2	修改			
材料	3mm髹銀	復核	王禮秋	2022.12.2	日期			
顏色	深灰色(AL2)	批准			圖號	857－TM－AP3b		

EG-DWG3

美特鋁質 有限公司
MIDI Aluminium Fabricator Ltd.

工程號	J857	地盤	啓鴻6552

編號	數量	長度L	N	A
857-TM-AP1c	12			

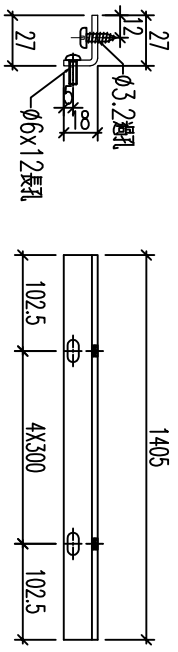


名稱	鋁板加工圖	制圖	黃漢卿	2022.12.2	修改			
材料	3mm髮絲	復核	王禮秋	2022.12.2	日期			
顏色	MILL	批准			圖號	857-TM-AP1c		

EG－DWG3


美特鋁質 有限公司
MIDI Aluminium Fabricator Ltd.


工程號	J857	地盤	啓鴻6552

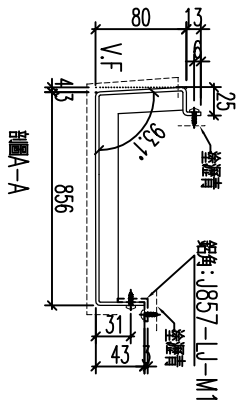


剖圖A-A

此長度需複校後再加工

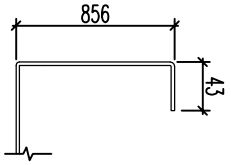

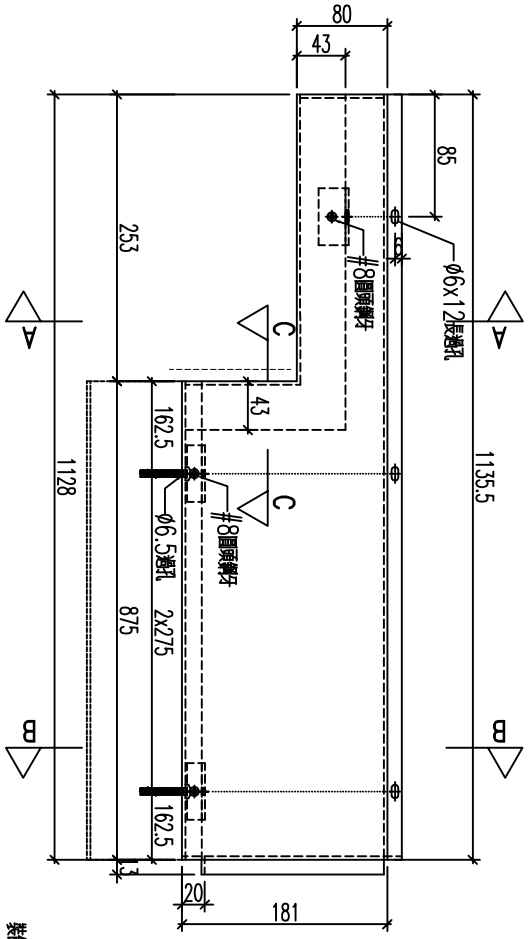

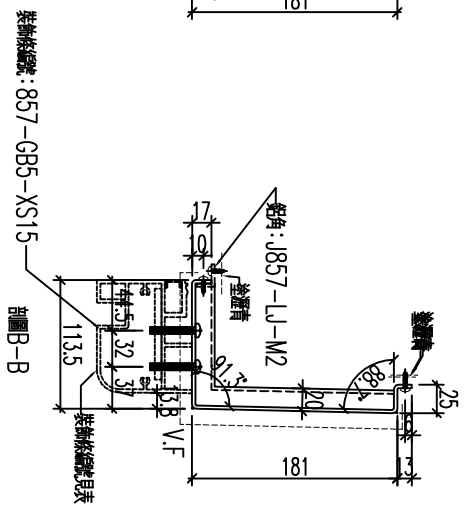

加工數量: 1支


名稱	鋁板加工圖	制圖	黃漢卿	2022.12.2	修改			
材料	3mm髮絲	復核	王禮秋	2022.12.2	日期			
顏色	銅色(AL1)	批准			圖號	857-GB5-AP15		

EG－DWG3

美特鋁質 有限公司
MIDI Aluminium Fabricator Ltd.

工程號	J857	地盤	啓鴻6552

編號	數量	長度L	N	A	裝飾條編號
857-GB5-AP28	1	1507	4x275	203.5	857-GB5-XS28
857-GB5-AP29	1	1512	4x275	206	857-GB5-XS29
857-GB7-AP15b	1	1507	4x275	203.5	857-GB7-XS15b
857-GB7-AP15c	1	1490	4x275	195	857-GB7-XS15c
857-GB7-AP16	1	1403	3x300	251.5	857-GB7-XS16
857-GB8-AP16	1	1490	4x275	195	857-GB8-XS16
857-GB8-AP16c	1	1507	4x275	203.5	857-GB8-XS16c
857-GB8-AP22	1	1328	3x300	214	857-GB8-XS22
857-GB9-AP22	1	1499	4x275	199.5	857-GB9-XS22
857-GB9-AP33	1	943	2x275	196.5	857-GB9-XS33
857-GB9-AP34	1	943	2x275	196.5	857-GB9-XS34

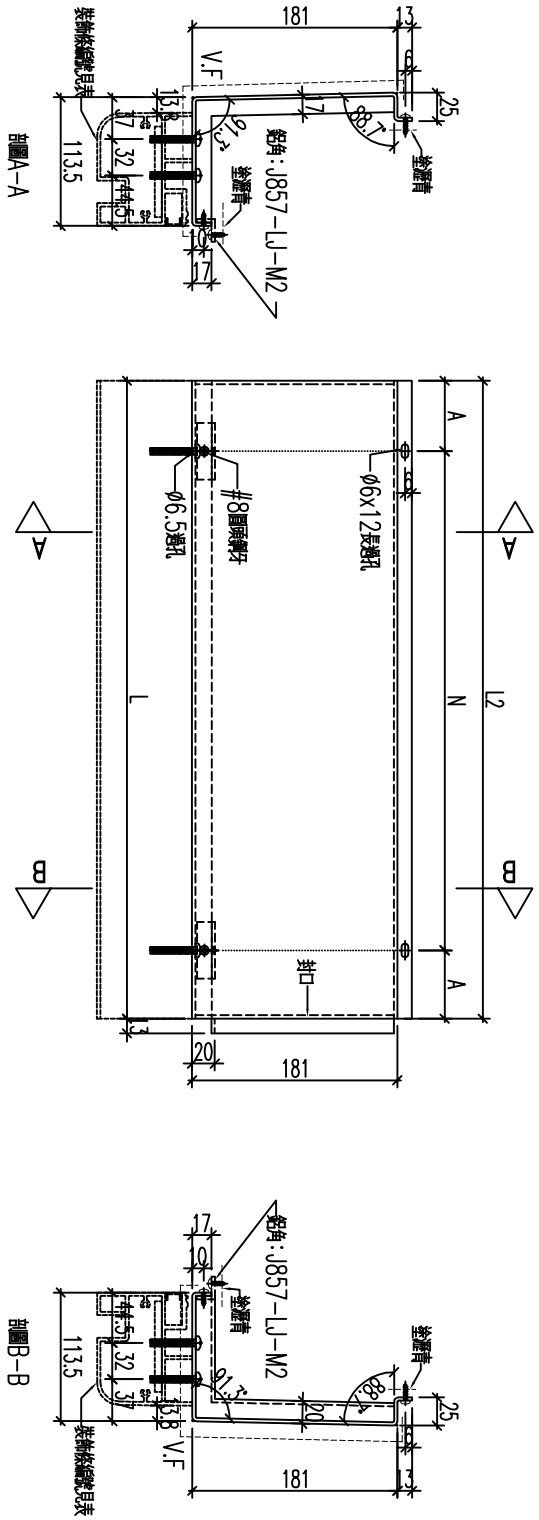


名稱	鋁板加工圖	制圖	黃漢卿	2022.12.2	修改			
材料	3mm髹板	復核	王禮秋	2022.12.2	日期			
顏色	銅色(AL1)	批准			圖號	857-GB5-AP28		


EG－DWG3

美特鋁質 有限公司
MIDI Aluminium Fabricator Ltd.

工程號	J857	地盤	啓鴻6552

編號	數量	長度L	N	A	裝飾條編號
857-GB6-AP18	1	1328	3x300	214	857-GB6-XS18
857-GB8-AP15	1	1403	3x300	251.5	857-GB8-XS15
857-GB9-AP21	1	1504	4x275	202	857-GB9-XS21

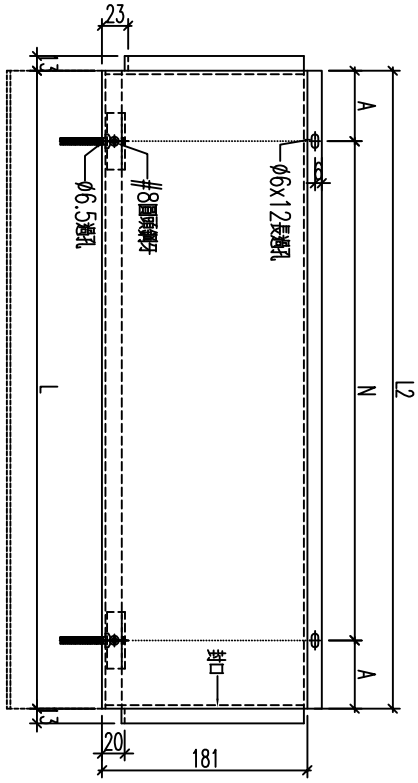

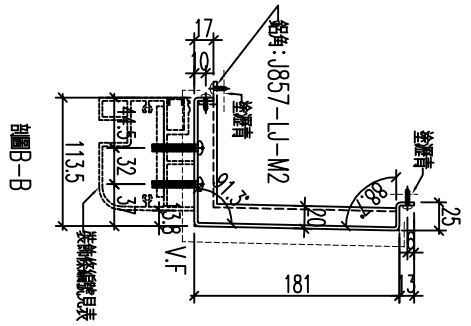

部圖B-B


名稱	鋁板加工圖	制圖	黃漢卿	2022.12.2	修改			
材料	3mm鍍板	復核	王禮秋	2022.12.2	日期			
顏色	銅色(AL1)	批准			圖號	857-GB6-AP18		

EG－DWG3

美特鋁質 有限公司
MIDI Aluminium Fabricator Ltd.

工程號	J857	地盤	啓鴻6552

編號	數量	長度L	N	A	裝飾條編號
857-GB5-AP17	1	1153	3x275	164	857-GB5-XS17
857-GB6-AP21a	1	820	3x250	160	857-GB6-XS21a
857-GB8-AP19a	1	820	3x250	160	857-GB8-XS19a
857-GB9-AP23	1	1398	3x300	249	857-GB9-XS23
857-GB9-AP29a	1	820	3x250	160	857-GB9-XS29a

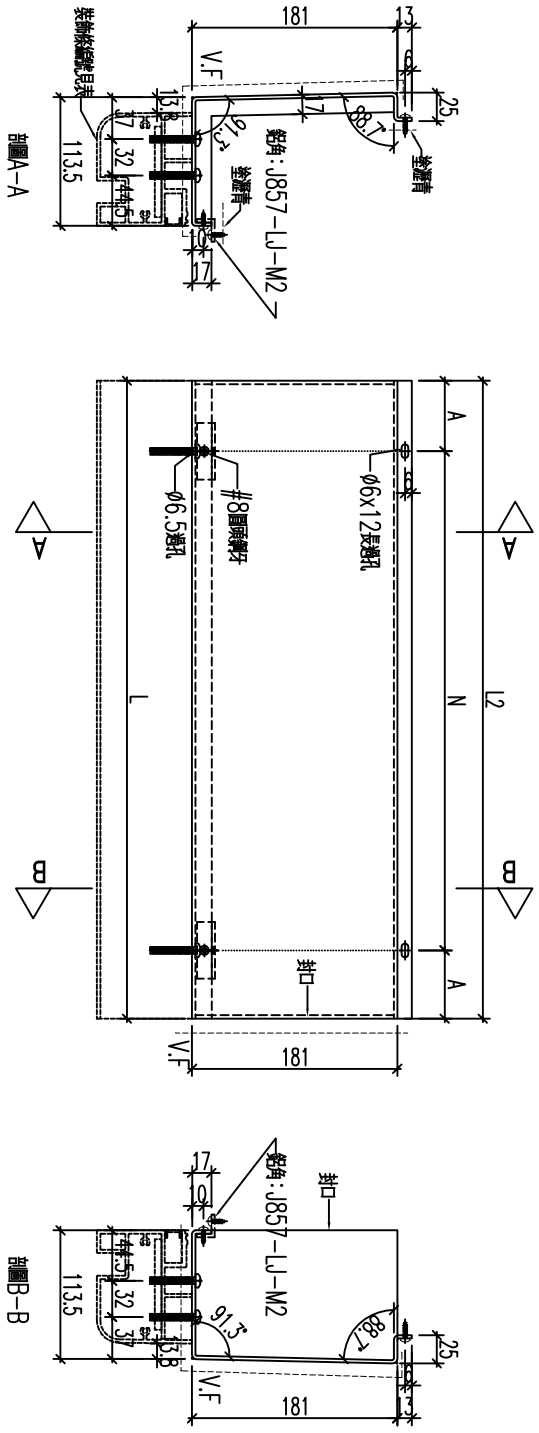


名稱	鋁板加工圖	制圖	黃漢卿	2022.12.2	修改			
材料	3mm鍍鋁	復核	王禮秋	2022.12.2	日期			
顏色	銅色(AL1)	批准			圖號	857-GB5-AP17		


EG－DWG3


美特鋁質 有限公司
MIDI Aluminium Fabricator Ltd.

工程號	J857	地盤	啓鴻6552

編號	數量	長度L	N	A	裝飾條編號
857-GB5-AP27	1	1407	3x300	253.5	857-GB5-XS27
857-GB6-AP21	1	820	2x250	160	857-GB6-XS21
857-GB8-AP19	1	820	2x250	160	857-GB8-XS19
857-GB9-AP29	1	820	2x250	160	857-GB9-XS29

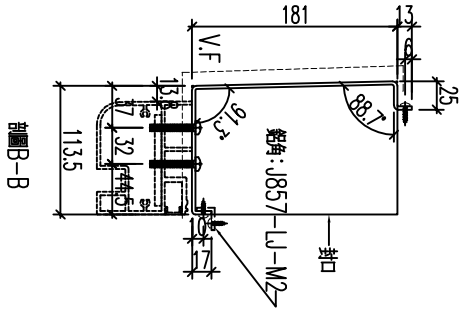

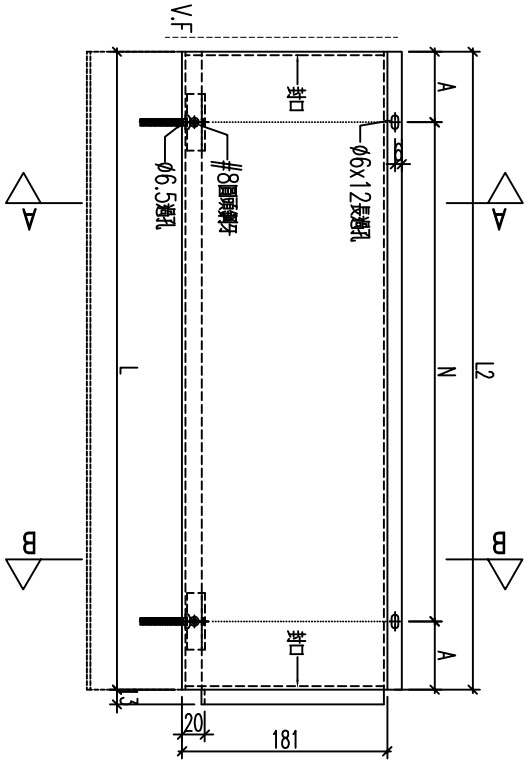

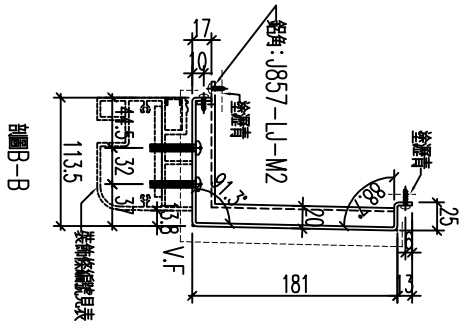


名稱	鋁板加工圖	制圖	黃漢卿	2022.12.2	修改			
材料	3mm髮絲	復核	王禮秋	2022.12.2	日期			
顏色	銅色(AL1)	批准			圖號	857-GB5-AP27		

EG－DWG3

美特鋁質 有限公司
MIDI Aluminium Fabricator Ltd.

工程號	J857	地盤	啓鴻6552

編號	數量	長度L	N	A	裝飾條編號
857-GB5-AP16	1	1454	4x275	177	857-GB5-XS16

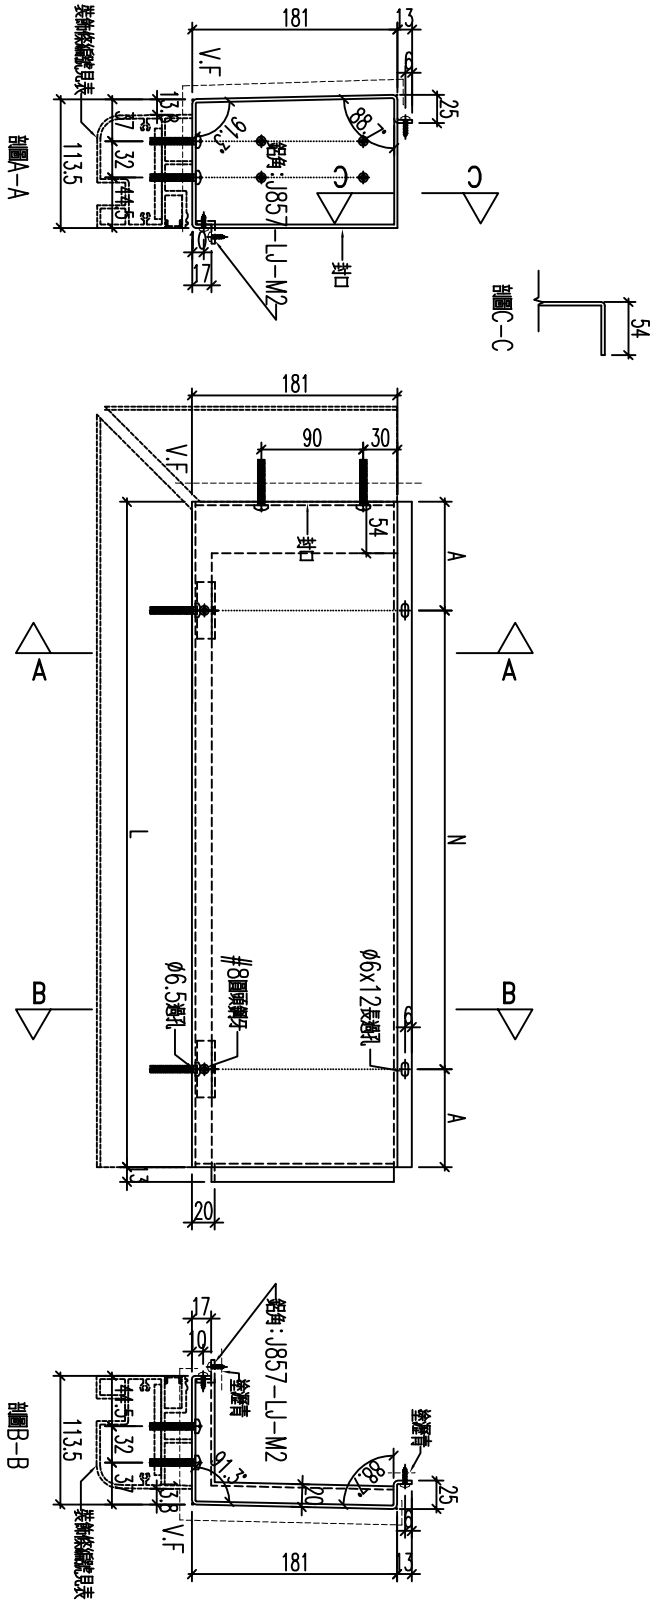


名稱	鋁板加工圖	制圖	黃漢卿	2022.12.2	修改			
材料	3mm鍍鋁板	復核	王禮秋	2022.12.2	日期			
顏色	銅色(AL1)	批准			圖號	857-GB5-AP16		


EG－DWG3


美特鋁質 有限公司
MIDI Aluminium Fabricator Ltd.

工程號	J857	地盤	啓鴻6552

編號	數量	長度L	N	A	裝飾條編號
857-GB9-AP32	1	1783	5x275	204	857-GB9-XS32

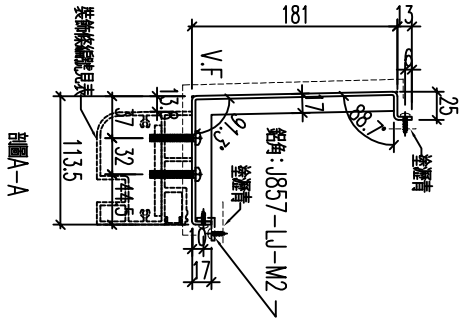

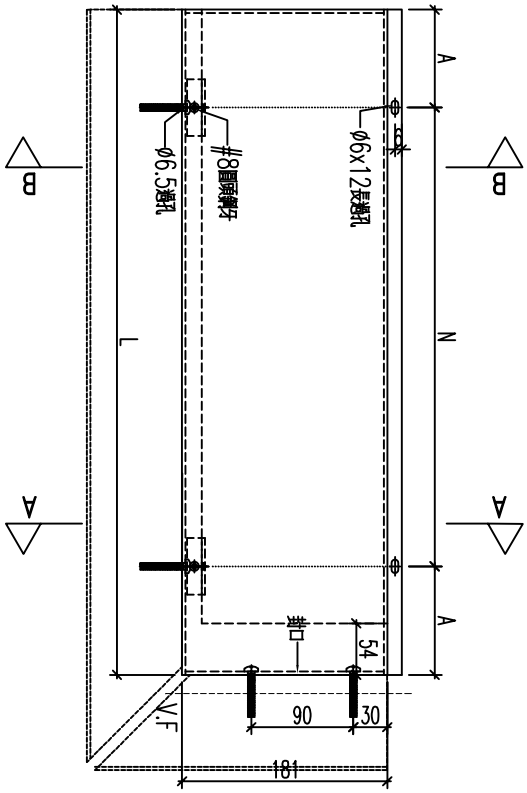

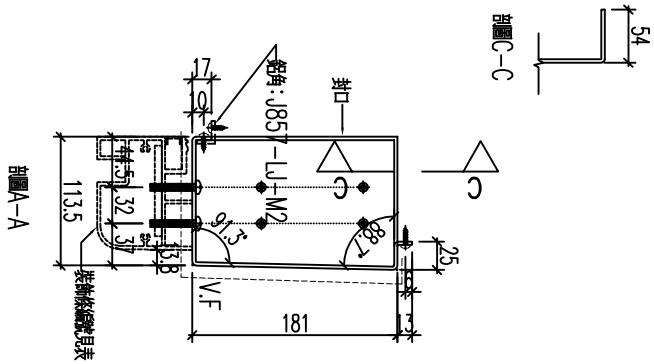


名稱	鋁板加工圖	制圖	黃漢卿	2022.12.2	修改			
材料	3mm髮絲	復核	王禮秋	2022.12.2	日期			
顏色	銅色(AL1)	批准			圖號	857-GB9-AP32		

EG－DWG3

美特鋁質 有限公司
MIDI Aluminium Fabricator Ltd.

工程號	J857	地盤	啓鴻6552

編號	數量	長度L	N	A	裝飾條編號
857-GB8-AP21	1	1423	3x300	261.5	857-GB8-XS21
857-GB9-AP31	1	1598	4x300	199	857-GB9-XS31
857-GB12-AP14	1	1775	5x275	200	857-GB12-XS14

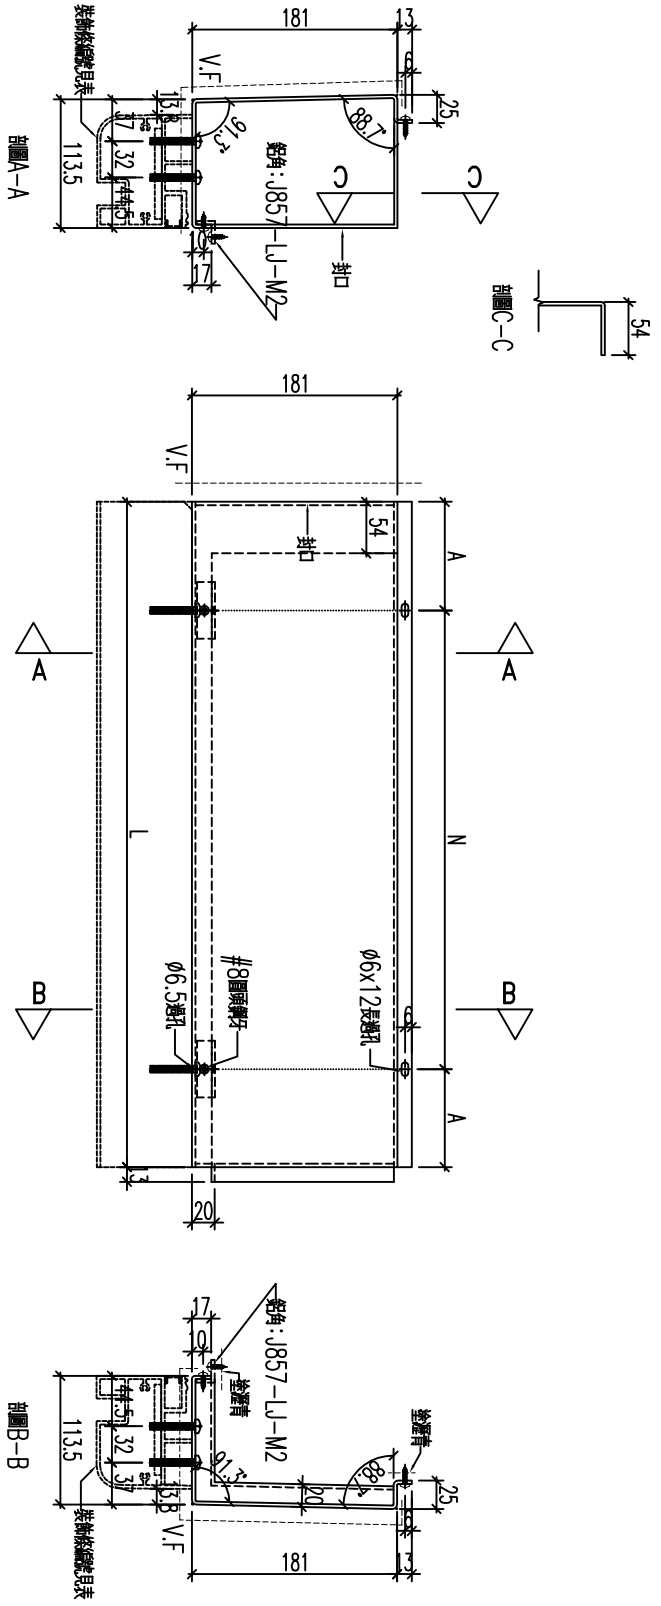


名稱	鋁板加工圖	制圖	黃漢卿	2022.12.2	修改			
材料	3mm鍍鋁板	復核	王禮秋	2022.12.2	日期			
顏色	銅色(AL1)	批准			圖號	857-GB8-AP21		


EG－DWG3


美特鋁質 有限公司
MIDI Aluminium Fabricator Ltd.

工程號	J857	地盤	啓鴻6552

編號	數量	長度L	N	A	裝飾條編號
857-GB6-AP19	1	1423	3x300	261.5	857-GB6-XS19

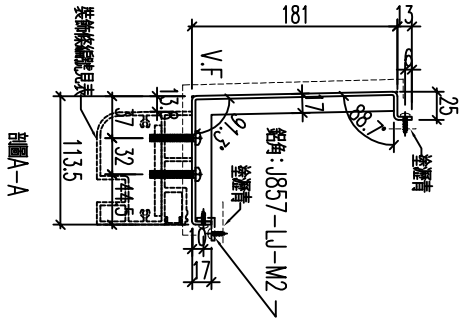

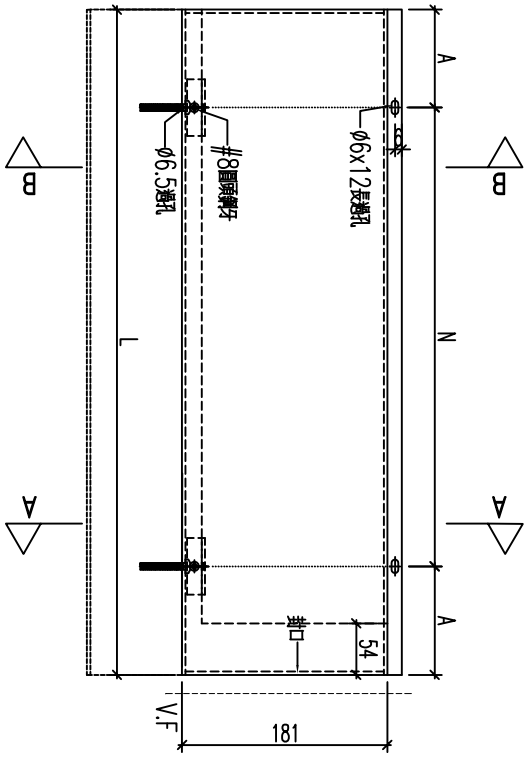

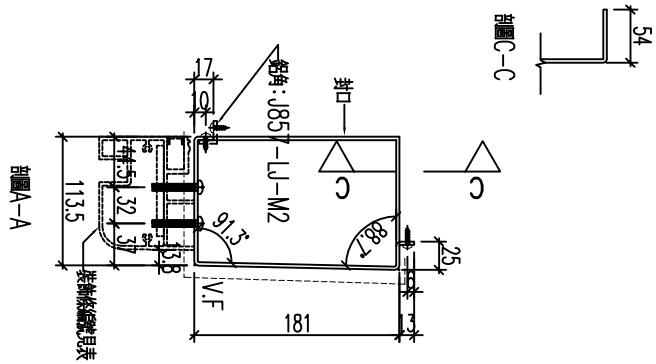


名稱	鋁板加工圖	制圖	黃漢卿	2022.12.2	修改			
材料	3mm鍍鋅板	復核	王禮秋	2022.12.2	日期			
顏色	銅色(AL1)	批准			圖號	857-GB6-AP19		


EG－DWG3


美特鋁質 有限公司
MIDI Aluminium Fabricator Ltd.

工程號	J857	地盤	啓鴻6552

編號	數量	長度L	N	A	裝飾條編號	
857-GB12-AP26	1	1750	5x275	187.5	857-GB12-XS26	此長度需複核後再加工

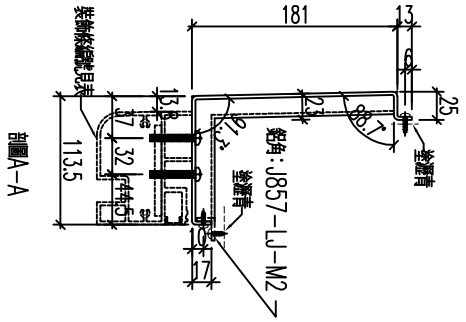

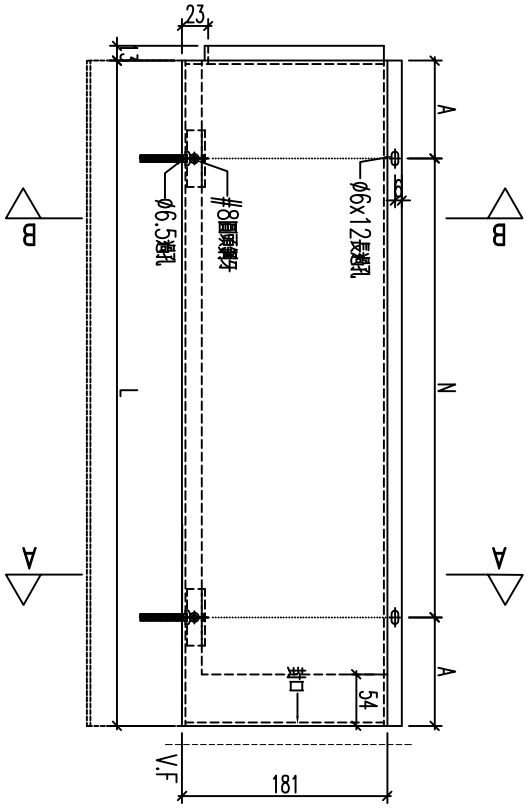

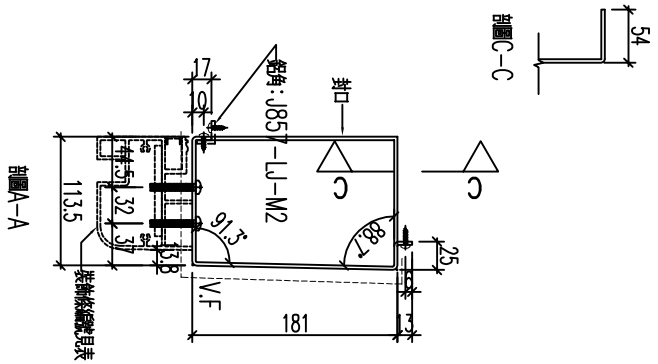

名稱	鋁板加工圖	制圖	黃漢卿	2022.12.2	修改			
材料	3mm髮絲	復核	王禮秋	2022.12.2	日期			
顏色	銅色(AL1)	批准			圖號	857-GB12-AP26		


EG－DWG3


美特鋁質 有限公司
MIDI Aluminium Fabricator Ltd.


工程號	J857	地盤	啓鴻6552

編號	數量	長度L	N	A	裝飾條編號
857-GB12-AP19	1	1595	4x300	197.5	857-GB12-XS19

此長度需模核後再加工

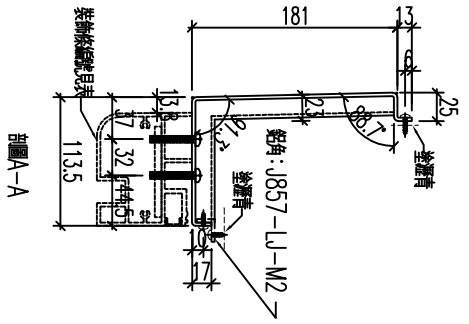

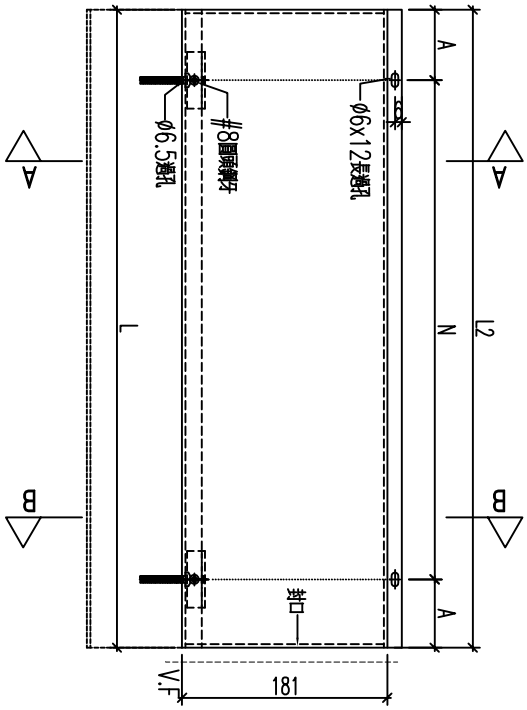

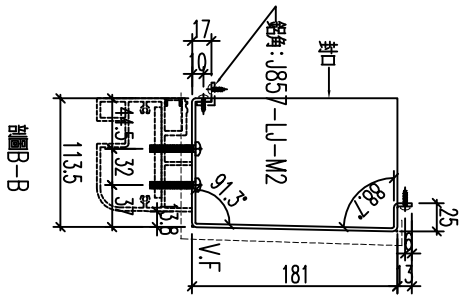

名稱	鋁板加工圖	制圖	黃漢卿	2022.12.2	修改			
材料	3mm髮絲	復核	王禮秋	2022.12.2	日期			
顏色	銅色(AL1)	批准			圖號	857-GB12-AP19		


EG－DWG3


美特鋁質 有限公司
MIDI Aluminium Fabricator Ltd.


工程號	J857	地盤	啓鴻6552


編號	數量	長度L	N	A	裝飾條編號
857-GB12-AP20	1				857-GB12-XS20

此長度需複核後再加工

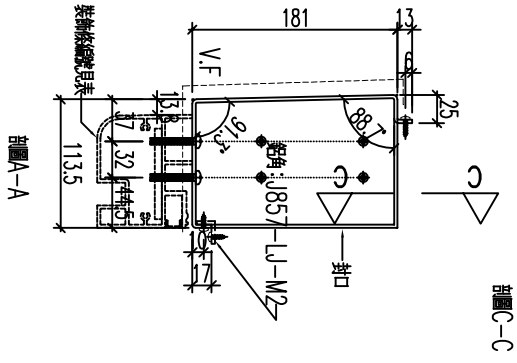

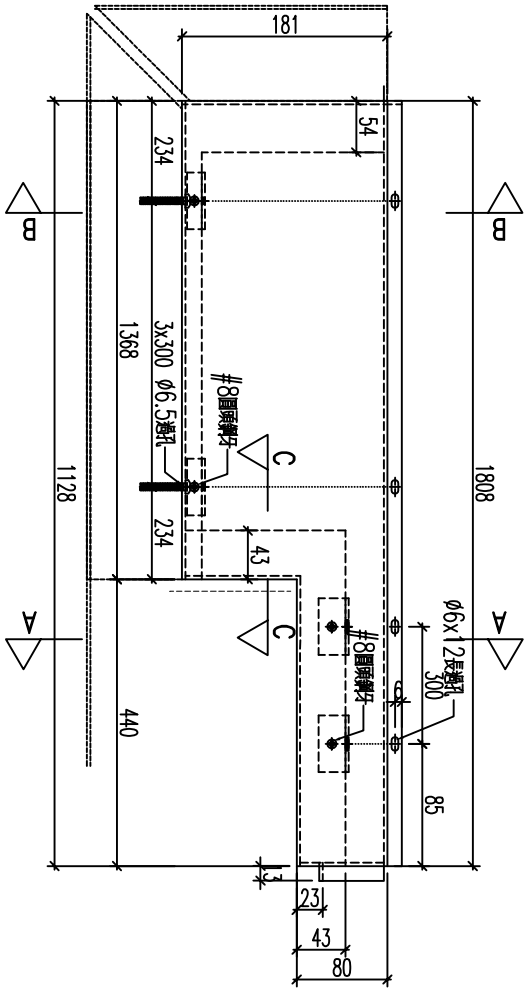

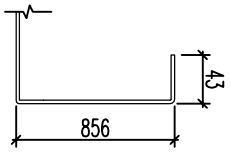

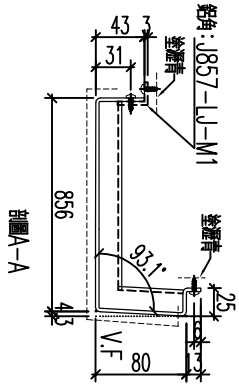

加工數量：1支


名稱	鋁板加工圖	制圖	黃漢卿	2022.12.2	修改			
材料	3mm鍍板	復核	王禮秋	2022.12.2	日期			
顏色	銅色(AL1)	批准			圖號	857-GB12-AP20		


EG－DWG3


美特鋁質 有限公司
MIDI Aluminium Fabricator Ltd.

工程號	J857	地盤	啓鴻6552

此長度需複核後再加工

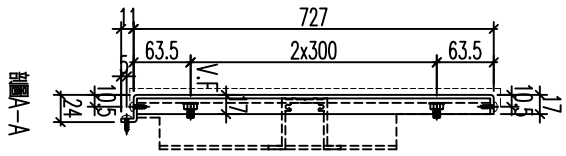

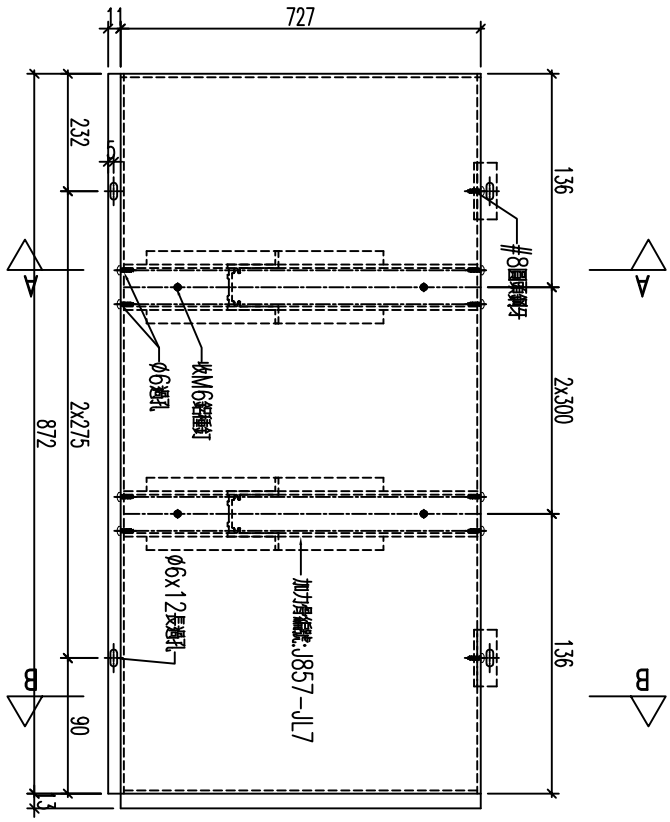

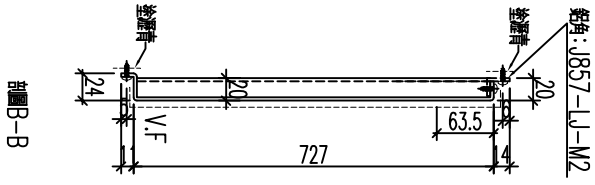

加工數量：1支


名稱	鋁板加工圖	制圖	黃漢卿	2022.12.2	修改			
材料	3mm鋁板	復核	王禮秋	2022.12.2	日期			
顏色	銅色(AL1)	批准			圖號	857－GB5－AP15a		

EG－DWG3

美特鋁質 有限公司
MIDI Aluminium Fabricator Ltd.

工程號	J857	地盤	啓鴻6552

編號	數量	長度L	N	A	M	B
857-GB5-AP28a	1	1507	4x275	203.5	5x275	66
857-GB5-AP29a	1	1512	4x275	206	5x275	68.5
857-GB7-AP15ba	1	1507	4x275	203.5	5x275	66
857-GB7-AP15ca	1	1490	4x275	195	5x275	57.5
857-GB7-AP16a	1	1403	3x300	251.5	4x300	100.5
857-GB8-AP16a	1	1490	4x275	195	5x275	57.5
857-GB8-AP16ca	1	1507	4x275	203.5	5x275	66
857-GB8-AP22a	1	1328	3x300	214	4x300	64
857-GB9-AP22a	1	1499	4x275	199.5	5x275	62
857-GB9-AP33a	1	943	2x275	196.5	3x275	59
857-GB9-AP33a	1	943	2x275	196.5	3x275	196.5

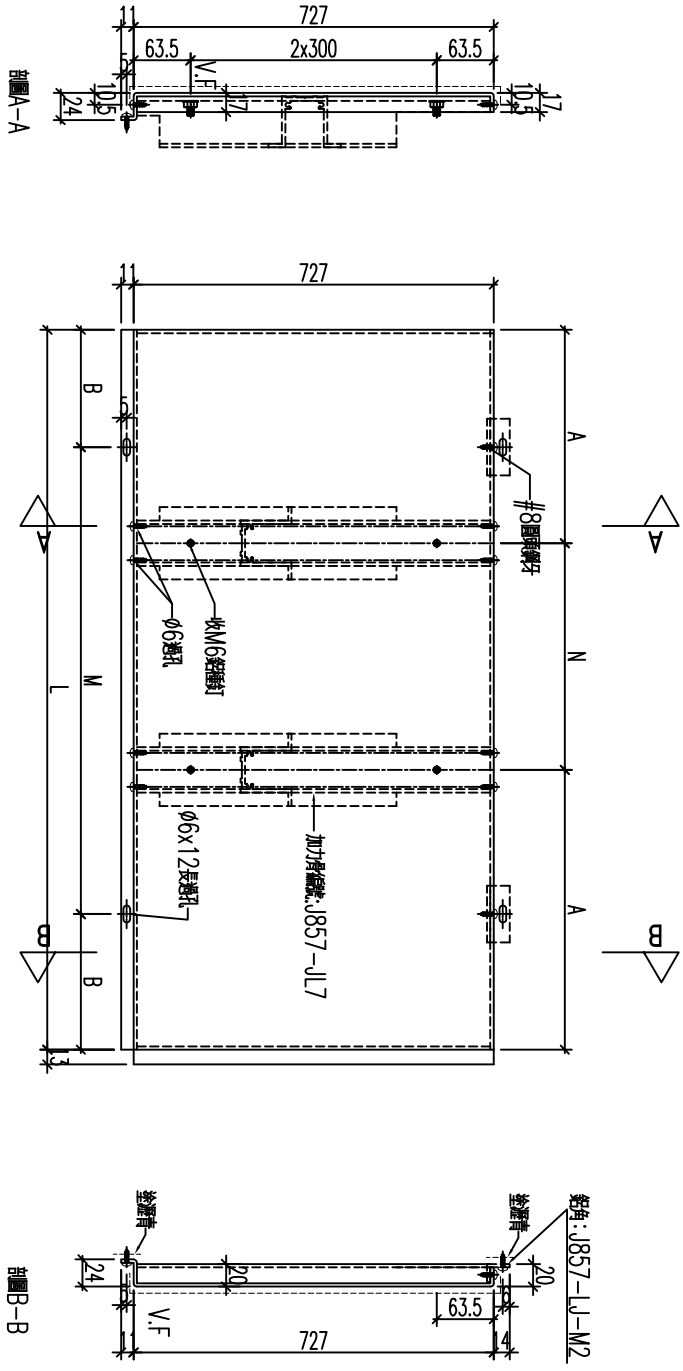


名稱	鋁板加工圖	制圖	黃漢卿	2022.12.2	修改			
材料	3mm鍍鋁板	復核	王禮秋	2022.12.2	日期			
顏色	銅色(AL1)	批准			圖號	857-GB5-AP28a		


EG－DWG3


美特鋁質 有限公司
MIDI Aluminium Fabricator Ltd.

工程號	J857	地盤	啓鴻6552

編號	數量	長度L	N	A	M	B
857-GB6-AP18a	1	1328	3x300	214	4x300	64
857-GB8-AP15a	1	1403	3x300	251.5	4x300	101.5
857-GB9-AP21a	1	1504	4x275	202	5x275	64.5

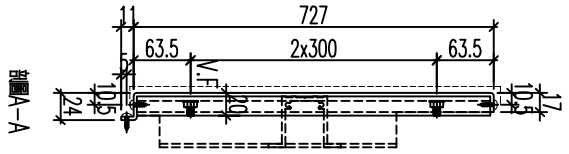

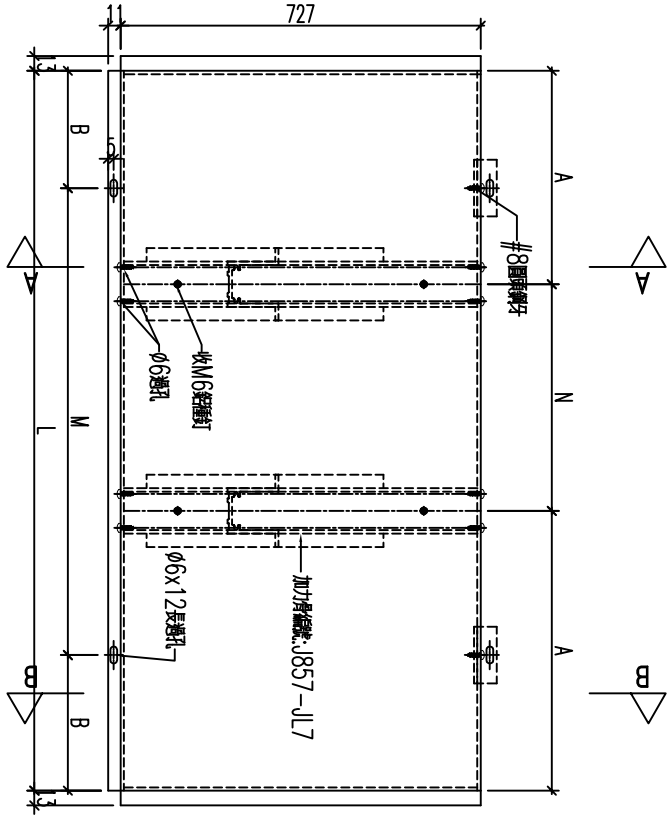

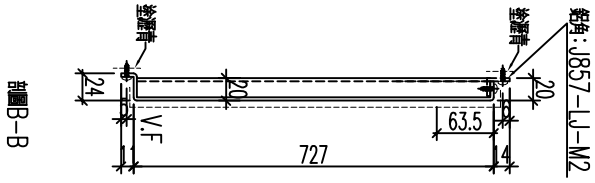


名稱	鋁板加工圖	制圖	黃漢卿	2022.12.2	修改			
材料	3mm鍍板	復核	王禮秋	2022.12.2	日期			
顏色	銅色(AL1)	批准			圖號	857-GB6-AP18a		


EG－DWG3


美特鋁質 有限公司
MIDI Aluminium Fabricator Ltd.

工程號	J857	地盤	啓鴻6552

編號	數量	長度L	N	A	M	B
857-GB5-AP17a	1	1153	3x275	164	4x275	26.5
857-GB6-AP21aa	1	820	3x250	160	4x250	35
857-GB8-AP19aa	1	820	3x250	160	4x250	35
857-GB9-AP23a	1	1398	3x300	249	4x300	99
857-GB9-AP29aa	1	820	3x250	160	4x250	35

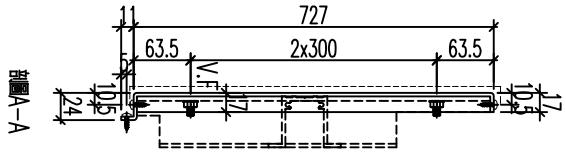

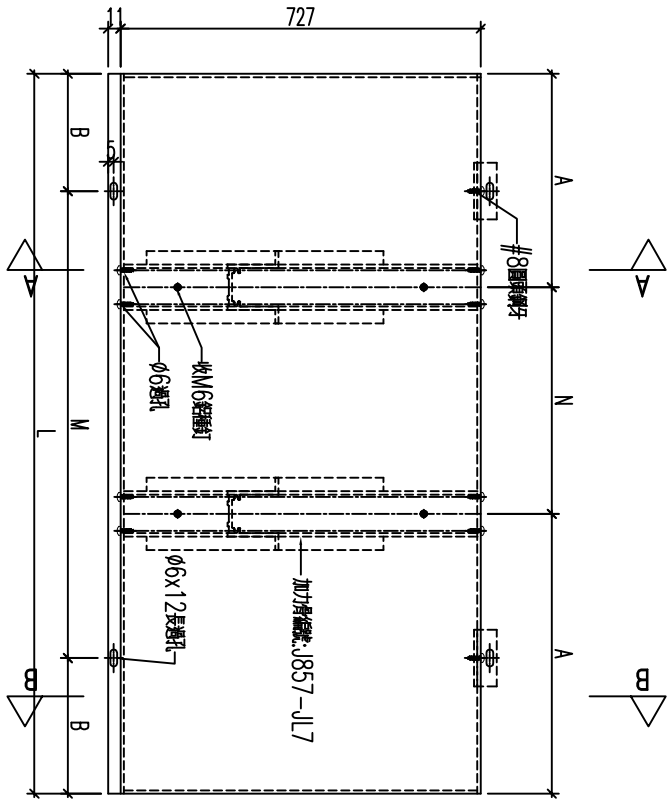

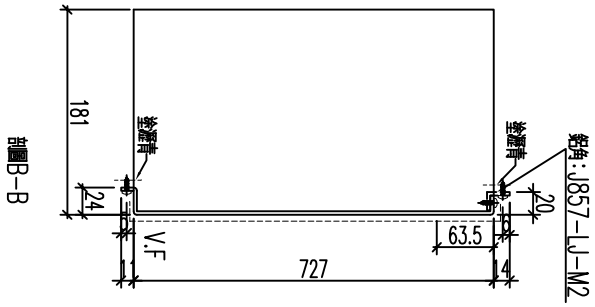


名稱	鋁板加工圖	制圖	黃漢卿	2022.12.2	修改			
材料	3mm鋁板	復核	王禮秋	2022.12.2	日期			
顏色	銅色(AL1)	批准			圖號	857-GB5-AP17a		

EG－DWG3

美特鋁質 有限公司
MIDI Aluminium Fabricator Ltd.

工程號	J857	地盤	啓鴻6552

編號	數量	長度L	N	A	M	B
857-GB5-AP27a	1	1407	3x300	253.5	4x300	103.5
857-GB6-AP21a	1	820	2x250	160	3x250	35
857-GB8-AP19a	1	820	2x250	160	3x250	35
857-GB9-AP29a	1	820	2x250	160	3x250	35

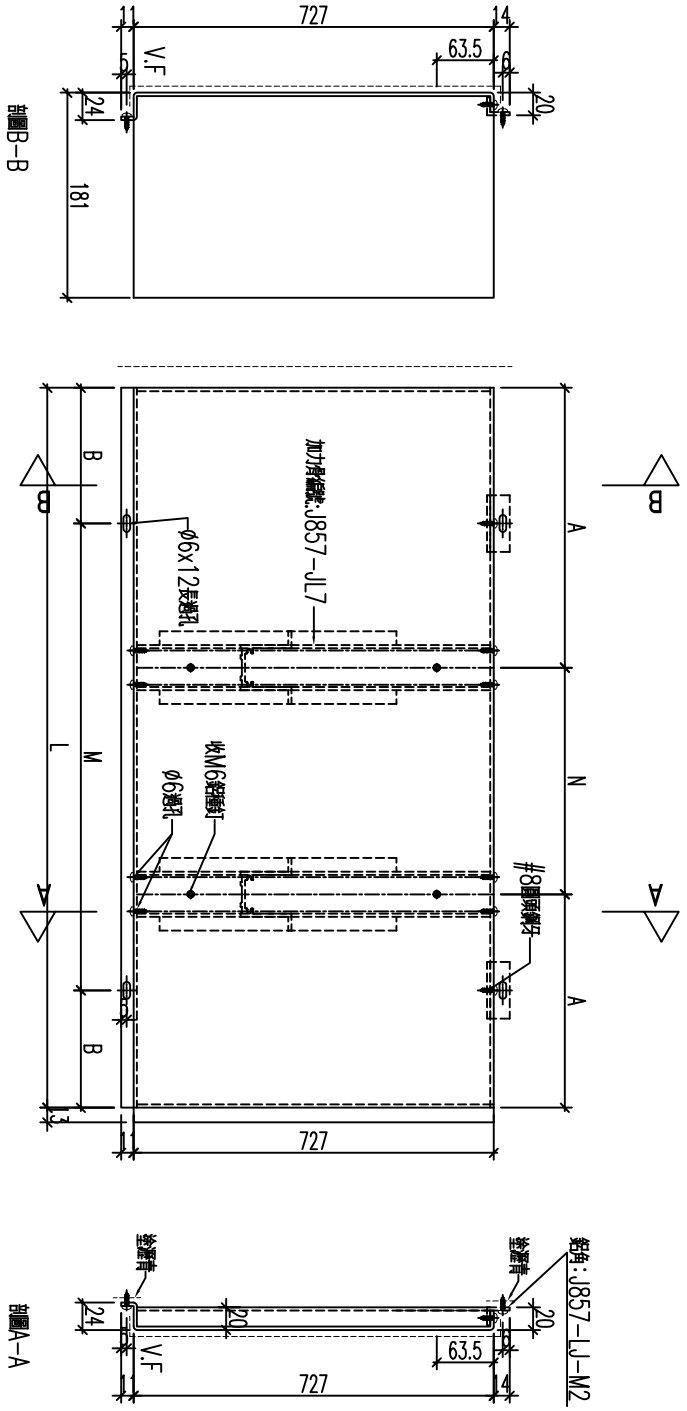


名稱	鋁板加工圖	制圖	黃漢卿	2022.12.2	修改			
材料	3mm鍍鋁	復核	王禮秋	2022.12.2	日期			
顏色	銅色(AL1)	批准			圖號	857-GB5-AP27a		

EG－DWG3

美特鋁質 有限公司
MIDI Aluminium Fabricator Ltd.

工程號	J857	地盤	啓鴻6552

編號	數量	長度L	N	A	M	B
857-GB5-AP16a	1	1454	4x275	177	5x275	39.5

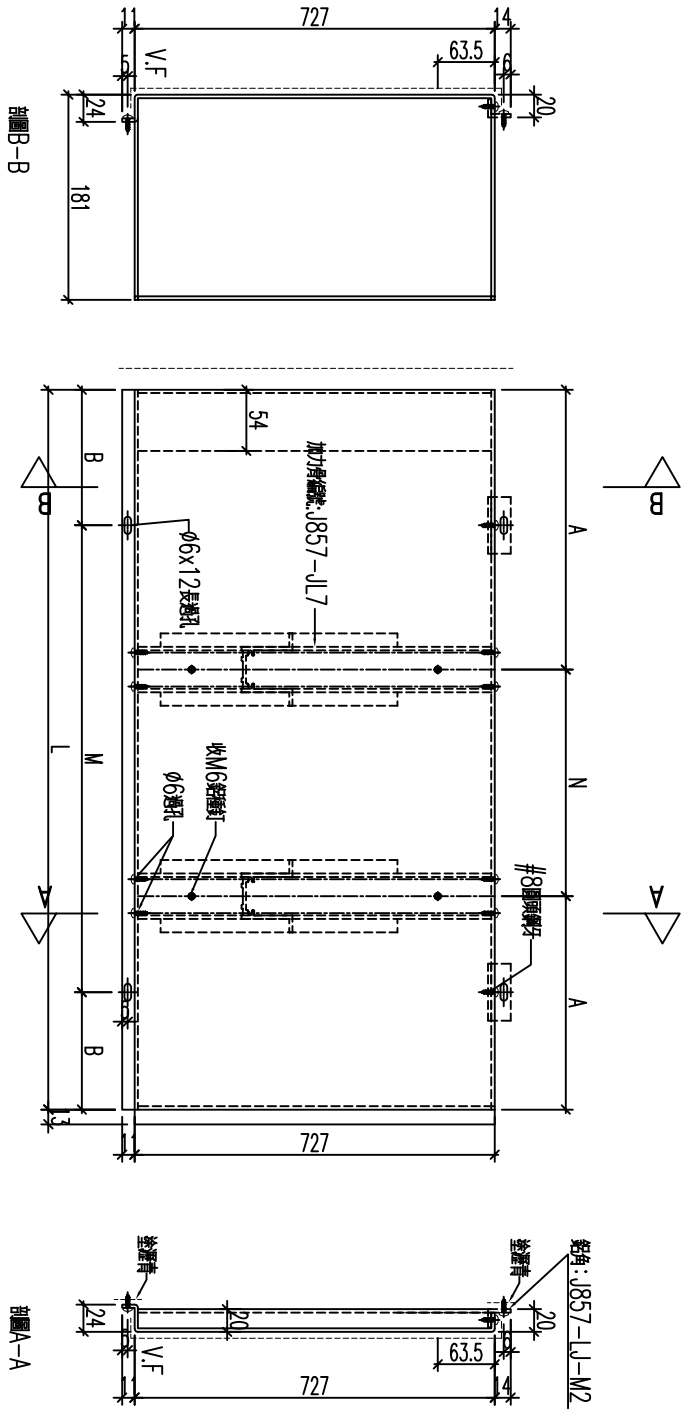


名稱	鋁板加工圖	制圖	黃漢卿	2022.12.2	修改			
材料	3mm鍍鋅板	復核	王禮秋	2022.12.2	日期			
顏色	銅色(AL1)	批准			圖號	857-GB5-AP16a		


EG－DWG3


美特鋁質 有限公司
MIDI Aluminium Fabricator Ltd.

工程號	J857	地盤	啓鴻6552

編號	數量	長度L	N	A	M	B
857-GB9-AP32	1	1783	5x275	204	6x275	66.5

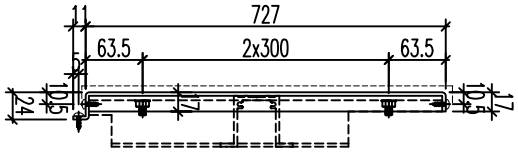

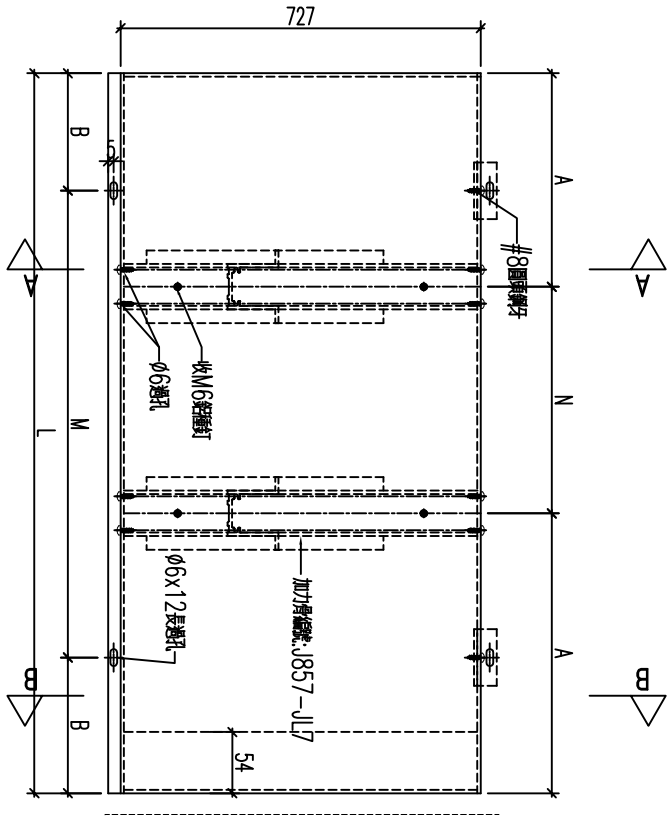

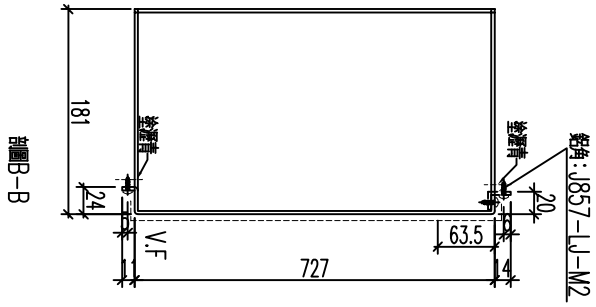


名稱	鋁板加工圖	制圖	黃漢卿	2022.12.2	修改			
材料	3mm鋁板	復核	王禮秋	2022.12.2	日期			
顏色	銅色(AL1)	批准			圖號	857－GB9－AP32a		

EG－DWG3

美特鋁質 有限公司
MIDI Aluminium Fabricator Ltd.

工程號	J857	地盤	啓鴻6552

編號	數量	長度L	N	A	M	B
857-GB8-AP21a	1	1423	3x300	261.5	4x300	111.5
857-GB9-AP31a	1	1598	4x300	199	5x300	49
857-GB12-AP14a	1	1775	5x275	200	6x275	62.5

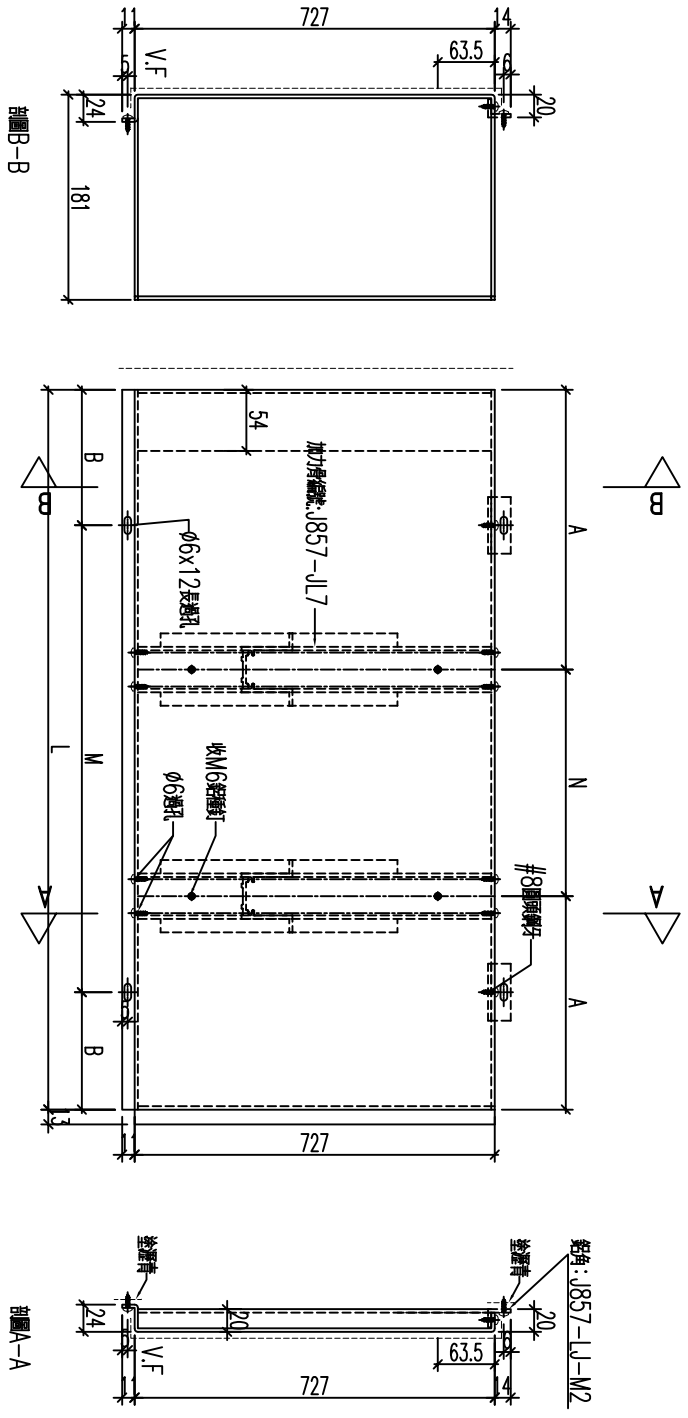


名稱	鋁板加工圖	制圖	黃漢卿	2022.12.2	修改			
材料	3mm髮絲	復核	王禮秋	2022.12.2	日期			
顏色	銅色(AL1)	批准			圖號	857-GB8-AP21a		


EG－DWG3


美特鋁質 有限公司
MIDI Aluminium Fabricator Ltd.

工程號	J857	地盤	啓鴻6552

編號	數量	長度L		
857-GB6-AP19a	1	1423	3x300	N
		261.5		A
		4x300		N
		111.5		A

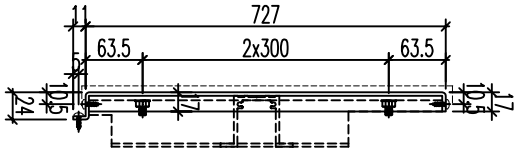

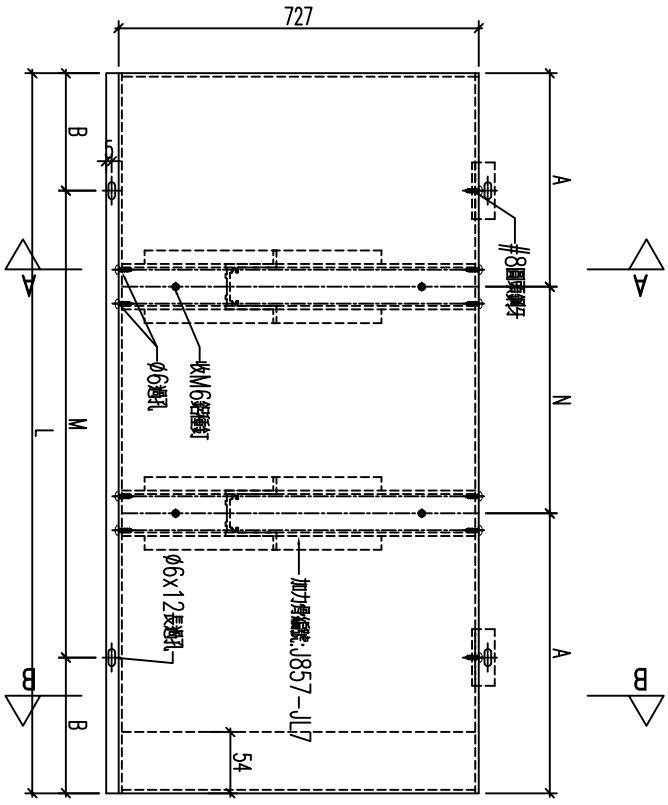

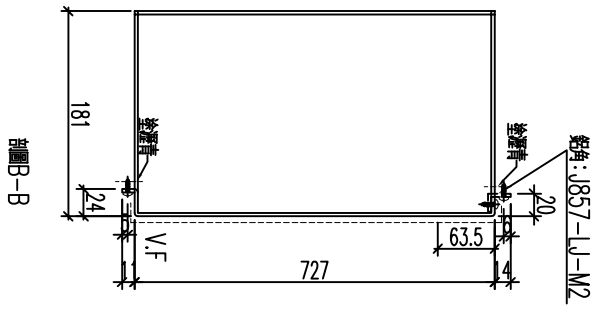

部圖B-B

名稱	鋁板加工圖	制圖	黃漢卿	2022.12.2	修改			
材料	3mm鍍鋁板	復核	王禮秋	2022.12.2	日期			
顏色	銅色(AL1)	批准			圖號	857-GB6-AP19a		


EG－DWG3


美特鋁質 有限公司
MIDI Aluminium Fabricator Ltd.


工程號	J857	地盤	啓鴻6552

編號	數量	長度L	N	A	M	B
857-GB12-AP26a	1	1750	5x275	187.5	6x275	50

此長度需機械後再加工

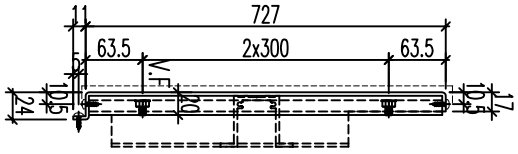

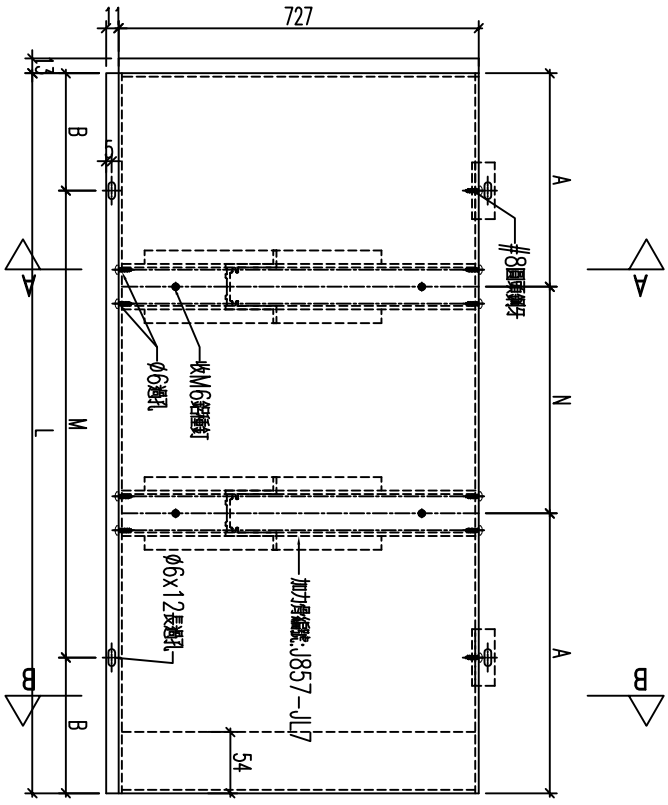

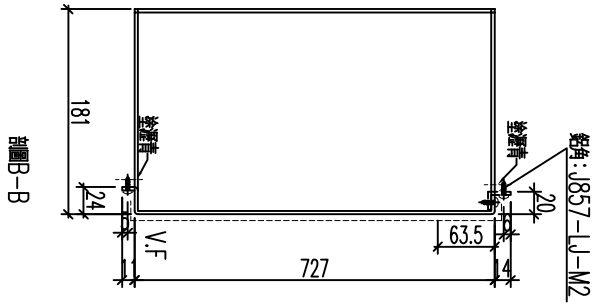

部圖B-B

名稱	鋁板加工圖	制圖	黃漢卿	2022.12.2	修改			
材料	3mm鍍鋁	復核	王禮秋	2022.12.2	日期			
顏色	銅色(AL1)	批准			圖號	857-GB12-AP26a		


EG－DWG3


美特鋁質 有限公司
MIDI Aluminium Fabricator Ltd.


工程號	J857	地盤	啓鴻6552

編號	數量	長度L	N	A	M	B	
857-GB12-AP19a	1	1595	4x300	197.5	5x300	47.5	

此長度需機械後再加工

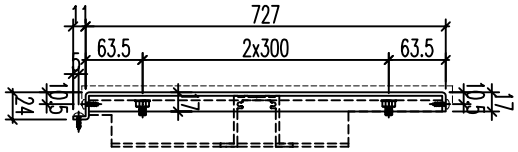

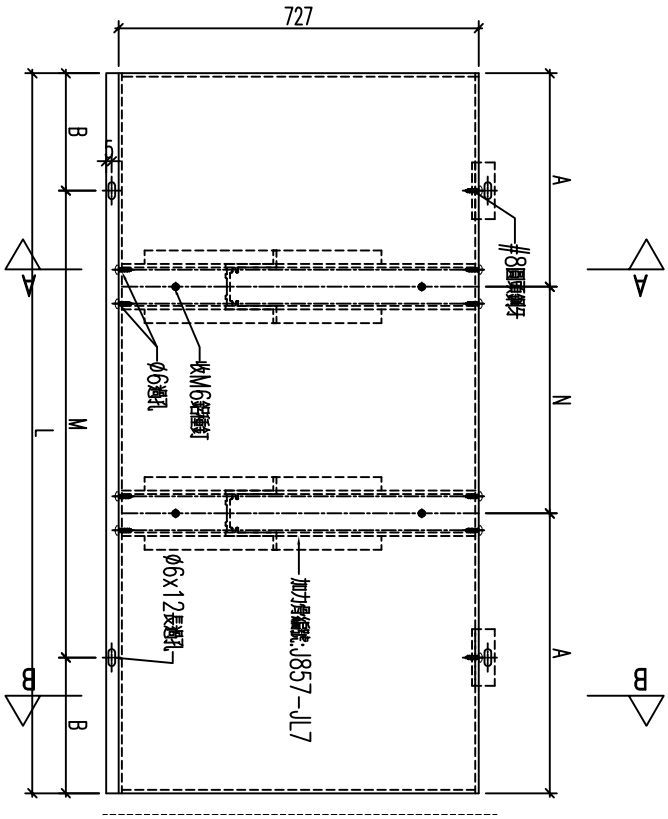

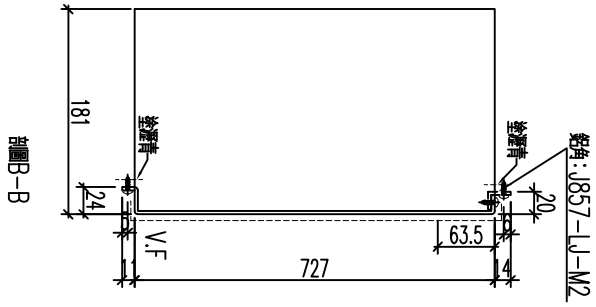

名稱	鋁板加工圖	制圖	黃漢卿	2022.12.2	修改			
材料	3mm鋁板	復核	王禮秋	2022.12.2	日期			
顏色	銅色(AL1)	批准			圖號	857-GB9-AP32a		


EG－DWG3


美特鋁質 有限公司
MIDI Aluminium Fabricator Ltd.


工程號	J857	地盤	啓鴻6552

編號	數量	長度L	N	A
857-GB12-AP20a	1			

此長度需按枝後再加工

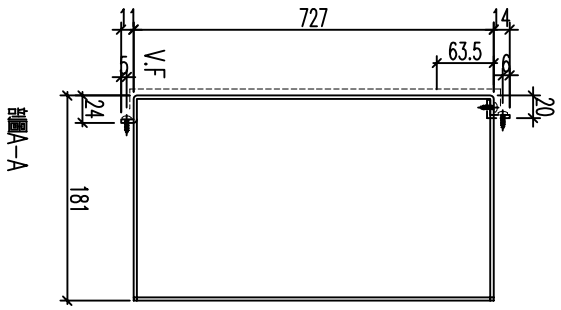

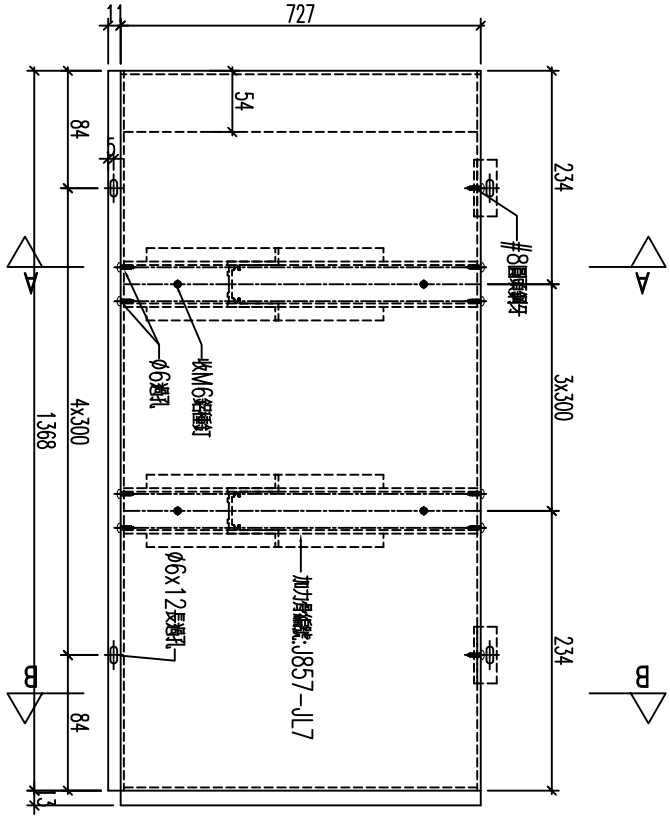

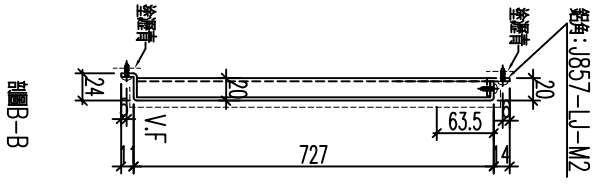



加工數量：1支


名稱	鋁板加工圖	制圖	黃漢卿	2022.12.2	修改			
材料	3mm鍍鋅板	復核	王禮秋	2022.12.2	日期			
顏色	銅色(AL1)	批准			圖號	857-GB12-AP20a		

美特鋁質 有限公司
MIDI Aluminium Fabricator Ltd.

工程號	J857	地盤	啓鴻6552

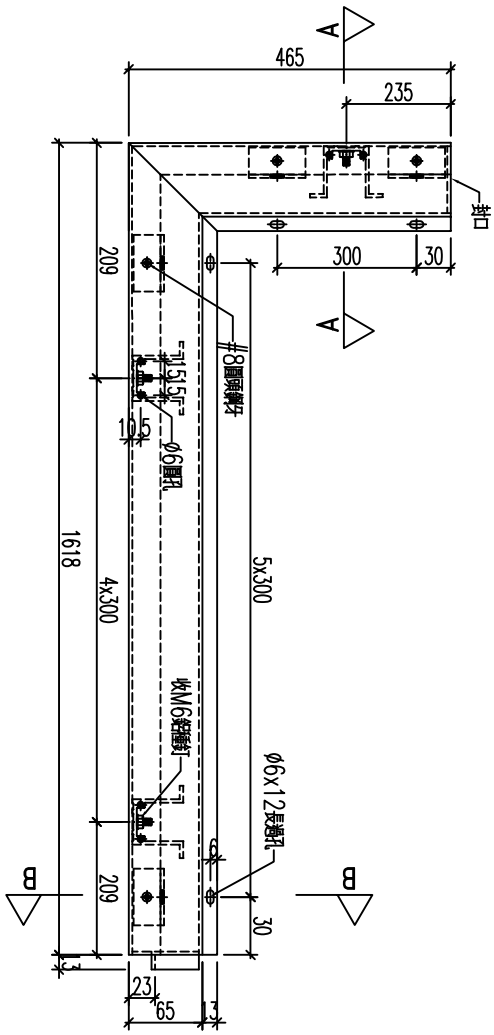

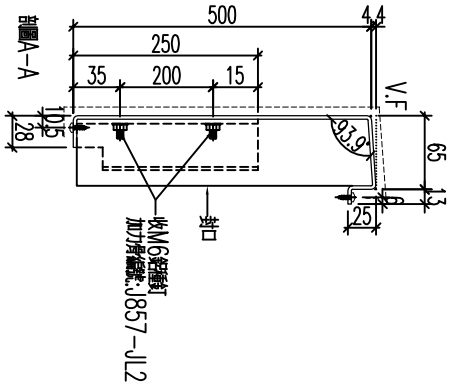

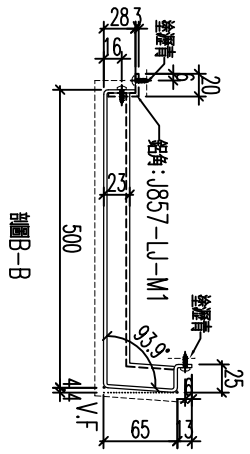

剖圖A-A

剖圖B-B

加工數量：1支

名稱	鋁板加工圖	制圖	黃漢卿	2022.12.2	修改			
材料	3mm髮絲	復核	王禮秋	2022.12.2	日期			
顏色	銅色(AL1)	批准			圖號	857-GB1-AP4		


EG－DWG3


美特鋁質 有限公司
MIDI Aluminium Fabricator Ltd.


工程號	J857	地盤	啓鴻6552

編號	數量	長度L	N	A	M	B
857-GB1-AP5	1	1516	3x300	308	4x300	158
857-GB1-AP25	1	1318	3x275	246.5	4x275	109
857-GB1-AP29	1	1261	2x300	330.5	3x300	180.5
857-GB2-AP22	1	1161	2x300	280.5	3x300	130.5
857-GB3-AP13	1	953	1x300	326.5	2x300	176.5
857-GB4-AP8	1	911	1x300	305.5	2x300	155.5
857-GB4-AP39	1	936	1x300	318	2x300	168
857-GB4-AP44	1	1191	2x300	295.5	3x300	145.5

此長度需複核後再加工

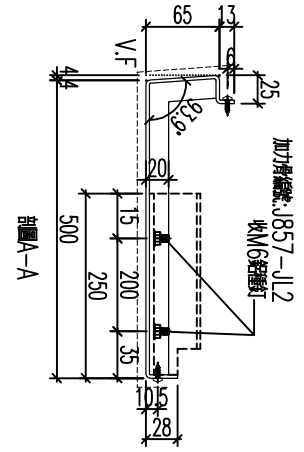

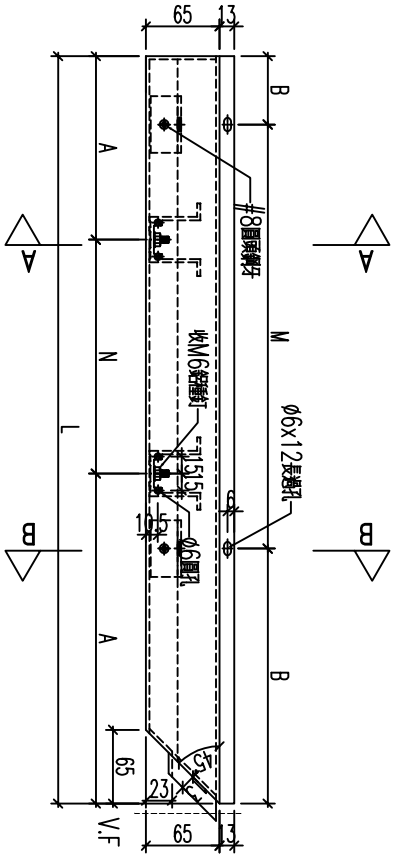

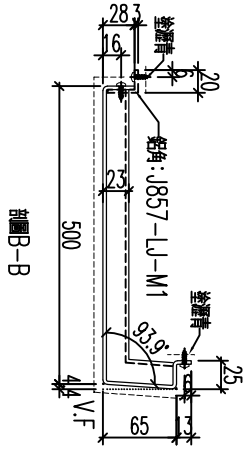

名稱	鋁板加工圖	制圖	黃漢卿	2022.12.2	修改			
材料	3mm鍍鋅板	復核	王禮秋	2022.12.2	日期			
顏色	銅色(AL1)	批准			圖號	857-GB1-AP5		


EG－DWG3


美特鋁質 有限公司
MIDI Aluminium Fabricator Ltd.


工程號	J857	地盤	啓鴻6552

編號	數量	長度L	N	A	M	B
857-GB1-AP6	1	1353	3x275	264	4x275	126.5
857-GB1-AP26	1	1211	2x300	305.5	3x300	155.5
857-GB1-AP31	1	910	1x300	305	2x300	155
857-GB3-AP15	1	1718	4x300	259	5x300	109
857-GB4-AP10	1	1298	3x275	236.5	4x275	99
857-GB4-AP15	1	1306	3x275	240.5	4x275	103
857-GB4-AP40	1	1374	3x275	274.5	4x275	137
857-GB4-AP45	1	973	2x250	236.5	3x250	111.5

此長度需模板後再加工

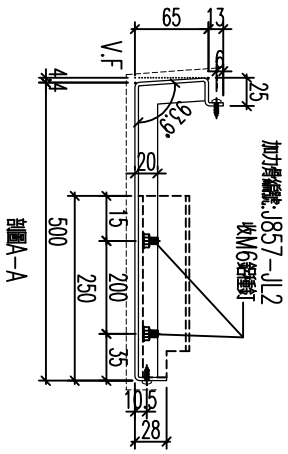

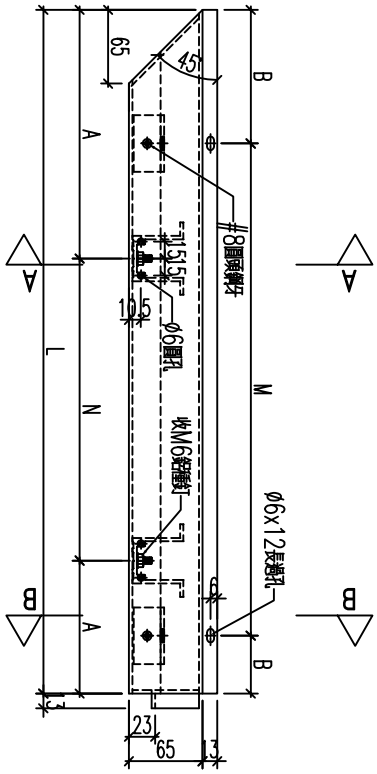

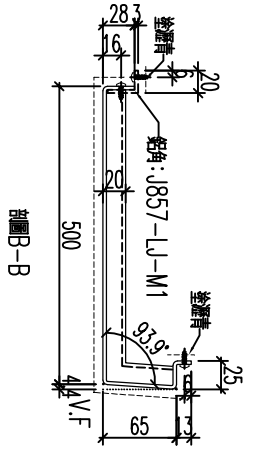


名稱	鋁板加工圖	制圖	黃漢卿	2022.12.2	修改			
材料	3mm鍍鋅板	復核	王禮秋	2022.12.2	日期			
顏色	銅色(AL1)	批准			圖號	857-GB1-AP6		

EG－DWG3

美特鋁質 有限公司
MIDI Aluminium Fabricator Ltd.

工程號	J857	地盤	啓鴻6552

編號	數量	長度L	N	A	M	B		
857-GB1-AP7	1	1370	3x300	235	4x300	85		
857-GB1-AP8	1	1375	3x300	237.5	4x300	87.5		
857-GB1-AP16	2	1490	3x300	295	4x300	145	此長度需機械後再加工	
857-GB1-AP23	1	1630	4x300	215	5x300	65		
857-GB2-AP4	1	950	2x300	175	3x300	25		
857-GB2-AP5	1	965	2x300	182.5	3x300	32.5		
857-GB2-AP12	2	1490	3x300	295	4x300	145	此長度需機械後再加工	
857-GB2-AP19	1	1630	4x300	215	5x300	65		
857-GB2-AP36	1	968	2x300	184	3x300	34		
857-GB2-AP33	1	1630	4x300	215	5x300	65		
857-GB4-AP7	1	933	2x275	191.5	3x275	54		
857-GB4-AP16	1	1328	3x300	214	4x300	64		
857-GB4-AP38	2	1490	3x300	295	4x300	145		
857-GB4-AP38c	1	868	300	284	2x300	134		
857-GB9-AP20a	1	1490	3x300	295	4x300	145		

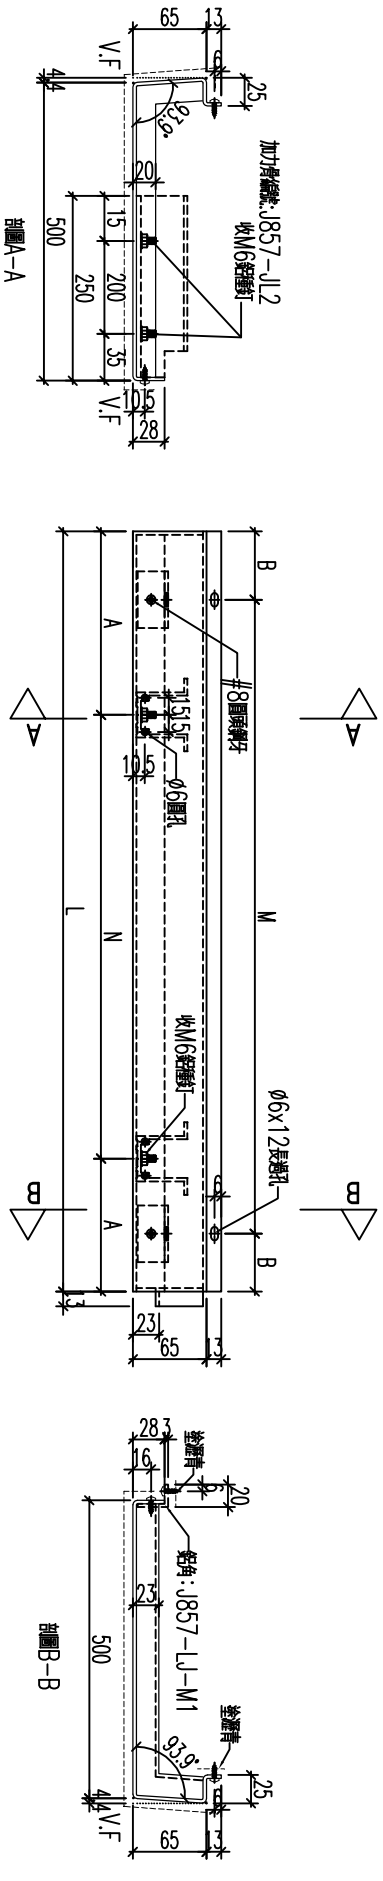


名稱	鋁板加工圖	制圖	黃漢卿	2022.12.2	修改			
材料	3mm鋁板	復核	王禮秋	2022.12.2	日期			
顏色	銅色(AL1)	批准			圖號	857-GB1-AP7		

EG－DWG3

美特鋁質 有限公司
MIDI Aluminium Fabricator Ltd.

工程號	J857	地盤	啓鴻6552

編號	數量	長度L	N	A	M	B
857-GB1-AP24	1	1340	3x300	220	4x300	70
857-GB2-AP6	1	1630	4x300	215	5x300	65
857-GB3-AP19	1	1630	4x300	215	5x300	65
857-GB3-AP34	1	965	2x300	182.5	3x300	32.5
857-GB4-AP17	1	1639	4x300	219.5	5x300	69.5

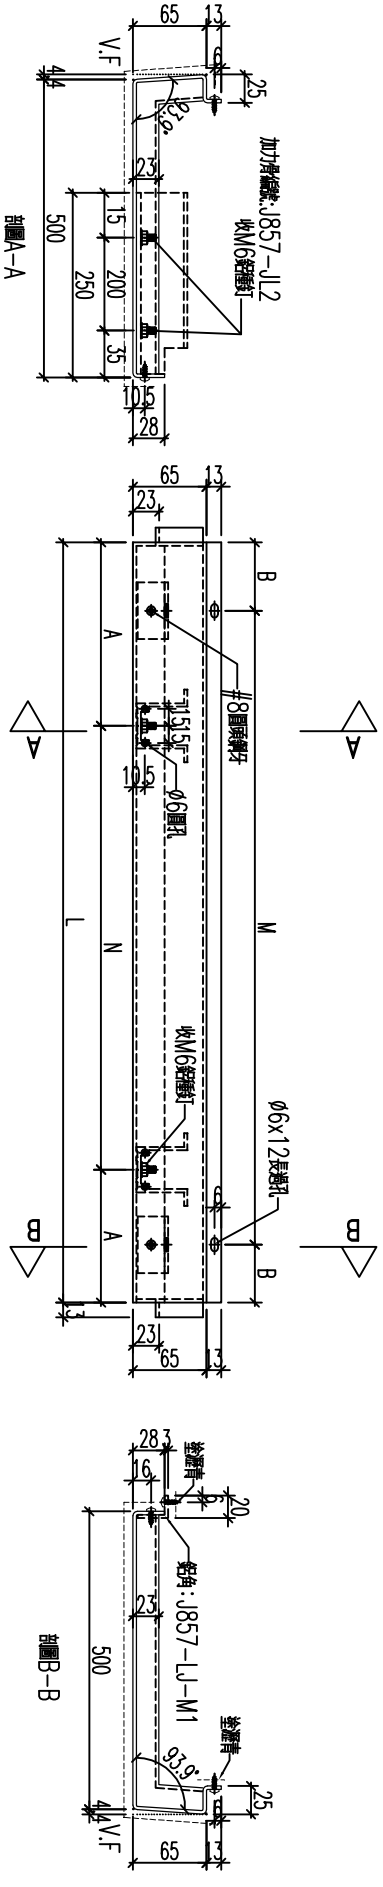


名稱	鋁板加工圖	制圖	黃漢卿	2022.12.2	修改			
材料	3mm鍍鋁	復核	王禮秋	2022.12.2	日期			
顏色	銅色(AL1)	批准			圖號	857-GB1-AP24		


EG－DWG3


美特鋁質 有限公司
MIDI Aluminium Fabricator Ltd.

工程號	J857	地盤	啓鴻6552

編號	數量	長度L	N	A	M	B
857-GB1-AP32	1	933	2x270	196.5	3x270	61.5
857-GB2-AP29	1	953	2x300	176.5	3x300	26.5
857-GB2-AP32	1	485	1x300	92.5		30
857-GB3-AP6	1	961	2x300	180.5	3x300	30.5
857-GB3-AP10	1	485	1x300	92.5		30
857-GB3-AP35	1	950	2x300	175	3x300	25

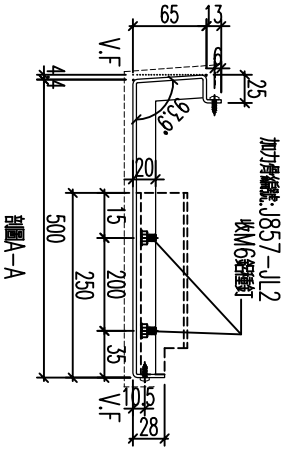

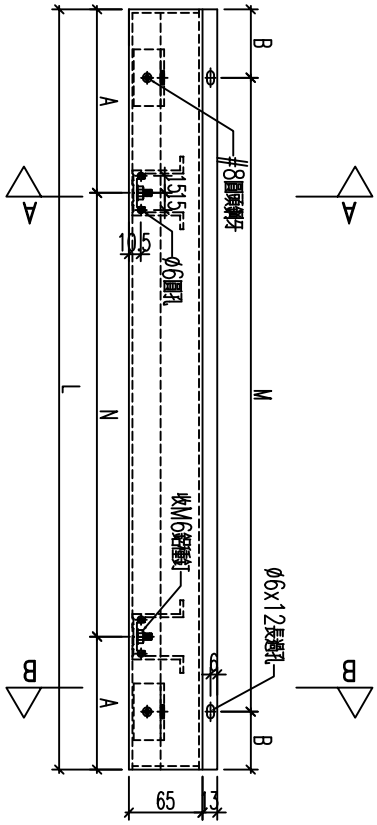


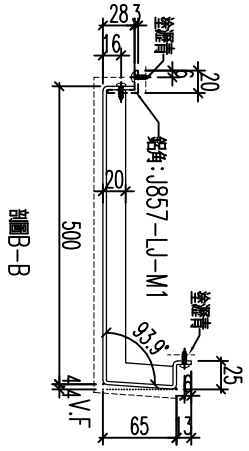

名稱	鋁板加工圖	制圖	黃漢卿	2022.12.2	修改			
材料	3mm髮絲	復核	王禮秋	2022.12.2	日期			
顏色	銅色(AL1)	批准			圖號	857-GB1-AP32		

美特鋁質 有限公司
MIDI Aluminium Fabricator Ltd.

工程號	J857	地盤	啓德6552

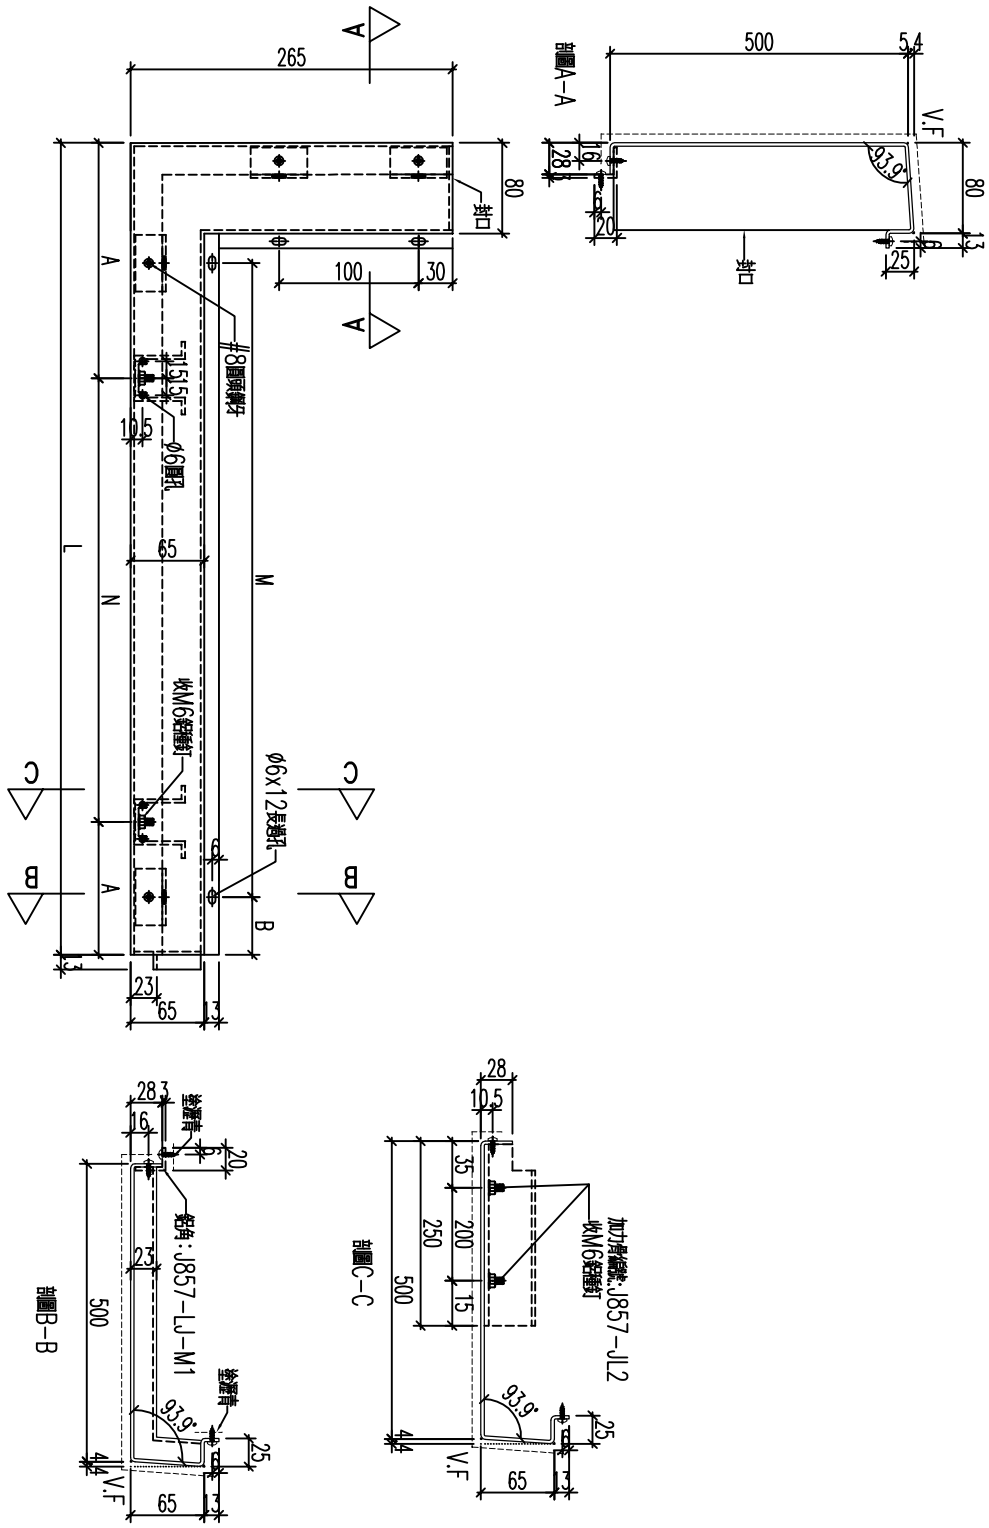


編號	數量	長度L	N	A	M	B
857-GB4-AP14	1	1535	4x300	167.5	4x300	30


名稱	鋁板加工圖	制圖	黃漢卿	2022.12.2	修改			
材料	3mm鍍鋁板	復核	王禮秋	2022.12.2	日期			
顏色	銅色(AL1)	批准			圖號	857-GB4-AP14		

EG-DWG3

美特鋁質 有限公司
MIDI Aluminium Fabricator Ltd.

工程號	J857	地盤	啓鴻6552

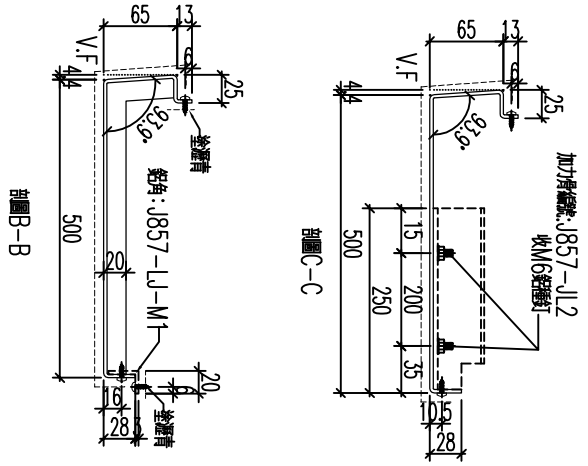

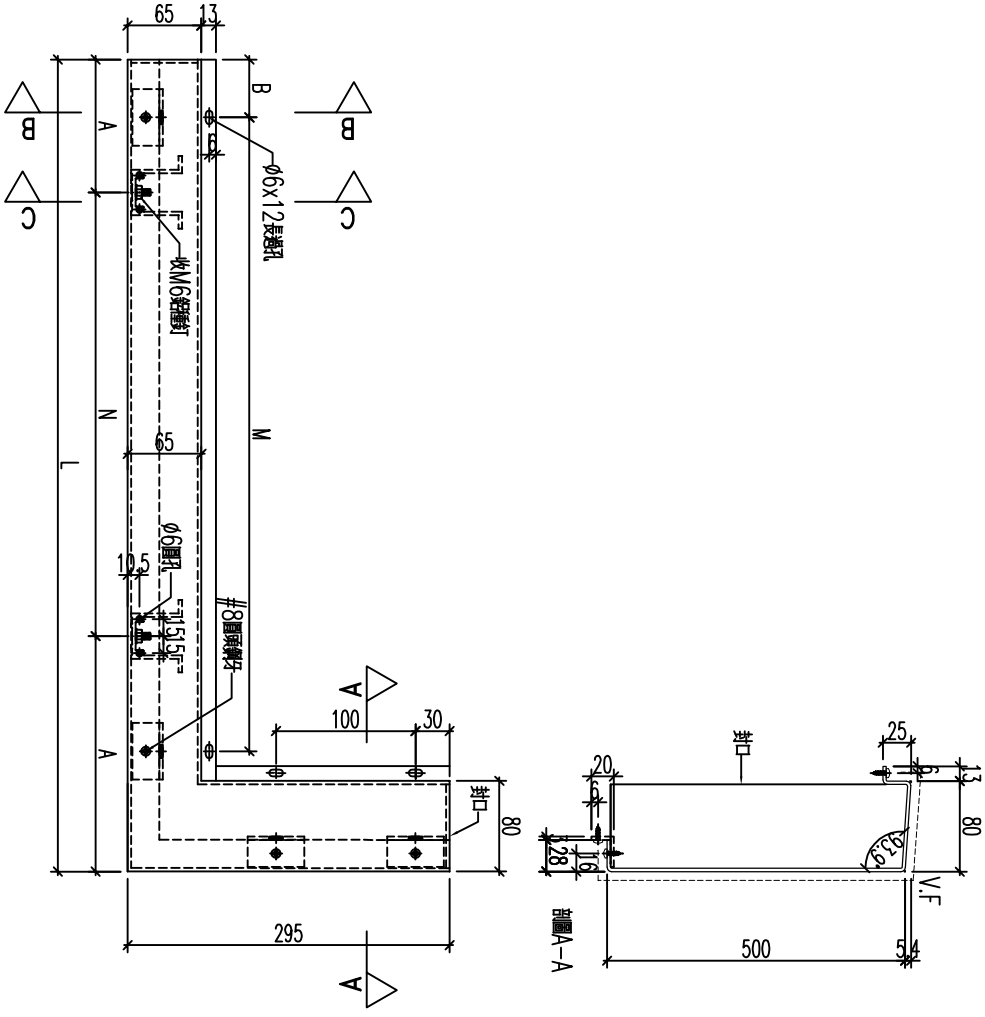

編號	數量	長度L	N	A	M	B
857-GB4-AP38b	1	1395	3x300	247.5	4x300	30


名稱	鋁板加工圖	制圖	黃漢卿	2022.12.2	修改			
材料	3mm鍍板	復核	王禮秋	2022.12.2	日期			
顏色	銅色(AL1)	批准			圖號	857-GB4-AP38b		


EG－DWG3


美特鋁質 有限公司
MIDI Aluminium Fabricator Ltd.

工程號	J857	地盤	啓鴻6552

編號	數量	長度L	N	A	M	B
857-GB1-AP27	1	1306	3x275	240.5	4x275	103
857-GB4-AP10	1	1393	3x300	246.5	4x300	96.5
857-GB4-AP46	1	1068	2x300	234	3x300	84

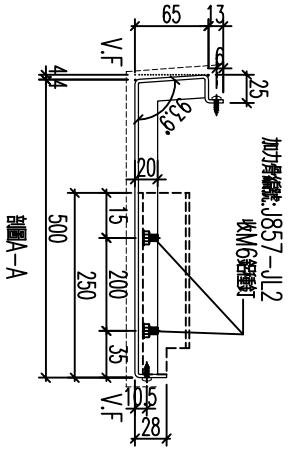

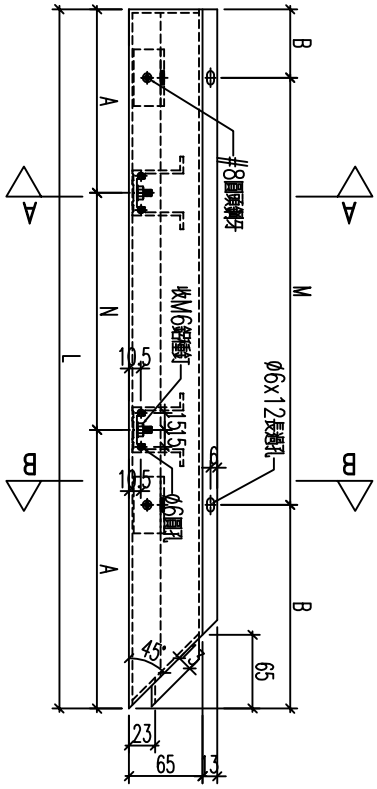

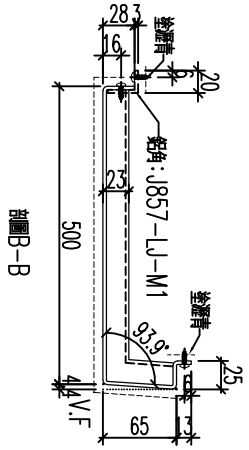

名稱	鋁板加工圖	制圖	黃漢卿	2022.12.2	修改			
材料	3mm鍍鋁板	復核	王禮秋	2022.12.2	日期			
顏色	銅色(AL1)	批准			圖號	857-GB1-AP27		


EG－DWG3


美特鋁質 有限公司
MIDI Aluminium Fabricator Ltd.


工程號	J857	地盤	啓鴻6552

編號	數量	長度L	N	A	M	B
857-GB1-AP28	1	1356	3x300	228	4x300	78
857-GB2-AP21	1	1256	3x275	215.5	4x275	78
857-GB4-AP37	1	1388	3x300	244	4x300	94

此長度需模板後再加工

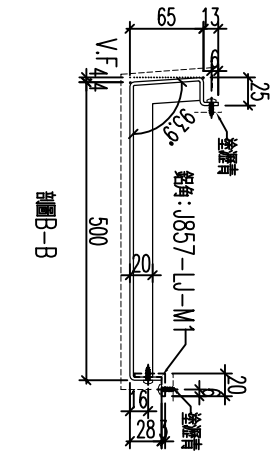

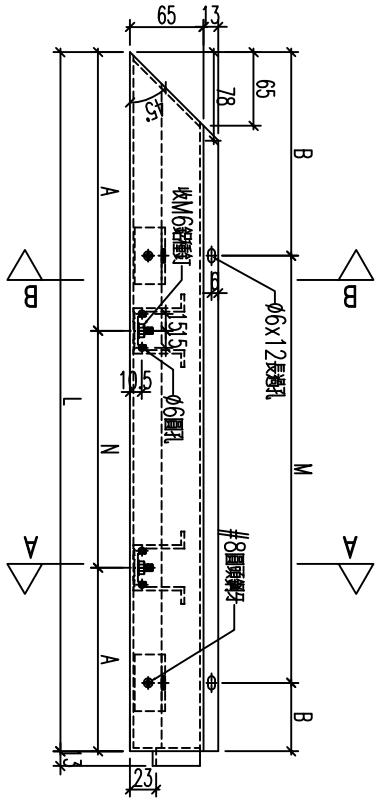

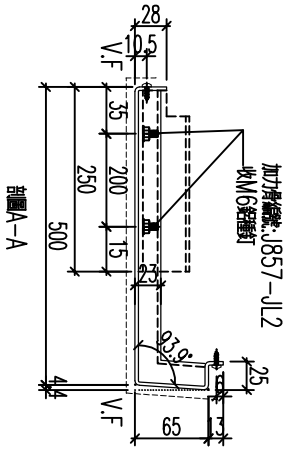


名稱	鋁板加工圖	制圖	黃漢卿	2022.12.2	修改			
材料	3mm鍍板	復核	王禮秋	2022.12.2	日期			
顏色	銅色(AL1)	批准			圖號	857-GB1-AP28		


EG－DWG3


美特鋁質 有限公司
MIDI Aluminium Fabricator Ltd.

工程號	J857	地盤	啓鴻6552

編號	數量	長度L	N	A	M	B
857-GB4-AP12	1	1727	4x300	263.5	5x300	113.5

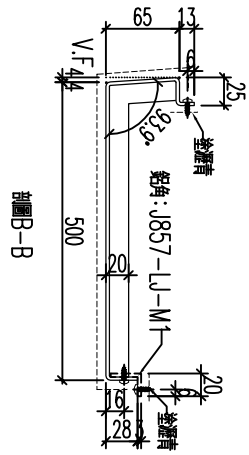

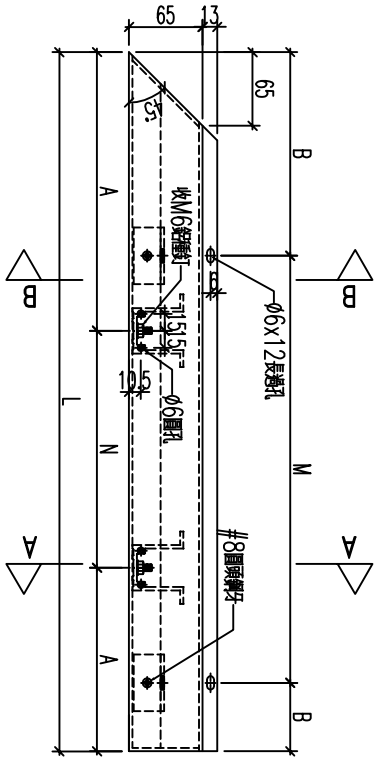

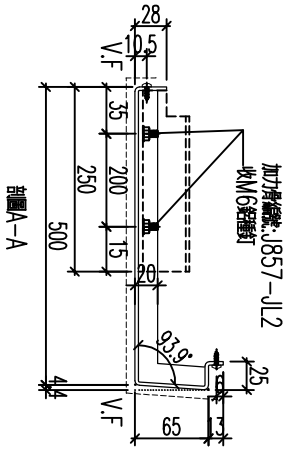


名稱	鋁板加工圖	制圖	黃漢卿	2022.12.2	修改			
材料	3mm鋁板	復核	王禮秋	2022.12.2	日期			
顏色	銅色(AL1)	批准			圖號	857-GB4-AP12		


EG－DWG3


美特鋁質 有限公司
MIDI Aluminium Fabricator Ltd.

工程號	J857	地盤	啓鴻6552

編號	數量	長度L	N	A	M	B
857-GB1-AP30	1	1466	3x300	283	4x300	133
857-GB2-AP28	1	1251	2x300	325.5	3x300	175.5
857-GB3-AP14	1	1251	2x300	325.5	3x300	175.5
857-GB4-AP9	1	1491	3x300	295.5	4x300	145.5

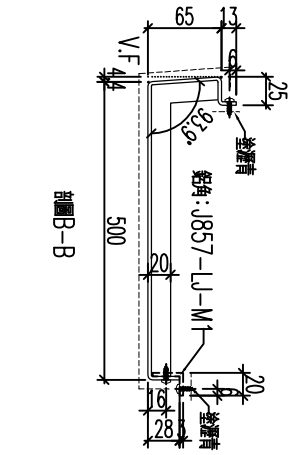

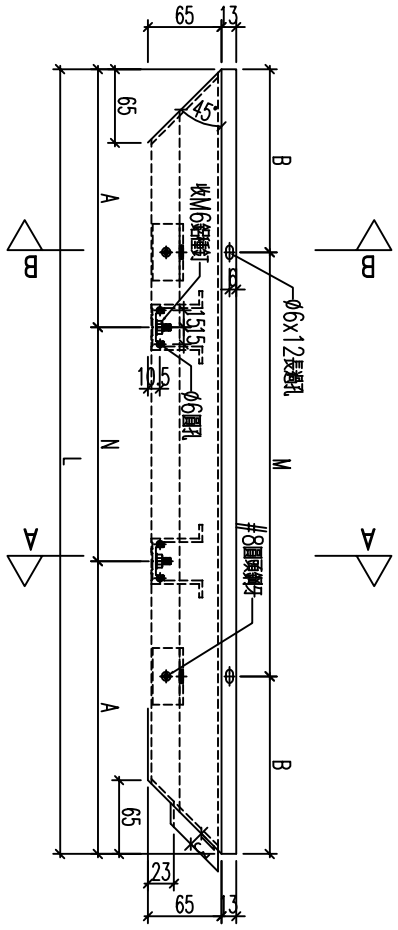

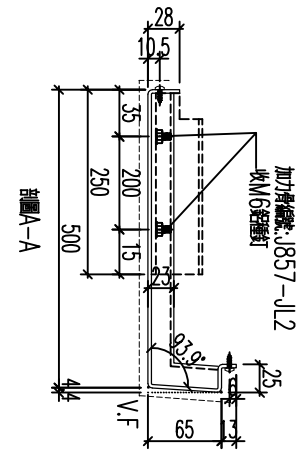


名稱	鋁板加工圖	制圖	黃漢卿	2022.12.2	修改			
材料	3mm鍍板	復核	王禮秋	2022.12.2	日期			
顏色	銅色(AL1)	批准			圖號	857-GB1-AP30		


EG－DWG3


美特鋁質 有限公司
MIDI Aluminium Fabricator Ltd.

工程號	J857	地盤	啓鴻6552

編號	數量	長度L	N	A	M	B		
857-GB2-AP20	1	1403	3x300	251.5	4x300	101.5		
857-GB3-AP1	1	1378	3x300	239	4x300	89		
857-GB4-AP36	1	1428	3x300	264	4x300	114		

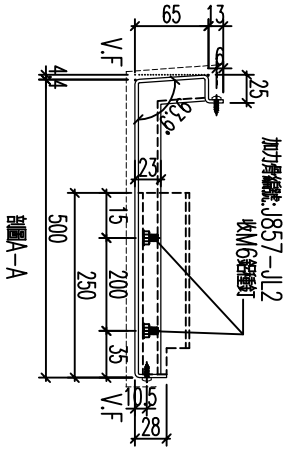

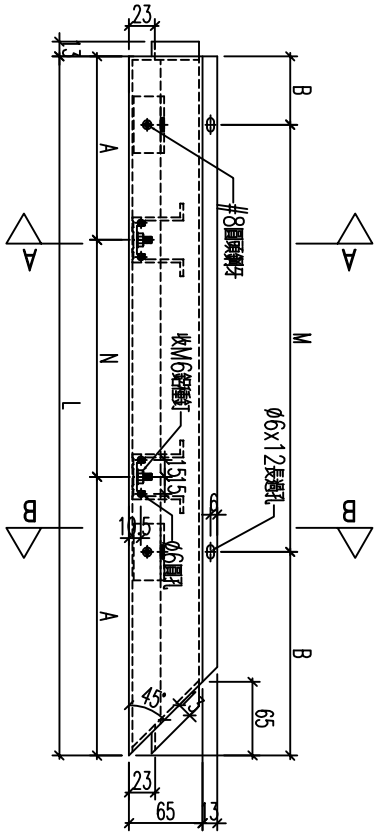

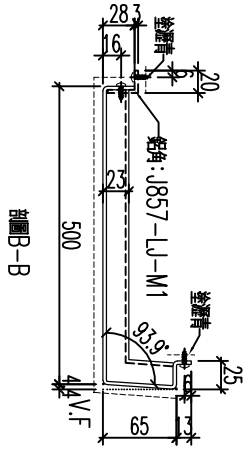


名稱	鋁板加工圖	制圖	黃漢卿	2022.12.2	修改			
材料	3mm鍍鋁板	復核	王禮秋	2022.12.2	日期			
顏色	銅色(AL1)	批准			圖號	857-GB2-AP20		


EG－DWG3


美特鋁質 有限公司
MIDI Aluminium Fabricator Ltd.

工程號	J857	地盤	啓鴻6552

編號	數量	長度L	N	A	M	B
857-GB2-AP41	1	953	2x250	226.5	3x250	101.5
857-GB3-AP18	1	1398	3x300	249	4x300	99
857-GB4-AP43	1	1286	3x275	230.5	4x275	93

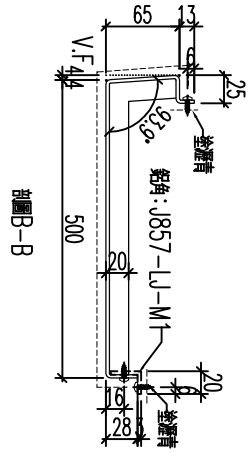

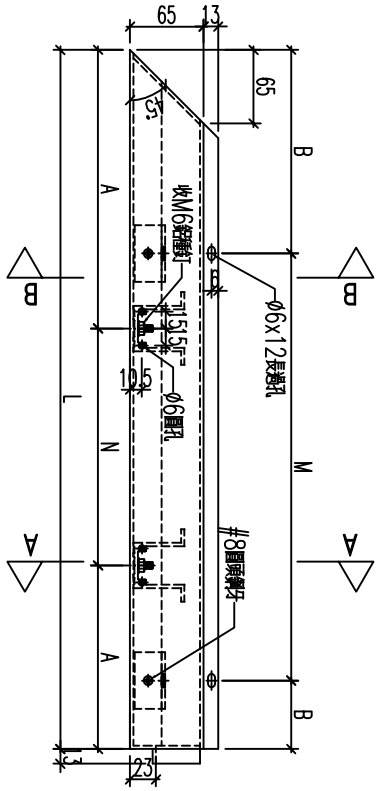

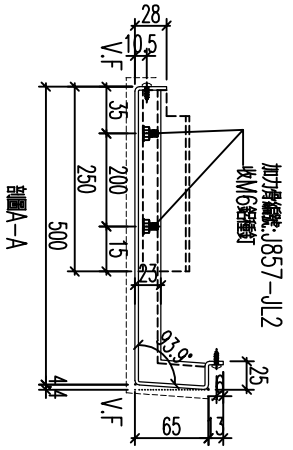


名稱	鋁板加工圖	制圖	黃漢卿	2022.12.2	修改			
材料	3mm鍍鋁	復核	王禮秋	2022.12.2	日期			
顏色	銅色(AL1)	批准			圖號	857-GB2-AP41		


EG－DWG3


美特鋁質 有限公司
MIDI Aluminium Fabricator Ltd.

工程號	J857	地盤	啓德6552

編號	數量	長度L	N	A	M	B
857-GB2-AP23	1	851	300	275.5	2x300	125.5

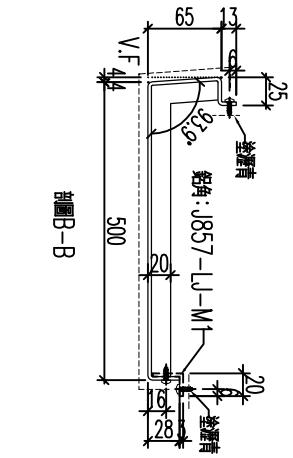

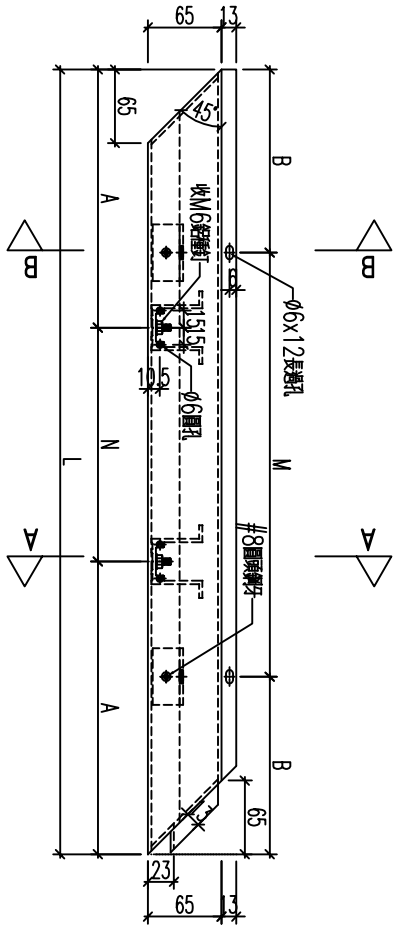

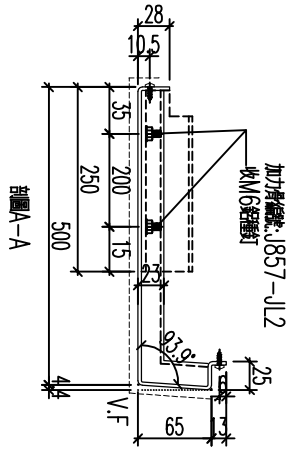


名稱	鋁板加工圖	制圖	黃漢卿	2022.12.2	修改			
材料	3mm鋁板	復核	王禮秋	2022.12.2	日期			
顏色	銅色(AL1)	批准			圖號	857-GB2-AP23		


EG-DWG3

美特鋁質 有限公司
MIDI Aluminium Fabricator Ltd.

工程號	J857	地盤	啓德6552

編號	數量	長度L	N	A	M	B
857-GB2-AP24	1					

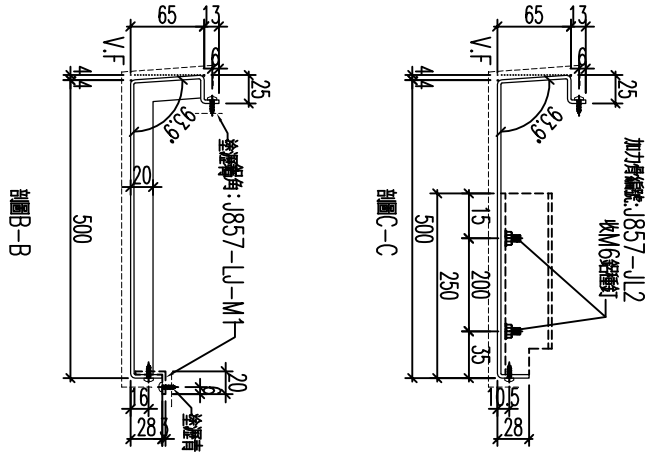

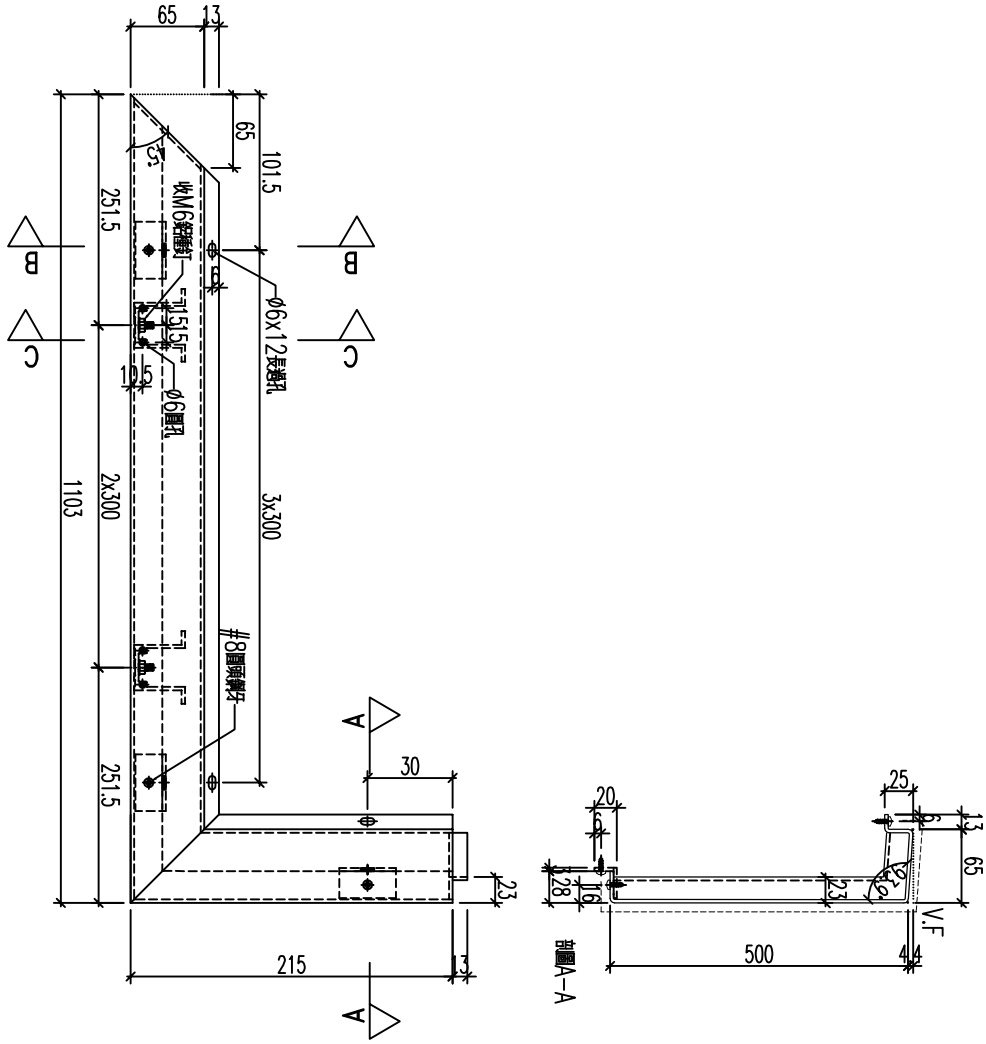


名稱	鋁板加工圖	制圖	黃漢卿	2022.12.2	修改			
材料	3mm鋁板	復核	王禮秋	2022.12.2	日期			
顏色	銅色(AL1)	批准			圖號	857-GB2-AP24		


EG－DWG3


美特鋁質 有限公司
MIDI Aluminium Fabricator Ltd.

工程號	J857	地盤	啓鴻6552

編號	數量	長度L	N	A	M	B
857-GB2-AP27	1	1718	4x300	259	5x300	109

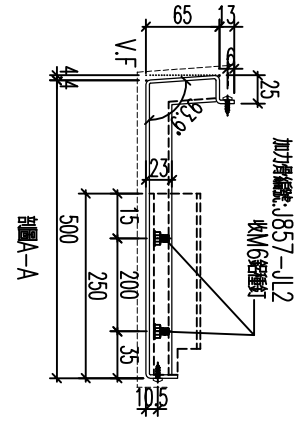

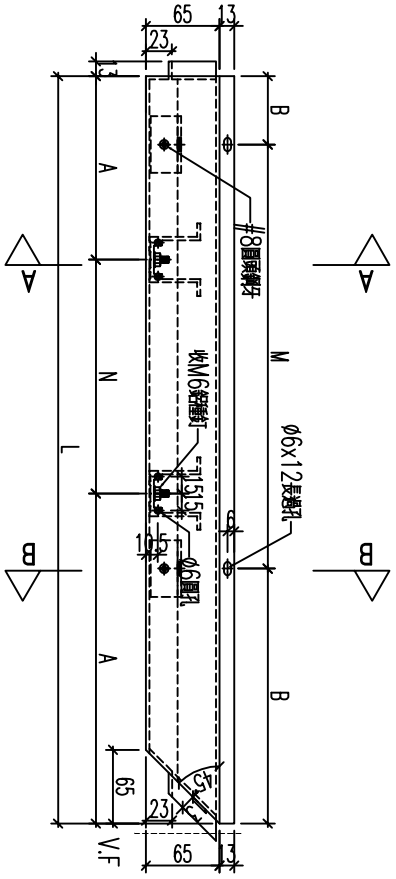

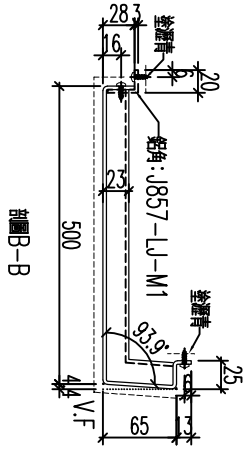


名稱	鋁板加工圖	制圖	黃漢卿	2022.12.2	修改			
材料	3mm鍍鋁板	復核	王禮秋	2022.12.2	日期			
顏色	銅色(AL1)	批准			圖號	857-GB2-AP27		

EG－DWG3

美特鋁質 有限公司
MIDI Aluminium Fabricator Ltd.

工程號	J857	地盤	啓鴻6552

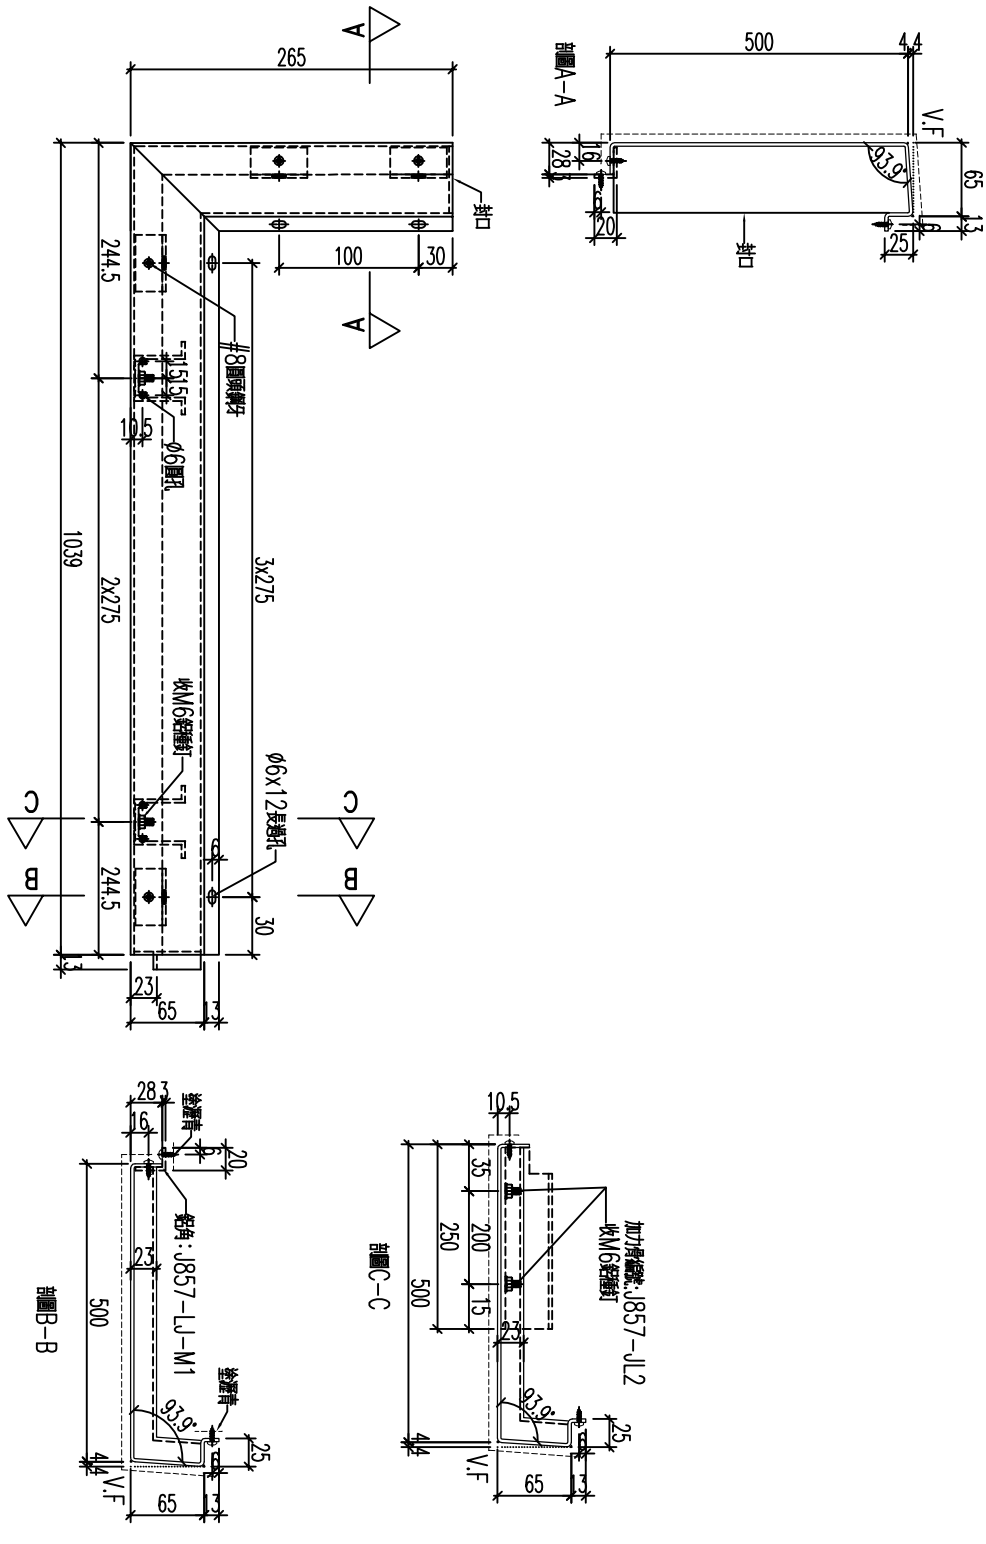

加工數量：1支


名稱	鋁板加工圖	制圖	黃漢卿	2022.12.2	修改			
材料	3mm髮絲	復核	王禮秋	2022.12.2	日期			
顏色	銅色(AL1)	批准			圖號	857－GB4－AP14		


EG－DWG3


美特鋁質 有限公司
MIDI Aluminium Fabricator Ltd.


工程號	J857	地盤	啓德6552

編號	數量	長度L	N	A	M	B
857-GB2-AP37	1					

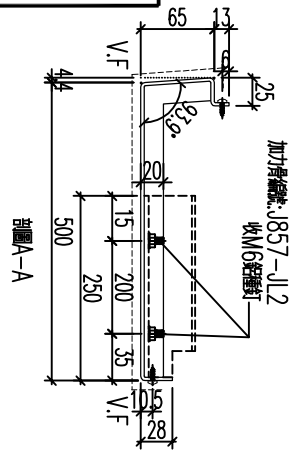

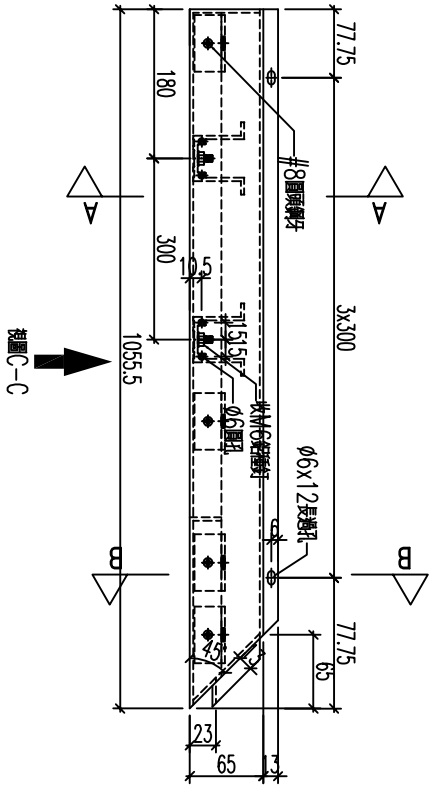

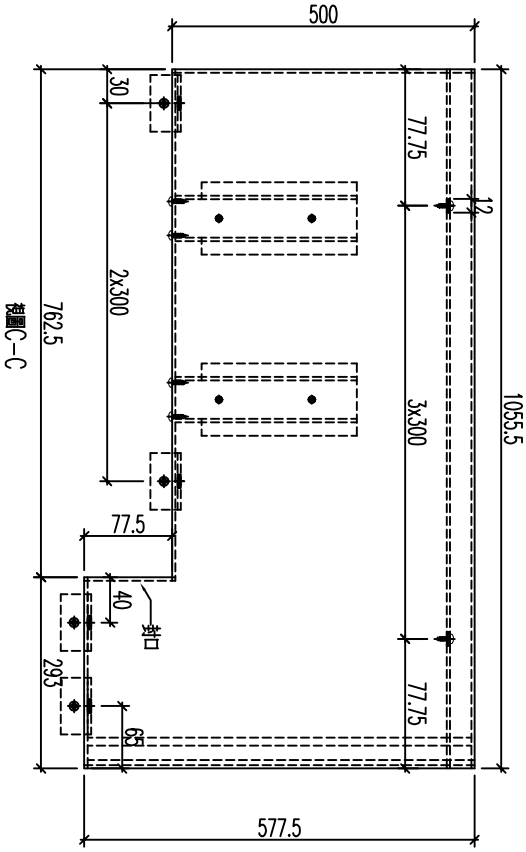

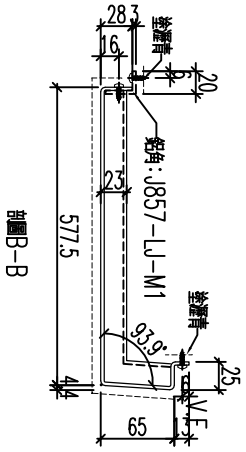


名稱	鋁板加工圖	制圖	黃漢卿	2022.12.2	修改			
材料	3mm鋁板	復核	王禮秋	2022.12.2	日期			
顏色	銅色(AL1)	批准			圖號	857－GB2－AP37		


EG－DWG3


美特鋁質 有限公司
MIDI Aluminium Fabricator Ltd.


工程號	J857	地盤	啓鴻6552

編號	數量	長度L	N	A	M	B
857-GB3-AP5	1					

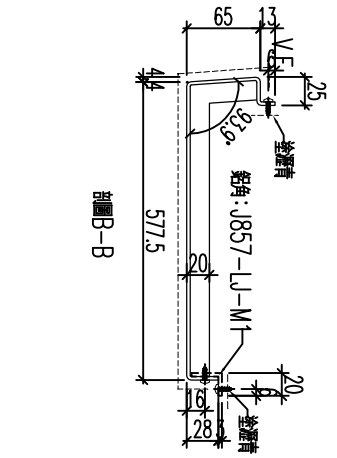

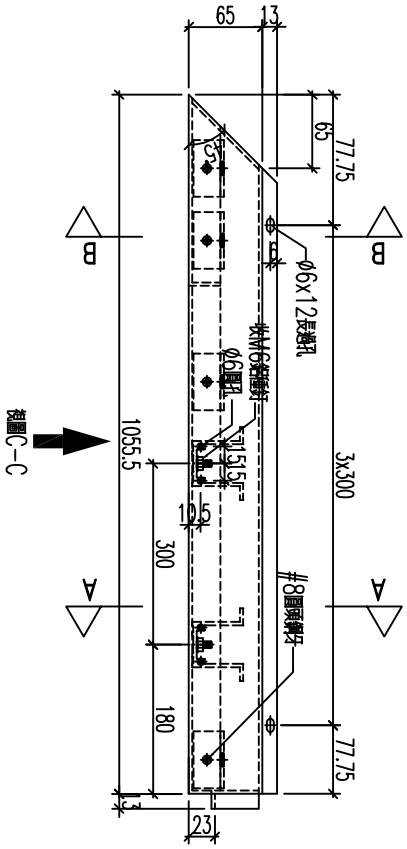

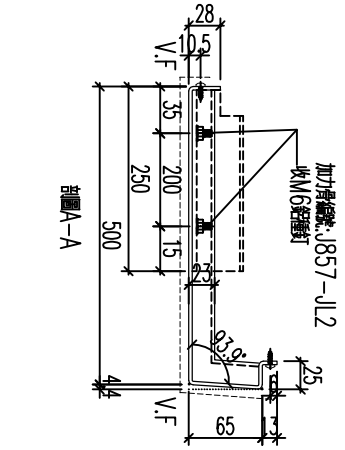


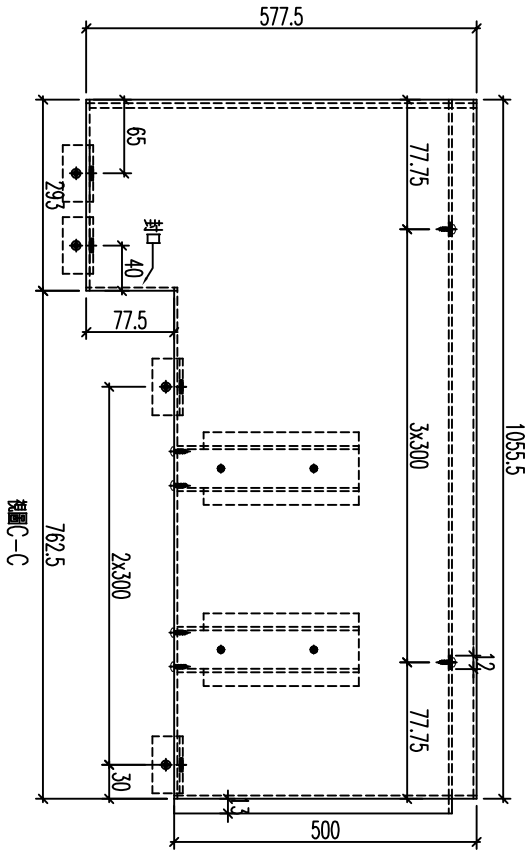

名稱	鋁板加工圖	制圖	黃漢卿	2022.12.2	修改			
材料	3mm鍍鋁板	復核	王禮秋	2022.12.2	日期			
顏色	銅色(AL1)	批准			圖號	857-GB3-AP5		

美特鋁質 有限公司
MIDI Aluminium Fabricator Ltd.

工程號	J857	地盤	啓鴻6552

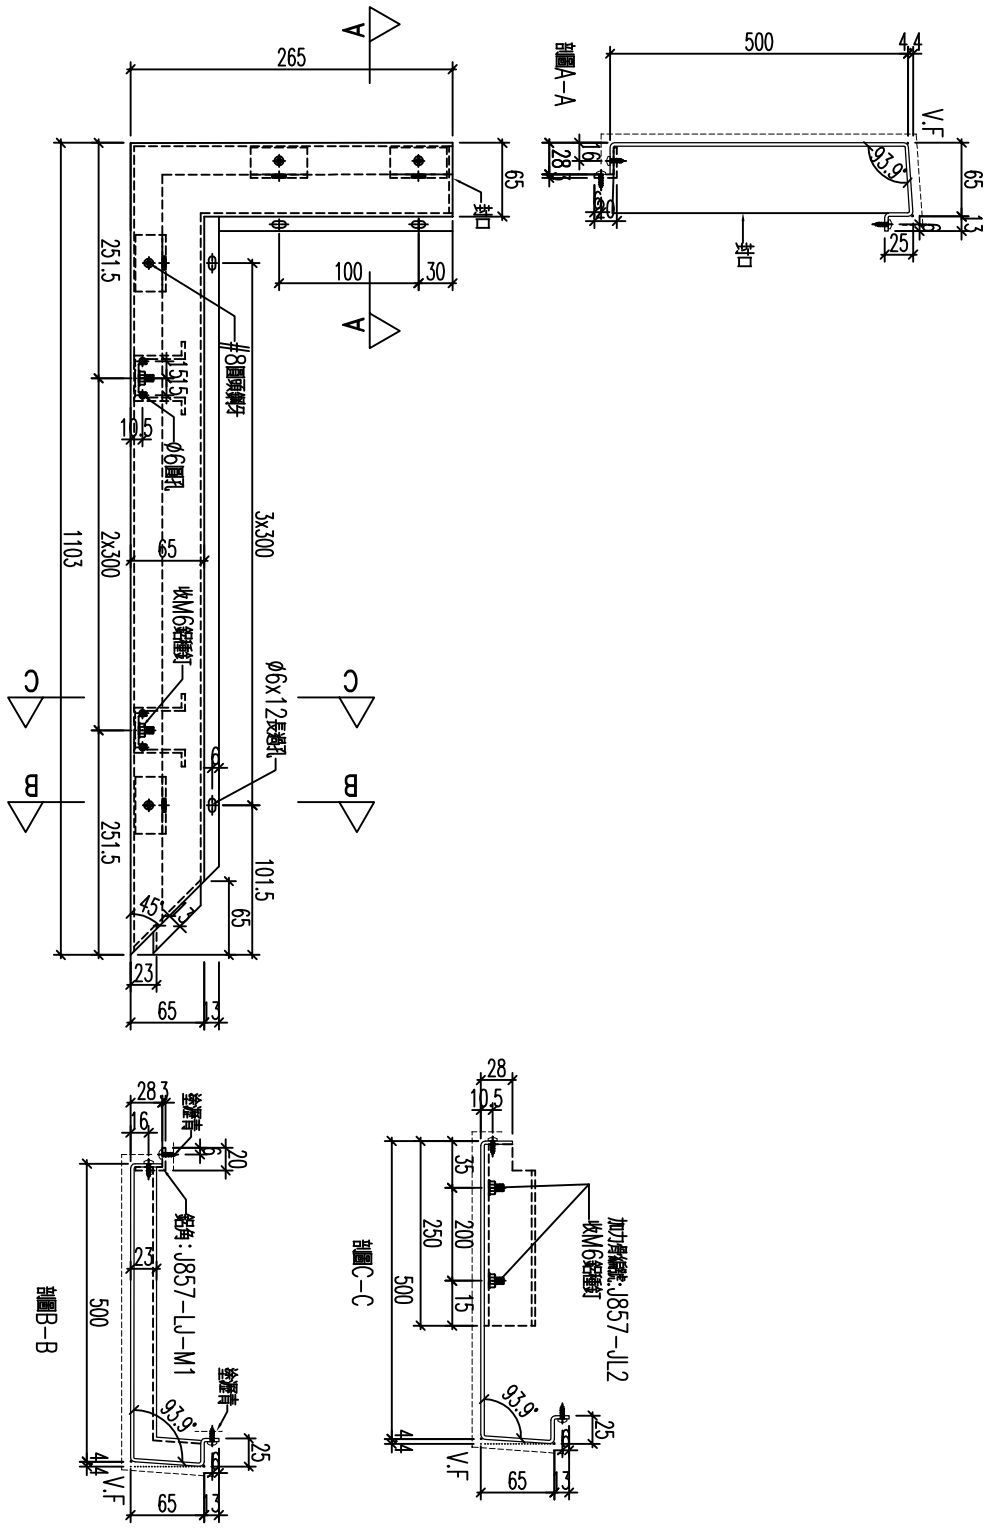

編號	數量	長度L	N	A	M	B
857-GB3-AP41	1					


名稱	鋁板加工圖	制圖	黃漢卿	2022.12.2	修改			
材料	3mm鍵板	復核	王禮秋	2022.12.2	日期			
顏色	銅色(AL1)	批准			圖號	857-GB3-AP41		


EG－DWG3


美特鋁質 有限公司
MIDI Aluminium Fabricator Ltd.


工程號	J857	地盤	啓鴻6552

編號	數量	長度L	N	A	M	B
857-GB4-AP16	1					

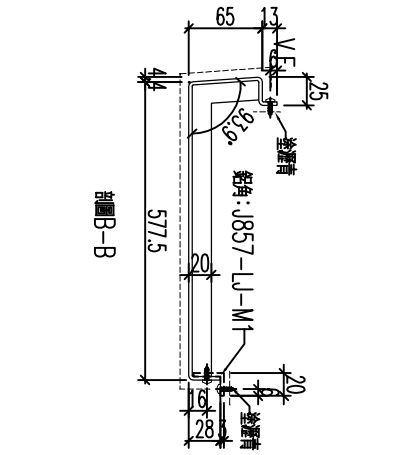

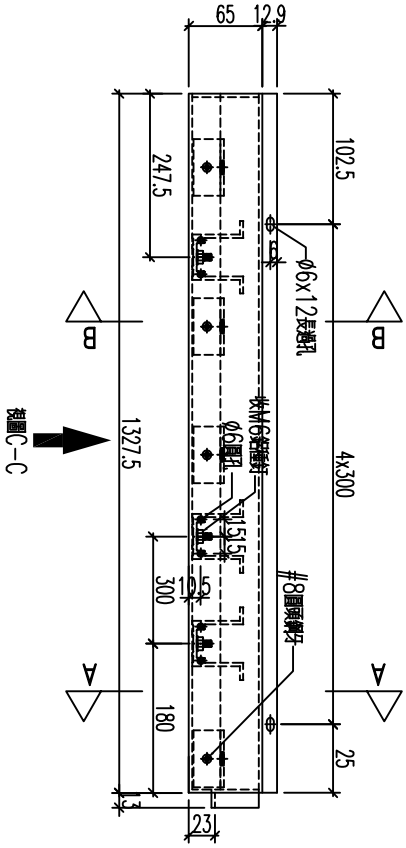

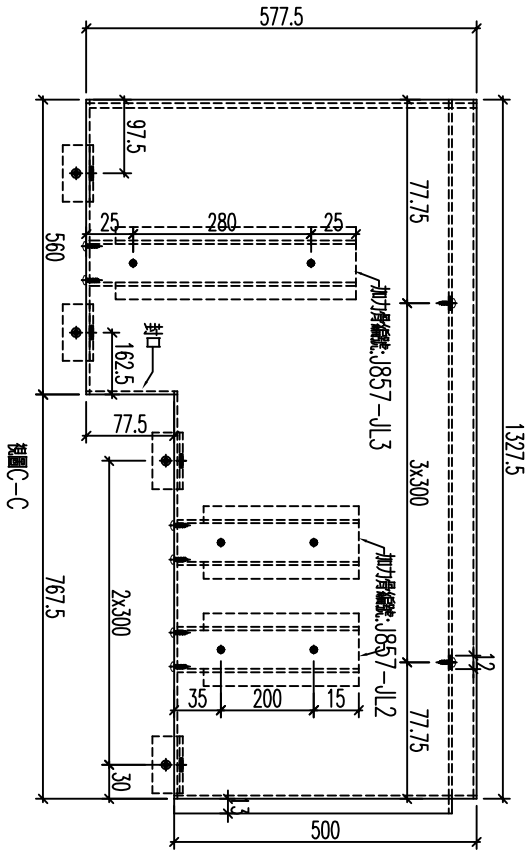

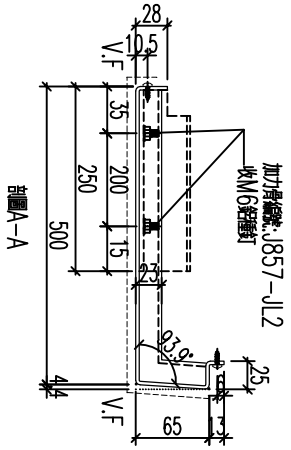


名稱	鋁板加工圖	制圖	黃漢卿	2022.12.2	修改			
材料	3mm鋁板	復核	王禮秋	2022.12.2	日期			
顏色	銅色(AL1)	批准			圖號	857-GB4-AP16		


EG－DWG3


美特鋁質 有限公司
MIDI Aluminium Fabricator Ltd.


工程號	J857	地盤	啓鴻6552

編號	數量	長度L	N	A	M	B
857-GB4-AP41	1					

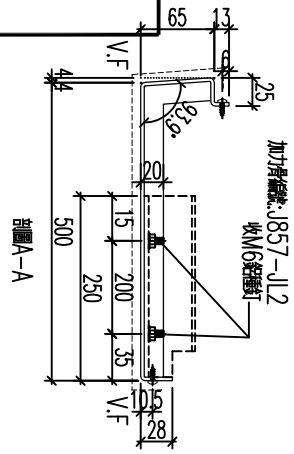

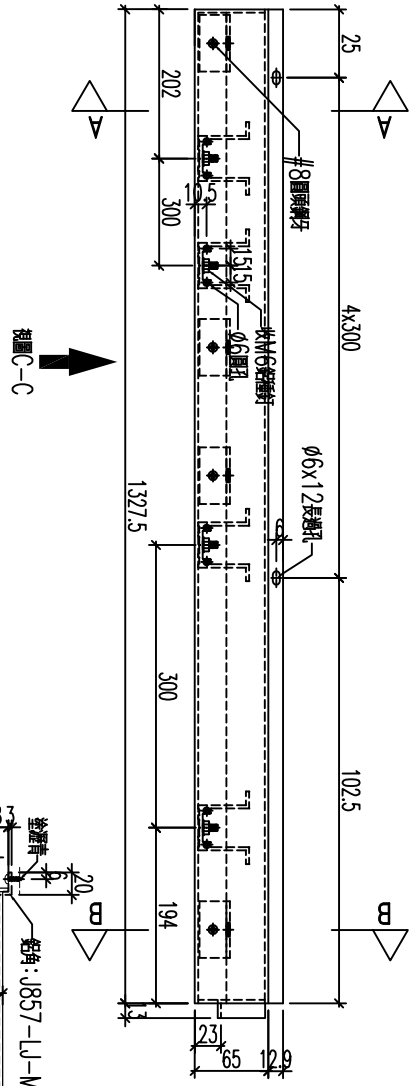

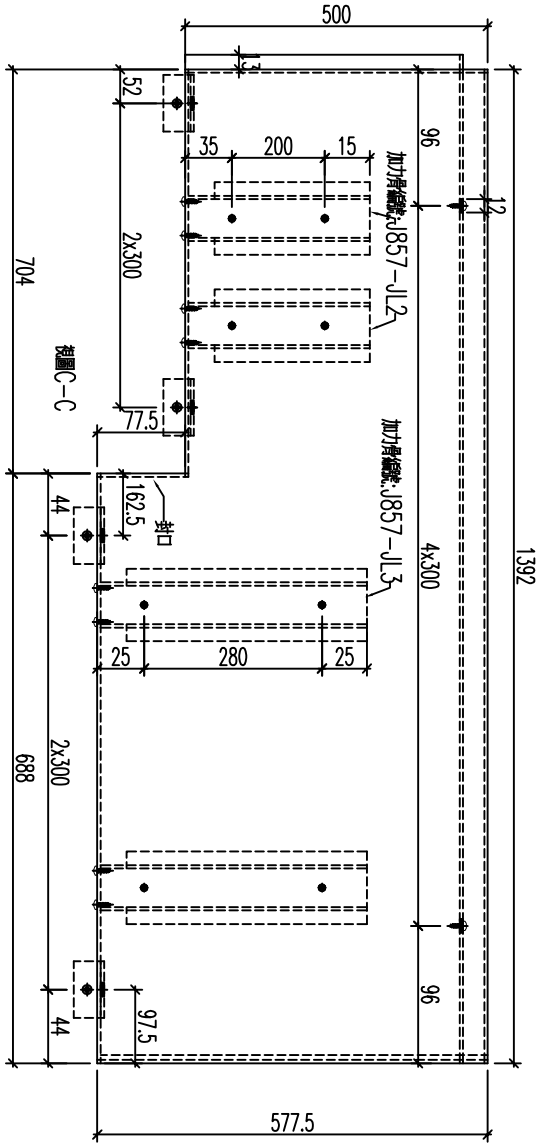


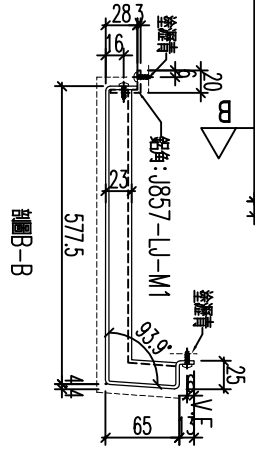

名稱	鋁板加工圖	制圖	黃漢卿	2022.12.2	修改			
材料	3mm髮絲	復核	王禮秋	2022.12.2	日期			
顏色	銅色(AL1)	批准			圖號	857-GB4-AP41		

美特鋁質 有限公司
MIDI Aluminium Fabricator Ltd.

工程號	J857	地盤	啓鴻6552

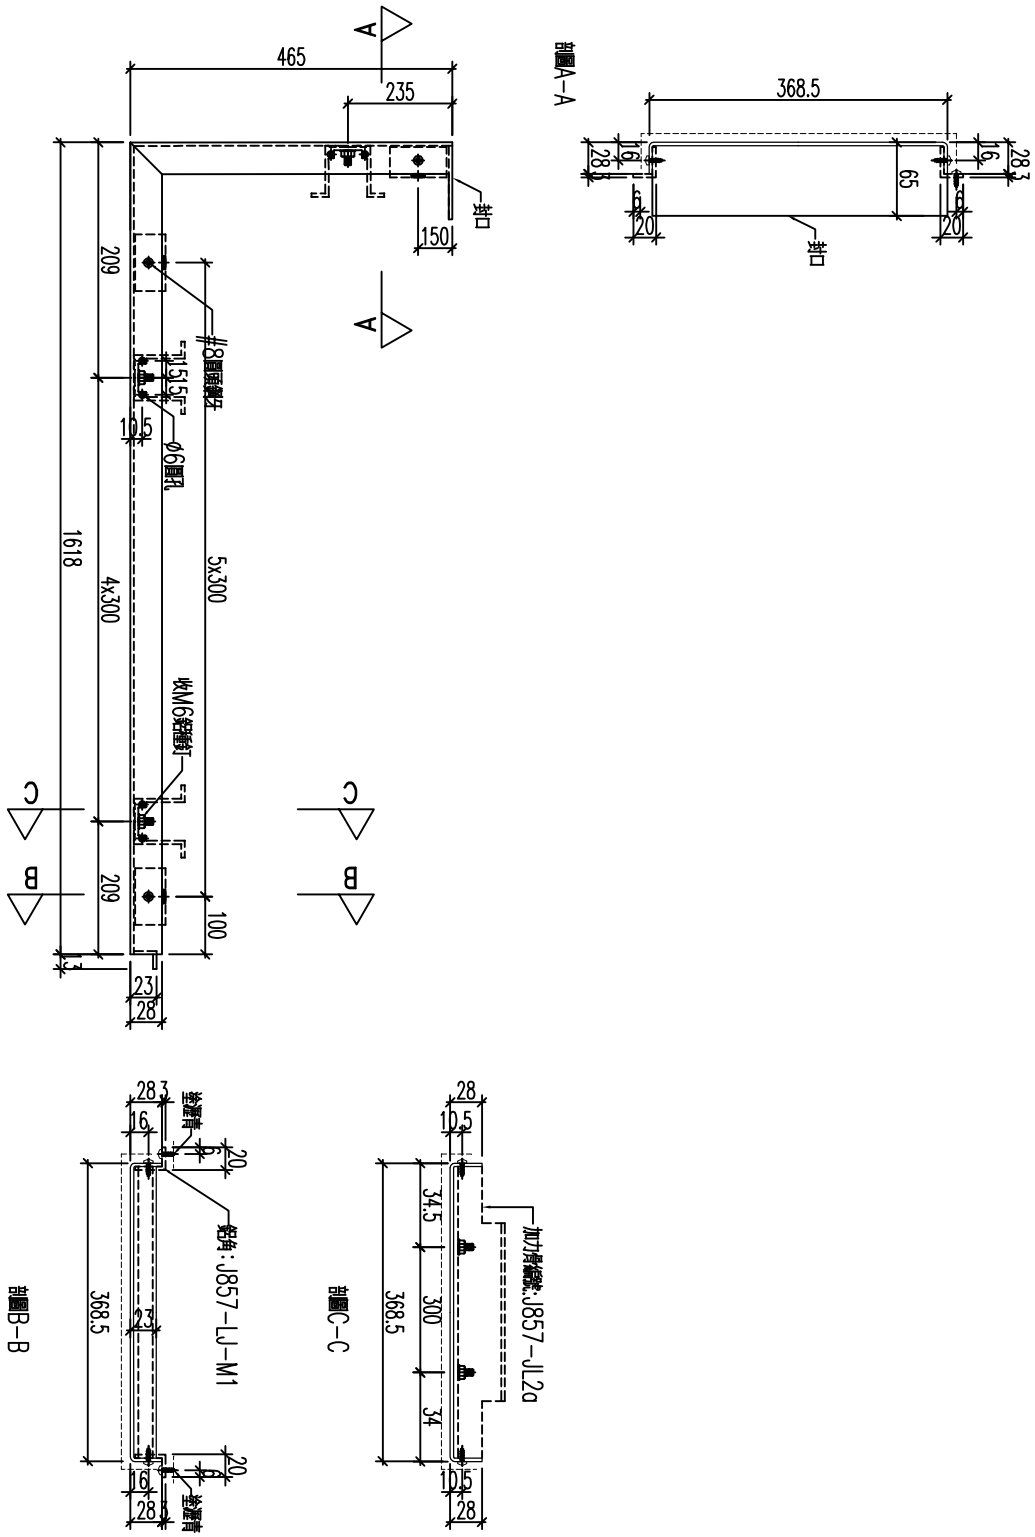

加工數量：1支

名稱	鋁板加工圖	制圖	黃漢卿	2022.12.2	修改			
材料	3mm鋁板	復核	王禮秋	2022.12.2	日期			
顏色	深灰色(AL2)	批准			圖號	857-GB1-AP4a		


EG－DWG3


美特鋁質 有限公司
MIDI Aluminium Fabricator Ltd.


工程號	J857	地盤	啓鴻6552

編號	數量	長度L	M	B	N	A
857-GB1-AP5	1	1479	3x300	289.5	4x300	139.5
857-GB1-AP25	1	1281	3x275	228	4x275	90.5
857-GB1-AP29	1	1224	2x300	312	3x300	162
857-GB2-AP22	1	1124	2x300	262	3x300	112
857-GB3-AP13	1	916	1x300	308	2x300	158
857-GB4-AP8	1	874	1x300	287	2x300	137
857-GB4-AP39	1	899	1x300	299.5	2x300	149.5
857-GB4-AP44	1	1154	2x300	277	3x300	127

此長度需複核後再加工

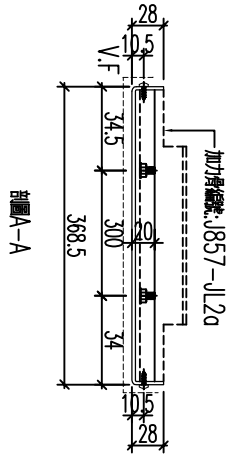

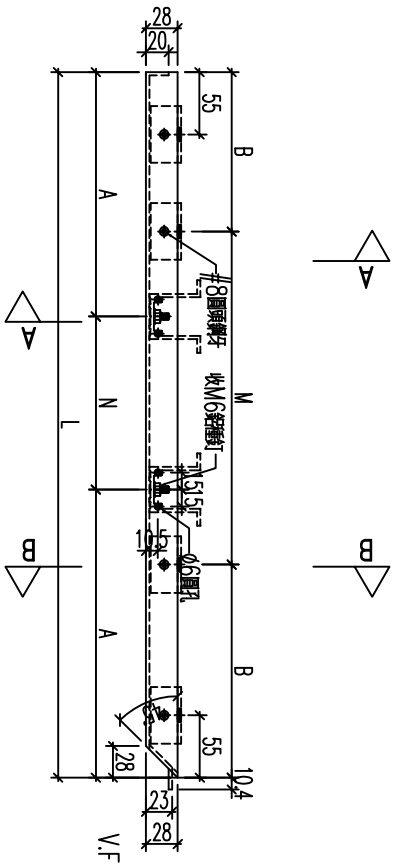

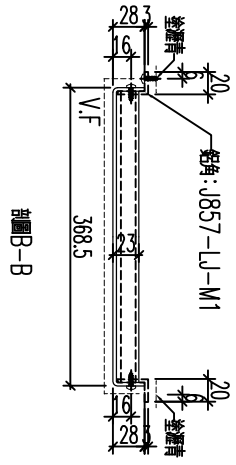


名稱	鋁板加工圖	制圖	黃漢卿	2022.12.2	修改			
材料	3mm鍍鋅板	復核	王禮秋	2022.12.2	日期			
顏色	深灰色(AL2)	批准			圖號	857-GB1-AP5a		

EG－DWG3


美特鋁質 有限公司
MIDI Aluminium Fabricator Ltd.

工程號	J857	地盤	啓鴻6552


編號	數量	長度L	M	B	N	A	
857-GB1-AP6a	1	1316	3x275	245.5	4x275	108	
857-GB1-AP26a	1	1174	2x300	287	3x300	137	
857-GB1-AP31a	1	873	1x300	286.5	2x300	136.5	
857-GB3-AP15a	1	1681	4x300	240.5	5x300	90.5	
857-GB4-AP10a	1	1261	3x275	218	4x275	80.5	
857-GB4-AP15a	1	1269	3x275	222	4x275	84.5	
857-GB4-AP40a	1	1337	3x275	256	4x275	118.5	
857-GB4-AP45a	1	936	2x250	218	3x250	93	此長度需模板後再加工

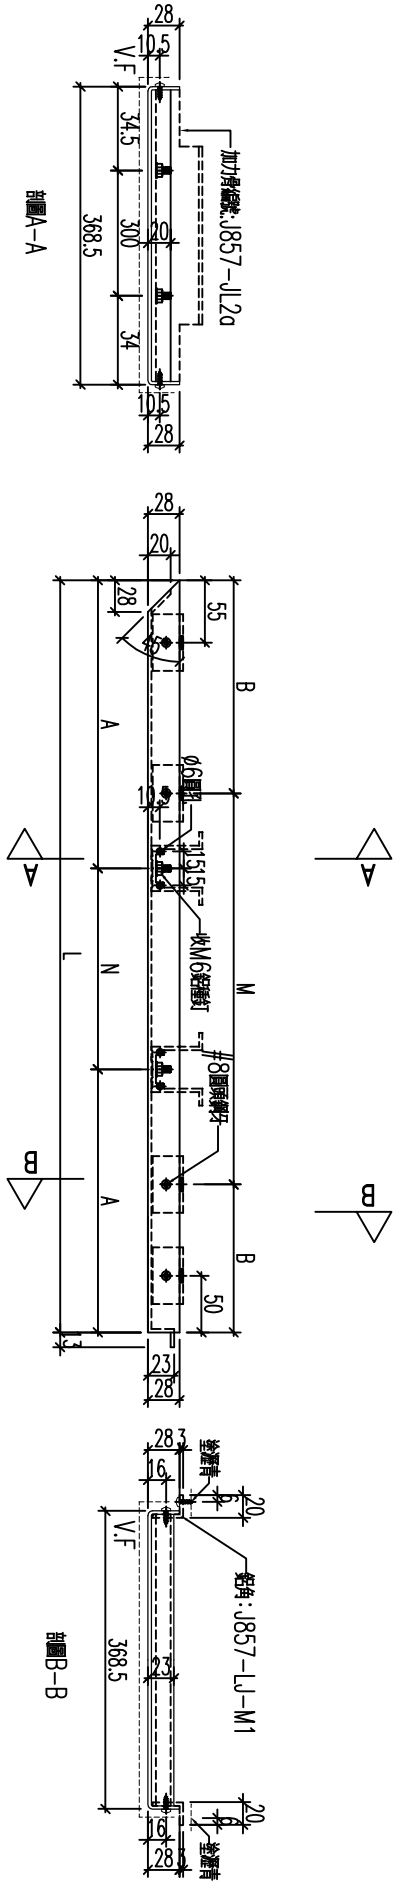


名稱	鋁板加工圖	制圖	黃漢卿	2022.12.2	修改			
材料	3mm鍍鋅板	復核	王禮秋	2022.12.2	日期			
顏色	深灰色(AL2)	批准			圖號	857-GB1-AP6a		

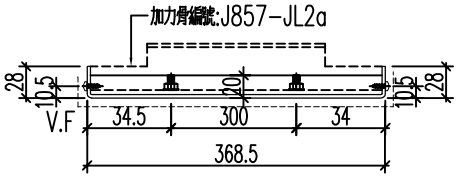

剖圖A-A

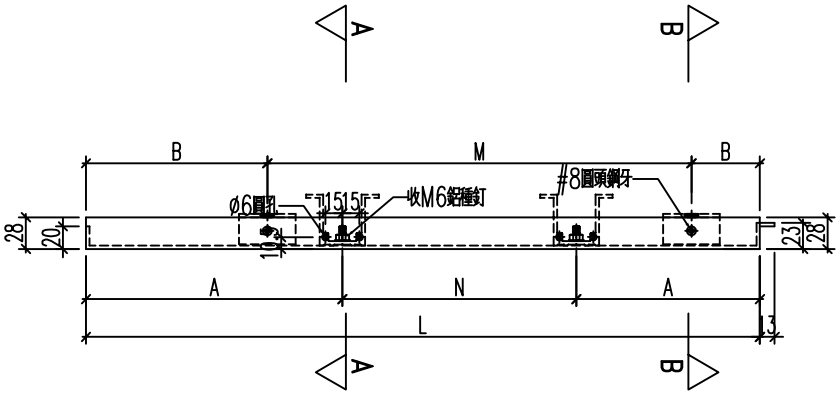

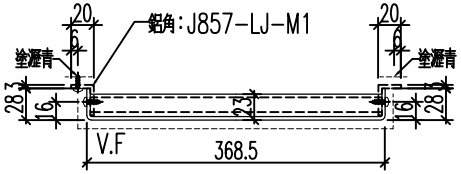

剖圖B-B

編號	數量	長度L	M	B	N	A	
857-GB1-AP7a	1	1370	3x300	235	4x300	85	
857-GB1-AP8a	1	1375	3x300	237.5	4x300	87.5	
857-GB1-AP16a	2	1490	3x300	295	4x300	145	此長度需複核後再加工
857-GB1-AP23a	1	1630	4x300	215	5x300	65	
857-GB2-AP4a	1	950	2x300	175	3x300	25	
857-GB2-AP5a	1	965	2x300	182.5	3x300	32.5	
857-GB2-AP12a	2	1490	3x300	295	4x300	145	此長度需複核後再加工
857-GB2-AP19a	1	1630	4x300	215	5x300	65	
857-GB2-AP36a	1	968	2x300	184	3x300	34	
857-GB2-AP33a	1	1630	4x300	215	5x300	65	
857-GB4-AP7a	1	933	2x275	191.5	3x275	54	
857-GB4-AP16a	1	1328	3x300	214	4x300	64	
857-GB4-AP38a	2	1490	3x300	295	4x300	145	
857-GB4-AP38ca	1	868	300	284	2x300	134	
857-GB9-AP20aa	1	1490	3x300	295	4x300	145	

美特鋁質 有限公司
MIDI Aluminium Fabricator Ltd.

工程號	J857	地盤	啓德6552

名稱	鋁板加工圖
材料	3mm鋁板
顏色	深灰色(AL2)

修改	日期	圖號
		857-GB1-AP7a
2022.12.2	2022.12.2	

制圖	復核	批准
黃漢輝	王禮秋	


EG-DWG3

EG－DWG3


美特鋁質 有限公司
MIDI Aluminium Fabricator Ltd.


工程號	J857	地盤	啓鴻6552

編號	數量	長度L	N	A	M	B		
857-GB1-AP24a	1	1340	3x300	220	4x300	70		
857-GB2-AP6a	1	1630	4x300	215	5x300	65		
857-GB3-AP19a	1	1630	4x300	215	5x300	65		
857-GB3-AP34a	1	965	2x300	182.5	3x300	32.5		
857-GB4-AP17a	1	1639	4x300	219.5	5x300	69.5		

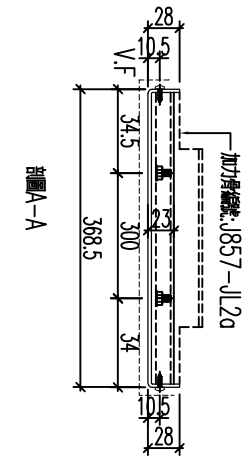

剖圖A-A

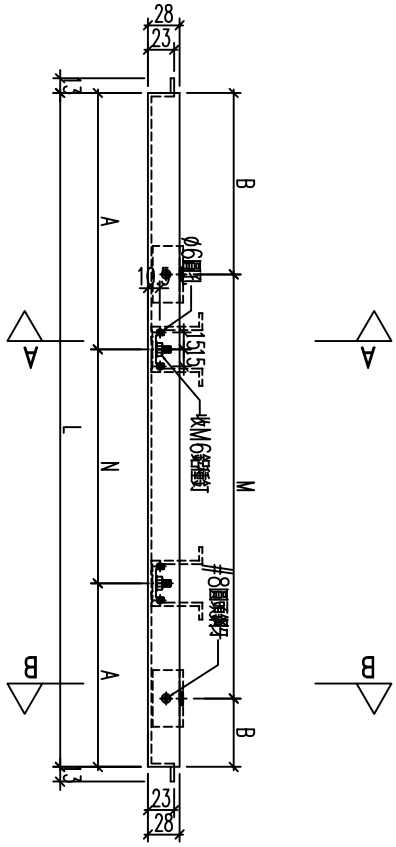

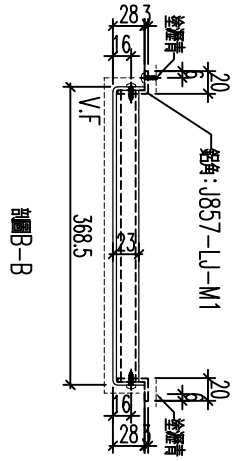

剖圖B-B


名稱	鋁板加工圖	制圖	黃漢卿	2022.12.2	修改			
材料	3mm鍍鋁板	復核	王禮秋	2022.12.2	日期			
顏色	深灰色(AL2)	批准			圖號	857-GB1-AP24a		


EG－DWG3


美特鋁質 有限公司
MIDI Aluminium Fabricator Ltd.

工程號	J857	地盤	啓鴻6552

編號	數量	長度L	M	B	N	A
857-GB1-AP32a	1	933	2x270	196.5	3x270	61.5
857-GB2-AP29a	1	953	2x300	176.5	3x300	26.5
857-GB2-AP32a	1	485	1x300	92.5	/	242.5
857-GB3-AP6a	1	961	2x300	180.5	3x300	30.5
857-GB3-AP10a	1	485	1x300	92.5	/	242.5
857-GB3-AP35a	1	950	2x300	175	3x300	25

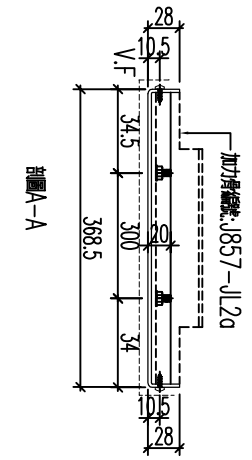

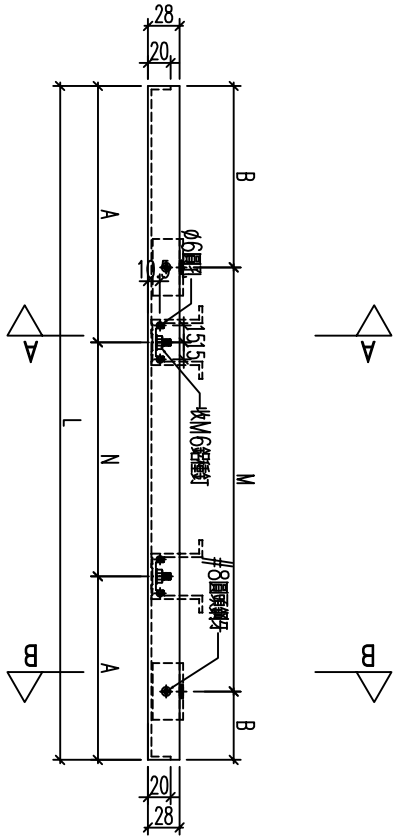

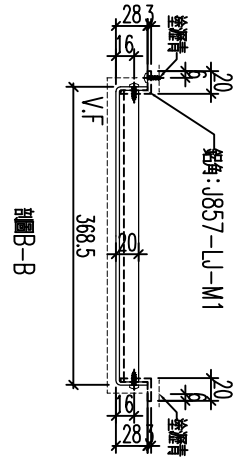



名稱	鋁板加工圖	制圖	黃漢卿	2022.12.2	修改			
材料	3mm鍍鋅板	復核	王禮秋	2022.12.2	日期			
顏色	深灰色(AL2)	批准			圖號	857-GB1-AP32a		


EG-DWG3


美特鋁質 有限公司
MIDI Aluminium Fabricator Ltd.

工程號	J857	地盤	啓鴻6552

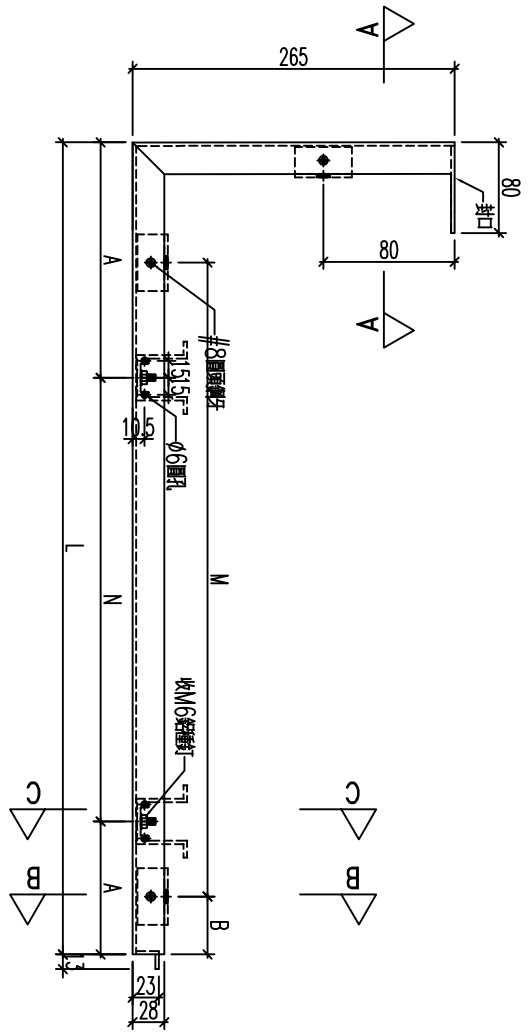

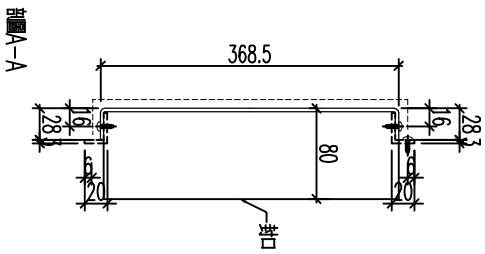

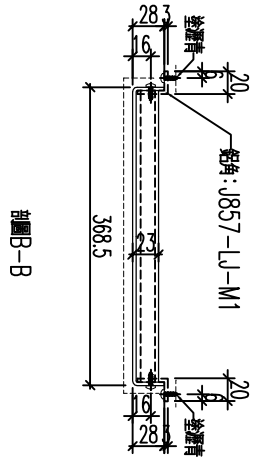

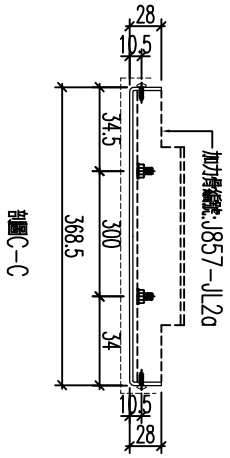


編號	數量	長度L	M	B	N	A
857-GB4-AP14a	1	1535	4x300	167.5	4x300	90


名稱	鋁板加工圖	制圖	黃漢卿	2022.12.2	修改			
材料	3mm鋁板	復核	王禮秋	2022.12.2	日期			
顏色	深灰色(AL2)	批准			圖號	857-GB4-AP14a		


EG-DWG3


美特鋁質 有限公司
MIDI Aluminium Fabricator Ltd.

工程號	J857	地盤	啓鴻6552

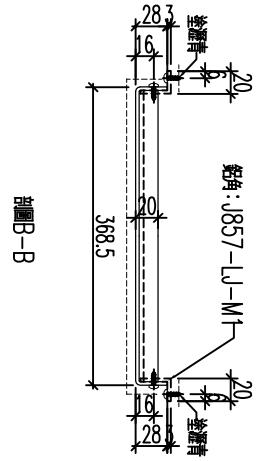

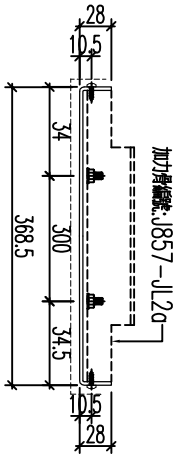

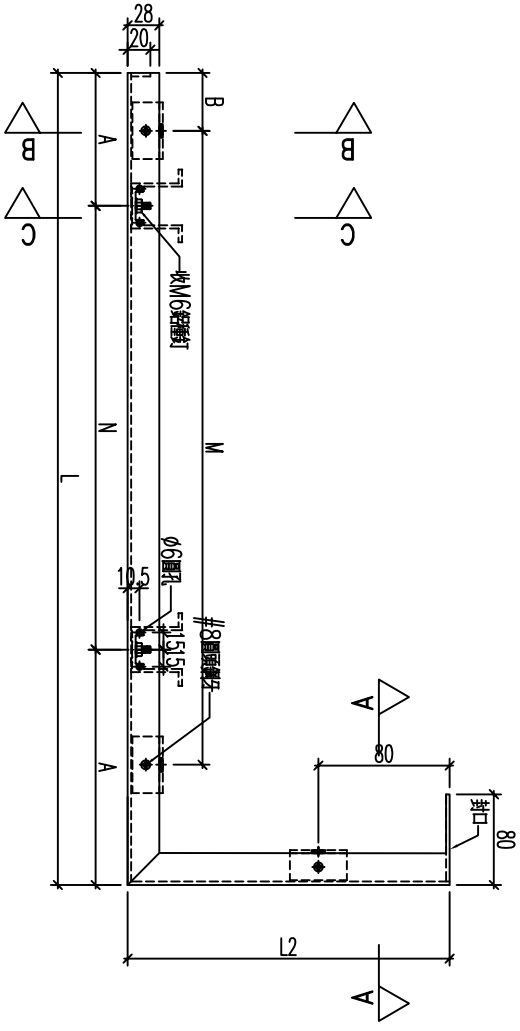

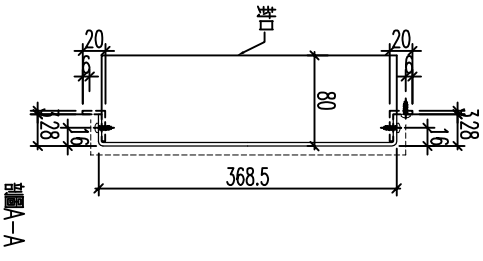

編號	數量	長度L	N	A	M	B
857-GB4-AP38ba	1	1395	3x300	247.5	4x300	30


名稱	鋁板加工圖	制圖	黃漢卿	2022.12.2	修改			
材料	3mm鋁板	復核	王禮秋	2022.12.2	日期			
顏色	深灰色(AL2)	批准			圖號	857-GB4-AP38ba		


EG－DWG3


美特鋁質 有限公司
MIDI Aluminium Fabricator Ltd.

工程號	J857	地盤	啓鴻6552

編號	數量	長度L	M	B	N	A
857-GB1-AP27a	1	1306	3x275	240.5	4x275	103
857-GB4-AP10a	1	1393	3x300	246.5	4x300	96.5
857-GB4-AP46a	1	1068	2x300	234	3x300	84

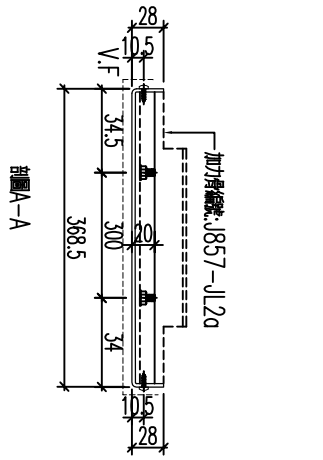

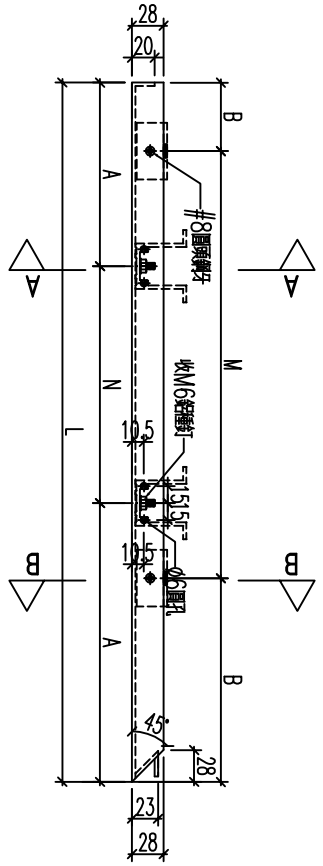

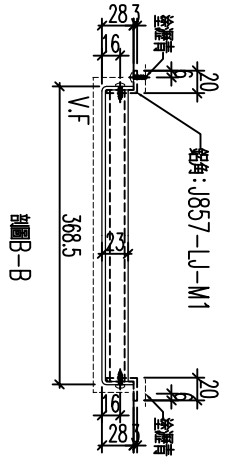

名稱	鋁板加工圖	制圖	黃漢卿	2022.12.2	修改			
材料	3mm鍍鋅板	復核	王禮秋	2022.12.2	日期			
顏色	深灰色(AL2)	批准			圖號	857-GB1-AP27a		


EG－DWG3


美特鋁質 有限公司
MIDI Aluminium Fabricator Ltd.


工程號	J857	地盤	啓鴻6552

編號	數量	長度L	M	B	N	A
857-GB1-AP28a	1	1356	3x300	228	4x300	78
857-GB2-AP21a	1	1256	3x275	215.5	4x275	78
857-GB4-AP37a	1	1388	3x300	244	4x300	94

此長度需模板後再加工

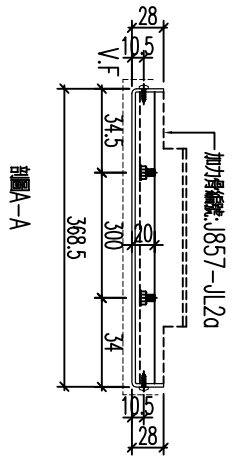

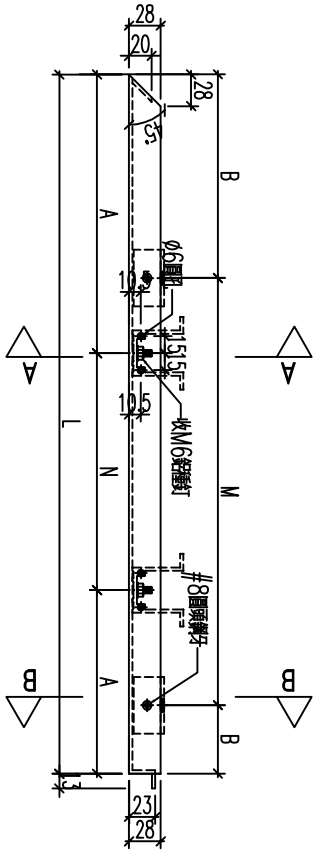

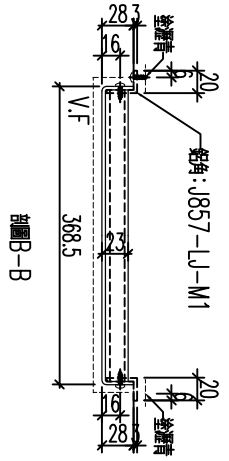


名稱	鋁板加工圖	制圖	黃漢卿	2022.12.2	修改			
材料	3mm鍍板	復核	王禮秋	2022.12.2	日期			
顏色	深灰色(AL2)	批准			圖號	857-GB1-AP28a		


EG－DWG3


美特鋁質 有限公司
MIDI Aluminium Fabricator Ltd.

工程號	J857	地盤	啓鴻6552

編號	數量	長度L	M	B	N	A
857-GB4-AP12a	1	1727	4x300	263.5	5x300	113.5

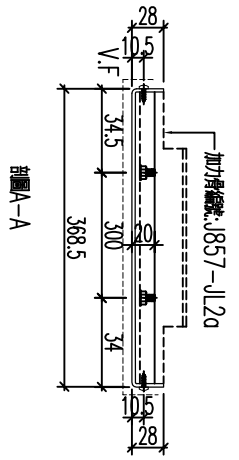

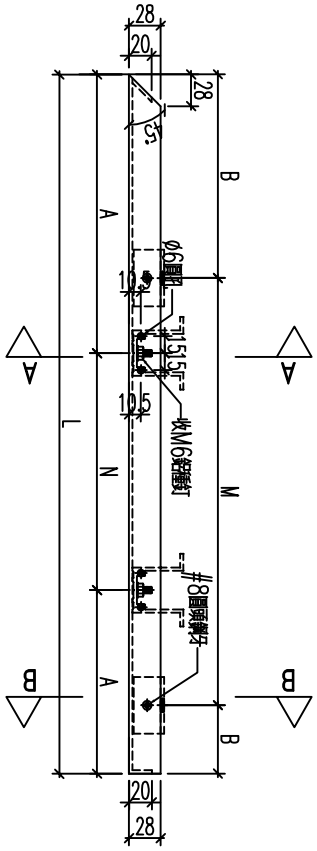

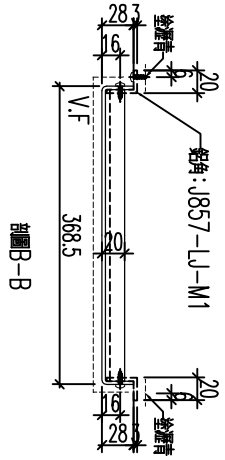


名稱	鋁板加工圖	制圖	黃漢卿	2022.12.2	修改			
材料	3mm髮絲	復核	王禮秋	2022.12.2	日期			
顏色	深灰色(AL2)	批准			圖號	857-GB4-AP12a		


EG－DWG3


美特鋁質 有限公司
MIDI Aluminium Fabricator Ltd.

工程號	J857	地盤	啓鴻6552

編號	數量	長度L	M	B	N	A
857-GB1-AP30a	1	1466	3x300	283	4x300	133
857-GB2-AP28a	1	1251	2x300	325.5	3x300	175.5
857-GB3-AP14a	1	1251	2x300	325.5	3x300	175.5
857-GB4-AP9a	1	1491	3x300	295.5	4x300	145.5

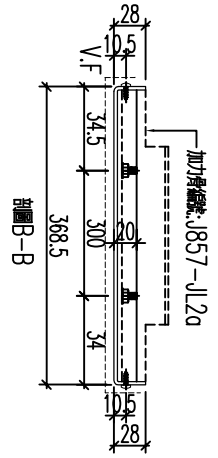

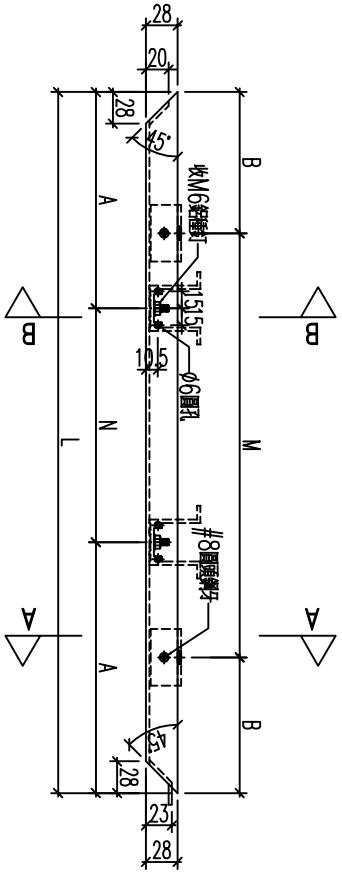

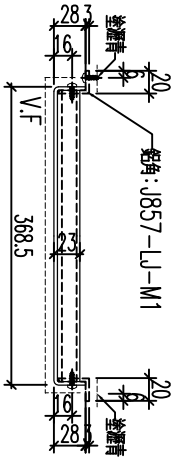


名稱	鋁板加工圖	制圖	黃漢卿	2022.12.2	修改			
材料	3mm鍍板	復核	王禮秋	2022.12.2	日期			
顏色	深灰色(AL2)	批准			圖號	857-GB1-AP30a		

EG－DWG3

美特鋁質 有限公司
MIDI Aluminium Fabricator Ltd.

工程號	J857	地盤	啓鴻6552

編號	數量	長度L	M	B	N	A
857-GB4-AP36a	1	1428	3x300	264	4x300	114

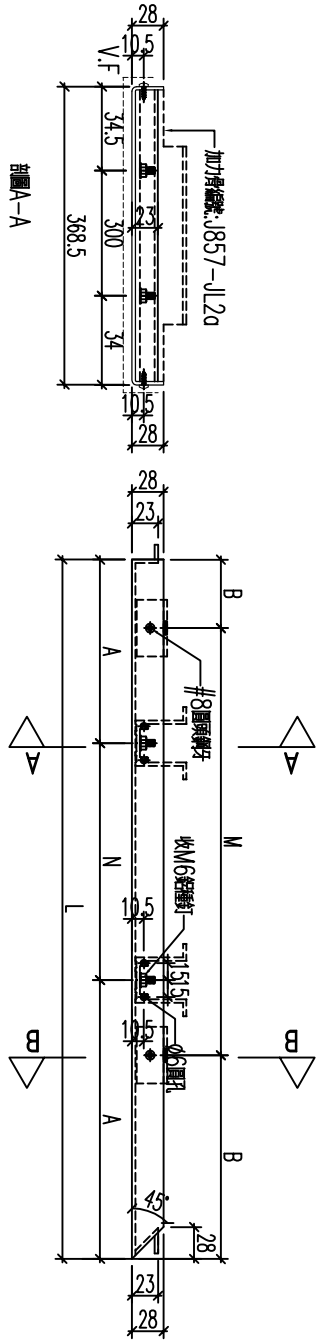


名稱	鋁板加工圖	制圖	黃漢卿	2022.12.2	修改			
材料	3mm鍍鋁板	復核	王禮秋	2022.12.2	日期			
顏色	深灰色(AL2)	批准			圖號	857-GB4-AP36a		


EG－DWG3


美特鋁質 有限公司
MIDI Aluminium Fabricator Ltd.


工程號	J857	地盤	啓鴻6552

編號	數量	長度L	M	B	N	A
857-GB2-AP41a	1	953	2x250	226.5	3x250	101.5
857-GB3-AP18a	1	1398	3x300	249	4x300	99
857-GB4-AP43a	1	1286	3x275	230.5	4x275	93

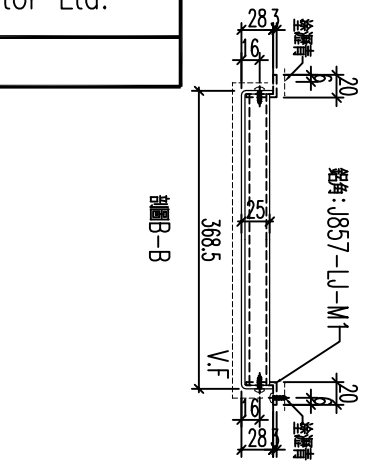

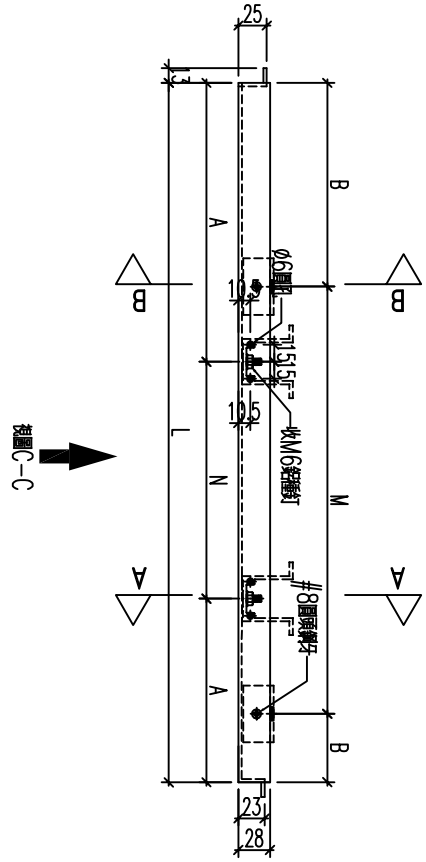

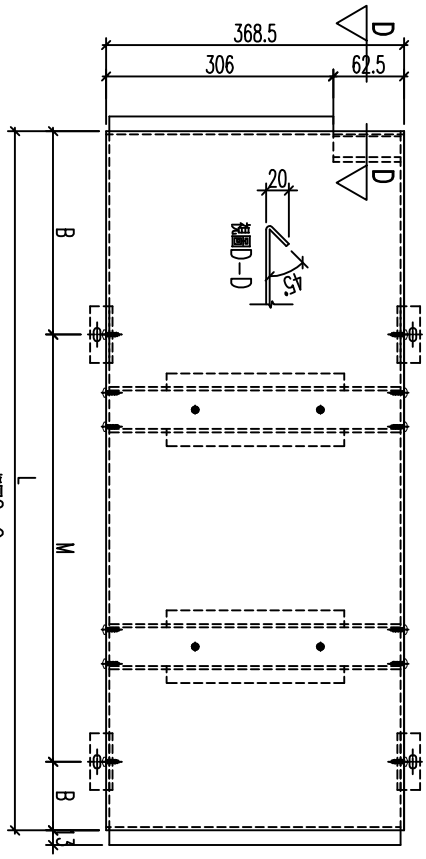

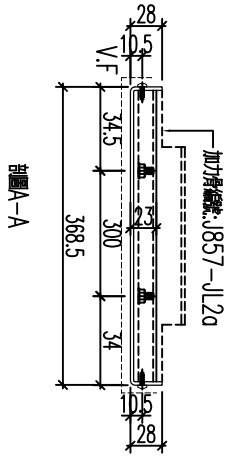



名稱	鋁板加工圖	制圖	黃漢卿	2022.12.2	修改			
材料	3mm鍍鋁板	復核	王禮秋	2022.12.2	日期			
顏色	深灰色(AL2)	批准			圖號	857－GB2－AP41a		


美特鋁質 有限公司
MIDI Aluminium Fabricator Ltd.

工程號	J857	地盤	啓鴻6552

編號	數量	長度L	M	B	N	A
857-GB2-AP23a	1	851	300	275.5	2x300	125.5

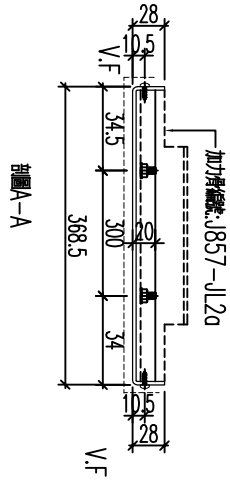

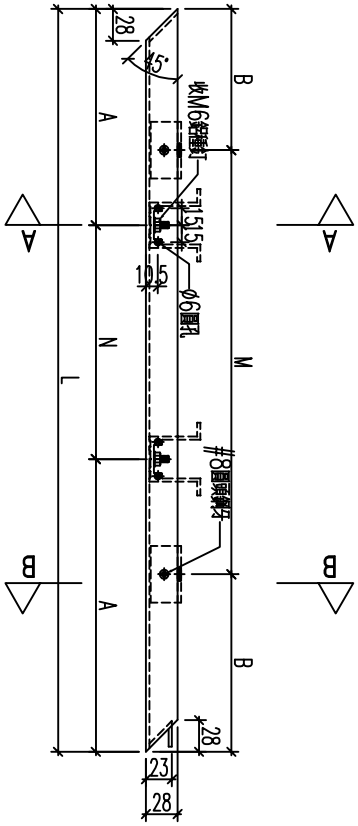

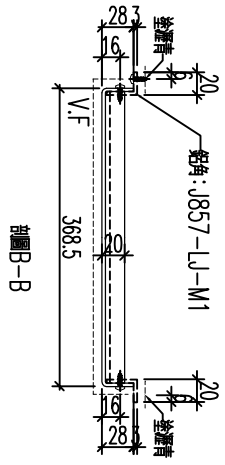


名稱	鋁板加工圖	制圖	黃漢卿	2022.12.2	修改			
材料	3mm鍍鋅板	復核	王禮秋	2022.12.2	日期			
顏色	深灰色(AL2)	批准			圖號	857-GB2-AP23a		


EG－DWG3


美特鋁質 有限公司
MIDI Aluminium Fabricator Ltd.


工程號	J857	地盤	啓鴻6552


編號	數量	長度L	N	A	M	B
857-GB2-AP24a	1					

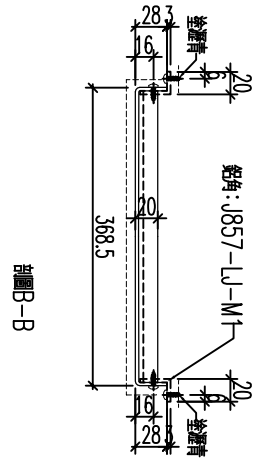

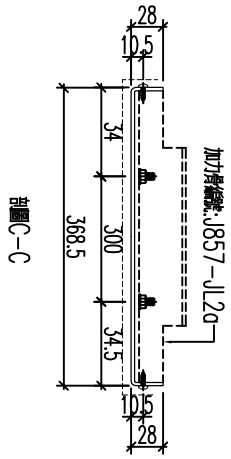

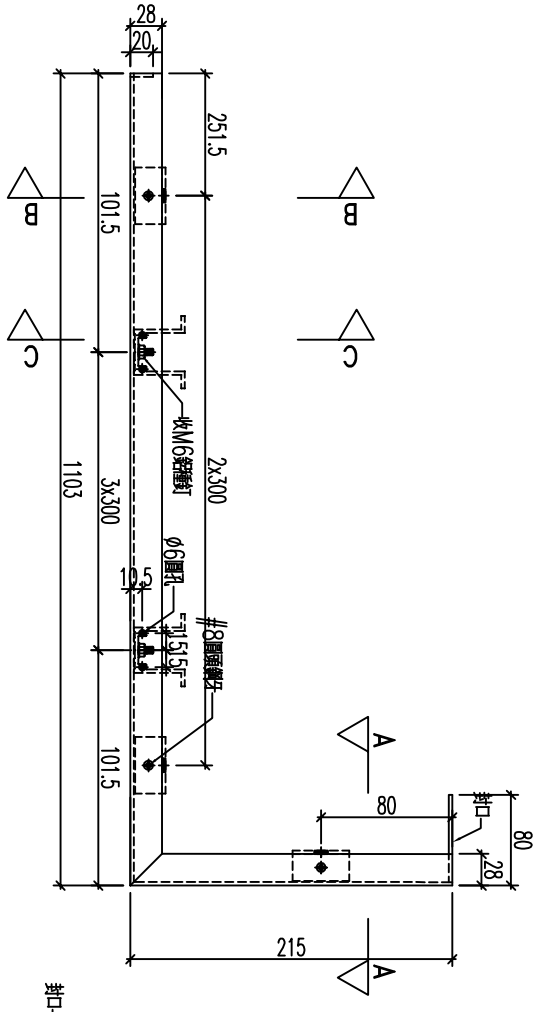

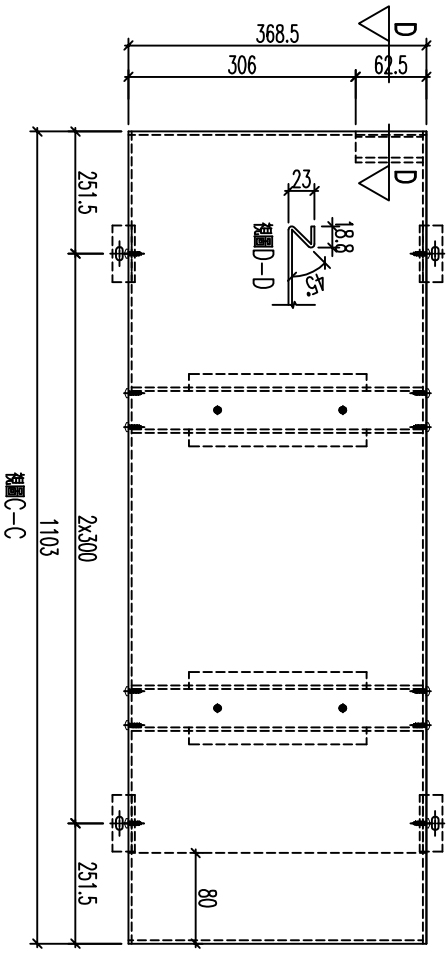

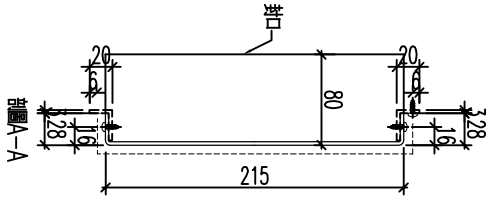


名稱	鋁板加工圖	制圖	黃漢卿	2022.12.2	修改			
材料	3mm鋁板	復核	王禮秋	2022.12.2	日期			
顏色	深灰色(AL2)	批准			圖號	857-GB2-AP24a		

EG－DWG3

美特鋁質 有限公司
MIDI Aluminium Fabricator Ltd.

工程號	J857	地盤	啓鴻6552


編號	數量	長度L	M	B	N	A
857-GB2-AP27a	1	1718	4x300	259	5x300	109

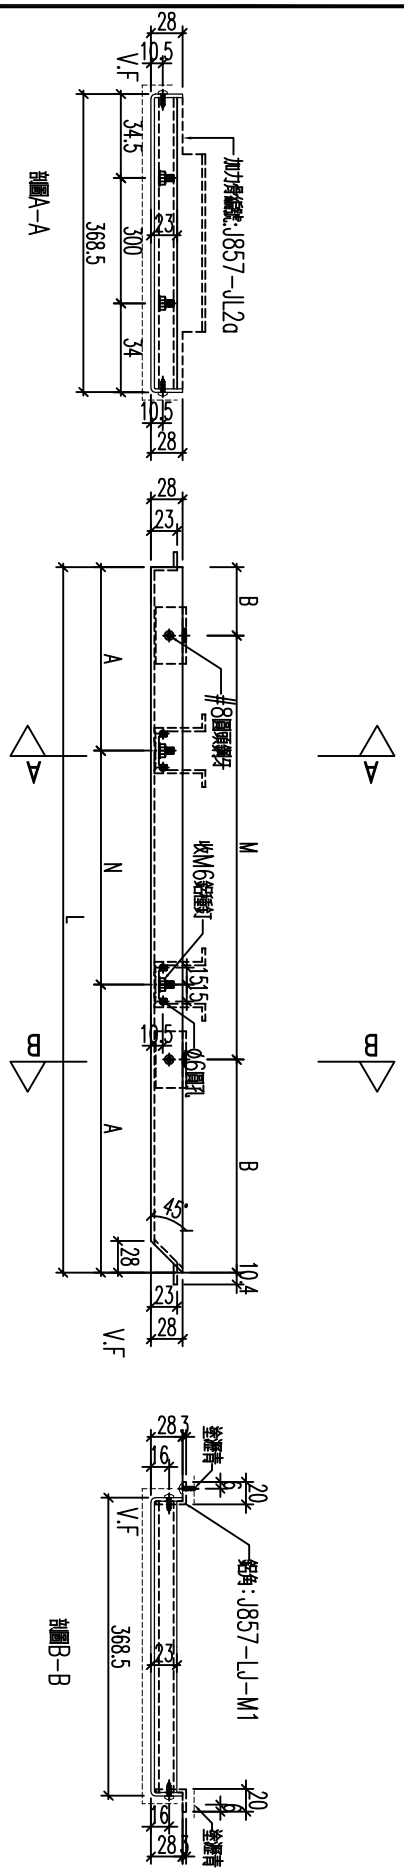

名稱	鋁板加工圖	制圖	黃漢卿	2022.12.2	修改			
材料	3mm髮絲	復核	王禮秋	2022.12.2	日期			
顏色	深灰色(AL2)	批准			圖號	857-GB2-AP27a		

美特鋁質 有限公司
MIDI Aluminium Fabricator Ltd.

工程號	J857	地盤	啓鴻6552

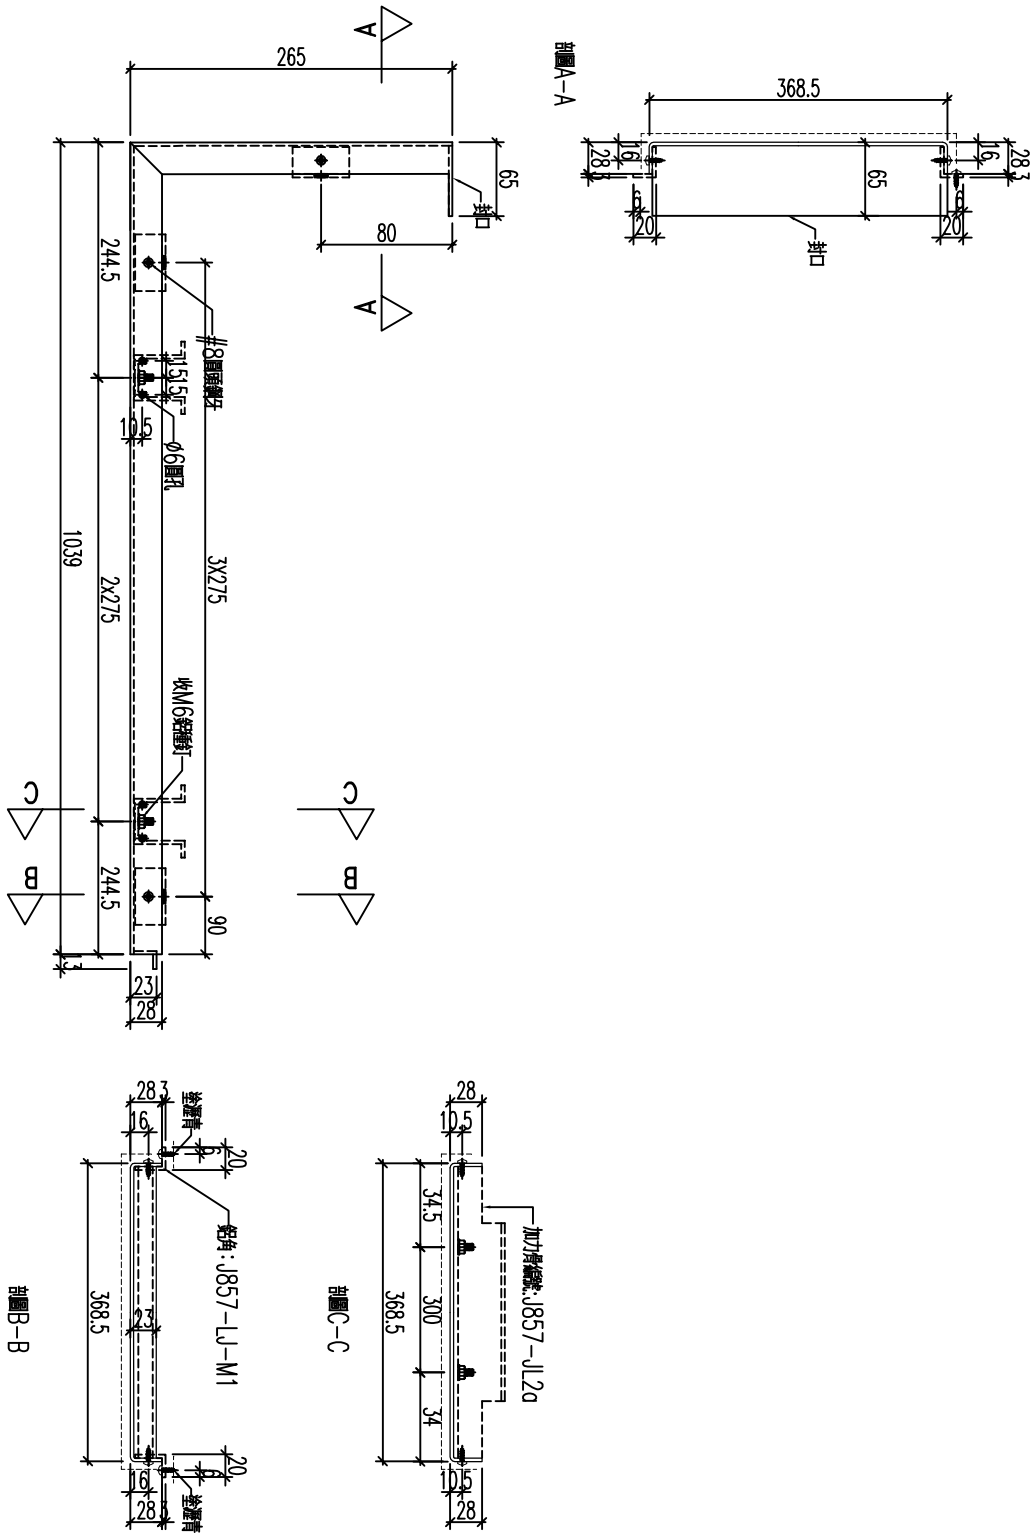

加工數量：1支


名稱	鋁板加工圖	制圖	黃漢卿	2022.12.2	修改			
材料	3mm鍍鋁板	復核	王禮秋	2022.12.2	日期			
顏色	深灰色(AL2)	批准			圖號	857-GB4-AP14a		

EG－DWG3


美特鋁質 有限公司
MIDI Aluminium Fabricator Ltd.


工程號	J857	地盤	啓德6552

編號	數量	長度L	M	B	N	A
857-GB2-AP37a	1	762.5	2x300	81.25	300	231.25

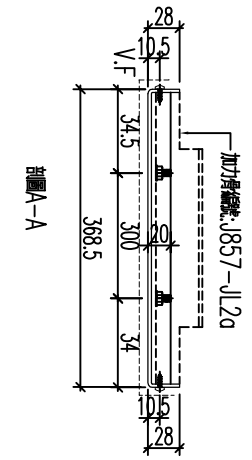

部圖A-A

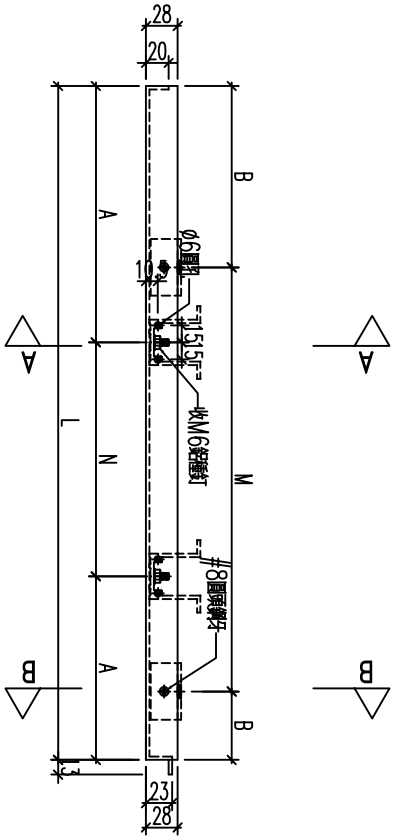

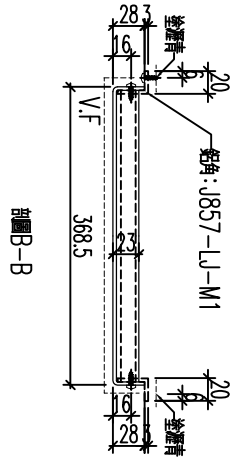

部圖B-B


名稱	鋁板加工圖	制圖	黃漢卿	2022.12.2	修改			
材料	3mm鋁板	復核	王禮秋	2022.12.2	日期			
顏色	深灰色(AL2)	批准			圖號	857-GB2-AP37a		

EG－DWG3


美特鋁質 有限公司
MIDI Aluminium Fabricator Ltd.


工程號	J857	地盤	啓德6552

編號	數量	長度L	M	B	N	A
857-GB3-AP5a	1	762.5	2x300	81.25	300	231.25

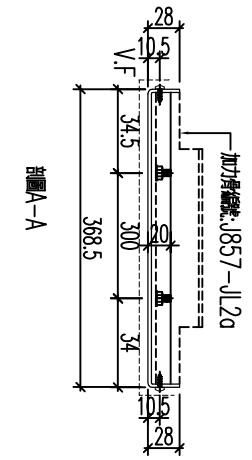

部圖A-A

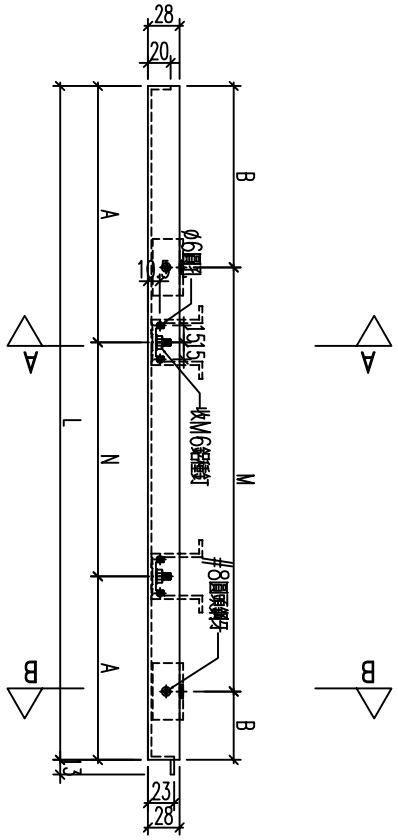

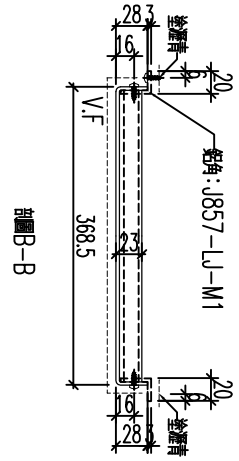



部圖B-B


名稱	鋁板加工圖	制圖	黃漢卿	2022.12.2	修改			
材料	3mm鋁板	復核	王禮秋	2022.12.2	日期			
顏色	深灰色(AL2)	批准			圖號	857-GB3-AP5a		


美特鋁質 有限公司
MIDI Aluminium Fabricator Ltd.


工程號	J857	地盤	啓德6552

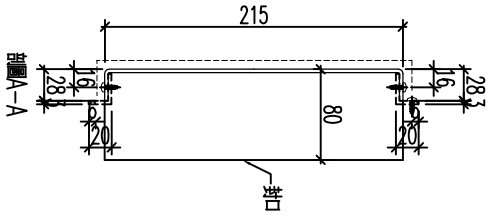

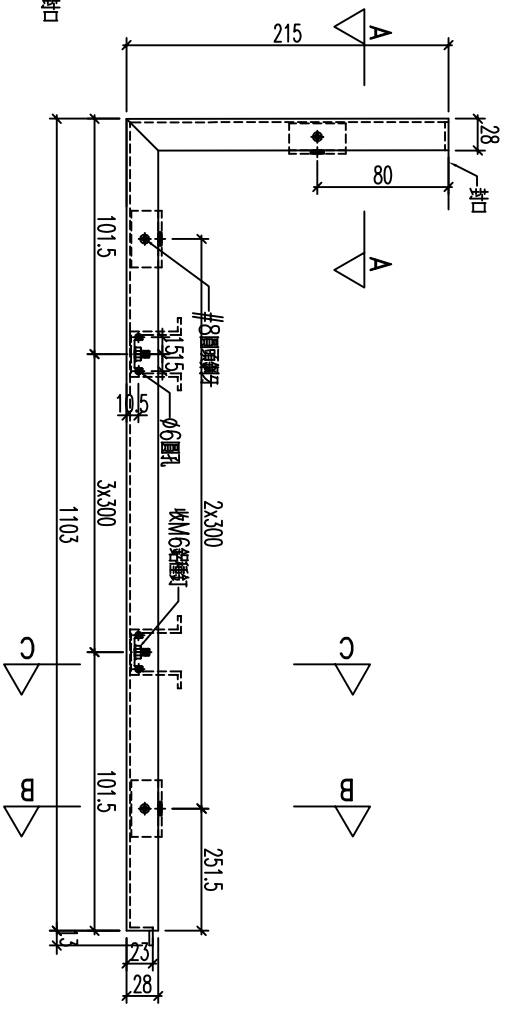

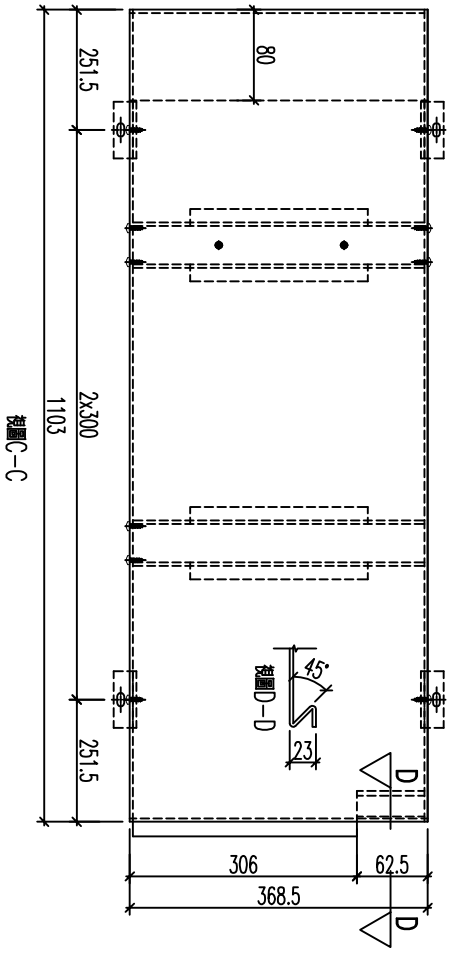

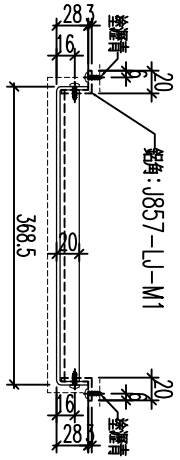

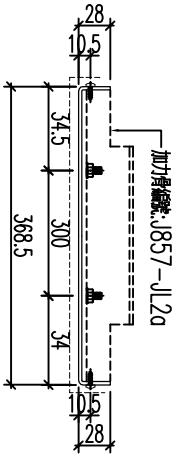

編號	數量	長度L	M	B	N	A
857-GB3-AP41a	1					


名稱	鋁板加工圖	制圖	黃漢卿	2022.12.2	修改			
材料	3mm鍍板	復核	王禮秋	2022.12.2	日期			
顏色	深灰色(AL2)	批准			圖號	857-GB3-AP41a		

EG－DWG3


美特鋁質 有限公司
MIDI Aluminium Fabricator Ltd.


工程號	J857	地盤	啓鴻6552


編號	數量	長度L	M	B	N	A
857-GB4-AP16a	1	767.5	2x300	83.75	300	233.75

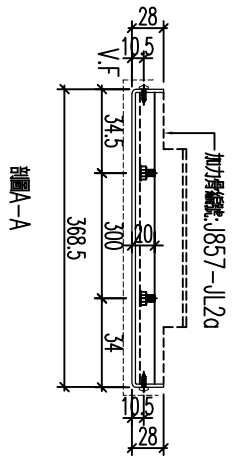

剖圖A-A

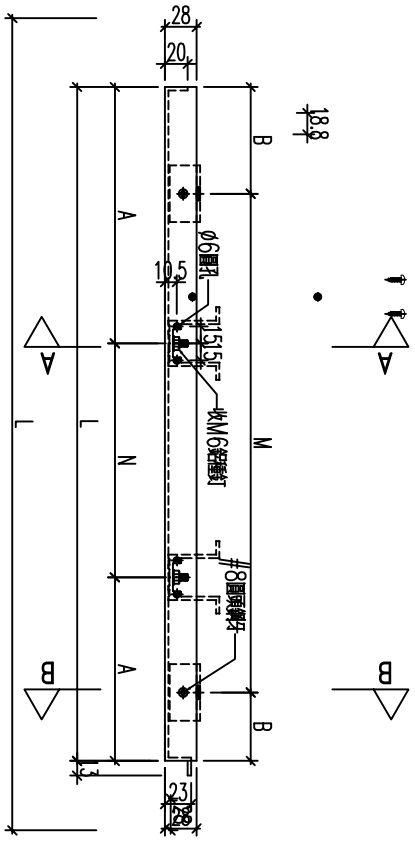

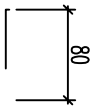

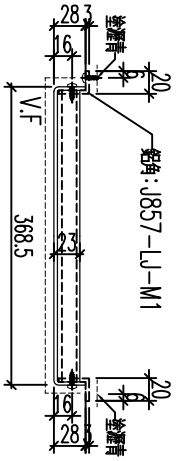

剖圖B-B


名稱	鋁板加工圖	制圖	黃漢卿	2022.12.2	修改			
材料	3mm鍍鋁板	復核	王禮秋	2022.12.2	日期			
顏色	深灰色(AL2)	批准			圖號	857-GB4-AP16a		

EG－DWG3


美特鋁質 有限公司
MIDI Aluminium Fabricator Ltd.


工程號	J857	地盤	啓鴻6552

編號	數量	長度L	M	B	N	A
857-GB4-AP41a	1	688	2x300	44	300	194

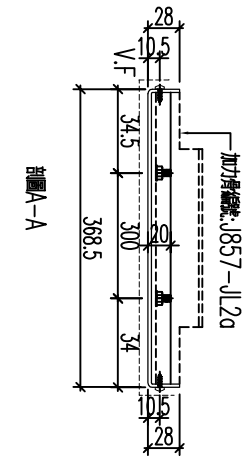

剖圖A-A

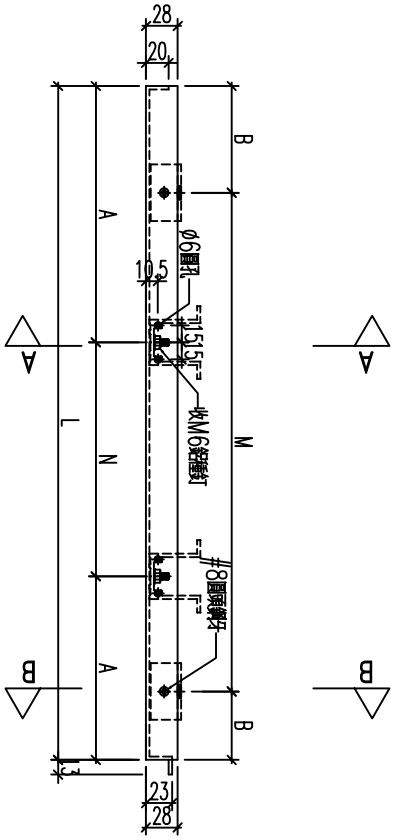

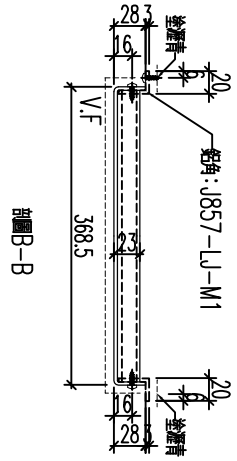

剖圖B-B


名稱	鋁板加工圖	制圖	黃漢卿	2022.12.2	修改			
材料	3mm鋁板	復核	王禮秋	2022.12.2	日期			
顏色	深灰色(AL2)	批准			圖號	857-GB4-AP41a		

EG－DWG3

美特鋁質 有限公司
MIDI Aluminium Fabricator Ltd.

工程號	J857	地盤	啓鴻6552

編號	數量	長度L	M	B	N	A
857-GB2-AP20a	1	1403	3x300	251.5	4x300	101.5
857-GB3-AP1a	1	1378	3x300	239	4x300	89

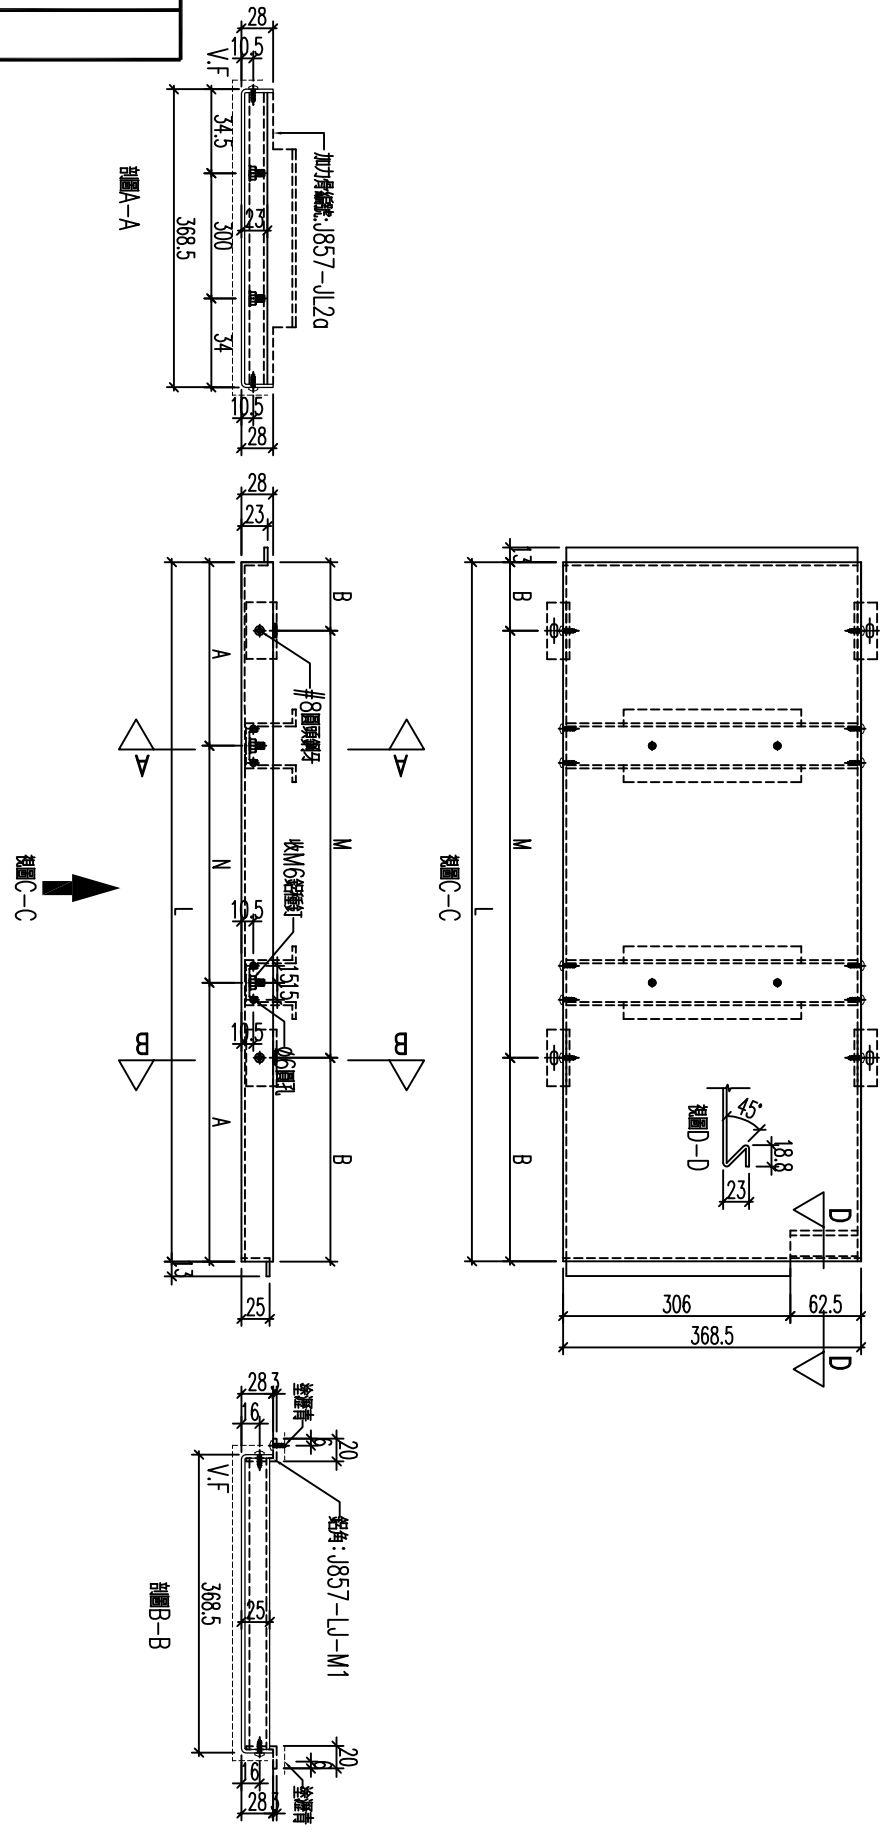



名稱	鋁板加工圖	制圖	黃漢卿	2022.12.2	修改			
材料	3mm鍍板	復核	王禮秋	2022.12.2	日期			
顏色	深灰色(AL2)	批准			圖號	857－GB2－AP20a		


EG－DWG3


美特鋁質 有限公司
MIDI Aluminium Fabricator Ltd.


工程號	J857	地盤	啓鴻6552

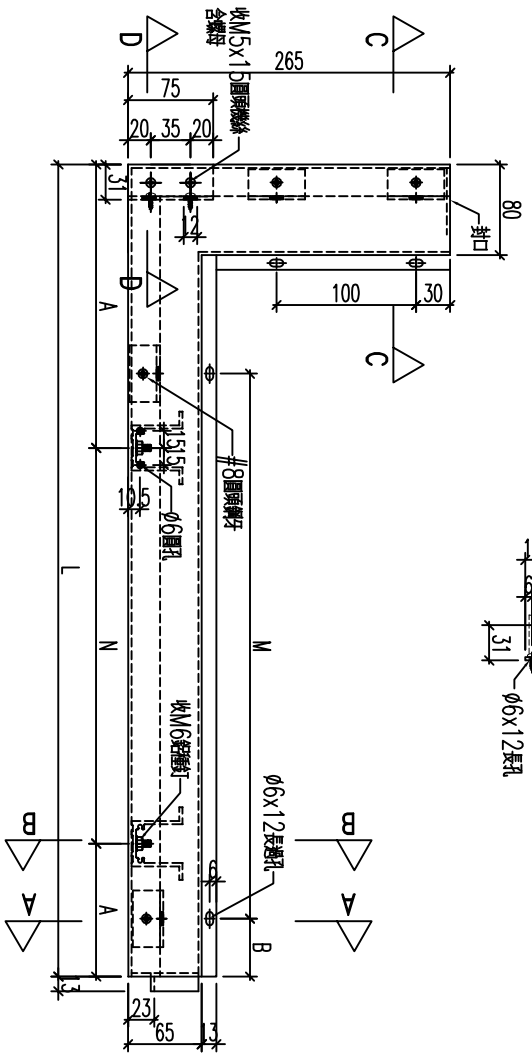

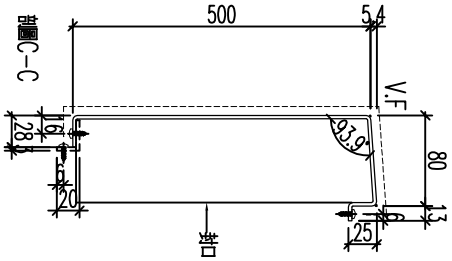

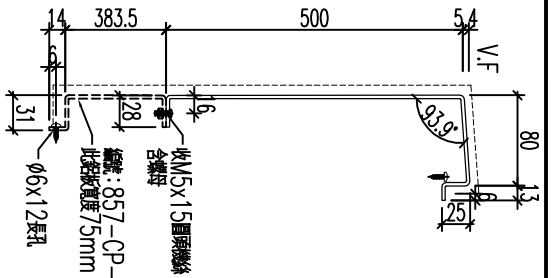

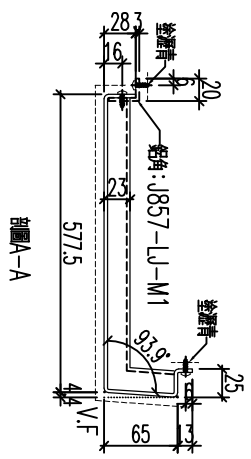

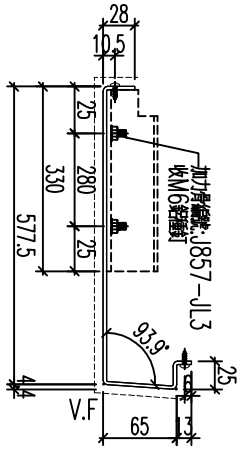

編號	數量	長度L	N	A	M	B
857-GB1-AP15	1	1535	4x300	167.5	4x300	30
857-GB2-AP11a	1	1535	4x300	167.5	4x300	30
857-GB3-AP25	1	1535	4x300	167.5	4x300	30
857-GB4-AP23	1	1190	3x300	145	3x300	30
857-GB6-AP3	1	1454	4x300	127	4x300	30
857-GB7-AP10	1	1585	4x300	192.5	4x300	30
857-GB8-AP14	1	1715	4x300	257.5	5x300	30


名稱	鋁板加工圖	制圖	黃漢卿	2022.12.2	修改			
材料	3mm鍍鋁	復核	王禮秋	2022.12.2	日期			
顏色	銅色(AL1)	批准			圖號	857-GB1-AP15		


EG－DWG3


美特鋁質 有限公司
MIDI Aluminium Fabricator Ltd.

工程號	J857	地盤	啓鴻6552

編號	數量	長度L	N	A	M	B
857-GB1-AP16	2	1490	3x300	295	4x300	145
857-GB2-AP12	2	1490	3x300	295	4x300	145
857-GB3-AP26	2	1490	3x300	295	4x300	145
857-GB4-AP25	1	1090	2x300	245	3x300	95
857-GB6-AP4	1	1354	3x300	227	4x300	77
857-GB4-AP7a	1	1074	2x300	237	3x300	87
857-GB7-AP11	4	1490	3x300	295	4x300	145
857-GB9-AP4	1	1354	3x300	227	4x300	145

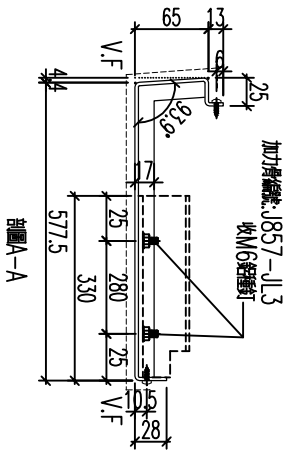

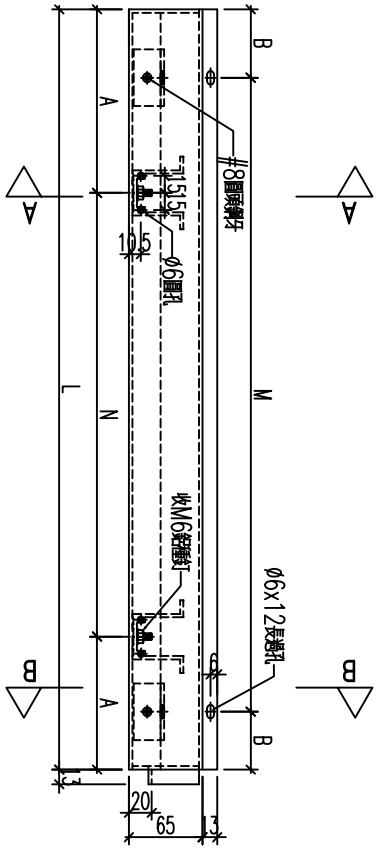

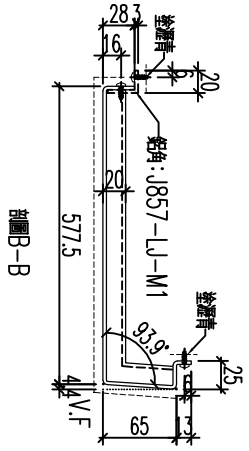



名稱	鋁板加工圖	制圖	黃漢卿	2022.12.2	修改			
材料	3mm髮絲	復核	王禮秋	2022.12.2	日期			
顏色	銅色(AL1)	批准			圖號	857-GB1-AP16		


EG－DWG3


美特鋁質 有限公司
MIDI Aluminium Fabricator Ltd.


工程號	J857	地盤	啓鴻6552

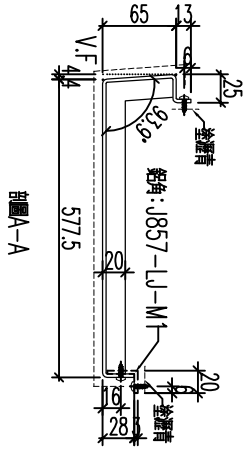

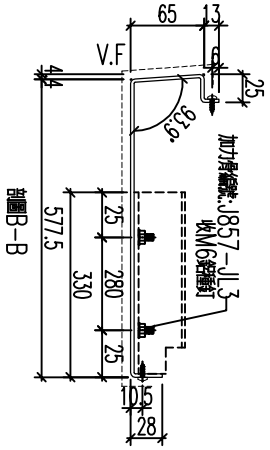

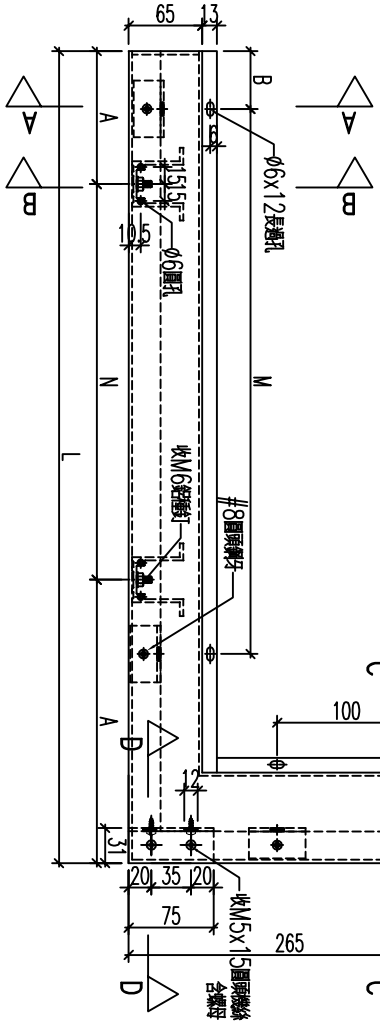

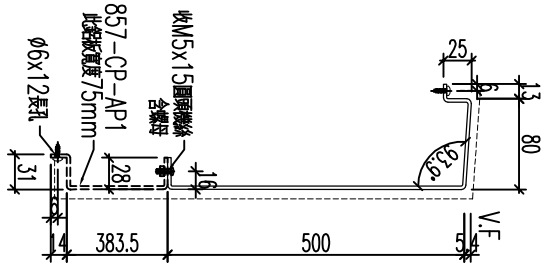

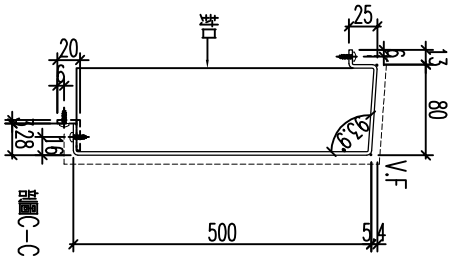


編號	數量	長度L	N	A	M	B
857-GB1-AP17	1	1535	4x300	167.5	4x300	30
857-GB2-AP13	1	1535	4x300	167.5	4x300	30
857-GB3-AP27	1	1535	4x300	167.5	4x300	30
857-GB4-AP25	1	1190	3x300	145	3x300	30
857-GB6-AP8	1	1174	3x300	137	3x300	30
857-GB7-AP12	1	1585	4x300	192.5	4x300	30
857-GB9-AP5	1	1454	4x300	127	4x300	30


名稱	鋁板加工圖	制圖	黃漢卿	2022.12.2	修改			
材料	3mm鍍鋁板	復核	王禮秋	2022.12.2	日期			
顏色	銅色(AL1)	批准			圖號	857-GB1-AP17		


美特鋁質 有限公司
MIDI Aluminium Fabricator Ltd.

工程號	J857	地盤	啓鴻6552

編號	數量	長度L	N	A	M	B
857-GB3-AP17	1	1256	3x275	215.5	4x275	78
857-GB4-AP42	1	1470	3x300	285	4x300	135
857-GB6-AP5	1	1432	3x300	266	4x300	116
857-GB2-AP40	1	1668	4x300	234	5x300	84

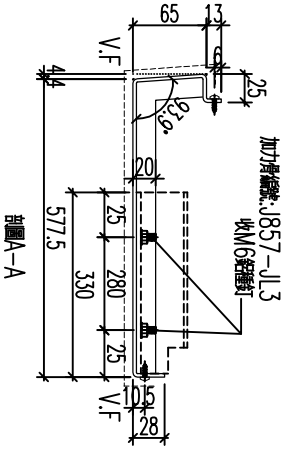

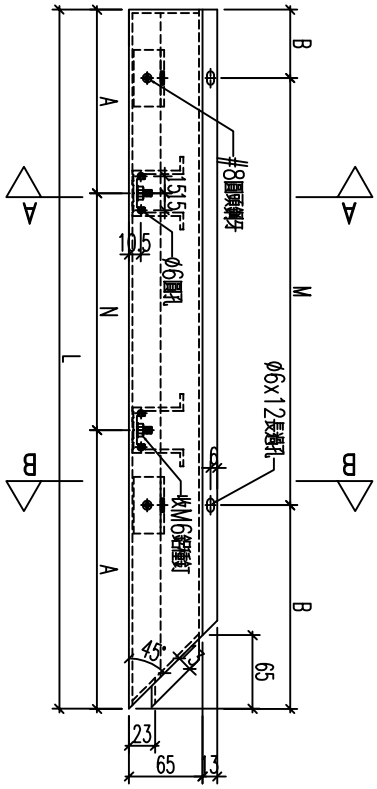

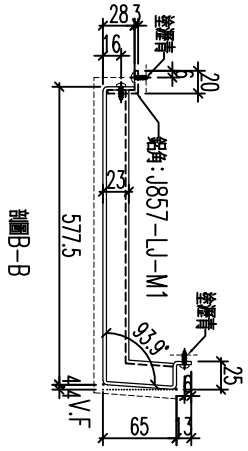



名稱	鋁板加工圖	制圖	黃漢卿	2022.12.2	修改			
材料	3mm鍍鋁板	復核	王禮秋	2022.12.2	日期			
顏色	銅色(AL1)	批准			圖號	857-GB3-AP17		


美特鋁質 有限公司
MIDI Aluminium Fabricator Ltd.

工程號	J857	地盤	啓德6552

編號	數量	長度L	N	A	M	B
857－GB3－AP42	1	851	300	243	2x300	93
857－GB6－AP6	1	551		243	300	93

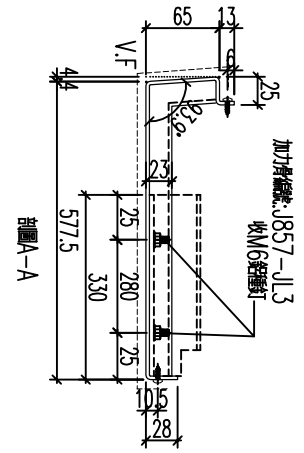

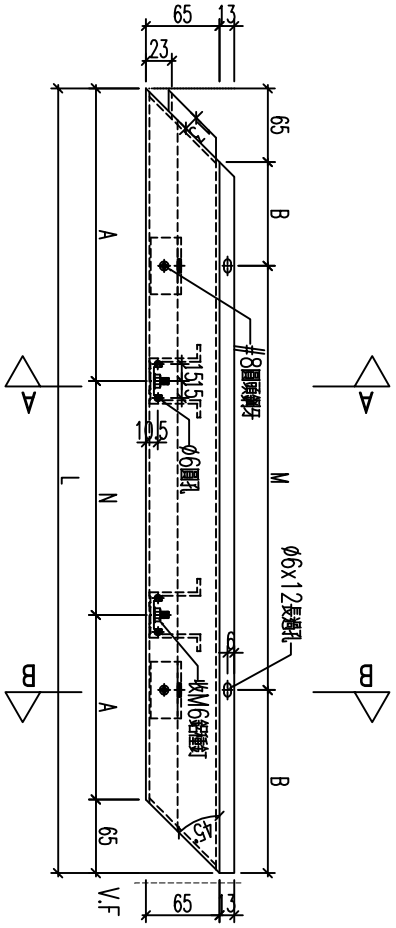

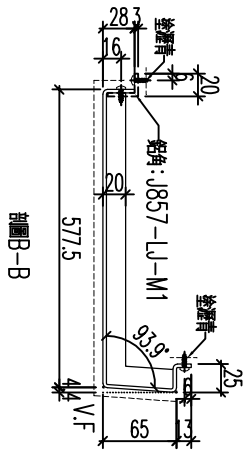



名稱	鋁板加工圖	制圖	黃漢卿	2022.12.2	修改			
材料	3mm鋁板	復核	王禮秋	2022.12.2	日期			
顏色	銅色(AL1)	批准			圖號	857－GB3－AP42		


美特鋁質 有限公司
MIDI Aluminium Fabricator Ltd.

工程號	J857	地盤	啓德6552

編號	數量	長度L	N	A	M	B
857－GB3－AP16	1	1161	2x300	280.5	3x300	130.5
857－GB4－AP15	1	1306	3x275	290.5	4x275	153
857－GB6－AP7	1	1057	2x275	253.5	3x275	116
857－GB2－AP39	1	1573	4x275	236.5	5x275	99

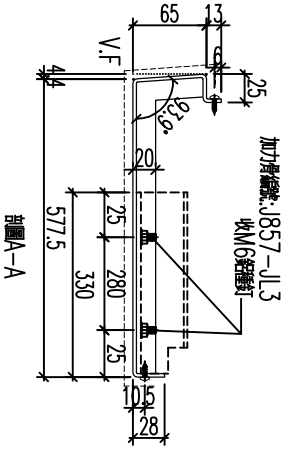

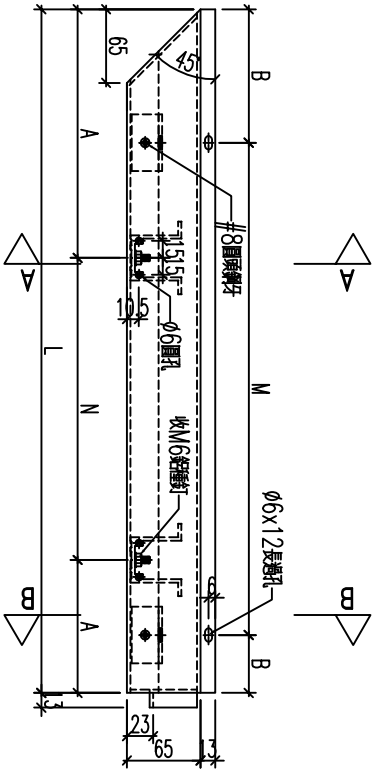

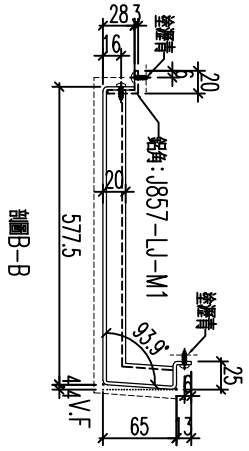


名稱	鋁板加工圖	制圖	黃漢卿	2022.12.2	修改			
材料	3mm鋁板	復核	王禮秋	2022.12.2	日期			
顏色	銅色(AL1)	批准			圖號	857－GB3－AP16		


EG－DWG3


美特鋁質 有限公司
MIDI Aluminium Fabricator Ltd.

工程號	J857	地盤	啓鴻6552

編號	數量	長度L	N	A	M	B
857-GB3-AP3	1	1573	4x275	236.5	5x275	99
857-GB9-AP1	1	1598	4x275	249	5x275	111.5

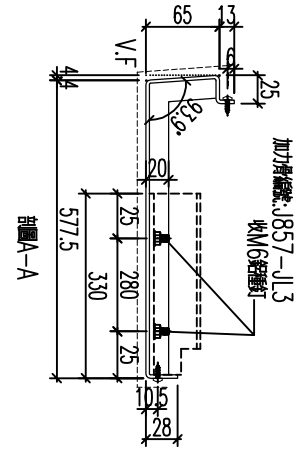

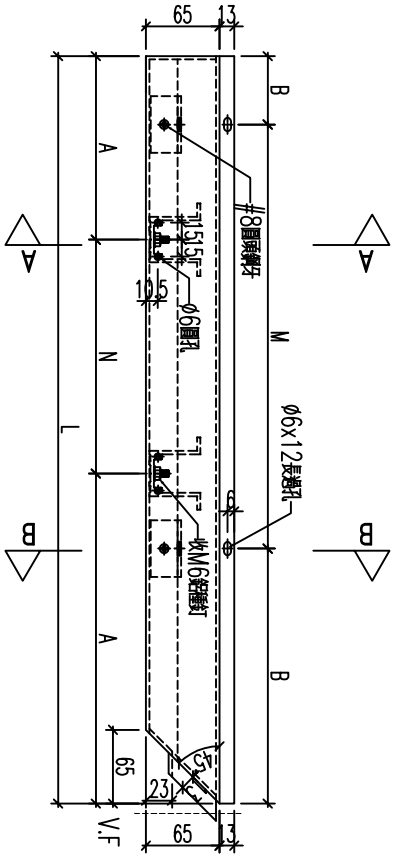

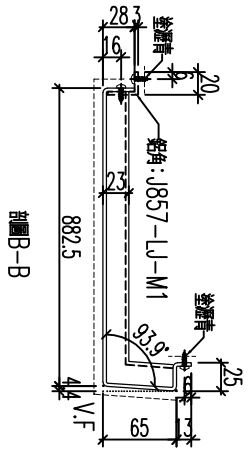


名稱	鋁板加工圖	制圖	黃漢卿	2022.12.2	修改			
材料	3mm髮絲	復核	王禮秋	2022.12.2	日期			
顏色	銅色(AL1)	批准			圖號	857-GB3-AP3		

EG－DWG3


美特鋁質 有限公司
MIDI Aluminium Fabricator Ltd.


工程號	J857	地盤	啓鴻6552

編號	數量	長度L	N	A	M	B
857-GB3-AP4	1	601	/	268	300	118
857-GB9-AP2	1	551	/	243	300	93

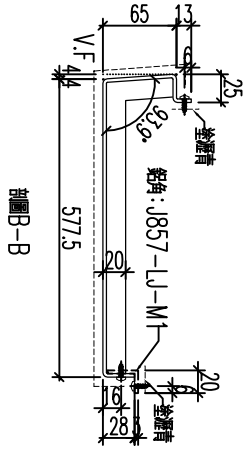

部圖B-B

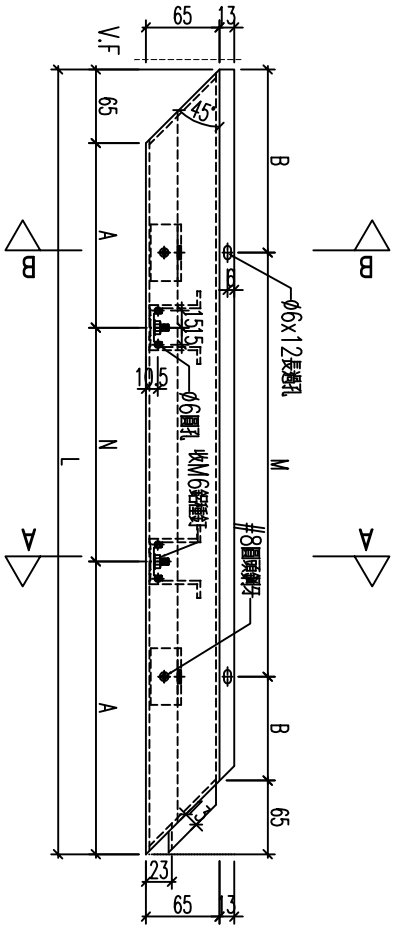

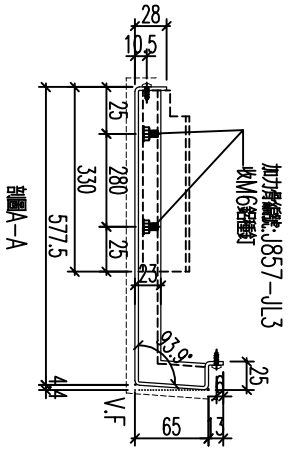

部圖A-A


名稱	鋁板加工圖	制圖	黃漢卿	2022.12.2	修改			
材料	3mm鍍鋁板	復核	王禮秋	2022.12.2	日期			
顏色	銅色(AL1)	批准			圖號	857-GB3-AP4		


EG－DWG3


美特鋁質 有限公司
MIDI Aluminium Fabricator Ltd.

工程號	J857	地盤	啓鴻6552

編號	數量	長度L	N	A	M	B
857-GB3-AP2	1	1668	4x300	234	5x300	84
857-GB9-AP3	1	1432	3x300	266	4x300	116

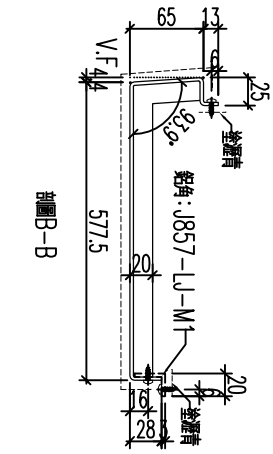

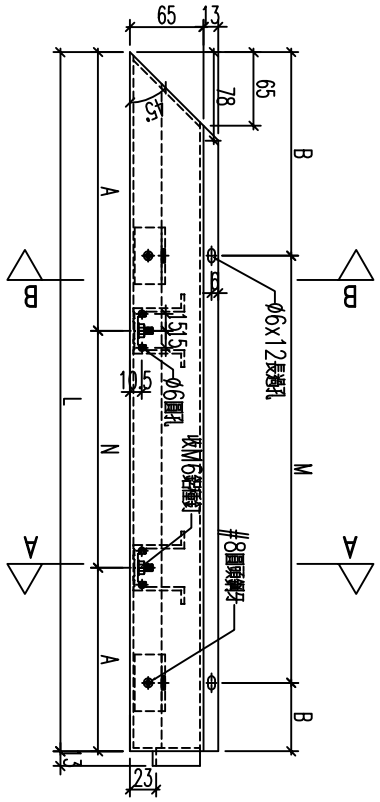

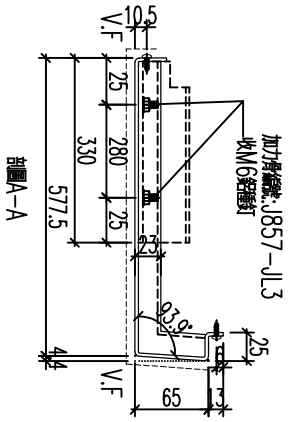


名稱	鋁板加工圖	制圖	黃漢卿	2022.12.2	修改			
材料	3mm鋁板	復核	王禮秋	2022.12.2	日期			
顏色	銅色(AL1)	批准			圖號	857-GB3-AP2		


EG－DWG3


美特鋁質 有限公司
MIDI Aluminium Fabricator Ltd.

工程號	J857	地盤	啓鴻6552

編號	數量	長度L	N	A	M	B
857-GB2-AP38	1	551	250	150.5		85

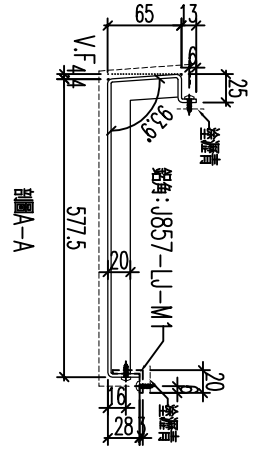

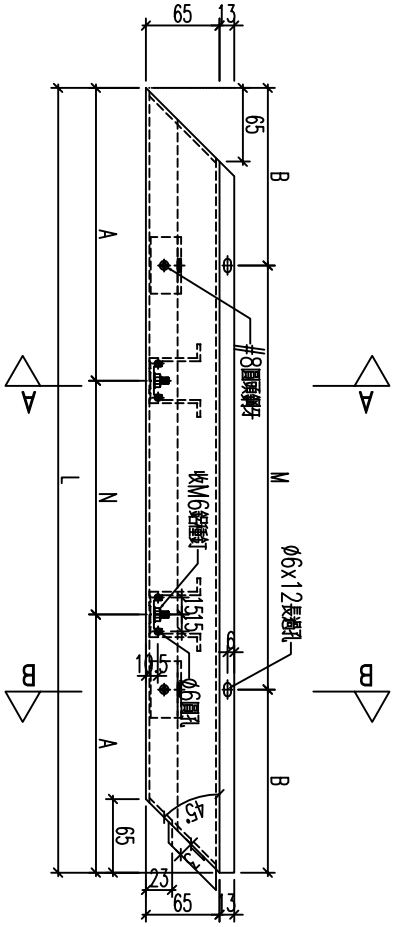

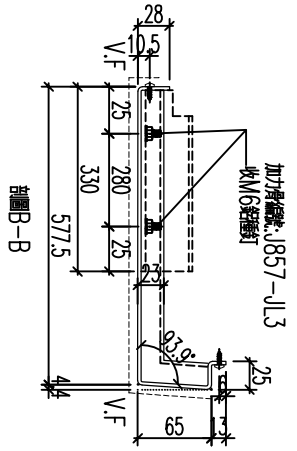


名稱	鋁板加工圖	制圖	黃漢卿	2022.12.2	修改			
材料	3mm鍍鋁板	復核	王禮秋	2022.12.2	日期			
顏色	銅色(AL1)	批准			圖號	857-GB2-AP38		

EG－DWG3

美特鋁質 有限公司
MIDI Aluminium Fabricator Ltd.

工程號	J857	地盤	啓鴻6552

編號	數量	長度L	N	A	M	B
857-GB4-AP14	1					

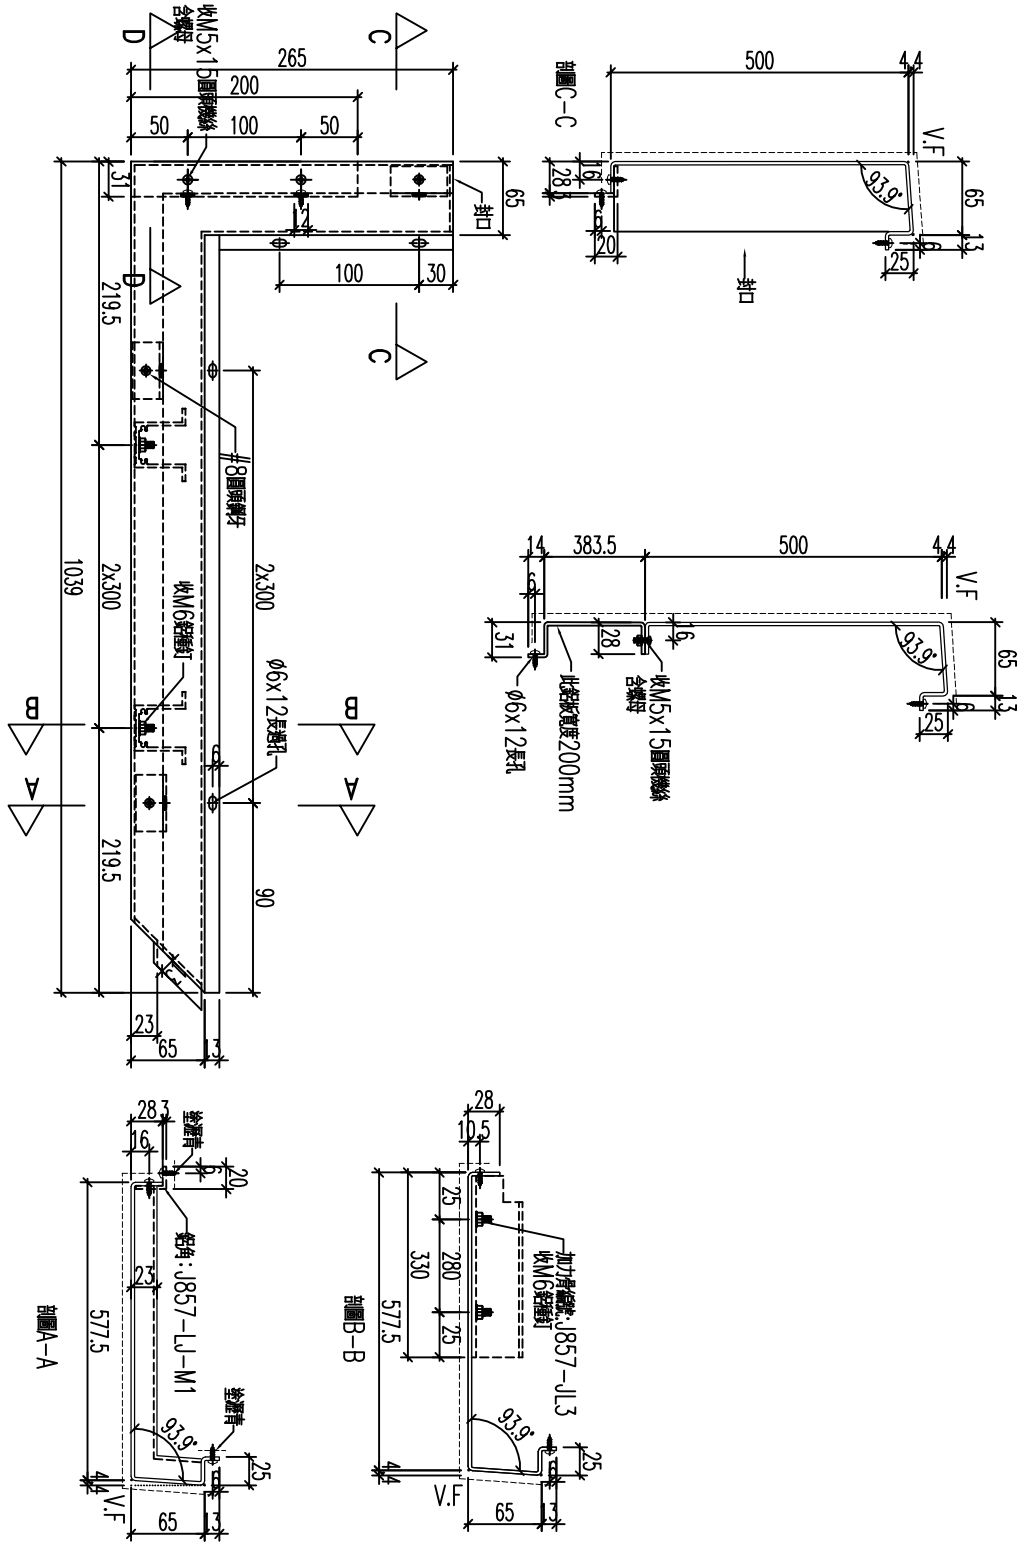


名稱	鋁板加工圖	制圖	黃漢卿	2022.12.2	修改			
材料	3mm鍍鋁板	復核	王禮秋	2022.12.2	日期			
顏色	銅色(AL1)	批准			圖號	857-GB4-AP14		

EG－DWG3

美特鋁質 有限公司
MIDI Aluminium Fabricator Ltd.

工程號	J857	地盤	啓鴻6552

編號	數量	長度L	N	A	M	B
857-CP-AP1	14					

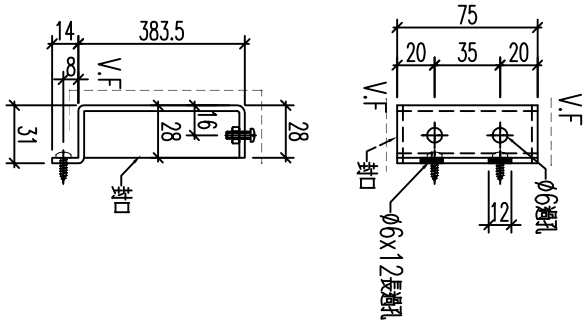



名稱	鋁板加工圖	制圖	黃漢卿	2022.12.2	修改			
材料	3mm鍍鋅板	復核	王禮秋	2022.12.2	日期			
顏色	深灰色(AL2)	批准			圖號	857－CP－AP1		


EG－DWG3


美特鋁質 有限公司
MIDI Aluminium Fabricator Ltd.

工程號	J857	地盤	啓鴻6552

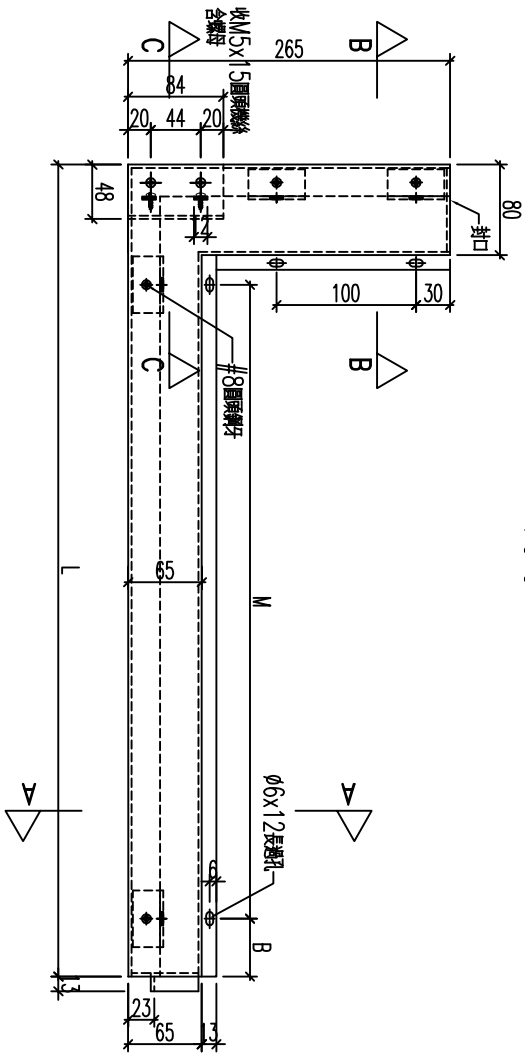

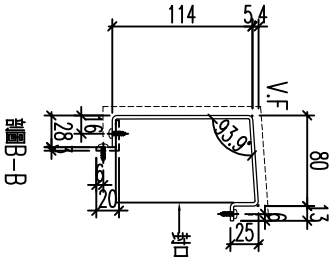

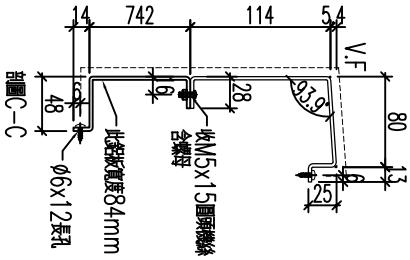

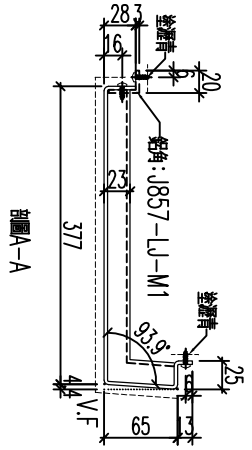

編號	數量	長度L	M	B
857－GB5－AP19	1	1695	5x300	30
857－GB6－AP23	1	1497	4x300	30
857－GB9－AP25	1	1460	4x300	30


名稱	鋁板加工圖	制圖	黃漢卿	2022.12.2	修改			
材料	3mm鍍鋁	復核	王禮秋	2022.12.2	日期			
顏色	銅色(AL1)	批准			圖號	857－GB5－AP19		

EG－DWG3

美特鋁質 有限公司
MIDI Aluminium Fabricator Ltd.

工程號	J857	地盤	啓鴻6552

編號	數量	長度L			M	B
857-GB5-AP20	1	1595			5x300	47.5
857-GB5-AP23	1	1255			3x300	177.5
857-GB5-AP24	1	1340			4x300	70
857-GB6-AP24	2	1490			4x300	145
857-GB7-AP15	1	1490			4x300	145
857-GB8-AP16a	1	1473			4x300	136.5
857-GB7-AP16b	3	1490			4x300	145
857-GB9-AP26	4	1490			4x300	145

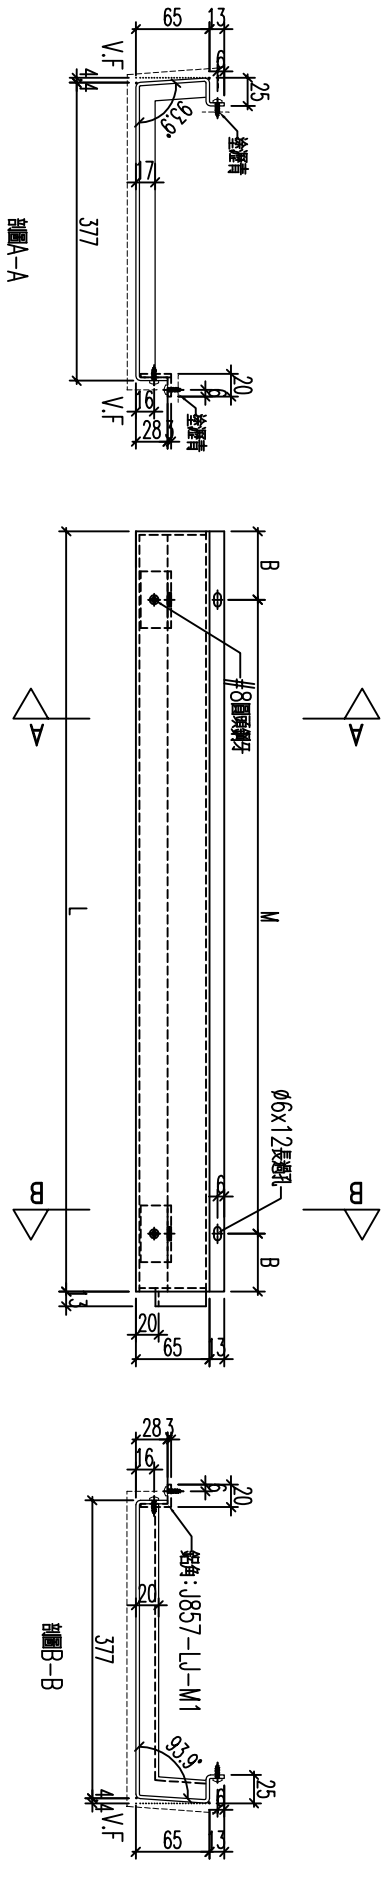


名稱	鋁板加工圖	制圖	黃漢卿	2022.12.2	修改			
材料	3mm鍍鋅板	復核	王禮秋	2022.12.2	日期			
顏色	銅色(AL1)	批准			圖號	857-GB5-AP20		


EG－DWG3


美特鋁質 有限公司
MIDI Aluminium Fabricator Ltd.

工程號	J857	地盤	啓鴻6552

編號	數量	長度L			M	B
857-GB7-AP15a	1	1473			4x300	136.5

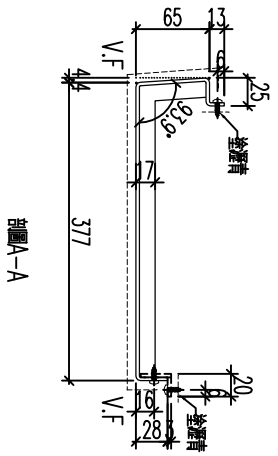

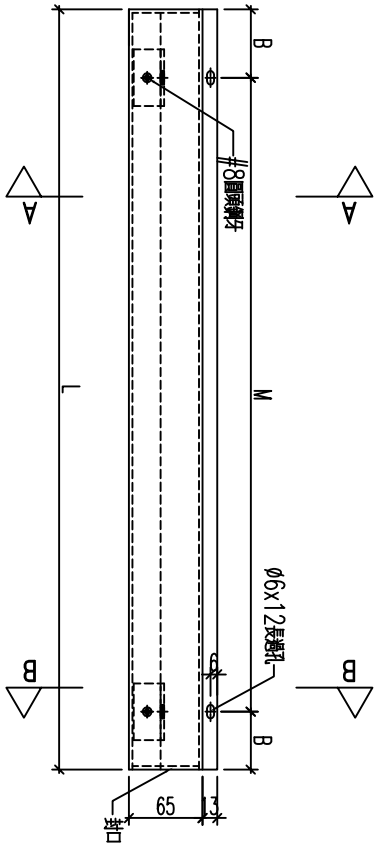

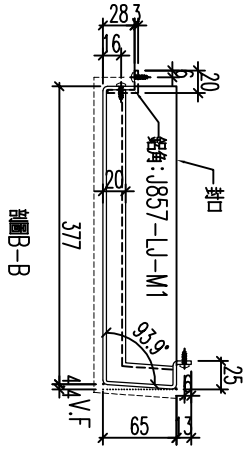



名稱	鋁板加工圖	制圖	黃漢卿	2022.12.2	修改			
材料	3mm髮絲	復核	王禮秋	2022.12.2	日期			
顏色	銅色(AL1)	批准			圖號	857-GB7-AP15a		


EG－DWG3


美特鋁質 有限公司
MIDI Aluminium Fabricator Ltd.

工程號	J857	地盤	啓鴻6552

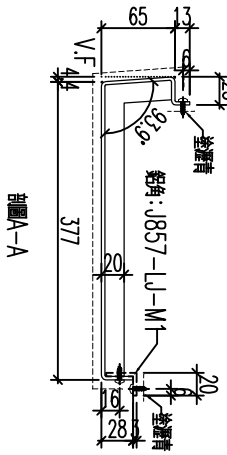

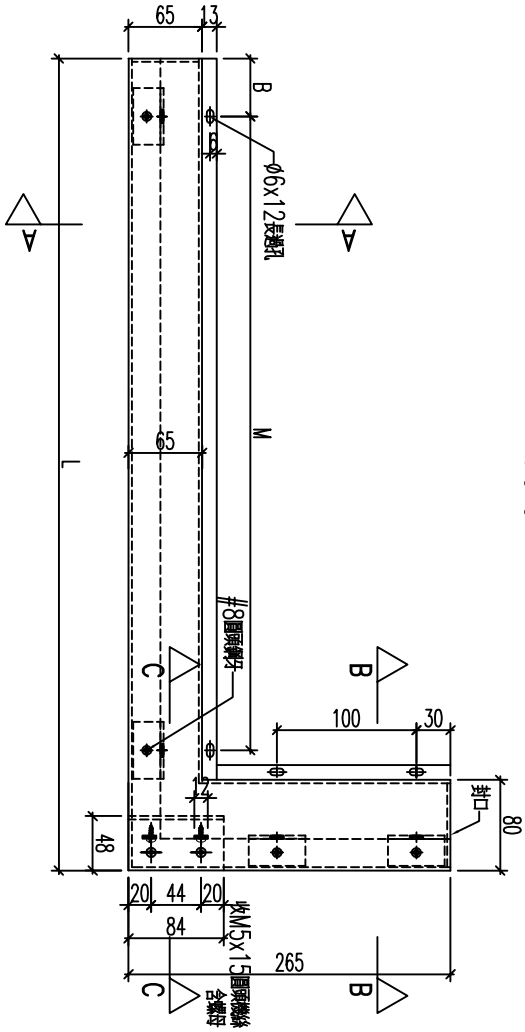

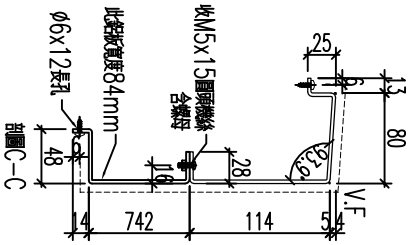

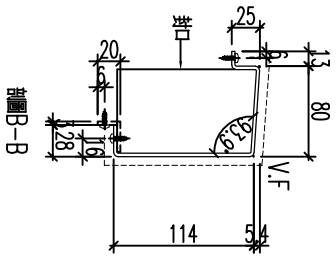


編號	數量	長度L				M	B	
857-GB5-AP26	1	1345				4x300	30	
857-GB8-AP17	1	1498				4x300	30	
857-GB9-AP27	1	1460				4x300	30	


名稱	鋁板加工圖	制圖	黃漢卿	2022.12.2	修改			
材料	3mm鋁板	復核	王禮秋	2022.12.2	日期			
顏色	銅色(AL1)	批准			圖號	857-GB5-AP26		


EG－DWG3


美特鋁質 有限公司
MIDI Aluminium Fabricator Ltd.

工程號	J857	地盤	啓鴻6552

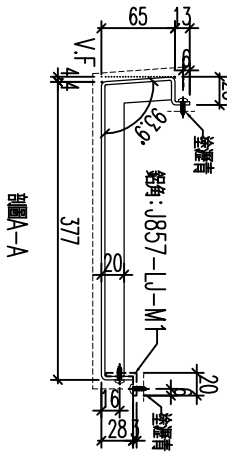

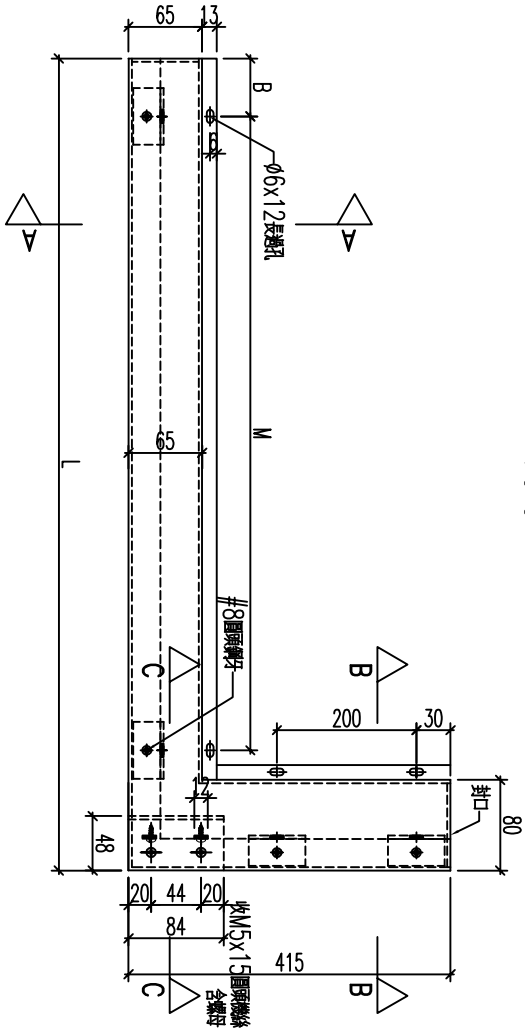

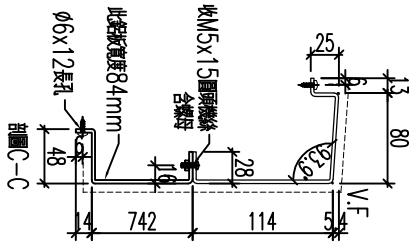

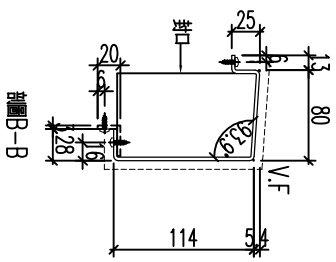

編號	數量	長度L	M	B
857-GB5-AP21	1	1680	5x300	30


名稱	鋁板加工圖	制圖	黃漢卿	2022.12.2	修改			
材料	3mm鋁板	復核	王禮秋	2022.12.2	日期			
顏色	銅色(AL1)	批准			圖號	857-GB5-AP21		

EG－DWG3


美特鋁質 有限公司
MIDI Aluminium Fabricator Ltd.


工程號	J857	地盤	啓鴻6552

編號	數量	長度L			M	B
857-GB12-AP22	1	429			300	32

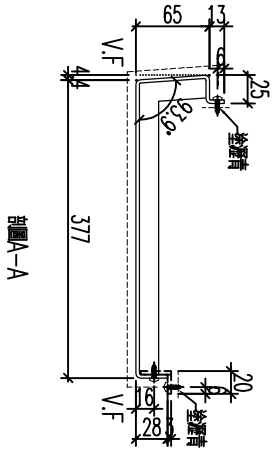

剖圖A-A

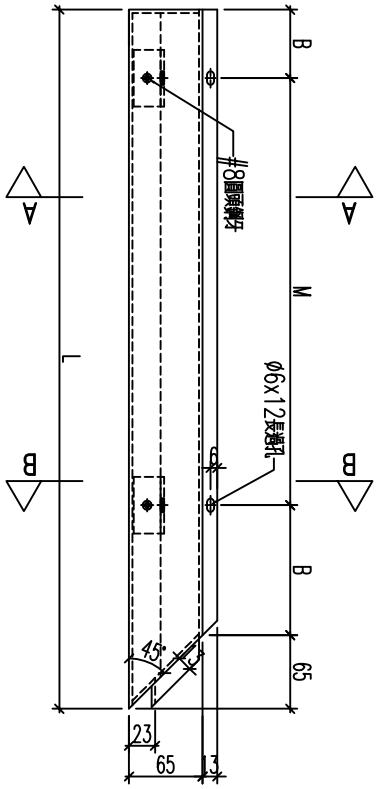

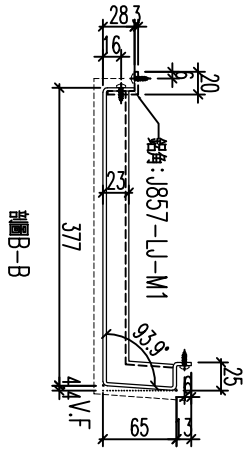

剖圖B-B


名稱	鋁板加工圖	制圖	黃漢卿	2022.12.2	修改			
材料	3mm髮絲	復核	王禮秋	2022.12.2	日期			
顏色	銅色(AL1)	批准			圖號	857-GB3-AP17		

EG-DWG3

美特鋁質 有限公司
MIDI Aluminium Fabricator Ltd.

工程號	J857	地盤	啓鴻6552

編號	數量	長度L		M	B
857-GB12-AP23	1	1226		3x300	130.5
857-GB12-AP16	1	1026		3x250	105.5

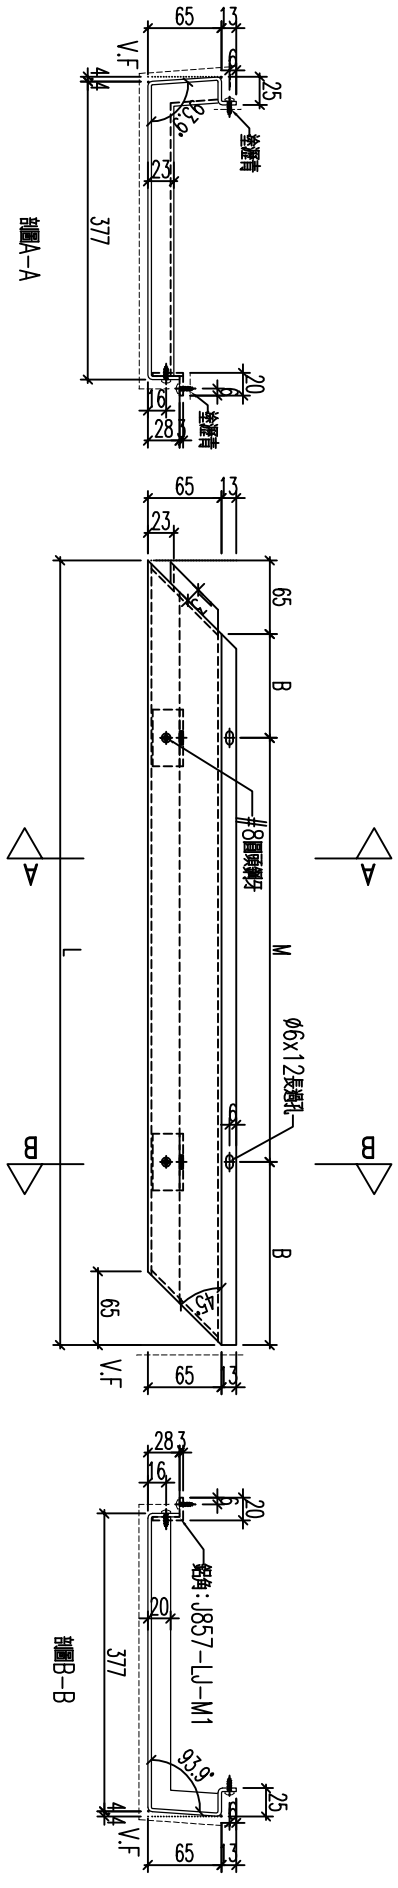


名稱	鋁板加工圖	制圖	黃漢卿	2022.12.2	修改			
材料	3mm鍍鋁板	復核	王禮秋	2022.12.2	日期			
顏色	銅色(AL1)	批准			圖號	857-GB3-AP42		


EG-DWG3


美特鋁質 有限公司
MIDI Aluminium Fabricator Ltd.

工程號	J857	地盤	啓鴻6552

編號	數量	長度L			M	B
857-GB12-AP24	1	1026			3x250	105.5
857-GB12-AP17	1	1226			3x300	130.5

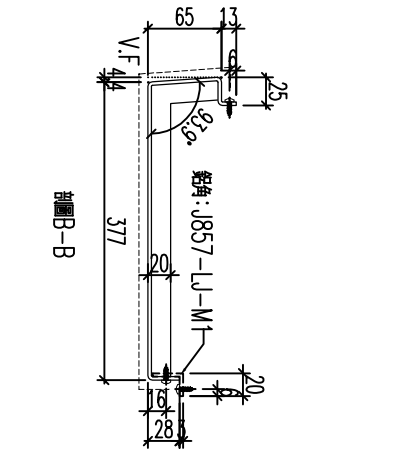

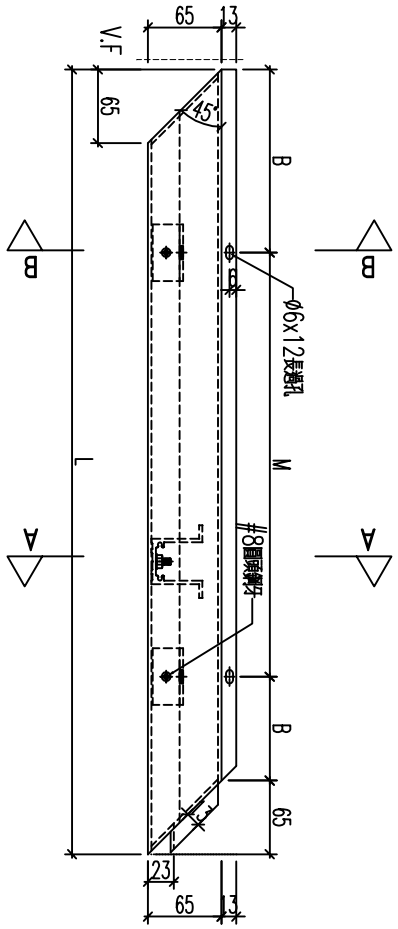

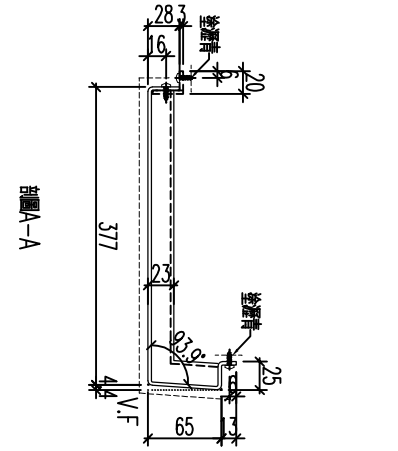


名稱	鋁板加工圖	制圖	黃漢卿	2022.12.2	修改			
材料	3mm鋁板	復核	王禮秋	2022.12.2	日期			
顏色	銅色(AL1)	批准			圖號	857-GB12-AP24		

EG-DWG3


美特鋁質 有限公司
MIDI Aluminium Fabricator Ltd.


工程號	J857	地盤	啓鴻6552

編號	數量	長度L		M	B
857-GB12-AP18	1	429		300	32

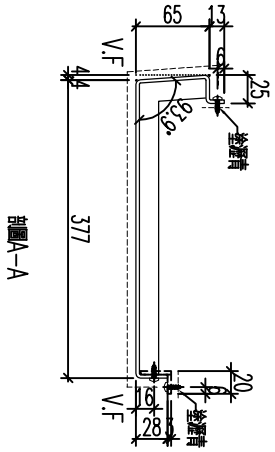

剖圖A-A

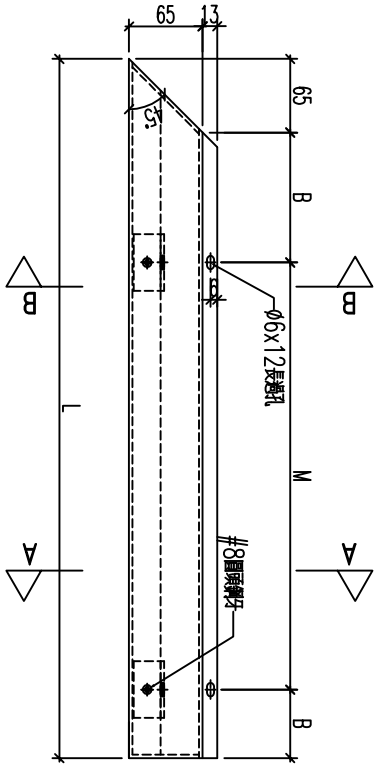

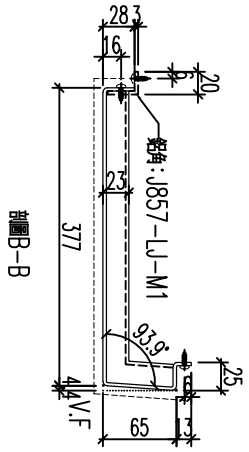

剖圖B-B


名稱	鋁板加工圖	制圖	黃漢卿	2022.12.2	修改			
材料	3mm髮絲	復核	王禮秋	2022.12.2	日期			
顏色	銅色(AL1)	批准			圖號	857-GB12-AP18		

EG－DWG3

美特鋁質 有限公司
MIDI Aluminium Fabricator Ltd.

工程號	J857	地盤	啓鴻6552

編號	857-CP-AP2
數量	7
長度L	
N	
A	
M	
B	

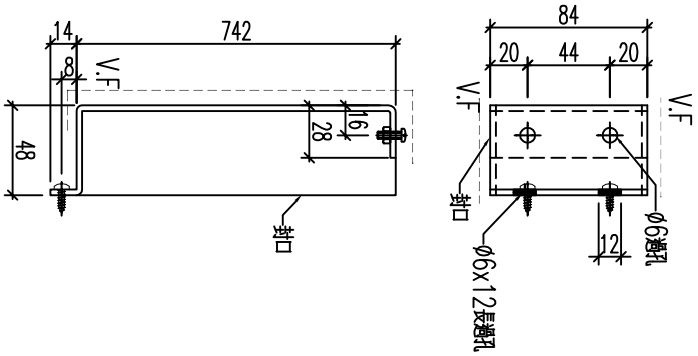


名稱	鋁板加工圖	制圖	黃漢卿	2022.12.2	修改			
材料	3mm鍍鋅	復核	王禮秋	2022.12.2	日期			
顏色	銅色(AL1)	批准			圖號	857－CP－AP2		


EG－DWG3


美特鋁質 有限公司
MIDI Aluminium Fabricator Ltd.

工程號	J857	地盤	啓鴻6552

編號	數量	長度L	N	A	M	B
857-GB1-AP2	1	700	1x300	200	2x300	100
857-GB2-AP26	1	1170	2x300	285	3x300	135
857-GB3-AP39	1	1170	2x300	285	3x300	135
857-GB5-AP10	1	915	2x270	187.5	3x270	52.5
857-GB5-AP11	1	930	2x270	195	3x270	60
857-GB6-AP11	1	1485	3x300	292.5	4x300	142.5
857-GB6-AP14	1	1445	3x300	272.5	4x300	122.5
857-GB6-AP15	1	1430	3x300	265	4x300	115
857-GB7-AP4	1	1105	2x300	252.5	3x300	102.5
857-GB7-AP5	1	1120	2x300	260	3x300	110
857-GB8-AP2	1	1120	2x300	260	3x300	110
857-GB8-AP3	1	1105	2x300	252.5	3x300	102.5
857-GB8-AP7	1	1430	3x300	265	4x300	115
857-GB8-AP8	1	1445	3x300	272.5	4x300	122.5
857-GB8-AP11	1	1485	3x300	292.5	4x300	142.5
857-GB9-AP10	1	1103	2x300	251.5	3x300	101.5
857-GB9-AP11	1	1088	2x300	244	3x300	94

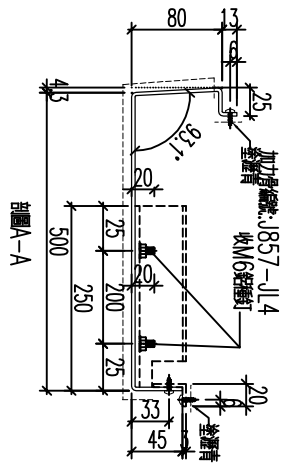

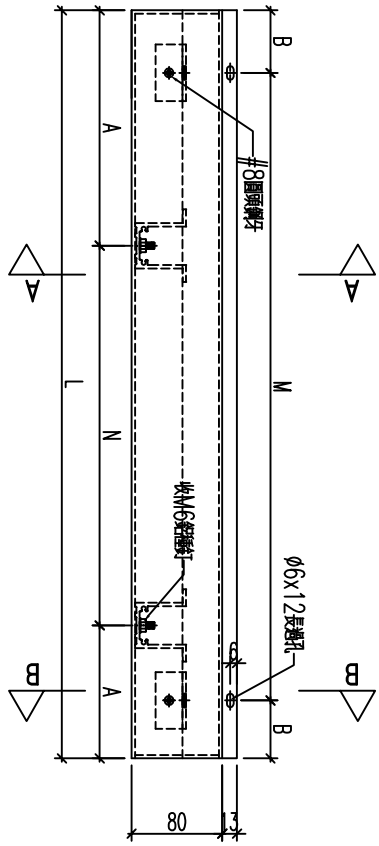

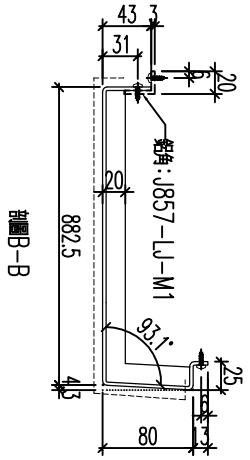


名稱	鋁板加工圖	制圖	黃漢卿	2022.12.2	修改			
材料	3mm鍍鋅板	復核	王禮秋	2022.12.2	日期			
顏色	銅色(AL1)	批准			圖號	857-GB1-AP2		

EG－DWG3

美特鋁質 有限公司
MIDI Aluminium Fabricator Ltd.

工程號	J857	地盤	啓鴻6552

編號	數量	長度L	N	A	M	B
857-GB1-AP2a	1	700	1x300	200	2x300	100
857-GB2-AP26a	1	1170	2x300	285	3x300	135
857-GB3-AP39a	1	1170	2x300	285	3x300	135
857-GB5-AP10a	1	915	2x270	187.5	3x270	52.5
857-GB5-AP11a	1	930	2x270	195	3x270	60
857-GB6-AP11a	1	1485	3x300	292.5	4x300	142.5
857-GB6-AP14a	1	1445	3x300	272.5	4x300	122.5
857-GB6-AP15a	1	1430	3x300	265	4x300	115
857-GB7-AP4a	1	1105	2x300	252.5	3x300	102.5
857-GB7-AP5a	1	1120	2x300	260	3x300	110
857-GB8-AP2a	1	1120	2x300	260	3x300	110
857-GB8-AP3a	1	1105	2x300	252.5	3x300	102.5
857-GB8-AP7a	1	1430	3x300	265	4x300	115
857-GB8-AP8a	1	1445	3x300	272.5	4x300	122.5
857-GB8-AP11a	1	1485	3x300	292.5	4x300	142.5
857-GB9-AP10a	1	1103	2x300	251.5	3x300	101.5
857-GB9-AP11a	1	1088	2x300	244	3x300	94

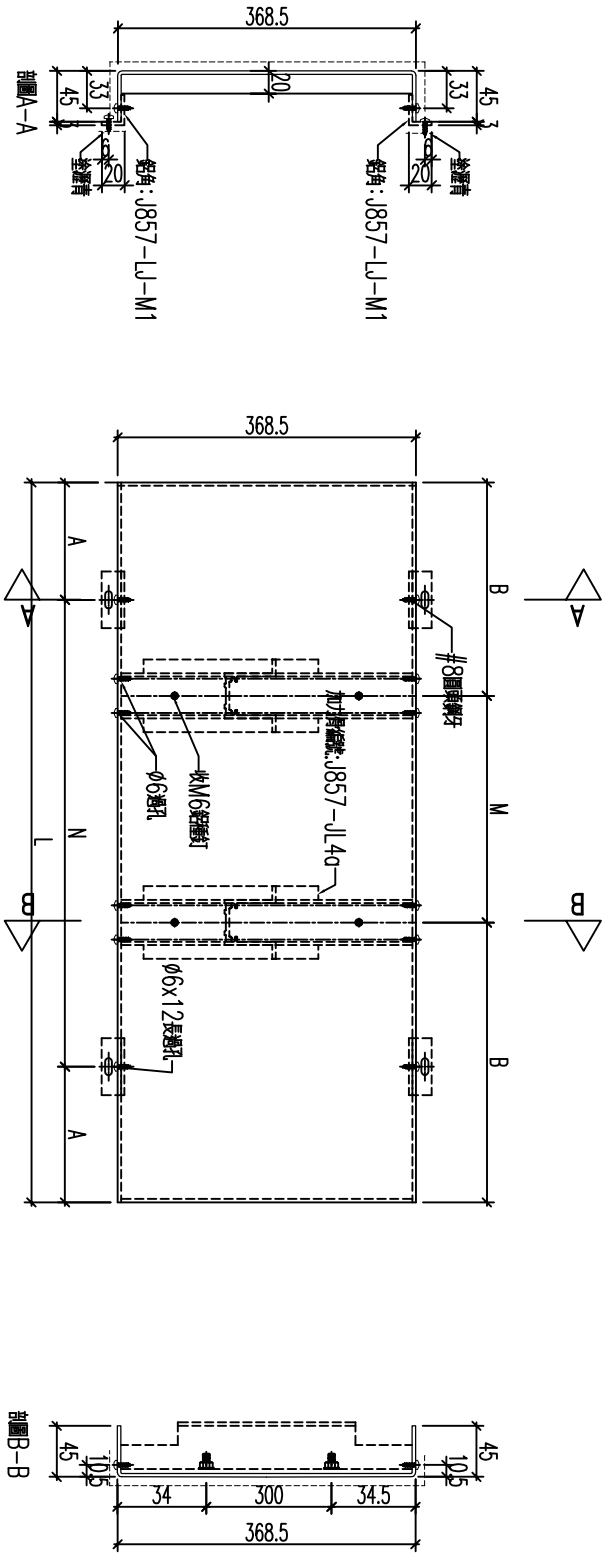


名稱	鋁板加工圖	制圖	黃漢卿	2022.12.2	修改			
材料	3mm鋁板	復核	王禮秋	2022.12.2	日期			
顏色	深灰色(AL2)	批准			圖號	857-GB1-AP2a		


EG－DWG3


美特鋁質 有限公司
MIDI Aluminium Fabricator Ltd.

工程號	J857	地盤	啓鴻6552

編號	數量
857-GB12-AP10	1

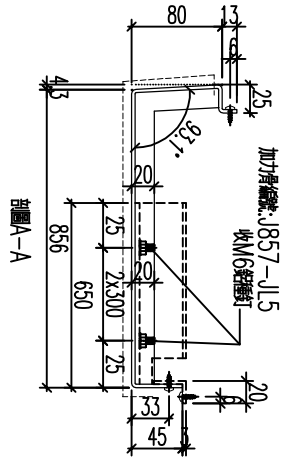

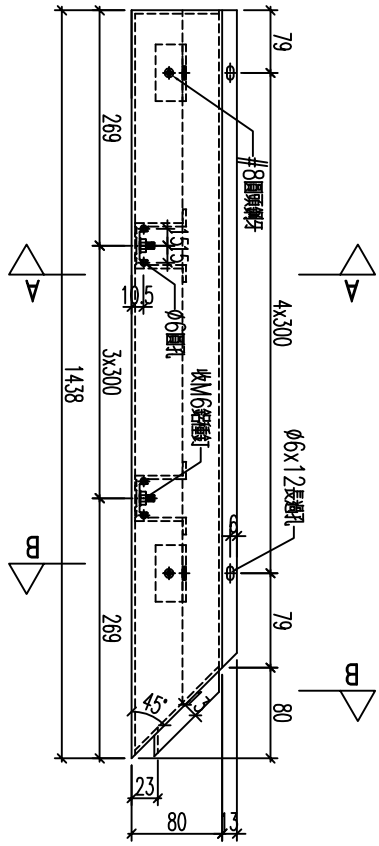

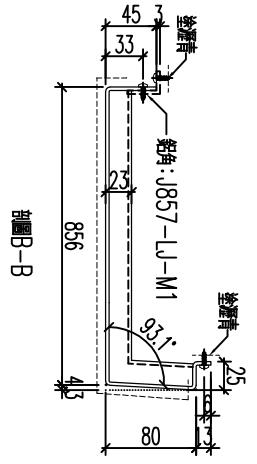


名稱	鋁板加工圖	制圖	黃漢卿	2022.12.2	修改			
材料	3mm鍍鋁板	復核	王禮秋	2022.12.2	日期			
顏色	銅色(AL1)	批准			圖號	857-GB12-AP10		


EG－DWG3


美特鋁質 有限公司
MIDI Aluminium Fabricator Ltd.

工程號	J857	地盤	啓鴻6552

編號	數量	長度L	N	A	M	B
857-GB6-AP20	1	1235	3x275	205	4x275	67.5

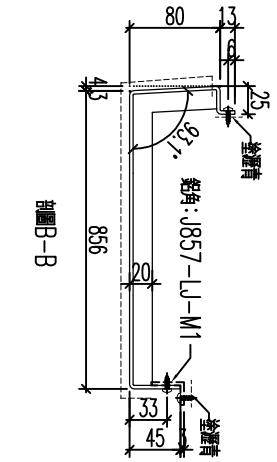

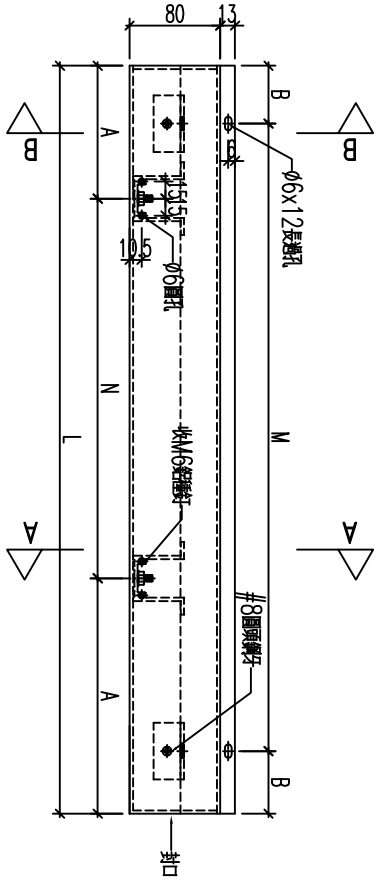

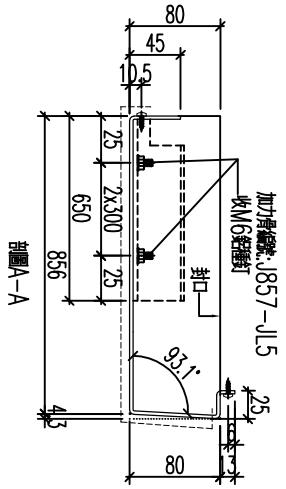


名稱	鋁板加工圖	制圖	黃漢卿	2022.12.2	修改			
材料	3mm鋁板	復核	王禮秋	2022.12.2	日期			
顏色	銅色(AL1)	批准			圖號	857-GB6-AP20		


EG－DWG3


美特鋁質 有限公司
MIDI Aluminium Fabricator Ltd.

工程號	J857	地盤	啓鴻6552

編號	數量	長度L	N	A	M	B
857-GB5-AP14	1	1128	2x300	264	3x300	114

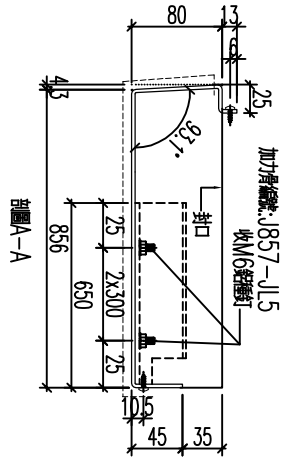

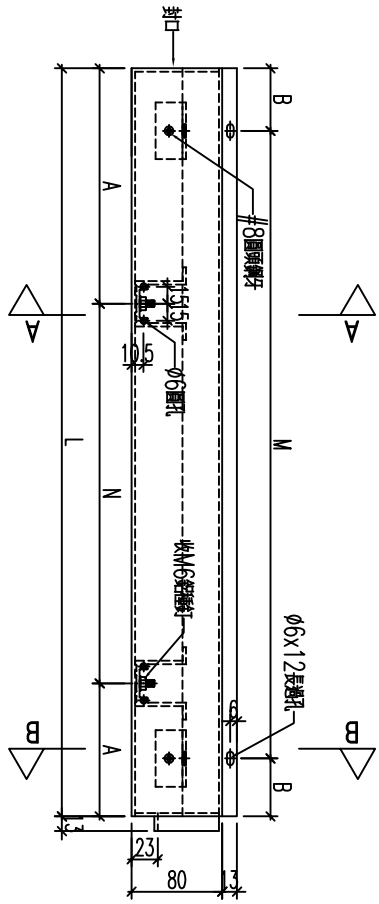

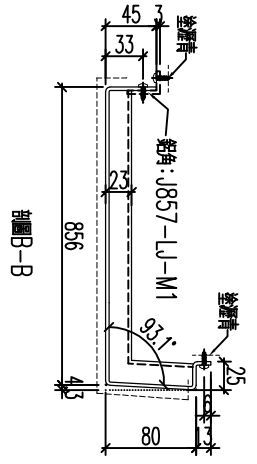


名稱	鋁板加工圖	制圖	黃漢卿	2022.12.2	修改			
材料	3mm鍍鋁板	復核	王禮秋	2022.12.2	日期			
顏色	銅色(AL1)	批准			圖號	857-GB5-AP14		


EG－DWG3


美特鋁質 有限公司
MIDI Aluminium Fabricator Ltd.

工程號	J857	地盤	啓鴻6552

編號	數量	長度L	N	A	M	B
857-GB8-AP20	1	1235	3x275	205	4x275	67.5
857-GB9-AP30	1	610	250	180	2x250	55
857-GB12-AP13	1	555	250	152.5	2x250	27.5

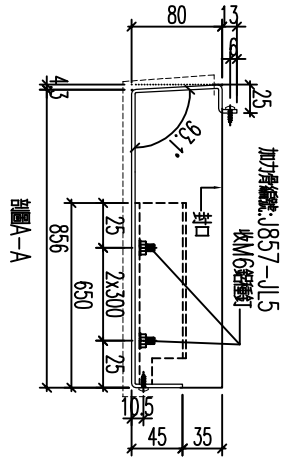

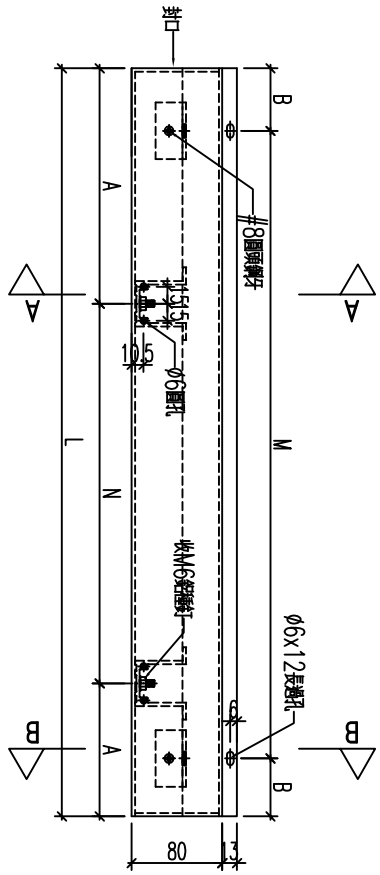

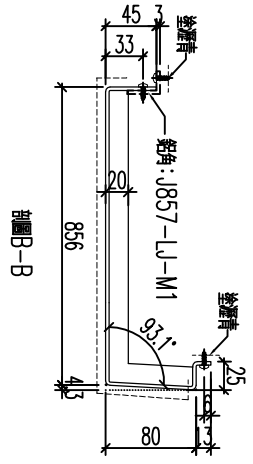


名稱	鋁板加工圖	制圖	黃漢卿	2022.12.2	修改			
材料	3mm鍍鋁	復核	王禮秋	2022.12.2	日期			
顏色	銅色(AL1)	批准			圖號	857-GB8-AP20		


EG－DWG3


美特鋁質 有限公司
MIDI Aluminium Fabricator Ltd.

工程號	J857	地盤	啓鴻6552

編號	數量	長度L	N	A	M	B
857-GB12-AP11	1					

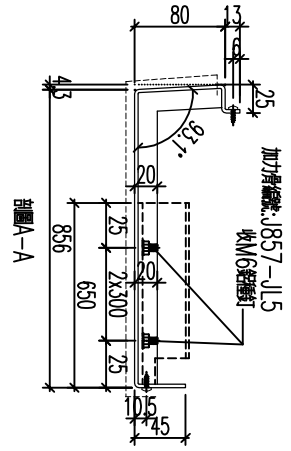

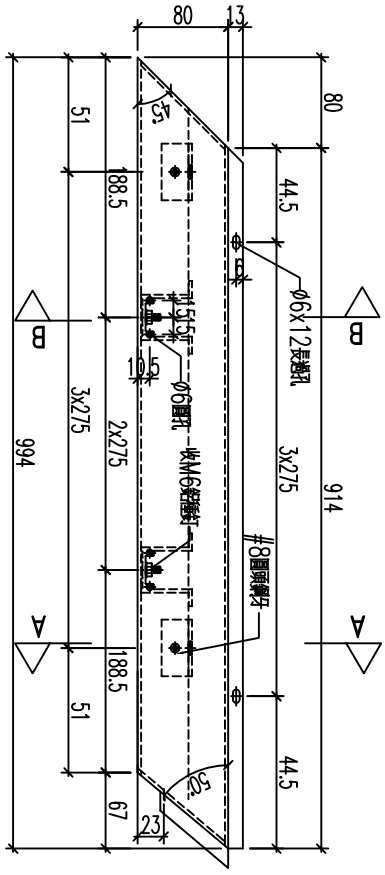

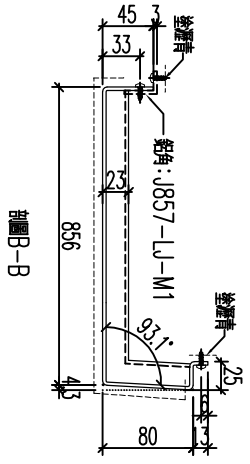


名稱	鋁板加工圖	制圖	黃漢卿	2022.12.2	修改			
材料	3mm鍍鋁	復核	王禮秋	2022.12.2	日期			
顏色	銅色(AL1)	批准			圖號	857-GB12-AP11		


EG－DWG3


美特鋁質 有限公司
MIDI Aluminium Fabricator Ltd.

工程號	J857	地盤	啓鴻6552

編號	數量	長度L	N	A	M	B
857-GB12-AP27	1	480	300	90	2x200	40

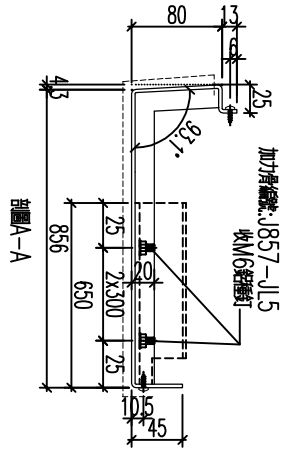

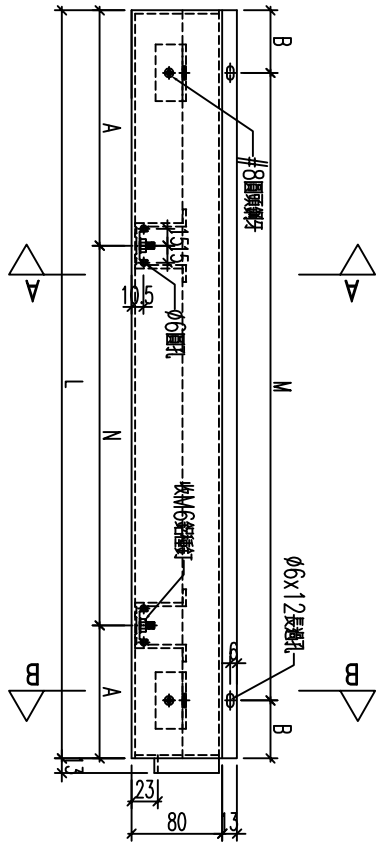

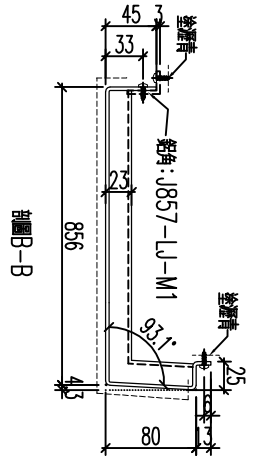


名稱	鋁板加工圖	制圖	黃漢卿	2022.12.2	修改			
材料	3mm鍍鋁板	復核	王禮秋	2022.12.2	日期			
顏色	銅色(AL1)	批准			圖號	857-GB12-AP27		


EG－DWG3


美特鋁質 有限公司
MIDI Aluminium Fabricator Ltd.

工程號	J857	地盤	啓鴻6552

編號	數量	長度L	N	A	M	B
857-GB12-AP12	1					

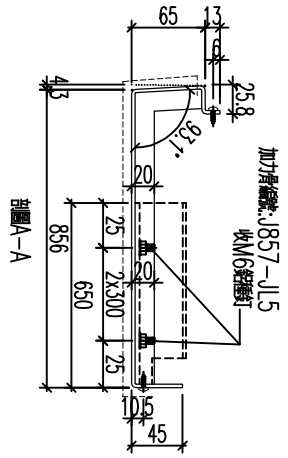

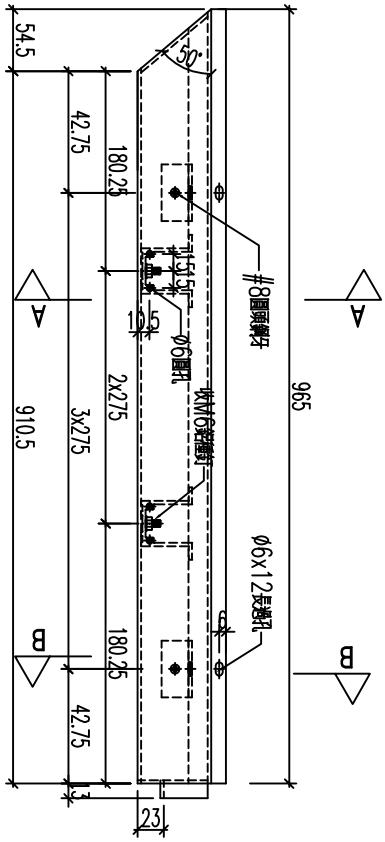

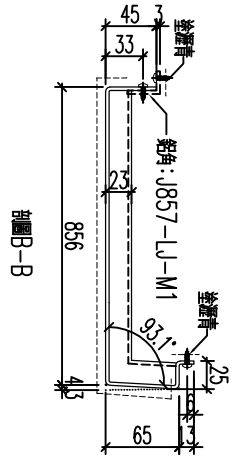


名稱	鋁板加工圖	制圖	黃漢卿	2022.12.2	修改			
材料	3mm鍍鋁	復核	王禮秋	2022.12.2	日期			
顏色	銅色(AL1)	批准			圖號	857-GB12-AP12		


EG－DWG3


美特鋁質 有限公司
MIDI Aluminium Fabricator Ltd.

工程號	J857	地盤	啓鴻6552

編號	數量	長度L	N	A	M	B
857-GB12-AP21	1	1528	4x275	214	5x275	76.5

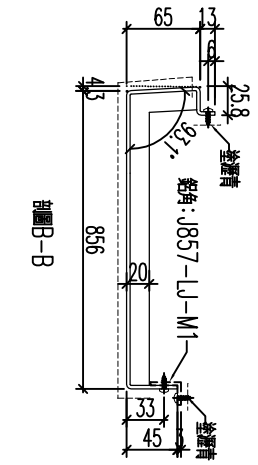

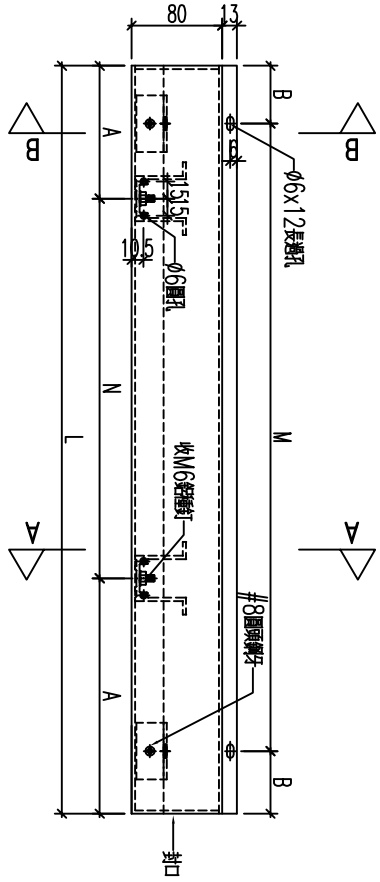

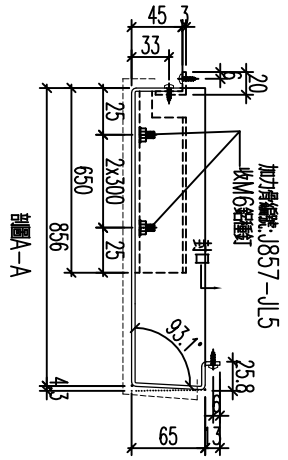


名稱	鋁板加工圖	制圖	黃漢卿	2022.12.2	修改			
材料	3mm鍍鋁	復核	王禮秋	2022.12.2	日期			
顏色	銅色(AL1)	批准			圖號	857-GB12-AP21		


EG－DWG3


美特鋁質 有限公司
MIDI Aluminium Fabricator Ltd.

工程號	J857	地盤	啓鴻6552

編號	數量	長度L	N	A	M	B
857-GB12-AP2	1	1168	2x300	284	3x300	134
857-GB12-AP25	1	803	250	276.5	300	219

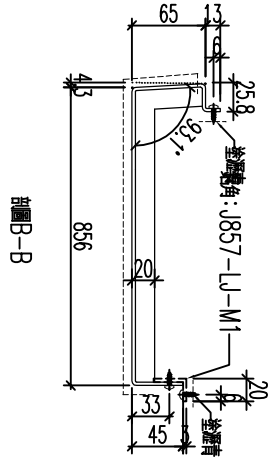

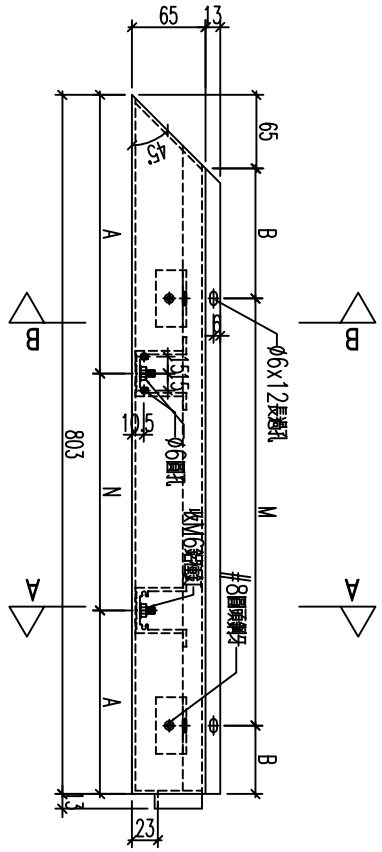

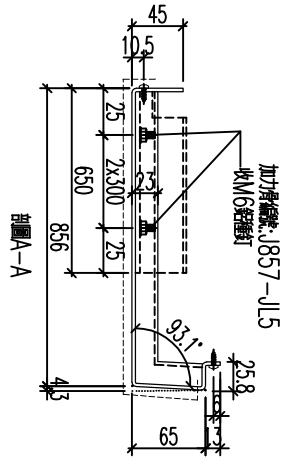


名稱	鋁板加工圖	制圖	黃漢卿	2022.12.2	修改			
材料	3mm鍍鋁板	復核	王禮秋	2022.12.2	日期			
顏色	銅色(AL1)	批准			圖號	857-GB12-AP2		


EG－DWG3


美特鋁質 有限公司
MIDI Aluminium Fabricator Ltd.

工程號	J857	地盤	啓鴻6552

編號	數量	長度L	N	A	M	B
857-GB12-AP3	1	1095	2x300	247.5	3x300	97.5

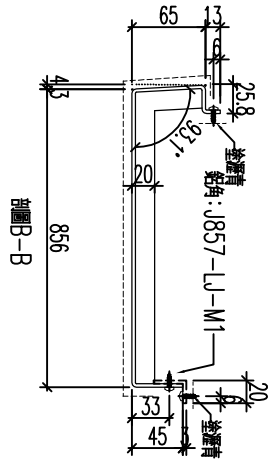

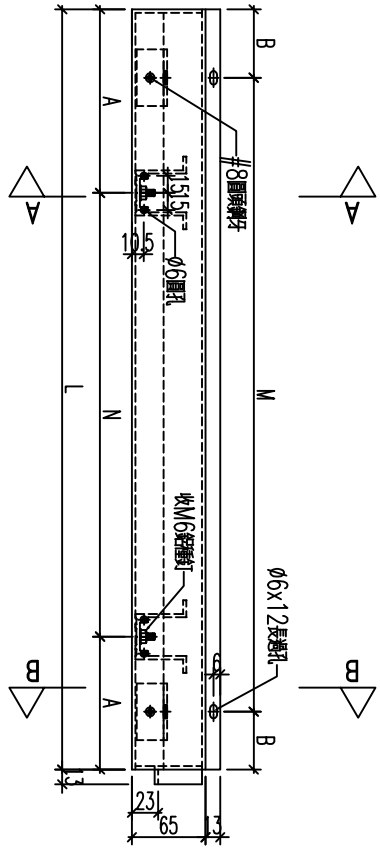

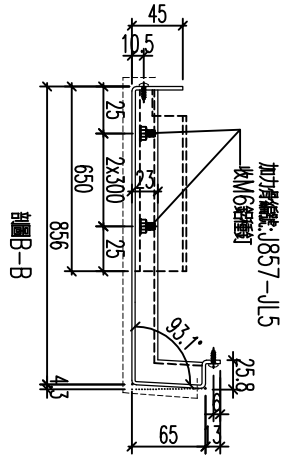


名稱	鋁板加工圖	制圖	黃漢卿	2022.12.2	修改			
材料	3mm鍍鋅板	復核	王禮秋	2022.12.2	日期			
顏色	銅色(AL1)	批准			圖號	857-GB12-AP3		


EG－DWG3


美特鋁質 有限公司
MIDI Aluminium Fabricator Ltd.

工程號	J857	地盤	啓鴻6552

編號	數量	長度L	N	A	M	B
857-GB12-AP1	1	978	2x250	239	3x250	114

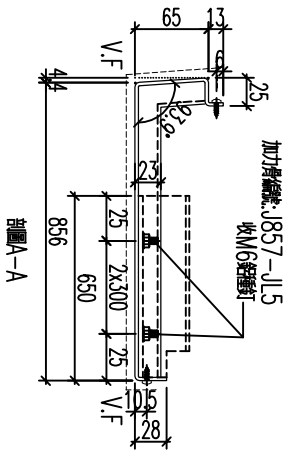

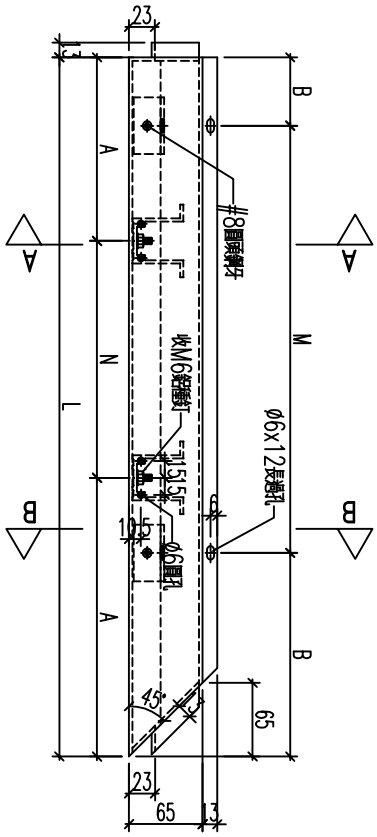

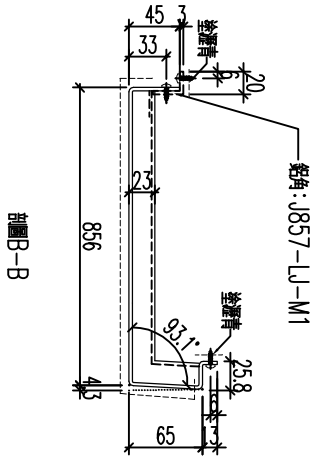


名稱	鋁板加工圖	制圖	黃漢卿	2022.12.2	修改			
材料	3mm鍍鋁	復核	王禮秋	2022.12.2	日期			
顏色	銅色(AL1)	批准			圖號	857-GB12-AP1		


EG－DWG3


美特鋁質 有限公司
MIDI Aluminium Fabricator Ltd.


工程號	J857	地盤	啓鴻6552

編號	數量	長度L	N	A	M	B
857-GB12-AP15	1					

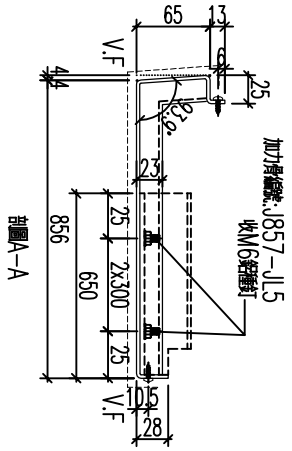

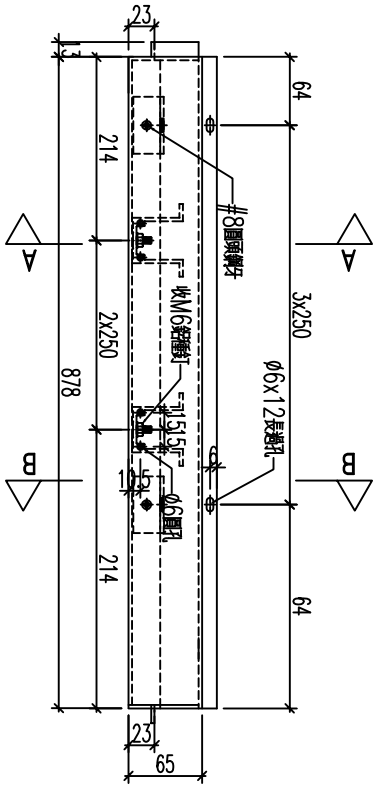

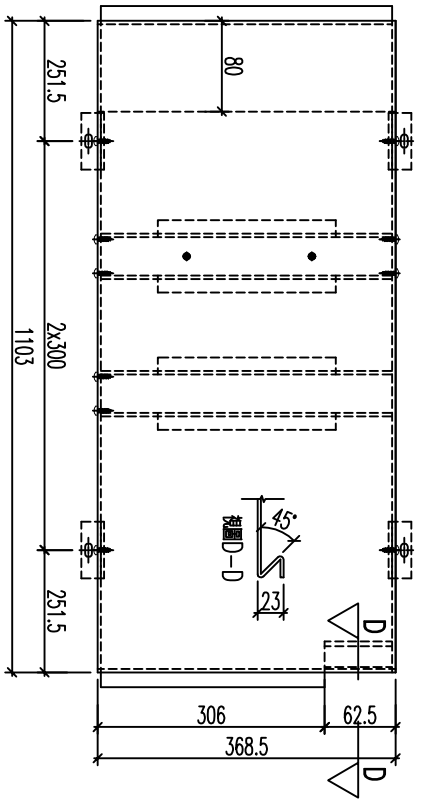

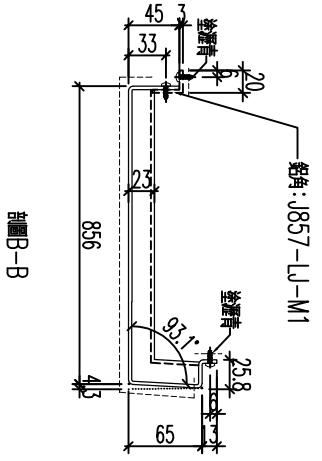


名稱	鋁板加工圖	制圖	黃漢卿	2022.12.2	修改			
材料	3mm鍍鋅板	復核	王禮秋	2022.12.2	日期			
顏色	銅色(AL1)	批准			圖號	857-GB12-AP15		


EG－DWG3

美特鋁質 有限公司
MIDI Aluminium Fabricator Ltd.

加工數量：4件

工程號	J857	地盤	啓德6552

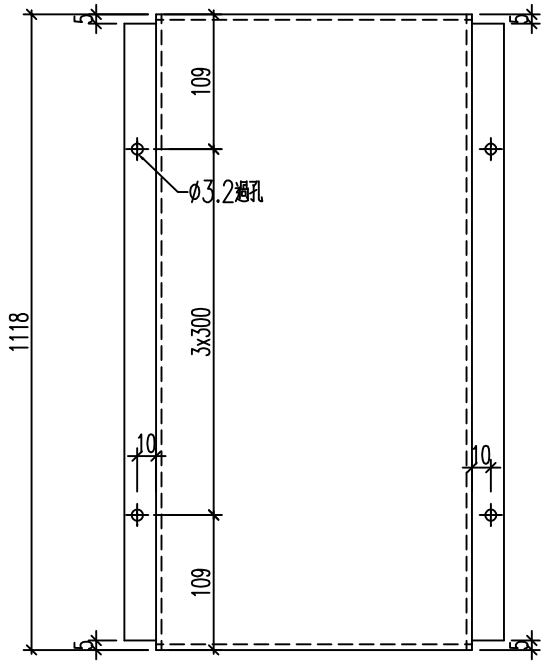

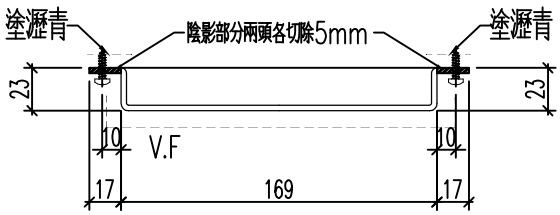


名稱	鋁板加工圖	制圖	黃漢卿	2022.12.2	修改			
材料	3mm鍍鋅板	復核	王禮秋	2022.12.2	日期			
顏色	深灰色(AL2)	批准			圖號	857－LH－V1		


EG－DWG3

美特鋁質 有限公司
MIDI Aluminium Fabricator Ltd.

加工數量：4件

工程號	J857	地盤	啓德6552

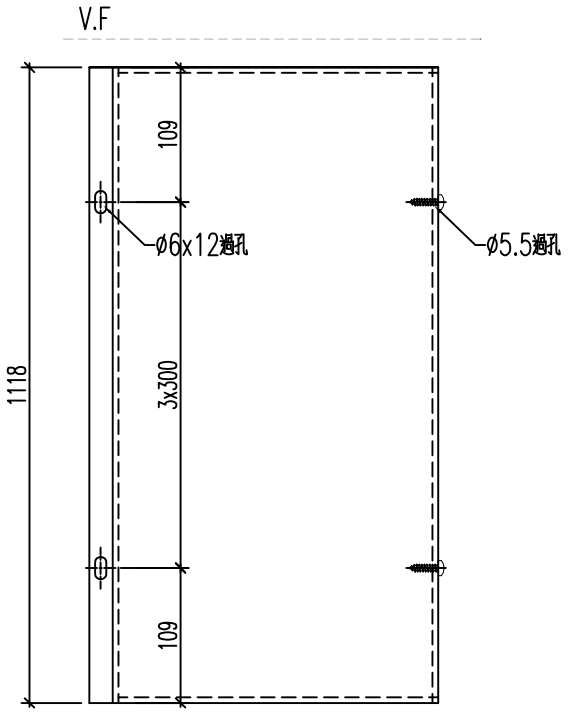

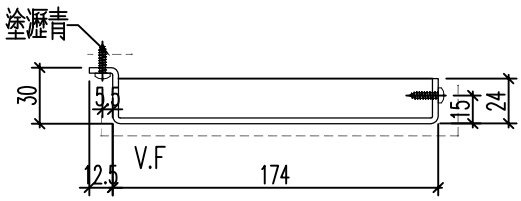


名稱	鋁板加工圖	制圖	黃漢卿	2022.12.2	修改			
材料	3mm鍍鋅板	復核	王禮秋	2022.12.2	日期			
顏色	深灰色(AL2)	批准			圖號	857－LH－V2		

EG－DWG3

美特鋁質 有限公司
MIDI Aluminium Fabricator Ltd.

加工數量：4件

工程號	J857	地盤	啓德6552

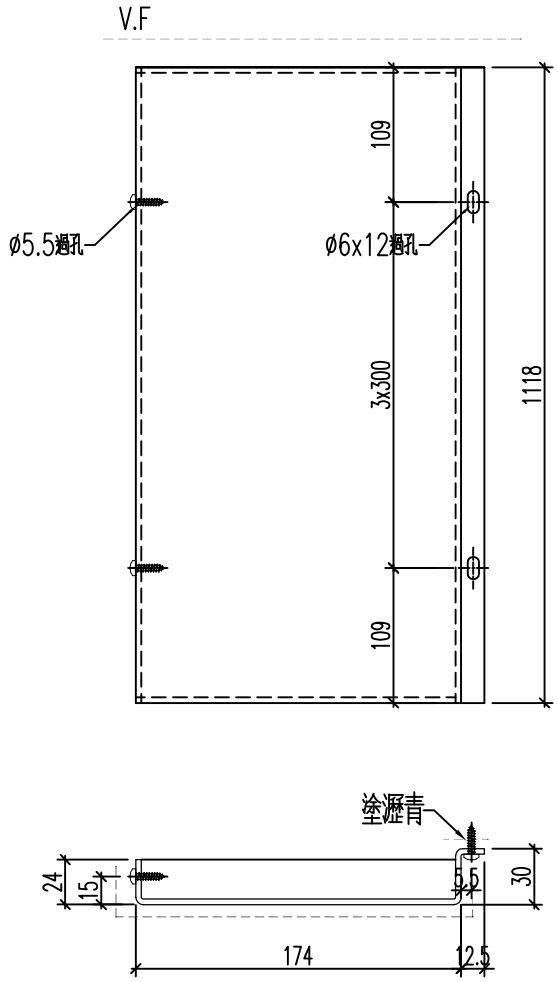


名稱	鋁板加工圖	制圖	黃漢卿	2022.12.2	修改			
材料	3mm鍍鋅板	復核	王禮秋	2022.12.2	日期			
顏色	深灰色(AL2)	批准			圖號	857－LH－V3		


EG－DWG3

美特鋁質 有限公司
MIDI Aluminium Fabricator Ltd.

工程號	J857	地盤	啓德6552

加工數量：4件

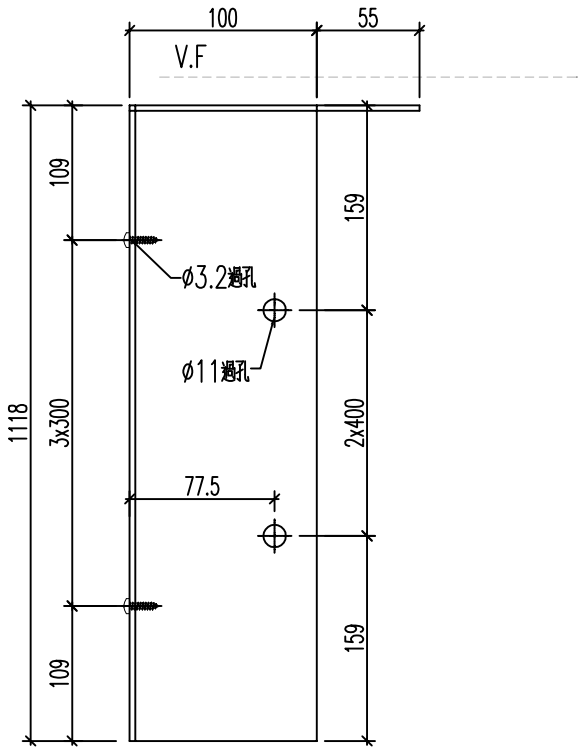

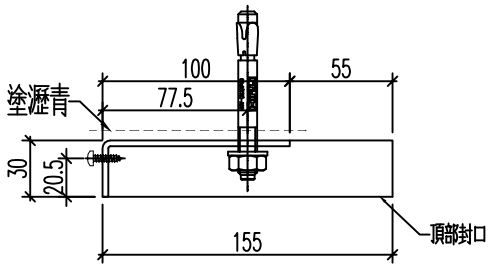


名稱	鋁板加工圖	制圖	黃漢卿	2022.12.2	修改			
材料	3mm髹板	復核	王禮秋	2022.12.2	日期			
顏色	MILL	批准			圖號	857－LH－V4		


EG－DWG3

美特鋁質 有限公司
MIDI Aluminium Fabricator Ltd.

工程號	J857	地盤	啓德6552

加工數量：4件

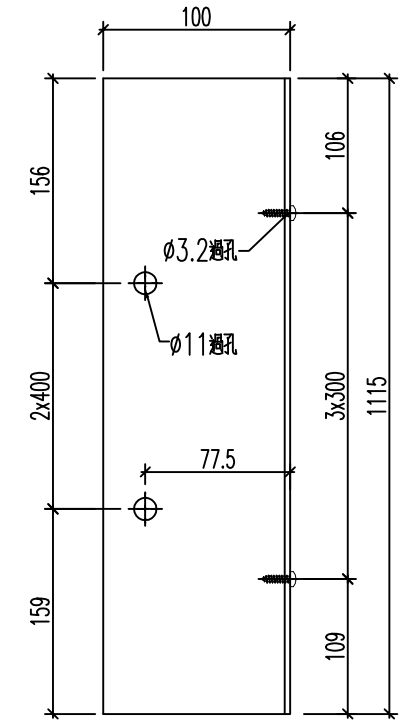

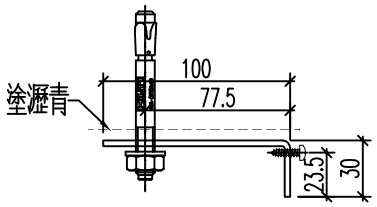


名稱	鋁板加工圖	制圖	黃漢卿	2022.12.2	修改			
材料	3mm鋁板	復核	王禮秋	2022.12.2	日期			
顏色	MILL	批准			圖號	857-LH-V5		


EG－DWG3

美特鋁質 有限公司
MIDI Aluminium Fabricator Ltd.

加工數量：1件

工程號	J857	地盤	啓鴻6552

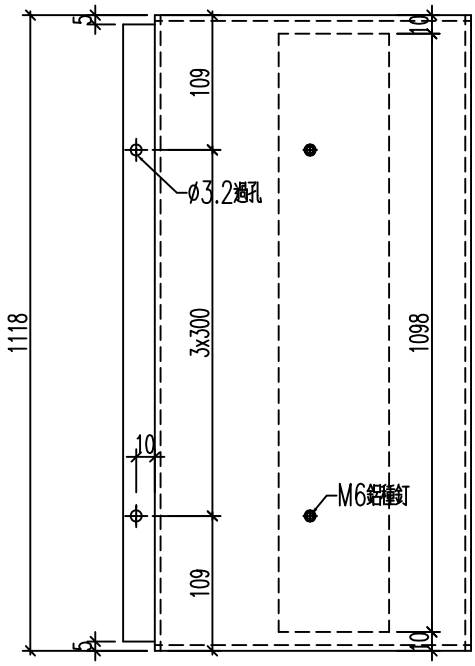

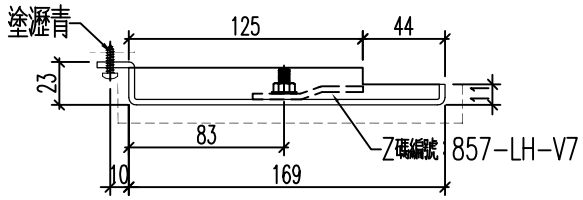


名稱	鋁板加工圖	制圖	黃漢卿	2022.12.2	修改			
材料	3mm鋁板	復核	王禮秋	2022.12.2	日期			
顏色	深灰色(AL2)	批准			圖號	857-LH-V6		


EG－DWG3

美特鋁質 有限公司
MIDI Aluminium Fabricator Ltd.

加工數量：1件

工程號	J857	地盤	啓德6552

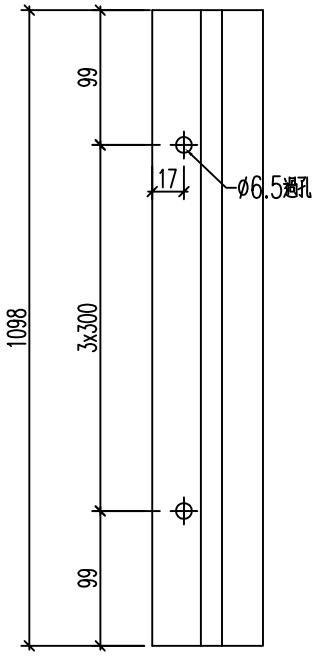

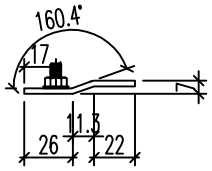


名稱	鋁板加工圖	制圖	黃漢卿	2022.12.2	修改			
材料	3mm鍵板	復核	王禮秋	2022.12.2	日期			
顏色	MILL	批准			圖號	857－LH－V7		


EG－DWG3

美特鋁質 有限公司
MIDI Aluminium Fabricator Ltd.

加工數量：1件

工程號	J857	地盤	啓鴻6552

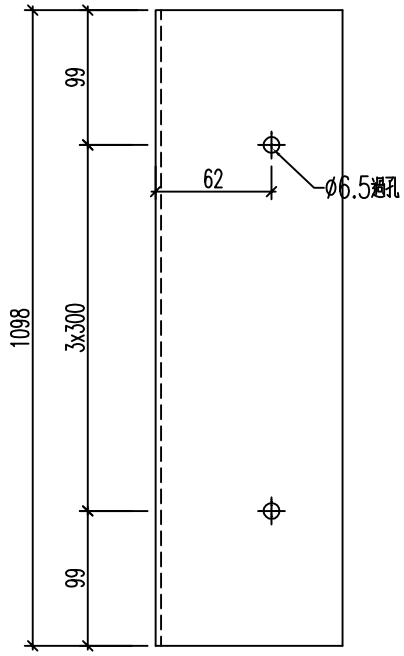

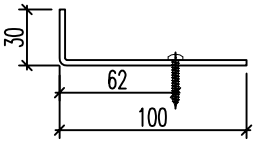


名稱	鋁板加工圖	制圖	黃漢卿	2022.12.2	修改			
材料	3mm鍍鋅板	復核	王禮秋	2022.12.2	日期			
顏色	MILL	批准			圖號	857-LH-V8		


EG－DWG3

美特鋁質 有限公司
MIDI Aluminium Fabricator Ltd.

加工數量：1件

工程號	J857	地盤	啓德6552

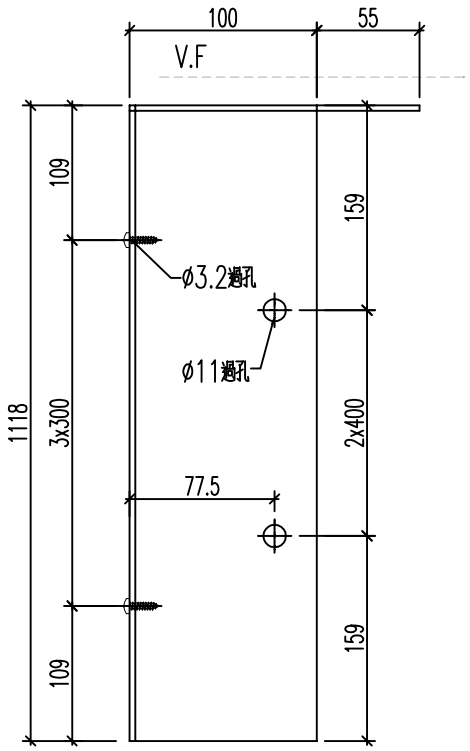

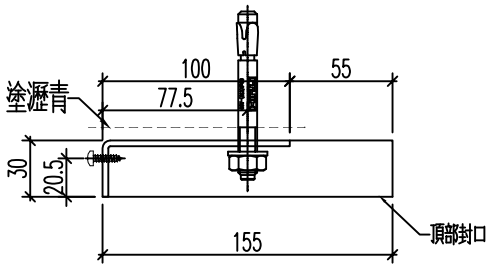


名稱	鋁板加工圖	制圖	黃漢卿	2022.12.2	修改			
材料	3mm鍵板	復核	王禮秋	2022.12.2	日期			
顏色	深灰色(AL2)	批准			圖號	857－LH－V9		

EG－DWG3

美特鋁質 有限公司
MIDI Aluminium Fabricator Ltd.

加工數量：1件

工程號	J857	地盤	啓鴻6552

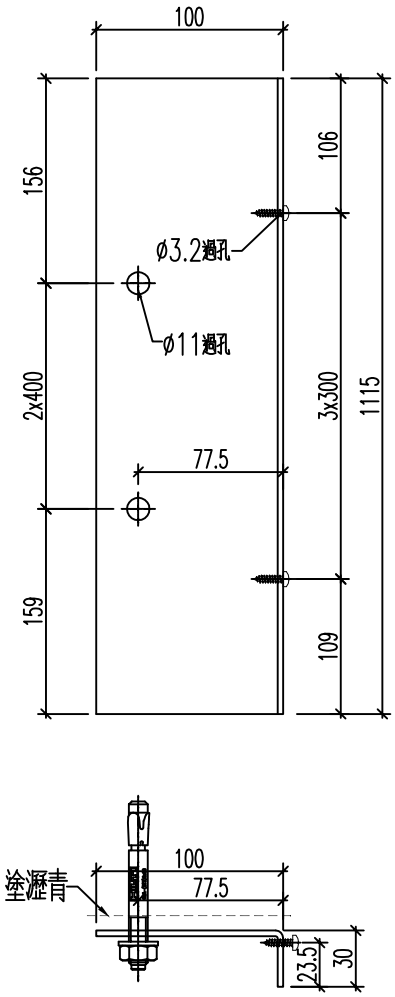


名稱	鋁板加工圖	制圖	黃漢卿	2022.12.2	修改			
材料	3mm鍵板	復核	王禮秋	2022.12.2	日期			
顏色	MILL	批准			圖號	857-LH-V10		


EG－DWG3

美特鋁質 有限公司
MIDI Aluminium Fabricator Ltd.

加工數量：1件

工程號	J857	地盤	啓鴻6552

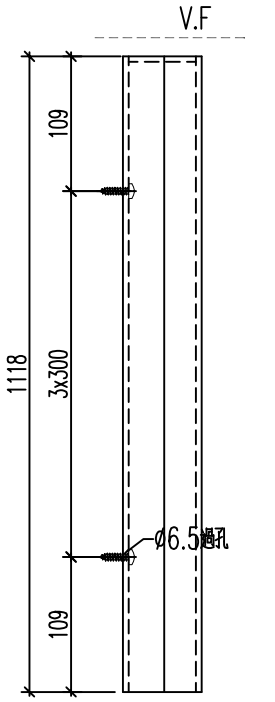

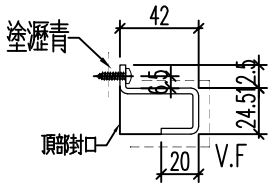


名稱	鋁板加工圖	制圖	黃漢卿	2022.12.2	修改			
材料	3mm鍍鋁板	復核	王禮秋	2022.12.2	日期			
顏色	深灰色(AL2)	批准			圖號	857－LH－V11		


EG－DWG3

美特鋁質 有限公司
MIDI Aluminium Fabricator Ltd.

加工數量：1件

工程號	J857	地盤	啓德6552

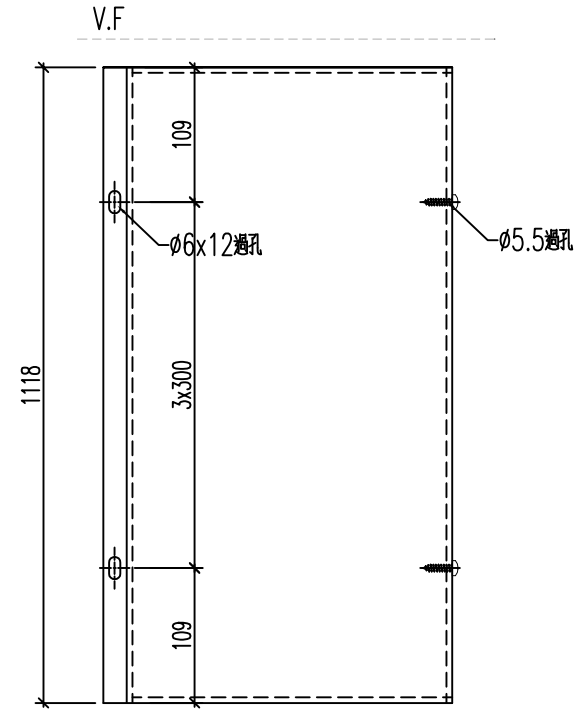

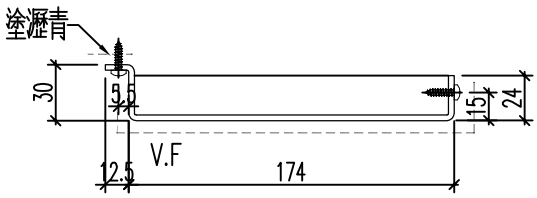


名稱	鋁板加工圖	制圖	黃漢卿	2022.12.2	修改			
材料	3mm鍵板	復核	王禮秋	2022.12.2	日期			
顏色	深灰色(AL2)	批准			圖號	857－LH－V12		


EG－DWG3

美特鋁質 有限公司
MIDI Aluminium Fabricator Ltd.

加工數量：1件

工程號	J857	地盤	啓鴻6552

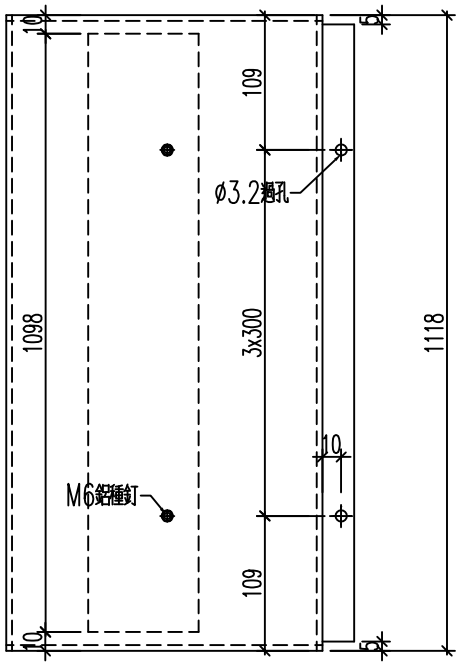

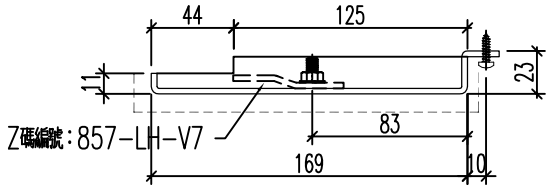


名稱	鋁板加工圖	制圖	黃漢卿	2022.12.2	修改			
材料	3mm鍍鋁板	復核	王禮秋	2022.12.2	日期			
顏色	深灰色(AL2)	批准			圖號	857-LH-V6R		


EG－DWG3

美特鋁質 有限公司
MIDI Aluminium Fabricator Ltd.

加工數量：1件

工程號	J857	地盤	啓鴻6552

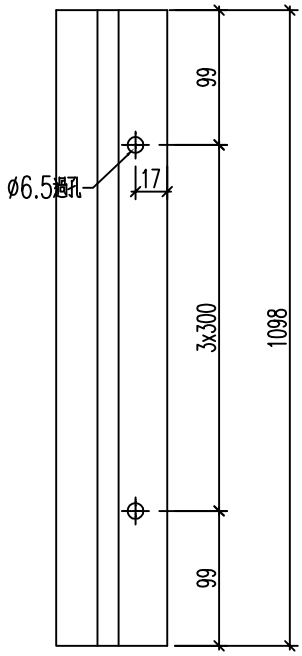

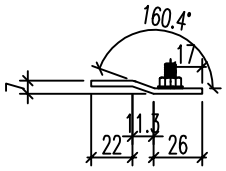


名稱	鋁板加工圖	制圖	黃漢卿	2022.12.2	修改			
材料	3mm鍵板	復核	王禮秋	2022.12.2	日期			
顏色	MILL	批准			圖號	857－LH－V7R		


EG－DWG3

美特鋁質 有限公司
MIDI Aluminium Fabricator Ltd.

加工數量：1件

工程號	J857	地盤	啓鴻6552

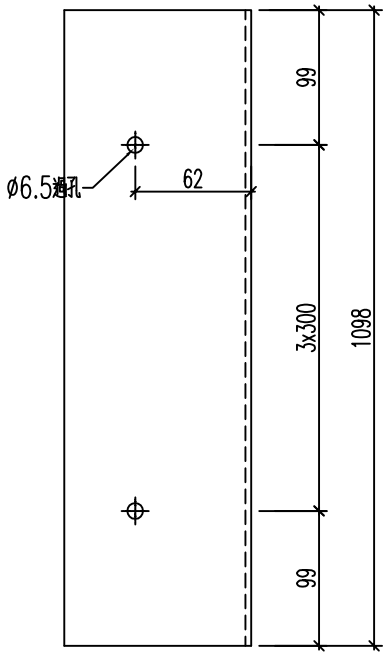

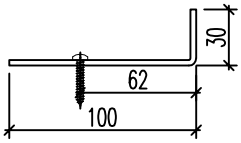


名稱	鋁板加工圖	制圖	黃漢卿	2022.12.2	修改			
材料	3mm鍍鋅板	復核	王禮秋	2022.12.2	日期			
顏色	MILL	批准			圖號	857－LH－V8R		


EG－DWG3

美特鋁質 有限公司
MIDI Aluminium Fabricator Ltd.

加工數量：1件

工程號	J857	地盤	啓德6552

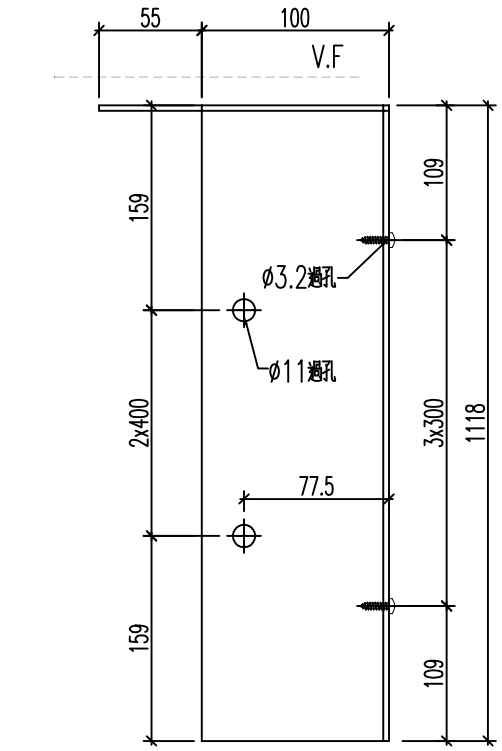

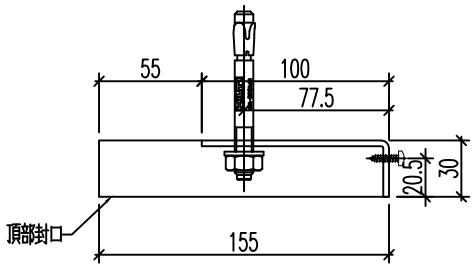


名稱	鋁板加工圖	制圖	黃漢卿	2022.12.2	修改			
材料	3mm鍍鋅板	復核	王禮秋	2022.12.2	日期			
顏色	深灰色(AL2)	批准			圖號	857－LH－V9R		


EG－DWG3

美特鋁質 有限公司
MIDI Aluminium Fabricator Ltd.

加工數量：1件

工程號	J857	地盤	啓鴻6552

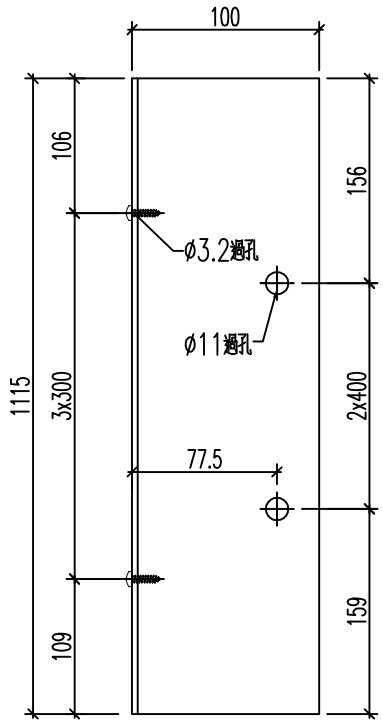


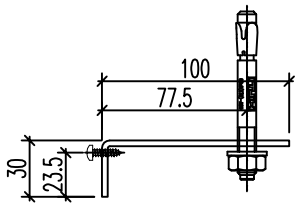


名稱	鋁板加工圖	制圖	黃漢卿	2022.12.2	修改			
材料	3mm鍍鋅板	復核	王禮秋	2022.12.2	日期			
顏色	MILL	批准			圖號	857－LH－V10R		

EG－DWG3

美特鋁質 有限公司 MIDI Aluminium Fabricator Ltd.				加工數量：1件
工程號	J857	地盤	啓德6552	

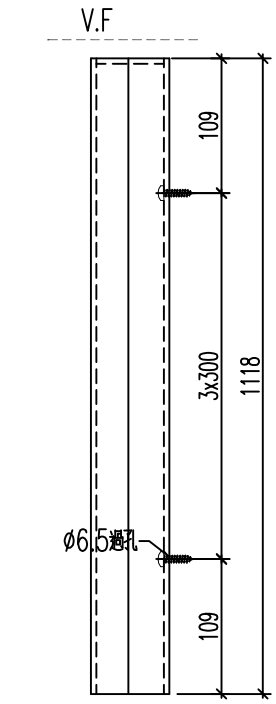

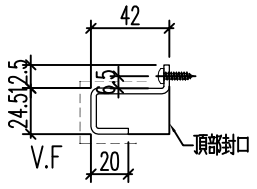


名稱	鋁板加工圖	制圖	黃漢卿	2022.12.2	修改			
材料	3mm髹板	復核	王禮秋	2022.12.2	日期			
顏色	深灰色(AL2)	批准			圖號	857－LH－V11R		


EG－DWG3

美特鋁質 有限公司
MIDI Aluminium Fabricator Ltd.

加工數量：1件

工程號	J857	地盤	啓德6552

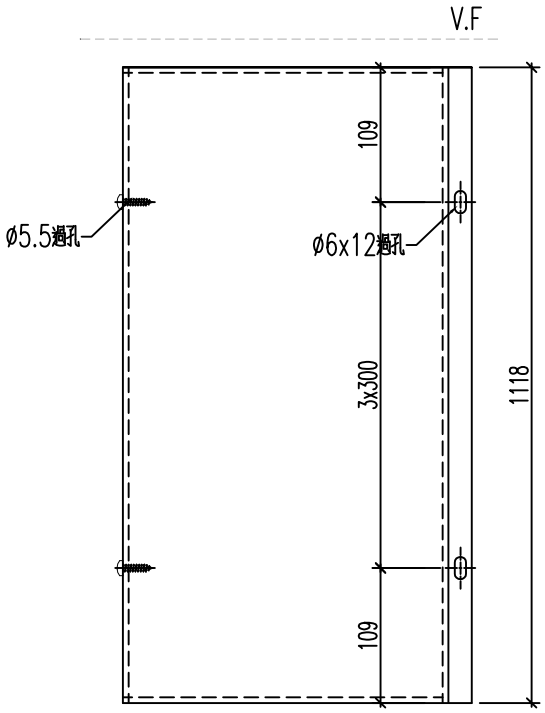

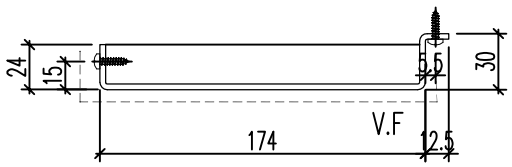


名稱	鋁板加工圖	制圖	黃漢卿	2022.12.2	修改			
材料	3mm鋁板	復核	王禮秋	2022.12.2	日期			
顏色	深灰色(AL2)	批准			圖號	857－LH－V12R		


EG－DWG3

美特鋁質 有限公司
MIDI Aluminium Fabricator Ltd.

加工數量：3件

工程號	J857	地盤	啓德6552

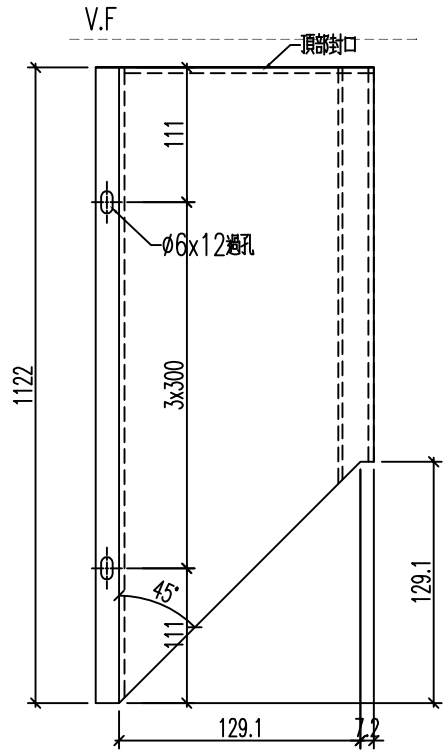

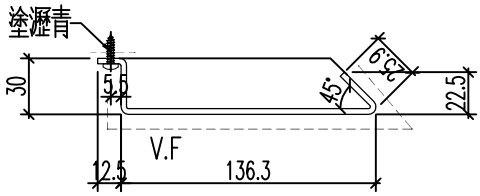


名稱	鋁板加工圖	制圖	黃漢卿	2022.12.2	修改			
材料	3mm鍍鋅板	復核	王禮秋	2022.12.2	日期			
顏色	深灰色(AL2)	批准			圖號	857－LH－V13		

EG－DWG3

美特鋁質 有限公司
MIDI Aluminium Fabricator Ltd.

加工數量：3件

工程號	J857	地盤	啓德6552

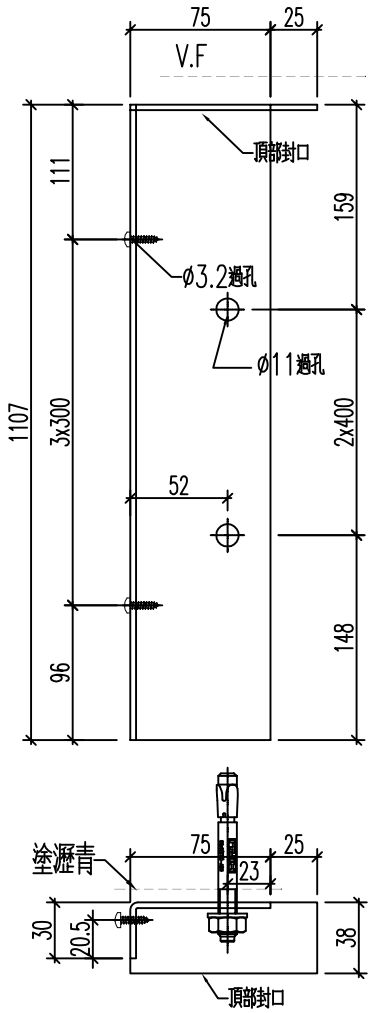


名稱	鋁板加工圖	制圖	黃漢卿	2022.12.2	修改			
材料	3mm鋁板	復核	王禮秋	2022.12.2	日期			
顏色	深灰色(AL2)	批准			圖號	857－LH－V14		


EG－DWG3

美特鋁質 有限公司
MIDI Aluminium Fabricator Ltd.

加工數量：3件

工程號	J857	地盤	啓鴻6552

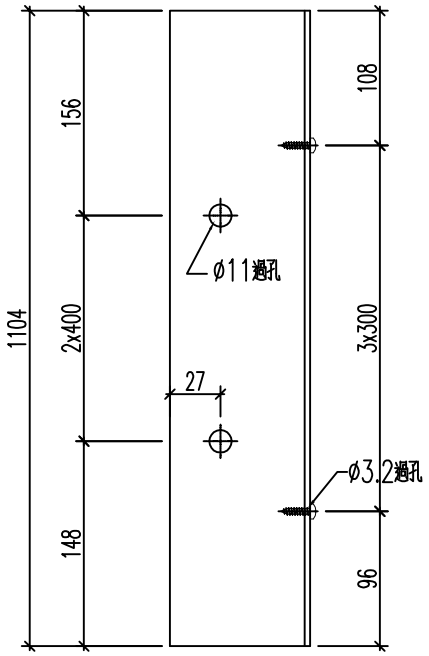

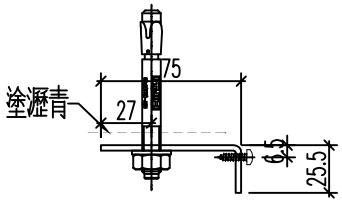


名稱	鋁板加工圖	制圖	黃漢卿	2022.12.2	修改			
材料	3mm鍵板	復核	王禮秋	2022.12.2	日期			
顏色	MILL	批准			圖號	857－LH－V15		

EG－DWG3

美特鋁質 有限公司
MIDI Aluminium Fabricator Ltd.

加工數量：3件

工程號	J857	地盤	啓德6552

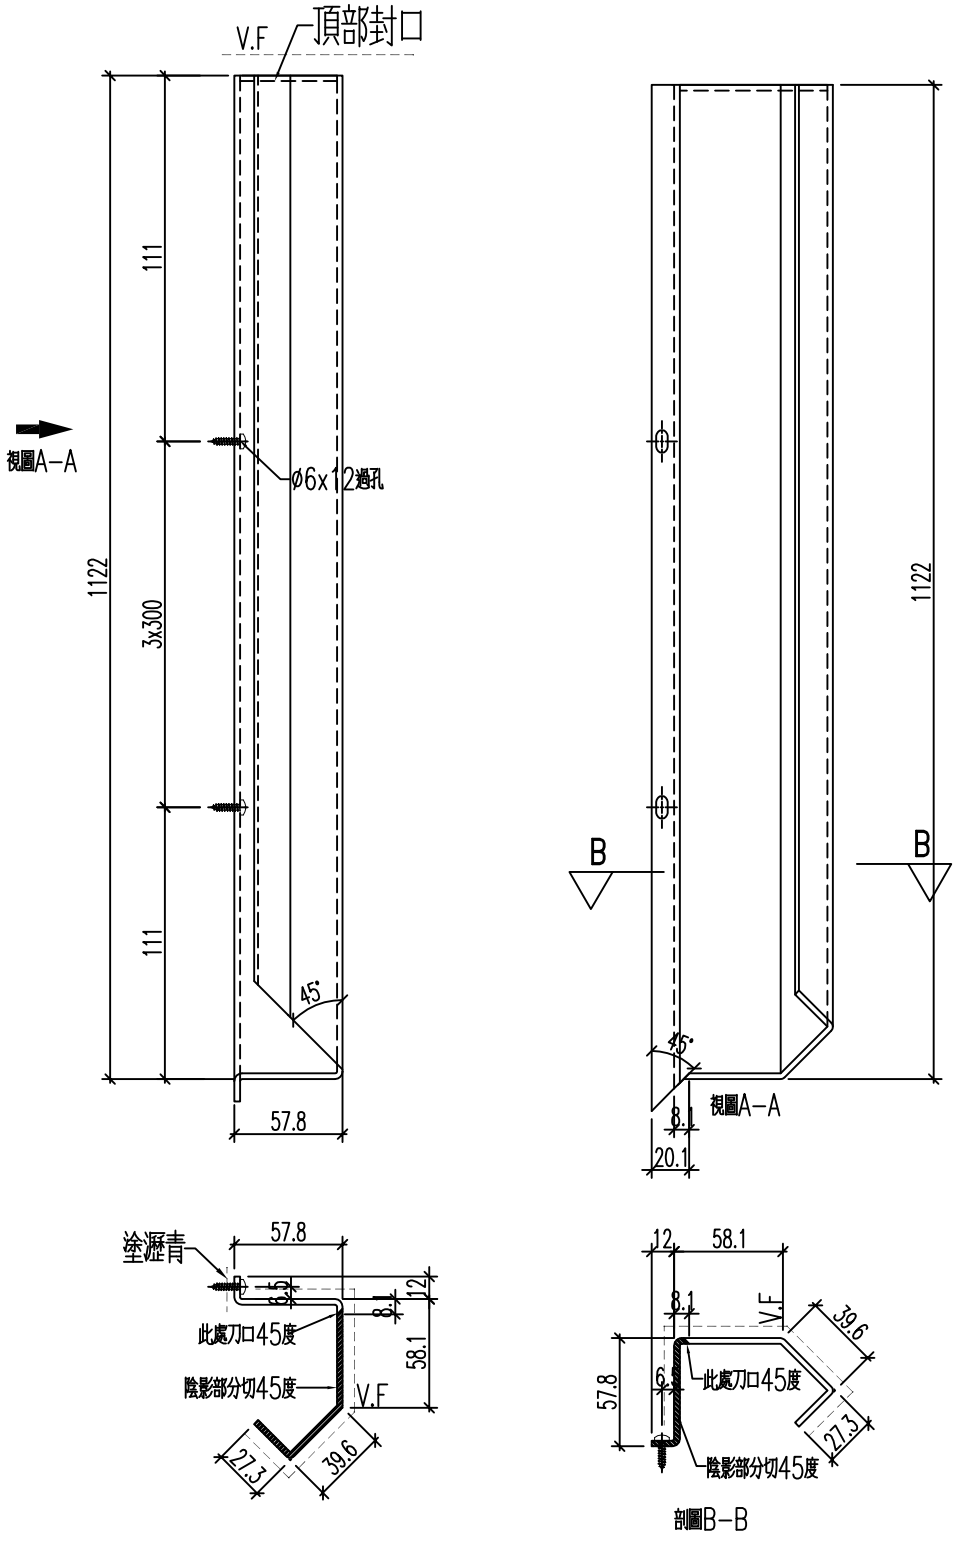


名稱	鋁板加工圖	制圖	黃漢卿	2022.12.2	修改			
材料	3mm鍵板	復核	王禮秋	2022.12.2	日期			
顏色	深灰色(AL2)	批准			圖號	857－LH－V16		


EG－DWG3

美特鋁質 有限公司
MIDI Aluminium Fabricator Ltd.

加工數量：3件

工程號	J857	地盤	啓鴻6552

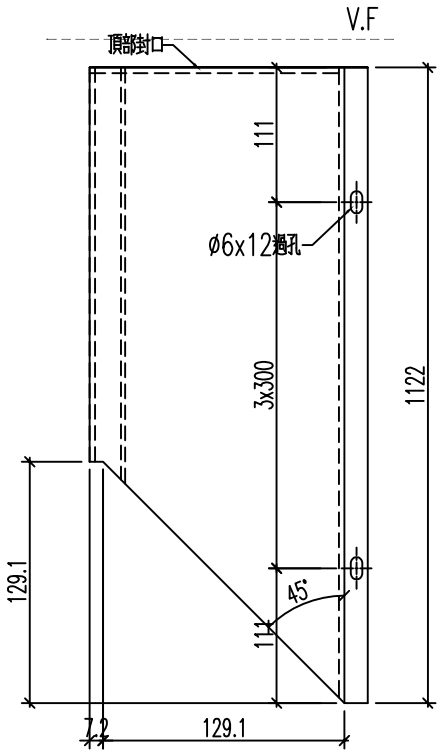


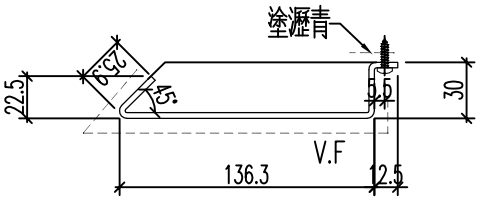

名稱	鋁板加工圖	制圖	黃漢卿	2022.12.2	修改			
材料	3mm鍍鋅板	復核	王禮秋	2022.12.2	日期			
顏色	深灰色(AL2)	批准			圖號	857－LH－V13R		

EG－DWG3


美特鋁質 有限公司 MIDI Aluminium Fabricator Ltd.				加工數量：3件
工程號	J857	地盤	啓鴻6552	

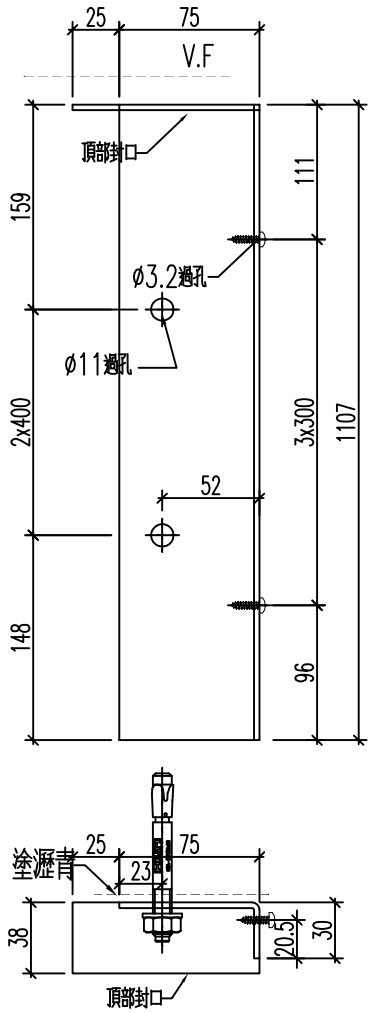


名稱	鋁板加工圖	制圖	黃漢卿	2022.12.2	修改			
材料	3mm鍵板	復核	王禮秋	2022.12.2	日期			
顏色	MILL	批准			圖號	857－LH－V14R		

EG－DWG3

美特鋁質 有限公司 MIDI Aluminium Fabricator Ltd.				加工數量：3件
工程號	J857	地盤	啓鴻6552	

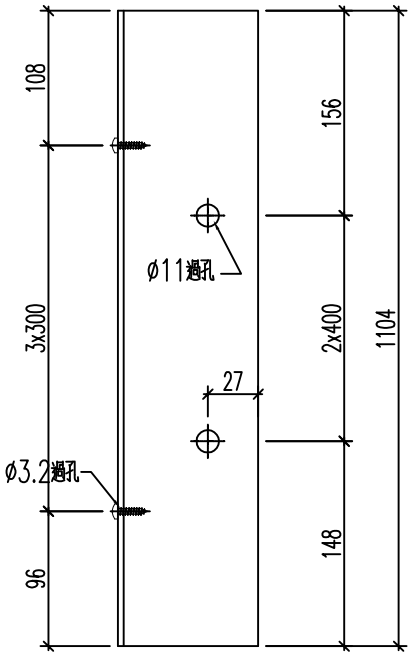

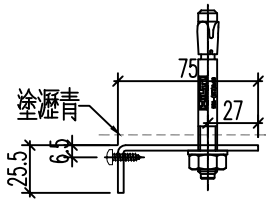


名稱	鋁板加工圖	制圖	黃漢卿	2022.12.2	修改			
材料	3mm鍍鋅板	復核	王禮秋	2022.12.2	日期			
顏色	MILL	批准			圖號	857－LH－V15R		


EG－DWG3

美特鋁質 有限公司
MIDI Aluminium Fabricator Ltd.


加工數量：3件

工程號	J857	地盤	啓德6552

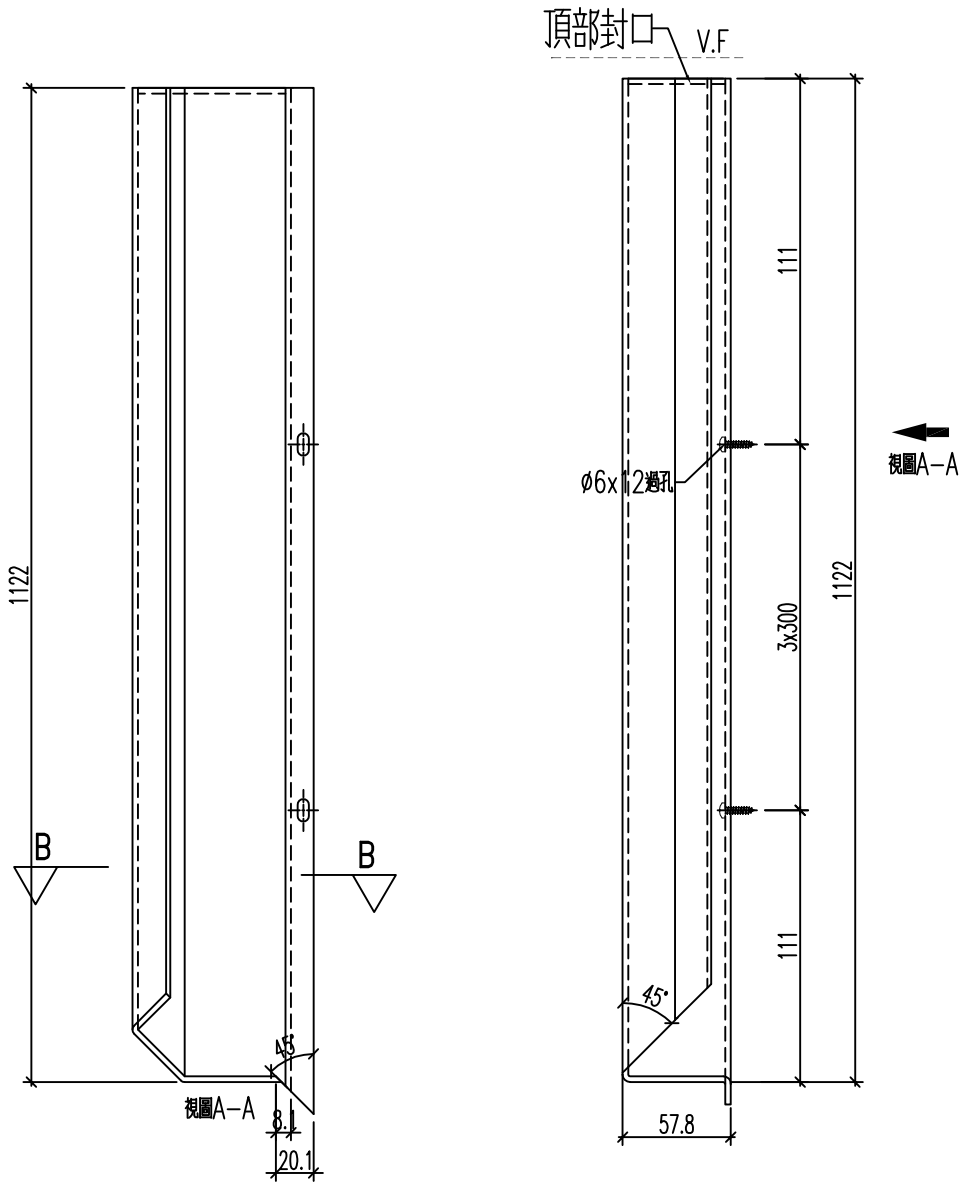

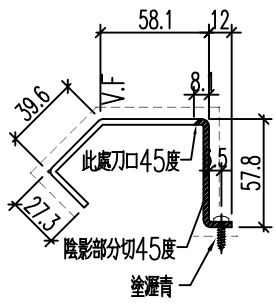


剖圖B－B

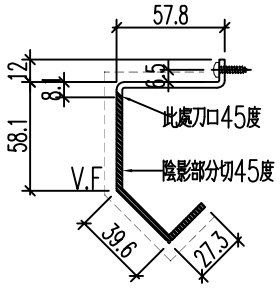


名稱	鋁板加工圖	制圖	黃漢卿	2022.12.2	修改			
材料	3mm鋁板	復核	王禮秋	2022.12.2	日期			
顏色	深灰色(AL2)	批准			圖號	857－LH－V16R		

EG－DWG3

美特鋁質 有限公司 MIDI Aluminium Fabricator Ltd.				加工數量：8件
工程號	J857	地盤	啓鴻6552	

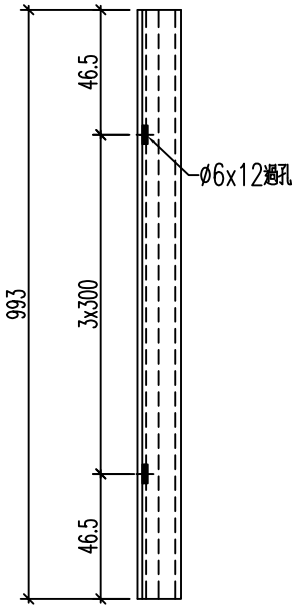

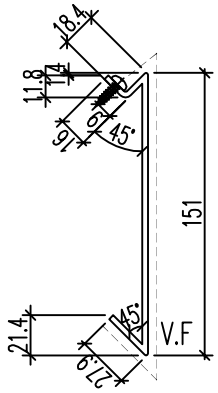


名稱	鋁板加工圖	制圖	黃漢卿	2022.12.2	修改			
材料	3mm髮絲	復核	王禮秋	2022.12.2	日期			
顏色	深灰色(AL2)	批准			圖號	857－LH－V17R		


EG－DWG3

美特鋁質 有限公司
MIDI Aluminium Fabricator Ltd.

加工數量：8件

工程號	J857	地盤	啓鴻6552

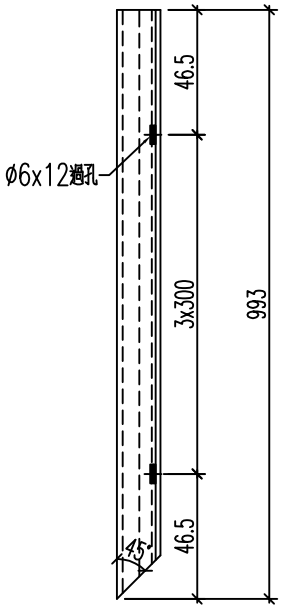


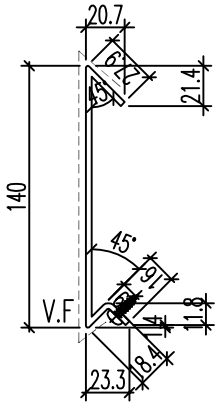


名稱	鋁板加工圖	制圖	黃漢卿	2022.12.2	修改			
材料	3mm鍍鋅板	復核	王禮秋	2022.12.2	日期			
顏色	深灰色(AL2)	批准			圖號	857－LH－V18R		

EG－DWG3

美特鋁質 有限公司 MIDI Aluminium Fabricator Ltd.				加工數量：8件
工程號	J857	地盤	啓德6552	

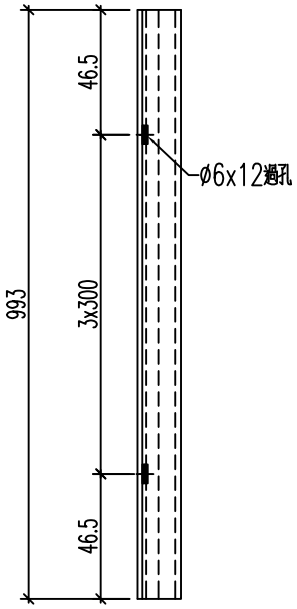


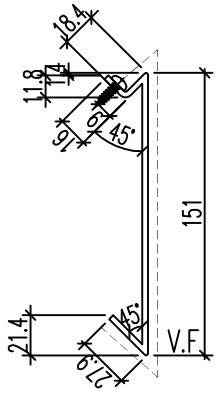


名稱	鋁板加工圖	制圖	黃漢卿	2022.12.2	修改			
材料	3mm髹板	復核	王禮秋	2022.12.2	日期			
顏色	深灰色(AL2)	批准			圖號	857－LH－V17		

EG－DWG3

美特鋁質 有限公司 MIDI Aluminium Fabricator Ltd.				加工數量：8件
工程號	J857	地盤	啓鴻6552	

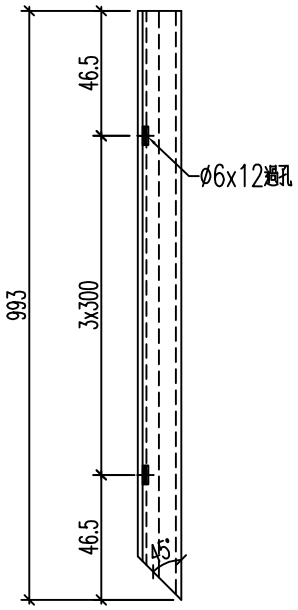

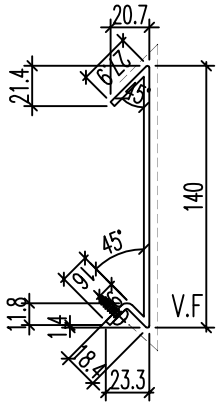


名稱	鋁板加工圖	制圖	黃漢卿	2022.12.2	修改			
材料	3mm鍍鋁板	復核	王禮秋	2022.12.2	日期			
顏色	深灰色(AL2)	批准			圖號	857－LH－V18		


EG－DWG3

美特鋁質 有限公司
MIDI Aluminium Fabricator Ltd.

加工數量：3件

工程號	J857	地盤	啓鴻6552

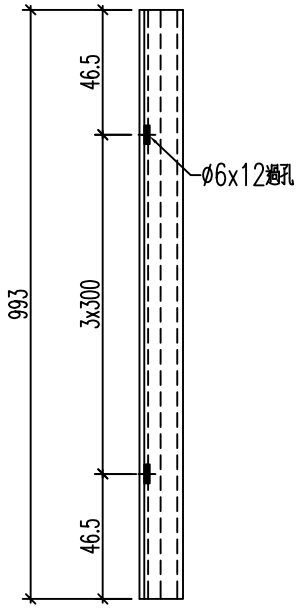

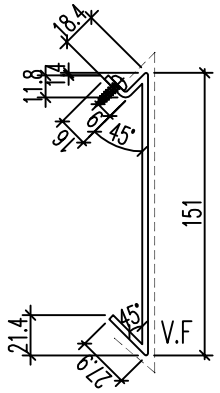


名稱	鋁板加工圖	制圖	黃漢卿	2022.12.2	修改			
材料	3mm鍍鋅板	復核	王禮秋	2022.12.2	日期			
顏色	銅色(AL1)	批准			圖號	857-LH-V17R/2		


EG－DWG3

美特鋁質 有限公司
MIDI Aluminium Fabricator Ltd.

加工數量：3件

工程號	J857	地盤	啓鴻6552

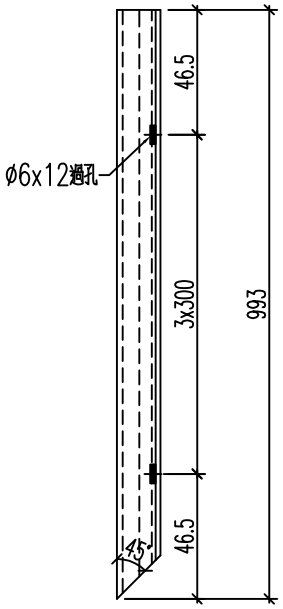

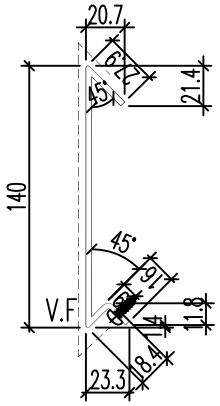


名稱	鋁板加工圖	制圖	黃漢卿	2022.12.2	修改			
材料	3mm鍍鋁板	復核	王禮秋	2022.12.2	日期			
顏色	銅色(AL1)	批准			圖號	857-LH-V18R/2		


EG－DWG3

美特鋁質 有限公司
MIDI Aluminium Fabricator Ltd.

加工數量：3件

工程號	J857	地盤	啓鴻6552

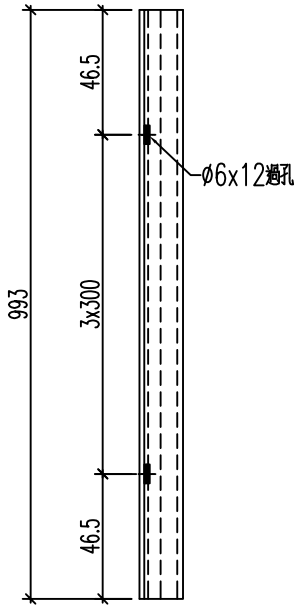


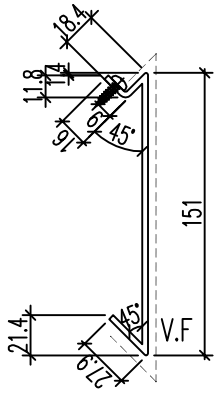


名稱	鋁板加工圖	制圖	黃漢卿	2022.12.2	修改			
材料	3mm鍍鋅板	復核	王禮秋	2022.12.2	日期			
顏色	銅色(AL1)	批准			圖號	857-LH-V17/2		

EG－DWG3

美特鋁質 有限公司 MIDI Aluminium Fabricator Ltd.				加工數量：3件
工程號	J857	地盤	啓鴻6552	

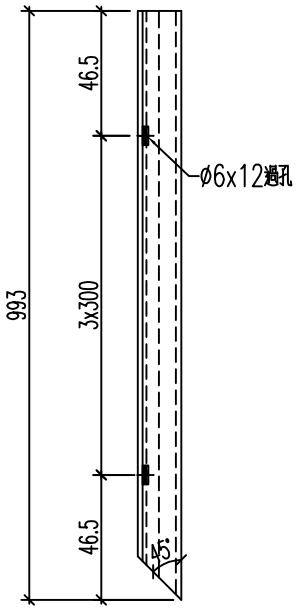

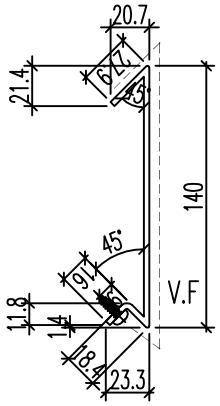


名稱	鋁板加工圖	制圖	黃漢卿	2022.12.2	修改			
材料	3mm鍍鋅板	復核	王禮秋	2022.12.2	日期			
顏色	銅色(AL1)	批准			圖號	857-LH-V18/2		


EG－DWG3

美特鋁質 有限公司
MIDI Aluminium Fabricator Ltd.

加工數量：1件

工程號	J857	地盤	啓鴻6552

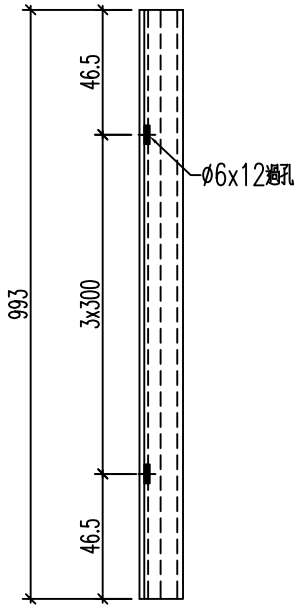


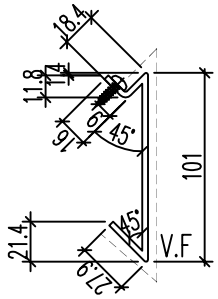


名稱	鋁板加工圖	制圖	黃漢卿	2022.12.2	修改			
材料	3mm鍍鋅板	復核	王禮秋	2022.12.2	日期			
顏色	深灰色(AL2)	批准			圖號	857－LH－V19R		

EG－DWG3

美特鋁質 有限公司 MIDI Aluminium Fabricator Ltd.				加工數量：1件
工程號	J857	地盤	啓鴻6552	

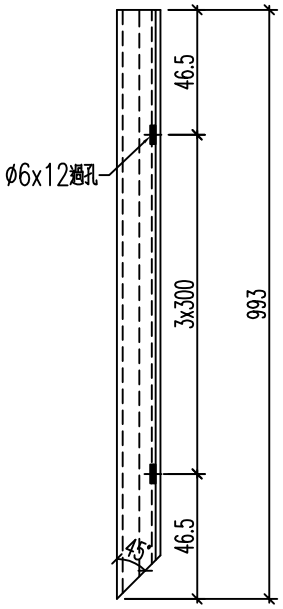

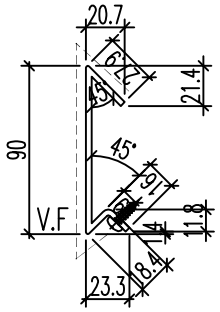


名稱	鋁板加工圖	制圖	黃漢卿	2022.12.2	修改			
材料	3mm鍍鋅板	復核	王禮秋	2022.12.2	日期			
顏色	深灰色(AL2)	批准			圖號	857－LH－V20R		


EG－DWG3

美特鋁質 有限公司
MIDI Aluminium Fabricator Ltd.

加工數量：1件

工程號	J857	地盤	啓鴻6552

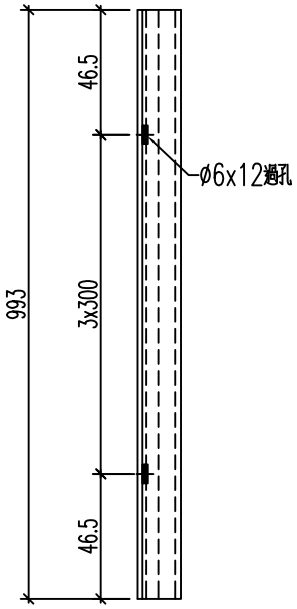


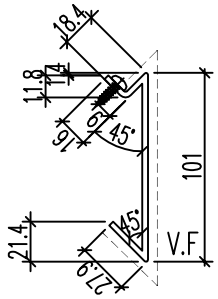


名稱	鋁板加工圖	制圖	黃漢卿	2022.12.2	修改			
材料	3mm髮絲	復核	王禮秋	2022.12.2	日期			
顏色	深灰色(AL2)	批准			圖號	857－LH－V19		

EG－DWG3

美特鋁質 有限公司 MIDI Aluminium Fabricator Ltd.				加工數量：1件
工程號	J857	地盤	啓鴻6552	

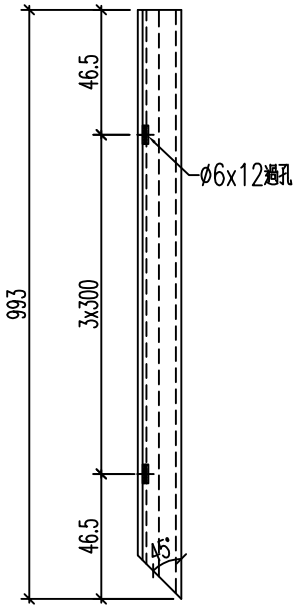

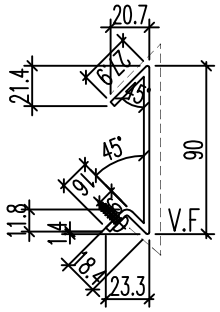


名稱	鋁板加工圖	制圖	黃漢卿	2022.12.2	修改			
材料	3mm鍍鋅板	復核	王禮秋	2022.12.2	日期			
顏色	深灰色(AL2)	批准			圖號	857－LH－V20		


EG－DWG3

美特鋁質 有限公司
MIDI Aluminium Fabricator Ltd.

加工數量：1件

工程號	J857	地盤	啓鴻6552

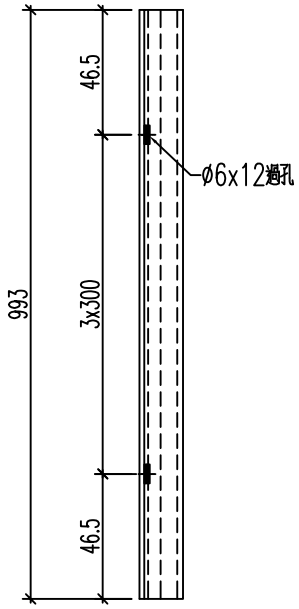

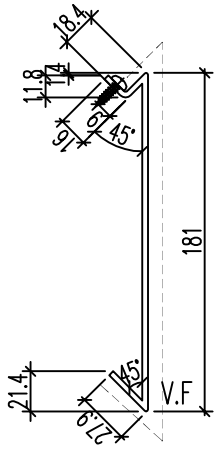


名稱	鋁板加工圖	制圖	黃漢卿	2022.12.2	修改			
材料	3mm鍍鋅板	復核	王禮秋	2022.12.2	日期			
顏色	深灰色(AL2)	批准			圖號	857－LH－V21R		


EG－DWG3

美特鋁質 有限公司
MIDI Aluminium Fabricator Ltd.

加工數量：1件

工程號	J857	地盤	啓鴻6552

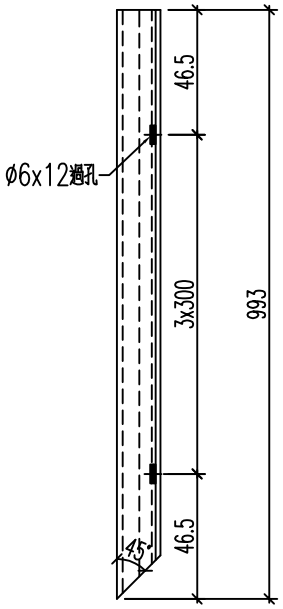

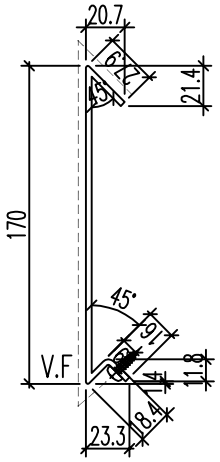



名稱	鋁板加工圖	制圖	黃漢卿	2022.12.2	修改			
材料	3mm髮絲	復核	王禮秋	2022.12.2	日期			
顏色	深灰色(AL2)	批准			圖號	857－LH－V22R		

EG－DWG3

美特鋁質 有限公司
MIDI Aluminium Fabricator Ltd.

工程號	J857	地盤	啓德6552

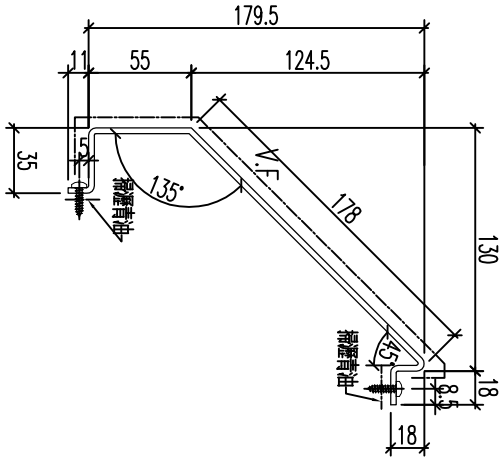

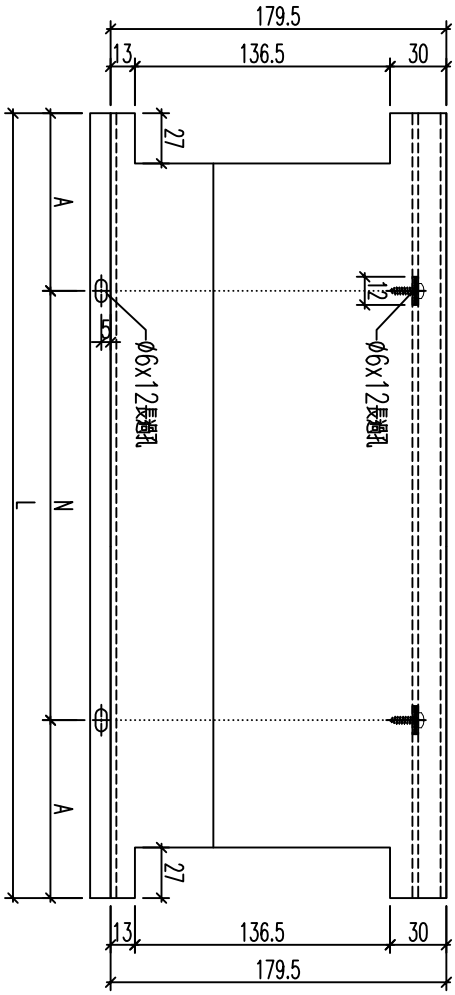

數據表見：857－GB1－BP7a

名稱	鋁板加工圖	制圖	黃漢卿	2022.12.2	修改			
材料	3mm髹板	復核	王禮秋	2022.12.2	日期			
顏色	深灰色(AL2)	批准			圖號	857－GB1－BP7		

EG－DWG3

美特鋁質 有限公司
MIDI Aluminium Fabricator Ltd.

加工圖見：857-GB1-BP7

工程號	J857	地盤	啓德6552

编号	数量	长度L	长度L2		N		A	分格
857-GB1-BP7	1	1370		300	x	4	85	1380
857-GB1-BP10	1	1625		300	x	5	62.5	1635
857-GB1-BP16	2	1490		300	x	4	145	1500
857-GB1-BP22	1	1625		300	x	5	62.5	1635
857-GB1-BP34	1	1292		300	x	4	46	1302
857-GB2-BP7	1	1625		300	x	5	62.5	1635
857-GB2-BP12	2	1490		300	x	4	145	1500
857-GB2-BP18	1	1625		300	x	5	62.5	1635
857-GB3-BP20	1	1625		300	x	5	62.5	1635
857-GB3-BP26	2	1490		300	x	4	145	1500
857-GB3-BP32	1	1625		300	x	5	62.5	1635
857-GB4-BP5	1	1292		300	x	3	196	1302
857-GB4-BP18	1	1634		300	x	5	67	1644
857-GB4-BP24	1	1090		300	x	3	95	1100
857-GB4-BP38	2	1490		300	x	4	145	1500
857-GB4-BP41	1	1392		300	x	4	96	1402
857-GB5-BP1	1	1529		300	x	4	164.5	1539
857-GB5-BP4	6	1490		300	x	4	145	1500
857-GB5-BP8	4	1490		300	x	4	145	1500
857-GB5-BP13	1	1615		300	x	5	57.5	1625
857-GB6-BP4	1	1354		300	x	4	77	1364
857-GB6-BP7A	1	1074		300	x	3	87	1084
857-GB6-BP17	5	1490		300	x	4	145	1500
857-GB7-BP2	5	1490		300	x	4	145	1500
857-GB7-BP7	2	1490		300	x	4	145	1500
857-GB7-BP11	4	1490		300	x	4	145	1500
857-GB8-BP5	10	1490		300	x	4	145	1500
857-GB9-BP4	1	1354		300	x	4	77	1364
857-GB9-BP8	1	1615		300	x	5	57.5	1625
857-GB9-BP13	4	1490		300	x	4	145	1500
857-GB9-BP17	5	1490		300	x	4	145	1500
857-GB9-BP20	1	1490		300	x	4	145	1500
857-GB9-BP20a	1	1490		300	x	4	145	1500


名稱	鋁板加工圖	制圖	黃漢卿	2022.12.2	修改			
材料	3mm鋁板	復核	王禮秋	2022.12.2	日期			
顏色	深灰色(AL2)	批准			圖號	857-GB1-BP7a		


EG－DWG3

美特鋁質 有限公司
MIDI Aluminium Fabricator Ltd.

工程號	J857	地盤	啓德6552

编号	数量	长度L	长度L2	N	A	分格
857-GB3-BP19	1	1630		300 x 5	65	1635
857-GB3-BP34	1	965		300 x 3	32.5	970
857-GB4-BP4	1	1297		300 x 4	48.5	1302
857-GB4-BP17	1	1639		300 x 5	69.5	1644
857-GB1-BP9	1	1630		300 x 5	65	1635
857-GB1-BP24	1	1340		300 x 4	70	1345
857-GB2-BP6	1	1630		300 x 5	65	1635

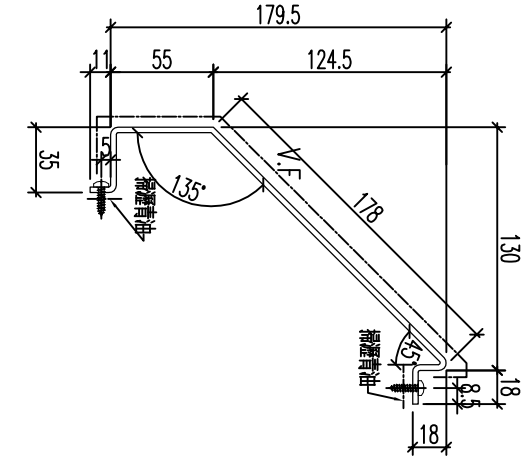

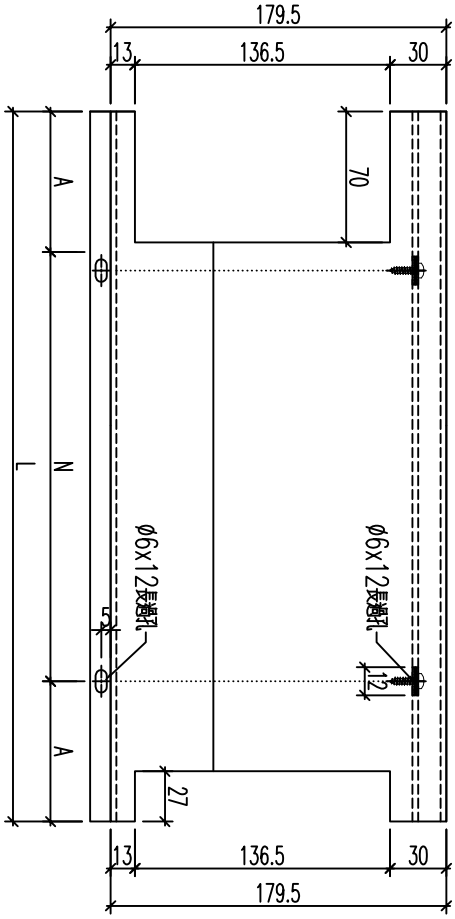


名稱	鋁板加工圖	制圖	黃漢卿	2022.12.2	修改			
材料	3mm髹板	復核	王禮秋	2022.12.2	日期			
顏色	深灰色(AL2)	批准			圖號	857－GB3－BP19		


EG－DWG3

美特鋁質 有限公司
MIDI Aluminium Fabricator Ltd.

工程號	J857	地盤	啓德6552

编号	数量	长度L	长度L2	N	A	分格
857-GB3-BP33	1	1630		300 x 5	65	1635
857-GB4-BP16	1	1328		300 x 4	64	1333
857-GB12-BP3	1	1095		300 x 3	97.5	1100
857-GB1-BP8	1	1375		300 x 4	87.5	1380
857-GB1-BP23	1	1630		300 x 5	65	1635
857-GB1-BP35	1	1297		300 x 4	48.5	1302
857-GB2-BP5	1	965		300 x 3	32.5	970
857-GB2-BP19	1	1630		300 x 5	65	1635

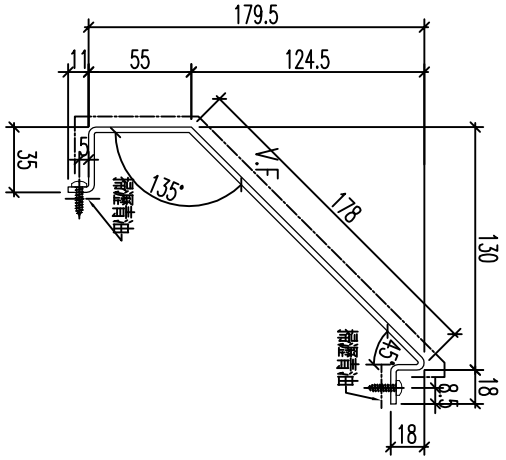

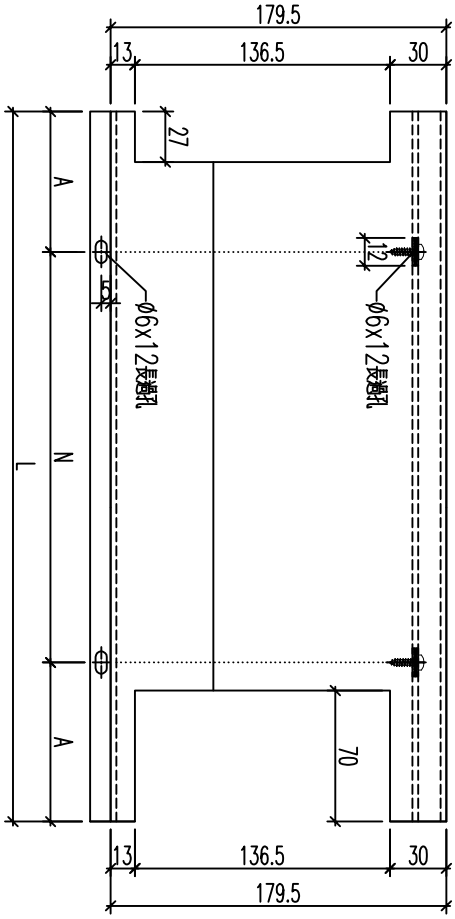



名稱	鋁板加工圖	制圖	黃漢卿	2022.12.2	修改			
材料	3mm髹板	復核	王禮秋	2022.12.2	日期			
顏色	深灰色(AL2)	批准			圖號	857－GB3－BP33		


EG－DWG3

美特鋁質 有限公司
MIDI Aluminium Fabricator Ltd.

工程號	J857	地盤	啓德6552

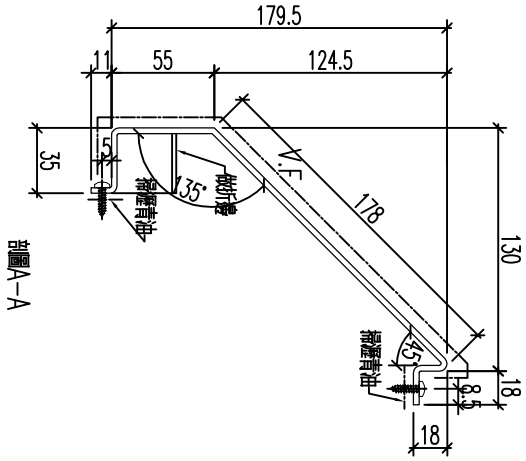

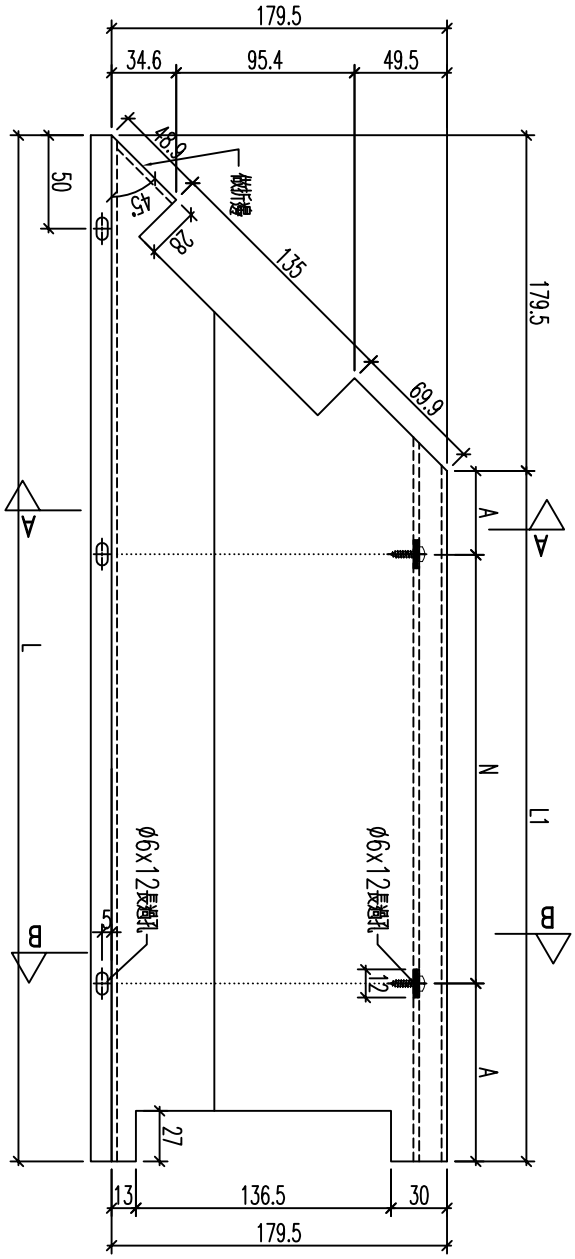

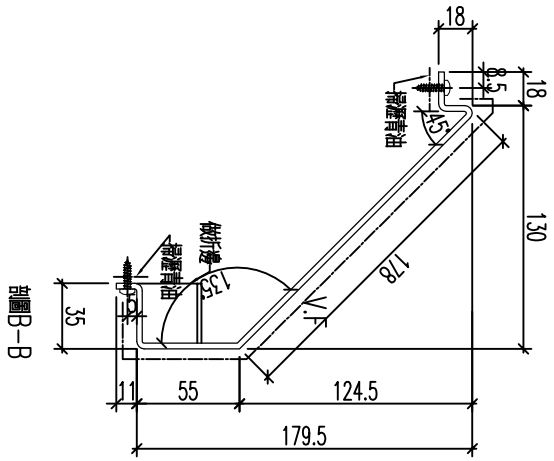

數據表見：857－GB5－BP7a

名稱	鋁板加工圖	制圖	黃漢卿	2022.12.2	修改			
材料	3mm鍵板	復核	王禮秋	2022.12.2	日期			
顏色	深灰色(AL2)	批准			圖號	857－GB5－BP7		

EG-DWG3

美特鋁質 有限公司
MIDI Aluminium Fabricator Ltd.

加工圖見：857-GB5-BP7

工程號	J857	地盤	啓德6552


编号	数量	长度L	长度L2		N		A	分格
857-GB5-BP7	1	1510.5	1331	300	x	4	65.5	1563
857-GB1-BP4	1	1490.5	1311	300	x	4	55.5	1543
857-GB1-BP12	1	1160.5	981	300	x	3	40.5	1213
857-GB1-BP15	1	1392.5	1213	300	x	3	156.5	1445
857-GB1-BP21	1	1582.5	1403	300	x	4	101.5	1635
857-GB1-BP28	1	1235.5	1056	300	x	3	78	1288
857-GB1-BP33	1	1249.5	1070	300	x	3	85	1302
857-GB2-BP9	1	1160.5	981	300	x	3	40.5	1213
857-GB2-BP11a	1	1392.5	1213	300	x	3	156.5	1445
857-GB2-BP17	1	1582.5	1403	300	x	3	251.5	1635
857-GB2-BP21	1	1135.5	956	300	x	3	28	1188
857-GB2-BP30	1	1355.5	1176	300	x	3	138	1408
857-GB2-BP33	1	1539.5	1360	300	x	4	80	1592
857-GB3-BP2	1	1547.5	1368	300	x	4	84	1600
857-GB3-BP5	1	935.5	756	300	x	2	78	988
857-GB3-BP22	1	1160.5	981	300	x	3	40.5	1213
857-GB3-BP25	1	1392.5	1213	300	x	3	156.5	1445
857-GB3-BP31	1	1582.5	1403	300	x	4	101.5	1635
857-GB4-BP7	1	885.5	706	300	x	2	53	938
857-GB4-BP20	1	1030.5	851	300	x	2	125.5	1083
857-GB4-BP23	1	1047.5	868	300	x	2	134	1100
857-GB4-BP37	1	1267.5	1088	300	x	3	94	1320
857-GB4-BP43	1	1165.5	986	300	x	3	43	1218
857-GB4-BP47	1	1485.5	1306	300	x	4	53	1538
857-GB5-BP3	1	1435.5	1256	300	x	4	28	1488
857-GB5-BP12	1	1572.5	1393	300	x	4	96.5	1625
857-GB6-BP3	1	1311.5	1132	300	x	3	116	1364
857-GB6-BP12	1	1455.5	1276	300	x	4	38	1508
857-GB6-BP14	1	1397.5	1218	300	x	3	159	1450
857-GB7-BP6	1	1110.5	931	275	x	3	53	1163
857-GB7-BP10	1	1442.5	1263	300	x	4	31.5	1495
857-GB8-BP2	1	1072.5	893	300	x	2	146.5	1125
857-GB8-BP9	1	1455.5	1276	300	x	4	38	1508
857-GB8-BP14	1	1572.5	1393	300	x	4	96.5	1625
857-GB9-BP3	1	1311.5	1132	300	x	3	116	1364
857-GB9-BP10	1	1055.5	876	300	x	2	138	1108
857-GB9-BP16	1	1067.5	888	300	x	2	144	1120
857-GB9-BP19	1	1572.5	1393	300	x	4	96.5	1625


名稱	鋁板加工圖	制圖	黃漢卿	2022.12.2	修改			
材料	3mm鋁板	復核	王禮秋	2022.12.2	日期			
顏色	深灰色(AL2)	批准			圖號	857-GB5-BP7		


EG－DWG3

美特鋁質 有限公司
MIDI Aluminium Fabricator Ltd.

工程號	J857	地盤	啓鴻6552

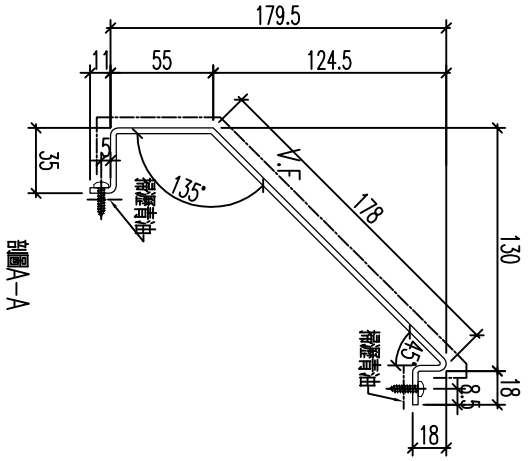

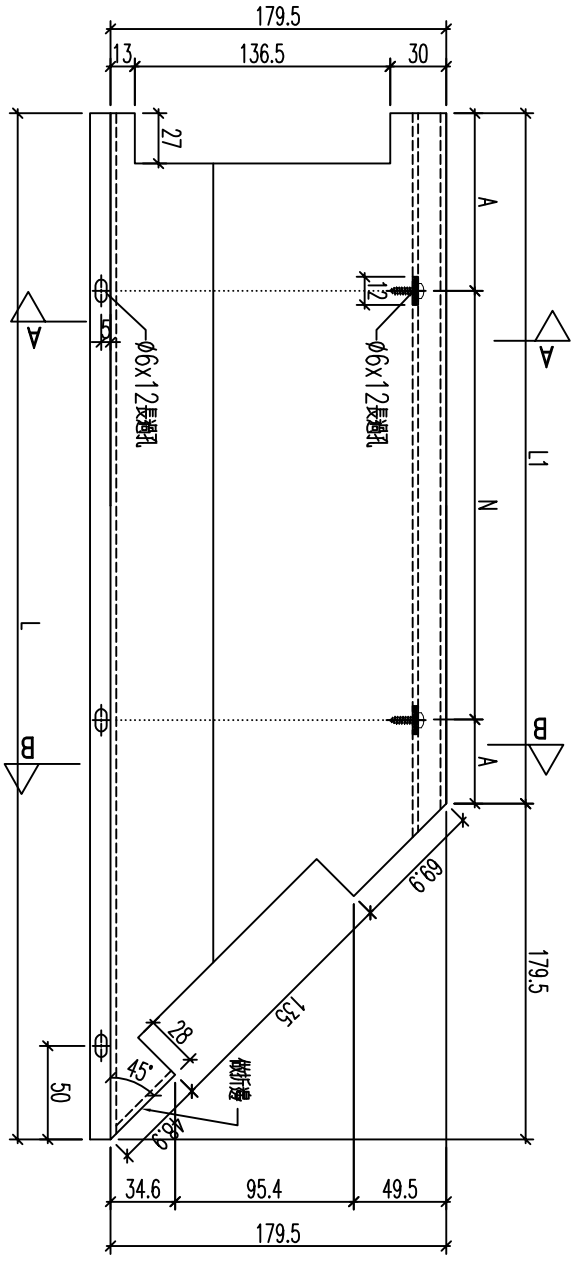

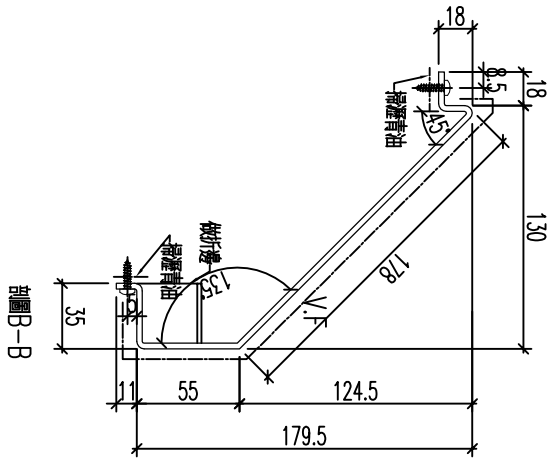

數據表見：857－GB1－BP1a

名稱	鋁板加工圖	制圖	黃漢卿	2022.12.2	修改			
材料	3mm鍍鋁板	復核	王禮秋	2022.12.2	日期			
顏色	深灰色(AL2)	批准			圖號	857－GB1－BP1		

EG－DWG3

美特鋁質 有限公司
MIDI Aluminium Fabricator Ltd.

加工圖見：857-GB1-BP1

工程號	J857	地盤	啓德6552

编号	数量	长度L	长度L2		N		A	分格
857-GB1-BP1	1	1592.5	1413	300	x	4	106.5	1645
857-GB1-BP11	1	1582.5	1403	300	x	4	101.5	1635
857-GB1-BP17	1	1392.5	1213	275	x	4	56.5	1445
857-GB1-BP20	1	1160.5	981	300	x	3	40.5	1213
857-GB1-BP27	1	1185.5	1006	300	x	3	53	1238
857-GB1-BP32	1	885.5	706	300	x	2	53	938
857-GB2-BP8	1	1582.5	1403	300	x	4	101.5	1635
857-GB2-BP13	1	1392.5	1213	275	x	4	56.5	1445
857-GB2-BP16	1	1160.5	981	300	x	3	40.5	1213
857-GB2-BP37	1	935.5	756	300	x	2	78	988
857-GB2-BP40	1	1547.5	1368	300	x	4	84	1600
857-GB3-BP9	1	1539.5	1360	300	x	4	80	1592
857-GB3-BP12	1	1355.5	1176	300	x	3	138	1408
857-GB3-BP17	1	1135.5	956	300	x	3	28	1188
857-GB3-BP21	1	1582.5	1403	300	x	4	101.5	1635
857-GB3-BP27	1	1392.5	1213	275	x	4	56.5	1445
857-GB3-BP30	1	1160.5	981	300	x	3	40.5	1213
857-GB4-BP6	1	1249.5	1070	300	x	3	85	1302
857-GB4-BP11	1	1272.5	1093	300	x	3	96.5	1325
857-GB4-BP19	1	1591.5	1412	300	x	4	106	1644
857-GB4-BP25	1	1047.5	868	275	x	3	21.5	1100
857-GB4-BP28	1	910.5	731	300	x	2	65.5	963
857-GB4-BP38a	1	1267.5	1088	300	x	3	94	1320
857-GB4-BP42	1	1349.5	1170	300	x	3	135	1402
857-GB4-BP46	1	947.5	768	300	x	2	84	1000
857-GB5-BP2	1	1486.5	1307	300	x	4	53.5	1539
857-GB5-BP11	1	882.5	703	300	x	2	51.5	935
857-GB6-BP5	1	1311.5	1132	300	x	3	116	1364
857-GB6-BP8	1	1031.5	852	300	x	2	126	1084
857-GB7-BP5	1	1072.5	893	300	x	2	146.5	1125
857-GB7-BP12	1	1442.5	1263	300	x	4	31.5	1495
857-GB8-BP1	1	1110.5	931	275	x	3	53	1163
857-GB8-BP8	1	1397.5	1218	275	x	4	59	1450
857-GB8-BP10	1	1455.5	1276	300	x	4	38	1508
857-GB9-BP5	1	1311.5	1132	300	x	3	116	1364
857-GB9-BP9	1	1572.5	1393	300	x	4	96.5	1625
857-GB9-BP18	1	1067.5	888	300	x	2	144	1120


名稱	鋁板加工圖	制圖	黃漢卿	2022.12.2	修改			
材料	3mm鋁板	復核	王禮秋	2022.12.2	日期			
顏色	深灰色(AL2)	批准			圖號	857-GB1-BP1a		


EG－DWG3


美特鋁質 有限公司
MIDI Aluminium Fabricator Ltd.

工程號	J857	地盤	啓鴻6552

编号	数量	长度L	长度L2	N	A	分格
857-GB2-BP20	1	1282.5	1103	300 x 3	101.5	1330
857-GB3-BP1	1	1257.5	1078	300 x 3	89	1305
857-GB4-BP36	1	1307.5	1128	300 x 3	114	1355

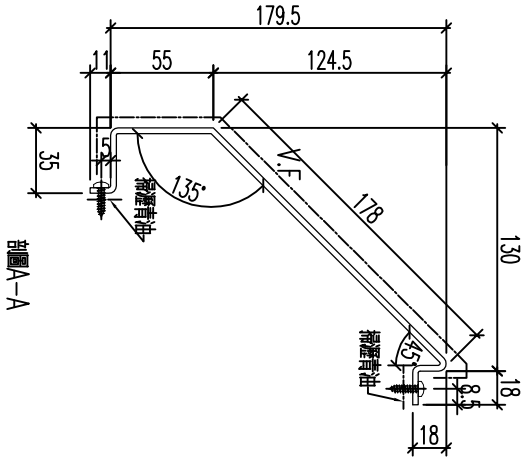

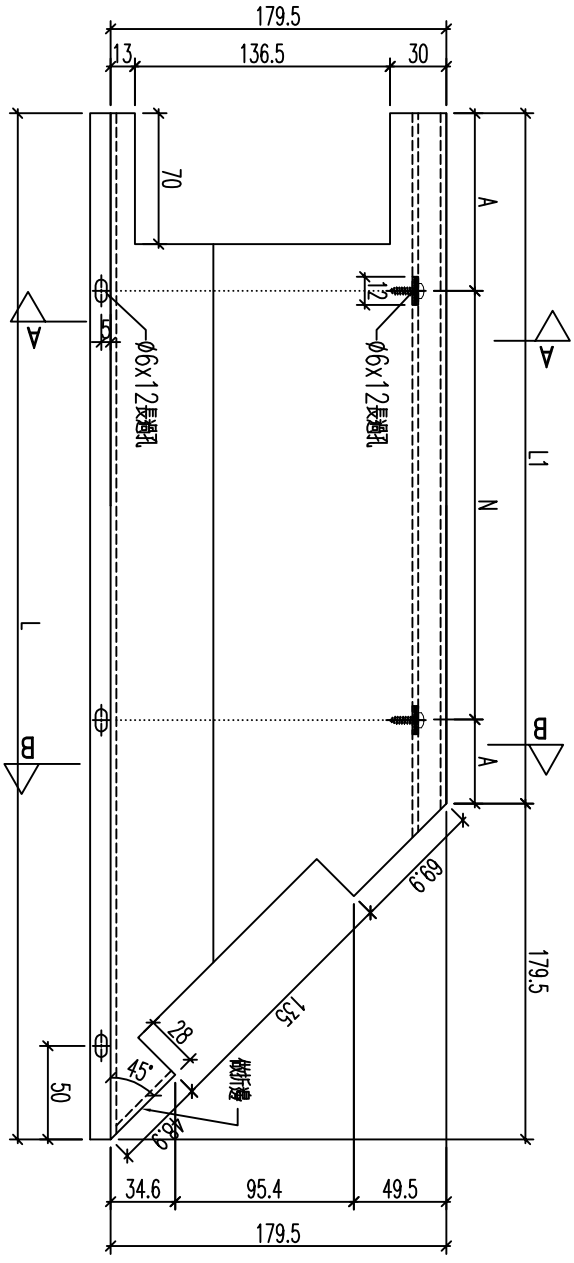

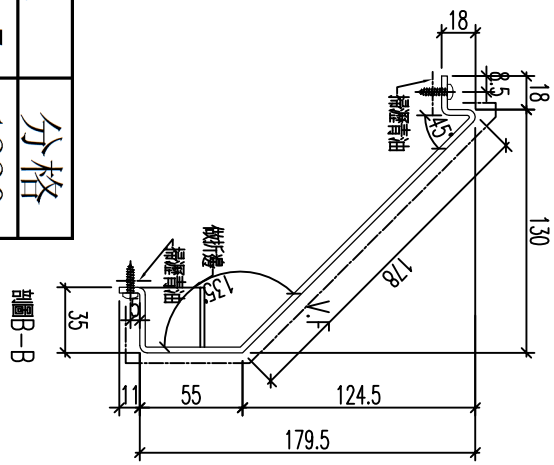


名稱	鋁板加工圖	制圖	黃漢卿	2022.12.2	修改			
材料	3mm鍍鋅板	復核	王禮秋	2022.12.2	日期			
顏色	深灰色(AL2)	批准			圖號	857－GB2－BP20		


EG－DWG3


美特鋁質 有限公司
MIDI Aluminium Fabricator Ltd.

工程號	J857	地盤	啓鴻6552

编号	数量	长度L	长度L2	N			A	分格
857-GB2-BP41	1	827.5	648	275	x	2	49	880
857-GB3-BP18	1	1277.5	1098	300	x	3	99	1330
857-GB12-BP18	1	303.5	124				62	356

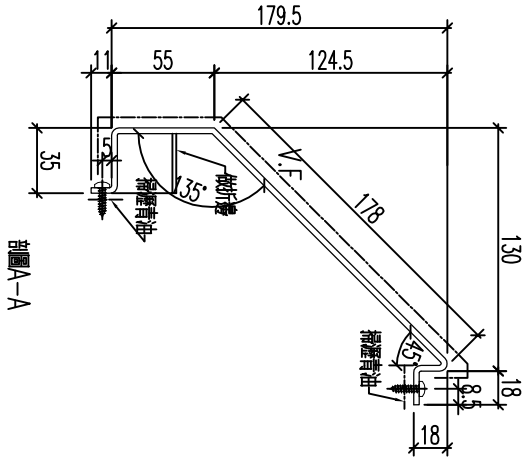

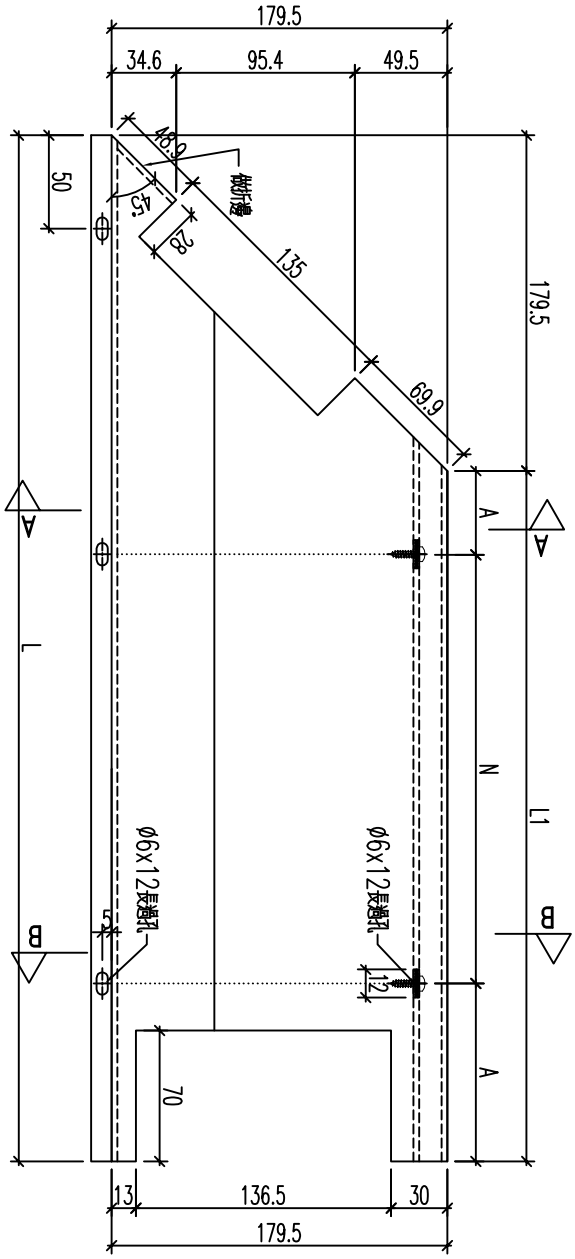

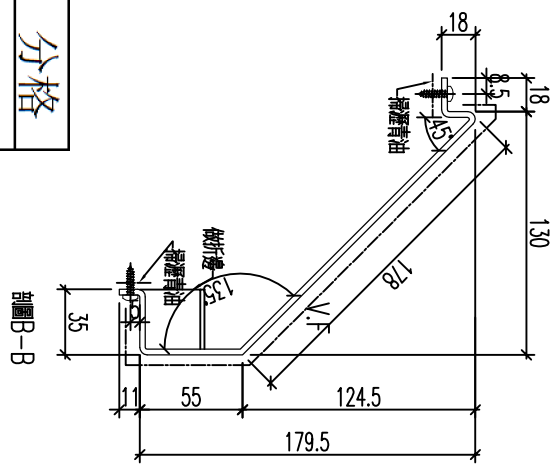



名稱	鋁板加工圖	制圖	黃漢卿	2022.12.2	修改			
材料	3mm鋁板	復核	王禮秋	2022.12.2	日期			
顏色	深灰色(AL2)	批准			圖號	857－GB2－BP41		


EG－DWG3

美特鋁質 有限公司
MIDI Aluminium Fabricator Ltd.

工程號	J857	地盤	啓鴻6552

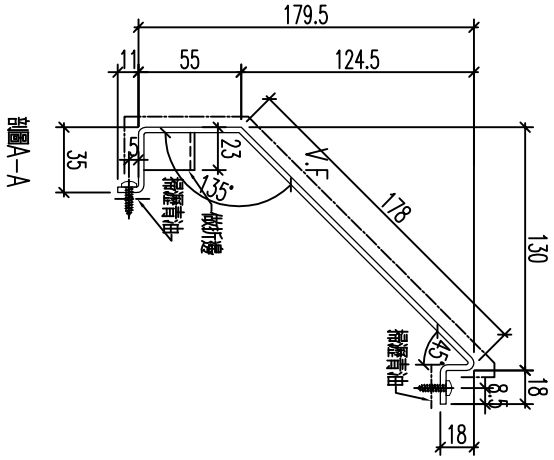

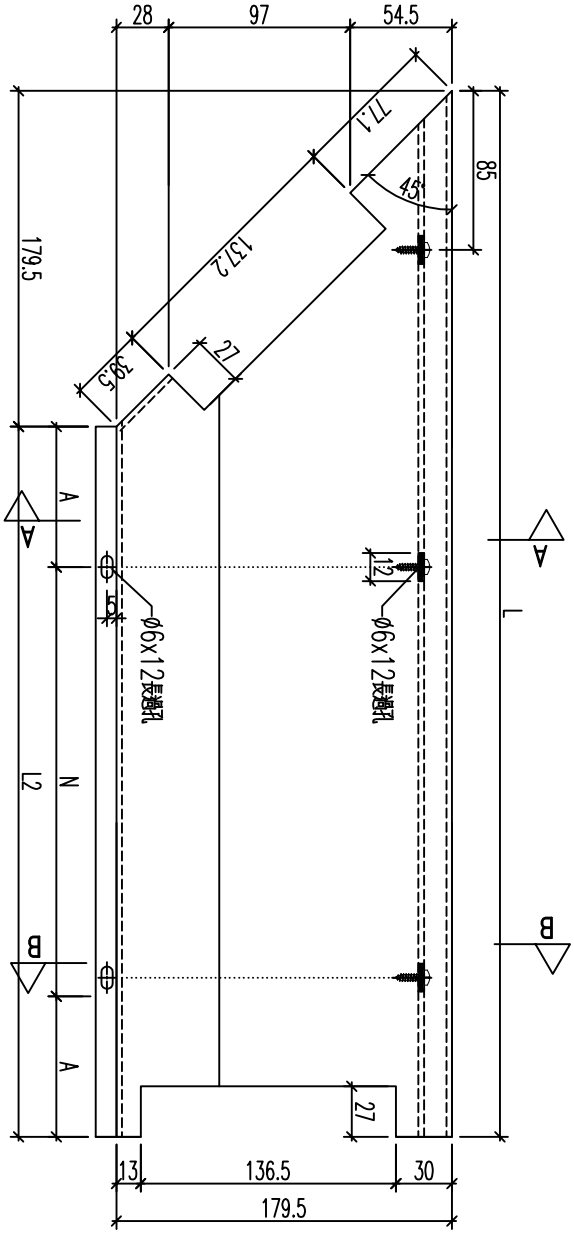

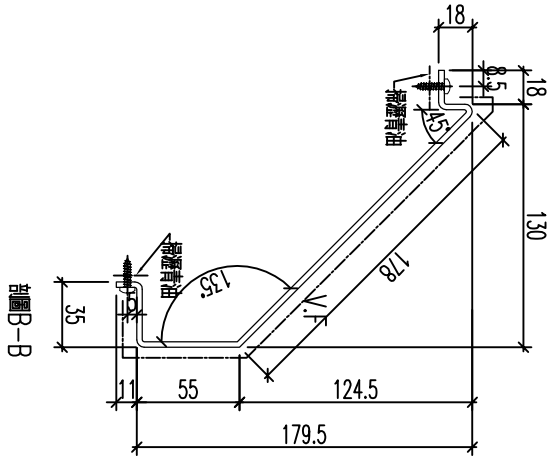

數據表見：857-GB1-BP6a

名稱	鋁板加工圖	制圖	黃漢卿	2022.12.2	修改			
材料	3mm鍍鋁	復核	王禮秋	2022.12.2	日期			
顏色	深灰色(AL2)	批准			圖號	857-GB1-BP6		

EG－DWG3

美特鋁質 有限公司
MIDI Aluminium Fabricator Ltd.

加工圖見：857-GB1-BP6

工程號	J857	地盤	啓德6552


编号	数量	长度L	长度L2		N		A	分格
857-GB1-BP6	1	1588	1408.5	300	x	4	104.25	1380
857-GB1-BP19	1	1421	1241.5	275	x	4	70.75	1213
857-GB1-BP26	1	1446	1266.5	300	x	4	33.25	1238
857-GB1-BP31	1	1145	965.5	300	x	3	32.75	937
857-GB2-BP4	1	1178	998.5	300	x	3	49.25	970
857-GB2-BP15	1	1421	1241.5	275	x	4	70.75	1213
857-GB2-BP36	1	1196	1016.5	300	x	3	58.25	988
857-GB2-BP39	1	1808	1628.5	300	x	5	64.25	1600
857-GB3-BP7	1	1800	1620.5	300	x	5	60.25	1592
857-GB3-BP11	1	1616	1436.5	300	x	4	118.25	1408
857-GB3-BP16	1	1396	1216.5	275	x	4	58.25	1188
857-GB3-BP29	1	1421	1241.5	275	x	4	70.75	1213
857-GB3-BP36	1	1637	1457.5	300	x	4	128.75	1429
857-GB4-BP10	1	1533	1353.5	300	x	4	76.75	1325
857-GB4-BP15	1	1541	1361.5	300	x	4	80.75	1333
857-GB4-BP27	1	1171	991.5	300	x	3	45.75	963
857-GB4-BP38c	1	1171	991.5	300	x	3	45.75	963
857-GB4-BP40	1	1609	1429.5	300	x	4	114.75	1401
857-GB4-BP45	1	1208	1028.5	300	x	3	64.25	1000
857-GB5-BP10	1	1143	963.5	300	x	3	31.75	935
857-GB6-BP7	1	1292	1112.5	300	x	3	106.25	1084
857-GB6-BP10	1	1138	958.5	300	x	3	29.25	930
857-GB7-BP4	1	1333	1153.5	300	x	3	126.75	1125
857-GB7-BP14	1	1371	1191.5	300	x	3	145.75	1163
857-GB8-BP7	1	1658	1478.5	300	x	4	139.25	1450
857-GB8-BP12	1	1138	958.5	300	x	3	29.25	930
857-GB9-BP7	1	1833	1653.5	300	x	5	76.75	1625


名稱	鋁板加工圖	制圖	黃漢卿	2022.12.2	修改			
材料	3mm鋁板	復核	王禮秋	2022.12.2	日期			
顏色	深灰色(AL2)	批准			圖號	857-GB1-BP6		


EG－DWG3

美特鋁質 有限公司
MIDI Aluminium Fabricator Ltd.

工程號	J857	地盤	啓鴻6552

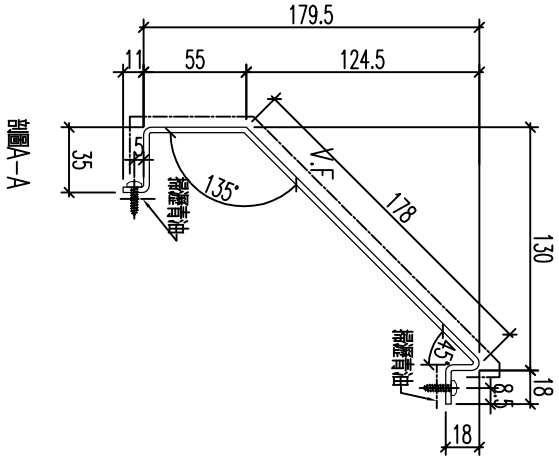

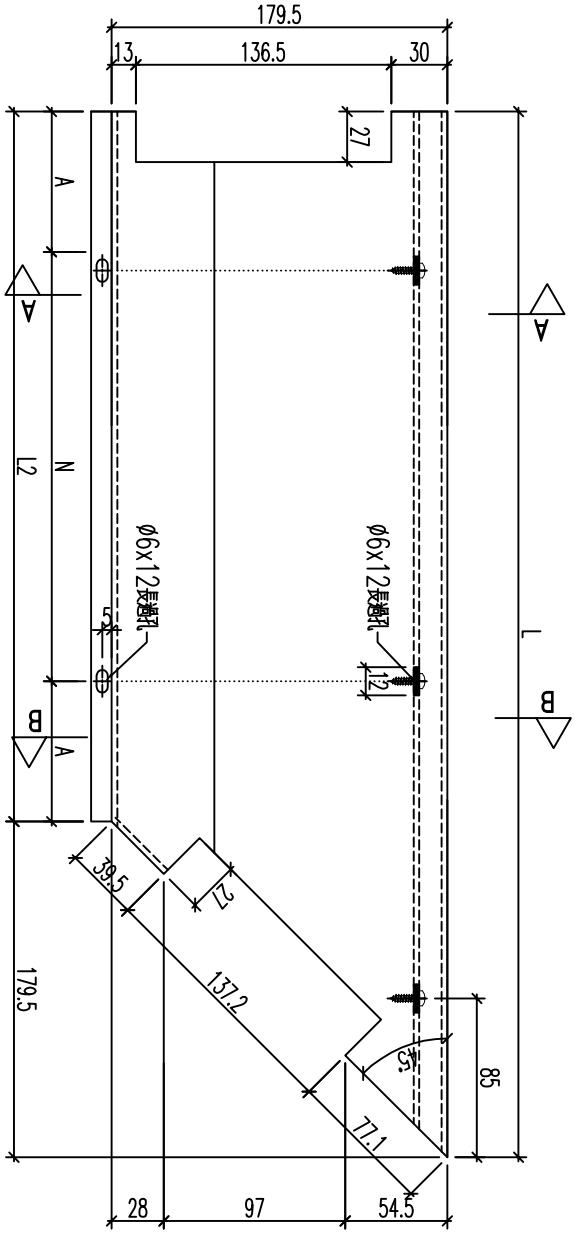

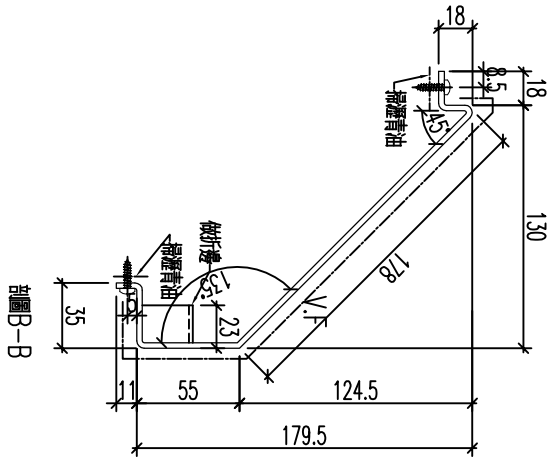

數據表見：857－GB1－BP5a

名稱	鋁板加工圖	制圖	黃漢卿	2022.12.2	修改			
材料	3mm髹板	復核	王禮秋	2022.12.2	日期			
顏色	深灰色(AL2)	批准			圖號	857－GB1－BP5		

EG－DWG3

美特鋁質 有限公司
MIDI Aluminium Fabricator Ltd.

加工圖見：857-GB1-BP5

工程號	J857	地盤	啓鴻6552

编号	数量	长度L	长度L2		N		A	分格
857-GB1-BP5	1	1751	1571.5	300	x	5	35.75	1543
857-GB1-BP13	1	1421	1241.5	275	x	4	70.75	1213
857-GB1-BP25	1	1553	1373.5	300	x	4	86.75	1345
857-GB1-BP29	1	1496	1316.5	300	x	4	58.25	1288
857-GB2-BP3	1	1637	1457.5	300	x	4	128.75	1429
857-GB2-BP10	1	1421	1241.5	275	x	4	70.75	1213
857-GB2-BP22	1	1396	1216.5	275	x	4	58.25	1188
857-GB2-BP31	1	1616	1436.5	300	x	4	118.25	1408
857-GB2-BP35	1	1799	1619.5	300	x	5	59.75	1591
857-GB3-BP3	1	1808	1628.5	300	x	5	64.25	1600
857-GB3-BP6	1	1196	1016.5	300	x	3	58.25	988
857-GB3-BP23	1	1421	1241.5	275	x	4	70.75	1213
857-GB3-BP35	1	1178	998.5	300	x	3	49.25	970
857-GB4-BP8	1	1146	966.5	300	x	3	33.25	938
857-GB4-BP21	1	1291	1111.5	300	x	3	105.75	1083
857-GB4-BP39	1	1171	991.5	300	x	3	45.75	963
857-GB4-BP44	1	1426	1246.5	275	x	4	73.25	1218
857-GB5-BP5	1	1696	1516.5	275	x	5	70.75	1488
857-GB6-BP1	1	1833	1653.5	300	x	5	76.75	1625
857-GB6-BP10a	1	1138	958.5	300	x	3	29.25	930
857-GB6-BP13	1	1716	1536.5	300	x	4	168.25	1508
857-GB6-BP15	1	1658	1478.5	300	x	4	139.25	1450
857-GB7-BP8	1	1371	1191.5	300	x	3	145.75	1163
857-GB8-BP3	1	1333	1153.5	300	x	3	126.75	1125
857-GB8-BP12a	1	1138	958.5	300	x	3	29.25	930
857-GB9-BP1	1	1833	1653.5	300	x	5	76.75	1625
857-GB9-BP11	1	1316	1136.5	300	x	3	118.25	1108
857-GB9-BP14	1	1463	1283.5	300	x	4	41.75	1255


名稱	鋁板加工圖	制圖	黃漢卿	2022.12.2	修改			
材料	3mm鍍鋅	復核	王禮秋	2022.12.2	日期			
顏色	深灰色(AL2)	批准			圖號	857-GB1-BP5a		


EG－DWG3

美特鋁質 有限公司
MIDI Aluminium Fabricator Ltd.

工程號	J857	地盤	啓鴻6552

编号	数量	长度L	长度L2		N	A	分格
857-GB3-BP15	1	1953	1773.5	300	x 5	136.75	1740

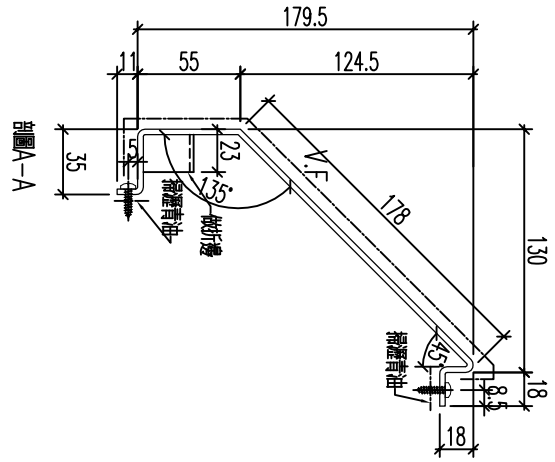

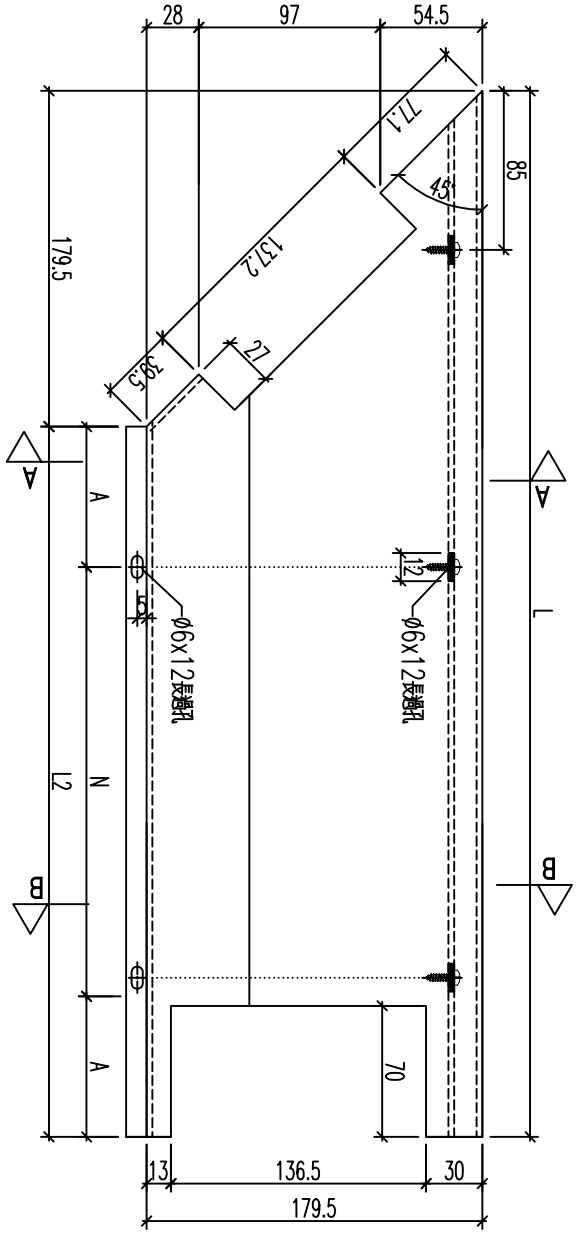


名稱	鋁板加工圖	制圖	黃漢卿	2022.12.2	修改			
材料	3mm髮絲	復核	王禮秋	2022.12.2	日期			
顏色	深灰色(AL2)	批准			圖號	857-GB3-BP15		


EG－DWG3


美特鋁質 有限公司
MIDI Aluminium Fabricator Ltd.

工程號	J857	地盤	啓鴻6552

编号	数量	长度L	长度L2	N	A	分格
857-GB2-BP27	1	1953	1773.5	300 x 5	136.75	1740

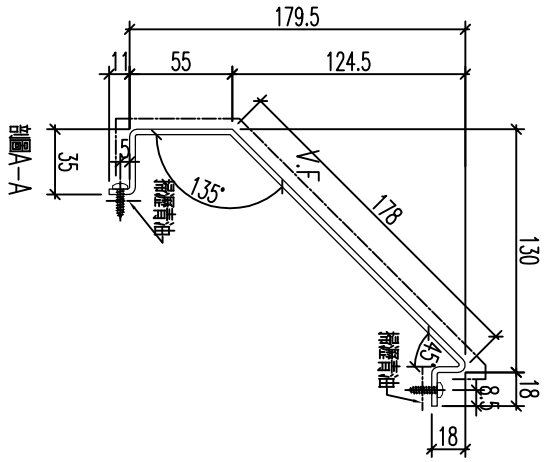

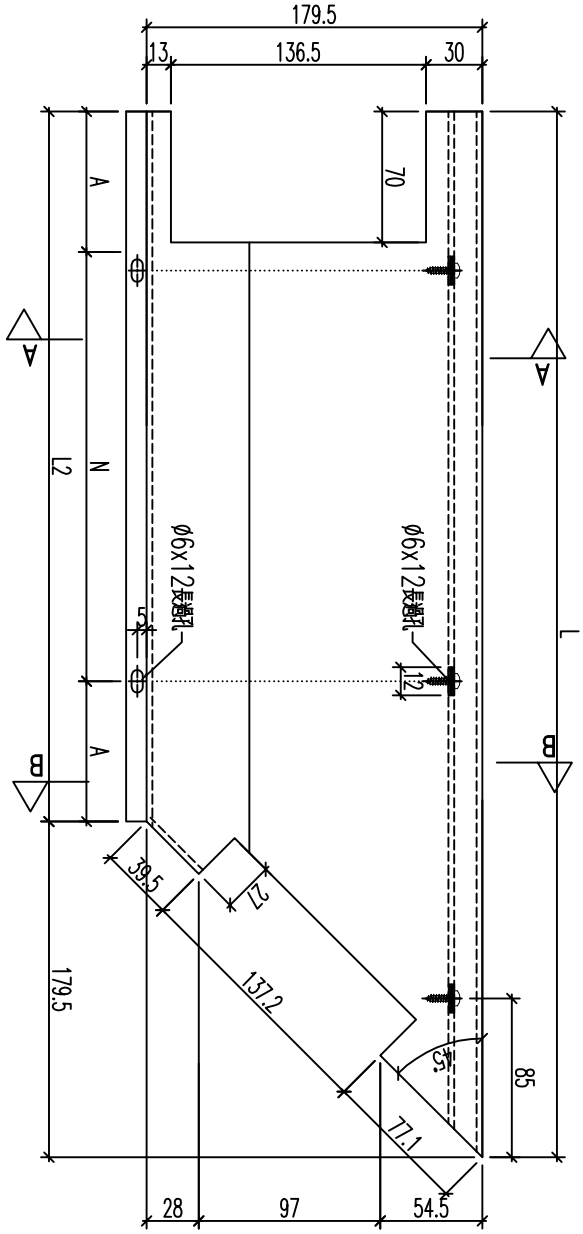

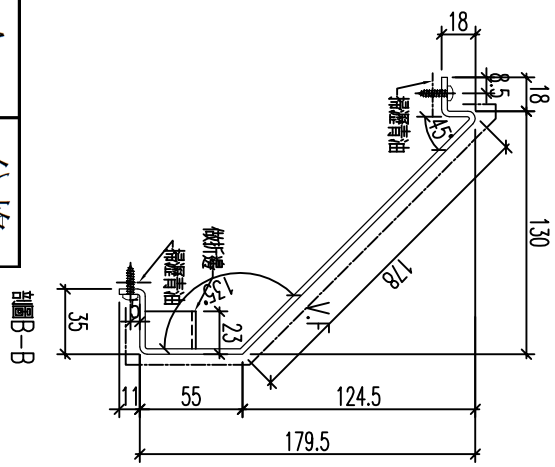


名稱	鋁板加工圖	制圖	黃漢卿	2022.12.2	修改			
材料	3mm髮絲	復核	王禮秋	2022.12.2	日期			
顏色	深灰色(AL2)	批准			圖號	857-GB2-BP27		


EG－DWG3


美特鋁質 有限公司
MIDI Aluminium Fabricator Ltd.

工程號	J857	地盤	啓德6552

编号	数量	长度L	长度L2	N	A	分格
857-GB1-BP2	1	955.5	776	300 x 2	88	790
857-GB1-BP18	1	365.5	186		93	200
857-GB2-BP14	1	365.5	186		93	200
857-GB2-BP25	1	315.5	136		68	150
857-GB2-BP38	1	715.5	536	200 x 2	68	550
857-GB3-BP10	1	665.5	486	300 x 1	93	500
857-GB3-BP13	1	1140.5	961	300 x 3	30.5	975
857-GB3-BP28	1	365.5	186		93	200
857-GB3-BP42	1	965.5	786	300 x 2	93	800
857-GB4-BP12	1	1909.5	1730	300 x 5	115	1744
857-GB4-BP14	1	1146.5	967	300 x 3	33.5	981
857-GB4-BP26	1	365.5	186		93	200
857-GB4-BP29	1	1365.5	1186	300 x 3	143	1200
857-GB4-BP31	1	640.5	461	300 x 1	80.5	475
857-GB4-BP38b	1	395.5	216		108	230
857-GB6-BP6	1	665.5	486	300 x 1	93	500
857-GB6-BP9	1	365.5	186		93	200
857-GB7-BP13	1	365.5	186		93	200
857-GB8-BP11	1	1665.5	1486	300 x 4	143	1500
857-GB9-BP6	1	365.5	186		93	200

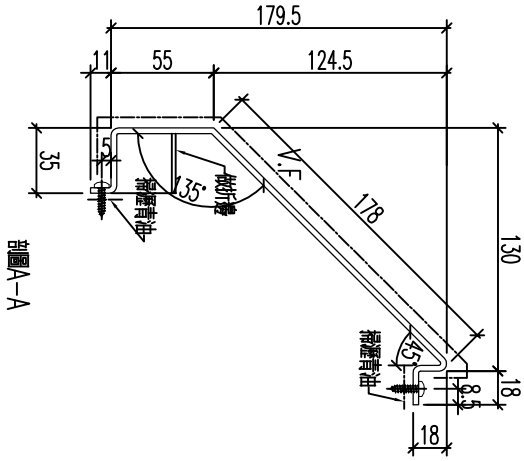

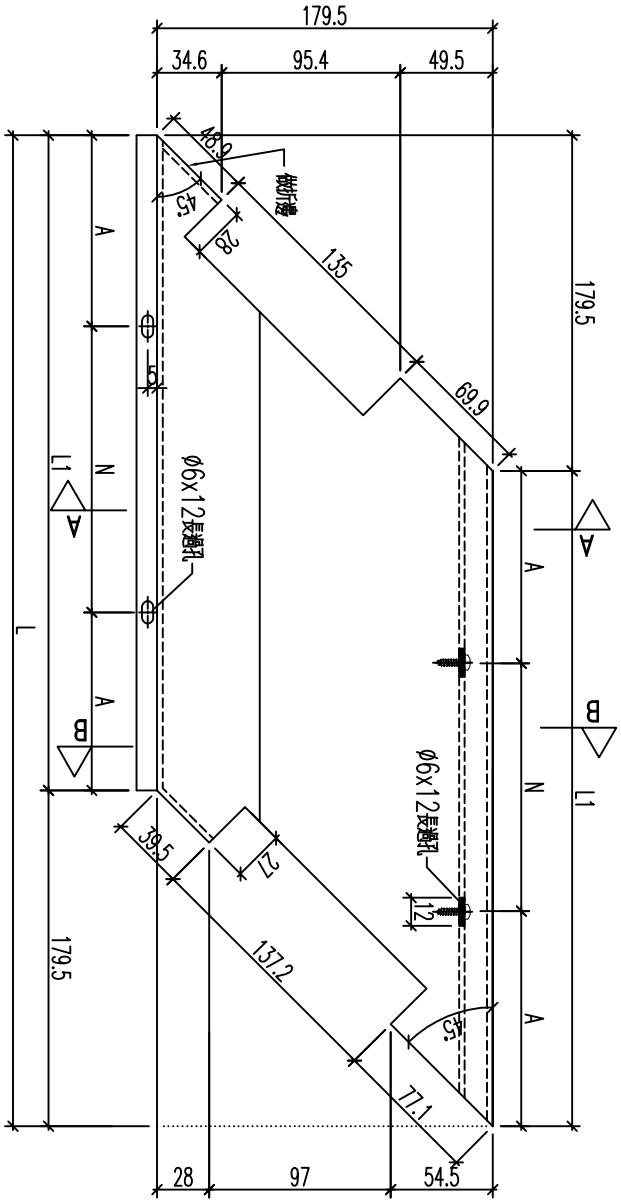

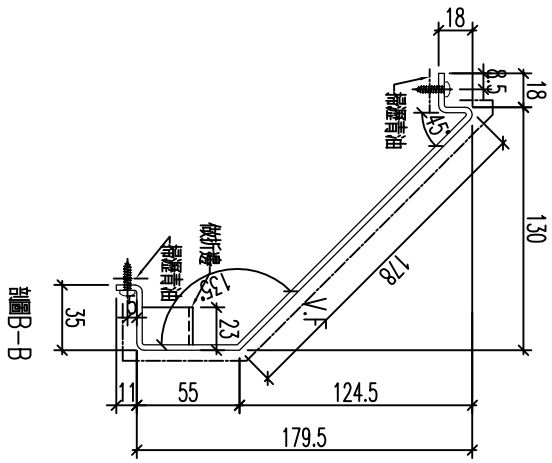



名稱	鋁板加工圖	制圖	黃漢卿	2022.12.2	修改			
材料	3mm鋁板	復核	王禮秋	2022.12.2	日期			
顏色	深灰色(AL2)	批准			圖號	857－GB1－BP2		


EG－DWG3

美特鋁質 有限公司
MIDI Aluminium Fabricator Ltd.

工程號	J857	地盤	啓鴻6552

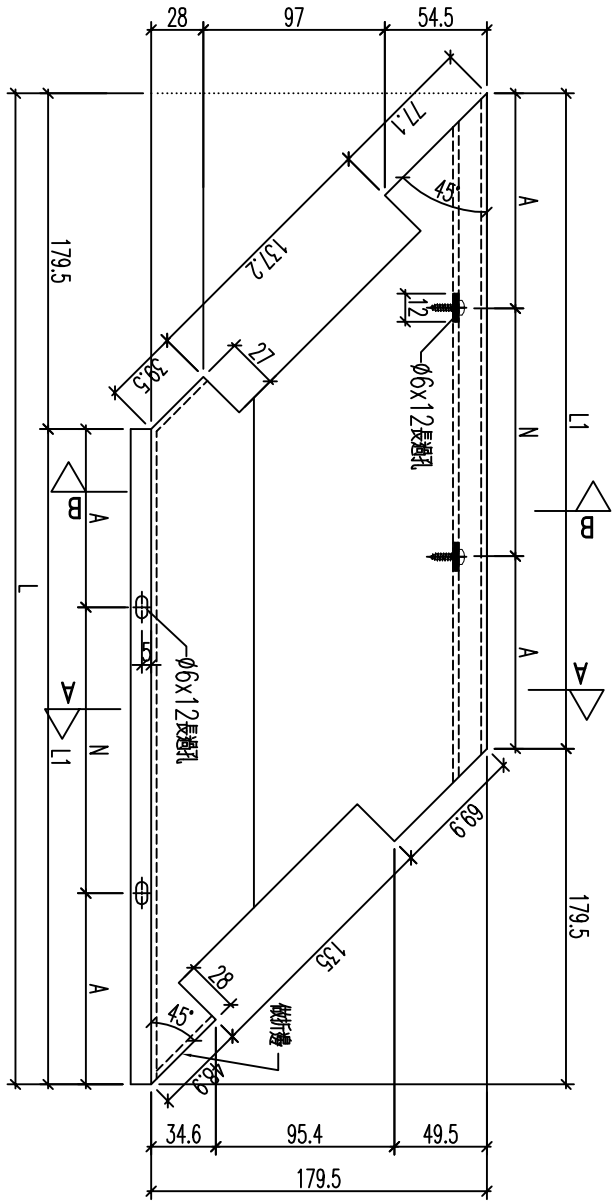

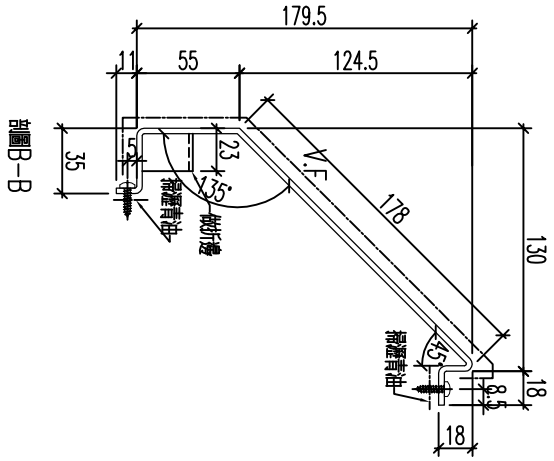

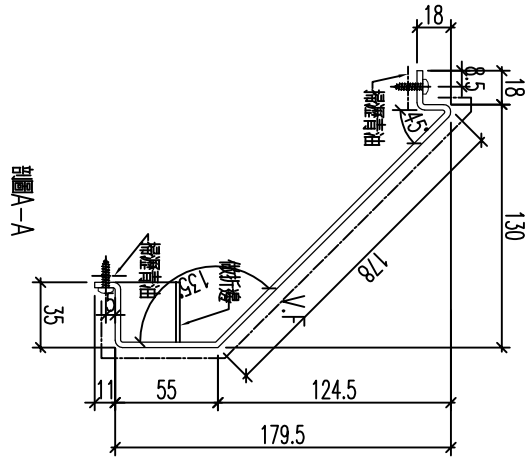

編号	数量	长度L	长度L2	N	A	分格
857-GB1-BP3	1	565.5	386	300 x 1	43	400
857-GB1-BP14	1	365.5	186		93	200
857-GB2-BP11	1	365.5	186		93	200
857-GB2-BP23	1	965.5	786	300 x 2	93	800
857-GB2-BP29	1	1140.5	961	300 x 3	30.5	975
857-GB2-BP32	1	665.5	486	300 x 1	93	500
857-GB3-BP4	1	715.5	536	300 x 1	118	550
857-GB3-BP24	1	365.5	186		93	200
857-GB3-BP40	1	315.5	136		68	150
857-GB4-BP13	1	365.5	186		93	200
857-GB4-BP22	1	365.5	186		93	200
857-GB4-BP30	1	365.5	186		93	200
857-GB5-BP6	1	520.5	341	250 x 1	45.5	355
857-GB6-BP2	1	365.5	186		93	200
857-GB6-BP11	1	1665.5	1486	300 x 4	143	1500
857-GB7-BP9	1	365.5	186		93	200
857-GB8-BP13	1	365.5	186		93	200
857-GB9-BP2	1	665.5	486	300 x 1	93	500
857-GB9-BP15	1	890.5	711	300 x 2	55.5	725


名稱	鋁板加工圖	制圖	黃漢卿	2022.12.2	修改			
材料	3mm髒版	復核	王禮秋	2022.12.2	日期			
顏色	深灰色(AL2)	批准			圖號	857-GB1-BP3		


EG－DWG3

美特鋁質 有限公司
MIDI Aluminium Fabricator Ltd.

工程號	J857	地盤	啓德6552

编号	数量	长度L	长度L2	N	A	分格
857-GB2-BP26	1	1701	1342	300 x 4	71	1275
857-GB3-BP14	1	1721	1362	300 x 4	81	1295
857-GB3-BP39	1	1701	1342	300 x 4	71	1275
857-GB2-BP28	1	1721	1362	300 x 4	81	1295

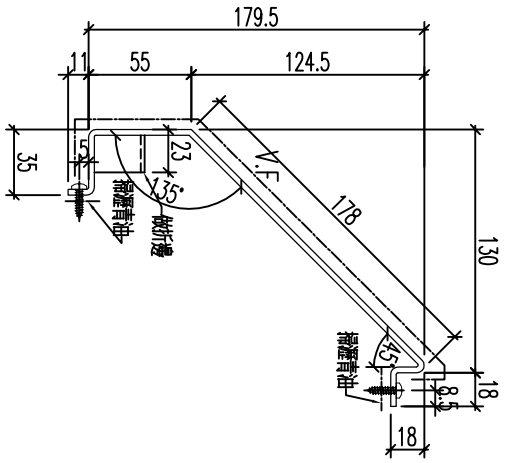

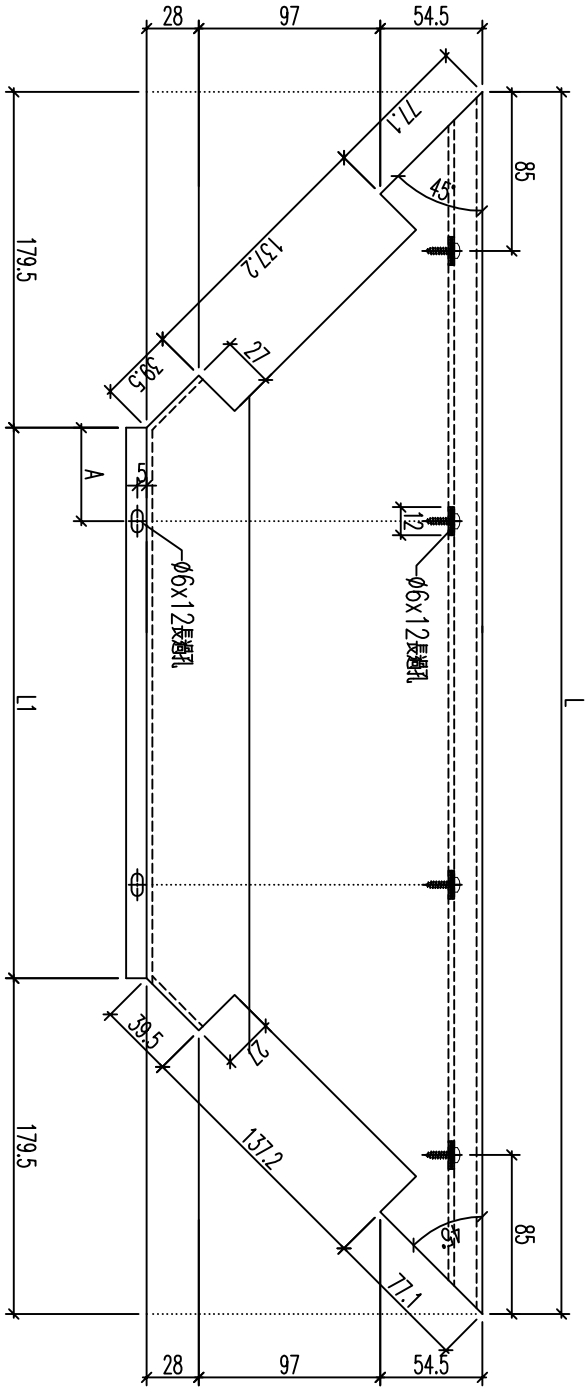


名稱	鋁板加工圖	制圖	黃漢卿	2022.12.2	修改			
材料	3mm鍍鋁	復核	王禮秋	2022.12.2	日期			
顏色	深灰色(AL2)	批准			圖號	857－GB2－BP26		


EG－DWG3


美特鋁質 有限公司
MIDI Aluminium Fabricator Ltd.

工程號	J857	地盤	啓鴻6552

编号	数量	长度L	长度L2	N	A	分格
857-GB2-BP24	1	855	496	300 x 1	98	950
857-GB3-BP41	1	855	496	300 x 1	98	950

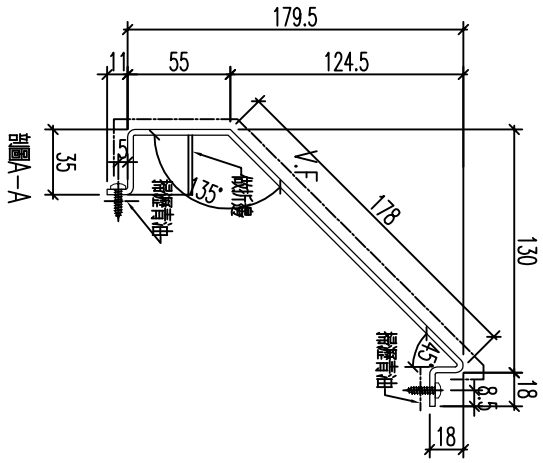

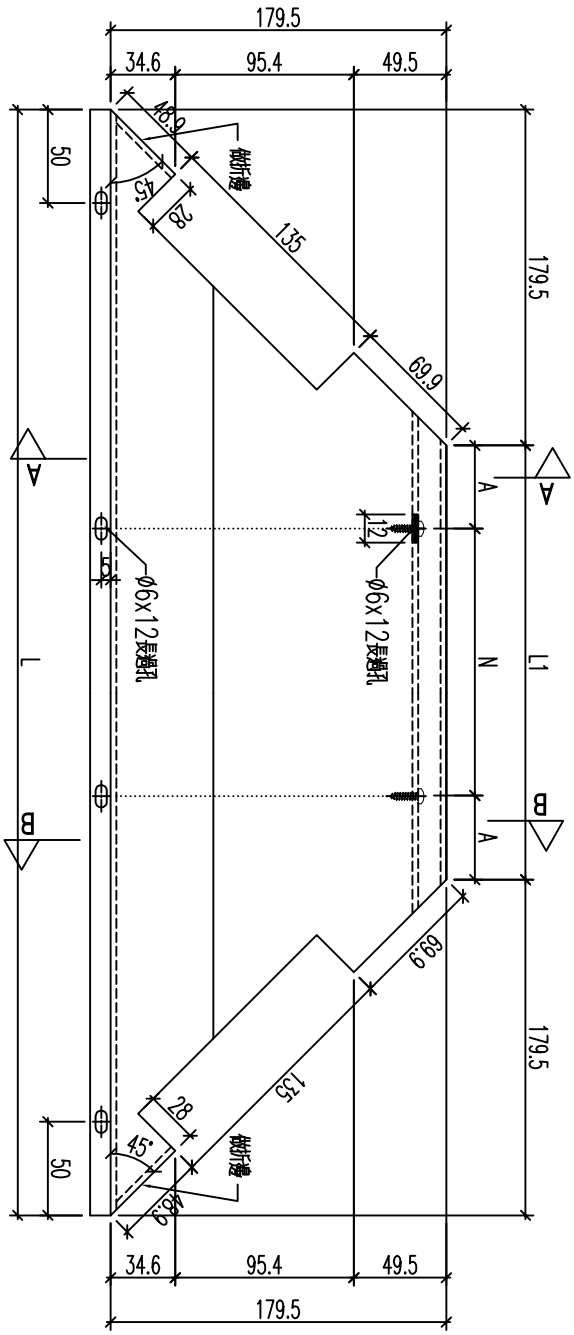

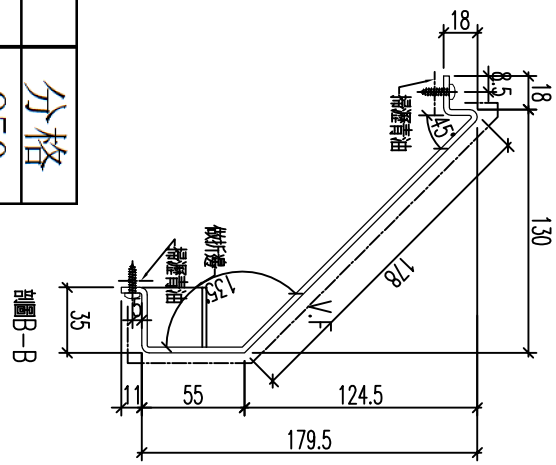


名稱	鋁板加工圖	制圖	黃漢卿	2022.12.2	修改			
材料	3mm髮絲	復核	王禮秋	2022.12.2	日期			
顏色	深灰色(AL2)	批准			圖號	857-GB2-BP24		


EG－DWG3


美特鋁質 有限公司
MIDI Aluminium Fabricator Ltd.

工程號	J857	地盤	啓鴻6552

编号	数量	长度L	长度L2	N	A	分格
857-GB1-BP30/1	1	1168	988.5	300 x 3	44.25	1510
857-GB2-BP1	1	1433	1253.5	300 x 4	26.75	1429
857-GB4-BP9/1	1	518	338.5	200 x 1	69.25	1535

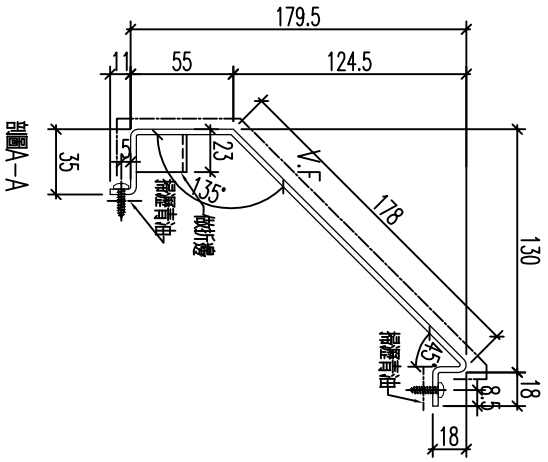

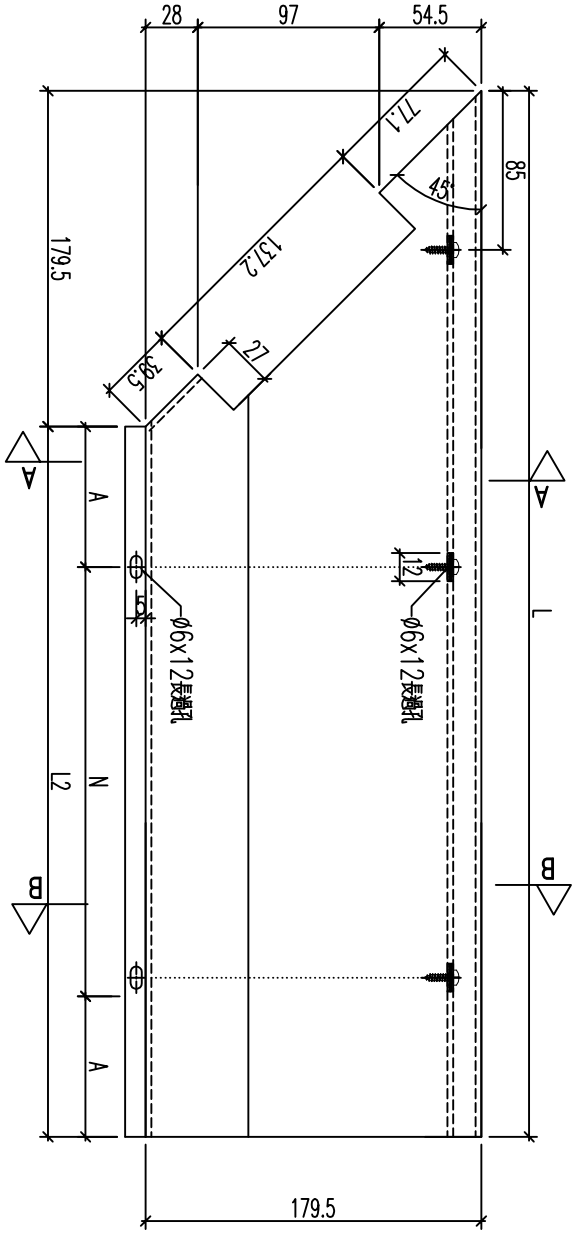

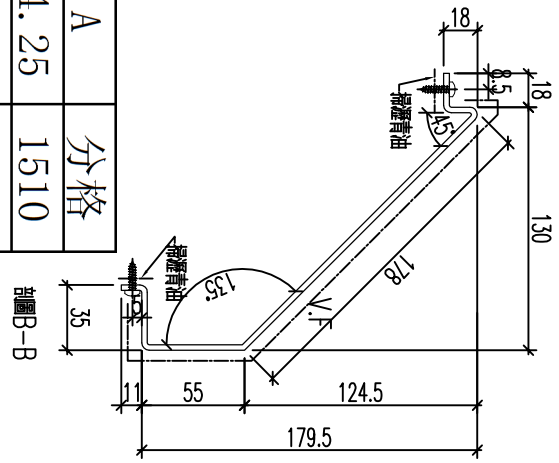



名稱	鋁板加工圖	制圖	黃漢卿	2022.12.2	修改			
材料	3mm髮絲	復核	王禮秋	2022.12.2	日期			
顏色	深灰色(AL2)	批准			圖號	857-GB1-BP30/1		

EG－DWG3

美特鋁質 有限公司
MIDI Aluminium Fabricator Ltd.

工程號	J857	地盤	啓鴻6552

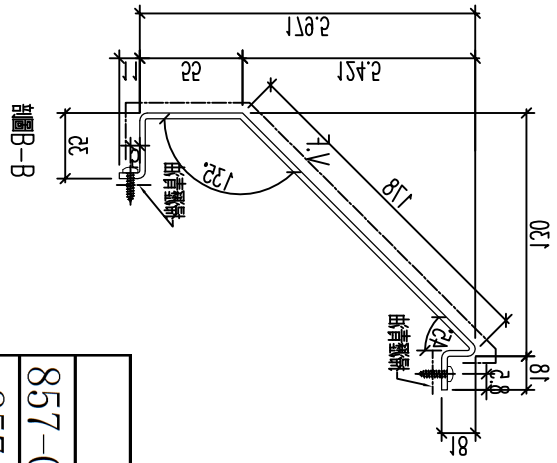

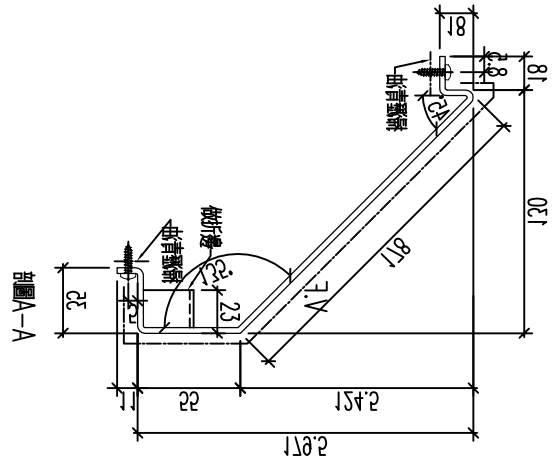

编号	数量	长度L	长度L2	N	A	分格
857-GB1-BP30/2	1	518	338.5	200 x 1	69.25	1510
857-GB3-BP38	1	1433	1253.5	300 x 4	26.75	1429
857-GB4-BP9/2	1	1193	1013.5	300 x 3	56.75	1535


名稱	鋁板加工圖	制圖	黃漢卿	2022.12.2	修改			
材料	3mm鍍鋅板	復核	王禮秋	2022.12.2	日期			
顏色	深灰色(AL2)	批准			圖號	857－GB1－BP30/2		


EG－DWG3

美特鋁質 有限公司
MIDI Aluminium Fabricator Ltd.

工程號	J857	地盤	啓德6552

编号	数量	长度L	长度L2	N	A	分格
857-GB2-BP2	1	1371		300 x 4	85.5	1429
857-GB2-BP34/2	1	759		300 x 2	79.5	1592
857-GB3-BP8/2	1	574		300 x 1	137	1592

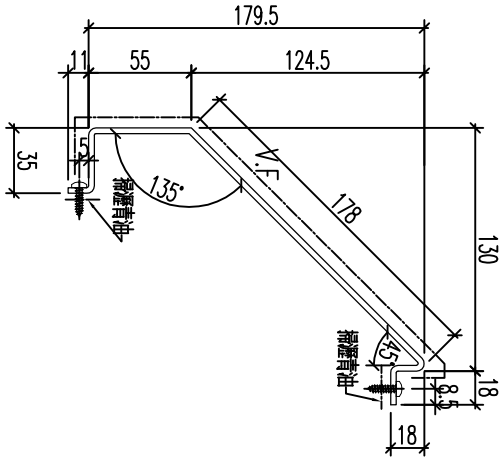

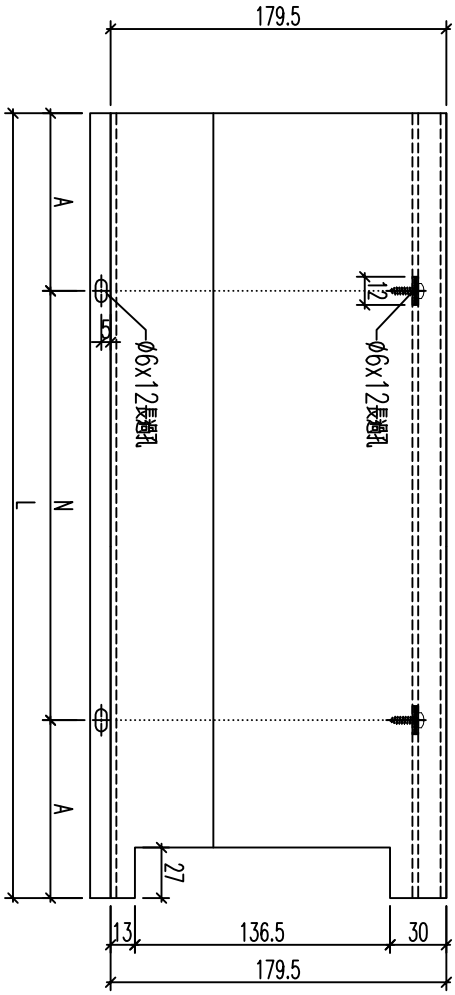


名稱	鋁板加工圖	制圖	黃漢卿	2022.12.2	修改			
材料	3mm鍍鋁	復核	王禮秋	2022.12.2	日期			
顏色	深灰色(AL2)	批准			圖號	857－GB2－BP2		


EG－DWG3

美特鋁質 有限公司
MIDI Aluminium Fabricator Ltd.

工程號	J857	地盤	啓德6552

编号	数量	长度L	长度L2	N	A	分格
857-GB2-BP34/1	1	573		300 x 1	136.5	1592
857-GB3-BP8/1	1	759		300 x 2	79.5	1592
857-GB3-BP37	1	1371		300 x 4	85.5	1429

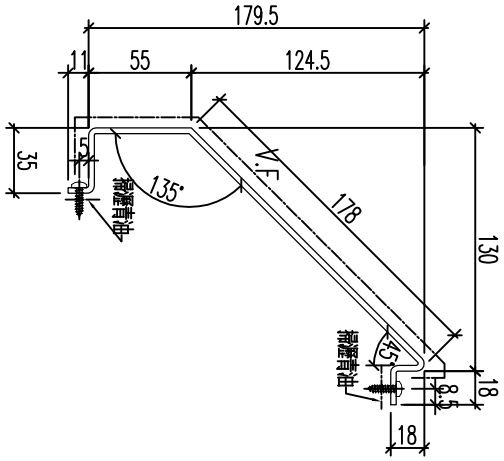

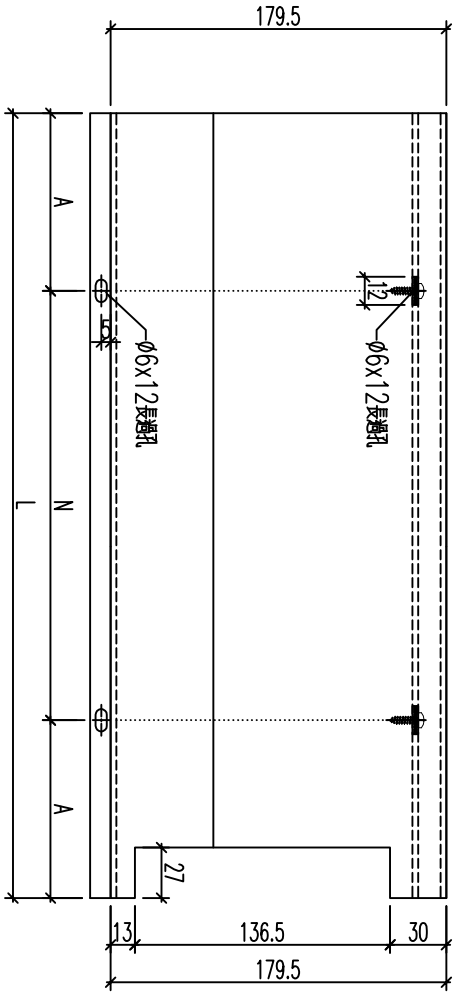


名稱	鋁板加工圖	制圖	黃漢卿	2022.12.2	修改			
材料	3mm鍍鋅	復核	王禮秋	2022.12.2	日期			
顏色	深灰色(AL2)	批准			圖號	857－GB2－BP34/1		


EG－DWG3


美特鋁質 有限公司
MIDI Aluminium Fabricator Ltd.

工程號	J857	地盤	啓鴻6552

编号	数量	长度L	长度L2	N	A	分格
857-GB6-BP16	1	1713	1533.5	275 x 5	79.25	1505
857-GB8-BP4	1	1738	1558.5	300 x 5	29.25	1530
857-GB9-BP12	1	1463	1283.5	300 x 4	41.75	1255

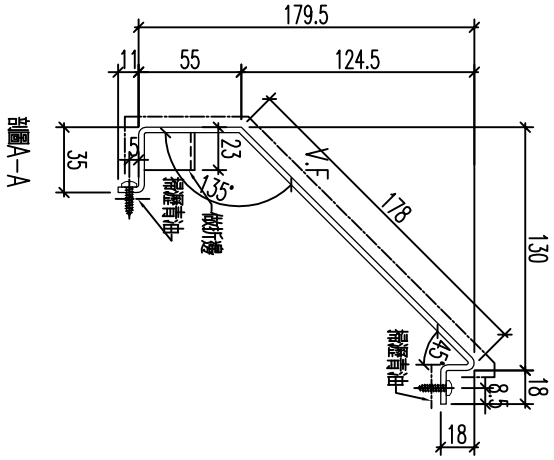

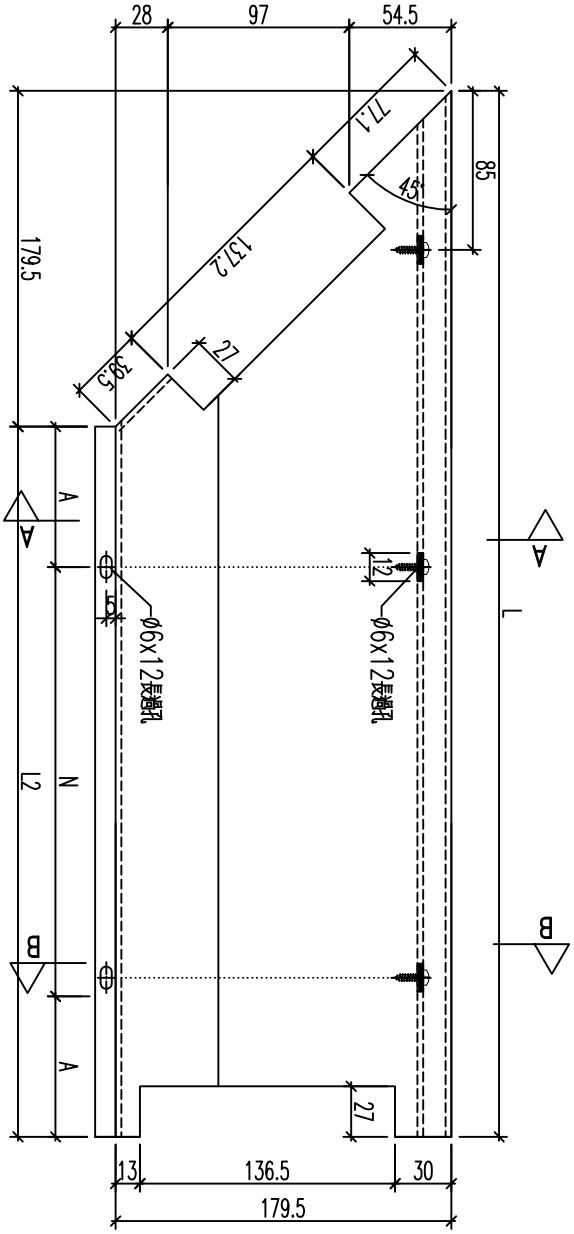

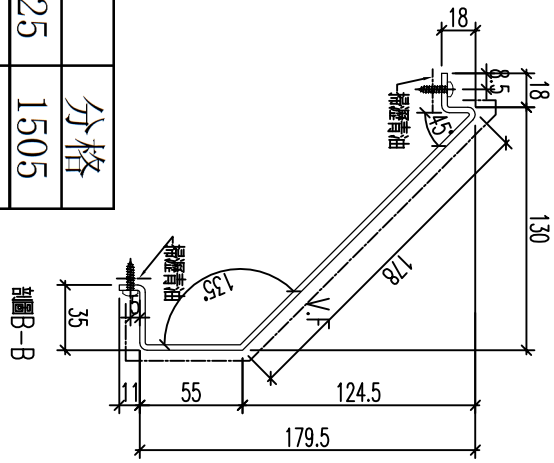


名稱	鋁板加工圖	制圖	黃漢卿	2022.12.2	修改			
材料	3mm髮絲	復核	王禮秋	2022.12.2	日期			
顏色	深灰色(AL2)	批准			圖號	857-GB6-BP16		


EG－DWG3


美特鋁質 有限公司
MIDI Aluminium Fabricator Ltd.

工程號	J857	地盤	啓德6552

编号	数量	长度L	长度L2	N	A	分格
857-GB5-BP9	1	1771	1591.5	300 x 5	45.75	1563
857-GB7-BP3	1	1713	1533.5	275 x 5	79.25	1505
857-GB8-BP6	1	1738	1558.5	300 x 5	29.25	1530

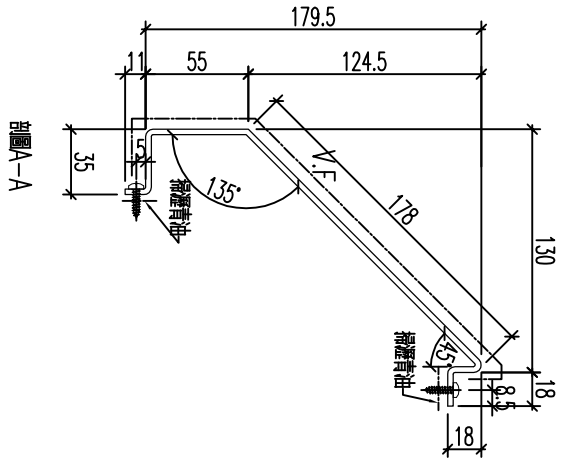

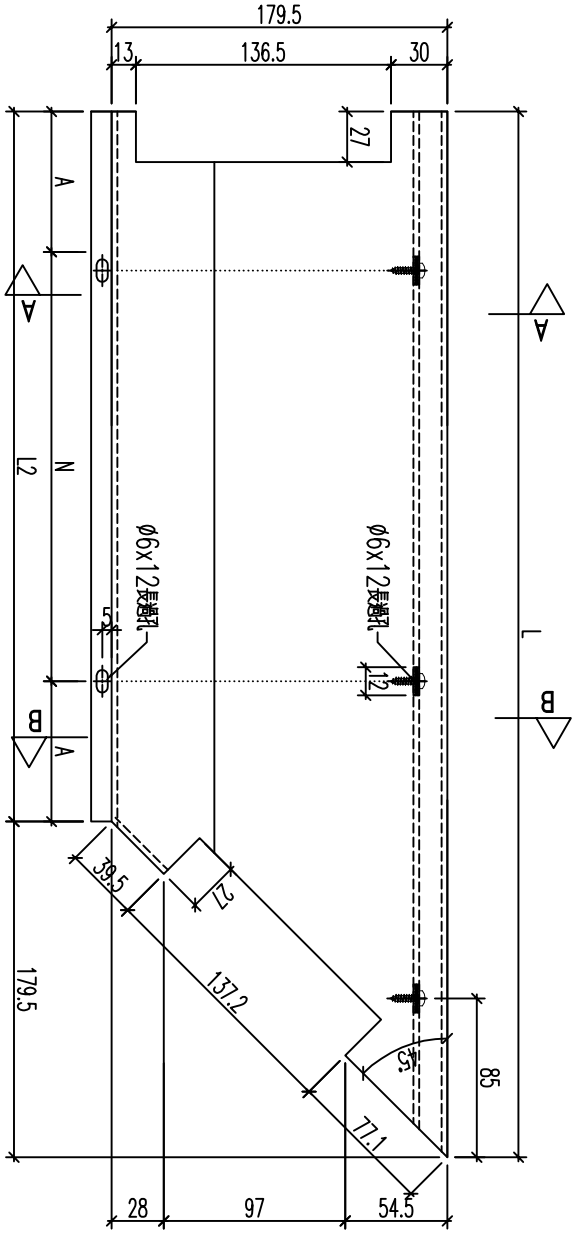

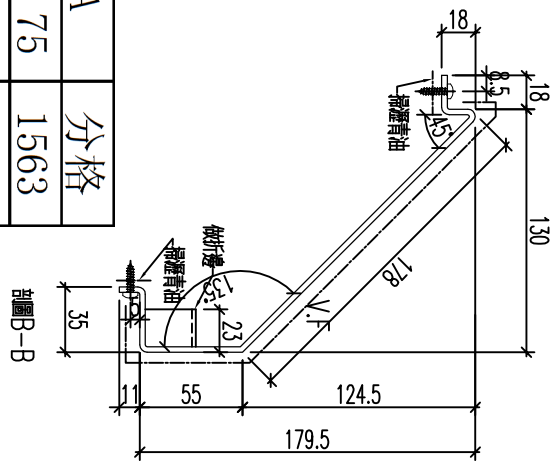



名稱	鋁板加工圖	制圖	黃漢卿	2022.12.2	修改			
材料	3mm髹板	復核	王禮秋	2022.12.2	日期			
顏色	深灰色(AL2)	批准			圖號	857-GB5-BP9		


EG－DWG3

美特鋁質 有限公司
MIDI Aluminium Fabricator Ltd.

工程號	J857	地盤	啓鴻6552

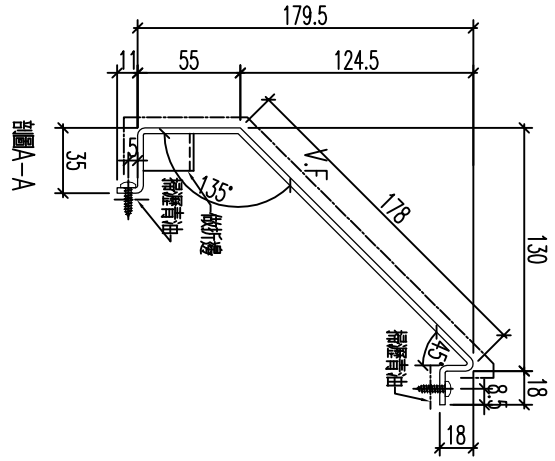

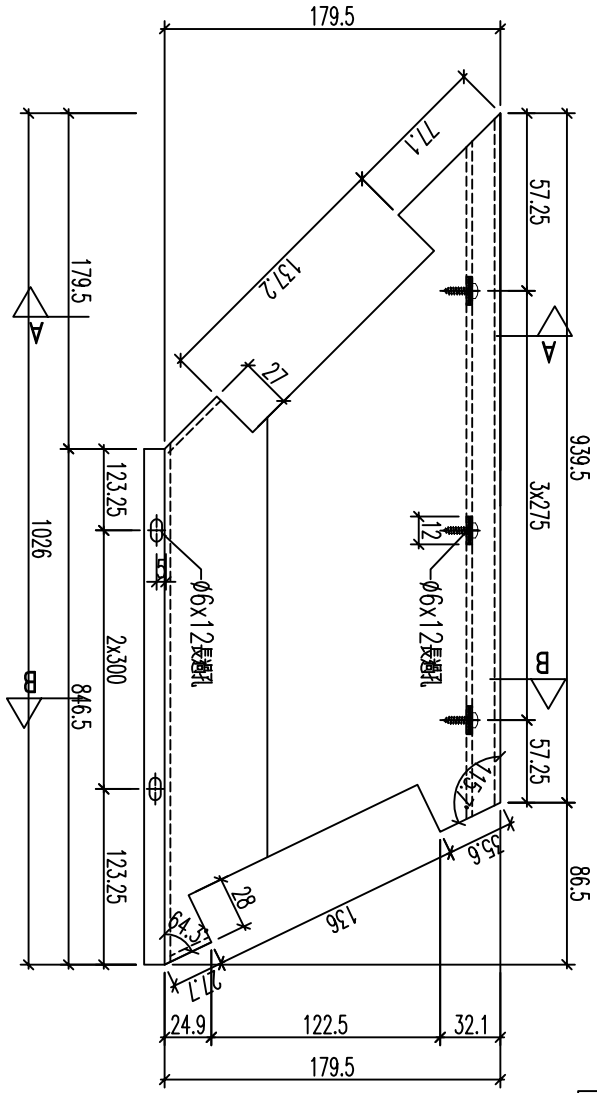

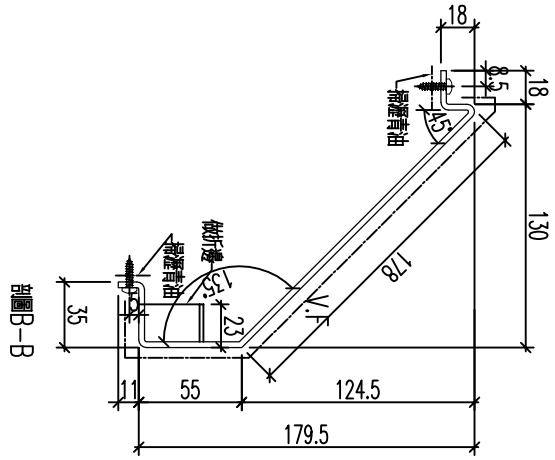


加工數量：1支


名稱	鋁板加工圖	制圖	黃漢卿	2022.12.2	修改			
材料	3mm髮絲	復核	王禮秋	2022.12.2	日期			
顏色	深灰色(AL2)	批准			圖號	857-GB4-BP32		


EG－DWG3

美特鋁質 有限公司
MIDI Aluminium Fabricator Ltd.

工程號	J857	地盤	啓鴻6552

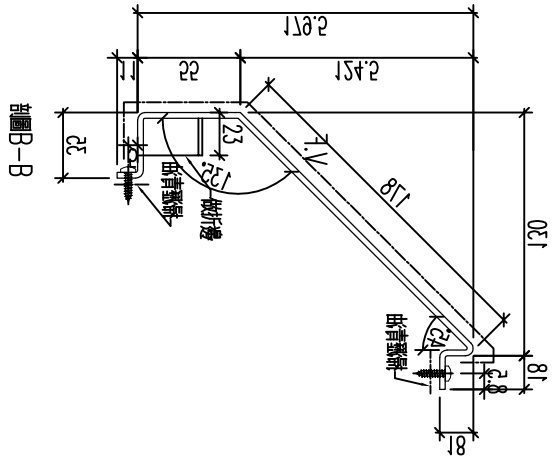

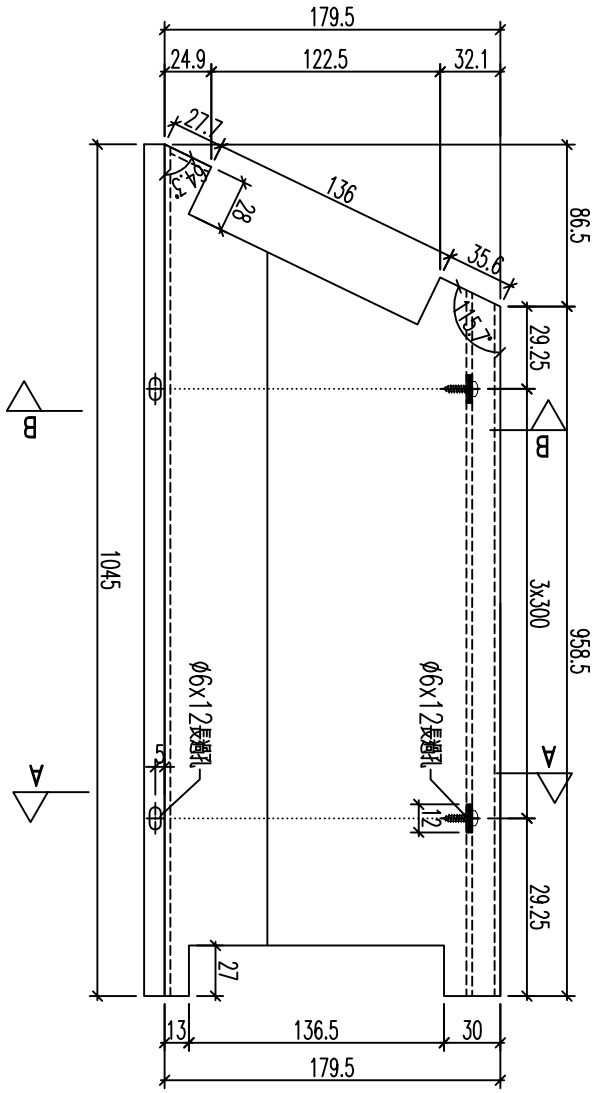

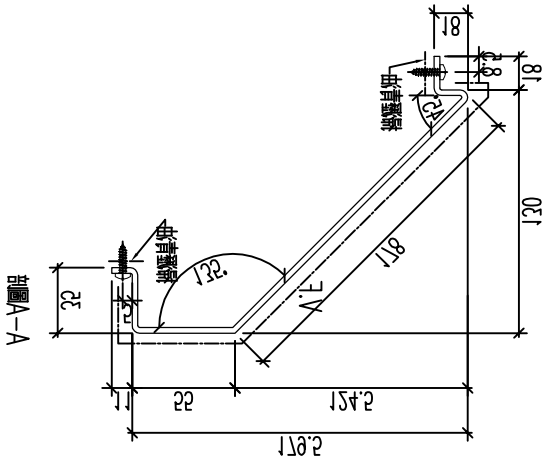


加工數量：1支


名稱	鋁板加工圖	制圖	黃漢卿	2022.12.2	修改			
材料	3mm鍍板	復核	王禮秋	2022.12.2	日期			
顏色	深灰色(AL2)	批准			圖號	857－GB4－BP33		

EG－DWG3

美特鋁質 有限公司
MIDI Aluminium Fabricator Ltd.

工程號	J857	地盤	啓鴻6552

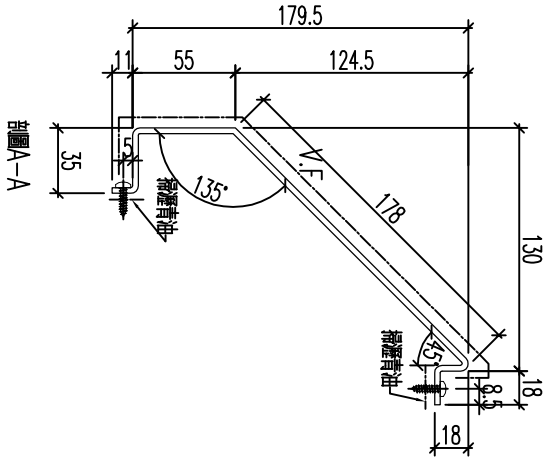

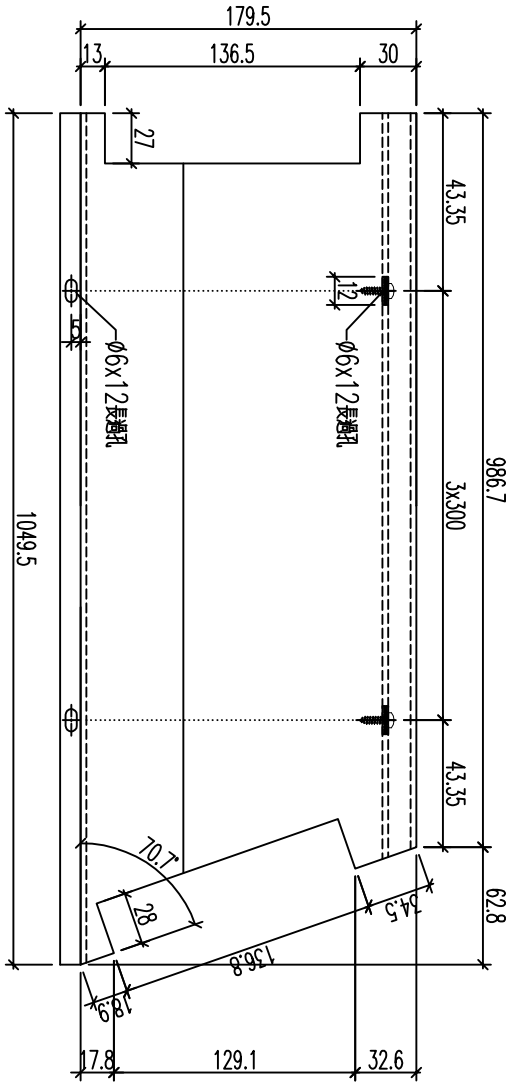


加工數量：1支


名稱	鋁板加工圖	制圖	黃漢卿	2022.12.2	修改			
材料	3mm髮絲	復核	王禮秋	2022.12.2	日期			
顏色	深灰色(AL2)	批准			圖號	857－GB4－BP34		

EG－DWG3

美特鋁質 有限公司
MIDI Aluminium Fabricator Ltd.

工程號	J857	地盤	啓鴻6552

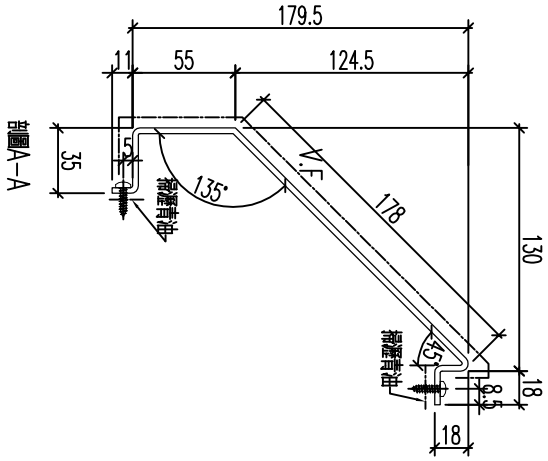

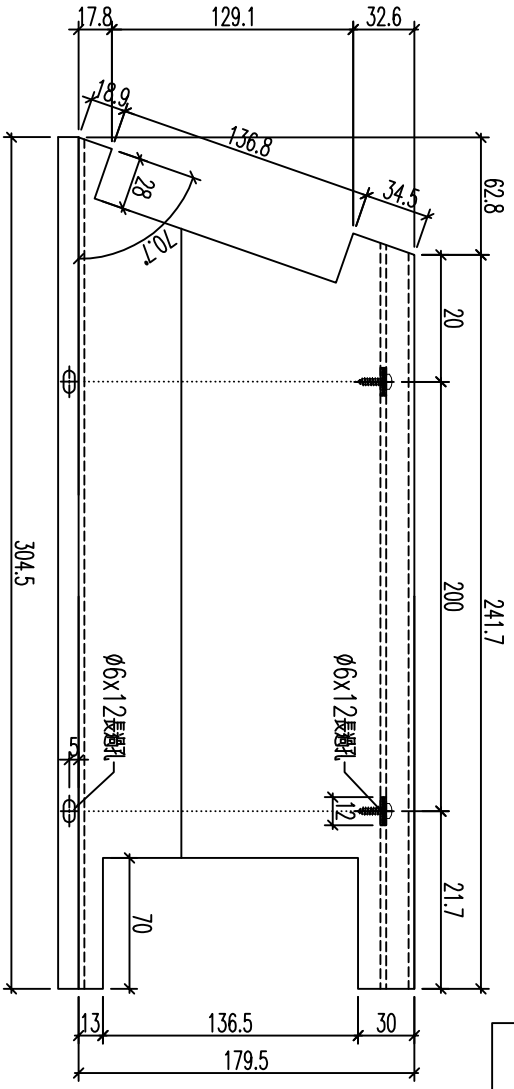


加工數量：1支


名稱	鋁板加工圖	制圖	黃漢卿	2022.12.2	修改			
材料	3mm髮絲	復核	王禮秋	2022.12.2	日期			
顏色	深灰色(AL2)	批准			圖號	857－GB4－BP35		

EG－DWG3

美特鋁質 有限公司
MIDI Aluminium Fabricator Ltd.

工程號	J857	地盤	啓鴻6552

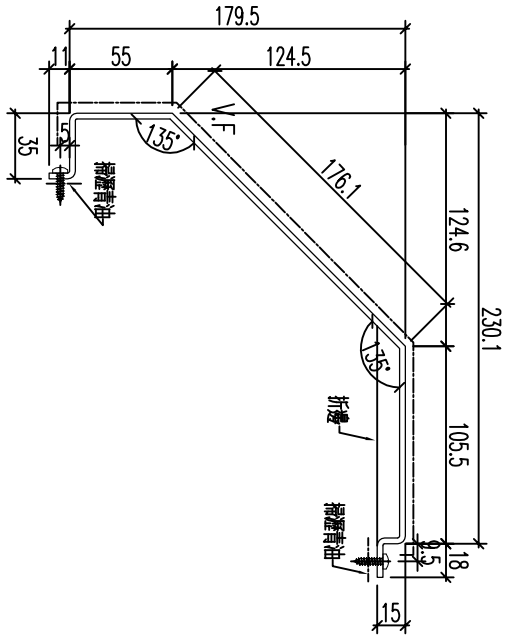

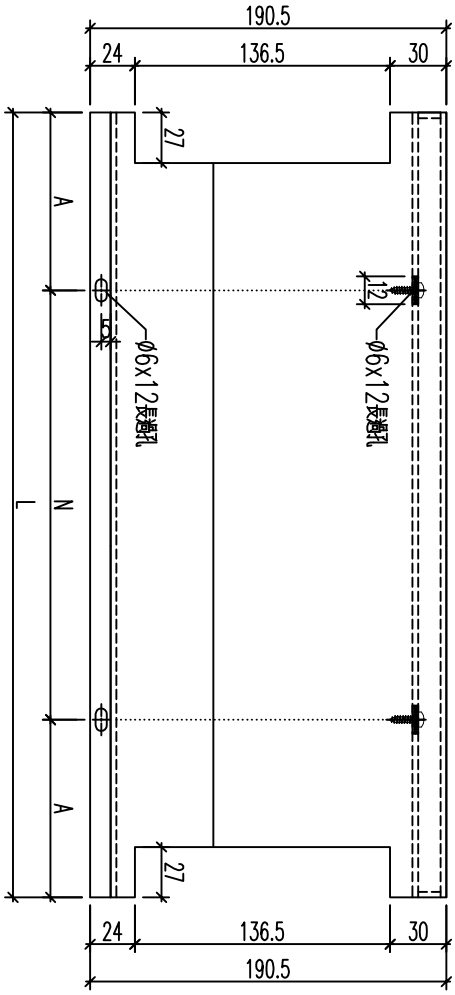


编号	数量	长度L	长度L2	N			A	分格
857-GB5-BP20	1	1595		300	x	5	47.5	1605
857-GB5-BP24	1	1340		300	x	4	70	1350
857-GB5-BP28	1	1507		275	x	5	66	1517
857-GB6-BP24	2	1490		275	x	5	57.5	1500
857-GB7-BP15	3	1490		275	x	5	57.5	1500
857-GB7-BP15a	1	1490		275	x	5	57.5	1500
857-GB8-BP16	2	1490		275	x	5	57.5	1500
857-GB8-BP16a	1	1490		275	x	5	57.5	1500
857-GB8-BP16b	3	1490		275	x	5	57.5	1500
857-GB9-BP22	1	1499		275	x	5	62	1509
857-GB9-BP26	4	1490		275	x	5	57.5	1500


名稱	鋁板加工圖	制圖	黃漢卿	2022.12.2	修改			
材料	3mm鍍鋅板	復核	王禮秋	2022.12.2	日期			
顏色	銅色(AL1)	批准			圖號	857-GB5-BP20		

EG－DWG3

美特鋁質 有限公司
MIDI Aluminium Fabricator Ltd.

工程號	J857	地盤	啓鴻6552

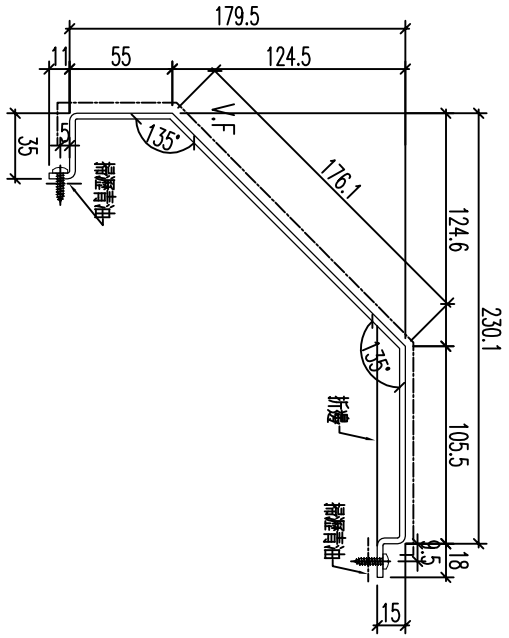

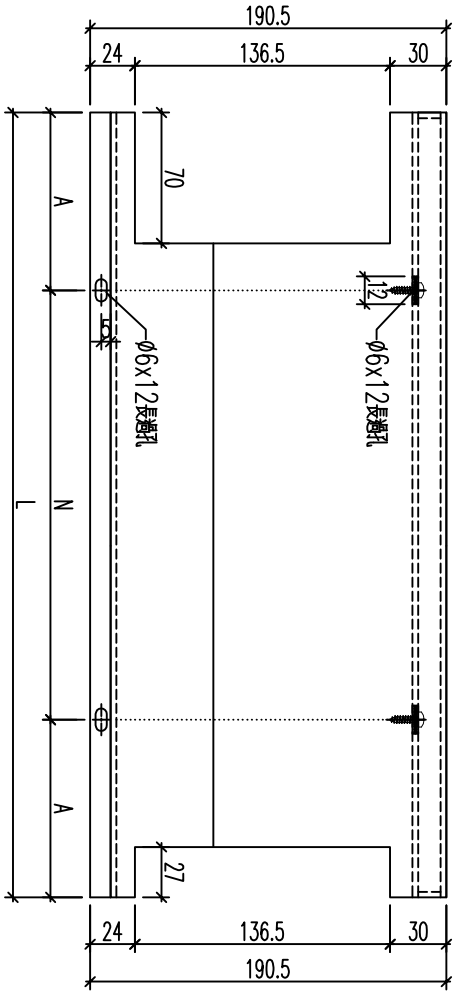


编号	数量	长度L	长度L2	N	A	分格
857-GB5-BP14	1	1128		300 x 3	114	1133
857-GB6-BP18	1	1328		300 x 4	64	1333
857-GB8-BP15	1	1403		300 x 4	101.5	1408
857-GB9-BP21	1	1504		275 x 5	64.5	1509
857-GB12-BP8	1	1410		300 x 4	105	1415


名稱	鋁板加工圖	制圖	黃漢卿	2022.12.2	修改			
材料	3mm髮絲	復核	王禮秋	2022.12.2	日期			
顏色	銅色(AL1)	批准			圖號	857-GB5-BP14		

EG－DWG3

美特鋁質 有限公司
MIDI Aluminium Fabricator Ltd.

工程號	J857	地盤	啓鴻6552

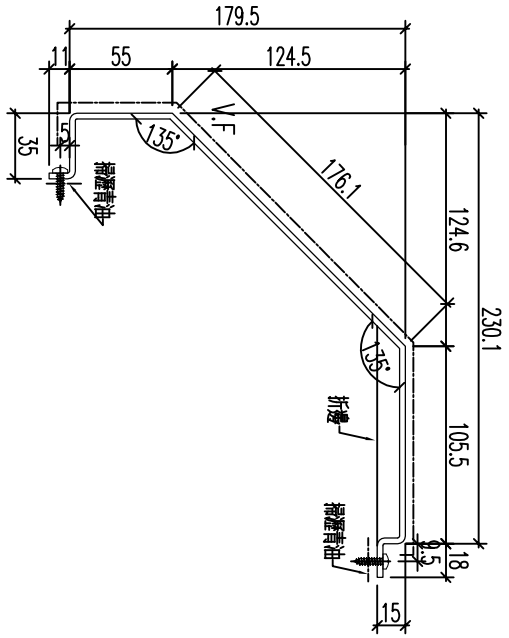

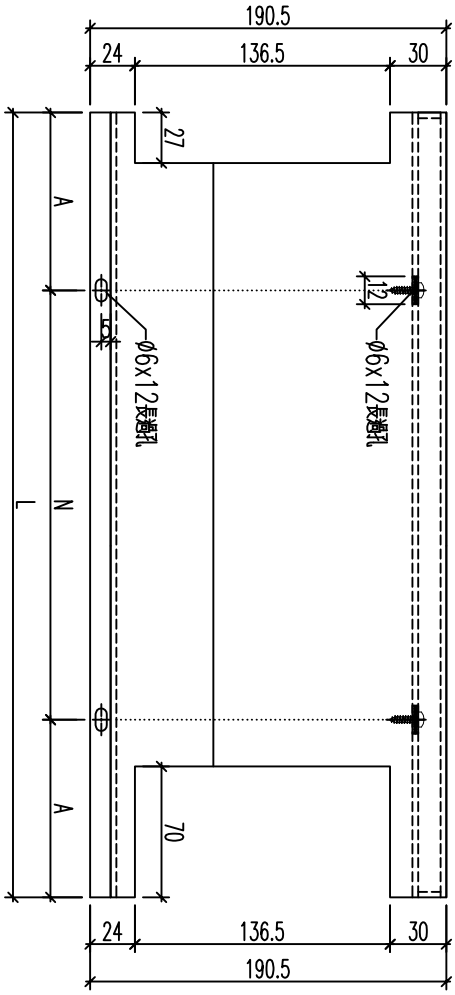

编号	数量	长度L	长度L2	N			A	分格
857-GB5-BP29	1	1512		275	x	5	68.5	1517
857-GB7-BP16	1	1403		300	x	4	101.5	1408
857-GB8-BP22	1	1328		300	x	4	64	1333
857-GB9-BP34	1	943		300	x	3	21.5	948
857-GB12-BP21	1	1528		300	x	5	14	1533


名稱	鋁板加工圖	制圖	黃漢卿	2022.12.2	修改			
材料	3mm鍍鋅	復核	王禮秋	2022.12.2	日期			
顏色	銅色(AL1)	批准			圖號	857-GB5-BP29		


EG-DWG3


美特鋁質 有限公司
MIDI Aluminium Fabricator Ltd.

工程號	J857	地盤	啓鴻6552

编号	数量	长度L	长度L2	N	A	分格
857-GB5-BP19	1	1552.5	1373	300 x 4	86.5	1605
857-GB5-BP16	1	1210.5	1031	300 x 3	65.5	1263
857-GB6-BP23	1	1354.5	1175	300 x 3	137.5	1407
857-GB8-BP21	1	1280.5	1101	300 x 3	100.5	1333
857-GB9-BP25	1	1317.5	1138	300 x 3	119	1370
857-GB9-BP31	1	1455.5	1276	300 x 4	38	1508
857-GB9-BP33	1	895.5	716	300 x 2	58	948
857-GB12-BP20	1	1480.5	1301	300 x 4	50.5	1533
857-GB12-BP2	1	1047.5	868	300 x 2	134	1100

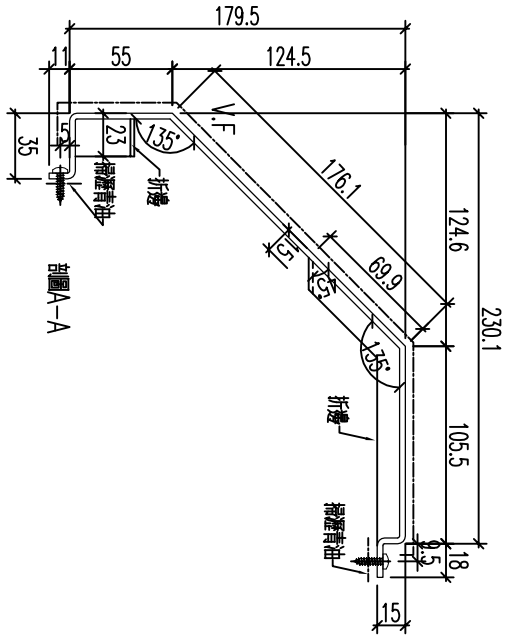

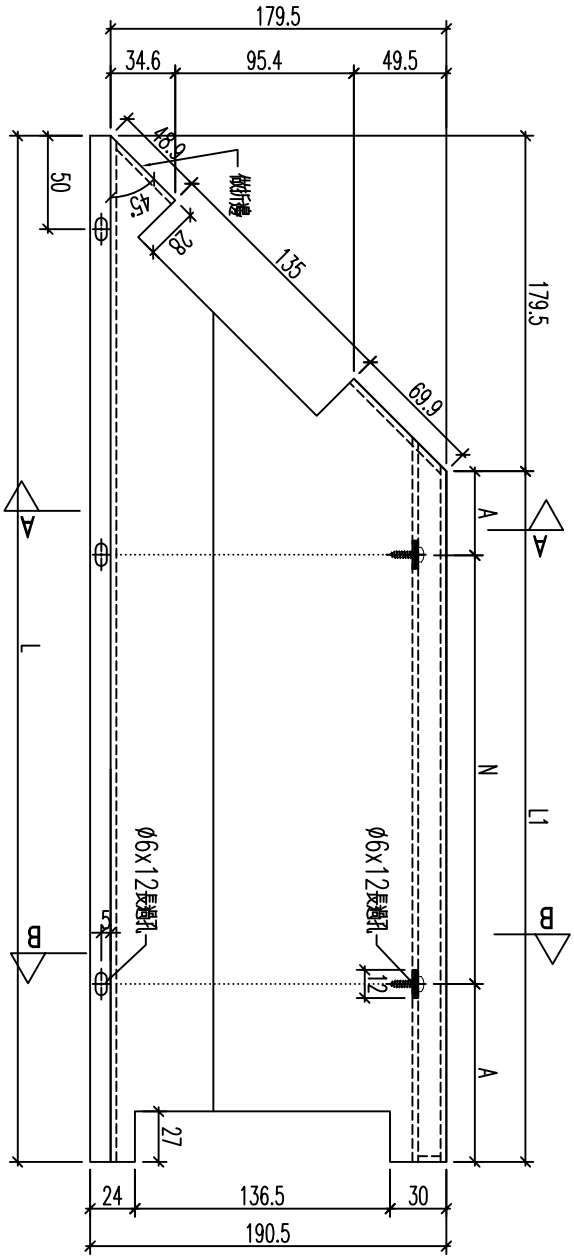

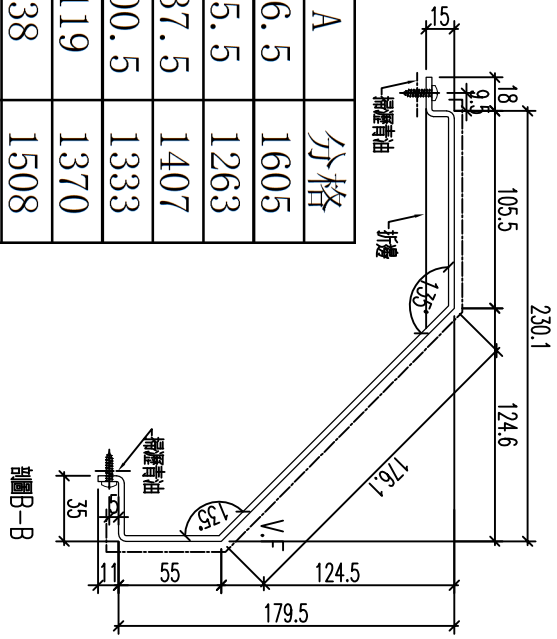


名稱	鋁板加工圖	制圖	黃漢卿	2022.12.2	修改			
材料	3mm鍍	復核	王禮秋	2022.12.2	日期			
顏色	銅色(AL1)	批准			圖號	857-GB5-BP19		


EG－DWG3


美特鋁質 有限公司
MIDI Aluminium Fabricator Ltd.

工程號	J857	地盤	啓鴻6552

编号	数量	长度L	长度L2	N	A	分格
857-GB5-BP15	1	1080.5	901	275 x 3	38	1133
857-GB5-BP21	1	1552.5	1373	300 x 4	86.5	1605
857-GB5-BP25	1	1297.5	1118	300 x 3	109	1350
857-GB6-BP19	1	1280.5	1101	300 x 3	100.5	1333
857-GB8-BP17	1	1355.5	1176	275 x 4	38	1408
857-GB9-BP27	1	1317.5	1138	300 x 3	119	1370
857-GB12-BP9	1	1362.5	1183	275 x 4	41.5	1415

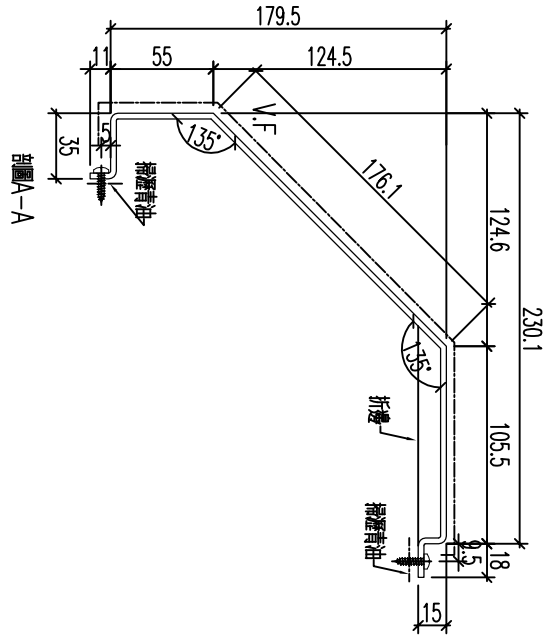

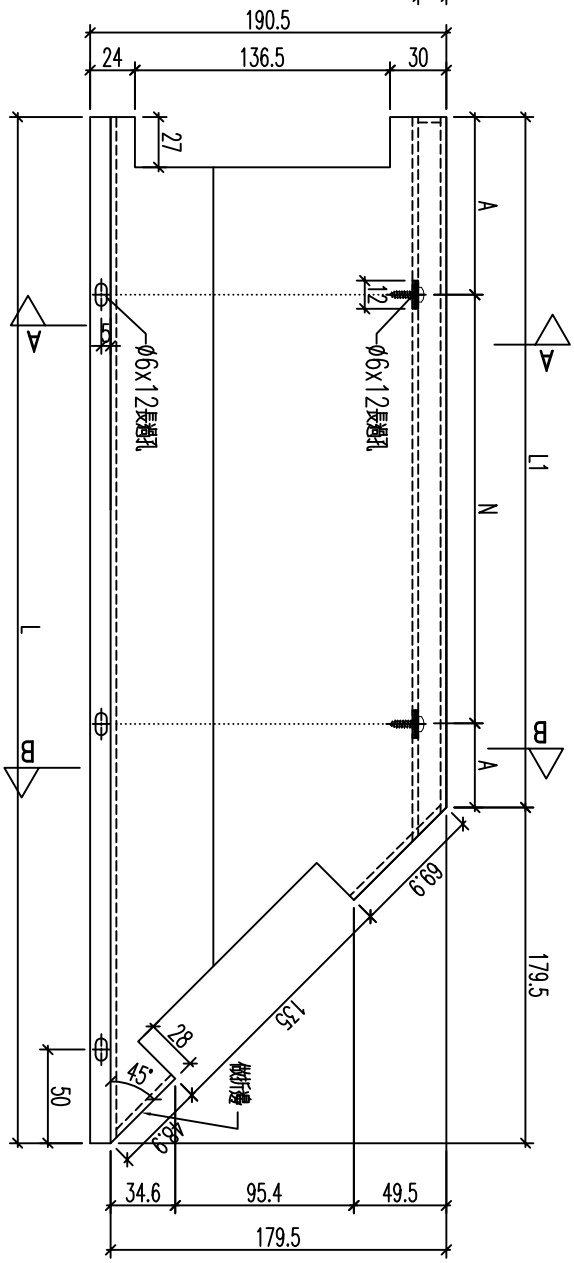

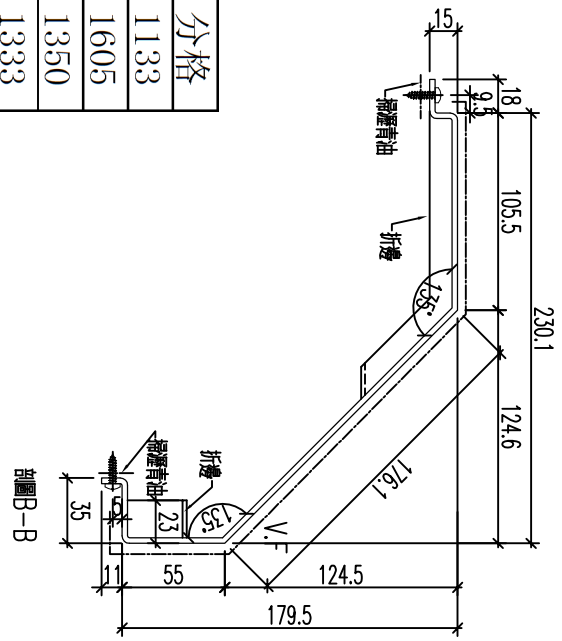


名稱	鋁板加工圖	制圖	黃漢卿	2022.12.2	修改			
材料	3mm髮絲	復核	王禮秋	2022.12.2	日期			
顏色	銅色(AL1)	批准			圖號	857-GB5-BP15		


EG-DWG3


美特鋁質 有限公司
MIDI Aluminium Fabricator Ltd.

工程號	J857	地盤	啓鴻6552

编号	数量	长度L	长度L2	N	A	分格
857-GB12-BP13	1	432.5	253	200 x 1	26.5	480
857-GB12-BP15	1	682.5	503	200 x 2	51.5	730
857-GB12-BP19	1	1532.5	1353	300 x 4	76.5	1580
857-GB12-BP22	1	308.5	129		64.5	356
857-GB12-BP26	1	1607.5	1428	300 x 4	114	1655
857-GB12-BP1	1	857.5	678	275 x 2	64	905

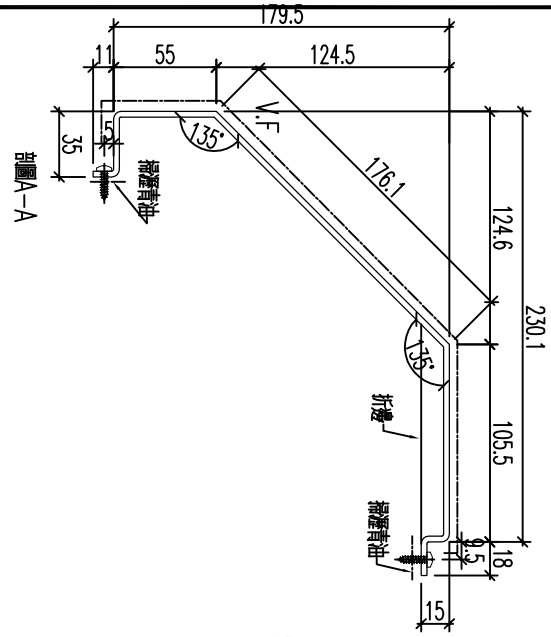

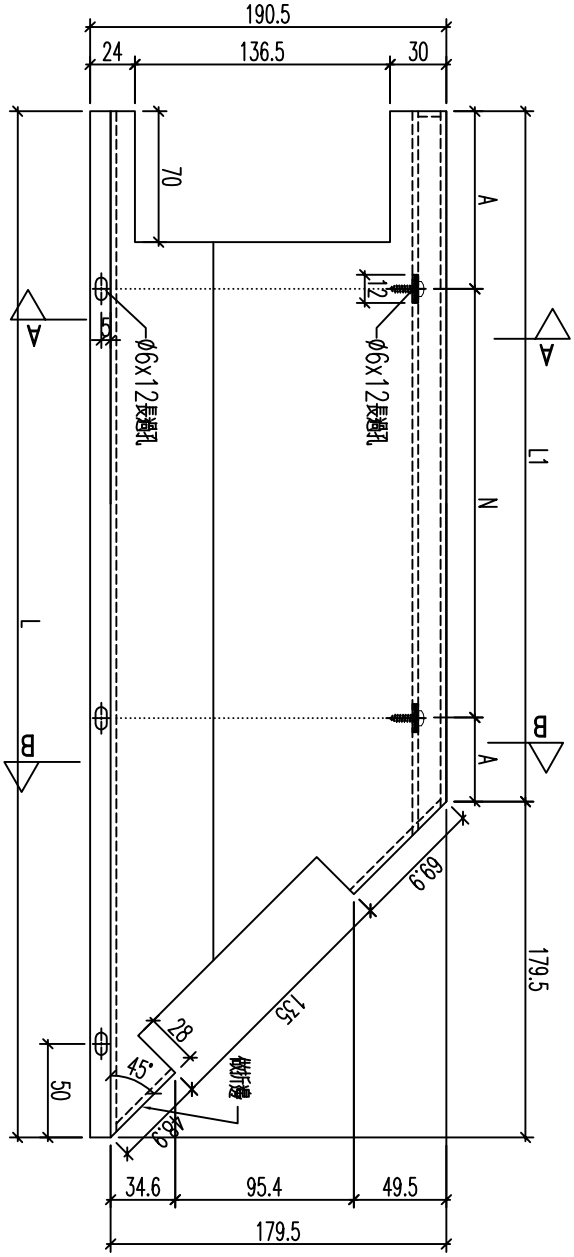

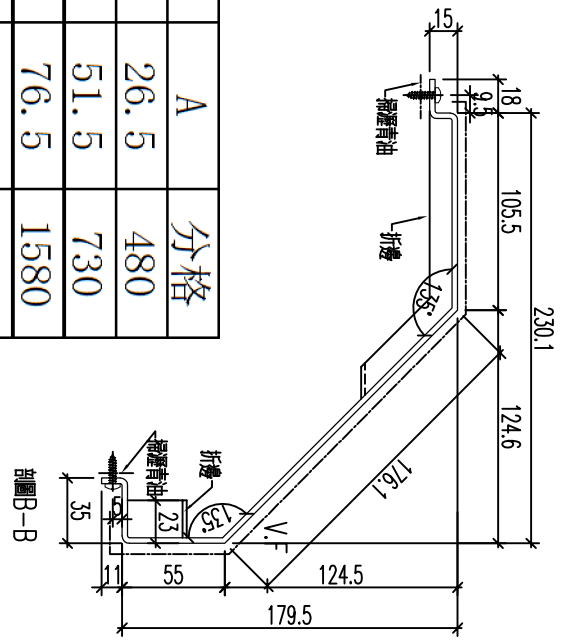


名稱	鋁板加工圖	制圖	黃漢卿	2022.12.2	修改			
材料	3mm鍍	復核	王禮秋	2022.12.2	日期			
顏色	銅色(AL1)	批准			圖號	857-GB12-BP13		


EG－DWG3


美特鋁質 有限公司
MIDI Aluminium Fabricator Ltd.

工程號	J857	地盤	啓鴻6552

编号	数量	长度L	长度L2	N	A	分格
857-GB12-BP14	1	1632.5	1453	300 x 4	126.5	1680
857-GB12-BP27	1	357.5	178		89	405
857-GB12-BP25	1	677.5	498	300 x 1	99	730
857-GB12-BP23	1	1122.5	943	275 x 3	59	1175

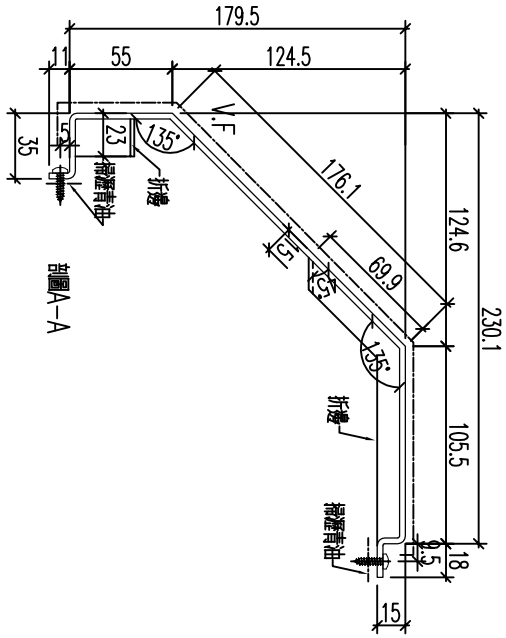

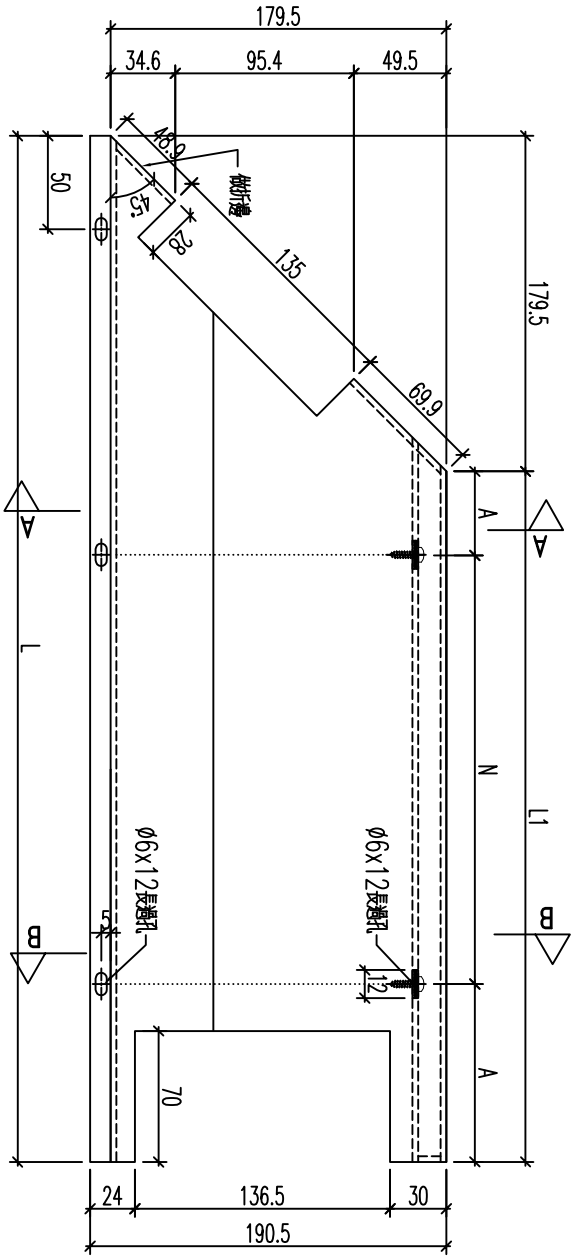

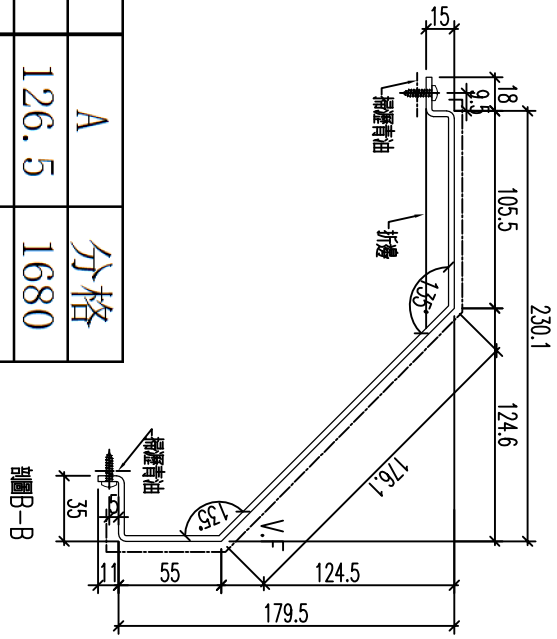


名稱	鋁板加工圖	制圖	黃漢卿	2022.12.2	修改			
材料	3mm鍍	復核	王禮秋	2022.12.2	日期			
顏色	銅色(AL1)	批准			圖號	857-GB12-BP14		


EG－DWG3


美特鋁質 有限公司
MIDI Aluminium Fabricator Ltd.

工程號	J857	地盤	啓鴻6552

编号	数量	长度L	长度L2		N	A	分格
857-GB5-BP23	1	1558	1378.5	300	x 4	89.25	1350
857-GB5-BP27	1	1725	1545.5	300	x 5	22.75	1517
857-GB6-BP21	1	1138	958.5	300	x 3	29.25	930
857-GB8-BP19	1	1138	958.5	300	x 3	29.25	930
857-GB9-BP29	1	1138	958.5	300	x 3	29.25	930

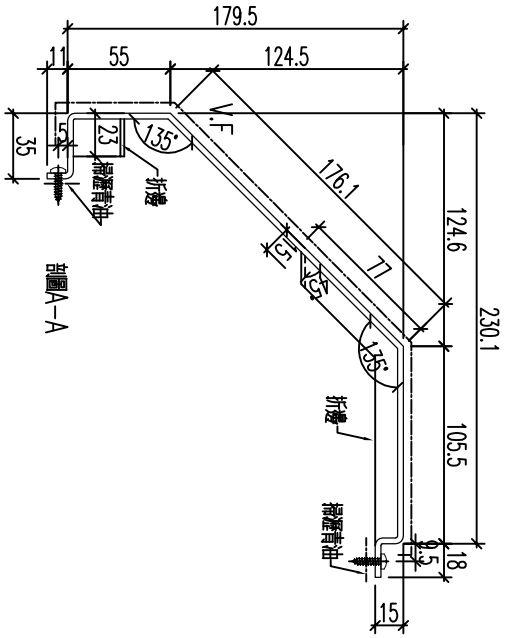

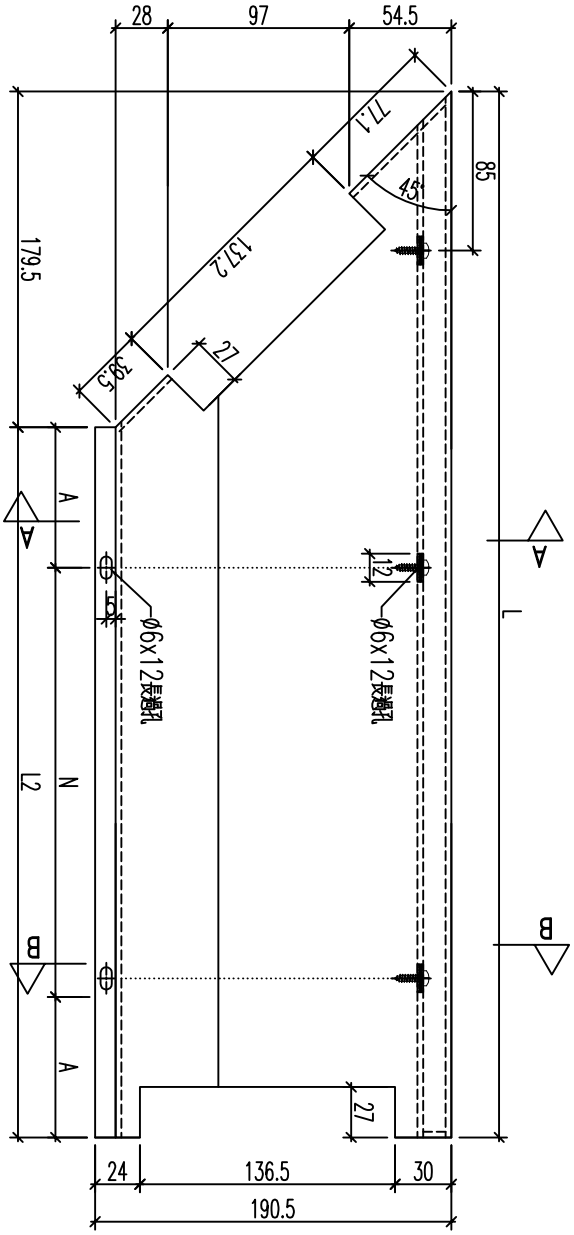

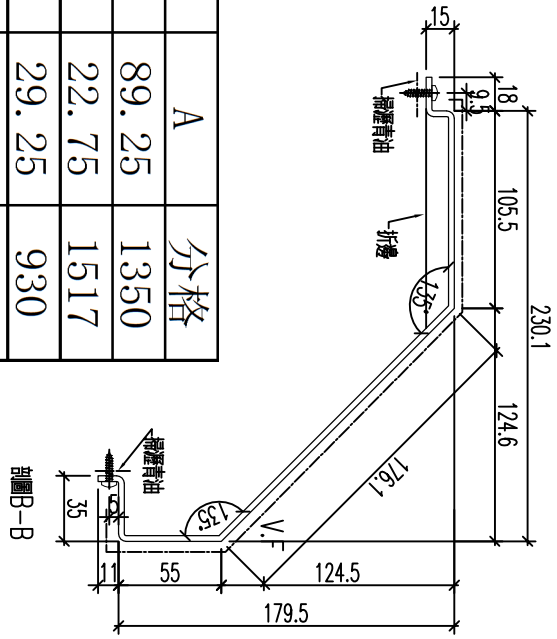


名稱	鋁板加工圖	制圖	黃漢卿	2022.12.2	修改			
材料	3mm鍍鋁	復核	王禮秋	2022.12.2	日期			
顏色	銅色(AL1)	批准			圖號	857-GB5-BP23		


EG－DWG3


美特鋁質 有限公司
MIDI Aluminium Fabricator Ltd.

工程號	J857	地盤	啓鴻6552

编号	数量	长度L	长度L2		N	A	分格
857-GB5-BP17	1	1471	1291.5	300	x 4	45.75	1263
857-GB6-BP21a	1	1138	958.5	300	x 3	29.25	930
857-GB8-BP19a	1	1138	958.5	300	x 3	29.25	930
857-GB9-BP23	1	1716	1536.5	275	x 5	80.75	1508
857-GB9-BP29a	1	1138	958.5	300	x 3	29.25	930
857-GB9-BP32	1	1716	1536.5	275	x 5	80.75	1508

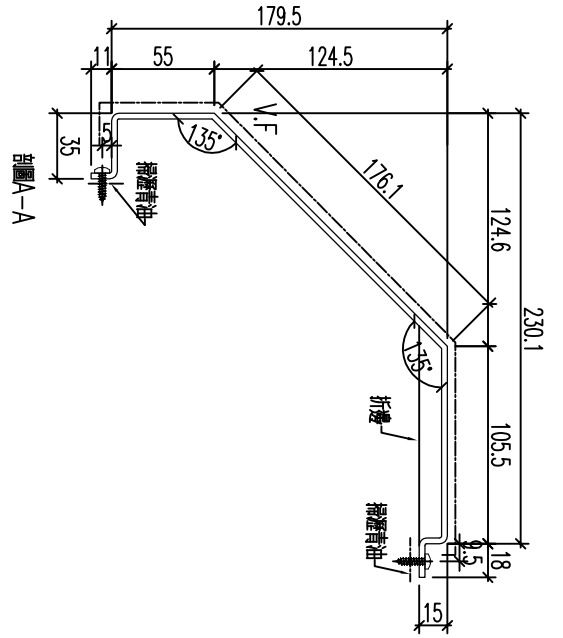

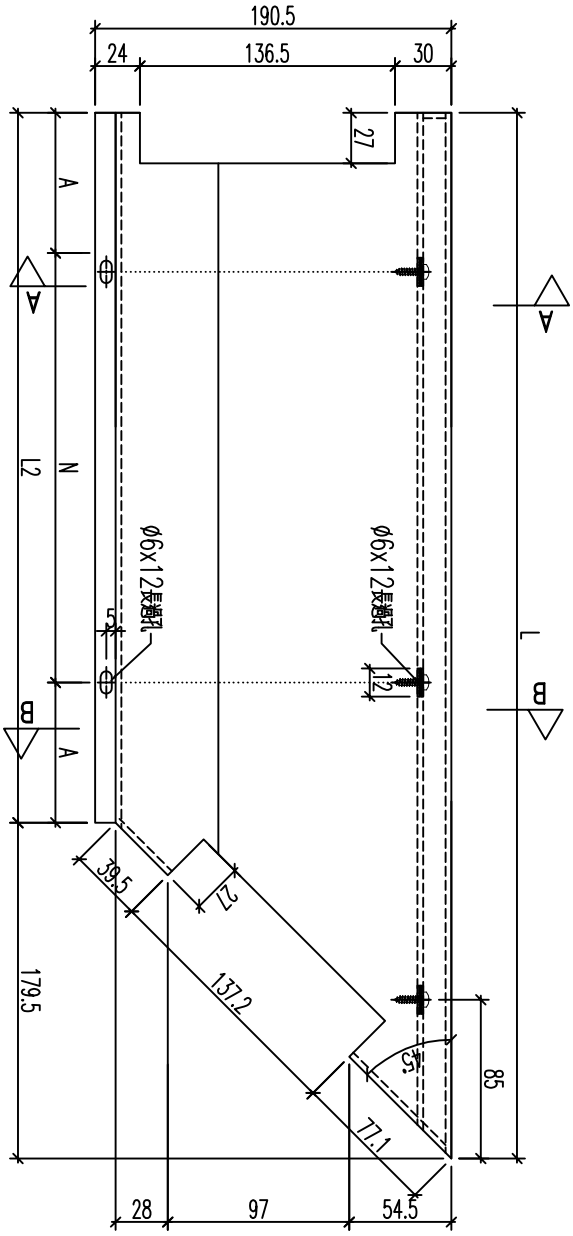

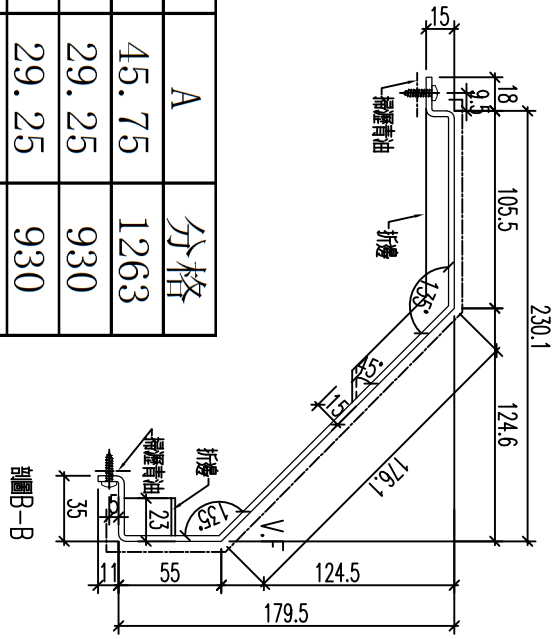


名稱	鋁板加工圖	制圖	黃漢卿	2022.12.2	修改			
材料	3mm鍍	復核	王禮秋	2022.12.2	日期			
顏色	銅色(AL1)	批准			圖號	857-GB5-BP17		


EG－DWG3


美特鋁質 有限公司
MIDI Aluminium Fabricator Ltd.

工程號	J857	地盤	啓鴻6552

编号	数量	长度L	长度L2	N	A	分格
857-GB12-BP12	1	1203	1023.5	300 x 3	61.75	990

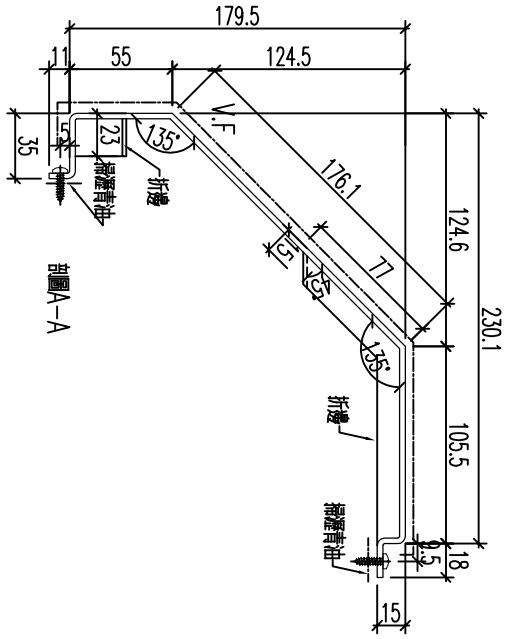

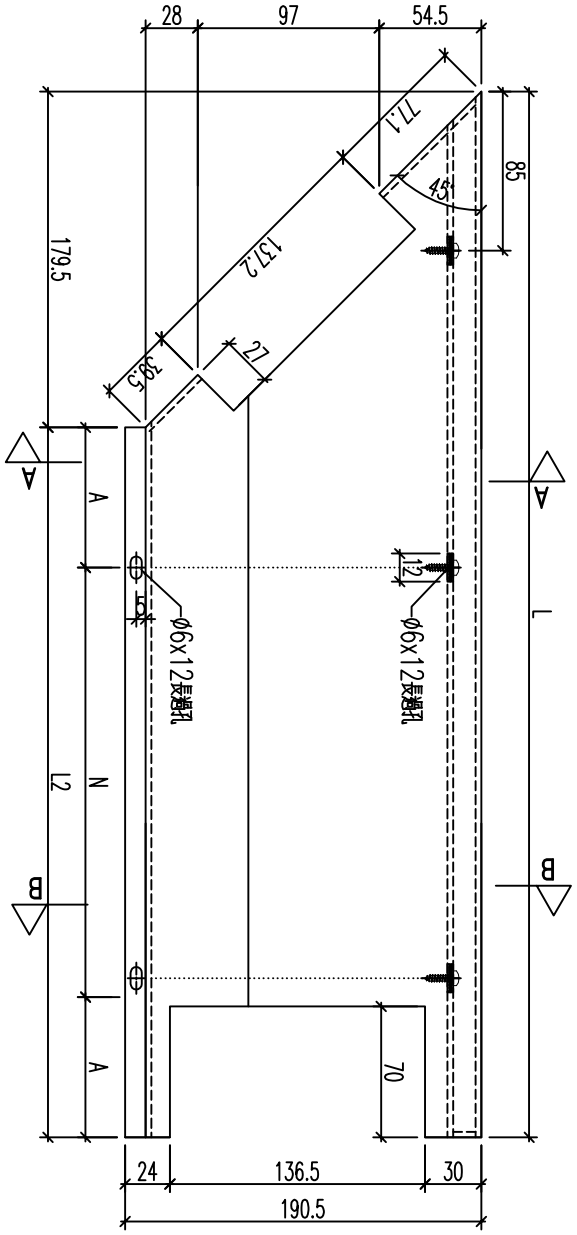

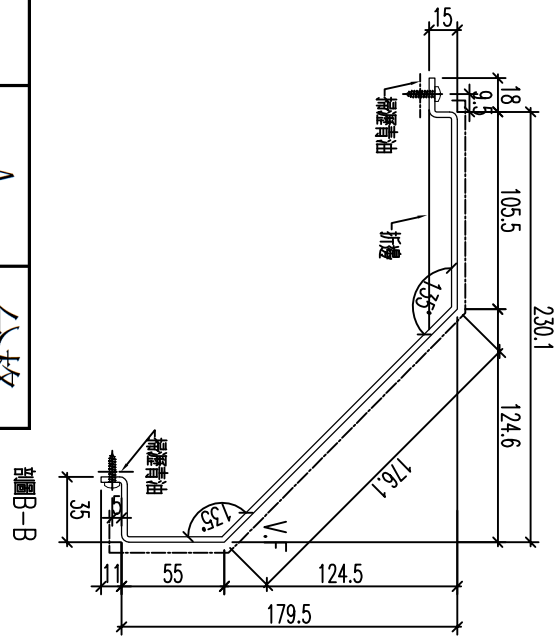


名稱	鋁板加工圖	制圖	黃漢卿	2022.12.2	修改			
材料	3mm髹板	復核	王禮秋	2022.12.2	日期			
顏色	銅色(AL1)	批准			圖號	857-GB12-BP12		


EG－DWG3


美特鋁質 有限公司
MIDI Aluminium Fabricator Ltd.

工程號	J857	地盤	啓鴻6552

编号	数量	长度L	长度L2	N	A	分格
857-GB5-BP22	1	515.5	336	250 x 1	43	350
857-GB5-BP26	1	365.5	186		93	200
857-GB6-BP20	1	1415.5	1236	275 x 4	68	1250
857-GB8-BP18	1	365.5	186		93	200
857-GB9-BP28	1	365.5	186		93	200
857-GB12-BP11	1	1090.5	911	275 x 3	43	925
857-GB12-BP16	1	1140.5	961	300 x 3	30.5	975

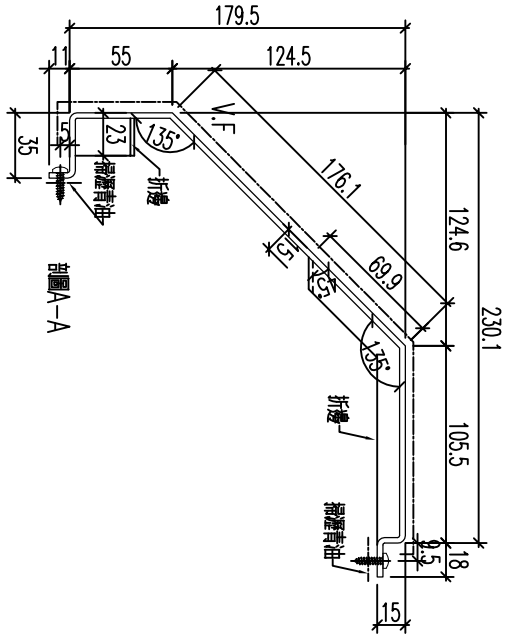

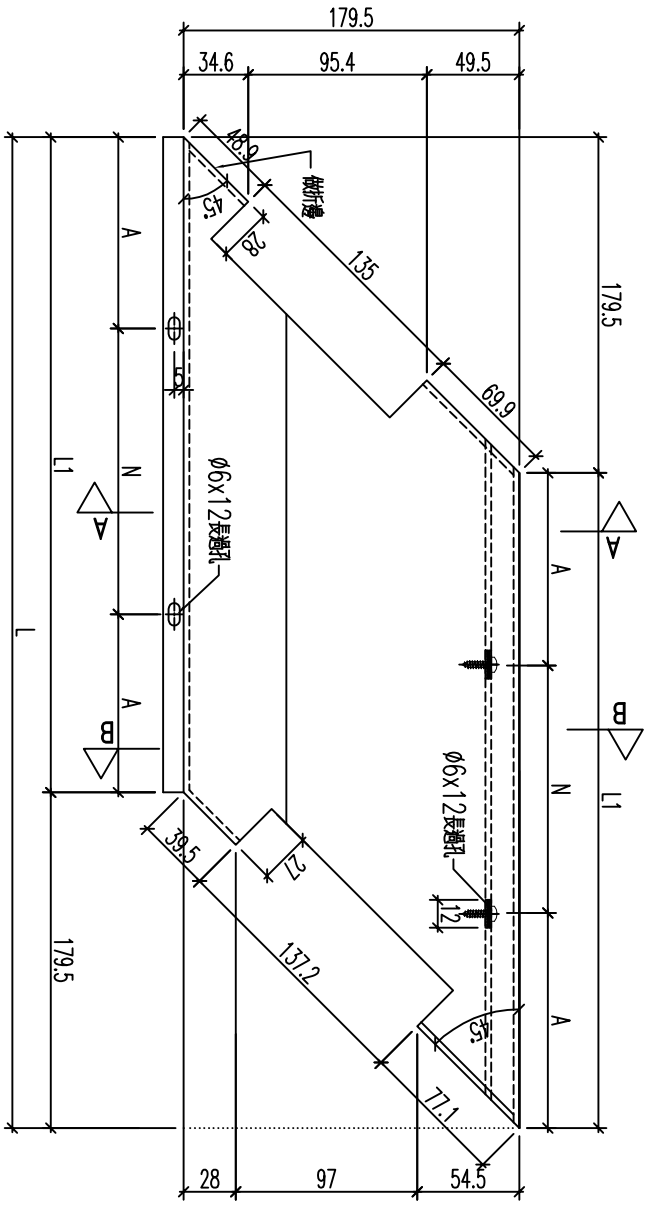

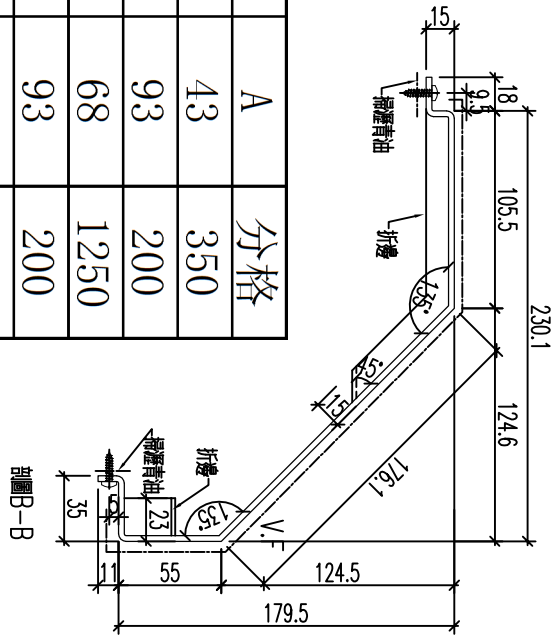



名稱	鋁板加工圖	制圖	黃漢卿	2022.12.2	修改			
材料	3mm鋁板	復核	王禮秋	2022.12.2	日期			
顏色	銅色(AL1)	批准			圖號	857-GB5-BP22		


EG－DWG3

美特鋁質 有限公司
MIDI Aluminium Fabricator Ltd.

工程號	J857	地盤	啓鴻6552

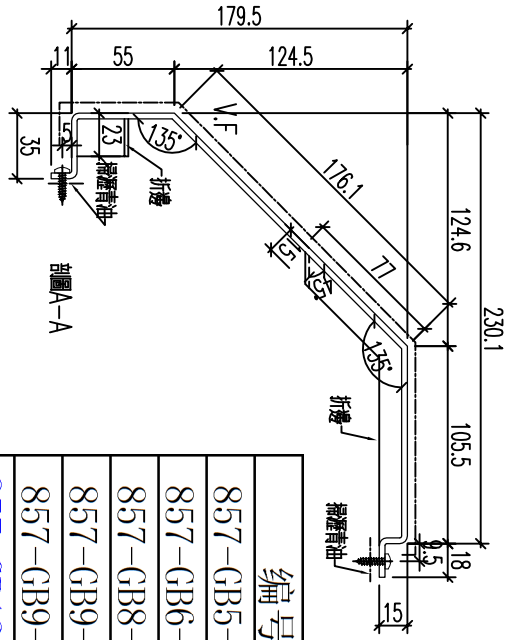

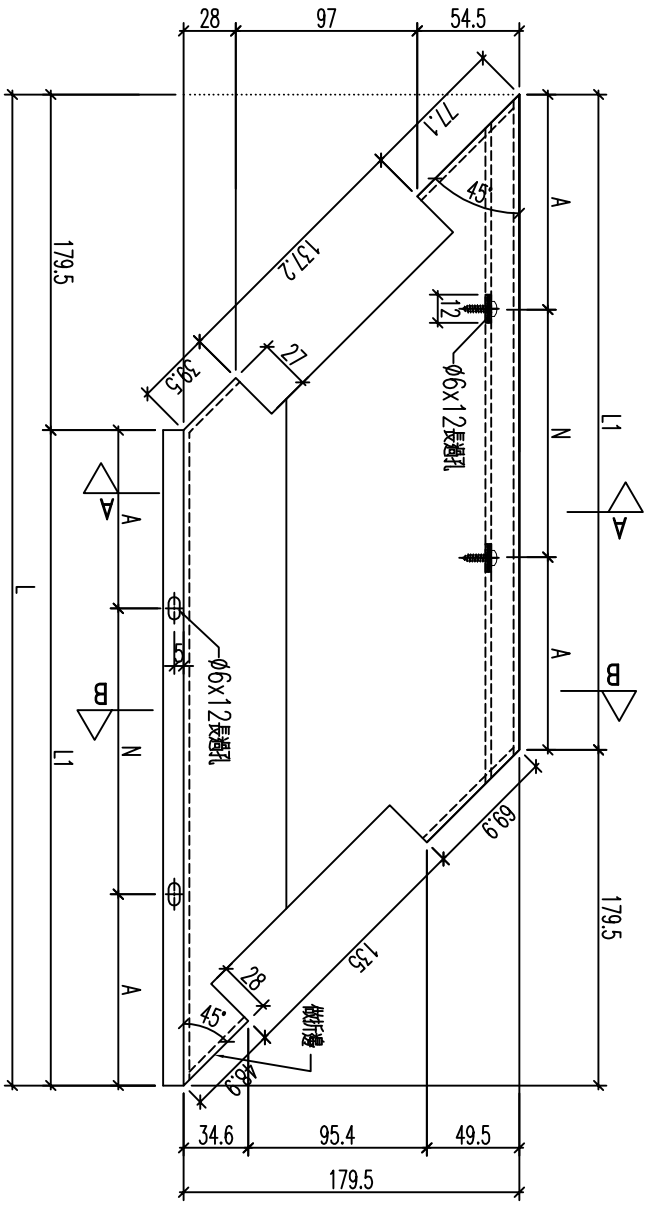

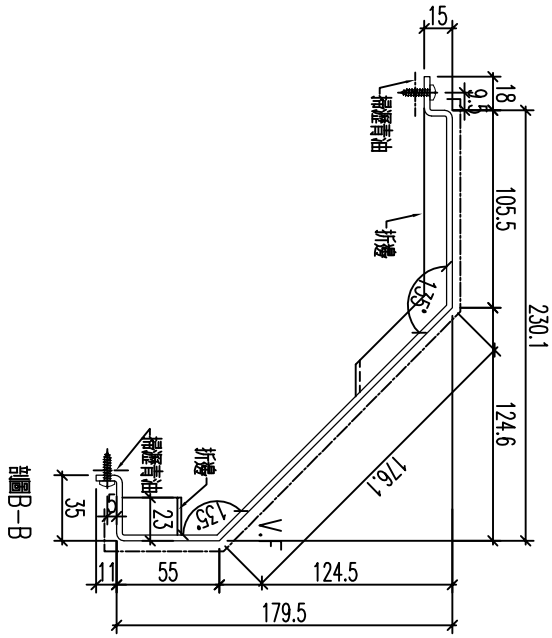

编号	数量	长度L	长度L2	N	A	分格
857-GB5-BP18	1	365.5	186		93	200
857-GB6-BP22	1	365.5	186		93	200
857-GB8-BP20	1	1415.5	1236	275 x 4	68	1250
857-GB9-BP24	1	365.5	186		93	200
857-GB9-BP30	1	790.5	611	275 x 2	30.5	625
857-GB12-BP17	1	1340.5	1161	300 x 3	130.5	1175
857-GB12-BP24	1	1140.5	961	300 x 3	30.5	975


名稱	鋁板加工圖	制圖	黃漢卿	2022.12.2	修改			
材料	3mm鍍	復核	王禮秋	2022.12.2	日期			
顏色	銅色(AL1)	批准			圖號	857-GB5-BP18		


EG－DWG3

美特鋁質 有限公司
MIDI Aluminium Fabricator Ltd.

工程號	J857	地盤	啓鴻6552

编号	数量	长度L	长度L2			分格
857-GB12-BP10	1	1255	896	275	x 3	35.5	1350

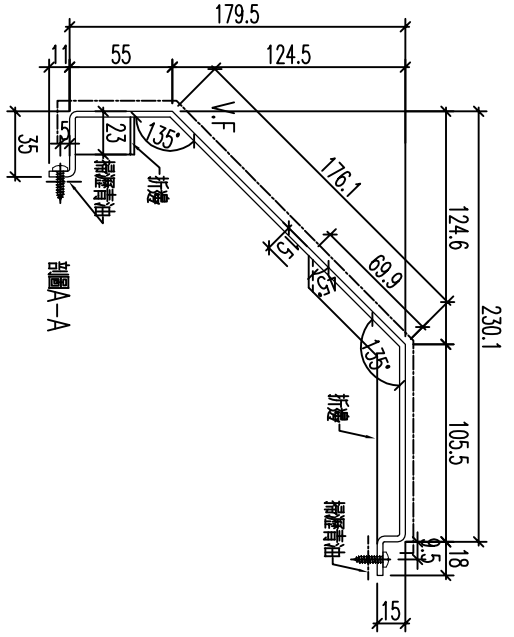

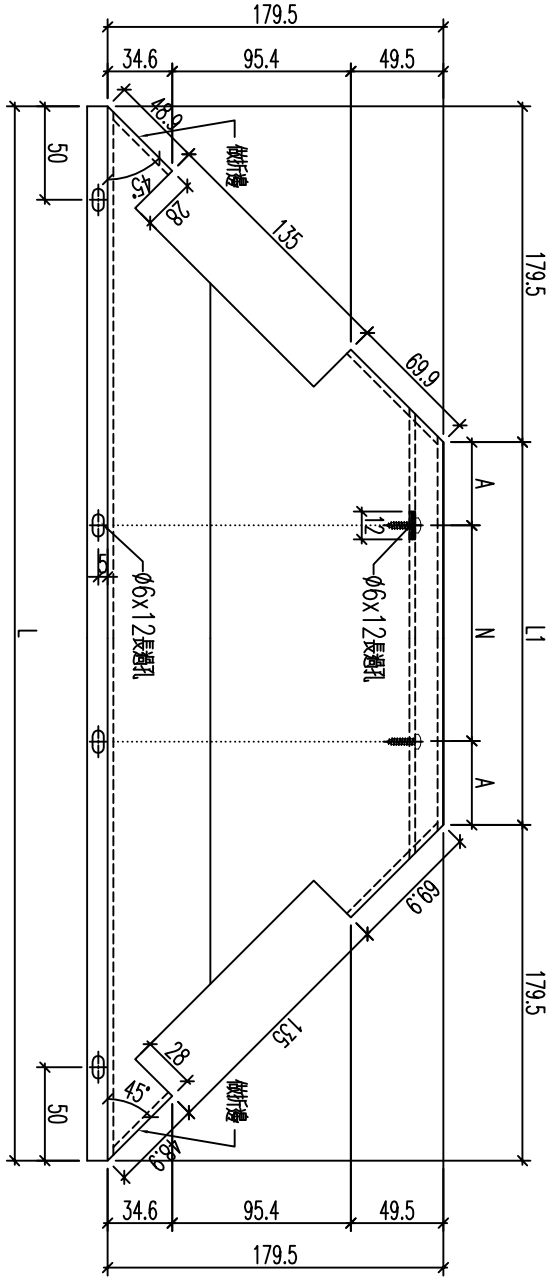

名稱	鋁板加工圖	制圖	黃漢卿	2022.12.2	修改			
材料	3mm鋁板	復核	王禮秋	2022.12.2	日期			
顏色	銅色(AL1)	批准			圖號	857-GB12-BP10		


EG－DWG3


美特鋁質 有限公司
MIDI Aluminium Fabricator Ltd.

工程號	J857	地盤	啓德6552

編號	數量	長度L	N	A	
857-TM-BP1	4	1405	4x300	102.5	

趟門頂鋁板,長度及避位需複核後再加工

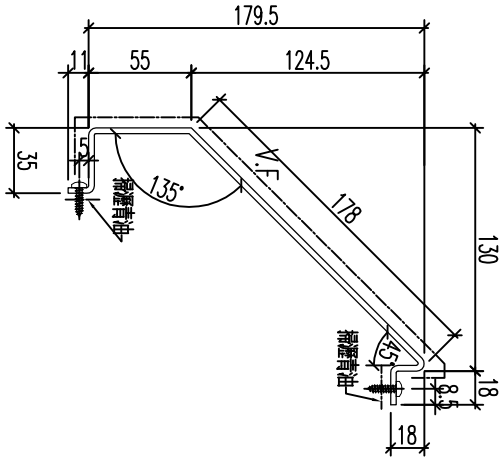

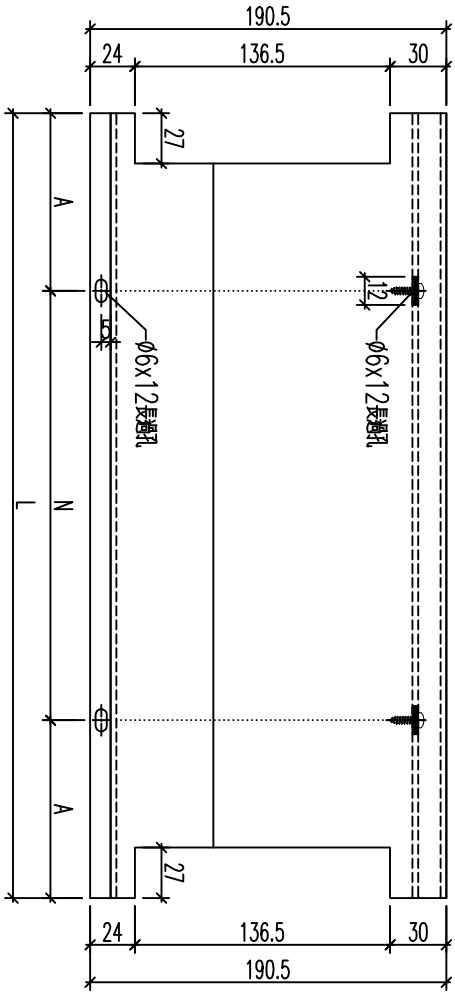

名稱	鋁板加工圖	制圖	黃漢卿	2022.12.2	修改			
材料	3mm鋁板	復核	王禮秋	2022.12.2	日期			
顏色	銅色(AL1)	批准			圖號	857-TM-BP1		


EG－DWG3


美特鋁質 有限公司
MIDI Aluminium Fabricator Ltd.

工程號	J857	地盤	啓德6552

編號	數量	長度L	N	A
857-TM-BP2	4	1405	4x300	102.5

趟門頂鋁板,長度及避位需複核後再加工

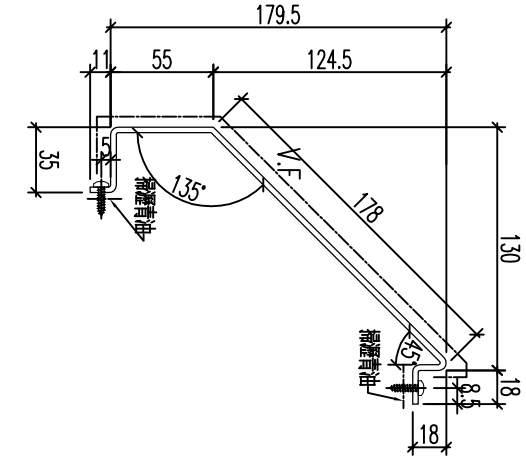

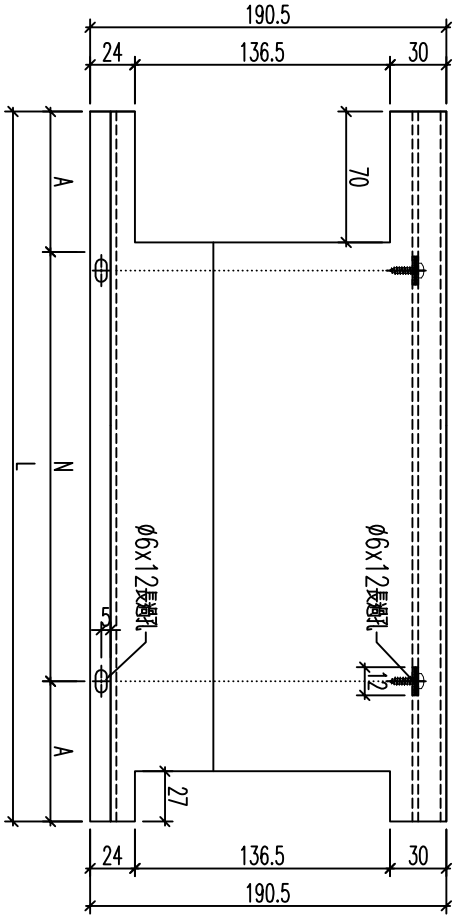

名稱	鋁板加工圖	制圖	黃漢卿	2022.12.2	修改			
材料	3mm鋁板	復核	王禮秋	2022.12.2	日期			
顏色	銅色(AL1)	批准			圖號	857-TM-BP2		


EG－DWG3


美特鋁質 有限公司
MIDI Aluminium Fabricator Ltd.

工程號	J857	地盤	啓鴻6552

編號	數量	長度L	N	A
857-TM-BP3	4	1405	4x300	102.5

趟門頂鋁板,長度及避位需複核後再加工

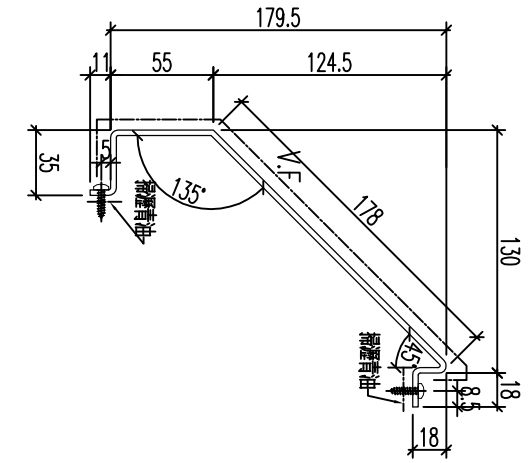

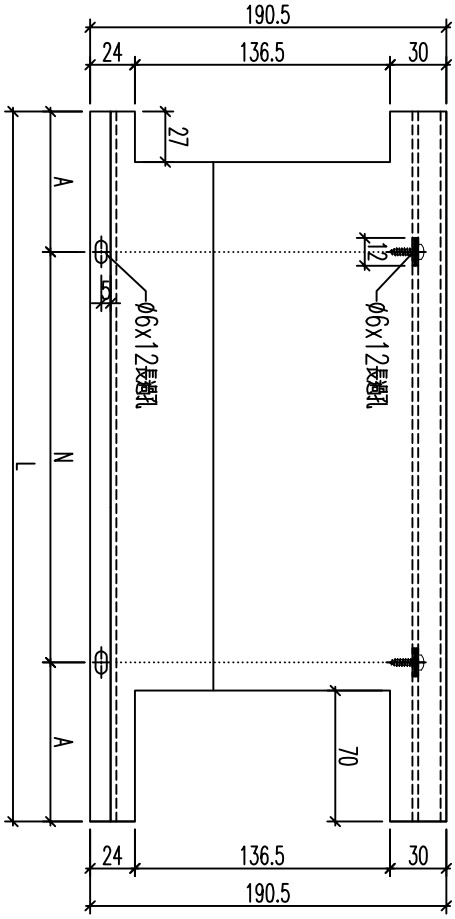



名稱	鋁板加工圖	制圖	黃漢卿	2022.12.2	修改			
材料	3mm鍍鋅板	復核	王禮秋	2022.12.2	日期			
顏色	銅色(AL1)	批准			圖號	857-TM-BP2		

EG－DWG3

美特鋁質 有限公司
MIDI Aluminium Fabricator Ltd.

工程號	J857	地盤	啓鴻6552

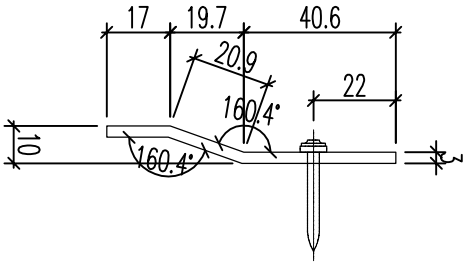

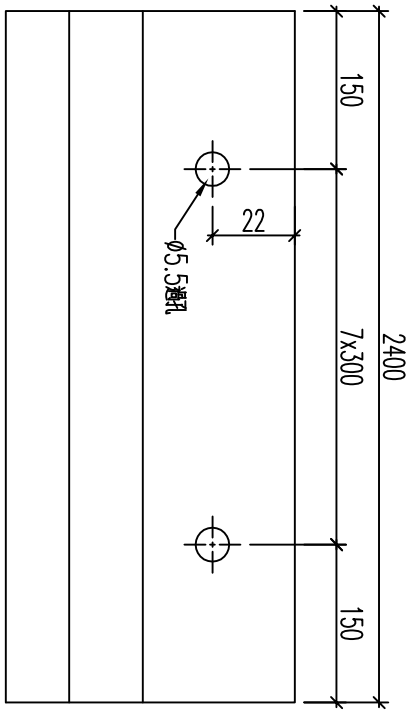


數量：45+5後備


名稱	鋁板加工圖	制圖	黃漢卿	2022.12.2	修改			
材料	3mm鍍鋁板	復核	王禮秋	2022.12.2	日期			
顏色	銅色(AL1)	批准			圖號	857－ZM－AP1		

EG－DWG3

美特鋁質 有限公司
MIDI Aluminium Fabricator Ltd.

工程號	J857	地盤	啓鴻6552

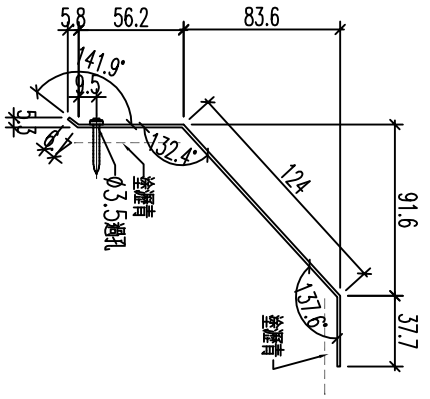

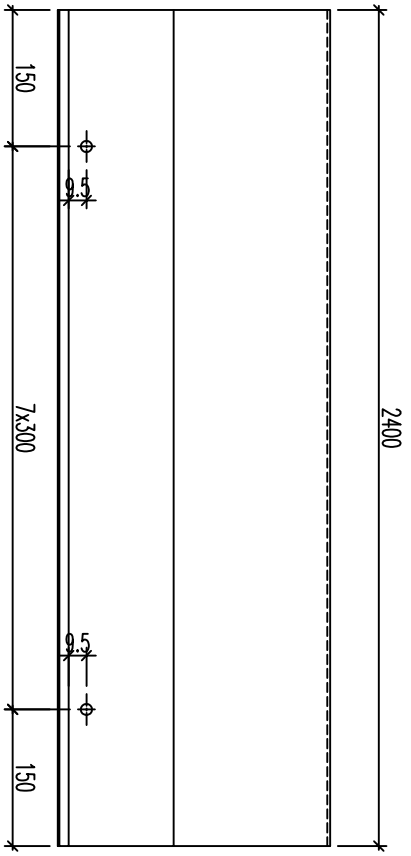


數量：48＋7後備


名稱	鋁板加工圖	制圖	黃漢卿	2022.12.2	修改			
材料	1.5mm髮紋	復核	王禮秋	2022.12.2	日期			
顏色	鉻化處理	批准			圖號	857－GB－FS1		

EG－DWG3

美特鋁質 有限公司
MIDI Aluminium Fabricator Ltd.

工程號	J857	地盤	啓鴻6552

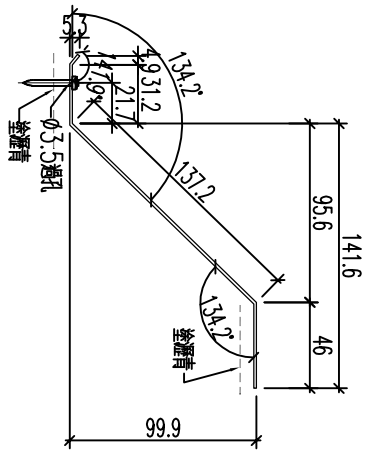

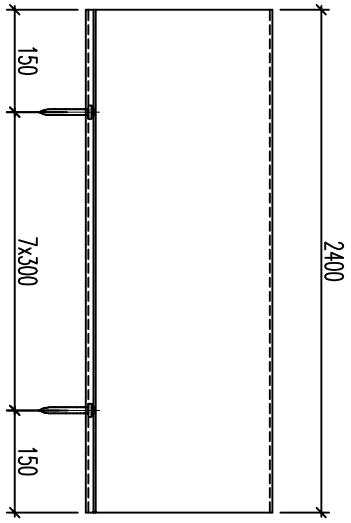


數量：42+5後備


名稱	鋁板加工圖	制圖	黃漢卿	2022.12.2	修改			
材料	1.5mm髹銹	復核	王禮秋	2022.12.2	日期			
顏色	鉻化處理	批准			圖號	857－GB－FS2		

EG－DWG3

美特鋁質 有限公司
MIDI Aluminium Fabricator Ltd.

工程號	J857	地盤	啓鴻6552

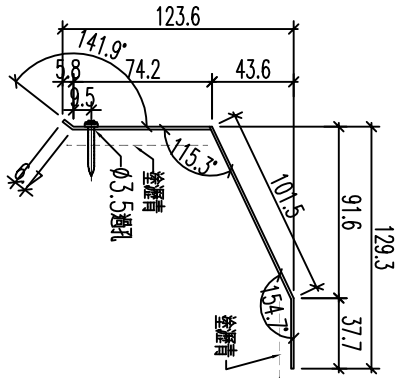

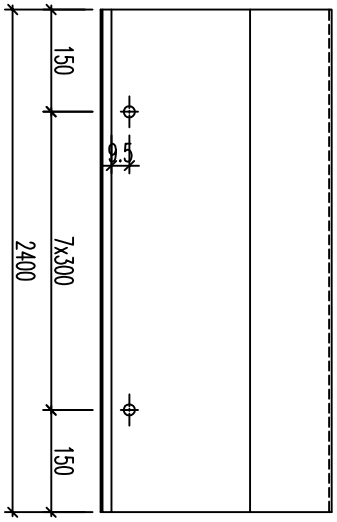


數量：20+5後備


名稱	鋁板加工圖	制圖	黃漢卿	2022.12.2	修改			
材料	1.5mm膠版	復核	王禮秋	2022.12.2	日期			
顏色	鉻化處理	批准			圖號	857－GB－FS3		

EG－DWG3

美特鋁質 有限公司
MIDI Aluminium Fabricator Ltd.

工程號	J857	地盤	啓鴻6552

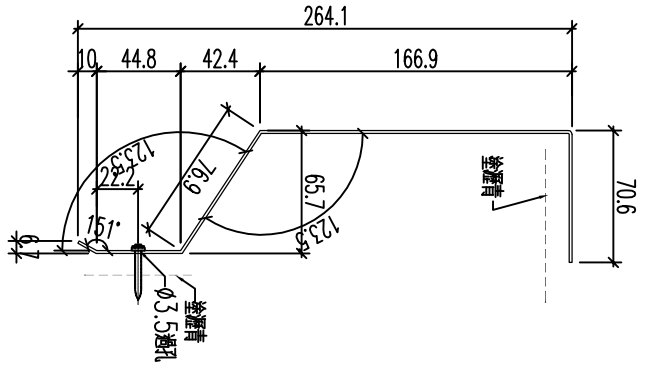

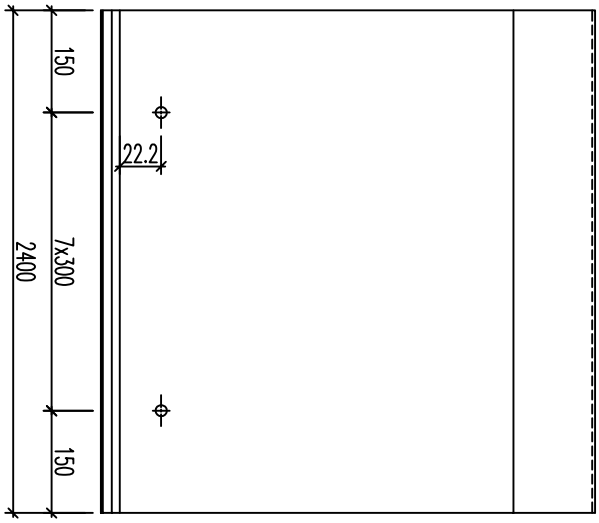


數量：95＋10後備

名稱	鋁板加工圖	制圖	黃漢卿	2022.12.2	修改			
材料	1.5mm膠版	復核	王禮秋	2022.12.2	日期			
顏色	鉻化處理	批准			圖號	857－GB－FS4		

EG－DWG3

美特鋁質 有限公司
MIDI Aluminium Fabricator Ltd.

工程號	J857	地盤	啓鴻6552

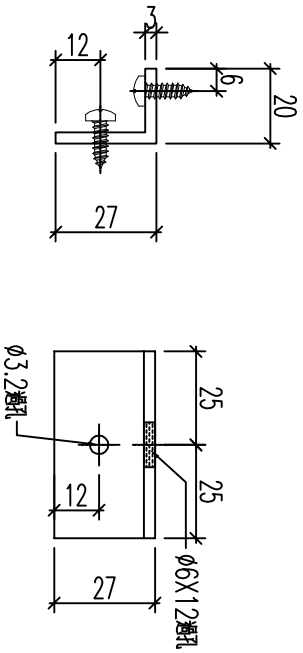


數量：1250+50後備


名稱	型材加工圖	制圖	黃漢卿	2022.12.2	修改			
材料	27x20x3mm鋁	復核	王禮秋	2022.12.2	日期			
顏色	MILL	批准			圖號	857－LJ－M1		

EG－DWG3

美特鋁質 有限公司
MIDI Aluminium Fabricator Ltd.

工程號	J857	地盤	啓鴻6552

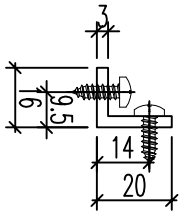

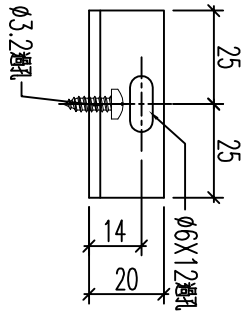


數量：320+30後備


名稱	型材加工圖	制圖	黃漢卿	2022.12.2	修改			
材料	20x16x3mm鋁角	復核	王禮秋	2022.12.2	日期			
顏色	MILL	批准			圖號	857－LJ－M2		

EG－DWG3

美特鋁質 有限公司
MIDI Aluminium Fabricator Ltd.


工程號	J857	地盤	啓鴻6552

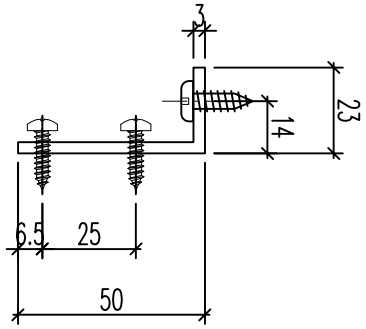

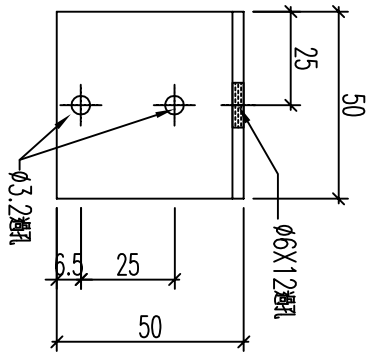

數量：300＋30後備

名稱	型材加工圖	制圖	黃漢卿	2022.12.2	修改			
材料	50x23x3mm鋁	復核	王禮秋	2022.12.2	日期			
顏色	MILL	批准			圖號	857－LJ－M3		

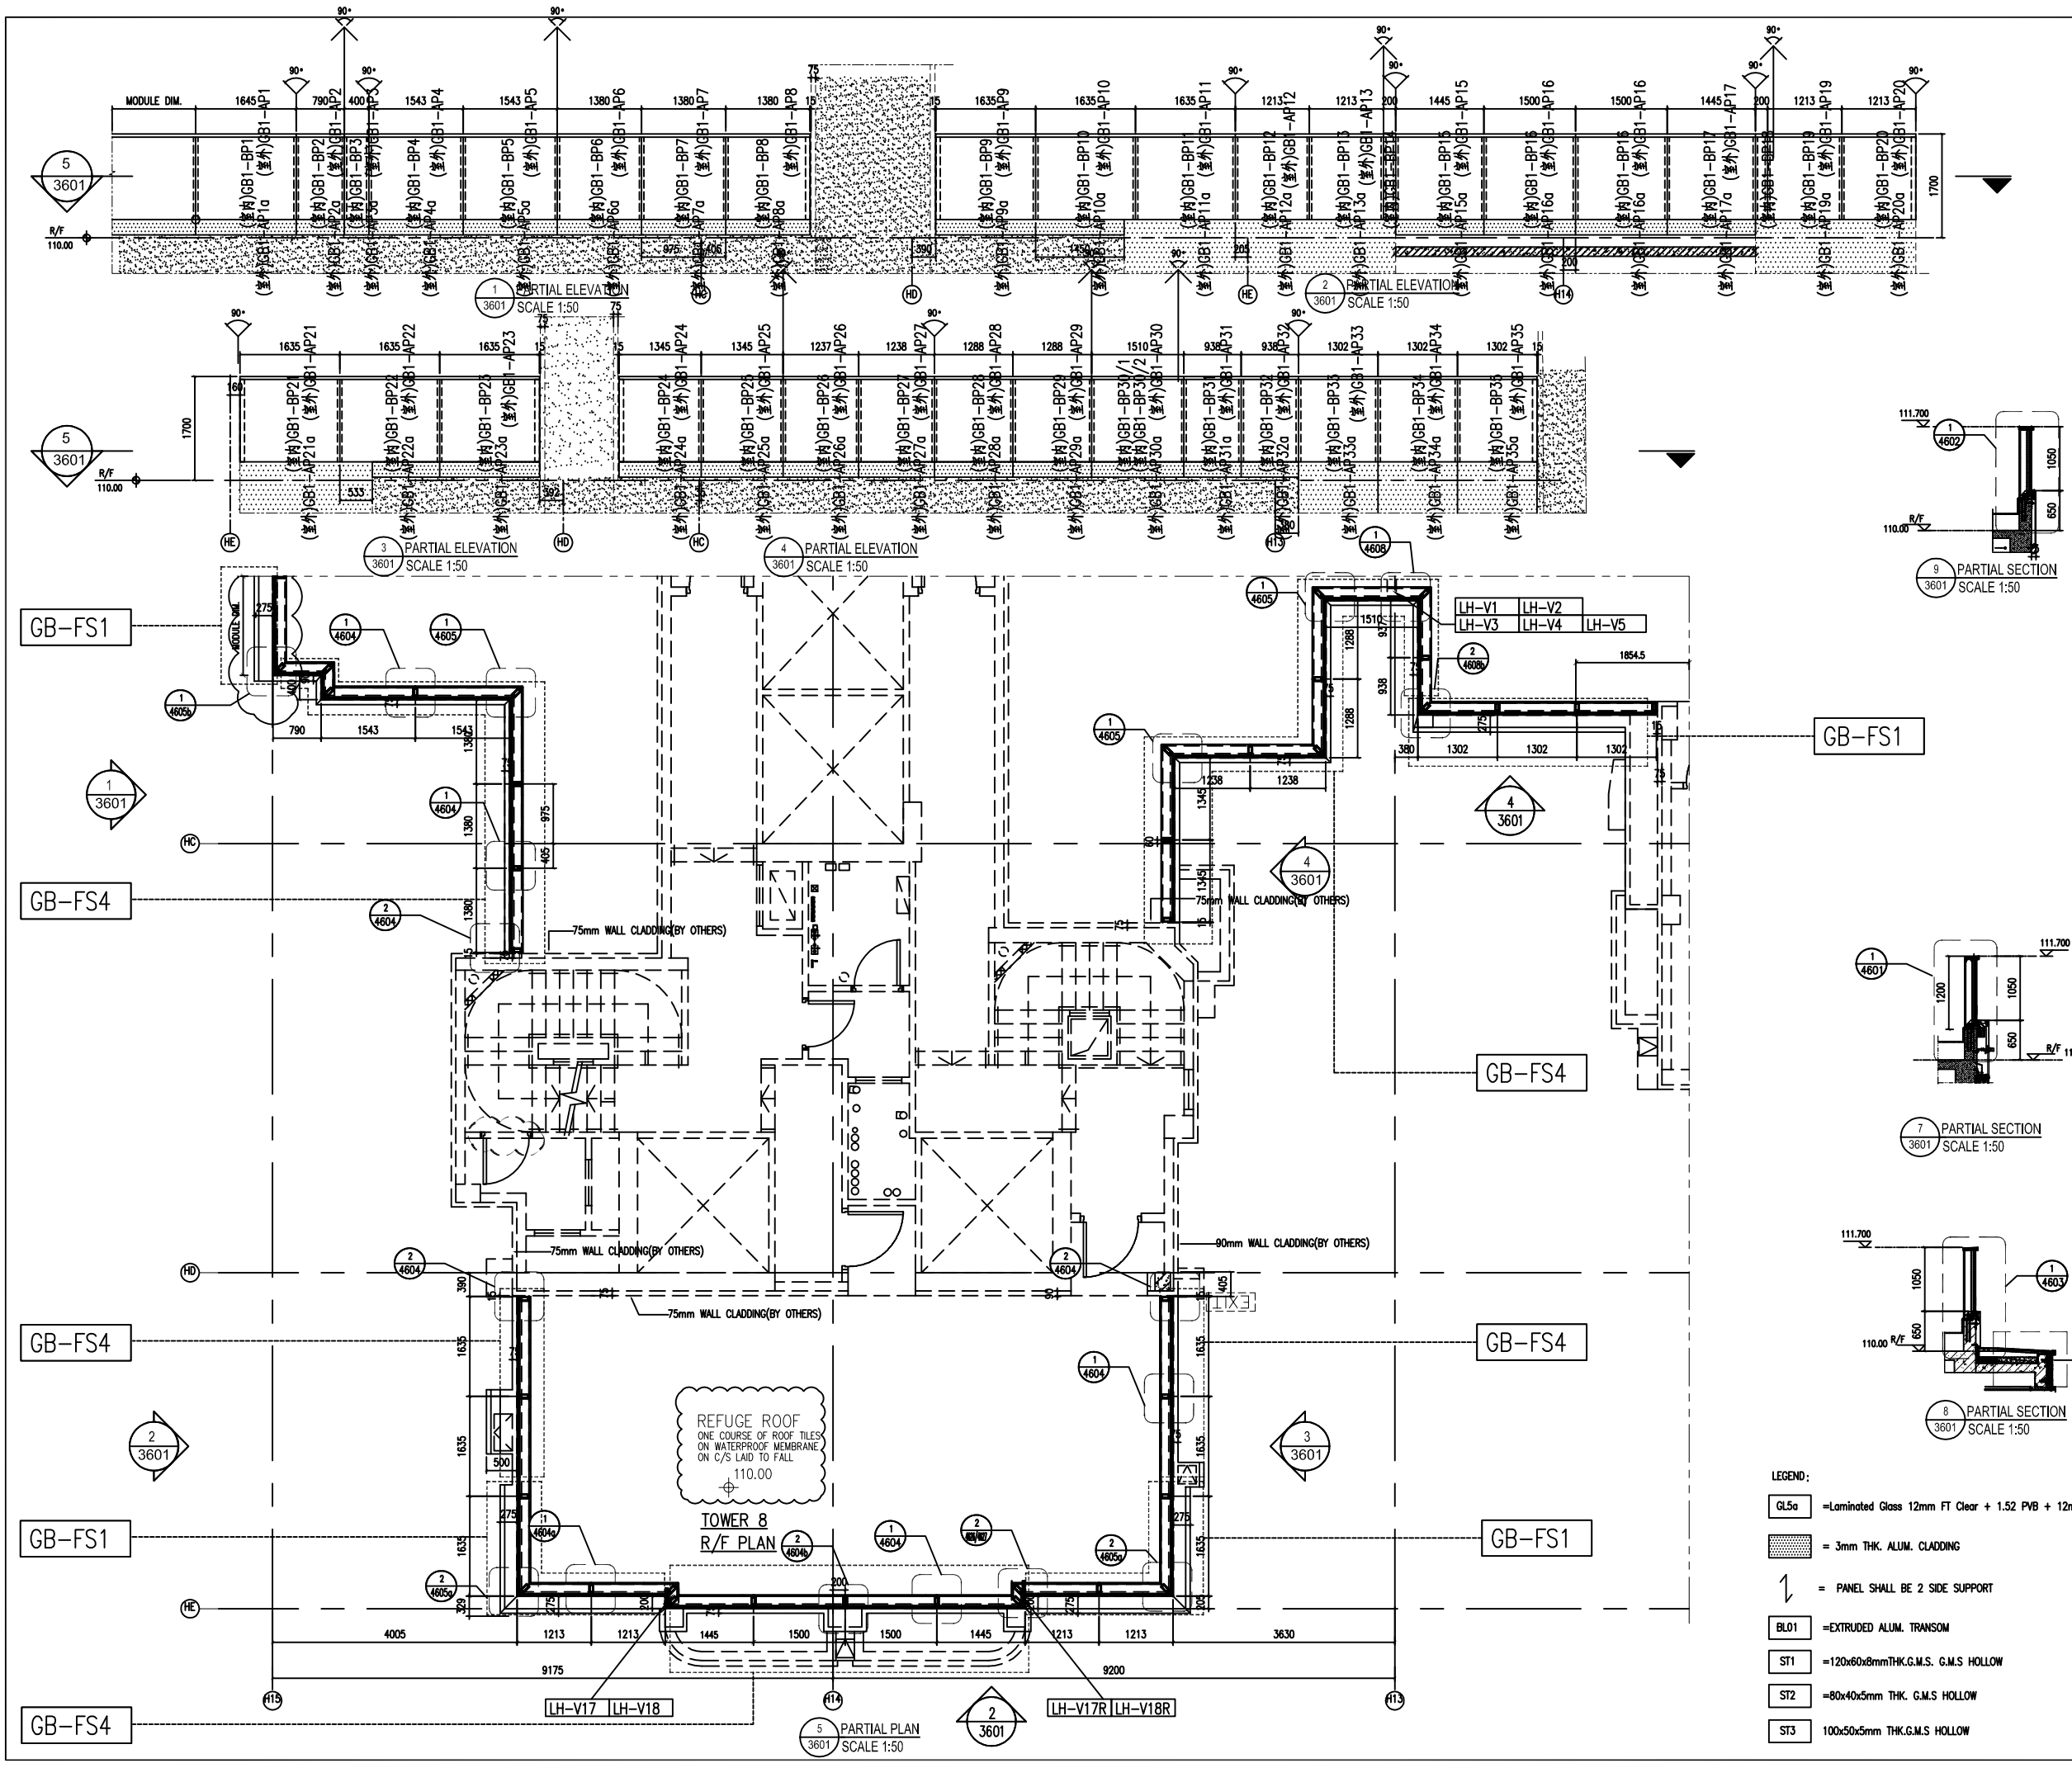

LEGEND:

GL5a	=Laminated Glass 12mm FT Clear + 1.52 PVB + 12mm FT Clear
	= 3mm THK. ALUM. CLADDING
	= PANEL SHALL BE 2 SIDE SUPPORT
BL01	=EXTRUDED ALUM. TRANSOM
ST1	=120x60x8mmTHK.G.M.S. G.M.S HOLLOW
ST2	=80x40x5mm THK. G.M.S HOLLOW
ST3	100x50x5mm THK.G.M.S HOLLOW

B.D. REF :

F.S.D. REF :

Note :
1. All dimensions are in mm.
2. All elevations are viewed from outside.
3. All dimensions to be verified on site before fabrication.

GENERAL NOTES

Legend :
1. F.F.L.-- Finished Floor Level
2. S.F.L.-- Structural Floor Level
3. /R -- Reversed Detail

X1 — DETAIL MARK NO.
X001 — REFER SHEET NO.

REV.	DATE	DESCRIPTION	BY
G	27 OCT.2022	7TH SUBMISSION	
F	26 SEP.2022	7TH SUBMISSION	
E	22 Aug.2022	6TH SUBMISSION	
D	01 Aug.2022	5TH SUBMISSION	
C	14 Jul.2022	4TH SUBMISSION	
B	10 May.2022	3rd SUBMISSION	
A	13.Dec.2021	2nd SUBMISSION	
00	18.Oct.2021	1ST SUBMISSION	

CLIENT :
MARBLE EDGE INVESTMENT LTD.

ARCHITECT :
RONALD LU & PARTNERS
ARCHITECTS | PLANNERS | INTERIOR DESIGNERS

STRUCTURAL ENGINEER :
C M WONG & ASSOCIATES LTD


MAIN CONTRACTOR :
裕民建築有限公司

美特鋁質有限公司
MIDI ALUMINIUM FABRICATOR LTD.
Units 6-8, Sunray Industrial Centre, 1/F
610 Cha Kwo Ling Road, Kowloon
Tel:23489211-4 Fax:(852)27727666

PROJECT :
PROPOSED RESIDENTIAL DEVELOPMENT AT NEW KOWLOON INLAND LOT. NO.6552

TITLE :
PART ELEVATION FOR GLASS BALUSTRADE

JOB NO. :	J-857
DRAWN BY : AN	DATE : 27 OCT.2022
CHKD BY :	SCALE A1: 1?50 A3:
DWG. NO. : CW-PE-3601	REV. : F

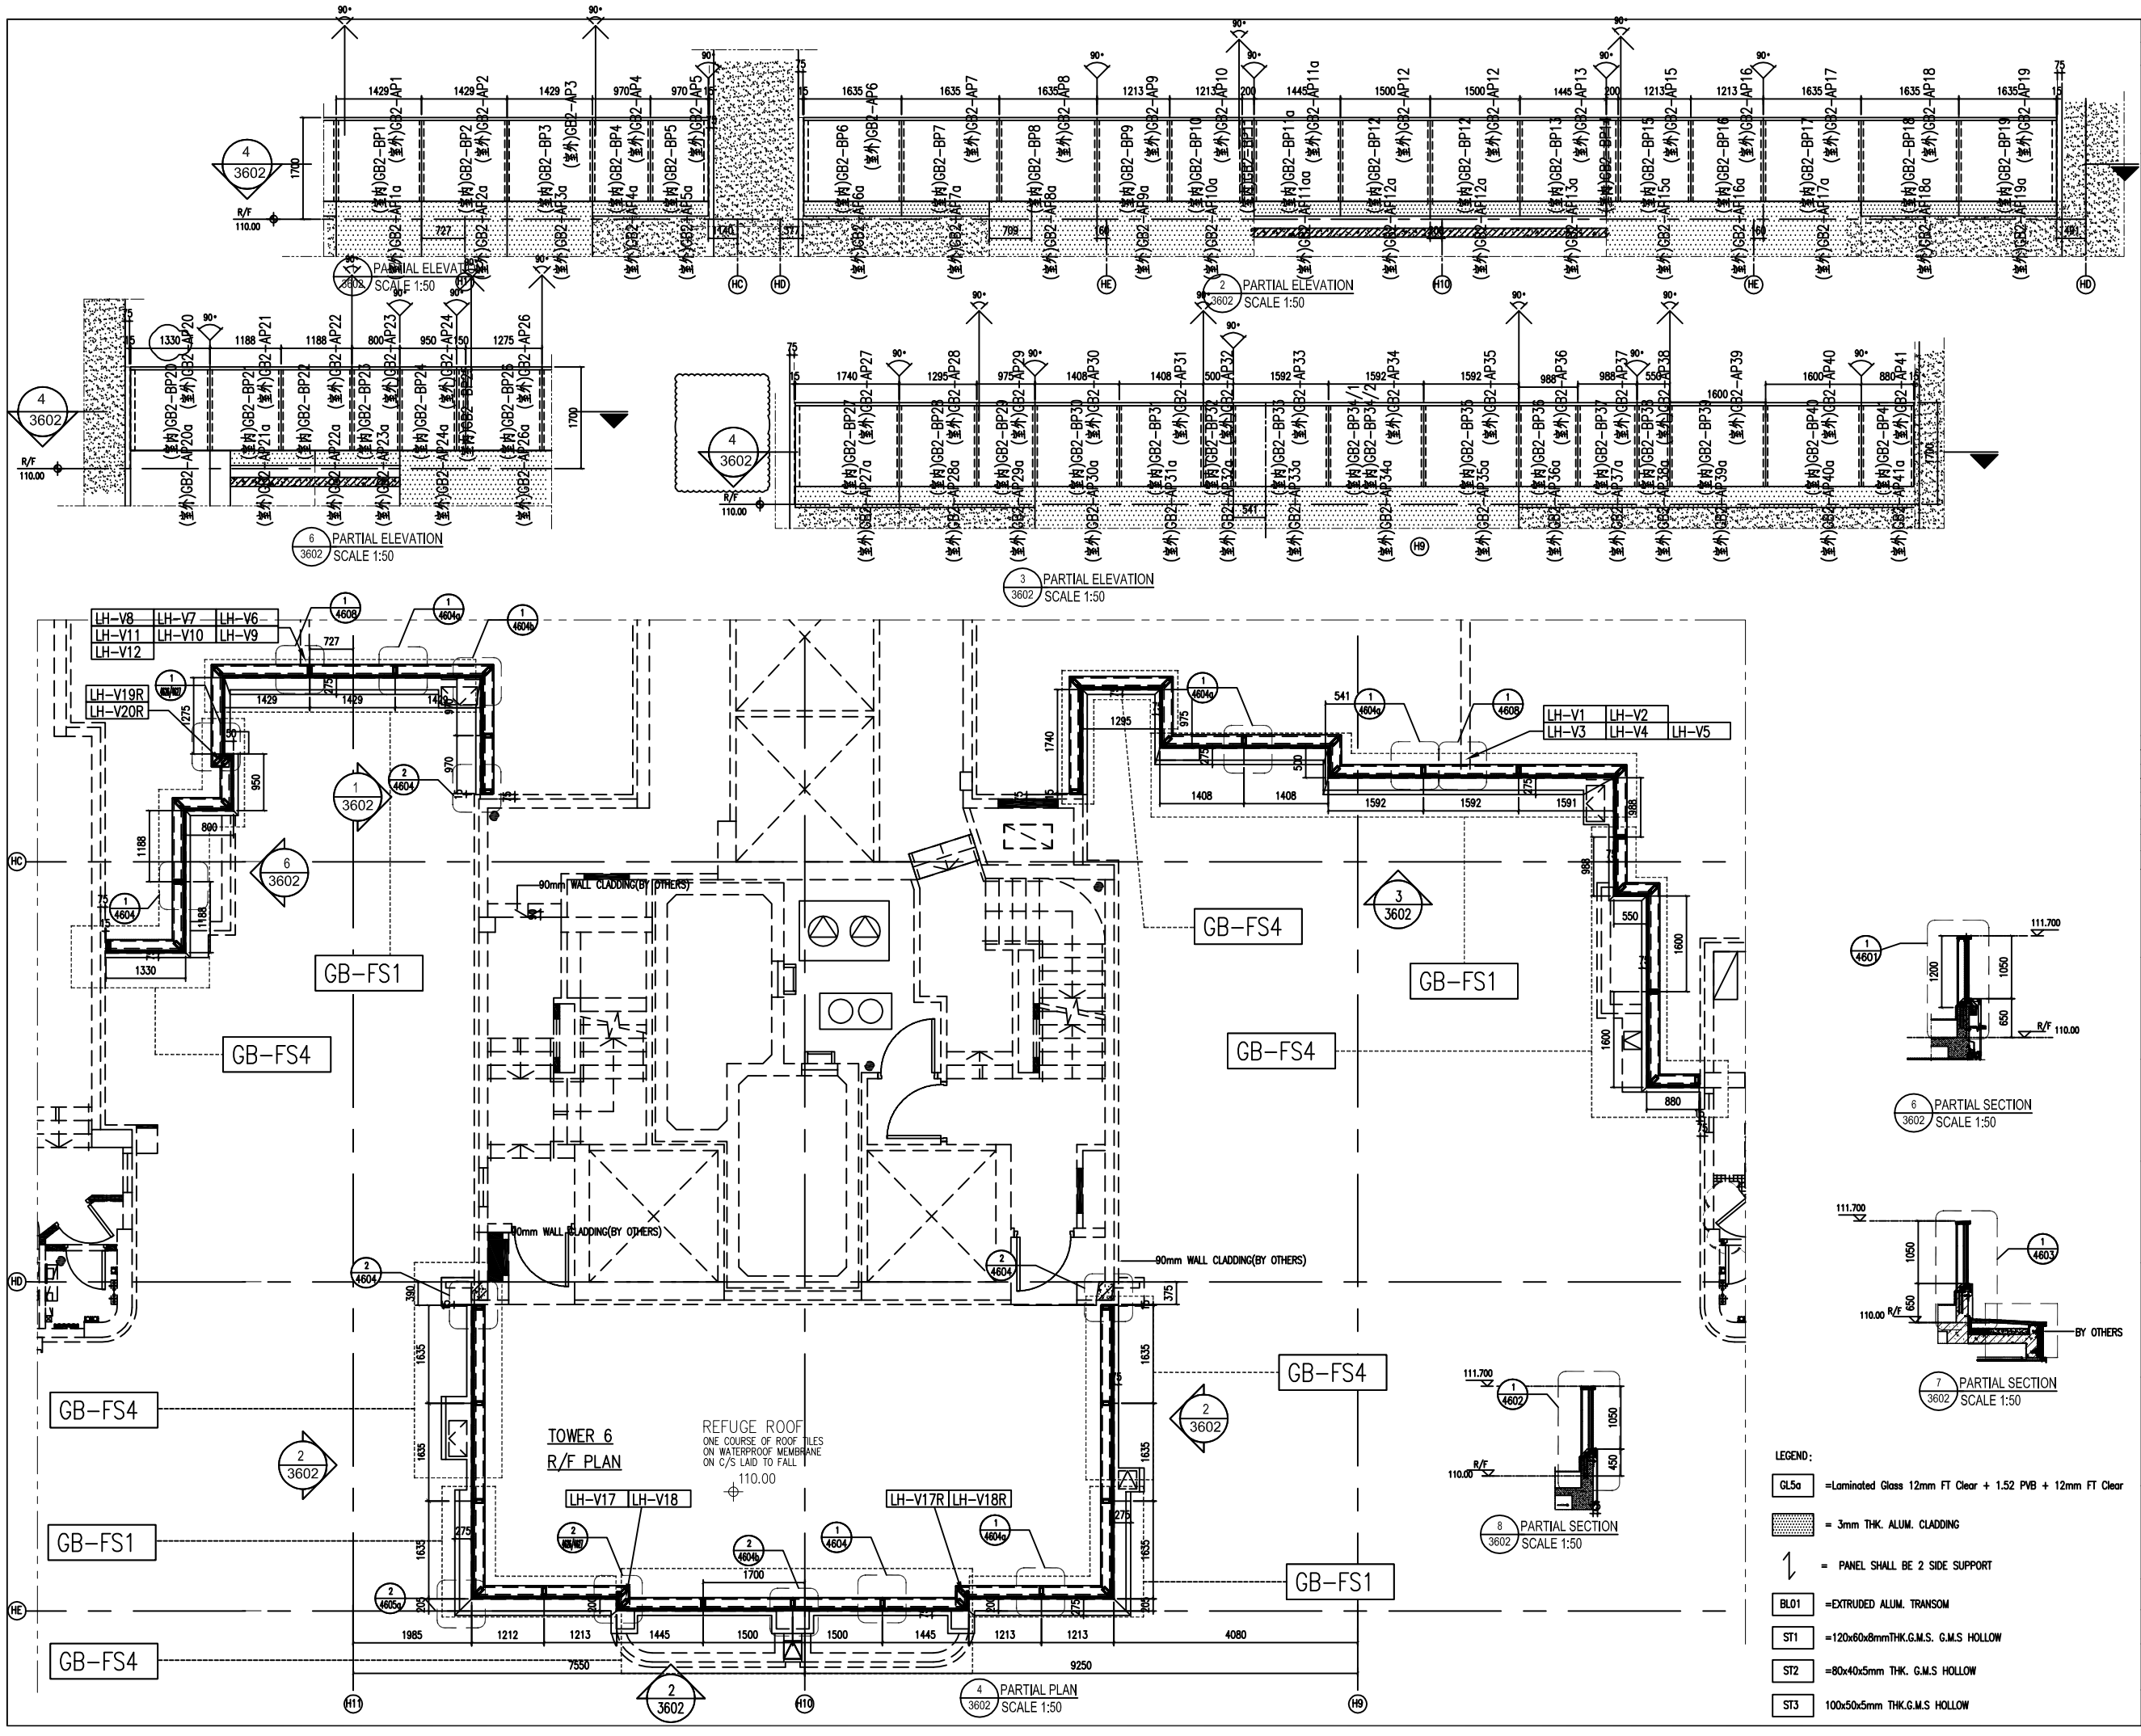

B.D. REF :

F.S.D. REF :

Note :

1. All dimensions are in mm.
2. All elevations are viewed from outside.
3. All dimensions to be verified on site before fabrication.

GENERAL NOTES

Legend :

1. F.F.L.-- Finished Floor Level
2. S.F.L.-- Structural Floor Level
3. /R -- Reversed Detail

X1 — DETAIL MARK NO.
X001 — REFER SHEET NO.

REV.	DATE	DESCRIPTION	BY
G	27 OCT.2022	7TH SUBMISSION	
F	26 SEP.2022	7TH SUBMISSION	
E	22 Aug.2022	6TH SUBMISSION	
D	01 Aug.2022	5TH SUBMISSION	
C	14 Jul.2022	4TH SUBMISSION	
B	10 May.2022	3rd SUBMISSION	
A	13.Dec.2021	2nd SUBMISSION	
00	18.Oct.2021	1ST SUBMISSION	

LEGEND:

GL5a	=Laminated Glass 12mm FT Clear + 1.52 PVB + 12mm FT Clear
	= 3mm THK. ALUM. CLADDING
	= PANEL SHALL BE 2 SIDE SUPPORT
BL01	=EXTRUDED ALUM. TRANSOM
ST1	=120x60x8mmTHK.G.M.S. G.M.S HOLLOW
ST2	=80x40x5mm THK. G.M.S HOLLOW
ST3	100x50x5mm THK.G.M.S HOLLOW

CLIENT :

MARBLE EDGE INVESTMENT LTD.

ARCHITECT :

RONALD LU & PARTNERS
ARCHITECTS | PLANNERS | INTERIOR DESIGNERS

STRUCTURAL ENGINEER :

C M WONG & ASSOCIATES LTD

MAIN CONTRACTOR :

裕民建築有限公司

美特鋁質有限公司
MIDI ALUMINIUM FABRICATOR LTD.
Units 6-8, Sunray Industrial Centre, 1/F
610 Cha Kwo Ling Road, Kowloon
Tel:23489211-4 Fax:(852)27727666

PROJECT :

PROPOSED RESIDENTIAL DEVELOPMENT AT NEW KOWLOON INLAND LOT. NO.6552

TITLE :

PART ELEVATION FOR GLASS BALUSTRADE

JOB NO. :	J-857
DRAWN BY : AN	DATE : 27 OCT.2022
CHKD BY :	SCALE A1: 1?50 A3:
DWG. NO. : CW-PE-3602	REV. : F

1 PARTIAL ELEVATION 3603 SCALE 1:50

6 PARTIAL ELEVATION 3603 SCALE 1:50

2 PARTIAL ELEVATION 3603 SCALE 1:50

3 PARTIAL ELEVATION 3603 SCALE 1:50

5 PARTIAL SECTION 3603 SCALE 1:50

6 PARTIAL SECTION 3603 SCALE 1:50

7 PARTIAL SECTION 3603 SCALE 1:50

4 PARTIAL PLAN 3603 SCALE 1:50

TOWER 3
R/F PLAN

REFUGE ROOF
ONE COURSE OF ROOF TILES ON WATERPROOF MEMBRANE ON C/S LAID TO FALL
110.00

LEGEND:

GL5a	=Laminated Glass 12mm FT Clear + 1.52 PVB + 12mm FT Clear
	= 3mm THK. ALUM. CLADDING
	= PANEL SHALL BE 2 SIDE SUPPORT
BL01	=EXTRUDED ALUM. TRANSOM
ST1	=120x60x8mmTHK.G.M.S. G.M.S HOLLOW
ST2	=80x40x5mm THK. G.M.S HOLLOW
ST3	100x50x5mm THK.G.M.S HOLLOW

B.D. REF :

F.S.D. REF :

Note :
1. All dimensions are in mm.
2. All elevations are viewed from outside.
3. All dimensions to be verified on site before fabrication.

GENERAL NOTES

Legend :
1. F.F.L.-- Finished Floor Level
2. S.F.L.-- Structural Floor Level
3. /R -- Reversed Detail

X1 / X001 — DETAIL MARK NO. / REFER SHEET NO.

REV.	DATE	DESCRIPTION	BY
G	27 OCT.2022	7TH SUBMISSION	
F	26 SEP.2022	7TH SUBMISSION	
E	22 Aug.2022	6TH SUBMISSION	
D	01 Aug.2022	5TH SUBMISSION	
C	14 Jul.2022	4TH SUBMISSION	
B	10 May.2022	3rd SUBMISSION	
A	13.Dec.2021	2nd SUBMISSION	
00	18.Oct.2021	1ST SUBMISSION	

CLIENT :
MARBLE EDGE INVESTMENT LTD.

ARCHITECT :
RONALD LU & PARTNERS
ARCHITECTS | PLANNERS | INTERIOR DESIGNERS

STRUCTURAL ENGINEER :
C M WONG & ASSOCIATES LTD


MAIN CONTRACTOR :
裕民建築有限公司


美特鋁貿有限公司
MIDI ALUMINIUM FABRICATOR LTD.
Units 6-8, Sunray Industrial Centre, 1/F
610 Cha Kwo Ling Road, Kowloon
Tel:23489211-4 Fax:(852)27727666


PROJECT :
PROPOSED RESIDENTIAL DEVELOPMENT AT NEW KOWLOON INLAND LOT. NO.6552


TITLE :
PART ELEVATION FOR GLASS BALUSTRADE

JOB NO. : J-857	
DRAWN BY : AN	DATE : 27 OCT.2022
CHKD BY :	SCALE A1: 1?50 A3:
DWG. NO. : CW-PE-3603	REV. : F

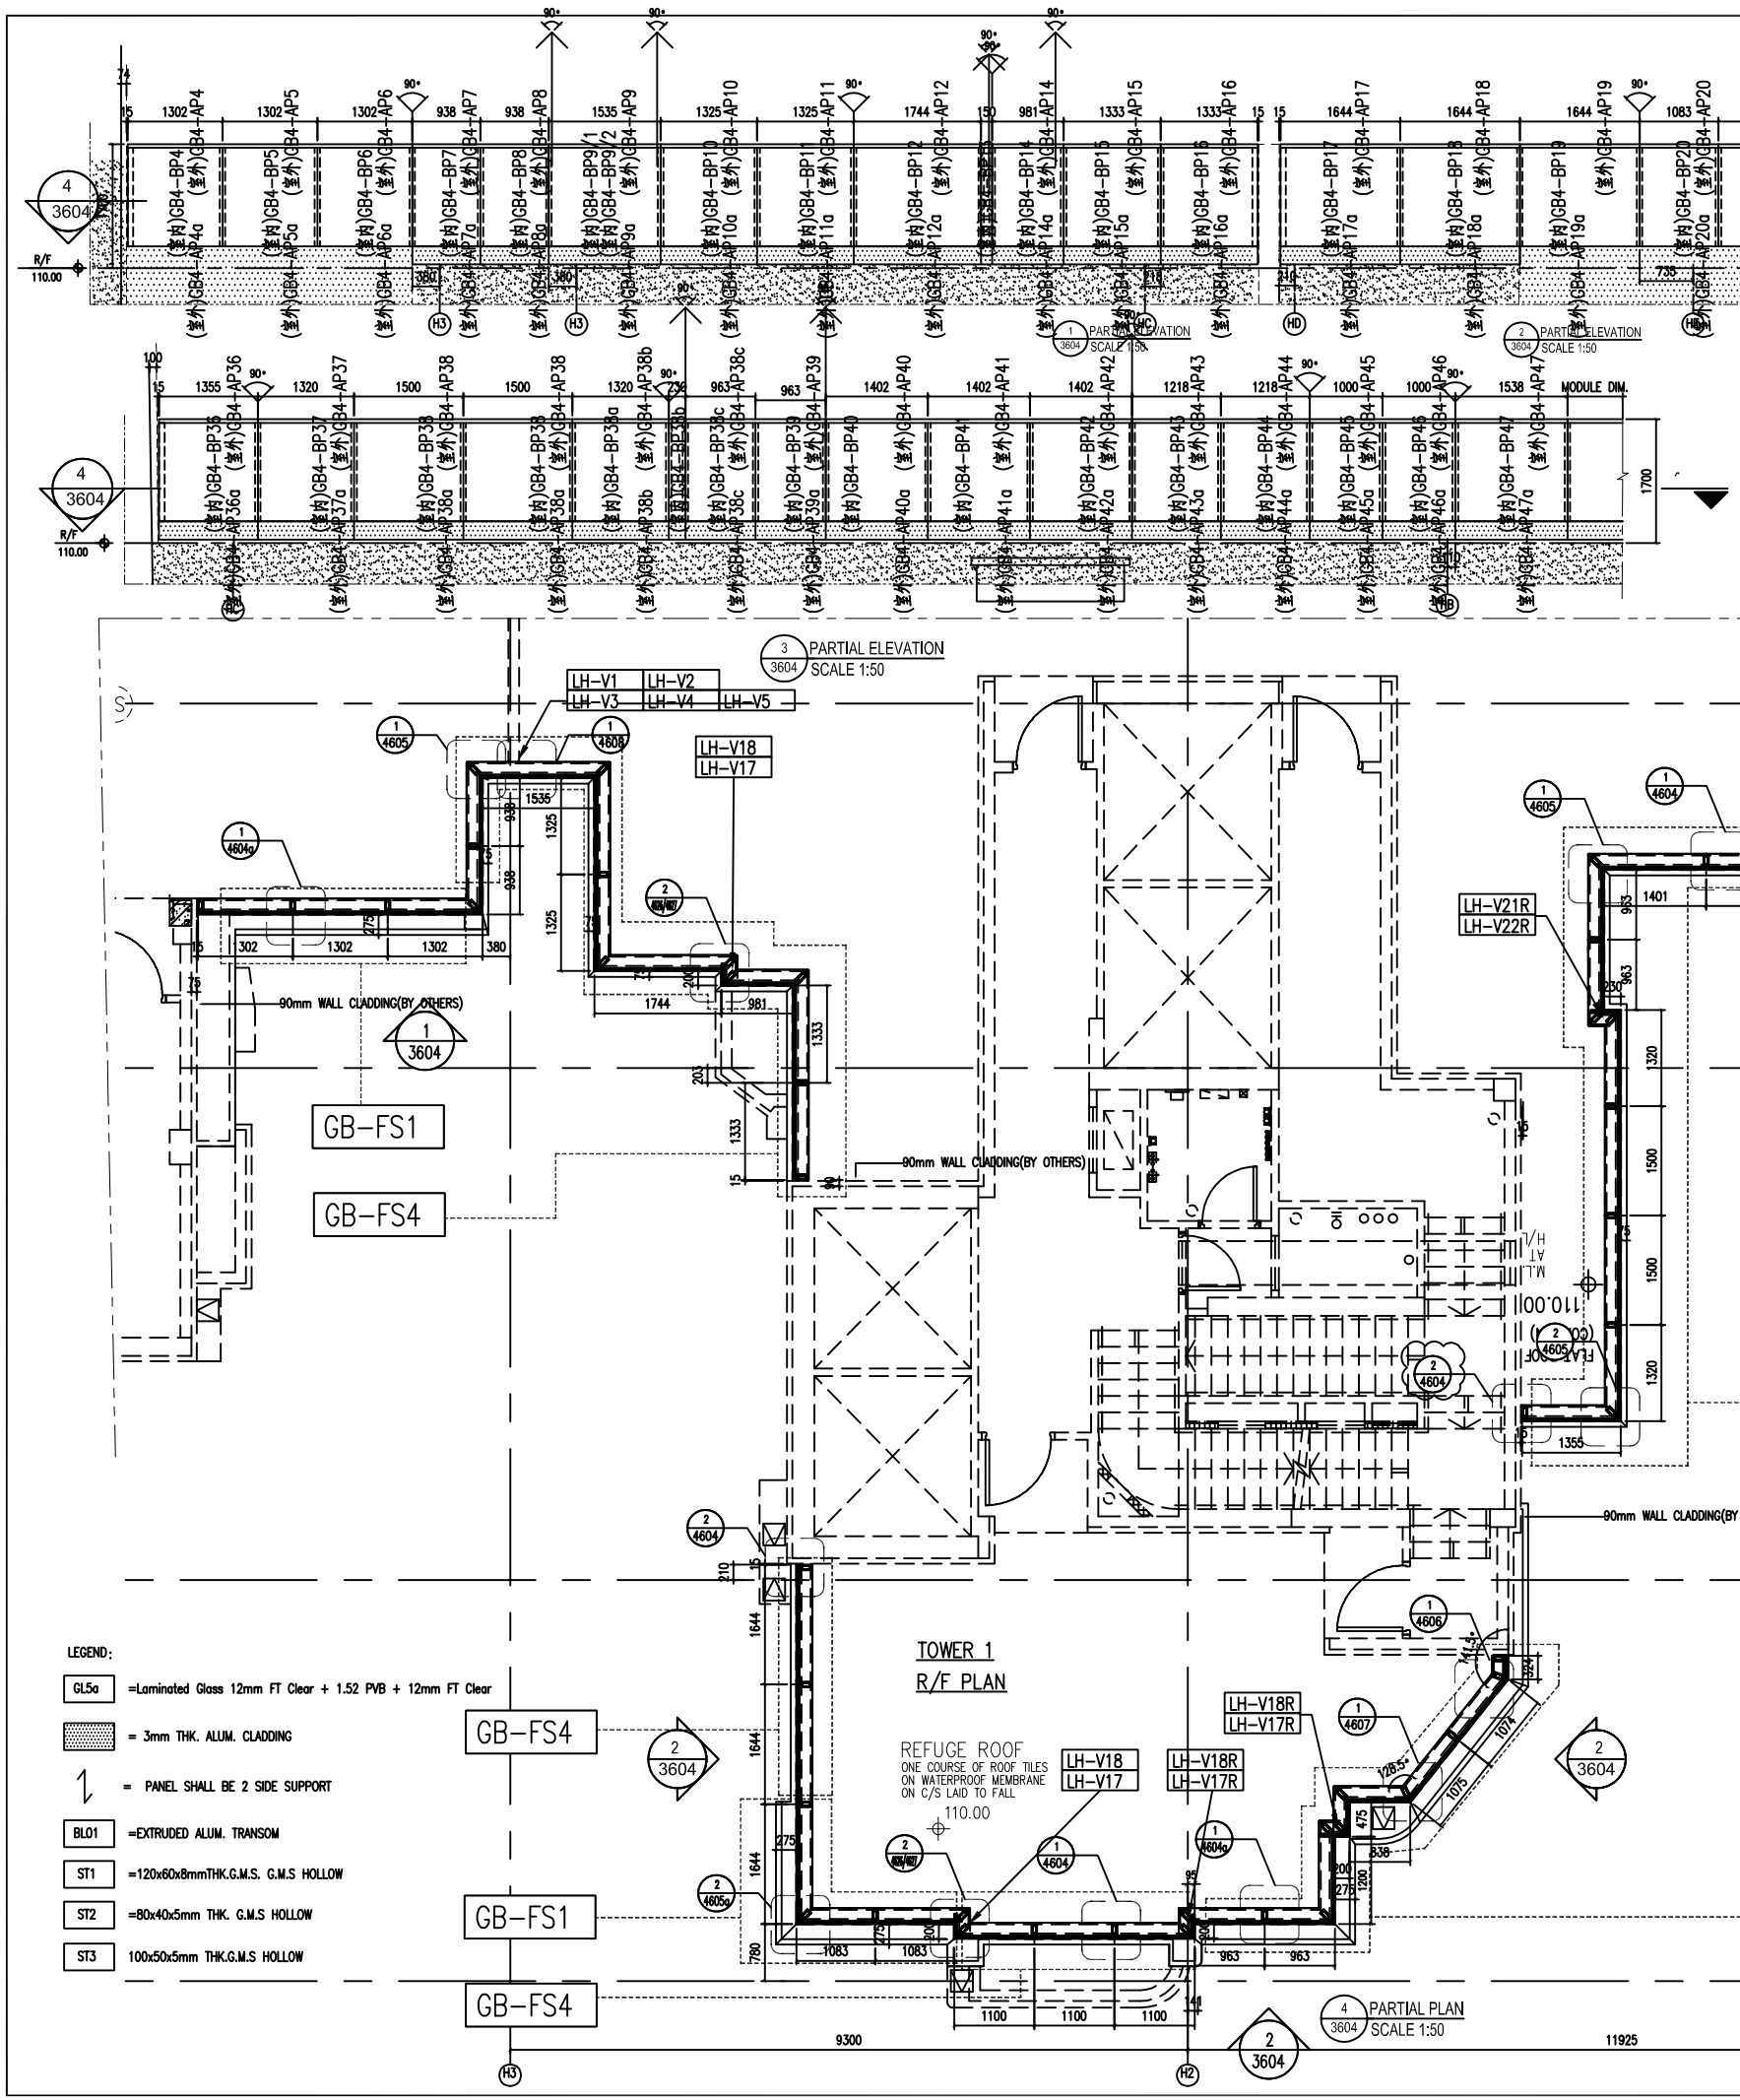

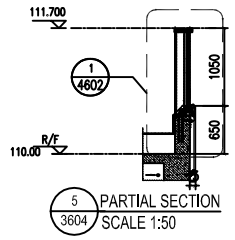

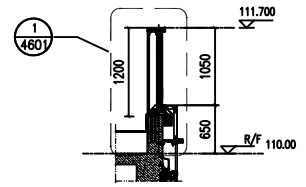

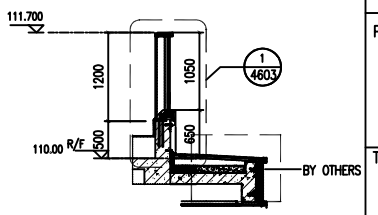

B.D. REF :

F.S.D. REF :

Note :
1. All dimensions are in mm.
2. All elevations are viewed from outside.
3. All dimensions to be verified on site before fabrication.

GENERAL NOTES

Legend :
1. F.F.L.-- Finished Floor Level
2. S.F.L.-- Structural Floor Level
3. /R -- Reversed Detail

X1 — DETAIL MARK NO.
X001 — REFER SHEET NO.

REV.	DATE	DESCRIPTION	BY
G	27 OCT.2022	7TH SUBMISSION	
F	26 SEP.2022	7TH SUBMISSION	
E	22 Aug.2022	6TH SUBMISSION	
D	01 Aug.2022	5TH SUBMISSION	
C	14 Jul.2022	4TH SUBMISSION	
B	10 May.2022	3rd SUBMISSION	
A	13.Dec.2021	2nd SUBMISSION	
00	18.Oct.2021	1ST SUBMISSION	

CLIENT :
MARBLE EDGE INVESTMENT LTD.

ARCHITECT :
RONALD LU & PARTNERS
ARCHITECTS | PLANNERS | INTERIOR DESIGNERS

STRUCTURAL ENGINEER :
C M WONG & ASSOCIATES LTD


MAIN CONTRACTOR :
裕民建築有限公司

美特鋁質有限公司
MIDI ALUMINIUM FABRICATOR LTD.
Units 6-8, Sunray Industrial Centre, 1/F
610 Cha Kwo Ling Road, Kowloon
Tel:23489211-4 Fax:(852)27727666

PROJECT :
PROPOSED RESIDENTIAL DEVELOPMENT AT NEW KOWLOON INLAND LOT. NO.6552

TITLE :
PART ELEVATION FOR GLASS BALUSTRADE

JOB NO. :	J-857
DRAWN BY : AN	DATE : 27 OCT.2022
CHKD BY :	SCALE A1: 1?50 A3:
DWG. NO. : CW-PE-3604	REV. : F

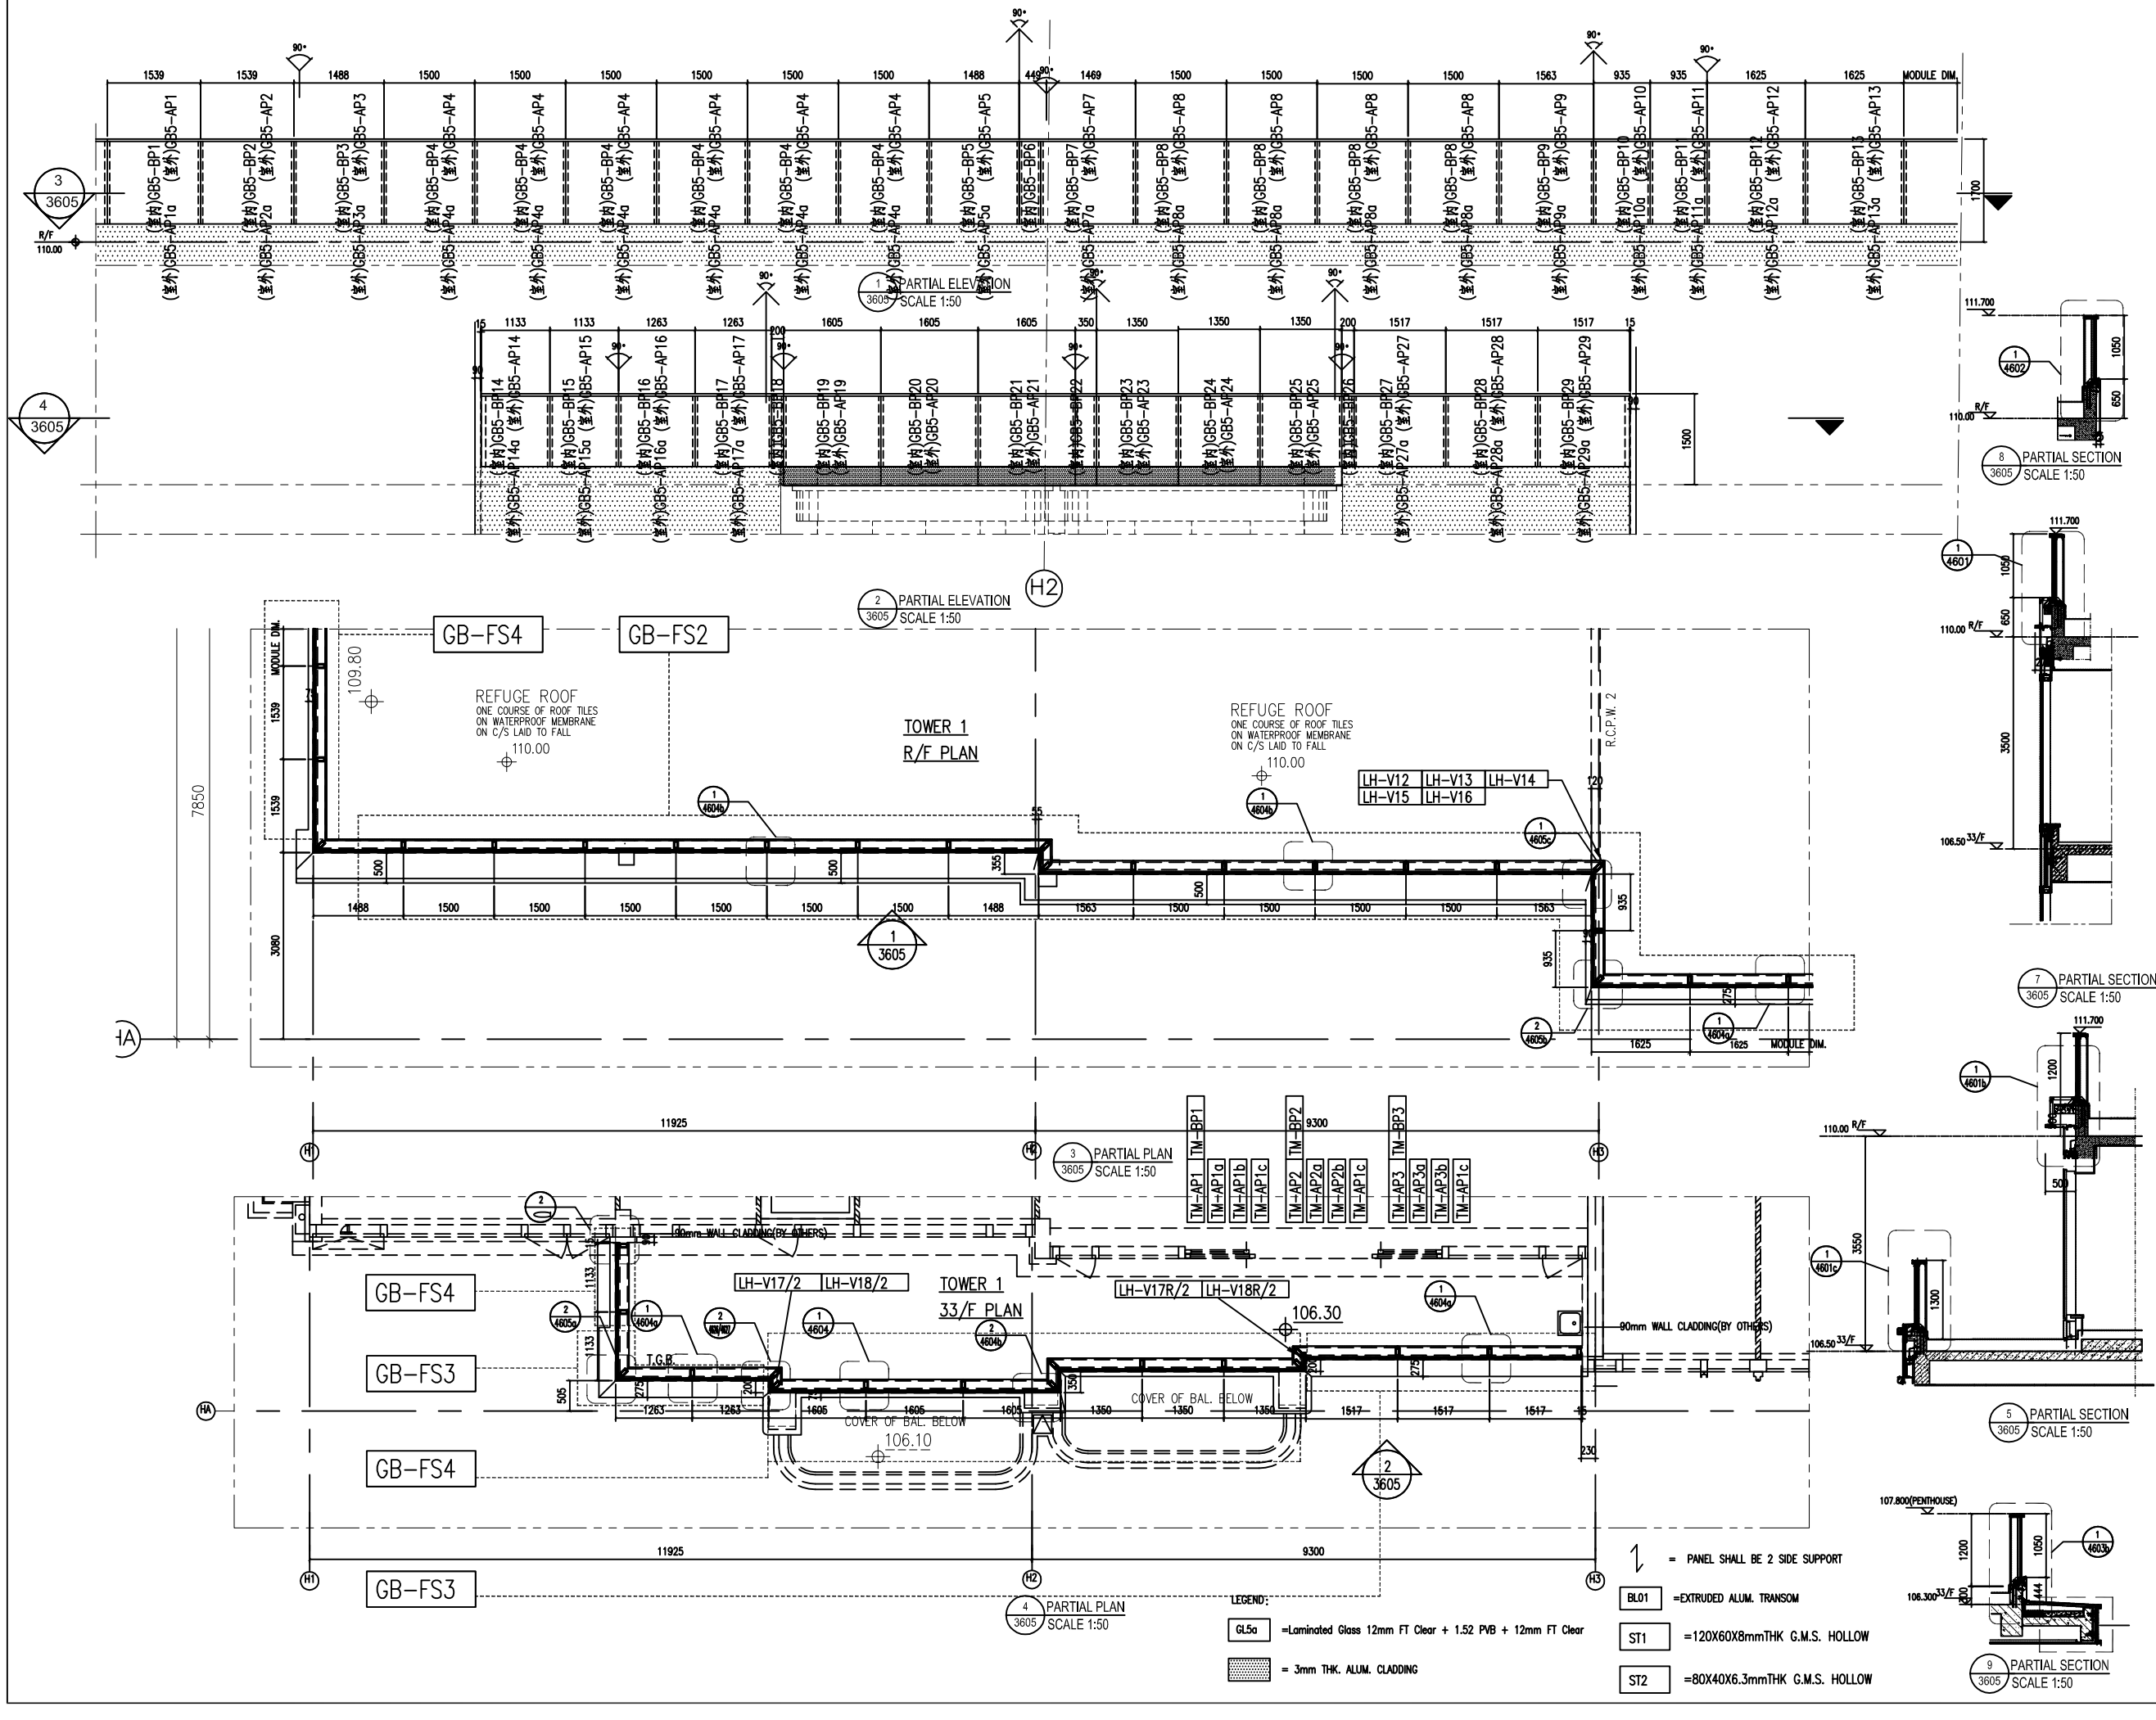

B.D. REF :

F.S.D. REF :

Note :

1. All dimensions are in mm.
2. All elevations are viewed from outside.
3. All dimensions to be verified on site before fabrication.

GENERAL NOTES

Legend :

1. F.F.L.-- Finished Floor Level
2. S.F.L.-- Structural Floor Level
3. /R -- Reversed Detail

X1 — DETAIL MARK NO.
X001 — REFER SHEET NO.

REV.	DATE	DESCRIPTION	BY
G	27 OCT.2022	7TH SUBMISSION	
F	26 SEP.2022	7TH SUBMISSION	
E	22 Aug.2022	6TH SUBMISSION	
D	01 Aug.2022	5TH SUBMISSION	
C	14 Jul.2022	4TH SUBMISSION	
B	10 May.2022	3rd SUBMISSION	
A	13.Dec.2021	2nd SUBMISSION	
00	18.Oct.2021	1ST SUBMISSION	

CLIENT :

MARBLE EDGE INVESTMENT LTD.

ARCHITECT :

RONALD LU & PARTNERS
ARCHITECTS | PLANNERS | INTERIOR DESIGNERS

STRUCTURAL ENGINEER :

C M WONG & ASSOCIATES LTD

MAIN CONTRACTOR :

裕民建築有限公司

美特鋁質有限公司
MIDI ALUMINIUM FABRICATOR LTD.
Units 6-8, Sunray Industrial Centre, 1/F
610 Cha Kwo Ling Road, Kowloon
Tel:23489211-4 Fax:(852)27727666

PROJECT :

PROPOSED RESIDENTIAL DEVELOPMENT AT NEW KOWLOON INLAND LOT. NO.6552

TITLE :

PART ELEVATION
FOR GLASS BALUSTRADE

JOB NO. :	J-857		
DRAWN BY : AN		DATE : 27 OCT.2022	
CHKD BY :		SCALE A1: 1:50 A3:	
DWG. NO. :	CW-PE-3605	REV. :	F

B.D. REF :

F.S.D. REF :

Note :

1.All dimensions are in mm.

2.All elevations are viewed from outside.

3.All dimensions to be verified on site before fabrication.

GENERAL NOTES

Legend :

1. F.F.L.-- Finished Floor Level
2. S.F.L.-- Structural Floor Level
3. /R -- Reversed Detail

X1 — DETAIL MARK NO.
X001 — REFER SHEET NO.

REV.	DATE	DESCRIPTION	BY
G	27 OCT.2022	7TH SUBMISSION	
F	26 SEP.2022	7TH SUBMISSION	
E	22 Aug.2022	6TH SUBMISSION	
D	01 Aug.2022	5TH SUBMISSION	
C	14 Jul.2022	4TH SUBMISSION	
B	10 May.2022	3rd SUBMISSION	
A	13.Dec.2021	2nd SUBMISSION	
00	18.Oct.2021	1ST SUBMISSION	

CLIENT :

MARBLE EDGE INVESTMENT LTD.

ARCHITECT :

RONALD LU & PARTNERS
ARCHITECTS | PLANNERS | INTERIOR DESIGNERS

STRUCTURAL ENGINEER :

C M WONG & ASSOCIATES LTD

MAIN CONTRACTOR :

裕民建築有限公司

美特鋁質有限公司
MIDI ALUMINIUM FABRICATOR LTD.
Units 6-8, Sunray Industrial Centre, 1/F
610 Cha Kwo Ling Road, Kowloon
Tel:23489211-4 Fax:(852)27727666

PROJECT :

PROPOSED RESIDENTIAL DEVELOPMENT AT NEW KOWLOON INLAND LOT. NO.6552

TITLE :

PART ELEVATION FOR GLASS BALUSTRADE

JOB NO. : J-857	
DRAWN BY : AN	DATE : 27 OCT.2022
CHKD BY :	SCALE A1: 1?50 A3:
DWG. NO. : CW-PE-3606	REV. : F

1 PARTIAL ELEVATION 3606 SCALE 1:50

2 PARTIAL ELEVATION 3606 SCALE 1:50

3 PARTIAL PLAN 3606 SCALE 1:50

4 PARTIAL PLAN 3606 SCALE 1:50

5 PARTIAL SECTION 3606 SCALE 1:50

6 PARTIAL SECTION 3606 SCALE 1:50

7 PARTIAL SECTION 3606 SCALE 1:50

8 PARTIAL SECTION 3606 SCALE 1:50

9 PARTIAL SECTION 3606 SCALE 1:50

10 PARTIAL SECTION 3606 SCALE 1:50

TOWER 2 R/F PLAN

TOWER 3 R/F PLAN

TOWER 2 33/F PLAN

TOWER 3 33/F PLAN


REFUGE ROOF
ONE COURSE OF ROOF TILES ON WATERPROOF MEMBRANE ON C/S LAID TO FALL
110.00

COVER OF BAL. BELOW
109.80

COVER OF BAL BELOW
106.10

LEGEND :

GL5a	=Laminated Glass 12mm FT Clear + 1.52 PVB + 12mm FT Clear
	= 3mm THK. ALUM. CLADDING
	= PANEL SHALL BE 2 SIDE SUPPORT
BL01	=EXTRUDED ALUM. TRANSOM
ST1	=120x60x8mmTHK.G.M.S. G.M.S HOLLOW
ST2	=80x40x5mm THK. G.M.S HOLLOW
ST3	100x50x5mm THK.G.M.S HOLLOW

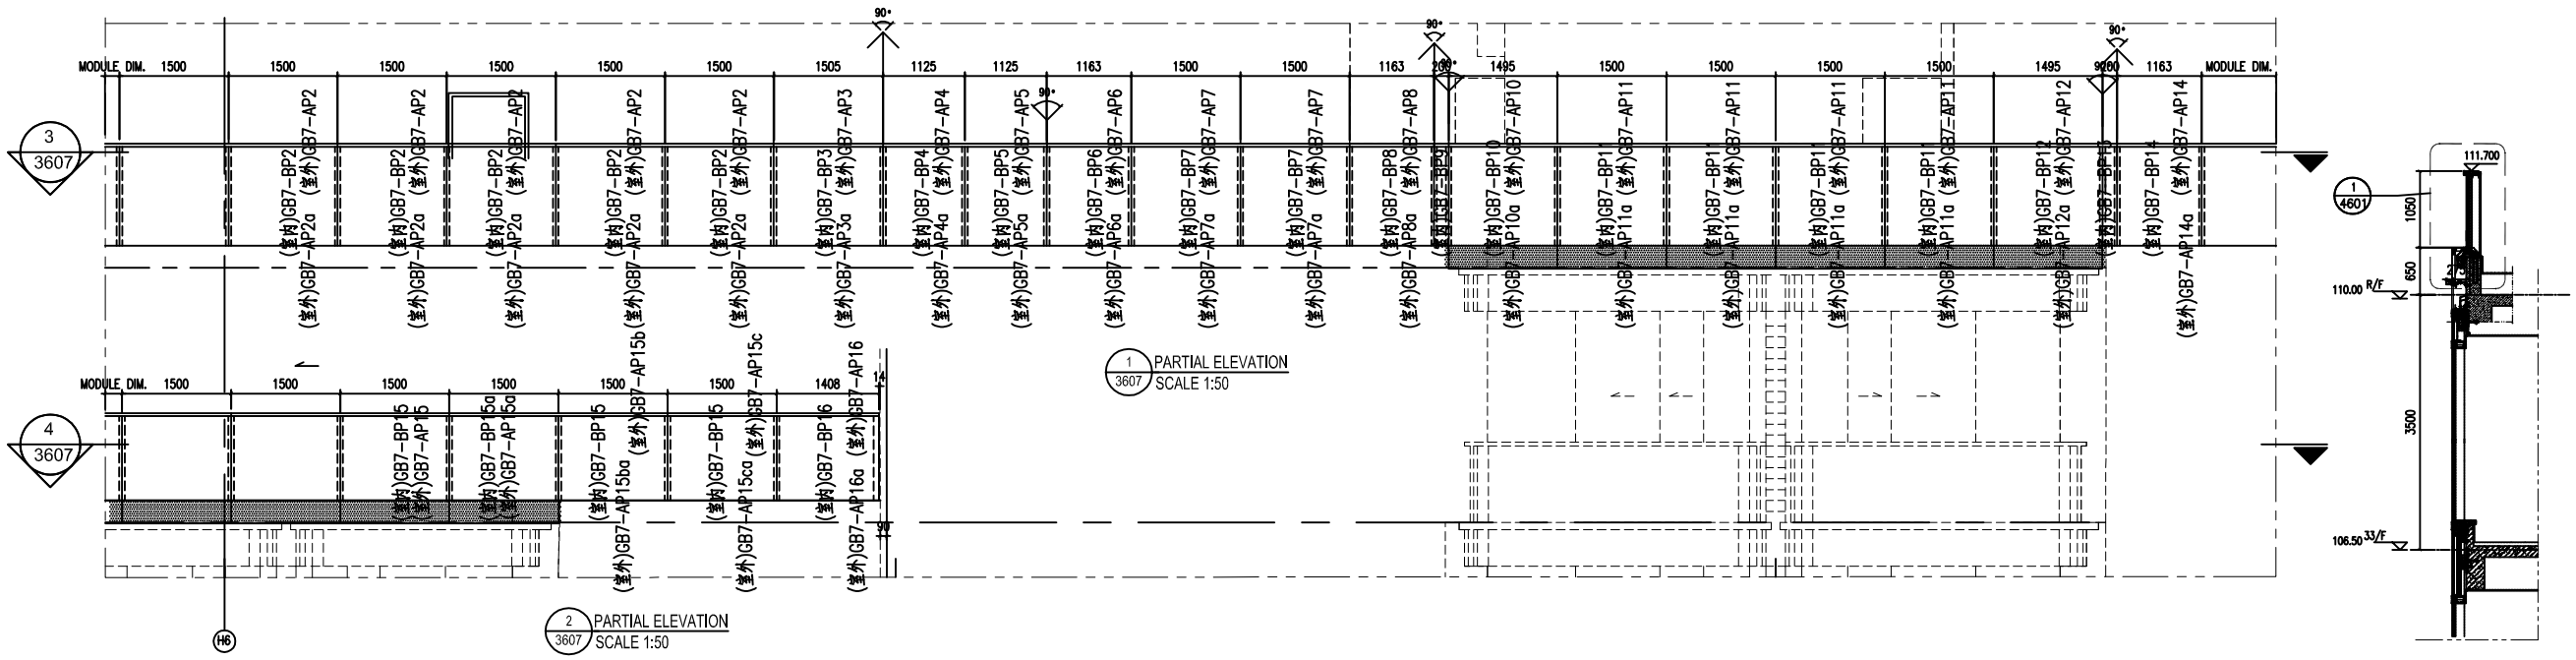

B.D. REF :

F.S.D. REF :

Note :

1. All dimensions are in mm.
2. All elevations are viewed from outside.
3. All dimensions to be verified on site before fabrication.

GENERAL NOTES

Legend :

1. F.F.L.-- Finished Floor Level
2. S.F.L.-- Structural Floor Level
3. /R -- Reversed Detail

X1 / X001 — DETAIL MARK NO. / REFER SHEET NO.

LEGEND:

GL5a	=Laminated Glass 12mm FT Clear + 1.52 PVB + 12mm FT Clear
	= 3mm THK. ALUM. CLADDING
	= PANEL SHALL BE 2 SIDE SUPPORT
BL01	=EXTRUDED ALUM. TRANSOM
ST1	=120x60x8mmTHK.G.M.S. G.M.S HOLLOW
ST2	=80x40x5mm THK. G.M.S HOLLOW
ST3	100x50x5mm THK.G.M.S HOLLOW

REV.	DATE	DESCRIPTION	BY
G	27 OCT.2022	7TH SUBMISSION	
F	26 SEP.2022	7TH SUBMISSION	
E	22 Aug.2022	6TH SUBMISSION	
D	01 Aug.2022	5TH SUBMISSION	
C	14 Jul.2022	4TH SUBMISSION	
B	10 May.2022	3rd SUBMISSION	
A	13.Dec.2021	2nd SUBMISSION	
00	18.Oct.2021	1ST SUBMISSION	

CLIENT :

MARBLE EDGE INVESTMENT LTD.

ARCHITECT :

RONALD LU & PARTNERS
ARCHITECTS | PLANNERS | INTERIOR DESIGNERS

STRUCTURAL ENGINEER :

C M WONG & ASSOCIATES LTD

MAIN CONTRACTOR :

裕民建築有限公司

美特鋁質有限公司 MIDI ALUMINIUM FABRICATOR LTD.
Units 6-8, Sunray Industrial Centre, 1/F
610 Cha Kwo Ling Road, Kowloon
Tel:23489211-4 Fax:(852)27727666


PROJECT :


PROPOSED RESIDENTIAL DEVELOPMENT AT NEW KOWLOON INLAND LOT. NO.6552

TITLE :

PART ELEVATION FOR GLASS BALUSTRADE

JOB NO. :	J-857
DRAWN BY : AN	DATE : 27 OCT.2022
CHKD BY :	SCALE A1: 1:50 A3:
DWG. NO. : CW-PE-3607	REV. : F

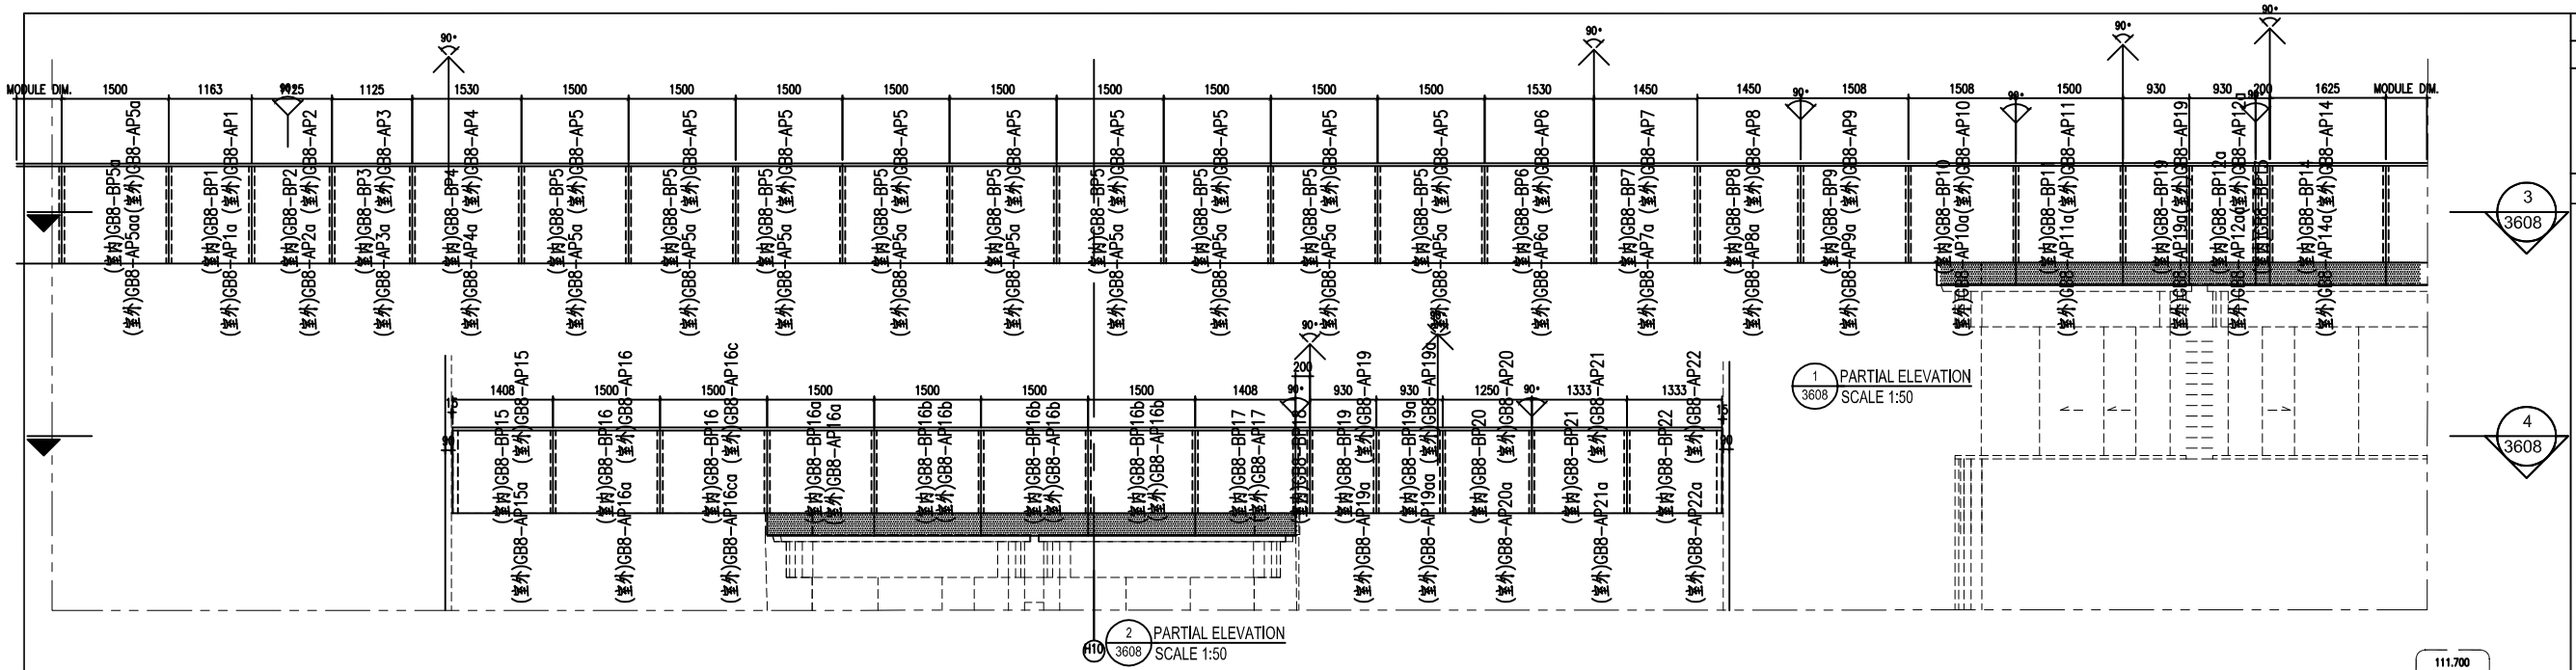

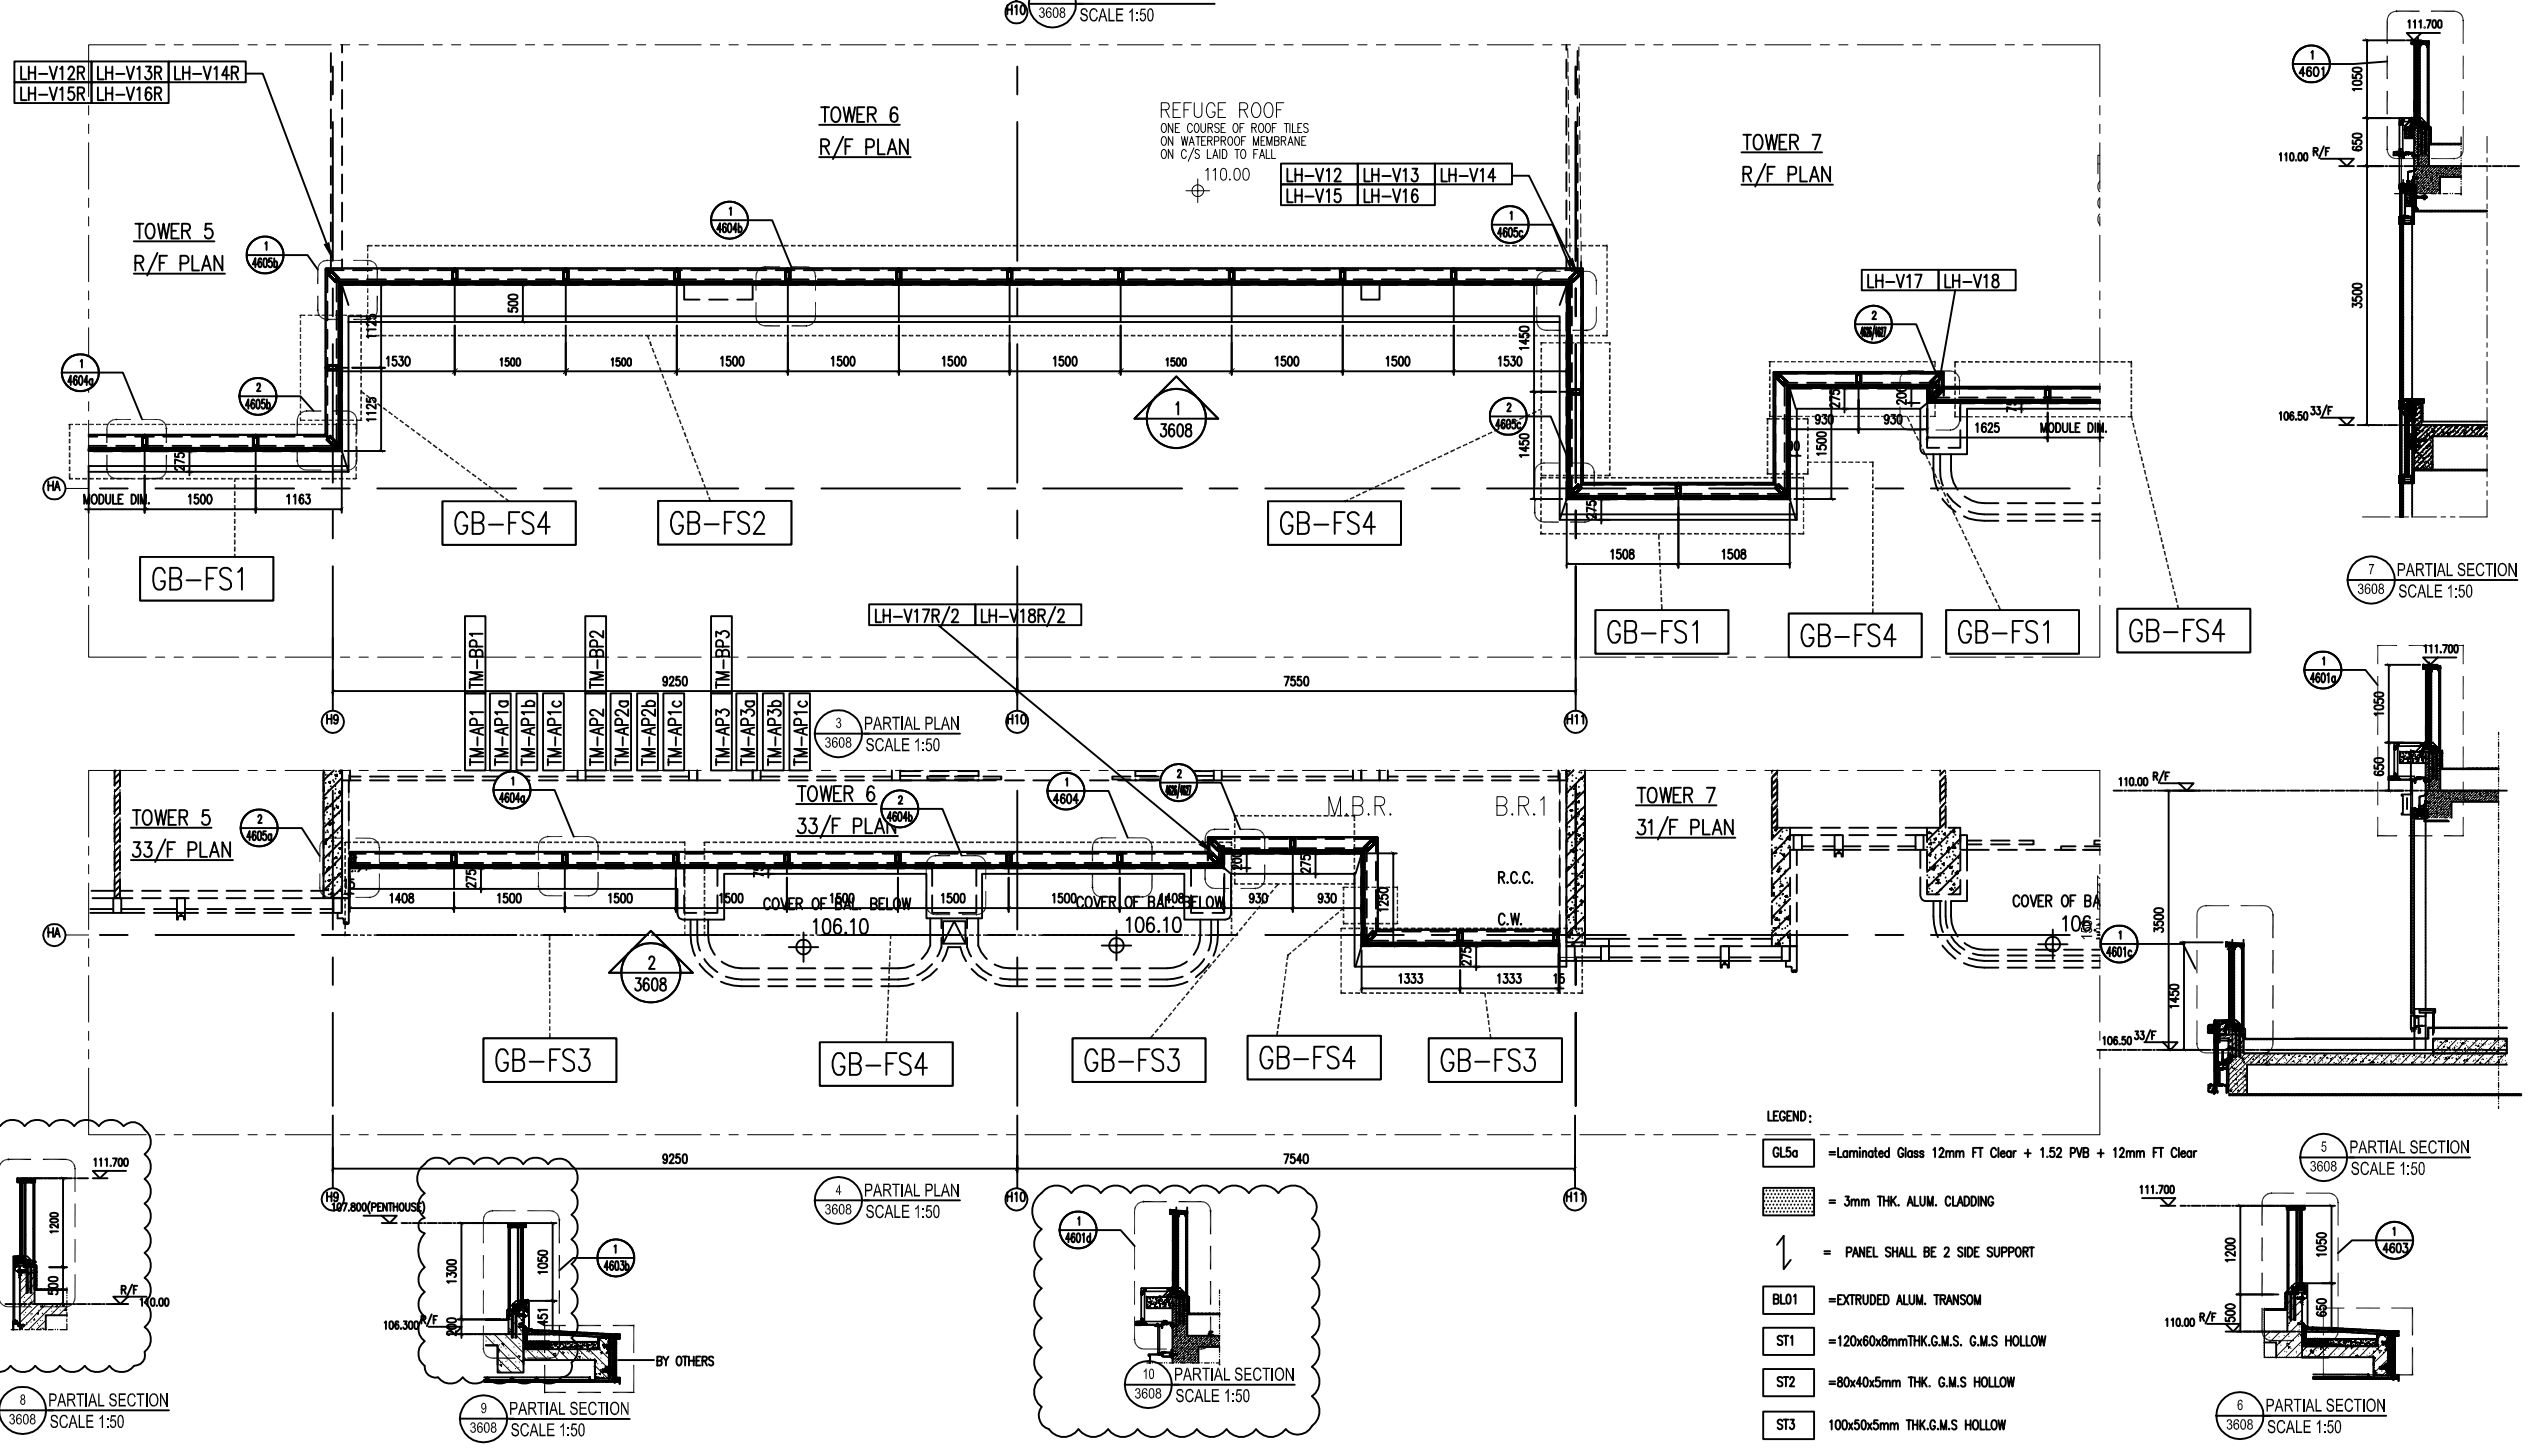

LEGEND:

GL5a	=Laminated Glass 12mm FT Clear + 1.52 PVB + 12mm FT Clear
	= 3mm THK. ALUM. CLADDING
	= PANEL SHALL BE 2 SIDE SUPPORT
BL01	=EXTRUDED ALUM. TRANSOM
ST1	=120x60x8mmTHK.G.M.S. G.M.S HOLLOW
ST2	=80x40x5mm THK. G.M.S HOLLOW
ST3	100x50x5mm THK.G.M.S HOLLOW

B.D. REF :

F.S.D. REF :

Note :
1. All dimensions are in mm.
2. All elevations are viewed from outside.
3. All dimensions to be verified on site before fabrication.

GENERAL NOTES

Legend :
1. F.F.L.-- Finished Floor Level
2. S.F.L.-- Structural Floor Level
3. /R -- Reversed Detail

X1 — DETAIL MARK NO.
X001 — REFER SHEET NO.

REV.	DATE	DESCRIPTION	BY
G	27 OCT.2022	7TH SUBMISSION	
F	26 SEP.2022	7TH SUBMISSION	
E	22 Aug.2022	6TH SUBMISSION	
D	01 Aug.2022	5TH SUBMISSION	
C	14 Jul.2022	4TH SUBMISSION	
B	10 May.2022	3rd SUBMISSION	
A	13.Dec.2021	2nd SUBMISSION	
00	18.Oct.2021	1ST SUBMISSION	

CLIENT :
MARBLE EDGE INVESTMENT LTD.

ARCHITECT :
RONALD LU & PARTNERS
ARCHITECTS | PLANNERS | INTERIOR DESIGNERS

STRUCTURAL ENGINEER :
C M WONG & ASSOCIATES LTD


MAIN CONTRACTOR :
裕民建築有限公司

美特鋁質有限公司
MIDI ALUMINIUM FABRICATOR LTD.
Units 6-8, Sunray Industrial Centre, 1/F
610 Cha Kwo Ling Road, Kowloon
Tel:23489211-4 Fax:(852)27727666

PROJECT :
PROPOSED RESIDENTIAL DEVELOPMENT AT NEW KOWLOON INLAND LOT. NO.6552


TITLE :
PART ELEVATION FOR GLASS BALUSTRADE

JOB NO. :	J-857
DRAWN BY : AN	DATE : 27 OCT.2022
CHKD BY :	SCALE A1: 1?50 A3:
DWG. NO. : CW-PE-3608	REV. : F

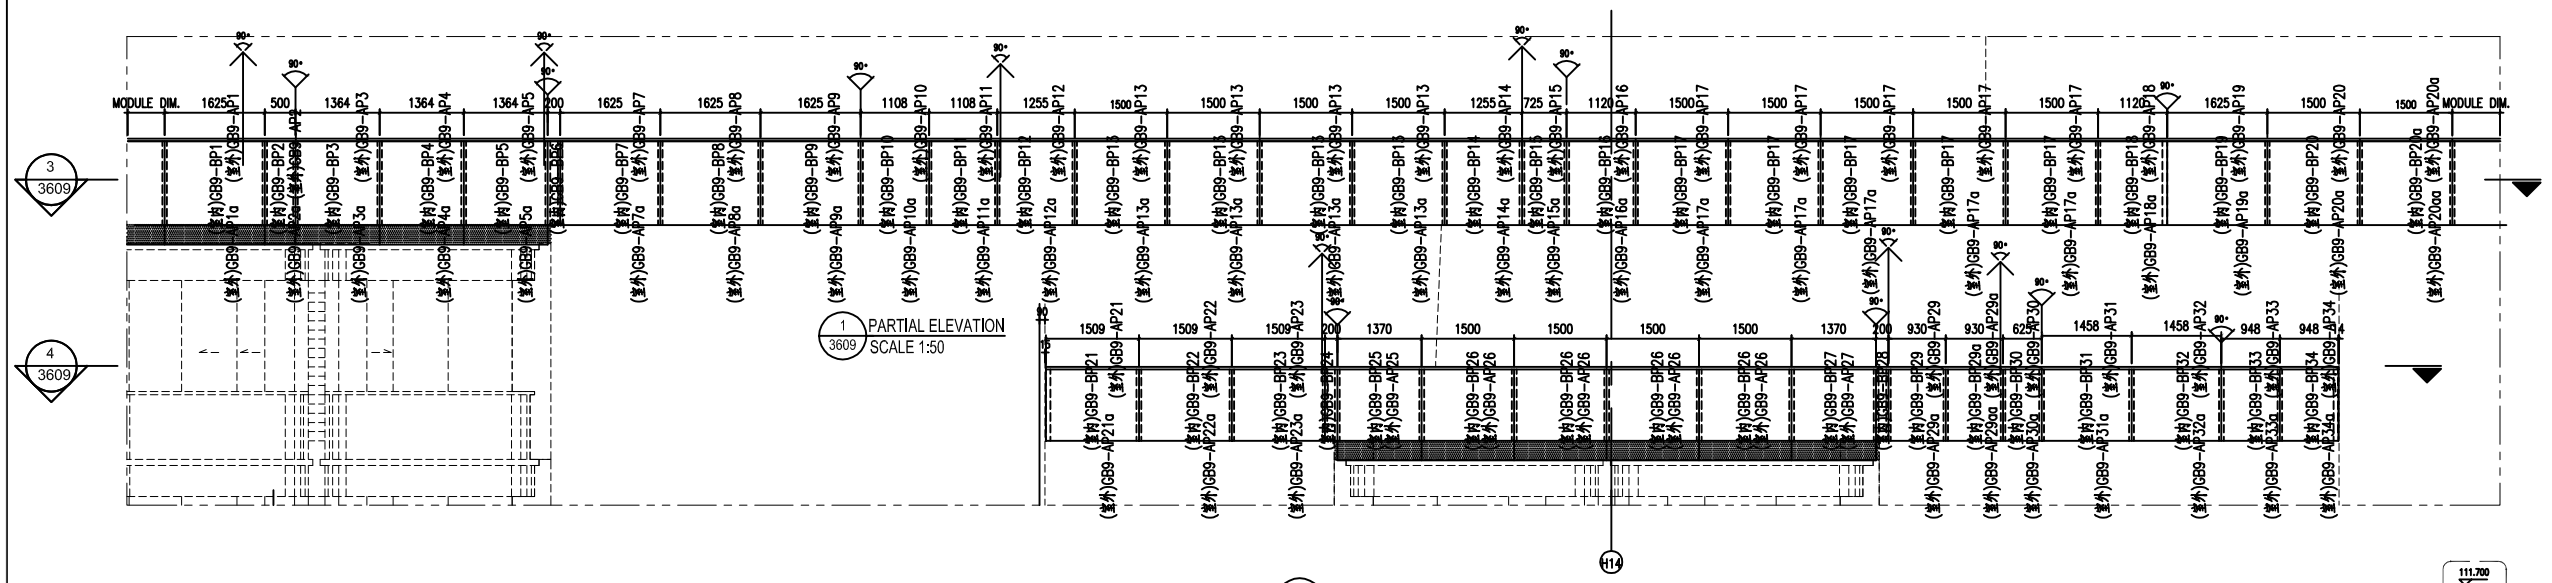


1 / 3609 PARTIAL ELEVATION
SCALE 1:50


2 / 3609 PARTIAL ELEVATION
SCALE 1:50

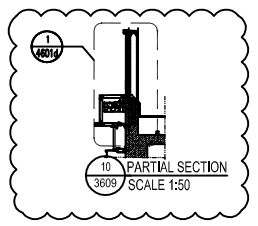


10 / 3609 PARTIAL SECTION
SCALE 1:50

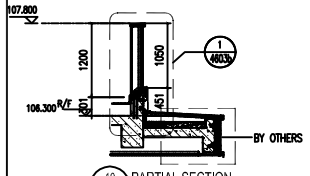


10 / 3609 PARTIAL SECTION
SCALE 1:50

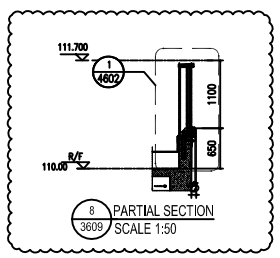

8 / 3609 PARTIAL SECTION
SCALE 1:50

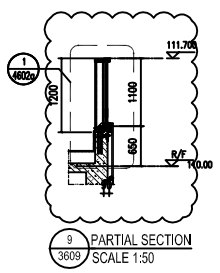

9 / 3609 PARTIAL SECTION
SCALE 1:50

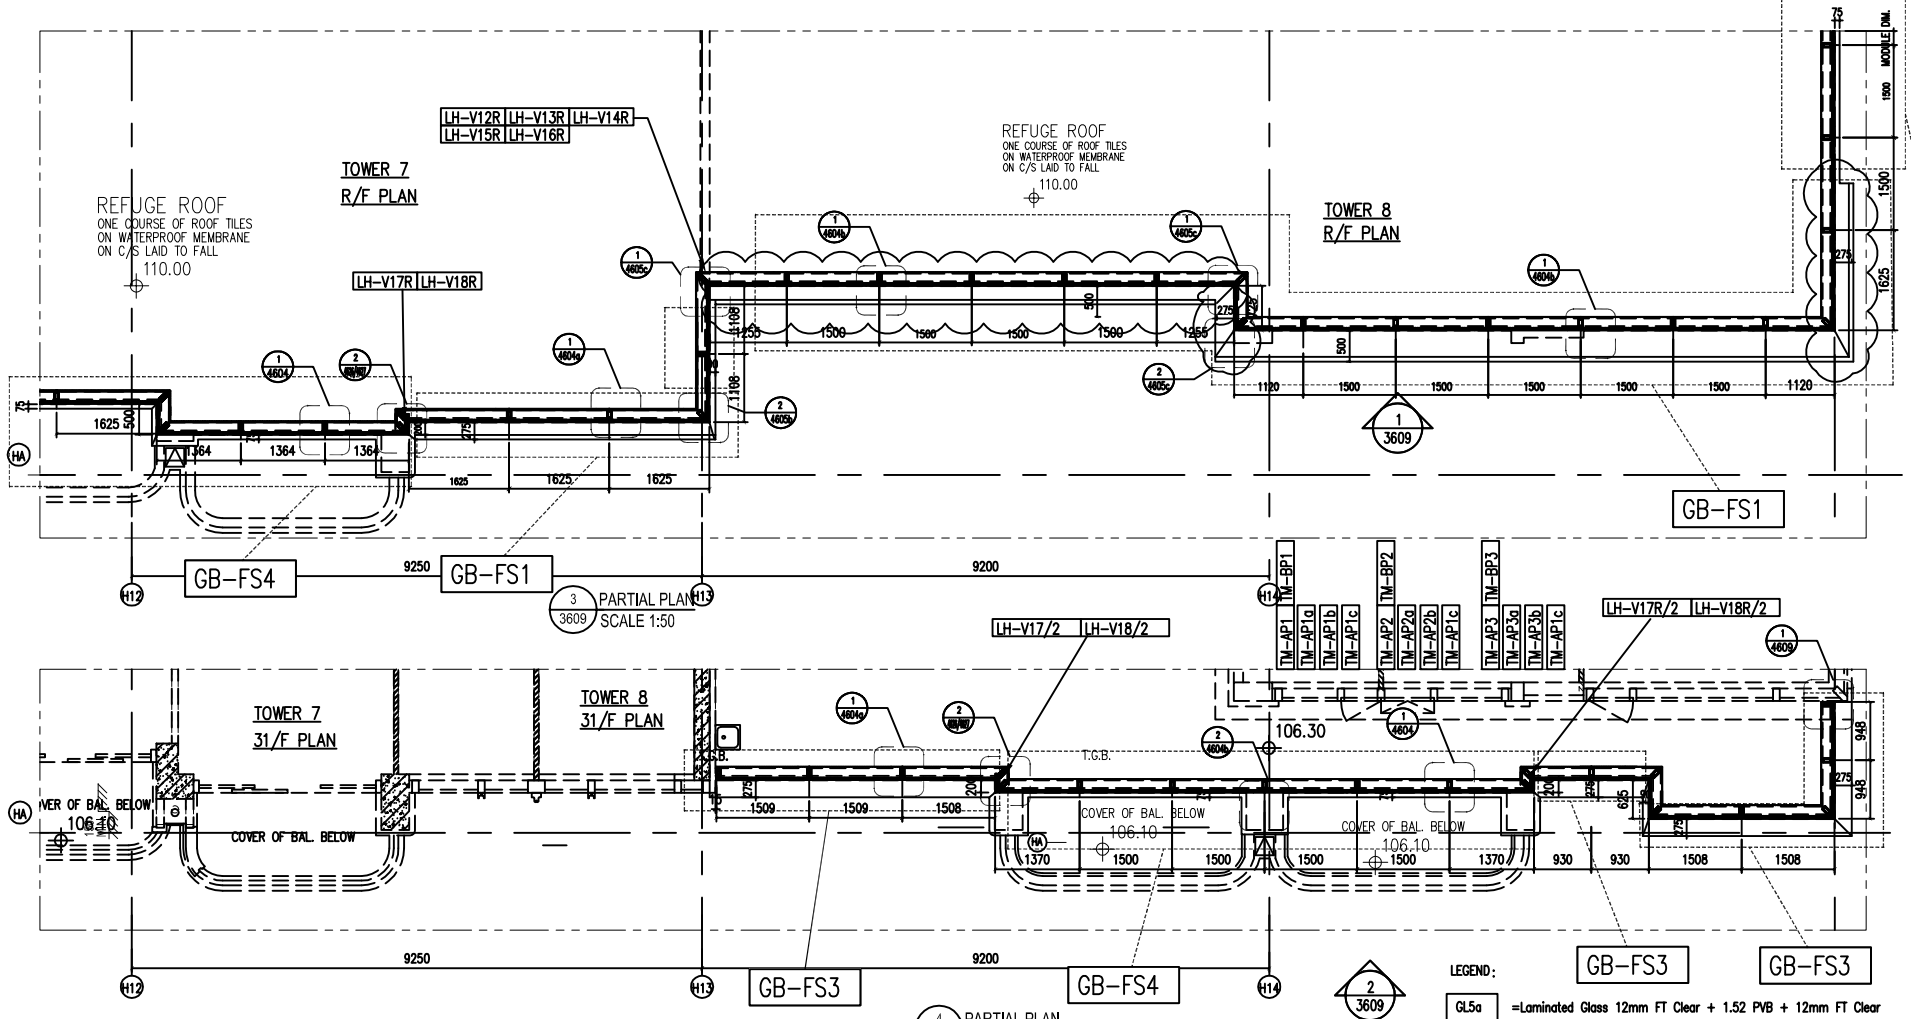


3 / 3609 PARTIAL PLAN
SCALE 1:50

4 / 3609 PARTIAL PLAN
SCALE 1:50


2 / 3609

LEGEND:


GL5a	=Laminated Glass 12mm FT Clear + 1.52 PVB + 12mm FT Clear
	= 3mm THK. ALUM. CLADDING
	= PANEL SHALL BE 2 SIDE SUPPORT
BL01	=EXTRUDED ALUM. TRANSOM
ST1	=120x60x8mmTHK.G.M.S. G.M.S HOLLOW
ST2	=80x40x5mm THK. G.M.S HOLLOW
ST3	100x50x5mm THK.G.M.S HOLLOW

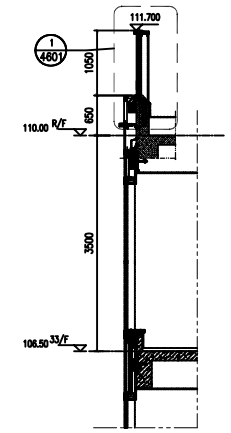

7 / 3609 PARTIAL SECTION
SCALE 1:50

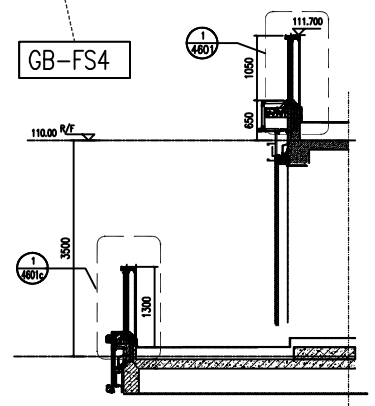

5 / 3609 PARTIAL SECTION
SCALE 1:50

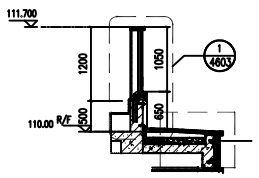

6 / 3609 PARTIAL SECTION
SCALE 1:50

B.D. REF :

F.S.D. REF :

Note :
1. All dimensions are in mm.
2. All elevations are viewed from outside.
3. All dimensions to be verified on site before fabrication.

GENERAL NOTES

Legend :
1. F.F.L.-- Finished Floor Level
2. S.F.L.-- Structural Floor Level
3. /R -- Reversed Detail

X1 / X001 — DETAIL MARK NO. / REFER SHEET NO.

REV.	DATE	DESCRIPTION	BY
G	27 OCT.2022	7TH SUBMISSION	
F	26 SEP.2022	7TH SUBMISSION	
E	22 Aug.2022	6TH SUBMISSION	
D	01 Aug.2022	5TH SUBMISSION	
C	14 Jul.2022	4TH SUBMISSION	
B	10 May.2022	3rd SUBMISSION	
A	13.Dec.2021	2nd SUBMISSION	
00	18.Oct.2021	1ST SUBMISSION	

CLIENT :
MARBLE EDGE INVESTMENT LTD.

ARCHITECT :
RONALD LU & PARTNERS
ARCHITECTS | PLANNERS | INTERIOR DESIGNERS

STRUCTURAL ENGINEER :
1405
C M WONG & ASSOCIATES LTD

MAIN CONTRACTOR :
裕民建築有限公司


美特鋁質有限公司
MIDI ALUMINIUM FABRICATOR LTD.
Units 6-8, Sunray Industrial Centre, 1/F
610 Cha Kwo Ling Road, Kowloon
Tel:23489211-4 Fax:(852)27727666

PROJECT :
PROPOSED RESIDENTIAL DEVELOPMENT AT NEW KOWLOON INLAND LOT. NO.6552

TITLE :
PART ELEVATION FOR GLASS BALUSTRADE


JOB NO. :	J-857
DRAWN BY : AN	DATE : 27 OCT.2022
CHKD BY :	SCALE A1: 1?50 A3:
DWG. NO. : CW-PE-3609	REV. : F

TOWER 1
33/F PLAN

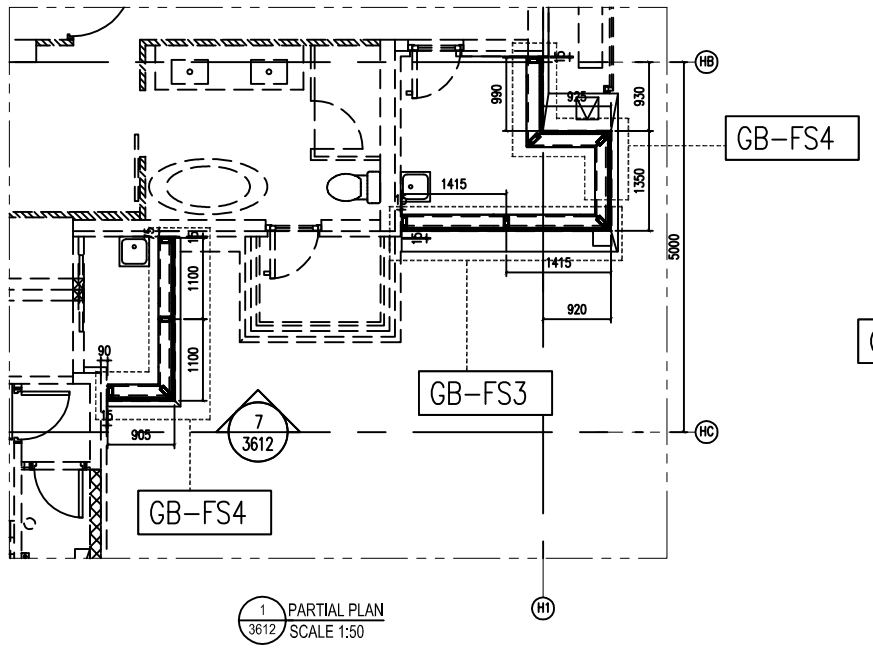


1 / 3612 PARTIAL PLAN SCALE 1:50


TOWER 8
31/F PLAN

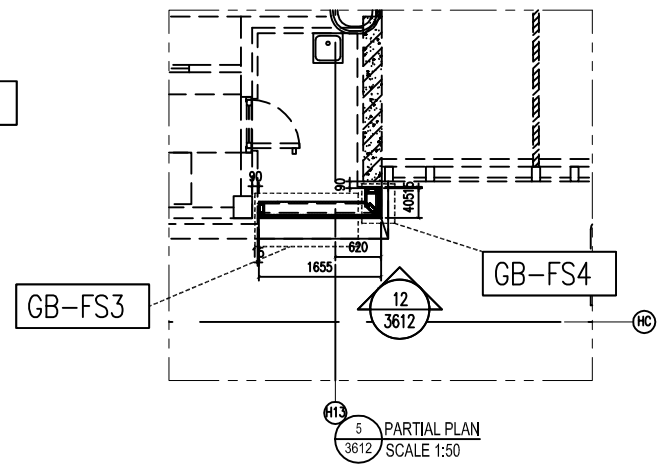


5 / 3612 PARTIAL PLAN SCALE 1:50

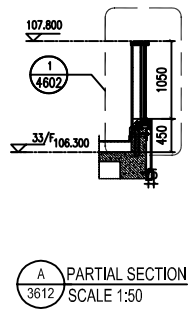

A / 3612 PARTIAL SECTION SCALE 1:50

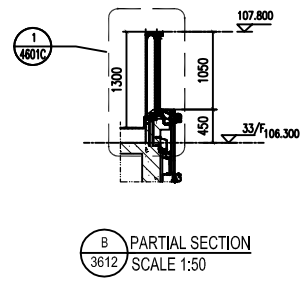


B / 3612 PARTIAL SECTION SCALE 1:50

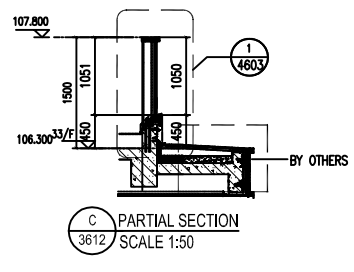


C / 3612 PARTIAL SECTION SCALE 1:50

TOWER 1
33/F PLAN

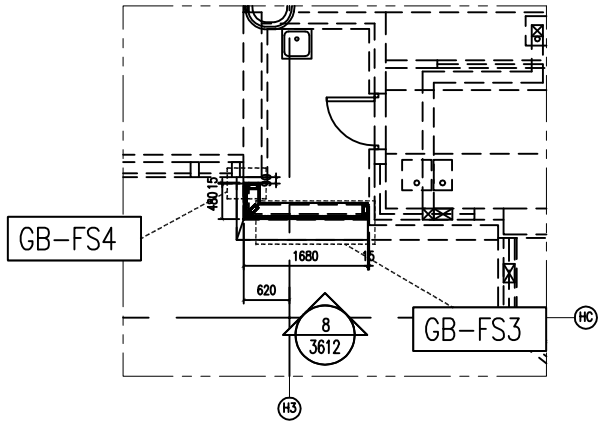


2 / 3612 PARTIAL PLAN SCALE 1:50


TOWER 6
33/F PLAN

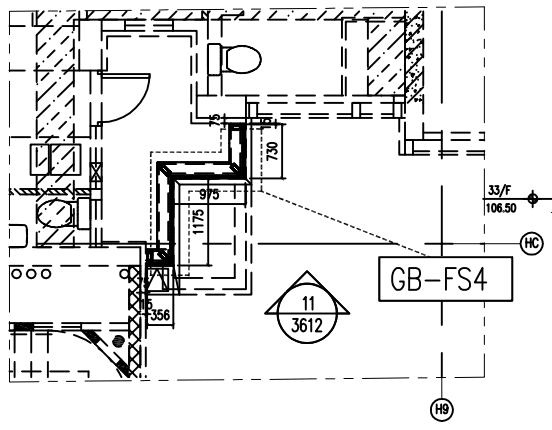

4 / 3612 PARTIAL PLAN SCALE 1:50

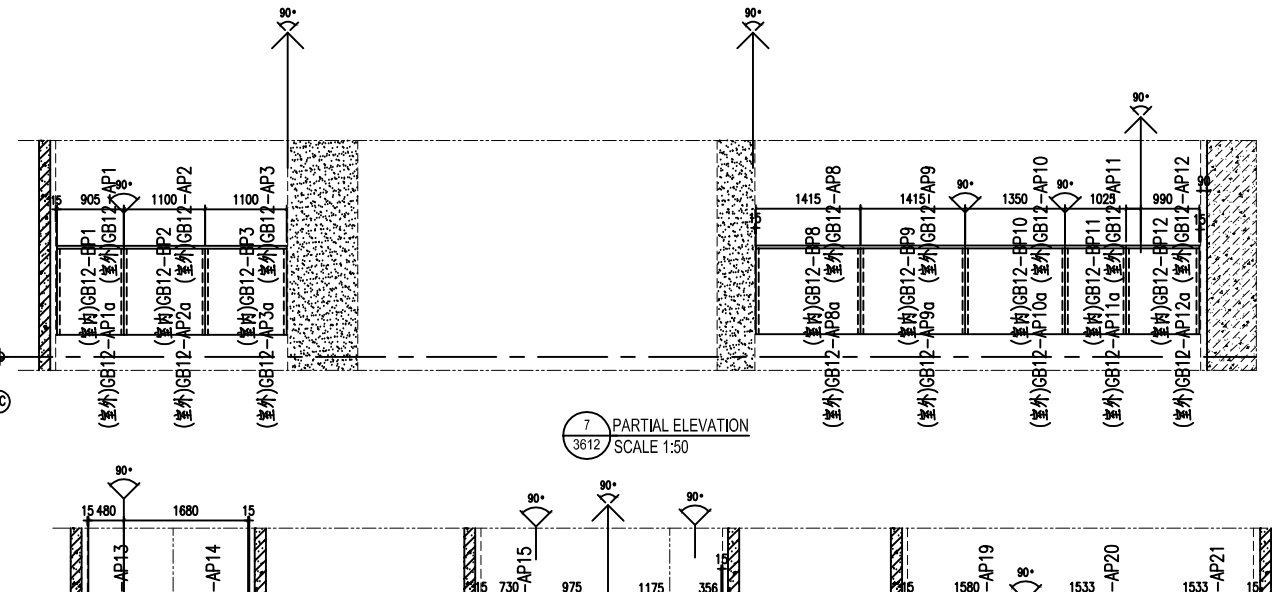

7 / 3612 PARTIAL ELEVATION SCALE 1:50

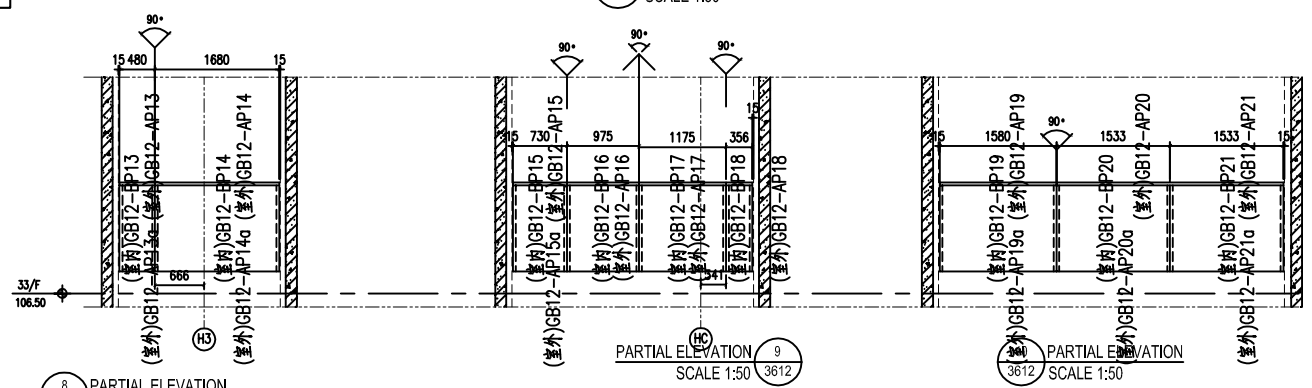


8 / 3612 PARTIAL ELEVATION SCALE 1:50

PARTIAL ELEVATION SCALE 1:50 / 9 / 3612


PARTIAL ELEVATION SCALE 1:50 / 3612

TOWER 3
33/F PLAN

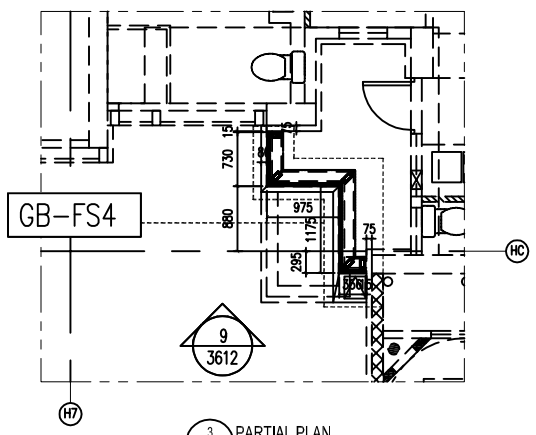


3 / 3612 PARTIAL PLAN SCALE 1:50

TOWER 8
31/F PLAN

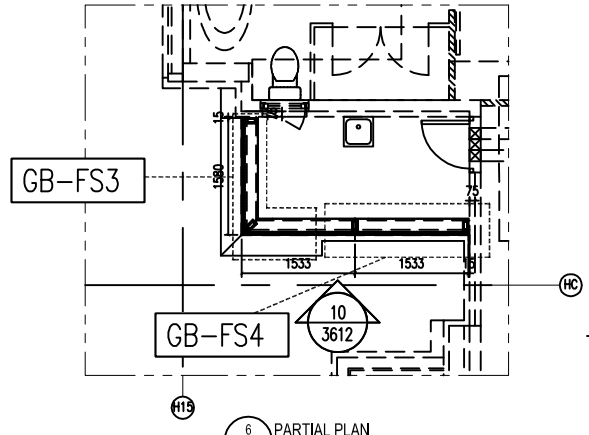

6 / 3612 PARTIAL PLAN SCALE 1:50

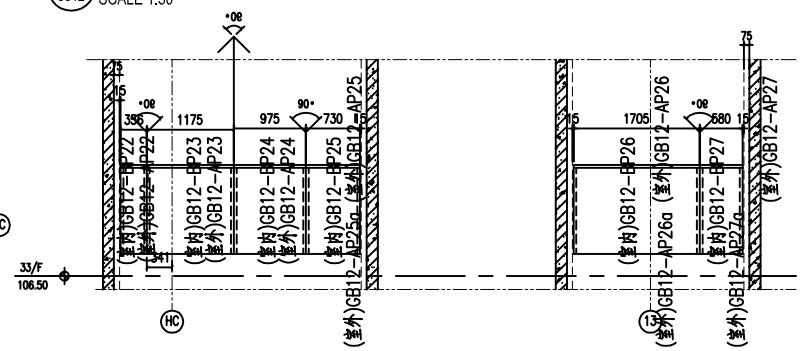

11 / 3612 PARTIAL ELEVATION SCALE 1:50

12 / 3612 PARTIAL ELEVATION SCALE 1:50

LEGEND:

GL5a	=Laminated Glass 12mm FT Clear + 1.52 PVB + 12mm FT Clear
	= 3mm THK. ALUM. CLADDING
	= PANEL SHALL BE 2 SIDE SUPPORT
BL01	=EXTRUDED ALUM. TRANSOM
ST1	=120x60x8mmTHK.G.M.S. G.M.S HOLLOW
ST2	=80x40x5mm THK. G.M.S HOLLOW
ST3	100x50x5mm THK.G.M.S HOLLOW

B.D. REF :

F.S.D. REF :

Note :
1. All dimensions are in mm.
2. All elevations are viewed from outside.
3. All dimensions to be verified on site before fabrication.

GENERAL NOTES

Legend :
1. F.F.L.-- Finished Floor Level
2. S.F.L.-- Structural Floor Level
3. /R -- Reversed Detail

X1 / X001 — DETAIL MARK NO. / REFER SHEET NO.

REV.	DATE	DESCRIPTION	BY
G	27 OCT.2022	7TH SUBMISSION	
F	26 SEP.2022	7TH SUBMISSION	
E	22 Aug.2022	6TH SUBMISSION	
D	01 Aug.2022	5TH SUBMISSION	
C	14 Jul.2022	4TH SUBMISSION	
B	10 May.2022	3rd SUBMISSION	
A	13.Dec.2021	2nd SUBMISSION	
00	18.Oct.2021	1ST SUBMISSION	

CLIENT :
MARBLE EDGE INVESTMENT LTD.

ARCHITECT :
RONALD LU & PARTNERS
ARCHITECTS | PLANNERS | INTERIOR DESIGNERS

STRUCTURAL ENGINEER :
C M WONG & ASSOCIATES LTD

MAIN CONTRACTOR :
裕民建築有限公司

美特鋁質有限公司
MIDI ALUMINIUM FABRICATOR LTD.
Units 6-8, Sunray Industrial Centre, 1/F
610 Cha Kwo Ling Road, Kowloon
Tel:23489211-4 Fax:(852)27727666

PROJECT :
PROPOSED RESIDENTIAL DEVELOPMENT AT NEW KOWLOON INLAND LOT. NO.6552

TITLE :
PART ELEVATION FOR GLASS BALUSTRADE

JOB NO. :	J-857
DRAWN BY : AN	DATE : 27 OCT.2022
CHKD BY :	SCALE A1: 1?50 A3:
DWG. NO. : CW-PE-3612	REV. : F