

工程指示 / 要求簡箋 ENGINEER INSTRUCTIONS(E.I.)

工程指示編號:	EI- 3214 / 23	修改版本:	-
	HK-		
工程編號:	J 857	工程名稱:	啟德6552
收件人:	Maggie Lor	發件人:	Nero HO
工程項目:	驗扣獨立救生繩碼件負重	日期:	07/03/2023

<input type="checkbox"/> 原合約工程包	<input type="checkbox"/> 原合約工程加 / 減脹 QT-	<input type="checkbox"/> 新工程報價 QT-
---------------------------------	--	------------------------------------

信件批核號碼/圖紙參考編號:	批核模具圖紙編號:
客戶指示附件:	管理內部批簽署:

<input type="checkbox"/> 初步鋁料 B.M.	<input type="checkbox"/> 加工拆圖, 然後生產	<input type="checkbox"/> 尺寸表
<input type="checkbox"/> 正式鋁料 B.M.	<input type="checkbox"/> 技術上資料/指示	<input type="checkbox"/> 報價
<input type="checkbox"/> 配件 B.M.	<input type="checkbox"/> 樣辦或貨品說明書	<input type="checkbox"/> 分判合約
<input type="checkbox"/> 其他:		

內容:	<p>測試日期及時間由地盤安排</p> <p>測試的內容詳細參閱附件, 每座(T1, T2, T3, T5, T6, T7, T8)驗一處, 共7個位置。</p> <p>負重: 600KG</p> <p>現出EI作記錄</p>
完成上列要求日期:	ASAP

國內

<input type="checkbox"/> 生產技術總監	<input type="checkbox"/> 連附件	<input type="checkbox"/> 技術部	<input type="checkbox"/> 連附件	<input type="checkbox"/> 生產部	<input type="checkbox"/> 連附件
<input type="checkbox"/> 採購部	<input type="checkbox"/> 連附件	<input type="checkbox"/> 生產統籌部	<input type="checkbox"/> 連附件	<input type="checkbox"/> 報關組	<input type="checkbox"/> 連附件
<input type="checkbox"/> 質檢部	<input type="checkbox"/> 連附件	<input type="checkbox"/> 會計部	<input type="checkbox"/> 連附件	<input type="checkbox"/> 機械設計部	<input type="checkbox"/> 連附件
<input type="checkbox"/> 香港辦	<input type="checkbox"/> 連附件	<input type="checkbox"/> 其他:			

<input type="checkbox"/> 行政部	<input type="checkbox"/> 連附件	<input type="checkbox"/> 會計部	<input type="checkbox"/> 連附件	<input type="checkbox"/> 統籌部	<input type="checkbox"/> 連附件	<input type="checkbox"/> 工程部	<input type="checkbox"/> 連附件
<input checked="" type="checkbox"/> 採購部	<input checked="" type="checkbox"/> 連附件	<input type="checkbox"/> QS部	<input type="checkbox"/> 連附件	<input checked="" type="checkbox"/> 地盤管理	<input checked="" type="checkbox"/> 連附件	<input type="checkbox"/> 維修部	<input type="checkbox"/> 連附件

*發件人簽署:		*組別成員批核簽署:	
傳遞編號:	/	項目經理簽署:	

ALL DIMENSION ARE IN MILLIMETERS

REV	REMARKS	BY	DATE
1	1ST SUBMISSION	AHEN	27/09/2022
2	2ND SUBMISSION	AHEN	18/06/2022
3	3RD SUBMISSION	LM	29/09/2022

NOTE :

CLIENT : MARBLE EDGE INVESTMENT LTD.

ARCHITECT : POTENTIALITY ARCHITECTS ARCHITECT (FORMERLY UNDER REGISTRATION)

STRUCTURAL ENGINEER : CMA C M WONG & ASSOCIATES LTD

MAIN CONTRACTOR : 裕民建築有限公司

HO YING MACHINERY & EQUIPMENT LTD.


PROJECT TITLE : PROPOSED RESIDENTIAL DEVELOPMENT AT NEW KOWLOON INLAND LOT, NO.6552

DRAWING TITLE : SECTION FOR MONORAIL

DATE : 18/09/2022  
 DESIGNED BY : AHEN  
 CHECKED BY :  
 DRAWING NO. : MR/RF-SC101  
 REV : B

MEMBER SCHEDULE

MEMBER MARK	DESCRIPTION	GRADE
S1	60x60x6mm T MS ANGLE	S275
S2	50x50x5mm T MS ANGLE	S275
M1	140x80x17kg/m MS U BEAM	Q235
M2	140x80x17kg/m MS U BEAM	Q235
R1	100x150x8mm T MS RHS	S275
P1	8mm T MS PLATE	S275
P2	10mm T MS PLATE	S275
P3	12mm T MS PLATE	S275
P4	16mm T MS PLATE	S275

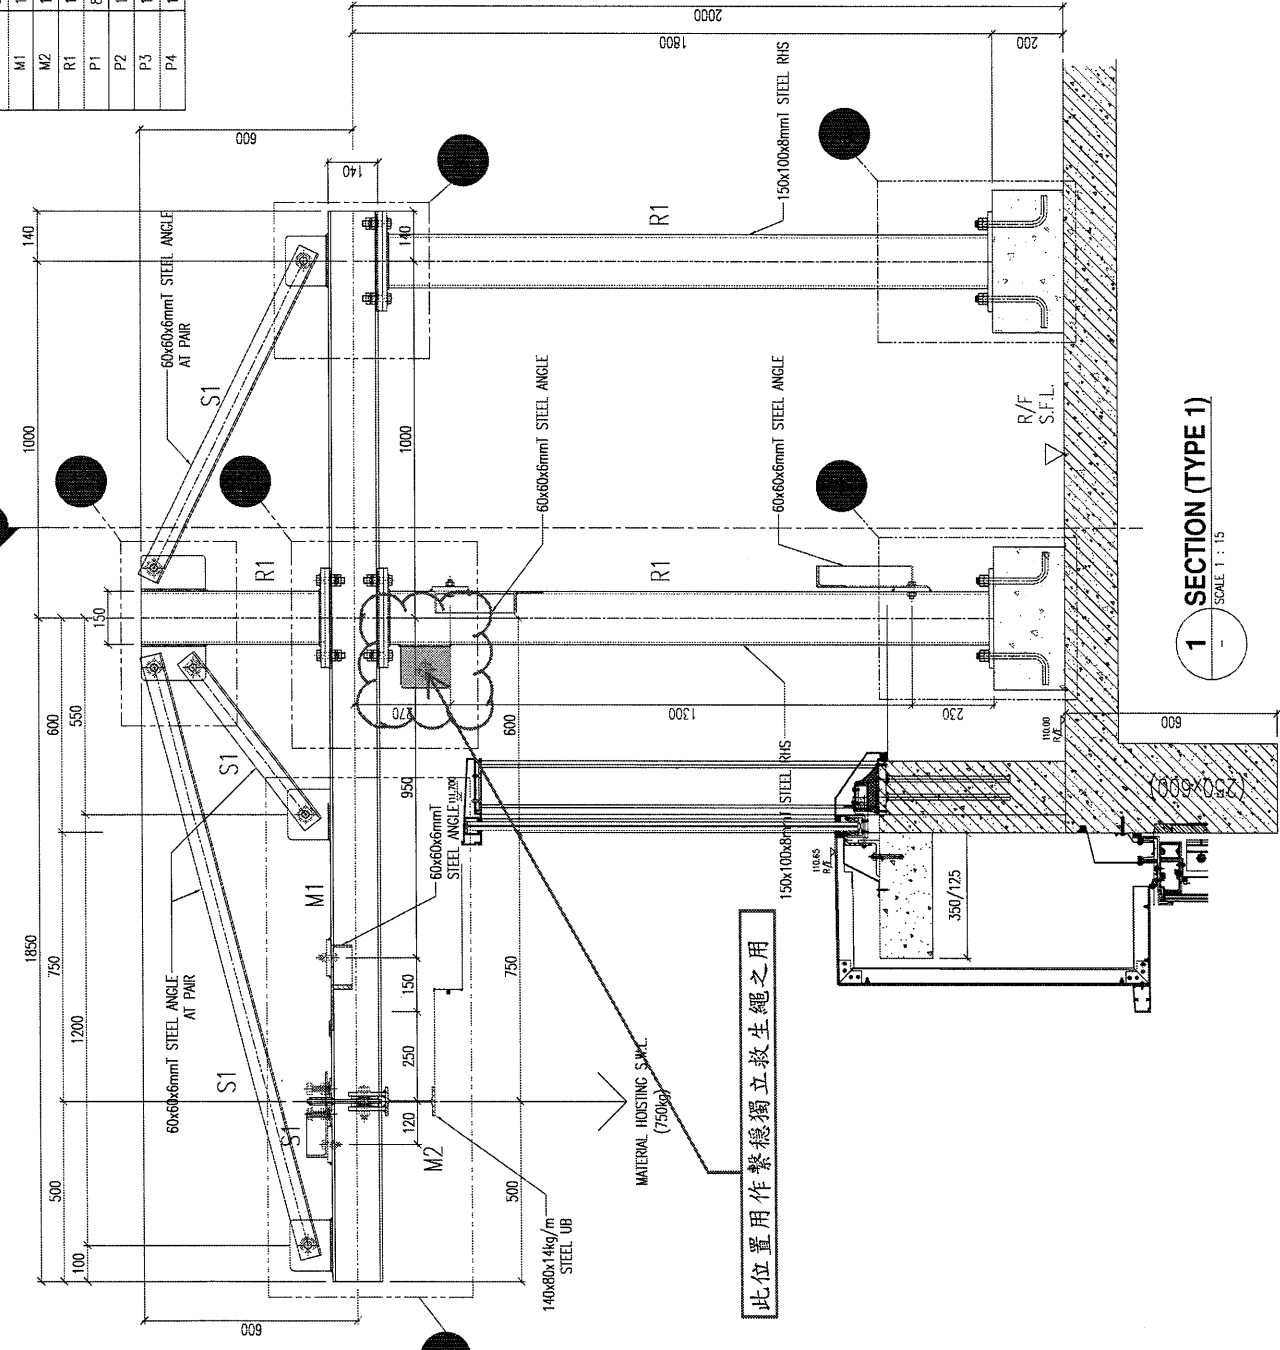

**1 SECTION (TYPE 1)**  
SCALE 1 : 15