

美特鋁質有限公司

MIDI ALUMINIUM FABRICATOR LTD.

工程指示 / 要求簡箋 ENGINEER INSTRUCTIONS(E.I.)

工程指示編號:	EI- 5964 / 23	修改版本:	-
	HK- 0667 / 23		
工程編號:	J 857	工程名稱:	啟德6552
收件人:	生統	發件人:	nero
工程項目:	屋頂欄河 - 地盤用鋁板(L座)(6/F&R/F)	日期:	04/04/2023

☐ 原合約工程包	☐ 原合約工程加 / 減賬 QT-	☐ 新工程報價 QT-
---------------------------------	--	------------------------------------

信件批核號碼/圖紙參考編號:	批核模具圖紙編號:
客戶指示附件:	管理內部批簽署:

☐ 初步鋁料 B.M.	☐ 加工拆圖, 然後生產	☐ 尺寸表
☐ 正式鋁料 B.M.	☐ 技術上資料/指示	☐ 報價
☐ 配件 B.M.	☐ 樣辦或貨品說明書	☐ 分判合約
☐ 其他:		

內容:

請按附件資料生產加工, 送地盤。

完成上列要求日期: 11/04/2023

國內

☐ 生產技術總監	☐ 連附件	☐ 技術部	☐ 連附件	☐ 生產部	☐ 連附件
☐ 採購部	☐ 連附件	☒ 生產統籌部	☒ 連附件	☐ 報關組	☐ 連附件
☐ 質檢部	☐ 連附件	☐ 會計部	☐ 連附件	☐ 機械設計部	☐ 連附件
☐ 香港辦	☐ 連附件	☐ 其他:			

香港

☐ 行政部	☐ 連附件	☐ 會計部	☐ 連附件	☐ 統籌部	☐ 連附件	☐ 工程部	☐ 連附件
☐ 採購部	☐ 連附件	☐ QS部	☐ 連附件	☒ 地盤管理	☒ 連附件	☐ 維修部	☐ 連附件

*發件人簽署:

傳遞編號:

*組別成員批核簽署:

項目經理簽署:

圖則登記表 DRAWING REGISTER												
工程名稱 Project Title: 啟德6552					接收日期 Receiving Date (適用於客戶圖則)							
					年							
					月							
工程編號 Project No: J-857					日							
分發予 Distributed To					發出日期 Issued Date							
					年	23						
					月	3						
					日	20						
圖則編號 Drg. No.	圖則名稱 Drawing Title				修訂編號 Revision No.							
J857-L-LB1	鉛板加工图				-							
J857-L-LB2	鉛板加工图				-							
J857-L-LB3	鉛板加工图				-							
J857-L-LB4	鉛板加工图				-							
J857-L-LB5	鉛板加工图				-							
J857-L-LB6	鉛板加工图				-							
J857-L-LB7	鉛板加工图				-							
J857-L-LB8	鉛板加工图				-							
J857-L-LB9	鉛板加工图				-							
J857-L-LB12	鉛板加工图				-							
J857-L-LB13	鉛板加工图				-							
J857-L-LB14	鉛板加工图				-							
J857-L-LB15	鉛板加工图				-							
J857-L-LB16	鉛板加工图				-							
J857-L-LB17	鉛板加工图				-							
J857-L-LB18	鉛板加工图				-							
J857-L-LB19	鉛板加工图				-							
J857-L-LB20	鉛板加工图				-							
J857-L-LB21	鉛板加工图				-							
J857-L-LB22	鉛板加工图				-							
J857-L-LB23	鉛板加工图				-							
J857-L-LB24	鉛板加工图				-							
J857-L-LB25	鉛板加工图				-							
J857-L-LB26	鉛板加工图				-							
J857-L-LB27	鉛板加工图				-							
J857-L-LB28	鉛板加工图				-							
J857-L-LB29	鉛板加工图				-							

接收日期 Receiving Date (適用於客戶圖則)

年 月 日									

發出日期 Issued Date									
年	23								
月	3								
日	20								

[illegible]

接收日期 Receiving Date (適用於客戶圖則)

年									
月									
日									

發出日期 Issued Date

年	23							
月	3							
日	20							

[illegible]

接收日期 Receiving Date (適用於客戶圖則)

工程名稱 Project Title:	啟德6552
工程編號 Project No:	J-857

年									
月									
日									

分發予 Distributed To

發出日期 Issued Date									
年	23								
月	3								
日	20								

圖則編號 Drg. No.	圖則名稱 Drawing Title
J857-RF-LB03	铝板加工图
J857-RF-LB04	铝板加工图
J857-RF-LB07	铝板加工图
J857-RF-LB08	铝板加工图
J857-RF-LB10	铝板加工图
J857-RF-LB33	铝板加工图
J857-RF-LB34	铝板加工图
J857-RF-LB35	铝板加工图
J857-RF-LB45	铝板加工图
J857-RF-LB46	铝板加工图
J857-RF-LB47	铝板加工图
J857-RF-LB48	铝板加工图
J857-RF-LB49	铝板加工图
J857-RF-LB01a	铝板加工图
J857-RF-LB02a	铝板加工图
J857-RF-LB03a	铝板加工图
J857-RF-LB04a	铝板加工图
J857-RF-LB07a	铝板加工图
J857-RF-LB08a	铝板加工图
J857-RF-LB10a	铝板加工图
J857-RF-LB33a	铝板加工图
J857-RF-LB34a	铝板加工图
J857-RF-LB35a	铝板加工图
J857-RF-LB45a	铝板加工图
J857-RF-LB46a	铝板加工图
J857-RF-LB47a	铝板加工图
J857-RF-LB48a	铝板加工图


[illegible]

 美特鋁質 有限公司 MIDI Aluminium Fabricator Ltd.	工程號: J-857	計算: WYY	日期:	2023.3.20			送呈:施哥
	地盤名稱: 啟德6552	核對:	日期:				副本:
地盤用鋁板B.M.表		項目類別: 攔河	批准:	日期:			
BM編號:	修改版次:	A/C Code:	總V.F.:	211.06	總重量:	1941.91	此BM依據 資料計算

序號	修改內容	鋁板圖號	鋁板名稱	顏色	實用	後備	總數	總重量	單件展 開面積	總展開面 積	單件V.F.	總V.F.	備註
									平方米		平方米		
1		J857-L-LB1	3mm厚鋁板	銅色(AL1: ECD3M96294S-ZD1)	1		1	7.097	0.873	0.873	0.705	0.705	
2		J857-L-LB2	3mm厚鋁板	銅色(AL1: ECD3M96294S-ZD1)	1		1	20.262	2.492	2.492	2.345	2.345	
3		J857-L-LB3	3mm厚鋁板	銅色(AL1: ECD3M96294S-ZD1)	3		3	58.937	2.416	7.249	2.271	6.812	
4		J857-L-LB4	3mm厚鋁板	銅色(AL1: ECD3M96294S-ZD1)	1		1	20.262	2.492	2.492	2.345	2.345	
5		J857-L-LB5	3mm厚鋁板	銅色(AL1: ECD3M96294S-ZD1)	1		1	9.677	1.190	1.190	1.082	1.082	
6		J857-L-LB6	3mm厚鋁板	銅色(AL1: ECD3M96294S-ZD1)	1		1	18.592	2.287	2.287	2.151	2.151	
7		J857-L-LB7	3mm厚鋁板	銅色(AL1: ECD3M96294S-ZD1)	1		1	18.592	2.287	2.287	2.151	2.151	
8		J857-L-LB8	3mm厚鋁板	銅色(AL1: ECD3M96294S-ZD1)	1		1	10.249	1.261	1.261	1.151	1.151	
9		J857-L-LB9	3mm厚鋁板	銅色(AL1: ECD3M96294S-ZD1)	1		1	18.826	2.316	2.316	2.172	2.172	
10		J857-L-LB10	3mm厚鋁板	銅色(AL1: ECD3M96294S-ZD1)	1		1	18.205	2.239	2.239	2.097	2.097	
11		J857-L-LB11	3mm厚鋁板	銅色(AL1: ECD3M96294S-ZD1)	1		1	18.211	2.240	2.240	2.098	2.098	
12		J857-L-LB12	3mm厚鋁板	銅色(AL1: ECD3M96294S-ZD1)	1		1	21.346	2.626	2.626	2.475	2.475	
13		J857-L-LB13	3mm厚鋁板	銅色(AL1: ECD3M96294S-ZD1)	1		1	20.502	2.522	2.522	2.374	2.374	
14		J857-L-LB14	3mm厚鋁板	銅色(AL1: ECD3M96294S-ZD1)	3		3	52.084	2.135	6.406	1.996	5.987	
15		J857-L-LB15	3mm厚鋁板	銅色(AL1: ECD3M96294S-ZD1)	1		1	17.983	2.212	2.212	2.070	2.070	
16		J857-L-LB16	3mm厚鋁板	銅色(AL1: ECD3M96294S-ZD1)	1		1	11.783	1.449	1.449	1.335	1.335	
17		J857-L-LB17	3mm厚鋁板	銅色(AL1: ECD3M96294S-ZD1)	1		1	23.015	2.831	2.831	2.676	2.676	
18		J857-L-LB18	3mm厚鋁板	銅色(AL1: ECD3M96294S-ZD1)	1		1	19.398	2.386	2.386	2.241	2.241	
19		J857-L-LB19	3mm厚鋁板	銅色(AL1: ECD3M96294S-ZD1)	1		1	18.078	2.224	2.224	2.089	2.089	
20		J857-L-LB20	3mm厚鋁板	銅色(AL1: ECD3M96294S-ZD1)	1		1	16.013	1.970	1.970	1.842	1.842	
21		J857-L-LB21	3mm厚鋁板	銅色(AL1: ECD3M96294S-ZD1)	1		1	11.057	1.360	1.360	1.248	1.248	
22		J857-L-LB22	3mm厚鋁板	銅色(AL1: ECD3M96294S-ZD1)	1		1	17.402	2.140	2.140	2.008	2.008	


 美特鋁質 有限公司 MIDI Aluminium Fabricator Ltd.	工程號: J-857	計算: WYY	日期:	2023.3.20			送呈:施哥
	地盤名稱: 啟德6552	核對:	日期:				副本:
地盤用鋁板B.M.表		項目類別: 攔河	批准:	日期:			
BM編號:	修改版次:	A/C Code:	總V.F.:	211.06	總重量:	1941.91	此BM依據 資料計算


序號	修改內容	鋁板圖號	鋁板名稱	顏色	實用	後備	總數	總重量	單件展 開面積	總展開面 積	單件V.F.	總V.F.	備註
									平方米		平方米		
23		J857-L-LB23	3mm厚鋁板	銅色(AL1: ECD3M96294S-ZD1)	1		1	11.283	1.388	1.388	1.275	1.275	
24		J857-L-LB24	3mm厚鋁板	銅色(AL1: ECD3M96294S-ZD1)	1		1	19.347	2.380	2.380	2.241	2.241	
25		J857-L-LB25	3mm厚鋁板	銅色(AL1: ECD3M96294S-ZD1)	1		1	20.519	2.524	2.524	1.774	1.774	
26		J857-L-LB26	3mm厚鋁板	銅色(AL1: ECD3M96294S-ZD1)	1		1	6.497	0.799	0.799	0.657	0.657	
27		J857-L-LB27	3mm厚鋁板	銅色(AL1: ECD3M96294S-ZD1)	1		1	6.256	0.769	0.769	0.657	0.657	
28		J857-L-LB28	3mm厚鋁板	銅色(AL1: ECD3M96294S-ZD1)	1		1	4.661	0.573	0.573	0.475	0.475	
29		J857-L-LB29	3mm厚鋁板	銅色(AL1: ECD3M96294S-ZD1)	2		2	8.775	0.540	1.079	0.446	0.892	
30		J857-L-LB30	3mm厚鋁板	銅色(AL1: ECD3M96294S-ZD1)	1		1	3.618	0.445	0.445	0.365	0.365	
31		J857-L-LB31	3mm厚鋁板	銅色(AL1: ECD3M96294S-ZD1)	1		1	4.393	0.540	0.540	0.383	0.383	
32		J857-L-LB32	3mm厚鋁板	銅色(AL1: ECD3M96294S-ZD1)	1		1	0.638	0.078	0.078	0.057	0.057	
33		J857-L-LB33	3mm厚鋁板	銅色(AL1: ECD3M96294S-ZD1)	1		1	3.360	0.413	0.413	0.317	0.317	
34		J857-L-LB34	3mm厚鋁板	銅色(AL1: ECD3M96294S-ZD1)	1		1	3.367	0.414	0.414	0.317	0.317	
35		J857-L-LB35	3mm厚鋁板	銅色(AL1: ECD3M96294S-ZD1)	1		1	3.476	0.428	0.428	0.346	0.346	
36		J857-L-LB36	3mm厚鋁板	銅色(AL1: ECD3M96294S-ZD1)	2		2	7.671	0.472	0.944	0.383	0.766	
37		J857-L-LB37	3mm厚鋁板	銅色(AL1: ECD3M96294S-ZD1)	1		1	3.143	0.387	0.387	0.313	0.313	
38		J857-L-LB38	3mm厚鋁板	銅色(AL1: ECD3M96294S-ZD1)	1		1	4.404	0.542	0.542	0.384	0.384	
39		J857-L-LB39	3mm厚鋁板	銅色(AL1: ECD3M96294S-ZD1)	1		1	3.769	0.464	0.464	0.375	0.375	
40		J857-L-LB40	3mm厚鋁板	銅色(AL1: ECD3M96294S-ZD1)	1		1	1.374	0.169	0.169	0.125	0.125	
41		J857-L-LB41	3mm厚鋁板	銅色(AL1: ECD3M96294S-ZD1)	1		1	4.201	0.517	0.517	0.420	0.420	
42		J857-L-LB42	3mm厚鋁板	銅色(AL1: ECD3M96294S-ZD1)	1		1	3.305	0.407	0.407	0.327	0.327	
43		J857-L-LB43	3mm厚鋁板	銅色(AL1: ECD3M96294S-ZD1)	1		1	3.440	0.423	0.423	0.341	0.341	
44		J857-L-LB44	3mm厚鋁板	銅色(AL1: ECD3M96294S-ZD1)	1		1	3.906	0.480	0.480	0.390	0.390	

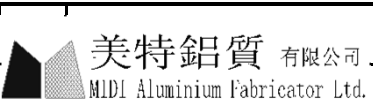		工程號: J-857		計算: WYY			日期:		2023.3.20				送呈:施哥	
		地盤名稱: 啟德6552		核對:			日期:						副本:	
地盤用鋁板B.M.表		項目類別: 攔河		批准:			日期:							
BM編號:		修改版次:		A/C Code:			總V.F.:		211.06		總重量:		1941.91	此BM依據 資料計算
序號	修改內容	鋁板圖號	鋁板名稱	顏色	實用	後備	總數	總重量	單件展 開面積	總展開面 積	單件V.F.	總V.F.	備註	
									平方米		平方米			
45		J857-L-LB45	3mm厚鋁板	銅色(AL1: ECD3M96294S-ZD1)	1		1	4.078	0.502	0.502	0.408	0.408		
46		J857-L-LB46	3mm厚鋁板	銅色(AL1: ECD3M96294S-ZD1)	1		1	3.869	0.476	0.476	0.386	0.386		
47		J857-L-LB47	3mm厚鋁板	銅色(AL1: ECD3M96294S-ZD1)	1		1	5.950	0.732	0.732	0.547	0.547		
48		J857-L-LB48	3mm厚鋁板	銅色(AL1: ECD3M96294S-ZD1)	1		1	4.767	0.586	0.586	0.487	0.487		
49		J857-L-LB49	3mm厚鋁板	銅色(AL1: ECD3M96294S-ZD1)	1		1	4.865	0.598	0.598	0.498	0.498		
50		J857-L-LB50	3mm厚鋁板	銅色(AL1: ECD3M96294S-ZD1)	1		1	4.206	0.517	0.517	0.353	0.353		
51		J857-L-LB51	3mm厚鋁板	銅色(AL1: ECD3M96294S-ZD1)	1		1	3.605	0.443	0.443	0.346	0.346		
52		J857-L-LB52	3mm厚鋁板	銅色(AL1: ECD3M96294S-ZD1)	1		1	3.479	0.428	0.428	0.333	0.333		
53		J857-L-LB53	3mm厚鋁板	銅色(AL1: ECD3M96294S-ZD1)	1		1	4.063	0.500	0.500	0.392	0.392		
54		J857-L-LB54	3mm厚鋁板	銅色(AL1: ECD3M96294S-ZD1)	1		1	3.779	0.465	0.465	0.363	0.363		
55		J857-L-LB55	3mm厚鋁板	銅色(AL1: ECD3M96294S-ZD1)	1		1	3.291	0.405	0.405	0.314	0.314		
56		J857-L-LB56	3mm厚鋁板	銅色(AL1: ECD3M96294S-ZD1)	1		1	3.166	0.389	0.389	0.302	0.302		
57		J857-L-LB57	3mm厚鋁板	銅色(AL1: ECD3M96294S-ZD1)	1		1	3.329	0.410	0.410	0.318	0.318		
58		J857-L-LB58	3mm厚鋁板	銅色(AL1: ECD3M96294S-ZD1)	1		1	3.329	0.410	0.410	0.318	0.318		
59		J857-L-LB59	3mm厚鋁板	銅色(AL1: ECD3M96294S-ZD1)	1		1	3.865	0.475	0.475	0.372	0.372		
60		J857-L-LB60	3mm厚鋁板	銅色(AL1: ECD3M96294S-ZD1)	1		1	3.991	0.491	0.491	0.385	0.385		
61		J857-L-LB61	3mm厚鋁板	銅色(AL1: ECD3M96294S-ZD1)	1		1	4.066	0.500	0.500	0.392	0.392		
62		J857-L-LB62	3mm厚鋁板	銅色(AL1: ECD3M96294S-ZD1)	1		1	9.886	1.216	1.216	0.683	0.683		
63		J857-L-LB63	3mm厚鋁板	銅色(AL1: ECD3M96294S-ZD1)	1		1	1.840	0.226	0.226	0.133	0.133		
64		J857-L-LB64	3mm厚鋁板	銅色(AL1: ECD3M96294S-ZD1)	1		1	8.773	1.079	1.079	0.636	0.636		
65		J857-L-LB65	3mm厚鋁板	銅色(AL1: ECD3M96294S-ZD1)	1		1	8.773	1.079	1.079	0.636	0.636		
66		J857-L-LB66	3mm厚鋁板	銅色(AL1: ECD3M96294S-ZD1)	1		1	7.742	0.952	0.952	0.562	0.562		


美特鋁質 有限公司 MIDI Aluminium Fabricator Ltd.			工程號: J-857	計算: WYY			日期:	2023.3.20				送呈:施哥	
			地盤名稱: 啟德6552	核對:			日期:					副本:	
地盤用鋁板B.M.表			項目類別: 攔河	批准:			日期:						
BM編號:			修改版次:	A/C Code:			總V.F.:	211.06		總重量:	1941.91	此BM依據 資料計算	
序號	修改內容	鋁板圖號	鋁板名稱	顏色	實用	後備	總數	總重量	單件展 開面積	總展開面 積	單件V.F.	總V.F.	備註
									平方米		平方米		
67		J857-L-LB67	3mm厚鋁板	銅色(AL1: ECD3M96294S-ZD1)	2		2	14.407	0.886	1.772	0.523	1.045	
68		J857-L-LB68	3mm厚鋁板	銅色(AL1: ECD3M96294S-ZD1)	1		1	6.034	0.742	0.742	0.438	0.438	
69		J857-L-LB69	3mm厚鋁板	銅色(AL1: ECD3M96294S-ZD1)	1		1	6.657	0.819	0.819	0.483	0.483	
70		J857-L-LB70	3mm厚鋁板	銅色(AL1: ECD3M96294S-ZD1)	1		1	6.508	0.800	0.800	0.472	0.472	
71		J857-L-LB71	3mm厚鋁板	銅色(AL1: ECD3M96294S-ZD1)	1		1	7.046	0.867	0.867	0.511	0.511	
72		J857-L-LB72	3mm厚鋁板	銅色(AL1: ECD3M96294S-ZD1)	1		1	7.765	0.955	0.955	0.563	0.563	
73		J857-L-LB73	3mm厚鋁板	銅色(AL1: ECD3M96294S-ZD1)	1		1	6.454	0.794	0.794	0.468	0.468	
74		J857-L-LB74	3mm厚鋁板	銅色(AL1: ECD3M96294S-ZD1)	1		1	5.915	0.728	0.728	0.429	0.429	
75		J857-L-LB75	3mm厚鋁板	銅色(AL1: ECD3M96294S-ZD1)	1		1	6.454	0.794	0.794	0.468	0.468	
76		J857-L-LB76	3mm厚鋁板	銅色(AL1: ECD3M96294S-ZD1)	1		1	6.763	0.832	0.832	0.491	0.491	
77		J857-L-LB77	3mm厚鋁板	銅色(AL1: ECD3M96294S-ZD1)	1		1	6.763	0.832	0.832	0.491	0.491	
78		J857-L-LB78	3mm厚鋁板	銅色(AL1: ECD3M96294S-ZD1)	1		1	7.778	0.957	0.957	0.564	0.564	
79		J857-L-LB79	3mm厚鋁板	銅色(AL1: ECD3M96294S-ZD1)	1		1	7.240	0.890	0.890	0.525	0.525	
80		J857-L-LB80	3mm厚鋁板	銅色(AL1: ECD3M96294S-ZD1)	1		1	7.389	0.909	0.909	0.536	0.536	
81		J857-L-LB81	3mm厚鋁板	銅色(AL1: ECD3M96294S-ZD1)	2		2	0.132	0.008	0.016	0.007	0.013	
82		J857-L-LB82	3mm厚鋁板	銅色(AL1: ECD3M96294S-ZD1)	1		1	0.167	0.021	0.021	0.017	0.017	
83		J857-L-LB83	3mm厚鋁板	銅色(AL1: ECD3M96294S-ZD1)	67		67	10.930	0.020	1.344	0.016	1.089	
84		J857-L-LB84	3mm厚鋁板	銅色(AL1: ECD3M96294S-ZD1)	1		1	0.274	0.034	0.034	0.027	0.027	
85		J857-L-LB85	3mm厚鋁板	銅色(AL1: ECD3M96294S-ZD1)	1		1	0.405	0.050	0.050	0.040	0.040	
86		J857-L-LB86	3mm厚鋁板	銅色(AL1: ECD3M96294S-ZD1)	1		1	0.229	0.028	0.028	0.023	0.023	
87		J857-L-LB87	3mm厚鋁板	銅色(AL1: ECD3M96294S-ZD1)	2		2	0.243	0.015	0.030	0.012	0.024	
88		J857-L-LB88	3mm厚鋁板	銅色(AL1: ECD3M96294S-ZD1)	1		1	0.229	0.028	0.028	0.023	0.023	

 美特鋁質 有限公司 MIDI Aluminium Fabricator Ltd.		工程號: J-857	計算: WYY			日期:	2023.3.20				送呈:施哥		
		地盤名稱: 啟德6552	核對:			日期:					副本:		
地盤用鋁板B.M.表		項目類別: 攔河	批准:			日期:							
BM編號:		修改版次:	A/C Code:			總V.F.:	211.06		總重量:	1941.91	此BM依據 資料計算		
序號	修改內容	鋁板圖號	鋁板名稱	顏色	實用	後備	總數	總重量	單件展 開面積	總展開面 積	單件V.F.	總V.F.	備註
									平方米		平方米		
89		J857-L-LB89	3mm厚鋁板	銅色(AL1: ECD3M96294S-ZD1)	1		1	0.265	0.033	0.033	0.026	0.026	
90		J857-L-LB90	3mm厚鋁板	銅色(AL1: ECD3M96294S-ZD1)	6		6	0.944	0.019	0.116	0.016	0.094	
91		J857-L-LB91	3mm厚鋁板	銅色(AL1: ECD3M96294S-ZD1)	1		1	0.141	0.017	0.017	0.014	0.014	
92		J857-L-LB92	3mm厚鋁板	銅色(AL1: ECD3M96294S-ZD1)	1		1	0.188	0.023	0.023	0.019	0.019	
93		J857-L-LB93	3mm厚鋁板	銅色(AL1: ECD3M96294S-ZD1)	94		94	15.335	0.020	1.886	0.016	1.528	
94		J857-L-LB94	3mm厚鋁板	銅色(AL1: ECD3M96294S-ZD1)	2		2	0.306	0.019	0.038	0.015	0.030	
95		J857-L-LB95	3mm厚鋁板	銅色(AL1: ECD3M96294S-ZD1)	2		2	0.309	0.019	0.038	0.015	0.031	
96		J857-L-LB96	3mm厚鋁板	銅色(AL1: ECD3M96294S-ZD1)	1		1	0.261	0.032	0.032	0.026	0.026	
97		J857-L-LB97	3mm厚鋁板	銅色(AL1: ECD3M96294S-ZD1)	1		1	0.284	0.035	0.035	0.028	0.028	
98		J857-L-LB98	3mm厚鋁板	銅色(AL1: ECD3M96294S-ZD1)	1		1	0.283	0.035	0.035	0.028	0.028	
99		J857-L-LB99	3mm厚鋁板	銅色(AL1: ECD3M96294S-ZD1)	1		1	0.270	0.033	0.033	0.027	0.027	
100		J857-L-LB100	3mm厚鋁板	銅色(AL1: ECD3M96294S-ZD1)	2		2	0.322	0.020	0.040	0.016	0.032	
101		J857-L-LB101	3mm厚鋁板	銅色(AL1: ECD3M96294S-ZD1)	2		2	0.326	0.020	0.040	0.016	0.032	
102		J857-L-LB102	3mm厚鋁板	銅色(AL1: ECD3M96294S-ZD1)	1		1	0.269	0.033	0.033	0.027	0.027	
103		J857-L-LB103	3mm厚鋁板	銅色(AL1: ECD3M96294S-ZD1)	1		1	0.309	0.038	0.038	0.031	0.031	
104		J857-L-LB104	3mm厚鋁板	銅色(AL1: ECD3M96294S-ZD1)	1		1	0.200	0.025	0.025	0.020	0.020	
105		J857-L-LB105	3mm厚鋁板	銅色(AL1: ECD3M96294S-ZD1)	1		1	0.201	0.025	0.025	0.020	0.020	
106		J857-L-LB106	3mm厚鋁板	銅色(AL1: ECD3M96294S-ZD1)	1		1	0.307	0.038	0.038	0.031	0.031	
107		J857-L-LB107	3mm厚鋁板	銅色(AL1: ECD3M96294S-ZD1)	1		1	0.271	0.033	0.033	0.027	0.027	
108		J857-L-LB108	3mm厚鋁板	銅色(AL1: ECD3M96294S-ZD1)	2		2	0.324	0.020	0.040	0.016	0.032	
109		J857-L-LB109	3mm厚鋁板	銅色(AL1: ECD3M96294S-ZD1)	2		2	0.327	0.020	0.040	0.016	0.033	
110		J857-L-LB110	3mm厚鋁板	銅色(AL1: ECD3M96294S-ZD1)	1		1	0.197	0.024	0.024	0.020	0.020	

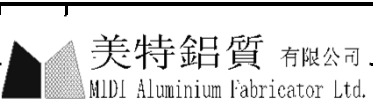		工程號: J-857	計算: WYY			日期:	2023.3.20				送呈:施哥		
		地盤名稱: 啟德6552	核對:			日期:					副本:		
地盤用鋁板B.M.表		項目類別: 攔河	批准:			日期:							
BM編號:		修改版次:	A/C Code:			總V.F.:	211.06		總重量:	1941.91	此BM依據 資料計算		
序號	修改內容	鋁板圖號	鋁板名稱	顏色	實用	後備	總數	總重量	單件展 開面積	總展開面 積	單件V.F.	總V.F.	備註
									平方米		平方米		
111		J857-L-LB81R	3mm厚鋁板	銅色(AL1: ECD3M96294S-ZD1)	2		2	0.126	0.008	0.015	0.006	0.012	
112		J857-L-LB82R	3mm厚鋁板	銅色(AL1: ECD3M96294S-ZD1)	1		1	0.159	0.020	0.020	0.016	0.016	
113		J857-L-LB83R	3mm厚鋁板	銅色(AL1: ECD3M96294S-ZD1)	67		67	10.377	0.019	1.276	0.015	1.021	
114		J857-L-LB84R	3mm厚鋁板	銅色(AL1: ECD3M96294S-ZD1)	1		1	0.260	0.032	0.032	0.026	0.026	
115		J857-L-LB85R	3mm厚鋁板	銅色(AL1: ECD3M96294S-ZD1)	1		1	0.384	0.047	0.047	0.038	0.038	
116		J857-L-LB86R	3mm厚鋁板	銅色(AL1: ECD3M96294S-ZD1)	1		1	0.217	0.027	0.027	0.021	0.021	
117		J857-L-LB87R	3mm厚鋁板	銅色(AL1: ECD3M96294S-ZD1)	2		2	0.230	0.014	0.028	0.011	0.023	
118		J857-L-LB88R	3mm厚鋁板	銅色(AL1: ECD3M96294S-ZD1)	1		1	0.217	0.027	0.027	0.021	0.021	
119		J857-L-LB89R	3mm厚鋁板	銅色(AL1: ECD3M96294S-ZD1)	1		1	0.251	0.031	0.031	0.025	0.025	
120		J857-L-LB90R	3mm厚鋁板	銅色(AL1: ECD3M96294S-ZD1)	6		6	0.896	0.018	0.110	0.015	0.088	
121		J857-L-LB91R	3mm厚鋁板	銅色(AL1: ECD3M96294S-ZD1)	1		1	0.134	0.017	0.017	0.013	0.013	
122		J857-L-LB92R	3mm厚鋁板	銅色(AL1: ECD3M96294S-ZD1)	1		1	0.178	0.022	0.022	0.018	0.018	
123		J857-L-LB93R	3mm厚鋁板	銅色(AL1: ECD3M96294S-ZD1)	94		94	14.558	0.019	1.791	0.015	1.433	
124		J857-L-LB94R	3mm厚鋁板	銅色(AL1: ECD3M96294S-ZD1)	2		2	0.290	0.018	0.036	0.014	0.029	
125		J857-L-LB95R	3mm厚鋁板	銅色(AL1: ECD3M96294S-ZD1)	2		2	0.293	0.018	0.036	0.014	0.029	
126		J857-L-LB96R	3mm厚鋁板	銅色(AL1: ECD3M96294S-ZD1)	1		1	0.247	0.030	0.030	0.024	0.024	
127		J857-L-LB97R	3mm厚鋁板	銅色(AL1: ECD3M96294S-ZD1)	1		1	0.270	0.033	0.033	0.027	0.027	
128		J857-L-LB98R	3mm厚鋁板	銅色(AL1: ECD3M96294S-ZD1)	1		1	0.268	0.033	0.033	0.026	0.026	
129		J857-L-LB99R	3mm厚鋁板	銅色(AL1: ECD3M96294S-ZD1)	1		1	0.256	0.032	0.032	0.025	0.025	
130		J857-L-LB100R	3mm厚鋁板	銅色(AL1: ECD3M96294S-ZD1)	2		2	0.306	0.019	0.038	0.015	0.030	
131		J857-L-LB101R	3mm厚鋁板	銅色(AL1: ECD3M96294S-ZD1)	2		2	0.309	0.019	0.038	0.015	0.030	
132		J857-L-LB102R	3mm厚鋁板	銅色(AL1: ECD3M96294S-ZD1)	1		1	0.255	0.031	0.031	0.025	0.025	

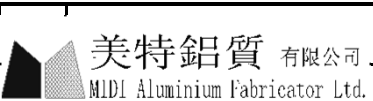		工程號: J-857		計算: WYY			日期:		2023.3.20				送呈:施哥	
		地盤名稱: 啟德6552		核對:			日期:						副本:	
地盤用鋁板B.M.表		項目類別: 攔河		批准:			日期:							
BM編號:		修改版次:		A/C Code:			總V.F.:		211.06		總重量:		1941.91	此BM依據 資料計算
序號	修改內容	鋁板圖號	鋁板名稱	顏色	實用	後備	總數	總重量	單件展 開面積	總展開面 積	單件V.F.	總V.F.	備註	
									平方米		平方米			
133		J857-L-LB103R	3mm厚鋁板	銅色(AL1: ECD3M96294S-ZD1)	1		1	0.293	0.036	0.036	0.029	0.029		
134		J857-L-LB104R	3mm厚鋁板	銅色(AL1: ECD3M96294S-ZD1)	1		1	0.190	0.023	0.023	0.019	0.019		
135		J857-L-LB105R	3mm厚鋁板	銅色(AL1: ECD3M96294S-ZD1)	1		1	0.191	0.024	0.024	0.019	0.019		
136		J857-L-LB106R	3mm厚鋁板	銅色(AL1: ECD3M96294S-ZD1)	1		1	0.292	0.036	0.036	0.029	0.029		
137		J857-L-LB107R	3mm厚鋁板	銅色(AL1: ECD3M96294S-ZD1)	1		1	0.257	0.032	0.032	0.025	0.025		
138		J857-L-LB108R	3mm厚鋁板	銅色(AL1: ECD3M96294S-ZD1)	2		2	0.307	0.019	0.038	0.015	0.030		
139		J857-L-LB109R	3mm厚鋁板	銅色(AL1: ECD3M96294S-ZD1)	2		2	0.310	0.019	0.038	0.015	0.031		
140		J857-L-LB110R	3mm厚鋁板	銅色(AL1: ECD3M96294S-ZD1)	1		1	0.187	0.023	0.023	0.018	0.018		
141		J857-RF-LB01	3mm厚鋁板	銅色(AL1: ECD3M96294S-ZD1)	1		1	9.360	1.151	1.151	1.055	1.055		
142		J857-RF-LB02	3mm厚鋁板	銅色(AL1: ECD3M96294S-ZD1)	1		1	10.216	1.257	1.257	1.157	1.157		
143		J857-RF-LB03	3mm厚鋁板	銅色(AL1: ECD3M96294S-ZD1)	1		1	9.843	1.211	1.211	1.113	1.113		
144		J857-RF-LB04	3mm厚鋁板	銅色(AL1: ECD3M96294S-ZD1)	1		1	10.208	1.256	1.256	1.156	1.156		
145		J857-RF-LB05	3mm厚鋁板	銅色(AL1: ECD3M96294S-ZD1)	1		1	12.128	1.492	1.492	1.384	1.384		
146		J857-RF-LB06	3mm厚鋁板	銅色(AL1: ECD3M96294S-ZD1)	2		2	23.530	1.447	2.894	1.341	2.683		
147		J857-RF-LB07	3mm厚鋁板	銅色(AL1: ECD3M96294S-ZD1)	1		1	13.812	1.699	1.699	1.585	1.585		
148		J857-RF-LB08	3mm厚鋁板	銅色(AL1: ECD3M96294S-ZD1)	1		1	13.157	1.618	1.618	1.507	1.507		
149		J857-RF-LB09	3mm厚鋁板	銅色(AL1: ECD3M96294S-ZD1)	1		1	13.157	1.618	1.618	1.507	1.507		
150		J857-RF-LB10	3mm厚鋁板	銅色(AL1: ECD3M96294S-ZD1)	1		1	4.779	0.588	0.588	0.511	0.511		
151		J857-RF-LB11	3mm厚鋁板	銅色(AL1: ECD3M96294S-ZD1)	1		1	11.902	1.464	1.464	1.358	1.358		
152		J857-RF-LB12	3mm厚鋁板	銅色(AL1: ECD3M96294S-ZD1)	1		1	11.531	1.418	1.418	1.314	1.314		
153		J857-RF-LB13	3mm厚鋁板	銅色(AL1: ECD3M96294S-ZD1)	1		1	11.902	1.464	1.464	1.358	1.358		
154		J857-RF-LB14	3mm厚鋁板	銅色(AL1: ECD3M96294S-ZD1)	1		1	8.358	1.028	1.028	0.936	0.936		




 美特鋁質 有限公司 MIDI Aluminium Fabricator Ltd.		工程號: J-857	計算: WYY			日期:	2023.3.20				送呈:施哥		
		地盤名稱: 啟德6552	核對:			日期:					副本:		
地盤用鋁板B.M.表		項目類別: 攔河	批准:			日期:							
BM編號:		修改版次:	A/C Code:			總V.F.:	211.06		總重量:	1941.91	此BM依據 資料計算		
序號	修改內容	鋁板圖號	鋁板名稱	顏色	實用	後備	總數	總重量	單件展 開面積	總展開面 積	單件V.F.	總V.F.	備註
									平方米		平方米		
155		J857-RF-LB15	3mm厚鋁板	銅色(AL1: ECD3M96294S-ZD1)	1		1	10.471	1.288	1.288	1.187	1.187	
156		J857-RF-LB16	3mm厚鋁板	銅色(AL1: ECD3M96294S-ZD1)	1		1	13.176	1.621	1.621	1.509	1.509	
157		J857-RF-LB17	3mm厚鋁板	銅色(AL1: ECD3M96294S-ZD1)	1		1	10.720	1.319	1.319	1.217	1.217	
158		J857-RF-LB18	3mm厚鋁板	銅色(AL1: ECD3M96294S-ZD1)	1		1	11.422	1.405	1.405	1.301	1.301	
159		J857-RF-LB19	3mm厚鋁板	銅色(AL1: ECD3M96294S-ZD1)	1		1	11.422	1.405	1.405	1.301	1.301	
160		J857-RF-LB20	3mm厚鋁板	銅色(AL1: ECD3M96294S-ZD1)	1		1	11.138	1.370	1.370	1.267	1.267	
161		J857-RF-LB21	3mm厚鋁板	銅色(AL1: ECD3M96294S-ZD1)	2		2	22.314	1.372	2.745	1.269	2.538	
162		J857-RF-LB22	3mm厚鋁板	銅色(AL1: ECD3M96294S-ZD1)	1		1	11.274	1.387	1.387	1.283	1.283	
163		J857-RF-LB23	3mm厚鋁板	銅色(AL1: ECD3M96294S-ZD1)	1		1	9.668	1.189	1.189	1.092	1.092	
164		J857-RF-LB24	3mm厚鋁板	銅色(AL1: ECD3M96294S-ZD1)	1		1	7.621	0.937	0.937	0.849	0.849	
165		J857-RF-LB25	3mm厚鋁板	銅色(AL1: ECD3M96294S-ZD1)	1		1	10.545	1.297	1.297	1.196	1.196	
166		J857-RF-LB26	3mm厚鋁板	銅色(AL1: ECD3M96294S-ZD1)	1		1	8.089	0.995	0.995	0.904	0.904	
167		J857-RF-LB27	3mm厚鋁板	銅色(AL1: ECD3M96294S-ZD1)	1		1	9.375	1.153	1.153	1.057	1.057	
168		J857-RF-LB28	3mm厚鋁板	銅色(AL1: ECD3M96294S-ZD1)	1		1	9.375	1.153	1.153	1.057	1.057	
169		J857-RF-LB29	3mm厚鋁板	銅色(AL1: ECD3M96294S-ZD1)	1		1	8.089	0.995	0.995	0.904	0.904	
170		J857-RF-LB30	3mm厚鋁板	銅色(AL1: ECD3M96294S-ZD1)	1		1	10.740	1.321	1.321	1.219	1.219	
171		J857-RF-LB31	3mm厚鋁板	銅色(AL1: ECD3M96294S-ZD1)	1		1	12.572	1.546	1.546	1.437	1.437	
172		J857-RF-LB32	3mm厚鋁板	銅色(AL1: ECD3M96294S-ZD1)	1		1	10.116	1.244	1.244	1.145	1.145	
173		J857-RF-LB33	3mm厚鋁板	銅色(AL1: ECD3M96294S-ZD1)	1		1	5.941	0.731	0.731	0.649	0.649	
174		J857-RF-LB34	3mm厚鋁板	銅色(AL1: ECD3M96294S-ZD1)	1		1	16.474	2.026	2.026	1.901	1.901	
175		J857-RF-LB35	3mm厚鋁板	銅色(AL1: ECD3M96294S-ZD1)	1		1	14.521	1.786	1.786	1.669	1.669	
176		J857-RF-LB36	3mm厚鋁板	銅色(AL1: ECD3M96294S-ZD1)	1		1	13.551	1.667	1.667	1.554	1.554	

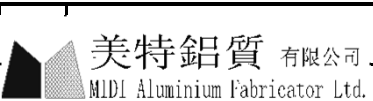		工程號: J-857		計算: WYY			日期:		2023.3.20				送呈:施哥	
		地盤名稱: 啟德6552		核對:			日期:						副本:	
地盤用鋁板B.M.表		項目類別: 攔河		批准:			日期:							
BM編號:		修改版次:		A/C Code:			總V.F.:		211.06		總重量:		1941.91	此BM依據 資料計算
序號	修改內容	鋁板圖號	鋁板名稱	顏色	實用	後備	總數	總重量	單件展 開面積	總展開面 積	單件V.F.	總V.F.	備註	
									平方米		平方米			
177		J857-RF-LB37	3mm厚鋁板	銅色(AL1: ECD3M96294S-ZD1)	1		1	7.953	0.978	0.978	0.888	0.888		
178		J857-RF-LB38	3mm厚鋁板	銅色(AL1: ECD3M96294S-ZD1)	1		1	10.038	1.235	1.235	1.136	1.136		
179		J857-RF-LB39	3mm厚鋁板	銅色(AL1: ECD3M96294S-ZD1)	1		1	10.038	1.235	1.235	1.136	1.136		
180		J857-RF-LB40	3mm厚鋁板	銅色(AL1: ECD3M96294S-ZD1)	1		1	7.508	0.924	0.924	0.835	0.835		
181		J857-RF-LB41	3mm厚鋁板	銅色(AL1: ECD3M96294S-ZD1)	1		1	14.053	1.729	1.729	1.613	1.613		
182		J857-RF-LB42	3mm厚鋁板	銅色(AL1: ECD3M96294S-ZD1)	1		1	14.053	1.729	1.729	1.613	1.613		
183		J857-RF-LB43	3mm厚鋁板	銅色(AL1: ECD3M96294S-ZD1)	1		1	10.997	1.353	1.353	1.250	1.250		
184		J857-RF-LB44	3mm厚鋁板	銅色(AL1: ECD3M96294S-ZD1)	2		2	21.254	1.307	2.614	1.206	2.412		
185		J857-RF-LB45	3mm厚鋁板	銅色(AL1: ECD3M96294S-ZD1)	1		1	10.627	1.307	1.307	1.206	1.206		
186		J857-RF-LB46	3mm厚鋁板	銅色(AL1: ECD3M96294S-ZD1)	1		1	15.339	1.887	1.887	1.765	1.765		
187		J857-RF-LB47	3mm厚鋁板	銅色(AL1: ECD3M96294S-ZD1)	1		1	16.568	2.038	2.038	1.912	1.912		
188		J857-RF-LB48	3mm厚鋁板	銅色(AL1: ECD3M96294S-ZD1)	3		3	42.631	1.748	5.244	1.629	4.888		
189		J857-RF-LB49	3mm厚鋁板	銅色(AL1: ECD3M96294S-ZD1)	1		1	16.729	2.058	2.058	1.931	1.931		
185		J857-RF-LB50	3mm厚鋁板	銅色(AL1: ECD3M96294S-ZD1)	1		1	7.695	0.947	0.947	0.857	0.857		
190		J857-RF-LB01a	3mm厚鋁板	銅色(AL1: ECD3M96294S-ZD1)	1		1	5.075	0.624	0.624	0.551	0.551		
191		J857-RF-LB02a	3mm厚鋁板	銅色(AL1: ECD3M96294S-ZD1)	1		1	8.416	1.035	1.035	0.945	0.945		
192		J857-RF-LB03a	3mm厚鋁板	銅色(AL1: ECD3M96294S-ZD1)	1		1	8.109	0.997	0.997	0.909	0.909		
193		J857-RF-LB04a	3mm厚鋁板	銅色(AL1: ECD3M96294S-ZD1)	1		1	8.409	1.034	1.034	0.944	0.944		
194		J857-RF-LB05a	3mm厚鋁板	銅色(AL1: ECD3M96294S-ZD1)	1		1	9.991	1.229	1.229	1.131	1.131		
195		J857-RF-LB06a	3mm厚鋁板	銅色(AL1: ECD3M96294S-ZD1)	2		2	19.384	1.192	2.384	1.095	2.191		
196		J857-RF-LB07a	3mm厚鋁板	銅色(AL1: ECD3M96294S-ZD1)	1		1	9.766	1.201	1.201	1.104	1.104		
197		J857-RF-LB08a	3mm厚鋁板	銅色(AL1: ECD3M96294S-ZD1)	1		1	9.226	1.135	1.135	1.040	1.040		

 美特鋁質 有限公司 MIDI Aluminium Fabricator Ltd.		工程號: J-857	計算: WYY			日期:	2023.3.20						送呈:施哥
		地盤名稱: 啟德6552	核對:			日期:							副本:
地盤用鋁板B.M.表		項目類別: 攔河	批准:			日期:							
BM編號:		修改版次:	A/C Code:			總V.F.:	211.06		總重量:	1941.91	此BM依據 資料計算		
序號	修改內容	鋁板圖號	鋁板名稱	顏色	實用	後備	總數	總重量	單件展 開面積	總展開面 積	單件V.F.	總V.F.	備註
									平方米		平方米		
198		J857-RF-LB09a	3mm厚鋁板	銅色(AL1: ECD3M96294S-ZD1)	1		1	9.226	1.135	1.135	1.040	1.040	
199		J857-RF-LB10a	3mm厚鋁板	銅色(AL1: ECD3M96294S-ZD1)	1		1	2.325	0.286	0.286	0.227	0.227	
200		J857-RF-LB11a	3mm厚鋁板	銅色(AL1: ECD3M96294S-ZD1)	1		1	9.804	1.206	1.206	1.109	1.109	
201		J857-RF-LB12a	3mm厚鋁板	銅色(AL1: ECD3M96294S-ZD1)	1		1	9.499	1.168	1.168	1.073	1.073	
202		J857-RF-LB13a	3mm厚鋁板	銅色(AL1: ECD3M96294S-ZD1)	1		1	9.804	1.206	1.206	1.109	1.109	
203		J857-RF-LB14a	3mm厚鋁板	銅色(AL1: ECD3M96294S-ZD1)	1		1	6.885	0.847	0.847	0.765	0.765	
204		J857-RF-LB15a	3mm厚鋁板	銅色(AL1: ECD3M96294S-ZD1)	1		1	7.014	0.863	0.863	0.780	0.780	
205		J857-RF-LB16a	3mm厚鋁板	銅色(AL1: ECD3M96294S-ZD1)	1		1	9.242	1.137	1.137	1.042	1.042	
206		J857-RF-LB17a	3mm厚鋁板	銅色(AL1: ECD3M96294S-ZD1)	1		1	8.831	1.086	1.086	0.994	0.994	
207		J857-RF-LB18a	3mm厚鋁板	銅色(AL1: ECD3M96294S-ZD1)	1		1	9.409	1.157	1.157	1.062	1.062	
208		J857-RF-LB19a	3mm厚鋁板	銅色(AL1: ECD3M96294S-ZD1)	1		1	9.409	1.157	1.157	1.062	1.062	
209		J857-RF-LB20a	3mm厚鋁板	銅色(AL1: ECD3M96294S-ZD1)	1		1	9.175	1.129	1.129	1.034	1.034	
210		J857-RF-LB21a	3mm厚鋁板	銅色(AL1: ECD3M96294S-ZD1)	2		2	18.382	1.130	2.261	1.036	2.073	
211		J857-RF-LB22a	3mm厚鋁板	銅色(AL1: ECD3M96294S-ZD1)	1		1	9.287	1.142	1.142	1.048	1.048	
212		J857-RF-LB23a	3mm厚鋁板	銅色(AL1: ECD3M96294S-ZD1)	1		1	7.964	0.980	0.980	0.892	0.892	
213		J857-RF-LB24a	3mm厚鋁板	銅色(AL1: ECD3M96294S-ZD1)	1		1	4.666	0.574	0.574	0.503	0.503	
214		J857-RF-LB25a	3mm厚鋁板	銅色(AL1: ECD3M96294S-ZD1)	1		1	7.075	0.870	0.870	0.787	0.787	
215		J857-RF-LB26a	3mm厚鋁板	銅色(AL1: ECD3M96294S-ZD1)	1		1	6.664	0.820	0.820	0.738	0.738	
216		J857-RF-LB27a	3mm厚鋁板	銅色(AL1: ECD3M96294S-ZD1)	1		1	7.723	0.950	0.950	0.863	0.863	
217		J857-RF-LB28a	3mm厚鋁板	銅色(AL1: ECD3M96294S-ZD1)	1		1	7.723	0.950	0.950	0.863	0.863	
218		J857-RF-LB29a	3mm厚鋁板	銅色(AL1: ECD3M96294S-ZD1)	1		1	6.664	0.820	0.820	0.738	0.738	
219		J857-RF-LB30a	3mm厚鋁板	銅色(AL1: ECD3M96294S-ZD1)	1		1	7.235	0.890	0.890	0.806	0.806	

美特鋁質 有限公司 MIDI Aluminium Fabricator Ltd.			工程號: J-857	計算: WYY			日期:	2023.3.20				送呈:施哥	
			地盤名稱: 啟德6552	核對:			日期:					副本:	
地盤用鋁板B.M.表			項目類別: 攔河	批准:			日期:						
BM編號:			修改版次:	A/C Code:			總V.F.:	211.06		總重量:	1941.91	此BM依據 資料計算	
序號	修改內容	鋁板圖號	鋁板名稱	顏色	實用	後備	總數	總重量	單件展 開面積	總展開面 積	單件V.F.	總V.F.	備註
									平方米		平方米		
220		J857-RF-LB31a	3mm厚鋁板	銅色(AL1: ECD3M96294S-ZD1)	1		1	8.745	1.076	1.076	0.984	0.984	
221		J857-RF-LB32a	3mm厚鋁板	銅色(AL1: ECD3M96294S-ZD1)	1		1	8.333	1.025	1.025	0.935	0.935	
222		J857-RF-LB33a	3mm厚鋁板	銅色(AL1: ECD3M96294S-ZD1)	1		1	3.282	0.404	0.404	0.340	0.340	
223		J857-RF-LB34a	3mm厚鋁板	銅色(AL1: ECD3M96294S-ZD1)	1		1	11.959	1.471	1.471	1.363	1.363	
224		J857-RF-LB35a	3mm厚鋁板	銅色(AL1: ECD3M96294S-ZD1)	1		1	10.350	1.273	1.273	1.173	1.173	
225		J857-RF-LB36a	3mm厚鋁板	銅色(AL1: ECD3M96294S-ZD1)	1		1	9.551	1.175	1.175	1.079	1.079	
226		J857-RF-LB37a	3mm厚鋁板	銅色(AL1: ECD3M96294S-ZD1)	1		1	4.939	0.608	0.608	0.535	0.535	
227		J857-RF-LB38a	3mm厚鋁板	銅色(AL1: ECD3M96294S-ZD1)	1		1	6.657	0.819	0.819	0.738	0.738	
228		J857-RF-LB39a	3mm厚鋁板	銅色(AL1: ECD3M96294S-ZD1)	1		1	6.657	0.819	0.819	0.738	0.738	
229		J857-RF-LB40a	3mm厚鋁板	銅色(AL1: ECD3M96294S-ZD1)	1		1	4.573	0.562	0.562	0.492	0.492	
230		J857-RF-LB41a	3mm厚鋁板	銅色(AL1: ECD3M96294S-ZD1)	1		1	11.577	1.424	1.424	1.318	1.318	
231		J857-RF-LB42a	3mm厚鋁板	銅色(AL1: ECD3M96294S-ZD1)	1		1	11.577	1.424	1.424	1.318	1.318	
232		J857-RF-LB43a	3mm厚鋁板	銅色(AL1: ECD3M96294S-ZD1)	1		1	9.059	1.114	1.114	1.021	1.021	
233		J857-RF-LB44a	3mm厚鋁板	銅色(AL1: ECD3M96294S-ZD1)	2		2	17.508	1.077	2.154	0.985	1.970	
234		J857-RF-LB45a	3mm厚鋁板	銅色(AL1: ECD3M96294S-ZD1)	1		1	8.754	1.077	1.077	0.985	0.985	
235		J857-RF-LB46a	3mm厚鋁板	銅色(AL1: ECD3M96294S-ZD1)	1		1	11.588	1.425	1.425	1.319	1.319	
236		J857-RF-LB47a	3mm厚鋁板	銅色(AL1: ECD3M96294S-ZD1)	1		1	12.516	1.539	1.539	1.429	1.429	
237		J857-RF-LB48a	3mm厚鋁板	銅色(AL1: ECD3M96294S-ZD1)	3		3	32.205	1.320	3.961	1.218	3.655	
238		J857-RF-LB49a	3mm厚鋁板	銅色(AL1: ECD3M96294S-ZD1)	1		1	11.005	1.354	1.354	1.250	1.250	
238		J857-RF-LB50a	3mm厚鋁板	銅色(AL1: ECD3M96294S-ZD1)	1		1	7.102	0.873	0.873	0.788	0.788	
239					總合計:		601	1941.91		238.86		211.063	

產品編號	L (MM)	數量	A	N	M	B	N1	M1	備註
		1							

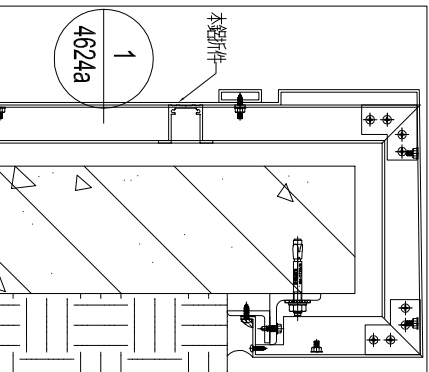
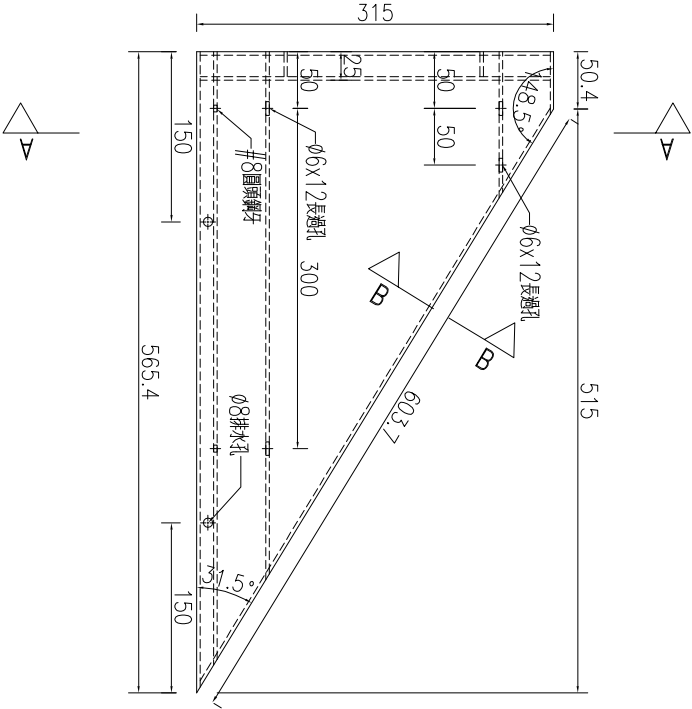
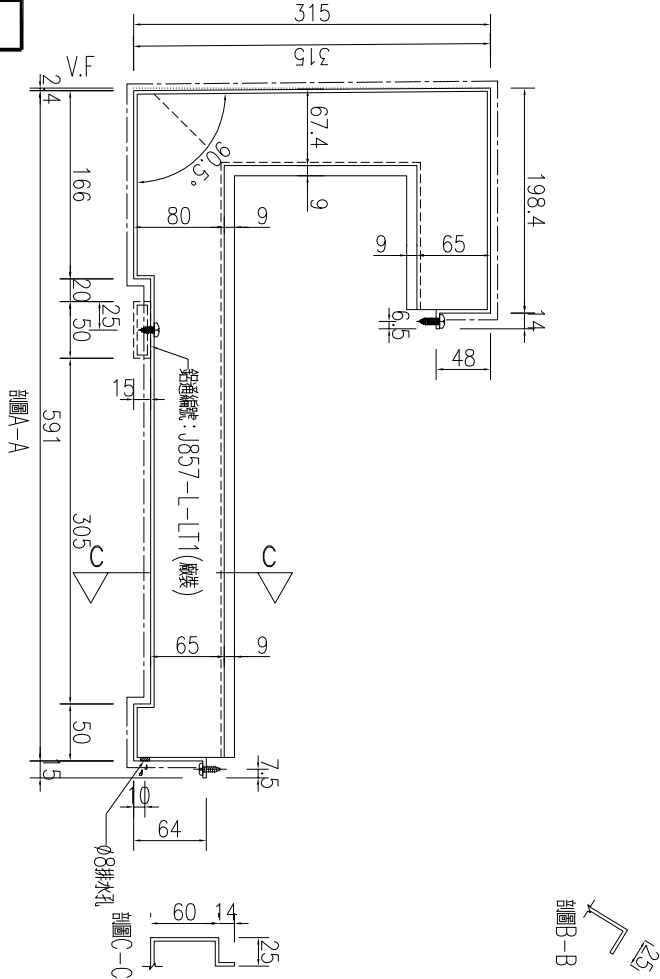


名稱	鋁板加工圖	制圖	吳禕瑜	2023.3.13	修改			
材料	3mm厚鋁板	復核	王禮秋	2023.3.17	日期			
顏色	銅色 (AL1)	批准			圖號	J857-L-LB1		



產品編號	L(MM)	數量	A	N	M	B	N1	M1	備註
		1							

工程號	J857	地盤	啓德6552
-----	------	----	--------

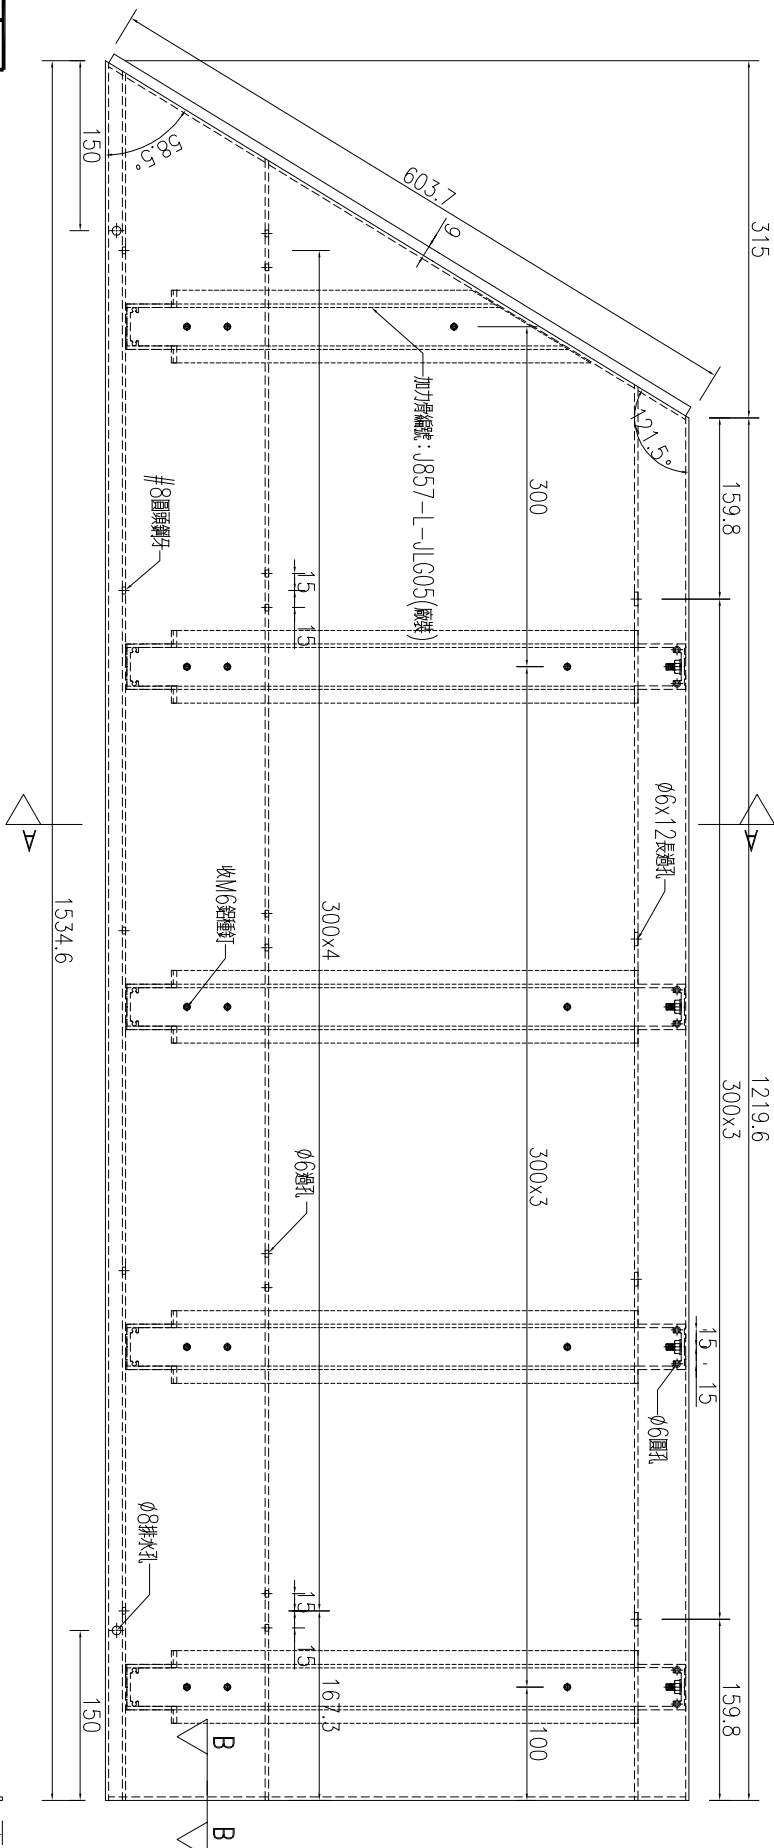
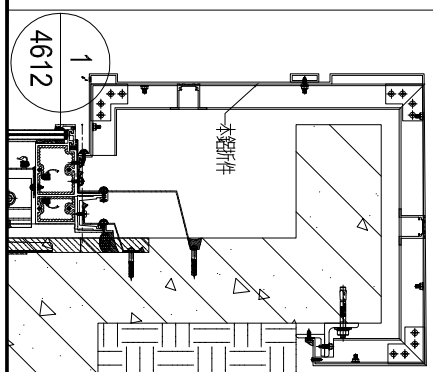
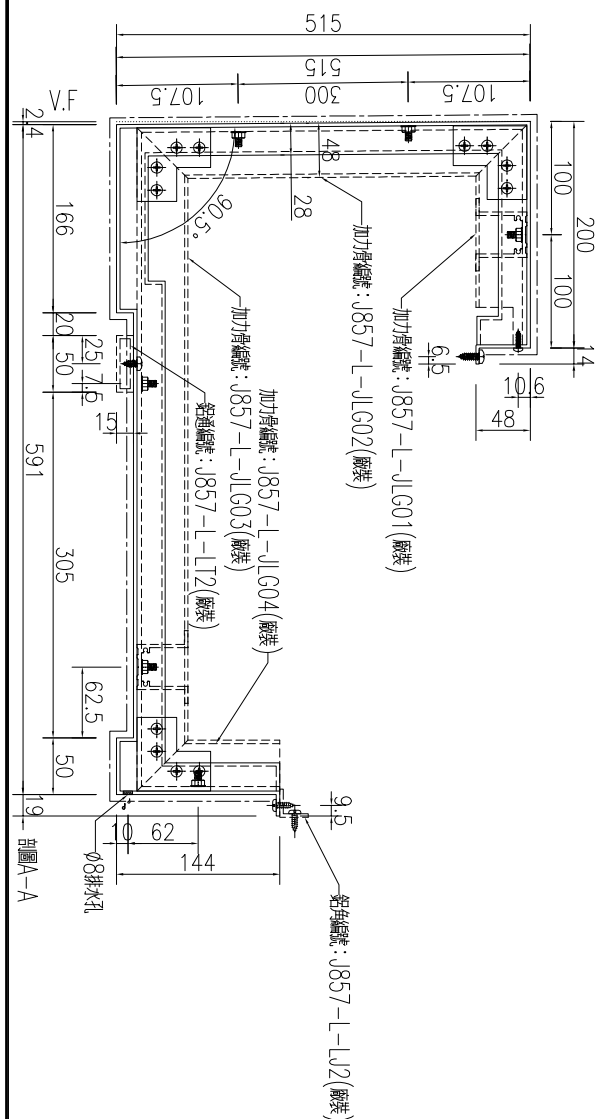


名稱	鋁板加工圖	制圖	吳禕瑜	2023.3.13	修改			
材料	3mm厚鋁板	復核	王禮秋	2023.3.17	日期			
顏色	銅色(AL1)	批准			圖號	J857-L-LB2		



工程號	J857	地盤	啓德6552
-----	------	----	--------

序號	物料編號	數量	長度	A	B	C	M	D	鋁通編號					
1	J857-L-LB3	3	1486	143	300	x	4	143	93	300	x	4	193	J857-L-LT3
2	J857-L-LB10	1	1372.5	86.25	300	x	4	86.25	36.25	300	x	4	136.25	J857-L-LT10
3	J857-L-LB11	1	1373	86.5	300	x	4	86.5	36.5	300	x	4	136.5	J857-L-LT11

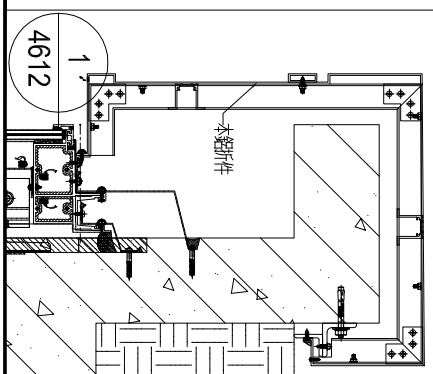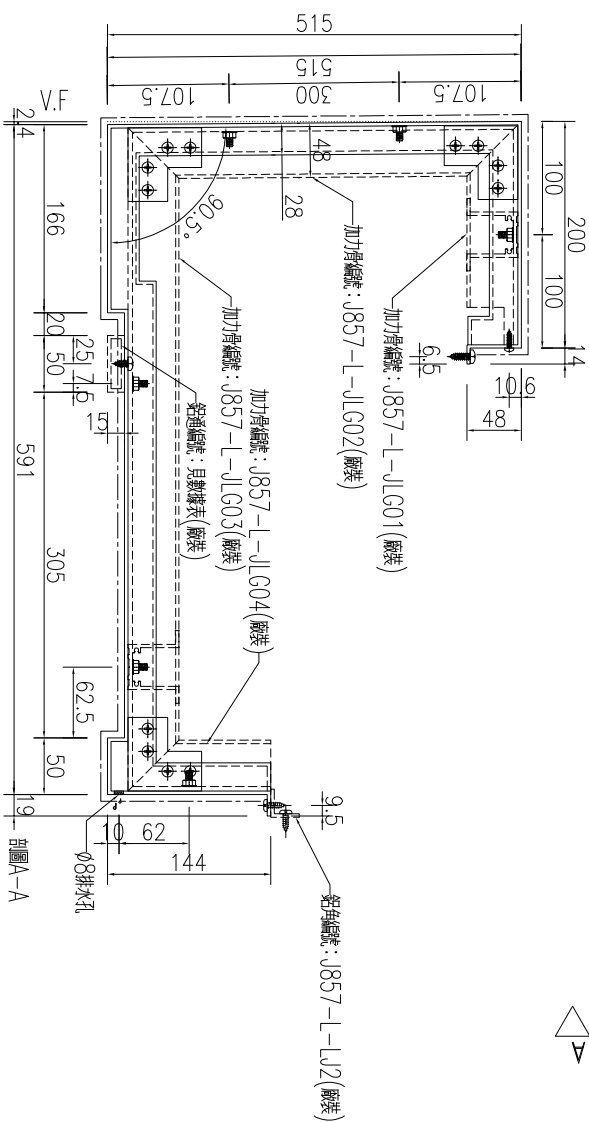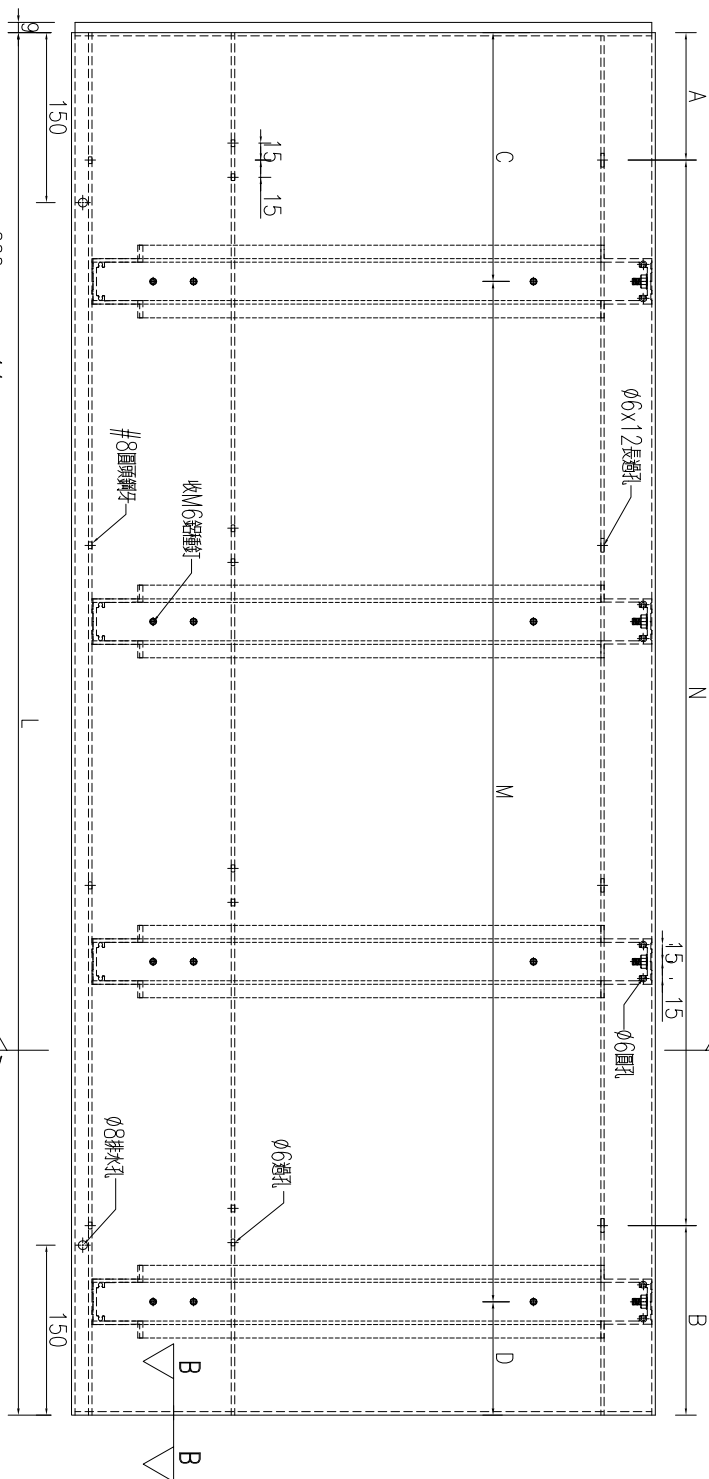

名稱	鋁板加工圖	制圖	吳禕瑜	2023.3.13	修改			
材料	3mm厚板	復核	王禮秋	2023.3.17	日期			
顏色	銅色(AL1)	批准			圖號	J857-L-LB3		



產品編號	L(MM)	數量	A	N	M	B	N1	M1	備註
		1							

工程號	J857	地盤	啓德6552
-----	------	----	--------



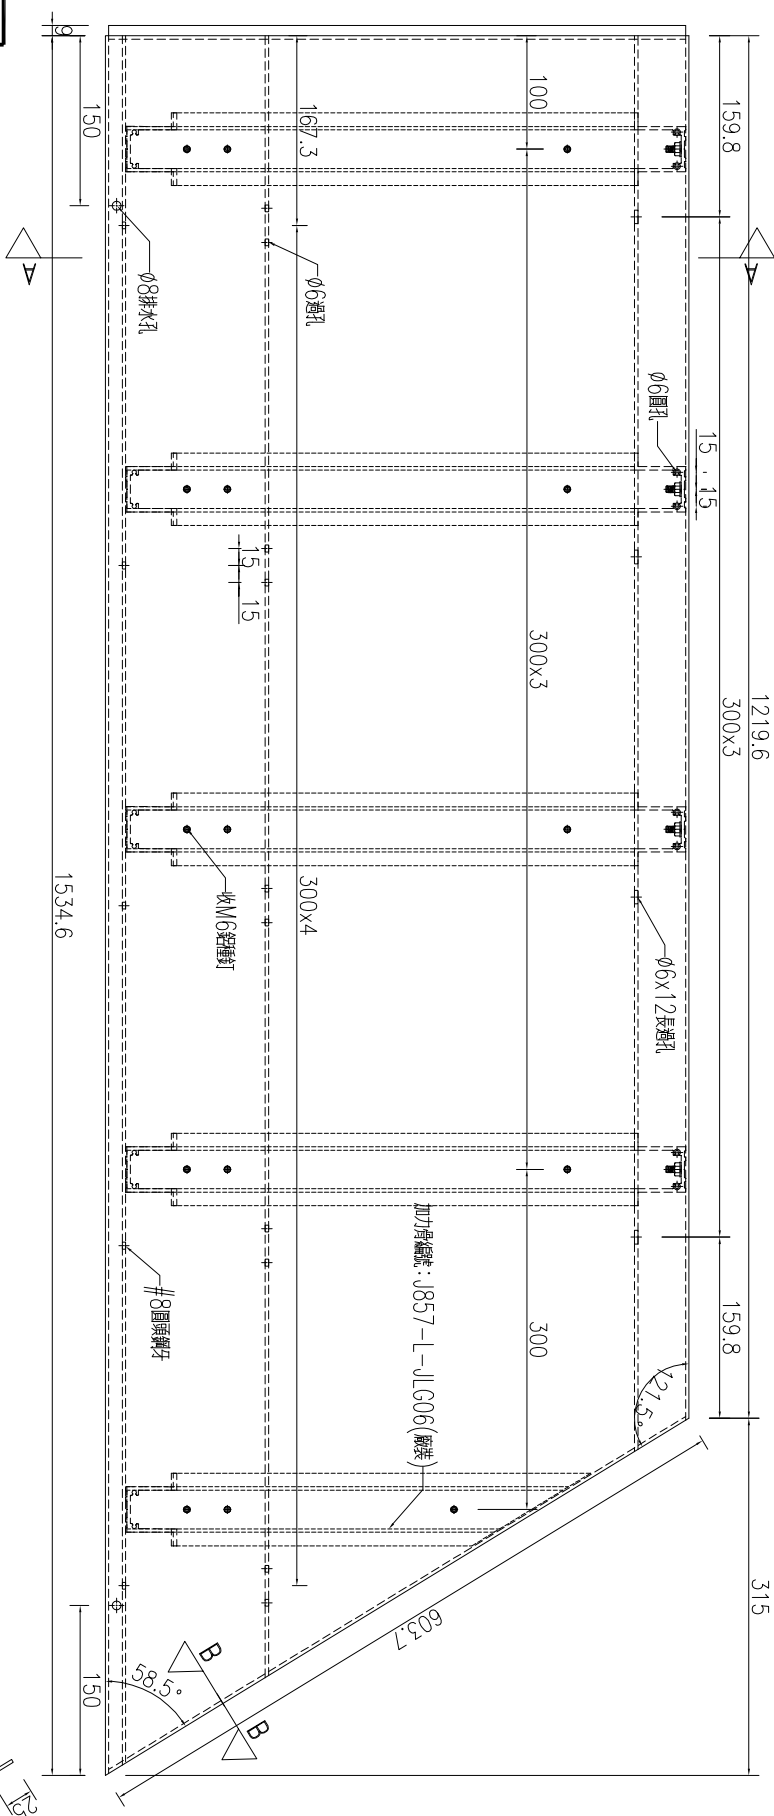


Figure B-2



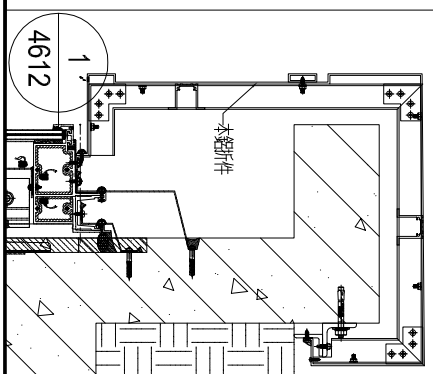


名稱	鋁板加工圖	制圖	吳禕瑜	2023.3.13	修改			
材料	3mm厚鋁板	復核	王禮秋	2023.3.17	日期			
顏色	銅色(AL1)	批准			圖號	J857-L-LB4		

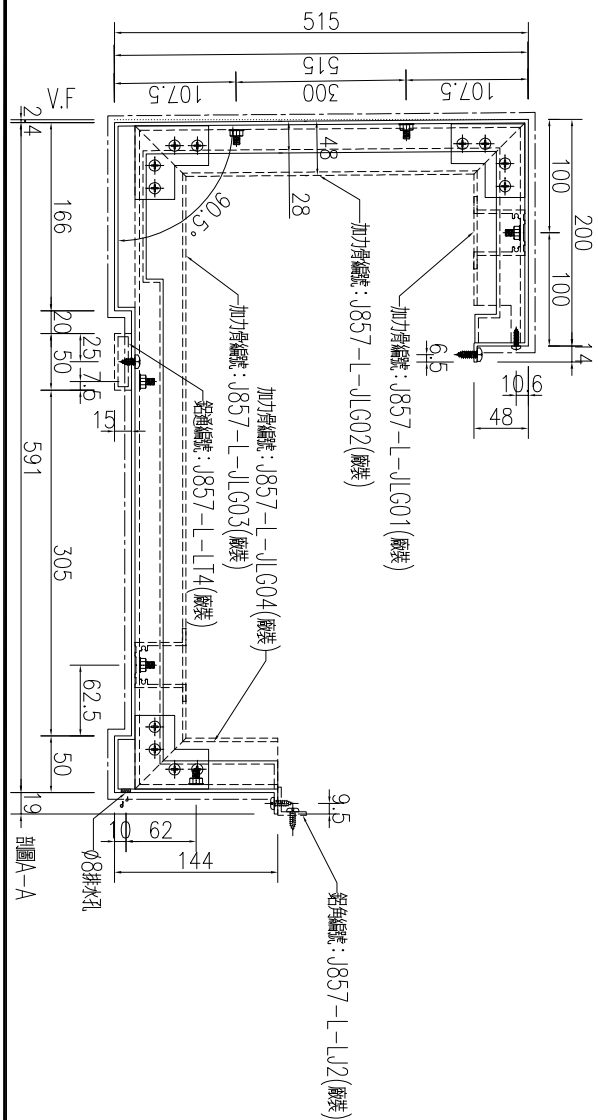

產品編號	L(MM)	數量	A	N	M	B	N1	M1	備註
		1							




工程號	J857	地盤	啓德6552
-----	------	----	--------

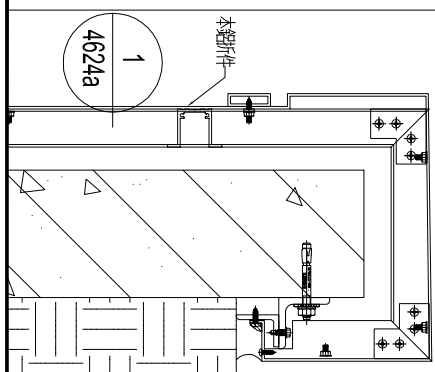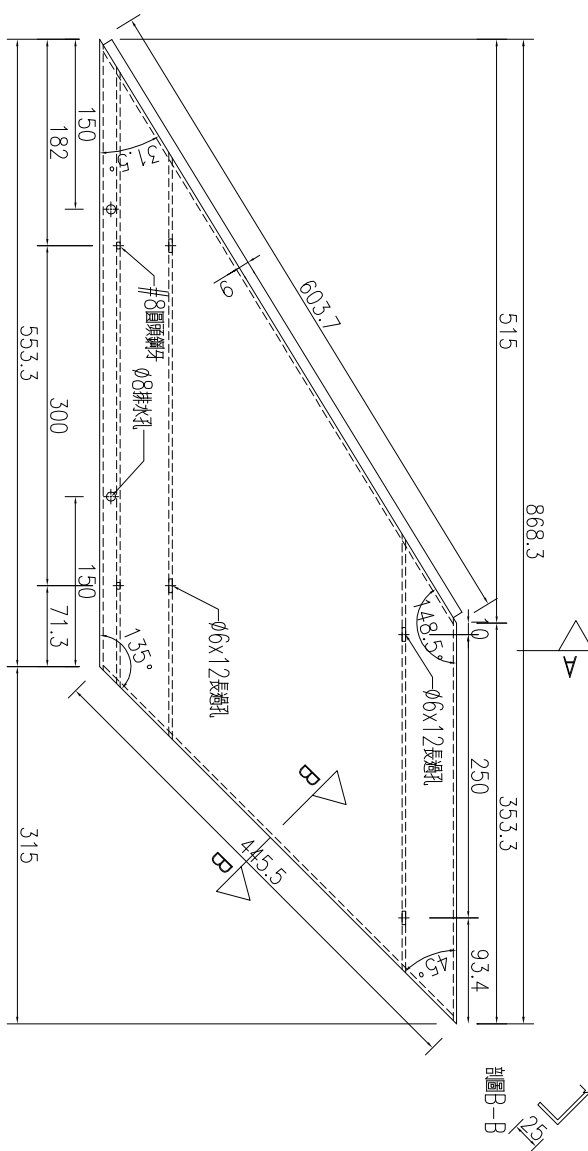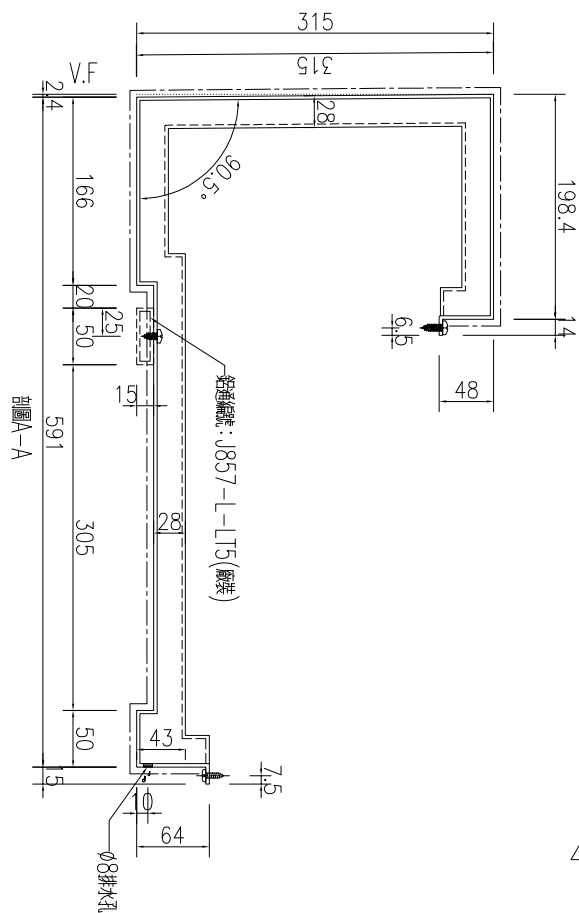

名稱	鋁板加工圖	制圖	吳禕瑜	2023.3.13	修改			
材料	3mm厚鋁板	復核	王禮秋	2023.3.17	日期			
顏色	銅色(AL1)	批准			圖號	J857-L-LB5		


工程號	J857	地盤	啓德6552
-----	------	----	--------

產品編號	L (MM)	數量	A	N	M	B	N1	M1	備註
		1							

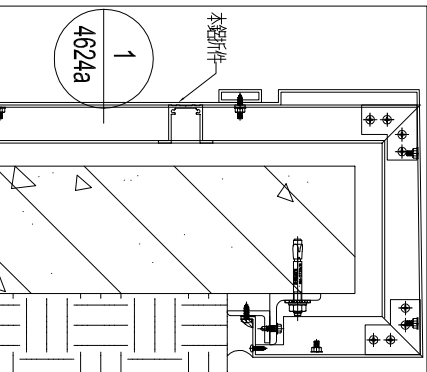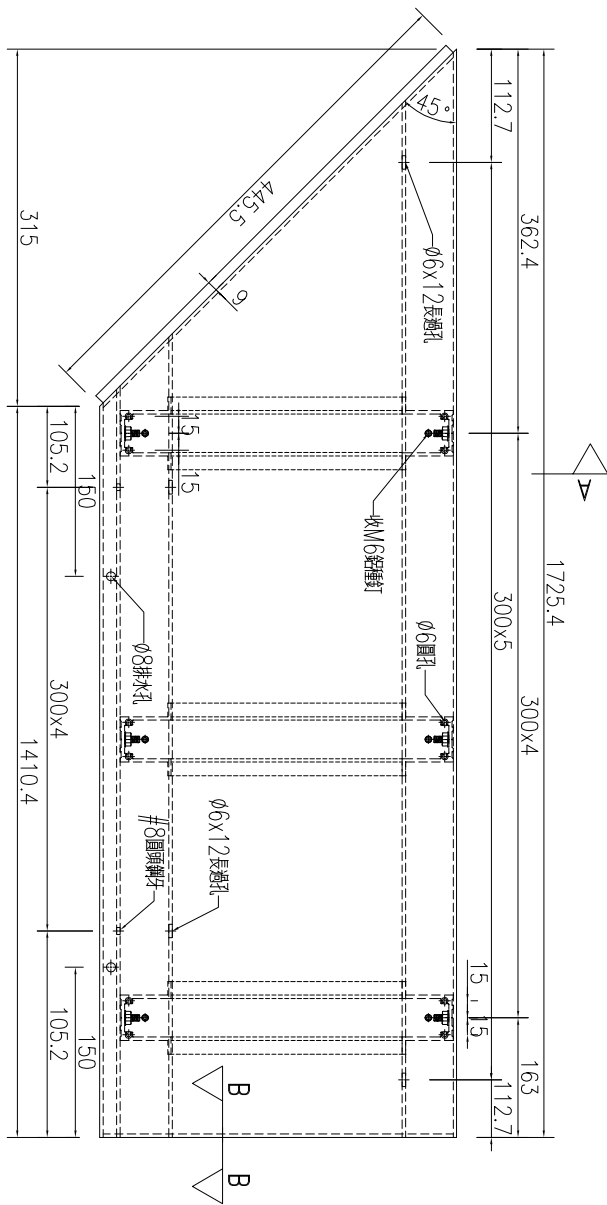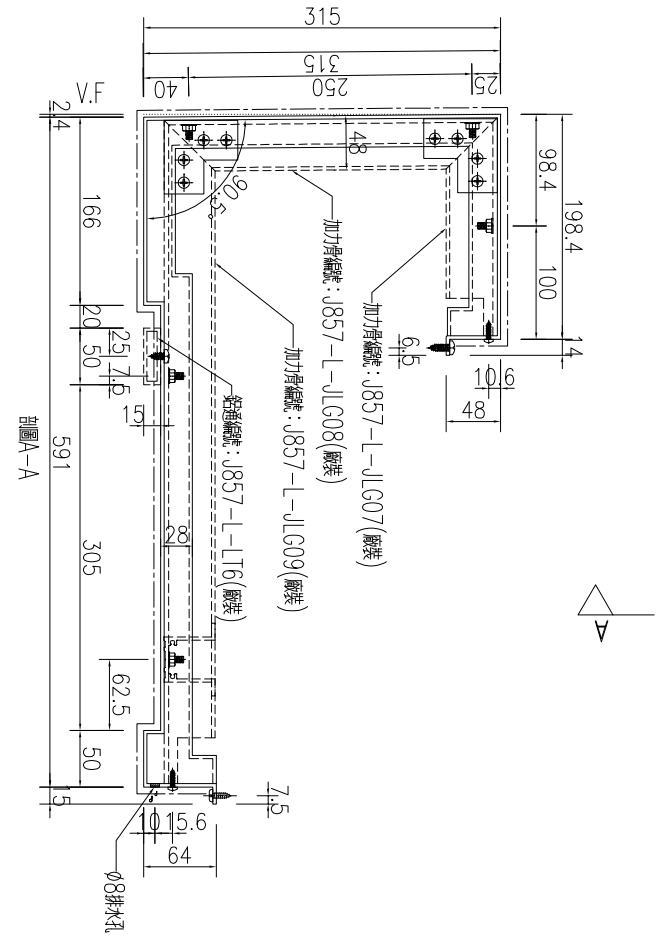

名稱	鋁板加工圖	制圖	吳禕瑜	2023.3.13	修改			
材料	3mm厚鋁板	復核	王禮秋	2023.3.17	日期			
顏色	銅色 (AL1)	批准			圖號	J857-L-LB6		

產品編號	L (MM)	數量	A	N	M	B	N1	M1	備註
		1							


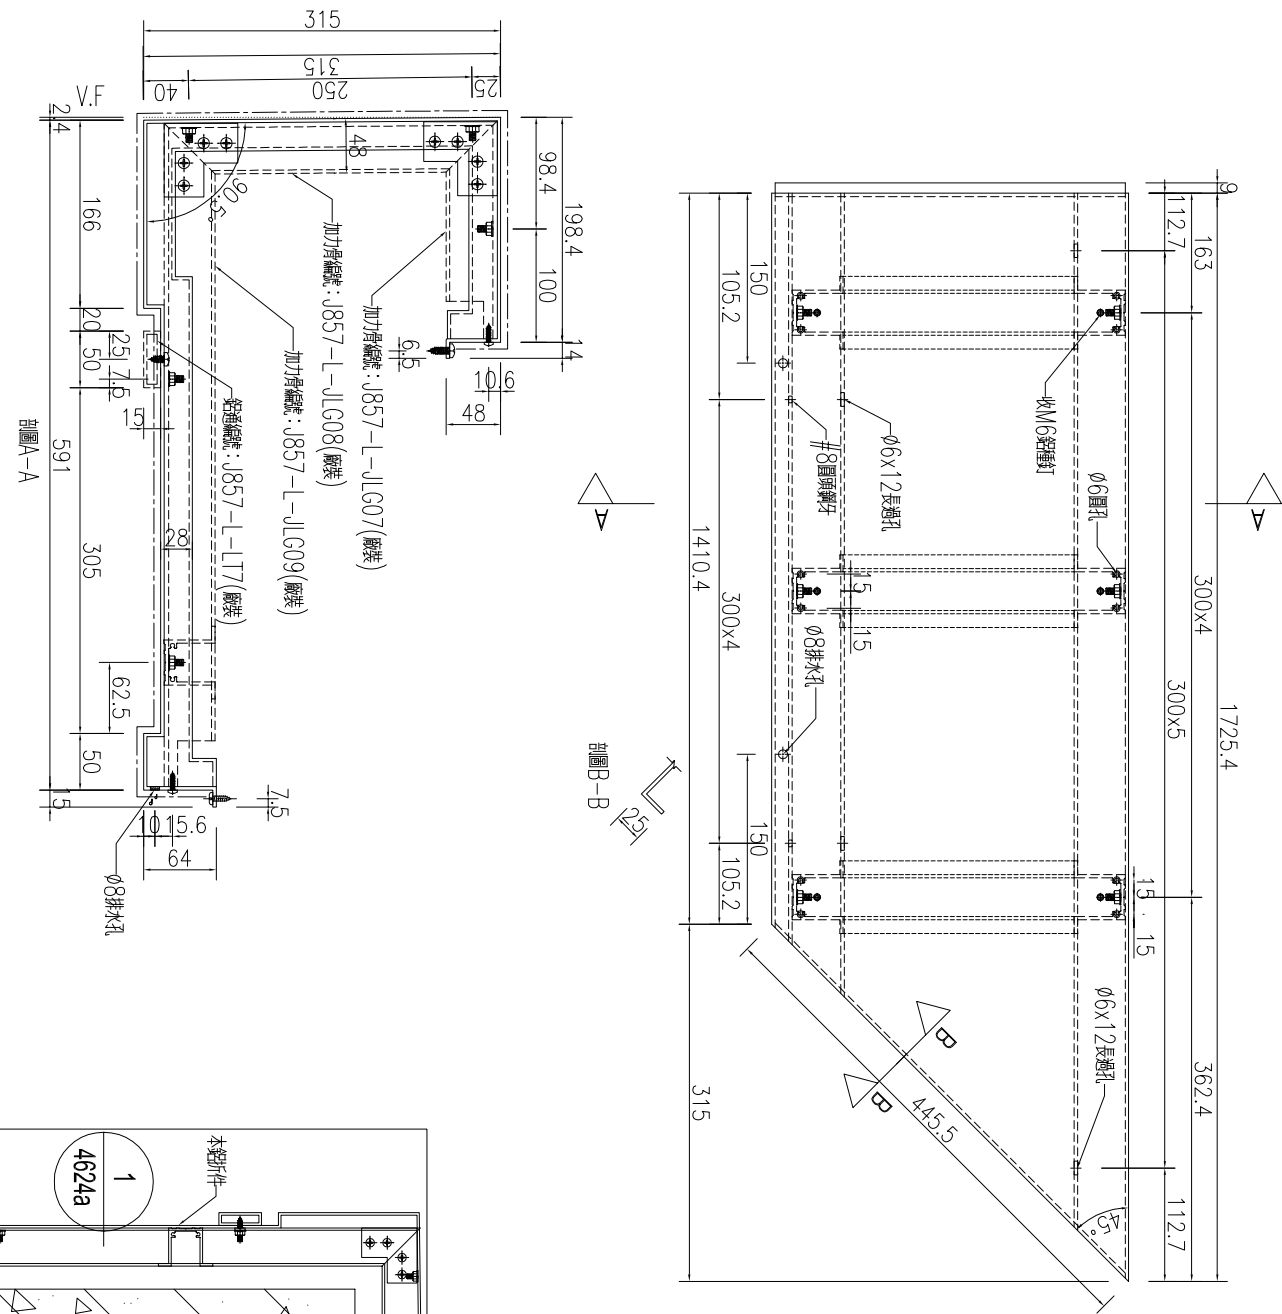


名稱	鋁板加工圖	制圖	吳禕瑜	2023.3.13	修改		
材料	3mm厚鋁板	復核	王禮秋	2023.3.17	日期		
顏色	銅色 (AL1)	批准			圖號	J857-L-LB7	






產品編號	L(MM)	數量	A	N	M	B	N1	M1	備註
		1							

工程號	J857	地盤	啓德6552
-----	------	----	--------

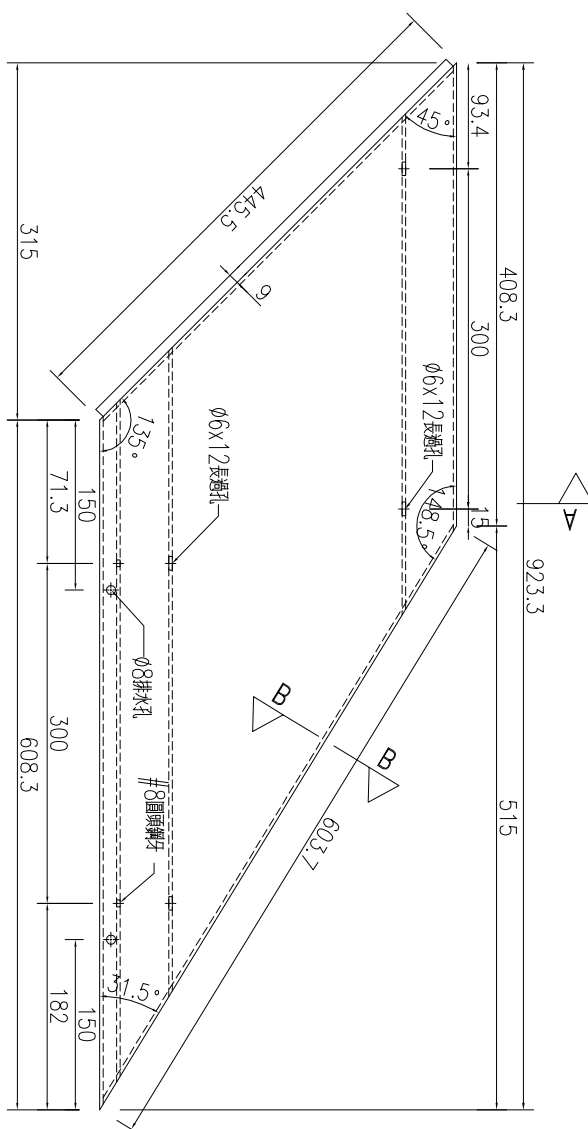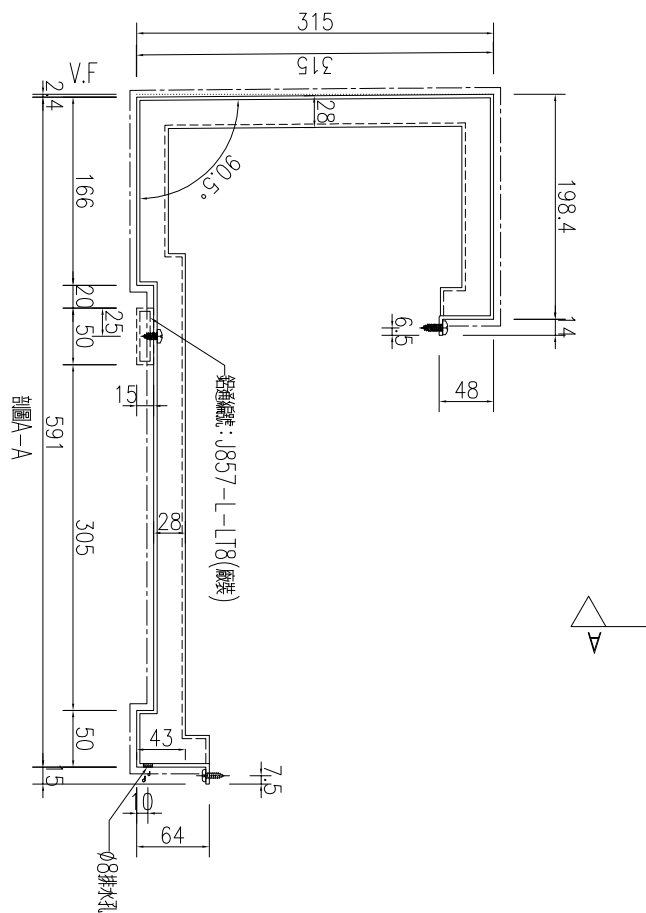

名稱	鋁板加工圖	制圖	吳禕瑜	2023.3.13	修改			
材料	3mm厚鋁板	復核	王禮秋	2023.3.17	日期			
顏色	銅色(AL1)	批准			圖號	J857-L-LB8		

產品編號	L (MM)	數量	A	N	M	B	N1	M1	備註
		1							

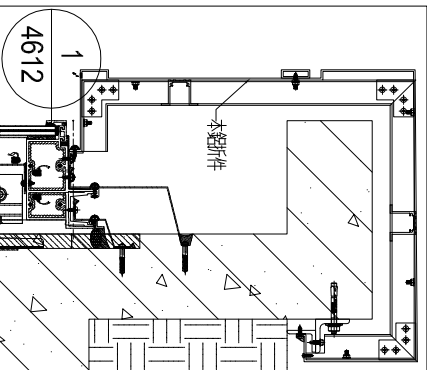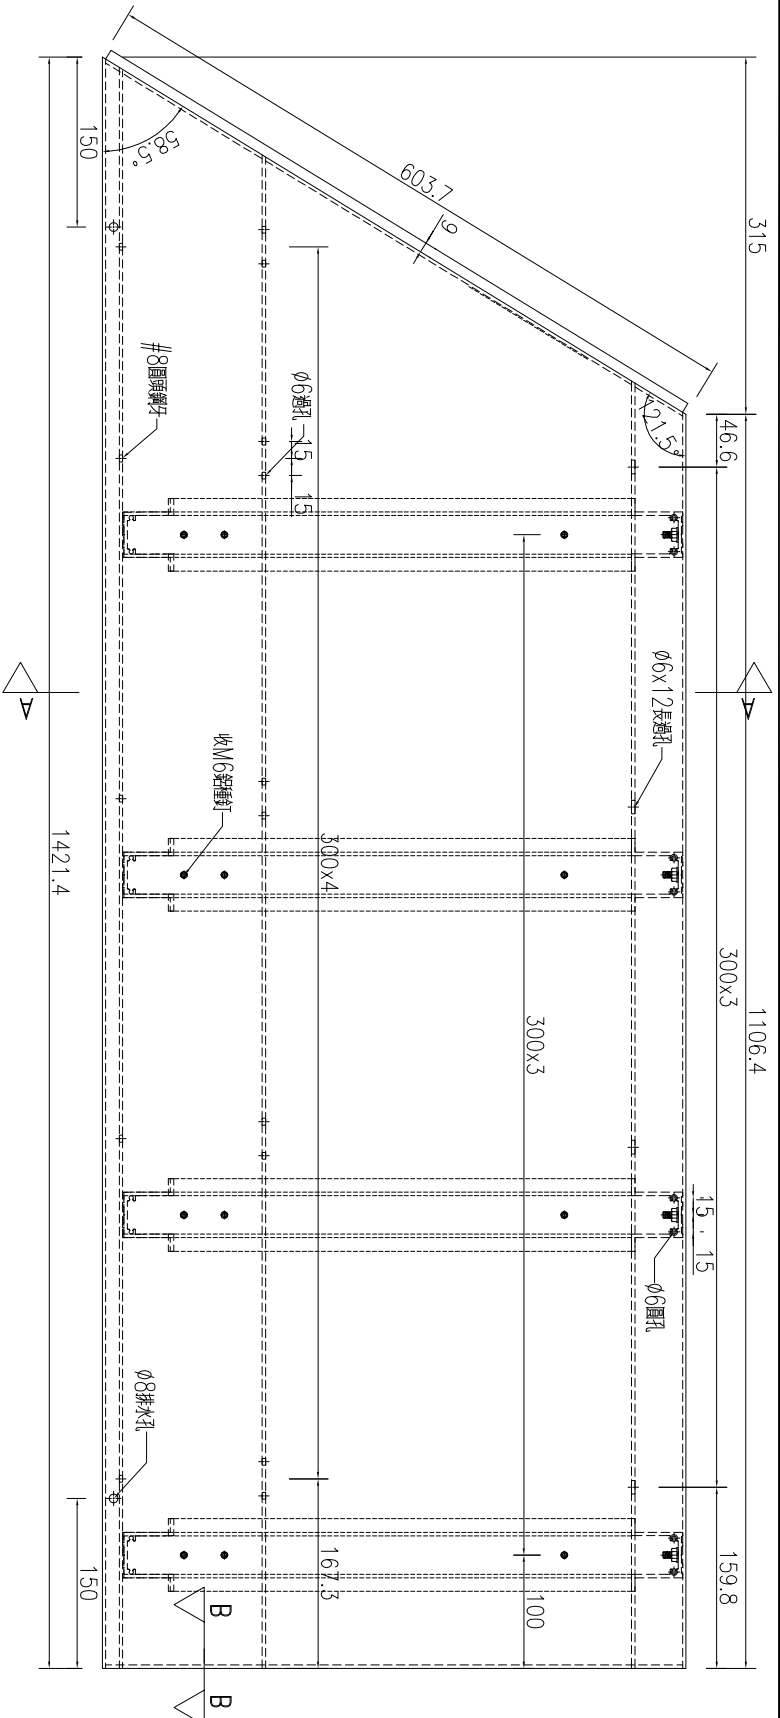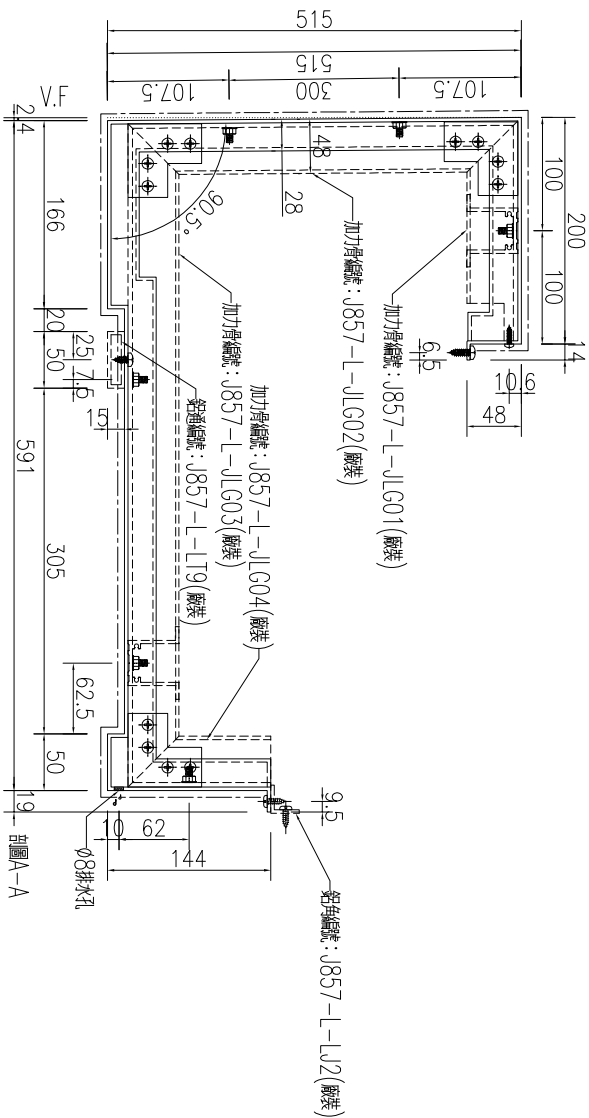




名稱	鋁板加工圖	制圖	吳禕瑜	2023.3.13	修改			
材料	3mm厚鋁板	復核	王禮秋	2023.3.17	日期			
顏色	銅色 (AL1)	批准			圖號	J857-L-LB9		

工程號

J857




地盤

啓德6552

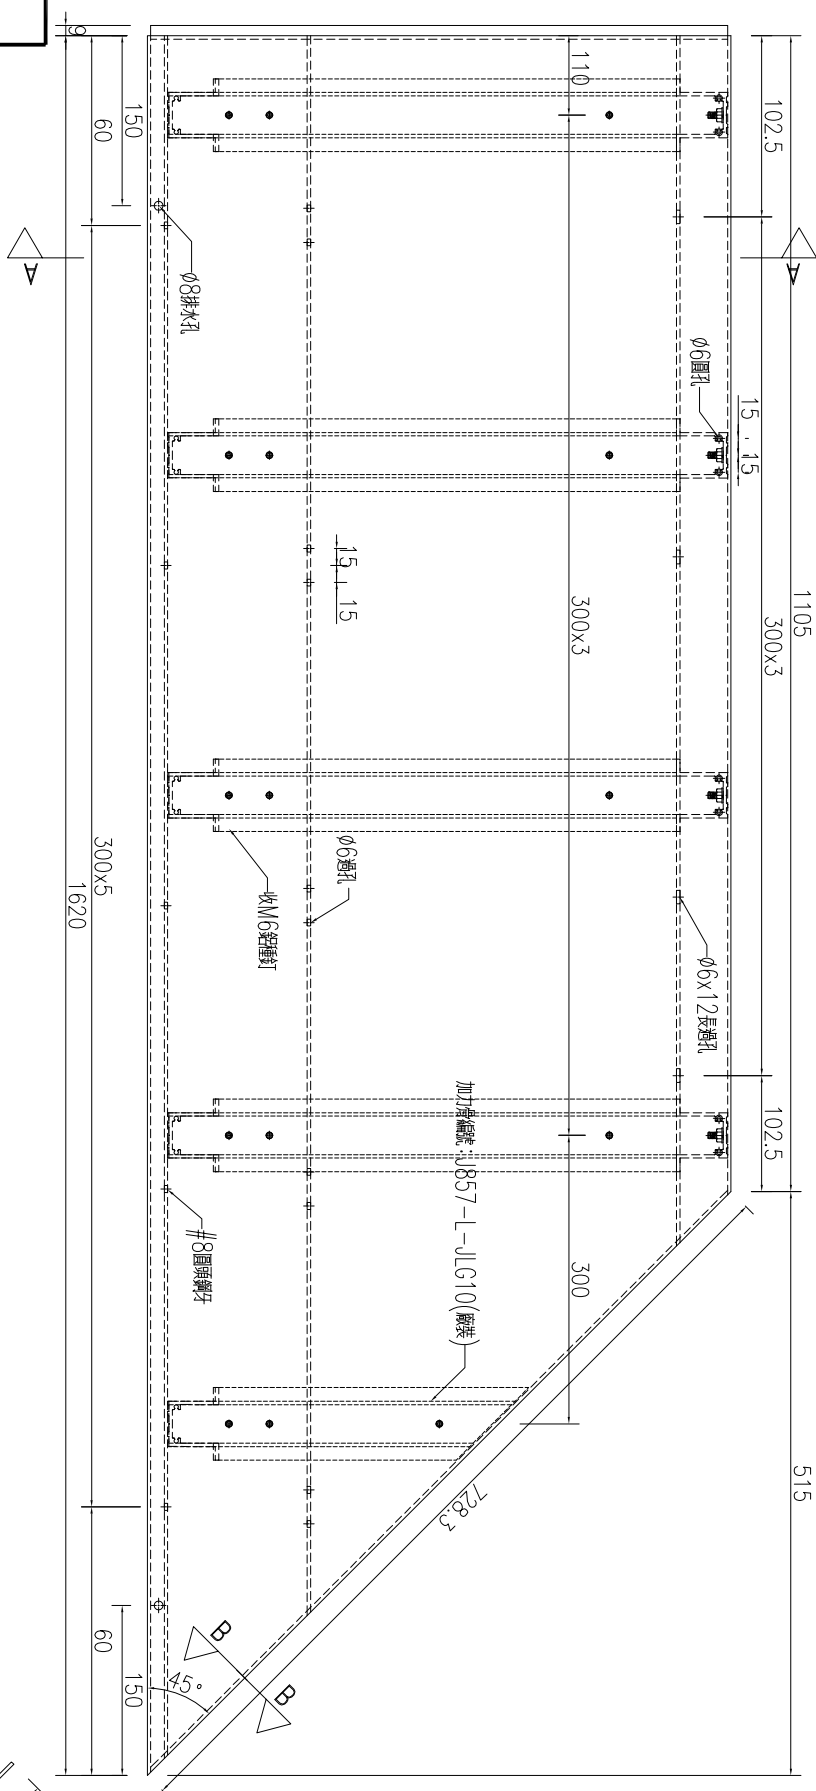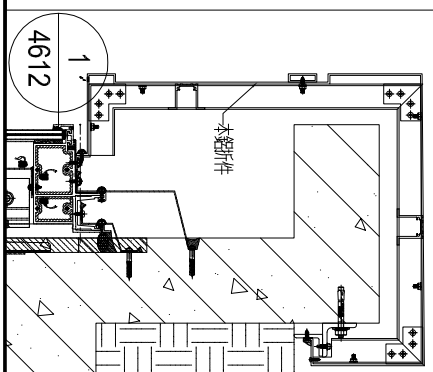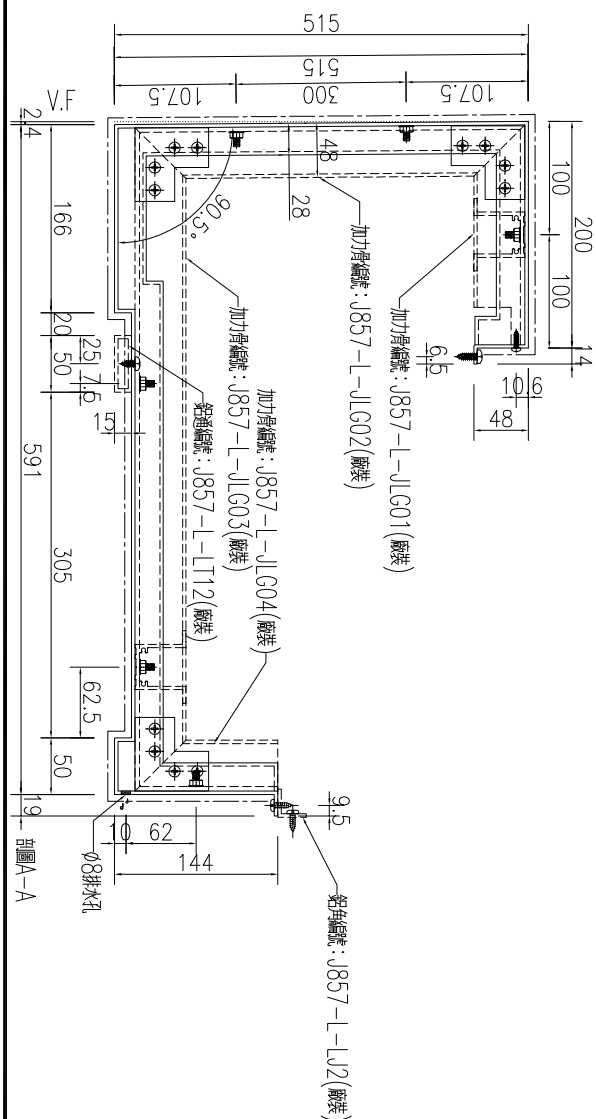

名稱	鋁板加工圖	制圖	吳禕瑜	2023.3.13	修改			
材料	3mm厚板	復核	王禮秋	2023.3.17	日期			
顏色	銅色(AL1)	批准			圖號	J857-L-LB12		

產品編號	L (MM)	數量	A	N	M	B	N1	M1	備註
		1							

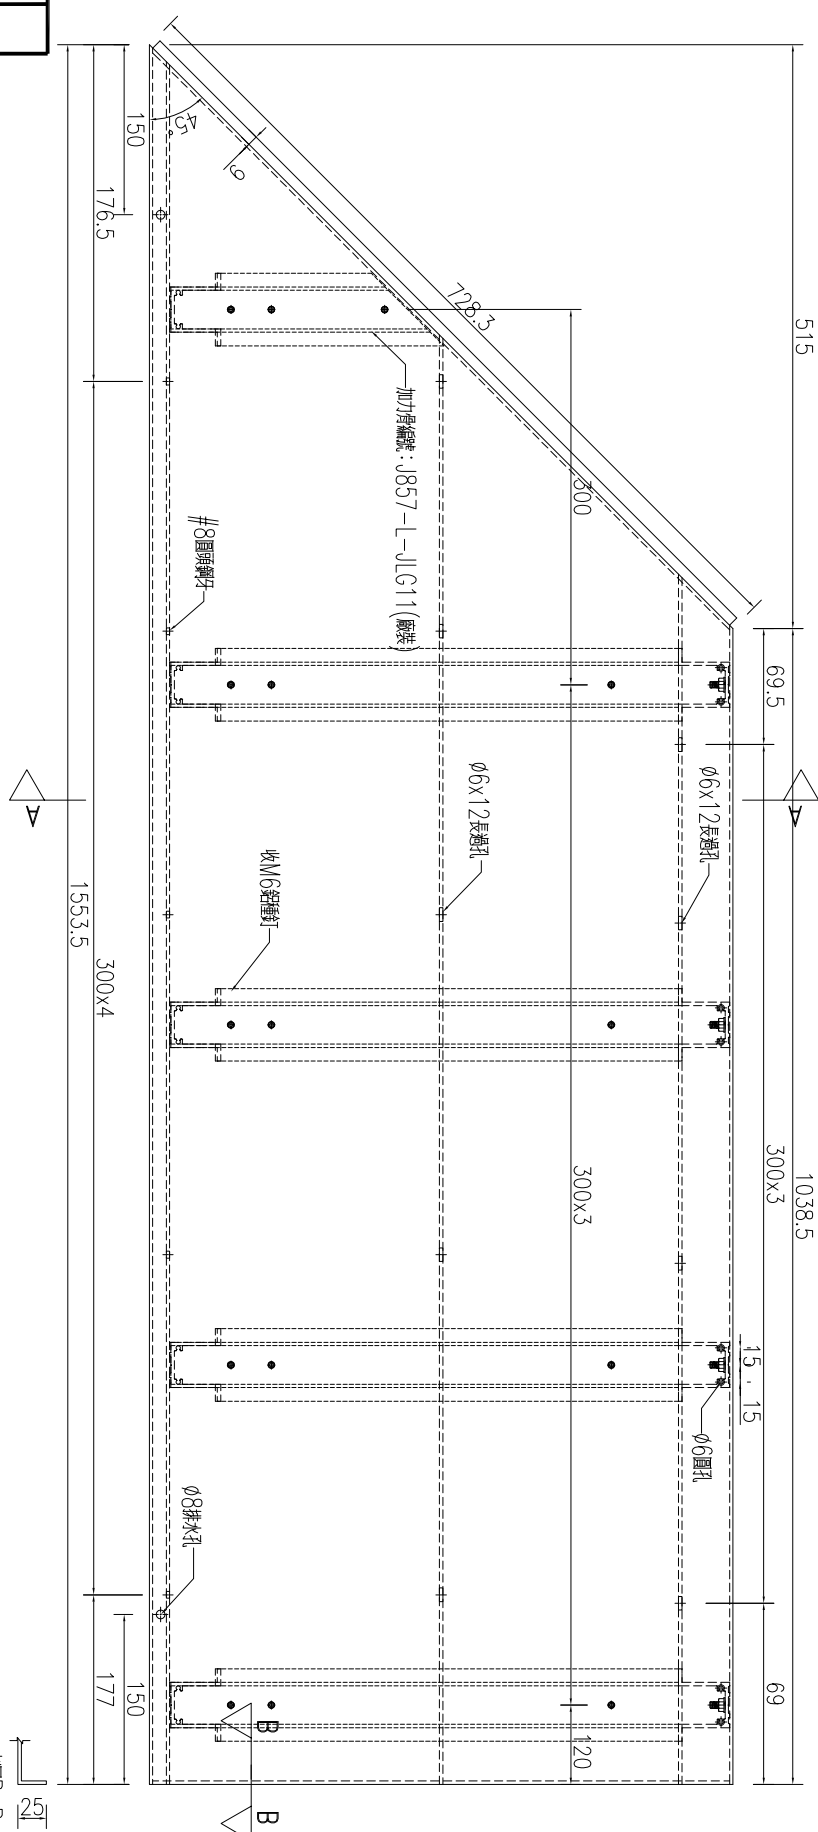
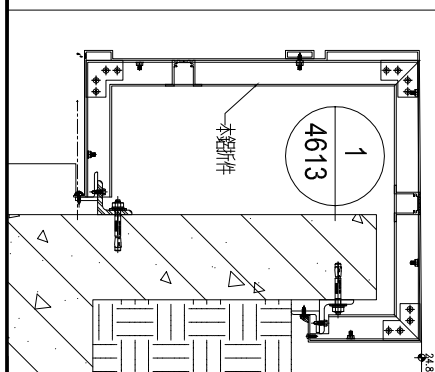
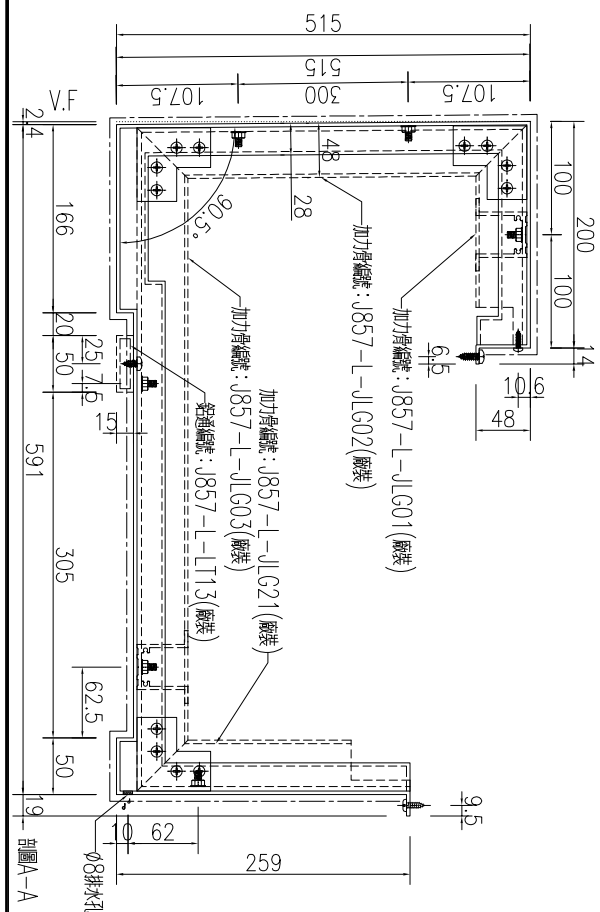


名稱	鋁板加工圖	制圖	吳禕瑜	2023.3.13	修改			
材料	3mm厚鋁板	復核	王禮秋	2023.3.17	日期			
顏色	銅色(AL1)	批准			圖號	J857-L-LB13		



產品編號	L(MM)	數量	A	N	M	B	N1	M1	備註
		3							

工程號	J857	地盤	啓德6552
-----	------	----	--------

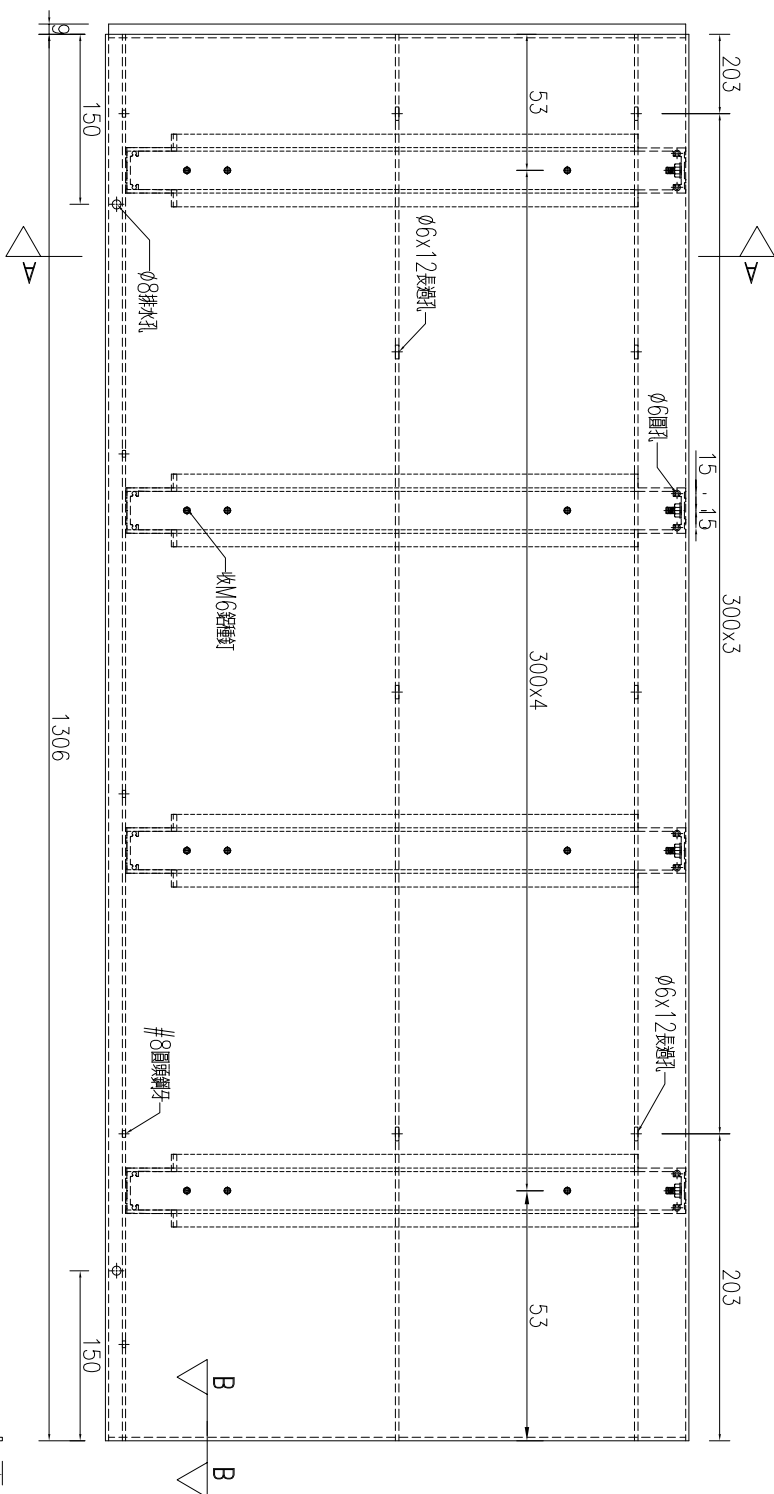
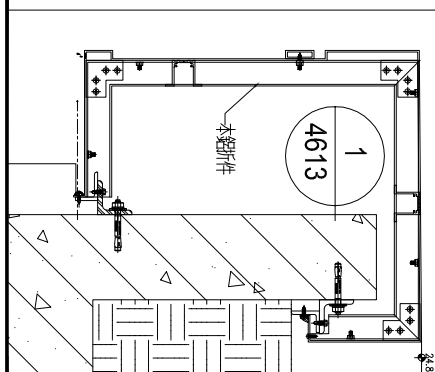
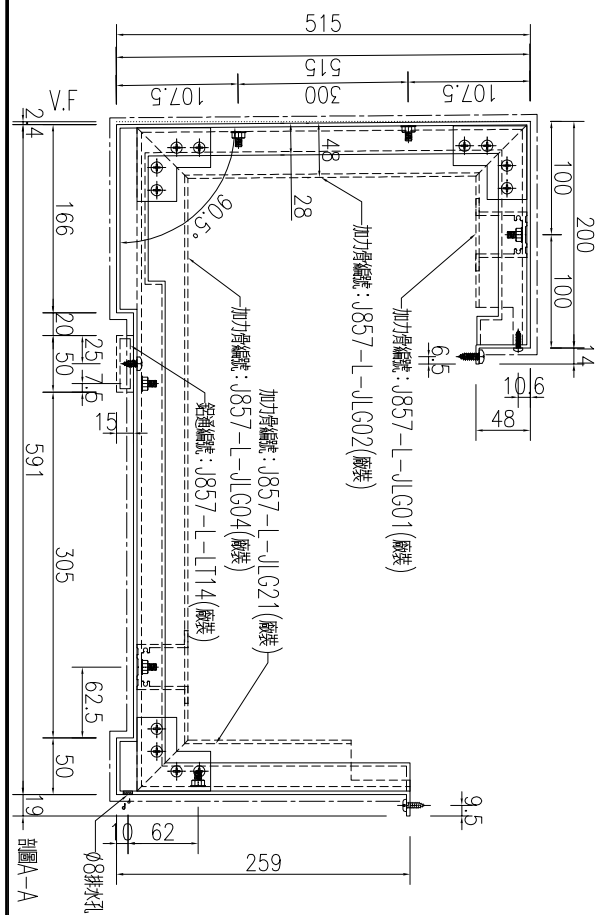


名稱	鋁板加工圖	制圖	吳禕瑜	2023.3.13	修改			
材料	3mm厚鋁板	復核	王禮秋	2023.3.17	日期			
顏色	銅色(AL1)	批准			圖號	J857-L-LB14		



產品編號	L(MM)	數量	A	N	M	B	N1	M1	備註
		1							

工程號	J857	地盤	啓德6552
-----	------	----	--------

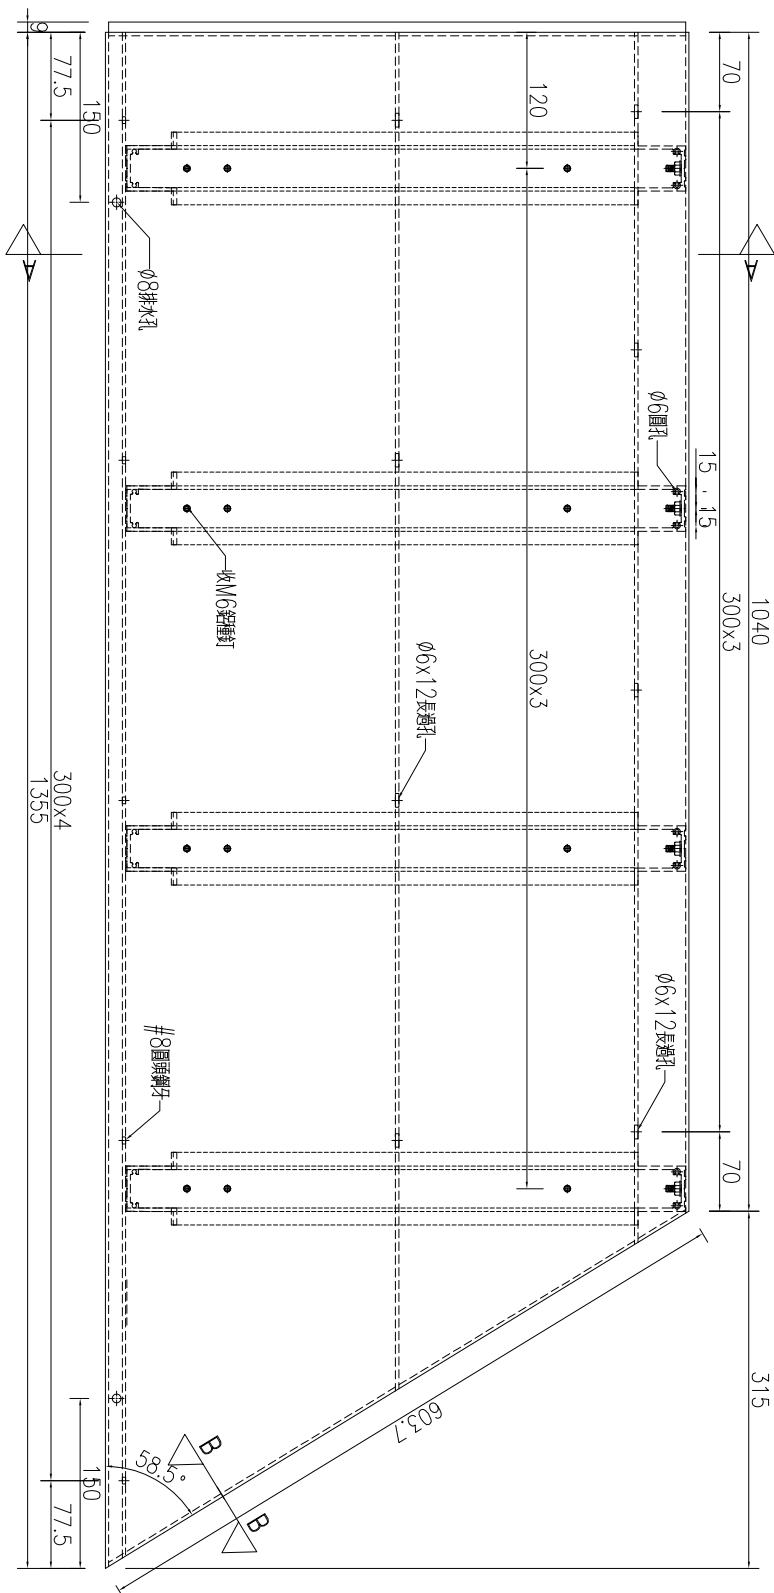
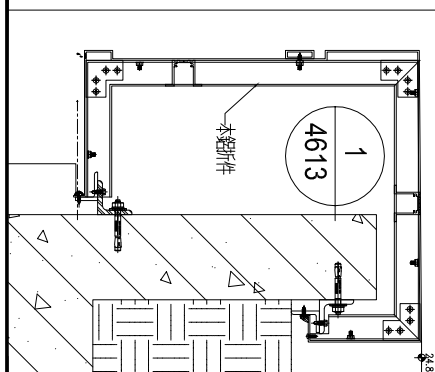
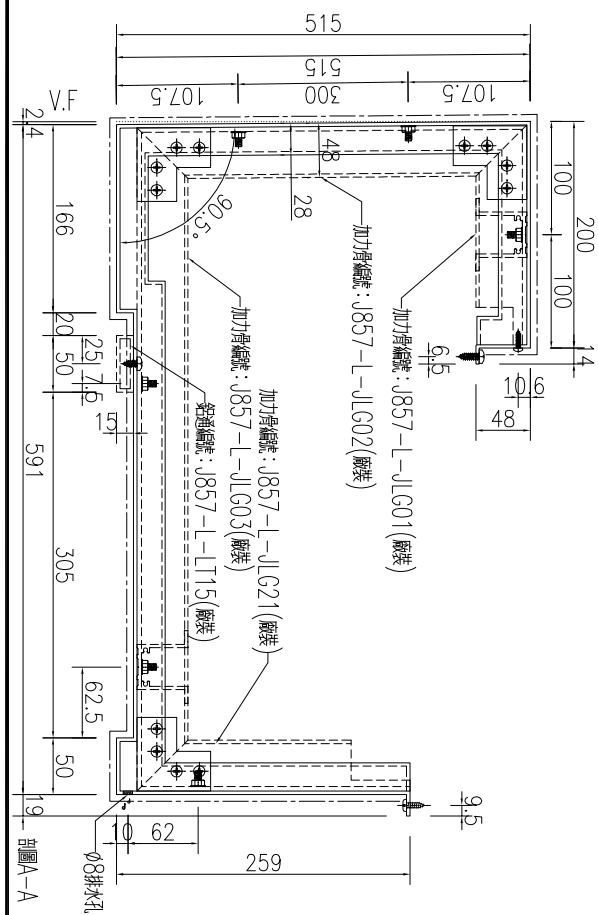


名稱	鋁板加工圖	制圖	吳禕瑜	2023.3.13	修改			
材料	3mm厚鋁板	復核	王禮秋	2023.3.17	日期			
顏色	銅色(AL1)	批准			圖號	J857-L-LB15		



產品編號	L(MM)	數量	A	N	M	B	N1	M1	備註
		1							

工程號	J857	地盤	啓德6552
-----	------	----	--------

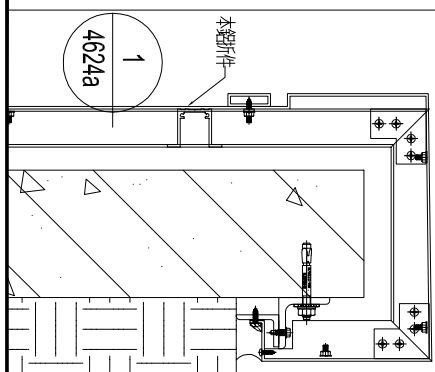
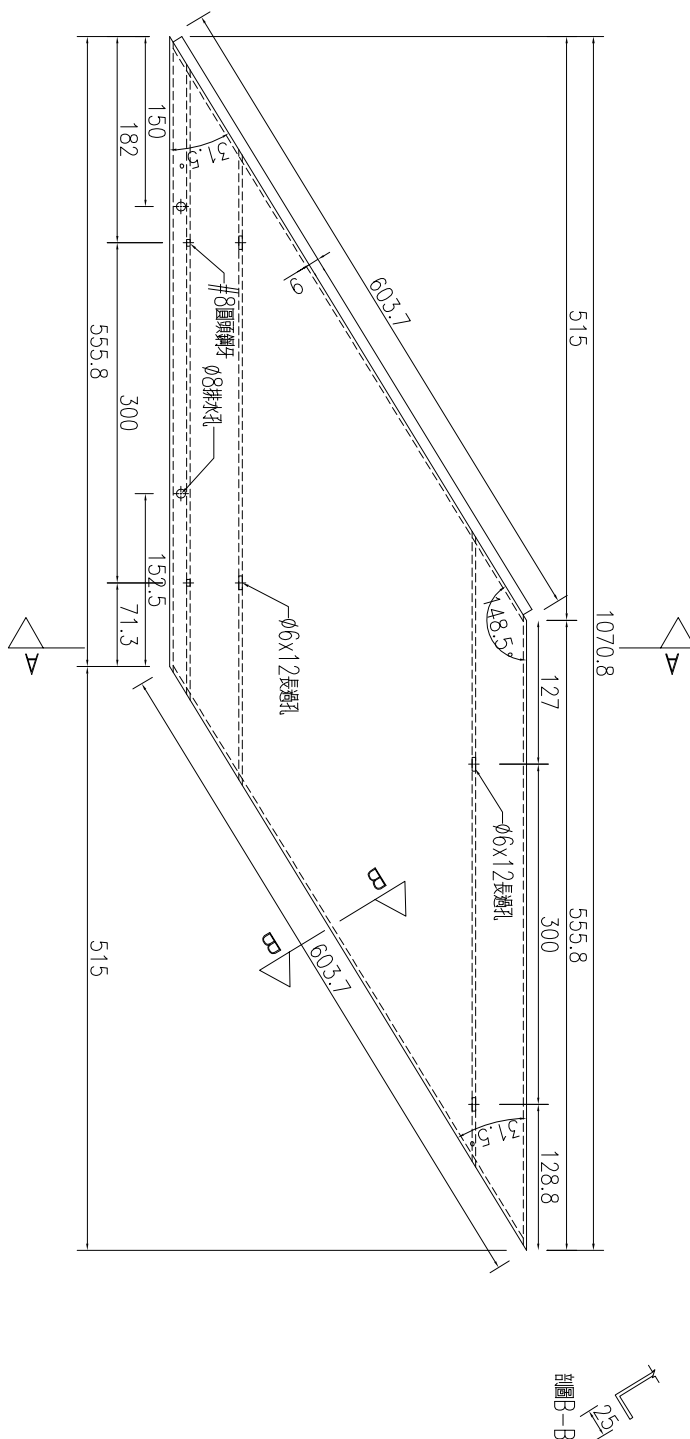
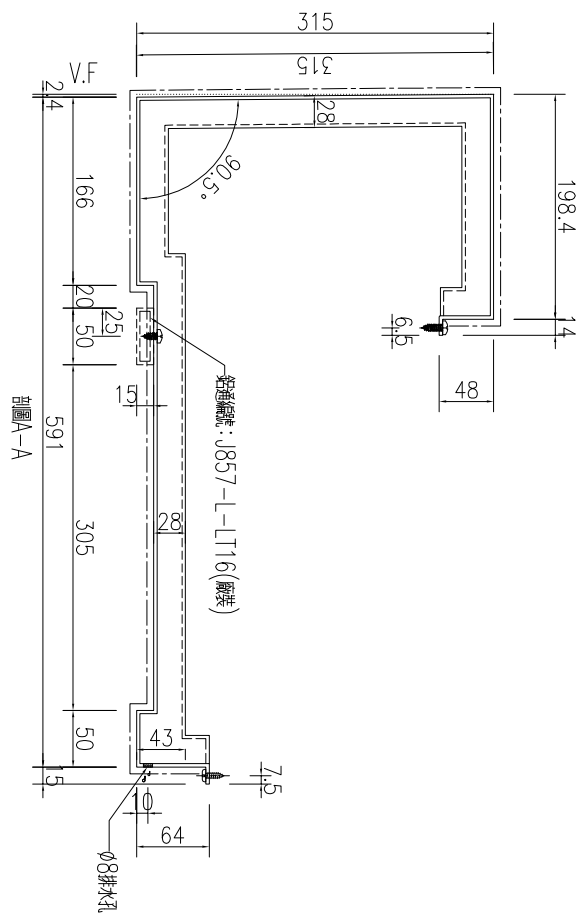


名稱	鋁板加工圖	制圖	吳禕瑜	2023.3.13	修改			
材料	3mm厚鋁板	復核	王禮秋	2023.3.17	日期			
顏色	銅色(AL1)	批准			圖號	J857-L-LB16		



產品編號	L(MM)	數量	A	N	M	B	N1	M1	備註
		1							

工程號	J857	地盤	啓德6552
-----	------	----	--------

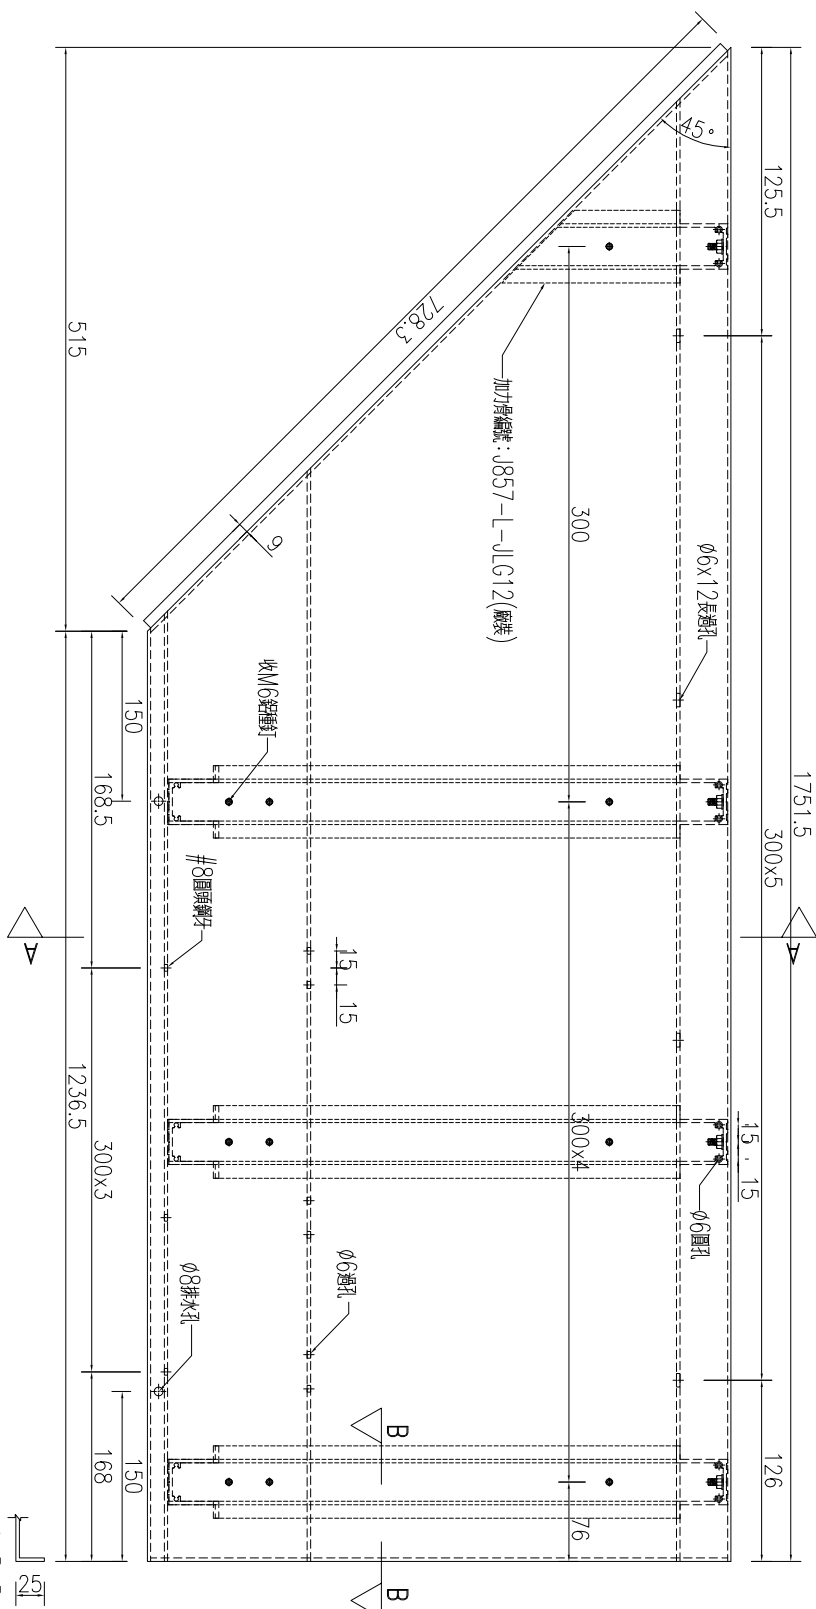
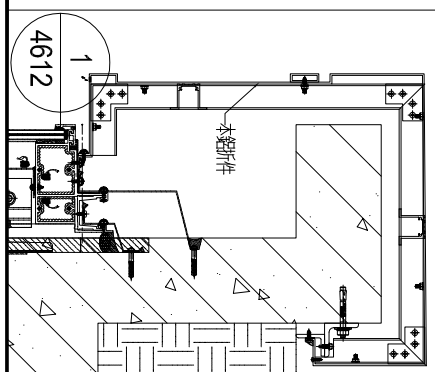
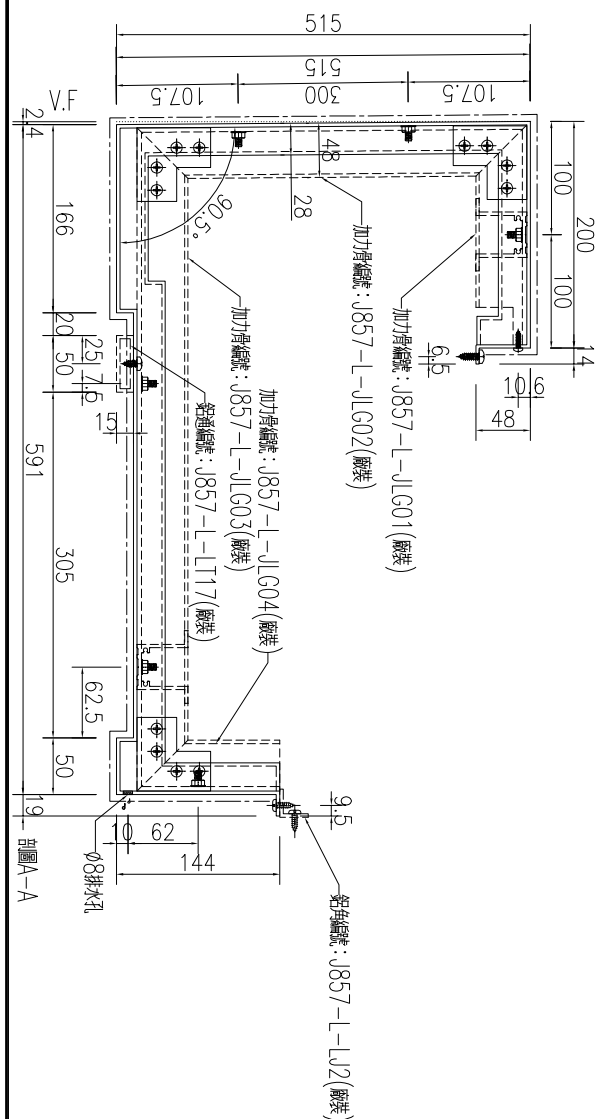


名稱	鋁板加工圖	制圖	吳禕瑜	2023.3.13	修改			
材料	3mm厚鋁板	復核	王禮秋	2023.3.17	日期			
顏色	銅色(AL1)	批准			圖號	J857-L-LB17		



產品編號	L(MM)	數量	A	N	M	B	N1	M1	備註
		1							

工程號	J857	地盤	啓德6552
-----	------	----	--------

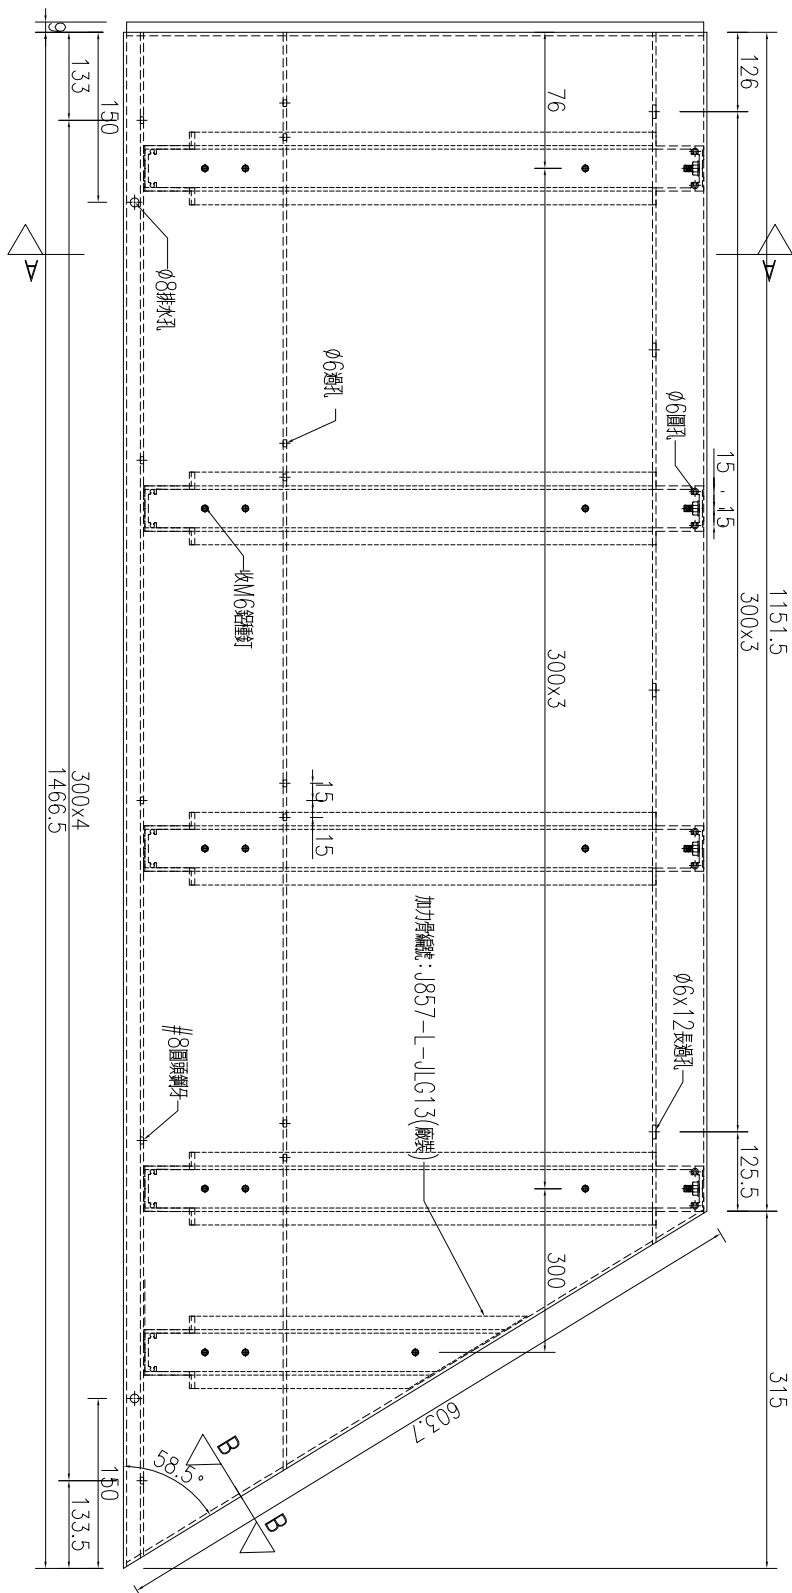
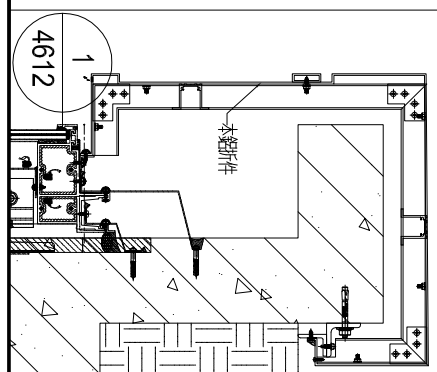
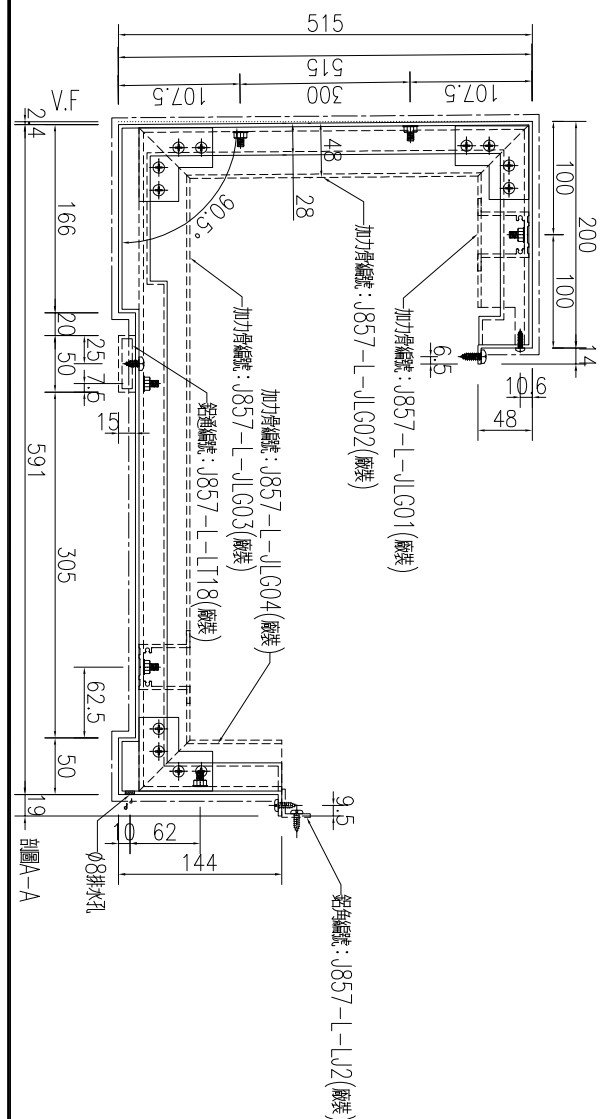


名稱	鋁板加工圖	制圖	吳禕瑜	2023.3.13	修改			
材料	3mm厚鋁板	復核	王禮秋	2023.3.17	日期			
顏色	銅色(AL1)	批准			圖號	J857-L-LB18		



產品編號	L(MM)	數量	A	N	M	B	N1	M1	備註
		1							

工程號	J857	地盤	啓德6552
-----	------	----	--------

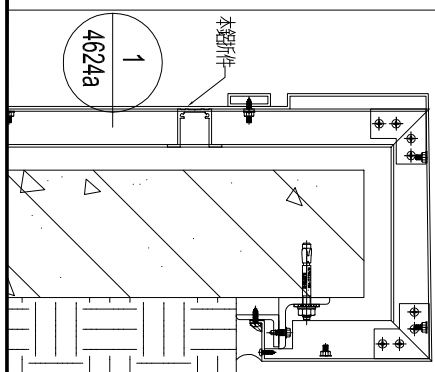
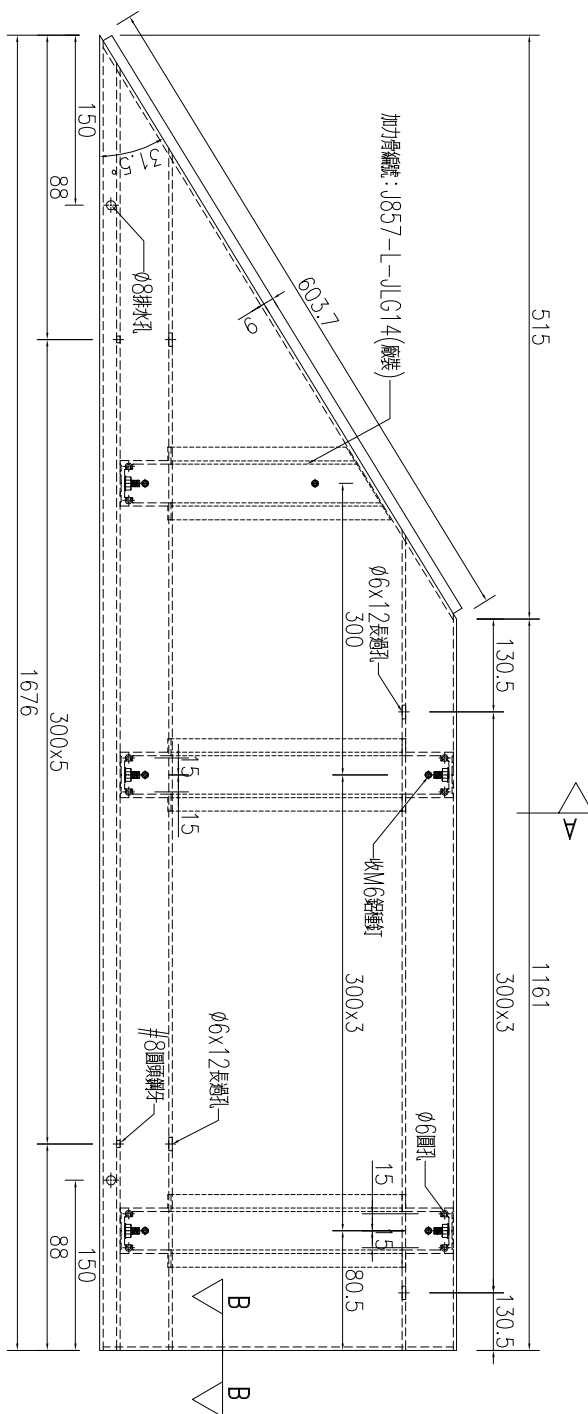
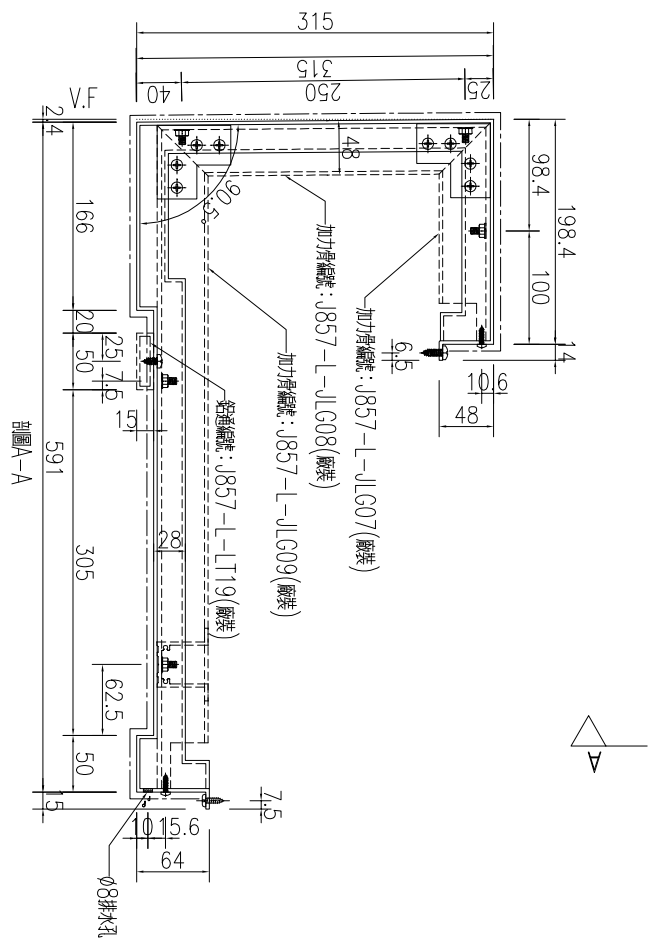


名稱	鋁板加工圖	制圖	吳禕瑜	2023.3.13	修改			
材料	3mm厚鋁板	復核	王禮秋	2023.3.17	日期			
顏色	銅色(AL1)	批准			圖號	J857-L-LB19		



產品編號	L(MM)	數量	A	N	M	B	N1	M1	備註
		1							




工程號	J857	地盤	啓德6552
-----	------	----	--------

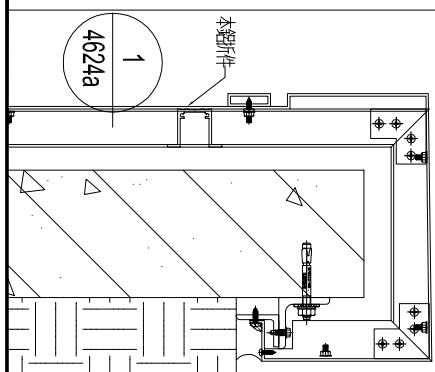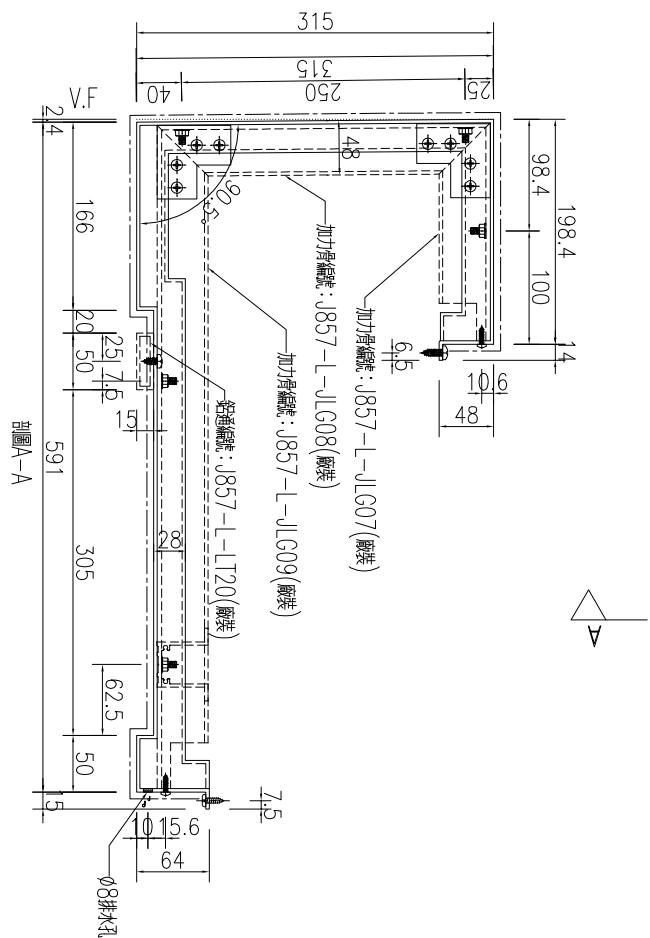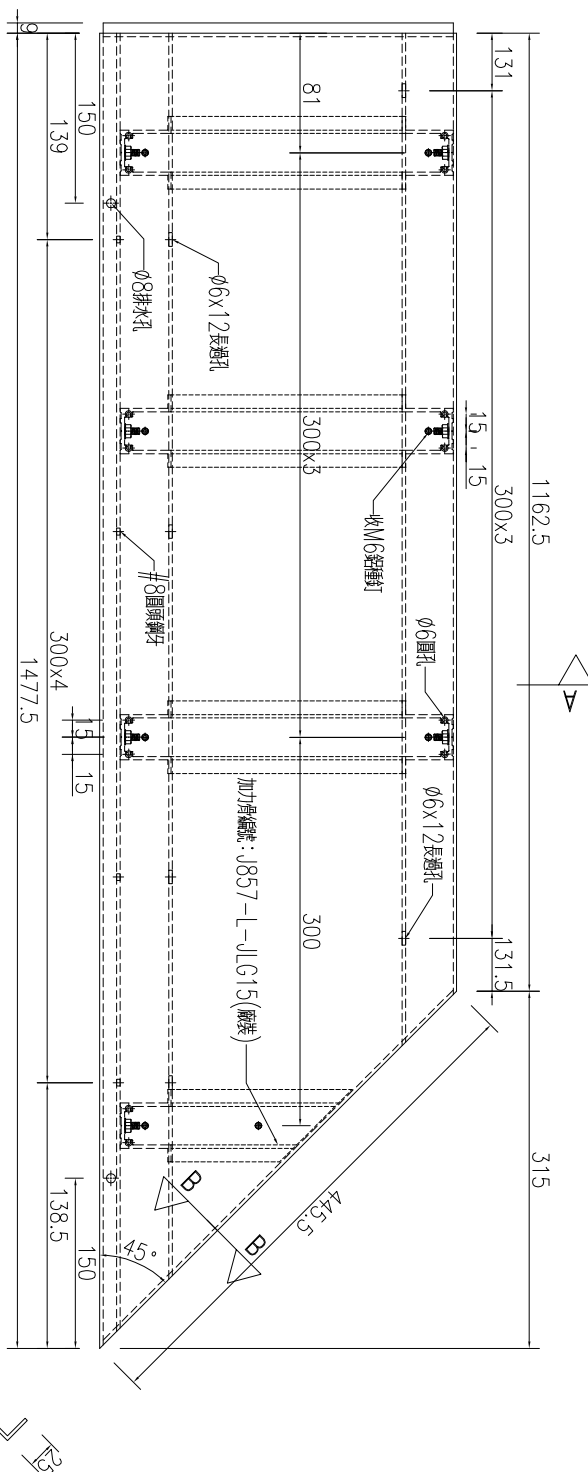

名稱	鋁板加工圖	制圖	吳禕瑜	2023.3.13	修改			
材料	3mm厚鋁板	復核	王禮秋	2023.3.17	日期			
顏色	銅色(AL1)	批准			圖號	J857-L-LB20		


工程號	J857	地盤	啓德6552
-----	------	----	--------

產品編號	L (MM)	數量	A	N	M	B	N1	M1	備註
		1							

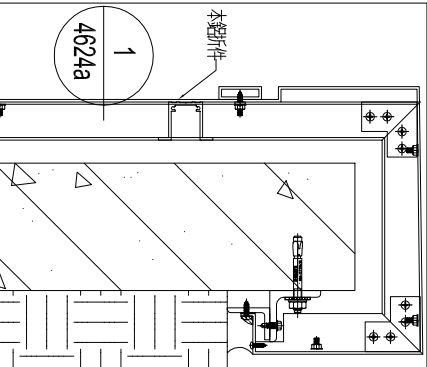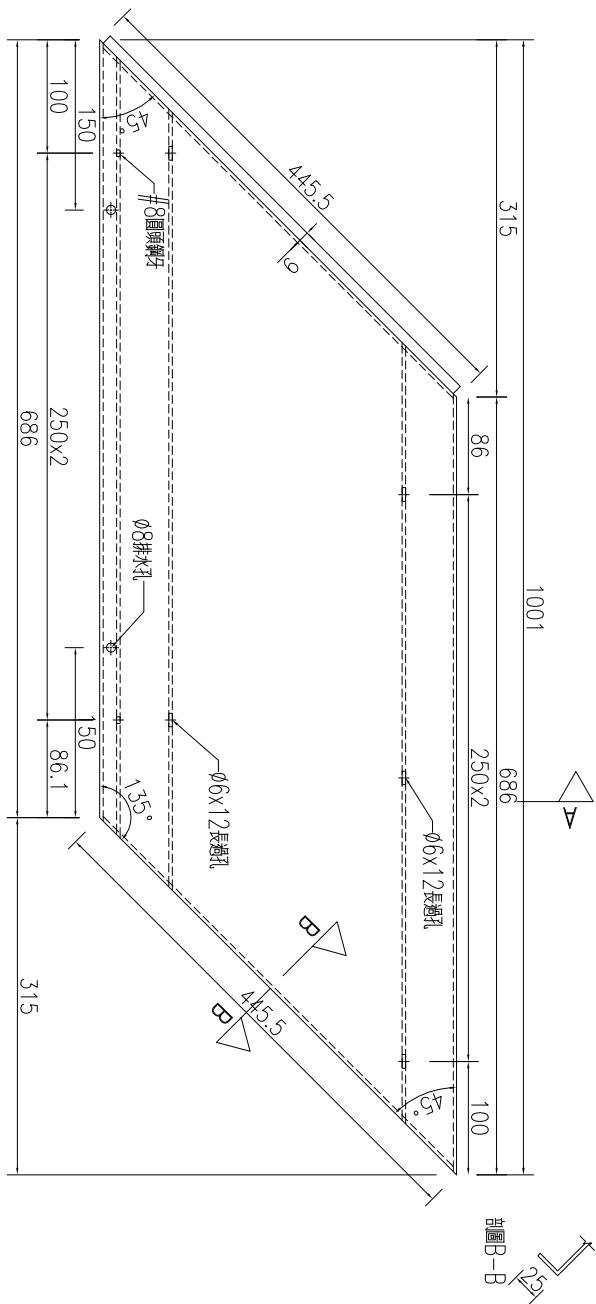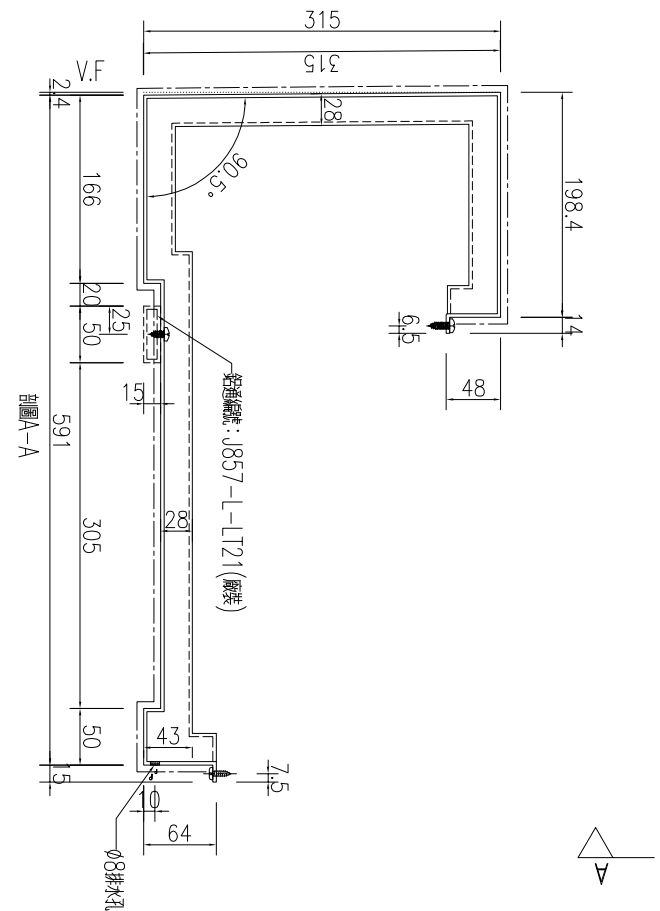

名稱	鋁板加工圖	制圖	吳禕瑜	2023.3.13	修改			
材料	3mm厚鋁板	復核	王禮秋	2023.3.17	日期			
顏色	銅色(AL1)	批准			圖號	J857-L-LB21		

產品編號	L (MM)	數量	A	N	M	B	N1	M1	備註
		1							



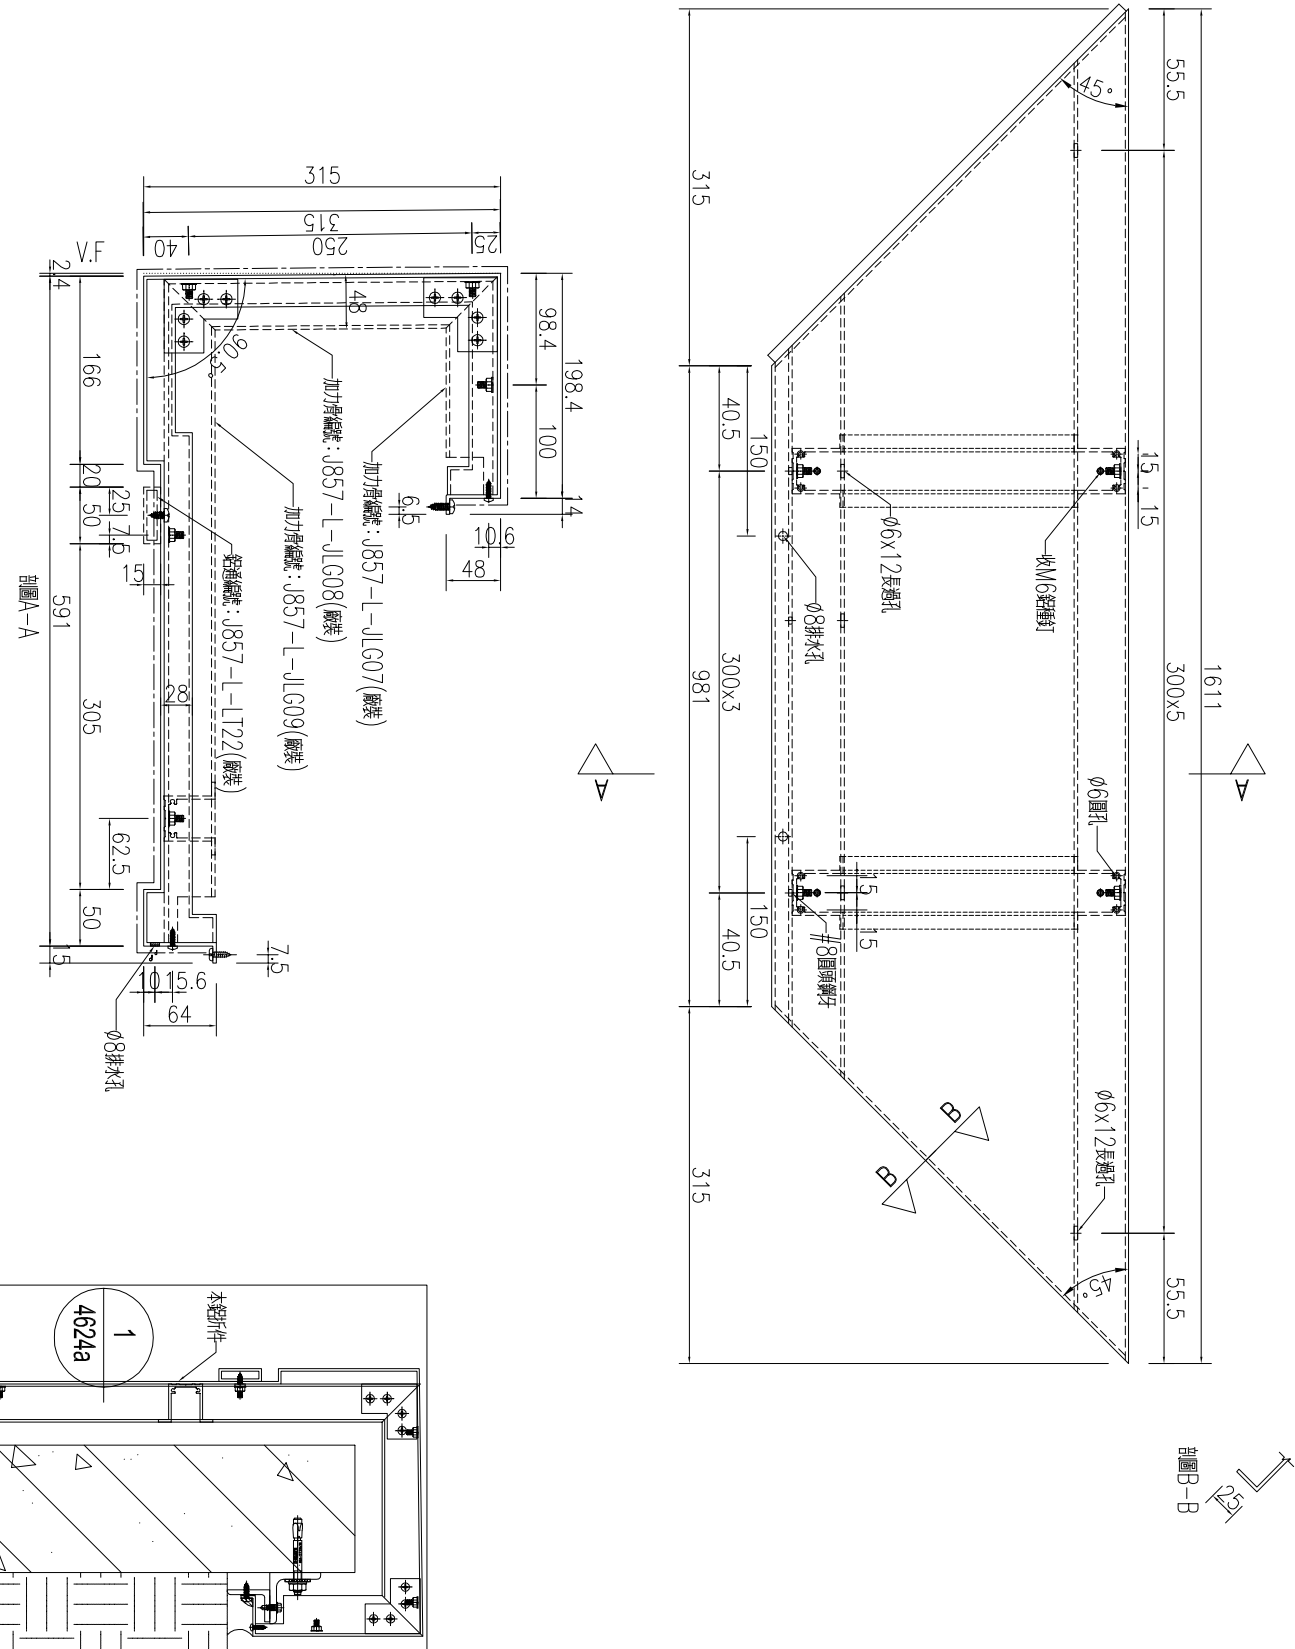


名稱	鋁板加工圖	制圖	吳禕瑜	2023.3.13	修改			
材料	3mm厚鋁板	復核	王禮秋	2023.3.17	日期			
顏色	銅色 (AL1)	批准			圖號	J857-L-LB22		




產品編號	L(MM)	數量	A	N	M	B	N1	M1	備註
		1							

工程號	J857	地盤	啓德6552
-----	------	----	--------

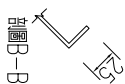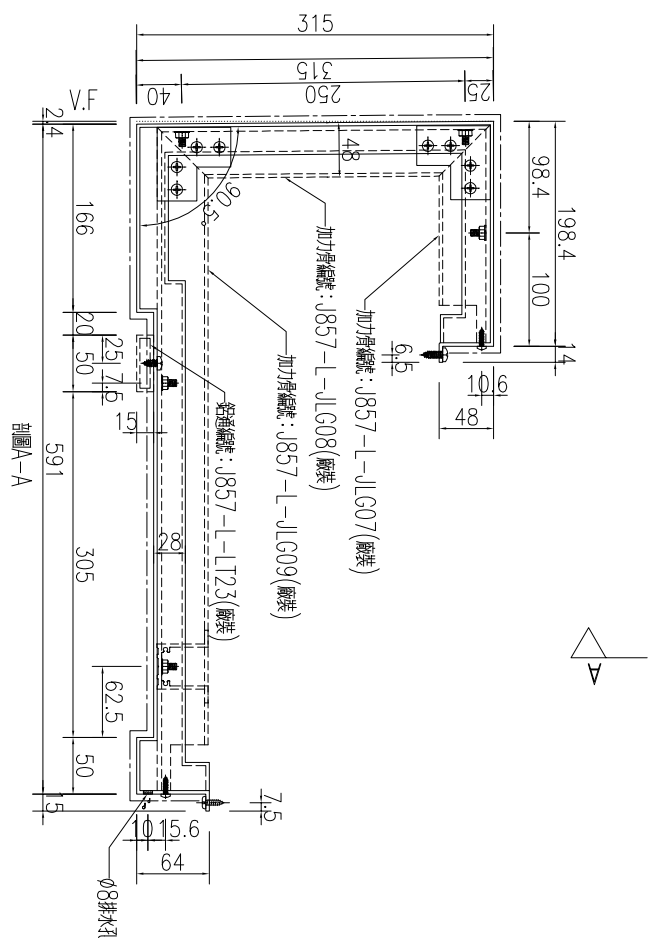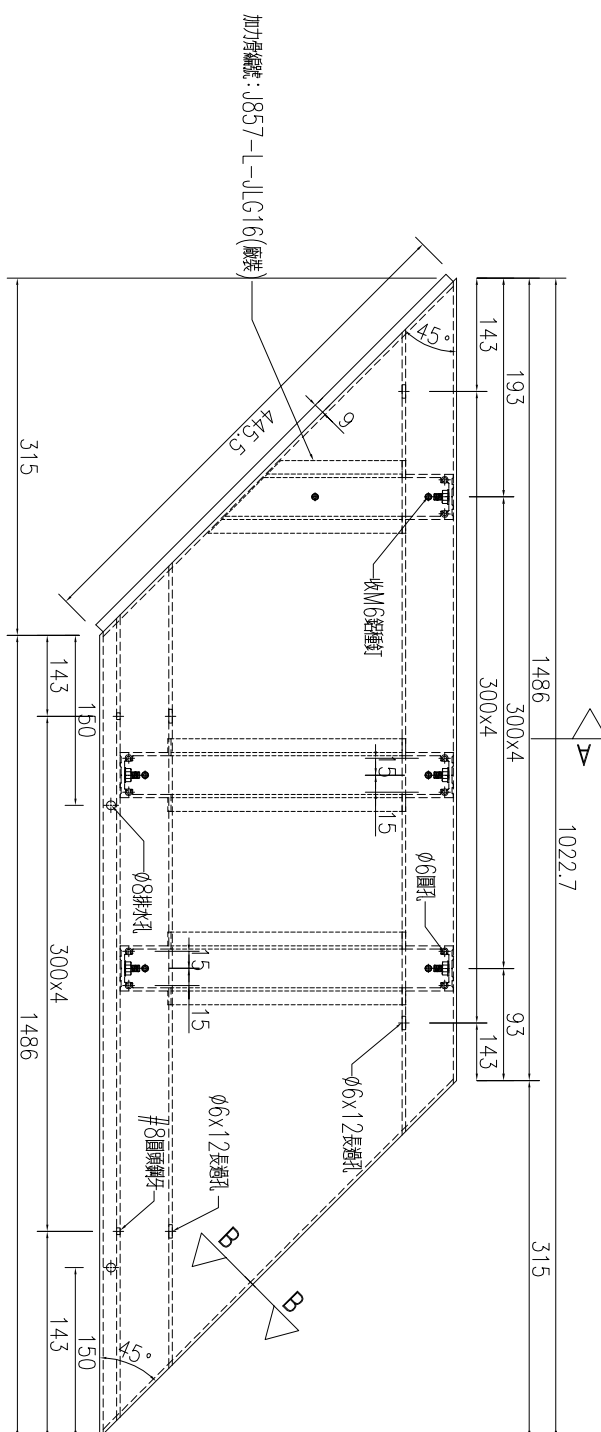



名稱	鋁板加工圖	制圖	吳禕瑜	2023.3.13	修改			
材料	3mm厚鋁板	復核	王禮秋	2023.3.17	日期			
顏色	銅色(AL1)	批准			圖號	J857-L-LB23		

產品編號	L (MM)	數量	A	N	M	B	N1	M1	備註
		1							

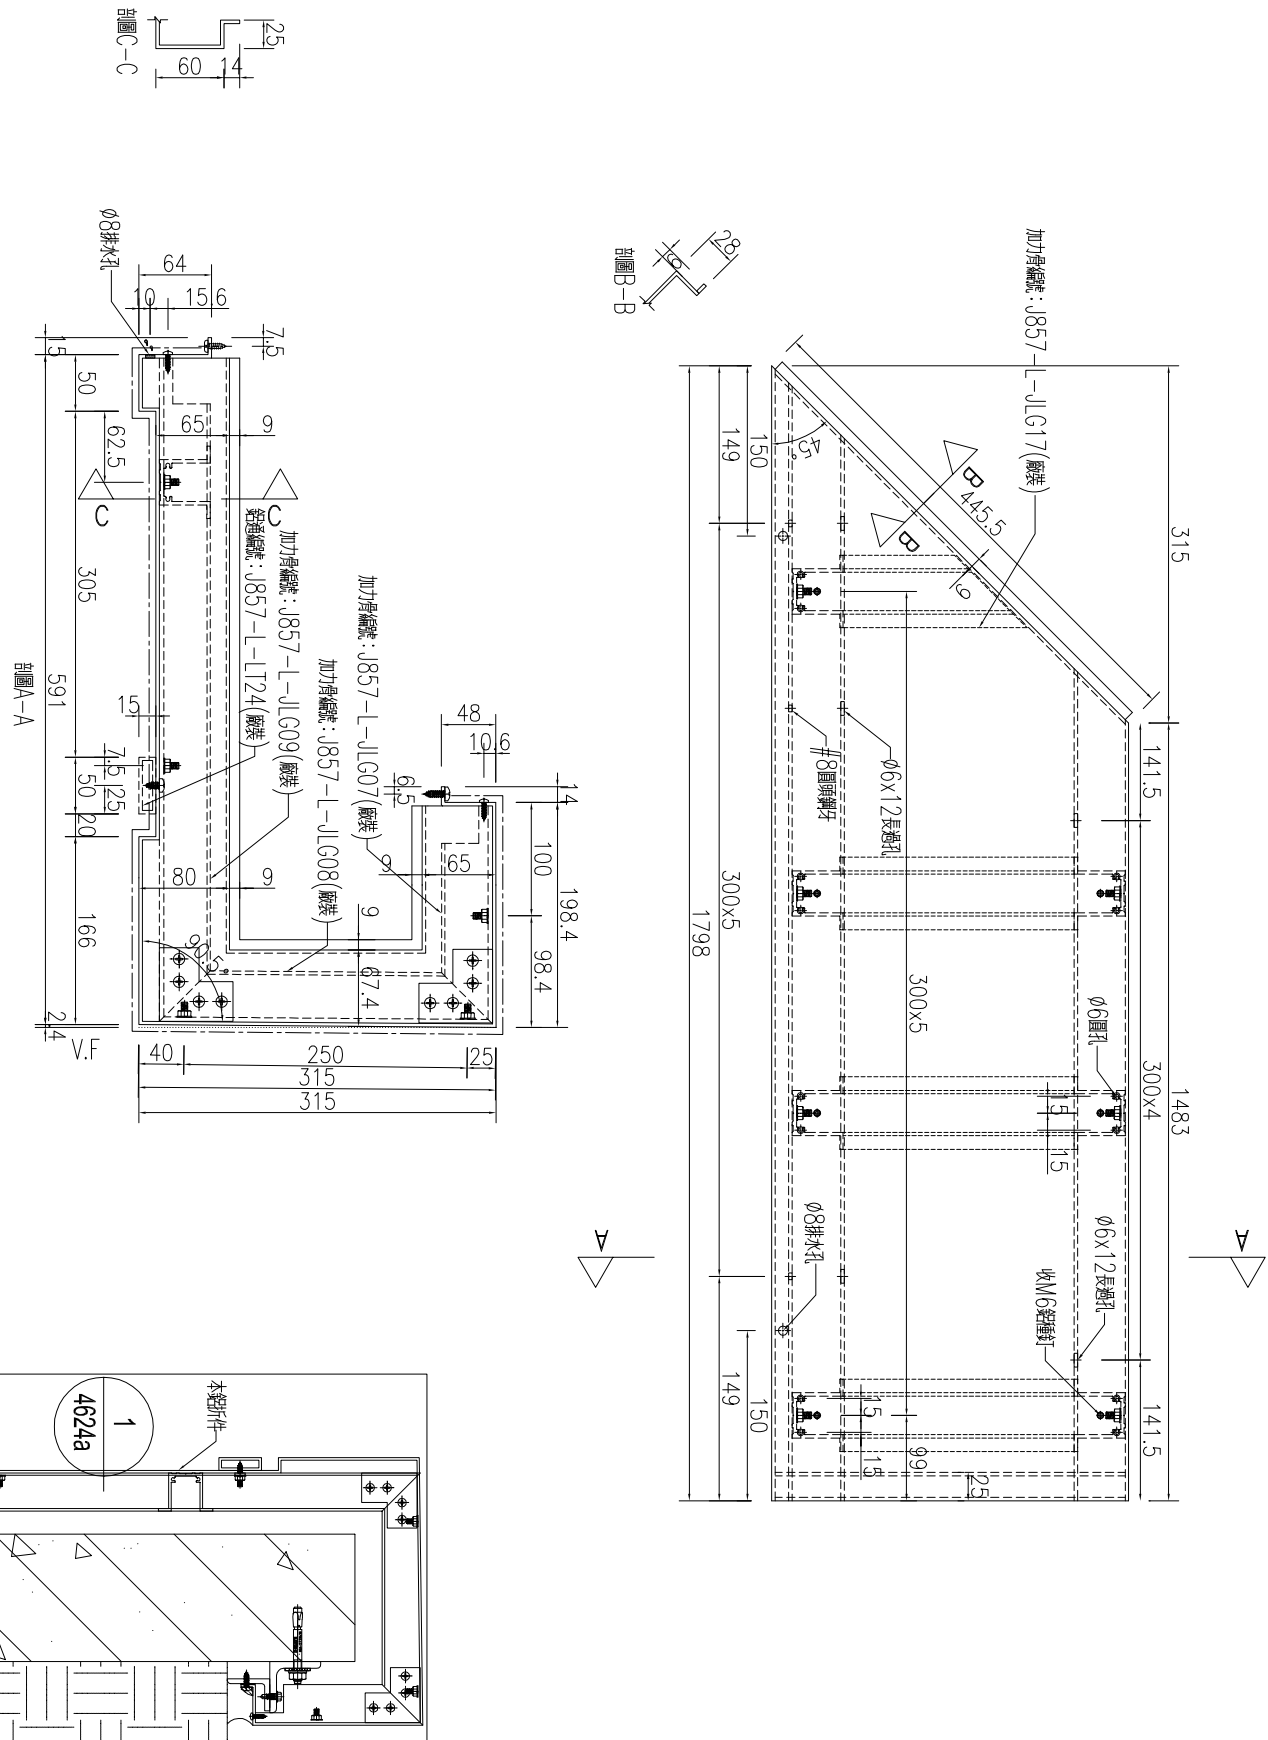

名稱	鋁板加工圖	制圖	吳禕瑜	2023.3.13	修改		
材料	3mm厚鋁板	復核	王禮秋	2023.3.17	日期		
顏色	銅色 (AL1)	批准			圖號	J857-L-LB24	

產品編號	L (MM)	數量	A	N	M	B	N1	M1	備註
		1							



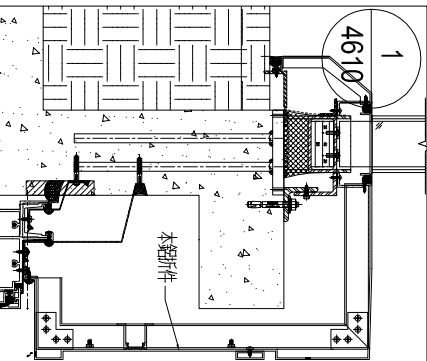
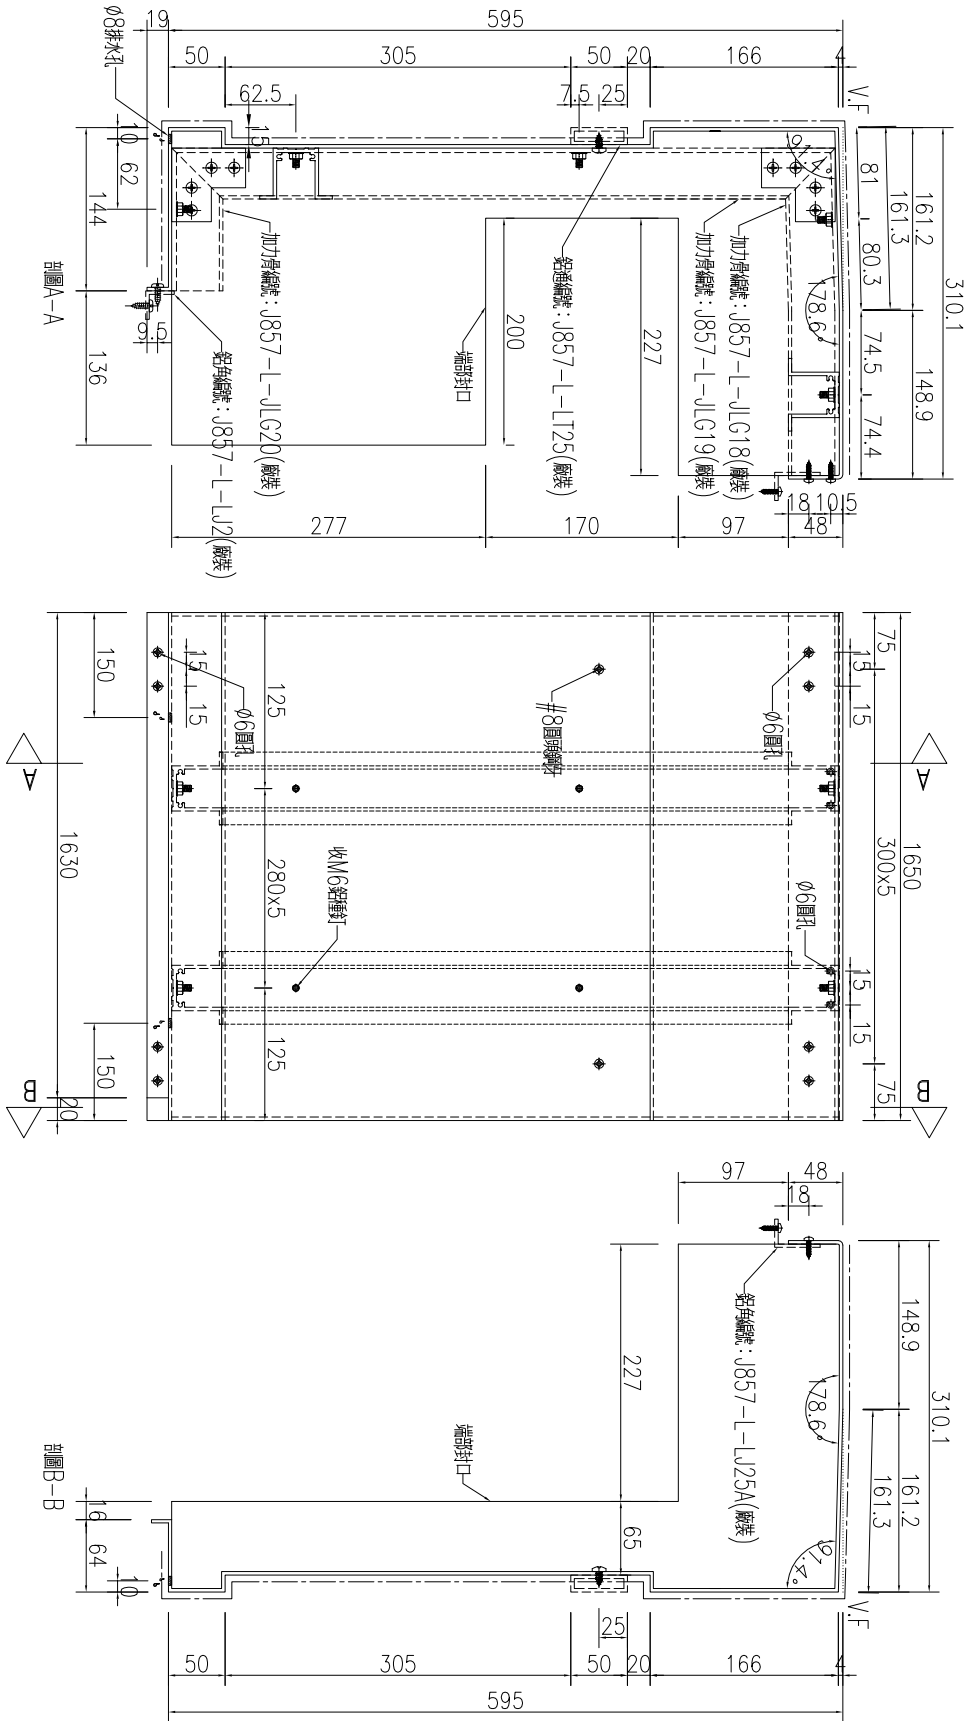


名稱	鋁板加工圖	制圖	吳禕瑜	2023.3.13	修改			
材料	3mm厚鋁板	復核	王禮秋	2023.3.17	日期			
顏色	銅色(AL1)	批准			圖號	J857-L-LB25		

工程號:J857



地盤

啓德6552

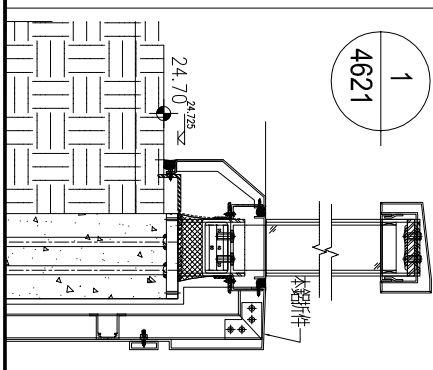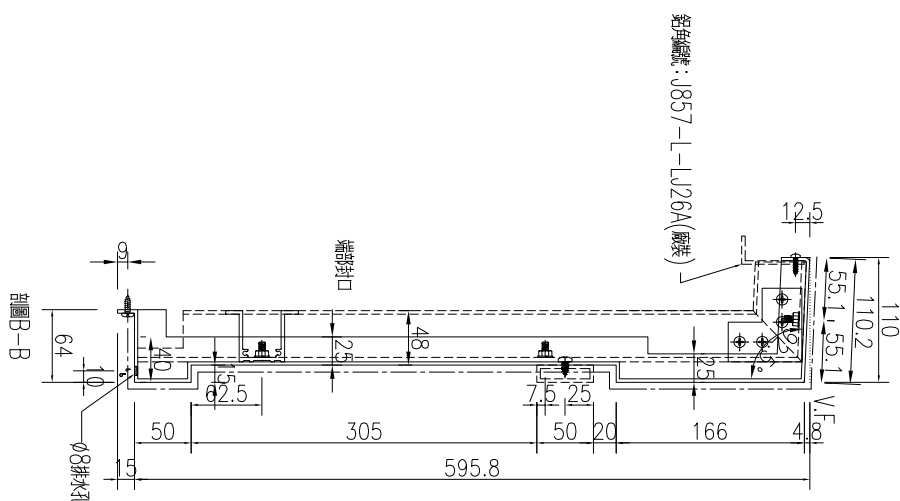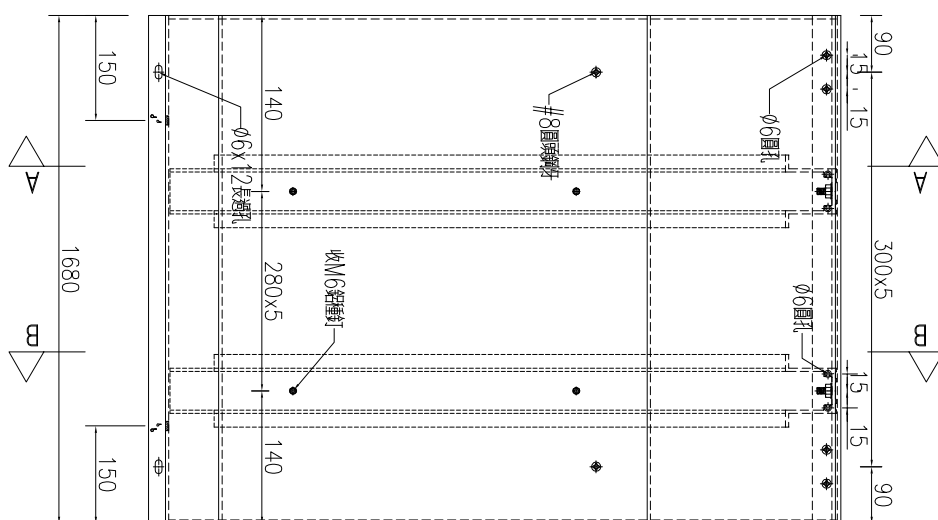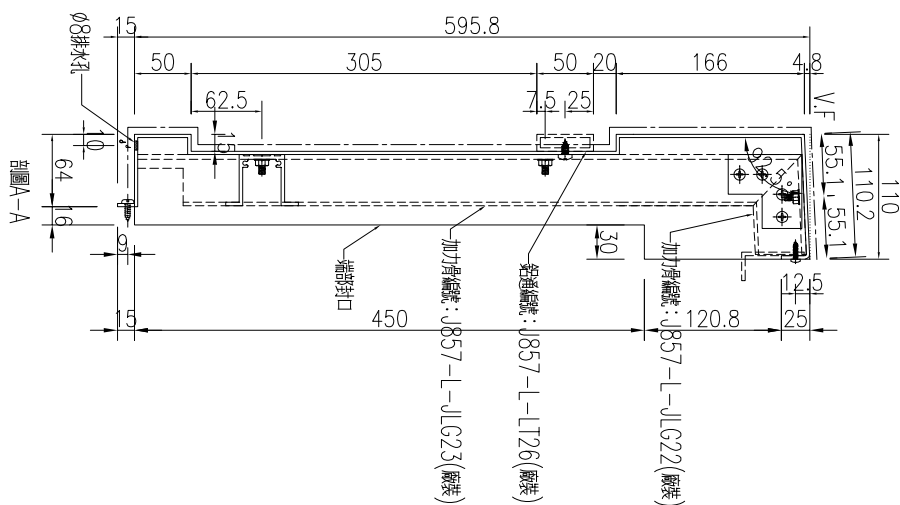

名稱	鋁板加工圖	制圖	吳禕瑜	2023.3.13	修改			
材料	3mm厚鋁板	復核	王禮秋	2023.3.17	日期			
顏色	銅色(AL1)	批准			圖號	J857-L-LB26		





工程號	J857	地盤	啓德6552
-----	------	----	--------

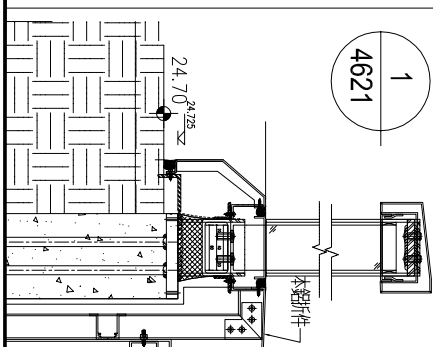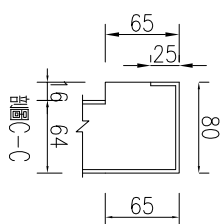


名稱	鋁板加工圖	制圖	吳禕瑜	2023.3.13	修改			
材料	3mm厚鋁板	復核	王禮秋	2023.3.17	日期			
顏色	銅色(AL1)	批准			圖號	J857-L-LB27		

工程號	J857	地盤	啓德6552
-----	------	----	--------

產品編號	L (MM)	數量	A	N	M	B	N1	M1	備註
		1							

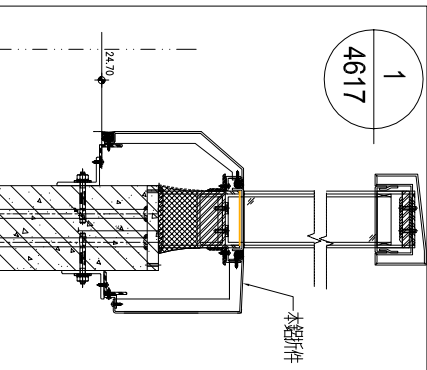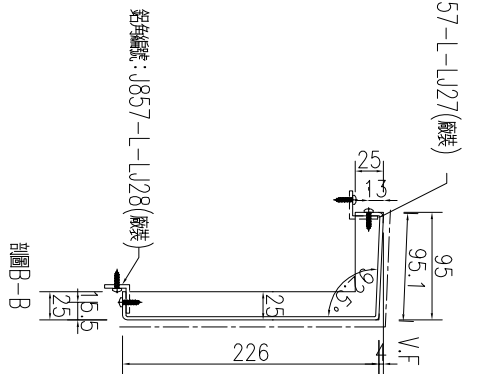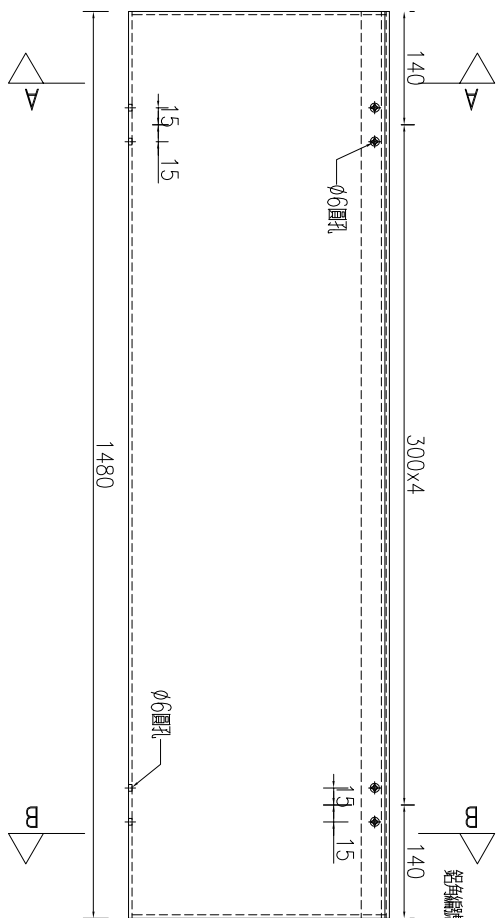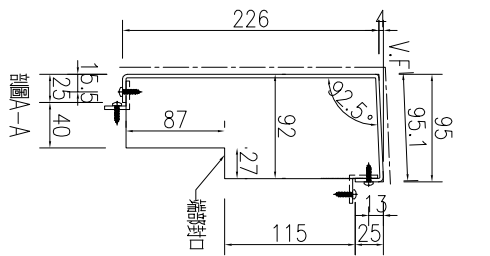

名稱	鋁板加工圖	制圖	吳禕瑜	2023.3.13	修改			
材料	3mm厚鋁板	復核	王禮秋	2023.3.17	日期			
顏色	銅色(AL1)	批准			圖號	J857-L-LB28		

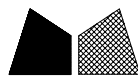



美特鋁質

有限公司

MIDI Aluminium Fabricator Ltd.

產品編號	L (MM)	數量	A	N	M	B	N1	M1	備註
		2							

工程號	J857	地盤	啓德6552
-----	------	----	--------

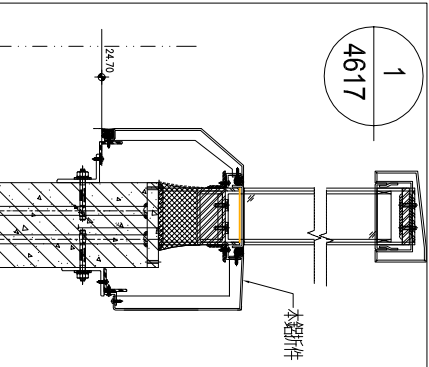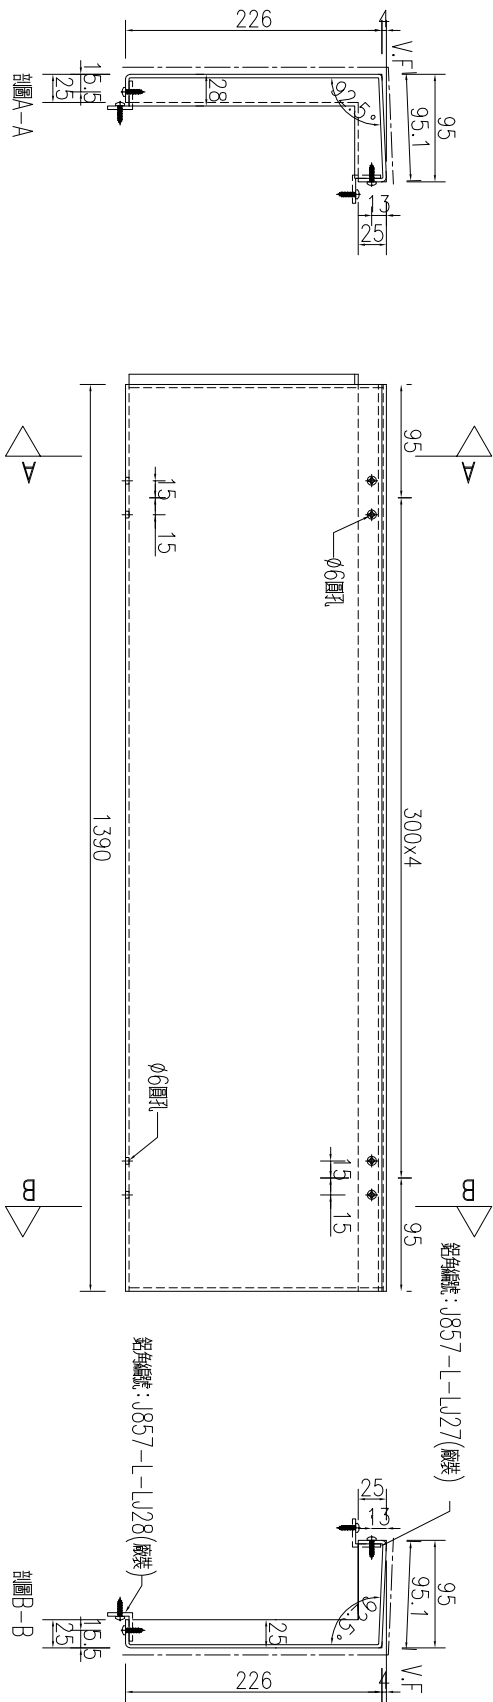

名稱	鋁板加工圖	制圖	吳禕瑜	2023.3.13	修改			
材料	3mm厚鋁板	復核	王禮秋	2023.3.17	日期			
顏色	銅色(AL1)	批准			圖號	J857-L-LB29		

有限公司


MIDI Aluminium Fabricator Ltd.

工程號

J857

地盤

啓德6552

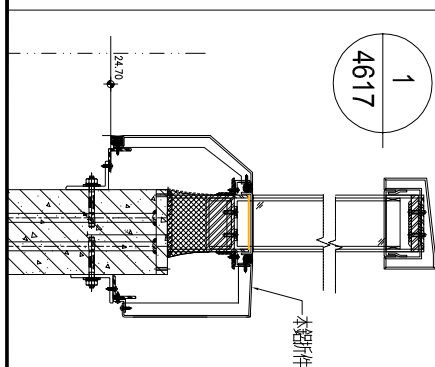

名稱	鋁板加工圖	制圖	吳禕瑜	2023.3.13	修改			
材料	3mm厚鋁板	復核	王禮秋	2023.3.17	日期			
顏色	銅色(AL1)	批准			圖號	J857-L-LB30		

有限公司

MIDI Aluminium Fabricator Ltd.


工程號

J857


地盤

啓德6552


Figure A-1

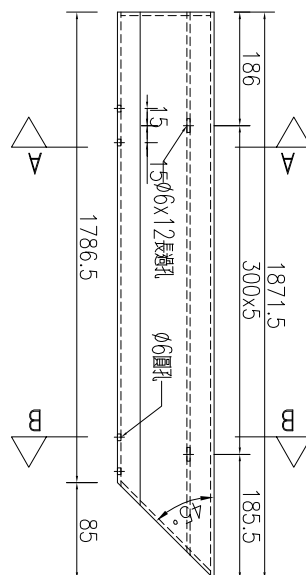

B-3-B

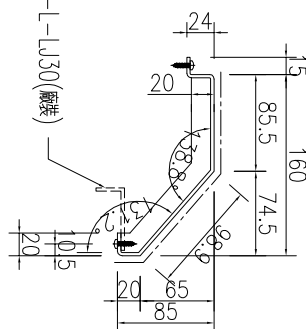





鉛筆編號: J857-L-LJ30(廠裝)

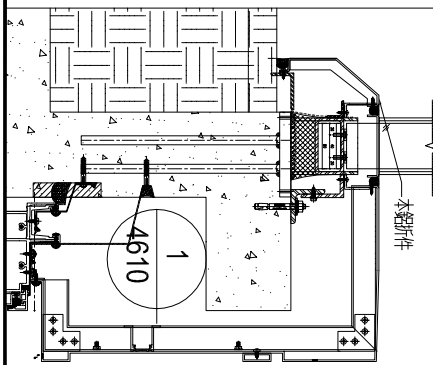

名稱	鋁板加工圖	制圖	吳禕瑜	2023.3.13	修改			
材料	3mm厚鋁板	復核	王禮秋	2023.3.17	日期			
顏色	銅色(AL1)	批准			圖號	J857-L-LB31		

工程號	J857	地盤	啓德6552
-----	------	----	--------

產品編號	L (MM)	數量	A	N	M	B	N1	M1	備註
		1							

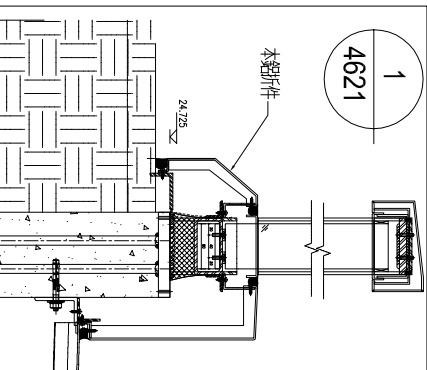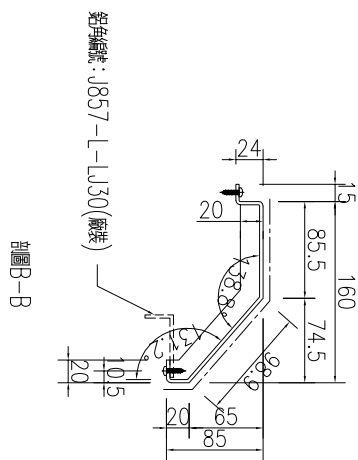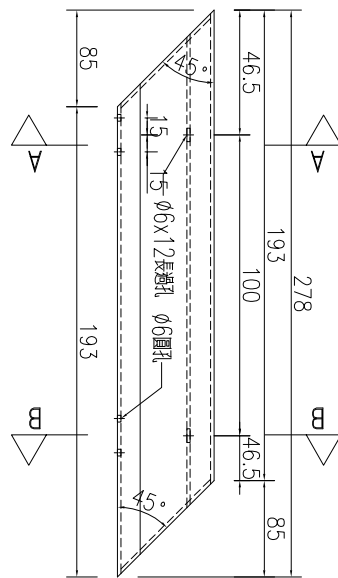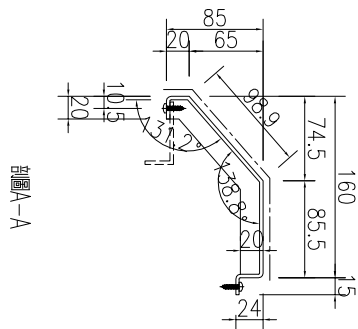


名稱	鋁板加工圖	制圖	吳禕瑜	2023.3.13	修改			
材料	3mm厚鋁板	復核	王禮秋	2023.3.17	日期			
顏色	銅色(AL1)	批准			圖號	J857-L-LB32		





產品編號	L(MM)	數量	A	N	M	B	N1	M1	備註
		1							


工程號	J857	地盤	啓德6552
-----	------	----	--------

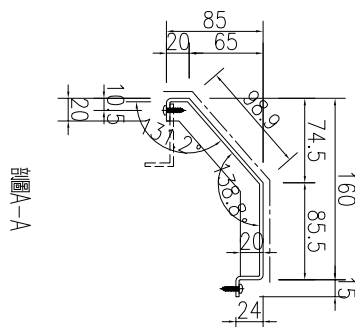

剖面A-A

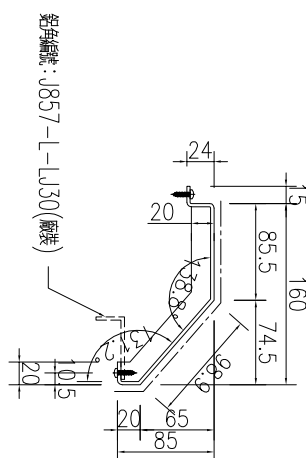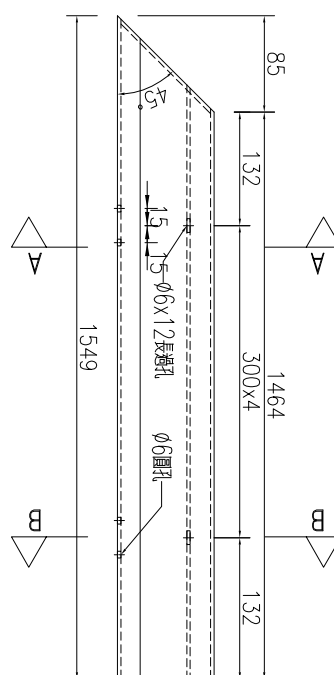

B-3B

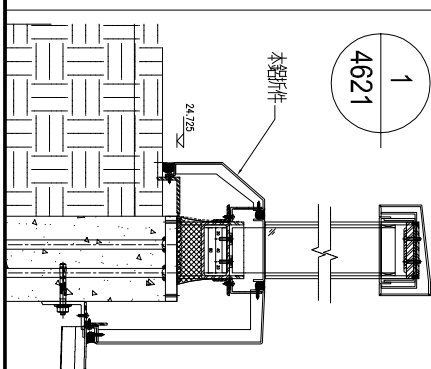


名稱	鋁板加工圖	制圖	吳禕瑜	2023.3.13	修改			
材料	3mm厚鋁板	復核	王禮秋	2023.3.17	日期			
顏色	銅色(AL1)	批准			圖號	J857-L-LB33		





產品編號	L(MM)	數量	A	N	M	B	N1	M1	備註
		1							


工程號	J857	地盤	啓德6552
-----	------	----	--------

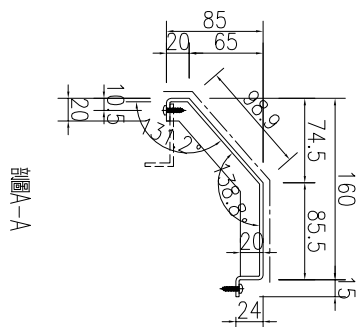


剖面A-A

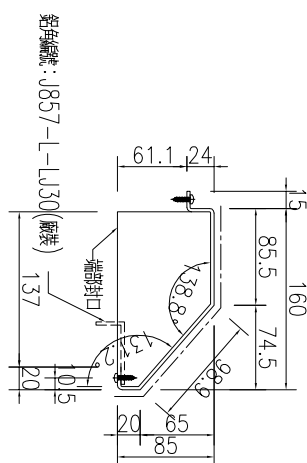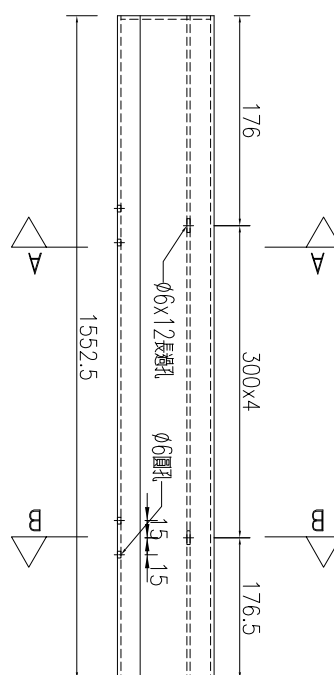

B-3B

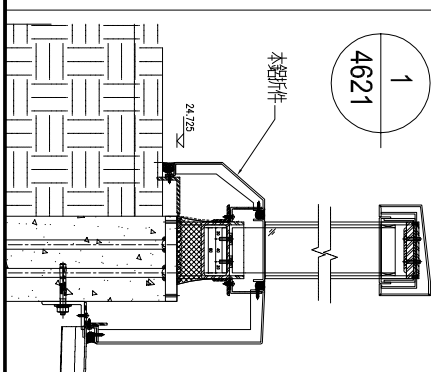

名稱	鋁板加工圖	制圖	吳禕瑜	2023.3.13	修改			
材料	3mm厚鋁板	復核	王禮秋	2023.3.17	日期			
顏色	銅色(AL1)	批准			圖號	J857-L-LB34		

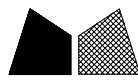





美特鋁質

有限公司


MIDI Aluminium Fabricator Ltd.

工程號	J857	地盤	啓德6552
-----	------	----	--------

產品編號	L (MM)	數量	A	N	M	B	N1	M1	備註
		1							

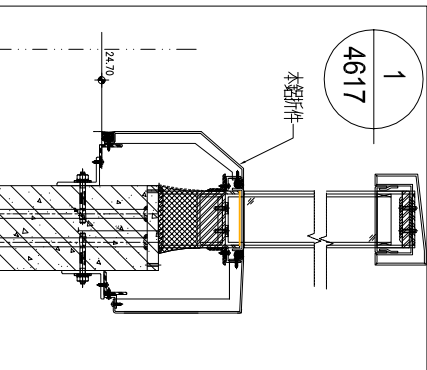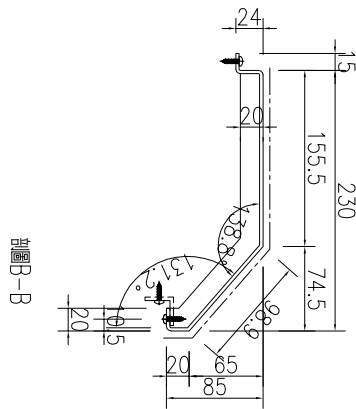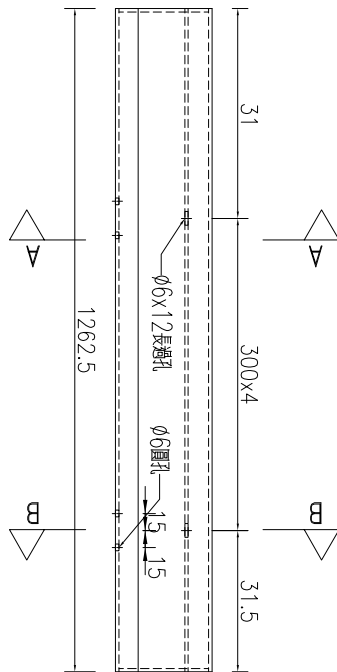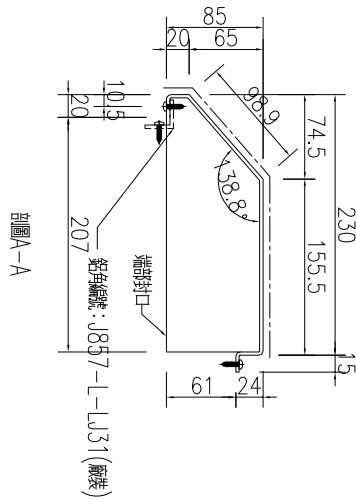

名稱	鋁板加工圖	制圖	吳禕瑜	2023.3.13	修改			
材料	3mm厚鋁板	復核	王禮秋	2023.3.17	日期			
顏色	銅色 (AL1)	批准			圖號	J857-L-LB35		

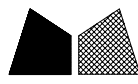





美特鋁質

有限公司

MIDI Aluminium Fabricator Ltd.

產品編號	L (MM)	數量	A	N	M	B	N1	M1	備註
		2							

工程號	J857	地盤	啓德6552
-----	------	----	--------

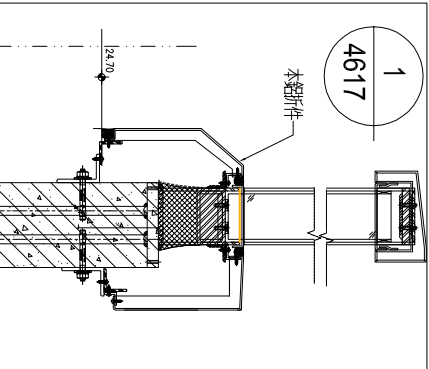
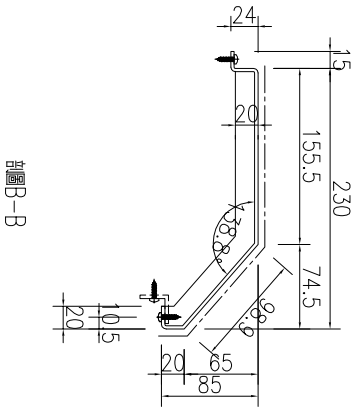
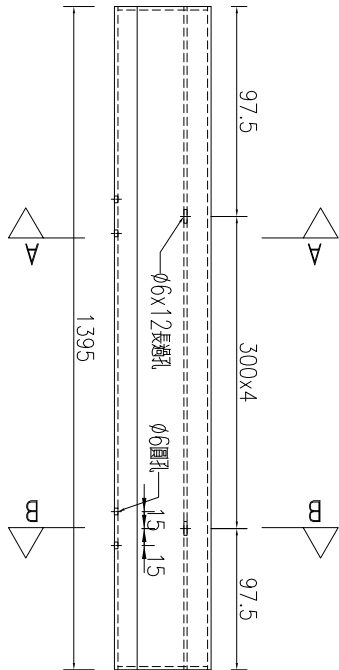
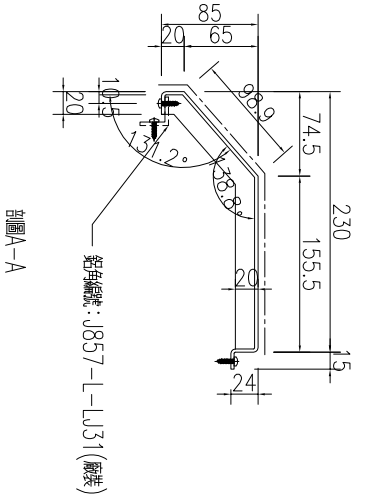


名稱	鋁板加工圖	制圖	吳禕瑜	2023.3.13	修改			
材料	3mm厚鋁板	復核	王禮秋	2023.3.17	日期			
顏色	銅色(AL1)	批准			圖號	J857-L-LB36		



產品編號	L(MM)	數量	A	N	M	B	N1	M1	備註
		1							





工程號	J857	地盤	啓德6552
-----	------	----	--------

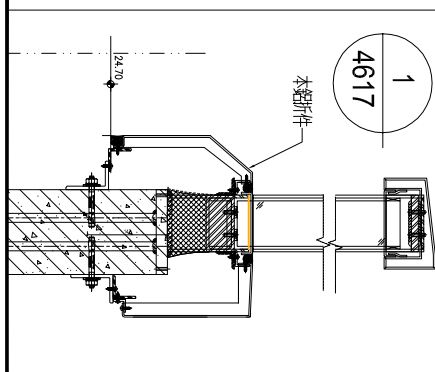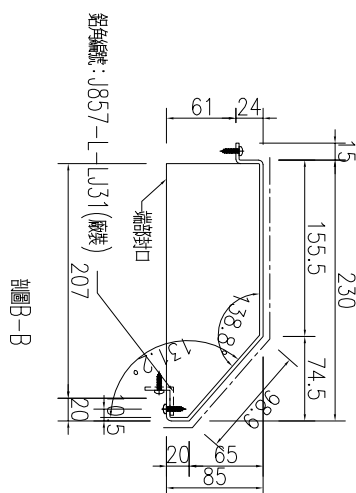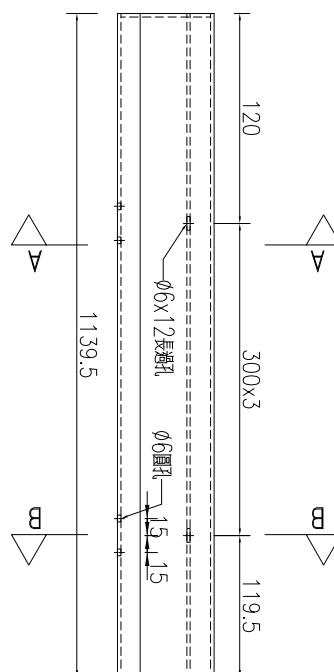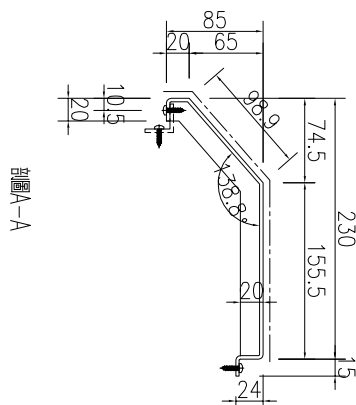



名稱	鋁板加工圖	制圖	吳禕瑜	2023.3.13	修改			
材料	3mm厚鋁板	復核	王禮秋	2023.3.17	日期			
顏色	銅色(AL1)	批准			圖號	J857-L-LB37		

工程號	J857	地盤	啓德6552
-----	------	----	--------

產品編號	L (MM)	數量	A	N	M	B	N1	M1	備註
		1							

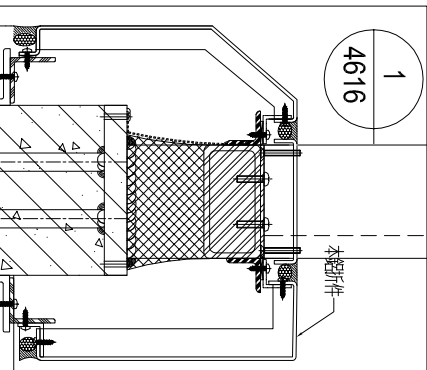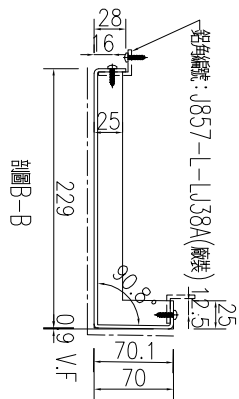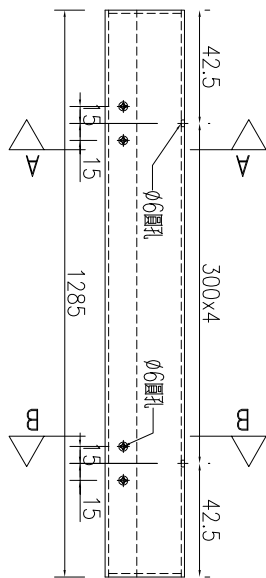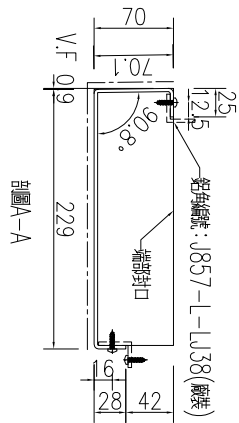


名稱	鋁板加工圖	制圖	吳禕瑜	2023.3.13	修改			
材料	3mm厚鋁板	復核	王禮秋	2023.3.17	日期			
顏色	銅色(AL1)	批准			圖號	J857-L-LB38		

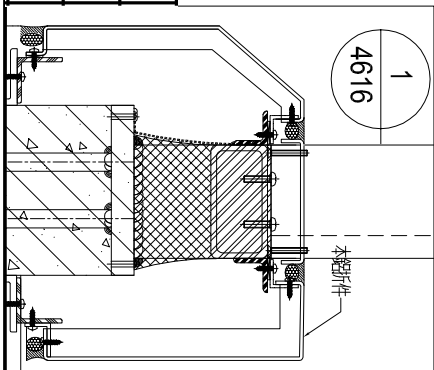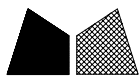




名稱	鋁板加工圖	制圖	吳禕瑜	2023.3.13	修改			
材料	3mm厚板	復核	王禮秋	2023.3.17	日期			
顏色	銅色(AL1)	批准			圖號	J857-L-LB39		

工程號	J857	地盤	啓德6552
-----	------	----	--------

序號	物料編號	數量	長度L	長度L1	A	N	B
1	J857-L-LB40	1	1418	1348	74	x	74
2	J857-L-LB44	1	1303	1233	166.5	x	166.5

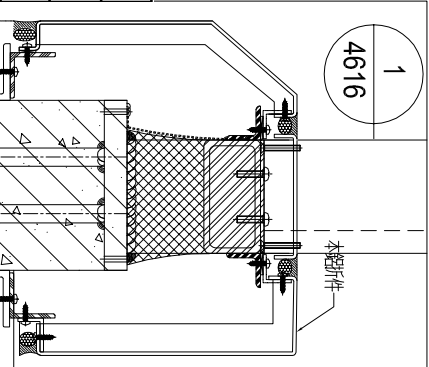

名稱	鋁板加工圖	制圖	吳禕瑜	2023.3.13	修改			
材料	3mm厚鋁板	復核	王禮秋	2023.3.17	日期			
顏色	銅色(AL1)	批准			圖號	J857-L-LB40		

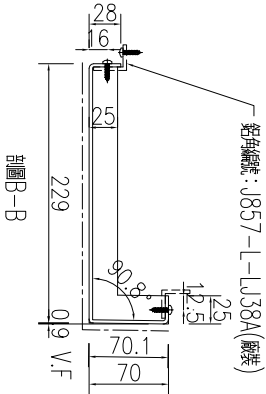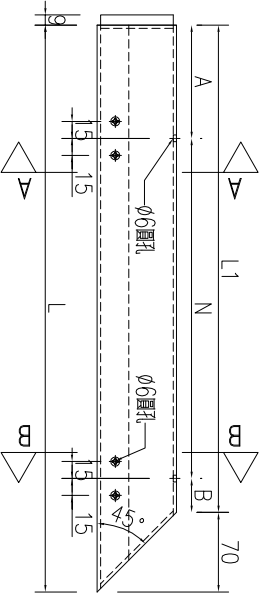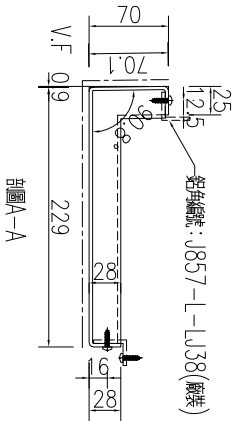

有限公司





MIDI Aluminium Fabricator Ltd.

工程號

J857

地盤





啓德6552

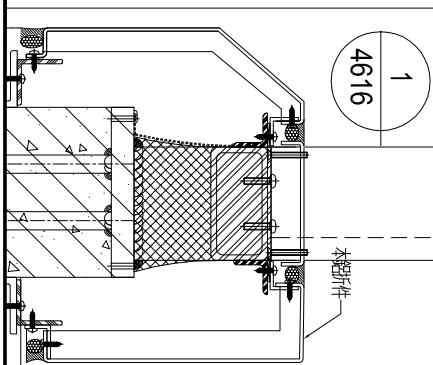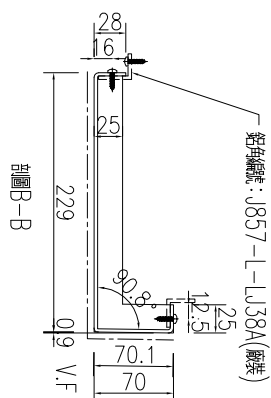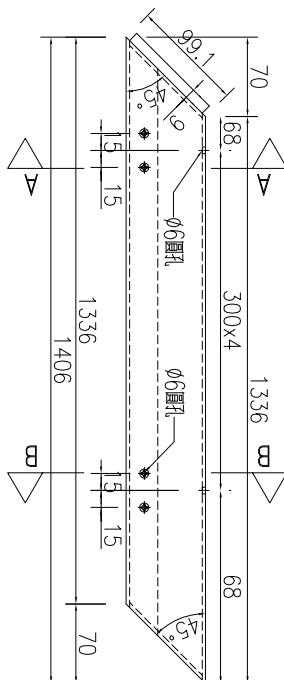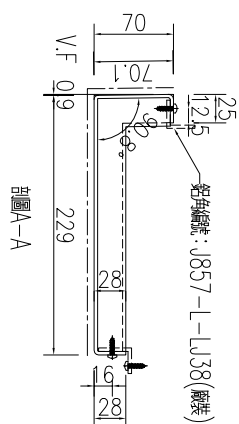

名稱	鋁板加工圖	制圖	吳禕瑜	2023.3.13	修改			
材料	3mm厚鋁板	復核	王禮秋	2023.3.17	日期			
顏色	銅色(AL1)	批准			圖號	J857-L-LB41		

工程號	J857	地盤	啓德6552
-----	------	----	--------

產品編號	L(MM)	數量	A	N	M	B	N1	M1	備註
		1							

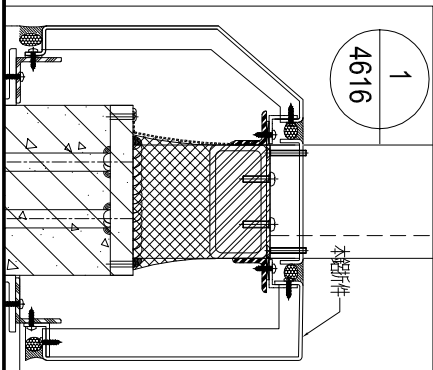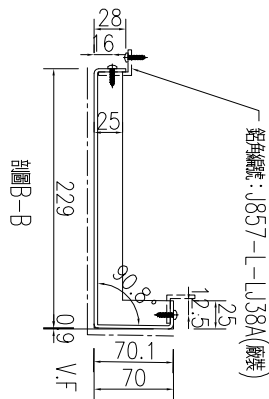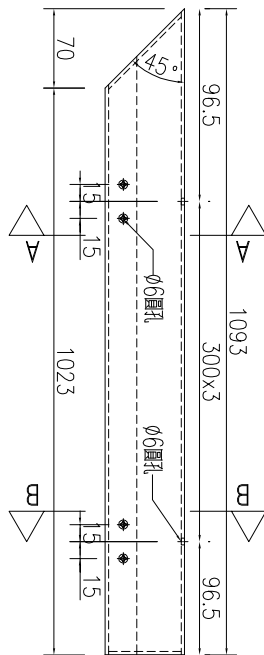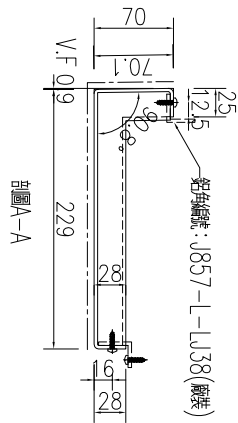

名稱	鋁板加工圖	制圖	吳禕瑜	2023.3.13	修改			
材料	3mm厚鋁板	復核	王禮秋	2023.3.17	日期			
顏色	銅色(AL1)	批准			圖號	J857-L-LB42		

有限公司





MIDI Aluminium Fabricator Ltd.

工程號


J857

地盤

啓德6552

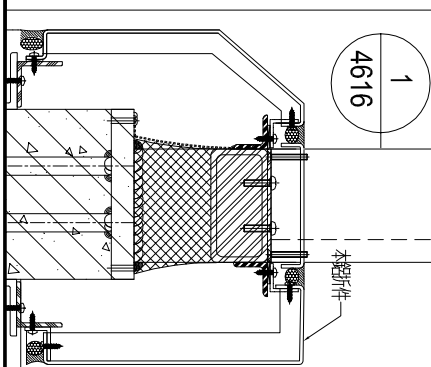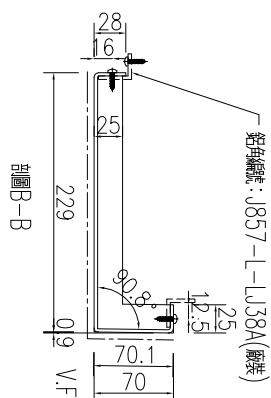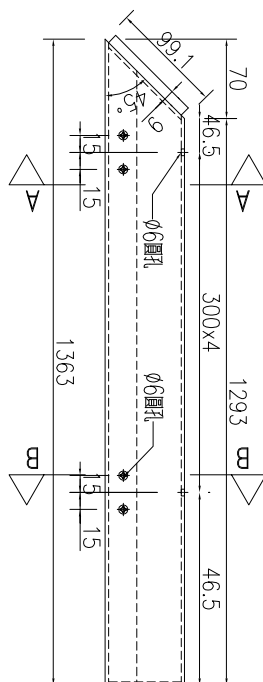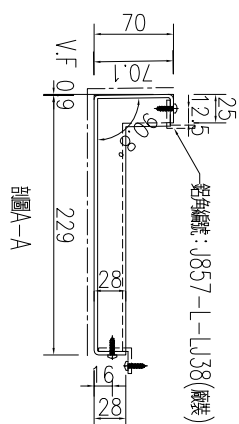

名稱	鋁板加工圖	制圖	吳禕瑜	2023.3.13	修改			
材料	3mm厚鋁板	復核	王禮秋	2023.3.17	日期			
顏色	銅色(AL1)	批准			圖號	J857-L-LB45		

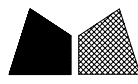





美特鋁質

有限公司

MIDI Aluminium Fabricator Ltd.

工程號	J857	地盤	啓德6552
-----	------	----	--------






產品編號	L (MM)	數量	A	N	M	B	N1	M1	備註
		1							

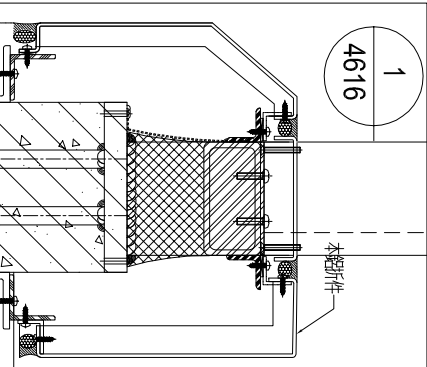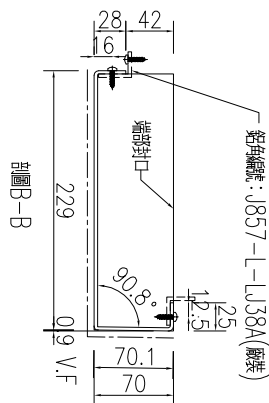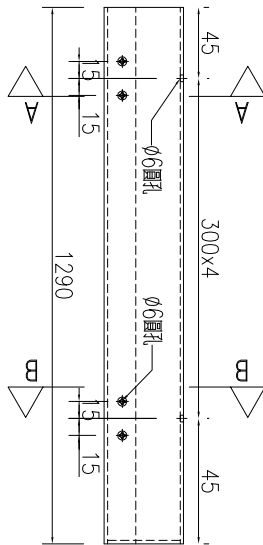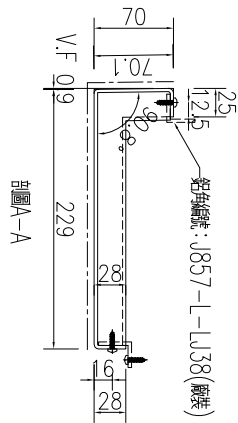

名稱	鋁板加工圖	制圖	吳禕瑜	2023.3.13	修改			
材料	3mm厚鋁板	復核	王禮秋	2023.3.17	日期			
顏色	銅色(AL1)	批准			圖號	J857-L-LB46		

工程號	J857	地盤	啓德6552
-----	------	----	--------

產品編號	L (MM)	數量	A	N	M	B	N1	M1	備註
		1							

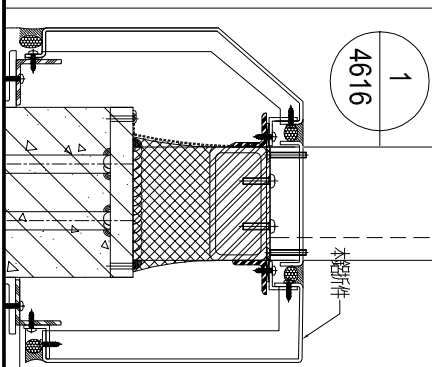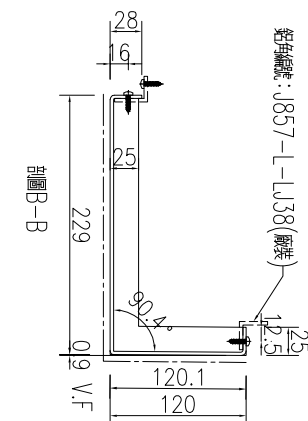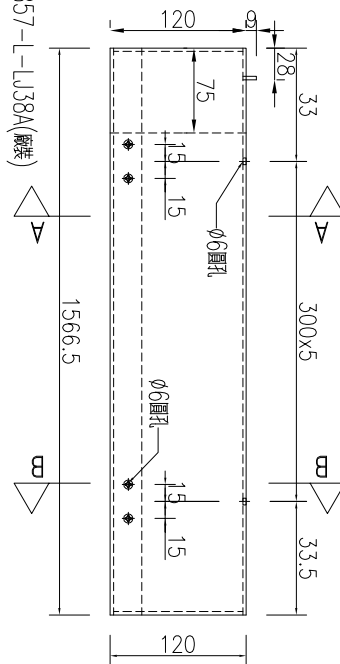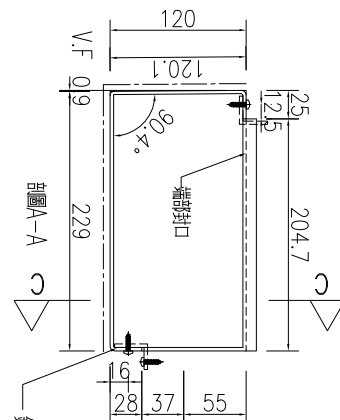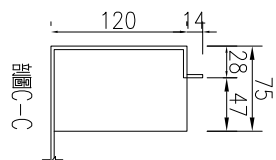

名稱	鋁板加工圖	制圖	吳禕瑜	2023.3.13	修改			
材料	3mm厚鋁板	復核	王禮秋	2023.3.17	日期			
顏色	銅色(AL1)	批准			圖號	J857-L-LB47		

有限公司




MIDI Aluminium Fabricator Ltd.

工程號

J857

地盤

啓德6552

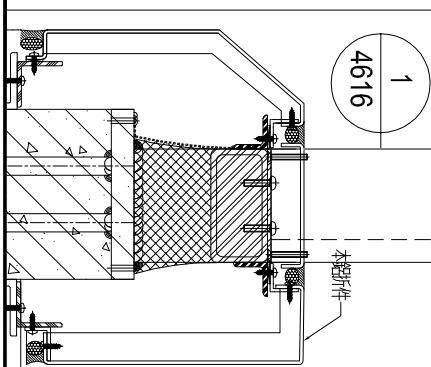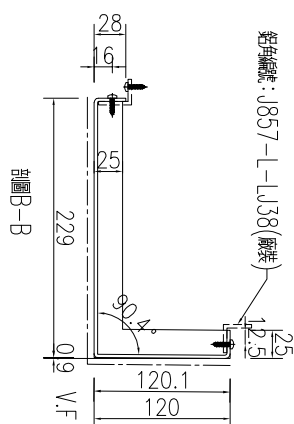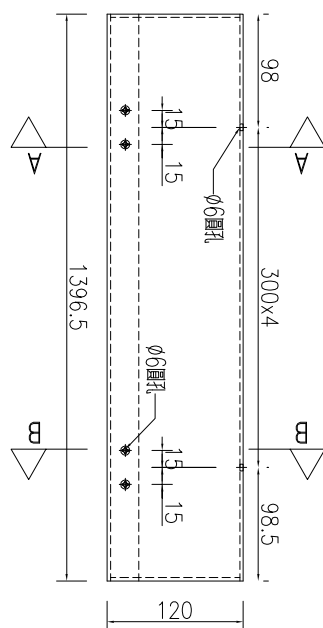[illegible]

名稱	鋁板加工圖	制圖	吳禕瑜	2023.3.13	修改			
材料	3mm厚鋁板	復核	王禮秋	2023.3.17	日期			
顏色	銅色(AL1)	批准			圖號	J857-L-LB48		

有限公司




MIDI Aluminium Fabricator Ltd.

工程號

J857

地盤

啓德6552


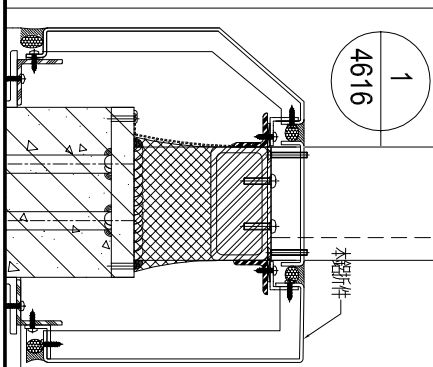
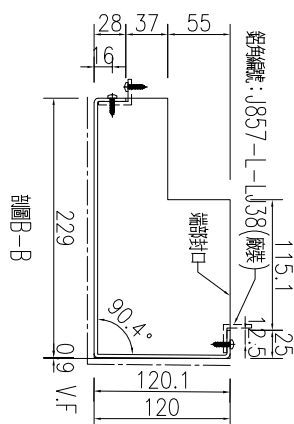
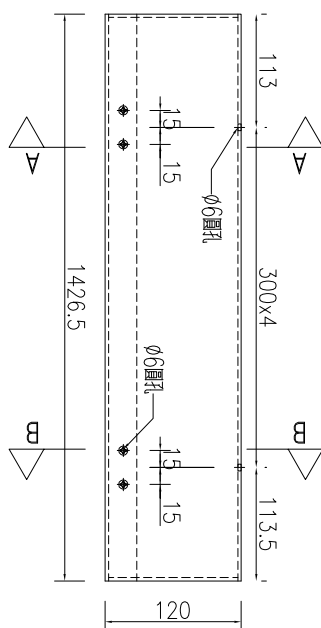


名稱	鋁板加工圖	制圖	吳禕瑜	2023.3.13	修改			
材料	3mm厚鋁板	復核	王禮秋	2023.3.17	日期			
顏色	銅色(AL1)	批准			圖號	J857-L-LB49		




工程號	J857	地盤	啓德6552
-----	------	----	--------

產品編號	L (MM)	數量	A	N	M	B	N1	M1	備註
		1							

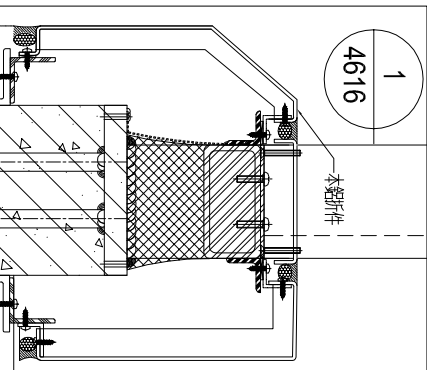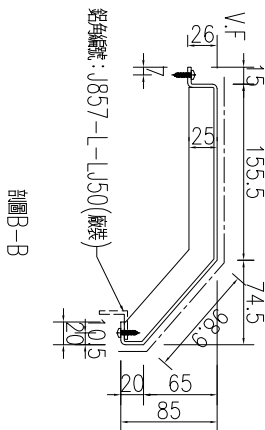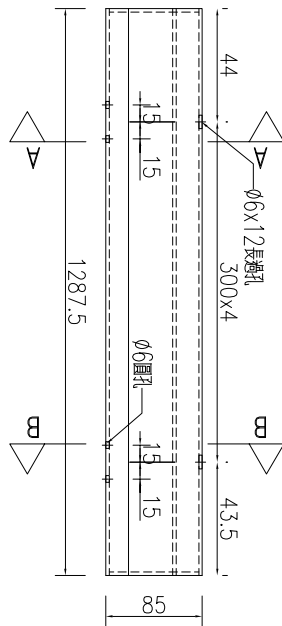
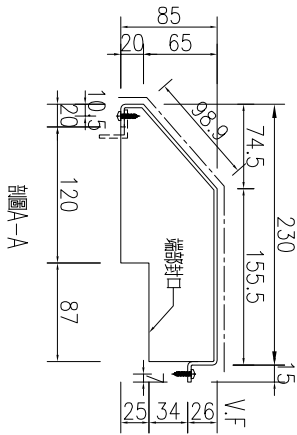


名稱	鋁板加工圖	制圖	吳禕瑜	2023.3.13	修改			
材料	3mm厚鋁板	復核	王禮秋	2023.3.17	日期			
顏色	銅色(AL1)	批准			圖號	J857-L-LB50		


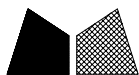


工程號	J857	地盤	啓德6552
-----	------	----	--------

序號	物料編號	數量	長度L	A		N		B
1	J857-L-LB51	1	1260	30	300	x	4	30
2	J857-L-LB55	1	1145	122.5	300	x	3	122.5
3	J857-L-LB60	1	1401.5	100.75	300	x	4	100.75

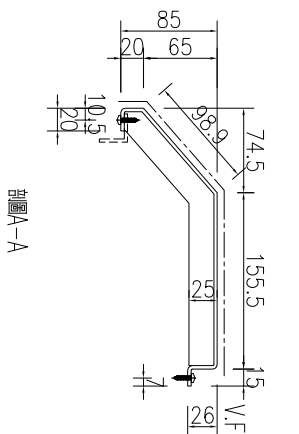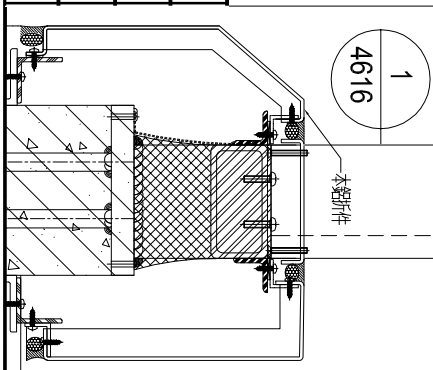

A-A-品

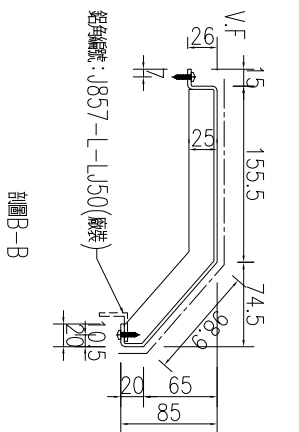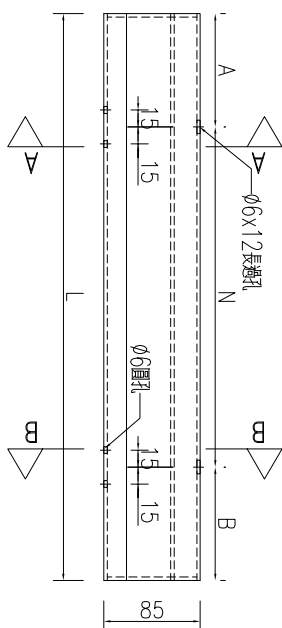


割圖B-B




名稱	鋁板加工圖	制圖	吳禕瑜	2023.3.13	修改			
材料	3mm厚板	復核	王禮秋	2023.3.17	日期			
顏色	銅色(AL1)	批准			圖號	J857-L-LB51		


工程號	J857	地盤	啓德6552
-----	------	----	--------

序號	物料編號	數量	長度L	長度L1	A	N	B
1	J857-L-LB52	1	1214	1129	114.5	x	3
2	J857-L-LB56	1	1099	1014	57	x	3
3	J857-L-LB58	1	1159	1074	87	x	3

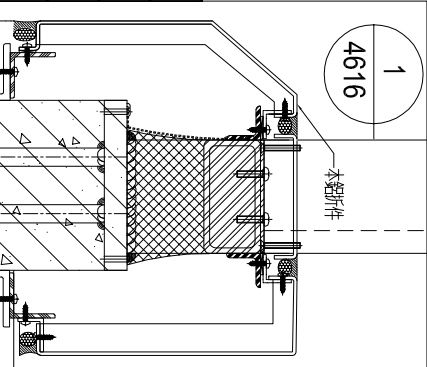

名稱	鋁板加工圖	制圖	吳禕瑜	2023.3.13	修改			
材料	3mm厚鋁板	復核	王禮秋	2023.3.17	日期			
顏色	銅色(AL1)	批准			圖號	J857-L-LB52		


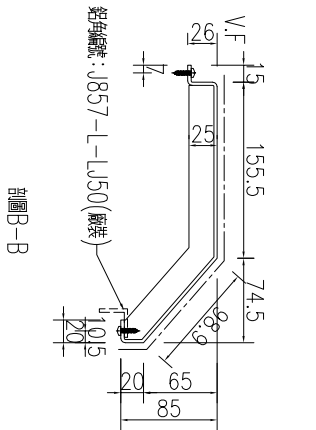
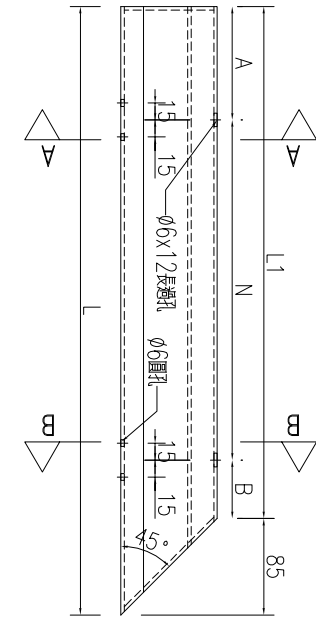
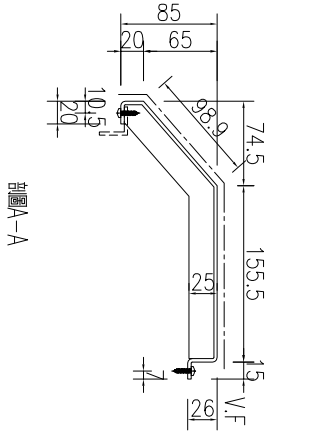


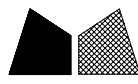

美特鋁質有限公司
MIDI Aluminium Fabricator Ltd.

工程號	J857	地盤	啓德6552
-----	------	----	--------

產品編號	L (MM)	數量	A	N	M	B	N1	M1	備註
		1							

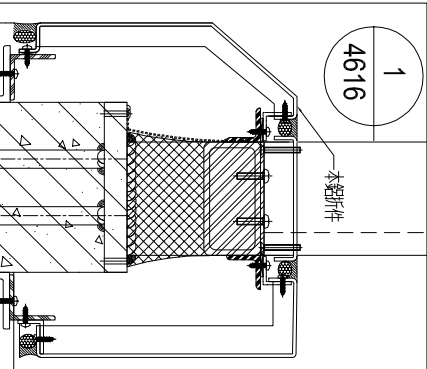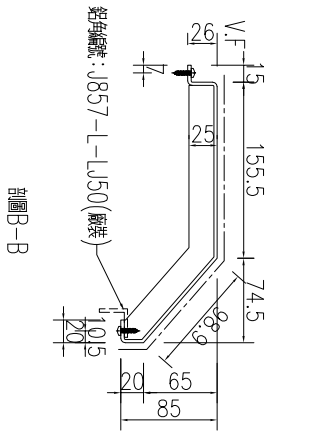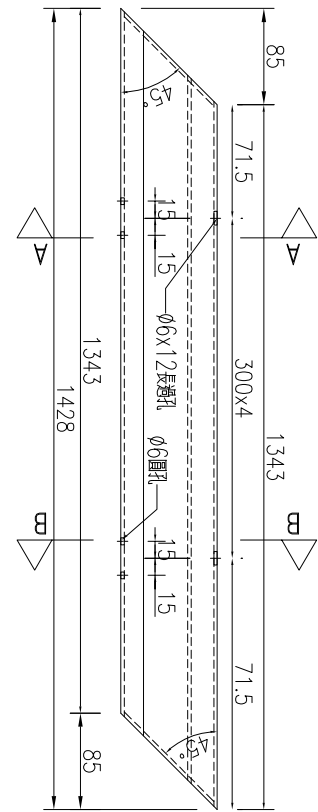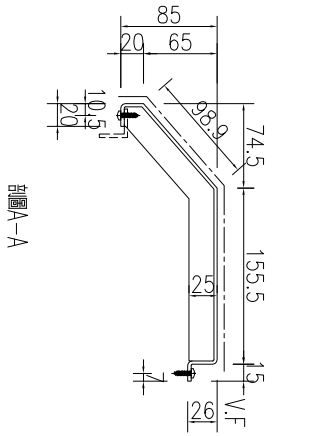

名稱	鋁板加工圖	制圖	吳禕瑜	2023.3.13	修改			
材料	3mm厚鋁板	復核	王禮秋	2023.3.17	日期			
顏色	銅色(AL1)	批准			圖號	J857-L-LB53		

有限公司

MIDI Aluminium Fabricator Ltd.

工程號


J857

地盤


啓德6552

剖圖 A-A

割圖B-B

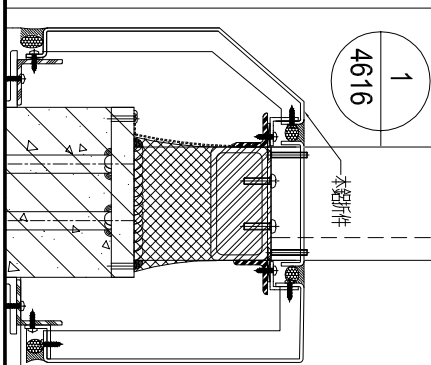

名稱	鋁板加工圖	制圖	吳禕瑜	2023.3.13	修改			
材料	3mm厚鋁板	復核	王禮秋	2023.3.17	日期			
顏色	銅色(AL1)	批准			圖號	J857-L-LB54		

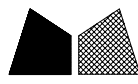





美特鋁質

有限公司

MIDI Aluminium Fabricator Ltd.

工程號	J857	地盤	啓德6552
-----	------	----	--------





產品編號	L (MM)	數量	A	N	M	B	N1	M1	備註
		1							

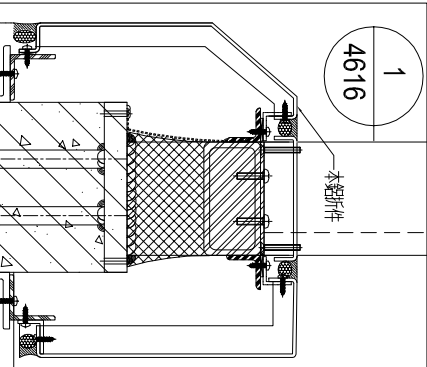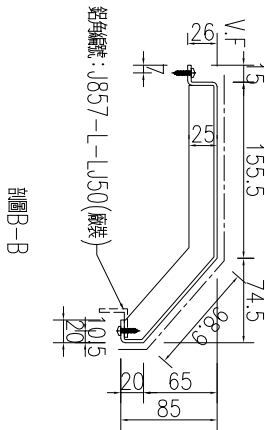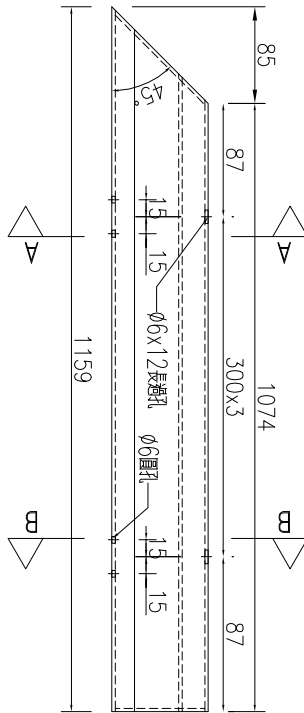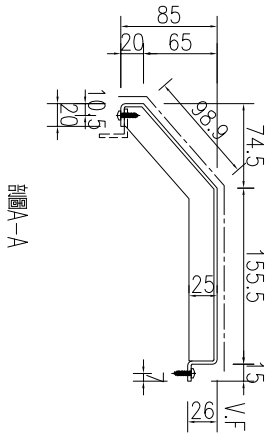

名稱	鋁板加工圖	制圖	吳禕瑜	2023.3.13	修改			
材料	3mm厚鋁板	復核	王禮秋	2023.3.17	日期			
顏色	銅色(AL1)	批准			圖號	J857-L-LB57		

工程號	J857	地盤	啓德6552
-----	------	----	--------

產品編號	L (MM)	數量	A	N	M	B	N1	M1	備註
		1							

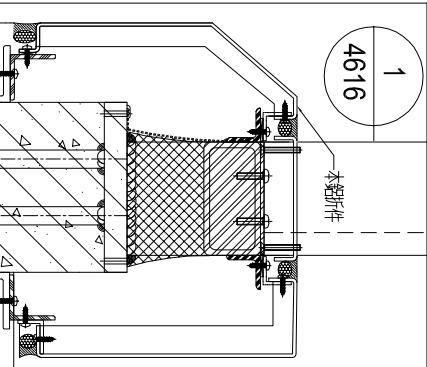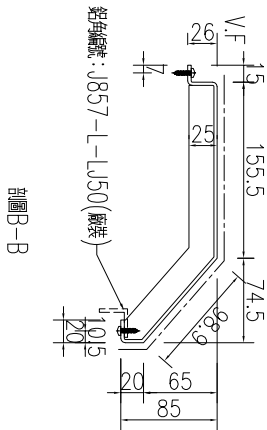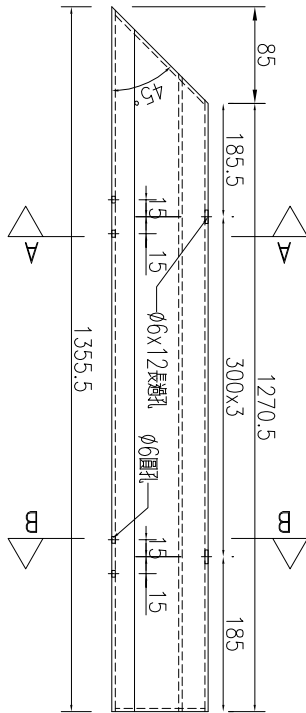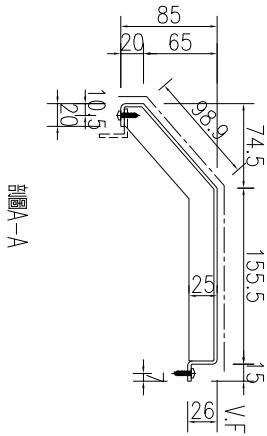

名稱	鋁板加工圖	制圖	吳禕瑜	2023.3.13	修改			
材料	3mm厚鋁板	復核	王禮秋	2023.3.17	日期			
顏色	銅色(AL1)	批准			圖號	J857-L-LB59		

有限公司

MIDI Aluminium Fabricator Ltd.



工程號

J857


地盤

啓德6552

Figure A-1

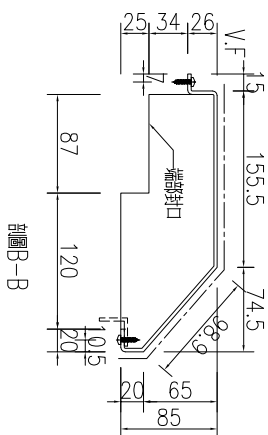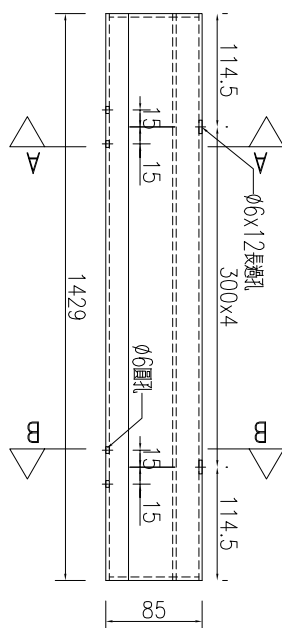




割圖B-B

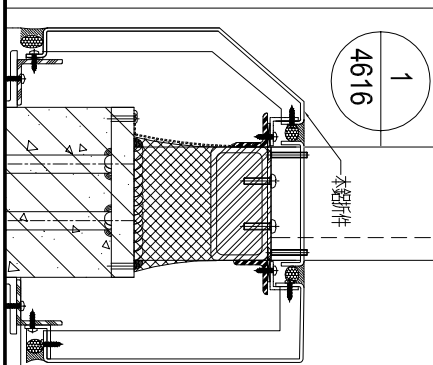


名稱	鋁板加工圖	制圖	吳禕瑜	2023.3.13	修改			
材料	3mm厚鋁板	復核	王禮秋	2023.3.17	日期			
顏色	銅色(AL1)	批准			圖號	J857-L-LB61		

工程號	J857	地盤	啓德6552
-----	------	----	--------

產品編號	L (MM)	數量	A	N	M	B	N1	M1	備註
		1							

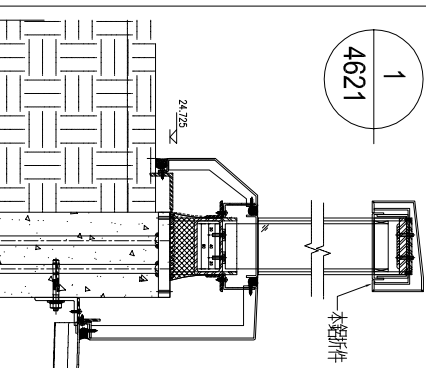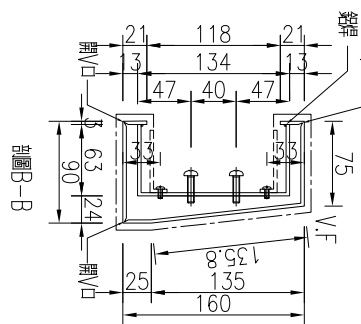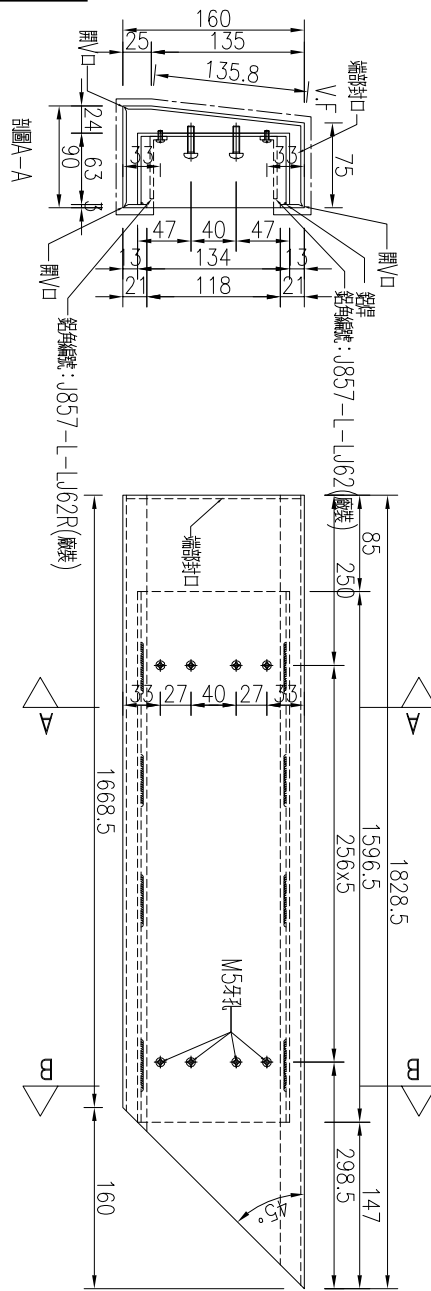




名稱	鋁板加工圖	制圖	吳禕瑜	2023.3.13	修改			
材料	3mm厚鋁板	復核	王禮秋	2023.3.17	日期			
顏色	銅色 (AL1)	批准			圖號	J857-L-LB62		

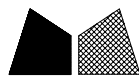

美特鋁質有限公司
MIDI Aluminium Fabricator Ltd.

產品編號	L (MM)	數量	A	N	M	B	N1	M1	備註
		1							




工程號	J857	地盤	啓德6552
-----	------	----	--------

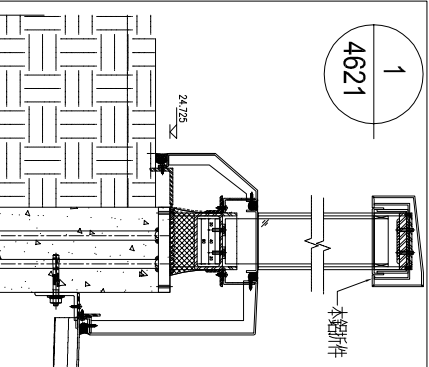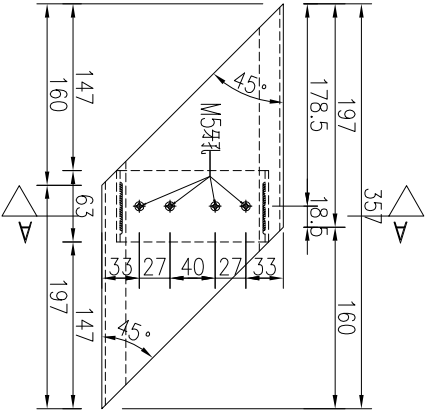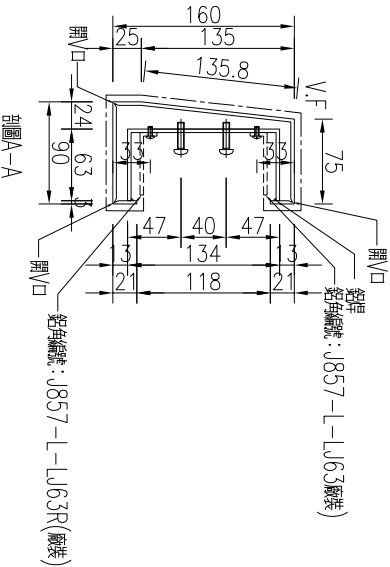

名稱	鋁板加工圖	制圖	吳禕瑜	2023.3.13	修改			
材料	3mm厚鋁板	復核	王禮秋	2023.3.17	日期			
顏色	銅色 (AL1)	批准			圖號	J857-L-LB63		

工程號	J857	地盤	啓德6552
-----	------	----	--------

序號	物料編號	數量	長度L	長度L1	長度L2	A	N	B	鋁角編號1	鋁角編號2
1	J857-L-LB64	1	1702.5	1542.5	1555.5	263.5	x	5	159	J857-L-LJ64R
2	J857-L-LB66	1	1502.5	1342.5	1355.5	291.5	x	4	187	J857-L-LJ66R
3	J857-L-LB76	1	1312.5	1152.5	1165.5	324.5	x	3	220	J857-L-LJ76R
4	J857-L-LB78	1	1509.5	1349.5	1362.5	295	x	4	190.5	J857-L-LJ78R

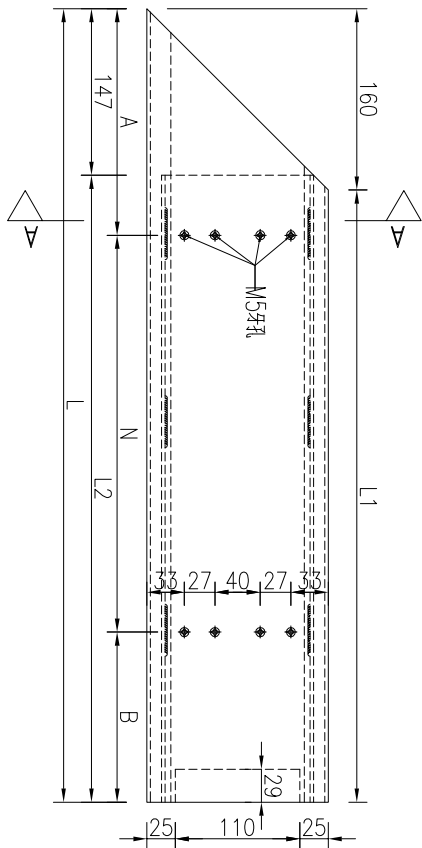
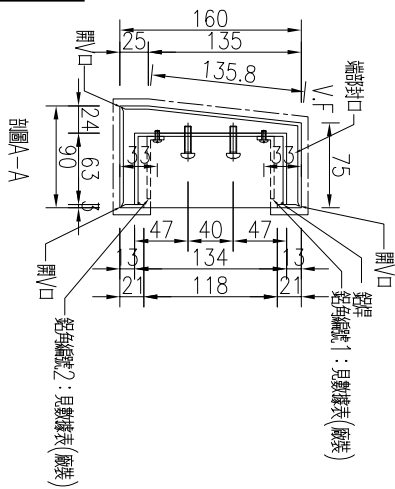
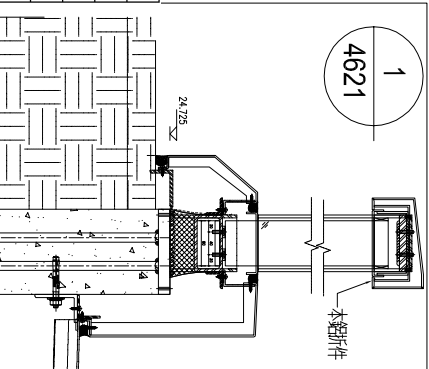


名稱	鋁板加工圖	制圖	吳禕瑜	2023.3.13	修改			
材料	3mm厚鋁板	復核	王禮秋	2023.3.17	日期			
顏色	銅色(AL1)	批准			圖號	J857-L-LB64		



工程號	J857	地盤	啓德6552
-----	------	----	--------




序號	物料編號	數量	長度L	長度L1	長度L2	A	N	B	鉅角編號1	鉅角編號2
1	J857-L-LB65	1	1702.5	1542.5	1555.5	159	256	263.5	J857-L-LJ65	J857-L-LJ65R
2	J857-L-LB71	1	1367.5	1207.5	1220.5	183.5	256	160	J857-L-LJ71	J857-L-LJ71R
3	J857-L-LB75	1	1252.5	1092.5	1105.5	190	256	294.5	J857-L-LJ75	J857-L-LJ75R
4	J857-L-LB77	1	1312.5	1152.5	1165.5	220	256	324.5	J857-L-LJ77	J857-L-LJ77R

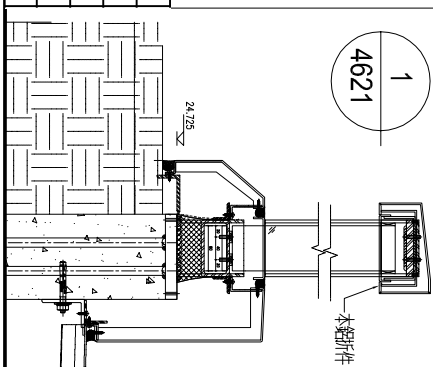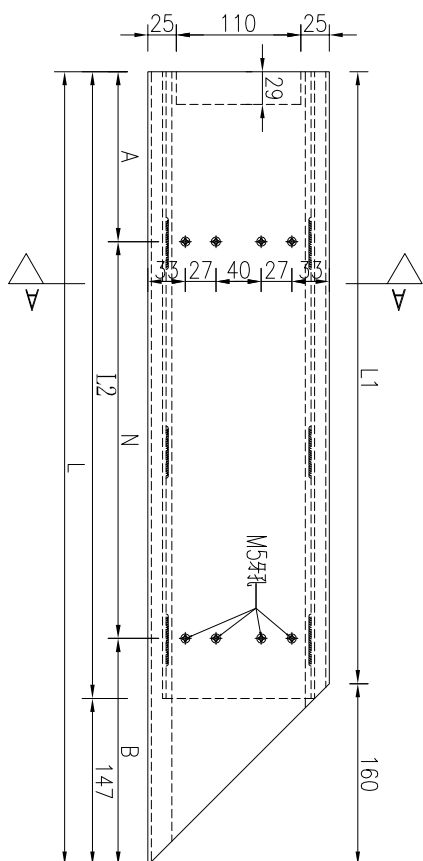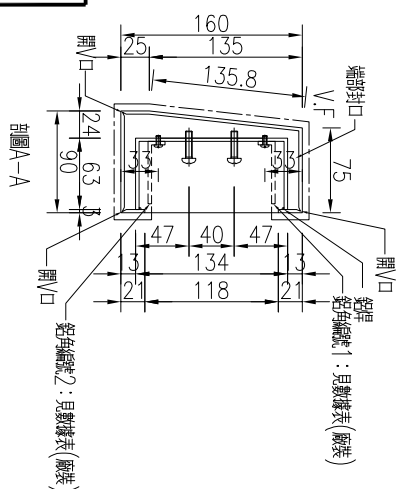

名稱	鋁板加工圖	制圖	吳禕瑜	2023.3.13	修改			
材料	3mm厚板	復核	王禮秋	2023.3.17	日期			
顏色	銅色(AL1)	批准			圖號	J857-L-LB65		

工程號	J857	地盤	啓德6552
-----	------	----	--------

序號	物料編號	數量	長度L	A	N	B	鋁角編號1	鋁角編號2
1	J857-L-LB67	2	1398	187	x	4	J857-L-LJ67	J857-L-LJ67R
2	J857-L-LB70	1	1263	183.5	x	4	J857-L-LJ70	J857-L-LJ70R
3	J857-L-LB74	1	1148	190	x	3	J857-L-LJ74	J857-L-LJ74R
4	J857-L-LB79	1	1405	190.5	x	4	J857-L-LJ79	J857-L-LJ79R

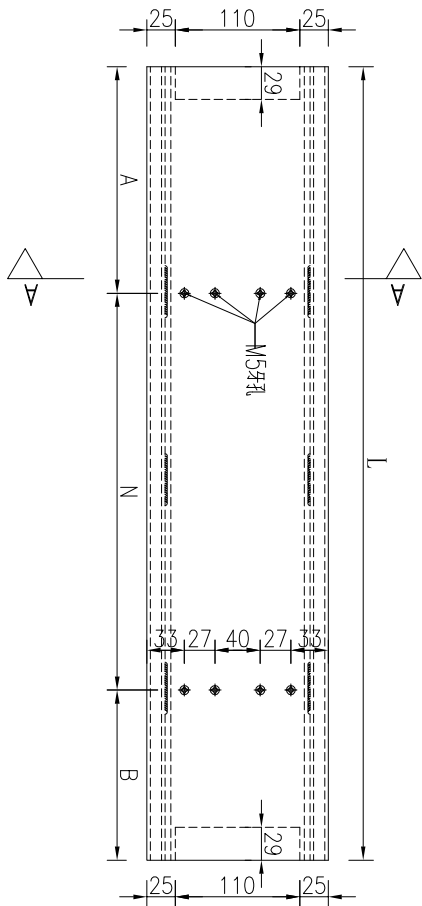
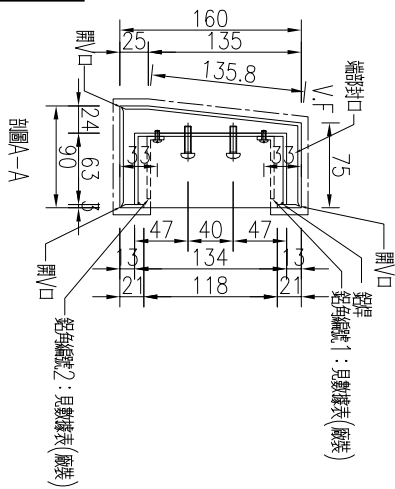
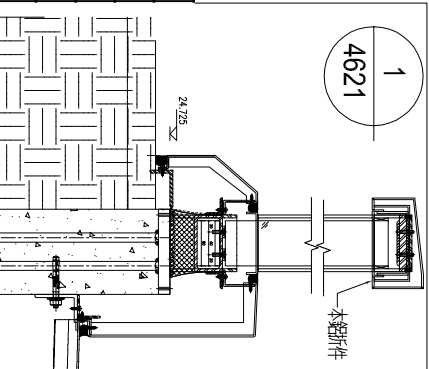


名稱	鋁板加工圖	制圖	吳禕瑜	2023.3.13	修改			
材料	3mm厚鋁板	復核	王禮秋	2023.3.17	日期			
顏色	銅色(AL1)	批准			圖號	J857-L-LB67		



產品編號	L(MM)	數量	A	N	M	B	N1	M1	備註
		1							

工程號	J857	地盤	啓德6552
-----	------	----	--------

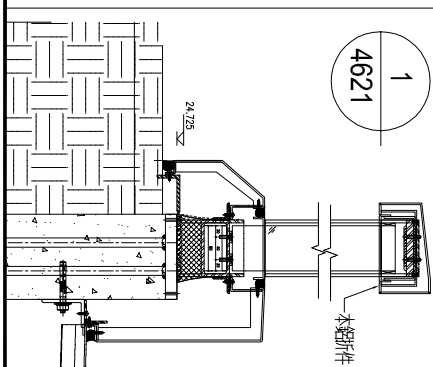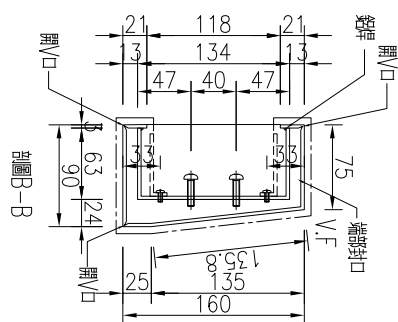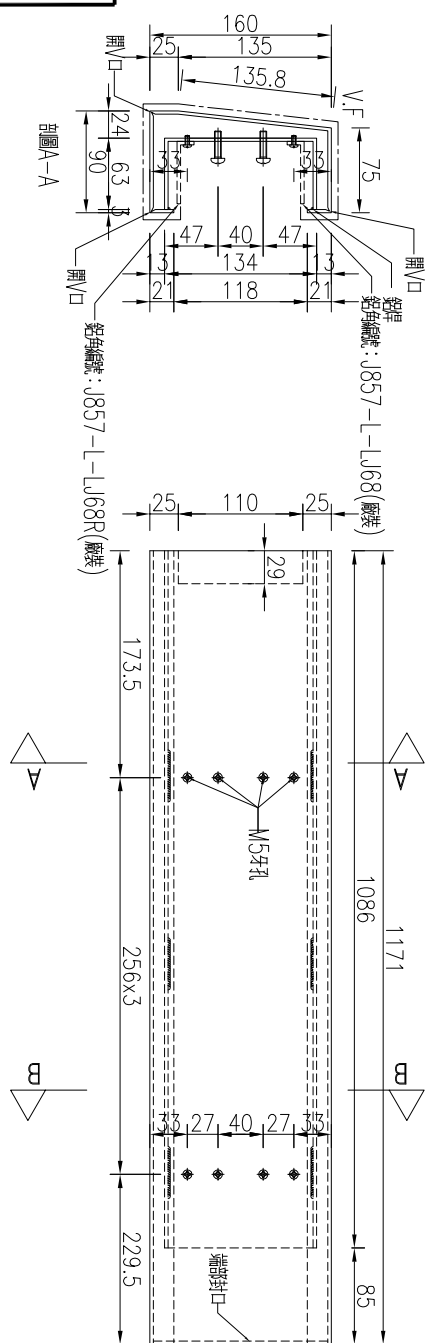

名稱	鋁板加工圖	制圖	吳禕瑜	2023.3.13	修改			
材料	3mm厚鋁板	復核	王禮秋	2023.3.17	日期			
顏色	銅色(AL1)	批准			圖號	J857-L-LB68		

有限公司





MIDI Aluminium Fabricator Ltd.

工程號

J857

地盤

啓德6552

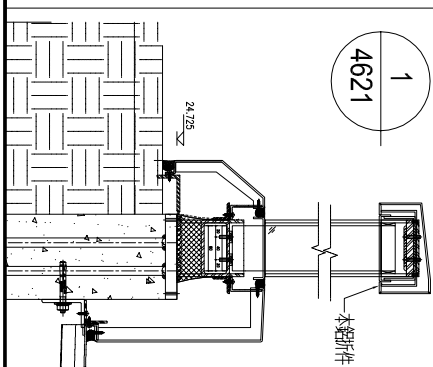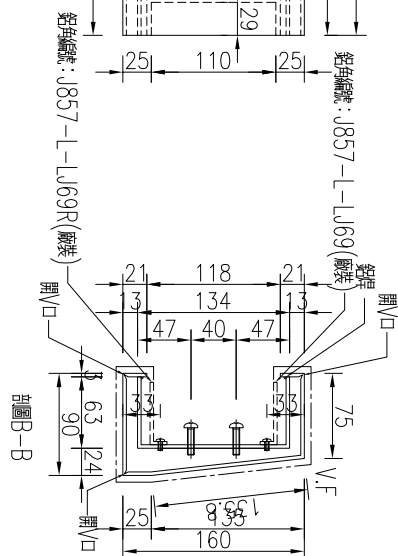
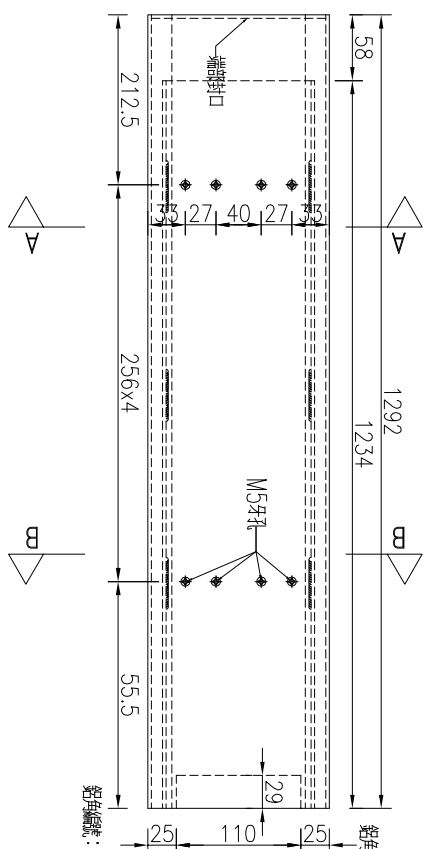
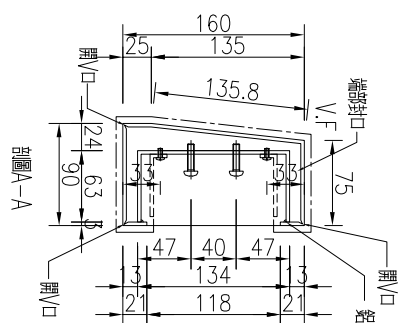


名稱	鋁板加工圖	制圖	吳禕瑜	2023.3.13	修改			
材料	3mm厚鋁板	復核	王禮秋	2023.3.17	日期			
顏色	銅色(AL1)	批准			圖號	J857-L-LB69		




產品編號	L(MM)	數量	A	N	M	B	N1	M1	備註
		1							

工程號	J857	地盤	啓德6552
-----	------	----	--------

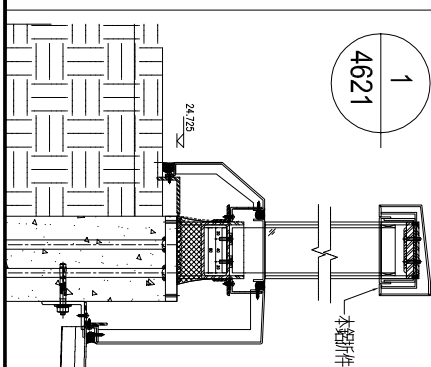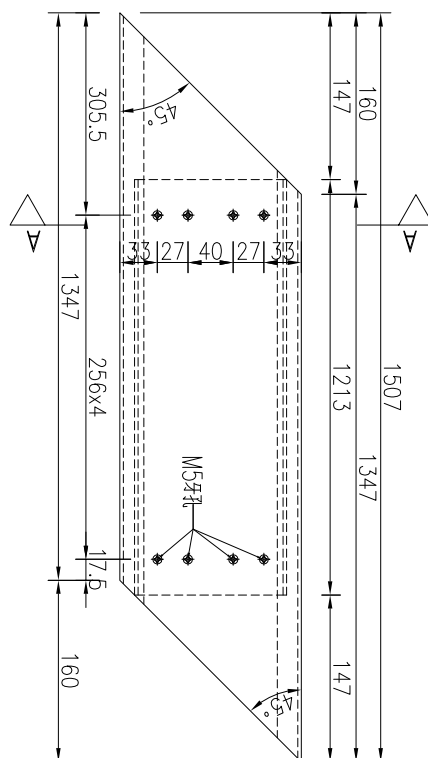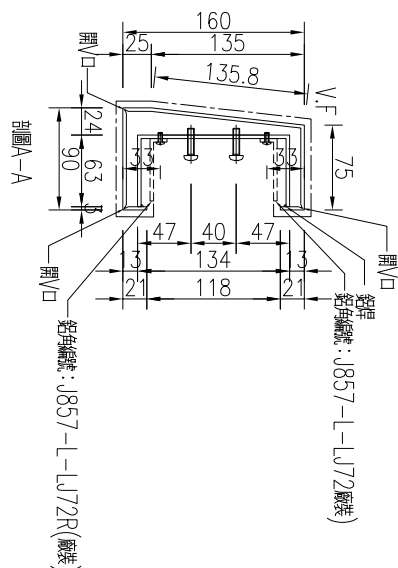




名稱	鋁板加工圖	制圖	吳禕瑜	2023.3.13	修改			
材料	3mm厚板	復核	王禮秋	2023.3.17	日期			
顏色	銅色(AL1)	批准			圖號	J857-L-LB72		

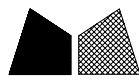

美特鋁質 有限公司
MIDI Aluminium Fabricator Ltd.

產品編號	L (MM)	數量	A	N	M	B	N1	M1	備註
		1							

工程號	J857	地盤	啓德6552
-----	------	----	--------

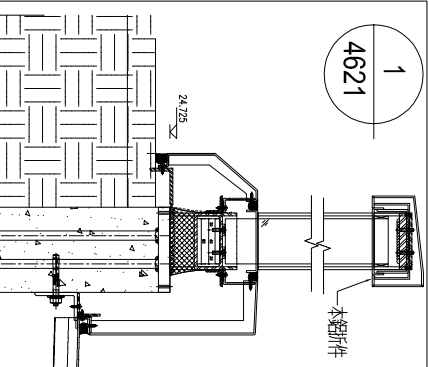
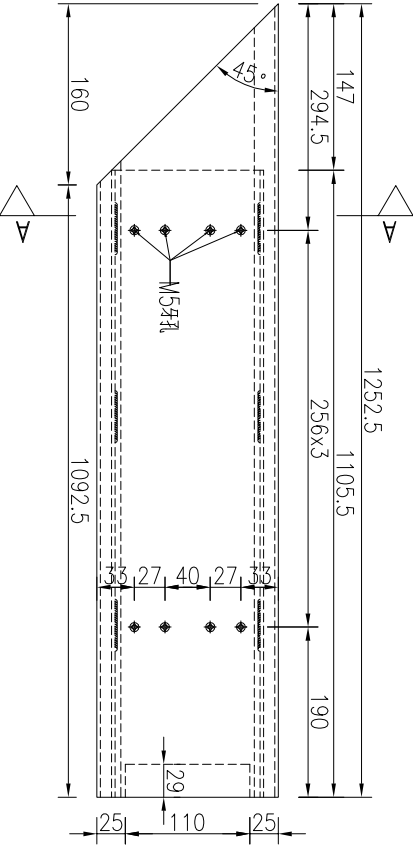
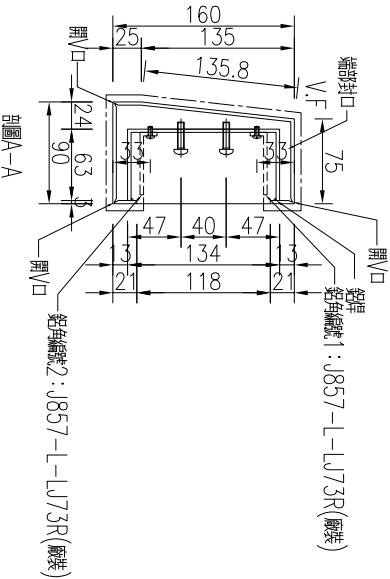


名稱	鋁板加工圖	制圖	吳禕瑜	2023.3.13	修改			
材料	3mm厚鋁板	復核	王禮秋	2023.3.17	日期			
顏色	銅色(AL1)	批准			圖號	J857-L-LB73		



產品編號	L(MM)	數量	A	N	M	B	N1	M1	備註
		1							

工程號	J857	地盤	啓德6552
-----	------	----	--------

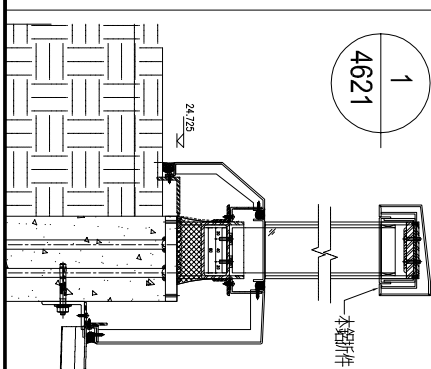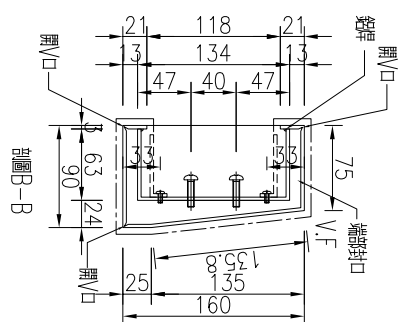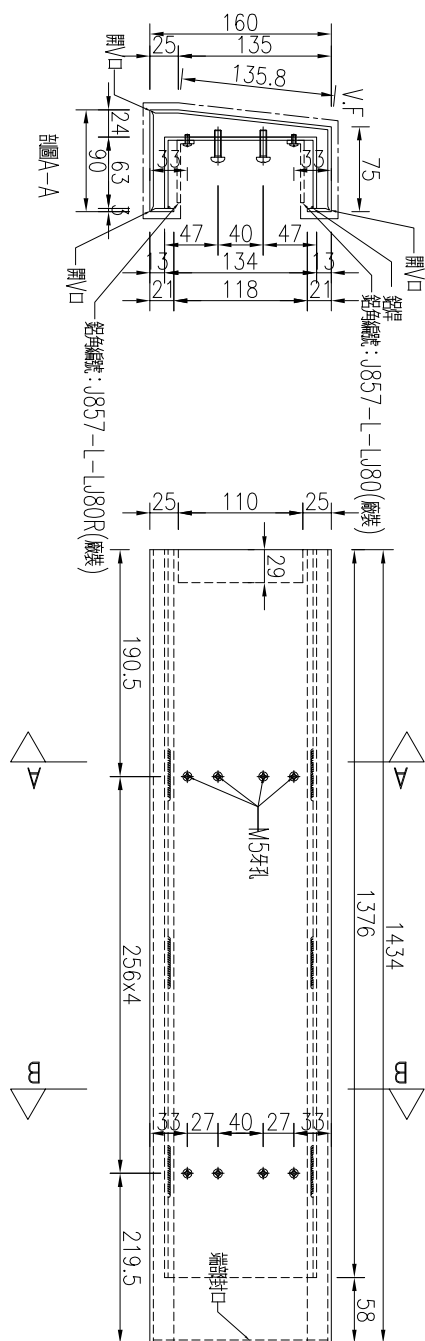


名稱	鋁板加工圖	制圖	吳禕瑜	2023.3.13	修改			
材料	3mm厚鋁板	復核	王禮秋	2023.3.17	日期			
顏色	銅色(AL1)	批准			圖號	J857-L-LB80		




啓德6552


産品編號	L(M)	數量	A	N	M	B	N1	M1	備註
J857-L-LB81		2							

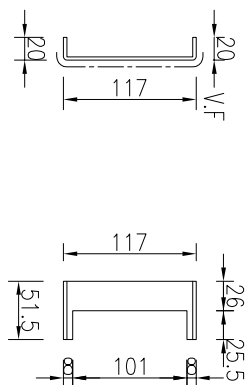



產品編號	L(MM)	數量	A	N	M	B	N1	M1	備註
J857-L-LB82		1							

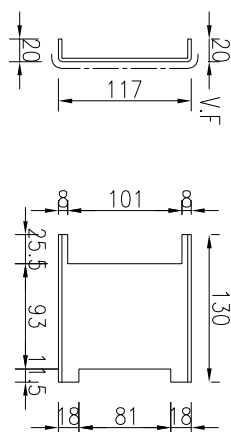

產品編號	L (MM)	數量	A	N	M	B	N1	M1	備註
J857-L-LB83		67							

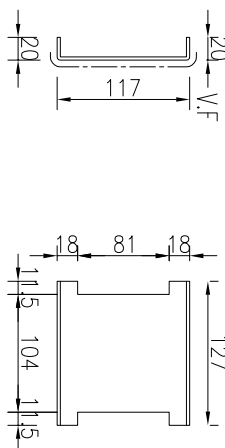

產品編號	L (MM)	數量	A	N	M	B	N1	M1	備註
J857-L-LB84		1							

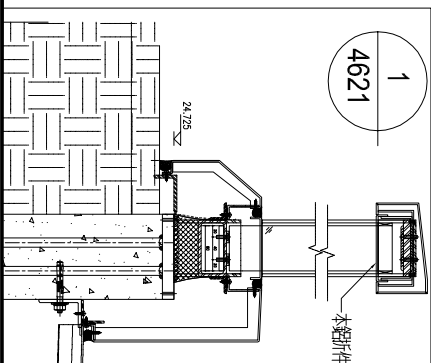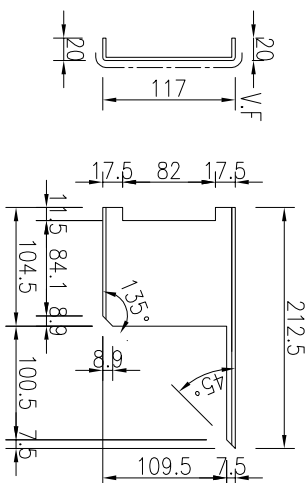

顏色	銅色(AL1)
----	---------



圖號

2023.3.17



J857-L-LB81

工程號 J857 地盤 啓德6552

產品編號	L(MM)	數量	A	N	M	B	N1	M1	備註
J857-L-LB87		2							

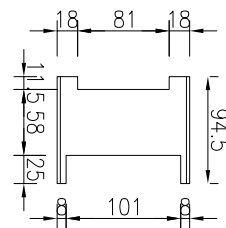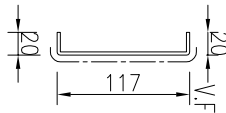


產品編號	L(MM)	數量	A	N	M	B	N1	M1	備註
J857-L-LB88		1							

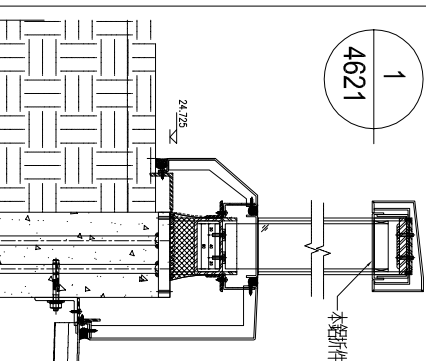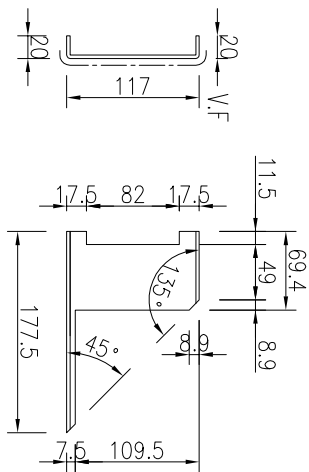



名稱	鋁板加工圖	制圖	吳禕瑜	2023.3.13	修改			
材料	3mm厚鋁板	復核	王禮秋	2023.3.17	日期			
顏色	銅色(AL1)	批准			圖號	J857-L-LB85		

工程號 J857 地盤 啓德6552

產品編號	L(MM)	數量	A	N	M	B	N1	M1	備註
J857-L-LB91		1							

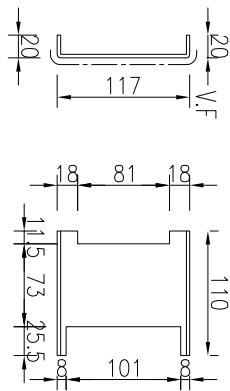


產品編號	L(MM)	數量	A	N	M	B	N1	M1	備註
J857-L-LB92		1							

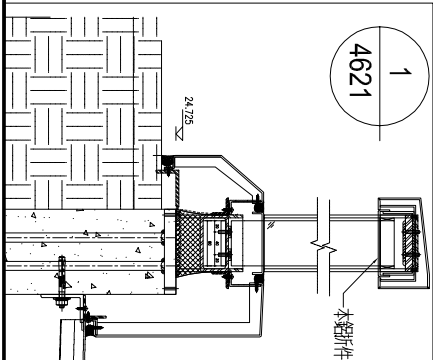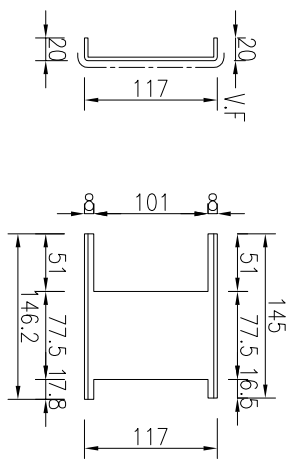


名稱	鋁板加工圖	制圖	吳禕瑜	2023.3.13	修改			
材料	3mm厚鋁板	復核	王禮秋	2023.3.17	日期			
顏色	銅色(AL1)	批准			圖號	J857-L-LB89		

工程號 J857 地盤 啓德6552


產品編號	L(MM)	數量	A	N	M	B	N1	M1	備註
J857-L-LB95		2							

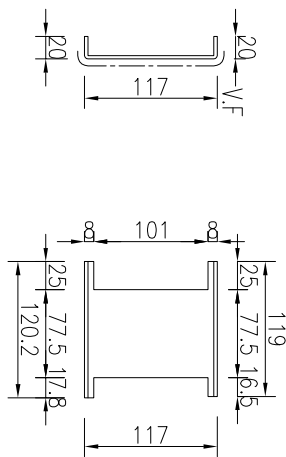



產品編號	L(MM)	數量	A	N	M	B	N1	M1	備註
J857-L-LB93		94							

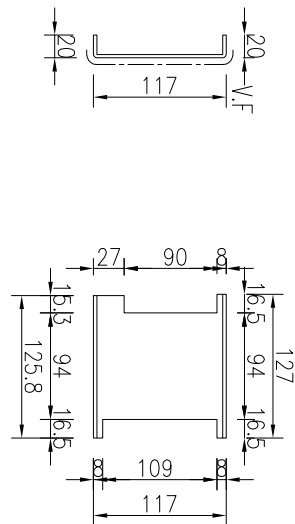

產品編號	L(MM)	數量	A	N	M	B	N1	M1	備註
J857-L-LB96		1							

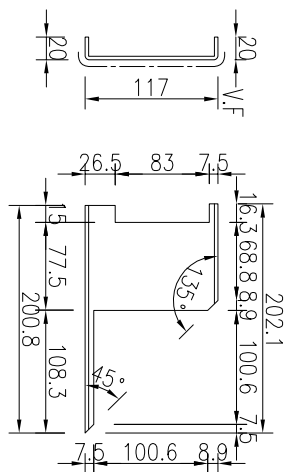


產品編號	L(MM)	數量	A	N	M	B	N1	M1	備註
J857-L-LB94		2							

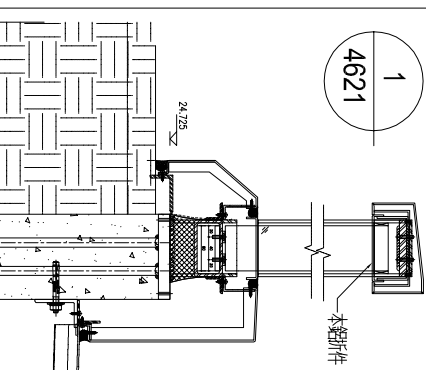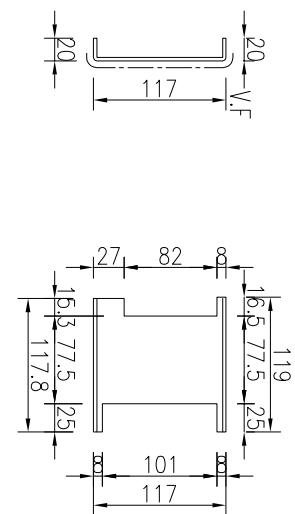



名稱	鋁板加工圖	制圖	吳禕瑜	2023.3.13	修改			
材料	3mm厚鋁板	復核	王禮秋	2023.3.17	日期			
顏色	銅色(AL1)	批准			圖號	J857-L-LB93		

工程號 J857 地盤 啓德6552

產品編號	L(MM)	數量	A	N	M	B	N1	M1	備註
J857-L-LB99		1							

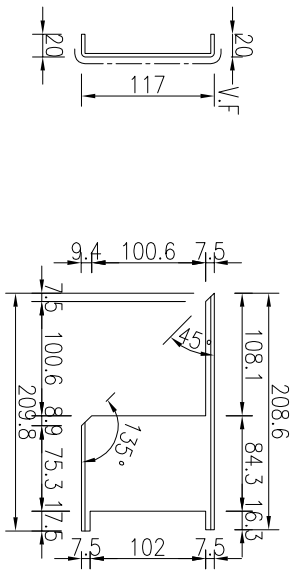


產品編號	L(MM)	數量	A	N	M	B	N1	M1	備註
J857-L-LB100		2							

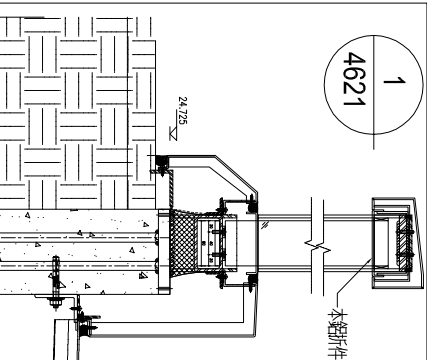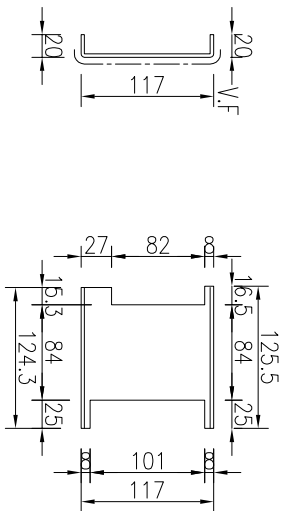



名稱	鋁板加工圖	制圖	吳禕瑜	2023.3.13	修改			
材料	3mm厚鋁板	復核	王禮秋	2023.3.17	日期			
顏色	銅色(AL1)	批准			圖號	J857-L-LB97		

工程號 J857 地盤 啓德6552

產品編號	L (MM)	數量	A	N	M	B	N1	M1	備註
J857-L-LB103		1							

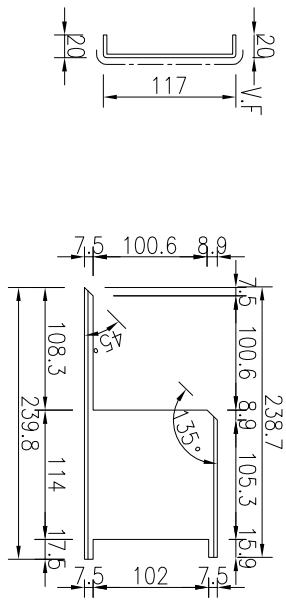


產品編號	L (MM)	數量	A	N	M	B	N1	M1	備註
J857-L-LB104		1							

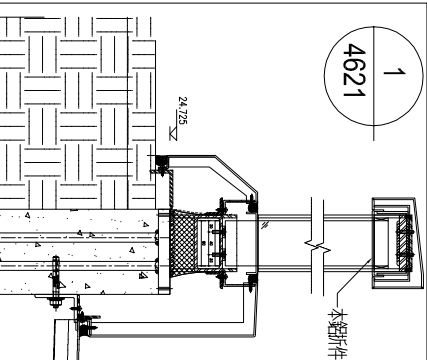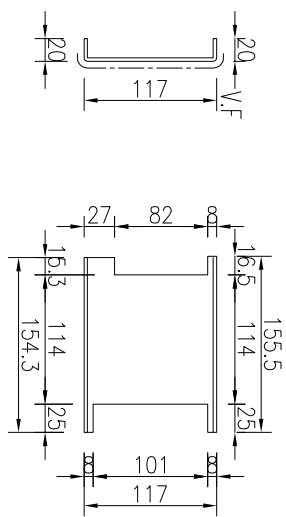


名稱	鋁板加工圖	制圖	吳禕瑜	2023.3.13	修改			
材料	3mm厚鋁板	復核	王禮秋	2023.3.17	日期			
顏色	銅色(AL1)	批准			圖號	J857-L-LB101		

工程號 J857 地盤 啓德6552


產品編號	L(MM)	數量	A	N	M	B	N1	M1	備註
J857-L-LB107		1							

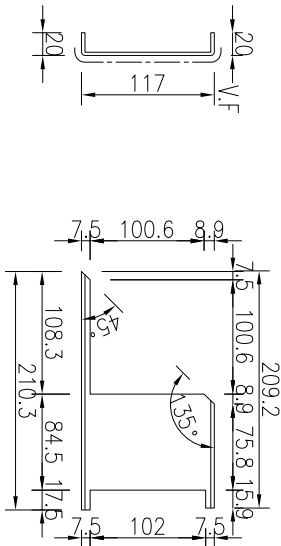



產品編號	L(MM)	數量	A	N	M	B	N1	M1	備註
J857-L-LB105		1							

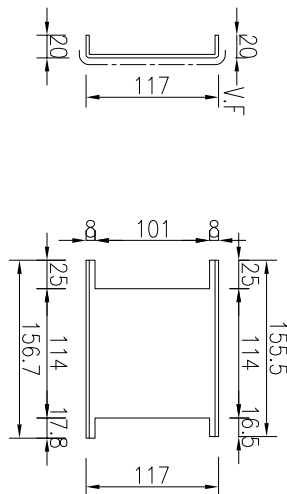

產品編號	L(MM)	數量	A	N	M	B	N1	M1	備註
J857-L-LB108		2							

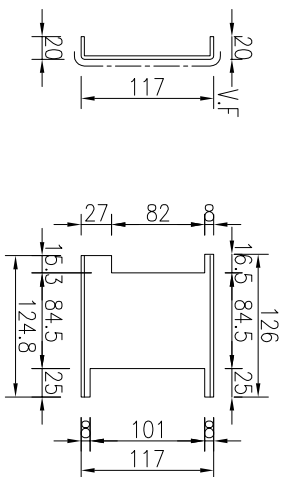

產品編號	L(MM)	數量	A	N	M	B	N1	M1	備註
J857-L-LB106		1							

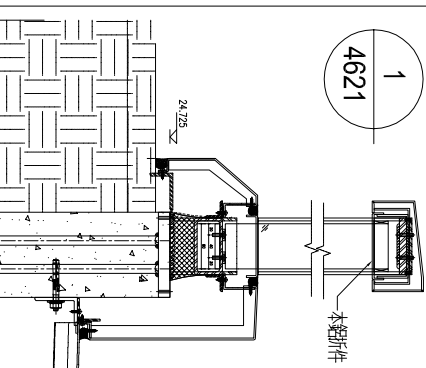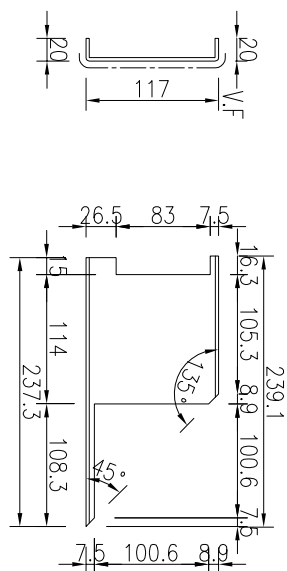


名稱	鋁板加工圖	制圖	吳禕瑜	2023.3.13	修改			
材料	3mm厚鋁板	復核	王禮秋	2023.3.17	日期			
顏色	銅色(AL1)	批准			圖號	J857-L-LB105		





工程號	J857	地盤	啓德6552
-----	------	----	--------

產品編號	L (MM)	數量	A	N	M	B	N1	M1	備註
J857-L-LB109		2							

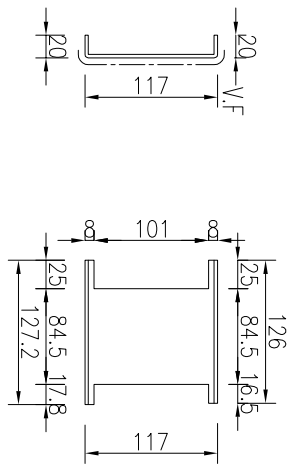

產品編號	L (MM)	數量	A	N	M	B	N1	M1	備註
J857-L-LB110		1							

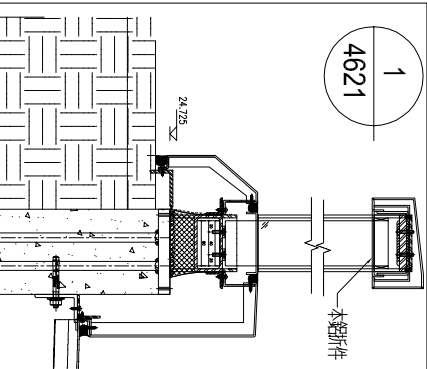
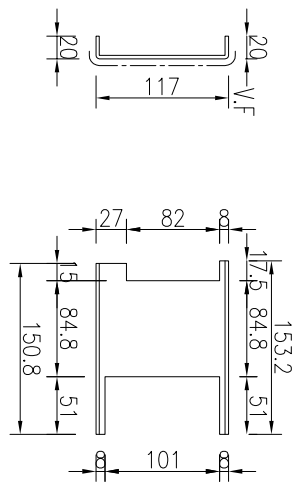


名稱	鋁板加工圖	制圖	吳禕瑜	2023.3.13	修改			
材料	3mm厚鋁板	復核	王禮秋	2023.3.17	日期			
顏色	銅色(AL1)	批准			圖號	J857-L-LB109		





工程號	J857	地盤	啓德6552
-----	------	----	--------



產品編號	L(MM)	數量	A	N	M	B	N1	M1	備註
J857-L-LB83R		67							

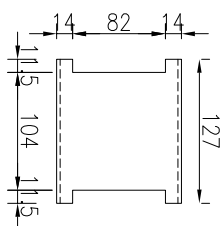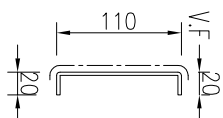



產品編號	L(MM)	數量	A	N	M	B	N1	M1	備註
J857-L-LB84R		1							

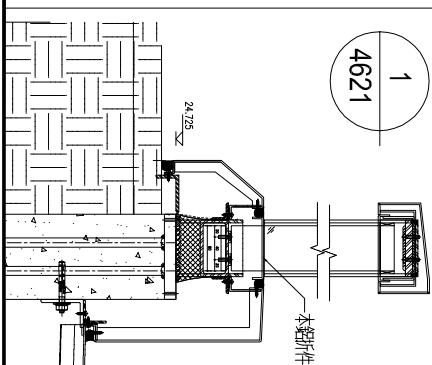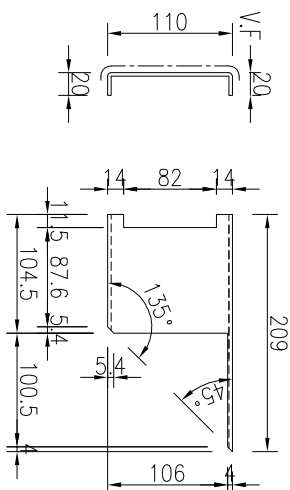

產品編號	L (MM)	數量	A	N	M	B	N1	M1	備註
J857-L-LB81R		2							

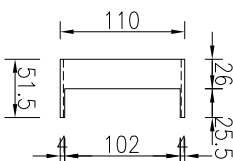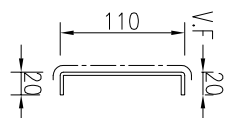


產品編號	L(M)	數量	A	N	M	B	N1	M1	備註
J857-L-LB82R		1							

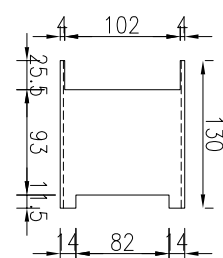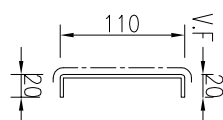



名稱	鋁板加工圖	制圖	吳禕瑜	2023.3.13	修改			
材料	3mm厚板	復核	王禮秋	2023.3.17	日期			
顏色	銅色(AL1)	批准			圖號	J857-L-LB81R		

工程號	J857	地盤	啓德6552
-----	------	----	--------

產品編號	L(MM)	數量	A	N	M	B	N1	M1	備註
J857-L-LB87R		2							

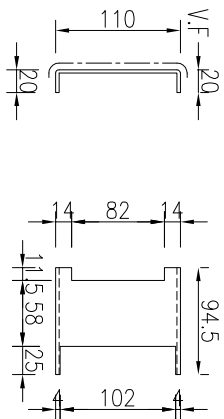


產品編號	L(MM)	數量	A	N	M	B	N1	M1	備註
J857-L-LB88R		1							

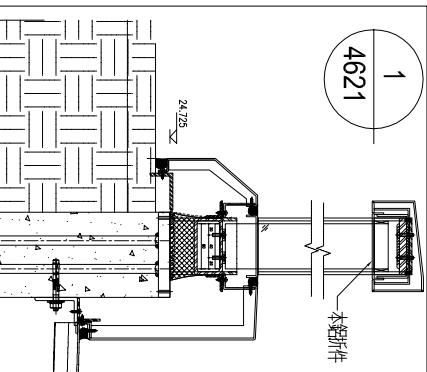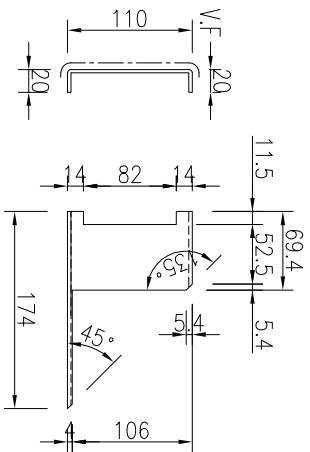


名稱	鋁板加工圖	制圖	吳禕瑜	2023.3.13	修改			
材料	3mm厚鋁板	復核	王禮秋	2023.3.17	日期			
顏色	銅色(AL1)	批准			圖號	J857-L-LB85R		

工程號 J857 地盤 密德6552


產品編號	L(MM)	數量	A	N	M	B	N1	M1	備註
J857-L-LB91R		1							

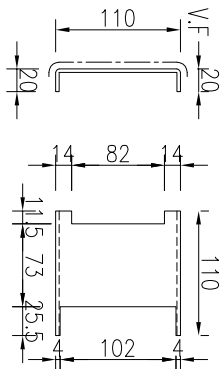



產品編號	L(MM)	數量	A	N	M	B	N1	M1	備註
J857-L-LB89R		1							

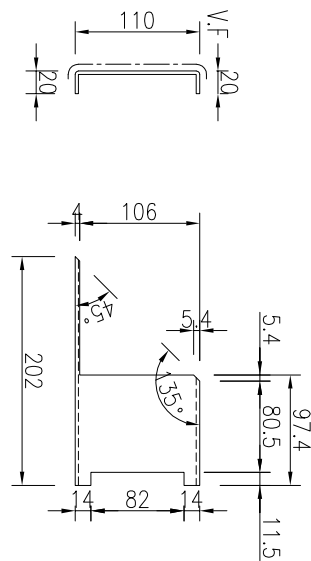

產品編號	L(MM)	數量	A	N	M	B	N1	M1	備註
J857-L-LB92R		1							

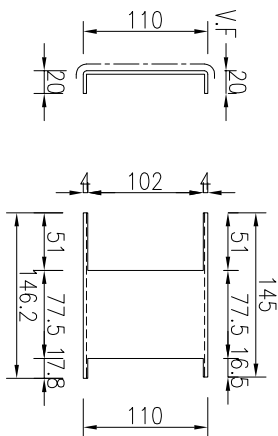

產品編號	L(MM)	數量	A	N	M	B	N1	M1	備註
J857-L-LB90R		6							

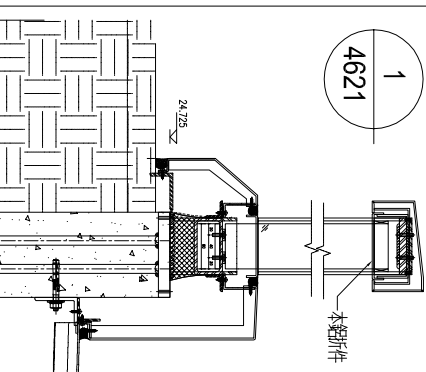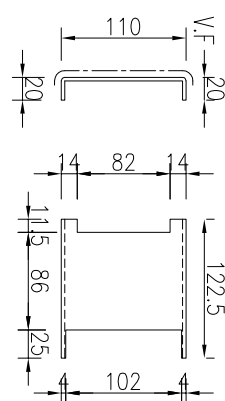


名稱	鋁板加工圖	制圖	吳禕瑜	2023.3.13	修改			
材料	3mm厚鋁板	復核	王禮秋	2023.3.17	日期			
顏色	銅色(AL1)	批准			圖號	J857-L-LB89R		





工程號	J857	地盤	啓德6552
-----	------	----	--------


產品編號	L (MM)	數量	A	N	M	B	N1	M1	備註
J857-L-LB95R		2							

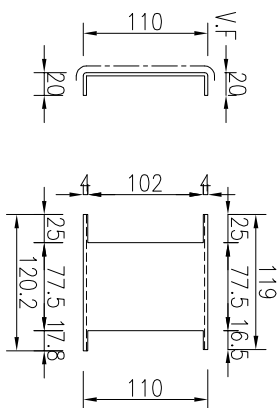


産品編號	L (MM)	數量	A	N	M	B	N1	M1	備註
J857-L-LB96R		1							

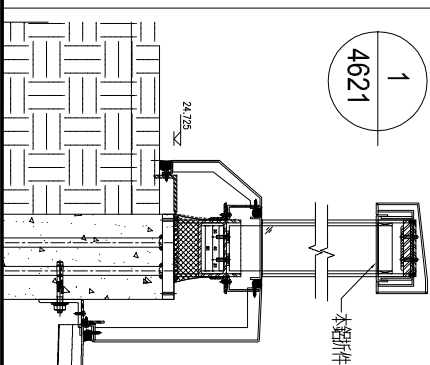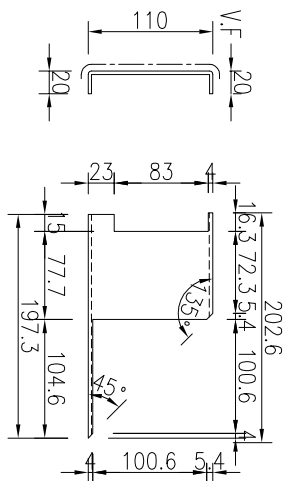

產品編號	L(M)	數量	A	N	M	B	N1	M1	備註
J857-L-LB93R		94							

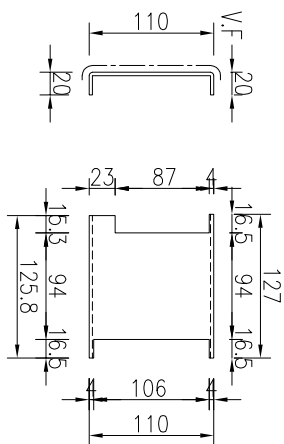


產品編號	L(M)	數量	A	N	M	B	N1	M1	備註
J857-L-LB94R		2							

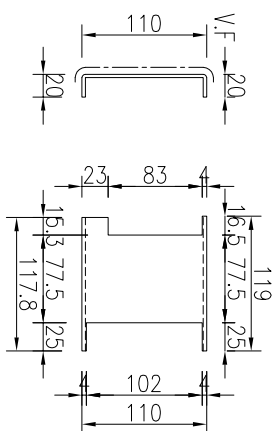


名稱	鋁板加工圖	制圖	吳禕瑜	2023.3.13	修改			
材料	3mm厚板	復核	王禮秋	2023.3.17	日期			
顏色	銅色(AL1)	批准			圖號	J857-L-LB93R		

工程號 J857 地盤 啓德6552


產品編號	L(MM)	數量	A	N	M	B	N1	M1	備註
J857-L-LB99R		1							

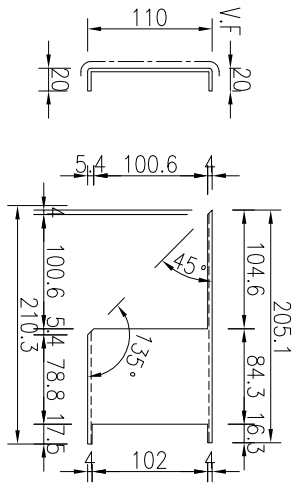



產品編號	L(MM)	數量	A	N	M	B	N1	M1	備註
J857-L-LB97R		1							

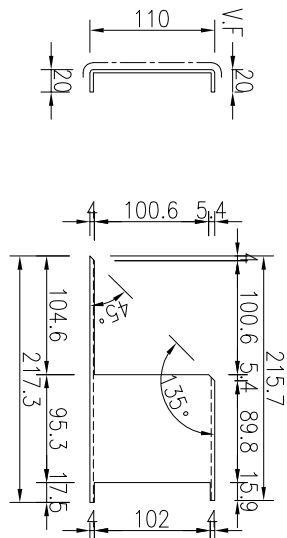

產品編號	L(MM)	數量	A	N	M	B	N1	M1	備註
J857-L-LB100R		2							

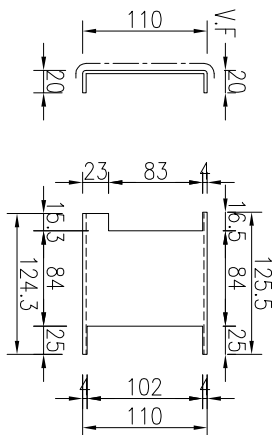


產品編號	L(MM)	數量	A	N	M	B	N1	M1	備註
J857-L-LB98R		1							

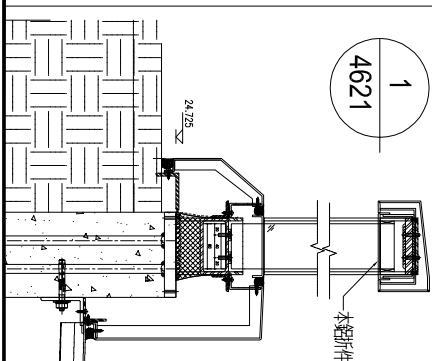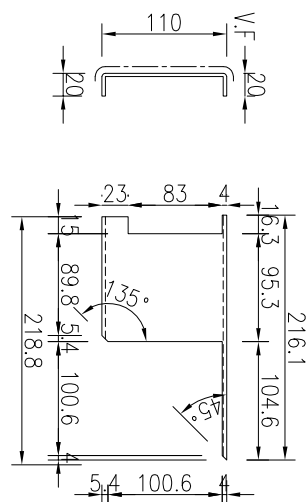


名稱	鋁板加工圖	制圖	吳禕瑜	2023.3.13	修改			
材料	3mm厚鋁板	復核	王禮秋	2023.3.17	日期			
顏色	銅色(AL1)	批准			圖號	J857-L-LB97R		

工程號	J857	地盤	啓德6552
-----	------	----	--------


產品編號	L (MM)	數量	A	N	M	B	N1	M1	備註
J857-L-LB103R		1							

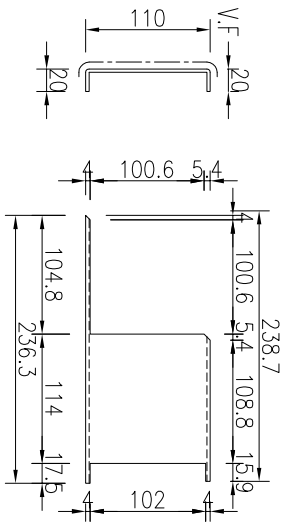



產品編號	L (MM)	數量	A	N	M	B	N1	M1	備註
J857-L-LB101R		2							

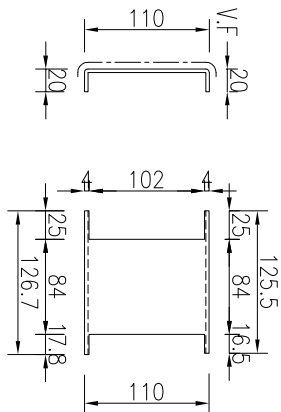

產品編號	L (MM)	數量	A	N	M	B	N1	M1	備註
J857-L-LB104R		1							

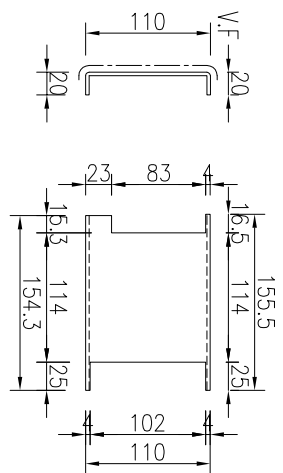


產品編號	L (MM)	數量	A	N	M	B	N1	M1	備註
J857-L-LB102R		1							

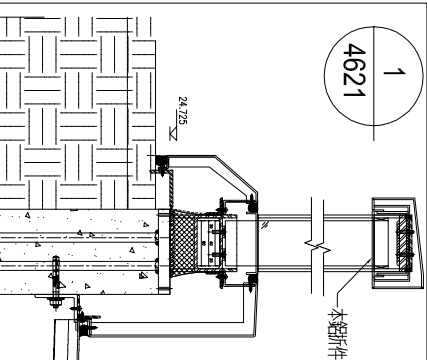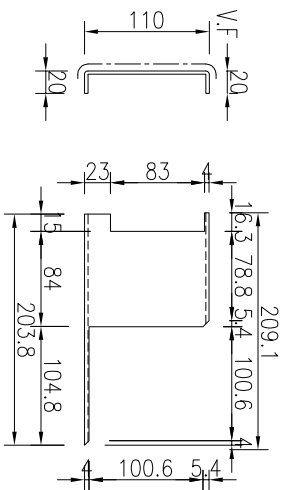


名稱	鋁板加工圖	制圖	吳禕瑜	2023.3.13	修改			
材料	3mm厚鋁板	復核	王禮秋	2023.3.17	日期			
顏色	銅色(AL1)	批准			圖號	J857-L-LB101R		

工程號	J857	地盤	啓德6552
-----	------	----	--------


產品編號	L(MM)	數量	A	N	M	B	N1	M1	備註
J857-L-LB107R		1							

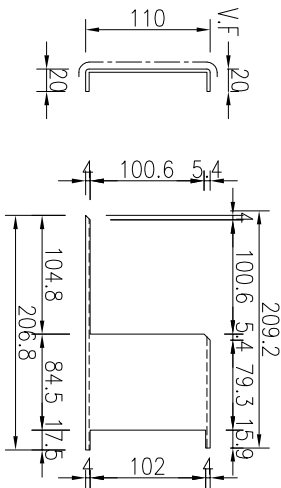



產品編號	L(MM)	數量	A	N	M	B	N1	M1	備註
J857-L-LB105R		1							

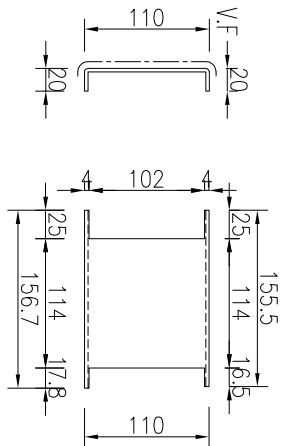

產品編號	L(MM)	數量	A	N	M	B	N1	M1	備註
J857-L-LB108R		2							

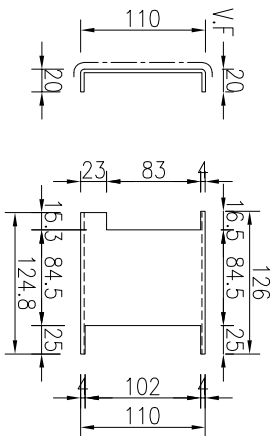


產品編號	L(MM)	數量	A	N	M	B	N1	M1	備註
J857-L-LB106R		1							

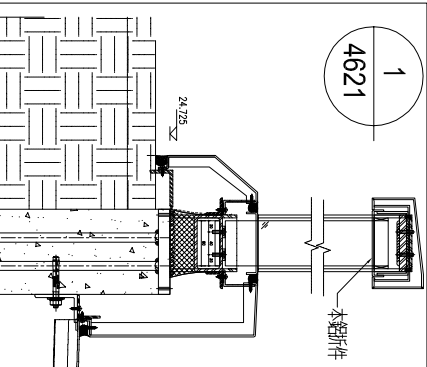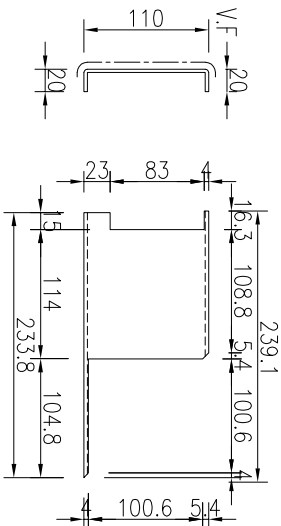



名稱	鋁板加工圖	制圖	吳禕瑜	2023.3.13	修改			
材料	3mm厚鋁板	復核	王禮秋	2023.3.17	日期			
顏色	銅色(AL1)	批准			圖號	J857-L-LB105R		

工程號	J857	地盤	啓德6552
-----	------	----	--------

產品編號	L (MM)	數量	A	N	M	B	N1	M1	備註
J857-L-LB109R		2							

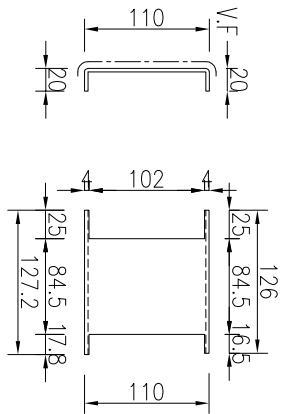


產品編號	L (MM)	數量	A	N	M	B	N1	M1	備註
J857-L-LB110R		1							

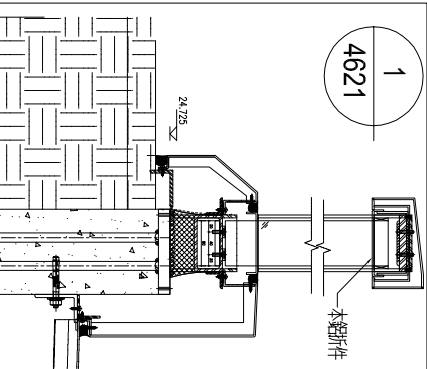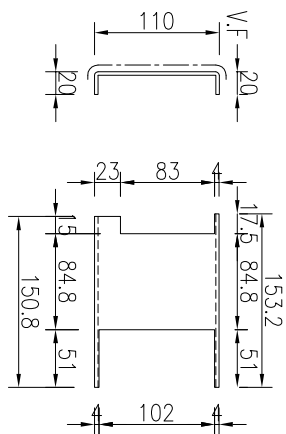

名稱	鋁板加工圖	制圖	吳禕瑜	2023.3.13	修改			
材料	3mm厚鋁板	復核	王禮秋	2023.3.17	日期			
顏色	銅色(AL1)	批准			圖號	J857-L-LB109R		



產品編號	L(MM)	數量	A	N	M	B	N1	M1	備註
		1							

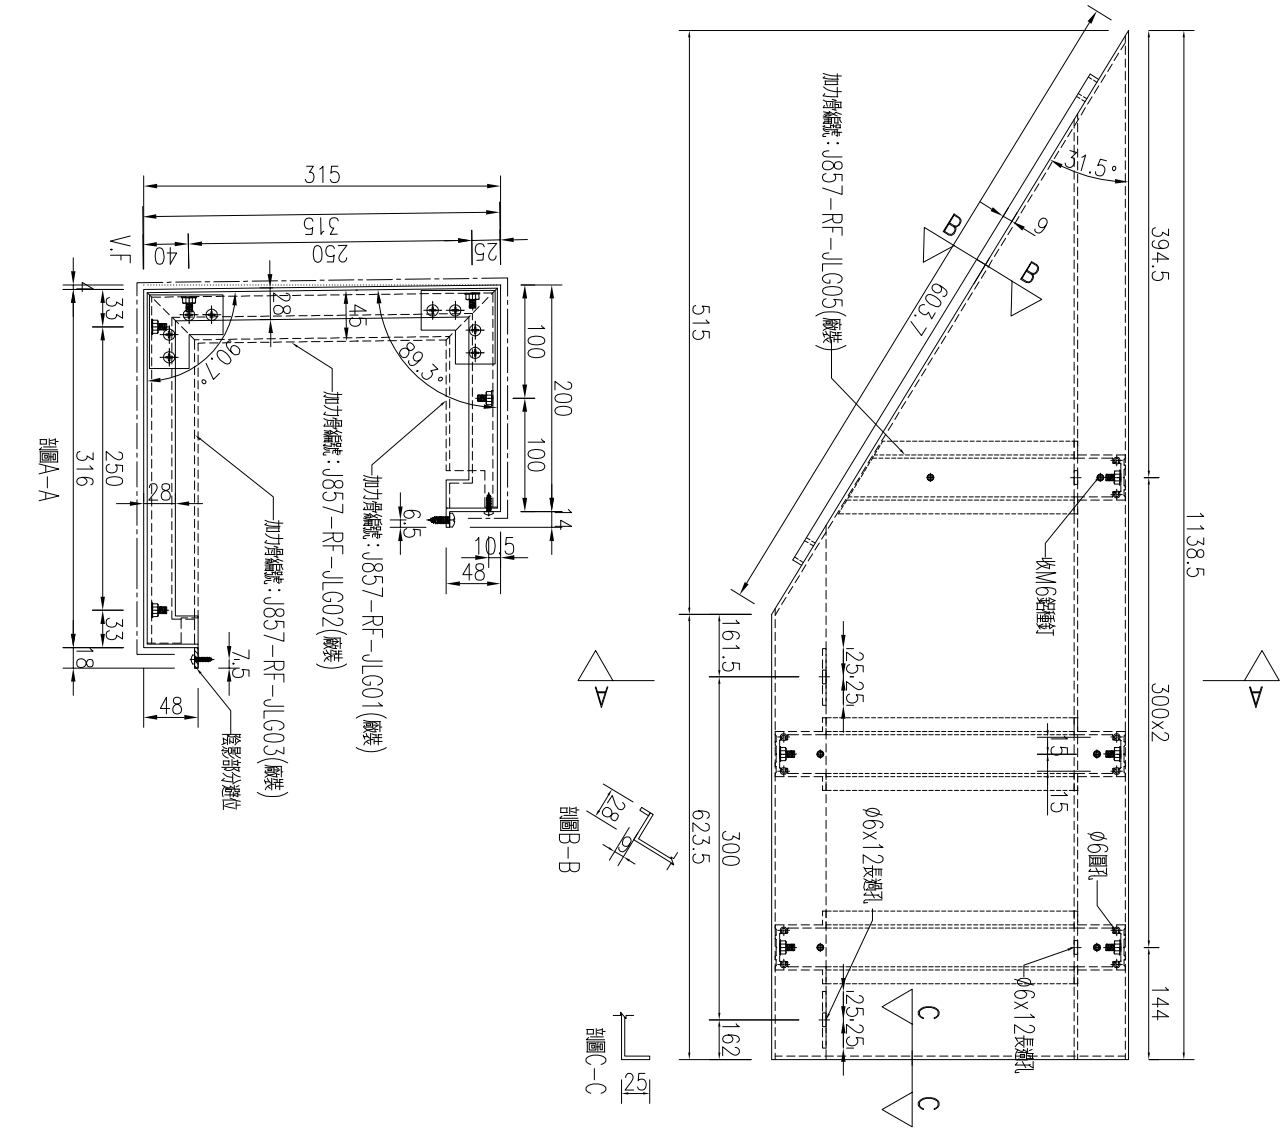

名稱	鋁板加工圖	制圖	吳禕瑜	2023.3.13	修改			
材料	3mm厚鋁板	復核	王禮秋	2023.3.17	日期			
顏色	銅色(AL1)	批准			圖號	J857-RF-LB01		

工程號	J857	地盤	啓德6552
-----	------	----	--------

產品編號	L (MM)	數量	A	N	M	B	N1	M1	備註
		1							



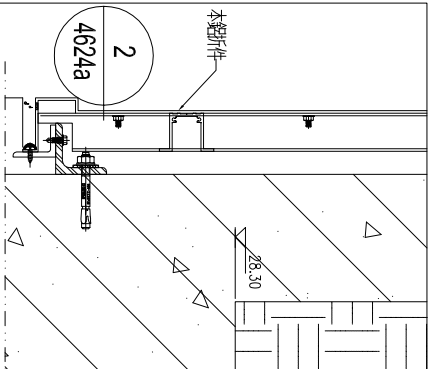
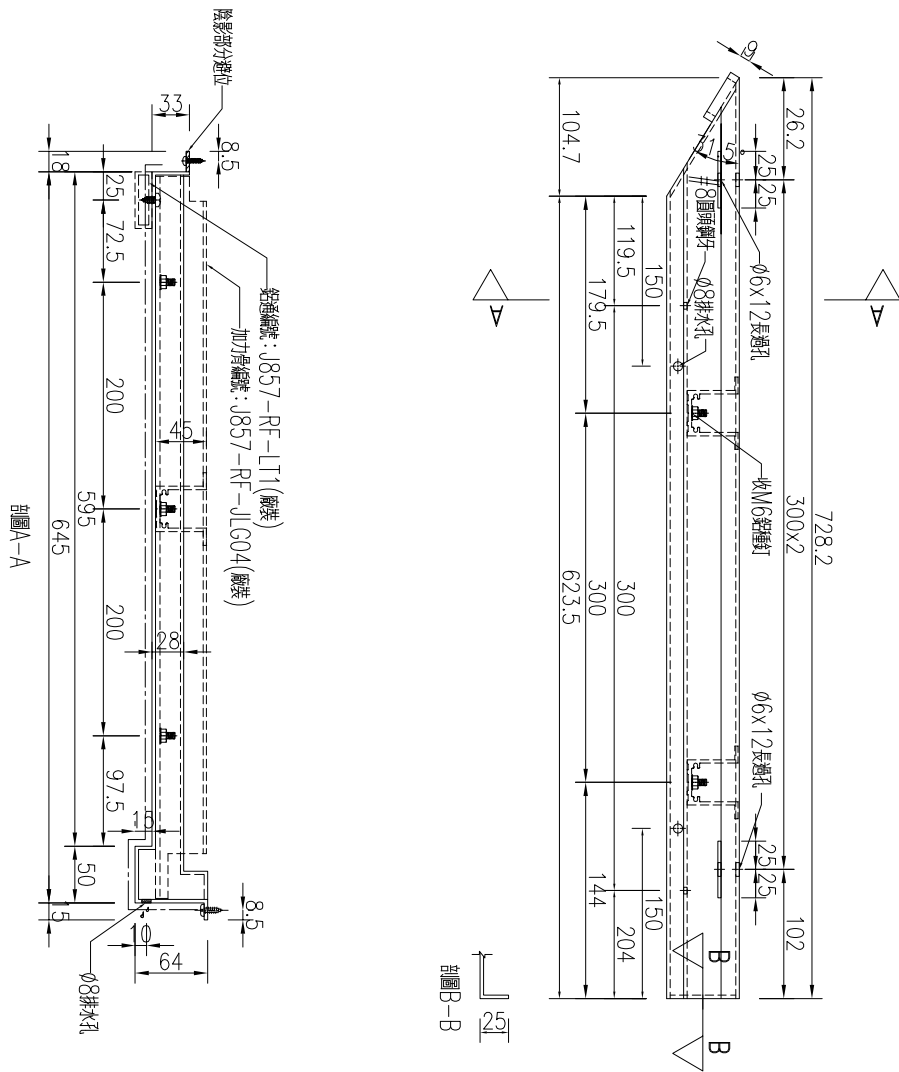


名稱	鋁板加工圖	制圖	吳禕瑜	2023.3.13	修改			
材料	3mm厚鋁板	復核	王禮秋	2023.3.17	日期			
顏色	銅色 (AL1)	批准			圖號	J857-RF-LB01a		



啓德6552



序號	物料編號	數量	長度L	長度L1	A	N	B	C	M	D	加力骨編號				
1	J857-RF-LB02	1	1248.3	933.3	174.3	300	x	3	174	166.8	300	x	2	166.5	J857-RF-JLG07
2	J857-RF-LB05	1	1493.5	1178.5	147	300	x	4	146.5	139.5	300	x	3	139	J857-RF-JLG09
3	J857-RF-LB11	1	1464.5	1149.5	132.5	300	x	4	132	125	300	x	3	124.5	J857-RF-JLG11
4	J857-RF-LB14	1	1010	695	55	300	x	3	55	47.5	300	x	2	47.5	-
5	J857-RF-LB18	1	1403	1088	101.5	300	x	4	101.5	94	300	x	3	94	J857-RF-JLG13
6	J857-RF-LB20	1	1366.5	1051.5	83.5	300	x	4	83	76	300	x	3	75.5	J857-RF-JLG15
7	J857-RF-LB27	1	1140.5	825.5	120.5	300	x	3	120	113	300	x	2	112.5	J857-RF-JLG17
8	J857-RF-LB29	1	975.5	660.5	38	300	x	3	37.5	30.5	300	x	2	30	-
9	J857-RF-LB41	1	1740.5	1425.5	120.5	300	x	5	120	113	300	x	4	112.5	J857-RF-JLG31
10	J857-RF-LB43	1	1348.5	1033.5	74.5	300	x	4	74	67	300	x	3	66.5	J857-RF-JLG33

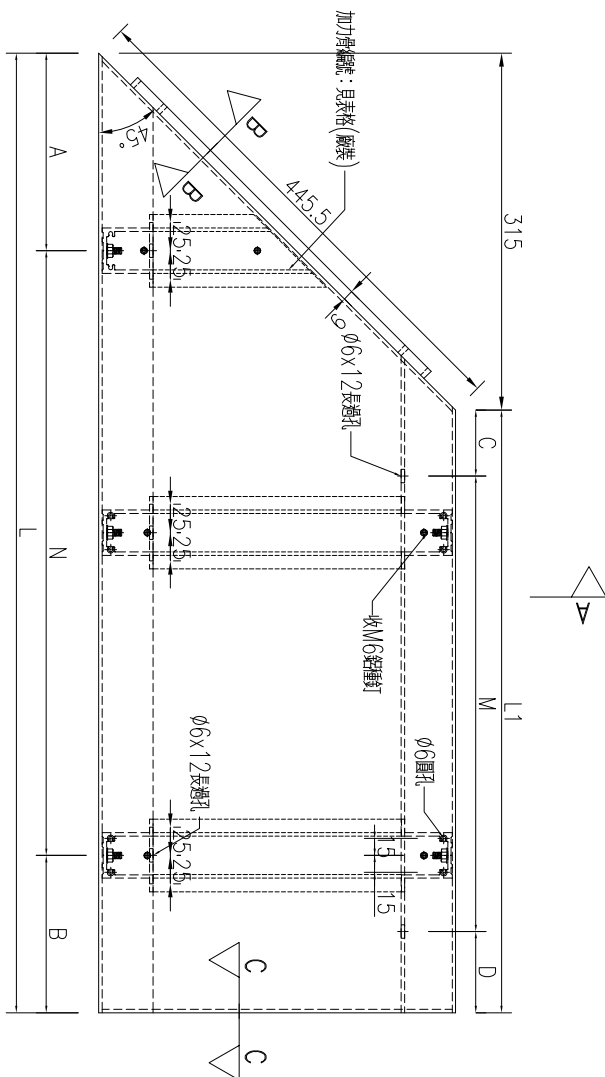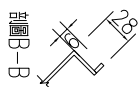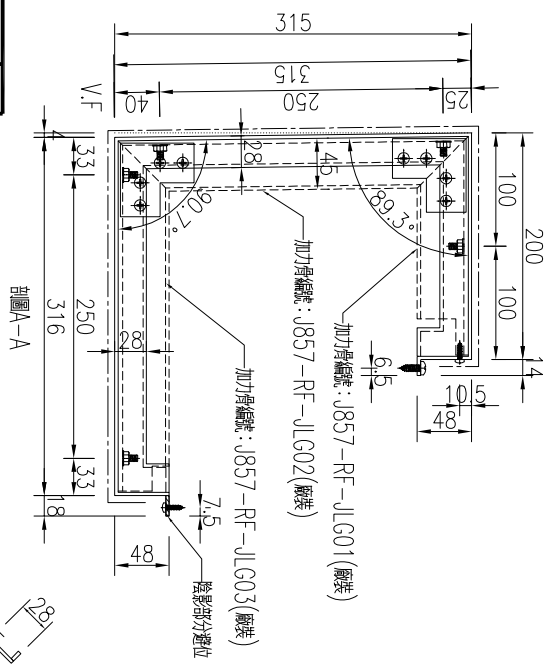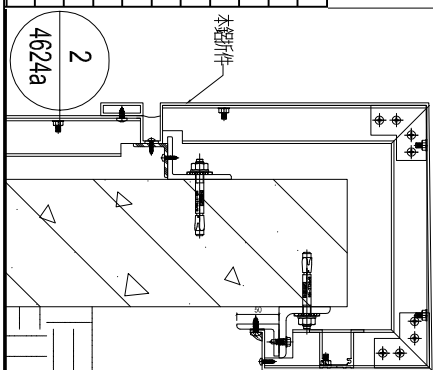

名稱	鋁板加工圖	制圖	吳禕瑜	2023.3.13	修改			
材料	3mm厚板	復核	王禮秋	2023.3.17	日期			
顏色	銅色(AL1)	批准			圖號	J857-RF-LB02		




工程號	J857	地盤	啓德6552
-----	------	----	--------

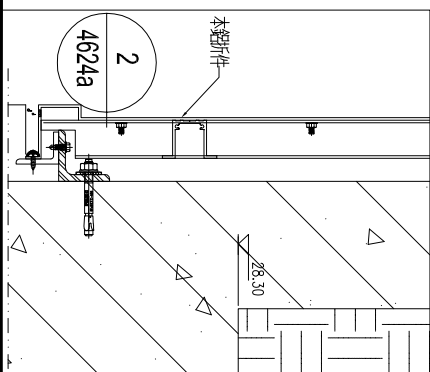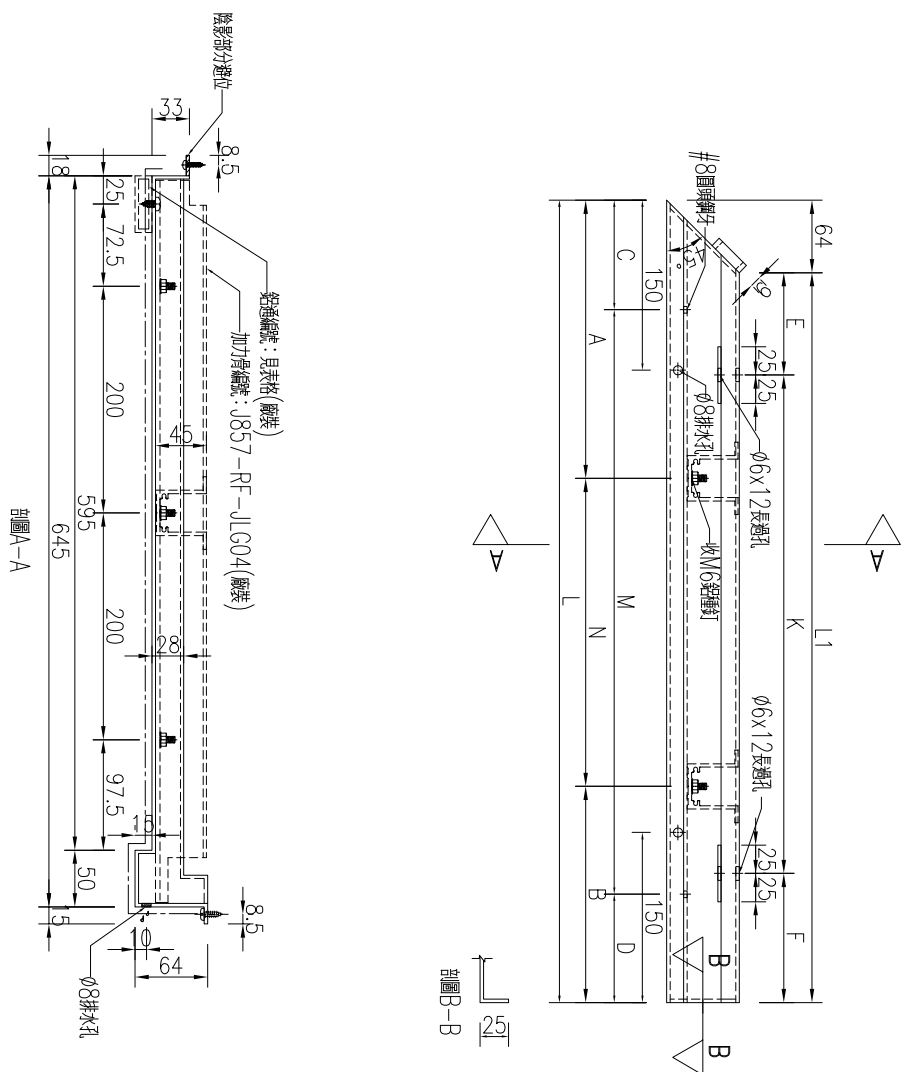


序號	物料編號	數量	長度L	長度L1	A	N	B	C	M	D	E	K	F	鋁通編號	
1	J857-RF-LB02a	1	1248.3	1184.3	174.3	300	x	3	174	124.3	300	x	3	102	J857-RF-LT2
2	J857-RF-LB05a	1	1493.5	1429.5	147	300	x	4	146.5	97	300	x	4	74.5	J857-RF-LT5
3	J857-RF-LB11a	1	1464.5	1400.5	132.5	300	x	4	132	82.5	300	x	4	60	J857-RF-LT11
4	J857-RF-LB14a	1	1010	946	55	300	x	3	55	205	300	x	2	173	J857-RF-LT14
5	J857-RF-LB18a	1	1403	1339	101.5	300	x	4	101.5	51.5	300	x	4	50	J857-RF-LT18
6	J857-RF-LB20a	1	1366.5	1302.5	83.5	300	x	4	83	33.5	300	x	4	26	J857-RF-LT20
7	J857-RF-LB27a	1	1140.5	1076.5	120.5	300	x	3	120	70.5	300	x	3	63	J857-RF-LT27
8	J857-RF-LB29a	1	975.5	911.5	38	300	x	3	37.5	188	300	x	2	155.5	J857-RF-LT29
9	J857-RF-LB41a	1	1740.5	1676.5	120.5	300	x	5	120	70.5	300	x	5	58	J857-RF-LT41
10	J857-RF-LB43a	1	1348.5	1284.5	74.5	300	x	4	74	24.5	300	x	3	192	J857-RF-LT43

名稱	鋁板加工圖	制圖	吳禕瑜	2023.3.13	修改			
材料	3mm厚板	復核	王禮秋	2023.3.17	日期			
顏色	銅色(AL1)	批准			圖號	J857-RF-LB02a		


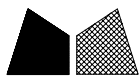


工程號	J857	地盤	啓德6552
-----	------	----	--------

序號	物料編號	數量	長度L	A		N		B
1	J857-RF-LB03	1	1200.5	150.25	300	x	3	150.25
2	J857-RF-LB06	2	1447	123.5	300	x	4	123.5
3	J857-RF-LB12	1	1417	108.5	300	x	4	108.5
4	J857-RF-LB21	2	1369	84.5	300	x	4	84.5
5	J857-RF-LB22	1	1384	92	300	x	4	92
6	J857-RF-LB23	1	1178	139	300	x	3	139
7	J857-RF-LB44	2	1301	50.5	300	x	4	50.5


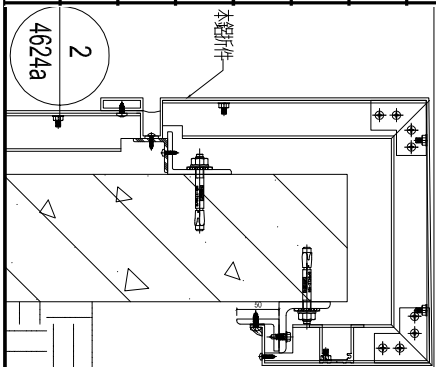


名稱	鋁板加工圖	制圖	吳禕瑜	2023.3.13	修改			
材料	3mm厚板	復核	王禮秋	2023.3.17	日期			
顏色	銅色(AL1)	批准			圖號	J857-RF-LB03		

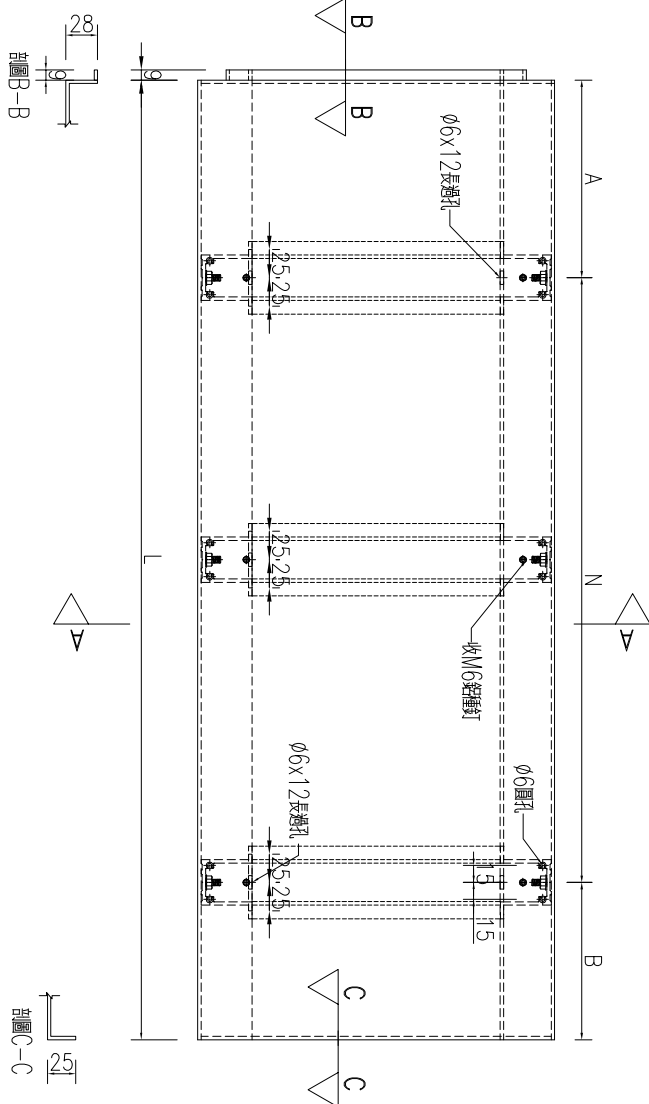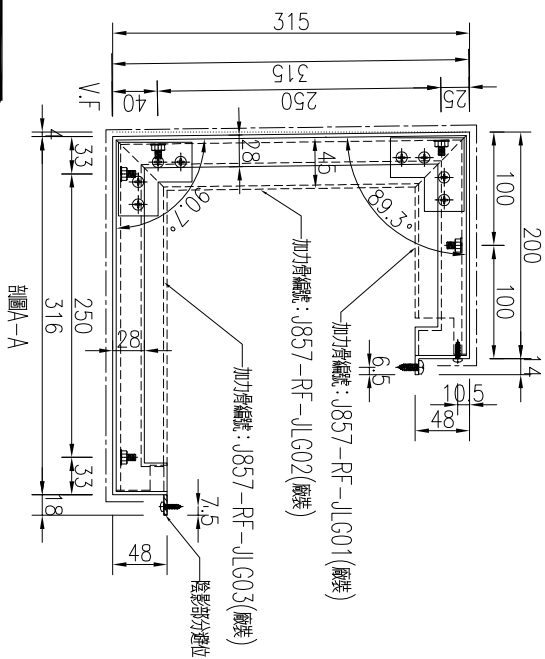



工程號	J857	地盤	啓德6552
-----	------	----	--------

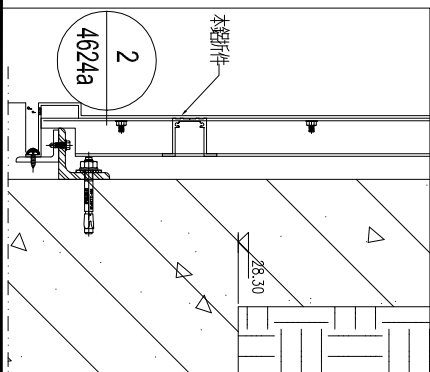
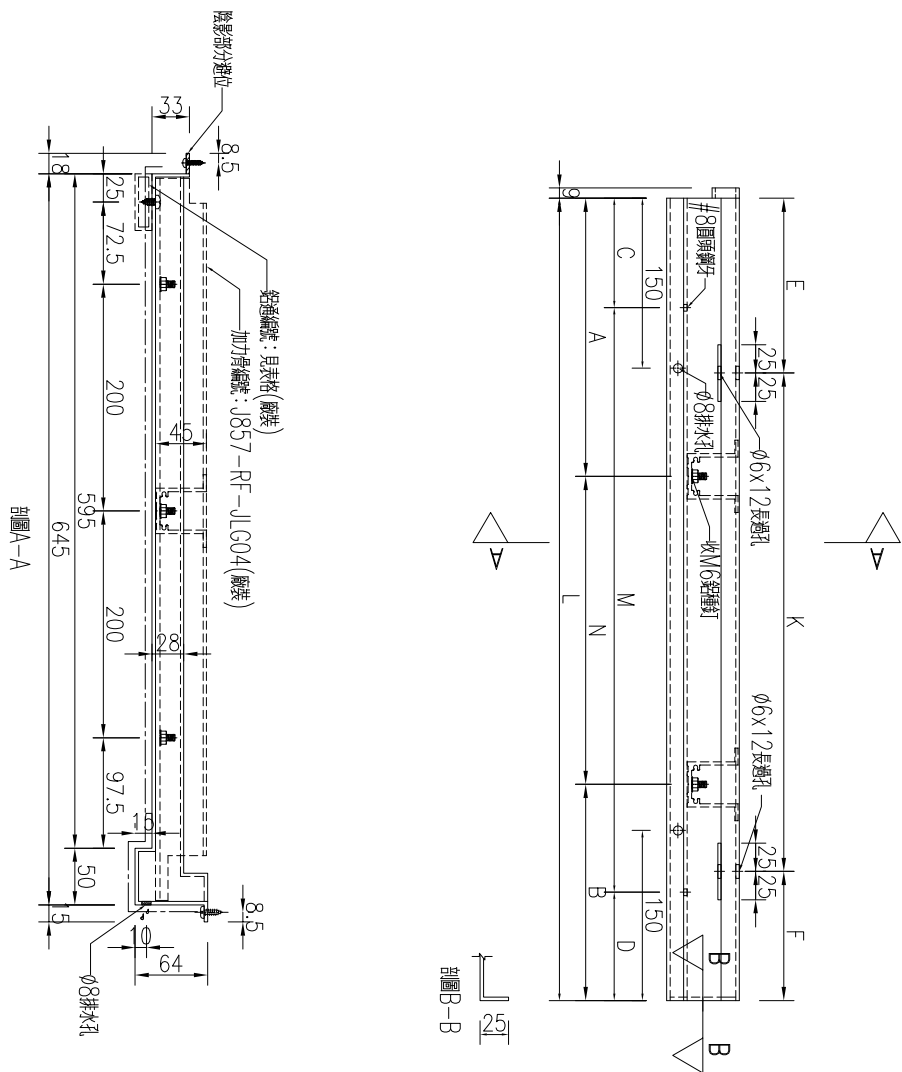


序號	物料編號	數量	長度L	A		N		B	C		M		D	E		K		F	鉅通編號	
1	J857-RF-LB03a	1	1200.5	150.25		300	x	3	150.25	100.25	300	x	3	200.25	210.25	300	x	3	90.25	J857-RF-LT3
2	J857-RF-LB06a	2	1447	123.5		300	x	4	123.5	73.5	300	x	4	173.5	183.5	300	x	4	63.5	J857-RF-LT6
3	J857-RF-LB12a	1	1417	108.5		300	x	4	108.5	58.5	300	x	4	158.5	168.5	300	x	4	48.5	J857-RF-LT12
4	J857-RF-LB21a	2	1369	84.5		300	x	4	84.5	34.5	300	x	4	134.5	144.5	300	x	4	24.5	J857-RF-LT21
5	J857-RF-LB22a	1	1384	92		300	x	4	92	42	300	x	4	142	152	300	x	4	32	J857-RF-LT22
6	J857-RF-LB23a	1	1178	139		300	x	3	139	89	300	x	3	189	199	300	x	3	79	J857-RF-LT23
7	J857-RF-LB44a	2	1301	50.5		300	x	4	50.5	200.5	300	x	3	200.5	200.5	300	x	3	200.5	J857-RF-LT44


名稱	鋁板加工圖	制圖	吳禕瑜	2023.3.13	修改			
材料	3mm厚板	復核	王禮秋	2023.3.17	日期			
顏色	銅色(AL1)	批准			圖號	J857-RF-LB03a		

工程號 J857 地盤 啓德6552




序號	物料編號	數量	長度L	長度L1	A	N	B	C	M	D	加力骨編號
1	J857-RF-LB04	1	1247.3	932.3	173.8	300	173.5	166.3	300	2	166 J857-RF-JLG08
2	J857-RF-LB13	1	1464.5	1149.5	132.5	300	132	125	300	3	124.5 J857-RF-JLG12
3	J857-RF-LB17	1	1313	998	56.5	300	56.5	49	300	3	49 -
4	J857-RF-LB19	1	1403	1088	101.5	300	101.5	94	300	3	94 J857-RF-JLG14
5	J857-RF-LB26	1	975.5	660.5	38	300	37.5	30.5	300	2	30 -
6	J857-RF-LB28	1	1140.5	825.5	120	300	120.5	112.5	300	2	113 J857-RF-JLG18
7	J857-RF-LB32	1	1235.5	920.5	167.5	300	168	160	300	2	160.5 J857-RF-JLG20
8	J857-RF-LB42	1	1740.5	1425.5	120	300	120.5	113	300	4	112.5 J857-RF-JLG32
9	J857-RF-LB50	1	925	610	146	300	179	155	300	1	155 J857-RF-JLG06

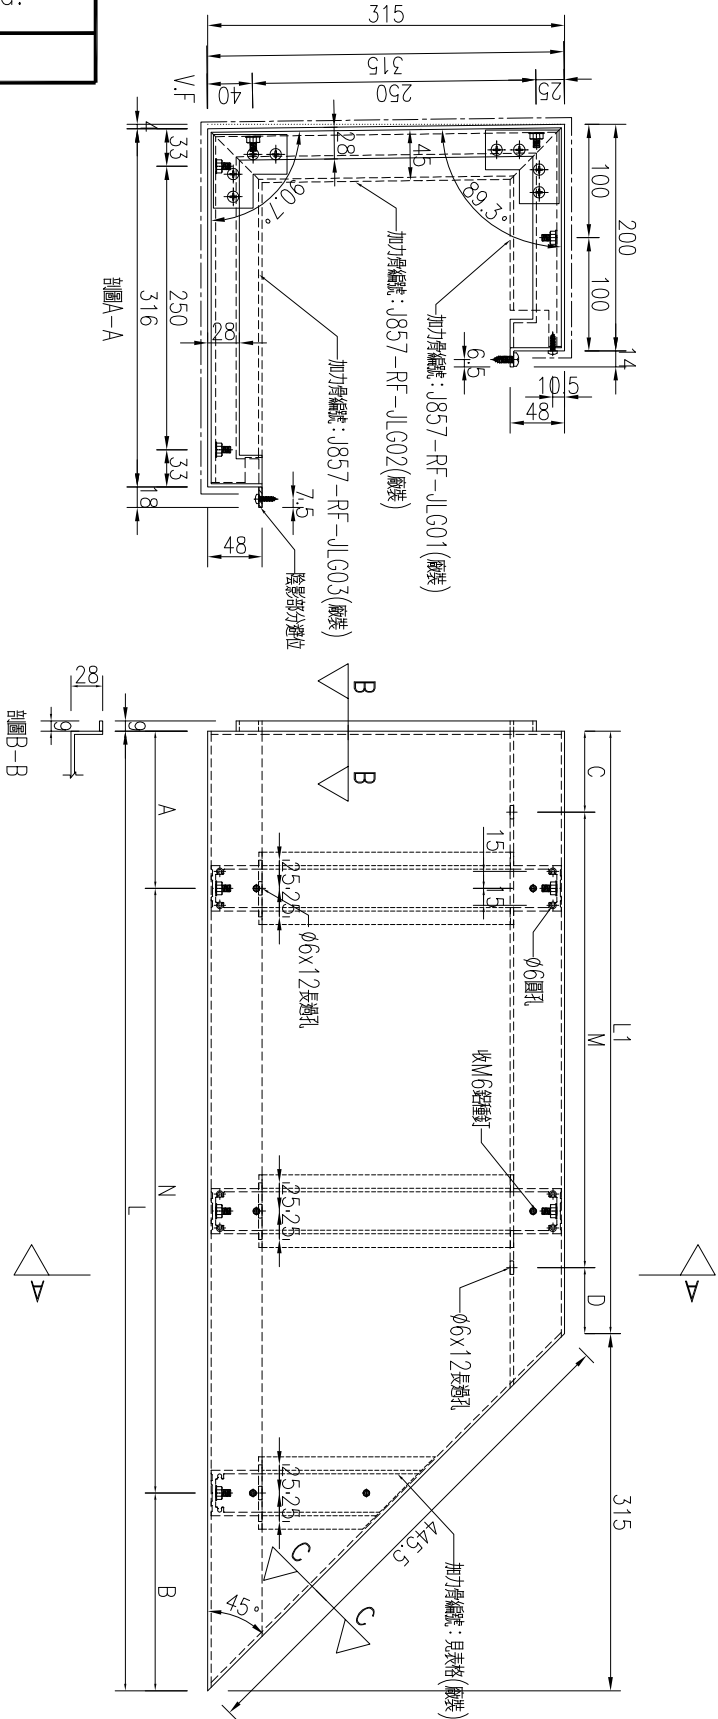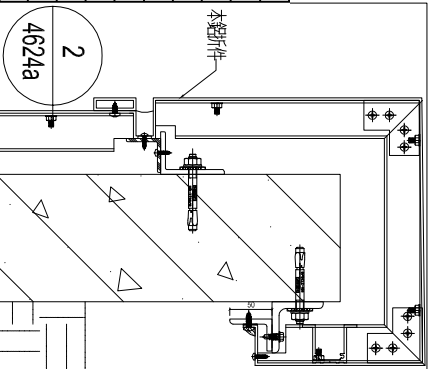

名稱	鋁板加工圖	制圖	吳禕瑜	2023.3.13	修改		
材料	3mm厚鋁板	復核	王禮秋	2023.3.17	日期		
顏色	銅色(AL1)	批准			圖號	J857-RF-LB04	

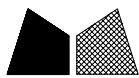


工程號	J857	地盤	啓德6552
-----	------	----	--------

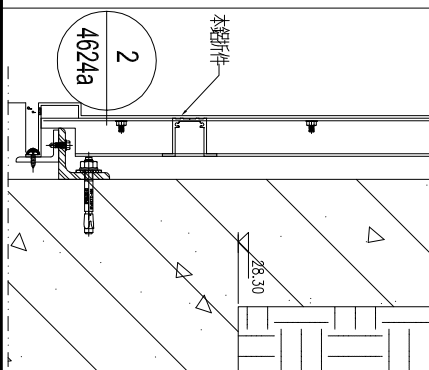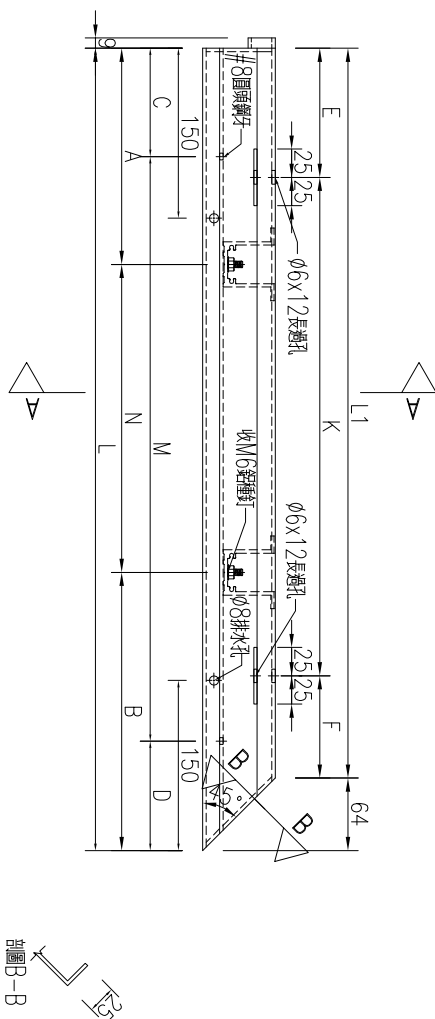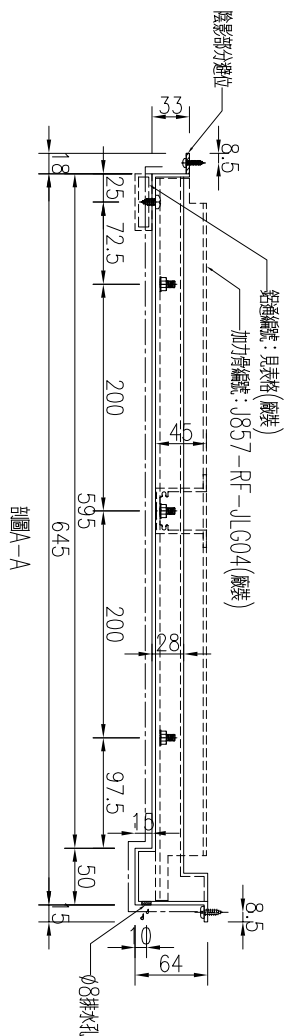


序號	物料編號	數量	長度L	長度L1	A	N	B	C	M	D	E	K	F	鋁通編號	
1	J857-RF-LB04a	1	1247.3	1183.3	173.8	300	x	3	173.5	123.8	300	x	3	171.8	J857-RF-LT4
2	J857-RF-LB13a	1	1464.5	1400.5	132.5	300	x	4	132	82.5	300	x	4	120.5	J857-RF-LT13
3	J857-RF-LB17a	1	1313	1249	56.5	300	x	4	56.5	16.5	300	x	3	174.5	J857-RF-LT17
4	J857-RF-LB19a	1	1403	1339	101.5	300	x	4	101.5	51.5	300	x	4	89	J857-RF-LT19
5	J857-RF-LB26a	1	975.5	911.5	38	300	x	3	37.5	188	300	x	2	155.5	J857-RF-LT26
6	J857-RF-LB28a	1	1140.5	1076.5	120	300	x	3	120.5	70	300	x	3	113.5	J857-RF-LT28
7	J857-RF-LB32a	1	1235.5	1171.5	167.5	300	x	3	168	117.5	300	x	3	161	J857-RF-LT32
8	J857-RF-LB42a	1	1740.5	1676.5	120	300	x	5	120.5	120	300	x	5	118.5	J857-RF-LT42
9	J857-RF-LB50a	1	925	861	146	300	x	2	179	96	300	x	2	170.5	J857-RF-LT50

名稱	鋁板加工圖	制圖	吳禕瑜	2023.3.13	修改			
材料	3mm厚板	復核	王禮秋	2023.3.17	日期			
顏色	銅色(AL1)	批准			圖號	J857-RF-LB04a		

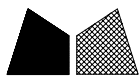


啓德6552

序號	物料編號	數量	長度L	長度L1	A	N	B	C	M	D	加力骨編號				
1	J857-RF-1B07	1	1709.5	1394.5	105	300	x	5	104.5	97.5	300	x	4	97	J857-RF-JLG10
2	J857-RF-1B09	1	1625.5	1310.5	63	300	x	5	62.5	55.5	300	x	4	55	-
3	J857-RF-1B15	1	1281	966	40.5	300	x	4	40.5	33	300	x	3	33	-
4	J857-RF-1B24	1	915.5	600.5	158	300	x	2	157.5	150.5	300	x	1	150	J857-RF-JLG16
5	J857-RF-1B30	1	1315.5	1000.5	58	300	x	4	57.5	50.5	300	x	3	50	-
6	J857-RF-1B39	1	1225.5	910.5	163	300	x	3	162.5	155.5	300	x	2	155	J857-RF-JLG28

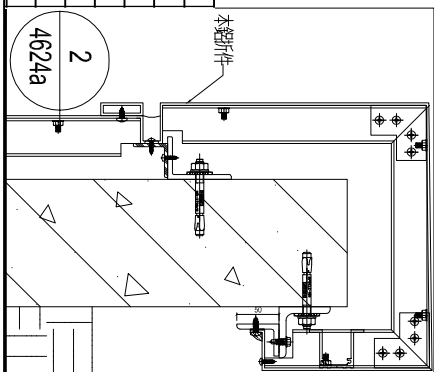



顏色	銅色(AL1)
----	---------

J857-RF-LB07

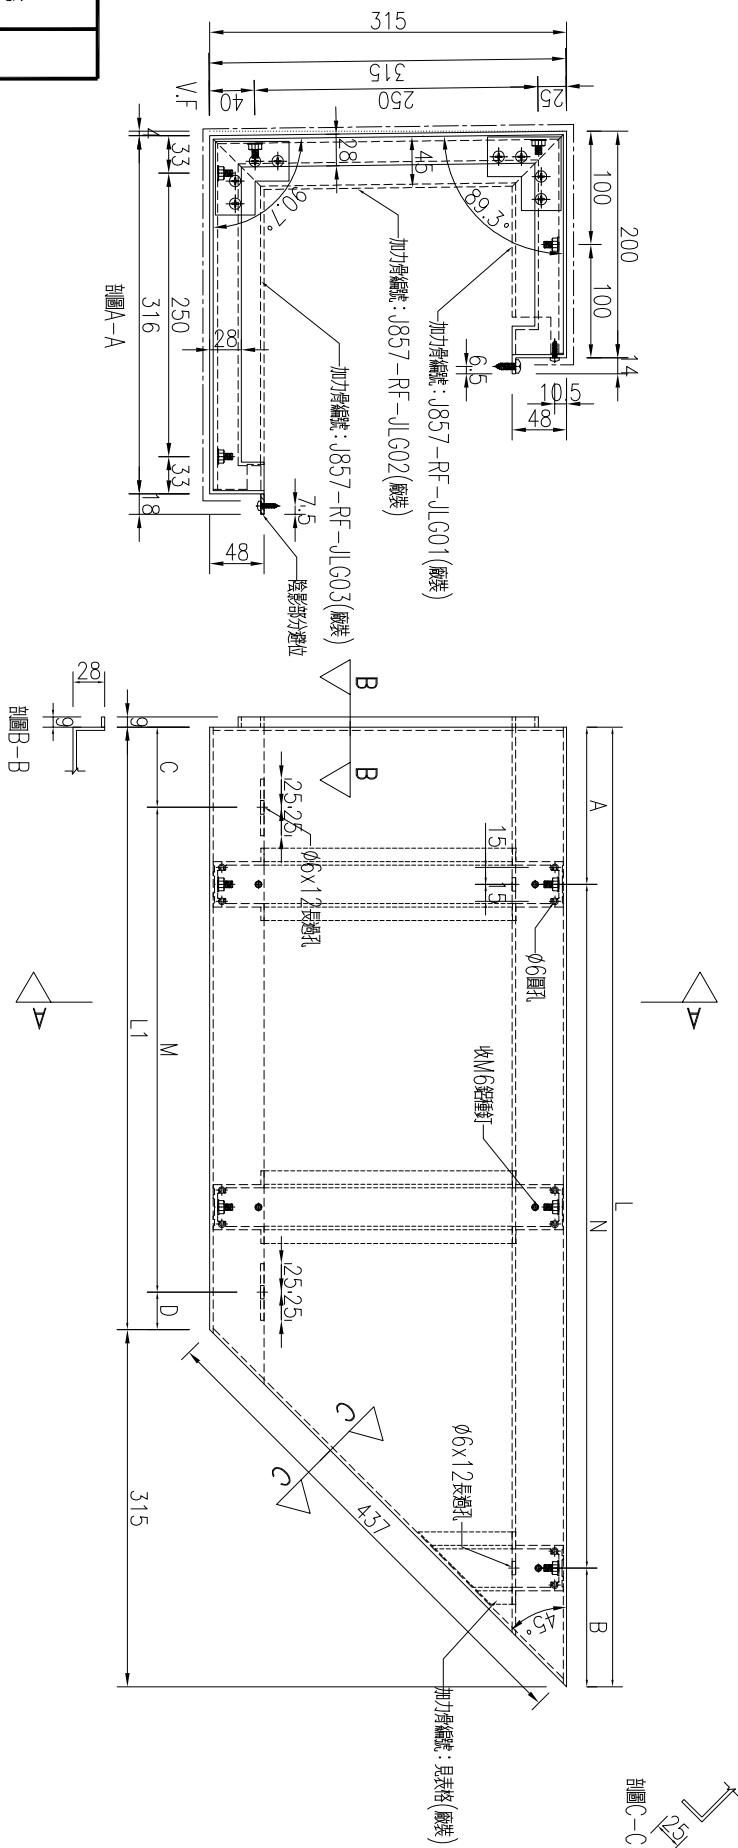




工程號	J857	地盤	啓德6552
-----	------	----	--------

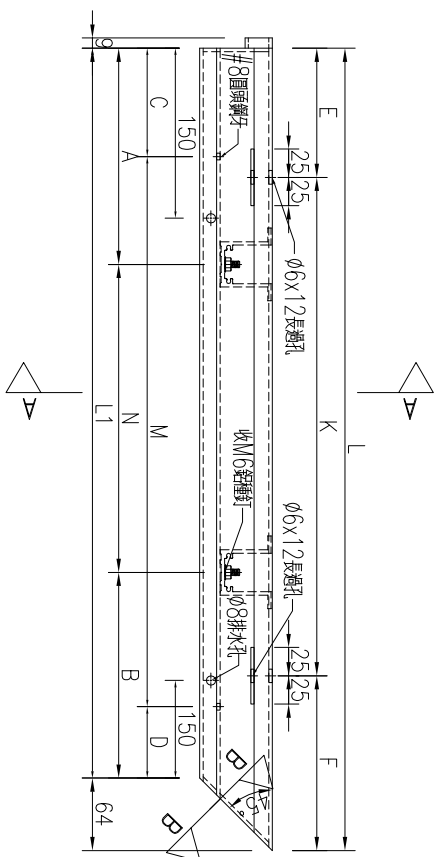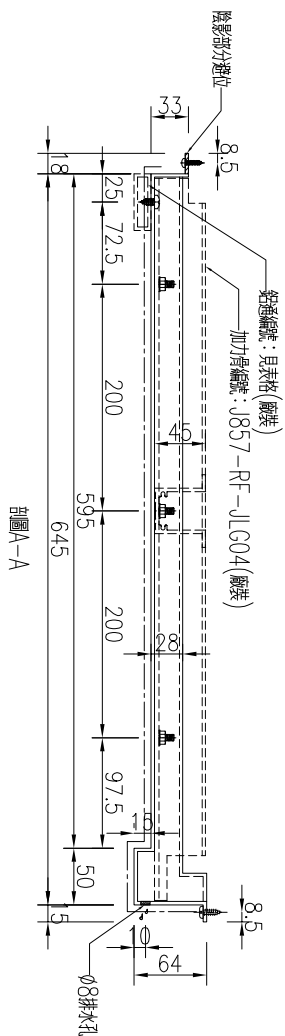




序號	物料編號	數量	長度L	長度l	A	N	B	C	M	D	E	K	F	鋁通編號
1	J857-RF-LB07a	1	1458.5	1394.5	105	300	x	4	89.5	55	300	x	4	J857-RF-LT7
2	J857-RF-LB09a	1	1374.5	1310.5	48	300	x	4	62.5	205	300	x	4	J857-RF-LT9
3	J857-RF-LB15a	1	1030	966	40.5	300	x	2	325.5	23	300	x	2	J857-RF-LT15
4	J857-RF-LB24a	1	664.5	600.5	158	300	x	1	142.5	90	300	x	1	J857-RF-LT24
5	J857-RF-LB30a	1	1064.5	1000.5	58	300	x	3	42.5	200	300	x	3	J857-RF-LT30
6	J857-RF-LB39a	1	974.5	910.5	162.5	300	x	2	148	112.5	300	x	3	J857-RF-LT39

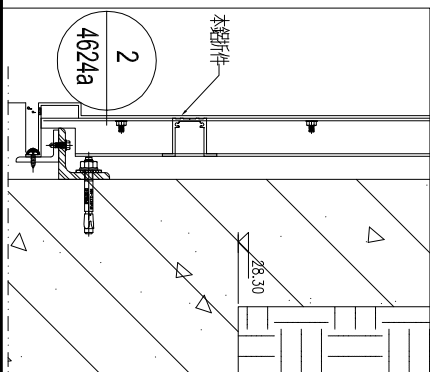

名稱	鋁板加工圖	制圖	吳禕瑜	2023.3.13	修改			
材料	3mm厚板	復核	王禮秋	2023.3.17	日期			
顏色	銅色(AL1)	批准			圖號	J857-RF-LB07a		

工程號 J857 地盤 啓德6552



序號	物料編號	數量	長度L	長度L1	A		N		B	C		M		D	加力骨編號
1	J857-RF-LB08	1	1625.5	1310.5	63	300	x	5	62.5	55.5	300	x	4	55	-
2	J857-RF-LB16	1	1628	1313	64	300	x	5	64	56.5	300	x	4	56.5	-
3	J857-RF-LB25	1	1290.5	975.5	45.5	300	x	4	45	38	300	x	3	37.5	-
4	J857-RF-LB31	1	1550.5	1235.5	175.5	300	x	4	175	168	300	x	3	167.5	J857-RF-JLG19
5	J857-RF-LB38	1	1225.5	910.5	163	300	x	3	162.5	155.5	300	x	2	155	J857-RF-JLG27

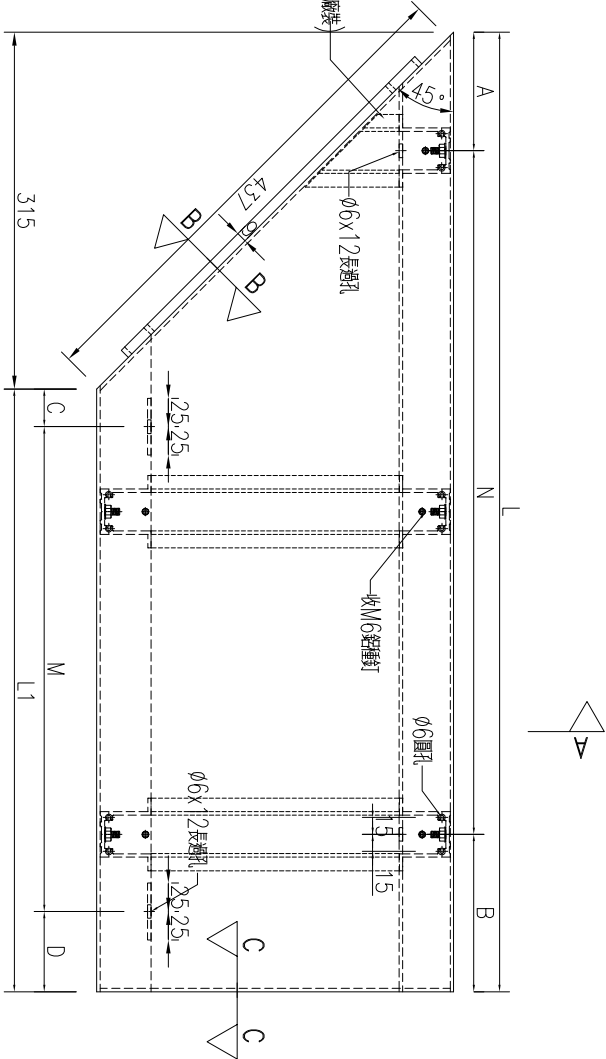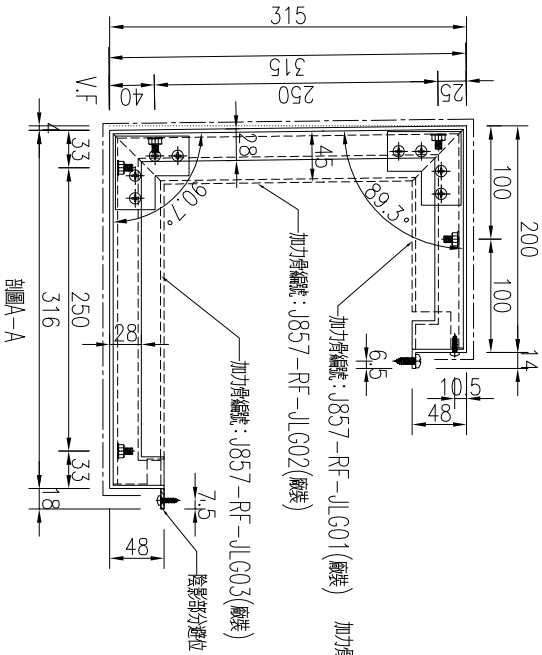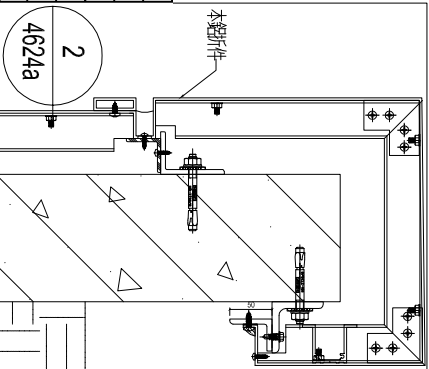

名稱	鋁板加工圖	制圖	吳禕瑜	2023.3.13	修改			
材料	3mm厚鋁板	復核	王禮秋	2023.3.17	日期			
顏色	銅色(AL1)	批准			圖號	J857-RF-LB08		



工程號	J857	地盤	啓德6552
-----	------	----	--------




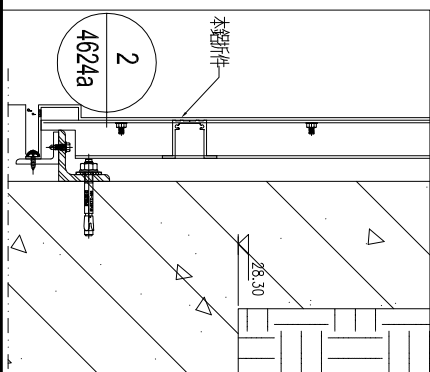
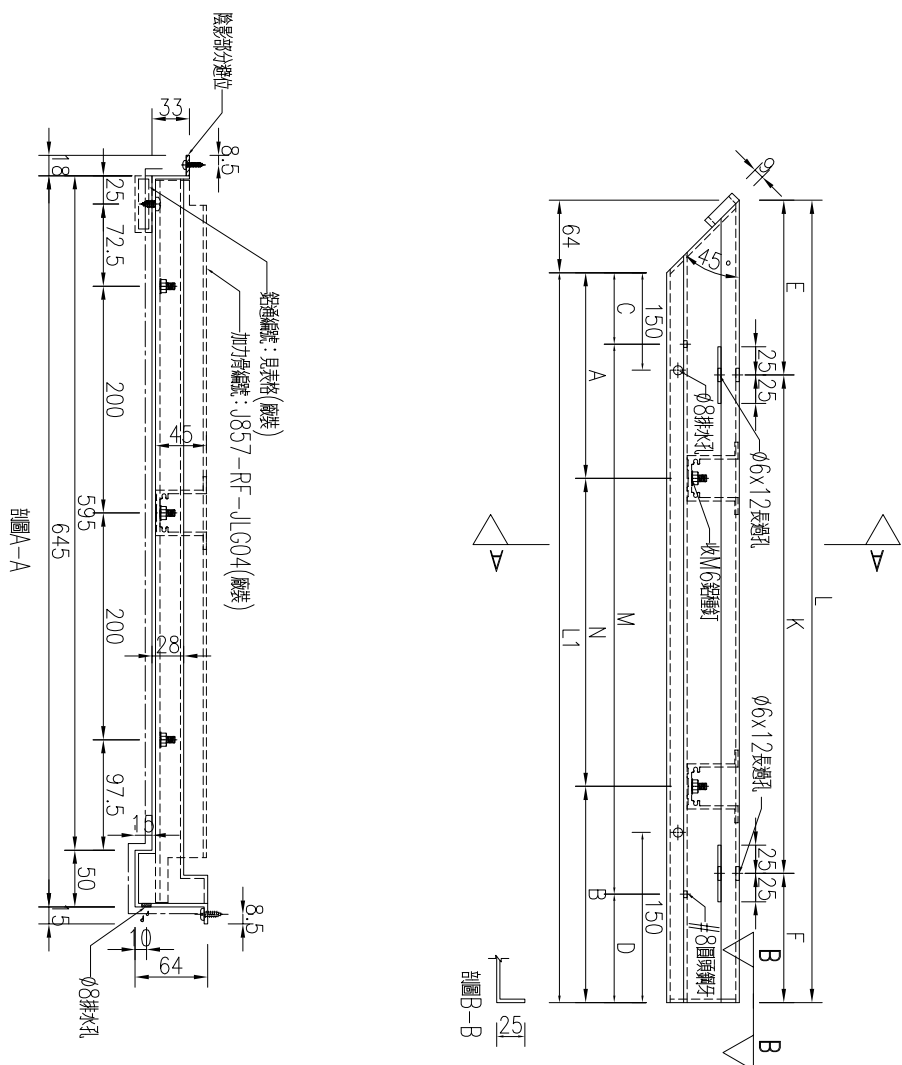


序號	物料編號	數量	長度L	長度L1	A	N	B	C	M	D	E	K	F	鋁通編號
1	J857-RF-LB08a	1	1374.5	1310.5	48	300	x	4	62.5	205	300	x	4	J857-RF-LT8
2	J857-RF-LB16a	1	1377	1313	49	300	x	4	64	206.5	300	x	4	J857-RF-LT16
3	J857-RF-LB25a	1	1039.5	975.5	30.5	300	x	3	45	188	300	x	3	J857-RF-LT25
4	J857-RF-LB31a	1	1299.5	1235.5	160.5	300	x	3	175	110.5	300	x	3	J857-RF-LT31
5	J857-RF-LB38a	1	974.5	910.5	148	300	x	2	162.5	98	300	x	2	J857-RF-LT38


名稱	鋁板加工圖	制圖	吳禕瑜	2023.3.13	修改			
材料	3mm厚板	復核	王禮秋	2023.3.17	日期			
顏色	銅色(AL1)	批准			圖號	J857-RF-LB08a		

工程號	J857	地盤	啓德6552
-----	------	----	--------

產品編號	L (MM)	數量	A	N	M	B	N1	M1	備註
		1							

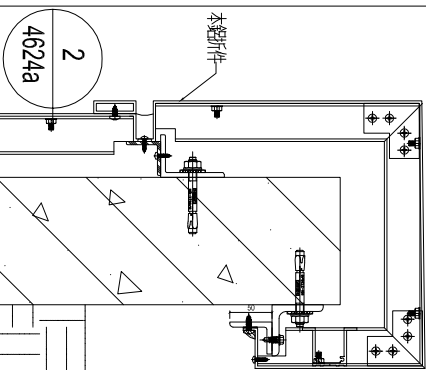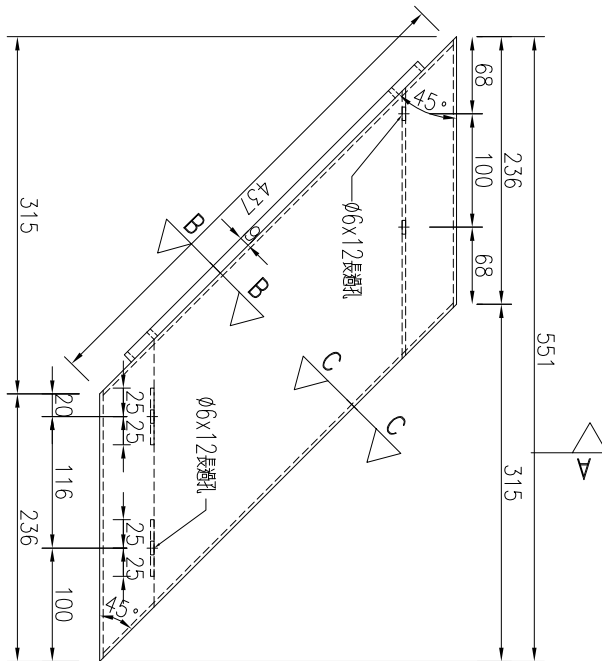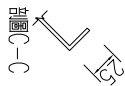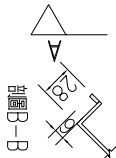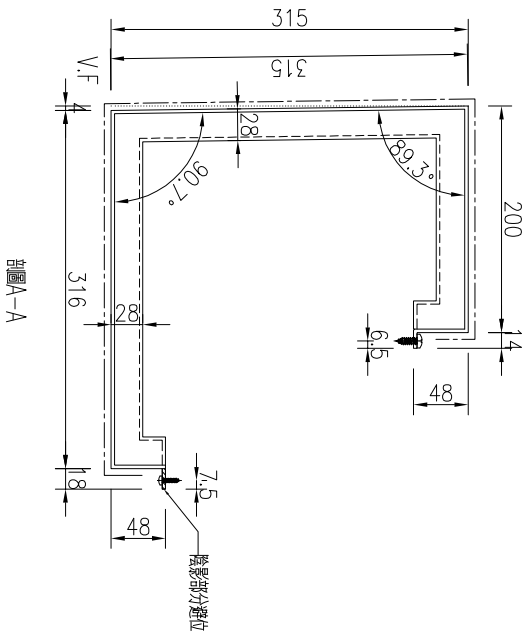




名稱	鋁板加工圖	制圖	吳禕瑜	2023.3.13	修改			
材料	3mm厚鋁板	復核	王禮秋	2023.3.17	日期			
顏色	銅色(AL1)	批准			圖號	J857-RF-LB10		

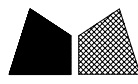

美特鋁質有限公司
MIDI Aluminium Fabricator Ltd.

產品編號	L(MM)	數量	A	N	M	B	N1	M1	備註
		1							



工程號	J857	地盤	啓德6552
-----	------	----	--------

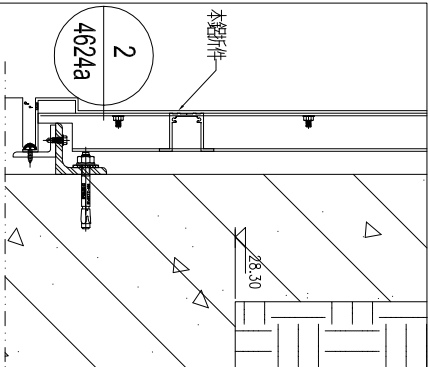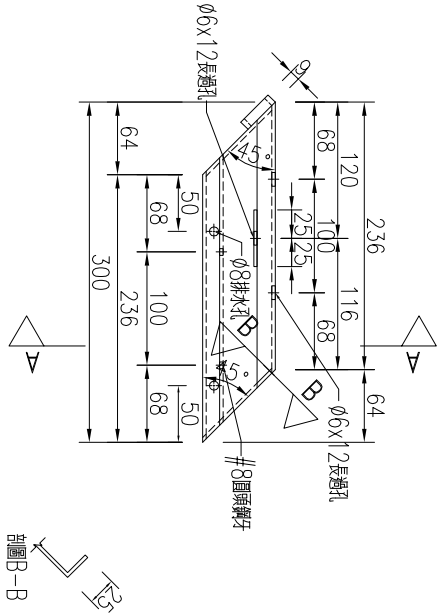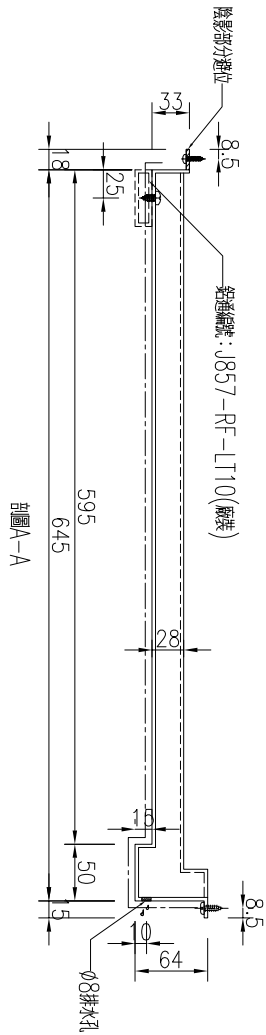

名稱	鋁板加工圖	制圖	吳禕瑜	2023.3.13	修改			
材料	3mm厚鋁板	復核	王禮秋	2023.3.17	日期			
顏色	銅色(AL1)	批准			圖號	J857-RF-LB10a		

工程號	J857	地盤	啓德6552
-----	------	----	--------

產品編號	L(MM)	數量	A	N	M	B	N1	M1	備註
		1							


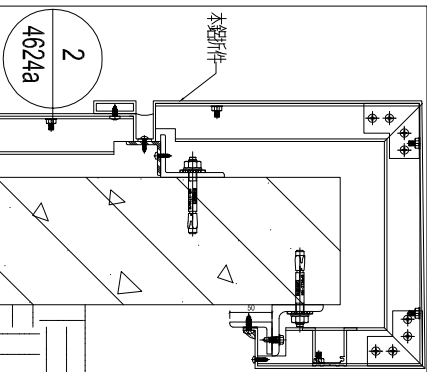
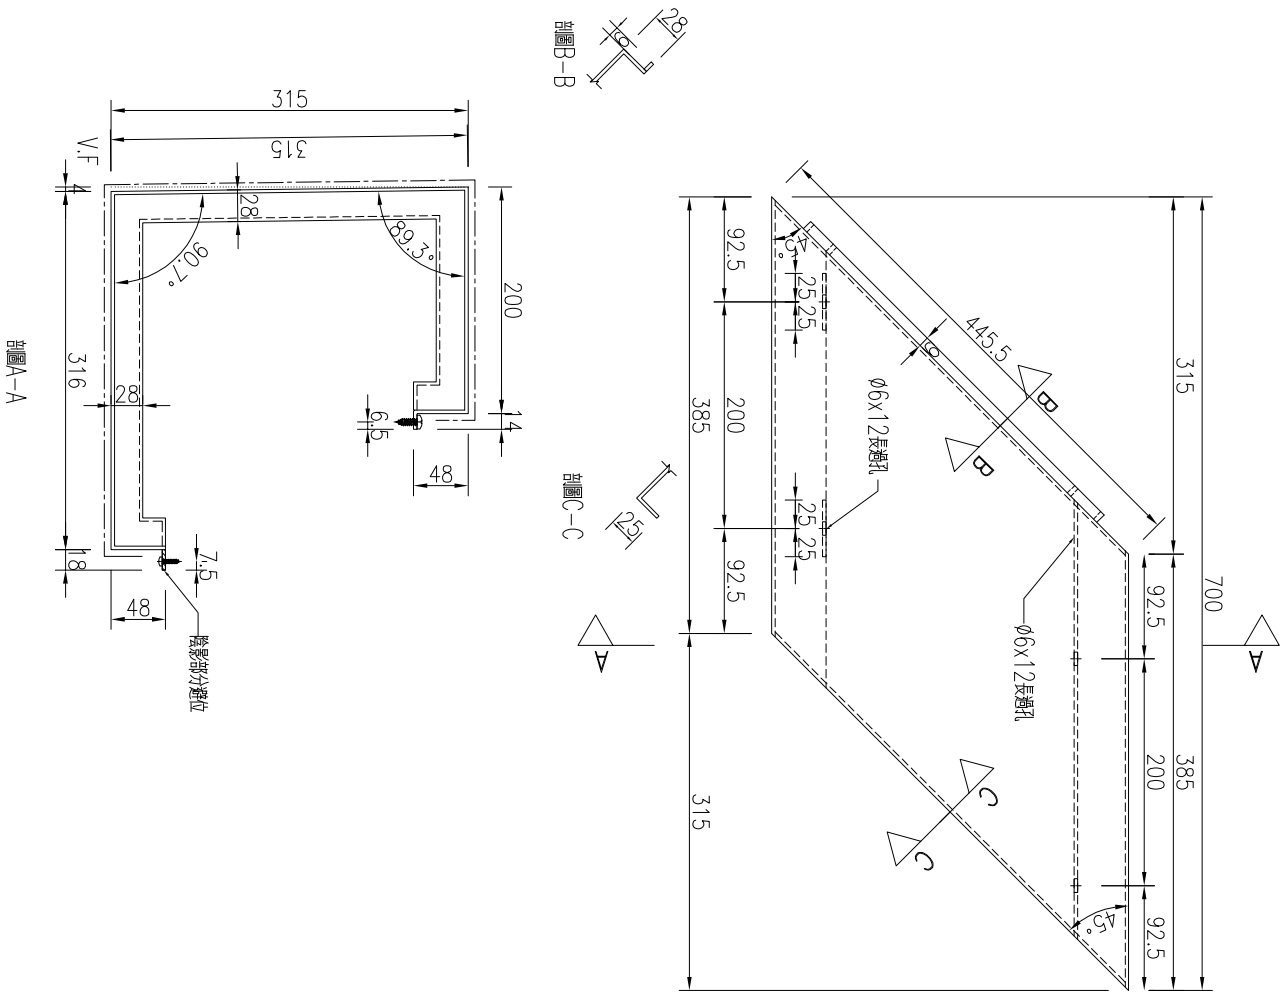


名稱	鋁板加工圖	制圖	吳禕瑜	2023.3.13	修改			
材料	3mm厚鋁板	復核	王禮秋	2023.3.17	日期			
顏色	銅色(AL1)	批准			圖號	J857-RF-LB33		



產品編號	L(MM)	數量	A	N	M	B	N1	M1	備註
		1							

工程號	J857	地盤	啓德6552
-----	------	----	--------


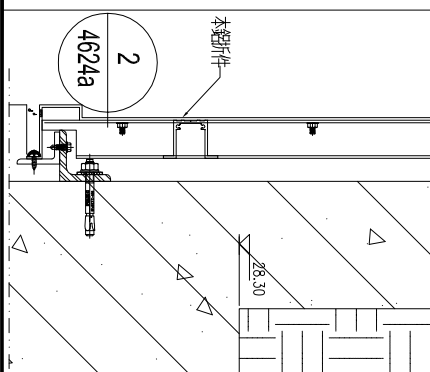
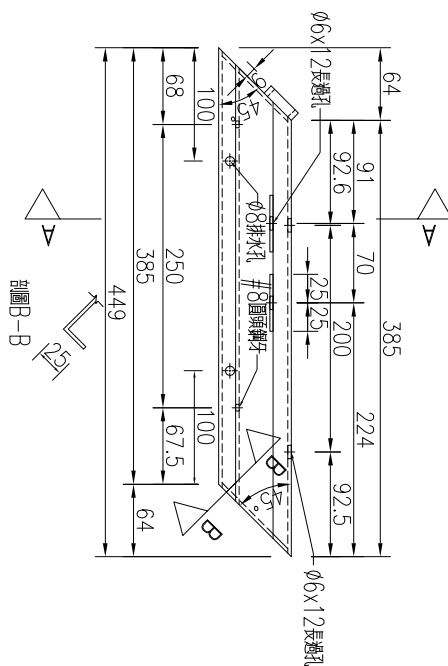
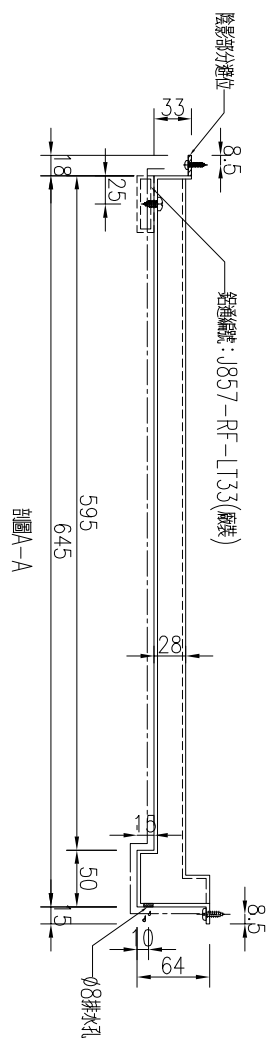


名稱	鋁板加工圖	制圖	吳禕瑜	2023.3.13	修改			
材料	3mm厚鋁板	復核	王禮秋	2023.3.17	日期			
顏色	銅色(AL1)	批准			圖號	J857-RF-LB33a		



工程號	J857	地盤	啓德6552
-----	------	----	--------



序號	物料編號	數量	長度L	長度L1	A	B	C	M	D	加力骨編號1	加力骨編號2		
1	J857-RF-LB34	1	2051	1736	118	118	118	300	x	5	118	J857-RF-JLG21	J857-RF-JLG22
2	J857-RF-LB36	1	1676	1361	80.5	300	300	x	4	80.5	-	-	-
3	J857-RF-LB40	1	901	586	143	300	x	1	143	J857-RF-JLG29	J857-RF-JLG30	-	-

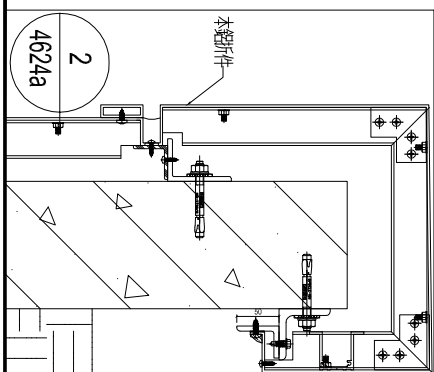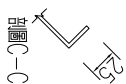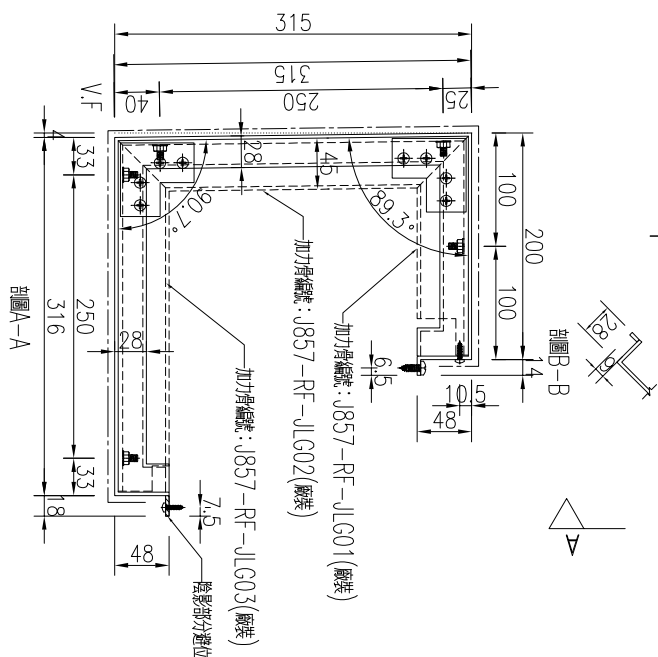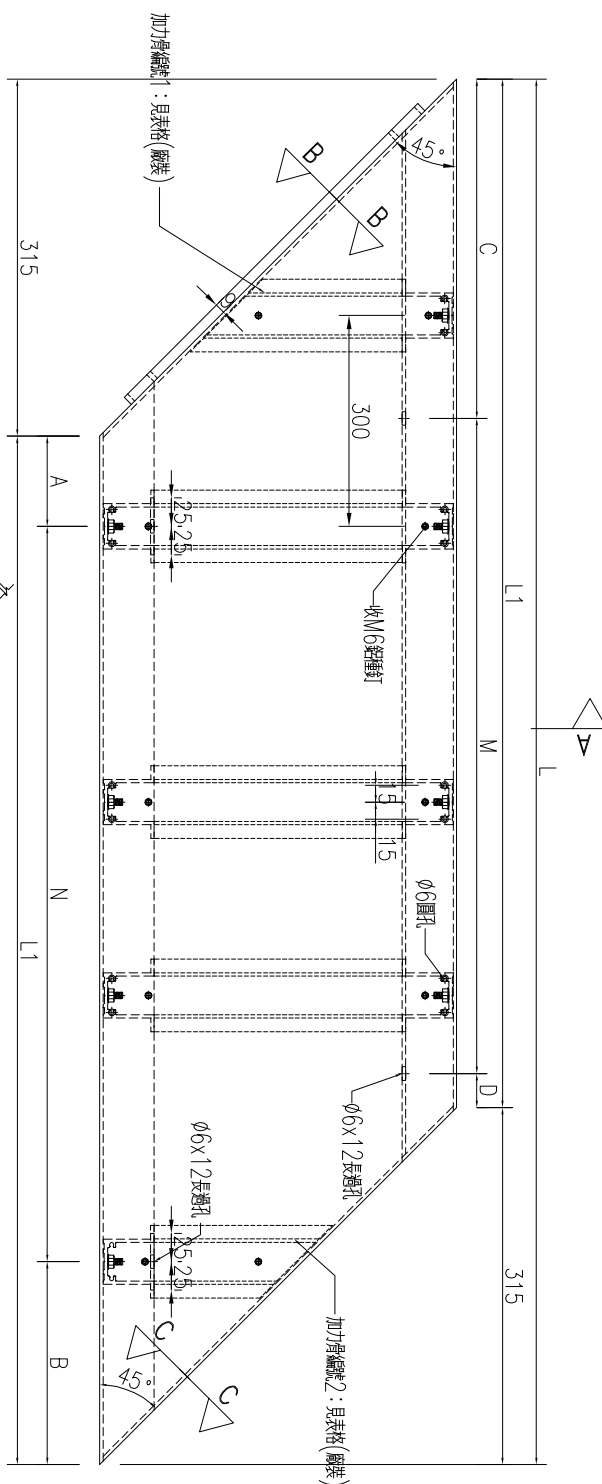

名稱	鋁板加工圖	制圖	吳禕瑜	2023.3.13	修改			
材料	3mm厚板	復核	王禮秋	2023.3.17	日期			
顏色	銅色(AL1)	批准			圖號	J857-RF-LB34		






工程號	J857	地盤	啓德6552
-----	------	----	--------

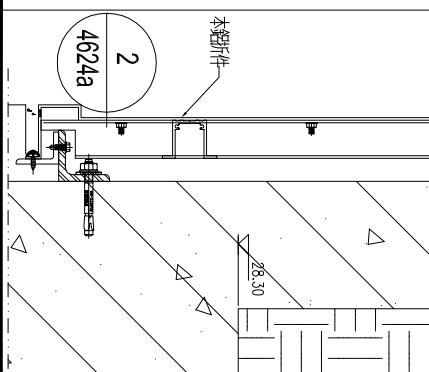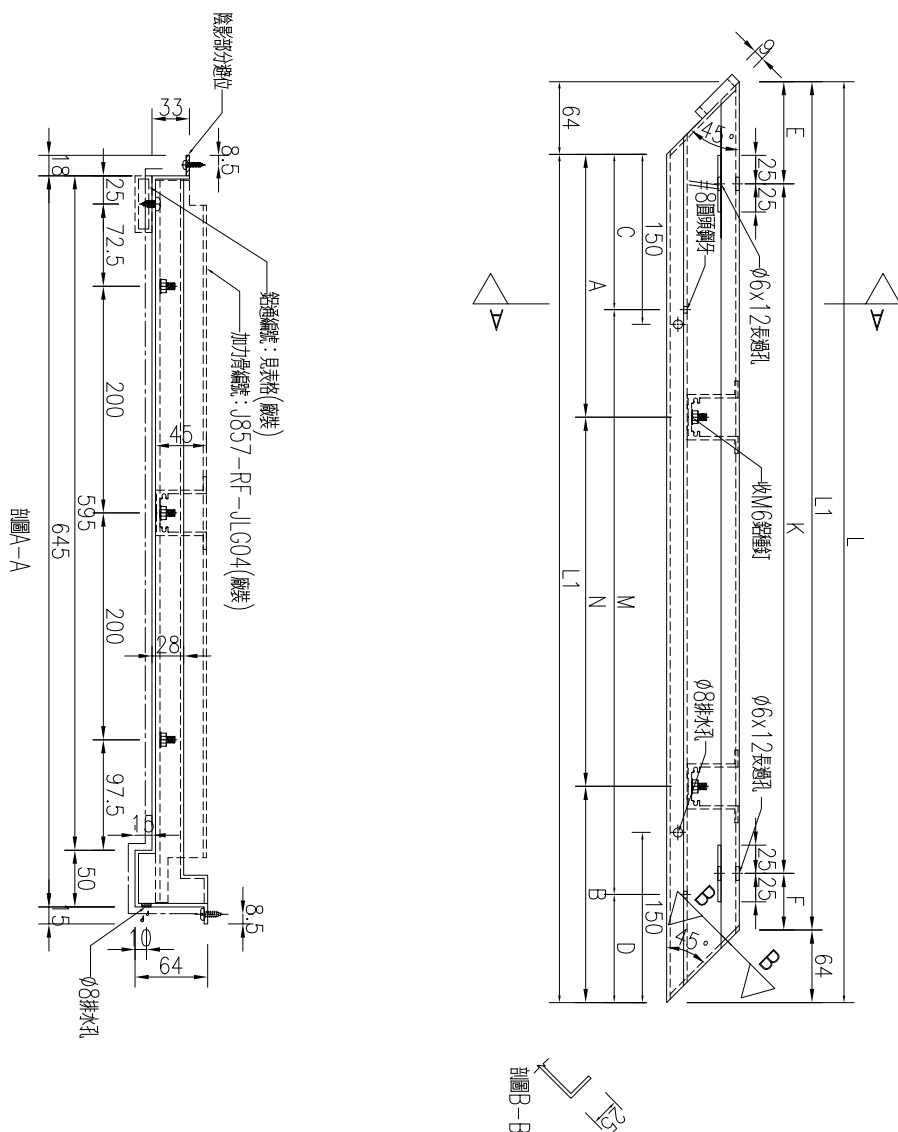

序號	物料編號	數量	長度	長度1	A	N	B	C	M	D	E	K	F	鋁通編號	
1	J857-RF-LB34a	1	1800	1736	118	300	x	5	118	68	300	x	5	178	J857-RF-LT34
2	J857-RF-LB36a	1	1425	1361	80.5	300	x	4	80.5	30.5	300	x	3	230.5	J857-RF-LT36
3	J857-RF-LB40a	1	650	586	143	300	x	1	143	93	300	x	1	203	J857-RF-LT40

名稱	鋁板加工圖	制圖	吳禕瑜	2023.3.13	修改			
材料	3mm厚板	復核	王禮秋	2023.3.17	日期			
顏色	銅色(AL1)	批准			圖號	J857-RF-LB34a		



序號	物料編號	數量	長度L	長度L1	A	N	B	C		M	D	加力骨編號1	加力骨編號2			
1	J857-RF-LB35	1	1800.5	1485.5	143	300	x	4	142.5	143	300	x	4	142.5	J857-RF-JLG23	J857-RF-JLG24
2	J857-RF-LB37	1	958	643	171.5	300	x	1	171.5	21.5	300	x	2	21.5	J857-RF-JLG25	J857-RF-JLG26

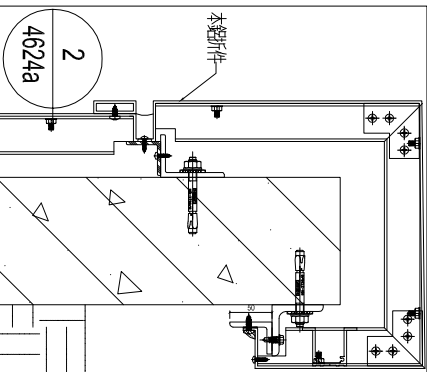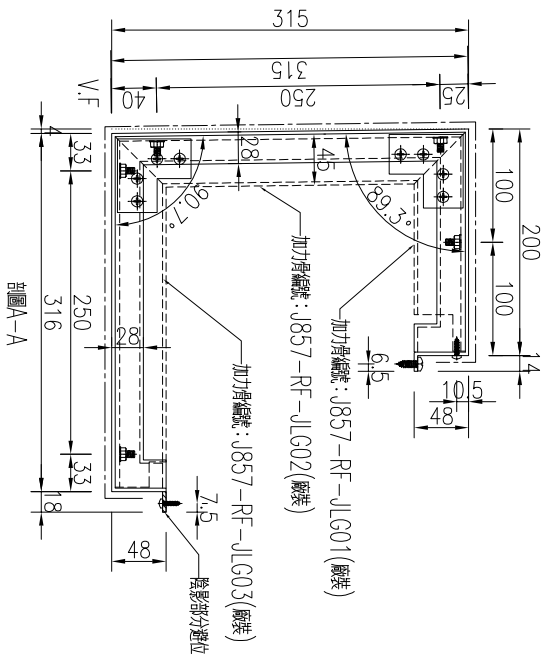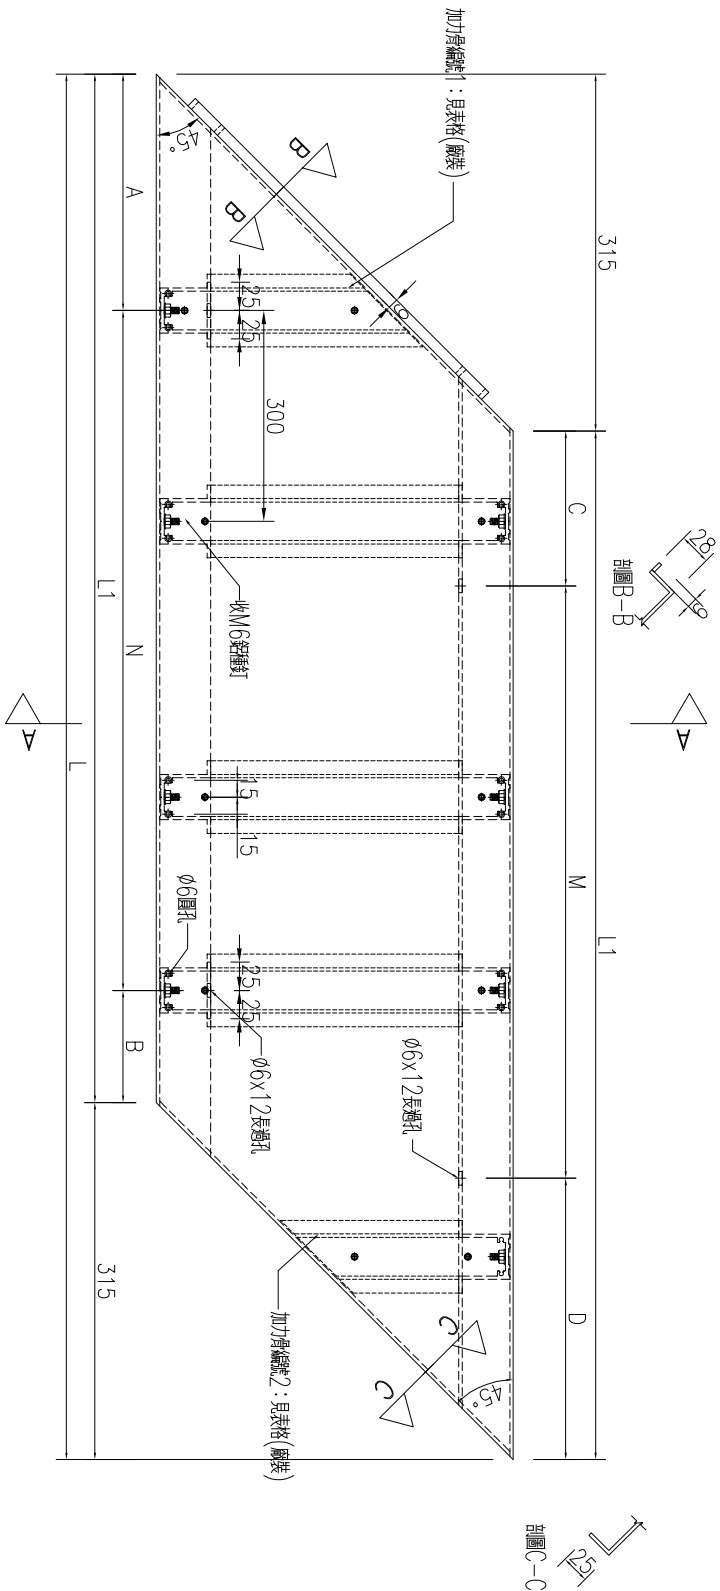

名稱	鋁板加工圖	制圖	吳禕瑜	2023.3.13	修改			
材料	3mm厚鋁板	復核	王禮秋	2023.3.17	日期			
顏色	銅色(AL1)	批准			圖號	J857-RF-LB35		



工程號	J857	地盤	啓德6552
-----	------	----	--------

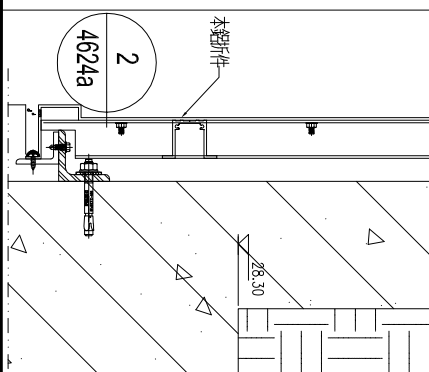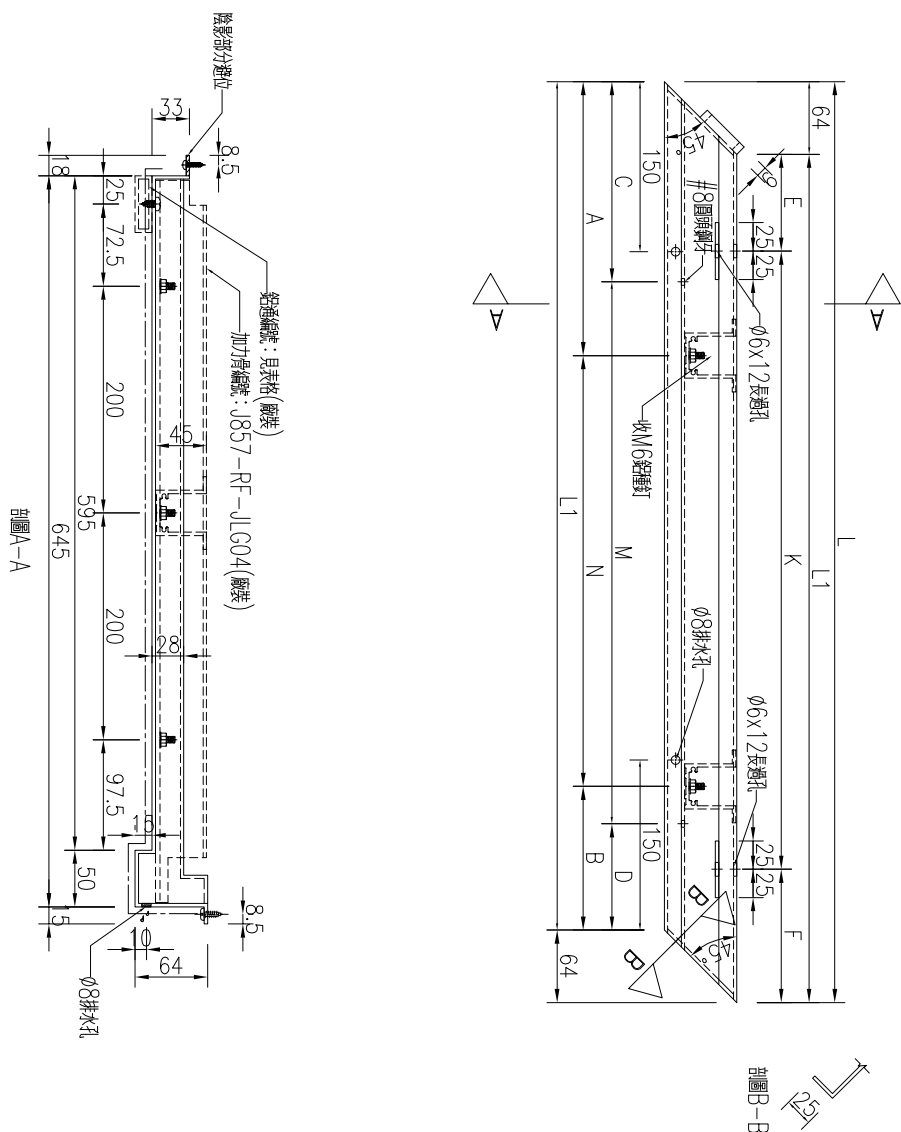





序號	物料編號	數量	長度L	長度L1	A	N	B	C	M	D	E	K	F	鋁通編號
1	J857-RF-LB35a	1	1549.5	1485.5	143	x	4	142.5	93	300	x	4	258	J857-RF-LT35
2	J857-RF-LB37a	1	707	643	171.5	x	1	171.5	121.5	300	x	1	231.5	J857-RF-LT37

名稱	鋁板加工圖	制圖	吳禕瑜	2023.3.13	修改			
材料	3mm厚板	復核	王禮秋	2023.3.17	日期			
顏色	銅色(AL1)	批准			圖號	J857-RF-LB35a		




產品編號	L(MM)	數量	A	N	M	B	N1	M1	備註
		1							

工程號	J857	地盤	啓德6552
-----	------	----	--------

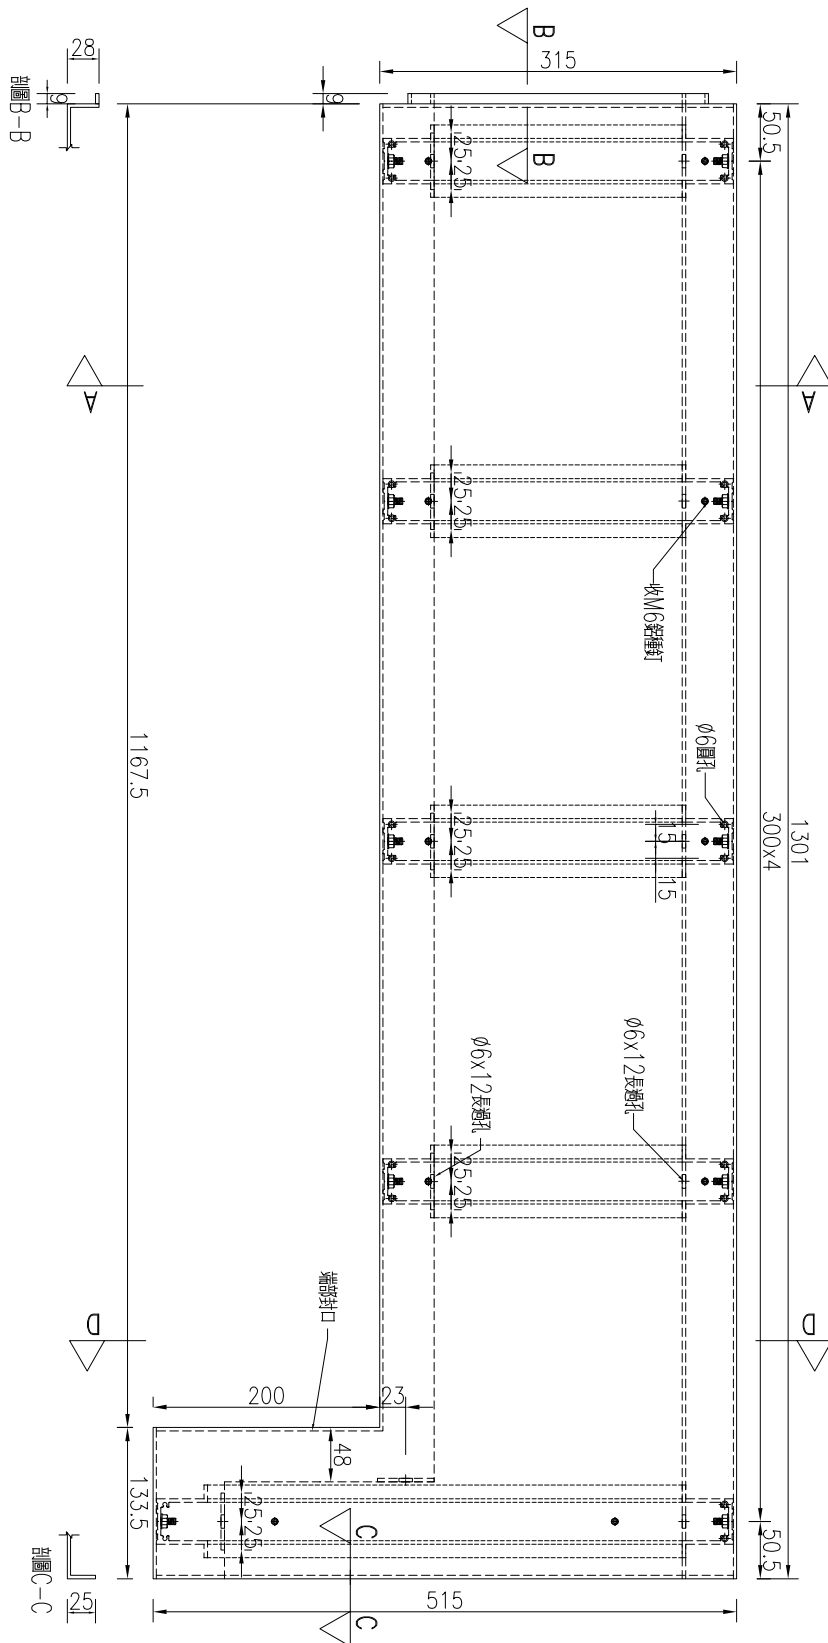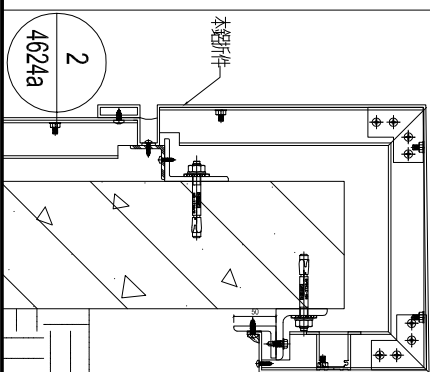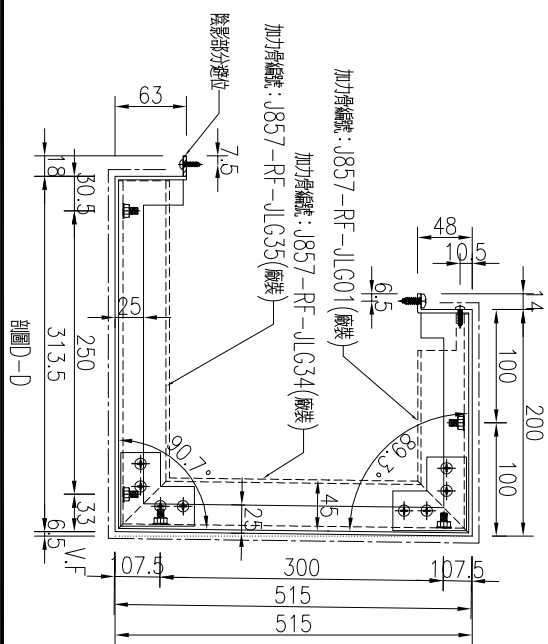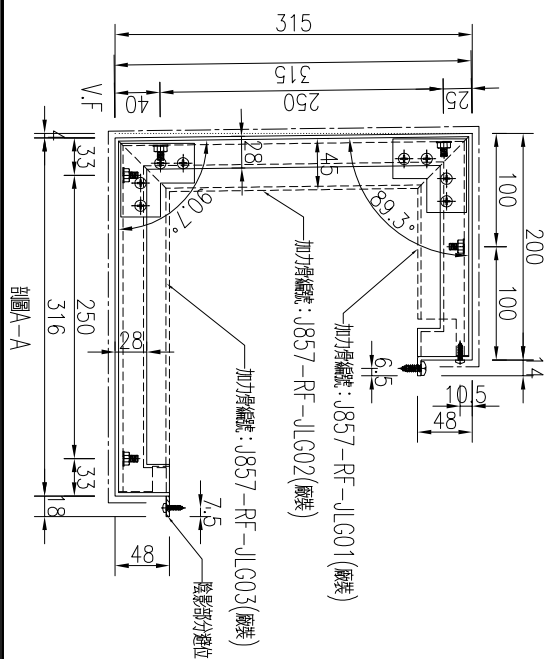

名稱	鋁板加工圖	制圖	吳禕瑜	2023.3.13	修改			
材料	3mm厚板	復核	王禮秋	2023.3.17	日期			
顏色	銅色(AL1)	批准			圖號	J857-RF-LB45		

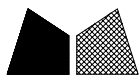

美特鋁質

有限公司

MIDI Aluminium Fabricator Ltd.

產品編號

L(MM)

數量

N

M

B

N1

M


備註

工程號

J857

地盤

啓德6552

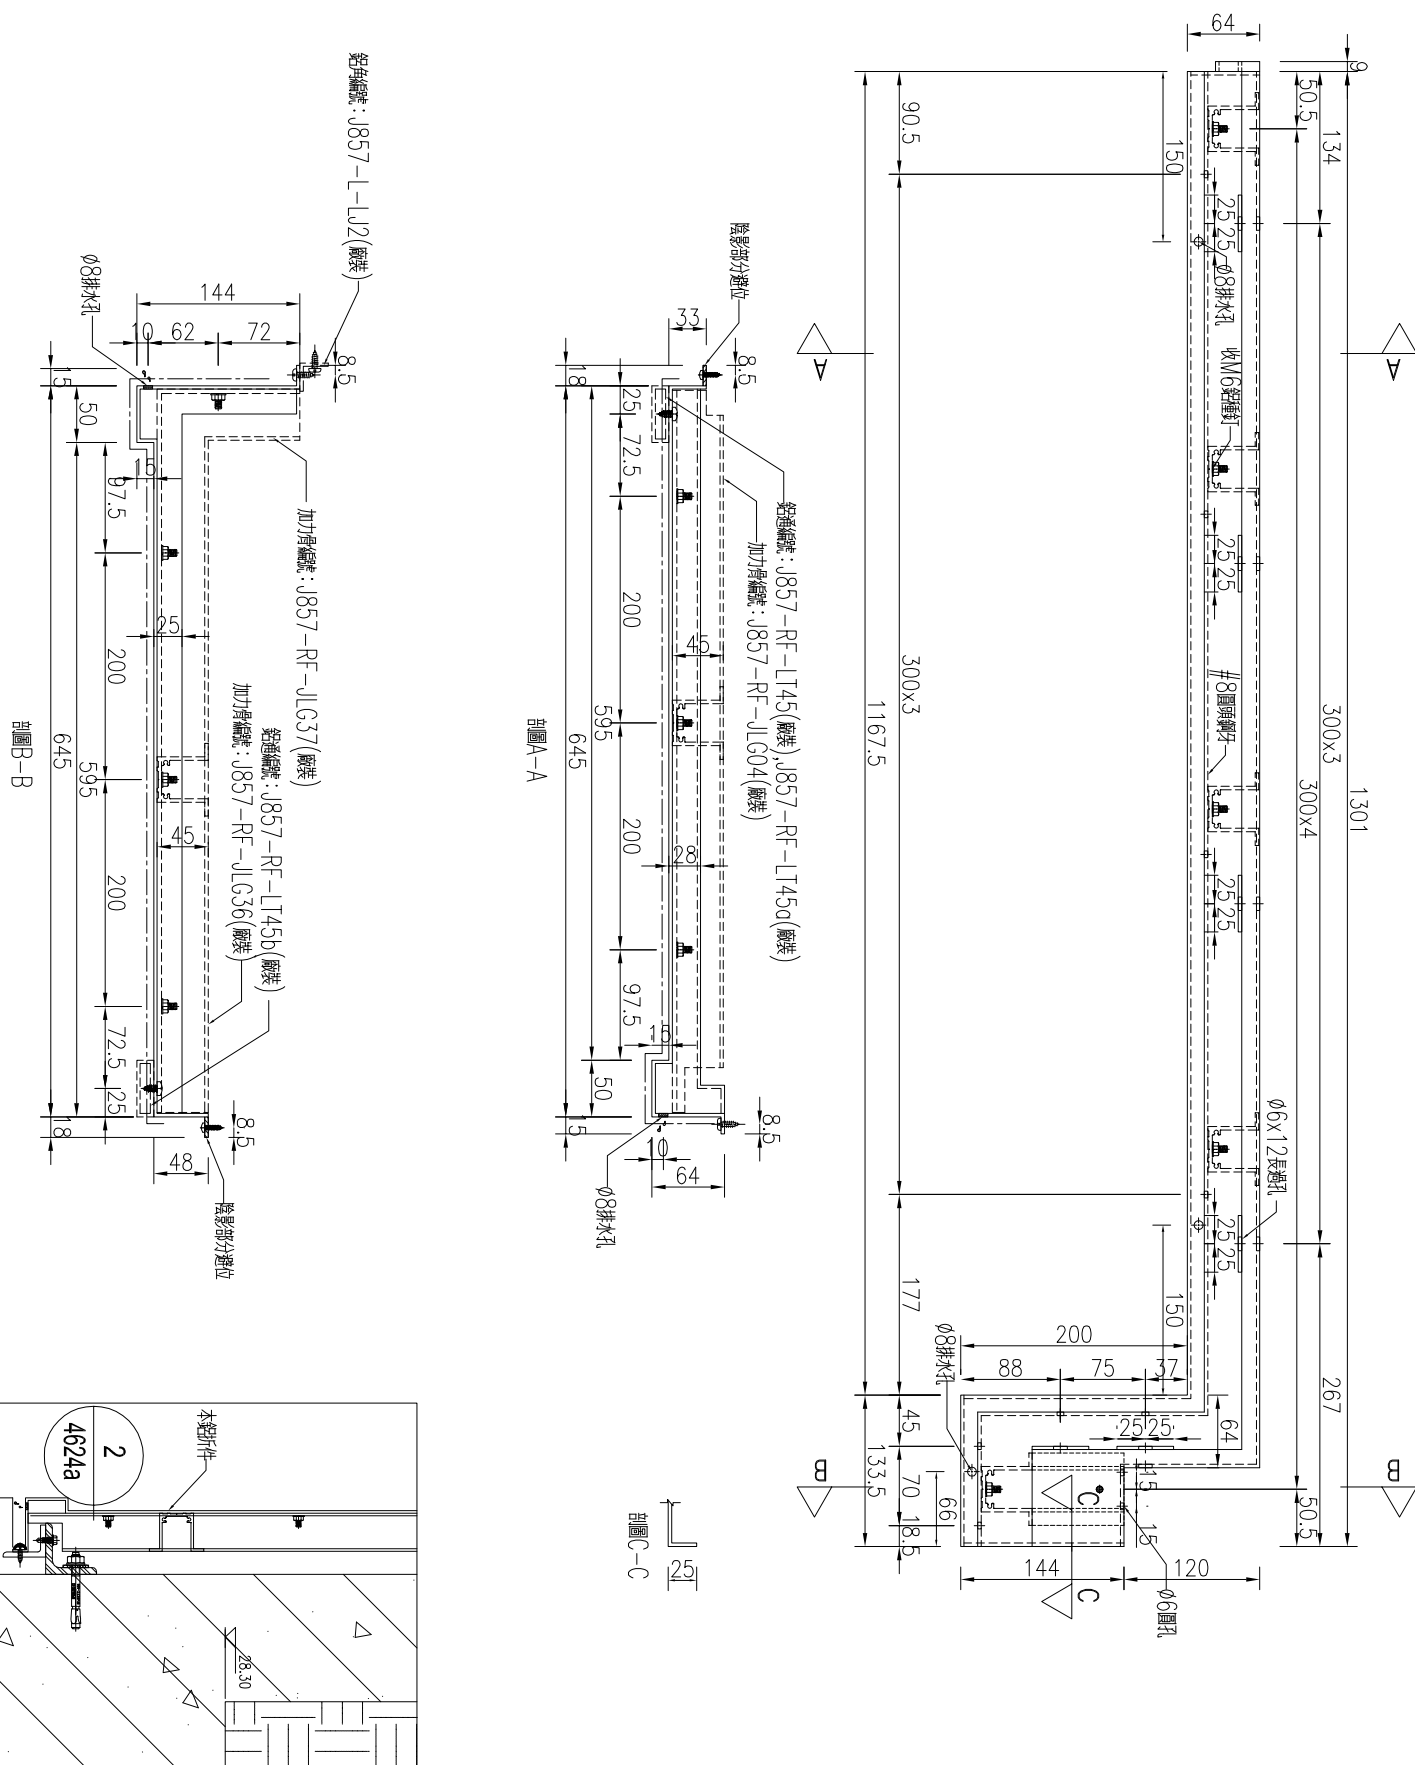

名稱	鋁板加工圖
----	-------

材料	3mm厚铝板
----	--------

顏色	銅色(AL1)
----	---------

制圖

復核

批准

吳禕瑜

王禮秋

2023.3.13

2023.3.17



修改

日期

圖號



J857-RF-LB45a

產品編號	L(MM)	數量	A	N	M	B	N1	M1	備註
		1							

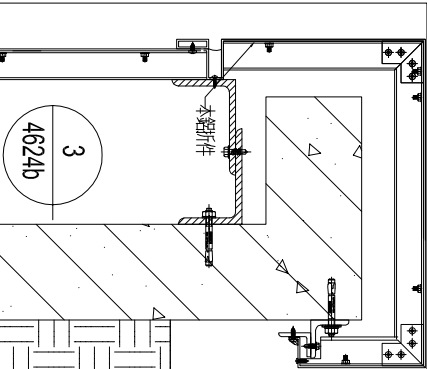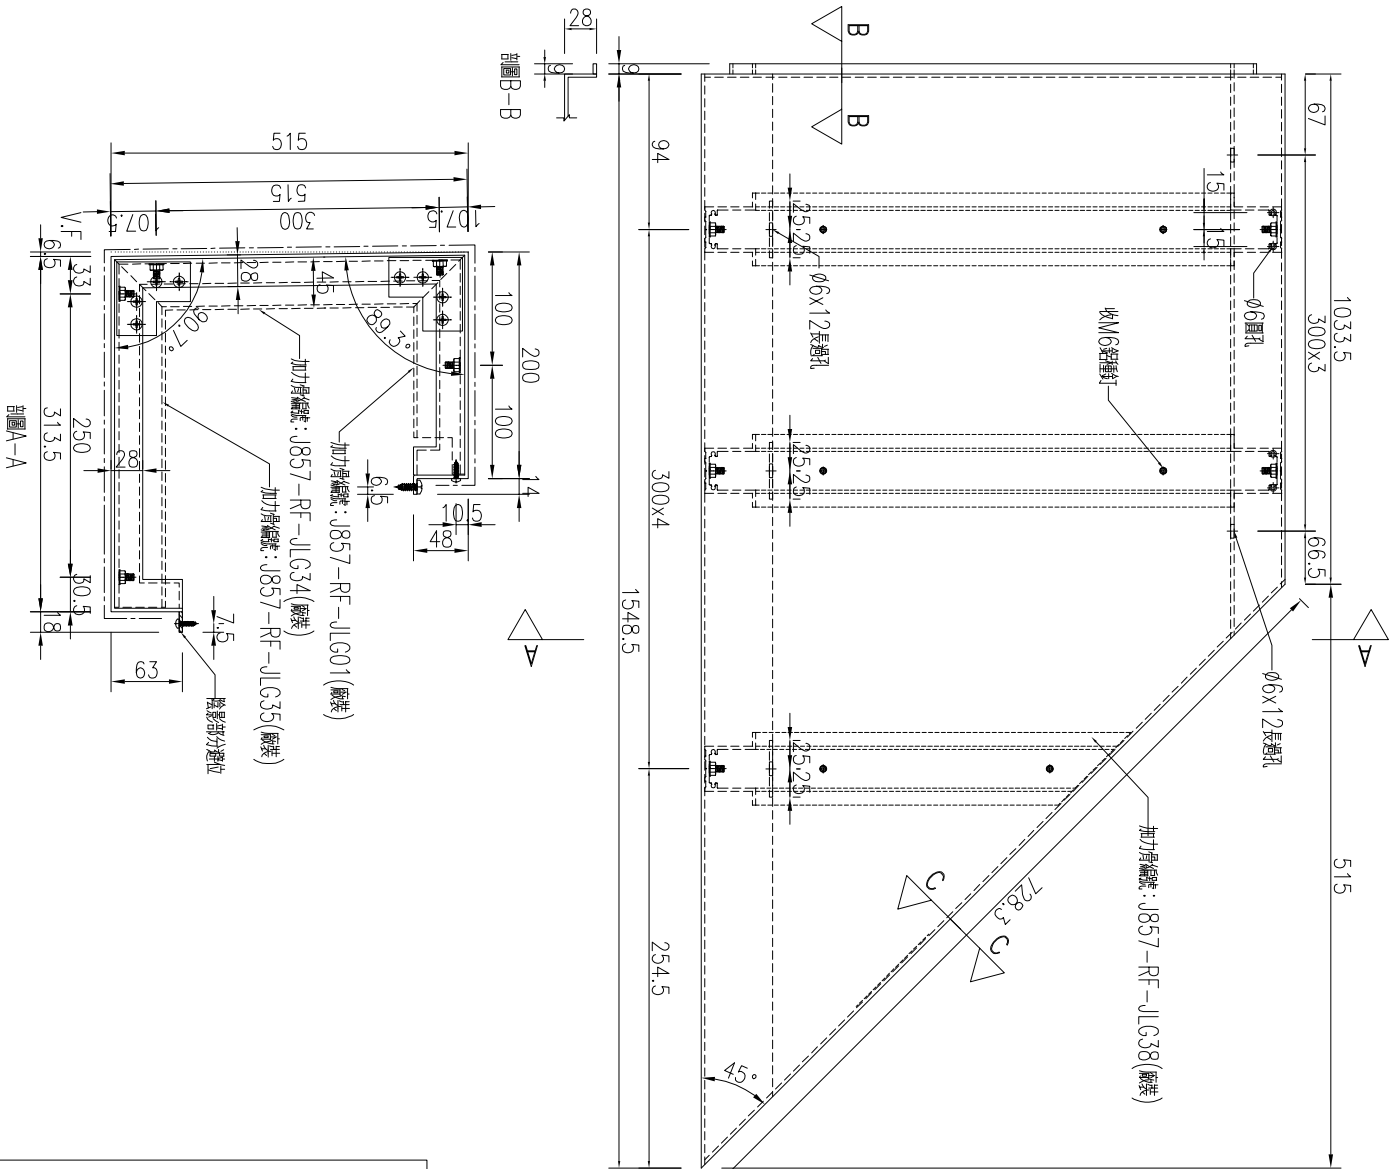

名稱	鋁板加工圖	制圖	吳禕瑜	2023.3.13	修改			
材料	3mm厚鋁板	復核	王禮秋	2023.3.17	日期			
顏色	銅色(AL1)	批准			圖號	J857-RF-LB46		

工程號	J857	地盤	啓德6552
-----	------	----	--------

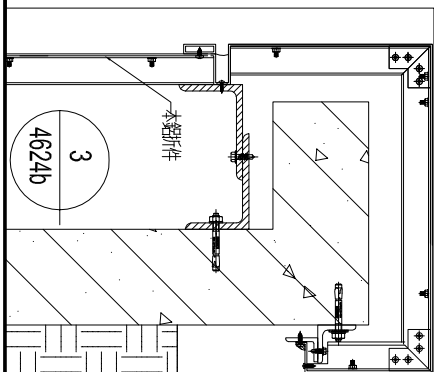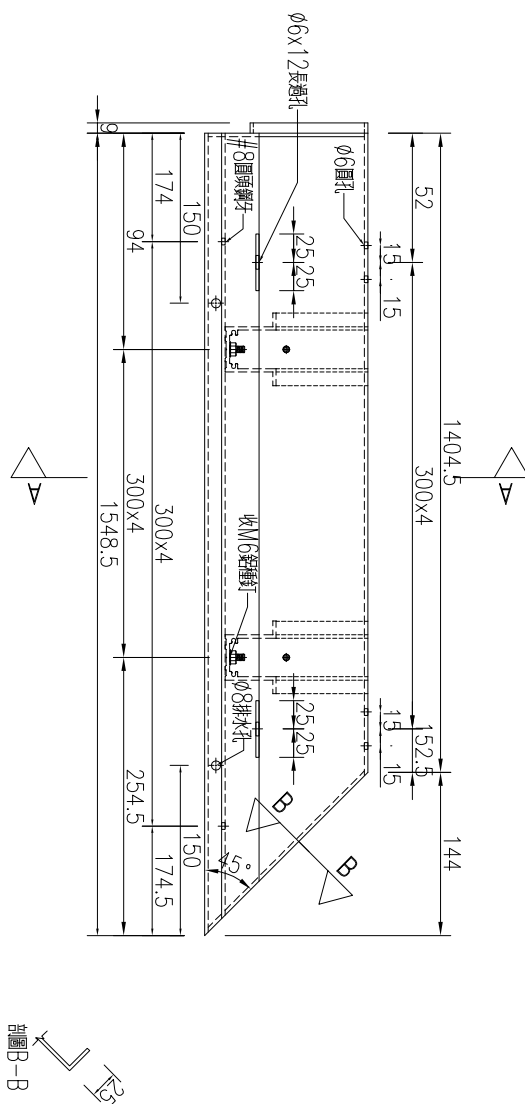


名稱	鋁板加工圖	制圖	吳禕瑜	2023.3.13	修改			
材料	3mm厚鋁板	復核	王禮秋	2023.3.17	日期			
顏色	銅色(AL1)	批准			圖號	J857-RF-LB46a		





產品編號	L(MM)	數量	A	N	M	B	N1	M1	備註
		1							

工程號	J857	地盤	啓德6552
-----	------	----	--------

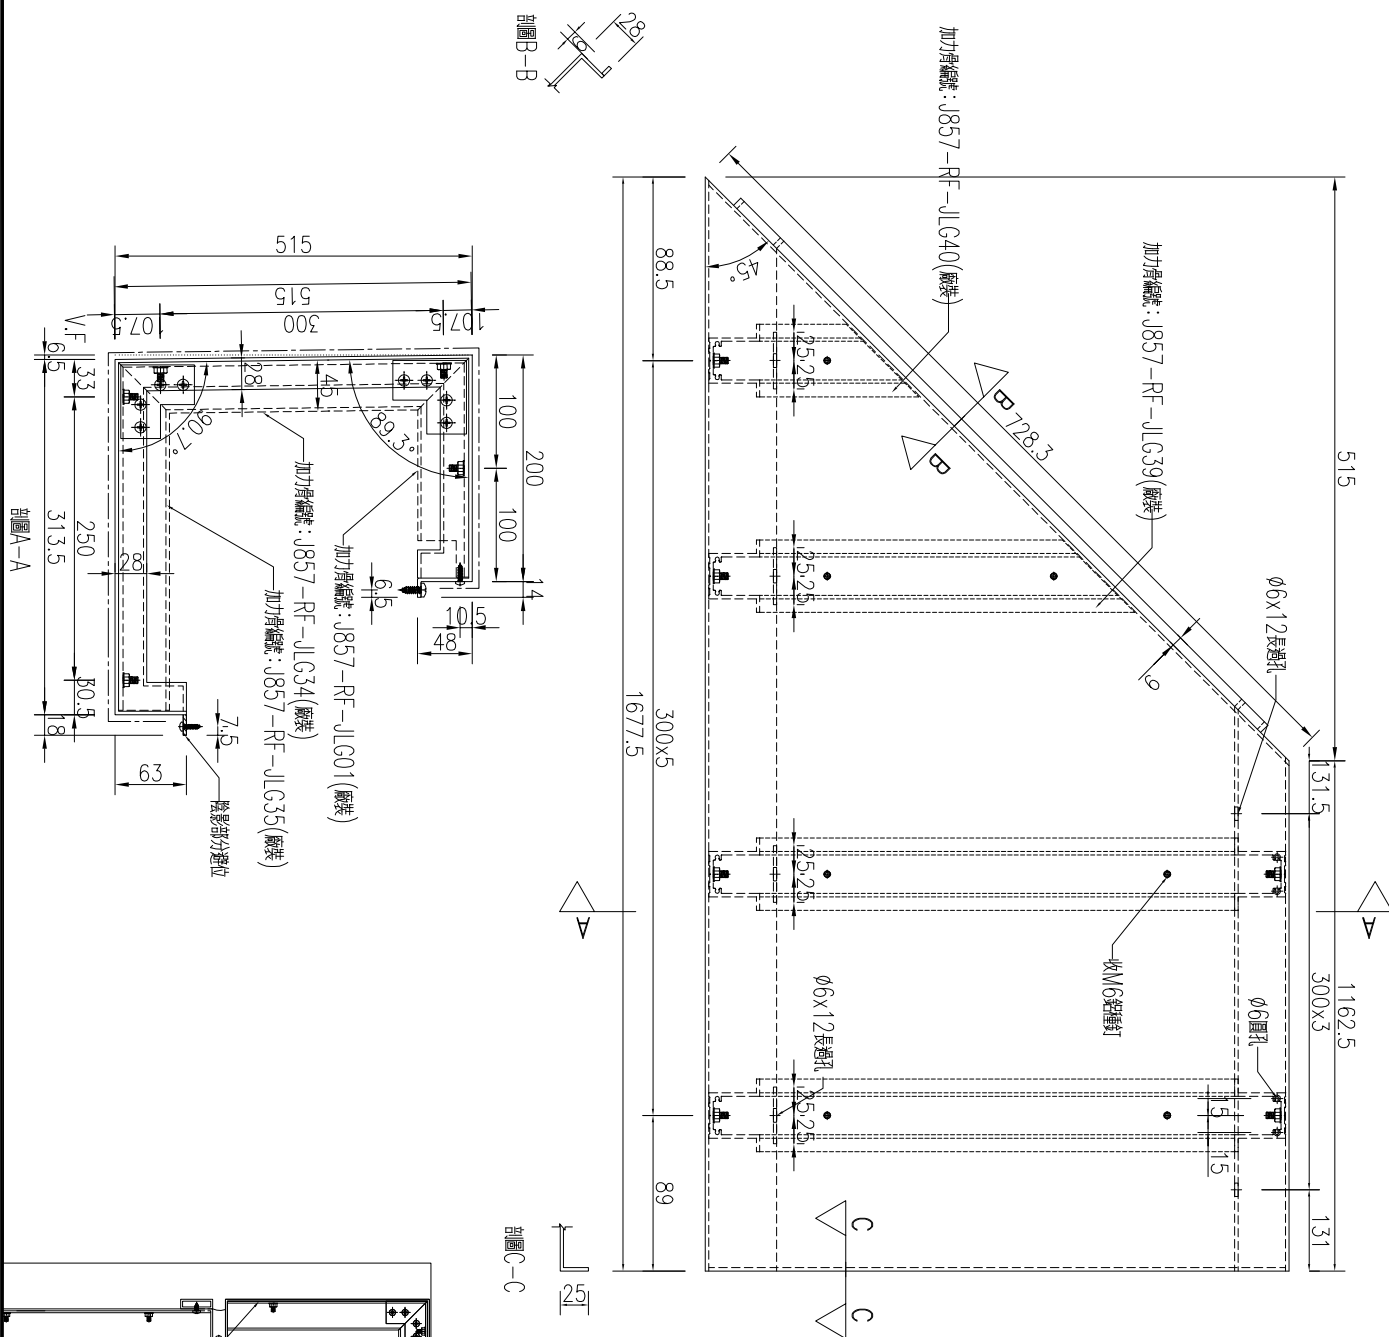


名稱	鋁板加工圖	制圖	吳禕瑜	2023.3.13	修改			
材料	3mm厚鋁板	復核	王禮秋	2023.3.17	日期			
顏色	銅色(AL1)	批准			圖號	J857-RF-LB47		

工程號	J857	地盤	啓德6552
-----	------	----	--------

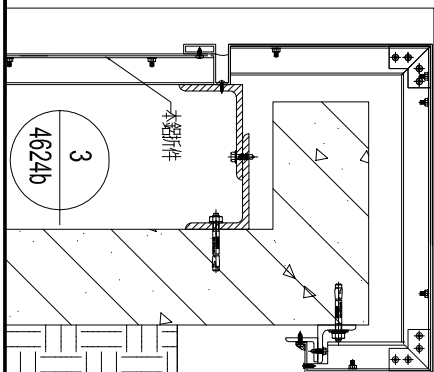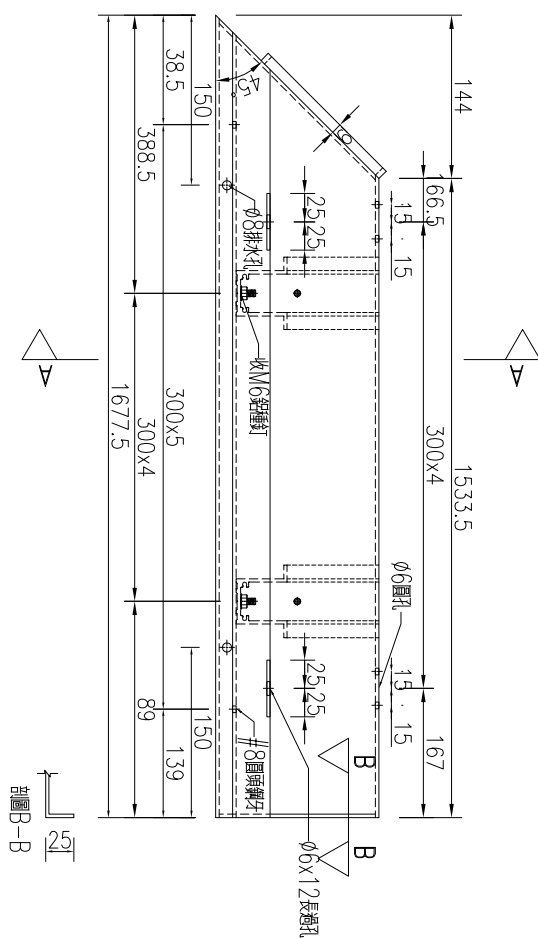

名稱	鋁板加工圖	制圖	吳禕瑜	2023.3.13	修改			
材料	3mm厚鋁板	復核	王禮秋	2023.3.17	日期			
顏色	銅色(AL1)	批准			圖號	J857-RF-LB47a		




產品編號	L (MM)	數量	A	N	M	B	N1	M1	備註
		3							

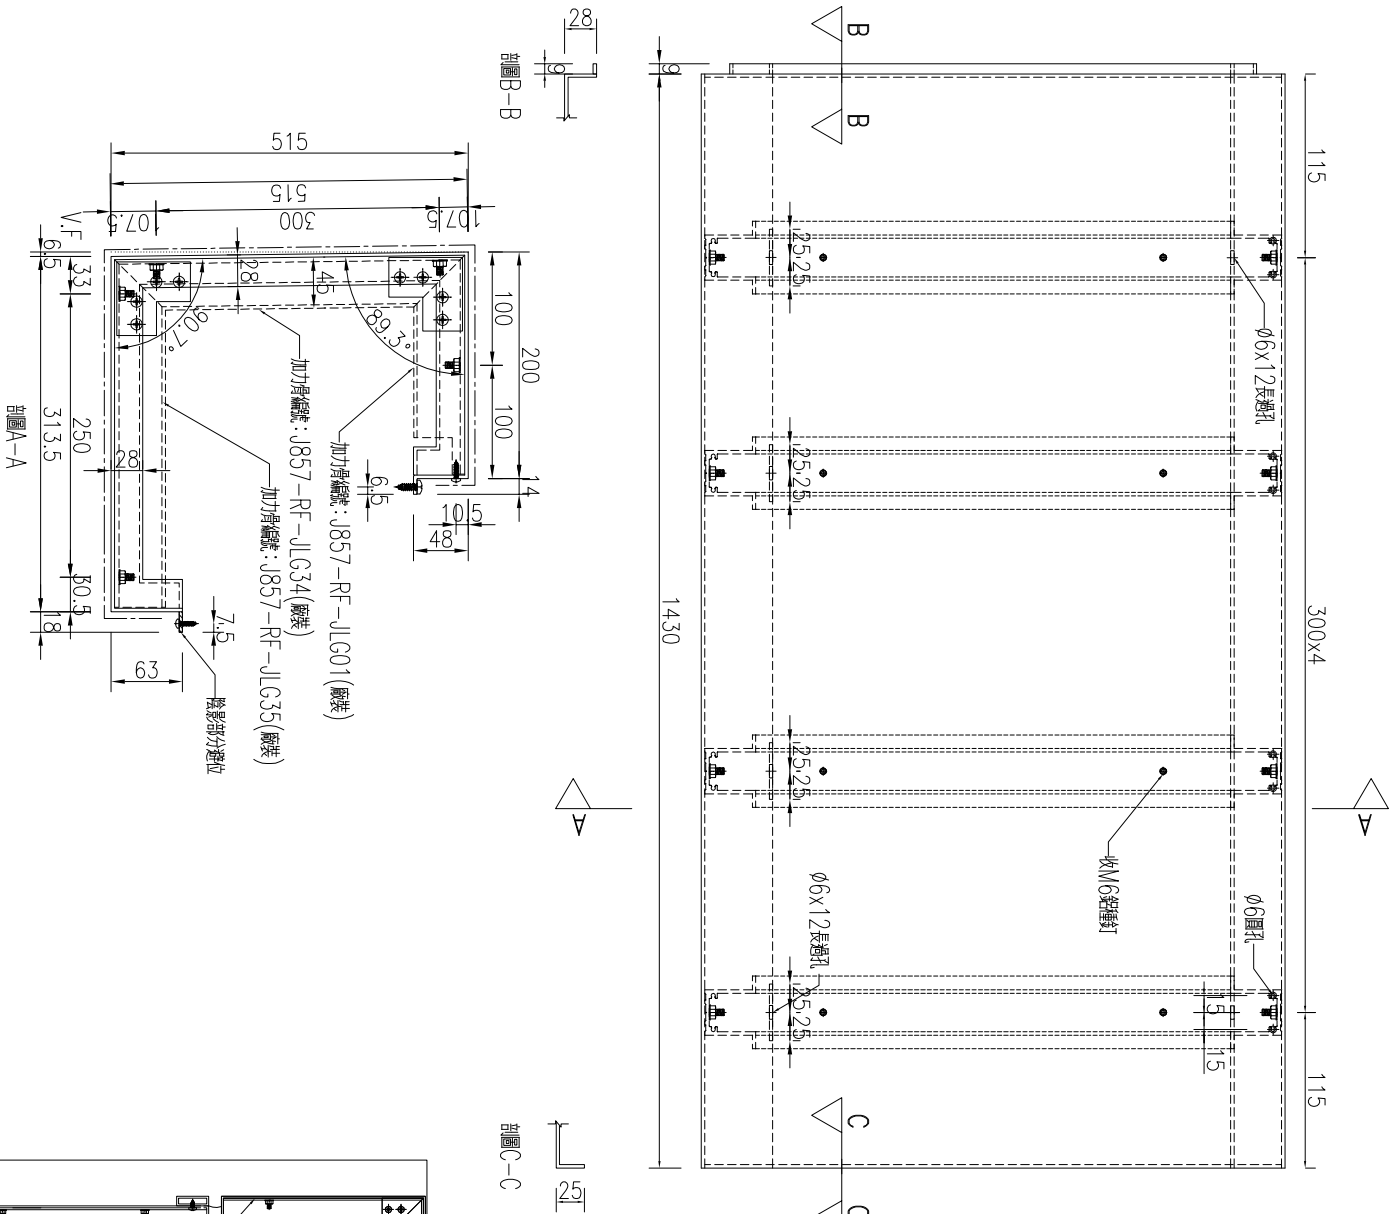

名稱	鋁板加工圖	制圖	吳禕瑜	2023.3.13	修改			
材料	3mm厚鋁板	復核	王禮秋	2023.3.17	日期			
顏色	銅色(AL1)	批准			圖號	J857-RF-LB48		

產品編號	L (MM)	數量	A	N	M	B	N1	M1	備註
		3							


工程號	J857	地盤	啓德6552
-----	------	----	--------

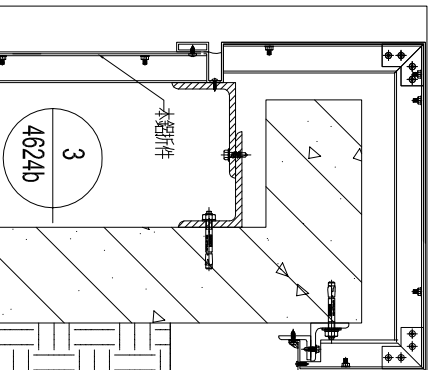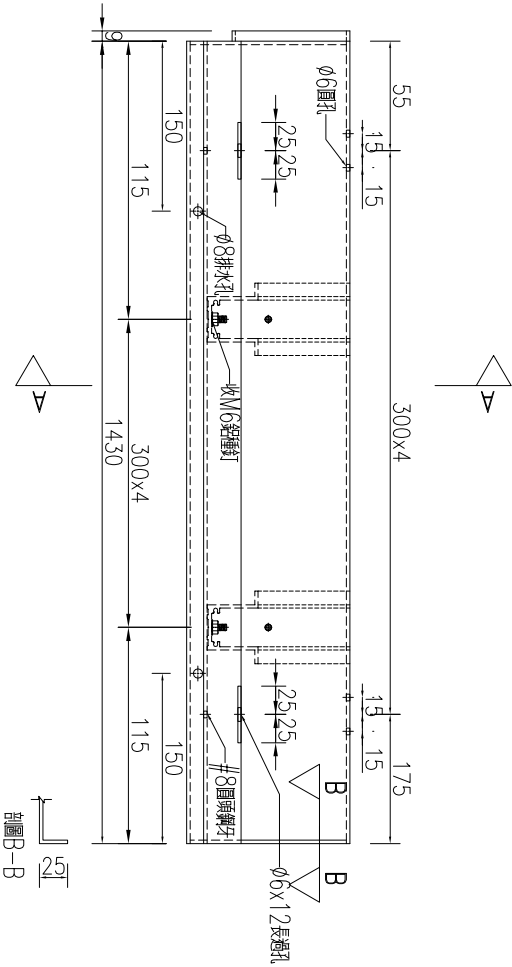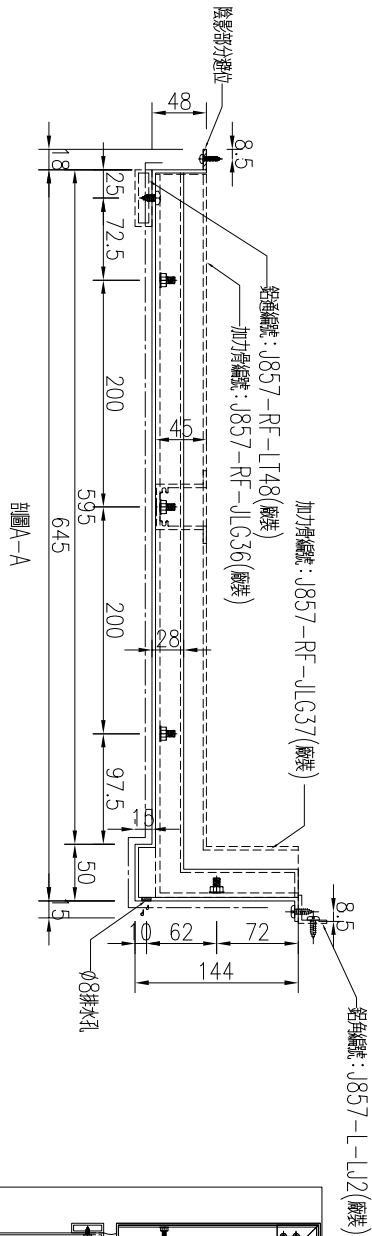

名稱	鋁板加工圖	制圖	吳禕瑜	2023.3.13	修改			
材料	3mm厚鋁板	復核	王禮秋	2023.3.17	日期			
顏色	銅色 (AL1)	批准			圖號	J857-RF-LB48a		




工程號	J857	地盤	啓德6552
-----	------	----	--------

產品編號	L(MM)	數量	A	N	M	B	N1	M1	備註
		1							

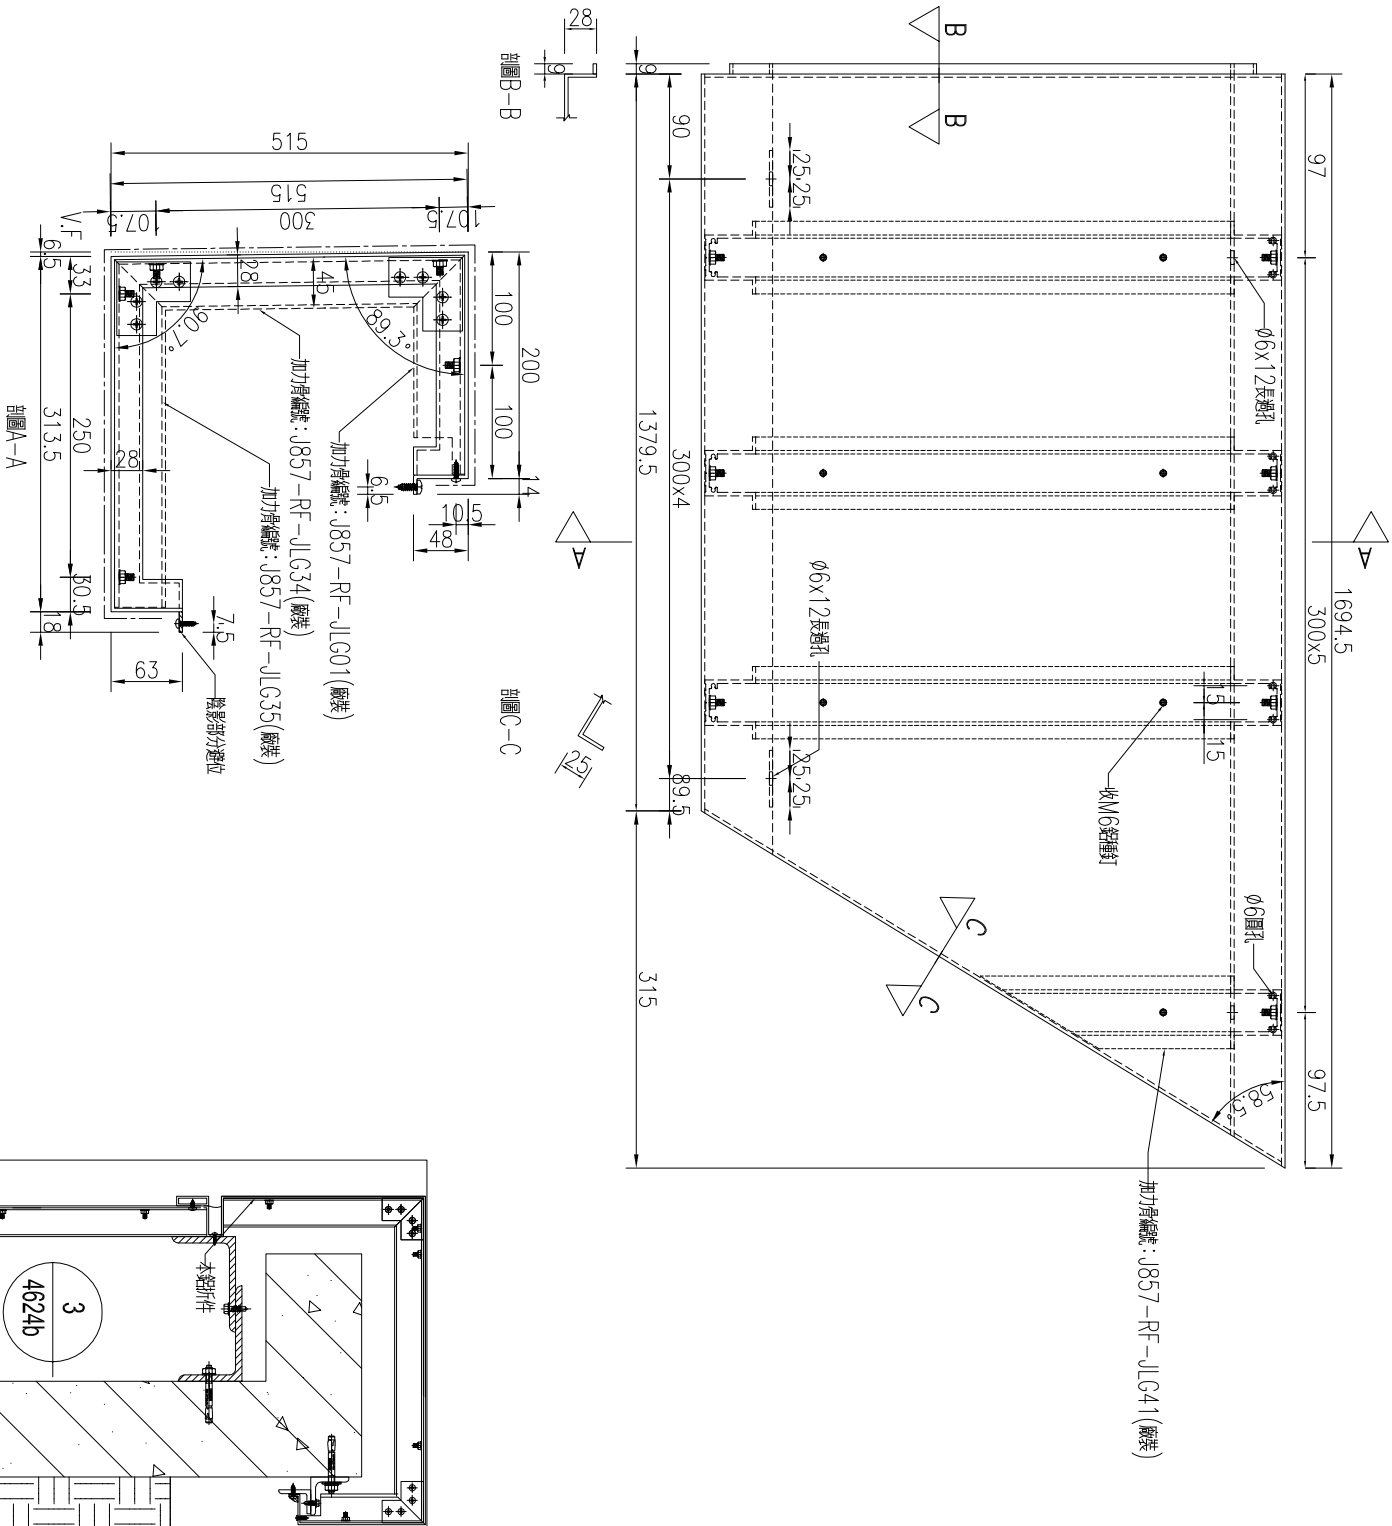


名稱	鋁板加工圖	制圖	吳禕瑜	2023.3.13	修改			
材料	3mm厚鋁板	復核	王禮秋	2023.3.17	日期			
顏色	銅色(AL1)	批准			圖號	J857-RF-LB49		


產品編號	L (MM)	數量	A	N	M	B	N1	M1	備註
		1							

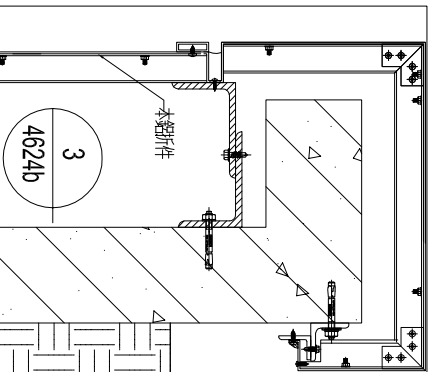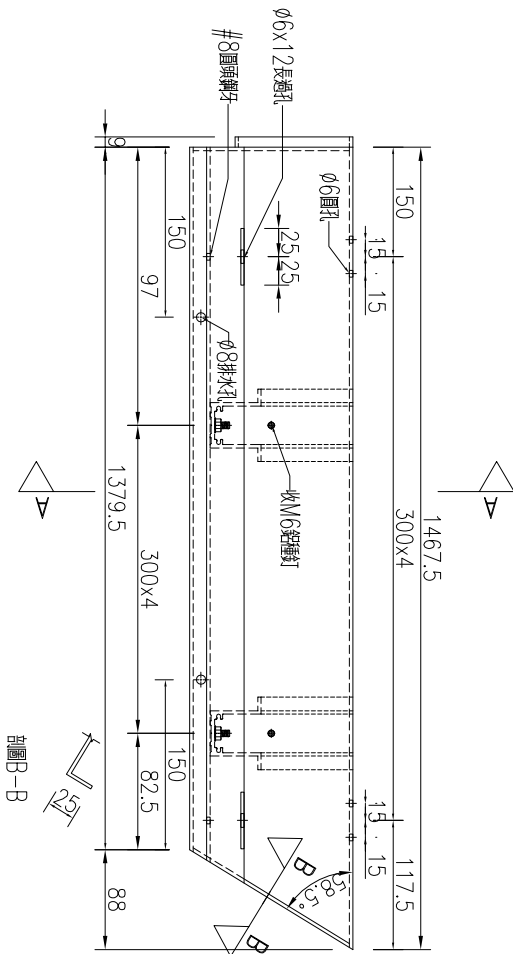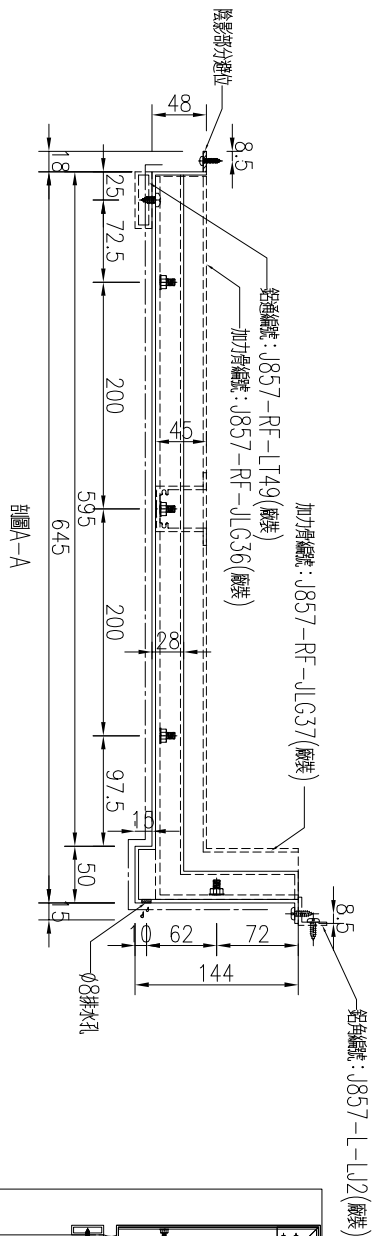


名稱	鋁板加工圖	制圖	吳禕瑜	2023.3.13	修改			
材料	3mm厚鋁板	復核	王禮秋	2023.3.17	日期			
顏色	銅色 (AL1)	批准			圖號	J857-RF-LB49a		

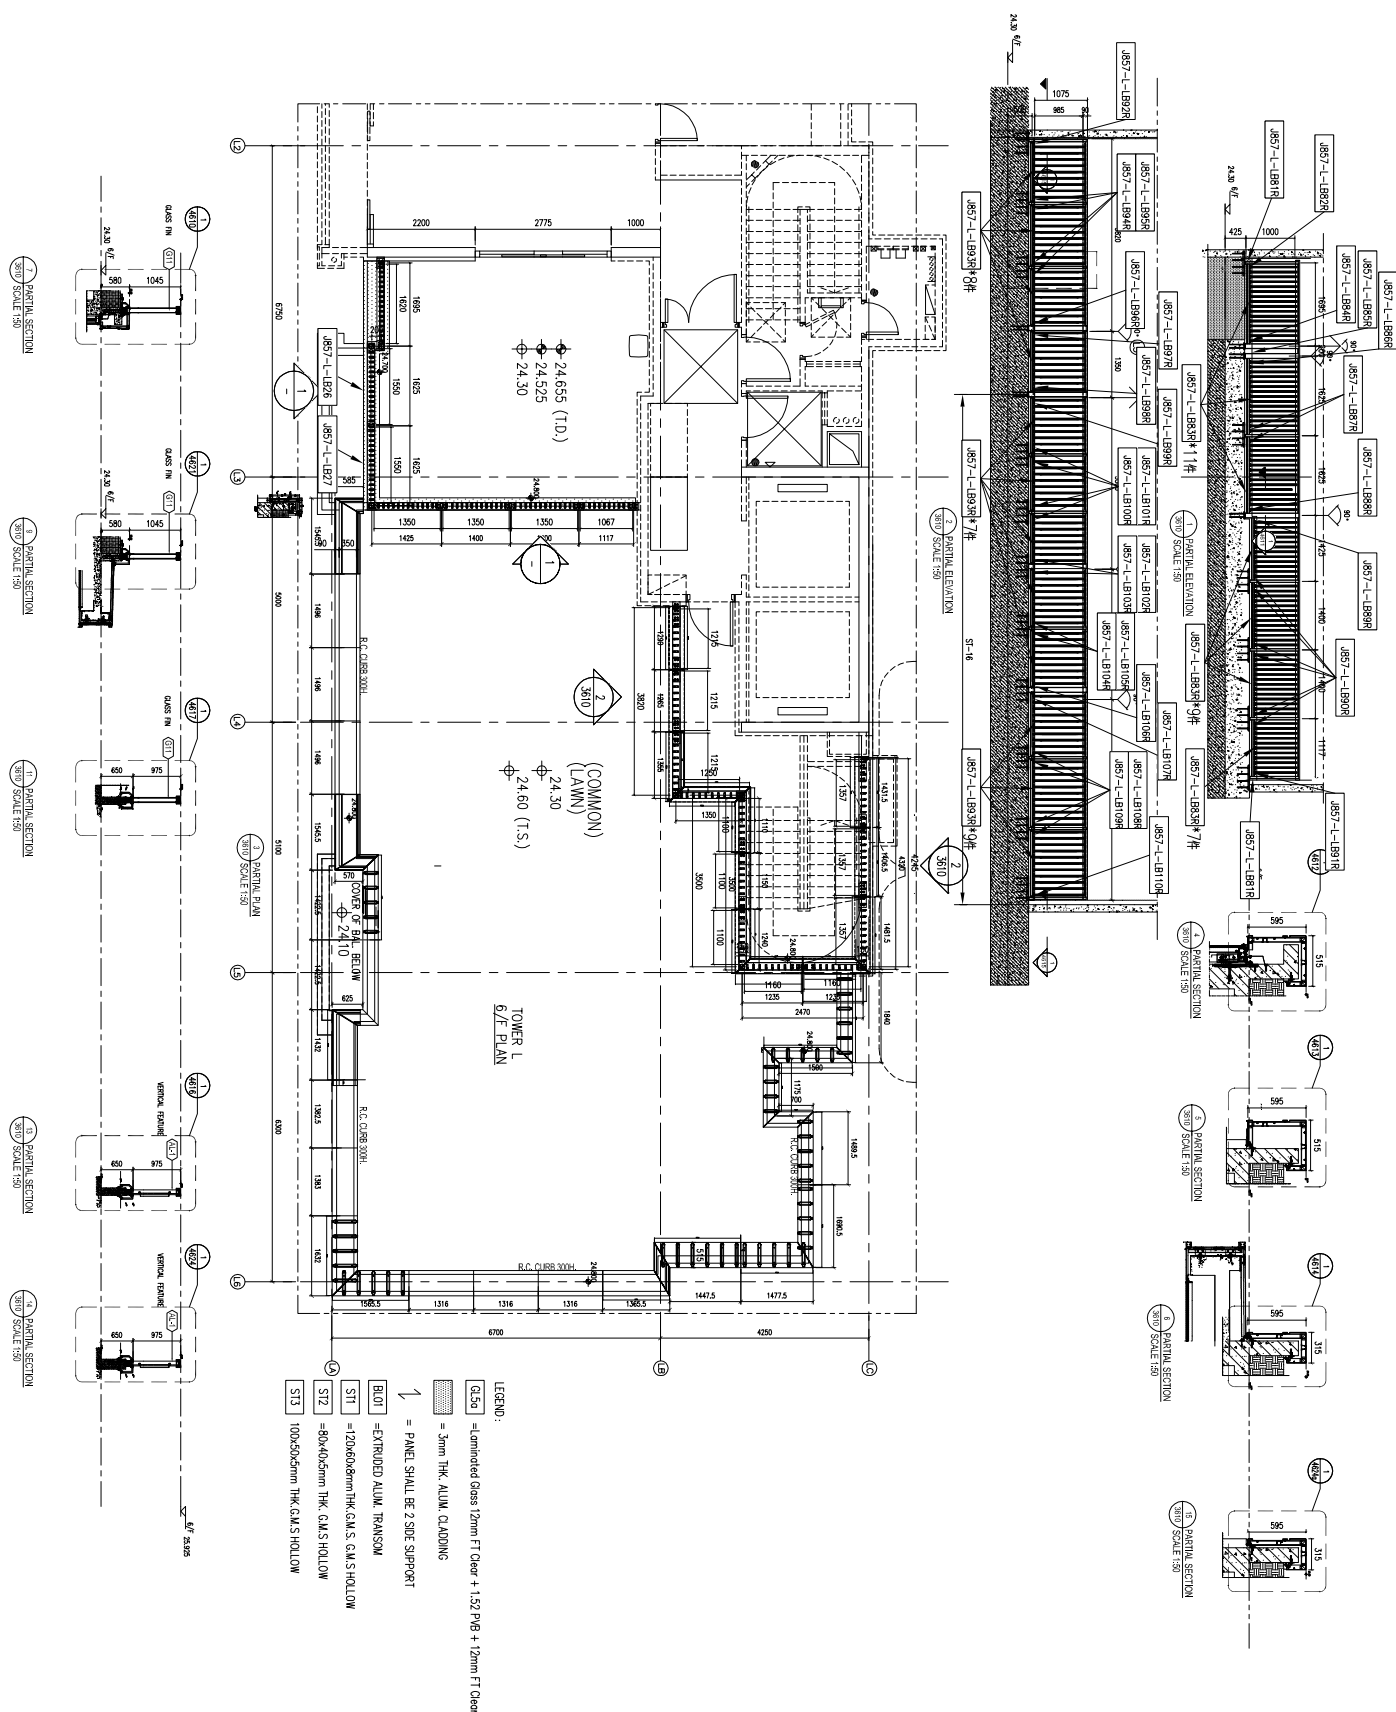


名稱	鋁板位置圖	制圖	WYY	2023-03-18	修改			
材料		復核			日期			
顏色		批准			圖號	J857-LH-LBWZ03		

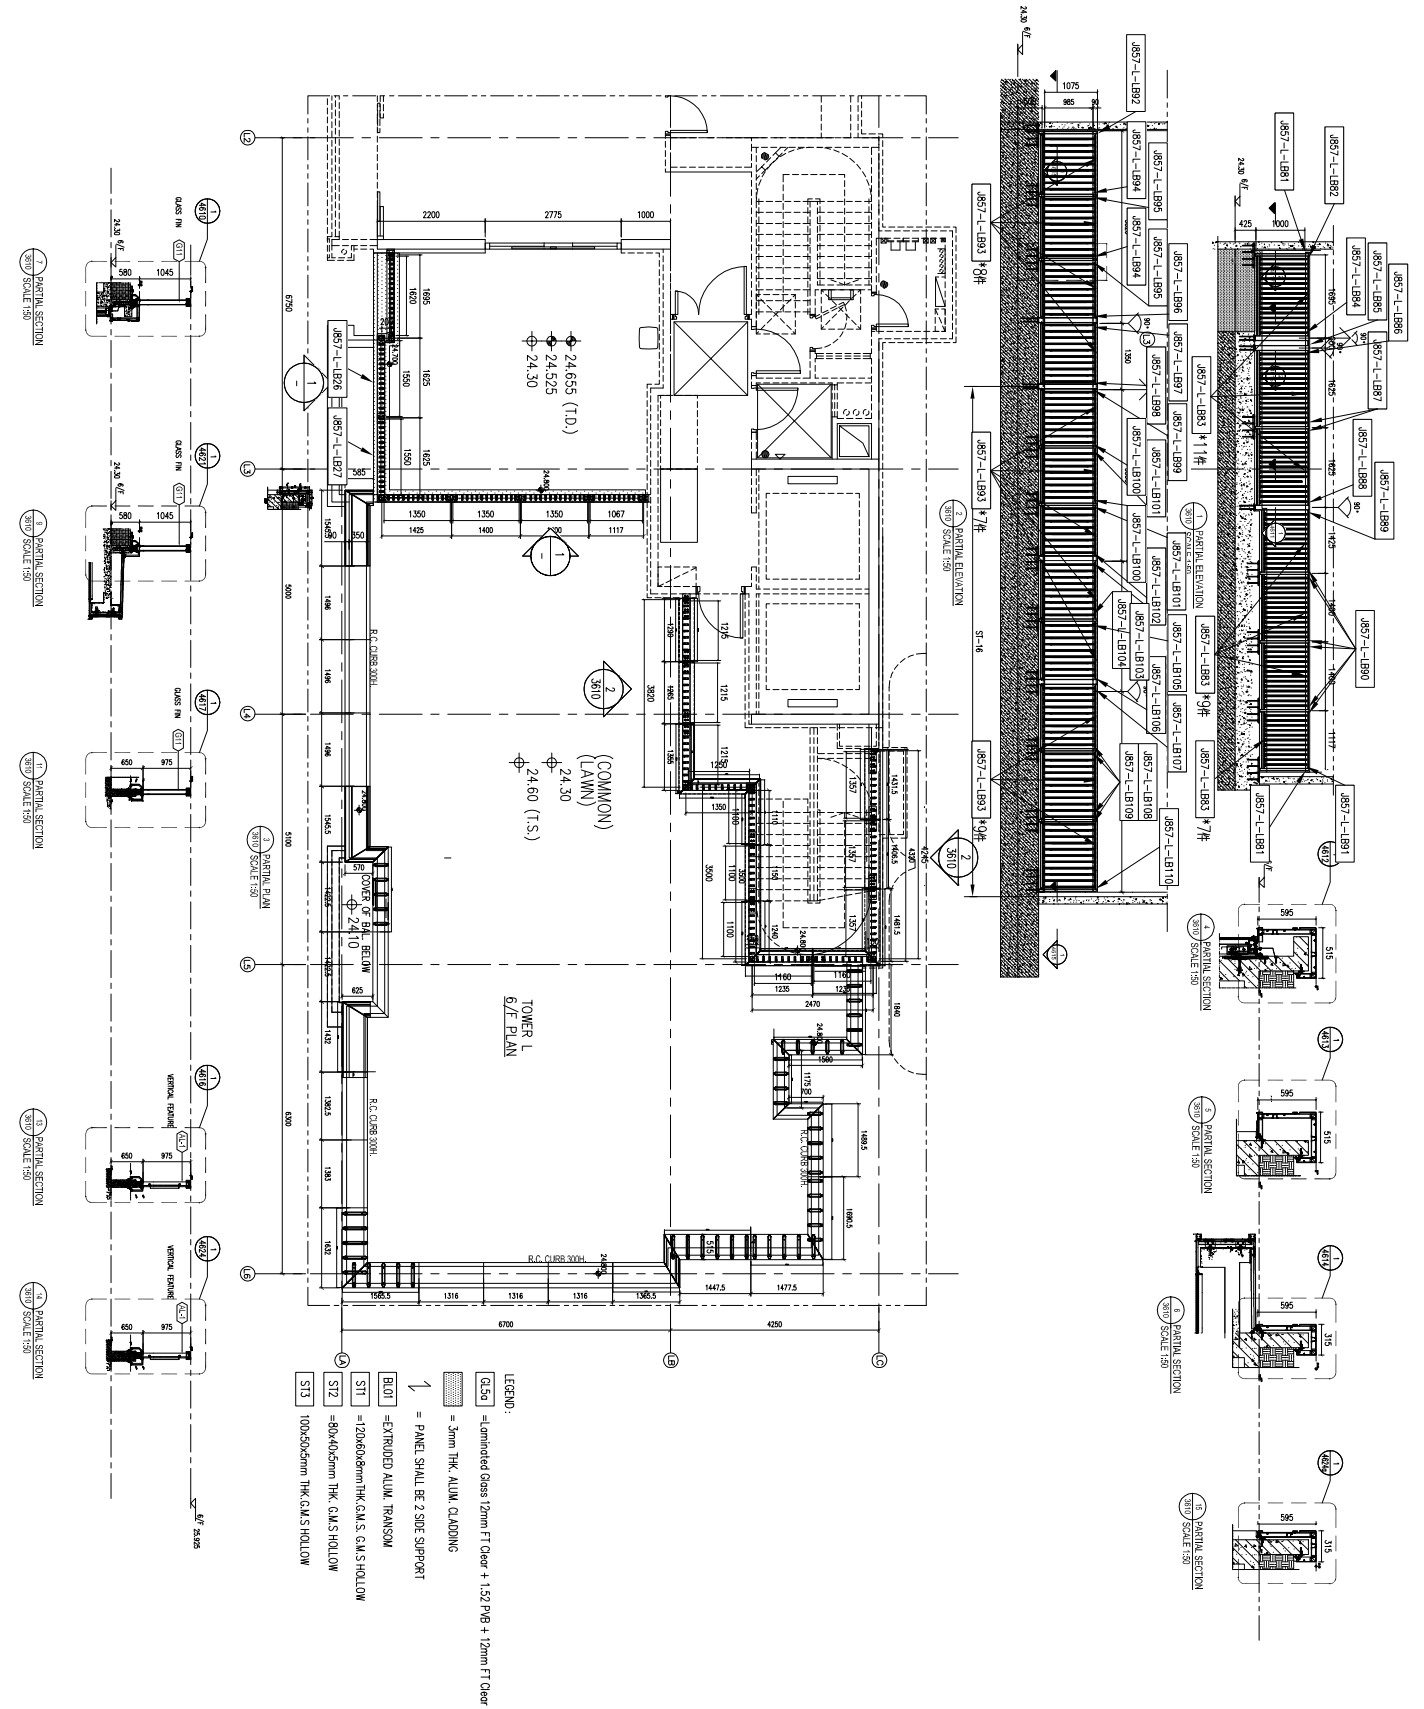

名稱	鋁板位置圖	制圖	WYY	2023-03-18	修改	
材料		復核			日期	
顏色		批准			圖號	J857-LH-LBWZ02

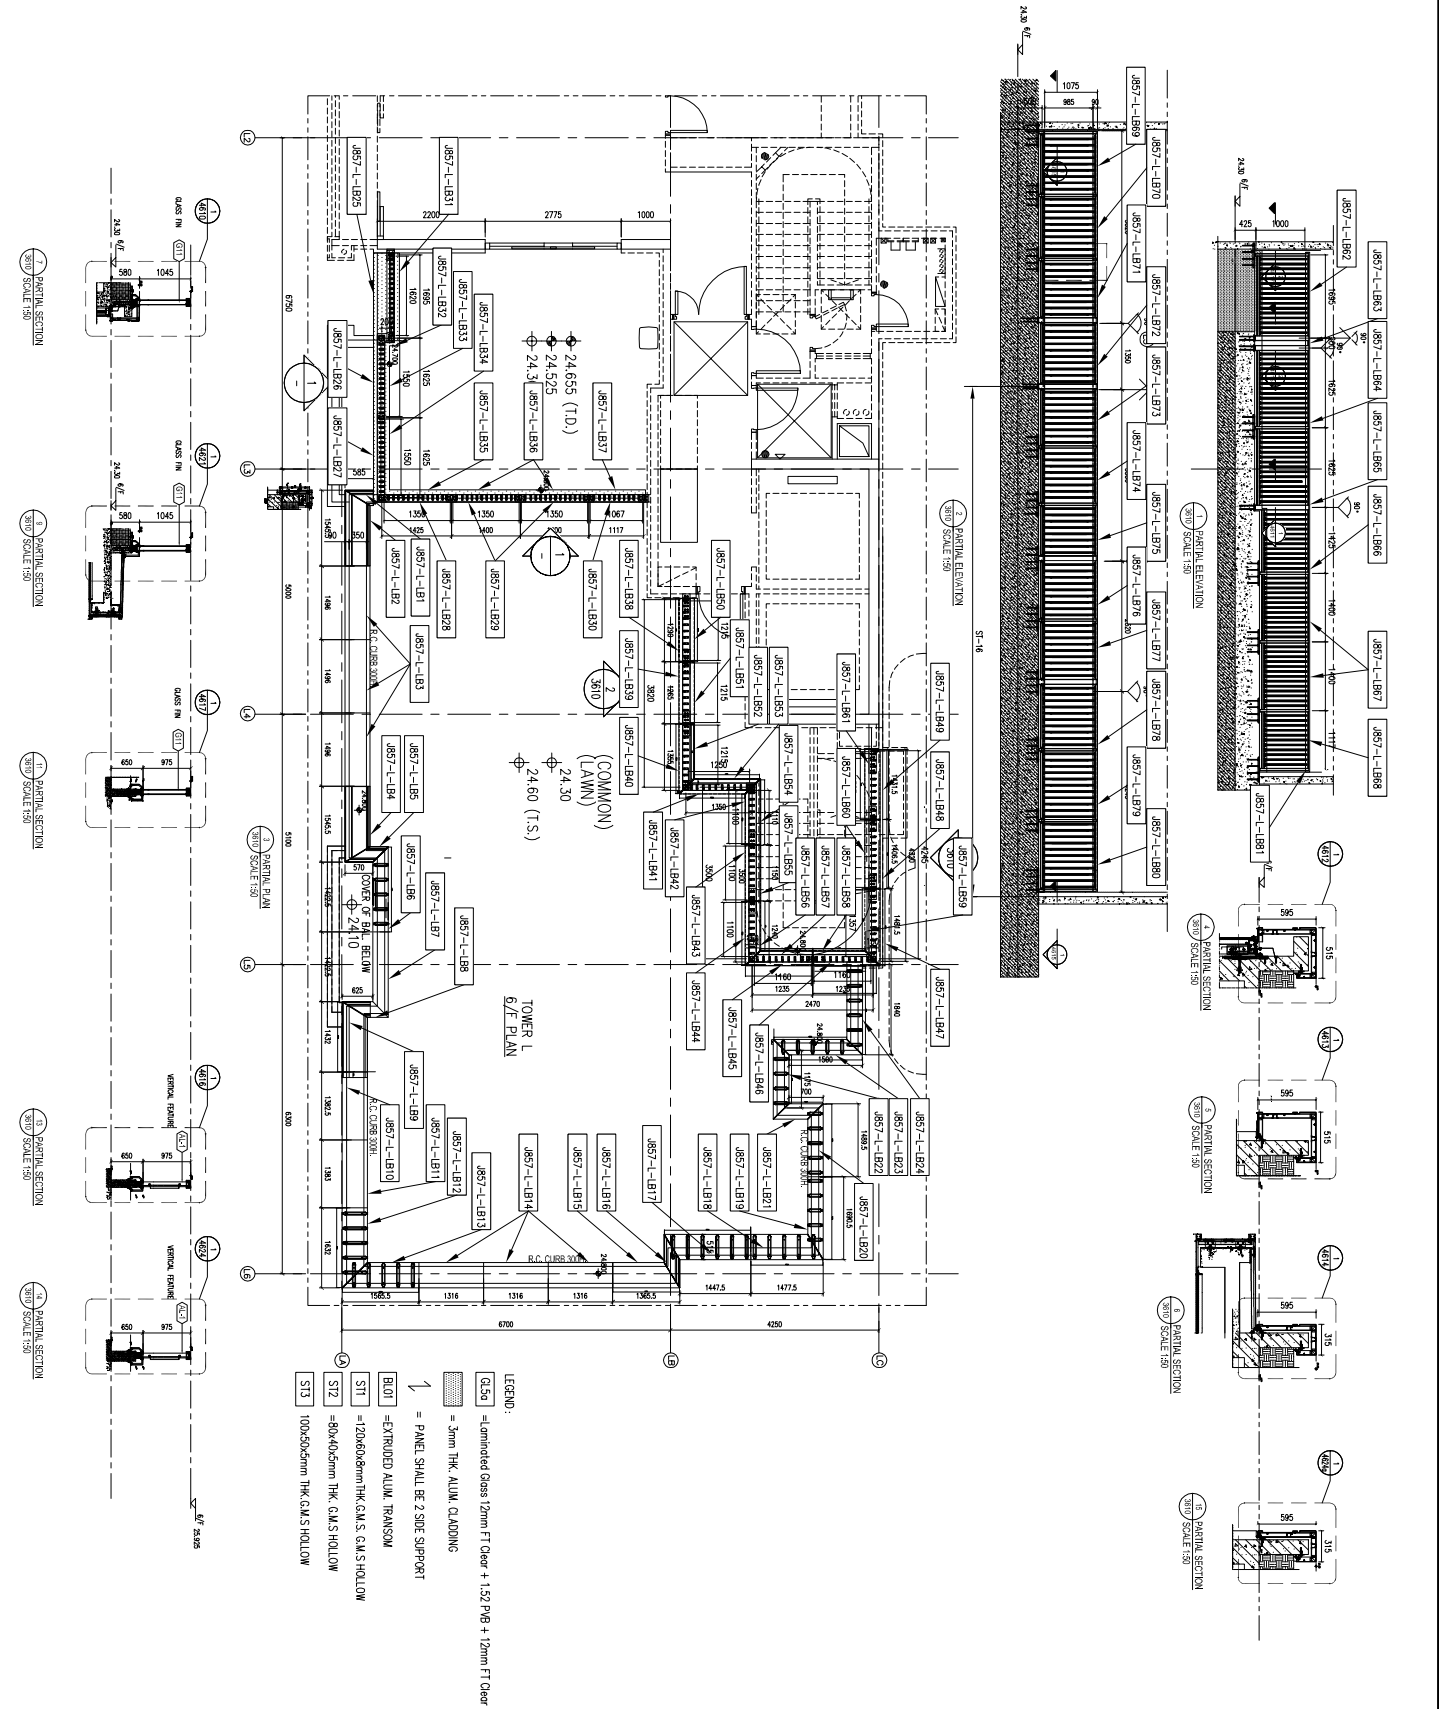

名稱	鋁板位置圖	制圖	WYY	2023-03-18	修改		
材料		復核			日期		
顏色		批准			圖號	J857-LH-LBWZ01	

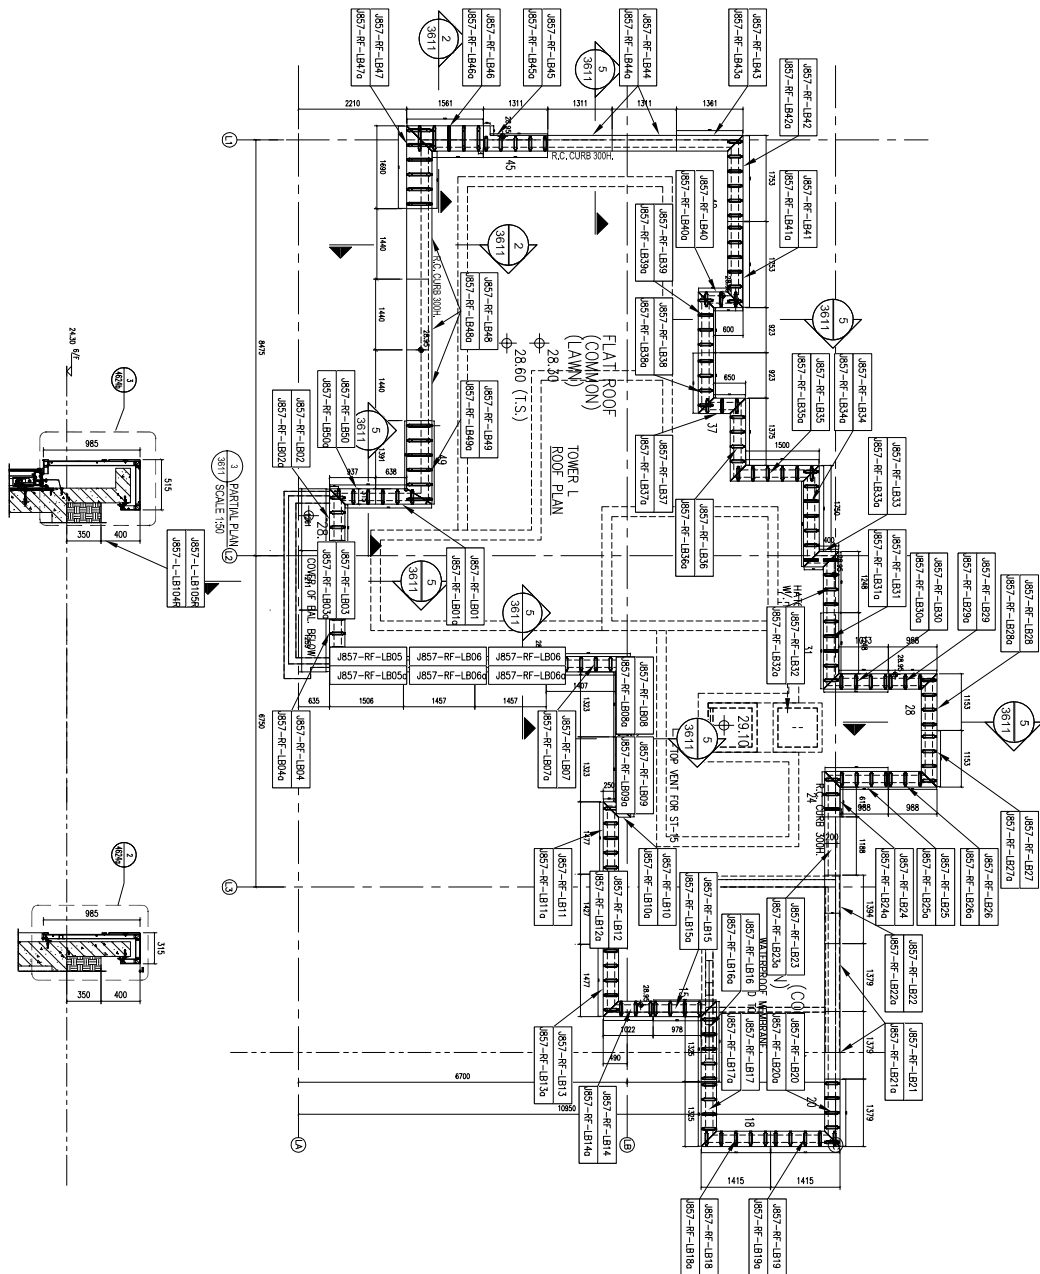

名稱	鋁板位置圖	制圖	WYY	2023-03-30	修改			
材料		復核			日期			
顏色		批准			圖號	J857-LH-LBWZ04		