

美特鋁質有限公司

MIDI ALUMINIUM FABRICATOR LTD.



工程指示 / 要求簡箋 ENGINEER INSTRUCTIONS(E.I.)

工程指示編號:	EI- 6429	修改版本:	A
	HK- /		
工程編號:	J 857	工程名稱:	啟德6552
收件人:	maggie lor	發件人:	nero
工程項目:	屋頂欄河 - 地盤用玻璃(補料)	日期:	07/07/2023

<input type="checkbox"/> 原合約工程包	<input type="checkbox"/> 原合約工程加 / 減賬 QT-	<input type="checkbox"/> 新工程報價 QT-
---------------------------------	--	------------------------------------

信件批核號碼/圖紙參考編號:	批核模具圖紙編號:
客戶指示附件:	管理內部批簽署:

<input type="checkbox"/> 初步鋁料 B.M.	<input type="checkbox"/> 加工拆圖, 然後生產	<input type="checkbox"/> 尺寸表
<input type="checkbox"/> 正式鋁料 B.M.	<input type="checkbox"/> 技術上資料/指示	<input type="checkbox"/> 報價
<input type="checkbox"/> 配件 B.M.	<input type="checkbox"/> 樣辦或貨品說明書	<input type="checkbox"/> 分判合約
<input type="checkbox"/> 其他:		

內容: 修改部分玻璃尺寸, 請按附件修改資料生產加工, 包裝送地盤。 按BS EN 14179-1:2016 做heat soak test
完成上列要求日期: 14/07/2023


國內


<input type="checkbox"/> 生產技術總監	<input type="checkbox"/> 連附件	<input type="checkbox"/> 技術部	<input type="checkbox"/> 連附件	<input type="checkbox"/> 生產部	<input type="checkbox"/> 連附件
<input type="checkbox"/> 採購部	<input type="checkbox"/> 連附件	<input type="checkbox"/> 生產統籌部	<input type="checkbox"/> 連附件	<input type="checkbox"/> 報關組	<input type="checkbox"/> 連附件
<input type="checkbox"/> 質檢部	<input type="checkbox"/> 連附件	<input type="checkbox"/> 會計部	<input type="checkbox"/> 連附件	<input type="checkbox"/> 機械設計部	<input type="checkbox"/> 連附件
<input type="checkbox"/> 香港辦	<input type="checkbox"/> 連附件	<input type="checkbox"/> 其他:			

香港

<input type="checkbox"/> 行政部	<input type="checkbox"/> 連附件	<input type="checkbox"/> 會計部	<input type="checkbox"/> 連附件	<input type="checkbox"/> 統籌部	<input type="checkbox"/> 連附件	<input type="checkbox"/> 工程部	<input type="checkbox"/> 連附件
<input checked="" type="checkbox"/> 採購部	<input checked="" type="checkbox"/> 連附件	<input type="checkbox"/> QS部	<input type="checkbox"/> 連附件	<input checked="" type="checkbox"/> 地盤管理	<input checked="" type="checkbox"/> 連附件	<input type="checkbox"/> 維修部	<input type="checkbox"/> 連附件


*發件人簽署:		*組別成員批核簽署:	
傳遞編號:		項目經理簽署:	

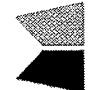		美特鋁質有限公司 MIDI Aluminium Fabricator Ltd.		工程號: J-857	計算:	HHQ	日期:	7/4/2023	送呈:	施哥		
地盤名稱:		啟德6552		核對:	核對:		日期:		副本:			
項目類別:		屋頂玻璃攔河		批准:	批准:		日期:		A/C Code:			
修改版次:		A		總計玻璃面積 (平方米): 11.922							此BM依據	
序號	修改內容	玻璃圖號	顏色與類型	厚度 (mm)	玻璃尺寸		數量 (塊)	總面積 (平方米)	備注			
					寬度 (mm)	高度 (mm)						
1		GB-9-G11	G5a - 12mm FT Clear + 1.52 PVB	25.20	1280	1098.0	1	1.405		Tower 7		
2	A	GB-9-G10	+12mm FT Clear Laminated Sample code: R20210902040	25.20	1125 ✓	1098.0	1	1.235		Tower 7		
3		GB-8-G12		25.20	942	1098.0	1	1.034		Tower 7		
4		GB-12-G25	G5a -12mm FT Low Iron +1.52PVB+12mm FT Low Iron Laminated (超白) - Sample code: R20220927005	25.20	715	1098.0	1	0.785		Tower 6		
5		GB-3-G34		25.20	958	1098.0	1	1.052		Tower 3		
6		GB-7-G2	G5a - 12mm FT Clear + 1.52 PVB	25.20	1540	1098.0	1	1.691		Tower 3		
7	A	GB-6-G15	+12mm FT Clear Laminated Sample code: R20210902040	25.20	1463 ✓	1098.0	1	1.606		Tower 2		
8		GB-4-G17		25.20	1080	1098.0	1	1.186		Tower 1		
9	A	GB-4-G12		25.20	1755 ✓	1098.0	1	1.927		Tower 1		
10												
11							小計	9	12			
1).本表中所有玻璃對角線尺寸偏差要求不超過正負2mm。												
2).本表中所有玻璃要求倒棱角。												
3).本表中不同種類玻璃參照玻璃加工圖加工。												
4).本表中所有強化玻璃均需HEAT SOAK TEST。												
5).本表中所有強化玻璃之入爐方向均以寬度方向進入。												
6).本表中所有玻璃成品送交香港地盤，每次交貨時須齊層、齊款、齊數量，每次來貨之具體數量由管理提供。												
7).本表中所有玻璃成品均需注明室內外面及其玻璃編號，以便識別。												


 美特鋁質 有限公司 MIDI Aluminium Fabricator Ltd.				類別		物料號	
修改	-	-		制圖	HHQ	2022.10.18	圖號 GB-9-G10
日期	-	-		復核			數量
				批准			位置 7座

數量:1

G5a - 12mm FT Clear +
 1.52 PVB + 12mm FT Clear
 Laminated Sample code:
 R20210902040

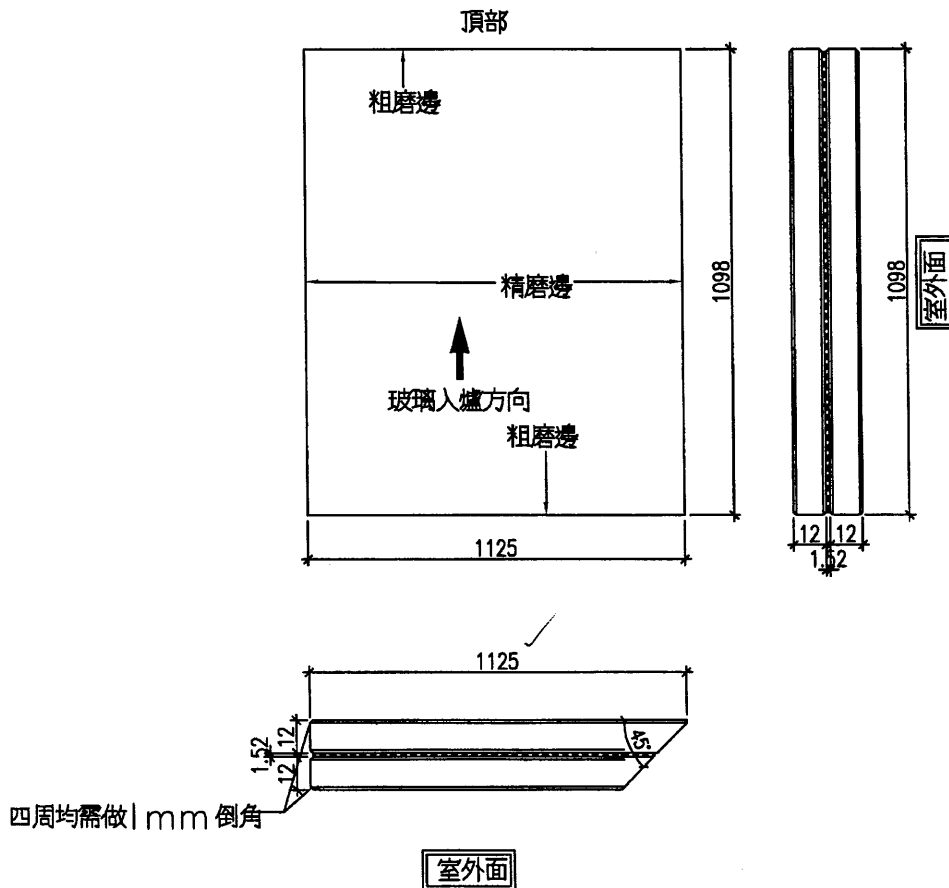


工程號	J-857	地盤	啟德6552	附 件
名稱	玻璃加工圖		採用	
材料	-		地盤	
顏色	-		工廠	

 美特鋁質 有限公司 MIDI Aluminium Fabricator Ltd.				類別		物料號	
修改	-	-		制圖	HHQ	2022.10.18	圖號 GB-6-G15
日期	-	-		復核			數量
				批准			位置 2/座

數量:1

G5a - 12mm FT Clear +
 1.52 PVB +12mm FT Clear
 Laminated Sample code:
 R20210902040

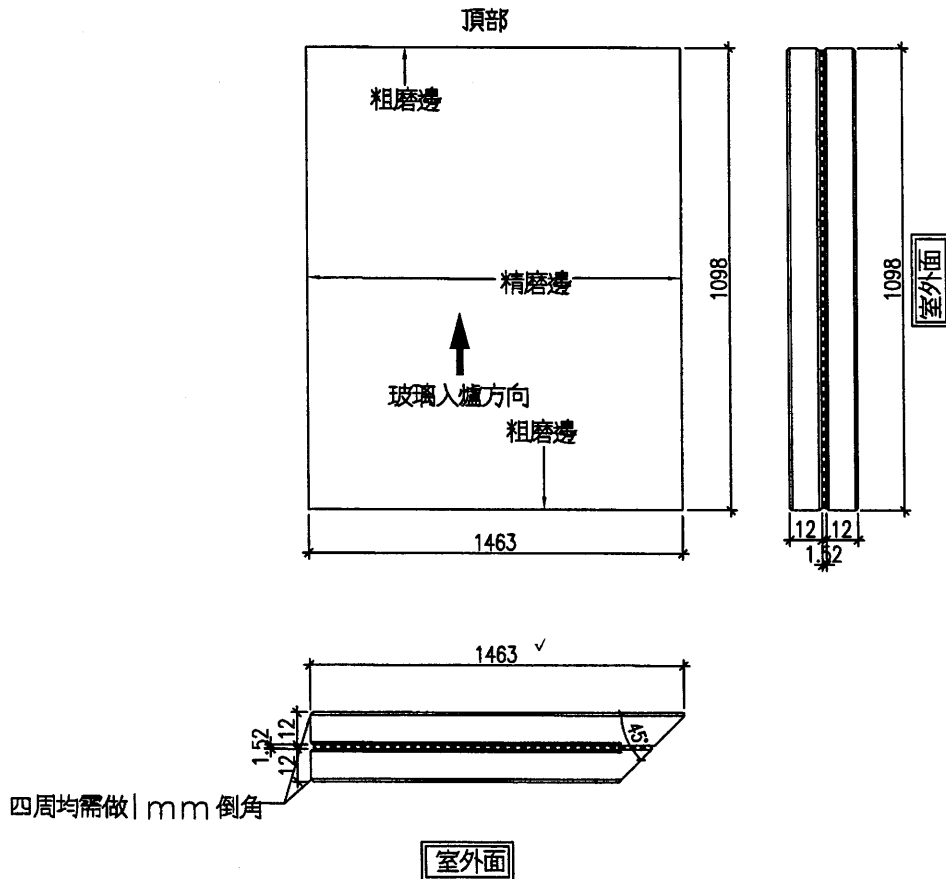


工程號	J-857	地盤	啟德6552	附件
名稱	玻璃加工圖		採用	
材料	-		地盤	
顏色	-		工廠	

 美特鋁質 有限公司 MIDI Aluminium Fabricator Ltd.				類別		物料號	
修改	-	-		制圖	HHQ	2022.10.18	圖號 GB-4-G12
日期	-	-		復核			數量
				批准			位置 1座

數量:1

G5a - 12mm FT Clear +
 1.52 PVB +12mm FT Clear
 Laminated Sample code:
 R20210902040

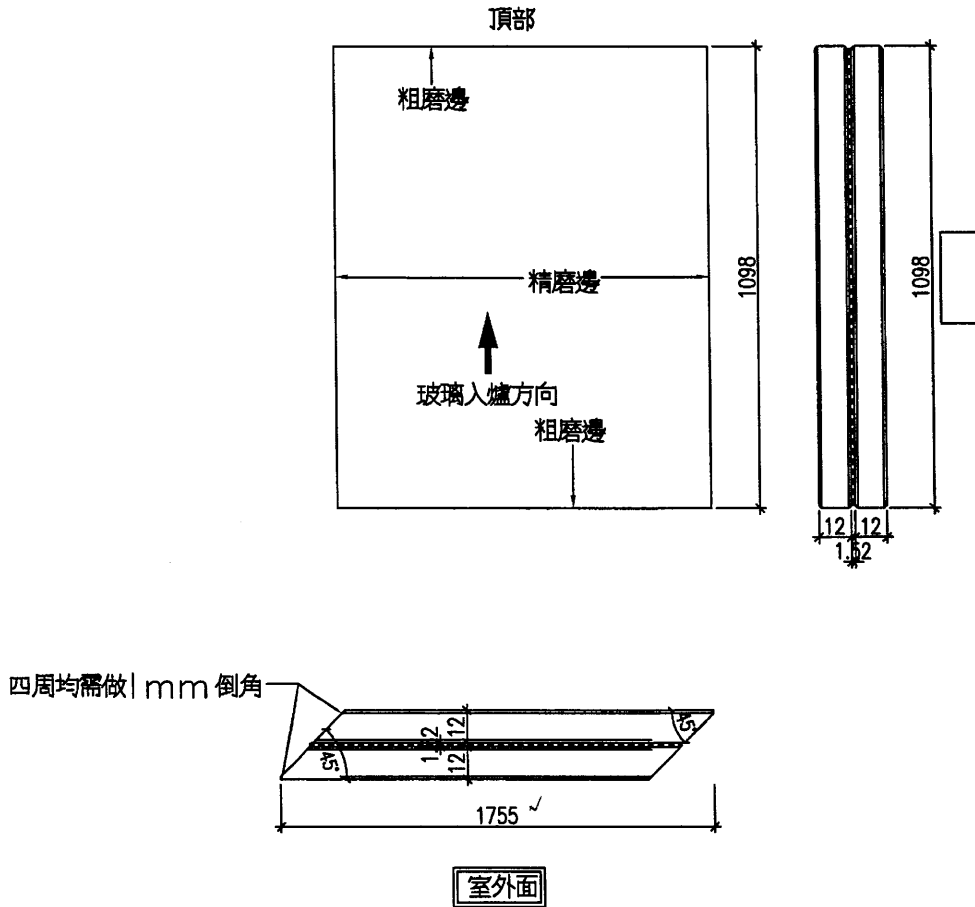

工程號	J-857	地盤	啟德6552	附 件
名稱	玻璃加工圖		採用	
材料	-		地盤	
顏色	-		工廠	