



工程指示 / 要求簡箋 ENGINEER INSTRUCTIONS(E.I.)

工程指示編號:	EI- 6428 / 23	修改版本:	-
	HK- /		
工程編號:	J 857	工程名稱:	啟德6552
收件人:	maggie lor	發件人:	nero
工程項目:	屋頂欄河 - 地盤用玻璃(補料)	日期:	04/07/2023

<input type="checkbox"/> 原合約工程包	<input type="checkbox"/> 原合約工程加 / 減脹 QT-	<input type="checkbox"/> 新工程報價 QT-
---------------------------------	--	------------------------------------

信件批核號碼/圖紙參考編號:	批核模具圖紙編號:
客戶指示附件:	管理內部批簽署:

<input type="checkbox"/> 初步鋁料 B.M.	<input type="checkbox"/> 加工拆圖, 然後生產	<input type="checkbox"/> 尺寸表
<input type="checkbox"/> 正式鋁料 B.M.	<input type="checkbox"/> 技術上資料/指示	<input type="checkbox"/> 報價
<input type="checkbox"/> 配件 B.M.	<input type="checkbox"/> 樣辦或貨品說明書	<input type="checkbox"/> 分判合約
<input type="checkbox"/> 其他:		

內容:
請按附件資料生產加工, 包裝送地盤。

按BS EN 14179-1:2016 做heat soak test

完成上列要求日期: 14/07/2023

國內


<input type="checkbox"/> 生產技術總監	<input type="checkbox"/> 連附件	<input type="checkbox"/> 技術部	<input type="checkbox"/> 連附件	<input type="checkbox"/> 生產部	<input type="checkbox"/> 連附件
<input type="checkbox"/> 採購部	<input type="checkbox"/> 連附件	<input type="checkbox"/> 生產統籌部	<input type="checkbox"/> 連附件	<input type="checkbox"/> 報關組	<input type="checkbox"/> 連附件
<input type="checkbox"/> 質檢部	<input type="checkbox"/> 連附件	<input type="checkbox"/> 會計部	<input type="checkbox"/> 連附件	<input type="checkbox"/> 機械設計部	<input type="checkbox"/> 連附件
<input type="checkbox"/> 香港辦	<input type="checkbox"/> 連附件	<input type="checkbox"/> 其他:			

香港


<input type="checkbox"/> 行政部	<input type="checkbox"/> 連附件	<input type="checkbox"/> 會計部	<input type="checkbox"/> 連附件	<input type="checkbox"/> 統籌部	<input type="checkbox"/> 連附件	<input type="checkbox"/> 工程部	<input type="checkbox"/> 連附件
<input checked="" type="checkbox"/> 採購部	<input checked="" type="checkbox"/> 連附件	<input type="checkbox"/> QS部	<input type="checkbox"/> 連附件	<input checked="" type="checkbox"/> 地盤管理	<input checked="" type="checkbox"/> 連附件	<input type="checkbox"/> 維修部	<input type="checkbox"/> 連附件

*發件人簽署:	<i>[Signature]</i>	*組別成員批核簽署:	
傳遞編號:	/	項目經理簽署:	<i>[Signature]</i>


欄河玻璃保護方案

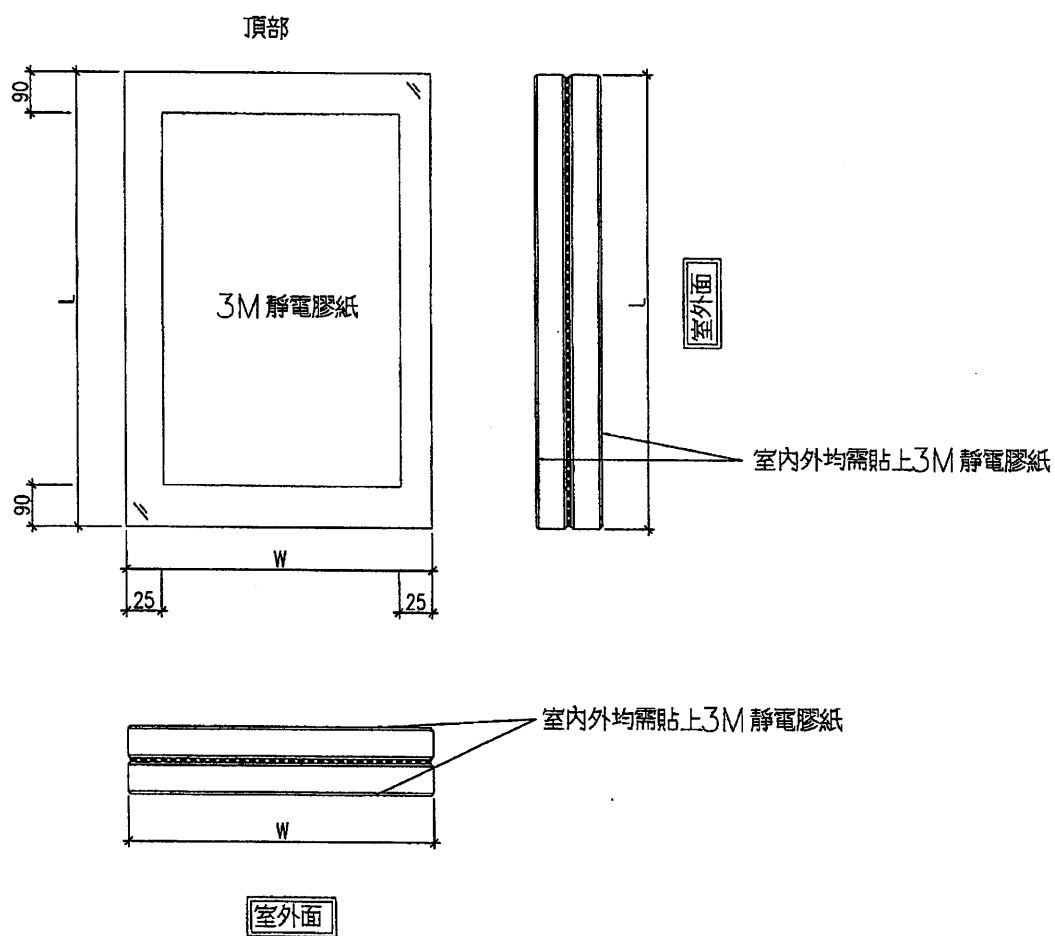

言(貨)批

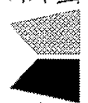		美特鋁質有限公司 MIDI Aluminium Fabricator Ltd.		工程號:	J-857	計算:	HHQ	日期:	7/4/2023	送呈:	施哥
地盤名稱:		啟德6552		核對:		日期:		日期:		副本:	
項目類別:		屋頂玻璃拦河(補料)		批准:		日期:		日期:		A/C Code:	
修改版次:				總計玻璃面積 (平方米):		13.078	此BM依據				
序號	修改內容	玻璃圖號	顏色與類型	厚度 (mm)	玻璃尺寸		數量 (塊)	總面積 (平方米)	備註		
					寬度 (mm)	高度 (mm)					
1		GB-9-G11	G5a - 12mm FT Clear + 1.52 PVB +12mm FT Clear Laminated Sample code: R20210902040	25.20	1280 ✓	1098.0	1	1.405		Tower 7	
2		GB-9-G10		25.20	1490 ✓	1098.0	1	1.636		Tower 7	
3		GB-8-G12		25.20	942	1098.0	1	1.034		Tower 7	
4		GB-12-G25	G5a -12mm FT Low Iron +1.52PVB+12mm FT Low Iron Laminated (超白) - Sample code: R20220927005	25.20	715	1098.0	1	0.785		Tower 6	
5		GB-3-G34		25.20	958	1098.0	1	1.052		Tower 3	
6		GB-7-G2	G5a - 12mm FT Clear + 1.52 PVB +12mm FT Clear Laminated Sample code: R20210902040	25.20	1540 ✓	1098.0	1	1.691		Tower 3	
7		GB-6-G15		25.20	1290 ✓	1463.0	1	1.887		Tower 2	
8		GB-4-G17		25.20	1080	1098.0	1	1.186		Tower 1	
9		GB-4-G12		25.20	1368 ✓	1755.0	1	2.401		Tower 1	
10											
11											
						小計	9	13			
<p>1).本表中所有玻璃對角線尺寸偏差要求不超過正負2mm。</p> <p>2).本表中所有玻璃要求倒棱角。</p> <p>3).本表中不同種類玻璃參照玻璃加工圖加工。</p> <p>4).本表中所有強化玻璃均需HEAT SOAK TEST。</p> <p>5).本表中所有強化玻璃之入爐方向均以寬度方向進入。</p> <p>6).本表中所有玻璃成品送交香港地盤，每次交貨時須齊層、齊款、齊數量，每次來貨之具體數量由管理提供。</p> <p>7).本表中所有玻璃成品均需注明室內外面及其玻璃編號，以便識別。</p>											

李青

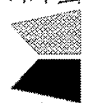
 美特鋁質 有限公司 MIDI Aluminium Fabricator Ltd.		工程號:	J-857	計算:	WYY	日期:	7/4/2023	送呈:	施哥
地盤名稱:		啟德6552		核對:		日期:		副本:	
項目類別:		屋頂玻璃拦河(補料)		批准:		日期:		A/C Code:	
修改版次:				總計玻璃面積 (平方米):		13.078		此BM依據	
序號	修改內容	玻璃圖號	顏色與類型	厚度 (mm)	玻璃尺寸		數量 (塊)	總面積 (平方米)	備註
					寬度 (mm)	高度 (mm)			
1		GB-9-G11	G5a - 12mm FT Clear + 1.52 PVB +12mm FT Clear Laminated Sample code: R20210902040	25.20	1280	1098.0	1	1.405	Tower 7
2		GB-9-G10		25.20	1490	1098.0	1	1.636	Tower 7
3		GB-8-G12		25.20	942	1098.0	1	1.034	Tower 7
4		GB-12-G25	G5a - 12mm FT Low Iron +1.52PVB+12mm FT Low Iron Laminated (超白) - Sample code: R20220927005	25.20	715	1098.0	1	0.785	Tower 6
5		GB-3-G34		25.20	958	1098.0	1	1.052	Tower 3
6		GB-7-G2	G5a - 12mm FT Clear + 1.52 PVB +12mm FT Clear Laminated Sample code: R20210902040	25.20	1540	1098.0	1	1.691	Tower 3
7		GB-6-G15		25.20	1290	1463.0	1	1.887	Tower 2
8		GB-4-G17		25.20	1080	1098.0	1	1.186	Tower 1
9		GB-4-G12		25.20	1368	1755.0	1	2.401	Tower 1
10									
11									
						小計	9	13	

- 1).本表中所有玻璃對角線尺寸偏差要求不超過正負2mm。
- 2).本表中所有玻璃要求倒棱角。
- 3).本表中所有種類玻璃參照玻璃加工圖加工。
- 4).本表中所有強化玻璃均需HEAT SOAK TEST。
- 5).本表中所有強化玻璃之入爐方向均以寬度方向進入。
- 6).本表中所有玻璃成品送交香港地盤，每次交貨時須齊層、齊款、齊數量，每次來貨之具體數量由管理提供。
- 7).本表中所有玻璃成品均需注明室內外面及其玻璃編號，以便識別。

 美特鋁質 有限公司 MIDI Aluminium Fabricator Ltd.				類別		物料號	
修改	-	-		制圖	HHQ	2022.10.18	圖號 GB-9-G11
日期	-	-		復核			數量
				批准			位置 7座

數量:1

G5a - 12mm FT Clear +
 1.52 PVB +12mm FT Clear
 Laminated Sample code:
 R20210902040

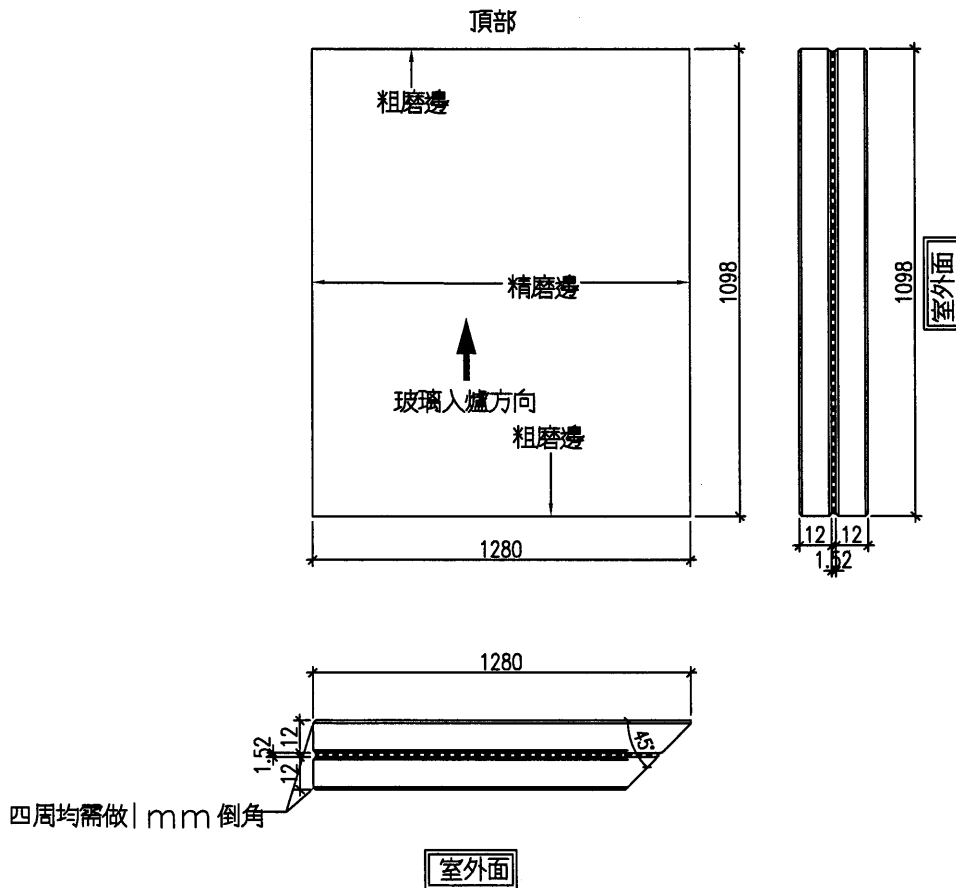


工程號	J-857	地盤	啟德6552	附 件
名稱	玻璃加工圖		探用	
材料	-		地盤	
顏色	-		工廠	

 美特鋁質有限公司 MIDI Aluminium Fabricator Ltd.				類別		物料號	
修改	-	-		制圖	HHQ	2022.10.18	圖號 GB-9-G10
日期	-	-		復核			數量
				批准			位置 7座

數量:1

G5a - 12mm FT Clear +
 1.52 PVB +12mm FT Clear
 Laminated Sample code:
 R20210902040

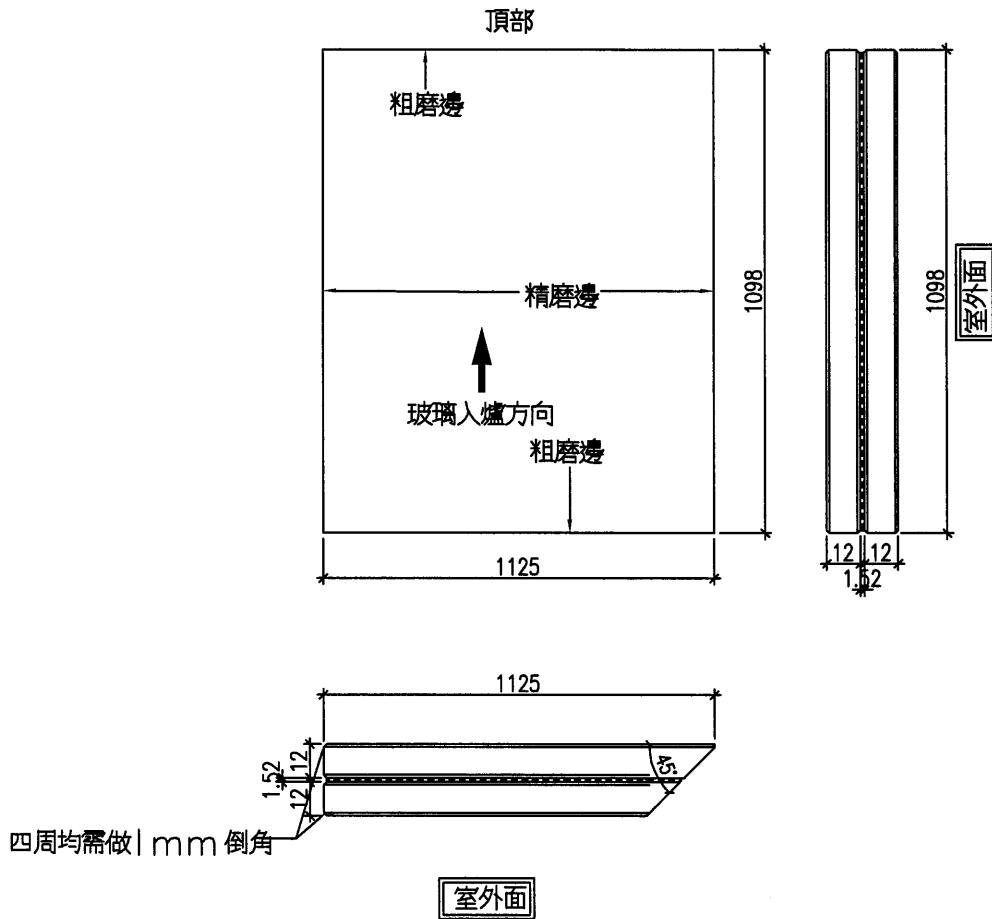


工程號	J-857	地盤	啟德6552	附 件
名稱	玻璃加工圖		採用	
材料	-		地盤	
顏色	-		工廠	

 美特鋁質 有限公司 MIDI Aluminium Fabricator Ltd.				類別		物料號	
修改	-	-		制圖	HHQ	2022. 10. 18	圖號 GB-8-G12
日期	-	-		復核			數量
				批准			位置 7座

數量:1


G5a - 12mm FT Clear +
 1.52 PVB +12mm FT Clear
 Laminated Sample code:
 R20210902040

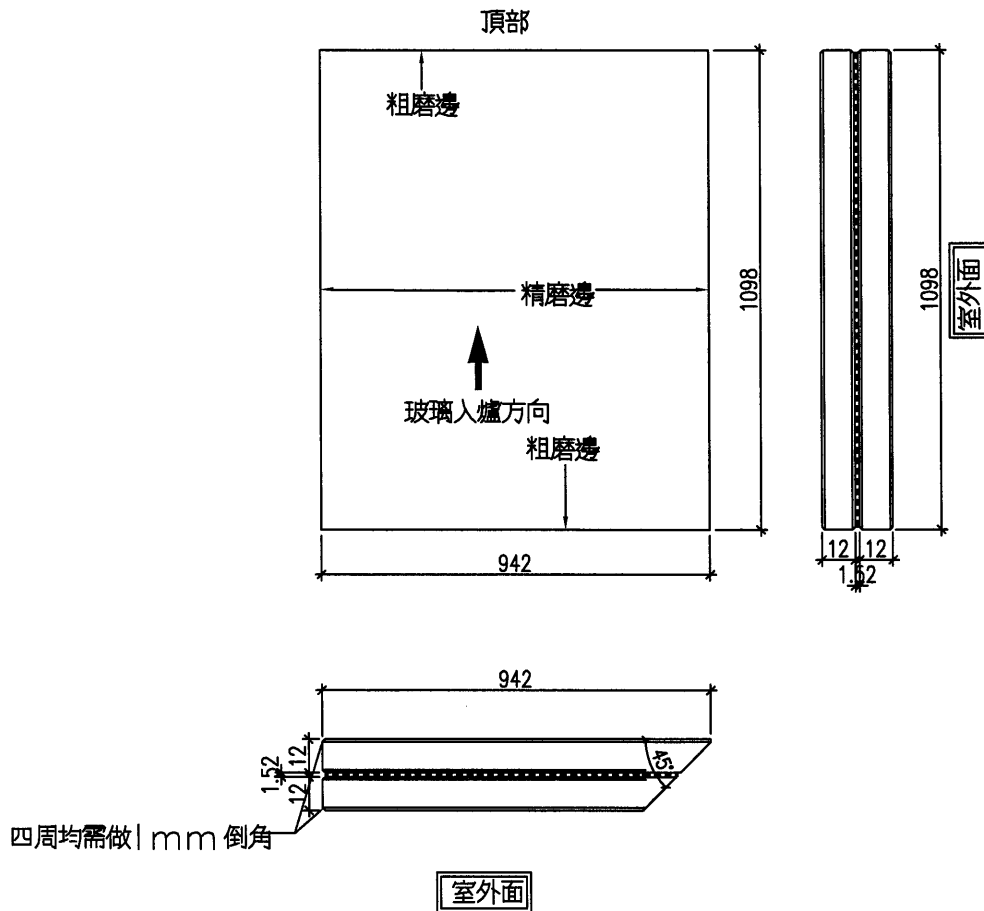

四周均需做1mm倒角


室外面

工程號	J-857	地盤	啟德6552	附 件
名稱	玻璃加工圖		採用	
材料	-		地盤	
顏色	-		工廠	

 美特鋁質 有限公司 MIDI Aluminium Fabricator Ltd.				類別		物料號	
修改	-	-		制圖	HHQ	2022.10.18	圖號 GB-12-G25
日期	-	-		復核			數量
				批准			位置 6座33

數量:1

G5a -12mm FT Low Iron
 +1.52PVB+12mm FT Low
 Iron Laminated (超白) -
 Sample code:
 R20220927005

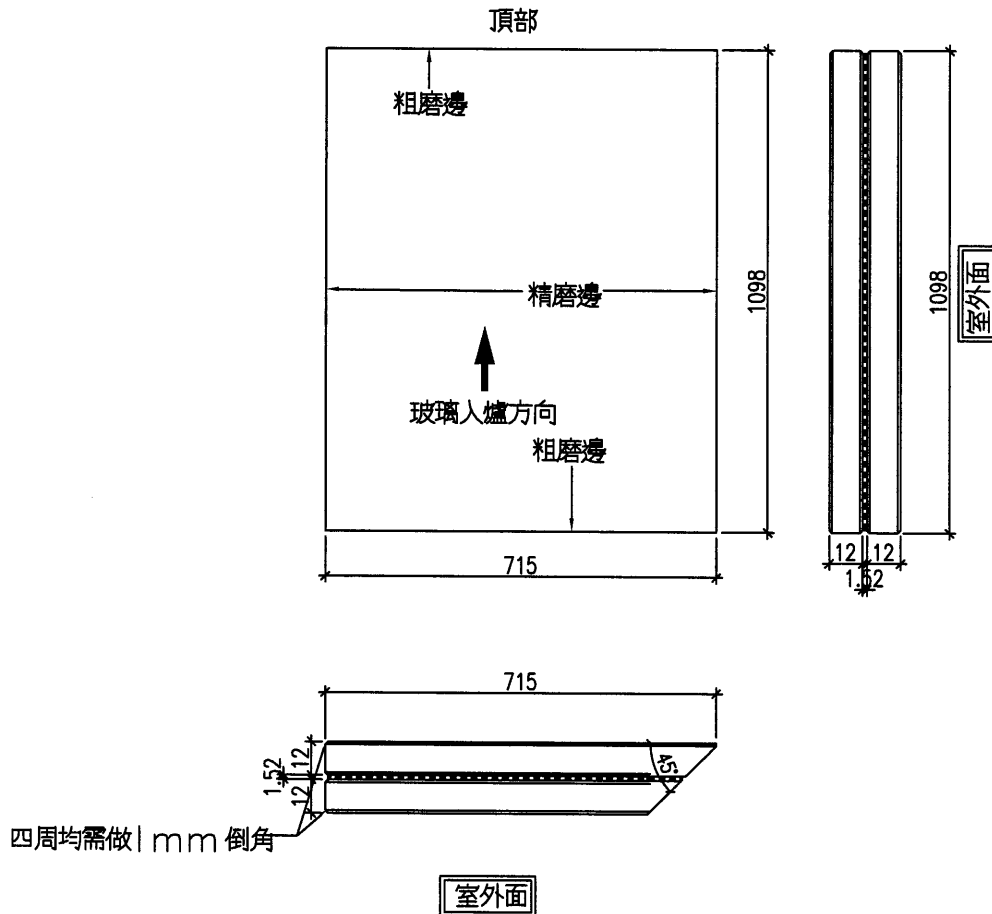


工程號	J-857	地盤	啟德6552	附 件
名稱	玻璃加工圖		採用	
材料	-		地盤	
顏色	-		工廠	


 美特鋁質 有限公司 MIDI Aluminium Fabricator Ltd.				類別		物料號	
修改	-	-		制圖	HHQ	2022.10.18	圖號 GB-3-G34
日期	-	-		復核			數量
				批准			位置 3座

數量:1

G5a - 12mm FT Clear +
 1.52 PVB +12mm FT Clear
 Laminated Sample code:
 R20210902040

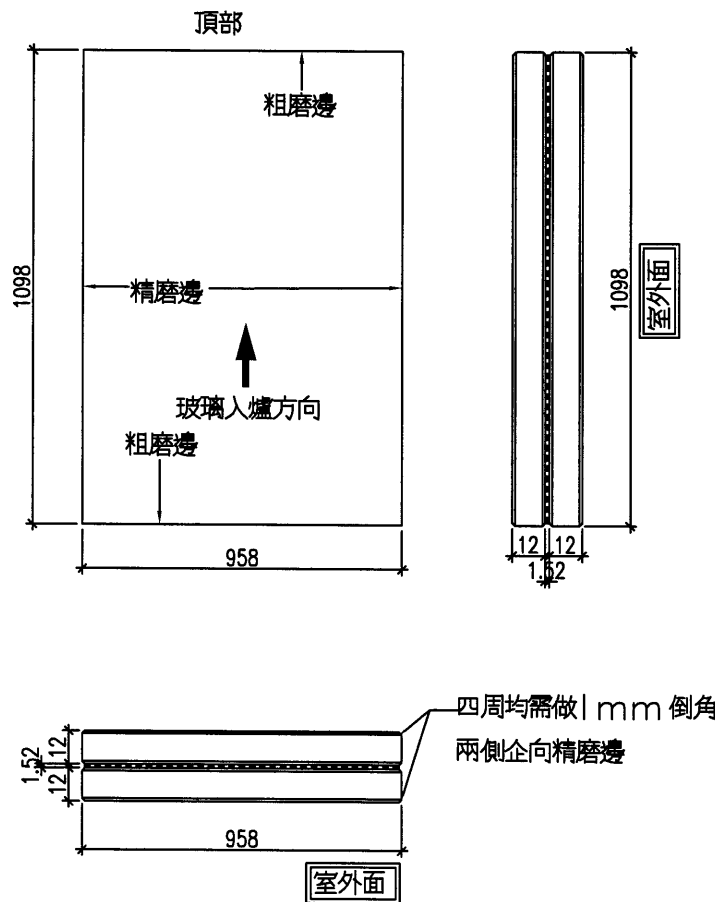


工程號	J-857	地盤	啟德6552	附件
名稱	玻璃加工圖		採用	
材料	-		地盤	
顏色	-		工廠	

 美特鋁質 有限公司 MIDI Aluminium Fabricator Ltd.				類別		物料號	
修改	-	-		制圖	HHQ	2022.10.18	圖號 GB-7-G2
日期	-	-		復核			數量
				批准			位置 3座

數量:1

G5a - 12mm FT Clear +
 1.52 PVB +12mm FT Clear
 Laminated Sample code:
 R20210902040

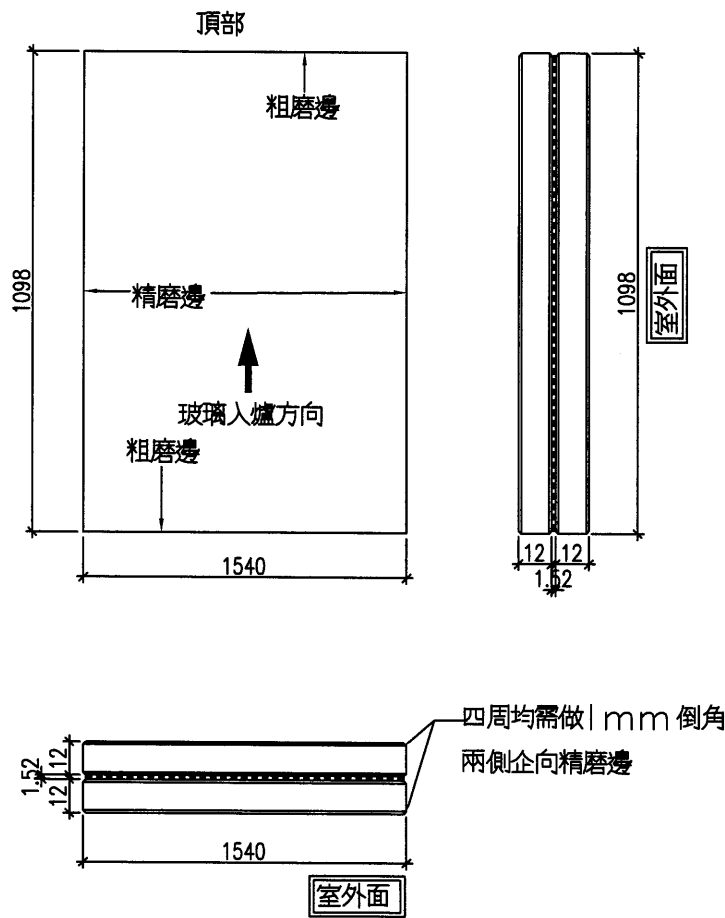

工程號	J-857	地盤	啟德6552	附 件
名稱	玻璃加工圖		探用	
材料	-		地盤	
顏色	-		工廠	




美特鋁質
MIDI Aluminium Fabricator Ltd.

有限公司

類別		物料號	
制圖	HHQ	2022.10.18	圖號 GB-6-G15
修改	-	-	數量
日期	-	-	位置 2座

數量:1

G5a - 12mm FT Clear +
1.52 PVB +12mm FT Clear
Laminated Sample code:
R20210902040

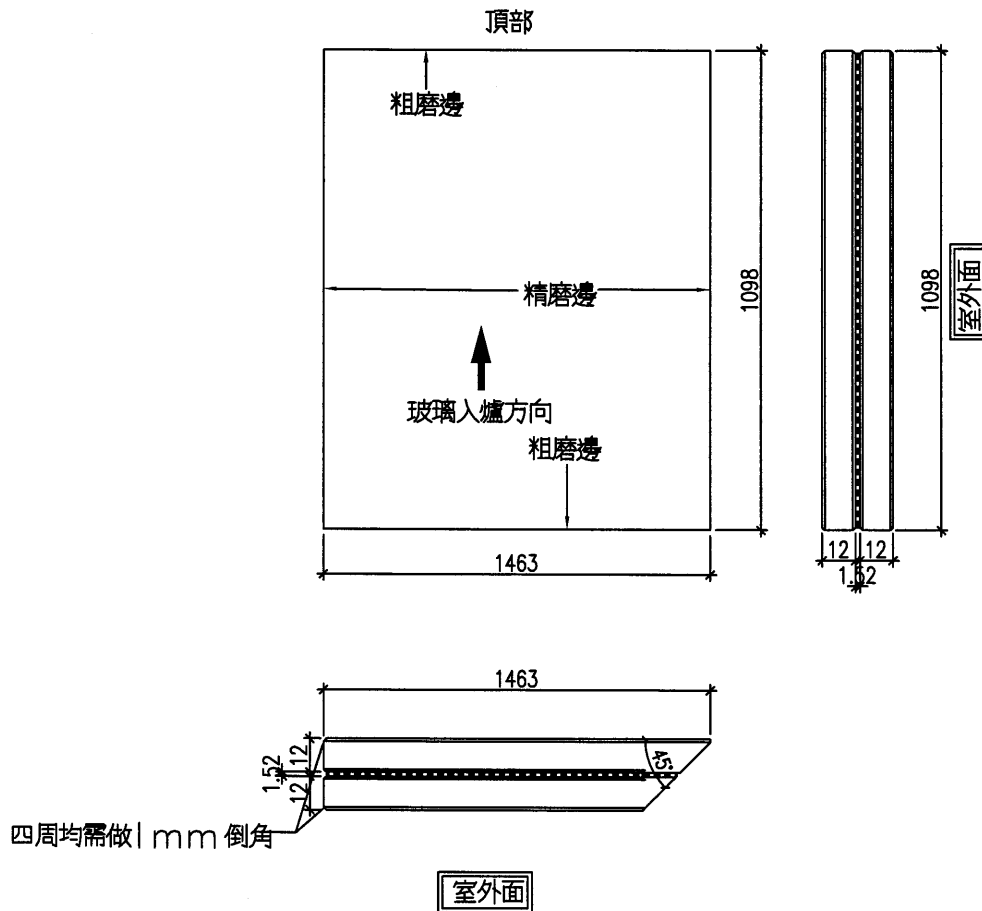

工程號	J-857	地盤	啟德6552	附 件
名稱	玻璃加工圖		採用	
材料	-		地盤	
顏色	-		工廠	




美特鋁質有限公司
MIDI Aluminium Fabricator Ltd.

類別		物料號		
制圖	HHQ	2022.10.18	圖號	GB-4-G17
修改	-	-	數量	
日期	-	-	位置	1座
復核				
批准				

數量:1

G5a - 12mm FT Clear +
1.52 PVB + 12mm FT Clear
Laminated Sample code:
R20210902040

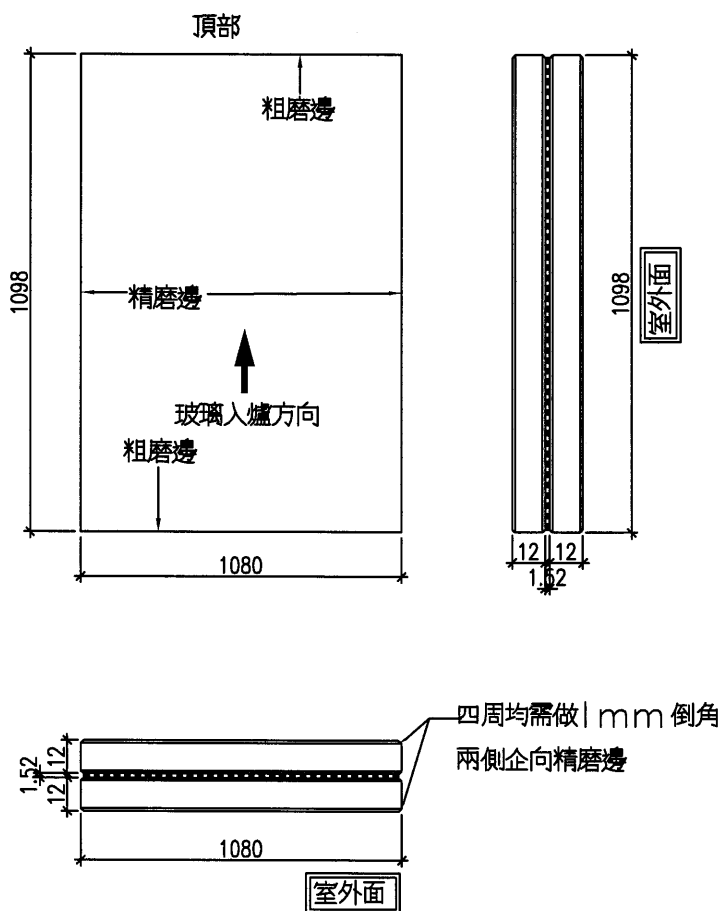

工程號	J-857	地盤	啟德6552	附 件
名稱	玻璃加工圖		採用	
材料	-		地盤	
顏色	-		工廠	




美特鋁質
MIDI Aluminium Fabricator Ltd.

有限公司


類別		物料號	
制圖	HHQ	2022.10.18	圖號 GB-4-G12
修改	-		數量
日期	-		位置 1座

數量:1

G5a - 12mm FT Clear +
1.52 PVB +12mm FT Clear
Laminated Sample code:
R20210902040

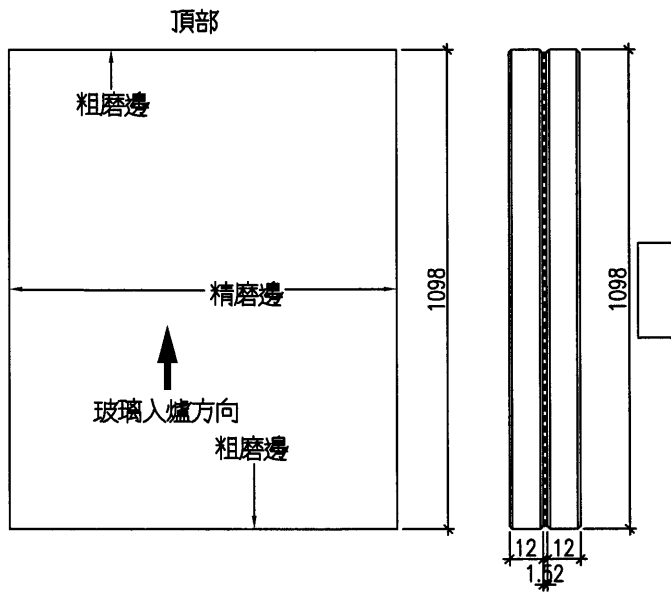



四周均需做 1mm 倒角

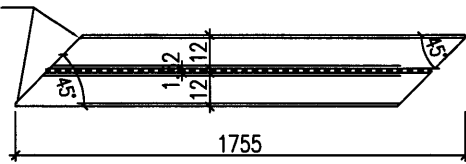


室外面

工程號	J-857	地盤	啟德6552	附 件
名稱	玻璃加工圖		採用	
材料	-		地盤	
顏色	-		工廠	

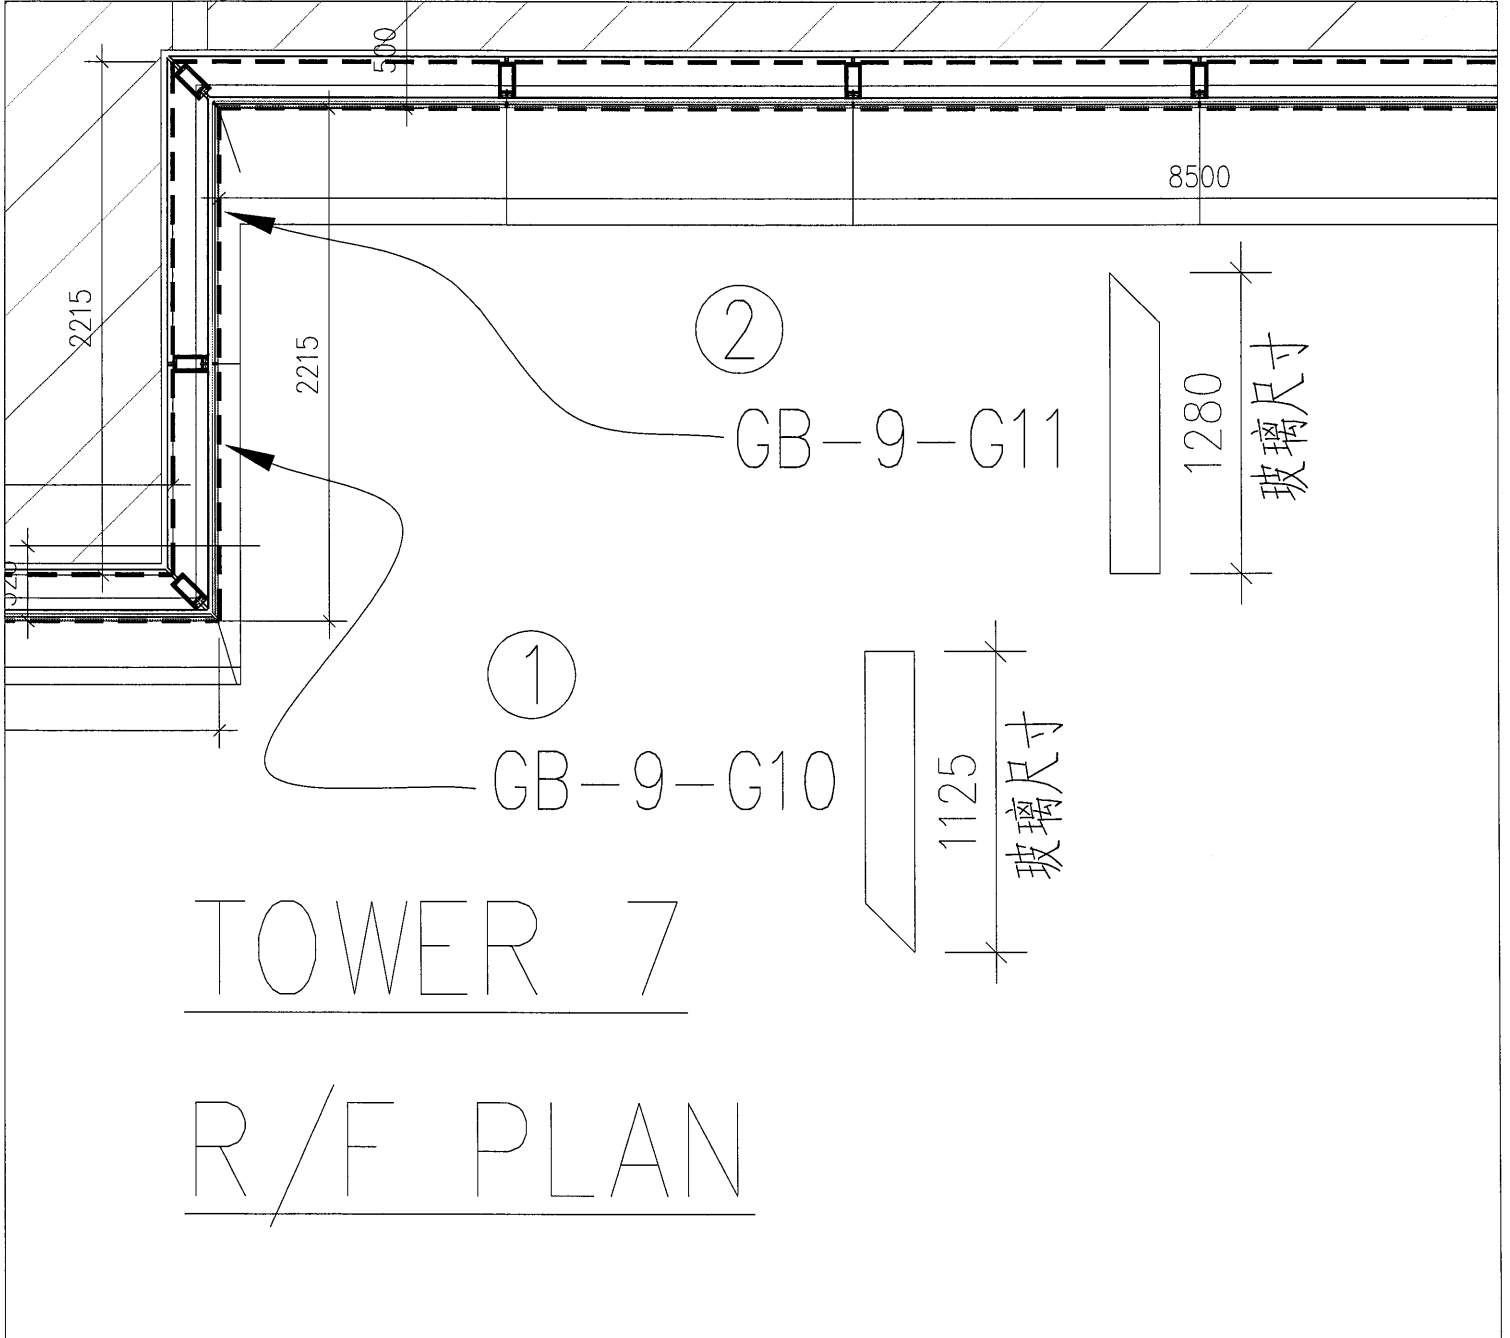

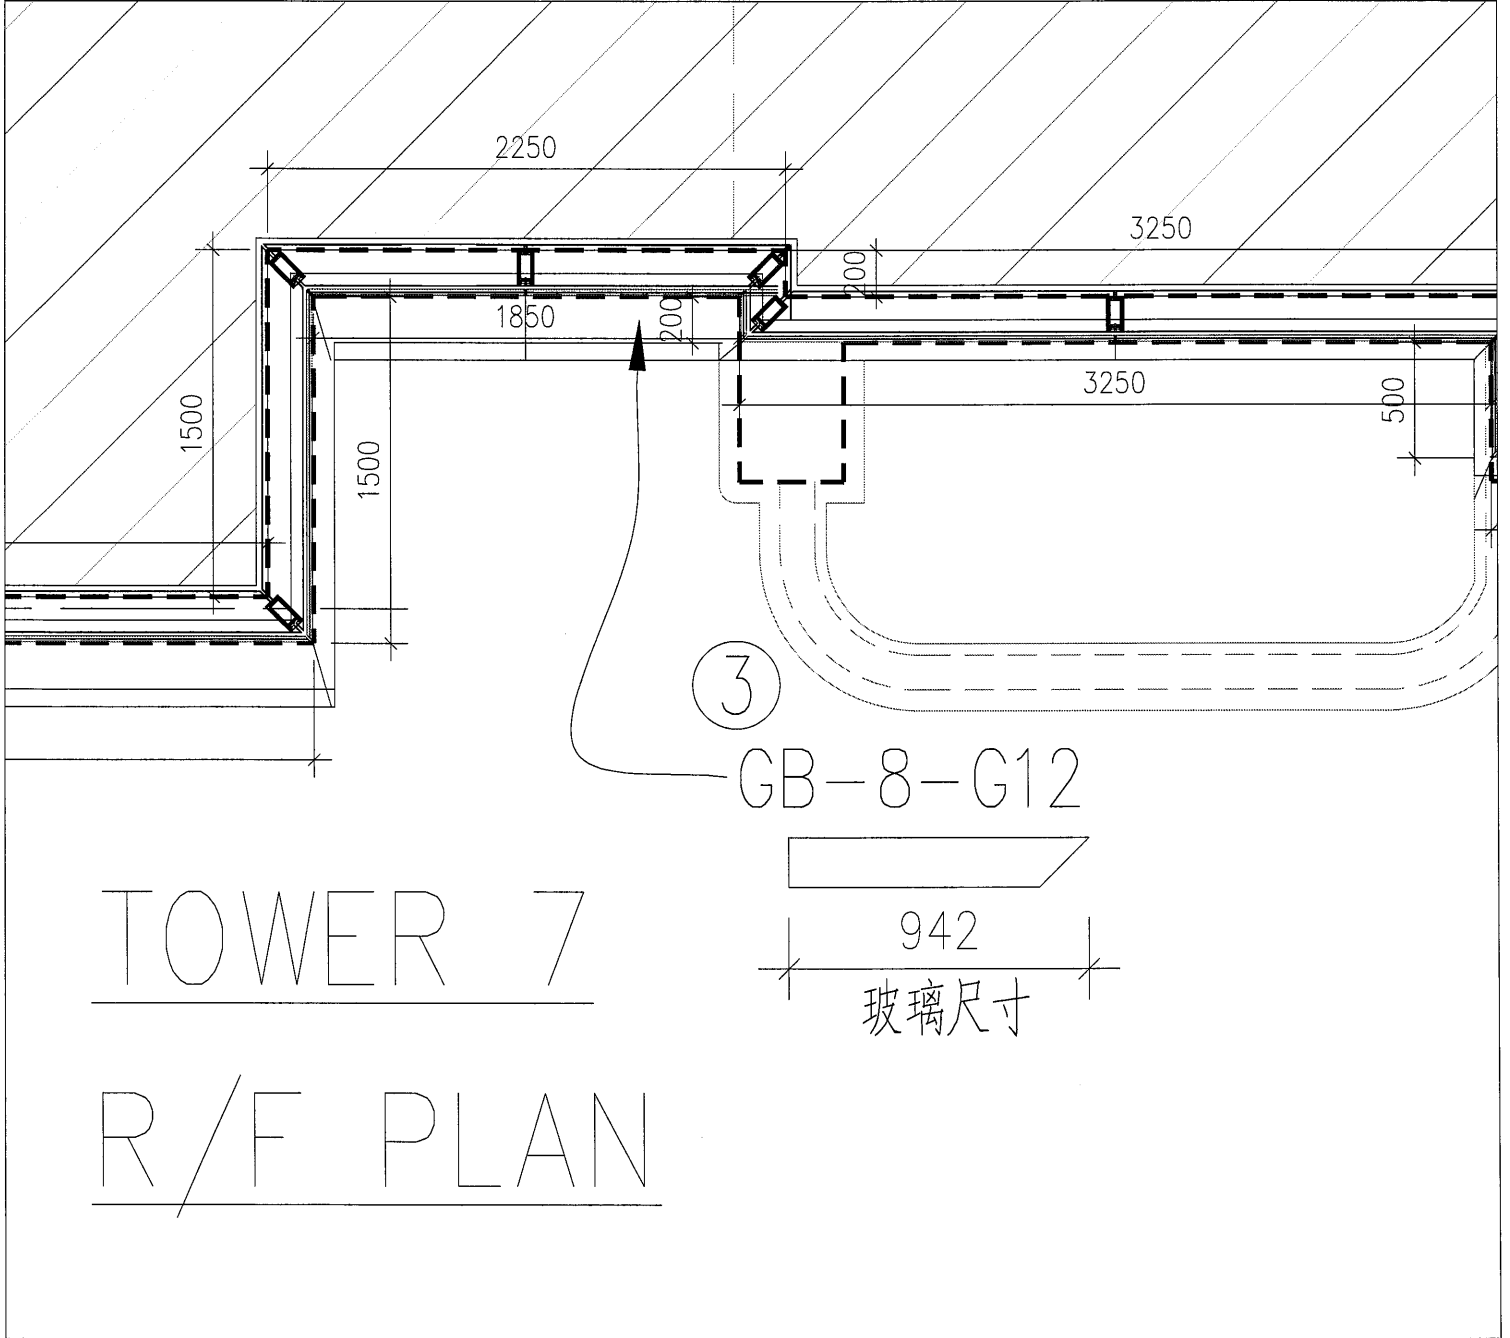


TOWER 6
33/F PLAN

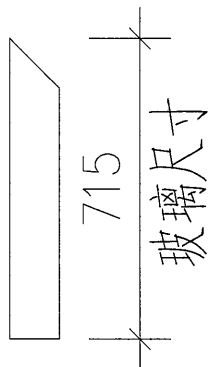

④

GB-12-G25

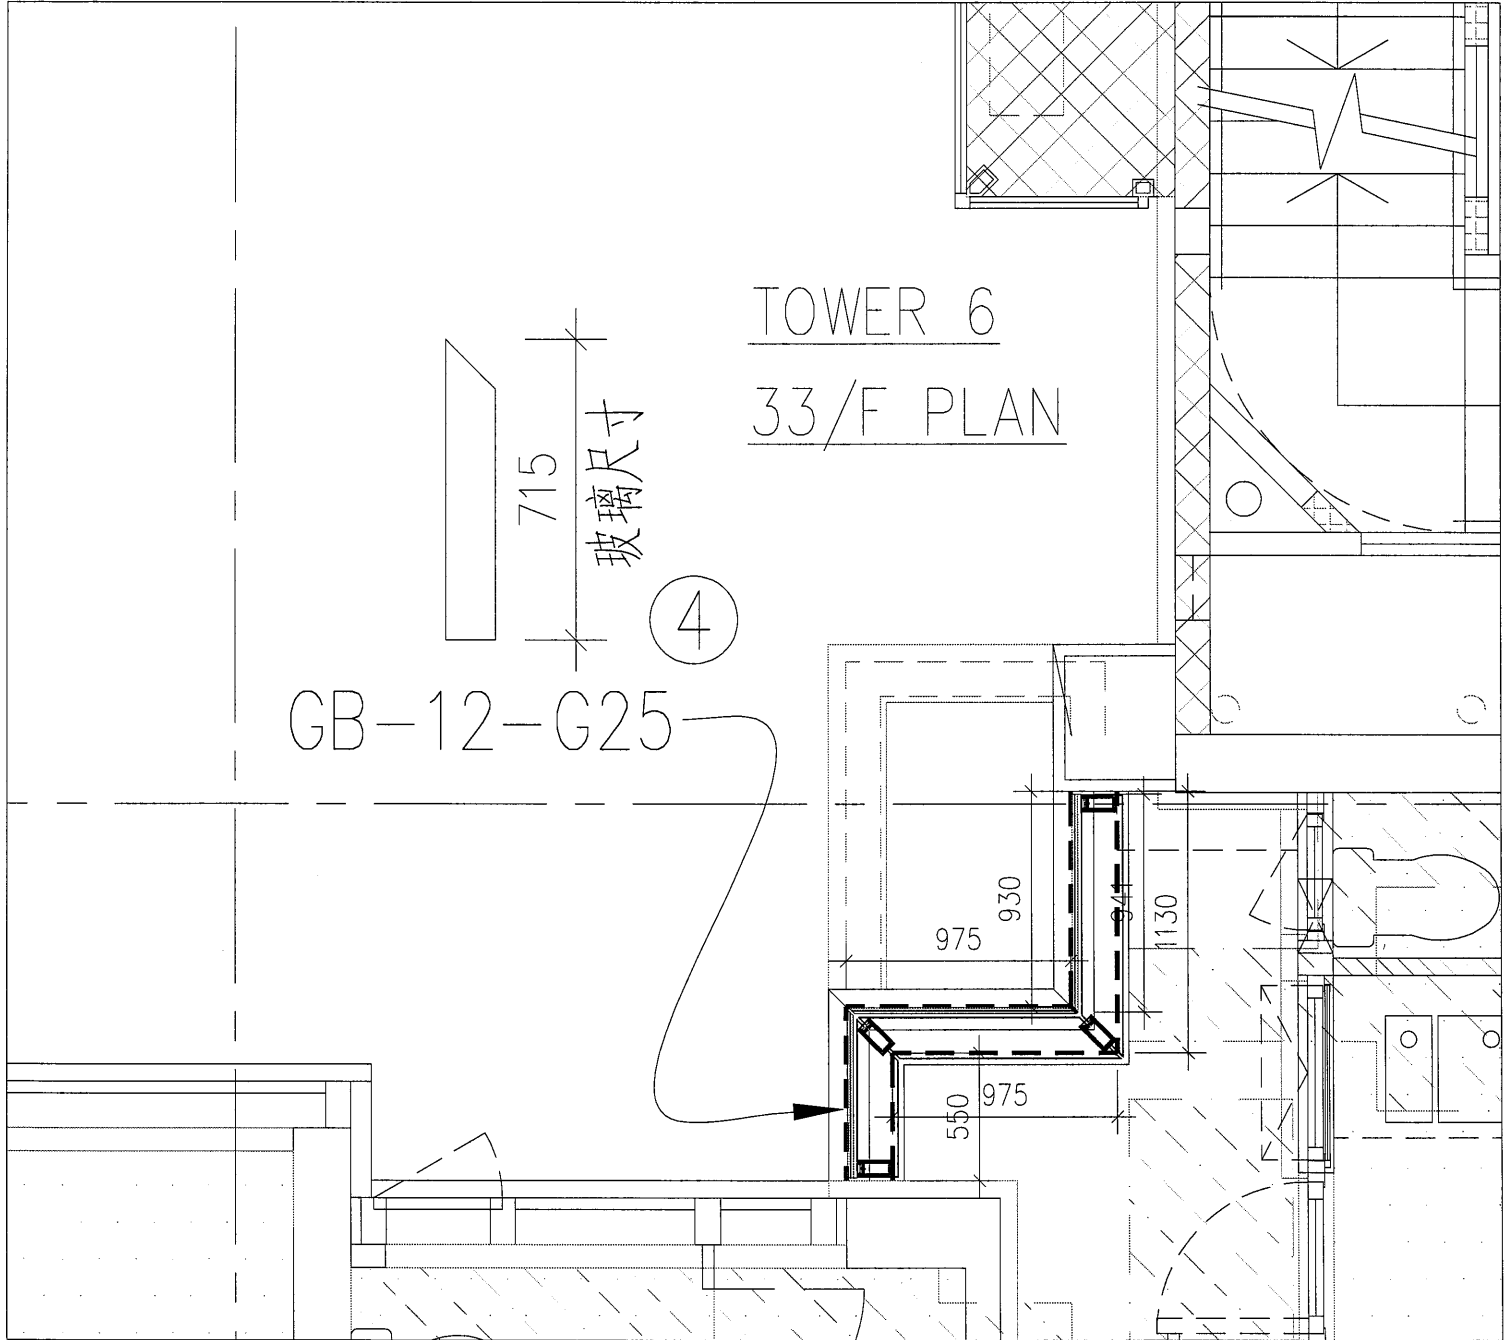



TOWER 3
R/F PLAN
向山


玻璃尺寸

⑤


GB-3-G34

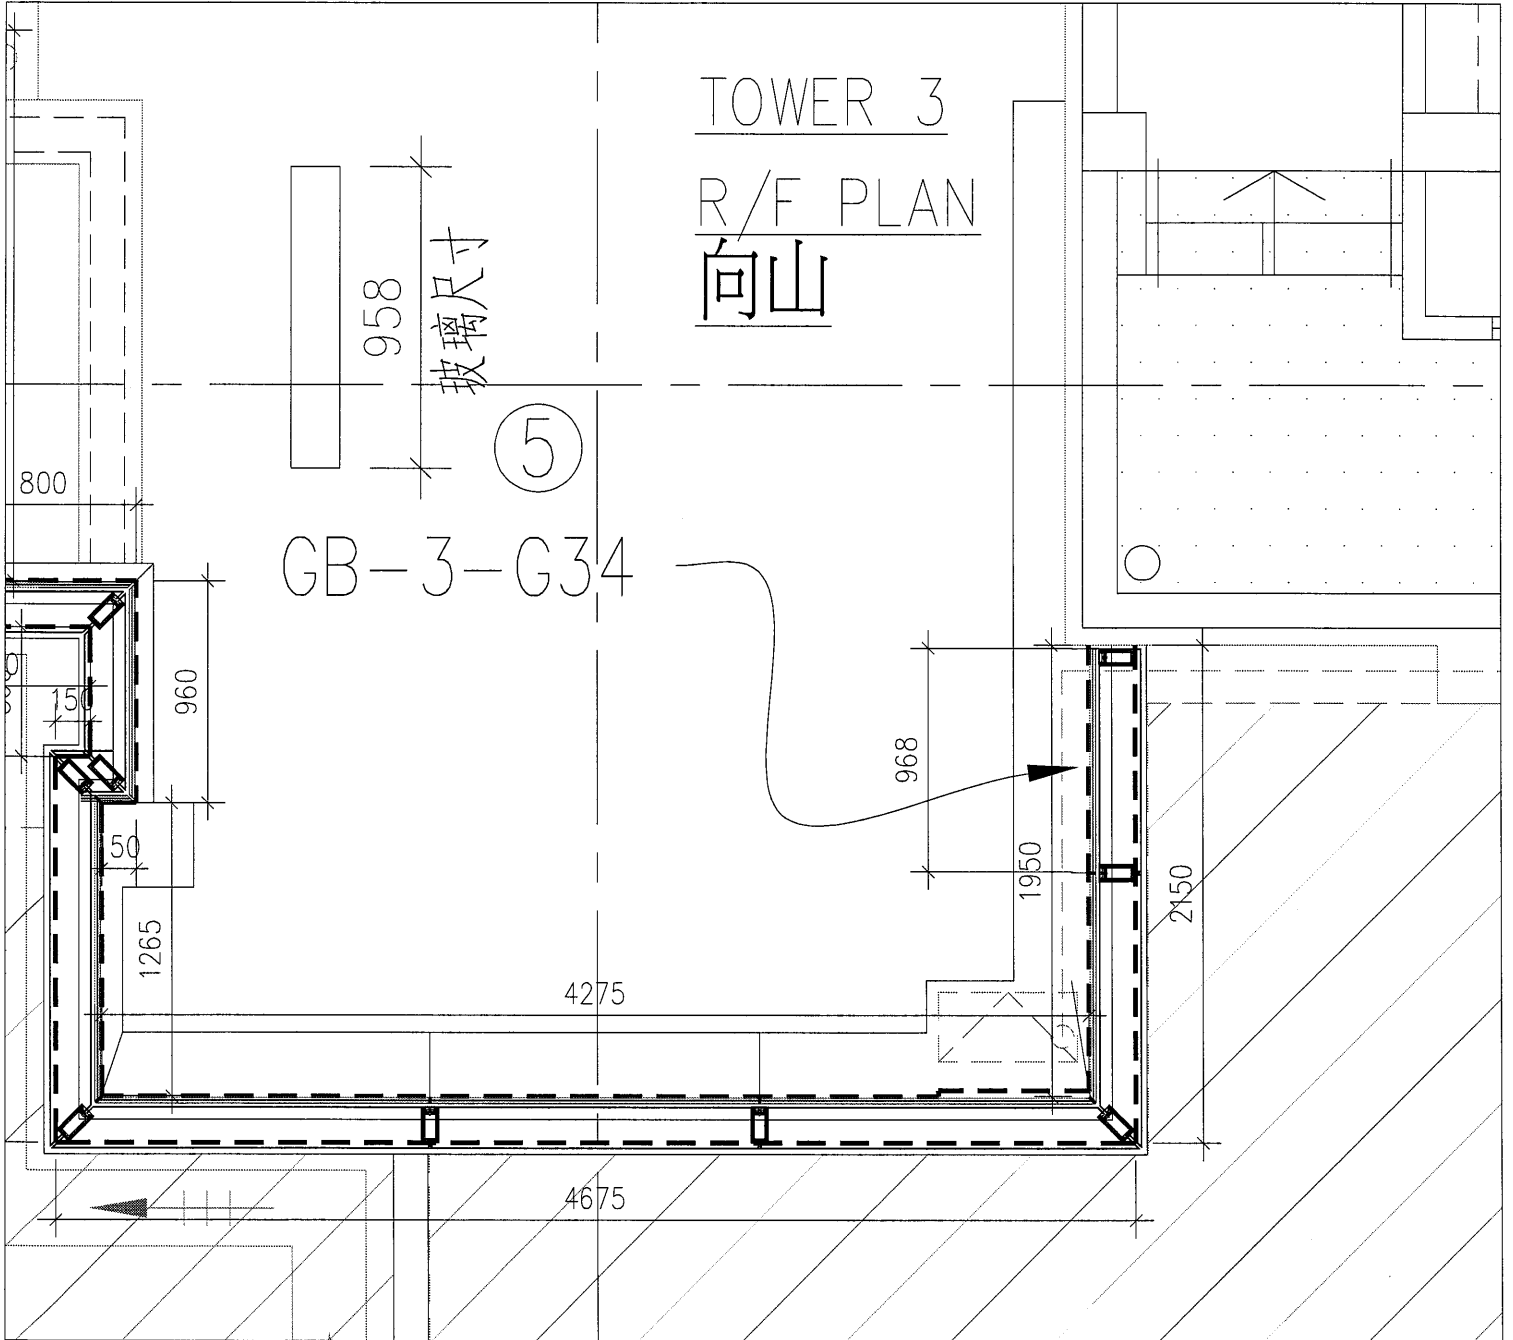

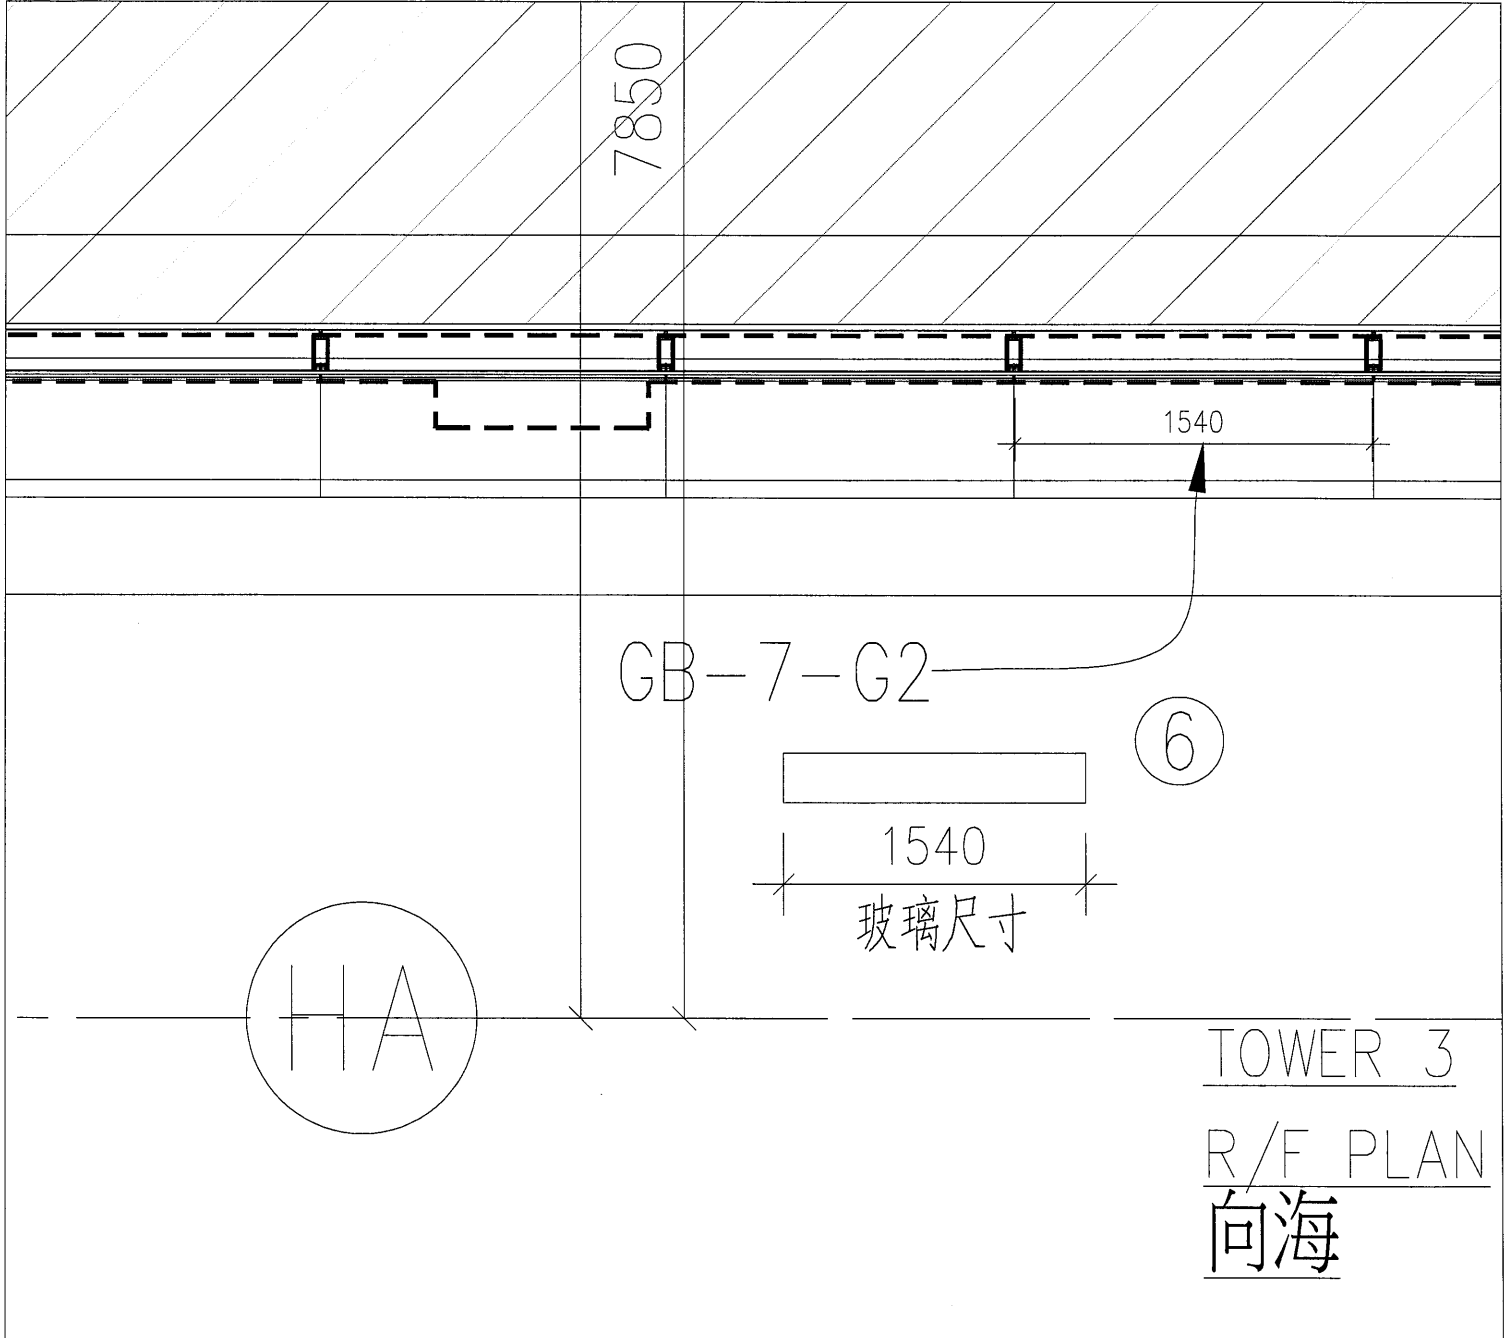

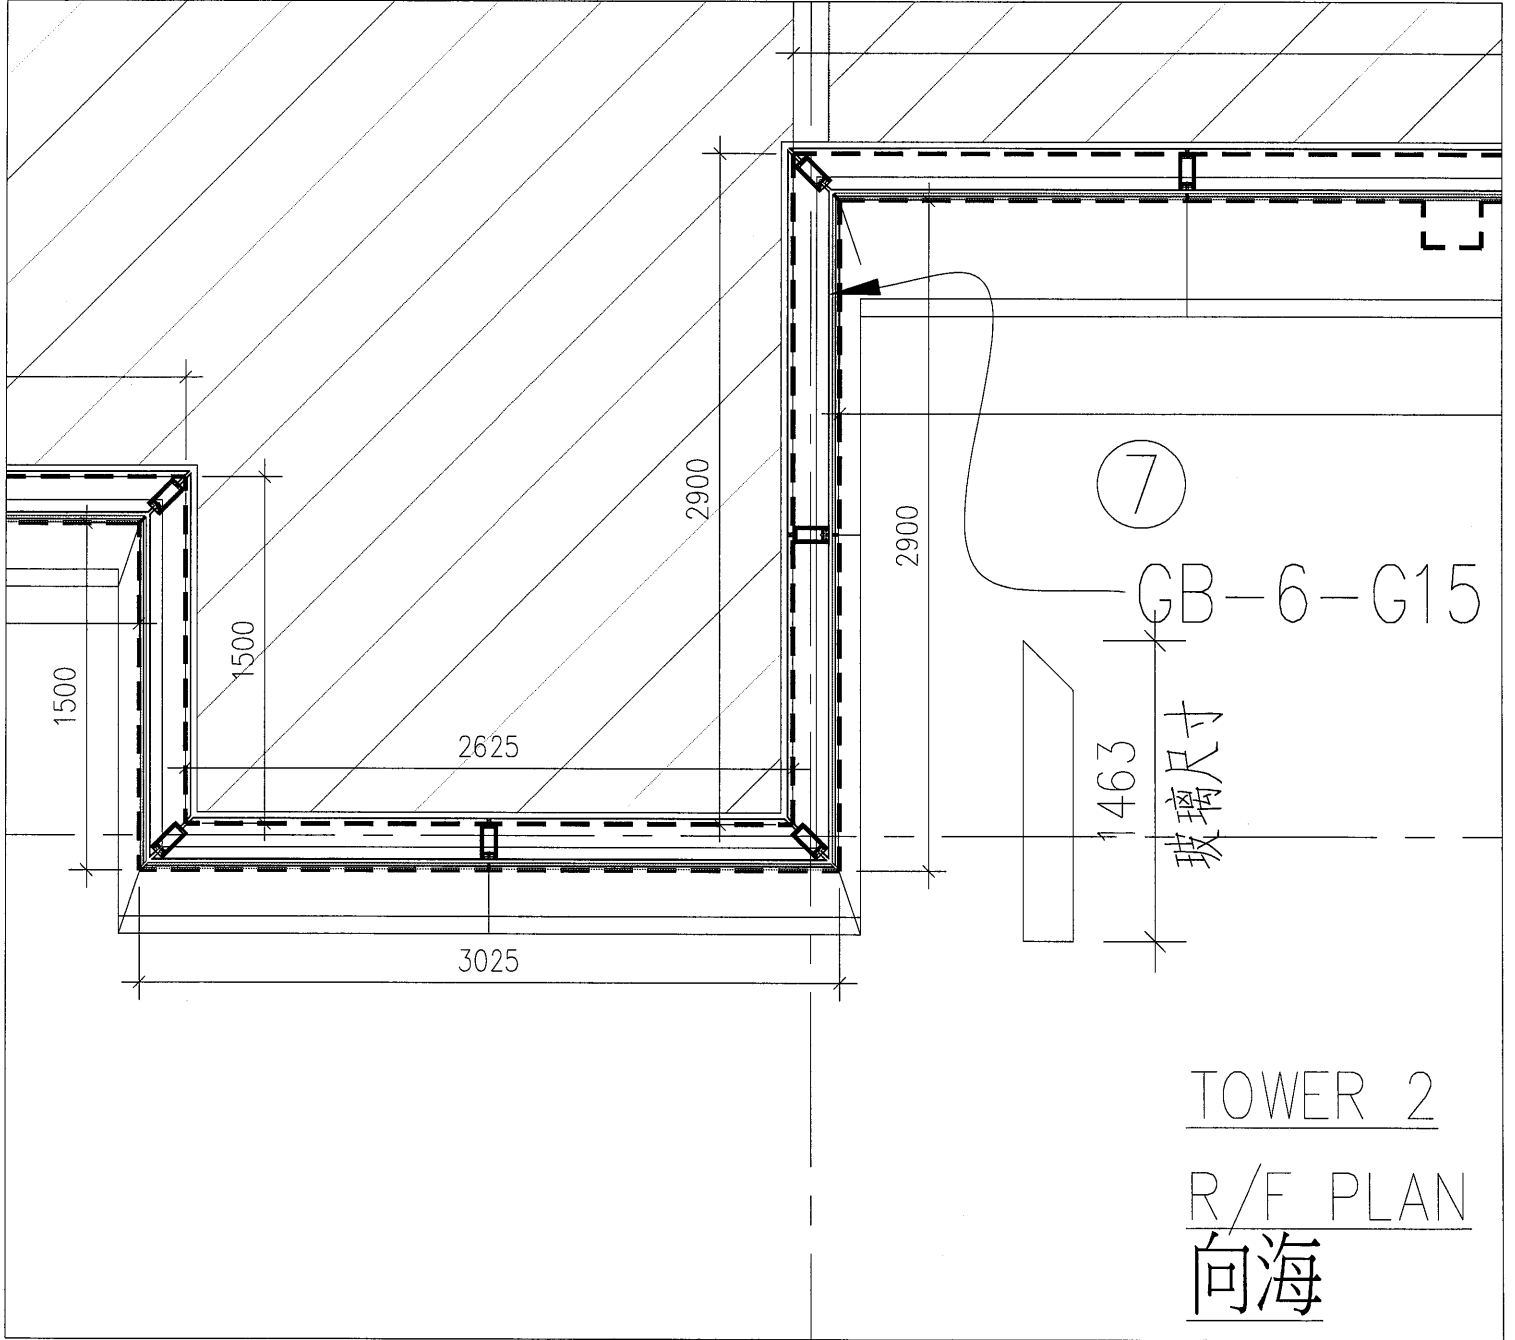

17/4/2023
TOWER 1 R/F
企料更改

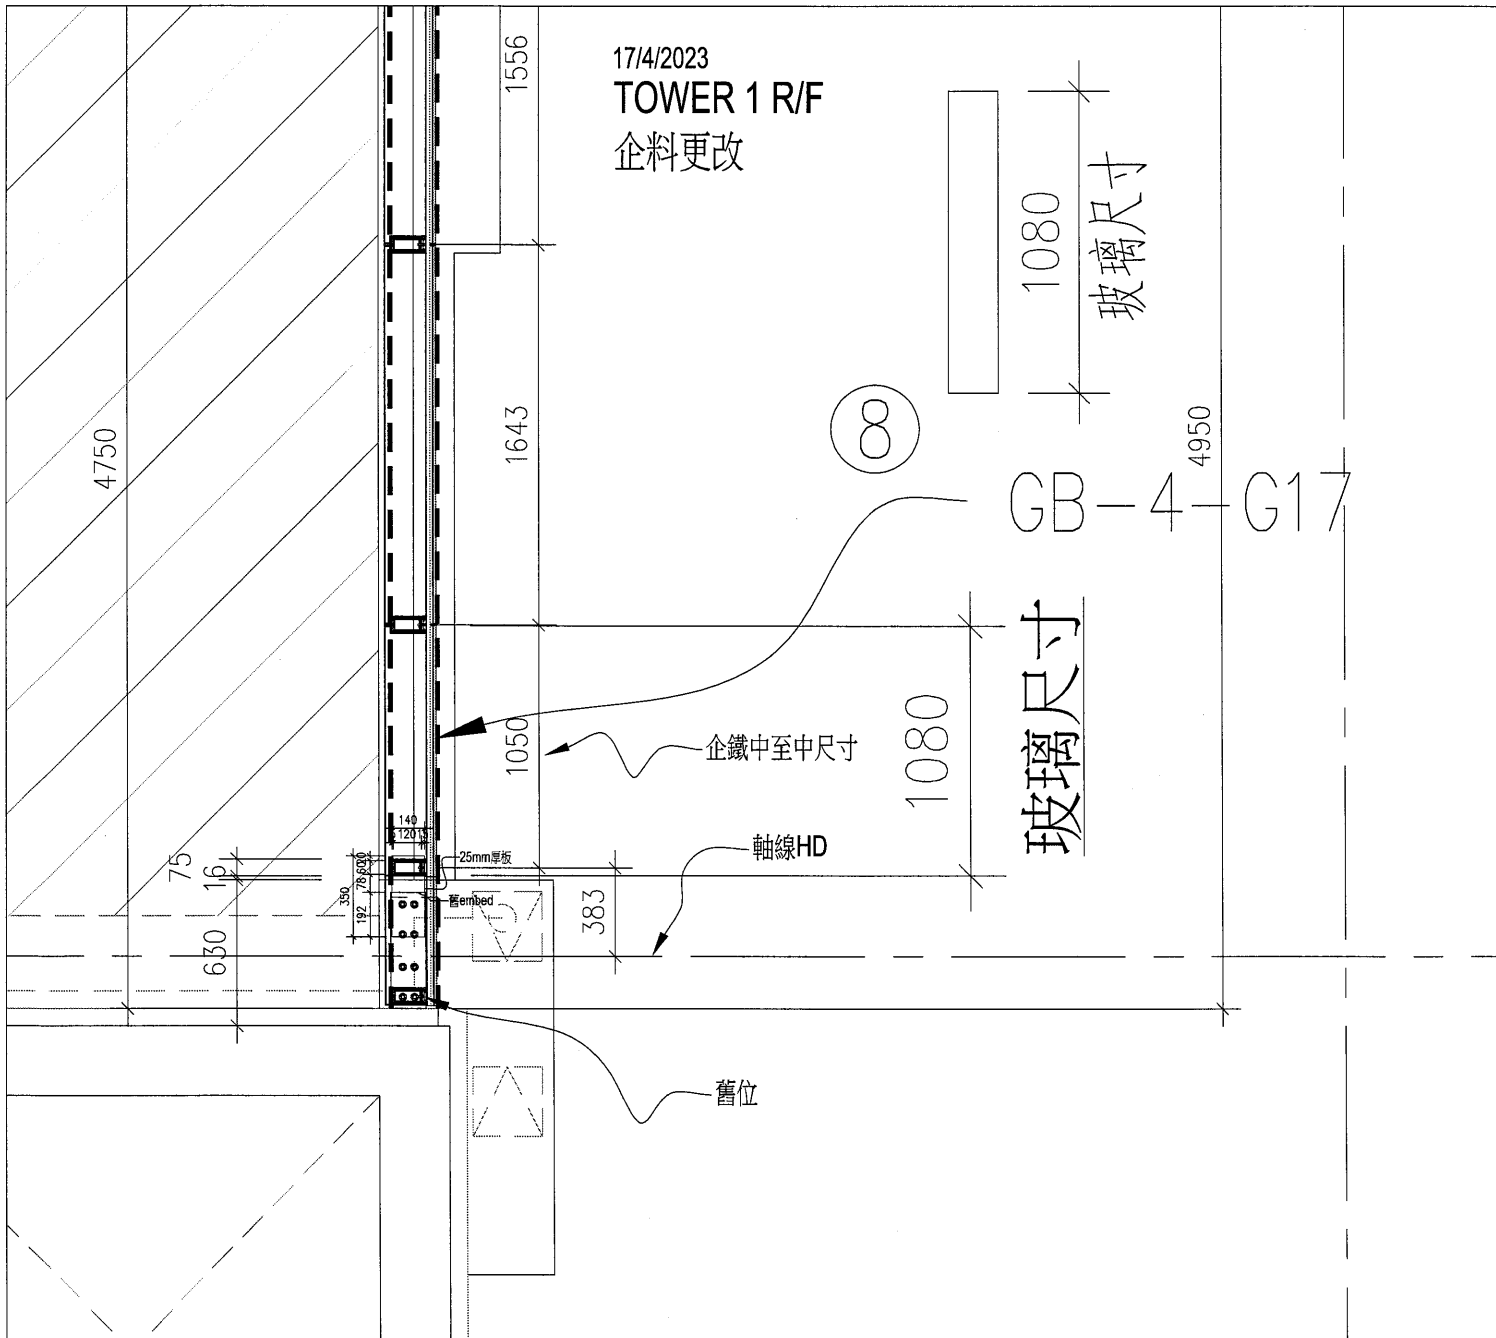

TOWER 1

R/F PLAN

向山

9

1755

玻璃尺寸

GB-4-G12

