

工程指示 / 要求簡箋 ENGINEER INSTRUCTIONS(E.I.)

工程指示編號:	EI- 6613 / 23	修改版本:	-
	HK- 1771 / 23		
工程編號:	J 857	工程名稱:	nkil6552
收件人:	生統	發件人:	nero
工程項目:	後裝百葉 - 廠用鋁料加工圖(8月4新增)	日期:	11/08/2023

<input type="checkbox"/> 原合約工程包	<input type="checkbox"/> 原合約工程加 / 減脹 QT-	<input type="checkbox"/> 新工程報價 QT-
---------------------------------	------------------------------------------	------------------------------------

信件批核號碼/圖紙參考編號:	批核模具圖紙編號:
客戶指示附件:	管理內部批簽署:

<input type="checkbox"/> 初步鋁料 B.M.	<input type="checkbox"/> 加工拆圖, 然後生產	<input type="checkbox"/> 尺寸表
<input type="checkbox"/> 正式鋁料 B.M.	<input type="checkbox"/> 技術上資料/指示	<input type="checkbox"/> 報價
<input type="checkbox"/> 配件 B.M.	<input type="checkbox"/> 樣辦或貨品說明書	<input type="checkbox"/> 分判合約
<input type="checkbox"/> 其他:		

內容: 請按附件資料生產加工, 送地盤。
完成上列要求日期: 25/08/2023

國內

<input type="checkbox"/> 生產技術總監	<input type="checkbox"/> 連附件	<input type="checkbox"/> 技術部	<input type="checkbox"/> 連附件	<input type="checkbox"/> 生產部	<input type="checkbox"/> 連附件
<input type="checkbox"/> 採購部	<input type="checkbox"/> 連附件	<input checked="" type="checkbox"/> 生產統籌部	<input checked="" type="checkbox"/> 連附件	<input type="checkbox"/> 報關組	<input type="checkbox"/> 連附件
<input type="checkbox"/> 質檢部	<input type="checkbox"/> 連附件	<input type="checkbox"/> 會計部	<input type="checkbox"/> 連附件	<input type="checkbox"/> 機械設計部	<input type="checkbox"/> 連附件
<input type="checkbox"/> 香港辦	<input type="checkbox"/> 連附件	<input type="checkbox"/> 其他:			

香港

<input type="checkbox"/> 行政部	<input type="checkbox"/> 連附件	<input type="checkbox"/> 會計部	<input type="checkbox"/> 連附件	<input type="checkbox"/> 統籌部	<input type="checkbox"/> 連附件	<input type="checkbox"/> 工程部	<input type="checkbox"/> 連附件
<input type="checkbox"/> 採購部	<input type="checkbox"/> 連附件	<input type="checkbox"/> QS部	<input type="checkbox"/> 連附件	<input checked="" type="checkbox"/> 地盤管理	<input checked="" type="checkbox"/> 連附件	<input type="checkbox"/> 維修部	<input type="checkbox"/> 連附件




*發件人簽署:	*組別成員批核簽署:
傳遞編號: 6613 / 23	項目經理簽署: [Signature]




美特鋁質 有限公司  
MIDI Aluminium Fabricator Ltd.

工程號 J-857 地盤 啓德6552


窗號	分格寬度L	分格高度H	鋁背板寬度	鋁背板高度	總幅數量	
AL/11a	250	900	140	790	1	
序號	料號	名稱	出筭	長度	單幅數量	加工說明
1	X86037	百葉片	避位	128	11	
2	X86107	百葉片底	避位	128	1	
3	X86032	生邊企	直口	870	1	加工圖号AL11a-VBQ120
4	X86032	生邊企	直口	870	1	加工圖号AL11a-VBQ120R
5	X86033	百葉頂橫	避位	142	1	加工圖号AL11a-HD21
6	X86033	百葉底橫	避位	142	1	加工圖号AL11a-HDD21
7	B2257	百葉玉企巴	直口	784	2	
8	X86043	百葉擋水鋁角	直口	127	1	加工圖号AL11a-DJ21
9	3mm厚鋁板	3mm鋁背板			1	加工圖号AL11a-BB120
10		雀仔網			1	与鋁背板尺寸相同

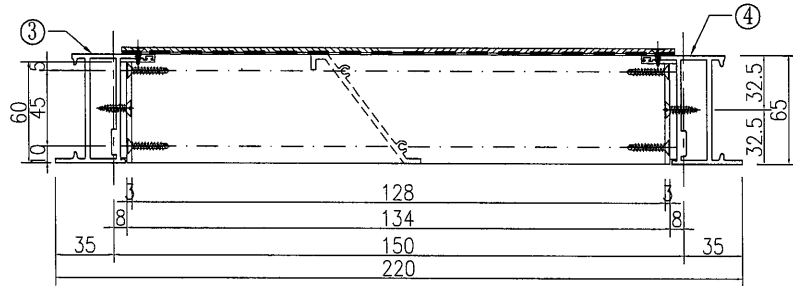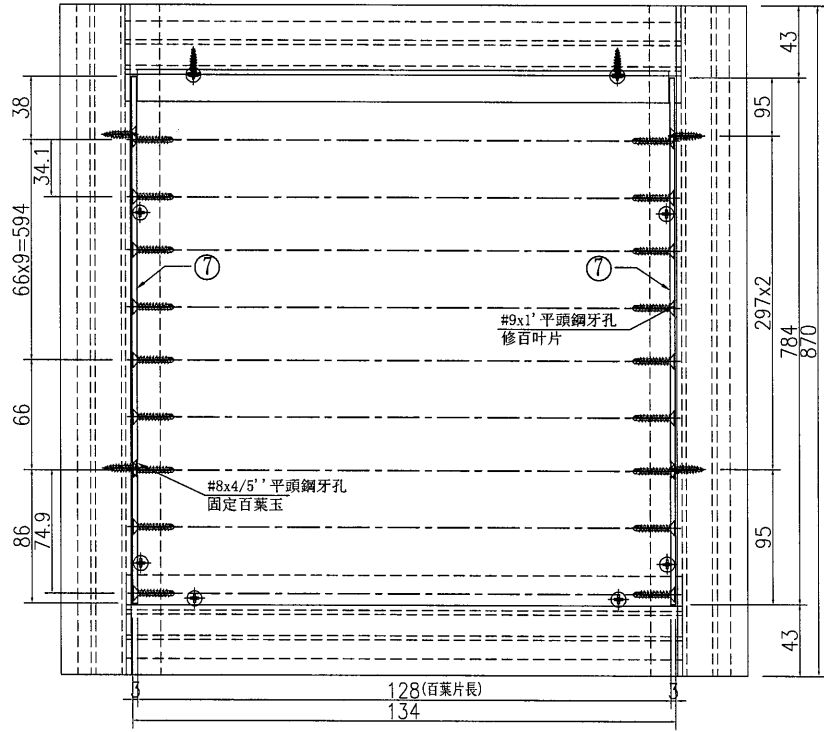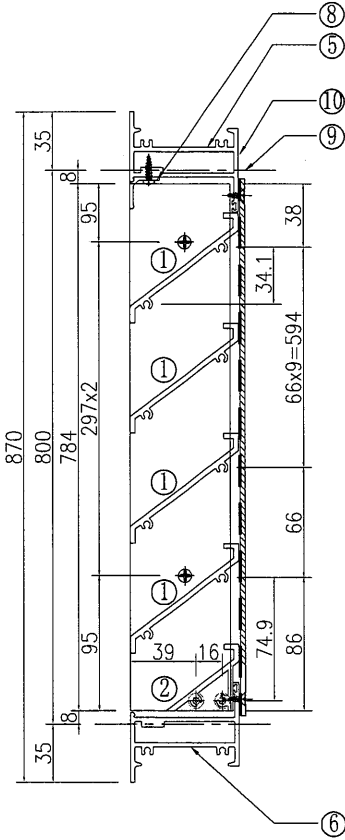

①號百葉加工圖

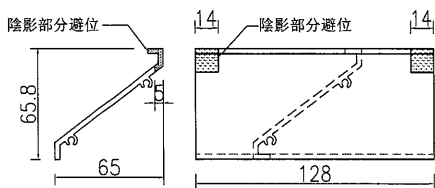

②號百葉加工圖

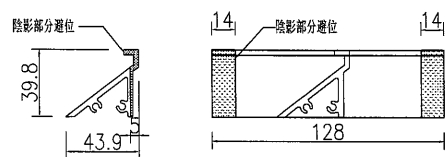




名稱	百葉組裝圖	制圖	吳禕瑜	2022.03.24	修改	
材料	详见加工圖	復核			日期	
顏色	ECK3X10063S-XF1 三塗(深灰)	批准			圖號	AL11a




美特鋁質有限公司  
MIDI Aluminium Fabricator Ltd.

工程號 J-857 地盤 啓德6552


窗號	分格寬度L	分格高度H	鋁背板寬度	鋁背板高度	總幅數量	
AL/11b	485	900	375	790	1	
序號	料號	名稱	出筍	長度	單幅數量	加工說明
1	X86037	百葉片	避位	363	11	
2	X86107	百葉片底	避位	363	1	
3	X86032	生邊企	直口	870	1	加工圖號AL11b-VBQ120
4	X86032	生邊企	直口	870	1	加工圖號AL11b-VBQ120R
5	X86033	百葉頂橫	避位	377	1	加工圖號AL11b-HD21
6	X86033	百葉底橫	避位	377	1	加工圖號AL11b-HDD21
7	B2257	百葉玉企巴	直口	784	2	
8	X86043	百葉擋水鋁角	直口	362	1	加工圖號AL11b-DJ21
9	3mm厚鋁板	3mm鋁背板			1	加工圖號AL11b-BB120
10		雀仔網			1	與鋁背板尺寸相同

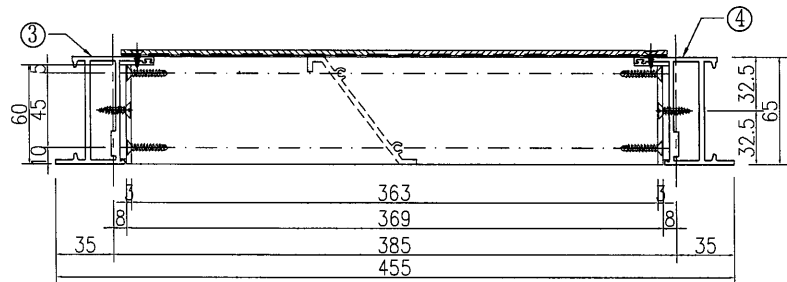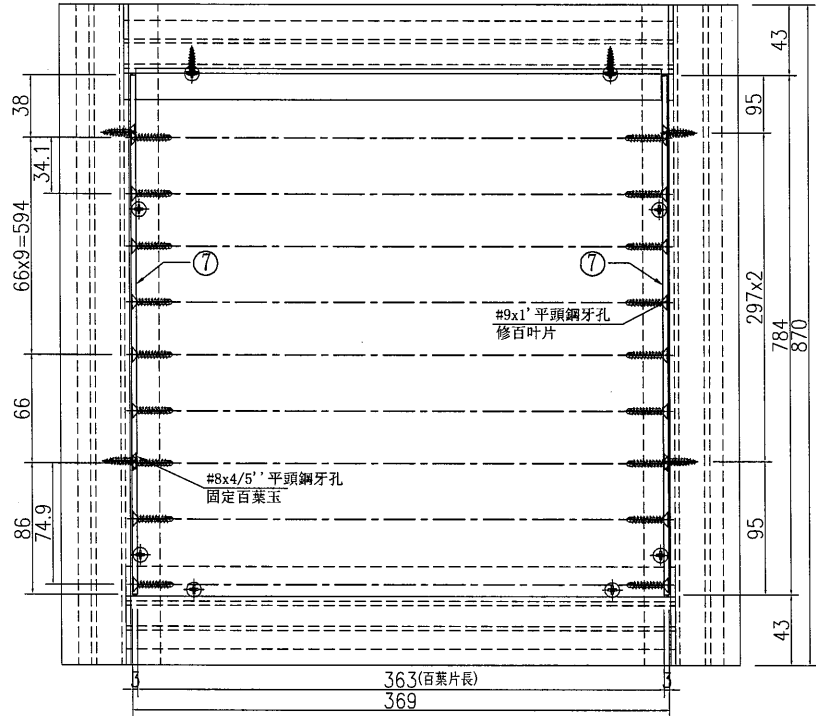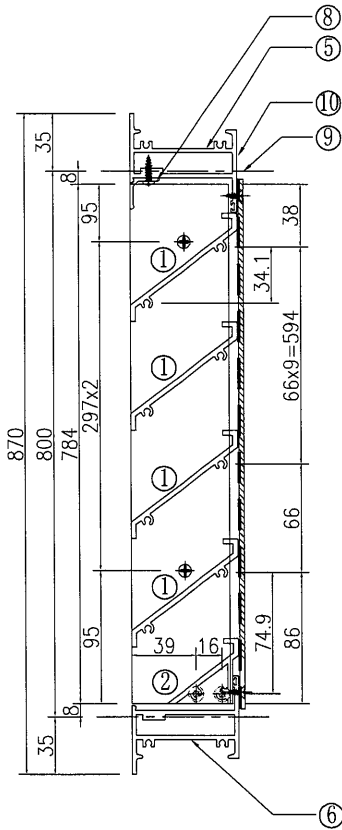

①號百葉加工圖

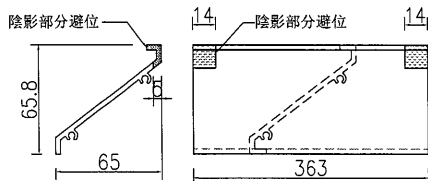

②號百葉加工圖

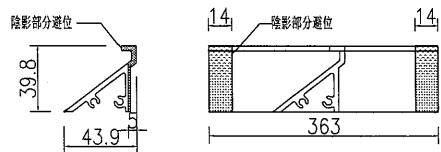




名稱	百葉組裝圖	制圖	吳祐瑜	2022.03.24	修改		
材料	詳見加工圖	復核			日期		
顏色	ECK3X10063S-XF1 三塗(深灰)	批准			圖號	AL11b	




美特鋁質有限公司  
MIDI Aluminium Fabricator Ltd.

工程號 J-857 地盤 啓德6552


窗號	分格寬度L	分格高度H	鋁背板寬度	鋁背板高度	總幅數量	
AL/11c	375	900	265	790	1	
序號	料號	名稱	出筭	長度	單幅數量	加工說明
1	X86037	百葉片	避位	253	11	
2	X86107	百葉片底	避位	253	1	
3	X86032	生邊企	直口	870	1	加工圖號AL11c-VBQ120
4	X86032	生邊企	直口	870	1	加工圖號AL11c-VBQ120R
5	X86033	百葉頂橫	避位	267	1	加工圖號AL11c-HD21
6	X86033	百葉底橫	避位	267	1	加工圖號AL11c-HDD21
7	B2257	百葉玉企巴	直口	784	2	
8	X86043	百葉擋水鋁角	直口	252	1	加工圖號AL11c-DJ21
9	3mm厚鋁板	3mm鋁背板			1	加工圖號AL11c-BB120
10		雀仔網			1	與鋁背板尺寸相同

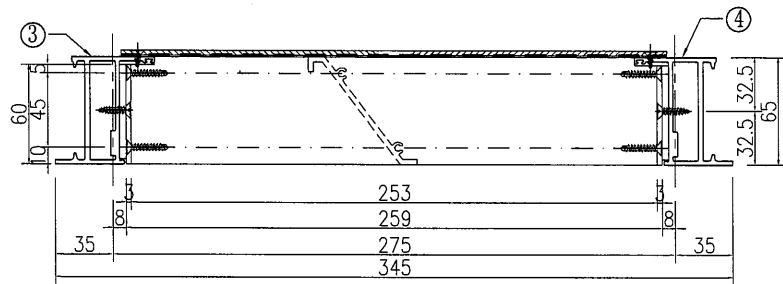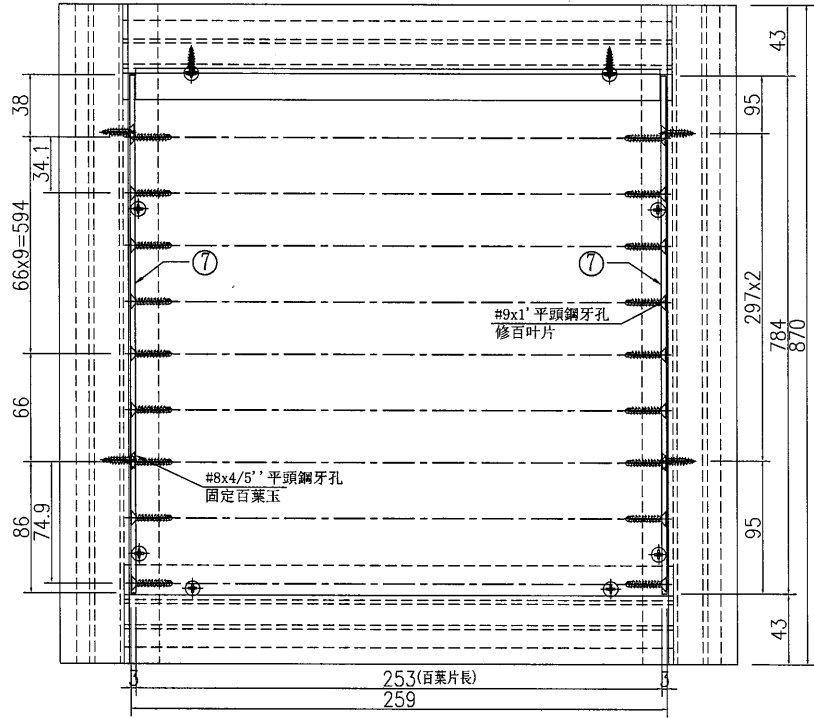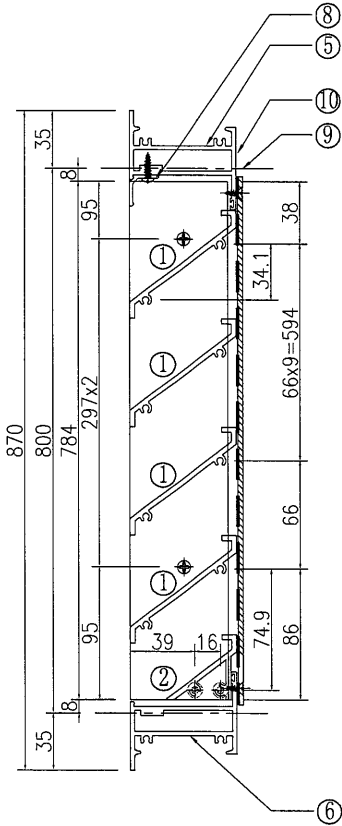

①號百葉加工圖

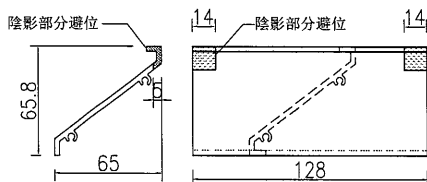

②號百葉加工圖

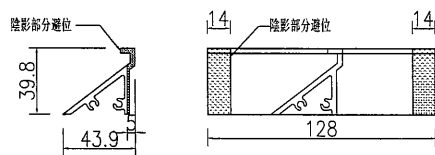




名稱	百葉組裝圖	制圖	吳禕瑜	2022.03.24	修改	
材料	詳見加工圖	復核			日期	
顏色	ECK3X10063S-XF1 三塗(深灰)	批准			圖號	AL11c




美特鋁質 有限公司  
MIDI Aluminium Fabricator Ltd.

工程號 J-857 地盤 啓德6552


窗號	分格寬度L	分格高度H	鋁背板寬度	鋁背板高度	總幅數量	
AL/64	700	700	590	590	2	
序號	料號	名稱	出筭長度	單幅數量	加工說明	
1	X86037	百葉片	避位	578	8	
2	X86107	百葉片底	避位	578	1	
3	X86032	生邊企	直口	670	1	加工圖號AL64-VBQ25
4	X86032	生邊企	直口	670	1	加工圖號AL64--VBQ25R
5	X86033	百葉頂橫	避位	592	1	加工圖號AL64--HD22
6	X86033	百葉底橫	避位	592	1	加工圖號AL64--HDD22
7	B2257	百葉玉企巴	直口	584	2	
8	X86043	百葉滴水鋁角	直口	577	1	加工圖號AL64--DJ22
9	3mm厚鋁板	3mm鋁背板			1	加工圖號AL64--BB95
10		雀仔網			1	與鋁背板尺寸相同

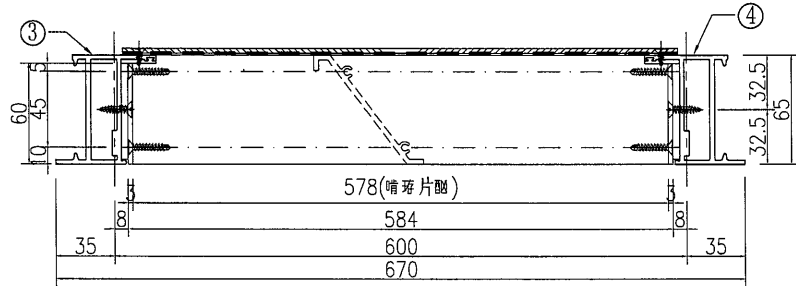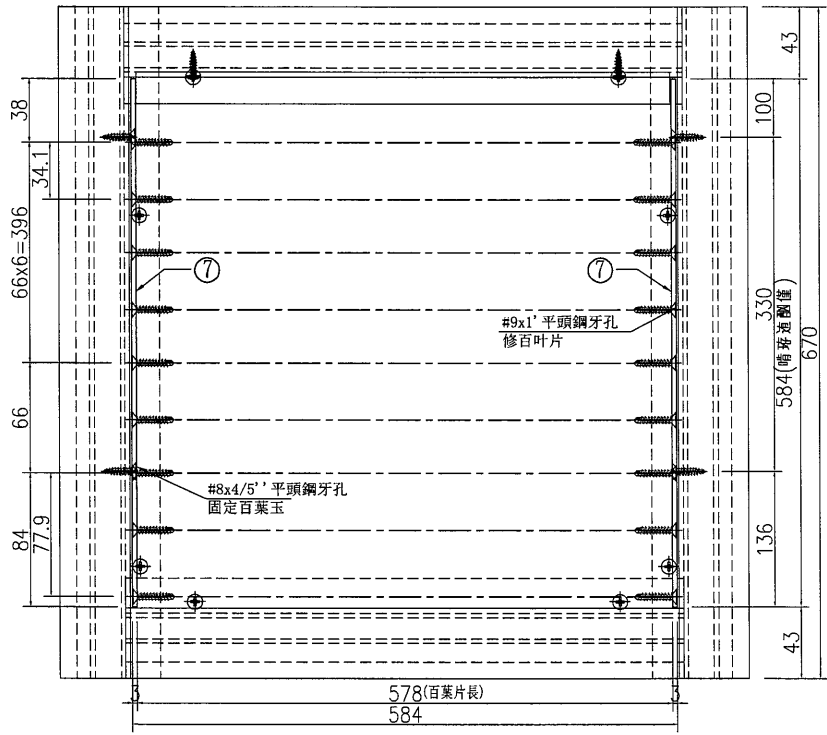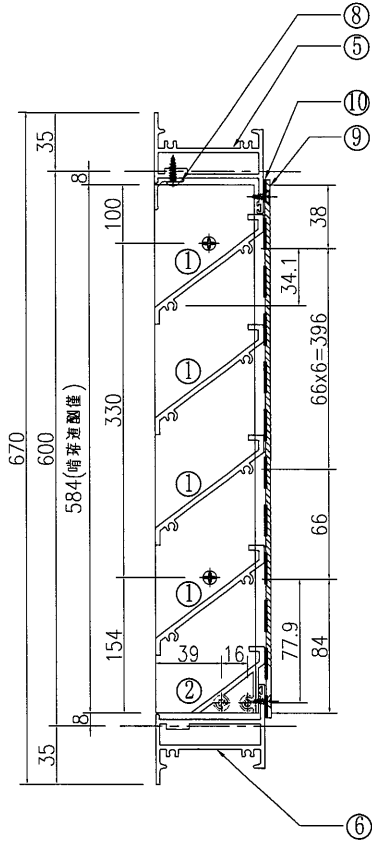

①號百葉加工圖

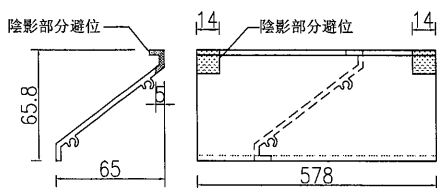

②號百葉加工圖

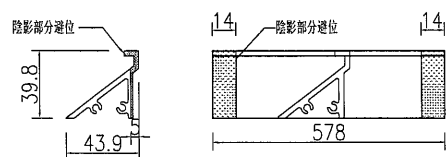

名稱	百葉組裝圖	制圖	吳祿瑜	2022.03.24	修改	A
材料	詳見加工圖	復核			日期	2022.12.15
顏色	ECK3X10063S-XF1 三塗(深灰)	批准			圖號	AL/64









美特鋁質 有限公司  
MIDI Aluminium Fabricator Ltd.

工程號 J-857 地盤 啓德6552


窗號	分格寬度L	分格高度H	鋁背板寬度	鋁背板高度	總幅數量	
AL94	1300	2830	1190	2720	1	
序號	料號	名稱	出筭	長度	單幅數量	加工說明
1	X86037	百葉片	避位	1178	11	
2	X86107	百葉片底	避位	1178	1	
3	X86032	生邊企	直口	2800	1	加工圖號AL94-VBQ120
4	X86032	生邊企	直口	2800	1	加工圖號AL94-VBQ120R
5	X86033	百葉頂橫	避位	1192	1	加工圖號AL94-HD21
6	X86033	百葉底橫	避位	1192	1	加工圖號AL94-HDD21
7	B2257	百葉水鋁角	直口	2714	2	
8	X86043	百葉排水鋁角	直口	1177	1	加工圖號AL94-DJ21
9	3mm厚鋁板	3mm鋁背板			1	加工圖號AL94-BB120
10		雀仔網			1	與鋁背板尺寸相同

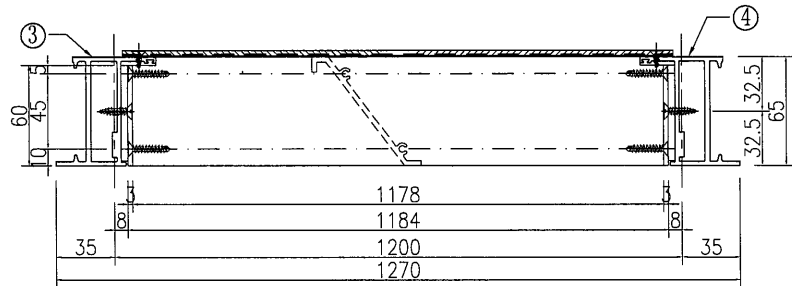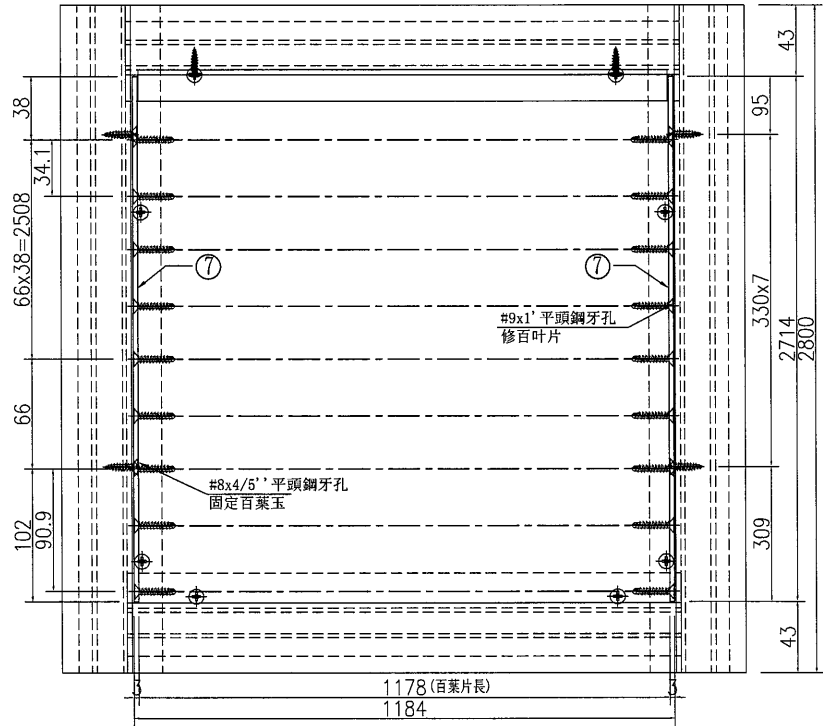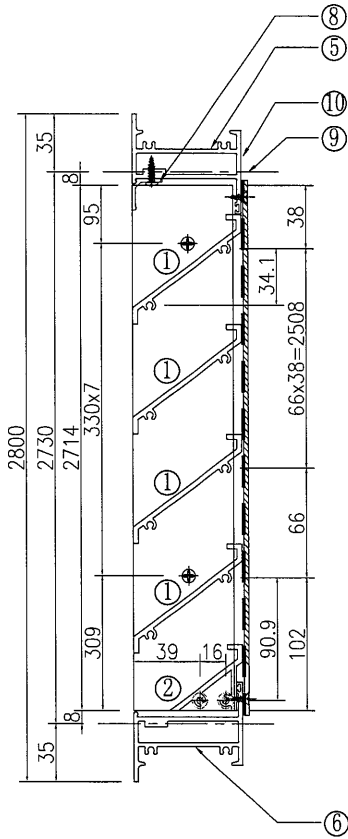

①號百葉加工圖

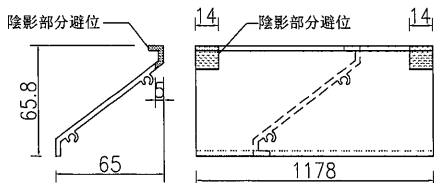

②號百葉加工圖




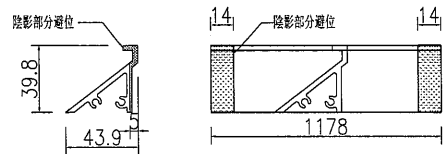


名稱	百葉組裝圖	制圖	吳沛瑜	2022.03.24	修改		
材料	詳見加工圖	復核			日期		
顏色	ECK3X10063S-XF1 三塗(深灰)	批准			圖號	AL94	

# EG-DWG3





**美特鋁質** 有限公司  
MIDI Aluminium Fabricator Ltd.

工程號 J-857 地盤 啓德6552

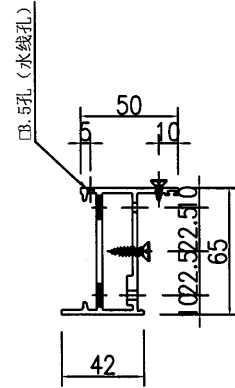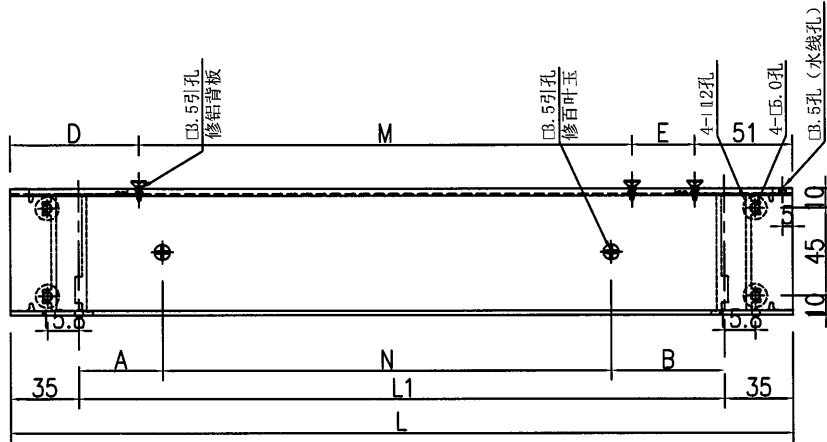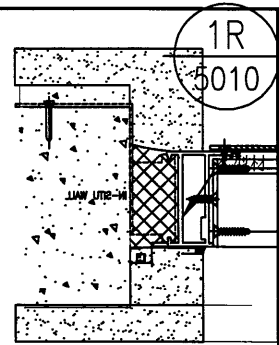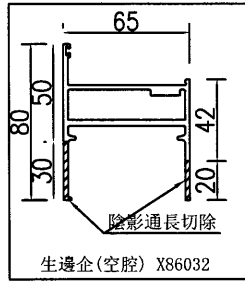

序	物料編號	長度L	長度L1	數量	A	N	B	D	M	E	窗號
1	AL11a-VBQ120	870	800	1	103	297X2	103	66	330X2	93	AL11a
2	AL11b-VBQ120	870	800	1	103	297X2	103	66	330X2	93	AL11b
3	AL11c-VBQ120	870	800	1	103	297X2	103	66	330X2	93	AL11c
4	AL64-VBQ25	670	600	2	108	330X1	162	66	330X1	223	AL64
5	AL77-VBQ120	855	785	2	103	297X2	88	66	330X2	78	AL77
6	AL94-VBQ120	2800	2730	1	103	330X7	317	66	330X7	373	AL94

名稱	生邊企(空腔)加工圖	制圖	吳禕瑜	2022.03.24	修改		
材料	X86032	復核			日期		
顏色	ECK3X10063S-XF1 三塗(深灰)	批准			圖號	VBQ120	

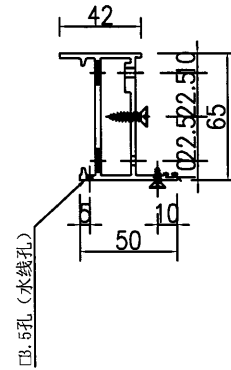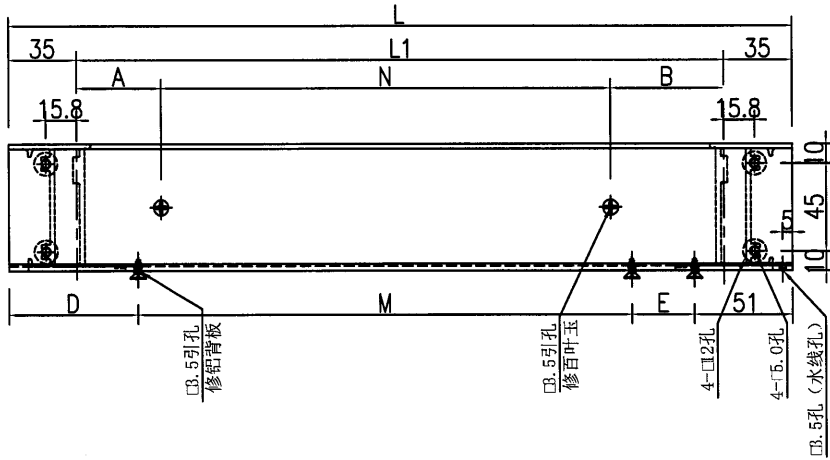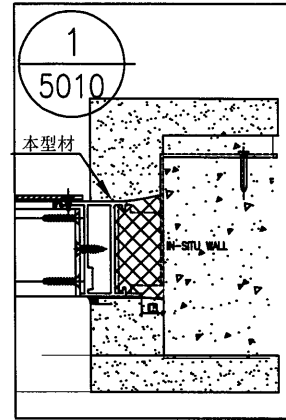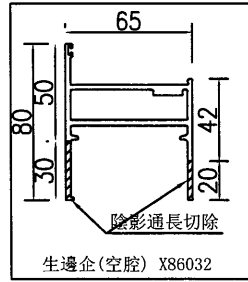




序	物料編號	長度L	長度L1	數量	A	N	B	D	M	E	窗號
1	AL11a-VBQ120R	870	800	1	103	297X2	103	66	330X2	93	AL11a
2	AL11b-VBQ120R	870	800	1	103	297X2	103	66	330X2	93	AL11b
3	AL11c-VBQ120R	870	800	1	103	297X2	103	66	330X2	93	AL11c
4	AL64-VBQ25R	670	600	2	108	330X1	162	66	330X1	223	AL64
5	AL77-VBQ120R	855	785	2	103	297X2	88	66	330X2	78	AL77
6	AL94-VBQ120R	2800	2730	1	103	330X7	317	66	330X7	373	AL94

名稱	生邊企(空腔)加工圖	制圖	吳祿瑜	2022.03.24	修改		
材料	X86032	復核			日期		
顏色	ECK3X10063S-XF1 三塗(深灰)	批准			圖號	VBQ120R	

# EG-DWG3

**美特鋁質** 有限公司  
MIDI Aluminium Fabricator Ltd.

工程號 J-857 地盤 啓德6552

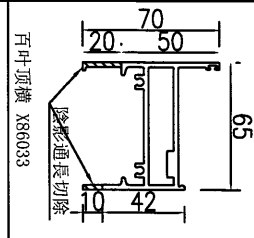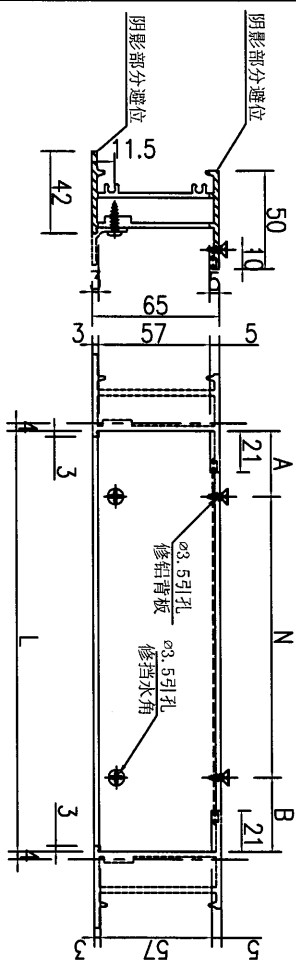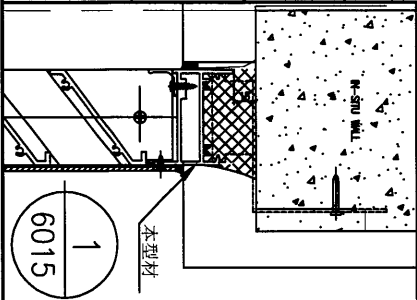

序	物料編號	長度L	數量	A	N	B	窗號
1	AL11a-HD21	142	1	50	42	50	AL11a
2	AL11b-HD21	377	1	88.5	200X1	88.5	AL11b
3	AL11c-HD21	267	1	33.5	200X1	33.5	AL11c
4	AL64-HD22	592	2	146	300X1	146	AL64
5	AL77-HD21	1177	2	138.5	300X3	138.5	AL77
6	AL94-HD21	1192	1	146	300X3	146	AL94

名稱	百葉頂橫加工圖	制圖	吳祿瑜	2022.03.24	修改	A	
材料	X86033	復核			日期	2022.11.11	
顏色	ECK3X10063S-XF1 三塗(深灰)	批准			圖號	J857-HBY-HD2	




# EG-DWG3



美特鋁質 有限公司  
MIDI Aluminium Fabricator Ltd.

工程號 J-857 地盤 啓德6552

序	物料編號	長度L	數量	A	N	B	窗號
1	AL11a-DJ21	127	1	50	42	50	AL11a
2	AL11b-DJ21	377	1	88.5	200X1	88.5	AL11b
3	AL11c-DJ21	267	1	33.5	200X1	33.5	AL11c
4	AL64-DJ22	577	2	138.5	300X1	138.5	AL64
5	AL77-DJ21	1162	2	131	300X3	131	AL77
6	AL94-DJ21	1177	1	138.5	300X3	138.5	AL94


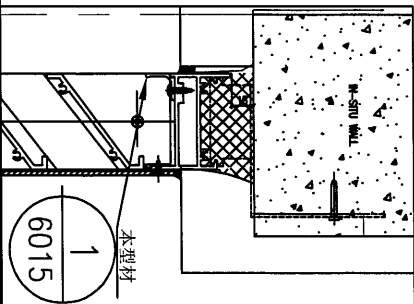
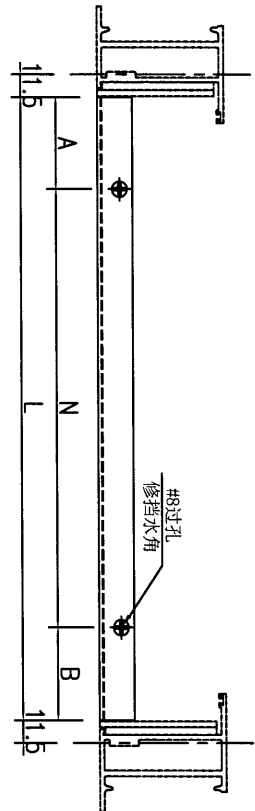
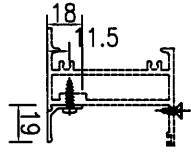


名稱	百葉擋水鋁角加工圖	制圖	吳祿瑜	2022.03.24	修改		
材料	X86043	復核			日期		
顏色	ECK3X10063S-XF1 三塗(深灰)	批准			圖號	J857-HBY-DJ1	

# EG-DWG3

**美特鋁質** 有限公司  
MIDI Aluminium Fabricator Ltd.

工程號 J-857 地盤 啓德6552

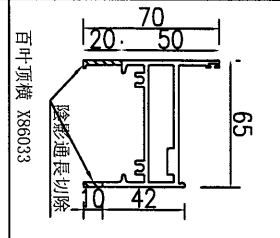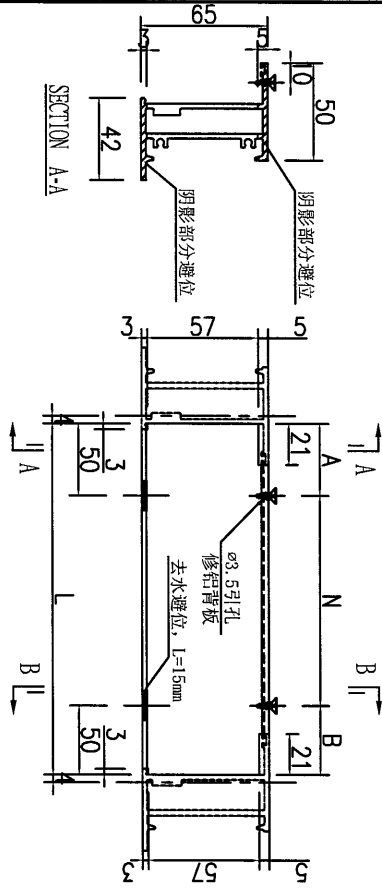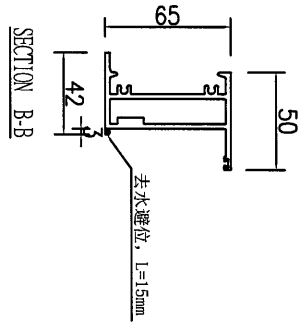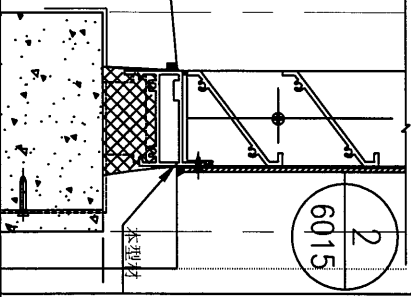

序	物料編號	長度L	數量	A	N	B	窗號
1	AL11a-HDD21	142	1	50	42	50	AL11a
2	AL11b-HDD21	377	1	88.5	200X1	88.5	AL11b
3	AL11c-HDD21	267	1	33.5	200X1	33.5	AL11c
4	AL64-HDD22	592	2	146	300X1	146	AL64
5	AL77-HDD21	1177	2	138.5	300X3	138.5	AL77
6	AL94-HDD21	1192	1	146	300X3	146	AL94

名稱	百葉底橫加工圖	制圖	吳祎瑜	2022.03.24	修改	A	
材料	X86033	復核			日期	2022.11.11	
顏色	ECK3X10063S-XF1 三塗(深灰)	批准			圖號	J857-HBY-HDD2	


# EG-DWG3



美特鋁質 有限公司  
MIDI Aluminium Fabricator Ltd.


工程號	J-857	地盤	啓德6552
-----	-------	----	--------

序	物料編號	長度L	數量	A	N	B	高度H	C	M	D	窗號
1	AL11a-BB120	140	1	49	42	49	790	26	330X2	93	AL11a
2	AL11b-BB120	375	1	87.5	200	87.5	790	26	330X2	93	AL11b
3	AL11c-BB120	265	1	32.5	200	32.5	790	26	330X2	93	AL11c
4	AL64-BB25	590	2	145	300	145	590	26	330X1	223	AL52A
5	AL77-BB120	1175	2	137.5	300X3	137.5	775	26	330X2	78	AL65
6	AL94-BB120	1190	1	145	300X3	145	2720	26	330X7	373	AL87a

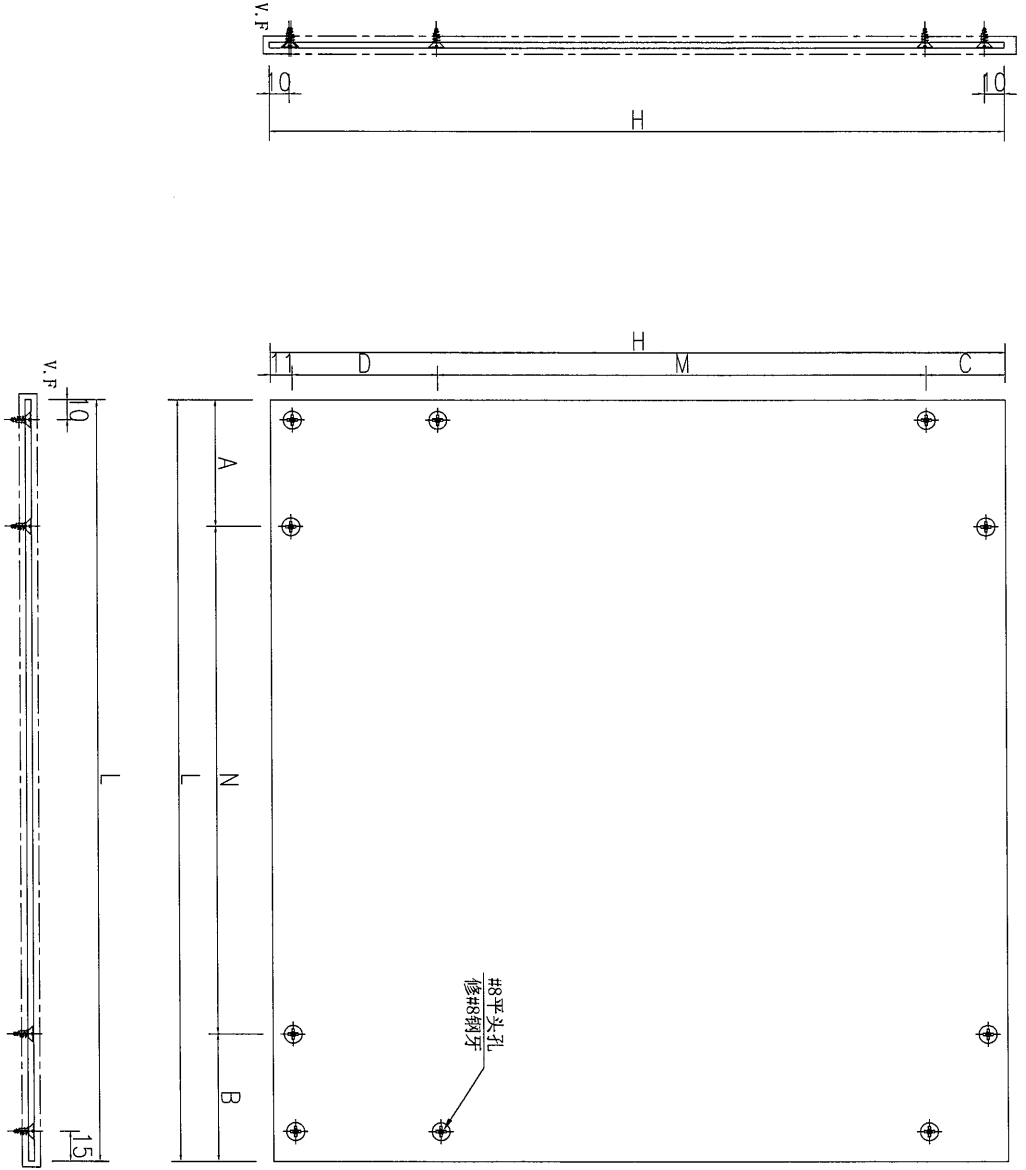


名稱	鋁背板加工圖	制圖	吳祿瑜	2022.03.24	修改		
材料	3mm 鋁板	復核			日期		
顏色	深灰色	批准			圖號	J857-HBY-BB1	

1/F

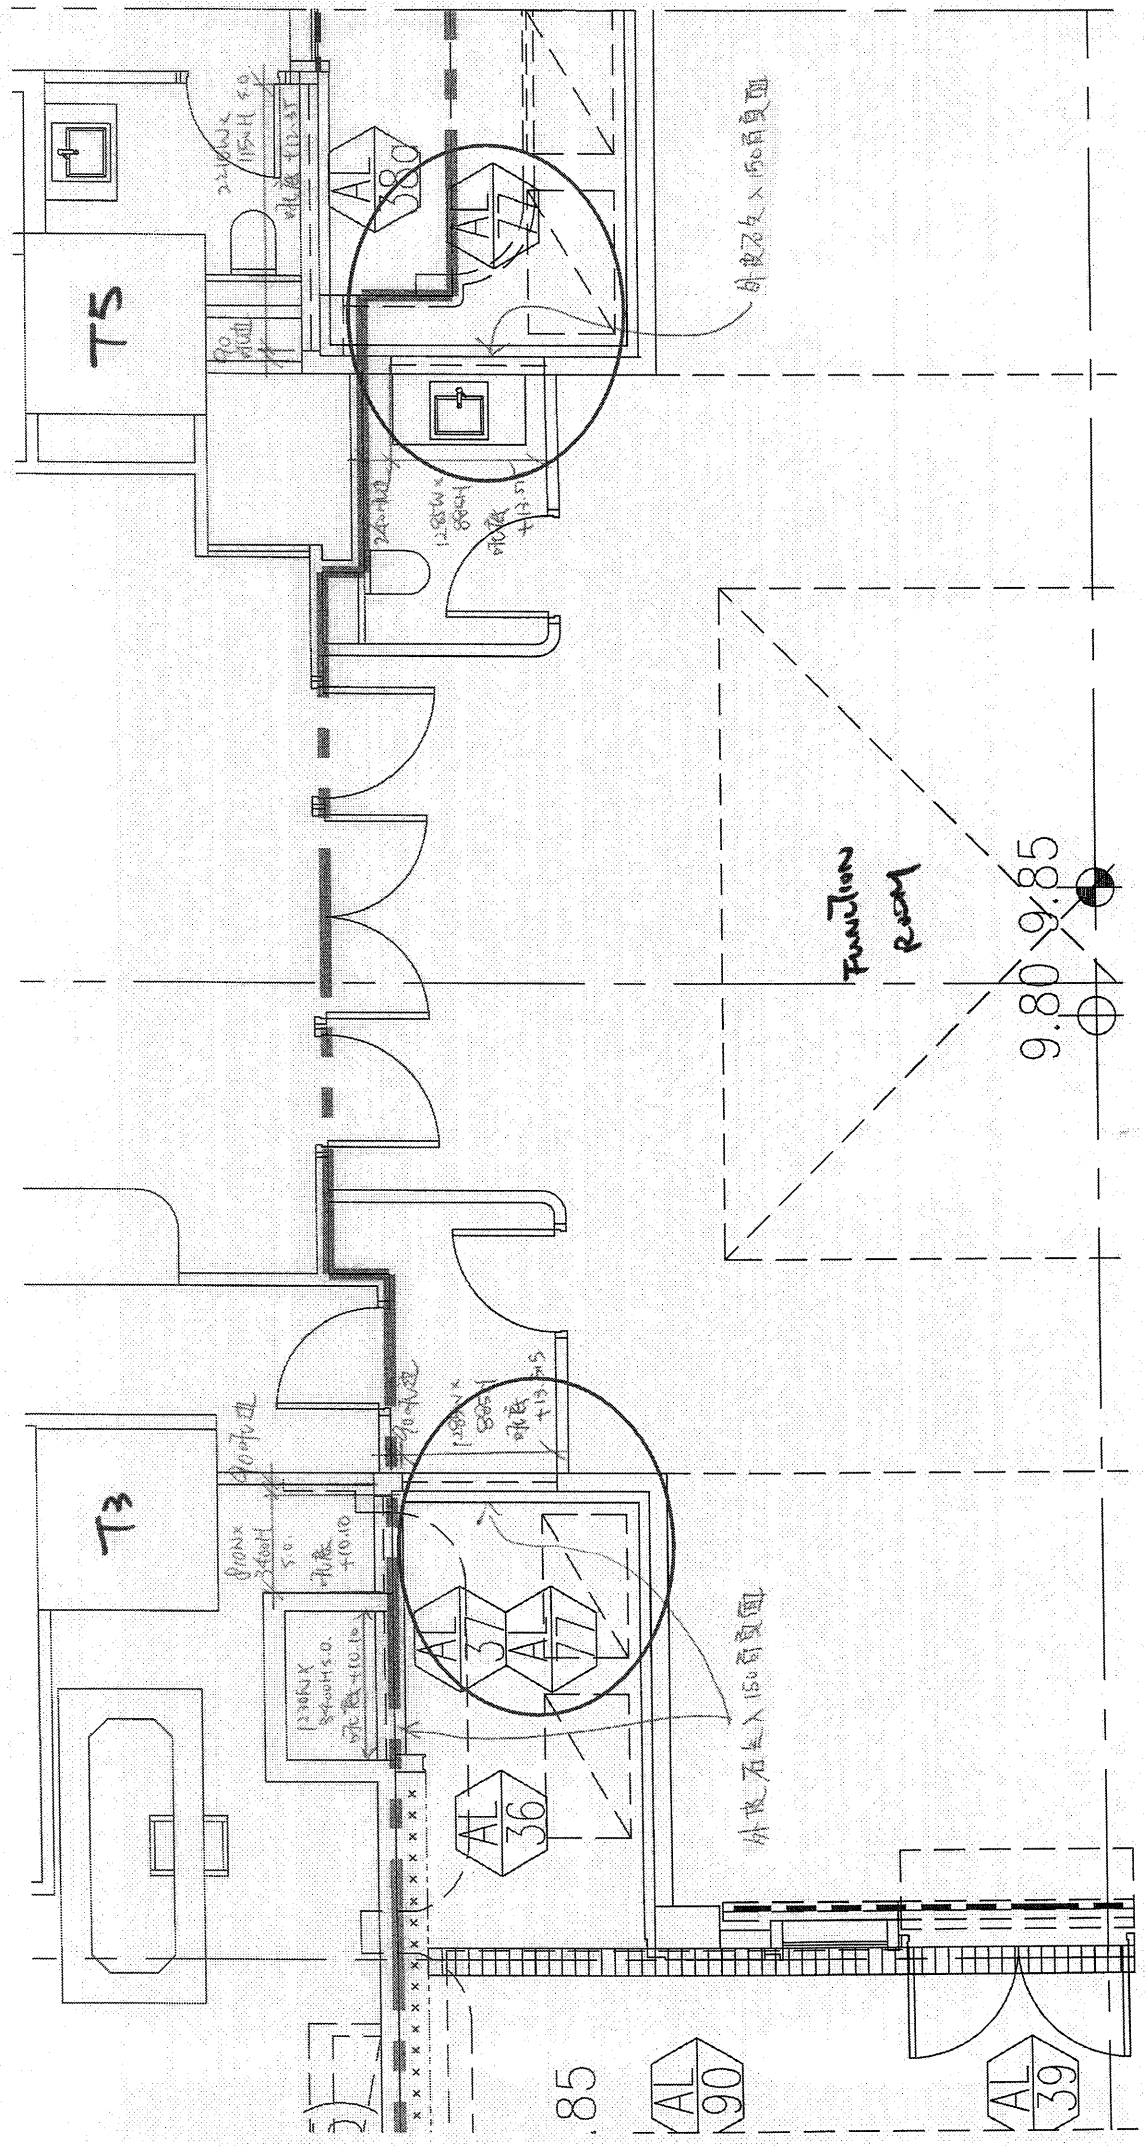



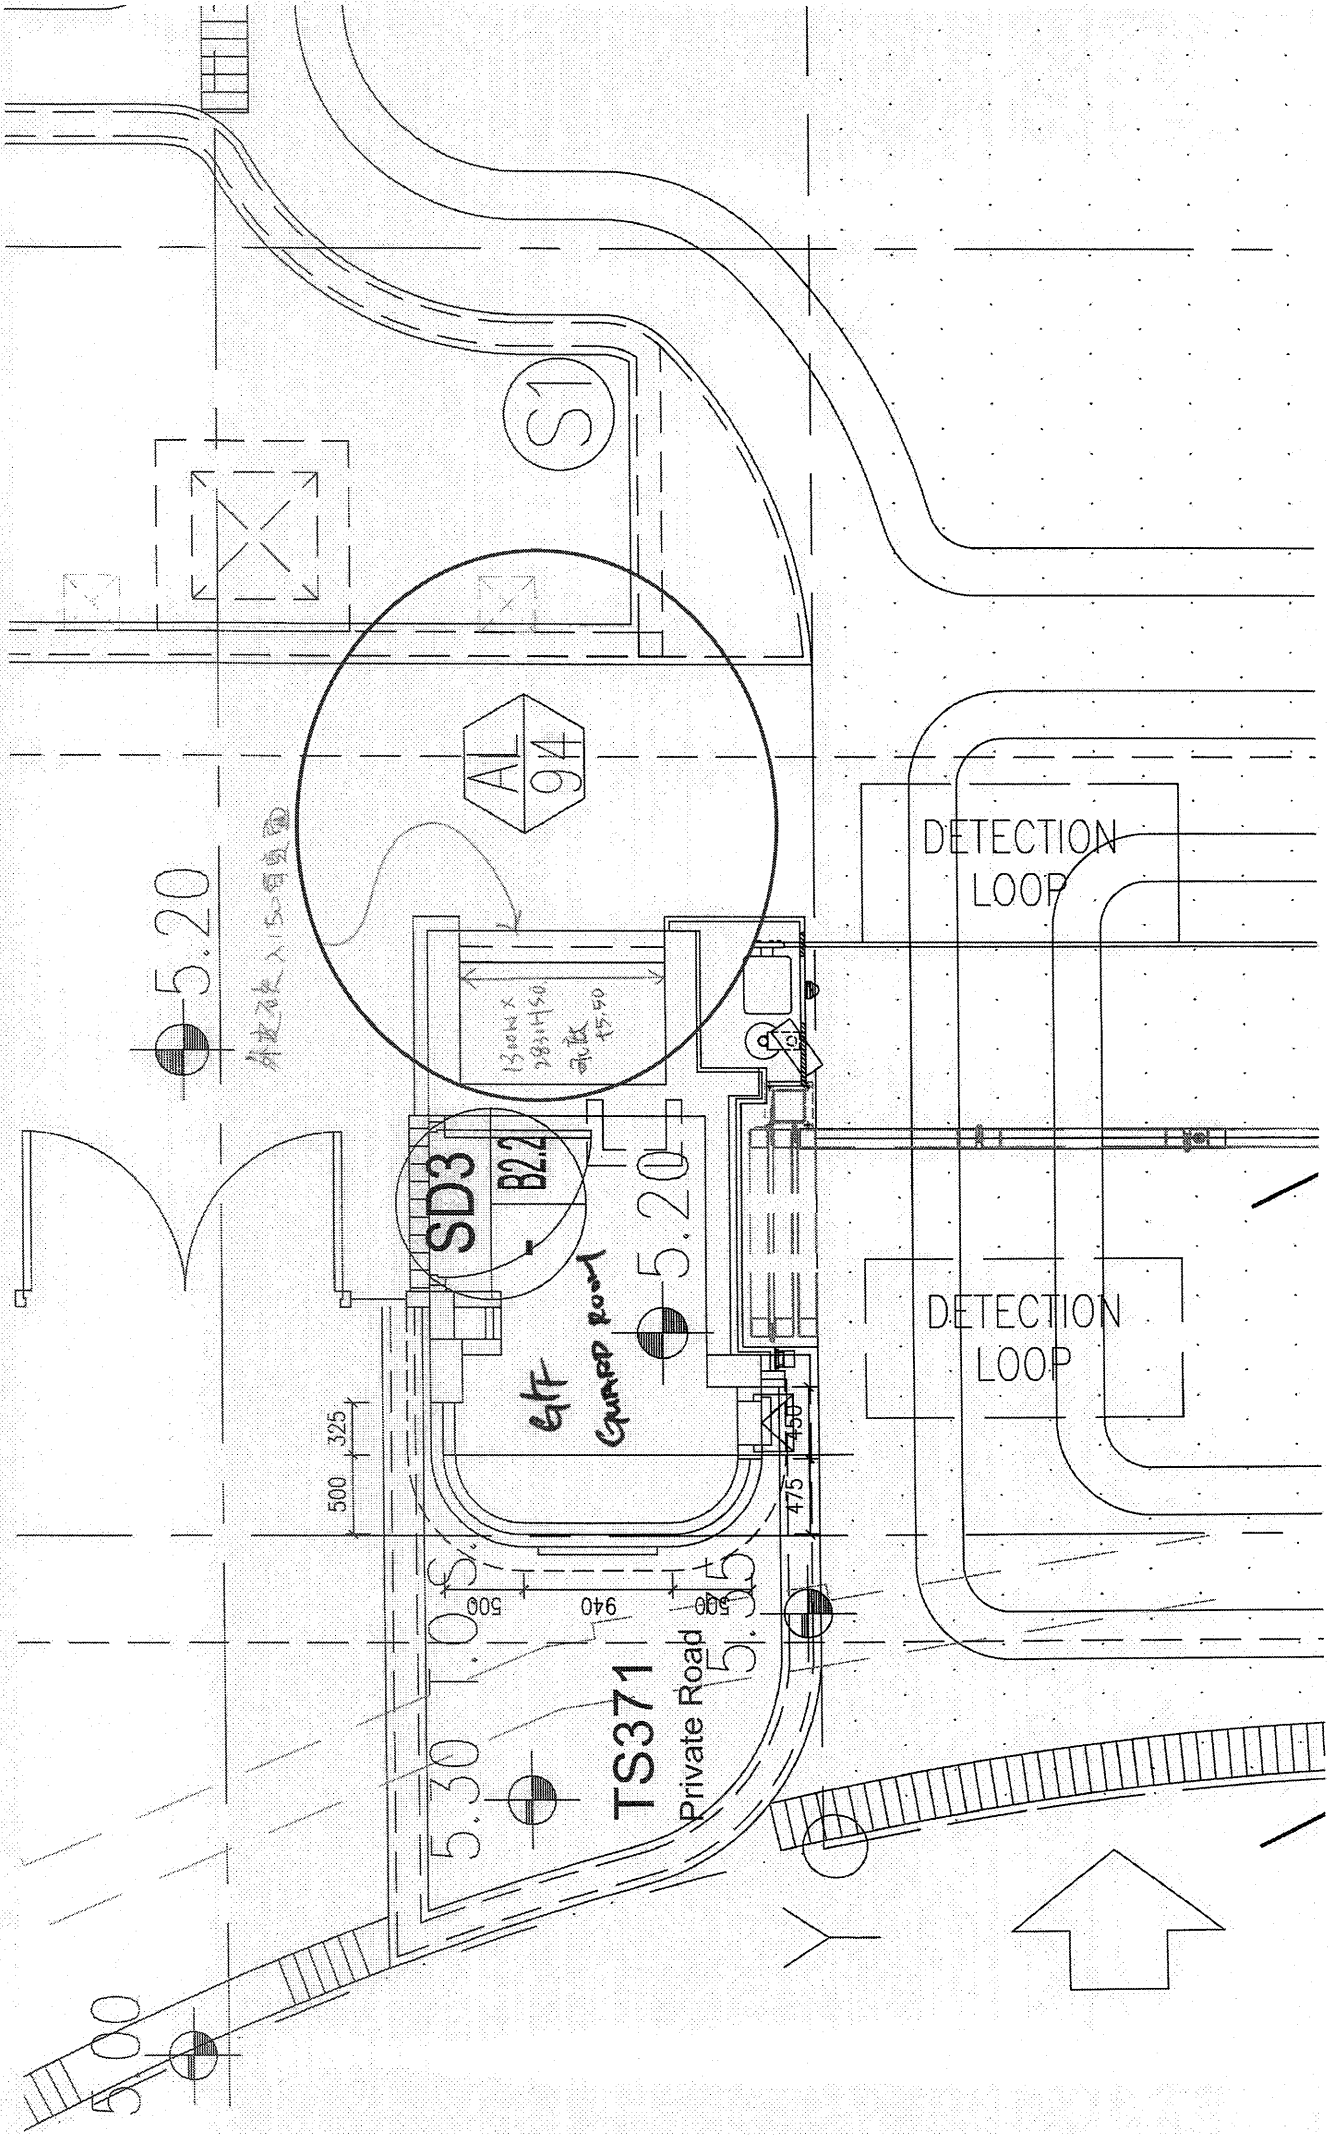

5.20

外边石坎入150有坡面

S1

AL  
94

1300W X  
280H50  
可拆  
15.50

SD3

B2.2

6/F  
GARAGE ROOM


5.20

DETECTION LOOP

DETECTION LOOP

TS371

Private Road

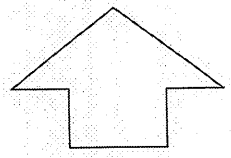

500 325

5.30

500

940

500


5.15

475


5.00

LIFT  
(AS PER S.C.)

ST-17

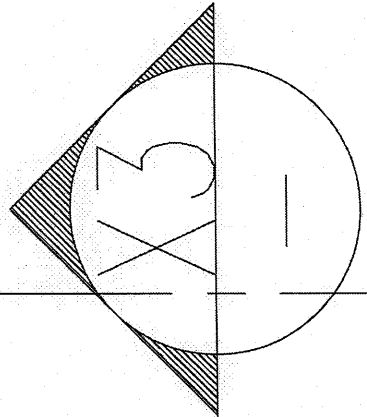

LIFT  
NO.34  
D

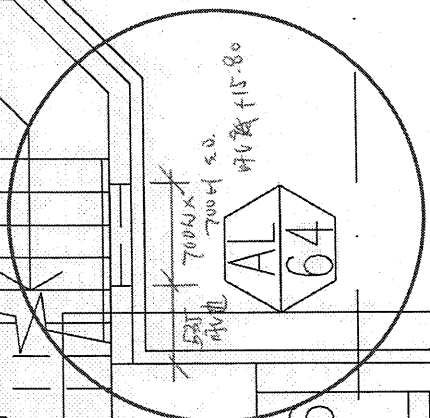

ST-1


Footbridge 1/F


12.76

12.76

LED

D6

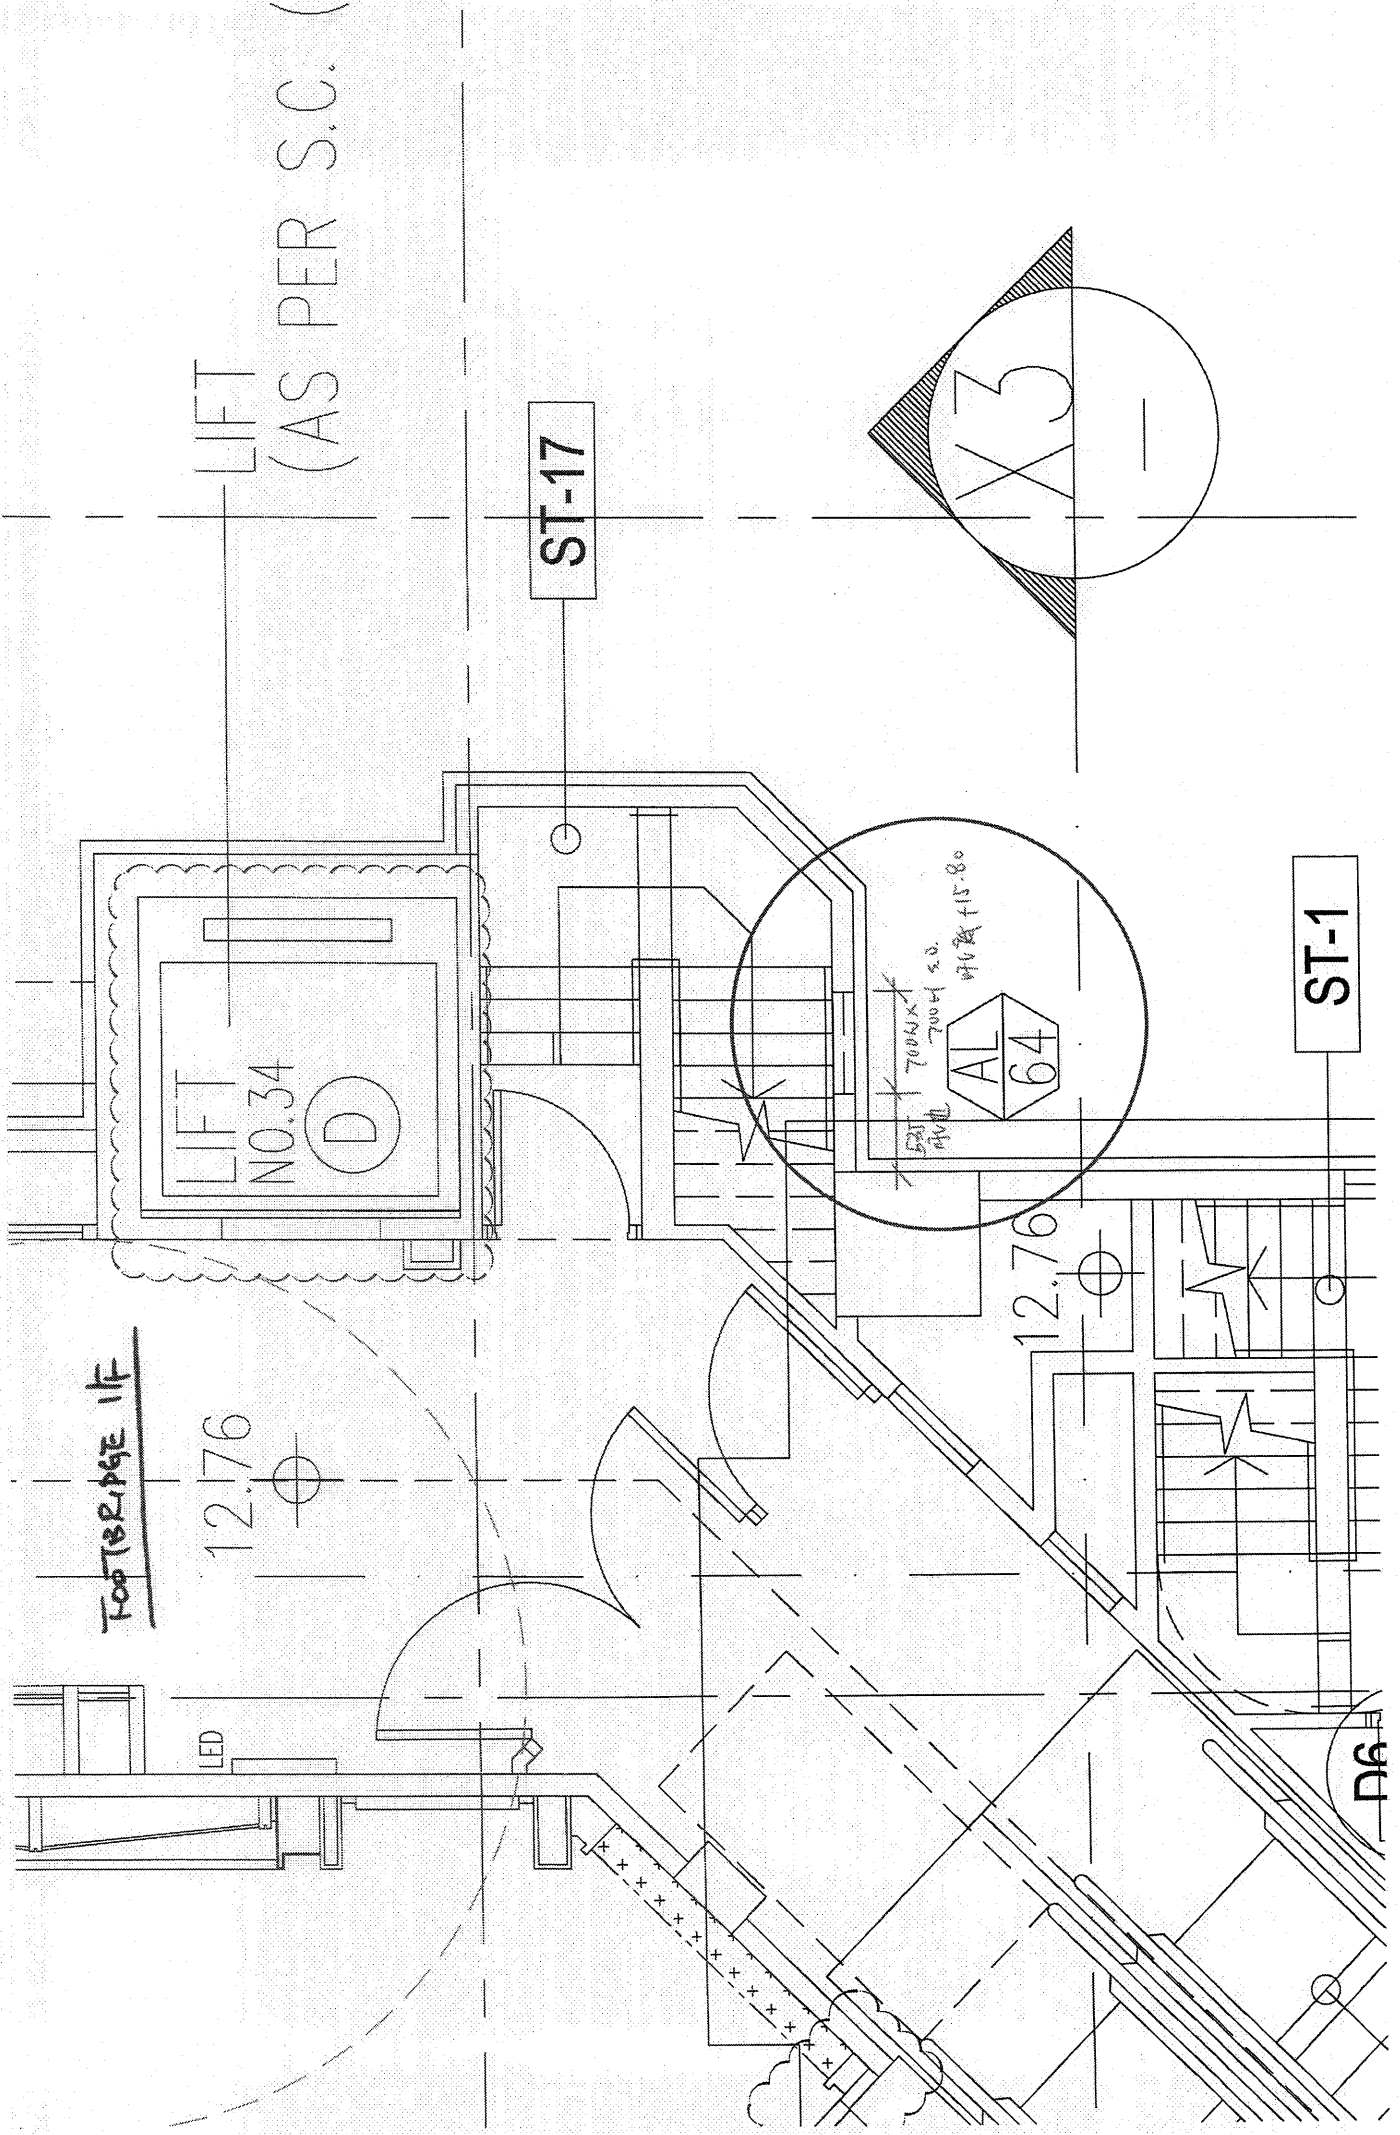

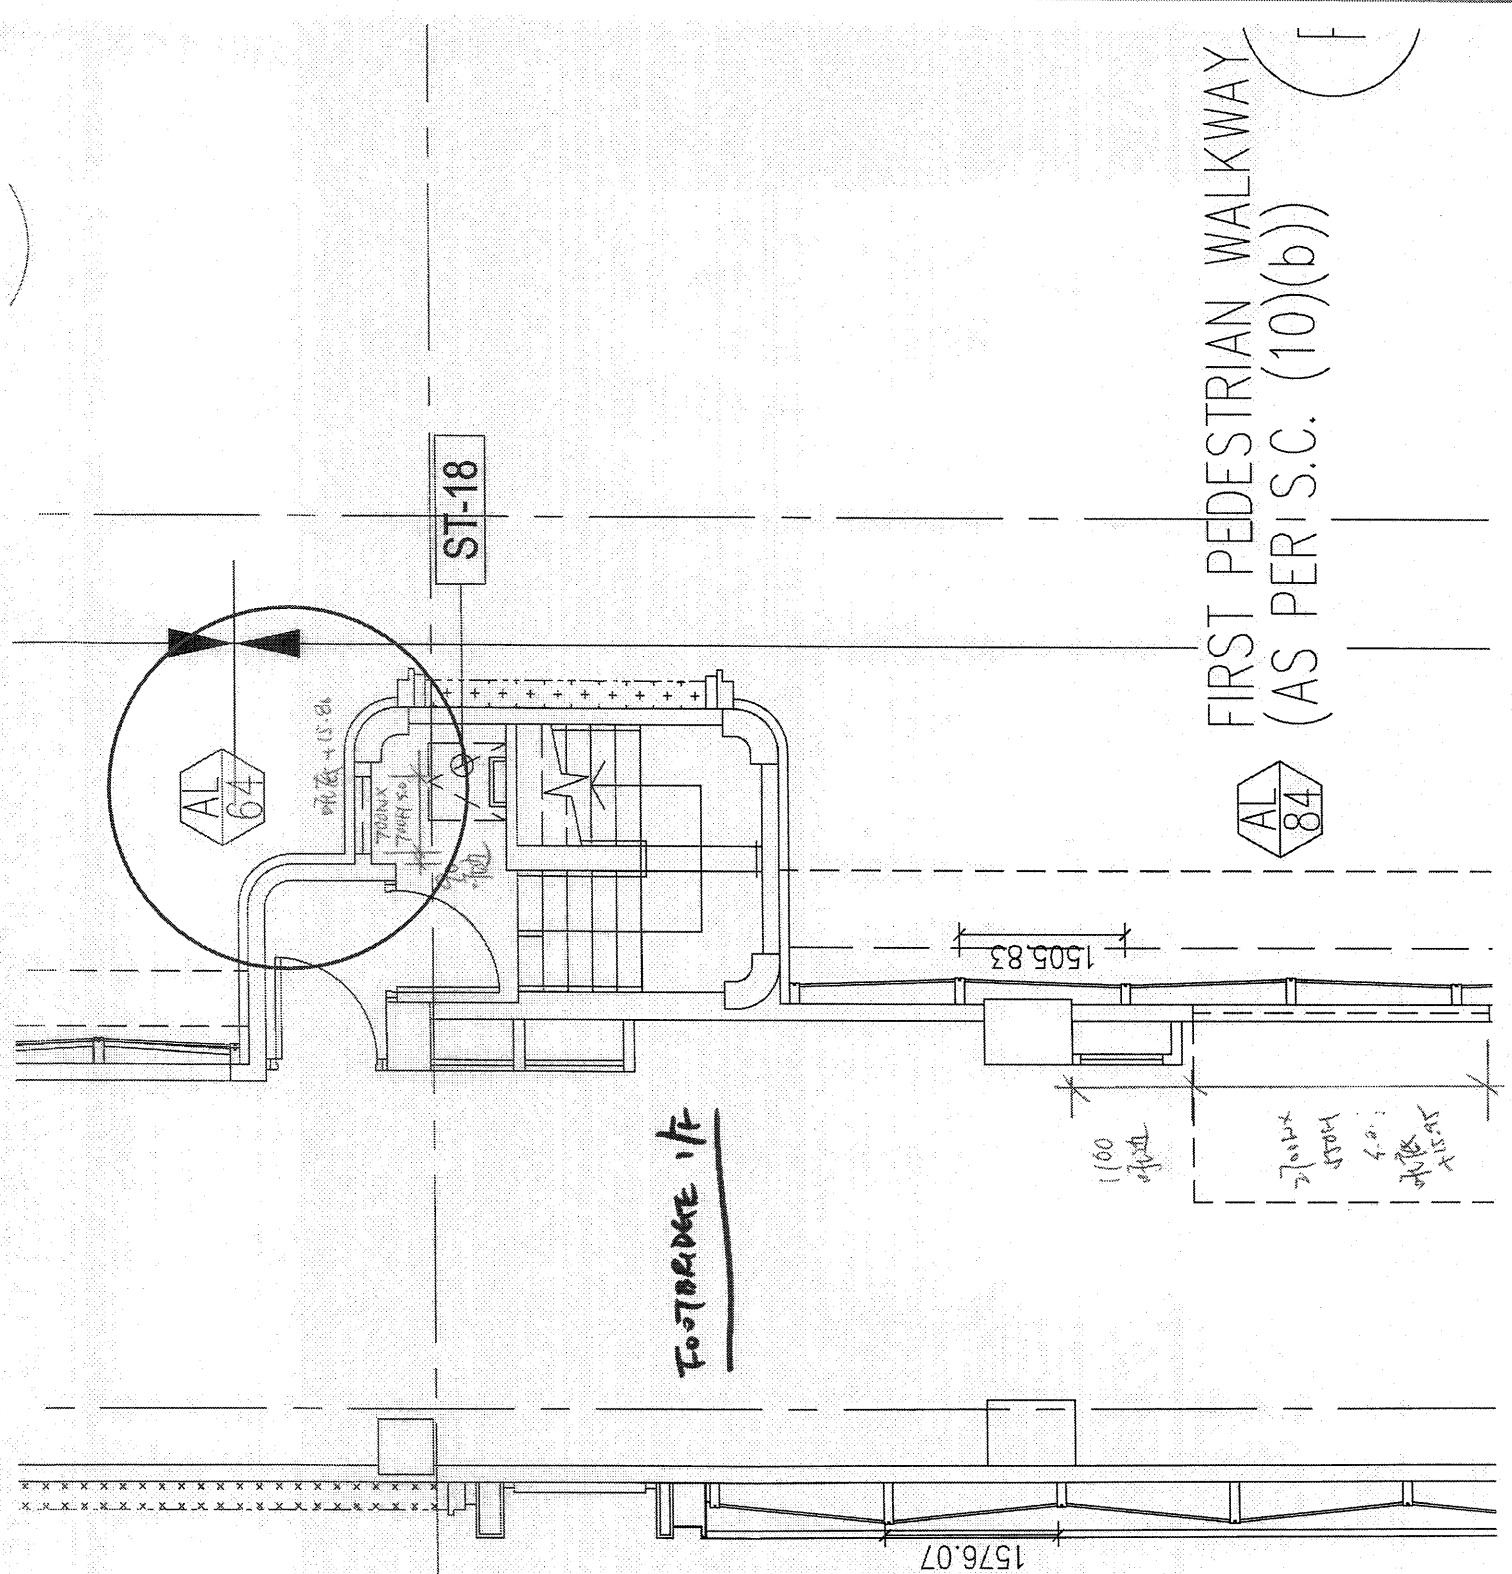

ST-18

AL  
64

FOOTPADDE IF

1576.07

1505.83

1100  
of 24

2700x  
1500  
4.00  
15.00

AL  
84

FIRST PEDESTRIAN WALKWAY  
(AS PER I.S.C. (10)(b))

( F )